


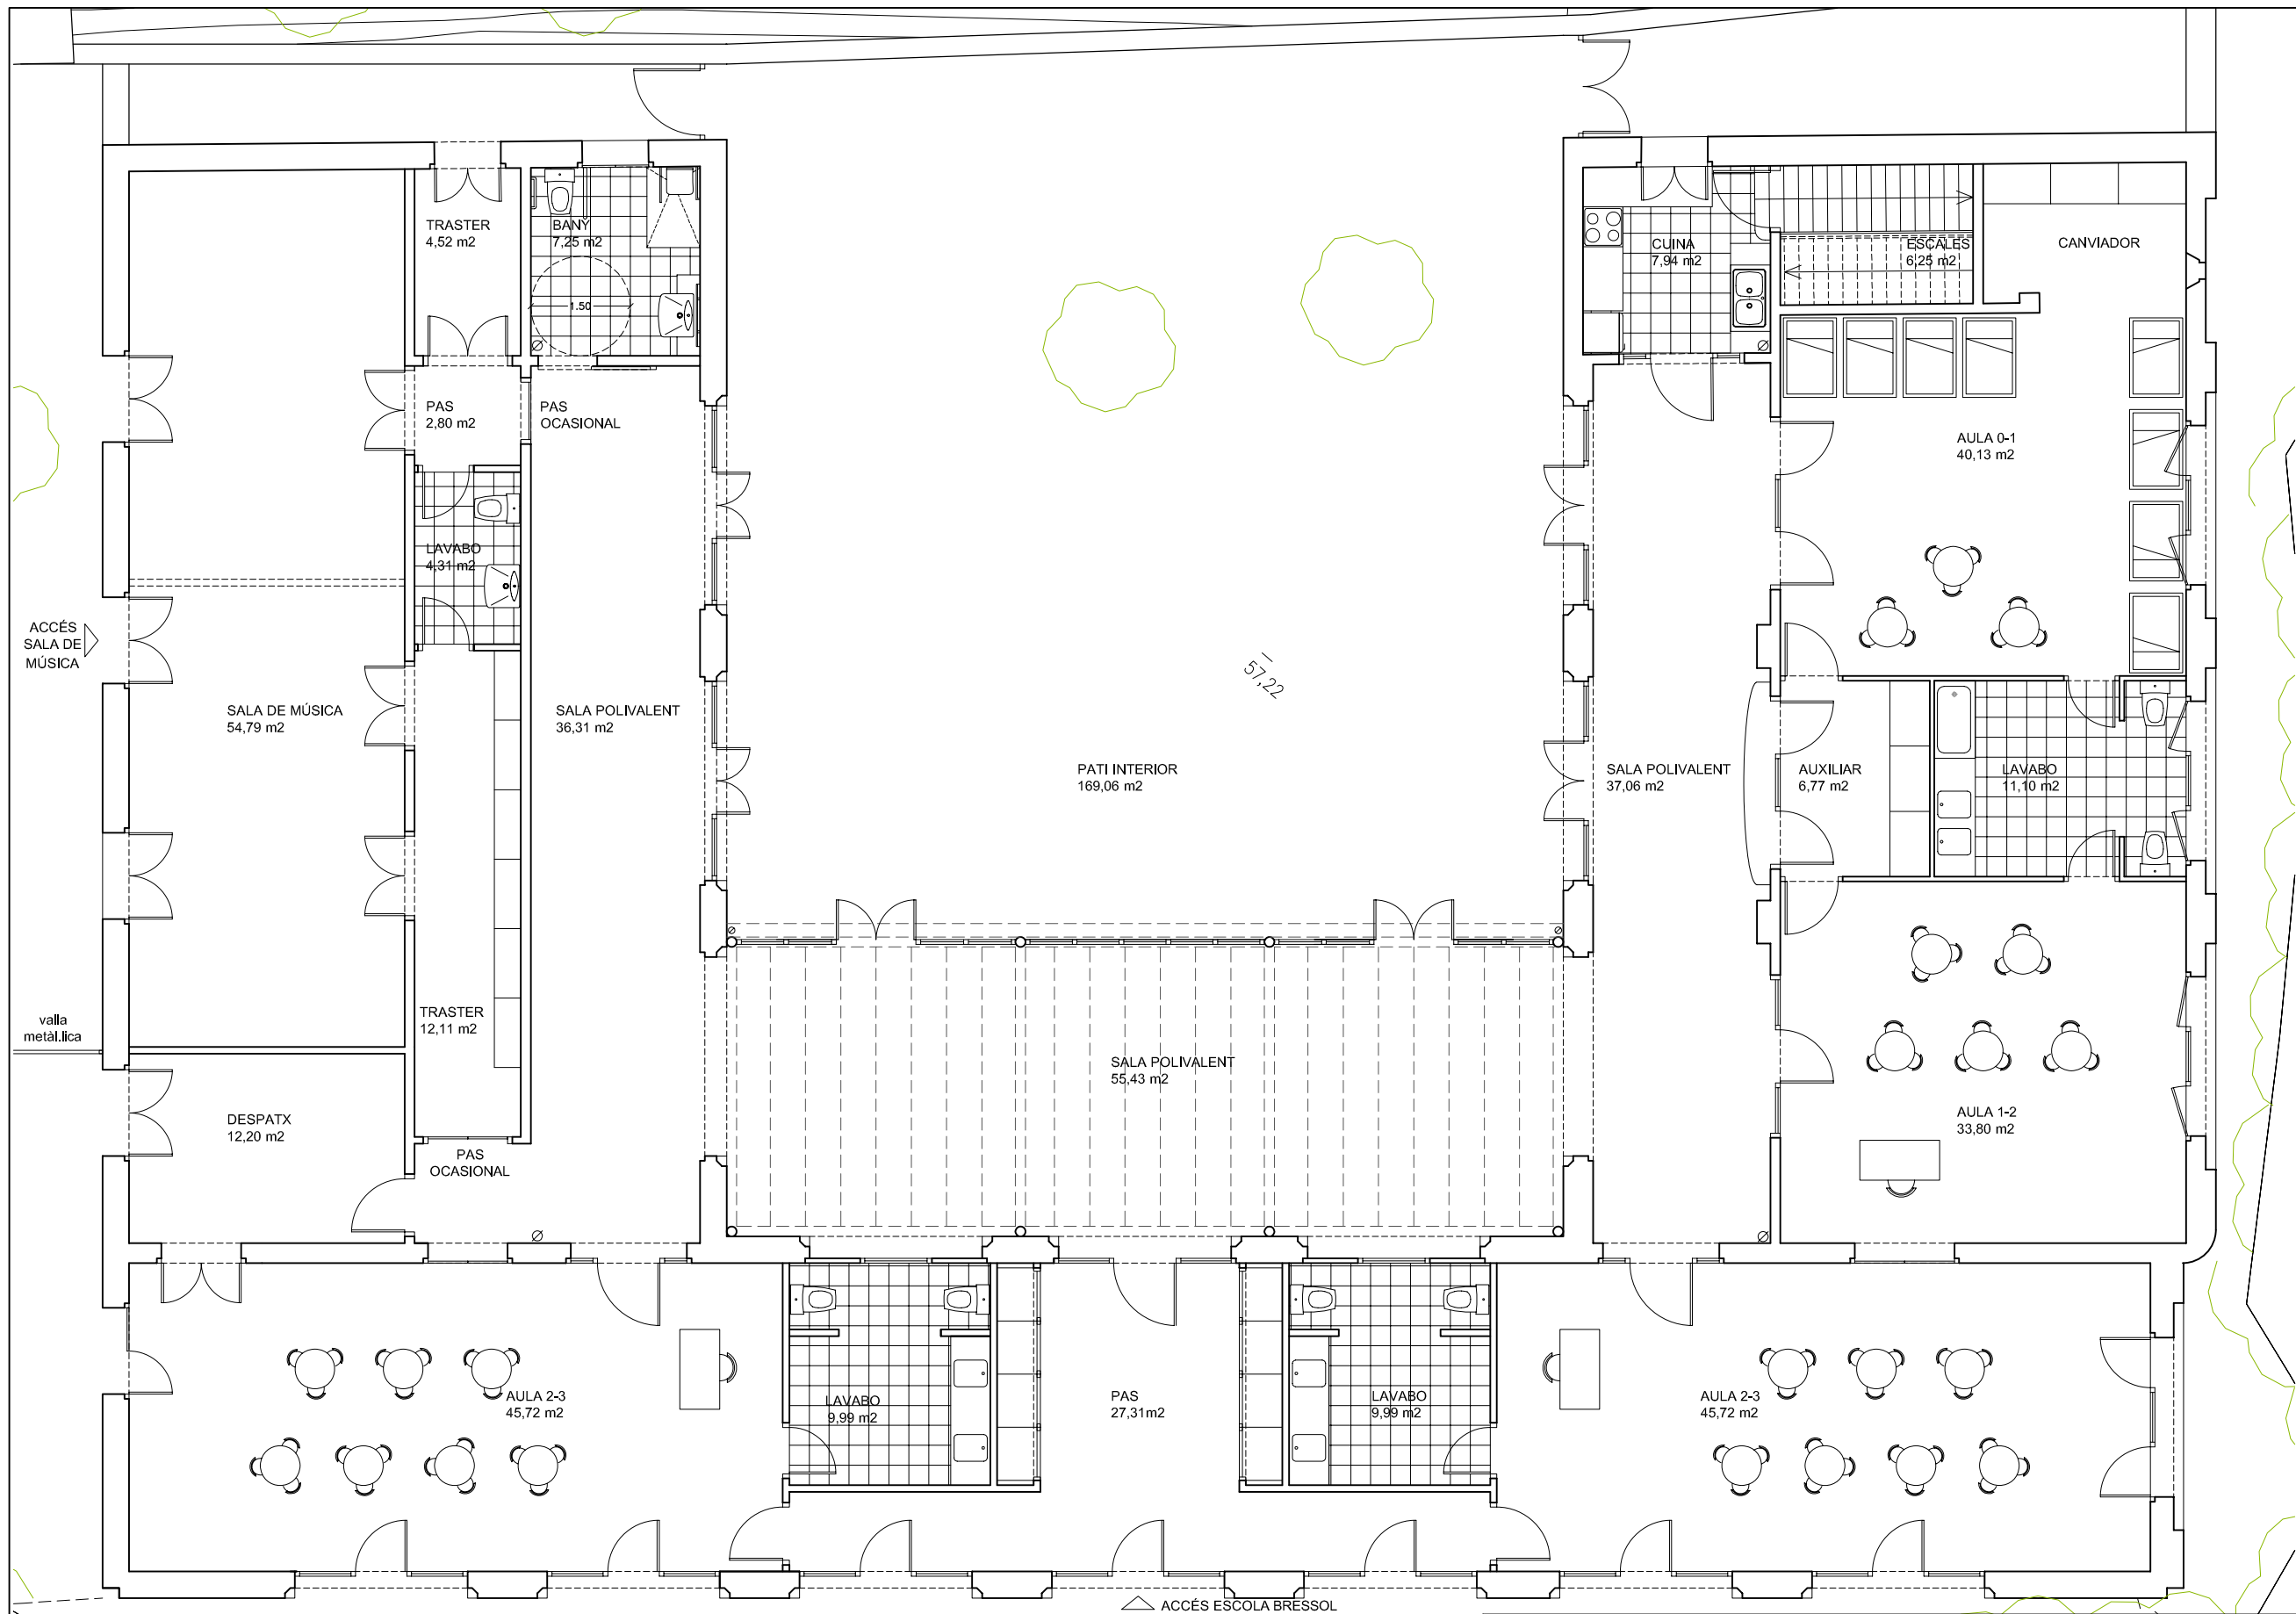

SUPERFÍCIES. PROPOSTA			
SUPERFÍCIES ÚTILS			
ESCOLA BRESSOL			
AULA 2-3		45,72	m2
PAS		27,31	m2
LAVABO		9,99	m2
AULA 2-3		45,72	m2
LAVABO		9,99	m2
AULA 1-2		33,80	m2
LAVABO		11,10	m2
AUXILIAR		6,77	m2
AULA 0-1		40,13	m2
SALA POLIVALENT		37,06	m2
CUINA		7,94	m2
ESCALES		6,25	m2
SALA POLIVALENT		36,31	m2
DESPATX		12,20	m2
SALA DE MÚSICA		54,79	m2
PAS		2,80	m2
LAVABO		4,31	m2
TRASTER		12,11	m2
TRASTER		4,52	m2
BANY		7,25	m2
SALA POLIVALENT		55,43	m2
TOTAL SUP. ÚTIL ESCOLA BRESSOL		471,50	m2
TOTAL SUP. ÚTIL EDIFICI		471,50	m2
SUPERFÍCIE CONSTRUÏDA			
TOTAL SUP. CONSTRUÏDA EDIFICI		545,51	m2

PROPOSTA. PLANTA. E:1/100




AJUNTAMENT DE
CALDES D'ESTRAC

PROJECTE DE REFORMA
ESCOLA BRESSOL MUNICIPAL
CALDES D'ESTRAC
PROMOTOR: AJUNTAMENT DE CALDES D'ESTRAC

Arquitecte tècnic :
SILVIA VENTURA

01
PROPOSTA
PLANTA

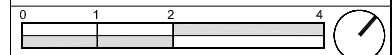

E: 1/100

Maig 2008