


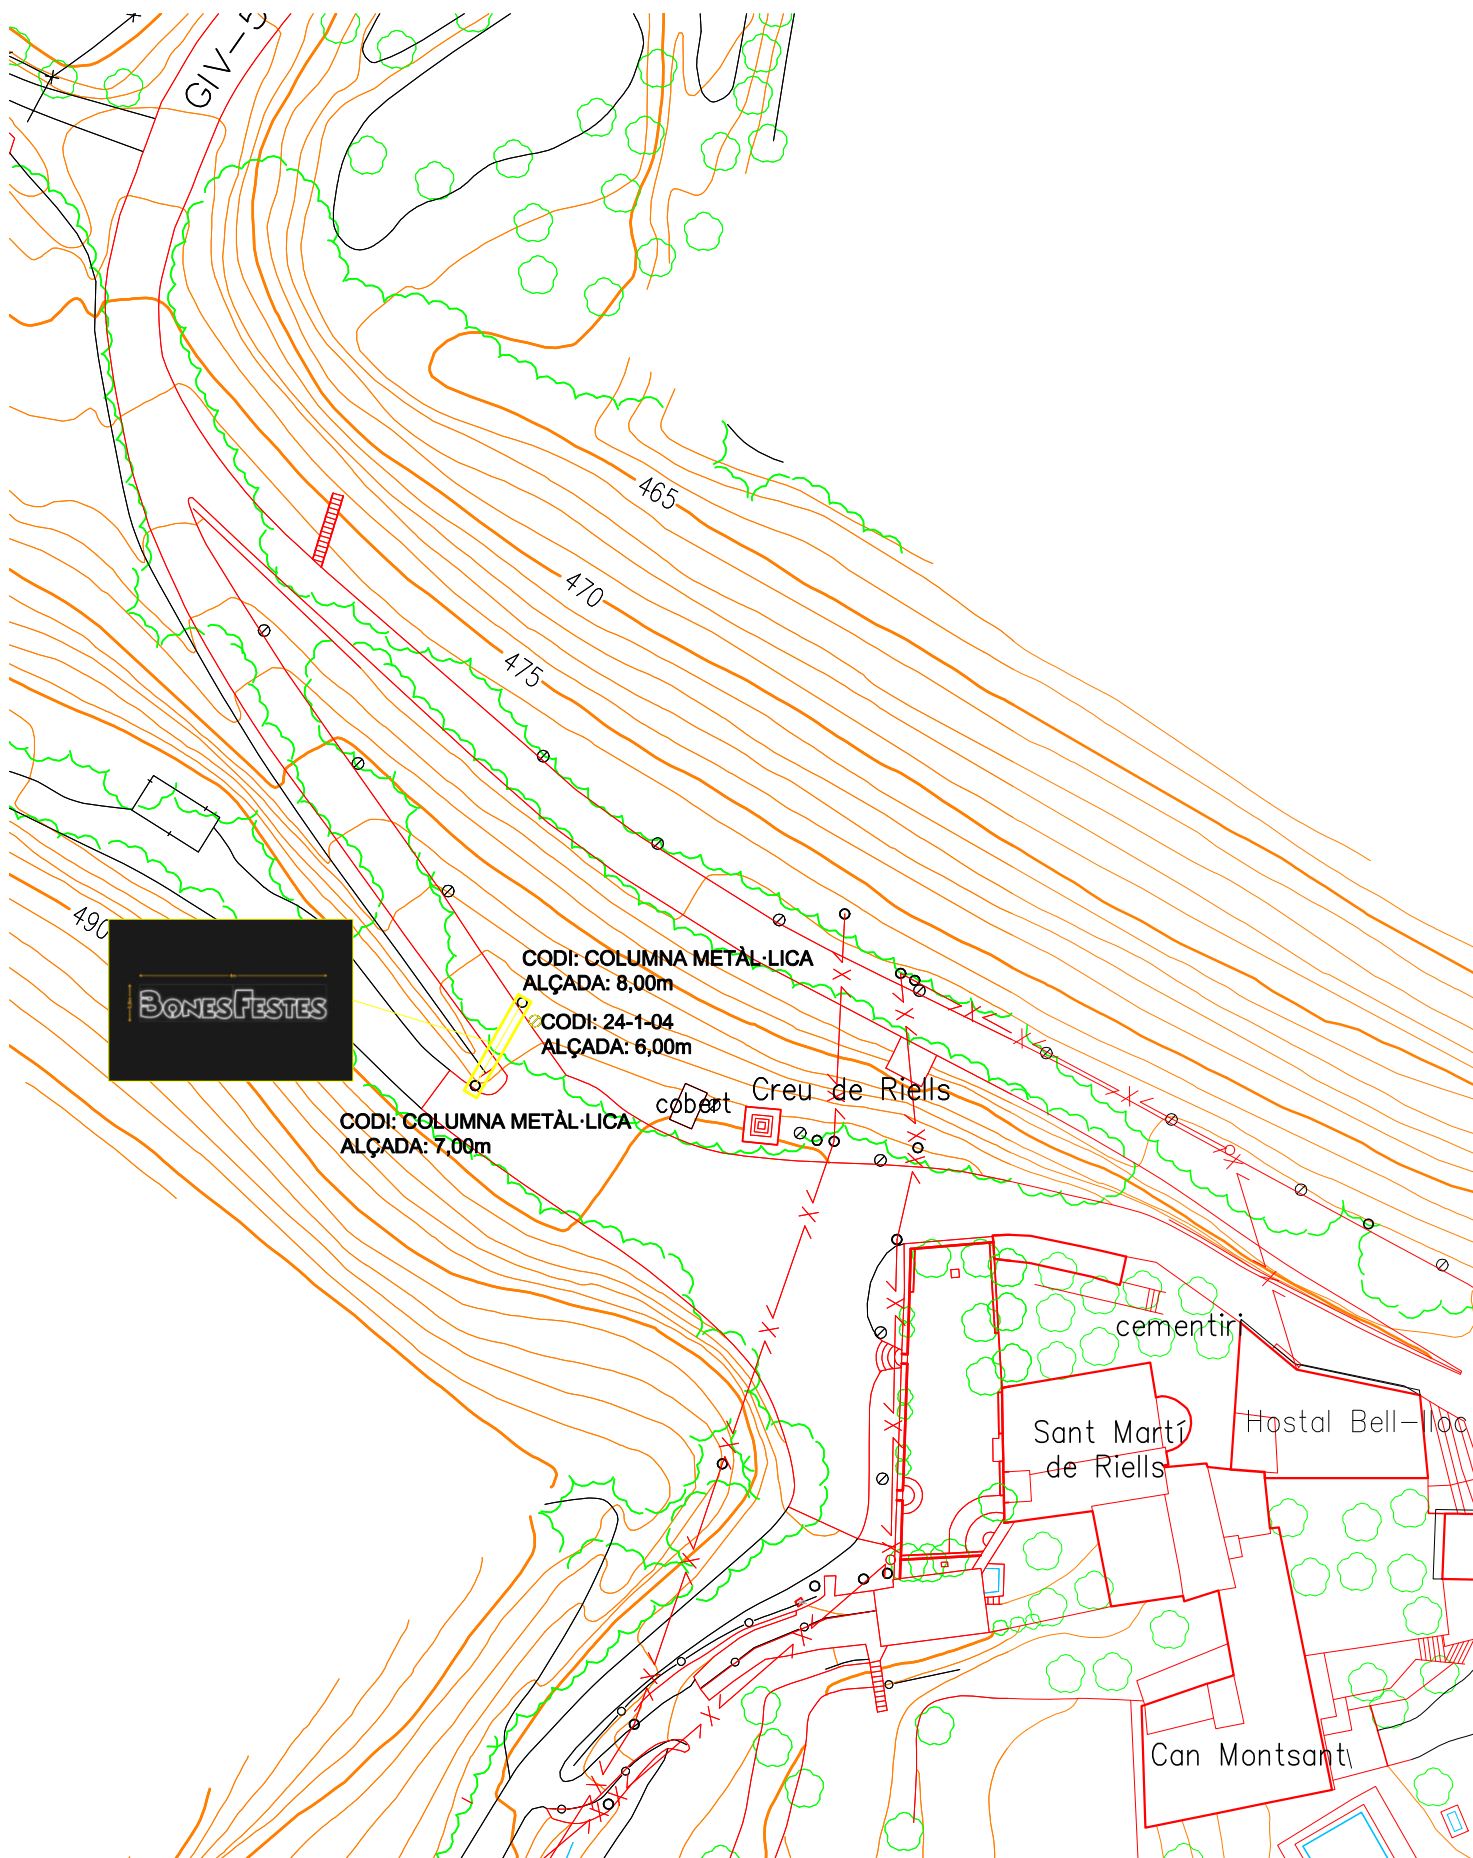

LLEENDA

- Fanal (columna amb llumenera)
- Columna o pal sense llumenera
- Fanal amb llum individual
- Llum travessant carrer/de fanal a fanal
- Límit de terme municipal

escala: 1:750



SITUACIÓ DE LES LLUMS DE NADAL

Octubre 2024

RIELLS I VIABREA

14 RIELLS DEL MONTSENY

Serveis Tècnics Municipals