

CAMPS SOLARS

- 1-FRANJA DAVANT SECUNDARI 2
- 2-EDIFICI BUFADORS
- 3-FRANJA TERRA DAVANT EDIFICI PRINCIPAL
- 4-FRANJA TERRA COSTAT COLLECTOR ENTRADA
- 5-ESPESSIDOR
- ARQUETES


LLEGENDA:

2.28

1.13

PLAQUES FOTOVOLTAIQUES
A INSTAL·LAR
540Wp Monocristallina

Document registrat al Col·legi Oficial d'Enginyers Industrials de Catalunya en data 13/03/2025, per Sergi Grau Torrent (Col. 9935). Per validar la informació d'aquest document es pot accedir a <https://e-visat.eic.cat/verificacio> i utilitzar el codi BD998f69a1c90a135

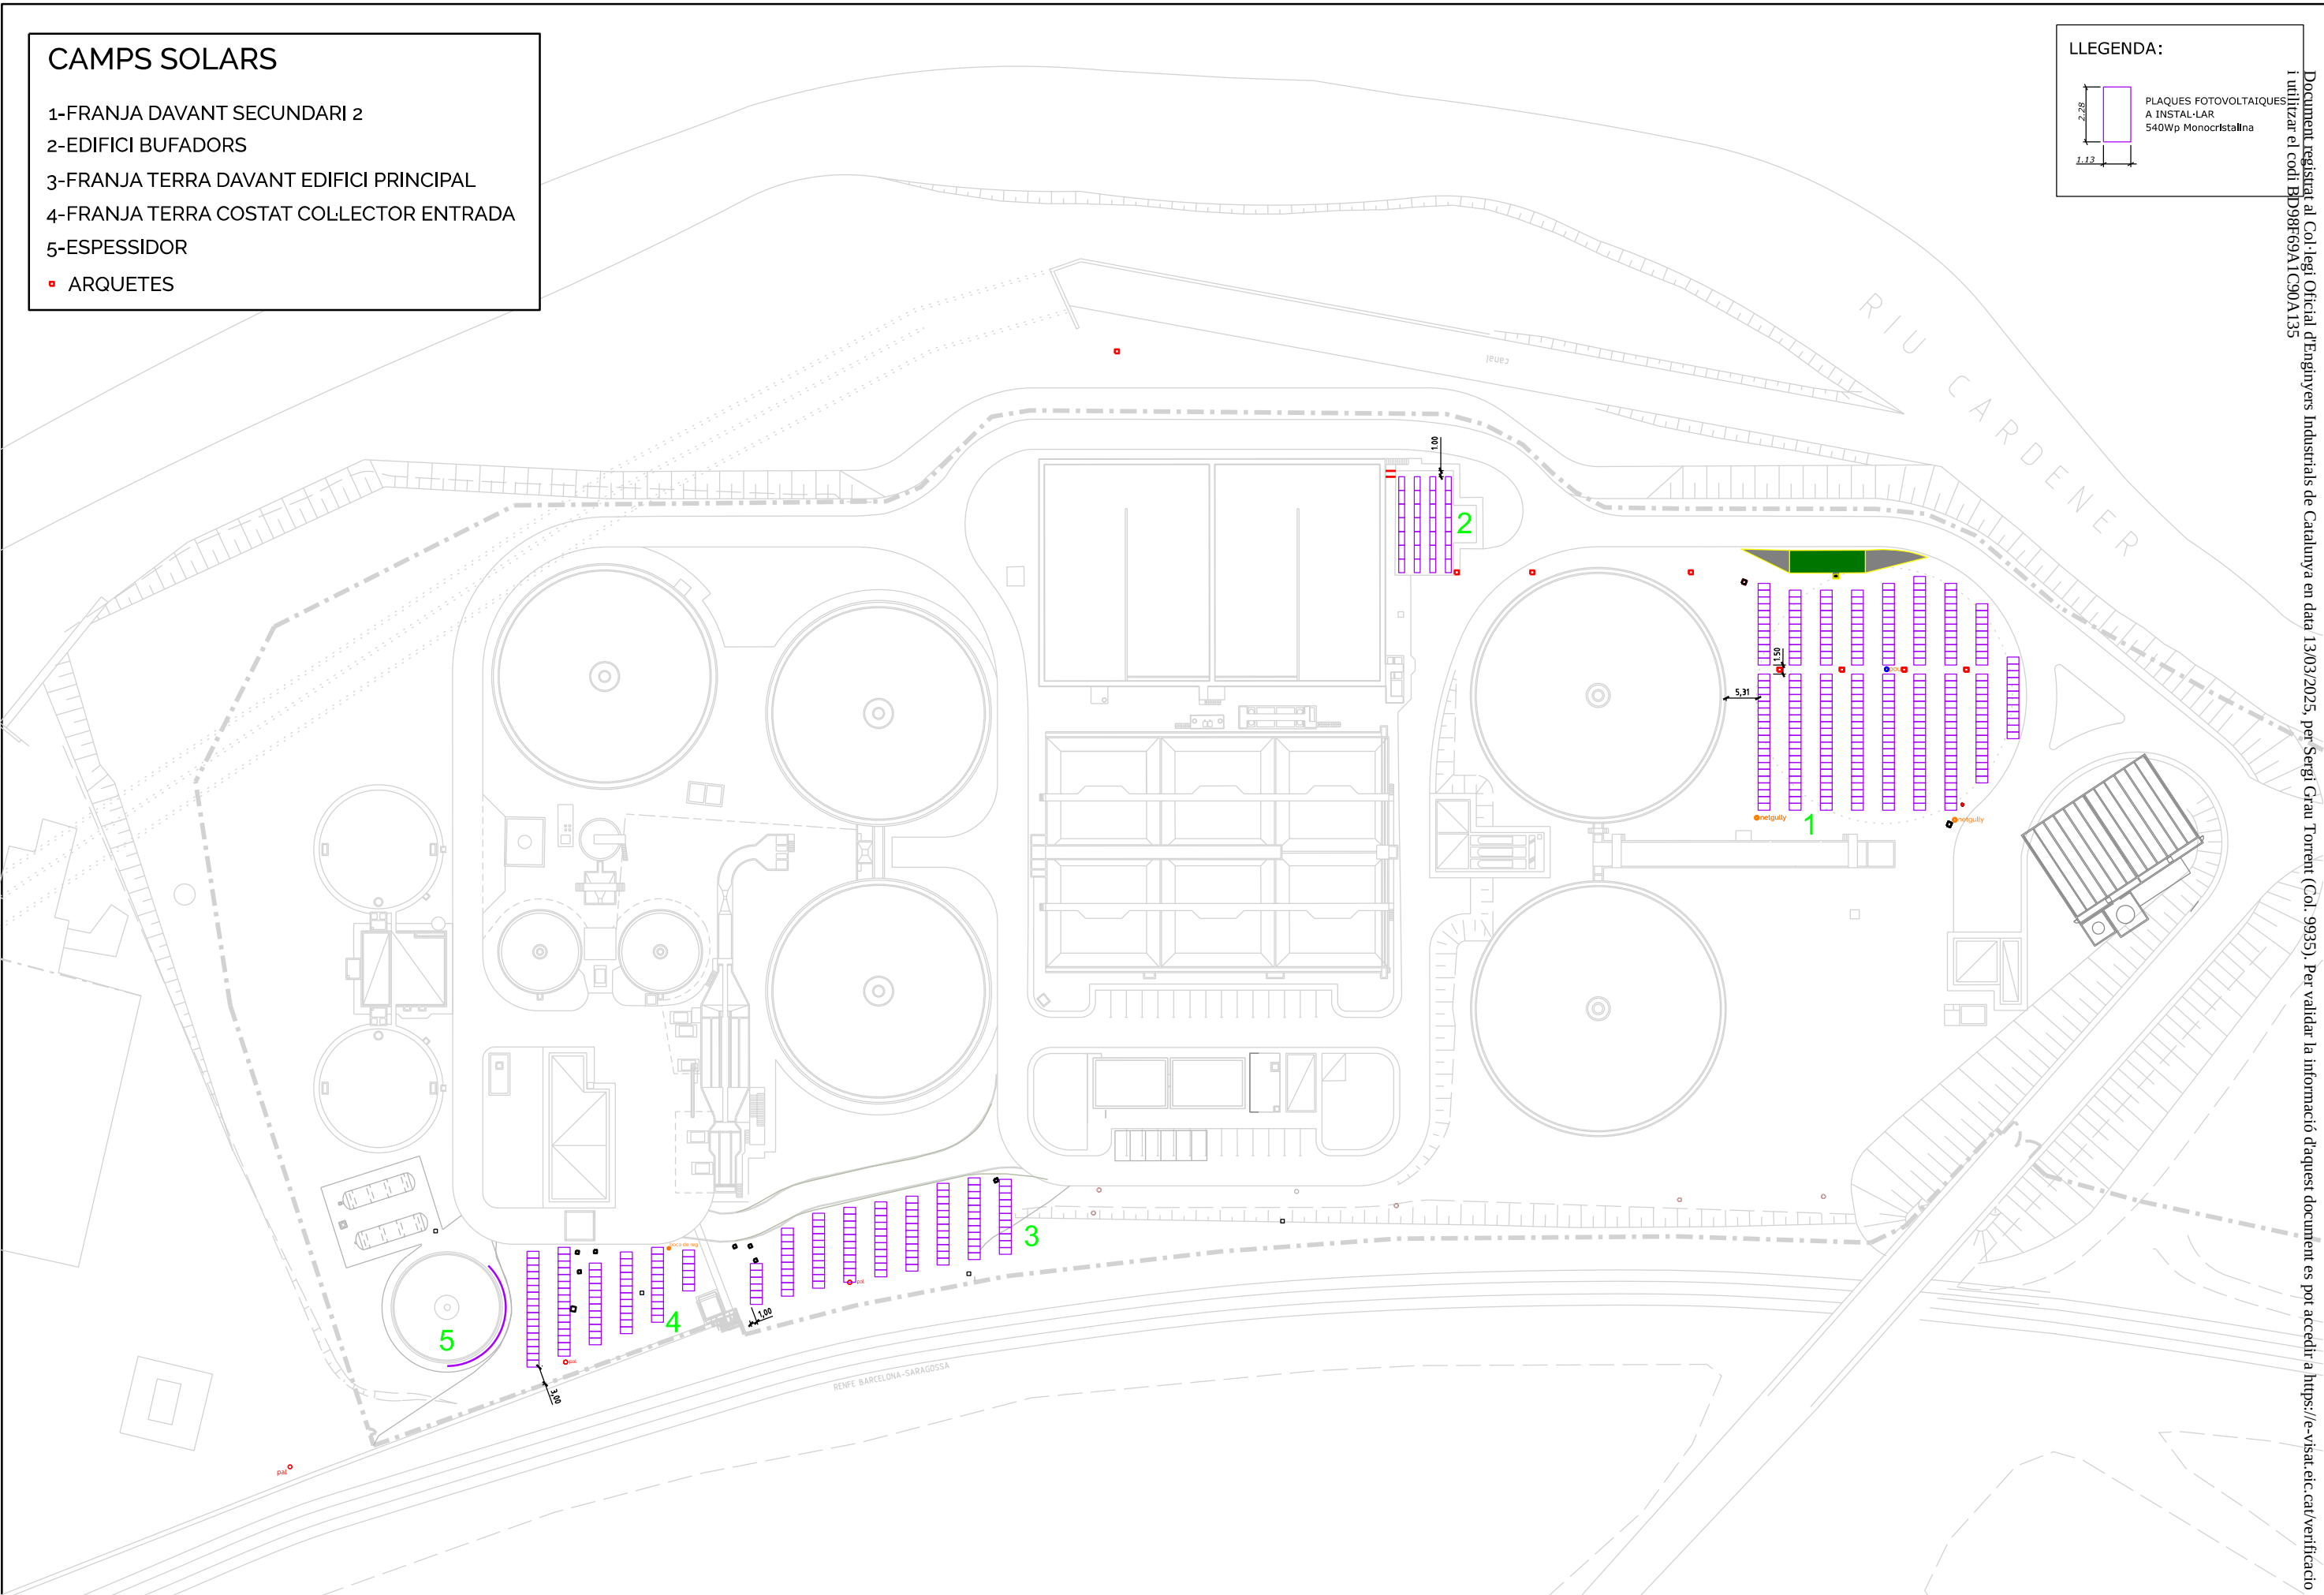



AIGÜES MANRESA
GESTIÓ PÚBLICA DE L'AIGUA




Mancomunitat
per l'Aigua
Bages-Moianès

RESPONSABLE: Sergi Grau
REDACTOR: Aleix Vallverdú
Albert Duran
DELINEANT: Pere Rifà

TÍTOL DEL DOCUMENT:
PROJECTE EXECUTIU PER A LA INSTAL·LACIÓ
D'ENERGIA SOLAR FOTOVOLTAICA
PER A L'AUTOCONSUM A L'EDAR DE MANRESA

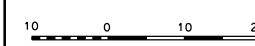

ESCALA:

10 0 10 20m
1/1000

A3

NOM DEL PLÀNOL:
PLANTA GENERAL
-ESTAT PROJECTAT-

EXPEDIENT: 10416
DATA: març 2025

NÚM. PLÀNOL:
03
full 01 de 01
2.02-P01-D01 v.9