




PROJECTE BÀSIC I
D'EXECUCIÓ

FASE II


**EQUIPAMENT DESTINAT
A PREFECTURA DE
POLICIA LOCAL DE
CALDES DE MONTBUI
-EXECUCIÓ EN DUES FASES-**


II. DOCUMENTACIÓ GRÀFICA

FEBRER 2025

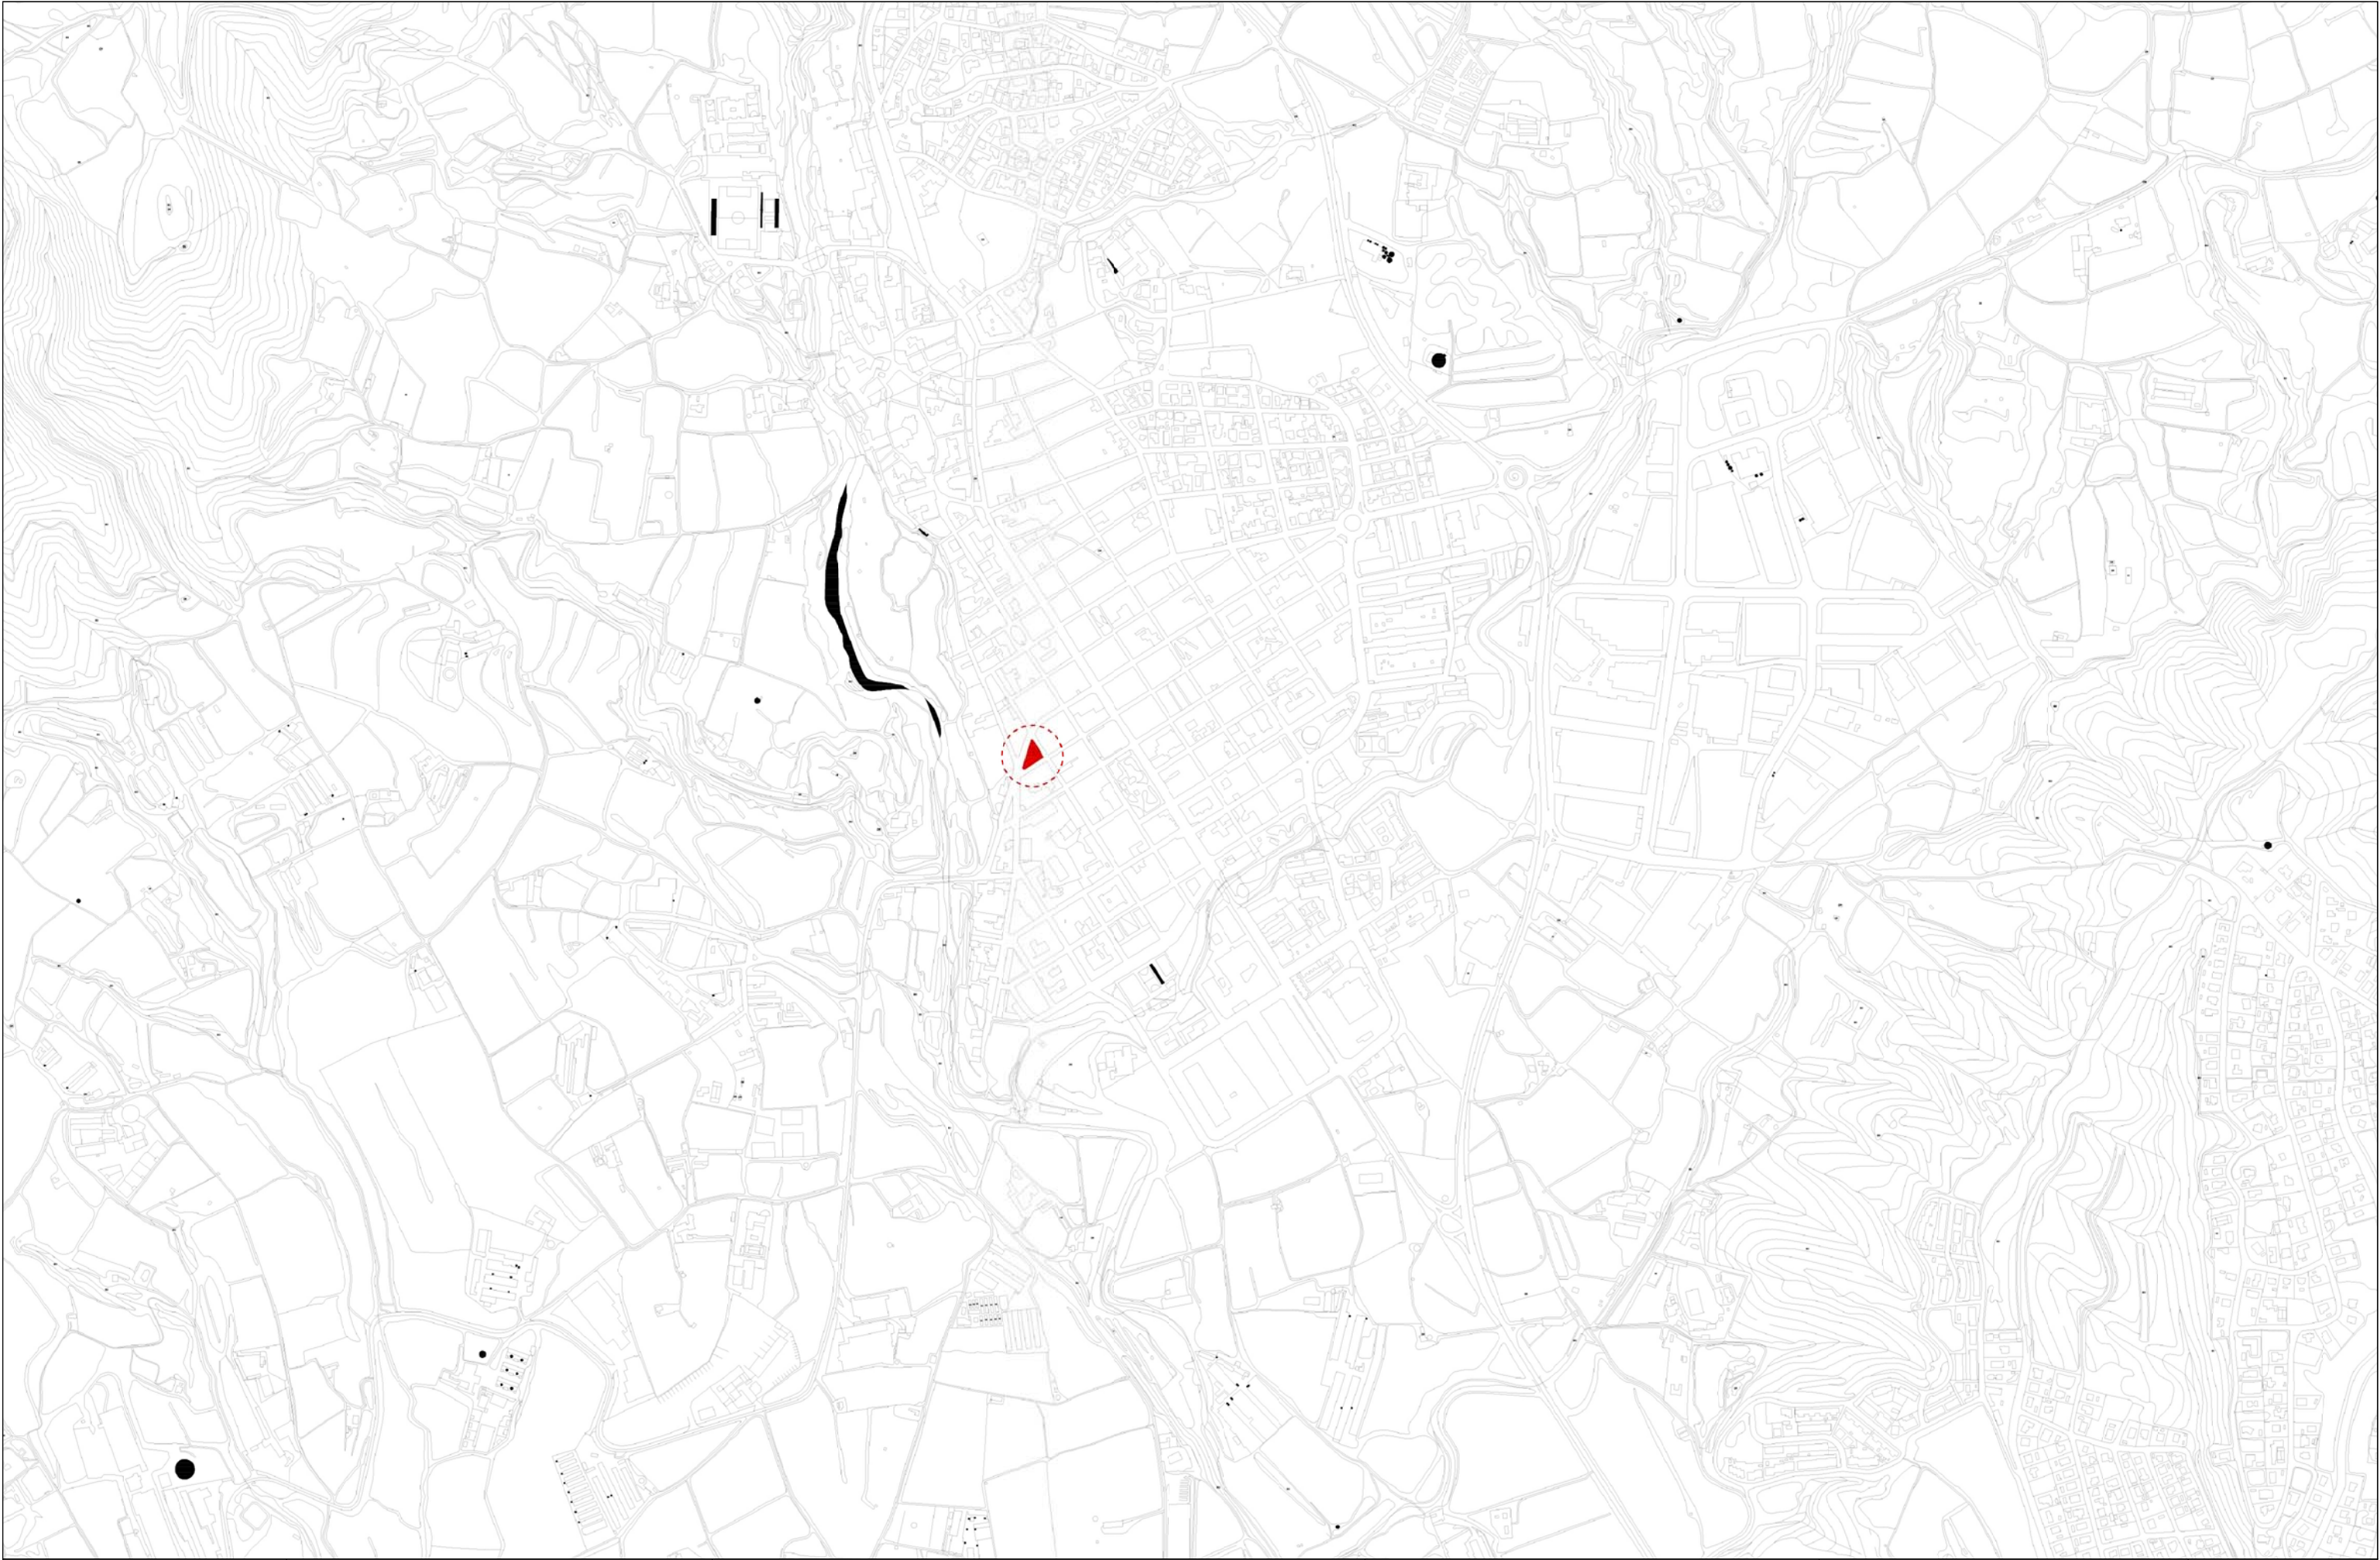




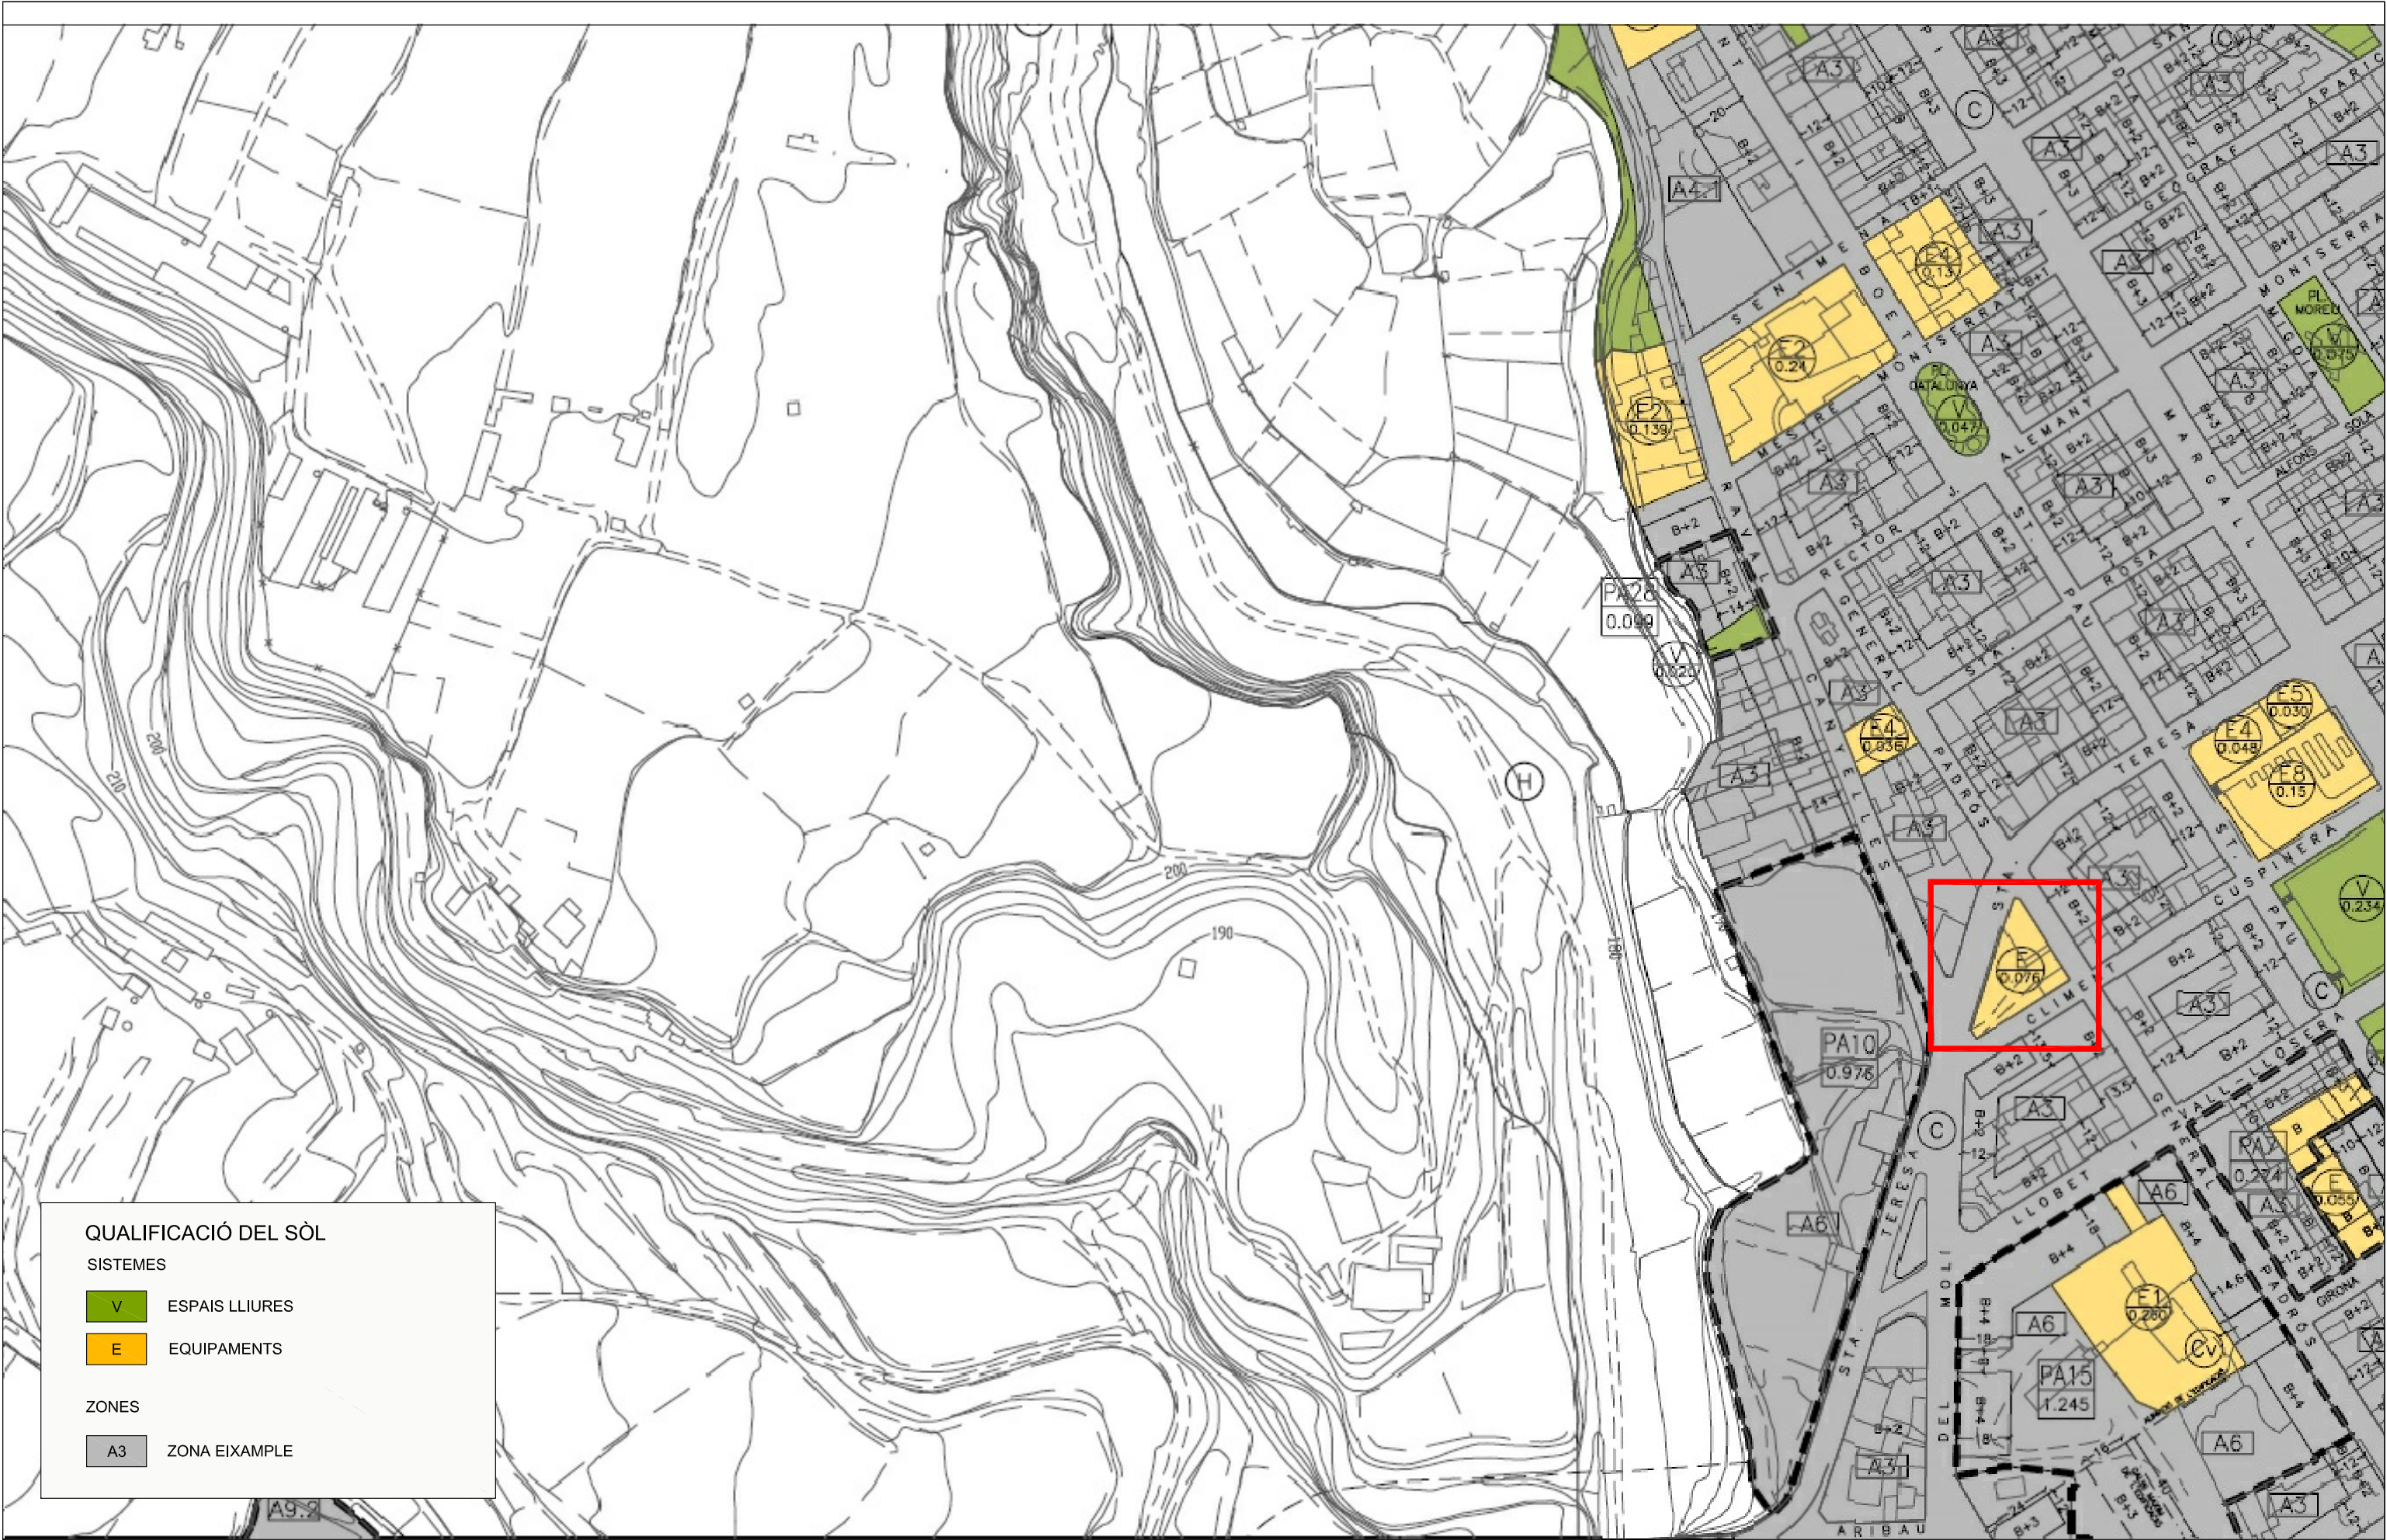

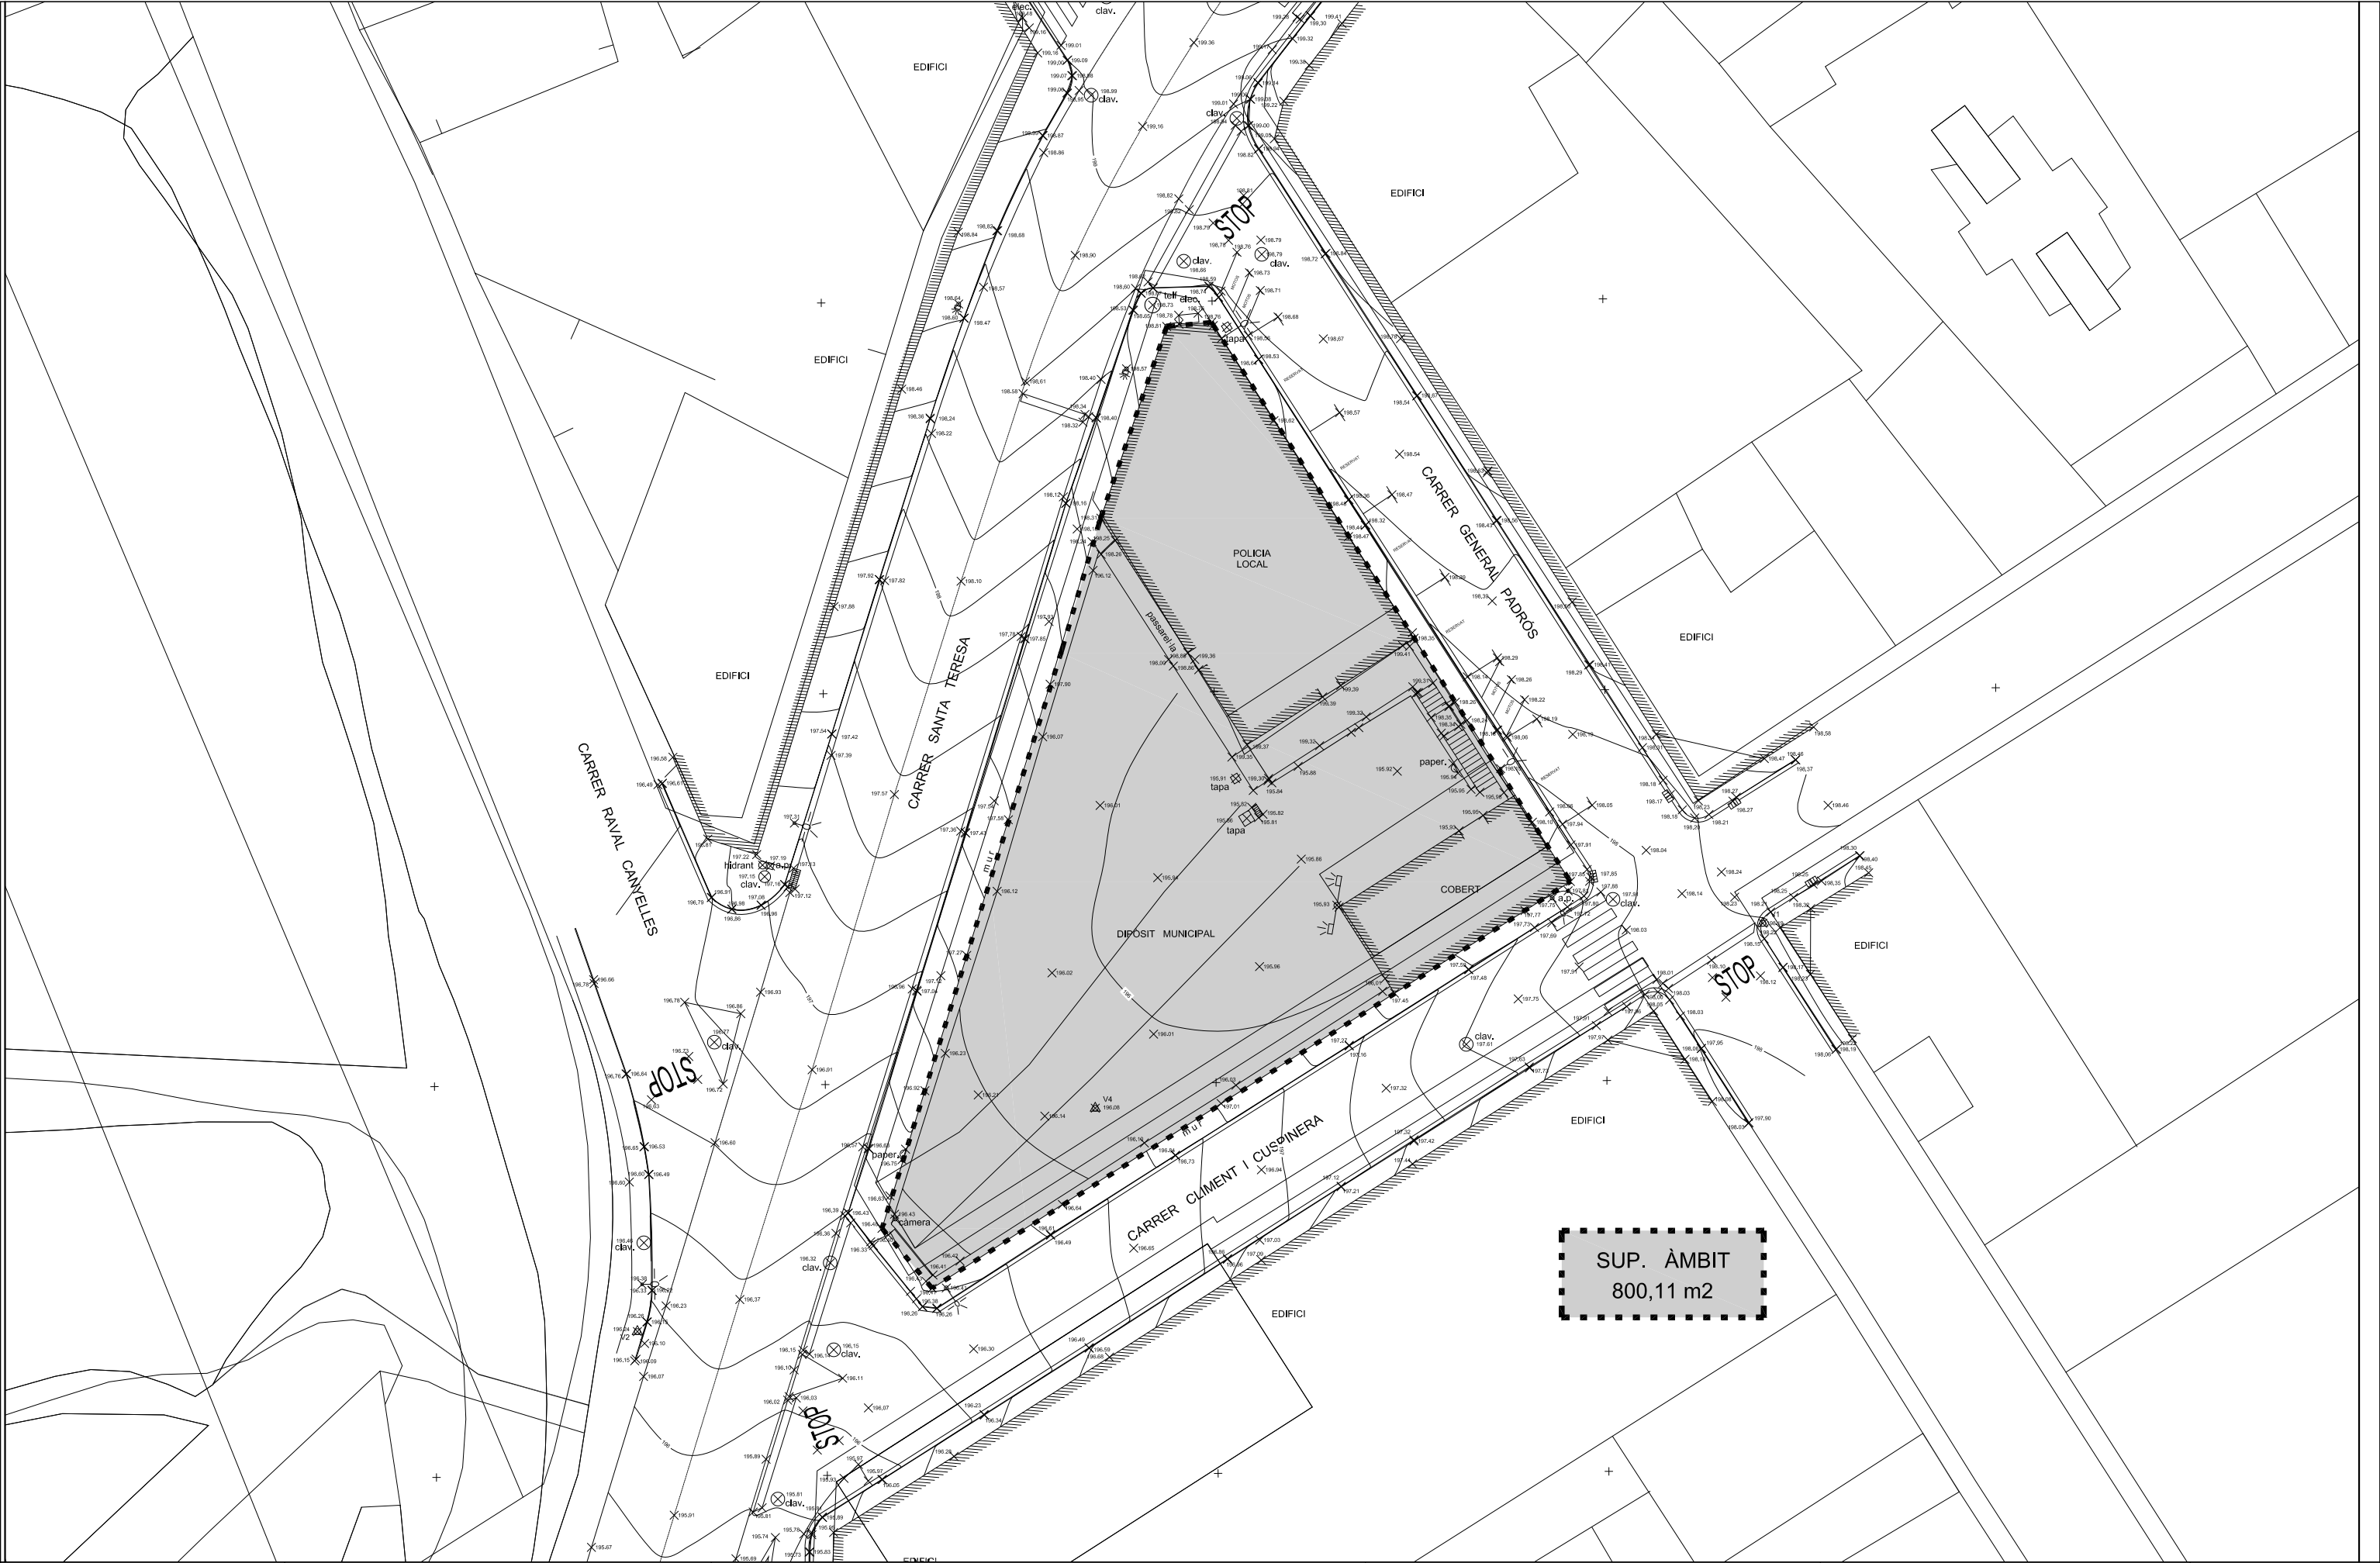



CÀLCUL DEL SOSTRE EXISTENT		
.....	PARCEL·LA	800,11m2
	EDIFICACIÓ	356,40m2
PS+PB	EDIFICI POLICÍA	2x(151,40)m2
PS	COBERT	53,55m2

IMATGES ESTAT PREVI INICI FASE II:

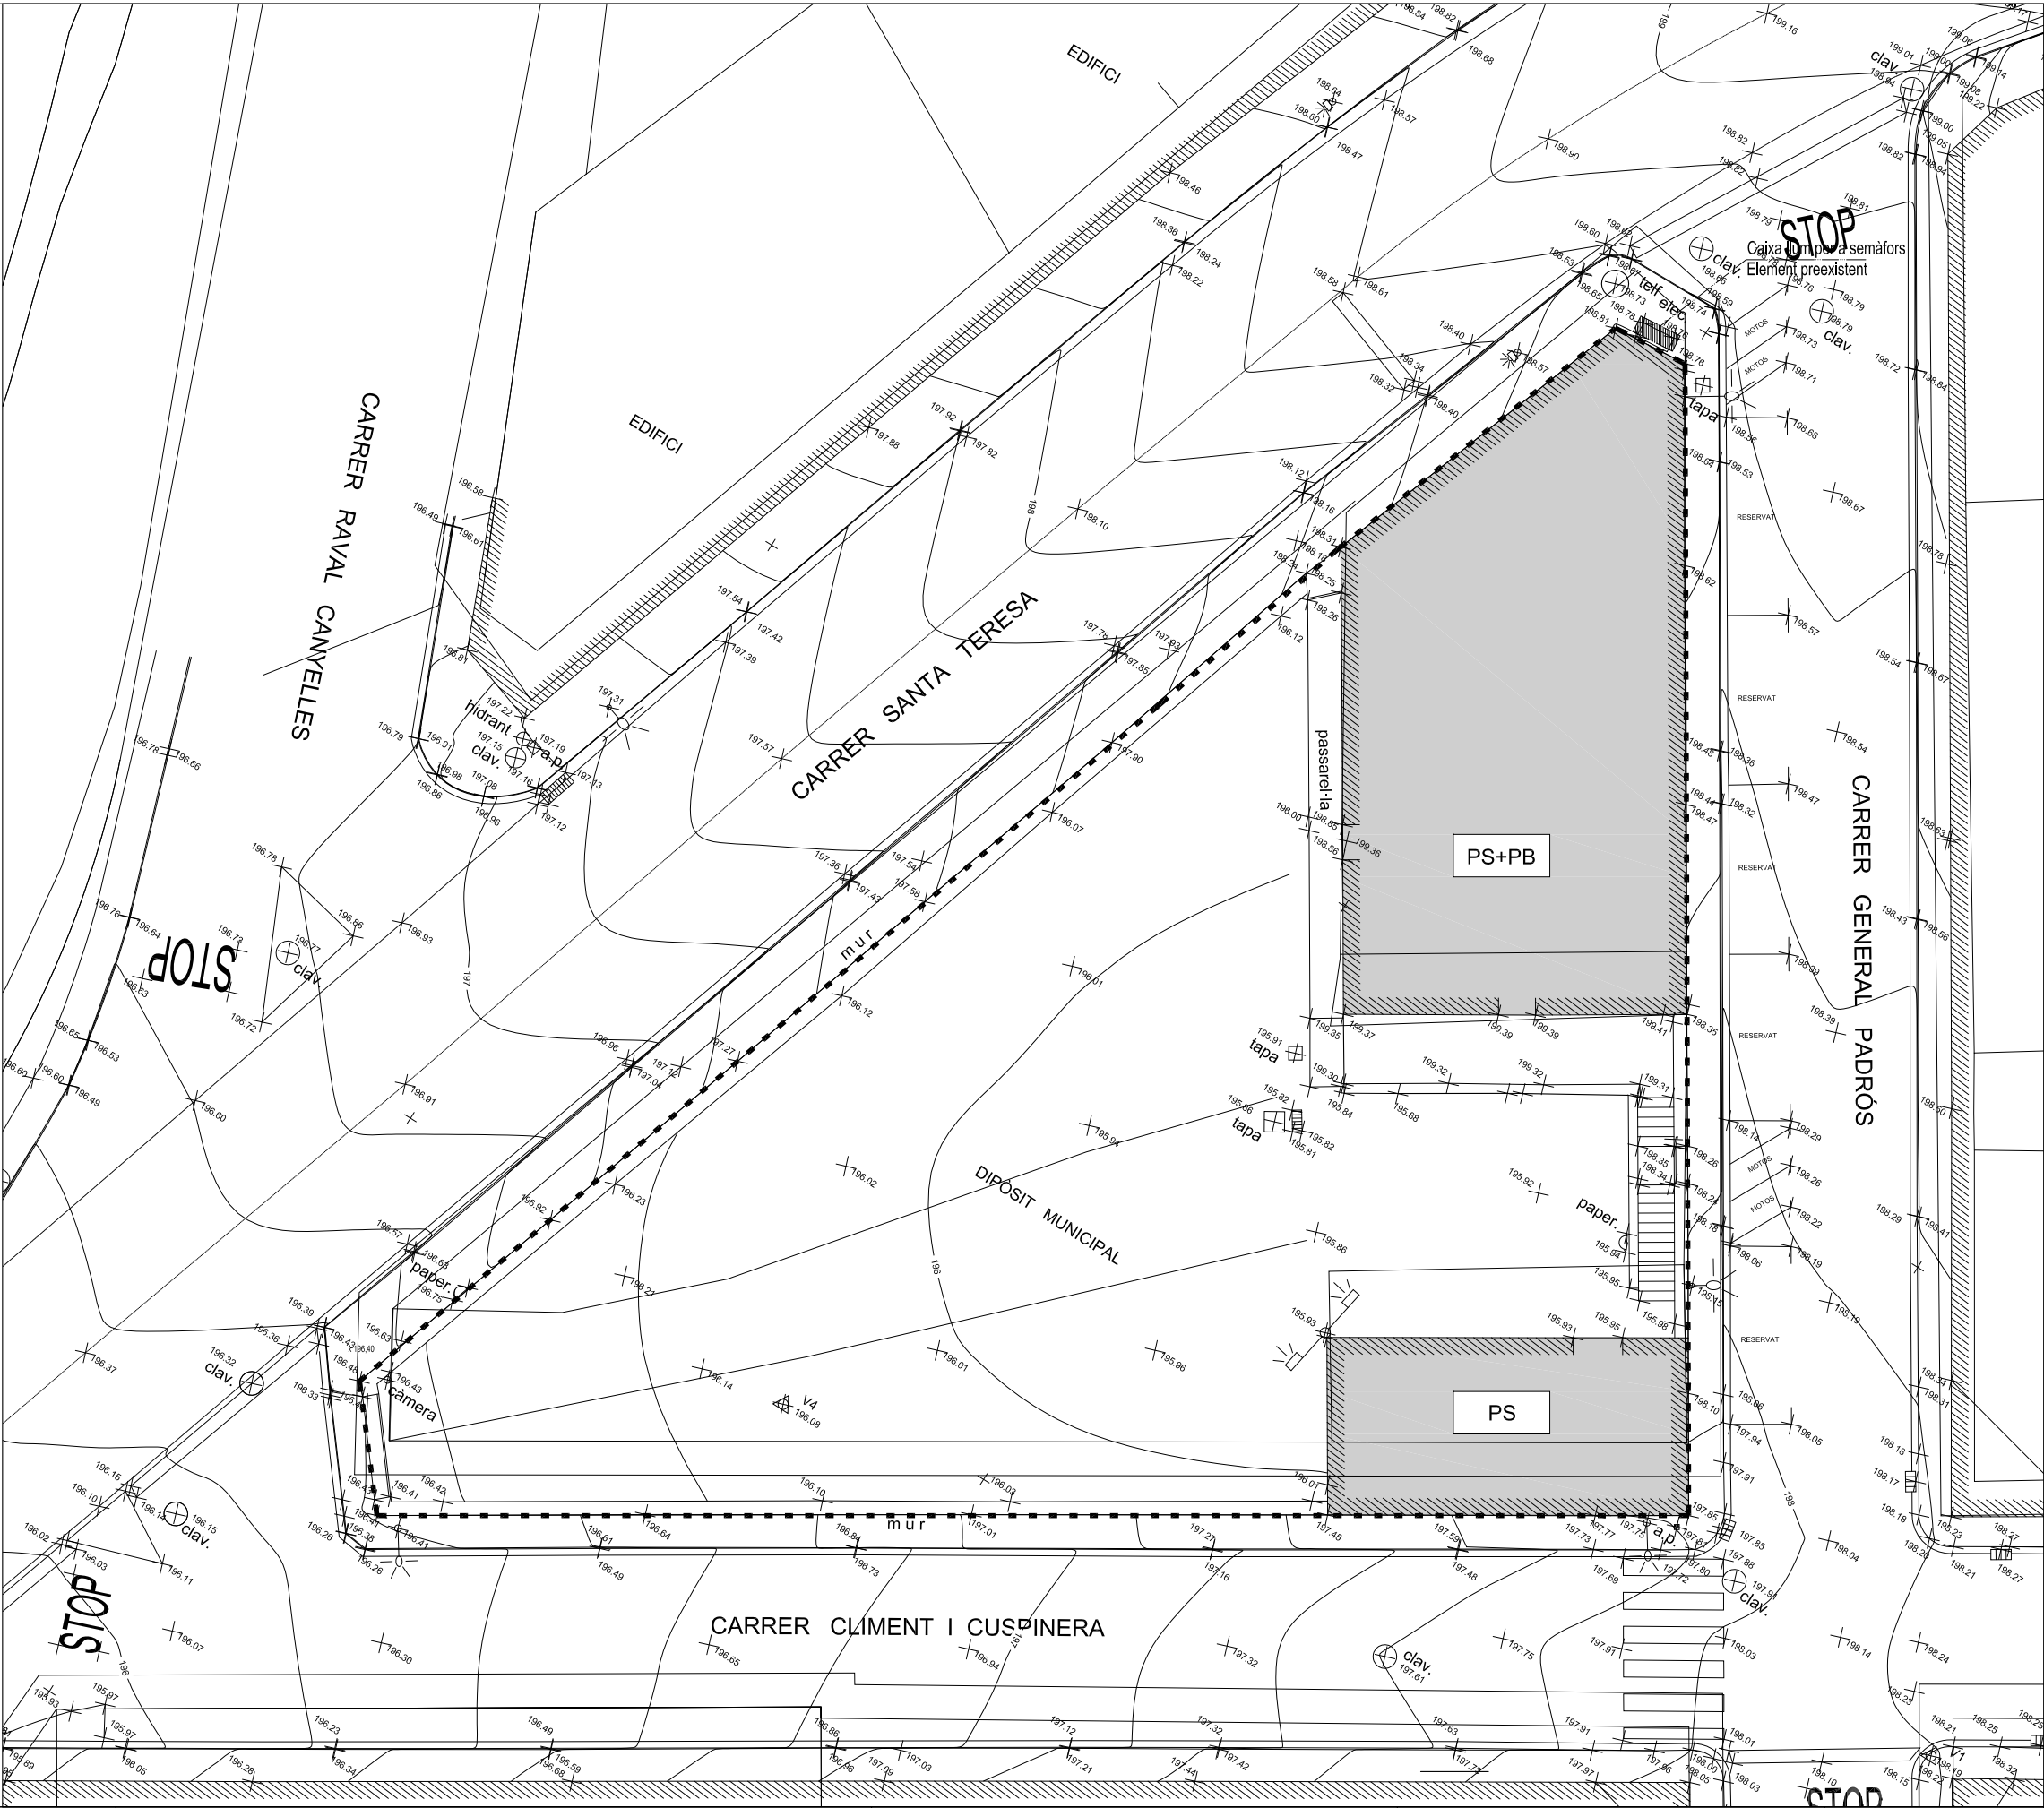

CÀLCUL DEL SOSTRE MÀXIM EDIFICABLE
Segons Pla Especial

.....	PARCEL·LA	800,11m2
P1+2	485,31x2	970,62m2
PB	800,11	800,11m2
TOTAL EDIF.		1.770,73m2



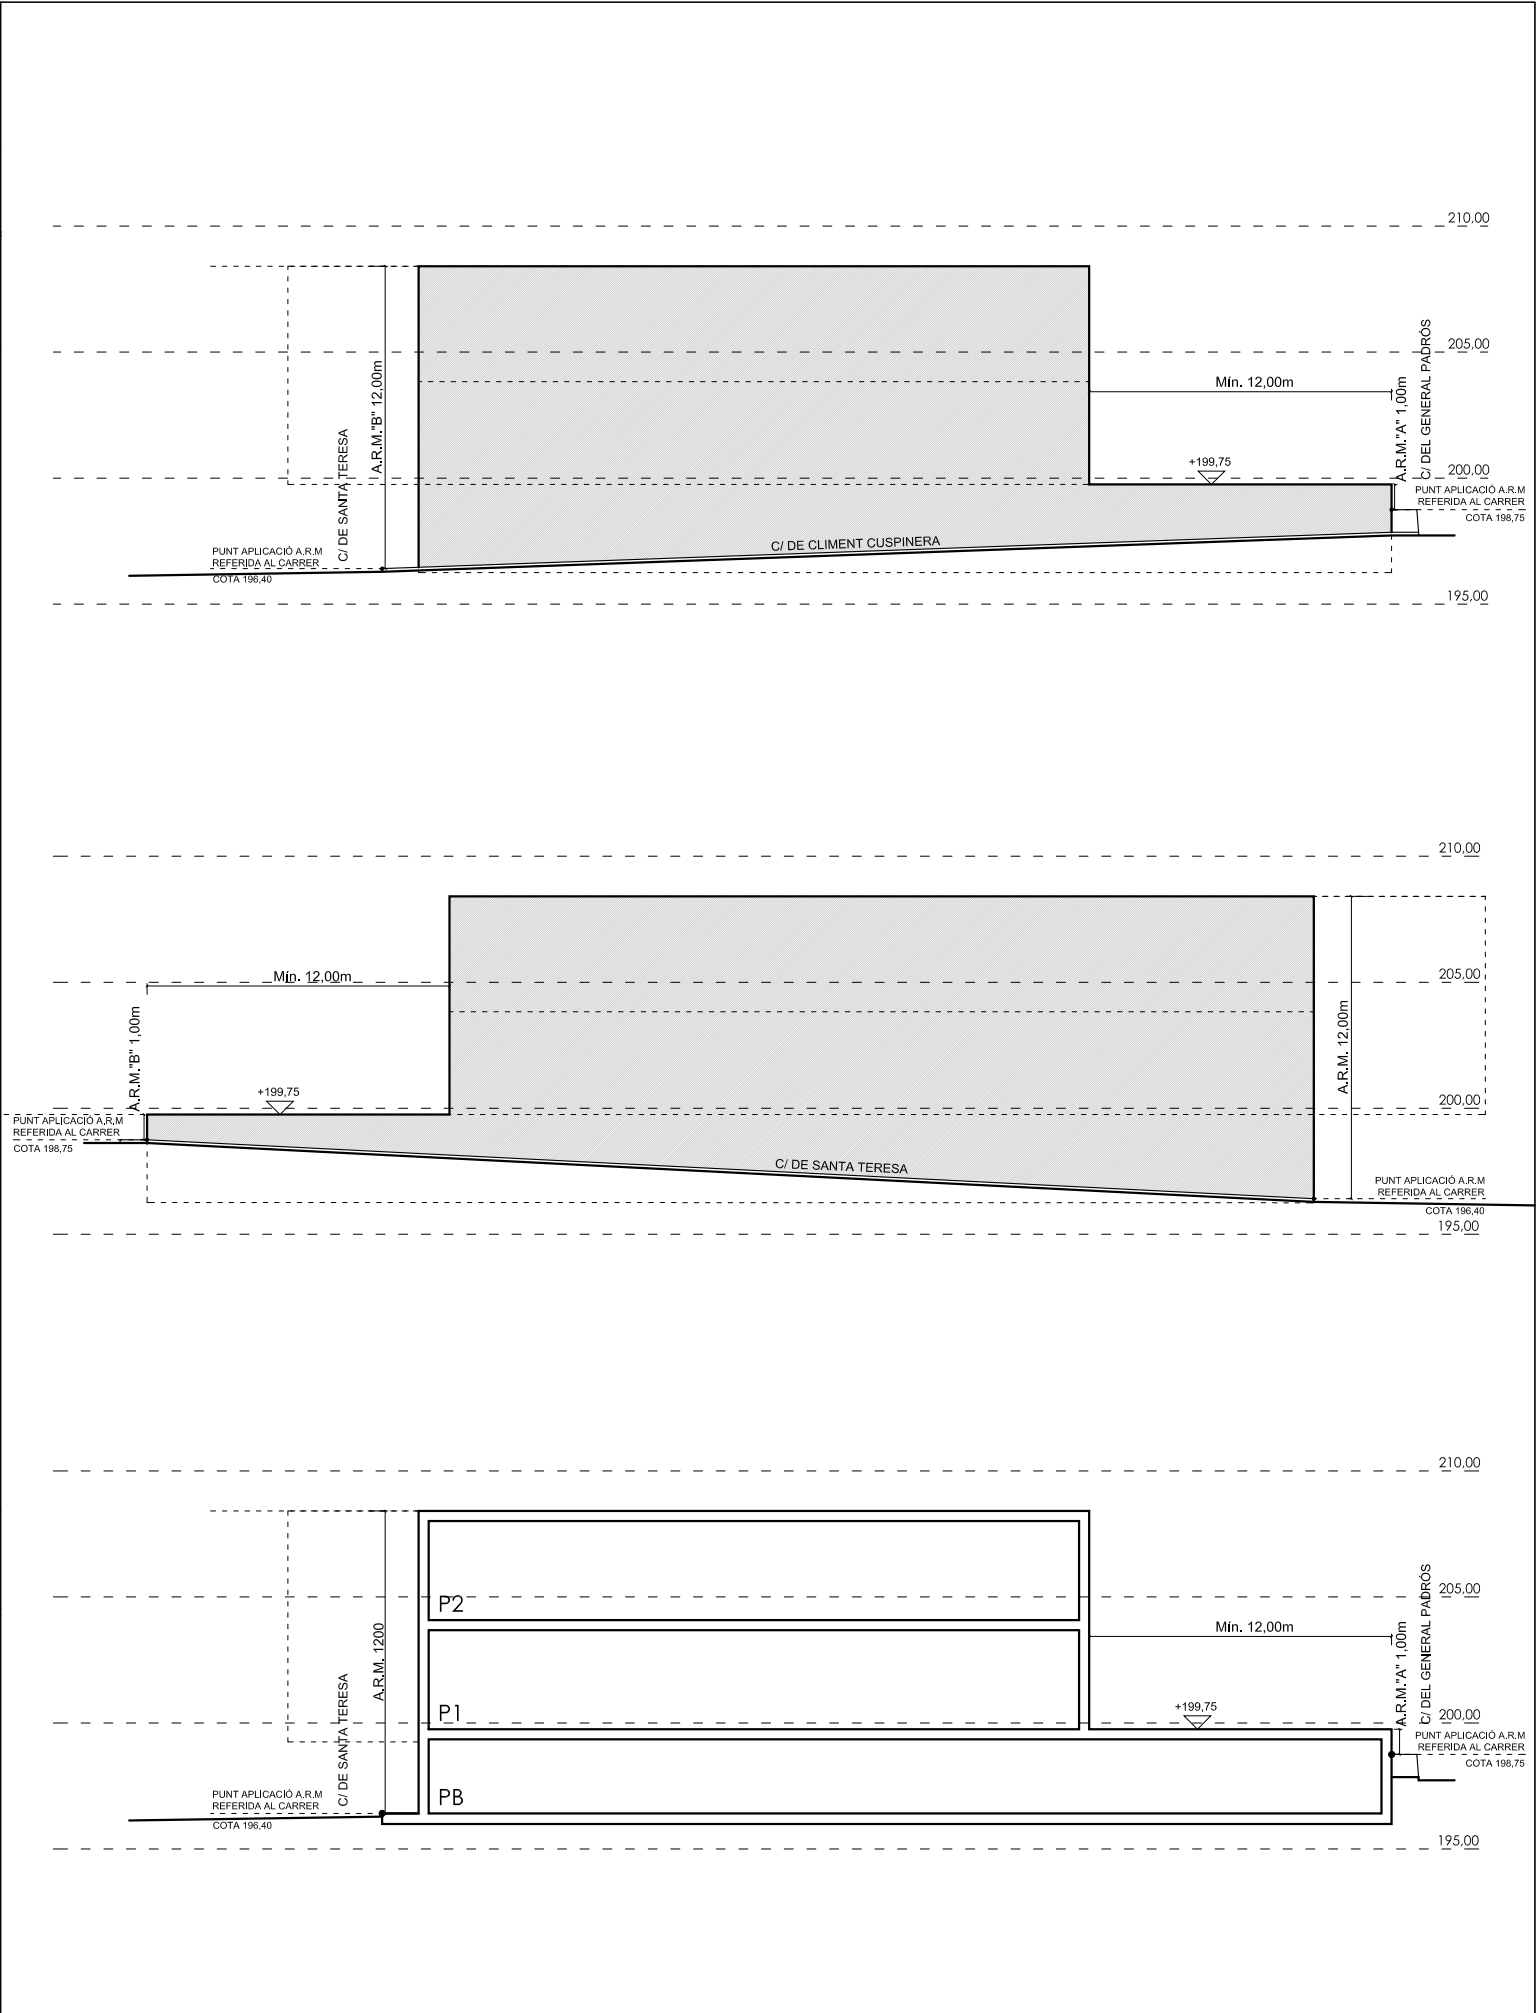
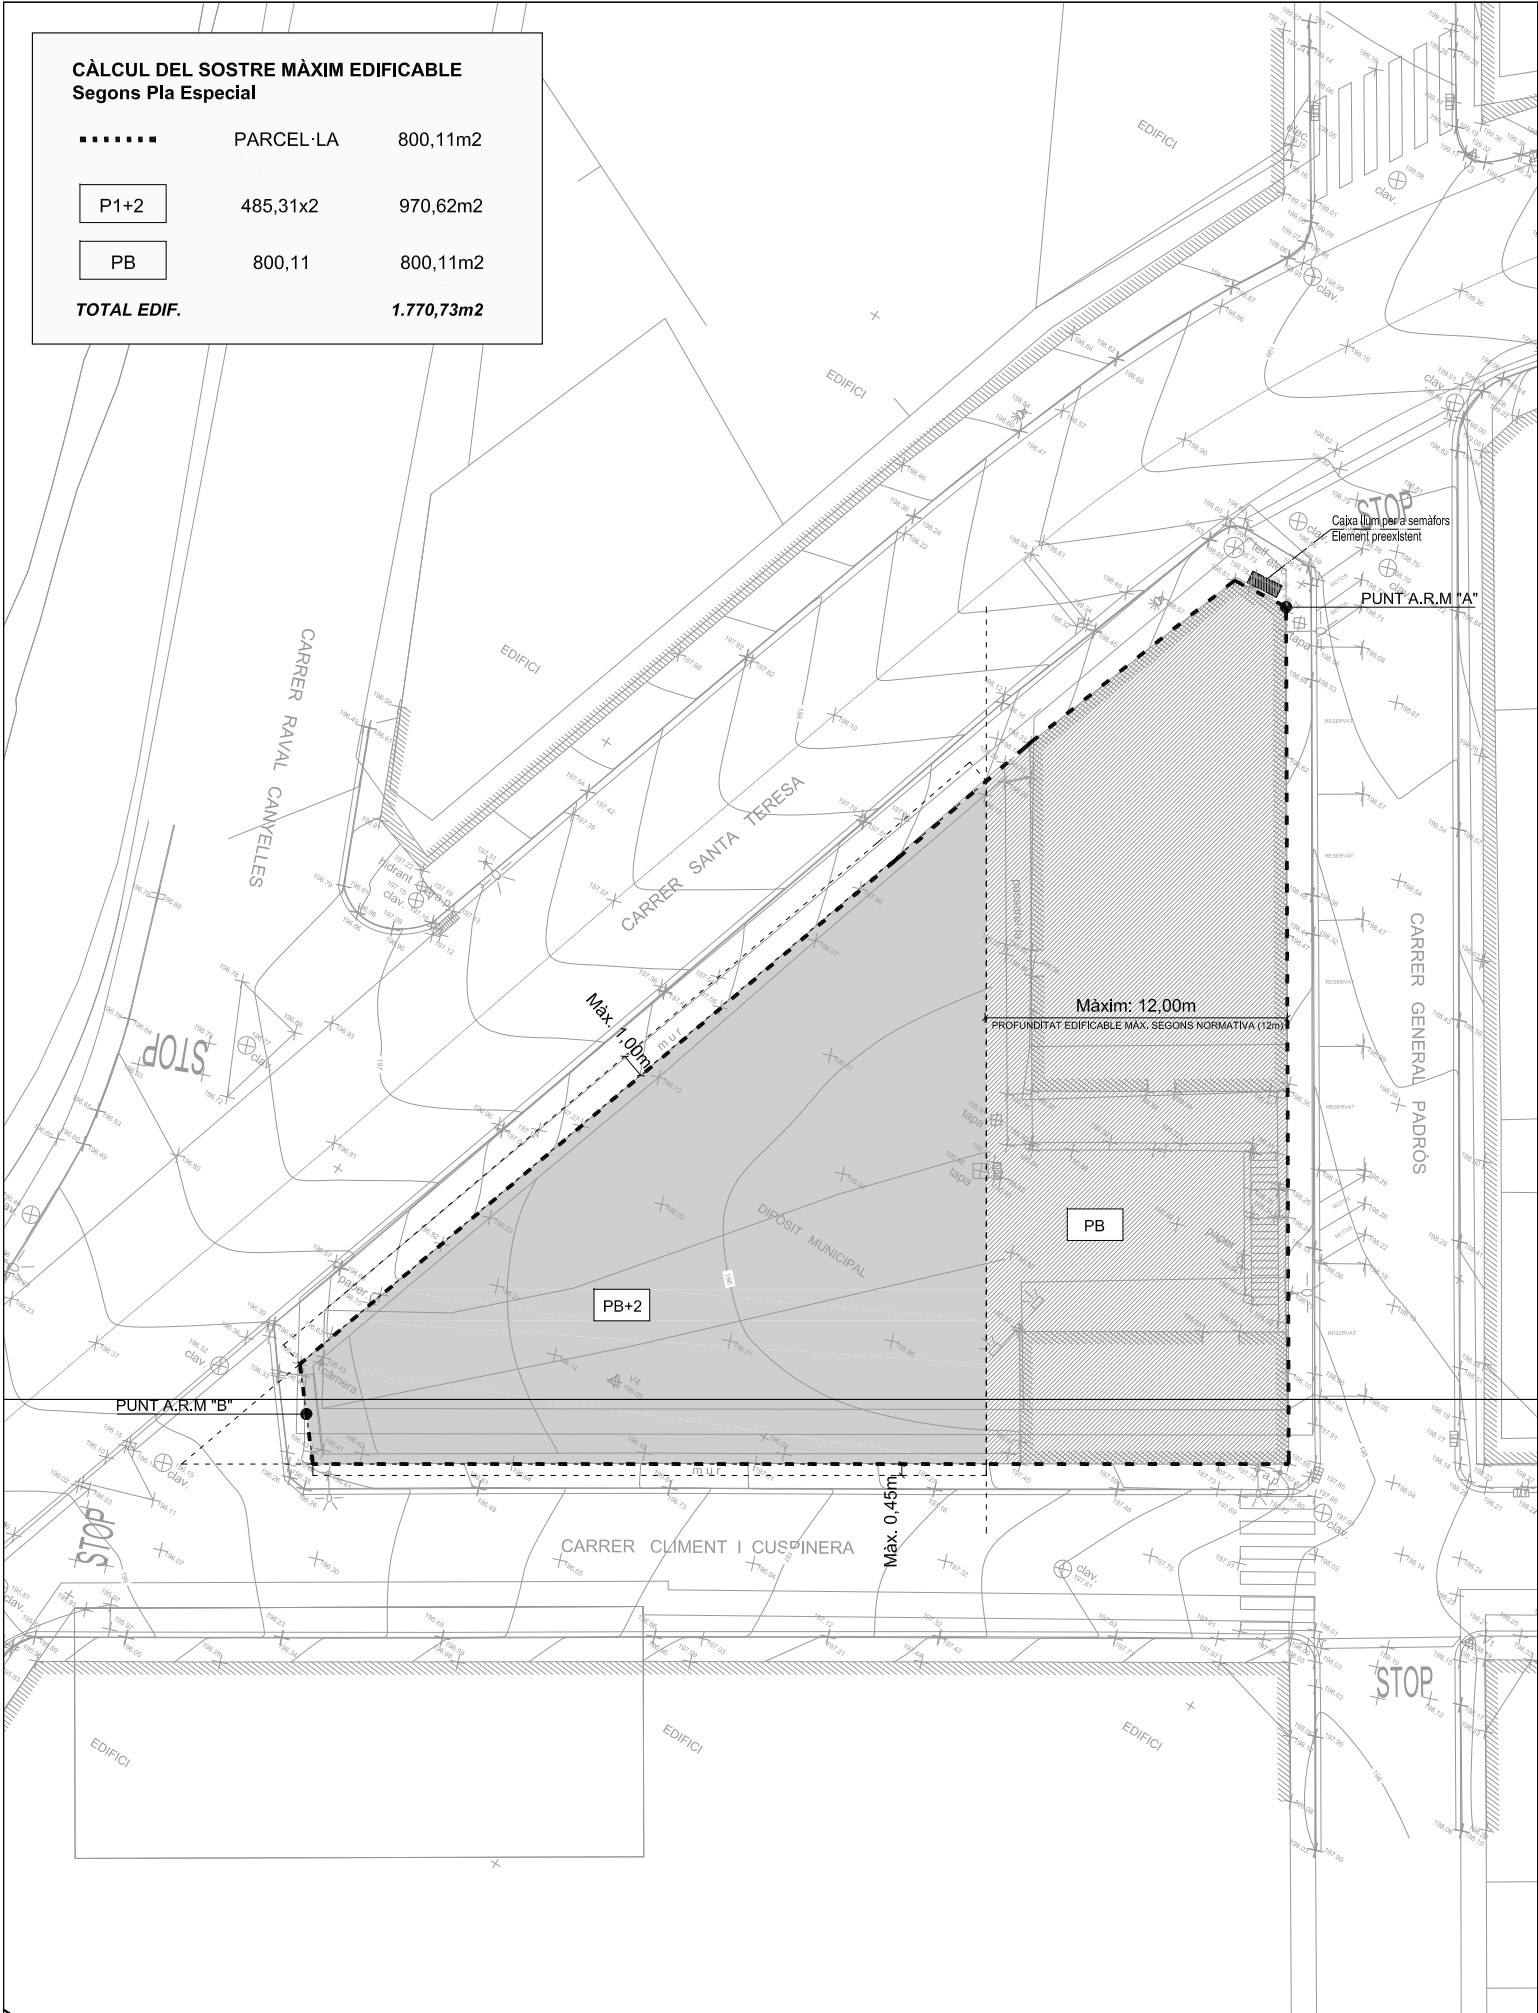


CÀLCUL DEL SOSTRE MÀXIM EDIFICAT
(En Projecte)


..... PARCEL·LA 800,11m2

SUPERFÍCIE CONSTRUÏDA DE L'EDIFICI


	Segons Pla Especial	Projecte
PB		476,25m2
P1		359,35m2
TOTAL EDIF.		835,60m2
A.R.M (Màx.):	12,00m	7,60m

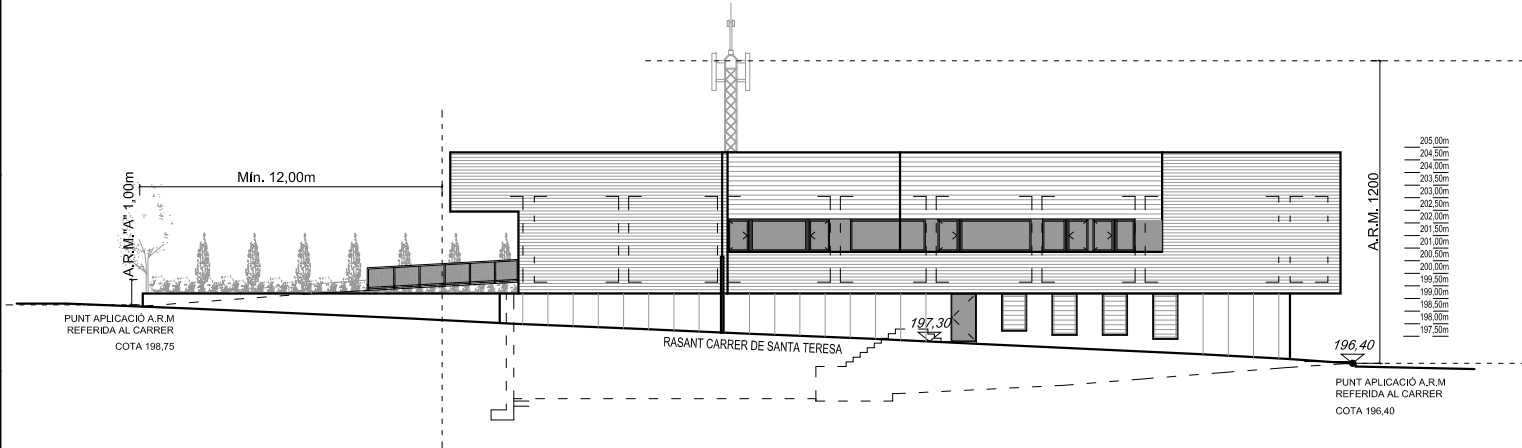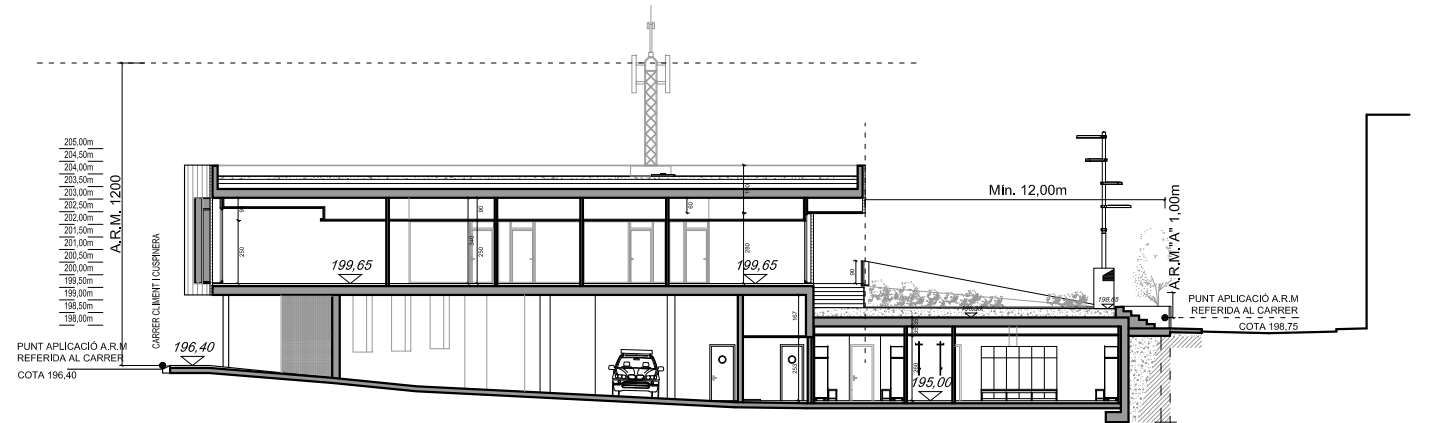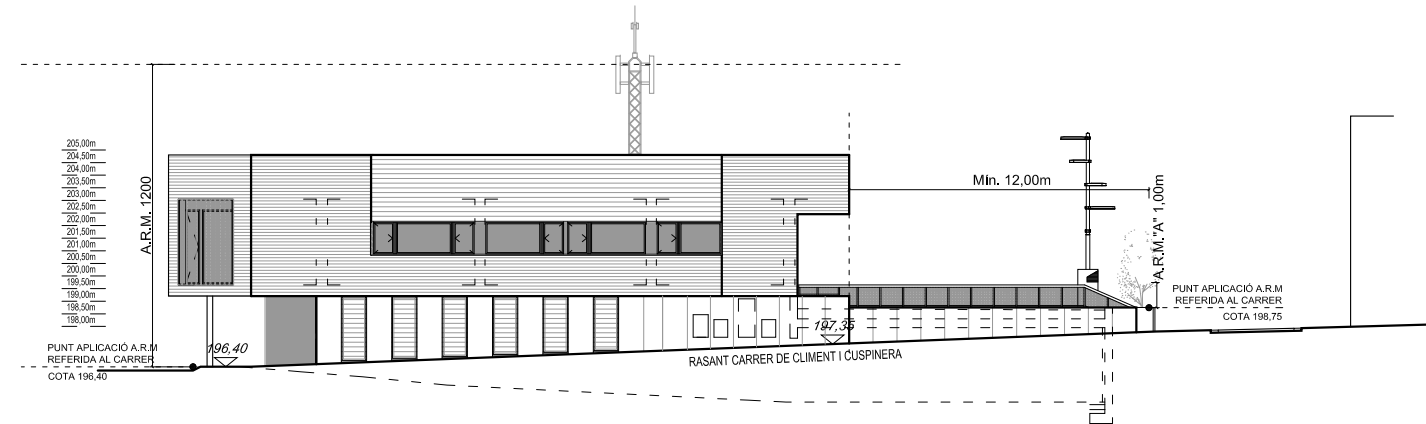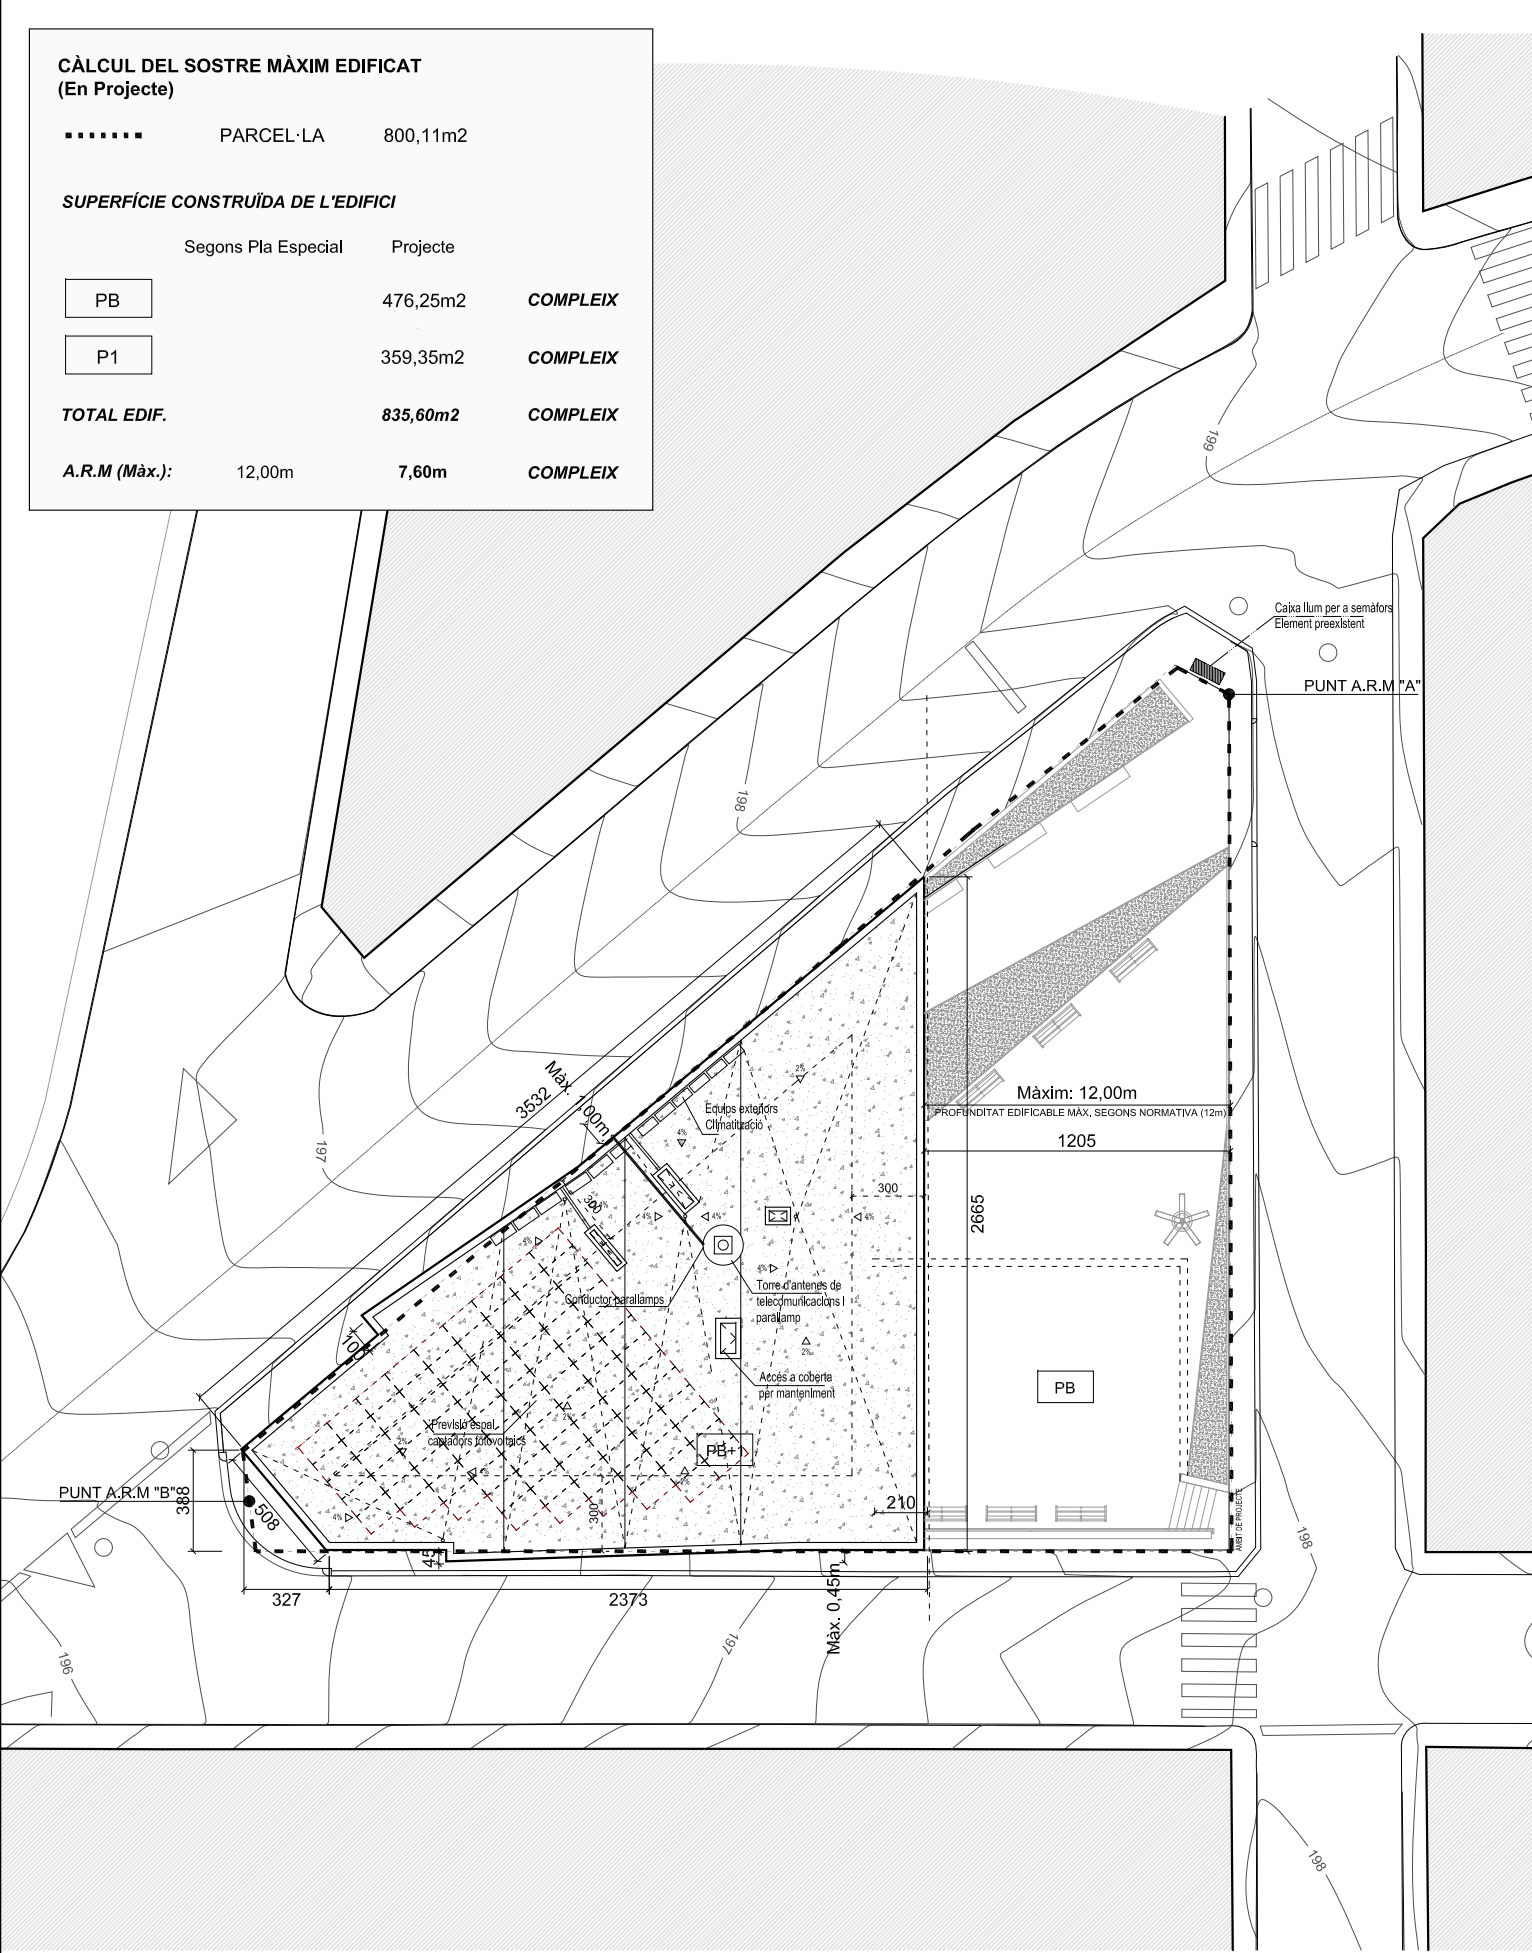


QUADRE DE SUPERFÍCIES - FINAL FASE I		
	Sup. útil	Sup. con.
PLANTA BAIXA	247,52m²	340,65m²
SECTOR APARCAMENT		
APARCAMENT DE VEHICLES	190,83 m²	
VESTIBUL 1	6,30 m²	
SUBTOTAL	197,13 m²	265,22 m²
SECTOR TREBALL INTERN		
ESCALES	21,84 m²	
SALA INSTAL·LACIONS	12,09 m²	
SALA TELECOMUNICACIONS	6,88 m²	
DISTRIBUCIÓ INTERNA 1	6,13 m²	
MAGATZEM I NETEJA	3,45 m²	
SUBTOTAL	50,39 m²	75,43 m²
PLANTA PRIMERA	296,97m²	353,16m²
SECTOR PÚBLIC I OFICINES		
VESTIBUL PÚBLIC	26,46 m²	
BANY PÚBLIC	5,41 m²	
MOSTRADOR I ADMINISTRACIÓ	15,40 m²	
DISTRIBUCIÓ INTERNA	19,33 m²	
LOCUTORI 1	8,81 m²	
LOCUTORI 2	8,81 m²	
ESCALES	6,40 m²	
LAVABO 1	3,15 m²	
LAVABO 2	3,15 m²	
MAGATZEM I NETEJA	7,22 m²	
TREBALL INTERN	14,25 m²	
CAP DE POLICIA	20,52 m²	
SOTSINSPECTOR	12,70 m²	
SERGEANT	12,70 m²	
CAPORALS	15,96 m²	
SALA BRIEFING	50,00 m²	
ESPAI COMÚ POLIVALENT	45,17 m²	
SALA DESCANS	21,53 m²	
SUBTOTAL	296,97 m²	353,16 m²
QUADRE DE SUPERFÍCIES TOTALS		
	Sup. útil	Sup. con.
PLANTA BAIXA	247,52m²	340,65m²
PLANTA PRIMERA	296,97m²	353,16m²
TOTAL	544,49m²	693,81m²
ENDERROC / DESMUNT		

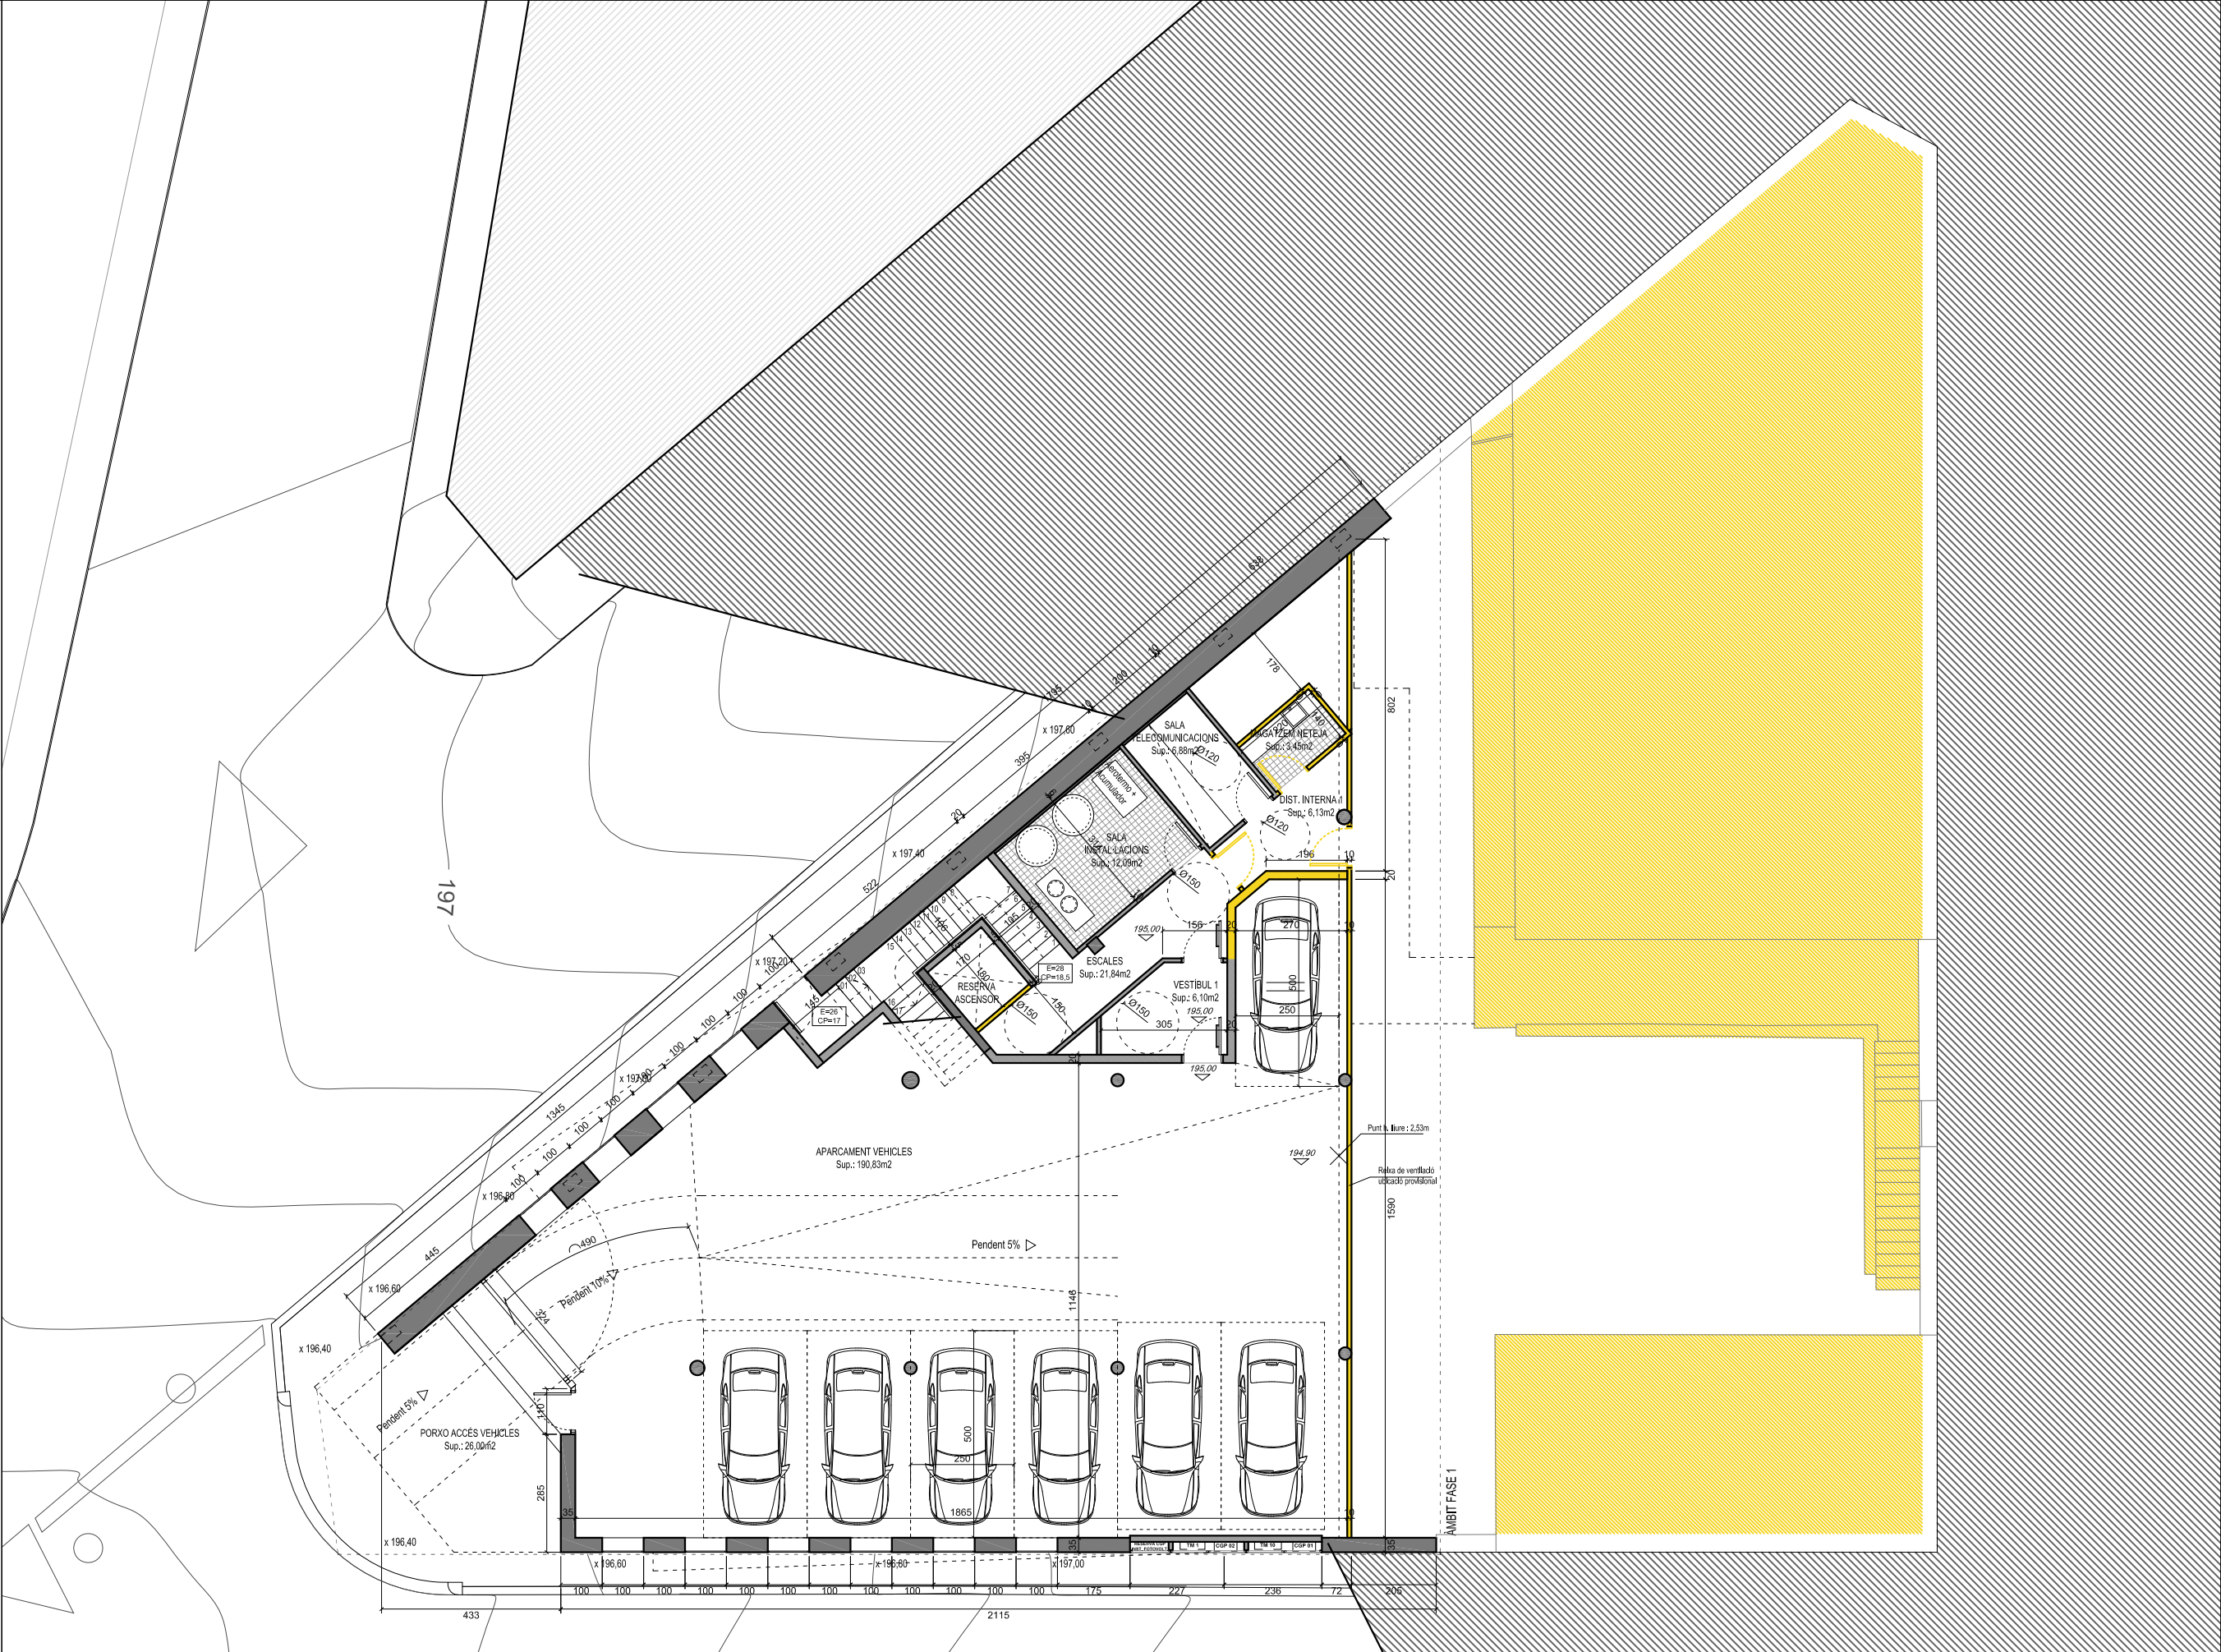

QUADRE DE SUPERFÍCIES - FINAL FASE I		
	Sup. útil	Sup. con.
PLANTA BAIXA		
SECTOR APARCAMENT	247,52m²	340,65m²
APARCAMENT DE VEHICLES	190,83 m²	
VESTIBUL 1	6,30 m²	
SUBTOTAL		
	197,13 m²	265,22 m²
SECTOR TREBALL INTERN		
ESCALES	21,84 m²	
SALA INSTAL·LACIONS	12,09 m²	
SALA TELECOMUNICACIONS	6,88 m²	
DISTRIBUCIÓ INTERNA 1	6,13 m²	
MAGATZEM I NETEJA	3,45 m²	
SUBTOTAL		
	50,39 m²	75,43 m²
PLANTA PRIMERA		
SECTOR PÚBLIC I OFICINES	296,97m²	353,16m²
VESTIBUL PÚBLIC	26,46 m²	
BANY PÚBLIC	5,41 m²	
MOSTRADOR I ADMINISTRACIÓ	15,40 m²	
DISTRIBUCIÓ INTERNA	19,33 m²	
LOCUTORI 1	8,81 m²	
LOCUTORI 2	8,81 m²	
ESCALES	6,40 m²	
LAVABO 1	3,15 m²	
LAVABO 2	3,15 m²	
MAGATZEM I NETEJA	7,22 m²	
TREBALL INTERN	14,25 m²	
CAP DE POLICIA	20,52 m²	
SOTSINSPECTOR	12,70 m²	
SERGENT	12,70 m²	
CAPORALS	15,96 m²	
SALA BRIEFING	50,00 m²	
ESPAI COMÚ POLIVALENT	45,17 m²	
SALA DESCANS	21,53 m²	
SUBTOTAL		
	296,97 m²	353,16 m²
QUADRE DE SUPERFÍCIES TOTALS		
	Sup. útil	Sup. con.
PLANTA BAIXA	247,52m²	340,65m²
PLANTA PRIMERA	296,97m²	353,16m²
TOTAL		
	544,49m²	693,81m²
ENDERROC / DESMUNT		

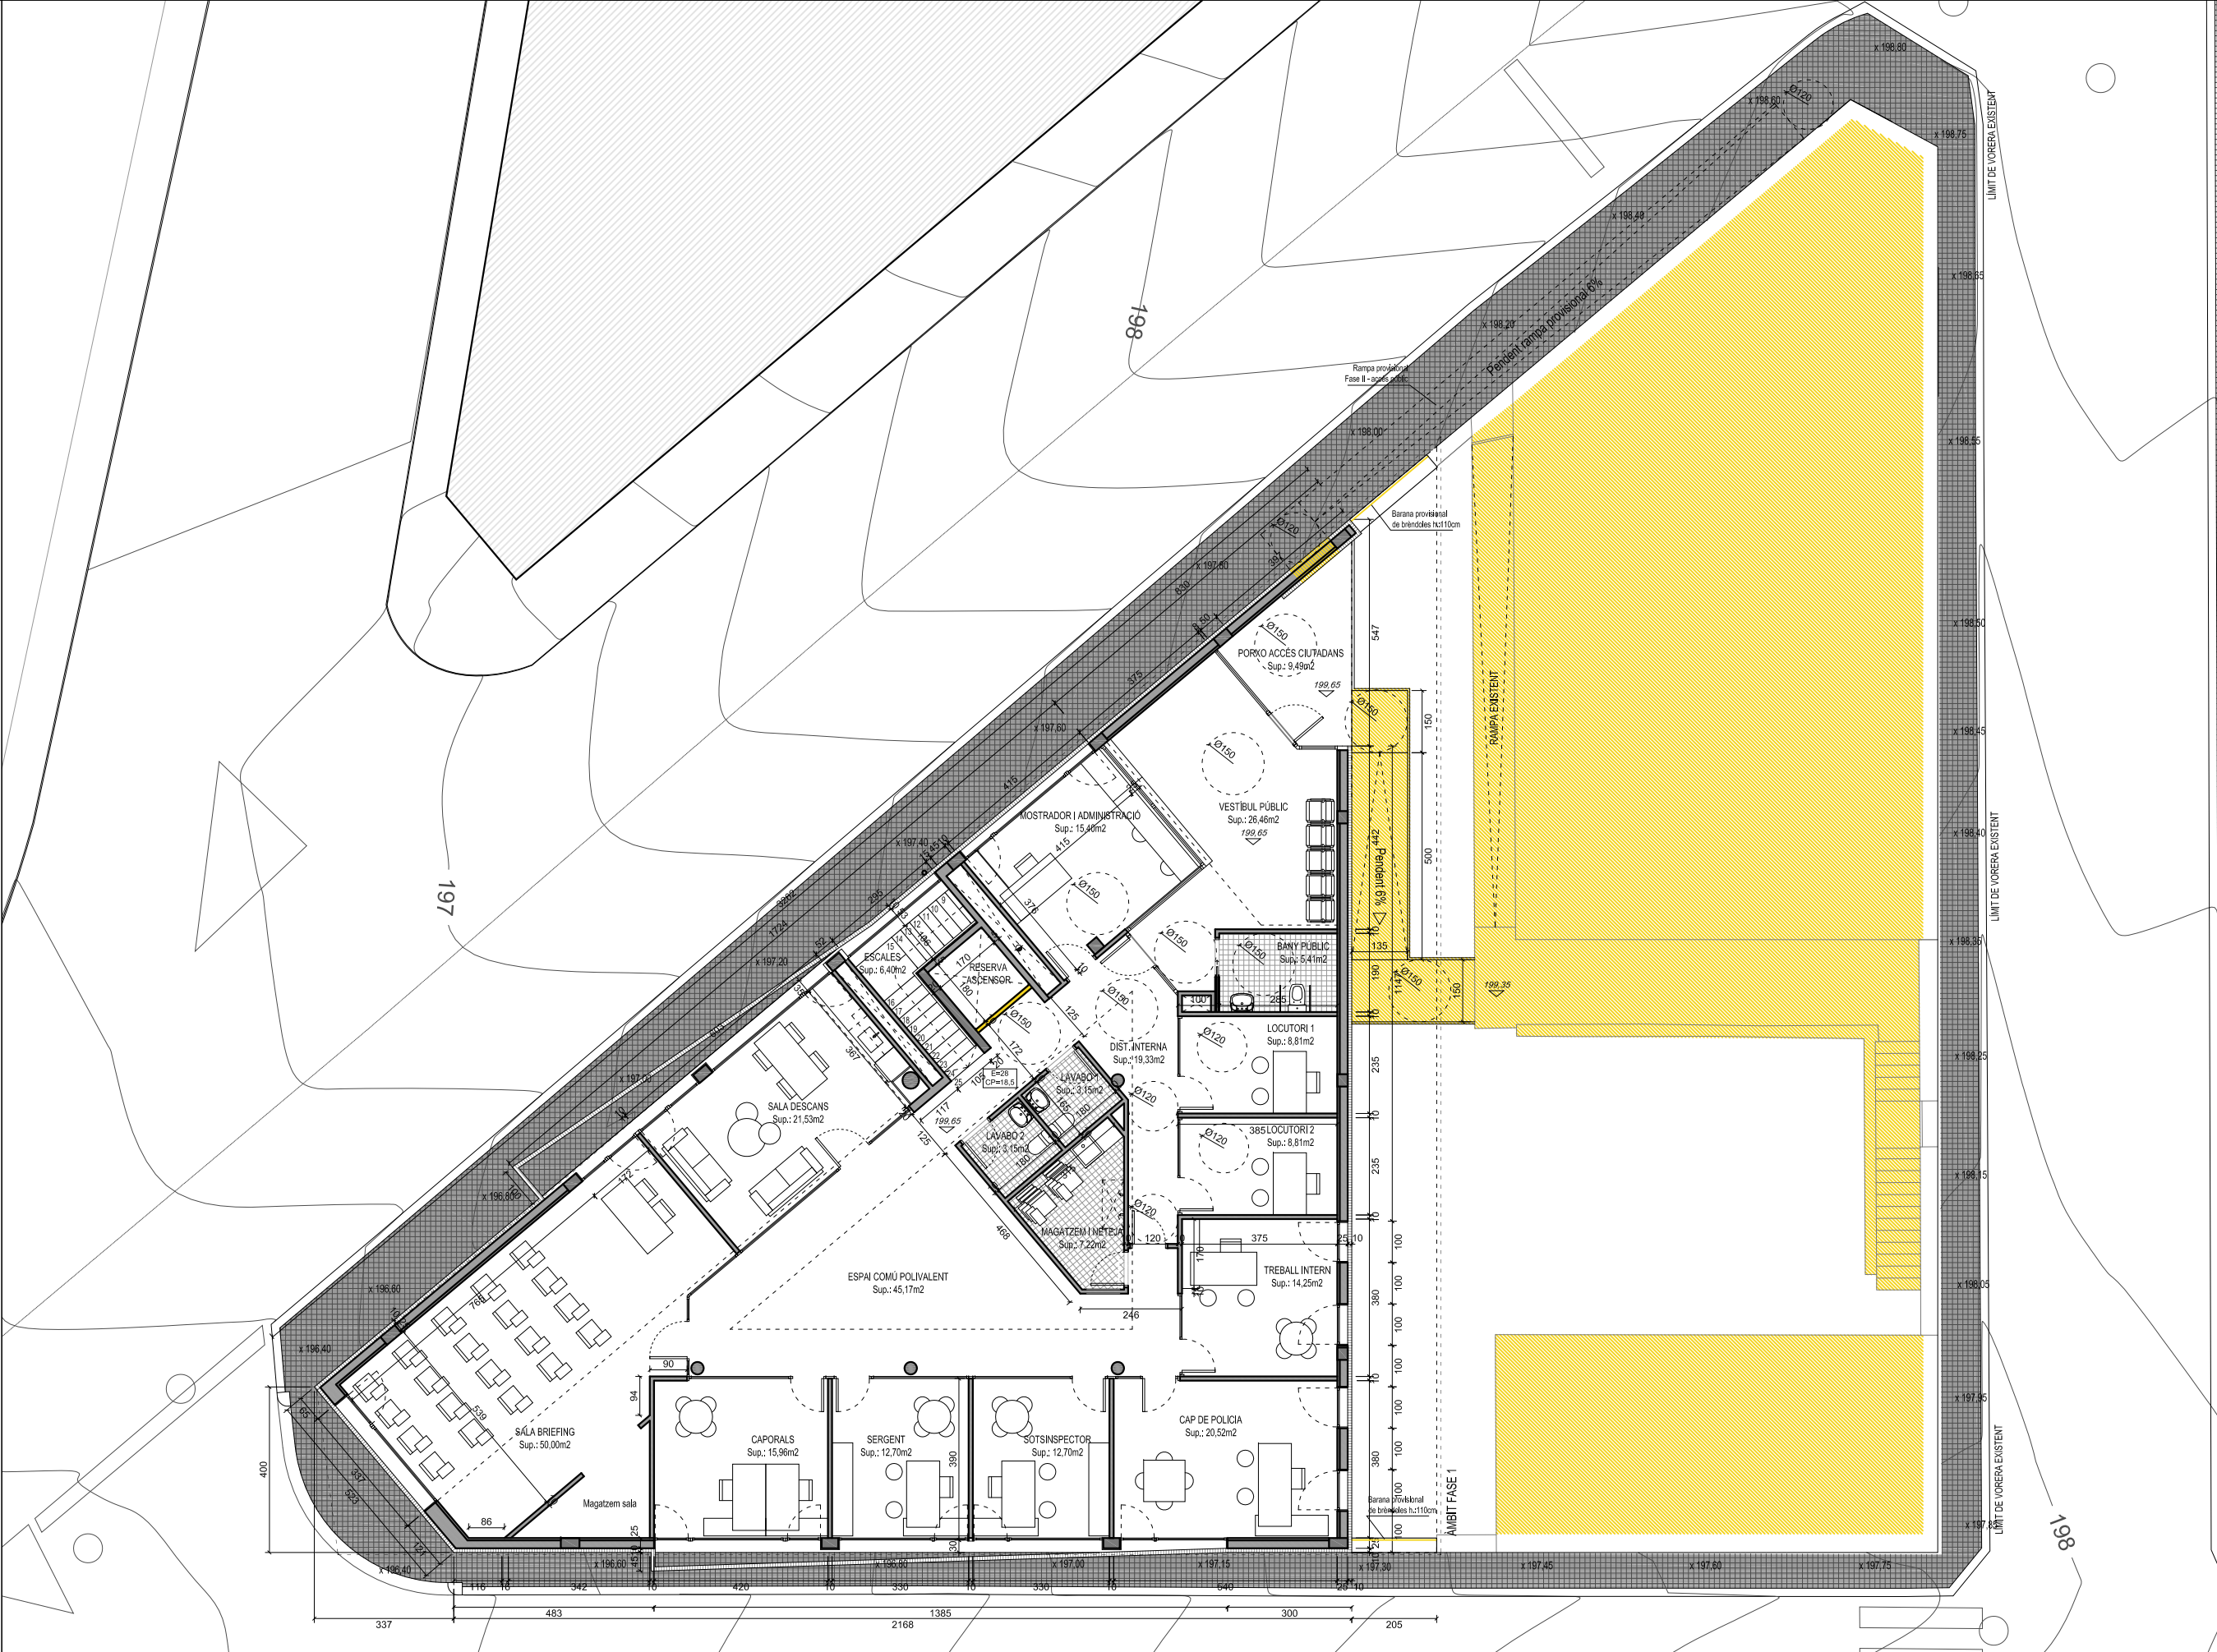



QUADRE DE SUPERFÍCIES - FINAL FASE I		
	Sup. útil	Sup. con.
PLANTA BAIXA	247,52m²	340,65m²
SECTOR APARCAMENT		
APARCAMENT DE VEHICLES	190,83 m²	
VESTIBUL 1	6,30 m²	
SUBTOTAL	197,13 m²	265,22 m²
SECTOR TREBALL INTERN		
ESCALES	21,84 m²	
SALA INSTAL·LACIONS	12,09 m²	
SALA TELECOMUNICACIONS	6,88 m²	
DISTRIBUCIÓ INTERNA 1	6,13 m²	
MAGATZEM I NETEJA	3,45 m²	
SUBTOTAL	50,39 m²	75,43 m²
PLANTA PRIMERA	296,97m²	353,16m²
SECTOR PÚBLIC I OFICINES		
VESTIBUL PÚBLIC	26,46 m²	
BANY PÚBLIC	5,41 m²	
MOSTRADOR I ADMINISTRACIÓ	15,40 m²	
DISTRIBUCIÓ INTERNA	19,33 m²	
LOCUTORI 1	8,81 m²	
LOCUTORI 2	8,81 m²	
ESCALES	6,40 m²	
LAVABO 1	3,15 m²	
LAVABO 2	3,15 m²	
MAGATZEM I NETEJA	7,22 m²	
TREBALL INTERN	14,25 m²	
CAP DE POLICIA	20,52 m²	
SOTSINSPECTOR	12,70 m²	
SERSENT	12,70 m²	
CAPORALS	15,96 m²	
SALA BRIEFING	50,00 m²	
ESPAI COMÚ POLIVALENT	45,17 m²	
SALA DESCANS	21,53 m²	
SUBTOTAL	296,97 m²	353,16 m²
QUADRE DE SUPERFÍCIES TOTALS		
	Sup. útil	Sup. con.
PLANTA BAIXA	247,52m²	340,65m²
PLANTA PRIMERA	296,97m²	353,16m²
TOTAL	544,49m²	693,81m²
ENDERROC / DESMUNT		

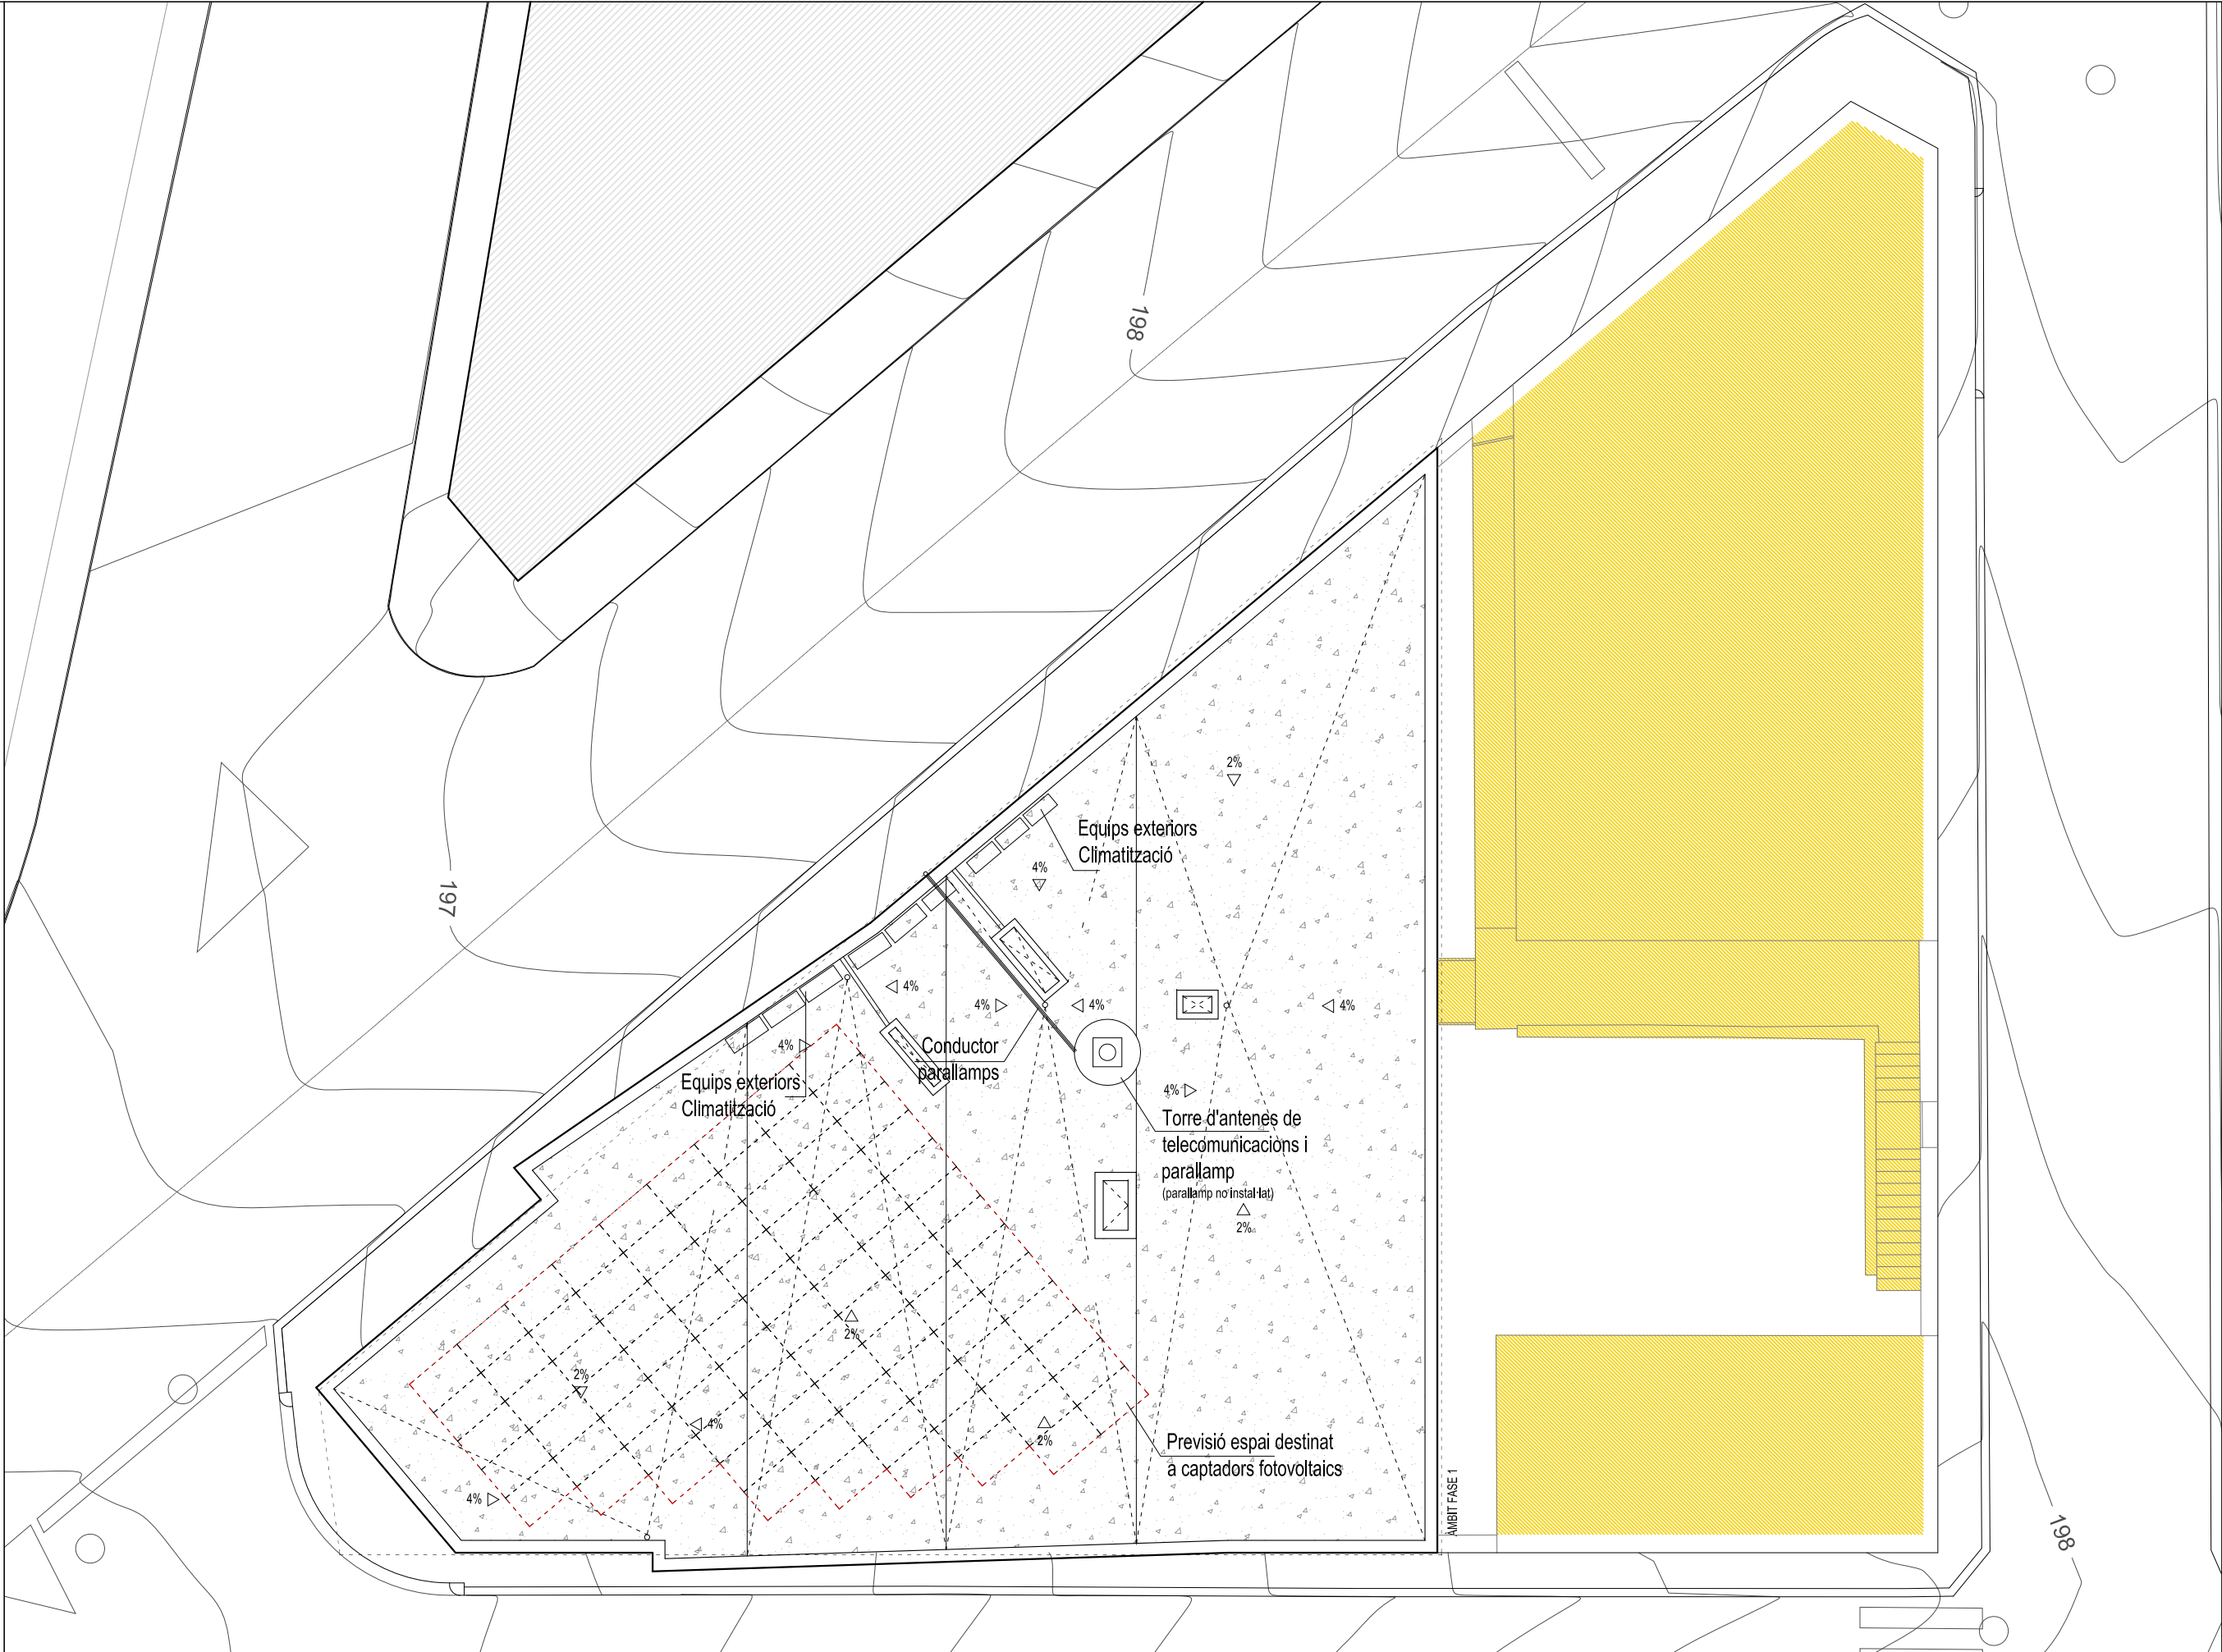

QUADRE DE SUPERFÍCIES FINAL		
	Sup. útil	Sup. con.
PLANTA BAIXA	407,43m²	476,25m²
SECTOR APARCAMENT		
APARCAMENT DE VEHICLES	182,52 m²	
VESTIBUL 1	6,30 m²	
SUBTOTAL		
	188,82 m²	206,97 m²
SECTOR TREBALL INTERN		
ESCALES I DISTRIBUCIÓ	25,14 m²	
SALA INSTAL·LACIONS	12,09 m²	
SALA TELECOMUNICACIONS	6,88 m²	
NETEJA	3,24 m²	
SALA TRASTER	14,08 m²	
PAS / INTENDÈNCIA	35,06 m²	
VESTIBUL 2	3,73 m²	
AVANTSALA CUSTÒDIA	10,59 m²	
SALA CUSTÒDIA	6,57 m²	
VESTUARI FEMENI	20,12 m²	
BANY VESTUARI FEMENI	3,36 m²	
VESTUARI MASCULI	50,42 m²	
BANY VESTUARI MASCULI	3,36 m²	
ARMER	3,64 m²	
MAGATZEM - ARXIU	20,33 m²	
SUBTOTAL		
	218,61 m²	289,28 m²

QUADRE DE SUPERFÍCIES TOTALS		
	Sup. útil	Sup. con.
PLANTA BAIXA	407,43m²	476,25m²
PLANTA PRIMERA	303,16m²	359,35m²
TOTAL		
	710,59m²	835,60m²

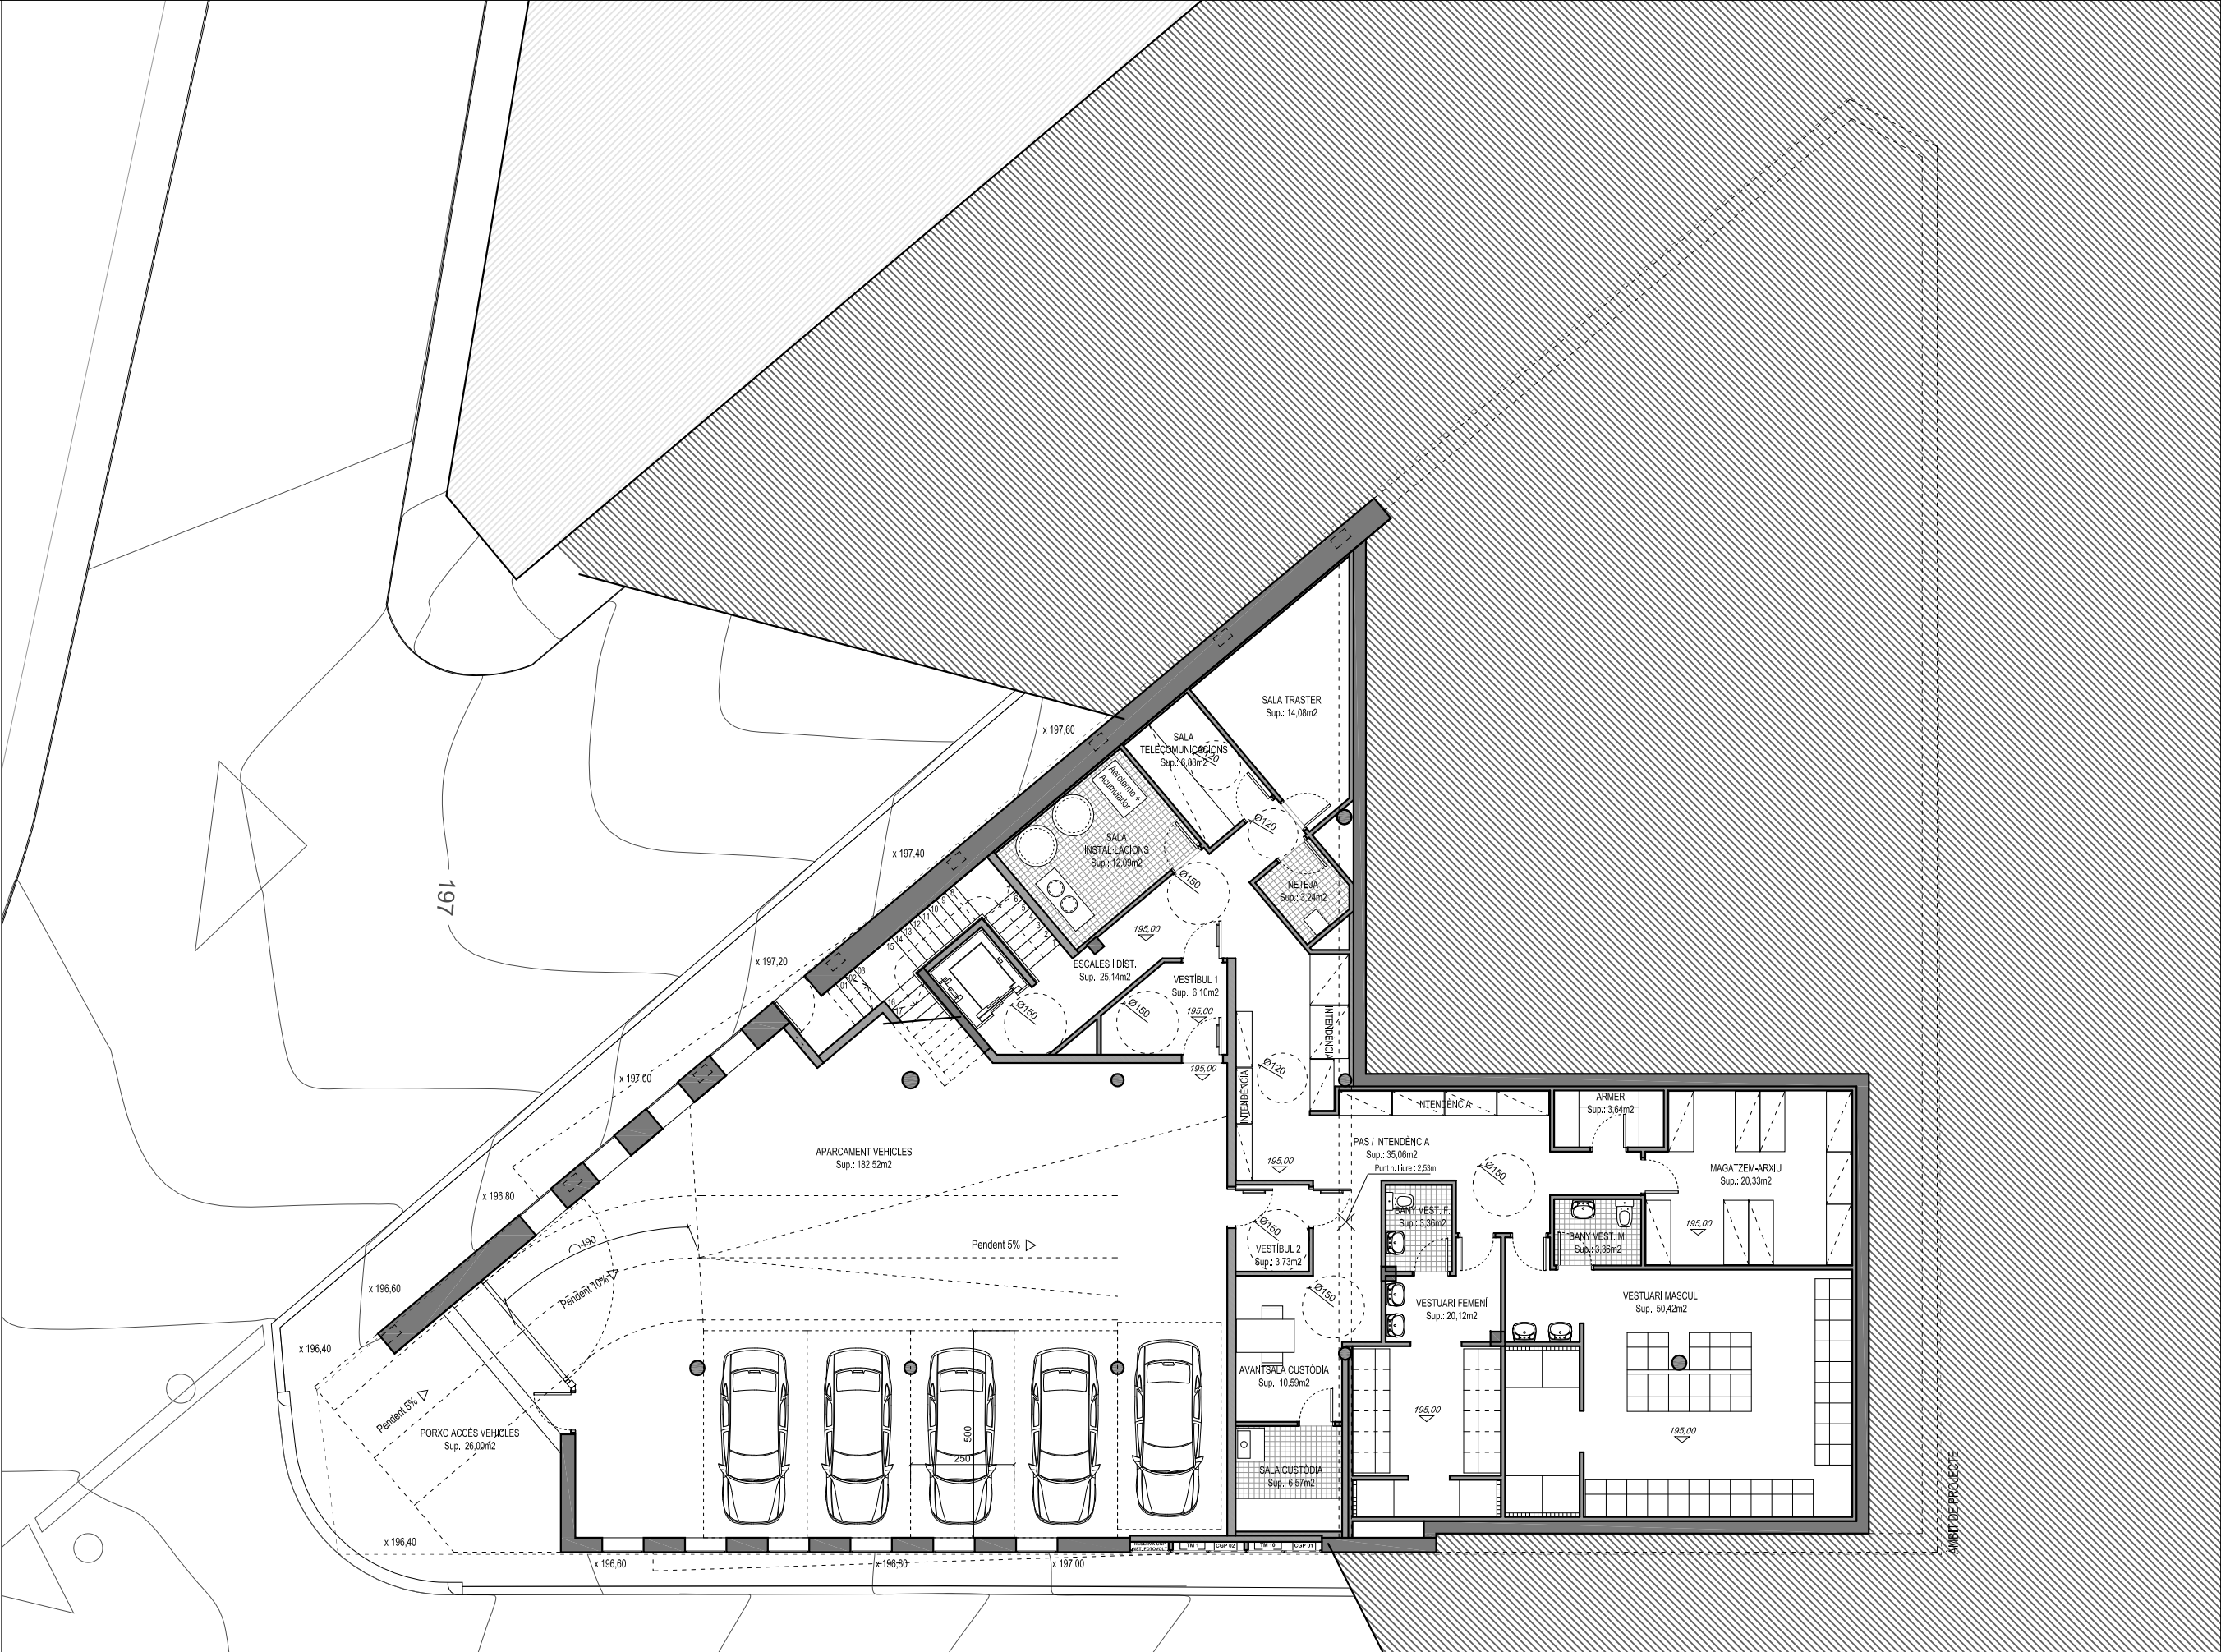

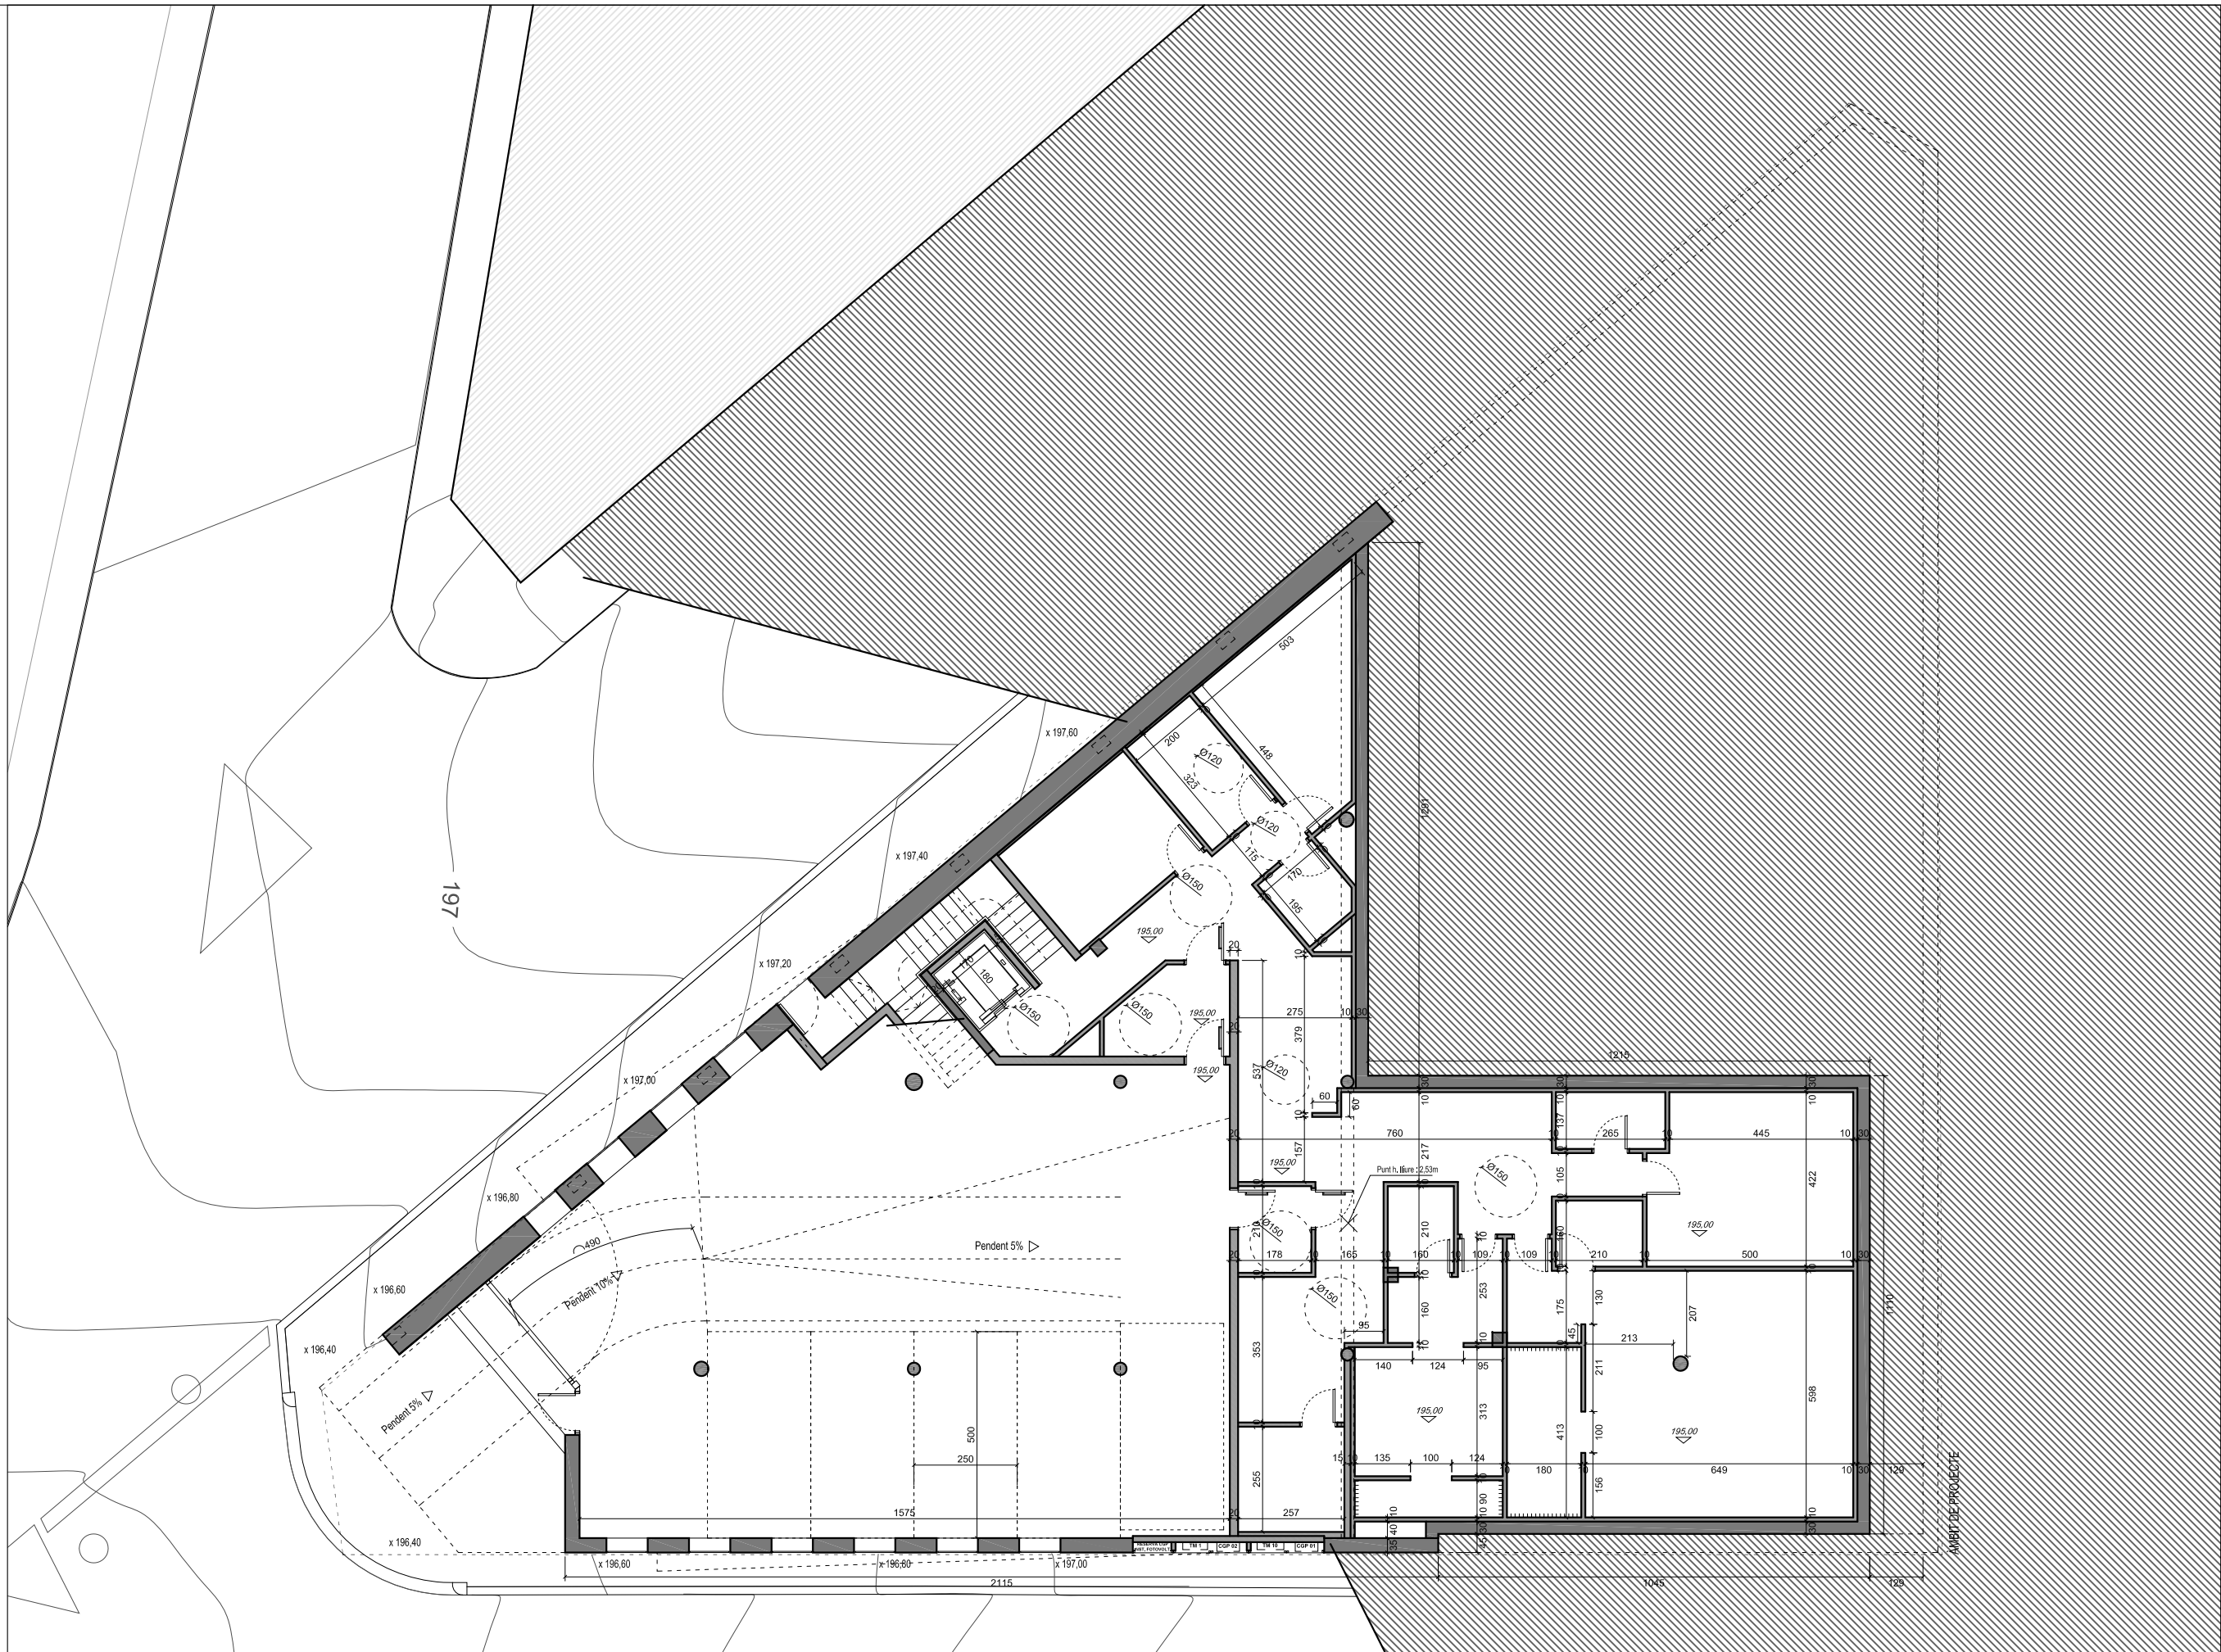


QUADRE DE SUPERFÍCIES FINAL		
	Sup. útil	Sup. con.
PLANTA BAIXA	407,43m²	476,25m²
SECTOR APARCAMENT		
APARCAMENT DE VEHICLES	182,52 m²	
VESTIBUL 1	6,30 m²	
SUBTOTAL	188,82 m²	206,97 m²
SECTOR TREBALL INTERN		
ESCALES I DISTRIBUCIÓ	25,14 m²	
SALA INSTAL·LACIONS	12,09 m²	
SALA TELECOMUNICACIONS	6,88 m²	
NETEJA	3,24 m²	
SALA TRASTER	14,08 m²	
PAS / INTENDÈNCIA	35,06 m²	
VESTIBUL 2	3,73 m²	
AVANTSALA CUSTÒDIA	10,59 m²	
SALA CUSTÒDIA	6,57 m²	
VESTUARI FEMENI	20,12 m²	
BANY VESTUARI FEMENI	3,36 m²	
VESTUARI MASCULI	50,42 m²	
BANY VESTUARI MASCULI	3,36 m²	
ARMER	3,64 m²	
MAGATZEM - ARMI	20,33 m²	
SUBTOTAL	218,61 m²	289,28 m²


PLANTA PRIMERA	303,16m²	359,35m²
SECTOR PÚBLIC I OFICINES		
ACCÉS CIUTADANS	6,19 m²	
VESTIBUL PÚBLIC	26,46 m²	
BANY PÚBLIC	5,41 m²	
MOSTRADOR I ADMINISTRACIÓ	15,40 m²	
DISTRIBUCIÓ INTERNA	19,33 m²	
LOCUTORI 1	8,81 m²	
LOCUTORI 2	8,81 m²	
ESCALES	6,40 m²	
LAVABO 1	3,15 m²	
LAVABO 2	3,15 m²	
MAGATZEM I NETEJA	7,22 m²	
TREBALL INTERN	14,25 m²	
CAP DE POLICIA	20,52 m²	
SOTSINSPECTOR	12,70 m²	
SERGEN	12,70 m²	
CAPORALS	15,96 m²	
SALA BRIEFING	50,00 m²	
ESPAI COMÚ POLIVALENT	45,17 m²	
SALA DESCANS	21,53 m²	
SUBTOTAL	303,16 m²	359,35 m²



QUADRE DE SUPERFÍCIES TOTALS		
	Sup. útil	Sup. con.
PLANTA BAIXA	407,43m²	476,25m²
PLANTA PRIMERA	303,16m²	359,35m²
TOTAL	710,59m²	835,60m²






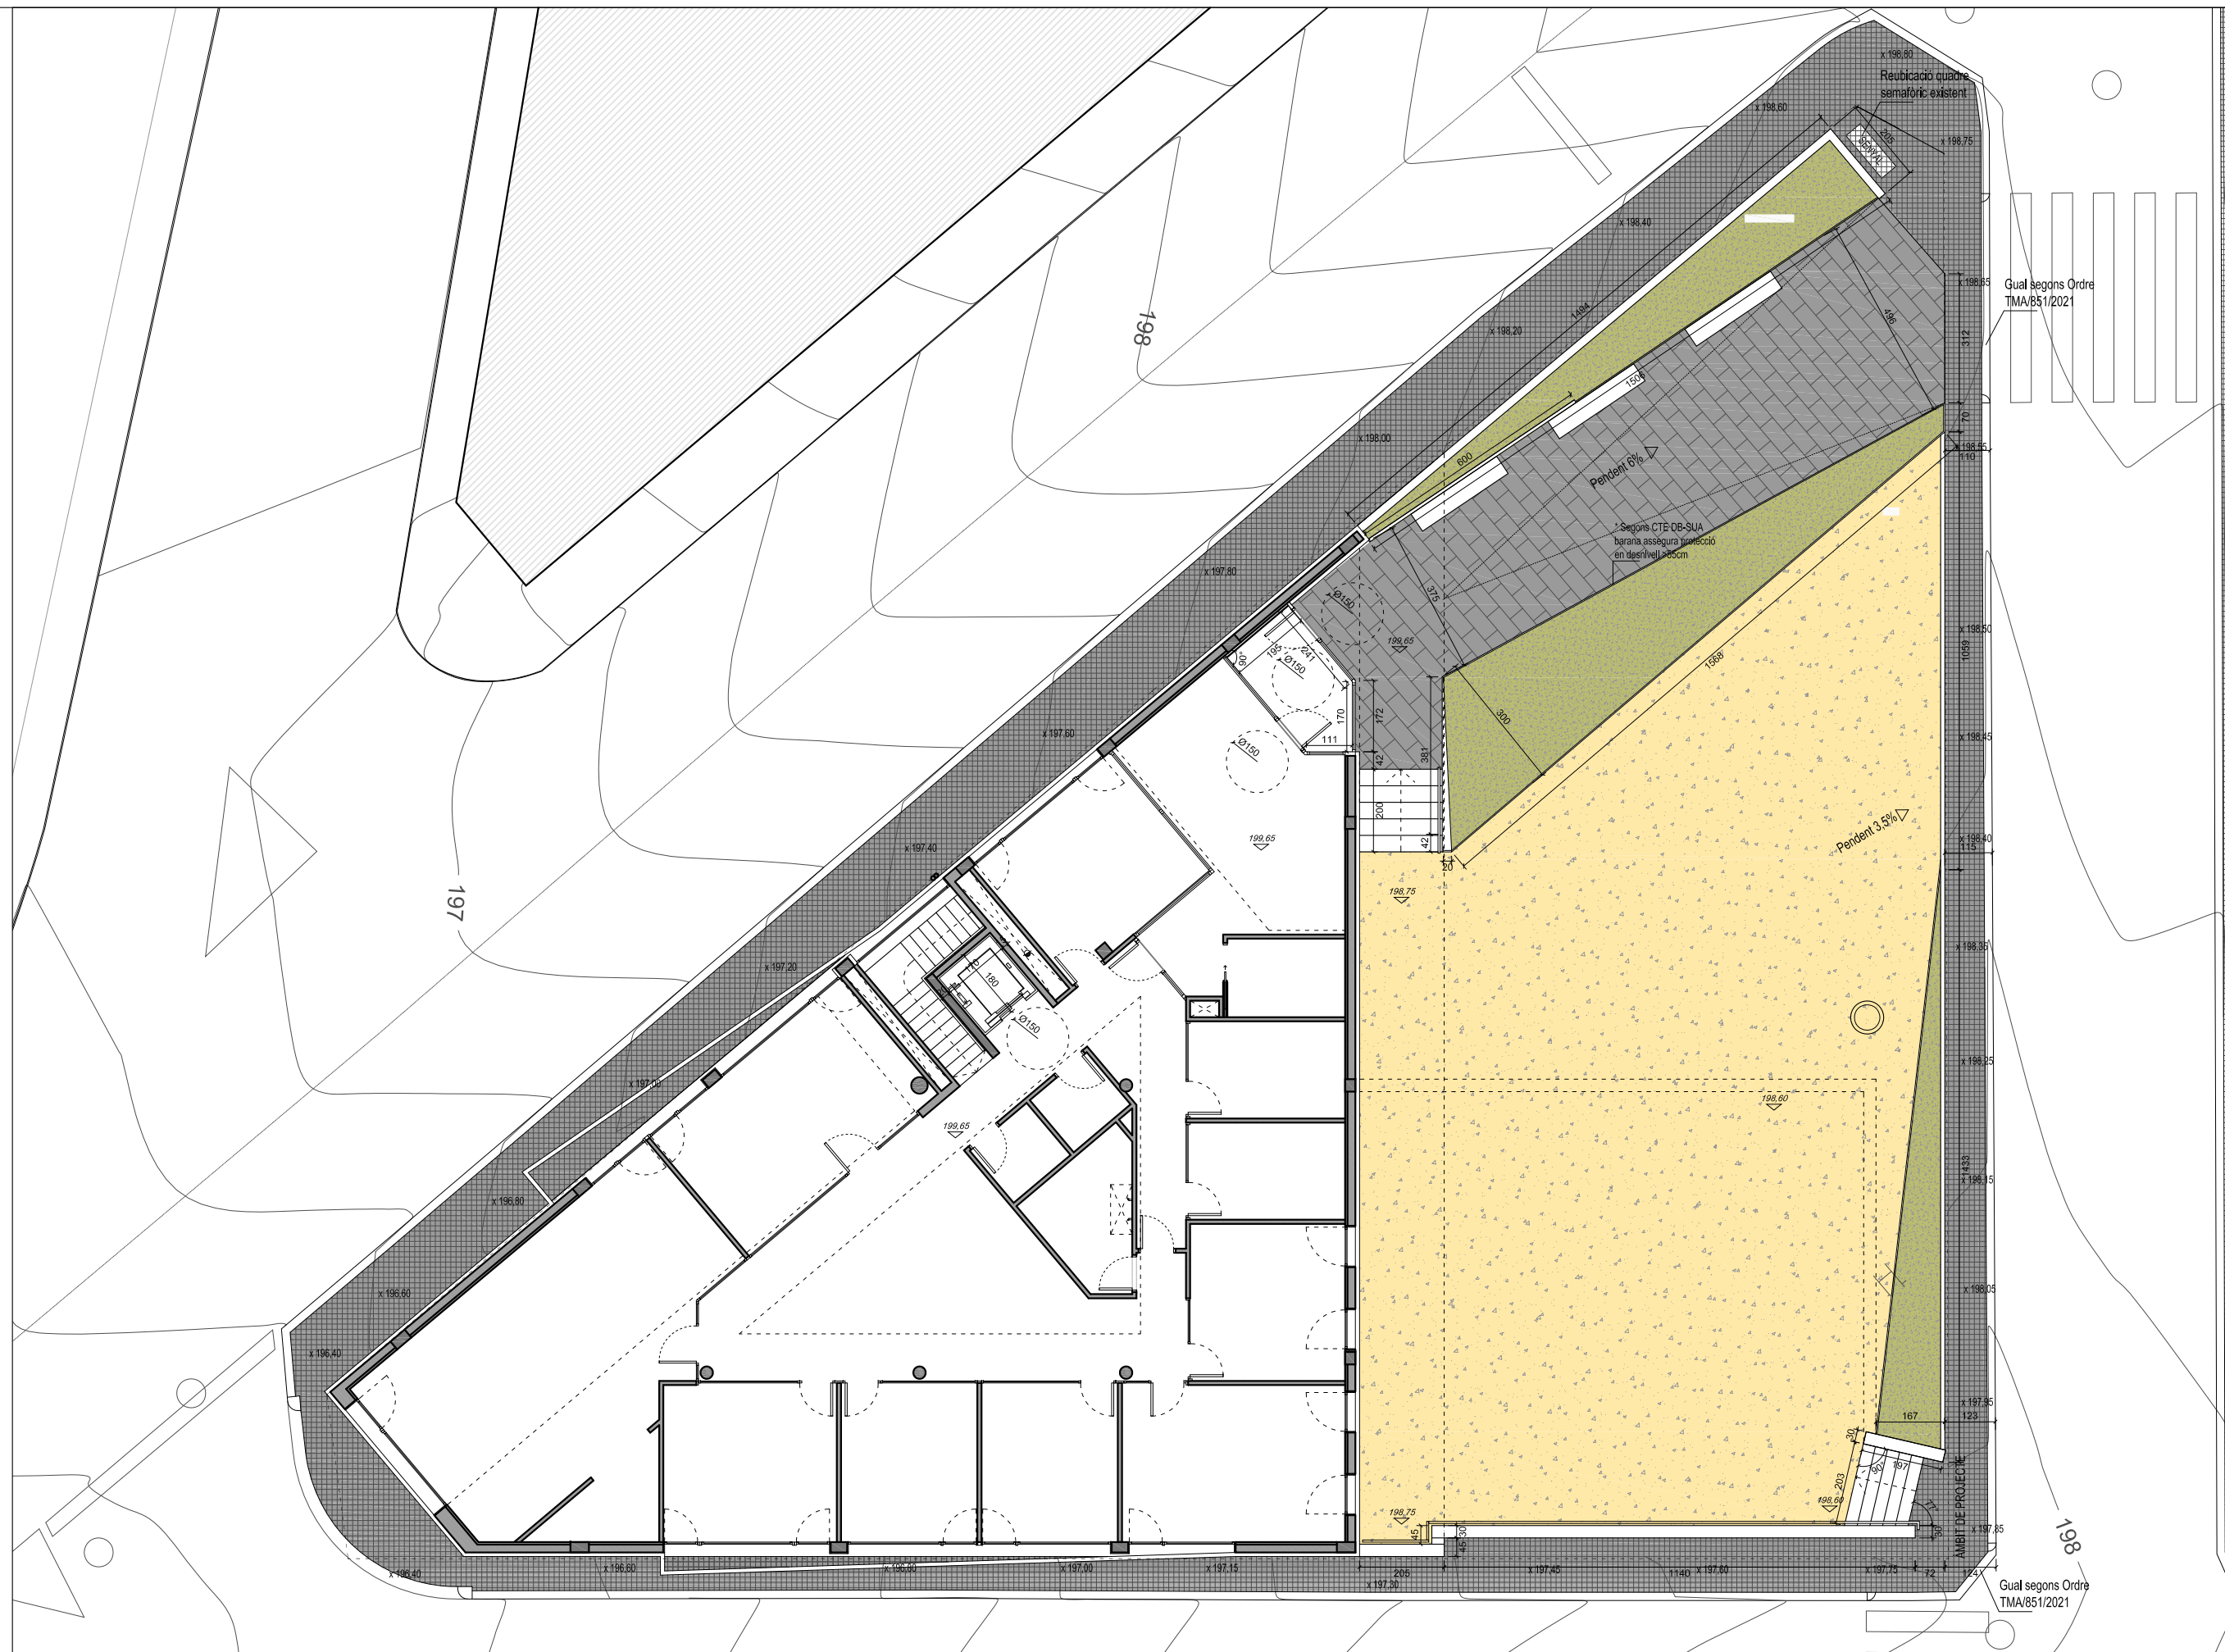




QUADRE DE SUPERFÍCIES FINAL		
	Sup. útil	Sup. con.
PLANTA BAIXA	407,43m²	476,25m²
SECTOR APARCAMENT		
APARCAMENT DE VEHICLES	182,52 m²	
VESTIBUL 1	6,30 m²	
SUBTOTAL	188,82 m²	206,97 m²
SECTOR TREBALL INTERN		
ESCALES I DISTRIBUCIÓ	25,14 m²	
SALA INSTAL·LACIONS	12,09 m²	
SALA TELECOMUNICACIONS	6,88 m²	
NETEJA	3,24 m²	
SALA TRASTER	14,08 m²	
PAS / INTENDÈNCIA	35,06 m²	
VESTIBUL 2	3,73 m²	
AVANTSALA CUSTÒDIA	10,59 m²	
SALA CUSTÒDIA	6,57 m²	
VESTUARI FEMENÍ	20,12 m²	
BANY VESTUARI FEMENÍ	3,36 m²	
VESTUARI MASCULÍ	50,42 m²	
BANY VESTUARI MASCULÍ	3,36 m²	
ARMER	3,64 m²	
MAGATZEM - ARMIU	20,33 m²	
SUBTOTAL	218,61 m²	289,28 m²
PLANTA PRIMERA	303,16m²	359,35m²
SECTOR PÚBLIC I OFICINES		
ACCÉS CIUTADANS	6,19 m²	
VESTIBUL PÚBLIC	26,46 m²	
BANY PÚBLIC	5,41 m²	
MOSTRADOR I ADMINISTRACIÓ	15,40 m²	
DISTRIBUCIÓ INTERNA	19,33 m²	
LOCUTORI 1	8,81 m²	
LOCUTORI 2	8,81 m²	
ESCALES	6,40 m²	
LAVABO 1	3,15 m²	
LAVABO 2	3,15 m²	
MAGATZEM I NETEJA	7,22 m²	
TREBALL INTERN	14,25 m²	
CAP DE POLICIA	20,52 m²	
SOTSINSPECTOR	12,70 m²	
SERVENT	12,70 m²	
CAPORALS	15,96 m²	
SALA BRIEFING	50,00 m²	
ESPAI COMÚ POLIVALENT	45,17 m²	
SALA DESCANS	21,53 m²	
SUBTOTAL	303,16 m²	359,35 m²
QUADRE DE SUPERFÍCIES TOTALS		
	Sup. útil	Sup. con.
PLANTA BAIXA	407,43m²	476,25m²
PLANTA PRIMERA	303,16m²	359,35m²
TOTAL	710,59m²	835,60m²


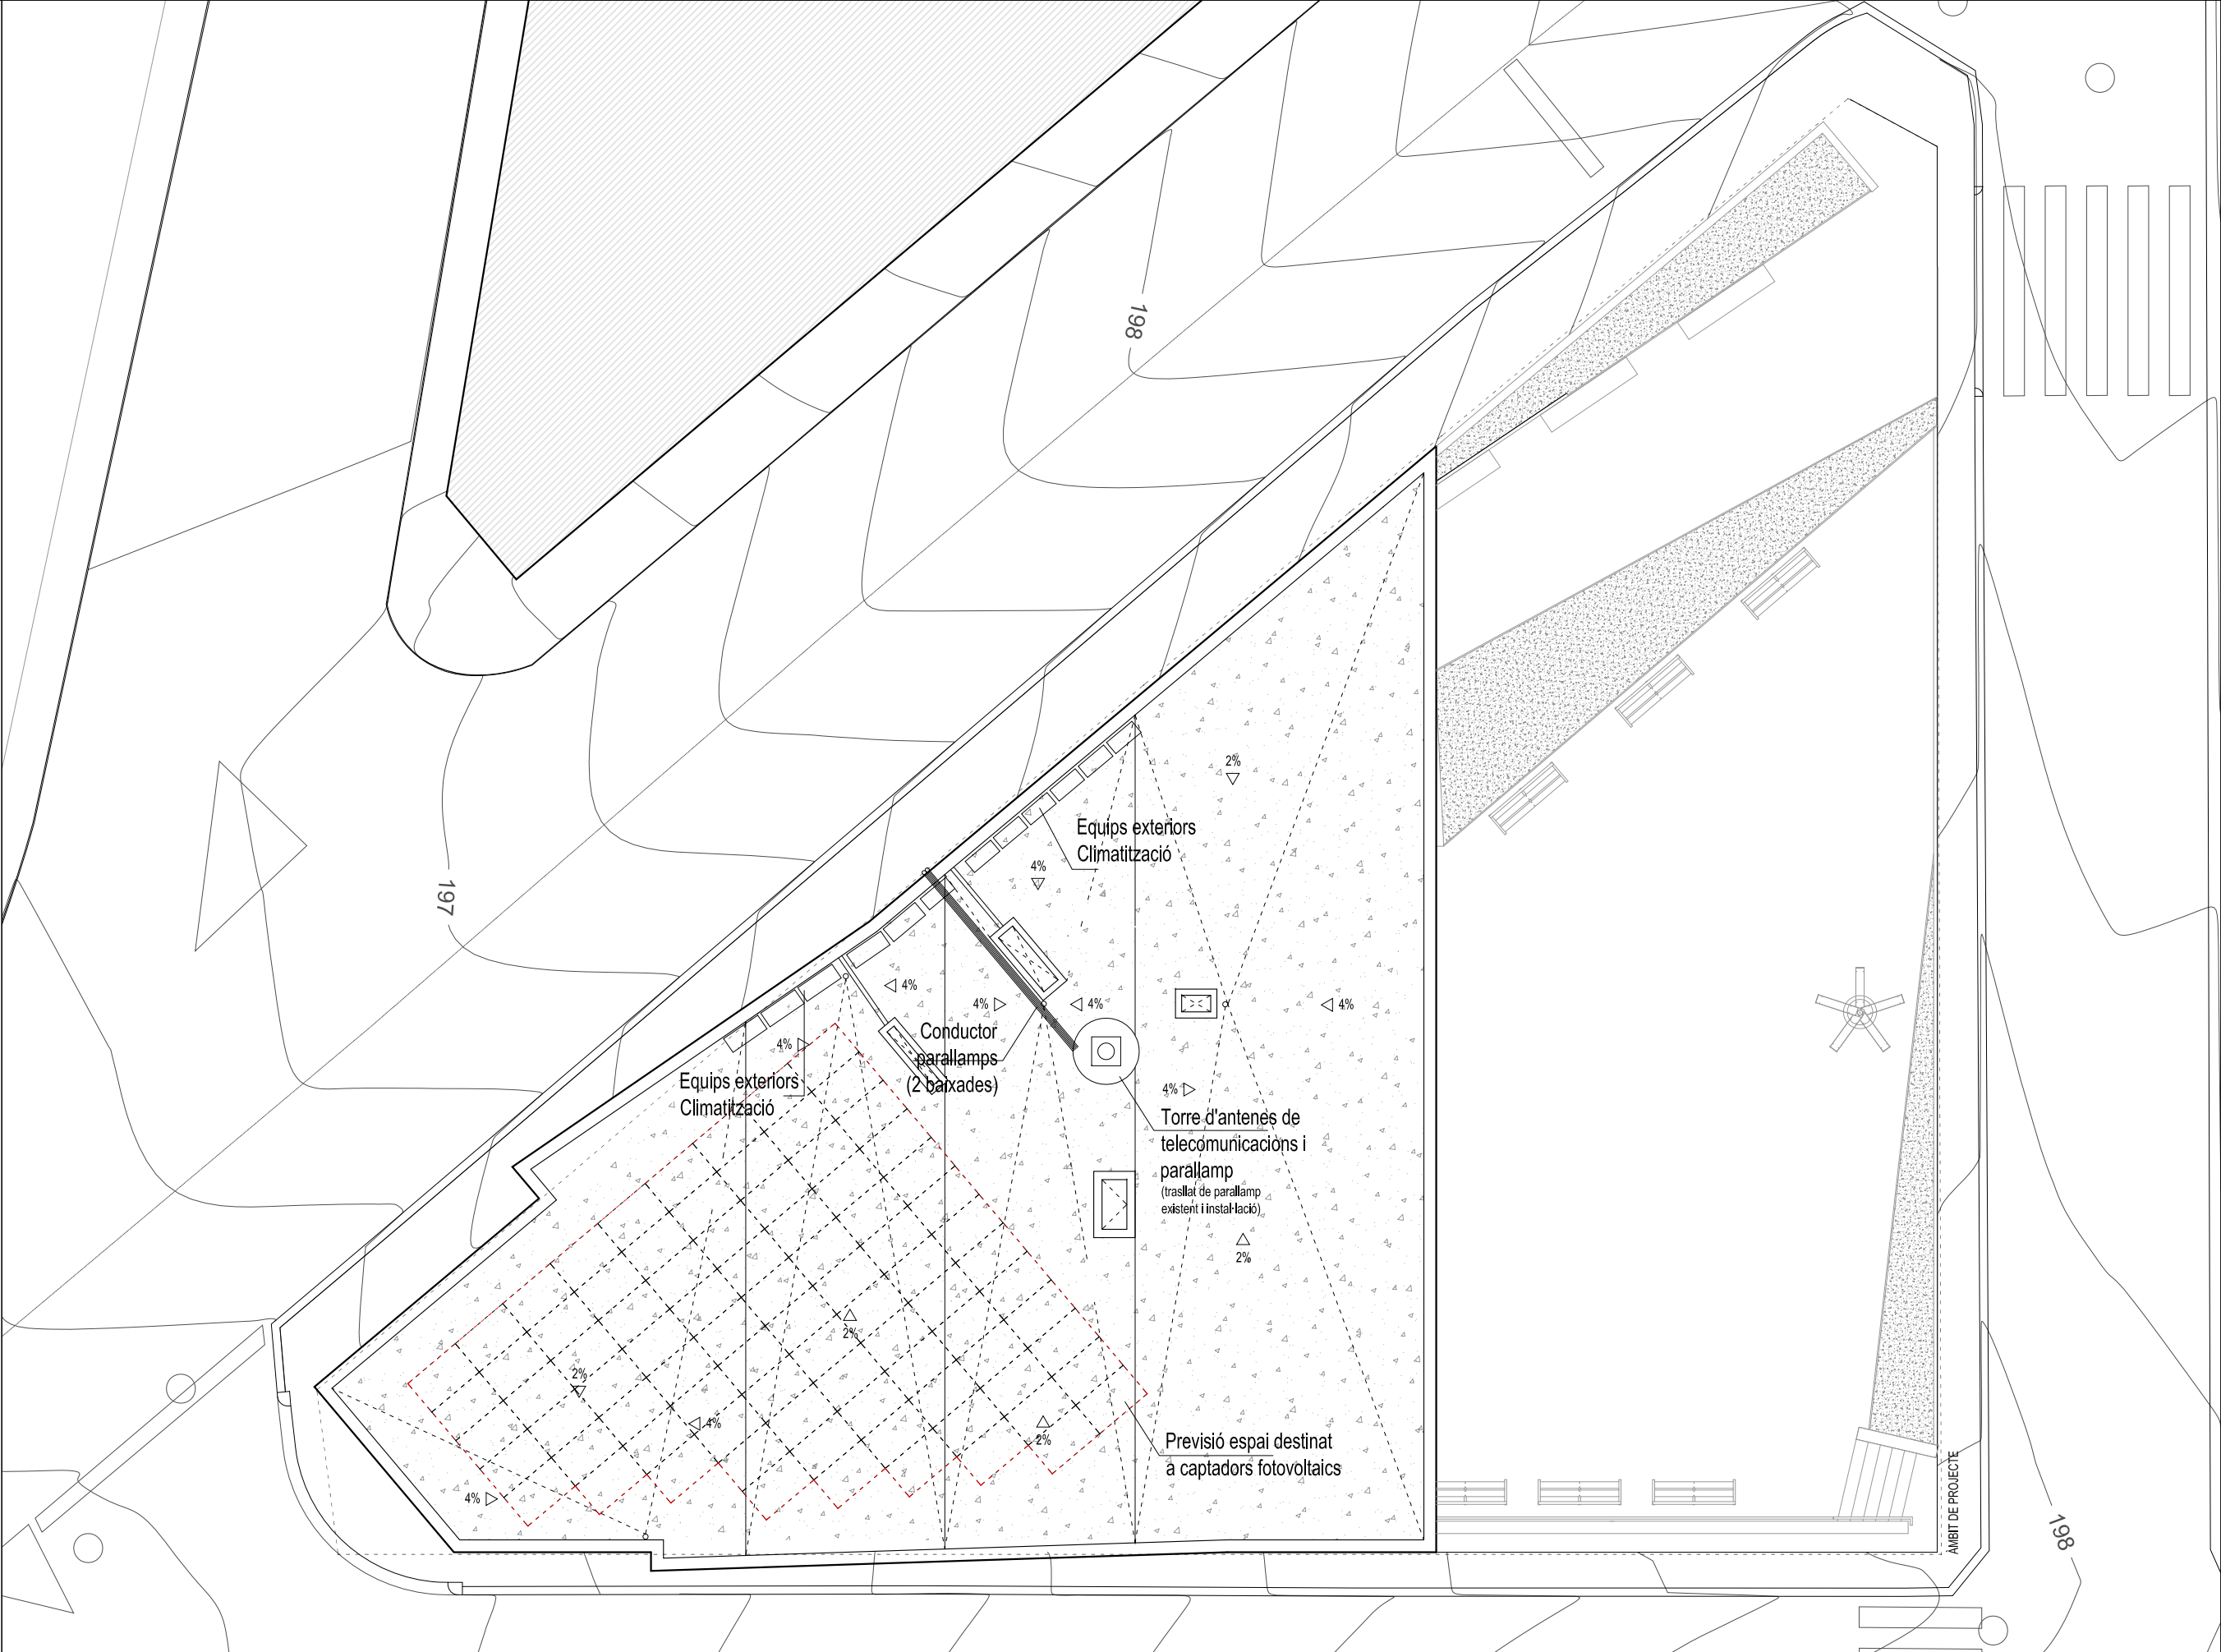


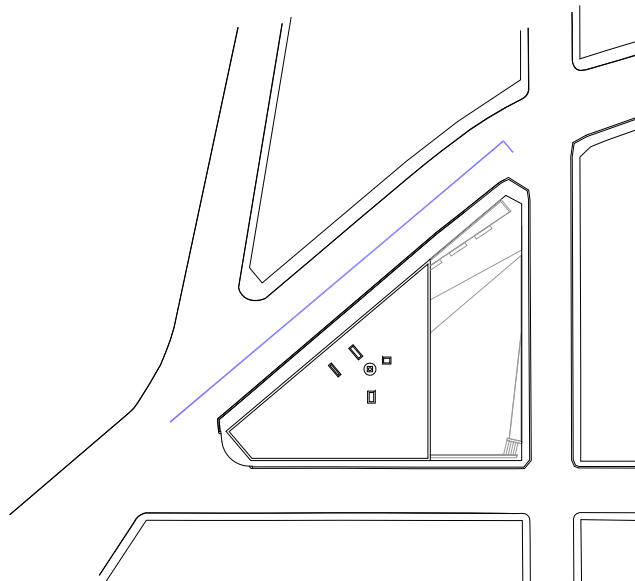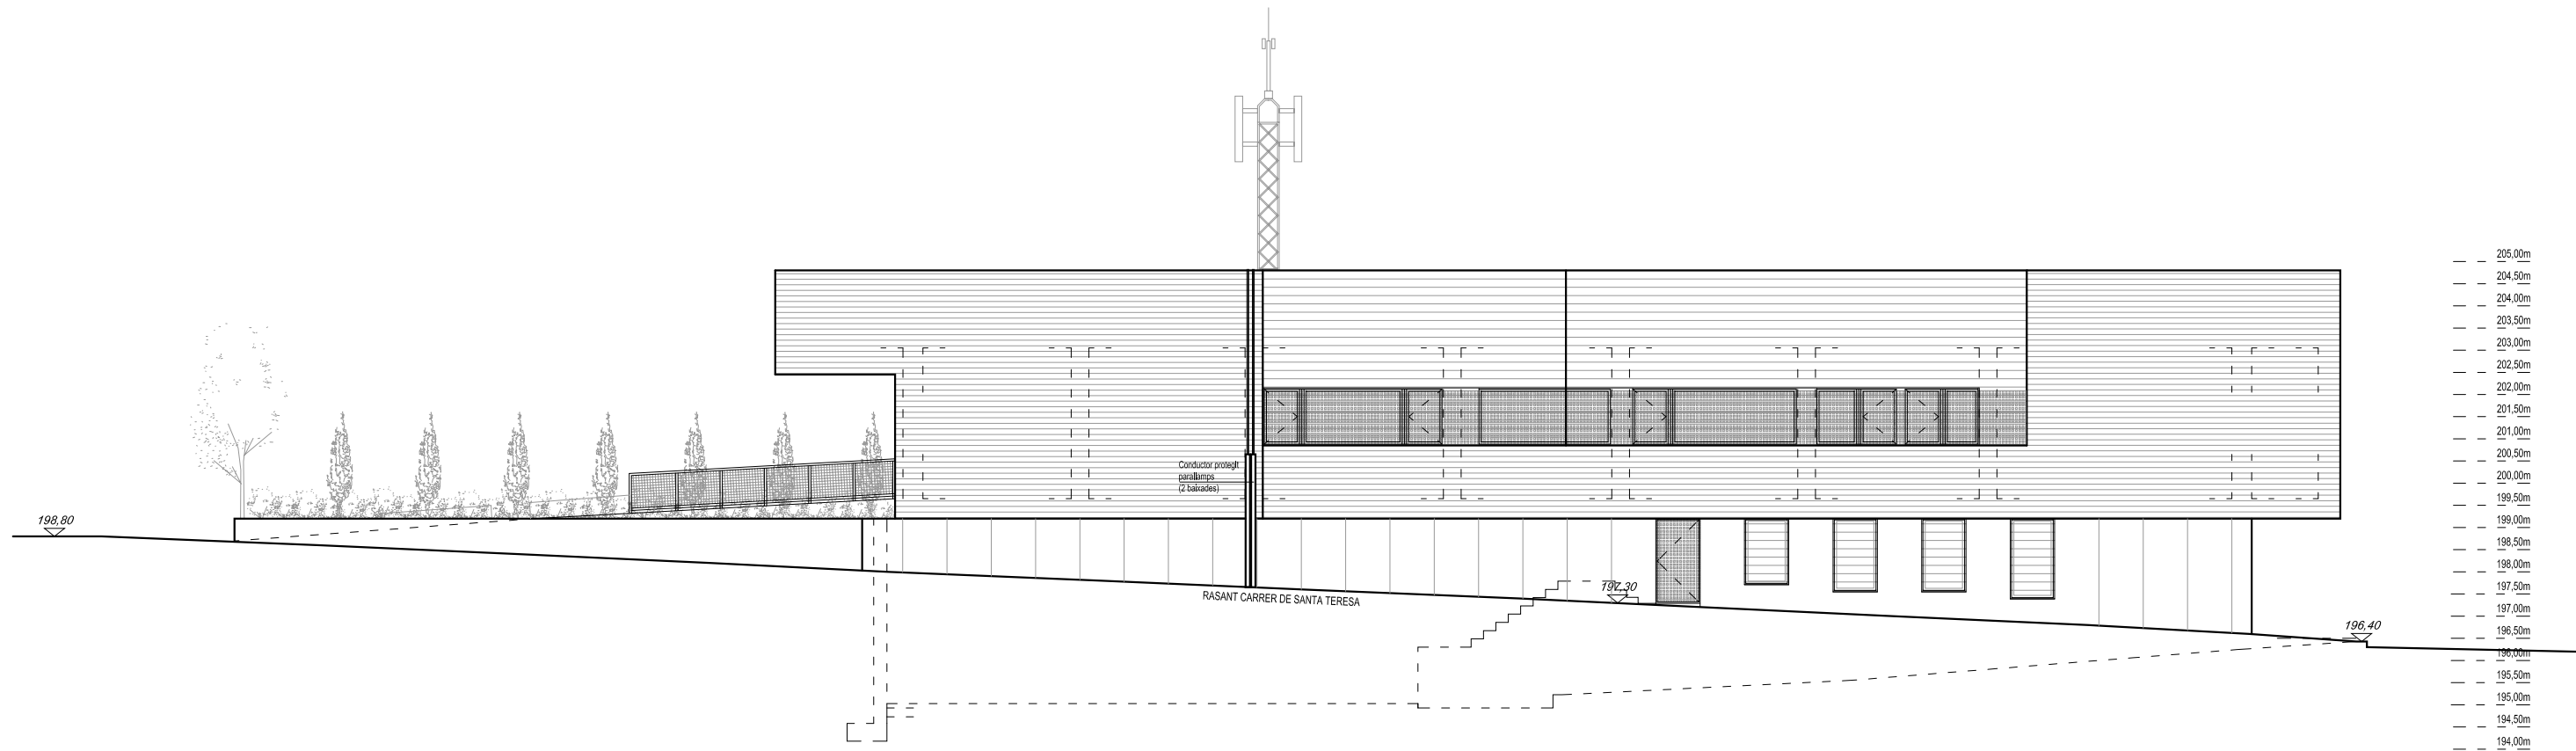



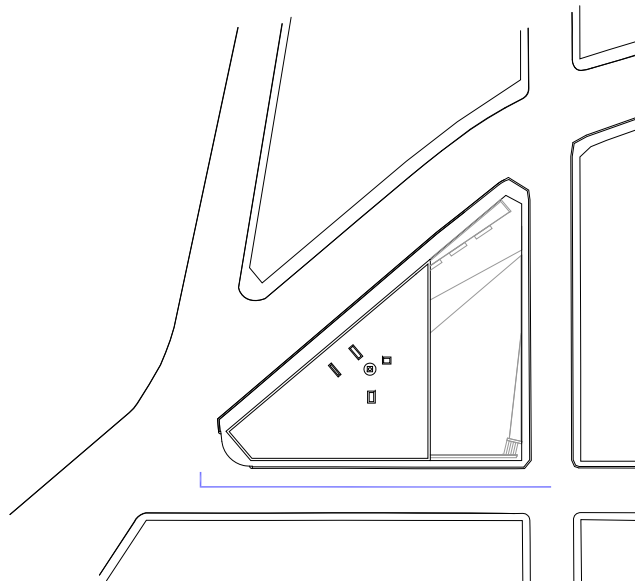
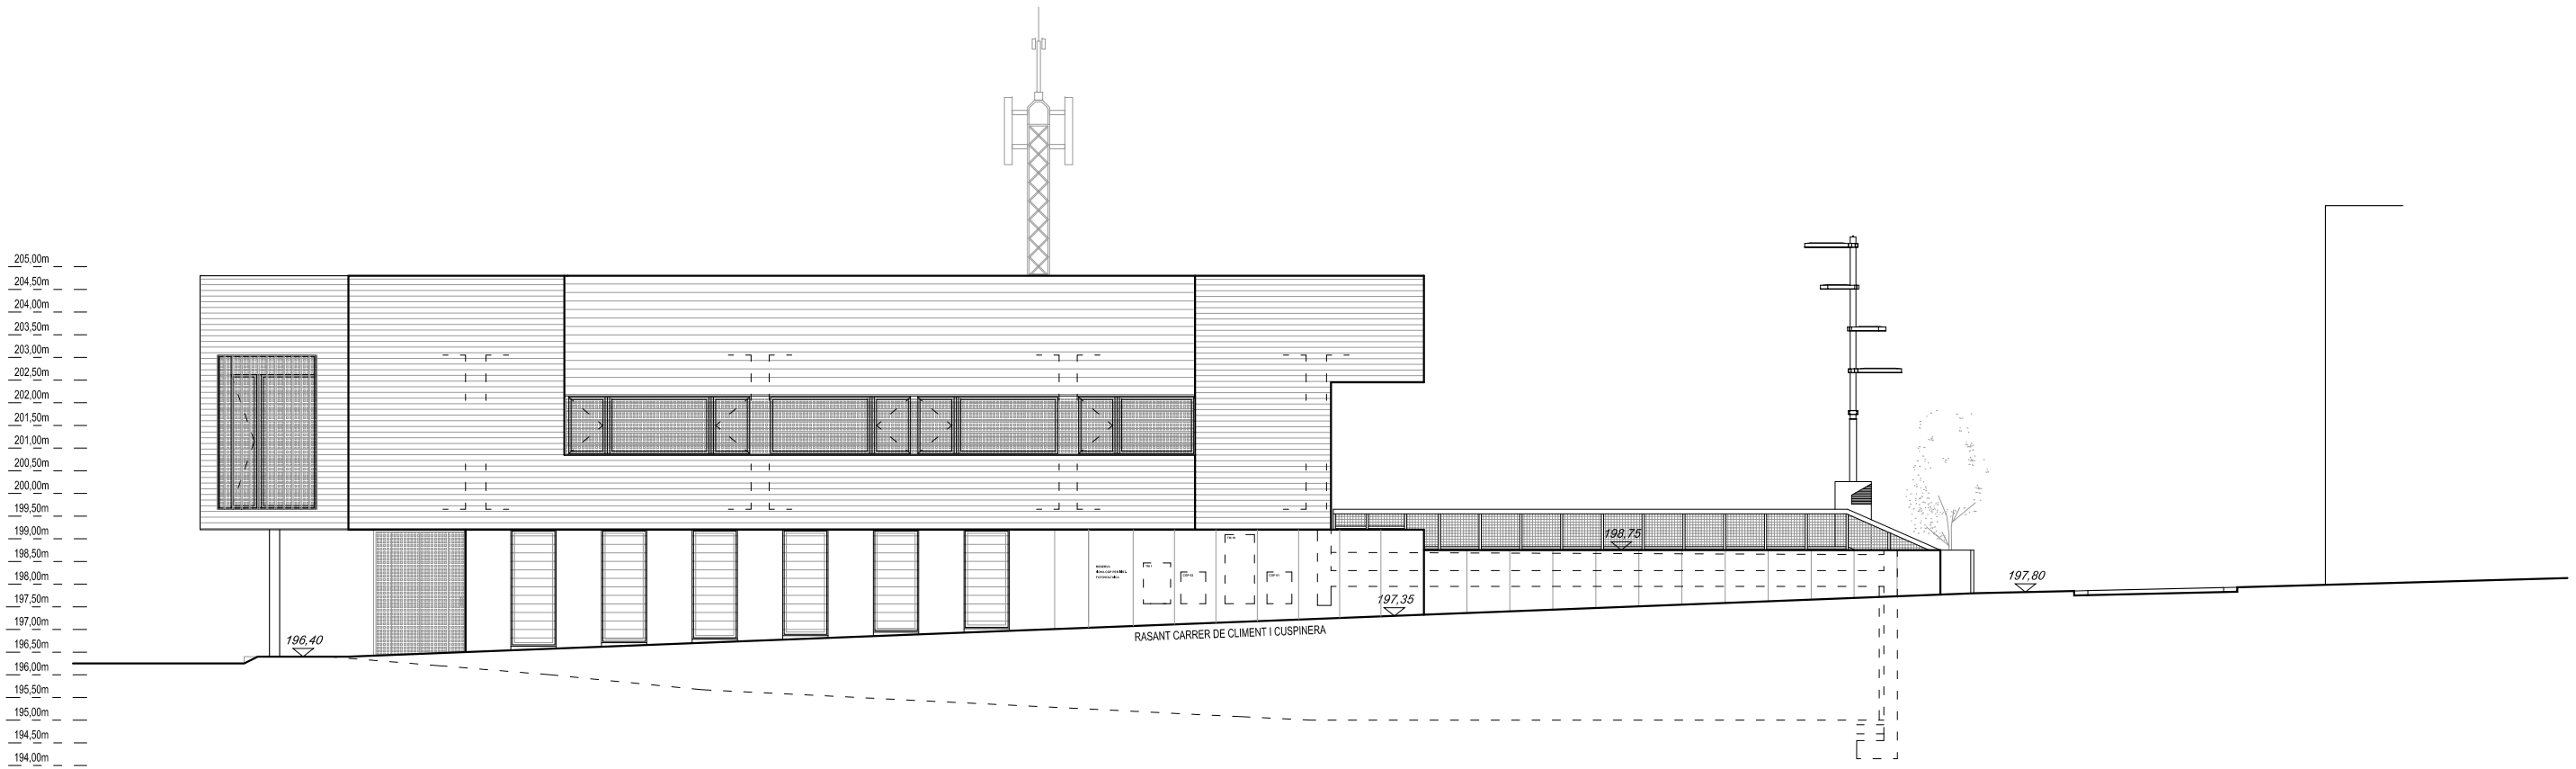


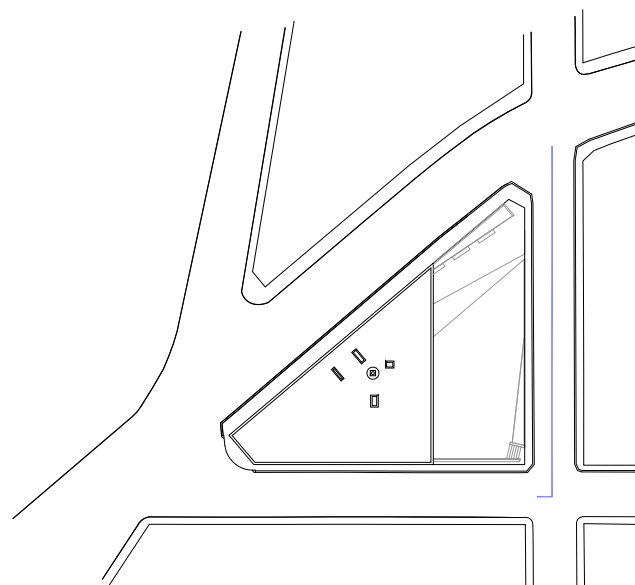
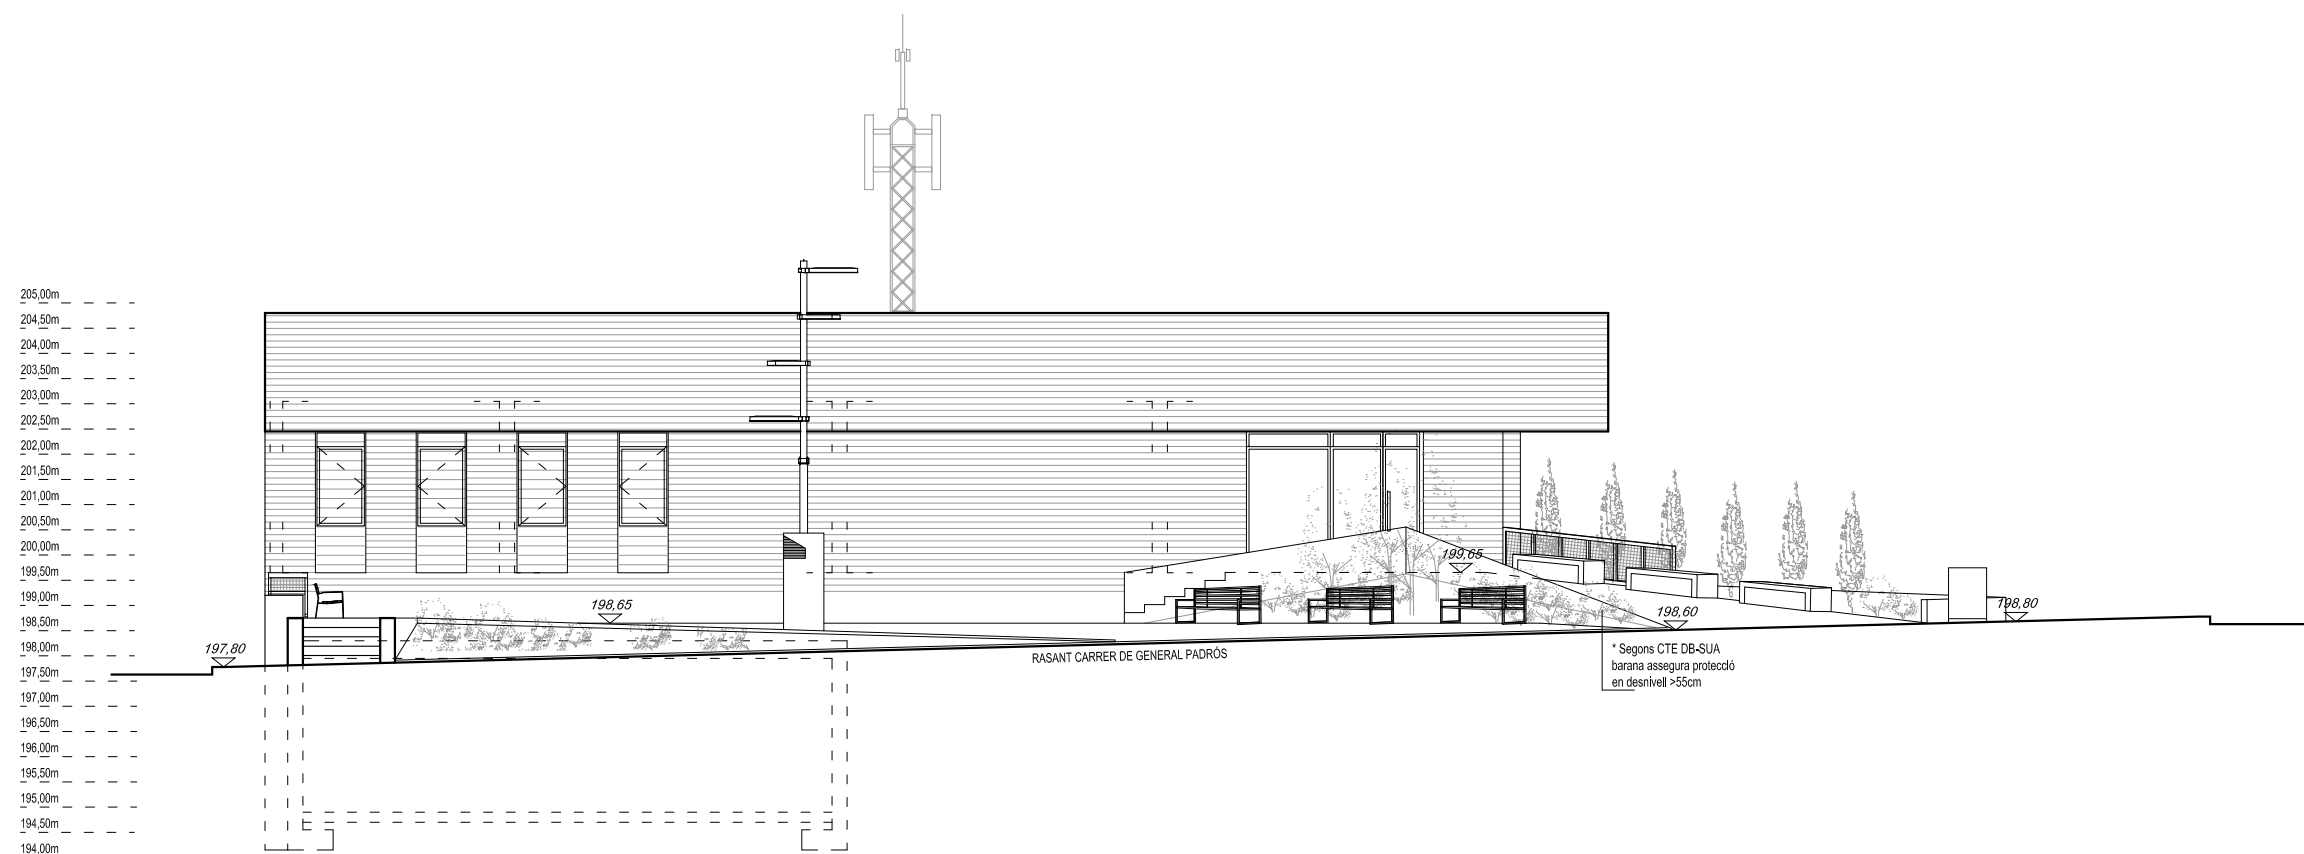


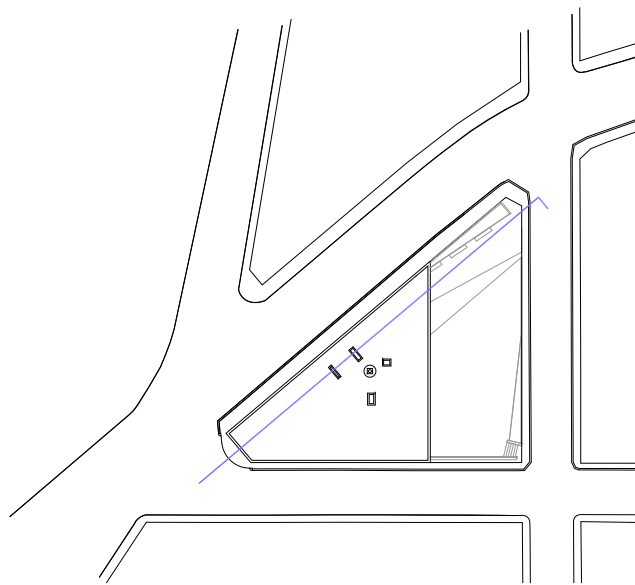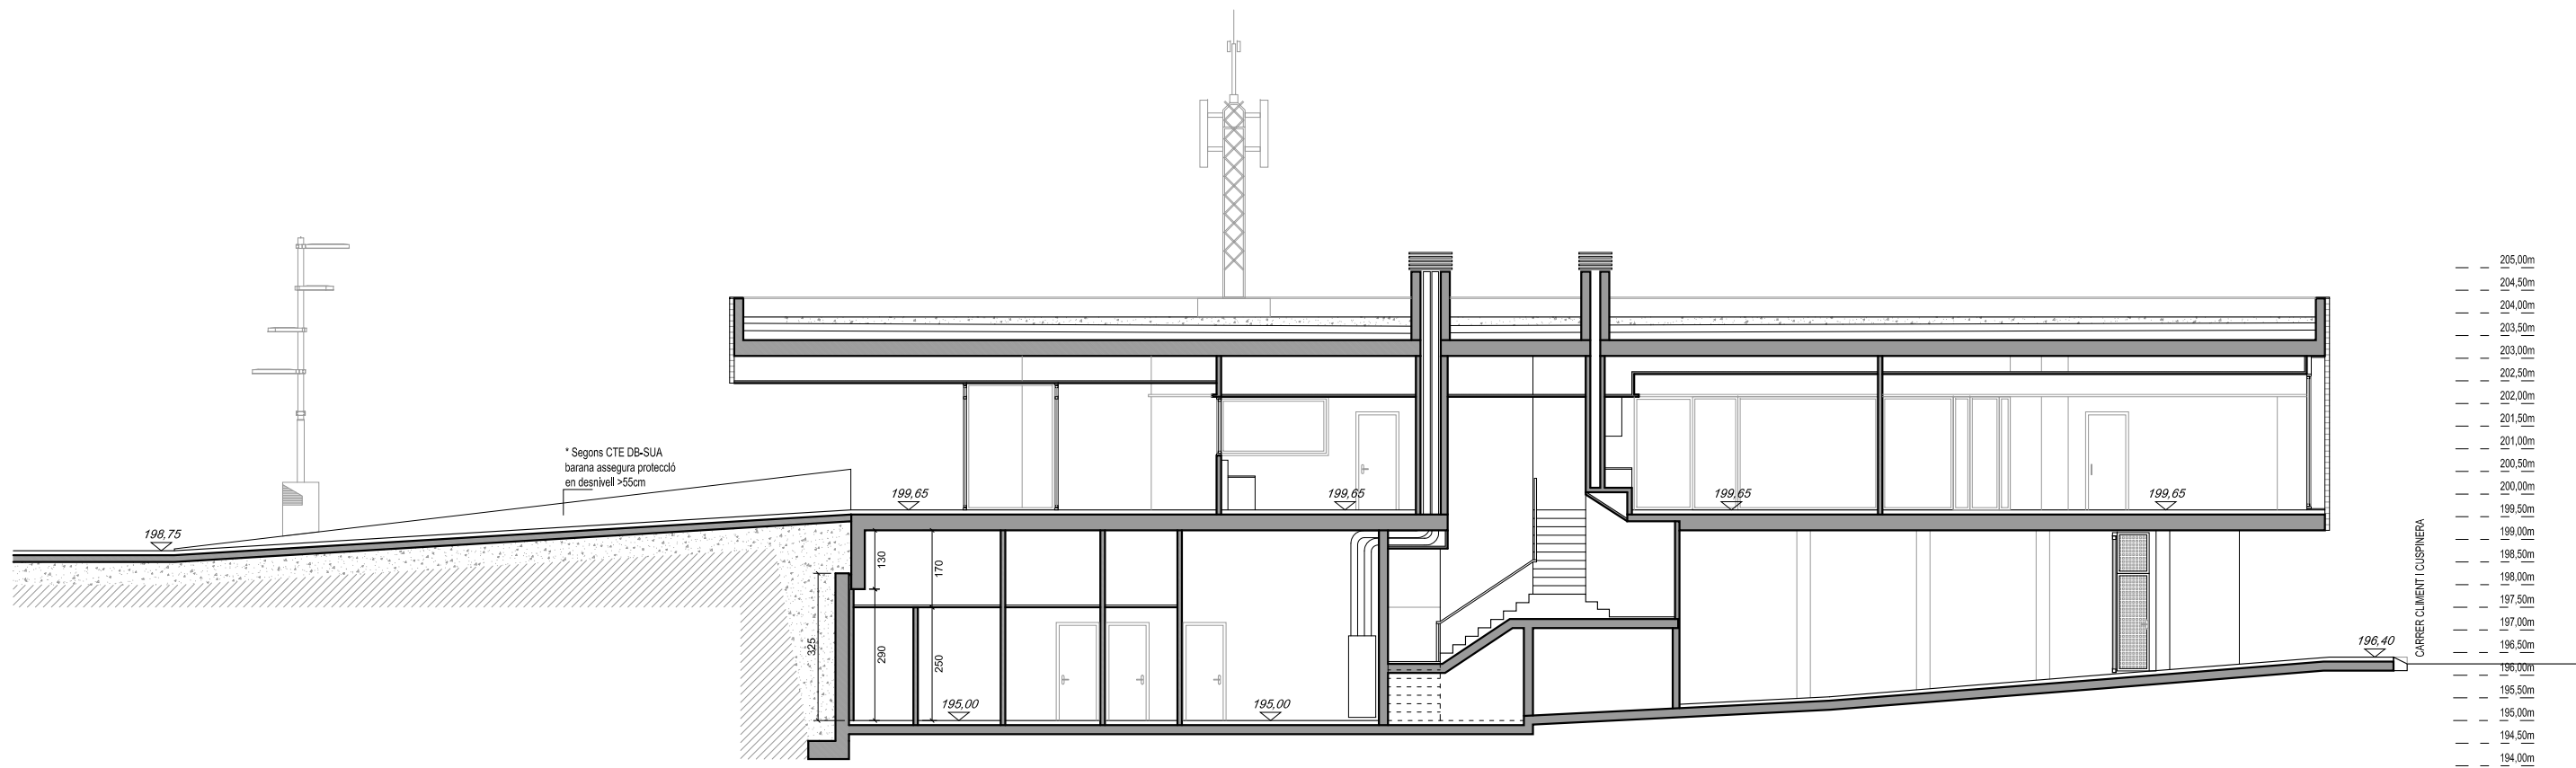

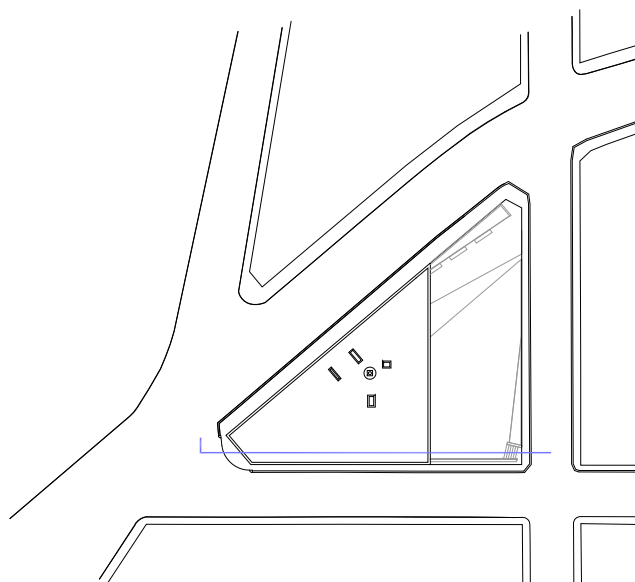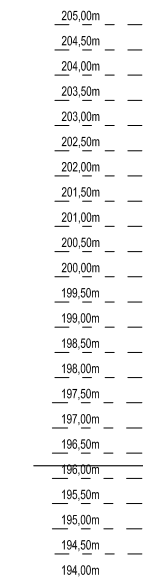

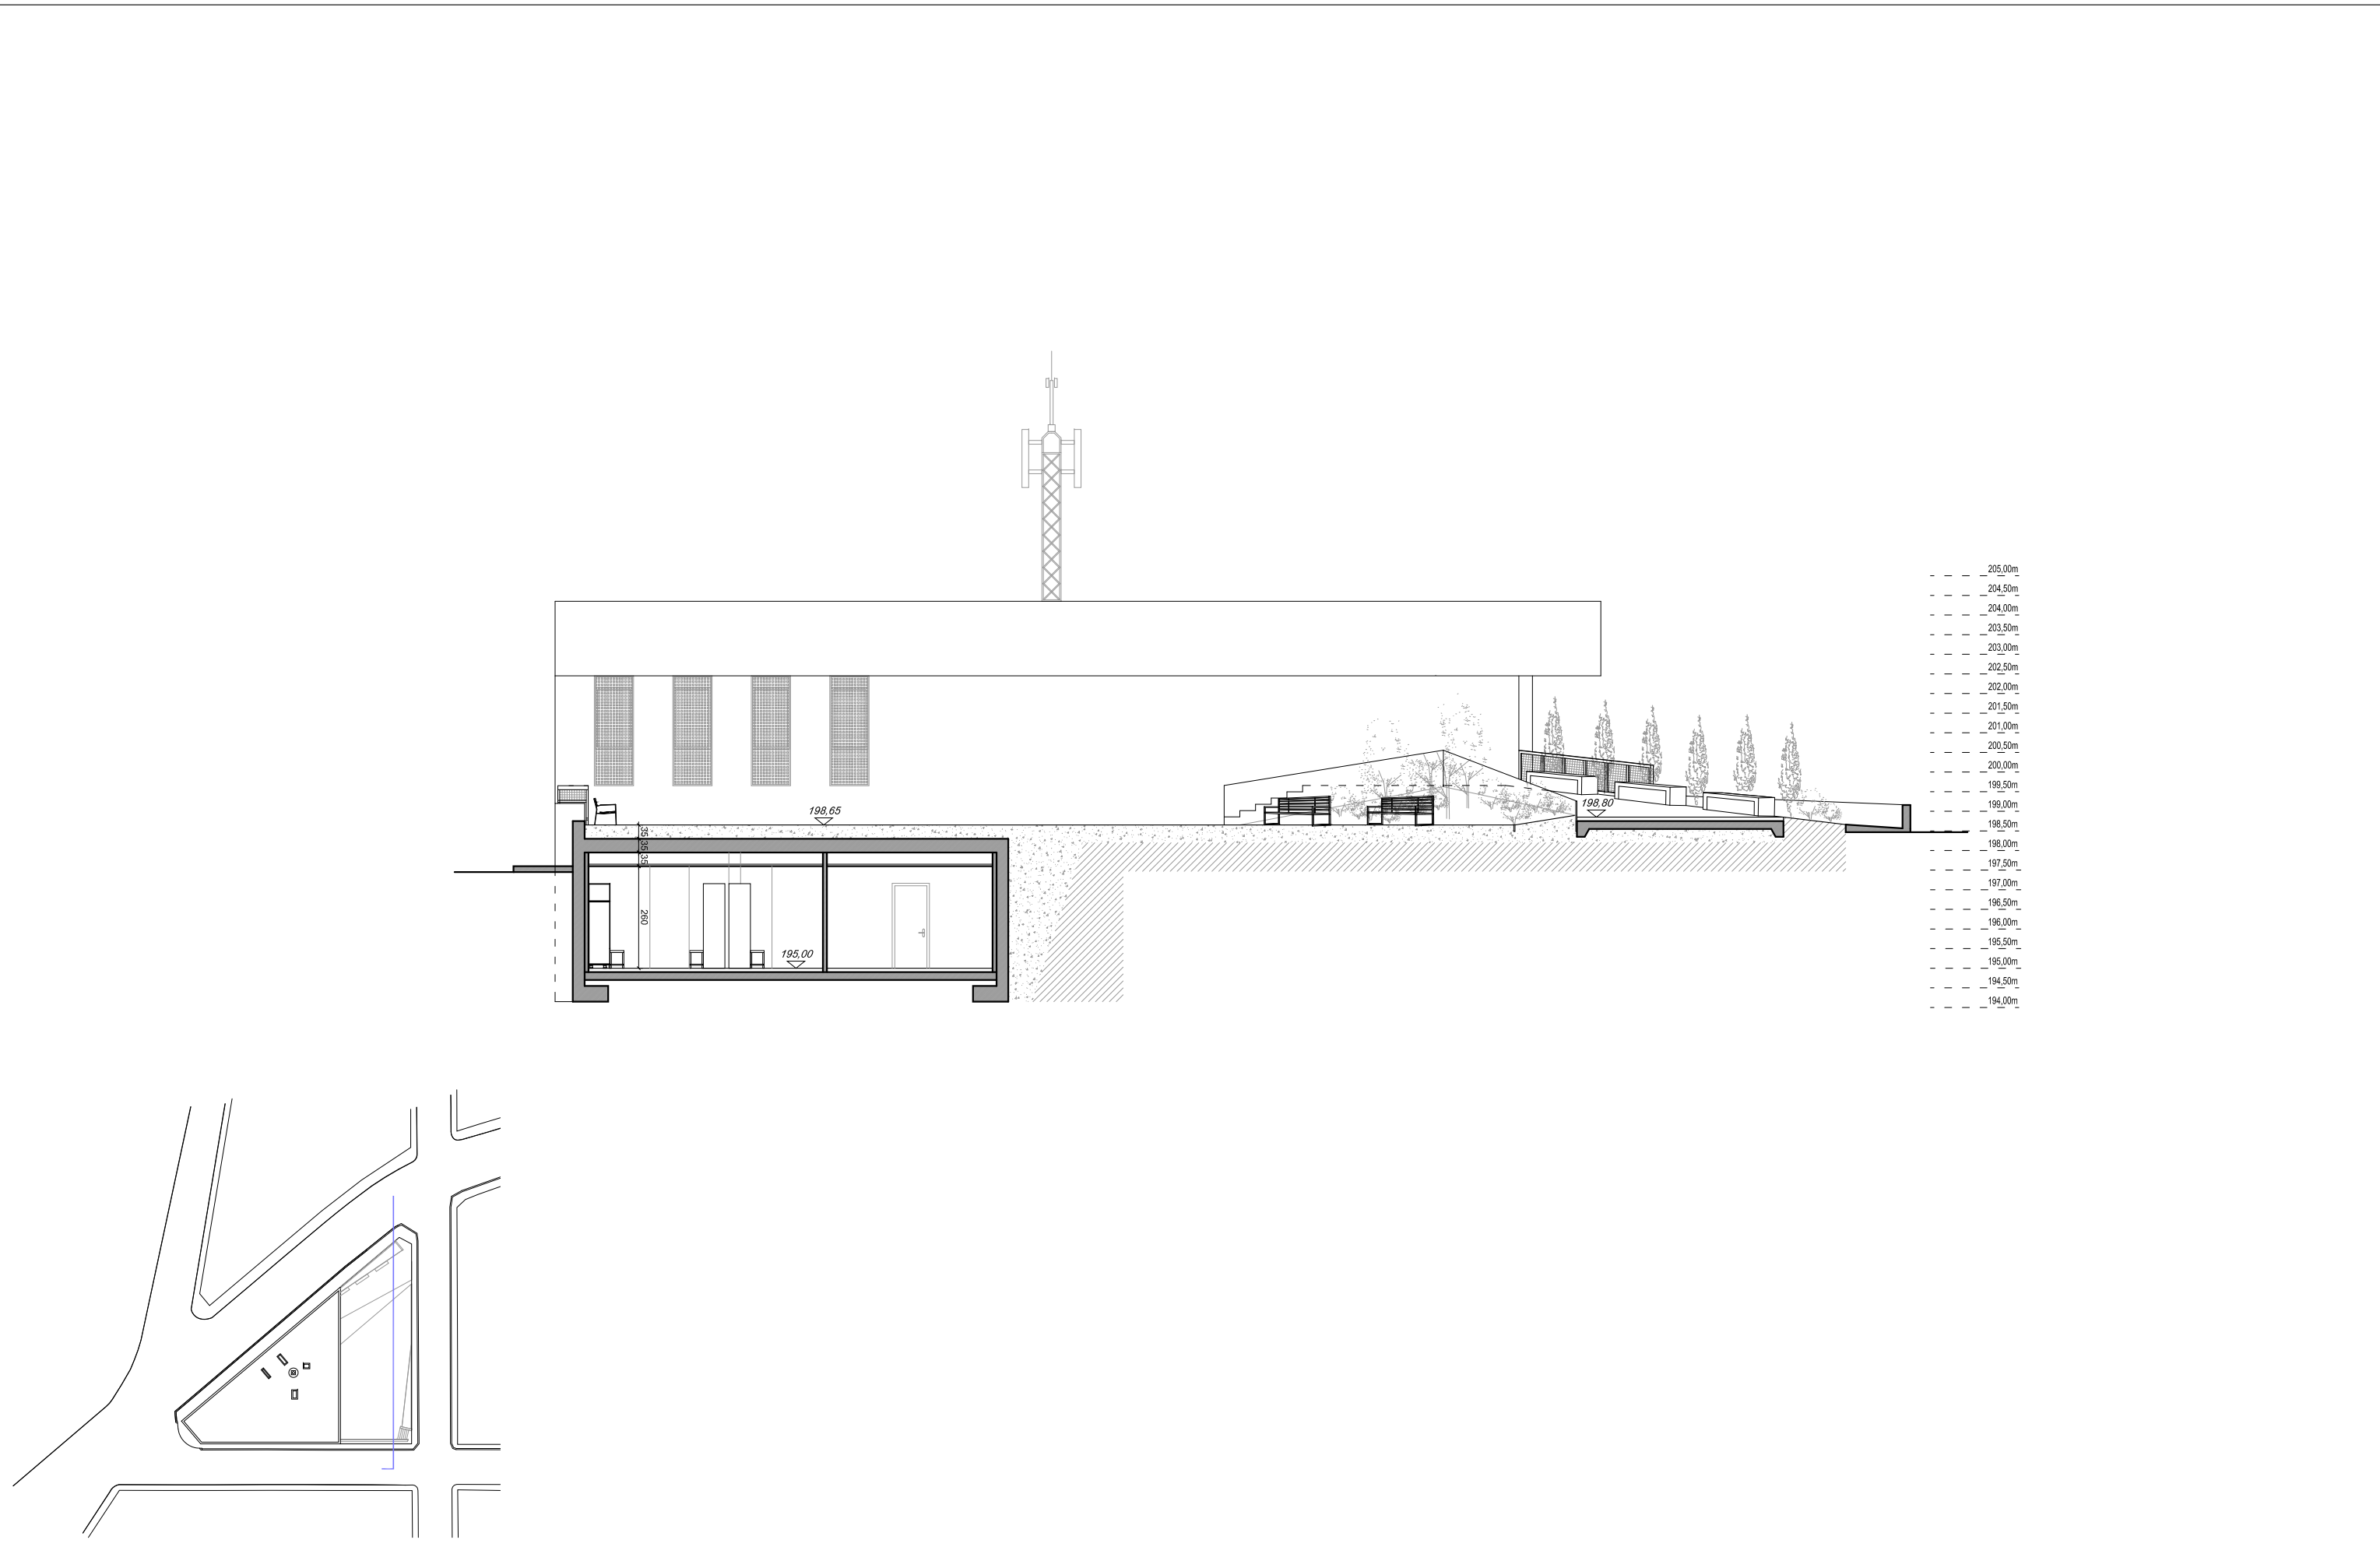

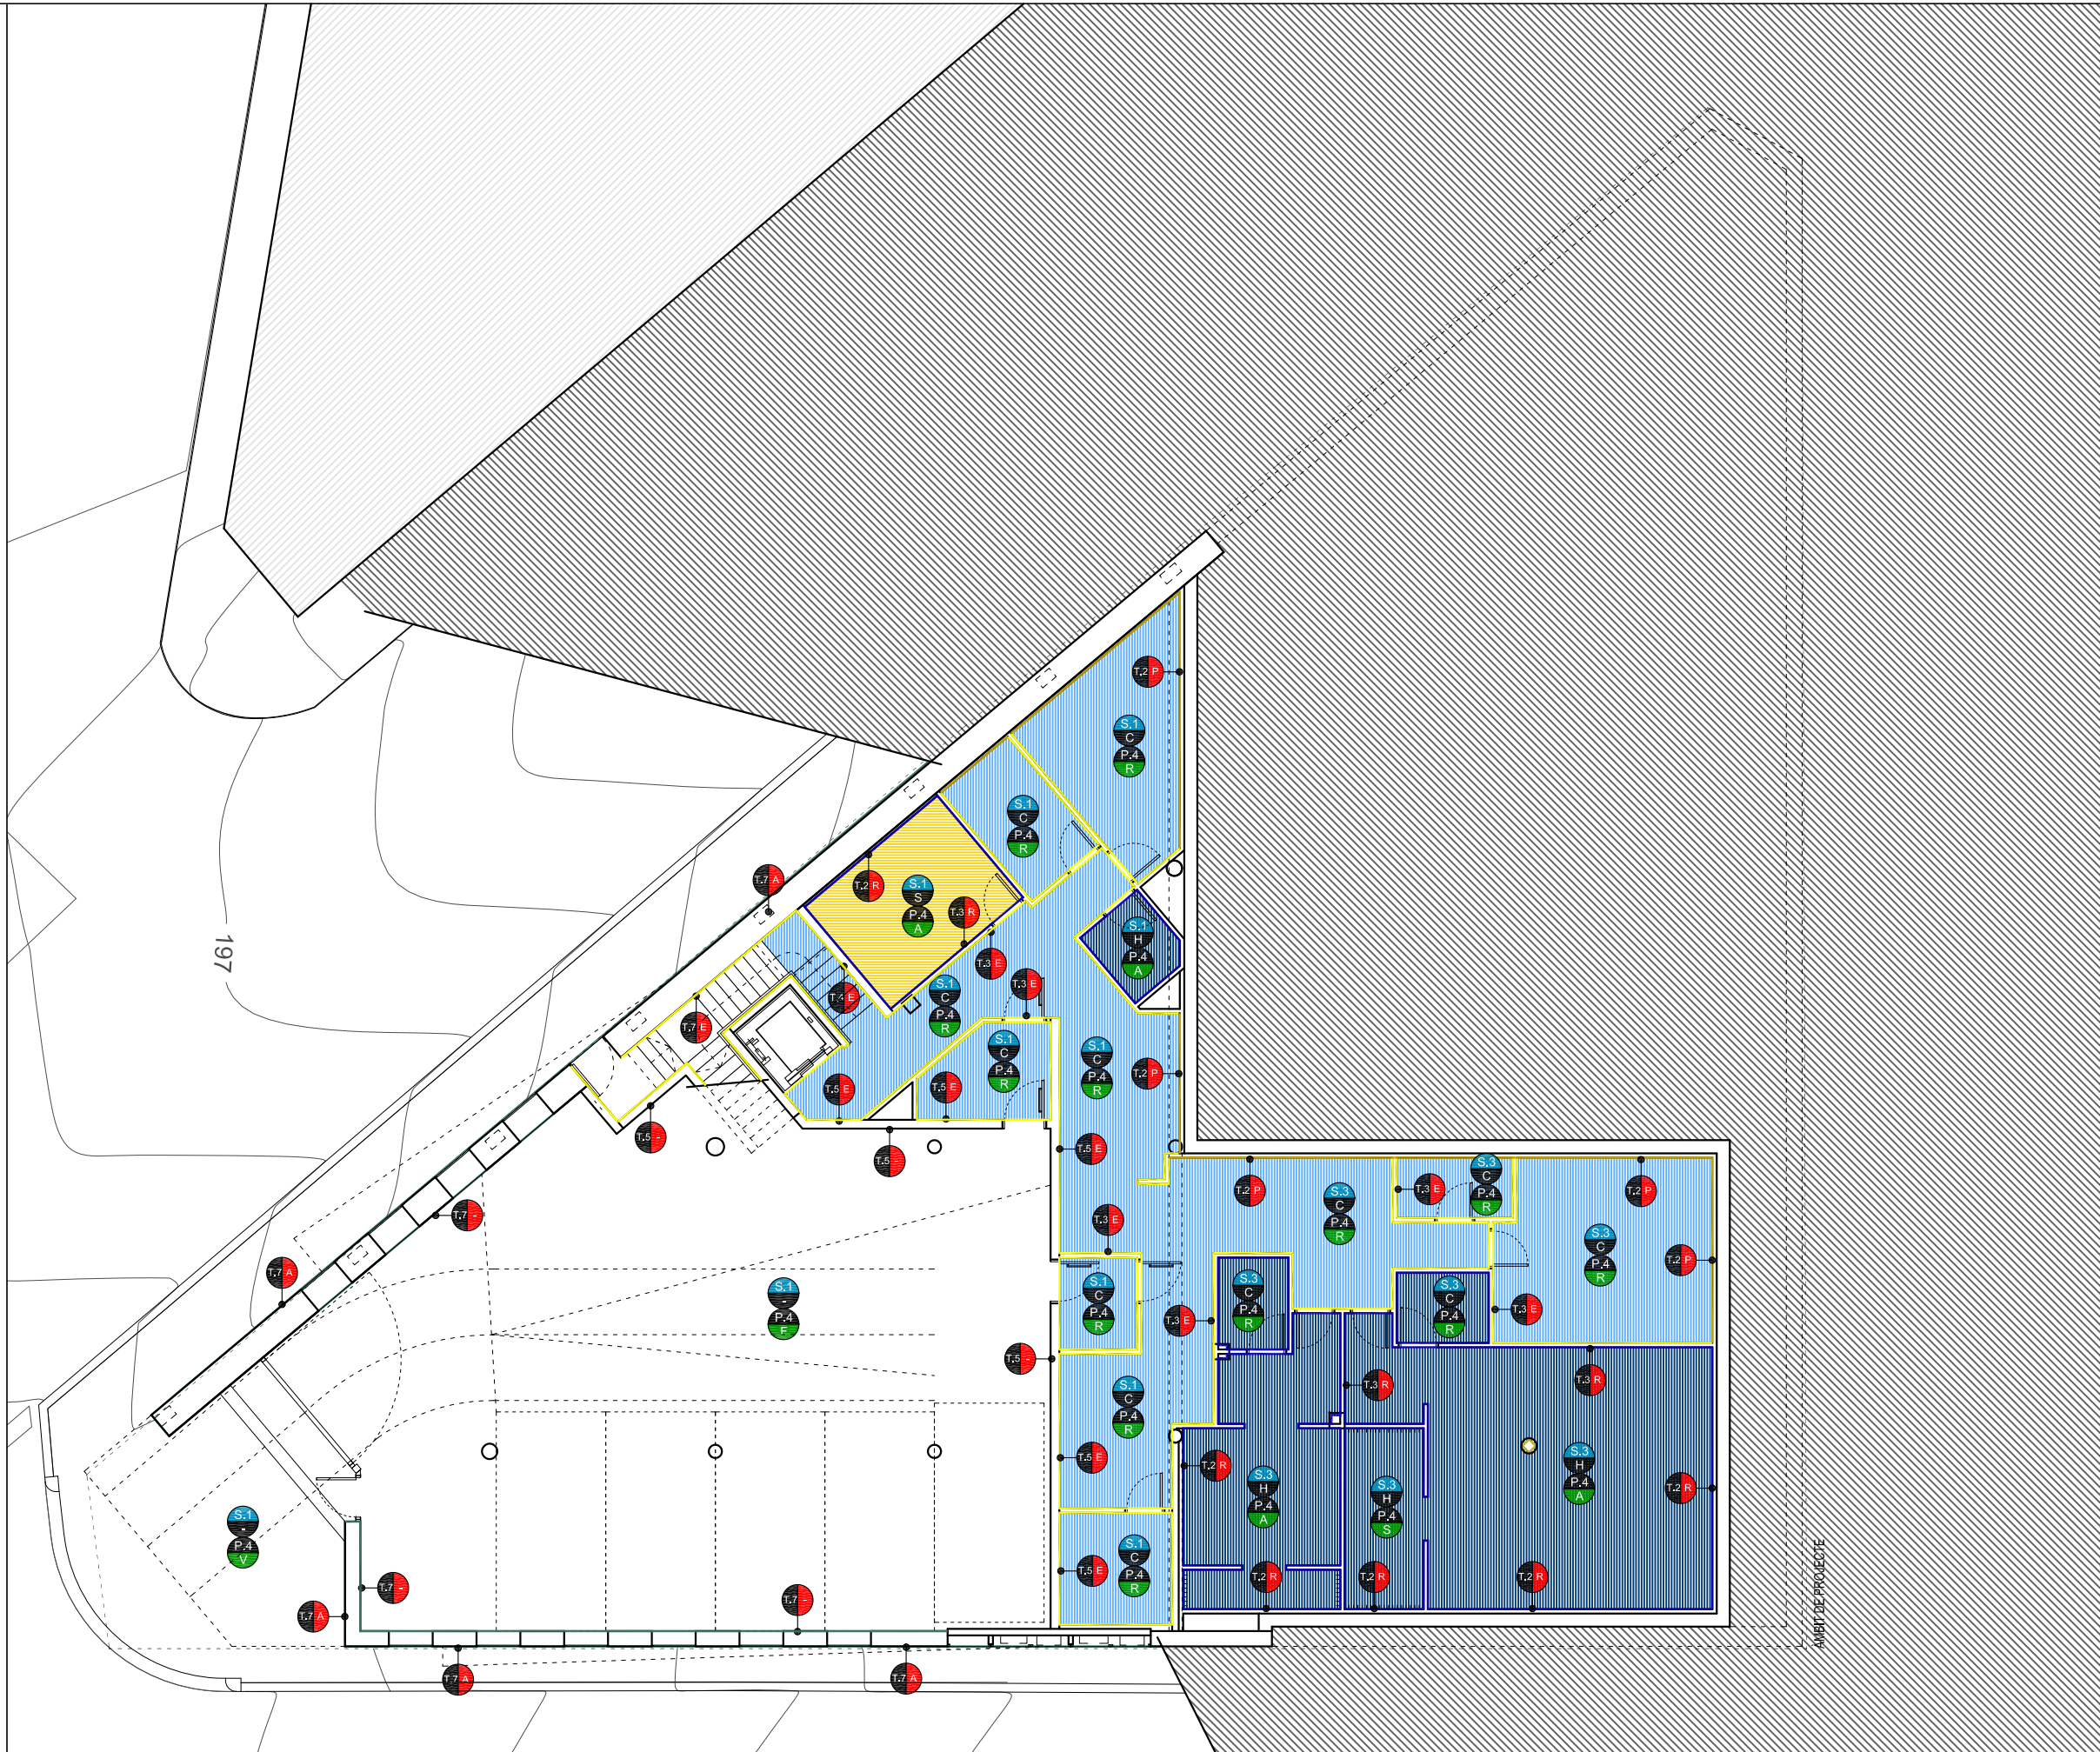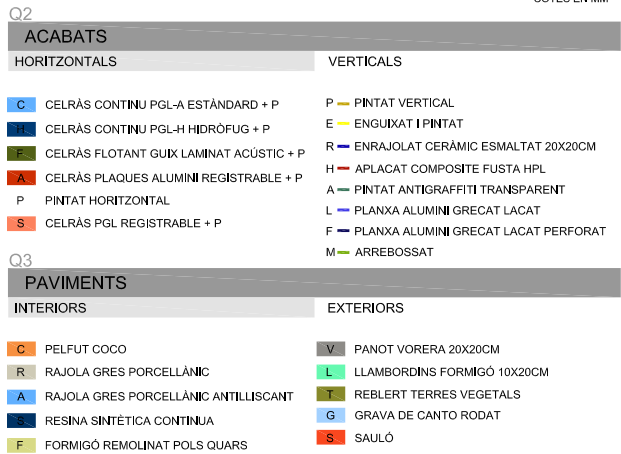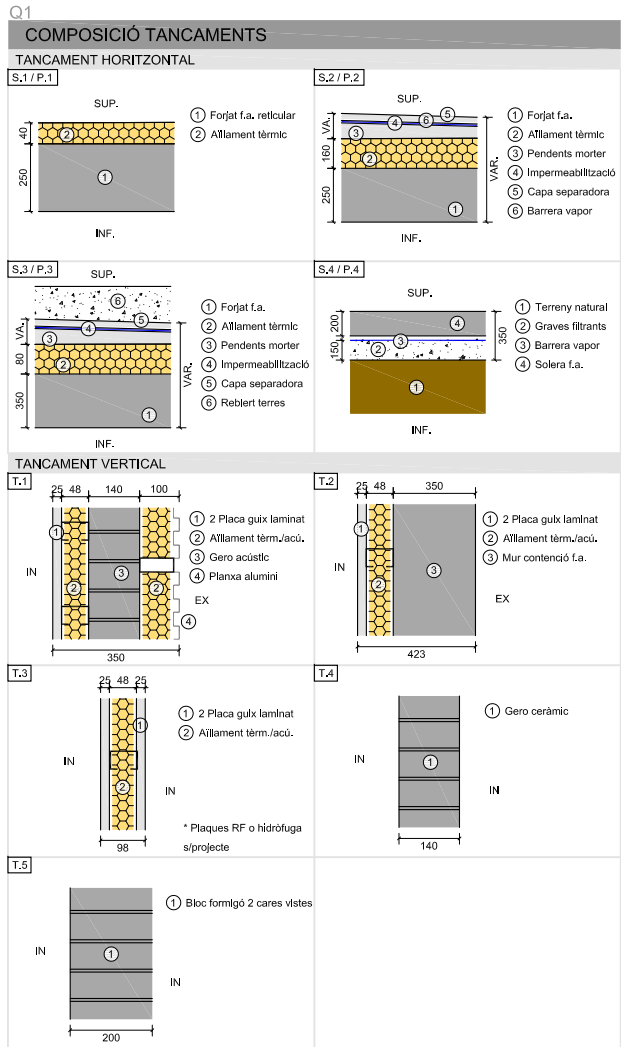

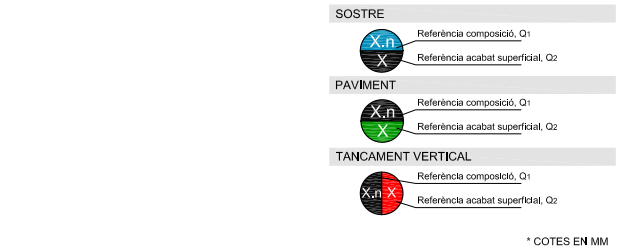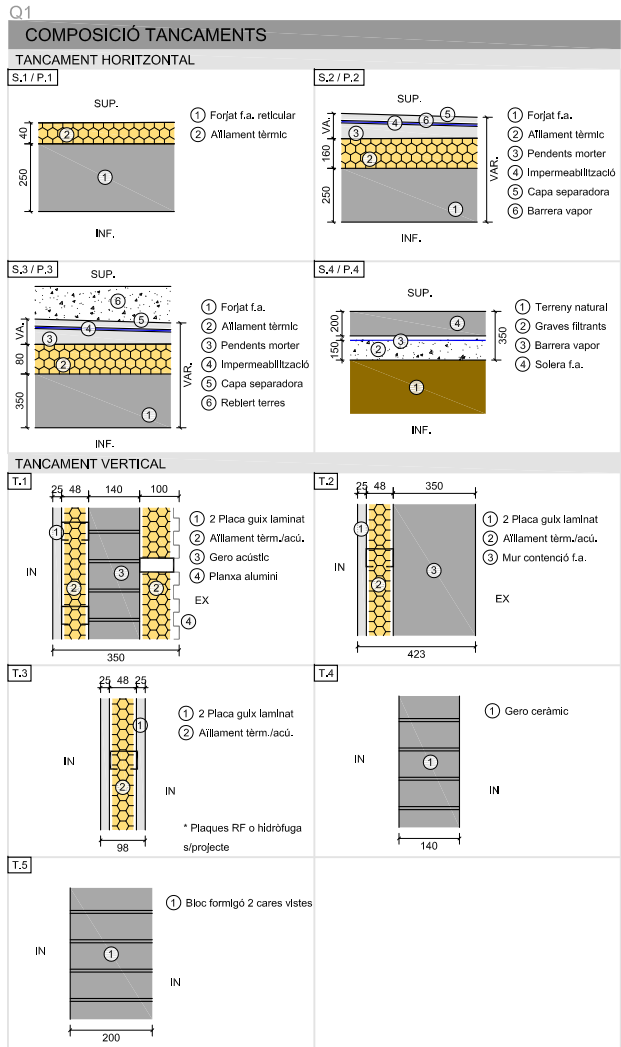

Q2

ACABATS

HORIZONTALS

VERTICALS

- C CELRÀS CONTINU PGL-A ESTÀNDARD + P
- E CELRÀS CONTINU PGL-H HIDRÓFUG + P
- F CELRÀS FLOTANT GUIX LAMINAT ACÚSTIC + P
- A CELRÀS PLAQUES ALUMINI REGISTRABLE + P
- P PINTAT HORIZONTAL
- S CELRÀS PGL REGISTRABLE + P
- P PINTAT VERTICAL
- E ENGUIXAT I PINTAT
- R ENRAJOLAT CERÀMIC ESMALTAT 20X20CM
- H APLACAT COMPOSITE FUSTA HPL
- A PINTAT ANTIGRAFFITI TRANSPARENT
- L PLANXA ALUMINI GRECAT LACAT
- F PLANXA ALUMINI GRECAT LACAT PERFORAT
- M ARREBOSSAT

Q3

PAVIMENTS

INTERIORS

EXTERIORS

- C PELFUT COCO
- R RAJOLA GRES PORCELLÀNIC
- A RAJOLA GRES PORCELLÀNIC ANTIL·LISCANT
- B RESINA SINTÈTICA CONTINUA
- F FORMIGÓ REMOLINAT POLS QUARS
- V PANOT VORERA 20X20CM
- L LLAMBORDINS FORMIGÓ 10X20CM
- T REBLERT TERRES VEGETALS
- G GRAVA DE CANTO RODAT
- S SAULÓ



REDACTOR PROJECTE:
ARQUITECTE:
EUSEBI J. GUTIÉRREZ HERRERA

ARQUIMES
ARQUITECTURA I GESTIÓ, S.L.P.
pl. MARQUÉS, S/N
08140 CALDES DE MONTBUI
T.938654308, info@arquimes.com
www.arquimes.com


PROJECTE
EQUIPAMENT DESTINAT A PREFECTURA DE POLICIA LOCAL DE CALDES DE MONTBUI - FASE II
EMPLAÇAMENT
Illa delimitada pel c/ de Santa Teresa, c/ de Climent Cuspinera i c/ del General Padrós
Caldes de Montbui, 08140, Barcelona




TÍTOL DEL PLÀNOL
DEFINICIÓ ARQUITECTÒNICA - FASE II
PLANTA PRIMERA - REVESTIMENTS I ACABATS

0 1.5 4.5
E: 1/75
E: 1/150
DIN A1
DIN A3


N
FEBRER 2025


A6.2

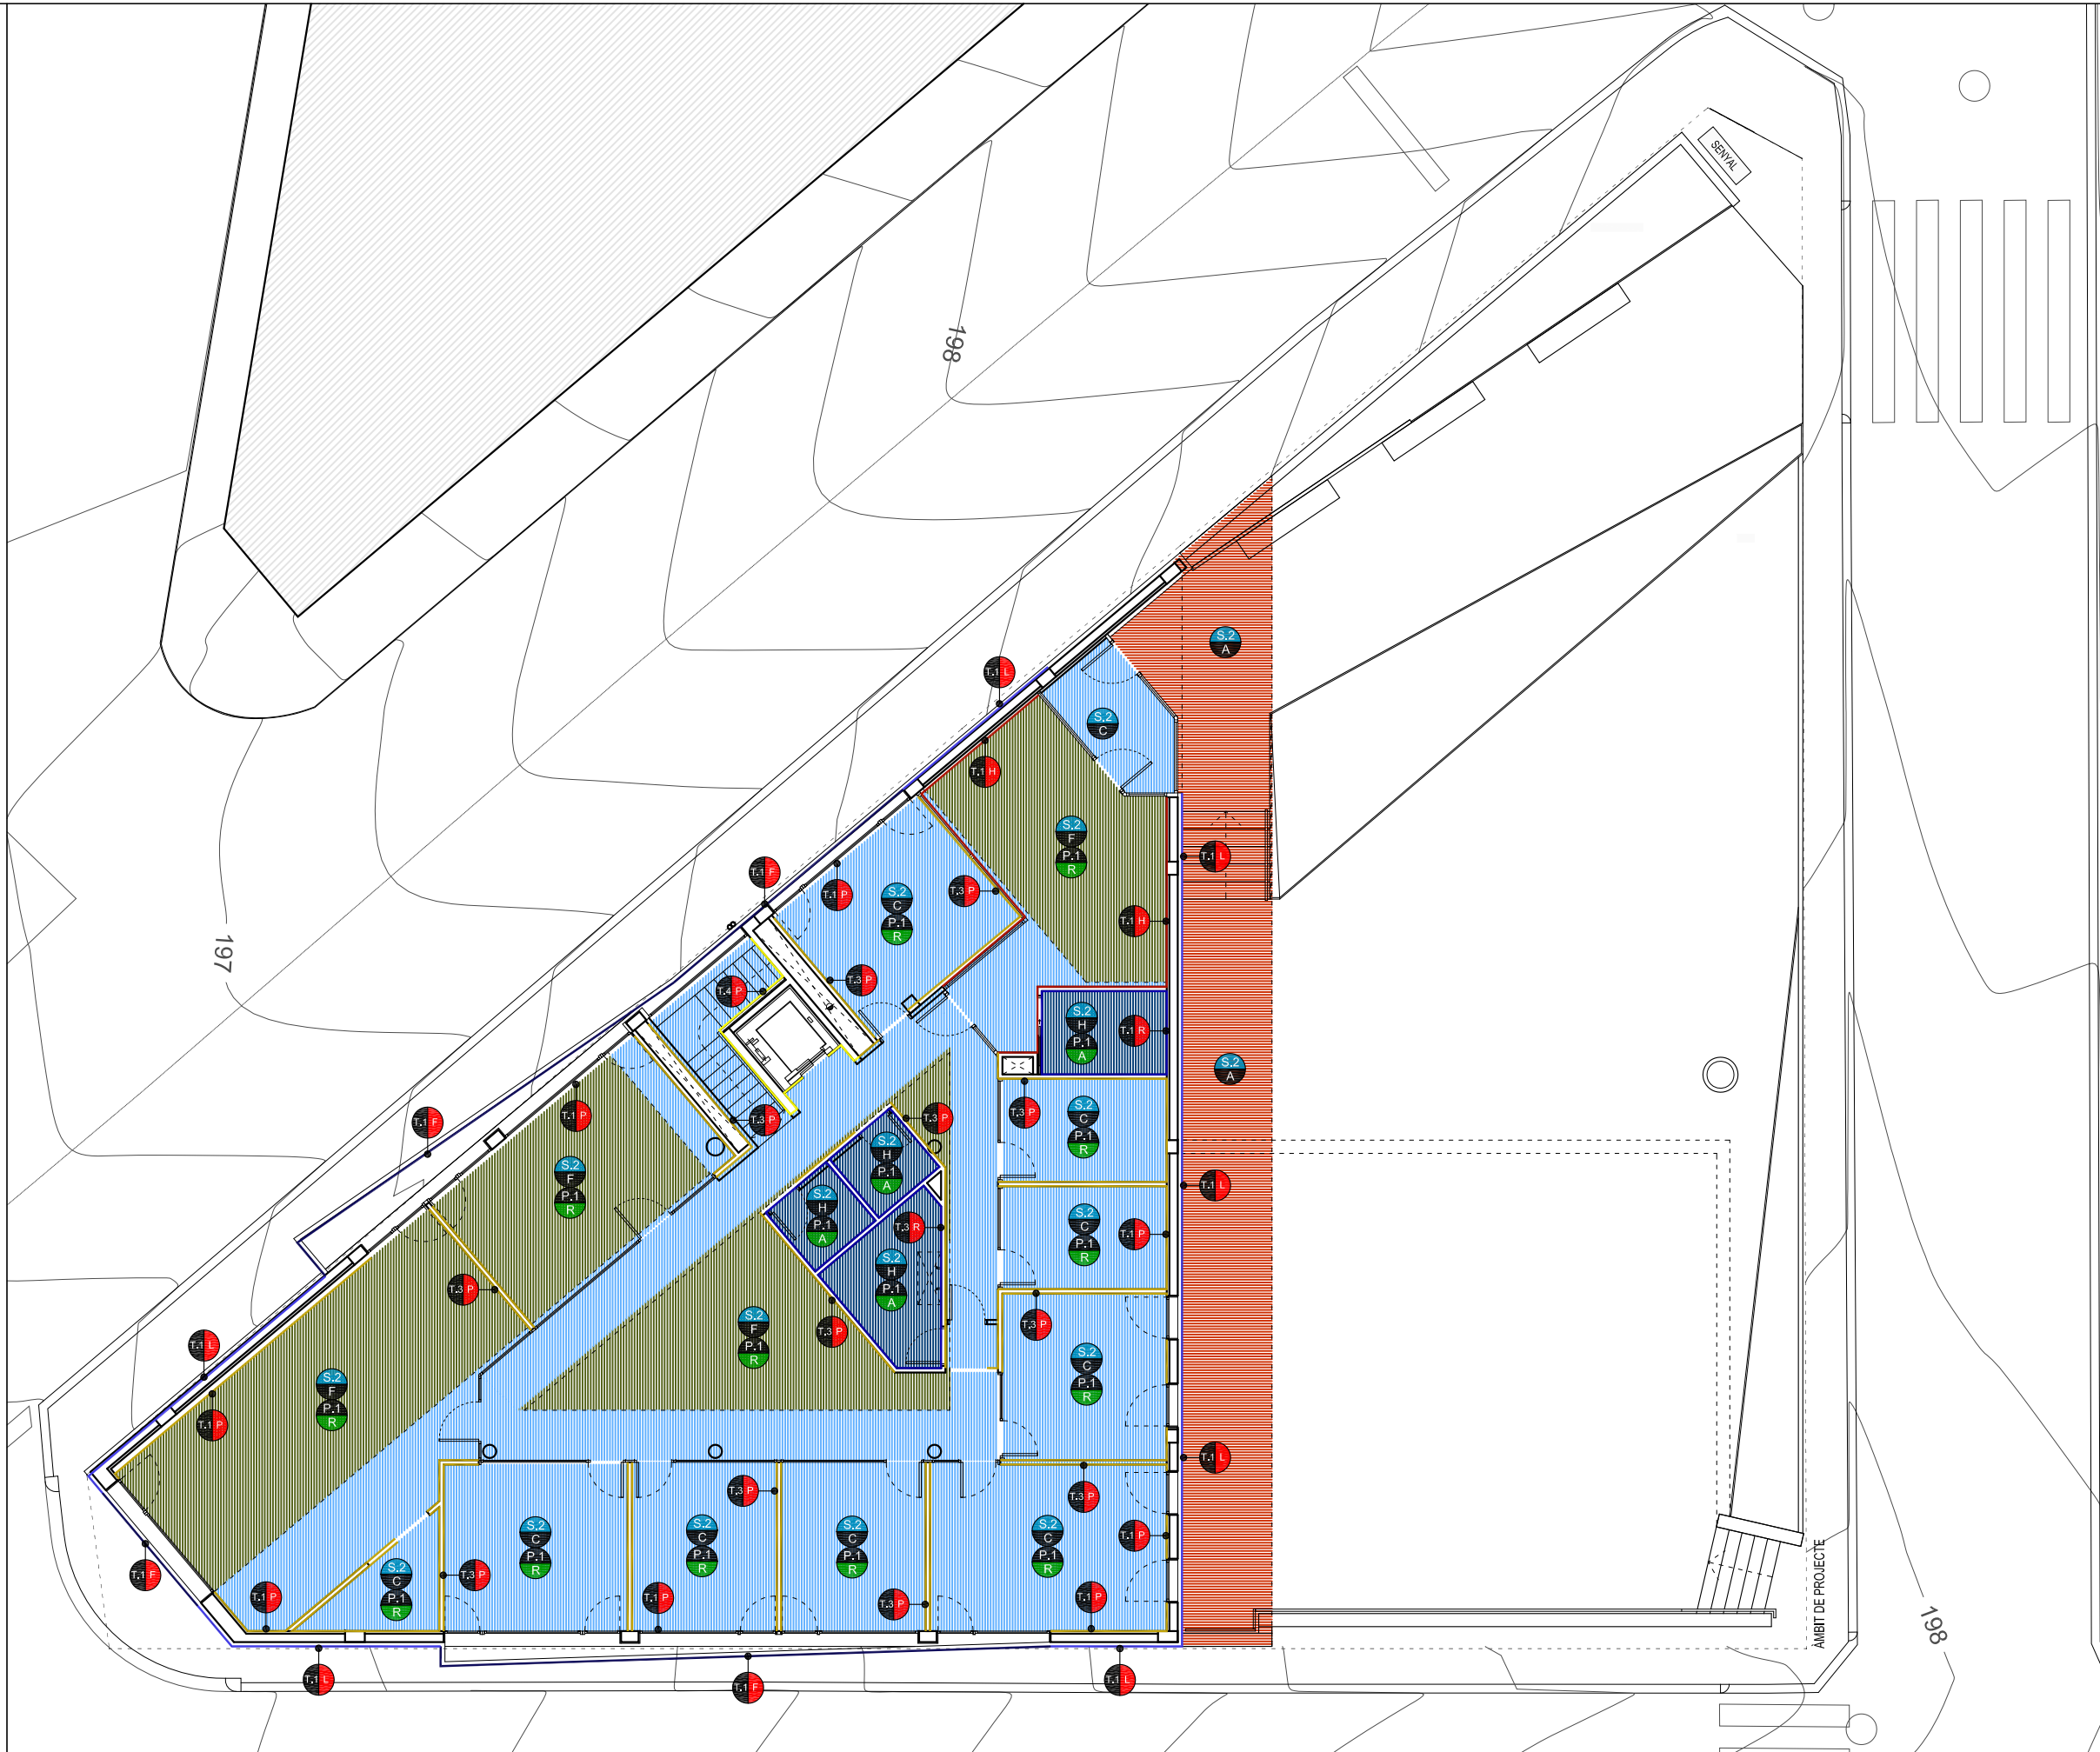


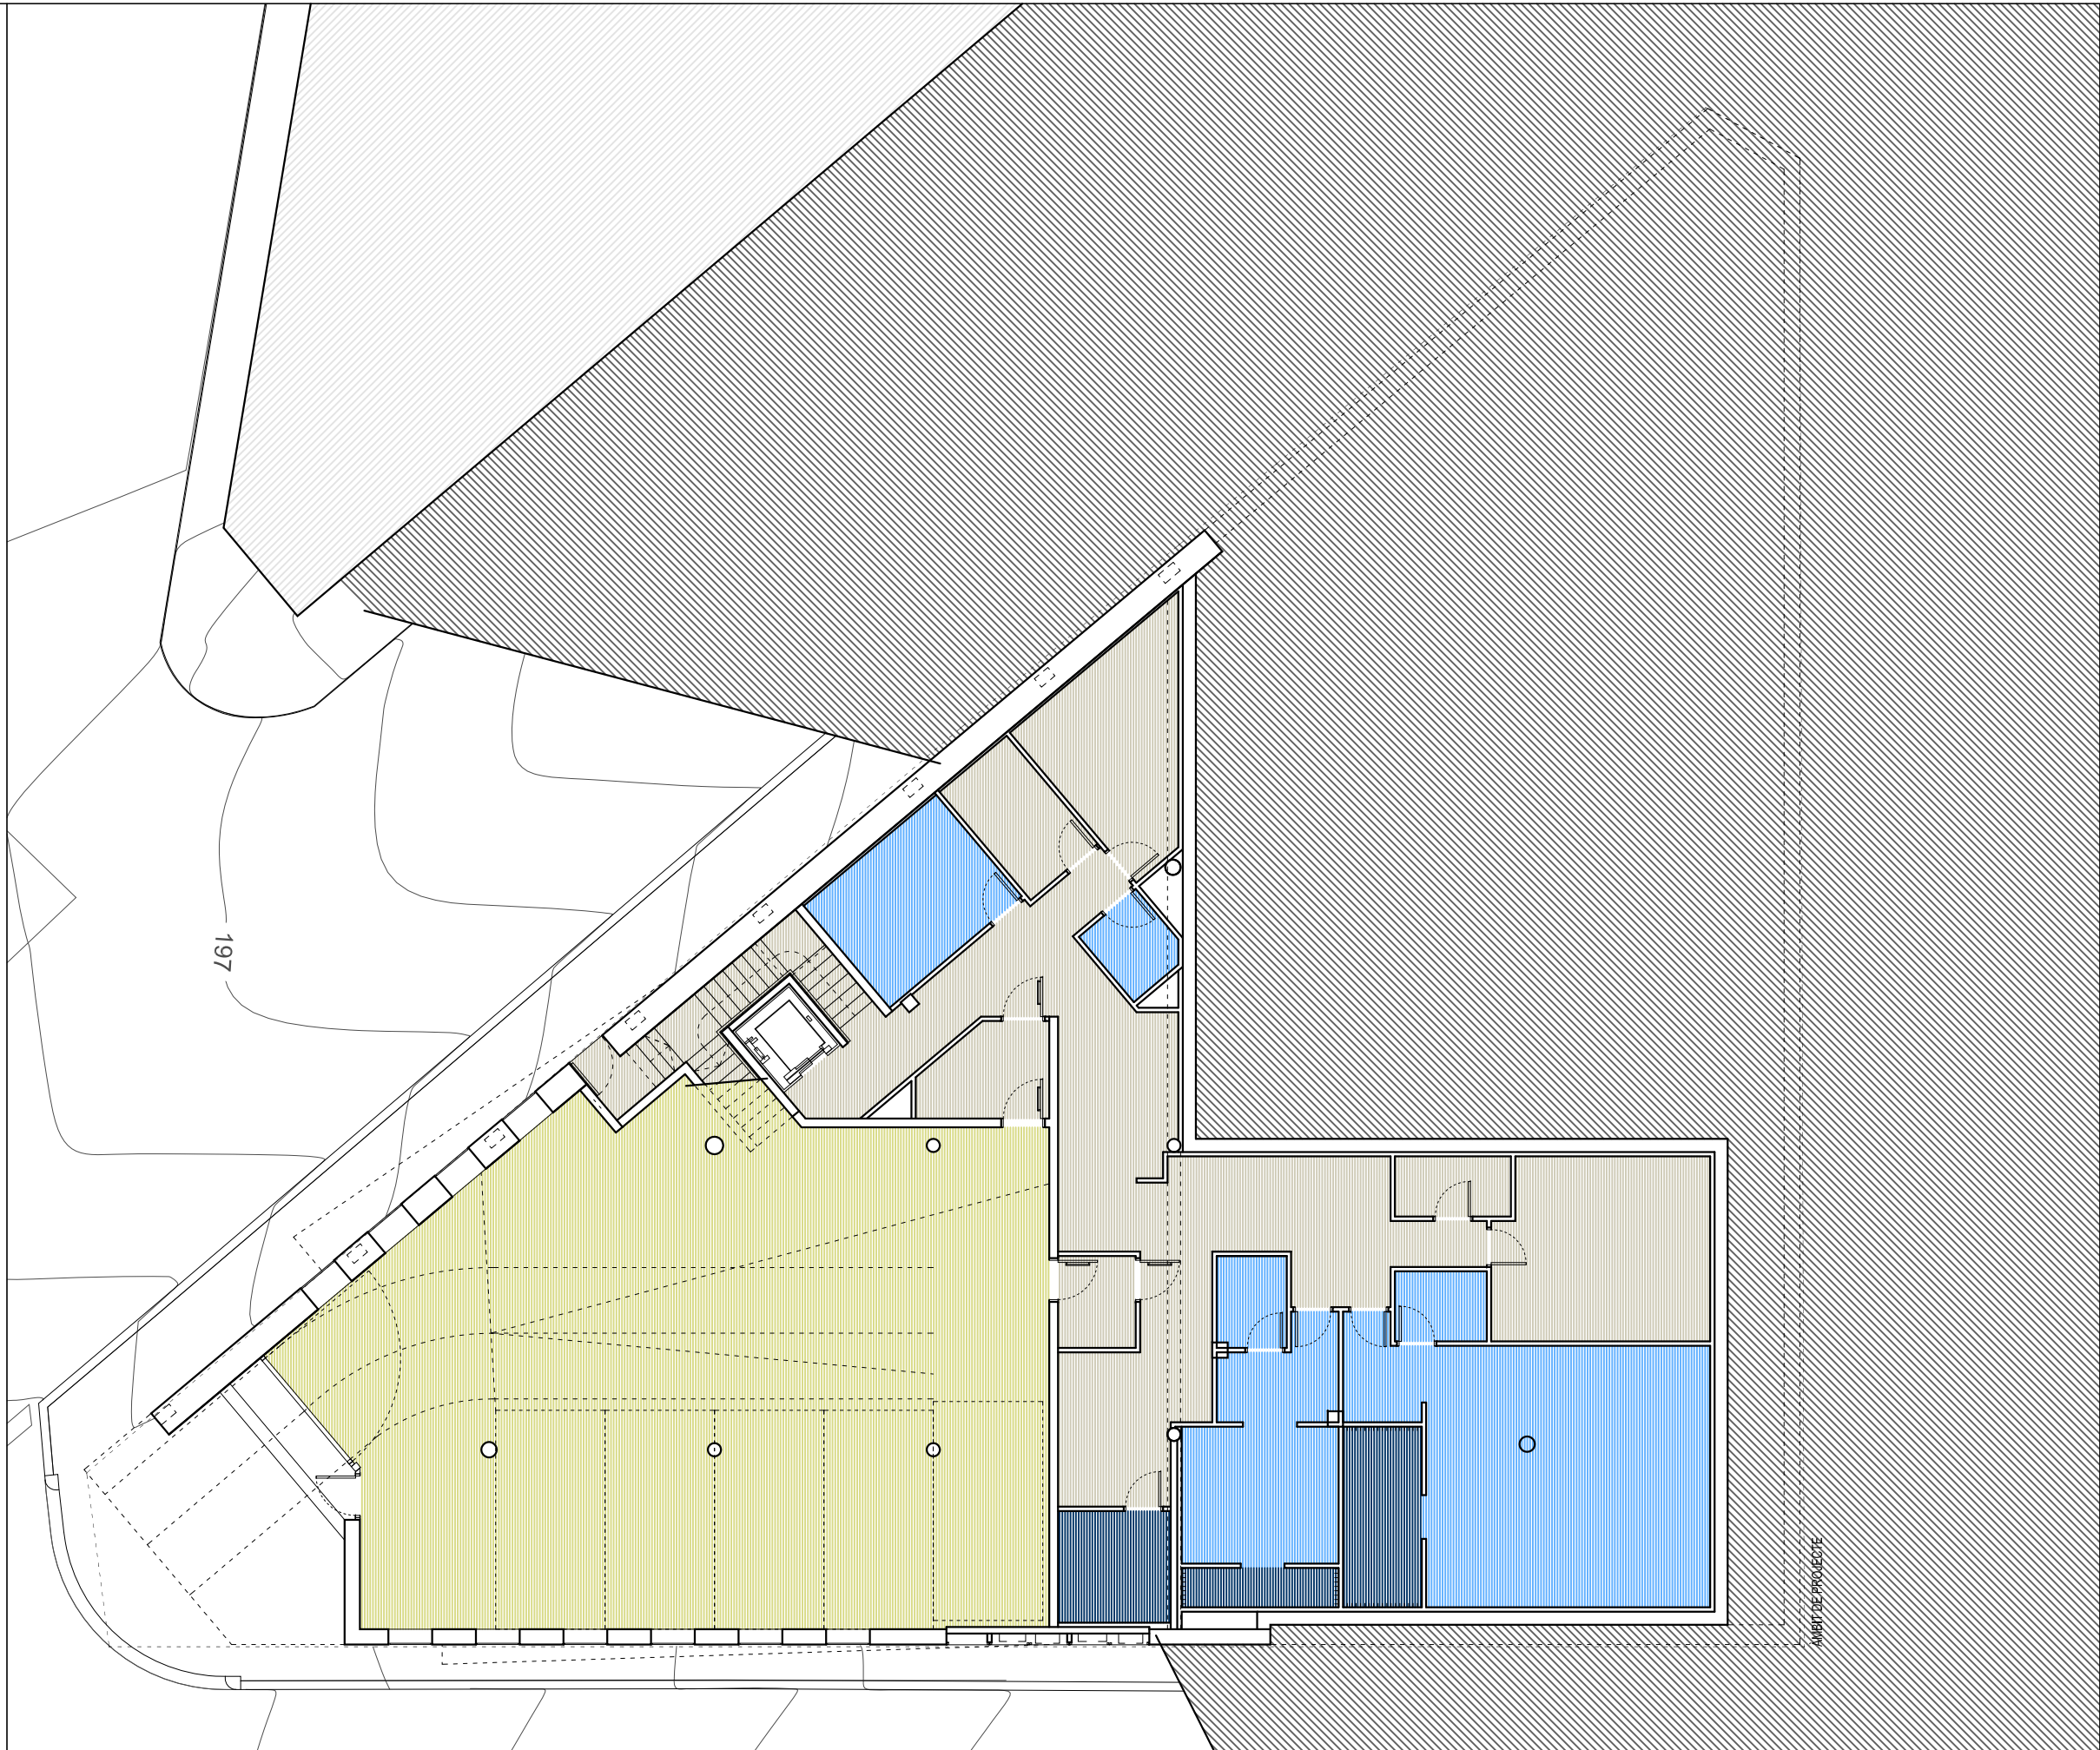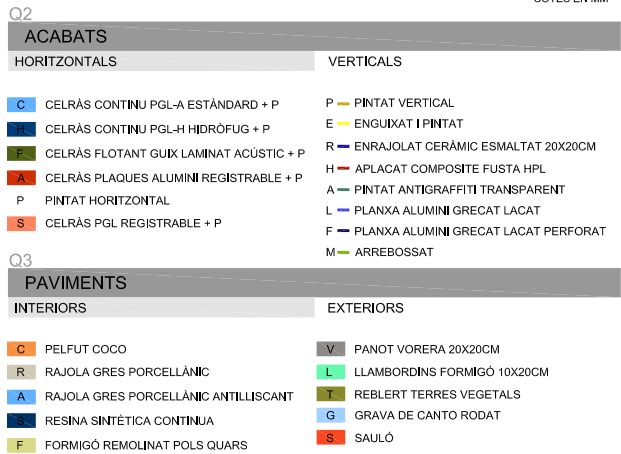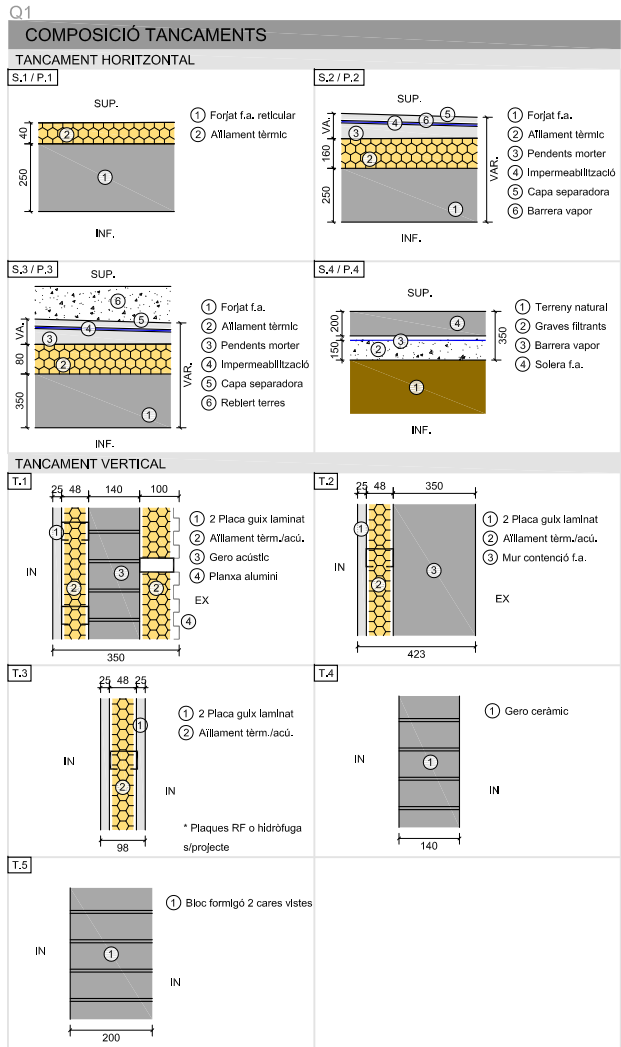


A7.2

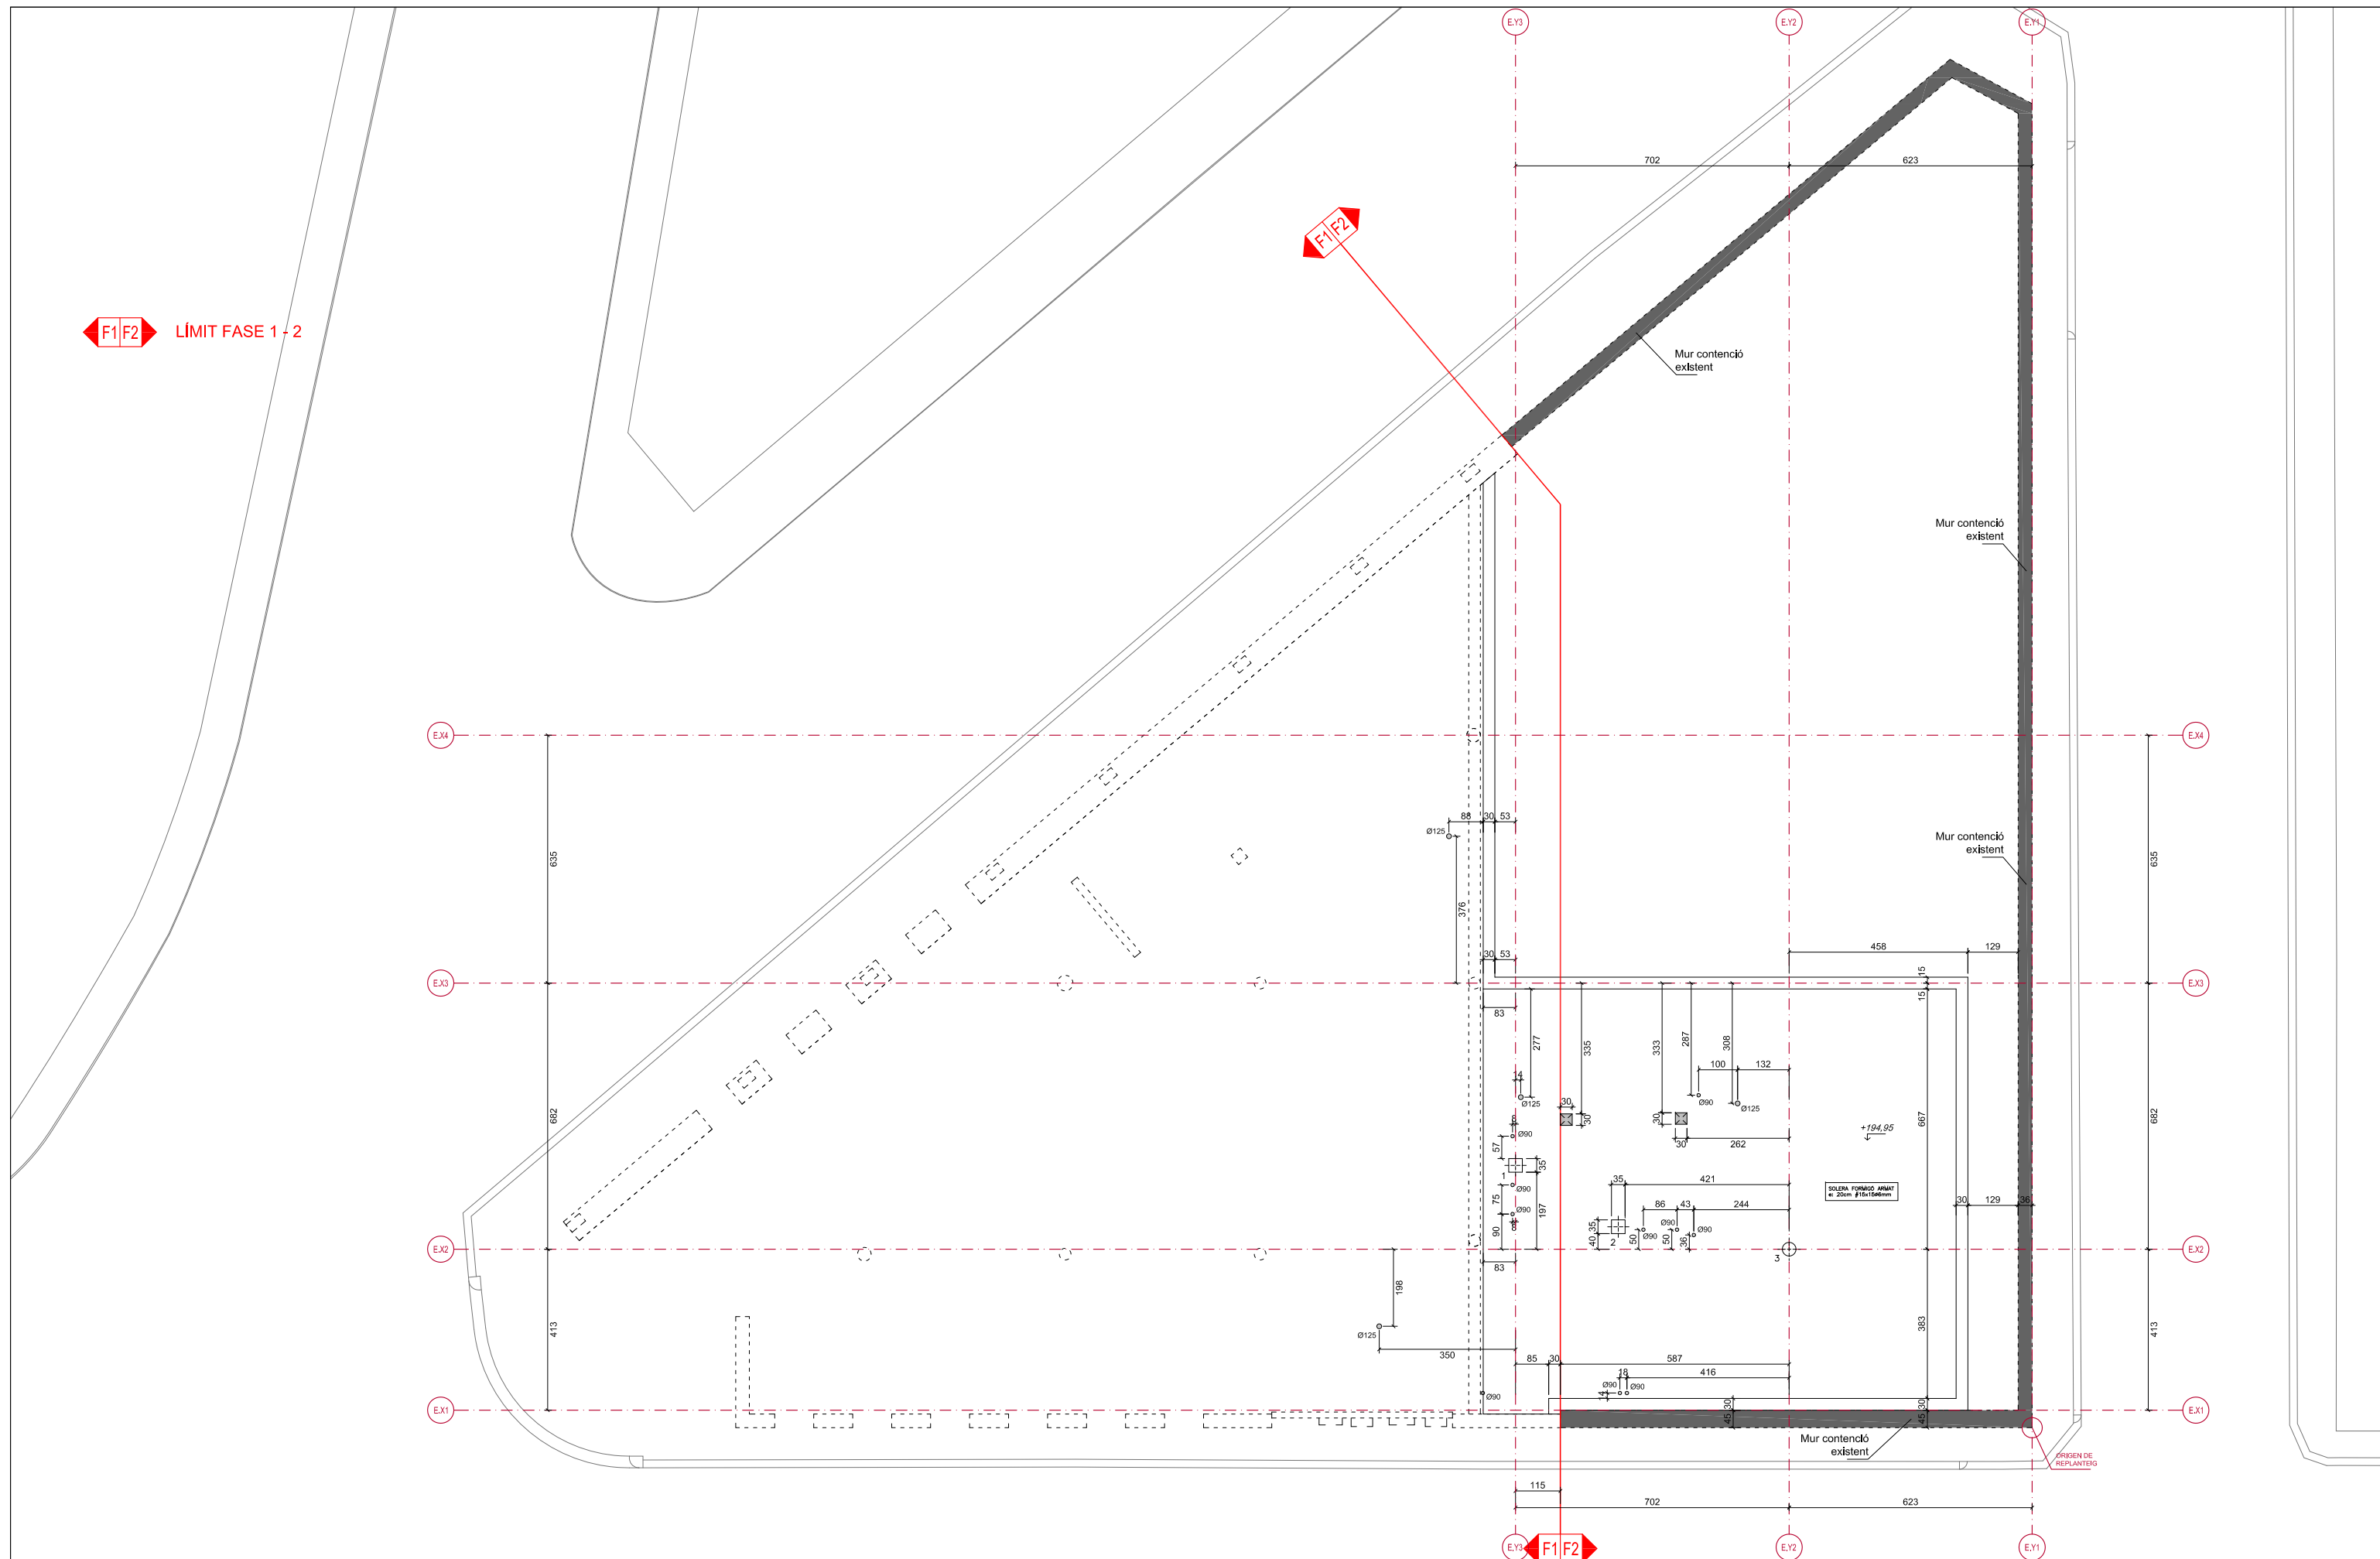

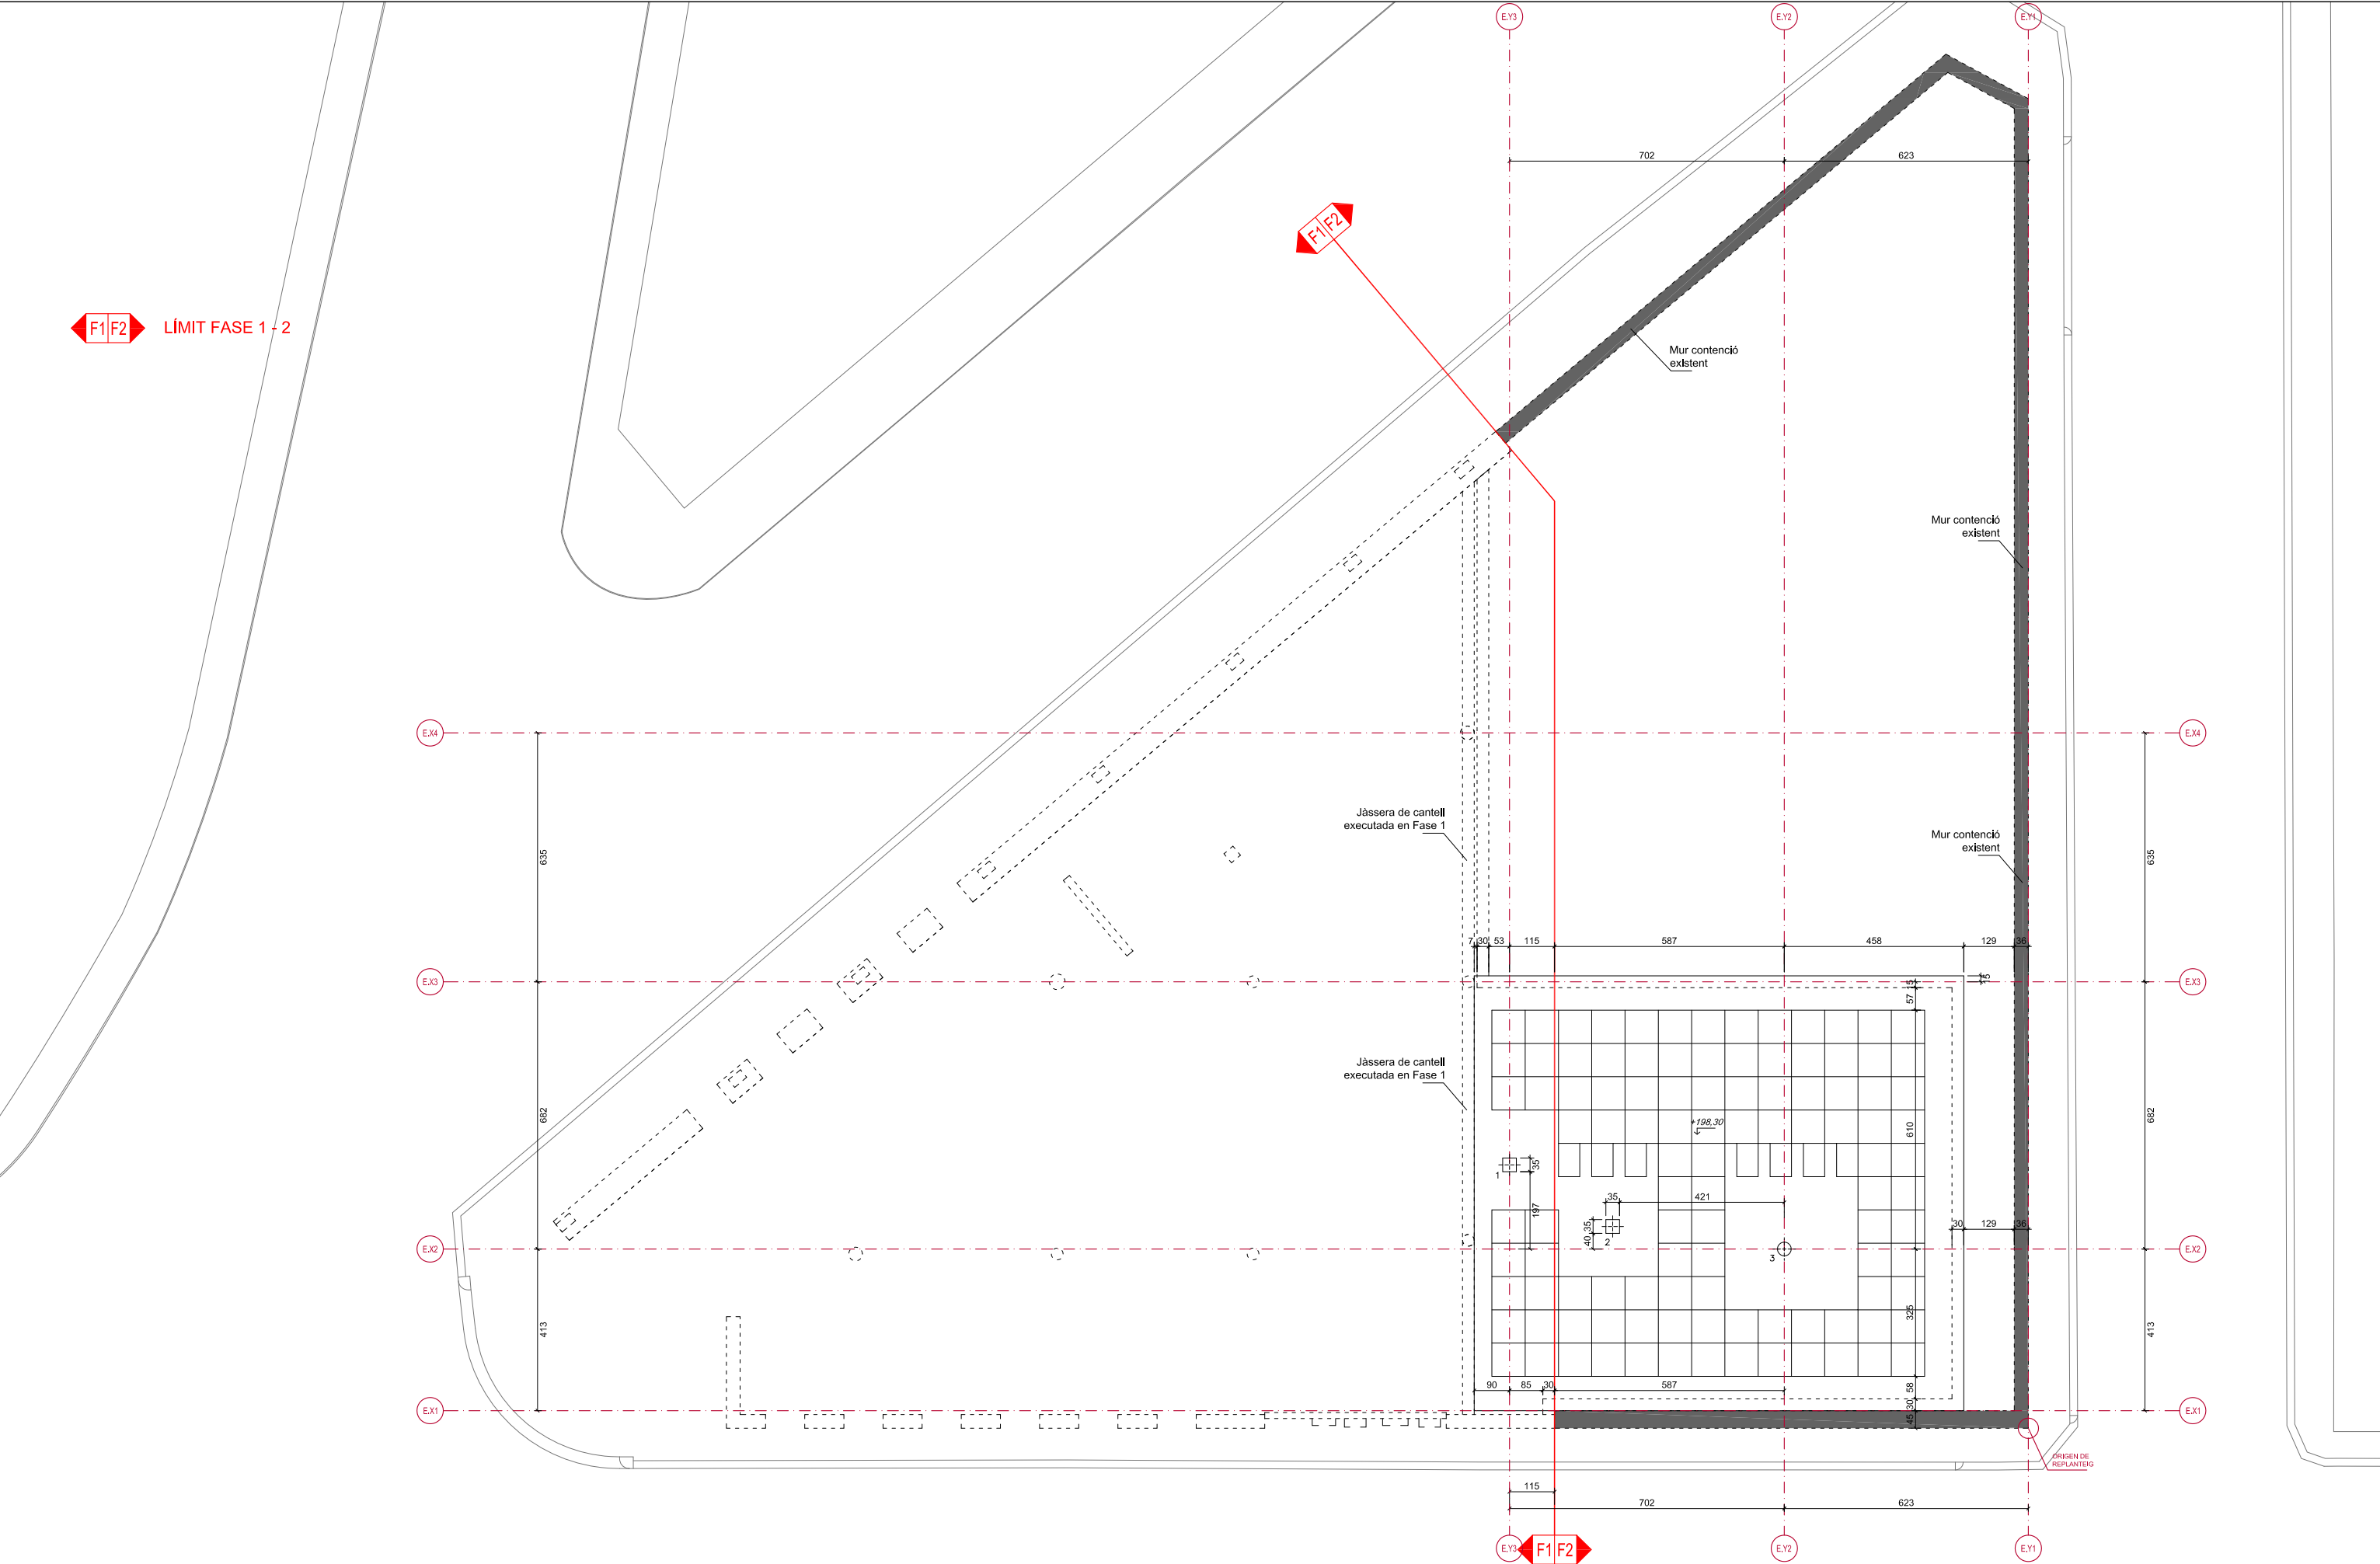


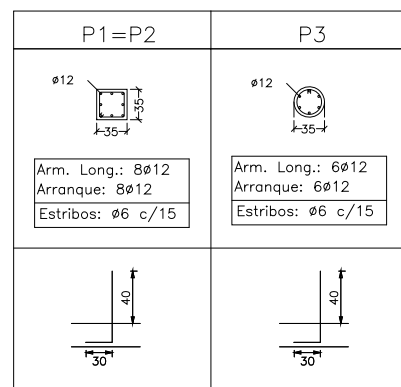


FONAMENTS

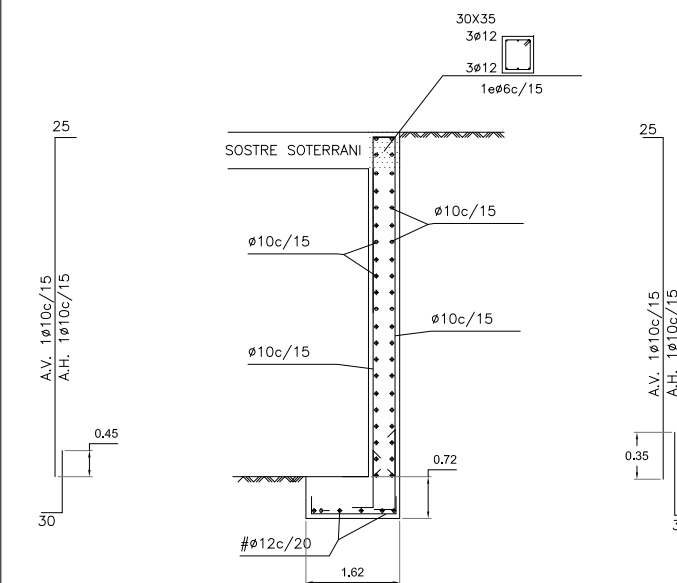

MUR—M1

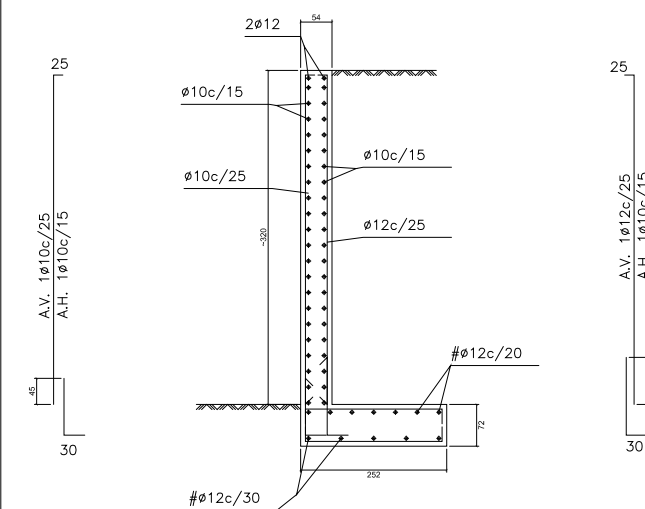

MUR-M2

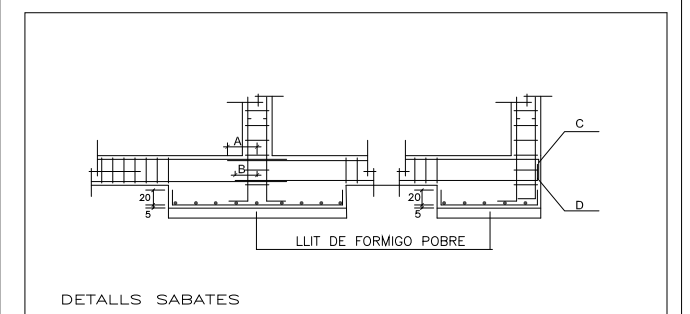[illegible]

Ajuntament de
Caldes de Montbui

REDACTOR PROYECTO:
ARQUITECTE:
EUSEBI J. GUTIÉRREZ HERRERA

ARQUIMES
ARQUITECTURA I GESTIÓ, S.L.P
pL MARQUÉS, S/N
08140, CALDES DE MONTBUI
T.938654308_info@arquimes.com
www.arquimes.com

PROJECTE
EQUIPAMENT DESTINAT A PREFECTURA DE POLICIA LOCAL DE CALDES DE MONTBUI - FASE II
EMPLAÇAMENT
Illa delimitada pel c/ de Santa Teresa, c/ de Climent Cuspinera i c/ del General Padrós
Caldes de Montbui, 08140, Barcelona




TÍTOL DEL PLÀNOL DEFINICIÓ ESTRUCTURAL - FASE II FONAMENTS I MURS
--

E: -

DIN A1
DIN A3

FEBRER 2025

E.05

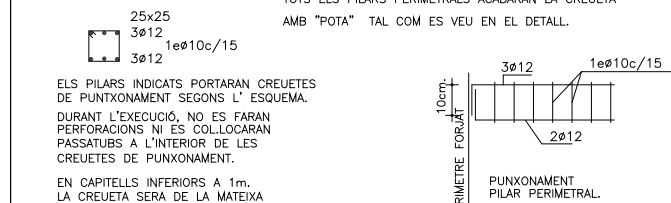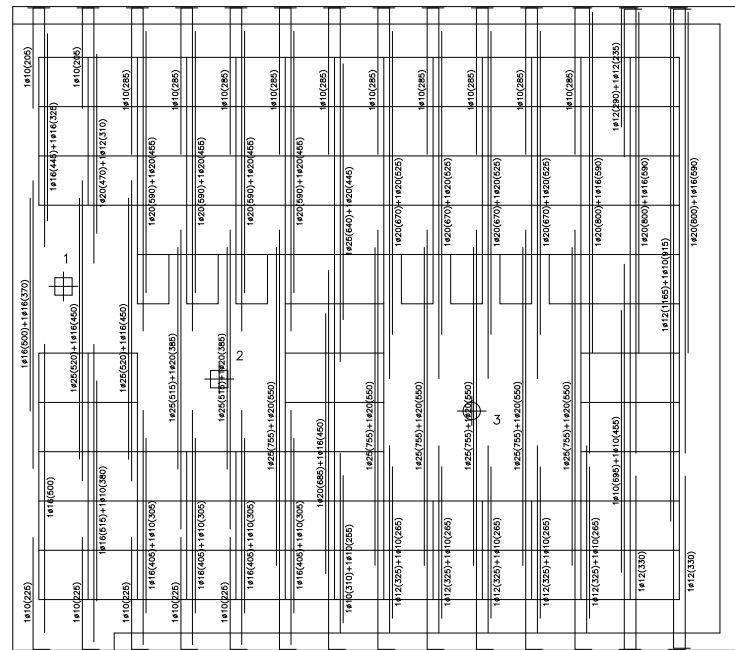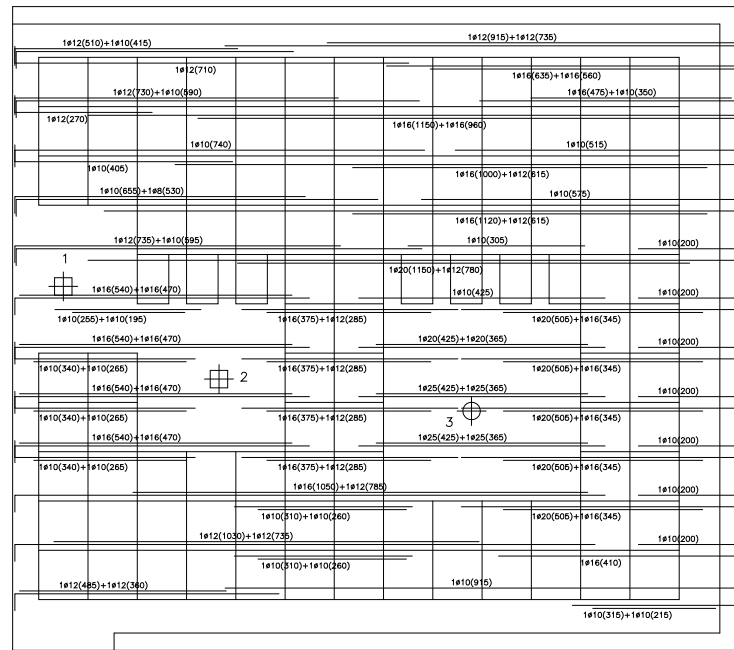

ESPECIFICACIONS FORMIGO					PES PROPÍ 6,20 kN/m ² . PAWMENT ENVAIS 0,00 NEU S. D'US 12,00 S. TOTAL 22,20 kN/m ² .	
PARAMETRES	TOTA L'OBRA	FONAMENTS	SUPORTS	SOSTRES		
QUANTITAT MÍNIMA DE CIMENT (KG/M ³)	275					
MÀXIMA RELACIÓ AIGUA/CIMENT	0.60					
TAMANY MÀXIM DE L'ARID (mm)		20	12	12		
CONSISTÈNCIA FORMIGO (mm)		FLUIDA 100-150	FLUIDA 100-150	FLUIDA 100-150		
TIPUS DE CIMENT	CEM II/A/5				ACCIONS	
RESISTÈNCIA ALS 28 DIES (N/mm ²)					EXP A-1404/R/DATA 02/26	



ARMADURA INFERIOR ALS NERVIS SIMPLES 1010 EN TOTA LA SEVA LONGITUD, INCLUS A LA ZONA DE JACERES EN ELS PLANS NOMÉS S'INDIQUEN ELS POSITIVS DE REFORÇ

EN LA LONGITUD DEL NERVI INDICADA AMB EL TRAÇ CONTINU ANIRAN ESTREPS DE PONT

LES LONGITUDS DEL NERVI INDICADES ENTRE PARENTESIS INCLOUEN EL TRAM RECTE MES

LES LONGITUDS DEL NERVI INDICADES ENTRE PARENTESIS INCLOUEN EL TRAM RECTE MES 20 CMS. DE LES POTES

TOTES LES BARRES SUPERIORS I INFERIORS INDICADES EN ELS ESQUEMES SECCIÓ, ACABARAN EN BOTA EN AMBOS EXTREMS

ACABARAN EN POTA EN AMBOS EXTREMS

TABLE 1

ENGRAELLAT DE MUNTATGE EN ELS CABITELLS NO GRAFIAT EN ELS BLANCS 2x10

ENGRAELLAT DE MONTATGE EN ELS CAPITELLS NO GRAFIAT EN ELS PLANS, 2010

L'ENGRAELLAT SUPERIOR DE MUNTATGE EN ELS CAPITELLS EXTREMS I DE CANTONADA

EN LES ZONES MASSISSADES DEL FORJAT ON NO S'HI HAGI GRAFIAT CAP ARMADURA,


ES COL·LOCARÀ UN ENGRAELLAT SUPERIOR I INFERIOR #1010 30x30

NOTES D'A

--	--

70

DIN A1

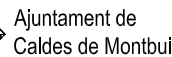


ARQUIMES
ARQUITECTURA I GESTIÓ, S.L.P
pl. MARQUÉS, S/N
08140, CALDES DE MONTBUI
T.938654308_Info@arquimes.com
www.arquimes.com

TÍTOL DEL PLÀNOL
DEFINICIÓ CONSTRUCTIVA- FASE II
DETALLS CONSTRUCTIUS




G.01


- 1- Mur de contenció de formigó armat
- 2- Forjat reticular de formigó armat
- 3- Sabata de formigó armat
- 4- Formigó de neteja
- 5- Solera de formigó no estructural
- 6- Recrescut de paviment amb morter de ciment
- 7- Paviment interior de rajola de gres ceràmic
- 8- Sòcol de rajola de gres ceràmic
- 9- Reblert de graves d'àrid reciclat
- 10 - Reblert de terres amb compactació 95%
- 11 - Paviment de sauló amb compactació 98%
- 12 - Impermeabilització amb emulsió bituminosa
- 13 - Capa drenant nodular i filtrant amb geotèxtil
- 14 - Impermeabilització amb làmina de cautxú sintètic (butil)
- 15 - Làmina separadora de polietilè
- 16 - Tub drenatge de PVC ranurat dià. 160mm
- 17 - Capa de formació de pendents amb formigó cel·lular
- 18 - Capa de protecció de morter de ciment
- 19 - Rajola ceràmica ratllada basta ("rasilla")
- 20 - Extradossat de plaques de guix laminat
- 21 - Cel·lars de plaques de guix laminat
- 22 - Aïllament tèrmic i acústic de llana de roca
- 23 - Paviment de panot de vorera
- 24 - Esglaó de formigó prefabricat
- 25 - Formació d'esglaonat amb formigó armat
- 26 - Sabata de recolzament d'escala
- 27 - Connectors de reforç amb armadura corrugada 2diam. 16 c/30
- 28 - Mur de contenció existent
- 29 - Formació de mitja canya
- 30 - Tancament de maó calat ceràmic tipus gero
- 31 - Paviment continu de resines sintètiques
- 32 - Formació de sòcol amb mitja canya amb resines sintètiques
- 33 - Junt d'execució amb solera existent
- 34 - Jàssera de cantell de formigó armat
- 35 - Junt de dilatació amb poliestirè expandit
- 36 - Junt de segellat hidroexpansiu de poliuretà
- 37 - Planxa d'alumini ancorada i segellat amb silicona superior
- 38 - Façana existent edifici acabat amb planxa d'alumini
- 39 - Pilar existent
- 40 - Rostra de fonamentació existent
- 41 - Terreny no modificat
- 42 - Enguixat i pintat
- 43 - Làmina geotèxtil

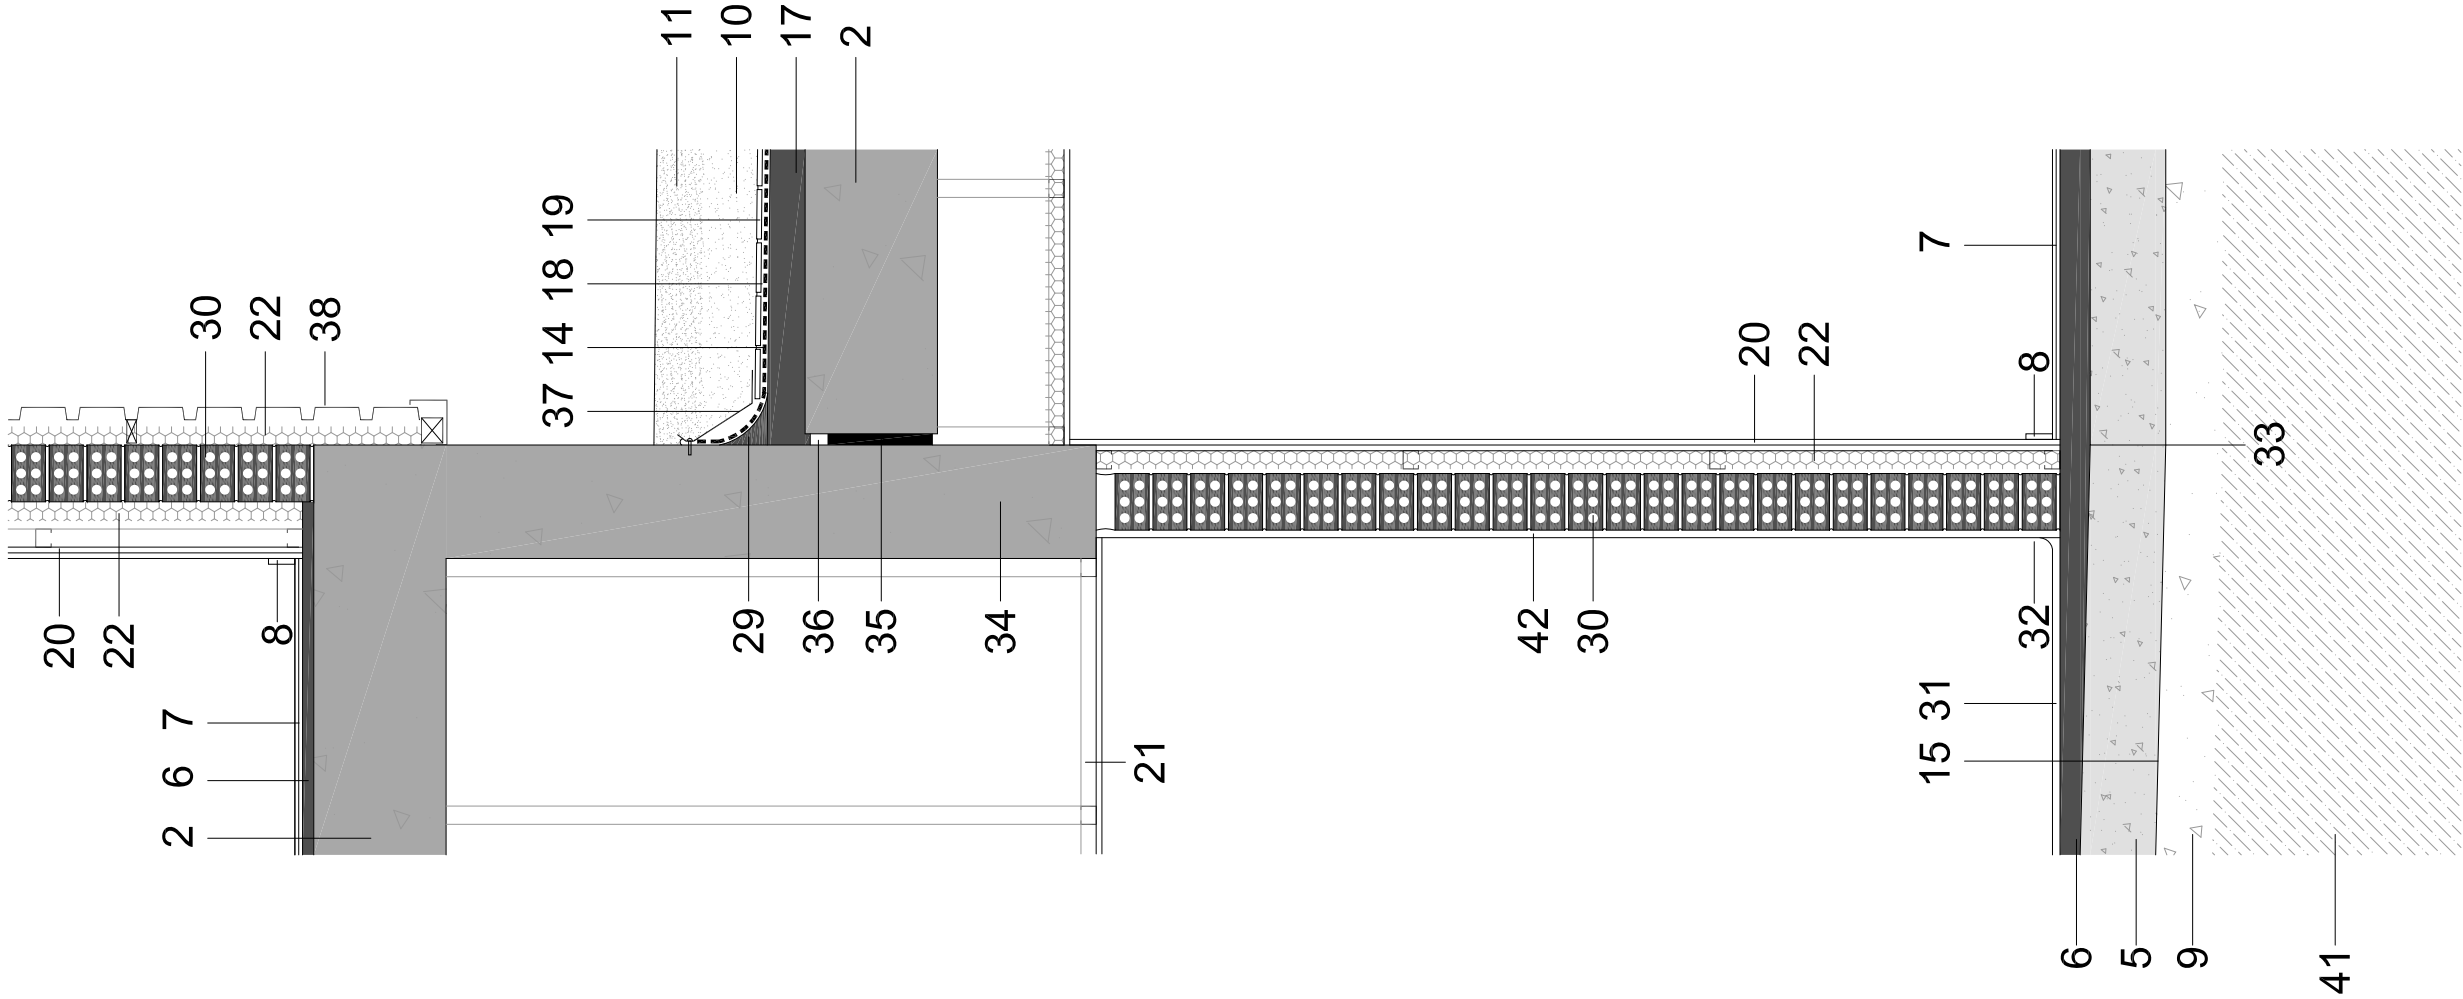



- 1- Mur de contenció de formigó armat
- 2- Forjat reticular de formigó armat
- 3- Sabata de formigó armat
- 4- Formigó de neteja
- 5- Solera de formigó no estructural
- 6- Recrescut de paviment amb morter de ciment
- 7- Paviment interior de rajola de gres ceràmic
- 8- Sòcol de rajola de gres ceràmic
- 9- Reblert de graves d'àrid reciclat
- 10 - Reblert de terres amb compactació 95%
- 11 - Paviment de sauló amb compactació 98%
- 12 - Impermeabilització amb emulsió bituminosa
- 13 - Capa drenant nodular i filtrant amb geotèxtil
- 14 - Impermeabilització amb làmina de cautxú sintètic (butil)
- 15 - Làmina separadora de polietilè
- 16 - Tub drenatge de PVC ranurat dià. 160mm
- 17 - Capa de formació de pendents amb formigó cel·lular
- 18 - Capa de protecció de morter de ciment
- 19 - Rajola ceràmica ratllada basta ("rasilla")
- 20 - Extradossat de plaques de guix laminat
- 21 - Cel·lars de plaques de guix laminat
- 22 - Aïllament tèrmic i acústic de llana de roca
- 23 - Paviment de panot de vorera
- 24 - Esglaó de formigó prefabricat
- 25 - Formació d'esglaonat amb formigó armat
- 26 - Sabata de recolzament d'escala
- 27 - Connectors de reforç amb armadura corrugada 2diam. 16 c/30
- 28 - Mur de contenció existent
- 29 - Formació de mitja canya
- 30 - Tancament de maó calat ceràmic tipus gero
- 31 - Paviment continu de resines sintètiques
- 32 - Formació de sòcol amb mitja canya amb resines sintètiques
- 33 - Junt d'execució amb solera existent
- 34 - Jàssera de cantell de formigó armat
- 35 - Junt de dilatació amb poliestirè expandit
- 36 - Junt de segellat hidroexpansiu de poliuretà
- 37 - Planxa d'alumini ancorada i segellat amb silicona superior
- 38 - Façana existent edifici acabat amb planxa d'alumini
- 39 - Pilar existent
- 40 - Rostra de fonamentació existent
- 41 - Terreny no modificat
- 42 - Enguixat i pintat
- 43 - Làmina geotèxtil

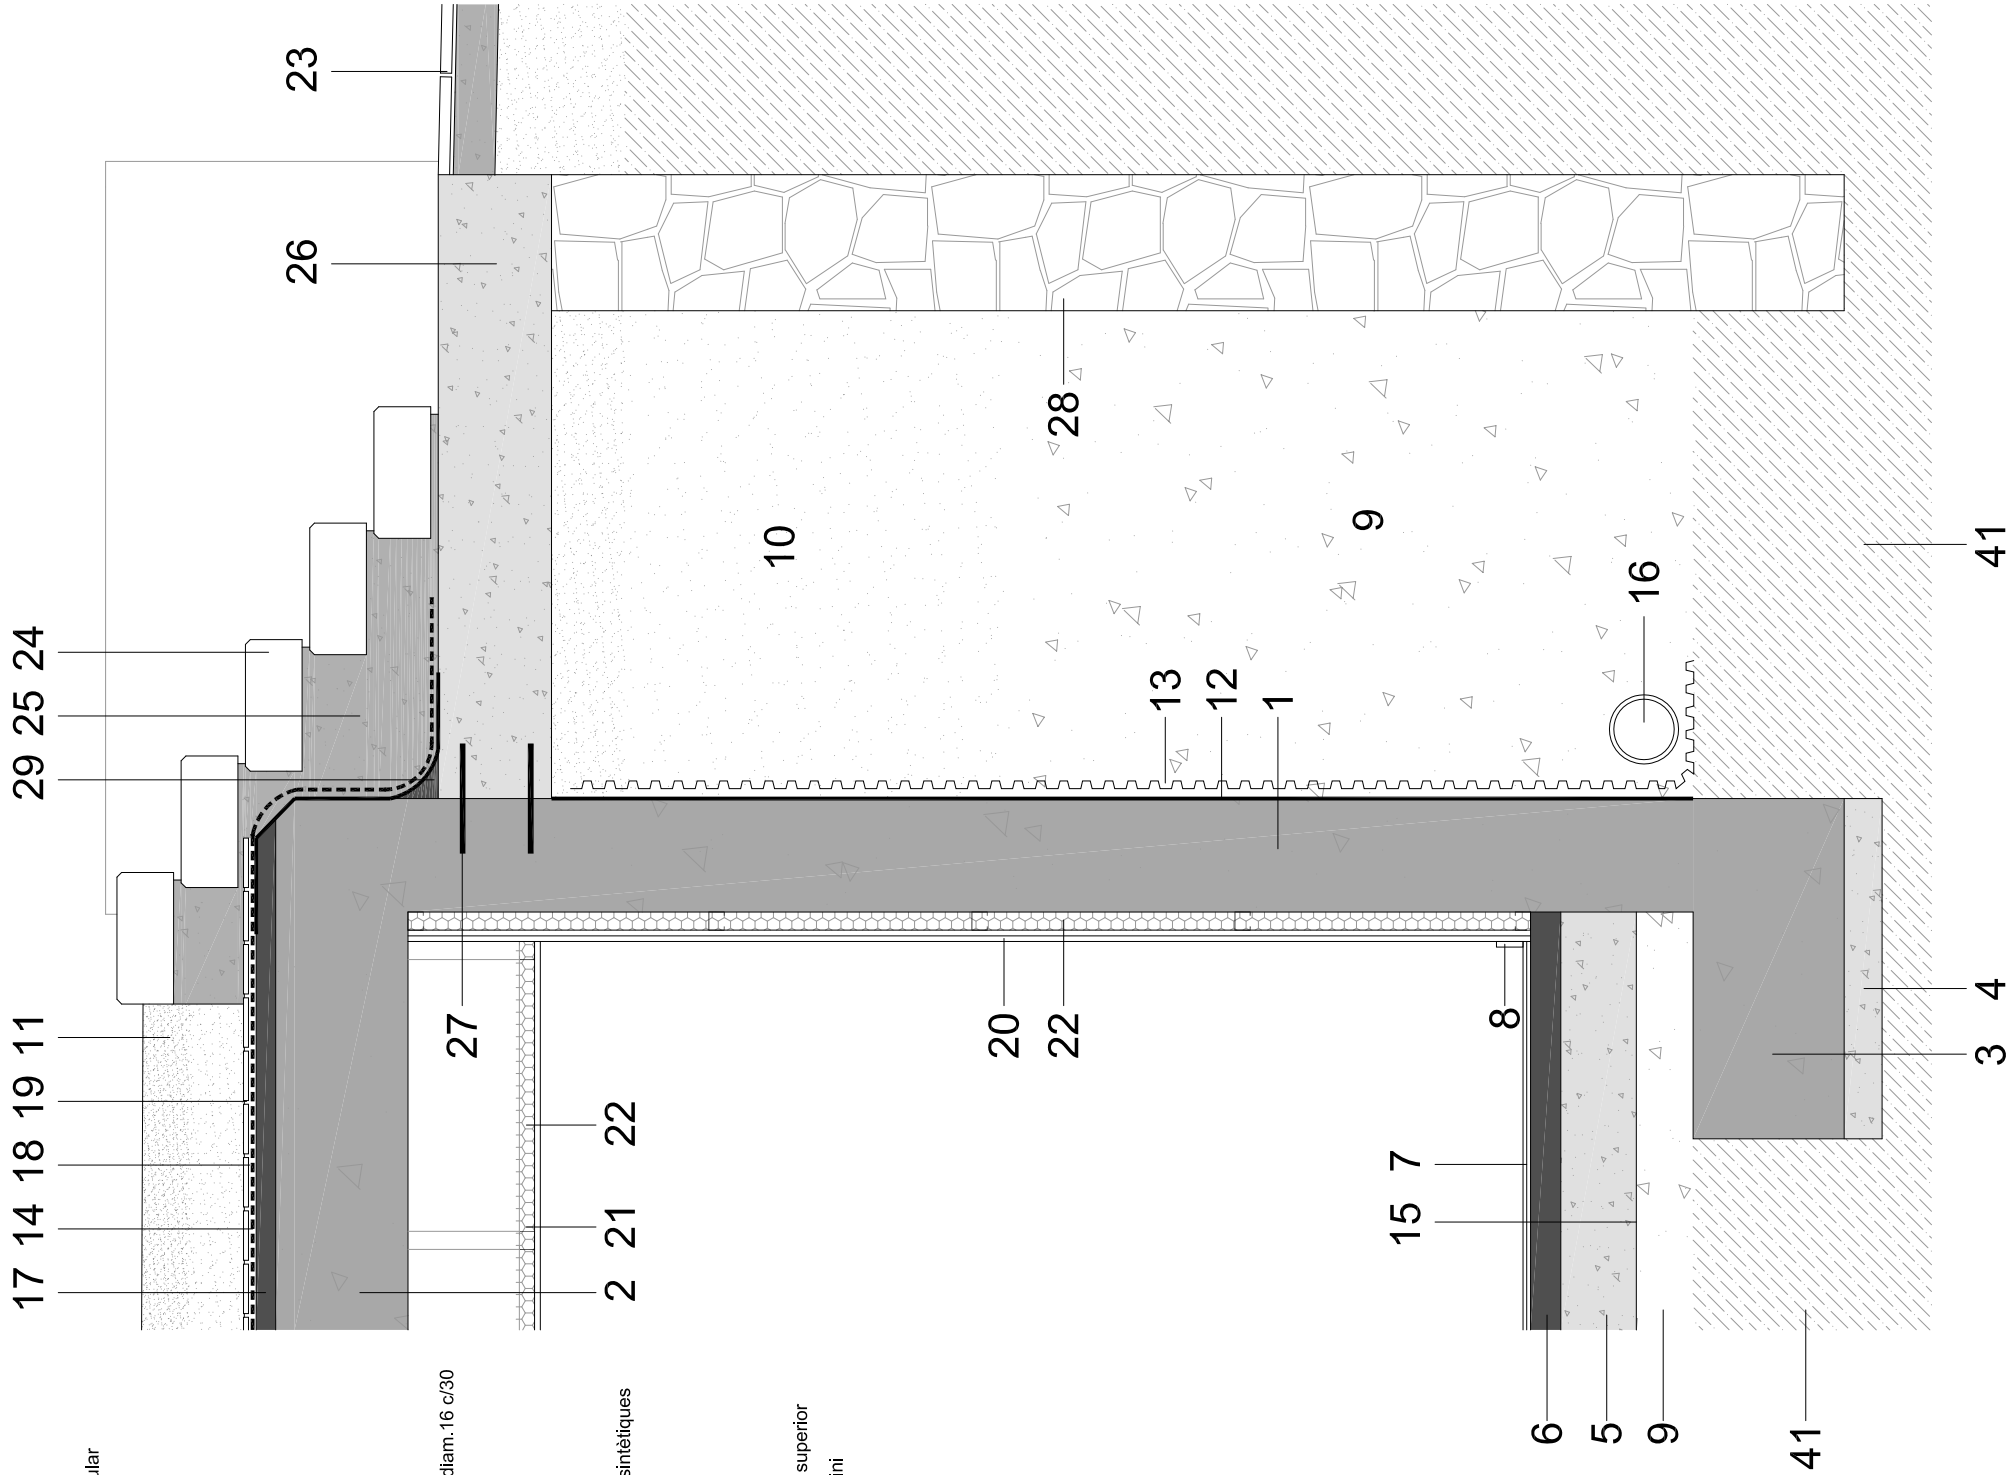



- 1- Mur de contenció de formigó armat
- 2- Forjat reticular de formigó armat
- 3- Sabata de formigó armat
- 4- Formigó de neteja
- 5- Solera de formigó no estructural
- 6- Recrescut de paviment amb morter de ciment
- 7- Paviment interior de rajola de gres ceràmic
- 8- Sòcol de rajola de gres ceràmic
- 9- Reblert de graves d'àrid reciclat
- 10 - Reblert de terres amb compactació 95%
- 11 - Paviment de sauló amb compactació 98%
- 12 - Impermeabilització amb emulsió bituminosa
- 13 - Capa drenant nodular i filtrant amb geotèxtil
- 14 - Impermeabilització amb làmina de cautxú sintètic (butil)
- 15 - Làmina separadora de polietilè
- 16 - Tub drenatge de PVC ranurat dià. 160mm
- 17 - Capa de formació de pendents amb formigó cel·lular
- 18 - Capa de protecció de morter de ciment
- 19 - Rajola ceràmica ratllada basta ("rasilla")
- 20 - Extradossat de plaques de guix laminat
- 21 - Cel·lars de plaques de guix laminat
- 22 - Aïllament tèrmic i acústic de llana de roca
- 23 - Paviment de panot de vorera
- 24 - Esglaó de formigó prefabricat
- 25 - Formació d'esglaonat amb formigó armat
- 26 - Sabata de recolzament d'escala
- 27 - Connectors de reforç amb armadura corrugada 2diam. 16 c/30
- 28 - Mur de contenció existent
- 29 - Formació de mitja canya
- 30 - Tancament de maó calat ceràmic tipus gero
- 31 - Paviment continu de resines sintètiques
- 32 - Formació de sòcol amb mitja canya amb resines sintètiques
- 33 - Junt d'execució amb solera existent
- 34 - Jàssera de cantell de formigó armat
- 35 - Junt de dilatació amb poliestirè expandit
- 36 - Junt de segellat hidroexpansiu de poliuretà
- 37 - Planxa d'alumini ancorada i segellat amb silicona superior
- 38 - Façana existent edifici acabat amb planxa d'alumini
- 39 - Pilar existent
- 40 - Rostra de fonamentació existent
- 41 - Terreny no modificat
- 42 - Enguixat i pintat
- 43 - Làmina geotèxtil


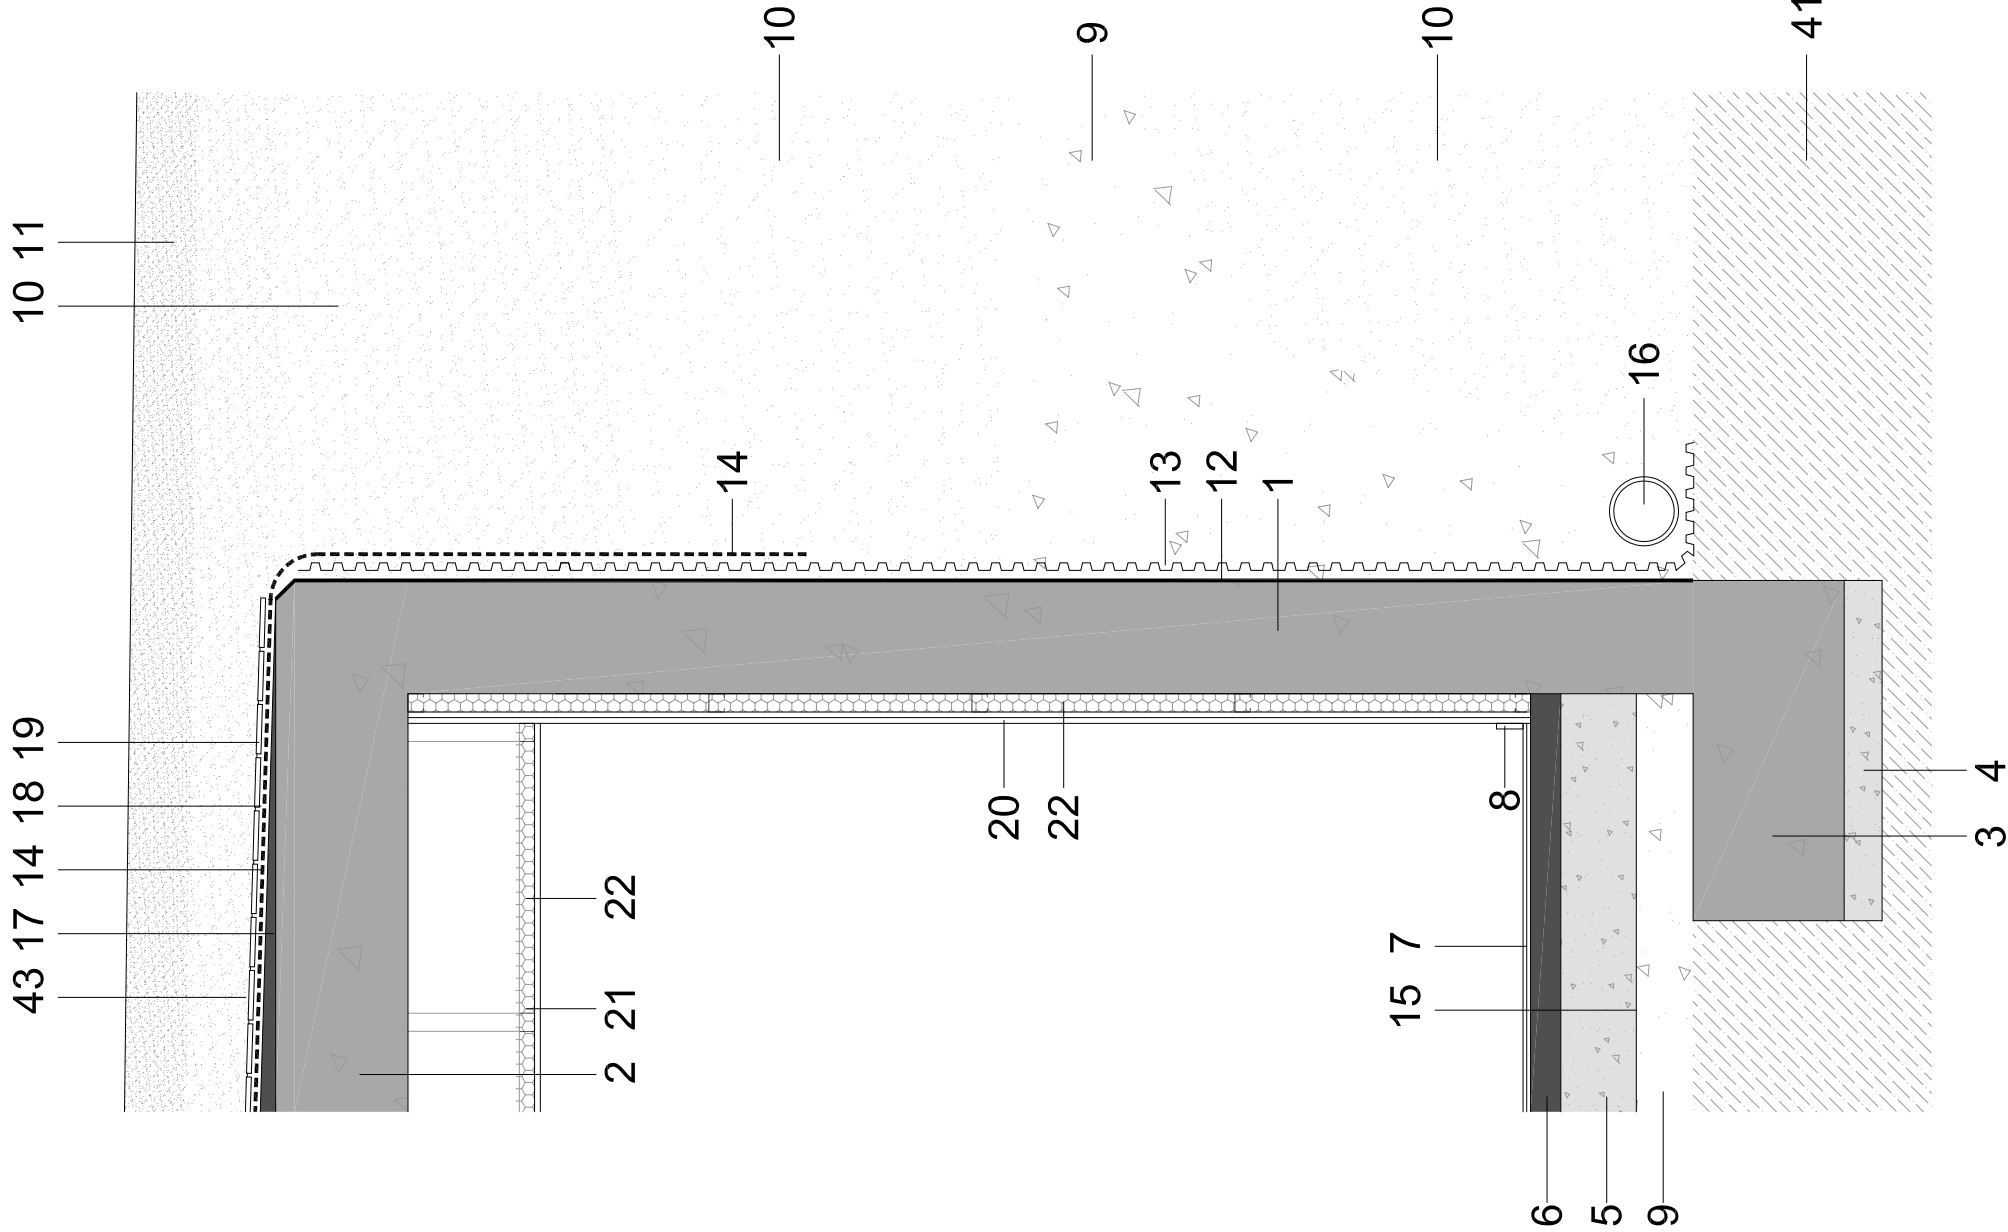


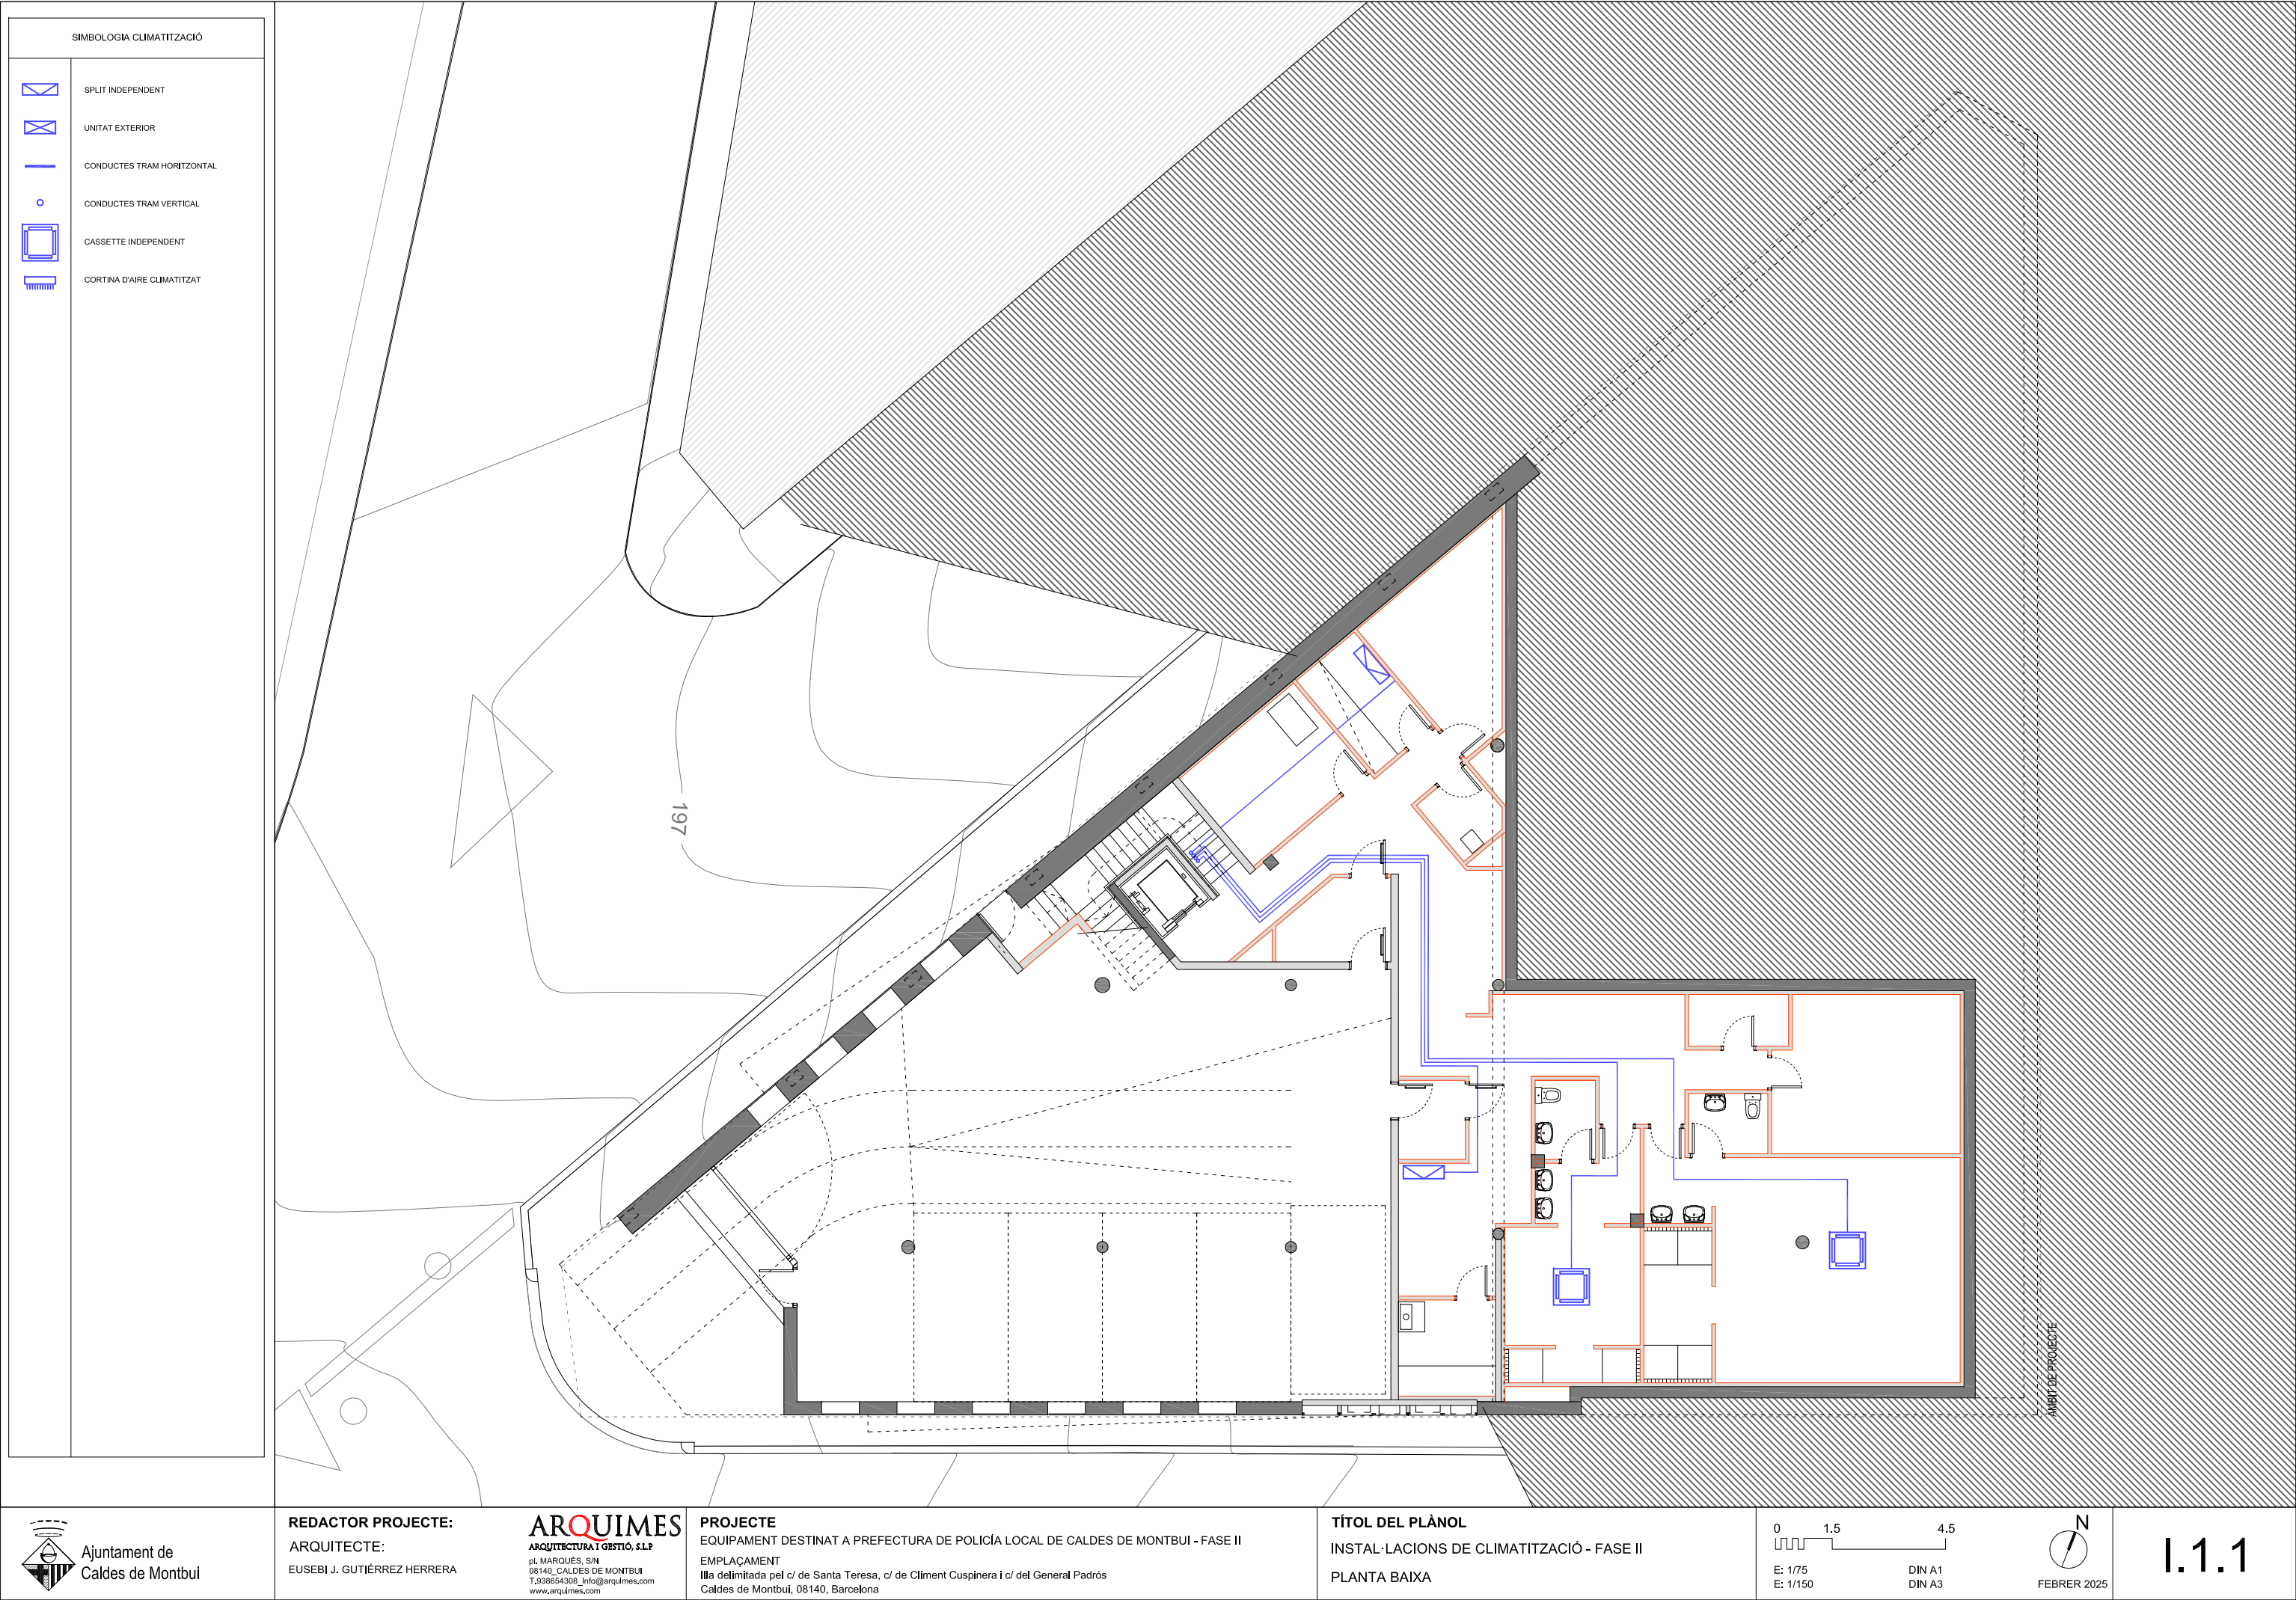

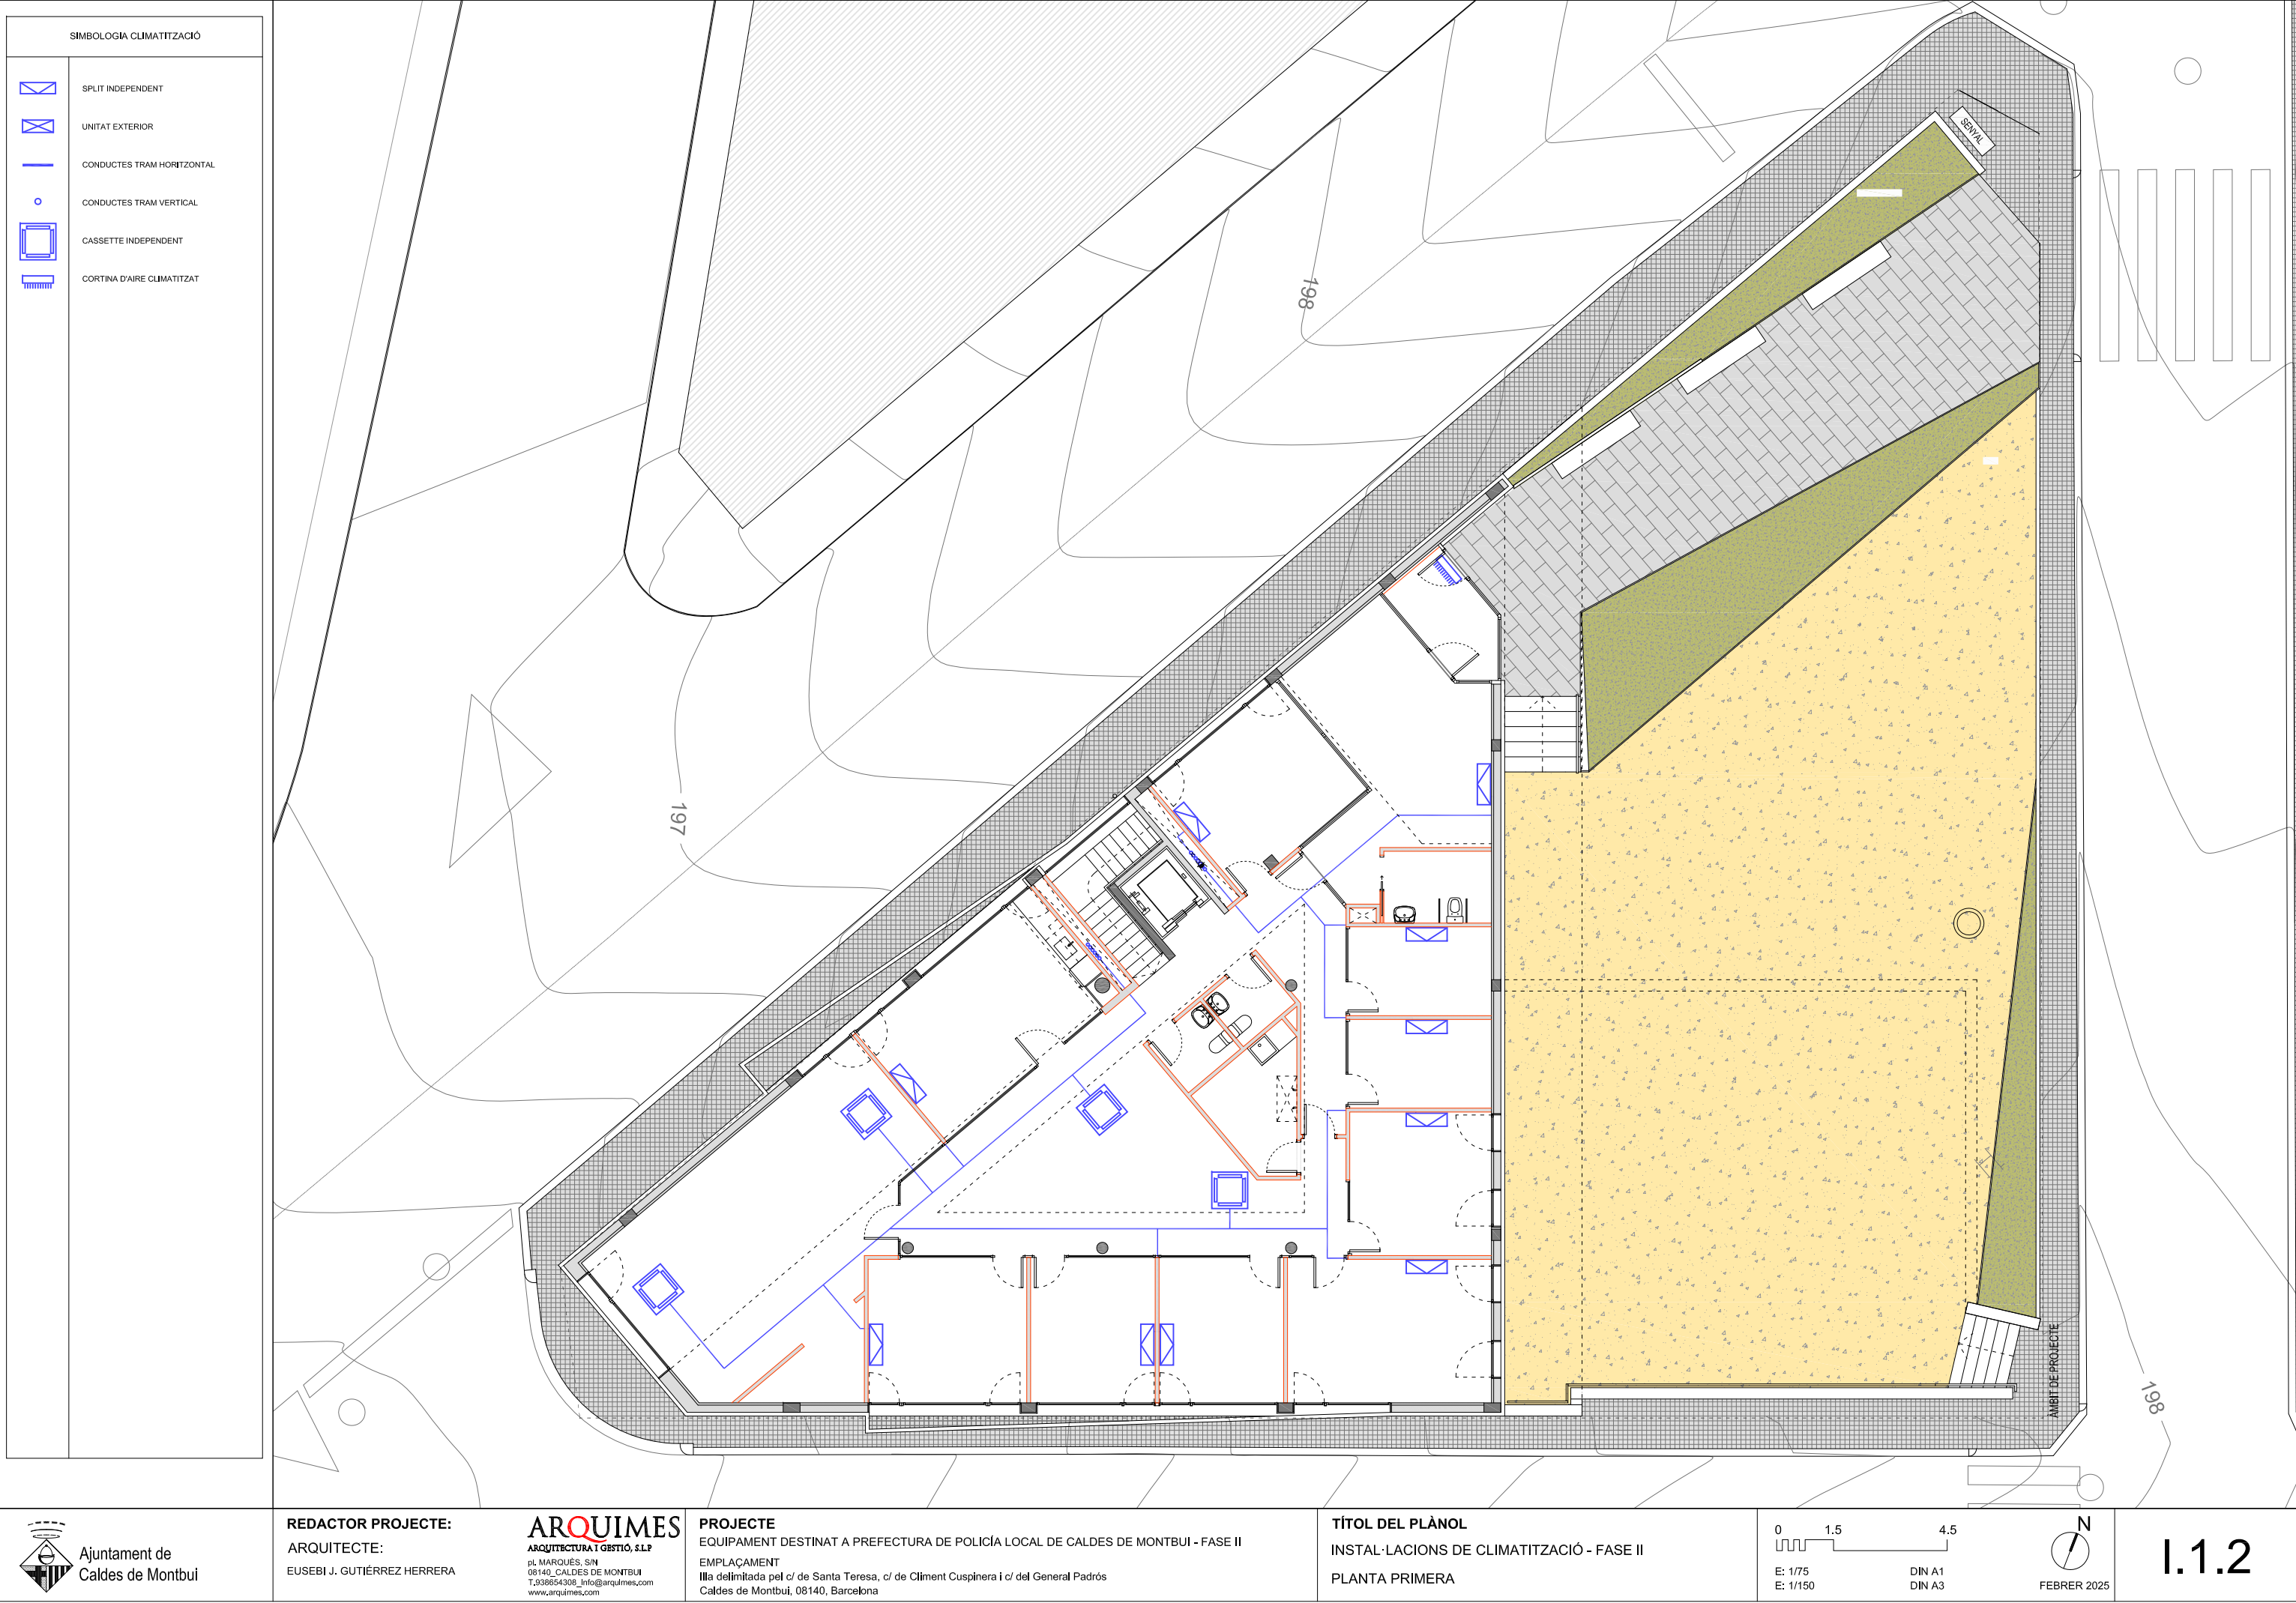


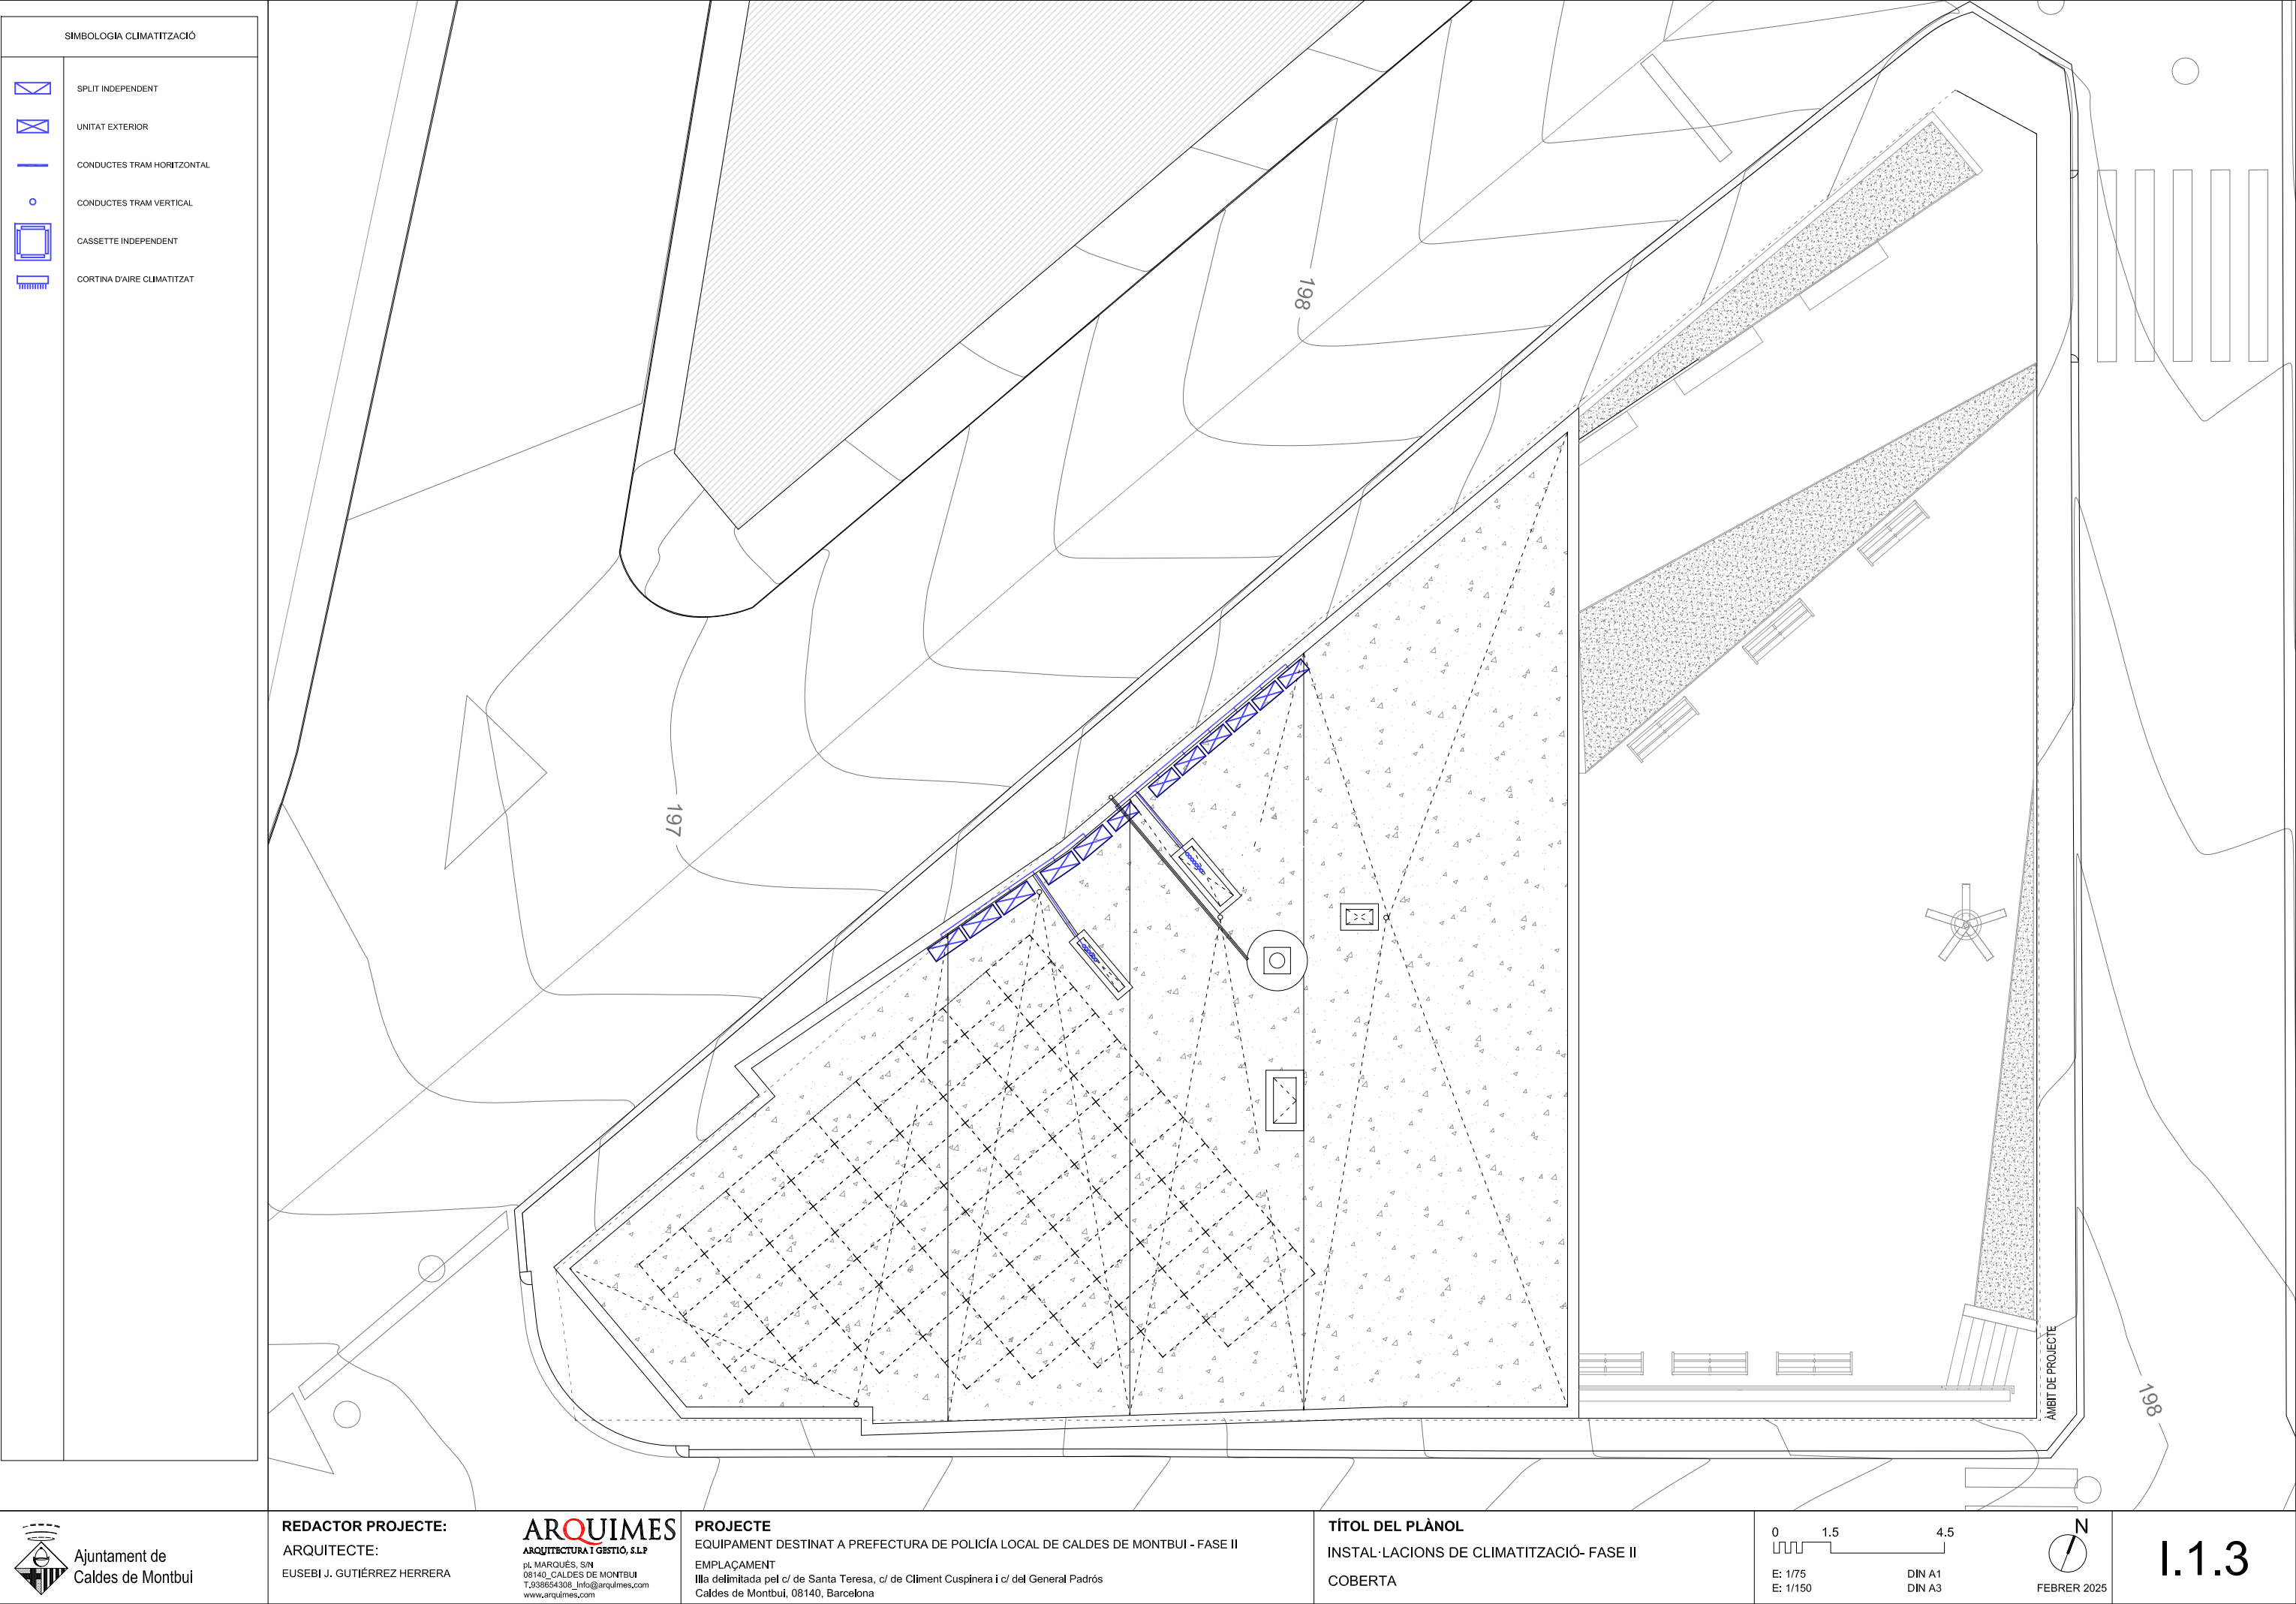

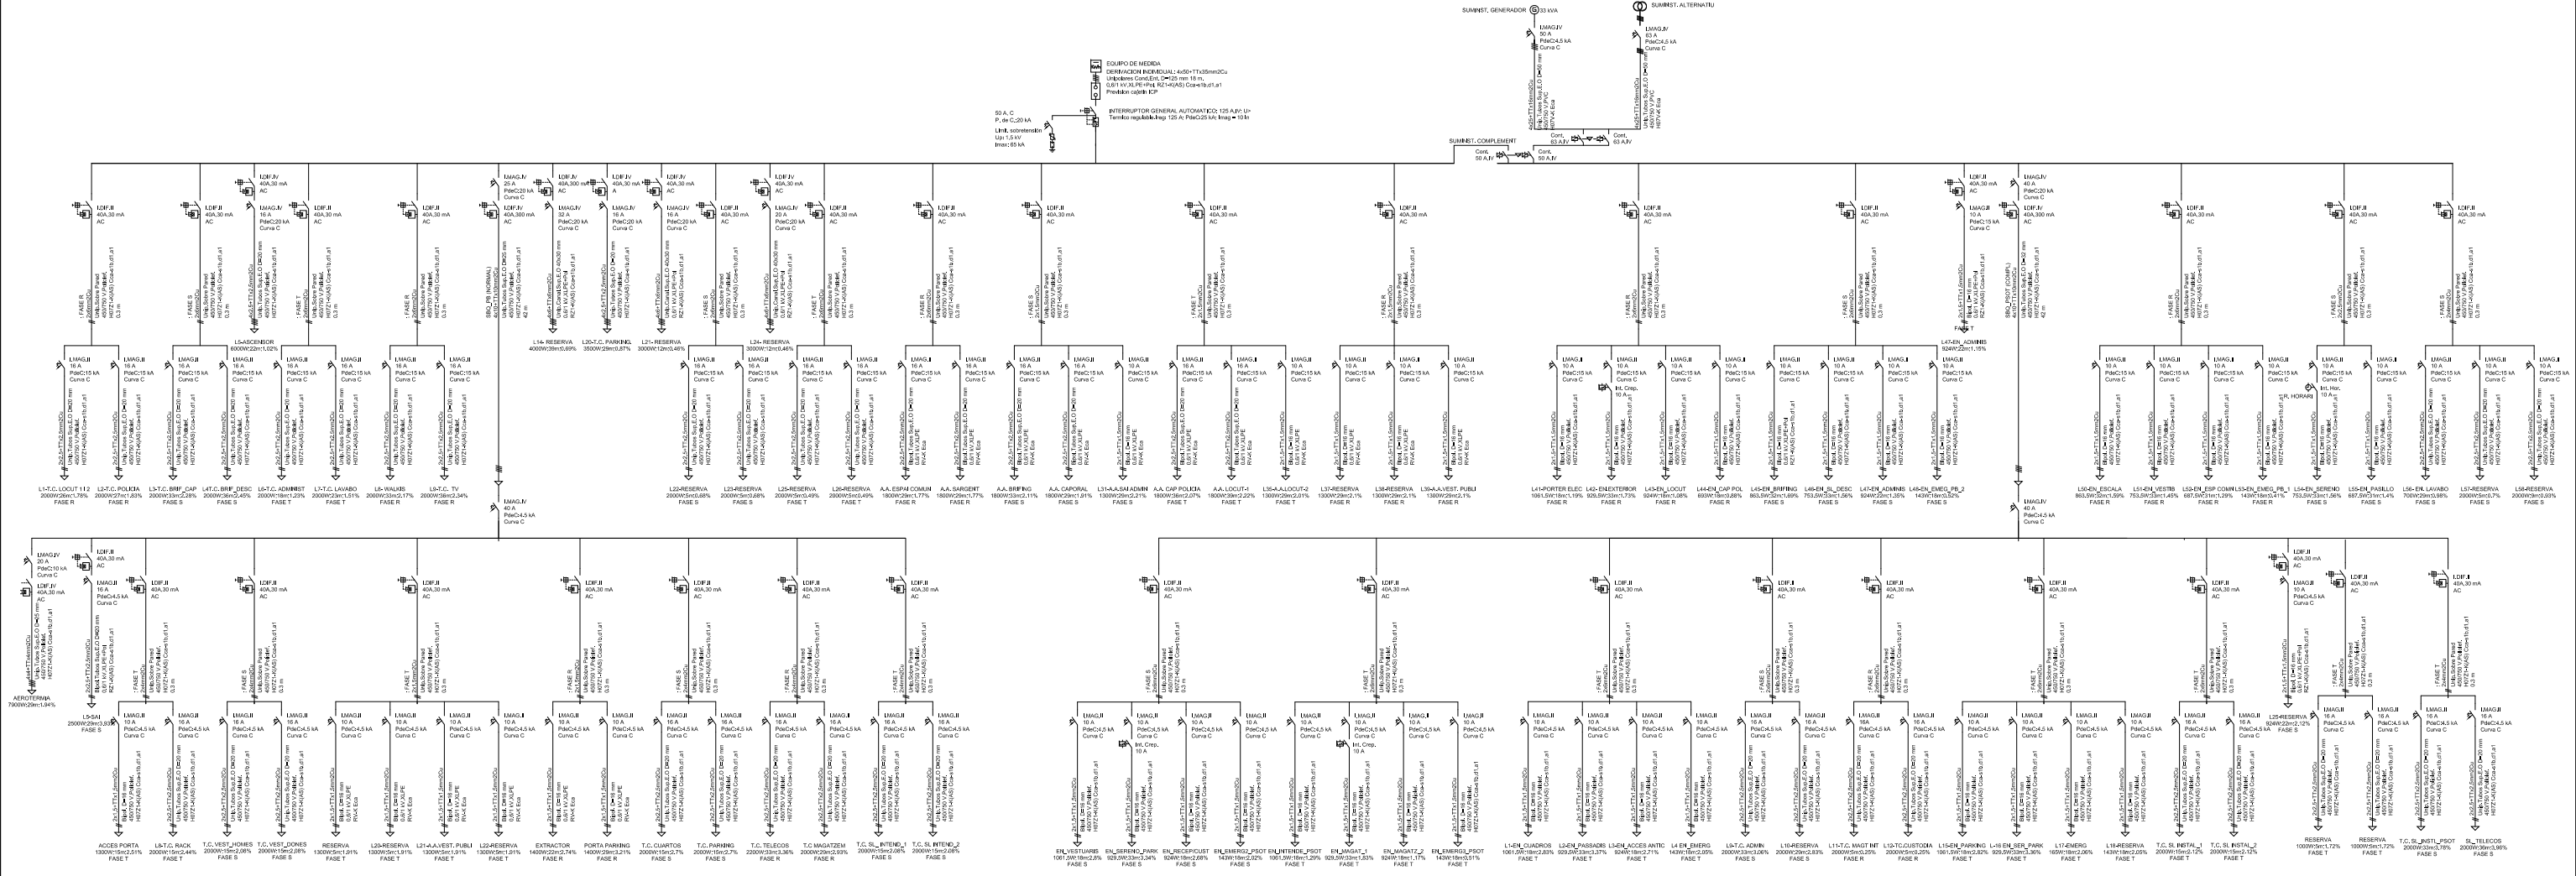


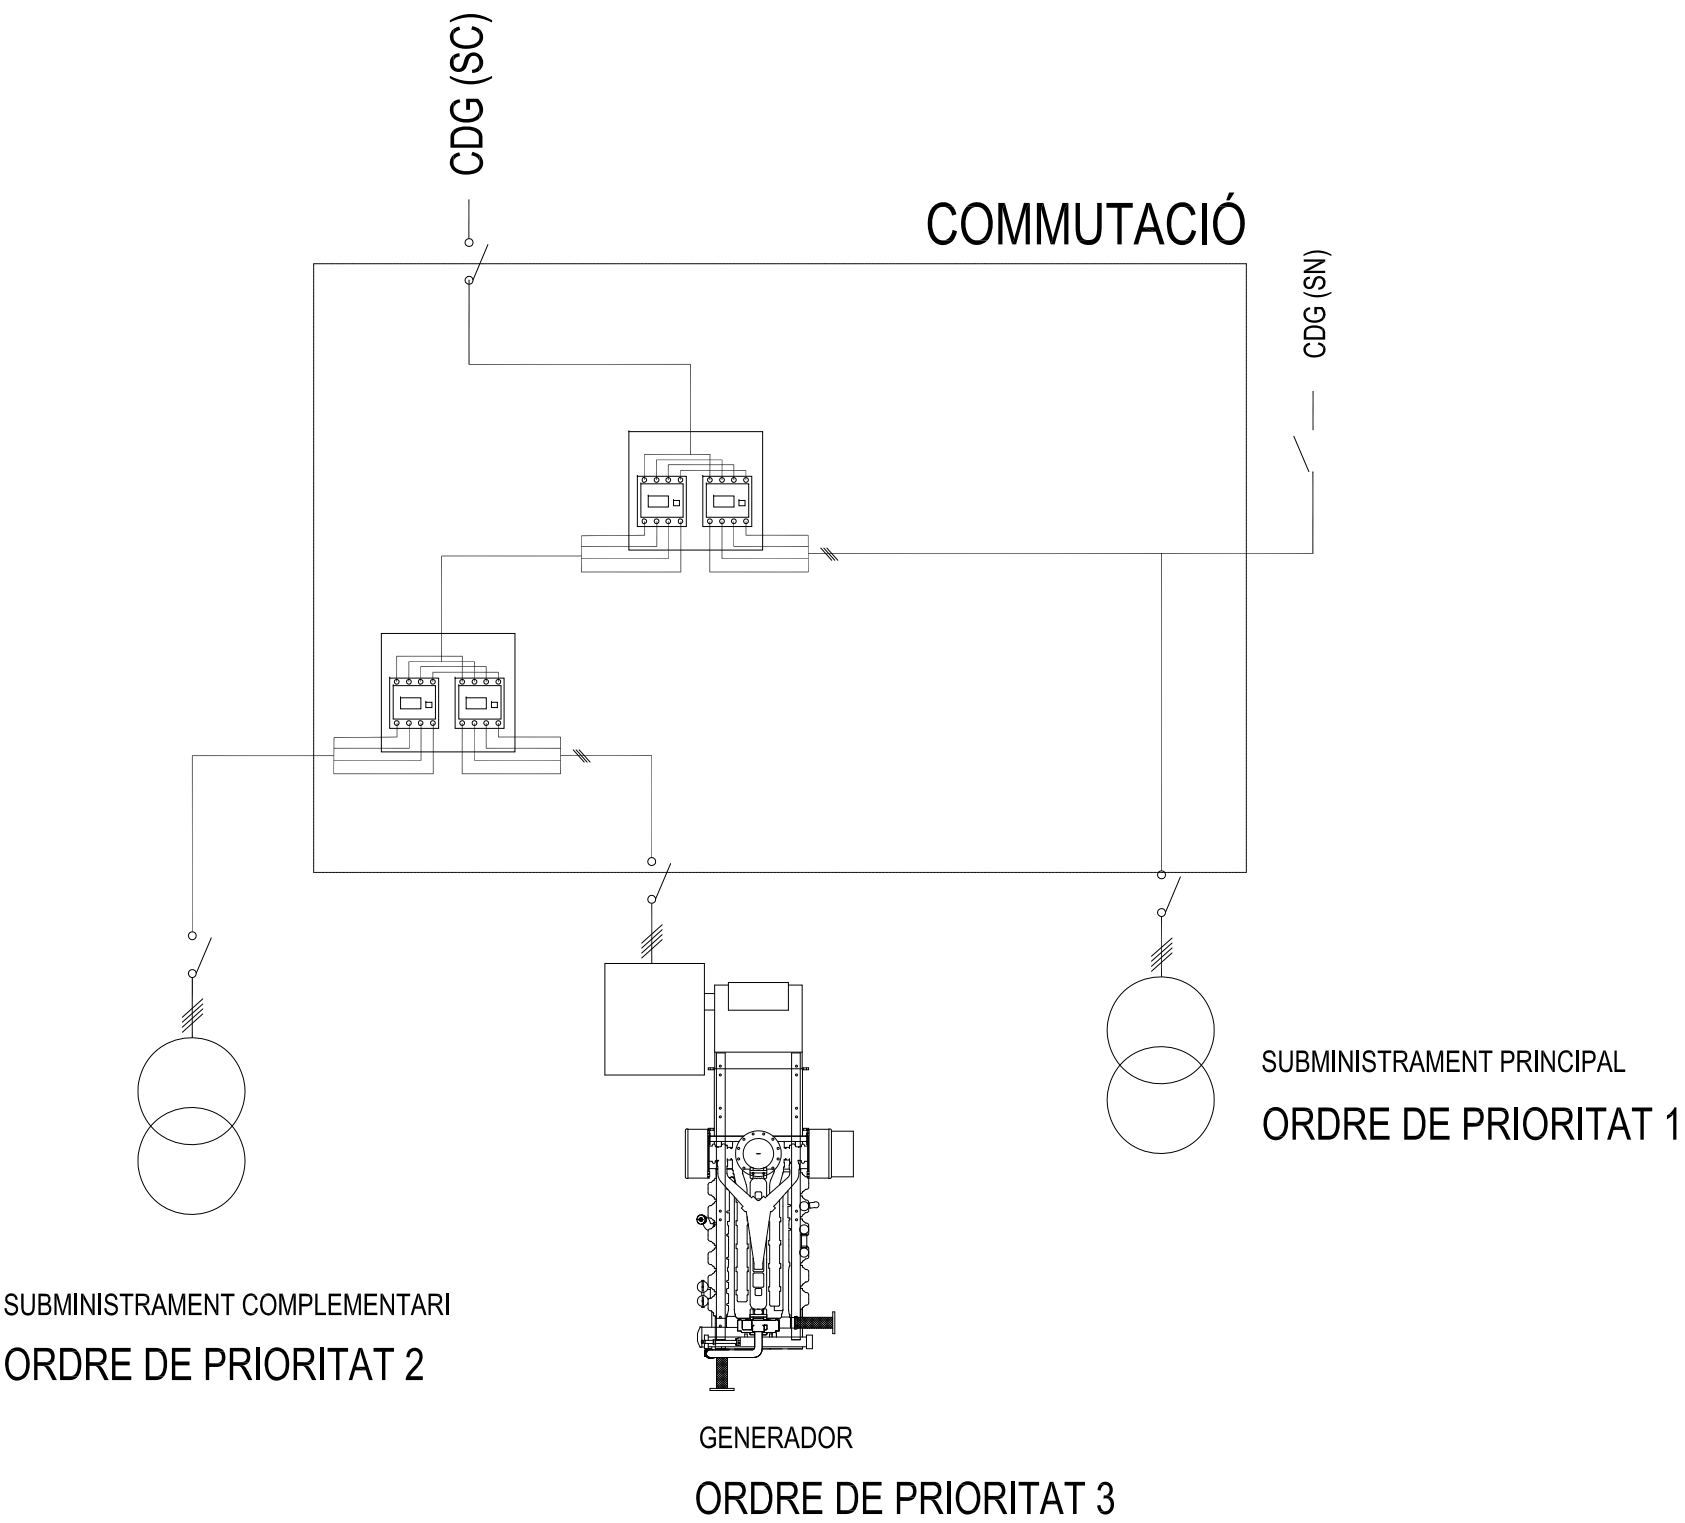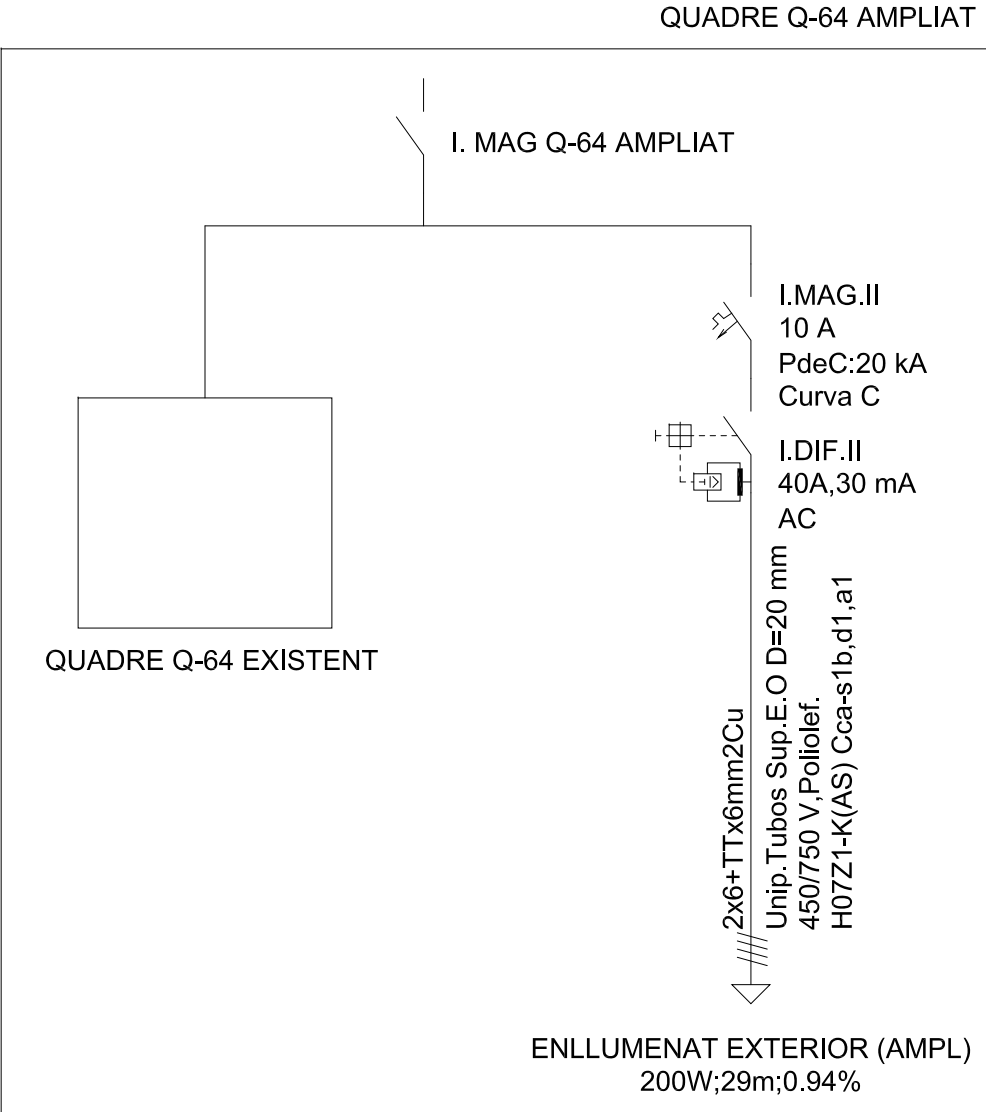


SIMBOLOGIA FONTANERIA	
	NUS DE CONNEXIÓ A XARXA
	NUS DE DERIVACIÓ
	NUS DE PAS
	NUS DE CONNEXIÓ DE PLANTES
	BOMBA DE RECIRCULACIÓ ACS
	AIXETA AIGUA FREDA
	HIDROMESCLADOR
	CANONADA AIGUA FREDA
	CANONADA AIGUA CALENTA
	CANONADA DE RETORN
	CLAU DE PAS
	VÀLVULA DE RETENCIÓ
	VÀLVULA REGULADORA DE PRESSIÓ
	COMPTADOR
	ESCALFADOR ACUMULADOR CENTRAL

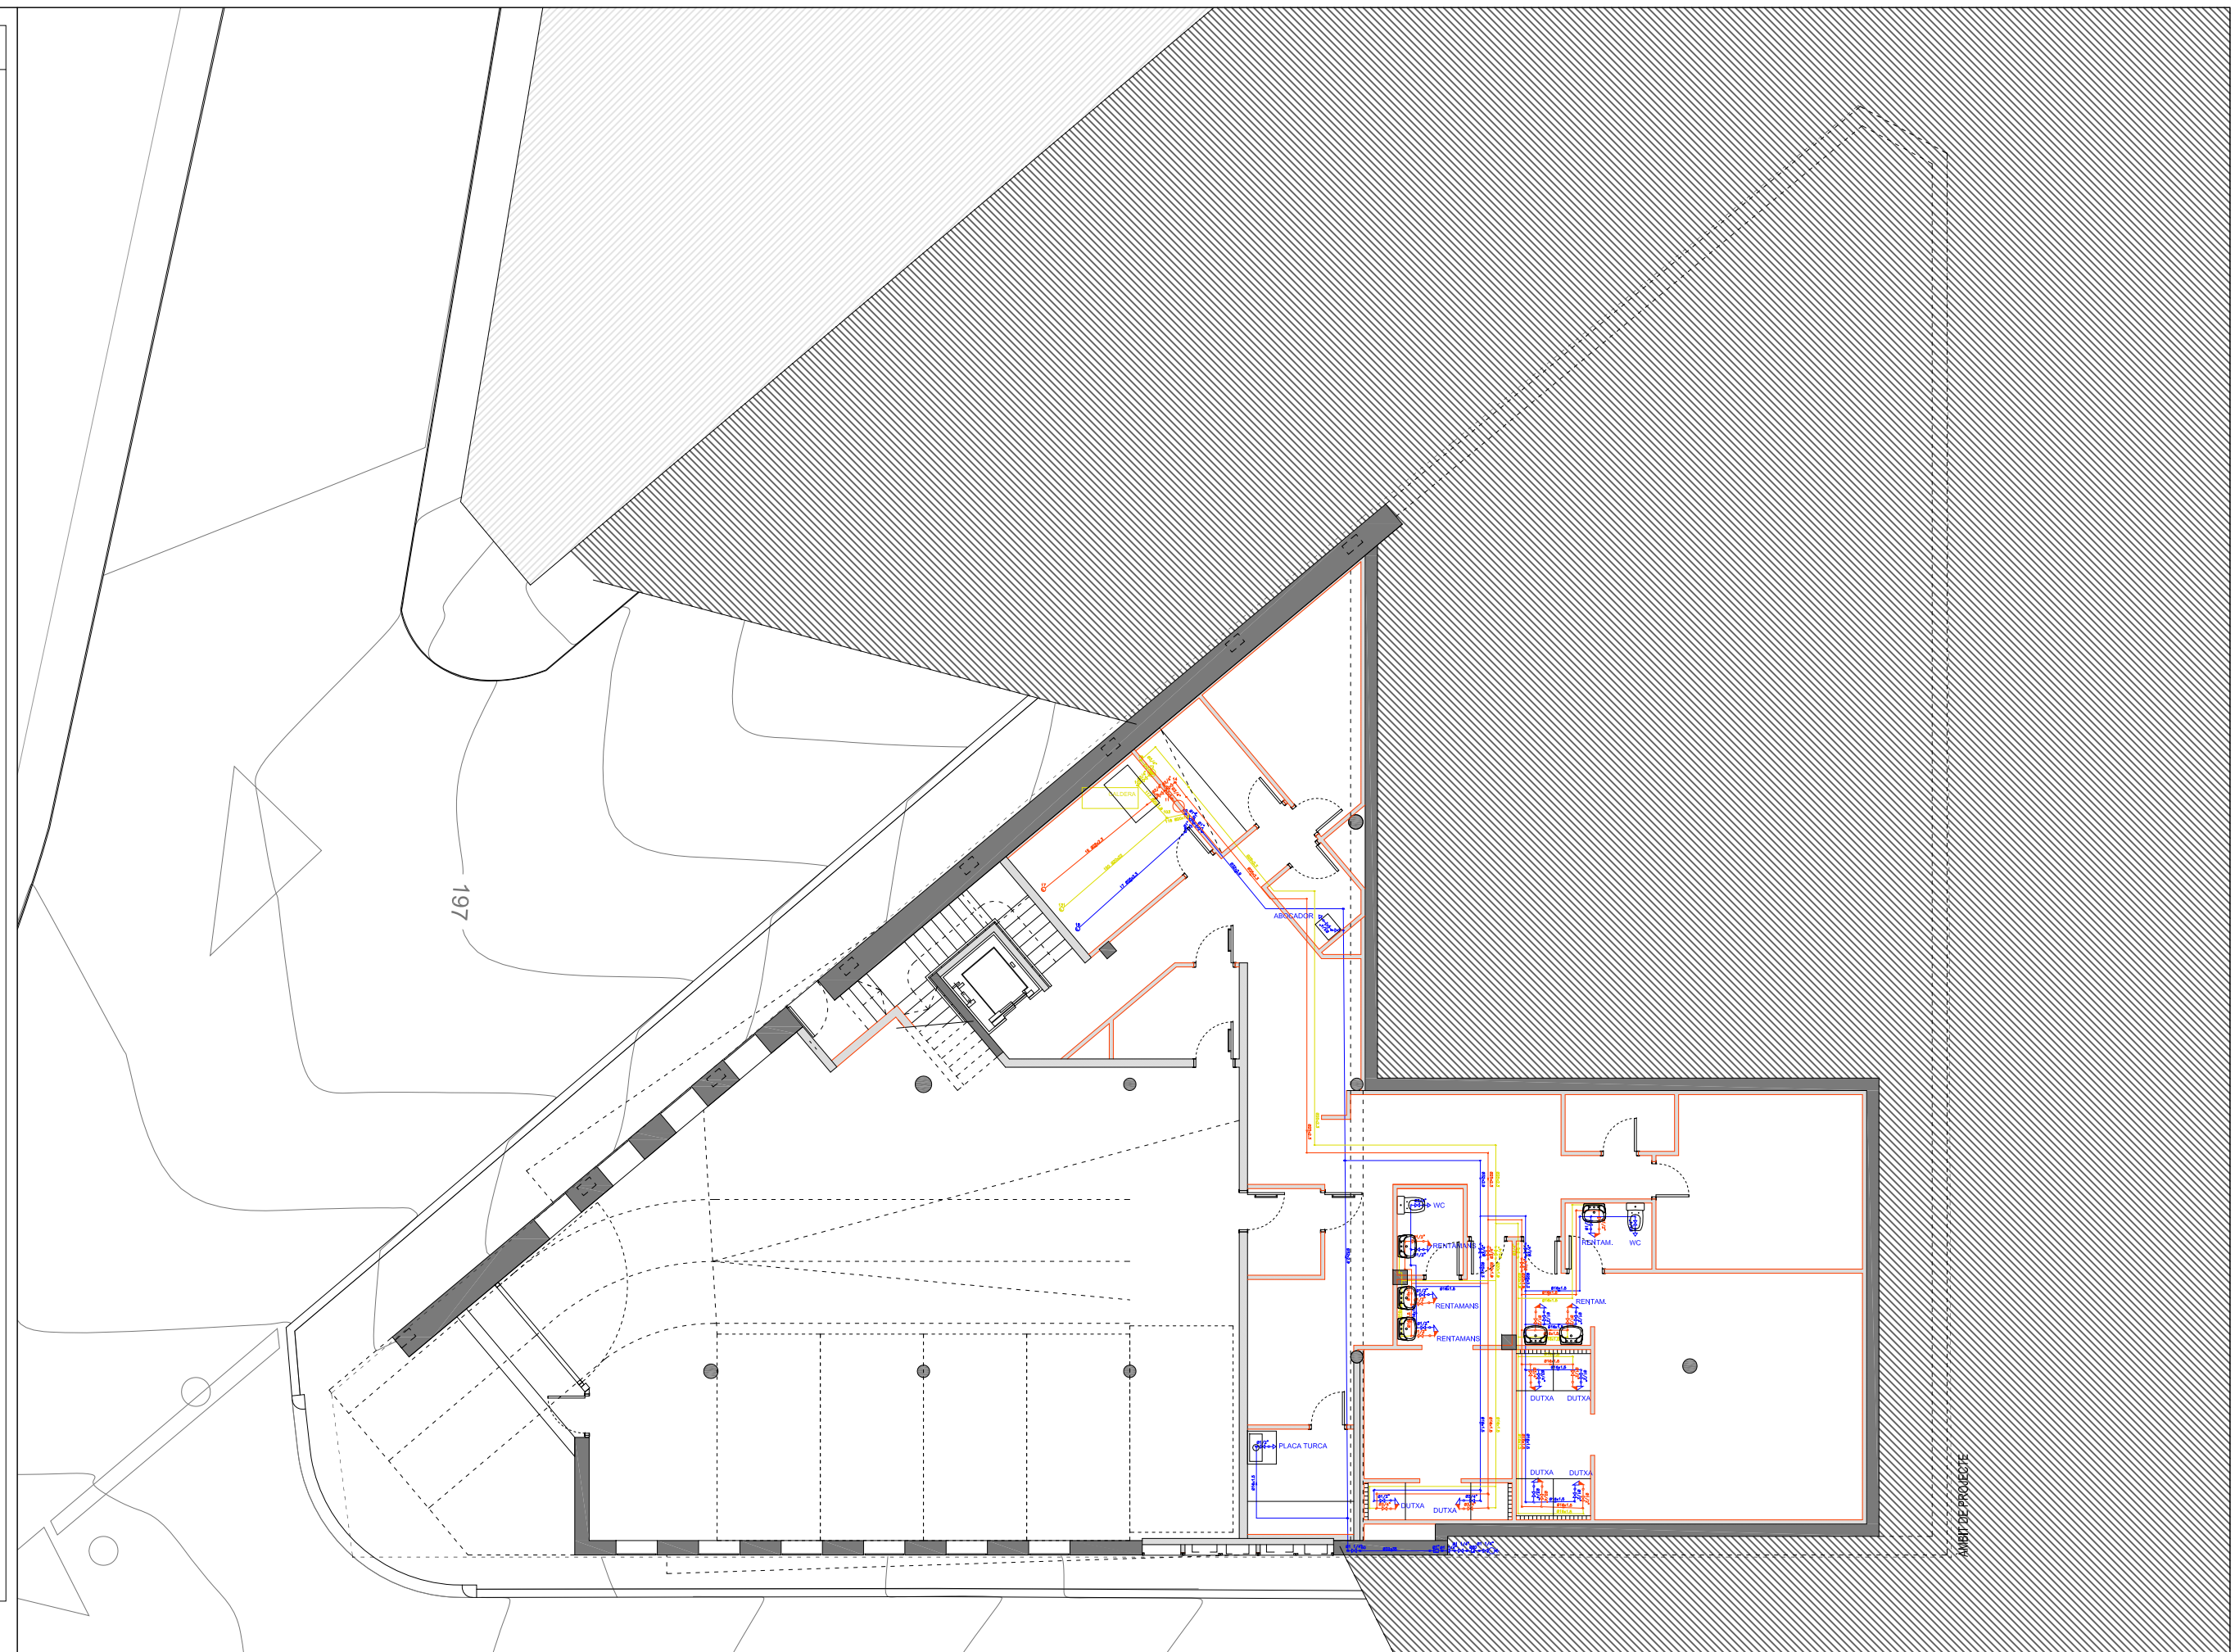



SIMBOLOGIA FONTANERIA	
	NUS DE CONNEXIÓ A XARXA
	NUS DE DERIVACIÓ
	NUS DE PAS
	NUS DE CONNEXIÓ DE PLANTES
	BOMBA DE RECIRCULACIÓ ACS
	AIXETA AIGUA FREDA
	HIDROMESCLADOR
	CANONADA AIGUA FREDA
	CANONADA AIGUA CALENTA
	CANONADA DE RETORN
	CLAU DE PAS
	VÀLVULA DE RETENCIÓ
	VÀLVULA REGULADORA DE PRESSIÓ
	COMPTADOR
	ESCALFADOR ACUMULADOR CENTRAL

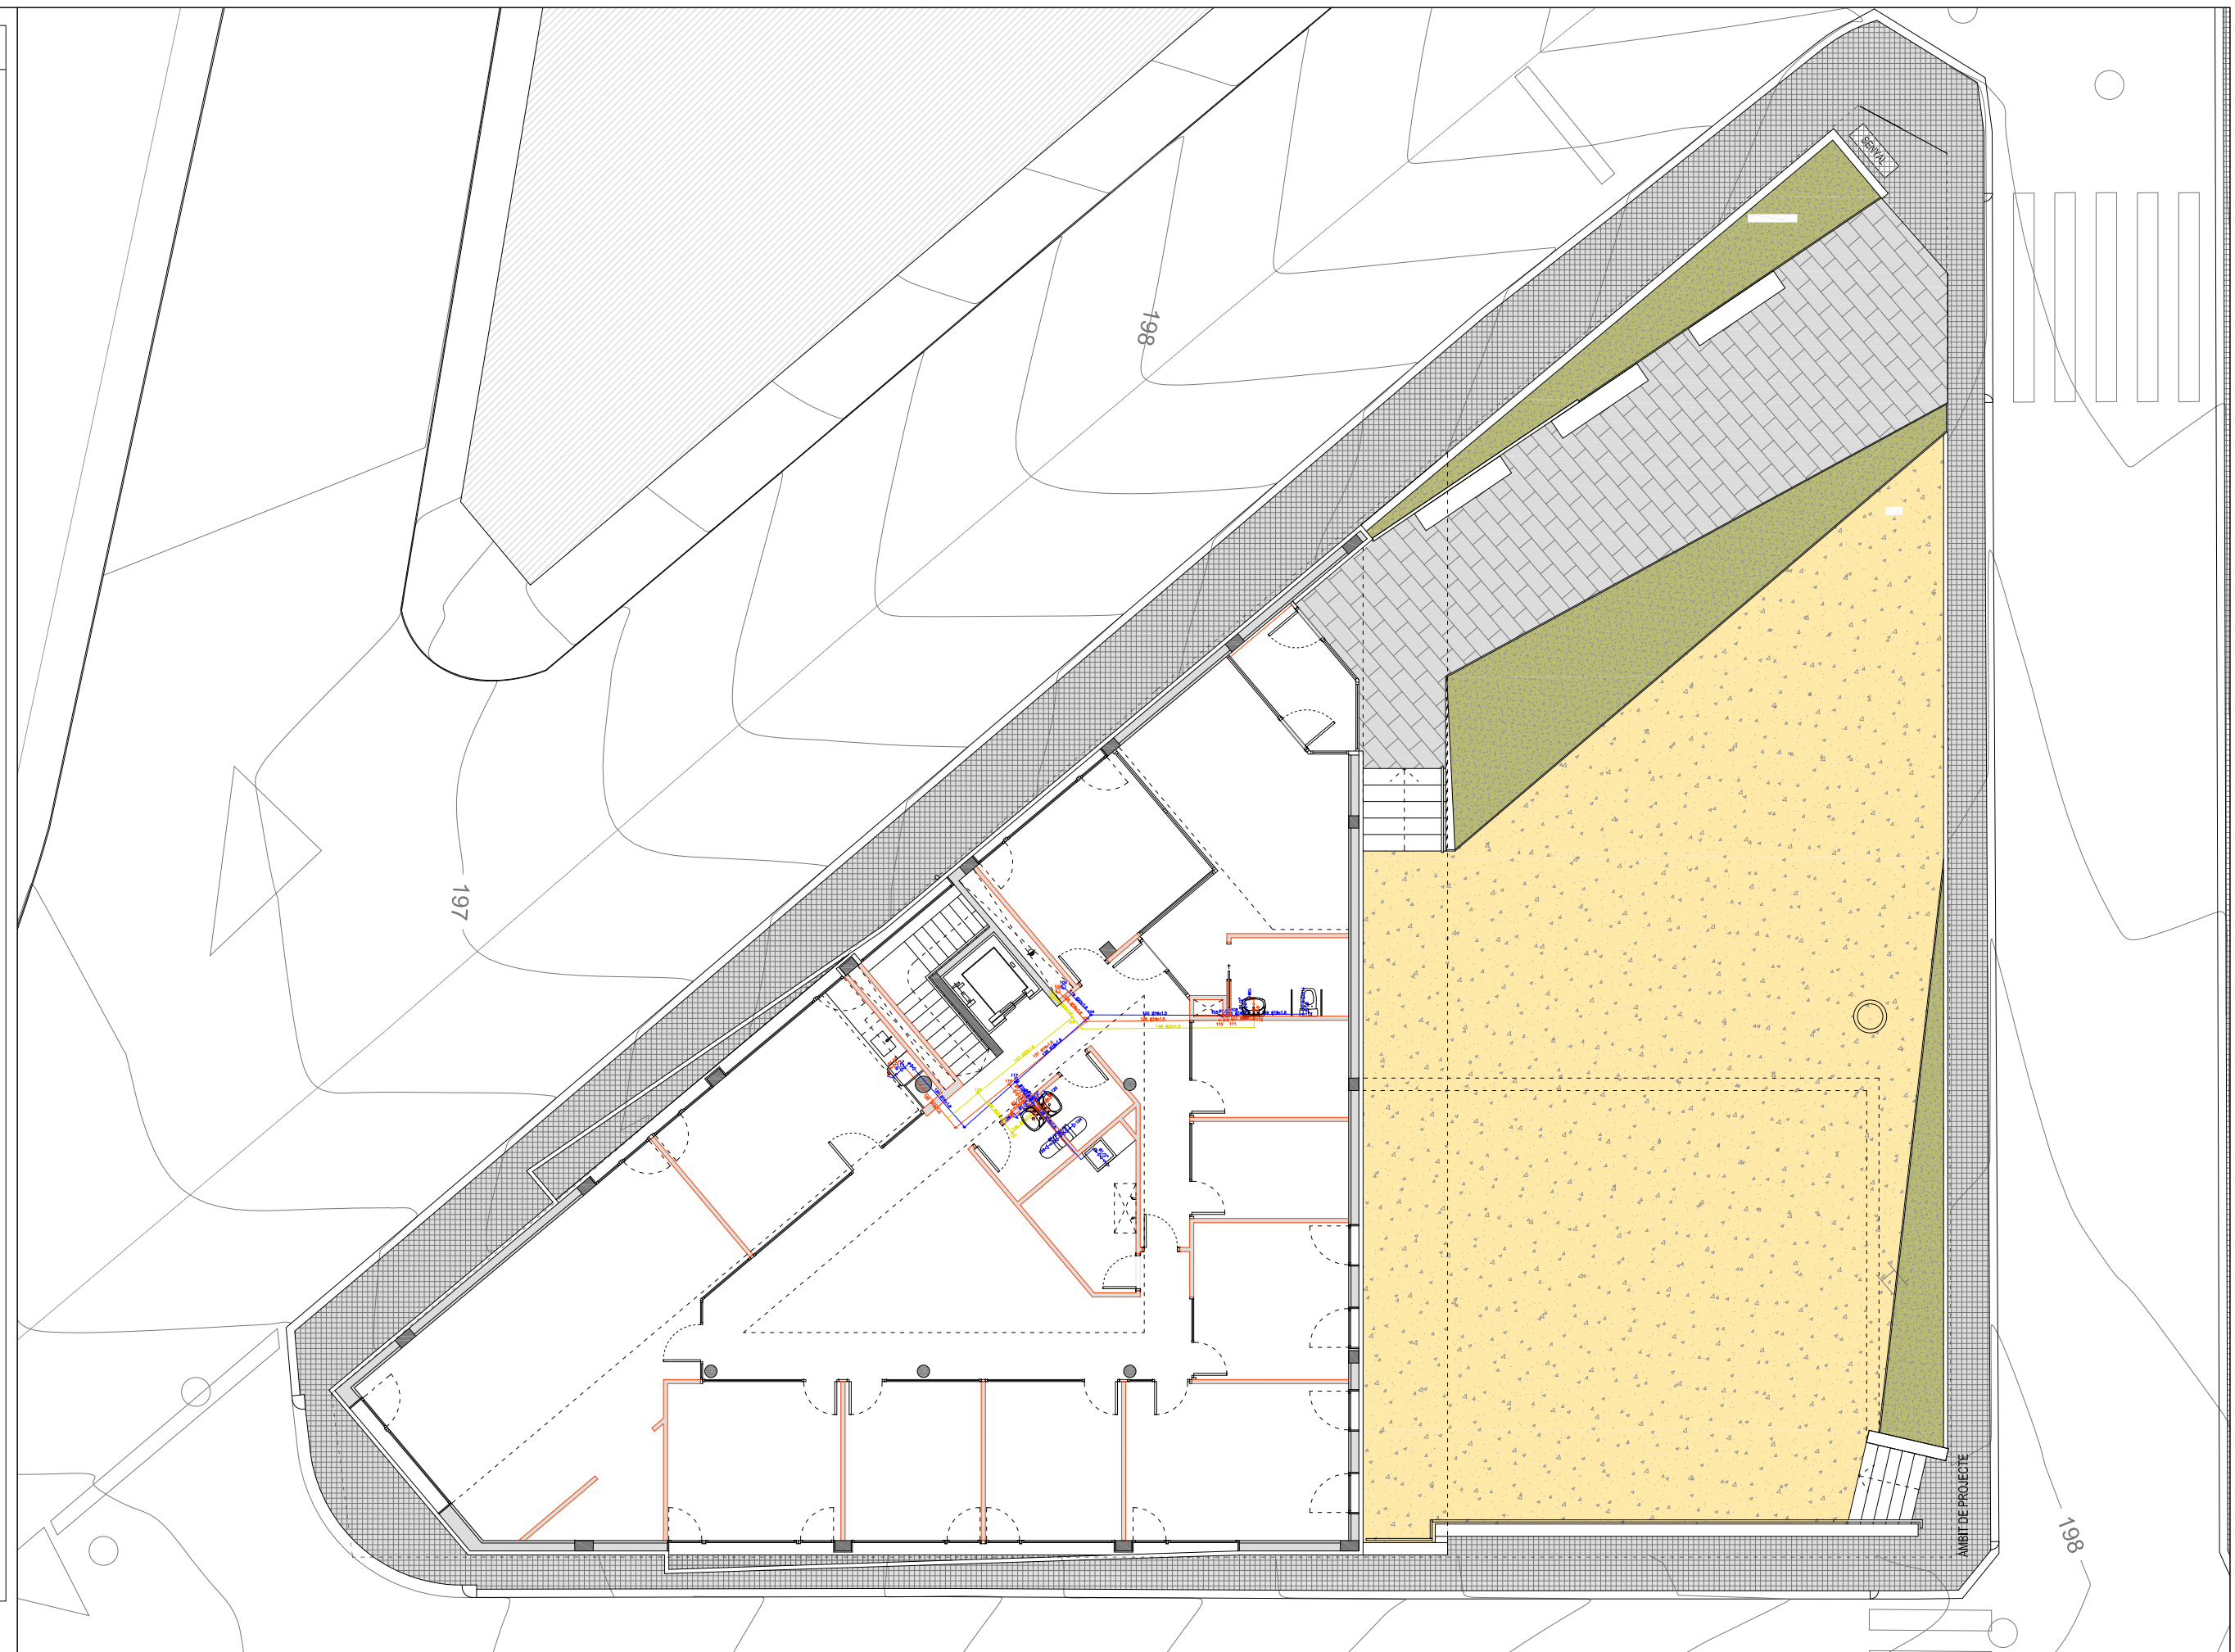


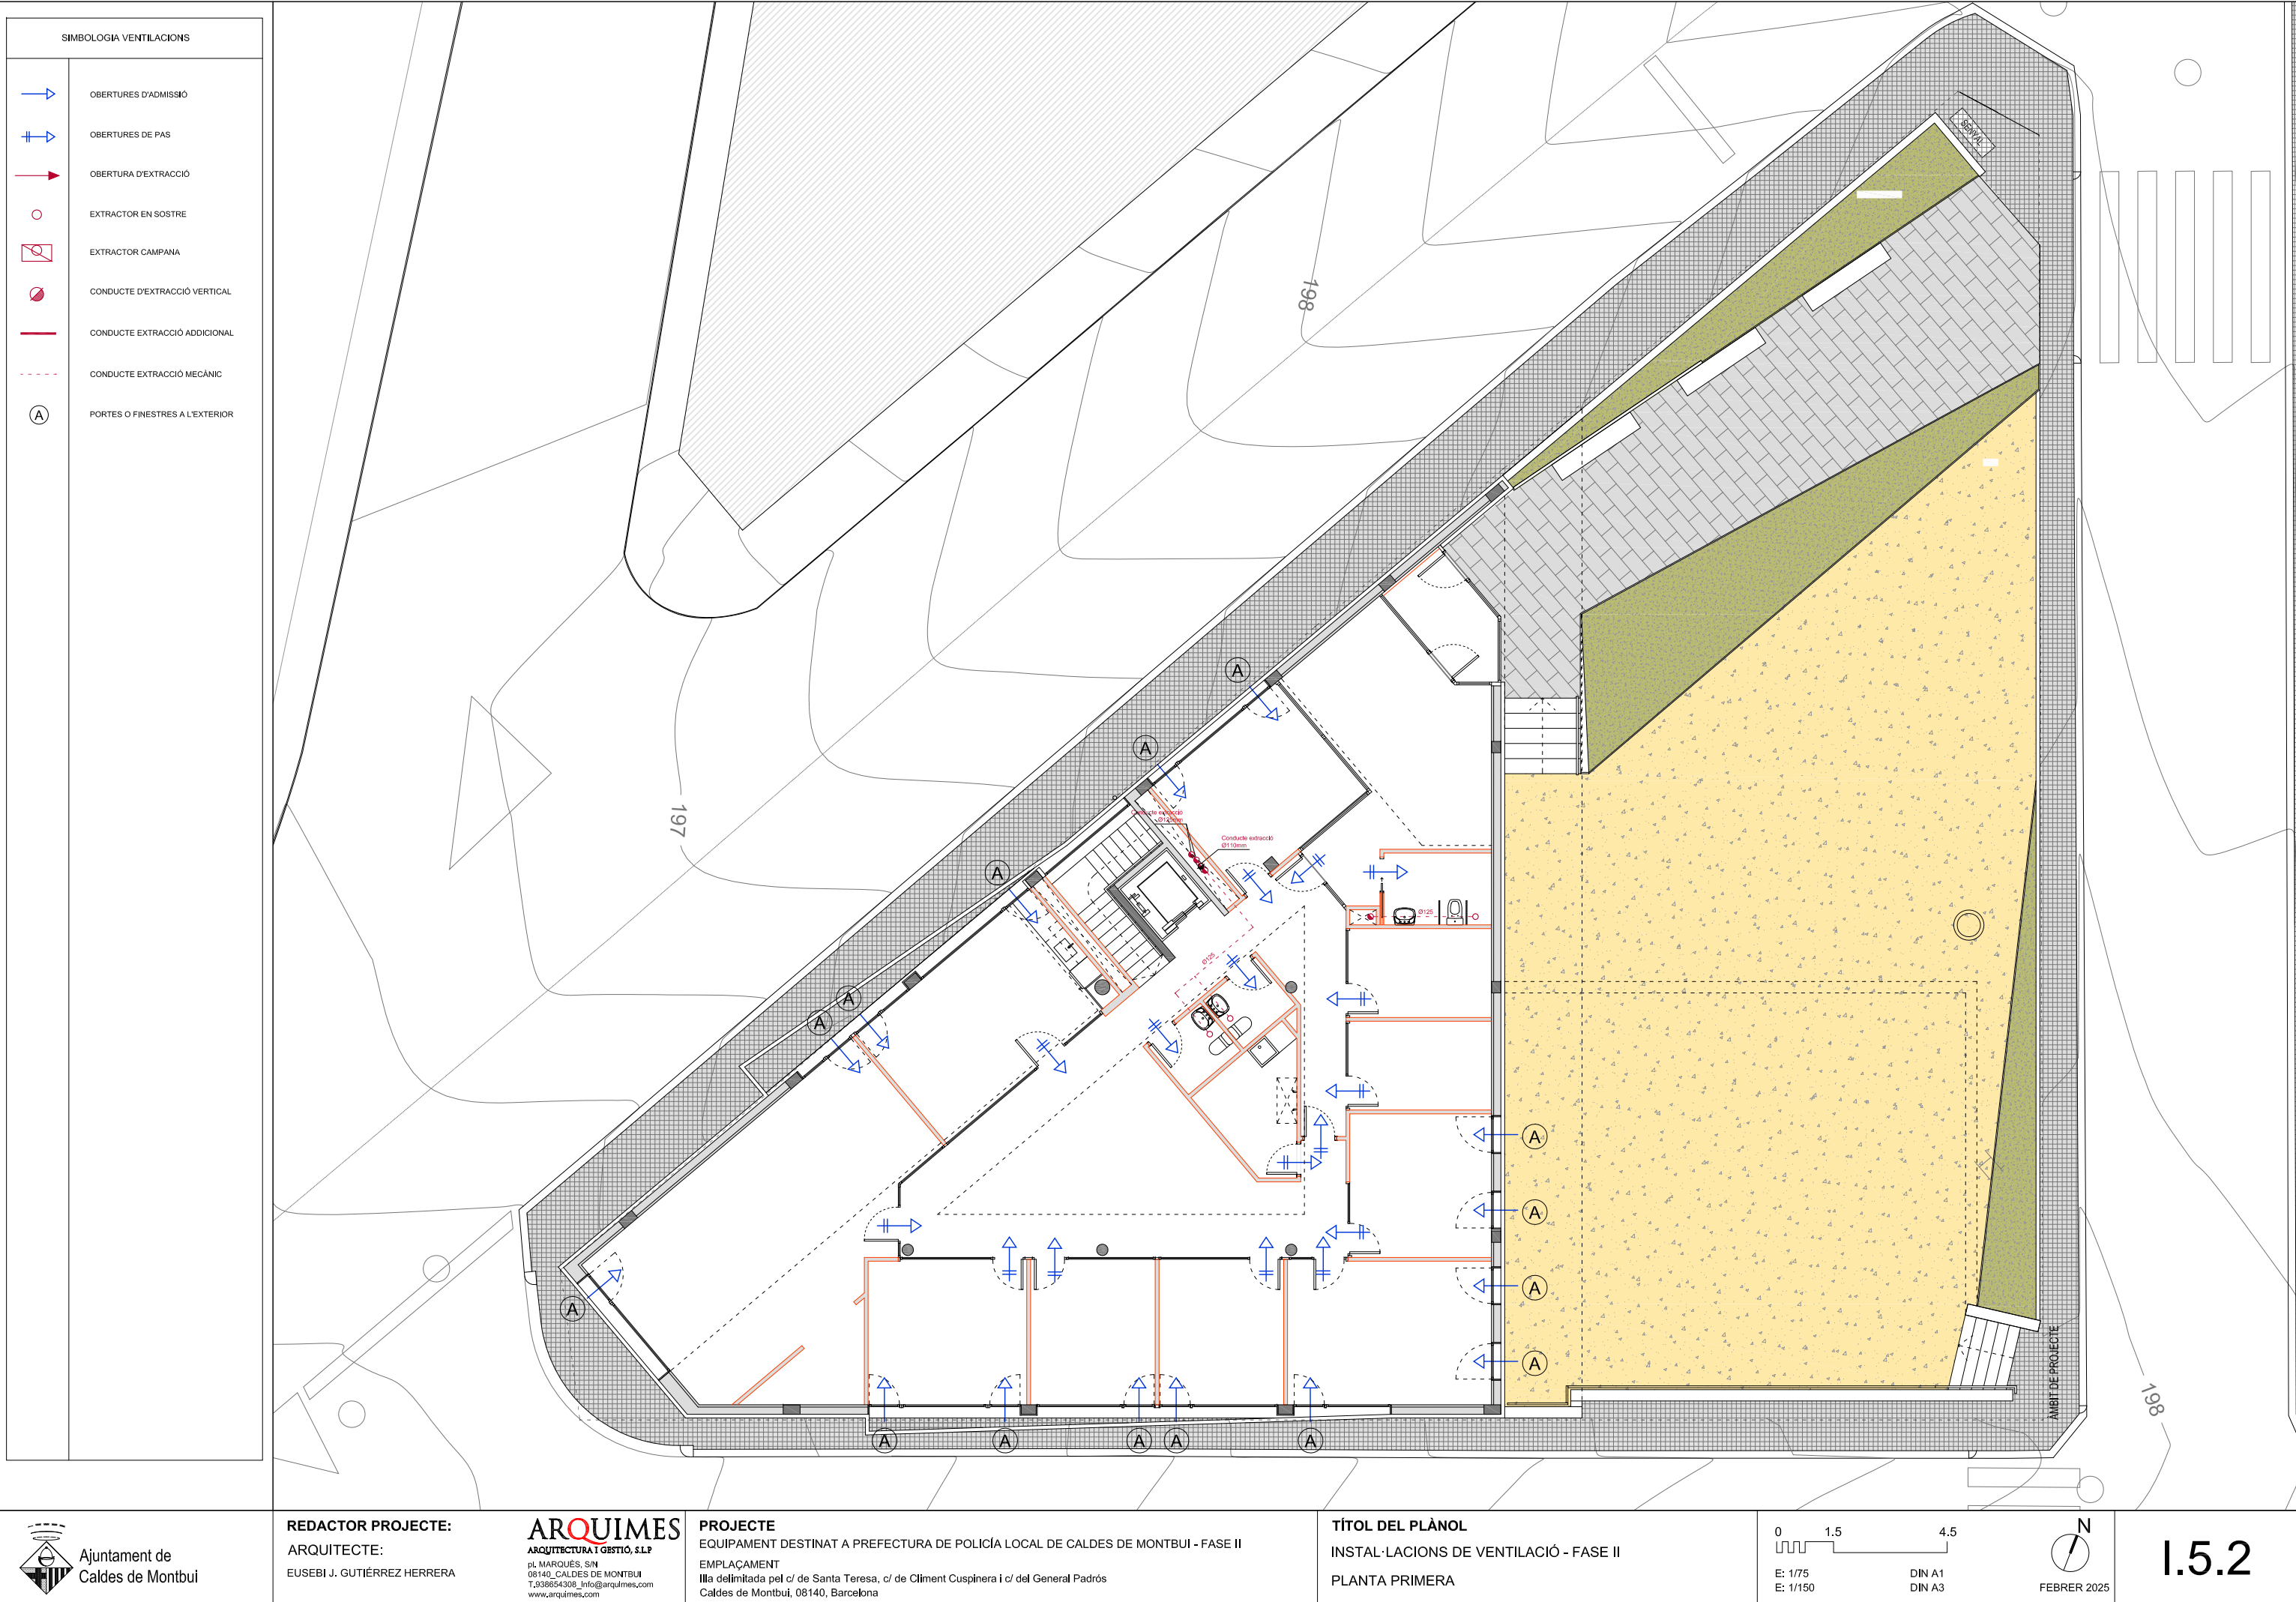








SIMBOLOGIA CONTRA-INCENDIS	
	SECTOR 1: PLANTA PRIMERA
	SECTOR 1: PLANTA BAIXA
	SECTOR 2: APARCAMENT
	ENLLUMENAT D'EMERGÈNCIA
	SENYALITZACIÓ RECORREGUT
	SENYALITZACIÓ SORTIDA
	SENYALITZACIÓ SORTIDA EMERGÈNCIA
	EXTINTOR POLS ABC 21A 113B
	EXTINTOR CO2







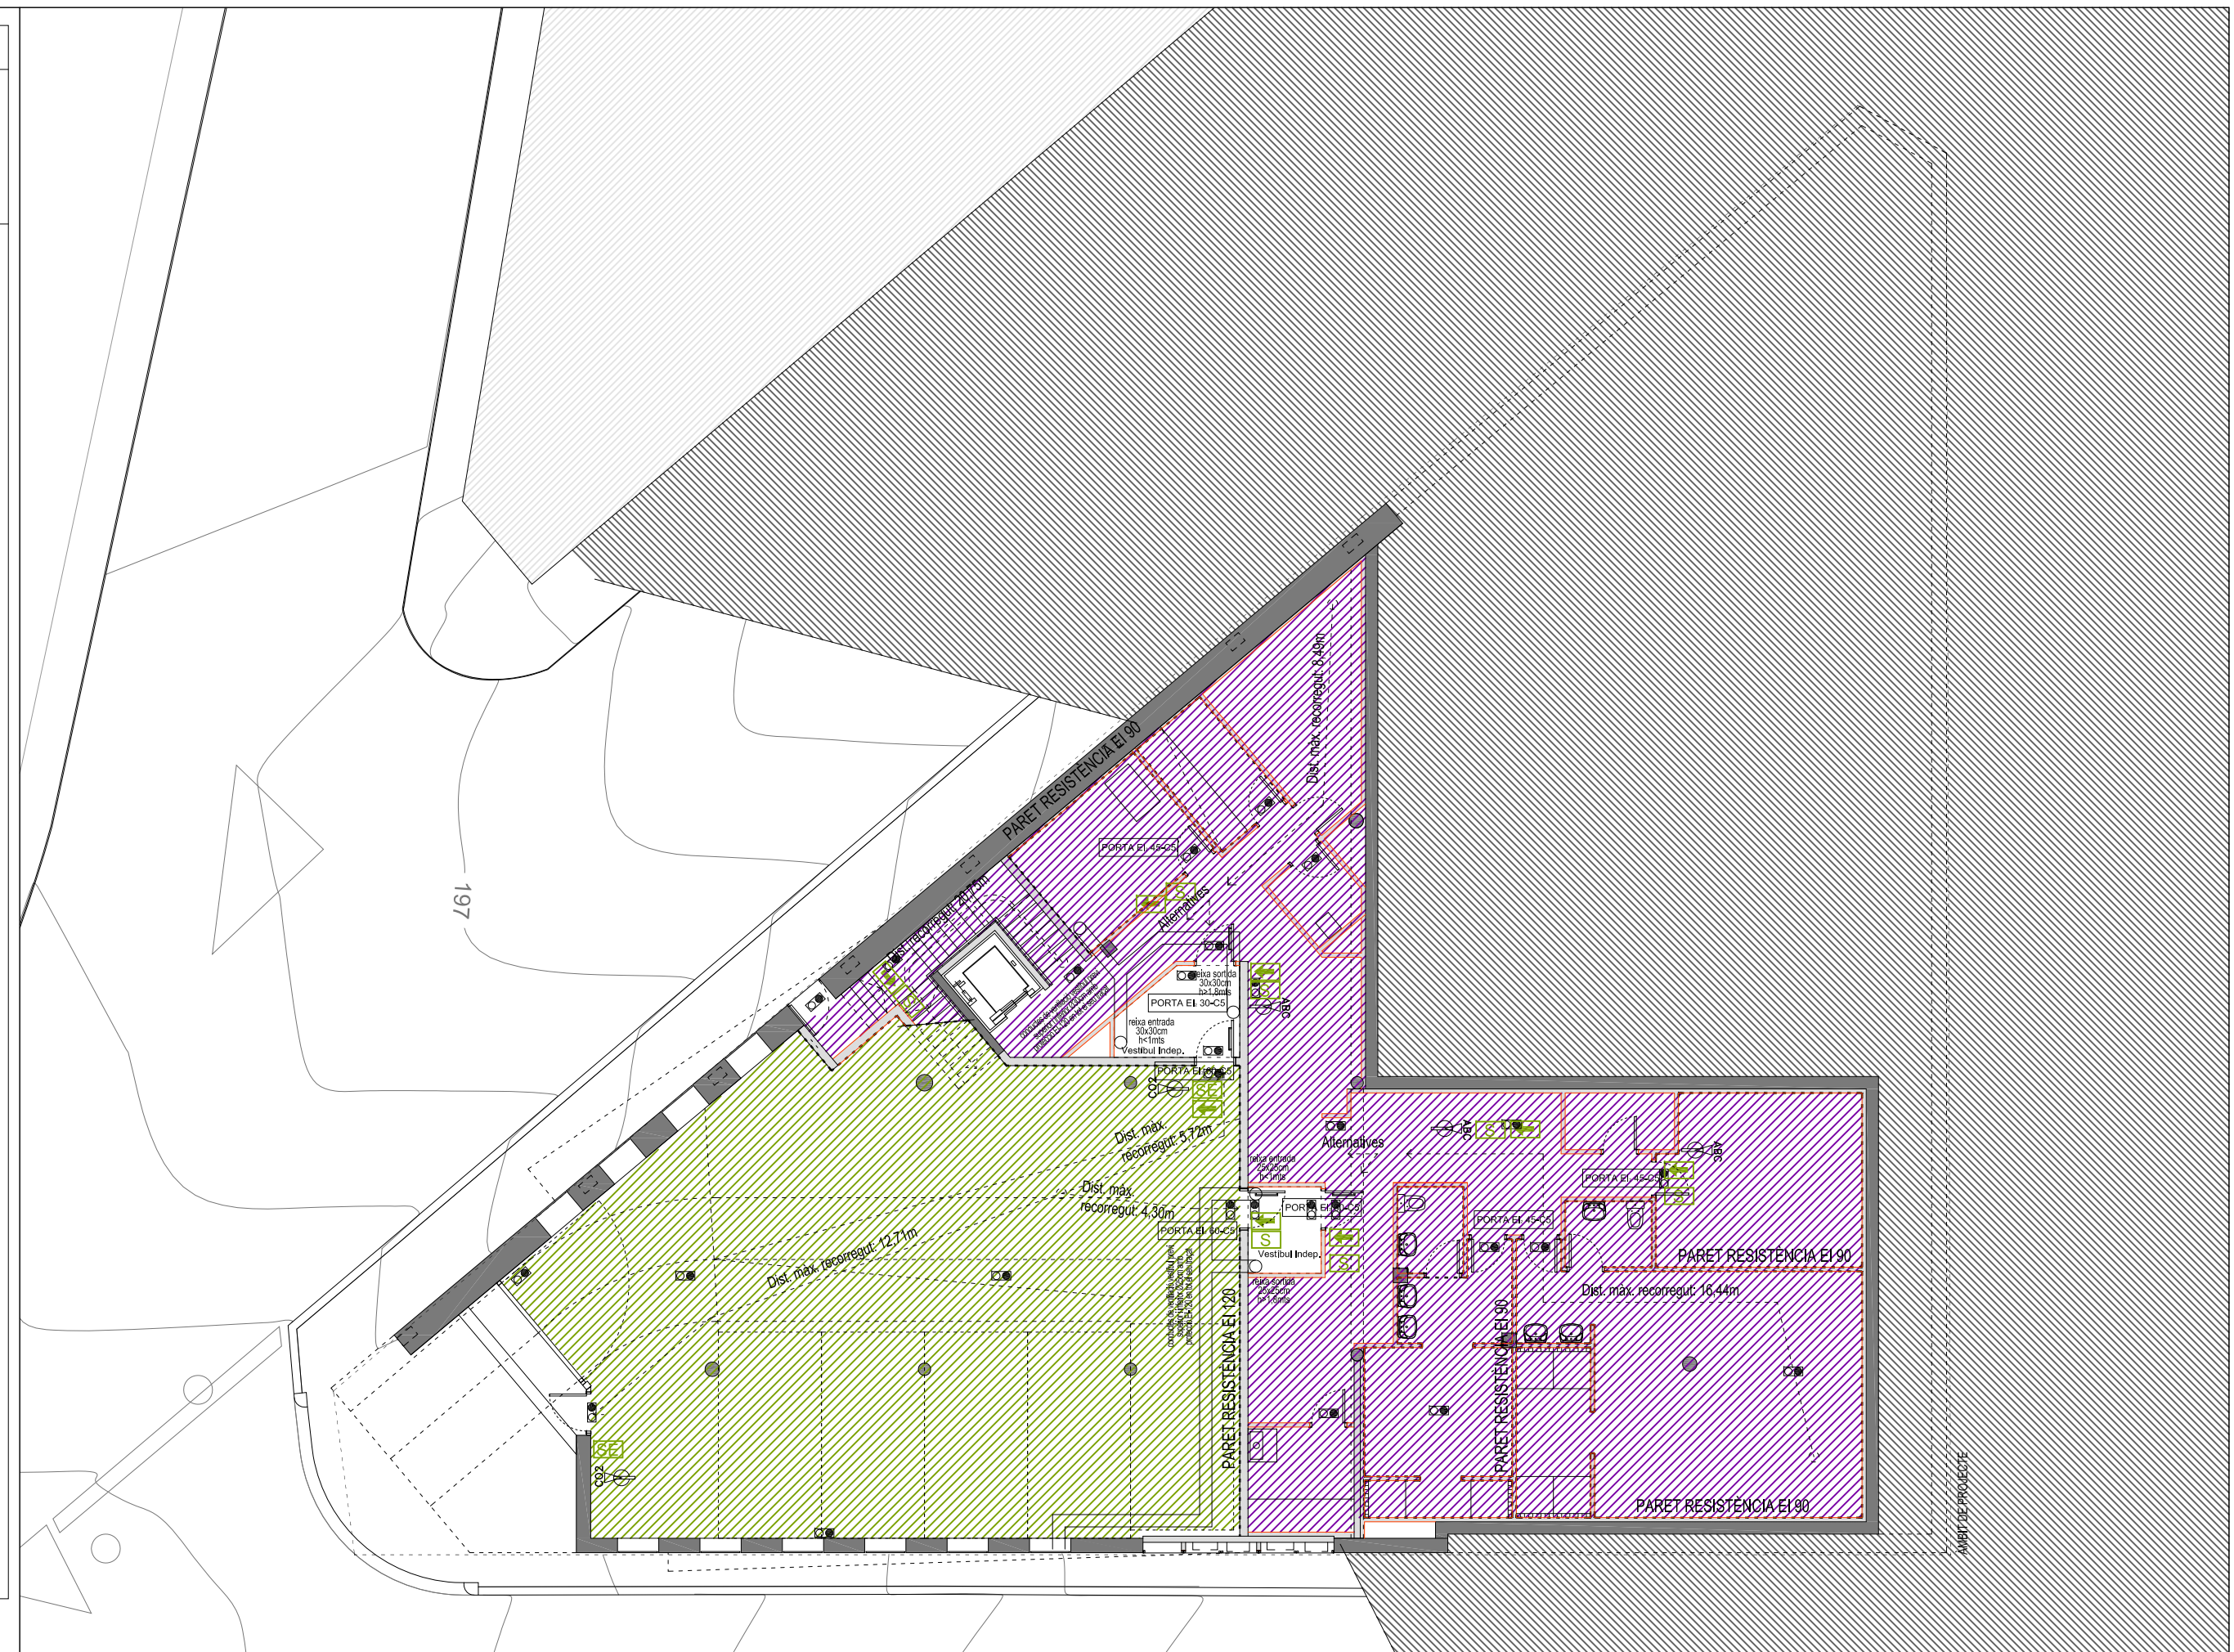


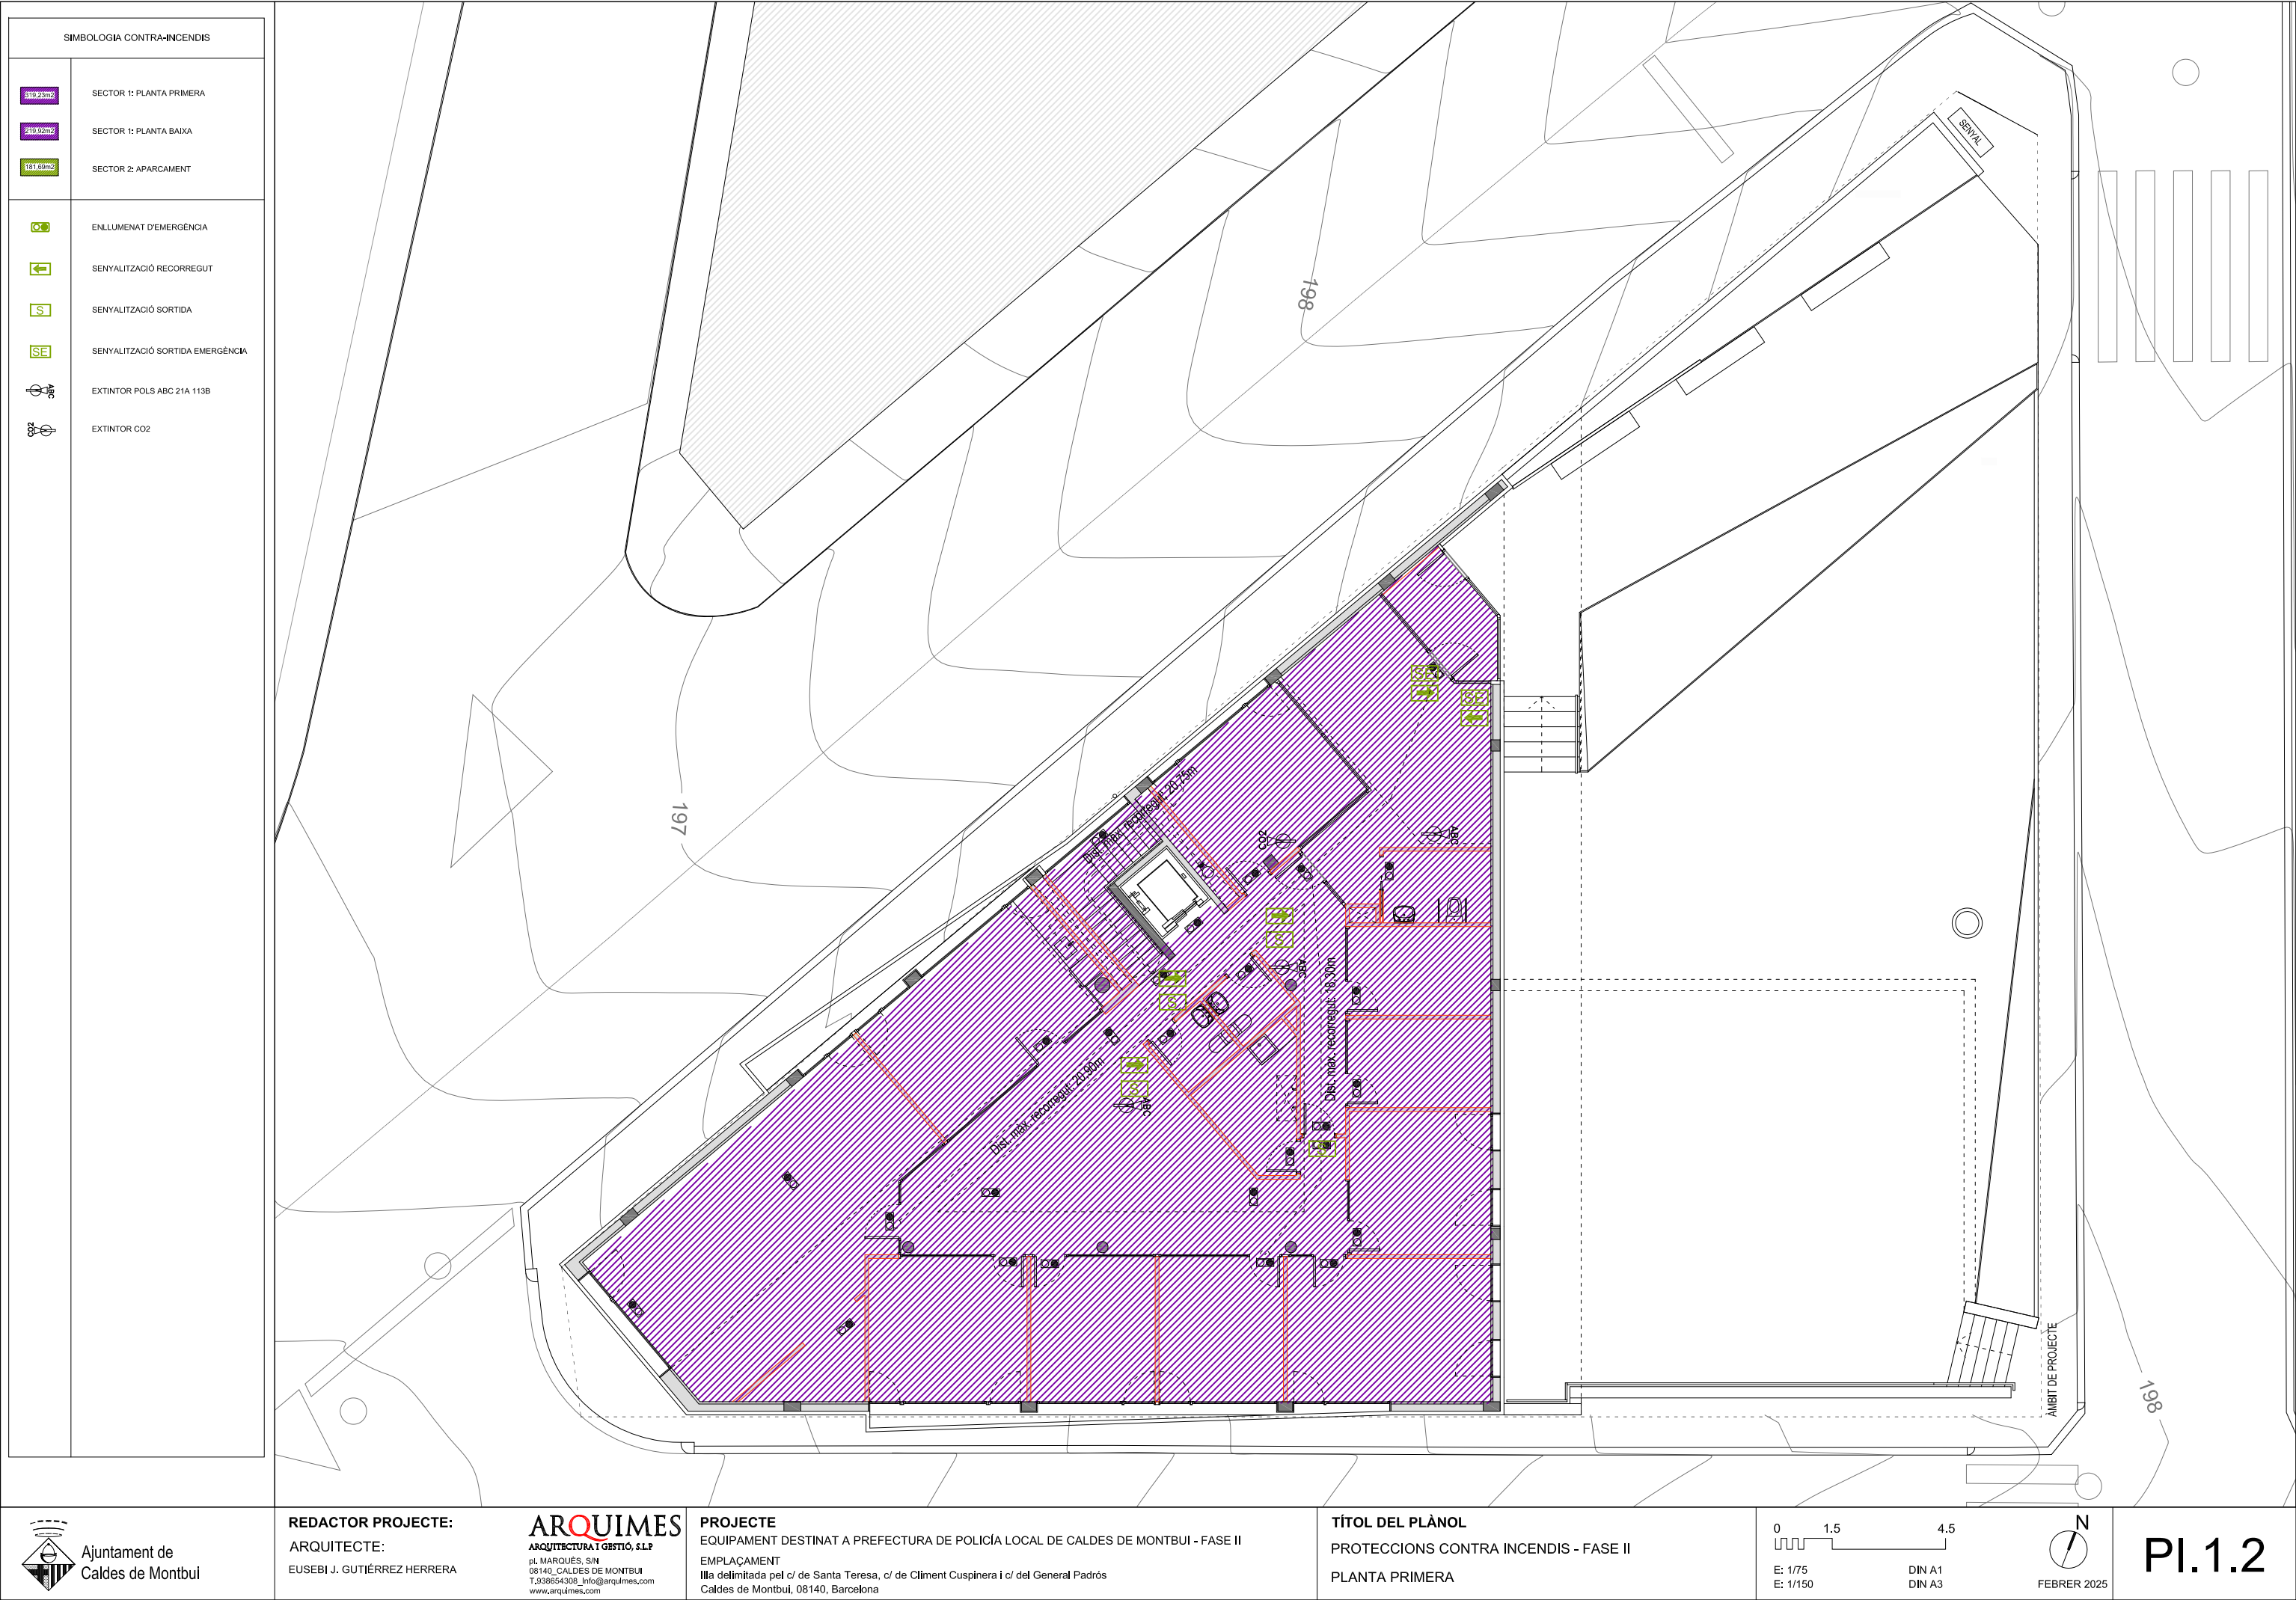

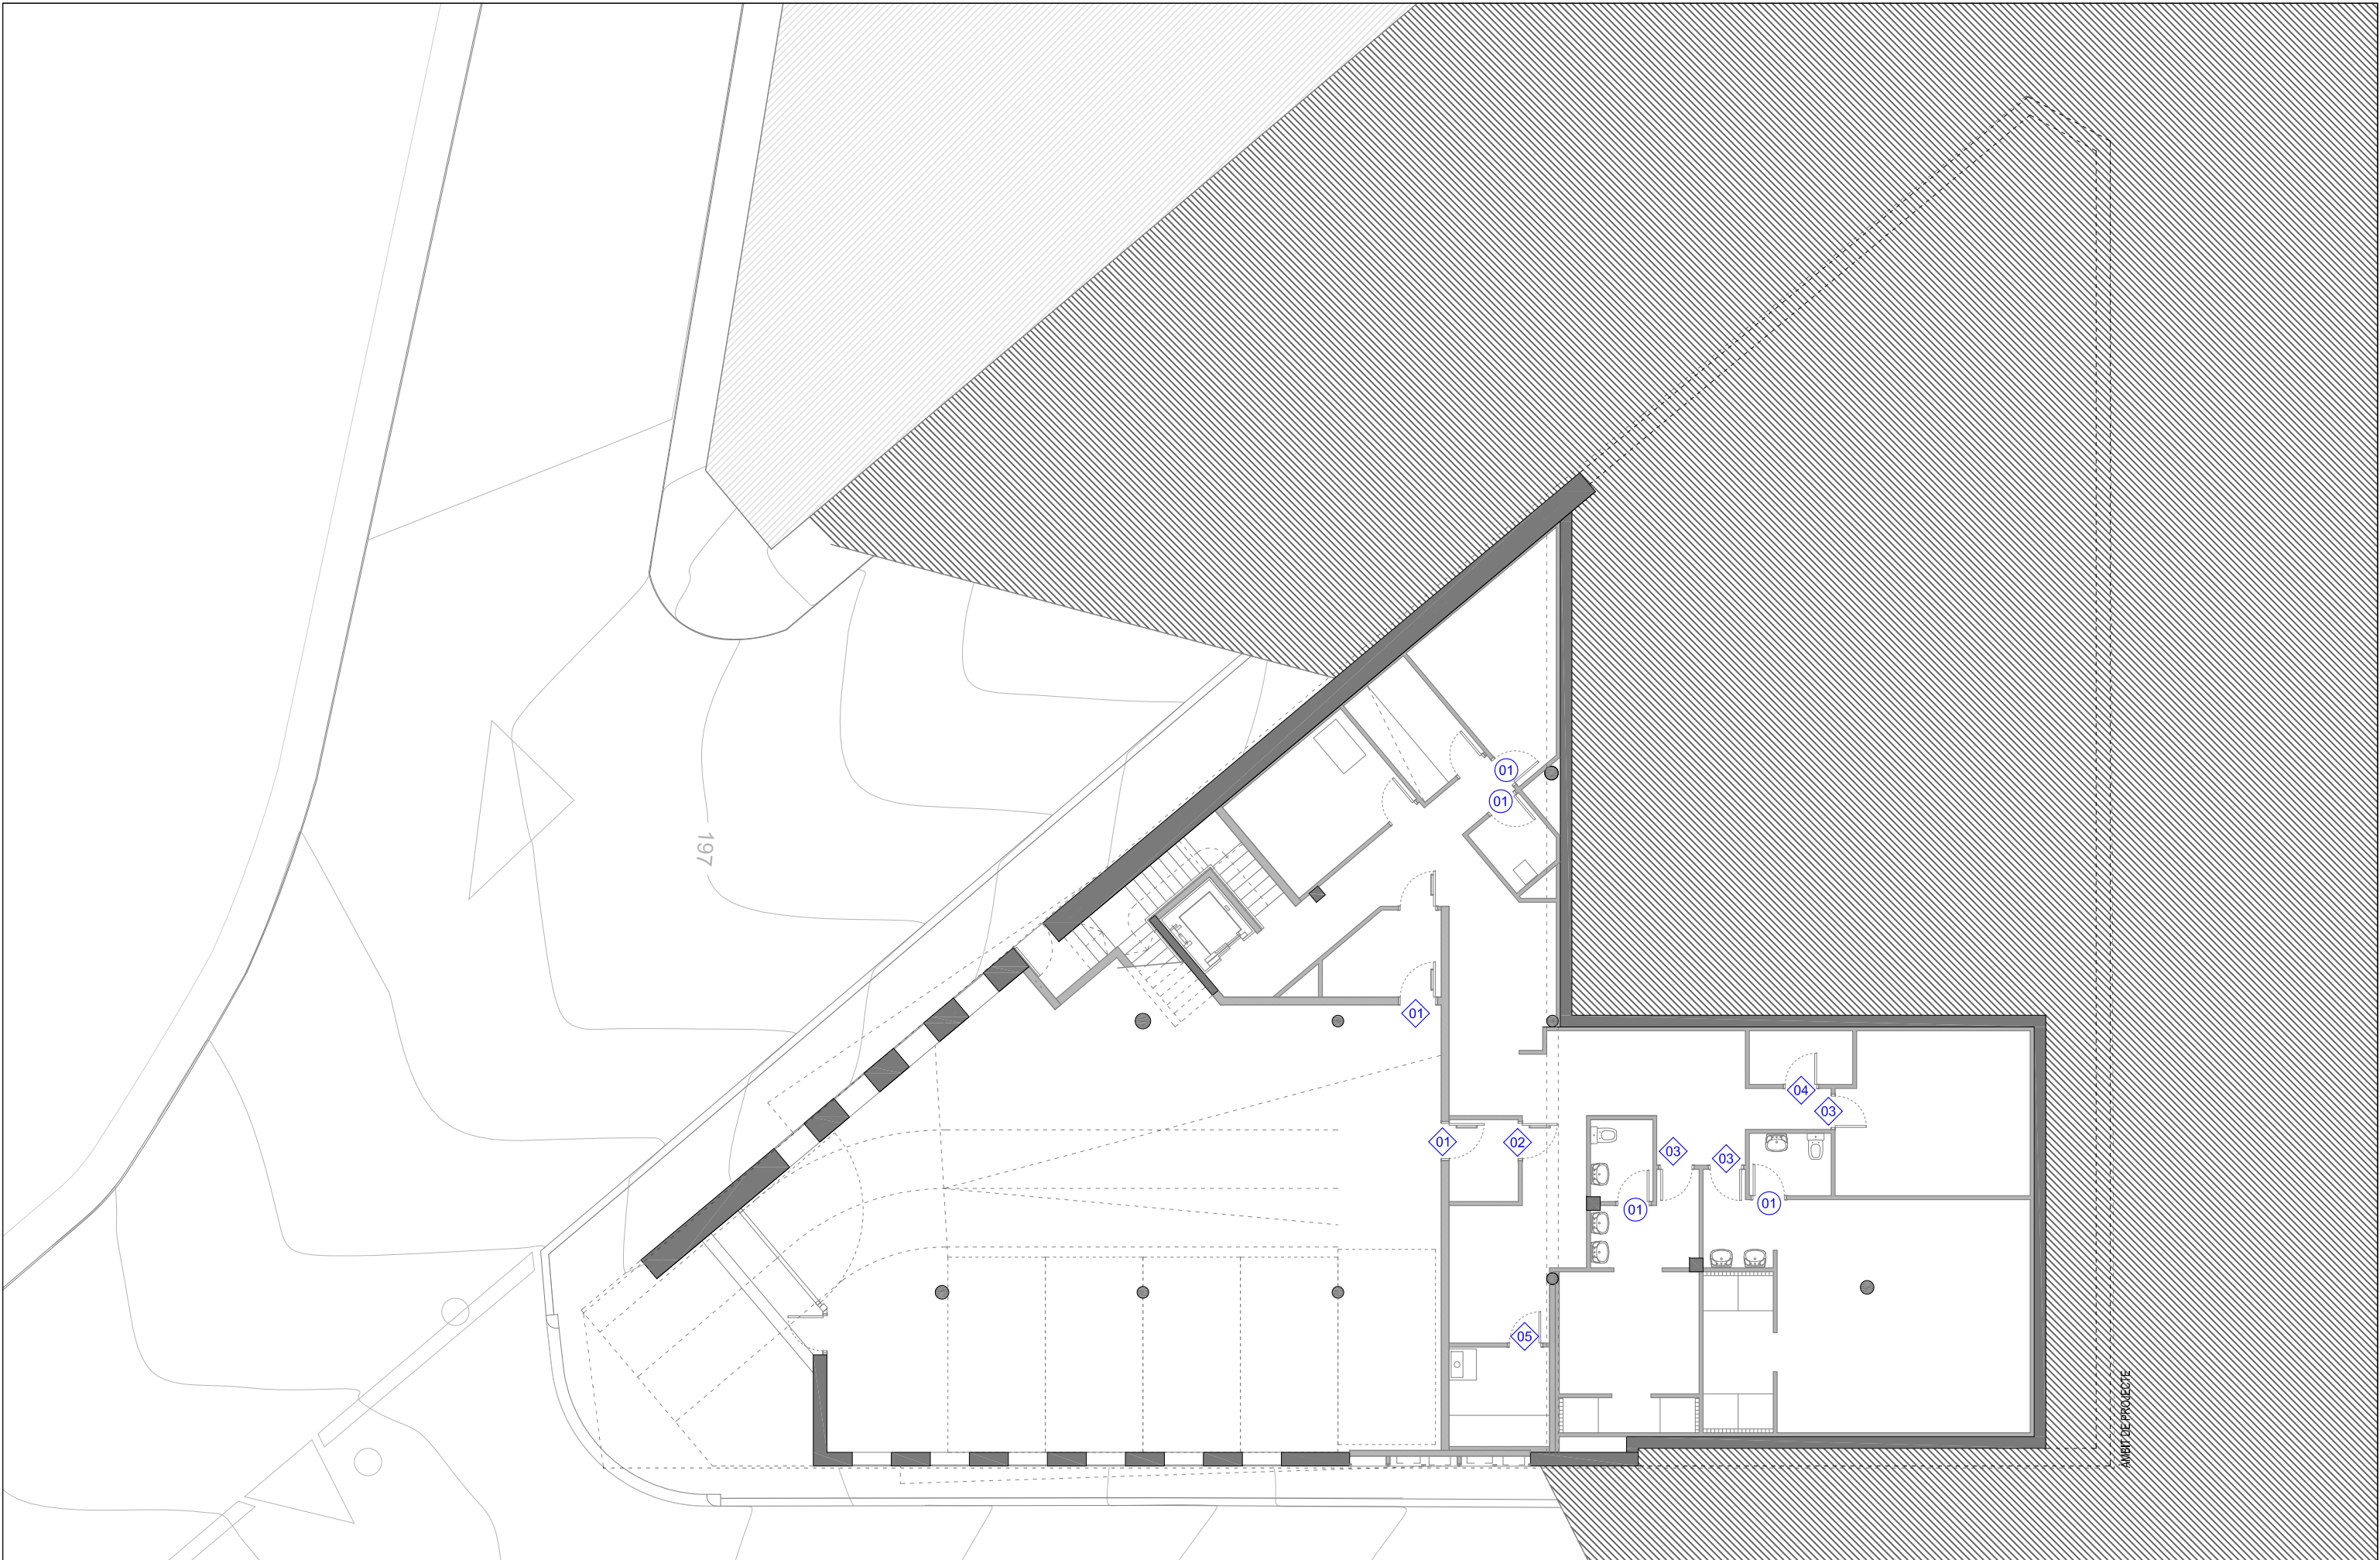

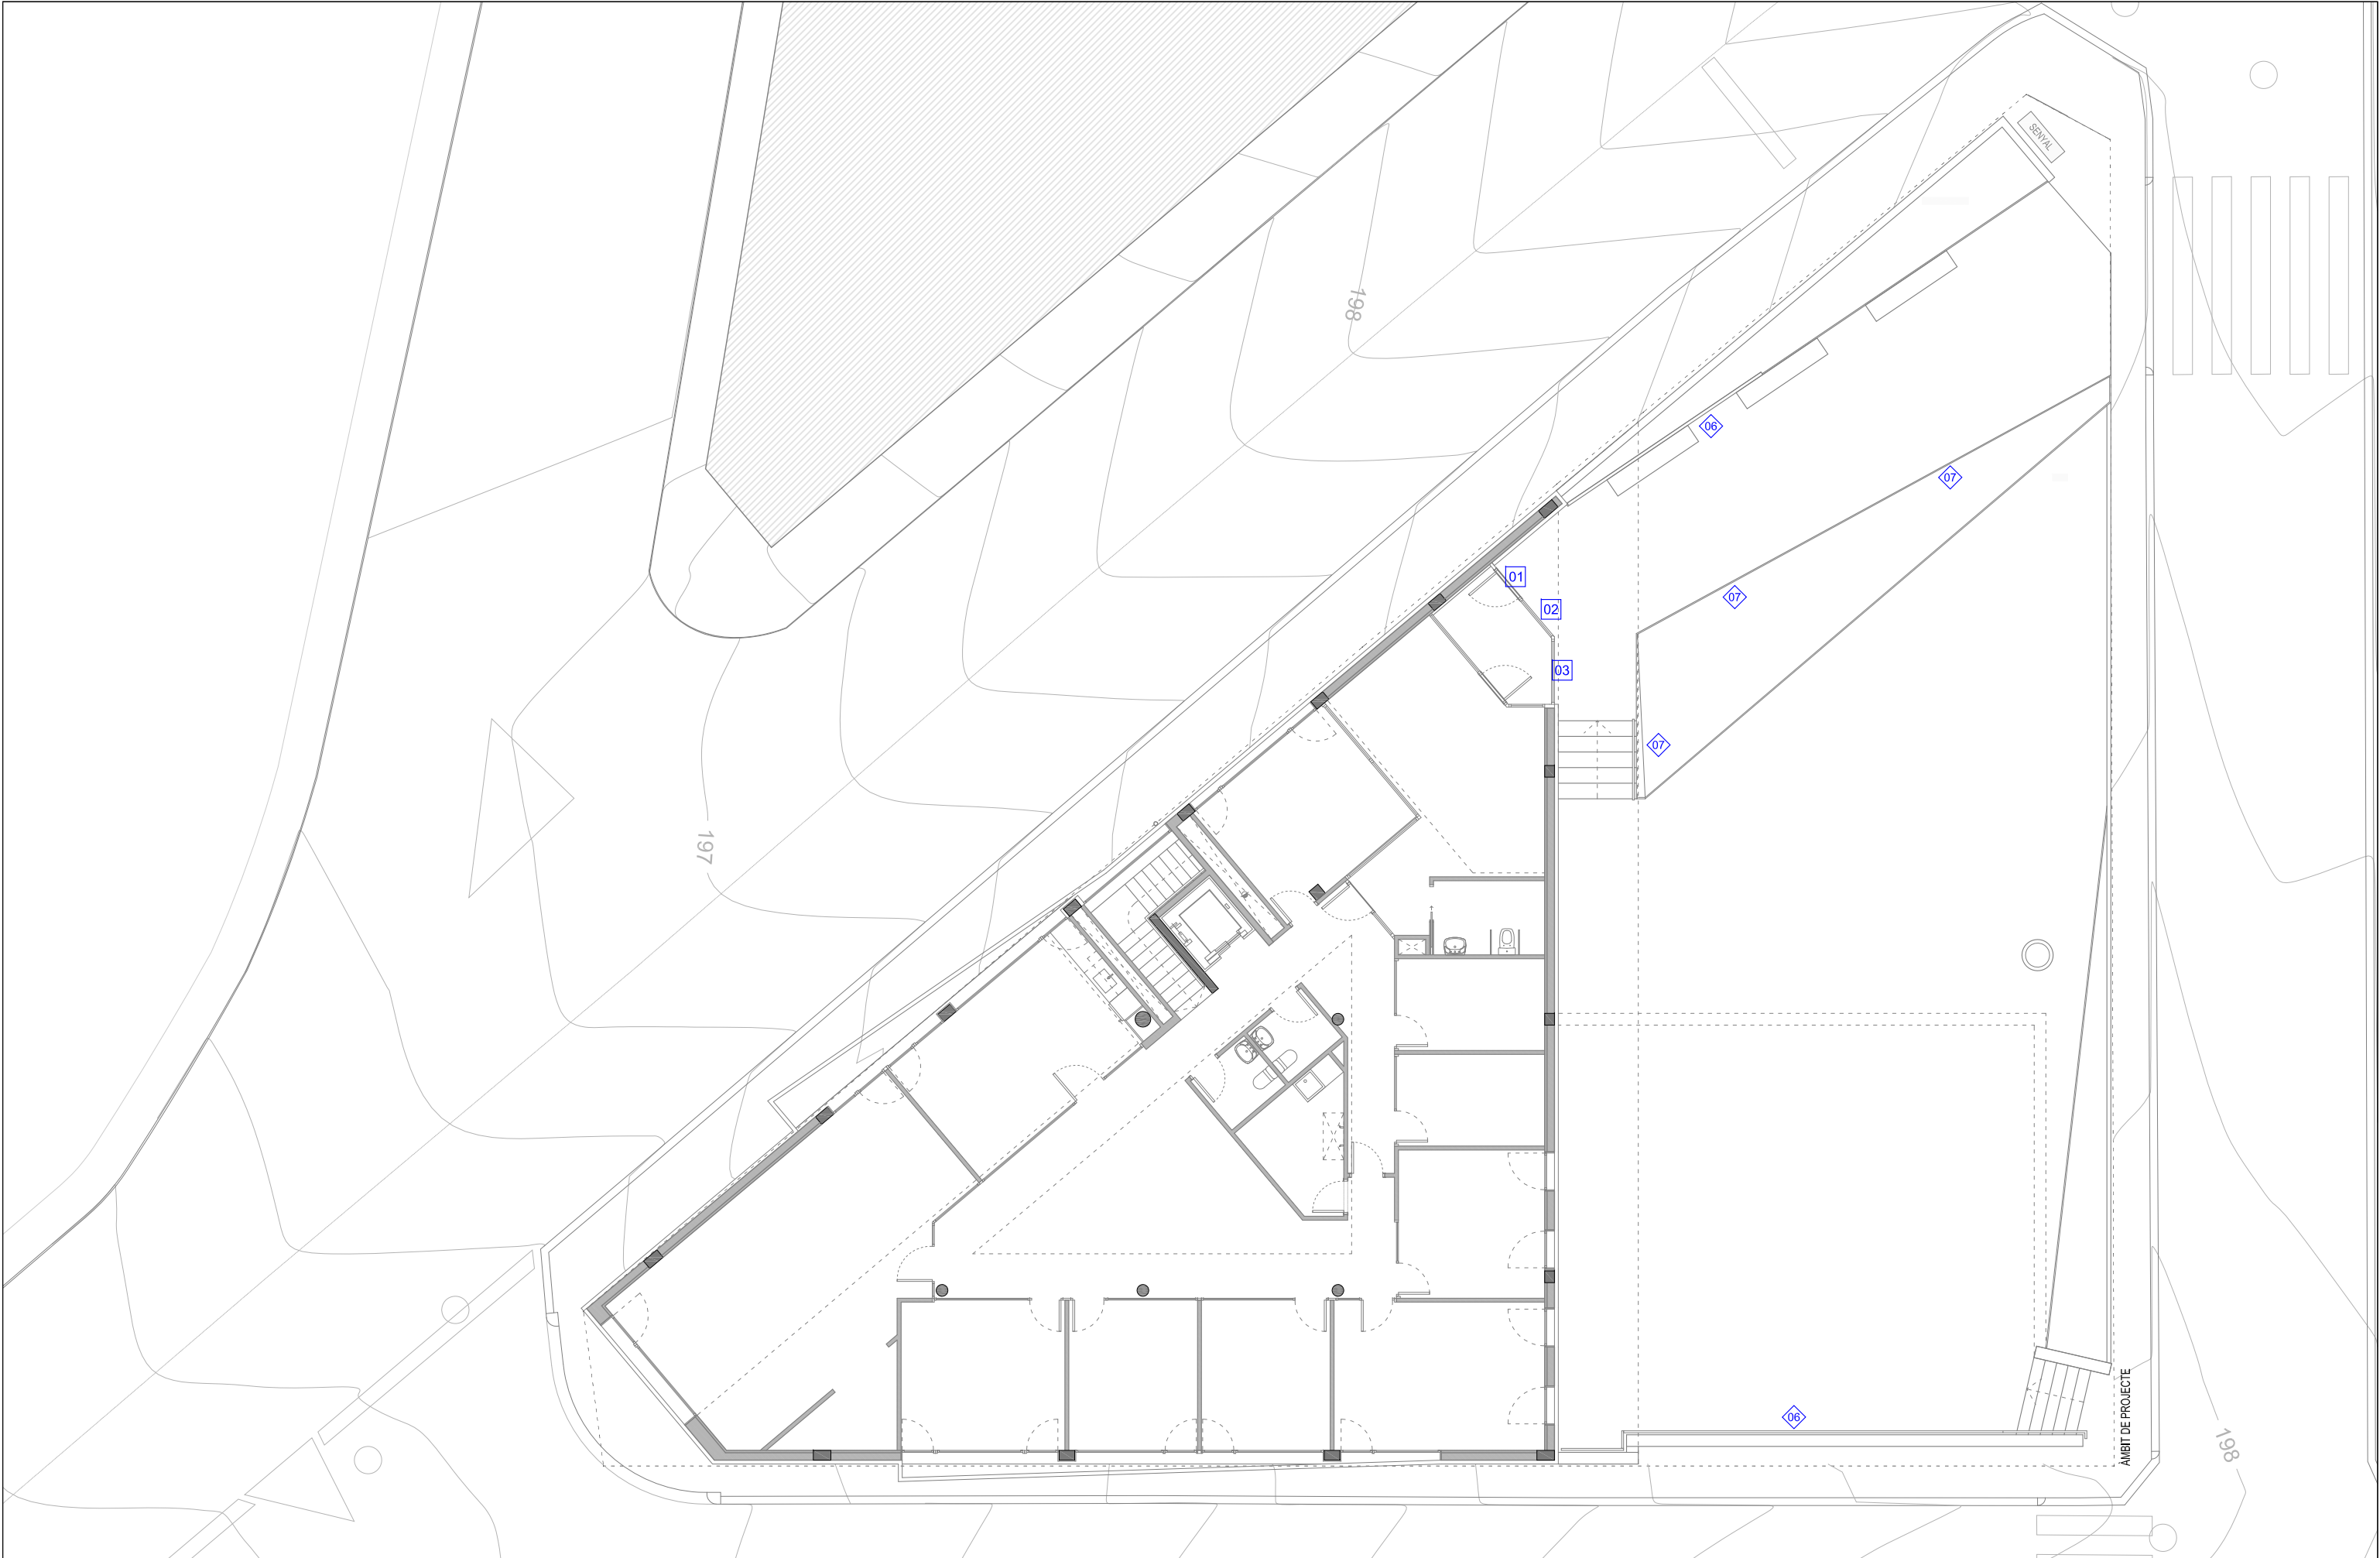

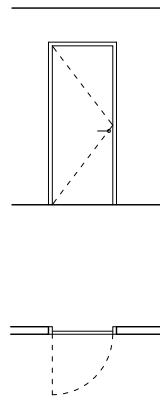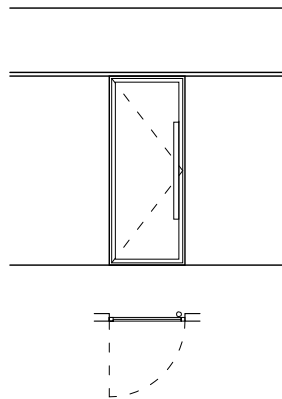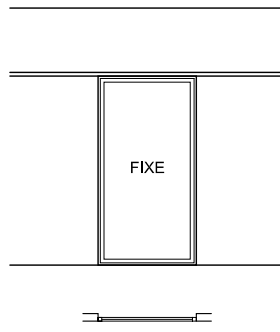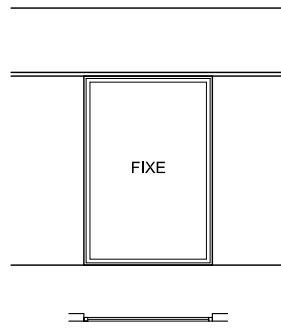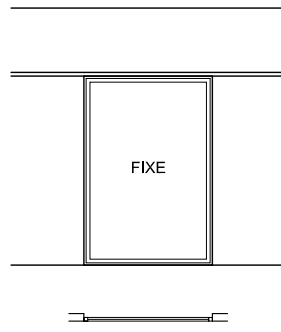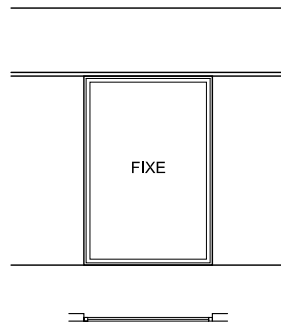● FUSTERIES DE FUSTA		■ FUSTERIES D'ALUMINI		INDICACIONS GENERALS FUSTERIES	
01		01		02	
					
PAS LLIUERE 80x210 e: 10cm. FUSTA LACADA COLOR BLANC BATENT TIPUS BLOCK		90x250 ALUMINI COLOR RAL BATENT (1 FULL) VIDRE 4B+4+C(12)+4B+4 PREMARC ACER GALV. 40x20mm GRAU PERMEABILITAT: 2 TRENC.PONT TÈRMIC: >12mm. TIRADOR VERTICAL ACER INOX.		130x250 ALUMINI COLOR RAL FIXE (1 FULL) VIDRE 4B+4+C(12)+4B+4 PREMARC ACER GALV. 40x20mm GRAU PERMEABILITAT: 2 TRENC.PONT TÈRMIC: >12mm.	
4 Unitats		1 Unitat		1 Unitat	
PB	-	PB	P1	PB	P1
4	-	-	1	-	1
03		03		03	
					
170x250 ALUMINI COLOR RAL FIXE (1 FULL) VIDRE 4B+4+C(12)+4B+4 PREMARC ACER GALV. 40x20mm GRAU PERMEABILITAT: 2 TRENC.PONT TÈRMIC: >12mm.		170x250 ALUMINI COLOR RAL FIXE (1 FULL) VIDRE 4B+4+C(12)+4B+4 PREMARC ACER GALV. 40x20mm GRAU PERMEABILITAT: 2 TRENC.PONT TÈRMIC: >12mm.		170x250 ALUMINI COLOR RAL FIXE (1 FULL) VIDRE 4B+4+C(12)+4B+4 PREMARC ACER GALV. 40x20mm GRAU PERMEABILITAT: 2 TRENC.PONT TÈRMIC: >12mm.	
1 Unitat		1 Unitat		1 Unitat	
PB	-	PB	P1	PB	P1
-	-	-	1	-	1
(e): gruix de bastiment					
CARACTERÍSTIQUES GENERALS					
PORTES:					
Portes interiors llises pintades.					
Batents amb juntes de goma i					
tapajuntes també pintats.					
Ferratges: tres perns cromats de 9cm.					
Manetes de la casa Fusital, model H					
335 serie RM Novantotto (ARCON).					
* NOTA					
NO S'HAN CONSIDERAT ELS					
DIFERENCIALS DELS ACABATS					
RESPECTE CADA PARAMENT					
VERTICAL. ELS ESPESSORS INDICATS					
ESTAN SUBJECTES DE MODIFICACIÓ.					
CARACTERÍSTIQUES GENERALS					
FUSTERIES A L'EXTERIOR:					
Segons Zona Climàtica C (Barcelona):					
FUSTERIES TIPUS 2, 3 o 4					
Permeabilitat <= 28m3/h					

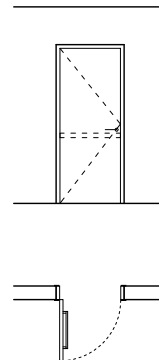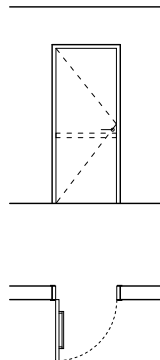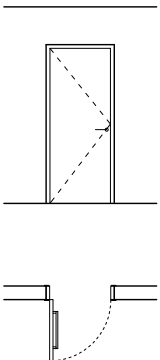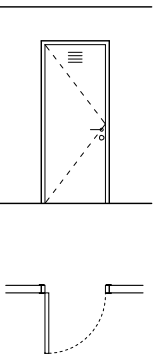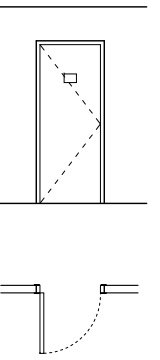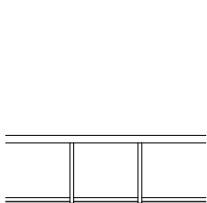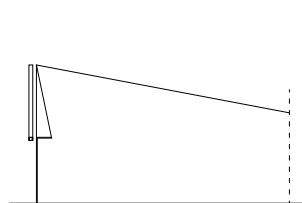◆													
01		02		03		04		05		06		07	
													
PAS LLIURE 80x205 e: 15 / 20cm. ACER PINTAT BATENT TALLA FOC EI2 60-C5 TANCA ANTIPÀNIC RETENIDOR MAGNETOTÈRMIC CONTROL ACCÉS		PAS LLIURE 80x205 e: 15 / 20cm. ACER PINTAT BATENT TALLA FOC EI2 30-C5 TANCA ANTIPÀNIC RETENIDOR MAGNETOTÈRMIC		PAS LLIURE 80x205 e: 15 / 20cm. ACER PINTAT BATENT TALLA FOC EI2 45-C5		PAS LLIURE 80x210 e: 15 / 20cm. ACER PINTAT BATENT REIXA VENTILACIÓ ANTIVANDÀLICA CONTROL ACCÉS		PAS LLIURE 80x210 e: 15 / 20cm. ACER PINTAT BATENT PANY I FORRELLAT ANTIVANDÀLICA ESPIELL AMB PORTELLA APERTURA ÚNICA EXTERIOR		BARANA ACER GALVANITZAT PASSAMÀ SUP. 60X40MM MUNTANTS VERT.TUB 60X40MM CADA 100CM MALLA ELECTR.TRAMEX GALV.		BARANA PLANXA ACER CORTEN E:6MM PASSAMÀ LATERAL Ø50MM ANCORADA A L'OBRA	
2 Unitats		1 Unitat		3 Unitats		1 Unitat		1 Unitat		20 ML		20 ML	
PB	P1	PB	P1	PB	P1	PB	P1	PB	P1	PB	P1	PB	P1
2	-	1	-	3	-	1	-	1	-	-	20	-	20

