

Projecte de millora del gir de la línia de bus L76 a l'Avinguda Dolça Provença amb el carrer de la Font a Torrelles de Llobregat

Relació de documents i volums

- 01-05. D1 Memòria i annexes
- 06-06. D2 Plànols**
- 07-07. D3 Plec de prescripcions tècniques
- 08-08. D4 Pressupost

06/08

Índex de volums

D1 Memòria i annexos	D2 Plànols	D3 Plec de prescripcions tècniques	D4 Pressupost
01-05	06	07	08
01 Memòria Annex 01. Antecedents, àmbit d’actuació i situació prèvia Annex 02.Planejament Annex 03.Topografia 02 Annex 04. Geologia i geotècnia Annex 05. Definició geomètrica i replanteig. Traçat Annex 06. Moviment de terres Annex 07. Climatologia, hidrologia i Drenatge Annex 08. Xarxa de Clavegueram Annex 09. Canalitzacions i desviaments de cursos naturals d’aigua. 03 Annex 10. Ferms i paviments Annex 11. Estructures i murs Annex 12. Enllumenat Annex 13. Xarxa de reg i abastament d’aigua pel reg Annex 14. Plantacions Annex 15. Senyalització, abalisament i seguretat vial Annex 16. Semaforització Annex 17. Serveis existents. Serveis afectats. Nous subministraments i instal·lacions de serveis. Annex 18. Expropiacions, ocupacions temporals, restitució de Drets reals i servituds Annex 19. Autoritzacions i concessions Annex 20.Pla de Control de Qualitat 04 Annex 21. Estudi de Seguretat i Salut 05 Annex 22.Aspectes ambientals Annex 23.Estudi de gestió de residus de construcció i demolició. Annex 24.Accessibilitat Annex 25.Desviaments de trànsit i fases d’execució i d’accessibilitat Annex 26.Pla d’obra Annex 27. Justificació de preus Annex 28.Pla de consum i manteniment de l’obra acabada. Valoració dels costos de consum i de manteniment de l’obra acabada. Annex 29.Pressupost per a coneixement de l’administració Annex 30.Fitxa resum de les característiques del projecte	06 SG. Situació general EA. Estat actual EN. Enderrocs DG. Definició geomètrica DC. Drenatge i clavegueram PV. Paviments EM. Sosteniment talús SV. Senyalització i seguretat viària SE. Serveis ST. Fases d’execució i senyalització	07 01. Plec de prescripcions tècniques generals 02. Plec de prescripcions tècniques particulars	08 01. Amidaments 02. Estadística de partides 03. Quadre de preus núm. 1 04. Quadre de preu núm. 2 05. Pressupost 06. Resum de pressupost 07. Últim full

Índex

D2 Plànols


06

Plànols

- 01. SG. Situació general
- 02. EA. Estat actual
- 03. EN. Enderrocs
- 04. DG. Definició geomètrica
- 05. DC. Drenatge i clavegueram
- 06. PV. Paviments
- 07. EM. Sosteniment talús
- 08. SV. Senyalització i seguretat viària
- 09. SE. Serveis
- 10. ST. Fases d’execució i senyalització


DOCUMENT NÚM. 2

PLÀNOLS

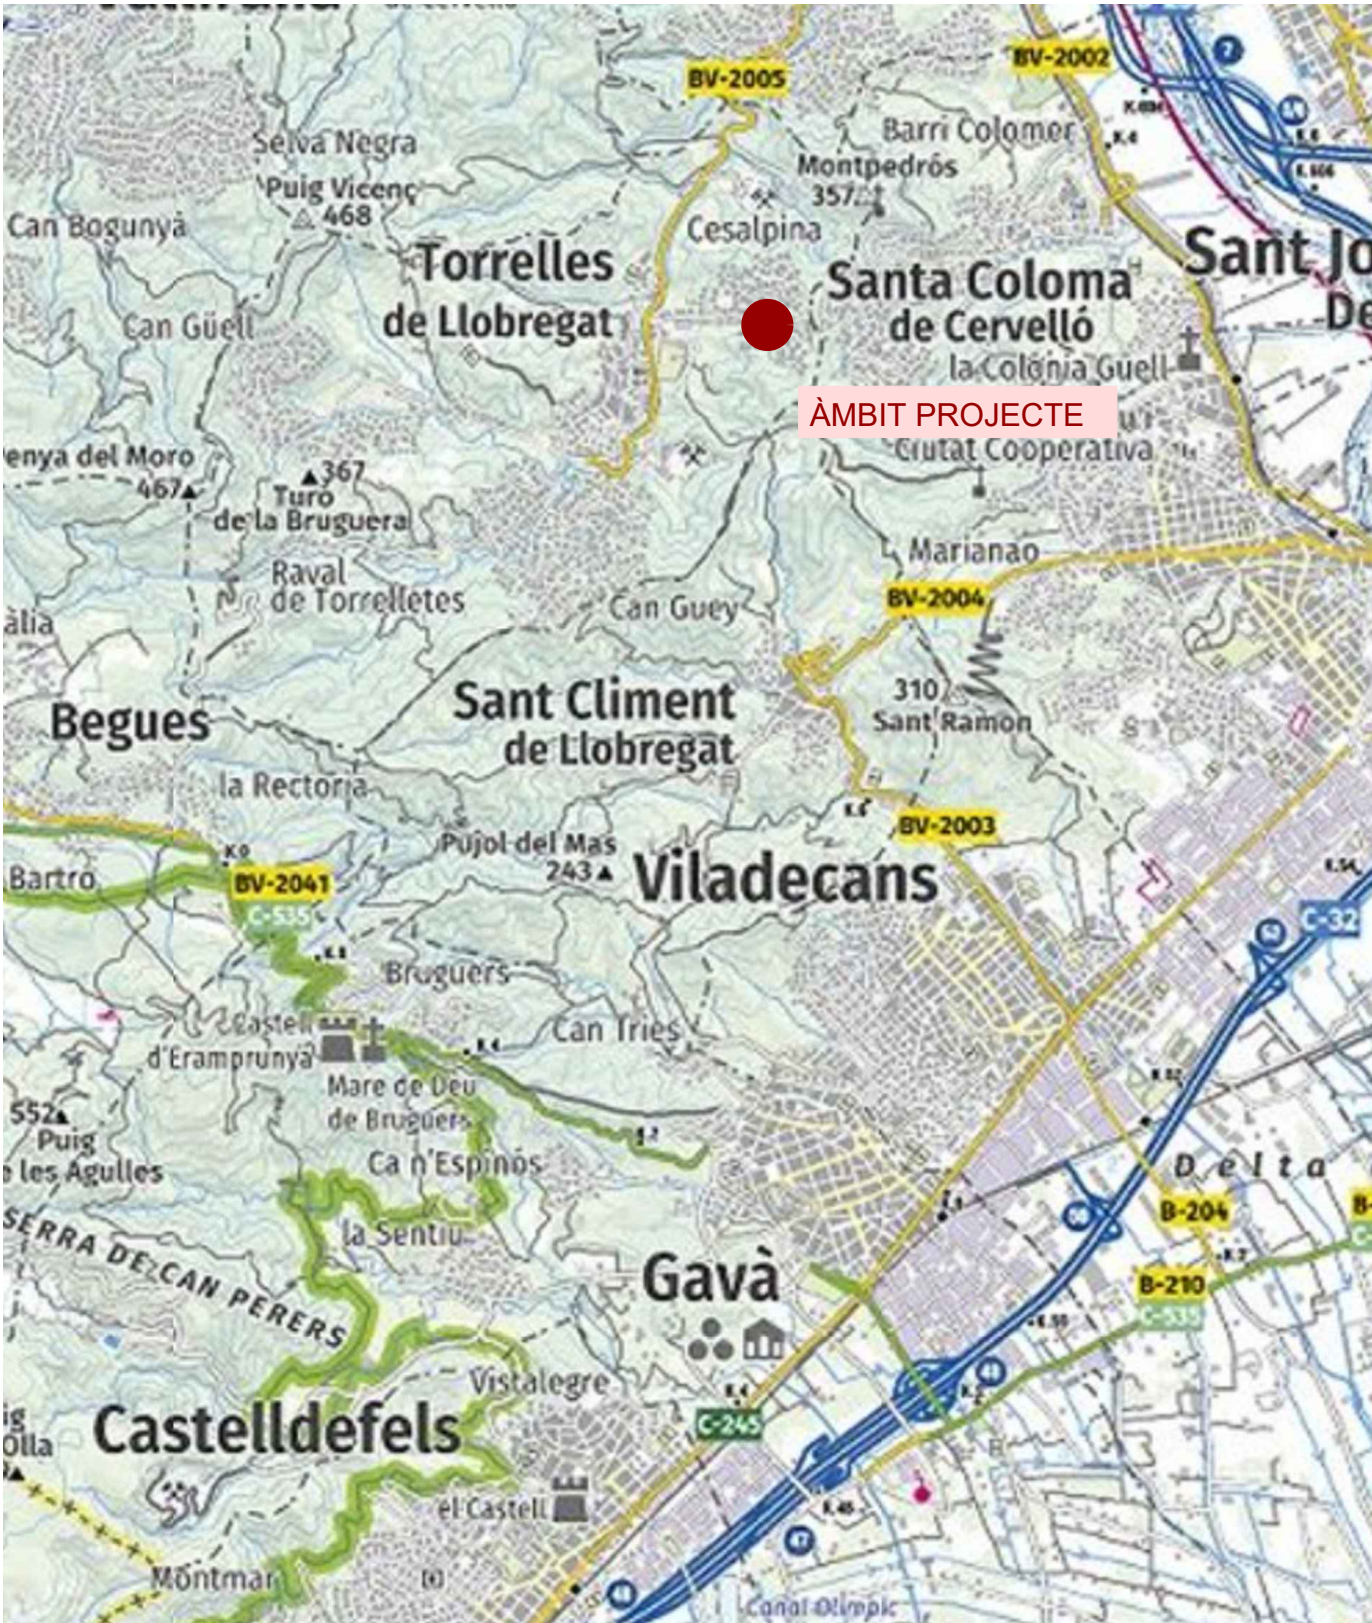

Nº PLÀNOL	TÍTOL
SG	SITUACIÓ GENERAL
SG-01	ÍNDEX I SITUACIÓ GENERAL
SG-02	EMPLAÇAMENT
EA	ESTAT ACTUAL
EA-01	PLANEJAMENT
EA-02	TOPOGRAFIA
EA-03	PLANTA ORTOFOTO
EN	ENDERROCS
EN-01	ENDERROCS I ELEMENTS A RETIRAR
DG	DEFINICIÓ GEOMÈTRICA
DG-01	PLANTA PROPOSTA
DG-02	PLANTA SUPERPOSICIÓ
DG-03	PLANTA EIXOS
DG-04	PERFILS LONGITUDINALS
DG-05	SECCIONS TRANSVERSALS
DC	DRENATGE I CLAVEGUERAM
DC-01	PLANTA
PV	PAVIMENTS
PV-01	PLANTA
PV-02	DETALLS
EM	SOSTENIMENT TALÚS
EM-01	DEFINICIÓ GEOMÈTRICA
SV	SENYALITZACIÓ I SEGURETAT VIÀRIA
SV-01	PLANTA
SE	SERVEIS
SE-01	SERVEIS AFECTATS I REPOSICIONS
ST	FASES EXECUCIÓ I SENYALITZACIÓ
ST-01	SENYALITZACIÓ EN FASES D'OBRA



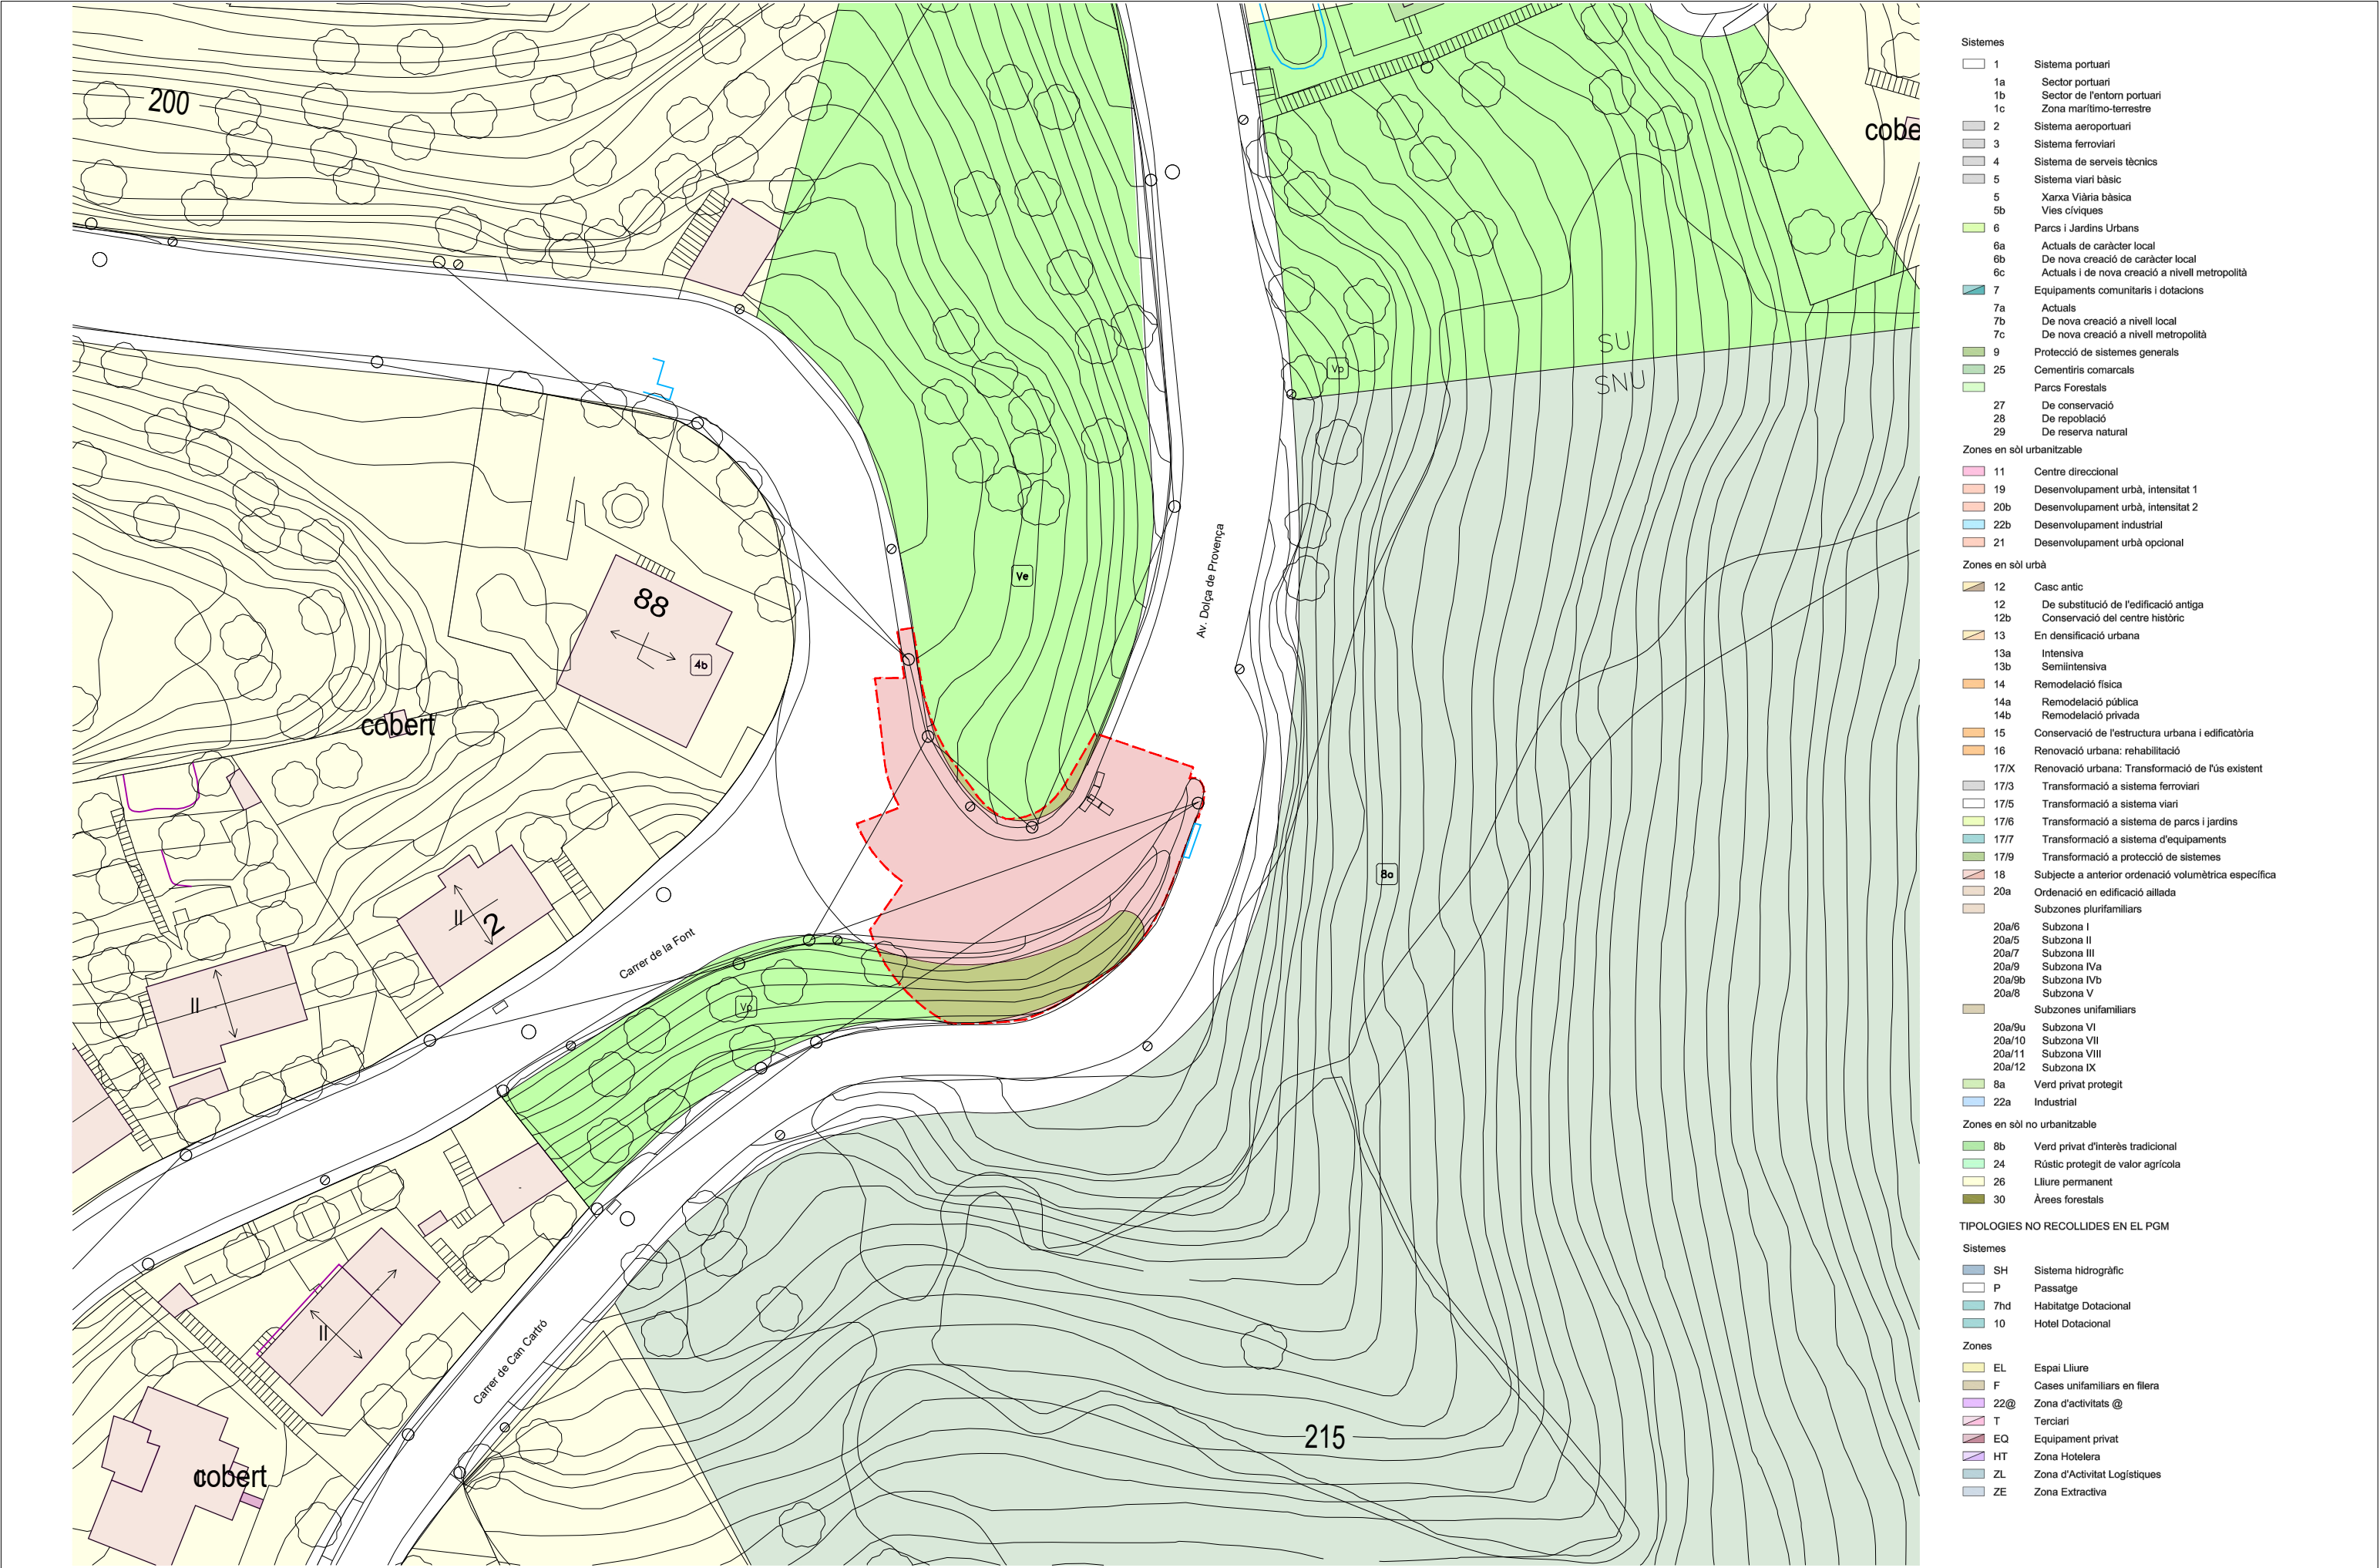

- Sistemes

1

Sistema portuari

1a

Sector portuari

1b

Sector de l'entorn portuari

1c

Zona marítim-terrestre

2

Sistema aeroportuari

3

Sistema ferroviari

4

Sistema de serveis tècnics

5

Sistema viari bàsic

5

Xarxa Viària bàsica

5b

Vies civiques

6

Parcs i Jardins Urbans

6a

Actuals de caràcter local

6b

De nova creació de caràcter local

6c

Actuals i de nova creació a nivell metropolità

7

Equipaments comunitaris i dotacions

7a

Actuals

7b

De nova creació a nivell local

7c

De nova creació a nivell metropolità

9

Protecció de sistemes generals

25

Cementiris comarcals

25

Parcs Forestals

27

De conservació

28

De repoblació

29

De reserva natural
- Zones en sòl urbanitzable

11

Centre direccional

19

Desenvolupament urbà, intensitat 1

20b

Desenvolupament urbà, intensitat 2

22b

Desenvolupament industrial

21

Desenvolupament urbà opcional
- Zones en sòl urbà

12

Casc antic

12

De substitució de l'edificació antiga

12b

Conservació del centre històric

13

En densificació urbana

13a

Intensiva

13b

Semiintensiva

14

Remodelació física

14a

Remodelació pública

14b

Remodelació privada

15

Conservació de l'estructura urbana i edificatòria

16

Renovació urbana: rehabilitació

17/X

Renovació urbana: Transformació de l'ús existent

17/3

Transformació a sistema ferroviari

17/5

Transformació a sistema viari

17/6

Transformació a sistema de parcs i jardins

17/7

Transformació a sistema d'equipaments

17/9

Transformació a protecció de sistemes

18

Subjecte a anterior ordenació volumètrica específica

20a

Ordenació en edificació aïllada

20a

Subzones plurifamiliars

20a/6

Subzona I

20a/5

Subzona II

20a/7

Subzona III

20a/9

Subzona IVa

20a/9b

Subzona IVb

20a/8

Subzona V

20a

Subzones unifamiliars

20a/9u

Subzona VI

20a/10

Subzona VII

20a/11

Subzona VIII

20a/12

Subzona IX

8a

Verd privat protegit

22a

Industrial
- Zones en sòl no urbanitzable

8b

Verd privat d'interès tradicional

24

Rústic protegit de valor agrícola

26

Lliure permanent

30

Àrees forestals
- TIPOLOGIES NO RECOLLIDES EN EL PGM

Sistemes

SH

Sistema hidrogràfic

P

Passatge

7hd

Habitatge Dotacional

10

Hotel Dotacional

Zones

EL

Espai Lliure

F

Cases unifamiliars en filera

22@

Zona d'activitats @

T

Terciari

EQ

Equipament privat

HT

Zona Hotelera

ZL

Zona d'Activitat Logística

ZE

Zona Extractiva
- AMB

SAMS

Xavier Nogués

Autoria

Àlvar Diego Íñiguez

Equip

Expedient

900962 / 24

PROJECTE D'EXECUCIÓ

PROJECTE DE MILLORA DEL GIR DE LA LÍNIA DE BUS L76 A L'AVINGUDA DOLÇA DE PROVENÇA AMB EL CARRER DE LA FONT A TORRELLES DE LLOBREGAT

TORRELLES DE LLOBREGAT

ESTAT ACTUAL

PLANEJAMENT


June 2024

1 de 1

A3


1/500


EA.01

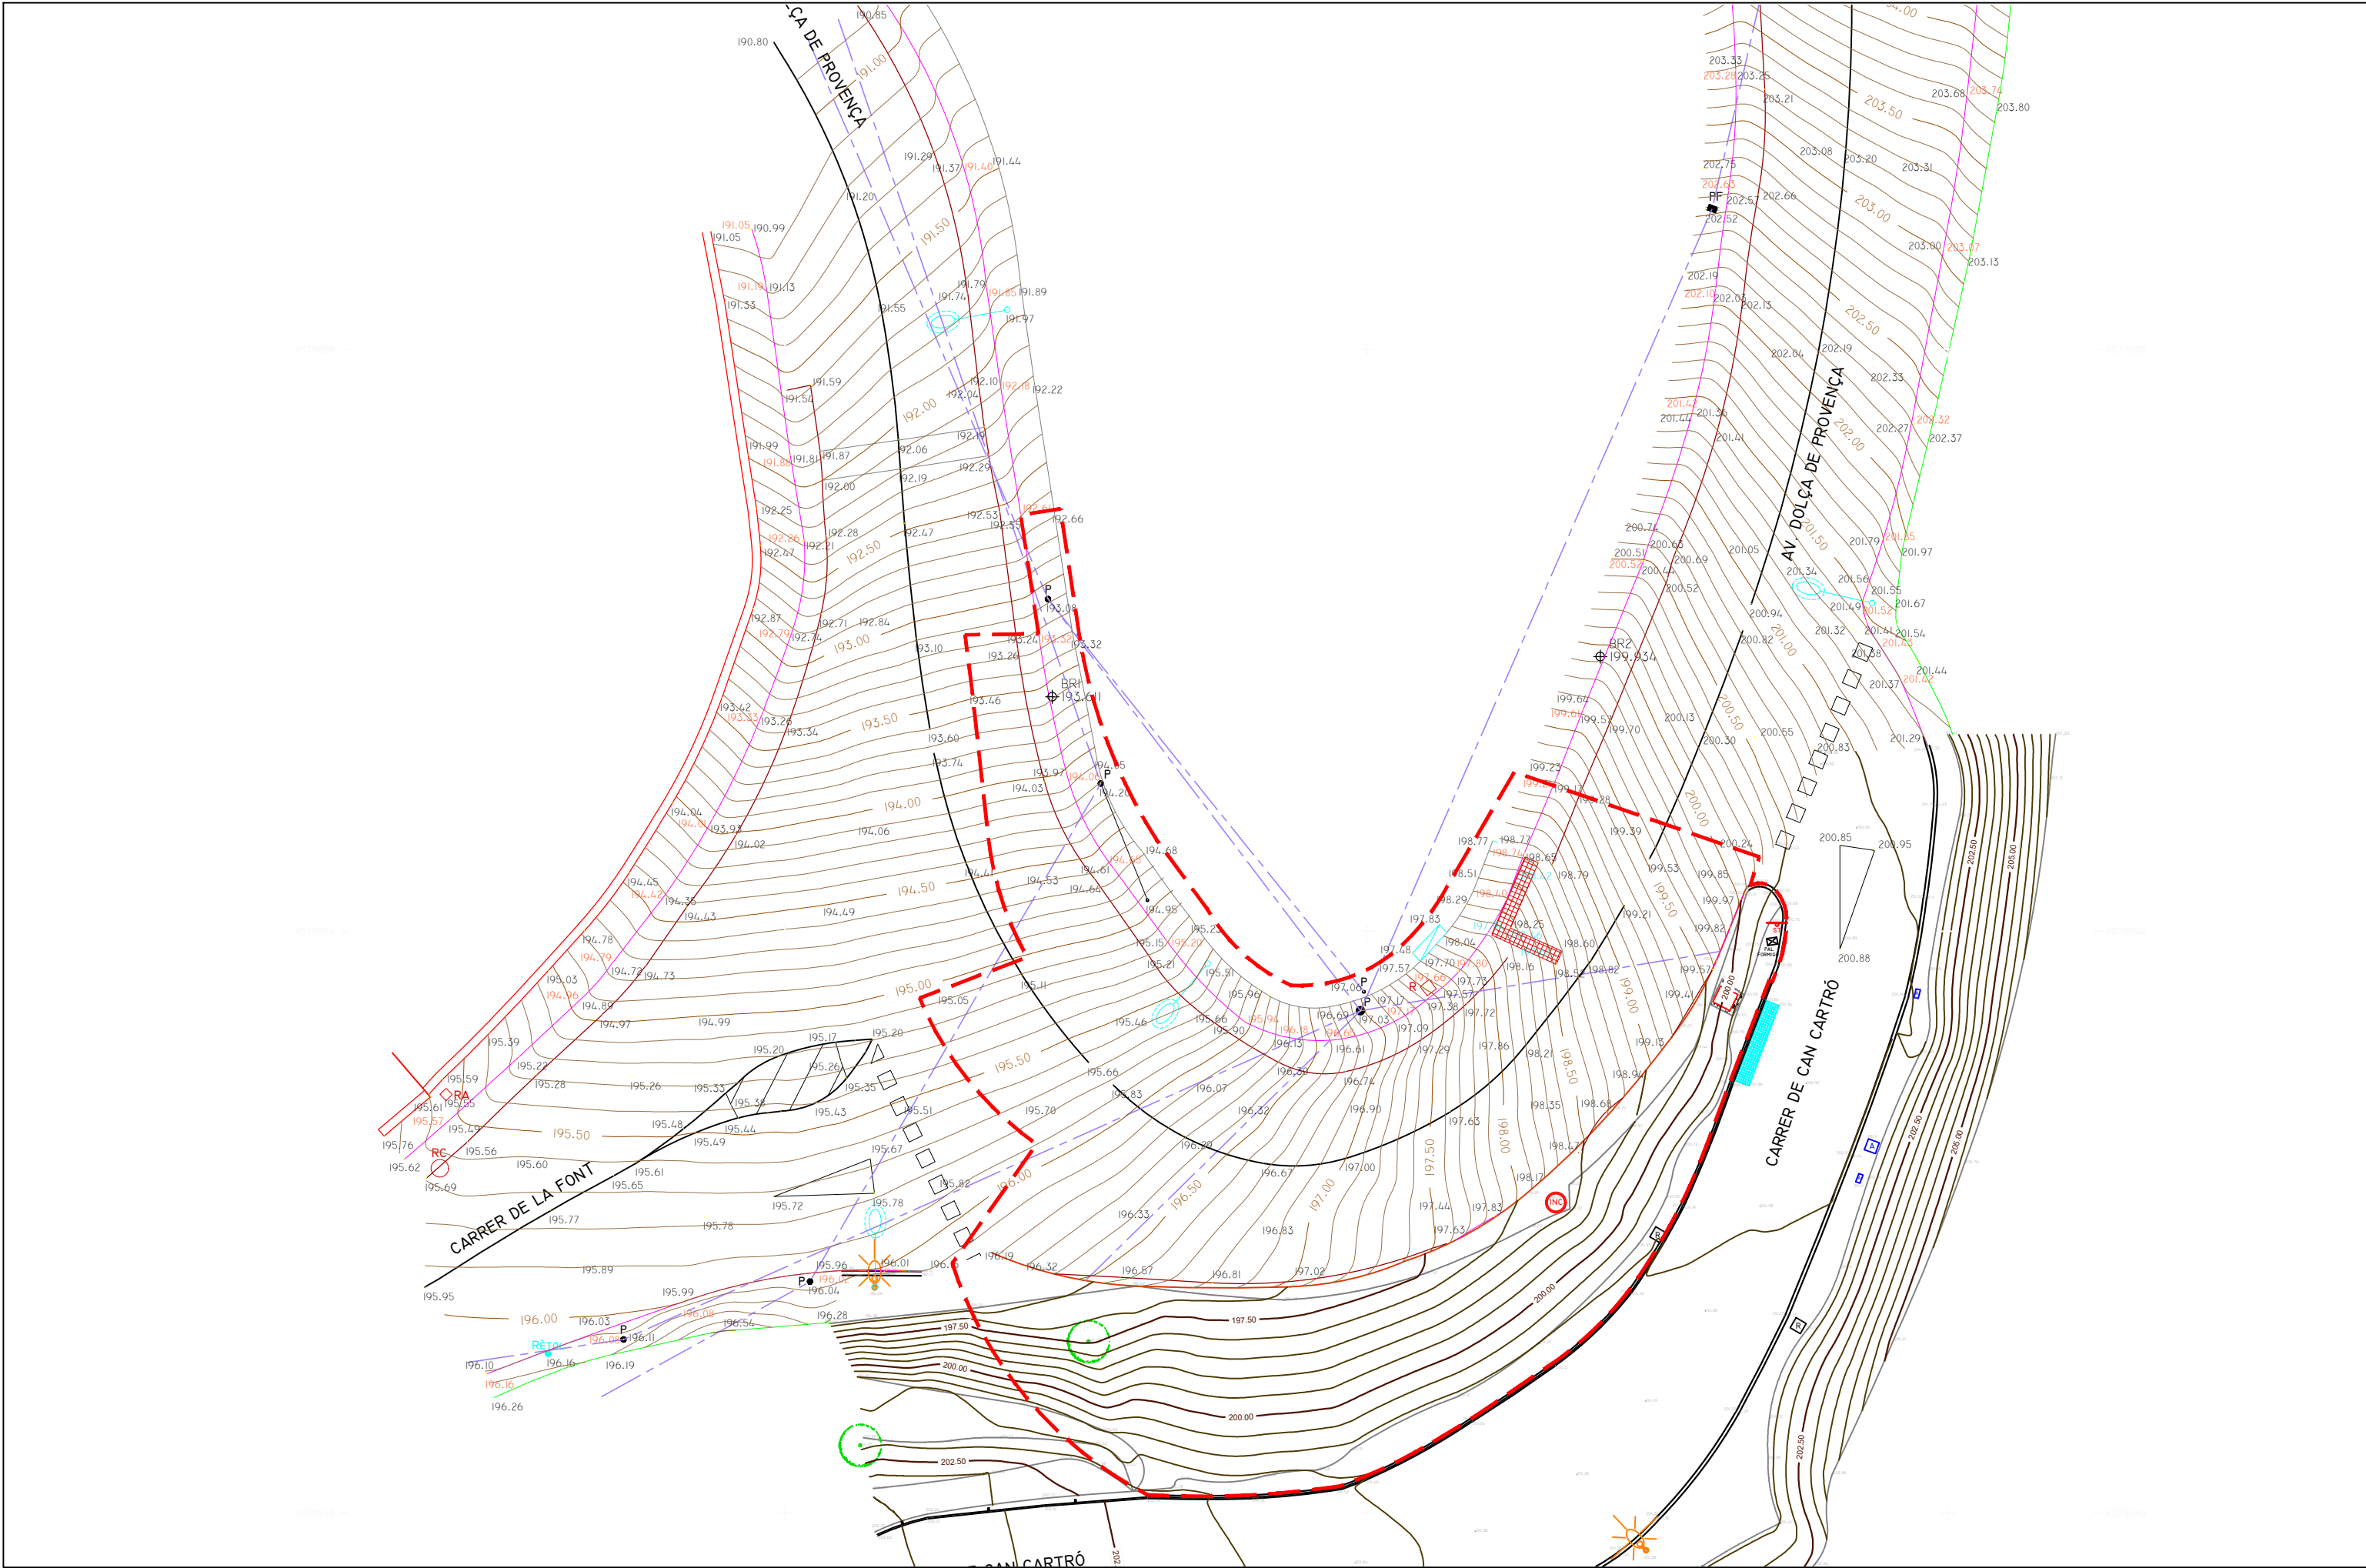







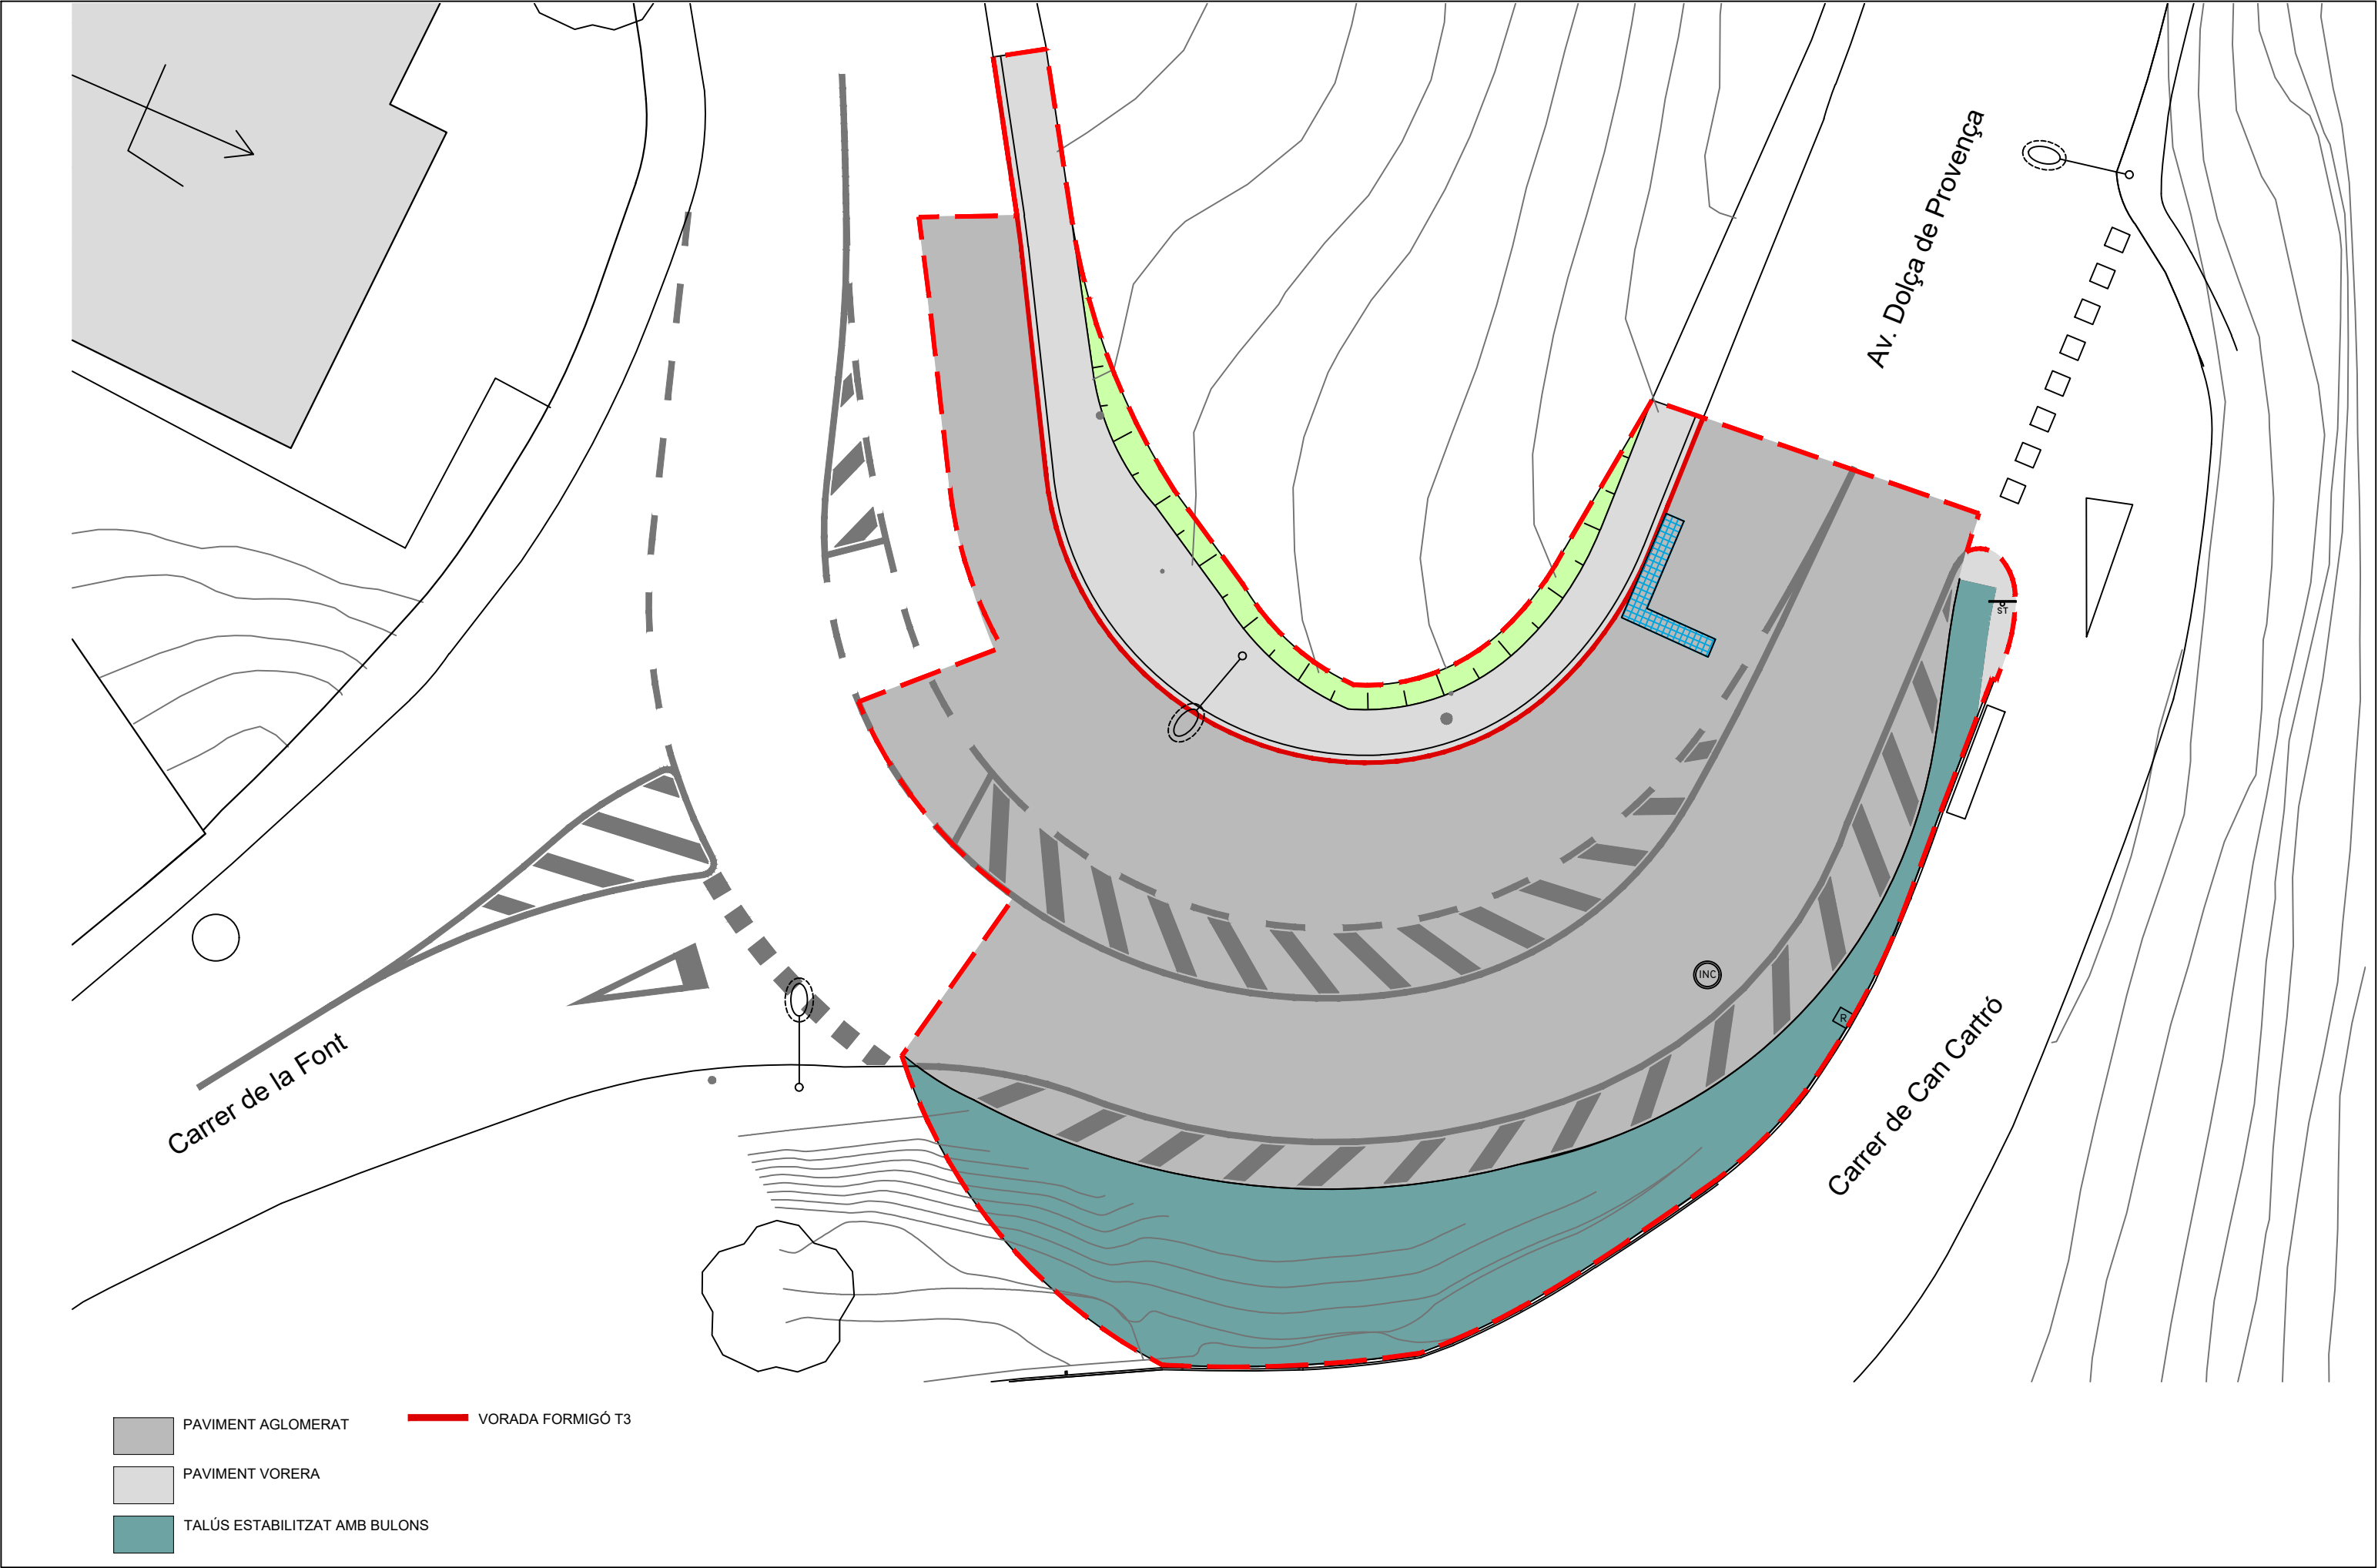


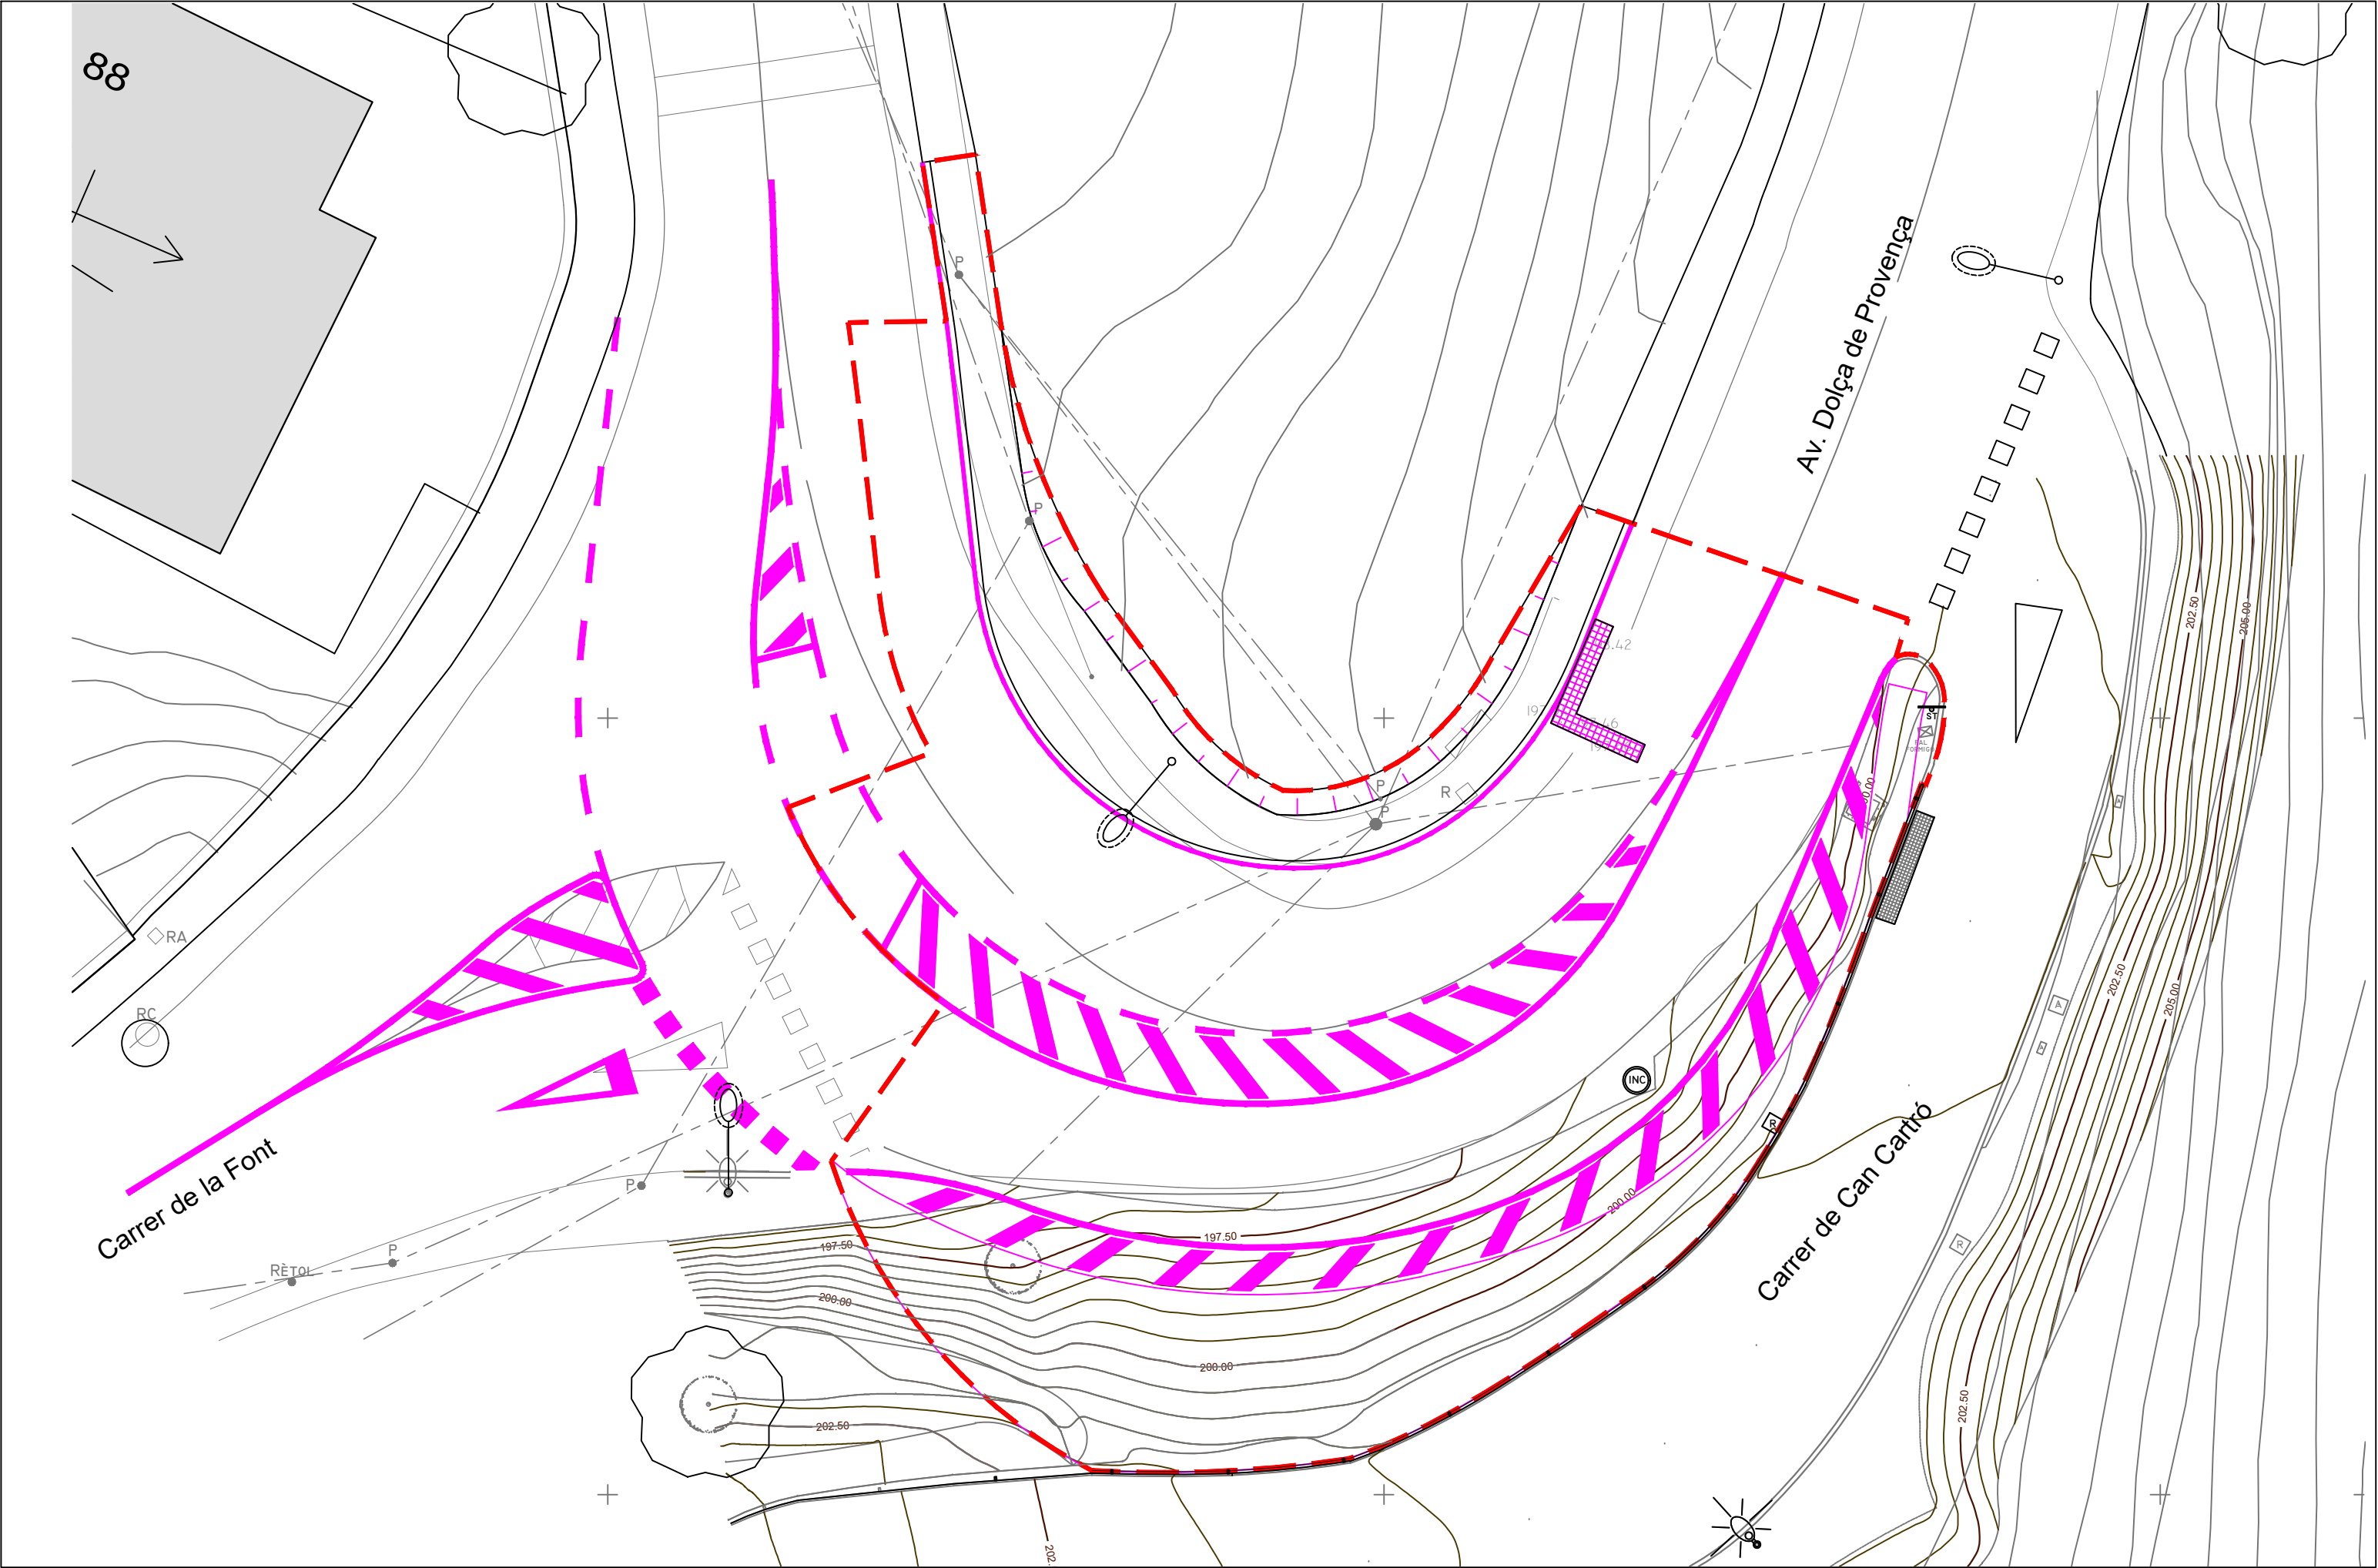





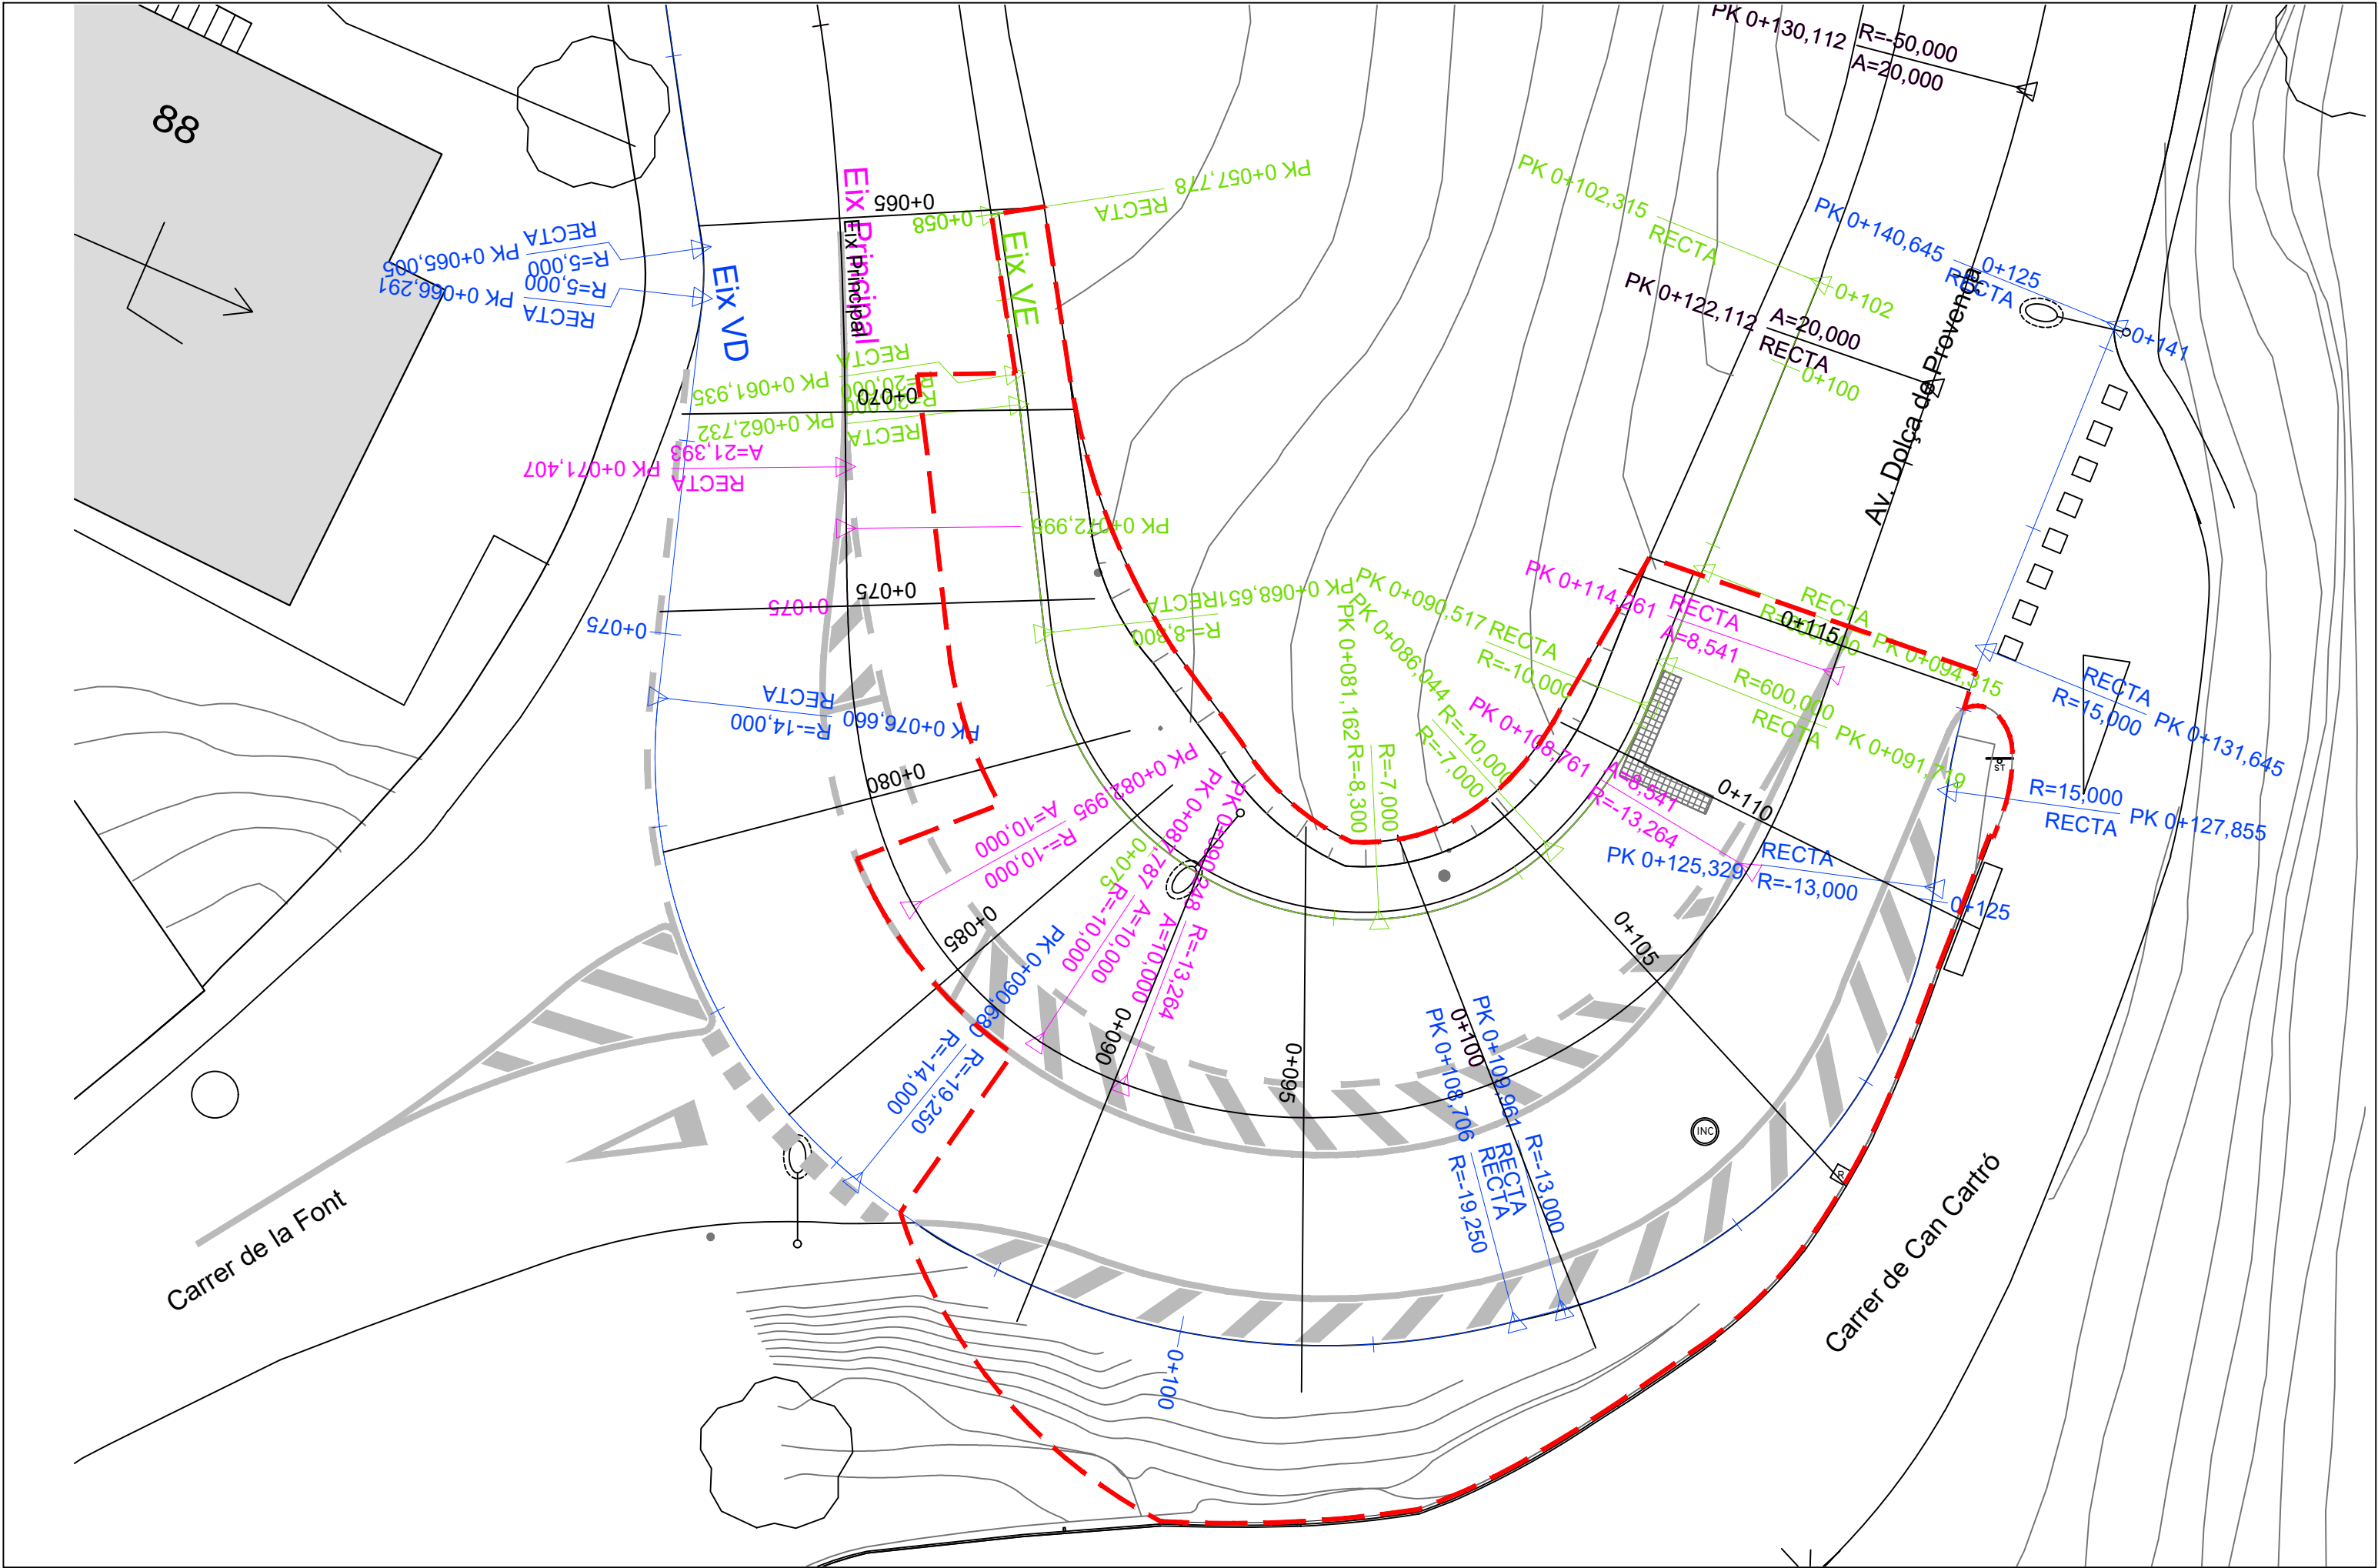





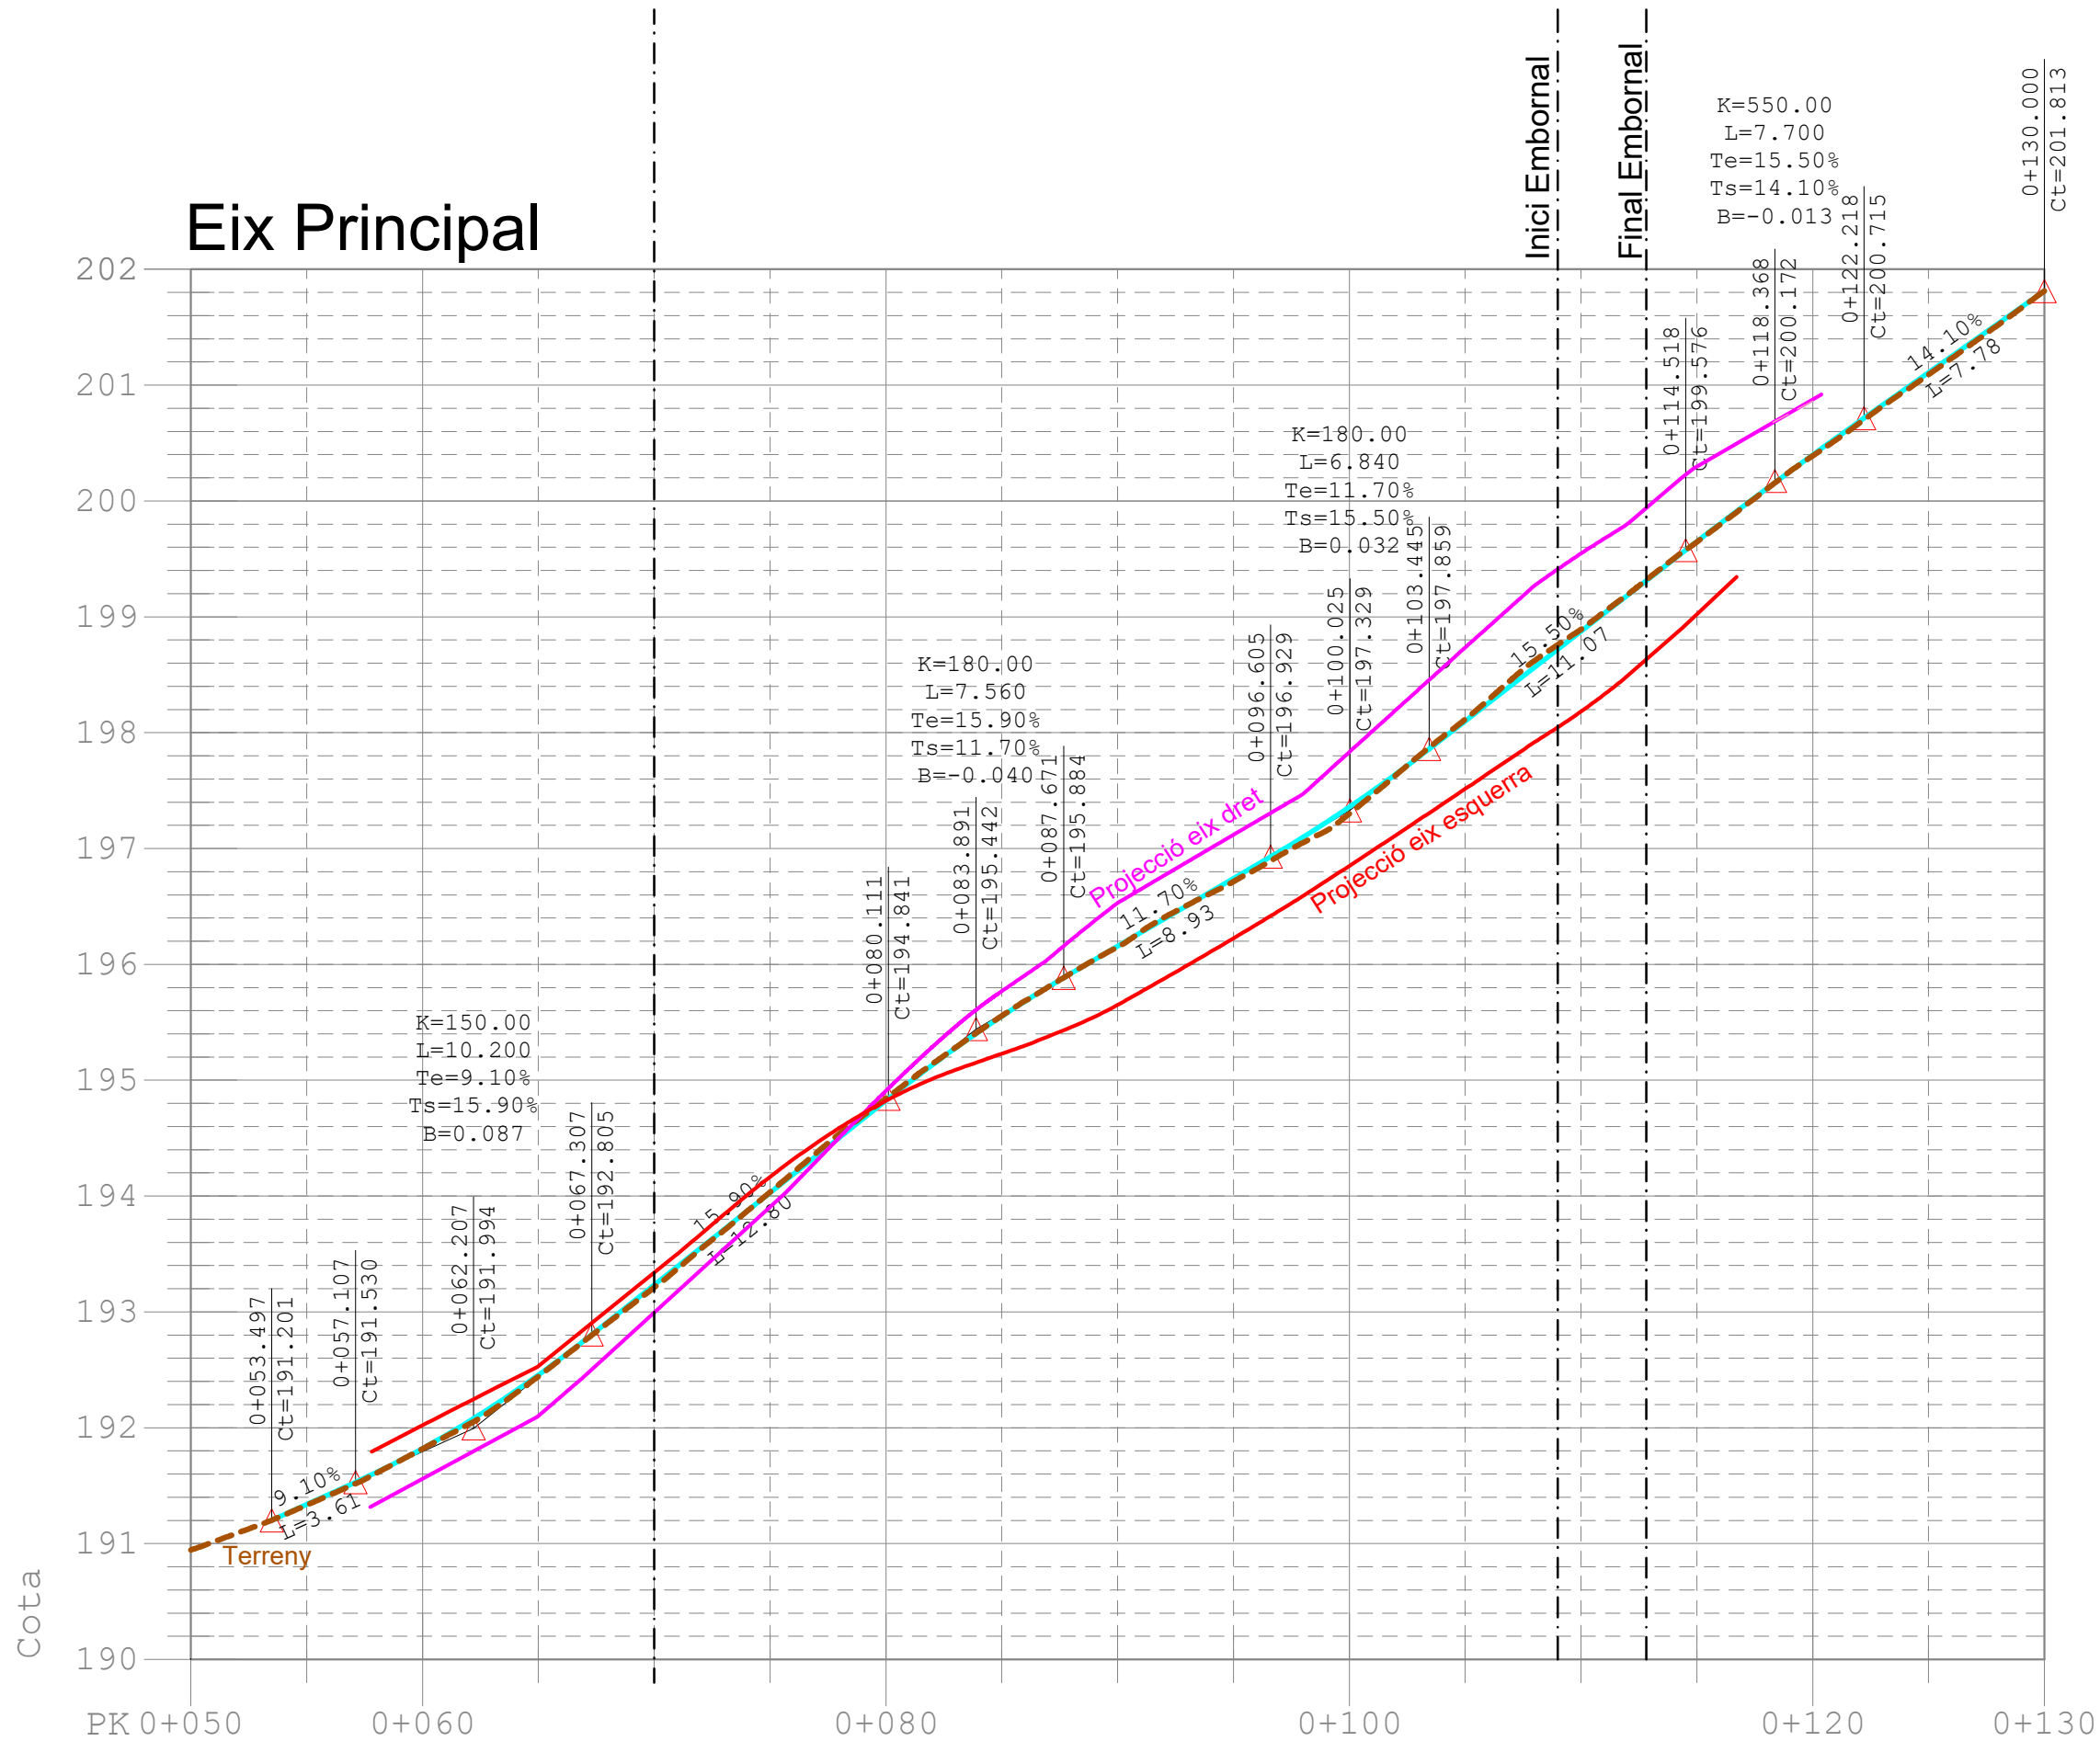





Eix Vora Dreta

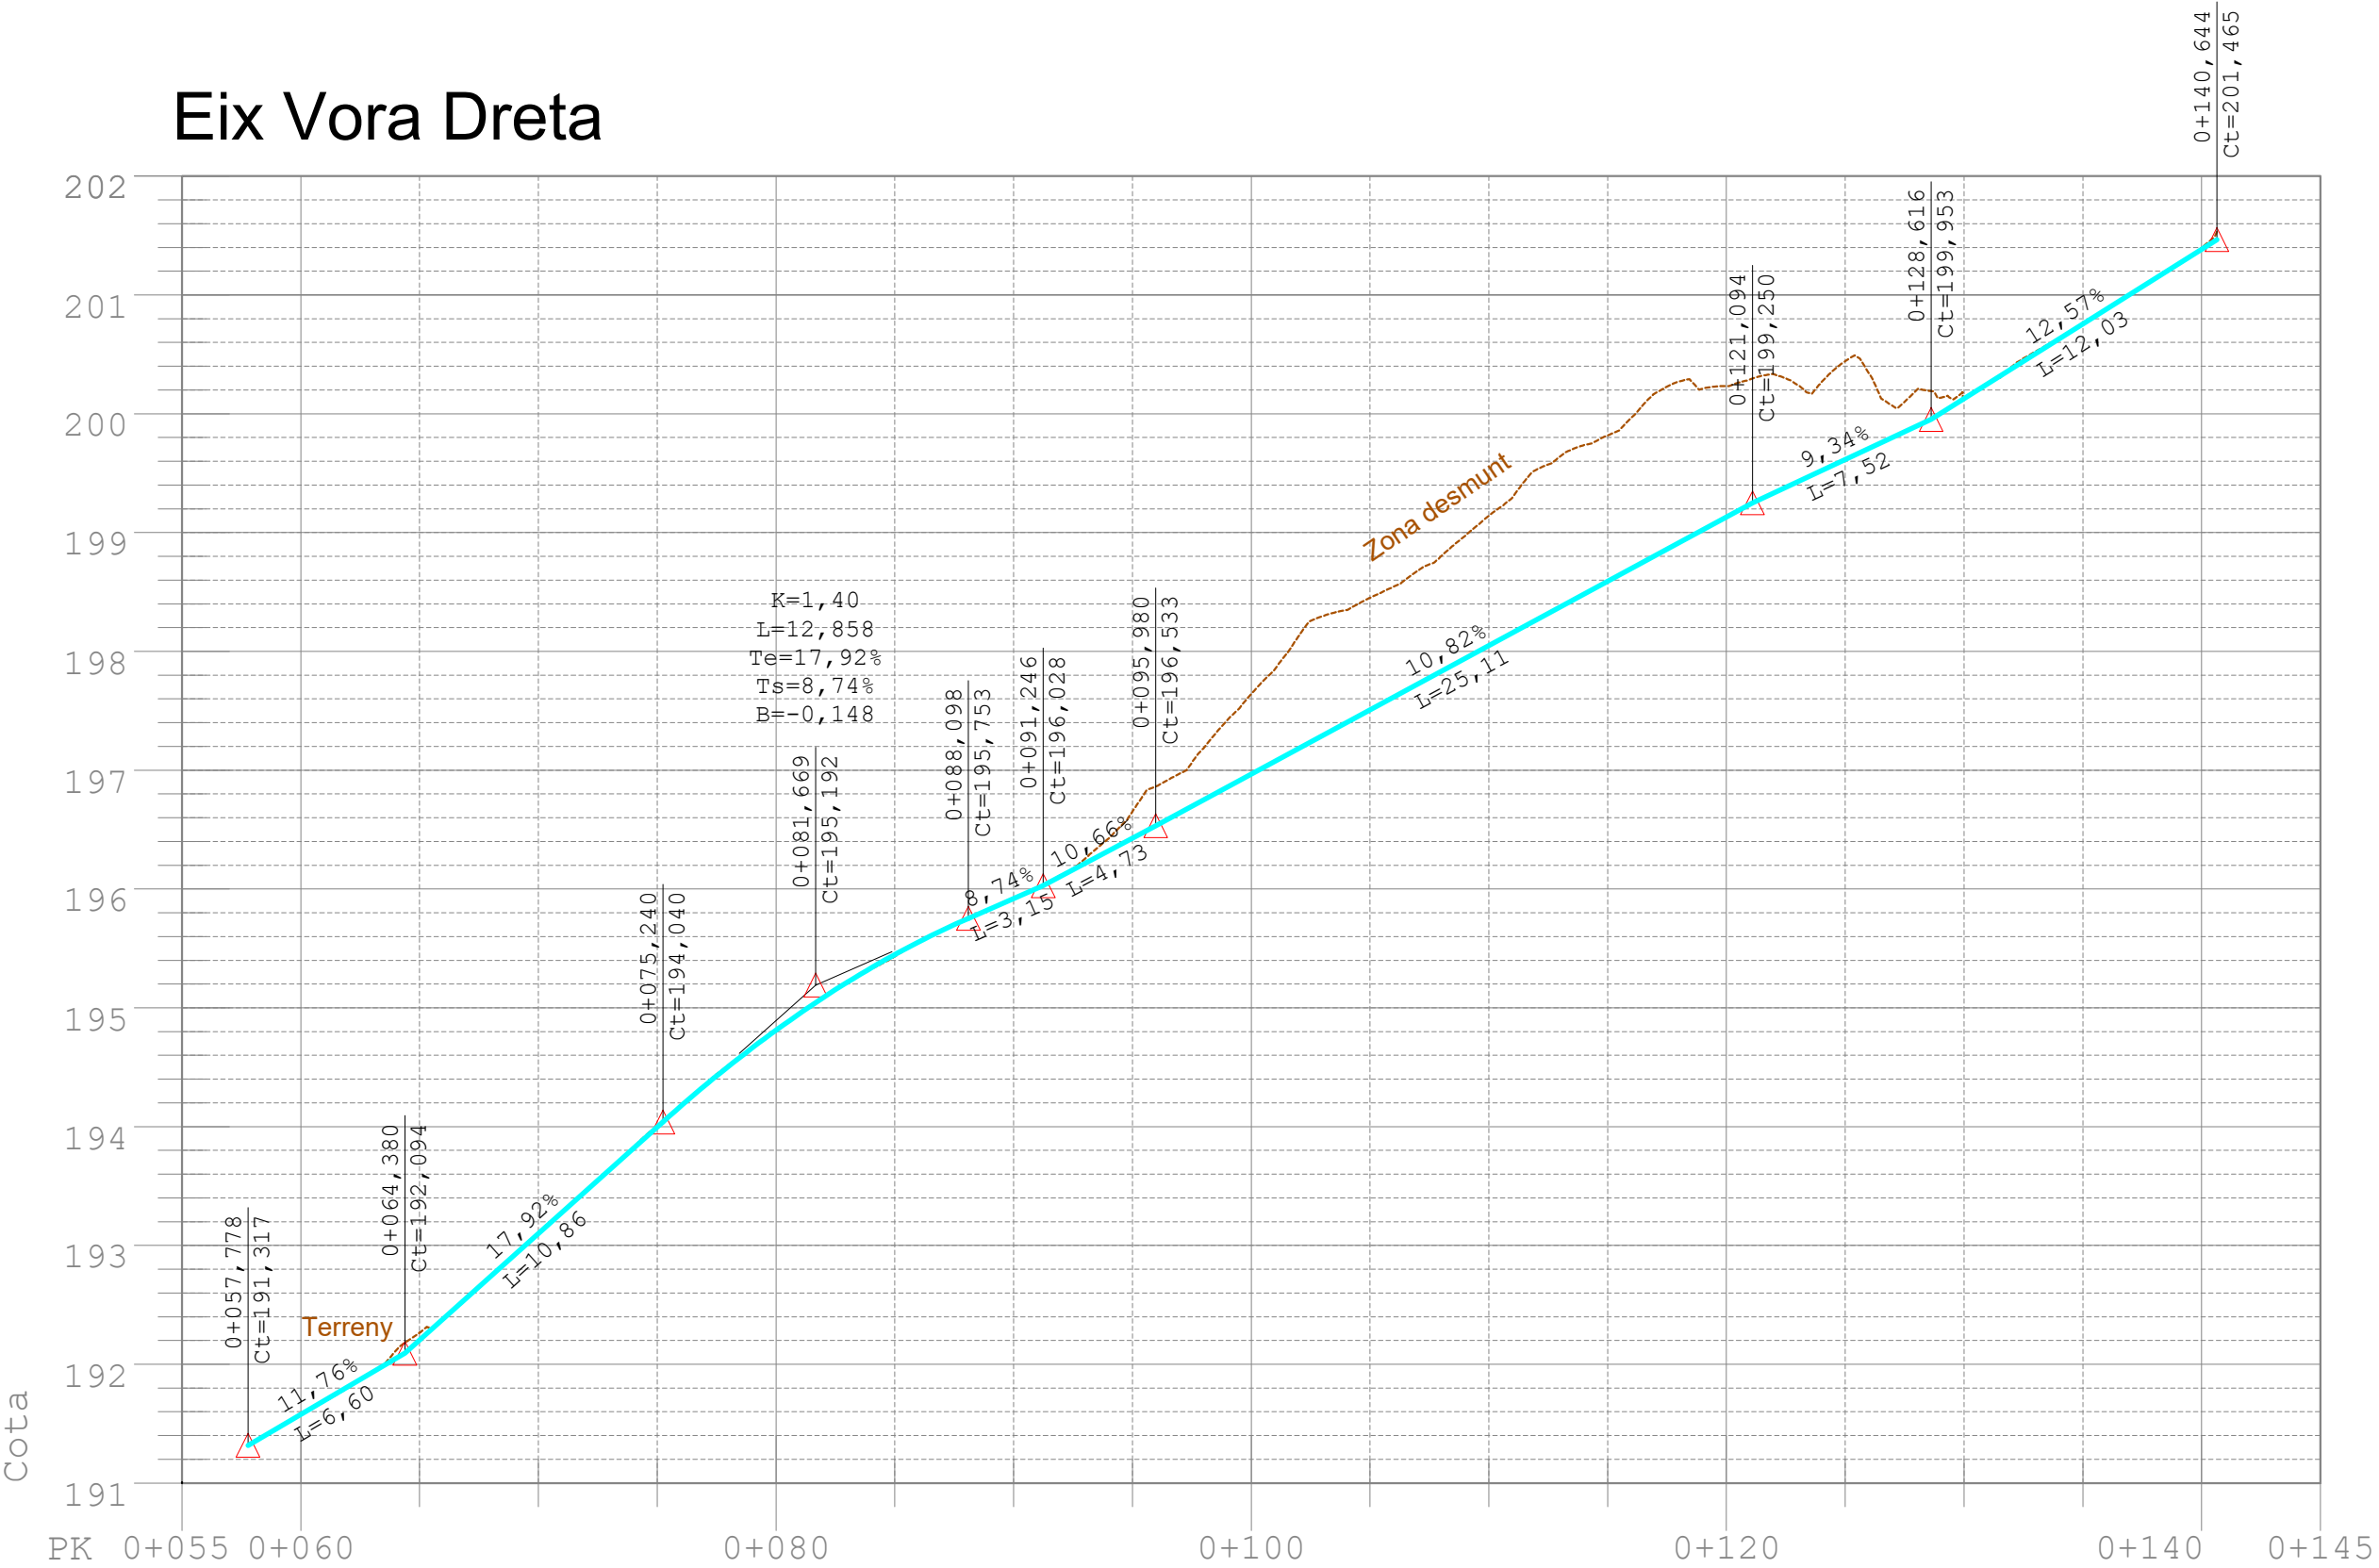


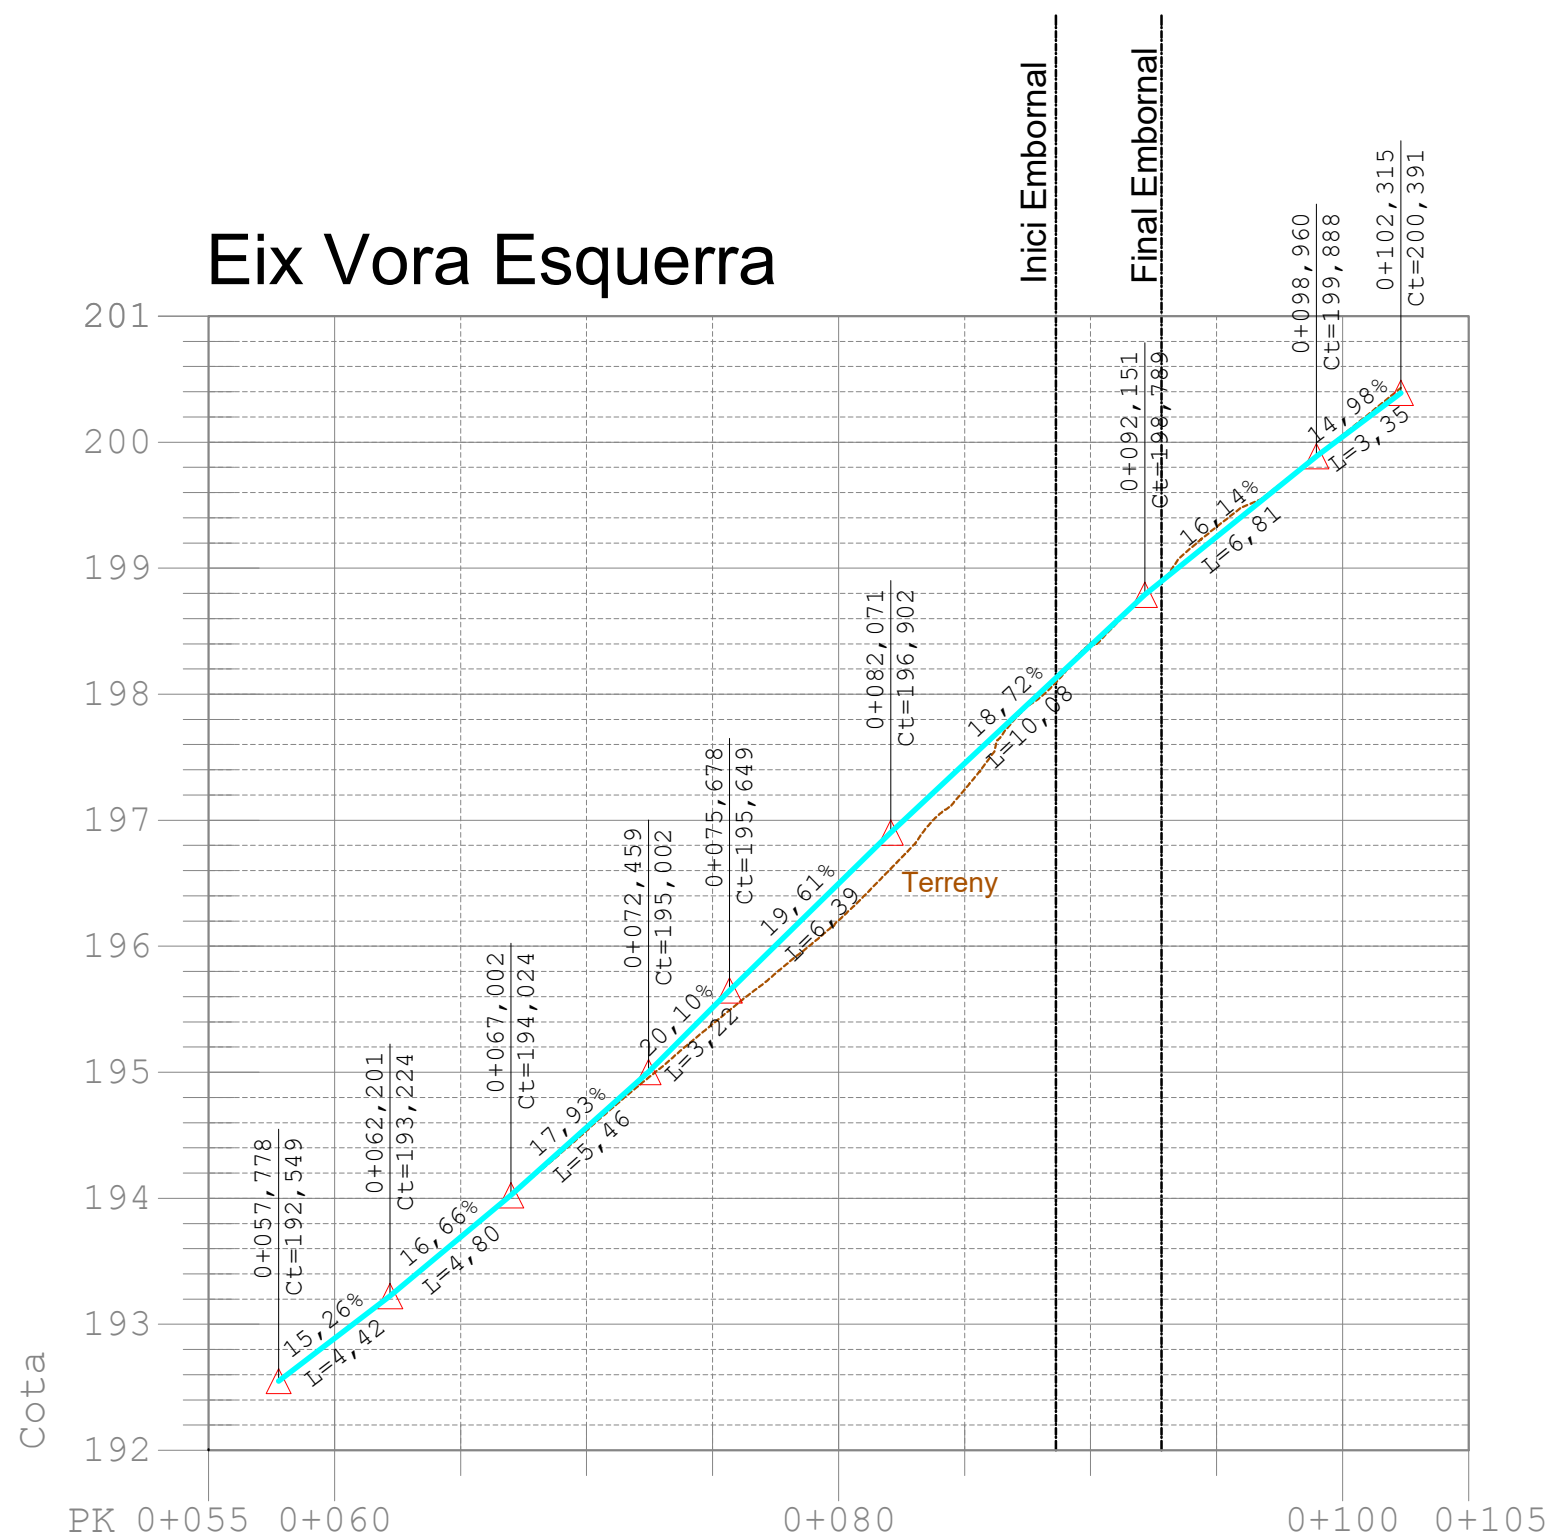


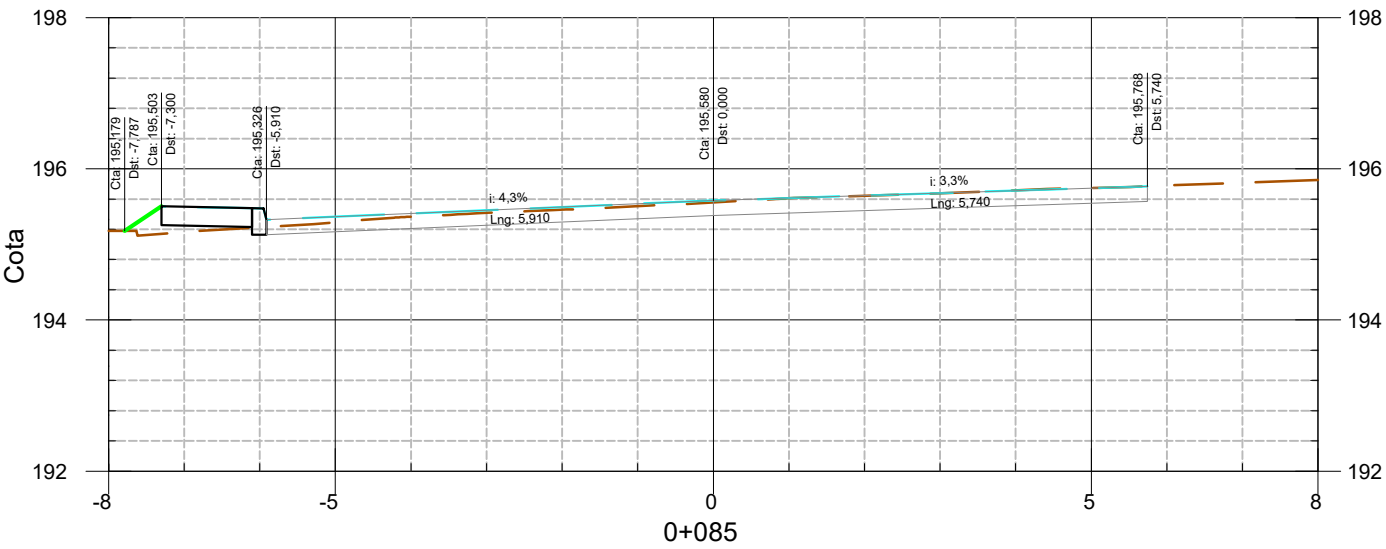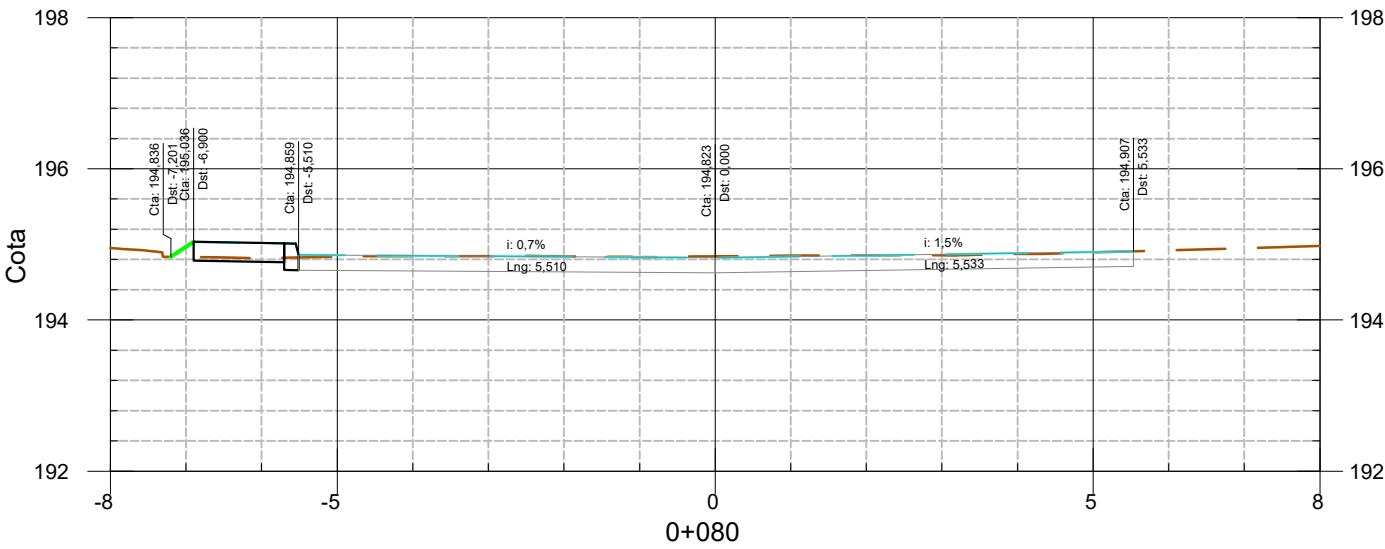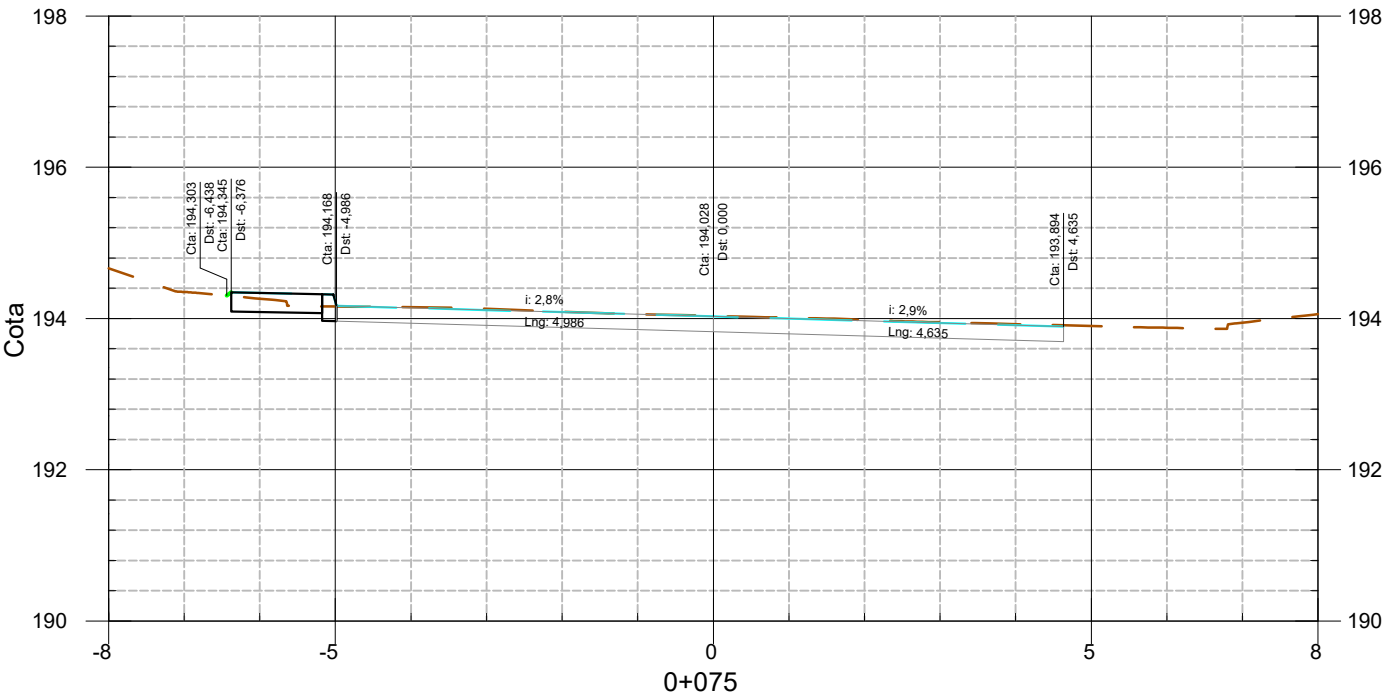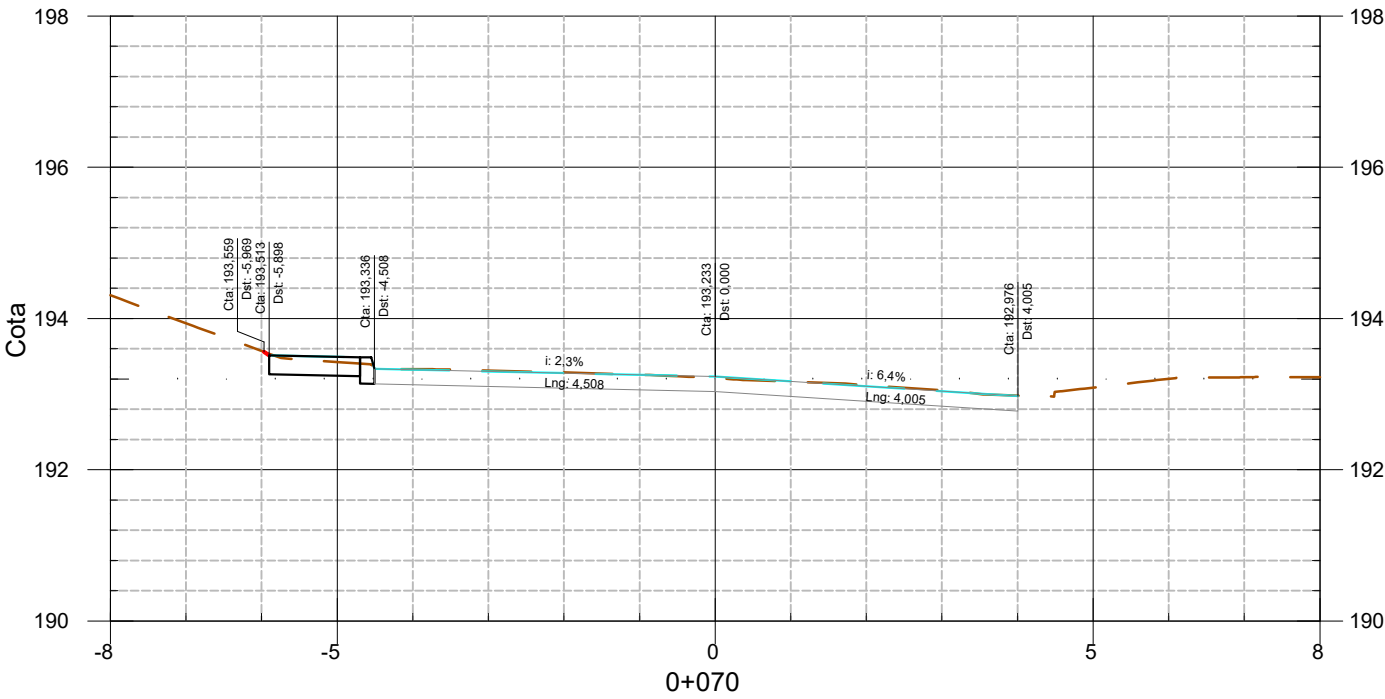

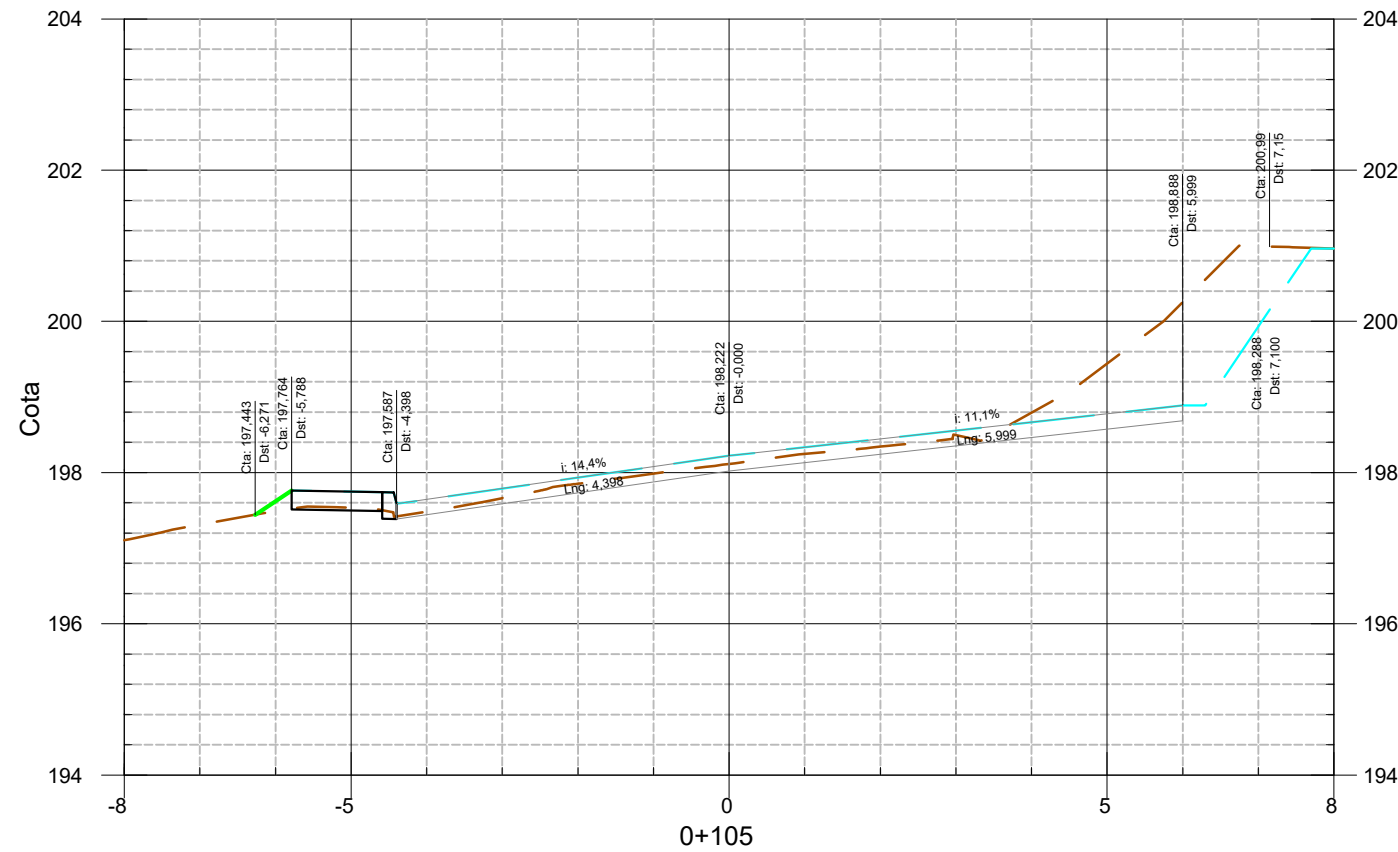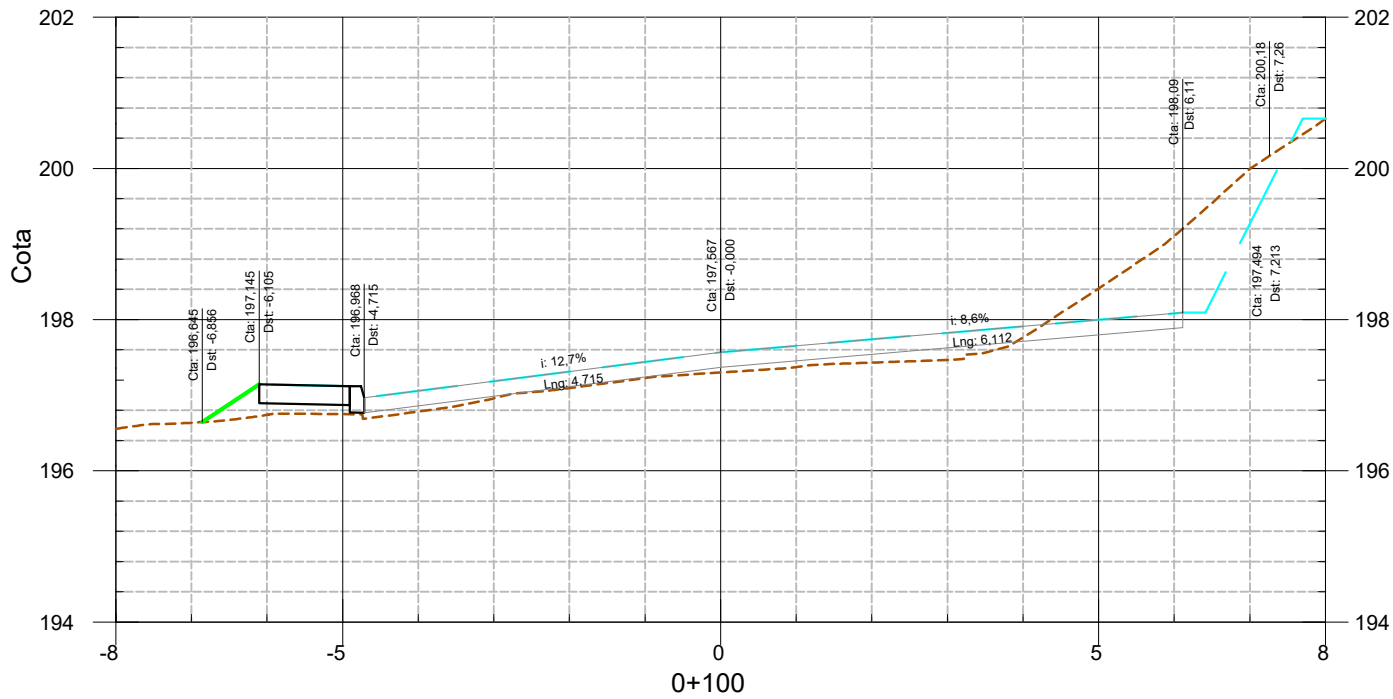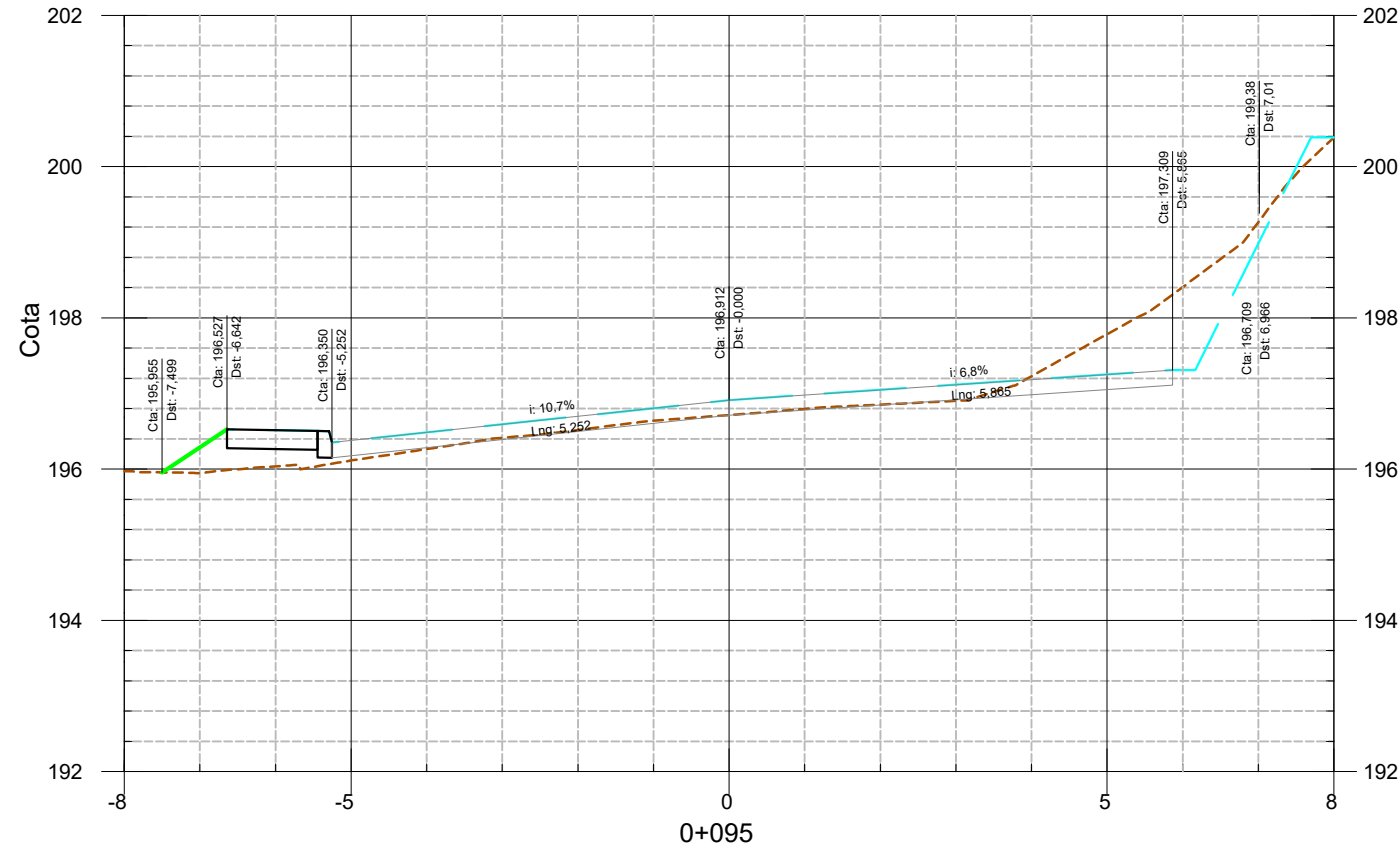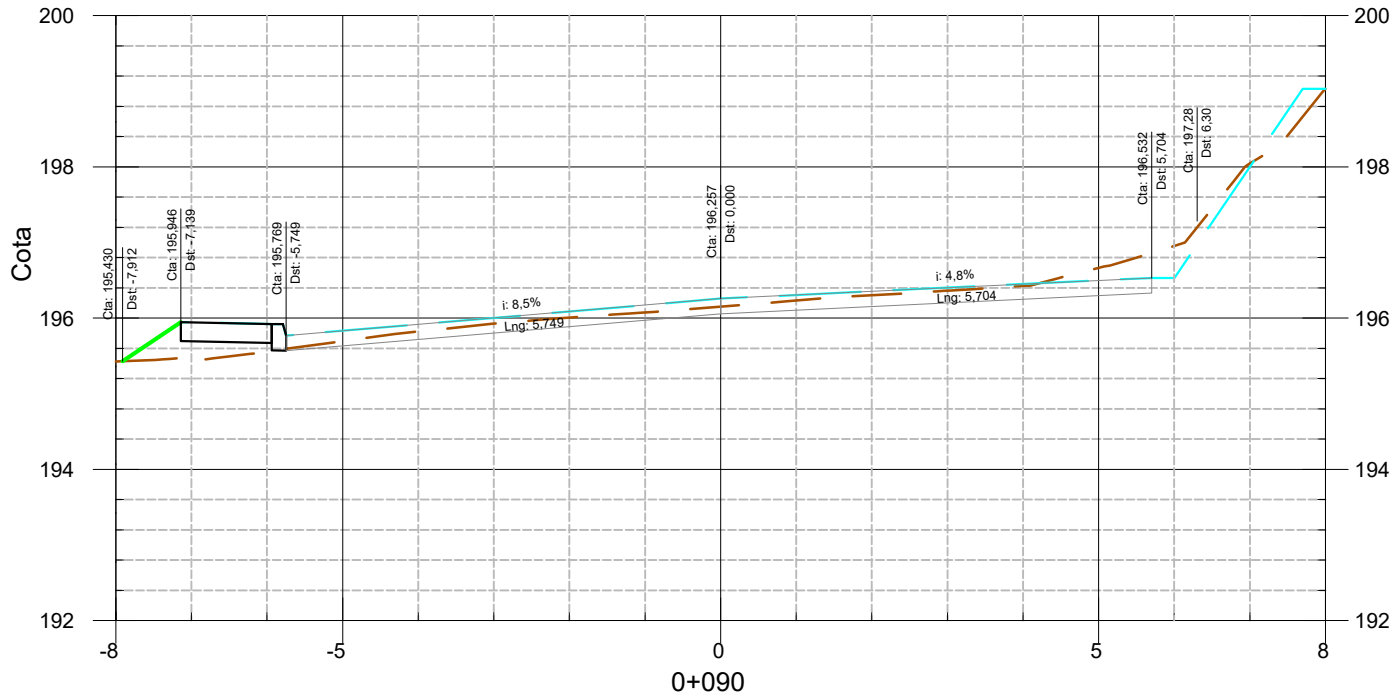

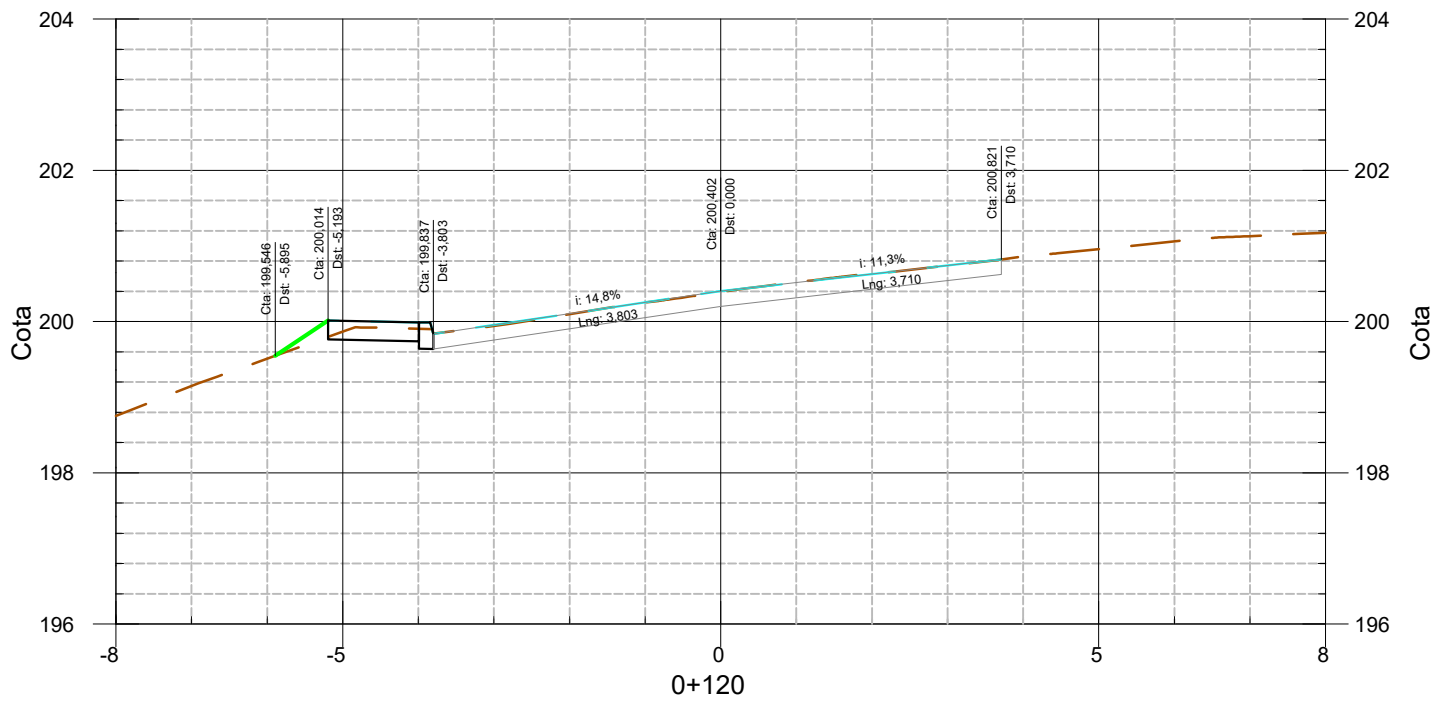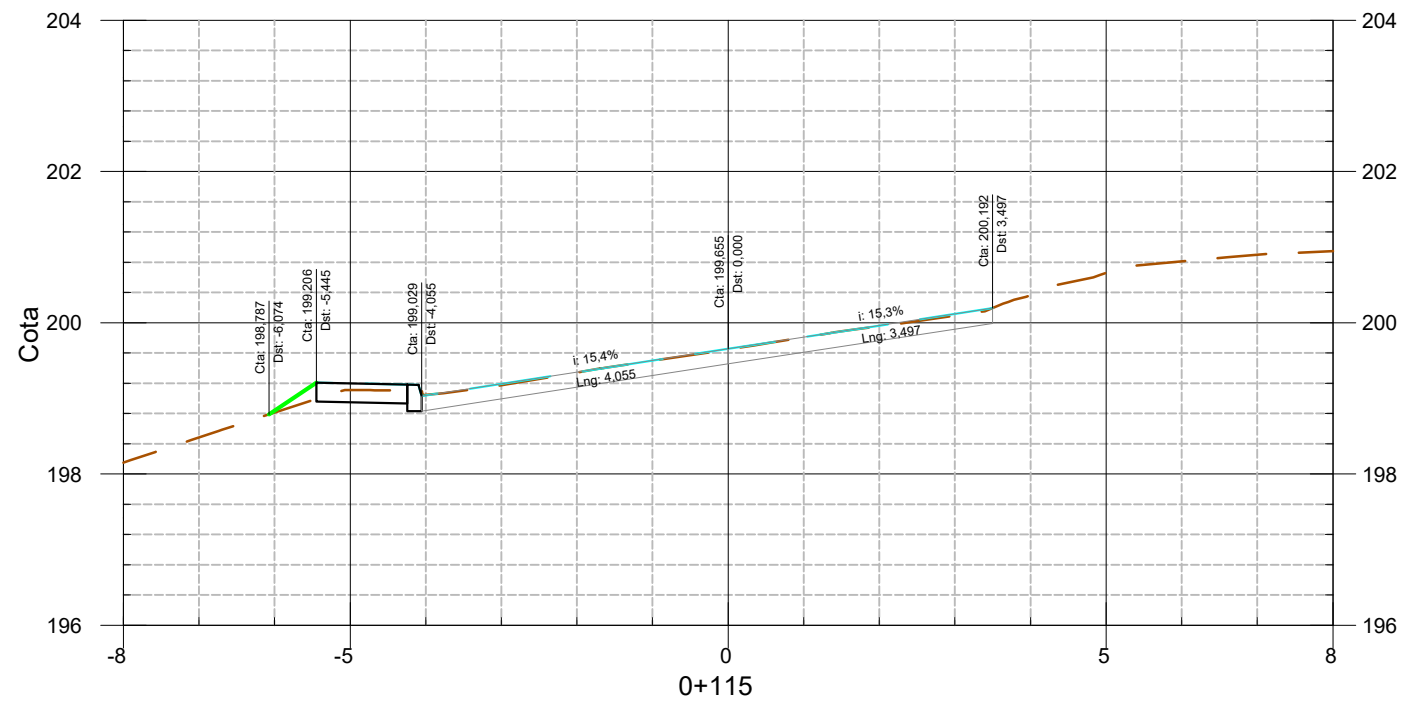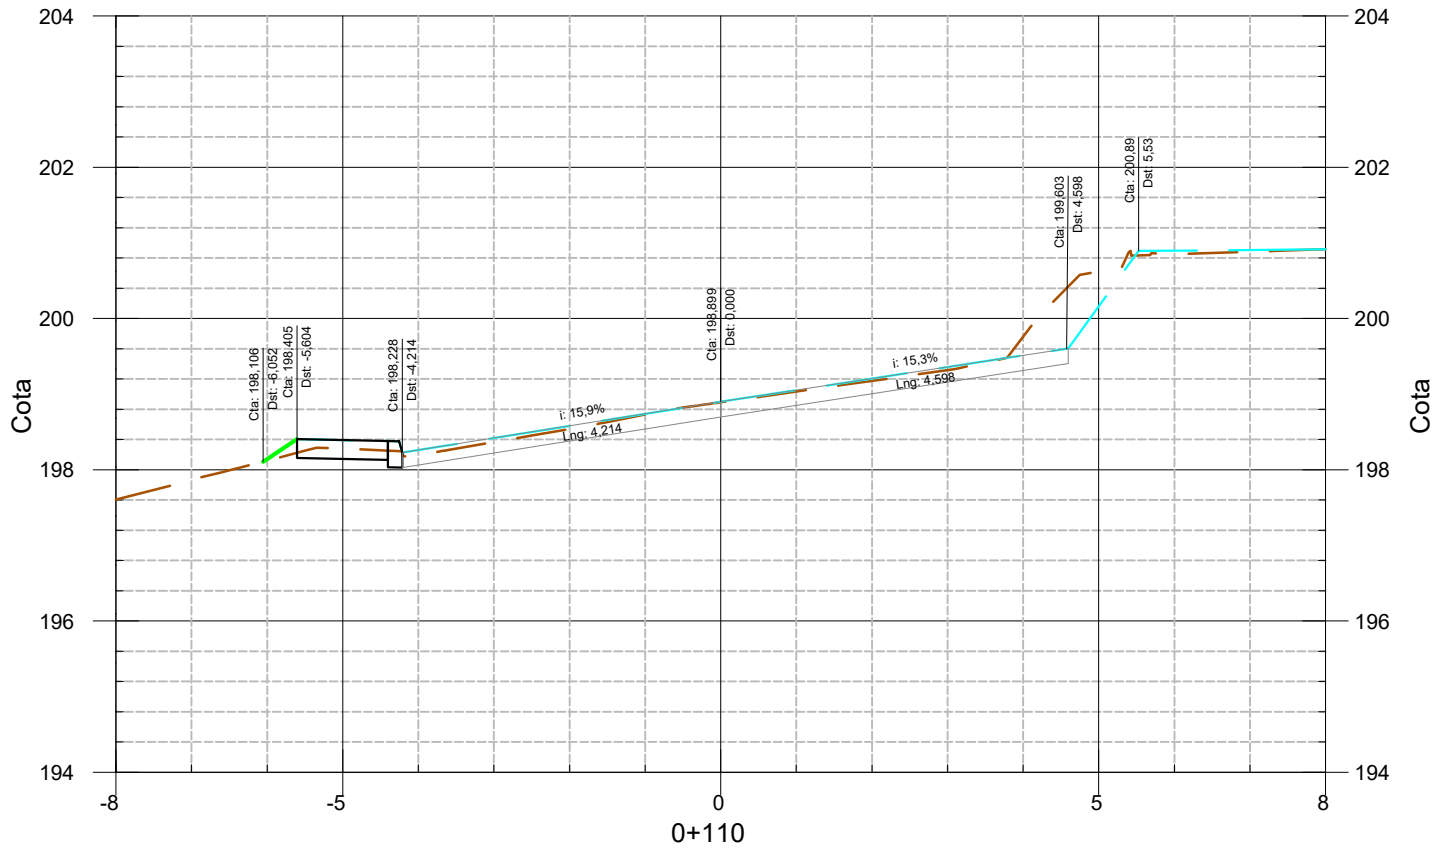


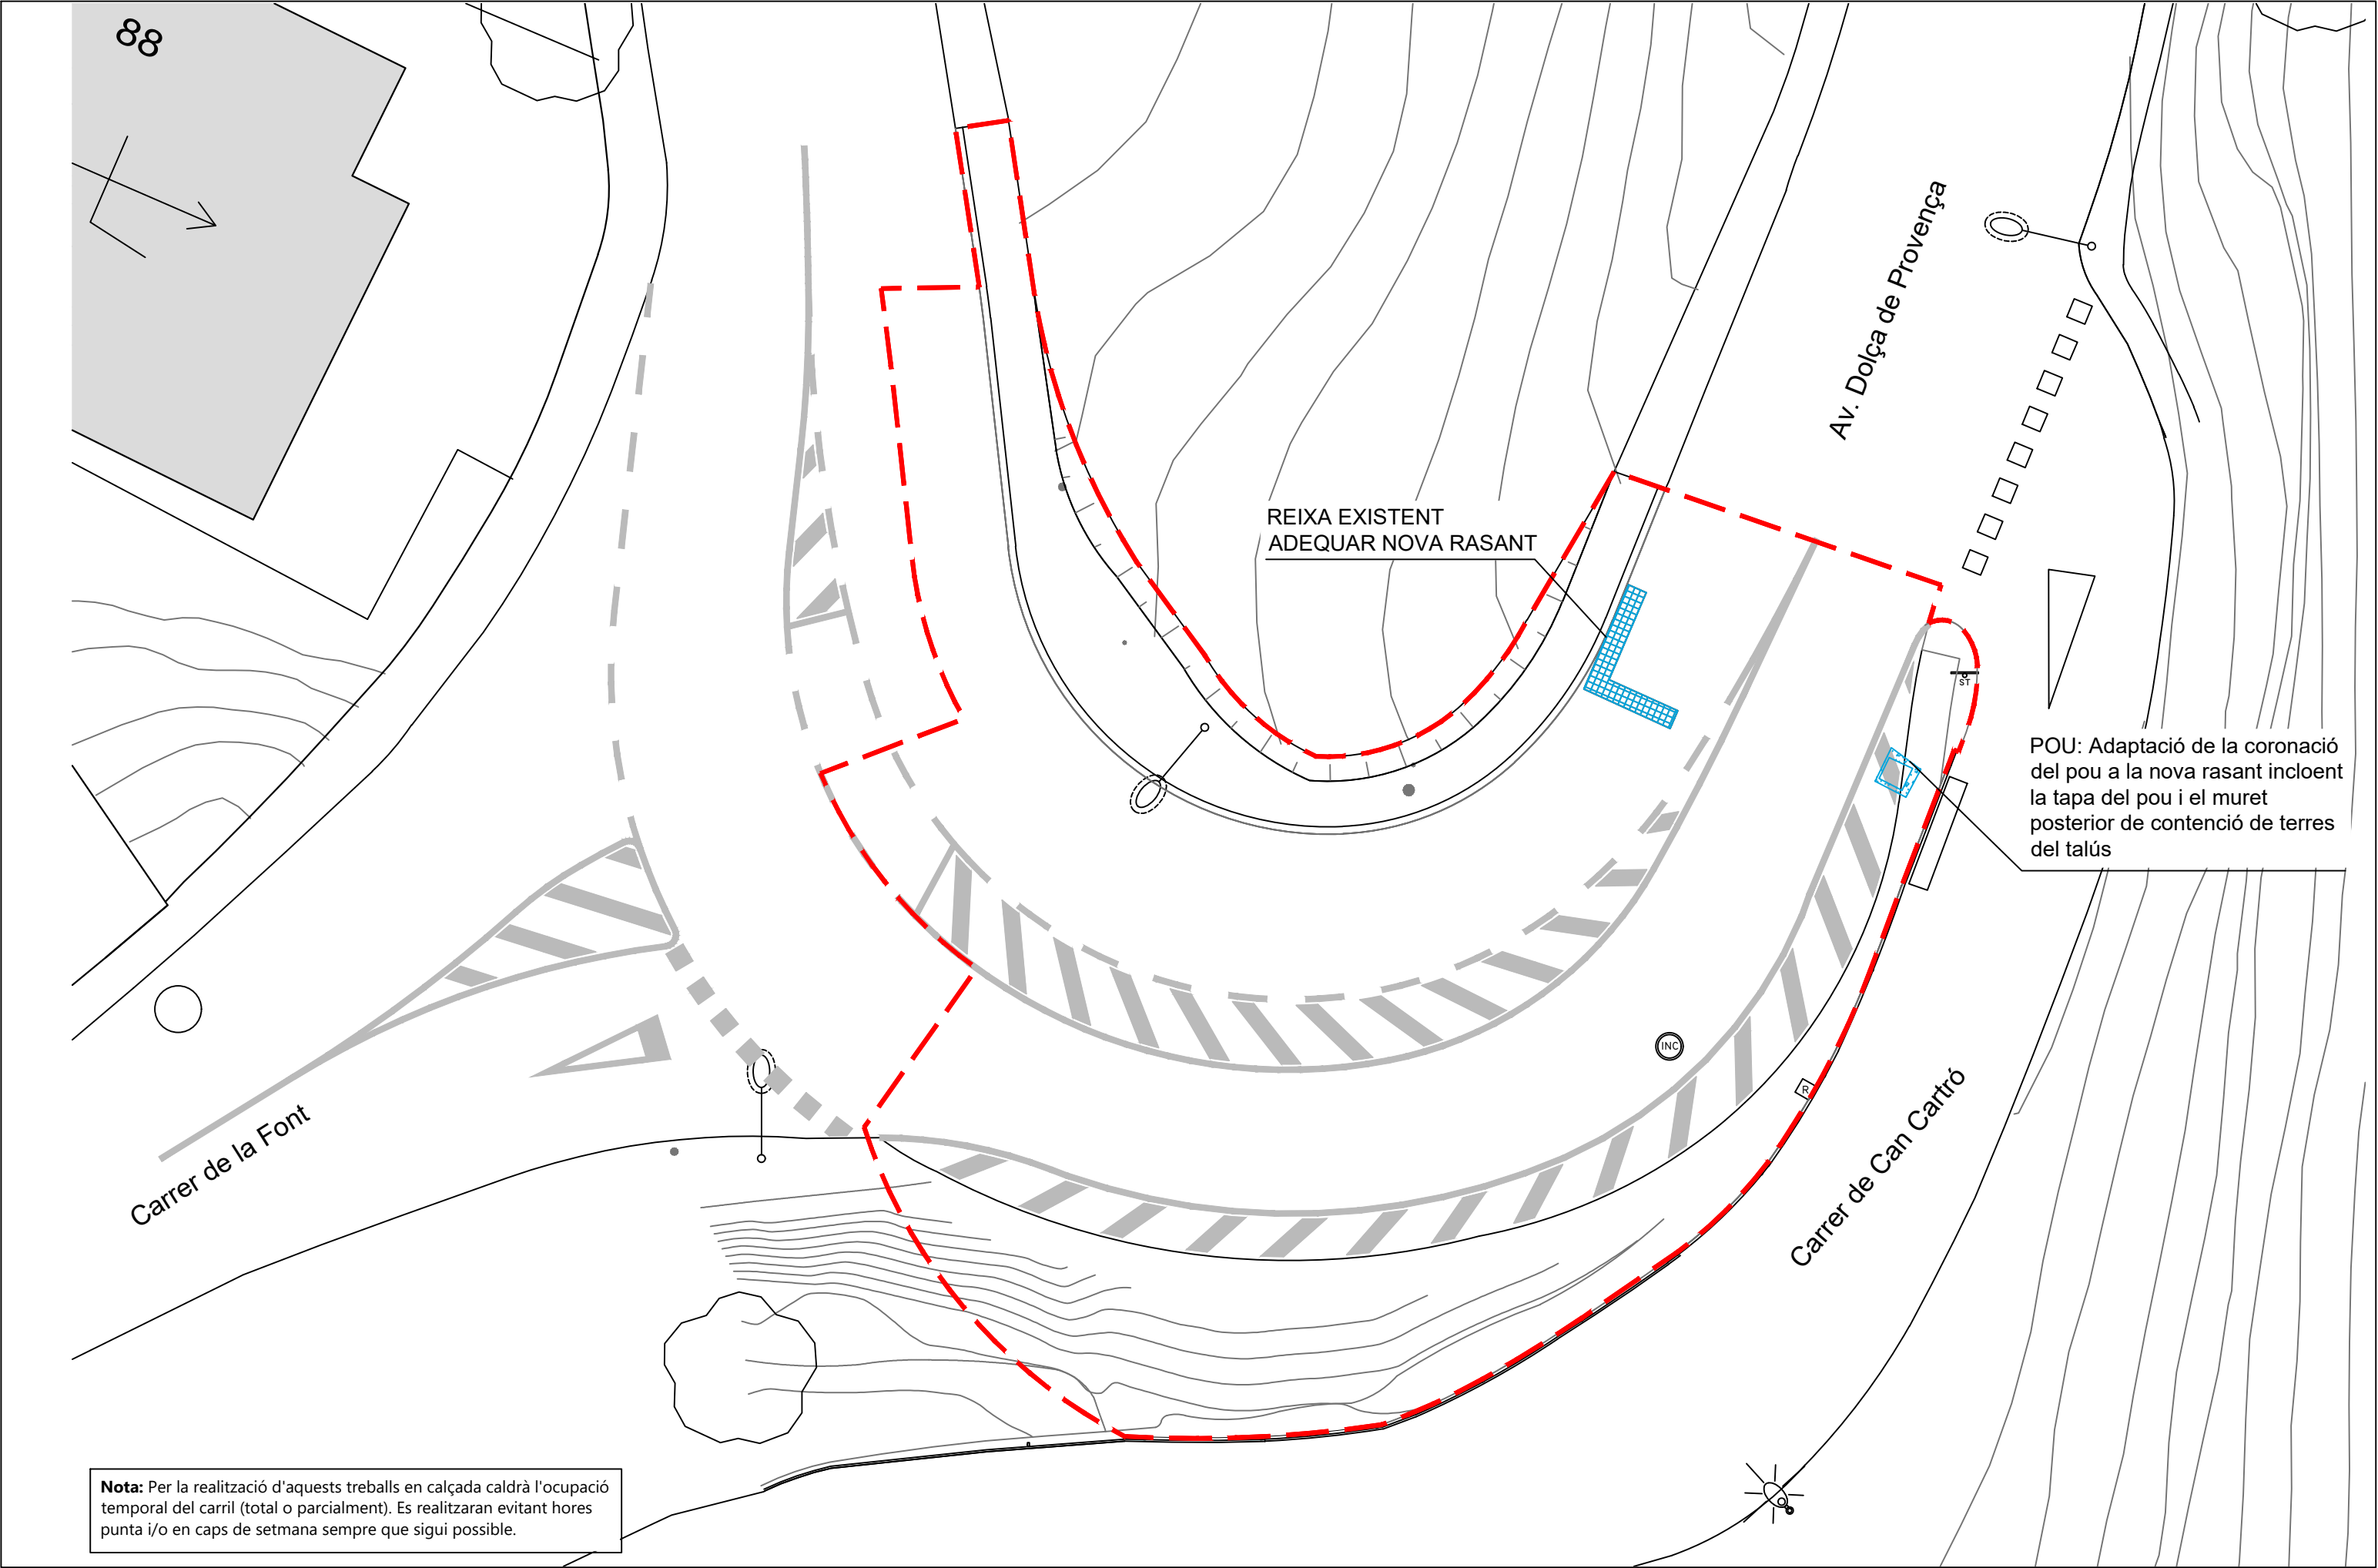

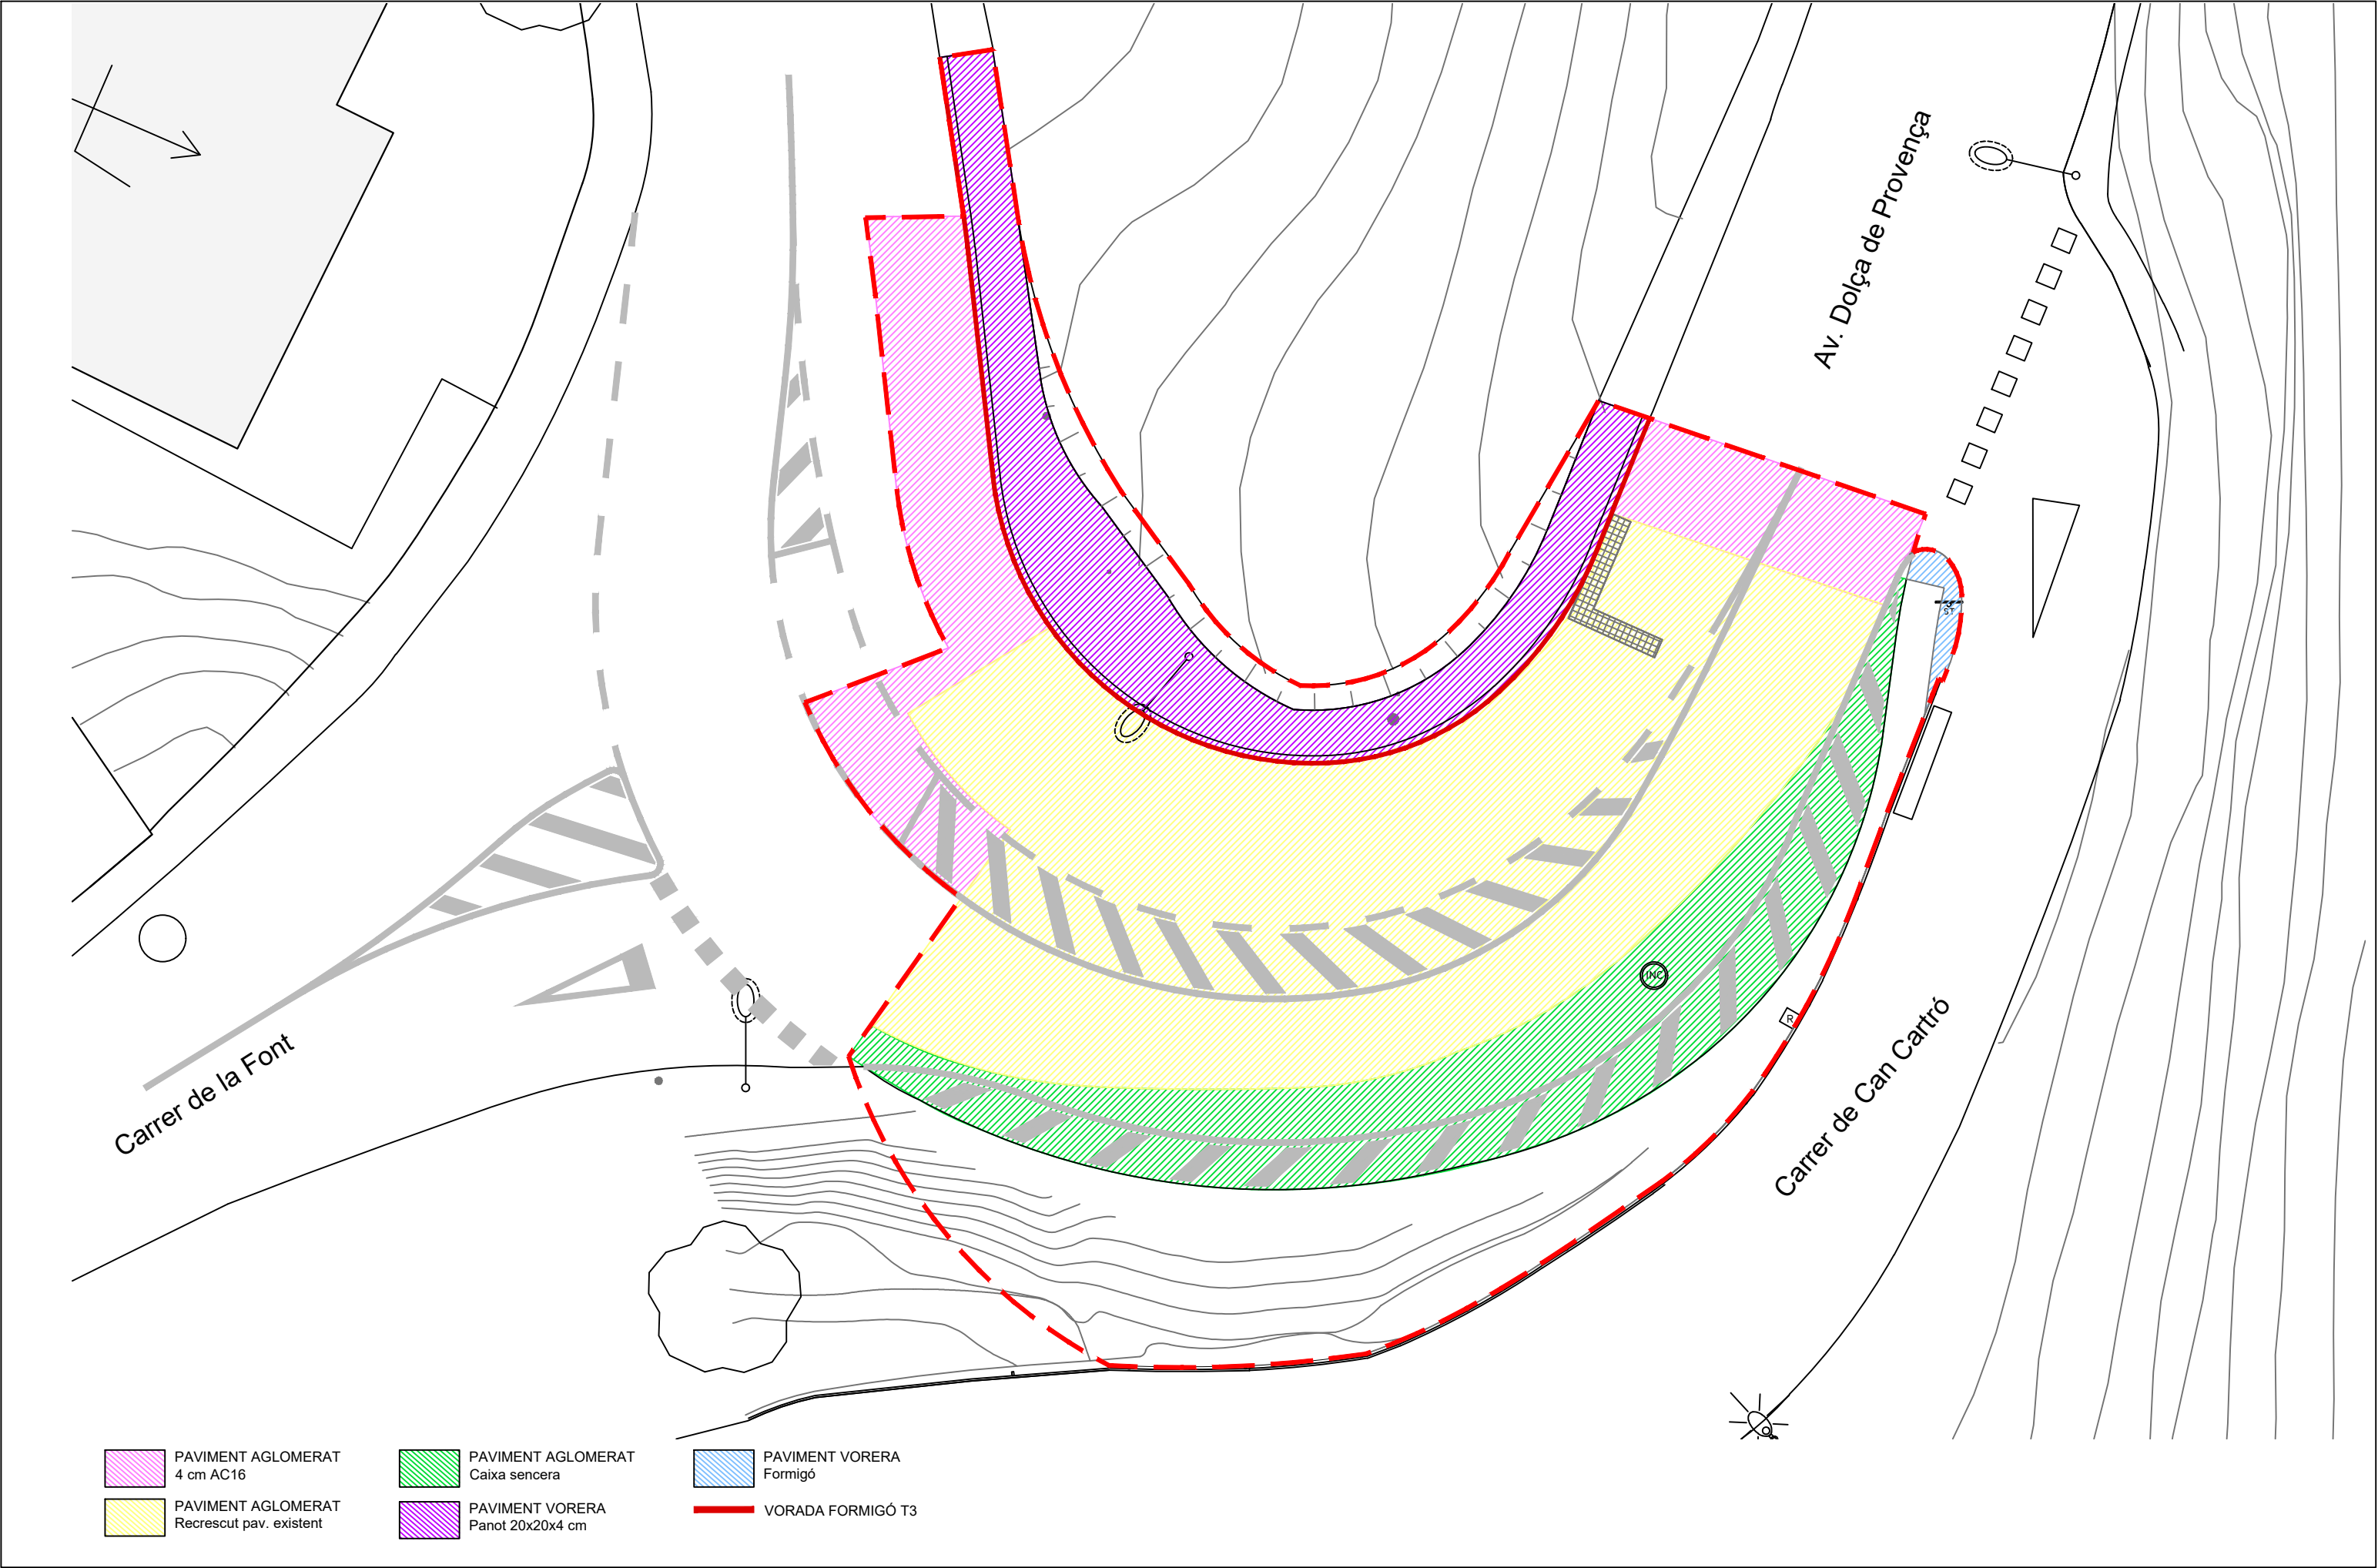


SECCIÓ CALÇADA Caixa sencera


SECCIÓ 4121

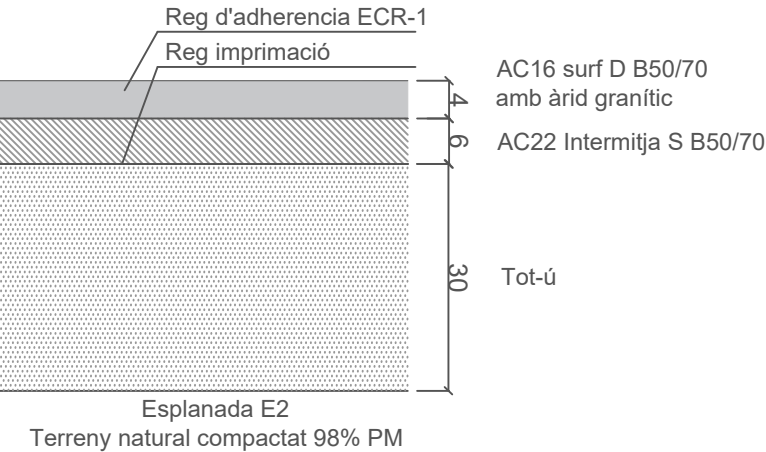


SECCIÓ CALÇADA Recrescut asfalt existent


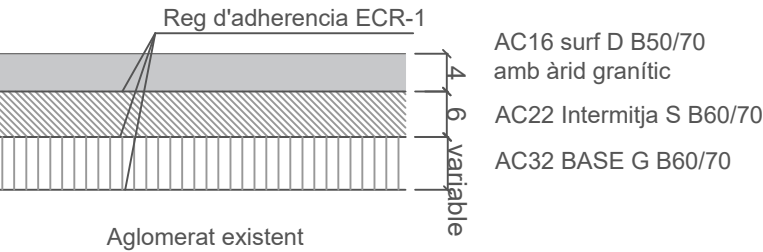


SECCIÓ CALÇADA Fresat


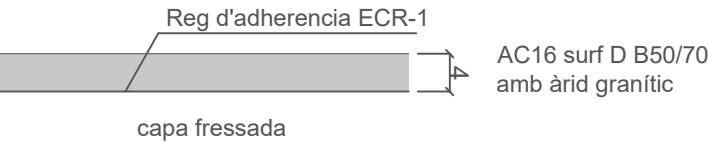



SECCIÓ VORERA - PANOT 4cm

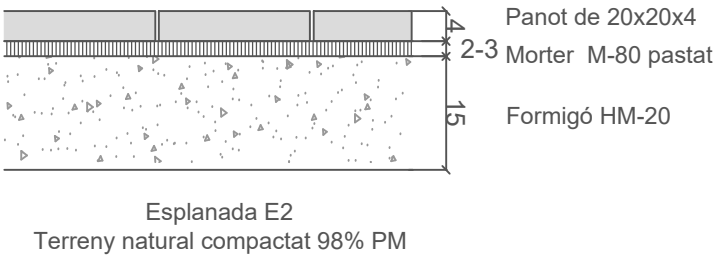


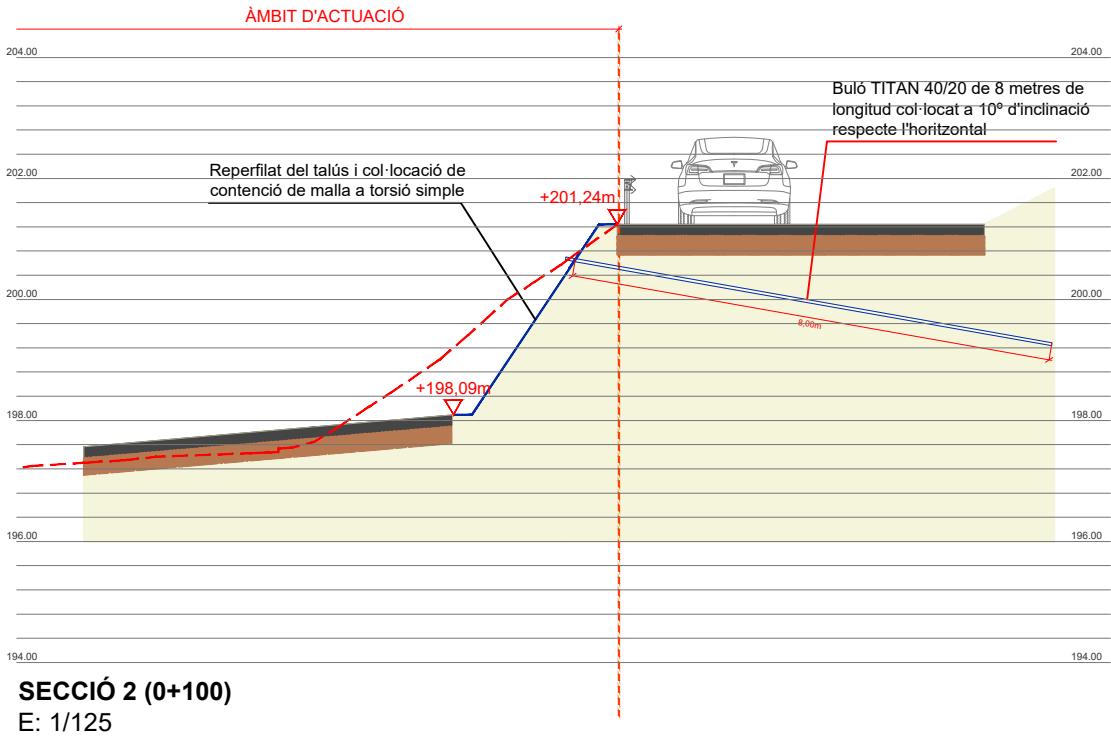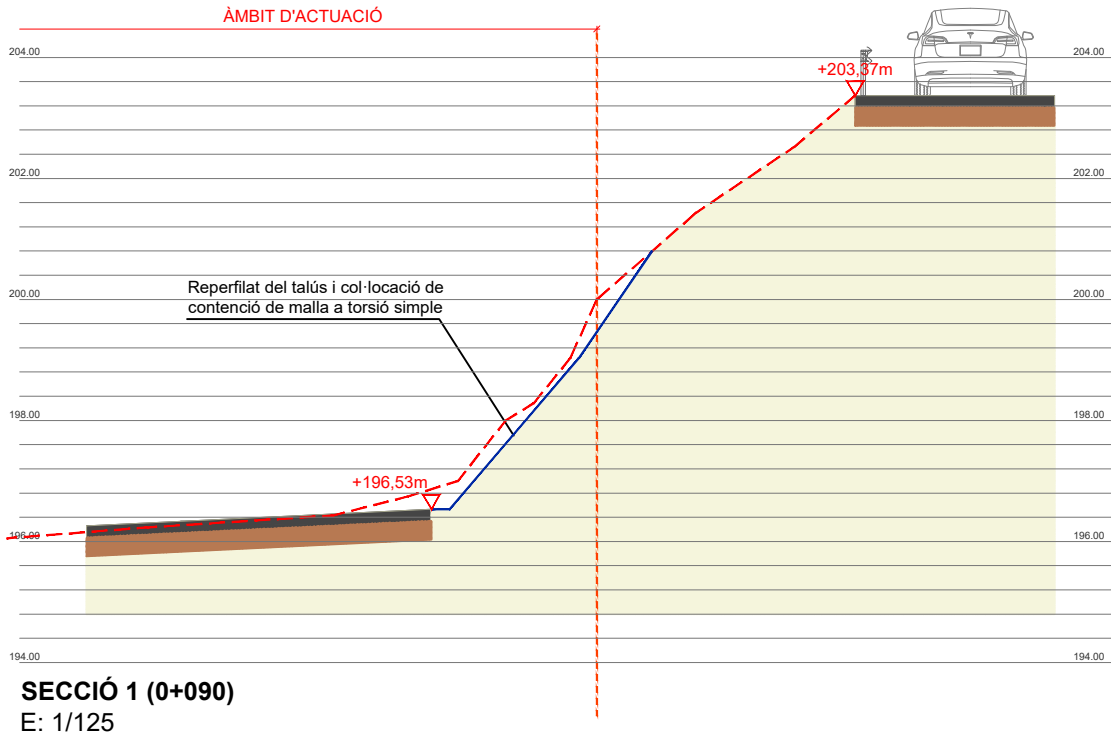

QUADRE COORDENADES			
PUNT	Coordenada X	Coordenada Y	Coordenada Z
P_01	416109.1477	4579246.7052	+196.53
P_02	416108.1199	4579244.1704	+203.37
P_03	416112.9891	4579245.5143	+196.92
P_04	416112.4708	4579240.6212	+202.34
P_05	416116.1192	4579245.1557	+197.31
P_06	416116.0145	4579240.5388	+201.78
P_07	416119.6604	4579245.3681	+197.70
P_08	416120.0275	4579241.2206	+201.46
P_09	416123.2600	4579246.2129	+198.09
P_10	416124.2706	4579243.6002	+201.24
P_11	416126.8836	4579248.0105	+198.49
P_12	416127.4659	4579245.8848	+201.13
P_13	416129.3448	4579250.1369	+198.89
P_14	416130.1575	4579249.2574	+200.95
P_15	416130.8812	4579252.3214	+199.25
P_16	416131.7394	4579252.4514	+200.91
P_17	416132.3542	4579256.5037	+199.60
P_18	416133.0850	4579256.1431	+200.89
P_19	416133.0147	4579260.8781	+200.12
P_20	416133.9887	4579260.6514	+200.73

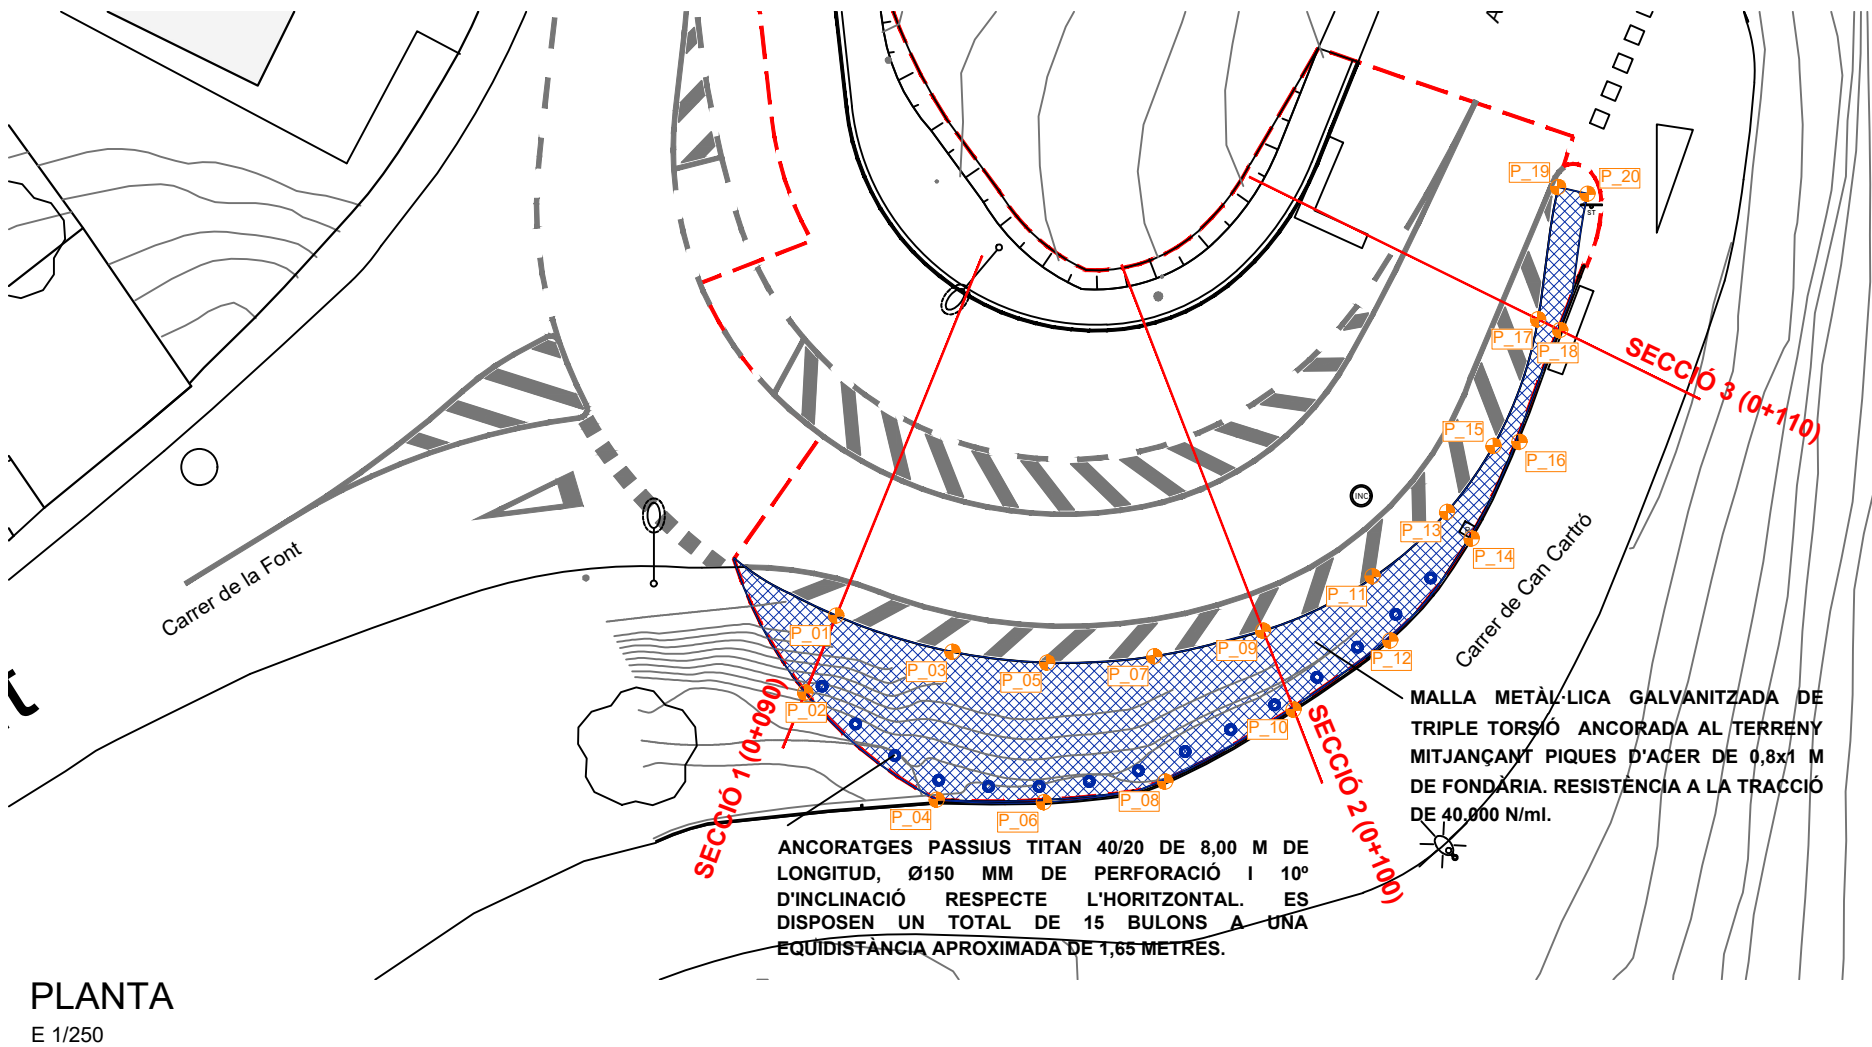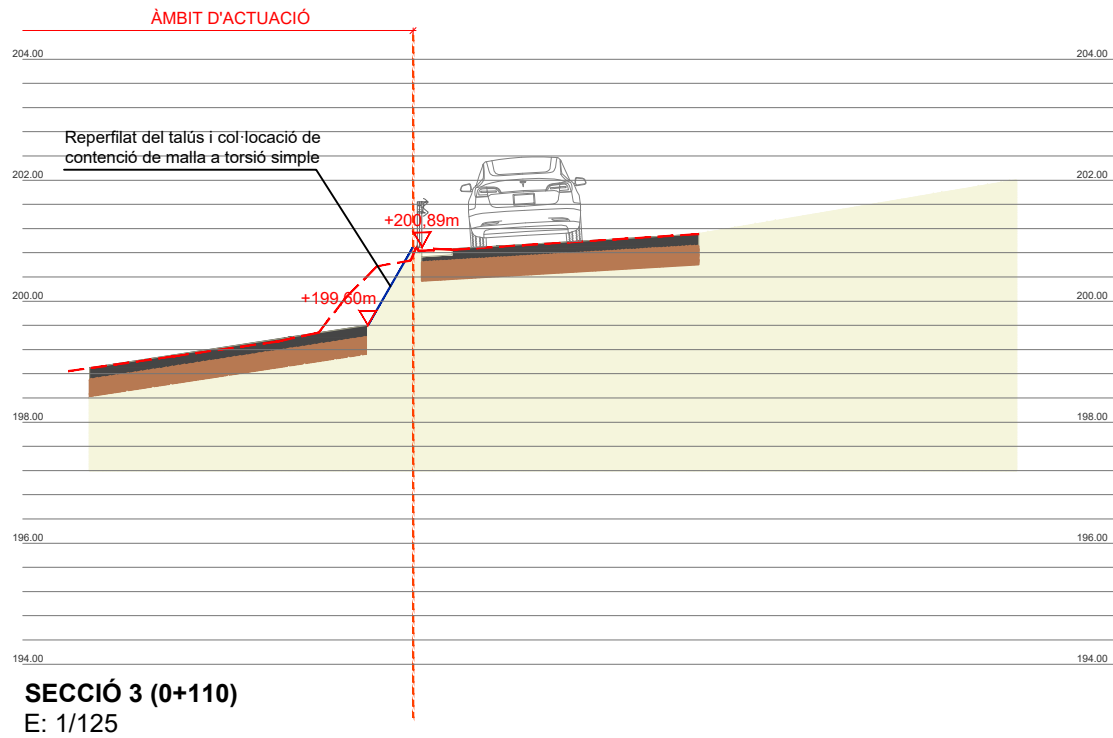

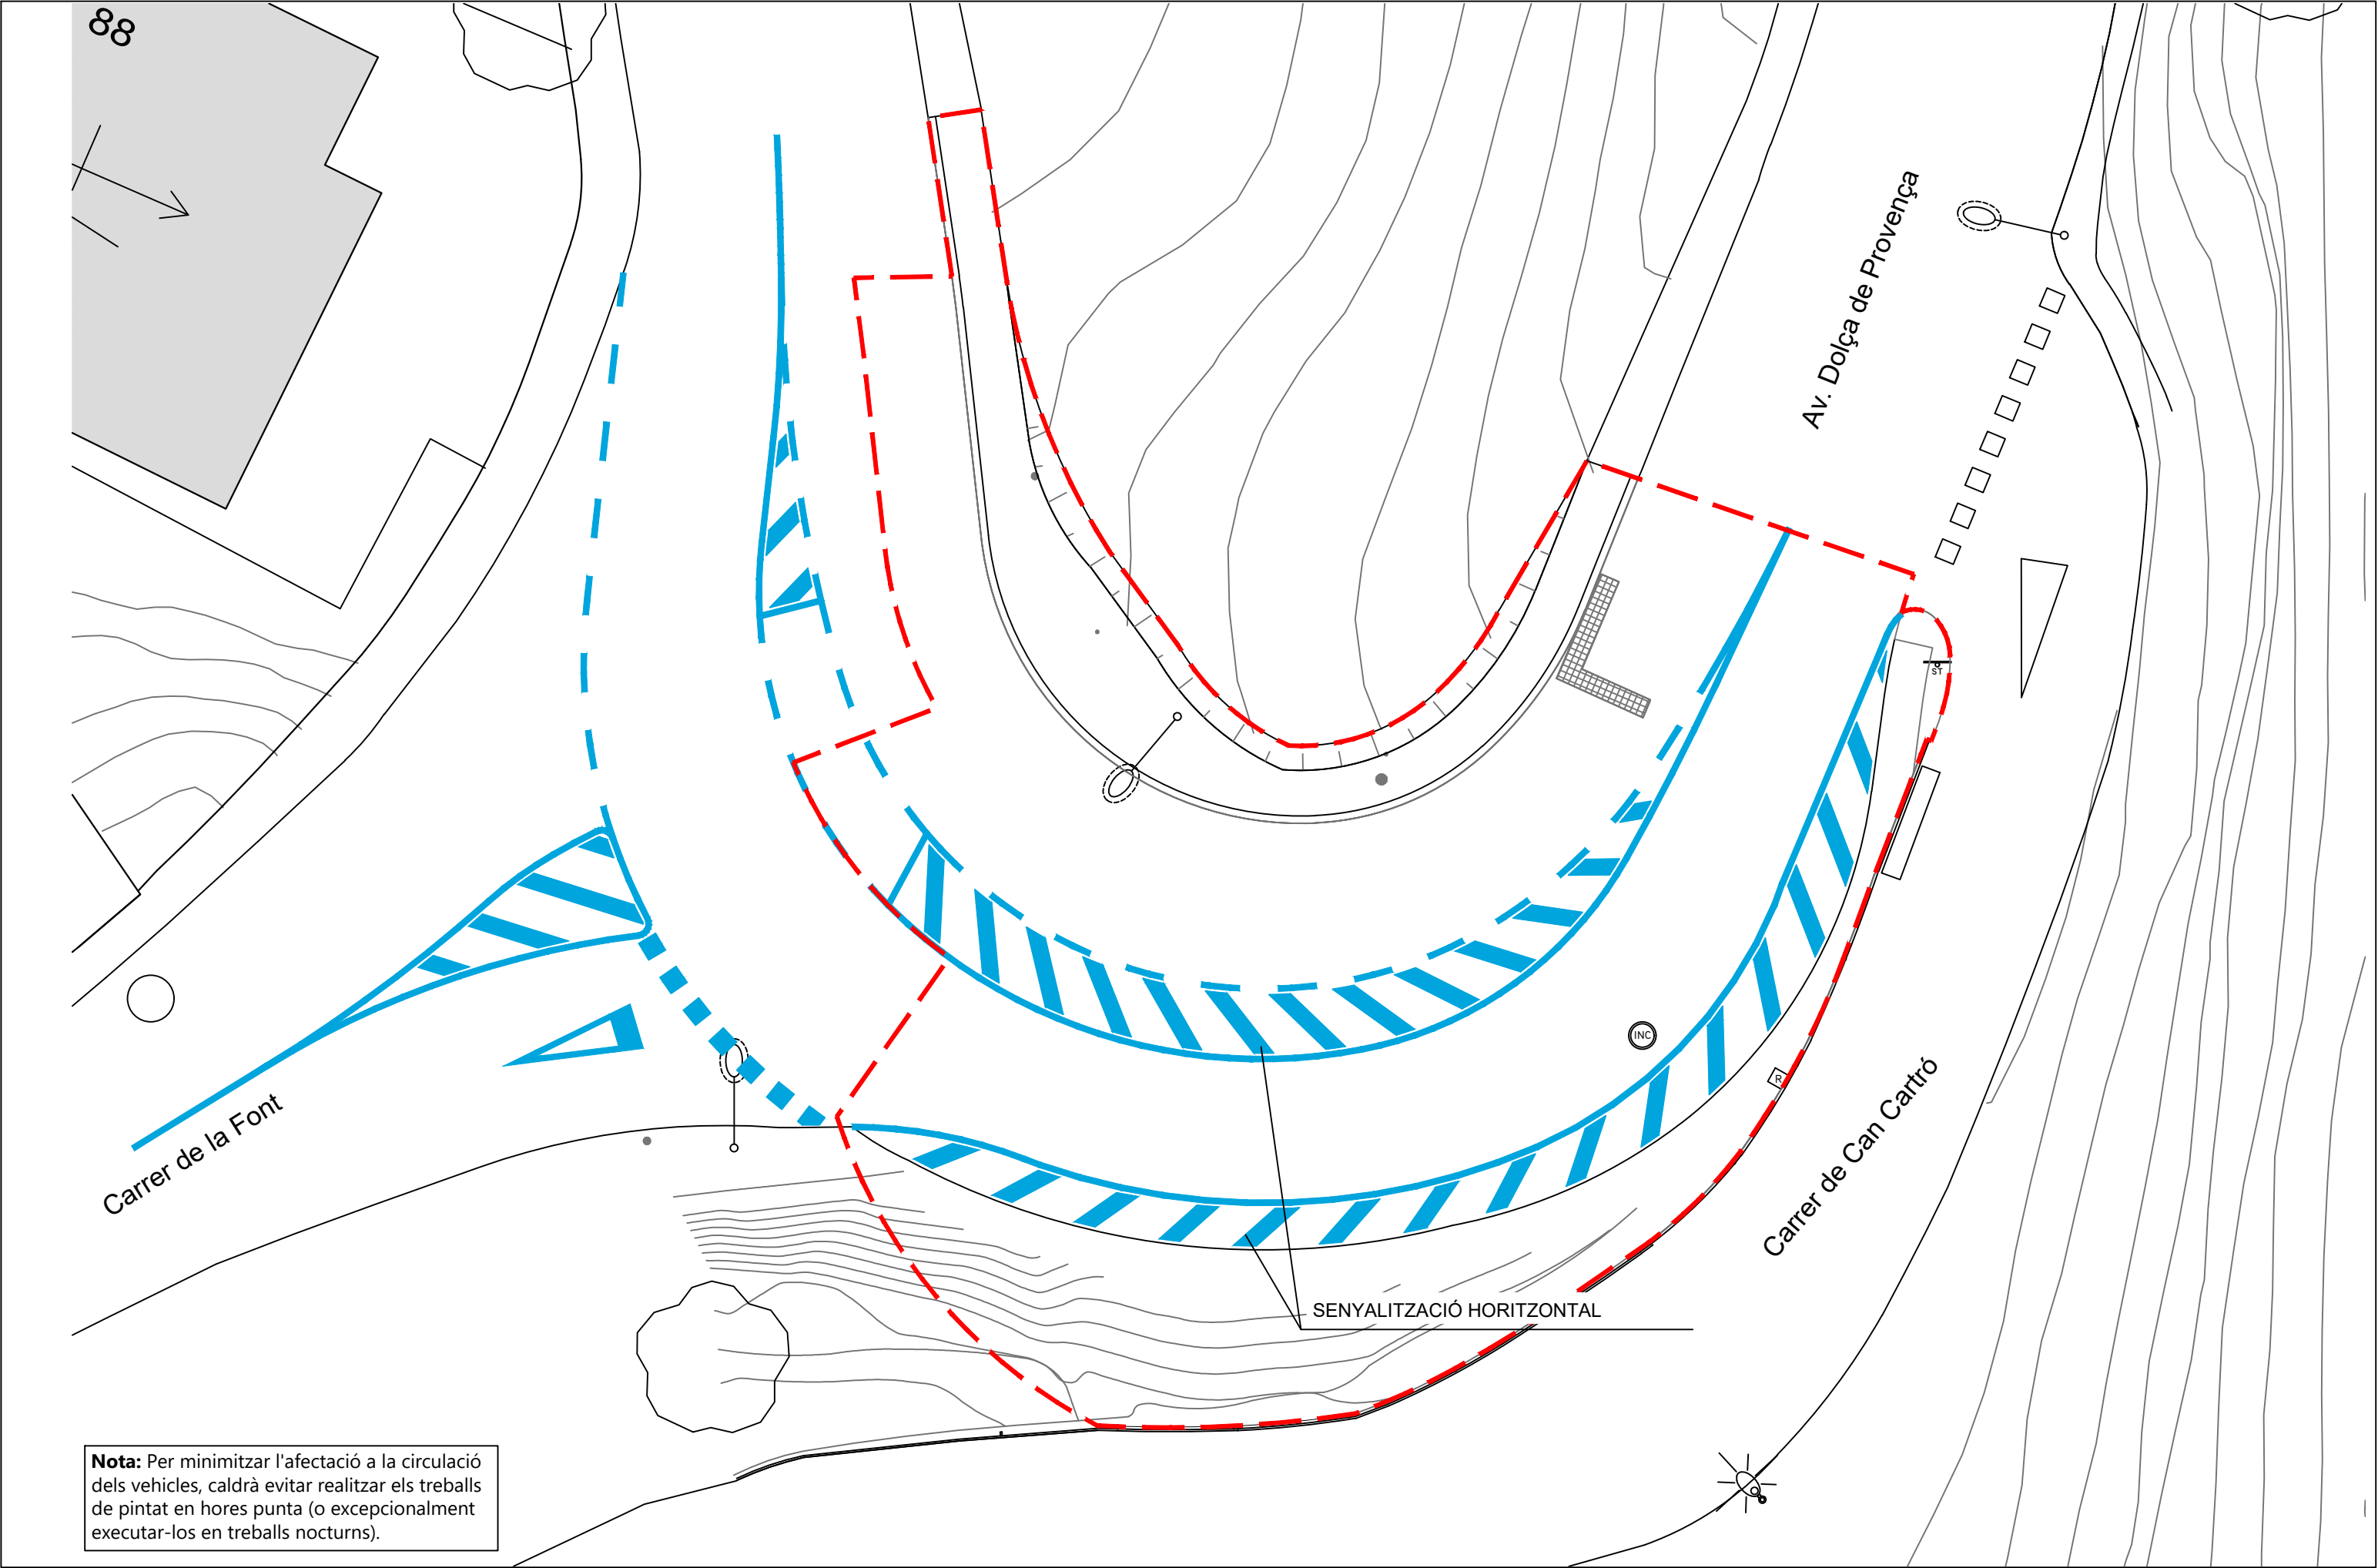

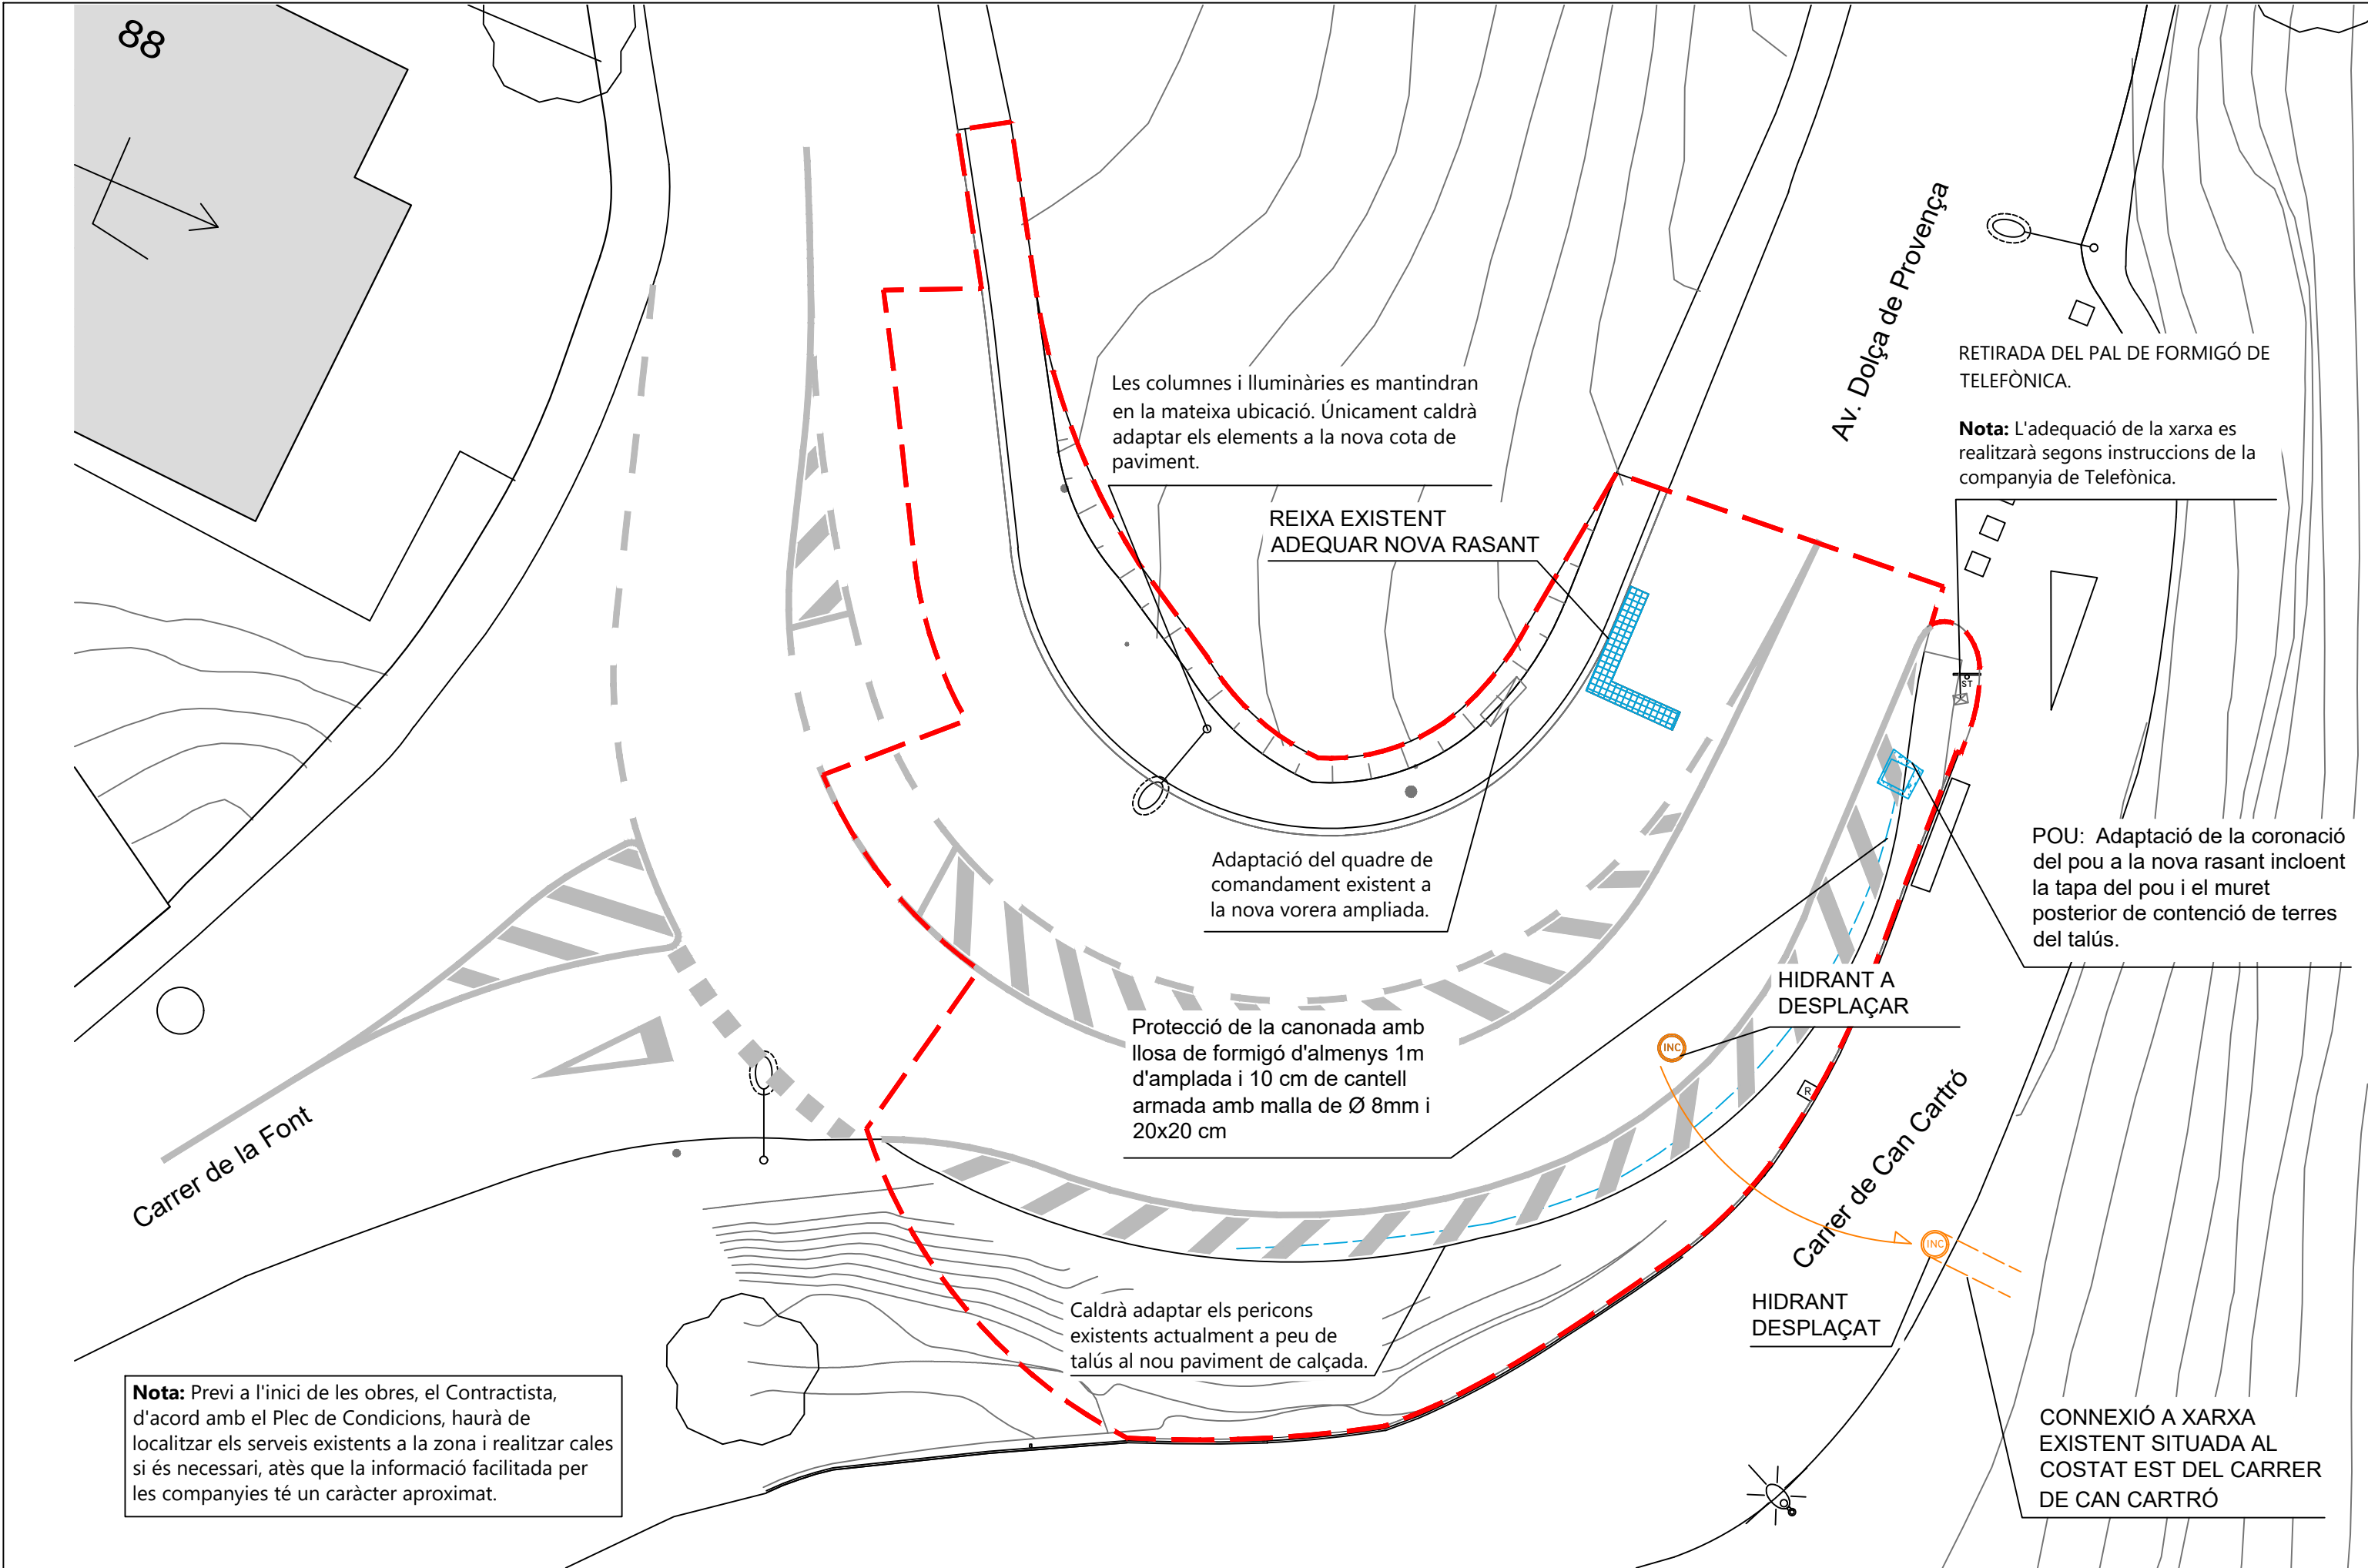



Nota: L'adequació de la xarxa es realitzarà segons instruccions de la companyia de Telefònica

