





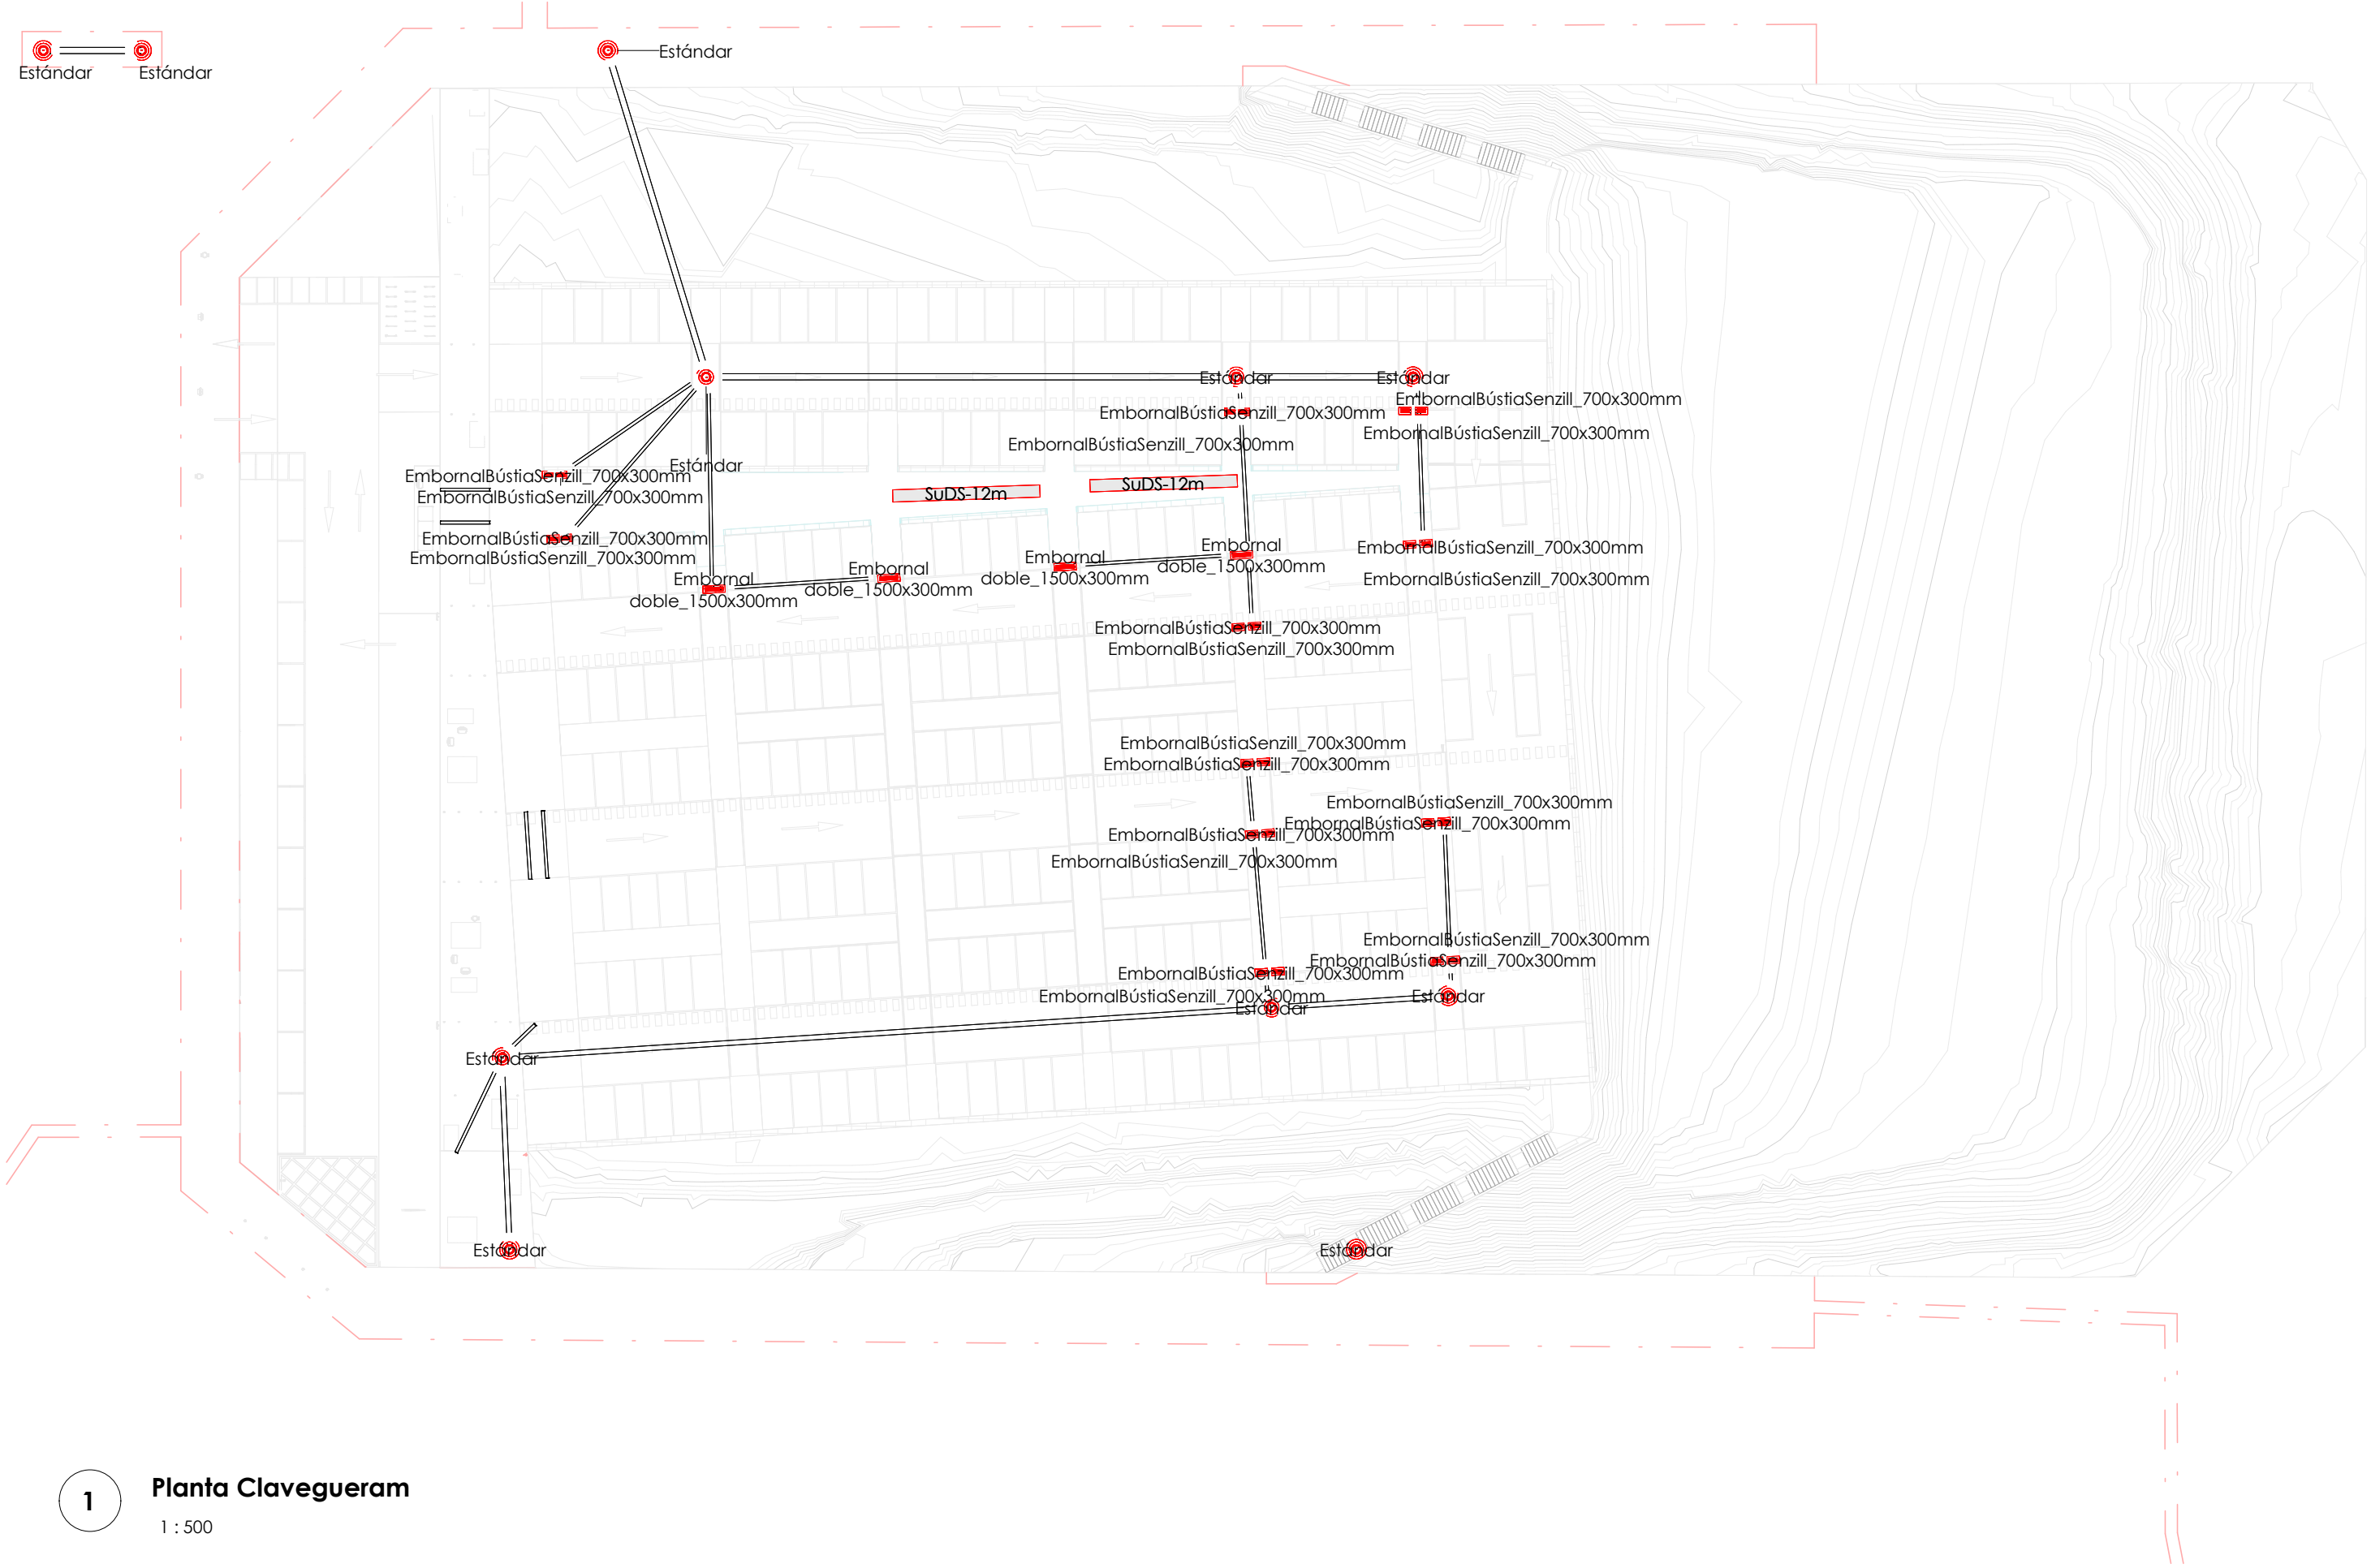


1

Planta Clavegueram

1 : 500

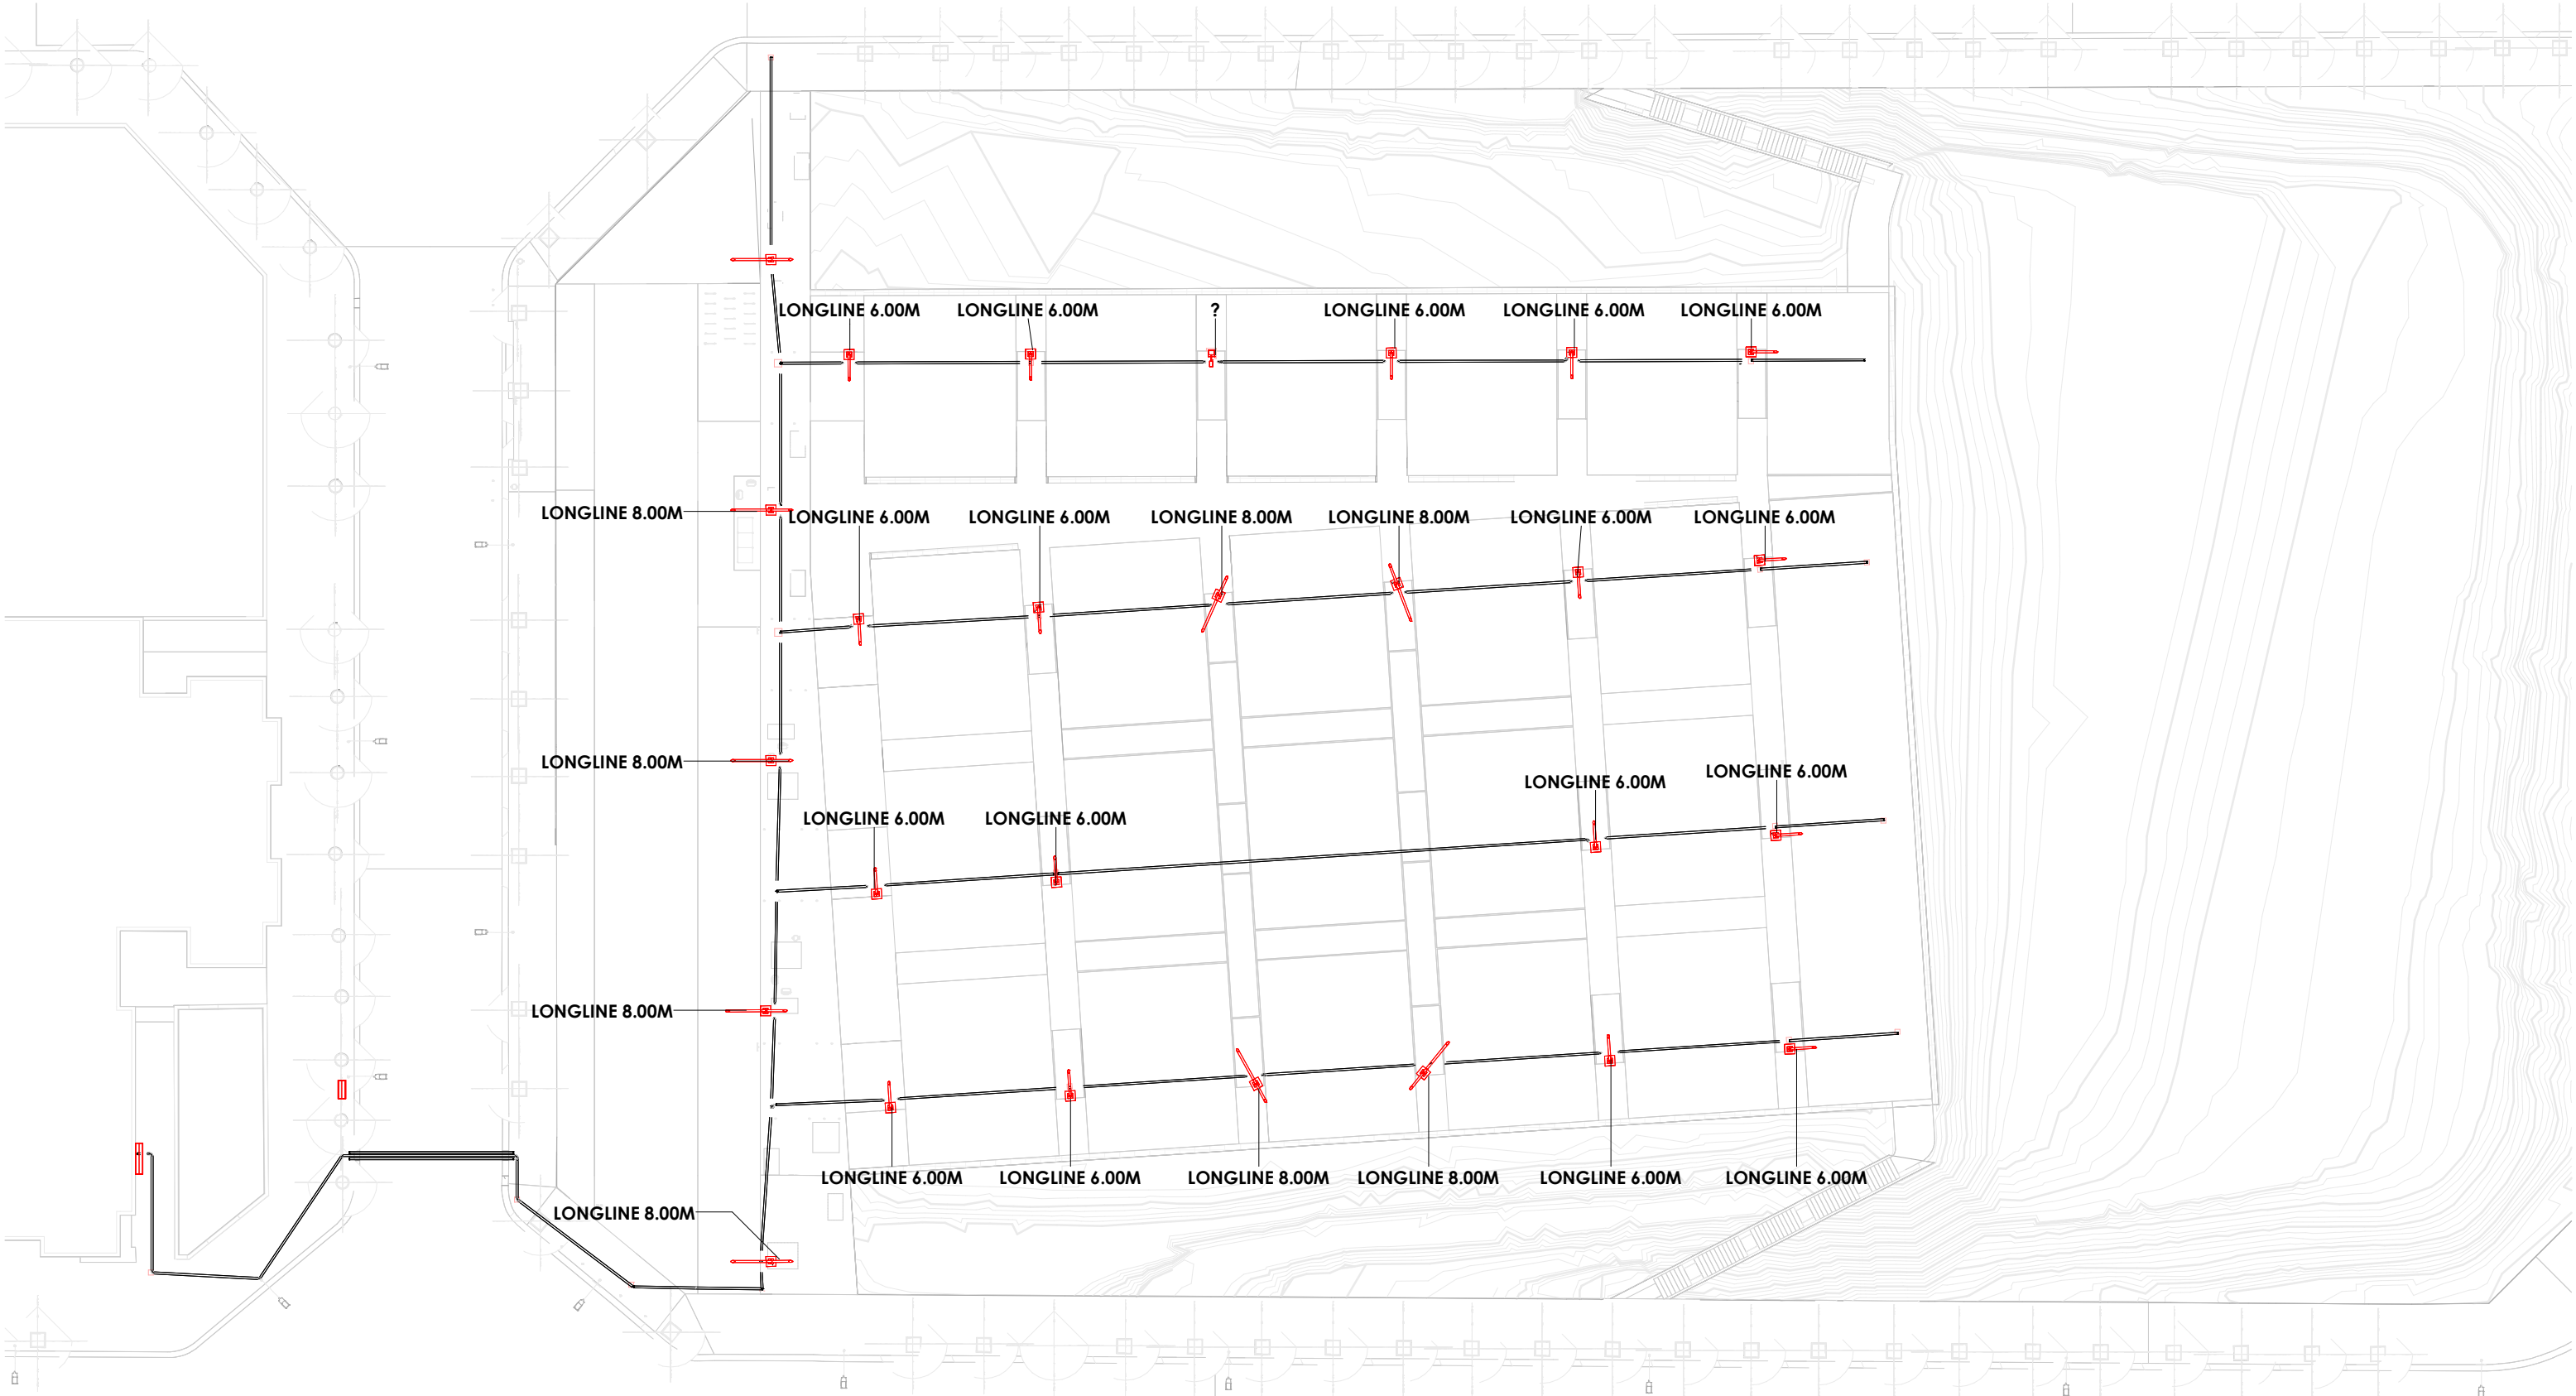

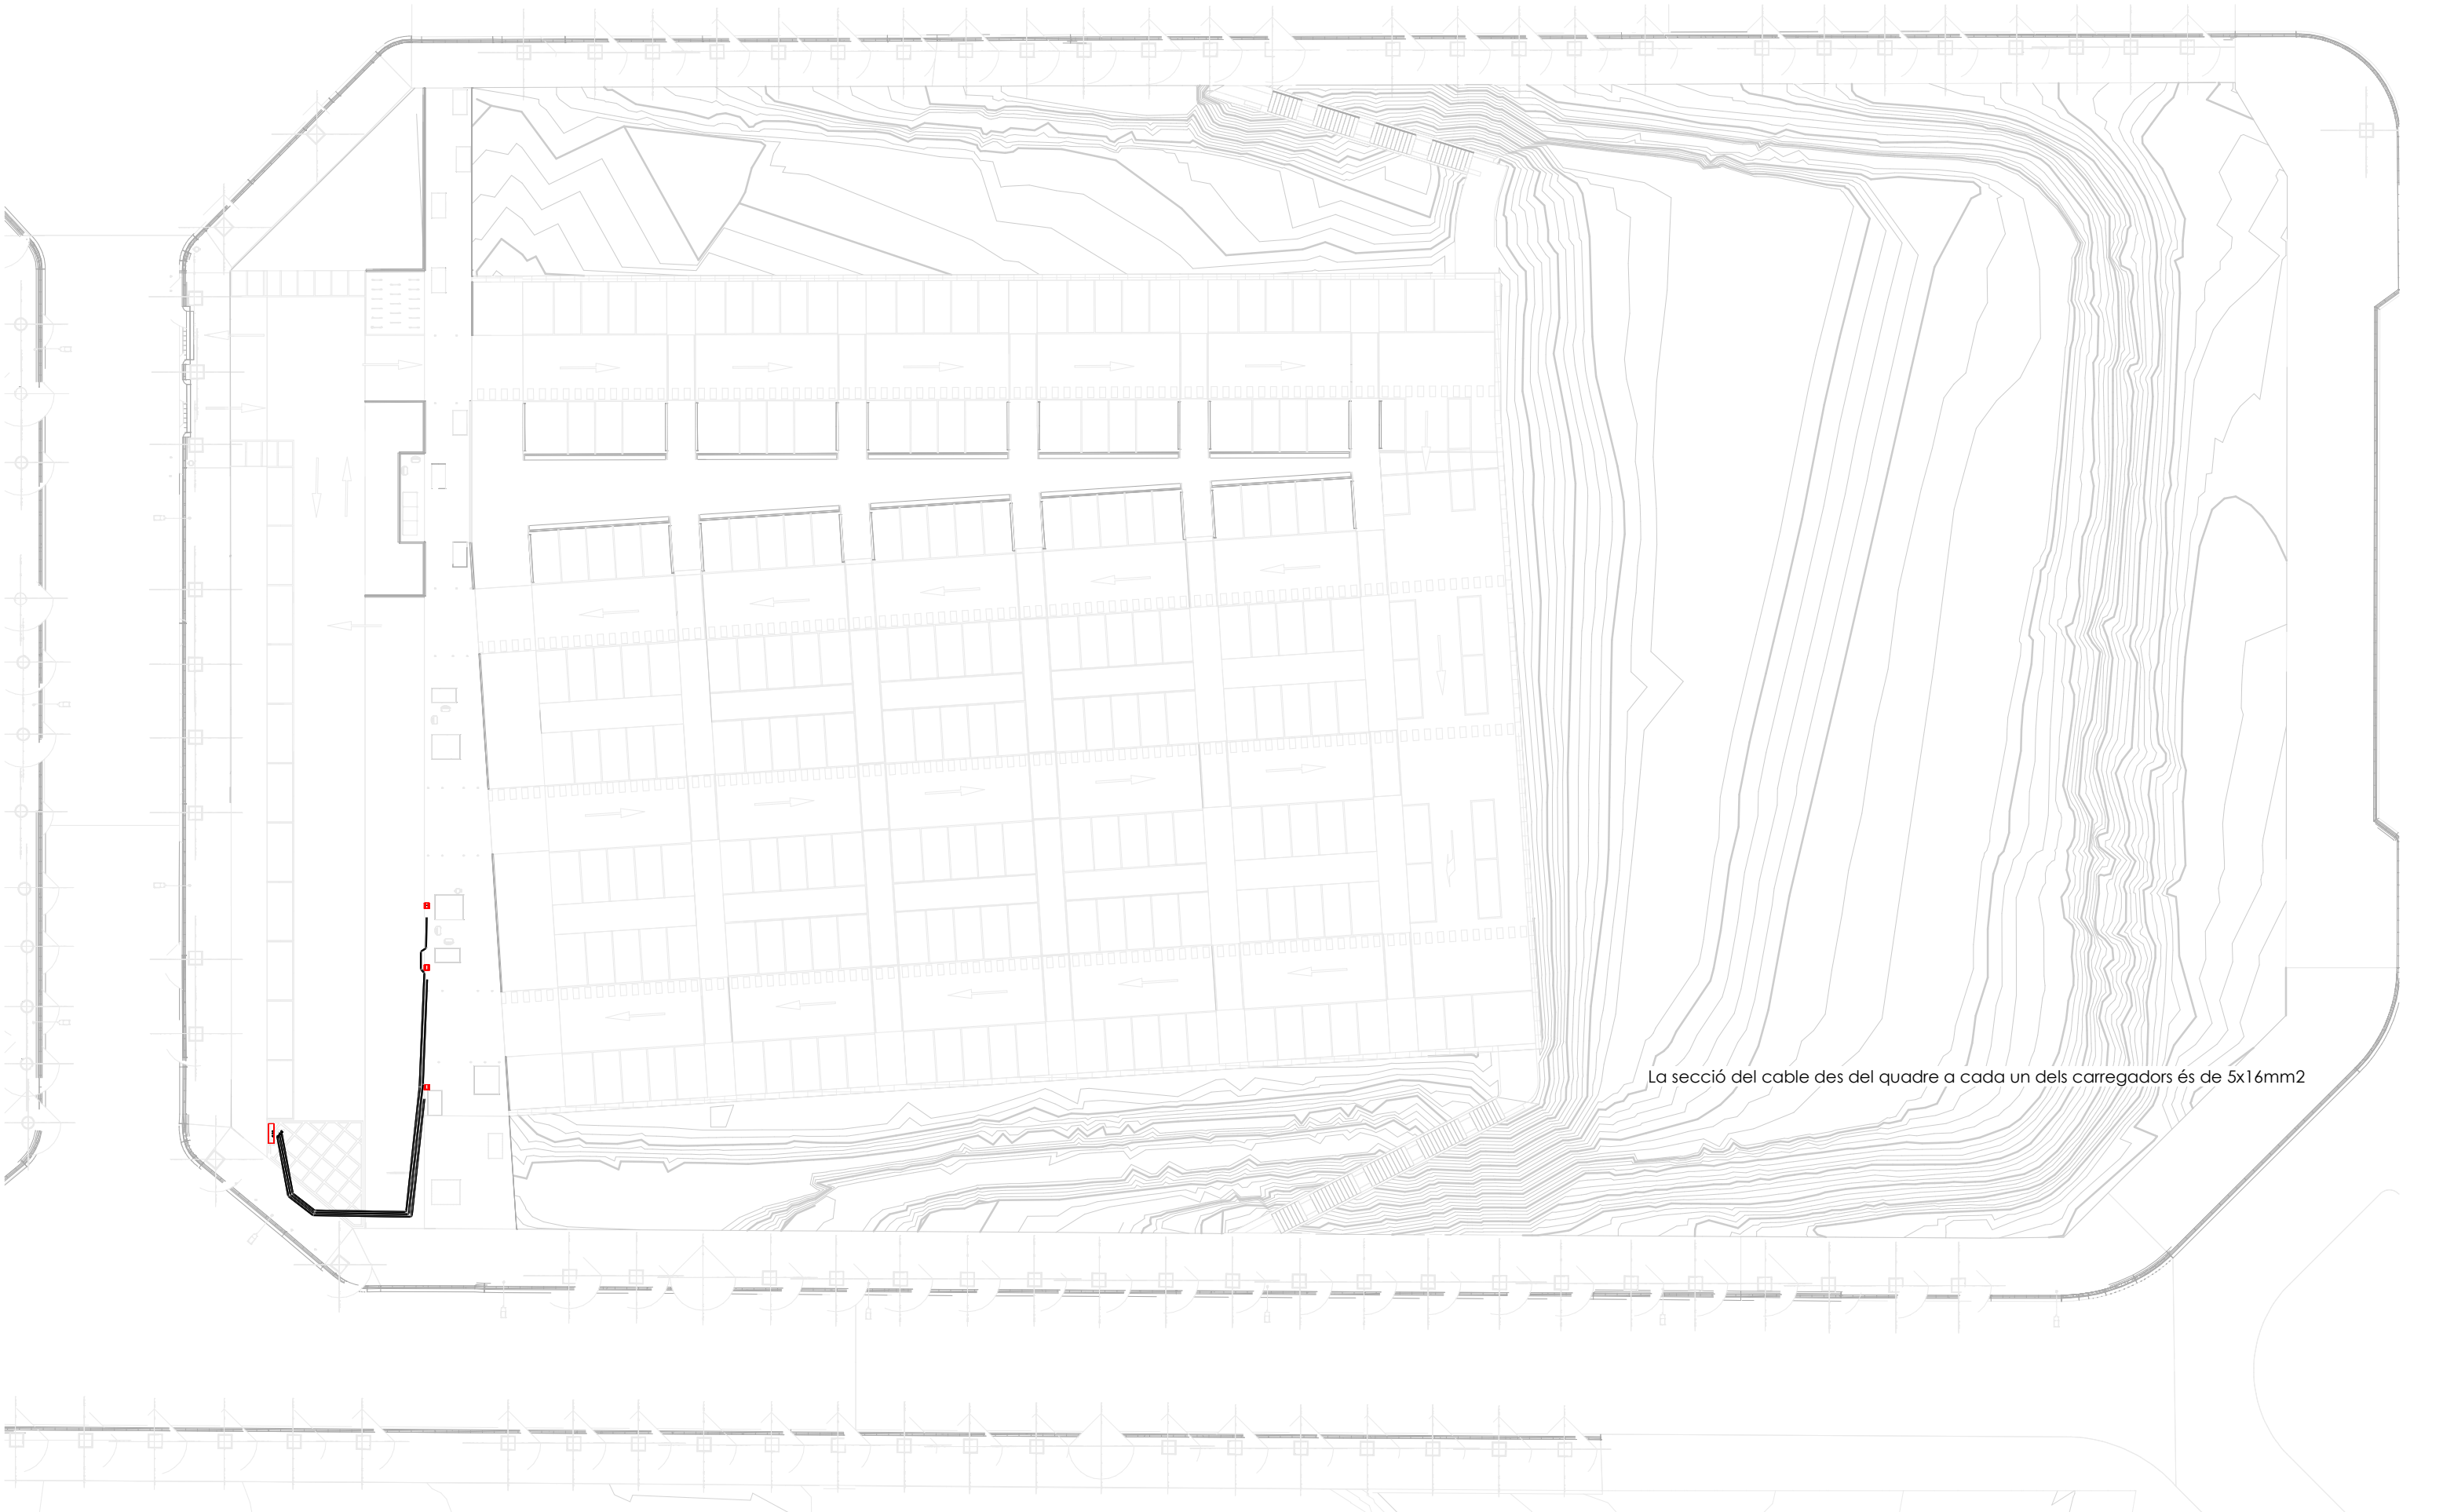

La secció del cable des del quadre a cada un dels carregadors és de 5x16mm2







