


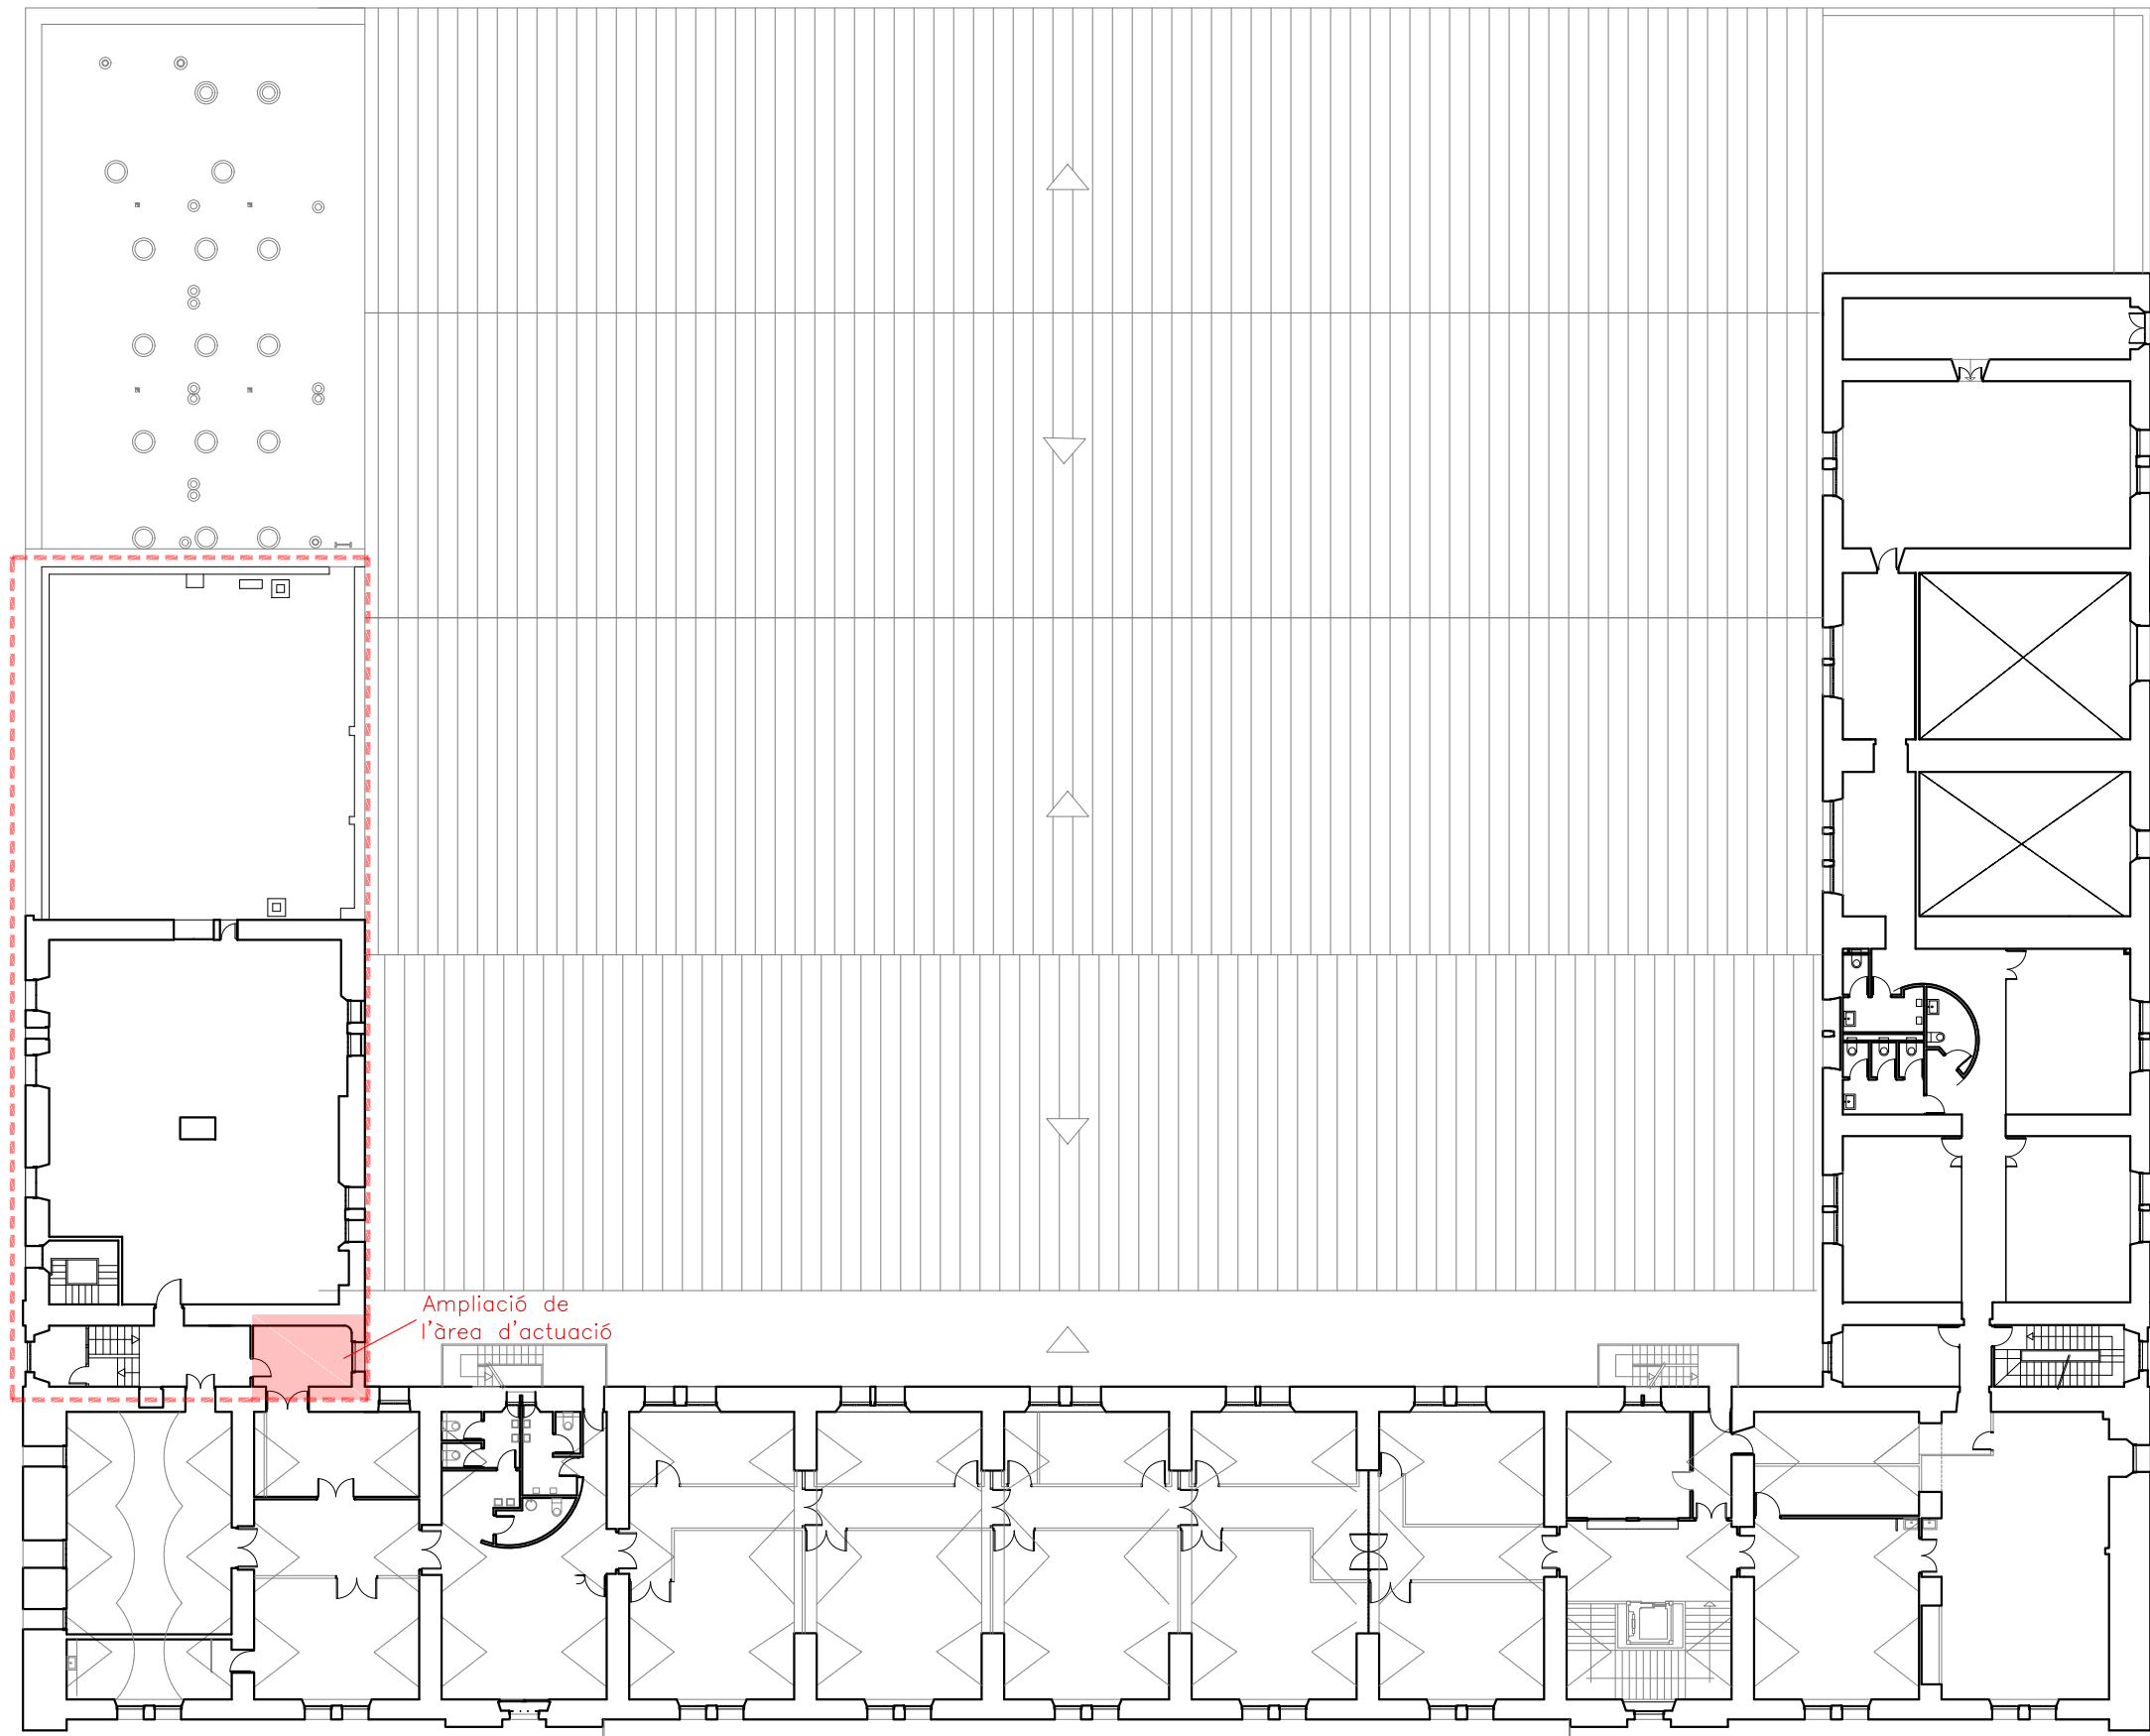

ZONA D'ACTUACIÓ

NOTA:

Ampliació de l'àrea d'actuació.
S'inclou la superfície de l'actual
sala de manteniment al projecte.

PLANTA PRIMERA



AJUNTAMENT DE
Vilanova i la Geltrú

Servei de Projectes i Obres d'Urbanisme

Patricia Cornelles Marzal, Arquitecta
Jordi Manosalbas Castellero, Delineant

REFORMA D'UNA PART DE LA PLANTA PRIMERA DEL EMAID.
ANTIGA CASA DEL CONSERGE.

ESCALA:
DIN A3: 1/300

NOM DEL PLÀNOL:
ESTAT ACTUAL
PLANTA PRIMERA GENERAL

DATA: SETEMBRE 2025

PLÀNOL NÚM.:
03 (mod)