




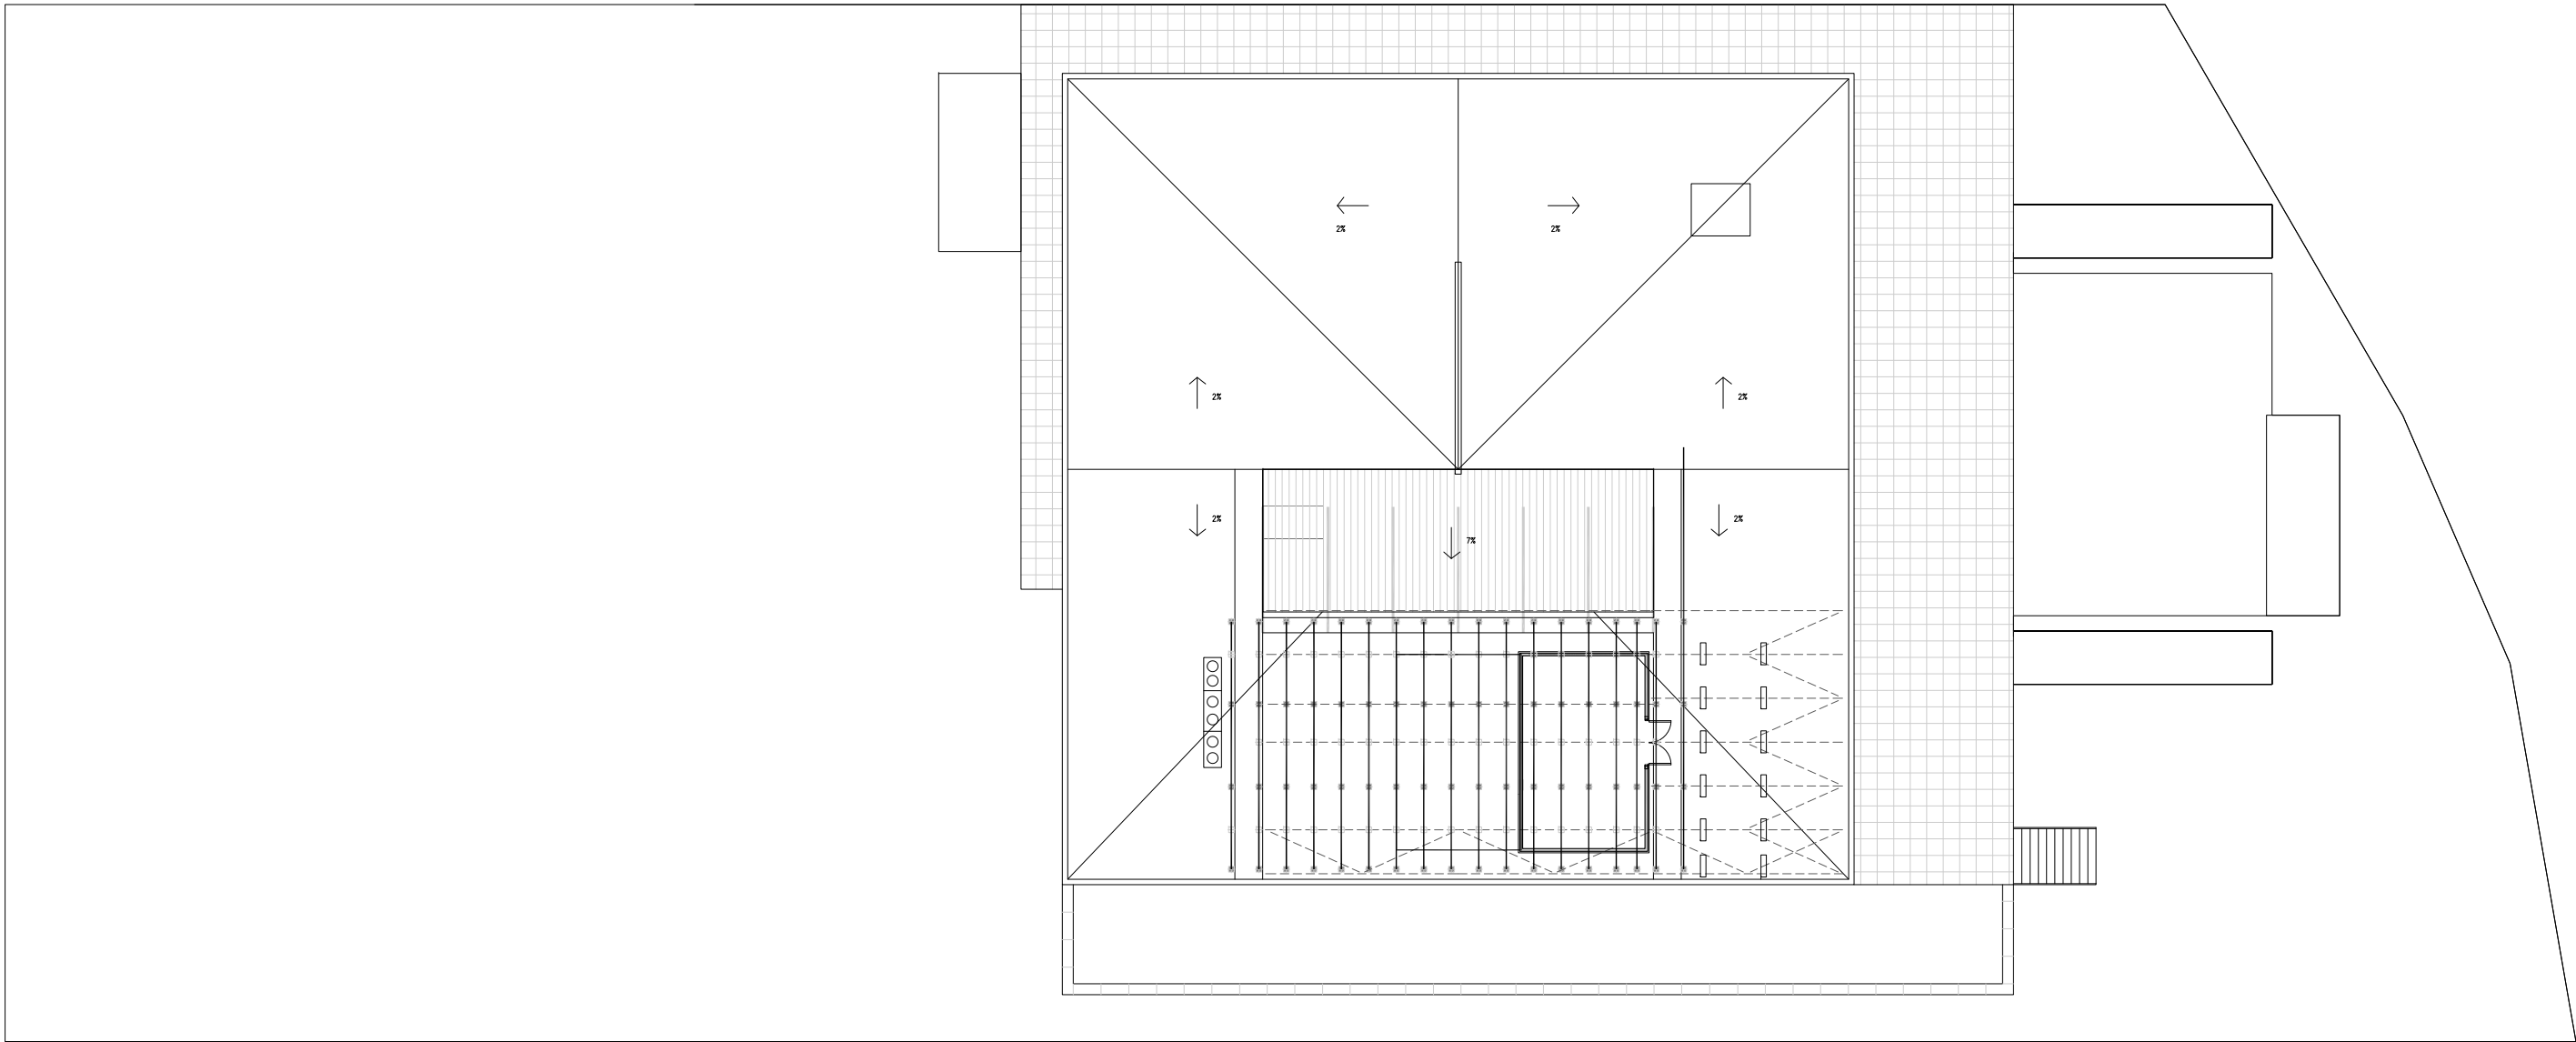

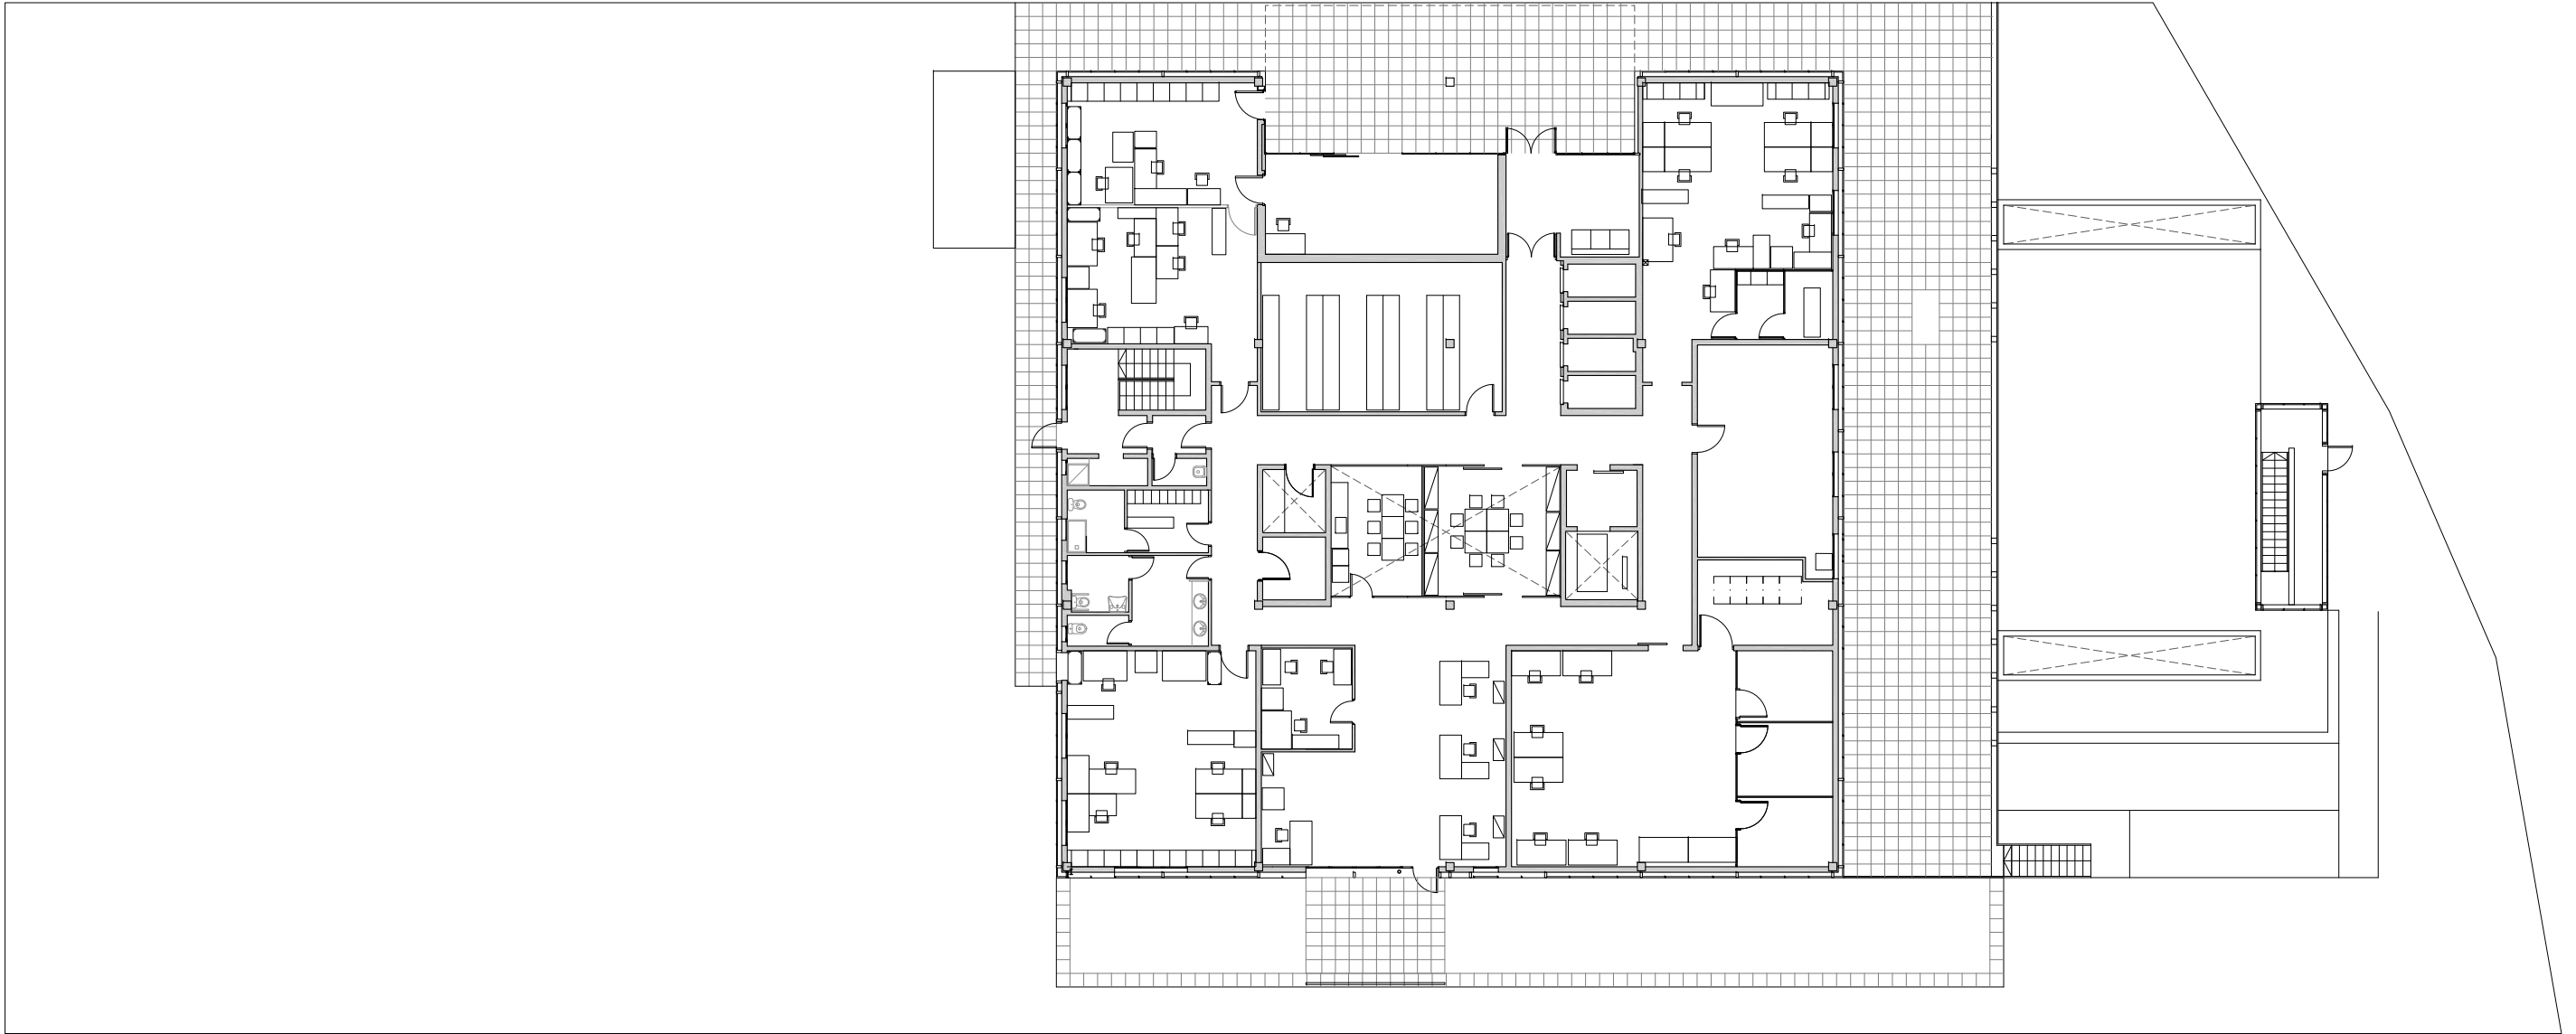







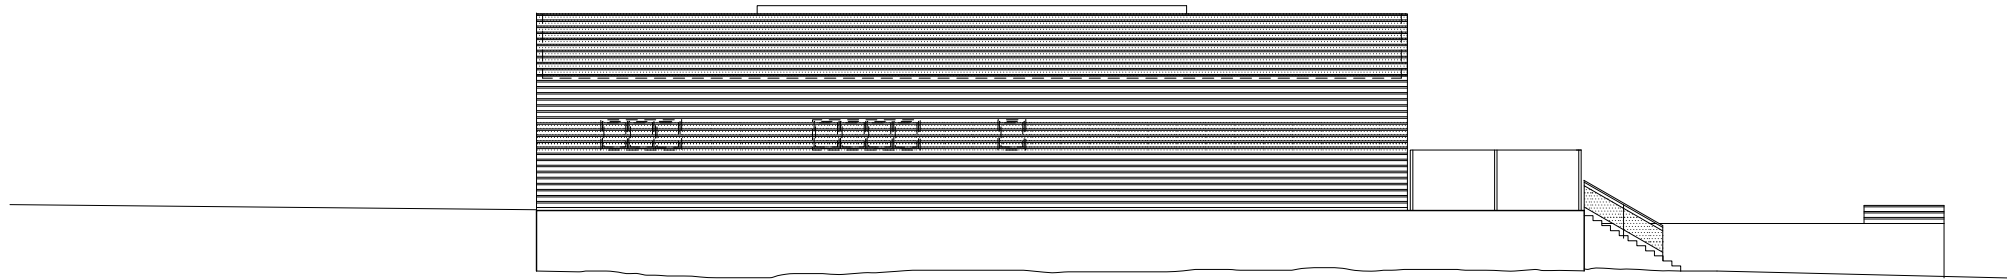


ALÇAT SUD

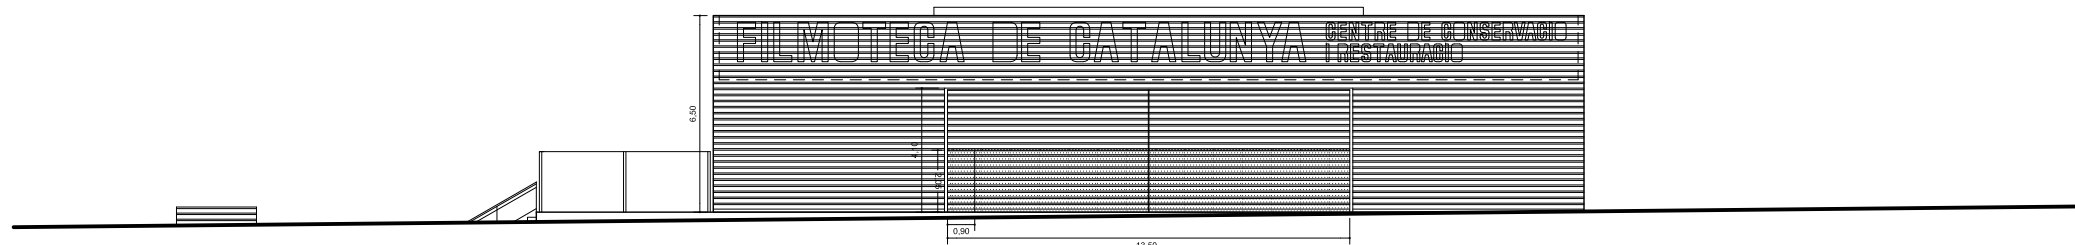


ALÇAT NORD

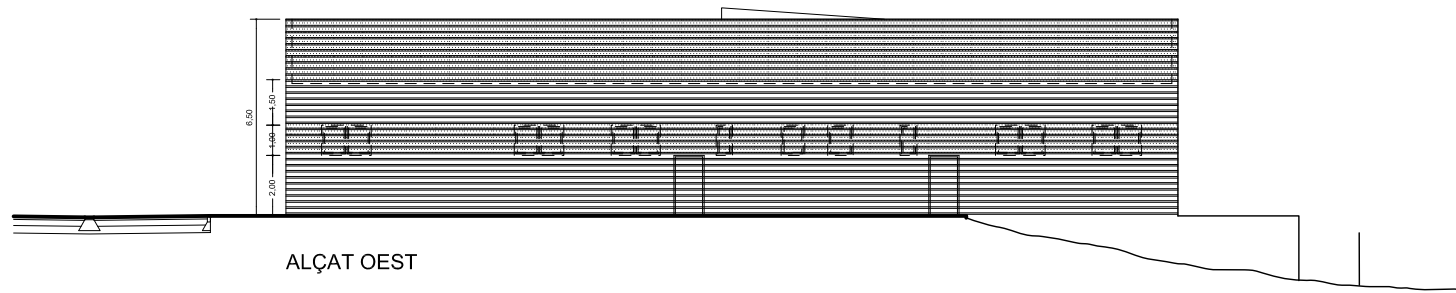

ALÇAT OEST

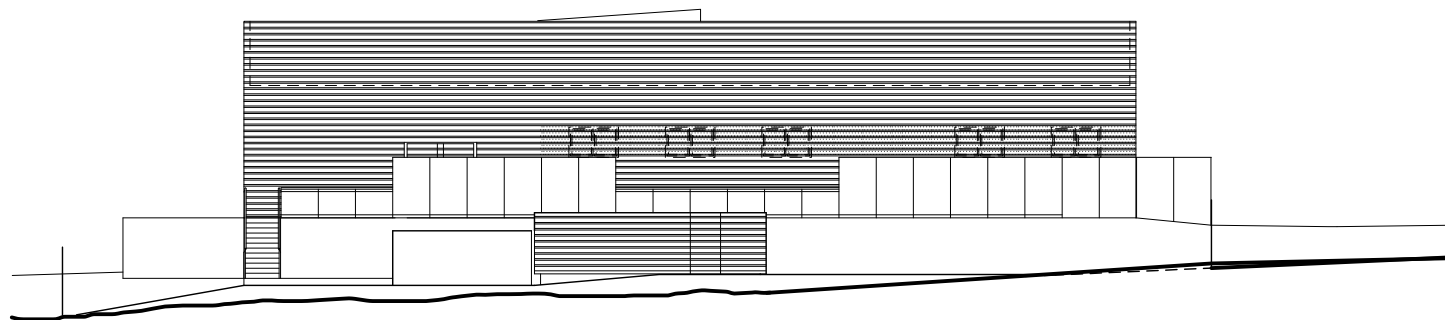


ALÇAT EST

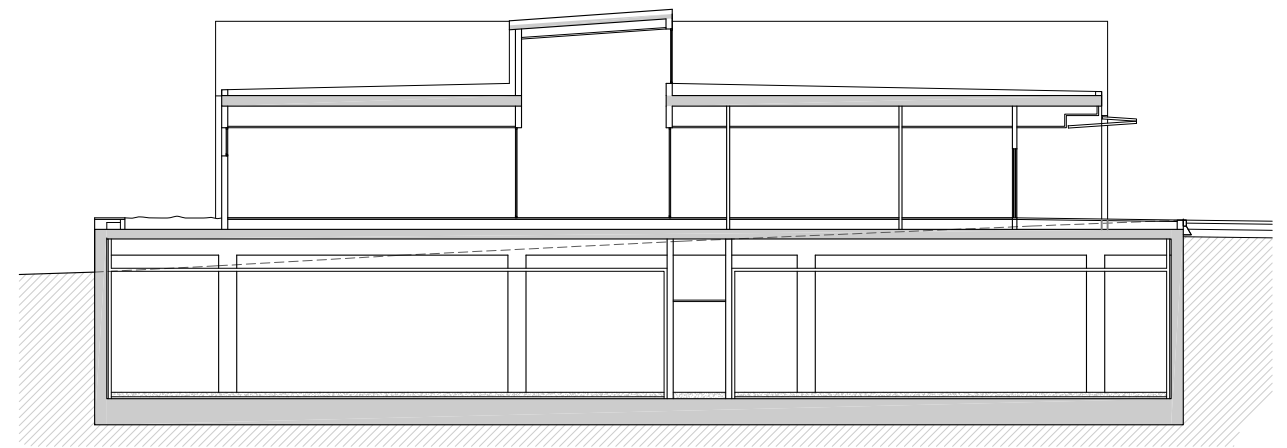


SECCIÓ TRANSVERSAL



 Àmbit urbanització: 1.400m²

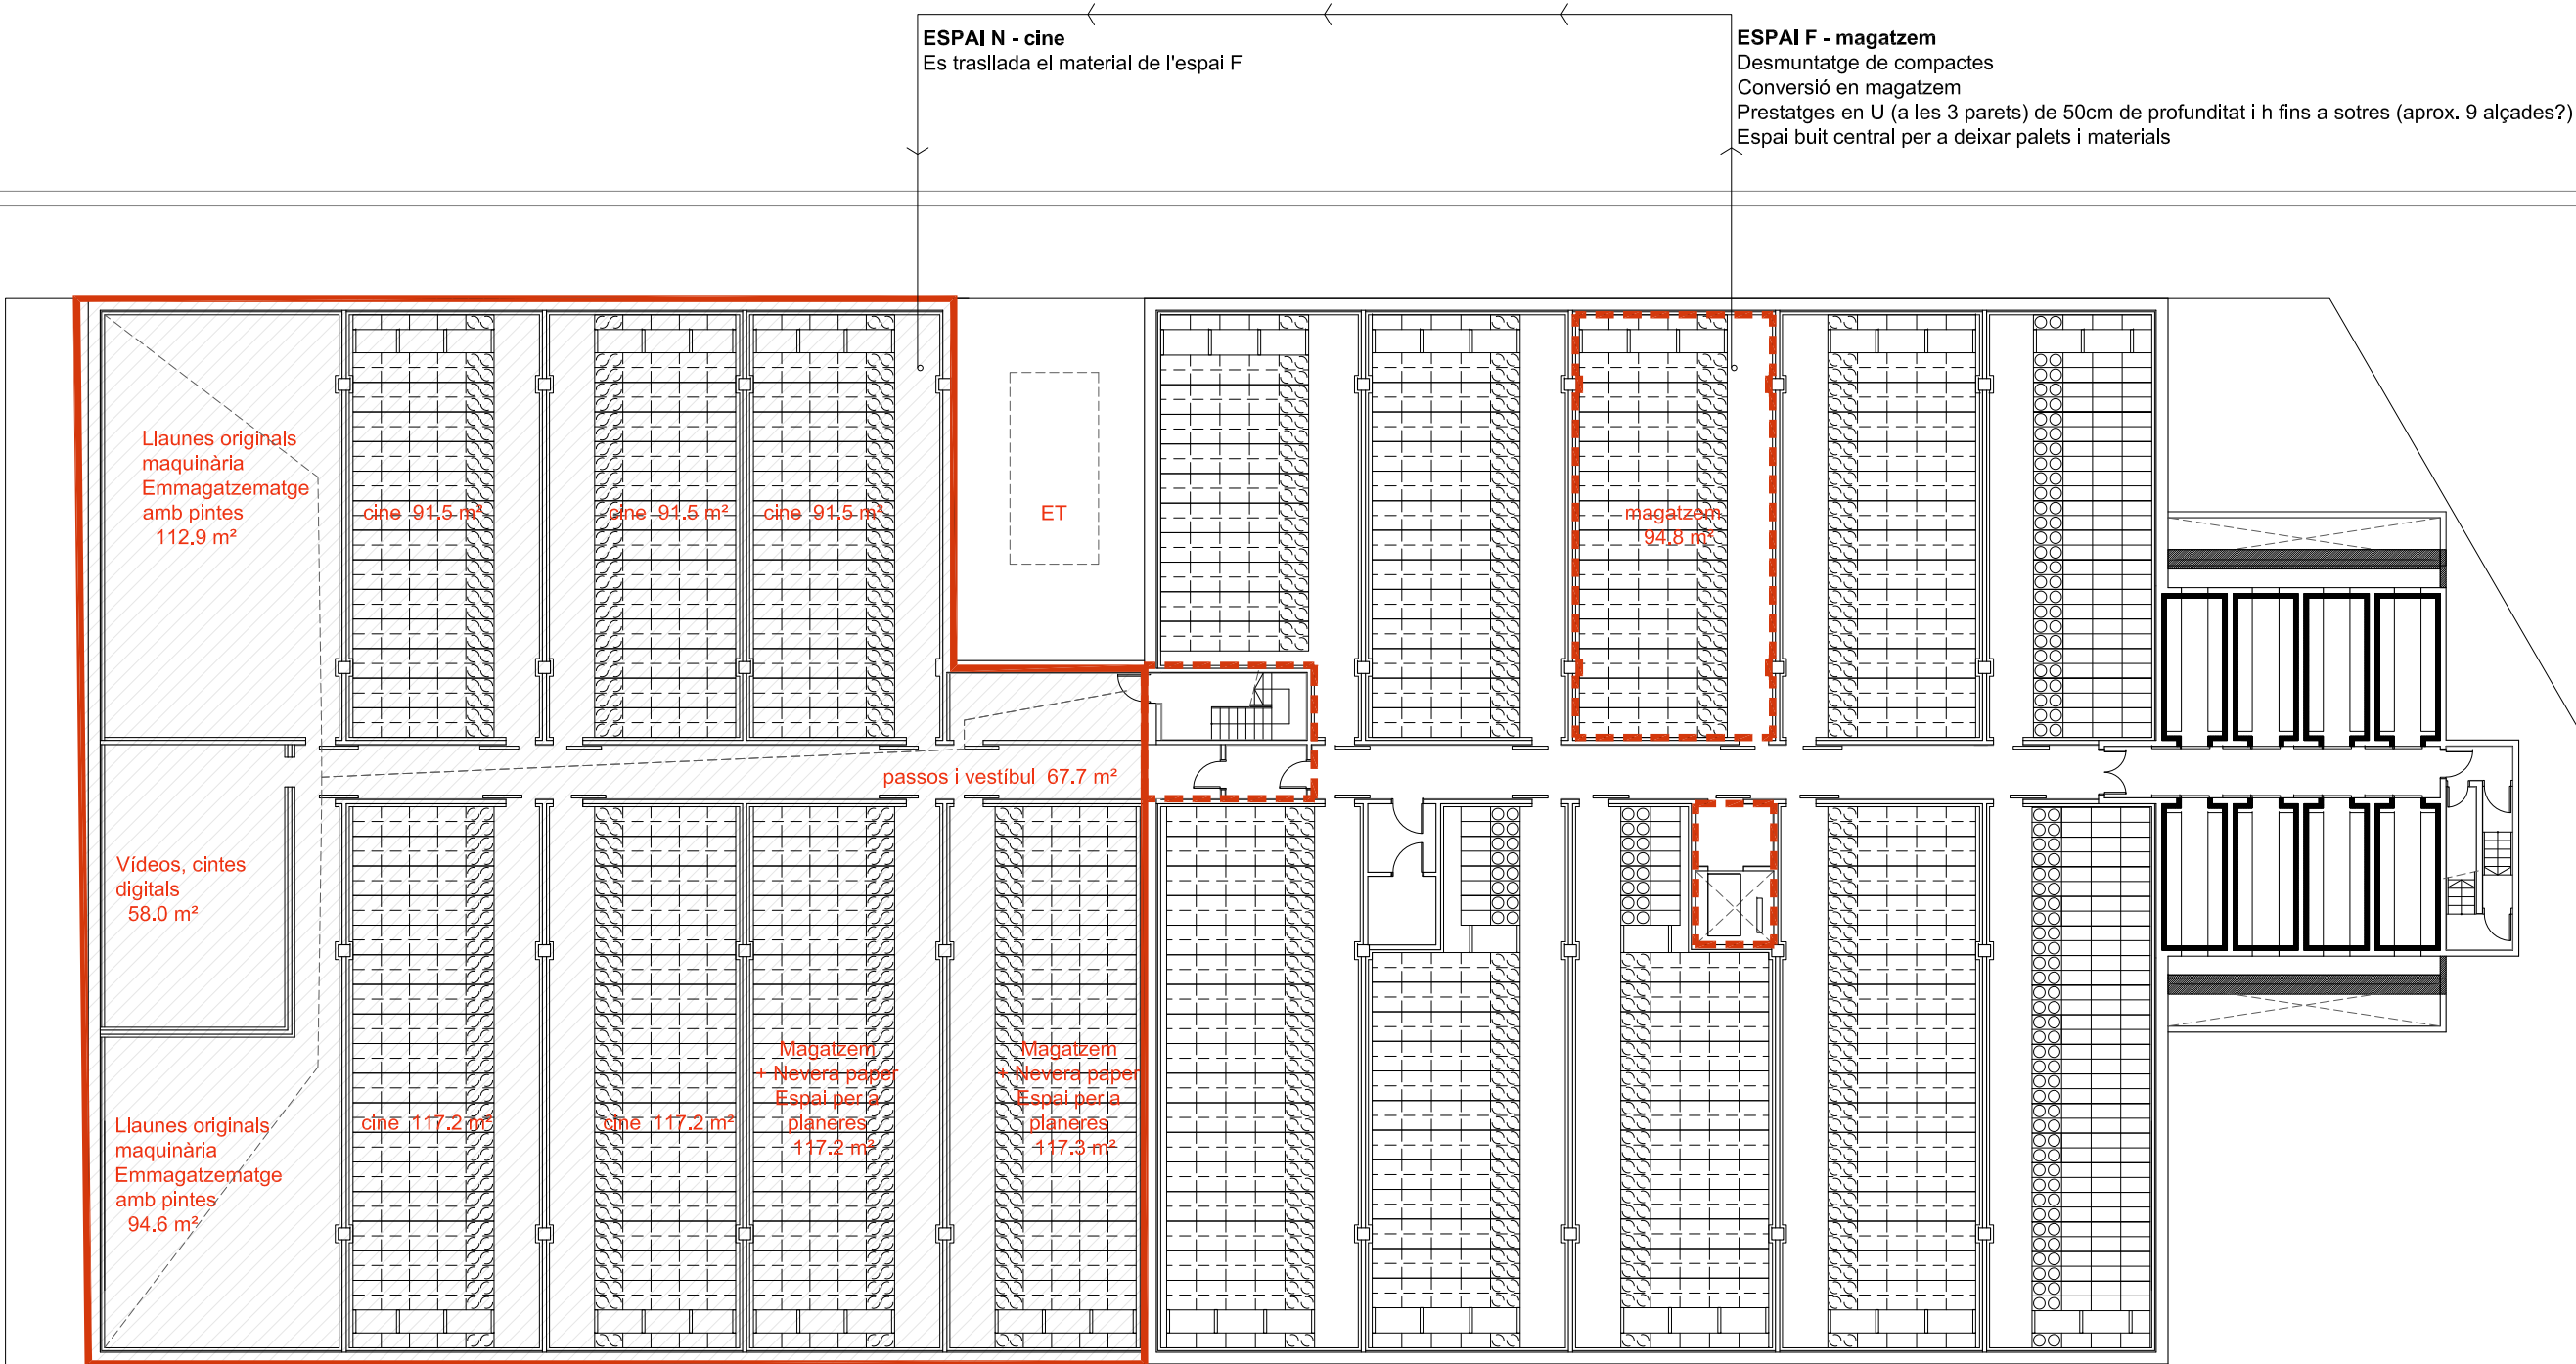

Àmbit ampliació: 1.245m²

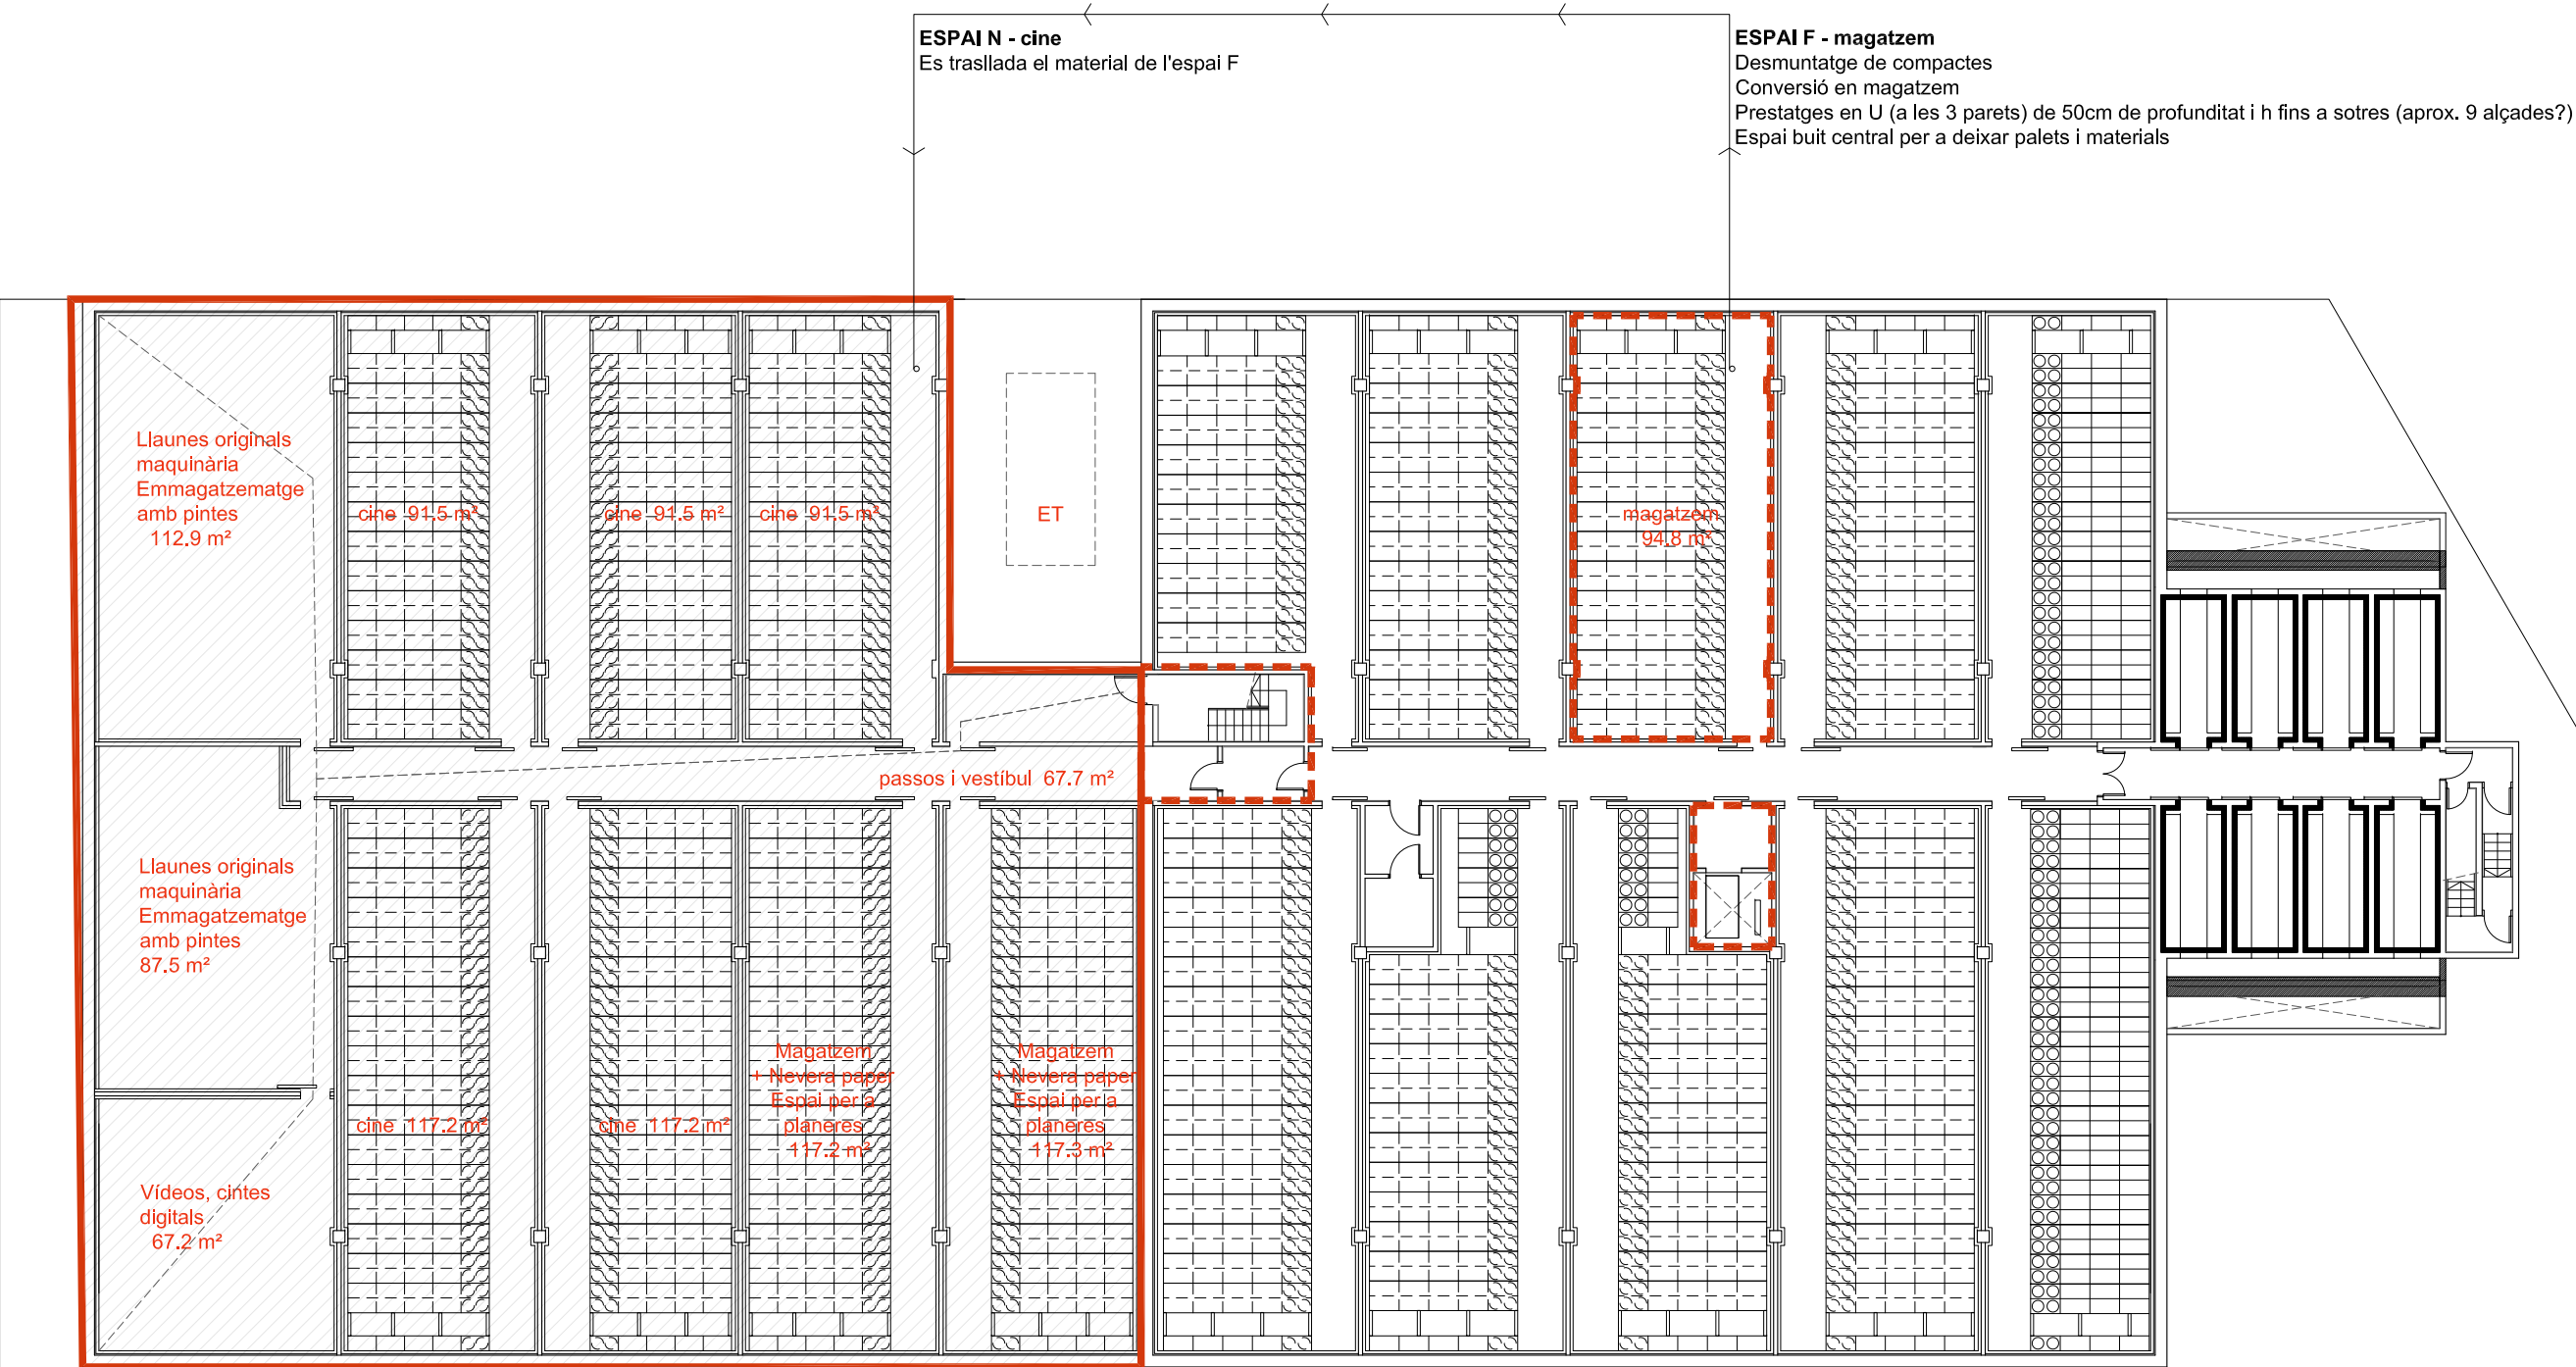

Àmbit ampliació: 1.245m²