

Projecte: Millores en captacions i equips de cloració dels nuclis de Castelló de Tor i Sarroqueta. Sistema de control centralitzat dels dipòsits de Pont de Suert, Llesp i Malpàs (Pont de Suert, Alta Ribagorça)

DOCUMENT NUM. 2 PLÀNOLS


Novembre de 2024

Pilar Mallol Casals. Enginyera Agrònoma, col·legiada 651 del COEAC
GAENA ENVIRONEMENT SL
Rambla Ferran 30, 2on-1ª Lleida

Índex de plànols

Núm.	Títol
I.0	Situació i emplaçament
I.1	Situació i emplaçament actuació Castilló de Tor
I.2	Parcel·les cadastrals actuació Castilló de Tor
I.3	Esquema i Perfil longitudinal de la canonada Castilló de Tor
I.4	Caseta del dipòsit de Castilló de Tor
I.5	Detalls dels elements de control i gestió de les xarxes
II.1	Situació i emplaçament actuació Sarroqueta
II.2	Parcel·les cadastrals actuació Sarroqueta
II.3	Esquema i Perfil longitudinal de la canonada Sarroqueta



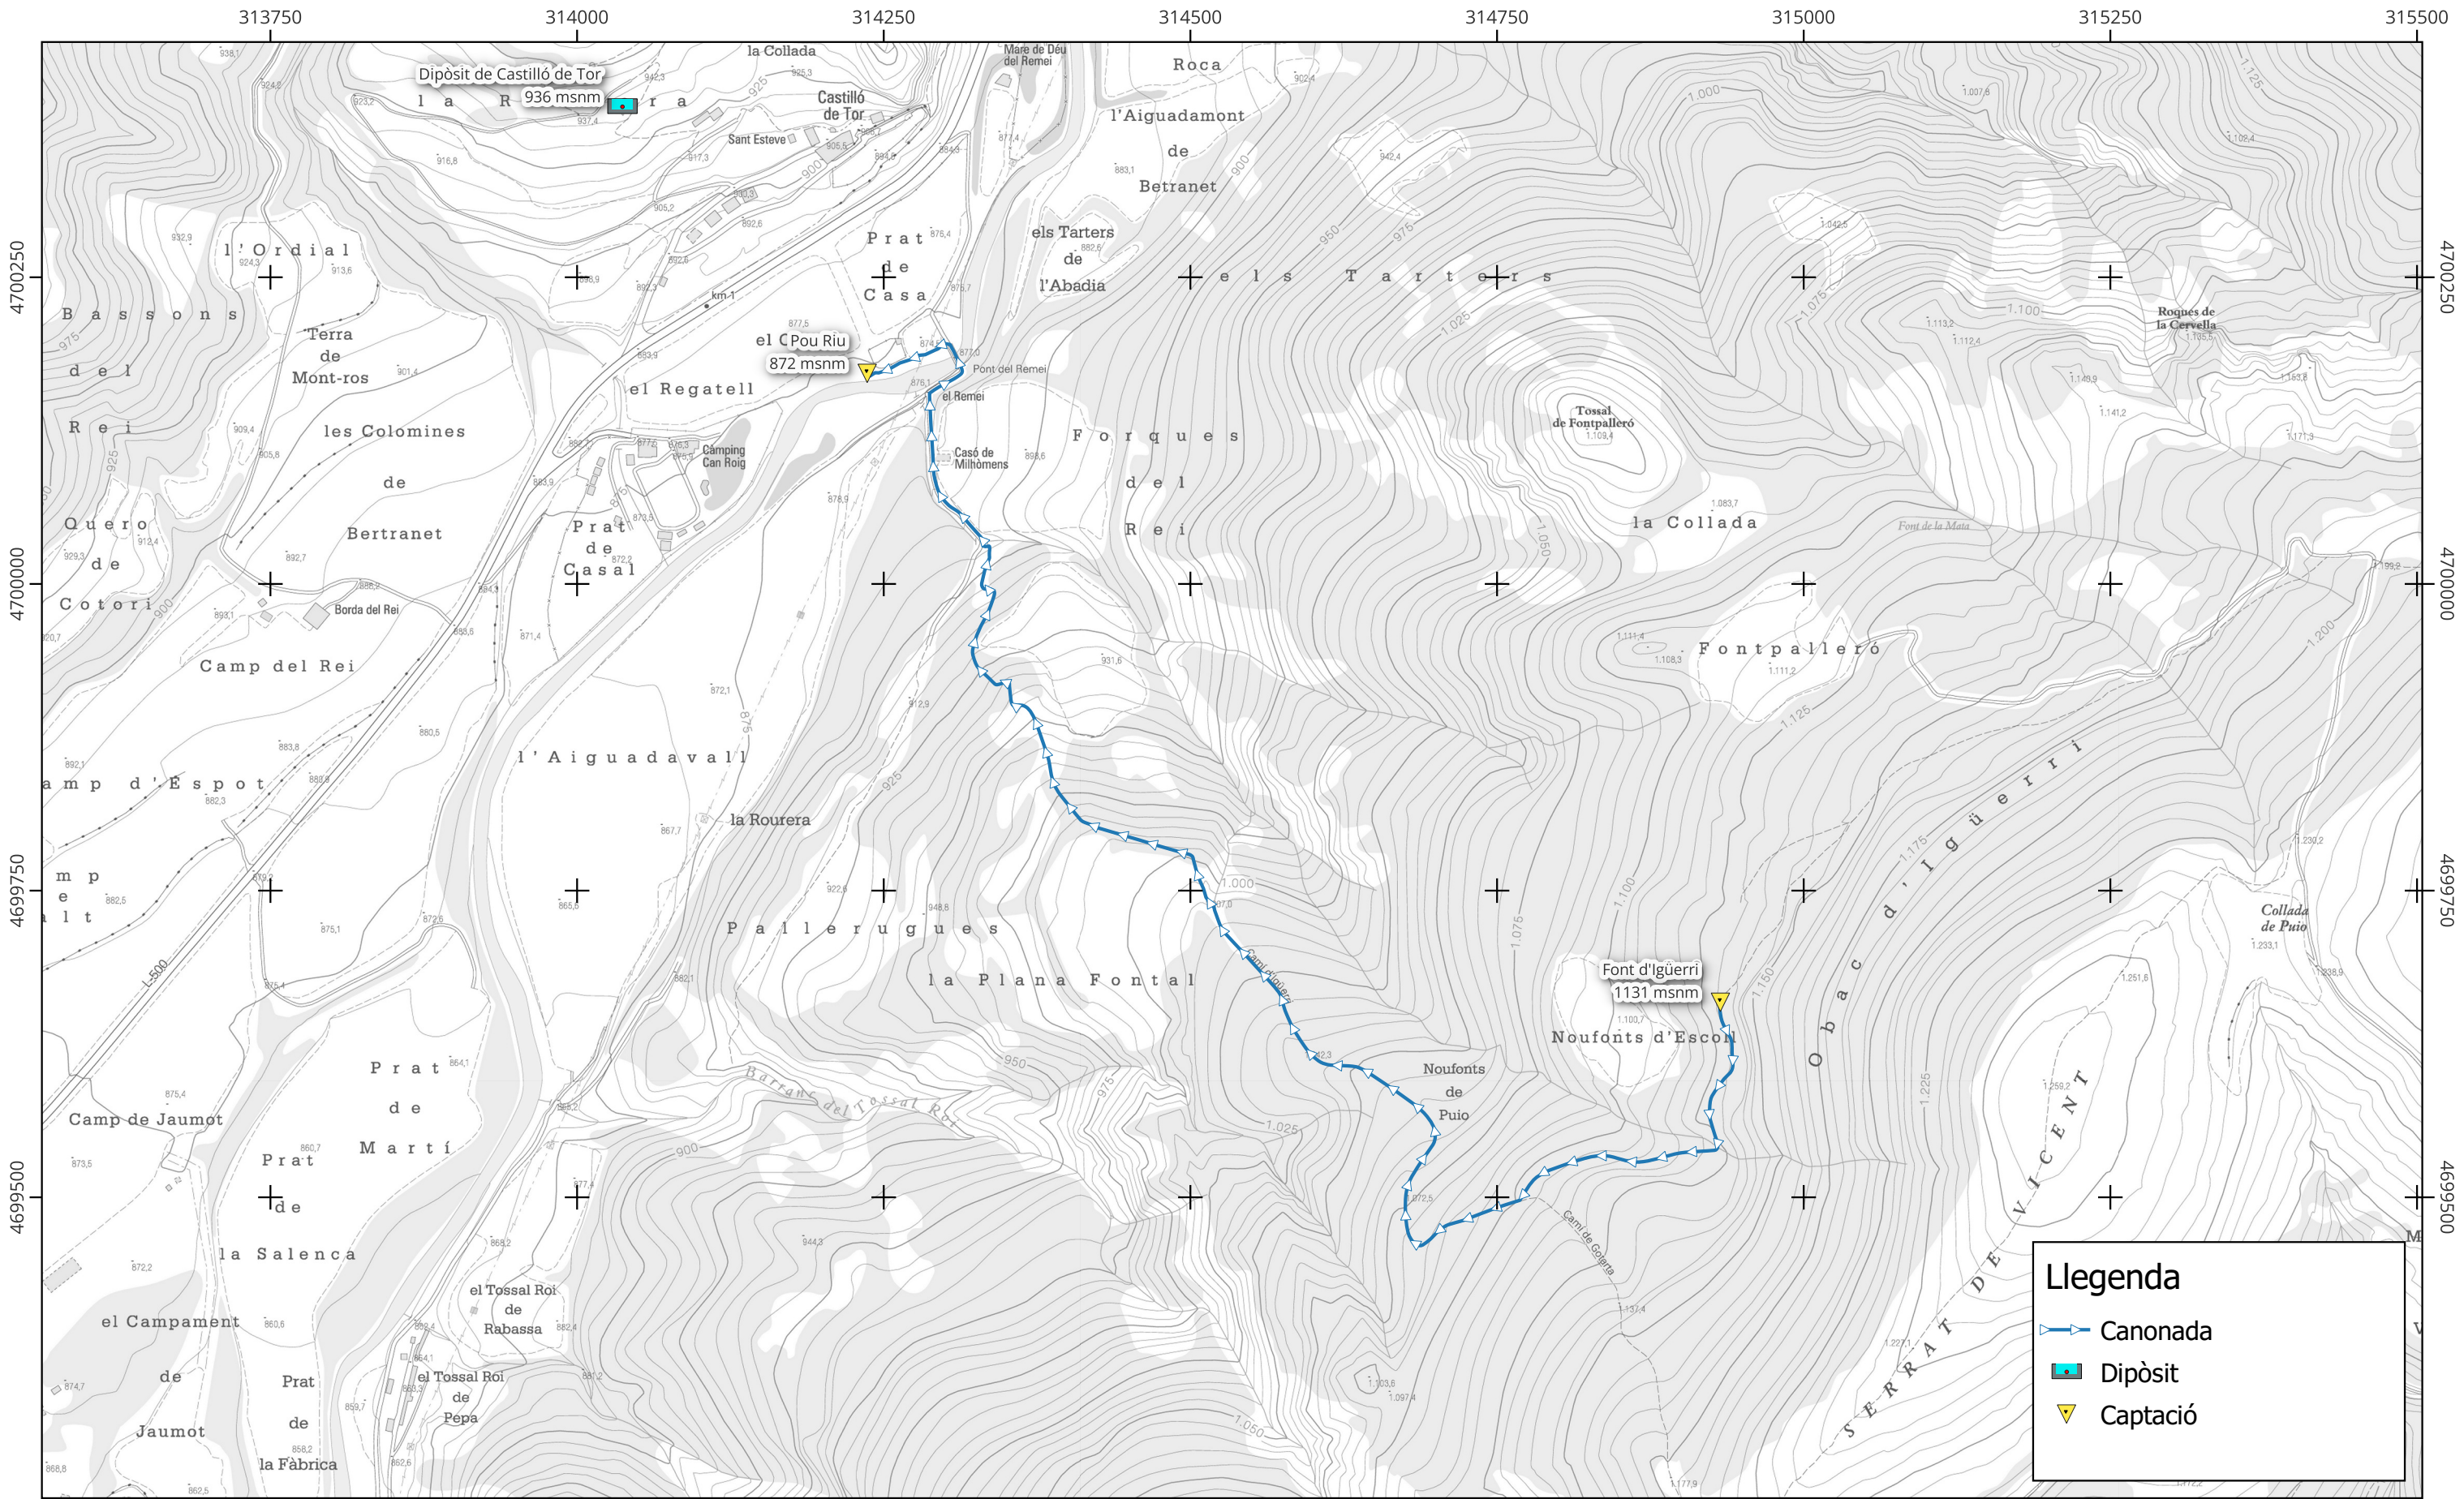

Autora:



Pilar Mallol Casals
Enginyera Agrònoma

Títol del Projecte:

PROJECTE CONSTRUCTIU.
MILLORES EN CAPTACIONS I EQUIPS DE CLORACIÓ EN
DIVERSOS NUCLIS DEL MUNICIPI DEL PONT DE SUERT

Municipi:

EL PONT DE SUERT

Comarca:

ALTA RIBAGORÇA

Nº de plànol : I.1

Fulls : 01 de 01

Data : febrer 2024

SRC : ETRS89 / UTM zone 31N


Escala (Original A3) :

1:5.000



0 50 100 150 200 m

Títol del plànol :


SITUACIÓ DEL NUCLI DE
CASTELLÓ DE TOR

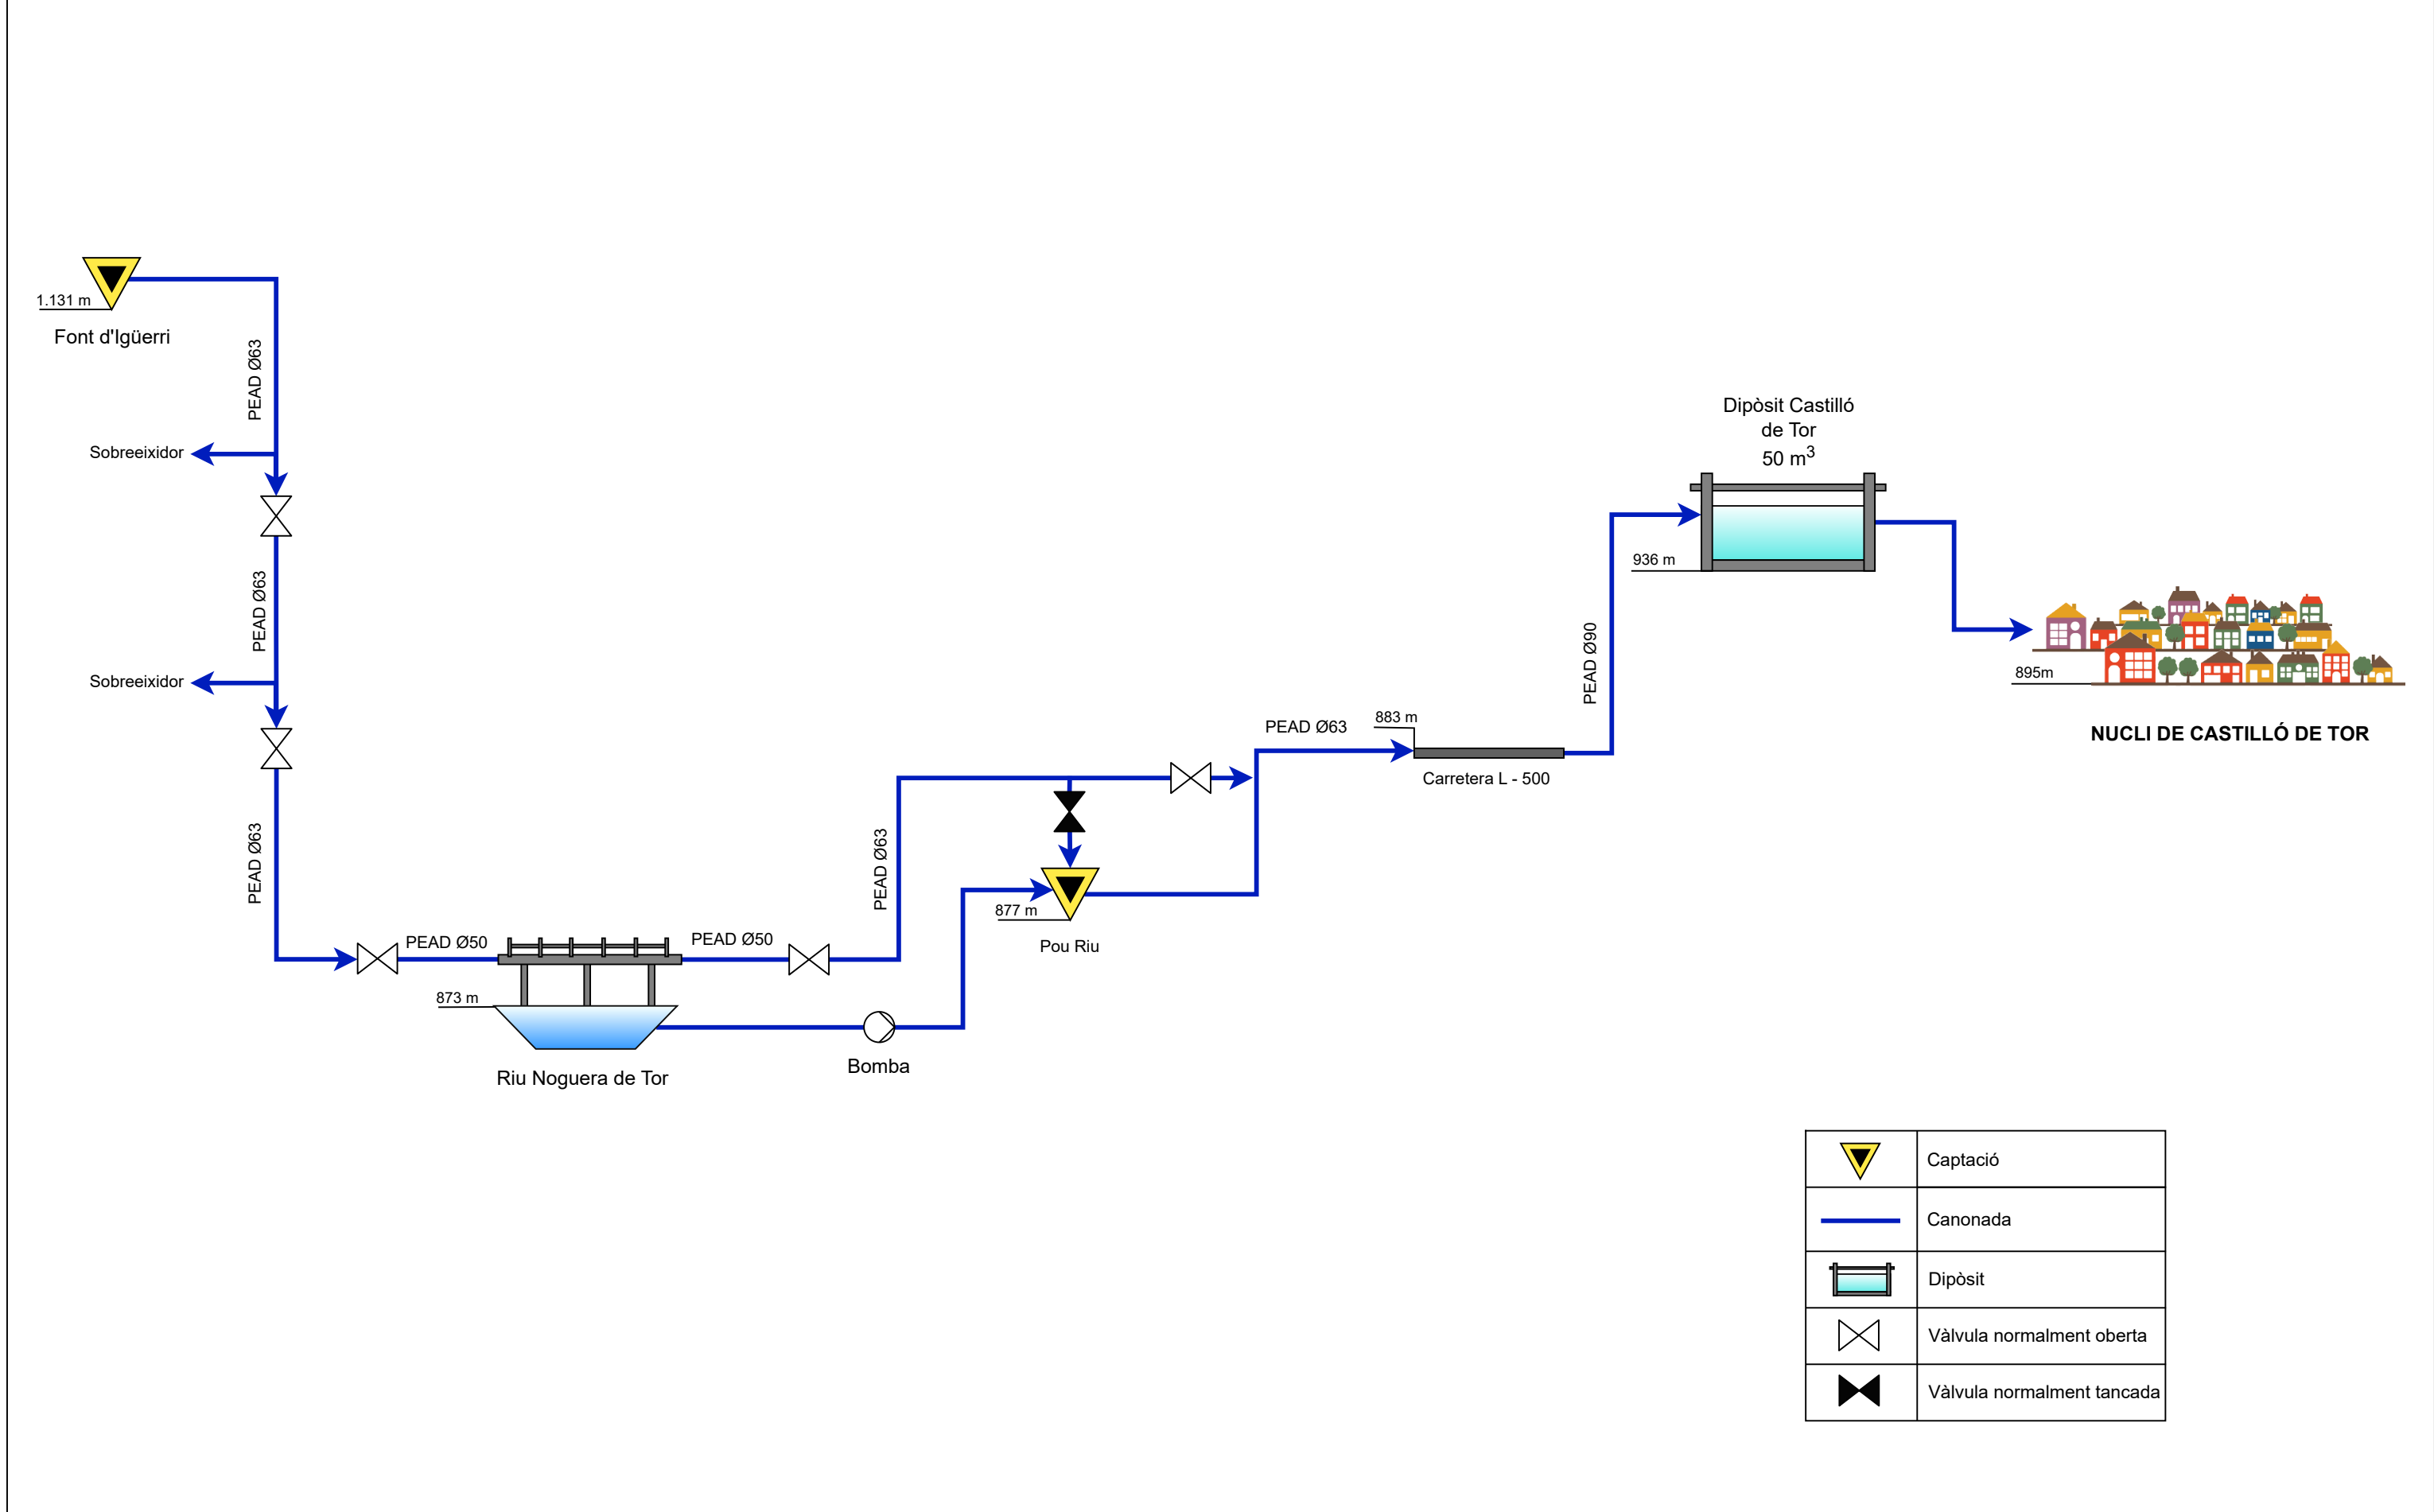


Promotor:  Ajuntament del Pont de Suert	Autora:  Pilar Mallol Casals Enginyera Agrònoma	Títol del projecte: PROJECTE CONSTRUCTIU. MILLORES EN CAPTACIONS I EQUIPS DE CLORACIÓ EN DIVERSOS NUCLIS DEL MUNICIPI DEL PONT DE SUERT	Municipi: EL PONT DE SUERT	Nº de plànol: I.3	Fulls: 01 de 02	Títol del plànol: ESQUEMA VERTICAL DE LA XARXA D'AIGUA DEL NUCLI DE CASTILLÓ DE TOR
			Comarca: ALTA RIBAGORÇA	Data: febrer 2024		

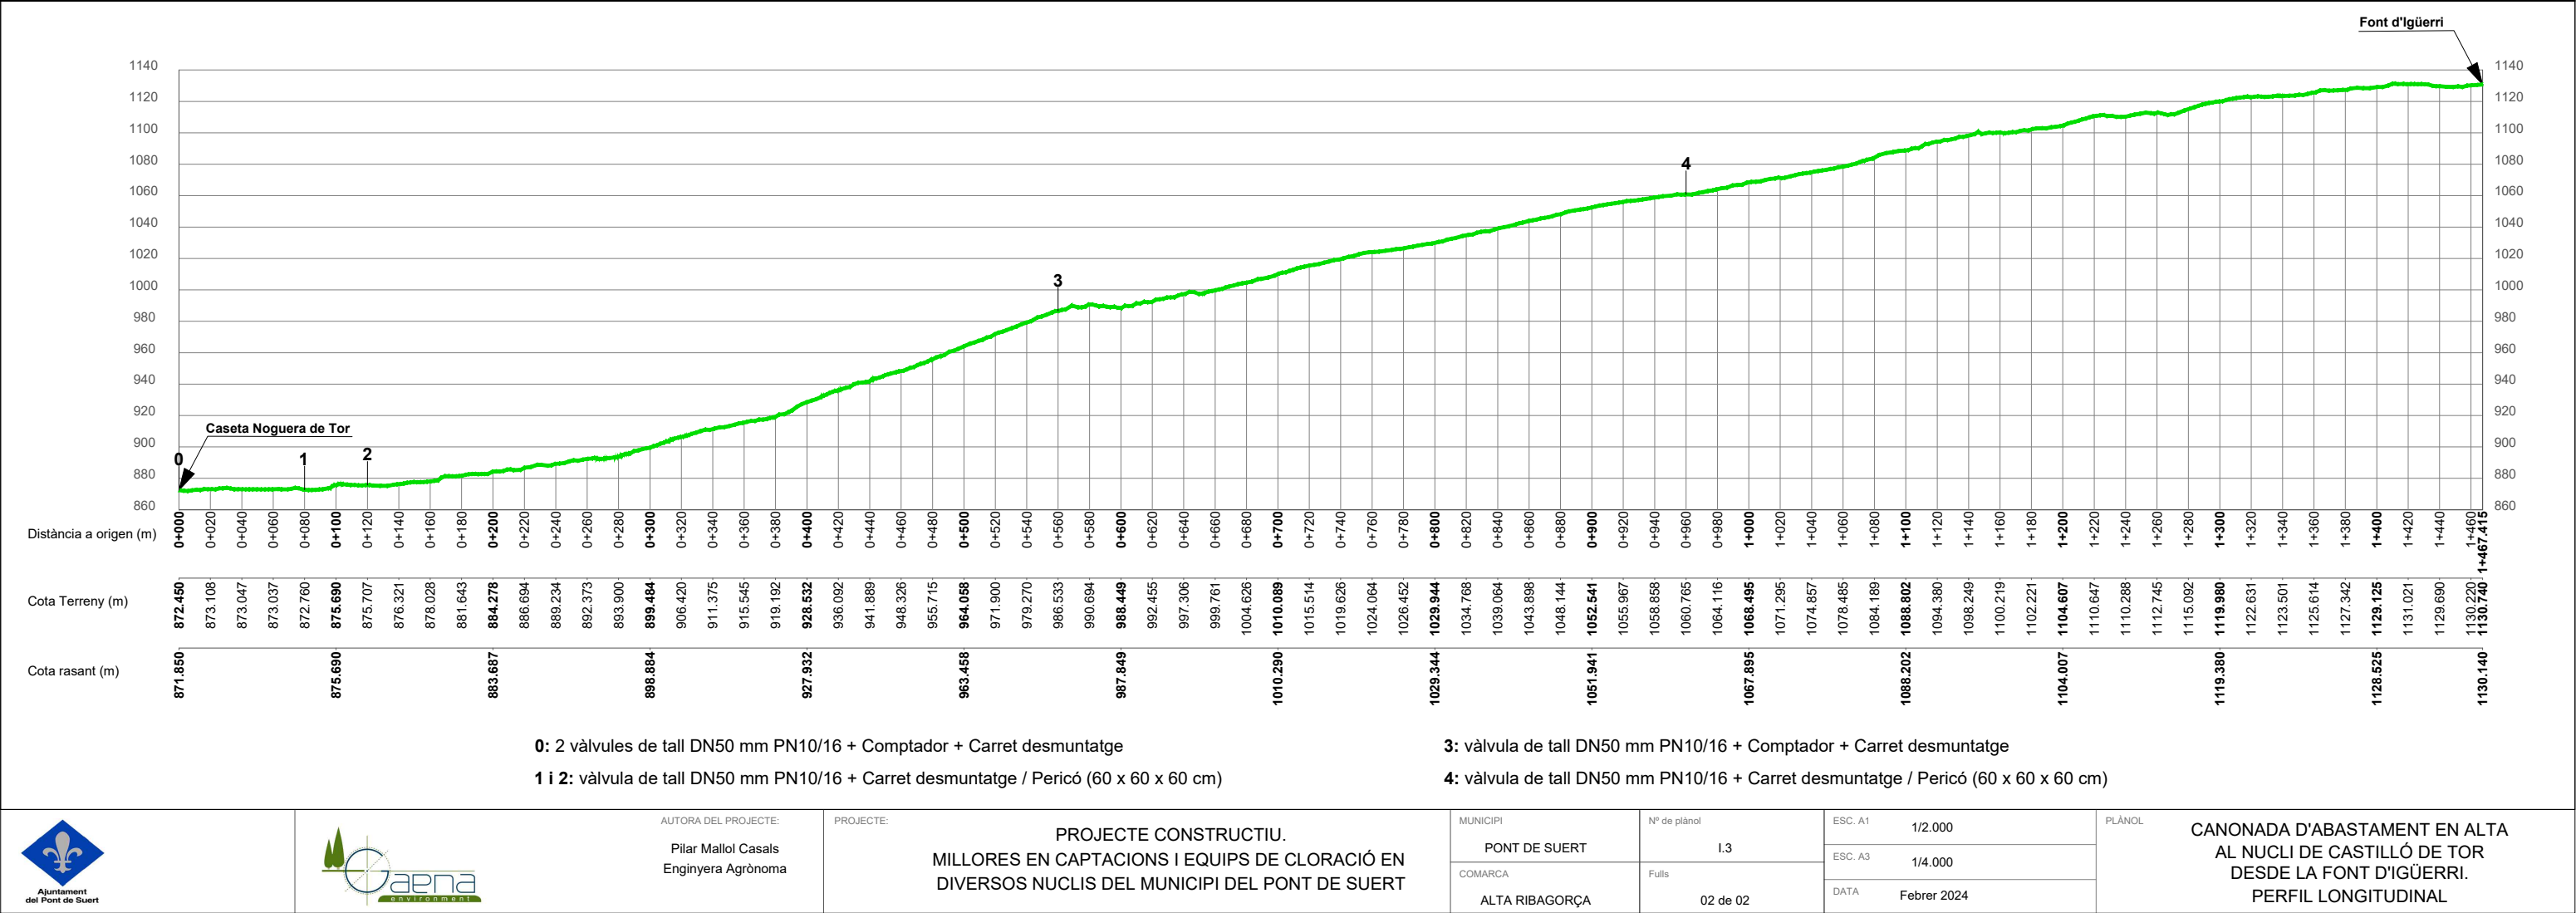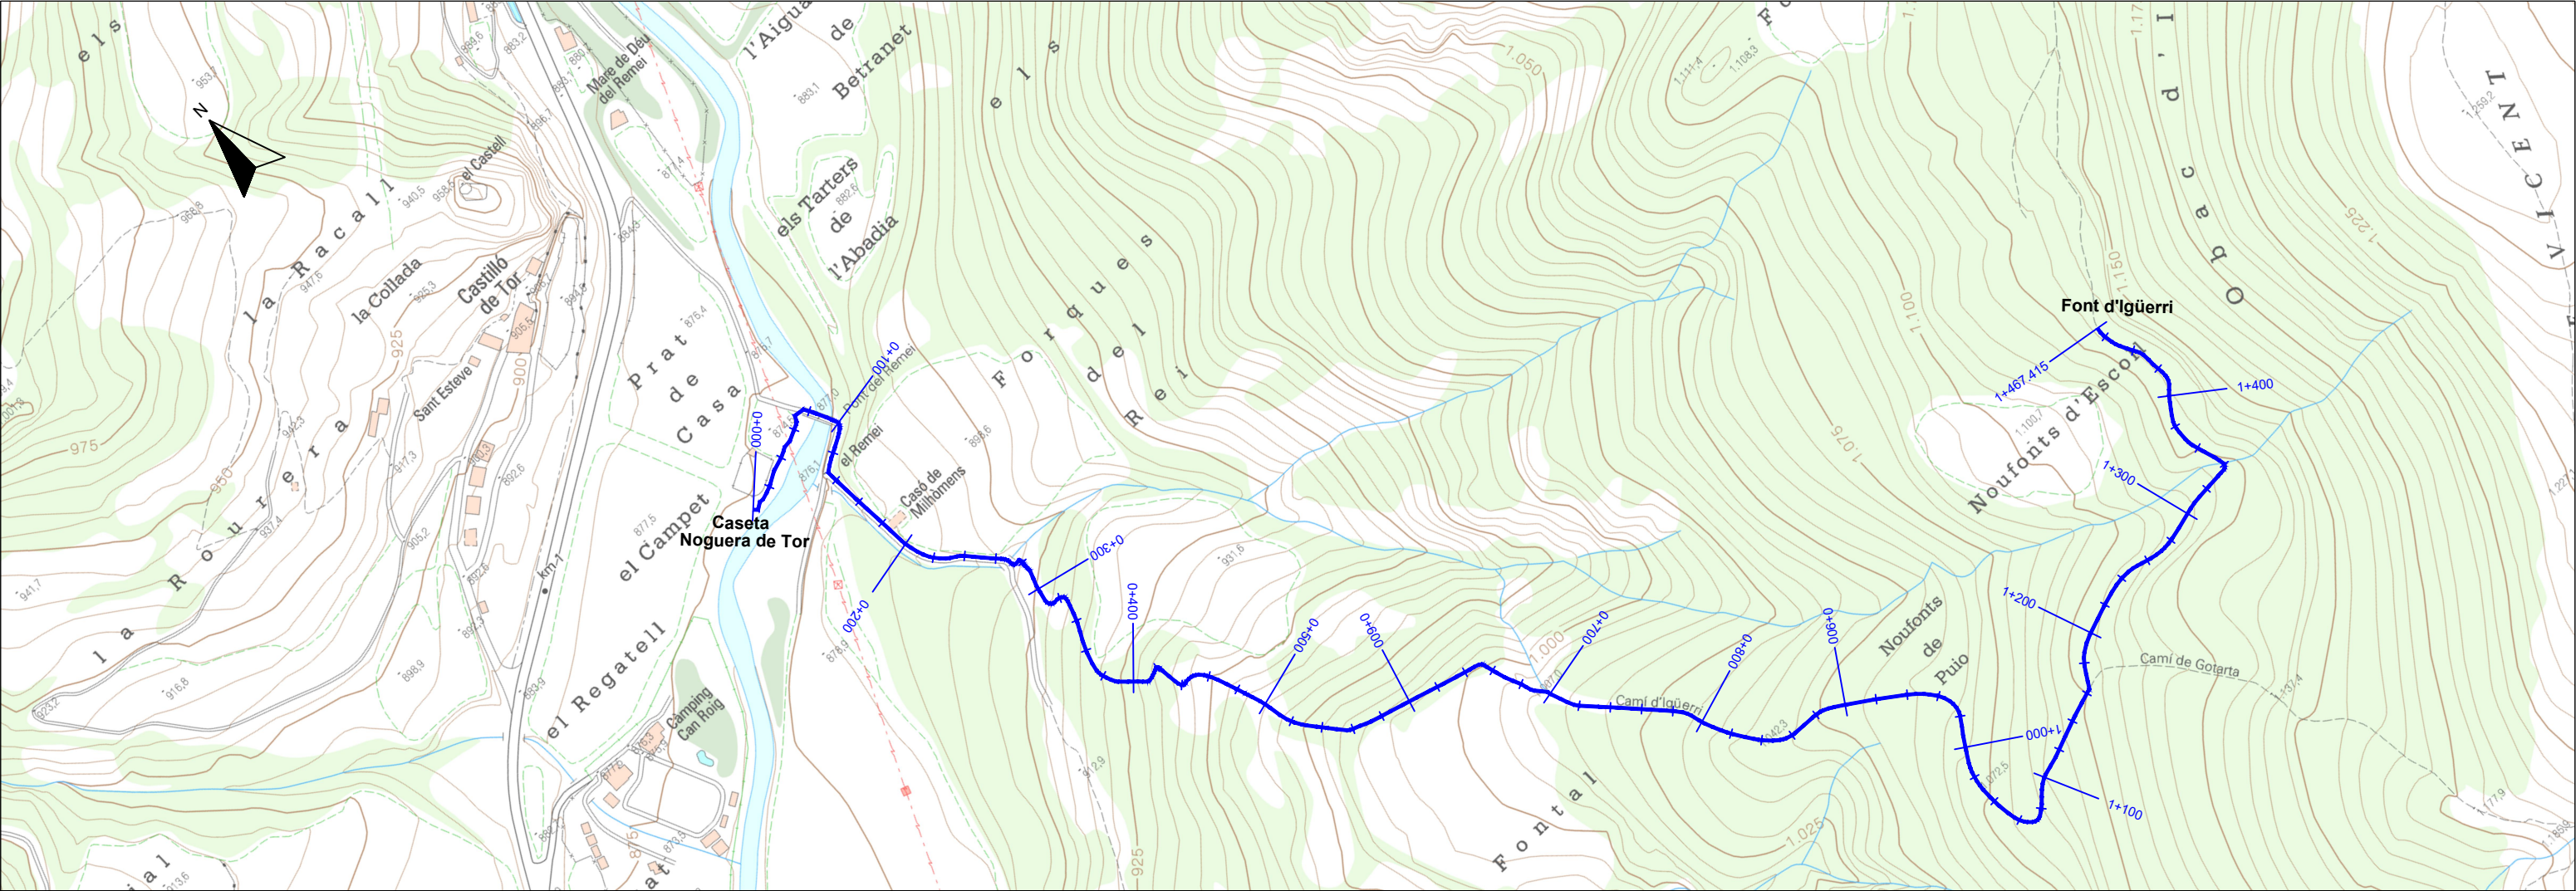


SECCIÓ B-B'

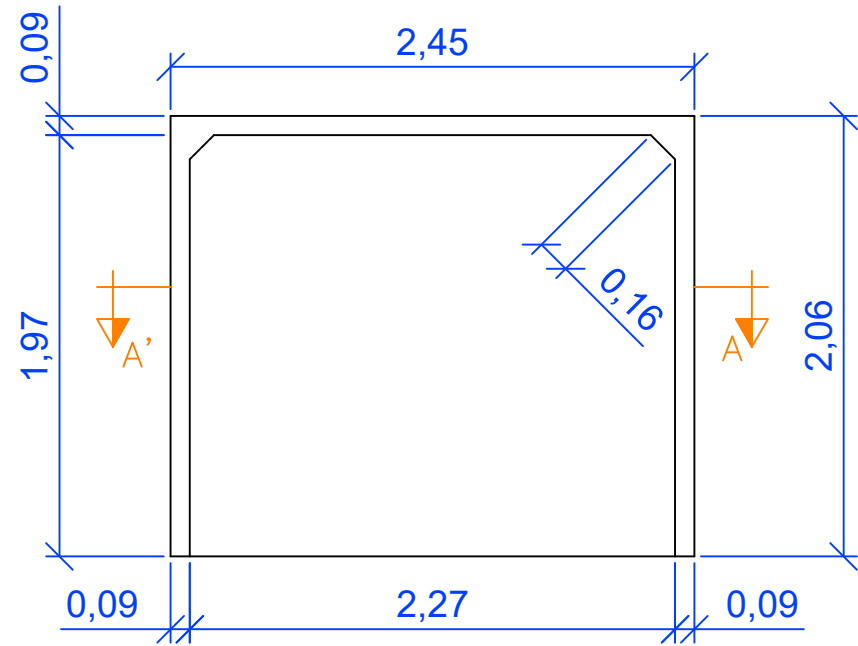



ALÇAT 1

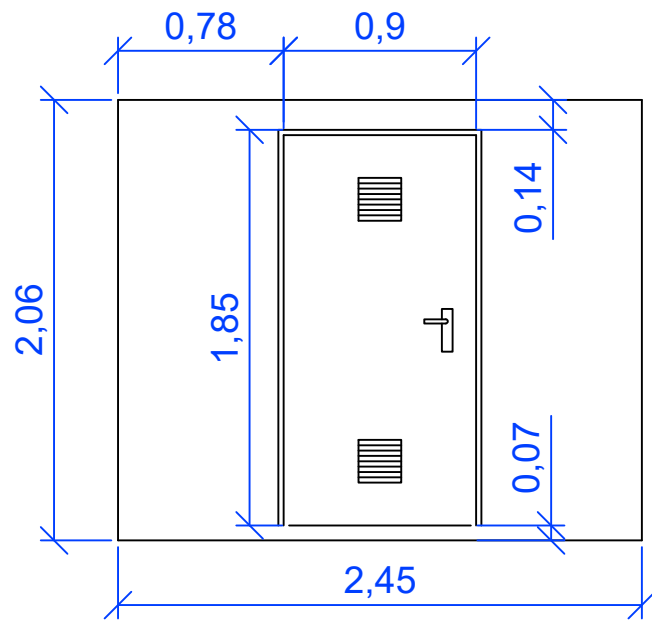

SECCIÓ A-A'

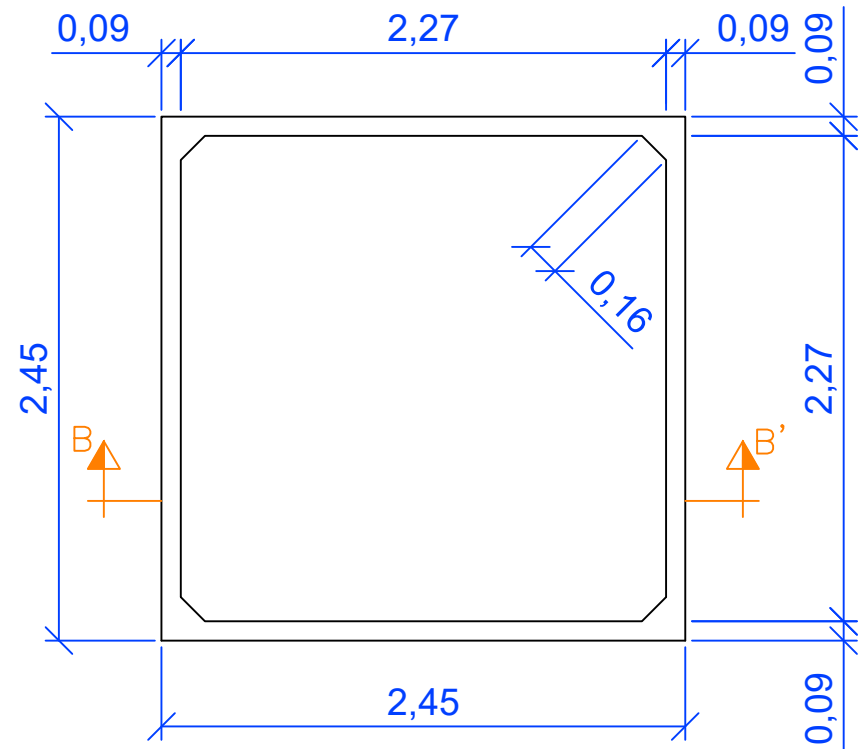


ALÇAT 2

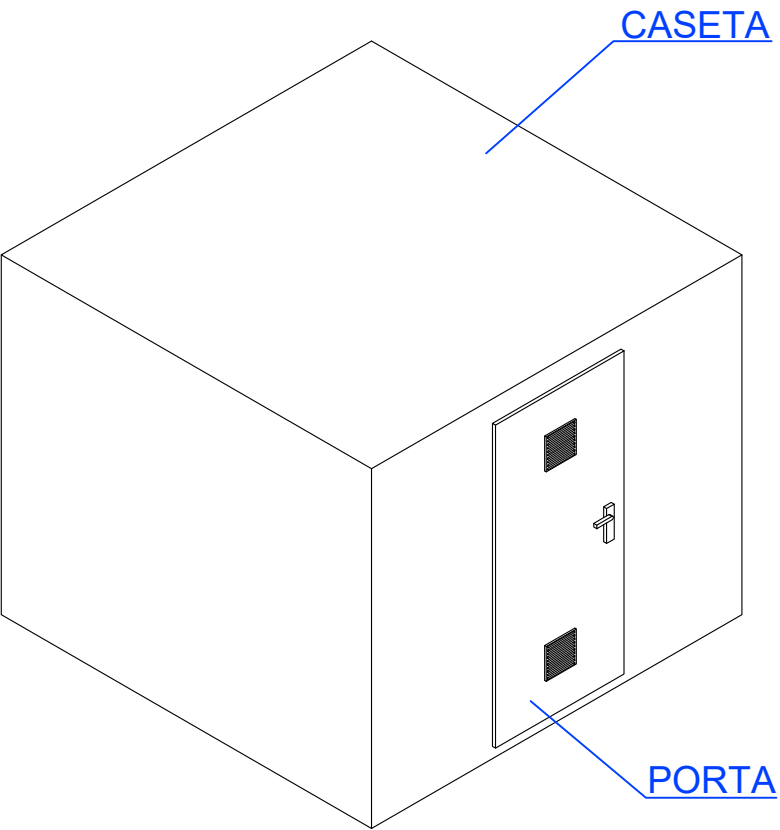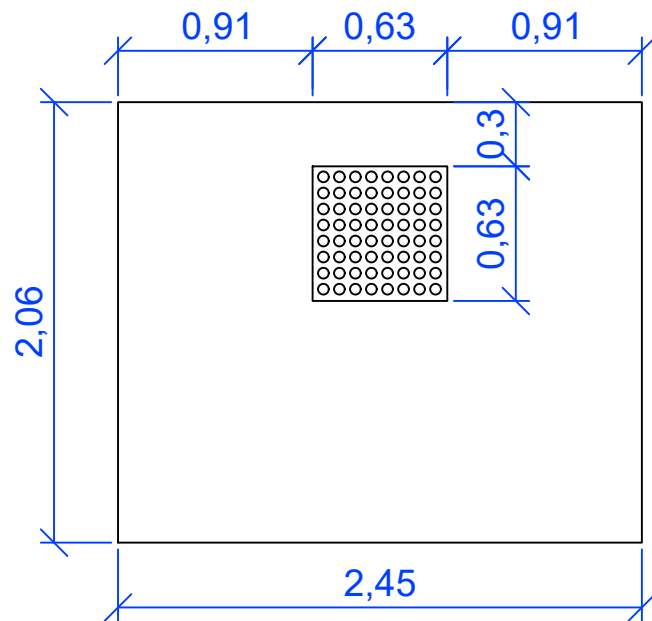


*Totes les mides estan en metres

ARQUETA VÀLVULA SECCIONAMENT

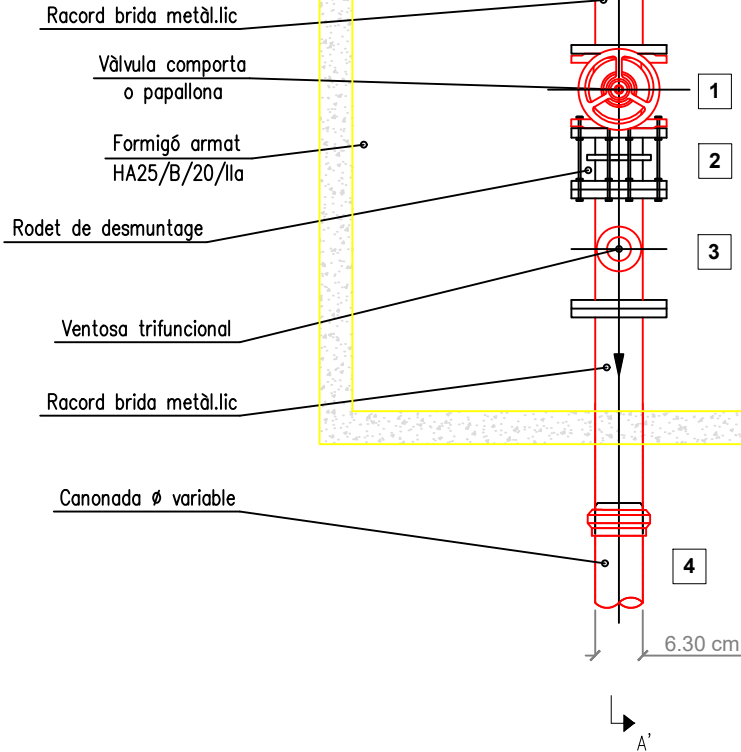


SECCIÓ A A'

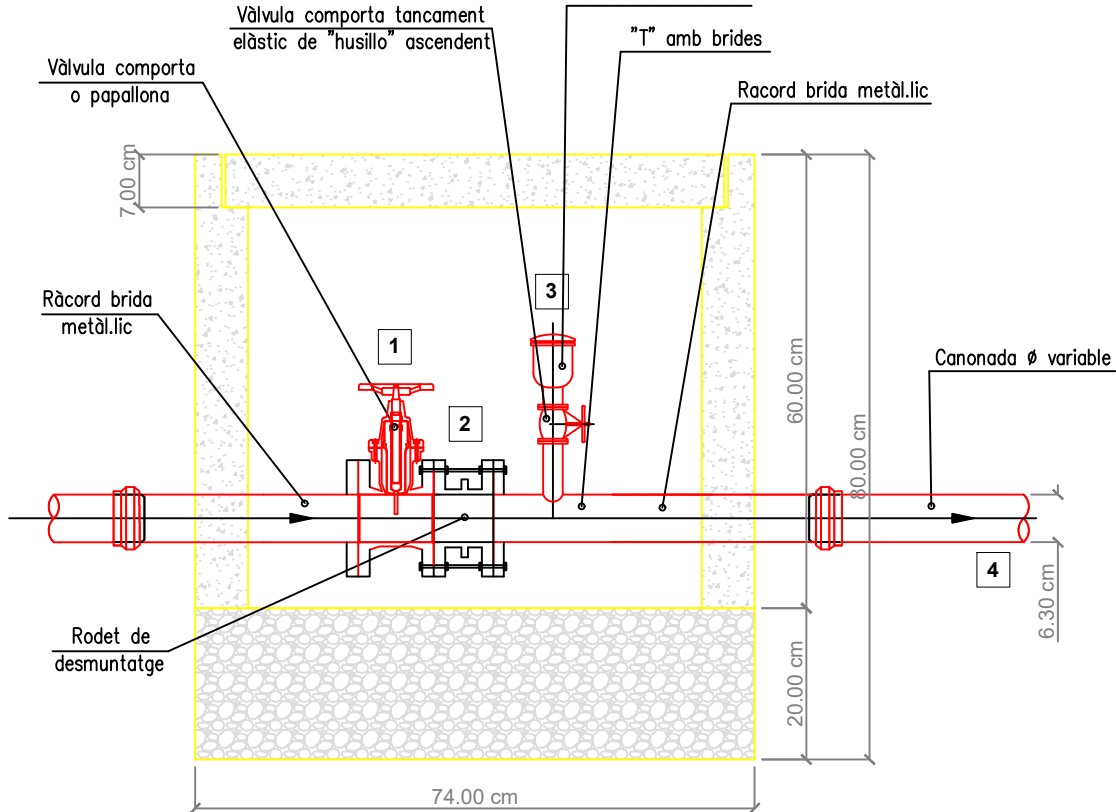


1	VÀLVULA DE SECCIONAMENT DN50 PN10/16
2	RODET DE DESMUNTATGE DN50

3	VENTOSA DN50
4	CANONADA DE POLIETILÈ D'ALTA DENSITAT (PEAD) DN63 PN10/16


DETALLS VÀLVULA DE SECCIONAMENT DN50 PN16

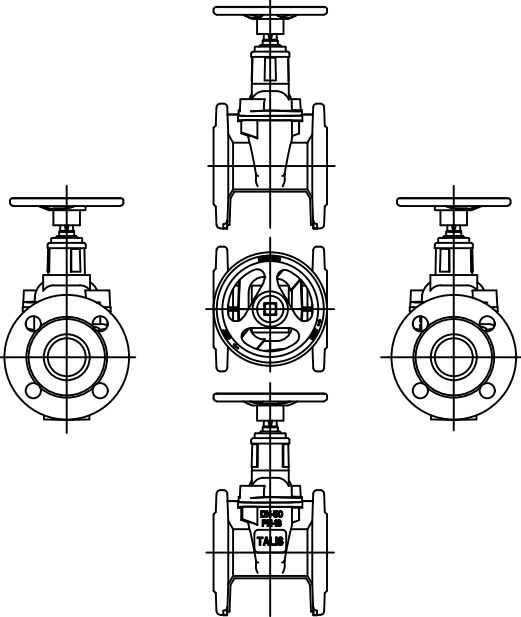


DETTALLS VENTOSA DN50 PN16T

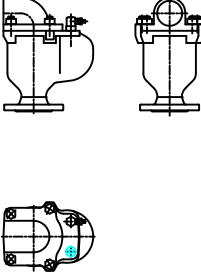


SECCIÓ TIPUS

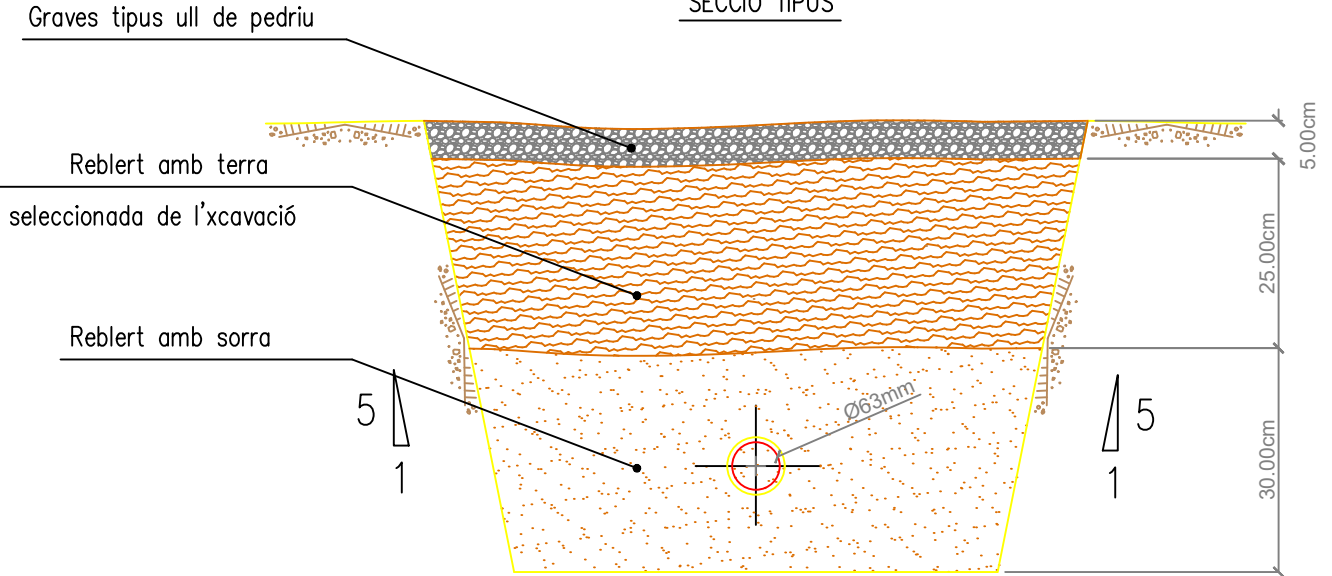

ARQUETA VÀLVULA SECCIONAMENT

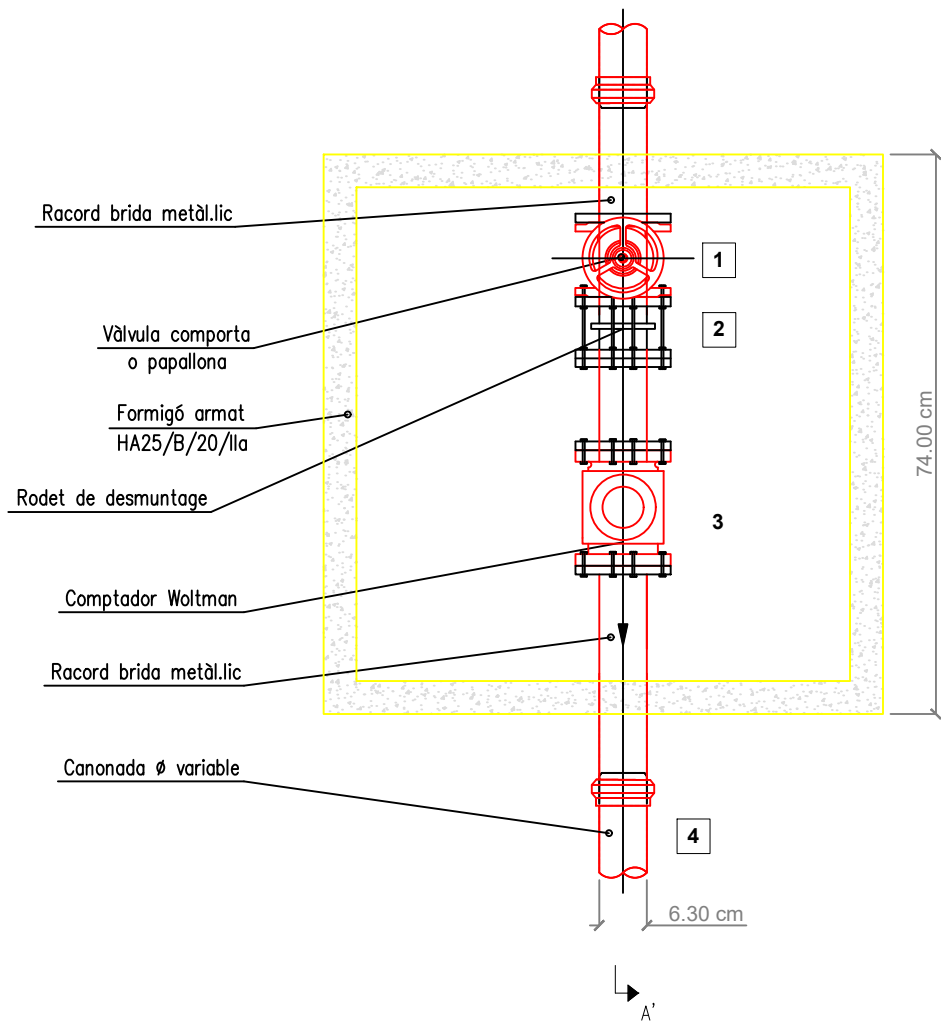

SECCIÓ A A'


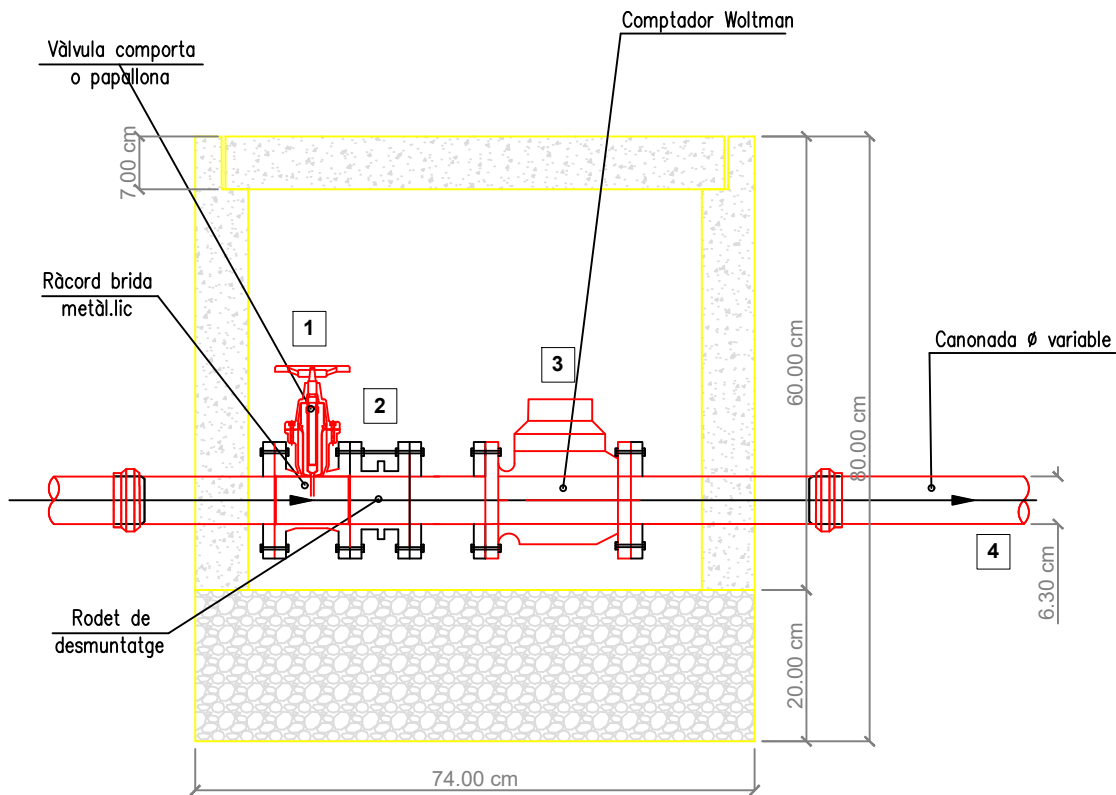


1	VÀLVULA DE SECCIONAMENT DN50 PN10/16
2	RODET DE DESMUNTATGE DN50


3	COMPTADOR WOLTMAN
4	CANONADA DE POLIETILÈ D'ALTA DENSITAT (PEAD) DN63 PN10/16


DETALLS VÀLVULA DE SECCIONAMENT DN50 PN16

DETALLS VENTOSA DN50 PN16T

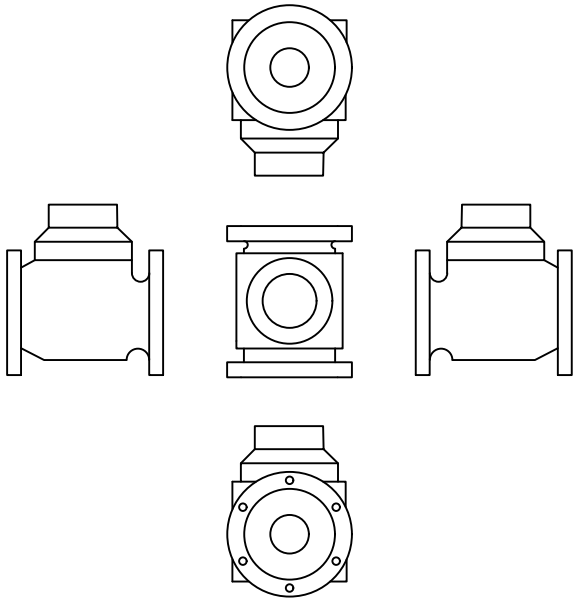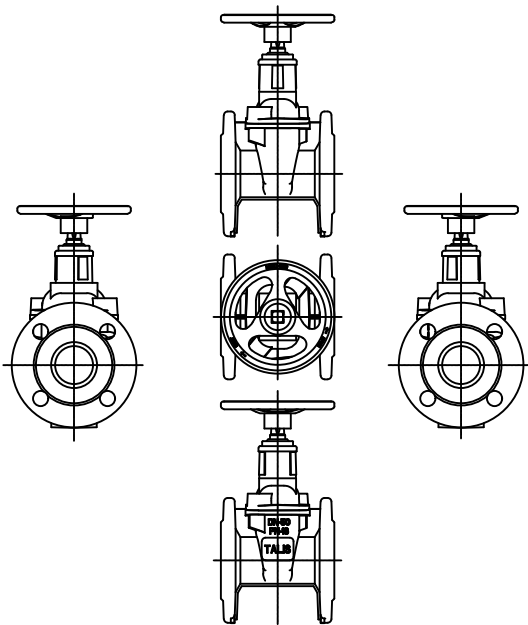


SECCIÓ TIPUS

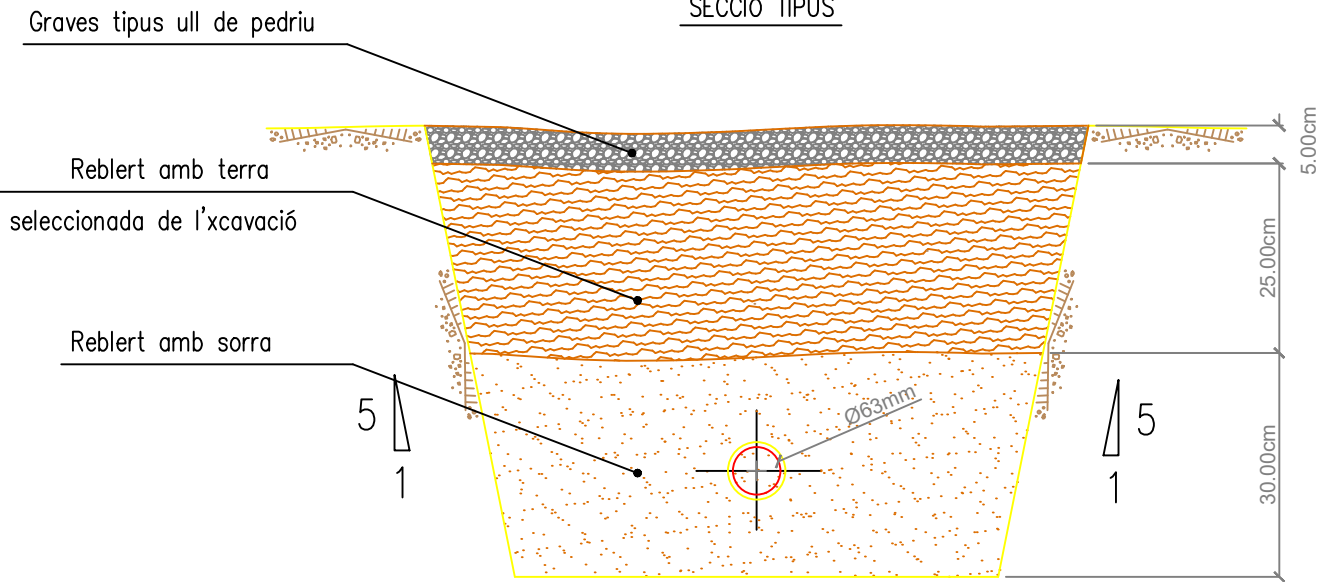


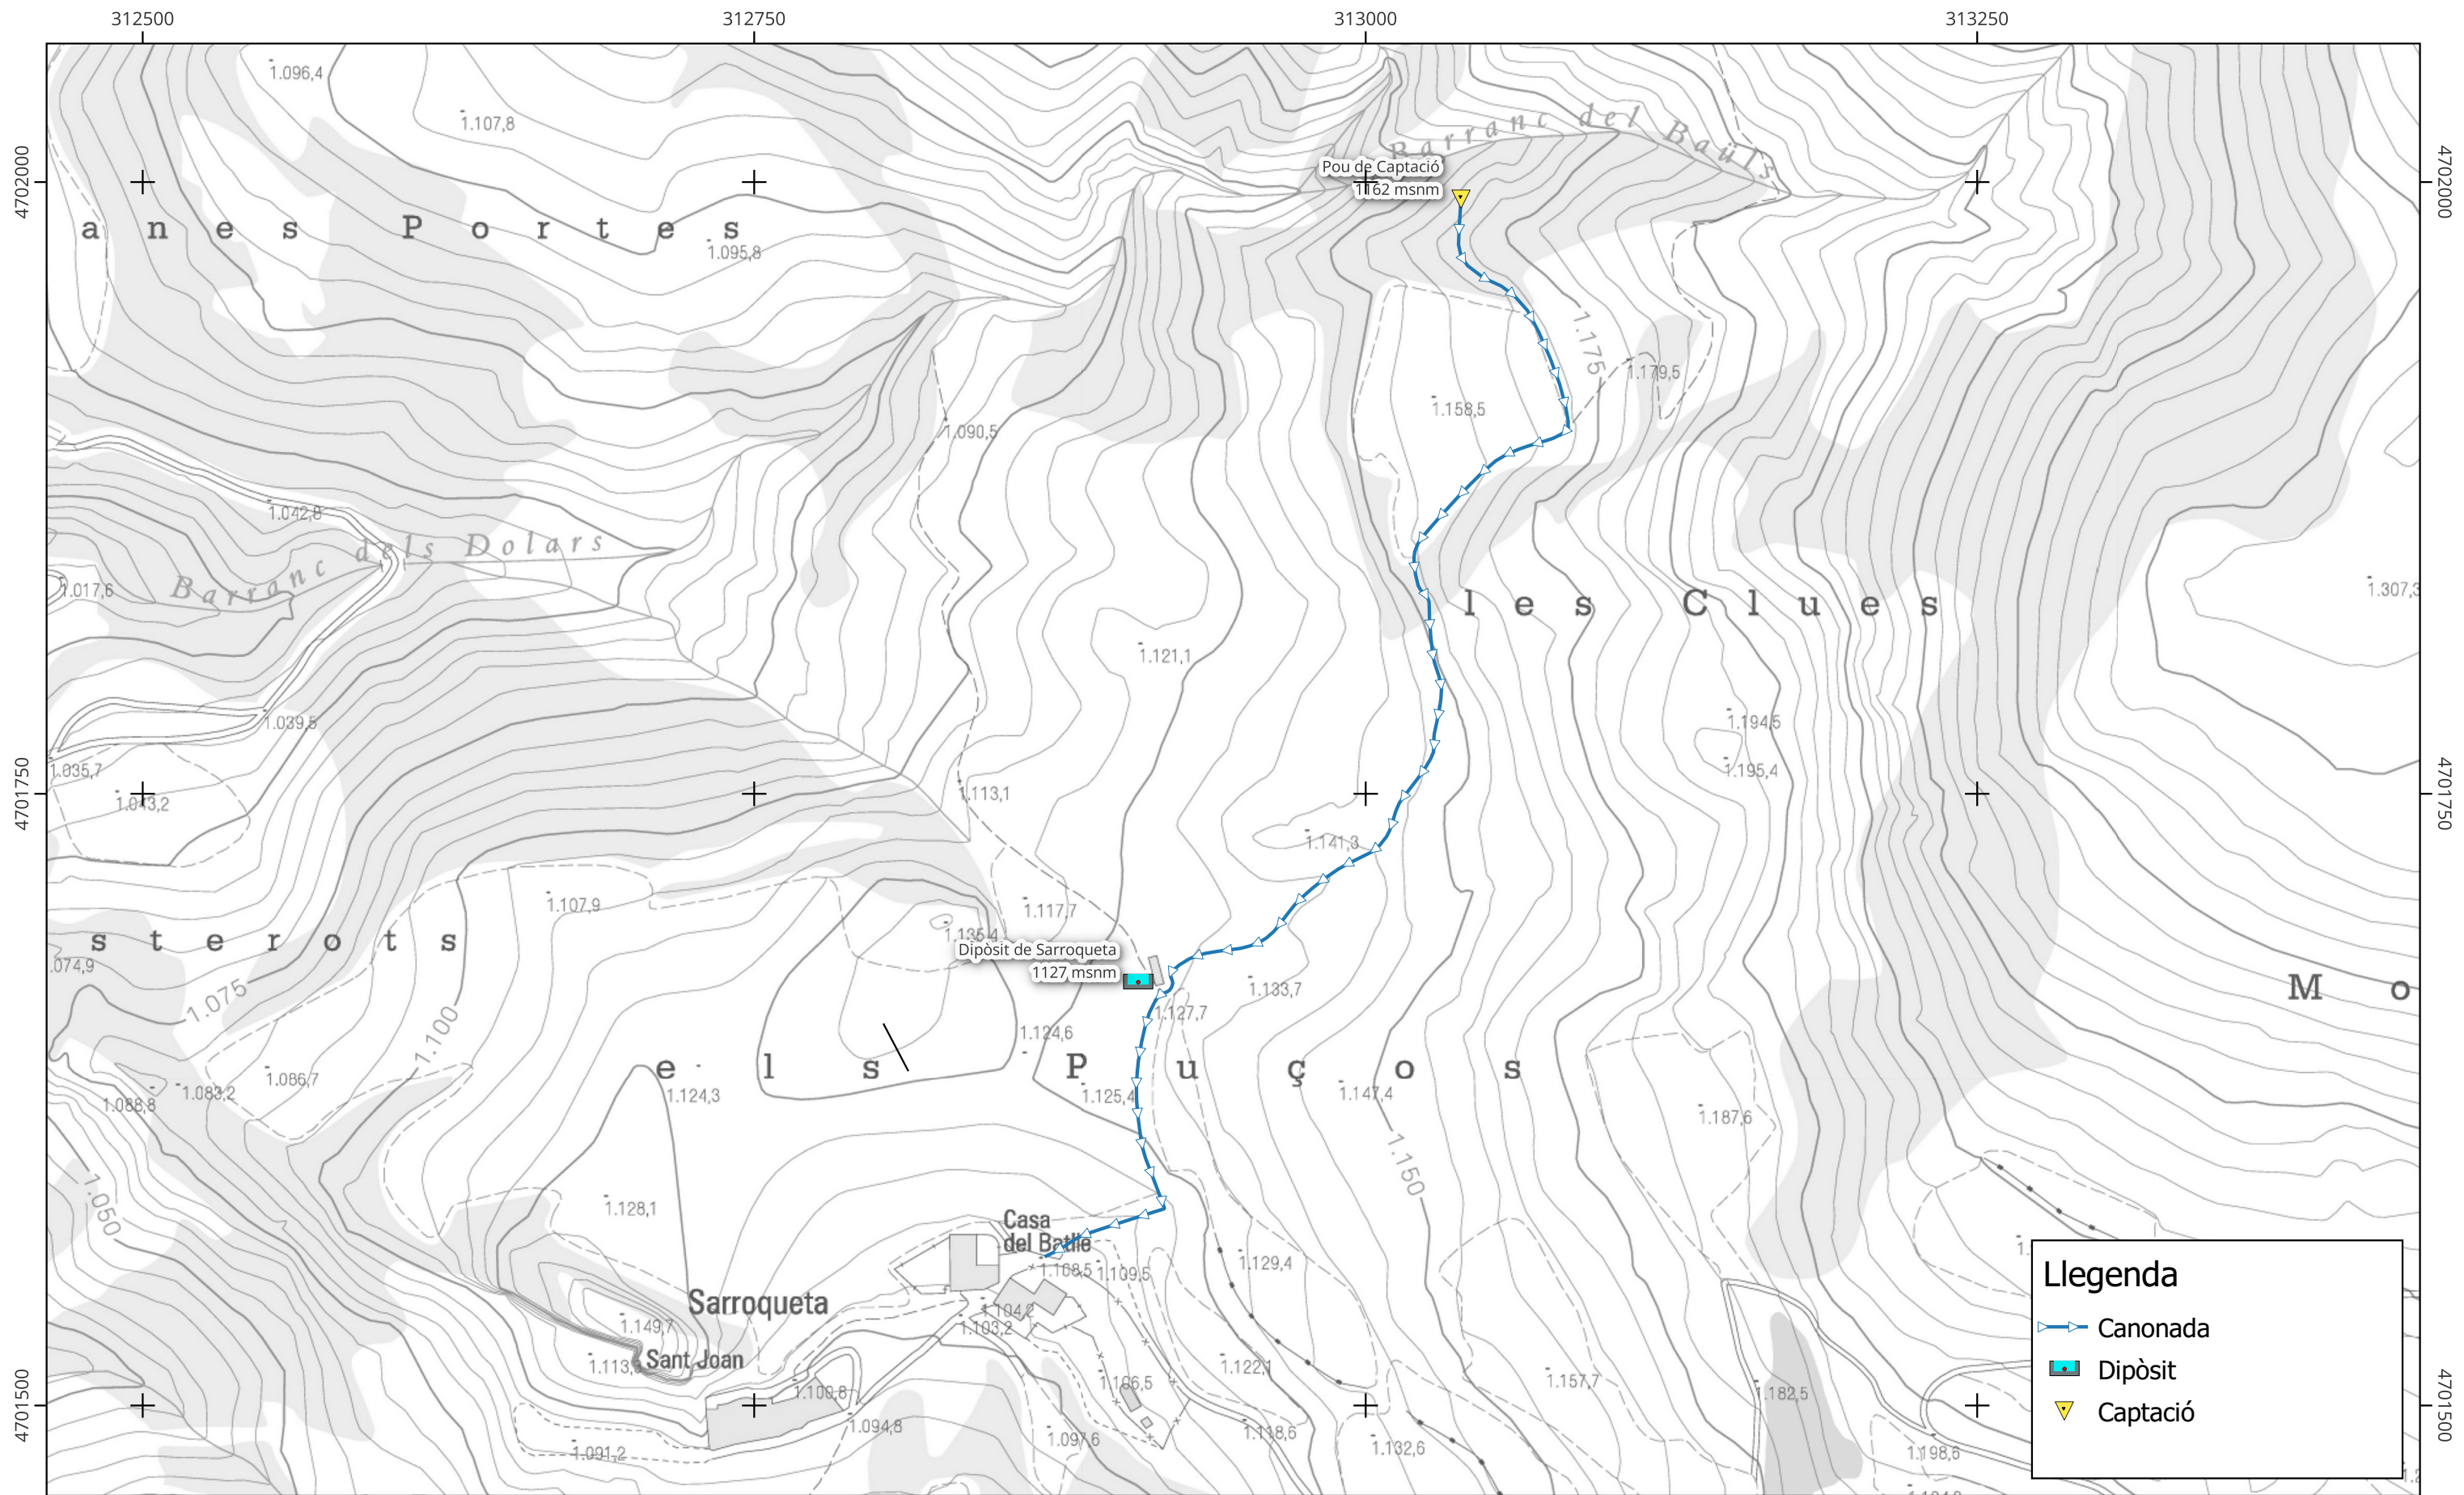

Promotor:  Ajuntament del Pont de Suert	Autora:  Pilar Mallol Casals Enginyera Agrònoma	Títol del Projecte: PROJECTE CONSTRUCTIU. MILLORES EN CAPTACIONS I EQUIPS DE CLORACIÓ EN DIVERSOS NUCLIS DEL MUNICIPI DEL PONT DE SUERT	Municipi: EL PONT DE SUERT	Nº de plànol : II.1 Fulls : 01 de 01	Data : febrer 2024 SRC : ETRS89 / UTM zone 31N	Títol del plànol : SITUACIÓ DEL NUCLI DE SARROQUETA
			Comarca: ALTA RIBAGORÇA	Escala (Original A3) : 1:2,500 0 25 50 75 100 m 		

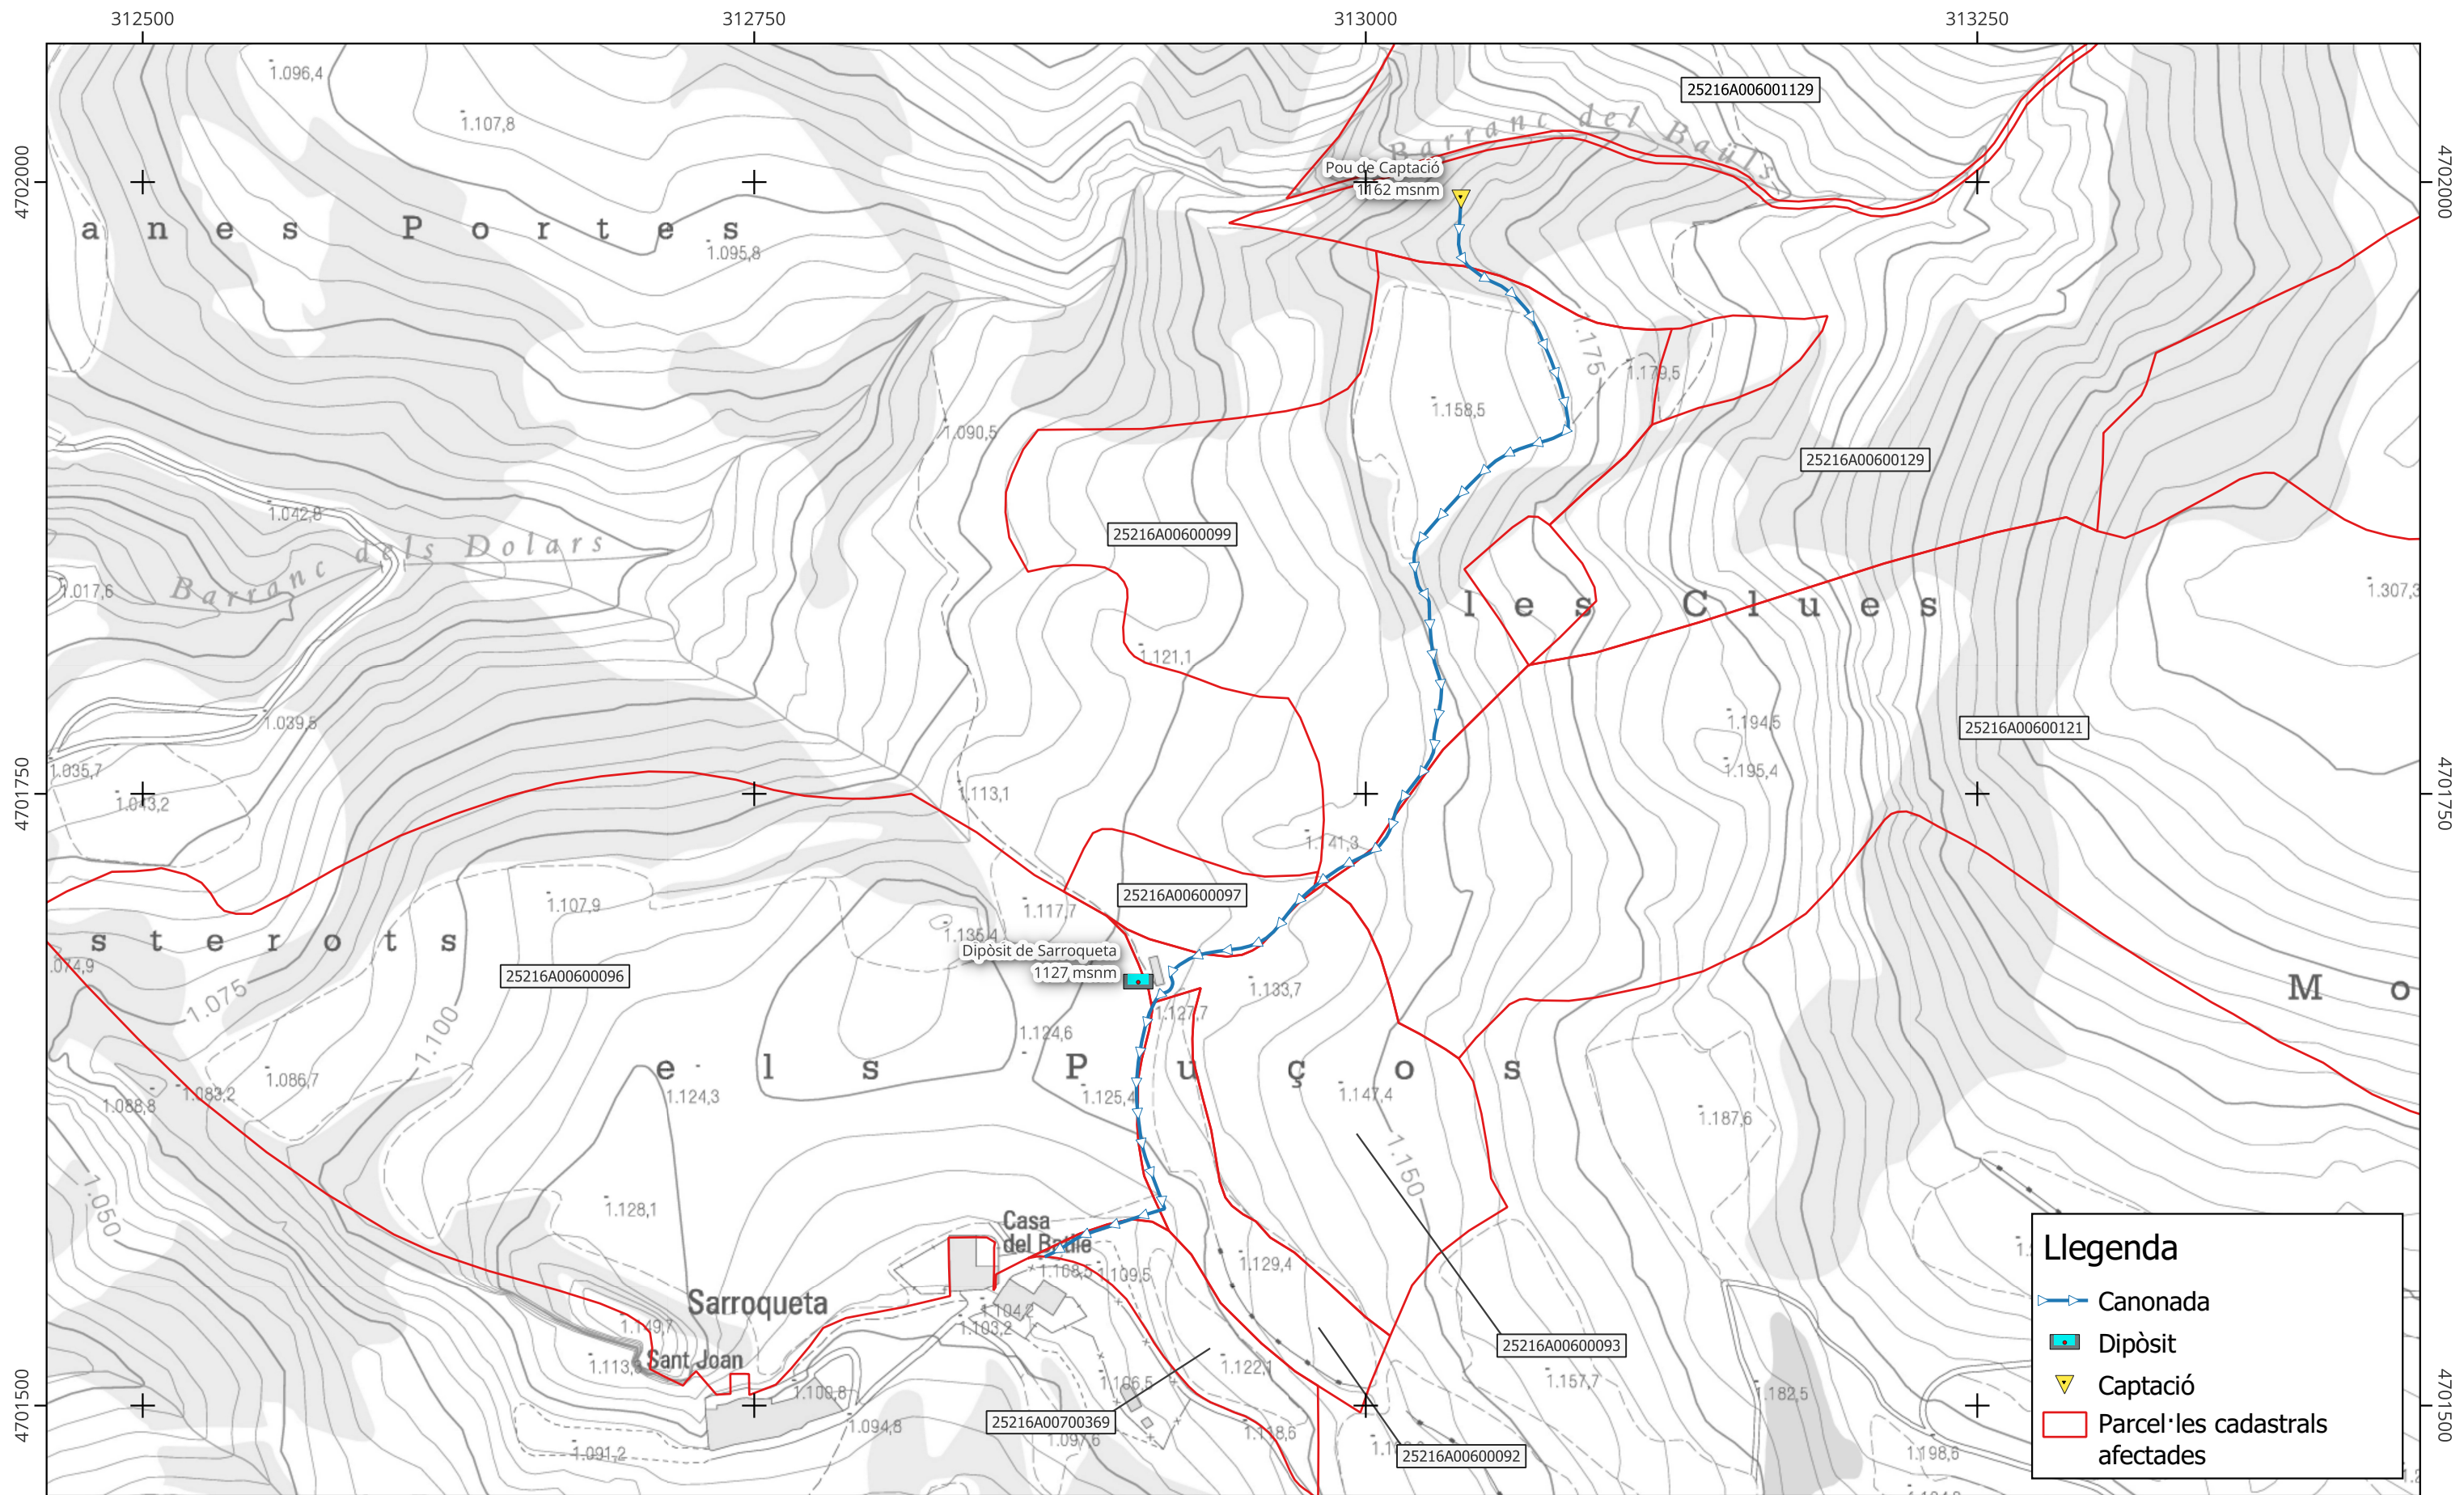


Promotor:  Ajuntament del Pont de Suert	Autora:  Pilar Mallol Casals Enginyera Agrònoma	Títol del Projecte: PROJECTE CONSTRUCTIU. MILLORES EN CAPTACIONS I EQUIPS DE CLORACIÓ EN DIVERSOS NUCLIS DEL MUNICIPI DEL PONT DE SUERT	Municipi: EL PONT DE SUERT	Nº de plànol : II.2 Fulls : 01 de 01	Data : febrer 2024 SRC : ETRS89 / UTM zone 31N	Títol del plànol : PARCEL·LES CADASTRALS AFECTADES PER L'ACTUACIÓ AL NUCLI DE SARROQUETA
			Comarca: ALTA RIBAGORÇA	Escala (Original A3) : 1:2.500 0 25 50 75 100 m		

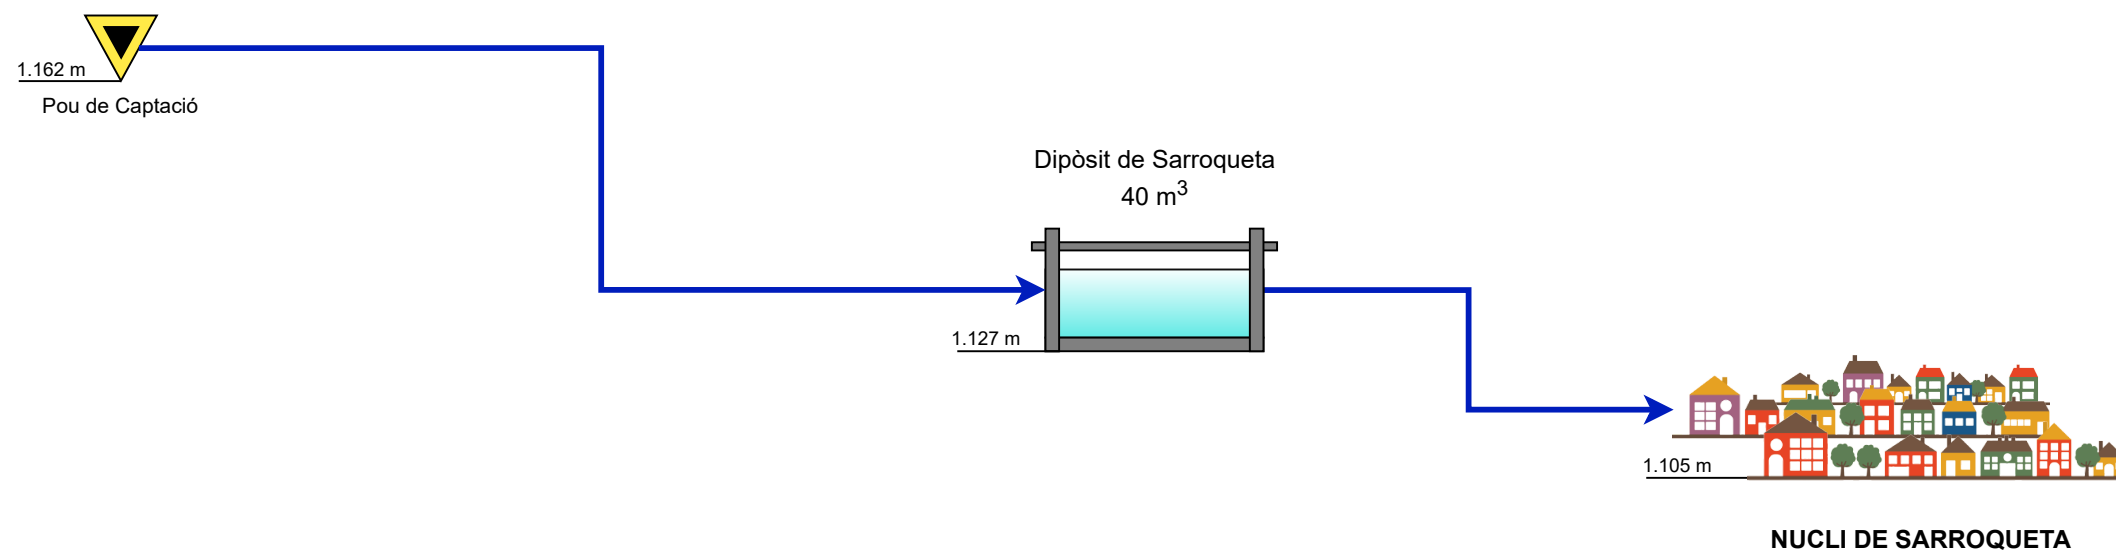


	Captació
	Canonada
	Dipòsit


Promotor:  Ajuntament del Pont de Suert	Autora:  Pilar Mallol Casals Enginyera Agrònoma	Títol del projecte: PROJECTE CONSTRUCTIU. MILLORES EN CAPTACIONS I EQUIPS DE CLORACIÓ EN DIVERSOS NUCLIS DEL MUNICIPI DEL PONT DE SUERT	Municipi: EL PONT DE SUERT	Nº de plànol: II.3	Fulls: 01 de 02	Títol del plànol: ESQUEMA VERTICAL DE LA XARXA D'AIGUA DEL NUCLI DE SARROQUETA
			Comarca: ALTA RIBAGORÇA	Data: febrer 2024		

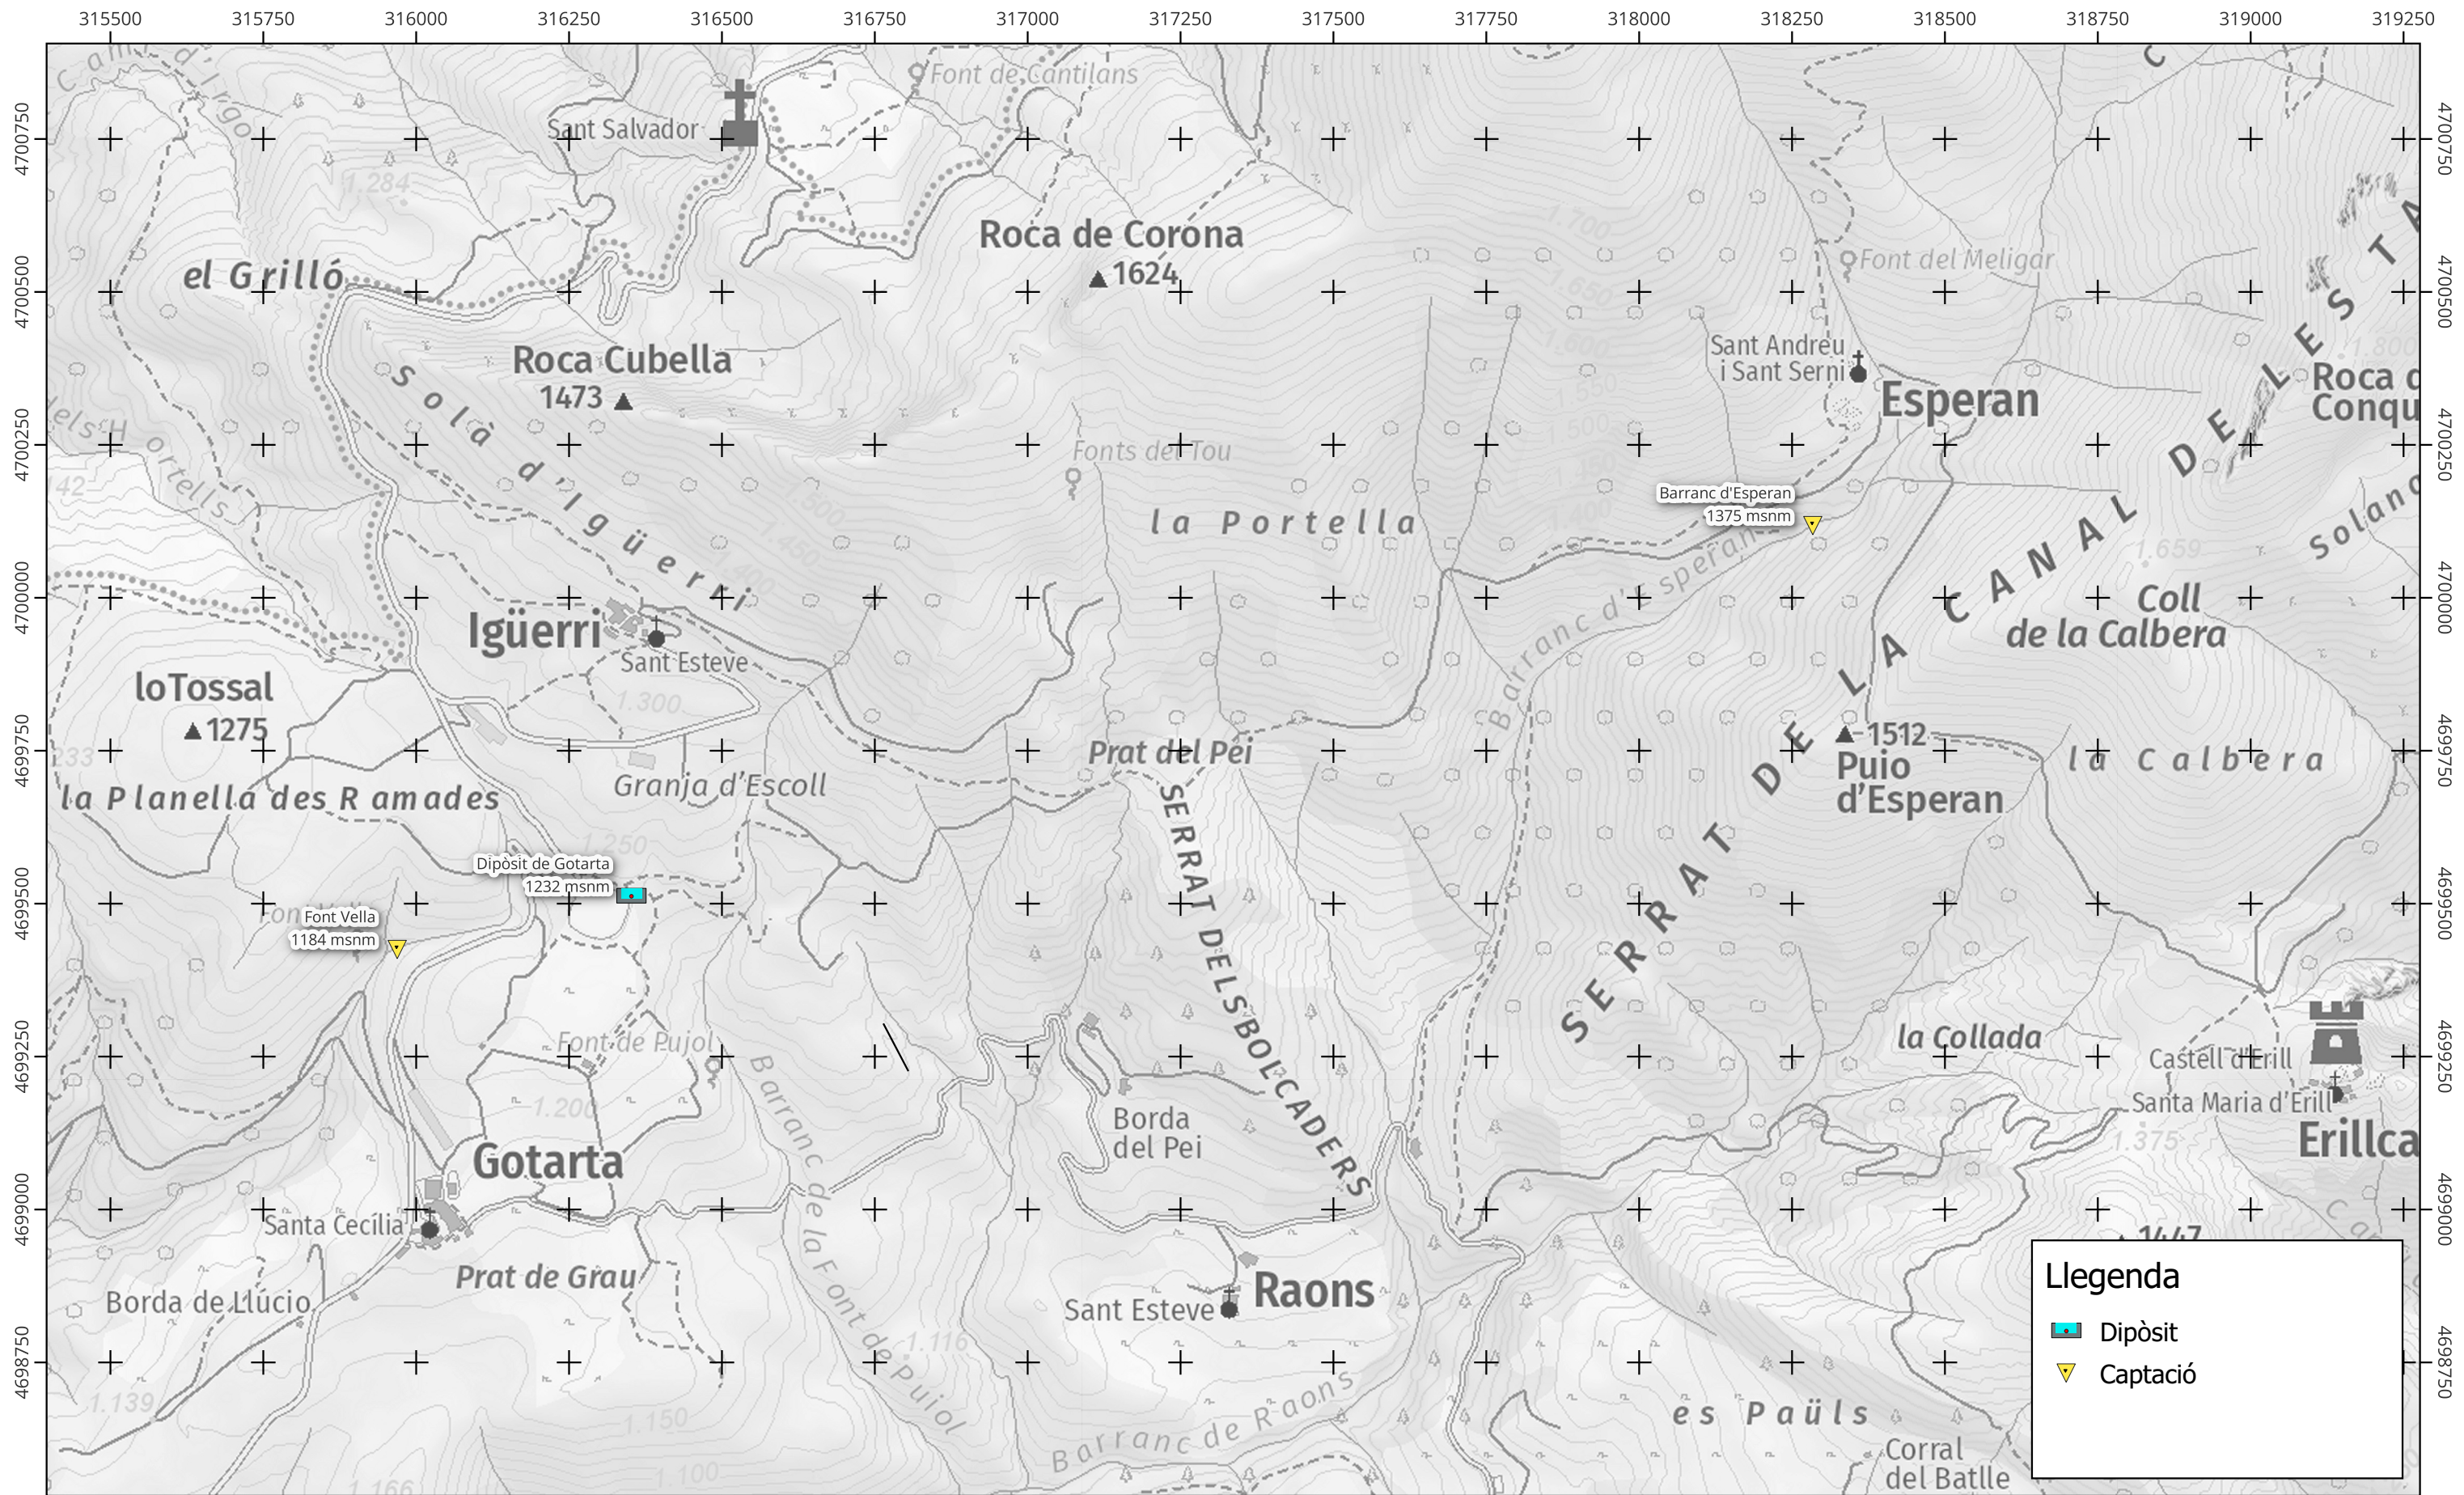


Promotor:  Ajuntament del Pont de Suert	Autora:  Pilar Mallol Casals Enginyera Agrònoma	Títol del Projecte: PROJECTE CONSTRUCTIU. MILLORES EN CAPTACIONS I EQUIPS DE CLORACIÓ EN DIVERSOS NUCLIS DEL MUNICIPI DEL PONT DE SUERT	Municipi:	Nº de plànol : III.1	Data : febrer 2024	Títol del plànol : SITUACIÓ DEL NUCLI DE GOTARTA
			EL PONT DE SUERT	Fulls : 01 de 01	SRC : ETRS89 / UTM zone 31N	
			Comarca: ALTA RIBAGORÇA	Escala (Original A3) : 1:10.000 		

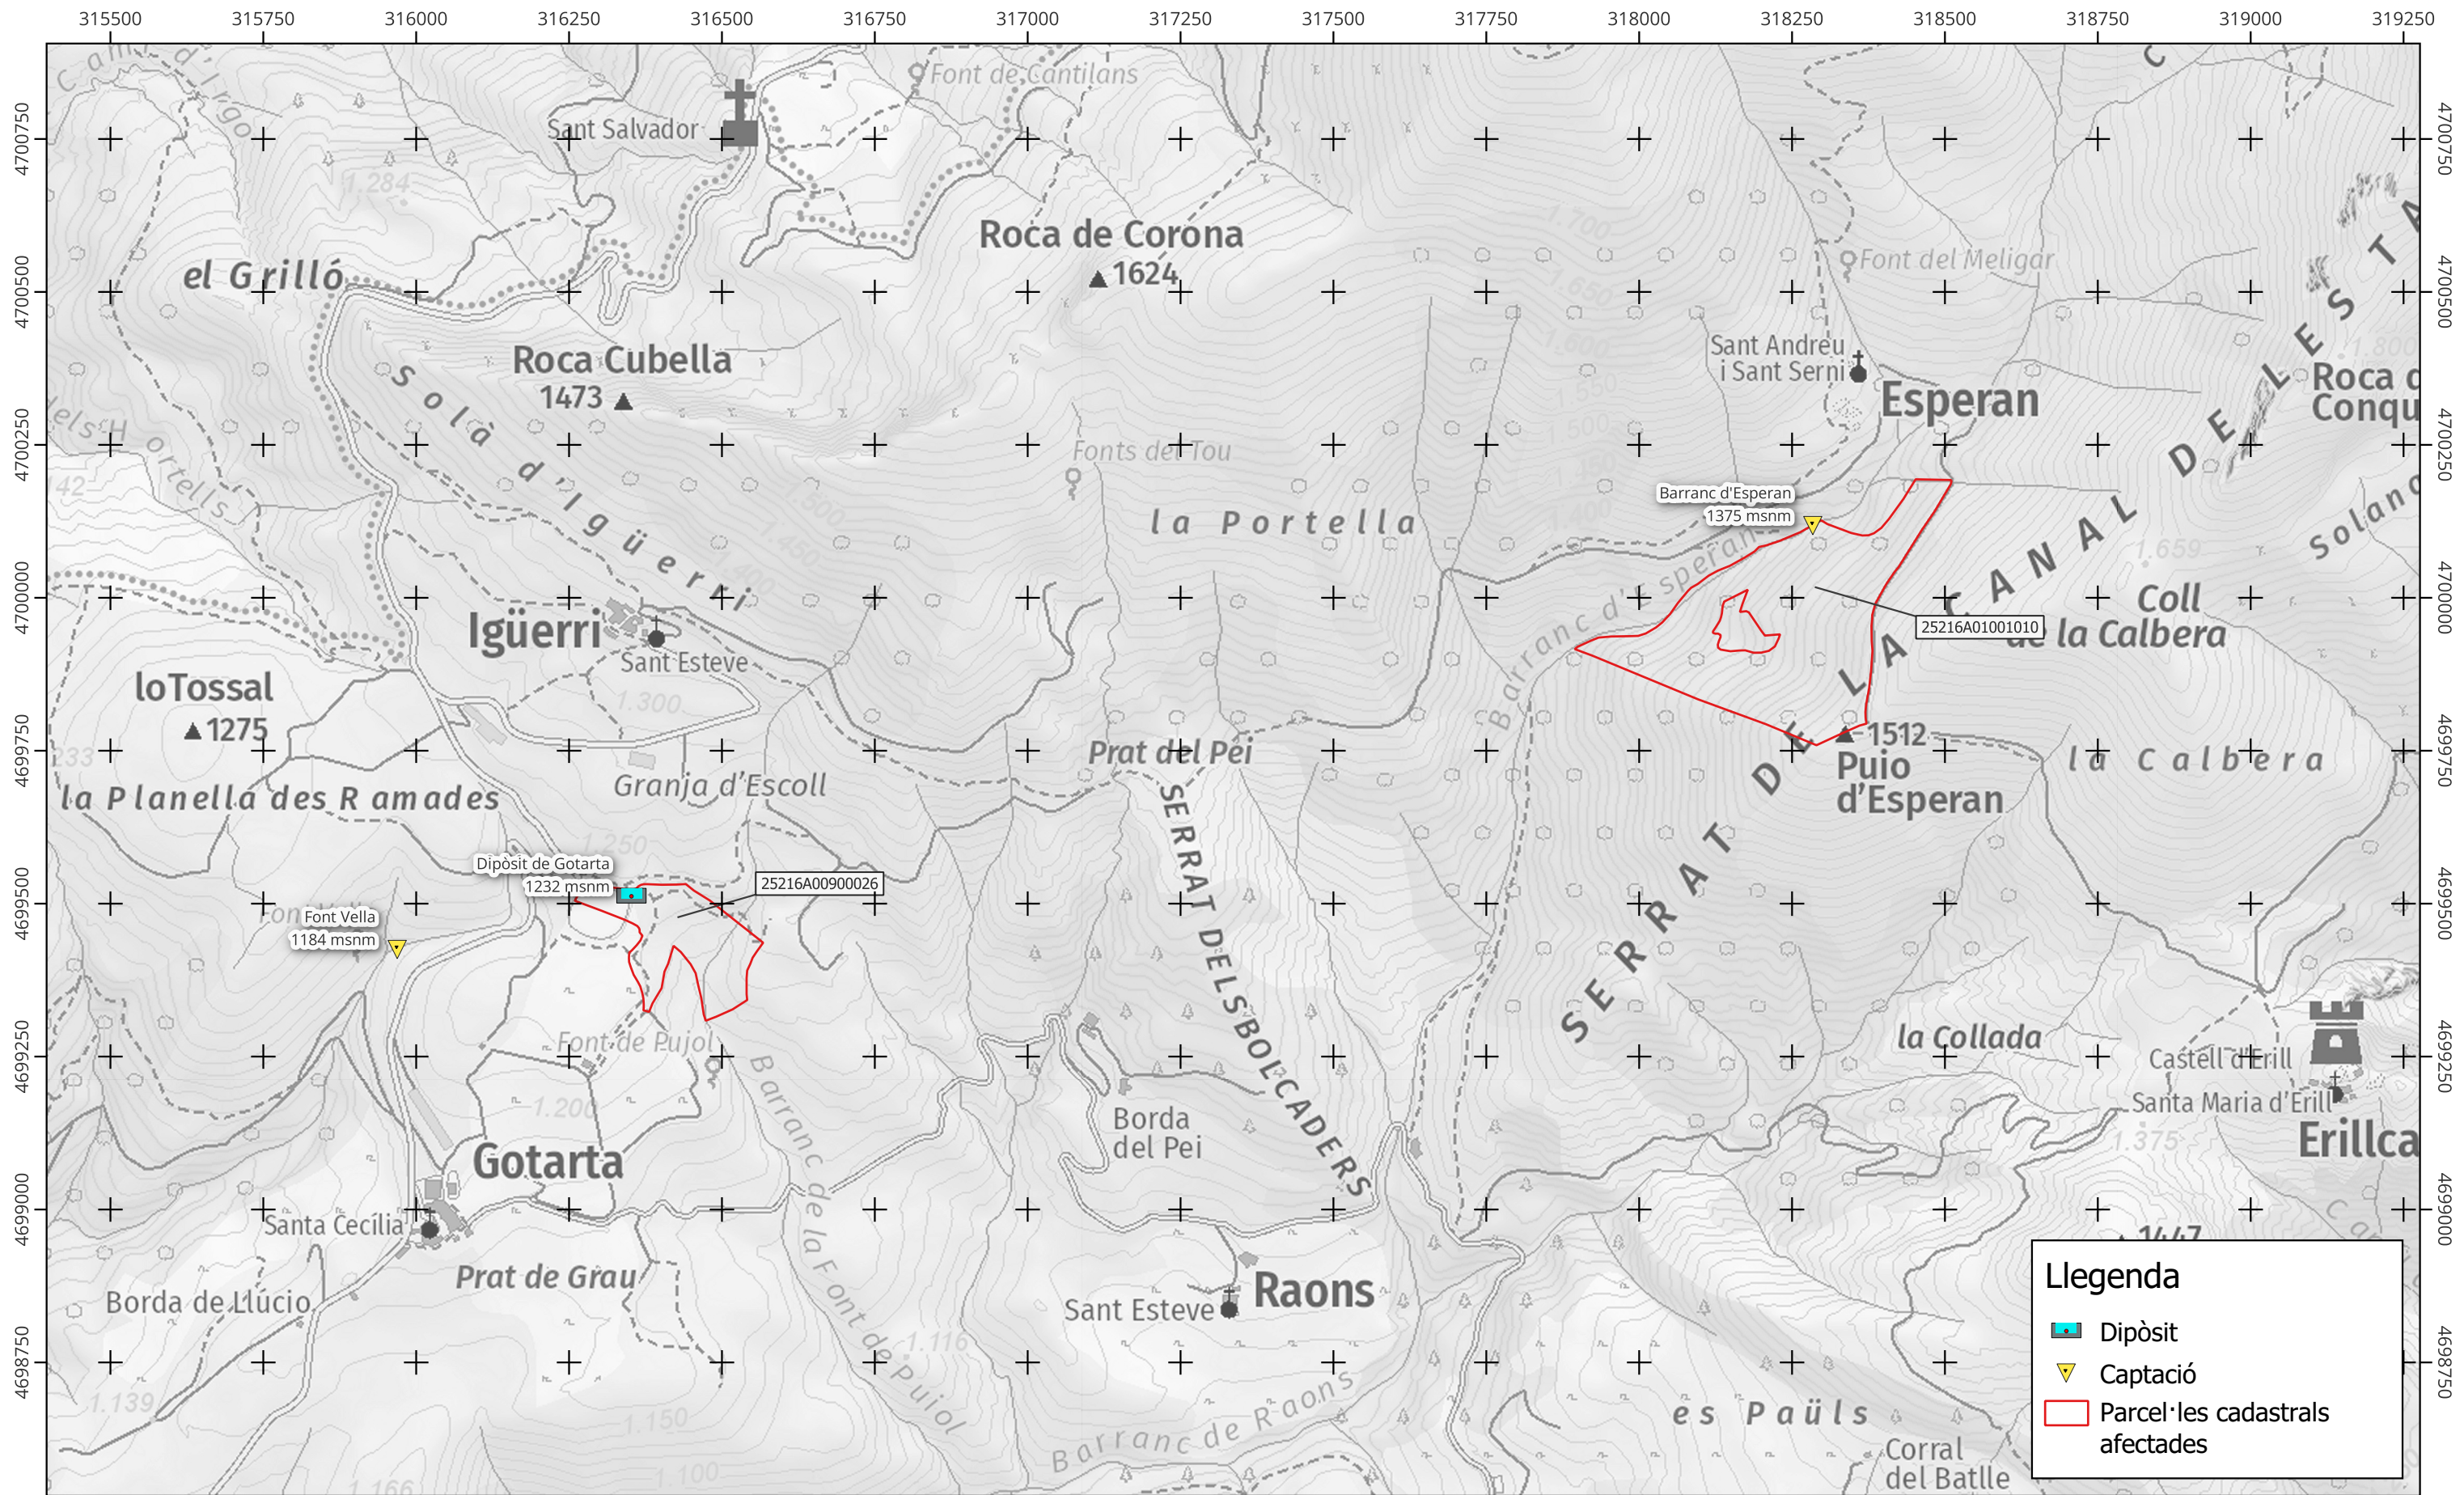

Promotor:  Ajuntament del Pont de Suert	Autora:  Pilar Mallol Casals Enginyera Agrònoma	Títol del Projecte: PROJECTE CONSTRUCTIU. MILLORES EN CAPTACIONS I EQUIPS DE CLORACIÓ EN DIVERSOS NUCLIS DEL MUNICIPI DEL PONT DE SUERT	Municipi:	Nº de plànol : III.2	Data : febrer 2024	Títol del plànol : PARCEL·LES CADASTRALS AFECTADES PER L'ACTUACIÓ AL NUCLI DE GOTARTA
			EL PONT DE SUERT	Fulls : 01 de 01	SRC : ETRS89 / UTM zone 31N	
			Comarca: ALTA RIBAGORÇA	Escala (Original A3) : 1:10.000 0100200300400 m		

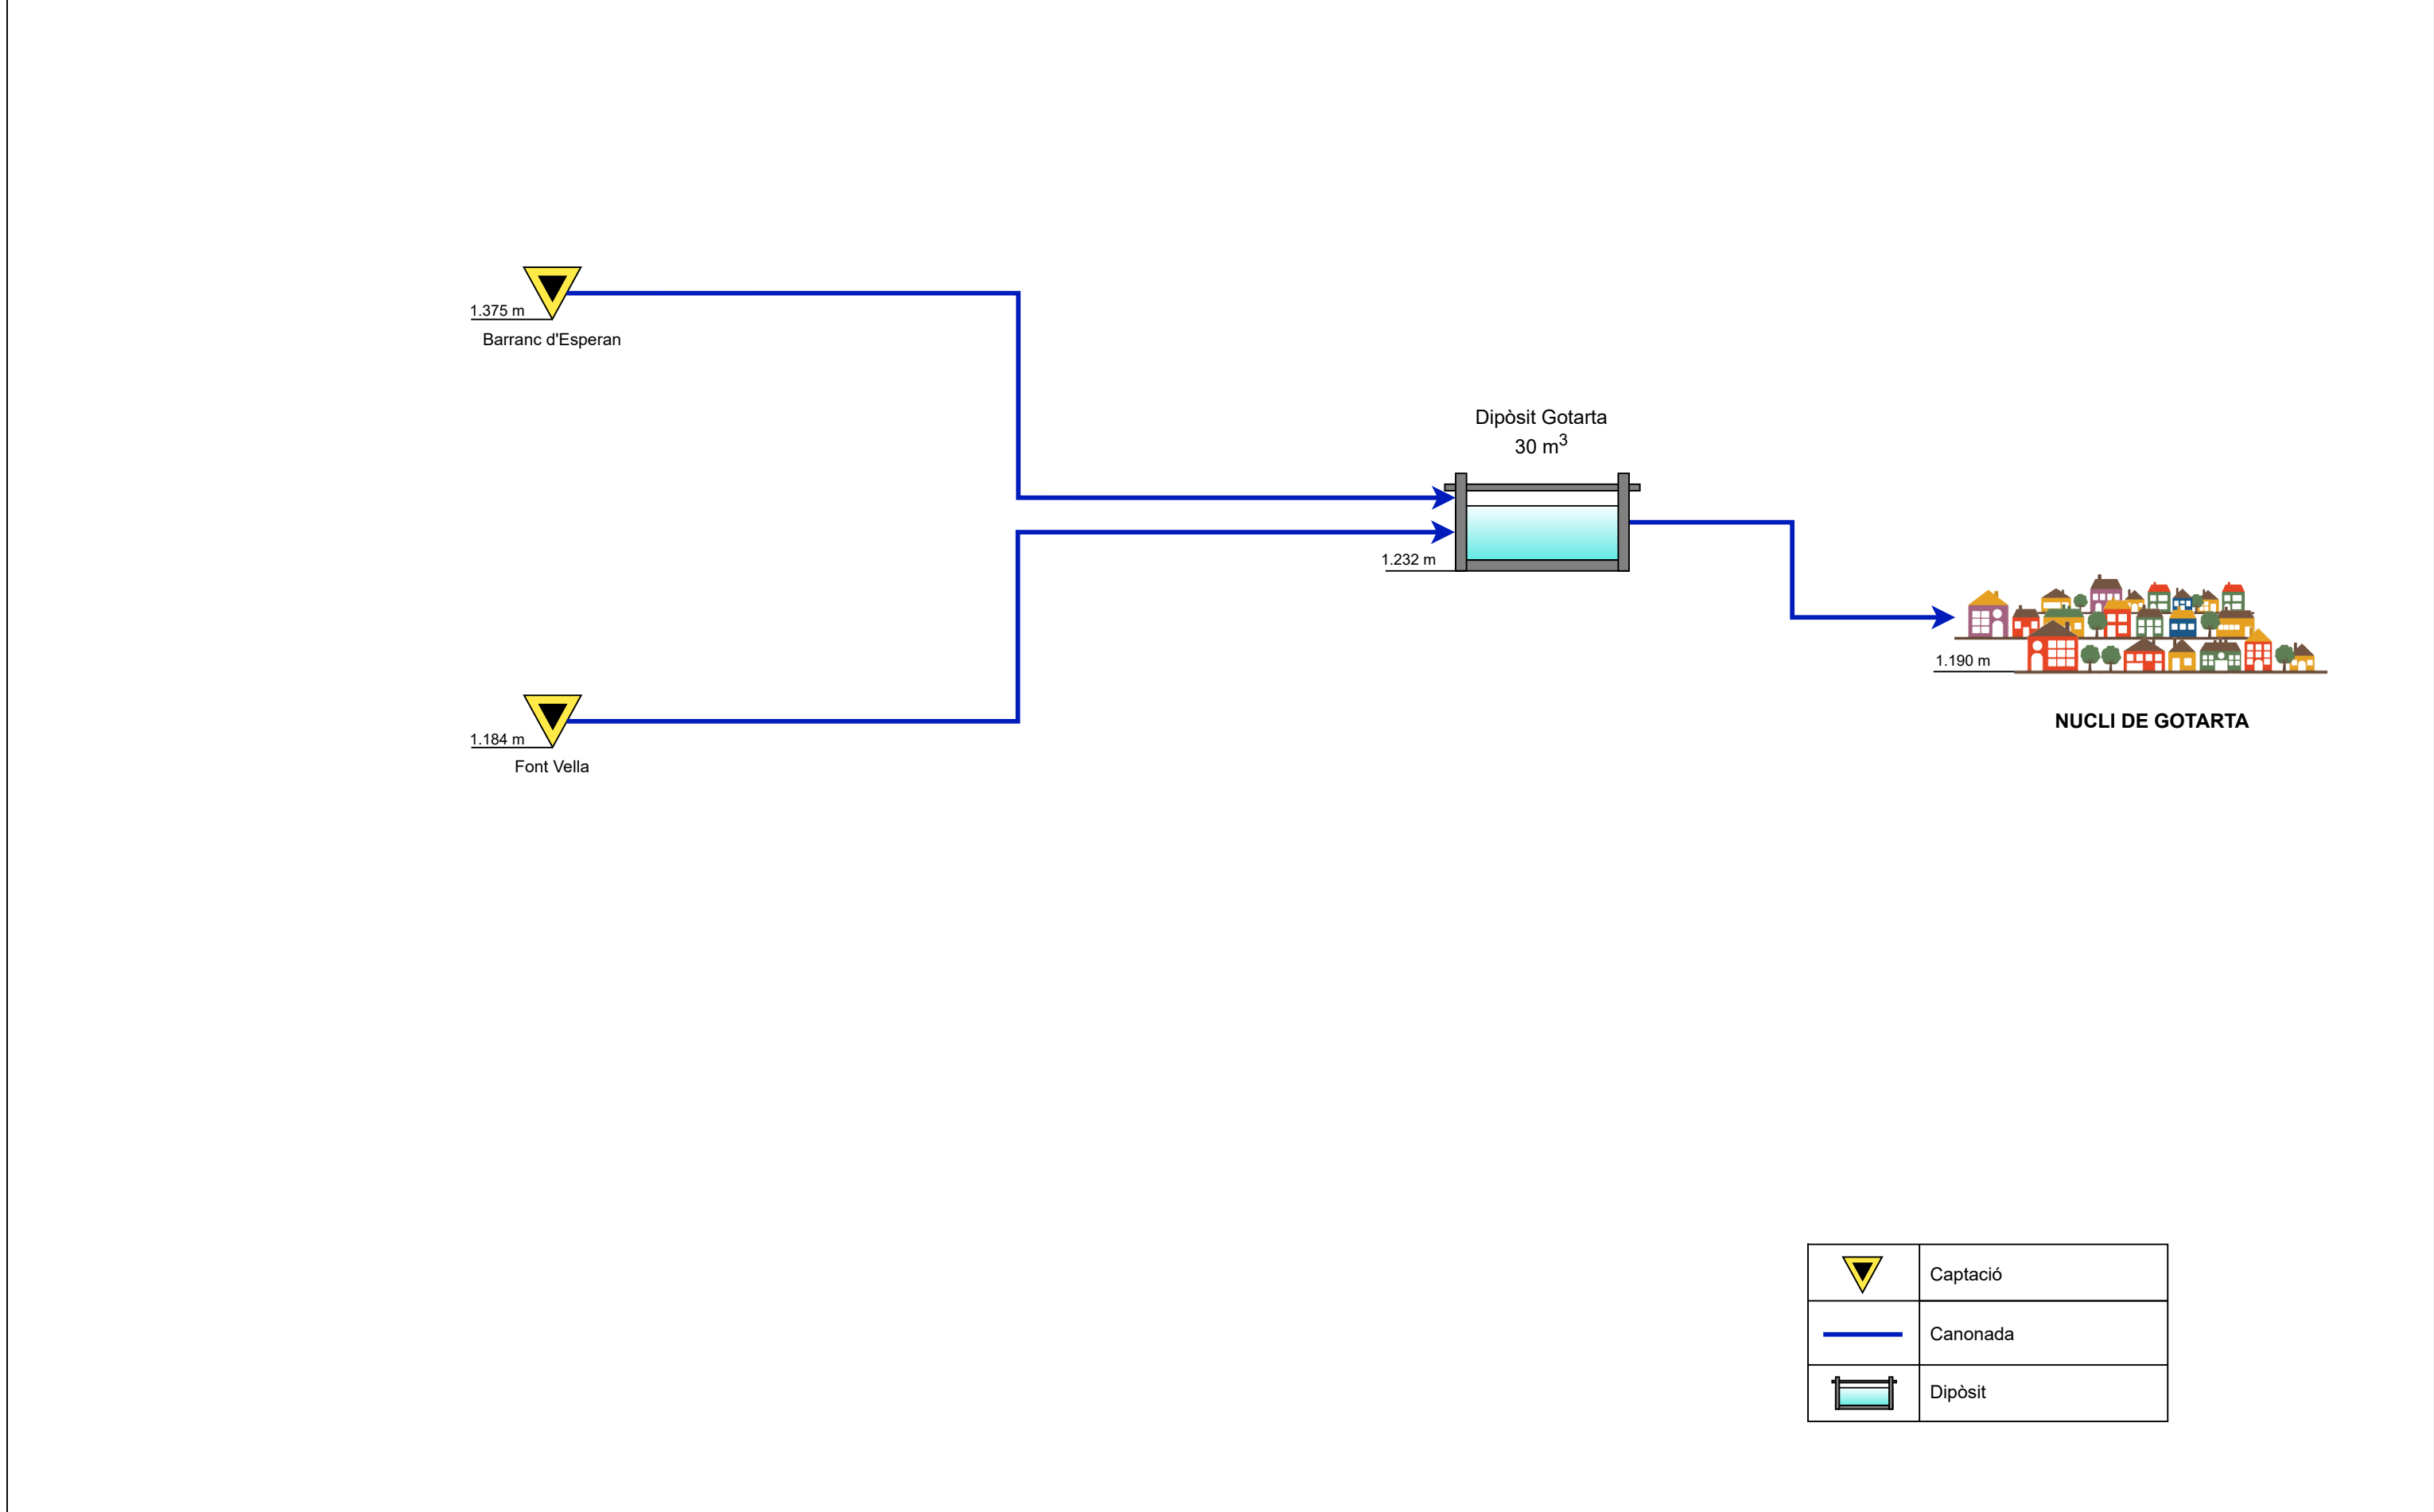

Promotor:	 Ajuntament del Pont de Suert	Autora:	 Pilar Mallol Casals Enginyera Agrònoma	Títol del projecte:	PROJECTE CONSTRUCTIU. MILLORES EN CAPTACIONS I EQUIPS DE CLORACIÓ EN DIVERSOS NUCLIS DEL MUNICIPI DEL PONT DE SUERT	Municipi:	Nº de plànol:	Fulls:	Títol del plànol:
						EL PONT DE SUERT	III.3	01 de 01	
						Comarca:	Data:		
						ALTA RIBAGORÇA	febrer 2024		

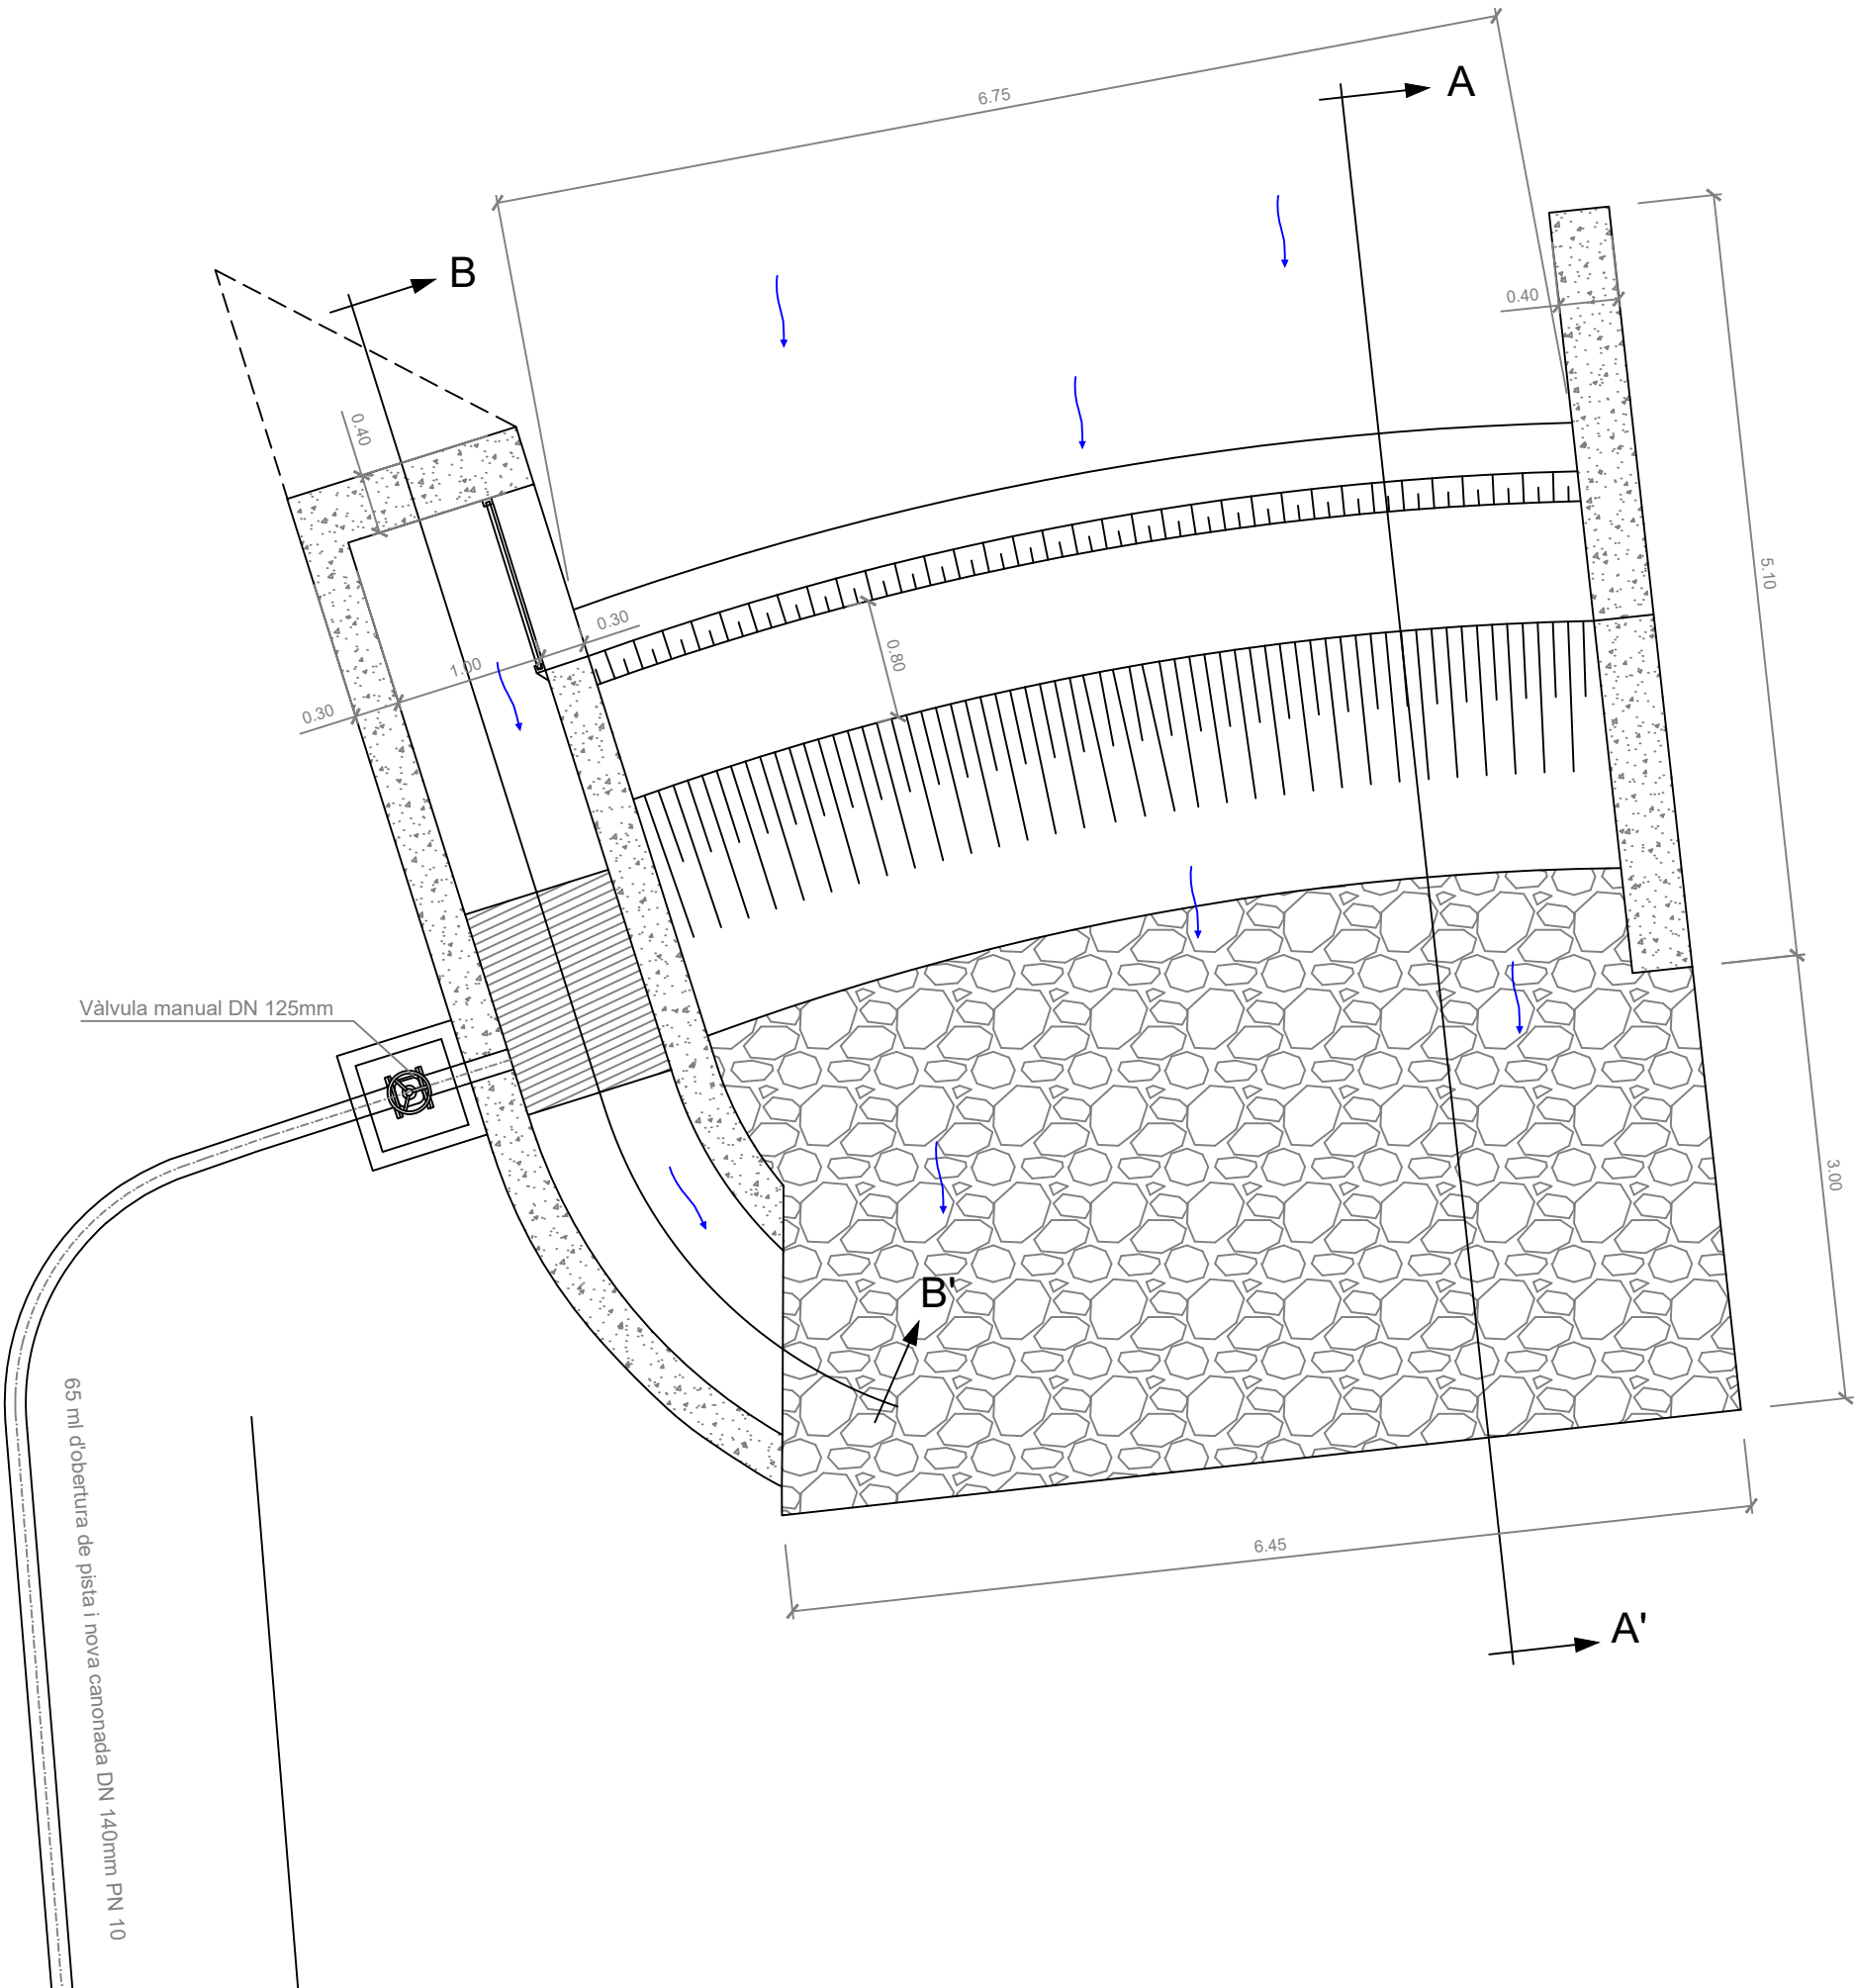

AUTORA DEL PROJECTE:
Pilar Mallol Casals
Enginyera Agrònoma


PROJECTE:
PROJECTE CONSTRUCTIU.
MILLORES EN CAPTACIONS I EQUIPS DE CLORACIÓ EN
DIVERSOS NUCLIS DEL MUNICIPI DEL PONT DE SUERT

MUNICIPI
PONT DE SUERT
COMARCA
ALTA RIBAGORÇA


Nº de plànol
1.5
Fulls
01 de 01

ESC. A1
1/25
ESC. A3
1/50
DATA
Febrer 2024



PLÀNOL
CAPTACIÓ PLANTA

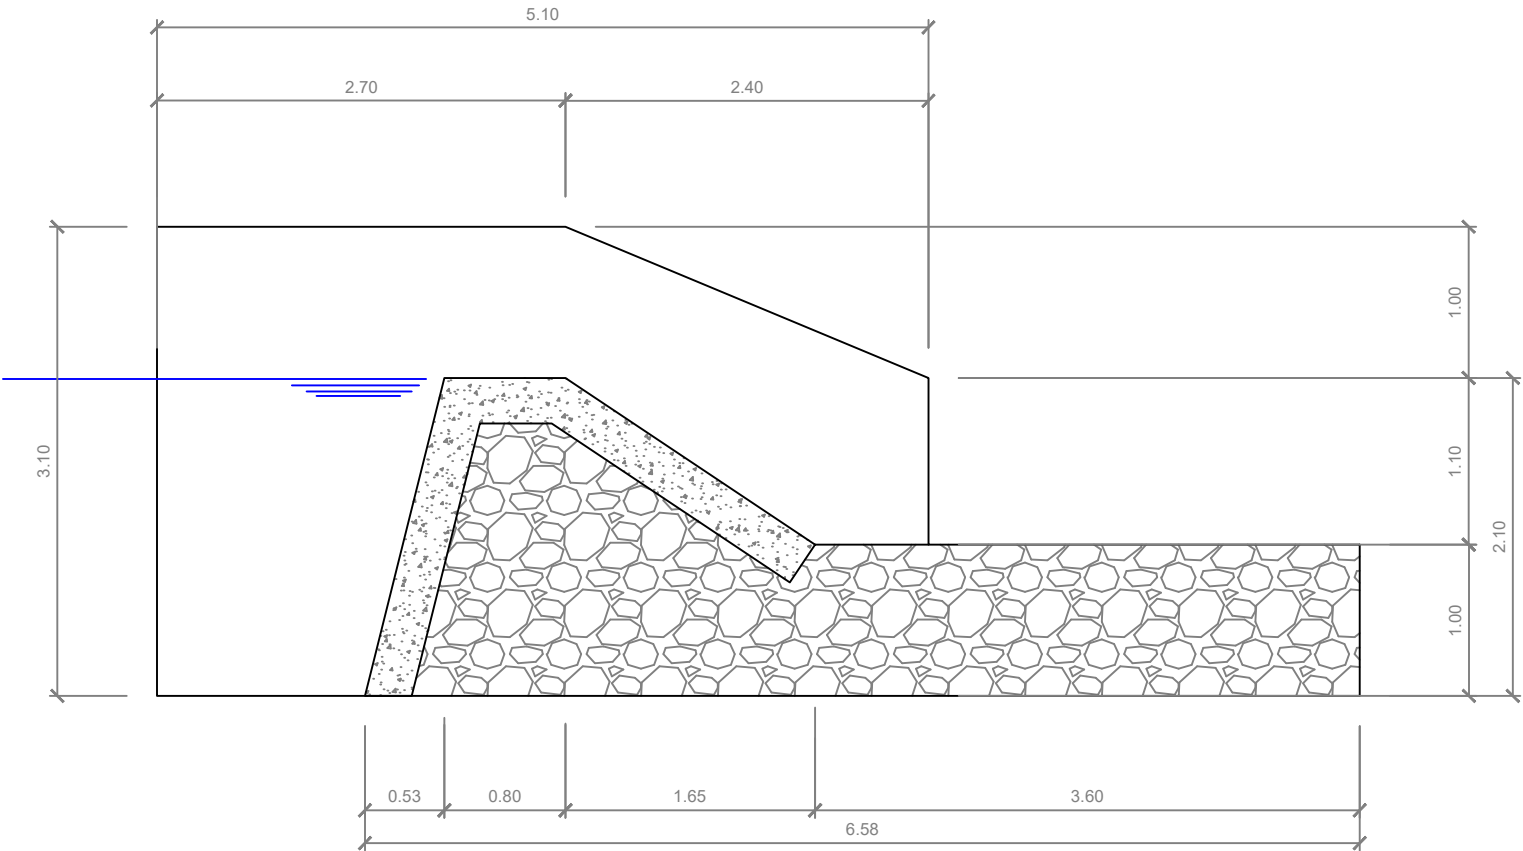

SECCIÓ A-A'

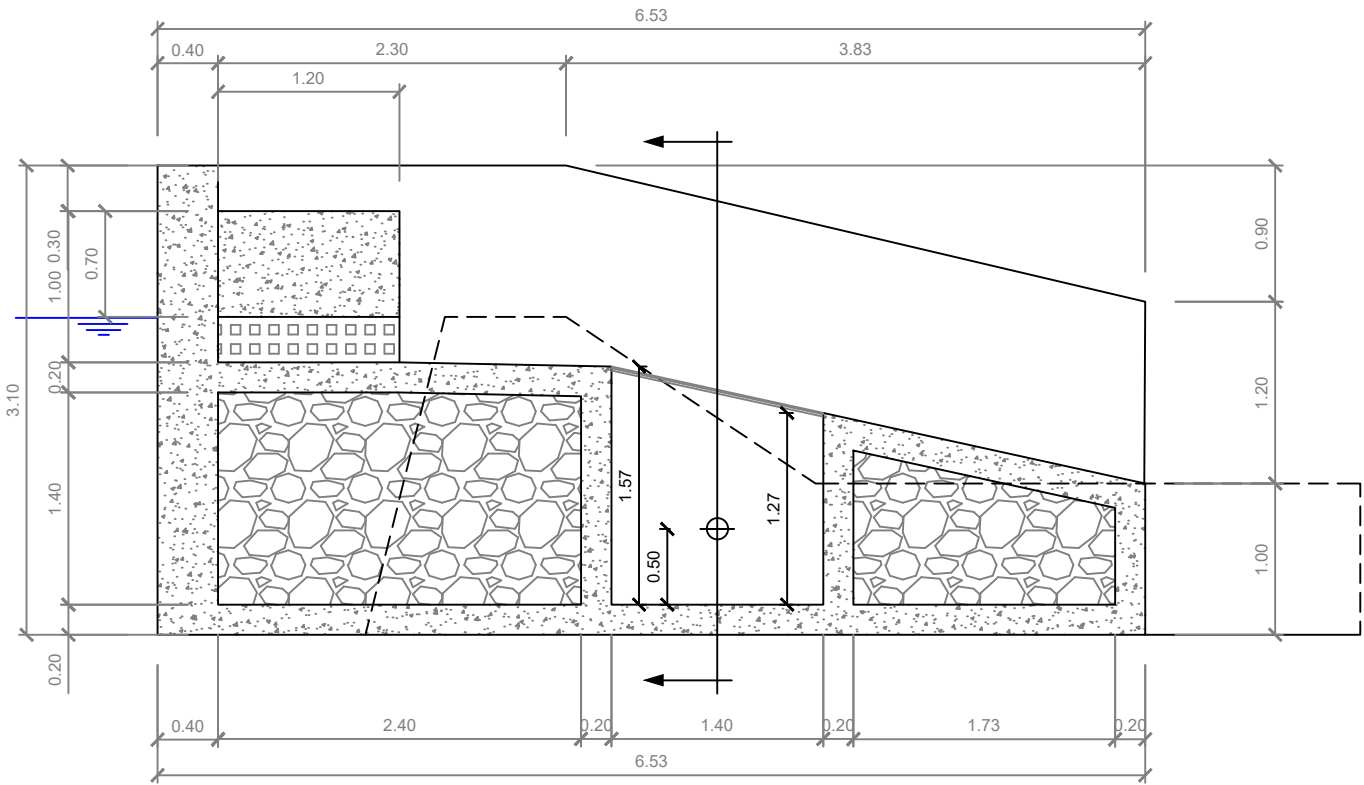

SECCIÓ B-B'

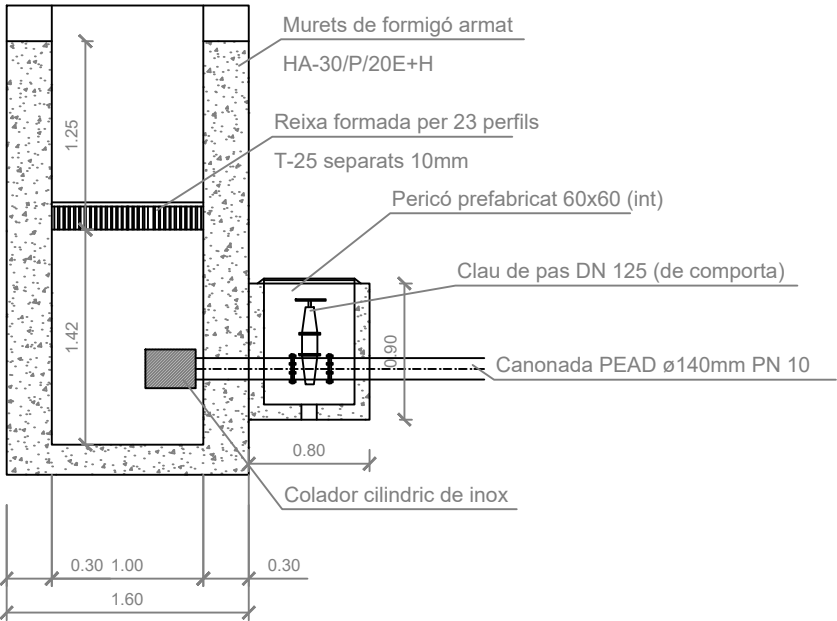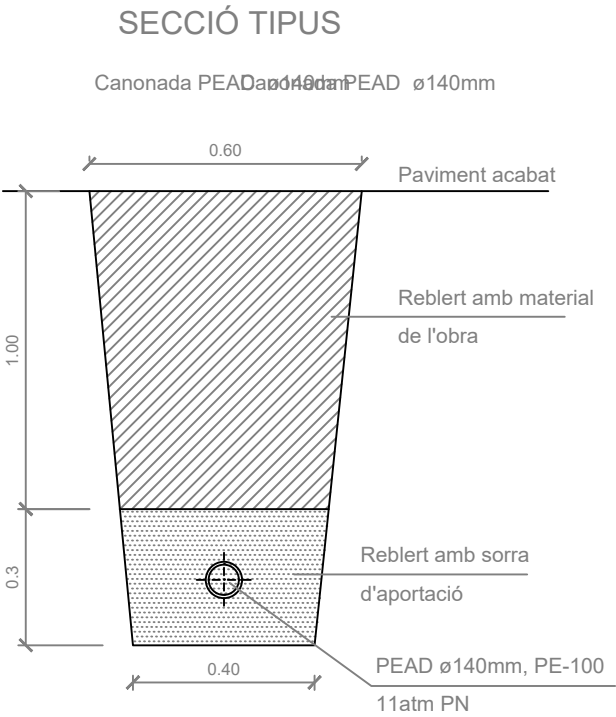

SECCIÓ C-C'