


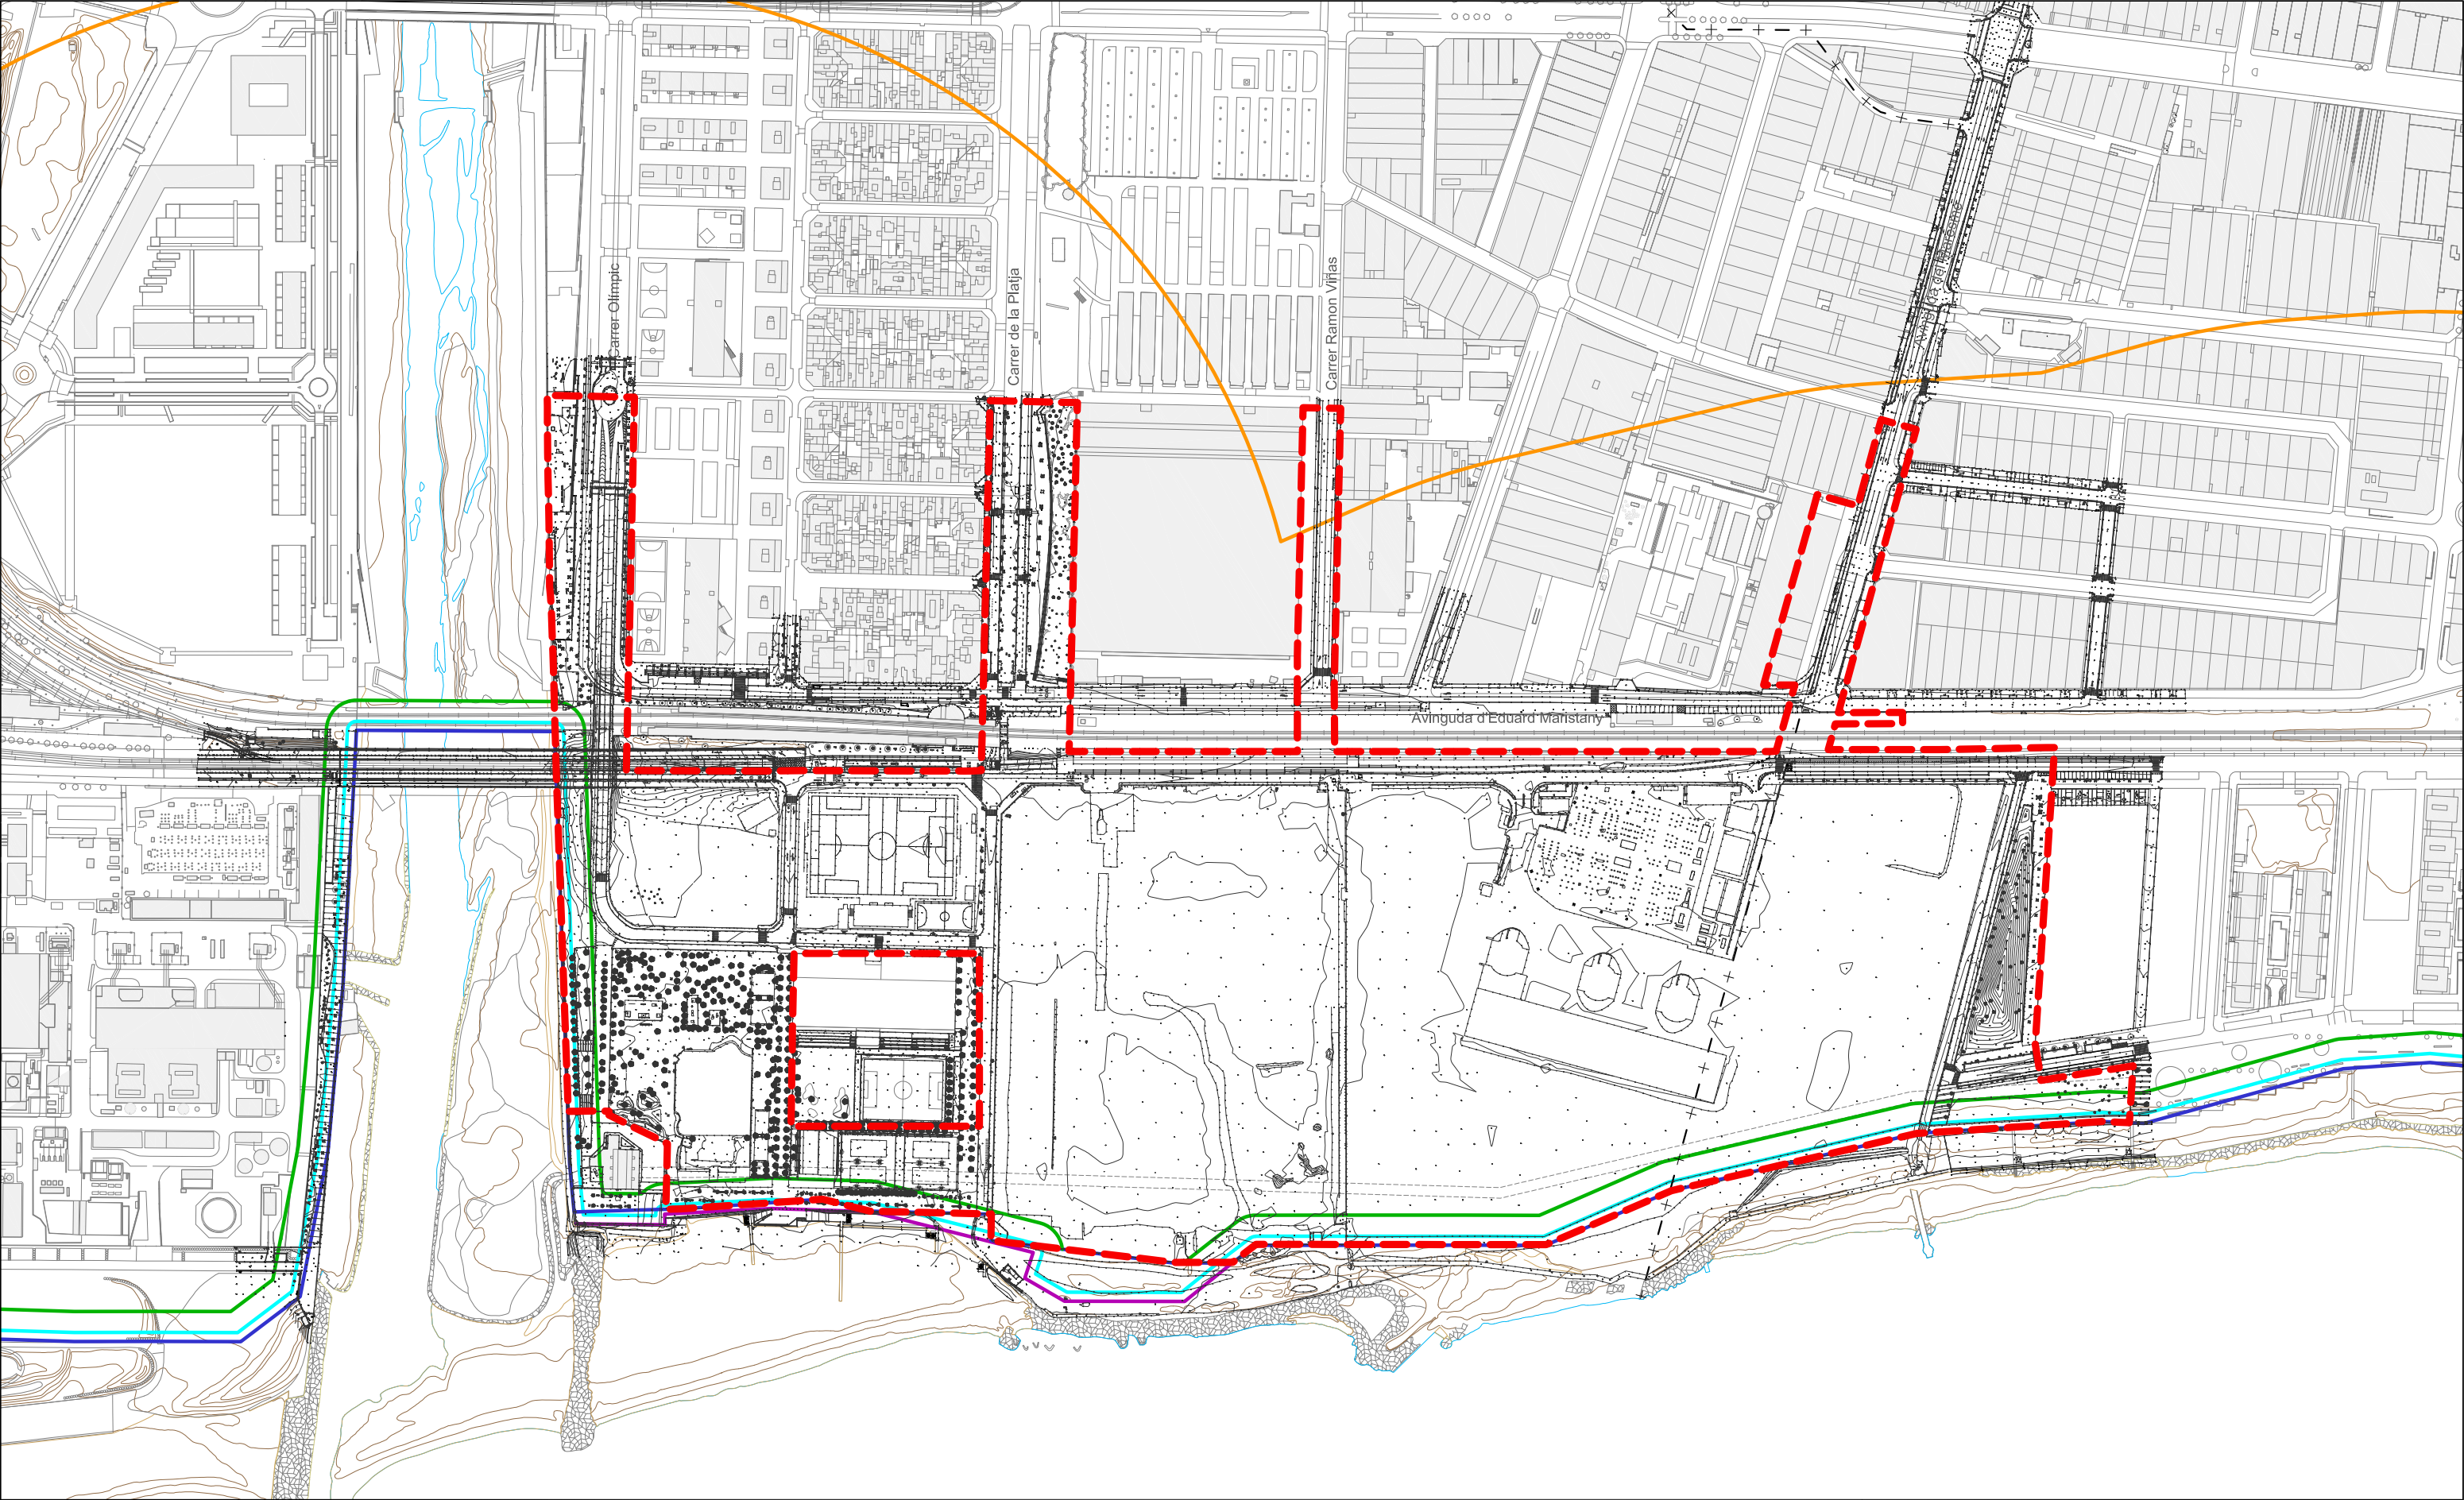

- LLEENDA
- + - + Límit del terme municipal
 - Àmbit Sector d'ordenació
 - Domini públic marítim-terrestre
 - Servitud de trànsit
 - Zona de servitud de protecció
 - Zona d'influència
 - Ribera del mar
 - Línia probable d'atermenament (límit DPMT en tramitació)

CONCURS DE PROJECTES URBANITZACIÓ PARC LITORAL DEL SECTOR DEL FRONT LITORAL EN L'ÀMBIT DE LES TRES XEMENEIES

SANT ADRIÀ DE BESÒS I BADALONA

TÍTOL PLANOL

Topografia existent

PROMOTOR

REDACTOR DEL PROJECTE


consorcibesòs

REVISIONS			NUM.
N.	Data	Observacions	
			01
			FULL
			1 de 1

escala 1:2.000 (A1) - 1:4.000 (A3)

0 20 40 80 m

abril de 2025

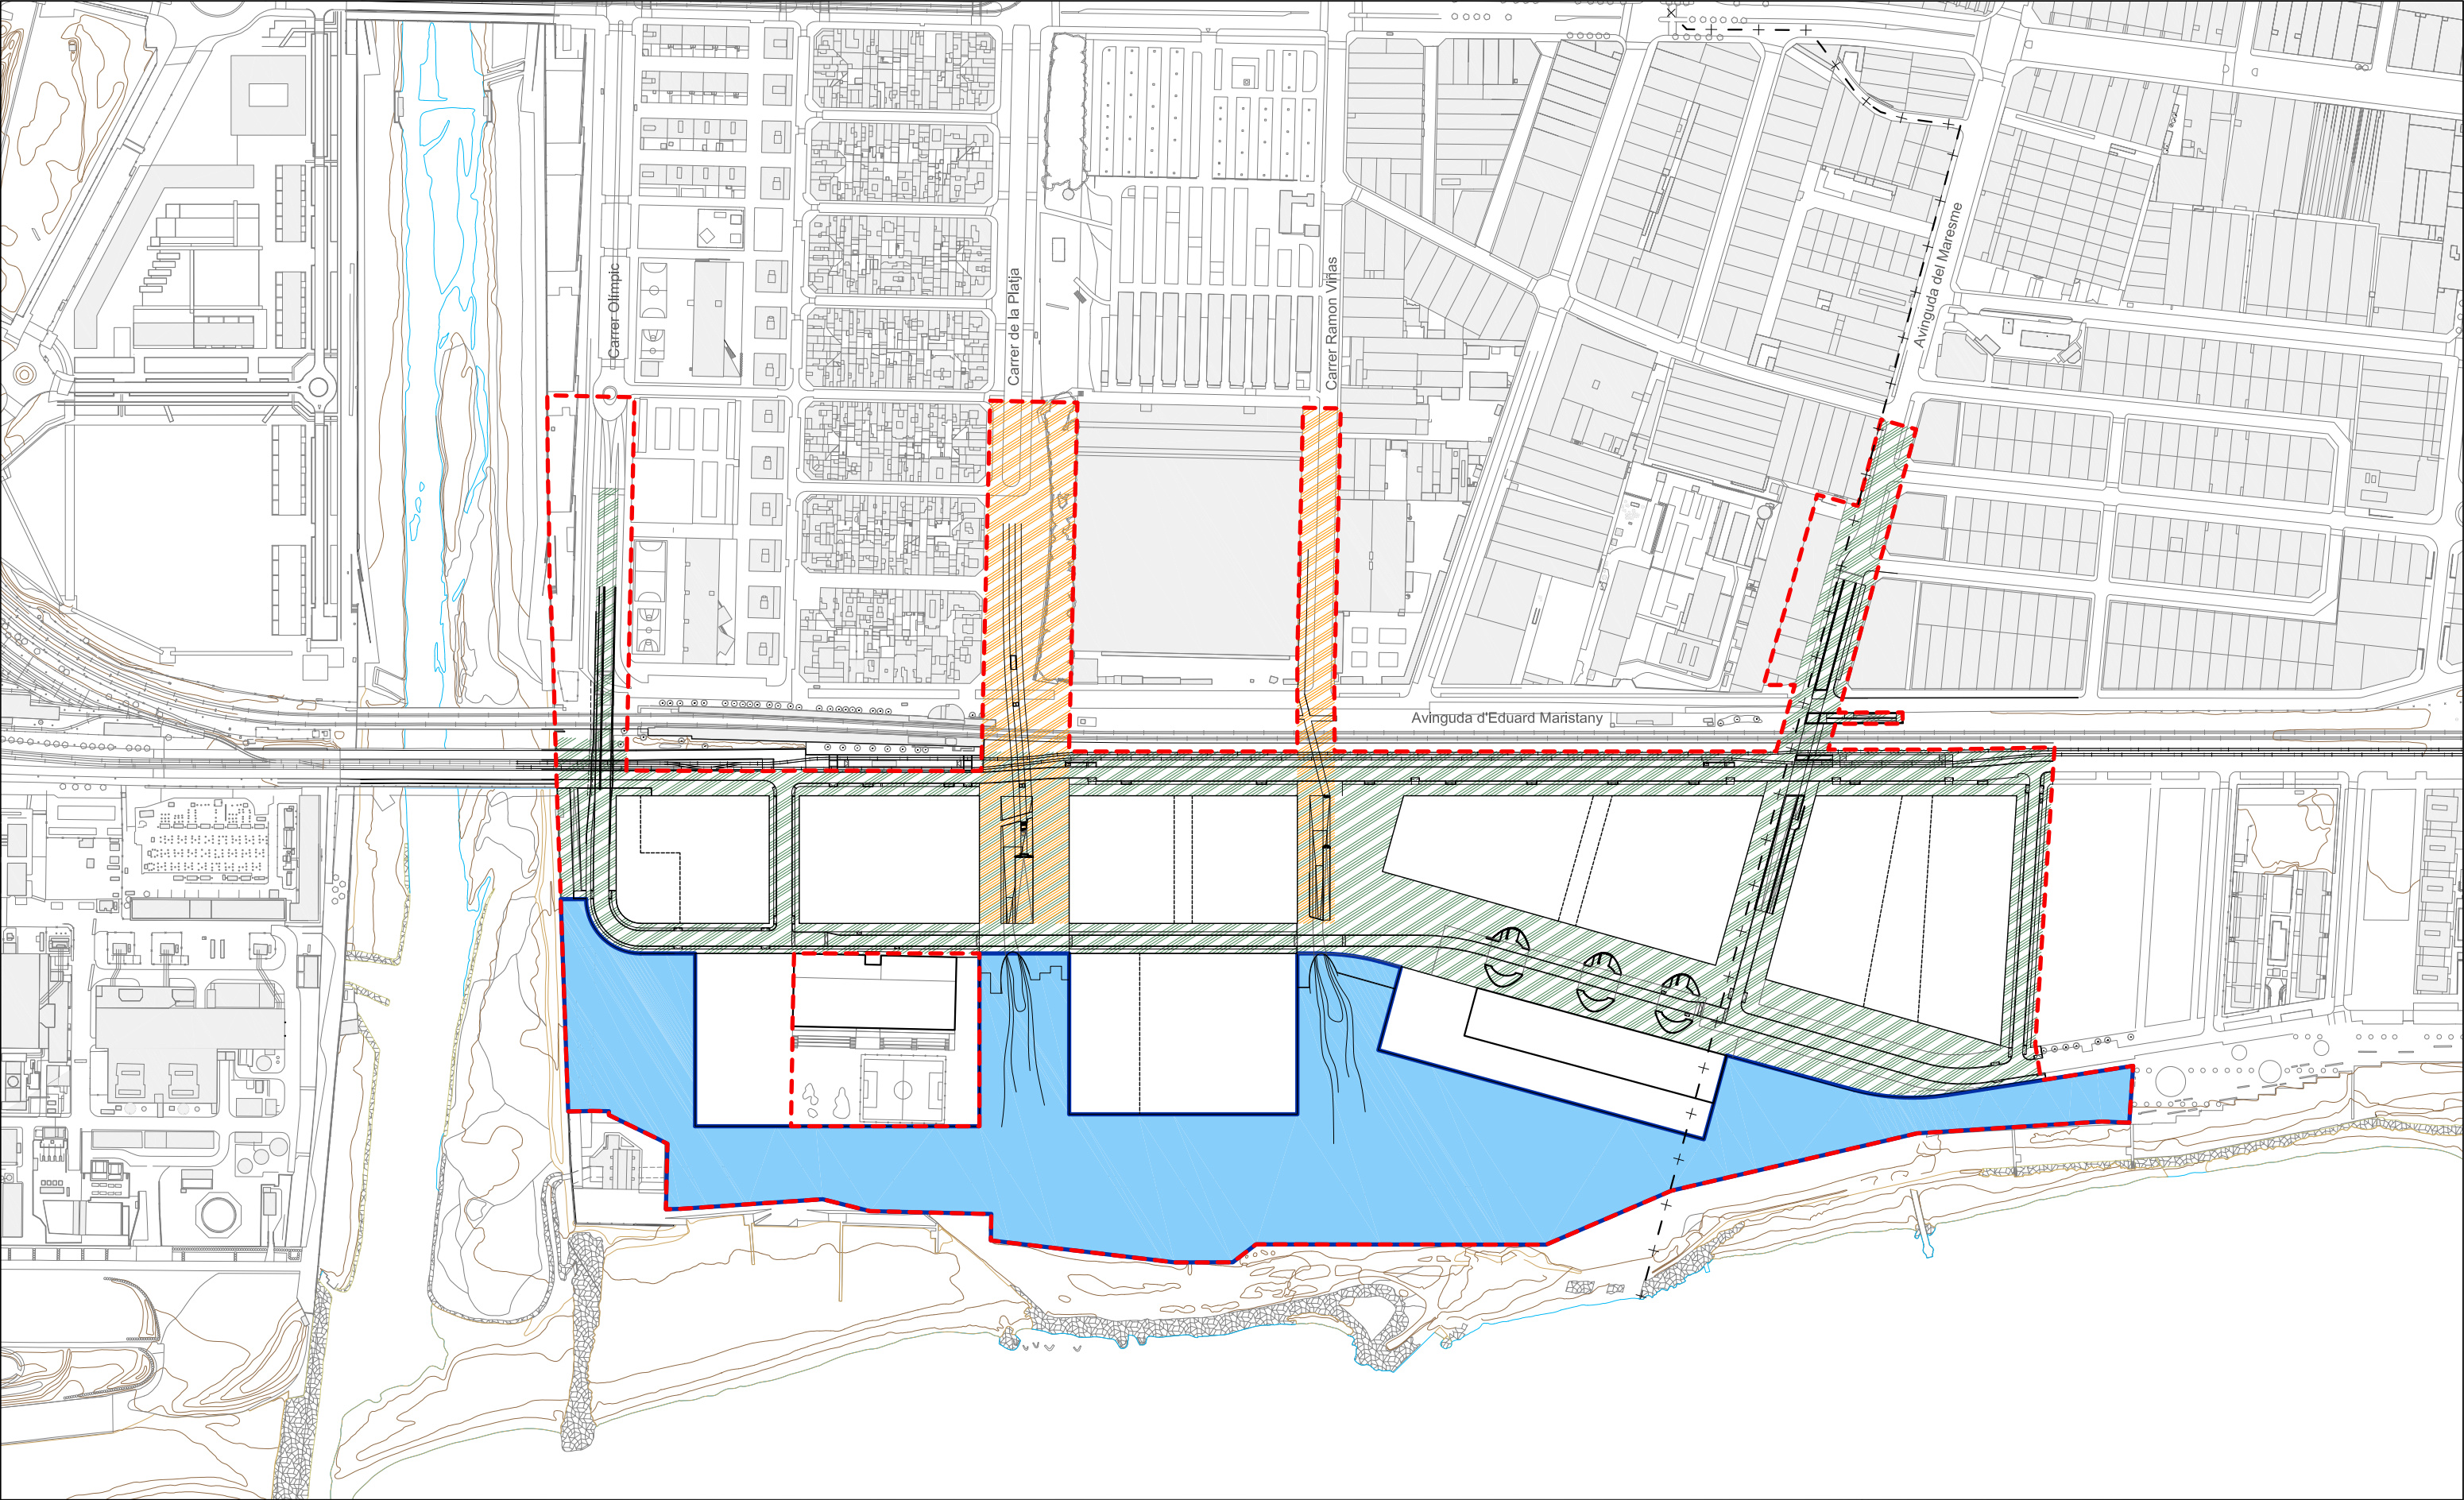

- LLEENDA**
- ++ -- Límit del terme municipal
 - - - - Àmbit Sector d'ordenació PDU3X
 - Àmbit territorial Projecte executiu d'urbanització del Parc Litoral
 - Àmbit d'implantació Projecte executiu dels Passos elevats
 - Àmbit territorial Projecte executiu de la Urbanització (vialitat - serveis - passos inferiors)

CONCURS DE PROJECTES URBANITZACIÓ PARC LITORAL DEL SECTOR DEL FRONT LITORAL EN L'ÀMBIT DE LES TRES XEMENEIES

SANT ADRIÀ DE BESÒS I BADALONA

TÍTOL PLANOL

PROMOTOR

consorcibesòs

REDACTOR DEL PROJECTE

REVISIONS			NUM.
N.	Data	Observacions	
			02.1
			FULL
			1 de 1

escala 1:2.000 (A1) - 1:4.000 (A3)

0 20 40 80 m

abril de 2025

Àmbits Projectes d'urbanització PDU3X