


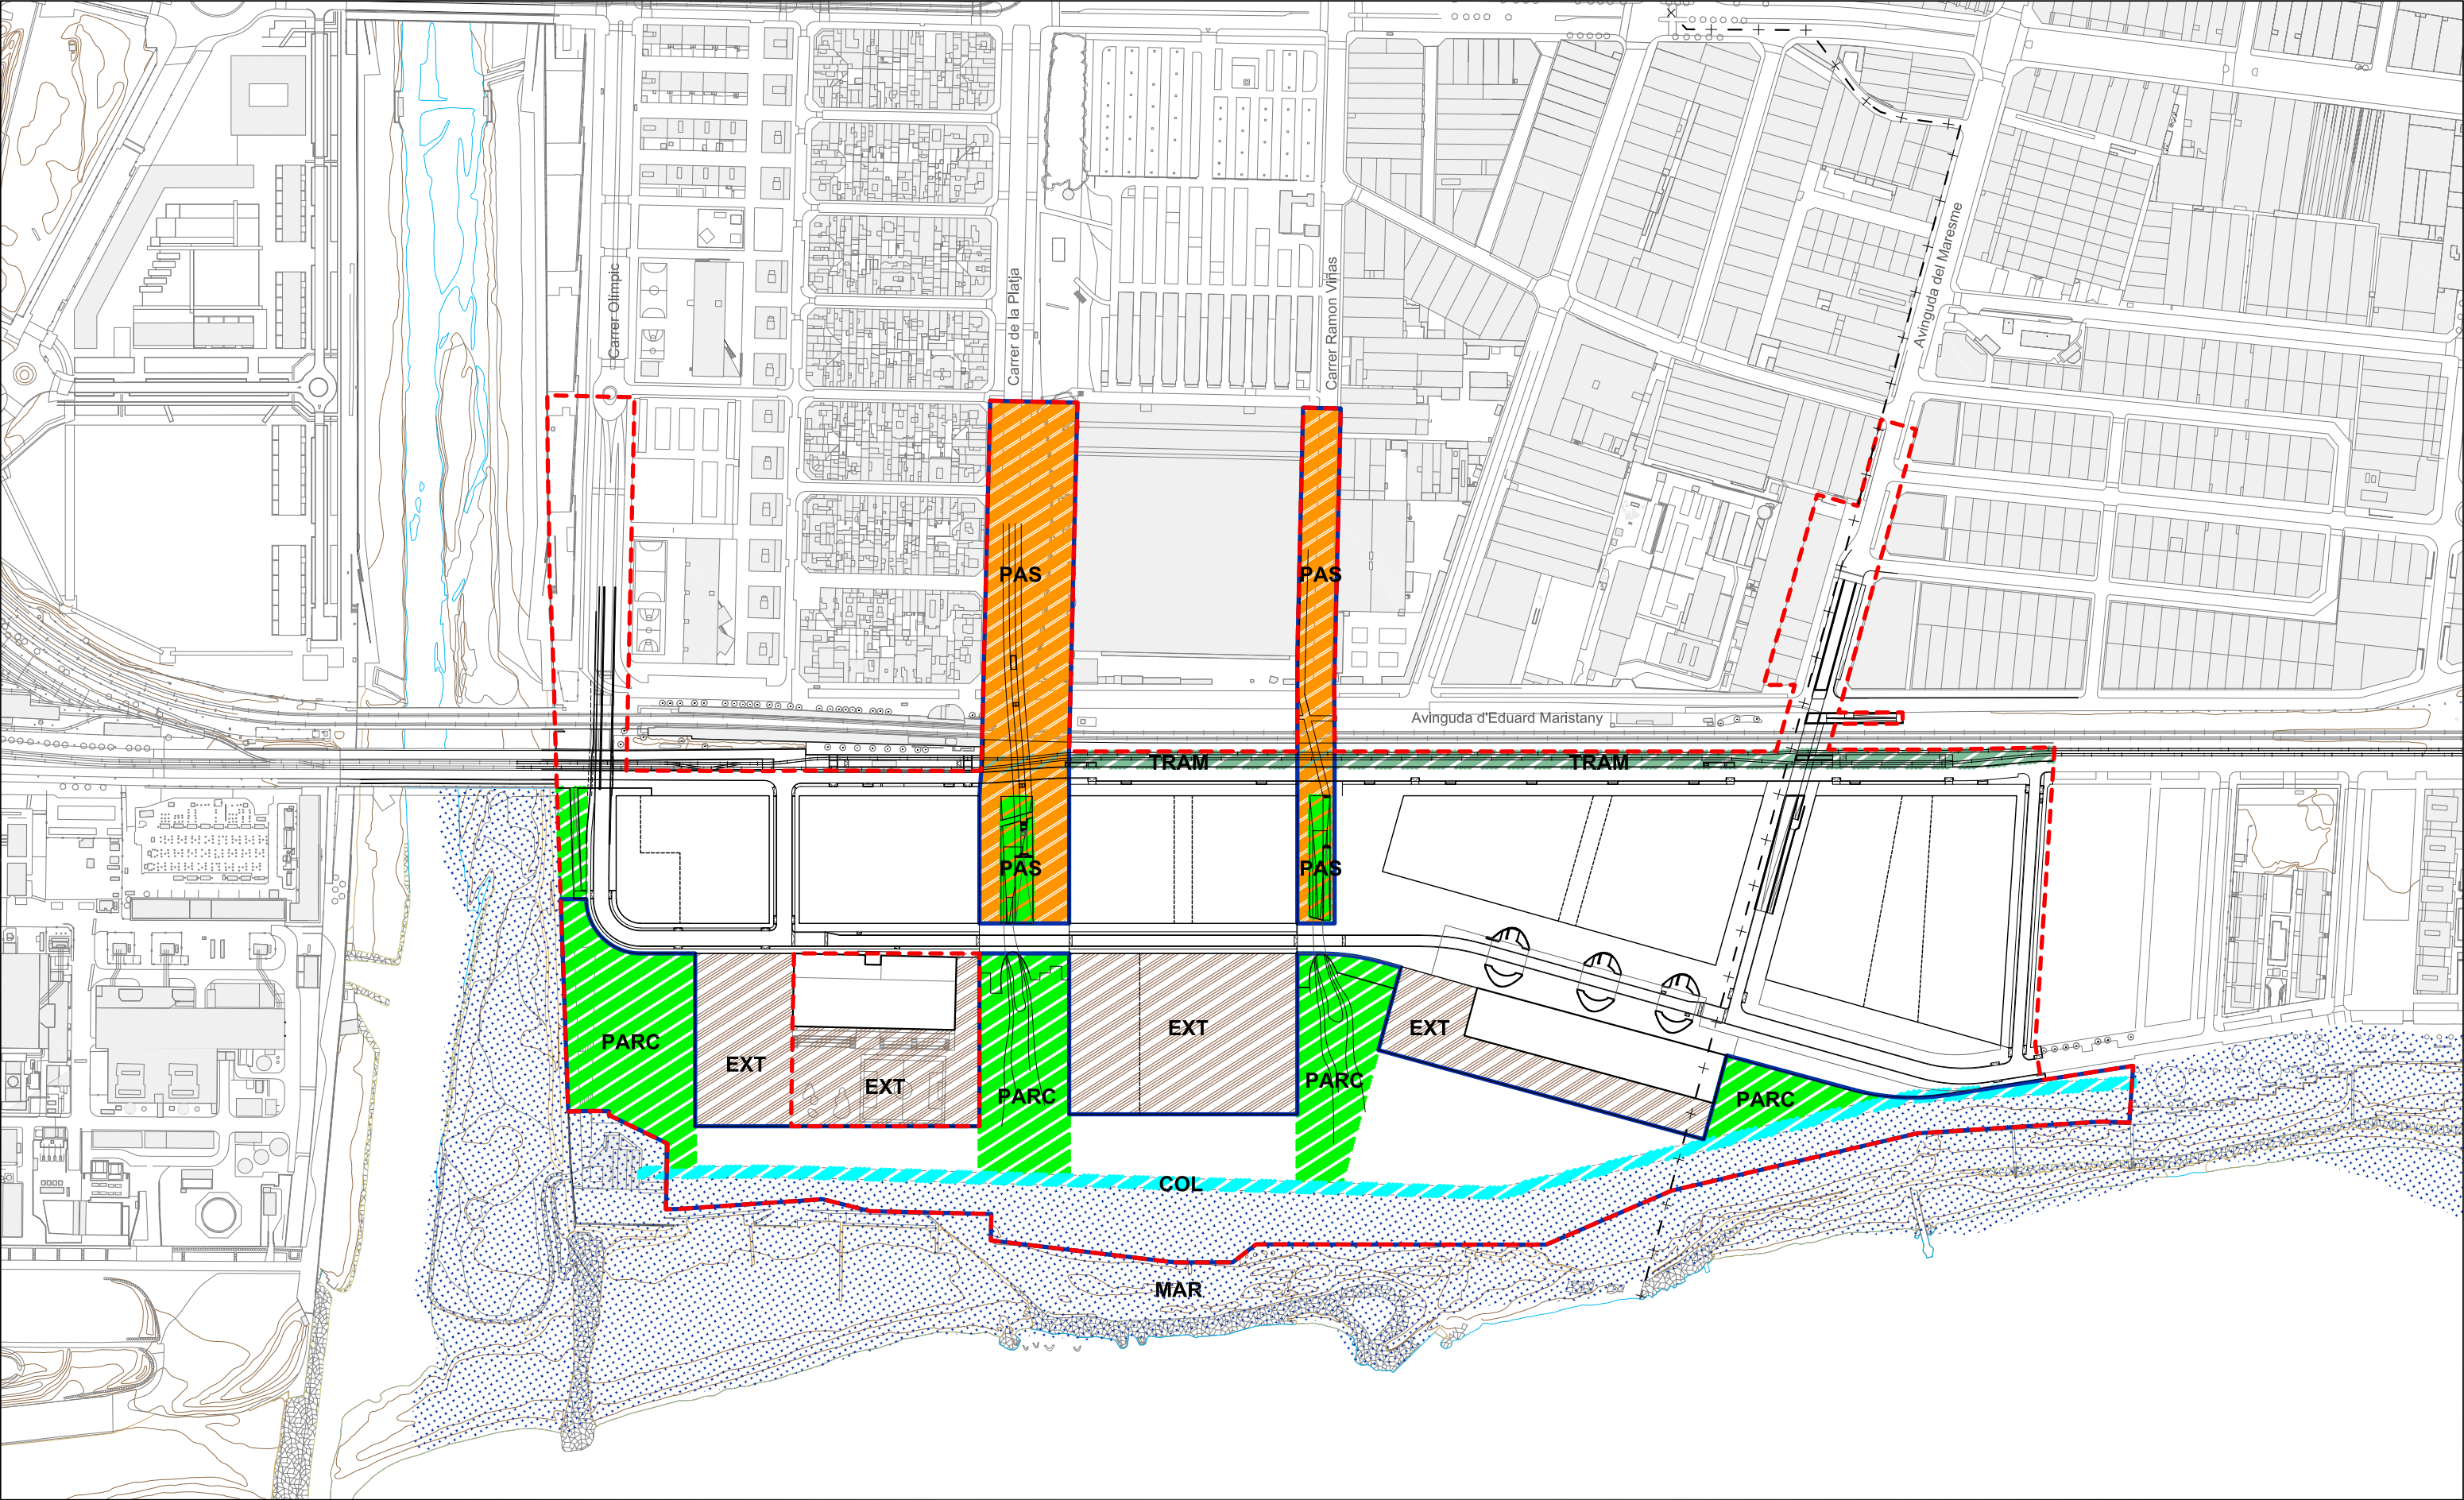

LLEENDA

- + - + - Límit del terme municipal
- - - - - Àmbit Sector d'ordenació PDU3X
- - - - - Àmbit territorial Projecte executiu del Parc Litoral i àmbit d'implantació dels passos elevats

- Àmbit de coordinació Projecte executiu d'urbanització del Parc Litoral (PARC)
- Àmbit de coordinació Aterratge dels passos elevats (PAS)
- Àmbit de coordinació Projecte executiu Col·lector de Llevant (COL)
- Àmbit de coordinació Projecte executiu de perllongament del Tram (TRAM)
- Àmbit de coordinació Integració dels espais exteriors dels equipaments (EXT)
- Àmbit de coordinació Projecte de tractament i defensa de la costa (MAR)

CONCURS DE PROJECTES URBANITZACIÓ PARC LITORAL DEL SECTOR DEL FRONT LITORAL EN L'ÀMBIT DE LES TRES XEMENEIES

SANT ADRIÀ DE BESÒS I BADALONA

TÍTOL PLANOL

Àmbits de coordinació
Projecte de la Urbanització PDU3X

PROMOTOR
consorcibesòs

REDACTOR DEL PROJECTE

REVISIONS			NUM.
N.	Data	Observacions	
			02.2
			FULL
			1 de 1

escala 1:2.000 (A1) - 1:4.000 (A3)

0 20 40 80 m

abril de 2025

