

- 1 - Ubicació possible sifó (en estudi)
- 2 - Reserva estació bombeig Procolor
- 3 - Reserva central DHC
- 4 - Ubicació sifó-col·lector
- 5 - Pas inferior sortida cap a SUDs

LLEGENDA

- Límit del terme municipal
 - Àmbit Sector d'ordenació
 - Domini públic marítim-terrestre
 - Servitud de trànsit
 - Zona de servitud de protecció
 - Zona d'influència
 - Ribera del mar
 - Línia probable d'aterrenament (límit DPMT en tramitació)

~~+4.35 Rasant existent
+4.91 Rasant project
-3.25 Cota terreny existent
-4.29 Cota referència urbanització~~

*Seguir plànol 8


- | | |
|---------------------------------------------------------------------------------------|-----------------------------------|
| -3,25 | Cota de coronament |
|  | Eix Col·lector de Llevant |
|  | Reserva espai estació bombeig |
|  | Àmbit d'afectació obra col·lector |

CONCURS DE PROJECTES URBANITZACIÓ PARC LITORAL DEL SECTOR DEL FRONT LITORAL EN L'ÀMBIT DE LES TRES XEMENEIES

SANT ADRIÀ DE BESÒS I BADALONA

Condicionants i cotes de referència

PROMOTOR

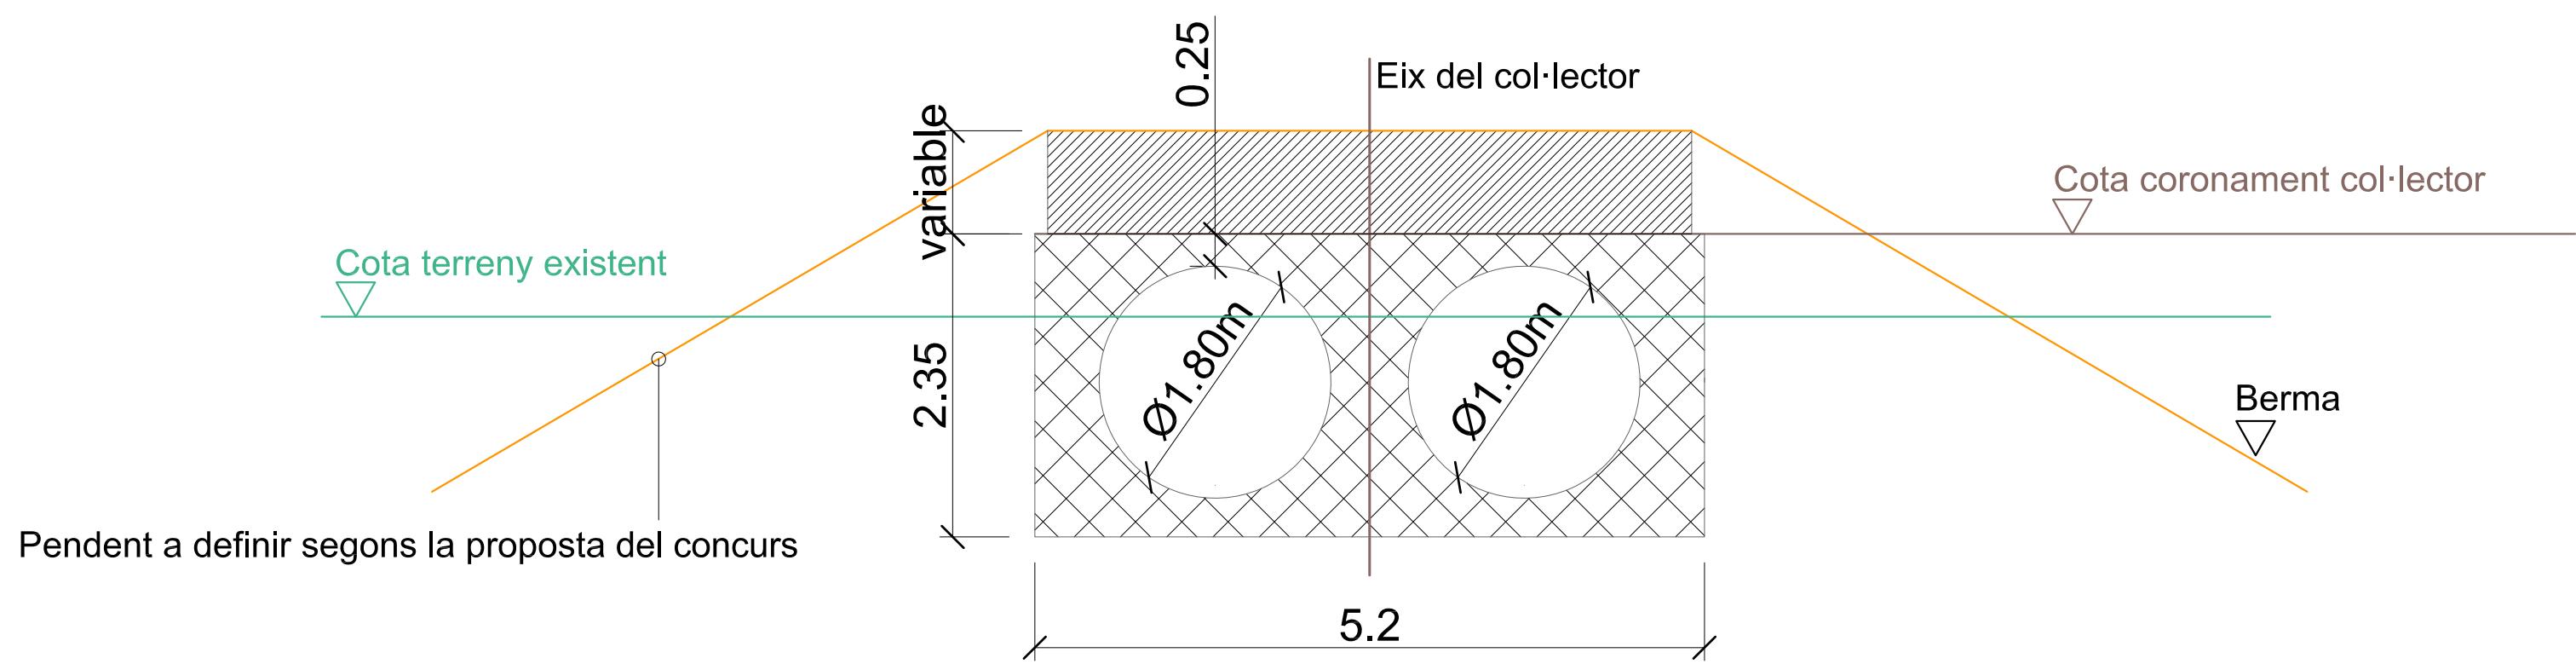

CONCURS DE PROJECTES URBANITZACIÓ PARC LITORAL DEL SECTOR DEL FRONT LITORAL EN L'ÀMBIT DE LES TRES XEMENEIES		
SANT ADRIÀ DE BESÒS I BADALONA		
REVISIONS		
N.	Data	Observacions
05		
FULL		
1 de 1		
Secció tipus Col·lector de Llevant		
PROMOTOR	REDACTOR DEL PROJECTE	
consorcibesòs		
escala 1:50 (A3)		
0	0.25	0.5
1 m		
abril de 2025		