




- LLEGENDA
- | | | | |
|--------------------------------------|----------------------------|----------------------|------------------------|
| 1 Nova passera vianants i bicicletes | 3 Millora de pas de nivell | 5 Places i graderies | 7 Nova estació de Tram |
| 2 Nova passera vianants | 4 Nou de pas de nivell | 6 Suds | |



batlleiroig

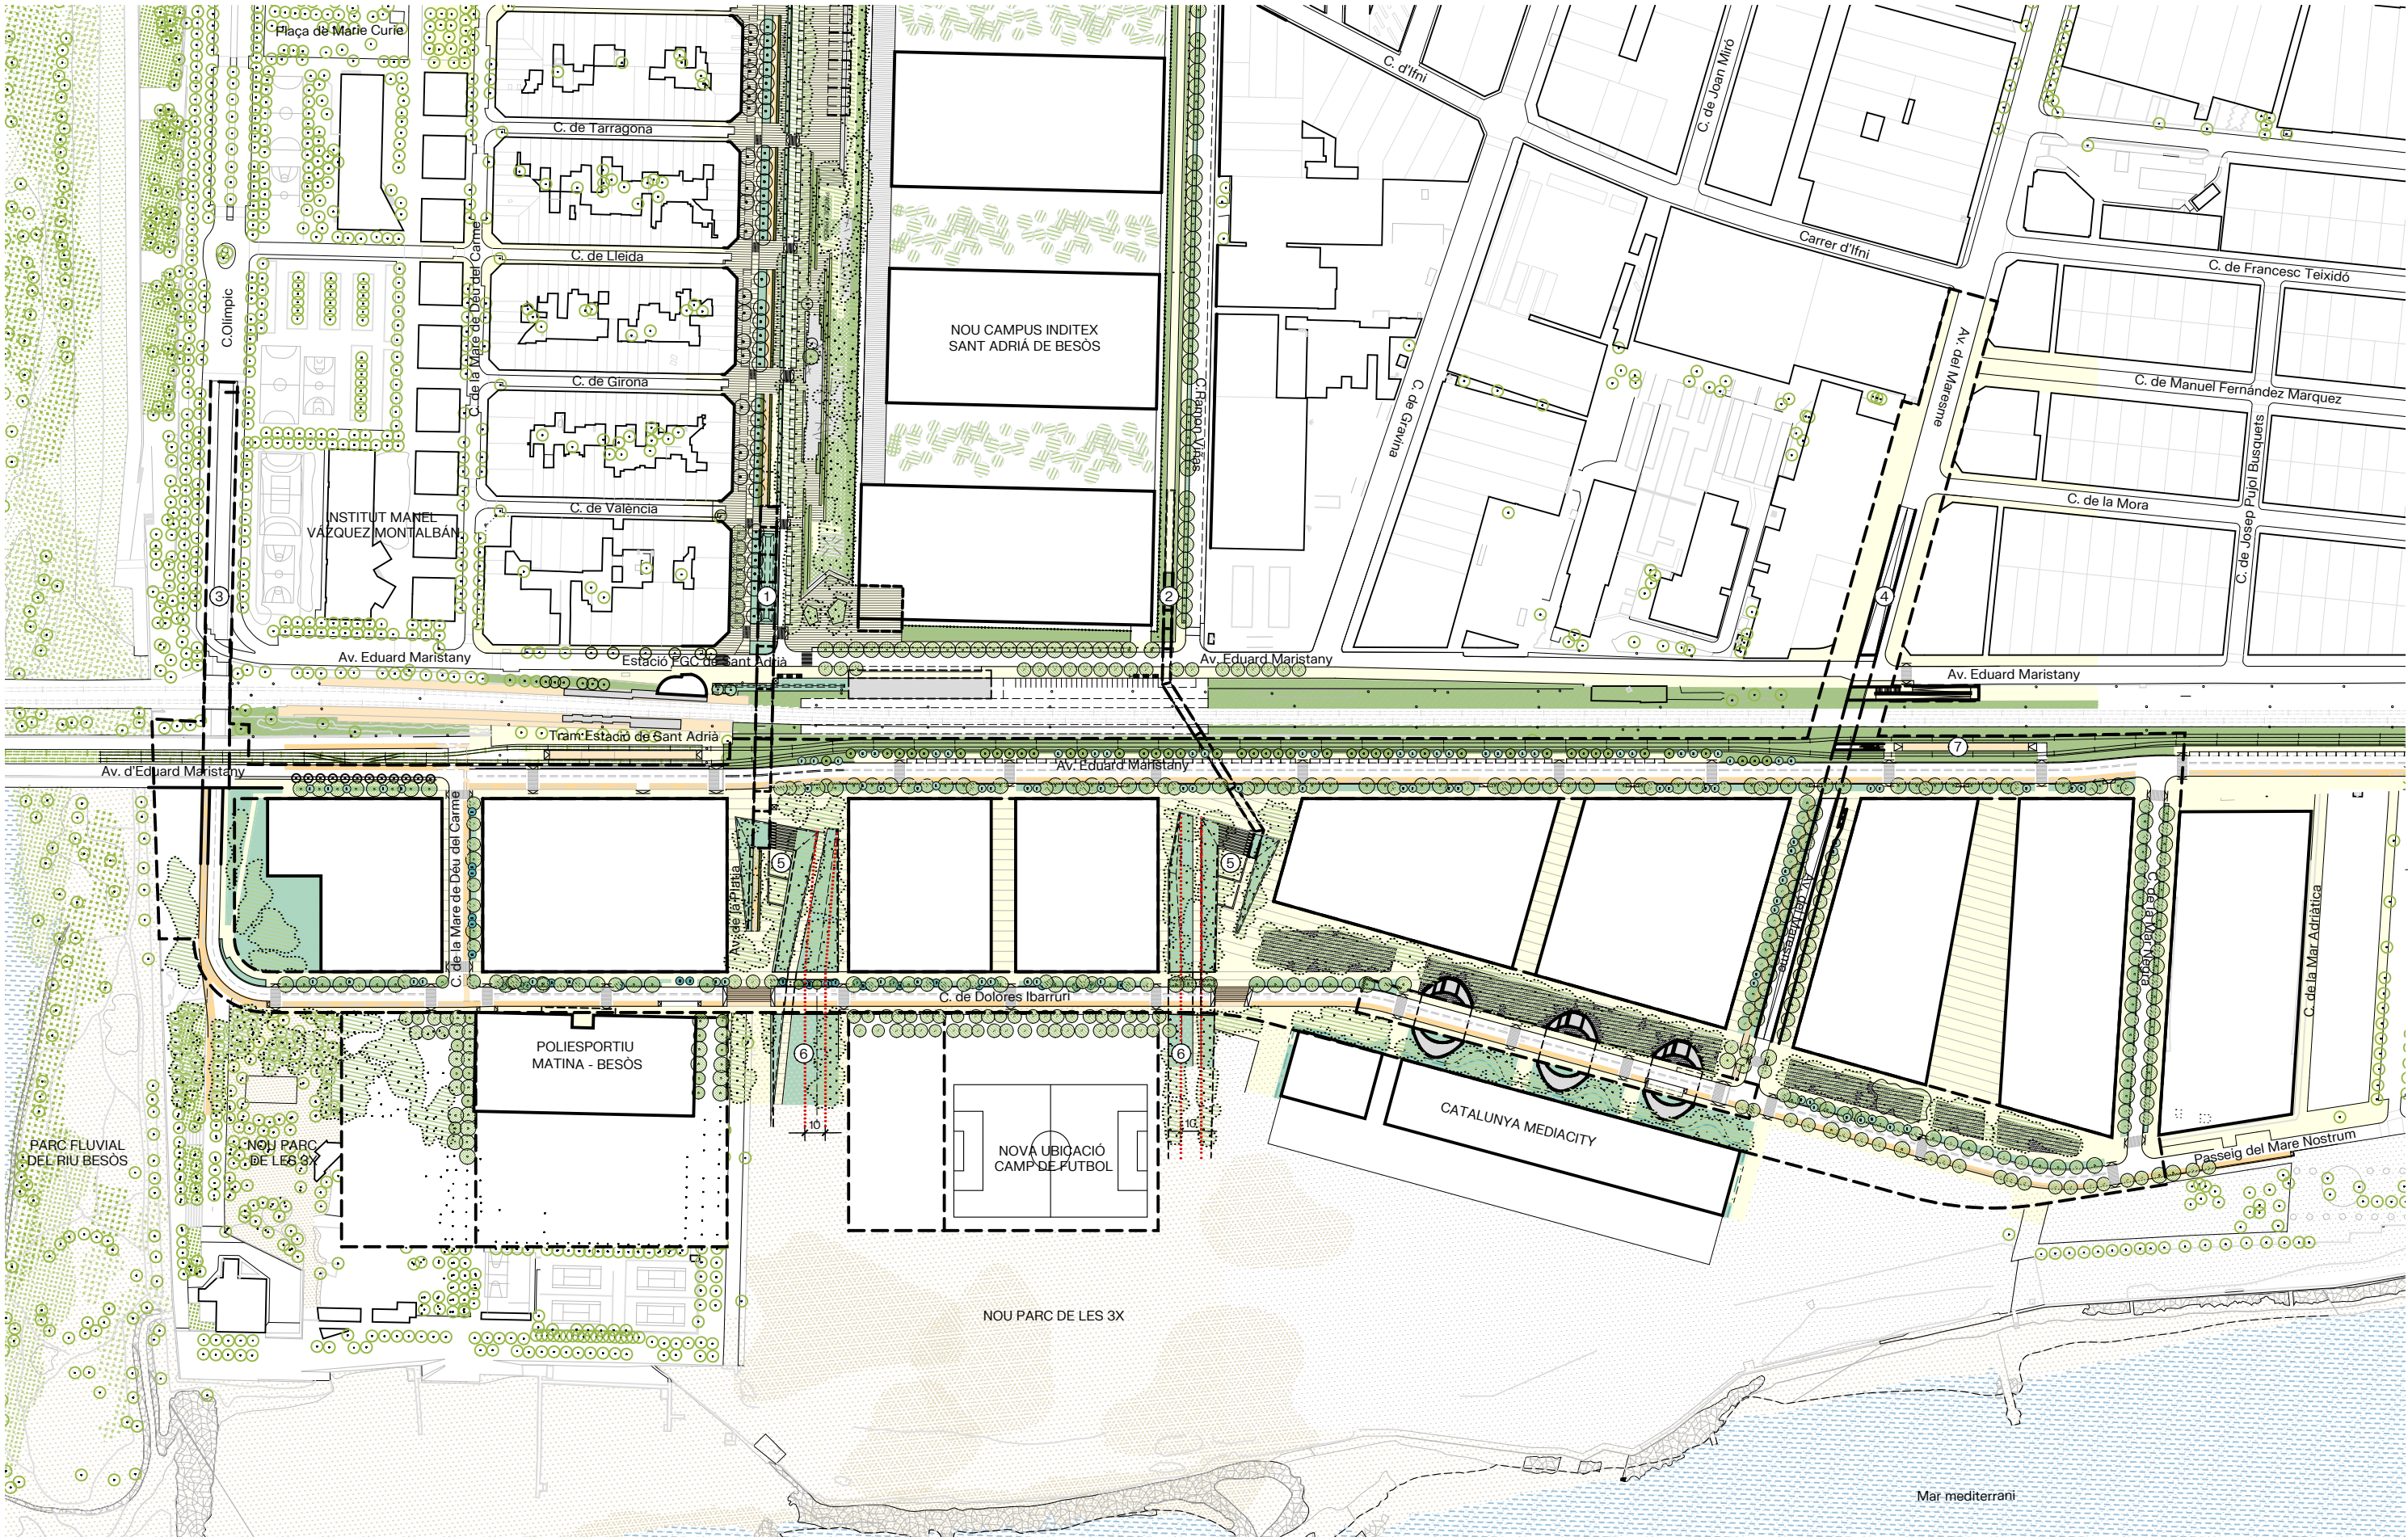

AUTORS

COL·LABORADORS

CLIENT

consorcibesòs

PROJECTE D'URBANITZACIÓ DEL SECTOR D'ORDENACIÓ DEL FRONT LITORAL EN L'ÀMBIT DE LES TRES XEMENEIES

DOCUMENT AVANTPROJECTE REVISIÓ DOCUMENT

TÍTOL 5. Ordenació PROPOSTA ORDENACIÓ. PLANTA


JULIOL 2025

A3 E:1/3.000

0 10 50 m

6

8/1/2025 / J11US1251_PU_3_Xemeneies_Sant_Adria/PROJECTE/D01_Revisio_Avantprojecte/ATREBALL/CAD/6_Proposta_ordenacio.dwg

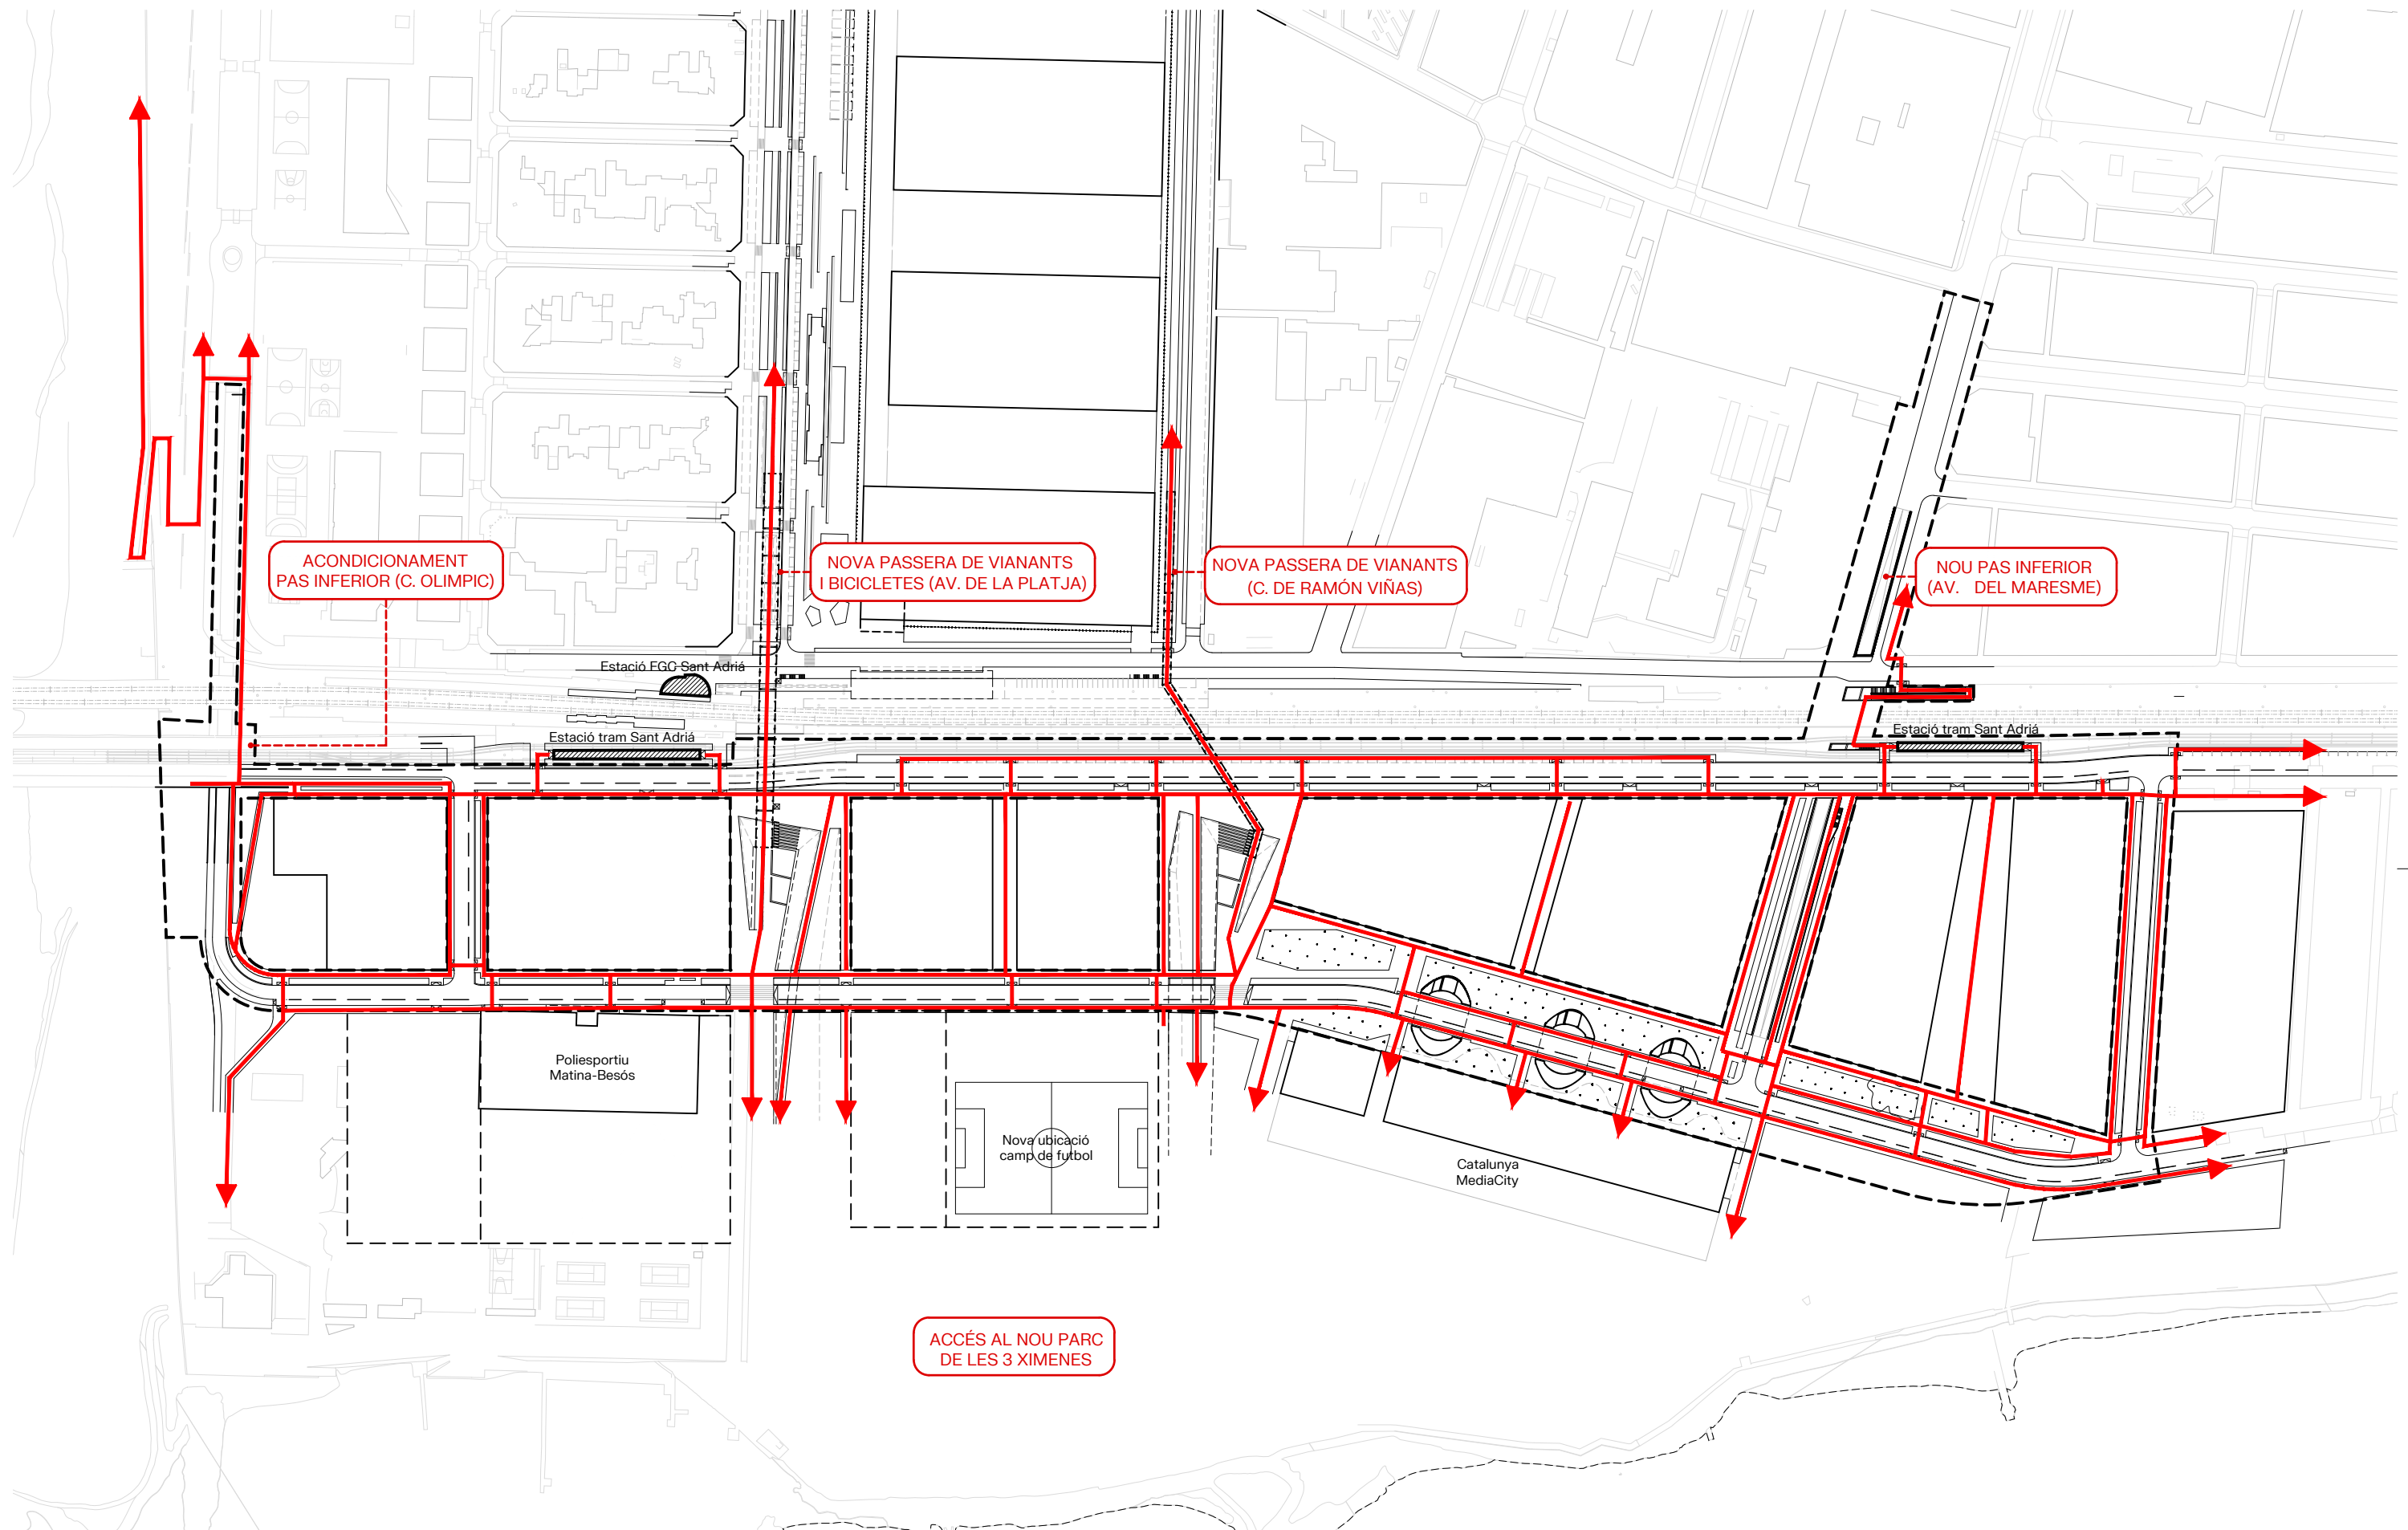

LLEGENDA

— Urbanització bàsica: vorada i gual granític, paviment de panot, platina d'acer galvanitzat...



batlleiroig



AUTORS

COL·LABORADORS

CLIENT

consorcibesòs

PROJECTE
D'URBANITZACIÓ DEL
SECTOR D'ORDENACIÓ DEL
FRONT LITORAL EN L'ÀMBIT
DE LES TRES XEMENEIES

DOCUMENT
AVANTPROJECTE
REVISIÓ DOCUMENT

TÍTOL
6. Mobilitat
ESQUEMA RECORREGUTS VIANANTS

JULIOL 2025

A3 E:1/3.000

0 10 50 m

