




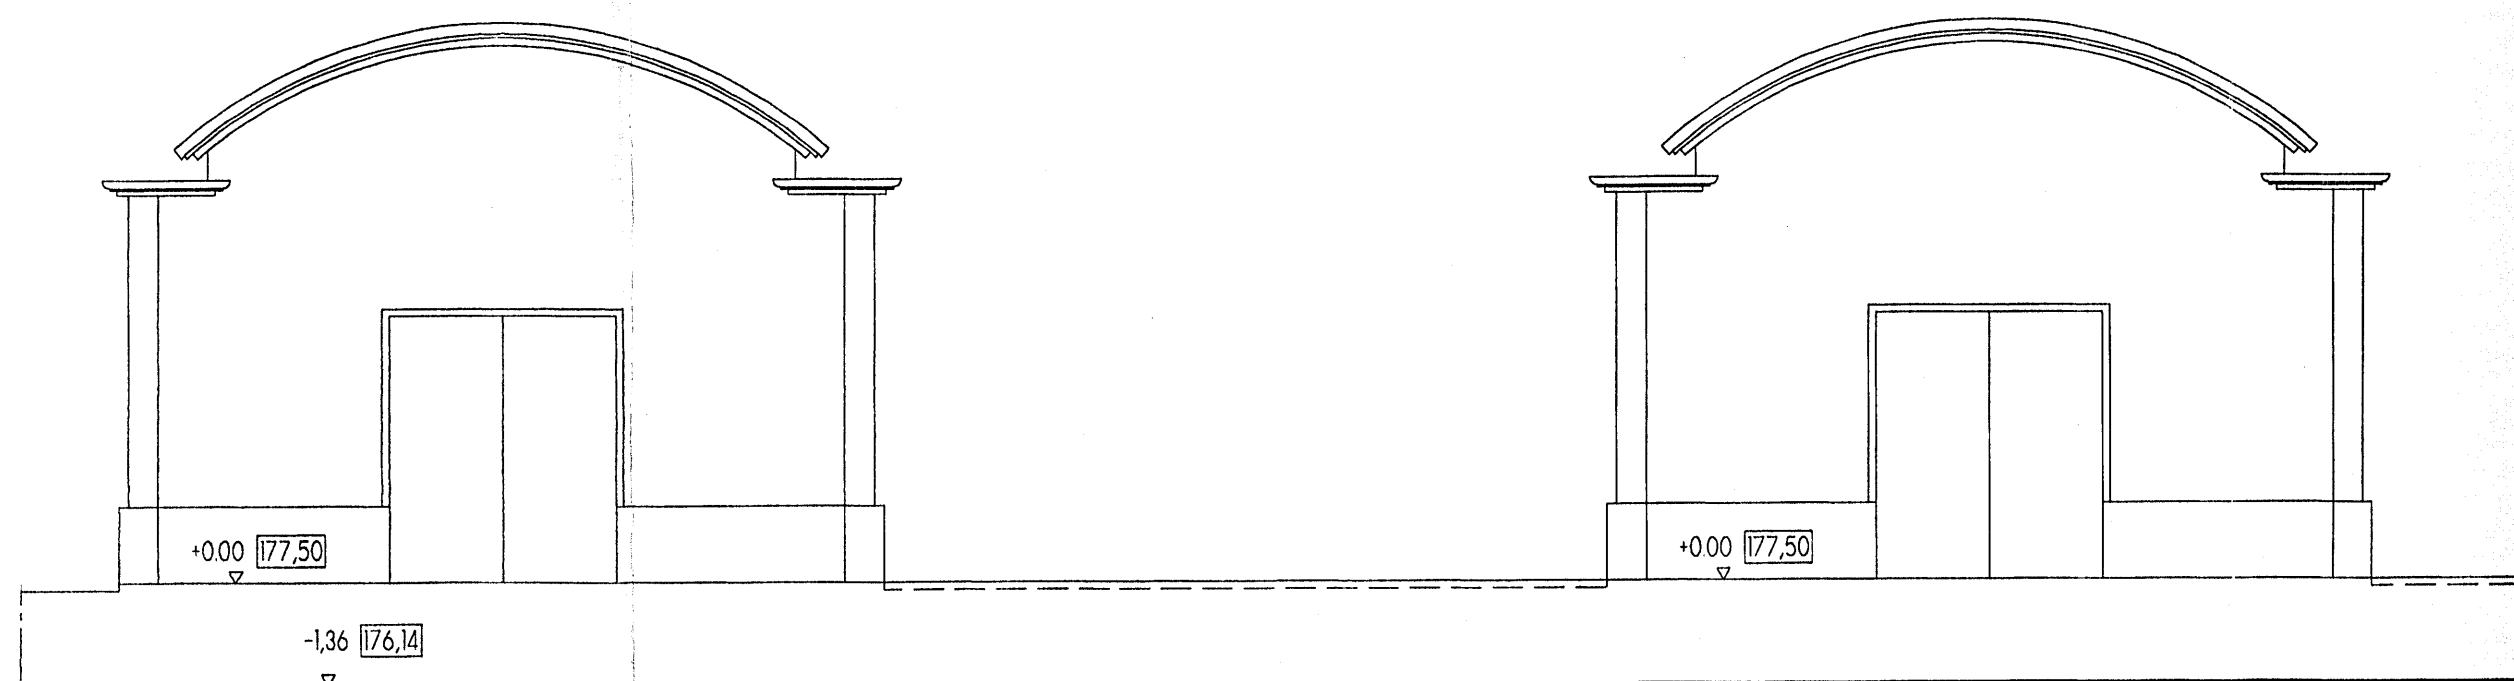


FACANA OEST ESTAT ACTUAL

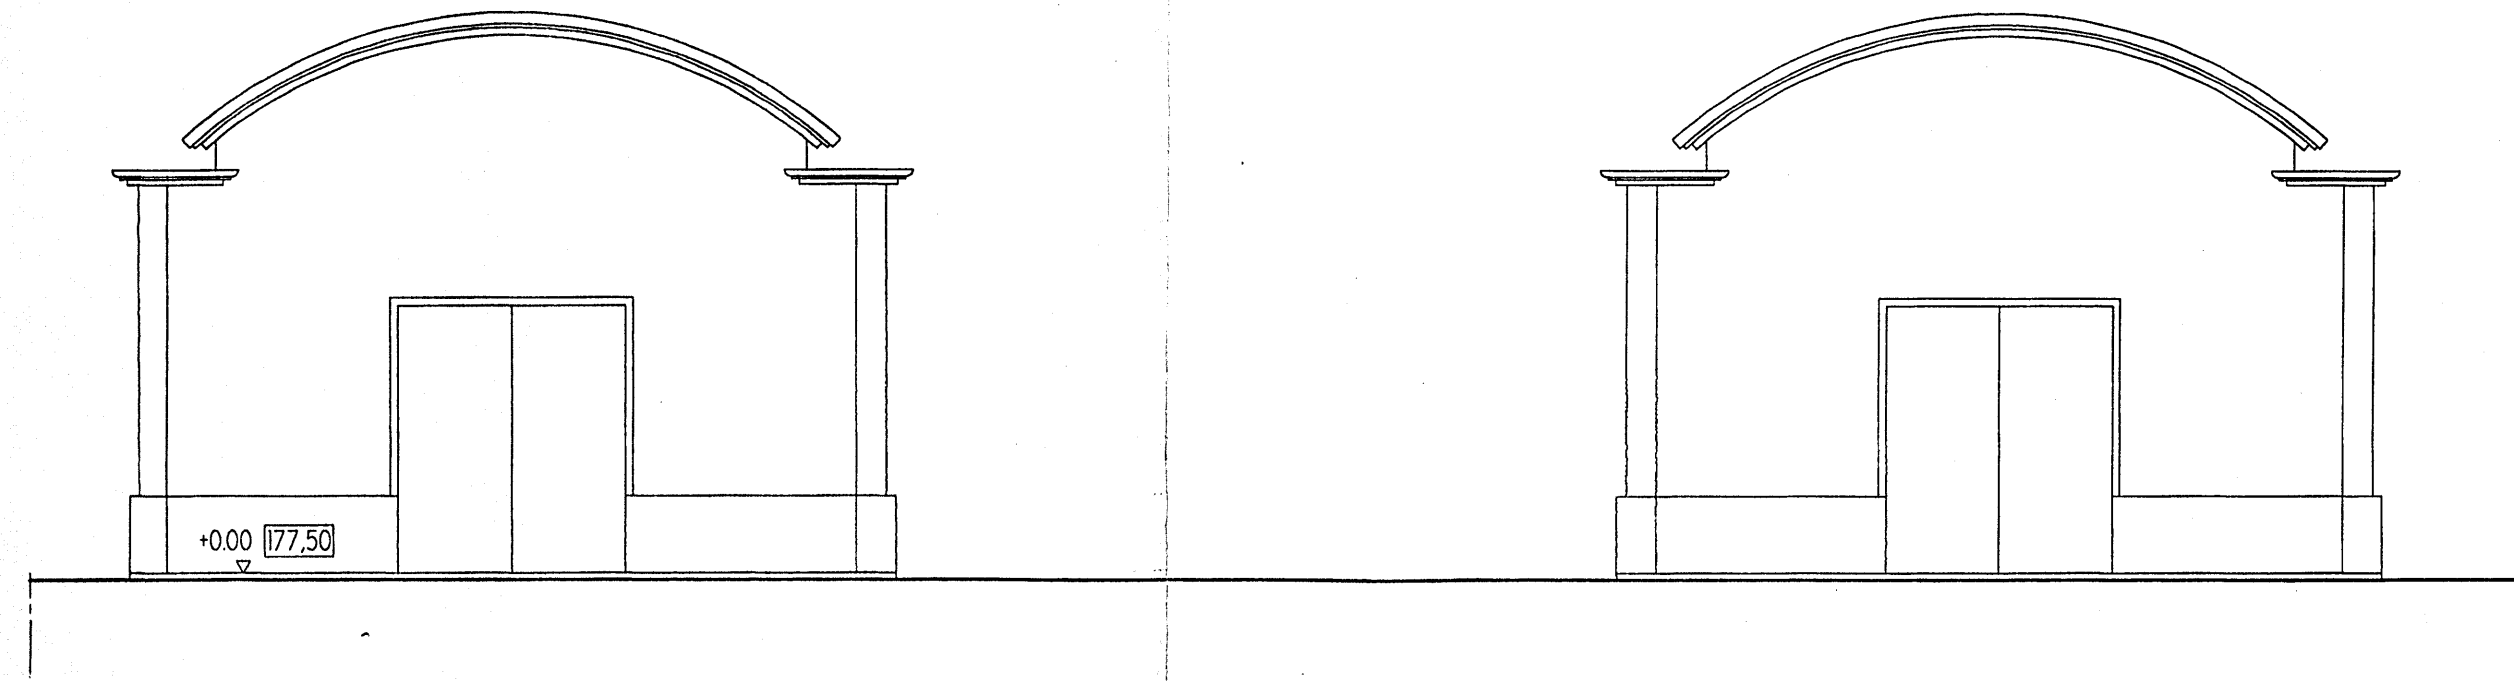


FACANA EST ESTAT ACTUAL

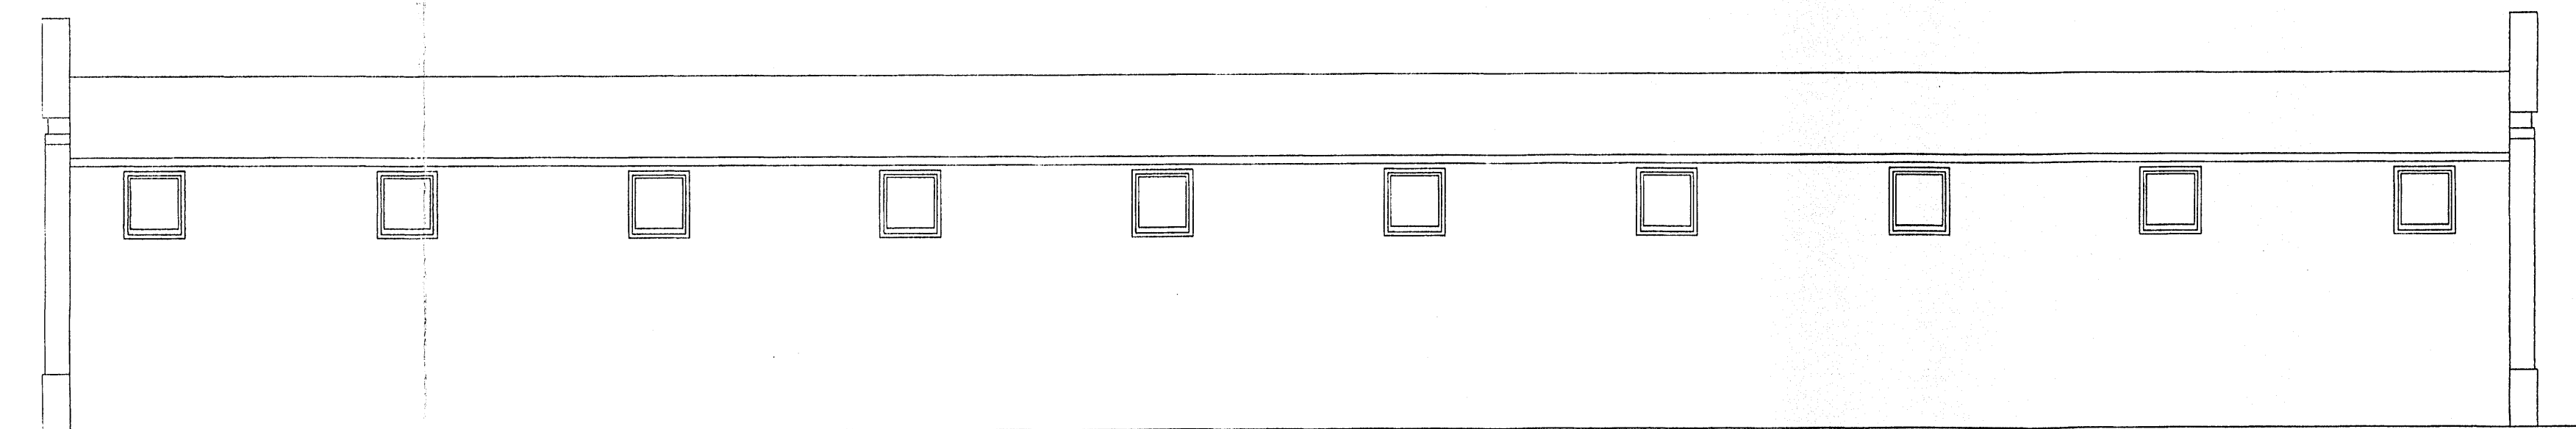

FACANA SUD ESTAT ACTUAL

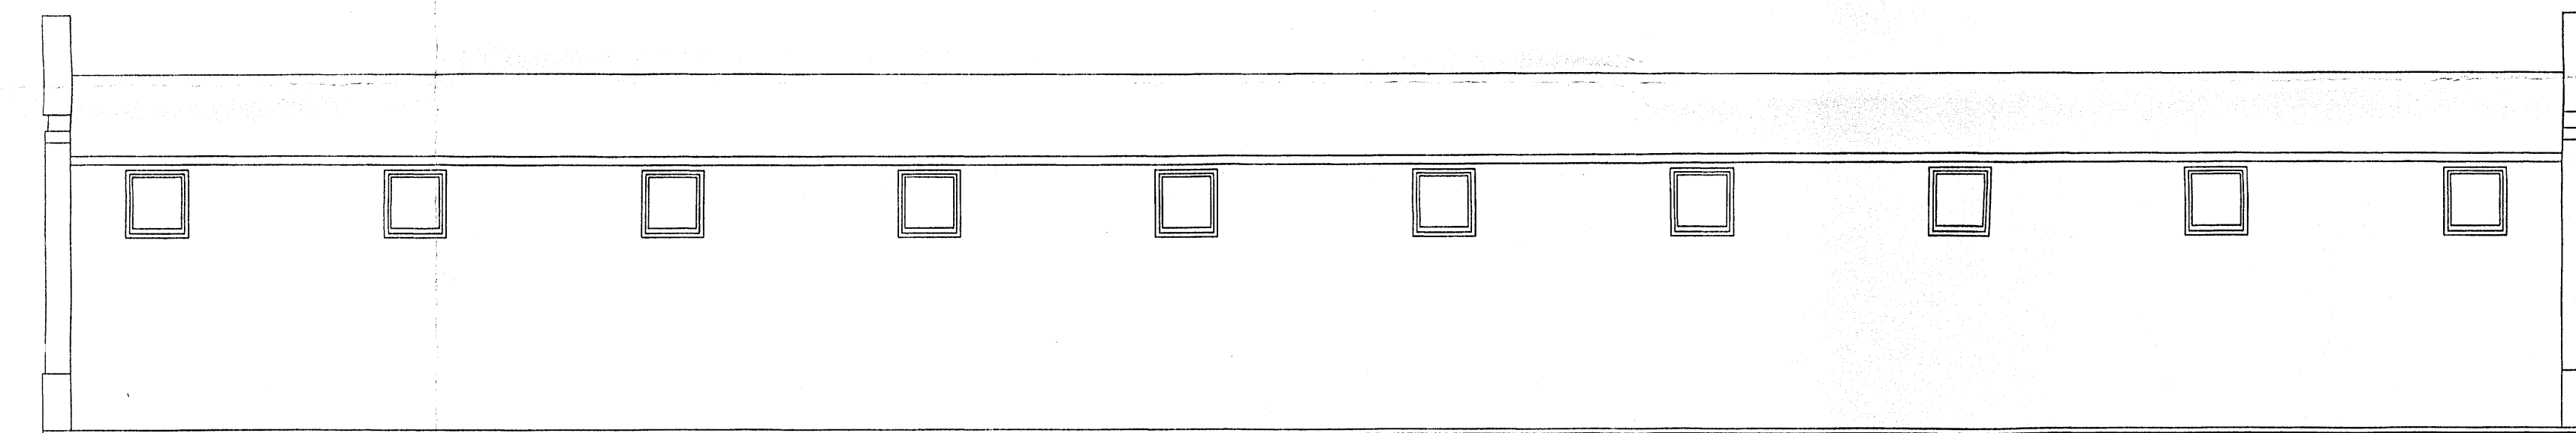


FACANA NORD ESTAT ACTUAL

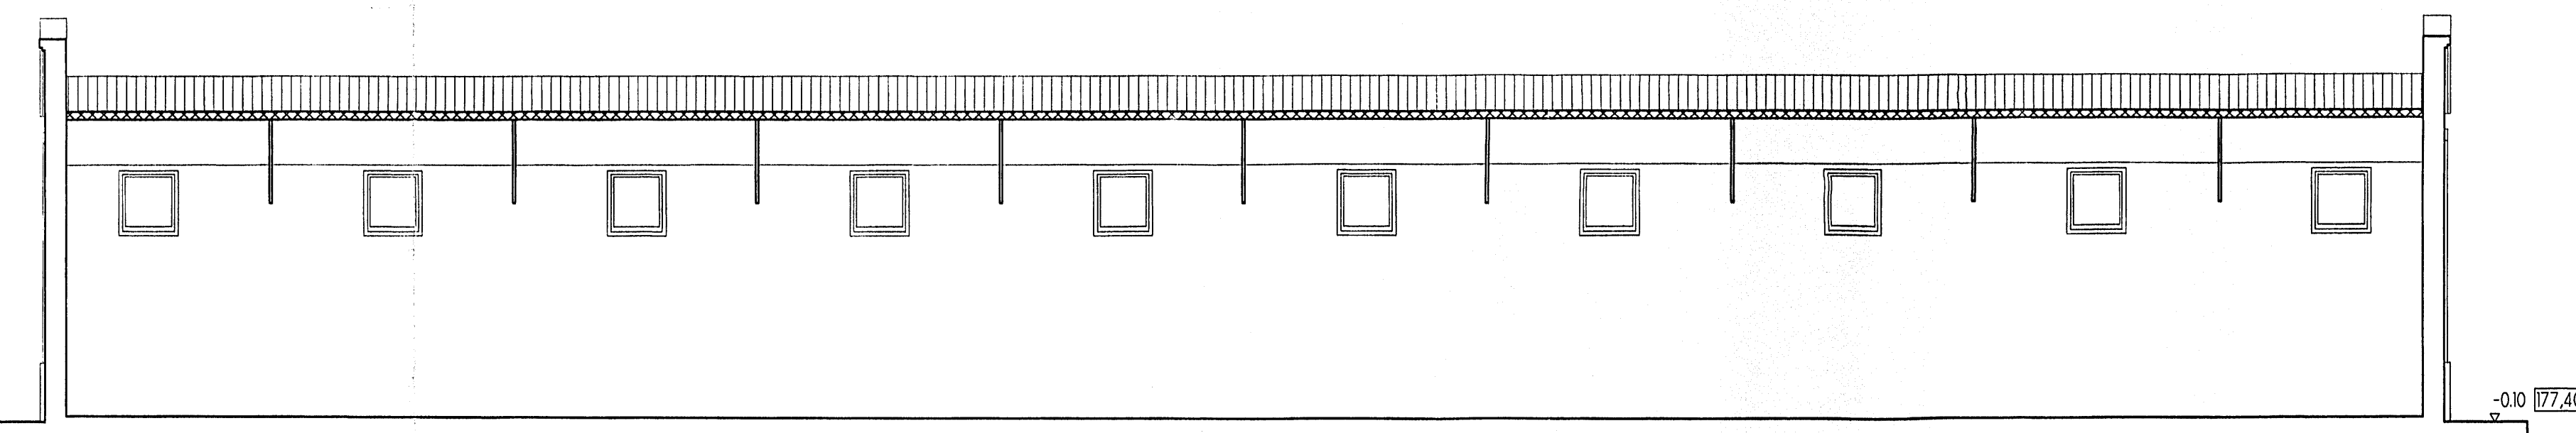

SECCO LONGITUDINAL ESTAT ACTUAL



SECCO TRANSVERSAL ESTAT ACTUAL

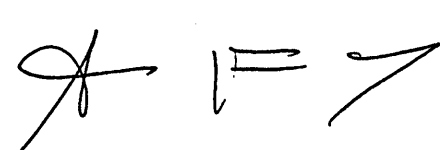CLIENT	AJUNTAMENT DE LES FRANQUESES DEL VALLES	
TREBALL	VIVER D'EMPRESSES PROJECTE BASIC I D'EXECUCIO DE REFORMA I AMPLIACIO DE MAGATZEMS	
SITUACIO	ANTIGUES NAUS "ELS MILITARS" LES FRANQUESES DEL VALLES	
PLANOL	FAÇANES I SECCIONS (Estat actual)	
ESCALES:	1/100	
CLIENT		
ELS ARQUITECTES	 CODINA, PRAT I VALLS	
CODINA, PRAT I VALLS ARQUITECTES ASSOCIATS C./ NOU, núm. 9. 3a. planta Tel: 93 870 55 83 GRANOLLERS 08400 Fax: 93 860 02 12 E-mail: codina.prat.valls.arq@ccoc.net		
AB 00-20		4
SERVIDOR/VIVERS FRAN/p1104		
DESEMBRE 2000		