



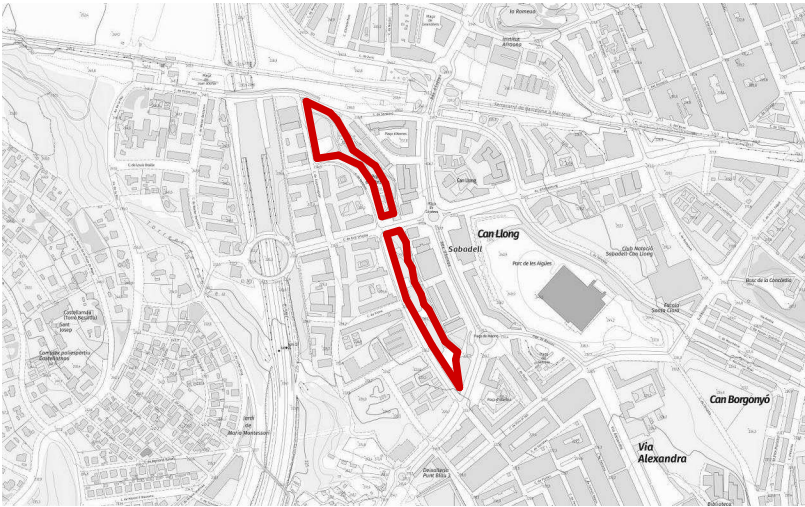

PROJECTE D'EXECUCIÓ DE MILLORA D'ACTIVITATS AL PARC D'ODESSA (OP-14-24-IV)

E. PLÀNOLS
Document 5 de 7

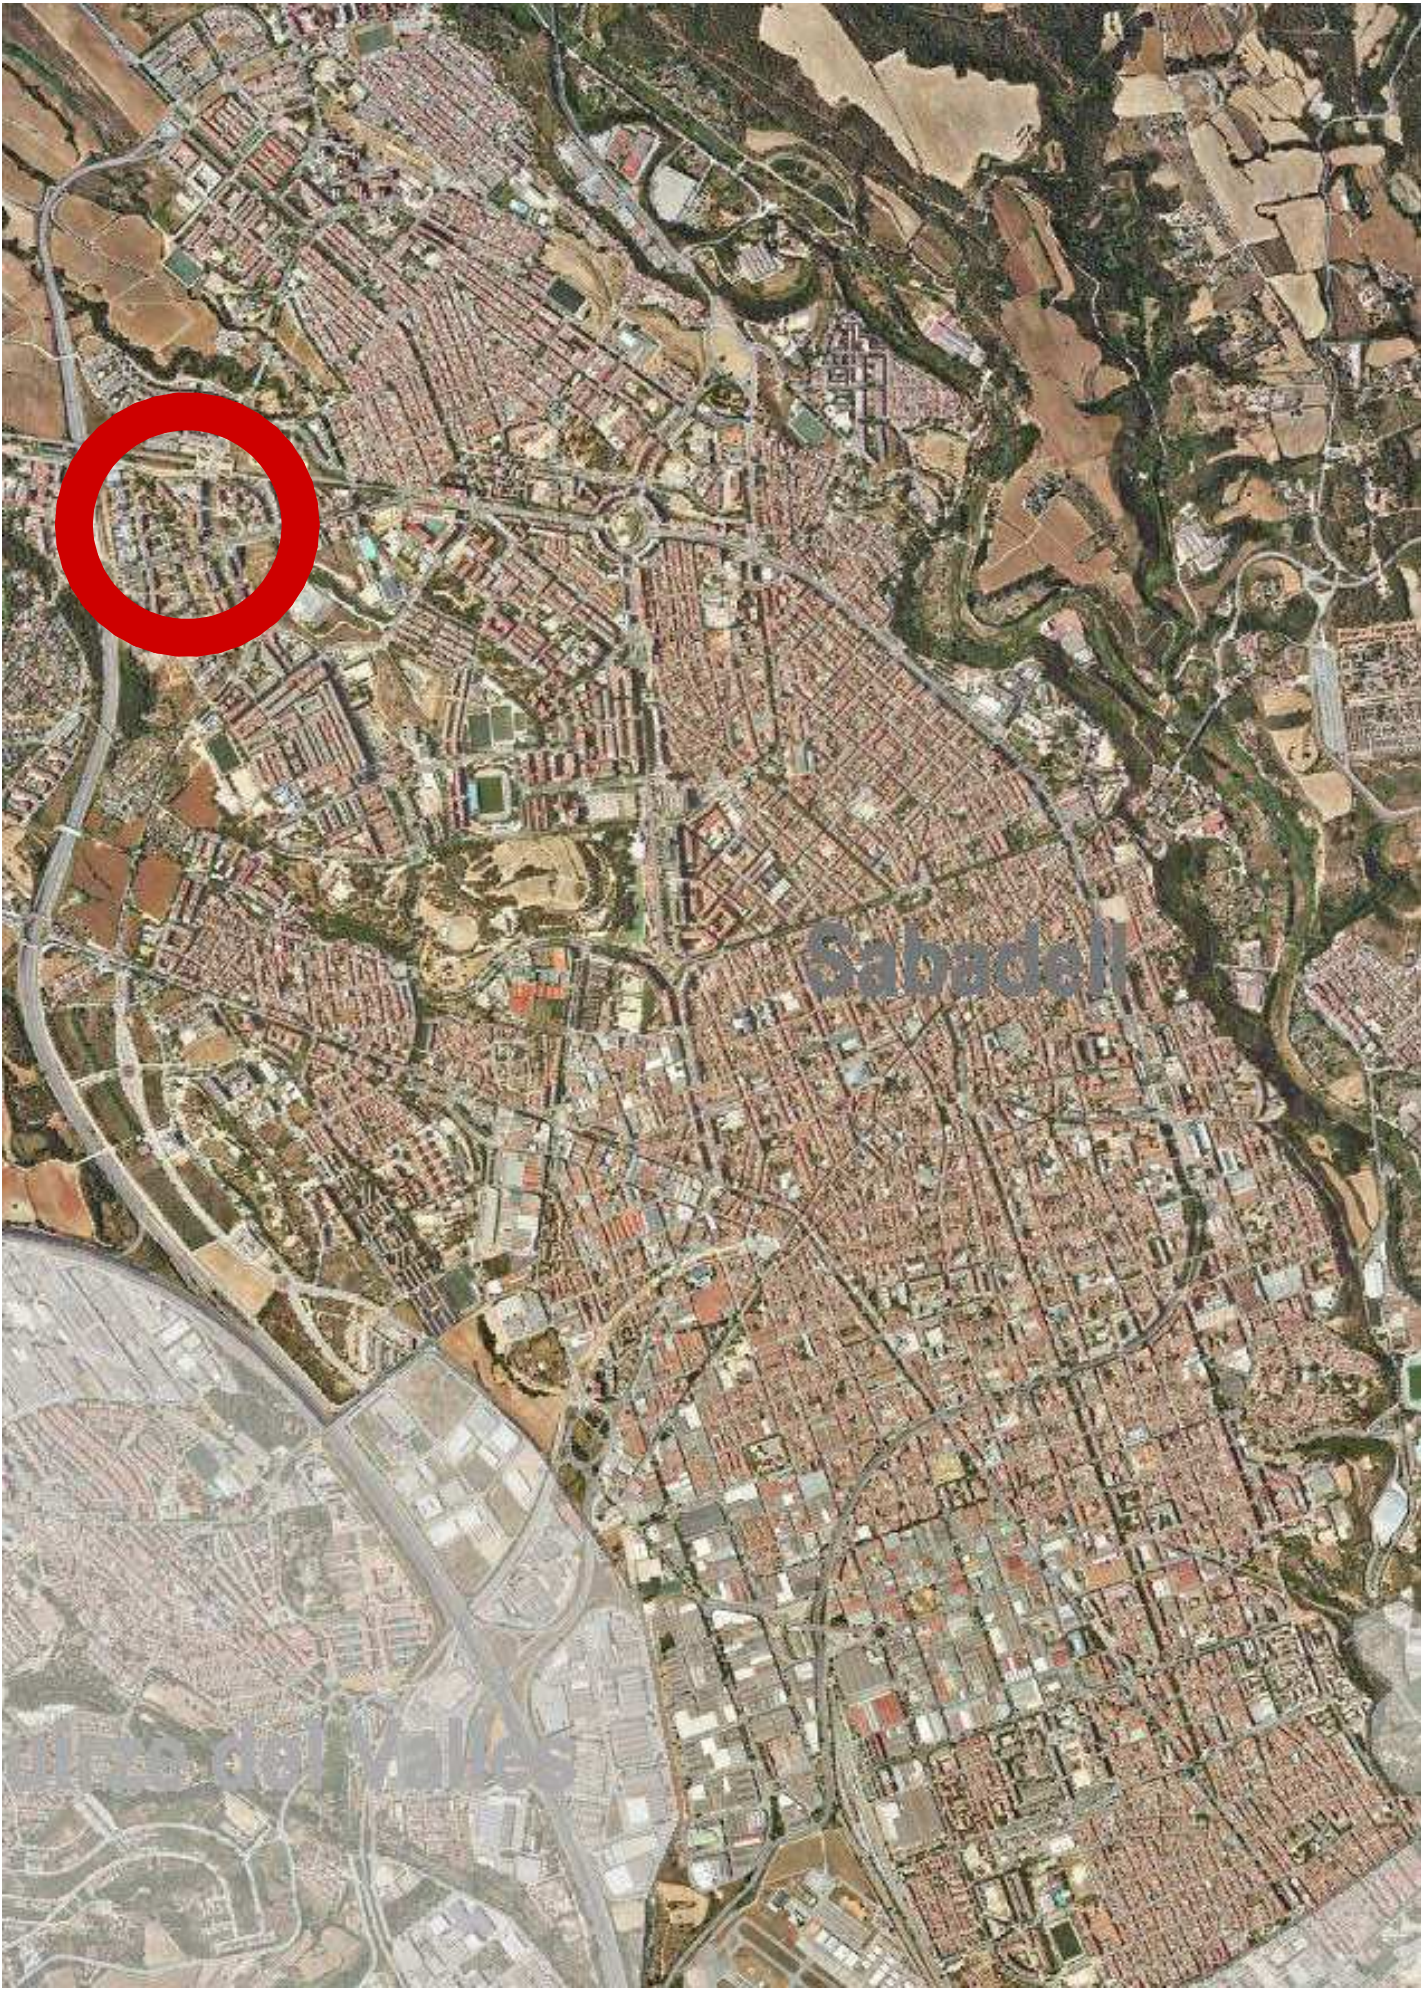

ÀMBIT DE
PROJECTE:
19.130,31 m²




Ajuntament de Sabadell OBRES PÚBLIQUES SERVEI D'INTERVENCIÓ EN L'ESPAI URBÀ I MANTENIMENT D'EQUIPAMENTS ÀREA D'ESPAI URBÀ, ACCIÓ TERRITORIAL, I PARTICIPACIÓ	Títol projecte: Projecte de millora d'activitats al parc d'Odessa - OP 14/24-IV	Redacció:  Albert Cornellas	Dibuixat:	Escala:	Planejament	2
--	--	---	------------------	----------------	---------------------------	-----------------



Planta Estat Actual - Àmbit de projecte
1 : 850

ÀMBIT DE
PROJECTE:
19.130,31 m²

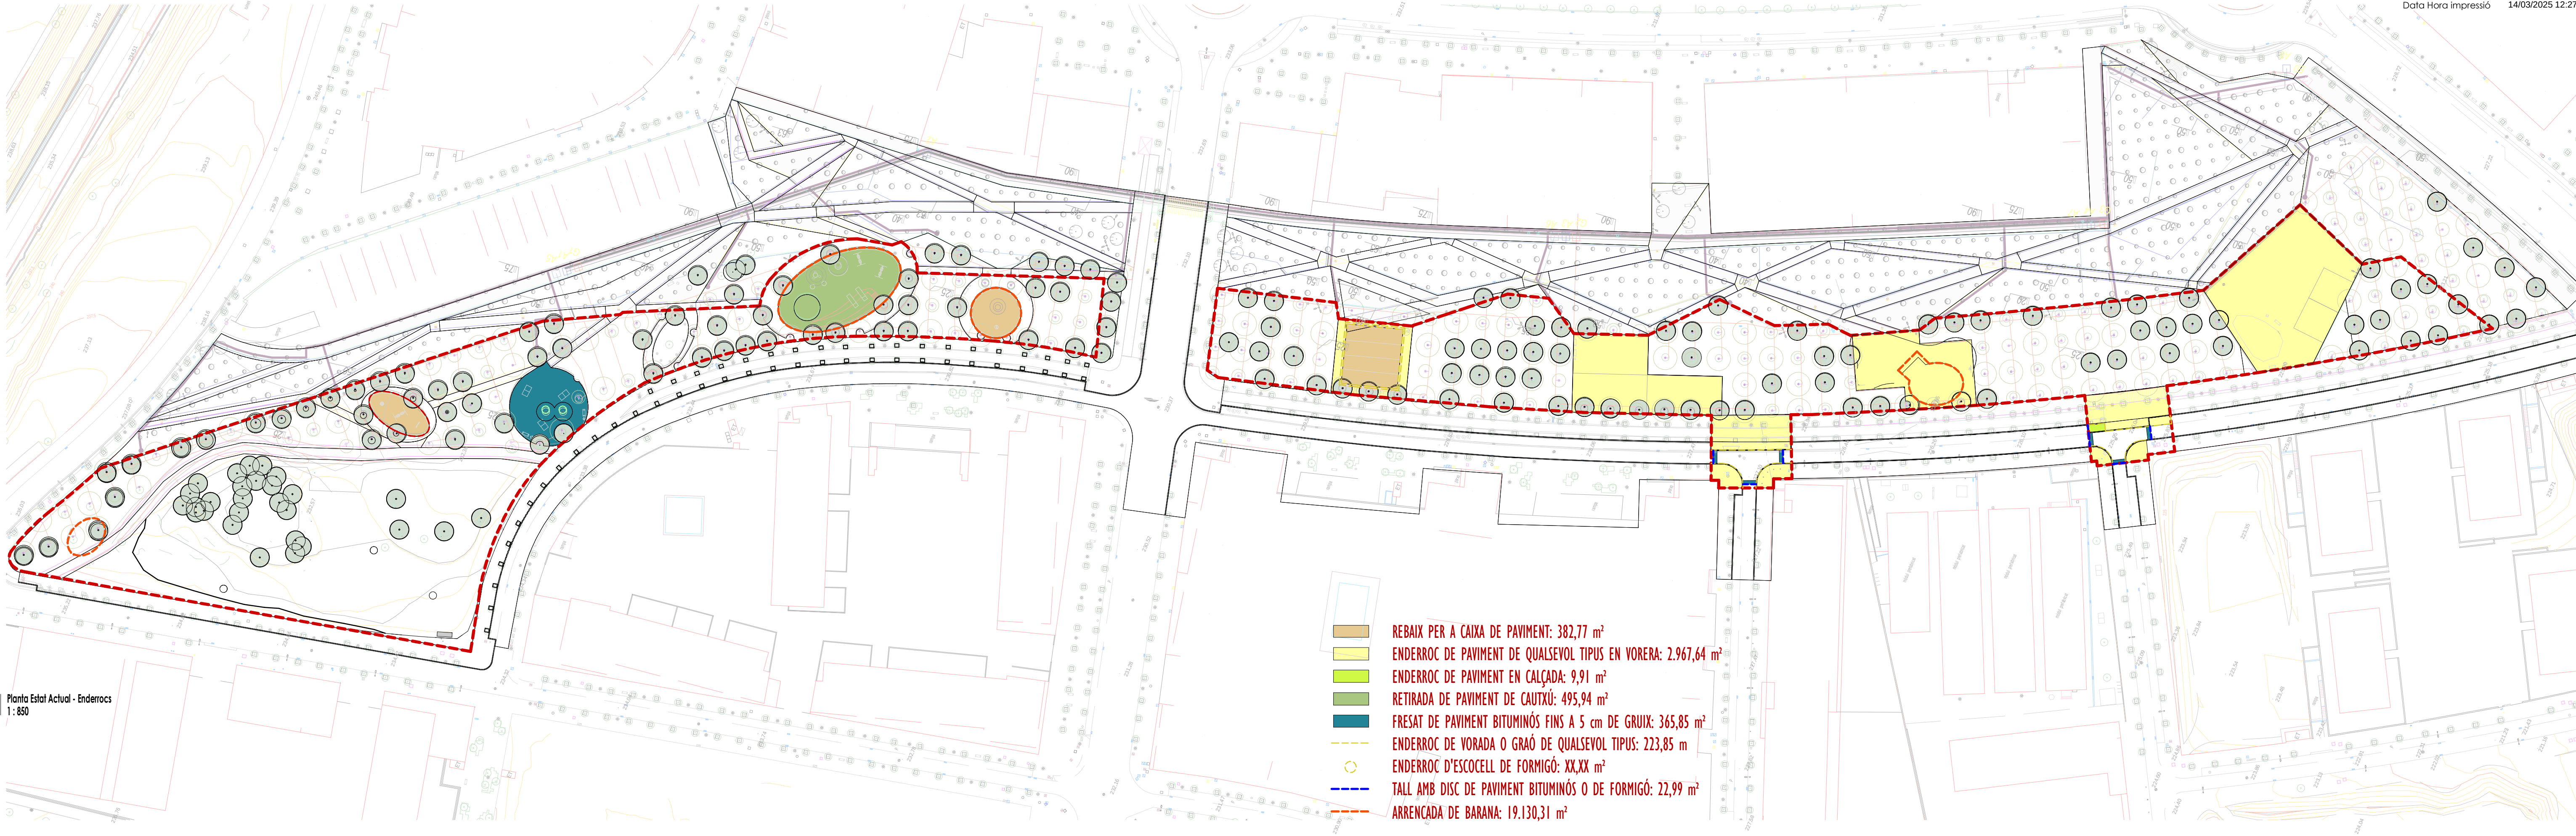

Planta Estat Actual - Enderrocs
1 : 850

s: 1.195,05 m²
Renovació paviment
i pintat de pista



ÀREA DE JOCS INFANTILS PETITS

s: 746,05 m²
Instal·lació de Jocs, bancs i paviment impactes

ZONA ROCÒDROM I TOBOGANS

s: 394,33 m²
Construcció de topografia, instal·lació d'elements i paviment impactes



ÀREA DE JOCS INFANTILS EXISTENT

s: 143,14 m²
Instal·lació de Tendals i renovació
de paviment de sorra i tanca

ÀREA DE JOCS INFANTILS EXISTENT

s: 522,15 m²
Renovació paviment de cautxú i tanca
i eliminació de sorral

ÀREA D'ESTADA EXISTENT

s: 92,43 m²
Renovació de paviment de sauló

PLANTACIÓ DE NOU ARBRAT EN TOT EL PARC

47 Nous exemplars d'espècies diverses

ÀREA DE JOCS INFANTILS EXISTENT

s: 132,83 m²



ÀREA DE FITNESS

s: 344,96 m²
Instal·lació de màquines i paviment asfalt

ÀREA DE GOSSOS

s: 1.767,84 m²
Tanca, font, bancs i elements



ÀREA DE PISTES DE PETANCA

s: 391,01 m²
Renovació de pistes i entorn



ÀREA DE JOCS INFANTILS GRANS

s: 335,57 m²
Instal·lació de vaixell i torre i
paviment impactes



PISTA MULTI-ESPORTS


s: 299,00 m²
Instal·lació de pista
i paviment formigó



ÀREA PIC-NIC

s: 550,00 m²
Instal·lació de
taules i bancs



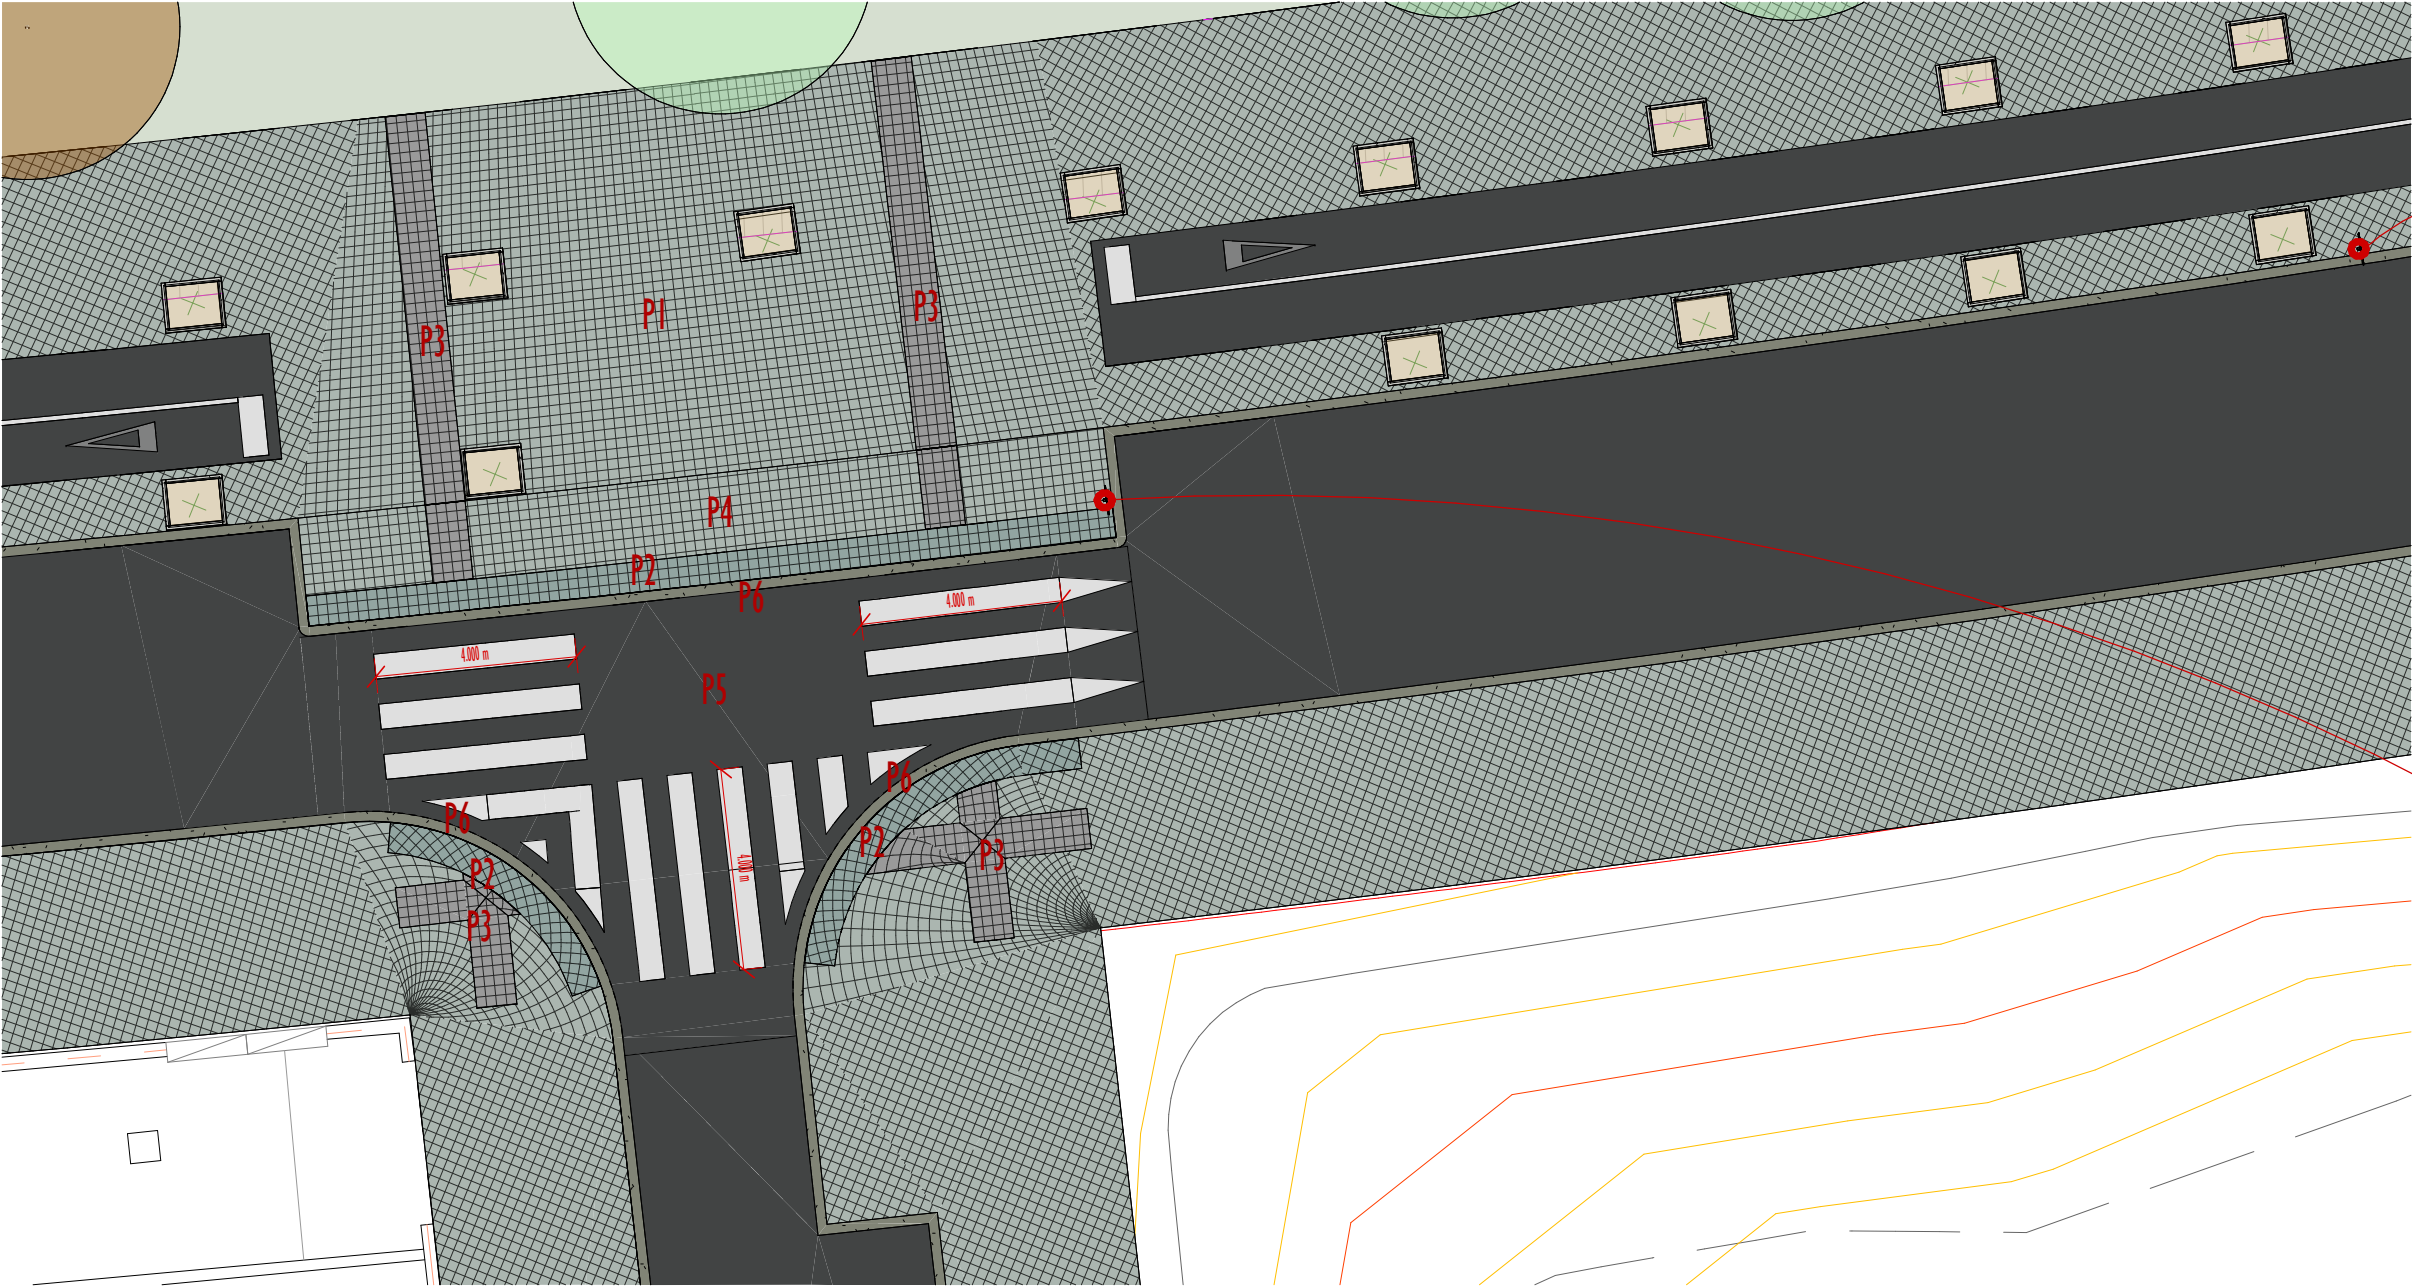

P-15a

R-301




S-13

Planta Cruïlla carrer Berlin
1 : 150

- P1. PAVIMENT DE PANOT DE 4 PASTILLES COL-LOCAT AMB MORTER PASTAT (max. 3 cm) SOBRE BASE DE FORMIGÓ DE 15 cm DE GRUIX
- P2. PAVIMENT DE PANOT DE 16 PUNTS COL-LOCAT AMB MORTER PASTAT (max. 3 cm) SOBRE BASE DE FORMIGÓ DE 15 cm DE GRUIX
- P3. PAVIMENT DE PANOT DE 4 ESTRIES COL-LOCAT AMB MORTER PASTAT (max. 3 cm) SOBRE BASE DE FORMIGÓ DE 15 cm DE GRUIX
- P4. PAVIMENT DE LLAMBORDES IGUAL A L'EXISTENT COL-LOCAT AMB MORTER PASTAT (max. 3 cm) SOBRE BASE DE FORMIGÓ DE 15 cm DE GRUIX
- P5. RECRESQUIT DE PAVIMENT D'ASFALT NEGRE, FINS AL NIVELL DE LA VORADA AMB CAPA DE BASE + CAPA DE RODADURA DE 5 CM DE GRUIX.
- P6. VORADA DE FORMIGÓ IGUAL A L'EXISTENT.



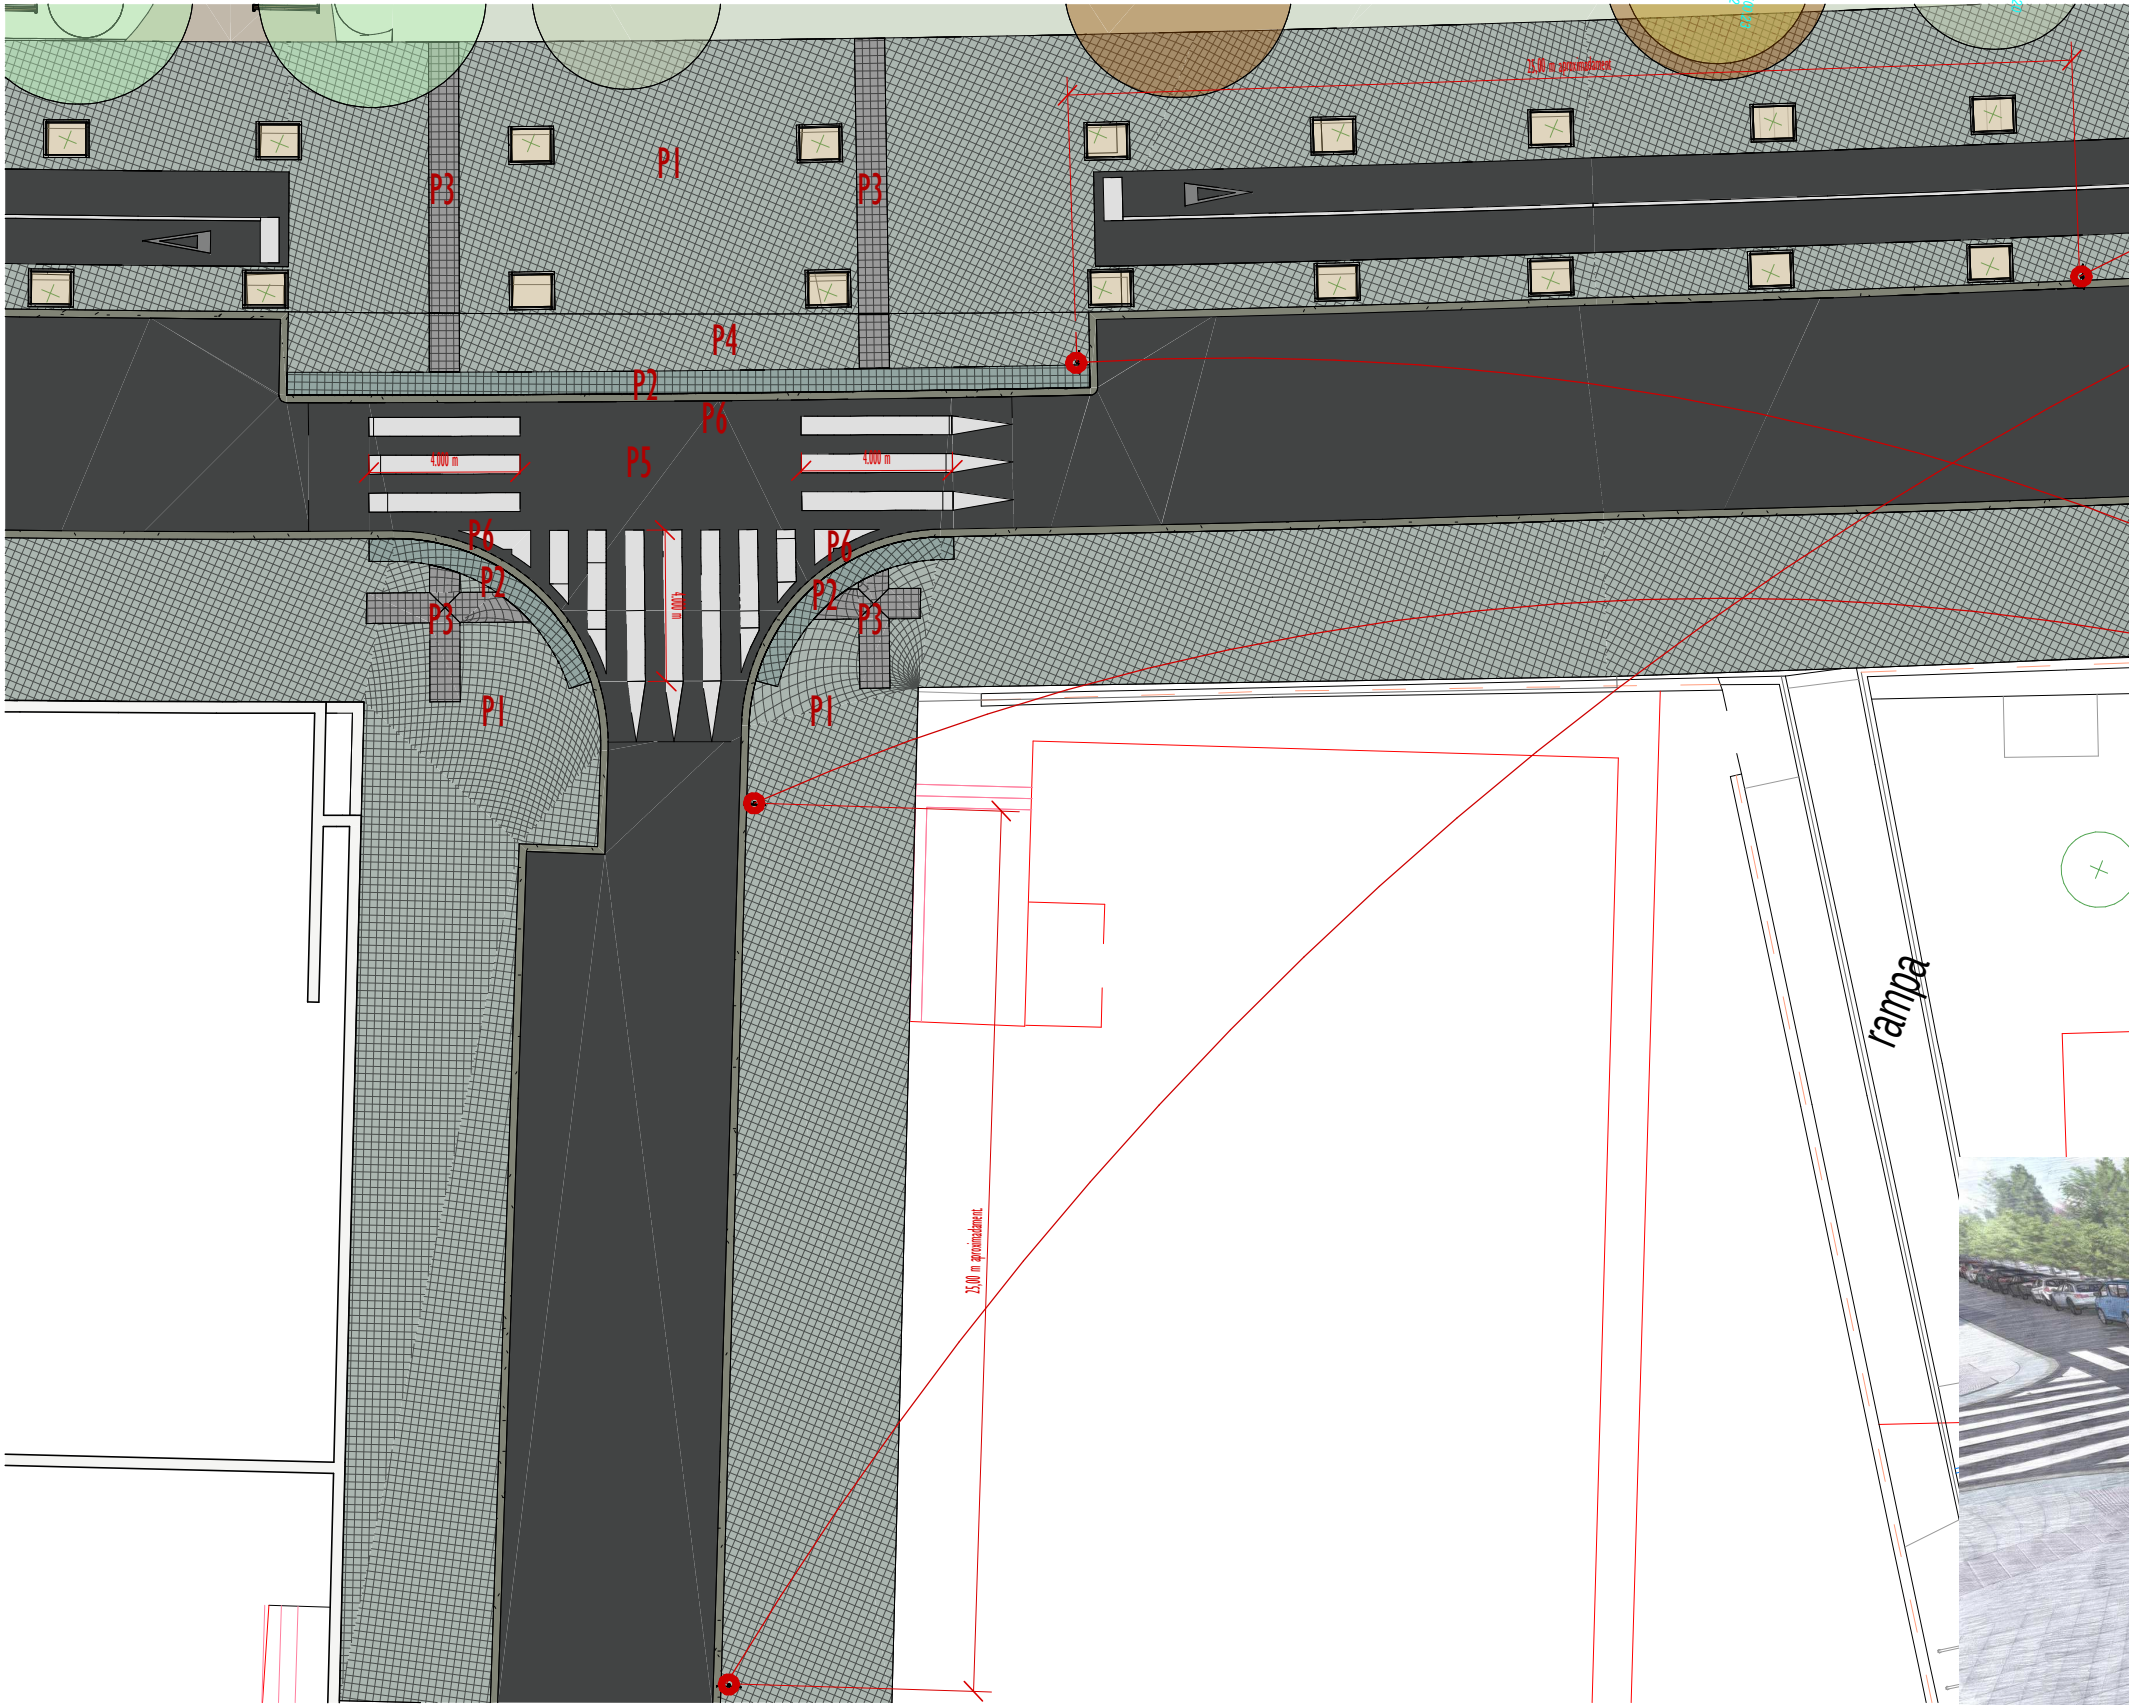

P-15a

R-301



S-13



Planta Cruïlla carrer Viena
1 : 200

- P1. PAVIMENT DE PANOT DE 4 PASTILLES COL-LOCAT AMB MORTER PASTAT (max. 3 cm) SOBRE BASE DE FORMIGÓ DE 15 cm DE GRUIX


P2. PAVIMENT DE PANOT DE 16 PUNTS COL-LOCAT AMB MORTER PASTAT (max. 3 cm) SOBRE BASE DE FORMIGÓ DE 15 cm DE GRUIX

P3. PAVIMENT DE PANOT DE 4 ESTRIES COL-LOCAT AMB MORTER PASTAT (max. 3 cm) SOBRE BASE DE FORMIGÓ DE 15 cm DE GRUIX
- P4. PAVIMENT DE LLAMBORDES IGUAL A L'EXISTENT COL-LOCAT AMB MORTER PASTAT (max. 3 cm) BASE DE FORMIGÓ DE 15 cm DE GRUIX

P5. RECRESUT DE PAVIMENT D'ASFALT NEGRE, FINS NIVELL DE LA VORADA AMB CAPA DE BASE + CAPA DE RODADURA DE 5 CM DE GRUIX.

P6. VORADA DE FORMIGÓ IGUAL A L'EXISTENT.


I. Cistella de bàsquet amb cistella reforçada model FRE3027 de KOMPAN o equivalent. (2 unitats)

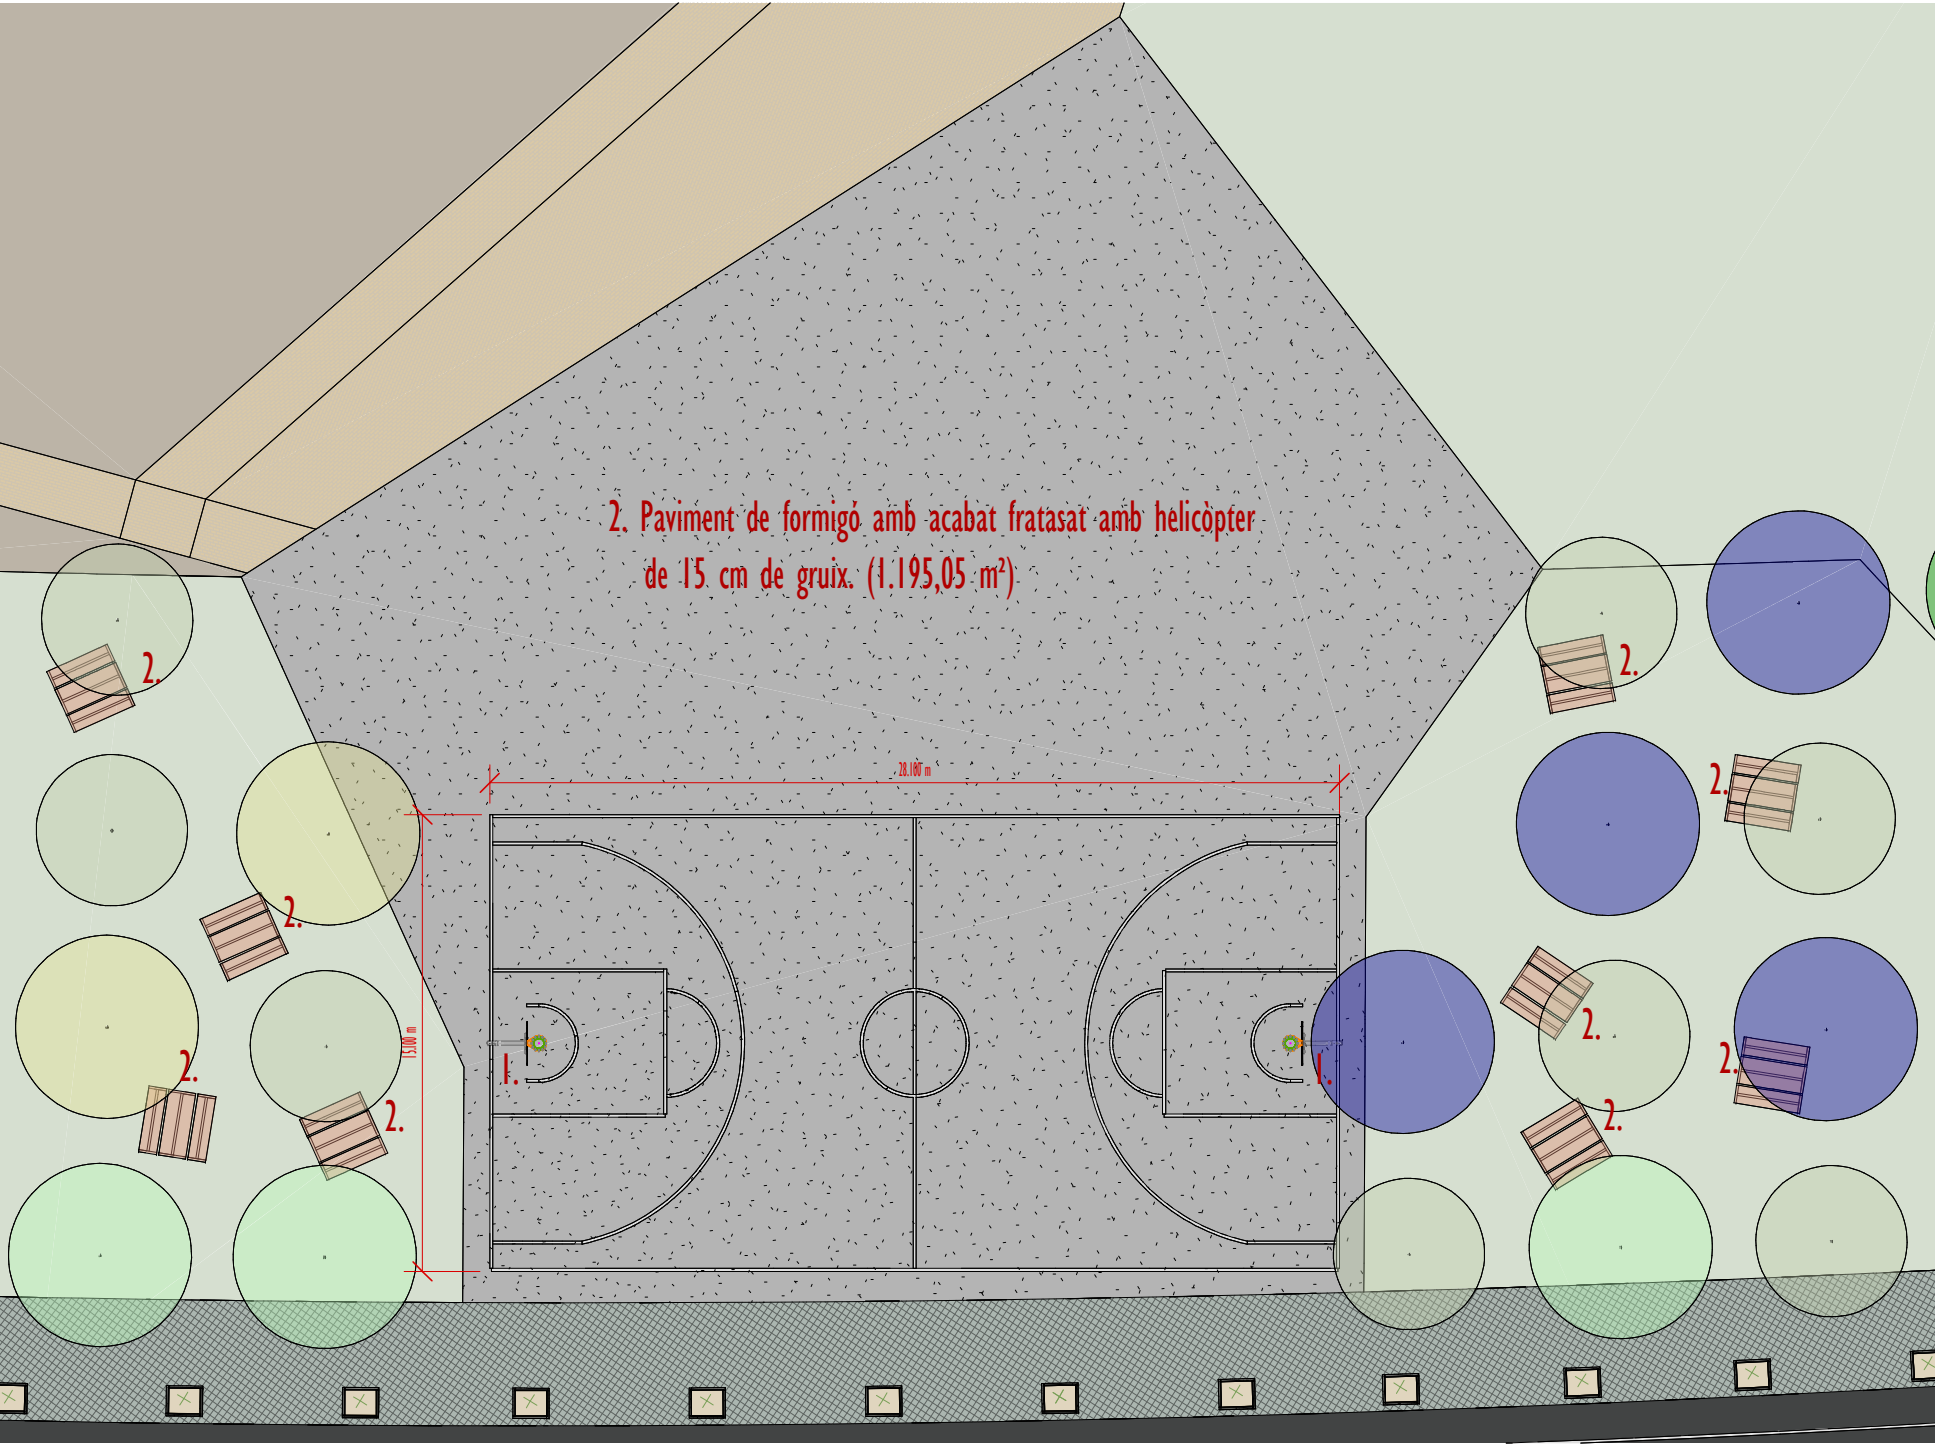

Planta Zona Bàsquet i pic nic
1 : 250



2. Conjunt de taula i 2 bancs de formigó UHPC decapat i hidrofugat de color vermell de 220 cm de llarg model PRIMA de ESCOFET o equivalent. (9 unitats)

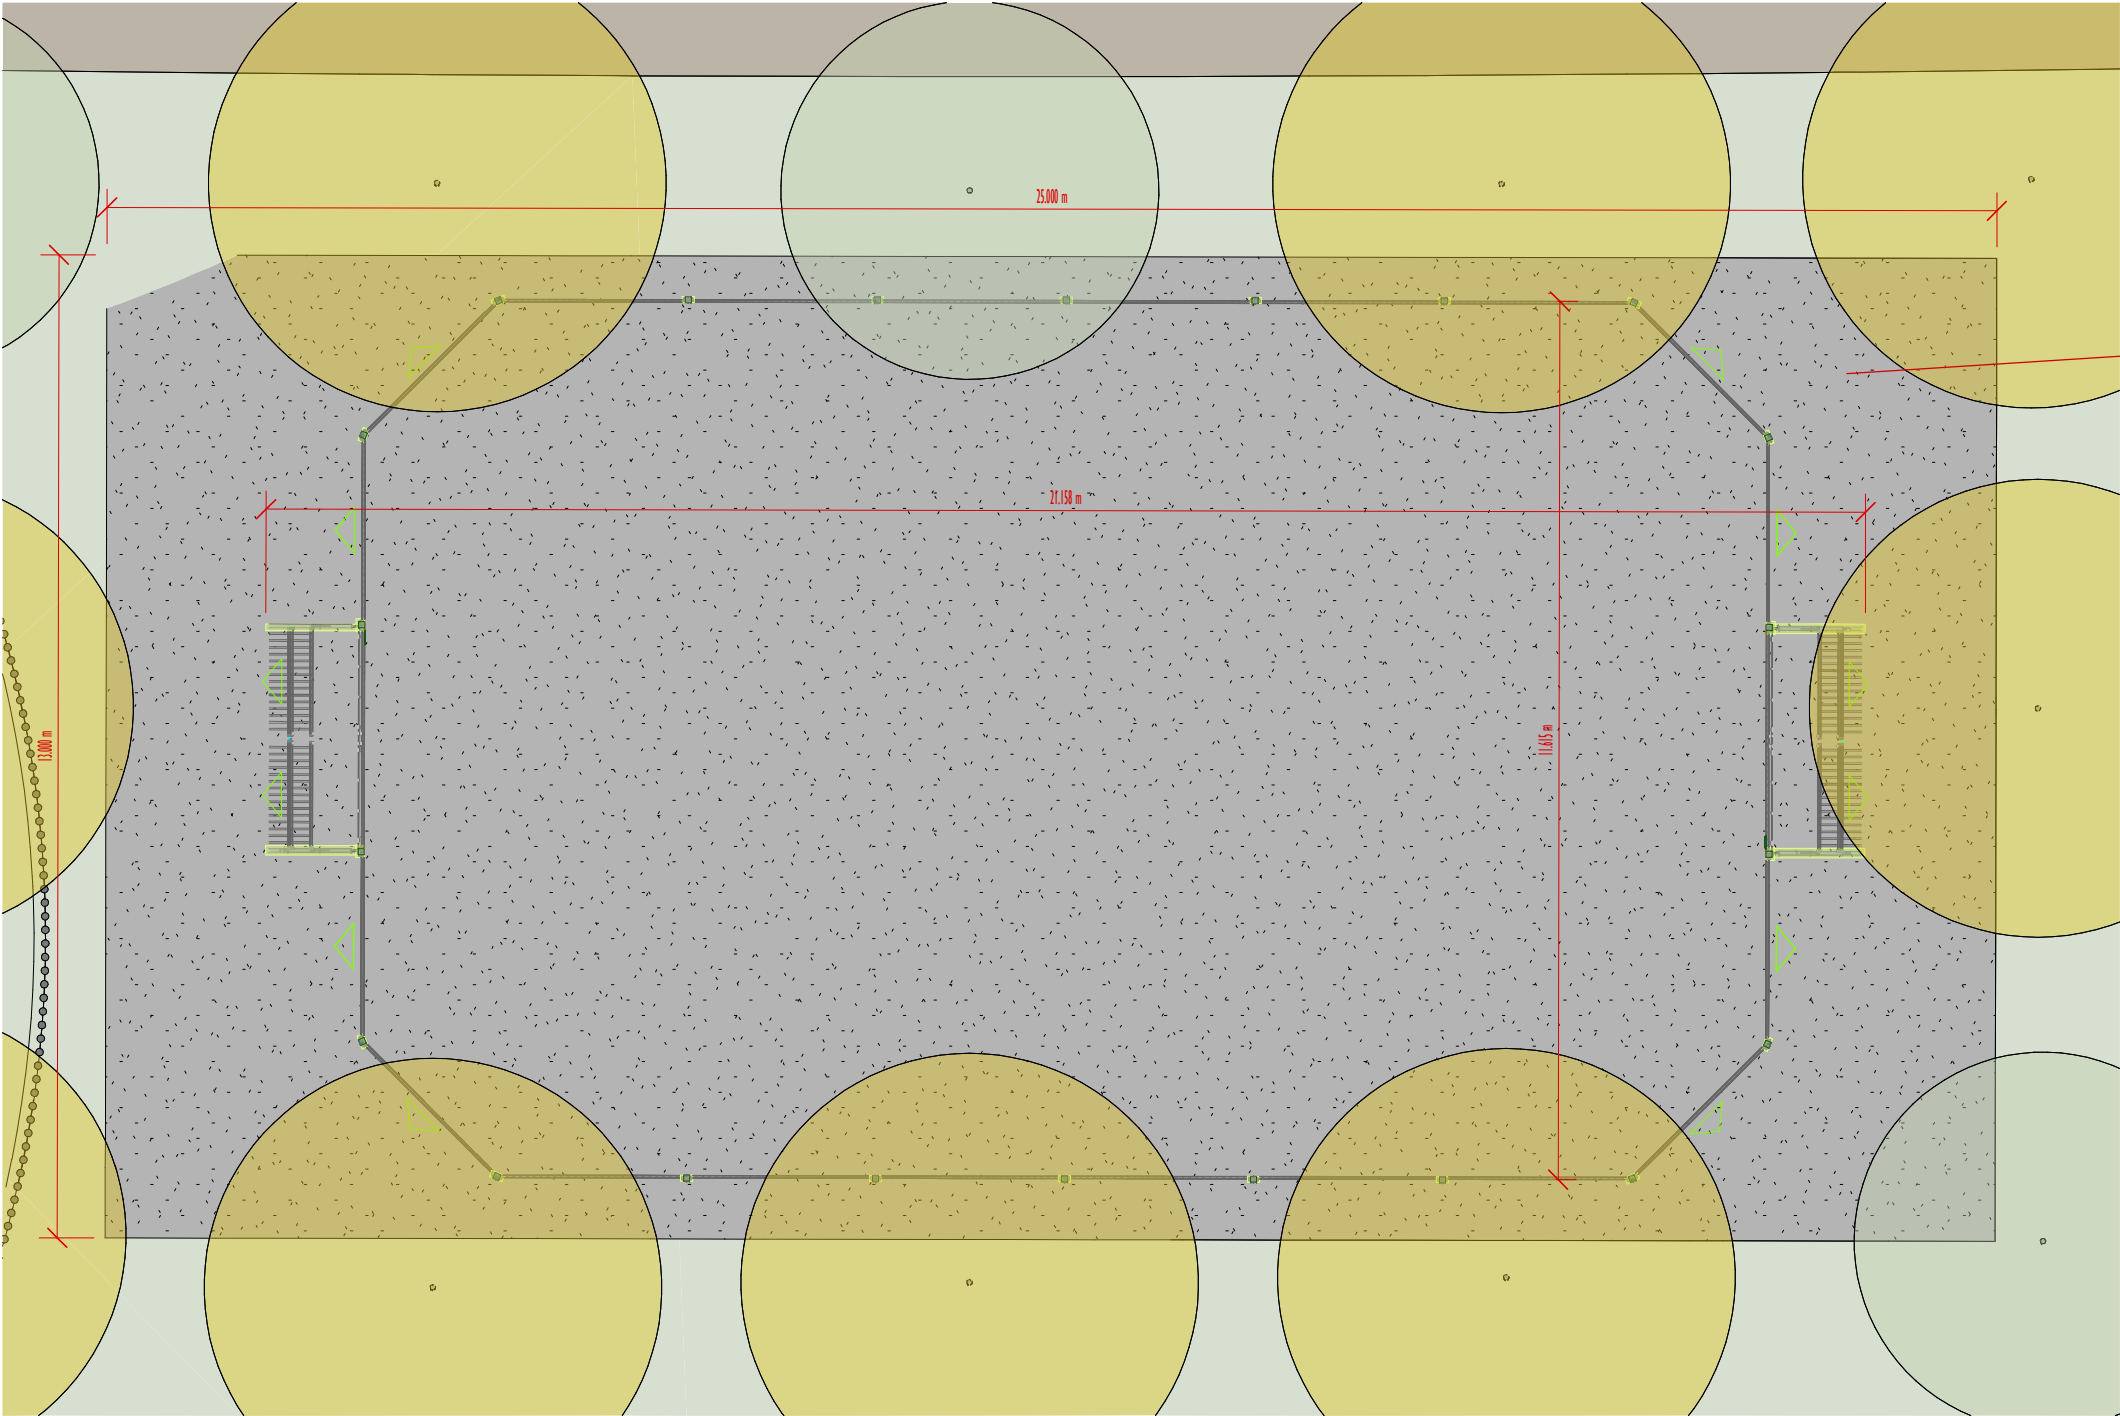


1. Paviment de formigó amb acabat fratasat amb helicòpter de 15 cm de gruix. (299,00 m²)

Planta Zona pista esportiva
1 : 100



2. Pista poliesportiva de 12x21 m amb tanques baixes de WPC model MUGA de KOMPAN o equivalent. (1 unitat sense cistelles bàsquet)

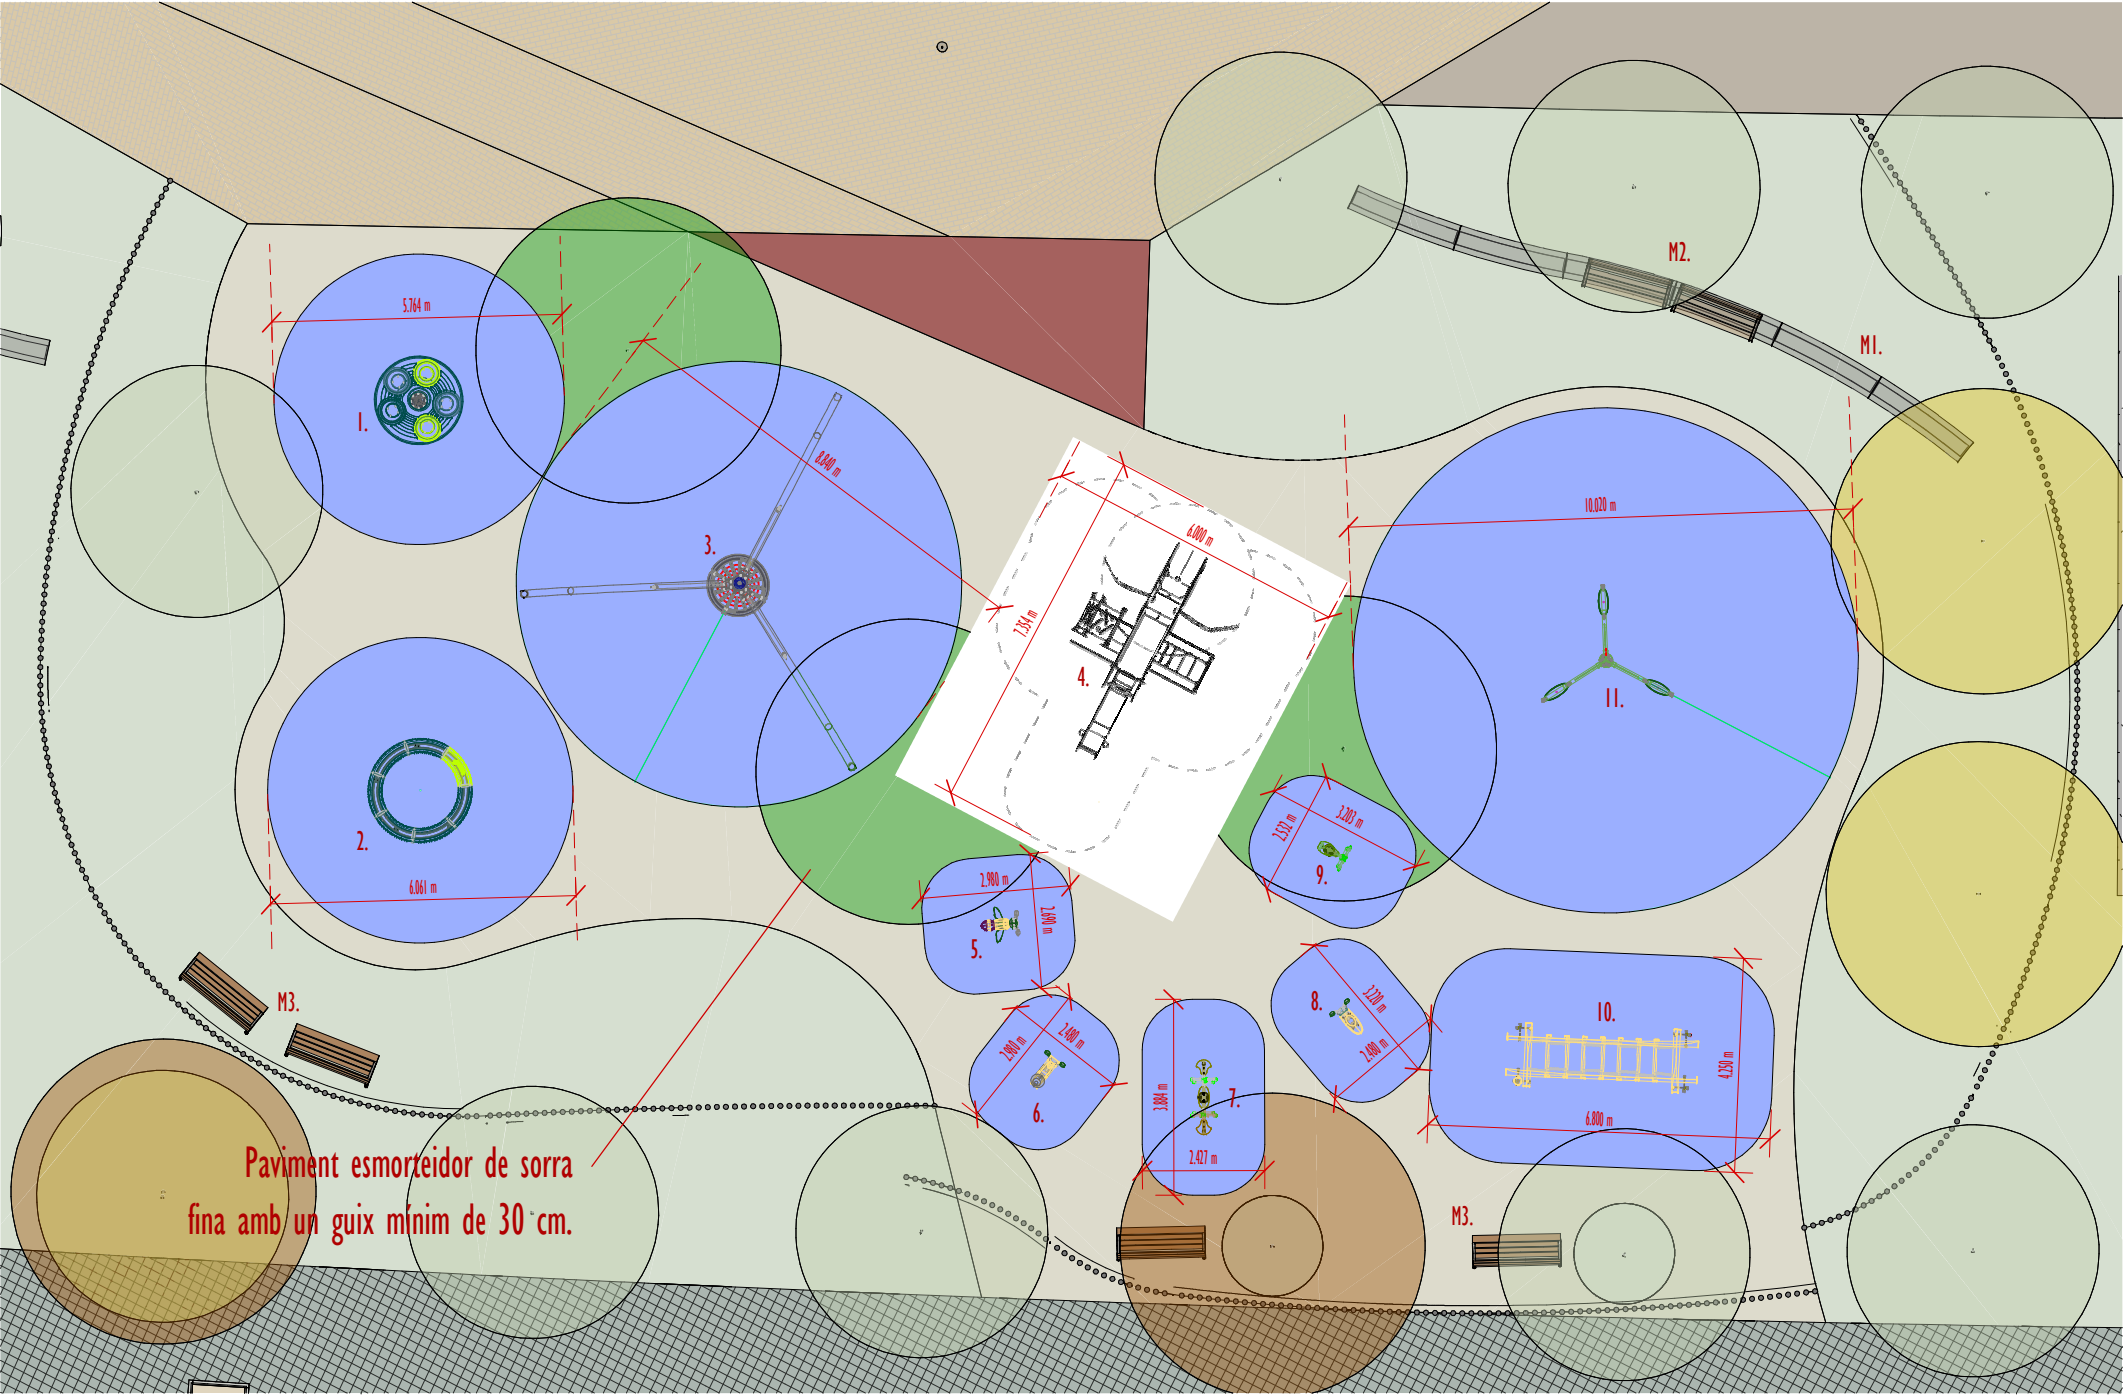

Planta Zona Jocs infantils petits
1 : 150

MOBILIARI

M1. banc model Serp3 de ESCOFET o equivalent




M2. banc model KANJI de ESCOFET o equivalent



M3. banc model NEOROMANTIC LIVIANO de URBIDERMIS o equivalent



M6. Tanca de tubs verticals d'acer galvanitzat

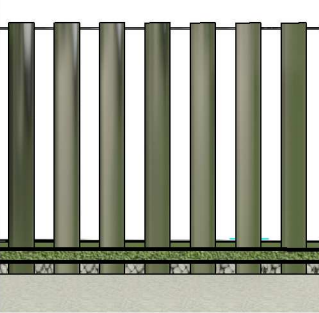


JOCs INFANTILS

1. Carrusel Multispiner greenline de KOMPAN o equivalent



2. Supernova de KOMPAN o equivalent

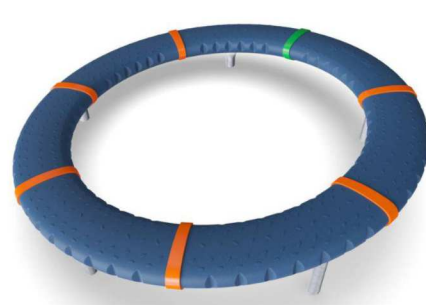

3. Gronxador Pèndol Niu 360 de KOMPAN o equivalent



4. Formiga Flick PTI de NOVATILU existent



5. Molla Abella de KOMPAN o equivalent



6. Molla Cargol de KOMPAN o equivalent



7. Molla J827 de PROLUDIC existent




8. Molla Bitxu de KOMPAN o equivalent



9. Molla J828 de PROLUDIC existent




10. Pont Oscilant de KOMPAN o equivalent

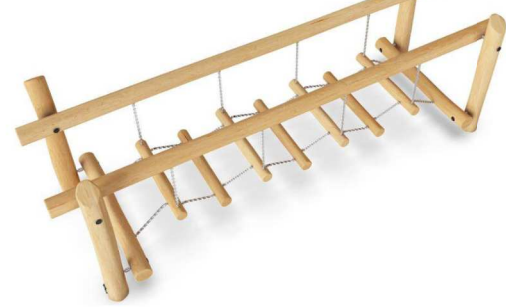

11. Gronxador 3 seients de KOMPAN o equivalent



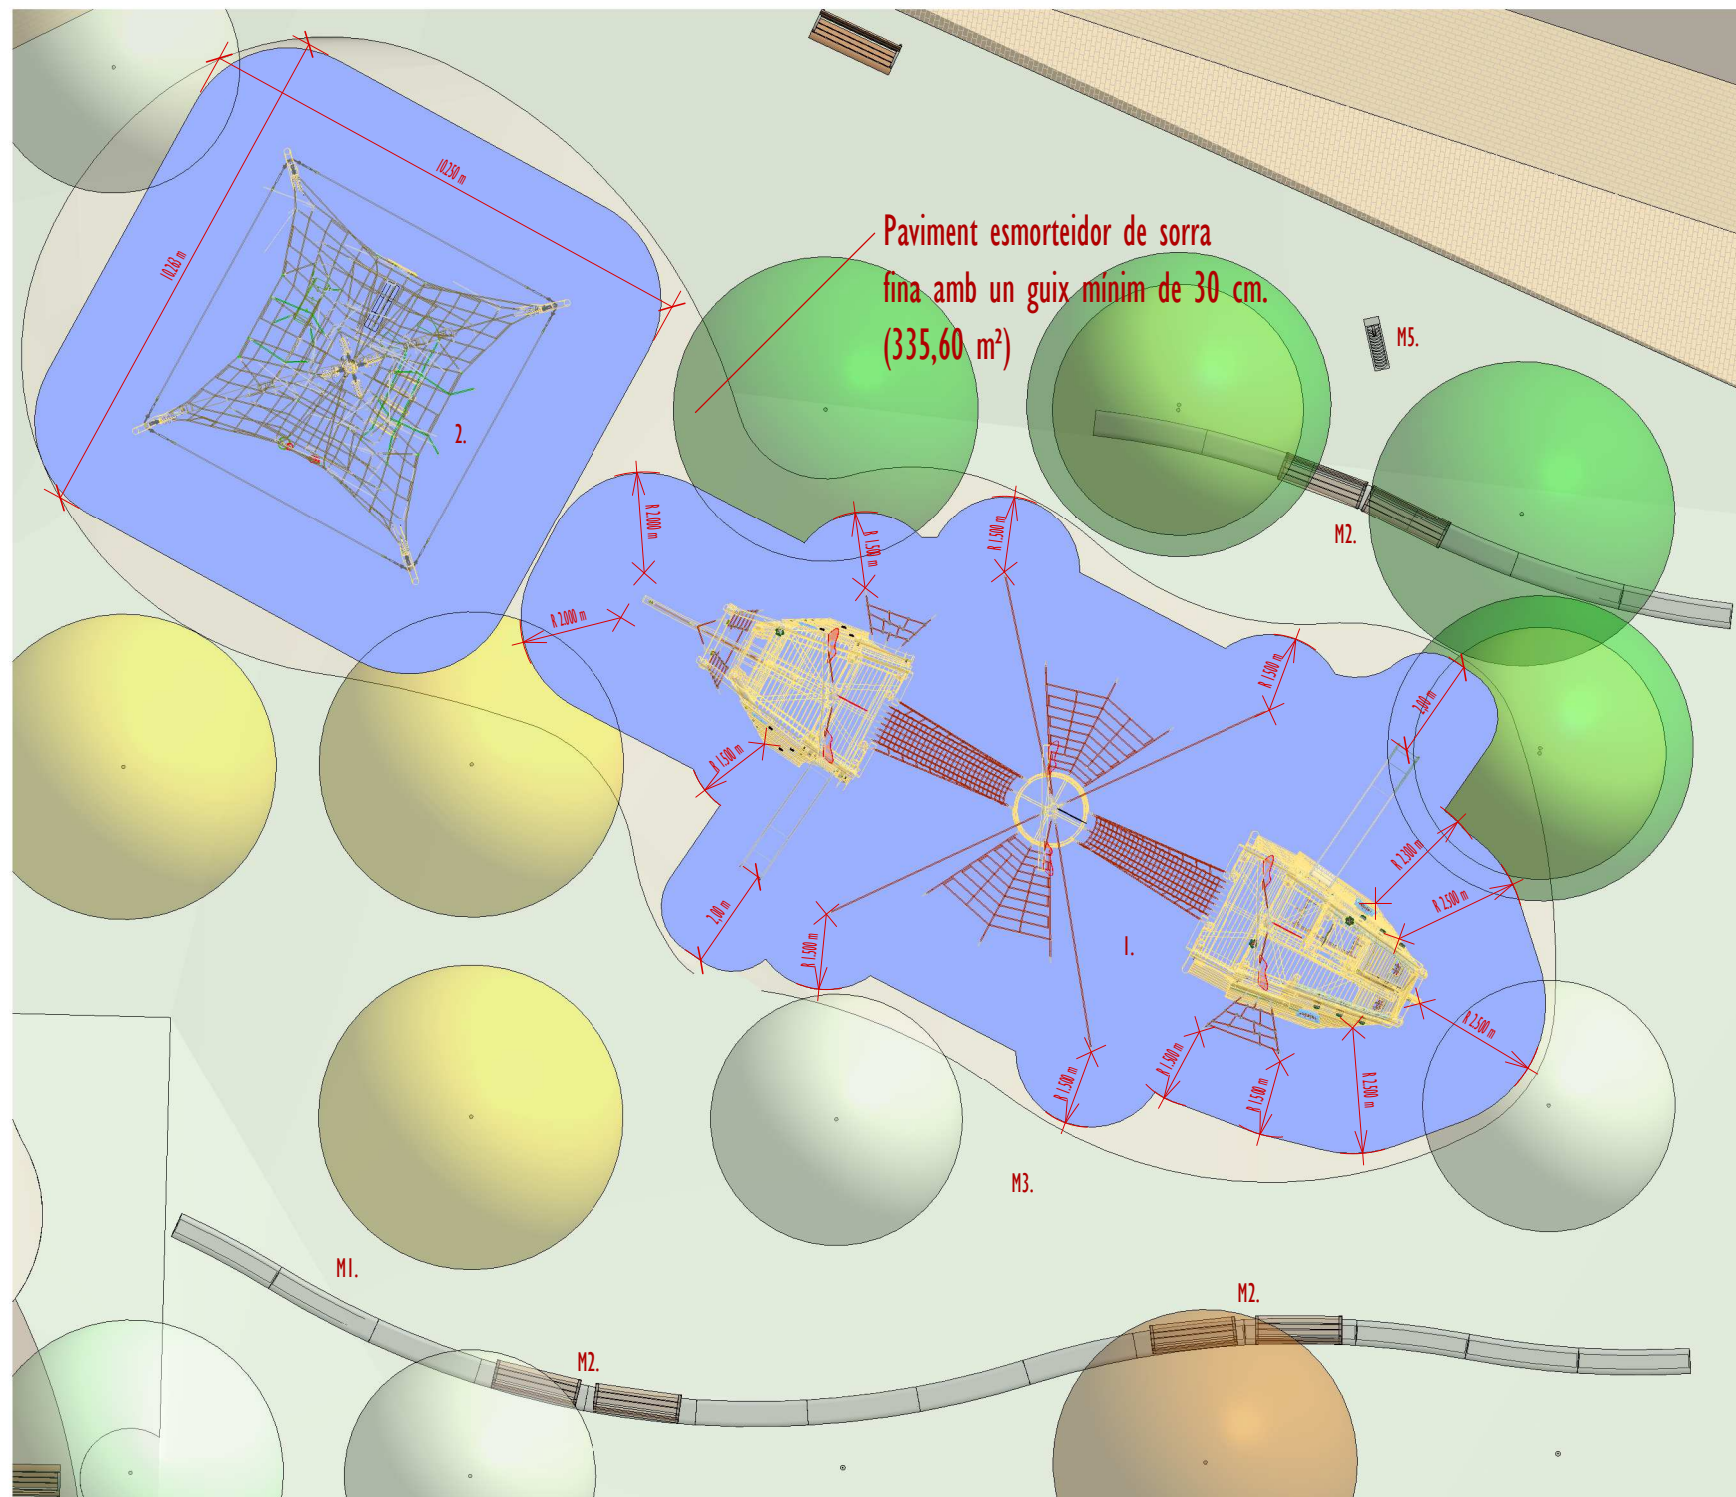



Planta Zona Jocs infantils Grans
1 : 150







MOBILIARI

MI. banc model Serp3 de ESCOFET o equivalent (20 ut.)




I. Vaixell explorador XL de KOMPAN o equivalent

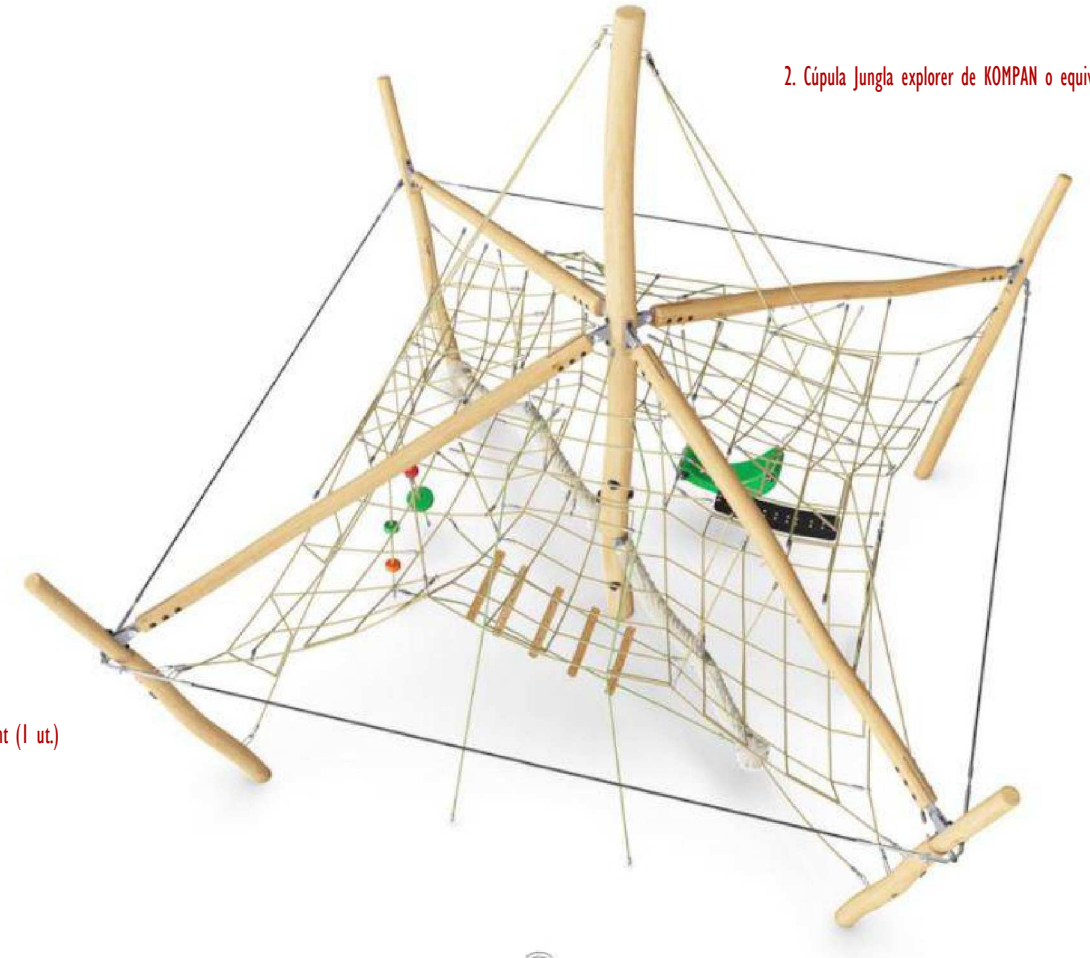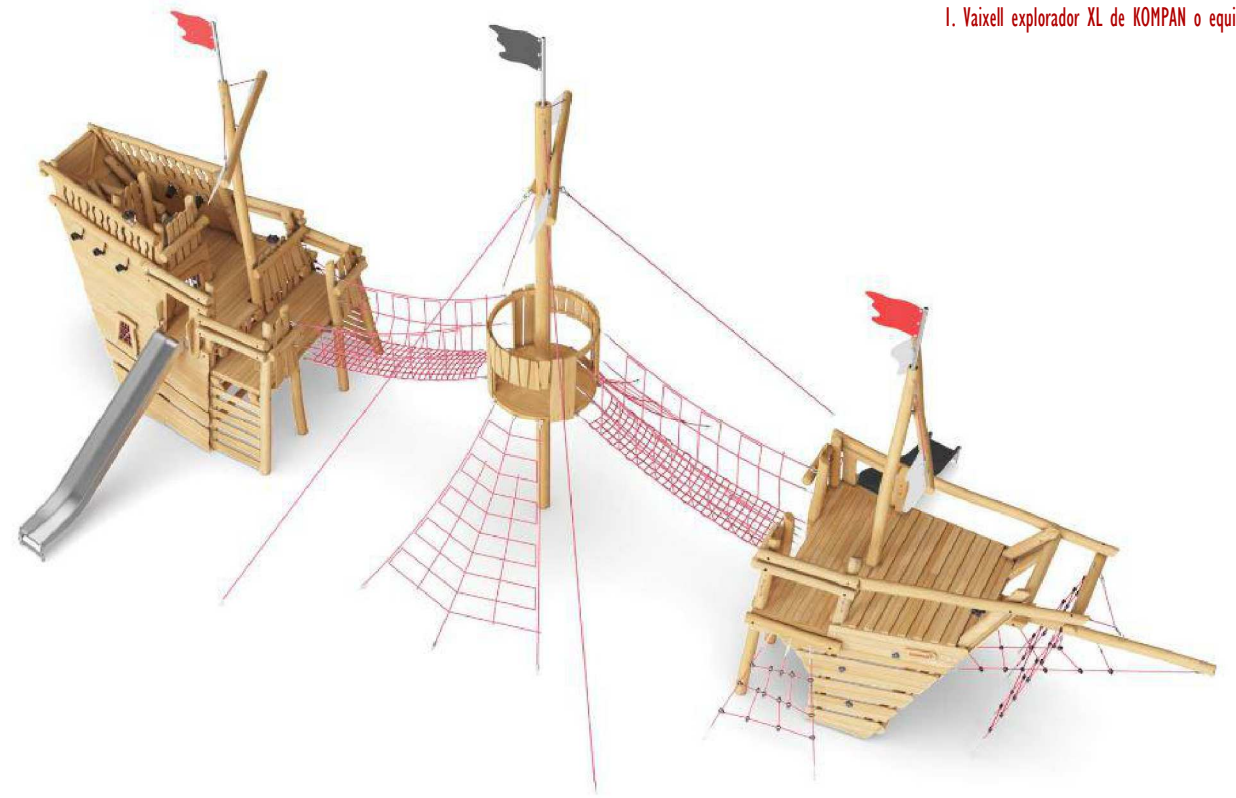


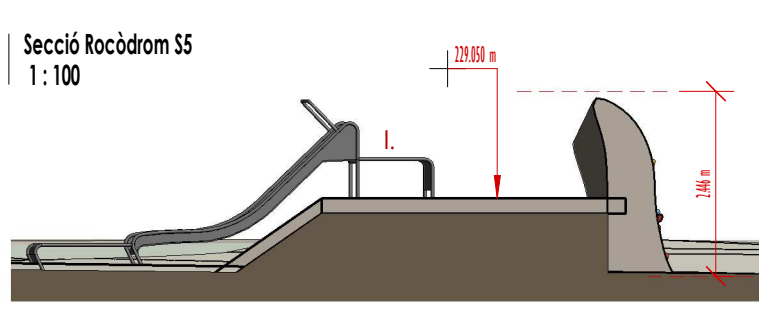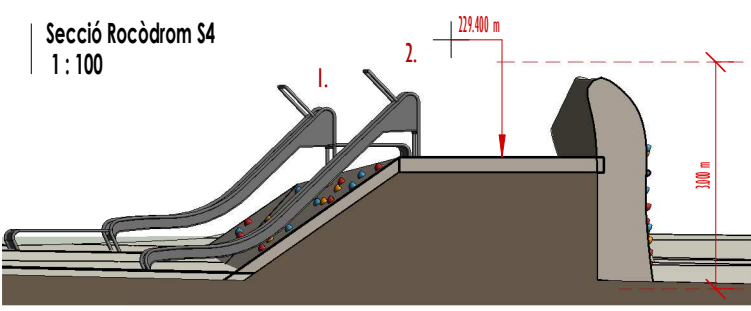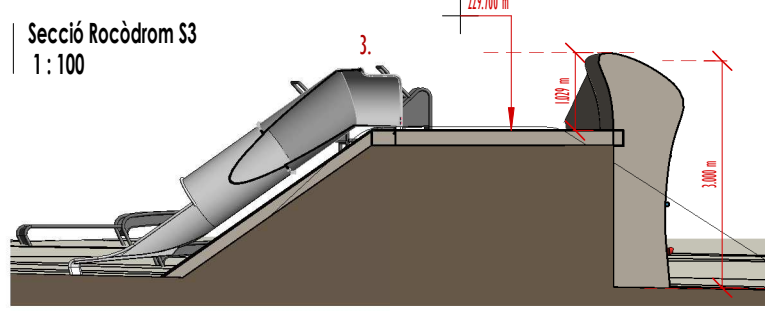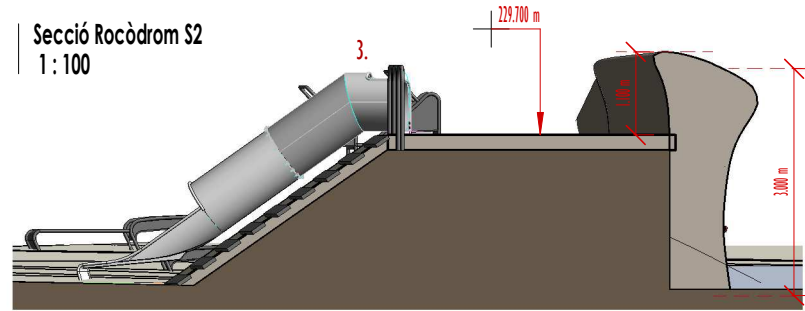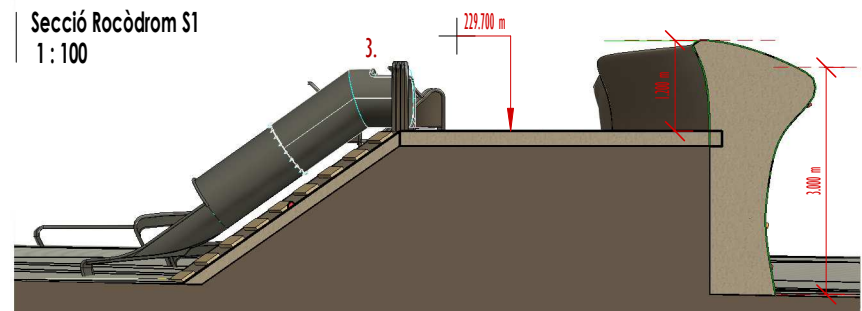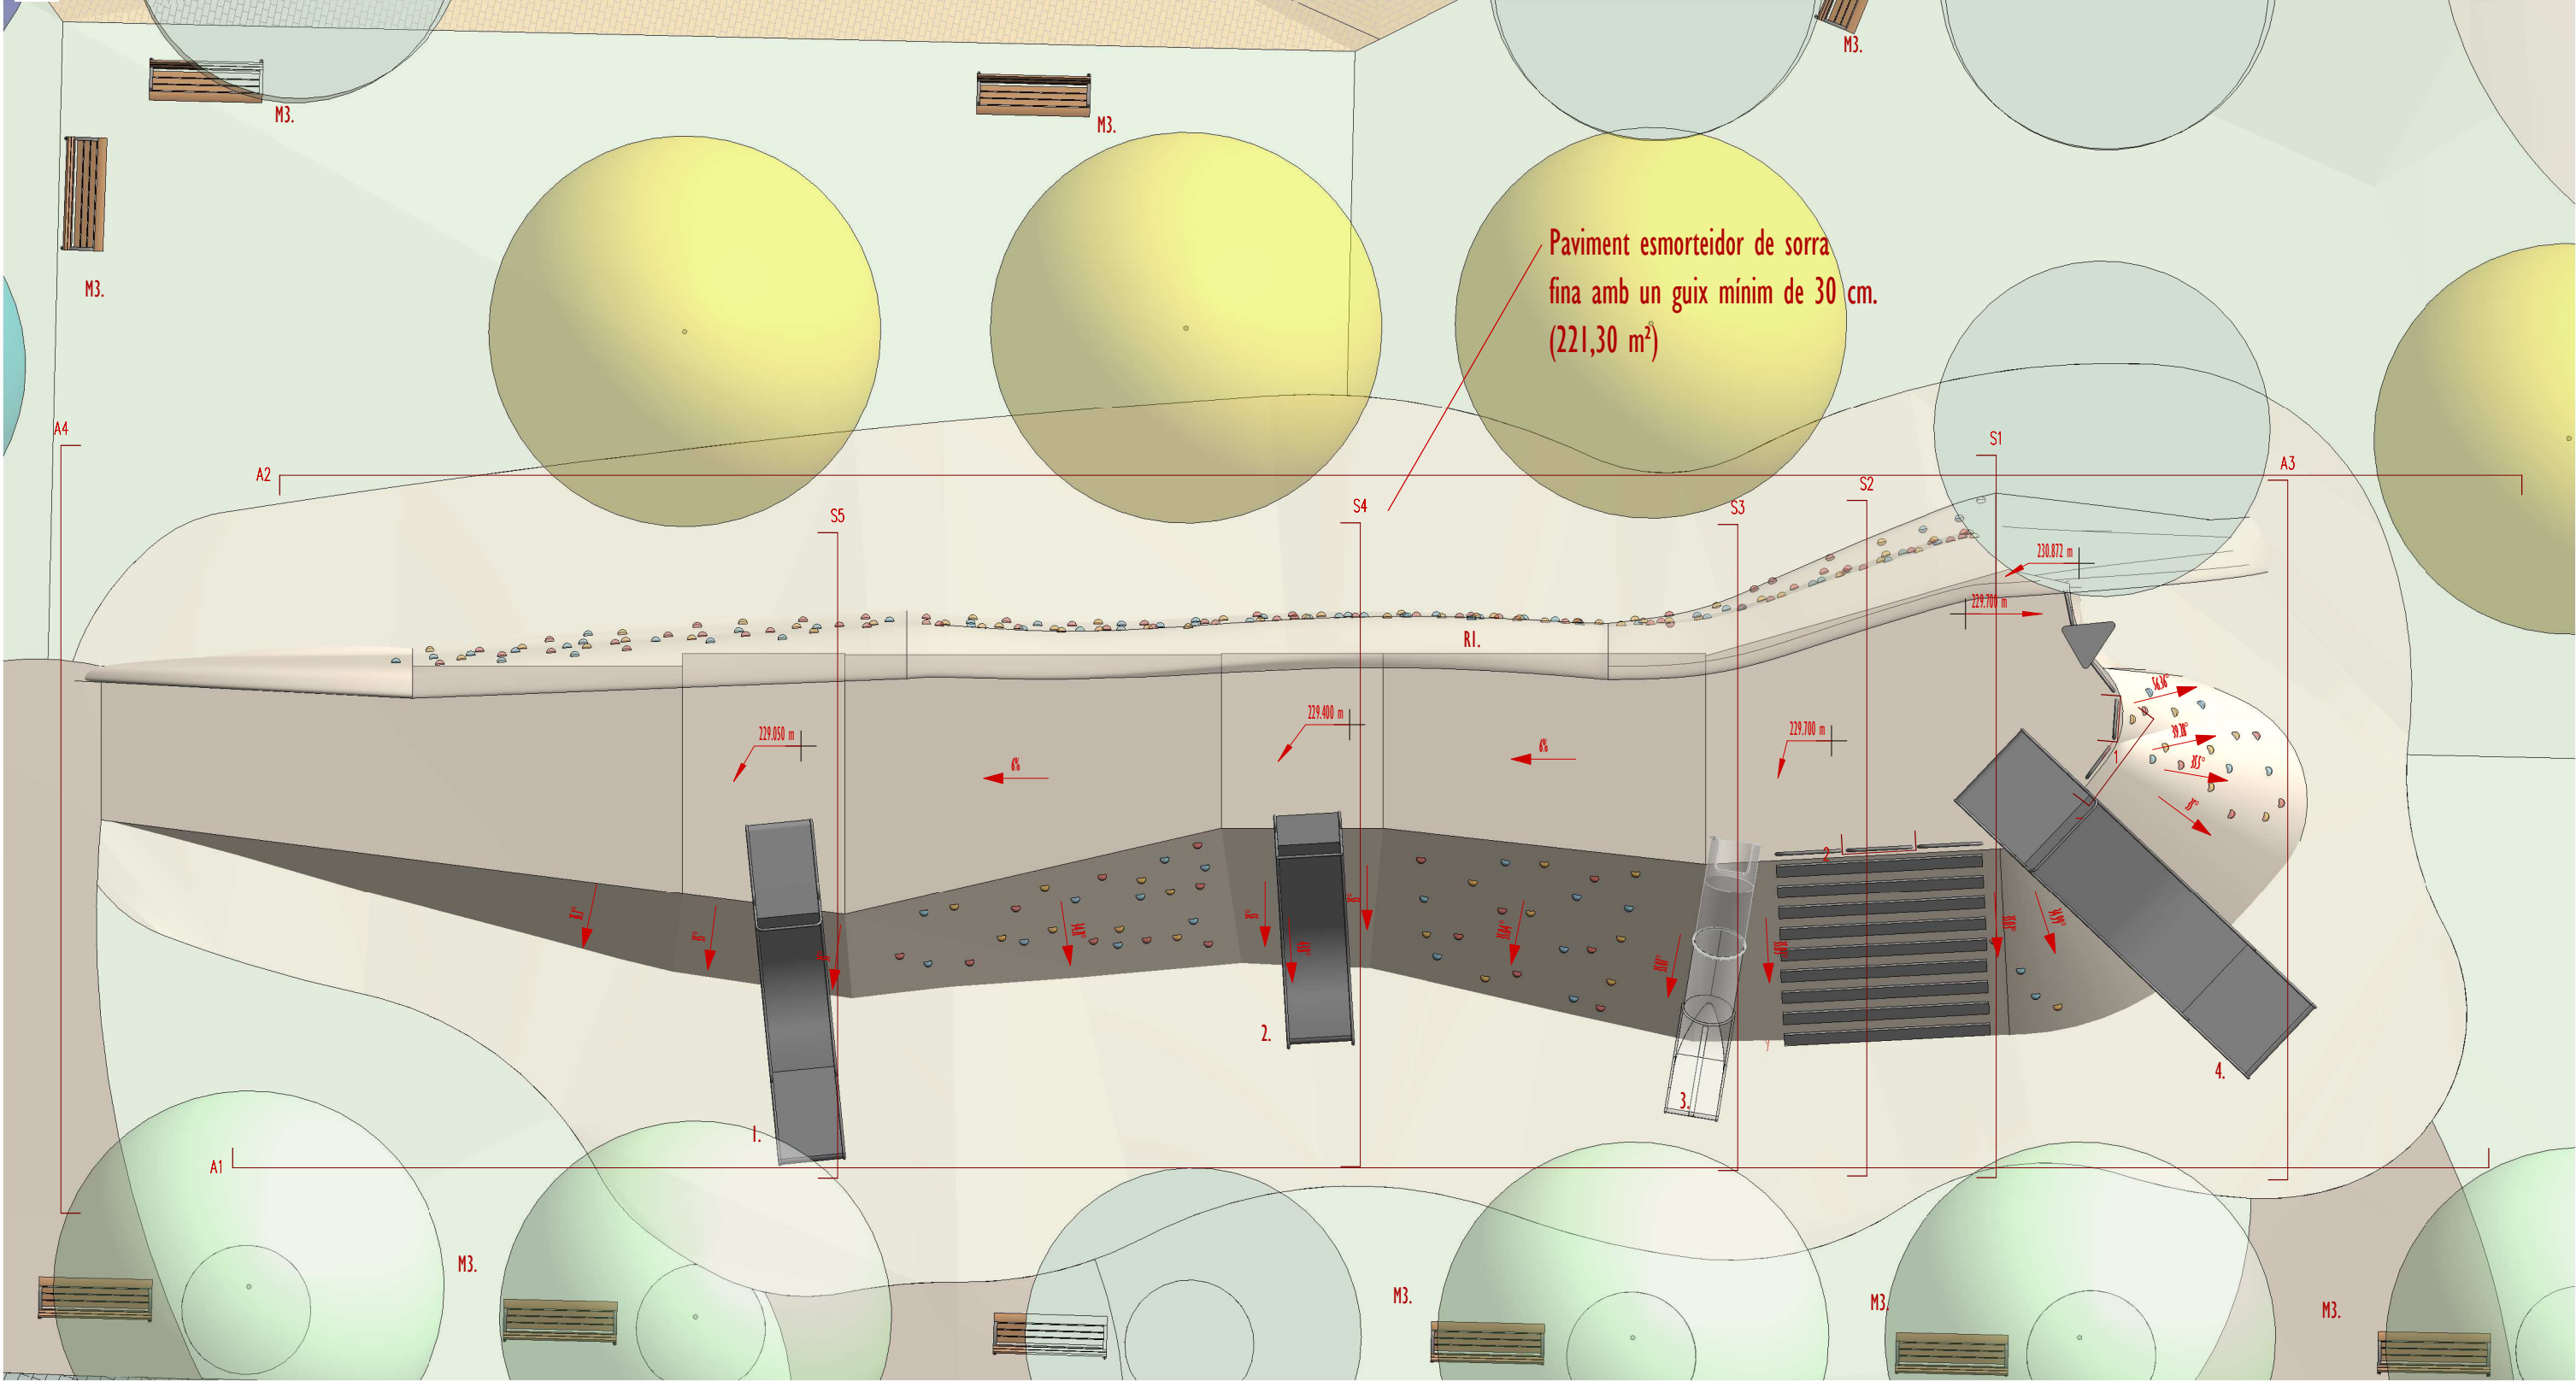

Alçat Est A2
1 : 100

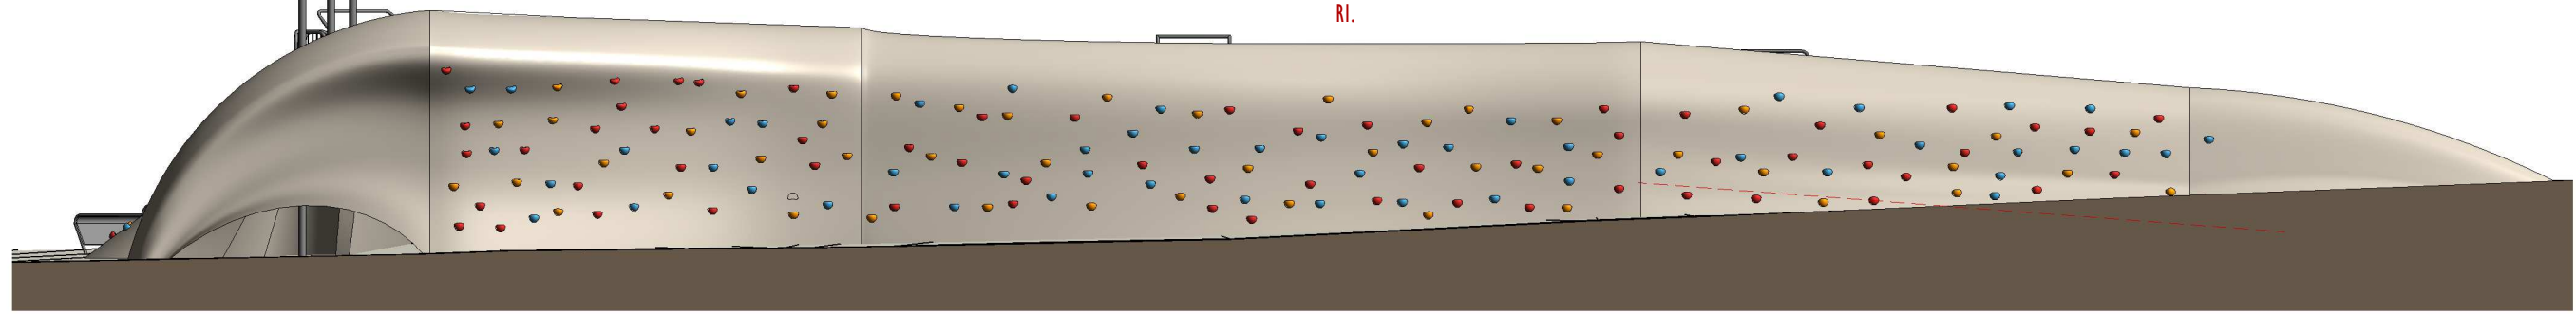


Alçat Sud A3
1 : 100

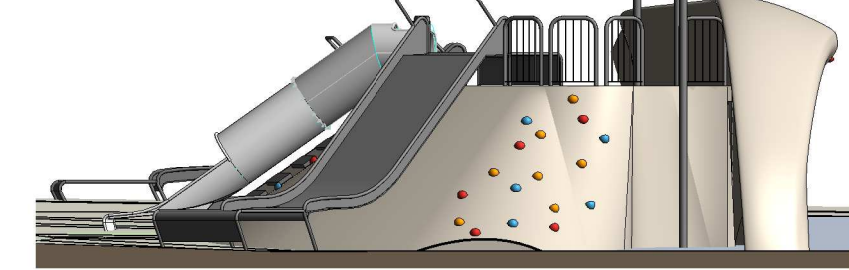

Alçat Nord A4
1 : 100



Alçat Oest A1
1 : 100

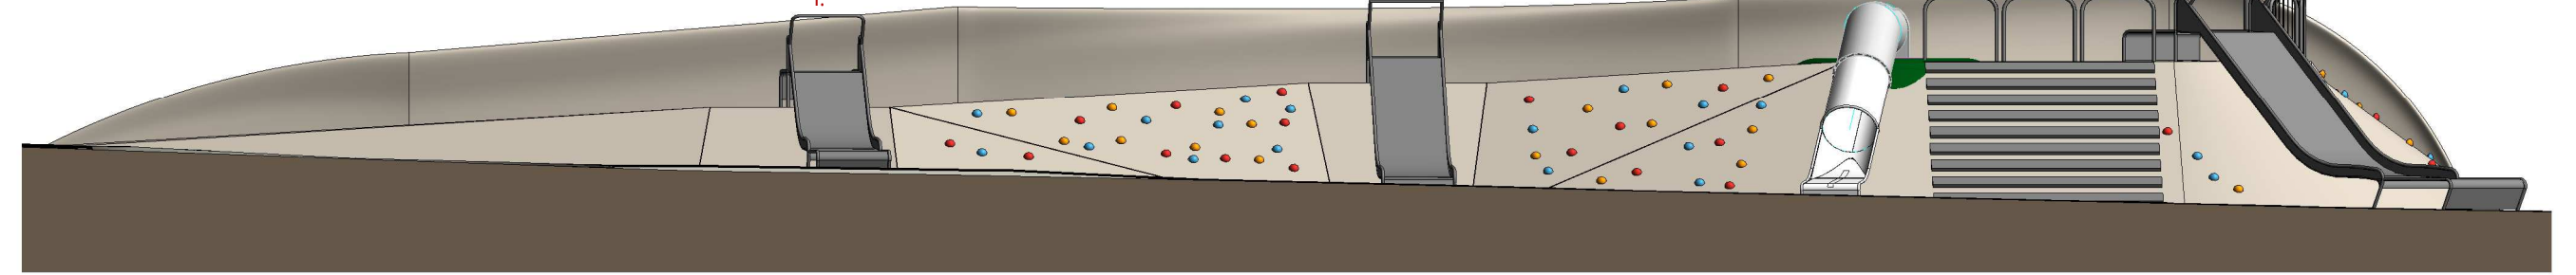

R1. Rocòdrom de formigó texturitzat i tematitzat. Exemples de la tematització i textures acceptables.




1. Tobogan de pendent accessible ample 1,00 / alt 1,00 RICHTER 3.63303 o equivalent (1 ut.)
2. Tobogan de pendent ample 1,00 / alt 2,00 RICHTER 3.63360 o equivalent (1 ut.)
4. Tobogan de pendent accessible ample 1,50 / alt 2,40 RICHTER 3.64230 o equivalent (1 ut.)



3. Tobogan de pendent KOMpan model COR7100S o equivalent (1 ut.)




M3. banc model NEOROMANTIC LIVIANO de URBIDERMS o equivalent (9 ut.)

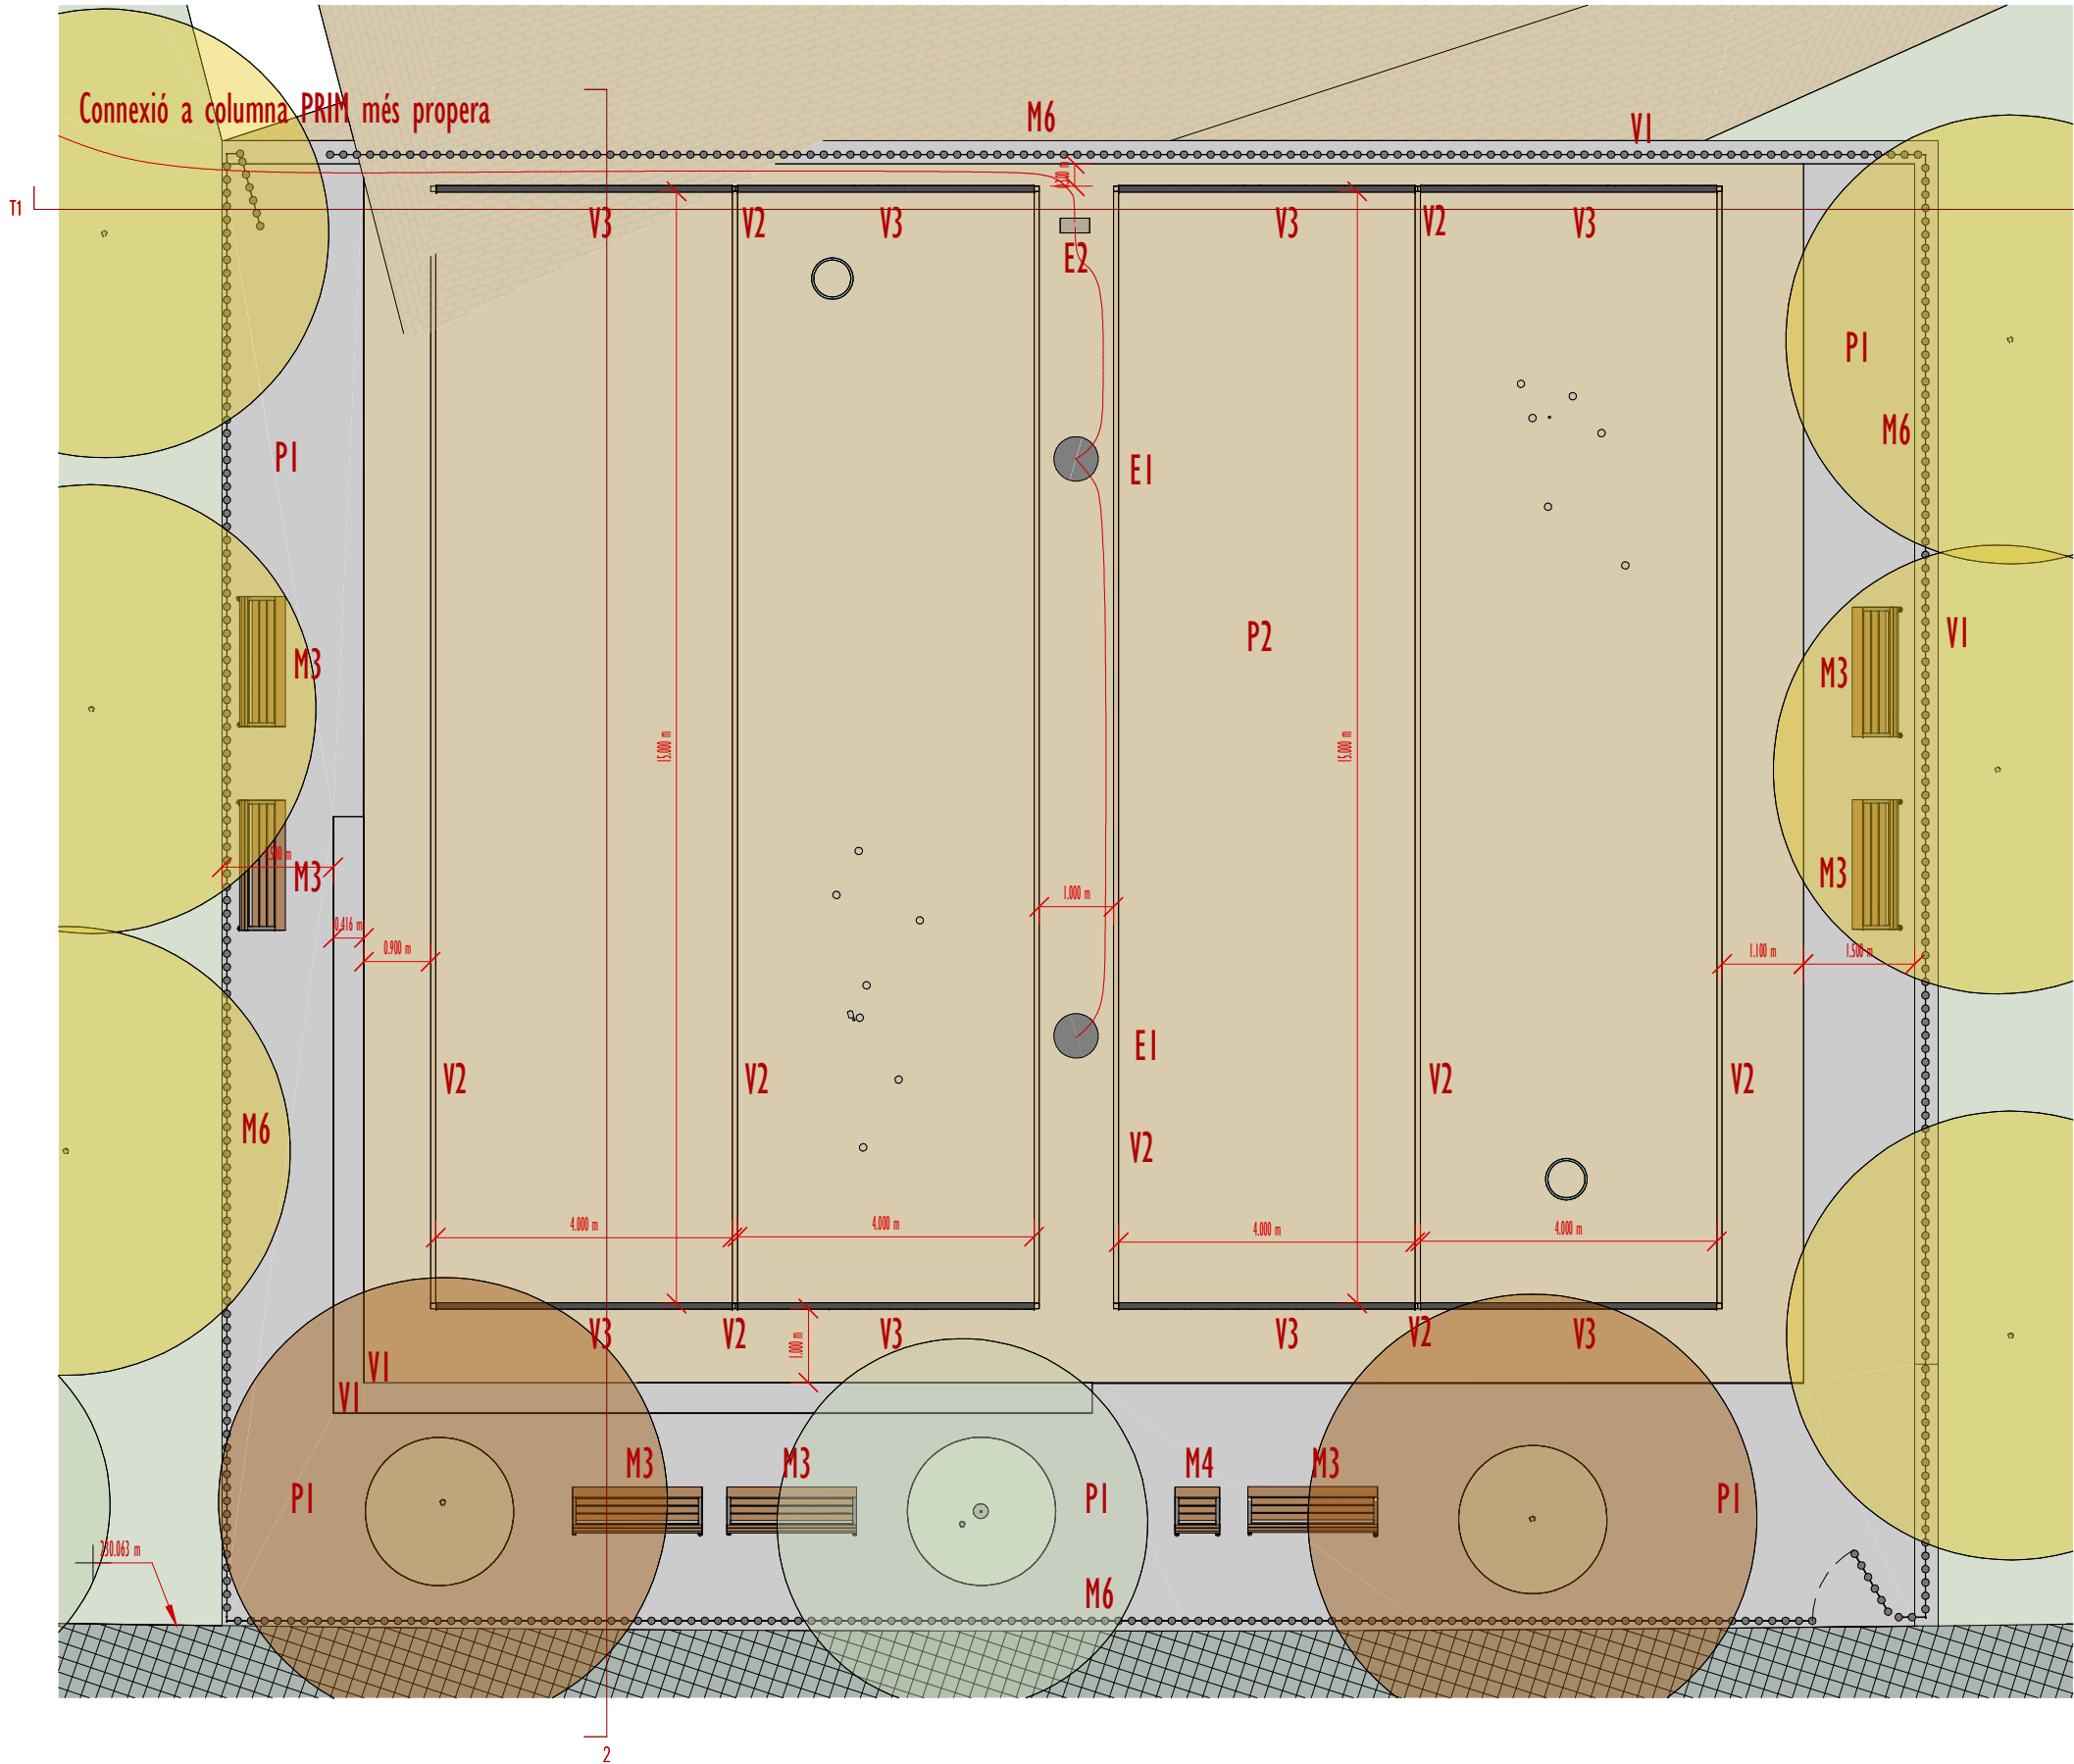


Planta Zona Pistes de Petanca
1 : 100

Secció Transversal Pistes Petanca
1 : 50

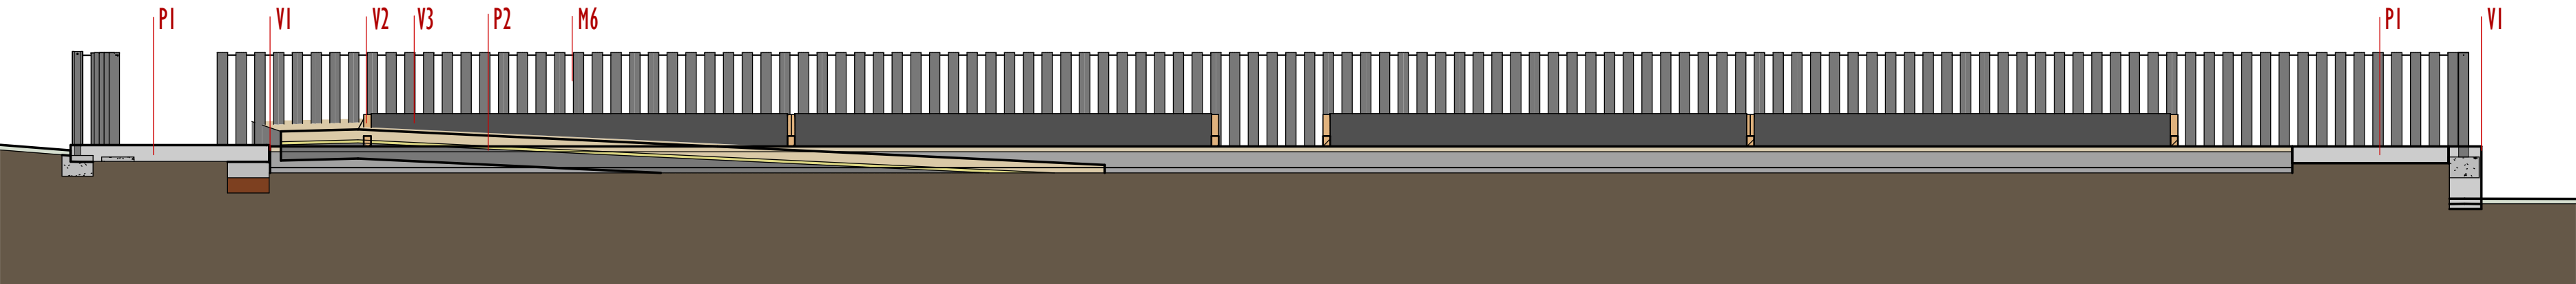


Secció Longitudinal Pistes Petanca
1 : 50

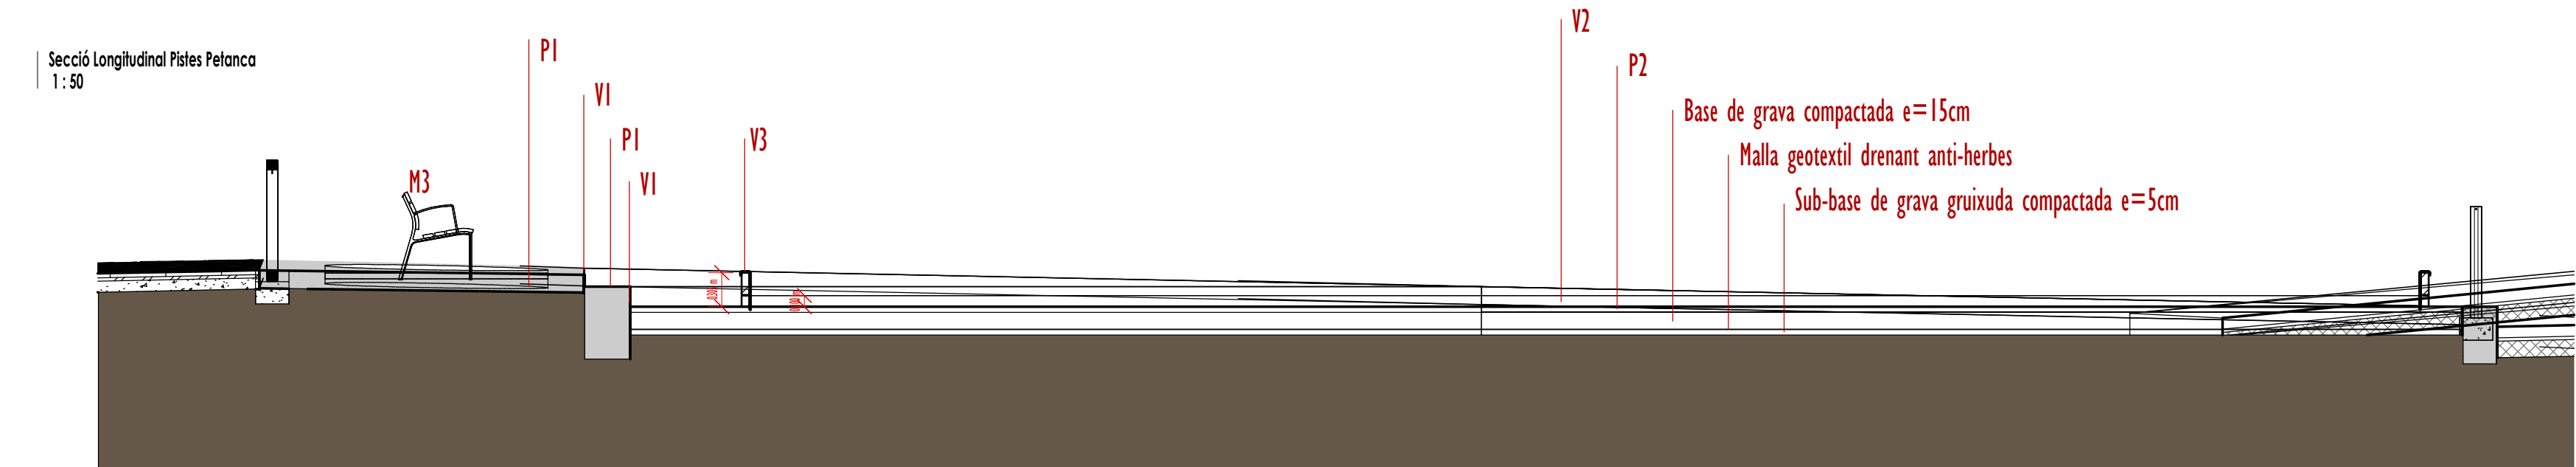

- P1 - Paviment de formigó rentat e=15 cm
- P2 - Paviment de sorra morterenga compactada $e_{\min}=5$ cm
- V1 - Alçada de grao o de mur de xapa Cor-Ten de e=8 mm
- V2 - Perimetre de Taulons de fusta tractada amb autoclau ancorats amb perfils "L" o Passamà amb daus de formigó.
- V3 - Protector de final de carrera amb goma de neoprè adherida i clavada al límit de fusta
- M3 - Banc model NEOROMANTIC LIVIANO de URBIDERMIS O EQUIVALENT
- M4 - Cadira model NEOROMANTIC LIVIANO de URBIDERMIS O EQUIVALENT
- M6 - Tanca de tubs verticals d'acer galvanitzat Ø 80 mm
- E1 - Llumenera KAZU sobre columna troncocònica galvanitzada de 9 m.
- E2 - Armari d'acer inoxidable sobre peu de formigó amb subquadre elèctric per a control i protecció d'enllumenat zona petanca.



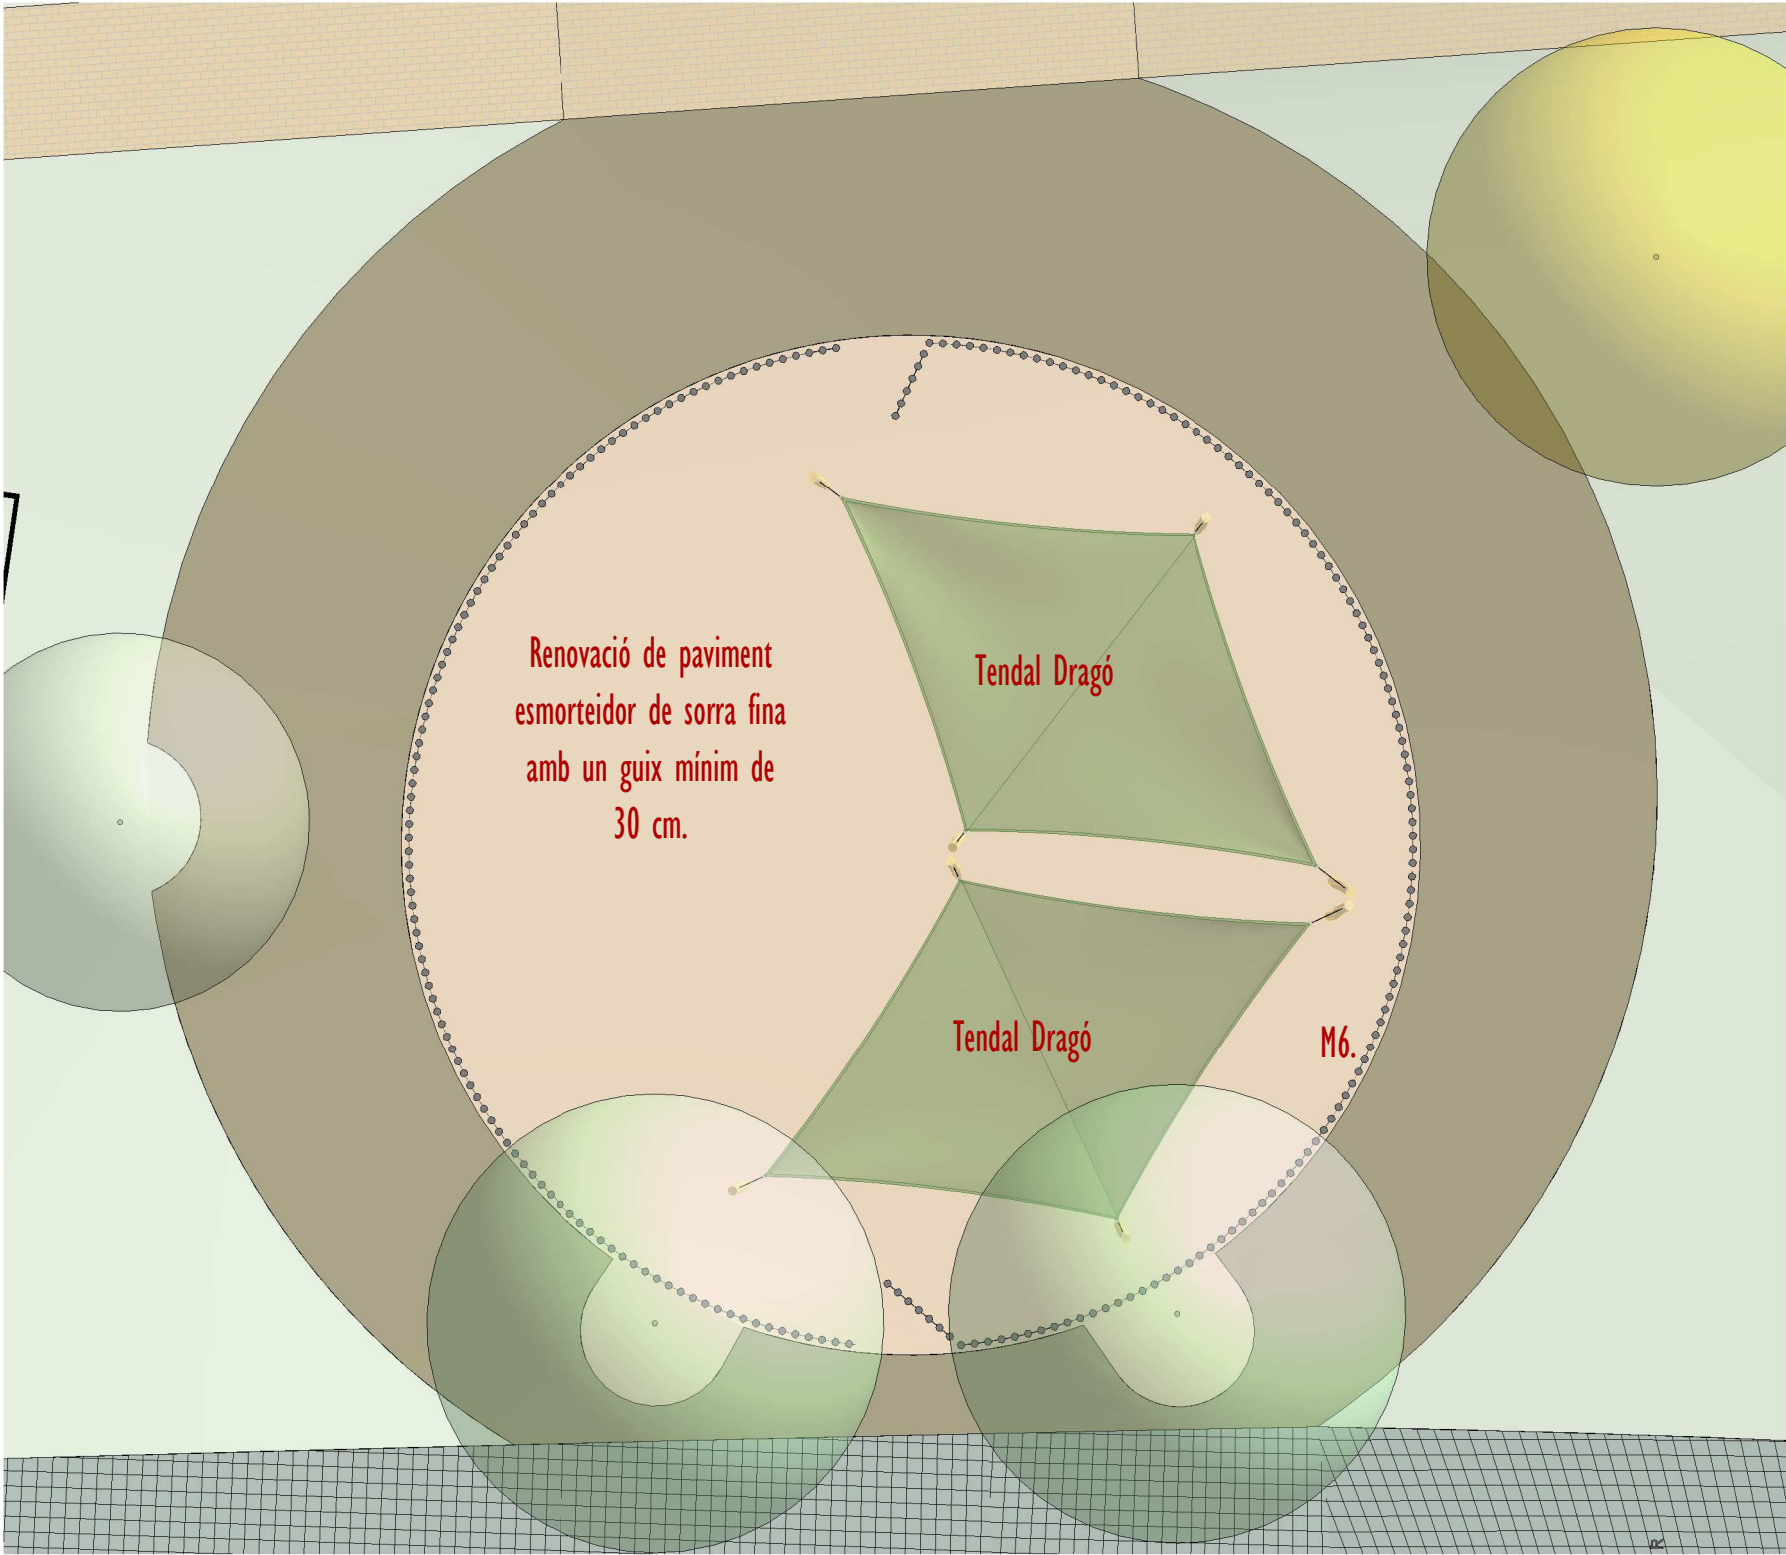

Tendal model Drago amb postes de KOMPAN o equivalent.



Joc Caseta existent a mantenir



Joc Gronxador existent a mantenir




Planta Zona Tendals
1 : 100

M6. Tanca de tubs verticals d'acer galvanitzat




Joc Taula existent a mantenir



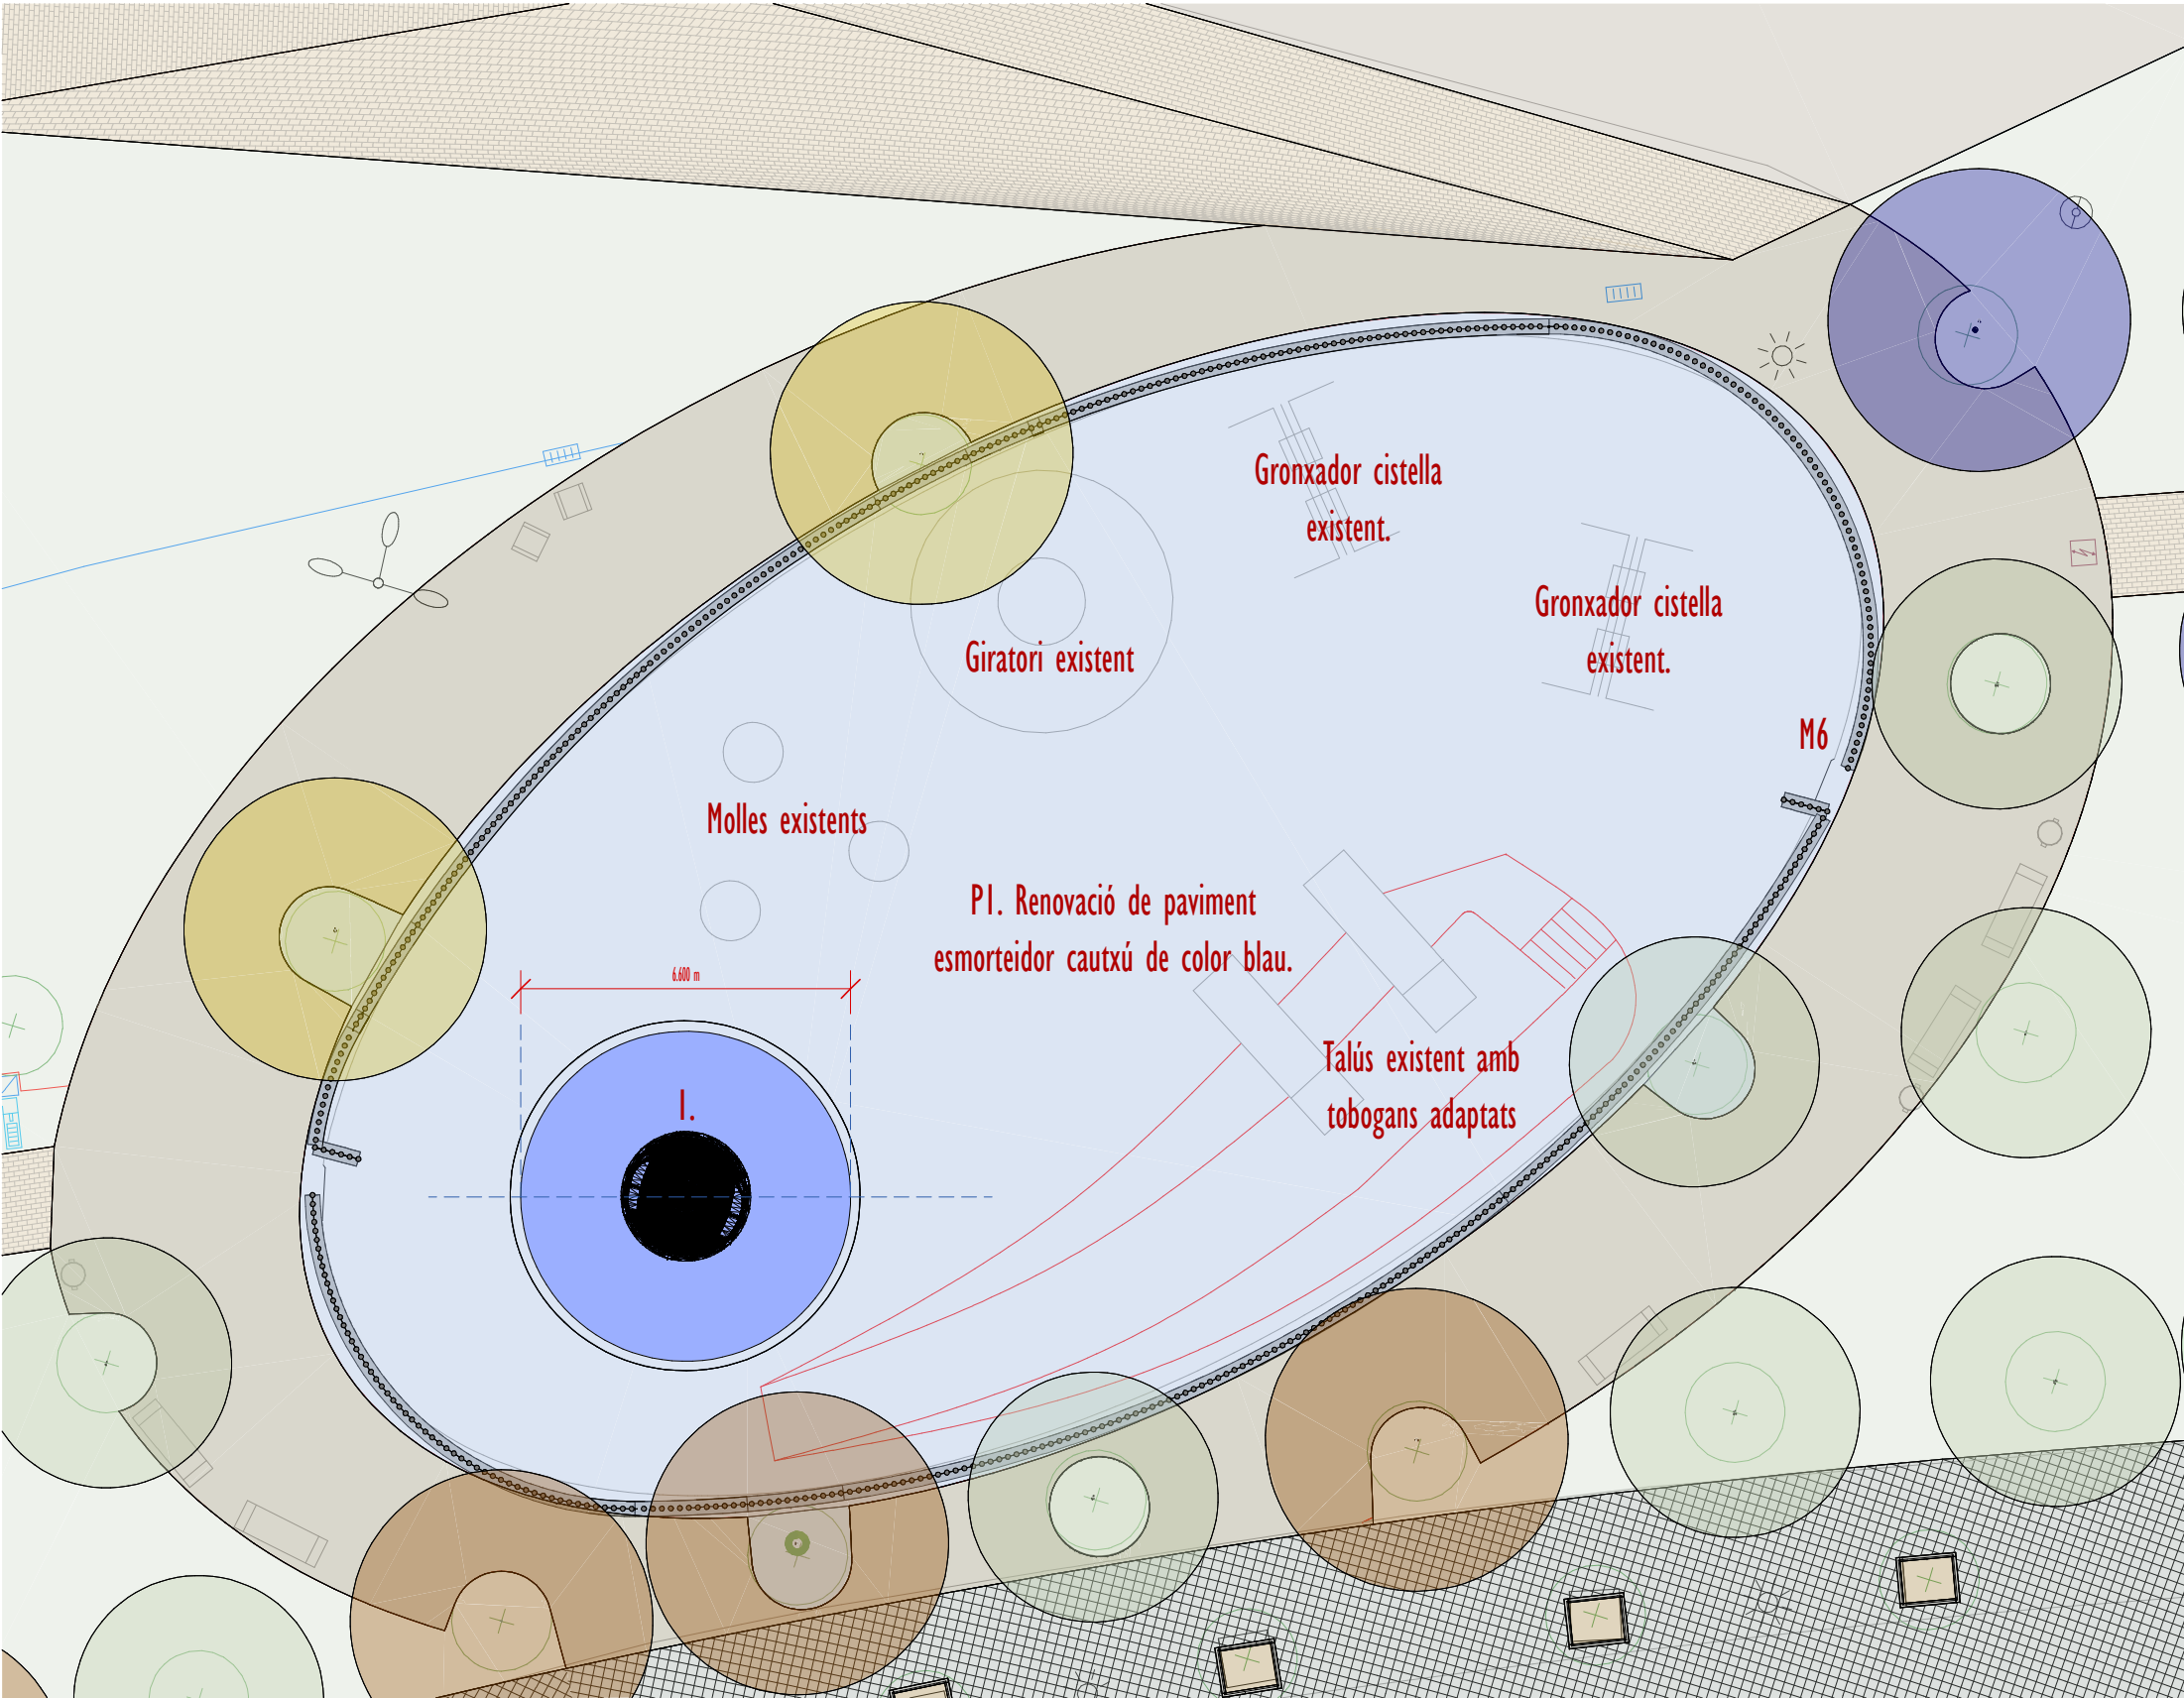

M6. Tanca de tubs verticals d'acer galvanitzat

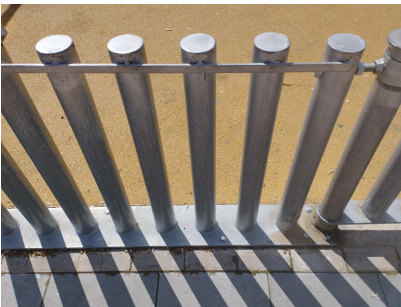


PI. Paviment de cautxú granulat color blau-5012



Planta Zona Jocs inclusius
1 : 150

ELEMENTS EXISTENTS.



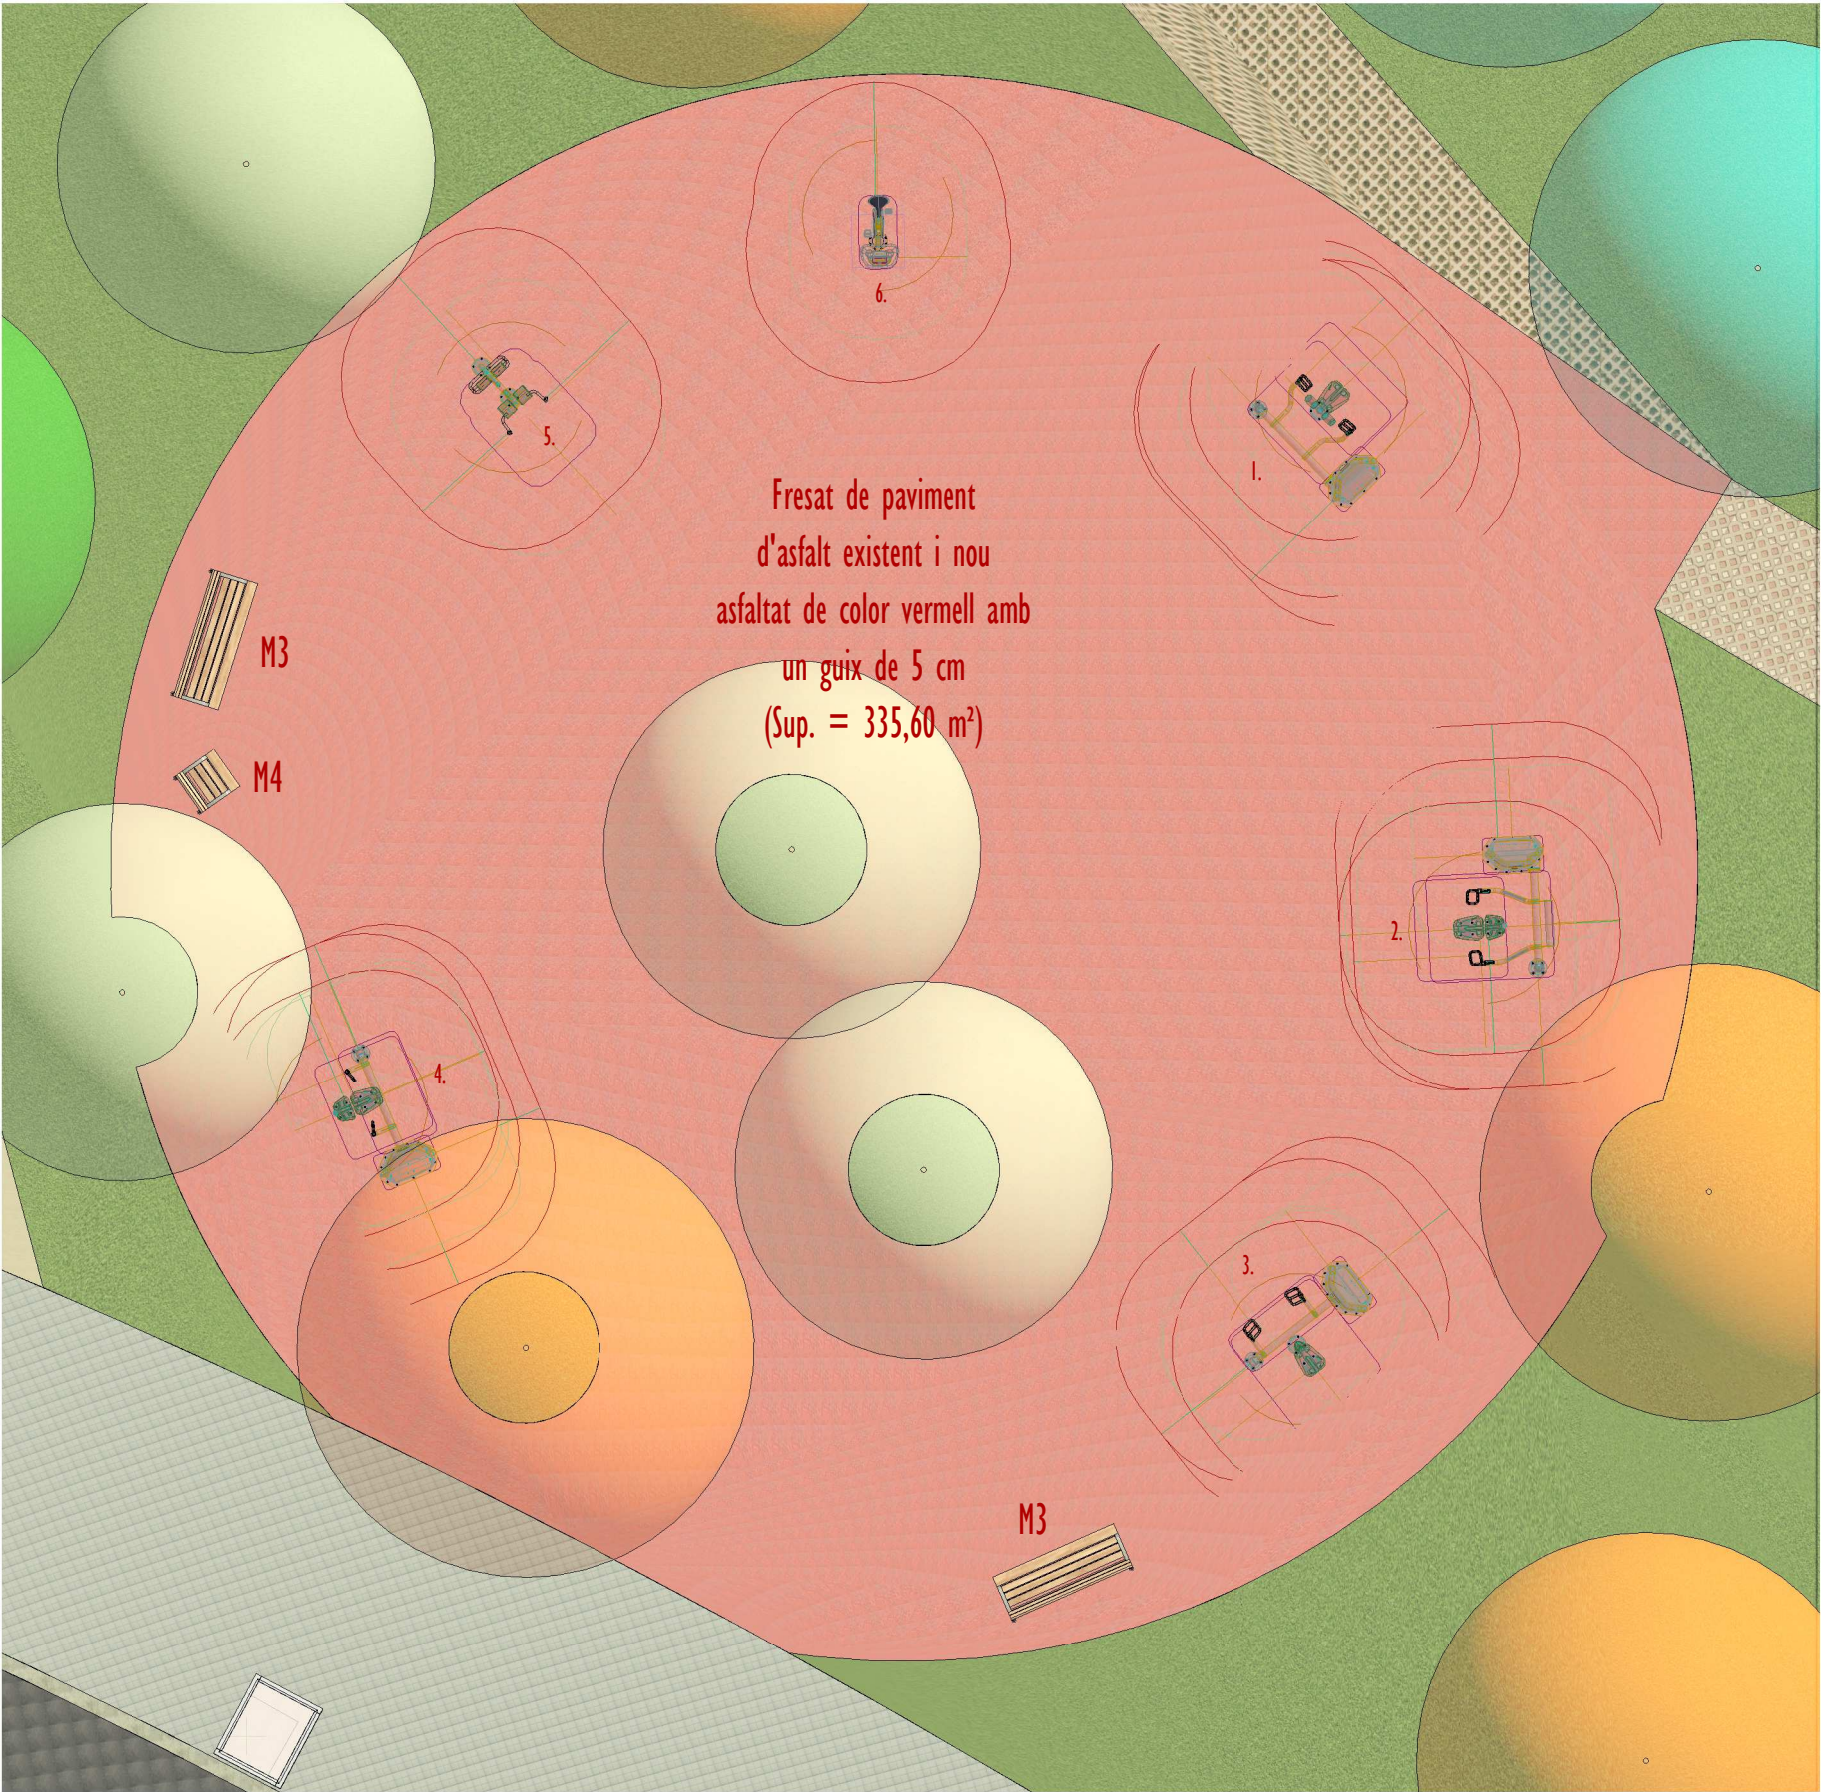

MAQUINARI DE CARDIO I FORÇA

1. PREMSA D'ESQUENA
model FAZ602 de KOMPAN o equivalent



2. PREMSA D'ESPATLLES
model FAZ604 de KOMPAN o equivalent



5. REM HORIZONTAL
model FAZ605 de KOMPAN o equivalent



4. PREMSA PECTORAL
model FAZ601 de KOMPAN o equivalent



5. HIPEREXTENSOR LUMBAR
model FAZ607 de KOMPAN o equivalent



6. BICICLETA DE CIUTAT
model FAZ50100 de KOMPAN o equivalent




M3 - Banc model NEOROMANTIC LIVIANO de URBIDERMIS o equivalent




M4 - Cadira model NEOROMANTIC LIVIANO de URBIDERMIS o equivalent



Planta Zona de Promoció de la Salut
1 : 100

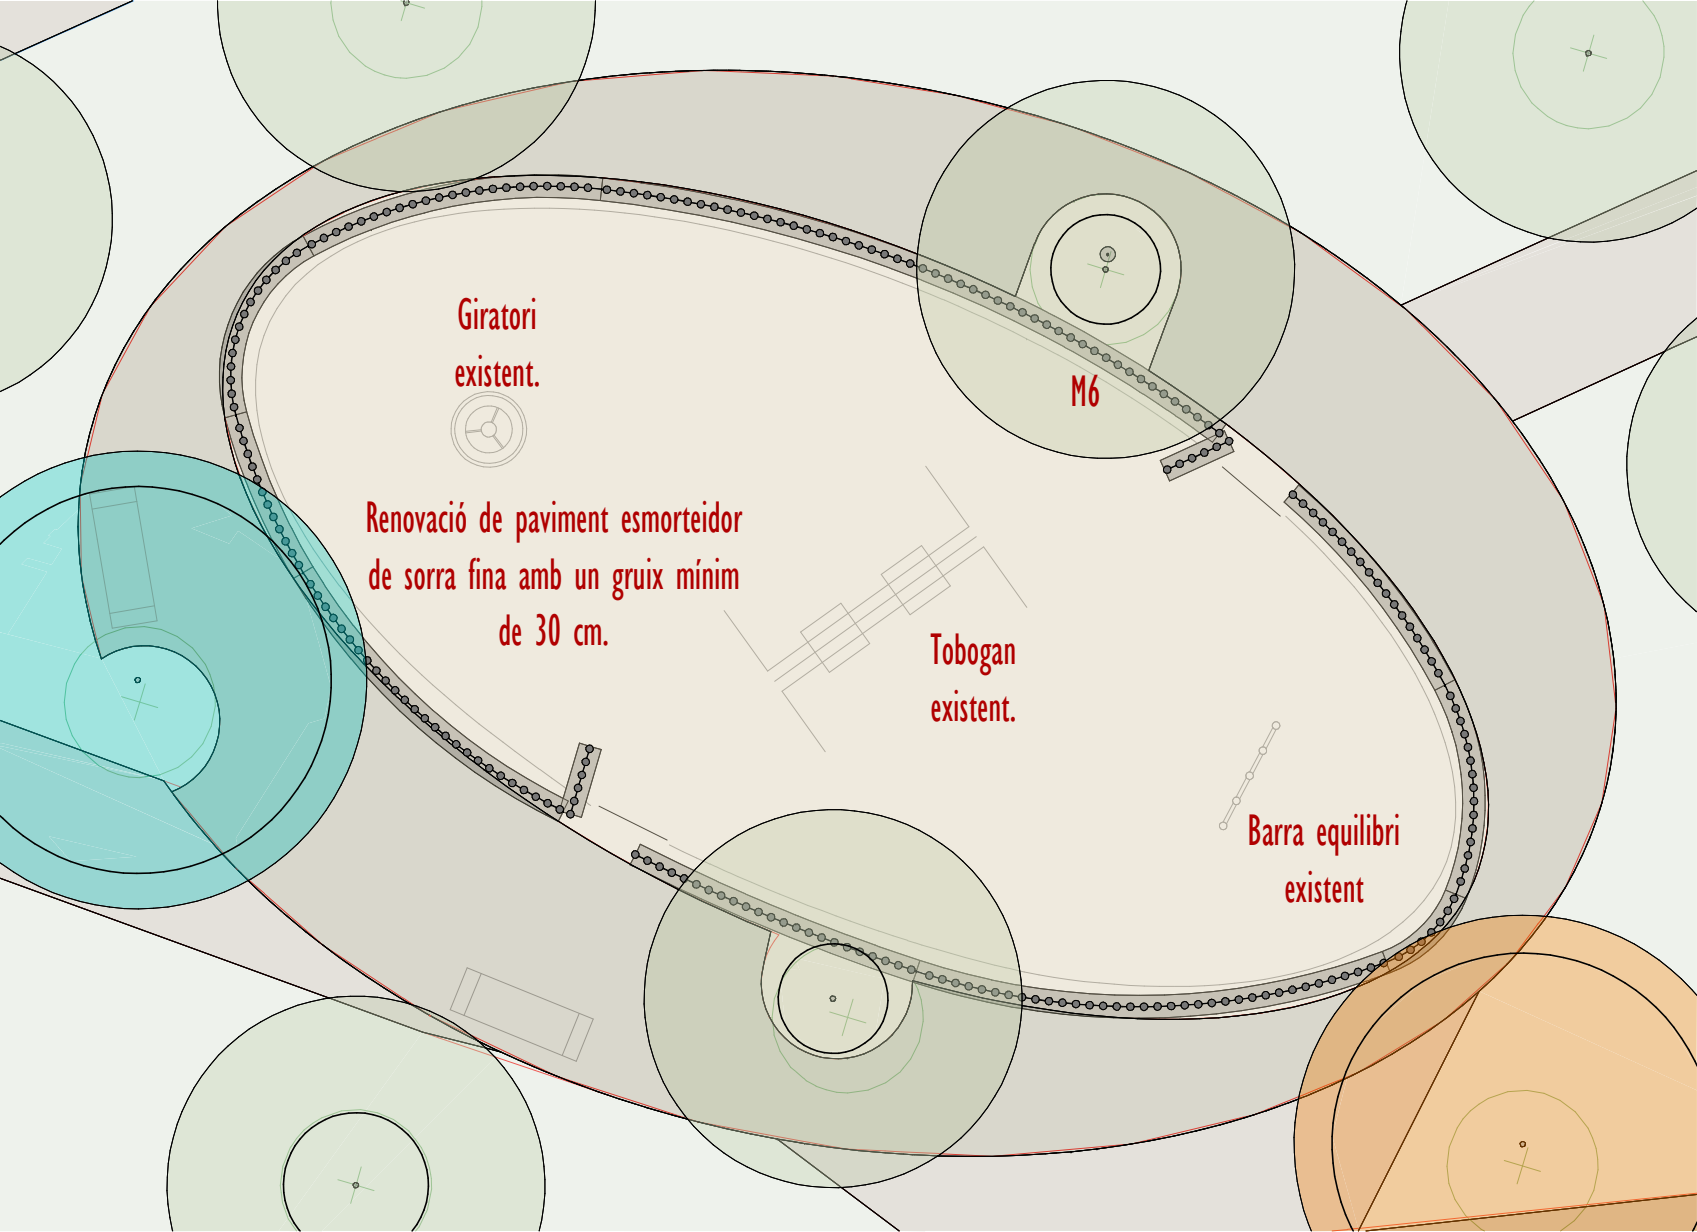


M6. Tanca de tubs verticals d'acer galvanitzat

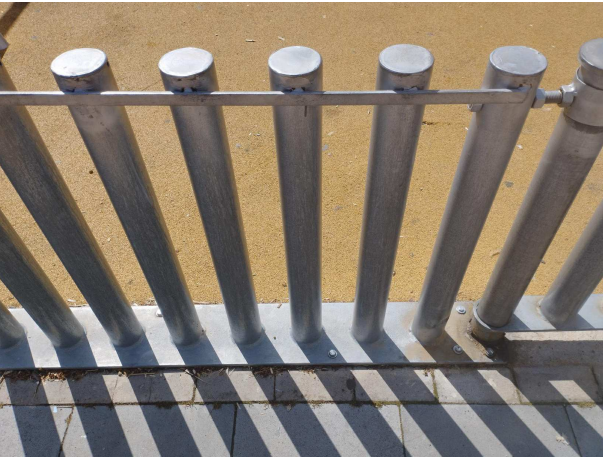

Planta Zona Jocs Nord Petits
1 : 100

ELEMENTS EXISTENTS




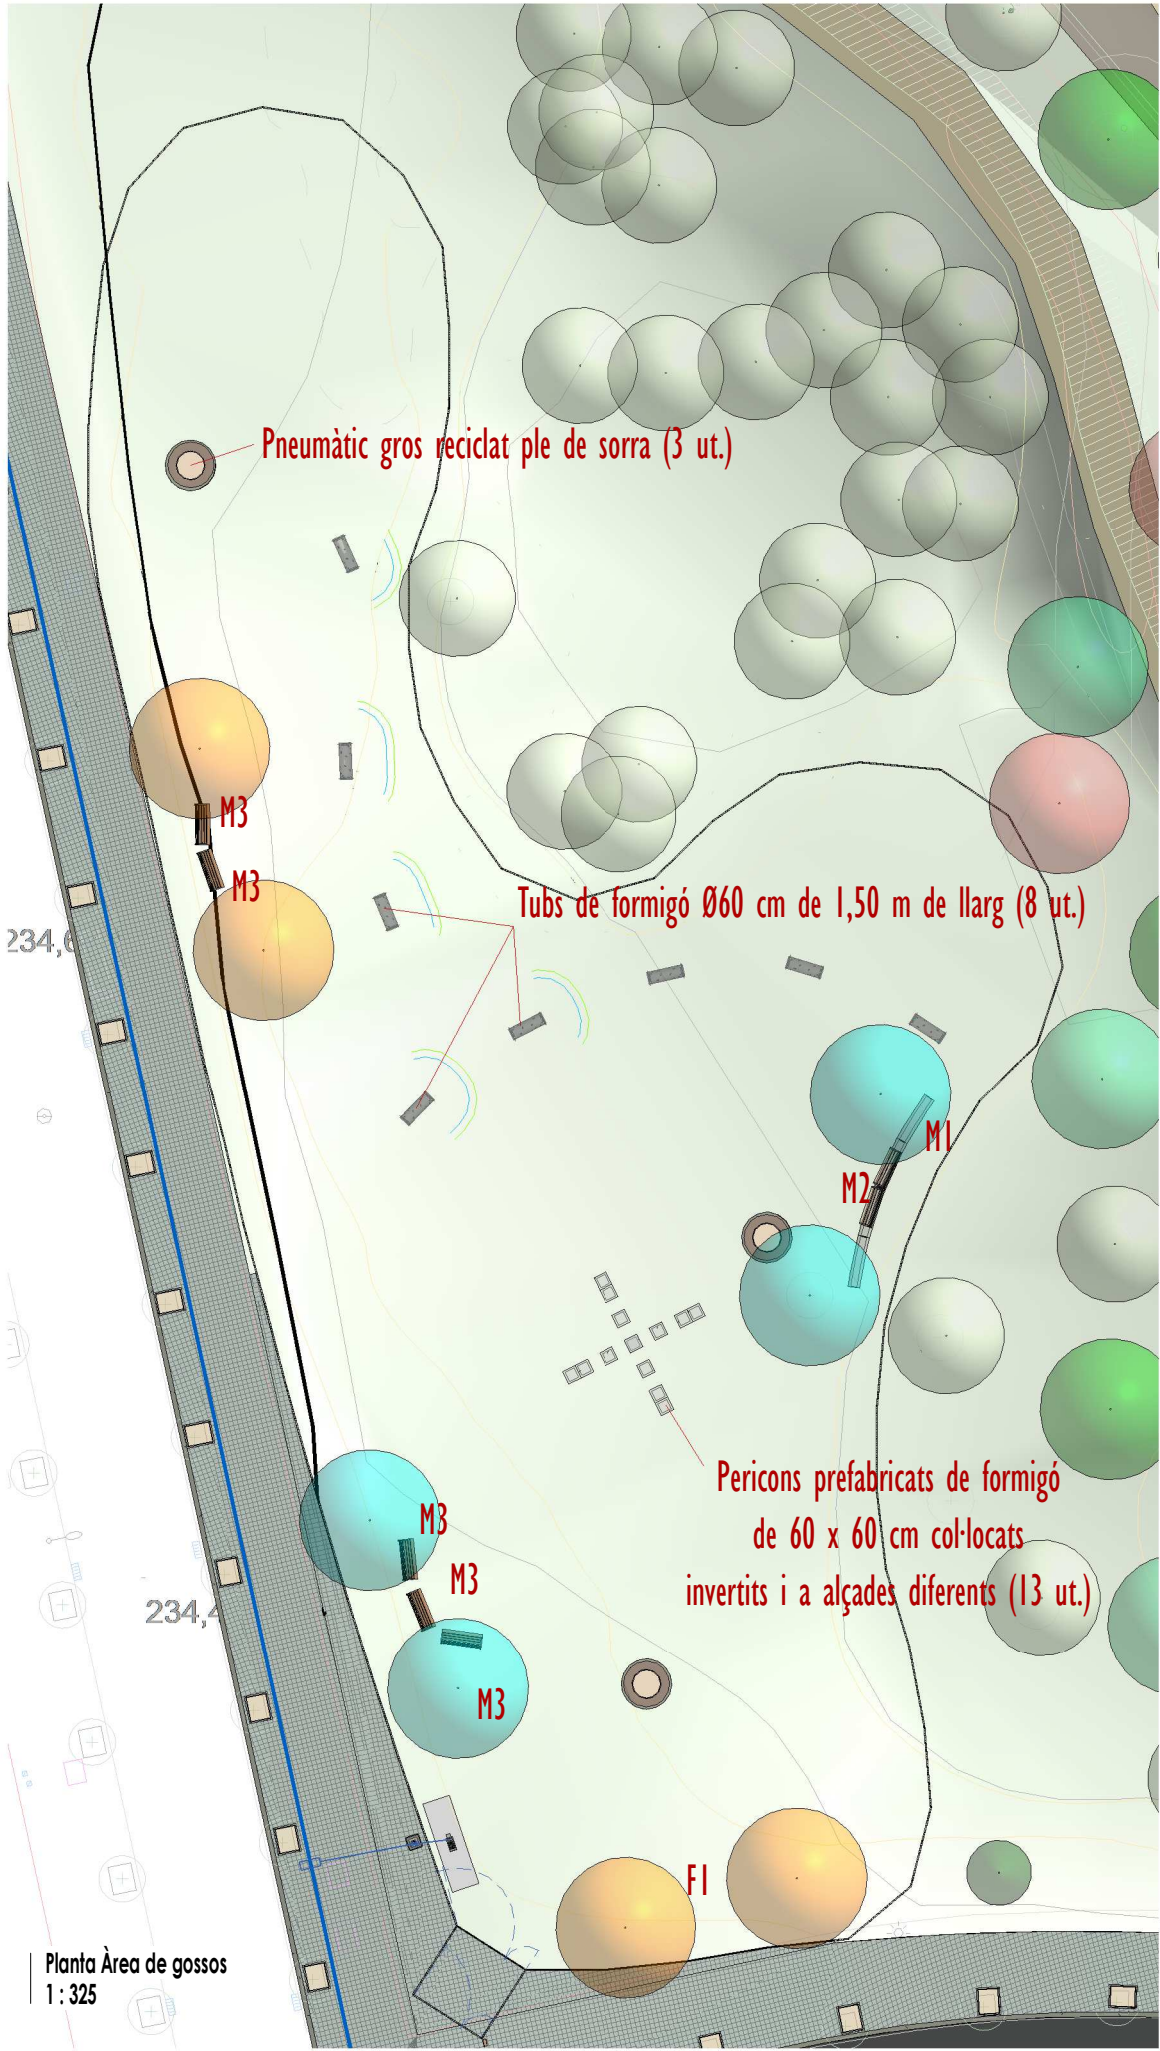

FI. Font dual URA ref. MF010DUAL de HAPPYUDIC o equivalent (1 ut.)



T1. Tanca model Brico Fax de RIVISA o equivalent de 2,00 m d'alçada amb muntants cada 2,53 m amb fonament

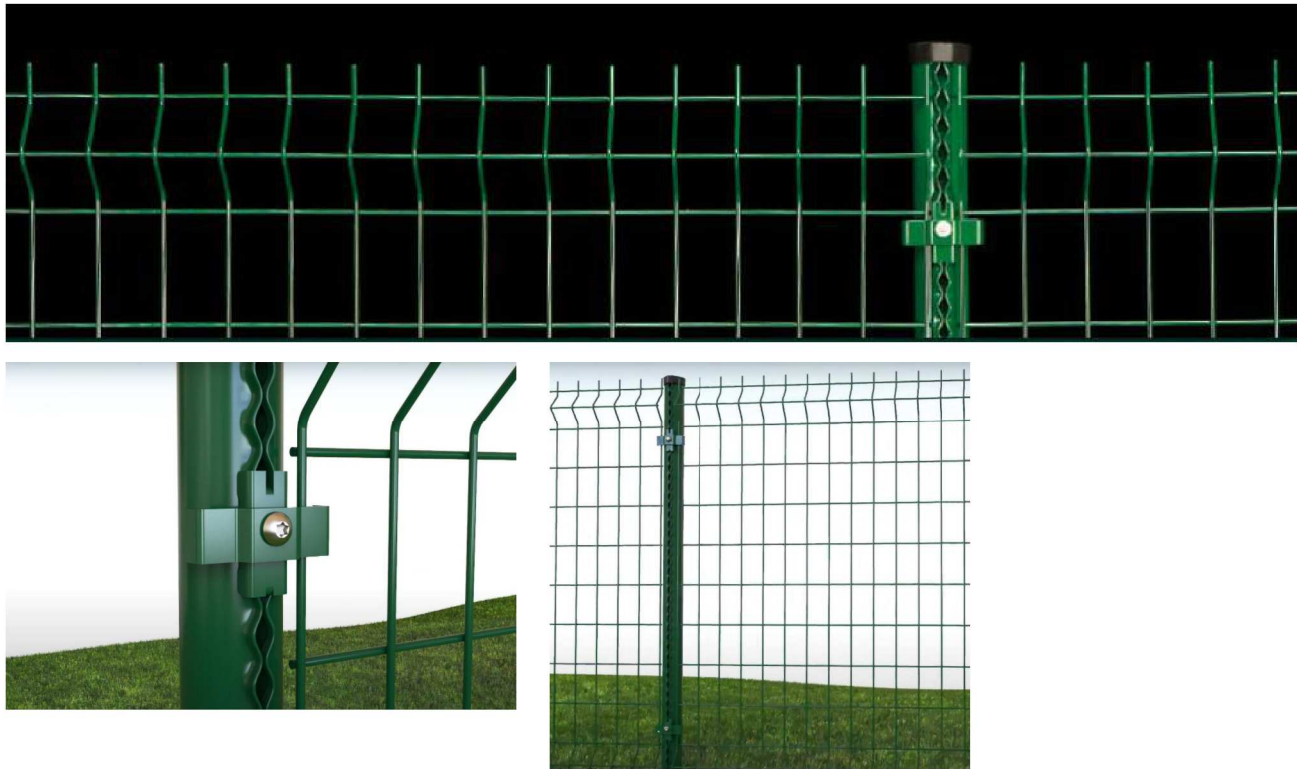

M1. banc model Serp3 de ESCOFET o equivalent (4 ut.)



M2. banc model KANJI de ESCOFET o equivalent (2 ut.)



M3. banc model NEOROMANTIC LIVIANO de URBIDERMIS o equivalent (5 ut.)





Planta arbrat estat actual i arbrat a retirar
1 : 850

● Arbre de gran port a retirar




Planta Arbrat
1: 850

- Tipuana Tipu 18/20 (29 u) Pistacia Chinensis 18/20 (17 u) Celtis Australis 18/20 (17 u) Koelreuteria Paniculata 18/20 (6 u) Gleditsia Inermis 18/20 (13 u) Grevilea Robusta 18/20 (2 u) Pyrus Callieriana Chanticleer 18/20 (20 u) Gingko Bilova 18/20 (14 u) Quercus Ilex 18/20 (27 u) Quercus Pubescens 14/16 (4 u) Acer Monspensulanum multitrunc 4 m (7 u) Cupressus Sempervirens 4-5 m (6 u)



Detall Barana
1 : 10

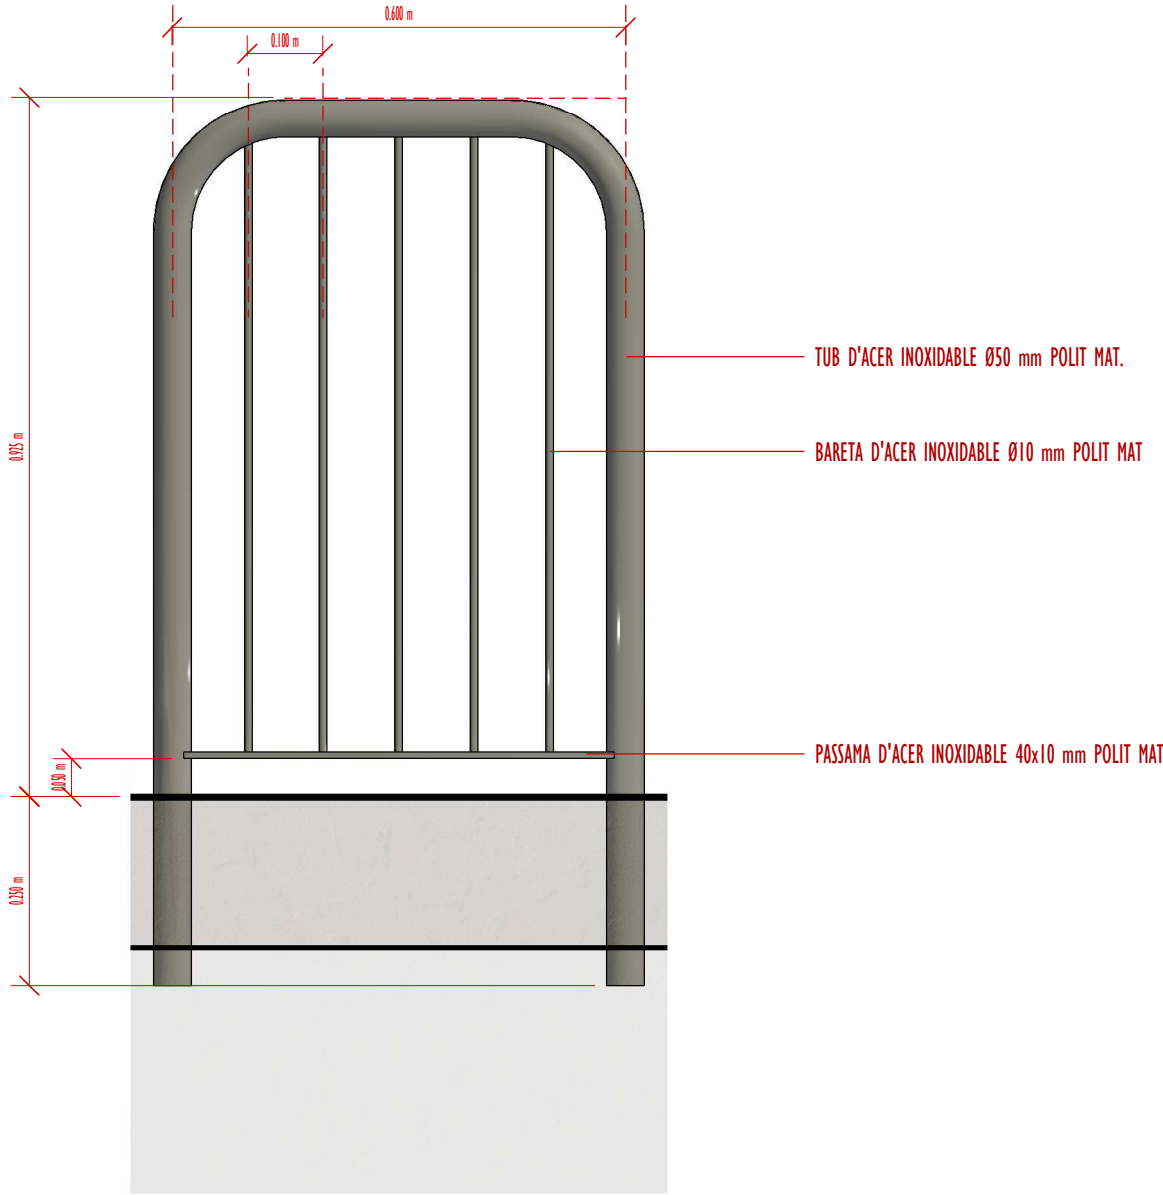

Detall Passamà
1 : 10

