

DOCUMENTACIÓ GRÀFICA


PROJECTE DE RESTAURACIÓ DEL DIPÒSIT CONTROLAT DE LA VALL DE JOAN,
ZONES III I IV.


DOCUMENT EXECUTIU.


ÍNDEX DE PLÀNOLS

CODI	NOM PLÀNOL	ESCALA
	<u>PROPOSTA</u>	
1	SITUACIÓ	A3 - E:1/100.000
2	PROPOSTA GENERAL. MASTERPLAN	A3 - E:1/10.000
3.1	PLANTA GENERAL. ESTAT ACTUAL	A3 - E:1/5.000
3.2	PLANTA GENERAL. DEFINICIÓ DE FASES	A3 - E:1/5.000
3.3	PLANTA GENERAL. TASQUES PENDENTS DE CLAUSURAR	A3 - E:1/5.000
3.4	PLANTA GENERAL. ACCÉS PRATS MANTENIMENT	A3 - E:1/2.500
4.1	PLANTA ORDENACIÓ. DEFINICIÓ ACTUACIONS	A3 - E:1/5.000
5.1.1	DEFINICIÓ ACTUACIONS. REFORÇ DE LA VEGETACIÓ. CAMÍ MANTENIMENT	A3 - E:1/100
5.2.1	DEFINICIÓ ACTUACIONS. REFORÇ DE LA VEGETACIÓ. SECCIONS	A3 - E:1/100
5.2.2	DEFINICIÓ ACTUACIONS. REFORÇ DE LA VEGETACIÓ. SECCIONS	A3 - E:1/100
5.3	PLANTA ORDENACIÓ VEGETACIÓ. CUNETA CAMI	A3 - E:1/2.500
5.4	PLANTA ORDENACIÓ VEGETACIÓ. MOTA	A3 - E:1/2.500
5.5	PLANTA ORDENACIÓ VEGETACIÓ. TALÚS	A3 - E:1/2.500
5.6	PLANTA ORDENACIÓ VEGETACIÓ. PRAT	A3 - E:1/2.500
5.7	PLANTA ORDENACIÓ VEGETACIÓ. ZOOM	A3 - E:1/500
6.1	ACCÉS DE MANTENIMENT. PLANTA	A3 - INDICADES
6.2	ACCÉS DE MANTENIMENT. MATERIALITAT	A3 - INDICADES
6.3	ACCÉS DE MANTENIMENT. DETALL MUR PEDRA SECA	A3 - INDICADES
6.4	ACCÉS DE MANTENIMENT. DETALL TRAVESSAS FUSTA	A3 - INDICADES
6.5	ACCÉS DE MANTENIMENT. DETALL TANCA	A3 - INDICADES


6.6	ACCÉS DE MANTENIMENT. REPLANTEIG FORMIGO	A3 - INDICADES
6.7	ACCÉS DE MANTENIMENT. BARANA	A3 - INDICADES
7.1	PARCEL·LES DE CONREU I VEDRUNES DETALL VEDRUNA	A3 - E:1/20
7.2	PARCEL·LES DE CONREU I VEDRUNES DETALL ABEURADOR	A3 - INDICADES
8.0	DEFINICIÓ ACTUACIONS RENATURALITZACIÓ BASSES. RESUM ACTUACIONS	A3 - E:1/5.000
8.1	RENATURALITZACIÓ BASSES DETALL. BASSA EIX 8	A3 – INDICADES
8.2	RENATURALITZACIÓ BASSES DETALL. BASSA FASE 13	A3 – INDICADES
8.3	RENATURALITZACIÓ BASSES DETALL. BASSA EIX 16	A3 - INDICADES
8.4	RENATURALITZACIÓ BASSES DETALL. BASSA TERRASSA 9	A3 - INDICADES
8.5	RENATURALITZACIÓ BASSES DETALL BASSA TERRASSA 11	A3 - INDICADES
9.0	DEFINICIÓ ACTUACIONS ADEQUACIÓ TERRASSES 12-13-14	A3 - E:1/5.000
9.1	ADEQUACIÓ TERRASSES 12-13-14 SECCIÓ TIPUS	A3 - E:1/100
10.1	DETALL REPARACIÓ. CAMÍ DE MANTENIMENT	A3 - INDICADES

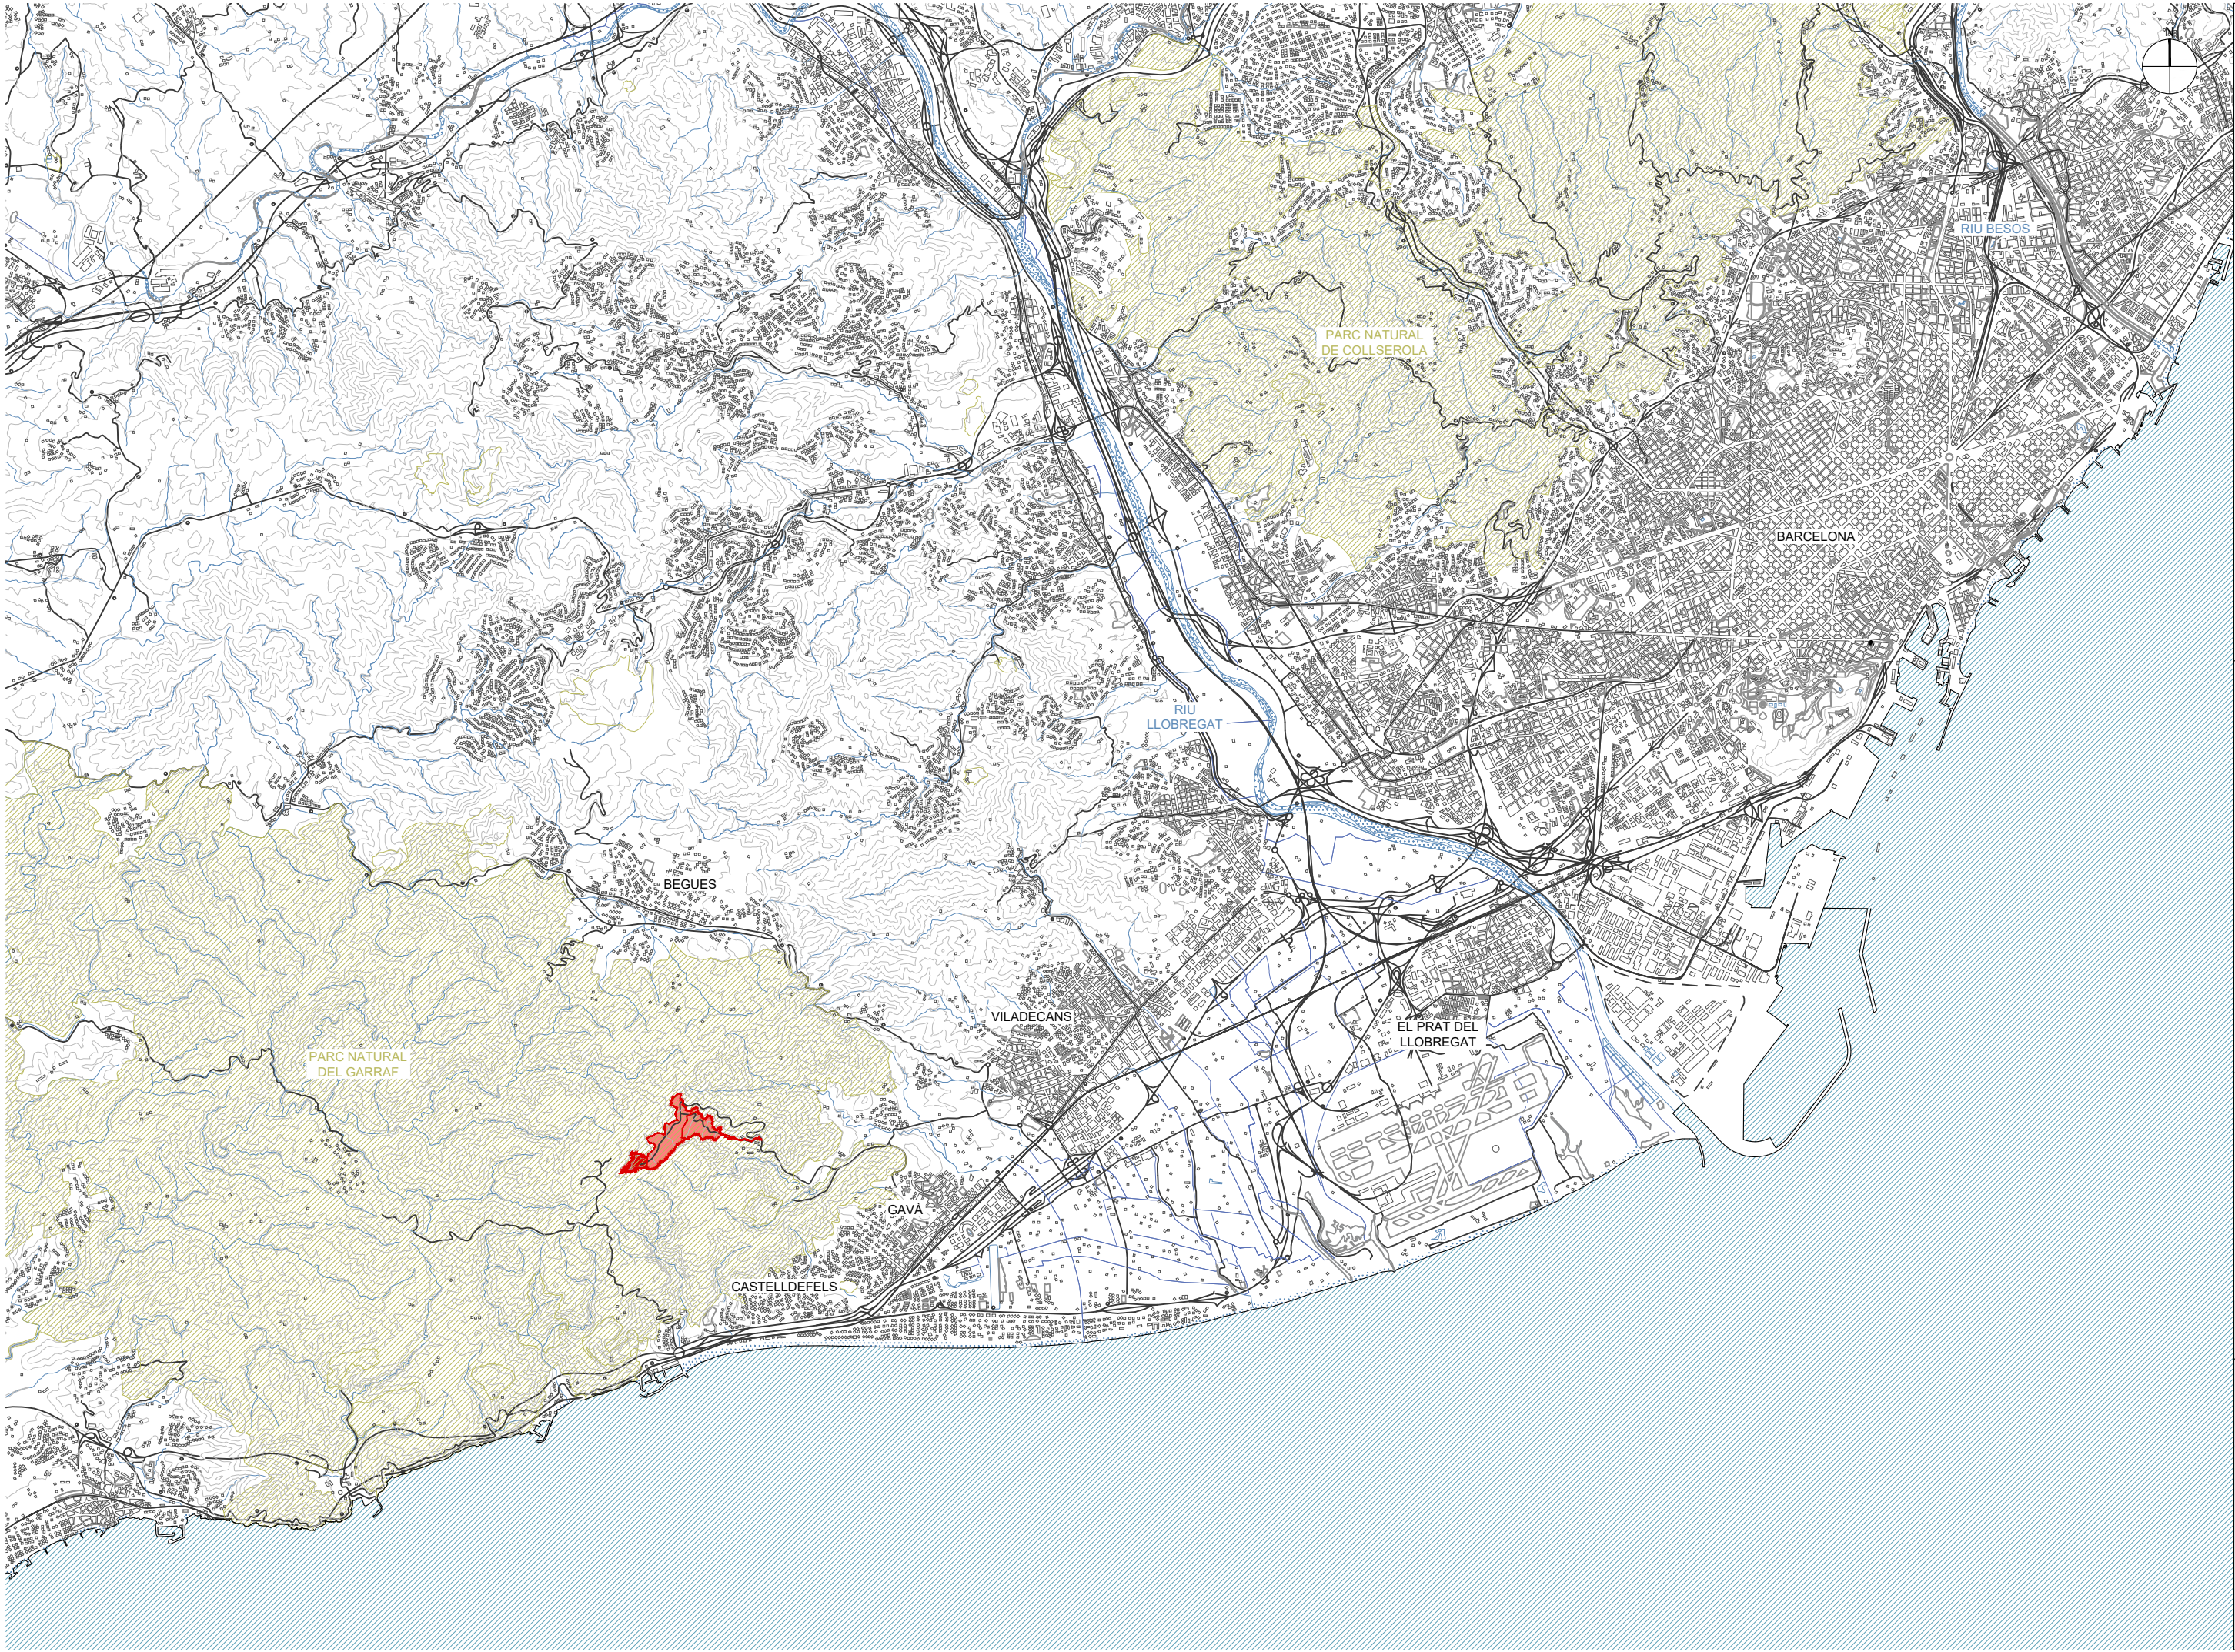


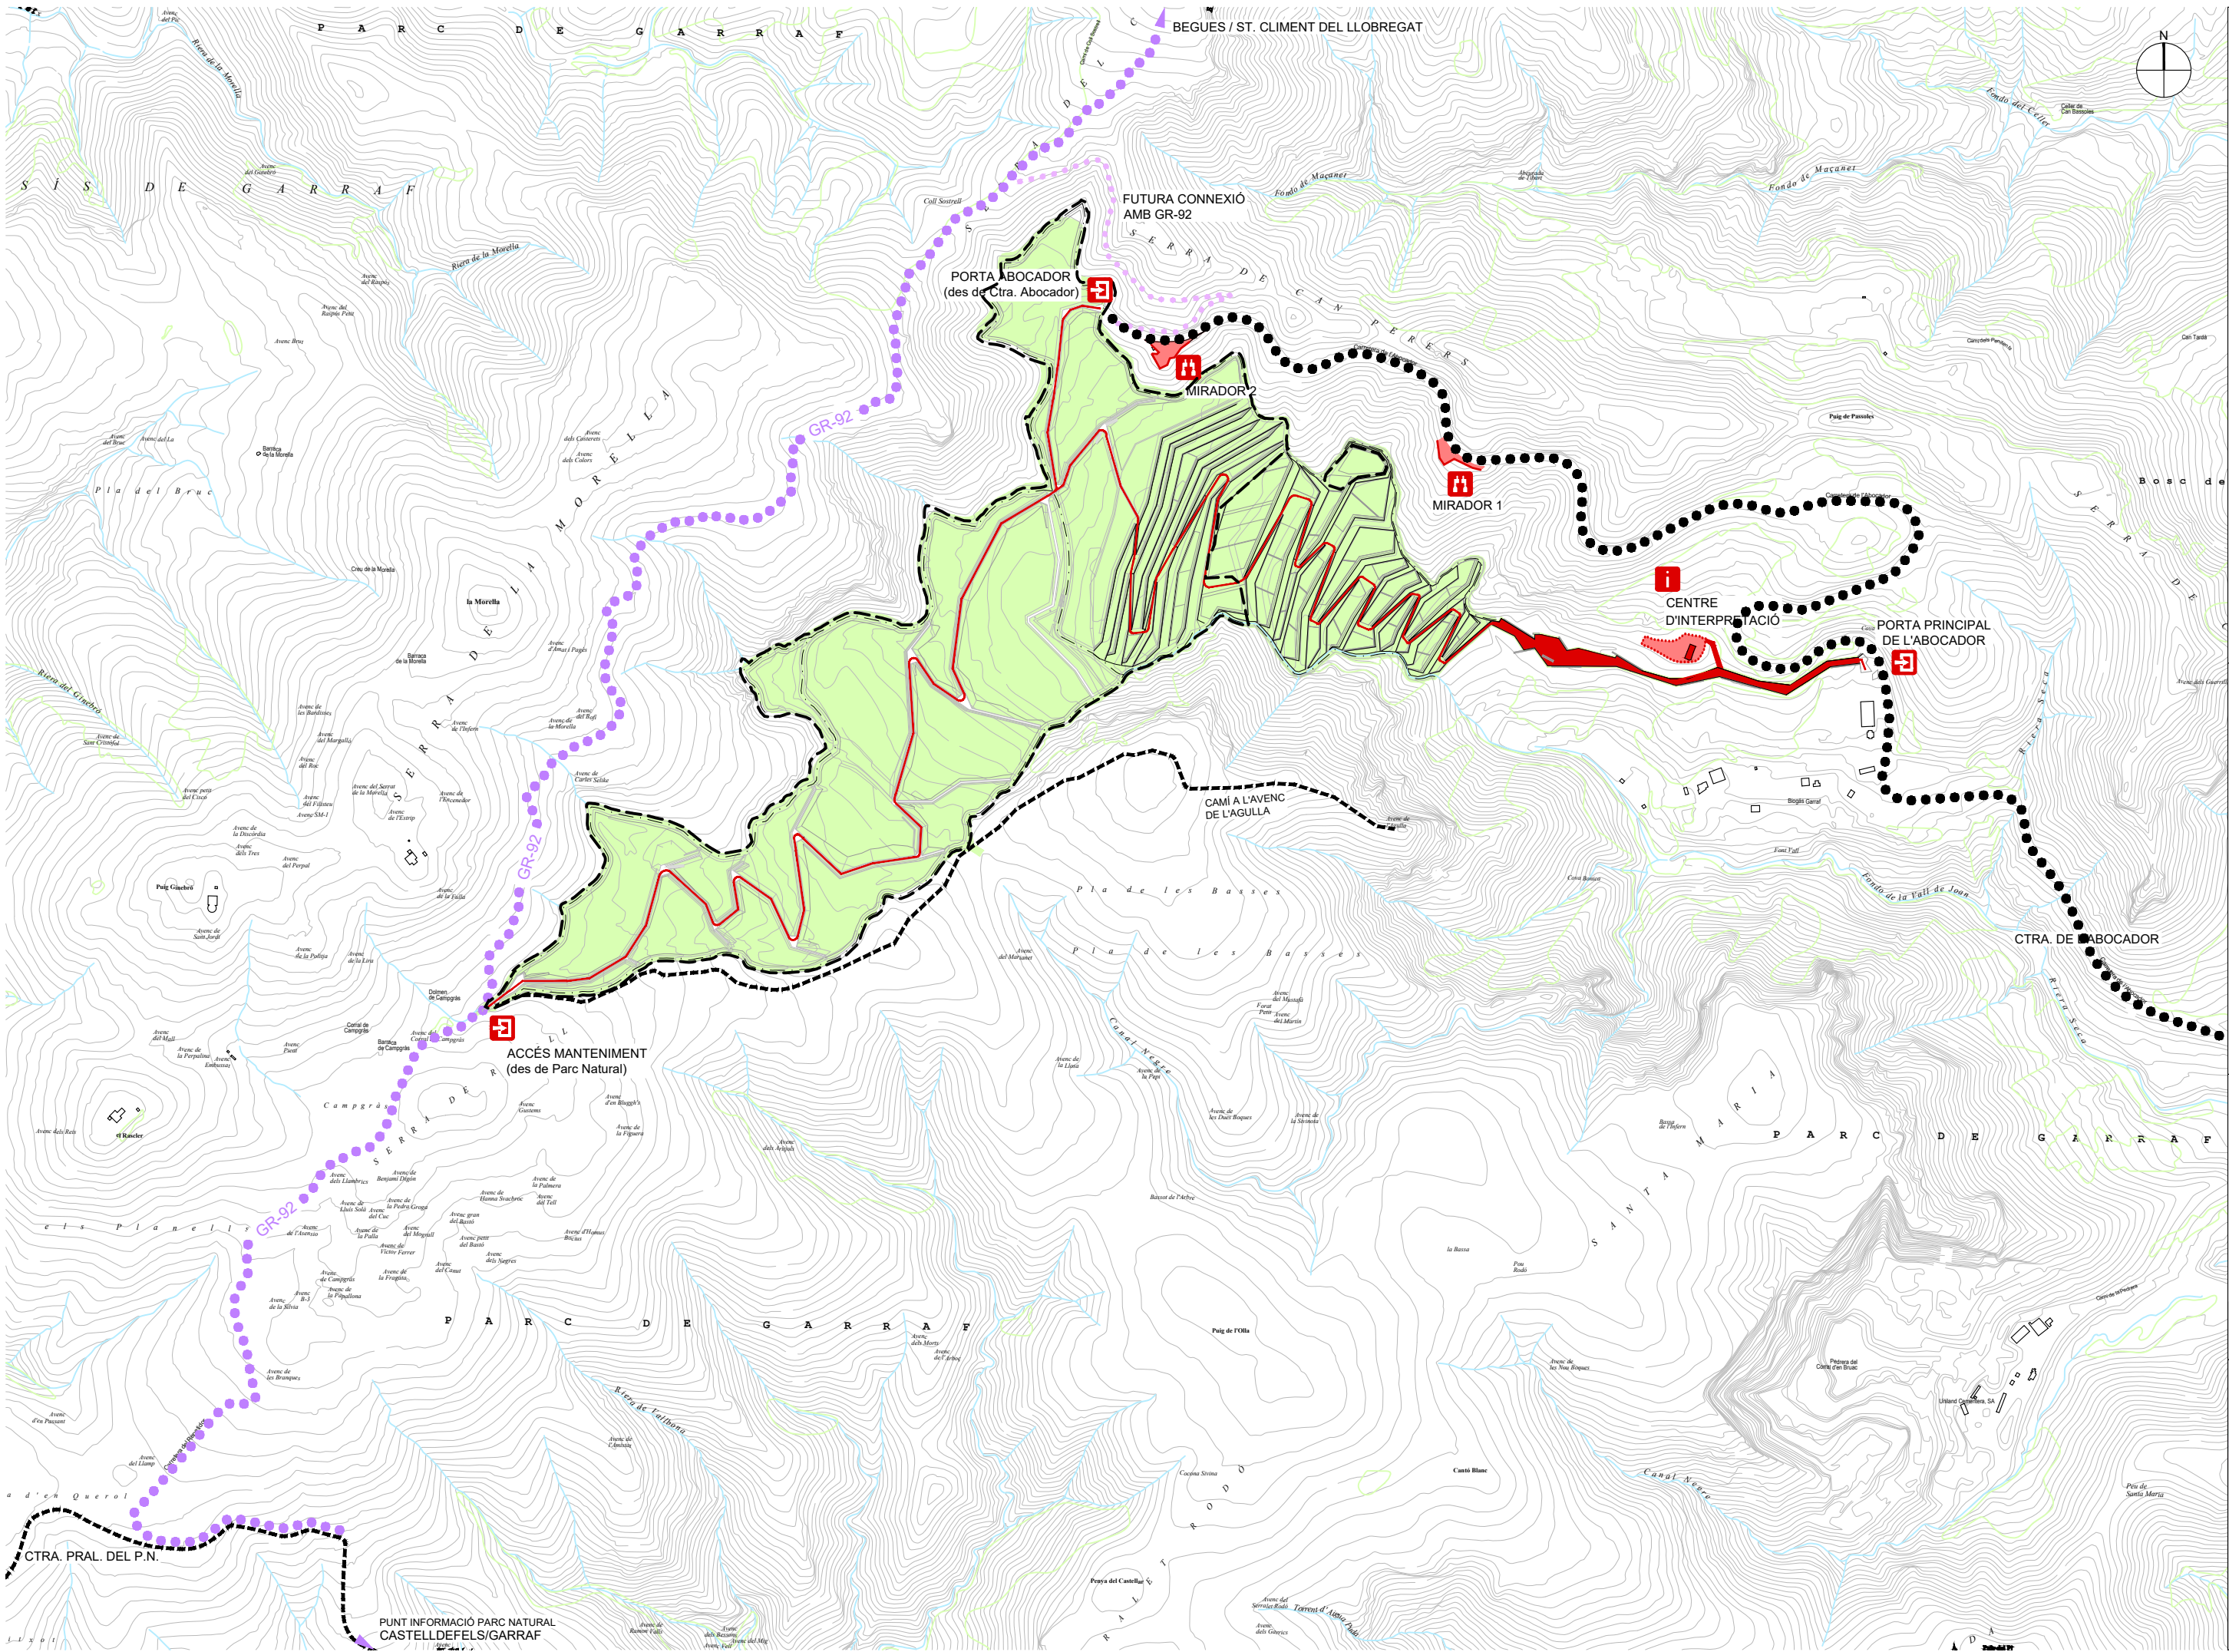

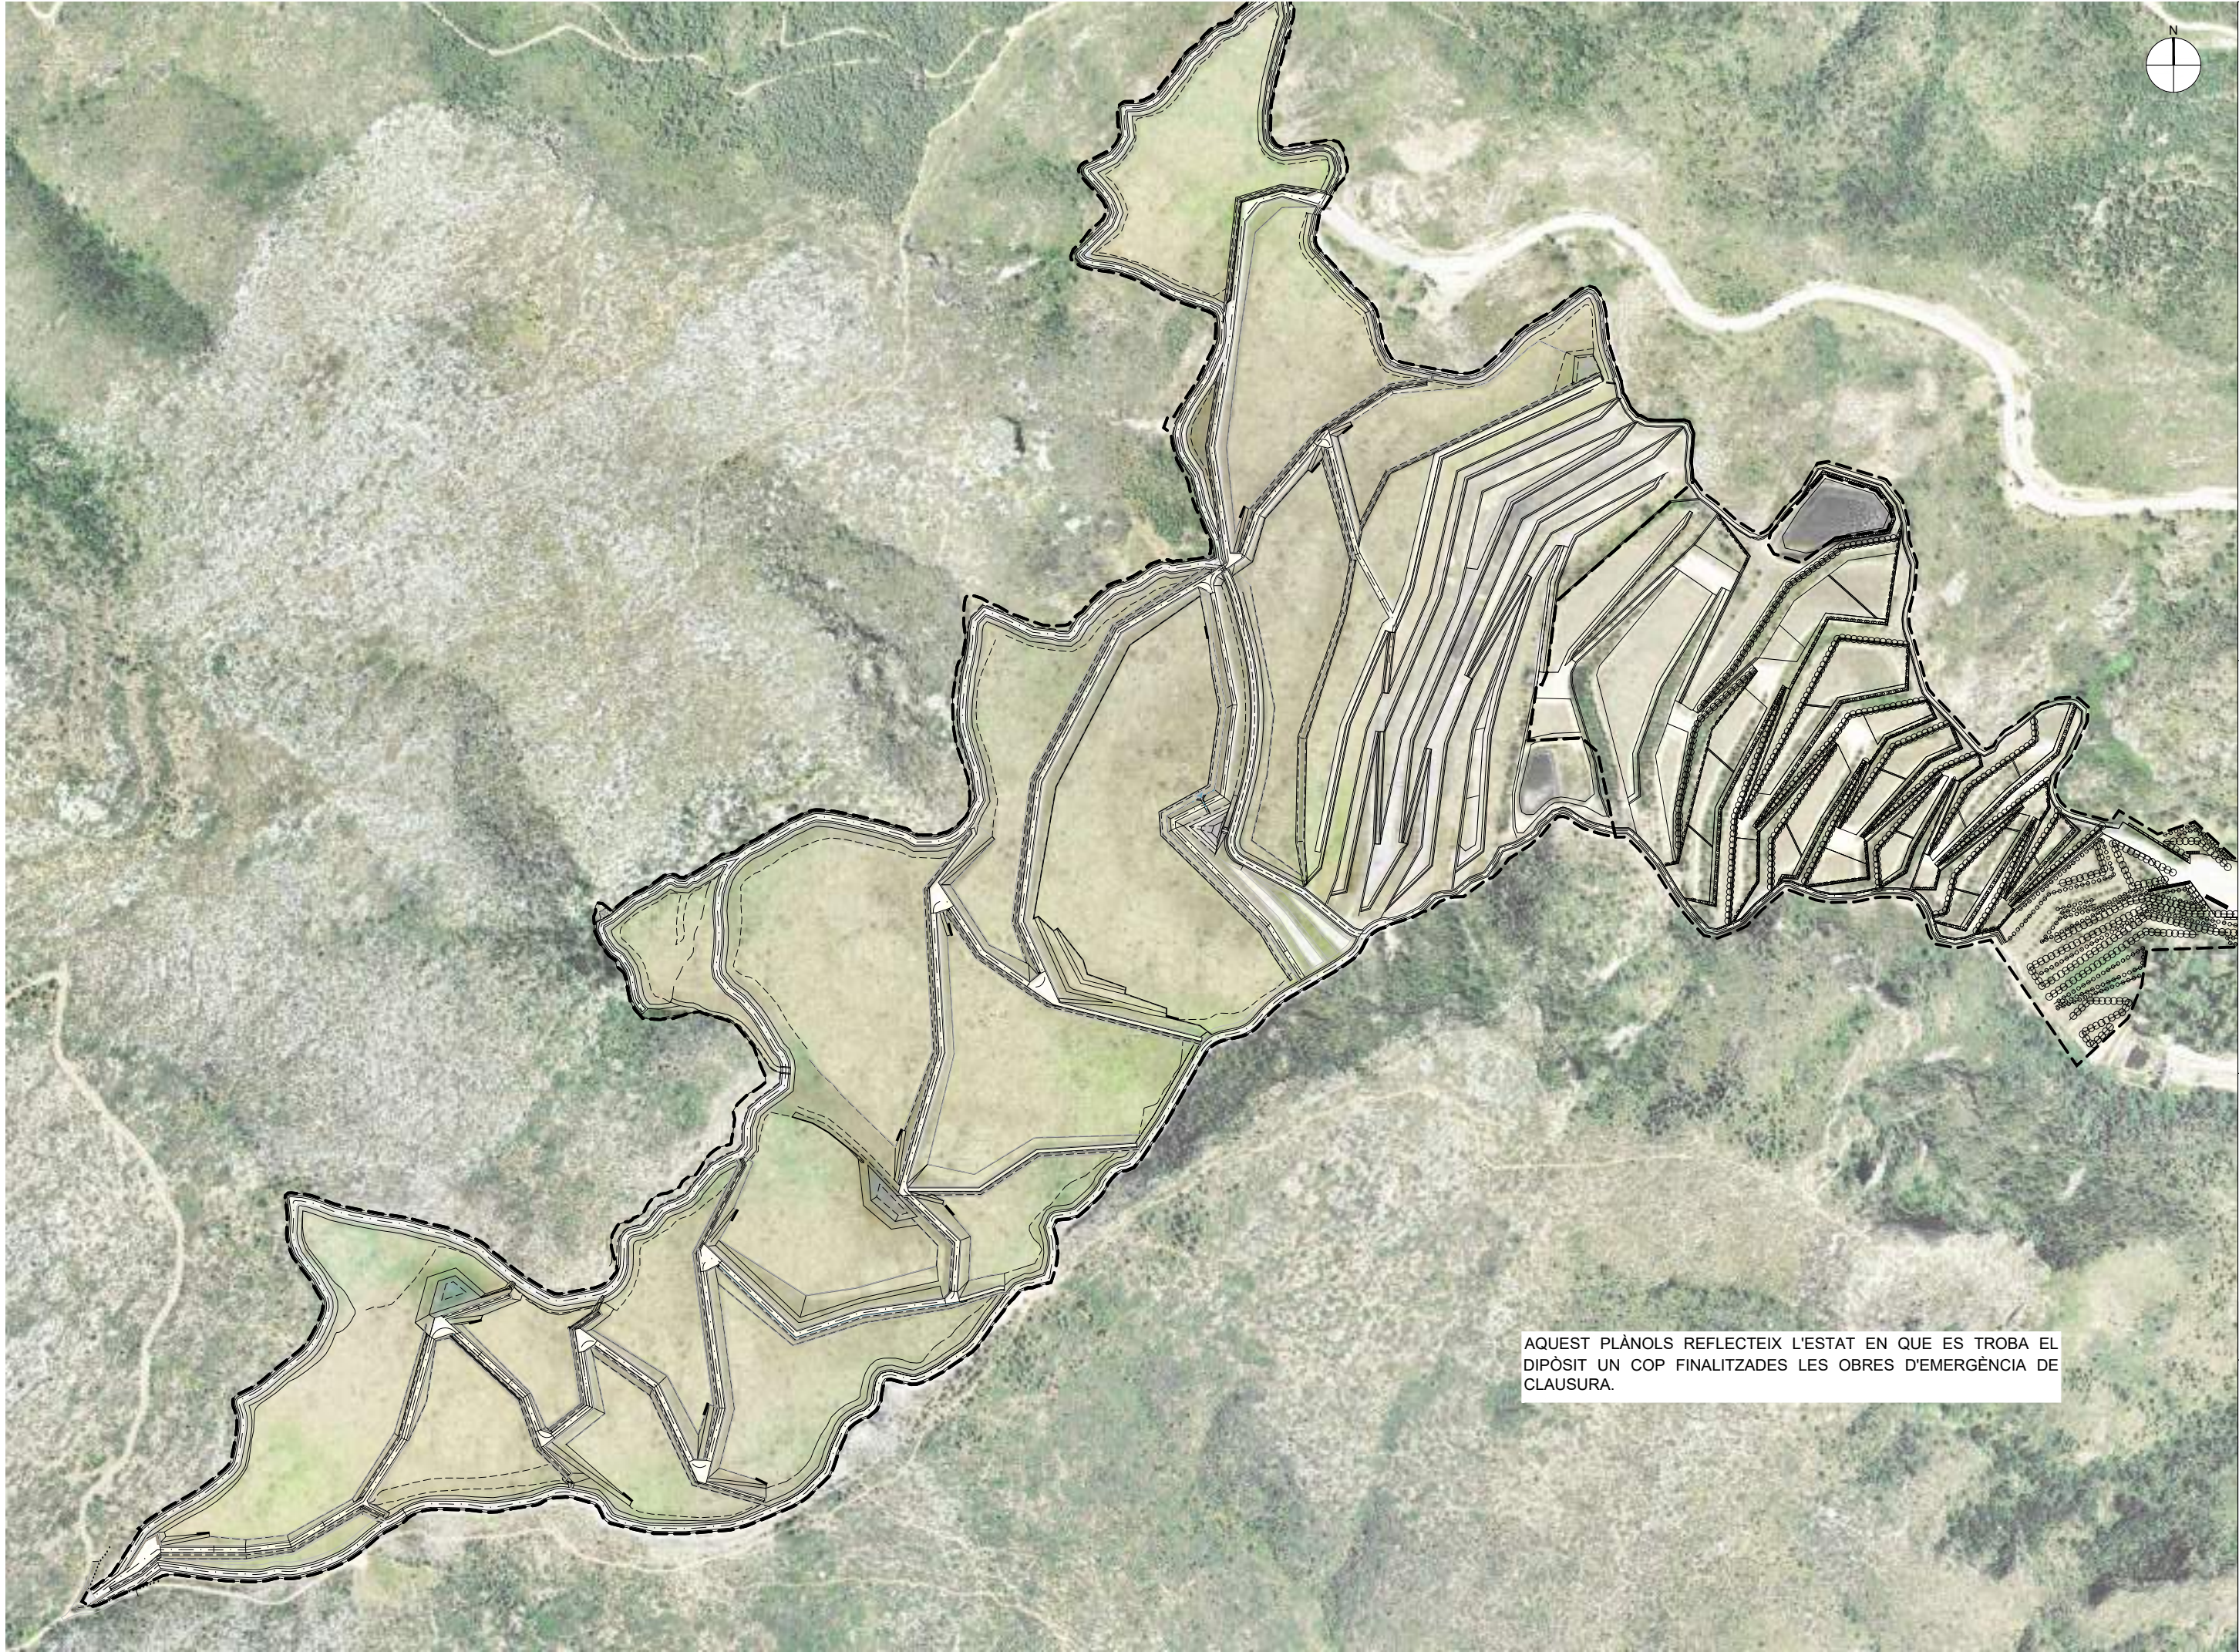


AQUEST PLÀNOLS REFLECTEIX L'ESTAT EN QUE ES TROBA EL
DIPÒSIT UN COP FINALITZADES LES OBRES D'EMERGÈNCIA DE
CLAUSURA.

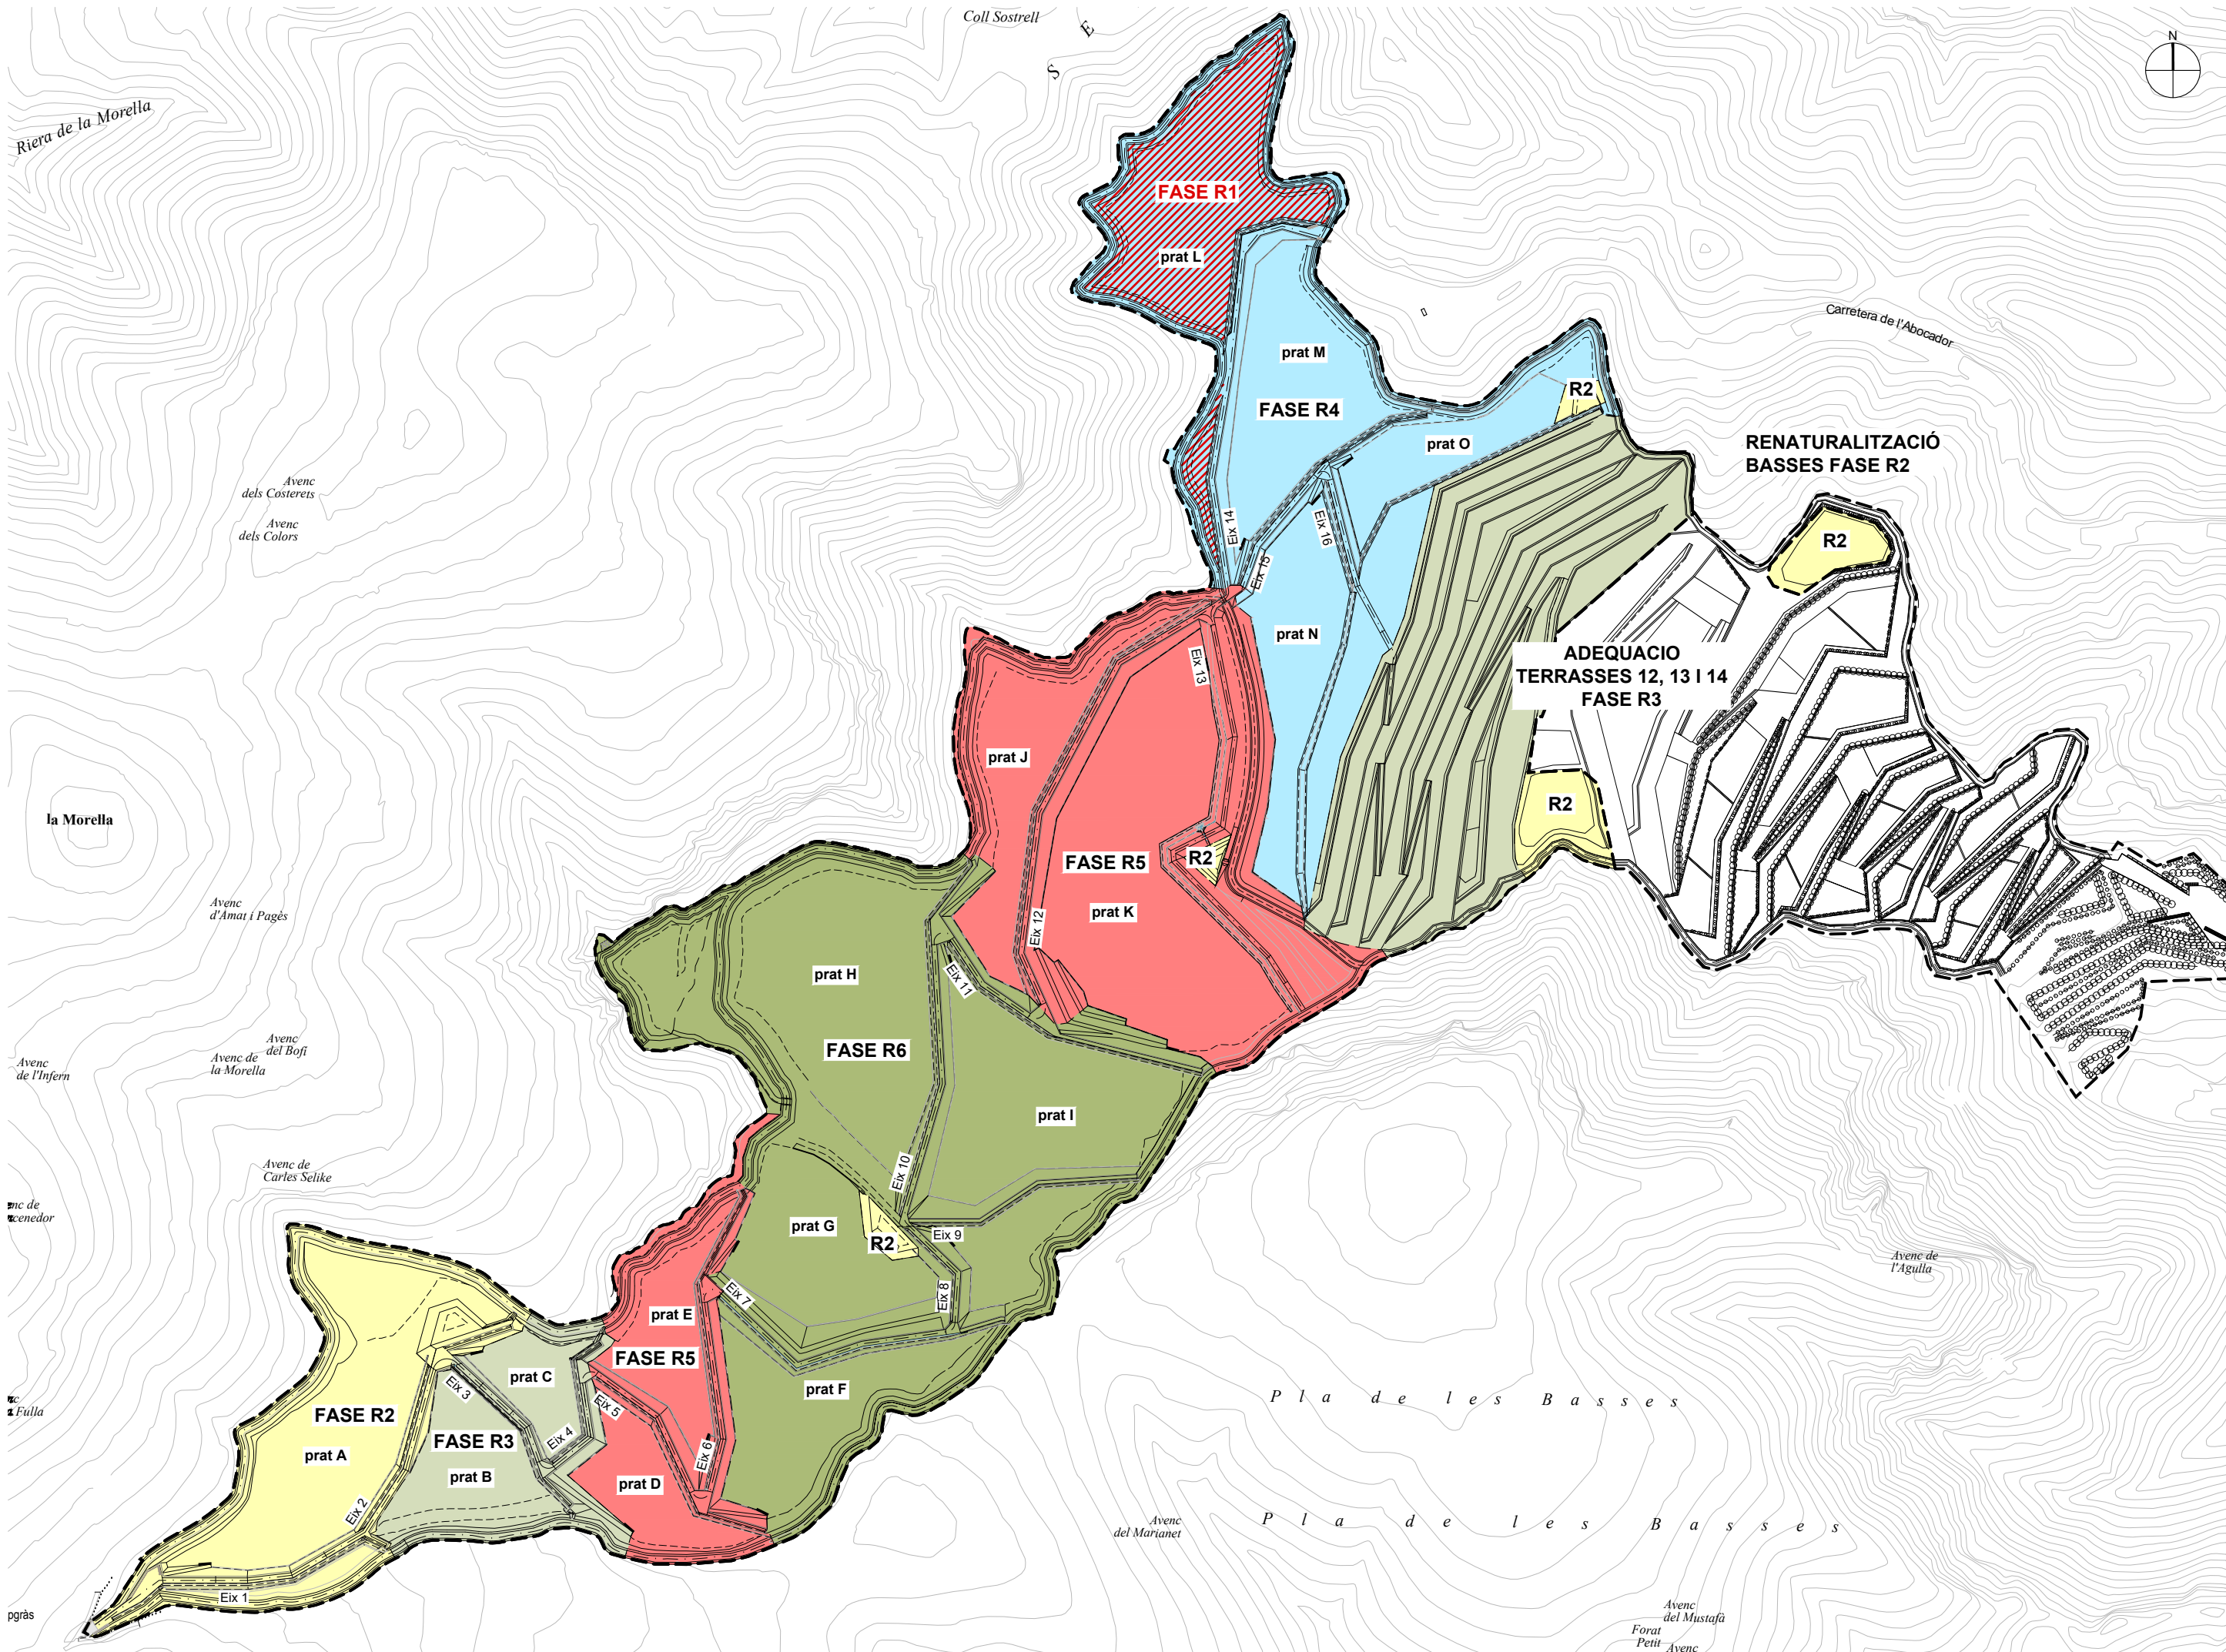

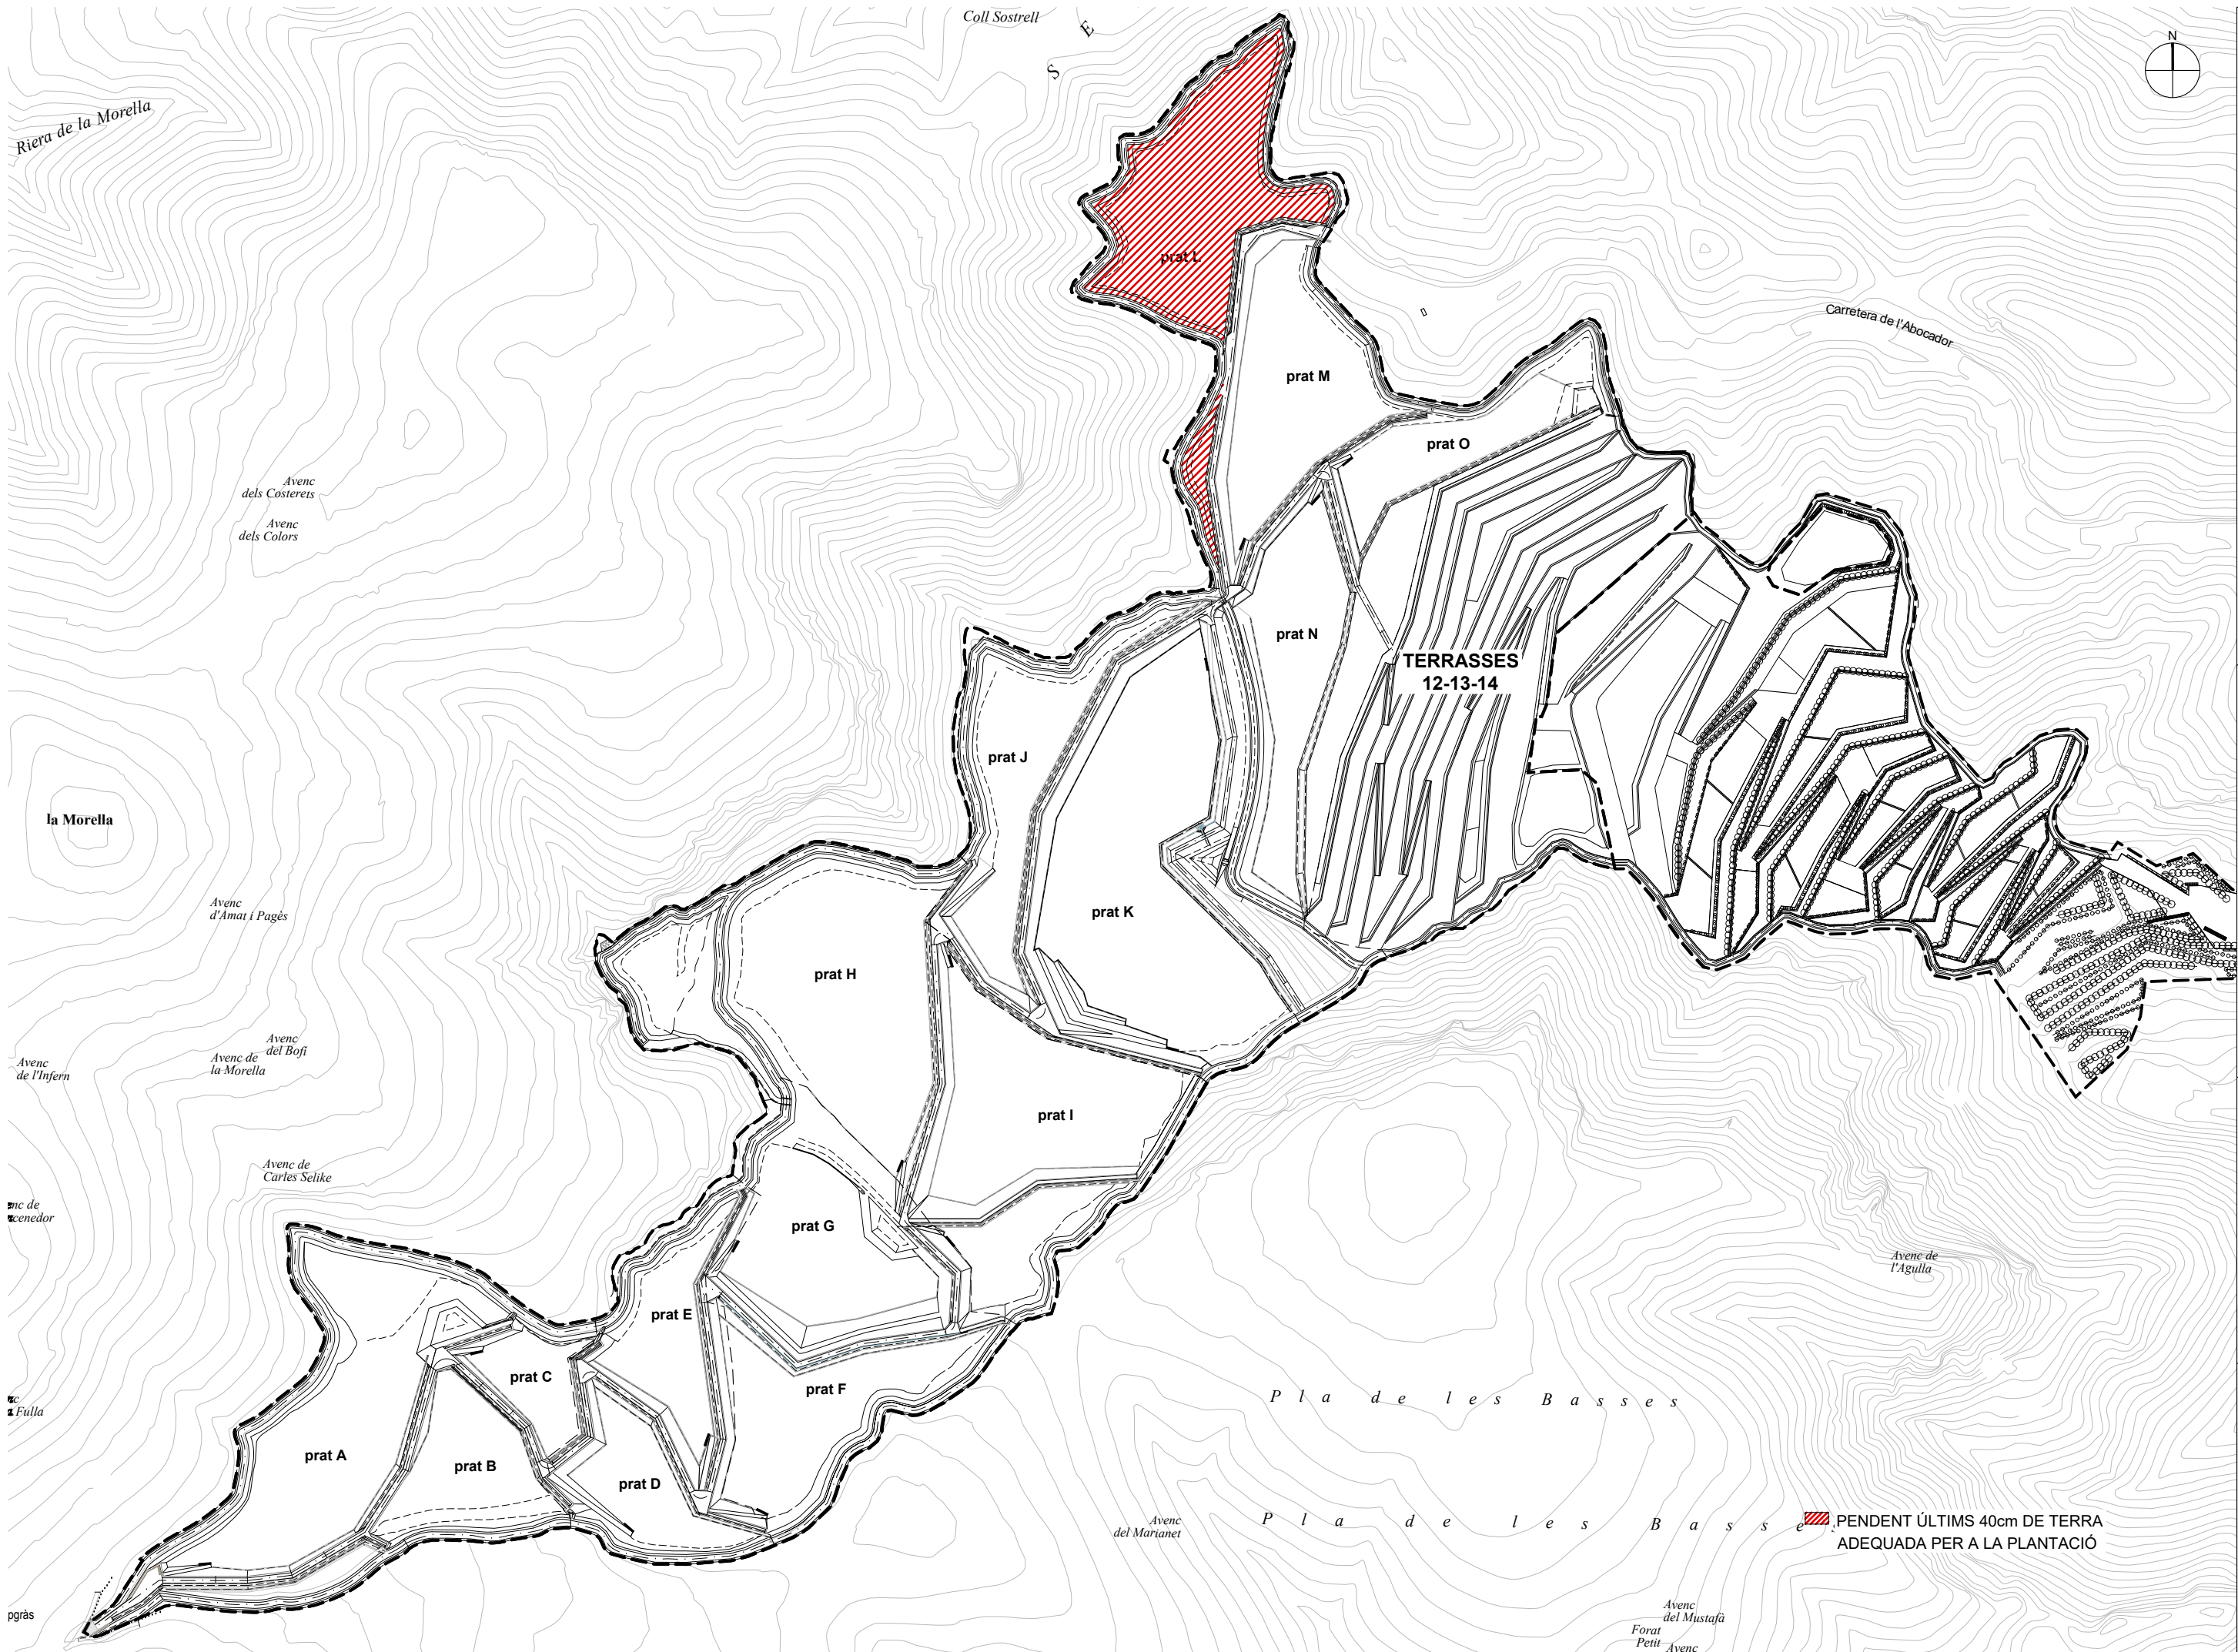



PLANTA ACCESOS DE MANTENIMENT PRATS

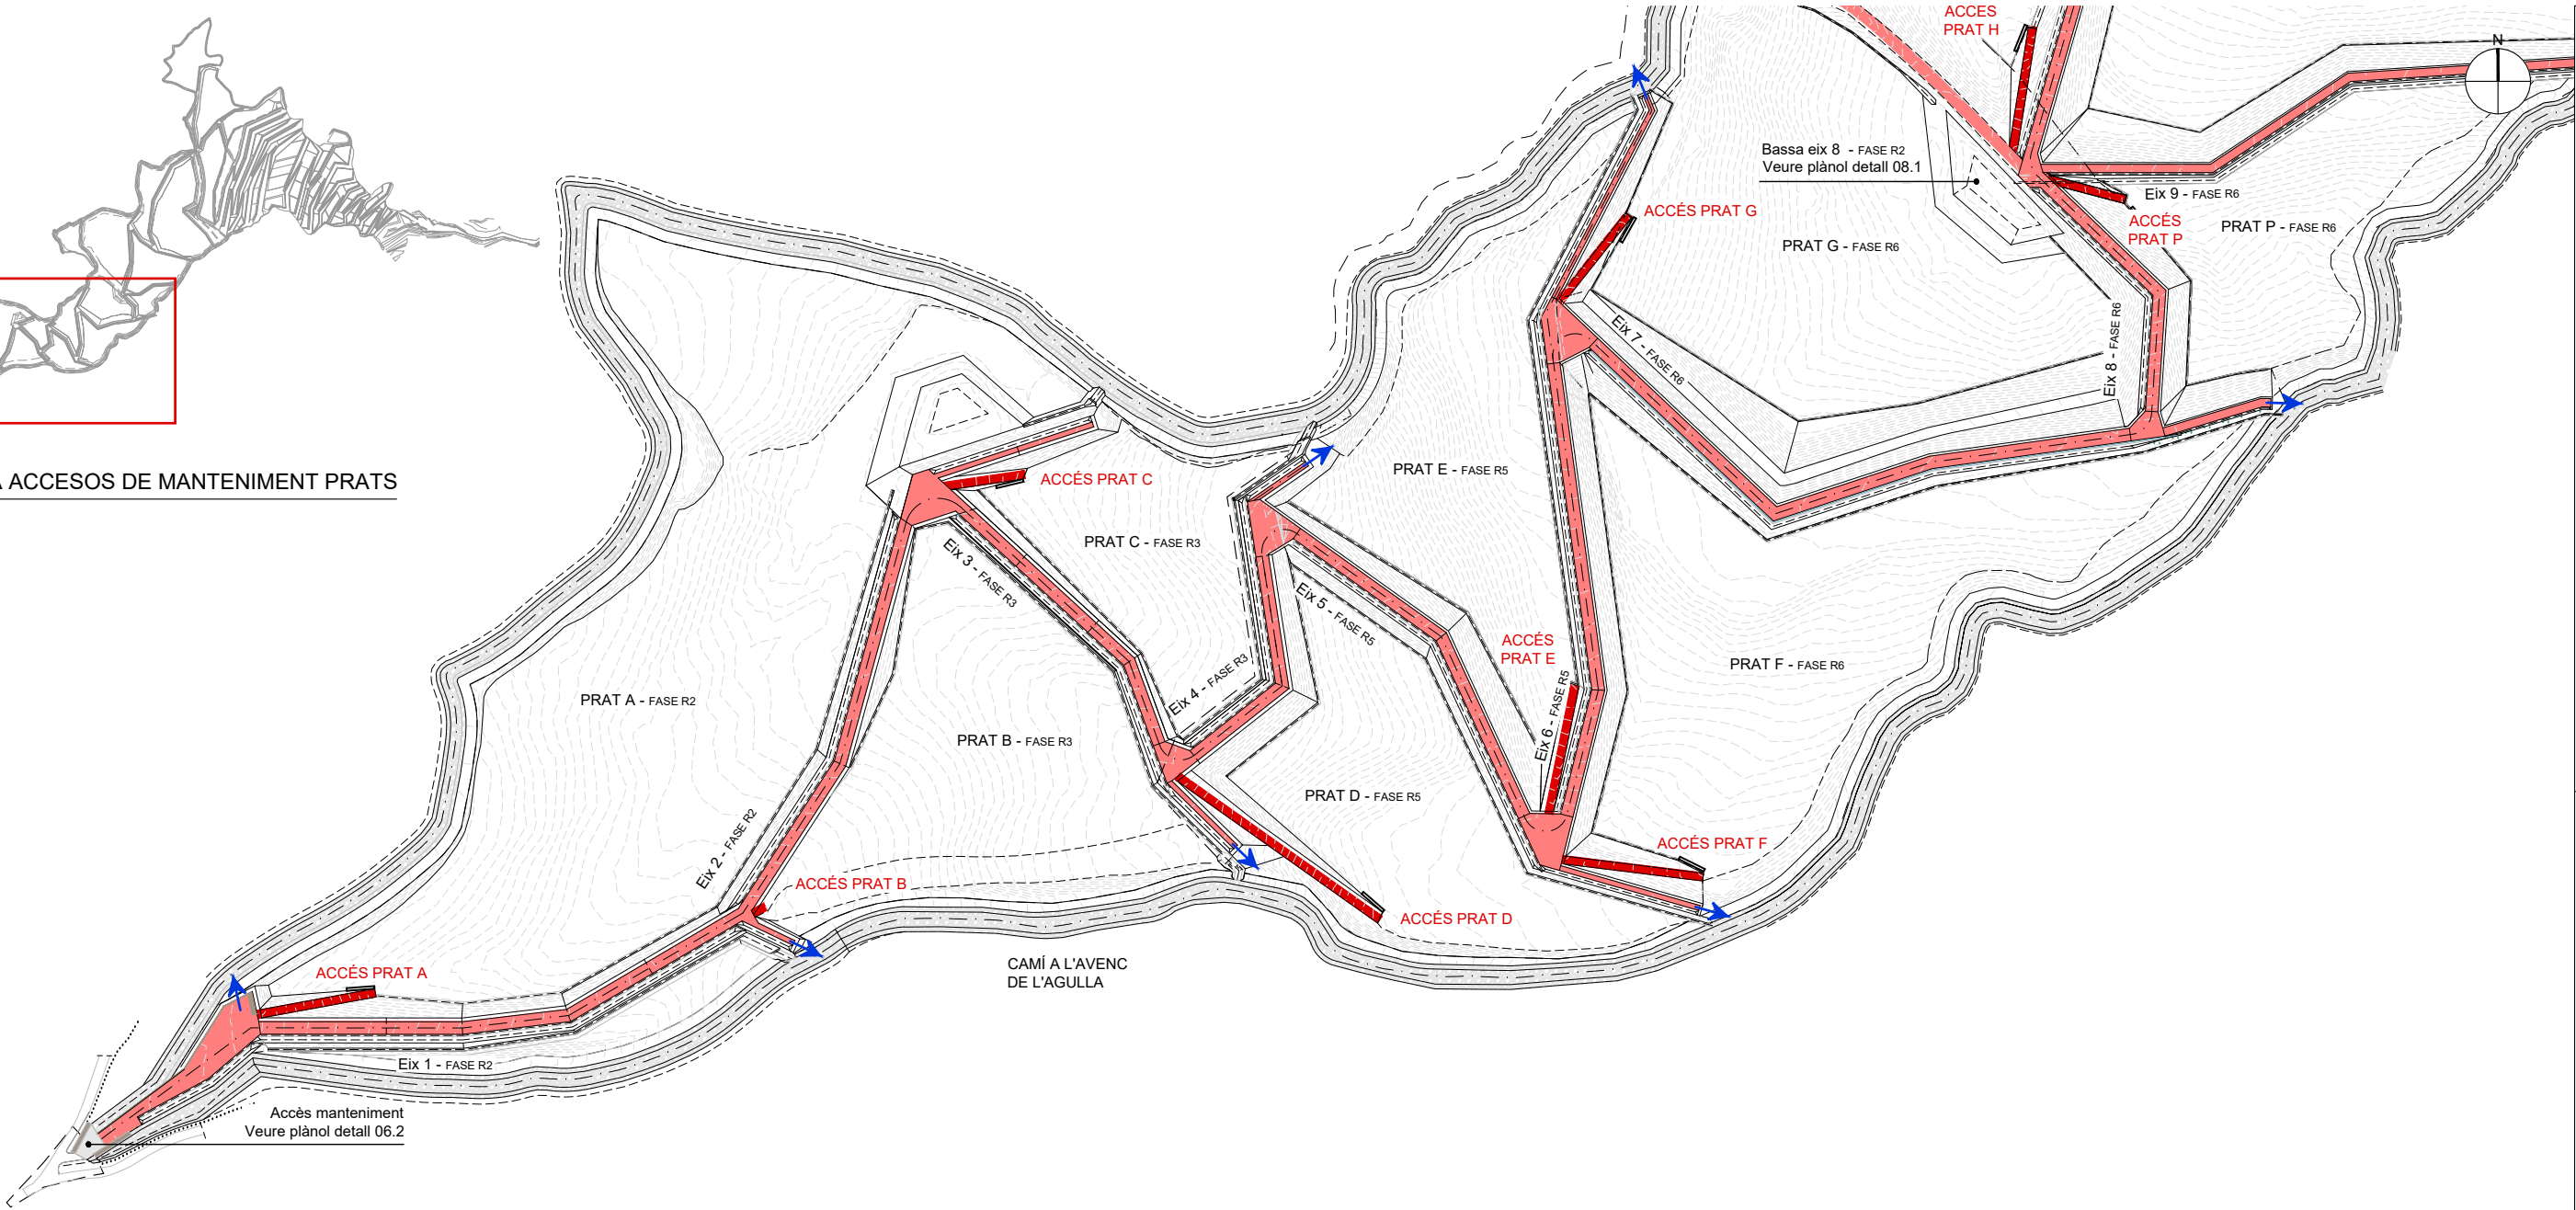

- LLEGENDA
- CAMÍ DE MANTENIMENT
 - ACCÉS MANTENIMENT PRATS
 - ACCÉS MANTENIMENT CANAL PERIMETRAL




PLANTA ACCESOS DE MANTENIMENT PRATS

- LLEGENDA
- CAMÍ DE MANTENIMENT
 - ACCÉS MANTENIMENT PRATS
 - ACCÉS MANTENIMENT CANAL PERIMETRAL




PLANTA ACCESOS DE MANTENIMENT PRATS

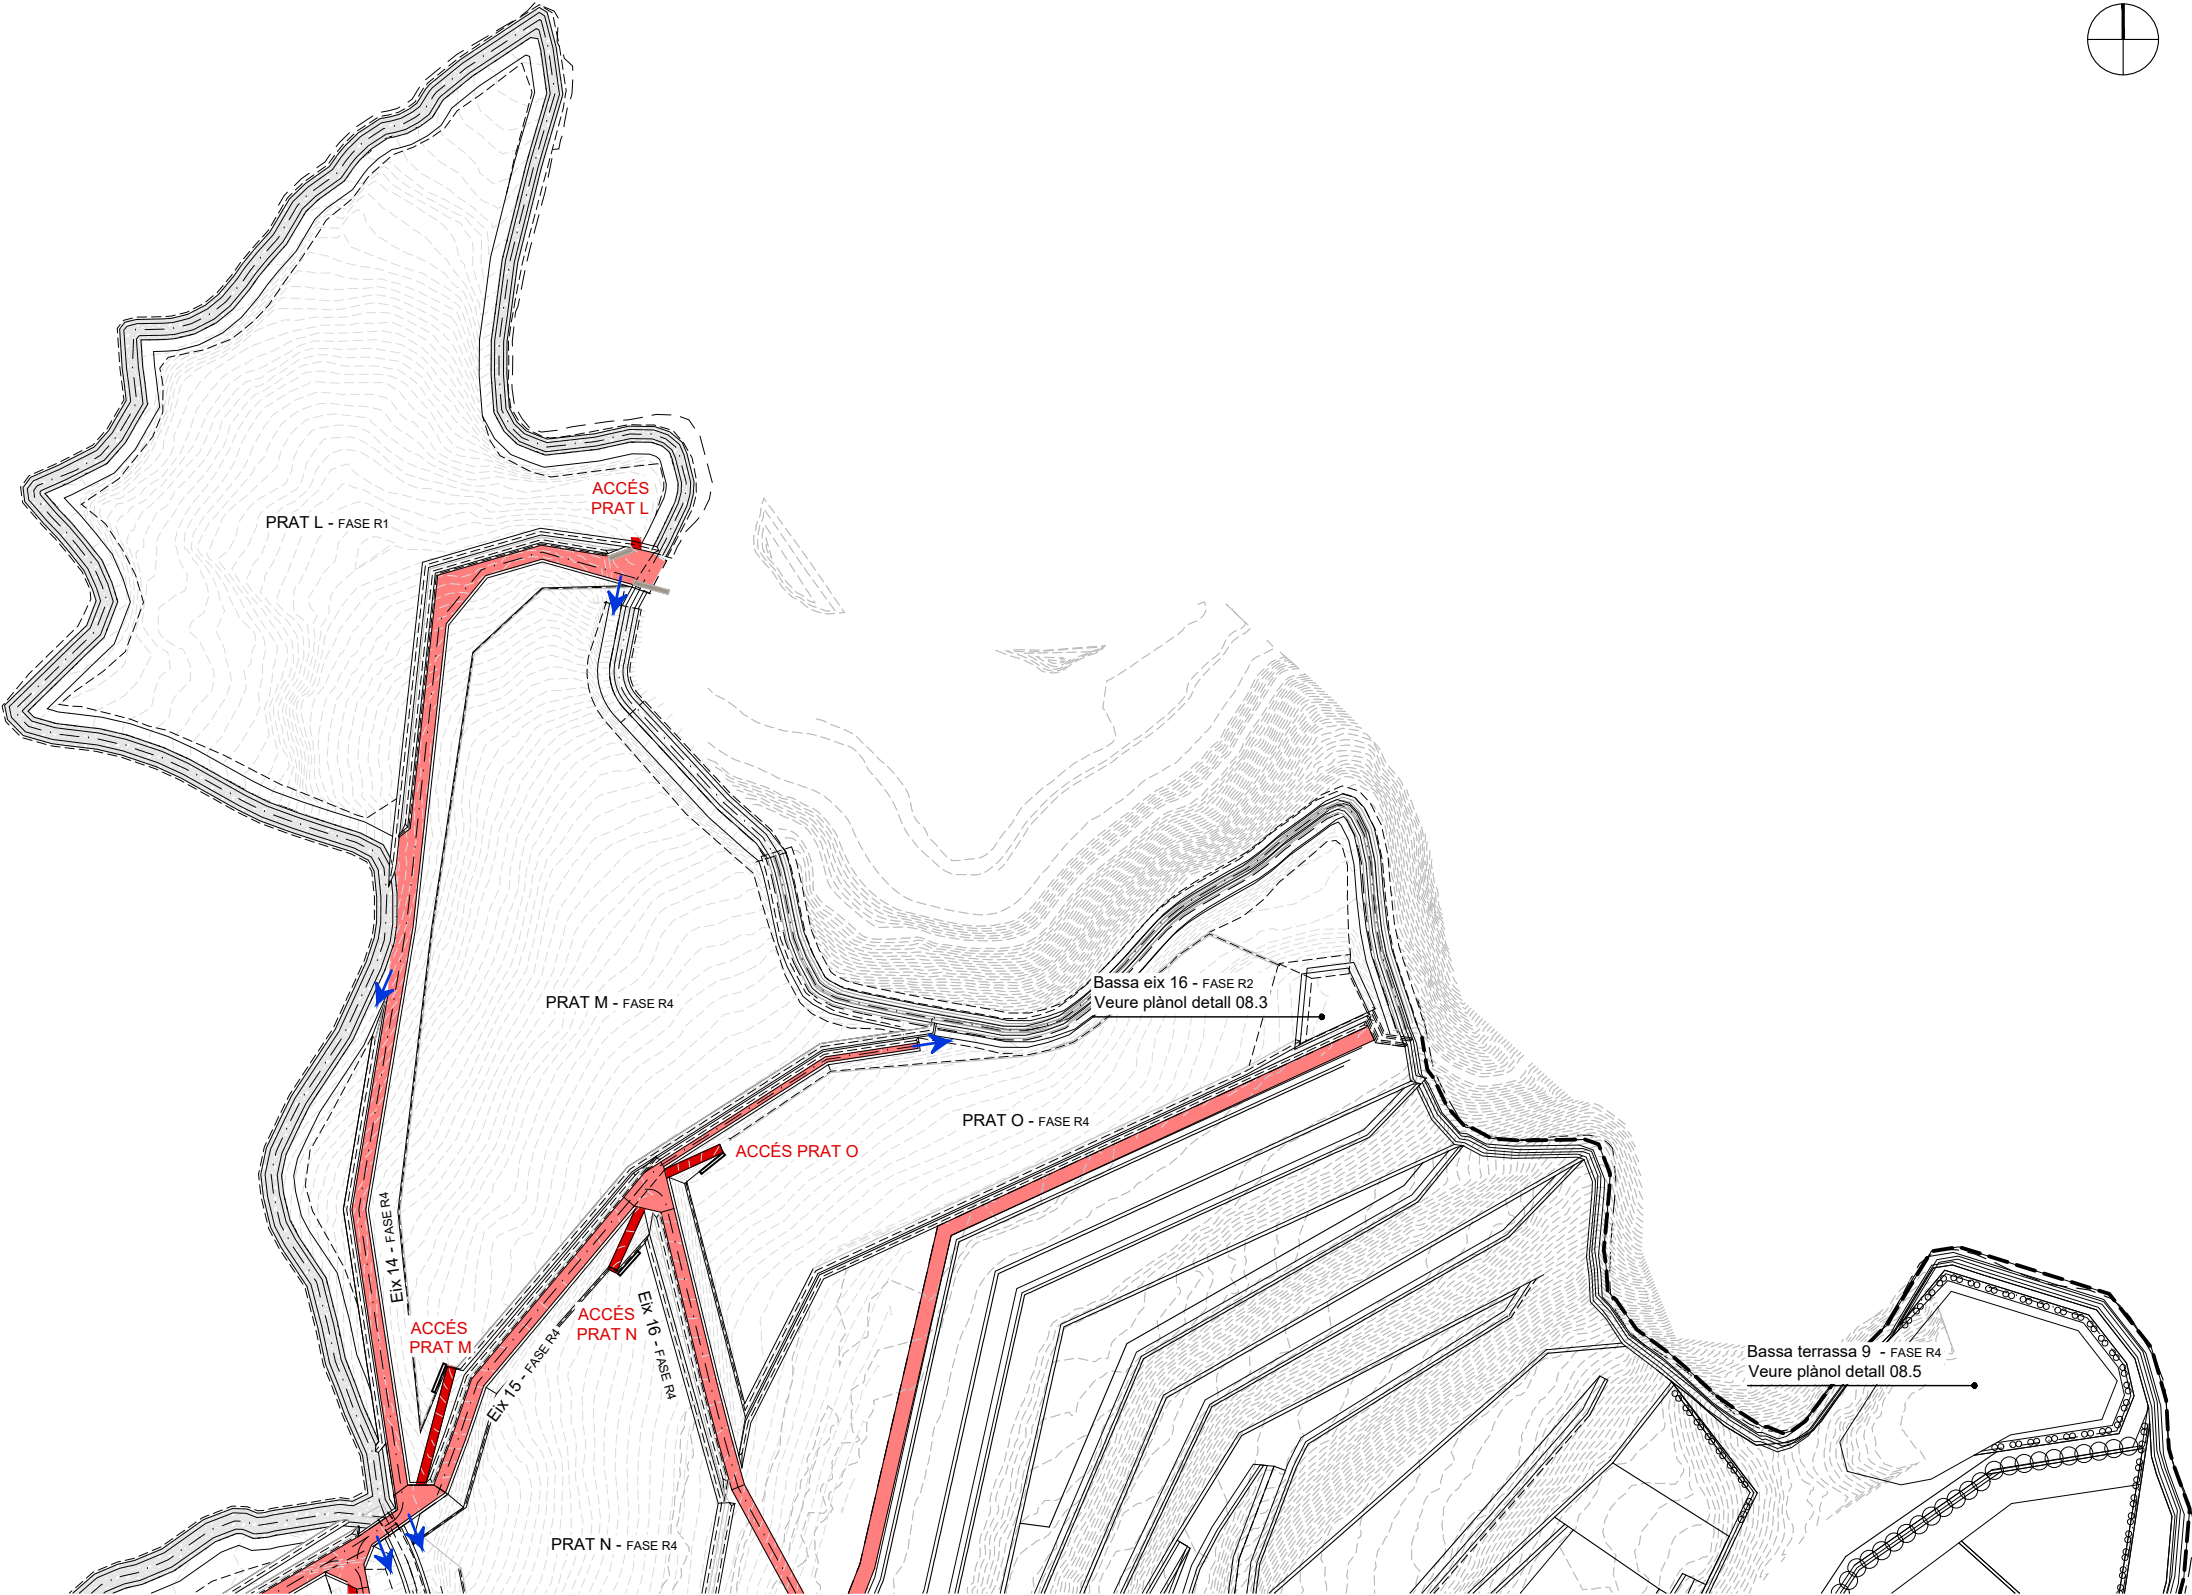

- LLEGENDA
- CAMÍ DE MANTENIMENT
 - ACCÉS MANTENIMENT PRATS
 - ACCÉS MANTENIMENT CANAL PERIMETRAL






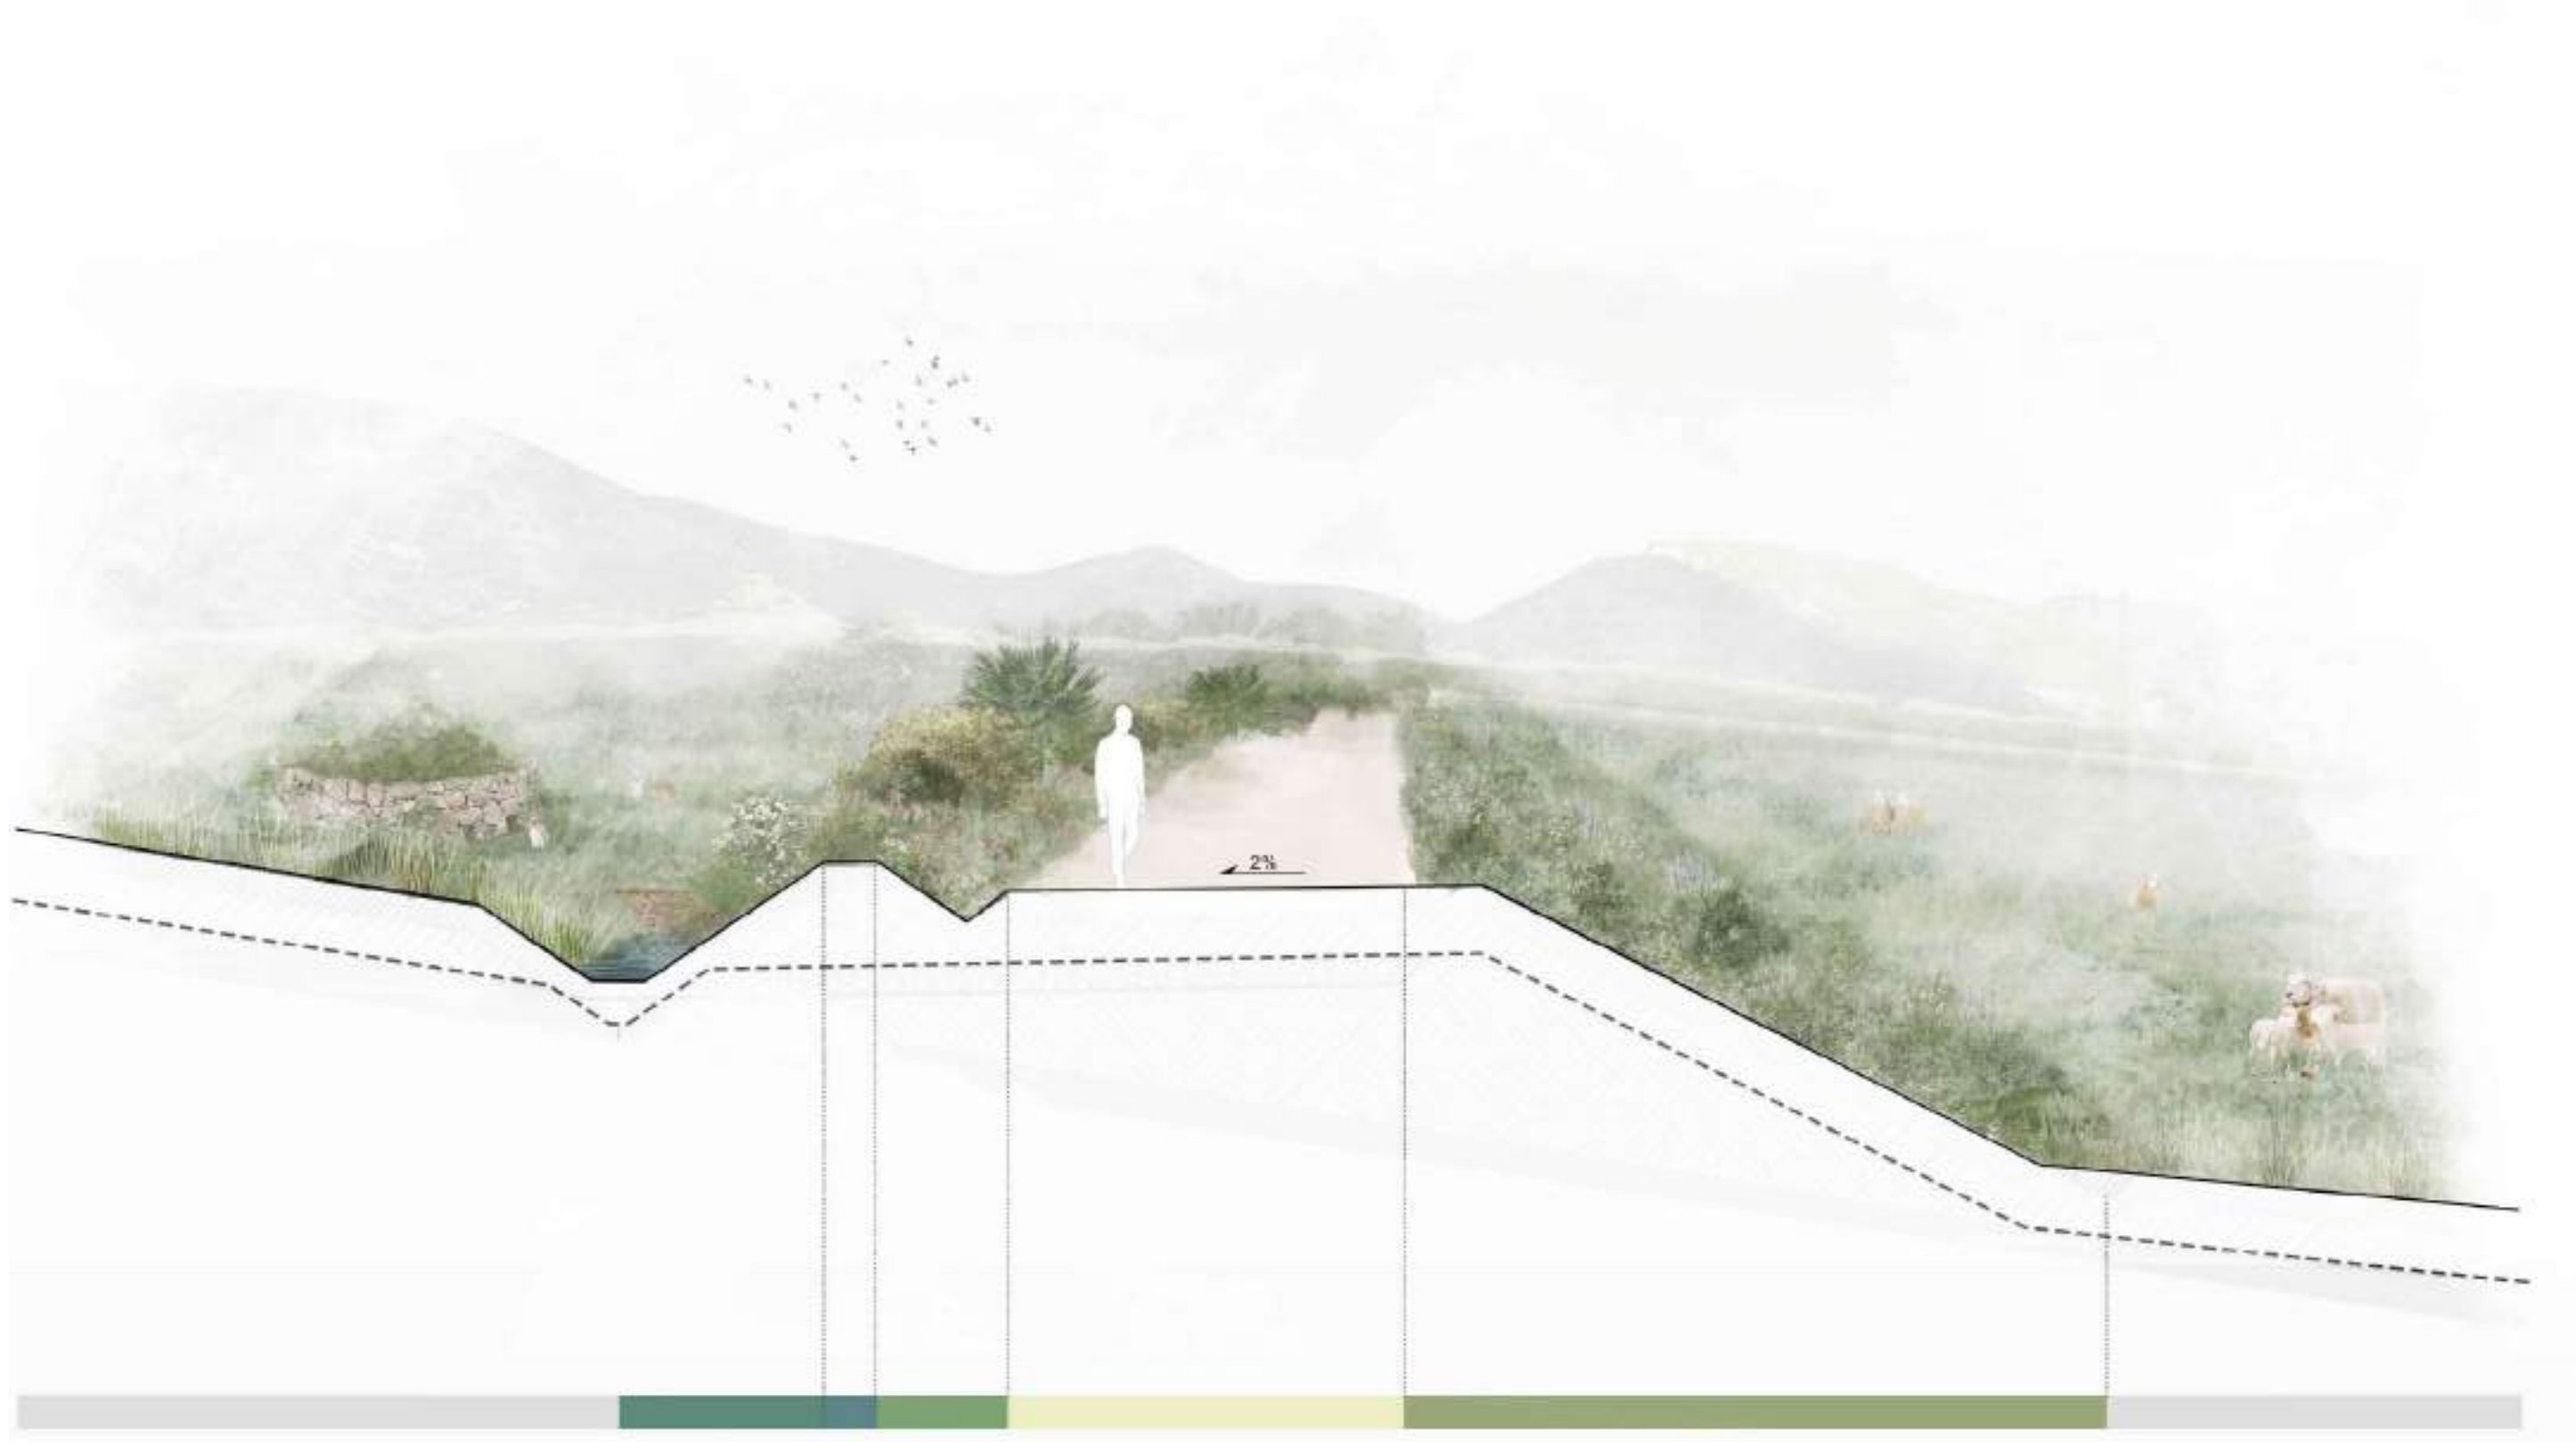


2.2 CUNETA 1.8 MOTA 0.9 CUNETA 4 CAMI VARIABLE TALÚS



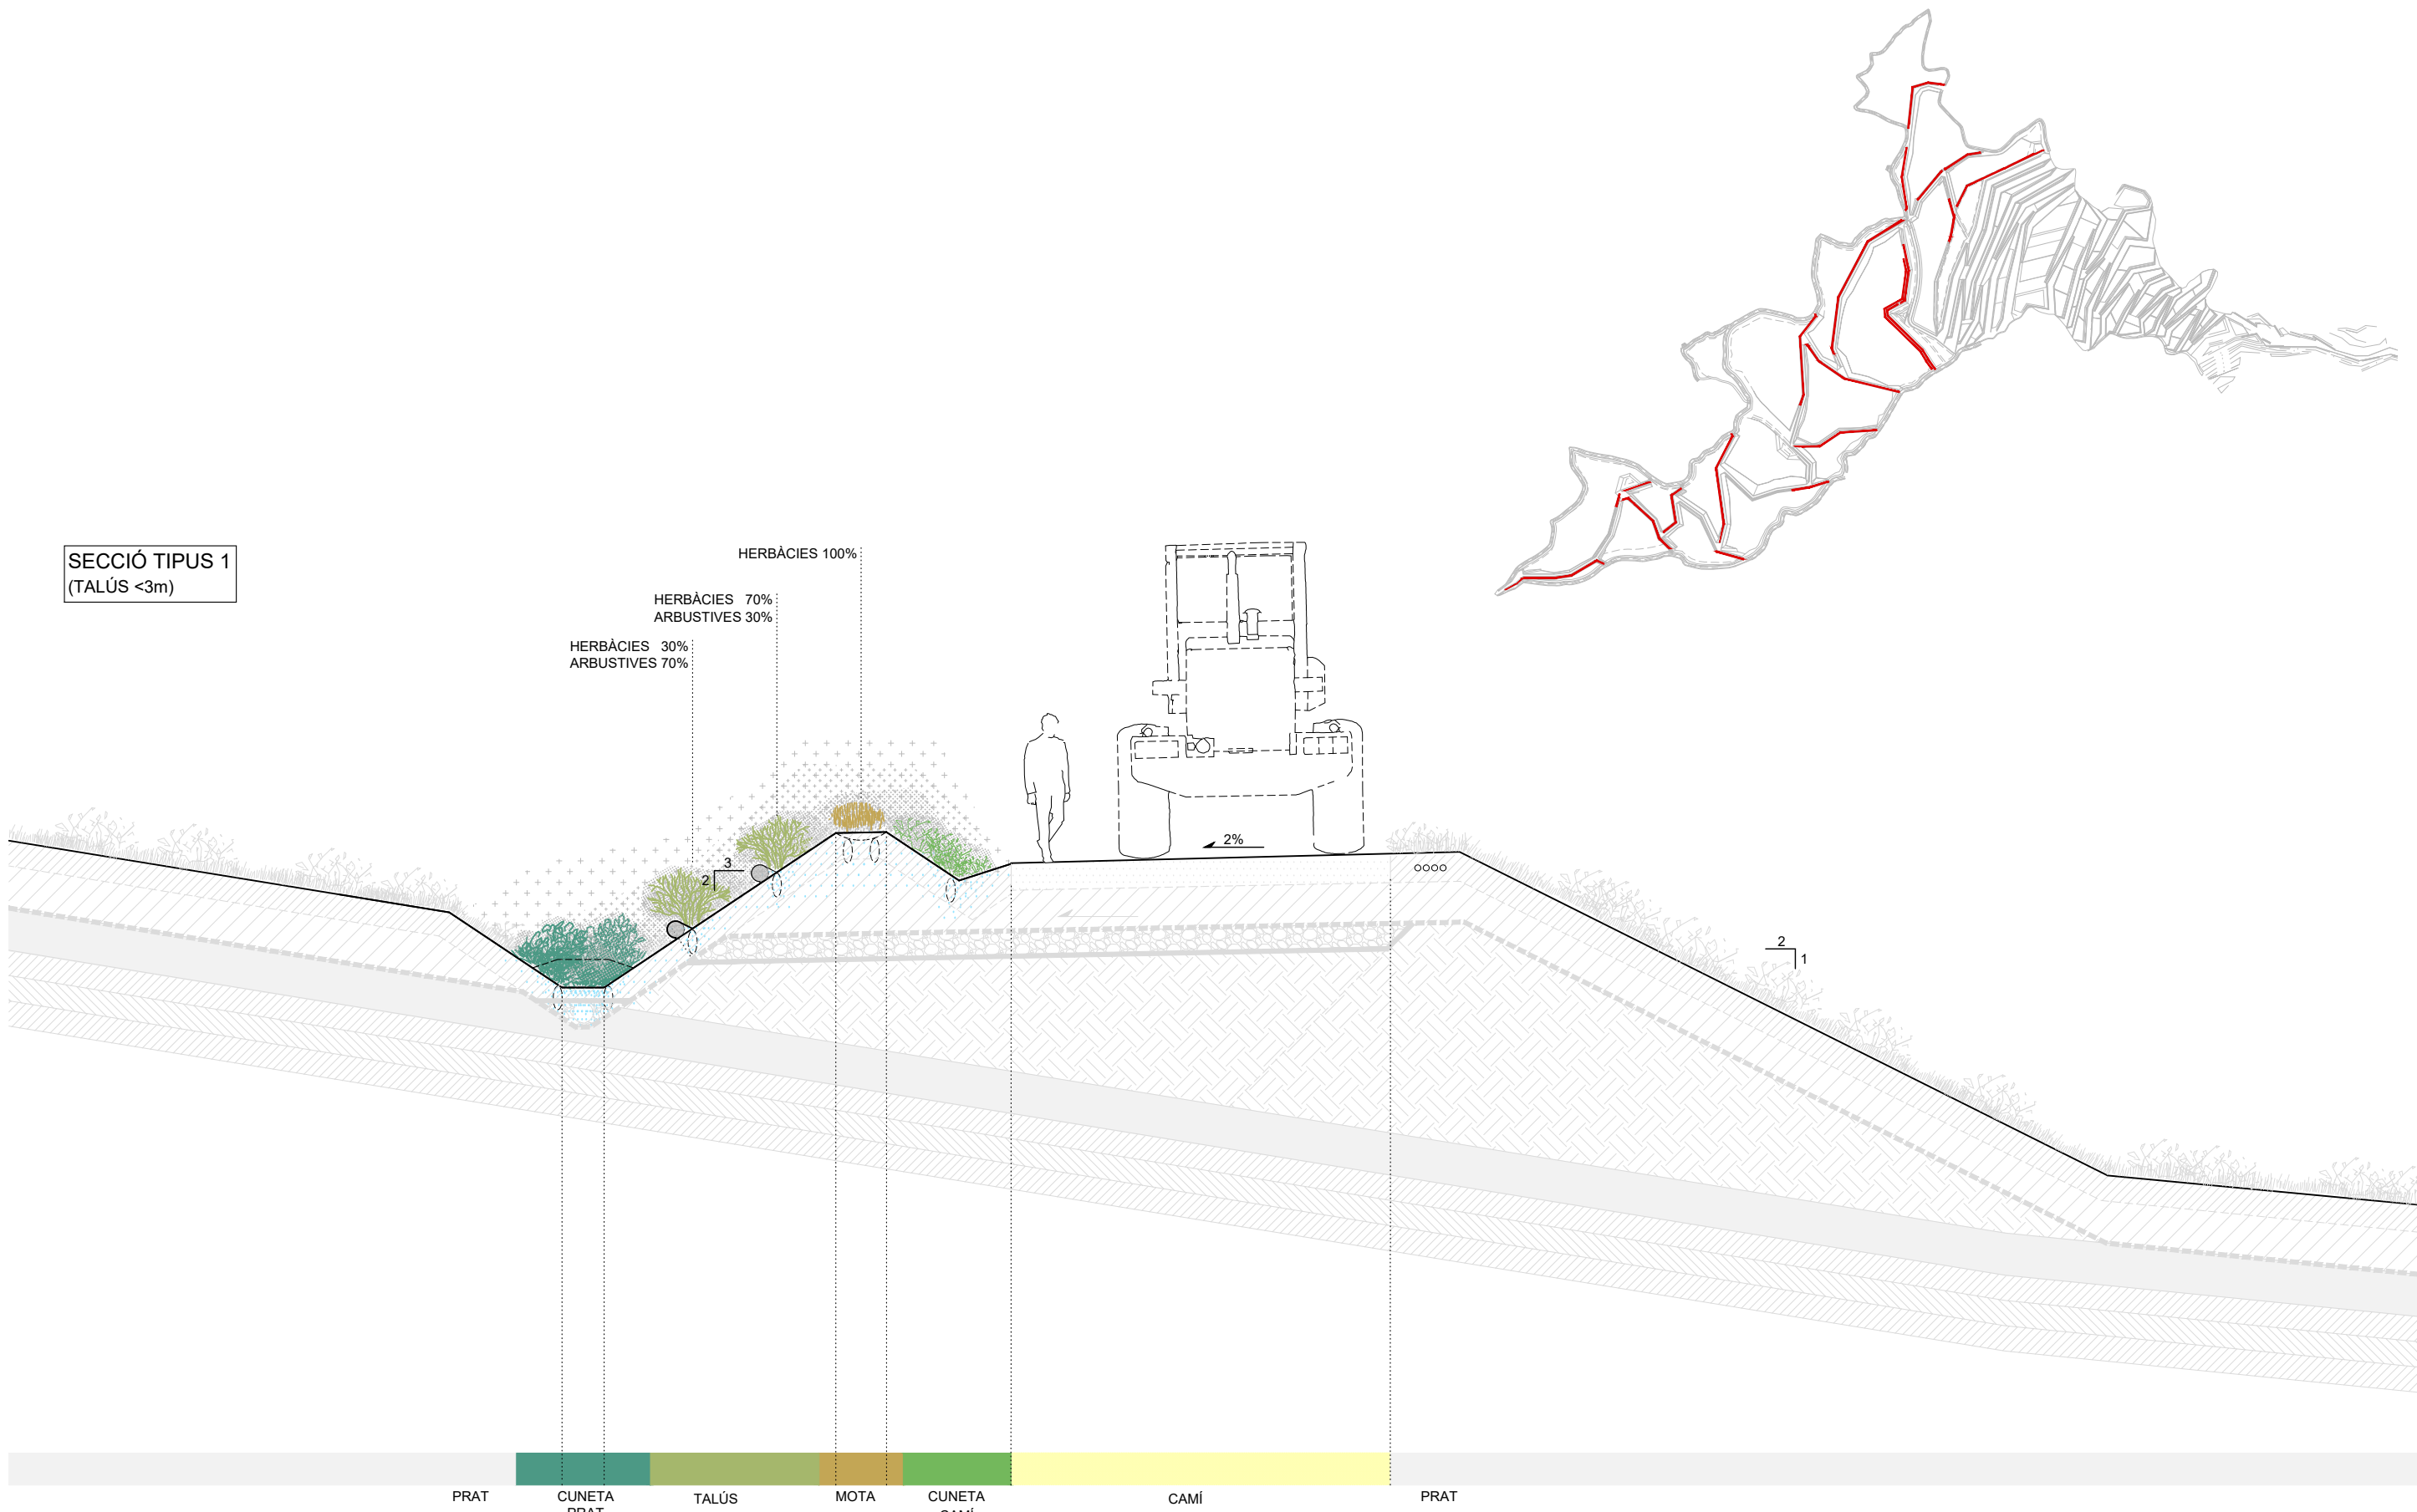


SECCIÓ TIPUS 1
(TALÚS <3m)

HERBÀCIES 100%
HERBÀCIES 70%
ARBUSTIVES 30%
HERBÀCIES 30%
ARBUSTIVES 70%

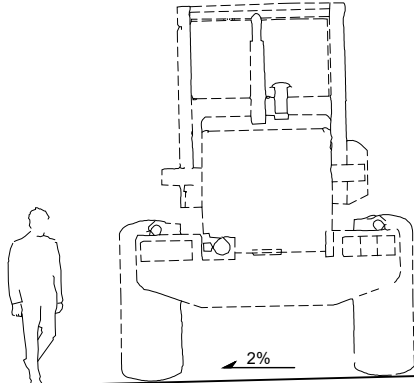

CUNETA PRAT 80% MARFULL (<i>Viburnum tinus</i>) ESPARRAGUERRA (<i>Asparagus acutifolius</i>) ESBARZER (<i>Rubus ulmifolius</i>) 20% ARÍTJOL (<i>Smilax aspera</i>) HEURA (<i>Hedera helix</i>) LLIGABOSC MEDITERRANI (<i>Lonicera implexa</i>)	TALÚS ORIENTACIÓ N/O ARBUSTIVES LLENTISCLE (<i>Pistacia lentiscus</i>) ARBOCAR (<i>Arbutus Unedo</i>) COSCOLL (<i>Quercus coccifera</i>) MARFULL (<i>Viburnum tinus</i>) ALADERN (<i>Rhamnus alaternus</i>) HERBÀCIES ALBELLATGE (<i>Hyparrhenia hirta</i>) FESTUCA BLAVA (<i>Festuca glauca</i>) BOTJA D'ESCOMBRES (<i>Dorycnium pentaphyllum</i>)	TALÚS ORIENTACIÓ S/E ARBUSTIVES LLENTISCLE (<i>Pistacia lentiscus</i>) ALADERN DE FULLA ESTRETA (<i>Phillyrea angustifolia</i>) ARÇOT (<i>Rhamnus lyciodes</i>) CÀDEC (<i>Juniperus oxycedrus</i>) ROMANÍ (<i>Rosmarinus officinalis</i>) OLIVERA (<i>Olea europaea</i>) HERBÀCIES ALBELLATGE (<i>Hyparrhenia hirta</i>) FESTUCA BLAVA (<i>Festuca glauca</i>) BOTJA D'ESCOMBRES (<i>Dorycnium pentaphyllum</i>)	HERBÀCIES MOTA ALBELLATGE (<i>Hyparrhenia hirta</i>) FESTUCA BLAVA (<i>Festuca glauca</i>) BOTJA BLANCA (<i>Dorycnium pentaphyllum</i>)	CUNETA CAMÍ 80% ARÍTJOL (<i>Smilax aspera</i>) HEURA (<i>Hedera helix</i>) LLIGABOSC MEDITERRANI (<i>Lonicera implexa</i>) 20% MARFULL (<i>Viburnum tinus</i>) ESPARRAGUERRA (<i>Asparagus acutifolius</i>) ESBARZER (<i>Rubus ulmifolius</i>)
---	--	---	---	---

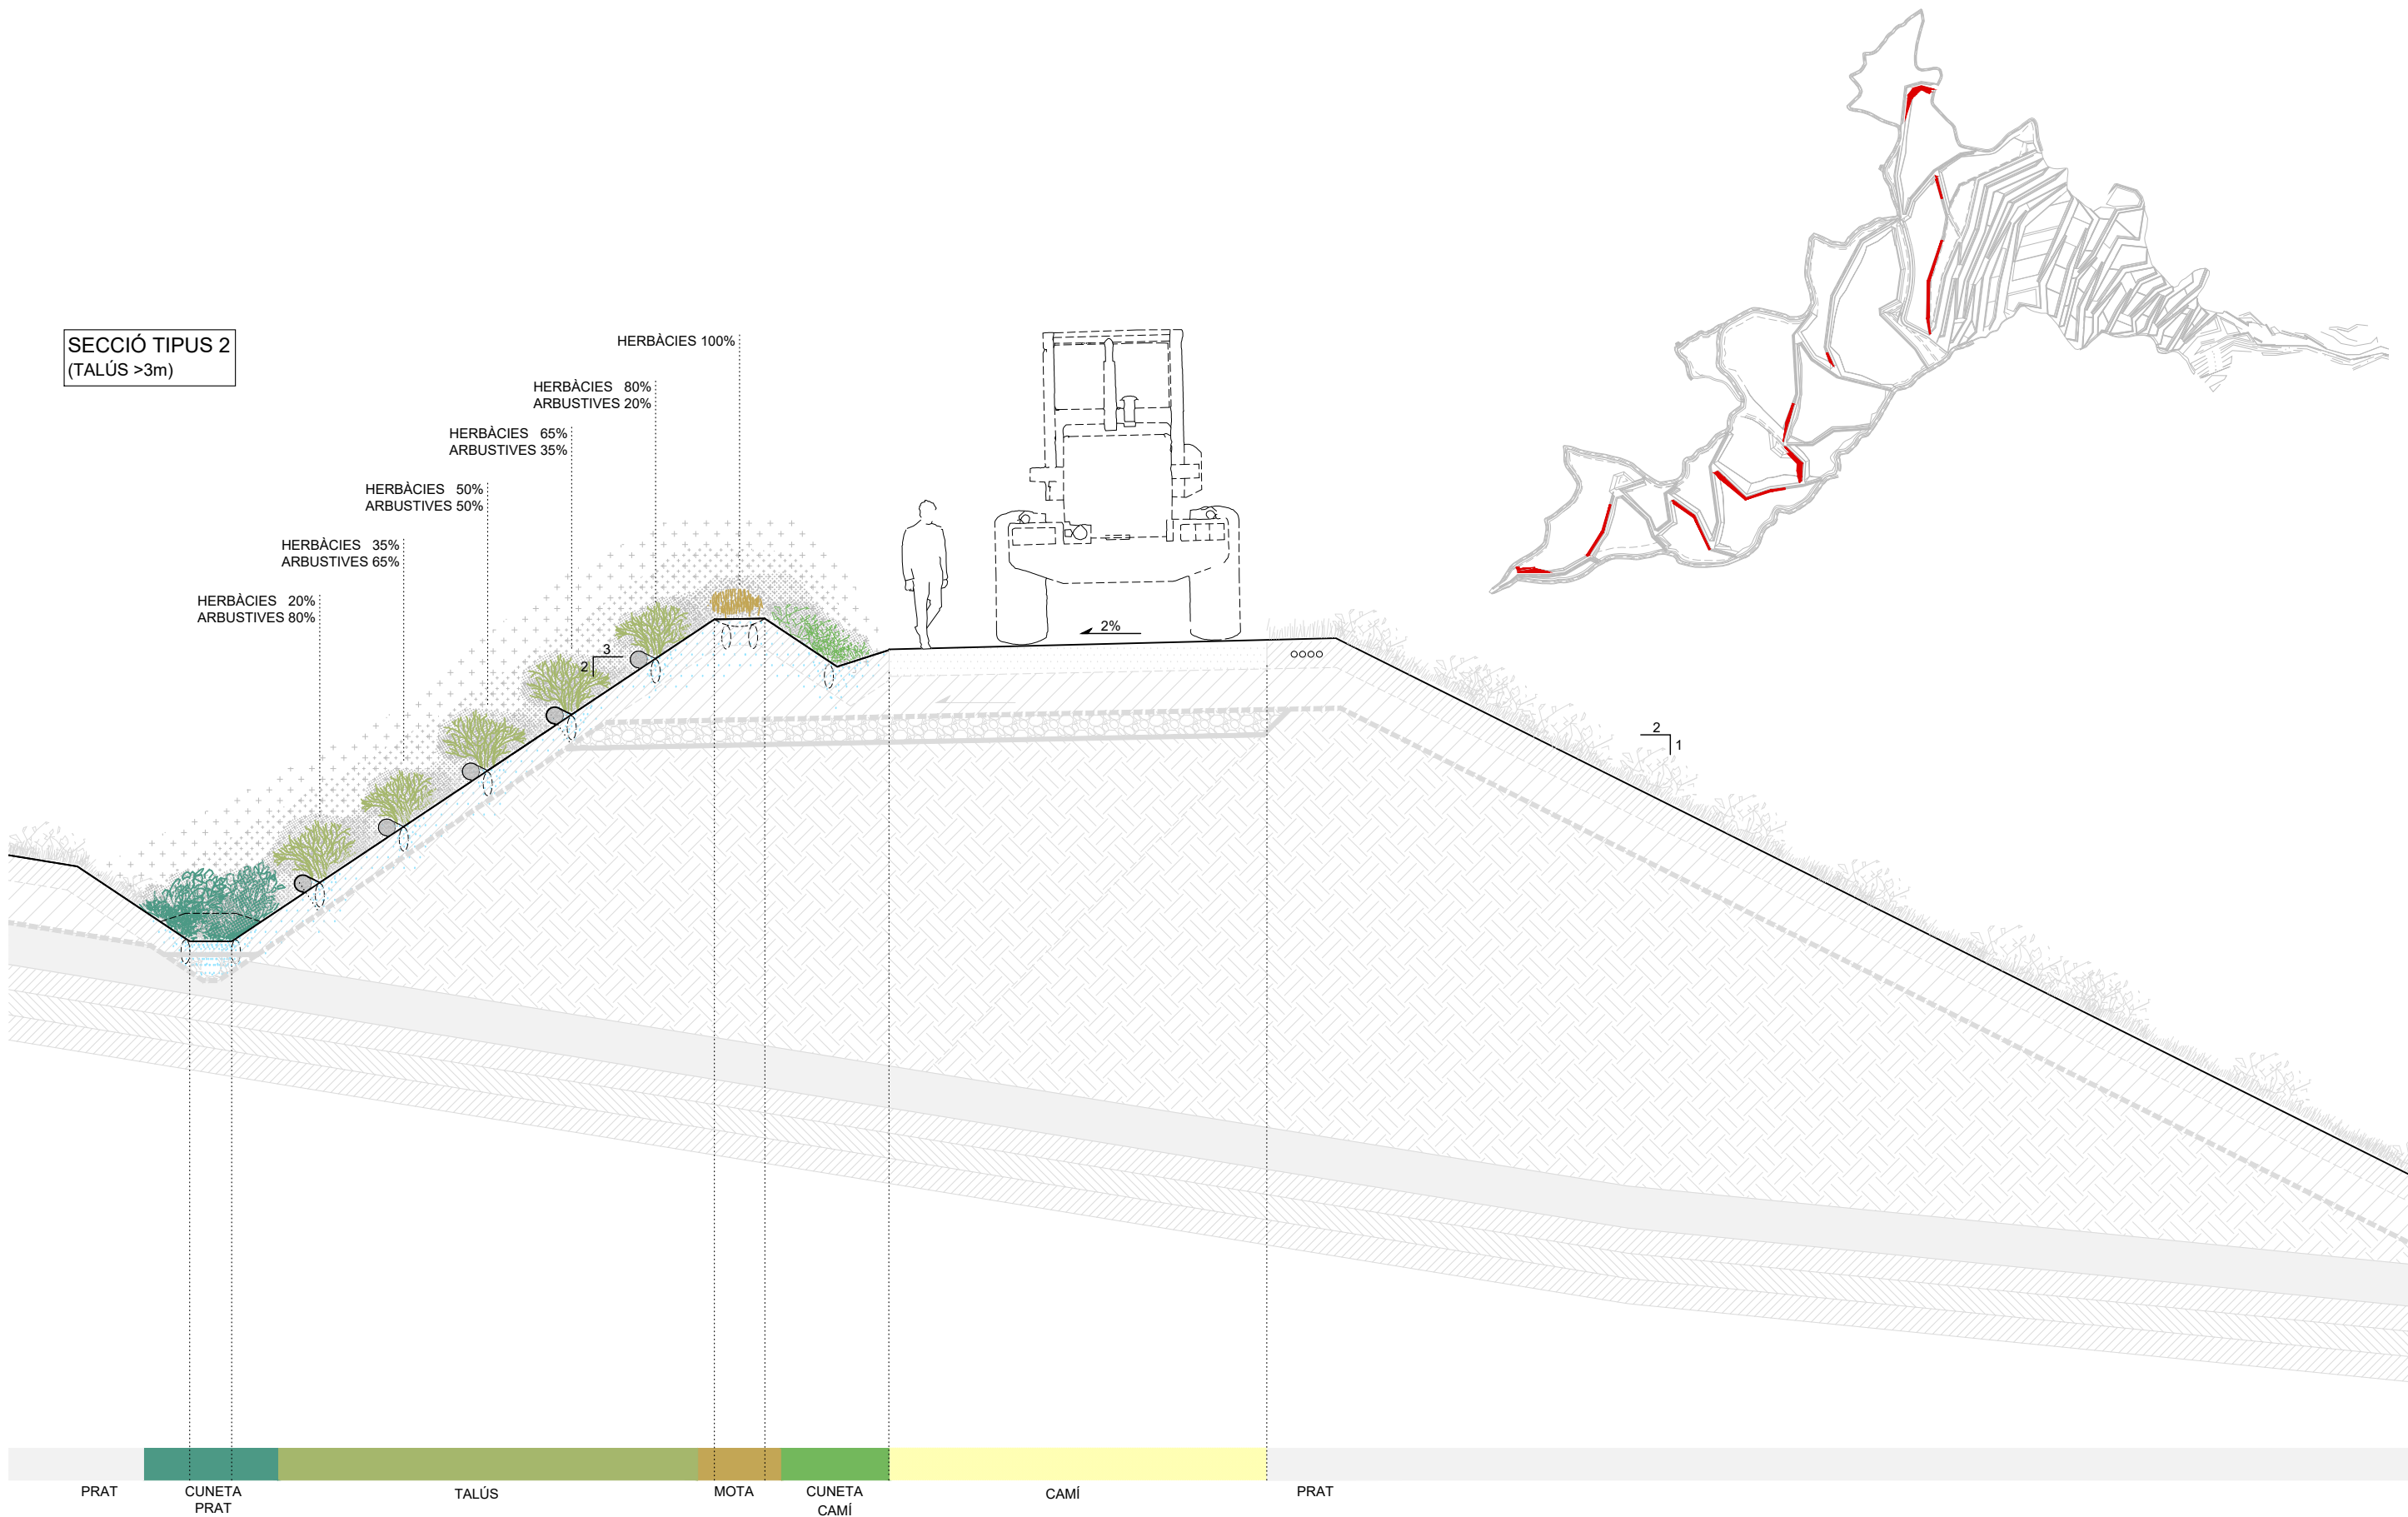

SECCIÓ TIPUS 2
(TALÚS >3m)

HERBÀCIES 100%

HERBÀCIES 80%
ARBUSTIVES 20%

HERBÀCIES 65%
ARBUSTIVES 35%

HERBÀCIES 50%
ARBUSTIVES 50%

HERBÀCIES 35%
ARBUSTIVES 65%

HERBÀCIES 20%
ARBUSTIVES 80%

- CUNETA PRAT**

 - 80%
 - MARFULL (*Viburnum tinus*)
 - ESPARRAGUERRA (*Asparagus acutifolius*)
 - ESBARZER (*Rubus ulmifolius*)
 - 20%
 - ARÍTJOL (*Smilax aspera*)
 - HEURA (*Hedera helix*)
 - LLIGABOSC MEDITERRANI (*Lonicera implexa*)
- TALÚS ORIENTACIÓ N/O**

 - ARBUSTIVES
 - LLENTISCLE (*Pistacia lentiscus*)
 - ARBOCAR (*Arbutus Unedo*)
 - COSCOLL (*Quercus coccifera*)
 - MARFULL (*Viburnum tinus*)
 - ALADERN (*Rhamnus alaternus*)
 - HERBÀCIES
 - ALBELLATGE (*Hyparrhenia hirta*)
 - FESTUCA BLAVA (*Festuca glauca*)
 - BOTJA D'ESCOMBRES (*Dorycnium pentaphyllum*)
- TALÚS ORIENTACIÓ S/E**

 - ARBUSTIVES
 - LLENTISCLE (*Pistacia lentiscus*)
 - ALADERN DE FULLA ESTRETA (*Phillyrea angustifolia*)
 - ARÇOT (*Rhamnus lyciodes*)
 - CÀDEC (*Juniperus oxycedrus*)
 - ROMANÍ (*Rosmarinus officinalis*)
 - OLIVERA (*Olea europaea*)
 - HERBÀCIES
 - ALBELLATGE (*Hyparrhenia hirta*)
 - FESTUCA BLAVA (*Festuca glauca*)
 - BOTJA D'ESCOMBRES (*Dorycnium pentaphyllum*)
- HERBÀCIES MOTA**


 - ALBELLATGE (*Hyparrhenia hirta*)
 - FESTUCA BLAVA (*Festuca glauca*)
 - BOTJA BLANCA (*Dorycnium pentaphyllum*)
- CUNETA CAMÍ**

 - 80%
 - ARÍTJOL (*Smilax aspera*)
 - HEURA (*Hedera helix*)
 - LLIGABOSC MEDITERRANI (*Lonicera implexa*)
 - 20%
 - MARFULL (*Viburnum tinus*)
 - ESPARRAGUERRA (*Asparagus acutifolius*)
 - ESBARZER (*Rubus ulmifolius*)




PLANTA ORDENACIÓ VEGETACIÓ. CUNETA CAMÍ

Plantació lineal d'arbustives i tapitzants en format "forestpot" seguint la cuneta del camí i aprofitant el seu potencial de retenció i d'infiltració hídrica. Hi trobem dues intensitats de plantació. Apareixen buits de plantació a les zones més interiors per tal de reduir la densitat.

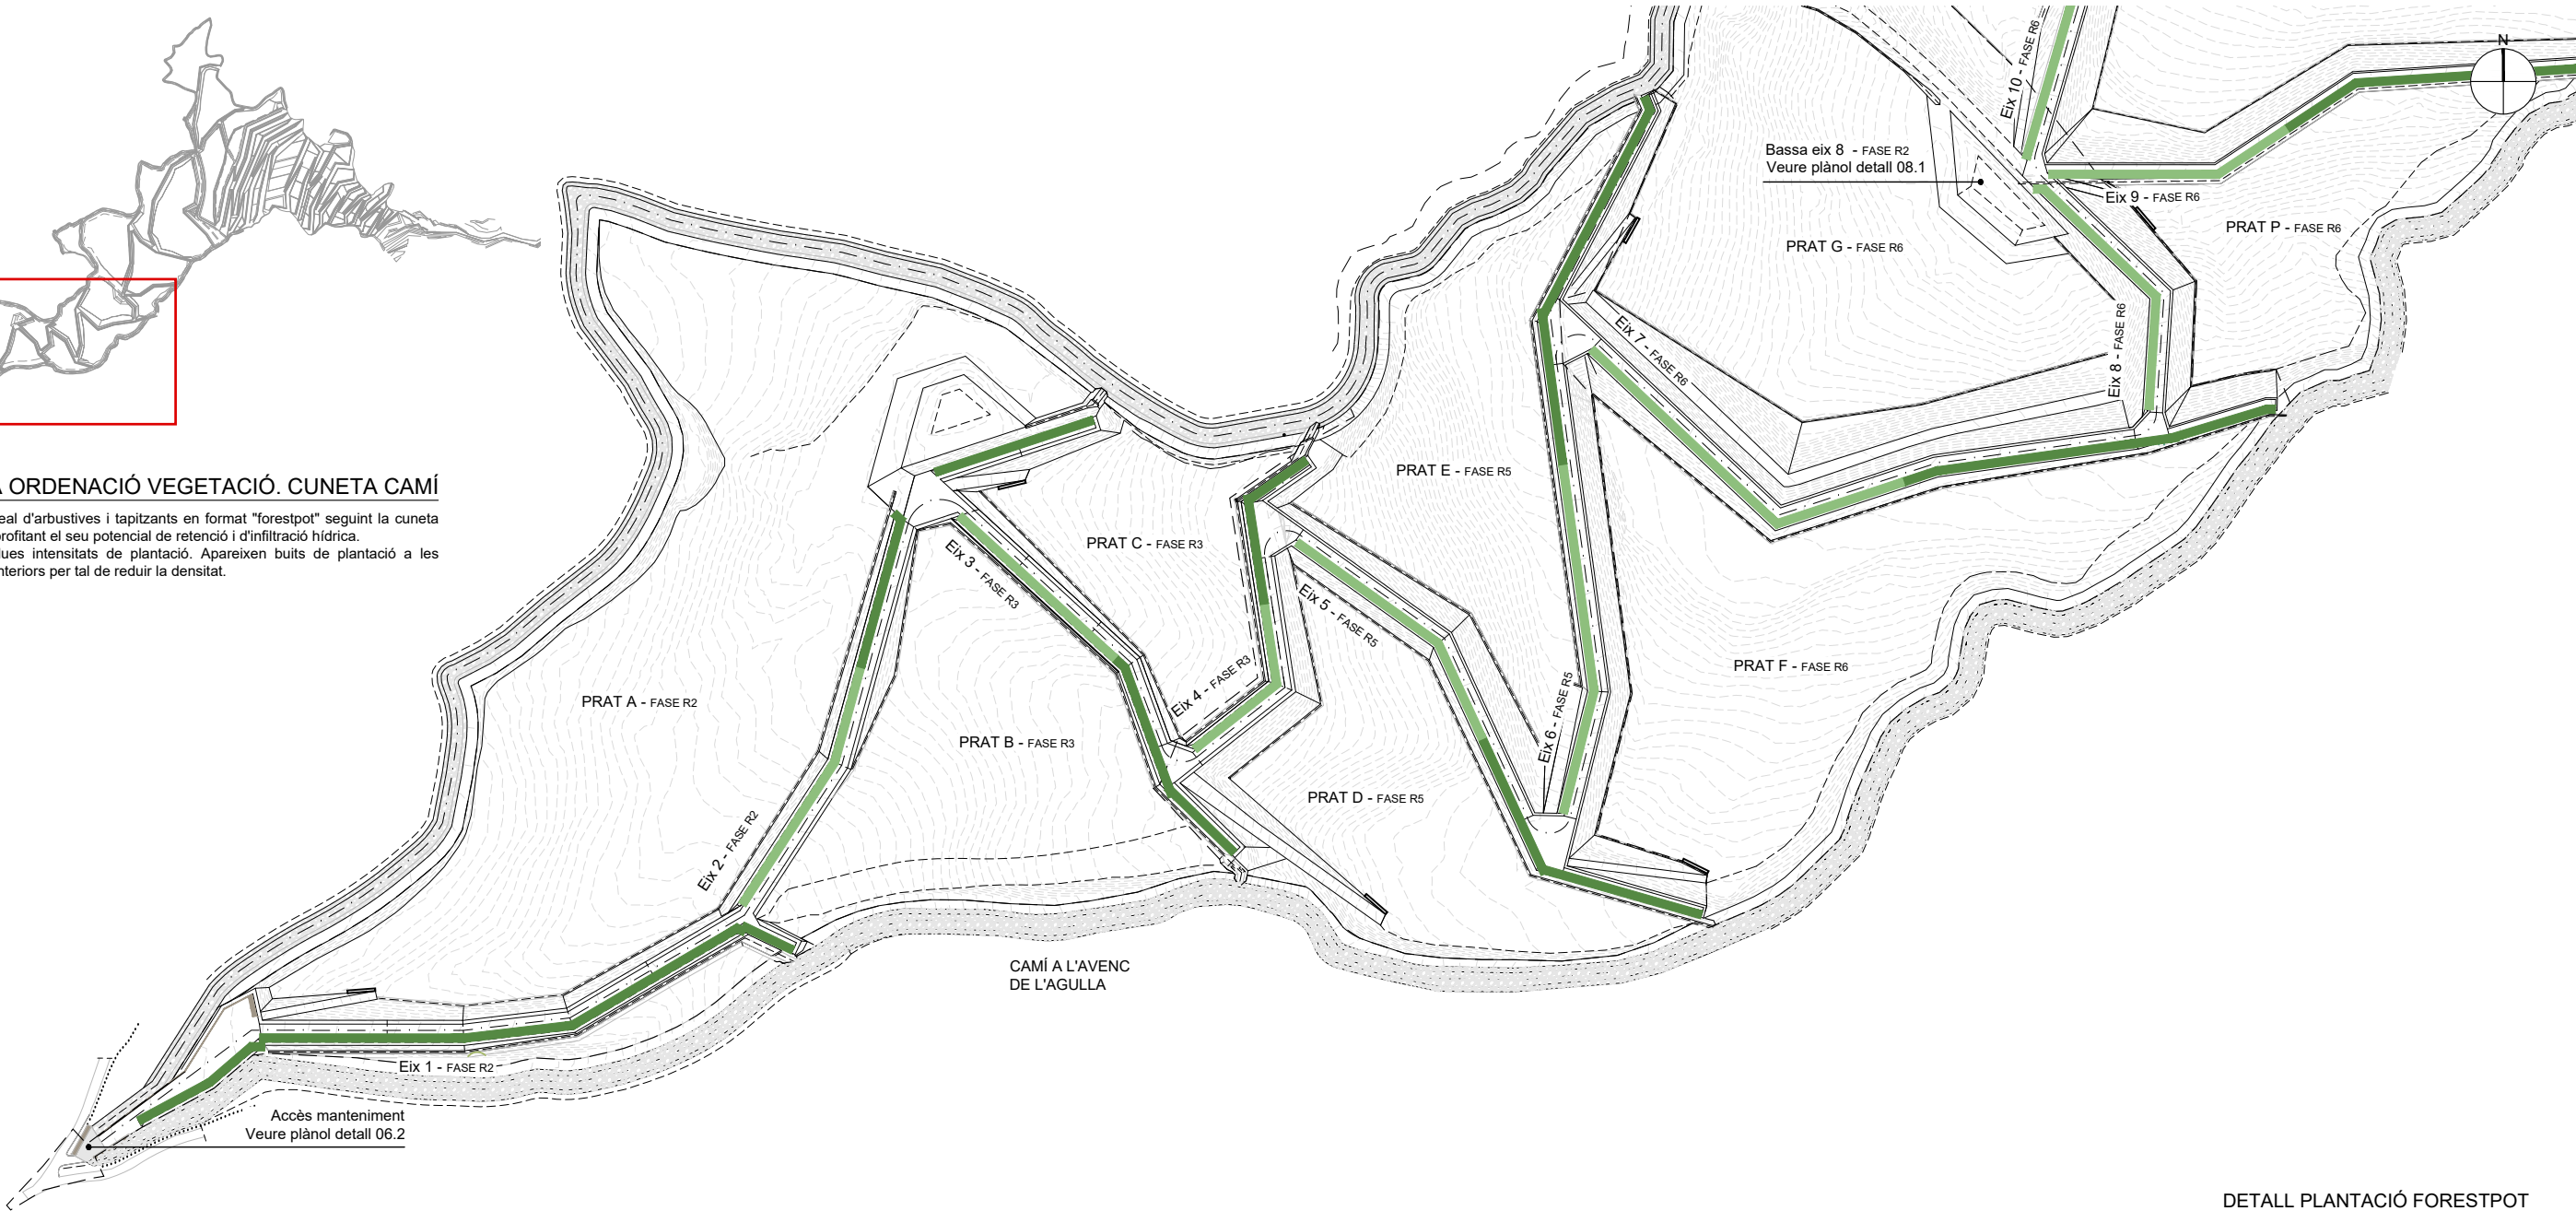


SECCIÓ DETALL

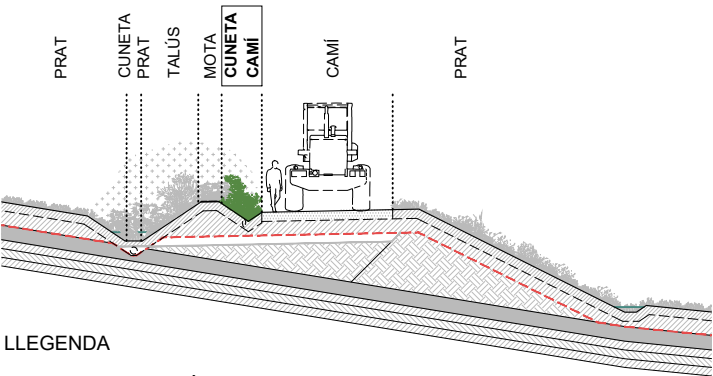


- LLEENDA
- CUNETA CAMÍ

- CUNETA CAMÍ
- ARITJOL (*Smilax aspera*)
 - HEURA (*Hedera helix*)
 - LLIGABOSC MEDITERRANI (*Lonicera implexa*)
 - MARFULL (*Viburnum tinus*)
 - ESPARRAGUERRA (*Asparagus acutifolius*)
 - ESBARZER (*Rubus ulmifolius*)

- INTENSITAT 2 (70% de la intensitat 1)
- El mòdul descrit té un total de 20u d'arbustos. En cada mòdul es deixaran 6 espais buits sense plantar per baixar la densitat i trencar puntualment aquesta alineació.

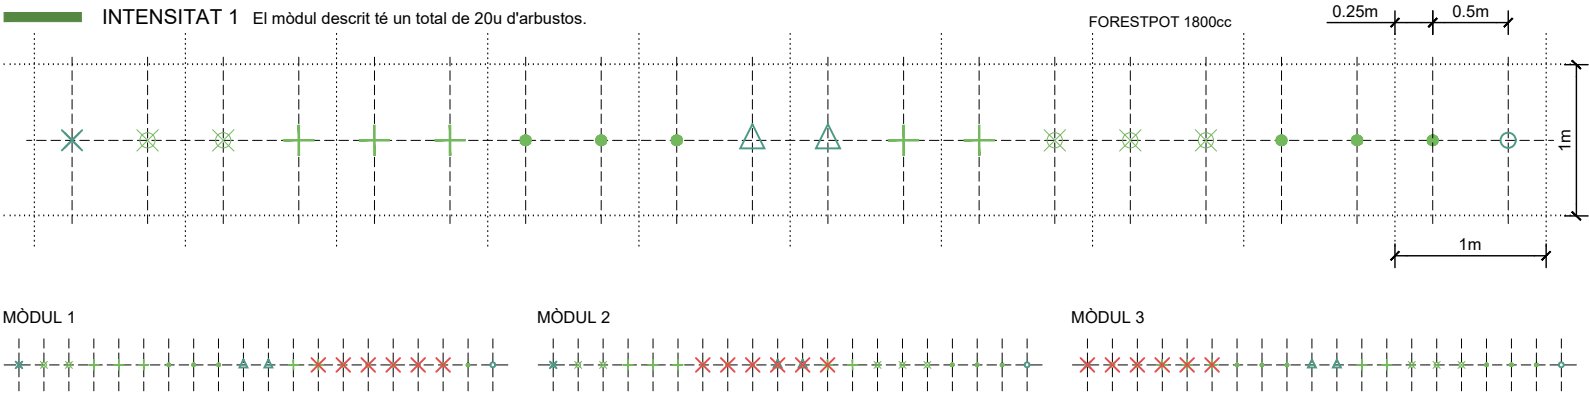

DETALL PLANTACIÓ FORESTPOT
ESCALA: 1/25

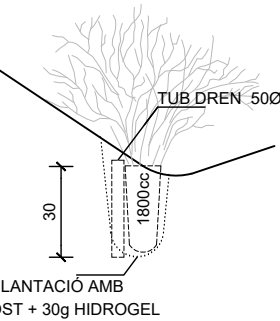




PLANTA ORDENACIÓ VEGETACIÓ. CUNETA CAMI

Plantació lineal d'arbustives i tapitzants en format "forestpot" seguint la cuneta del camí i aprofitant el seu potencial de retenció i d'infiltració hídrica. Hi trobem dues intensitats de plantació. Apareixen buits de plantació a les zones més interiors per tal de reduir la densitat.

SECCIÓ DETALL

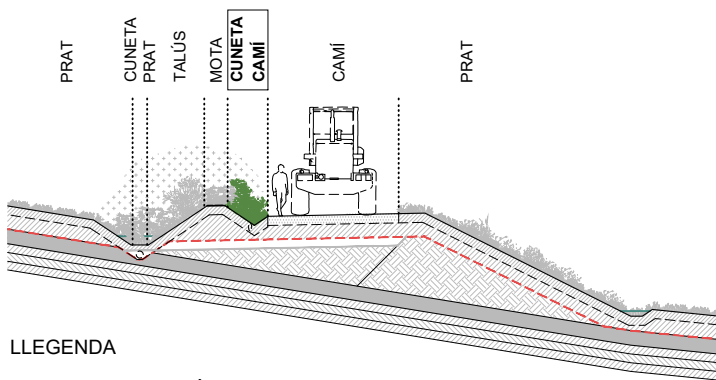

LLEENDA

CUNETA CAMI


CUNETA CAMI

- ARÍTJOL (*Smilax aspera*)
- + HEURA (*Hedera helix*)
- ⊗ LLIGABOSC MEDITERRANI (*Lonicera implexa*)
- MARFULL (*Viburnum tinus*)
- ⊗ ESPARRAGUERRA (*Asparagus acutifolius*)
- △ ESBARZER (*Rubus ulmifolius*)

INTENSITAT 2 (70% de la intensitat 1)

El mòdul descrit té un total de 20u d'arbustos. En cada mòdul es deixaran 6 espais buits sense plantar per baixar la densitat i trencar puntualment aquesta alineació.


INTENSITAT 1 El mòdul descrit té un total de 20u d'arbustos.

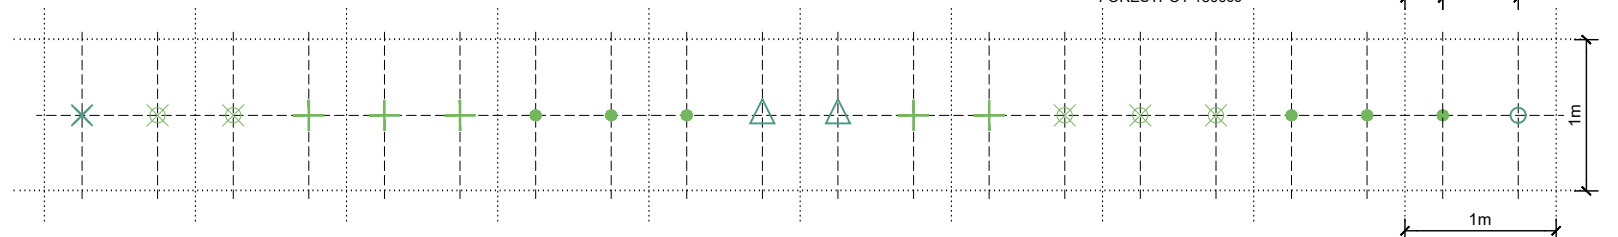

MÒDUL 1




MÒDUL 2

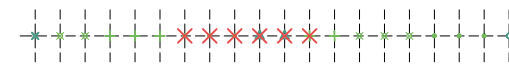

MÒDUL 3





DETALL PLANTACIÓ FORESTPOT ESCALA: 1/25

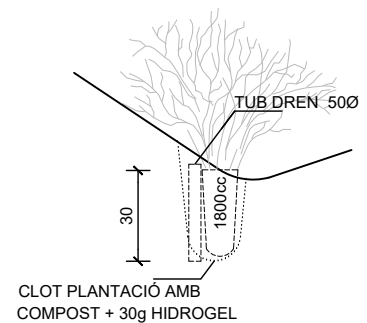




PLANTA ORDENACIÓ VEGETACIÓ. CUNETA CAMÍ

Plantació lineal d'arbustives i tapitzants en format "forestpot" seguint la cuneta del camí i aprofitant el seu potencial de retenció i d'infiltració hídrica. Hi trobem dues intensitats de plantació. Apareixen buits de plantació a les zones més interiors per tal de reduir la densitat.

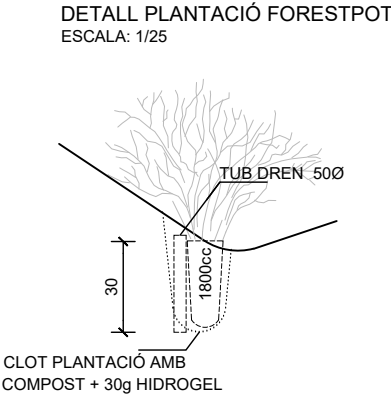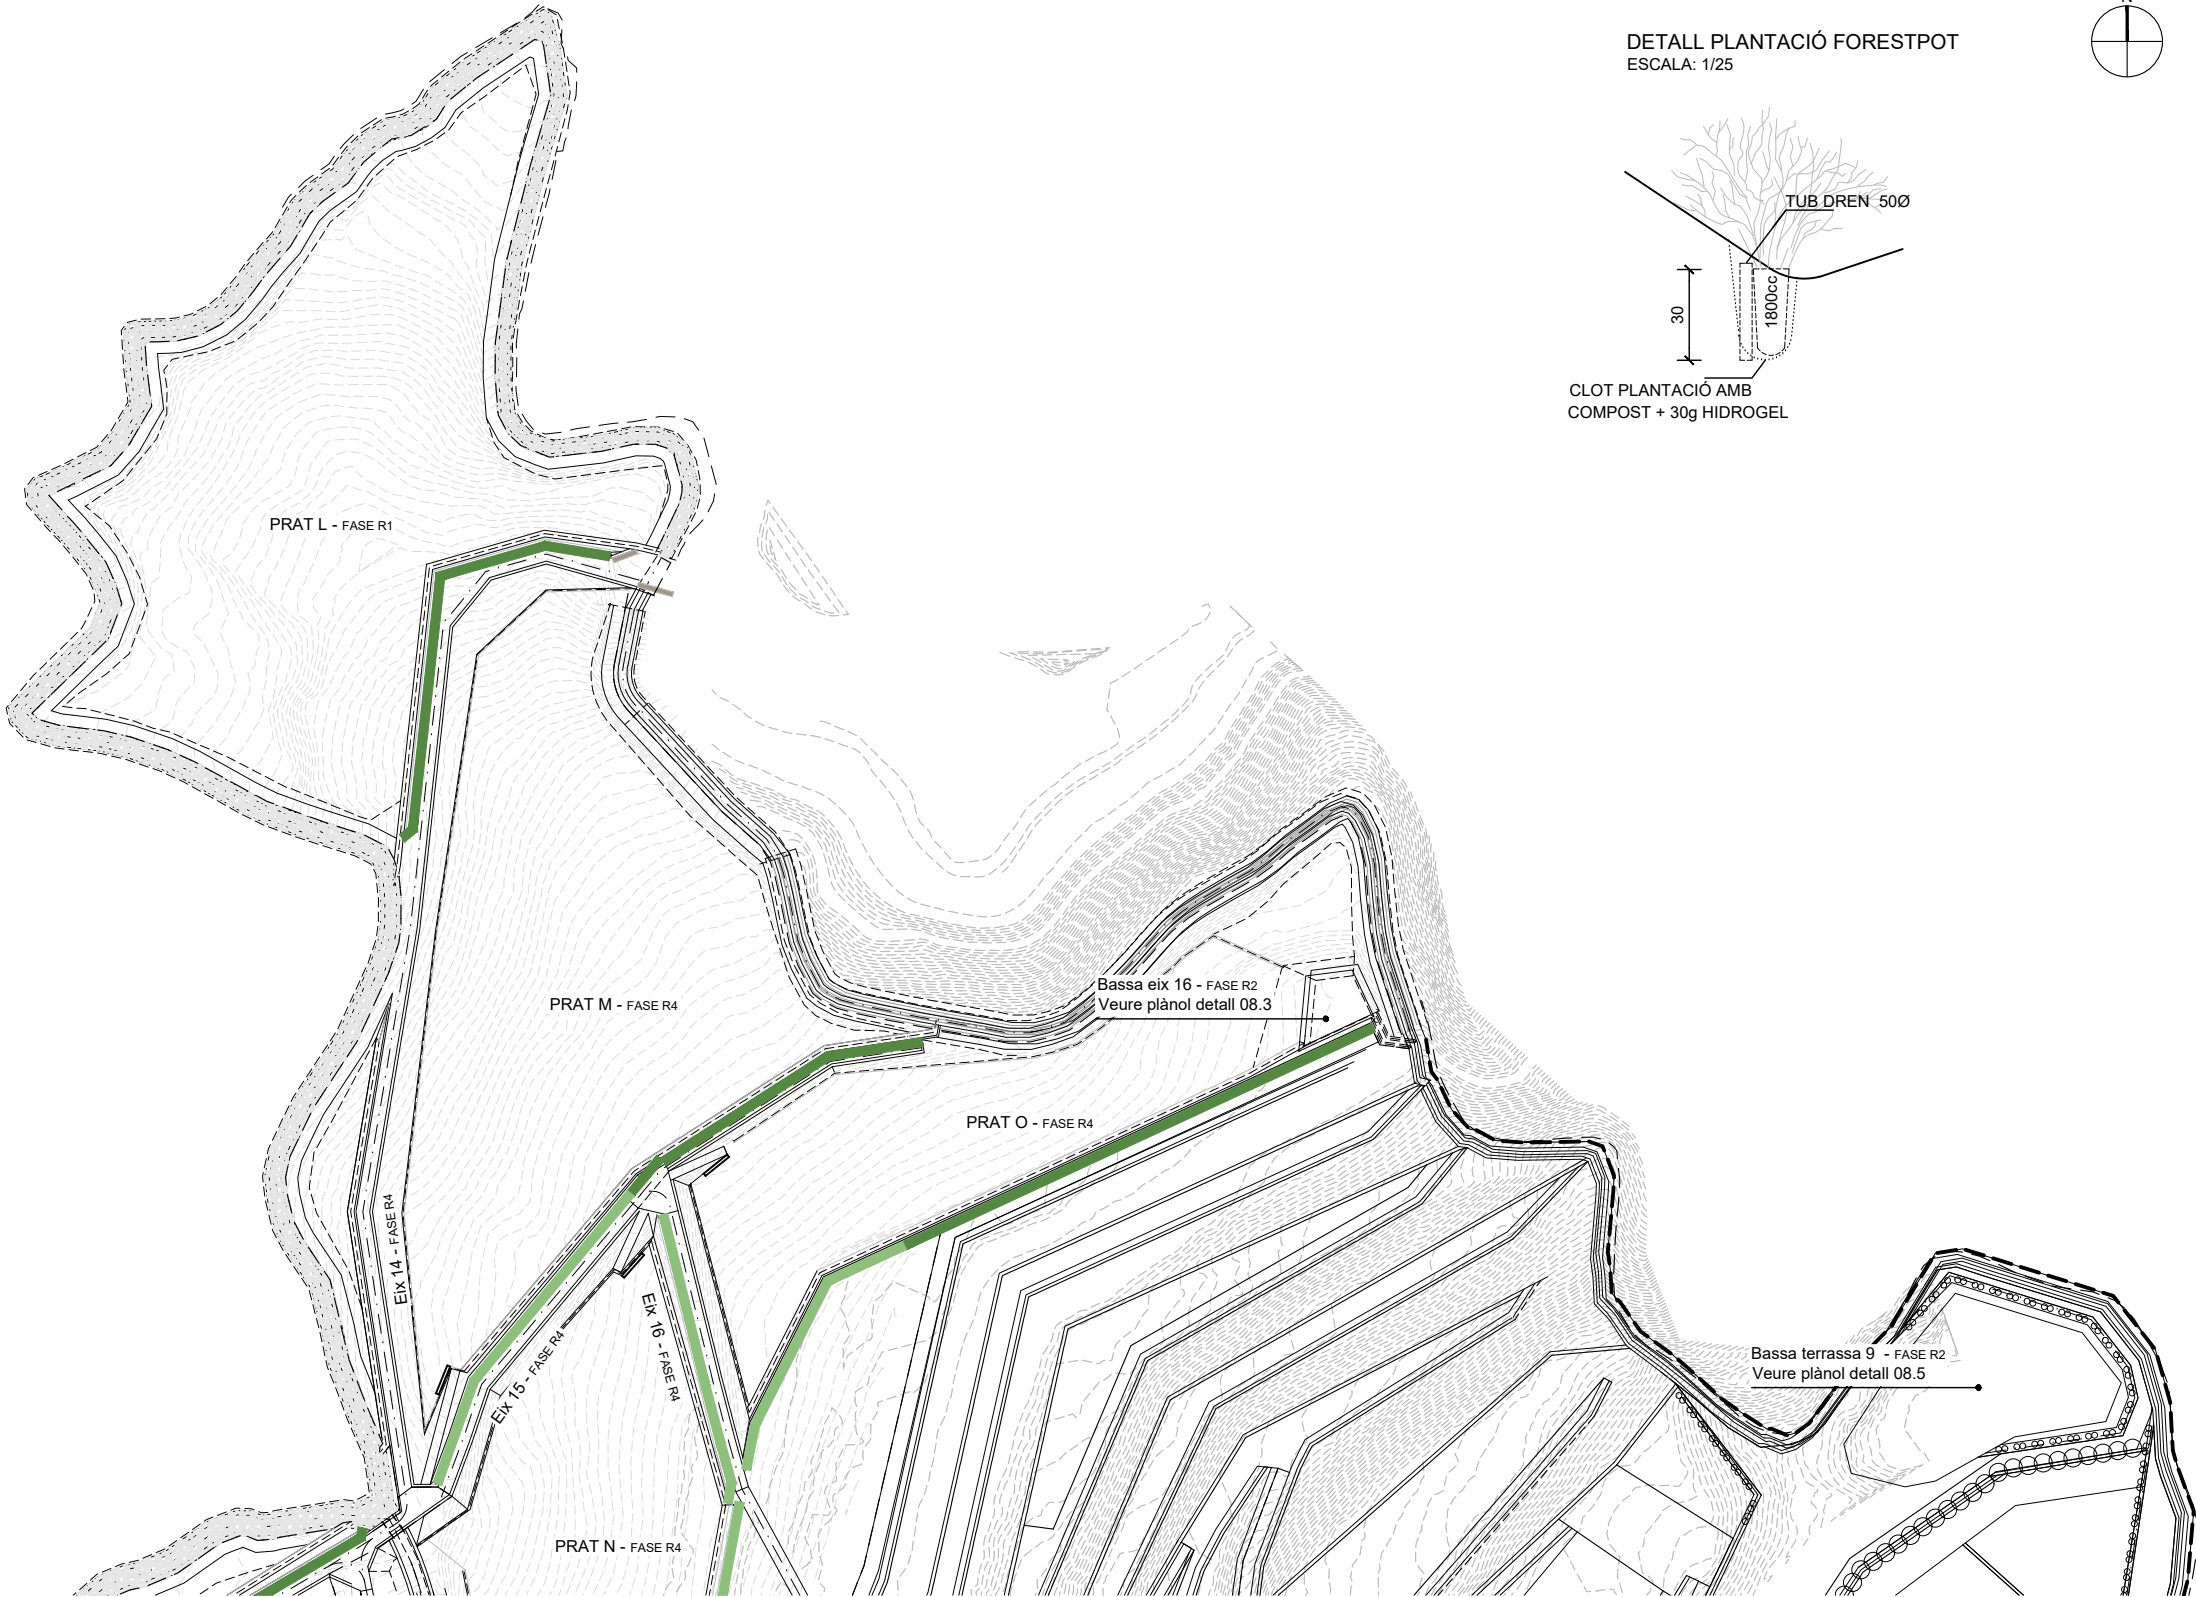

SECCIÓ DETALL

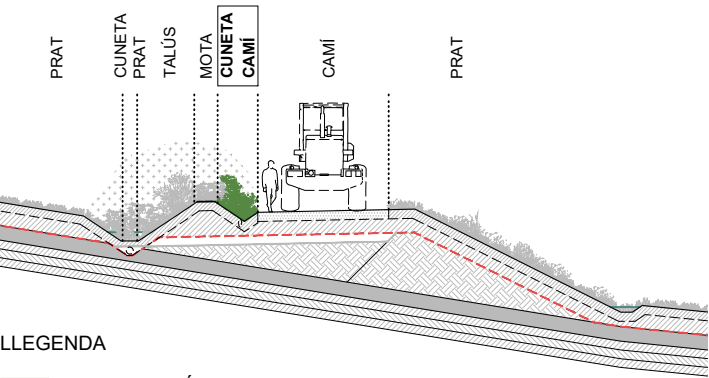

LLEENDA


CUNETA CAMÍ

CUNETA CAMÍ

- ARÍTJOL (*Smilax aspera*)
- + HEURA (*Hedera helix*)
- ⊗ LLIGABOSC MEDITERRANI (*Lonicera implexa*)
- MARFULL (*Viburnum tinus*)
- ⊗ ESPARRAGUERRA (*Asparagus acutifolius*)
- △ ESBARZER (*Rubus ulmifolius*)

INTENSITAT 2 (70% de la intensitat 1)

El mòdul descrit té un total de 20u d'arbustos. En cada mòdul es deixaran 6 espais buits sense plantar per baixar la densitat i trencar puntualment aquesta alineació.

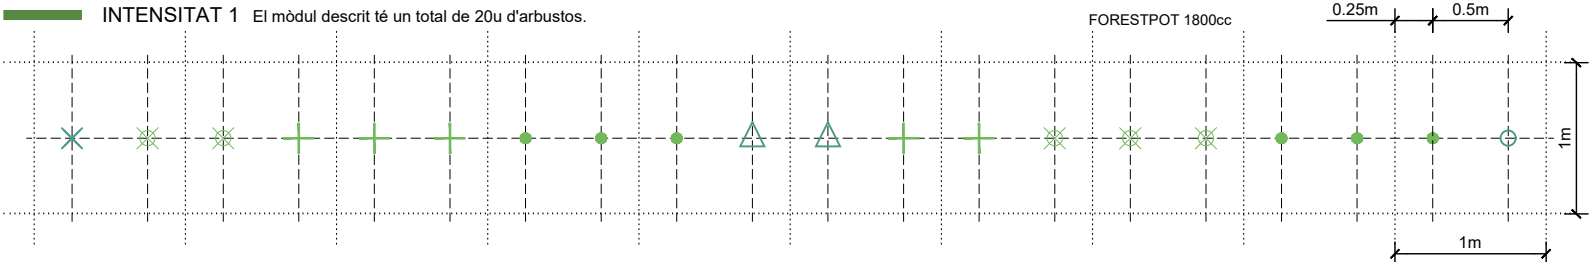

MÒDUL 1

El mòdul descrit té un total de 20u d'arbustos.

MÒDUL 2

El mòdul descrit té un total de 20u d'arbustos.

MÒDUL 3

El mòdul descrit té un total de 20u d'arbustos.