


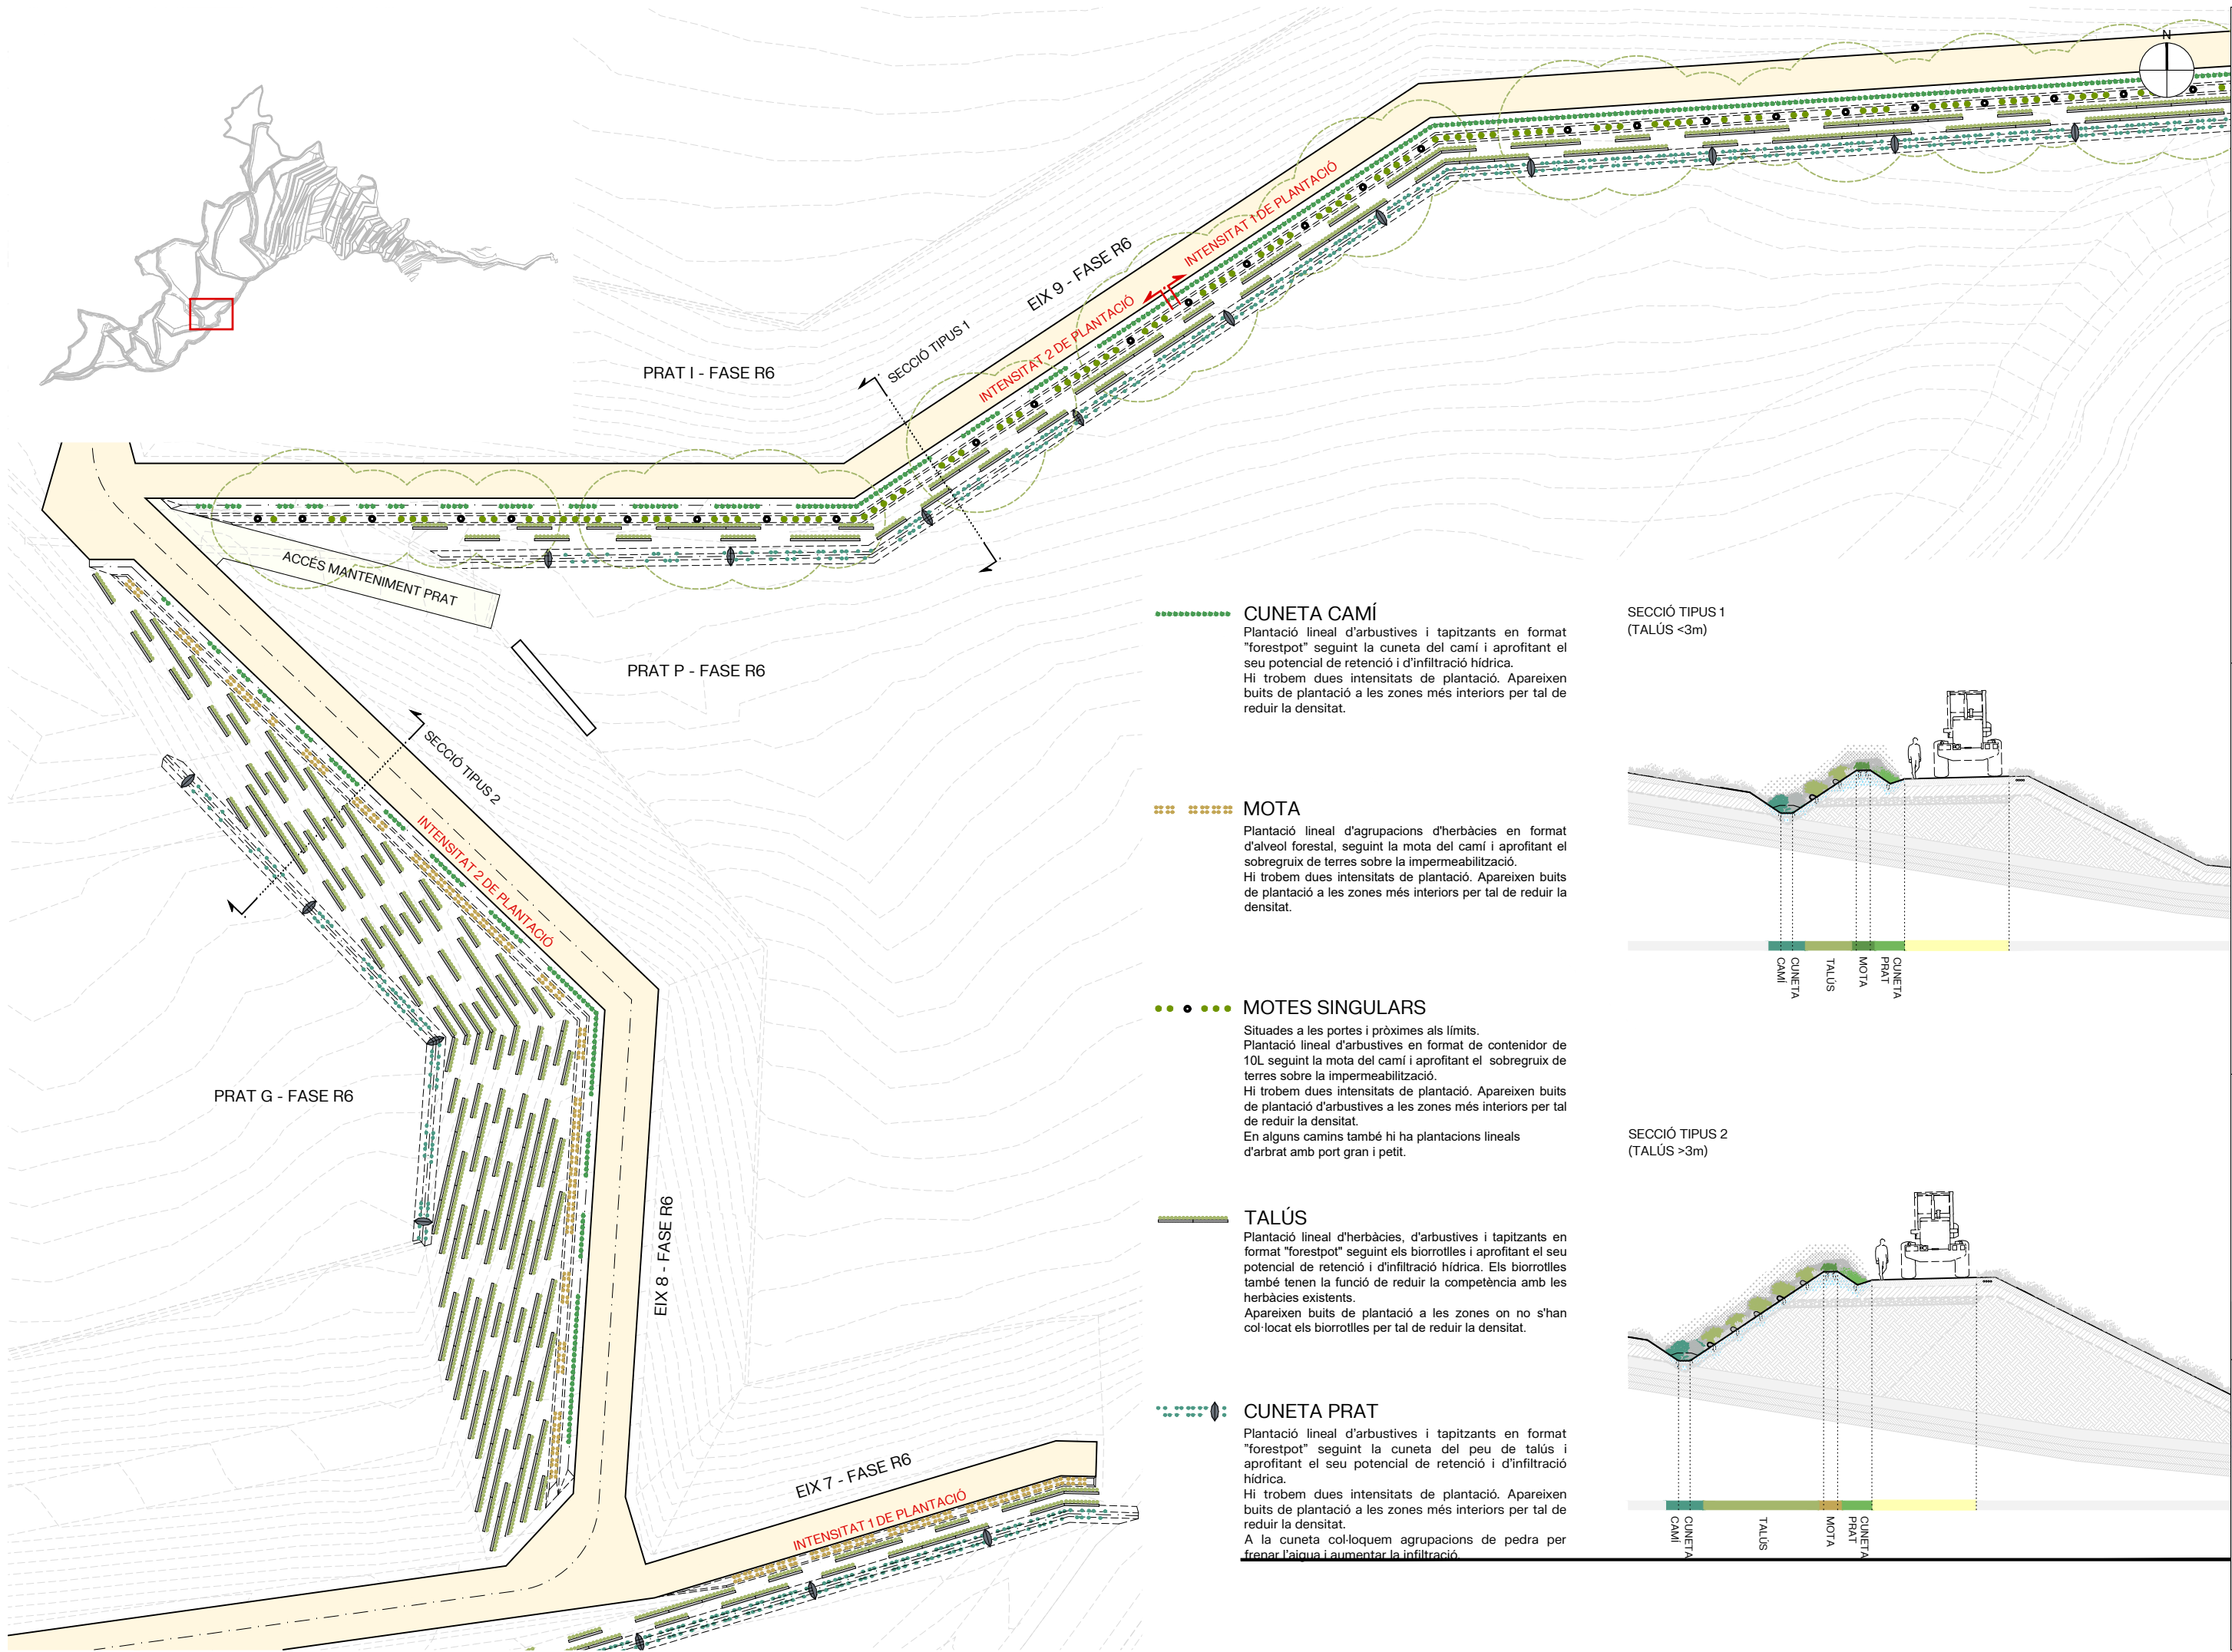



CUNETA CAMÍ
Plantació lineal d'arbustives i tapitzants en format "forestpot" seguint la cuneta del camí i aprofitant el seu potencial de retenció i d'infiltració hídrica. Hi trobem dues intensitats de plantació. Apareixen buits de plantació a les zones més interiors per tal de reduir la densitat.


MOTA
Plantació lineal d'agrupacions d'herbàcies en format d'alveol forestal, seguint la mota del camí i aprofitant el sobregruix de terres sobre la impermeabilització. Hi trobem dues intensitats de plantació. Apareixen buits de plantació a les zones més interiors per tal de reduir la densitat.

MOTES SINGULARS
Situades a les portes i pròximes als límits. Plantació lineal d'arbustives en format de contenidor de 10L seguint la mota del camí i aprofitant el sobregruix de terres sobre la impermeabilització. Hi trobem dues intensitats de plantació. Apareixen buits de plantació d'arbustives a les zones més interiors per tal de reduir la densitat. En alguns camins també hi ha plantacions lineals d'arbrat amb port gran i petit.




TALÚS
Plantació lineal d'herbàcies, d'arbustives i tapitzants en format "forestpot" seguint els biorrotlles i aprofitant el seu potencial de retenció i d'infiltració hídrica. Els biorrotlles també tenen la funció de reduir la competència amb les herbàcies existents. Apareixen buits de plantació a les zones on no s'han col·locat els biorrotlles per tal de reduir la densitat.





CUNETA PRAT
Plantació lineal d'arbustives i tapitzants en format "forestpot" seguint la cuneta del peu de talús i aprofitant el seu potencial de retenció i d'infiltració hídrica. Hi trobem dues intensitats de plantació. Apareixen buits de plantació a les zones més interiors per tal de reduir la densitat. A la cuneta col·loquem agrupacions de pedra per frenar l'aigua i augmentar la infiltració.

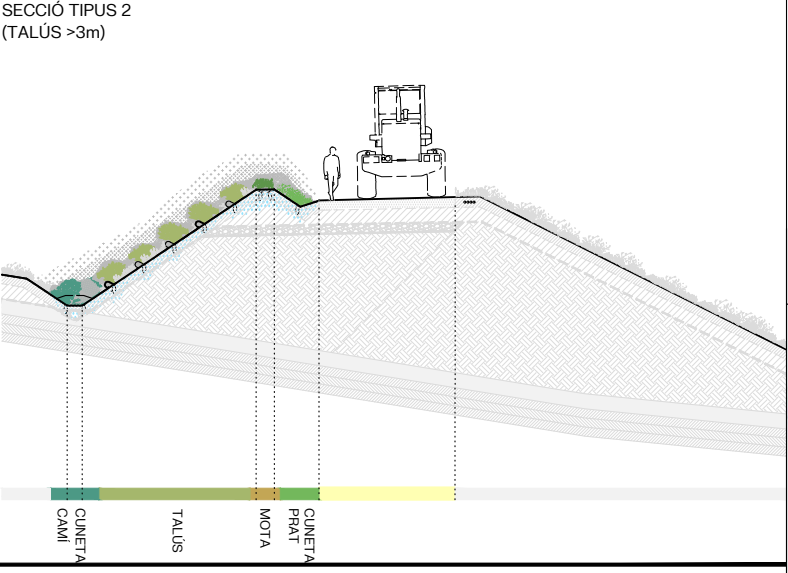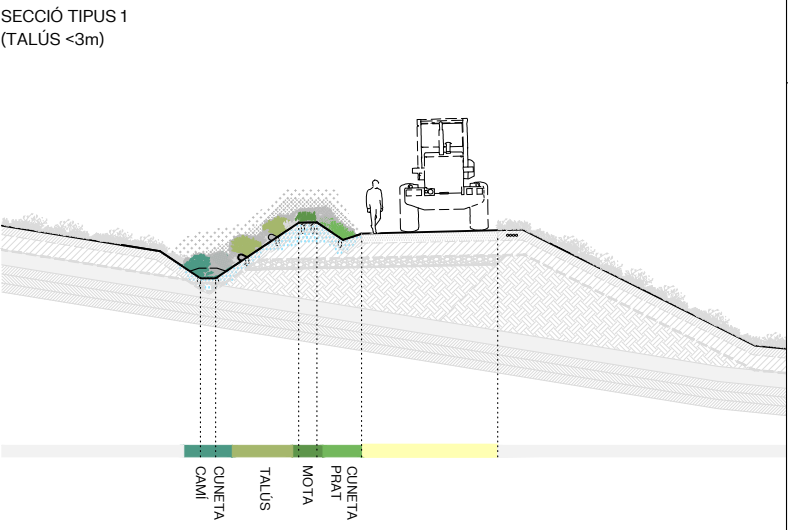


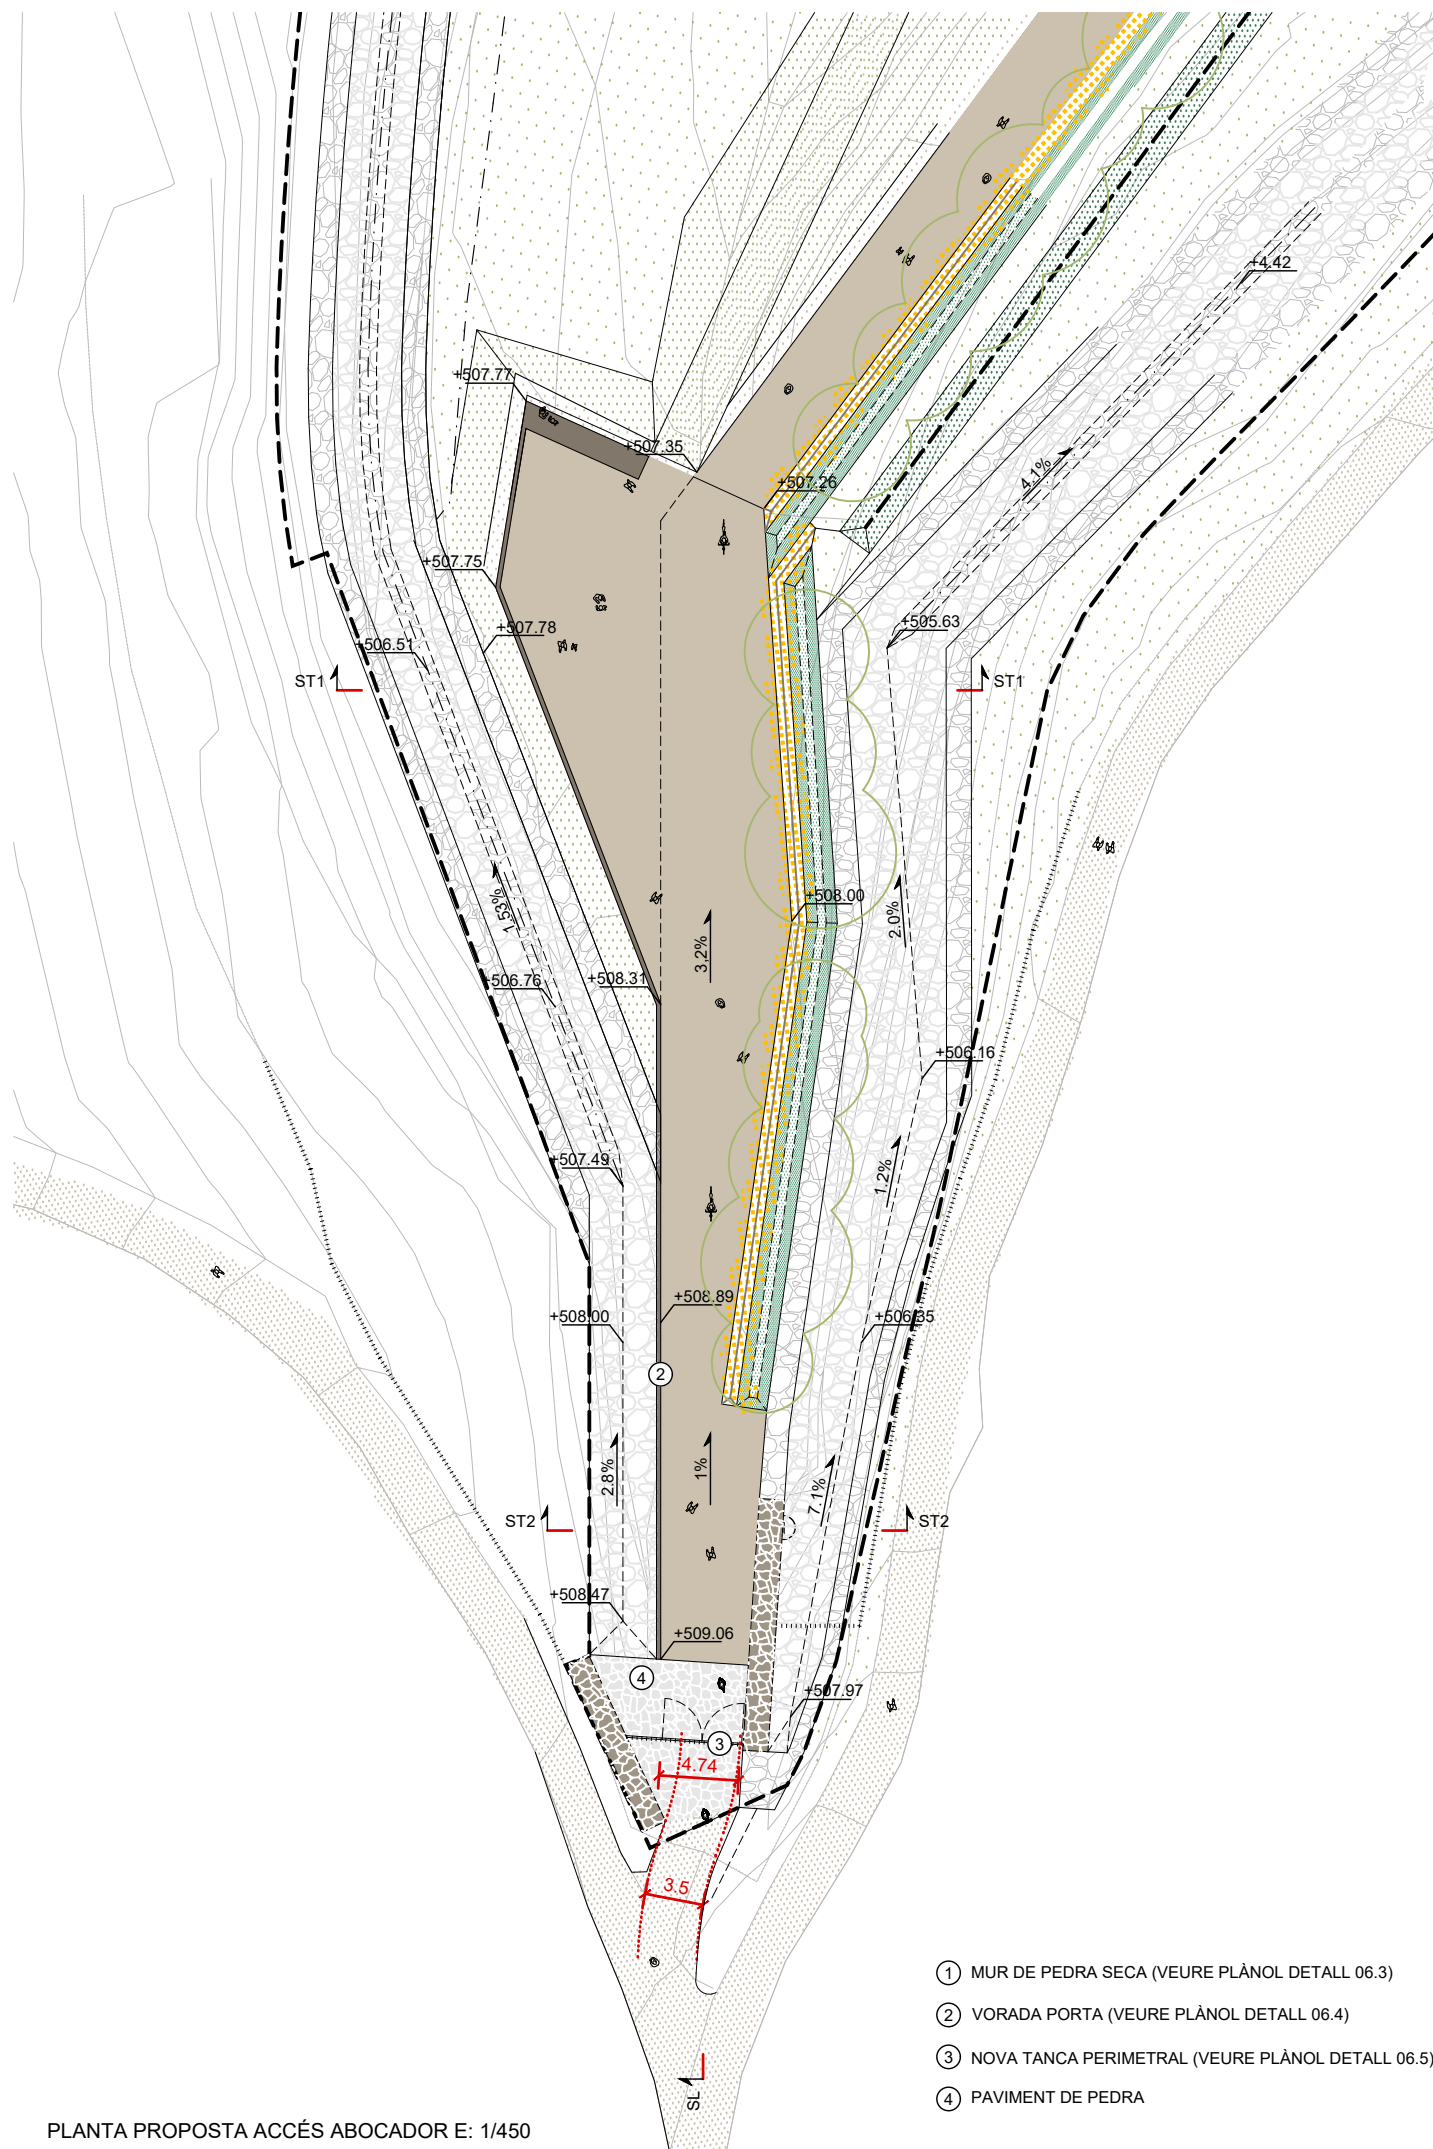

- ① MUR DE PEDRA SECA (VEURE PLÀNOL DETALL 06.3)
- ② VORADA PORTA (VEURE PLÀNOL DETALL 06.4)
- ③ NOVA TANCA PERIMETRAL (VEURE PLÀNOL DETALL 06.5)
- ④ PAVIMENT DE PEDRA

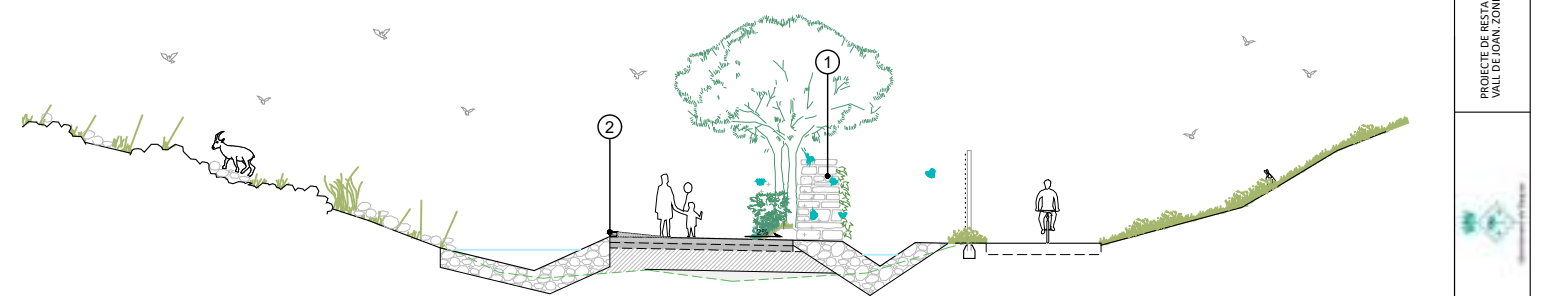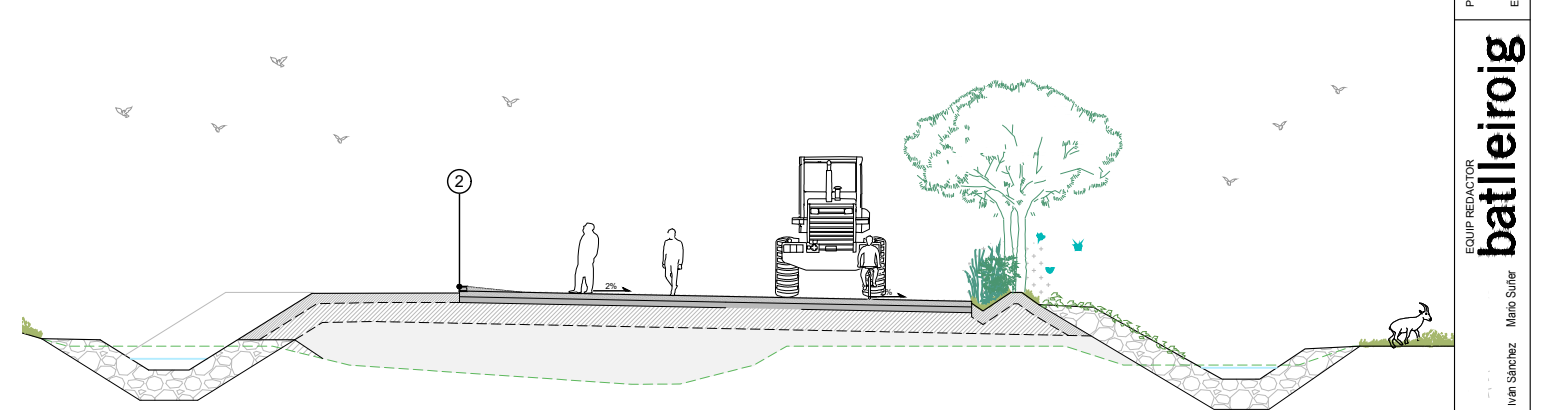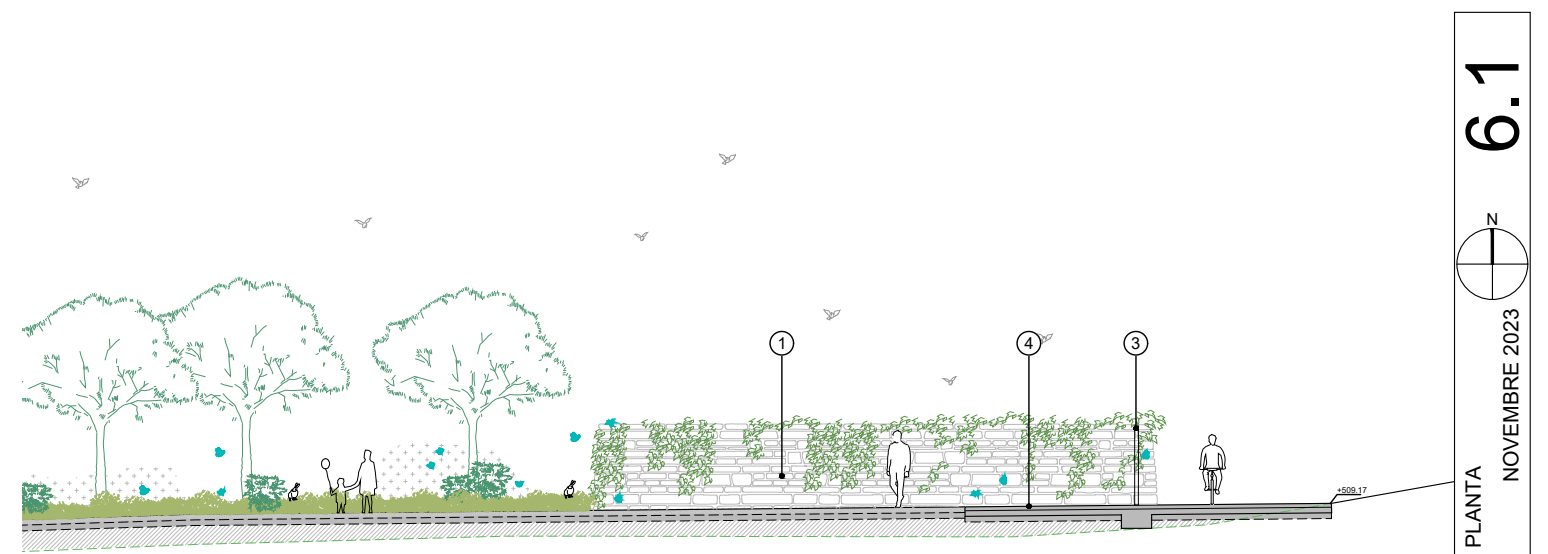


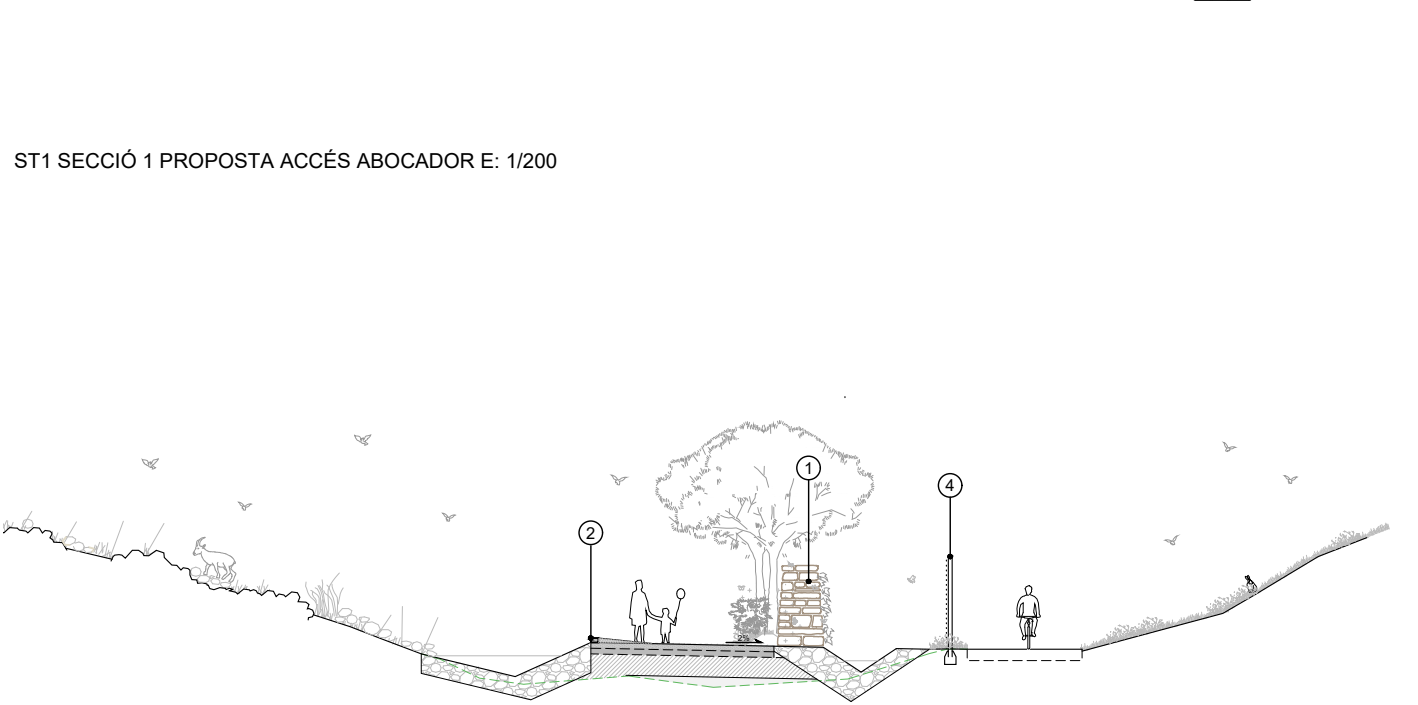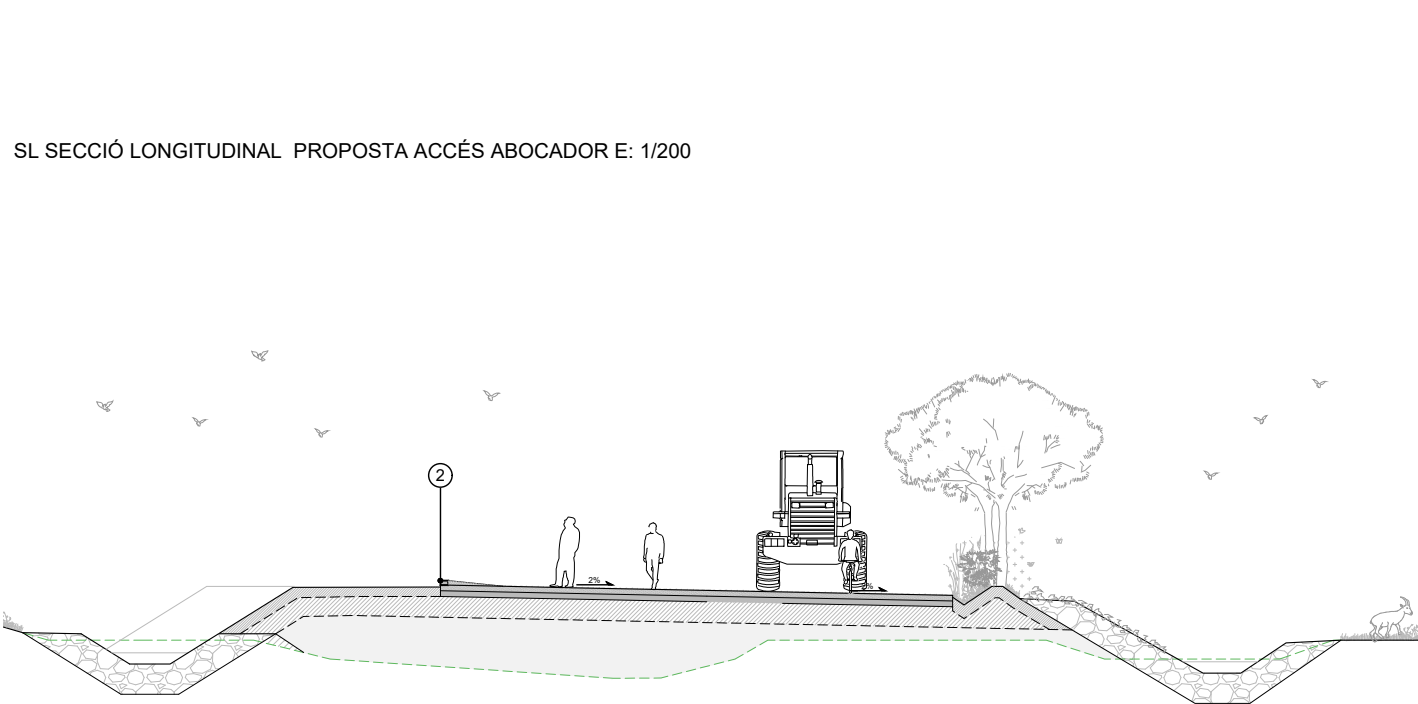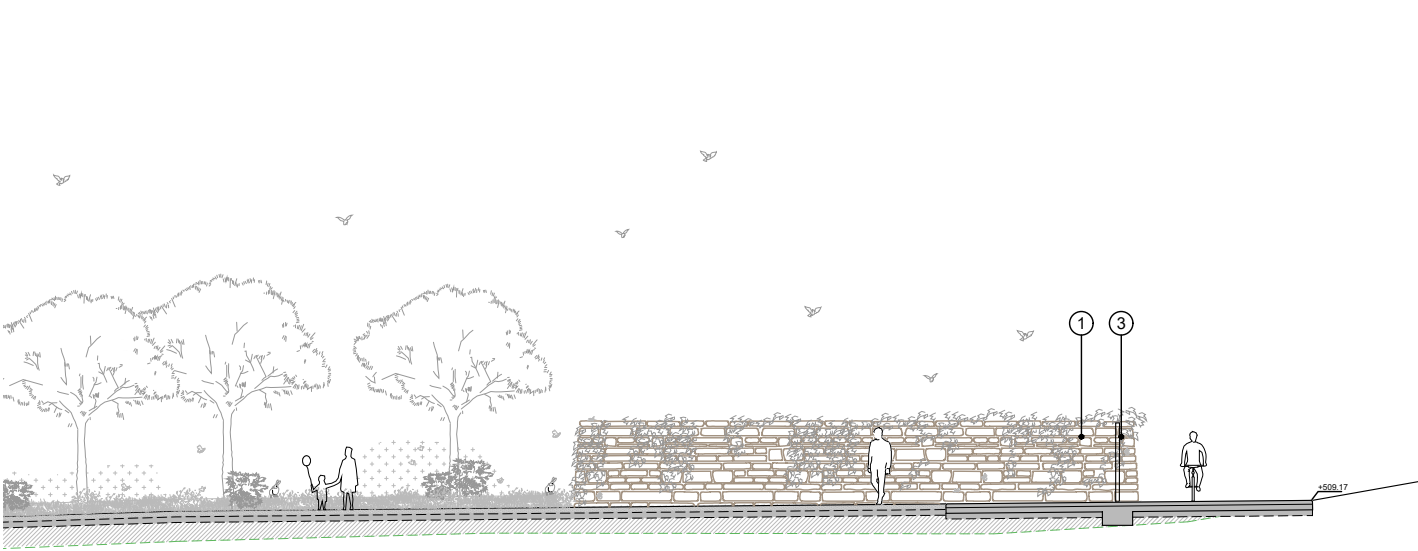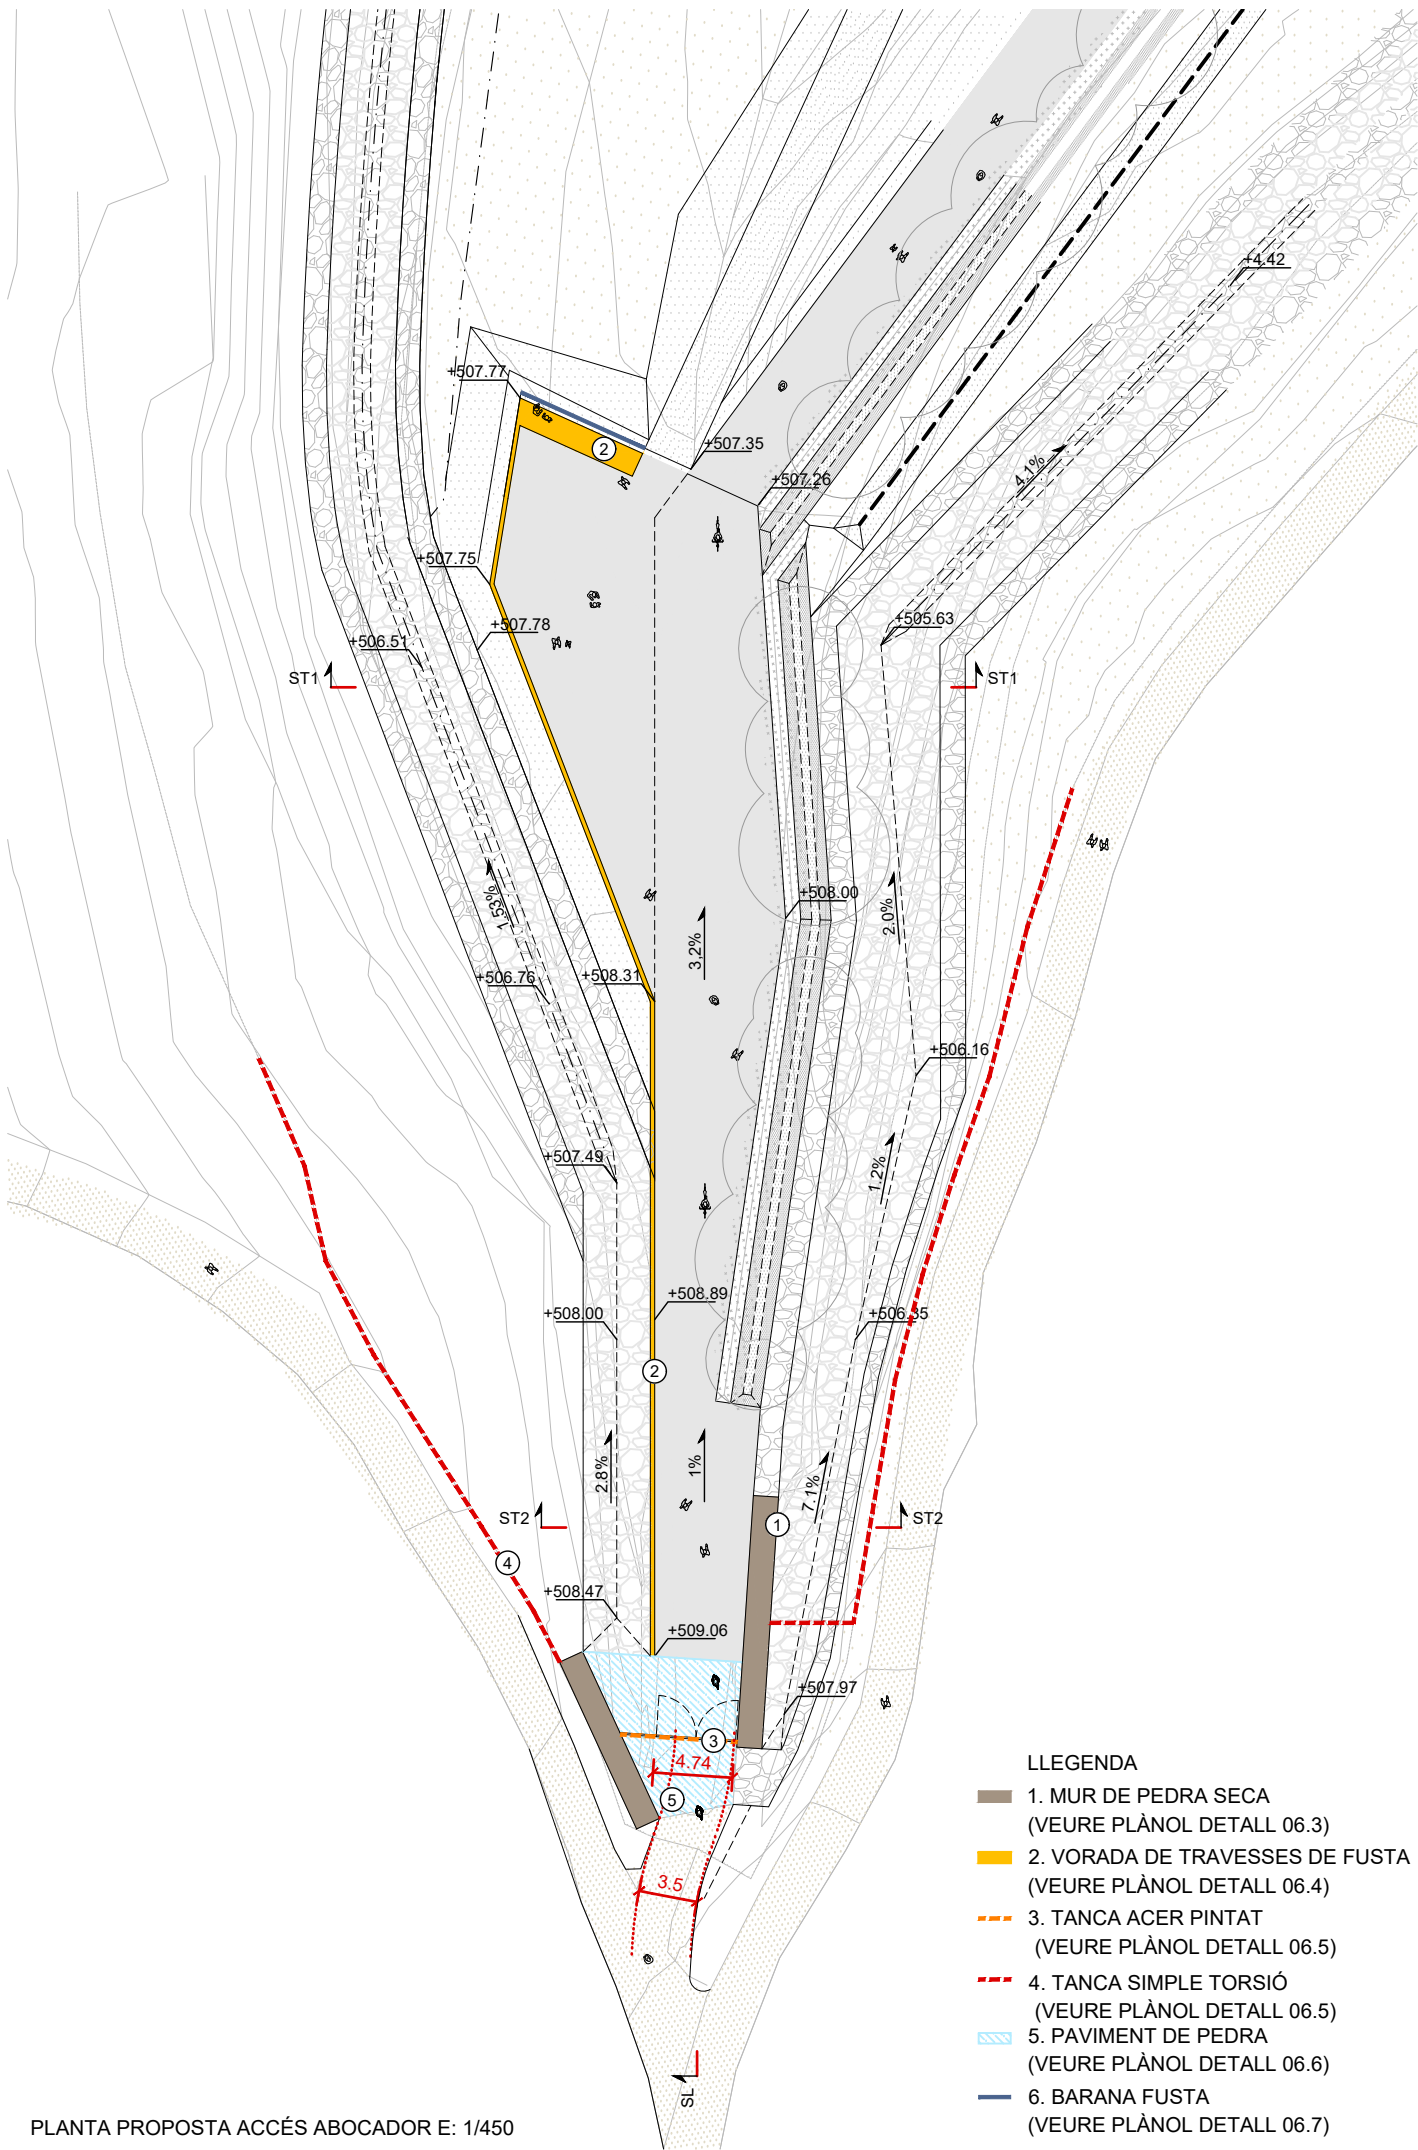

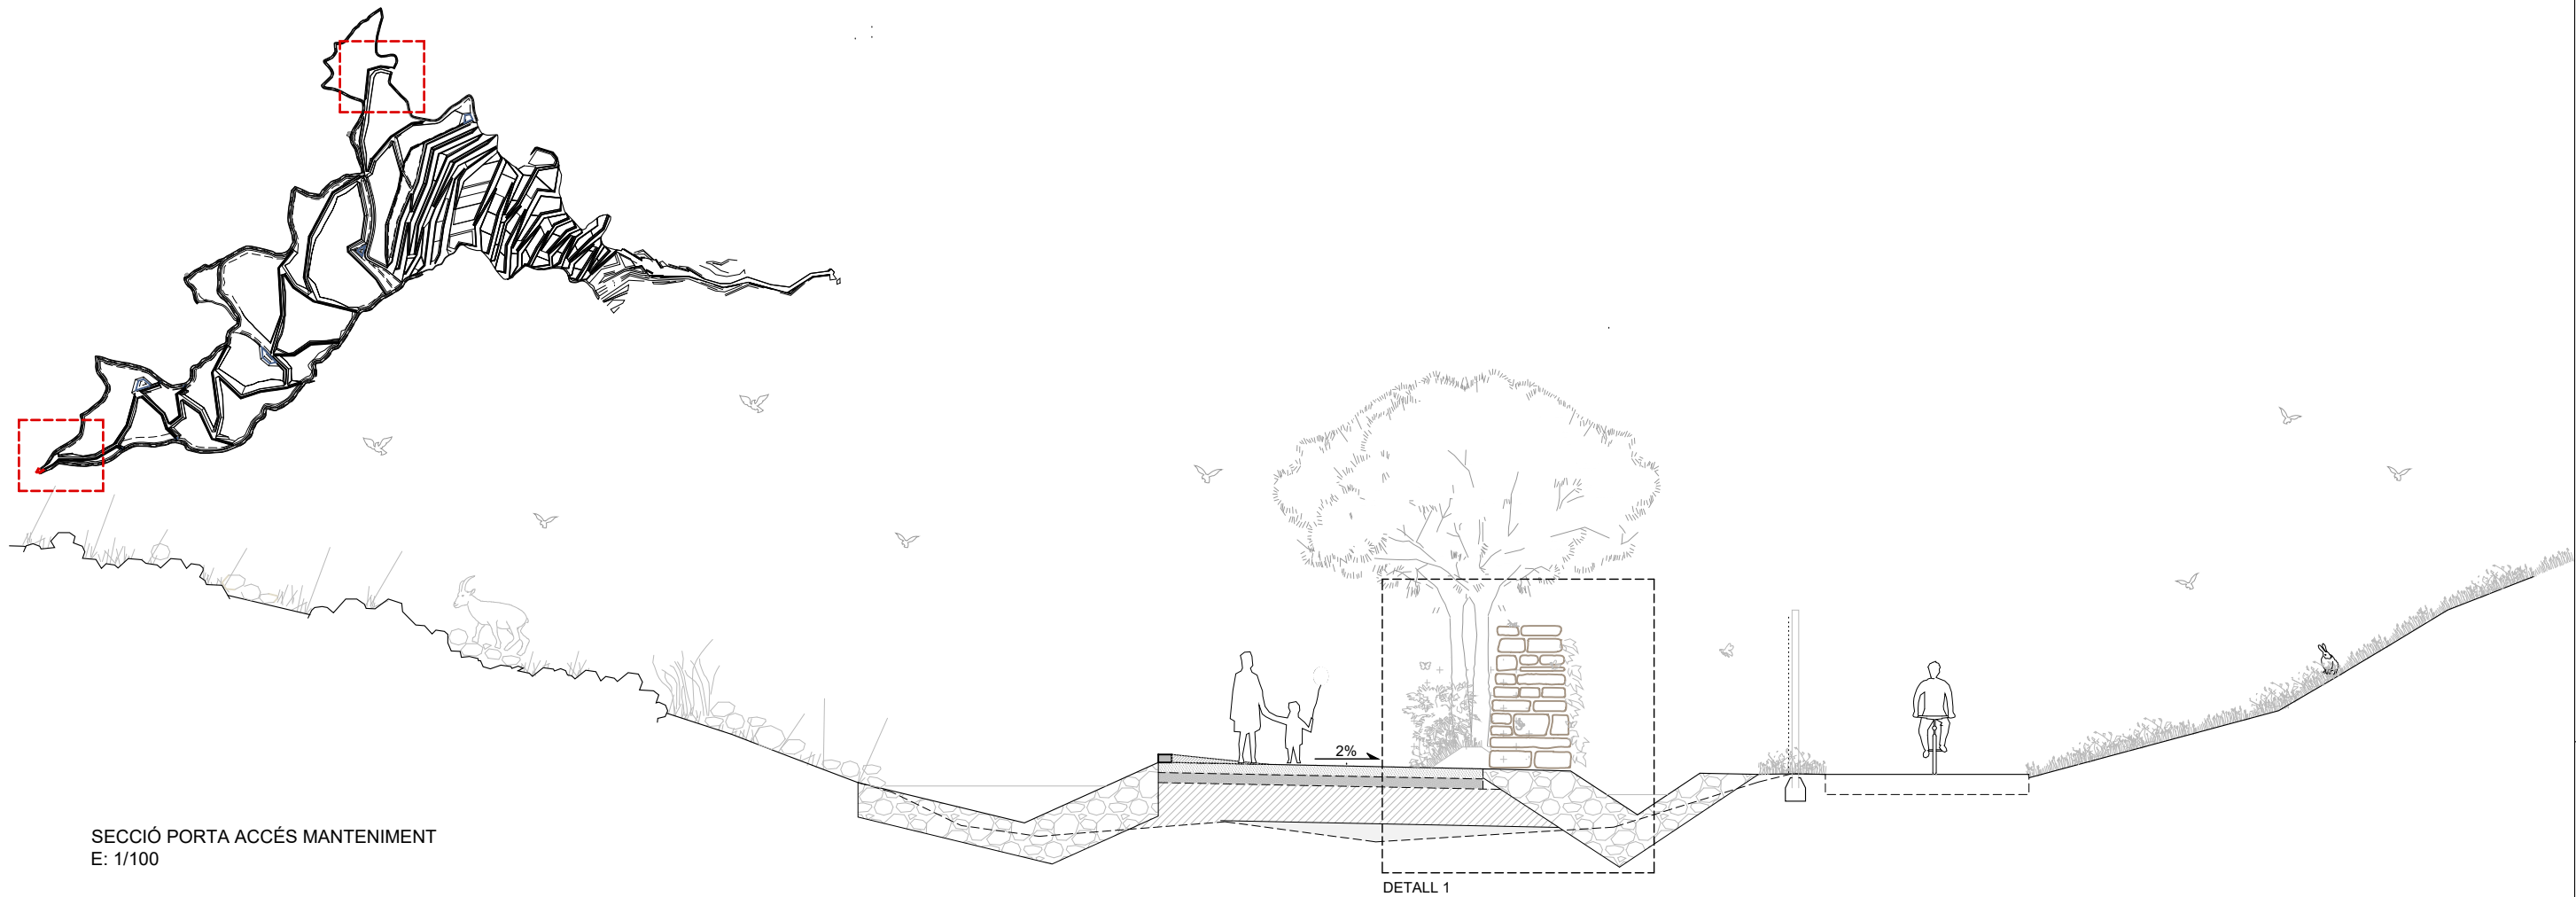

SECCIÓ PORTA ACCÉS MANTENIMENT
E: 1/100

DETALL MUR DE PEDRA SECA
E: 1/40

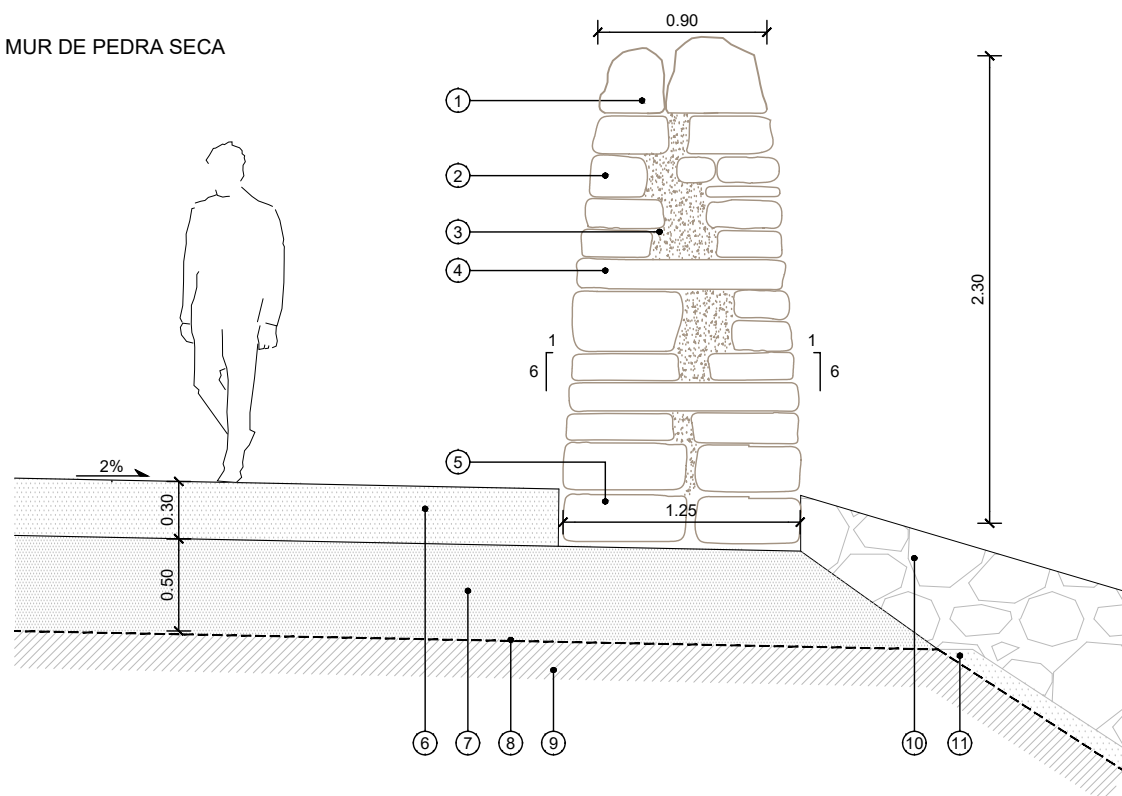


LLEGENDA DE DETALL:

- 1- PEDRA DE CORONAMENT. COL·LOCACIÓ VERTICAL.
- 2- PEDRA DE FAÇANA. TOTES LES PECES FRONTALS HAN DE COL·LOCAR-SE DE FORMA QUE LA SEVA DIMENSIÓ MÉS LLARGA SIGUI PERPENDICULAR AL MUR.
- 3- REBLE.
- 4- PEDRA CLAU O PEDRE TRAVESSERA. AQUESTES PEDRES HAN DE COBRIR TOTA LA SECCIÓ DEL MUR I TENIR UN GRUIX MÍNIM DE 8CM.
- 5- FONAMENT.


LA PENDENT D'AMBDÓS LATERALS DEL MUR SEGUIRÀ LA PROPORCIÓ 1:6.

- 6- PAVIMENT DE TOT-U E=30CM
- 7- CAPA DE TERRA ADEQUADA E=50
- 8- IMPERMEABILITZACIÓ
- 9- RESIDUS
- 10- CUNETA PERIMETRAL FORMADA PER ESCULLERA E=80CM
- 11- CAPA DE SORRA PER PROTECCIÓ DE LÀMINA E=10 CM

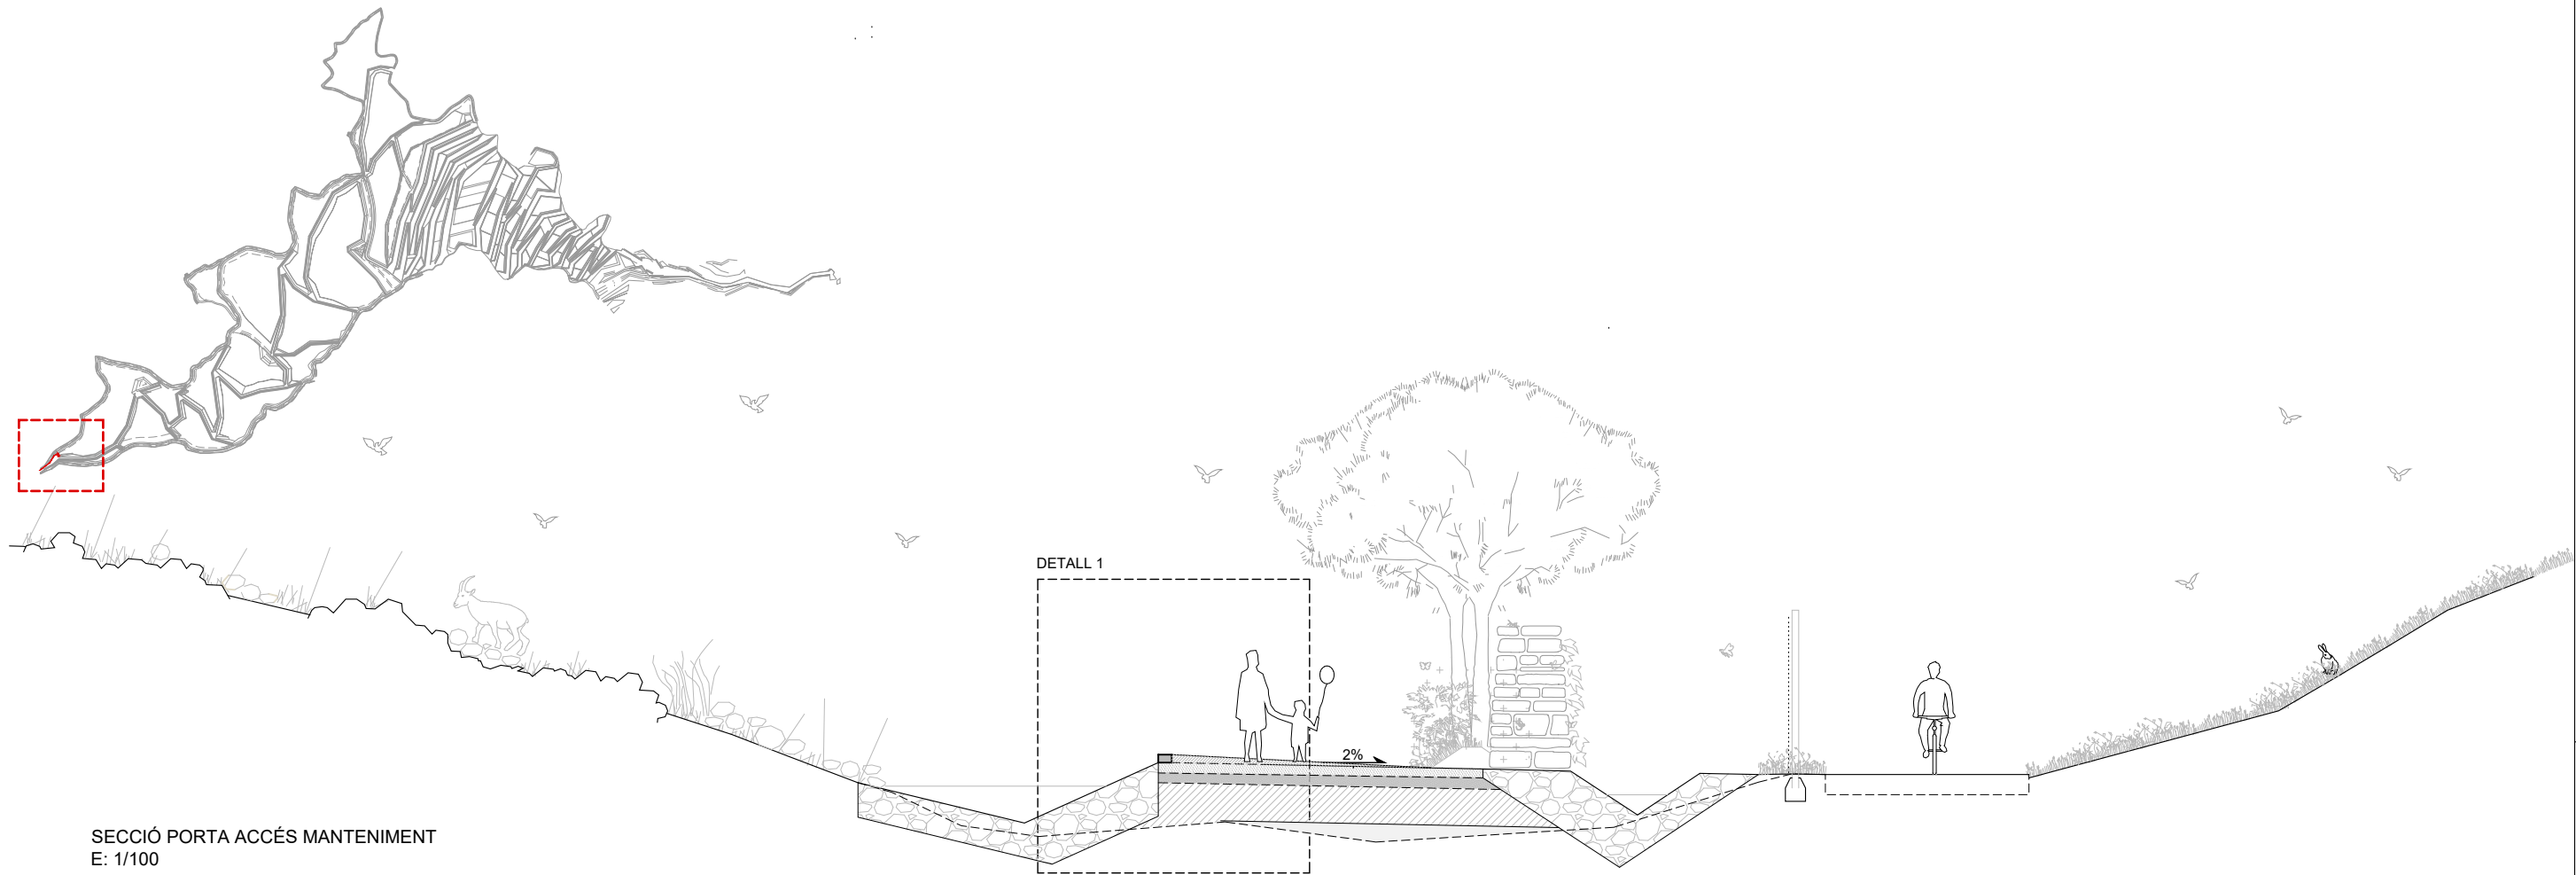


SECCIÓ PORTA ACCÉS MANTENIMENT
E: 1/100

DETALL 1. TRAVESSAS DE FUSTA
E1:20


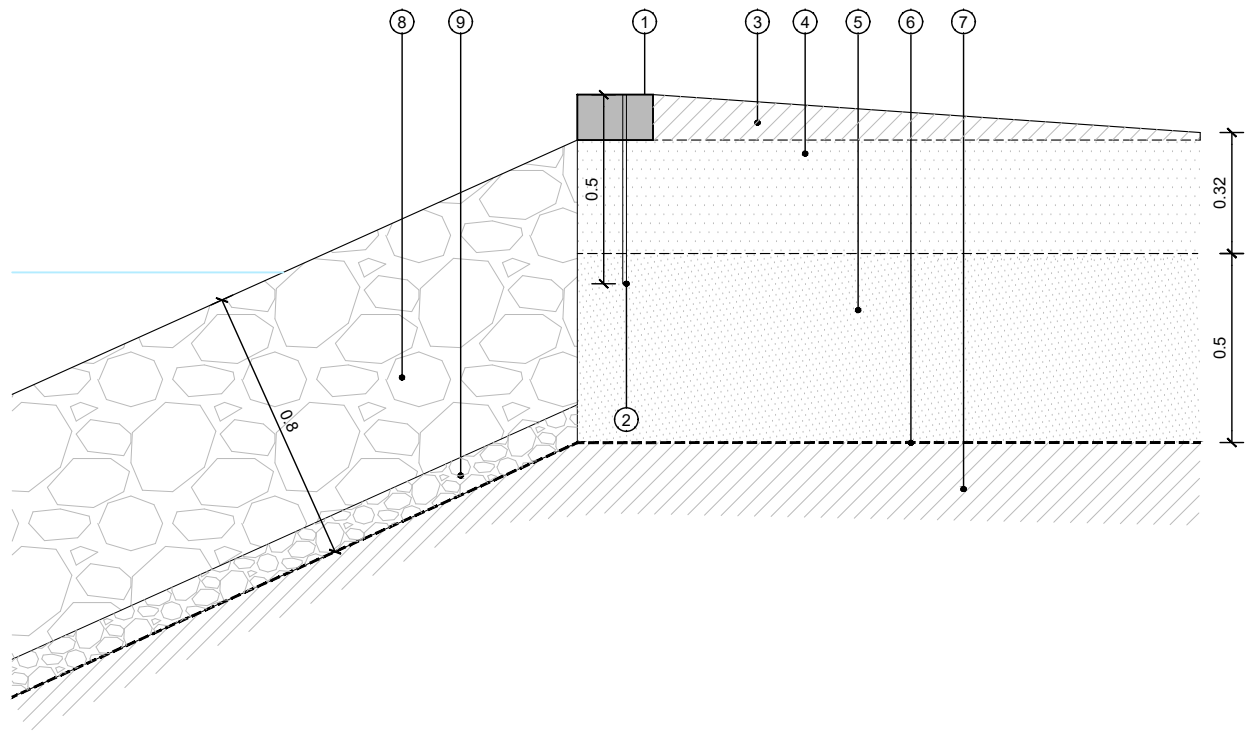


LLEENDA DE DETALL:




- 1- TRAVESSA DE FUSTA DE PI TRACTAT (CLASE IV)
PEÇA = 20x12x300 cm
- 2- RODÓ D'ACER Ø= 1cm h= 0,5m
- 3- APORTACIÓ DE PAVIMENT DE TOT-Ú
- 4- PAVIMENT DE TOT-U E=30CM EXISTENT
- 5- CAPA DE TERRA ADEQUADA E=50 EXISTENT
- 6- IMPERMEABILITZACIÓ EXISTENT
- 7- RESIDUS
- 8- CUNETA PERIMETRAL FORMADA PER ESCLLERA E=80CM EXISTENT
- 9- CAPA DE SORRA PER PROTECCIÓ DE LÀMINA E=10 CM EXISTENT

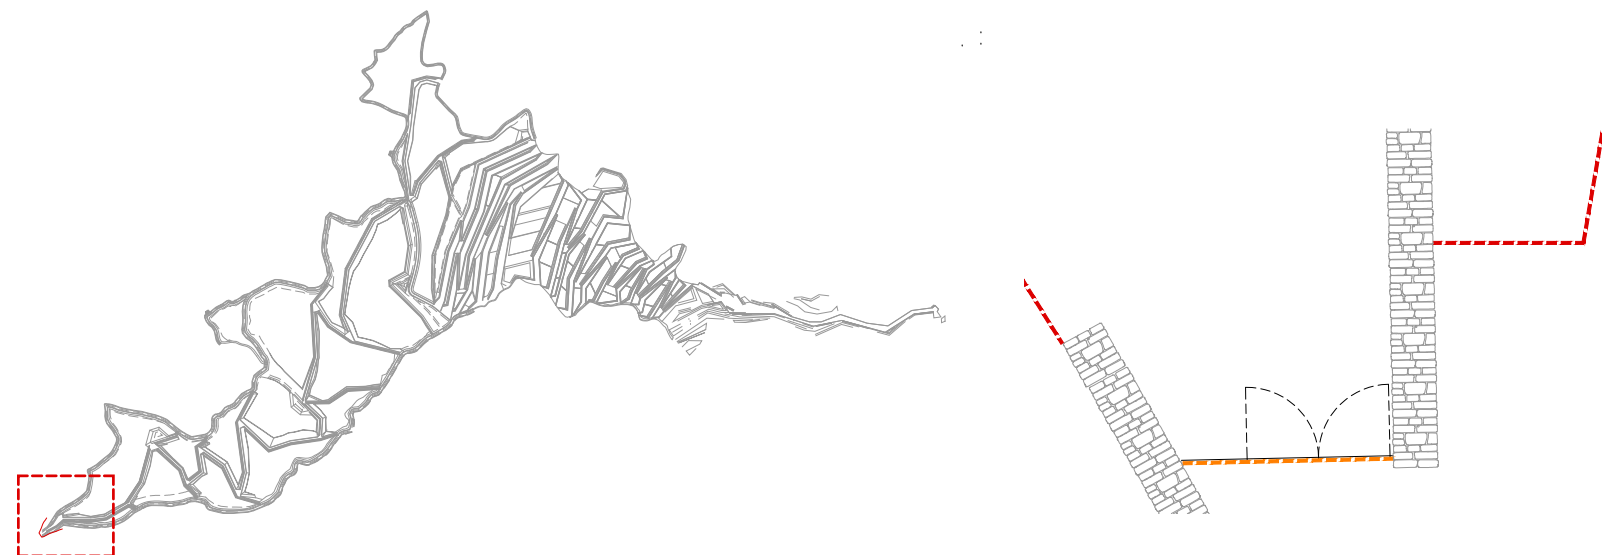


DETALL TANCA ELECTROSOLDADA

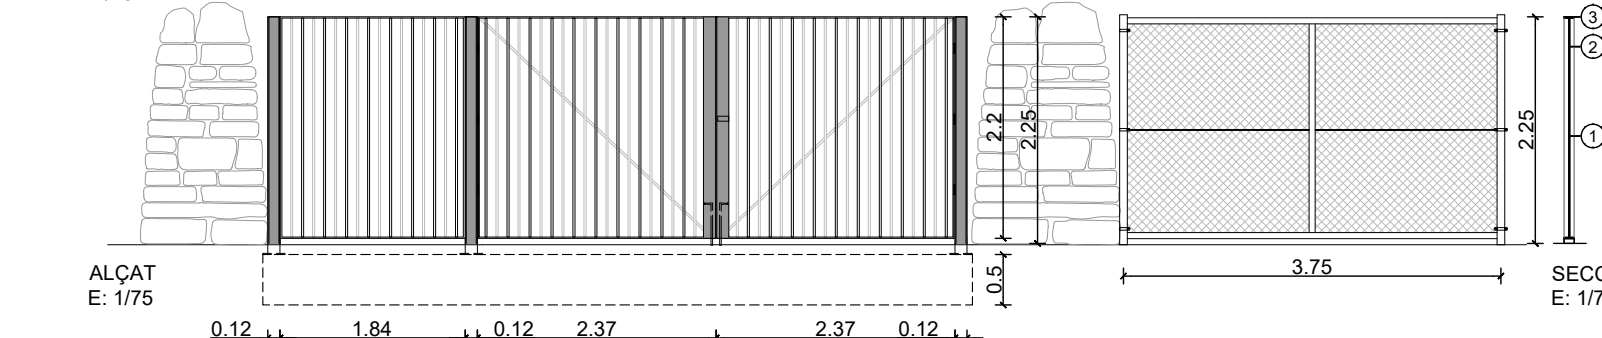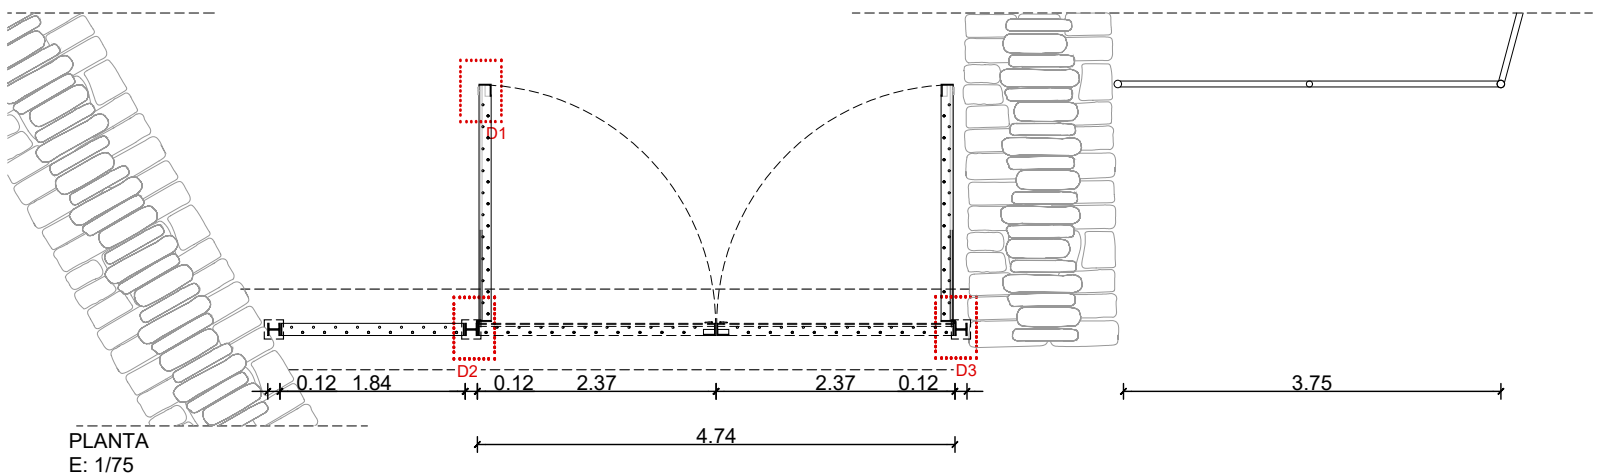


DETALL TANCA DE SIMPLE TORSIÓ

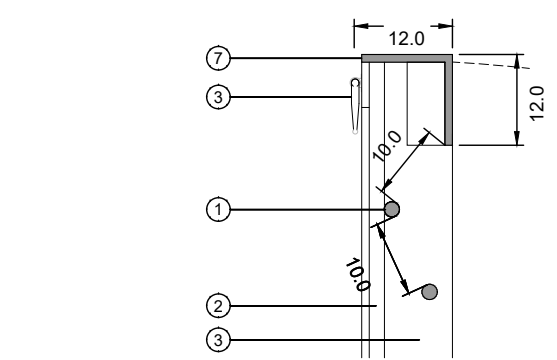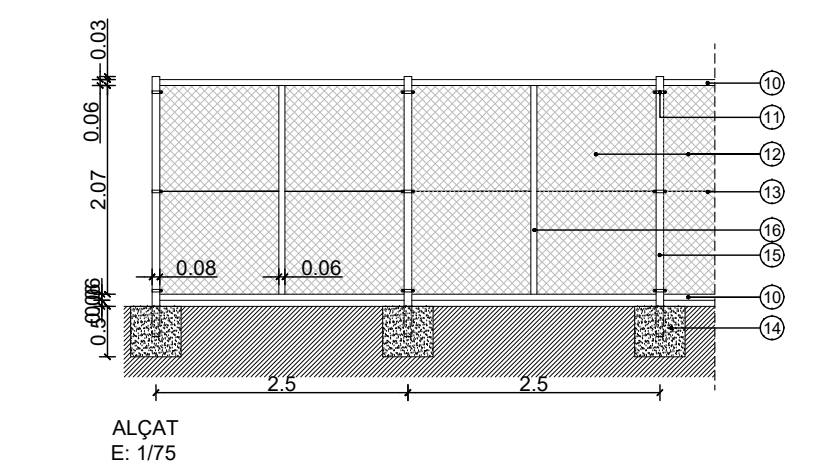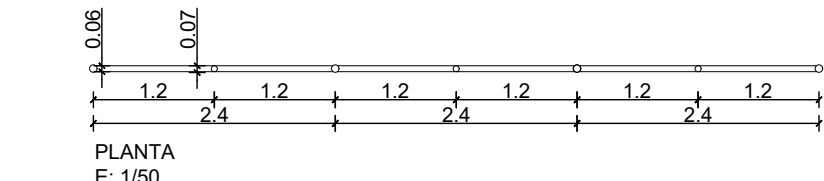

DETALL 1
E: 1/10

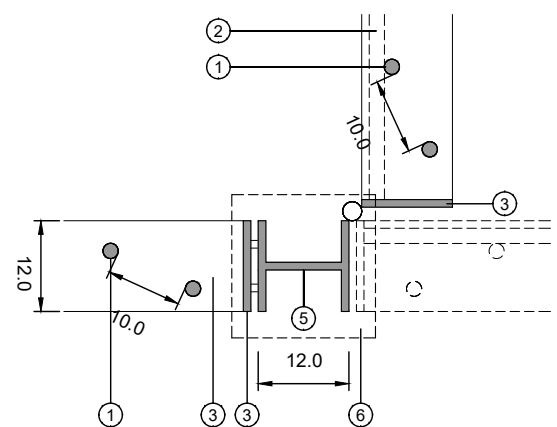

DETALL 2
E: 1/10

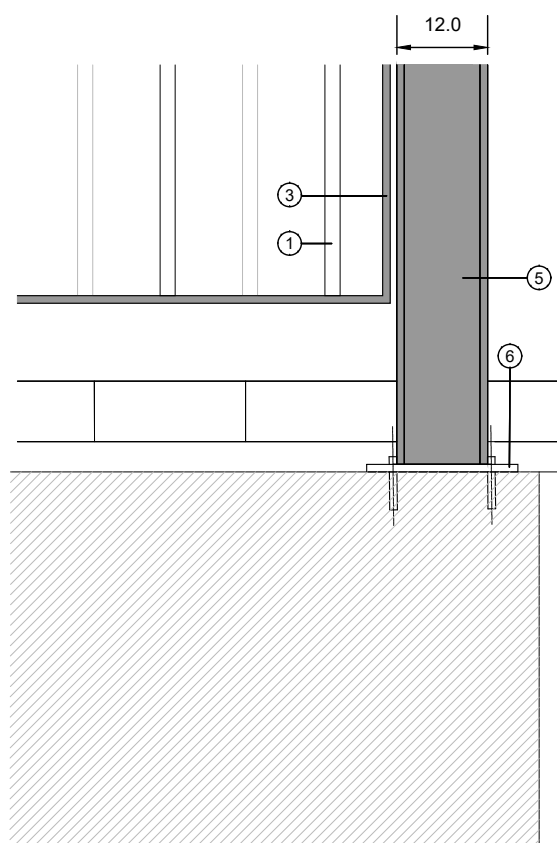

DETALL 3
E: 1/10

LLEENDA

TANCA ACER PINTAT

TANCAMENT D'ACER PINTAT AMB BARROTS DE DIÀMETRE 20MM CADA 10CM, PLATINA PERIMETRAL DE 120X10mm A 5cm DE L'ACABAT DE PAVIMENT. DISPOSAT SEGONS PLA DE PROJECTE.



1. BARROTS VERTICALS DE DIÀMETRE 20MM SEPARATS 10CM
2. TIRADOR FORMAT PER BARROT DE DIÀMETRE 20MM
3. MARC PERIMETRAL A base de PLATINES D'ACER D'1 cm DE GRUIX.
4. PASSADOR VERTICAL FIXAT A PLETINA DE 300X600X10mm SOLDADA AL MARC DE LA PORTA. ADEQUAT A LES DIMENSIONS DE LA PORTA PER ENCASTAMENT AL PAVIMENT
5. HEB120 D'ACER S355JR DE 120x120 mm RIGIDIZADA AMB PLATINA EN EL MITJÀ I TAPA SUPERIOR ANCORADA A PLATINA DE 200x200 mm
6. PLATINA D'ACER S355JR DE 200X200X12 ANCORATGES QUÍMICS 4M16 TIPUS HILTI HIT-HY 200-A + HIT-Z M16 AMB RESINA EPOXI
7. PERFIL "L" 120X120X10mm

TANCA SIMPLE TORSIÓ

8. MUNTANT VERTICAL. GALVANIZAT DE 2"
9. MUNTANT DE REFORÇ. GALVANIZAT DE 2"
10. TRAVERSSER INFERIOR Y SUPERIOR. GALVANIZAT DE 1 1/2"
11. BRIDA METÀLICA
12. MALLA DE SIMPLE TORSIÓ
13. TENSOR GALVANIZAT D'ALTA TENSIO. SE SUGGEREIX CAL 12.5 ENTRETEXINT A LA MALLA
14. FONAMENTACIÓ 50 X 50 X 50


PROTECCIONS. BARANA DE FUSTA

- ① BARANA DE FUSTA CONSTRUÏDA AMB ECOTRAVESSES DE SECCIÓ 18x9cm DE PI CUPERITZAT AMB ACABAT LASURAT A L'AIGUA (COLOR NEGRE)
- ② FONAMENT DE FORMIGÓ SOBRE BASE DE SORRA PER ACONSEGUIR QUE L'ELEMENT DE FUSTA SIGUI PASSANT

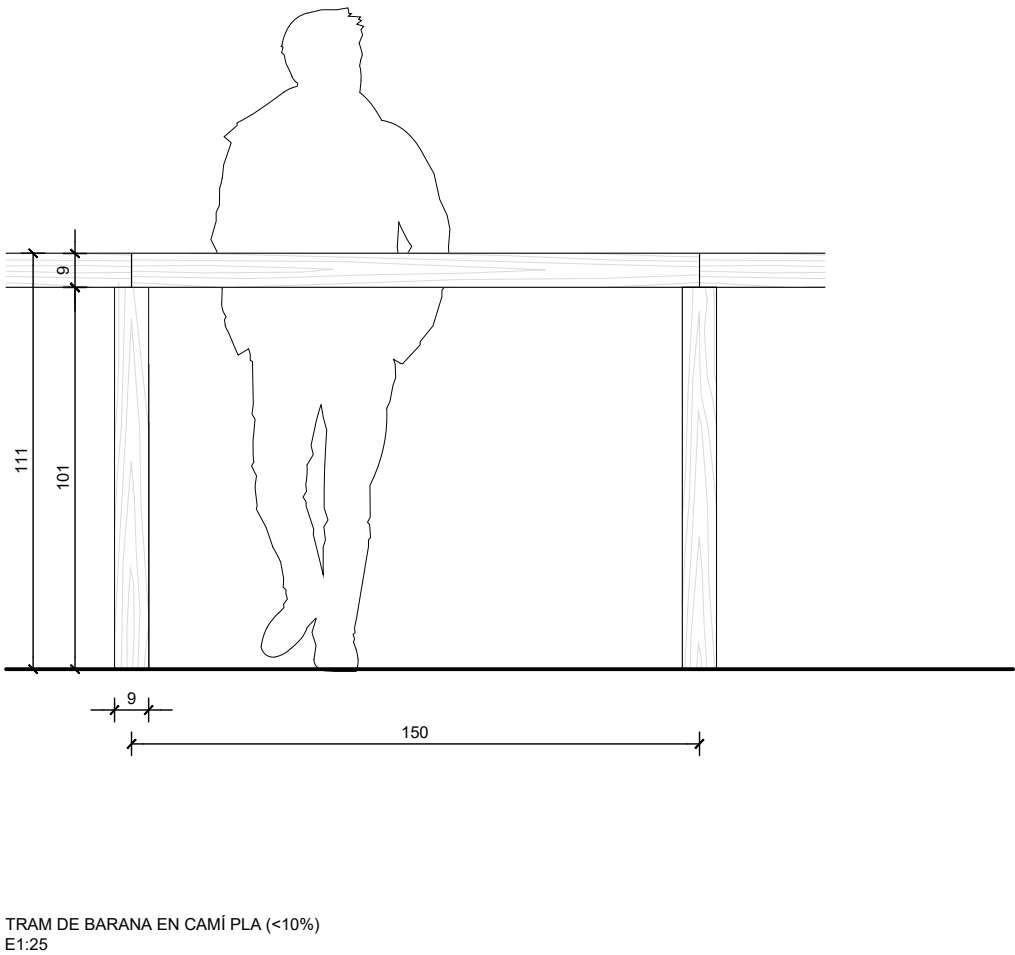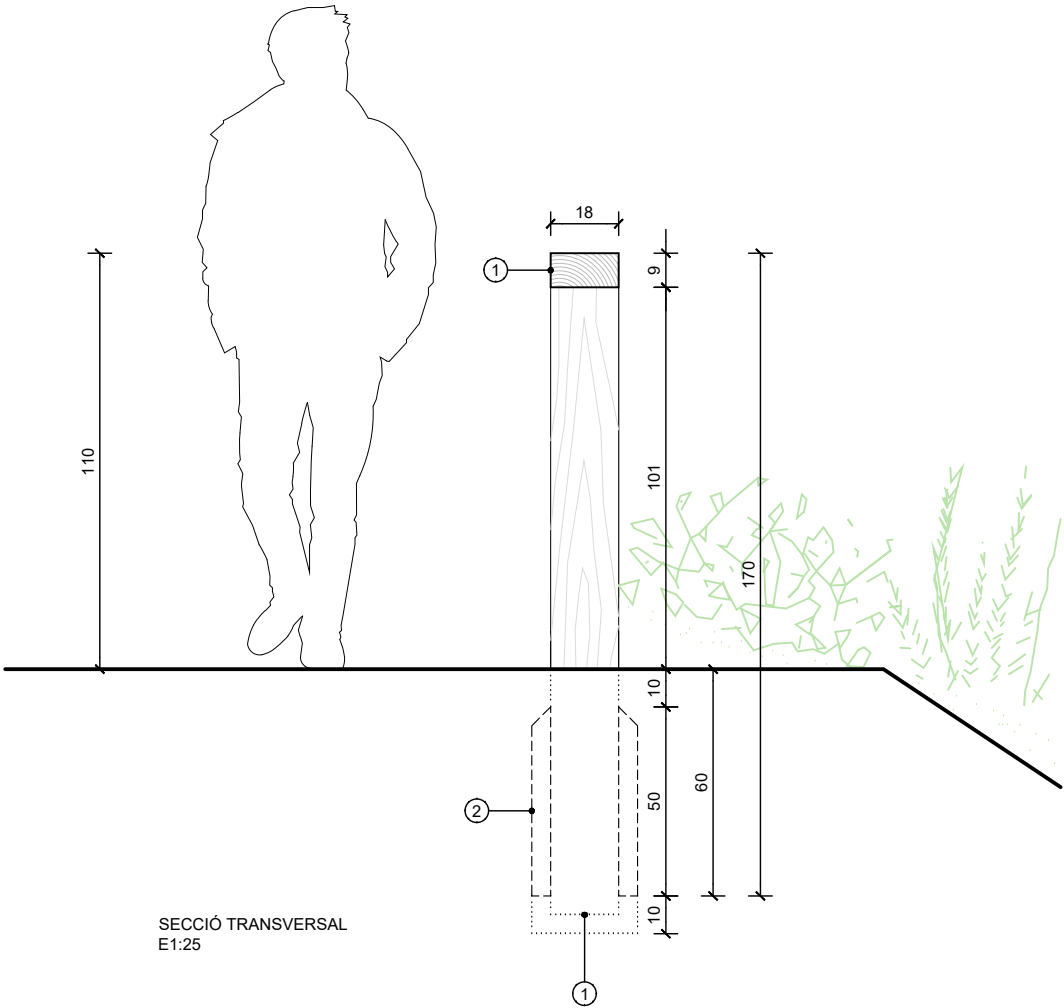




EL NÚMERO I UBICACIÓ DE LES VEDRUNES ES ORIENTATIU. DURANT L'OBRA D'EMERGÈNCIA S'AVALUARÀ LA PRESENCIA I IMPLEMENTACIÓ DE L'ESPECIE DINS EL DIPÓSIT CONTROLAT, I S'AJUSTARÀ EL NOMBRE I UBICACIÓ DE VEDRUNES SI ES TROBA PERTINENT

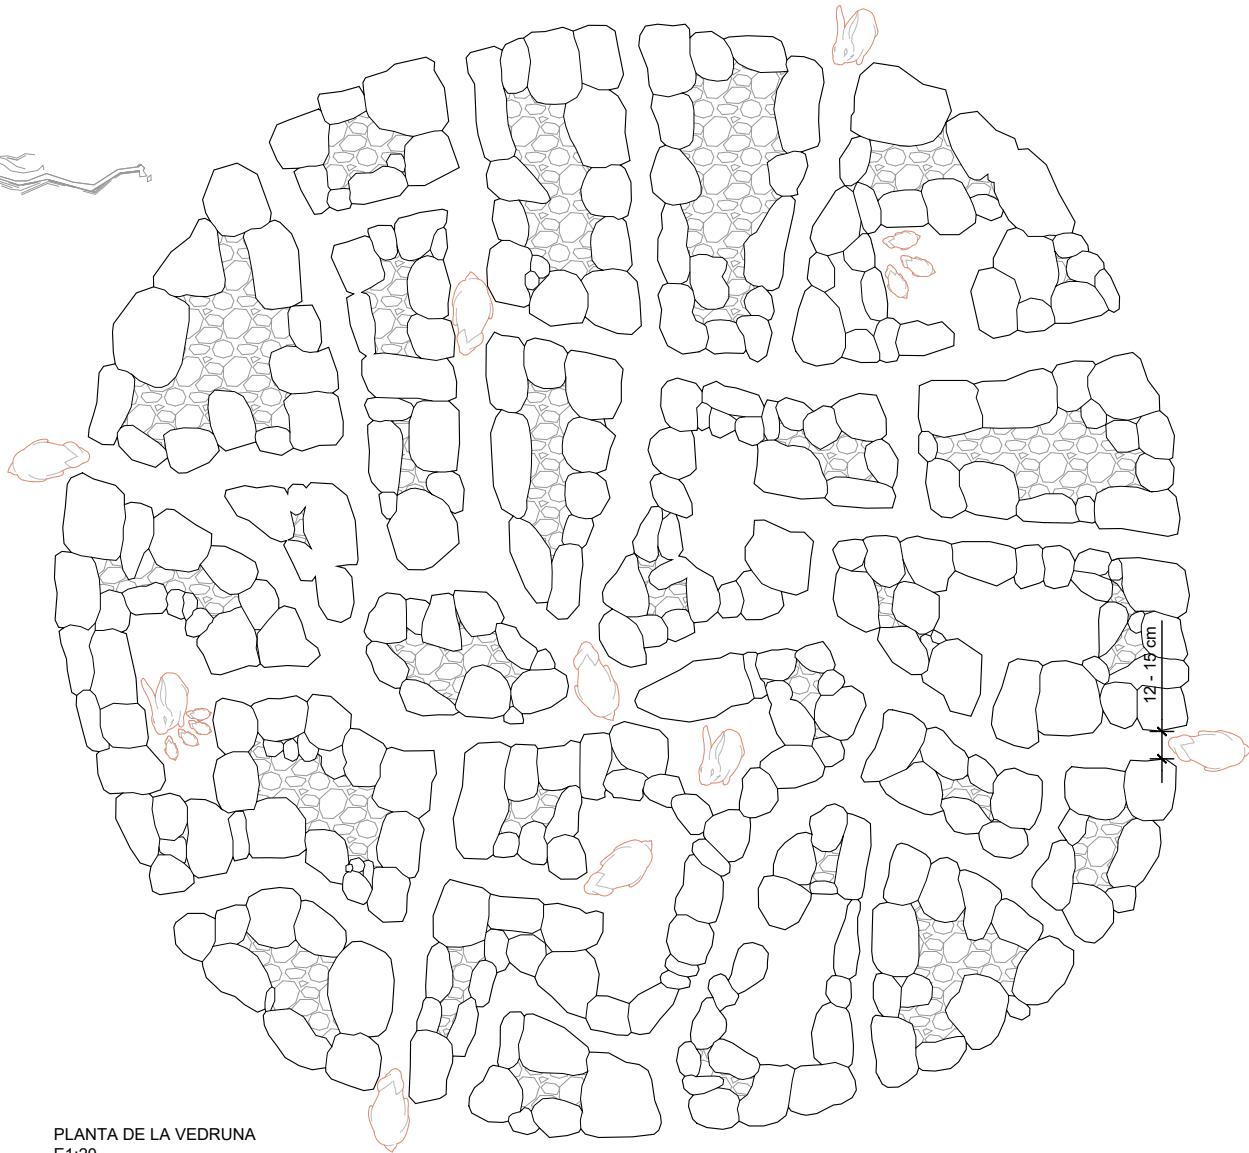

PLANTA DE LA VEDRUNA
E1:20

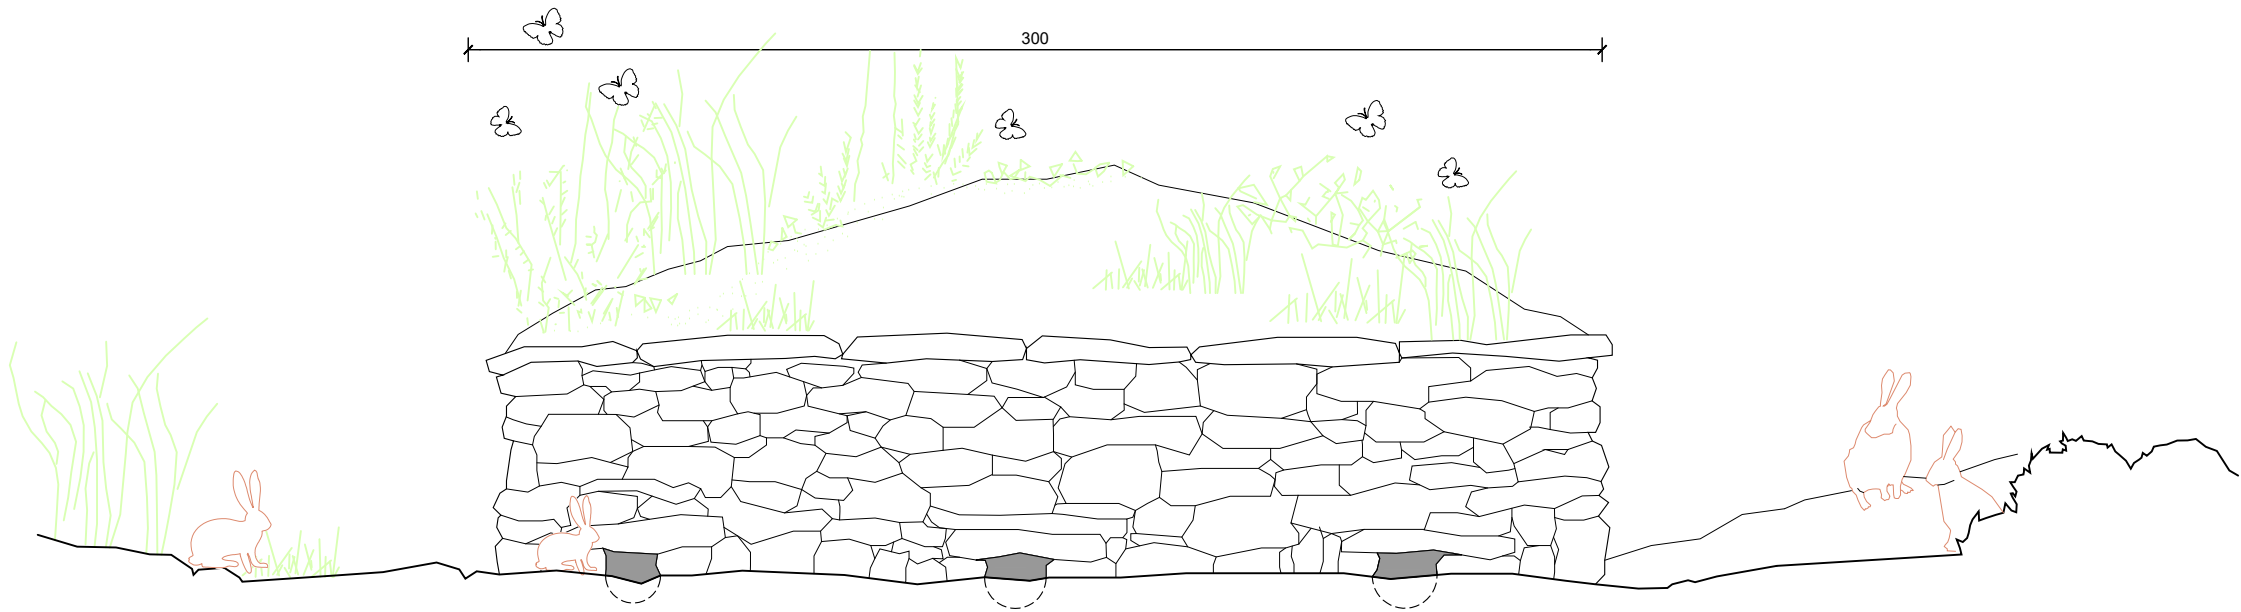


ALÇAT DEL CONJUNT
E1:20

CONSTRUCCIÓ DE VEDRUNA A PARTIR DE ROQUES, BRANQUES I TERRA, PER DONAR REFUGI I PERMETRE LA CREACIÓ DE CAUS DE CONILLS.


ES PRIORITZARÀ QUE ELS MATERIALS NECESSARIS PER LA FORMACIÓ DE LA VEDRUNA PROVINGUIN DEL PROPÍ ÀMBIT D'OBRA.

SUPERFÍCIE VEDRUNA 7m2




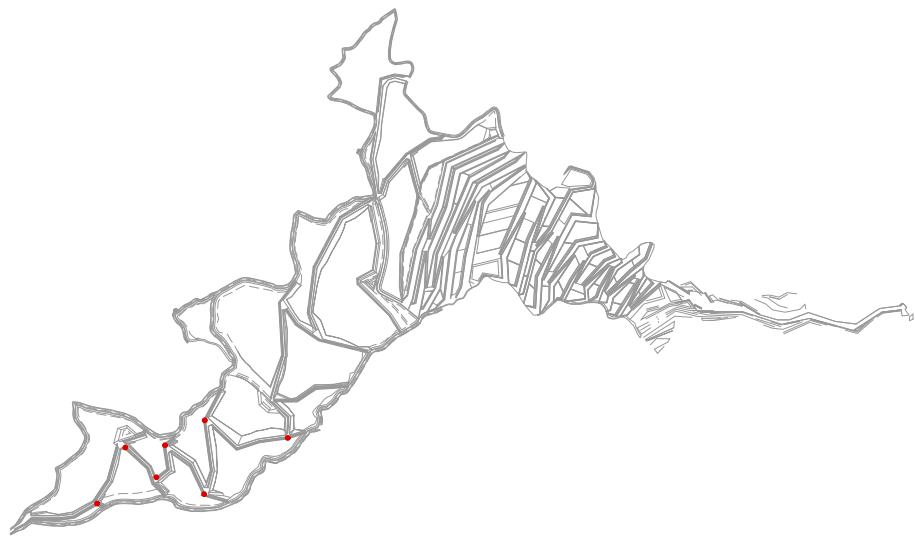


ABEURADORS PER A CONILLS I TOTA CLASSE D'ANIMALS DEL CAMP. ÉS UN ABEURADOR RESISTENT, DE BAIX MANTENIMENT QUE RECULL LES AIGÜES DE PLUJA, ASSEGURANT ELS INDISPENSABLES PUNTS D'AIGUA. L'AIGUA EMMAGATZEMADA ES MANTÉ NETA I FRESCA, LA BOIA DE NIVELL CONSTANT LA MANTÉ SEPARADA DE L'AIGUA DESTINADA ALS ANIMALS

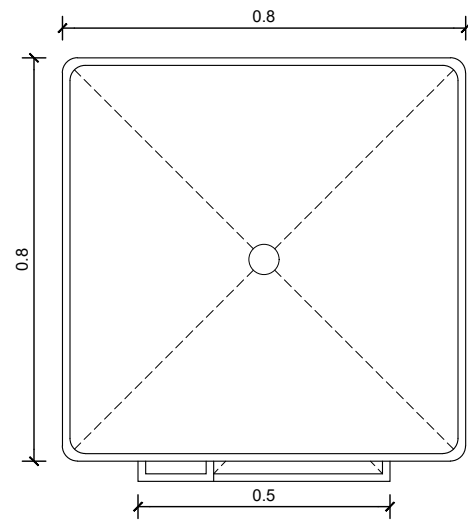


PLANTA DE L'ABEURADOR
E1:15

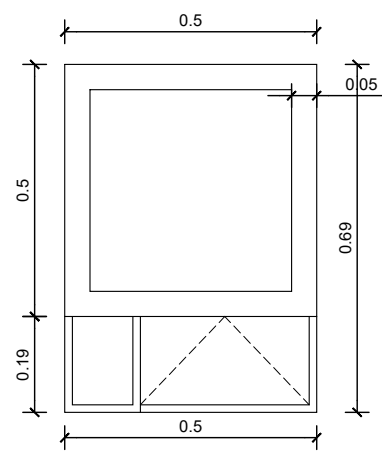


PLANTA DE CISTERNA ABEURADOR
E1:15

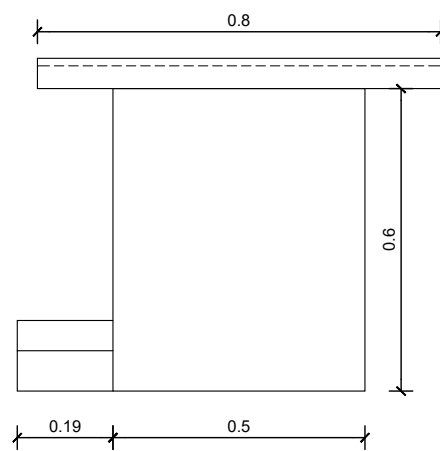

ALÇAT DE L'ABEURADOR
E1:15

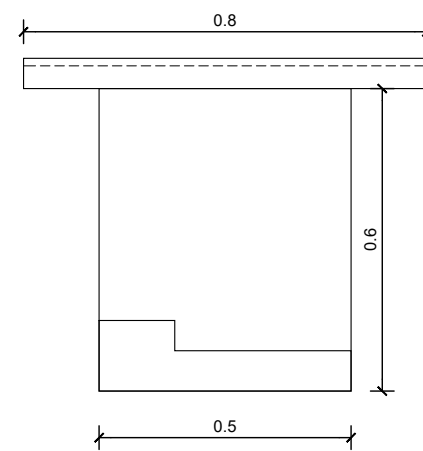


ALÇAT DE L'ABEURADOR
1:15

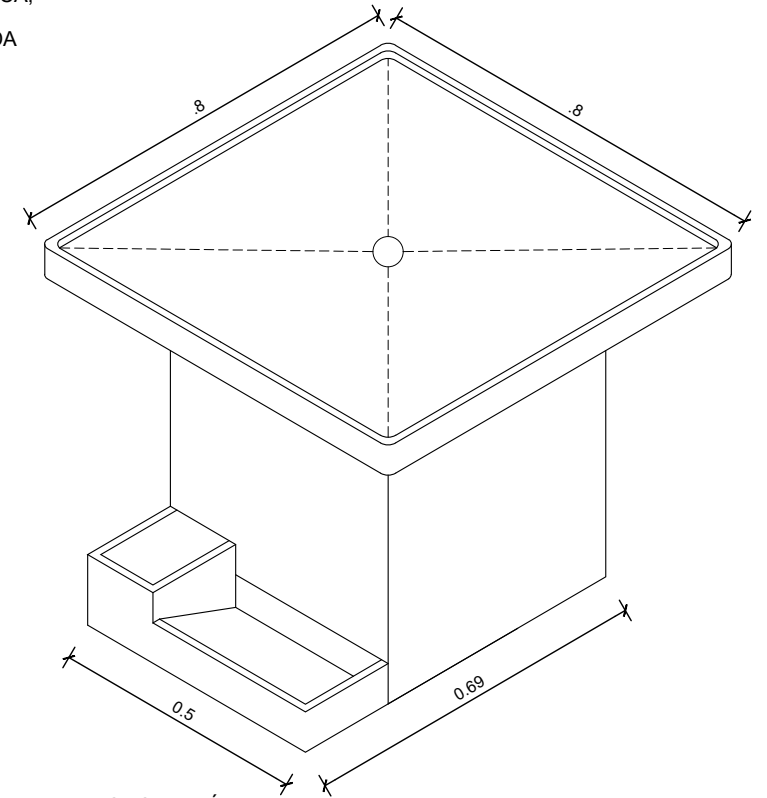


AXONOMETRÍA
E1:15


PLANTA DEL CONJUNT
E 1:50

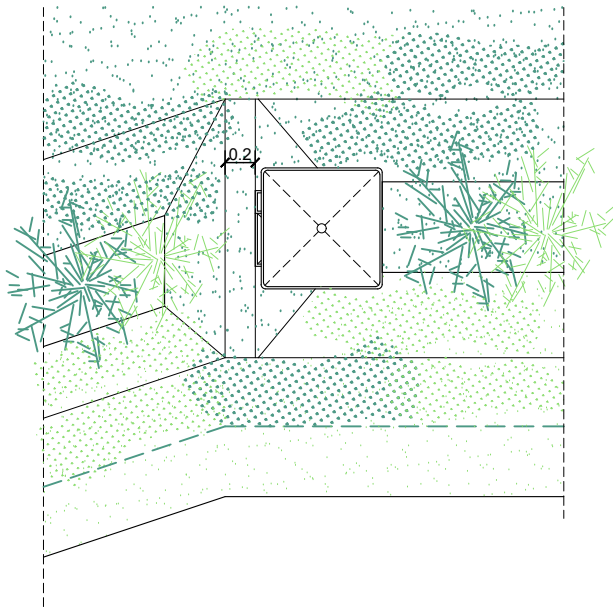


ALÇAT DEL CONJUNT
E 1:50

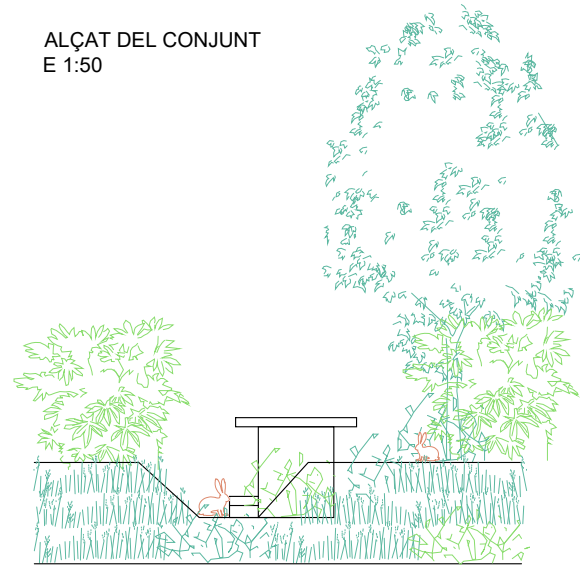

SECCIÓ DEL CONJUNT
E 1:50

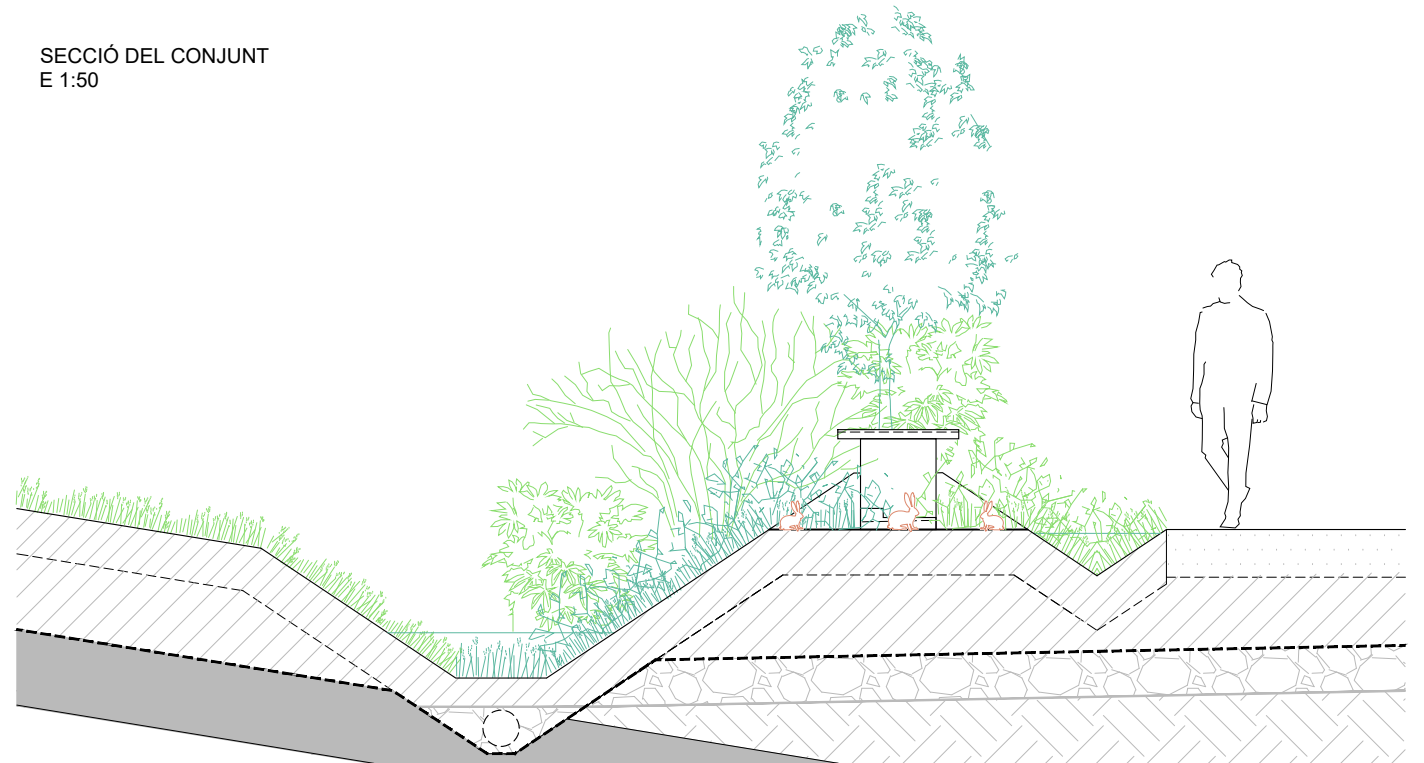



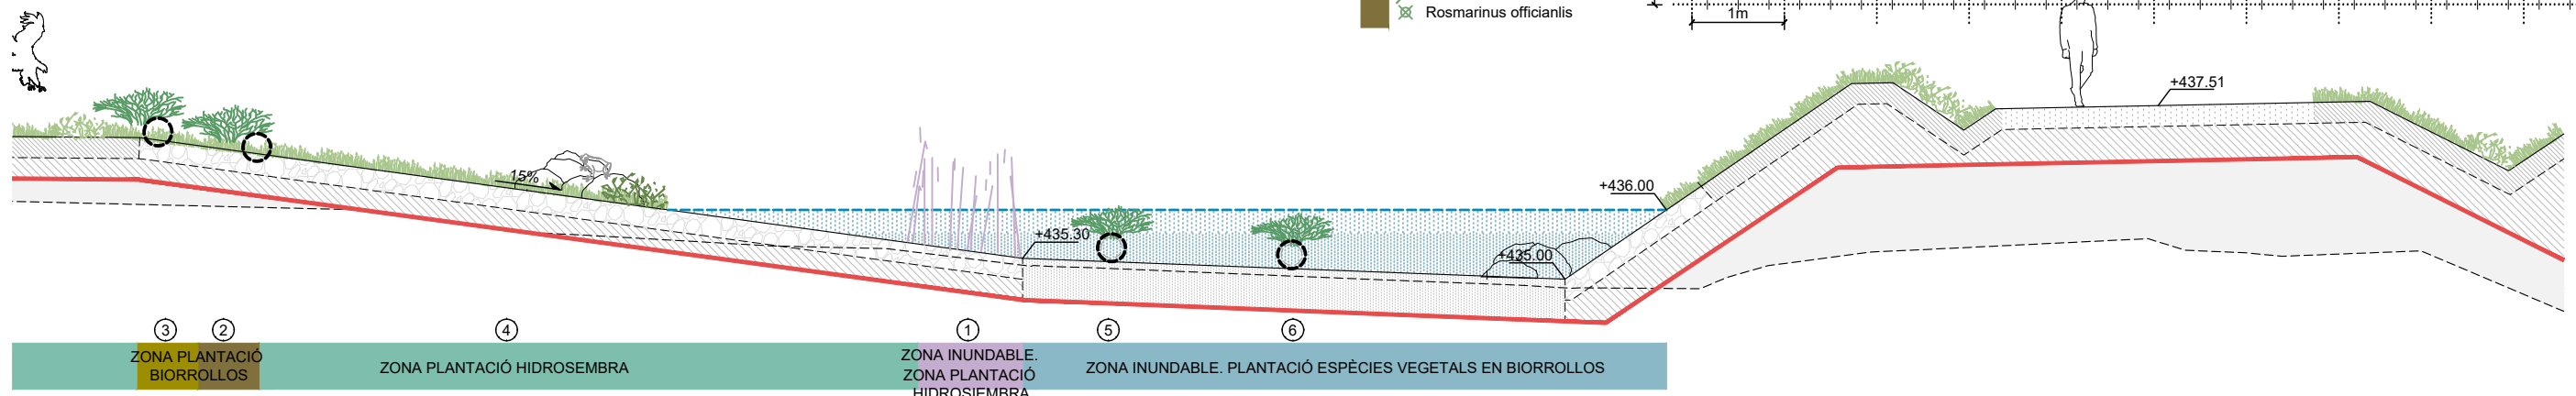





- 2** **HIDROSEMBRA**




ZONES PEDREGOSES PER CREAR DIVERSITAT D'AMBIENTS I,
AL MATEIX TEMPS, PROPORCIONAR LLOCS D'ASOLELLAMENT
PER ALS AMFIBIS I ACCÉS I REFUGI PER A ALTRES GRUPS DE FAUNA

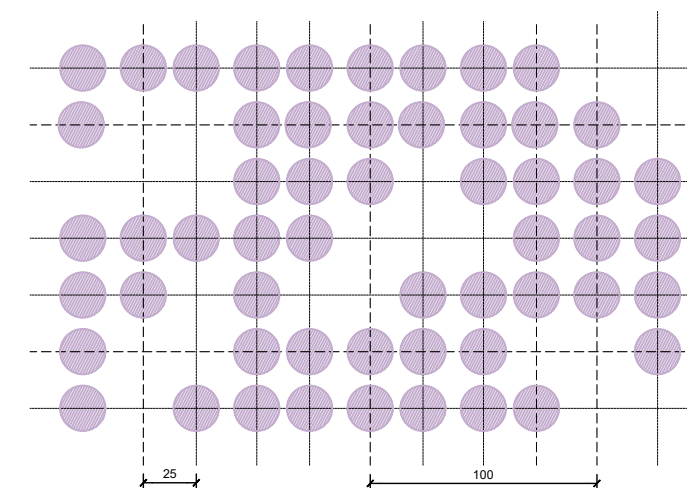
MARCS DE PLANTACIÓ 10/12u/m²

DETTALL BASSA EIX 13
NOVEMBRE 2023

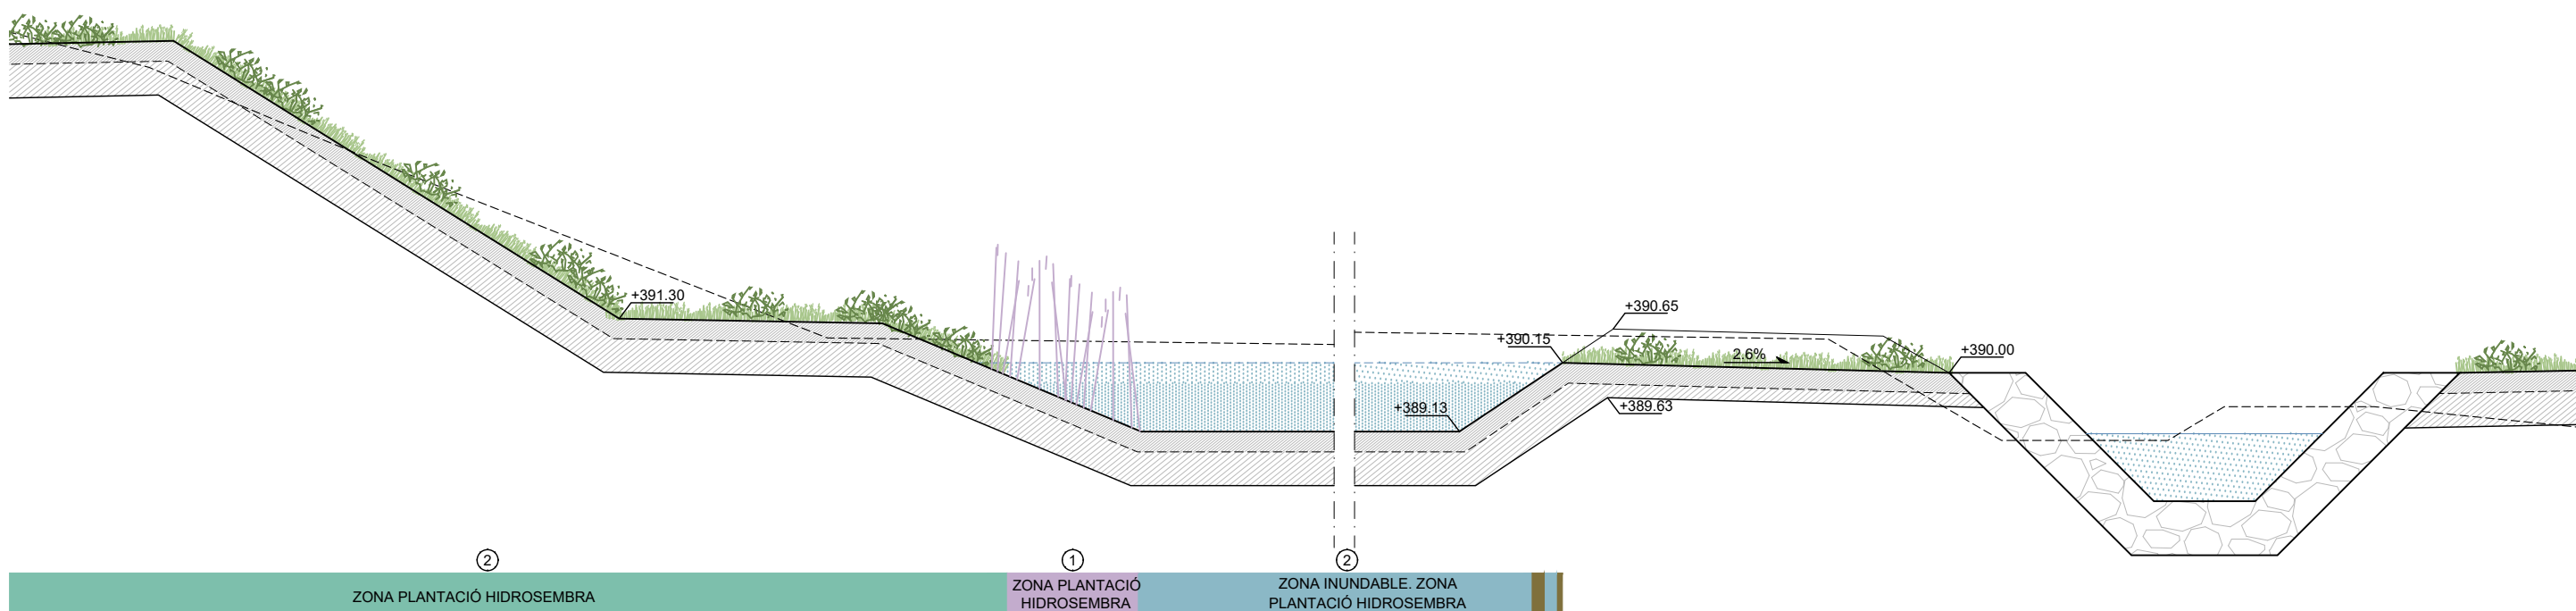

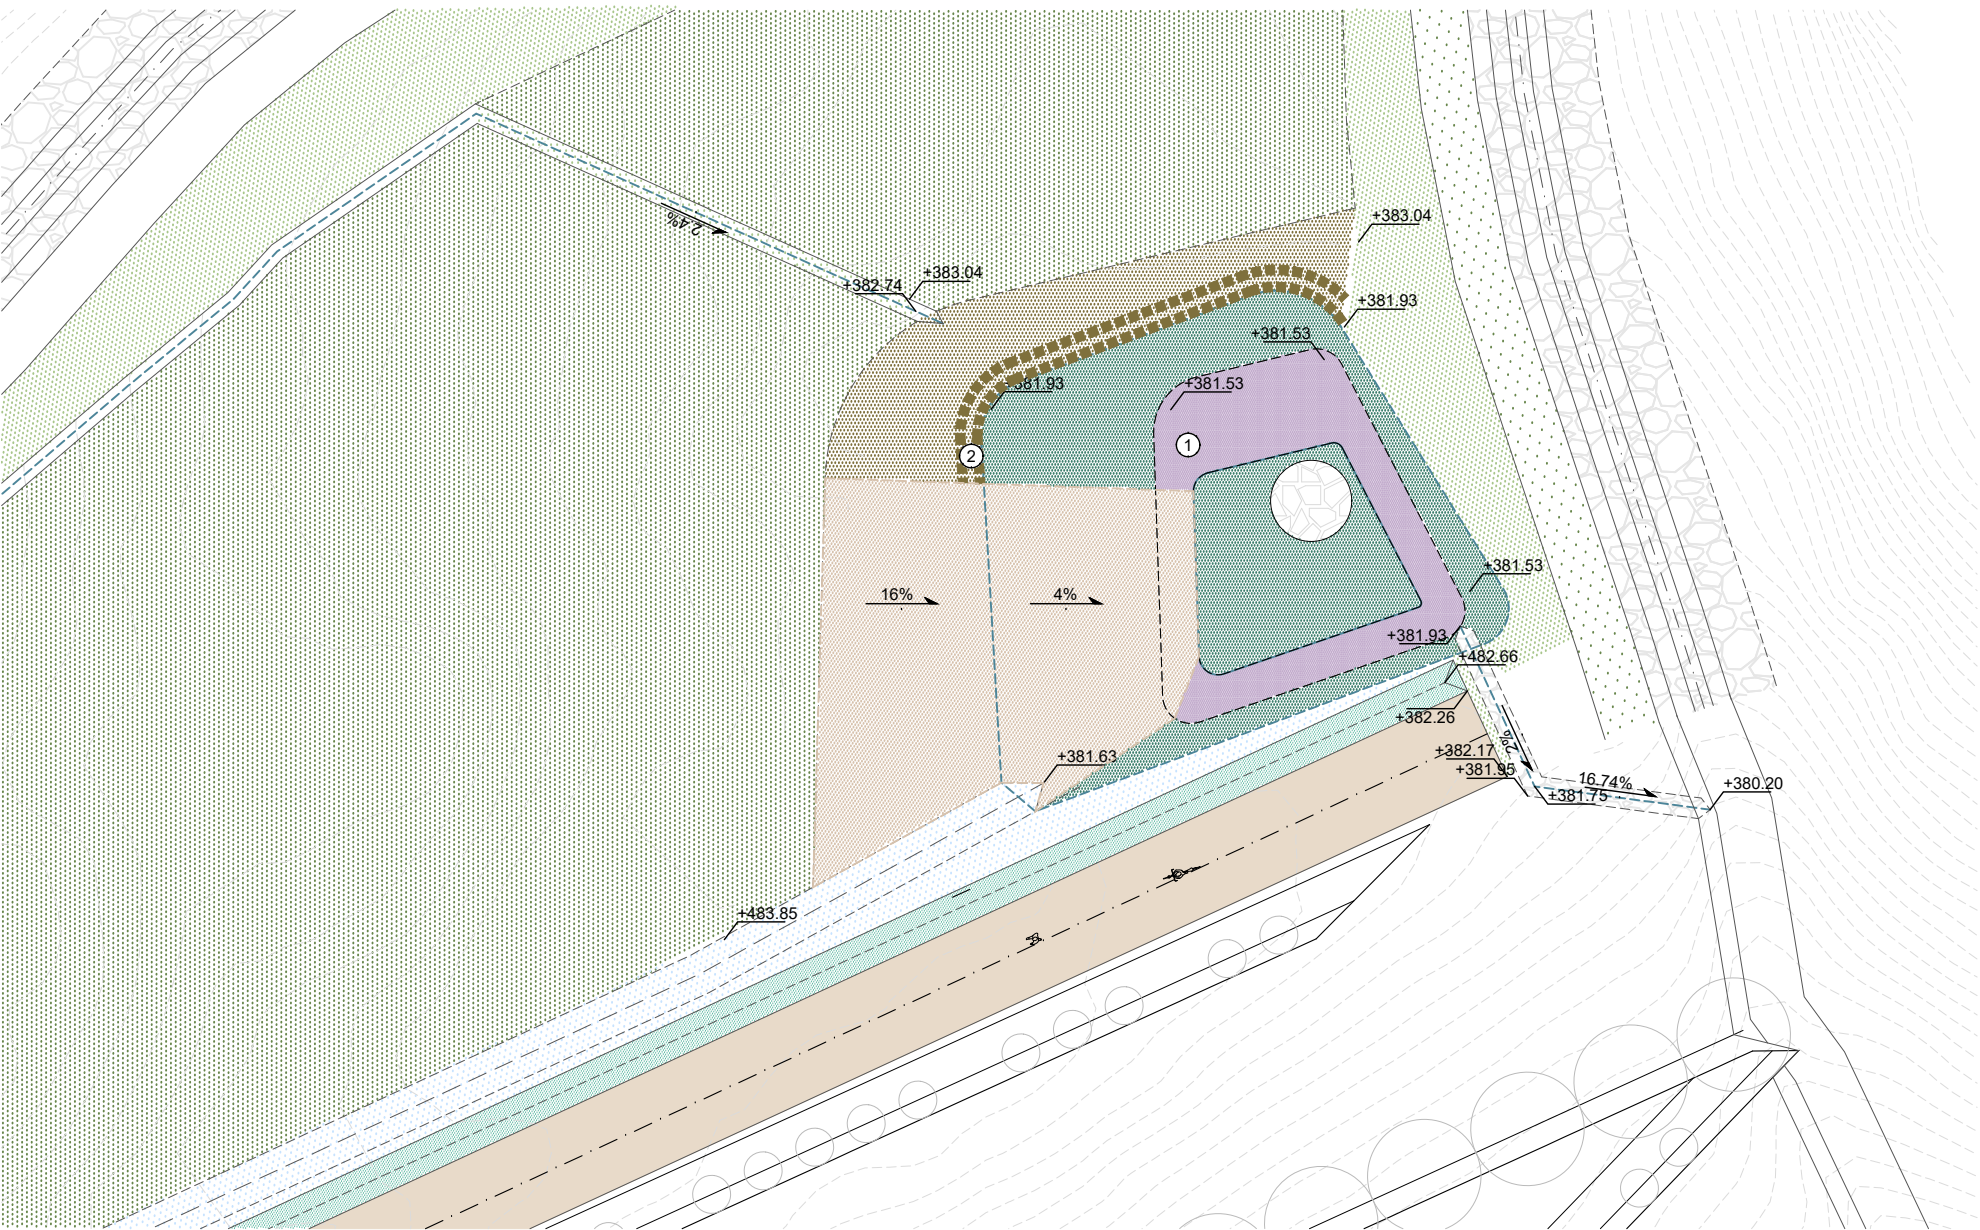

SECCIÓ BASSA EIX 16 - ESCALA 1/75

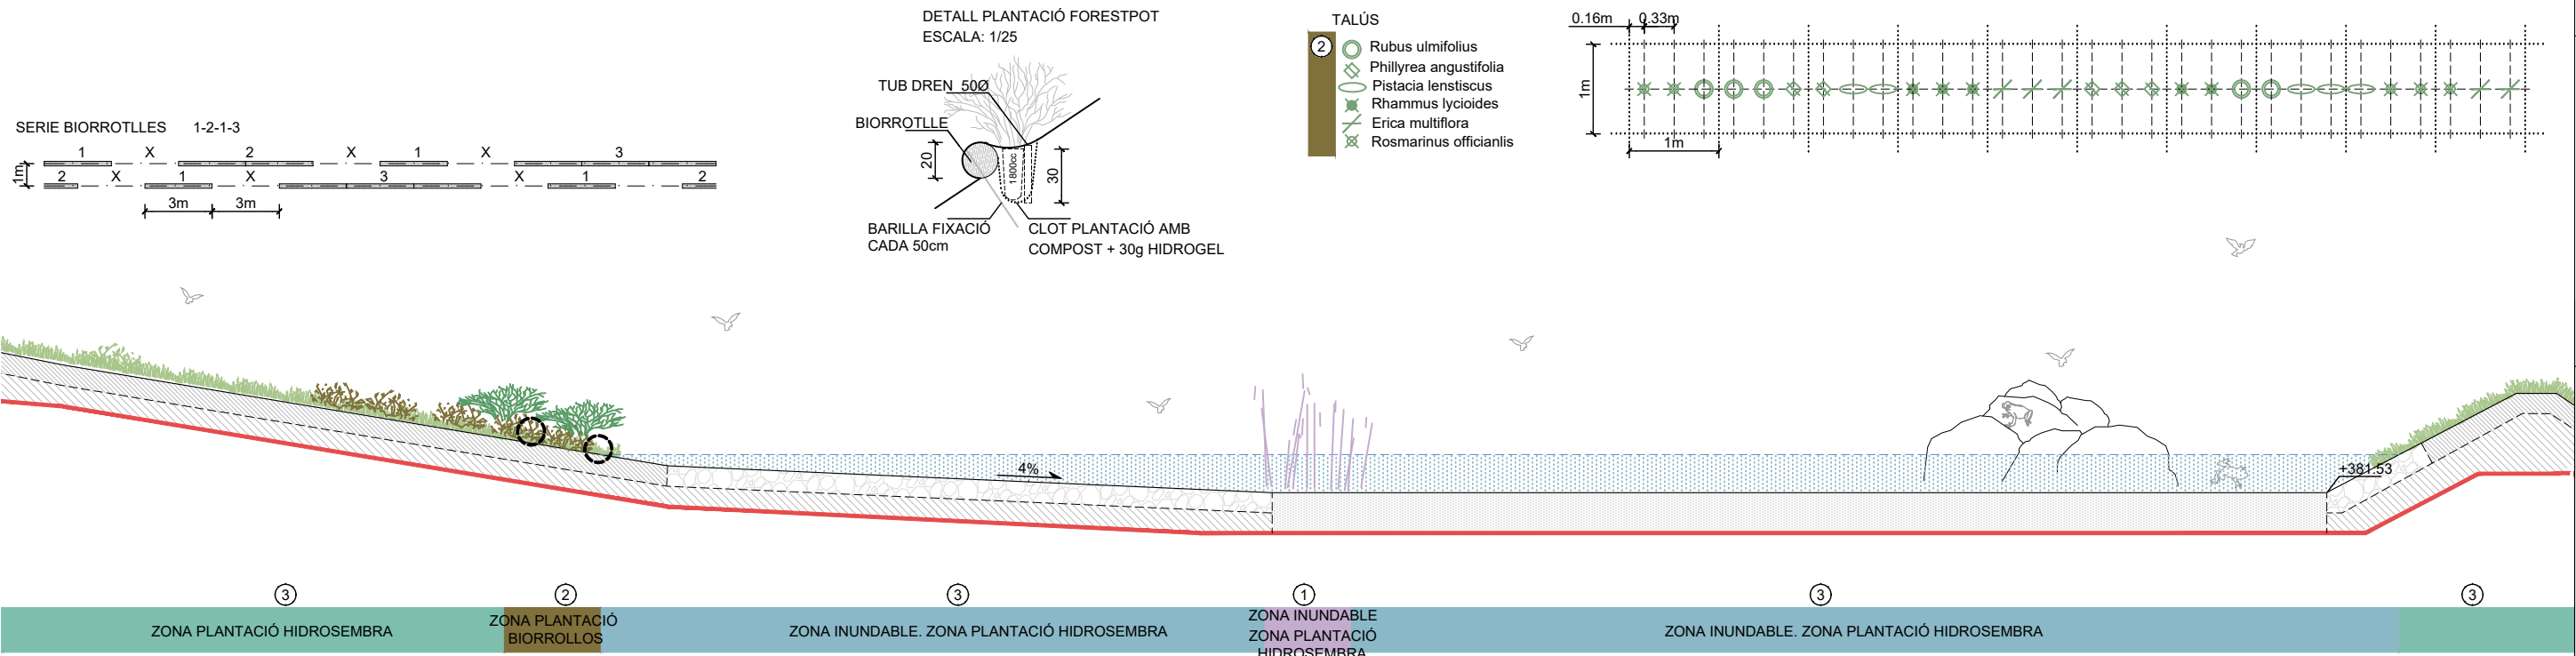

DETALL DE PLANTACIÓ

- 1 HIDROSEMBRA
JUNCUS INFLEXUS
CAREX FLACCA
IRIS PSEUDACORUS L.

- 2 HIDROSEMBRA
RUBUS ULMIFOLIUS
PHILLYREA ANGUSTIFOLIA
PISTACIA LENSTISCUS
RHAMMUS LYCIOIDES
ERICA MULTIFLORA
ROSMARINUS OFFICIANLIS

- 3 HIDROSEMBRA





ZONES PEDREGOSES PER
CREAR DIVERSITAT D'AMBIENTS
I, AL MATEIX TEMPS,
PROPORCIONAR LLOCS
D'ASSOLELLAMENT PER ALS
AMFIBIS.



ZONES AMB TERRA NUA PER
CREAR DIVERSITAT D'AMBIENTS I
ACCÉS REFUGI PER A ALTRES
GRUPS DE FAUNA

MARCS DE PLANTACIÓ 12u/m²

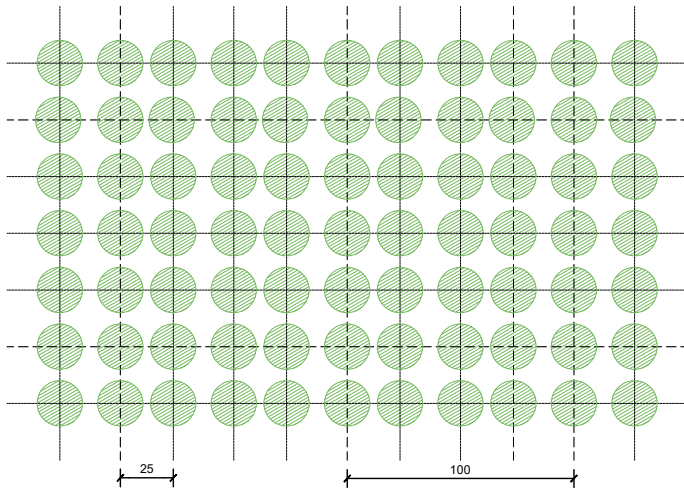

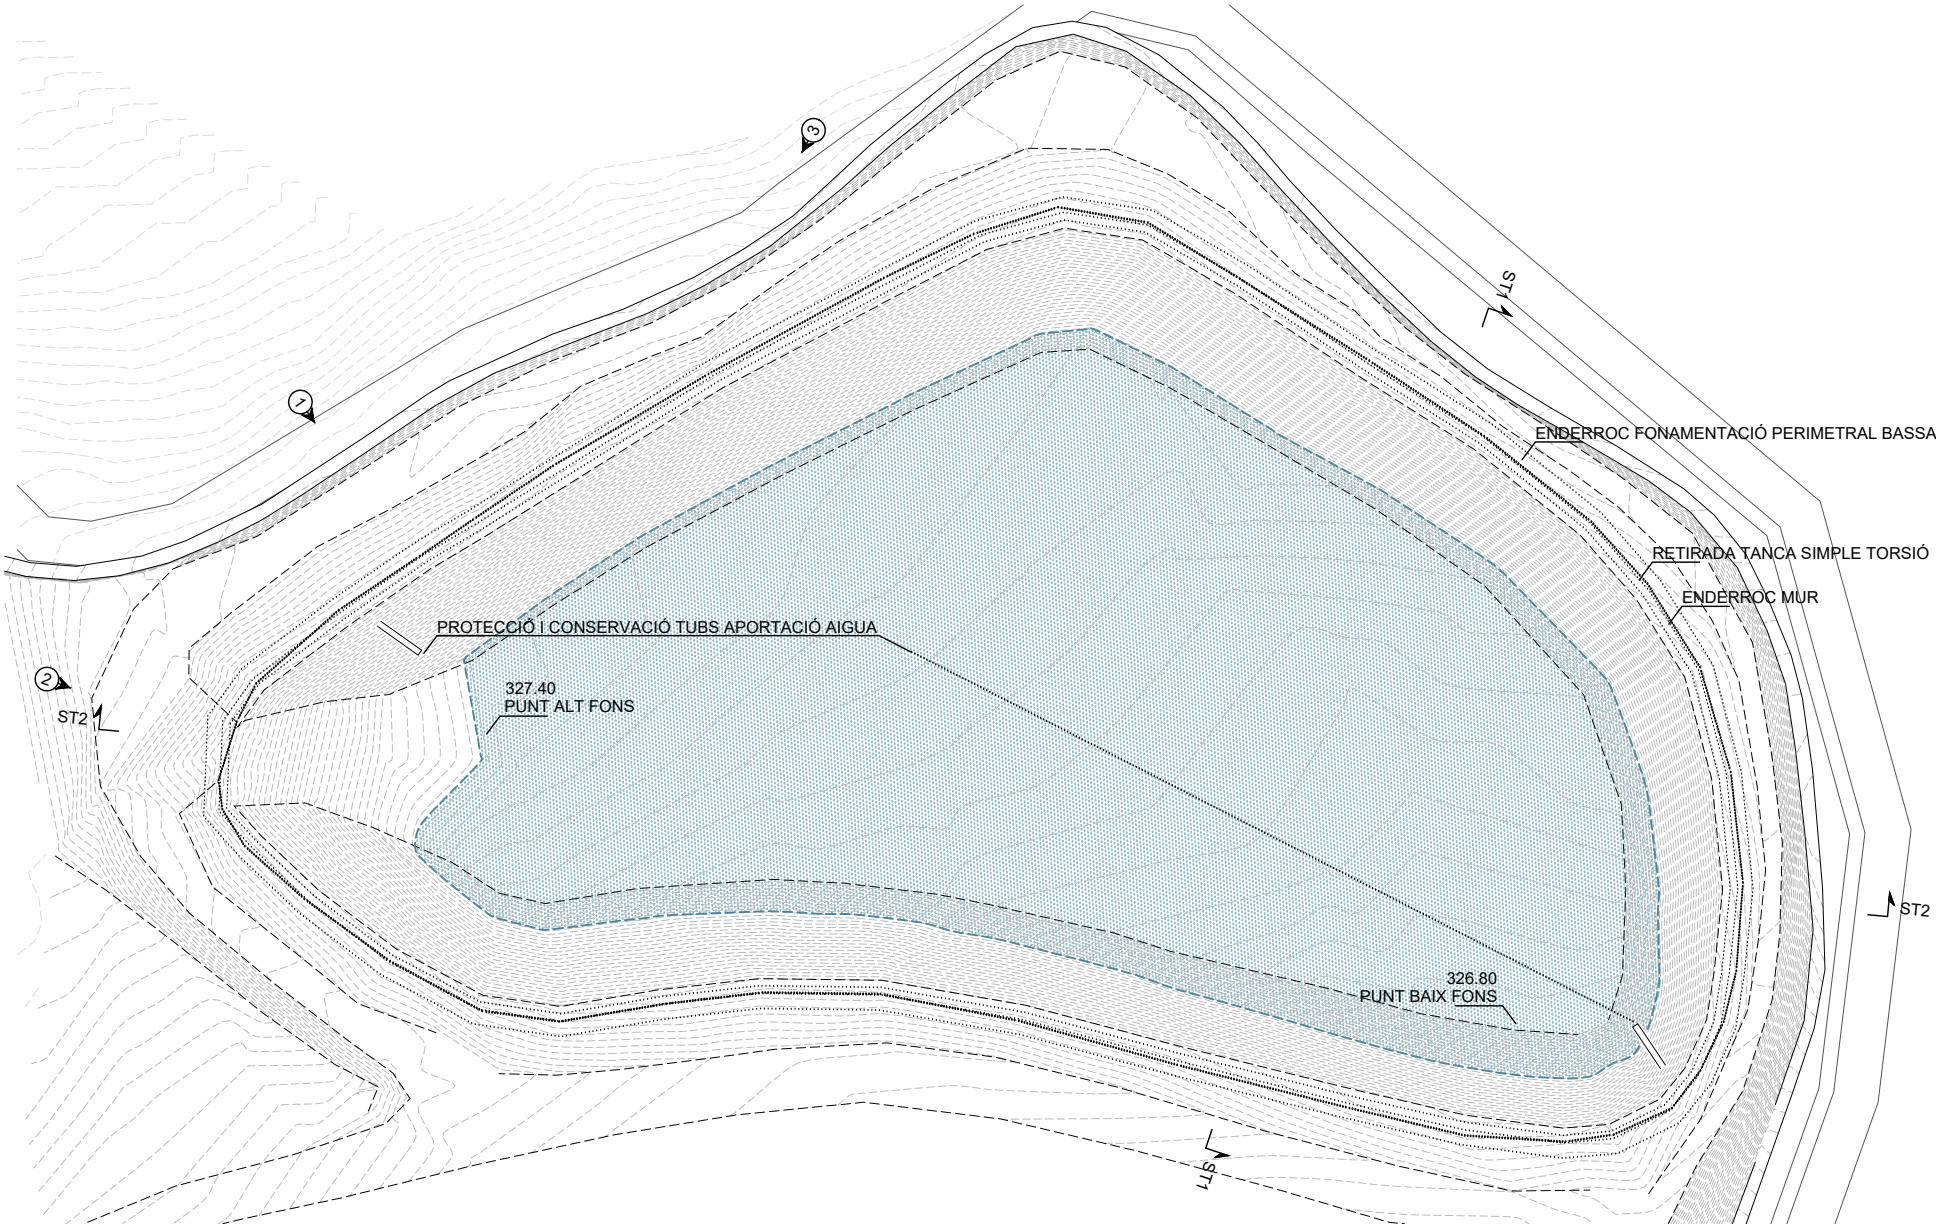


1

2


3




SECCIÓ ESTAT ACTUAL ST1 BASSA T9 - E 1/500

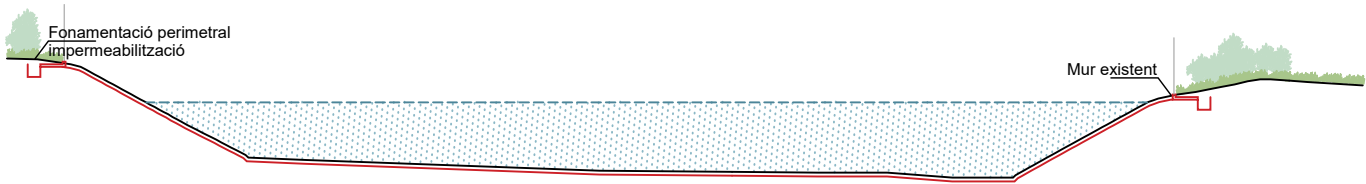


SECCIÓ ESTAT ACTUAL ST2 BASSA T9 - E 1/500

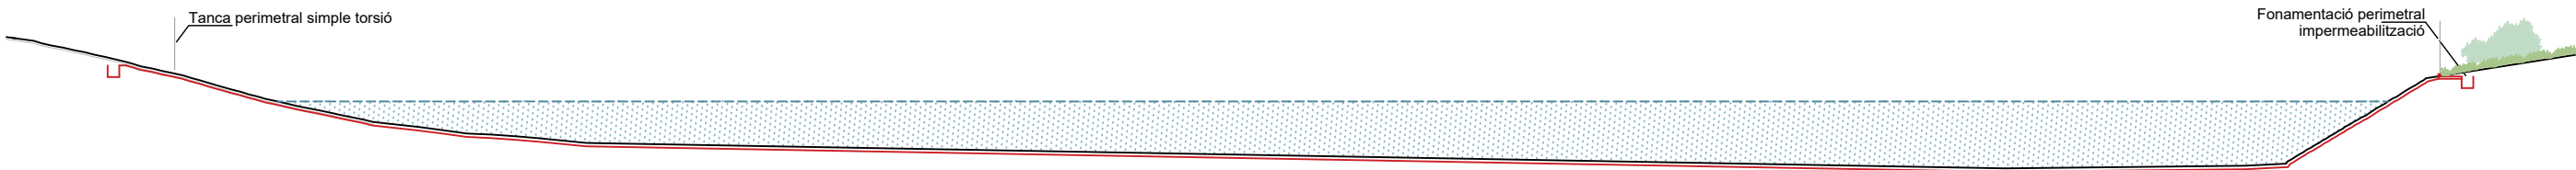


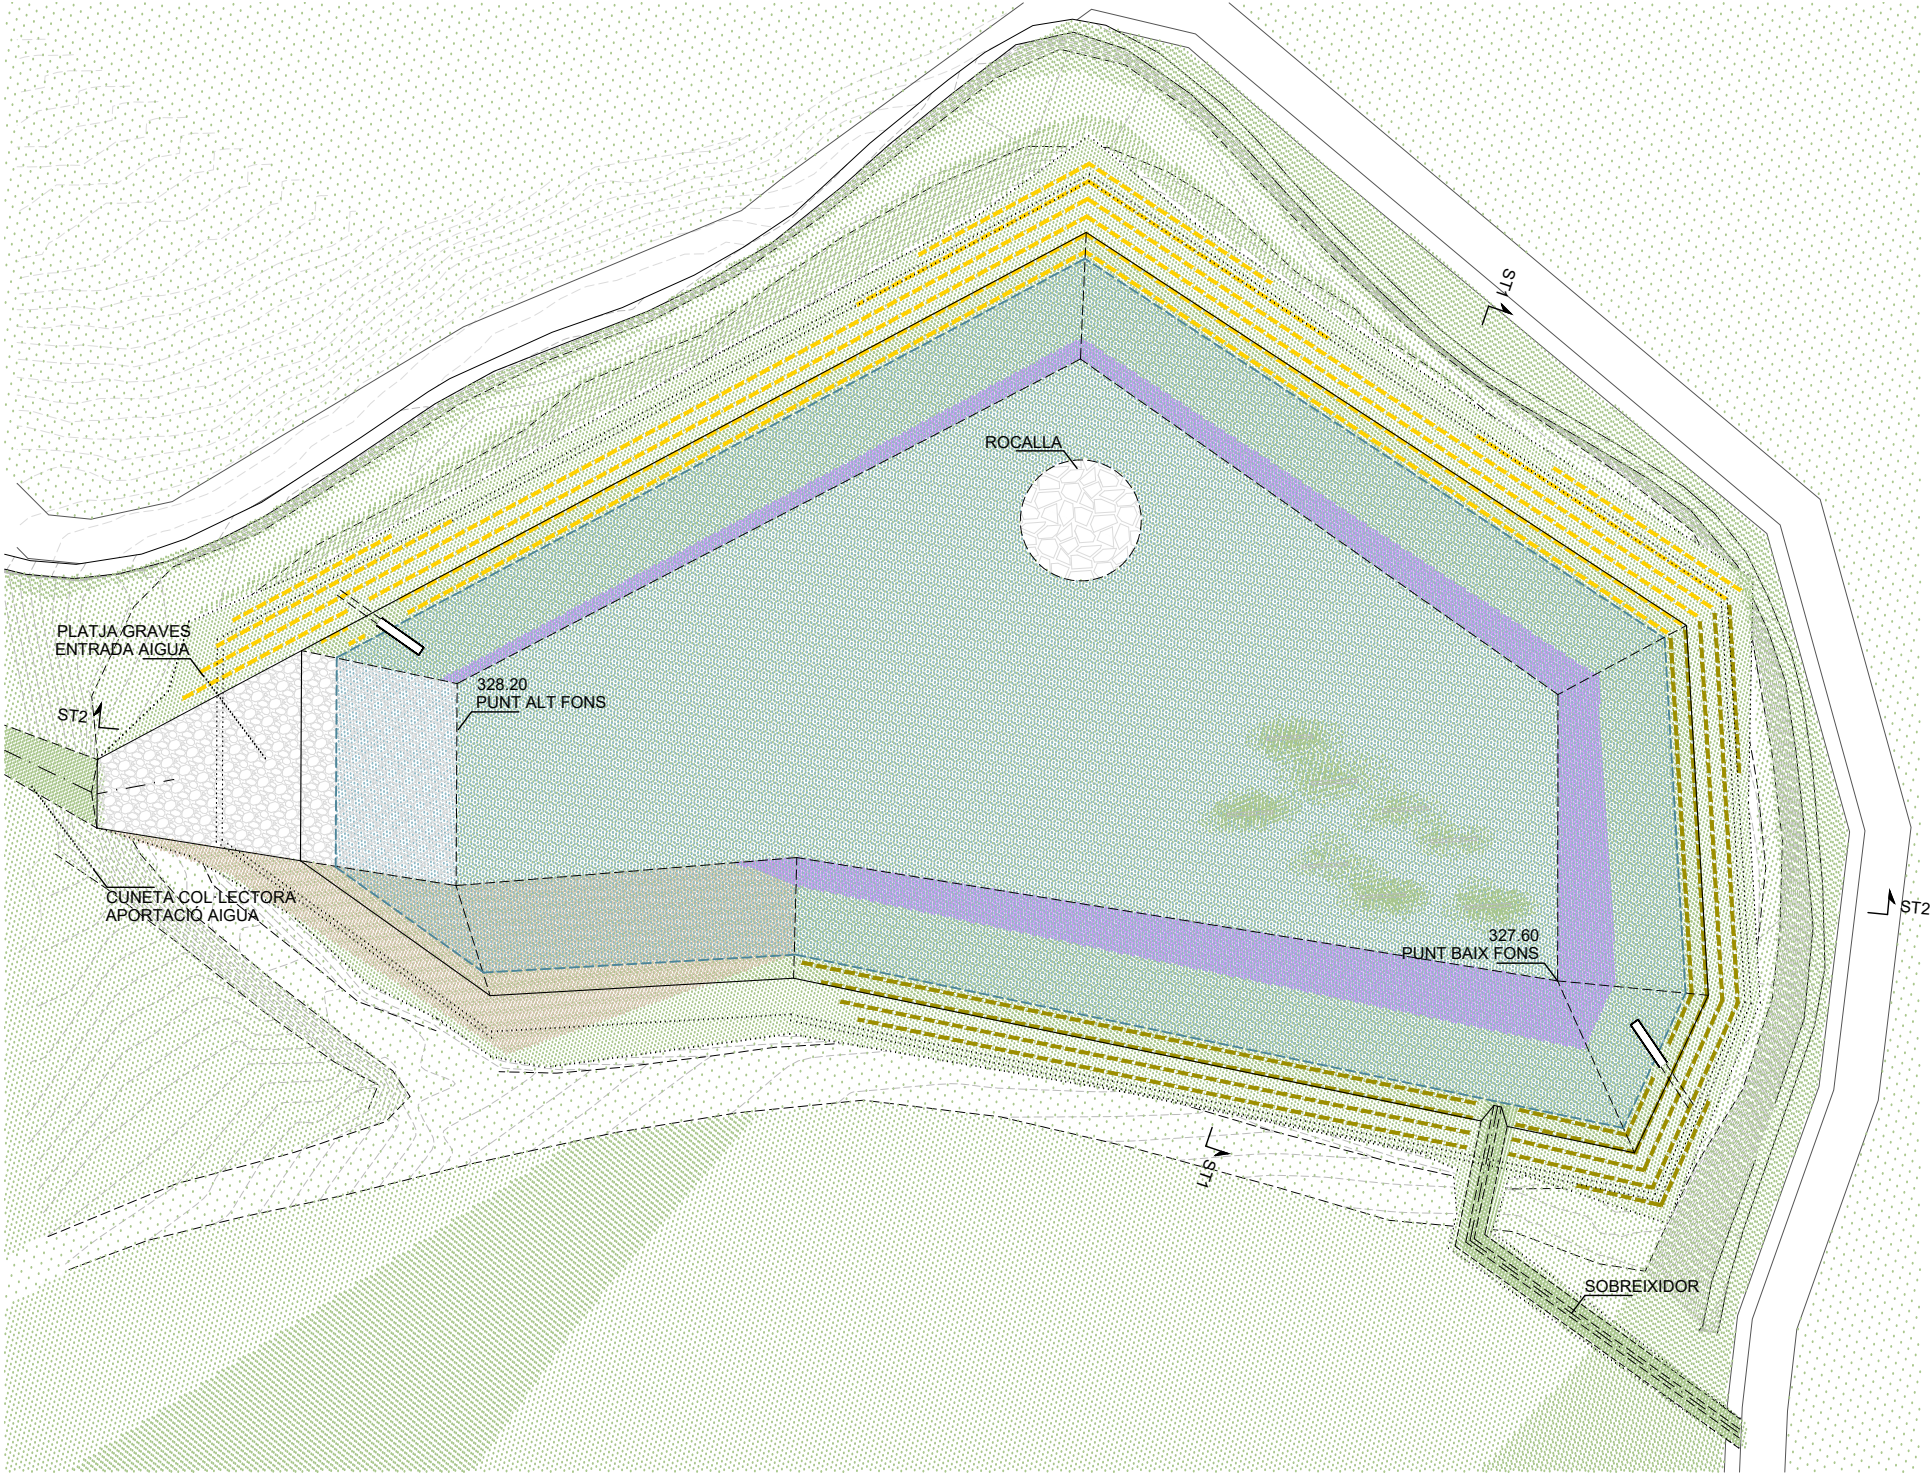


SECCIÓ PROPOSTA ST1 BASSA T9 - E 1/500

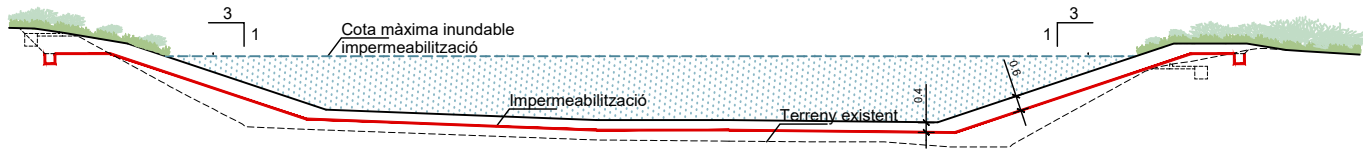


SECCIÓ PROPOSTA ST2 BASSA T9 - E 1/500

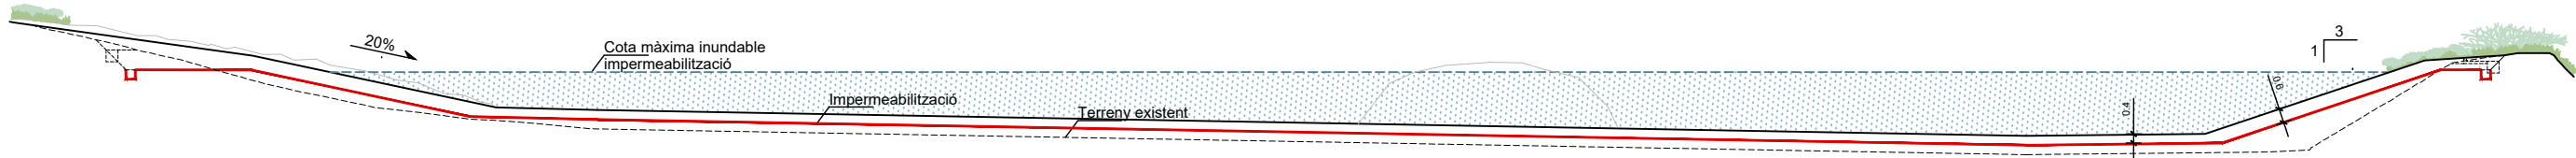


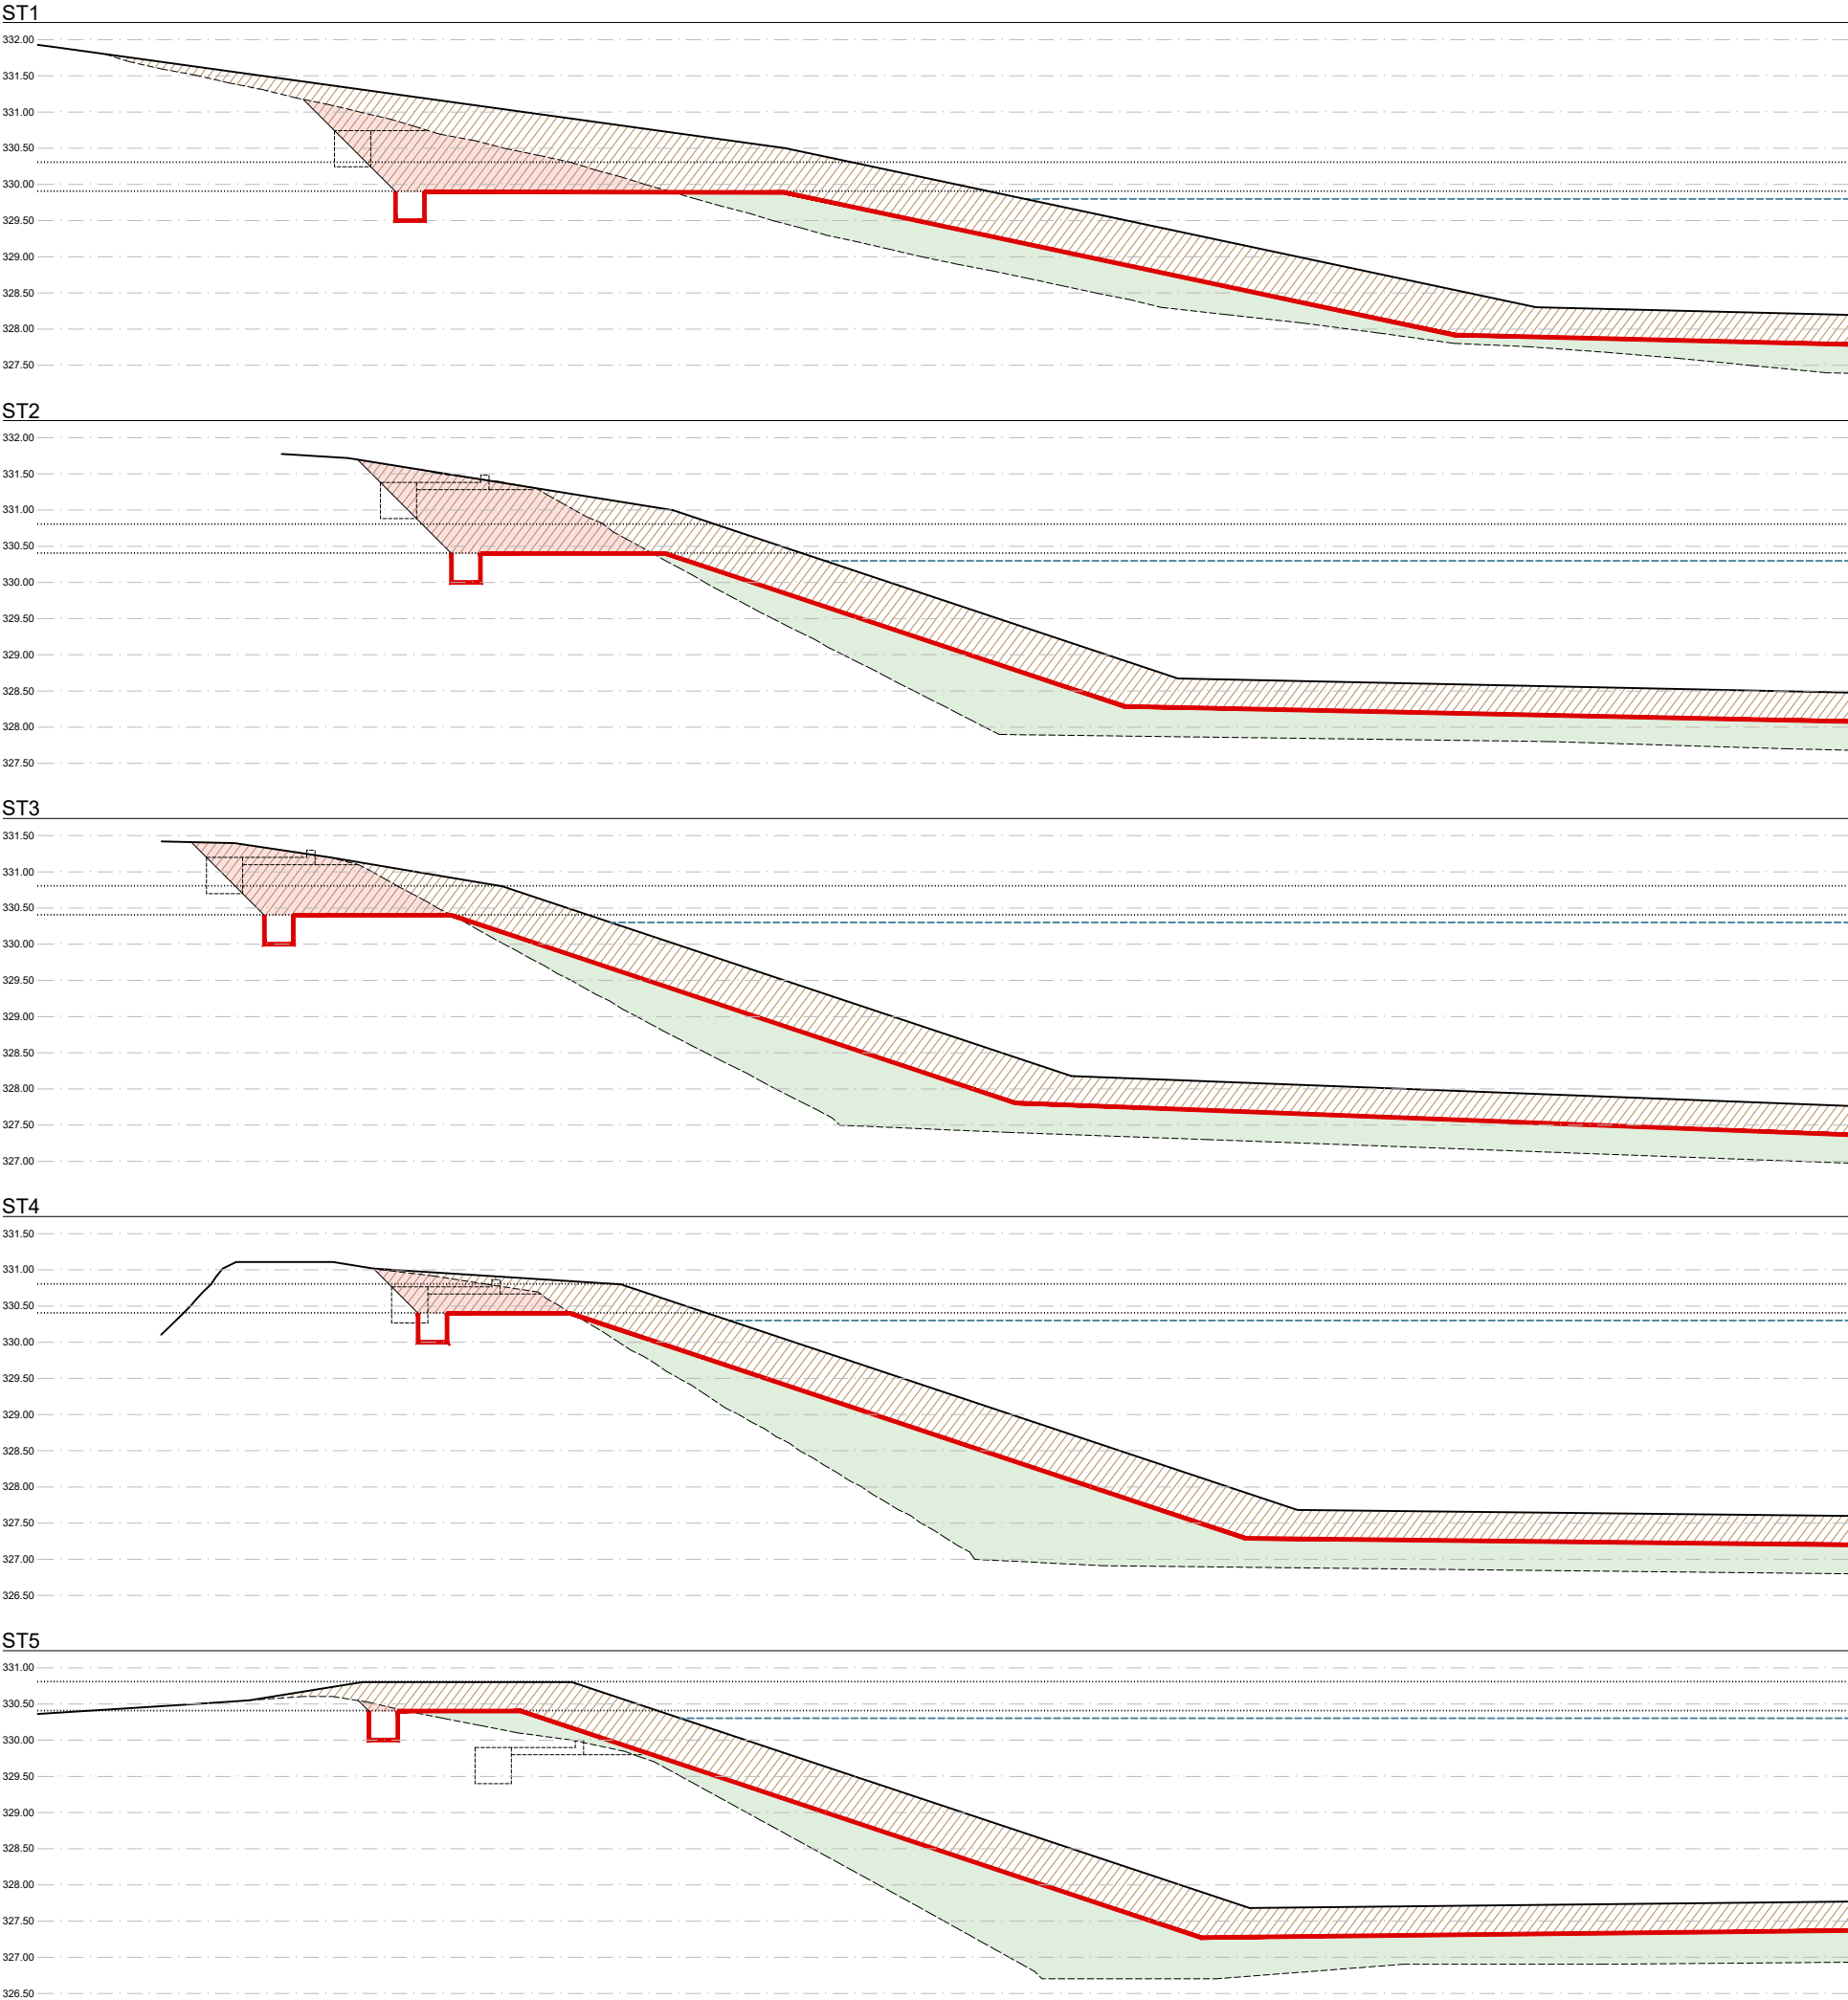


ESTAT ACTUAL

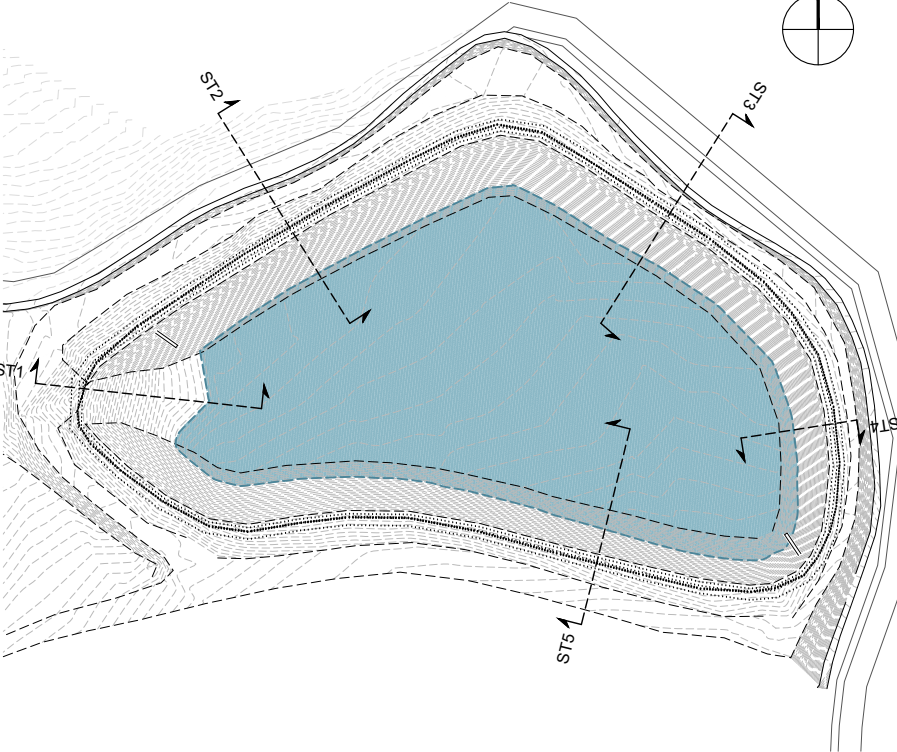

PROPOSTA

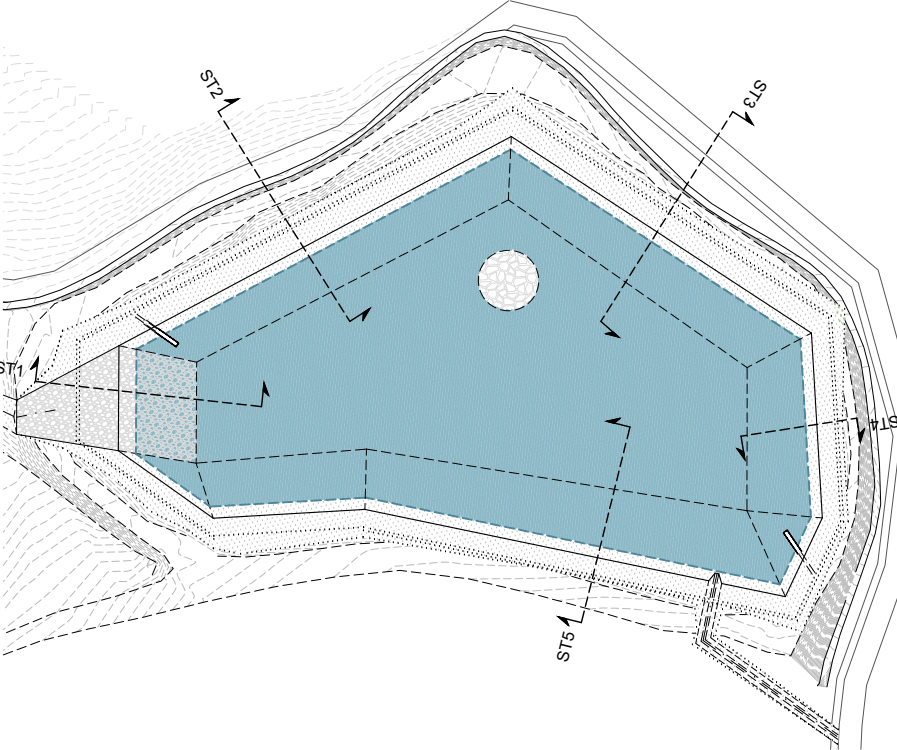

- LLEENDA**
- NIVELL SOBREIXIDOR PROPOSAT
 - NIVELL FINAL PROPOSAT
 - NIVELL LÁMINA IMPERMEABLE PROPOSADA
 - NIVELL COTA ACTUAL
 - ////// REBLERT SOBRE LÁMINA IMPERMEABLE POPOSADA
 - REBLERT SOTA LÁMINA IMPERMEABLE PROPOSADA
 - EXCAVACIÓ
 - NIVELL MÀXIM D'AIGUA PROPOSTA

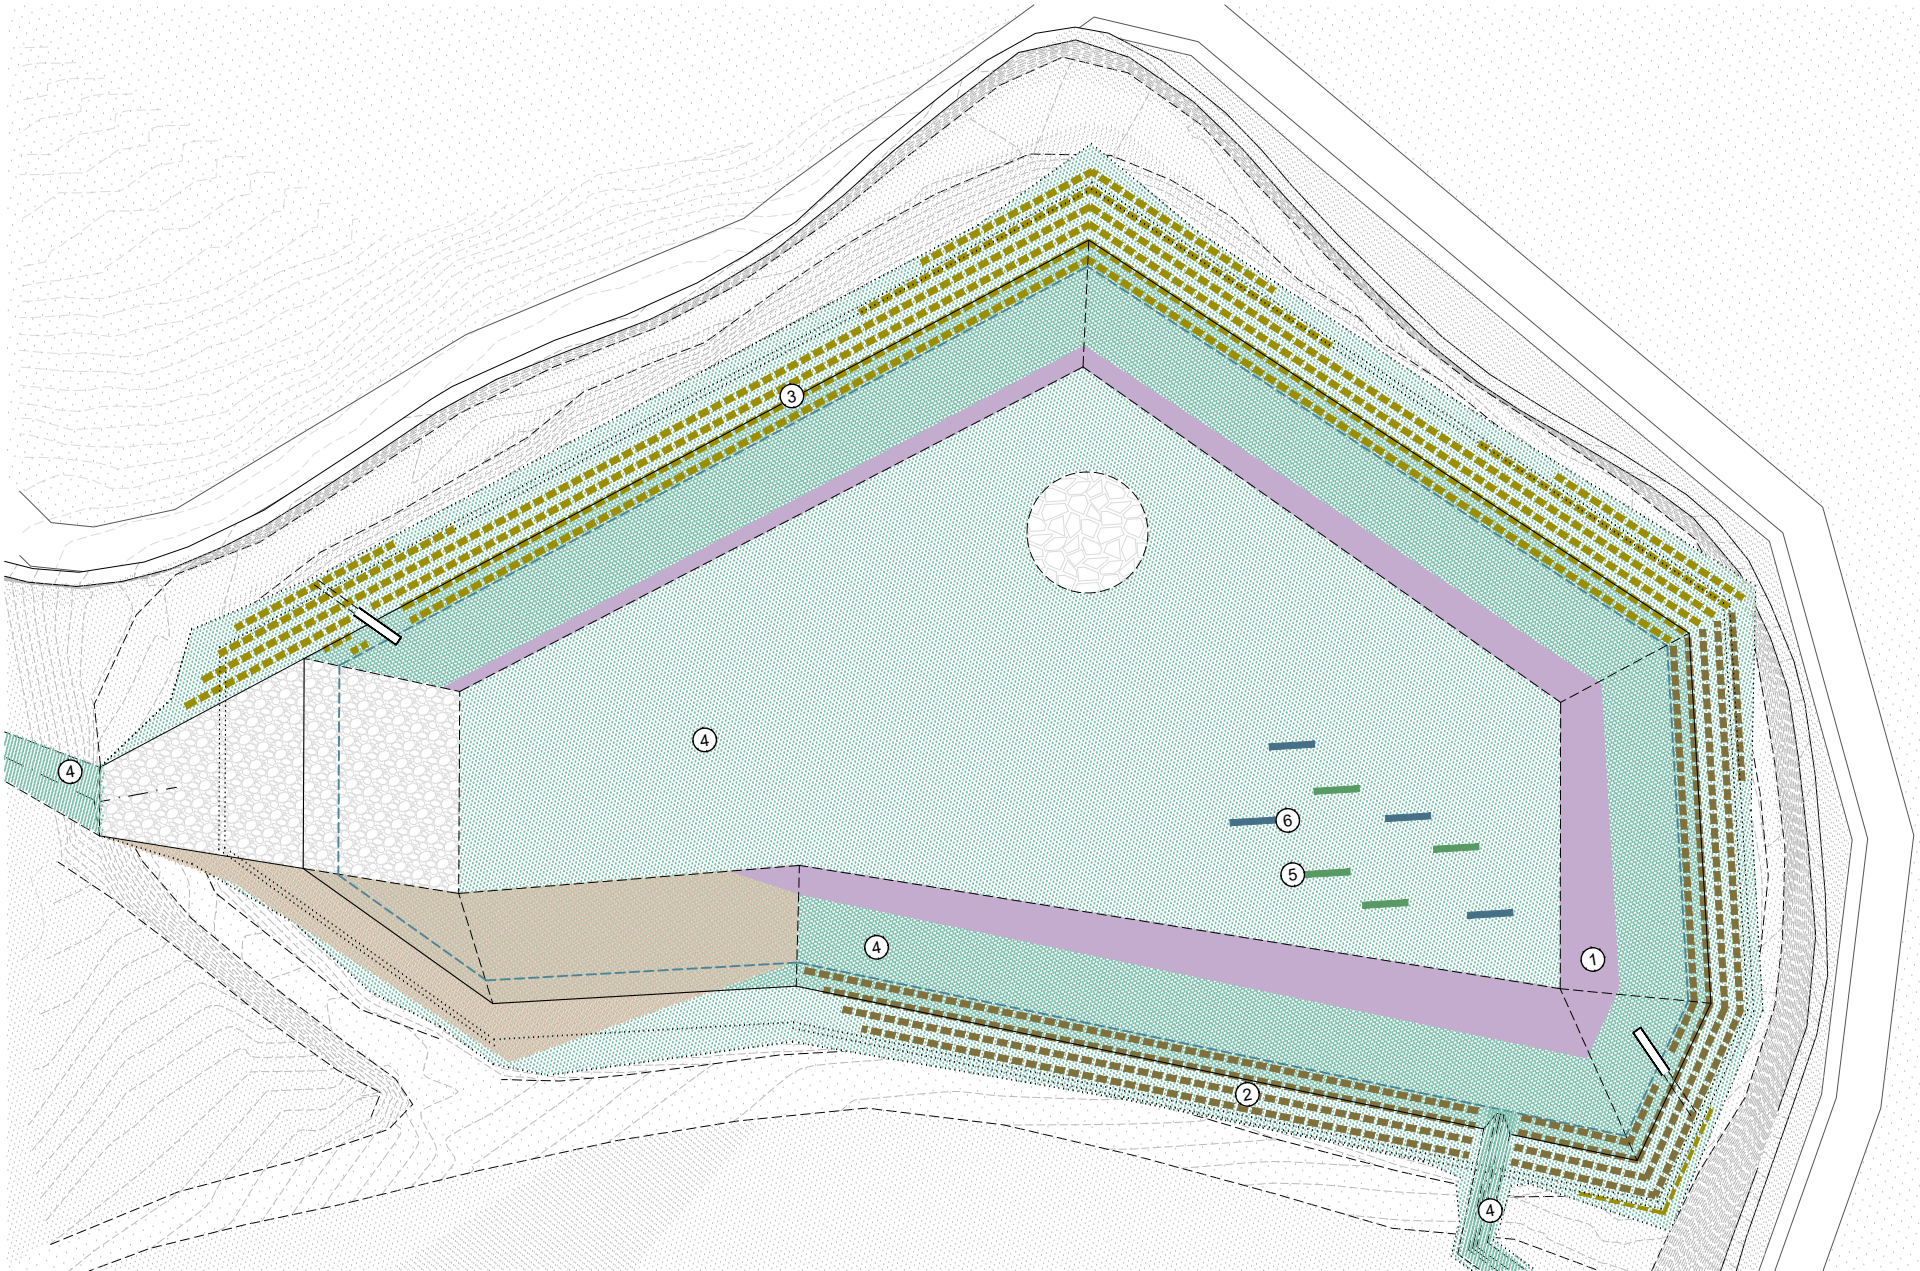

DETALL DE PLANTACIÓ

- 1 HIDROSEMBRA
JUNCUS INFLEXUS
CAREX FLACCA
IRIS PSEUDACORUS L.

2 HIDROSEMBRA
RUBUS ULMIFOLIUS
PHILLYREA ANGUSTIFOLIA
PISTACIA LENTISCUS
RHAMNUS LYCIOIDES
ERICA MULTIFLORA
ROSMARINUS OFFICIANLIS
- 3 HIDROSEMBRA
RUBUS ULMIFOLIUS
ARBUTUS UNEDO
VIBURNUM TINUS
RHAMNUS ALATERNUS
PISTACIA LENTISCUS

5 BIORROLLO SCIRPUS LACUSTRIS SUBSP.
TYPHA ANGUSTIFOLIA, IRIS
PSEUDACORUS L.


6 BIORROLLO ALISMA PLANTAGO -
AQUATICA SUBSP. LANCEOLATA

4 HIDROSEMBRA


ZONES PEDREGOSES PER
CREAR DIVERSITAT D'AMBIENTS
I, AL MATEIX TEMPS,
PROPORCIONAR LLOCS
D'ASOLELLAMENT PER ALS
AMFIBIS I ACCÉS I REFUGI PER
A ALTRES GRUPS DE FAUNA.

ZONES AMB TERRA NUA PER
CREAR DIVERSITAT D'AMBIENTS I
ACCÉS REFUGI PER A ALTRES
GRUPS DE FAUNA


1 MARCS DE PLANTACIÓ 12u/m²

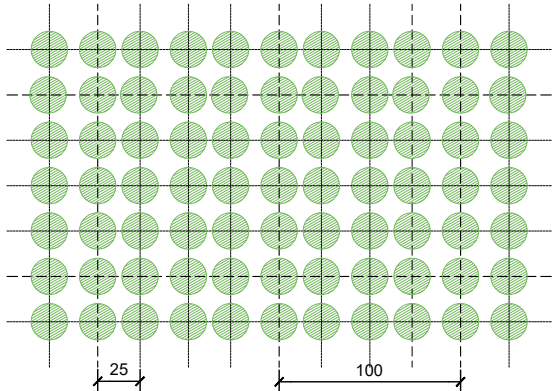


5 DETALL BIORROLLO

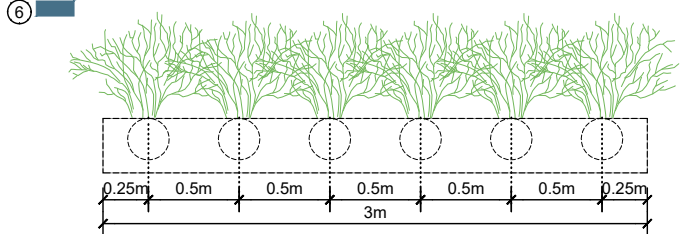

SERIE BIORROTILLES 2-3-1-2-1

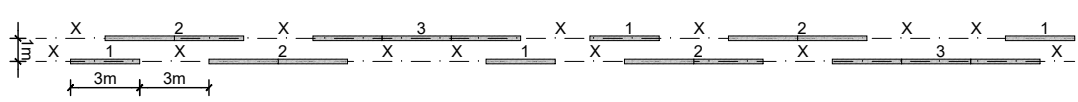

DETALL PLANTACIÓ FORESTPOT


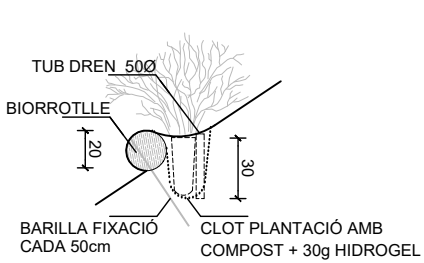



TALÚS ORIENTACIÓ N/O

- 3 Rubus ulmifolius
Arbutus unedo
Viburnum tinus
Rhamnus alaternus
Pistacia lentiscus

TALÚS ORIENTACIÓ S/E

- 2 Rubus ulmifolius
Phillyrea angustifolia
Pistacia lentiscus
Rhamnus lycioides
Erica multiflora
Rosmarinus officianlis

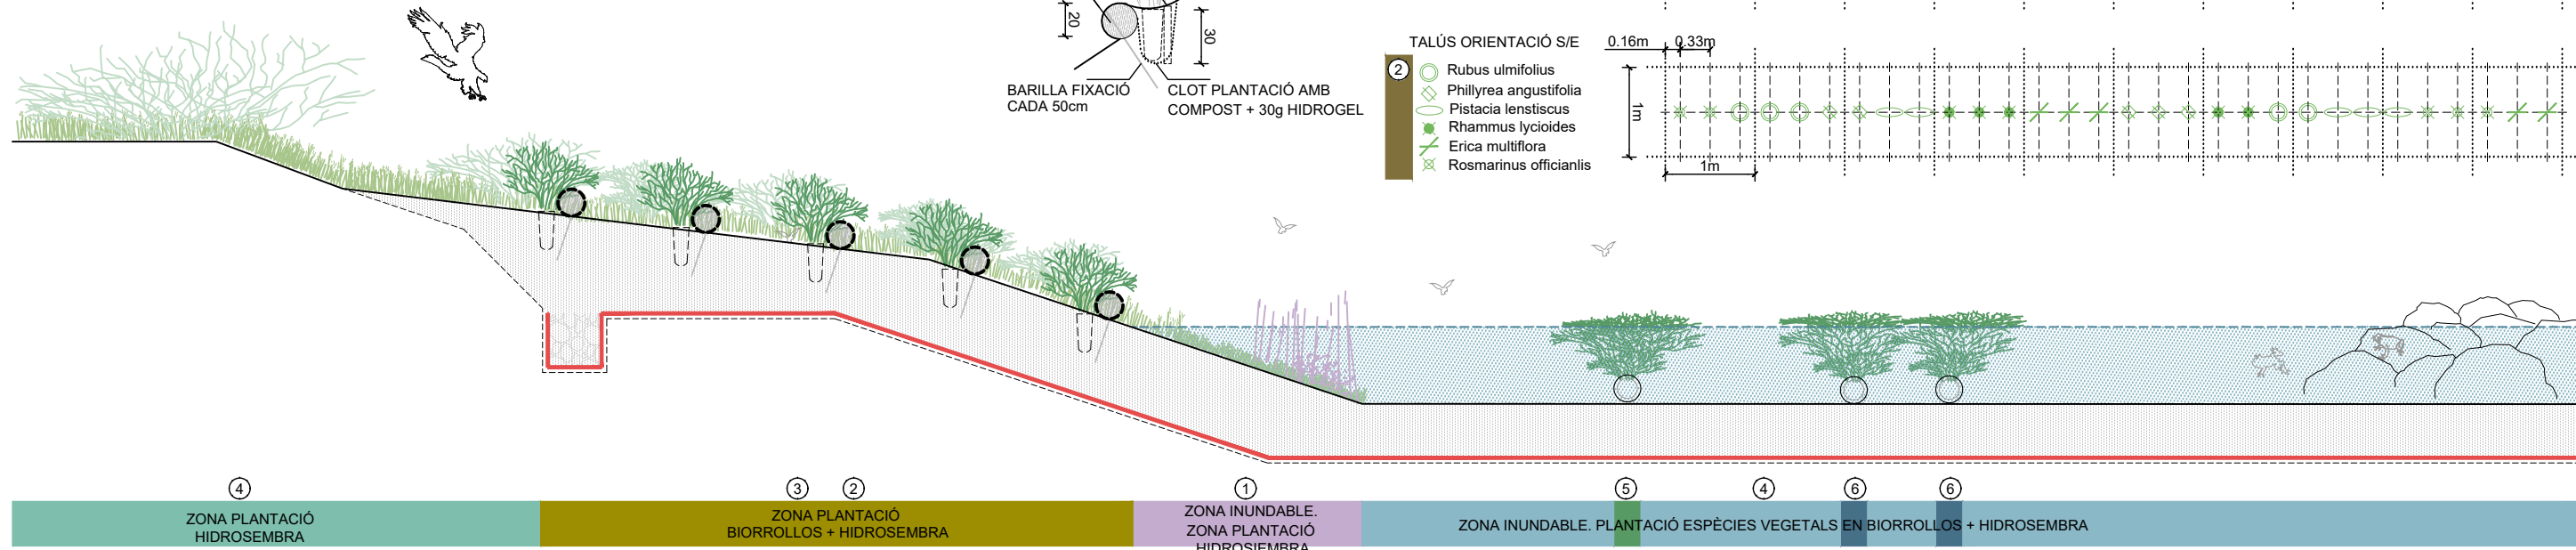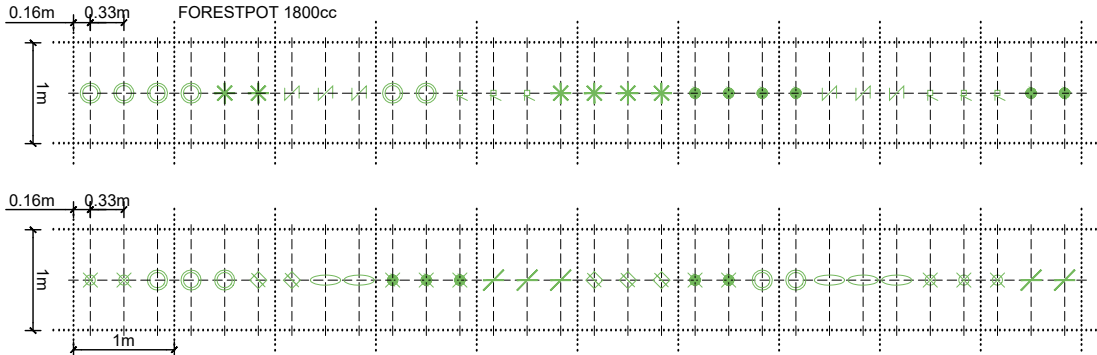


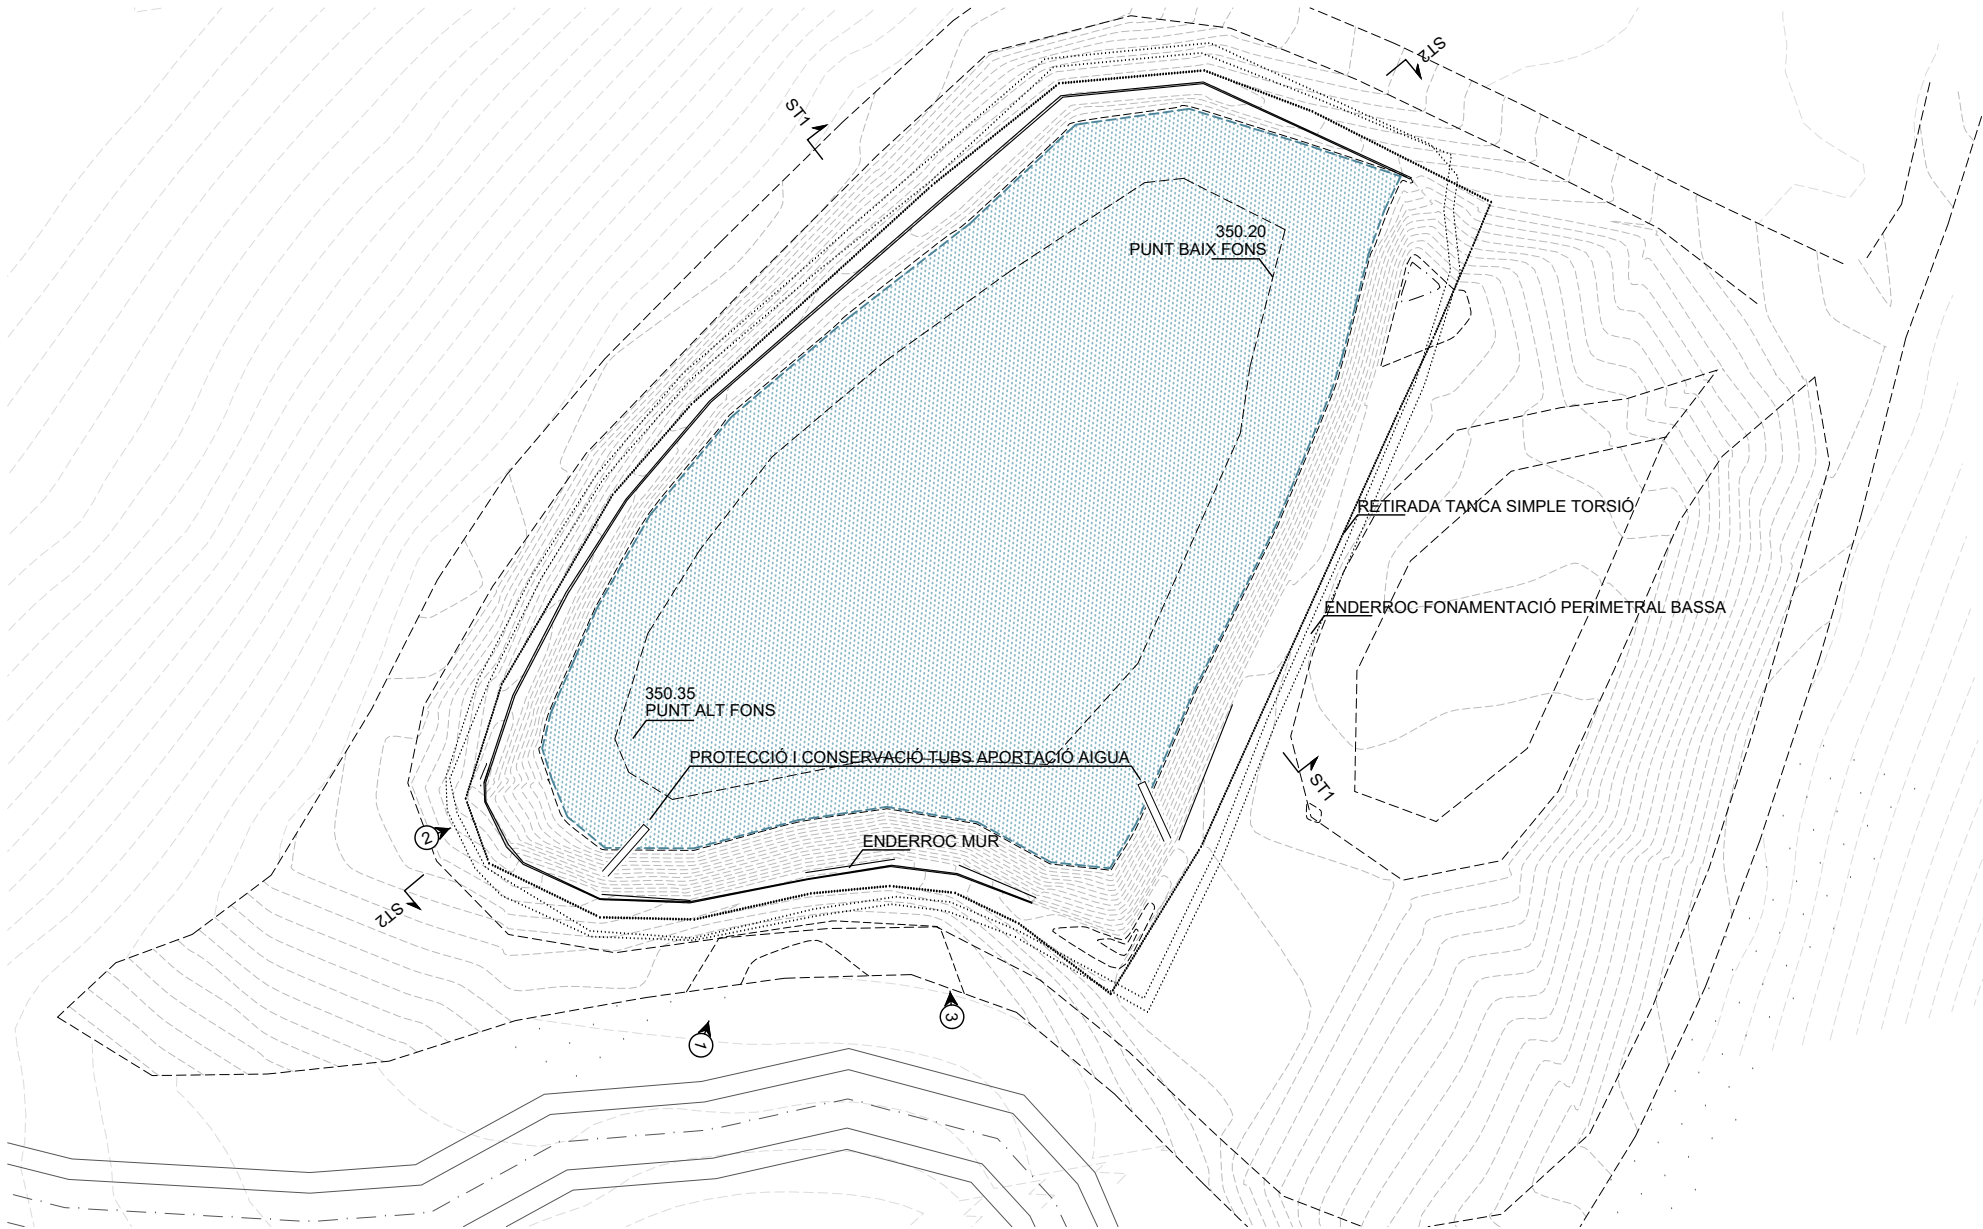


SECCIÓ ESTAT ACTUAL ST1 BASSA T11 - E 1/200




SECCIÓ ESTAT ACTUAL ST2 BASSA T11 - E 1/200

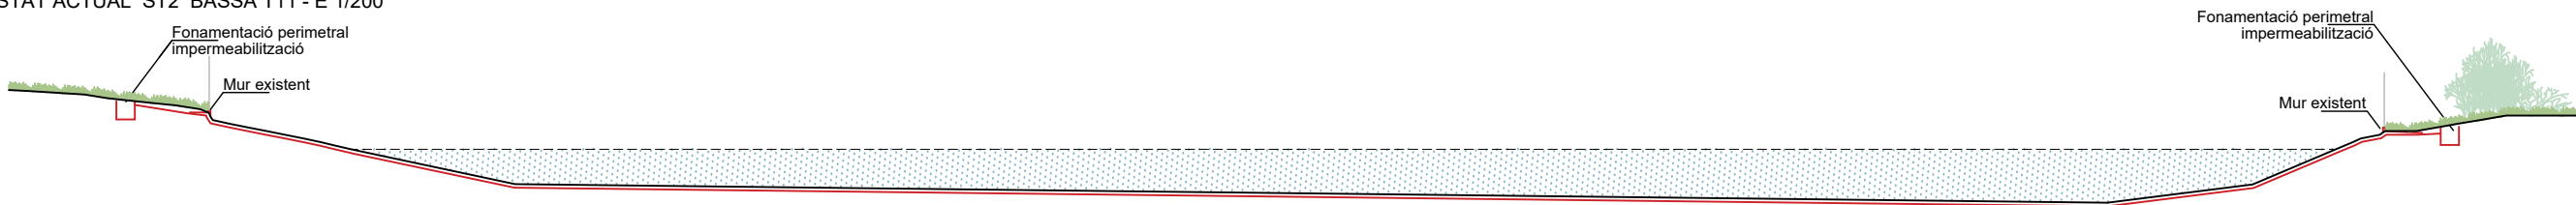

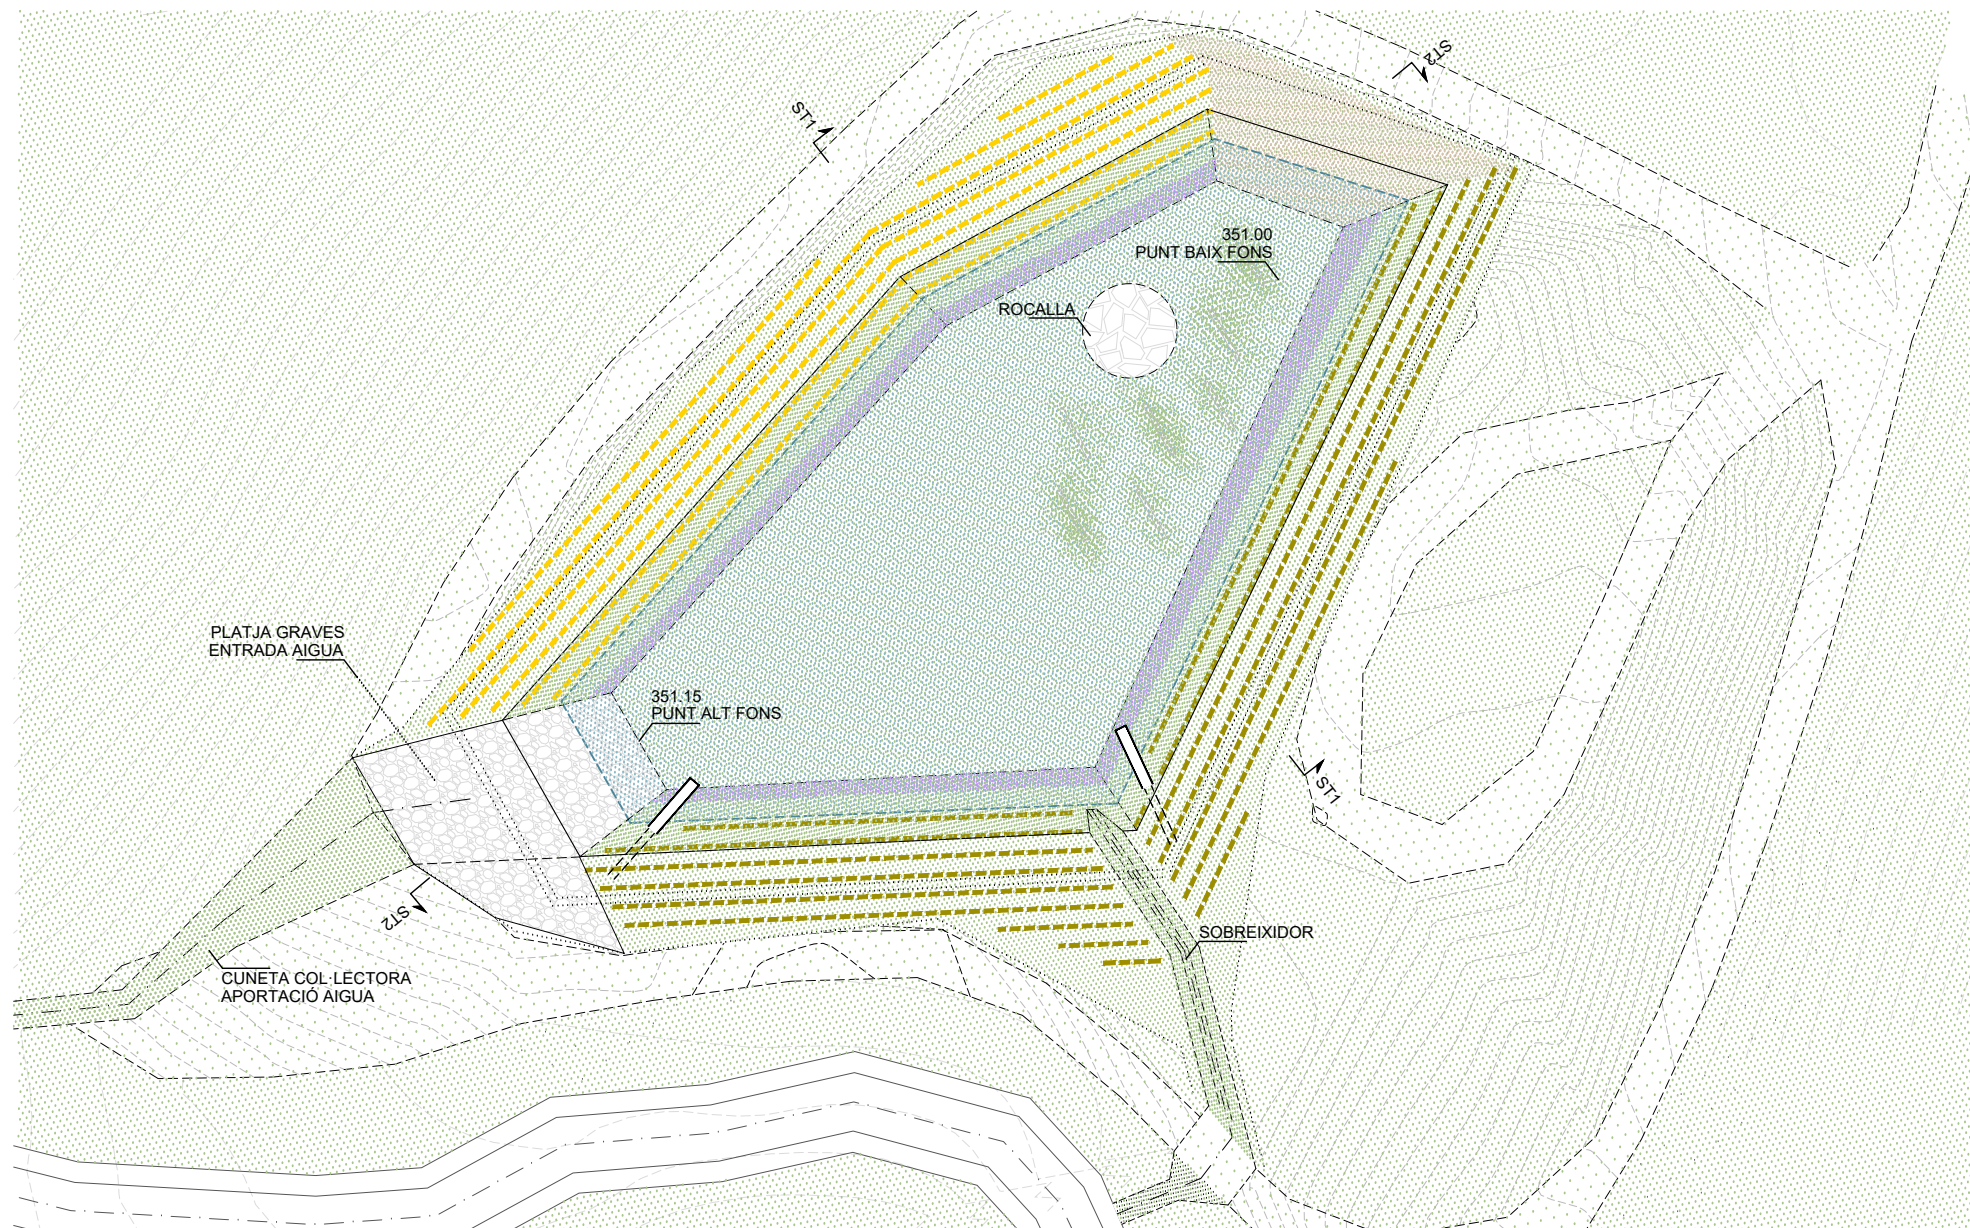

SECCIÓ ESTAT ACTUAL ST1 BASSA T11 - E 1/200

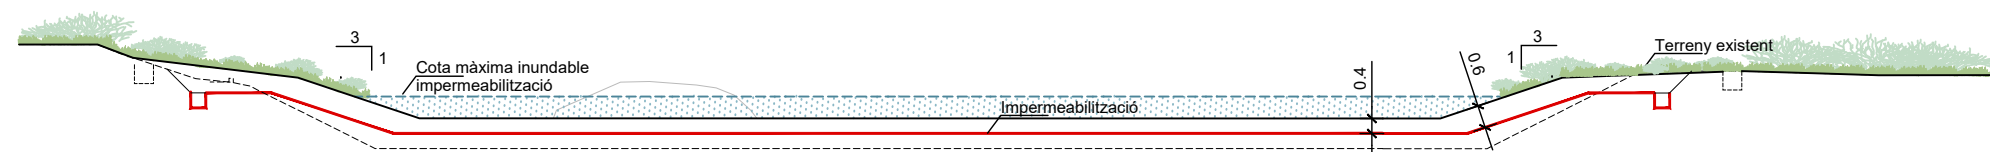

SECCIÓ ESTAT ACTUAL ST2 BASSA T11 - E 1/200

