


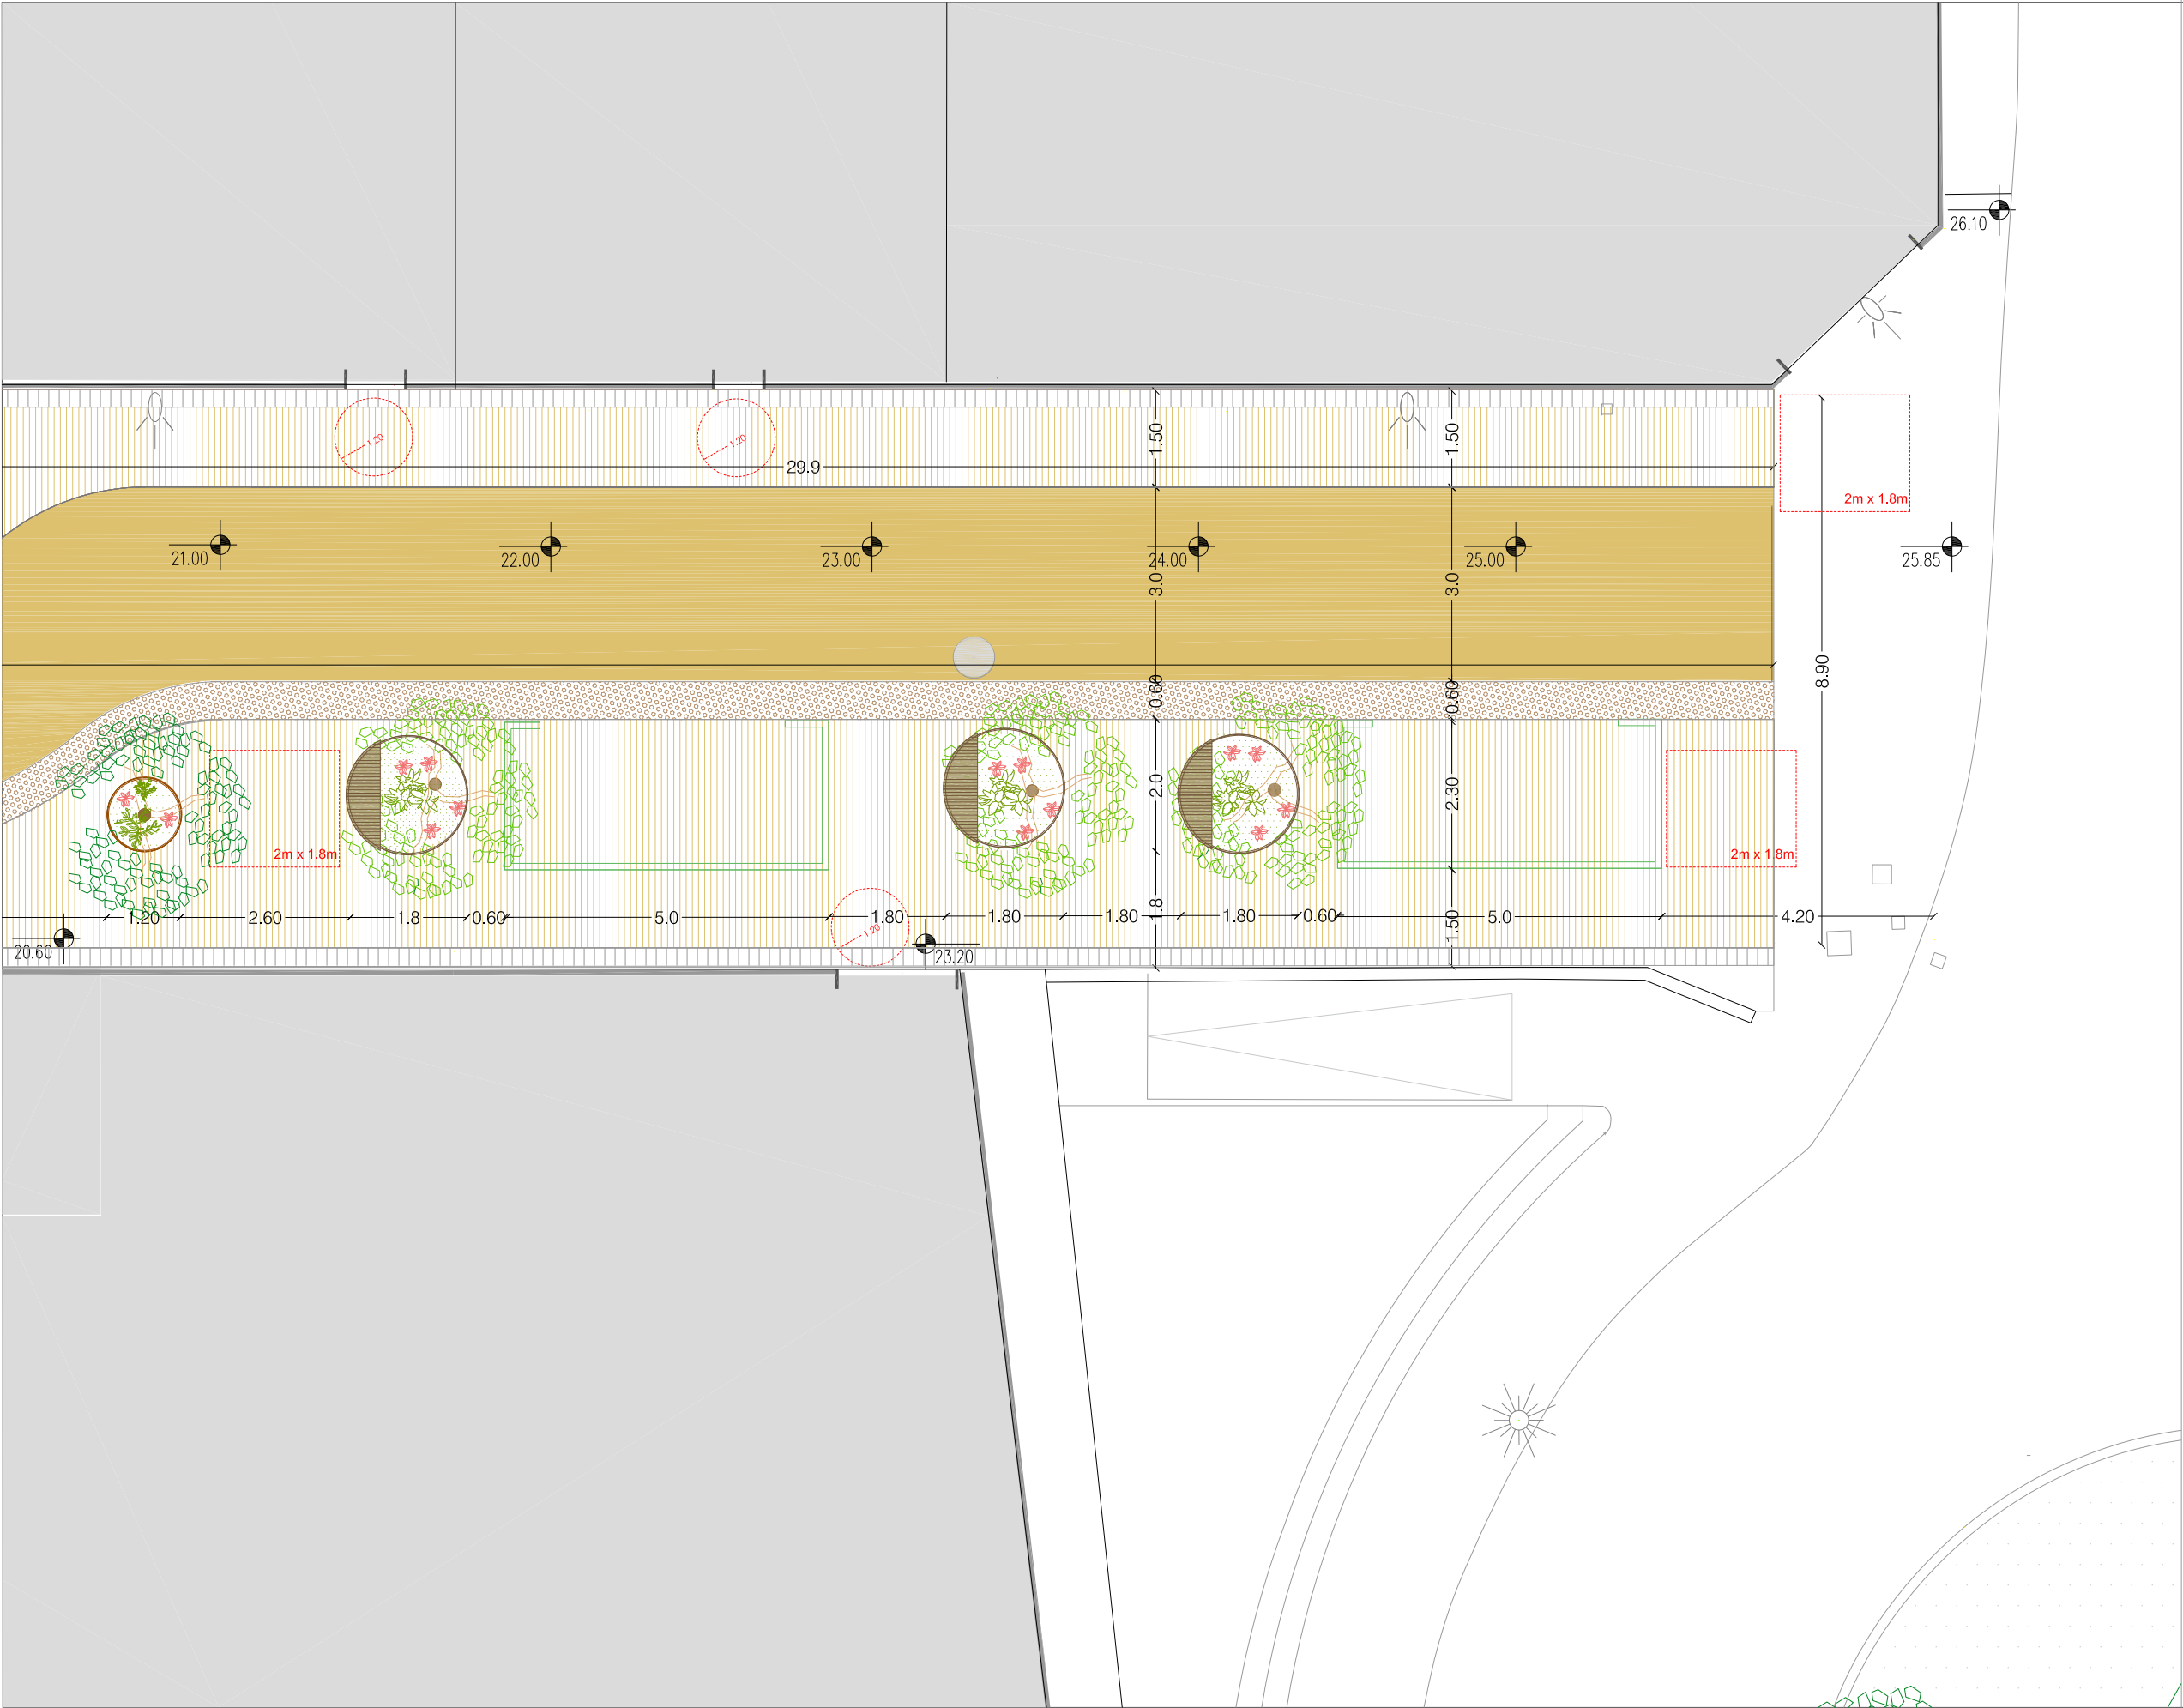

LLEGENDA

- Parterre verd existent
- Parterre verd nou
- Asfalt existent amb la capa de rodadura nova (color terros fosc)
- Paviment nou drenant (color terros clar)
- Paviment podotactil d 'avis (botons)
- Paviment podotactil direccional (estries)
- Creuament 2 cadires de rodes
- Gir cadira de rodes

- ① Jardí de infiltració (riera)
- ② Parterre ampliat amb plantes existents (heura)
- ③ "Raco verd" : Conjunt jardineres de acer corten amb plantes enfiladisses i banc de fusta integrat
- ④ Parking bicis despalaçat
- ⑤ Papelera desplaçada

- Arbre nou amb escocell elevat de acer corten D= 1.80m, amb nova vegetacio baixa i seient de fusta integrat
- Arbre existent amb escocell, ampliat i elevat, de acer corten D=1.80m amb nova vegetacio baixa
- Arbre existent amb escocell elevat de acer corten D=1.20m amb nova vegetacio baixa

- Banc de fusta
- Jardineras de acer corten amb plantes enfiladisses
- Plantes enfiladisses i penjants
- Vegetació variada : jardí de pluja/jardí sec



Mamen Artero Borrue, arquitecta
Nau Bostik. C. Ferran Turné 1-11, 08027, Barcelona.
+ 34 679 669 232 | mamenab@elglobusvermell.org

PROJECTE

MILLORA DE LA INFRAESTRUCTURA
VERDA / BLAVA DE L'EIX SANTA RITA
AL CARRER SEGRE

DESTINATARIS

Ajuntament de Malgrat de Mar

EMPLAÇAMENT

Carrer Segre

DATA


Novembre 2024


PLÀNOL

12c_PROPOSTA:
PLANTA : COTES / NORMATIVES


ESCALA

DIN A3_ 1:100

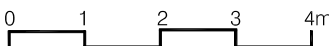

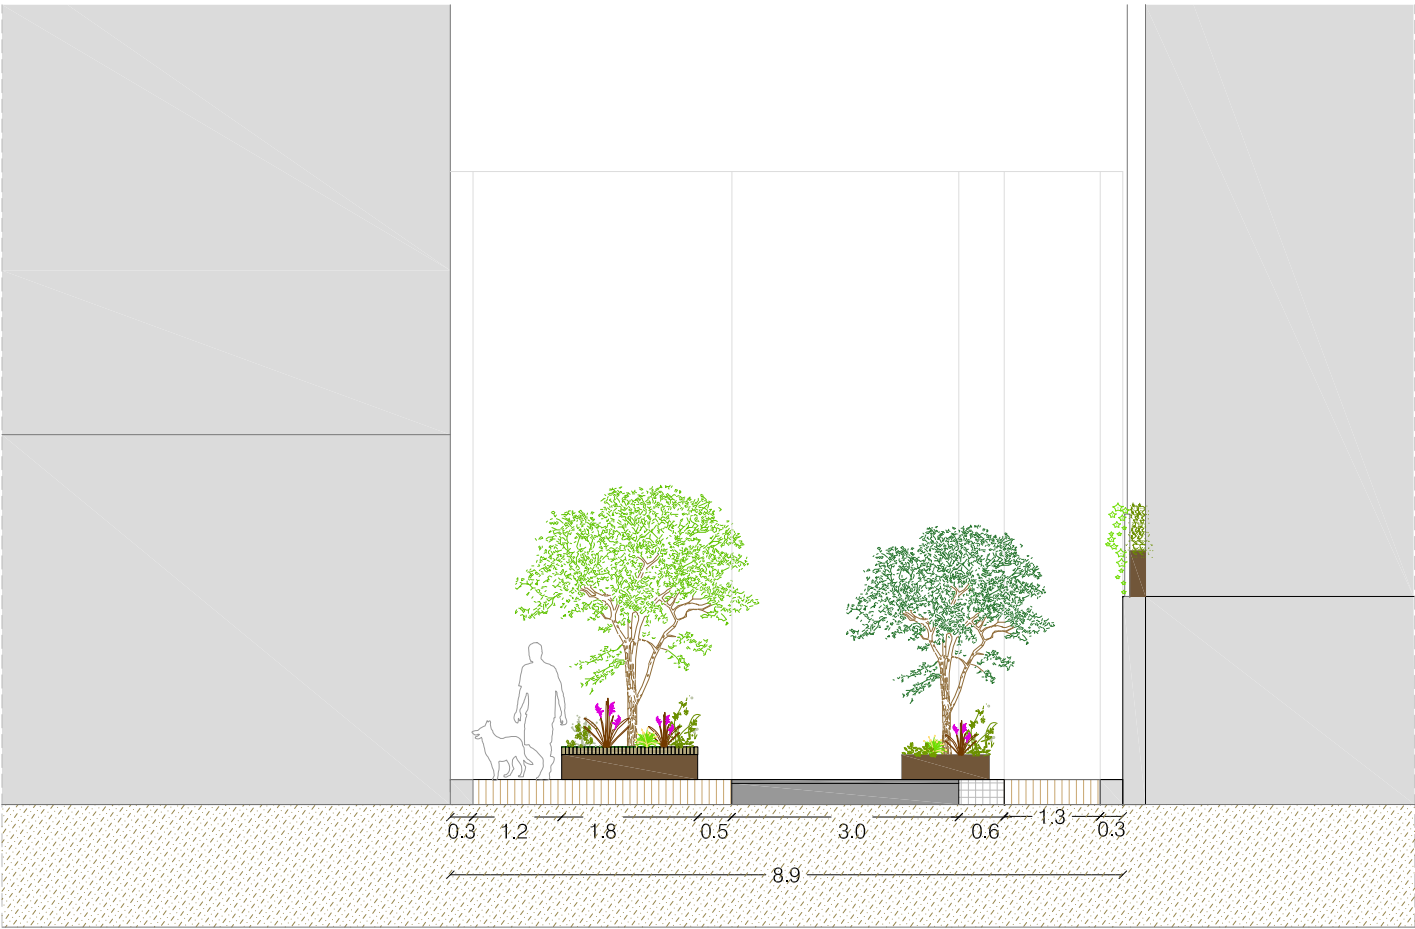

SECCIÓ S4

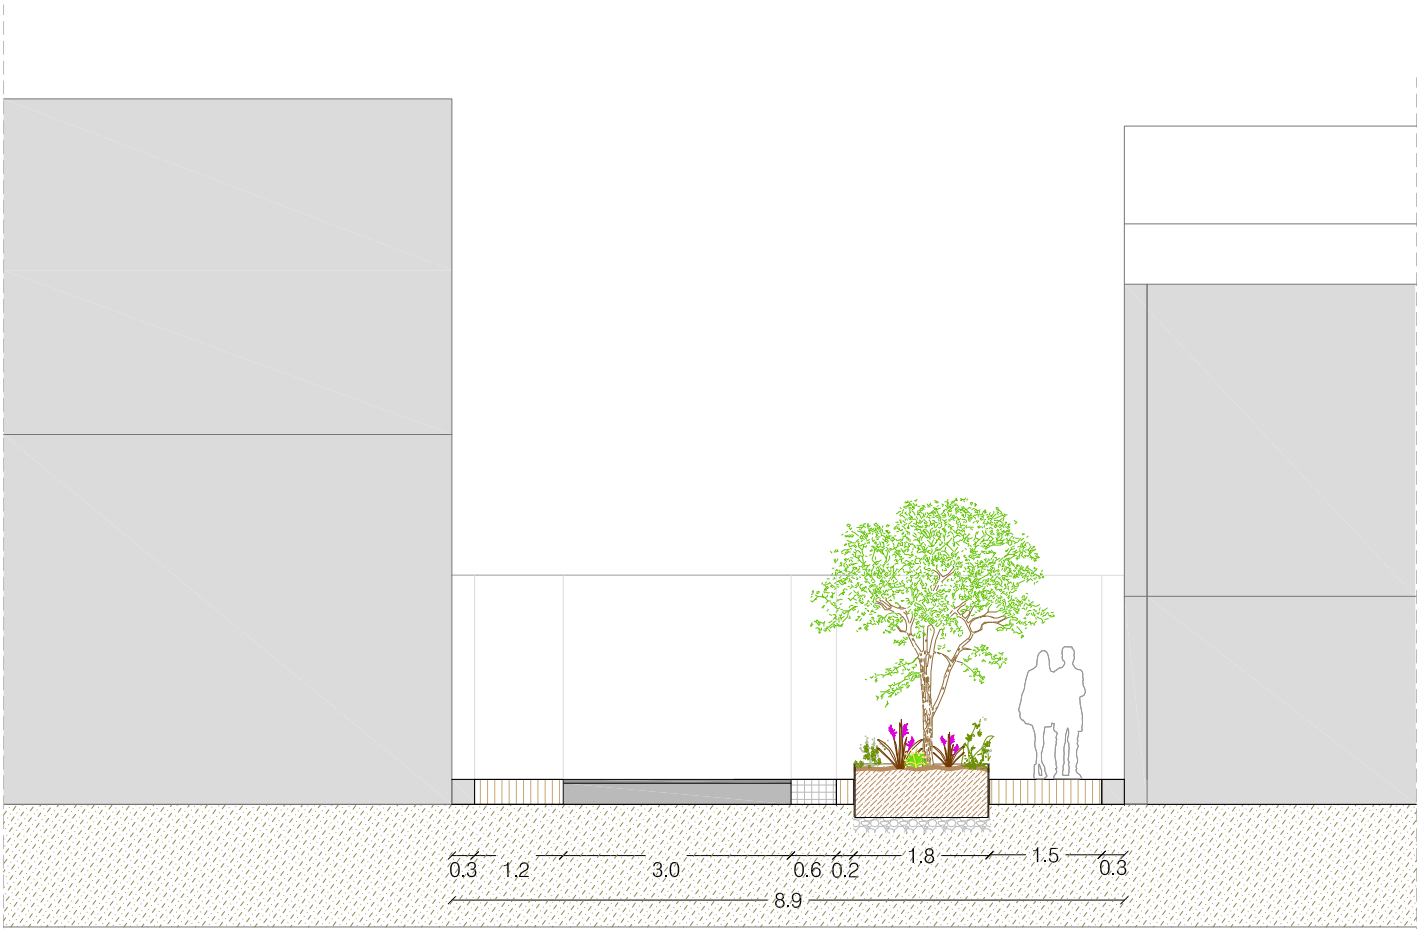



SECCIÓ S5



SECCIÓ S3

- Asfalt existent amb la capa de rodadura nova
- Paviment nou drenant
- Paviment podotactil d'avis (botons)
- Paviment podotactil direccional (estries)
- Rigola existent

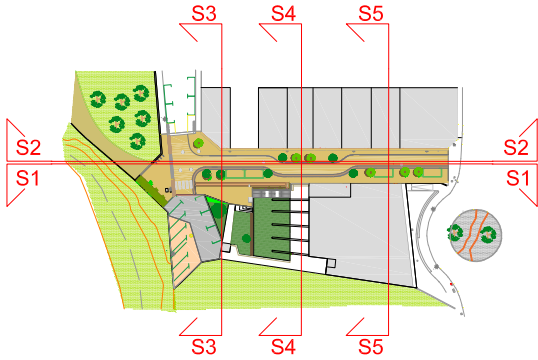

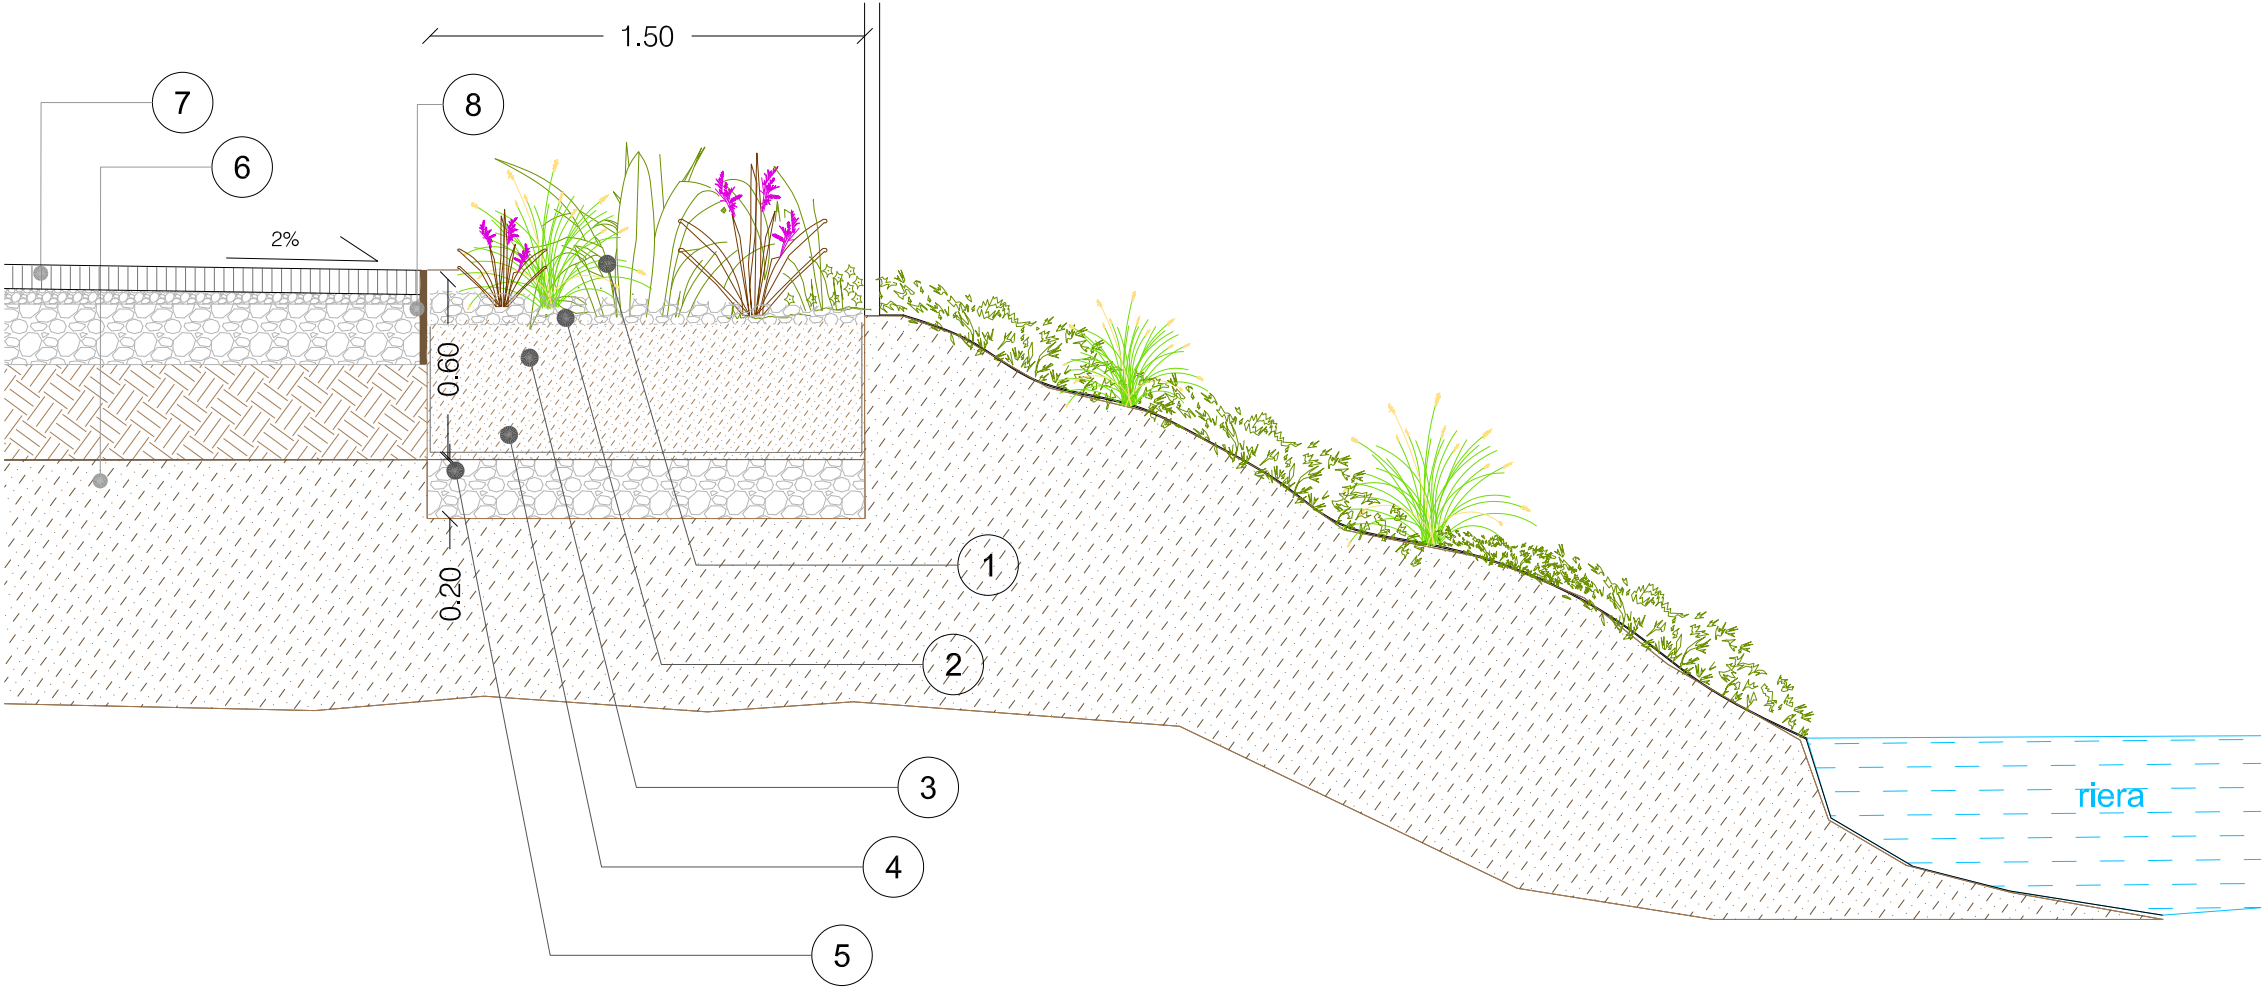


- 1. VEGETACIÓ (mix plantes resistent a la sequera/inundació)
- 2. COBERTURA : CODOLS DE RIU (mides variades)
- 3. GEOTEXTIL
- 4. SUSTRAT
- 5. GRAVA DE PEDRERA
- 6. TERRENY EXISTENT
- 7. PAVIMENT DRENANT SOBRE BASE DE GRAVA I ESPLANADA
- 8. VORADA D'ACER CORTEN

secció S6 : ESCALA 1:25








Planta : ESCALA 1:50






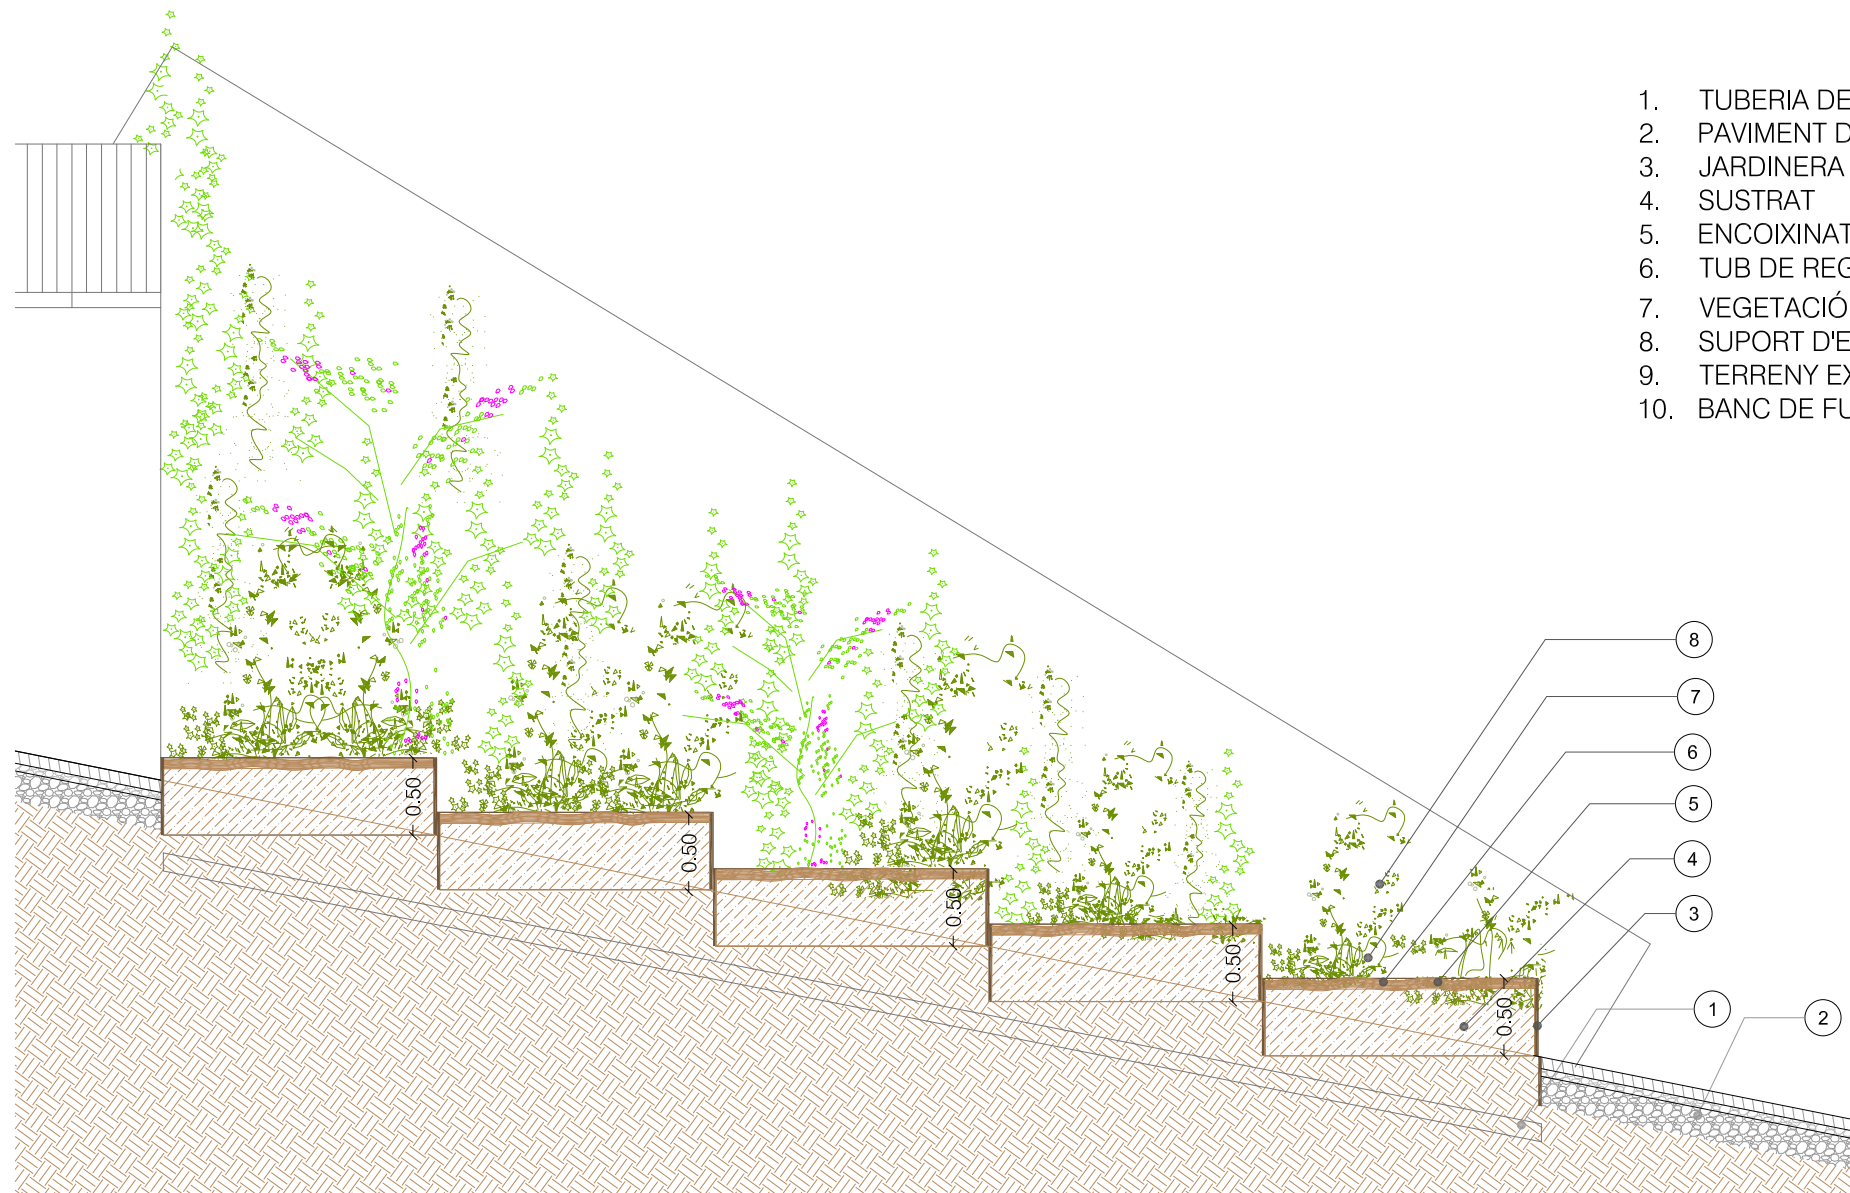

1. TUBERIA DE DRENATGE
2. PAVIMENT DRENANT
3. JARDINERA / ESCOCELL ELEVAT D'ACER CORTEN
4. SUSTRAT
5. ENCOIXINAT - ESCORÇA
6. TUB DE REG PER DEGOTEIG (ampliació reg existent)
7. VEGETACIÓ (plantes enfiladisses)
8. SUPORT D'ENFILADISSES DE CABLES D'ACER
9. TERRENY EXISTENT
10. BANC DE FUSTA INTEGRAT, amb respatller i reposabraço


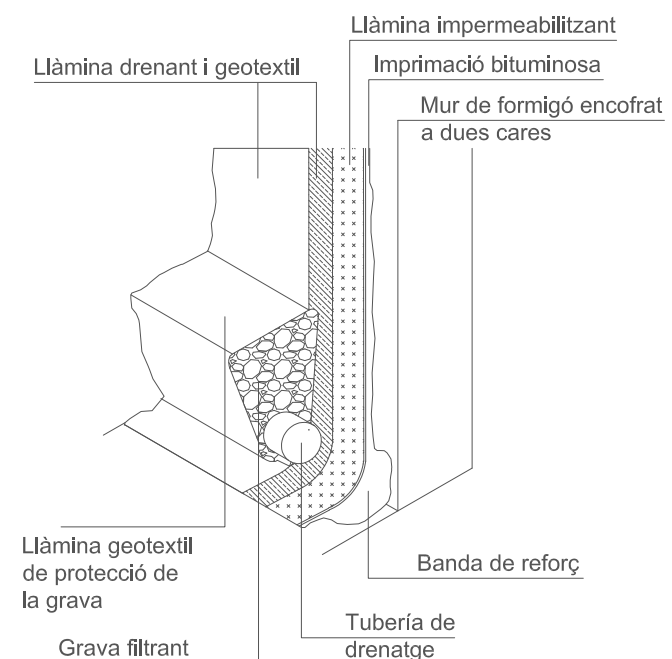
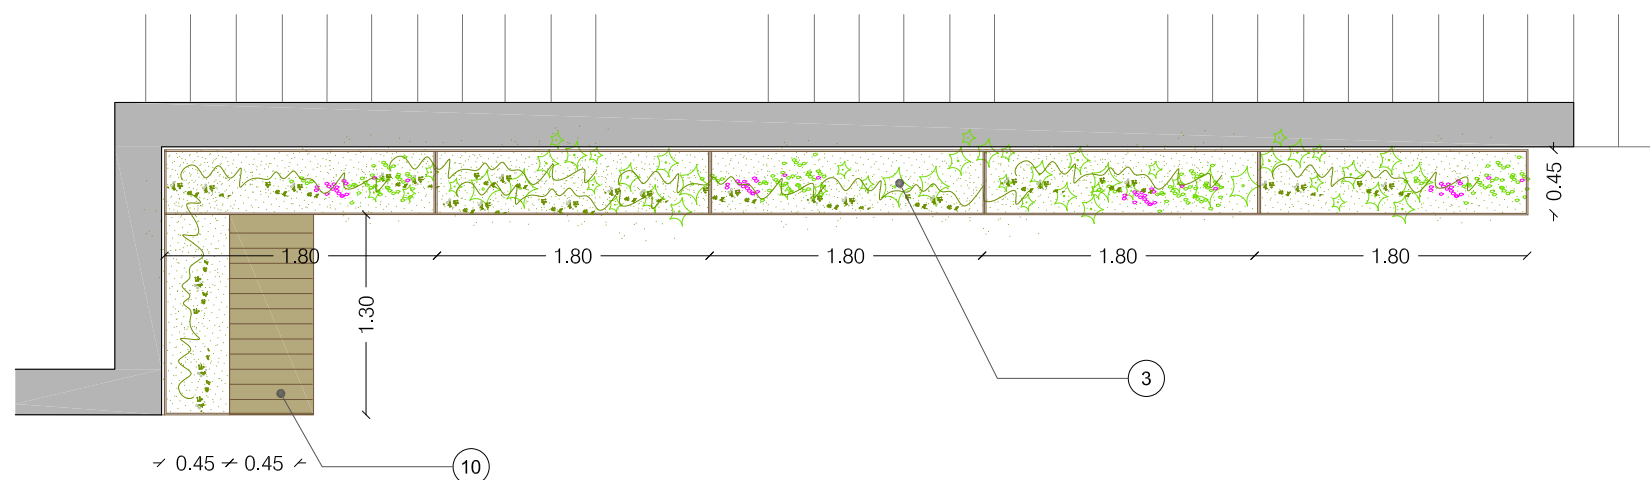
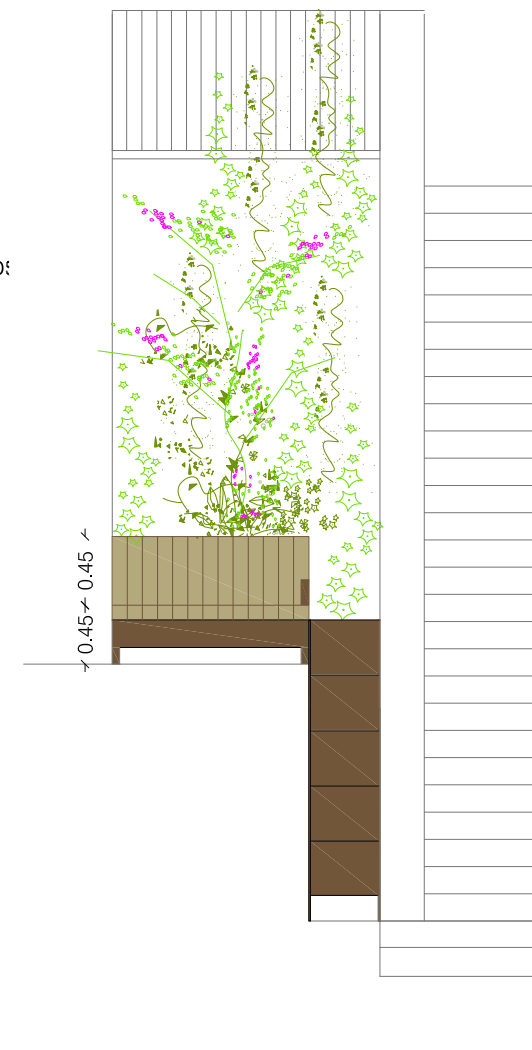


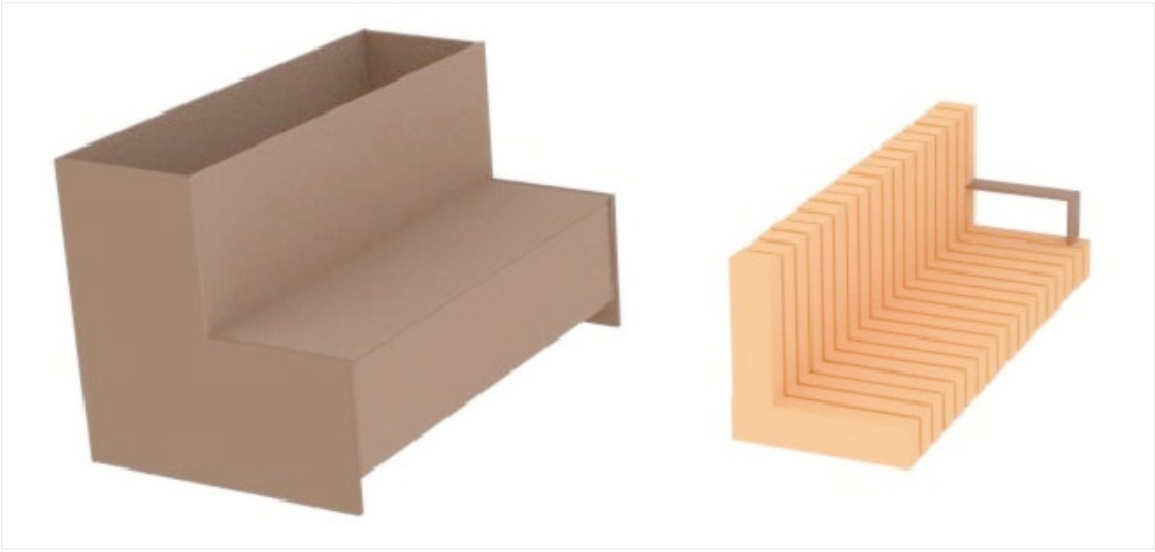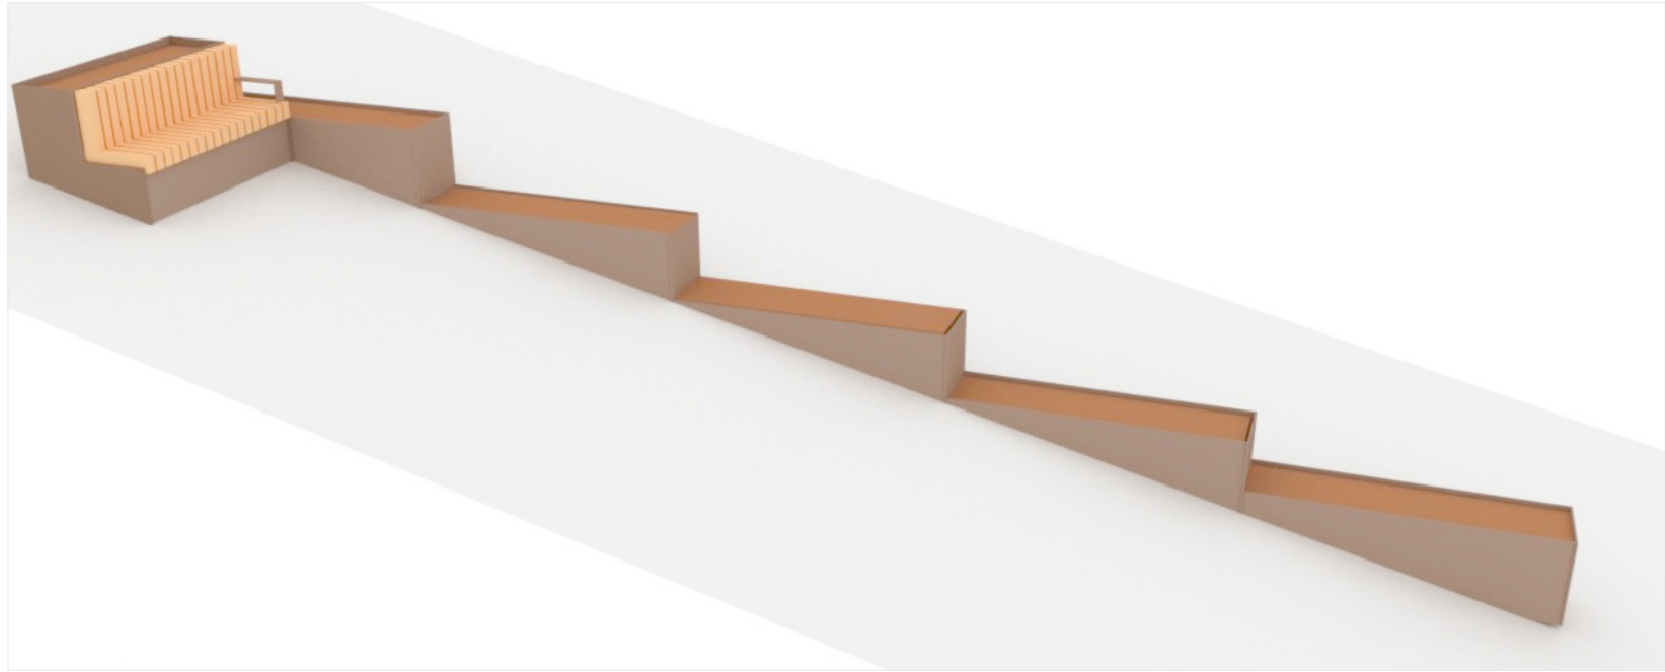

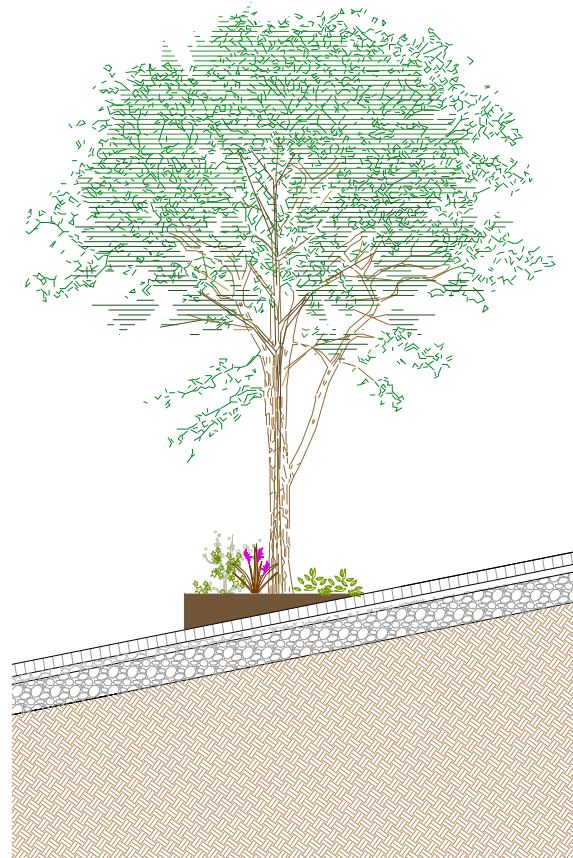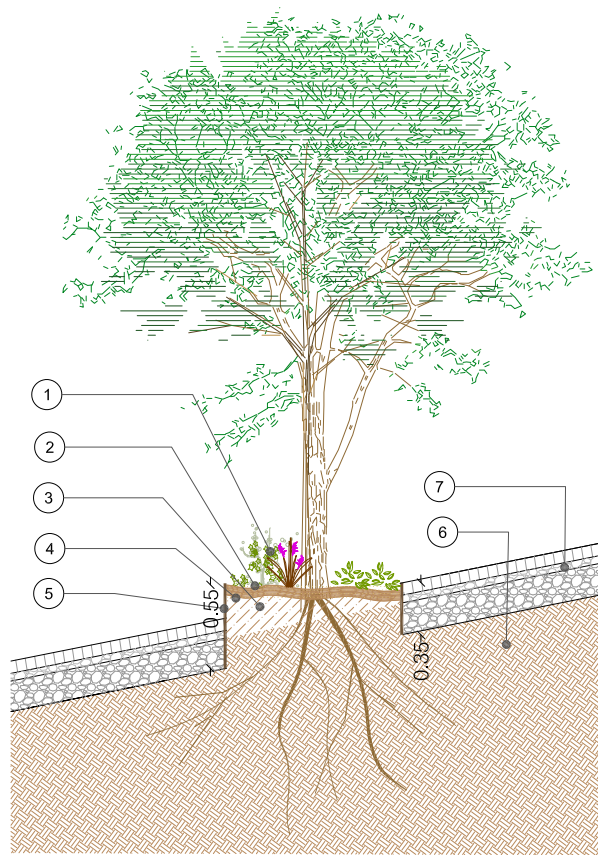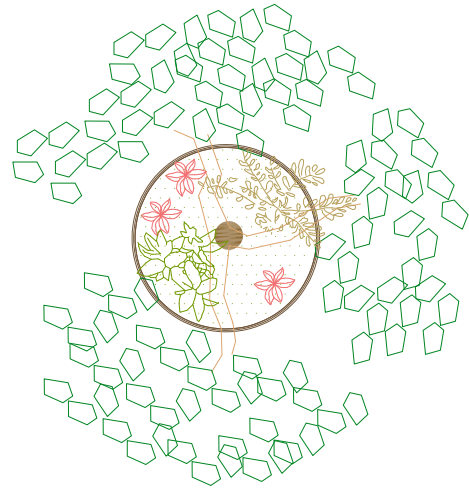




ARBRE EXISTENT AMB ESCOCELL ELEVAT
DE ACER CORTEN D=1.20M
AMB NOVA VEGETACIO BAIXA
4 ut

1. VEGETACIÓ (mix plantes resistant a la sequera/inundació)
2. COBERTURA : ESCORÇA DE PI
3. SUSTRAT
4. TUB DEGOTEIG
5. ESCOCELL ELEVAT/JARDINERA
6. TERRENY EXISTENT
7. PAVIMENT DRENANT SOBRE BASE DE GRAVA

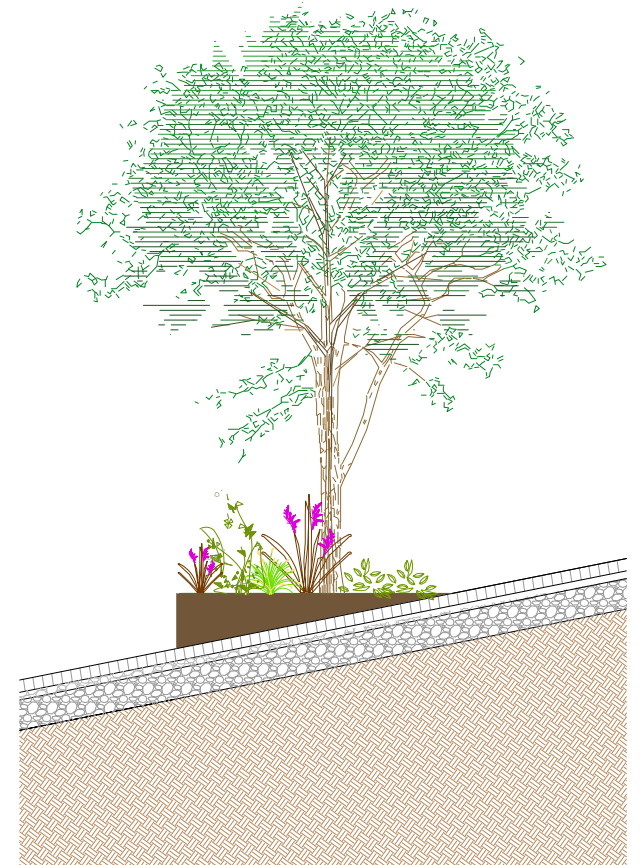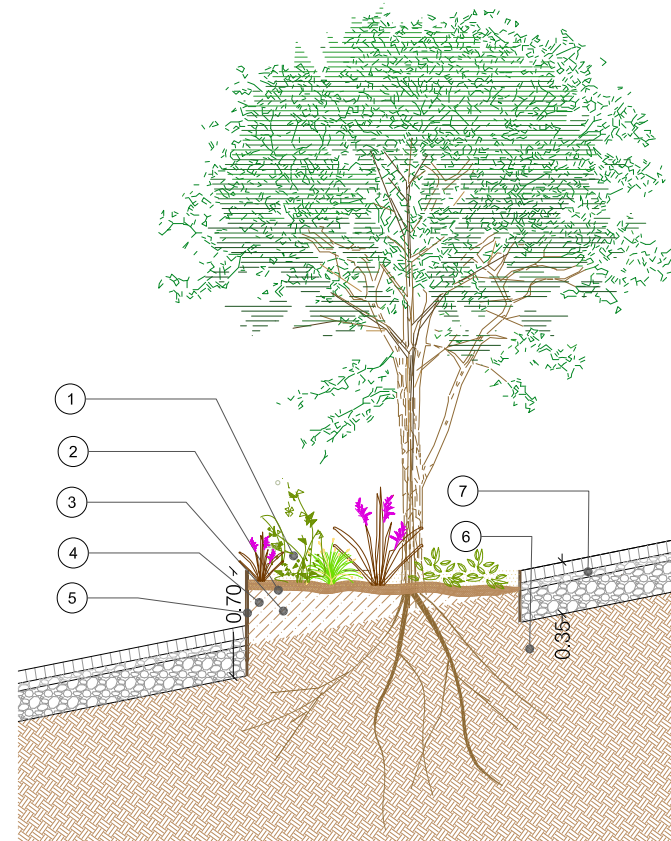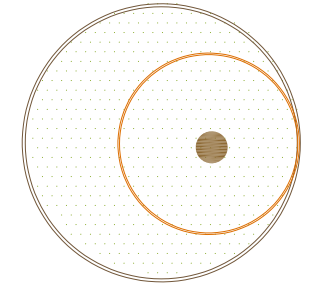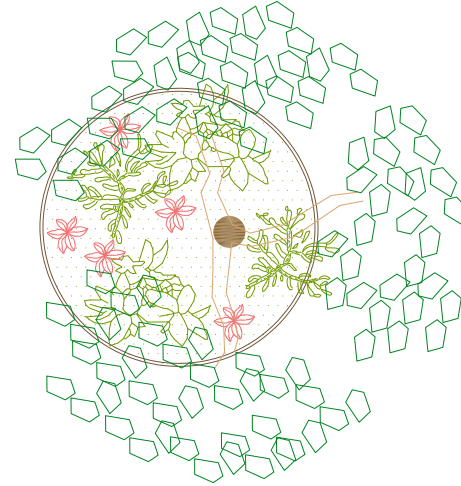

ARBRE EXISTENT AMB ESCOCELL,
AMPLIAT I ELEVAT,
DE ACER CORTEN D=1.80M
AMB NOVA VEGETACIO BAIXA
2 ut

1. VEGETACIÓ (mix plantes resistant a la sequera/inundació)
2. COBERTURA : ESCORÇA DE PI
3. SUSTRAT
4. TUB DEGOTEIG
5. ESCOCELL ELEVAT/JARDINERA
6. TERRENY EXISTENT
7. PAVIMENT DRENANT SOBRE BASE DE GRAVA

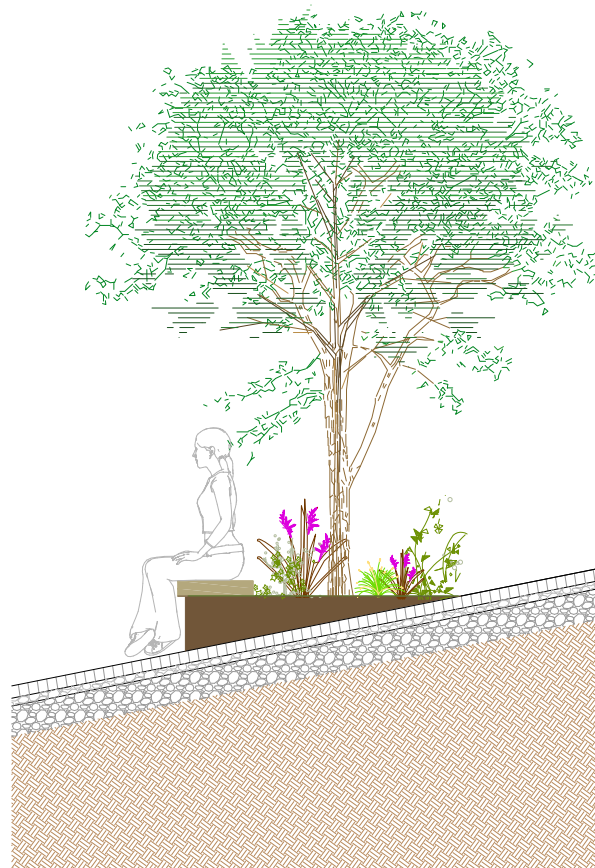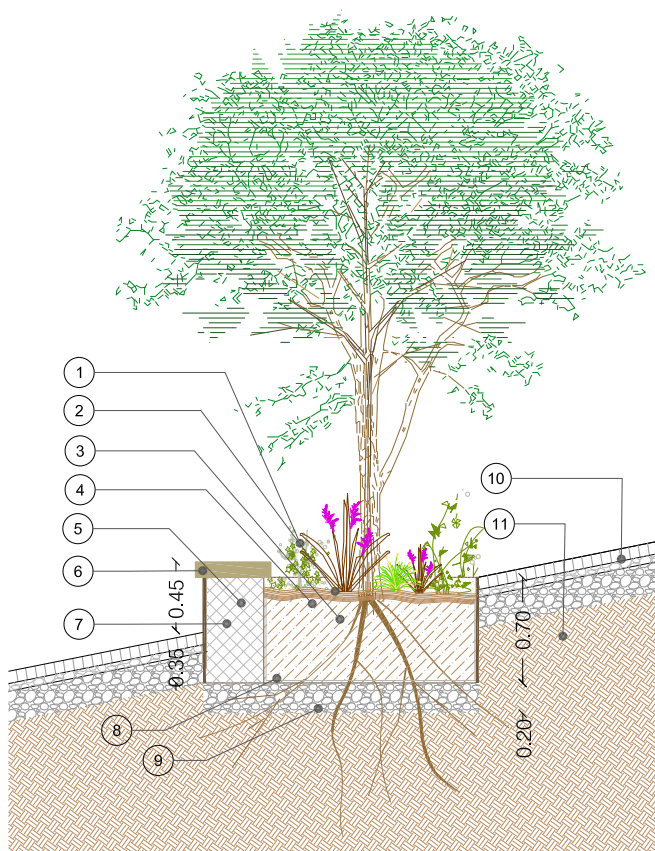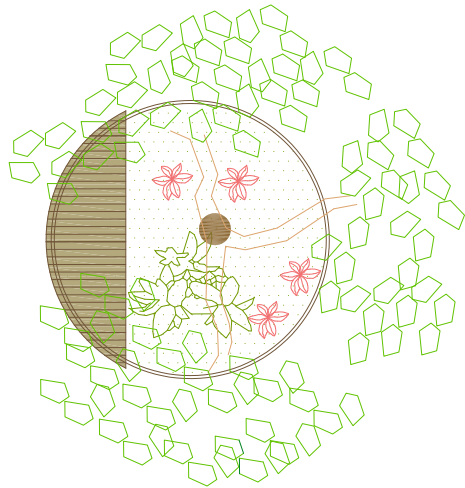

ARBRE NOU AMB ESCOCELL ELEVAT
DE ACER CORTEN D=1.80M,
AMB NOVA VEGETACIO BAIXA
I SEIENT DE FUSTA INTEGRAT
6 ut

1. VEGETACIÓ (mix plantes resistent a la sequera/inundació)
2. COBERTURA : ESCORÇA DE PI
3. SUSTRAT
4. TUB DEGOTEIG
5. ESCOCELL ELEVAT/JARDINERA
6. SEIENT DE FUSTA
7. BANC DE FORMIGÓ
8. GEOTEXTIL
9. GRAVA DE PEDRERA
10. PAVIMENT DRENANT SOBRE BASE DE GRAVA
11. TERRENY EXISTENT

