

AN5 Llistat vegetació



Lavandula Intermedia



Thymus Vulgaris



Salvia Rosmarinus/
Rosmarinus Officinalis



Salvia Oficinalis



Salvia Jamensis Microphylla



Ballota Acetabulosa



Stipa Tenuissima



Tulbalghia Violacea



Lantana Montevicensis



Iris Germanica



Gaura Lindheimeri



Sedum Album



Santolina Chamaecyparissus




Asteriscus Sericeus



Trachelospermum Jasminoides
Solanum Jasminoides



El taronger Agre, amarg o bord (Citrus
Aurantium subsp. amara)

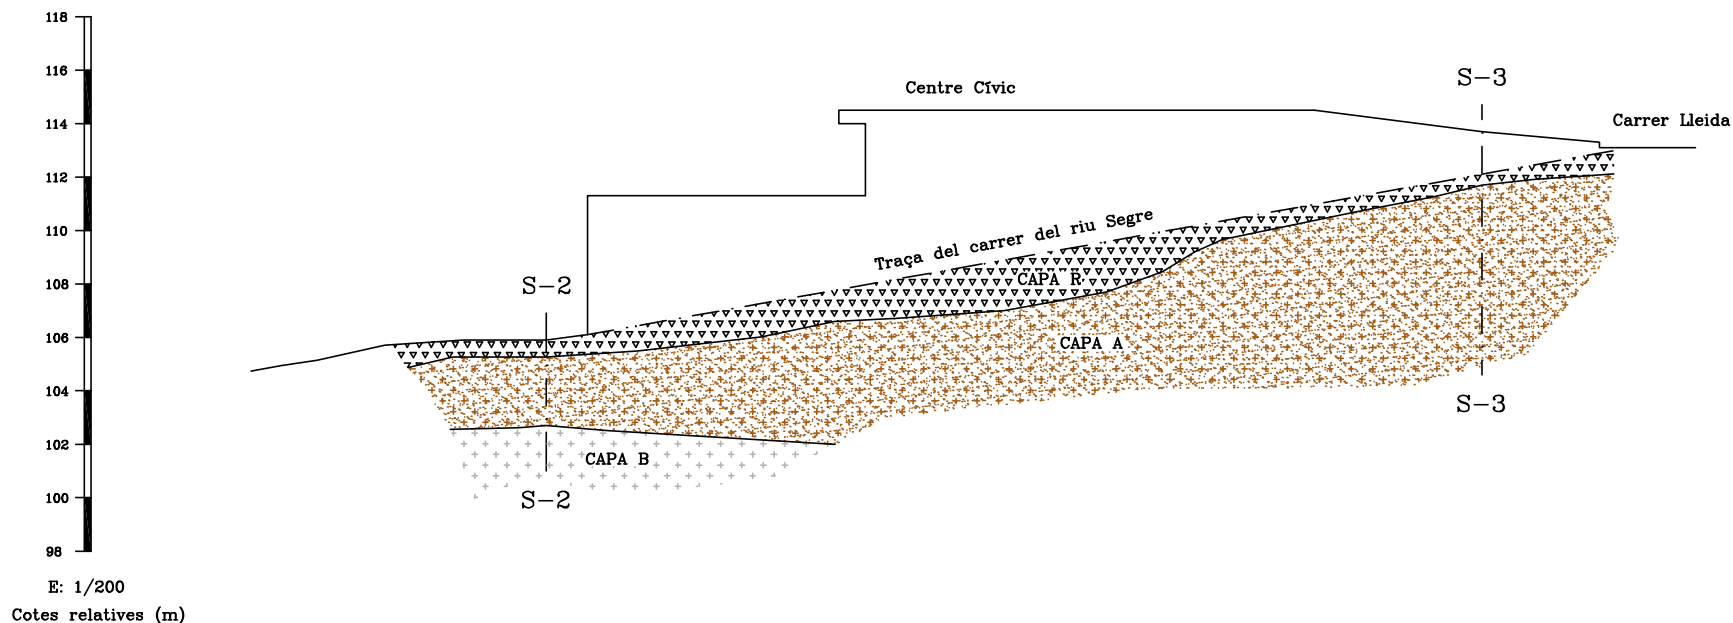

LLEGENDA

CAPA R

Rebliment i edifici del Centre Cívic.

CAPA A

Sorres granfíctiques o granit alterat. Molt dens.

CAPA B

Granit. Roca dura.

N.F.

Nivell freàtic.



ESCALA:
 Horitzontal: 1 : 200
 Vertical: 1 : 200

SECCIÓ GEOLÒGICA

Estudi N°: 1140-08

Situació:

MALGRAT DE MAR

Tot allò dit en els diferents apartats del present PROJECTE EXECUTIU i els seus annexos, es fa constar a fi de donar compliment al desig del promotor i la normativa vigent, per a això signa l'arquitecta.

Barcelona, novembre del 2024

M.Carmen ARTERO BORRUEL

Núm. Col. 48999/9



**Diputació
Barcelona**

Àrea d'Acció Climàtica

Gerència de Serveis de Medi Ambient

*Comte d'Urgell, 187
Recinte de l'Escola Industrial
08036 Barcelona*

*www.diba.cat/mediambient
@AccioClimaDiba*