



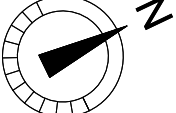

- MERCAT CENTRAL DE FRUIT I HORTALISSES
- MERCAT CENTRAL DEL PEIX
- PAVELLONS
- SERVEIS AMBIENTALS I TÈCNICS
- ZONA NO ADSCRITA AL MERCAT
- APARCAMENTS EN ALÇADA
- ZONA D'ACTIV. COMPLEMENTÀRIES (Z.A.C.)
- SERVEIS GENERALS
- SERVEIS FRIGORÍFICS
- E.T. ESTACIÓ TRANSFORMADORA
- FARMÀCIA
- CENTRE ASSISTENCIAL
- SERVEIS A VEHICLES
- BENZINERA
- FONTS
- HOTEL
- ESCOLA BRESSOL
- APARCAMENT
- MONUMENT
- BUS (nº) PARADA AUTOBUS I Nº
- B BUSTIA

Codi:			PROJECTE: PLANTA GENERAL	PLÀNOL: PLANTA EMPLAÇAMENT	Realitzat per:	Data:	Plànol Nº
URB_01_EMPLAÇ					M. G.	20 Octubre 2023	
					Revisat per:	Escala:	00.01/00
					M. V.	A3-1:5000	

FIÀREA D'INFRASTRUCTURES OFICINA TÈCNICA DOCUMENTACIÓ GRÀFICA PLÀNOLS ESTAT ACTUAL 00_URBANITZACIÓ URB_00_SITUAC.dwg

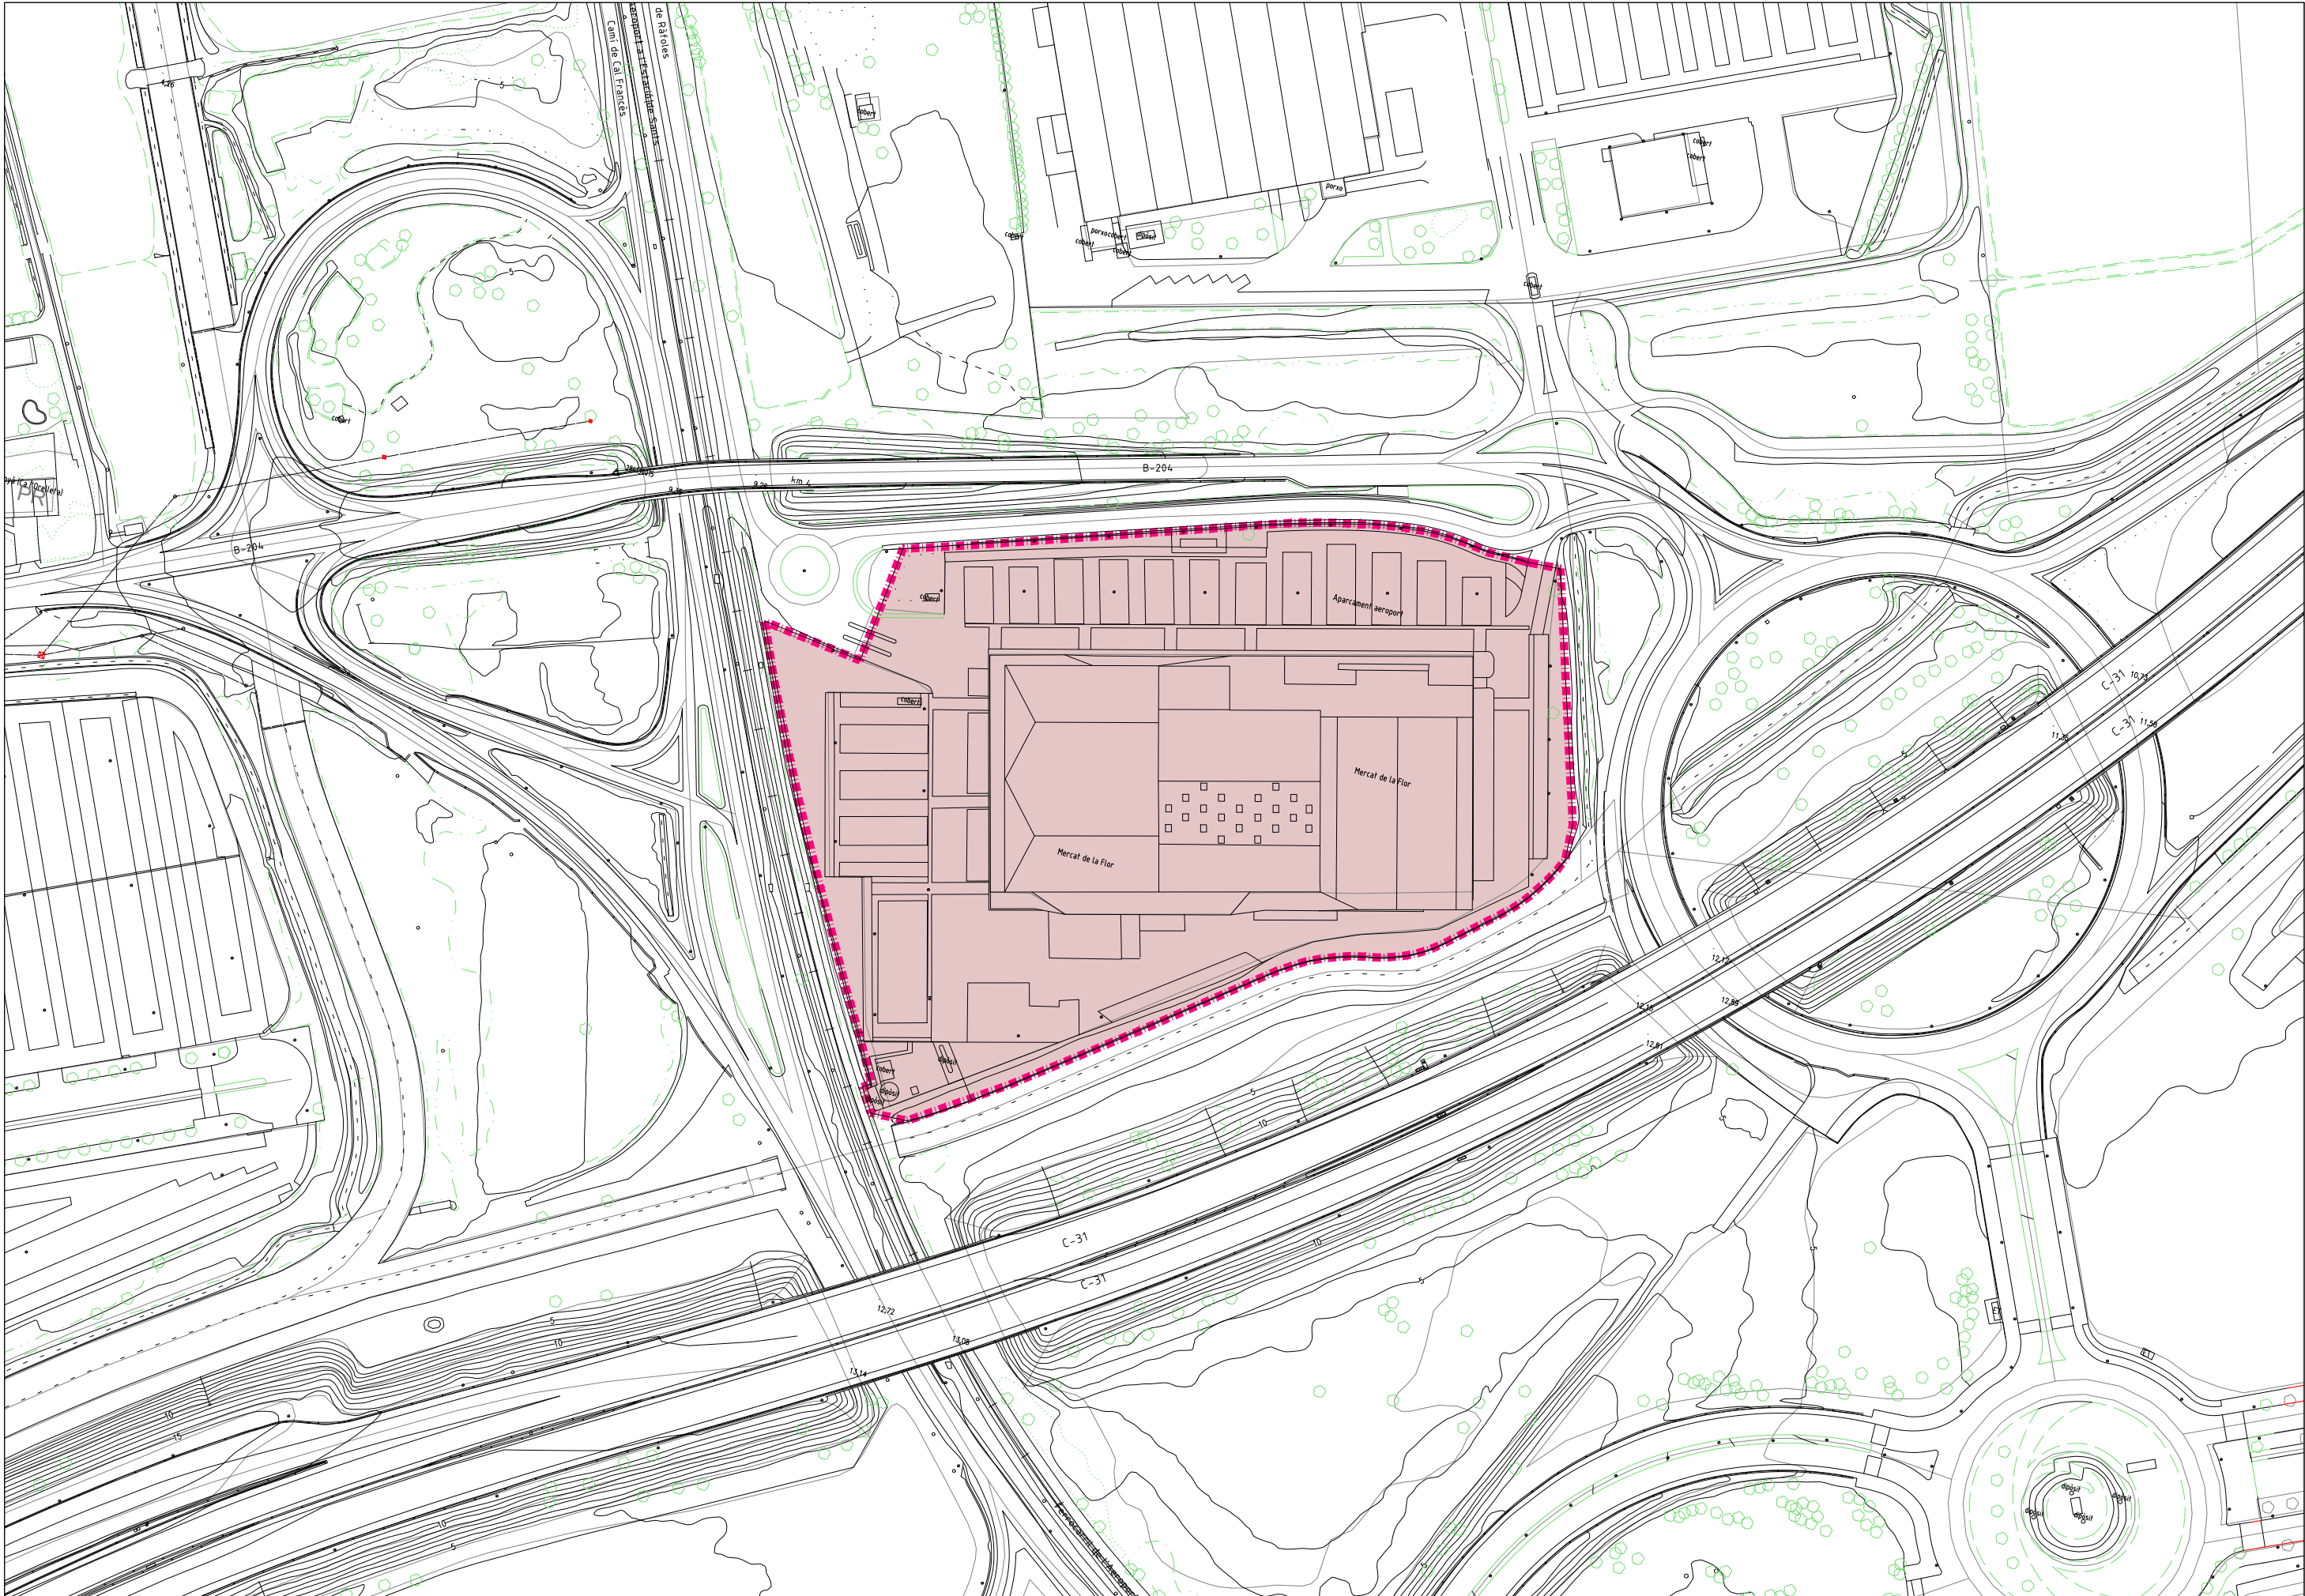

Codi: URB_00_SITUAC			PROJECTE: PLANTA GENERAL	PLÀNOL: SITUACIÓ MERCABARNA FLOR	Realitzat per: M. G.	Data: 18 Abril 2024	Plànol N° 00.00/00
					Revisat per: M. V.	Escala: A3-1:1000	