





CONSTRUCTION D'UN BÂTIMENT EXTERNE GECT HC PUIGCERDÀ

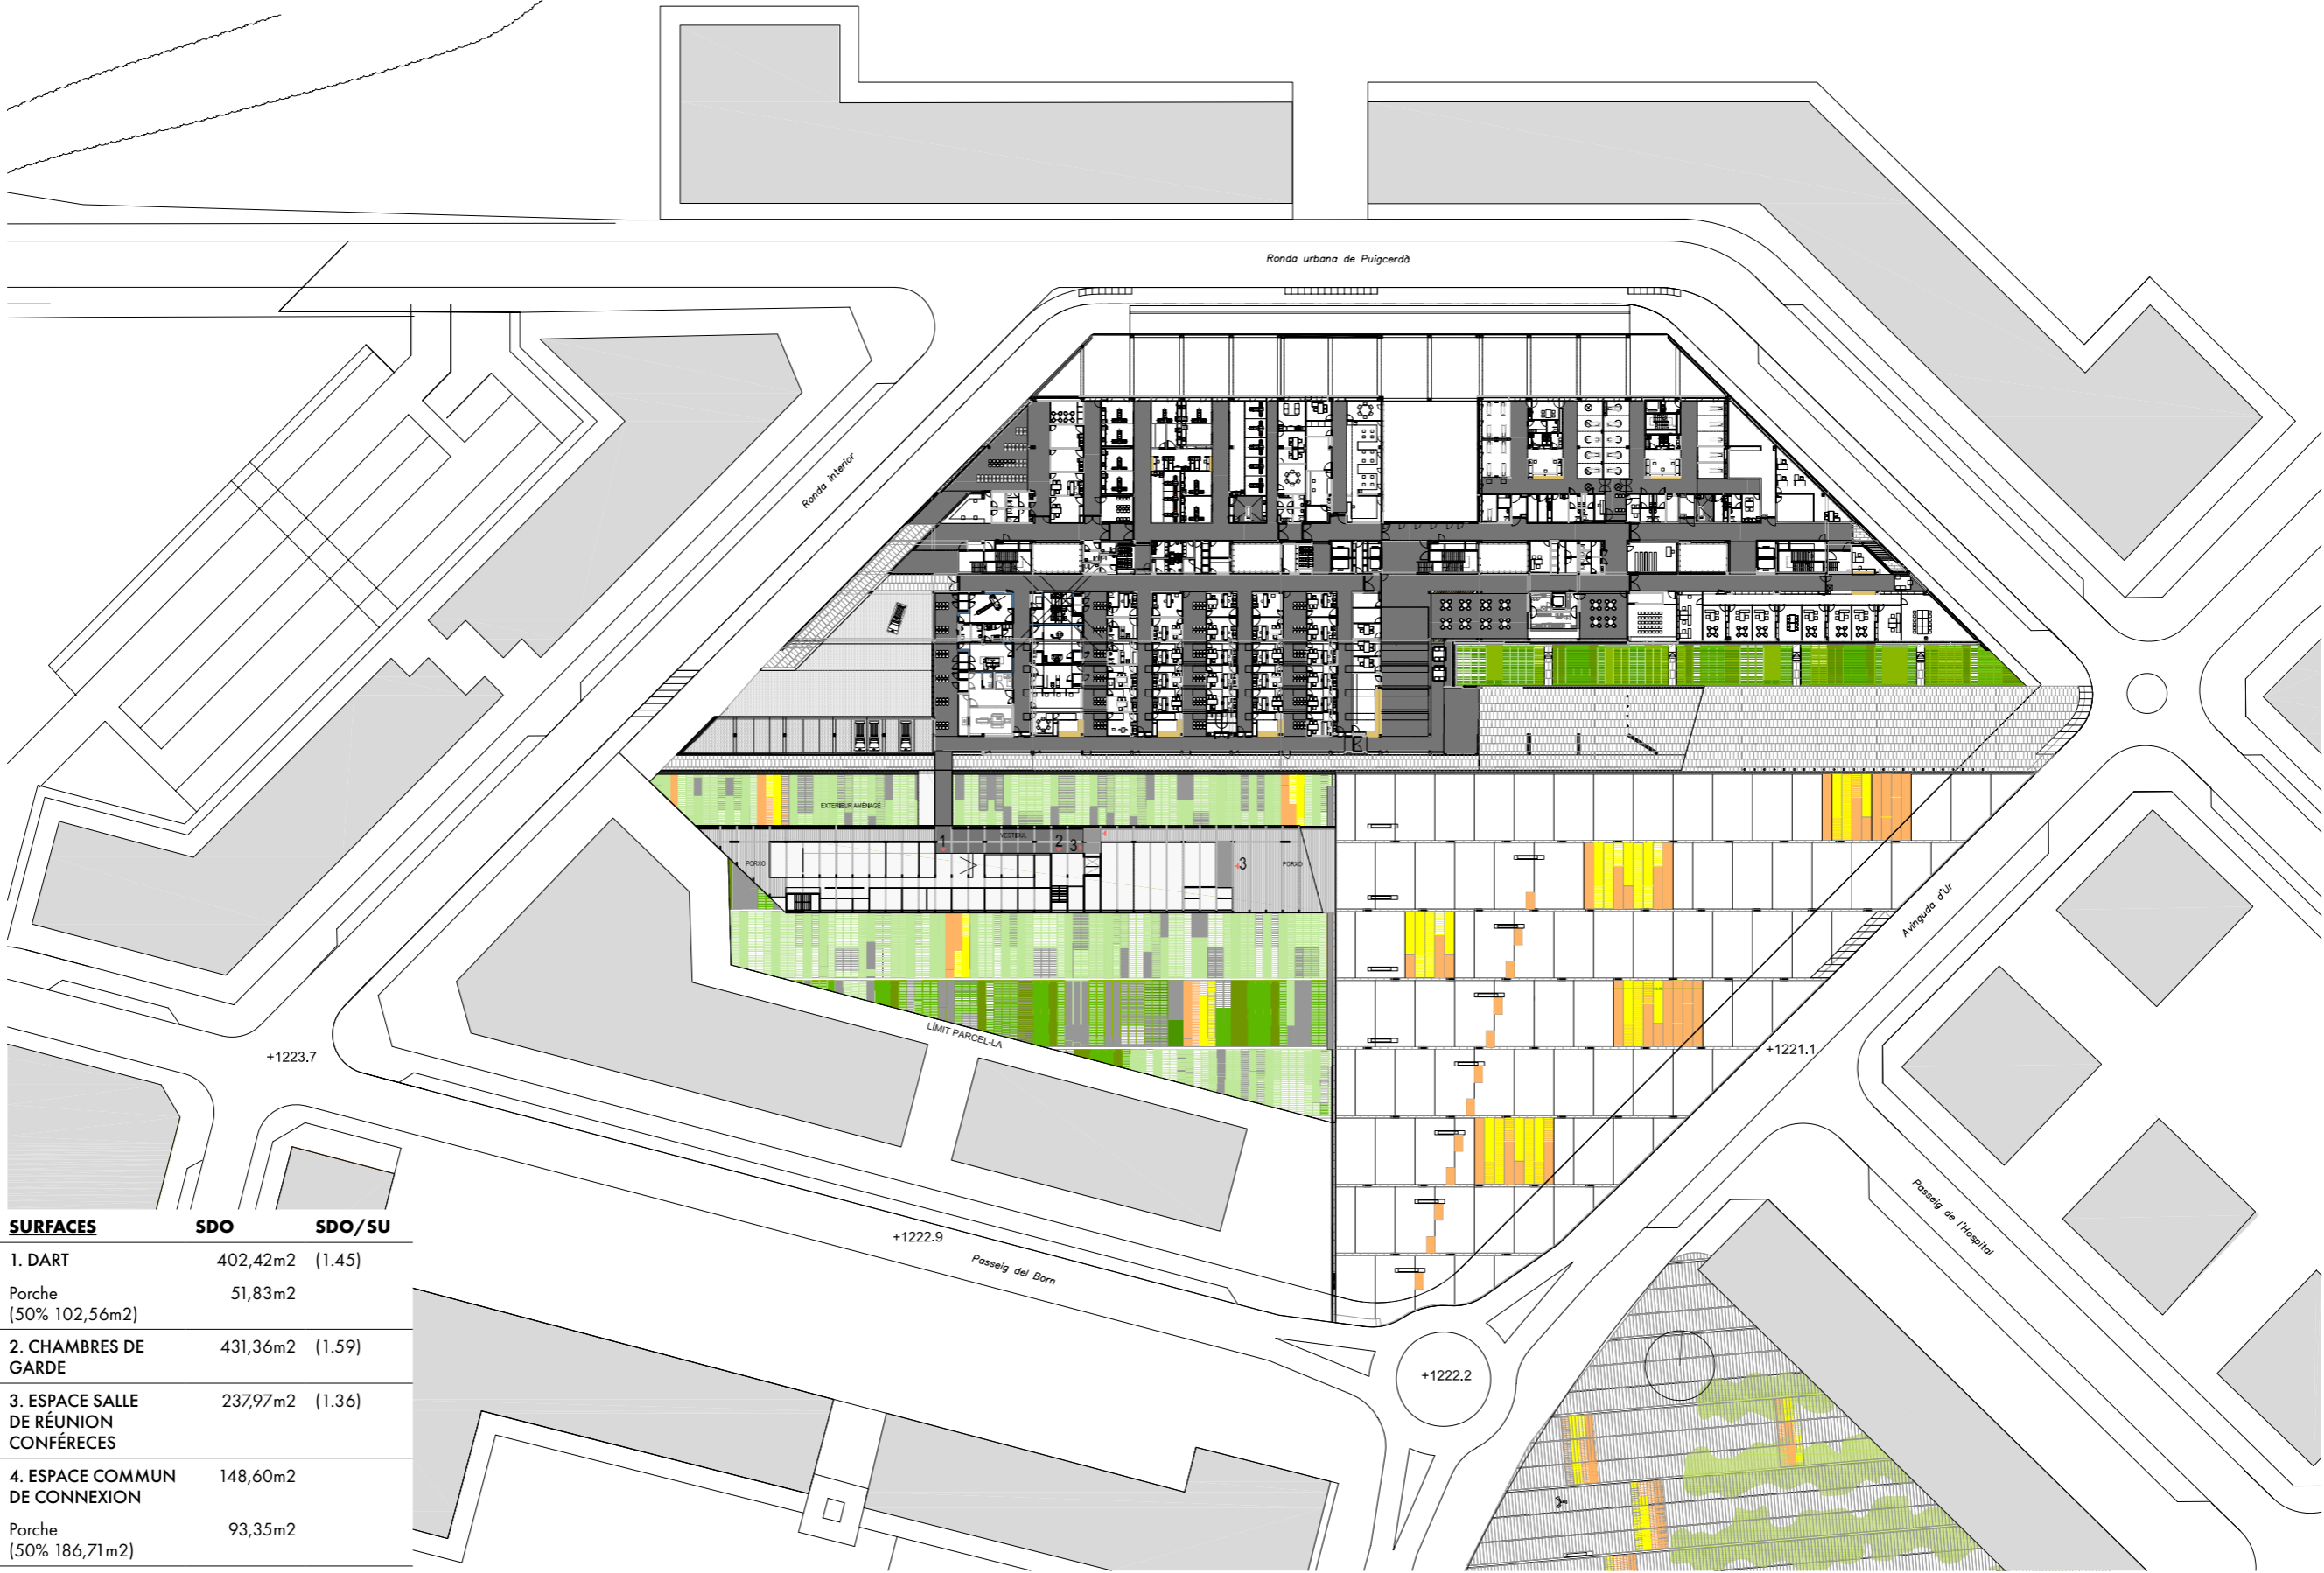

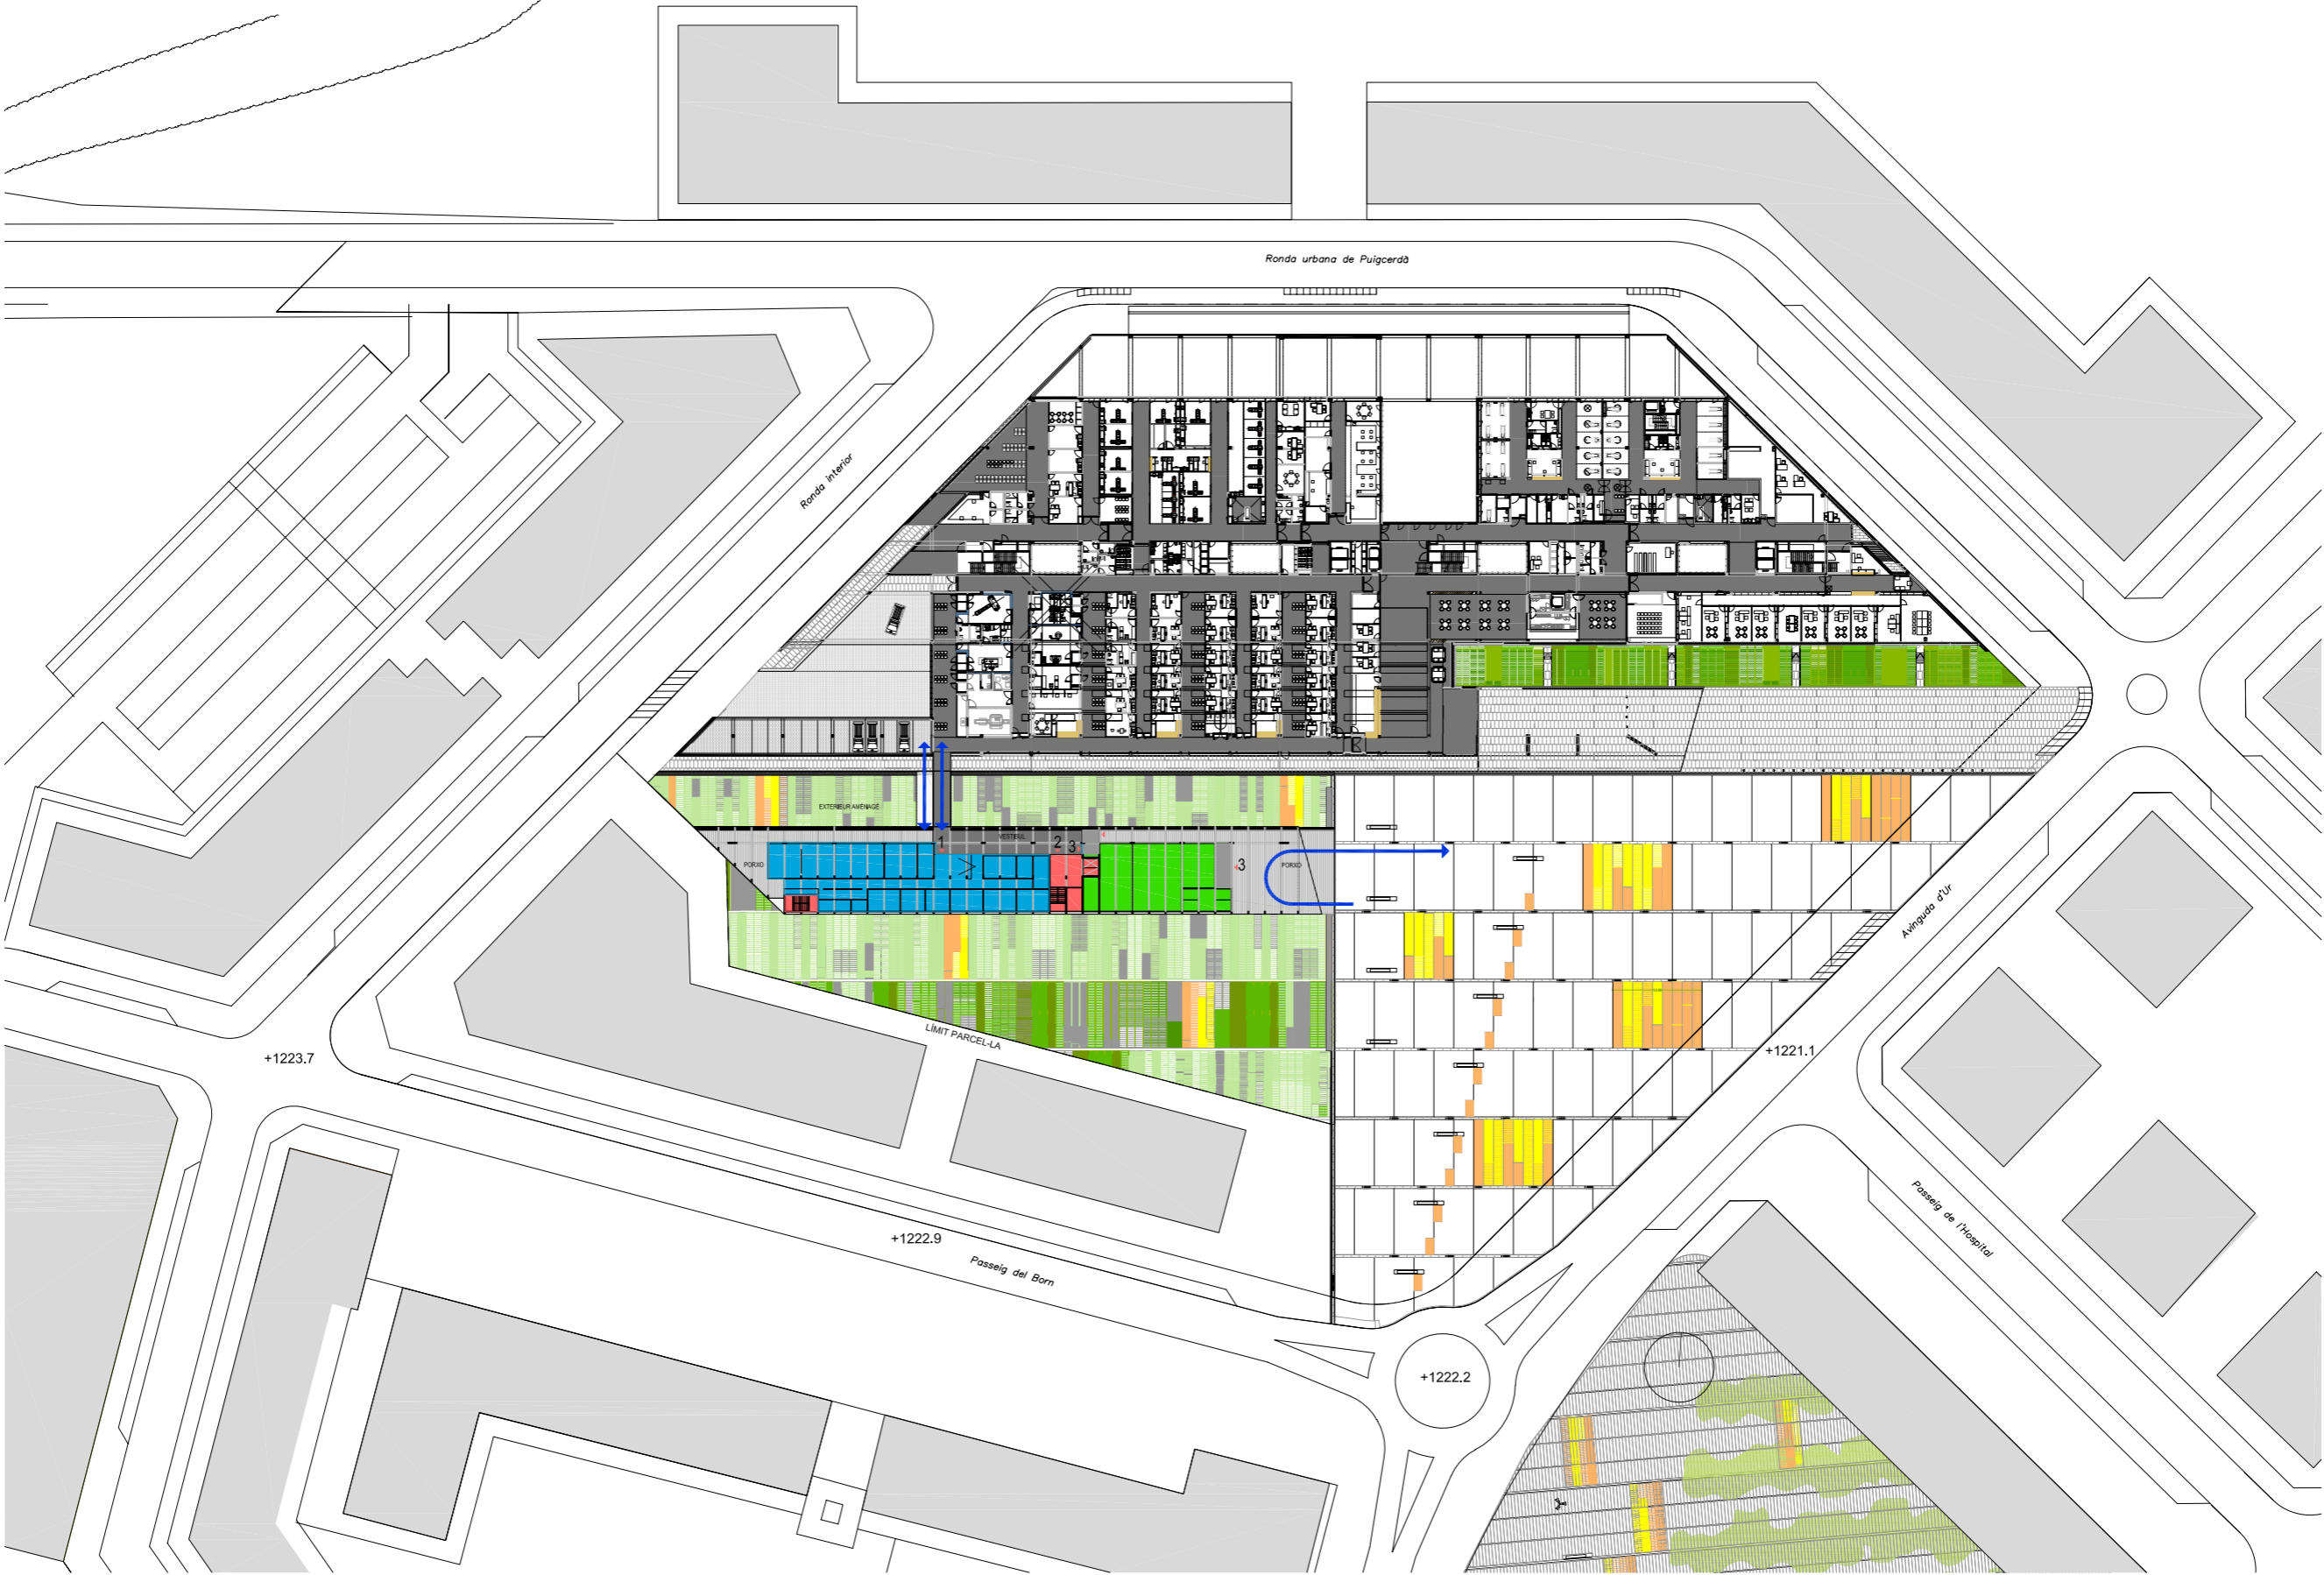


Emplaçament proposta. Colors i relacions 1:1000

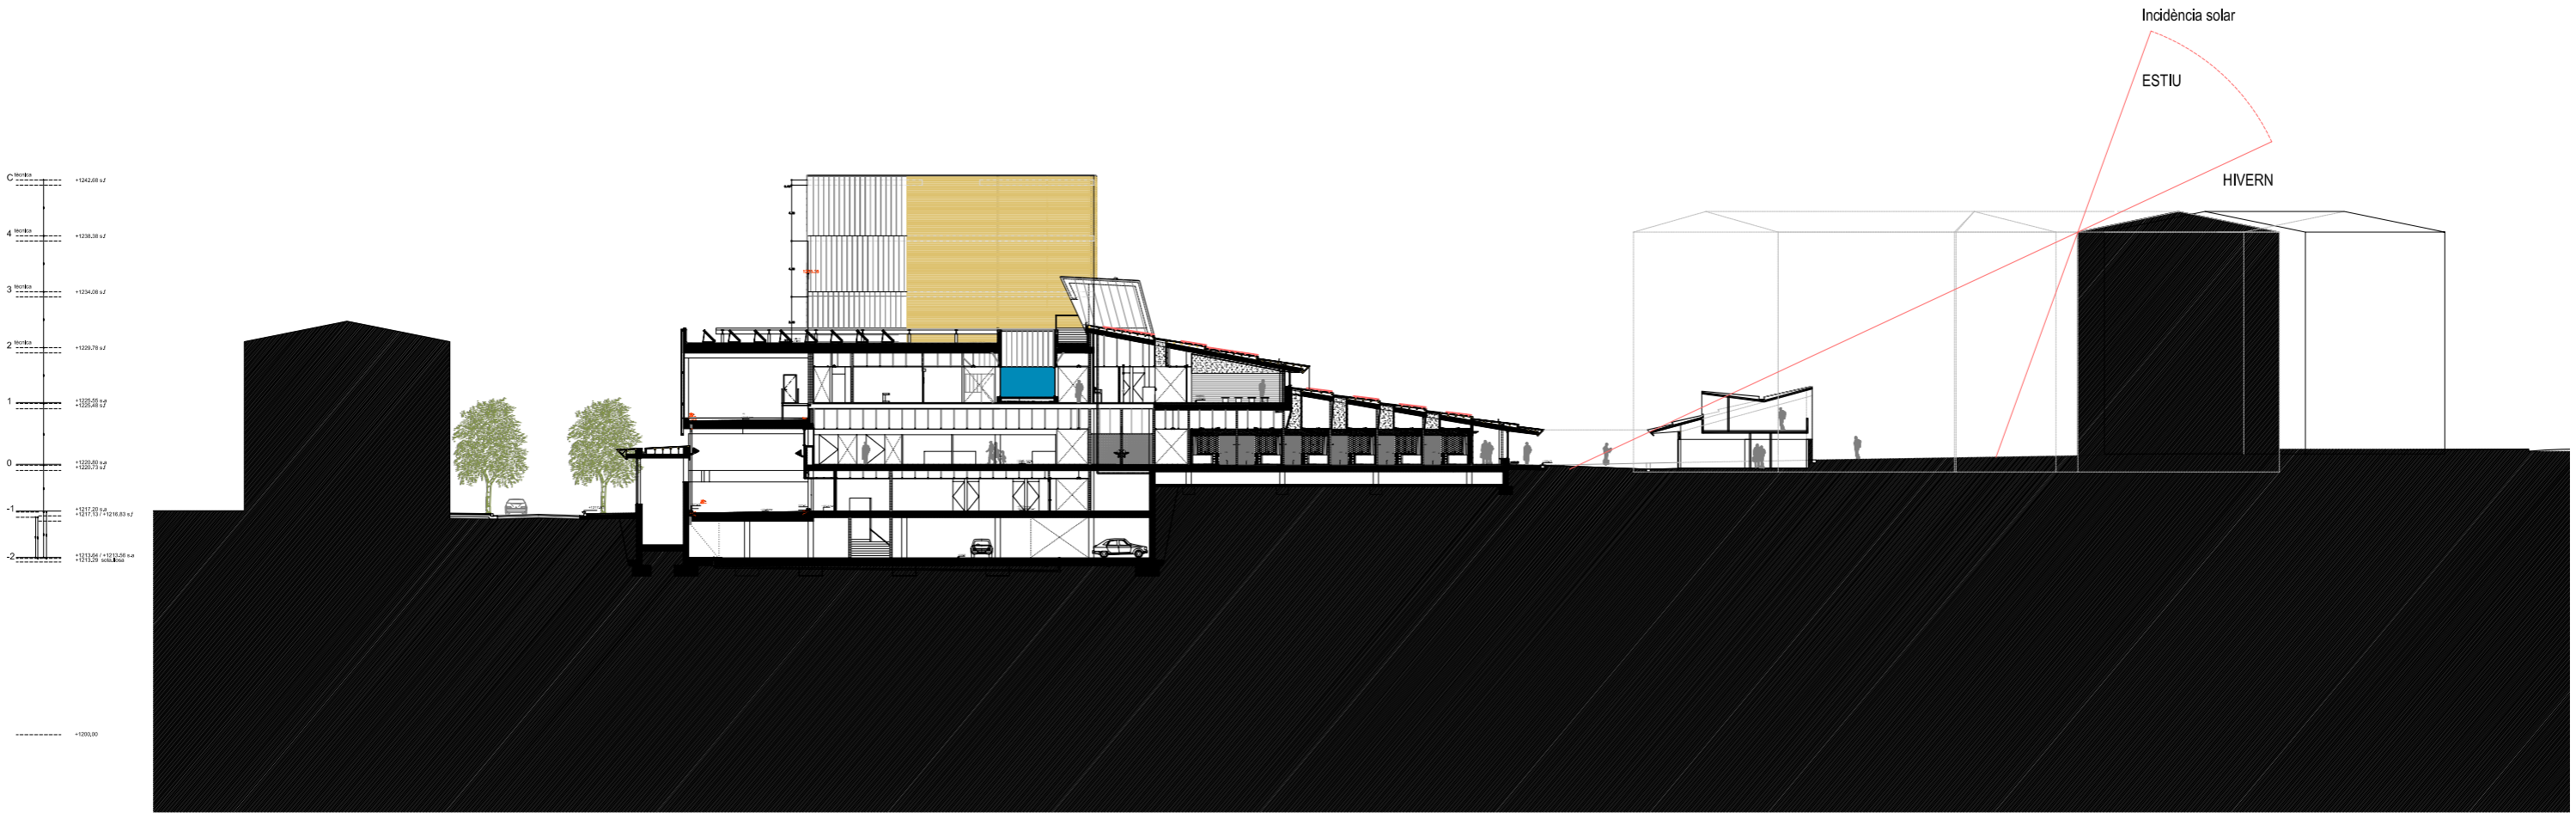


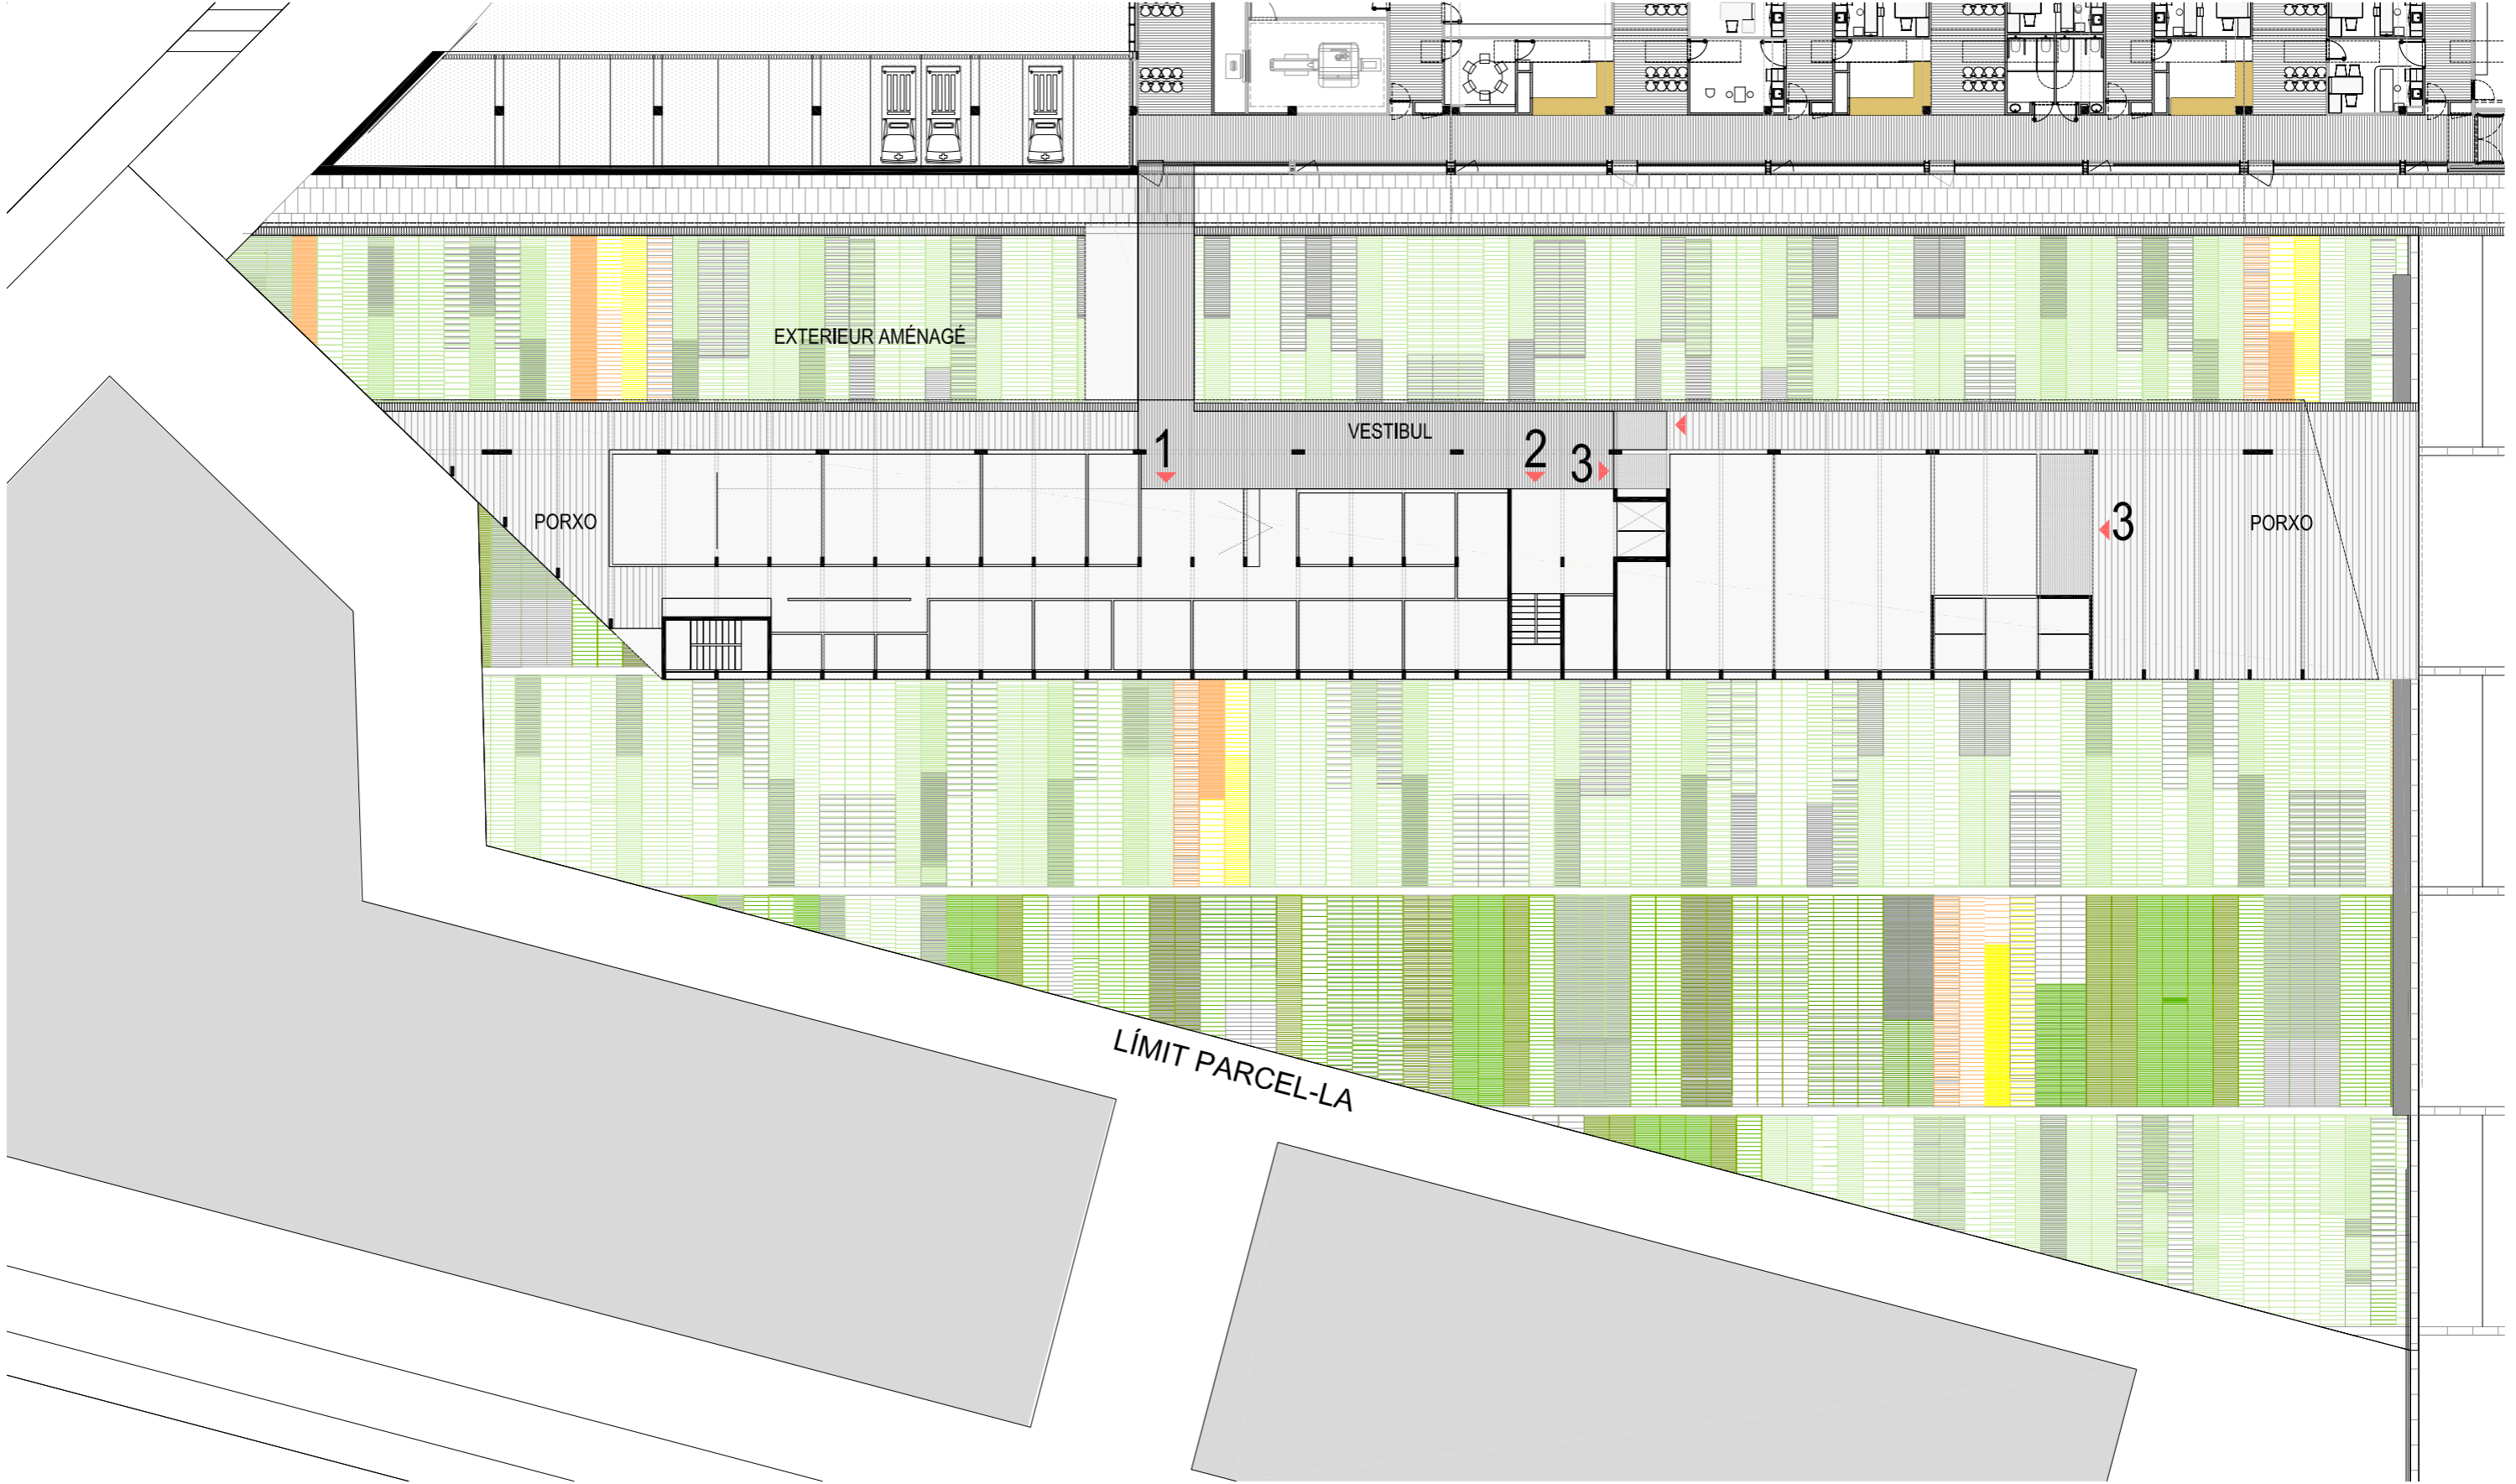


CONSTRUCTION D'UN BÂTIMENT EXTERNE GECT HC PUIGCERDÀ

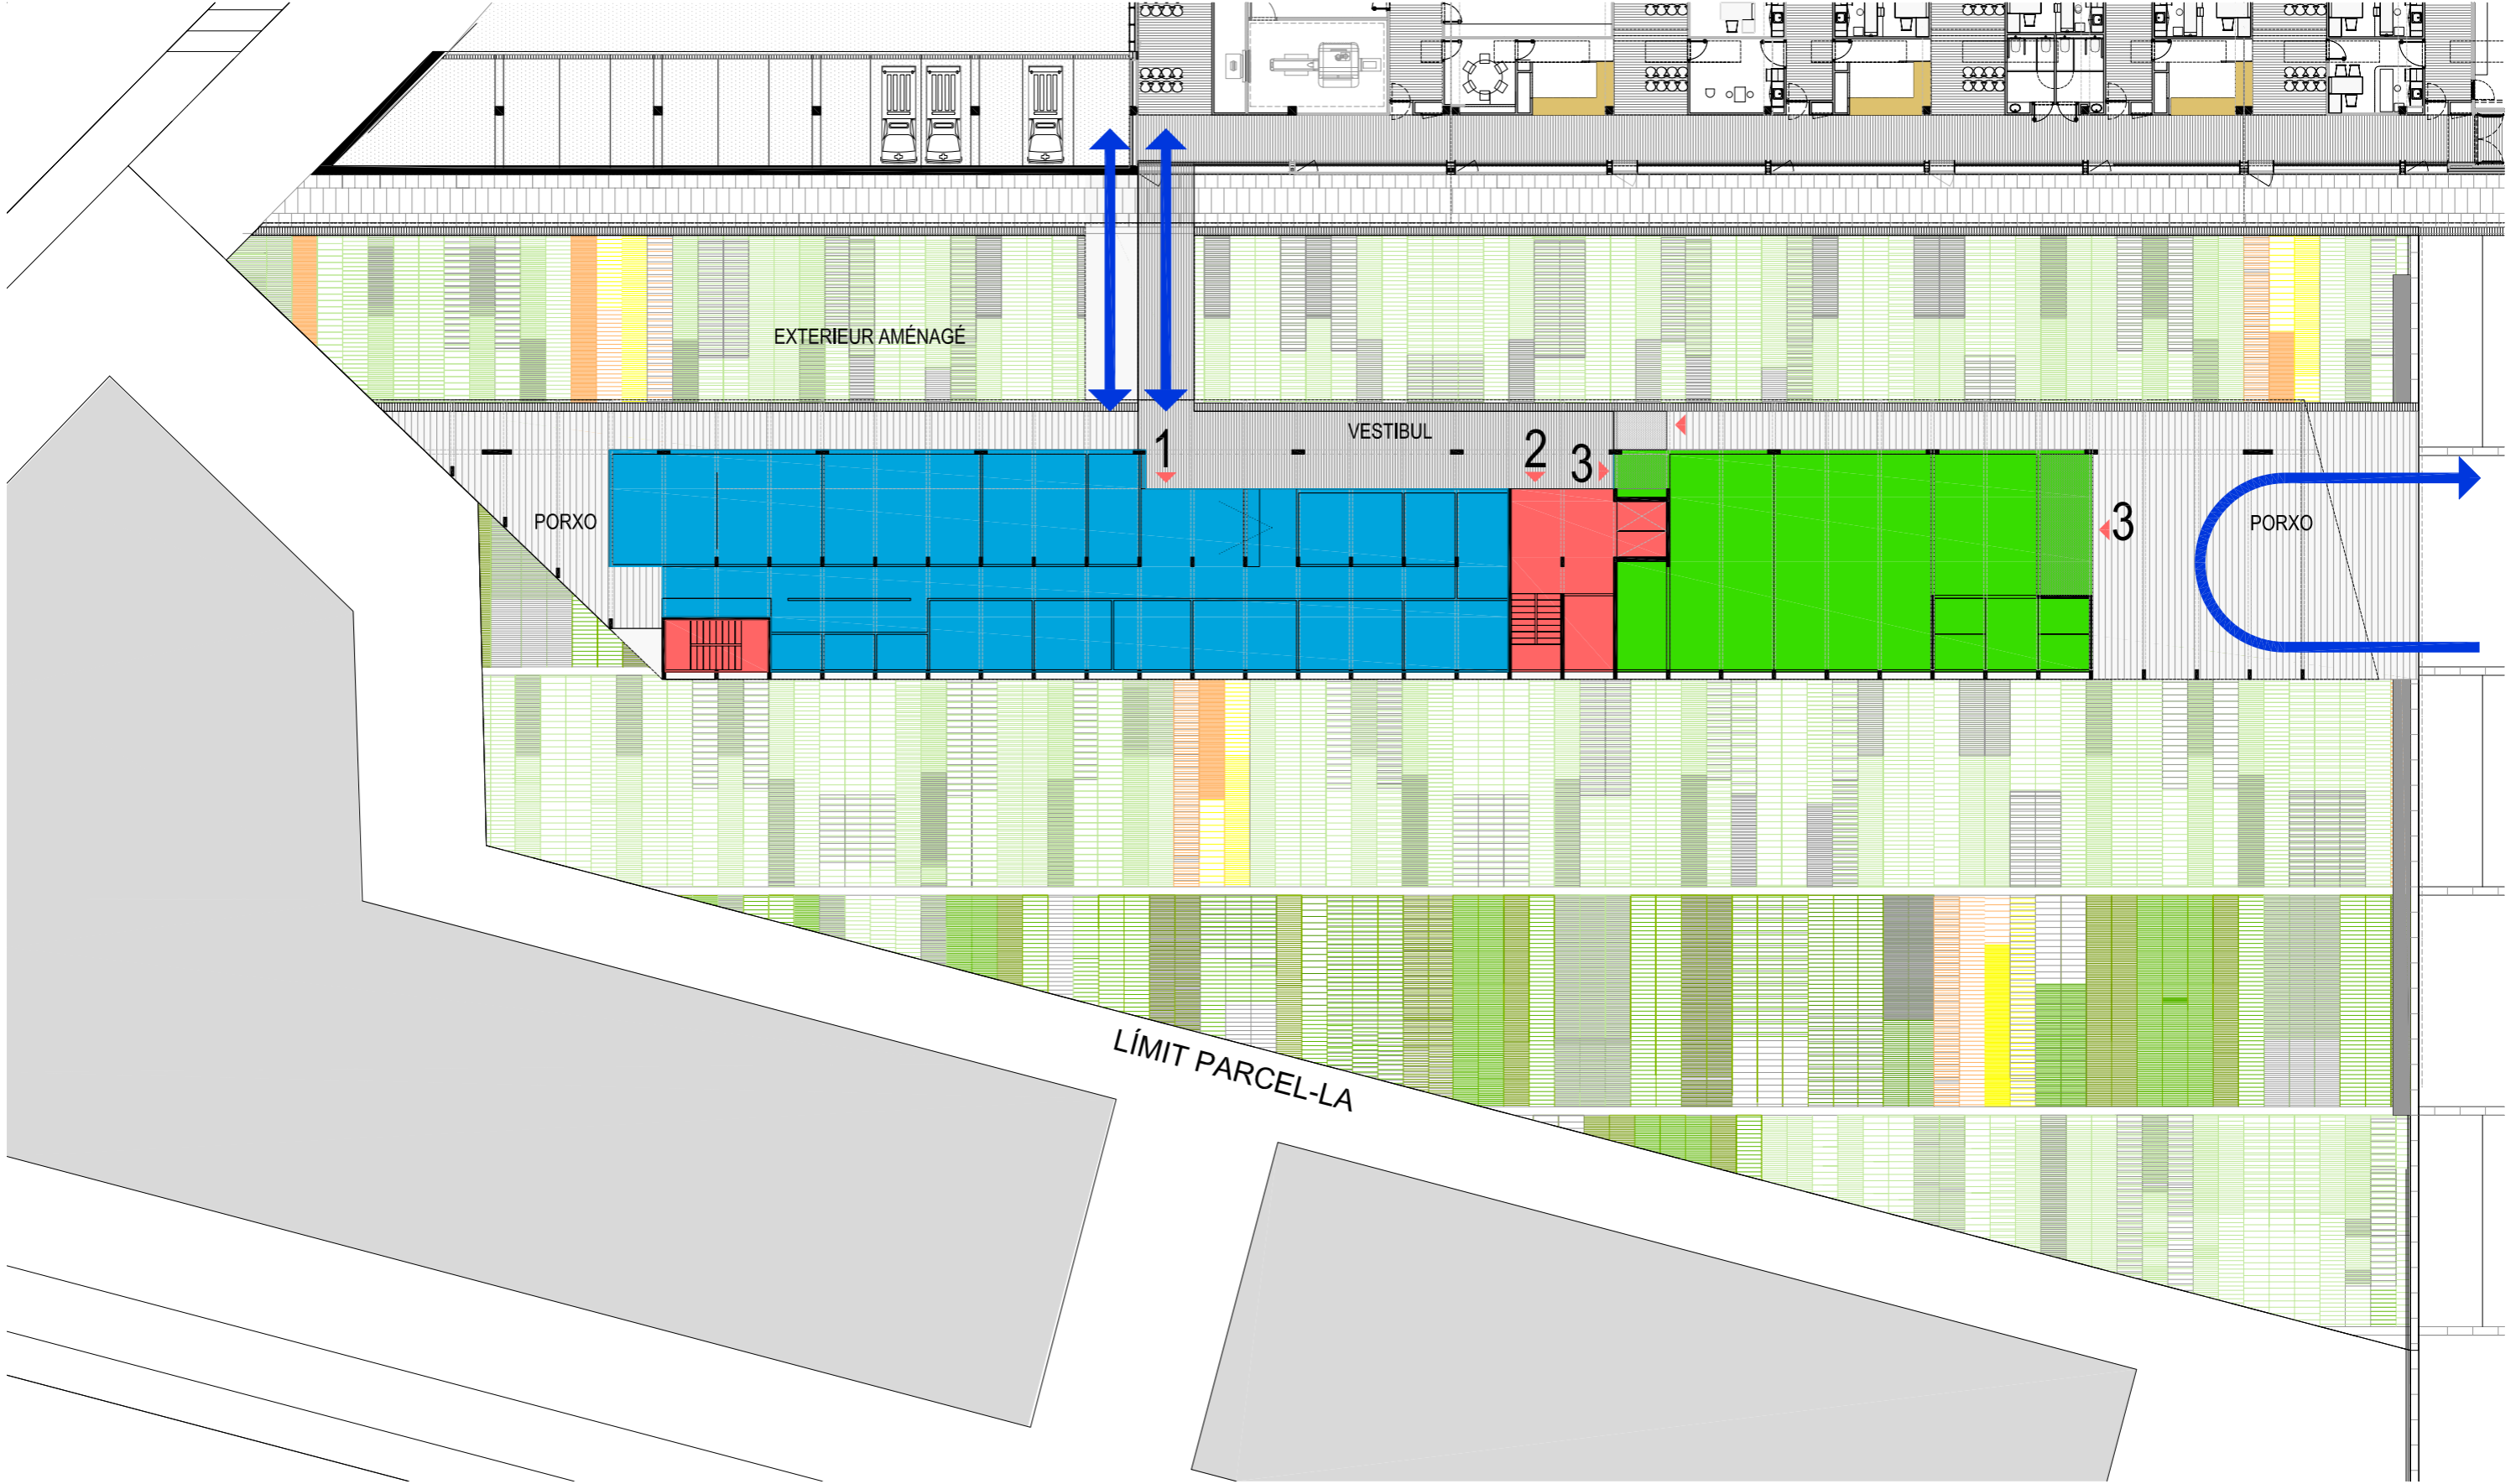


Planta baixa amb entorn. Colors i relacions 1:300

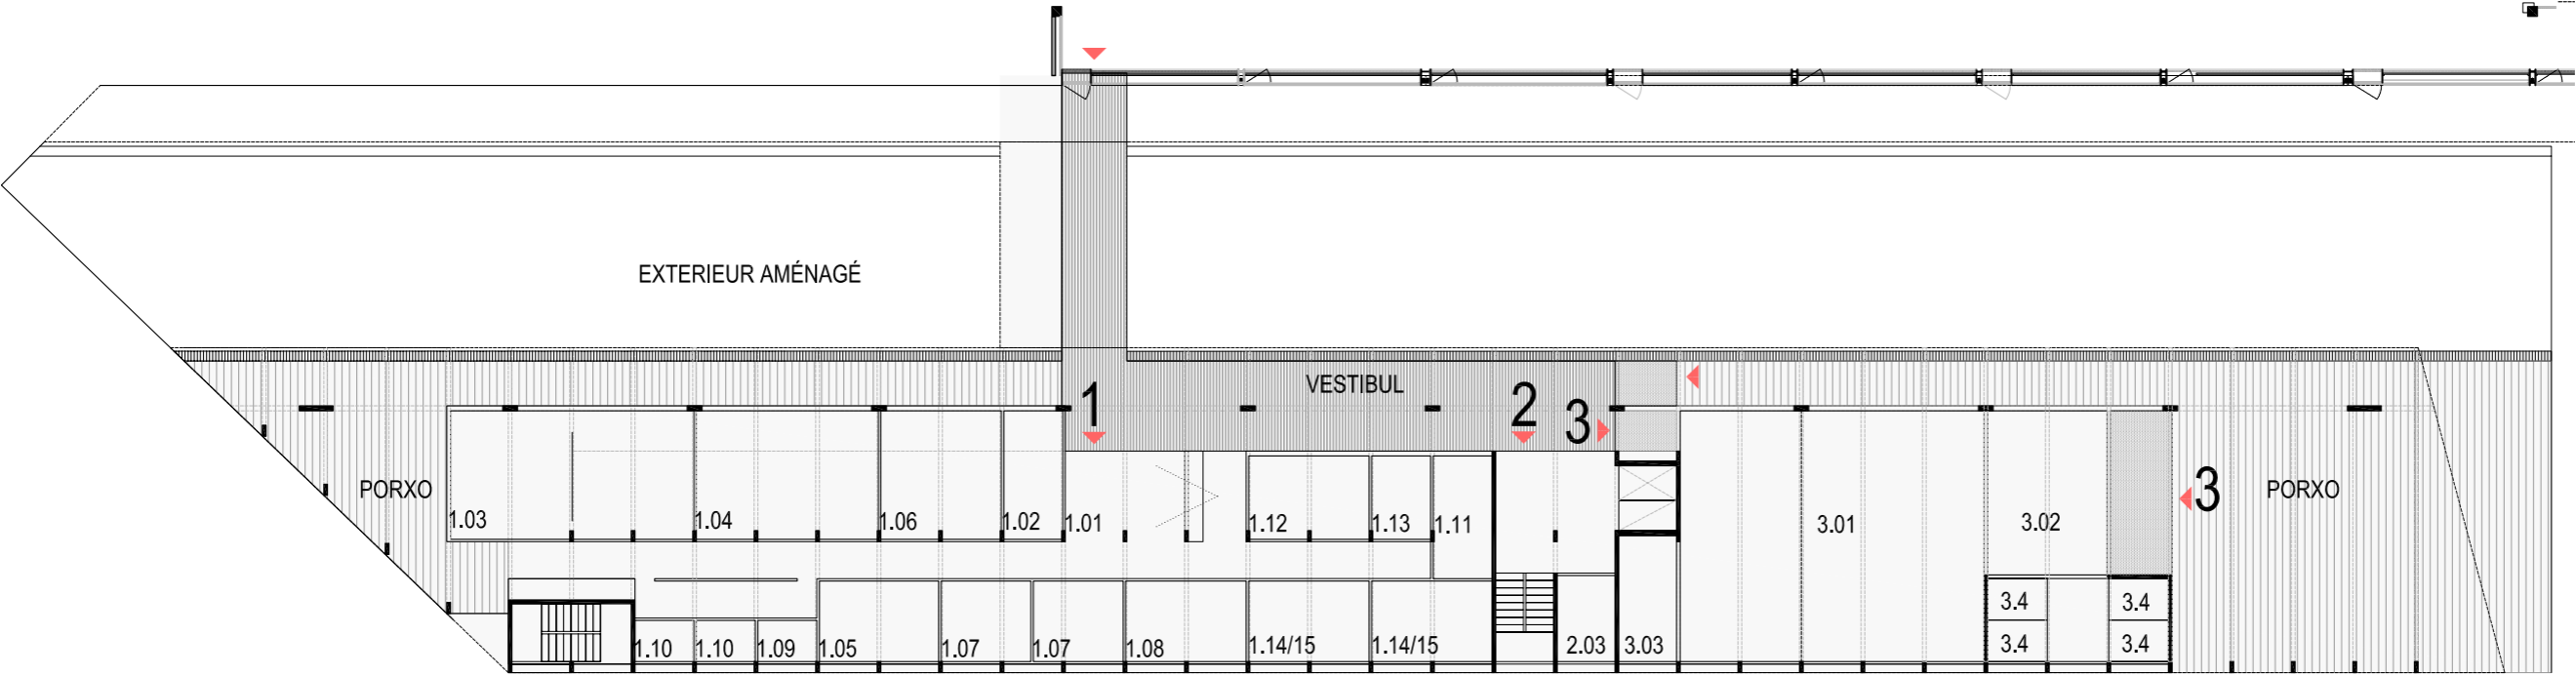

PLANTA BAIXA

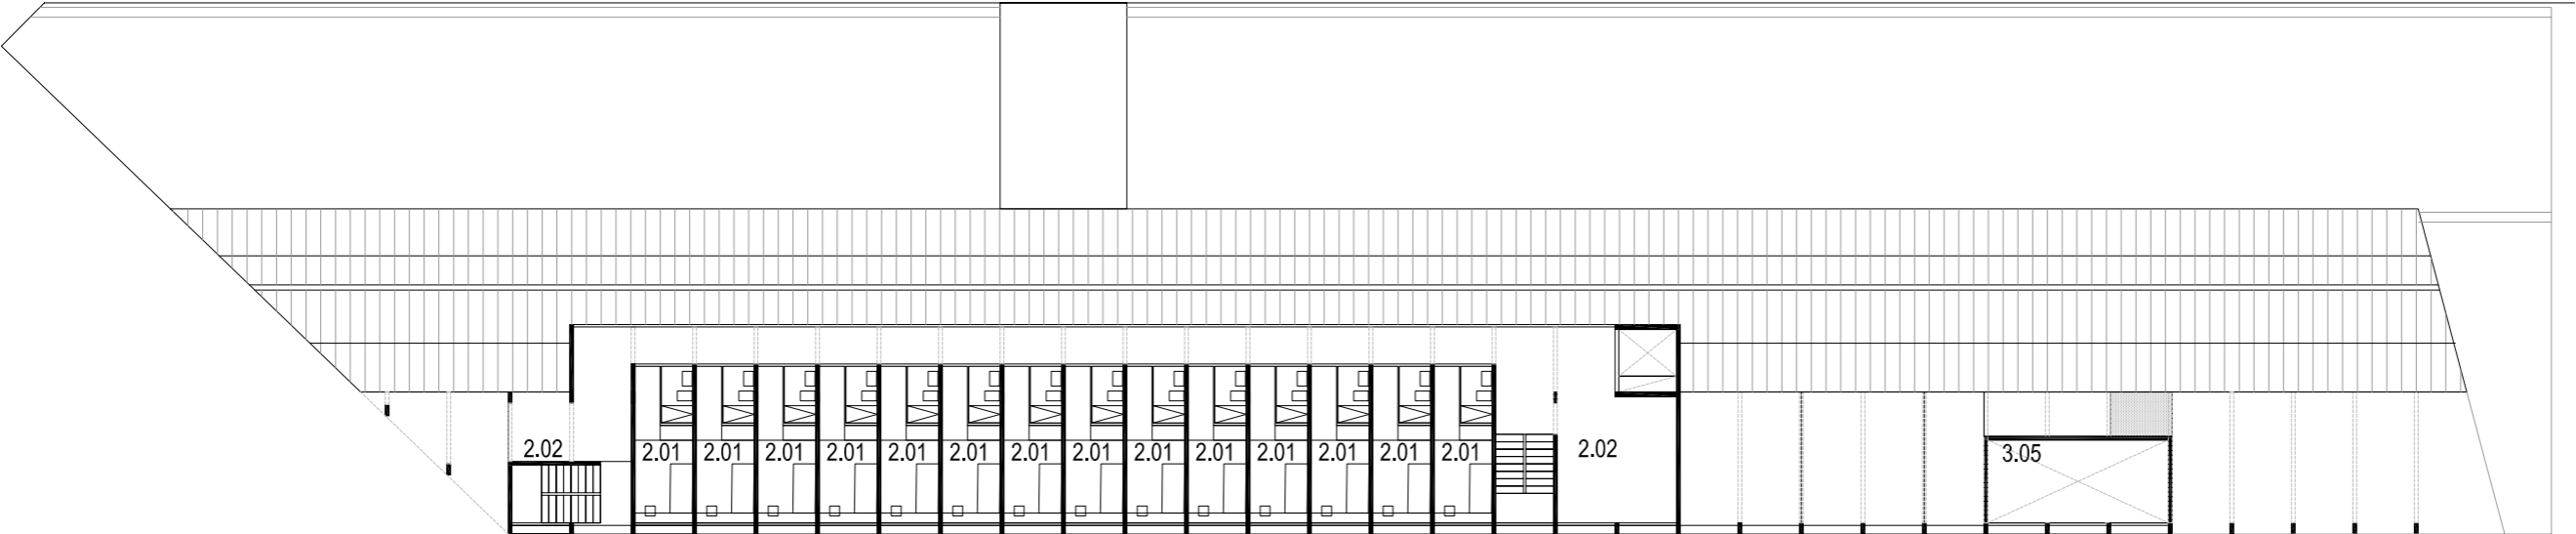

PLANTA PIS

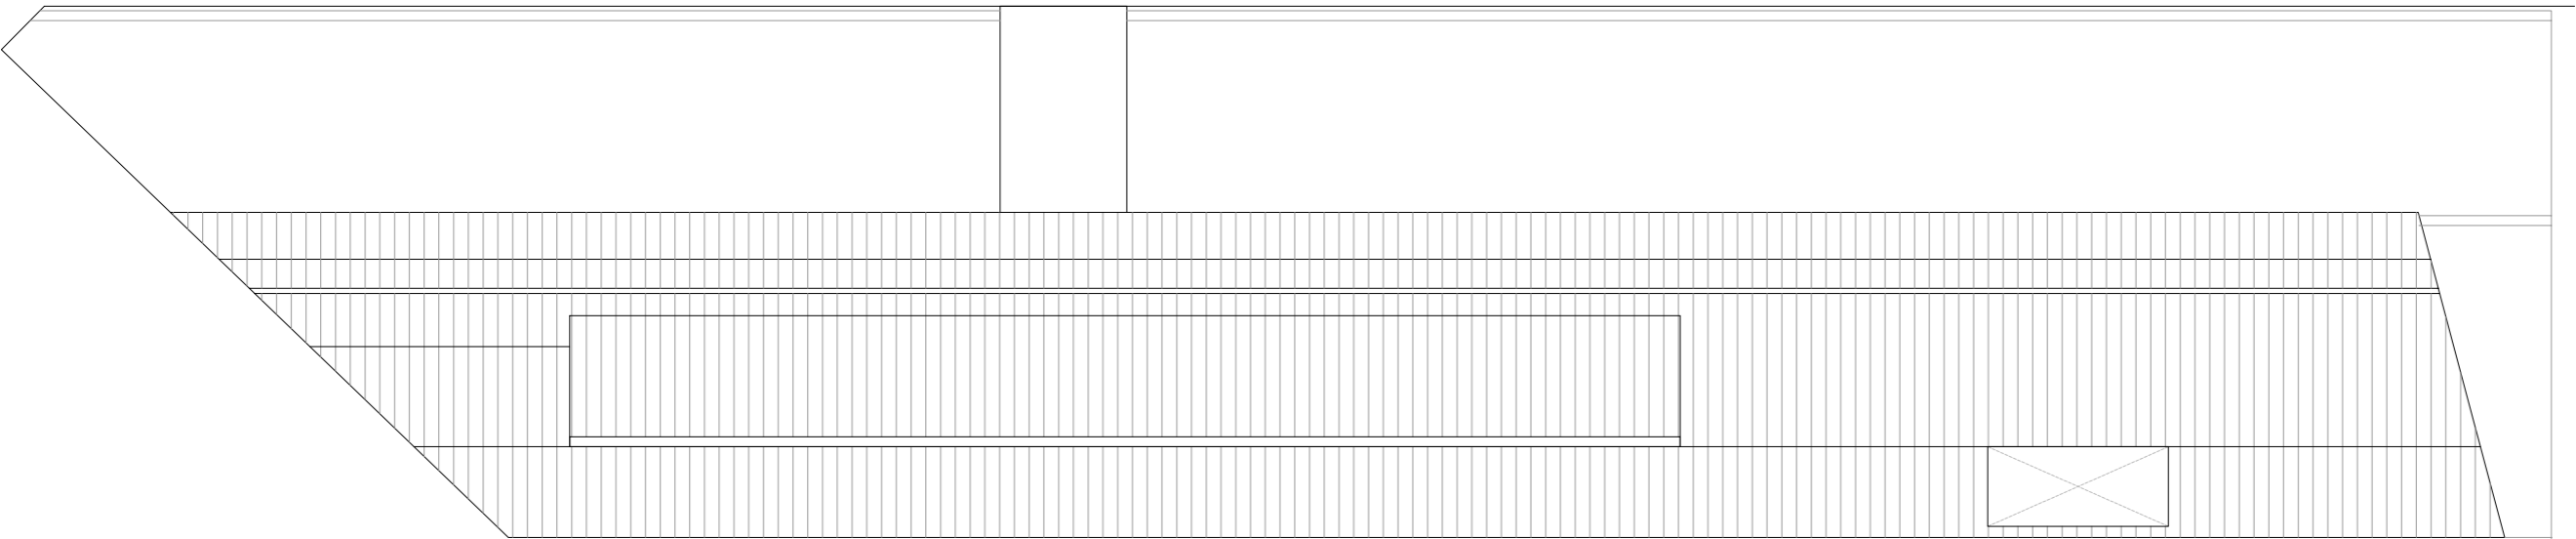

PLANTA COBERTA

Programa

1. DART




- 1.01 Espace commun d'accueil
- 1.02 Vestiaires patients y / casiers
- 1.03 Espaces d'activité
- 1.04 Cuisine thérapeutique/salle à manger
- 1.05 Espace de repli
- 1.06 Salle a réunion
- 1.07 Bureau polyvalent
- 1.08 Bureau entretiens familles
- 1.09 Douche patient
- 1.10 Sanitaires patients
- 1.11 Local stockage petit matériel
- 1.12 Local stockage gros matériel
- 1.13 Local aménagé
- 1.14 Sanitaires personnel
- 1.15 Vestiaires personnel


2. CHAMBRES DE GARDE

- 2.01 Espace commun d'accueil
- 2.02 Espace commun / office
- 2.03 Local stockage


3. ESPACE SALLE DE RÉUNION CONFÉRECES

- 3.01 Salle multimodale
- 3.02 Espace accueil café
- 3.03 Local Stockage
- 3.04 Sanitaires
- 3.05 Clima

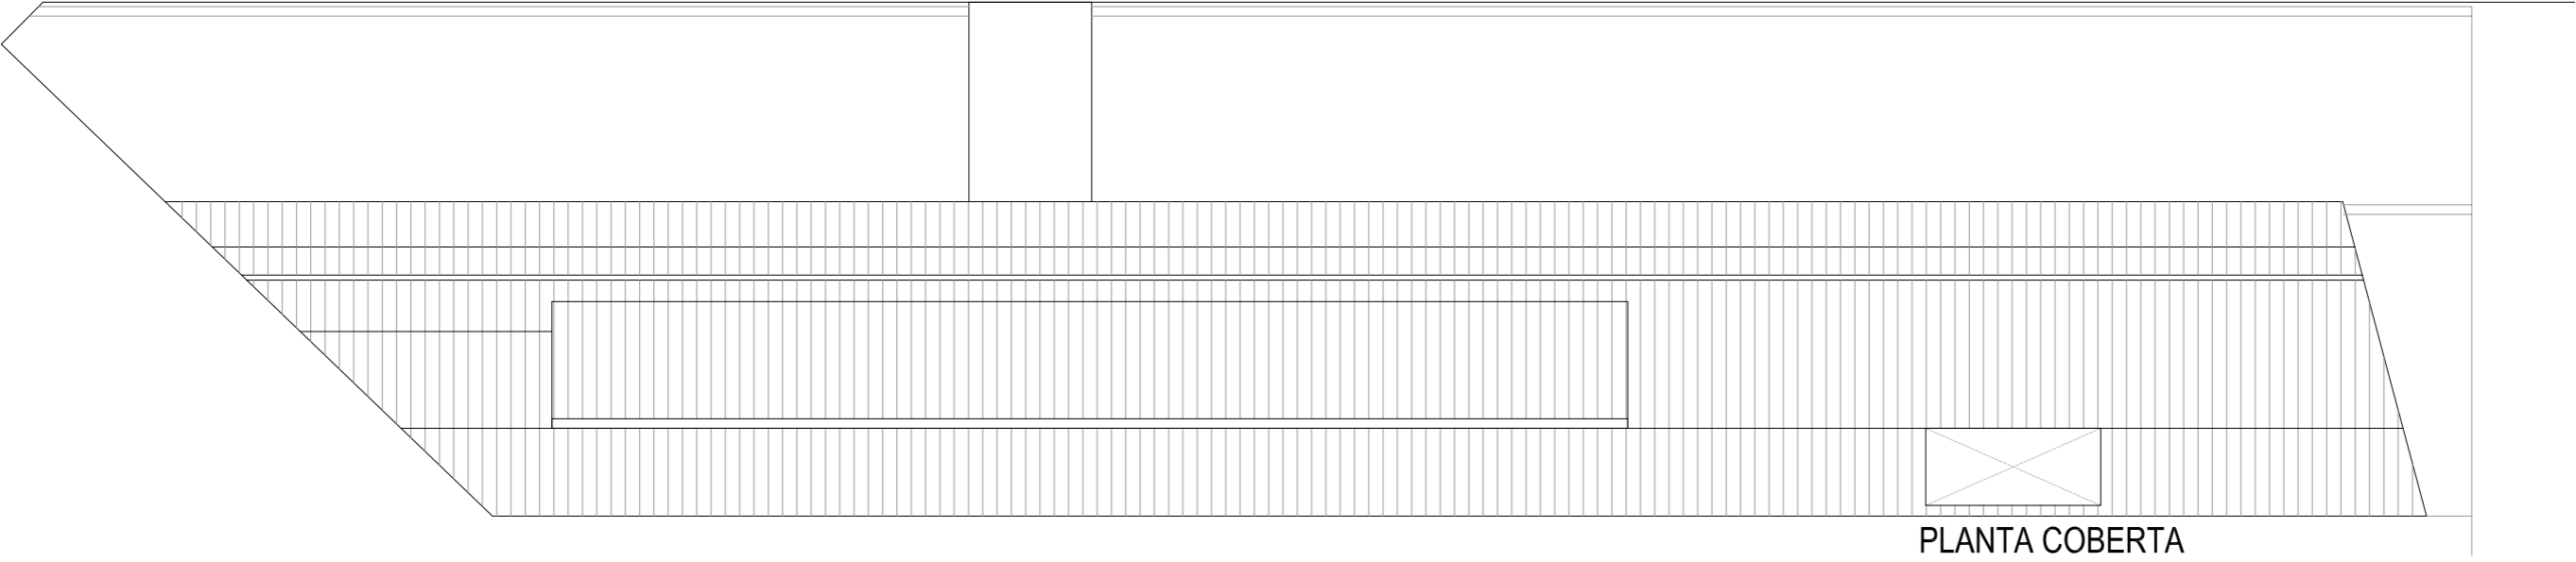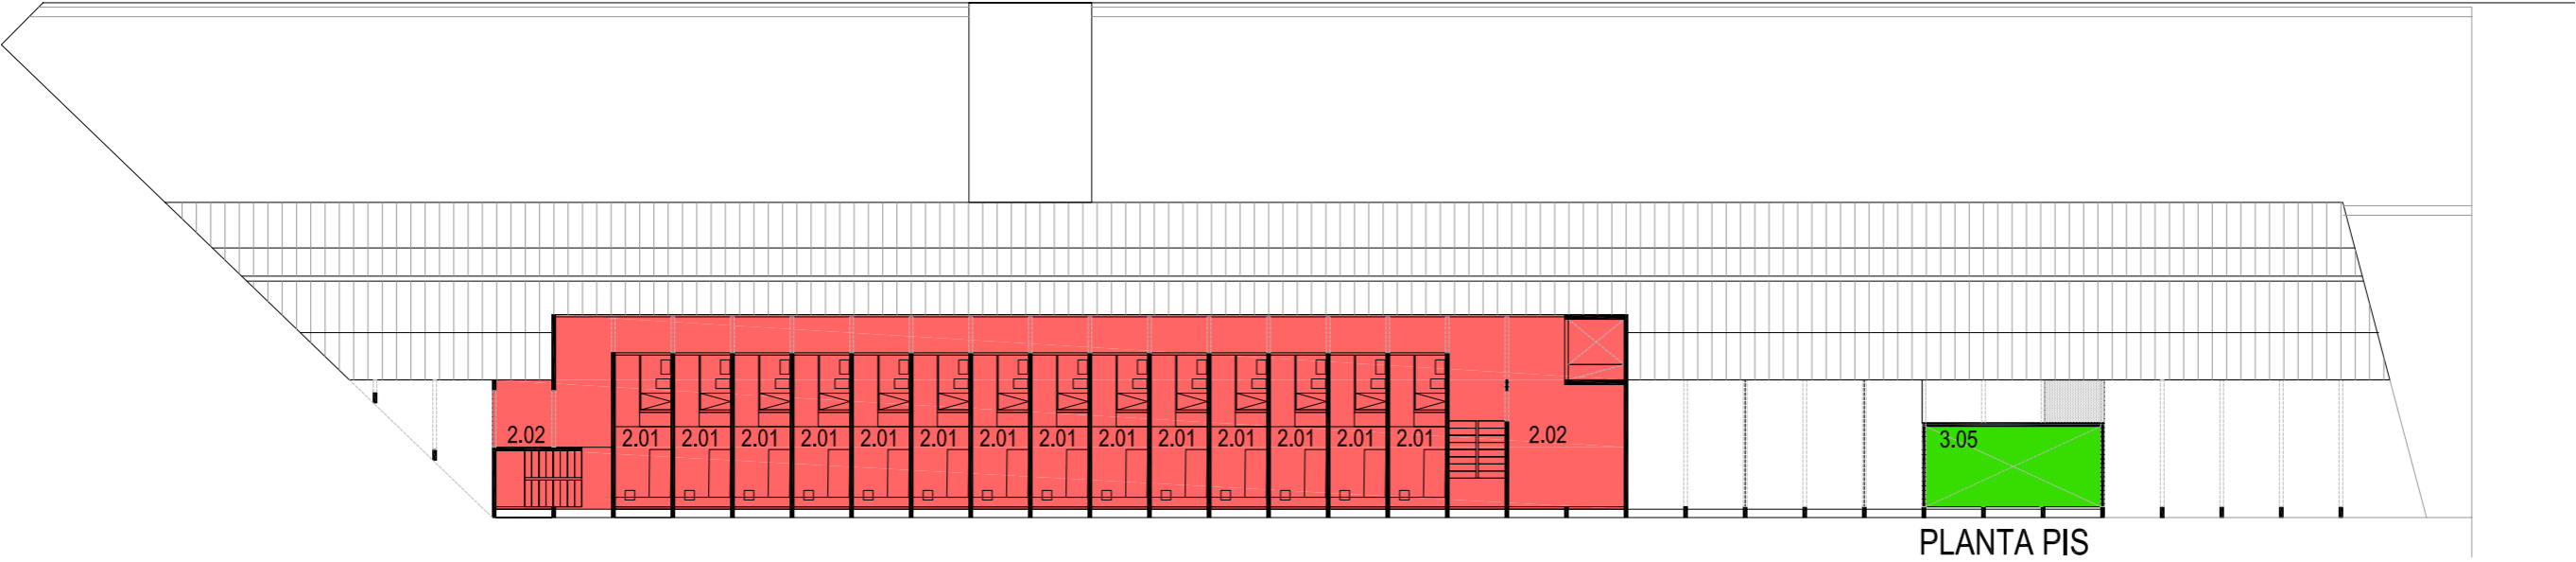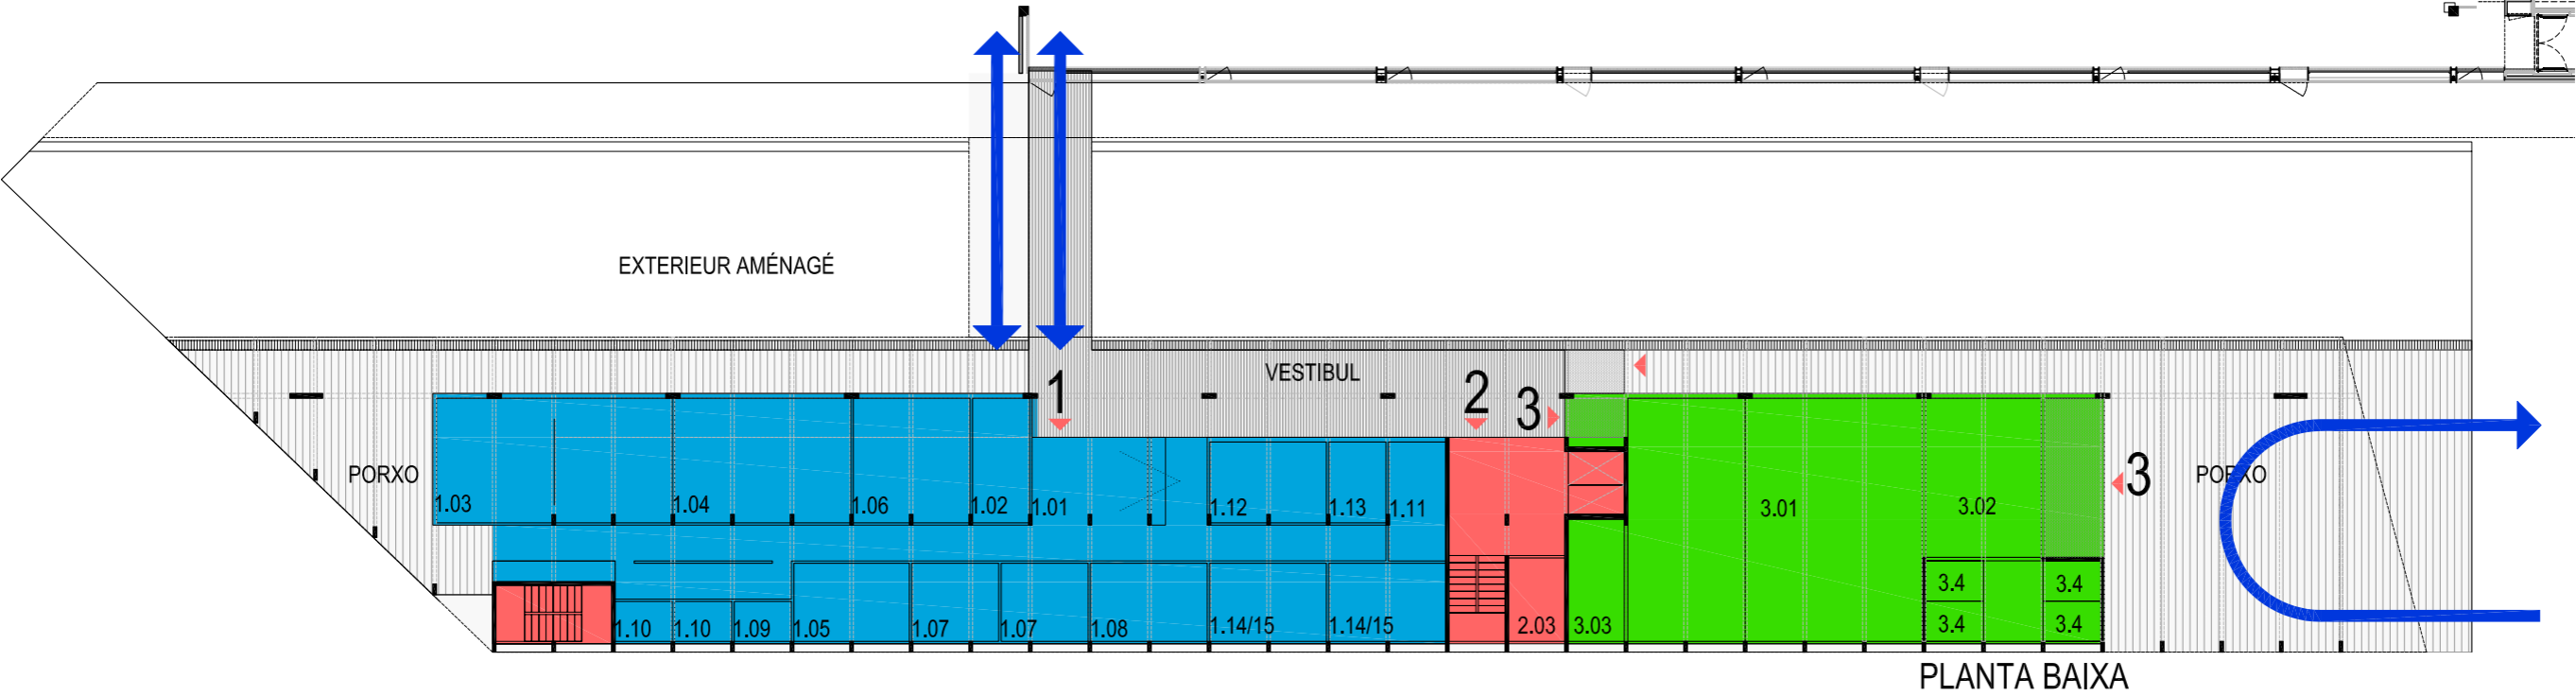

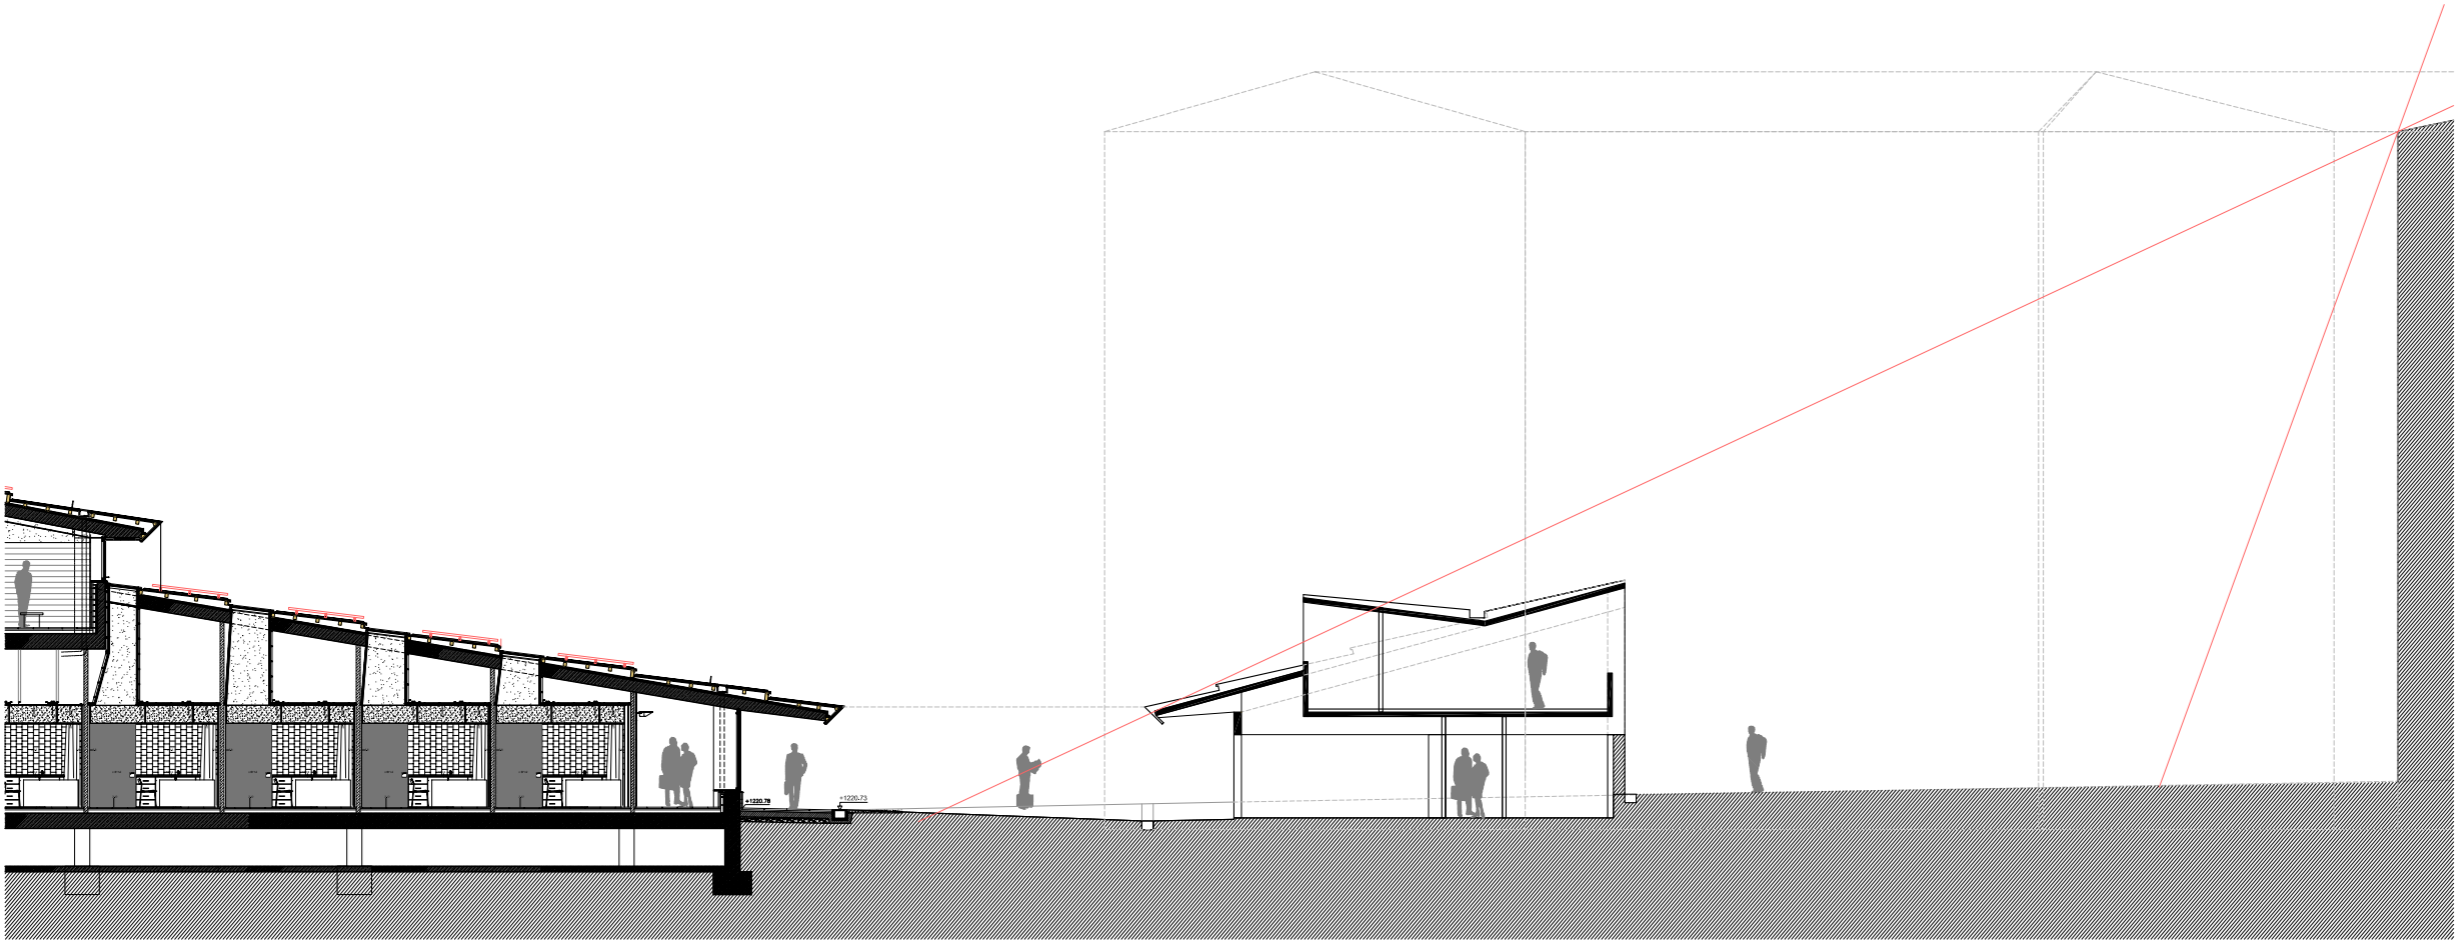

Secció per Dart i Habitacions de guardia 1:300

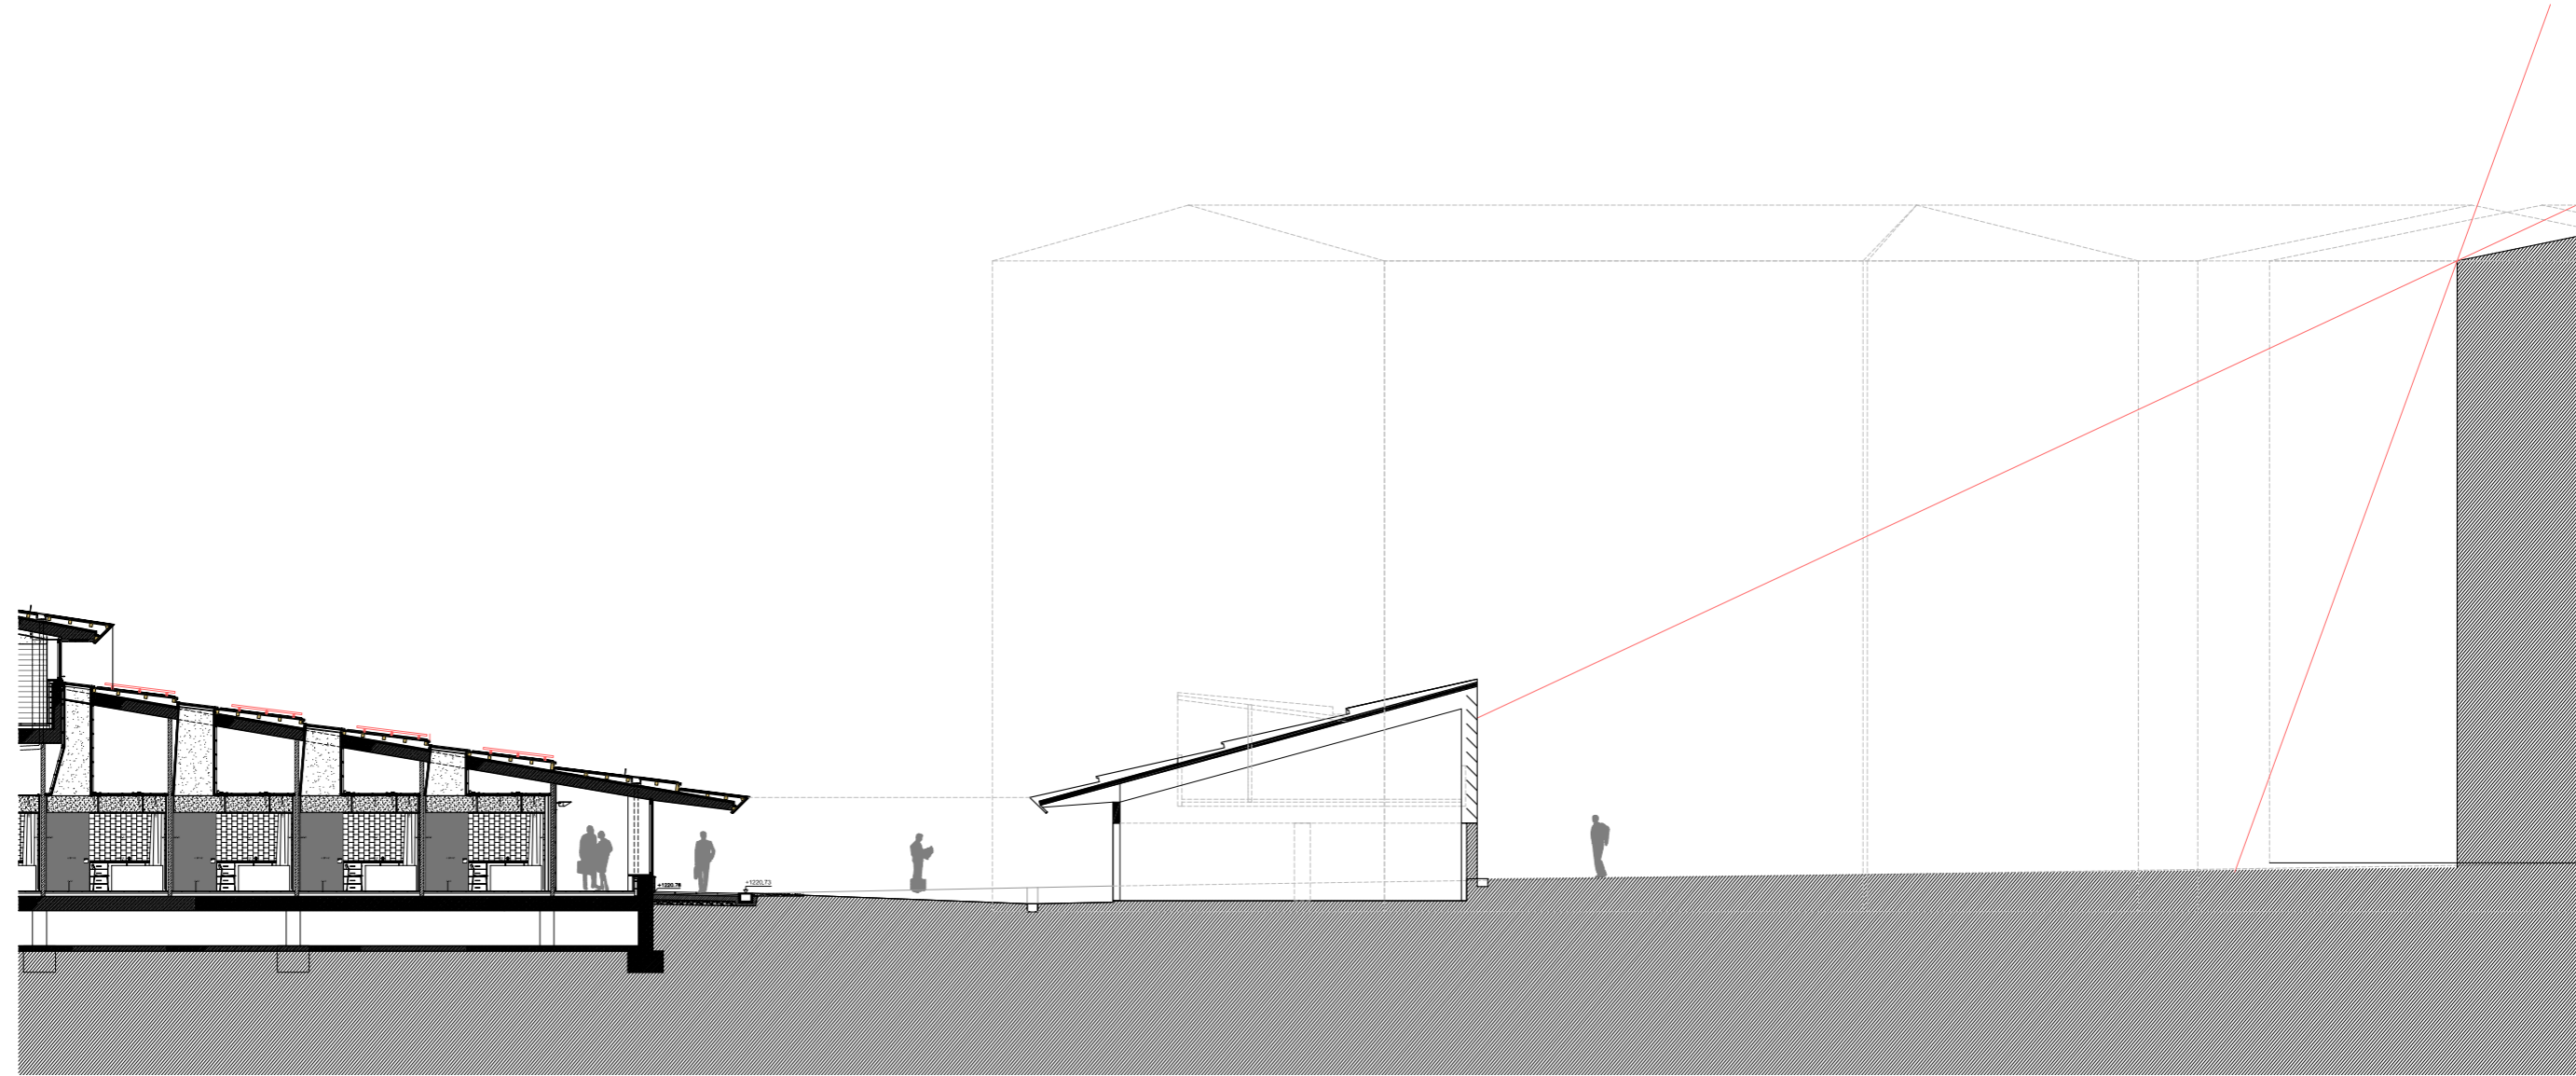

Secció per Sala Multimodal 1:300