



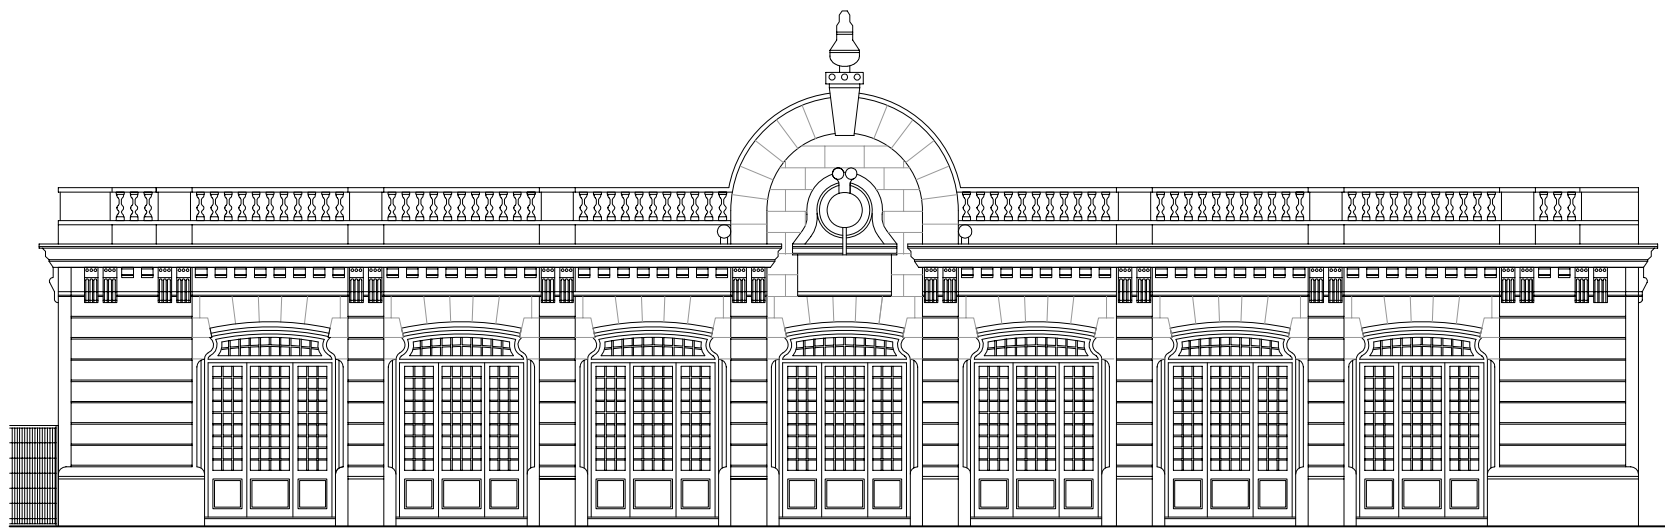


PROPOSTA. FAÇANA 1 (SUD-EST). E:1/150

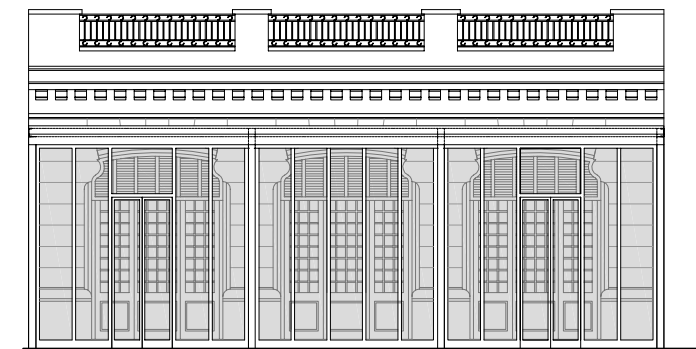

PROPOSTA. FAÇANA INTERIOR 4 (NORD-OEST). E:1/150




PROPOSTA. FAÇANA 2 (SUD-OEST). E:1/150

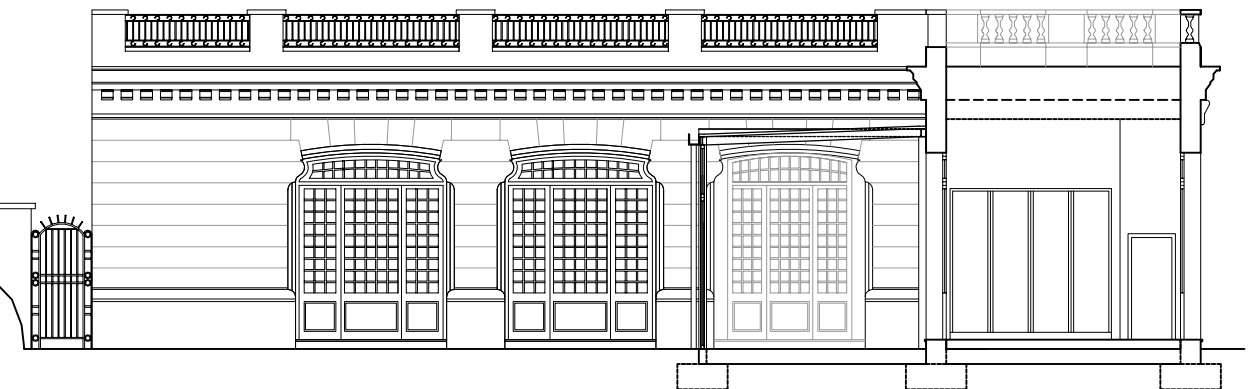


PROPOSTA. FAÇANA INTERIOR 5 (SUD-OEST). E:1/150



PROPOSTA. FAÇANA 3 (NORD-EST). E:1/150

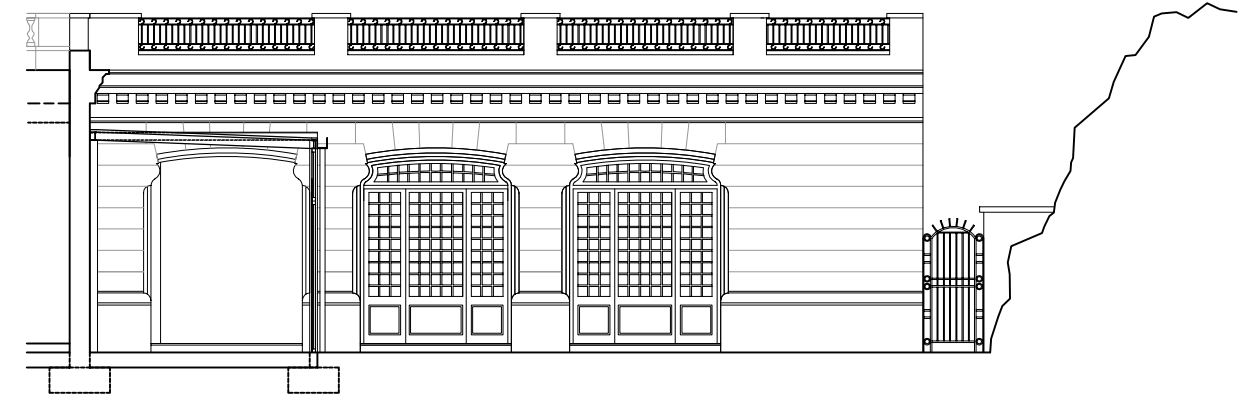

PROPOSTA. FAÇANA INTERIOR 6 (NORD-EST). E:1/150

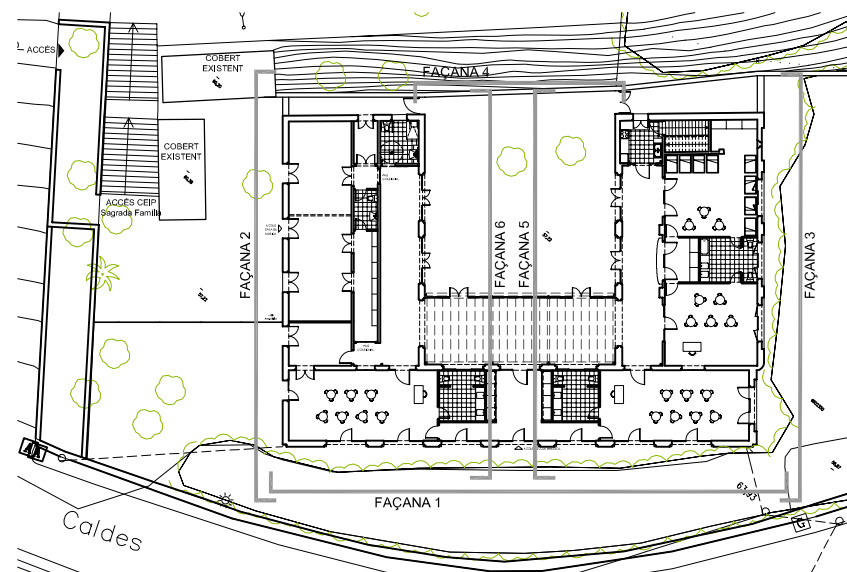

PROPOSTA. PLANTA. E:1/500




AJUNTAMENT DE
CALDES D'ESTRAC

PROJECTE DE REFORMA
ESCOLA BRESSOL MUNICIPAL
CALDES D'ESTRAC
PROMOTOR: AJUNTAMENT DE CALDES D'ESTRAC

Arquitecte tècnic :
SILVIA VENTURA

02
PROPOSTA
FAÇANES

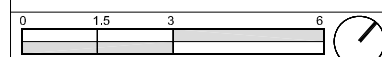

E: 1/150

Maig 2008