AJUNTAMENT
D'ESPARREGUERA

Plec de Prescripcions Tècniques (PPT)

Annex I:

-Plànols de les Unitats de Gestió

-Plànols de les arquetes de reg

CONTRACTE DE SERVEI DE MANTENIMENT DEL VERD URBÀ D'ESPARREGUERA

JUNY 2025

CSV: 8d461cea-5dbe-427c-a082-bf2156c8a441
Aquest document és document electrònic segons l'article 27 de la Llei 39/2015, de 1 d'octubre.La seva autenticitat pot ser comprovada a l'adreça https://tramits.esparreguera.cat/CiutadaniaI/ValidarDocuments.aspx

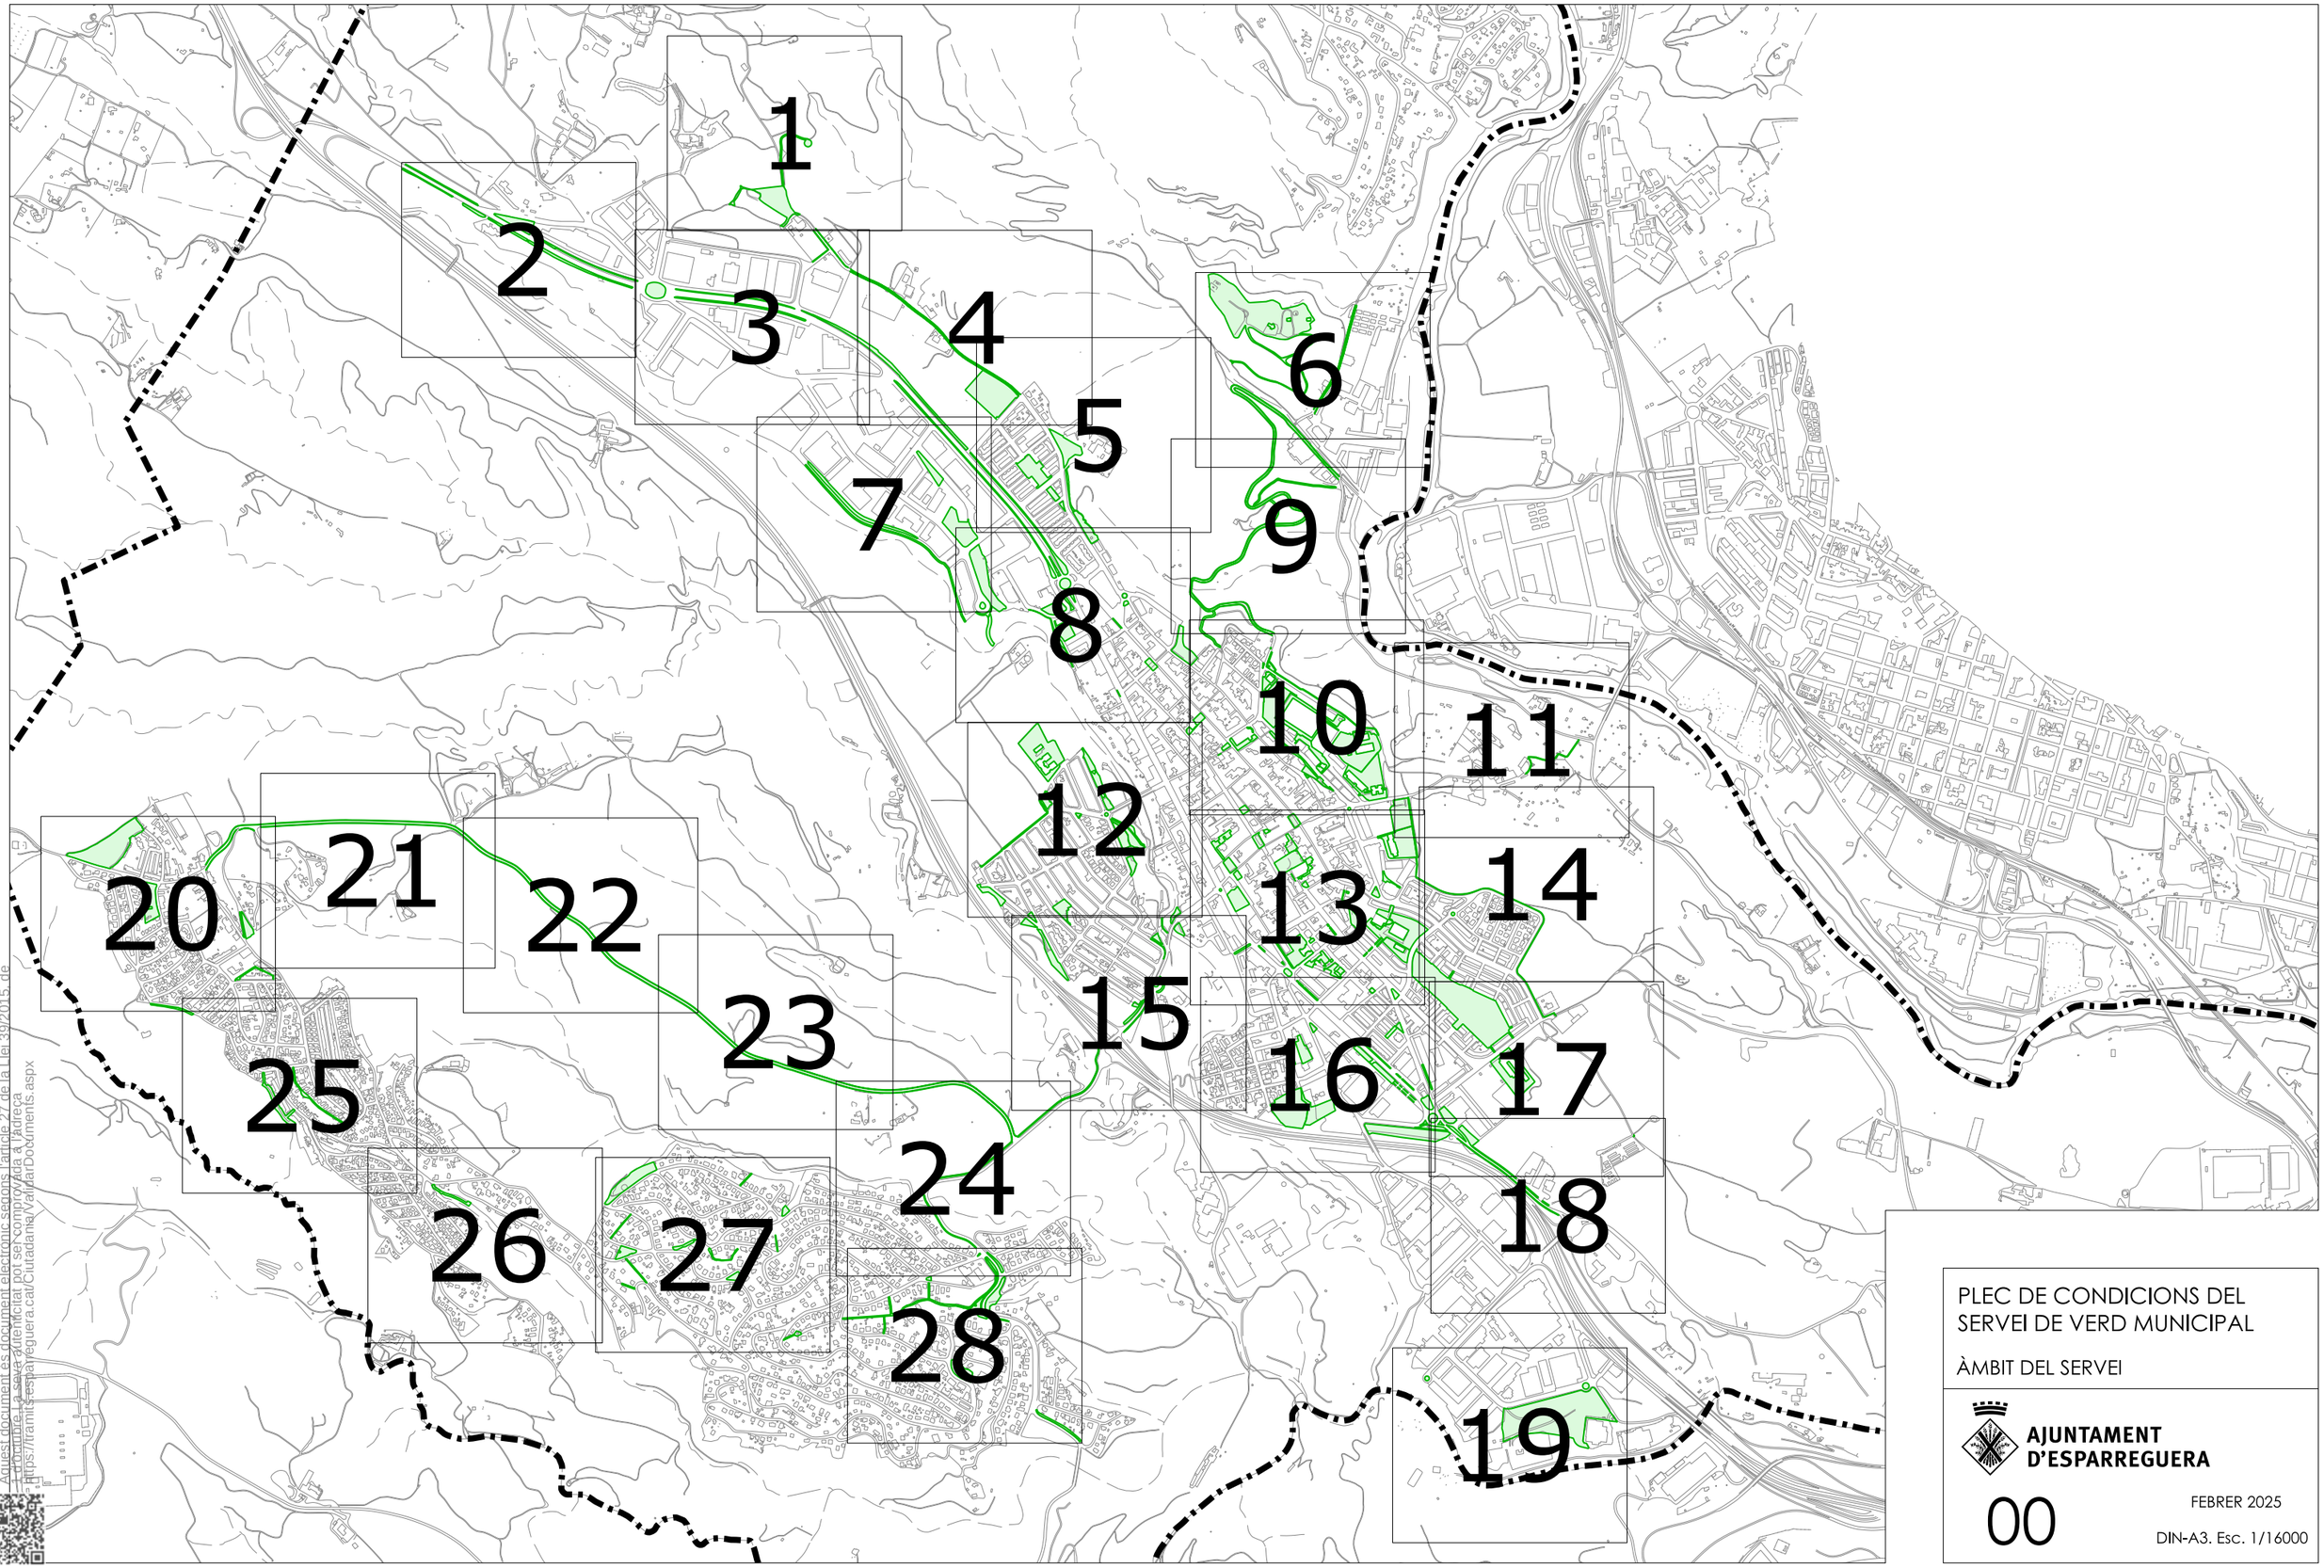

PLEC DE CONDICIONS DEL SERVEI DE VERD MUNICIPAL

ÀMBIT DEL SERVEI

AJUNTAMENT D'ESPARREGUERA

00

FEBRER 2025

DIN-A3. Esc. 1/16000

CSV: 8d461cea-5dbe-427c-a082-bf2156c8a441
Aquest document és document electrònic generat i té caràcter informatiu, per se's comprovada a l'adreça:
https://tramits.esparreguera.cat/Ciutadania/ValidarDoduments.aspx

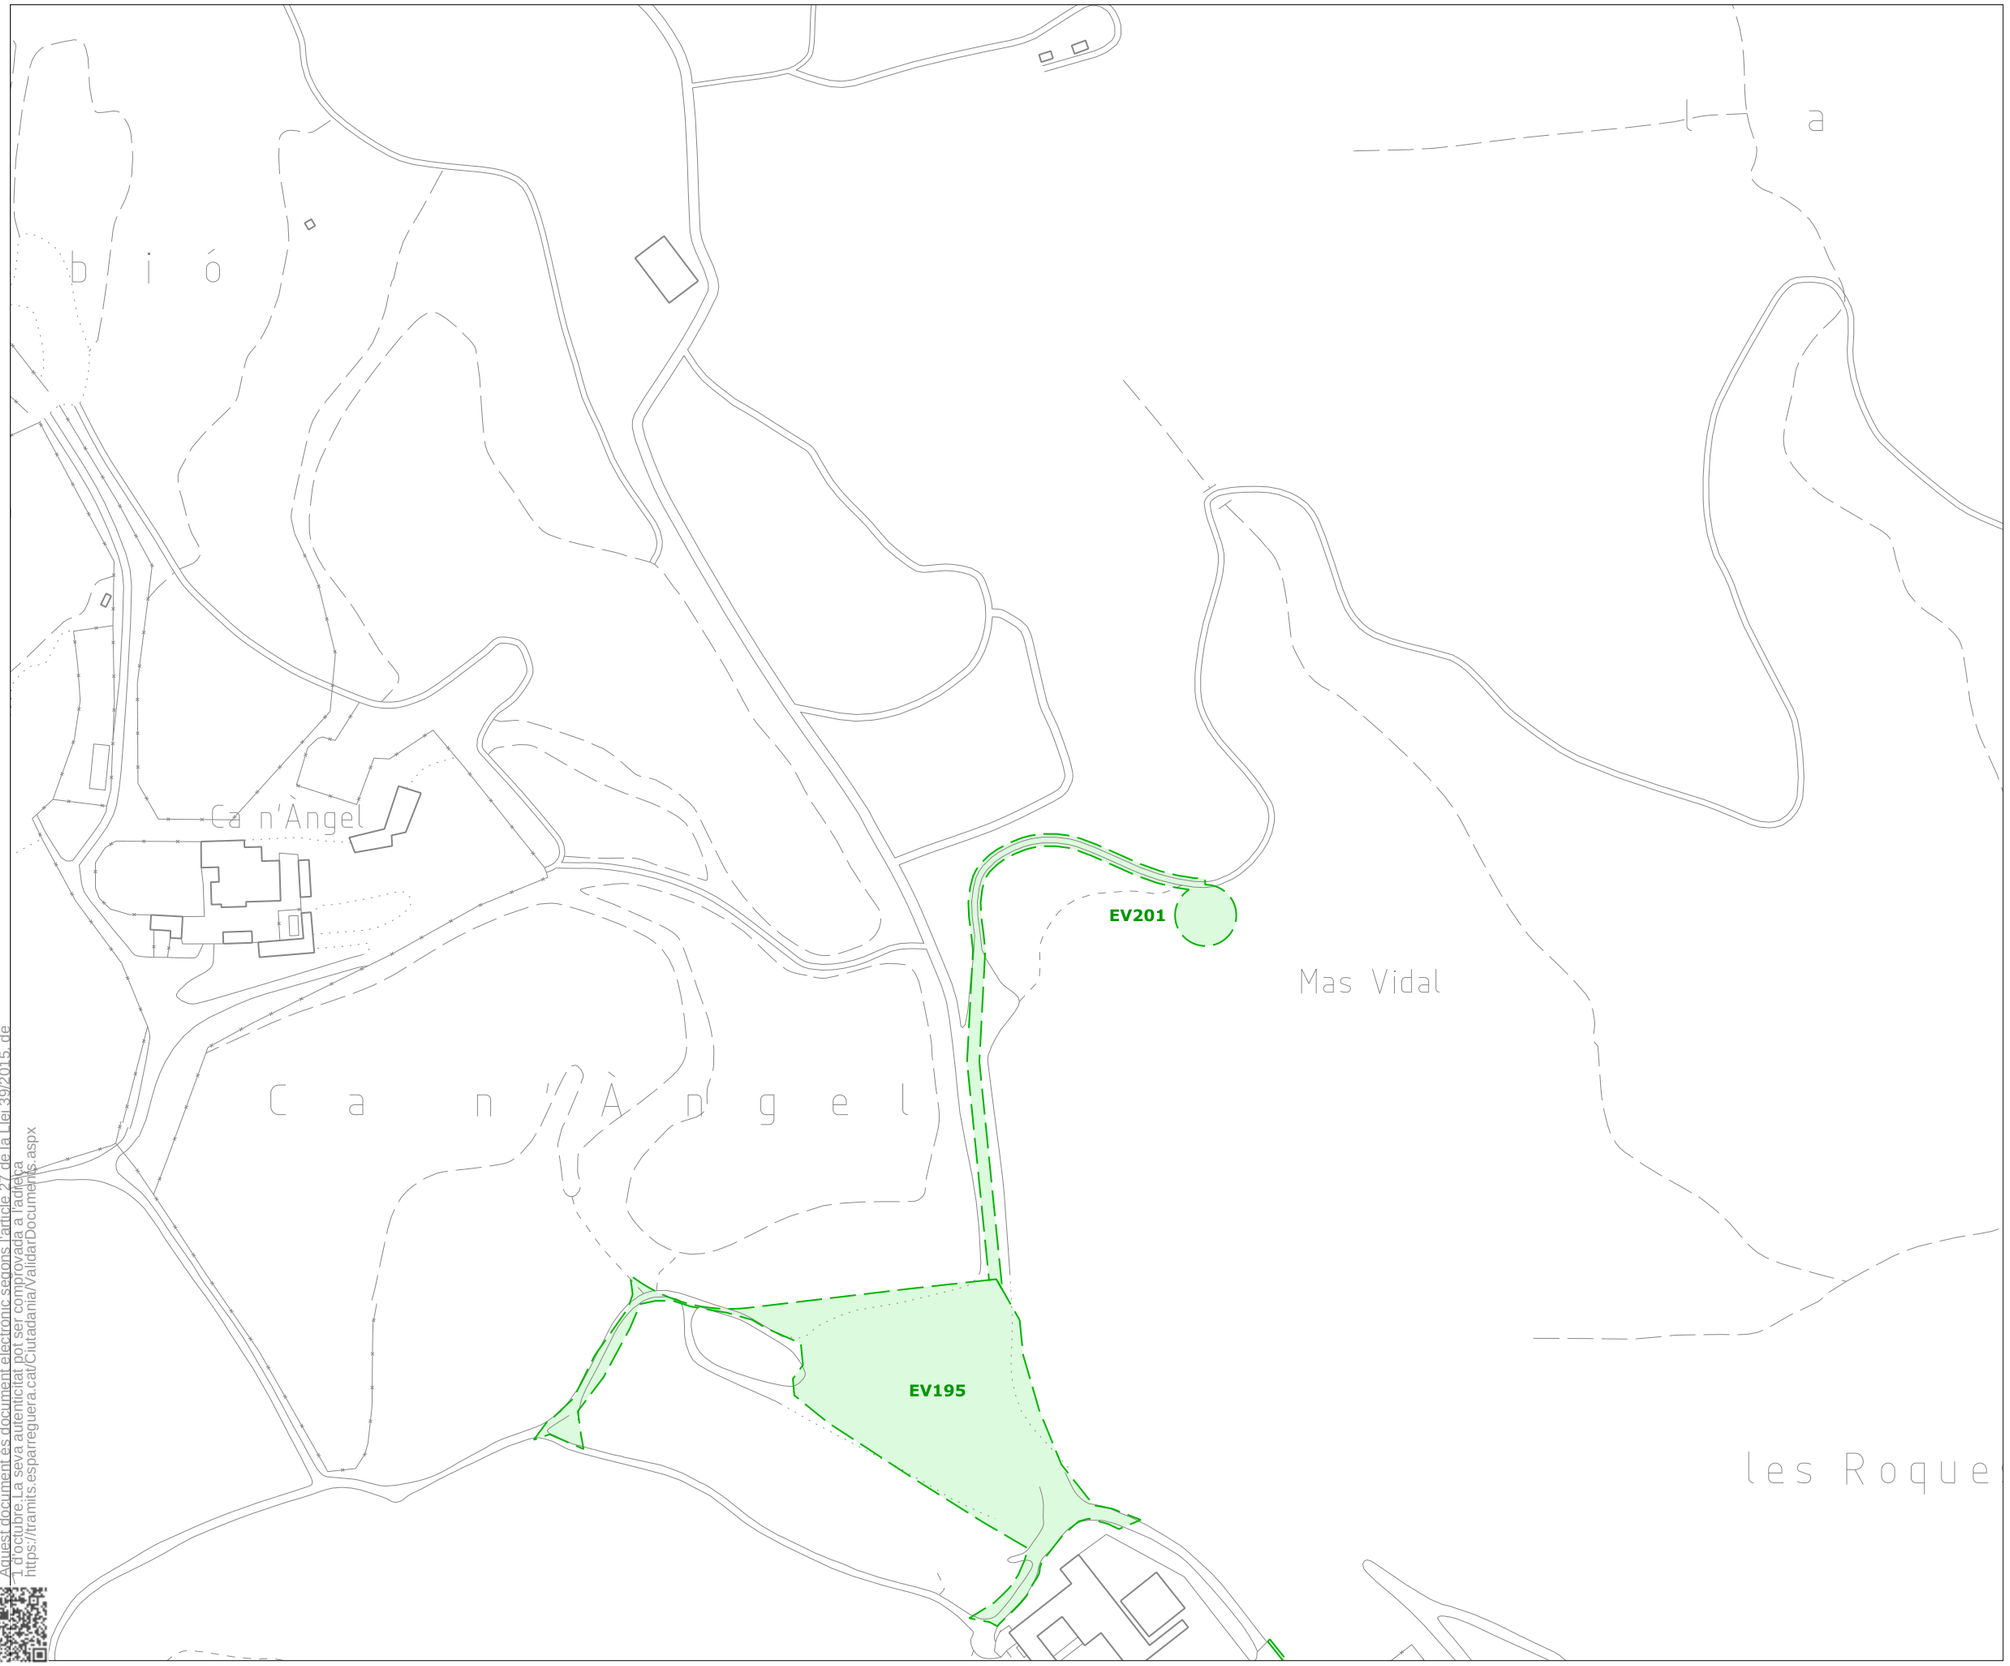

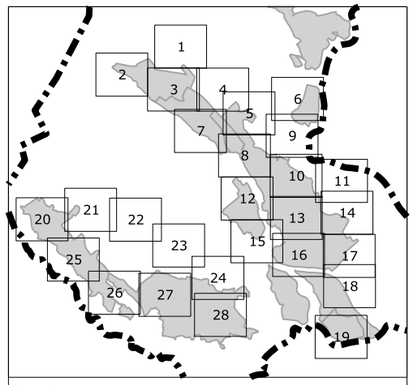

Límit de terme municipal

Lot 1

unitats de gestió d'espais verds
jardineres dintre d'unitats de gestió
arbrat dintre d'unitats de gestió

Lot 2

unitats de gestió d'arbrat viari

PLEC DE CONDICIONS DEL SERVEI DE VERD MUNICIPAL

ÀMBIT DEL SERVEI

AJUNTAMENT D'ESPARREGUERA

01

FEBRER 2025

DIN-A3. Esc. 1/2000

CSV: 8d461cea-5dbe-427c-a082-bf2156c8a441
Aquest document és document electrònic segons l'article 27 de la Llei 39/2015, de 1 d'octubre. La seva autenticitat pot ser comprovada a l'adreça https://tramits.esparreguera.cat/Ciutadania/ValidarDocuments.aspx

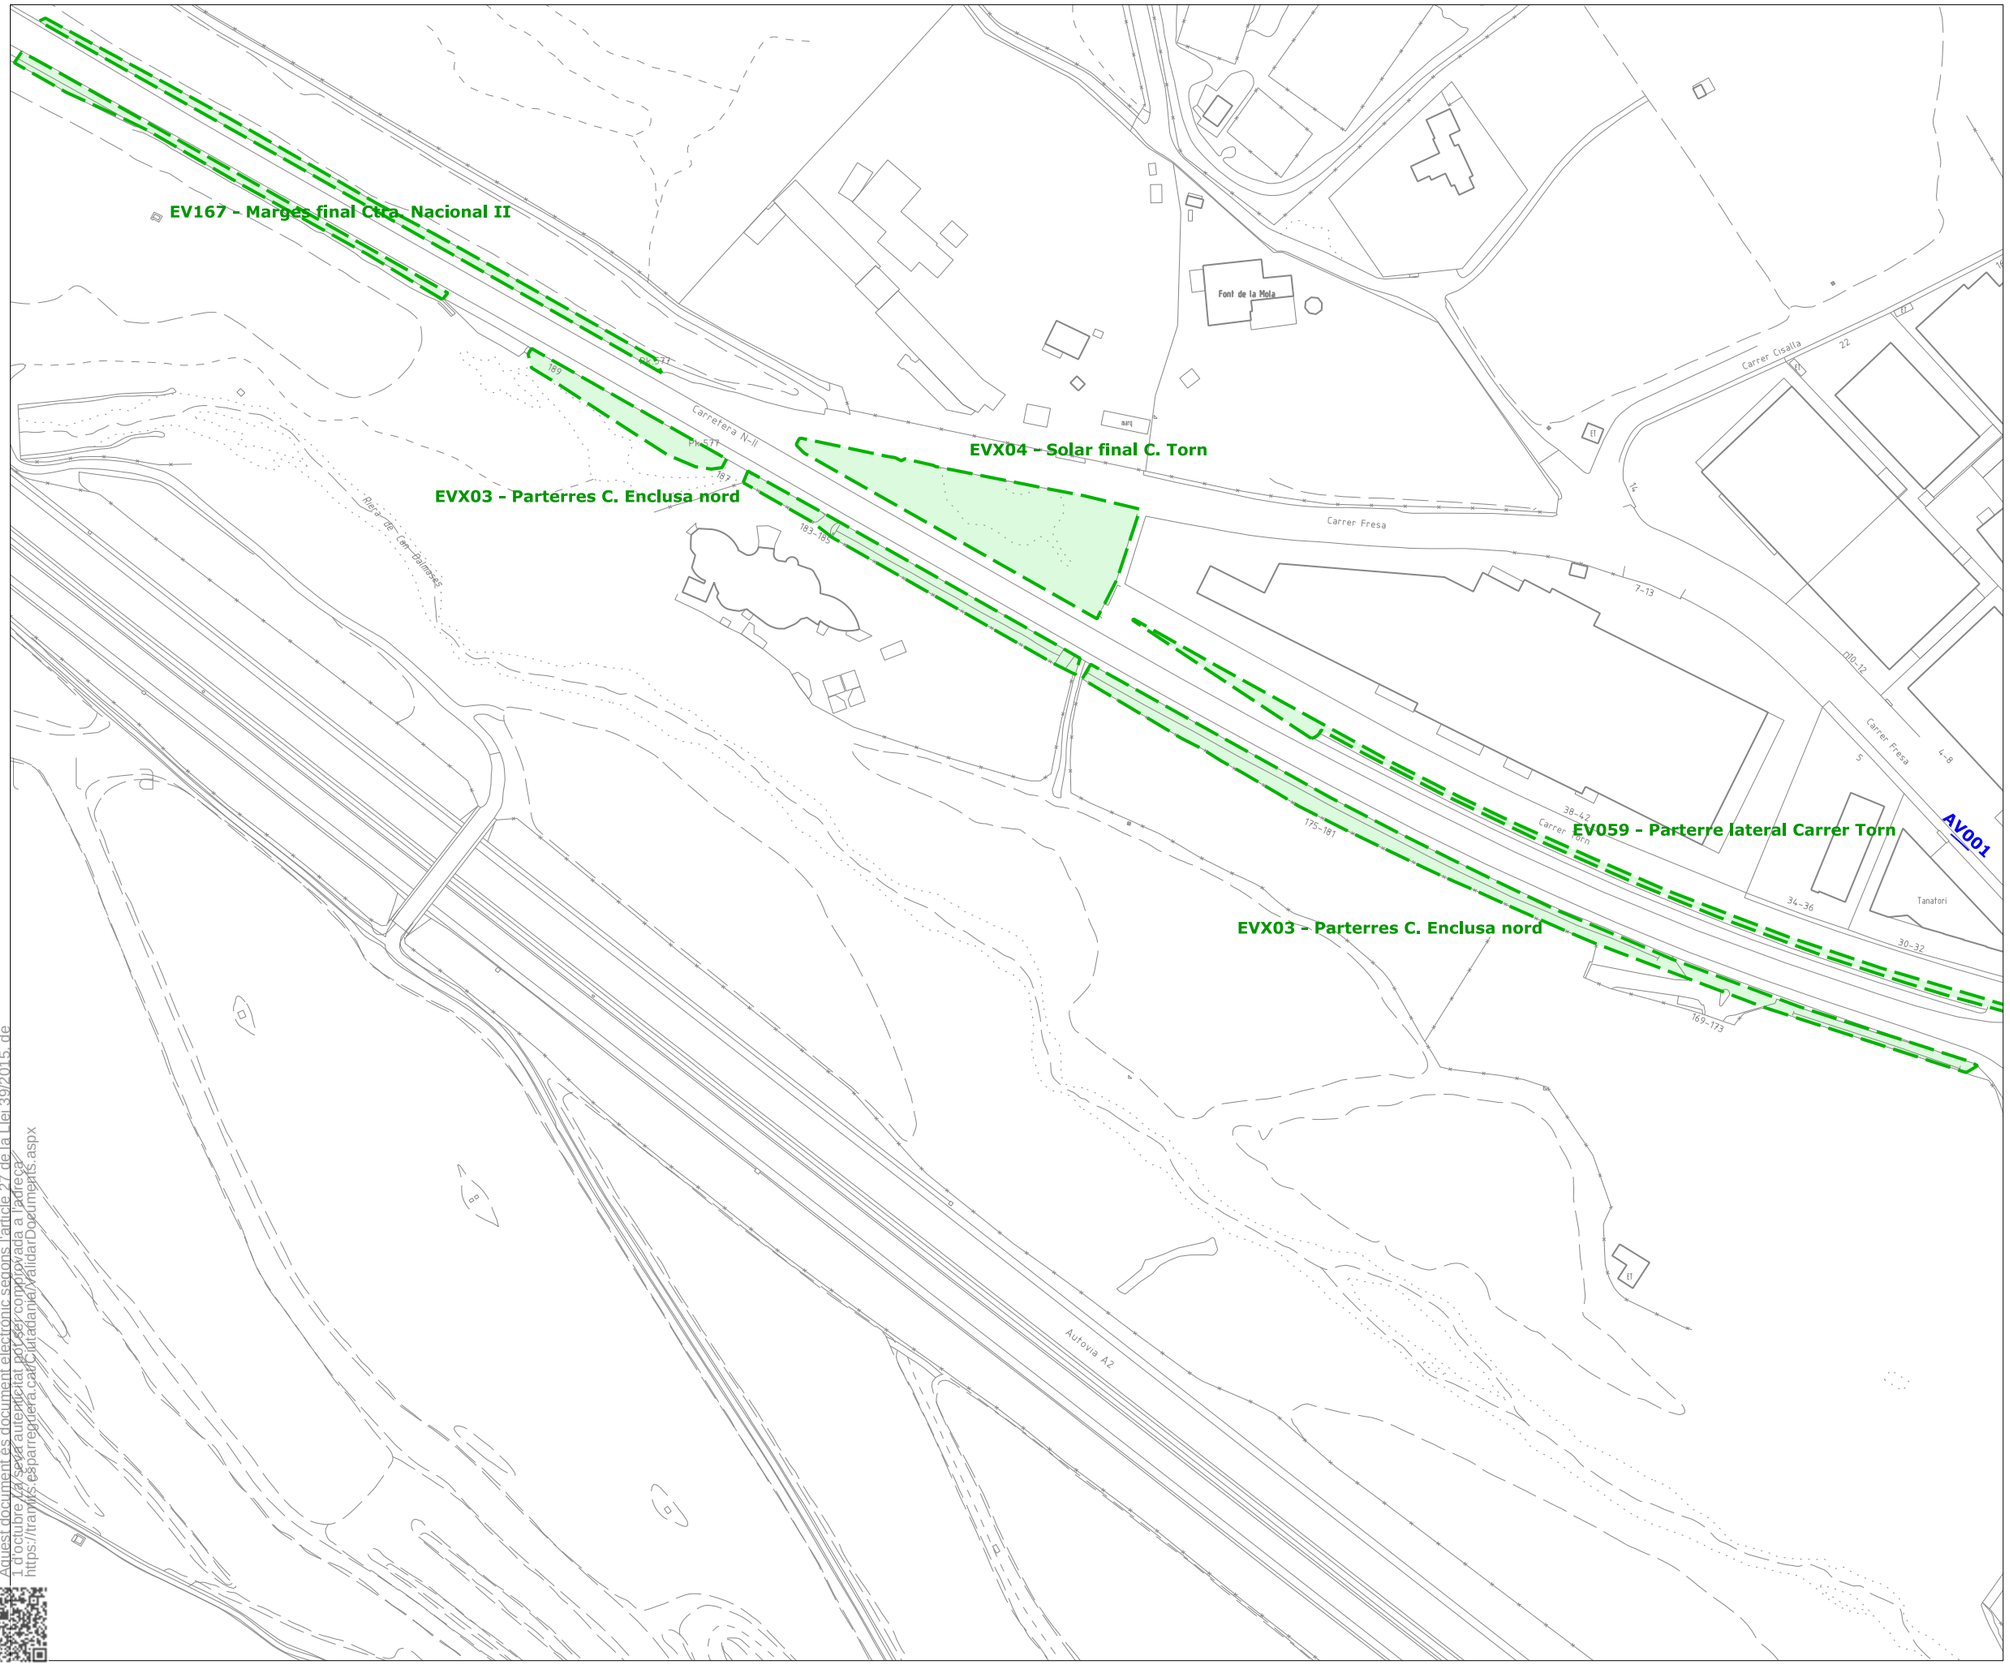

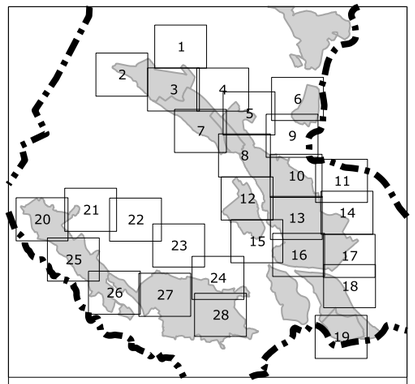

Límit de terme municipal

Lot 1

unitats de gestió d'espais verds
jardineres dintre d'unitats de gestió
arbrat dintre d'unitats de gestió

Lot 2

unitats de gestió d'arbrat viari

PLEC DE CONDICIONS DEL SERVEI DE VERD MUNICIPAL

ÀMBIT DEL SERVEI

AJUNTAMENT D'ESPARREGUERA

02

FEBRER 2025

DIN-A3. Esc. 1/2000

CSV: 8d461cea-5dbe-427c-a082-bf2156c8a441
Aquest document és document electrònic segons l'article 27 de la Llei 39/2015, de 1 d'octubre, de procediment administratiu comú i té la mateixa validesa i eficàcia que l'original signat i/o segellat
https://tramits.esparreguera.cat/Ciutadania/ValidarDocuments.aspx

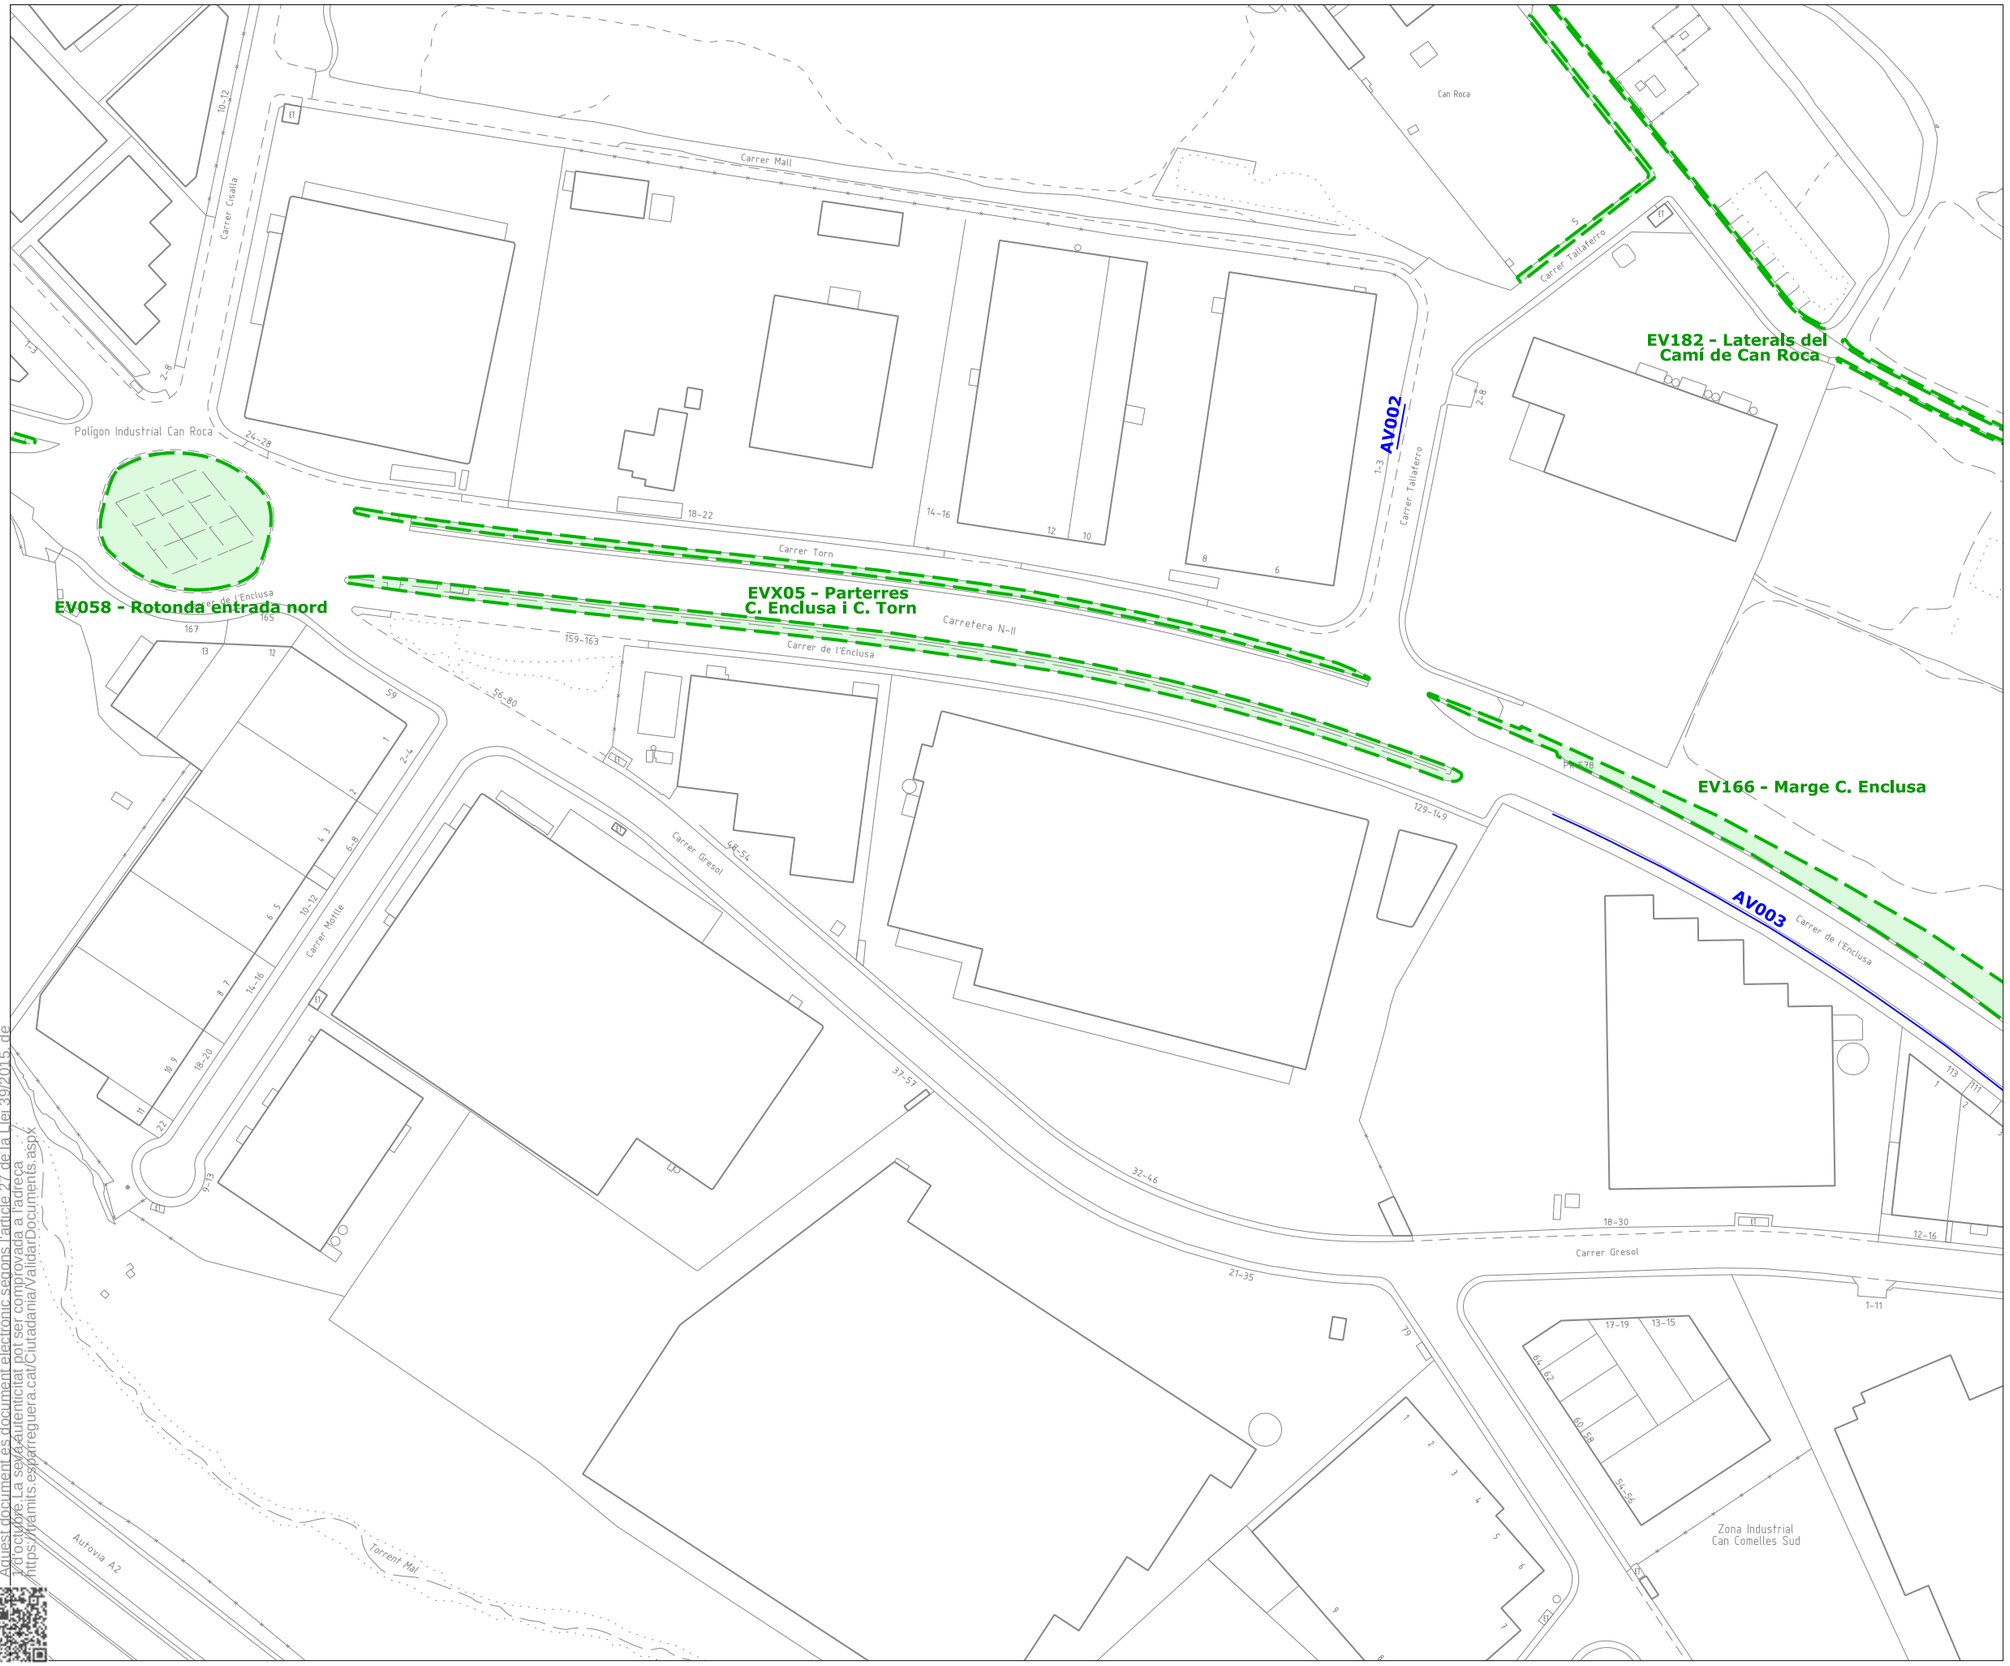

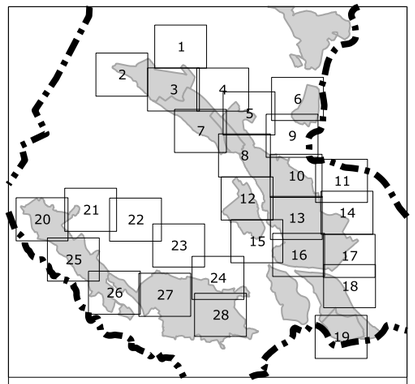

Límit de terme municipal

Lot 1

unitats de gestió d'espais verds
jardineres dintre d'unitats de gestió
arbrat dintre d'unitats de gestió

Lot 2

unitats de gestió d'arbrat viari

PLEC DE CONDICIONS DEL SERVEI DE VERD MUNICIPAL

ÀMBIT DEL SERVEI

AJUNTAMENT D'ESPARREGUERA

03

FEBRER 2025

DIN-A3. Esc. 1/2000

CSV: 8d461cea-5dbe-427c-a082-bf2156c8a441
Aquest document és document electrònic segons l'article 27 de la Llei 39/2015, de 1 d'octubre. La seva autenticitat pot ser comprovada a l'adreça https://tramits.esparreguera.cat/CiutadaniaValidarDocuments.aspx

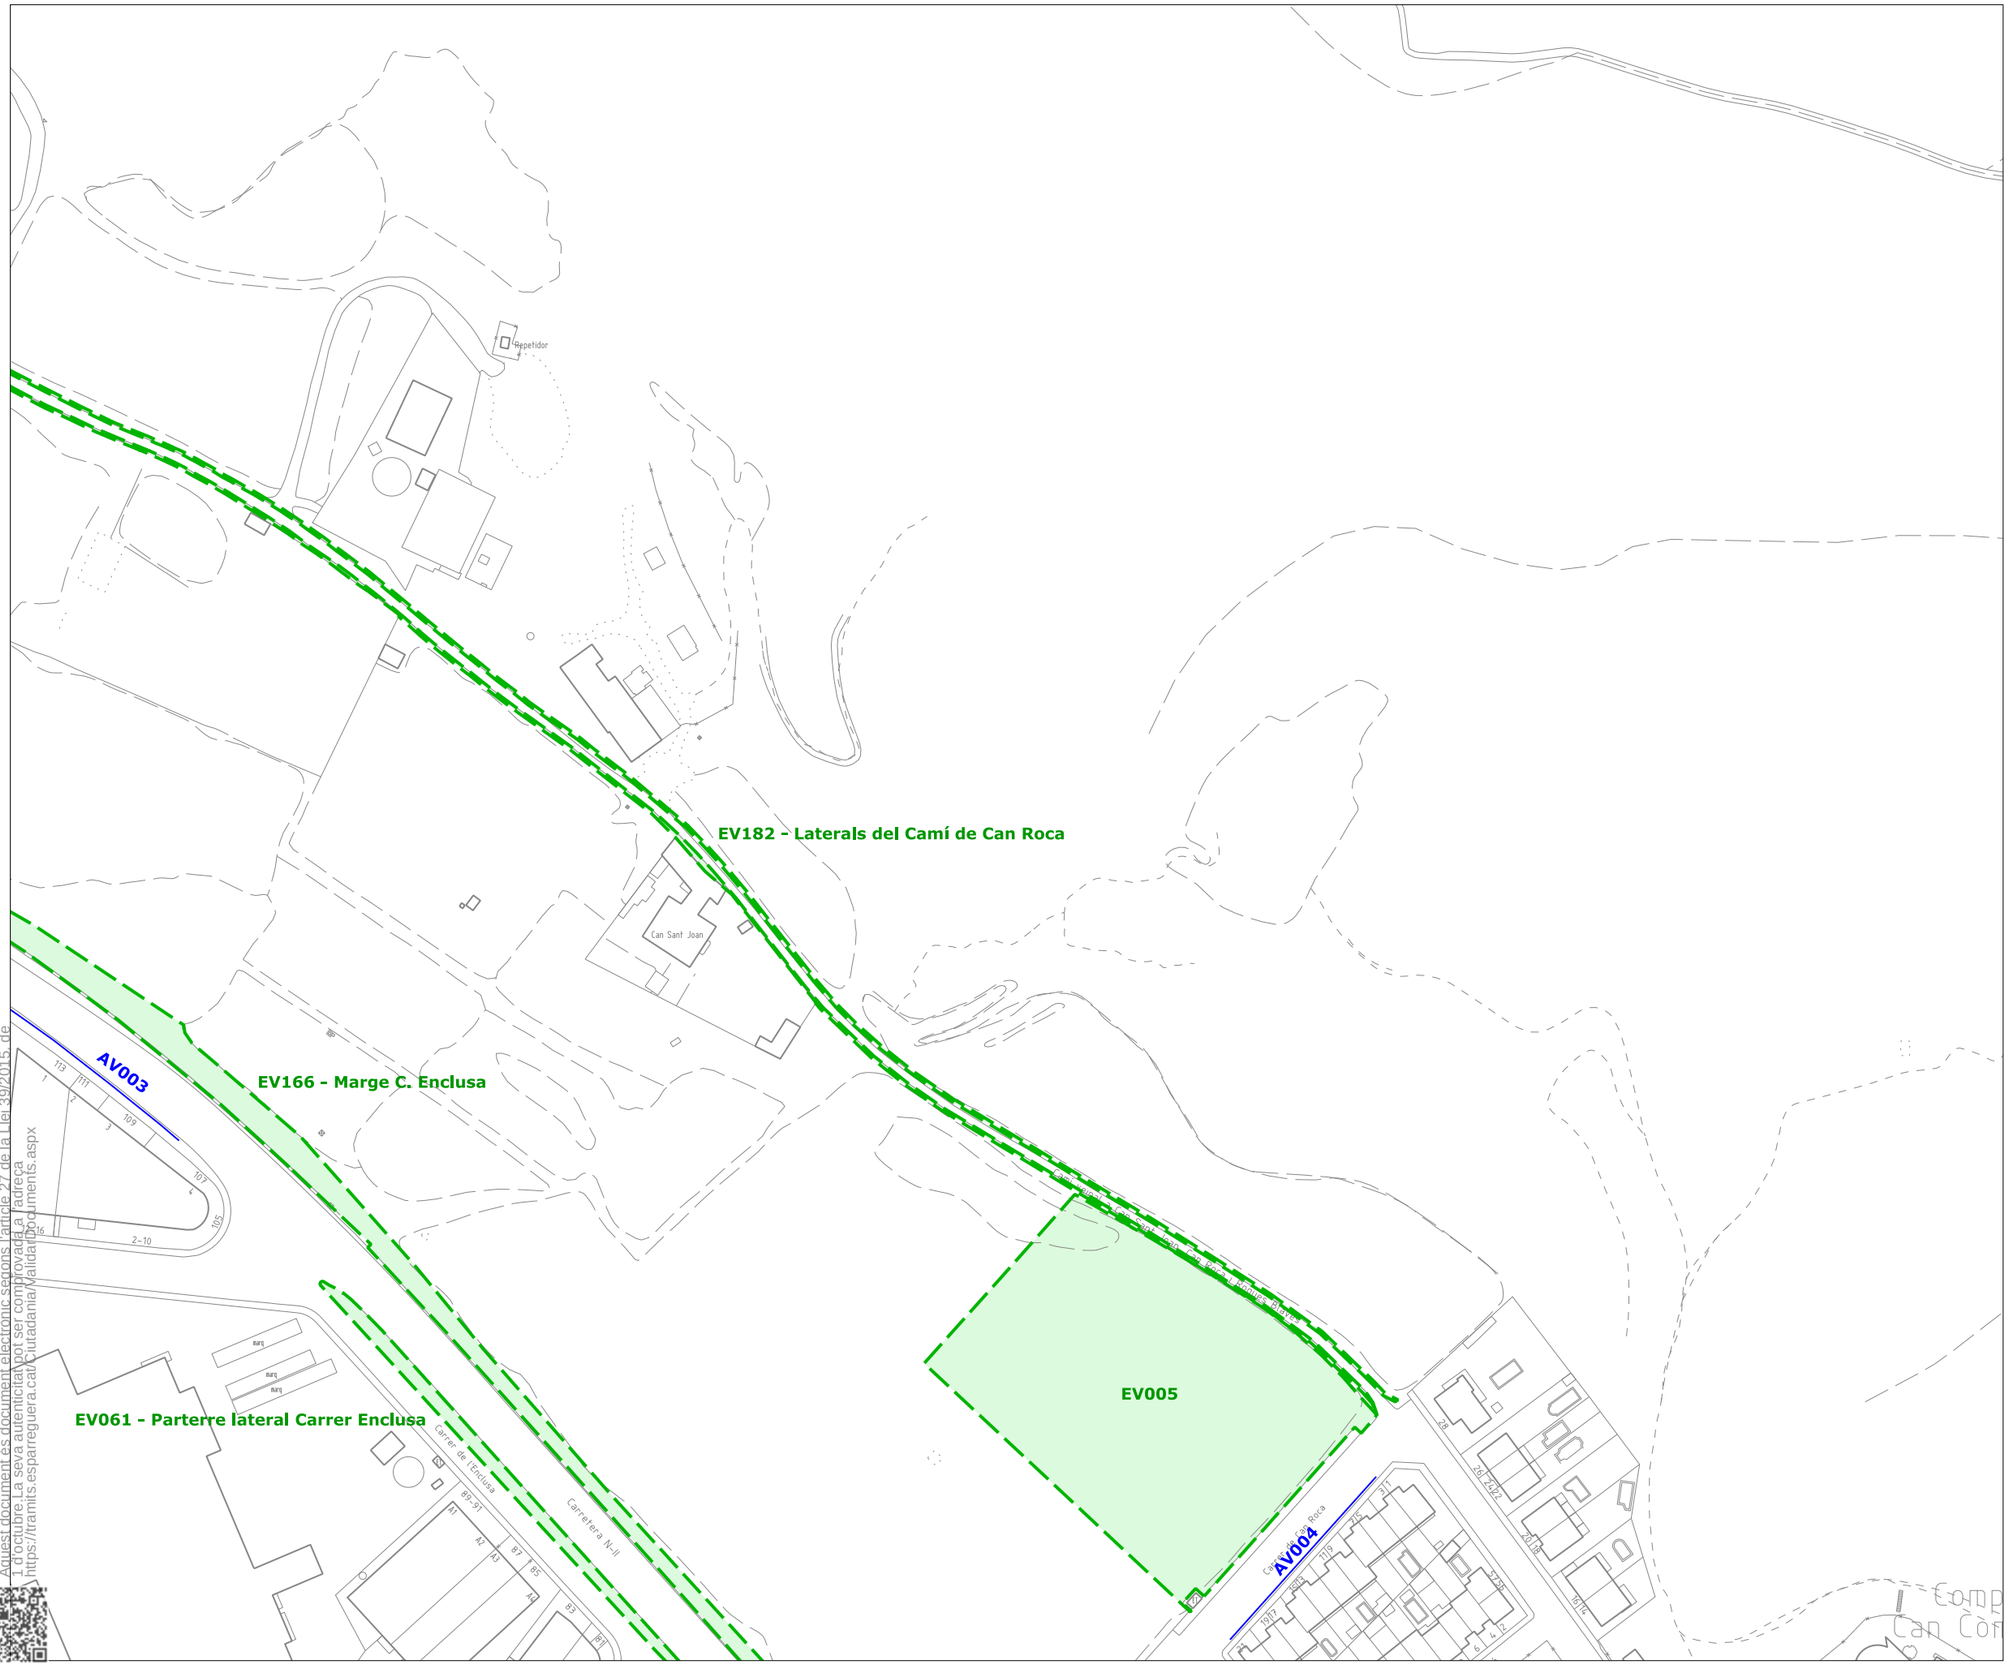

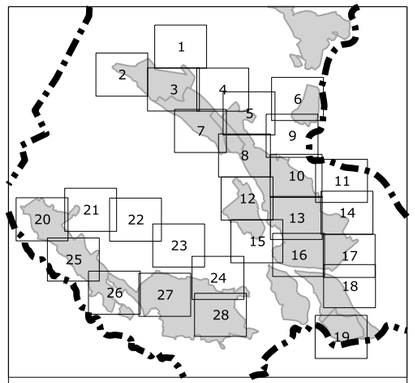

Límit de terme municipal

Lot 1

unitats de gestió d'espais verds
jardineres dintre d'unitats de gestió
arbrat dintre d'unitats de gestió

Lot 2

unitats de gestió d'arbrat viari

PLEC DE CONDICIONS DEL SERVEI DE VERD MUNICIPAL

ÀMBIT DEL SERVEI

AJUNTAMENT D'ESPARREGUERA

04

FEBRER 2025

DIN-A3. Esc. 1/2000

CSV: 8d461cea-5dbe-427c-a082-bf2156c8a441
Aquest document és document electrònic segons l'article 27 de la Llei 39/2015, de 1 d'octubre. La seva autenticitat pot ser comprovada a l'adreça: https://tramits.esparreguera.cat/Ciutadania/ValidarDocuments.aspx

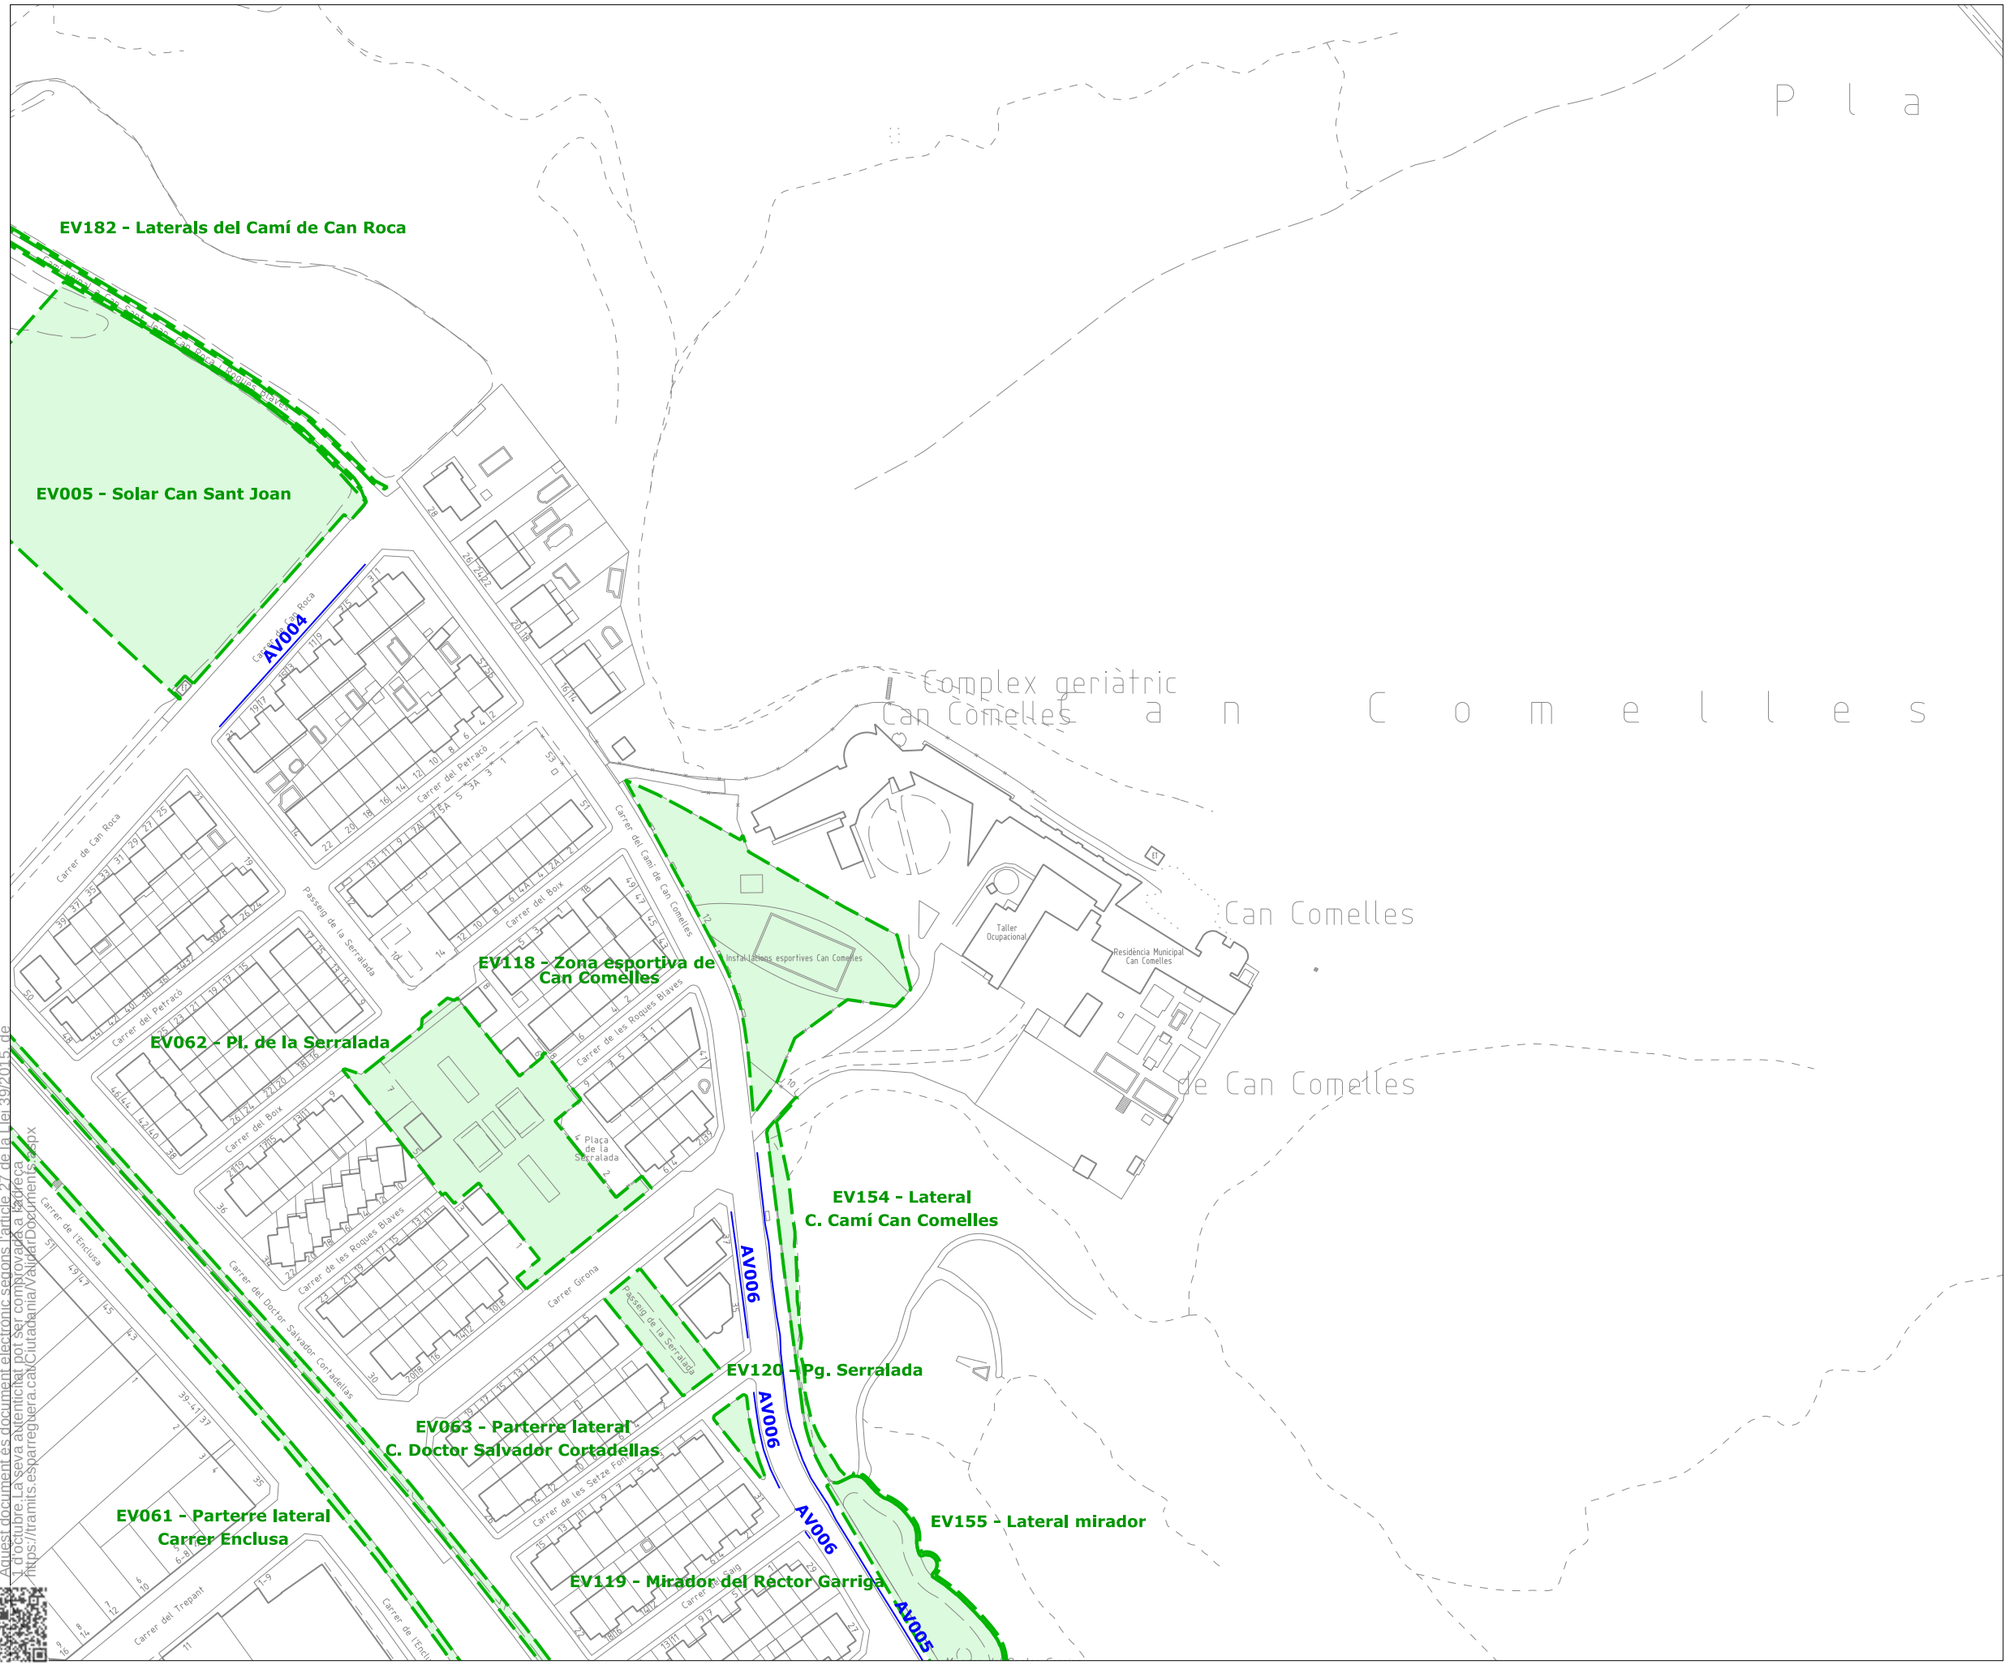

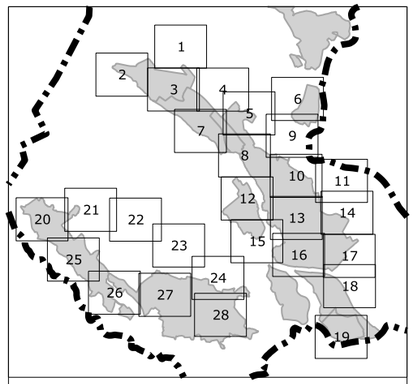

Límit de terme municipal

Lot 1

unitats de gestió d'espais verds
jardineres dintre d'unitats de gestió
arbrat dintre d'unitats de gestió

Lot 2

unitats de gestió d'arbrat viari

PLEC DE CONDICIONS DEL SERVEI DE VERD MUNICIPAL

ÀMBIT DEL SERVEI

AJUNTAMENT D'ESPARREGUERA

05

FEBRER 2025

DIN-A3. Esc. 1/2000

CSV: 8d461cea-5dbe-427c-a082-bf2156c8a441
Aquest document es document electrònic segons l'article 27 de la Llei 39/2015, de 1 d'octubre. La seva autenticitat pot ser comprovada a la adreça https://tramits.esparreguera.cat/CiutadaniaWeb/ValidarDocuments.aspx

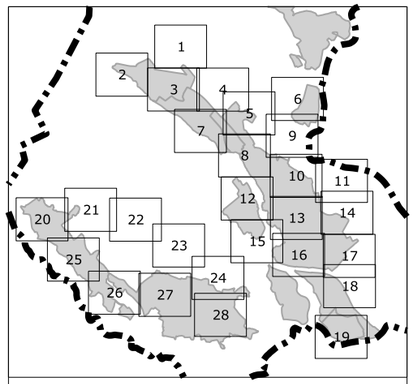

Límit de terme municipal

Lot 1

unitats de gestió d'espais verds
jardineres dintre d'unitats de gestió
arbrat dintre d'unitats de gestió

Lot 2

unitats de gestió d'arbrat viari

PLEC DE CONDICIONS DEL SERVEI DE VERD MUNICIPAL

ÀMBIT DEL SERVEI

AJUNTAMENT D'ESPARREGUERA

06

FEBRER 2025

DIN-A3. Esc. 1/2000

CSV: 8d461cea-5dbe-427c-a082-bf2156c8a441
Aquest document és document electrònic segons l'article 27 de la Llei 39/2015, de 1 d'octubre. La seva autenticitat pot ser comprovada a l'adreça https://tramits.esparreguera.cat/Ciutadania/ValidarDocuments.aspx

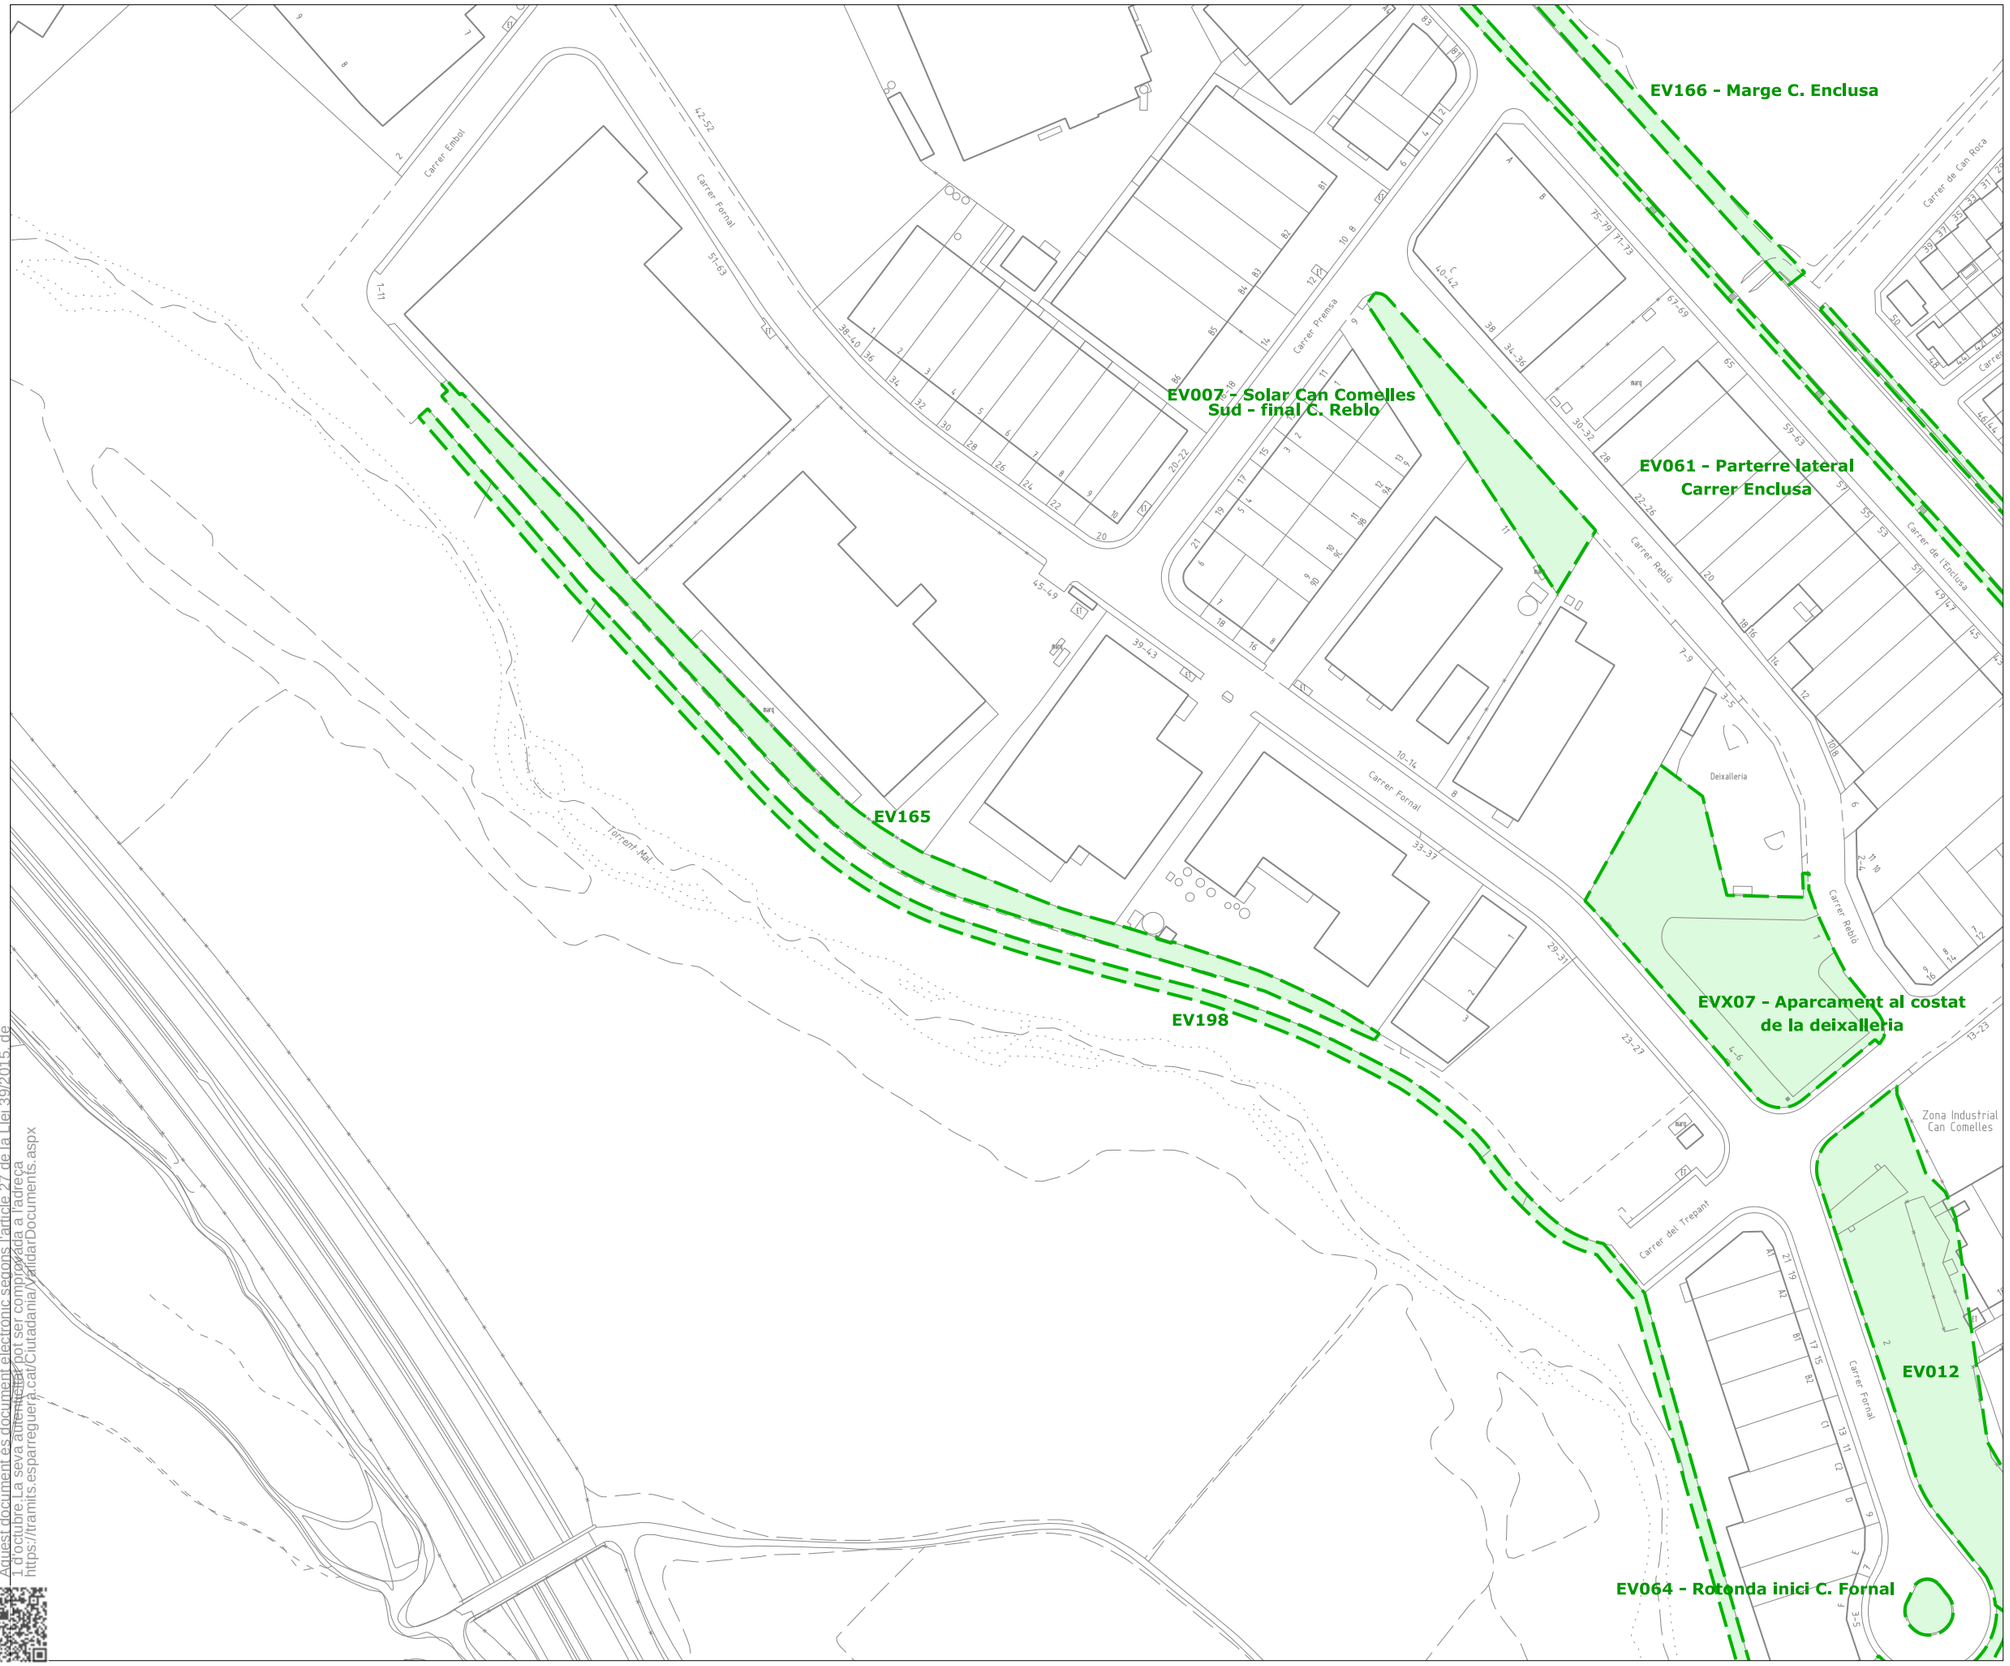

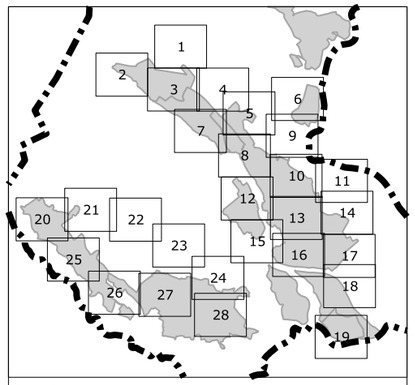

Límit de terme municipal

Lot 1

unitats de gestió d'espais verds
jardineres dintre d'unitats de gestió
arbrat dintre d'unitats de gestió

Lot 2

unitats de gestió d'arbrat viari

PLEC DE CONDICIONS DEL SERVEI DE VERD MUNICIPAL

ÀMBIT DEL SERVEI

AJUNTAMENT D'ESPARREGUERA

07

FEBRER 2025

DIN-A3. Esc. 1/2000

CSV: 8d461cea-5dbe-427c-a082-bf2156c8a441
Aquest document és document electrònic segons l'article 27 de la Llei 39/2015, de 1 d'octubre. La seva autenticitat pot ser comprovada a l'adre ca https://tramits.esparreguera.cat/CiutadaniaWeb/ValidarDocuments.aspx

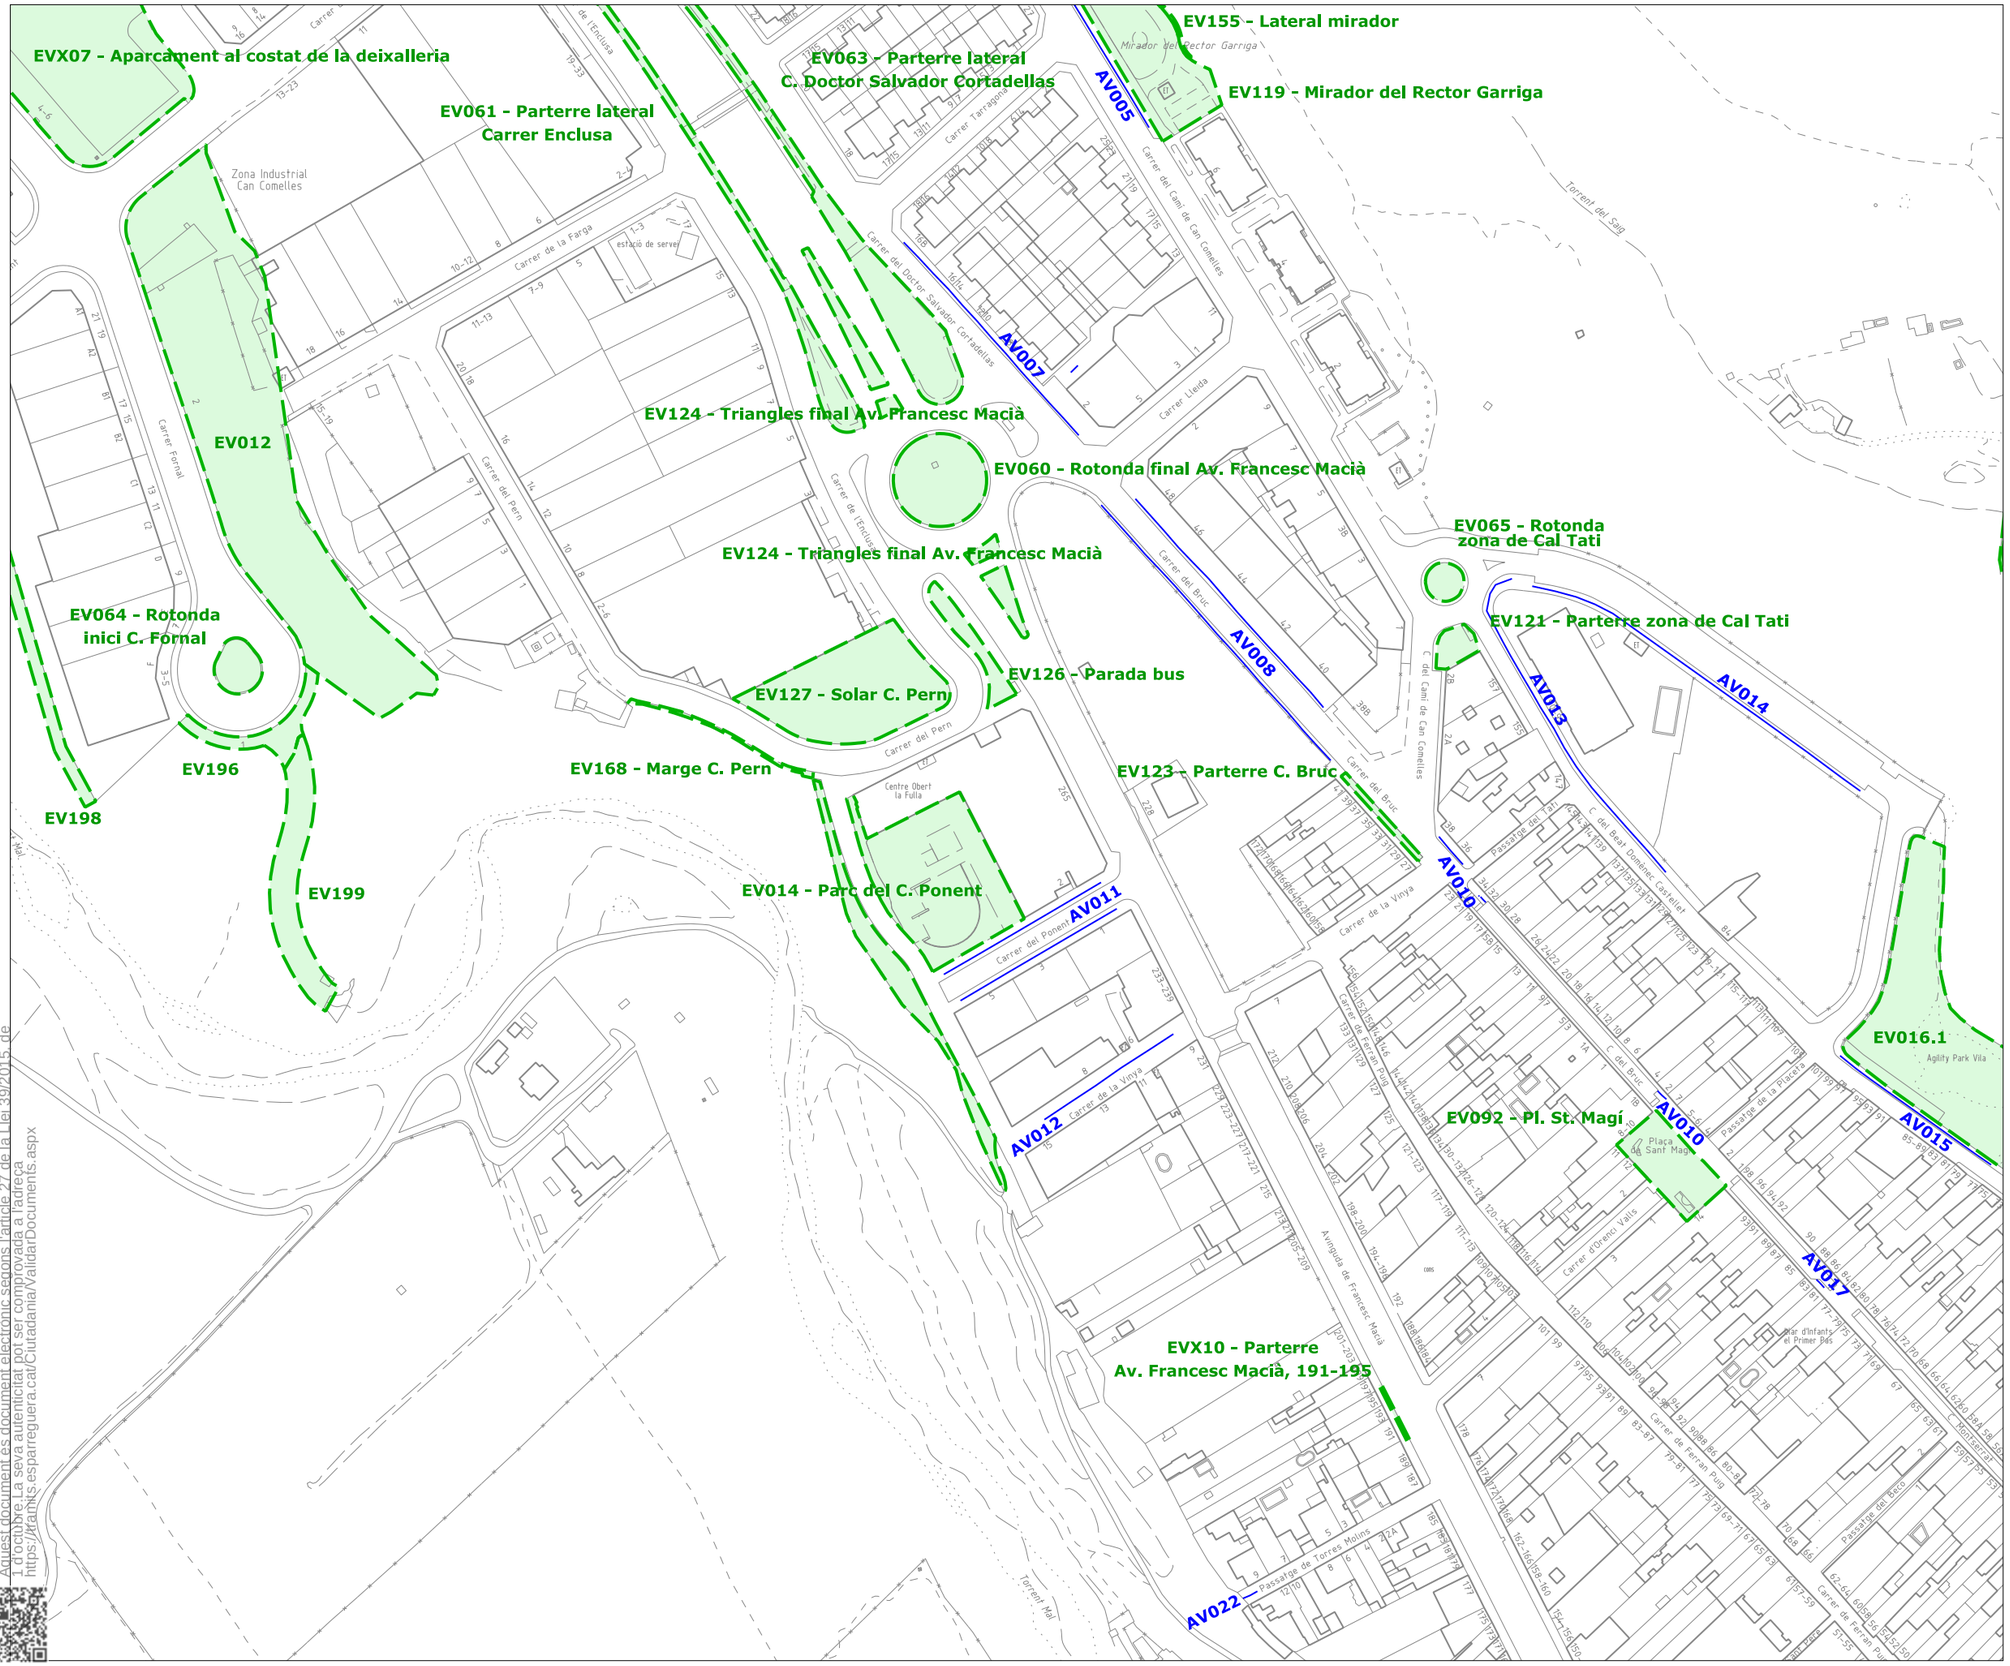

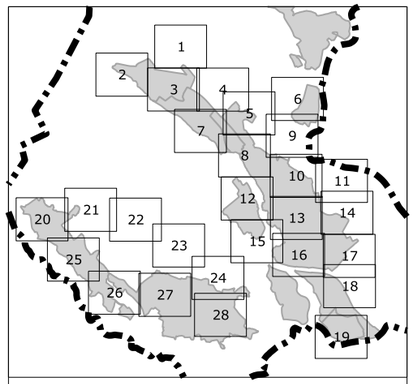

Límit de terme municipal

Lot 1

unitats de gestió d'espais verds
jardineres dintre d'unitats de gestió
arbrat dintre d'unitats de gestió

Lot 2

unitats de gestió d'arbrat viari

PLEC DE CONDICIONS DEL SERVEI DE VERD MUNICIPAL

ÀMBIT DEL SERVEI

AJUNTAMENT D'ESPARREGUERA

08

FEBRER 2025

DIN-A3. Esc. 1/2000

CSV: 8d461cea-5dbe-427c-a082-bf2156c8a441
Aquest document és document electrònic signat i té validesa jurídica, l'article 27 de la Llei 39/2015, de 1 d'octubre. La seva autenticitat pot ser comprovada a l'adreça:
https://tramits.esparreguera.cat/Ciutadania/ValidarDocuments.aspx

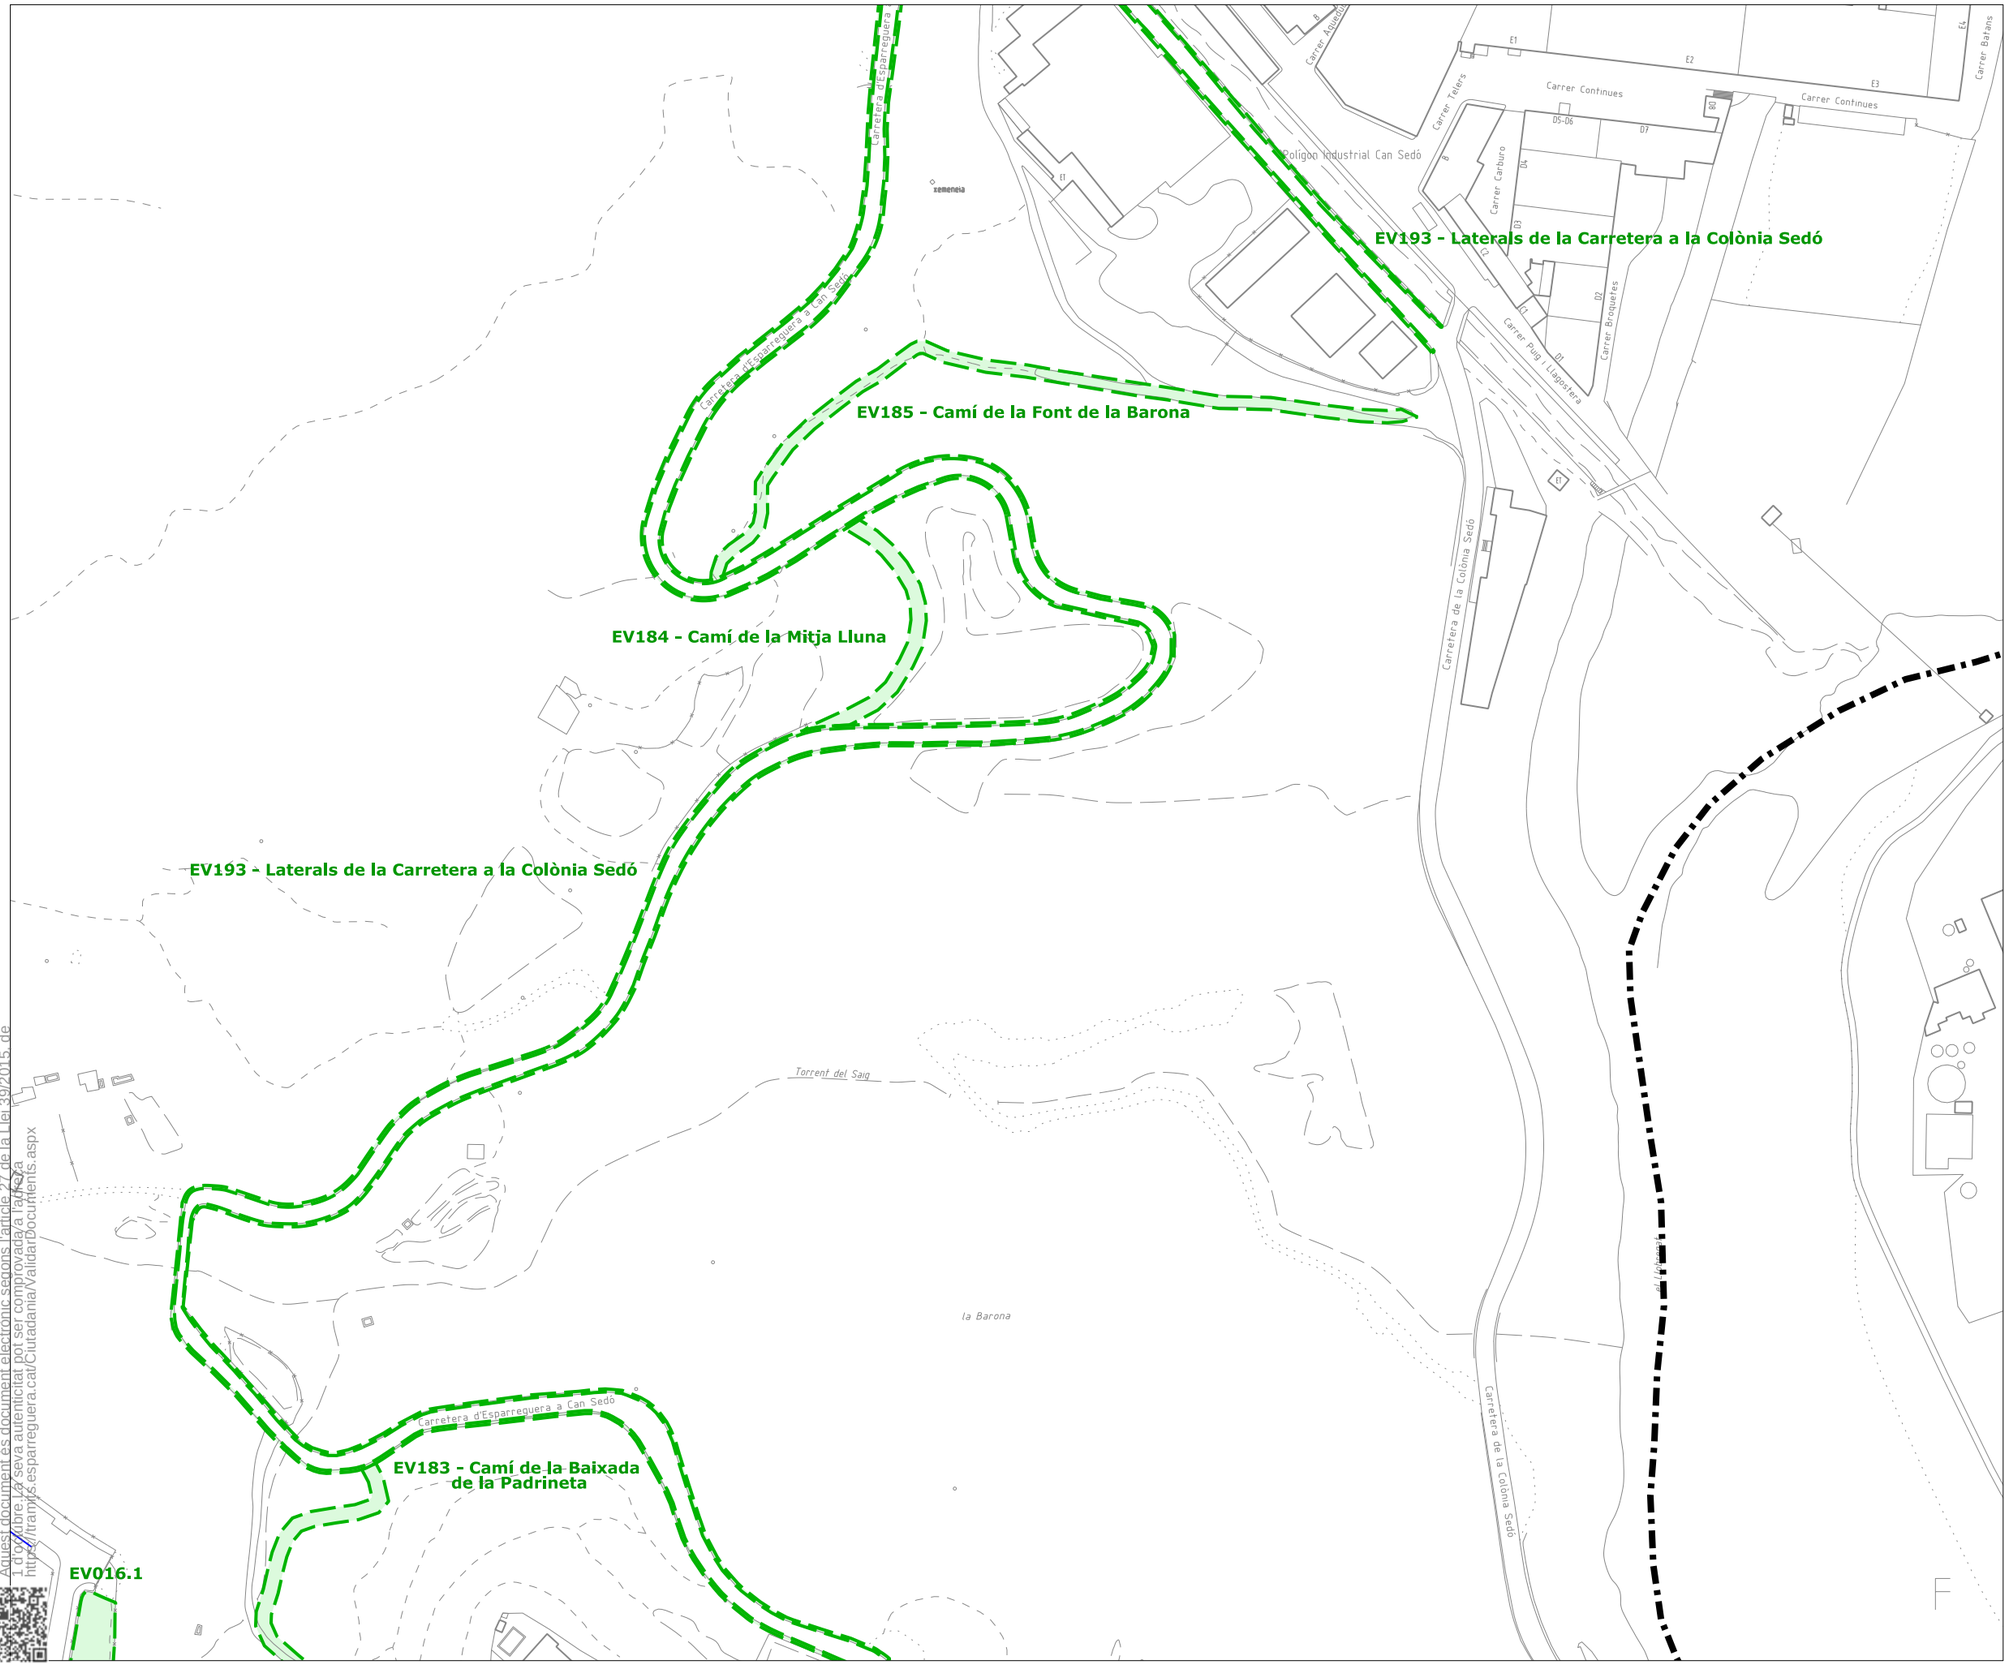

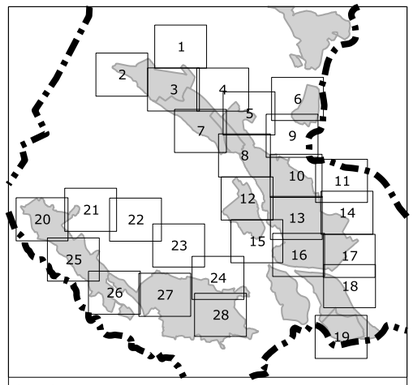

Límit de terme municipal

Lot 1

unitats de gestió d'espais verds
jardineres dintre d'unitats de gestió
arbrat dintre d'unitats de gestió

Lot 2

unitats de gestió d'arbrat viari

PLEC DE CONDICIONS DEL SERVEI DE VERD MUNICIPAL

ÀMBIT DEL SERVEI

AJUNTAMENT D'ESPARREGUERA

09

FEBRER 2025

DIN-A3. Esc. 1/2000

CSV: 8d461cea-5dbe-427c-a082-bf2156c8a441
Aquest document és document electrònic segons l'article 27 de la Llei 39/2015, de 1 d'octubre. La seva autenticitat pot ser comprovada a la seva seu https://tramits.esparreguera.cat/CiutadaniaValidarDocuments.aspx

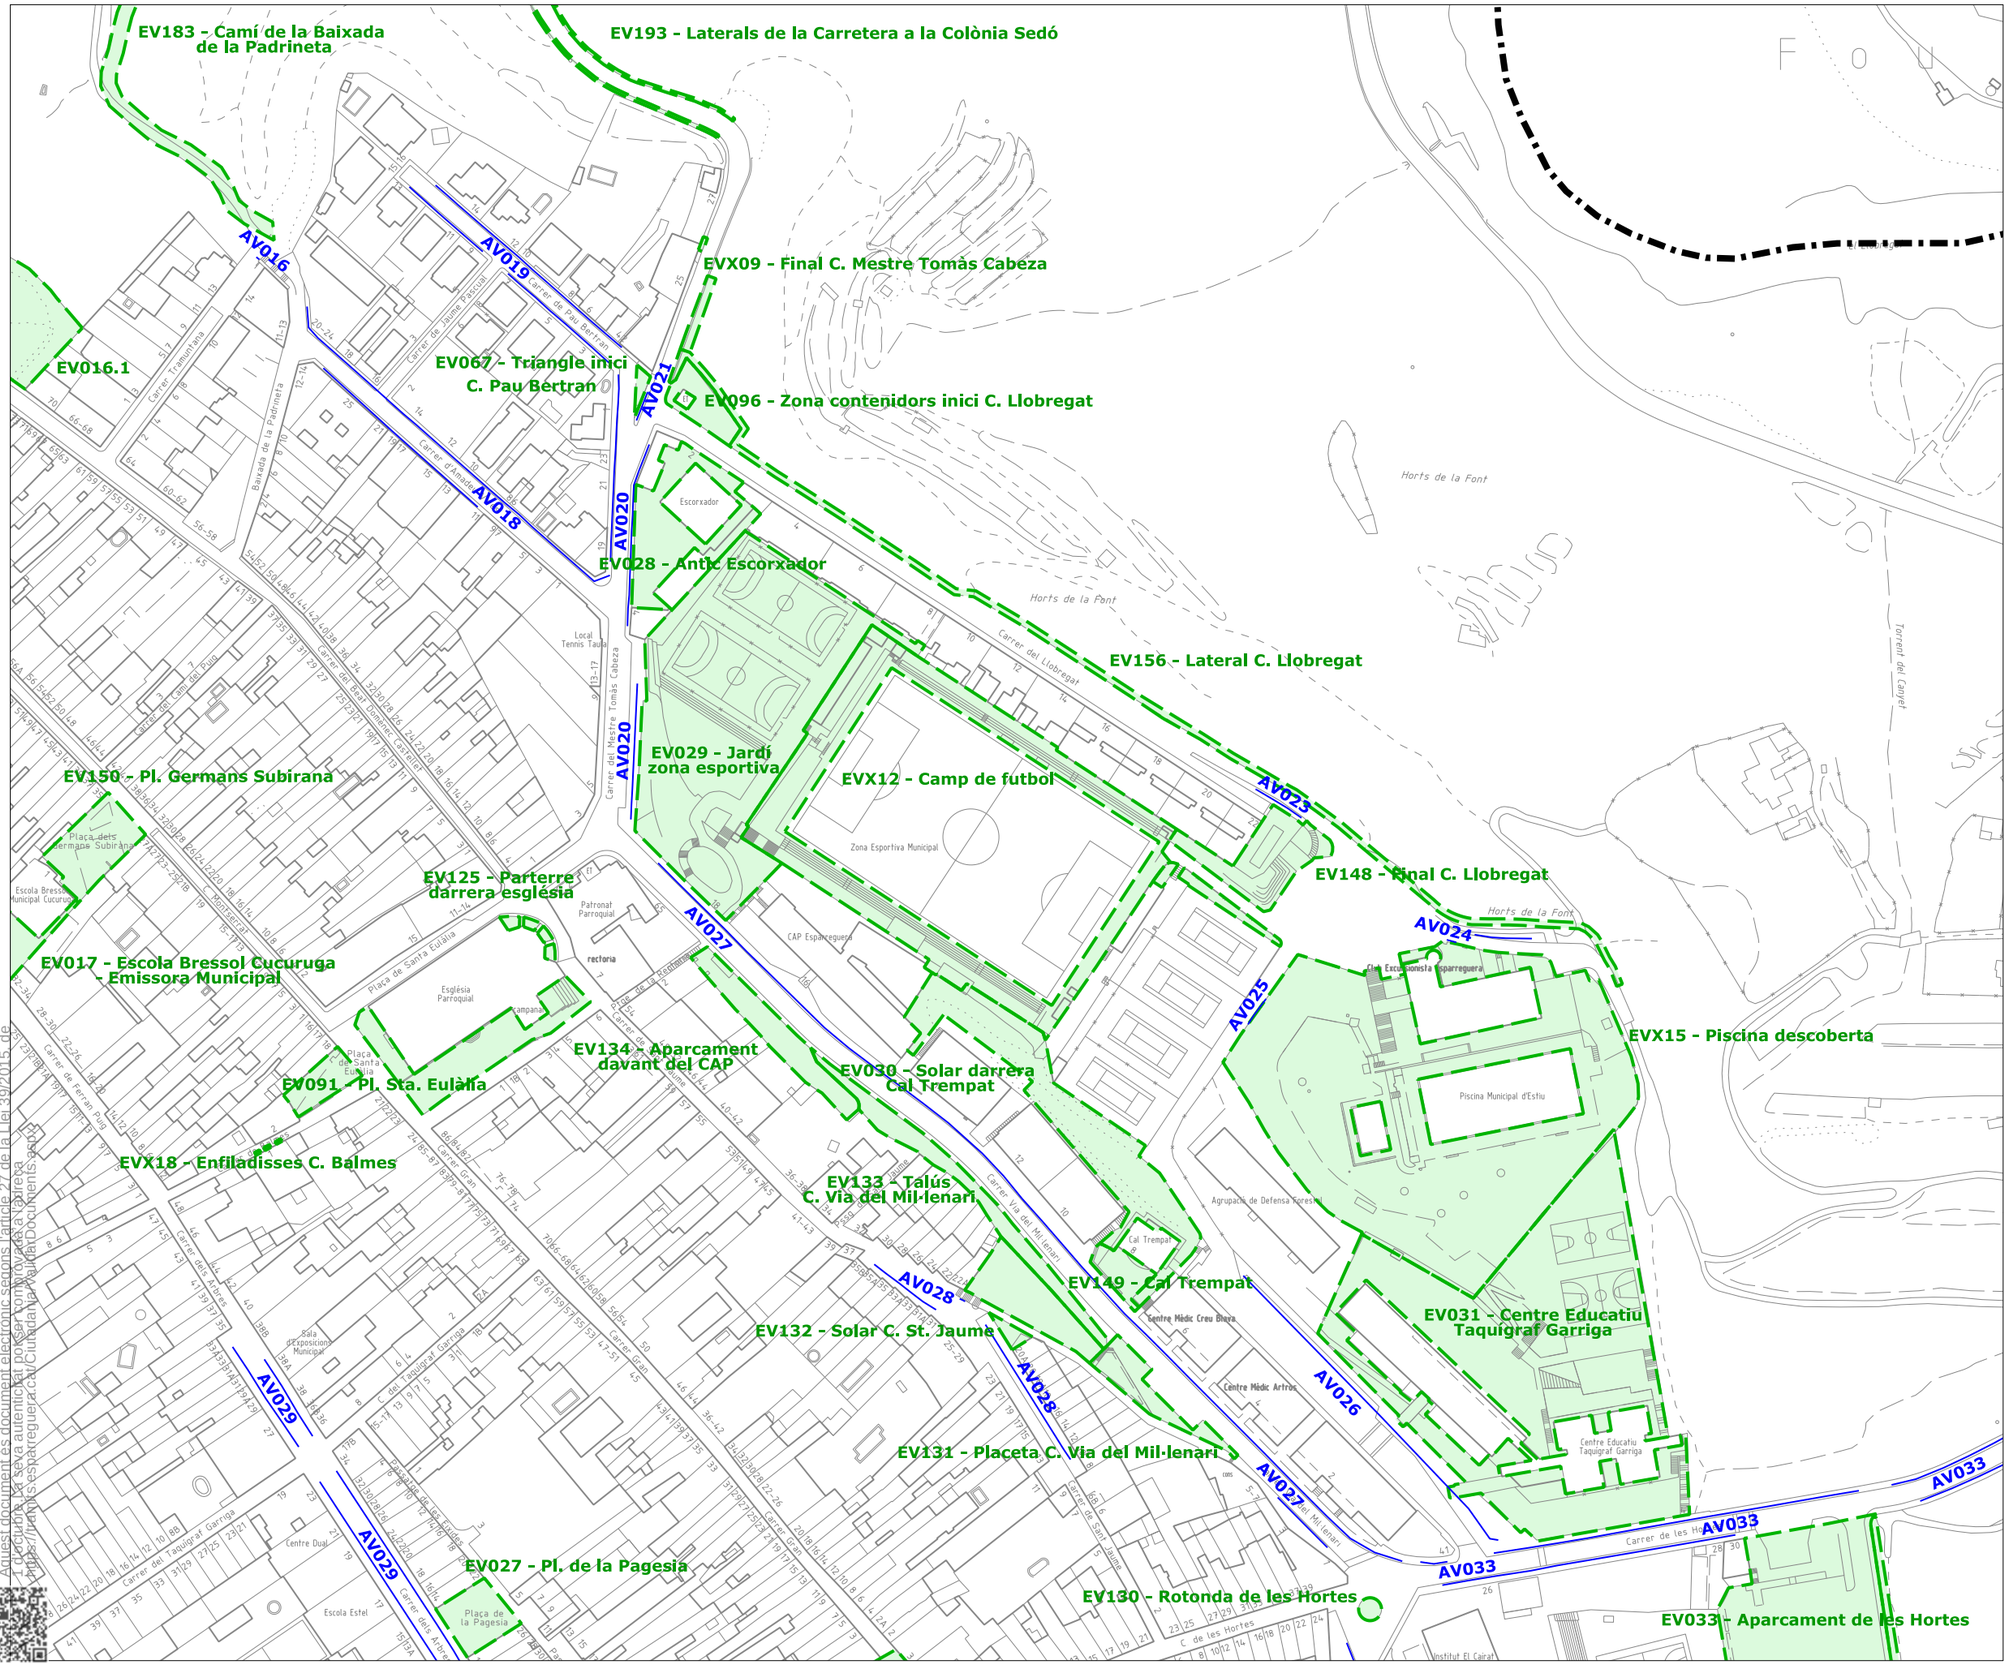

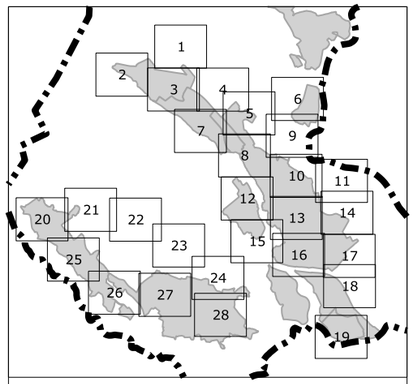

Límit de terme municipal

Lot 1

unitats de gestió d'espais verds
jardineres dintre d'unitats de gestió
arbrat dintre d'unitats de gestió

Lot 2

unitats de gestió d'arbrat viari

PLEC DE CONDICIONS DEL SERVEI DE VERD MUNICIPAL

ÀMBIT DEL SERVEI

AJUNTAMENT D'ESPARREGUERA

10

FEBRER 2025

DIN-A3. Esc. 1/2000

CSV: 8d461cea-5dbe-427c-a082-bf2156c8a441
Annexos que es troben a l'expedient de contractació del servei de manteniment de zones verdes i arbrat viari
Adjudicatari: Ajuntament d'Esparreguera
Data: 2025-02-13 12:00:00 (GMT+1)
Per a la seva autenticitat podeu comprovar-ho a l'adreça
https://tramits.esparreguera.cat/CiutadaniaWeb/ViewDocuments.aspx
Document generat a l'Ajuntament d'Esparreguera en compliment de l'article 27 de la Llei 39/2015 de

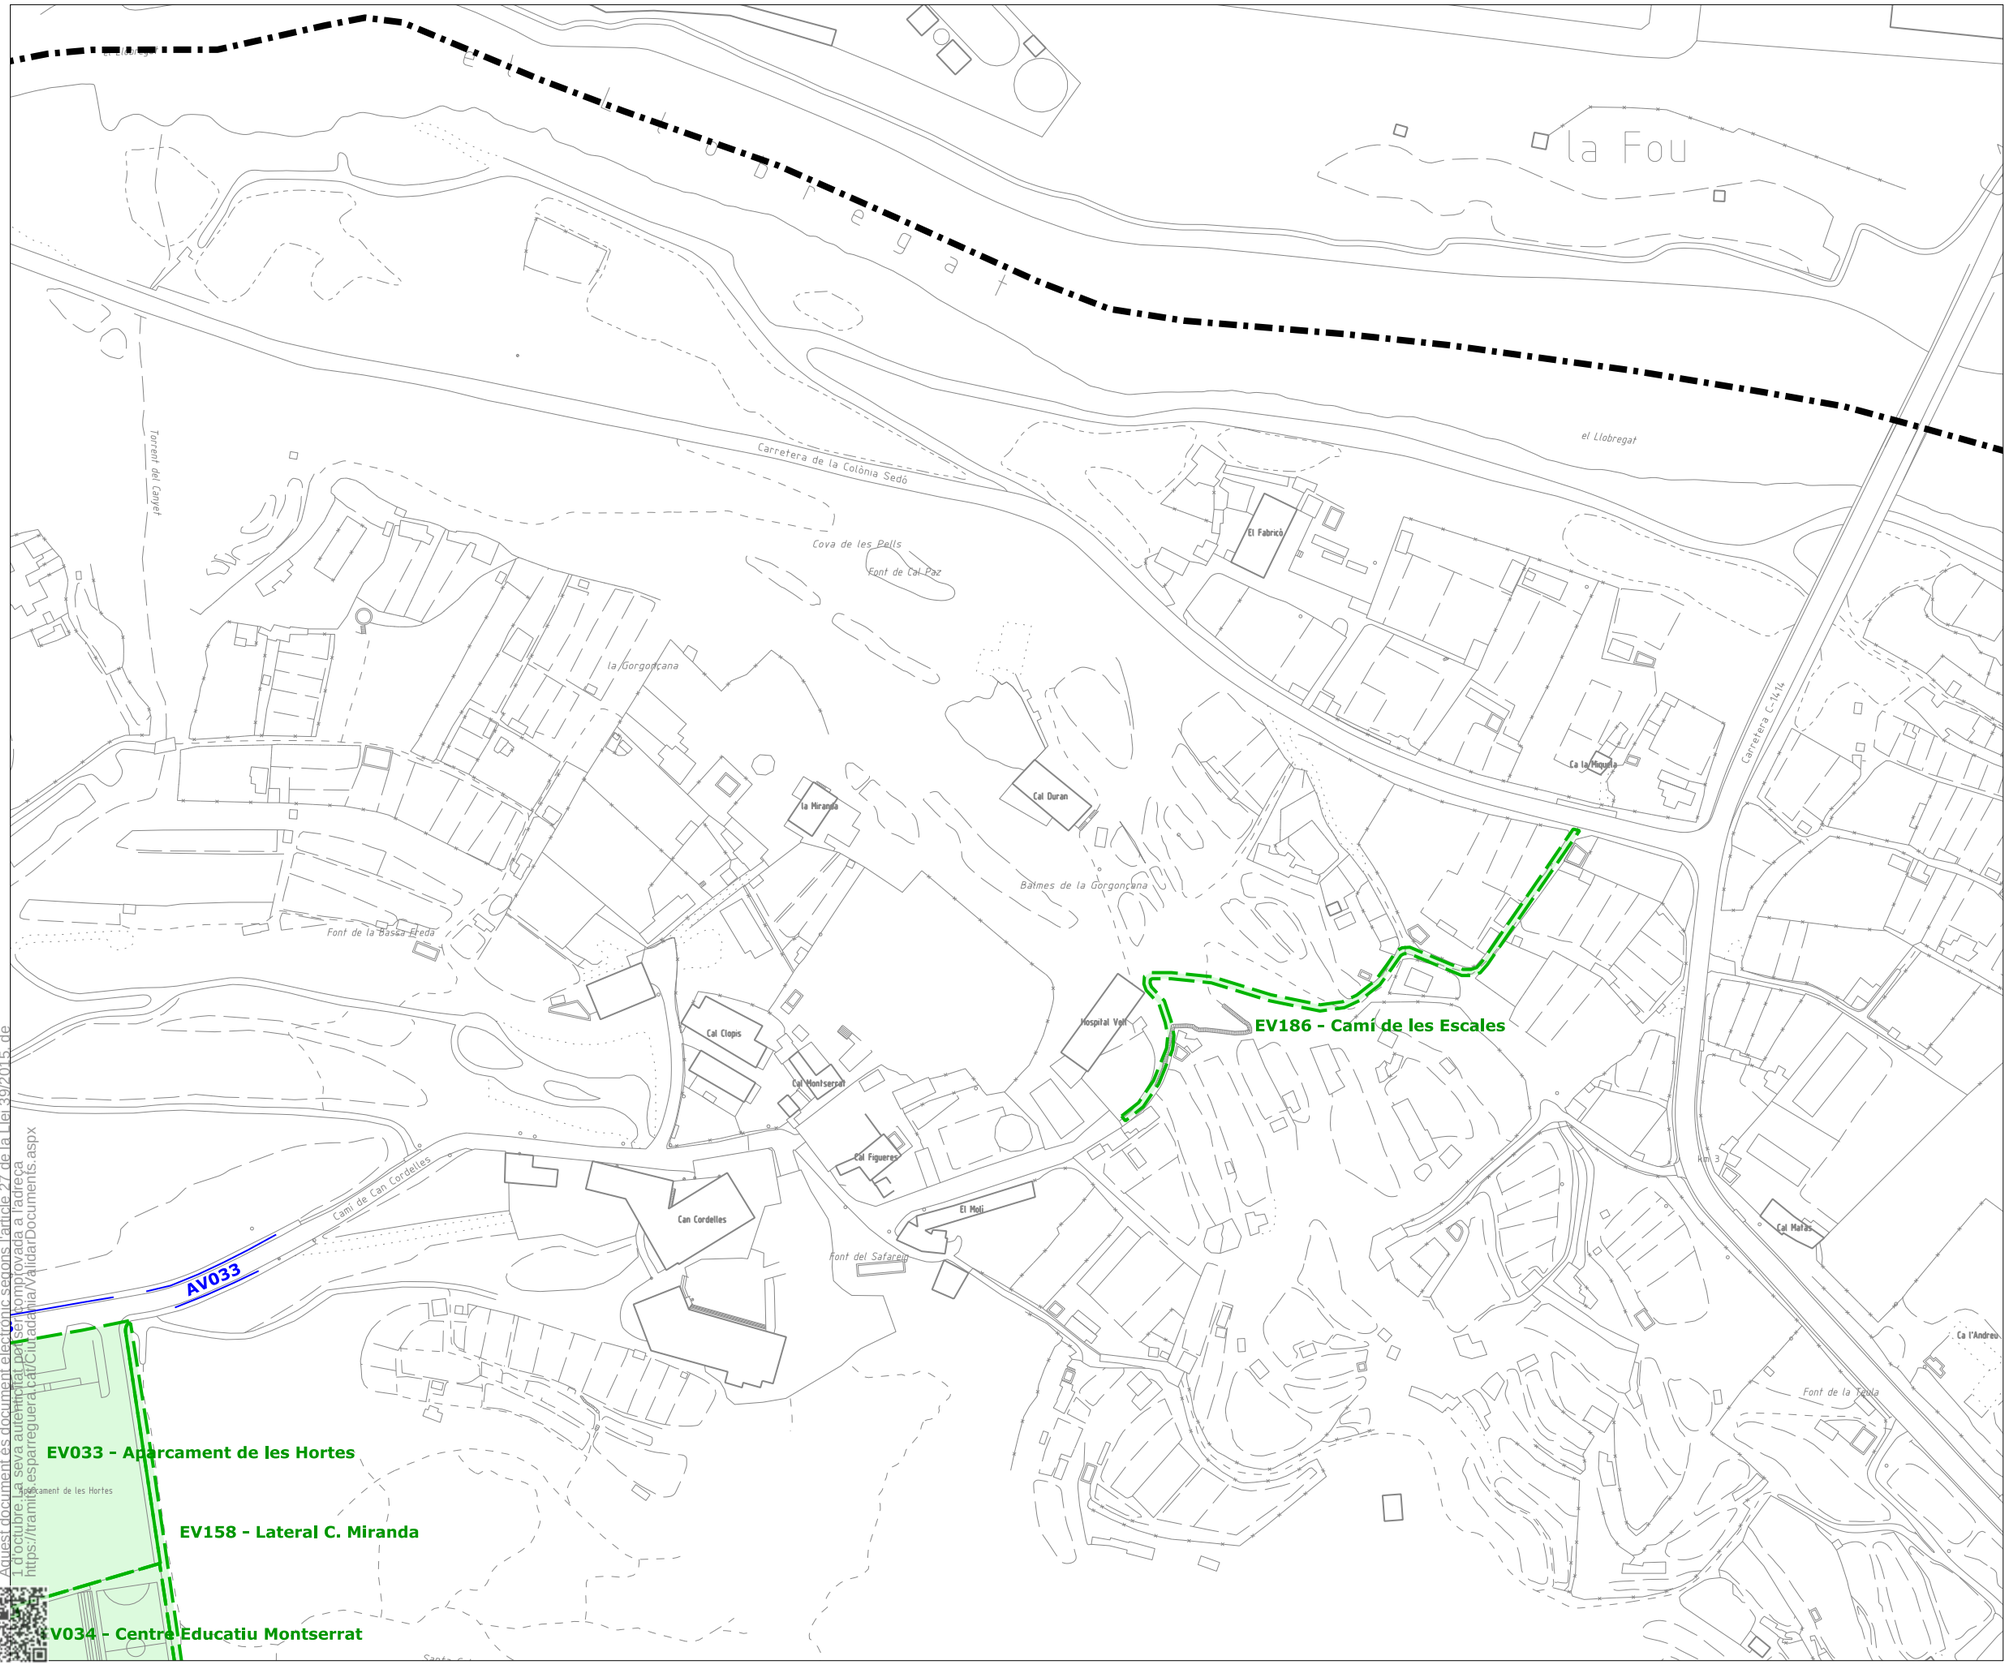

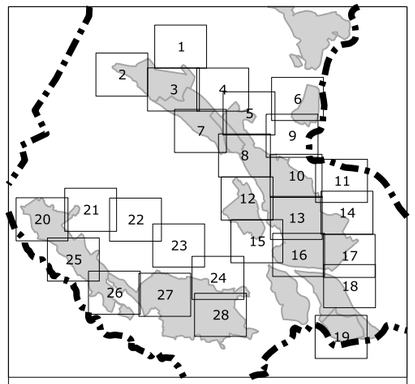

Límit de terme municipal

Lot 1

unitats de gestió d'espais verds
jardineres dintre d'unitats de gestió
arbrat dintre d'unitats de gestió

Lot 2

unitats de gestió d'arbrat viari

PLEC DE CONDICIONS DEL SERVEI DE VERD MUNICIPAL

ÀMBIT DEL SERVEI

AJUNTAMENT D'ESPARREGUERA

11

FEBRER 2025

DIN-A3. Esc. 1/2000

CSV: 8d461cea-5dbe-427c-a082-bf2156c8a441
Aquest document és document electrònic generat i comprovat a l'adreça https://tramits.esparreguera.cat/CiutadaNia/ValidarDocuments.aspx
i d'octubre la seva autenticitat pot ser comprovada a l'adreça
de la Llei 39/2015

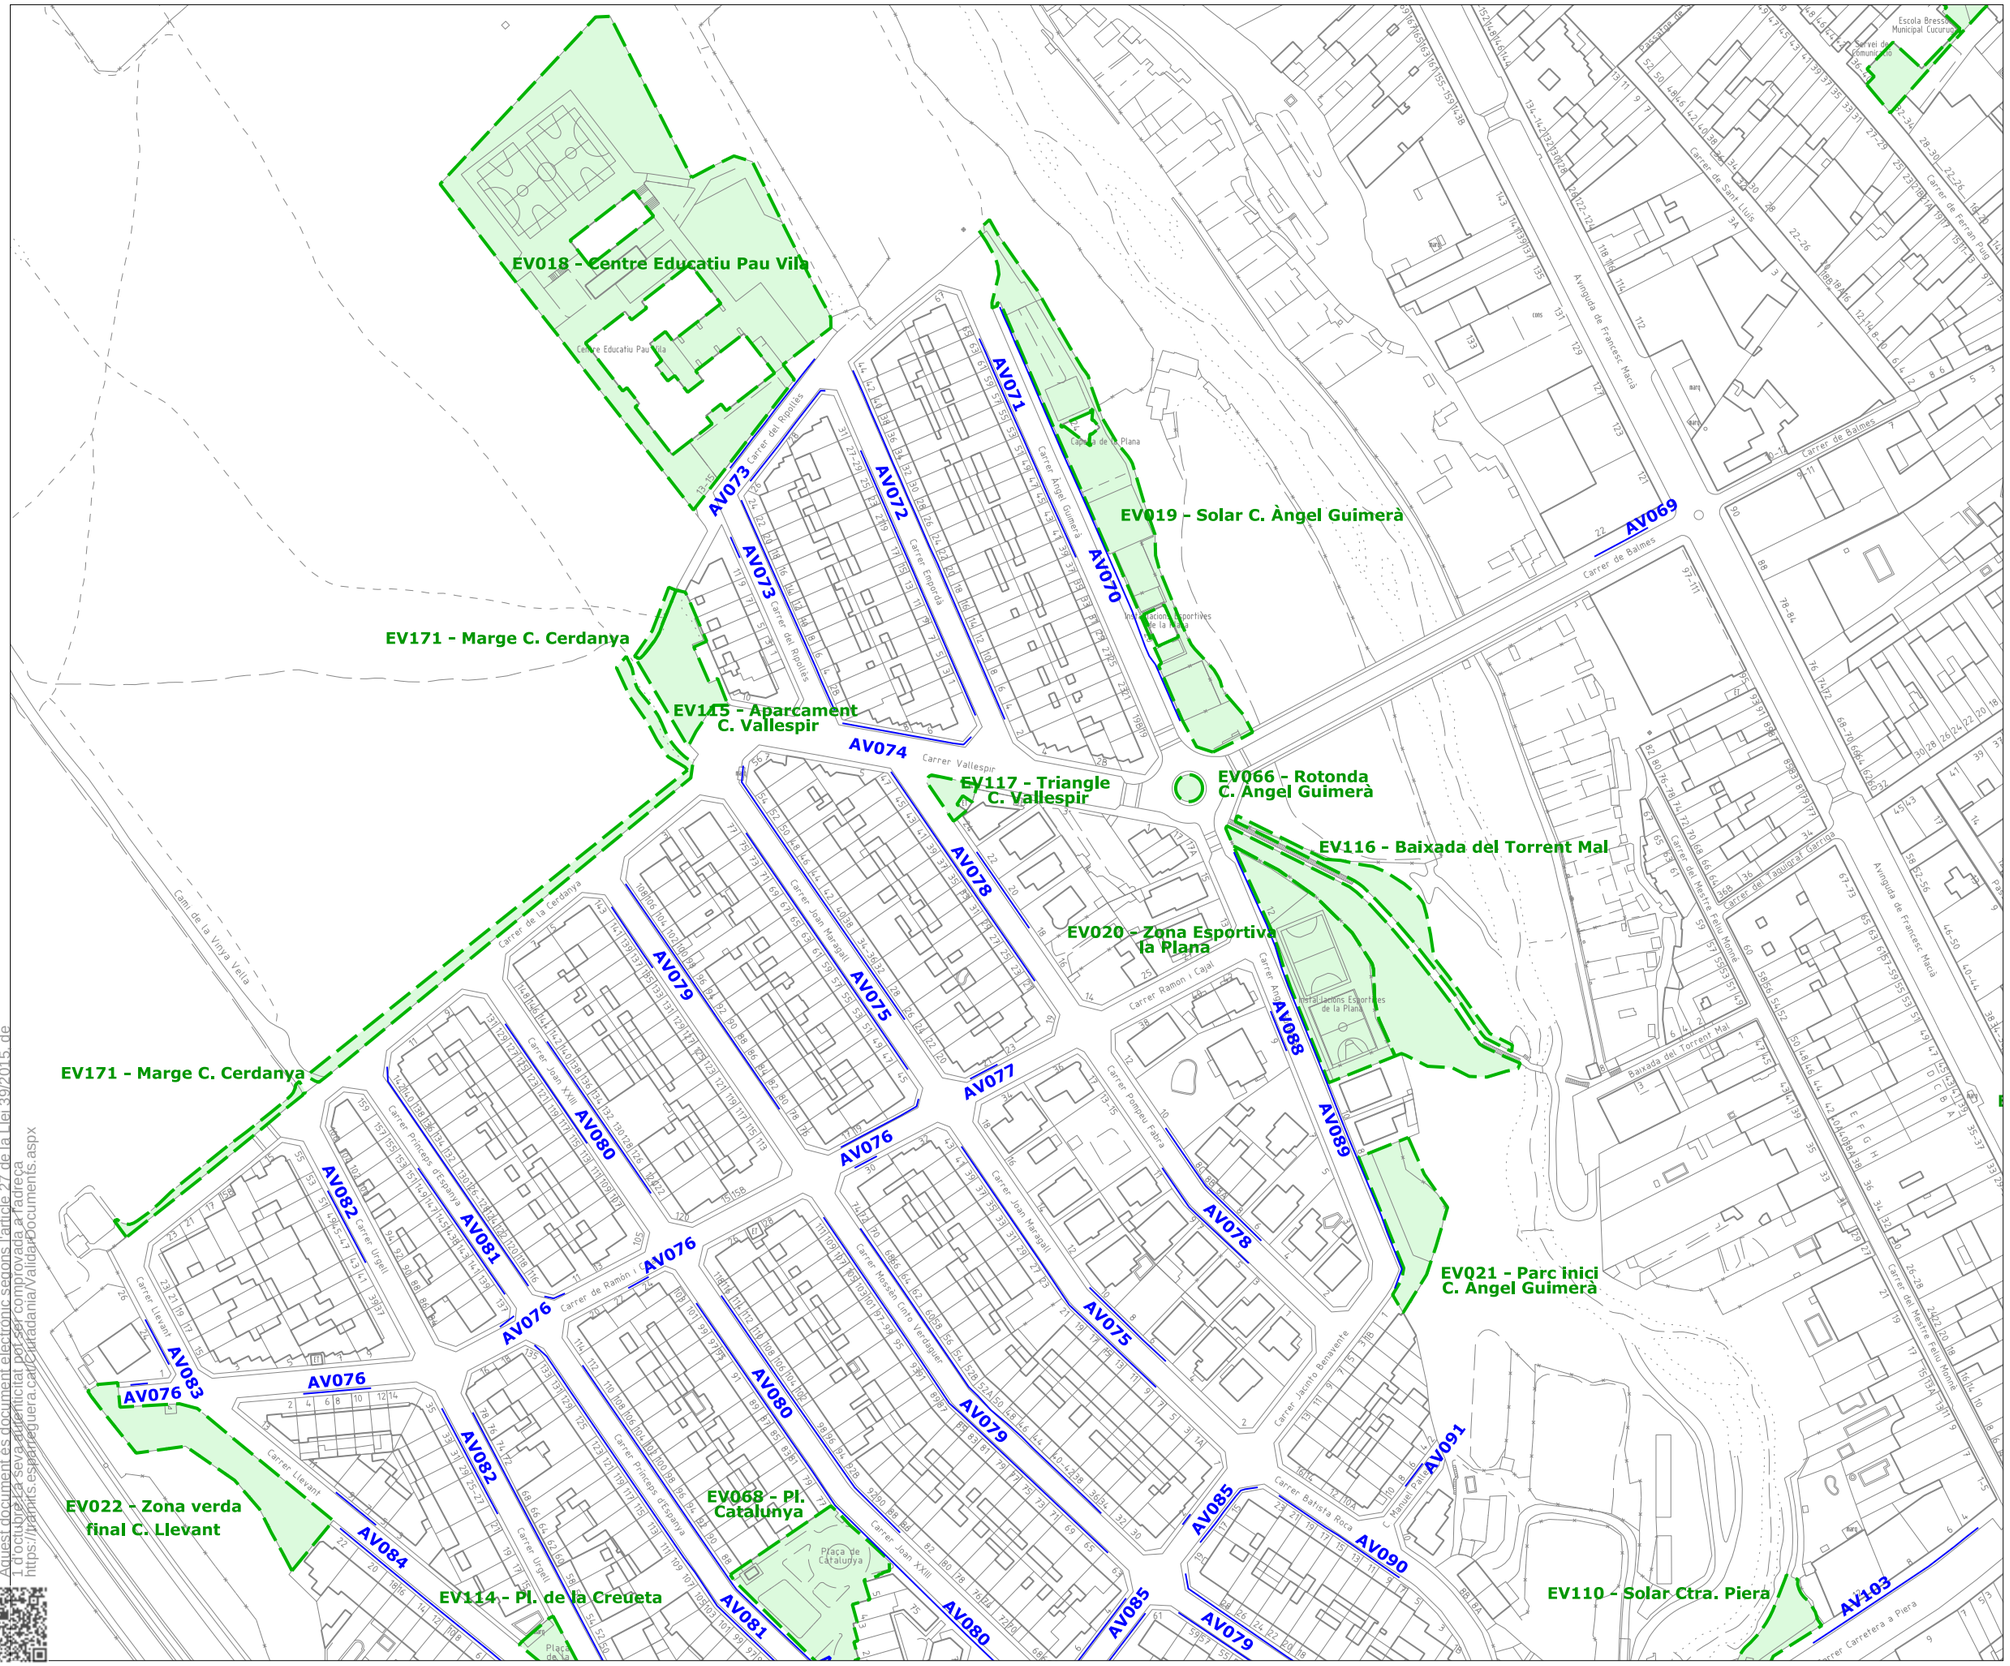

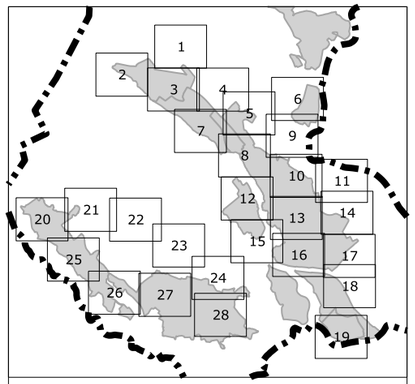

Límit de terme municipal

Lot 1

unitats de gestió d'espais verds
jardineres dintre d'unitats de gestió
arbrat dintre d'unitats de gestió

Lot 2

unitats de gestió d'arbrat viari

PLEC DE CONDICIONS DEL SERVEI DE VERD MUNICIPAL

ÀMBIT DEL SERVEI

AJUNTAMENT D'ESPARREGUERA

12

FEBRER 2025

DIN-A3. Esc. 1/2000

CSV: 8d461cea-5dbe-427c-a082-bf2156c8a441
Annexes documentades de document electrònic signades i/o certificat per ser comprovada a l'adreca
https://tramits.esparreguera.cat/Ciutadania/ValidaDocuments.aspx
El document de sota s'ajustà al que disposa l'article 27 de la Llei 39/2015, de

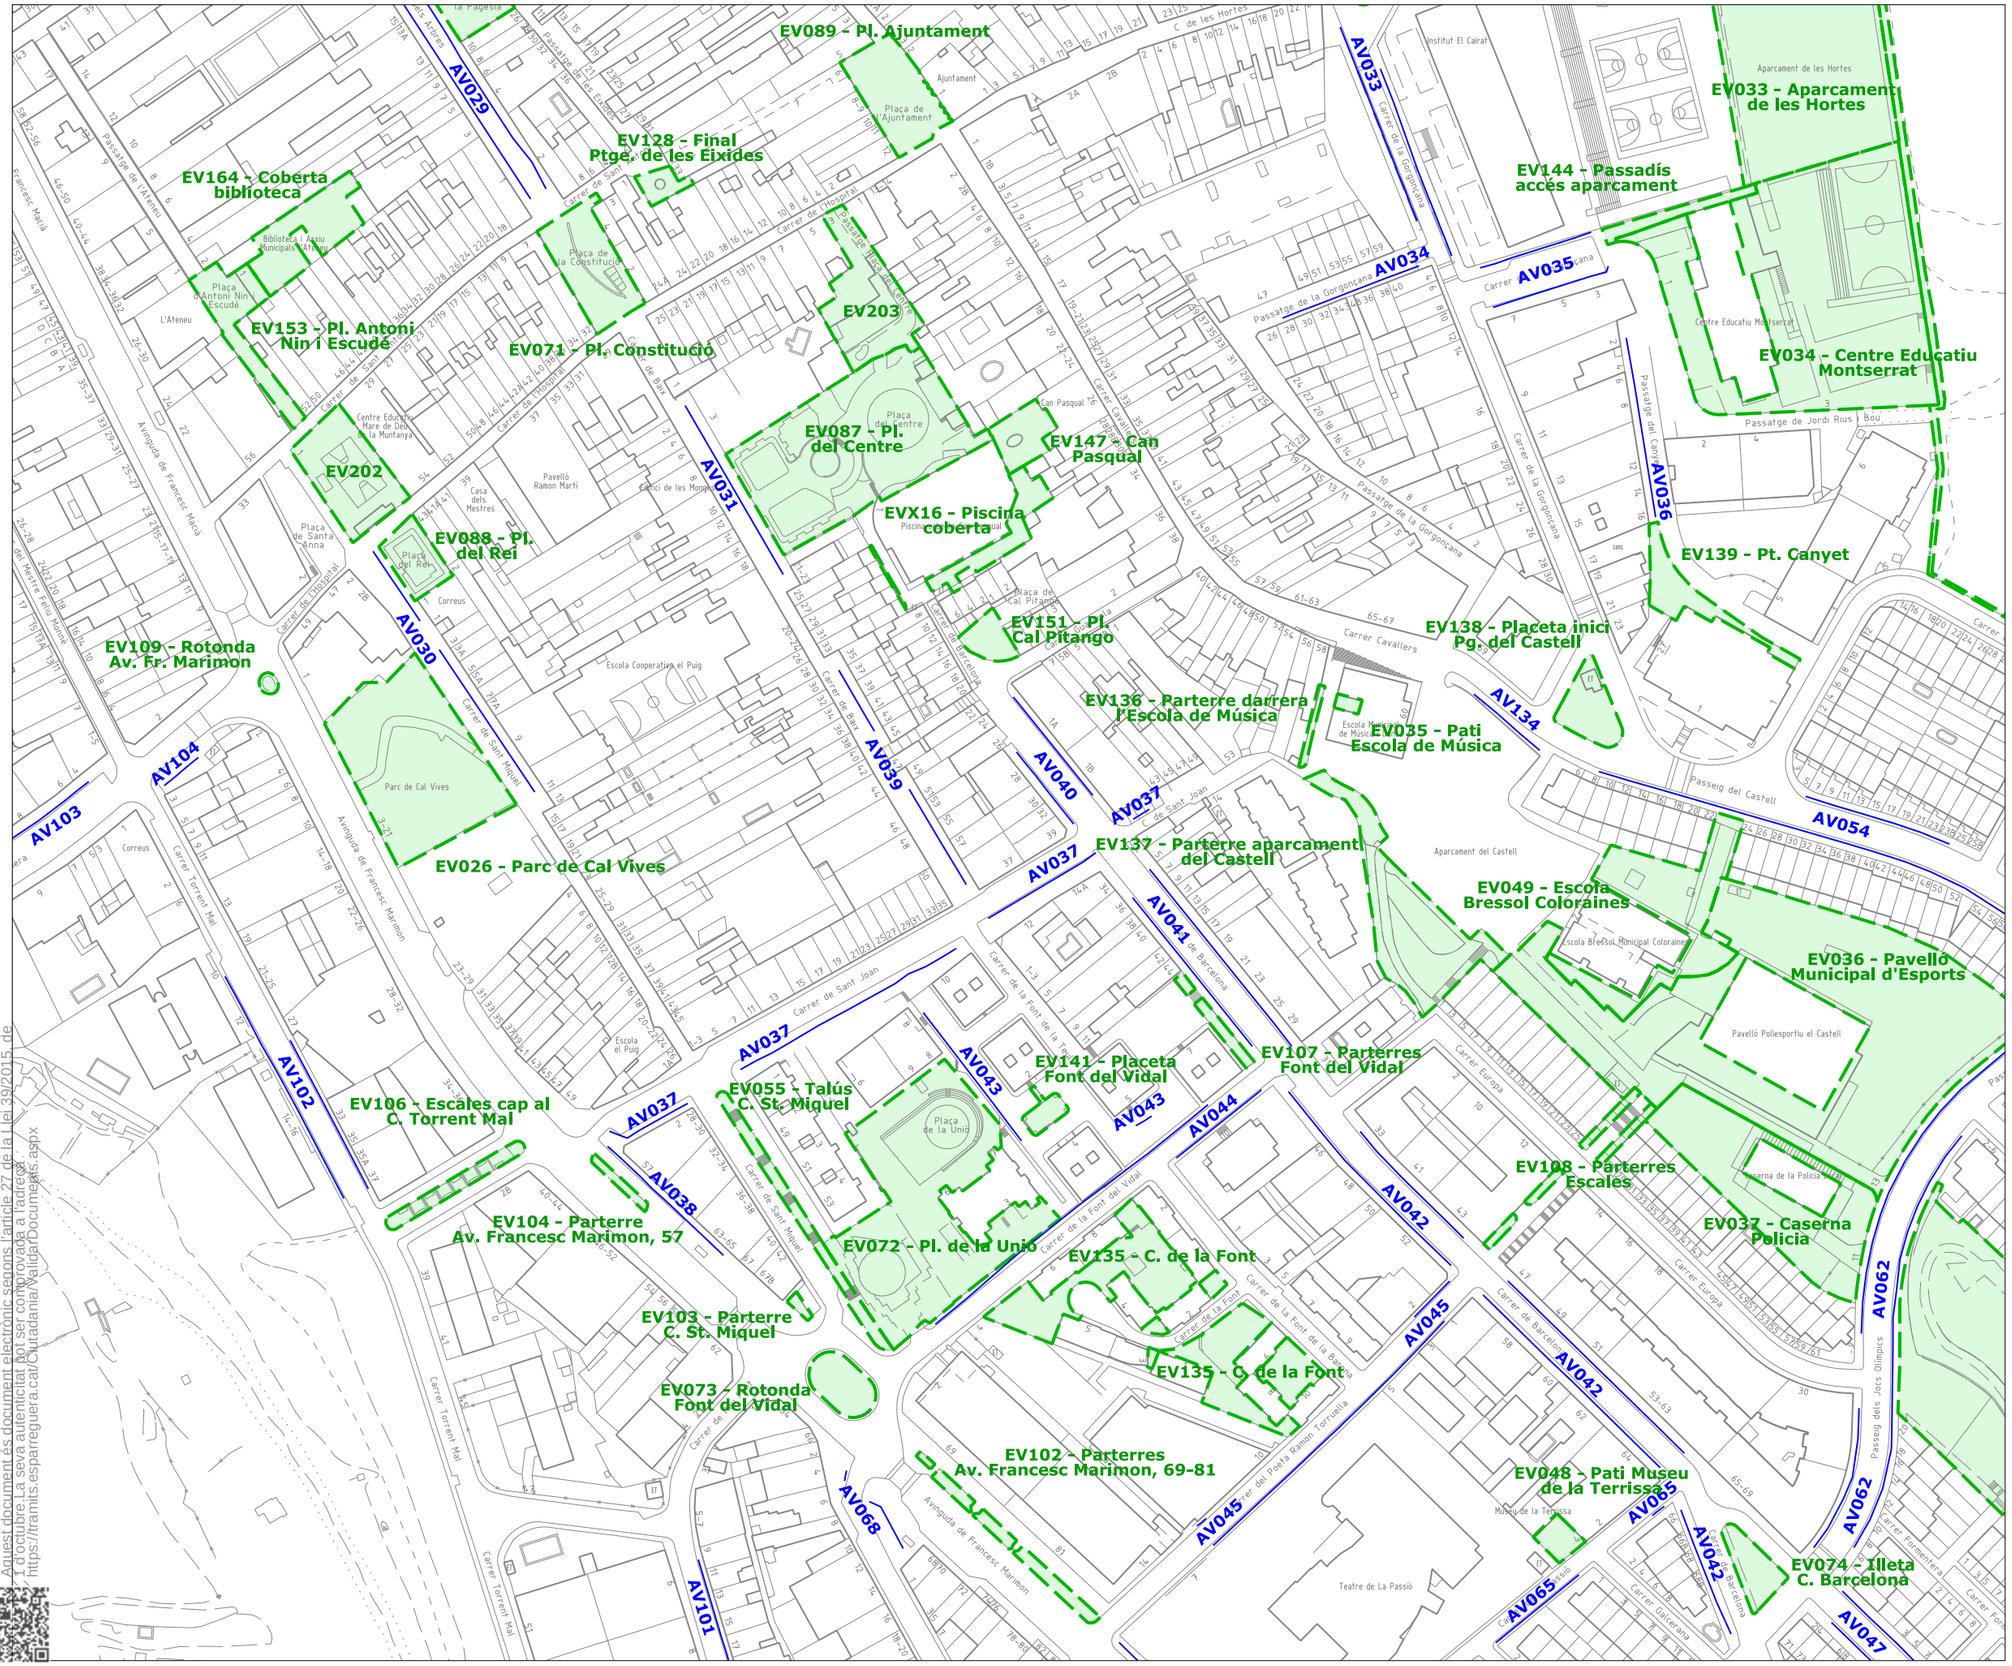

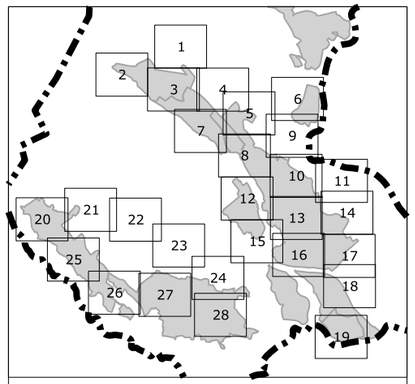

Límit de terme municipal

Lot 1

unitats de gestió d'espais verds jardineres dintre d'unitats de gestió arbrat dintre d'unitats de gestió

Lot 2

unitats de gestió d'arbrat viari

PLEC DE CONDICIONS DEL SERVEI DE VERD MUNICIPAL

ÀMBIT DEL SERVEI

AJUNTAMENT D'ESPARREGUERA

13

FEBRER 2025

DIN-A3. Esc. 1/2000

CSV: 8d461cea-5dbe-427c-a082-bf2156c8a441
Annexes disponibles en aquest document electrònic es troben a l'adreça https://tramits.esparreguera.cat/Ciutadania/ValidarDocuments.aspx
El document de la seva autenticitat pot ser comprovada a l'adreça
Article 27 de la Llei 39/2015, de 1 d'octubre

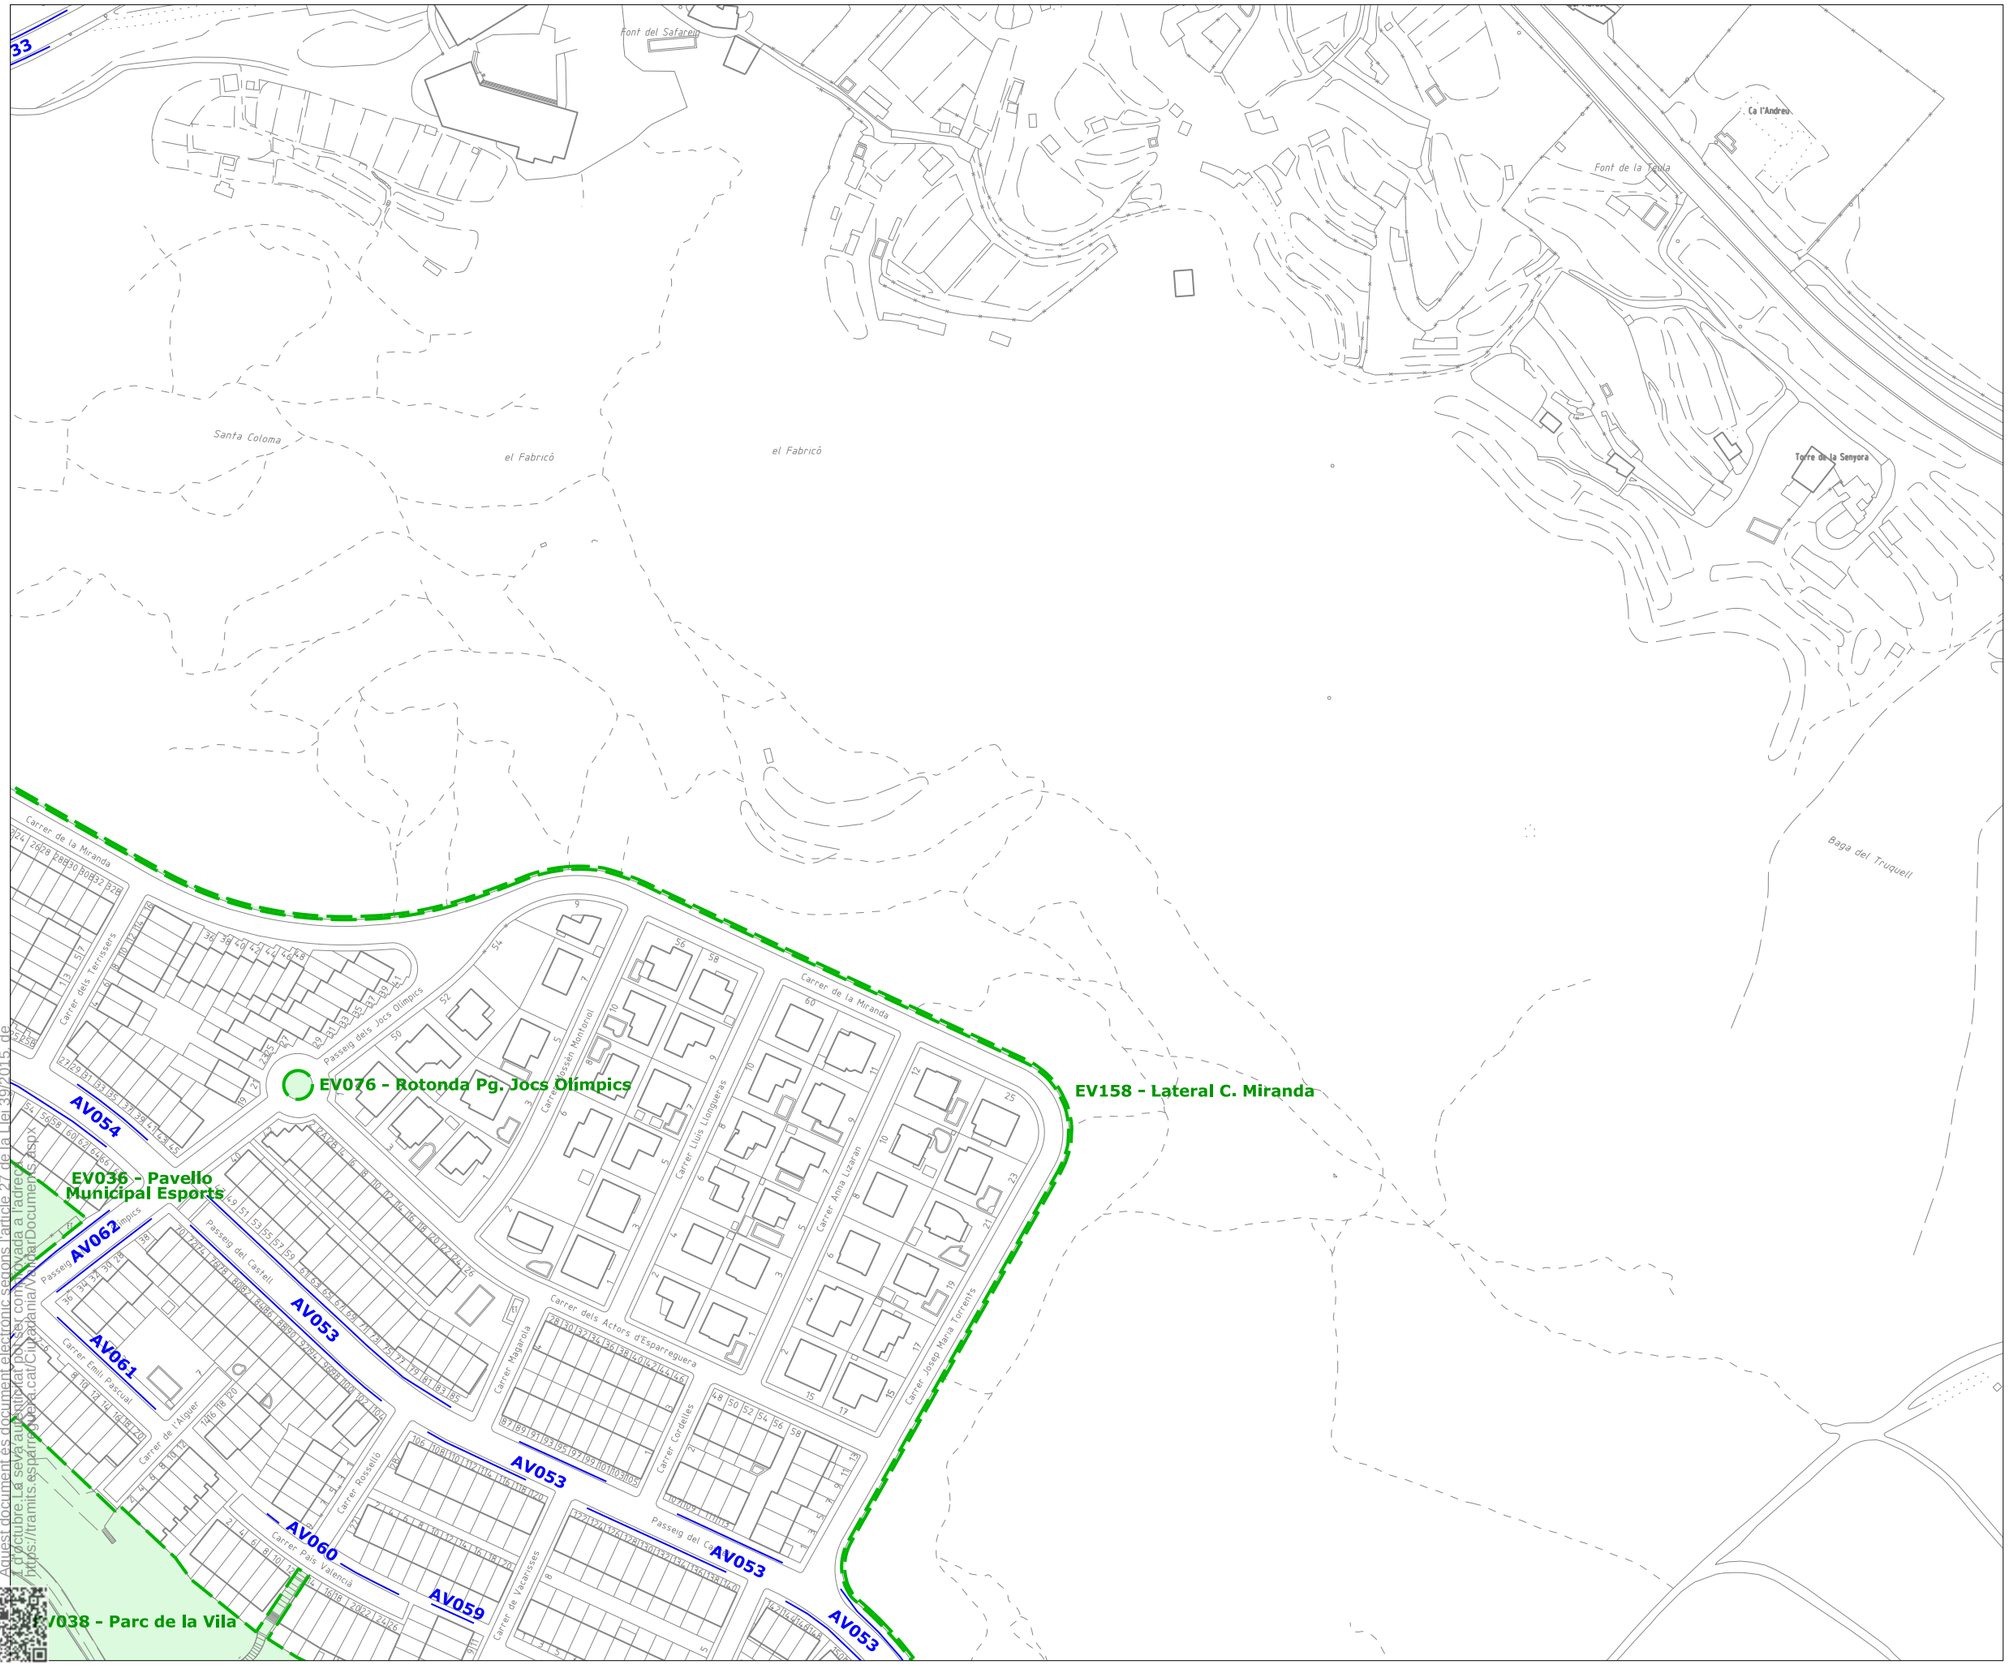

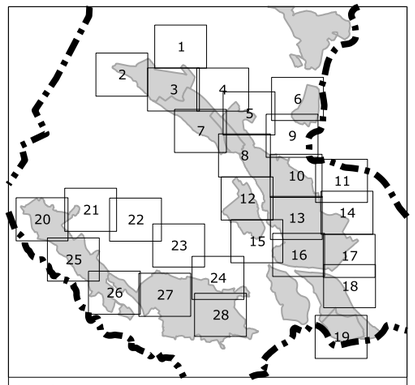

Límit de terme municipal

Lot 1

unitats de gestió d'espais verds
jardineres dintre d'unitats de gestió
arbrat dintre d'unitats de gestió

Lot 2

unitats de gestió d'arbrat viari

PLEC DE CONDICIONS DEL SERVEI DE VERD MUNICIPAL

ÀMBIT DEL SERVEI

AJUNTAMENT D'ESPARREGUERA

14

FEBRER 2025

DIN-A3. Esc. 1/2000

CSV: 8d461cea-5dbe-427c-a082-bf2156c8a441
Aquest document és signat electrònicament per ser consultat i validat a l'adreça https://tramits.esparreguera.cat/CiutadaniaWeb/ViewDocument.aspx
A d'acord amb la Llei 39/2015, de 1 d'octubre, de l'article 27 de la Llei 39/2015, de

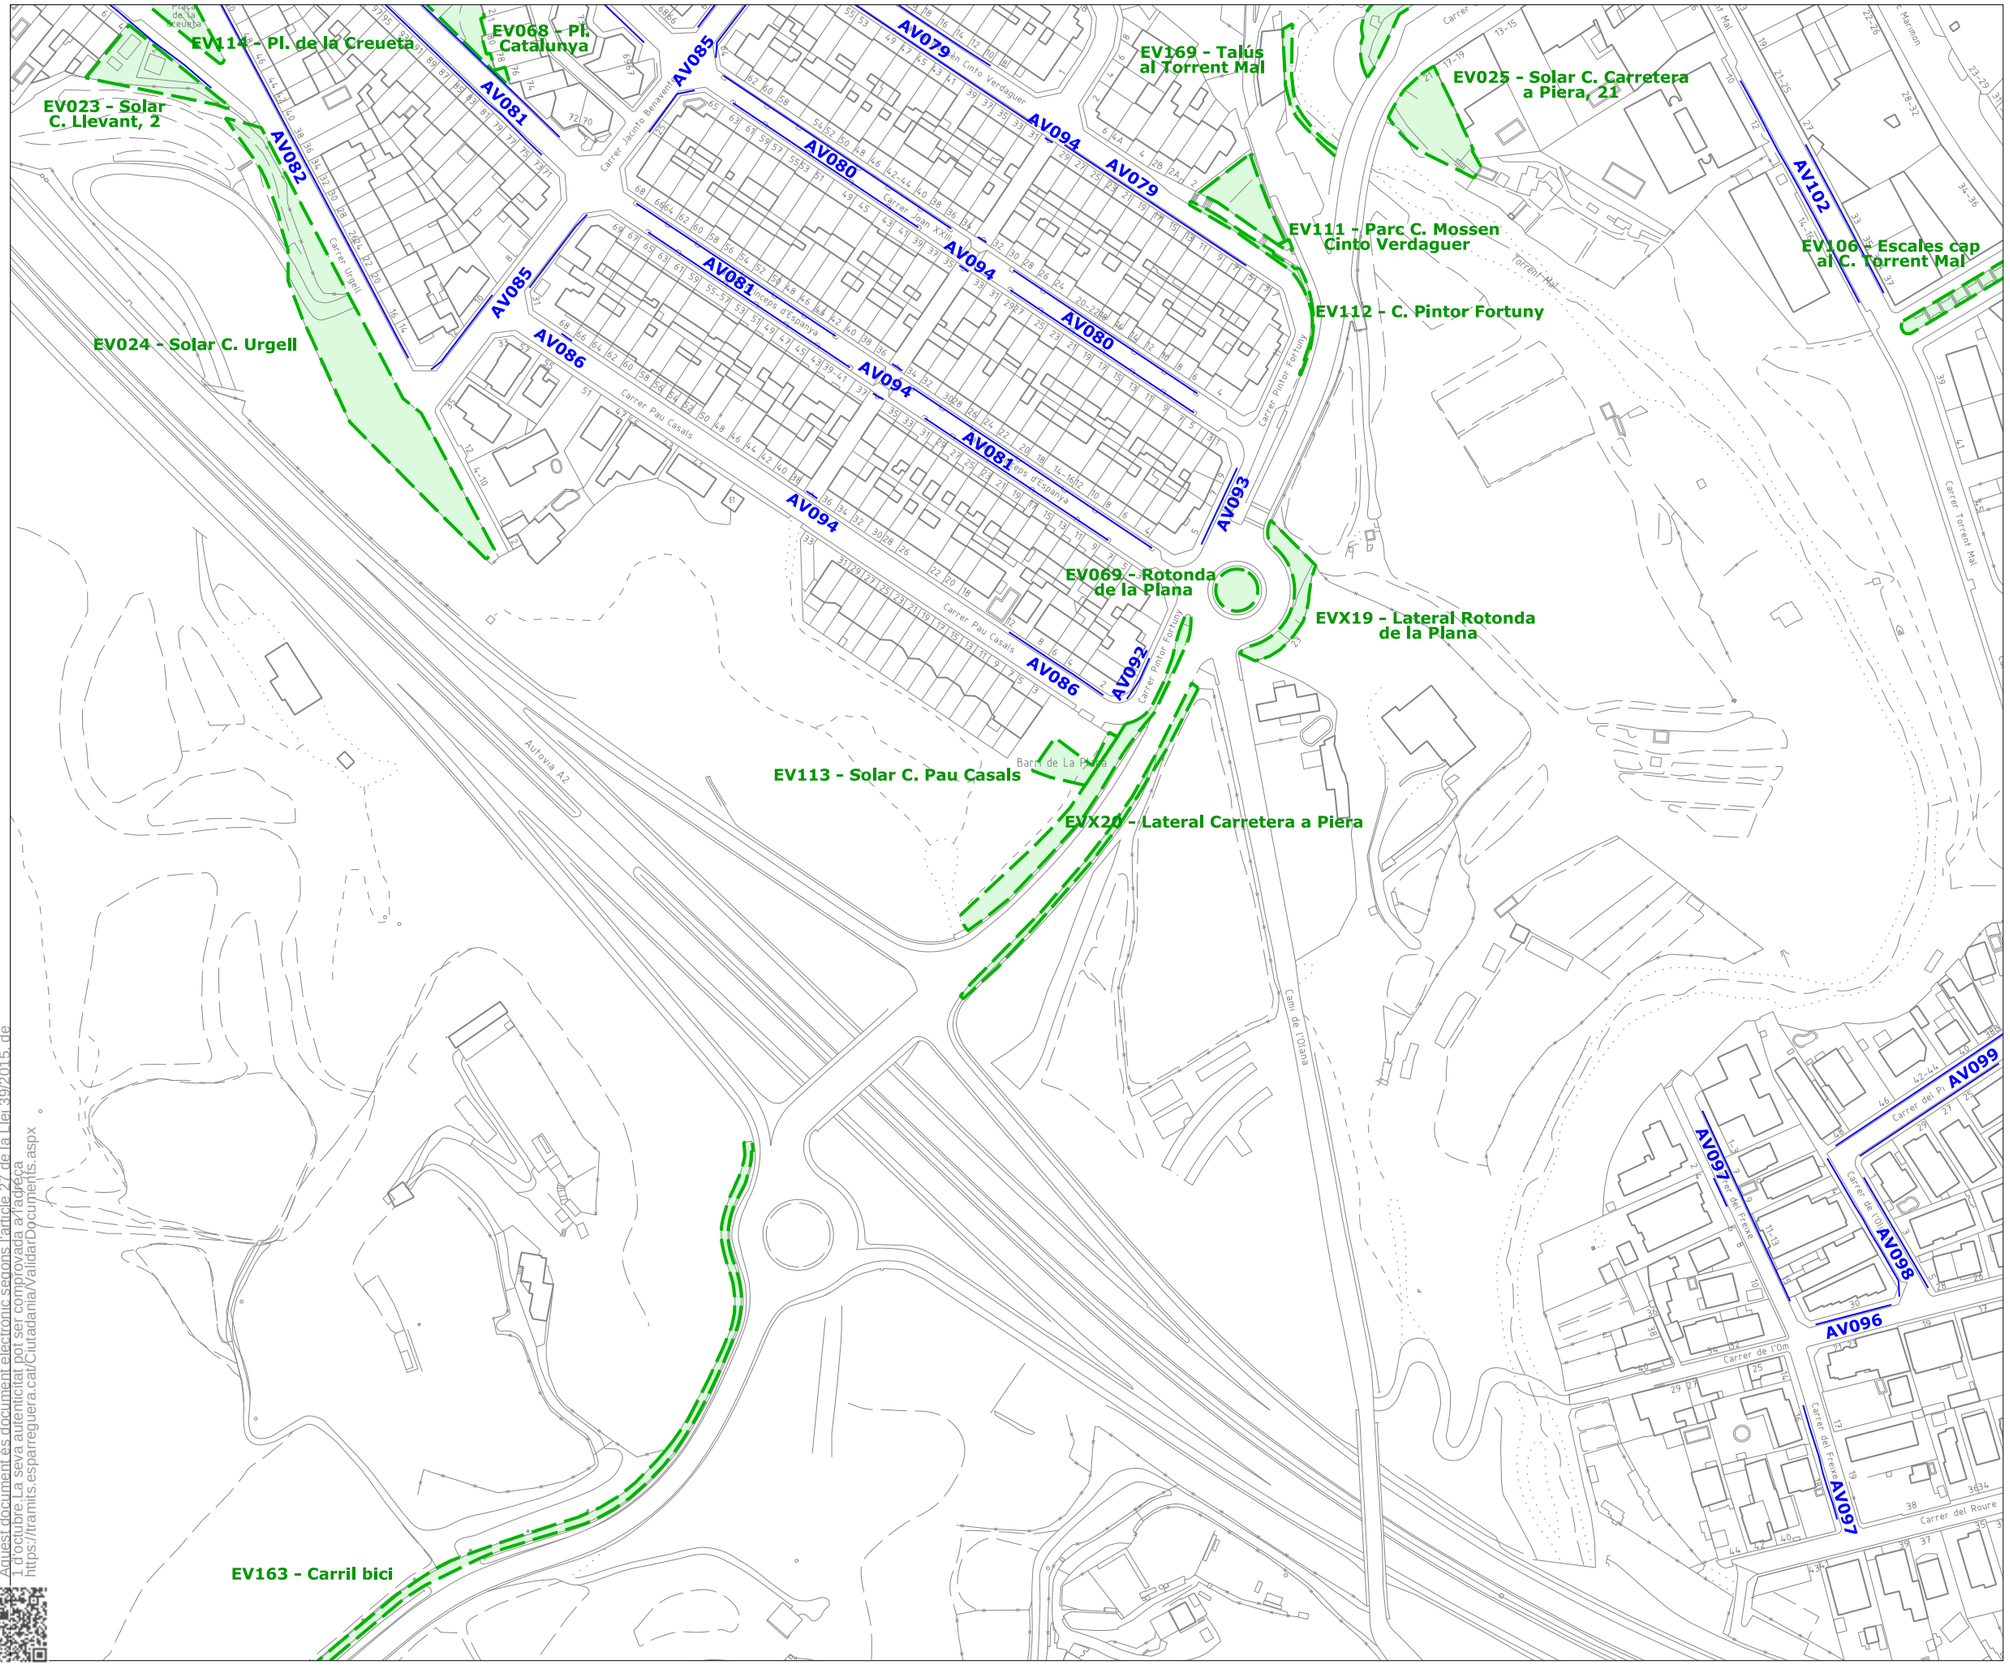

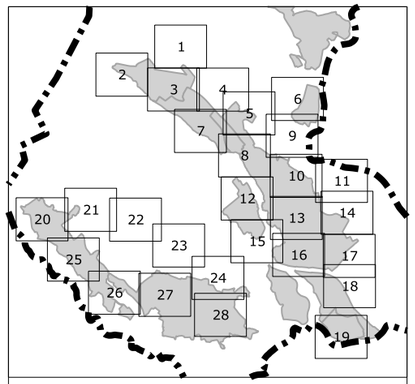

Límit de terme municipal

Lot 1

unitats de gestió d'espais verds
jardineres dintre d'unitats de gestió
arbrat dintre d'unitats de gestió

Lot 2

unitats de gestió d'arbrat viari

PLEC DE CONDICIONS DEL SERVEI DE VERD MUNICIPAL

ÀMBIT DEL SERVEI

AJUNTAMENT D'ESPARREGUERA

15

FEBRER 2025

DIN-A3. Esc. 1/2000

CSV: 8d461cea-5dbe-427c-a082-bf2156c8a441
Aquest document és document electònic segons l'article 27 de la Llei 39/2015, de 1 d'octubre. La seva autenticitat pot ser comprovada a l'adreça
https://tramits.esparreguera.cat/Ciutadania/ValidarDocuments.aspx

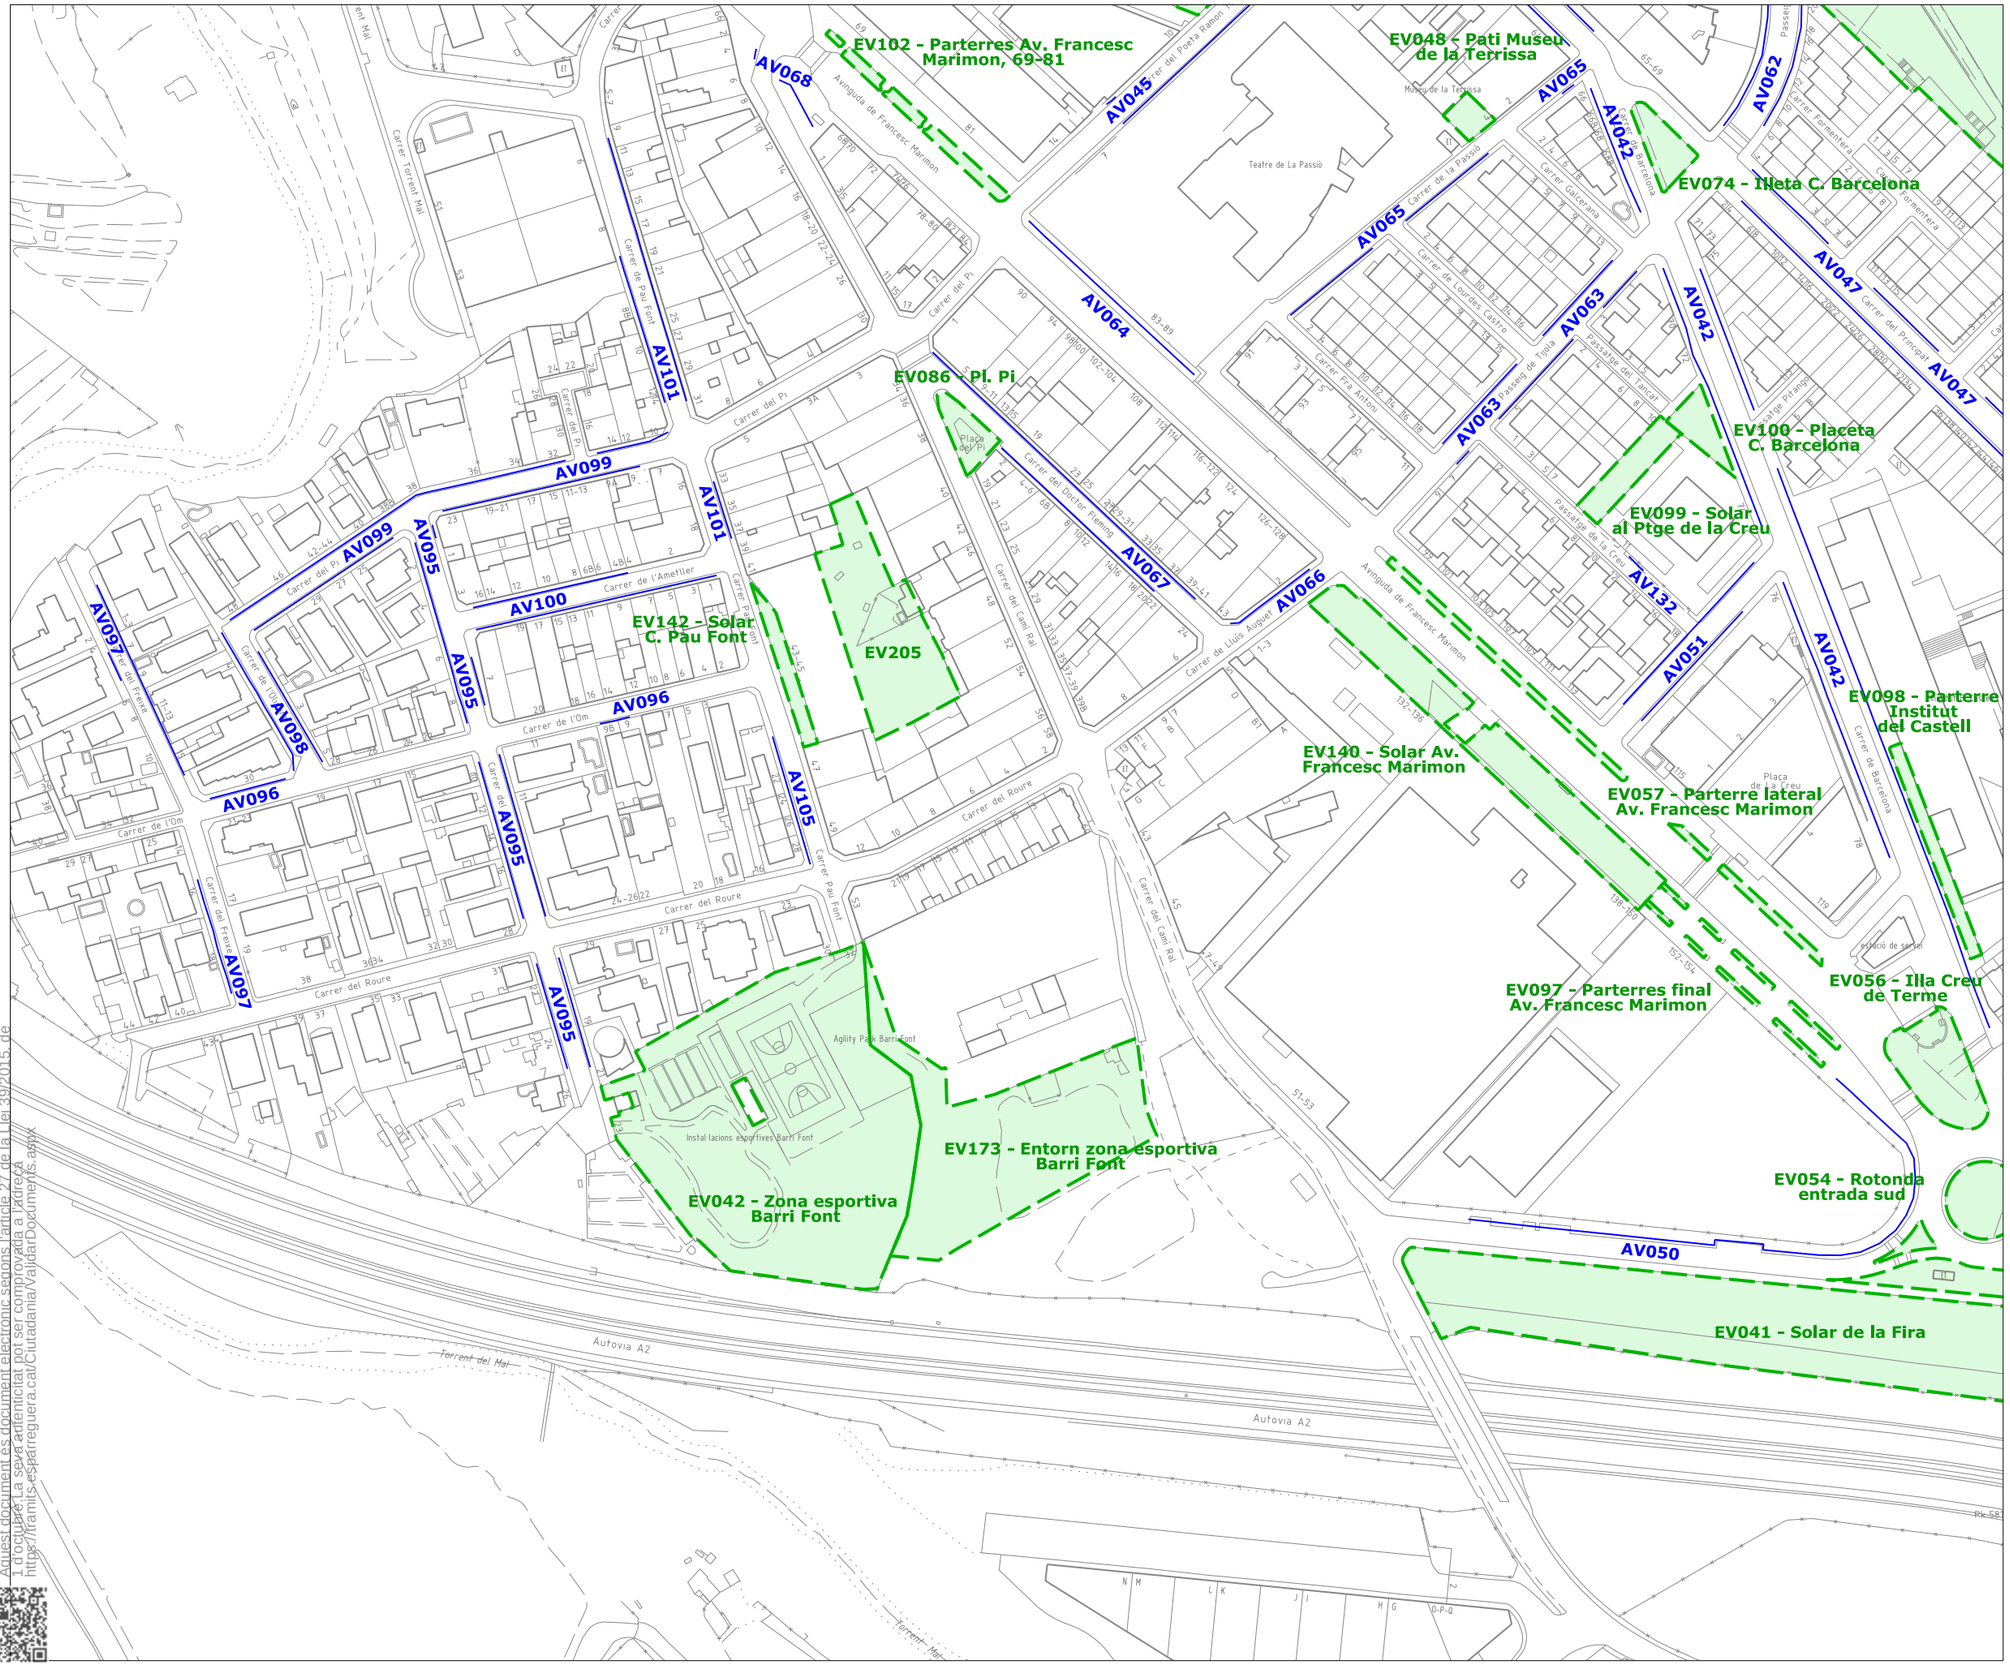

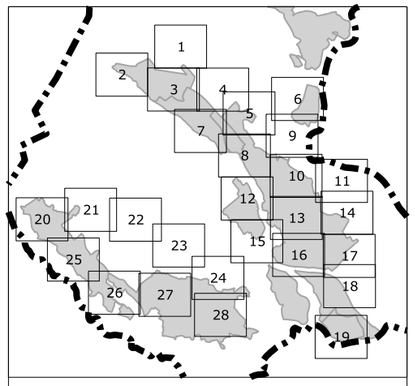

Límit de terme municipal

Lot 1

unitats de gestió d'espais verds
jardineres dintre d'unitats de gestió
arbrat dintre d'unitats de gestió

Lot 2

unitats de gestió d'arbrat viari

PLEC DE CONDICIONS DEL SERVEI DE VERD MUNICIPAL

ÀMBIT DEL SERVEI

AJUNTAMENT D'ESPARREGUERA

16

FEBRER 2025

DIN-A3. Esc. 1/2000

CSV: 8d461cea-5dbe-427c-a082-bf2156c8a441
Article 27 de la Llei 39/2015 de 1 d'octubre. La seva autenticitat pot ser comprovada a l'adreça de la seu electrònica: https://tramits.esparreguera.cat/CiutadaniaV/ValidarDocuments.aspx

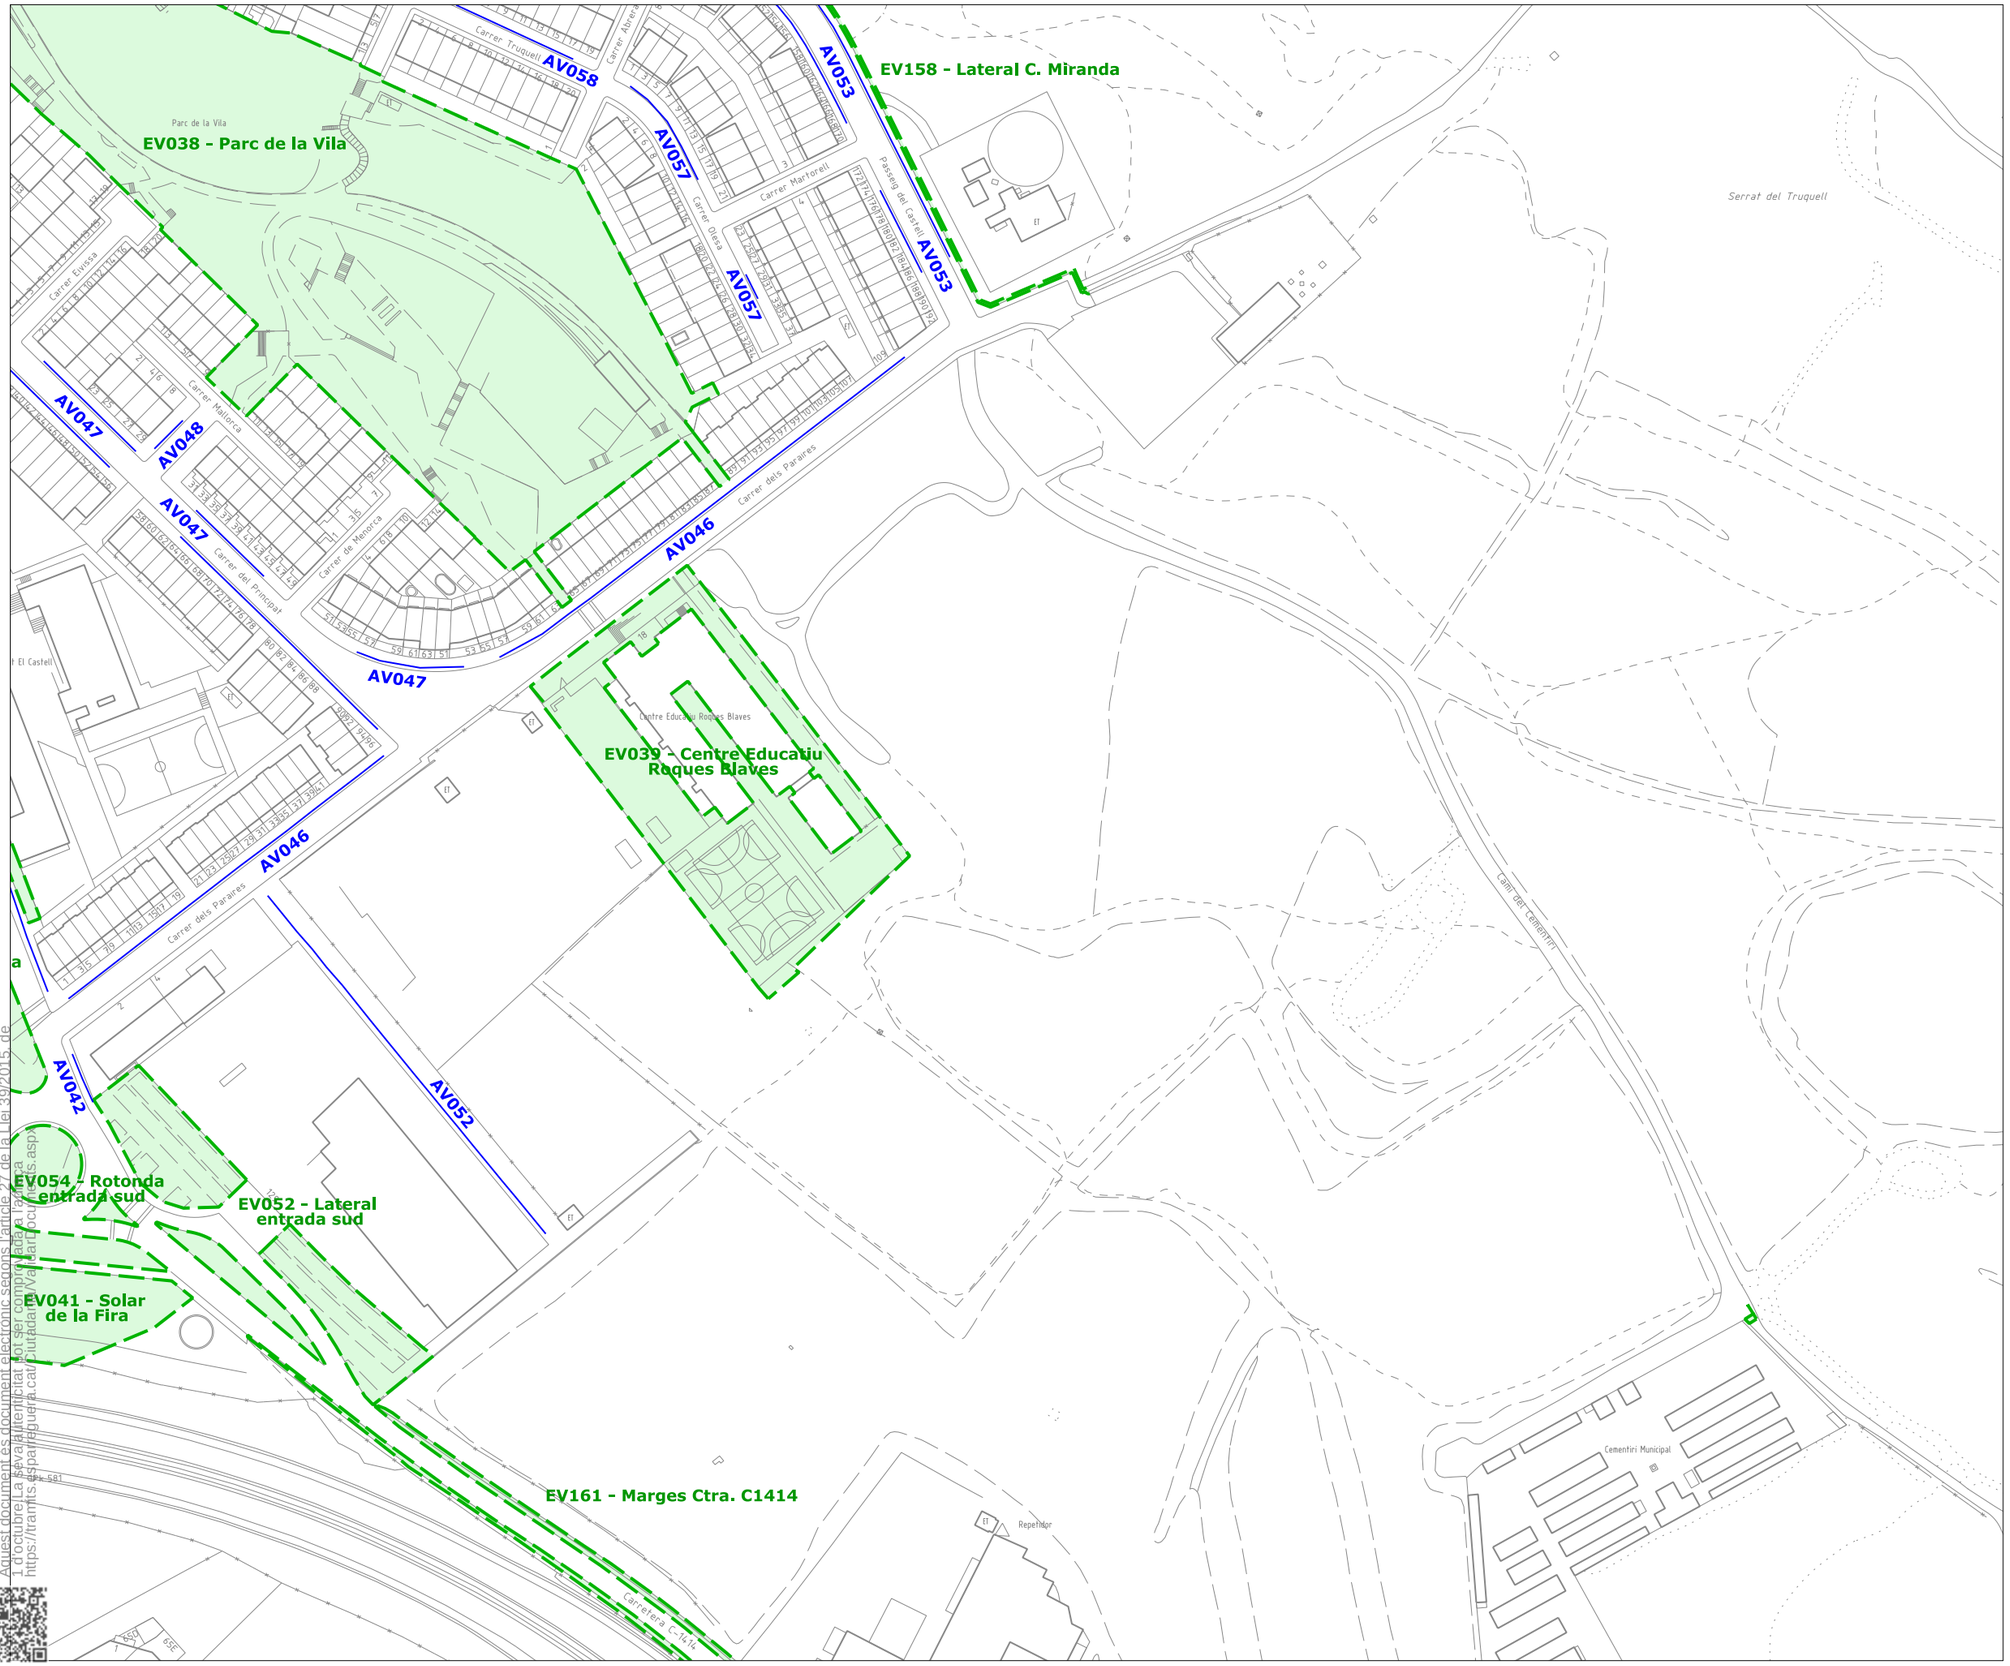

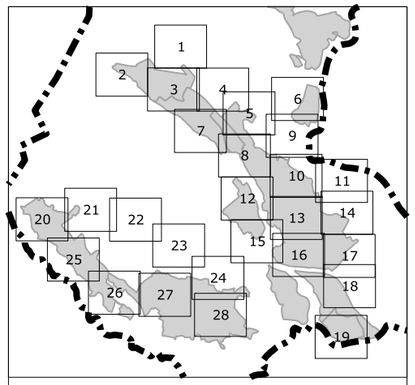

Límit de terme municipal

Lot 1

unitats de gestió d'espais verds
jardineres dintre d'unitats de gestió
arbrat dintre d'unitats de gestió

Lot 2

unitats de gestió d'arbrat viari

PLEC DE CONDICIONS DEL SERVEI DE VERD MUNICIPAL

ÀMBIT DEL SERVEI

AJUNTAMENT D'ESPARREGUERA

17

FEBRER 2025

DIN-A3. Esc. 1/2000

CSV: 8d461cea-5dbe-427c-a082-bf2156c8a441
Aquest document és document electrònic emès per l'Ajuntament d'Esparreguera i té la seva autenticitat i dret ser comprovat a la seva seu electrònica https://tramits.esparreguera.cat/ciutadania/Verificador/verificador.aspx
1 d'octubre de 2015, de l'article 27 de la Llei 39/2015, de

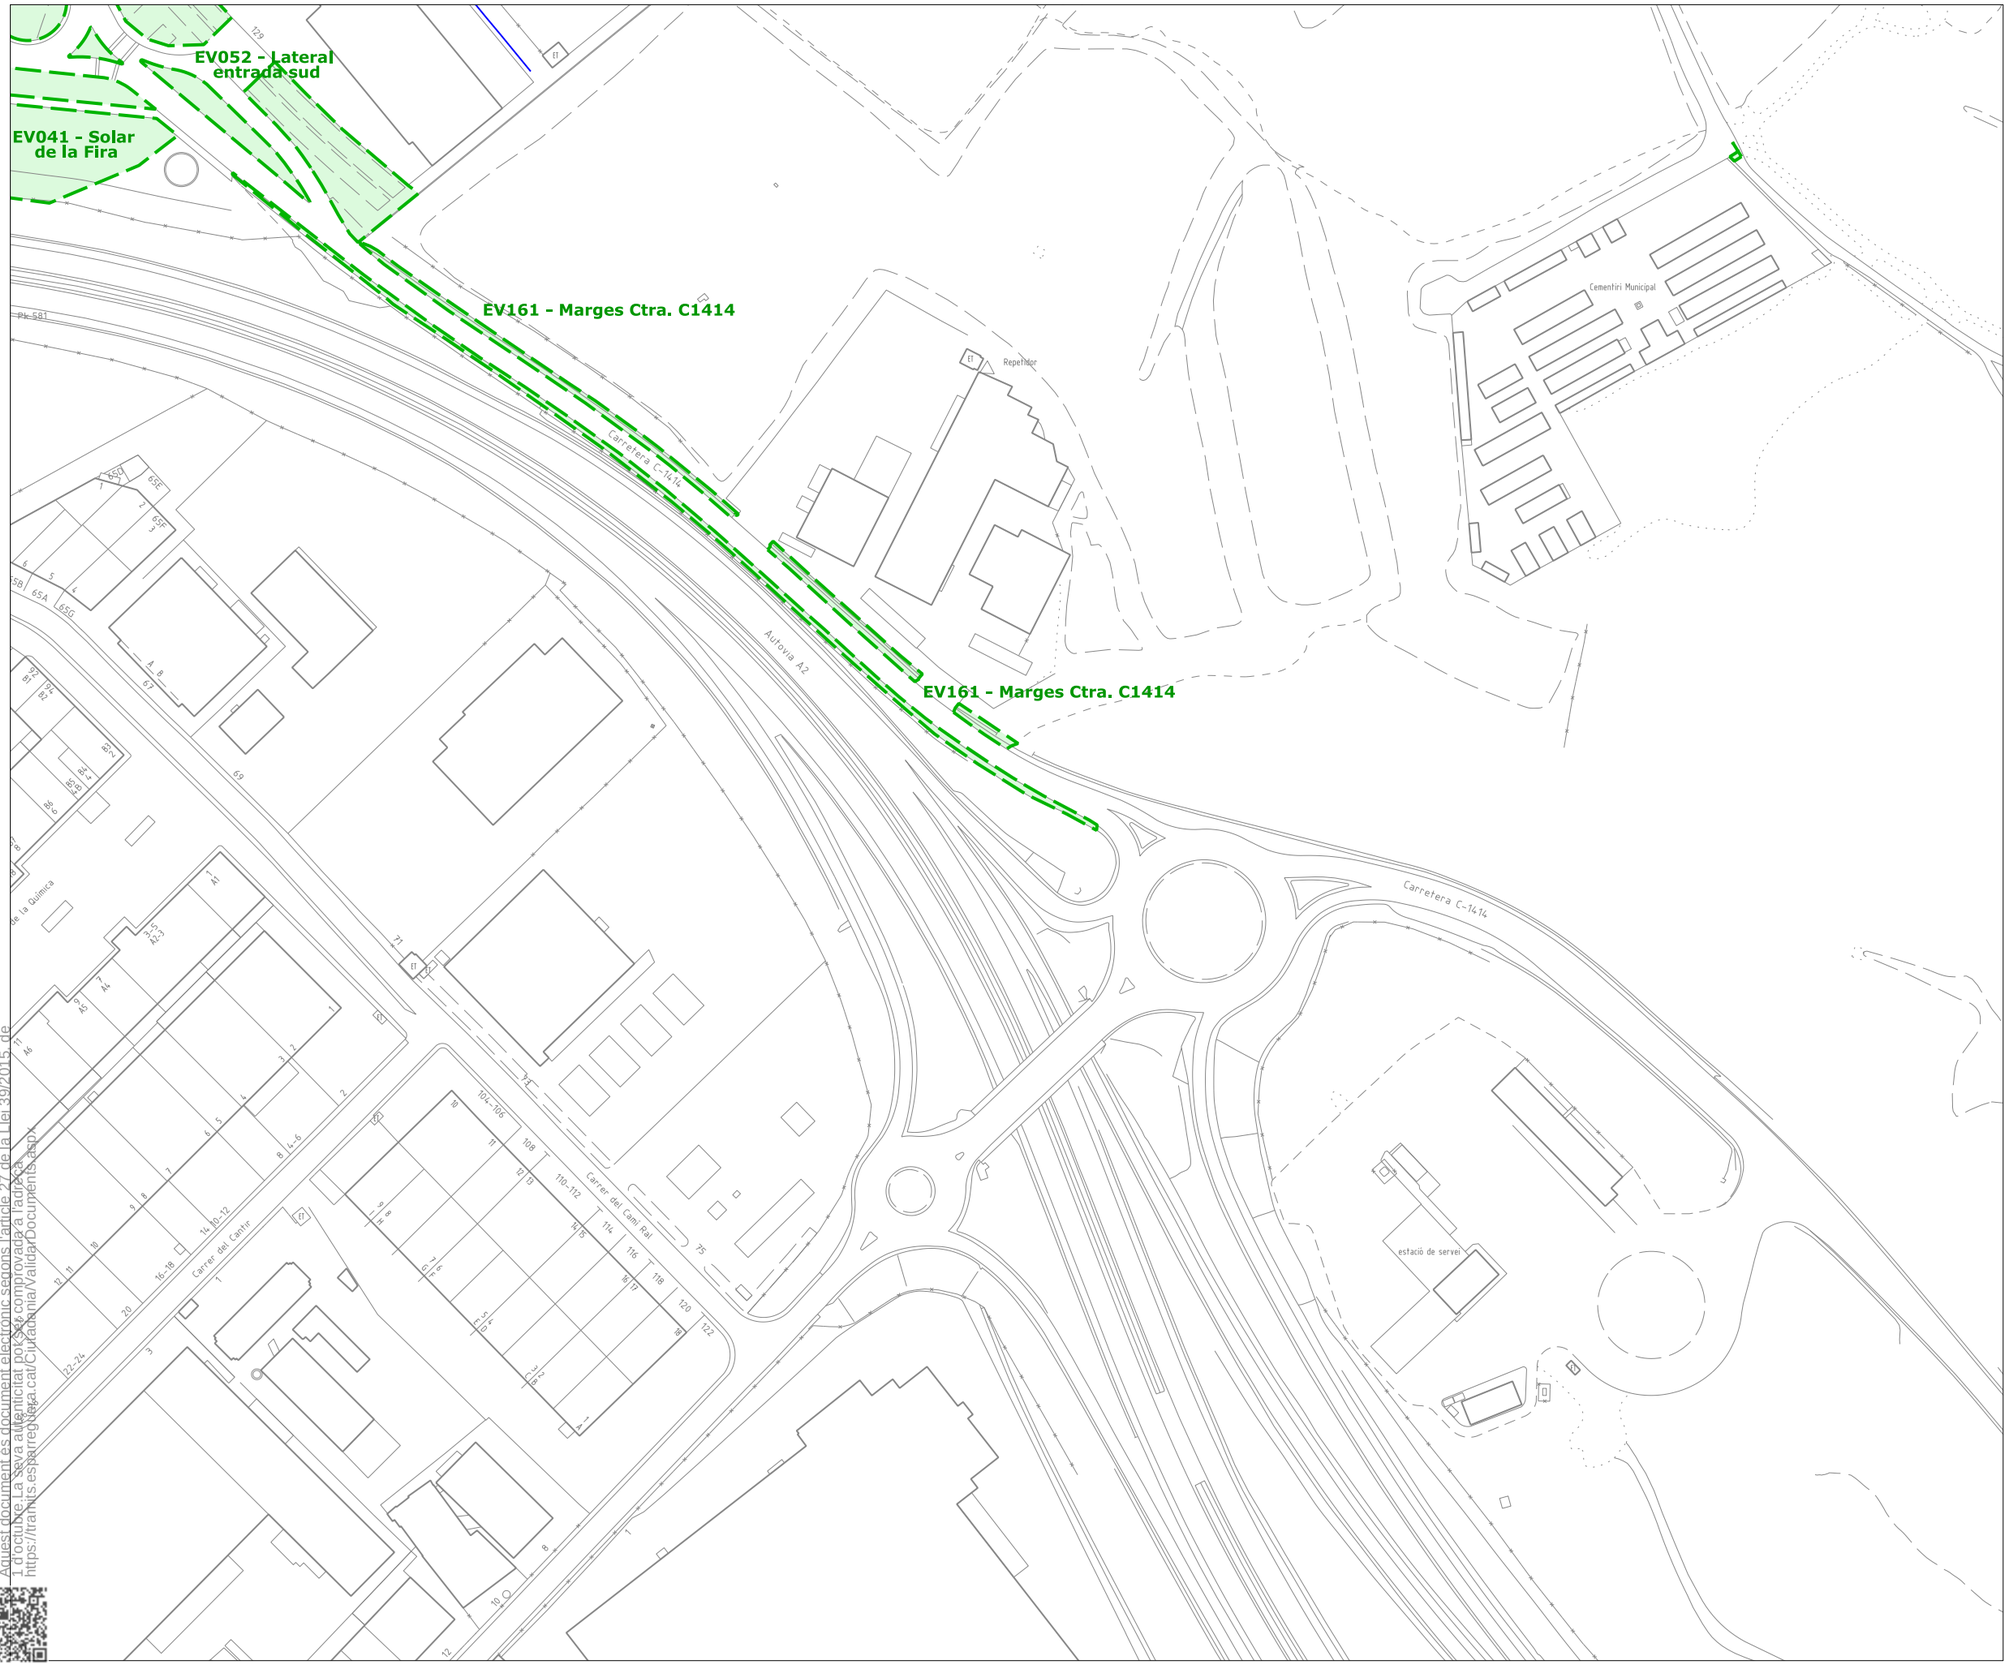

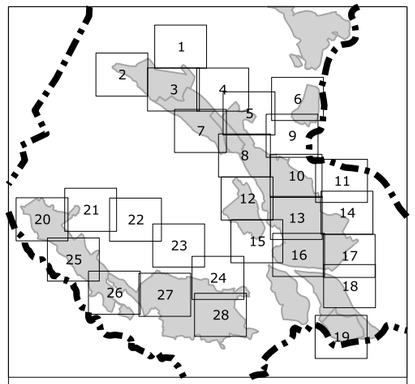

Límit de terme municipal

Lot 1

unitats de gestió d'espais verds
jardineres dintre d'unitats de gestió
arbrat dintre d'unitats de gestió

Lot 2

unitats de gestió d'arbrat viari

PLEC DE CONDICIONS DEL SERVEI DE VERD MUNICIPAL

ÀMBIT DEL SERVEI

AJUNTAMENT D'ESPARREGUERA

18

FEBRER 2025

DIN-A3. Esc. 1/2000

CSV: 8d461cea-5dbe-427c-a082-bf2156c8a441
Aquest document és còpia autèntica d'un document electrònic segons l'article 27 de la Llei 39/2015, de 1 d'octubre. La seva autenticitat pot ser comprovada a l'adreça https://tramits.esparreguera.cat/Ciutadania/ValidarDocuments.aspx

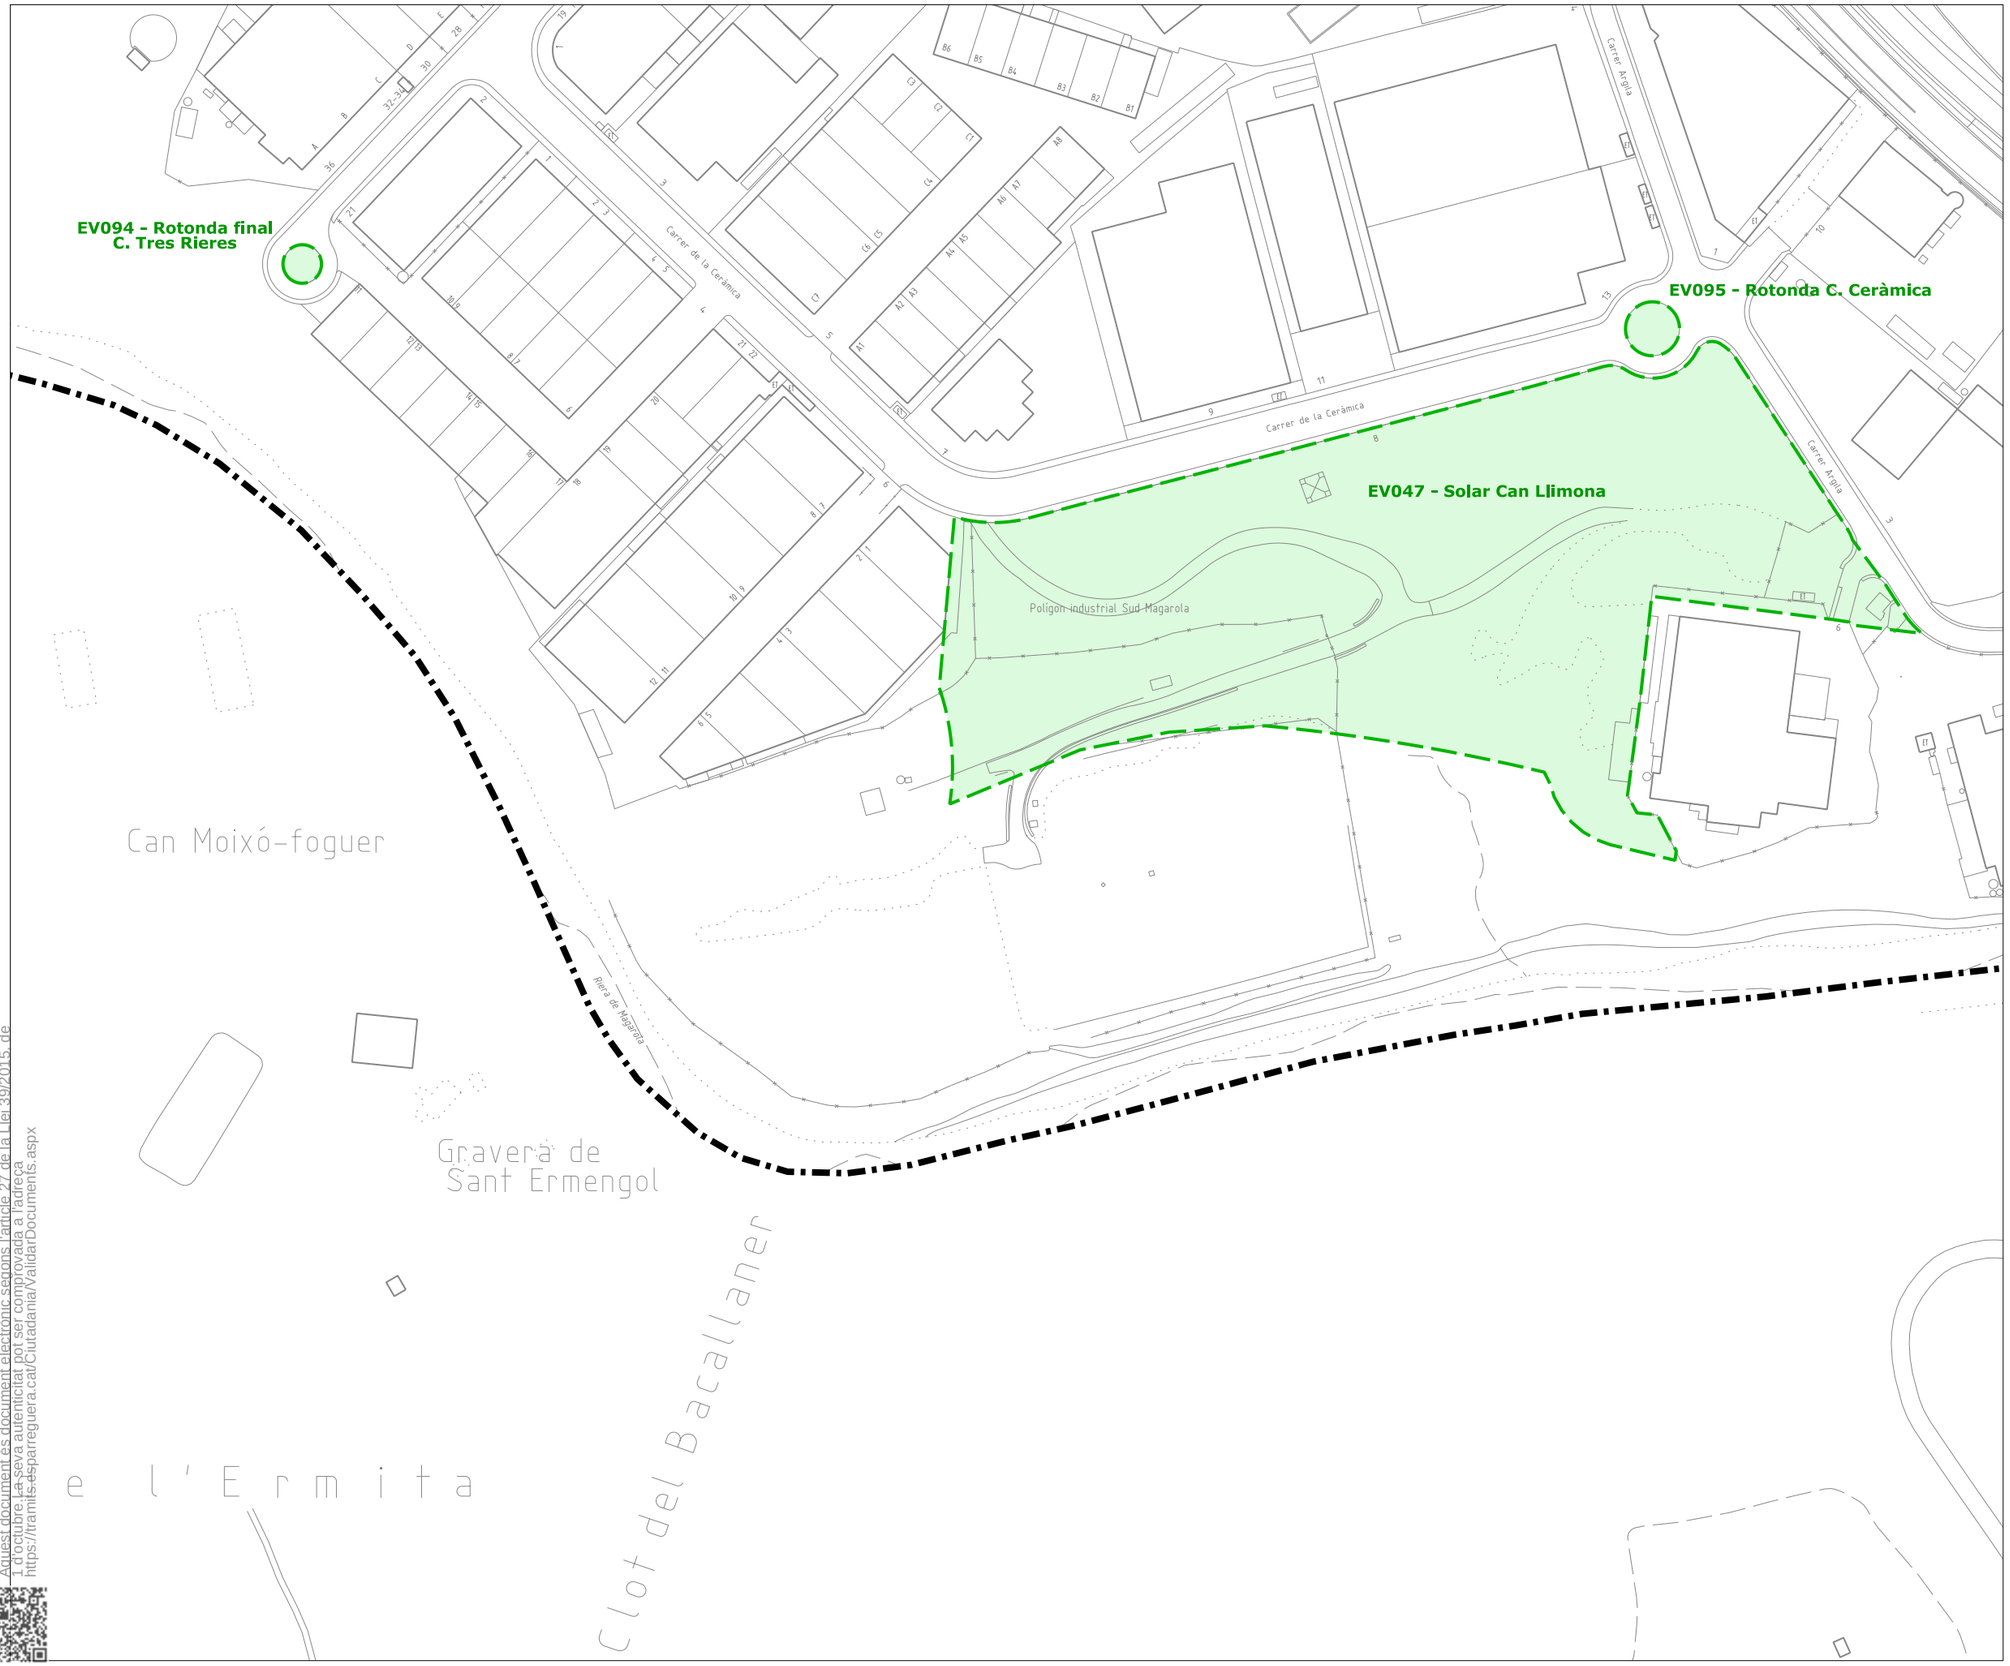

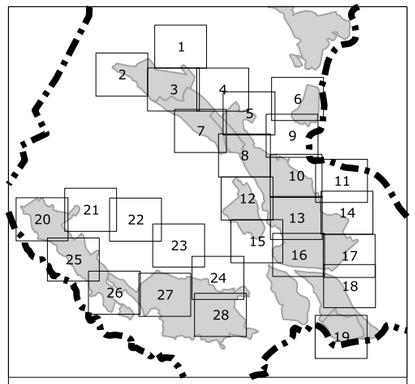

Límit de terme municipal

Lot 1

unitats de gestió d'espais verds
jardineres dintre d'unitats de gestió
arbrat dintre d'unitats de gestió

Lot 2

unitats de gestió d'arbrat viari

PLEC DE CONDICIONS DEL
SERVEI DE VERD MUNICIPAL

ÀMBIT DEL SERVEI

AJUNTAMENT
D'ESPARREGUERA

19

FEBRER 2025

DIN-A3. Esc. 1/2000

CSV: 8d461cea-5dbe-427c-a082-bf2156c8a441
Aquest document és document electrònic emès en virtut de l'article 27 de la Llei 39/2015, de 1 d'octubre. La seva autenticitat pot ser comprovada a l'adreça https://tramits.esparreguera.cat/Ciutadania/ValidarDocuments.aspx

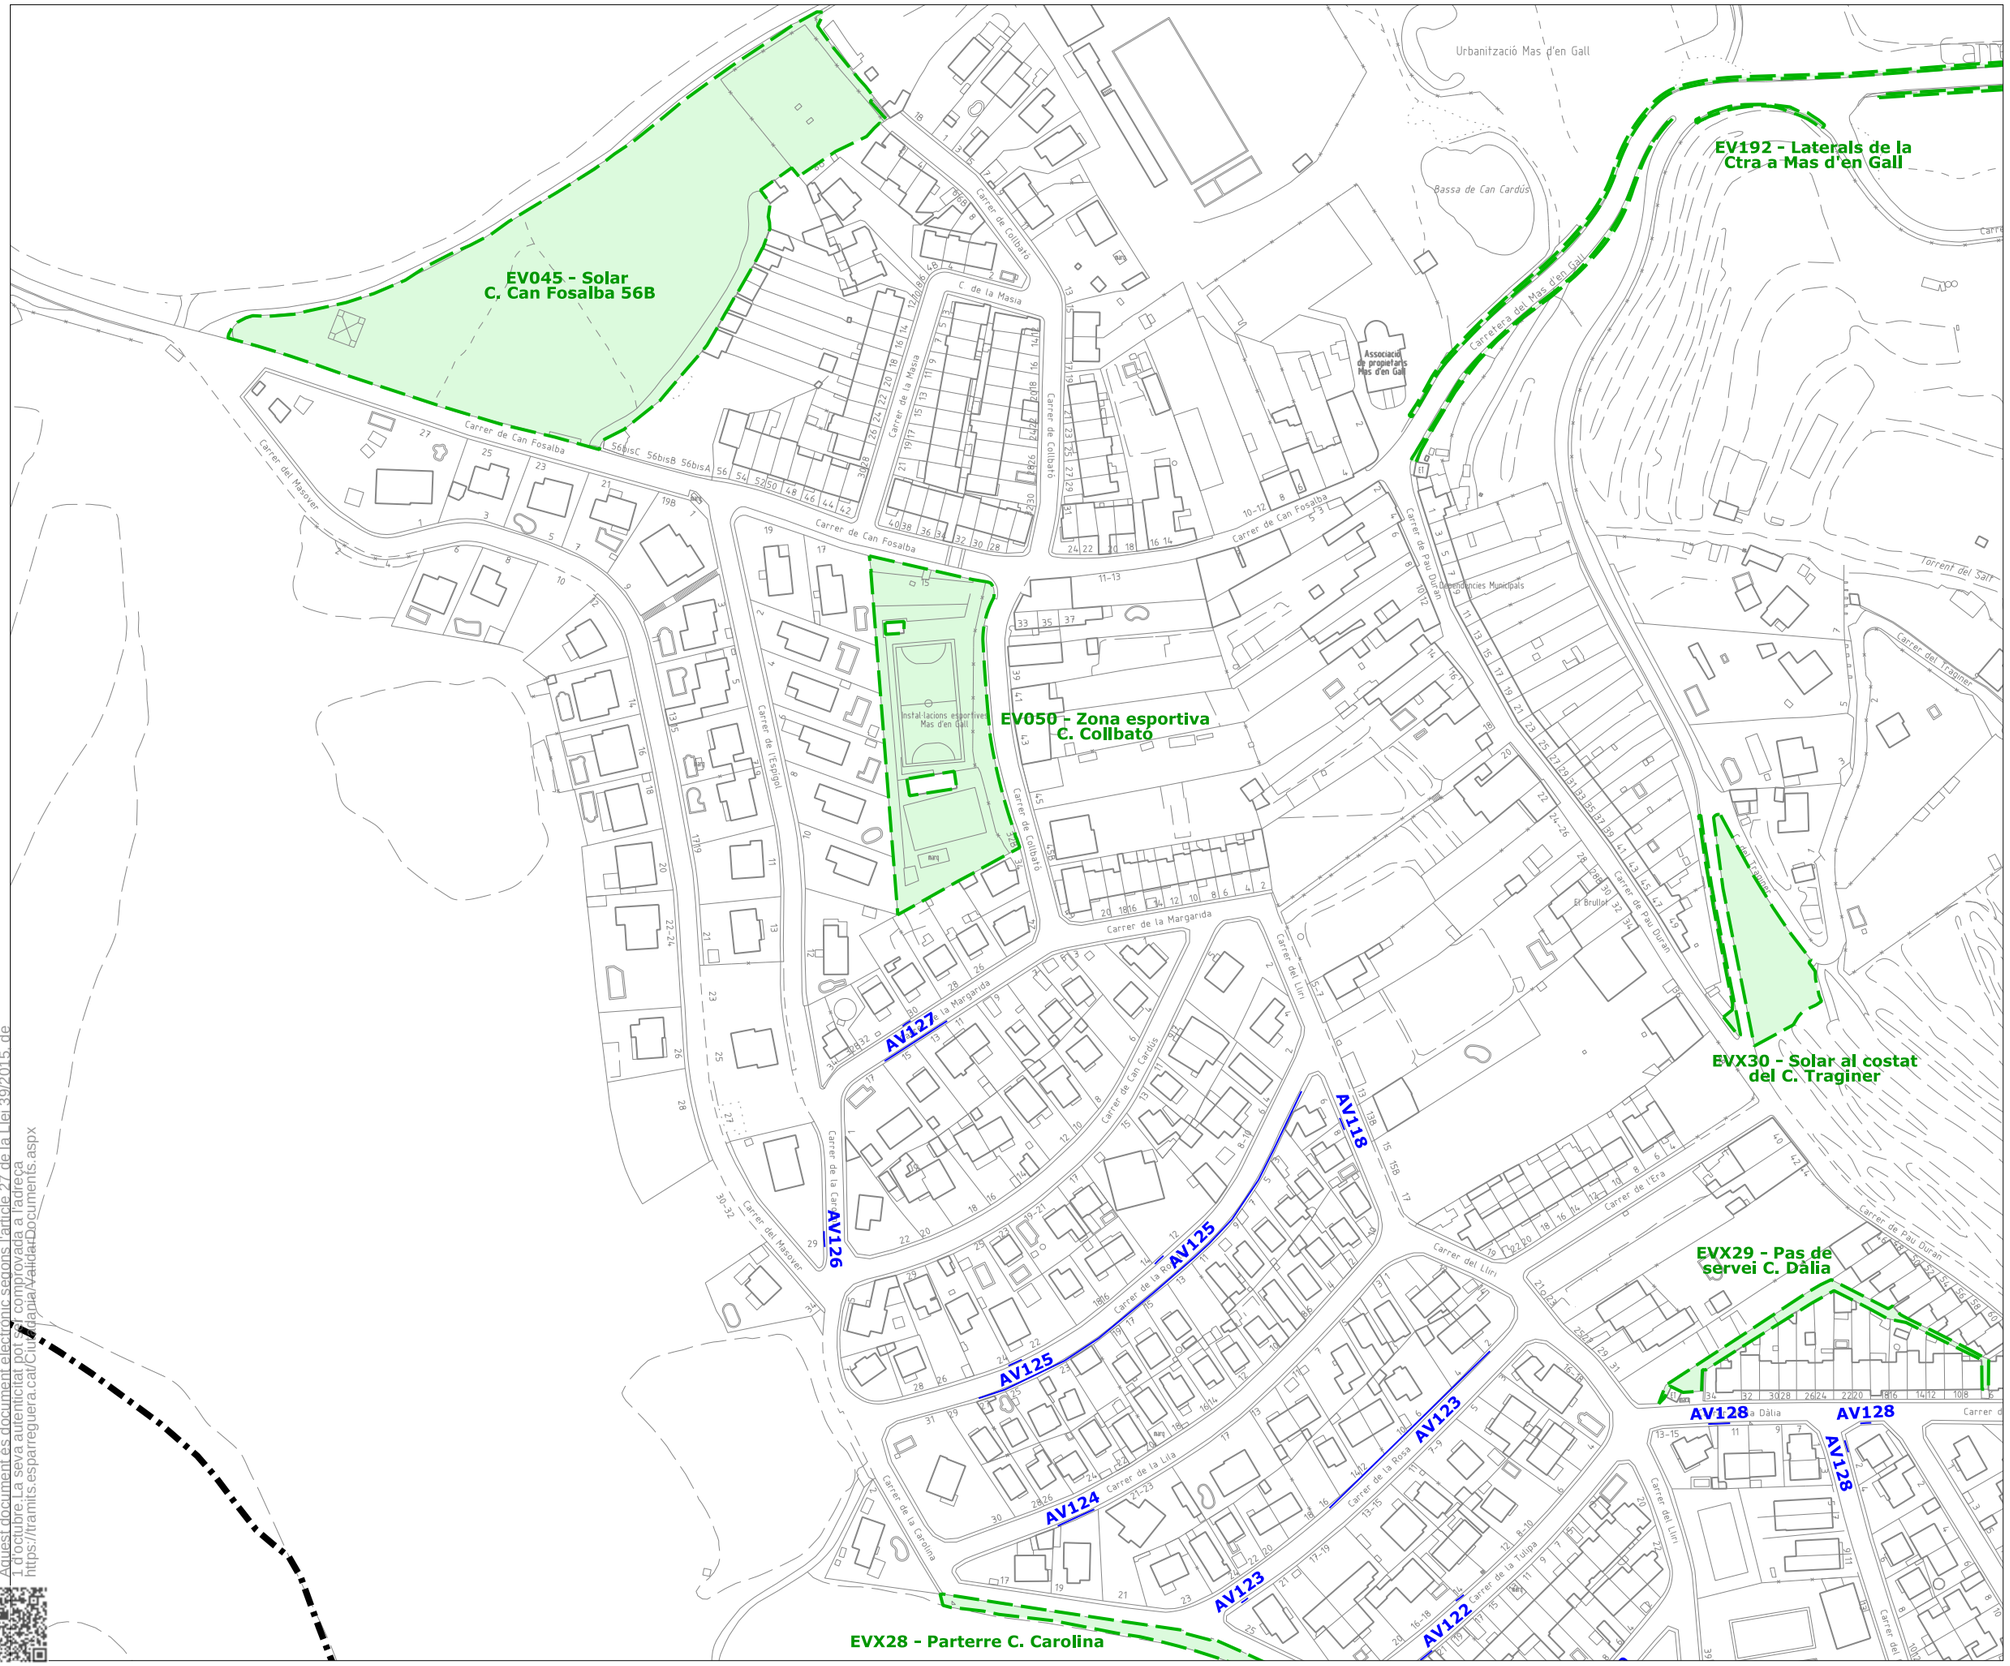

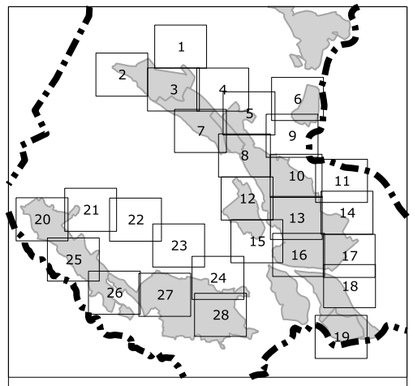

Límit de terme municipal

Lot 1

unitats de gestió d'espais verds
jardineres dintre d'unitats de gestió
arbrat dintre d'unitats de gestió

Lot 2

unitats de gestió d'arbrat viari

PLEC DE CONDICIONS DEL
SERVEI DE VERD MUNICIPAL

ÀMBIT DEL SERVEI

AJUNTAMENT
D'ESPARREGUERA

20

FEBRER 2025

DIN-A3. Esc. 1/2000

CSV: 8d461cea-5dbe-427c-a082-bf2156c8a441
Aquest document es descarrega per electrònic segons l'article 27 de la Llei 39/2015, de 1 d'octubre. La seva autenticitat pot ser comprovada a l'adreça
https://tramits.esparreguera.cat/CiutadaPia/ValidaDocuments.aspx

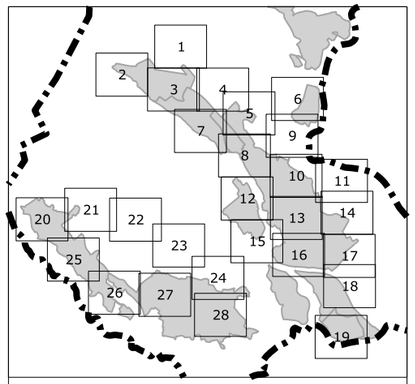

Límit de terme municipal

Lot 1

unitats de gestió d'espais verds
jardineres dintre d'unitats de gestió
arbrat dintre d'unitats de gestió

Lot 2

unitats de gestió d'arbrat viari

PLEC DE CONDICIONS DEL SERVEI DE VERD MUNICIPAL

ÀMBIT DEL SERVEI

AJUNTAMENT D'ESPARREGUERA

21

FEBRER 2025

DIN-A3. Esc. 1/2000

CSV: 8d461cea-5dbe-427c-a082-bf2156c8a441
Aquest document es de caràcter informatiu i no té caràcter oficial. L'article 27 de la Llei 39/2015, de 1 d'octubre, La seva autenticitat pot ser comprovada a l'adreça:
https://tramits.esparreguera.cat/CiutadaNia/ValidarDocuments.aspx

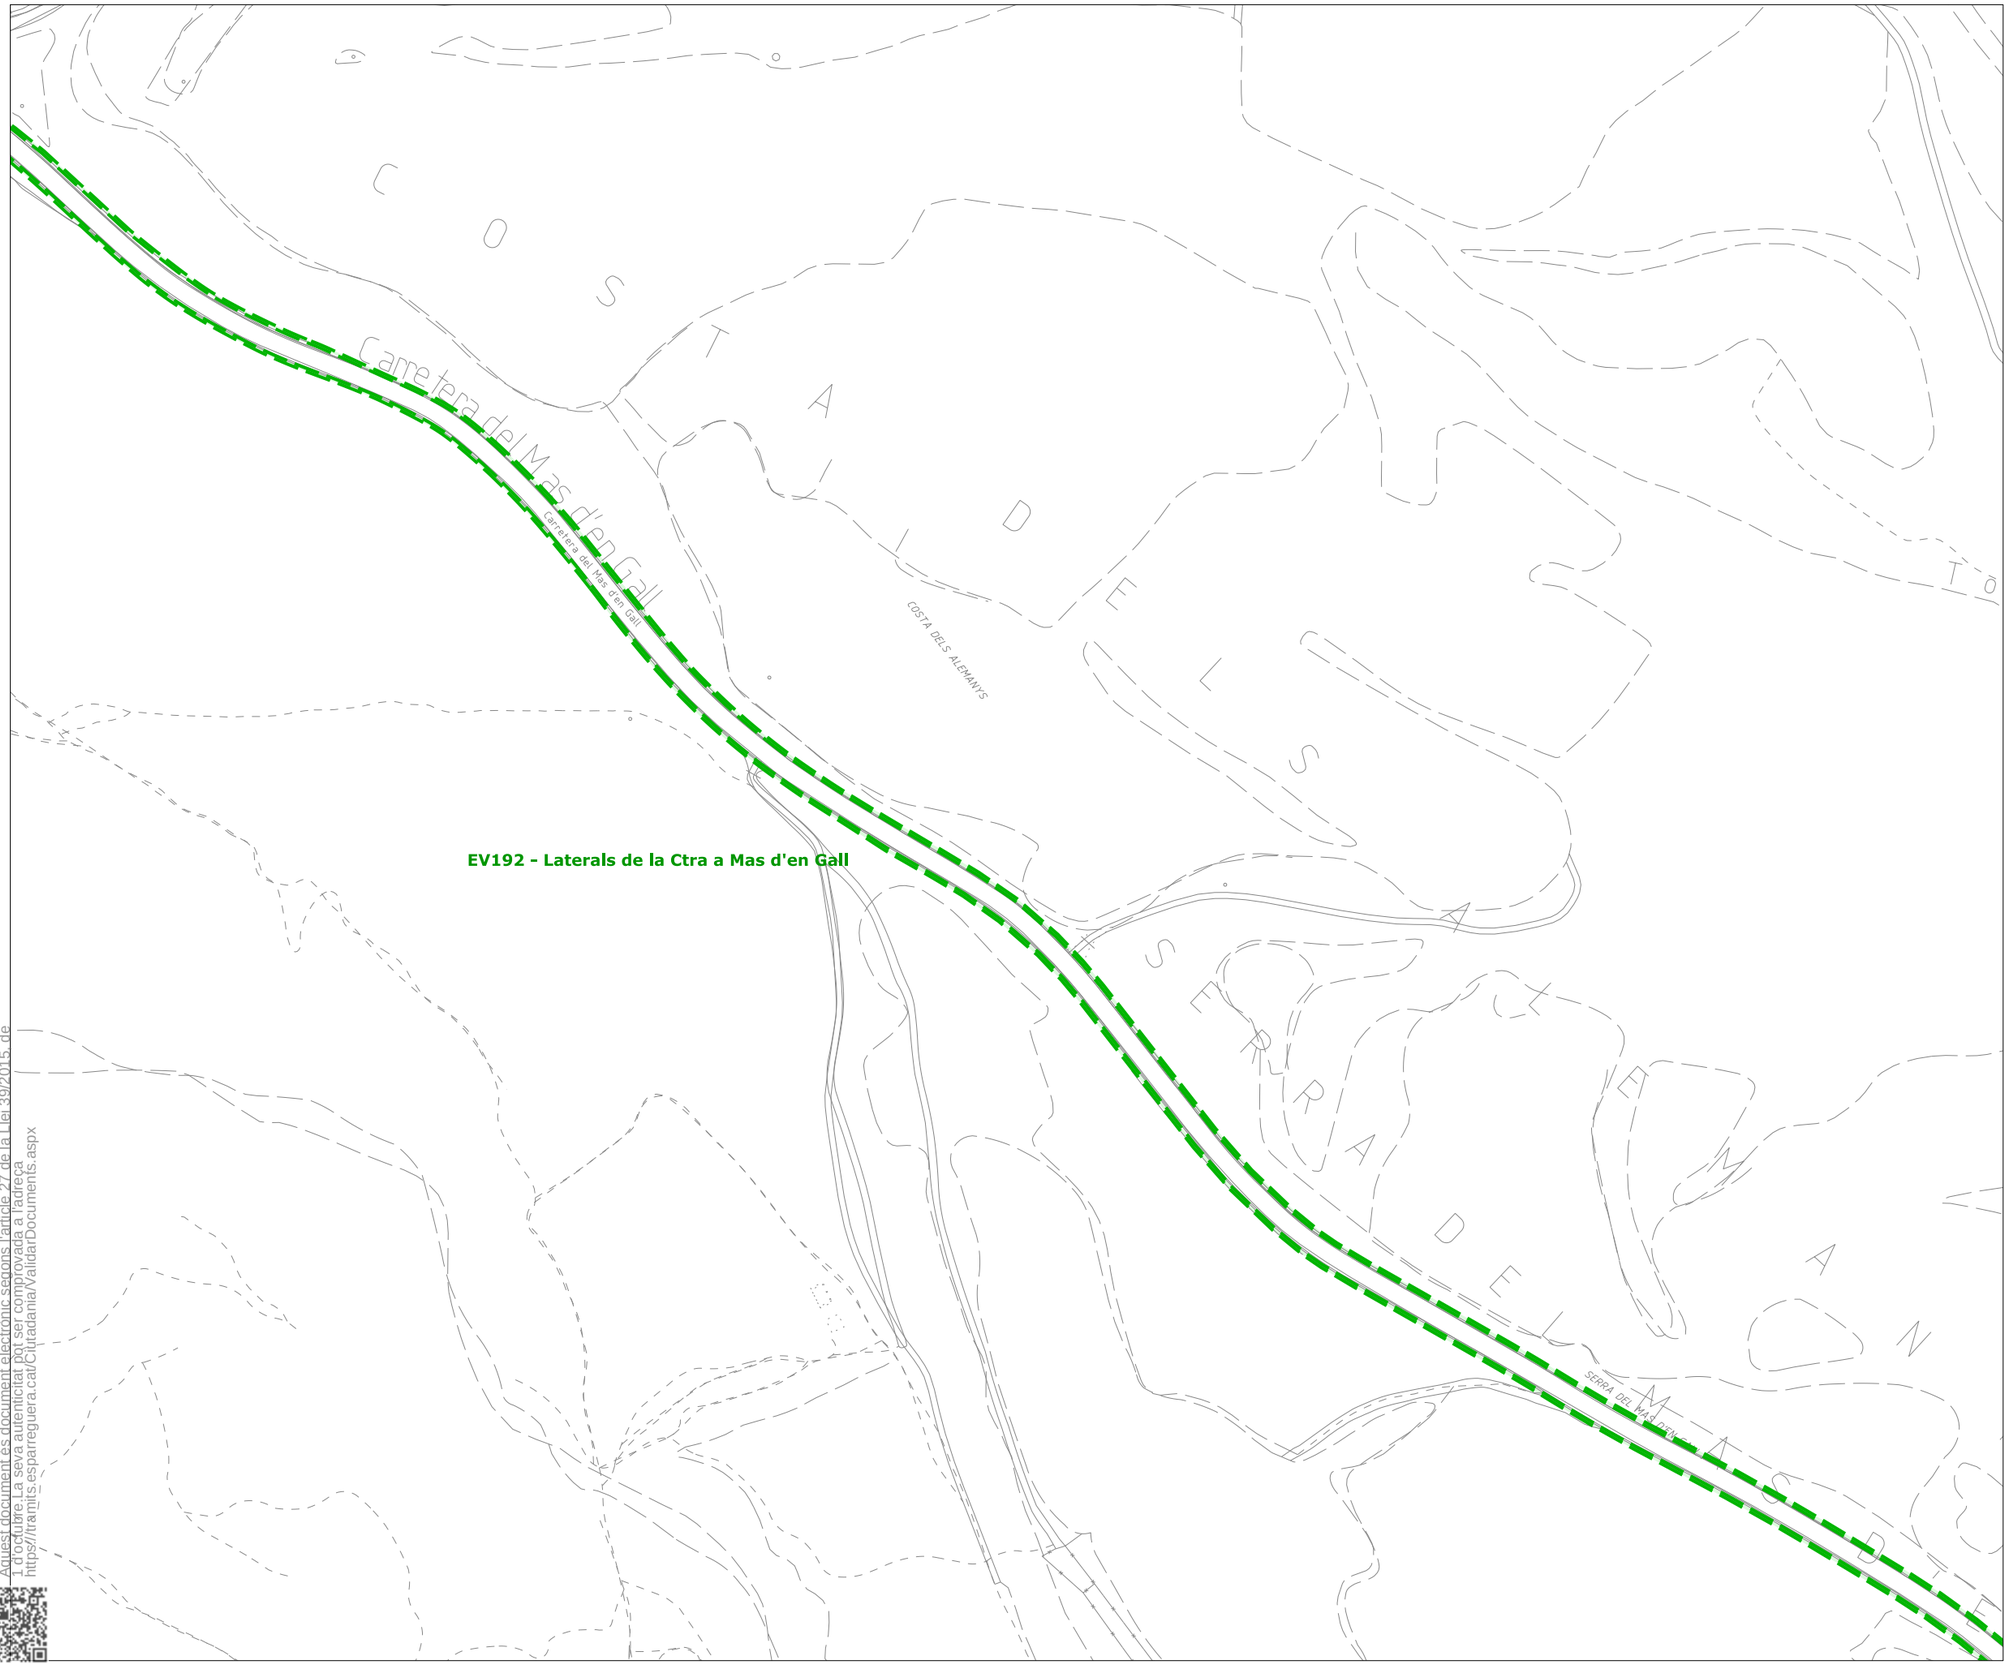

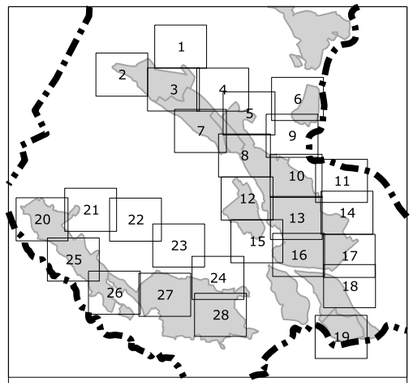

Límit de terme municipal

Lot 1

unitats de gestió d'espais verds
jardineres dintre d'unitats de gestió
arbrat dintre d'unitats de gestió

Lot 2

unitats de gestió d'arbrat viari

PLEC DE CONDICIONS DEL SERVEI DE VERD MUNICIPAL

ÀMBIT DEL SERVEI

AJUNTAMENT D'ESPARREGUERA

22

FEBRER 2025

DIN-A3. Esc. 1/2000

CSV: 8d461cea-5dbe-427c-a082-bf2156c8a441
Aquest document és còpia electrònica segons l'article 27 de la Llei 39/2015, de 1 d'octubre. La seva autenticitat pot ser comprovada a l'adreça https://tramits.esparreguera.cat/CiutadaniaValidarDocuments.aspx

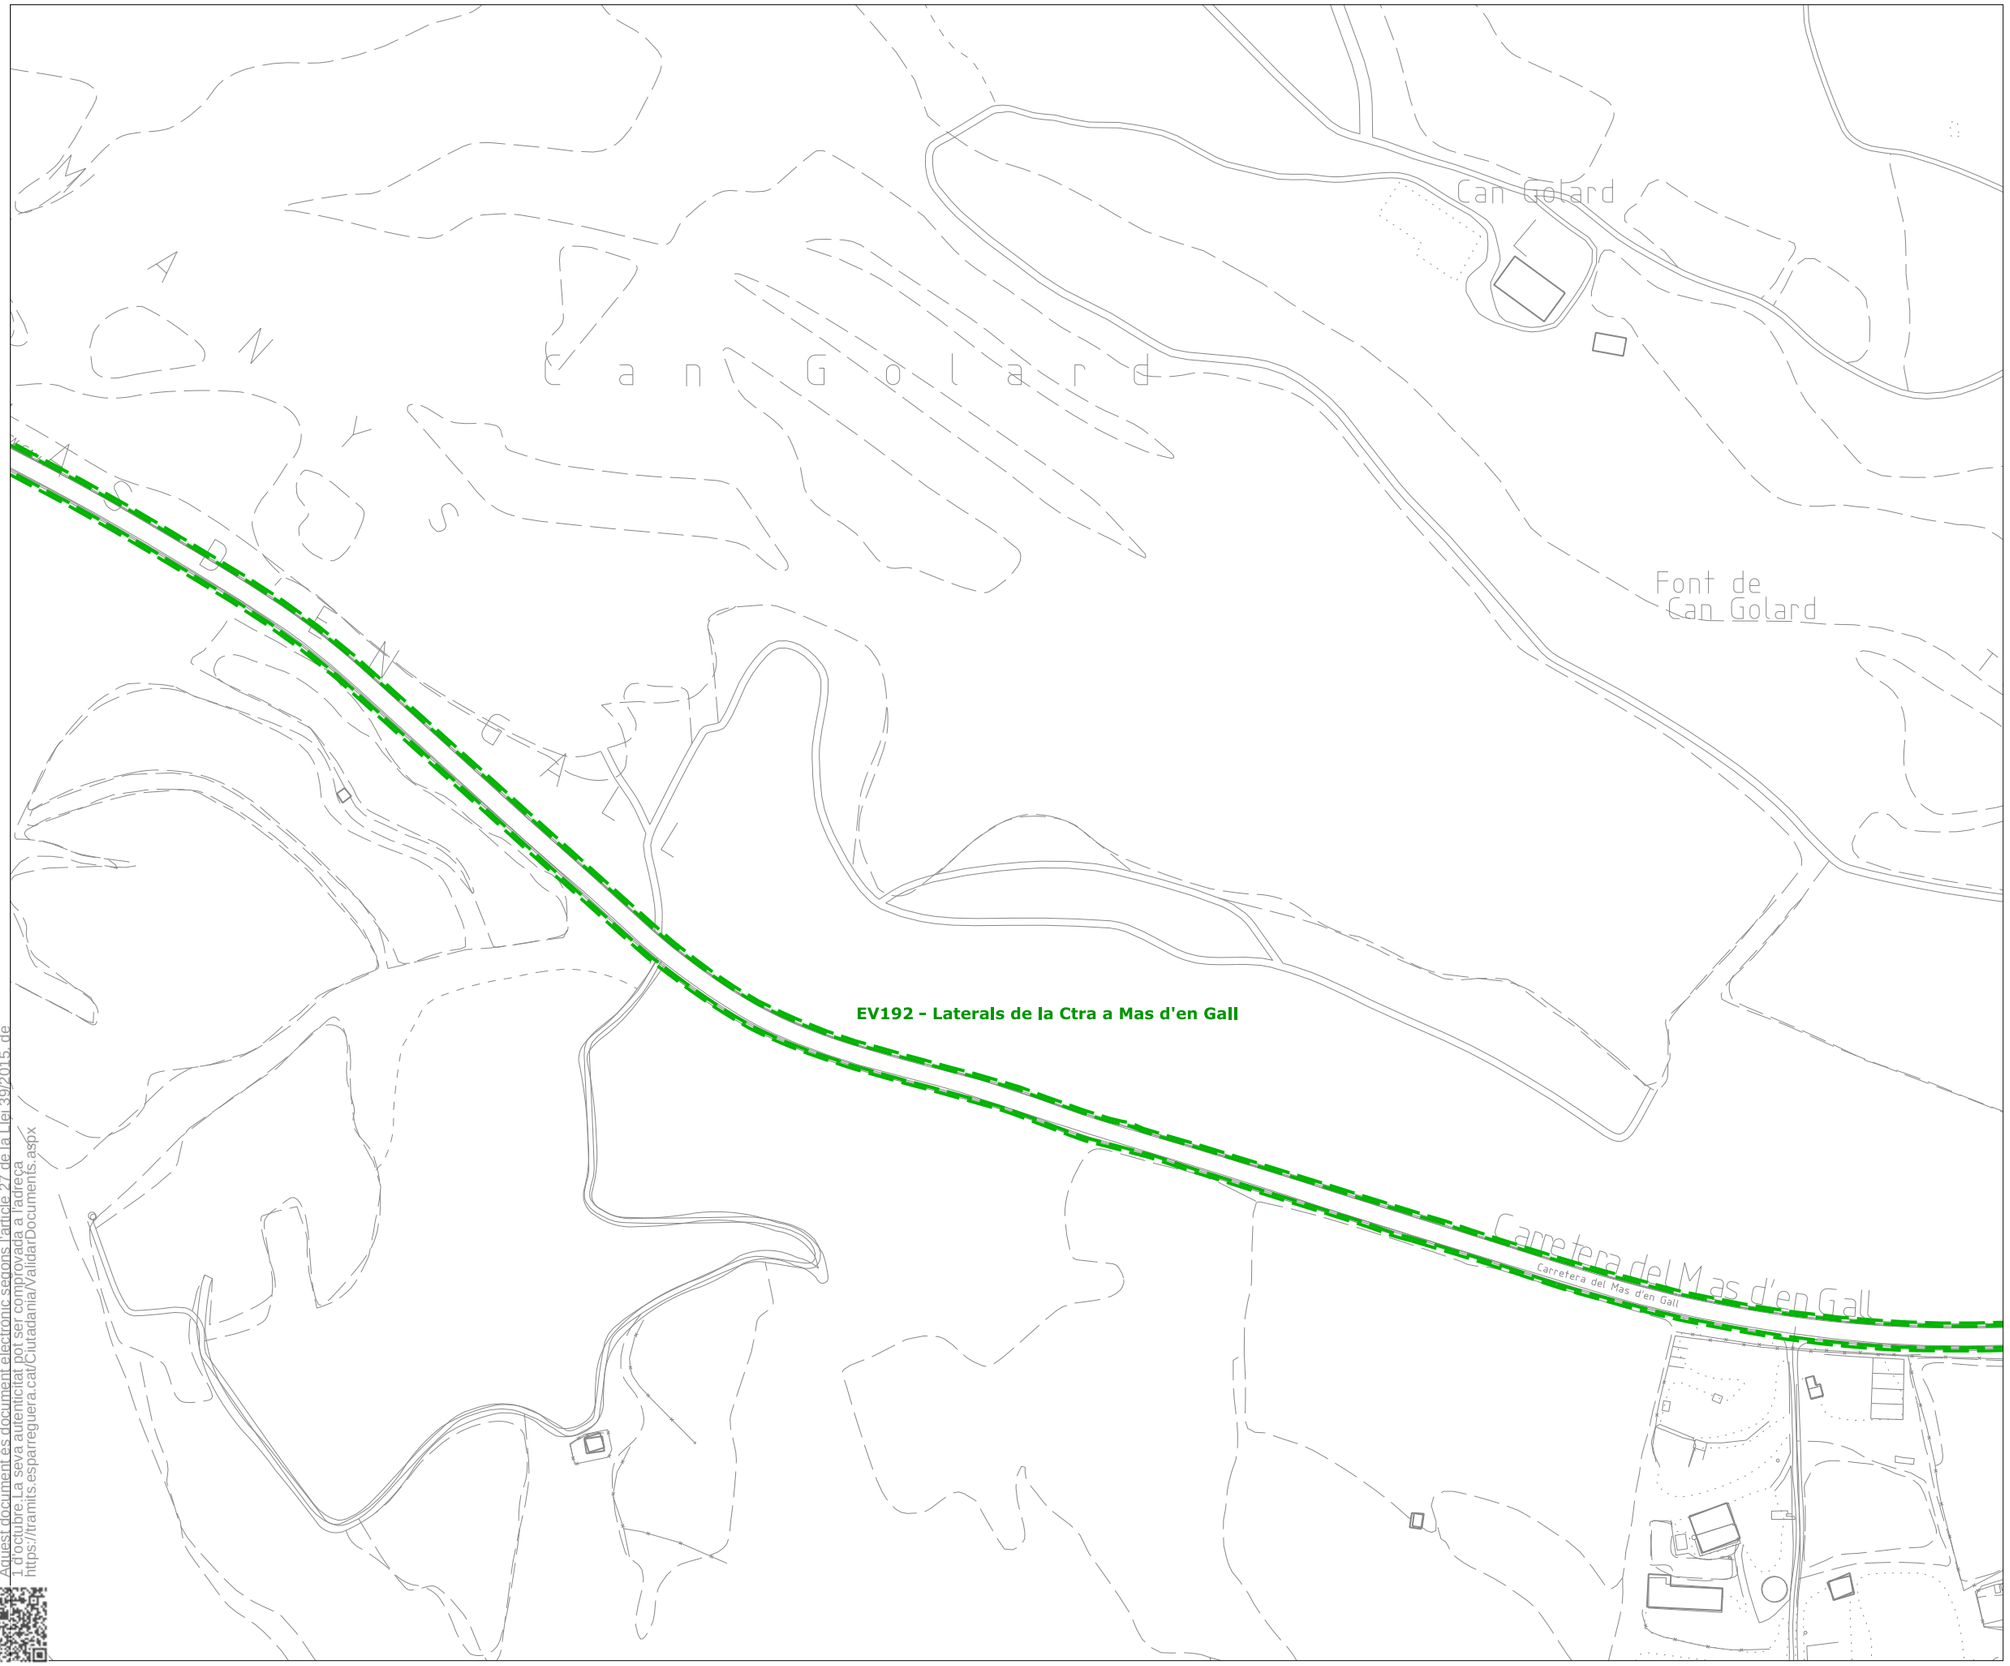

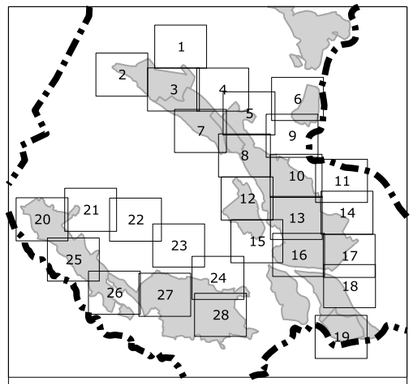

Límit de terme municipal

Lot 1

unitats de gestió d'espais verds
jardineres dintre d'unitats de gestió
arbrat dintre d'unitats de gestió

Lot 2

unitats de gestió d'arbrat viari

PLEC DE CONDICIONS DEL SERVEI DE VERD MUNICIPAL

ÀMBIT DEL SERVEI

AJUNTAMENT D'ESPARREGUERA

23

FEBRER 2025

DIN-A3. Esc. 1/2000

CSV: 8d461cea-5dbe-427c-a082-bf2156c8a441
Aquest document és document electrònic segons l'article 27 de la Llei 39/2015, de 1 d'octubre. La seva autenticitat pot ser comprovada a l'adreça
https://tramits.esparreguera.cat/CiutadaniaValidarDocuments.aspx

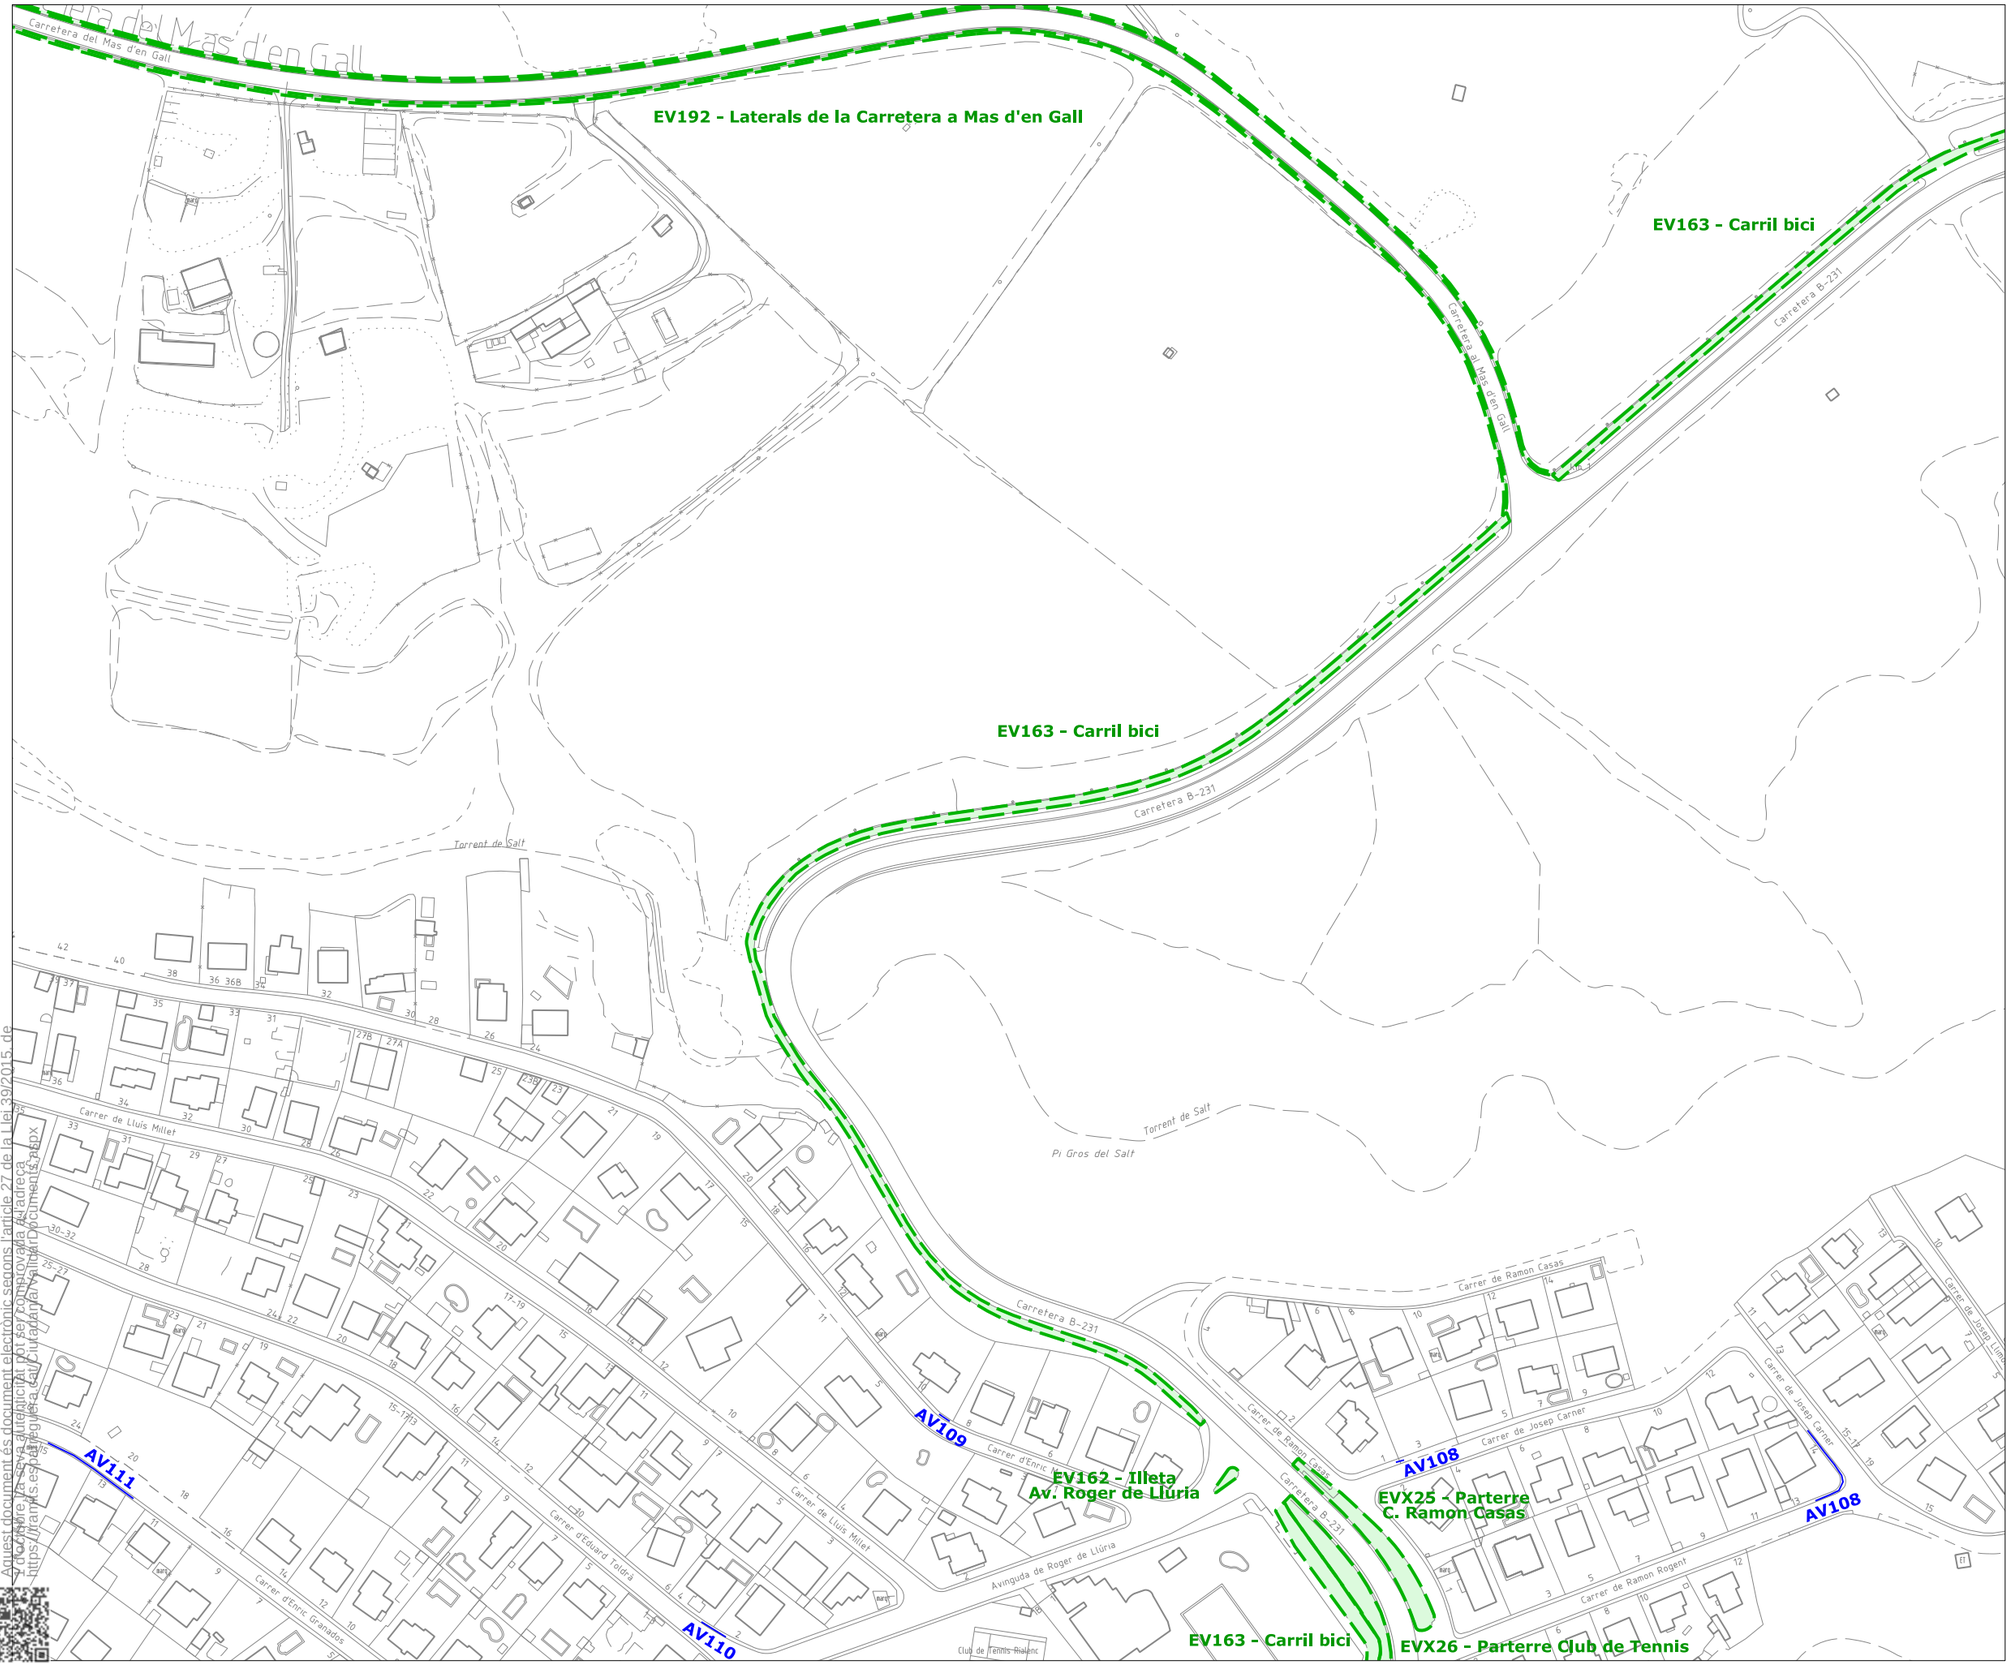

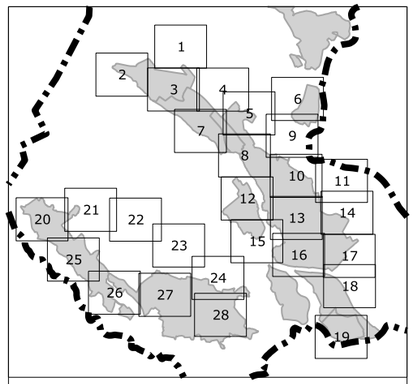

Límit de terme municipal

Lot 1

unitats de gestió d'espais verds
jardineres dintre d'unitats de gestió
arbrat dintre d'unitats de gestió

Lot 2

unitats de gestió d'arbrat viari

PLEC DE CONDICIONS DEL SERVEI DE VERD MUNICIPAL

ÀMBIT DEL SERVEI

AJUNTAMENT D'ESPARREGUERA

24

FEBRER 2025

DIN-A3. Esc. 1/2000

CSV: 8d461cea-5dbe-427c-a082-bf2156c8a441
Aquest document es dictamen pot ser comprovat a l'adreca
https://tramits.esparreguera.cat/ciutadania/ValidarDocument.aspx
d'acord amb la Llei 39/2015 de l'article 27 de la

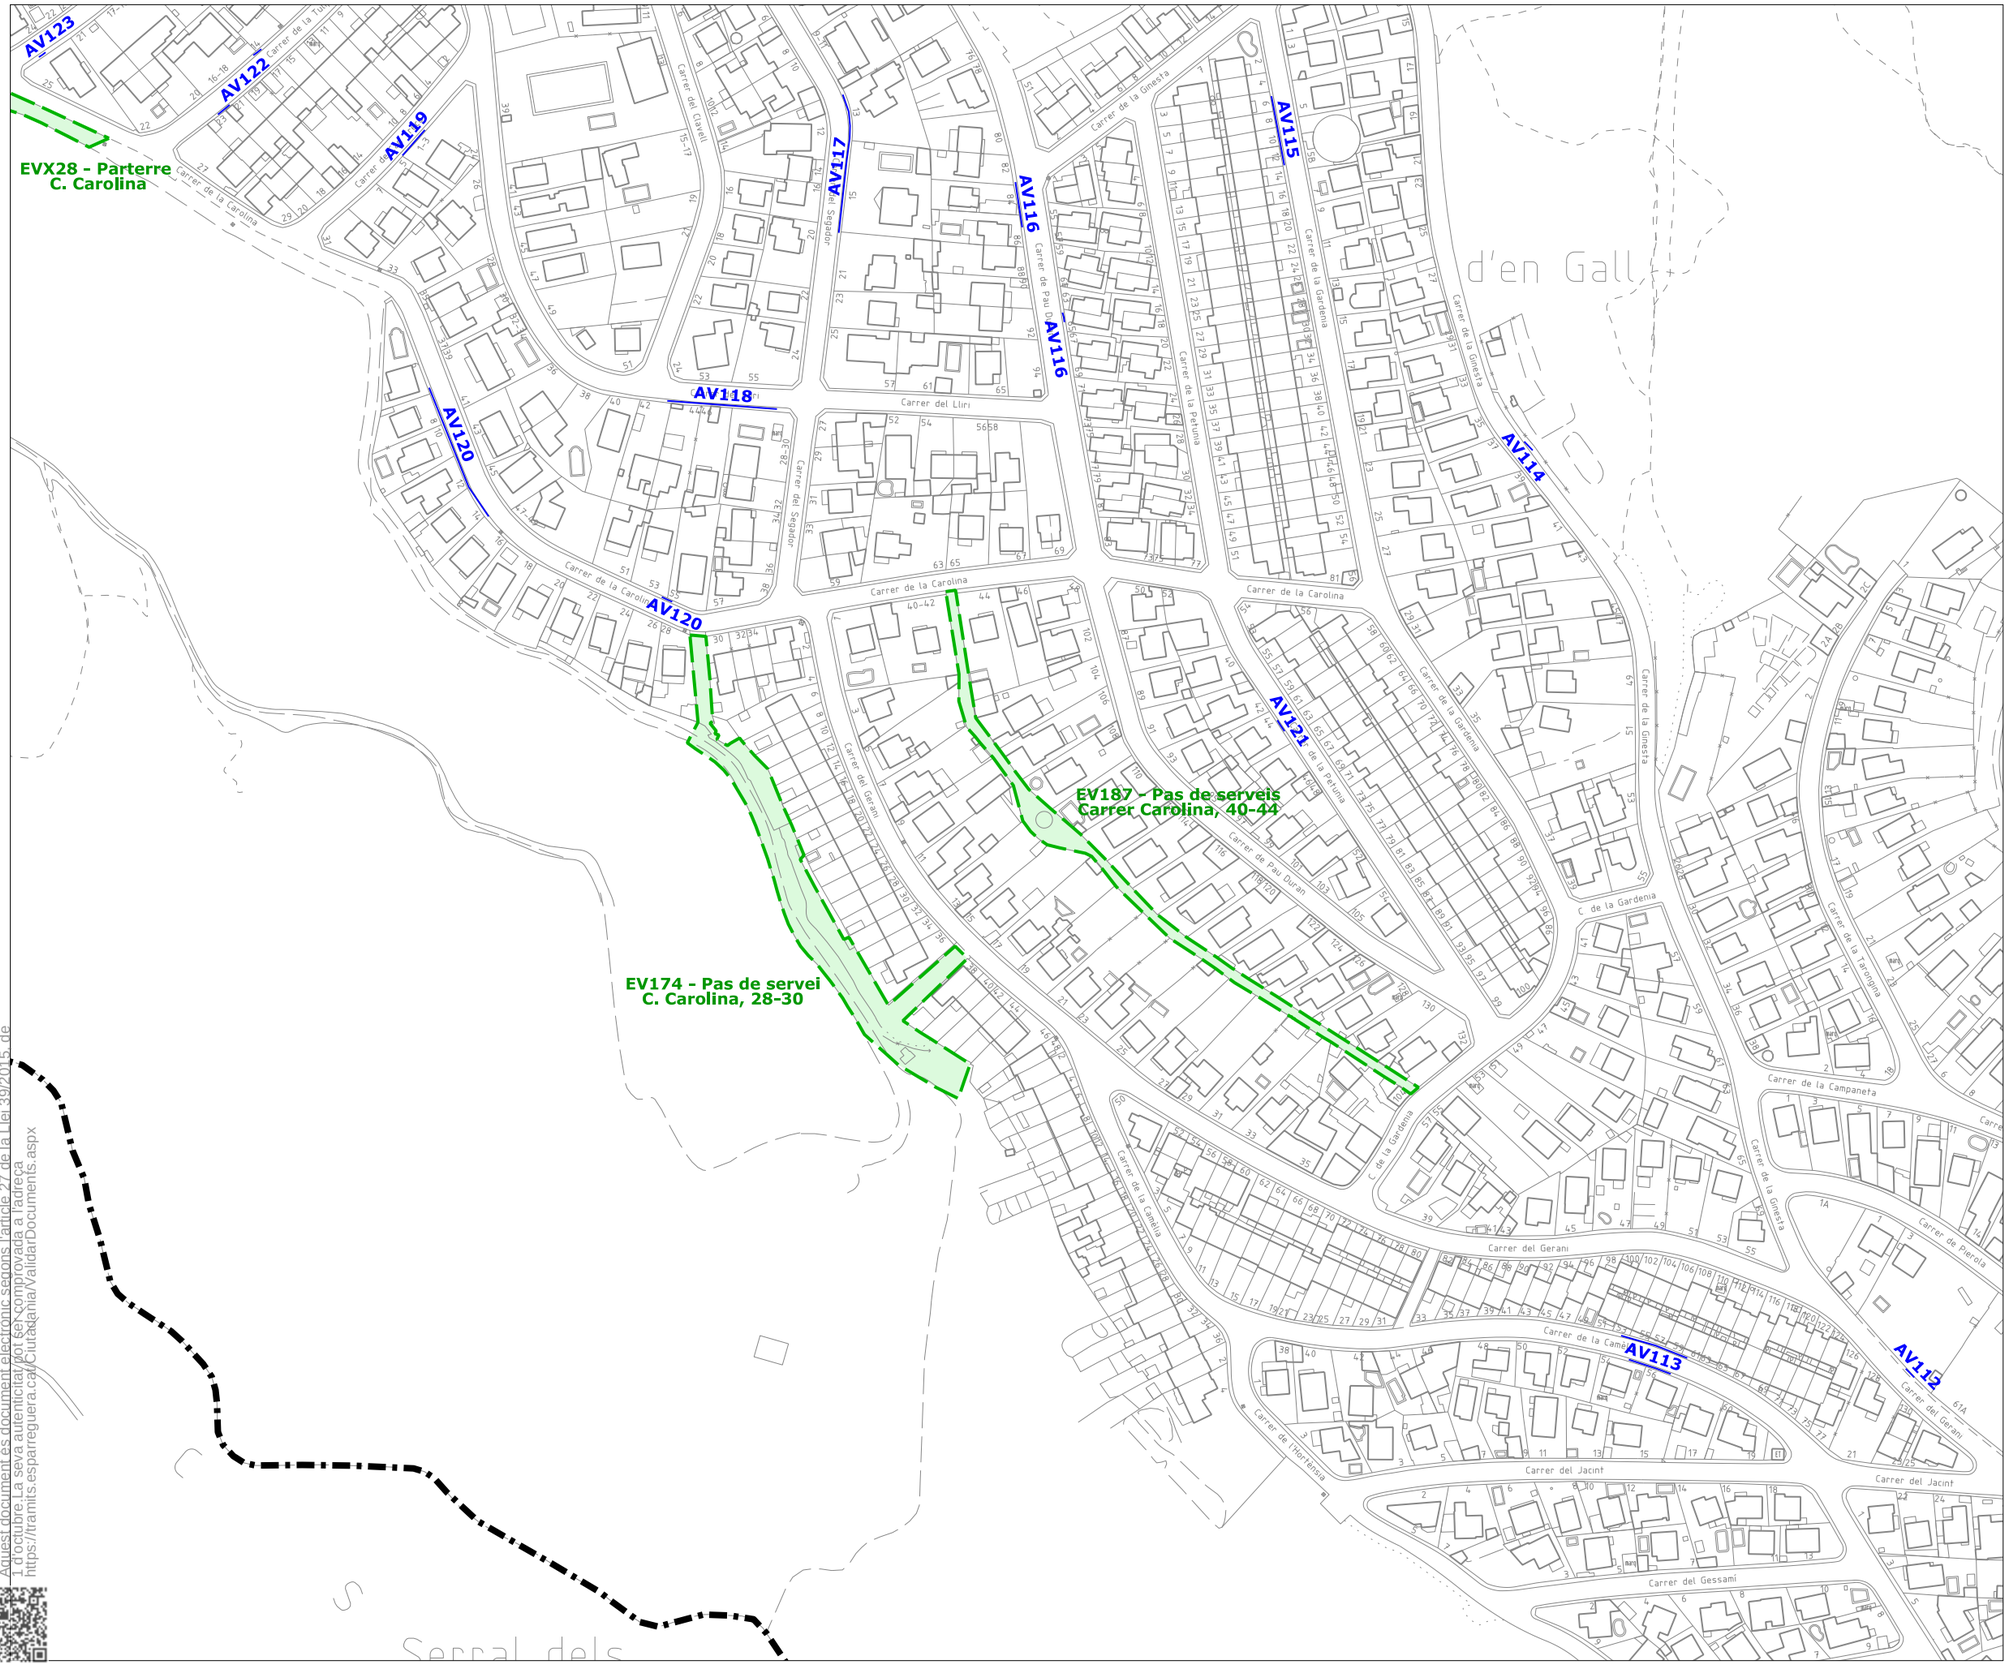

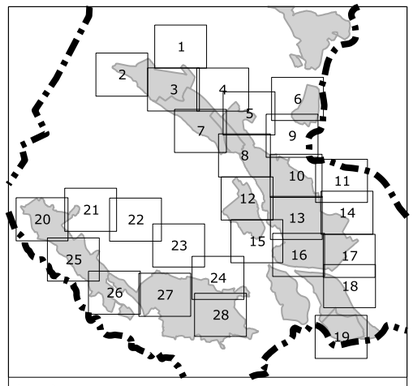

Límit de terme municipal

Lot 1

unitats de gestió d'espais verds jardineres dintre d'unitats de gestió arbrat dintre d'unitats de gestió

Lot 2

unitats de gestió d'arbrat viari

PLEC DE CONDICIONS DEL SERVEI DE VERD MUNICIPAL

ÀMBIT DEL SERVEI

AJUNTAMENT D'ESPARREGUERA

25

FEBRER 2025

DIN-A3. Esc. 1/2000

CSV: 8d461cea-5dbe-427c-a082-bf2156c8a441
Adreça d'accés: https://tramits.esparreguera.cat/Ciutadania/ValidarDocuments.aspx
A l'àmbit de la seva autenticitat, del fet comprovada a l'adreça de document electrònic serà comprovada a l'article 27 de la Llei 39/2015, de

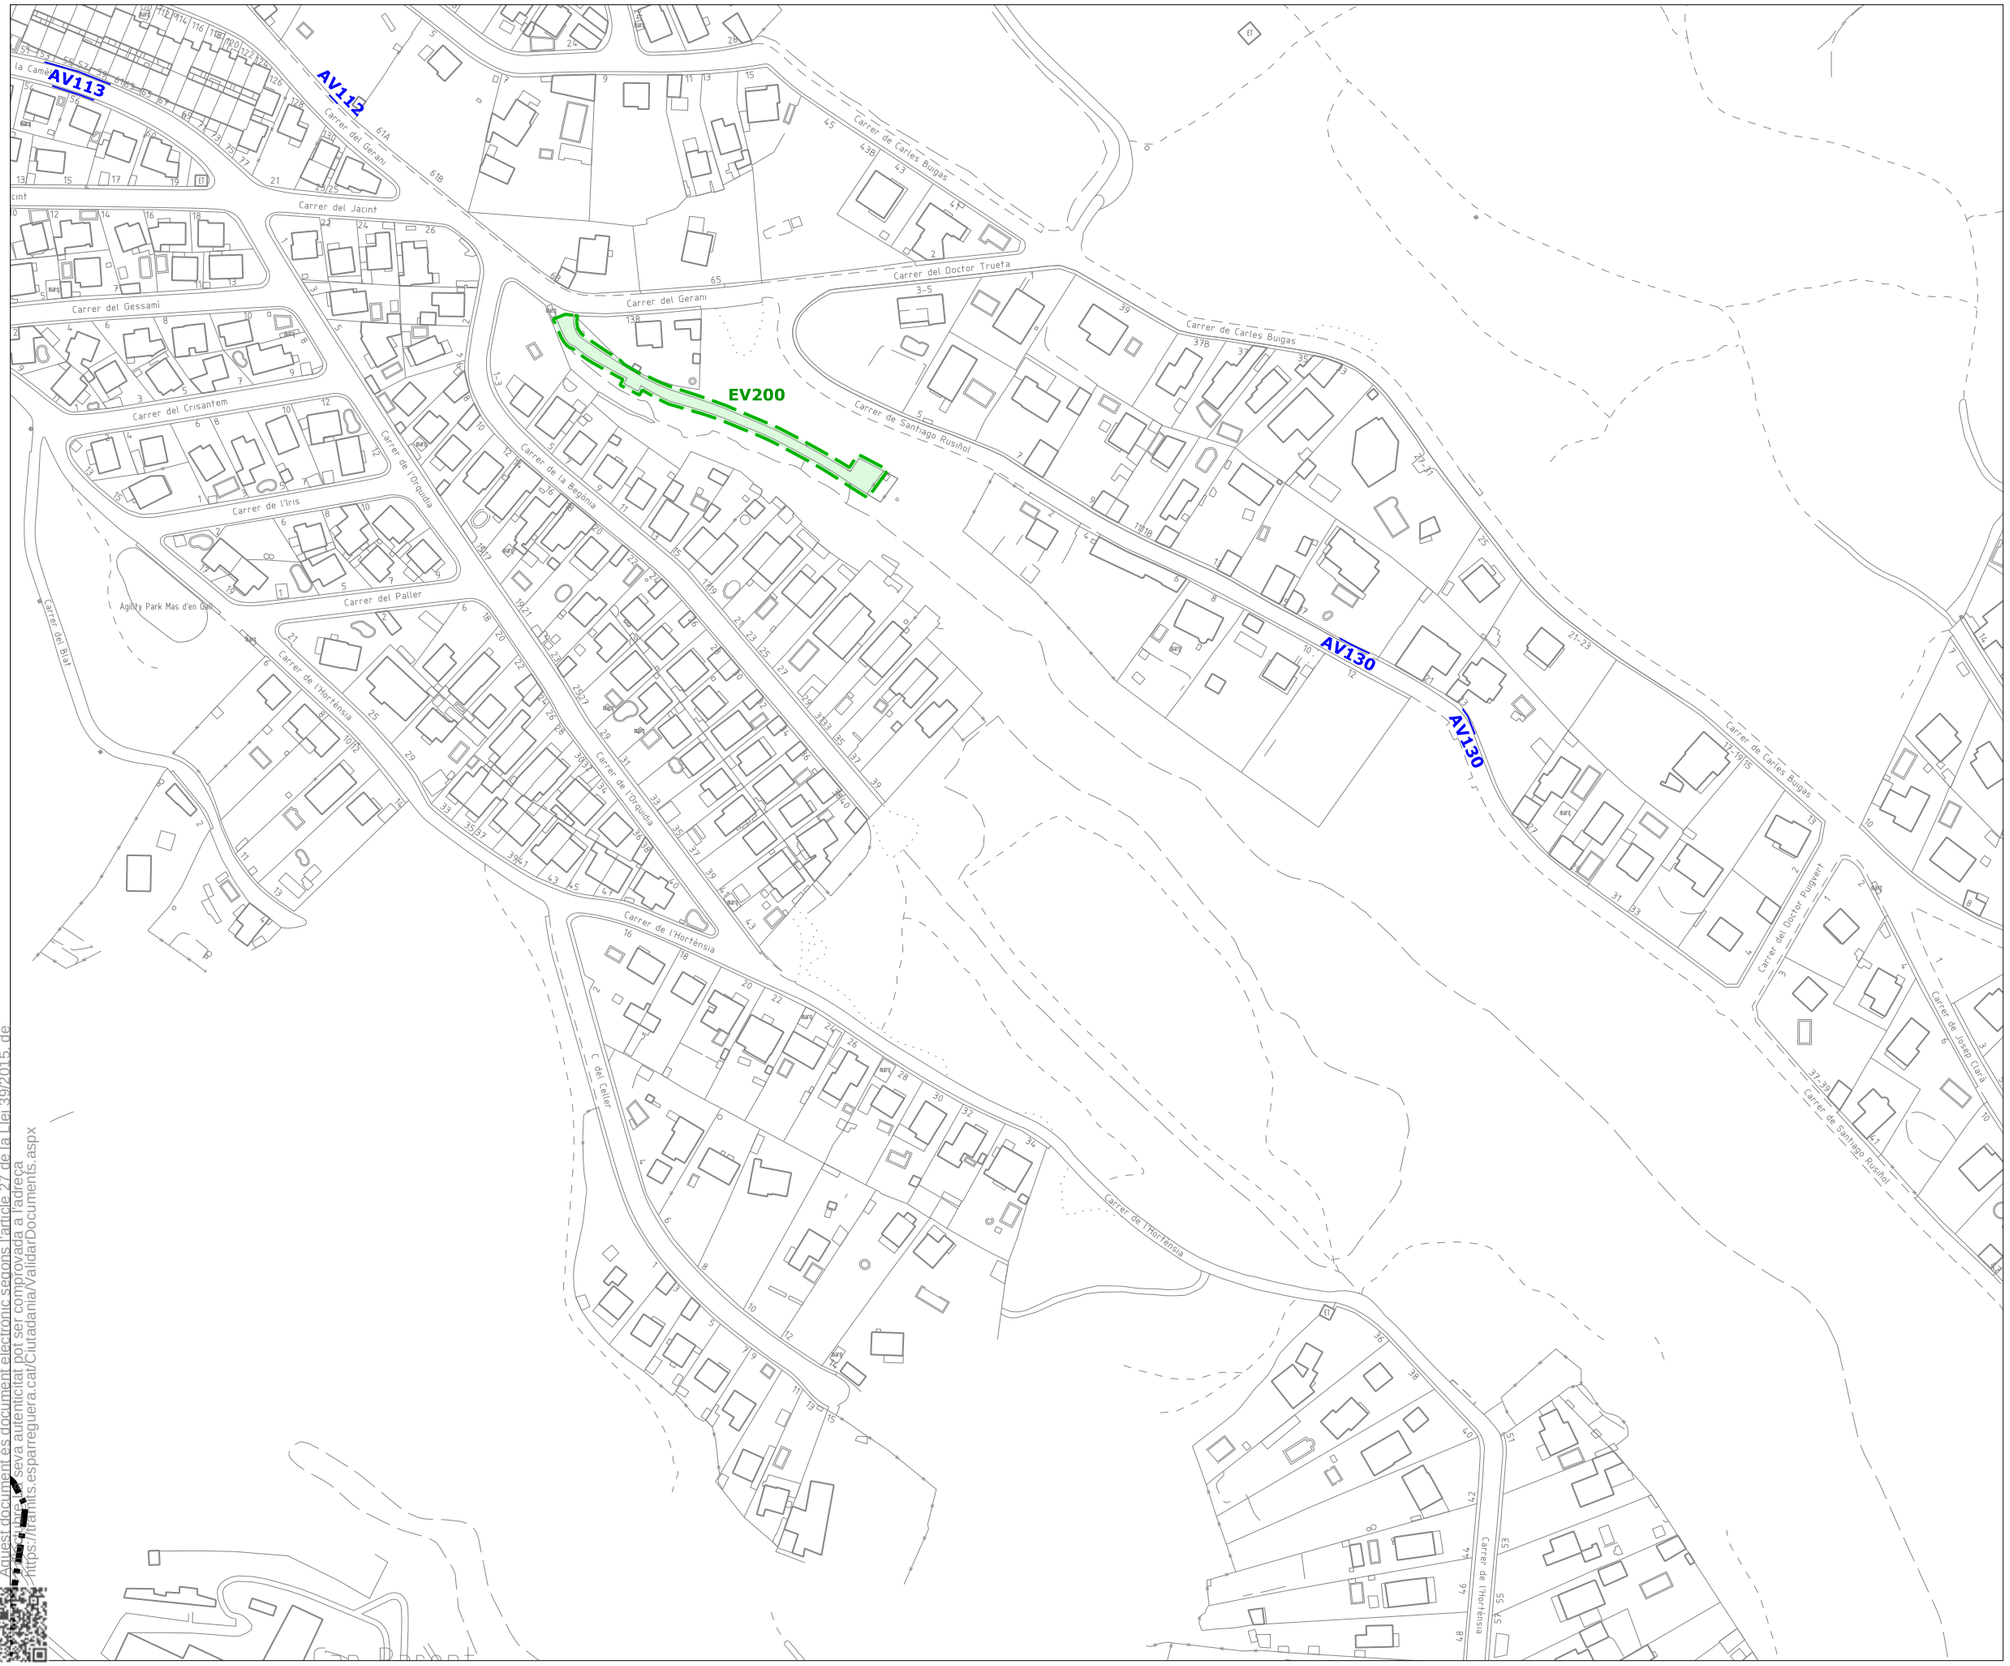

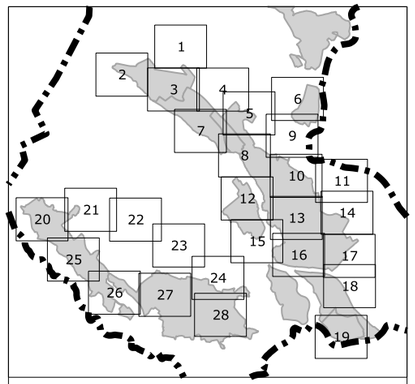

Límit de terme municipal

Lot 1

unitats de gestió d'espais verds
jardineres dintre d'unitats de gestió
arbrat dintre d'unitats de gestió

Lot 2

unitats de gestió d'arbrat viari

PLEC DE CONDICIONS DEL SERVEI DE VERD MUNICIPAL

ÀMBIT DEL SERVEI

AJUNTAMENT D'ESPARREGUERA

26

FEBRER 2025

DIN-A3. Esc. 1/2000

CSV: 8d461cea-5dbe-427c-a082-bf2156c8a441
Aquest document és document electrònic segons l'article 27 de la Llei 39/2015, de
[redacted] seva autenticitat pot ser comprovada a l'adreça
https://tramits.esparreguera.cat/CiutadaniaValidarDocuments.aspx

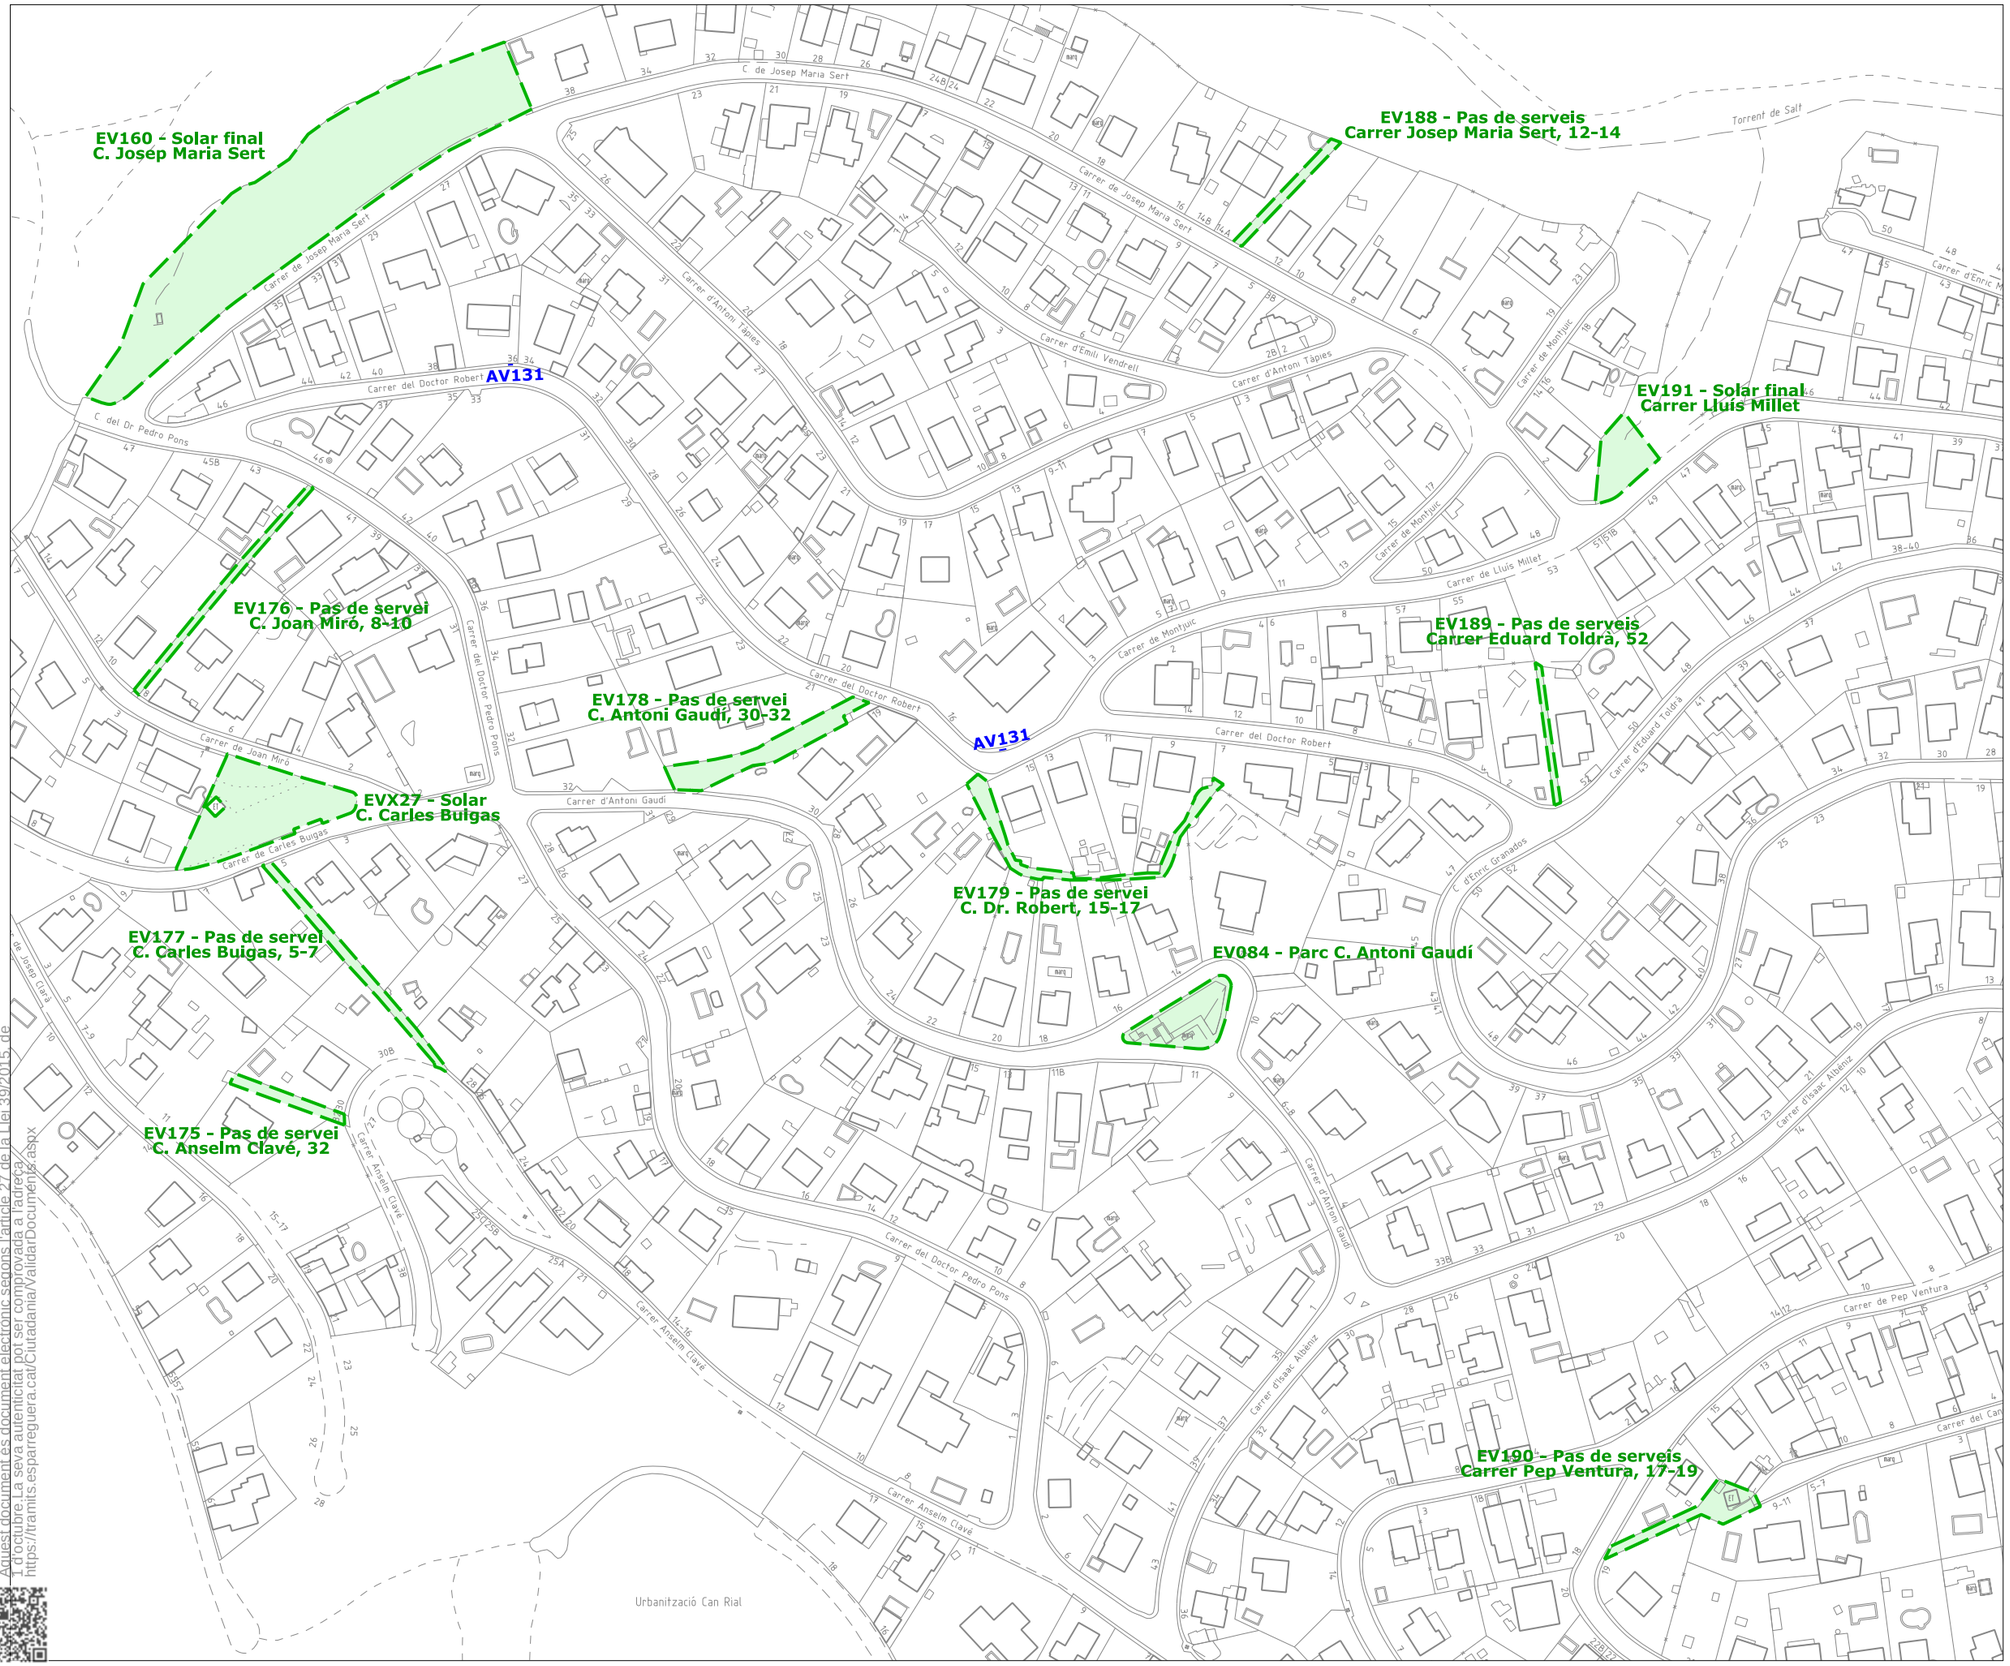

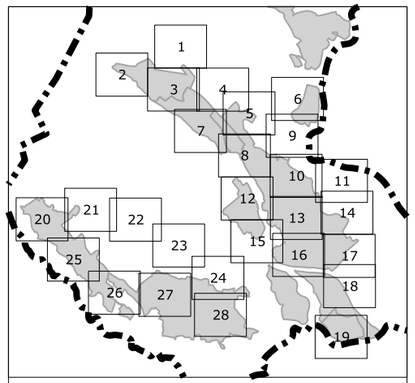

Límit de terme municipal

Lot 1

unitats de gestió d'espais verds
jardineres dintre d'unitats de gestió
arbrat dintre d'unitats de gestió

Lot 2

unitats de gestió d'arbrat viari

PLEC DE CONDICIONS DEL SERVEI DE VERD MUNICIPAL

ÀMBIT DEL SERVEI

AJUNTAMENT D'ESPARREGUERA

27

FEBRER 2025

DIN-A3. Esc. 1/2000

CSV: 8d461cea-5dbe-427c-a082-bf2156c8a441
Aquest document és còpia electrònica i es pot comprovada a l'adreça https://tramits.esparreguera.cat/CiutadaniaValidarDocumentos.aspx
1 d'octubre La seva autenticitat pot ser comprovada a l'adreça

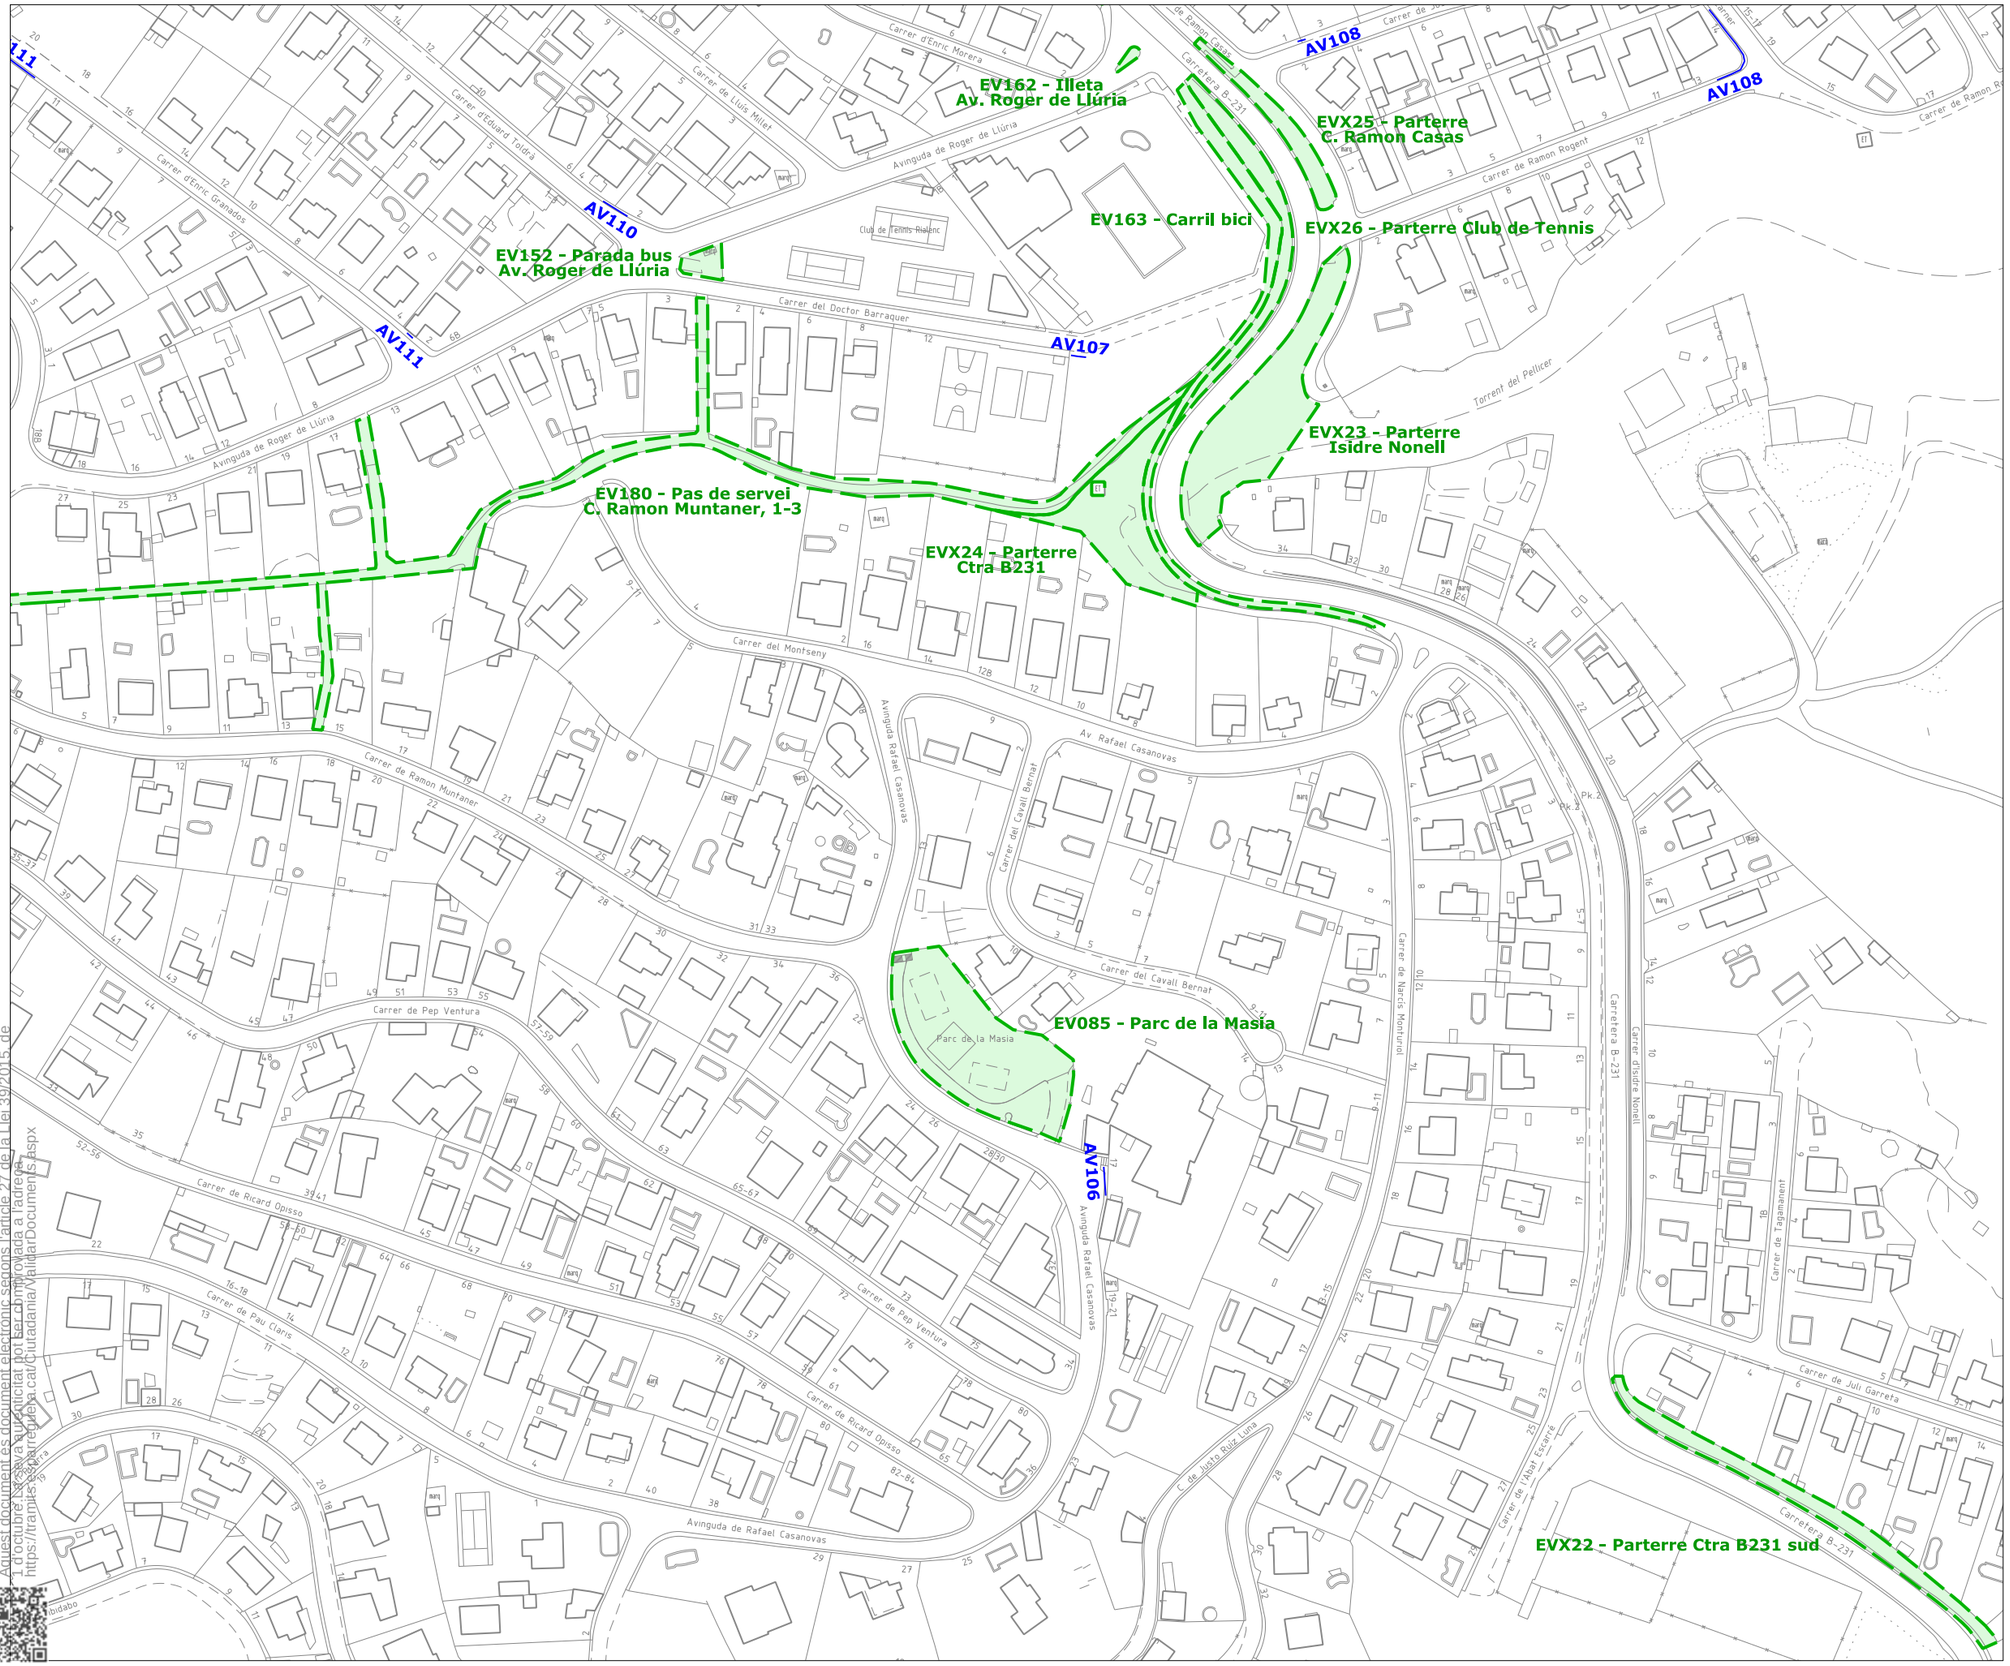

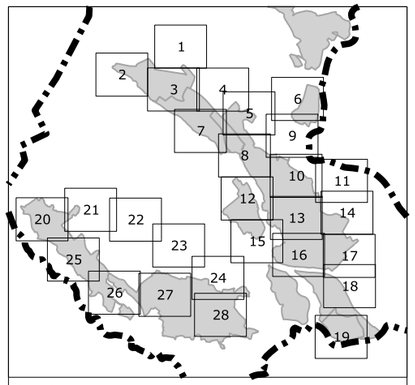

Límit de terme municipal

Lot 1

unitats de gestió d'espais verds
jardineres dintre d'unitats de gestió
arbrat dintre d'unitats de gestió

Lot 2

unitats de gestió d'arbrat viari

PLEC DE CONDICIONS DEL SERVEI DE VERD MUNICIPAL

ÀMBIT DEL SERVEI

AJUNTAMENT D'ESPARREGUERA

28

FEBRER 2025

DIN-A3. Esc. 1/2000

CSV: 8d461cea-5dbe-427c-a082-bf2156c8a441
Aquest document és còpia de l'original que es va signar electrònicament i es pot verificar a l'adreça https://tramits.esparreguera.cat/Ciutadania/AjuntamentDocuments.aspx
1 d'octubre de 2016 a la seva seu electrònica per dipositar-hi documents i sol·licitar-ne la seva tramitació, de conformitat amb l'article 27 de la Llei 39/2015, de

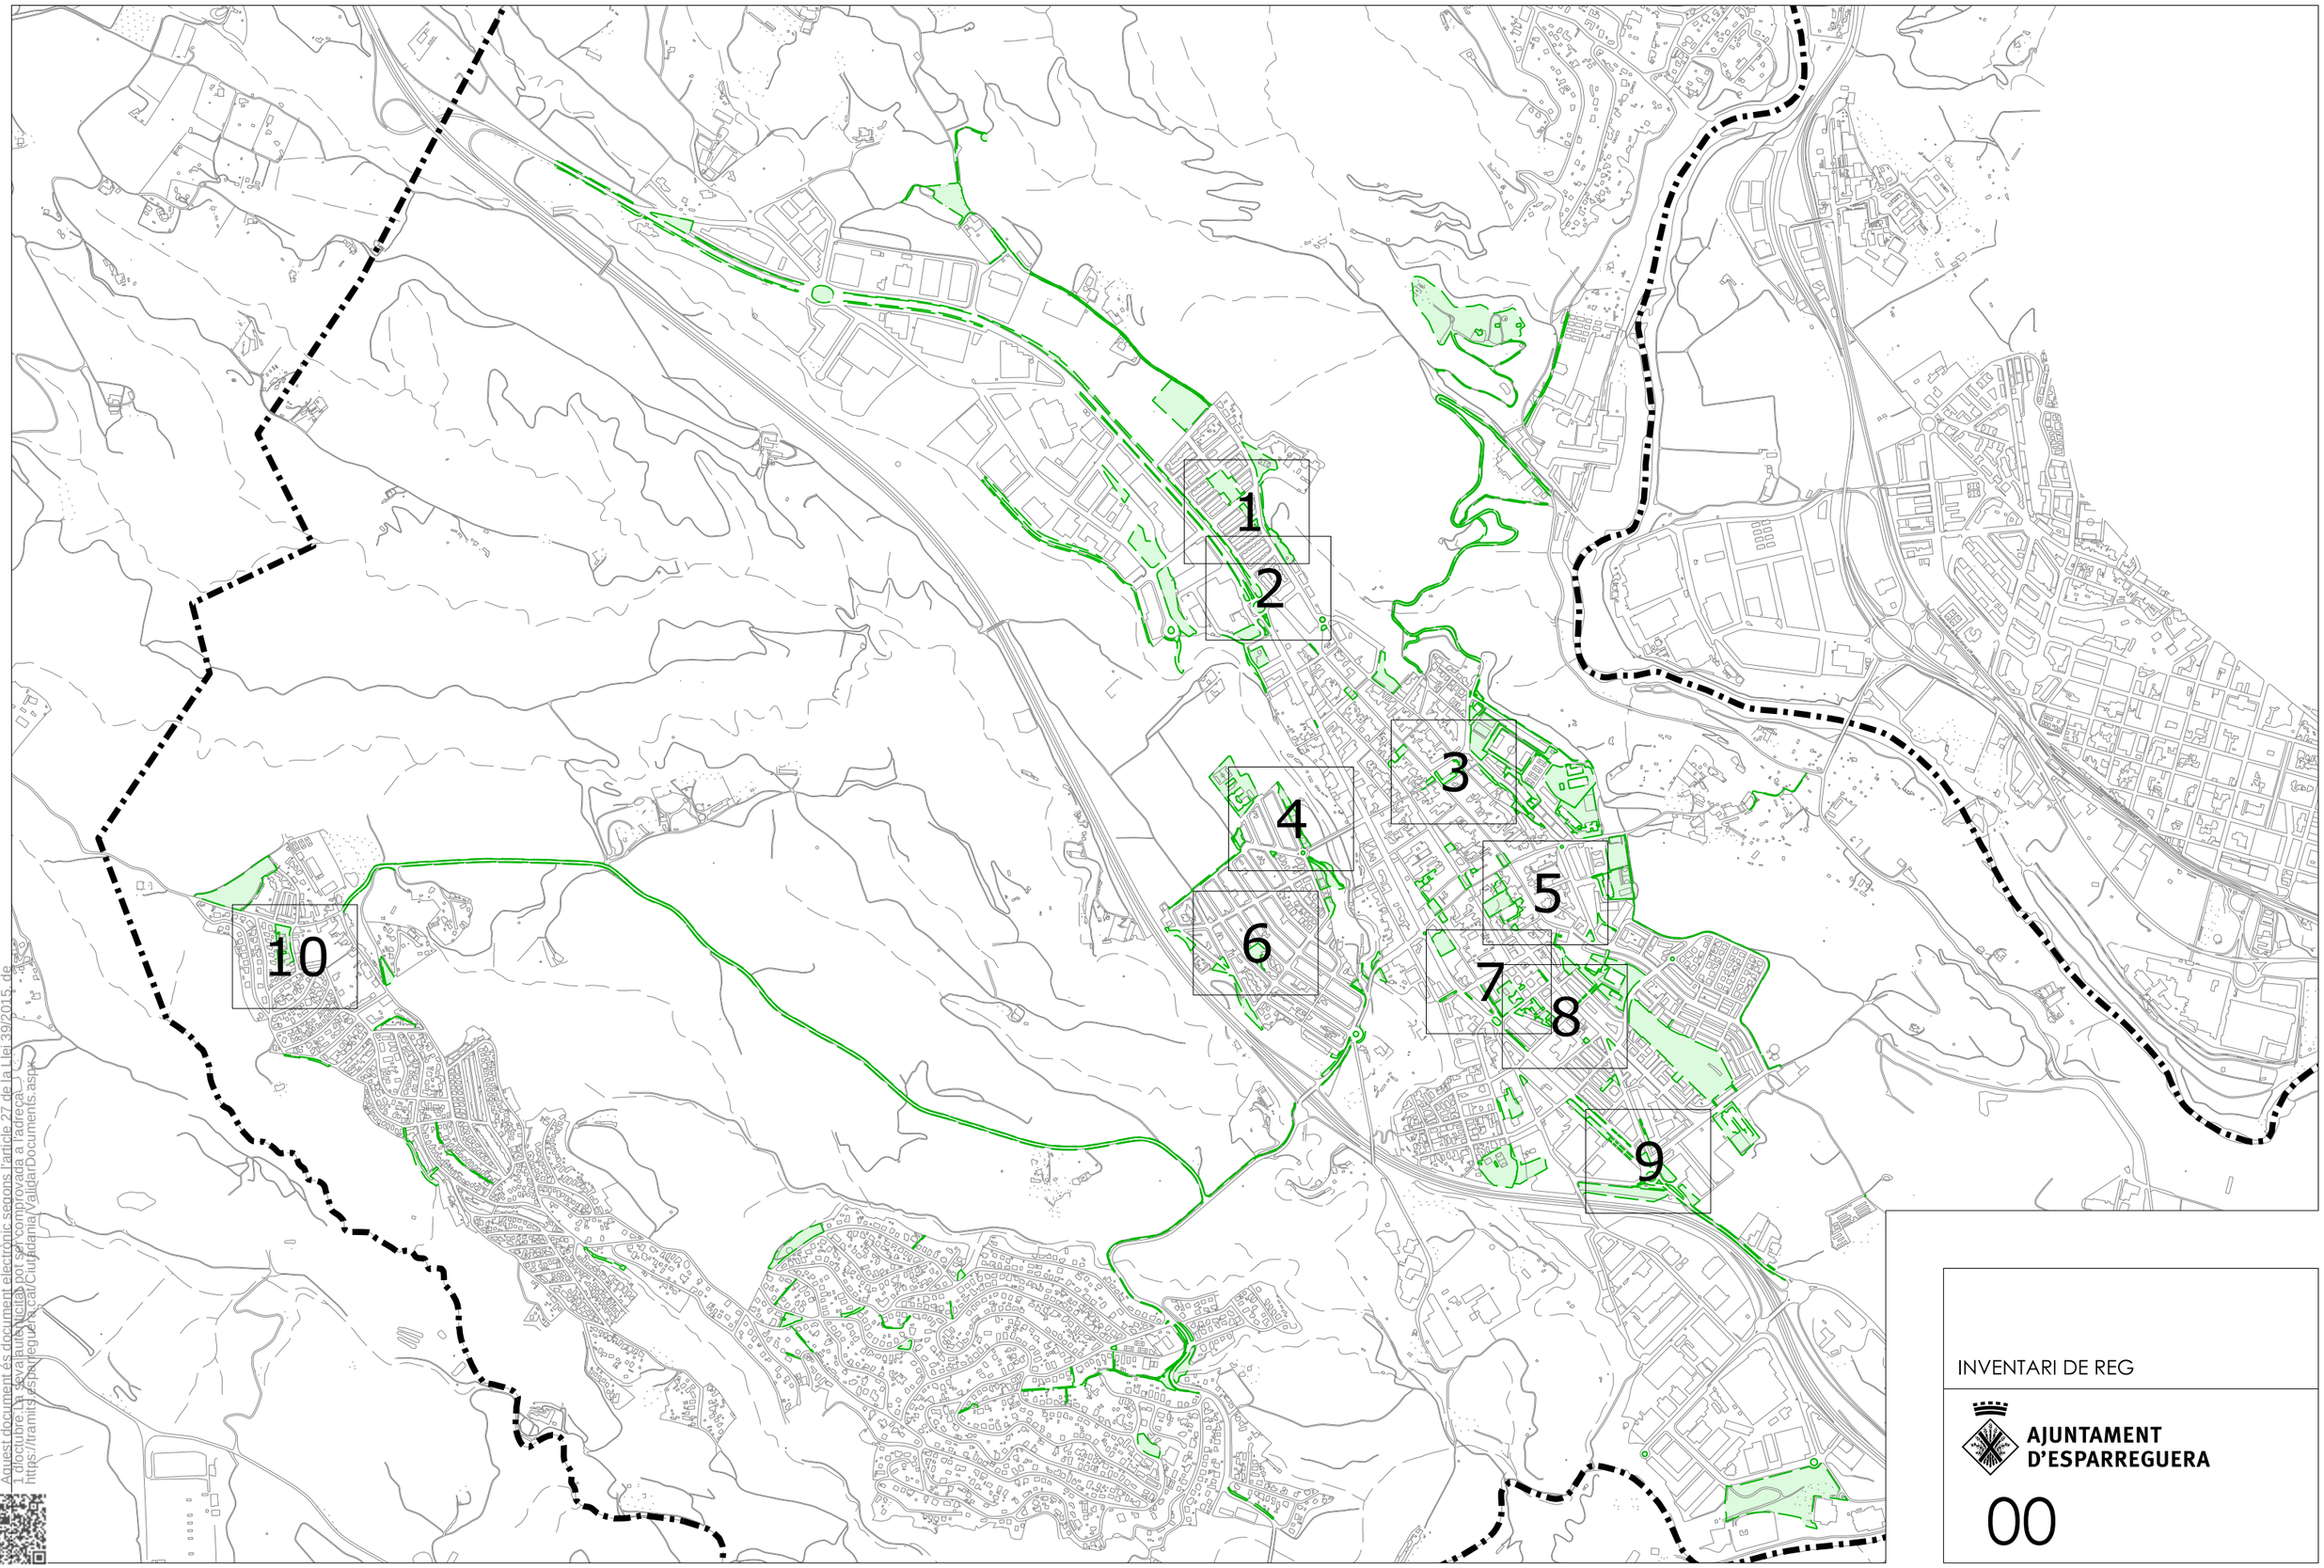

INVENTARI DE REG

AJUNTAMENT D'ESPARREGUERA

00

CSV: 8d461cea-5dbe-427c-a082-bf2156c8a441
Aquest document és un document electrònic signat i té el mateix valor i efectes que el document en paper, de conformitat amb l'article 27 de la Llei 39/2015, de 1 d'octubre, de procediment administratiu comú de les Administracions Públiques. La seva autenticitat pot ser comprovada a l'adreça https://tramits.esparreguera.cat/Ciutadania/ValidarDocuments.aspx

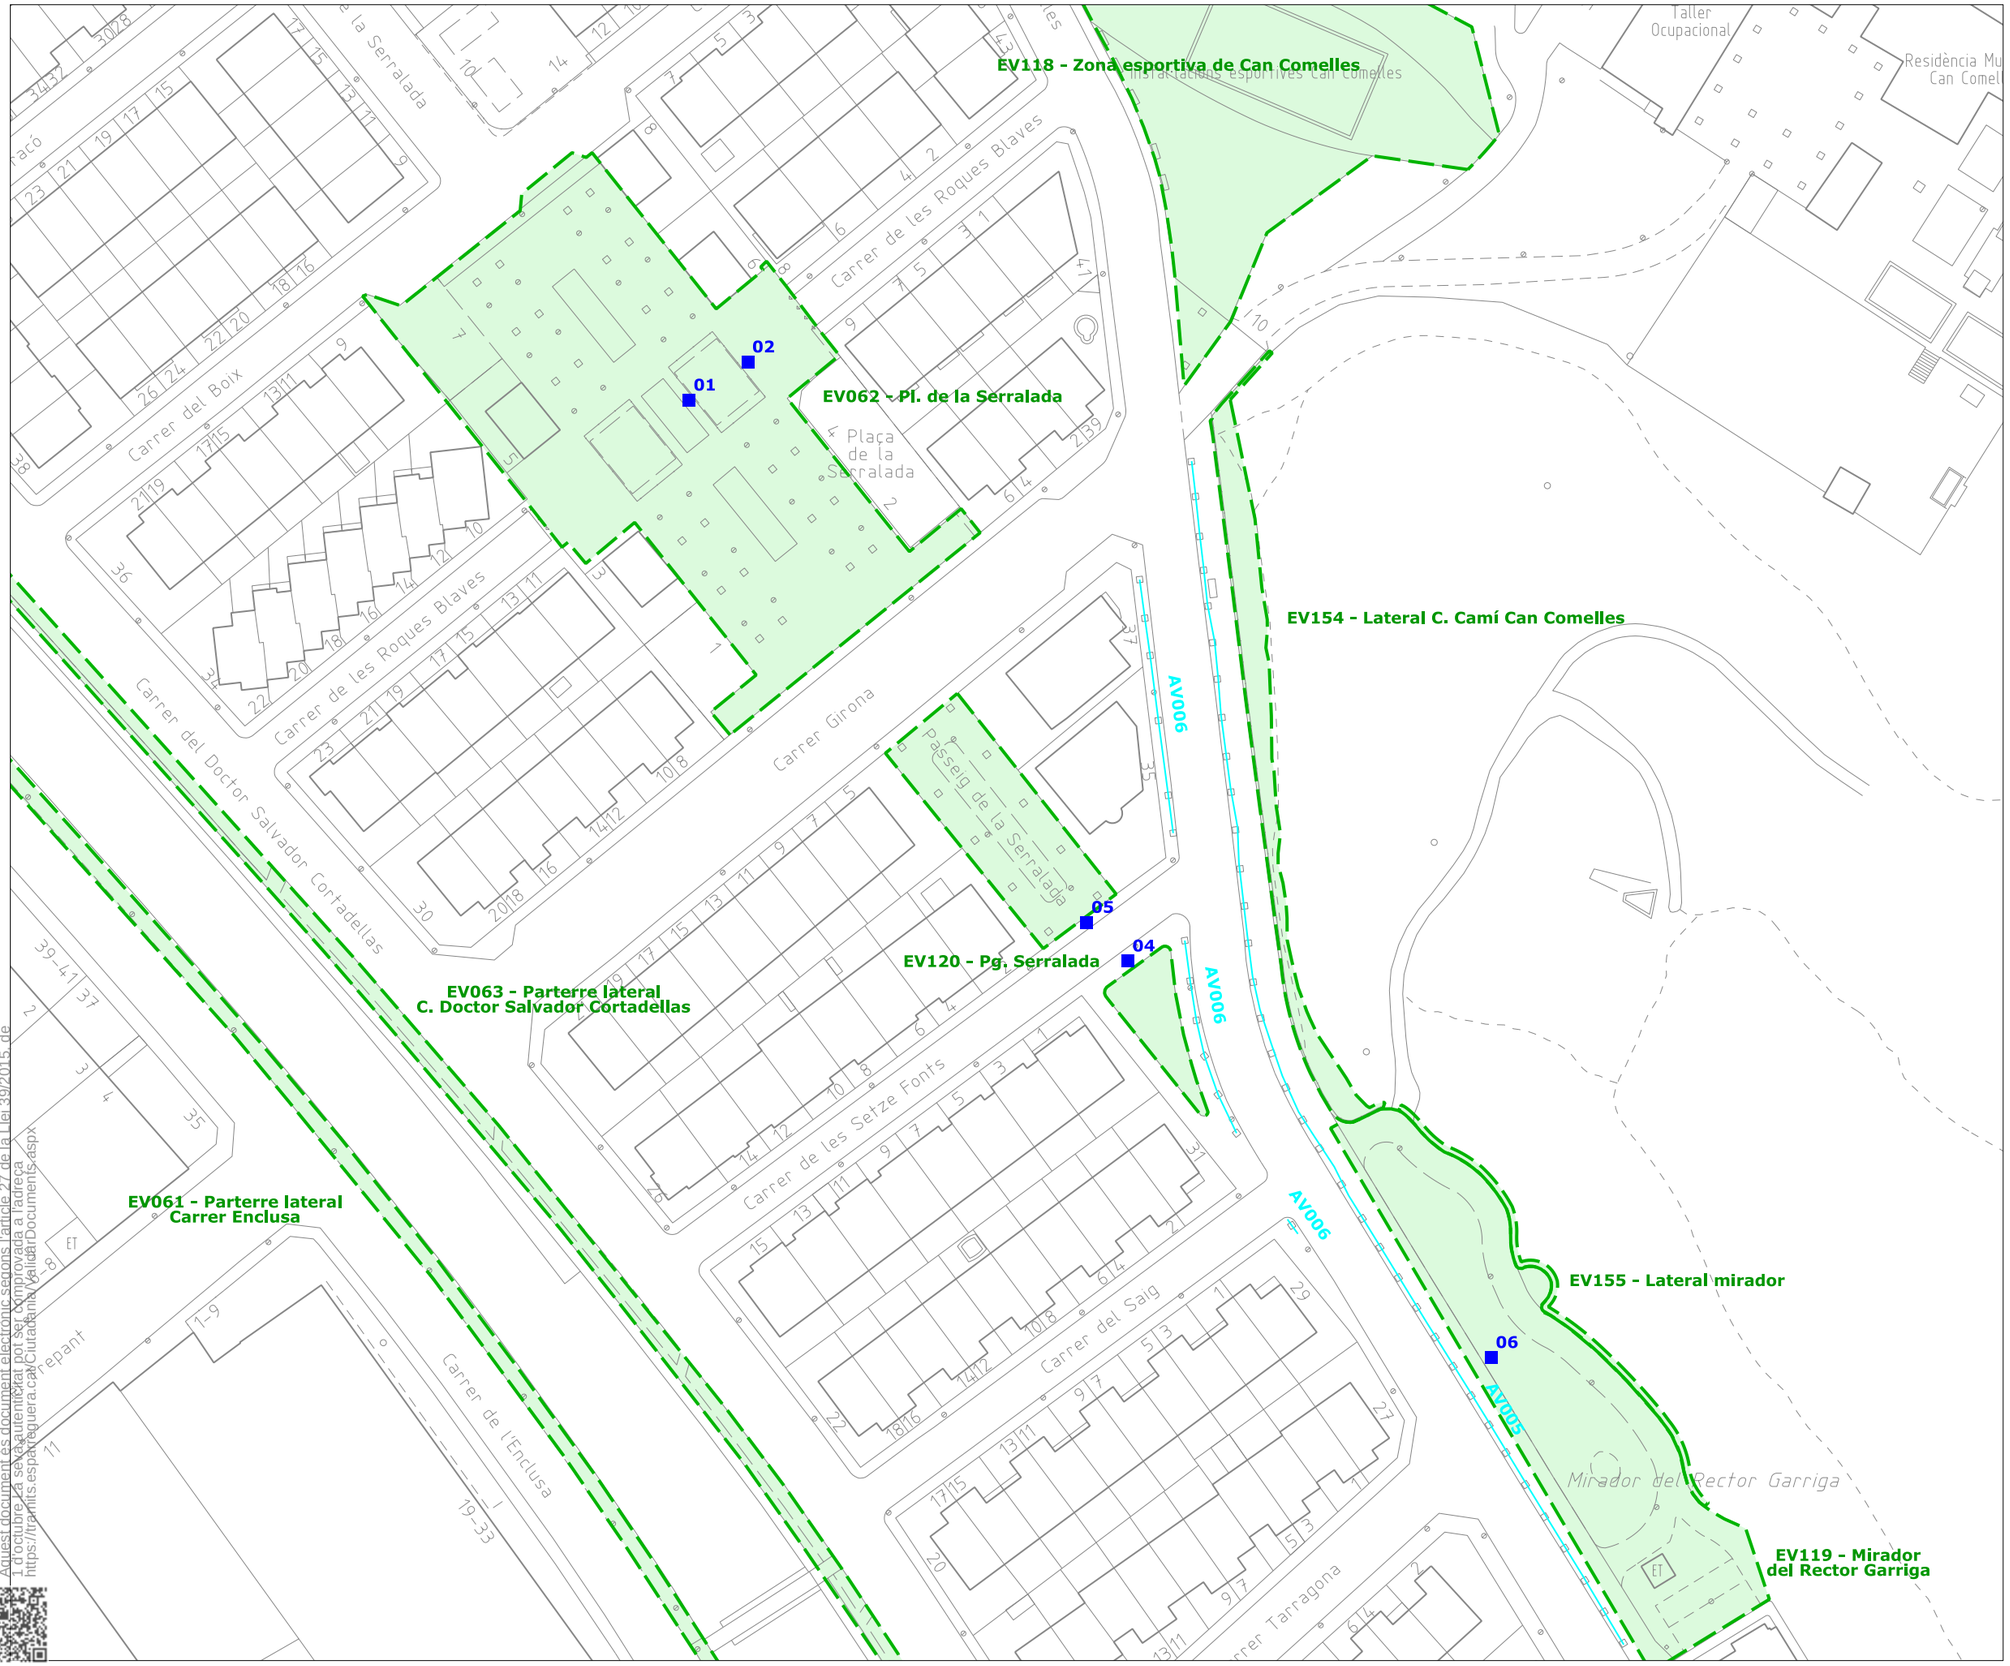

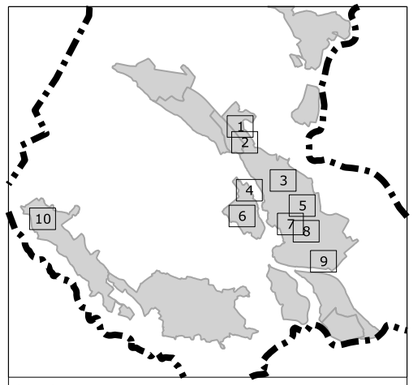

Límit de terme municipal

unitats de gestió d'espais verds
unitats de gestió d'arbrat viari

punts de reg: arquetes

PLEC DE CONDICIONS DEL SERVEI DE VERD MUNICIPAL

INVENTARI DE REG

AJUNTAMENT D'ESPARREGUERA

01

FEBRER 2025

DIN-A3. Esc. 1/1000

CSV: 8d461cea-5dbe-427c-a082-bf2156c8a441
Aquest document és còpia autèntica del document electrònic original que s'ha generat en ocasió de la tramitació de l'expedient corresponent i s'ha emès de conformitat amb l'article 27 de la Llei 39/2015, de 1 d'octubre, de procediment administratiu comú de les Administracions Públiques. Per a comprovar-ne la seva autenticitat, pot ser comprovada a l'adreça https://tramits.esparreguera.cat/CiutadaTramits/ValidarDocuments.aspx

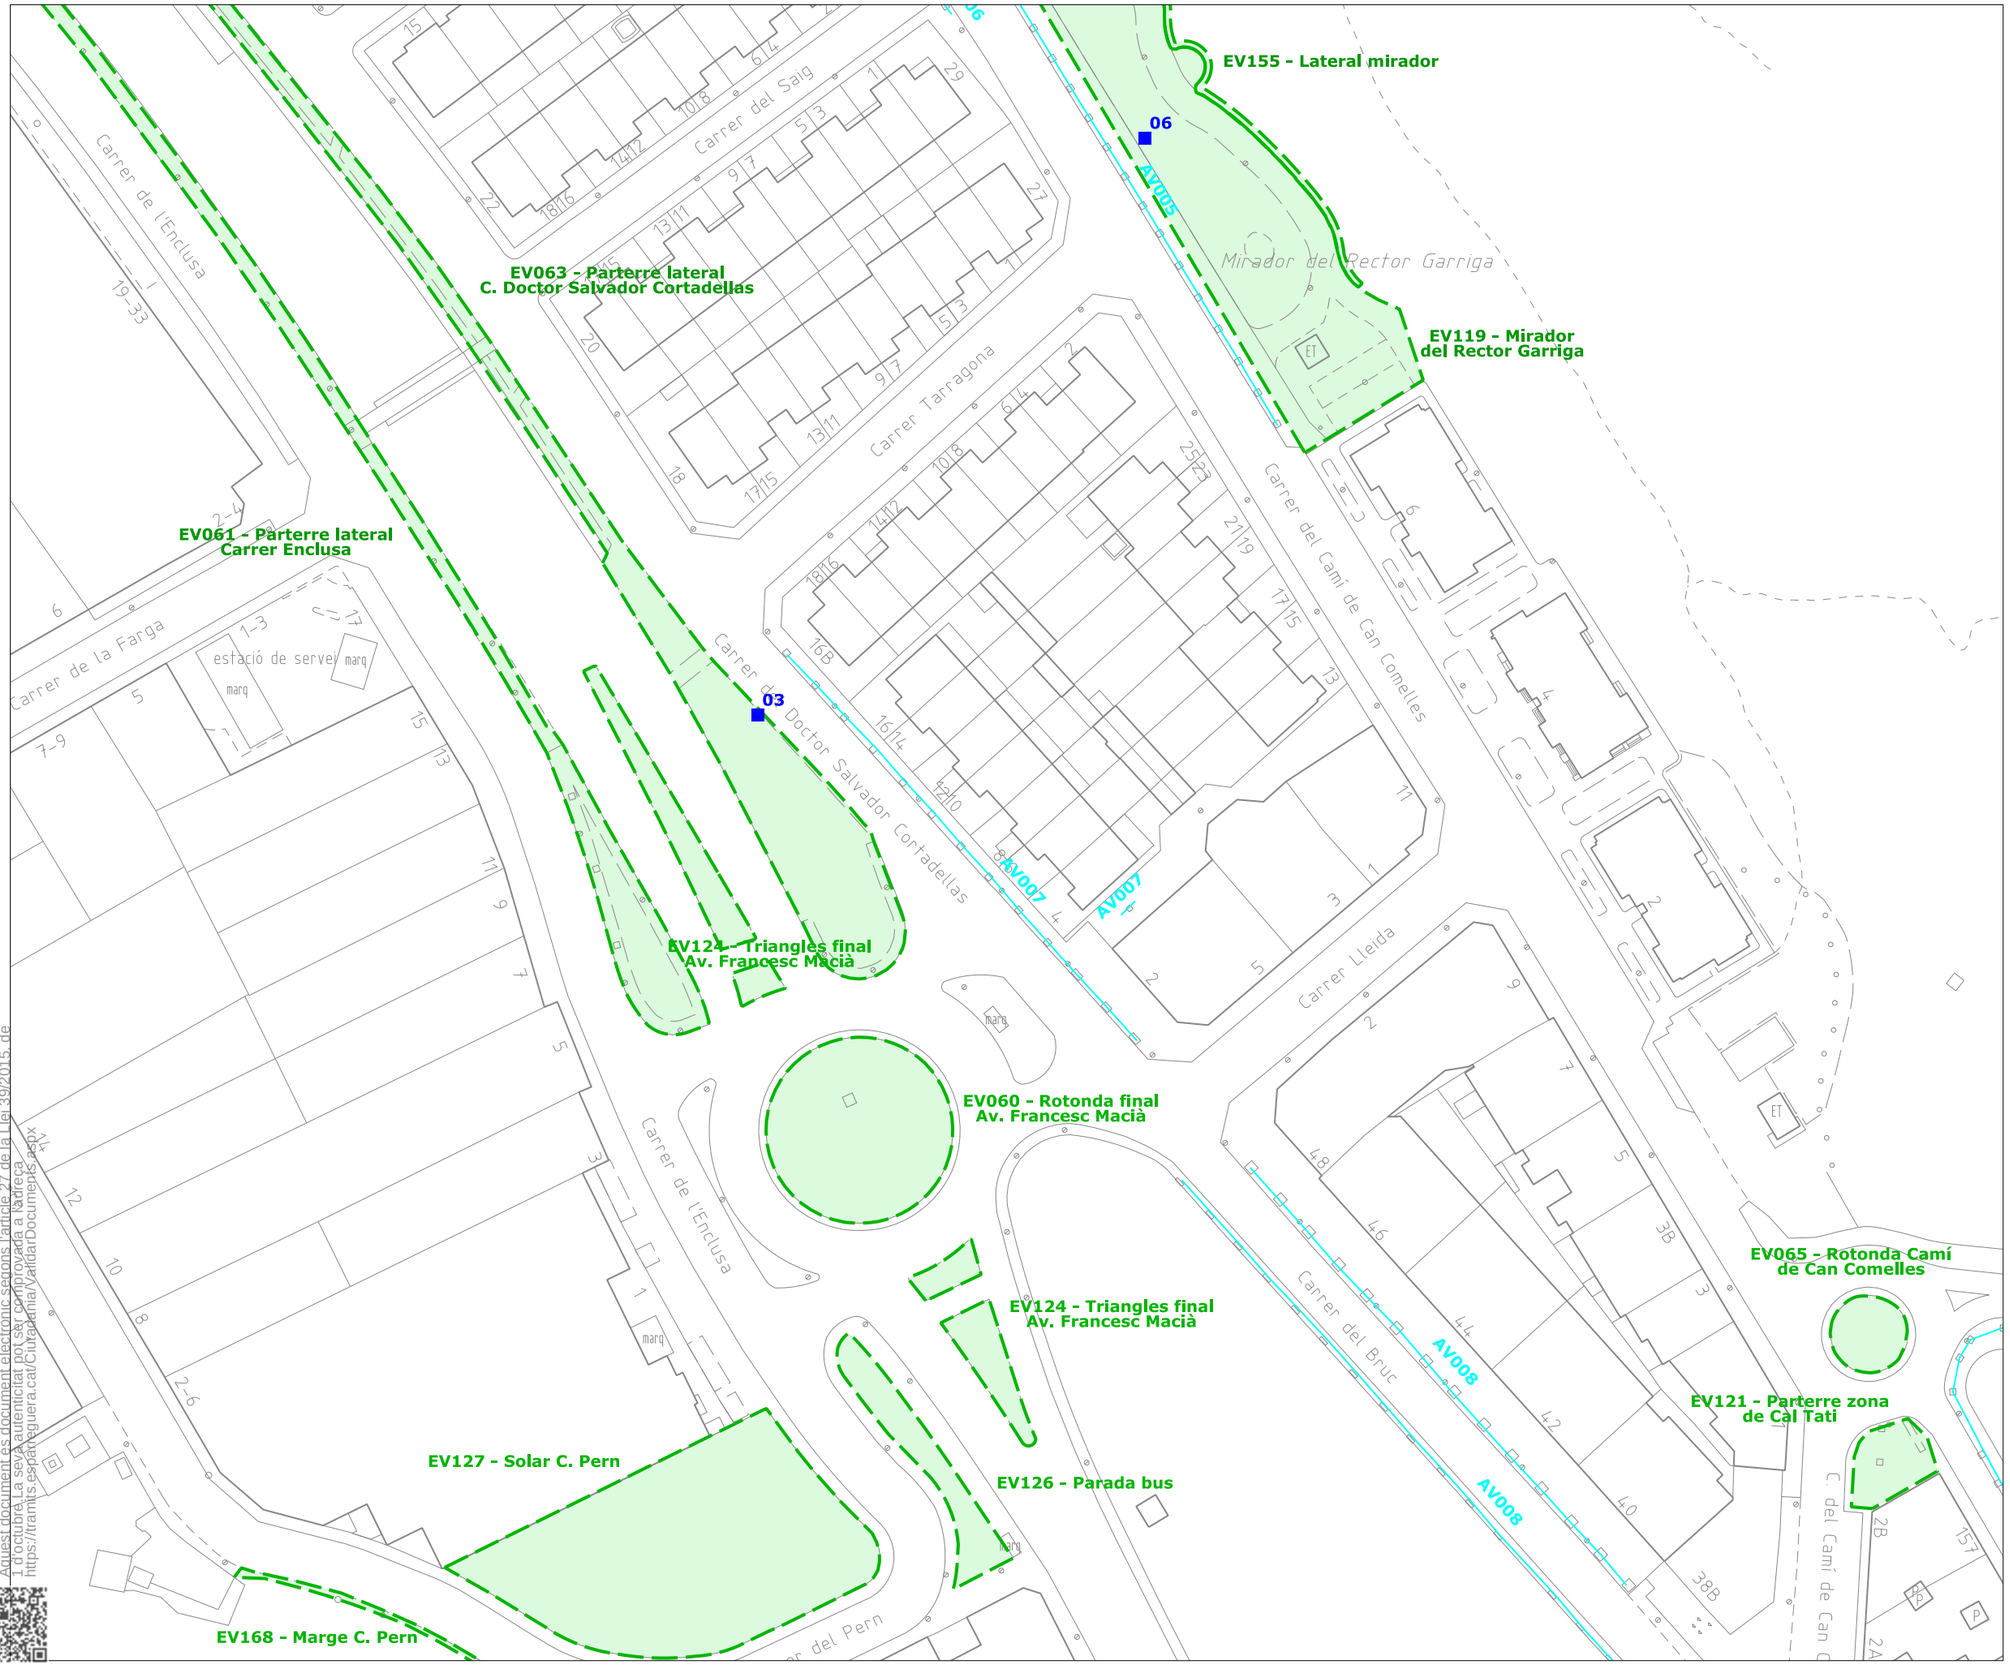

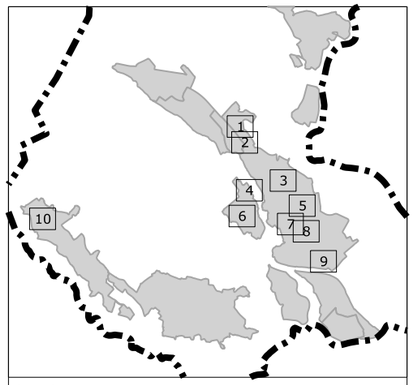

Límit de terme municipal

unitats de gestió d'espais verds
unitats de gestió d'arbrat viari

punts de reg: arquetes

PLEC DE CONDICIONS DEL SERVEI DE VERD MUNICIPAL

INVENTARI DE REG

AJUNTAMENT D'ESPARREGUERA

02

FEBRER 2025

DIN-A3. Esc. 1/1000

CSV: 8d461cea-5dbe-427c-a082-bf2156c8a441
Aquest document és document electrònic generat i té validesa jurídica, l'article 27 de la Llei 39/2015, de 1 d'octubre. La seva autenticitat pot ser comprovada a l'adreça https://tramits.esparreguera.cat/CiutadaniaWeb/ValidarDocuments.aspx

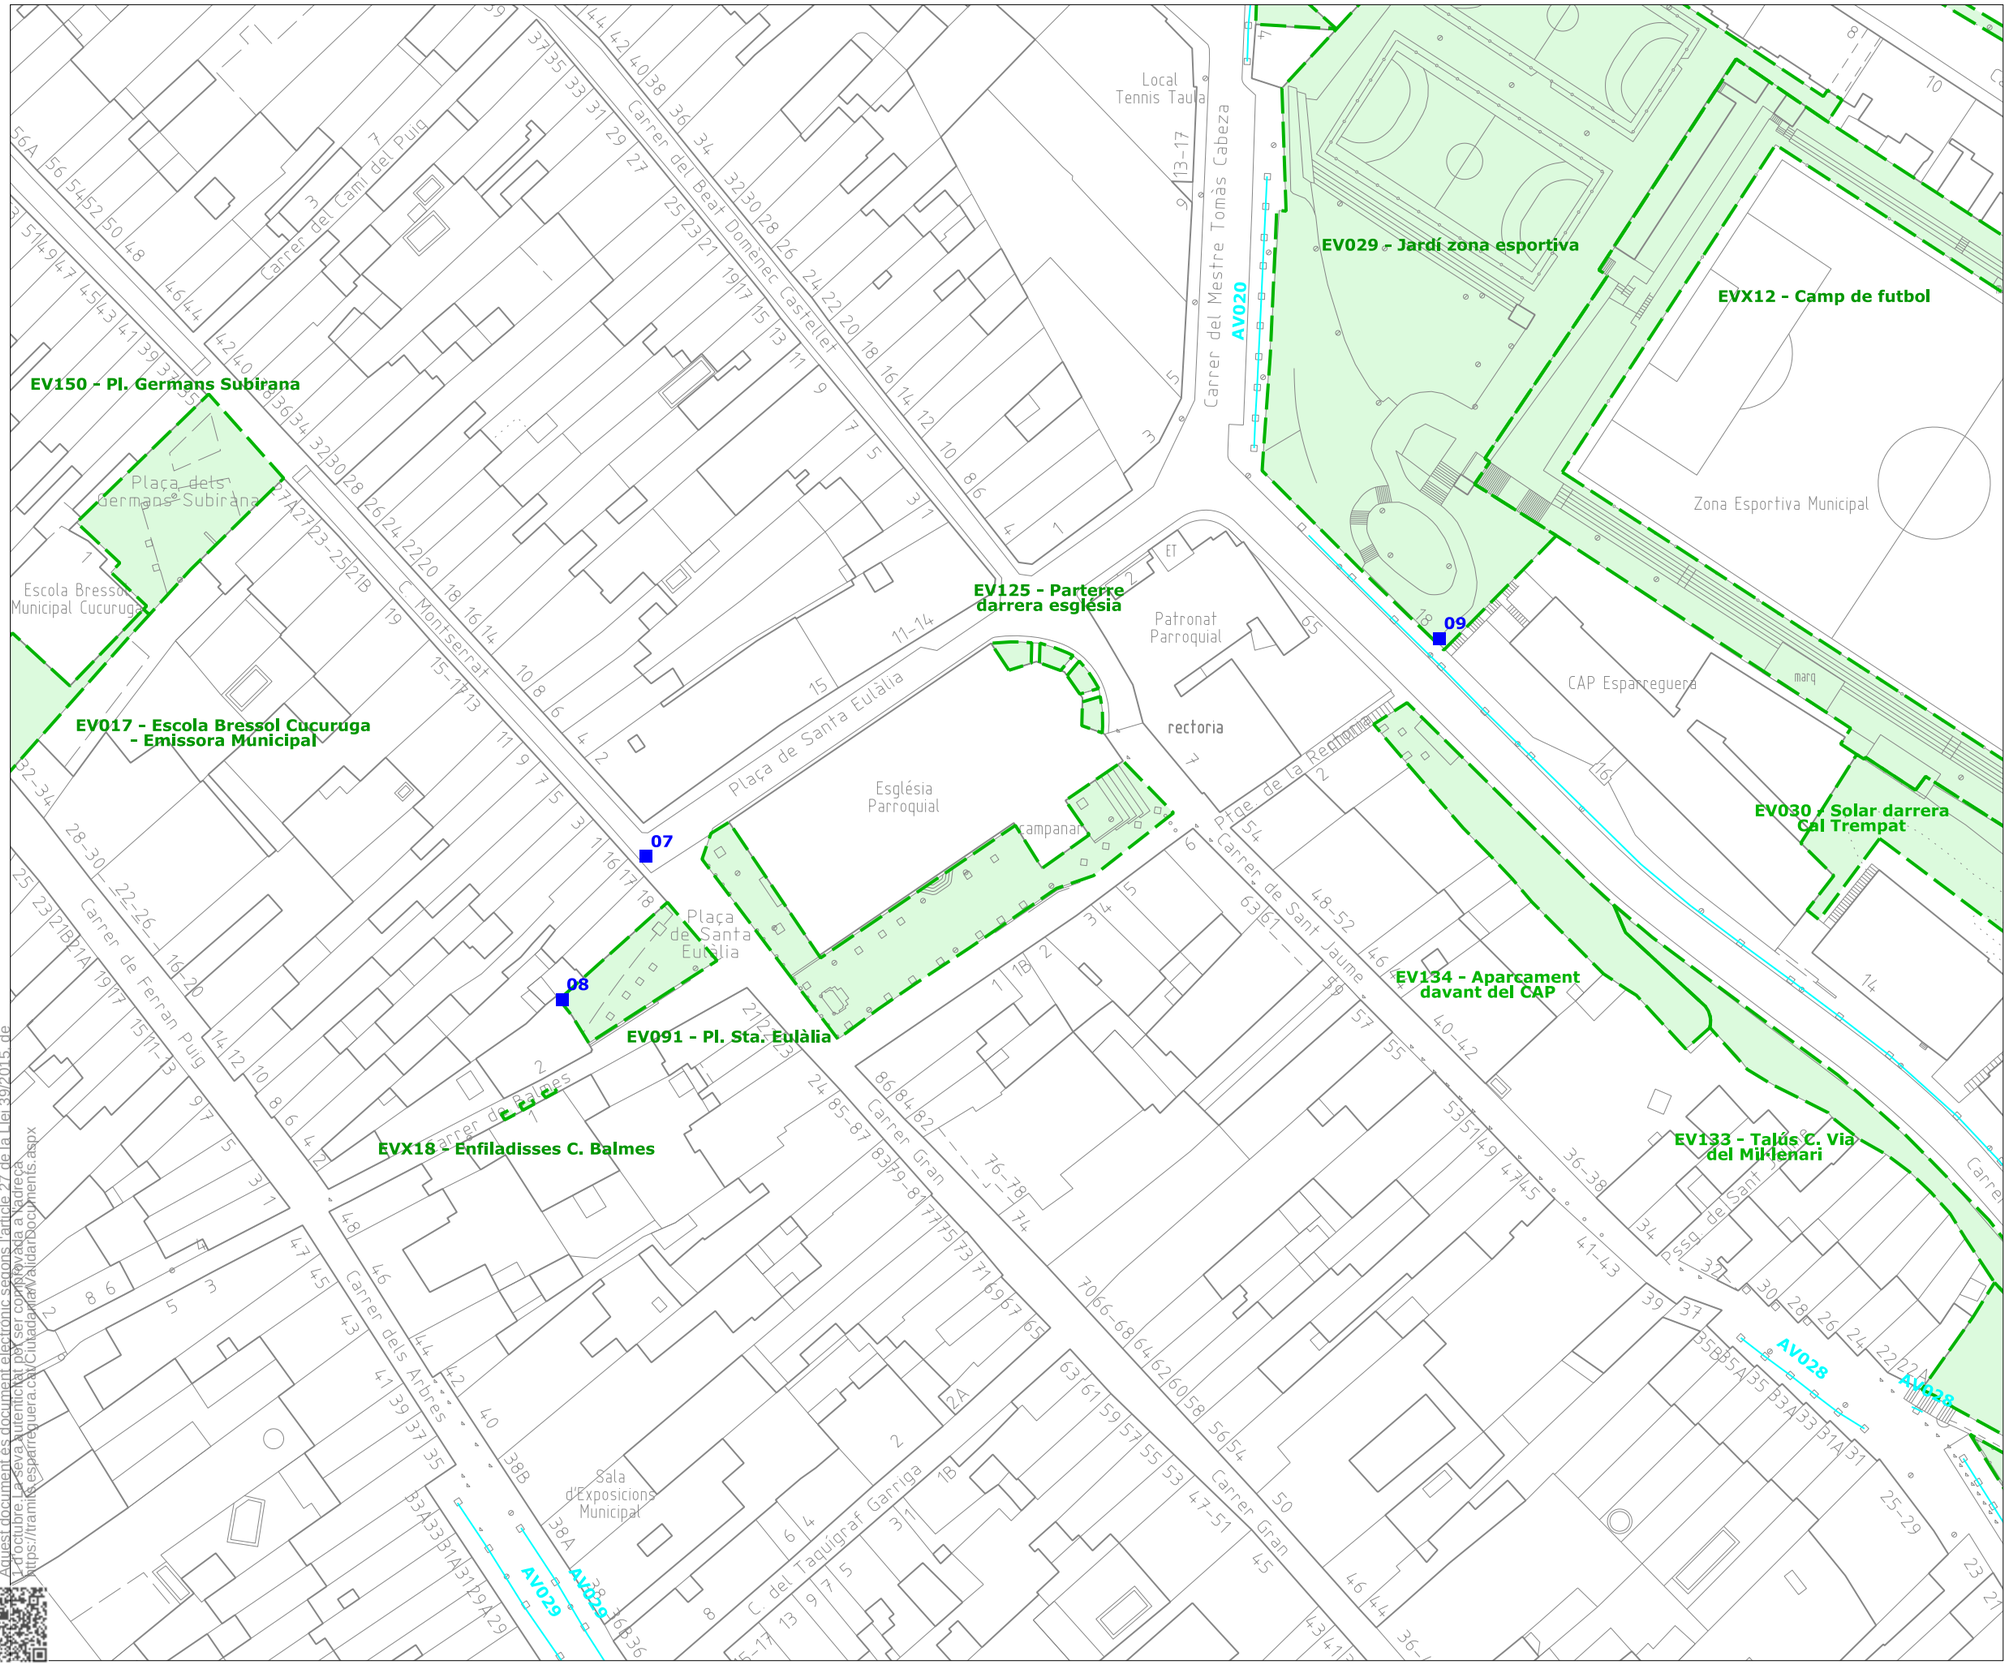

PLEC DE CONDICIONS DEL SERVEI DE VERD MUNICIPAL

INVENTARI DE REG

AJUNTAMENT D'ESPARREGUERA

03

FEBRER 2025

DIN-A3. Esc. 1/1000

CSV: 8d461cea-5dbe-427c-a082-bf2156c8a441
Aquest document és còpia de l'original electrònic que es pot consultar a la seva autenticitat per ser compartit a la seu electrònica de l'Ajuntament d'Esparreguera a l'adreça https://tramits.esparreguera.cat/CiutadanaValidarDocuments.aspx
A 7 d'octubre 2025 en compliment de l'article 27 de la Llei 39/2015, de

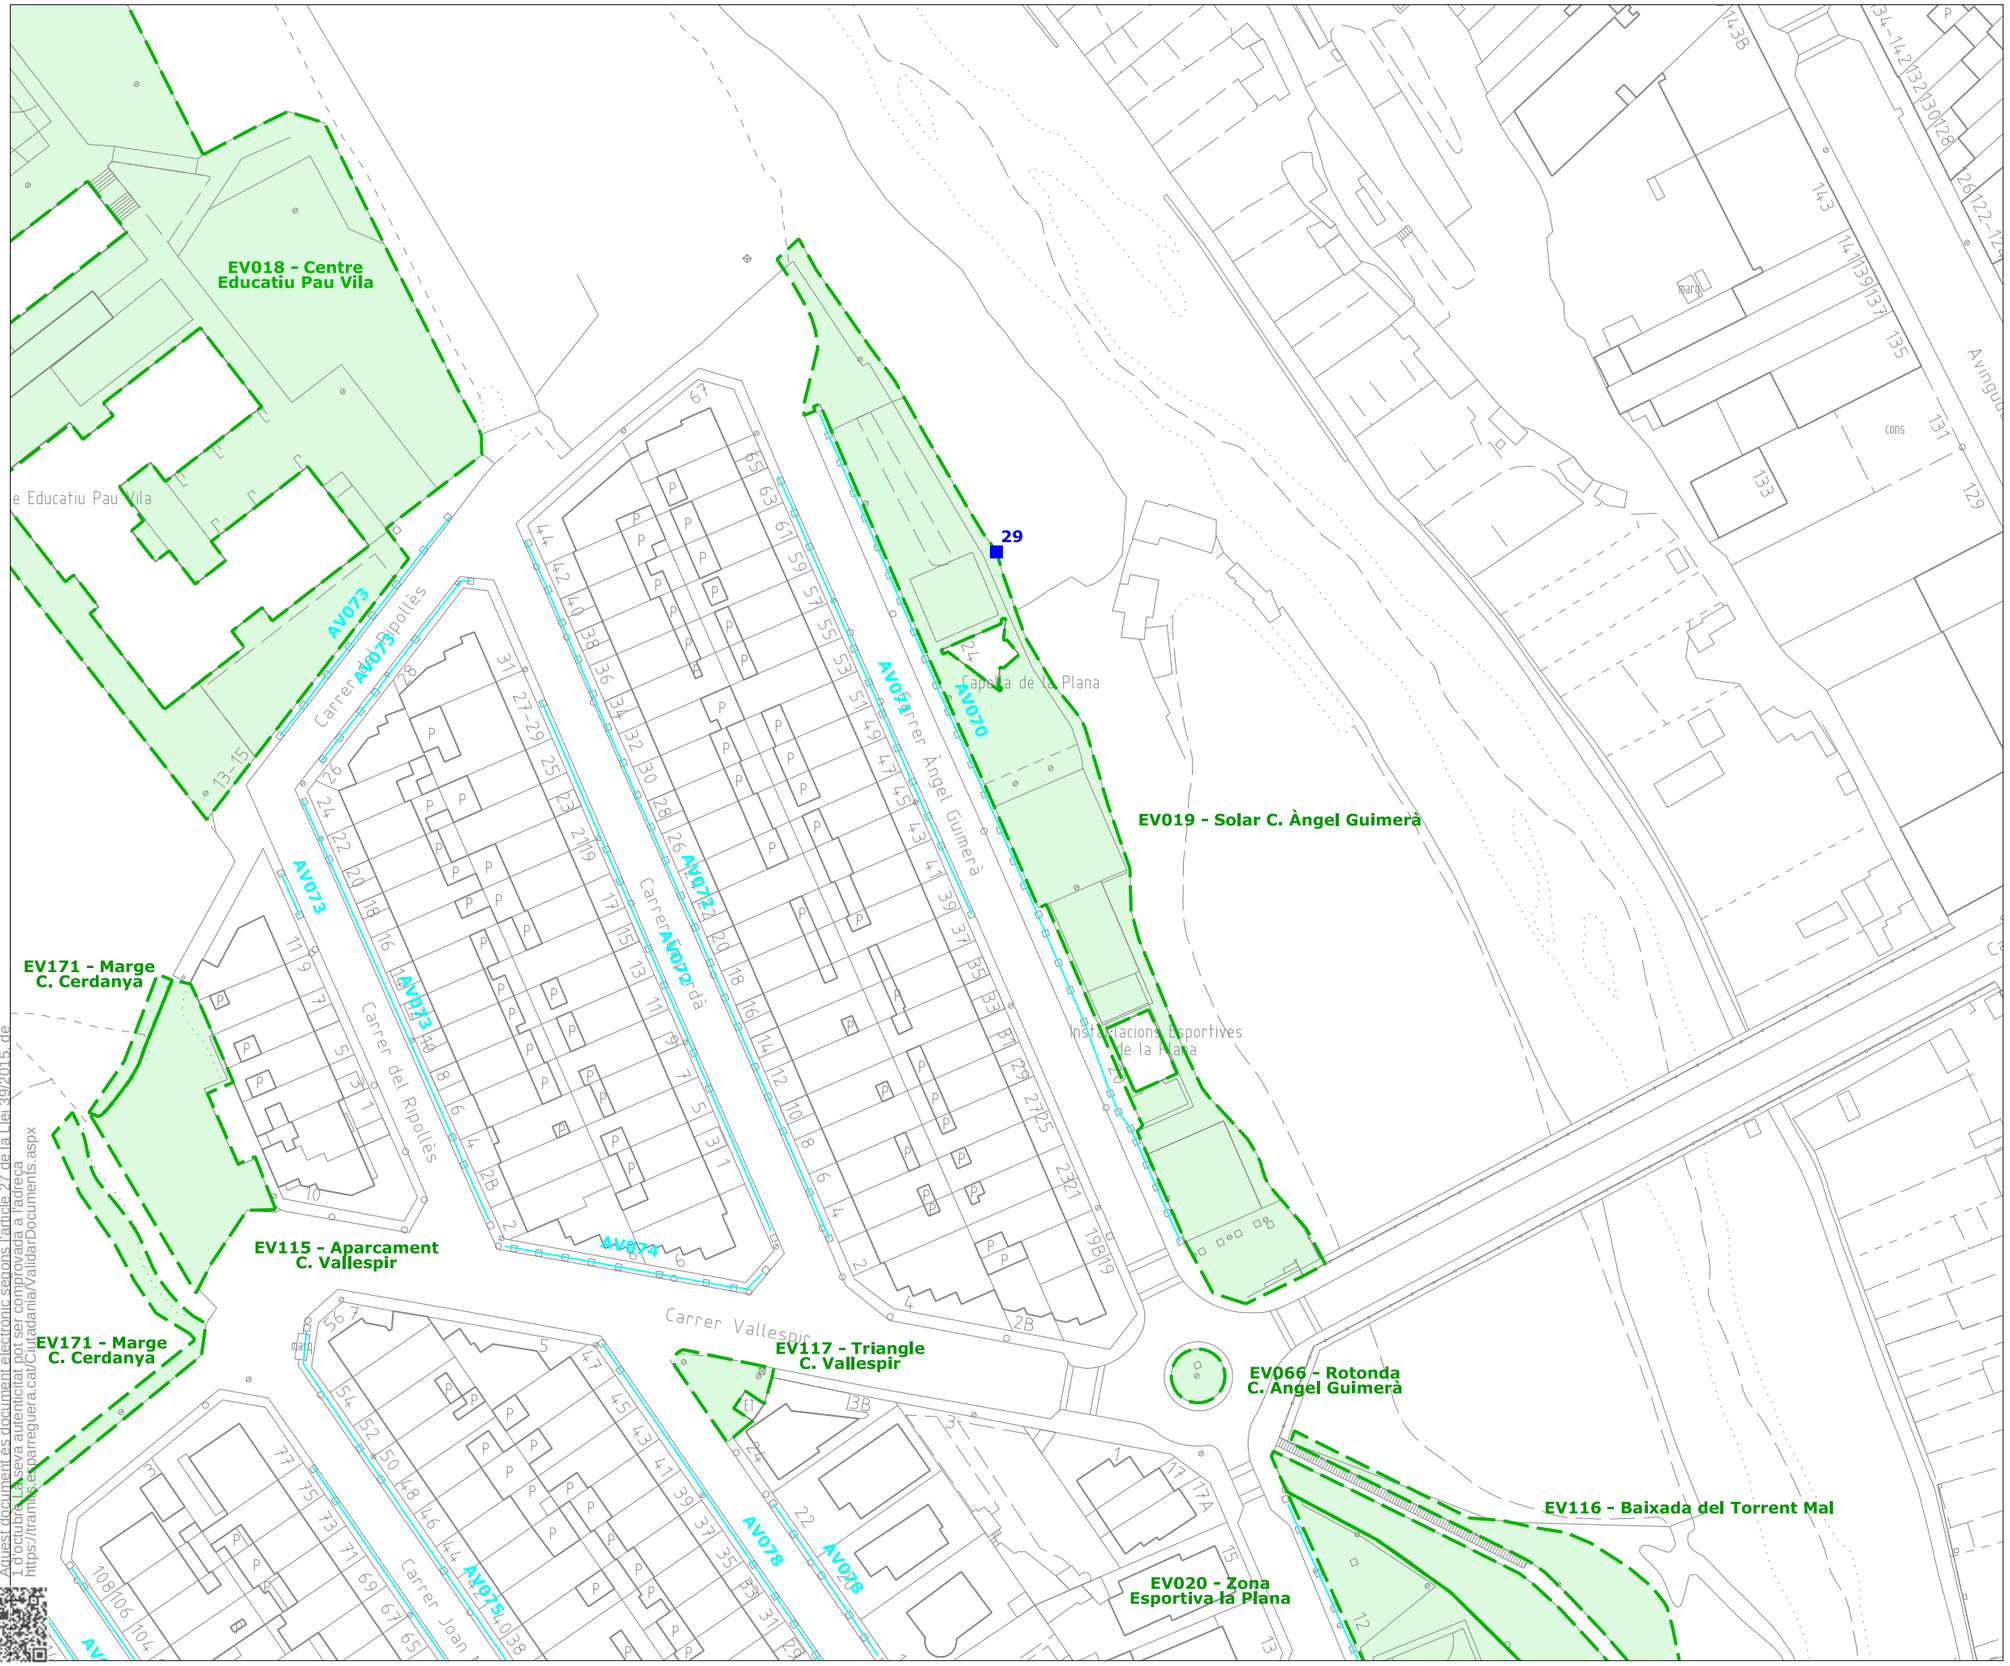

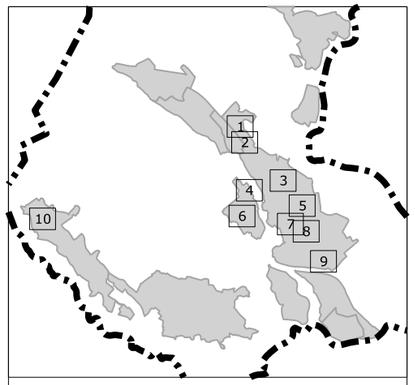

Límit de terme municipal

unitats de gestió d'espais verds
unitats de gestió d'arbrat viari

punts de reg: arquetes

PLEC DE CONDICIONS DEL SERVEI DE VERD MUNICIPAL

INVENTARI DE REG

AJUNTAMENT D'ESPARREGUERA

04

FEBRER 2025

DIN-A3. Esc. 1/1000

CSV: 8d461cea-5dbe-427c-a082-bf2156c8a441
Aquest document és còpia de l'original electrònic que es troba a l'article 27 de la Llei 39/2015, de 1 d'octubre. La seva autenticitat pot ser comprovada a l'adreça https://tramits.esparreguera.cat/Ciutadania/ValidarDocuments.aspx

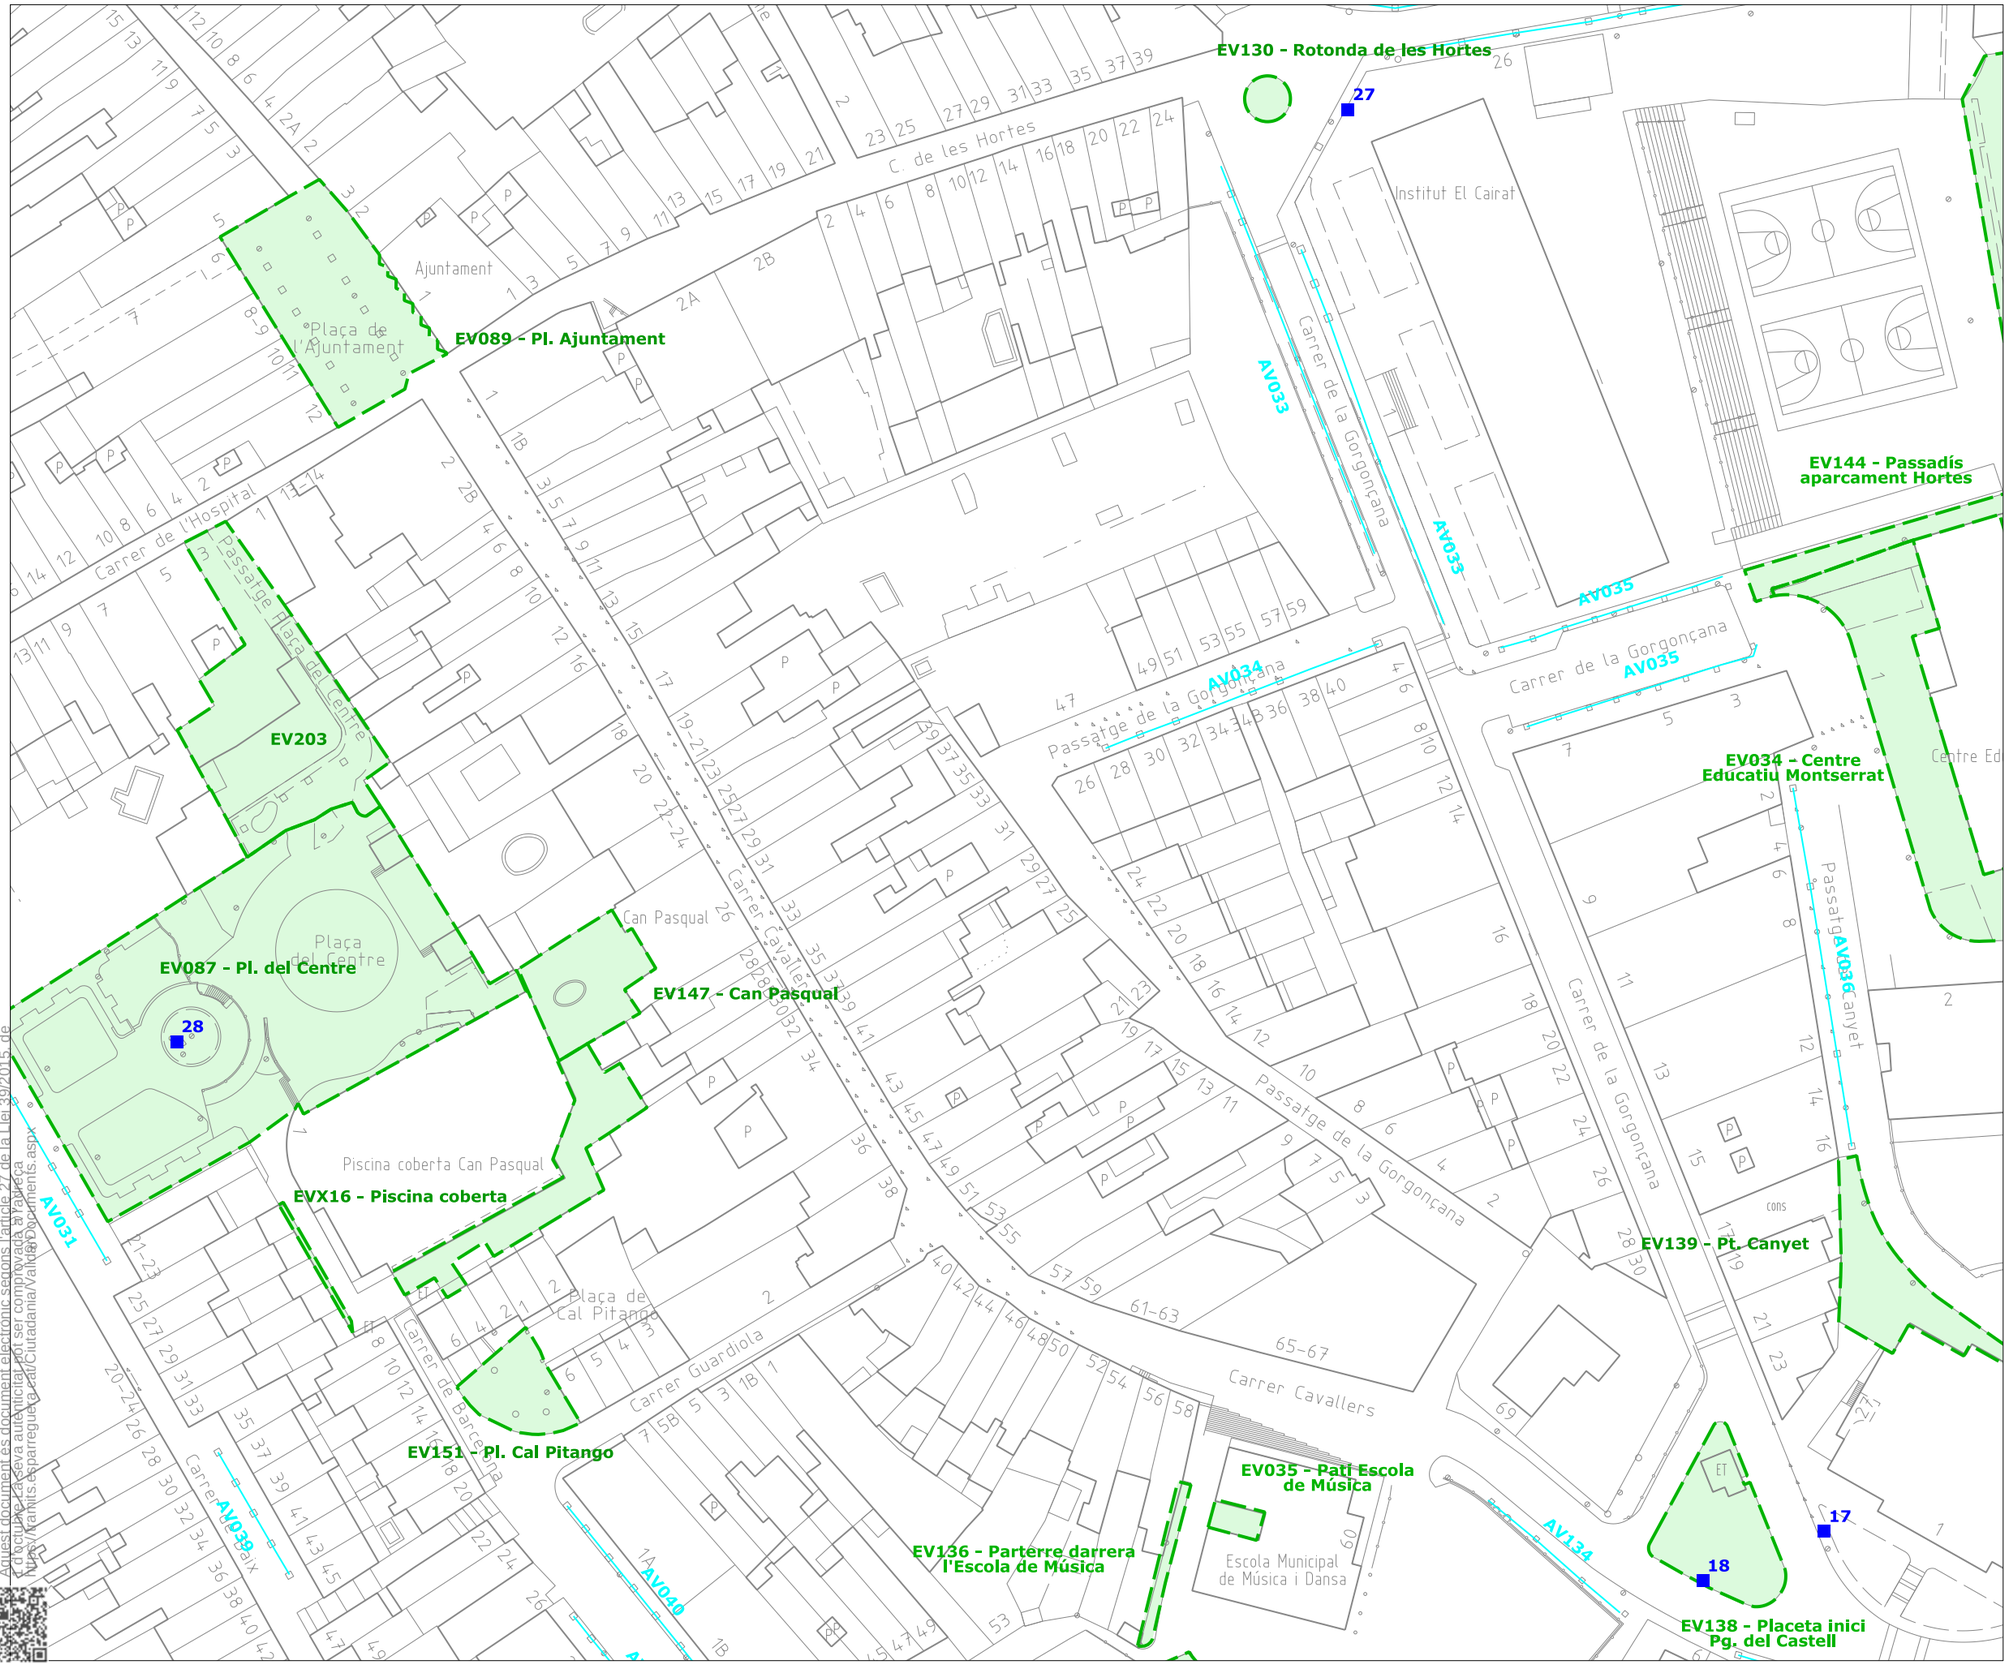

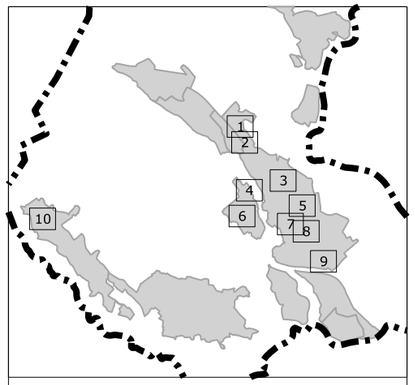

Límit de terme municipal

unitats de gestió d'espais verds
unitats de gestió d'arbrat viari

punts de reg: arquetes

PLEC DE CONDICIONS DEL SERVEI DE VERD MUNICIPAL

INVENTARI DE REG

AJUNTAMENT D'ESPARREGUERA

05

FEBRER 2025

DIN-A3. Esc. 1/1000

CSV: 8d461cea-5dbe-427c-a082-bf2156c8a441
Aquest document és document electrònic generat i té plena validesa i eficàcia jurídica d'acord amb l'article 27 de la Llei 39/2015, de 1 d'octubre, de procediment administratiu comú de les Administracions Públiques. Per a comprovar-ne l'autenticitat, cal fer-ho a la seva seu electrònica: https://tramits.esparreguera.cat/Ciutadania/ValidaDocuments.aspx

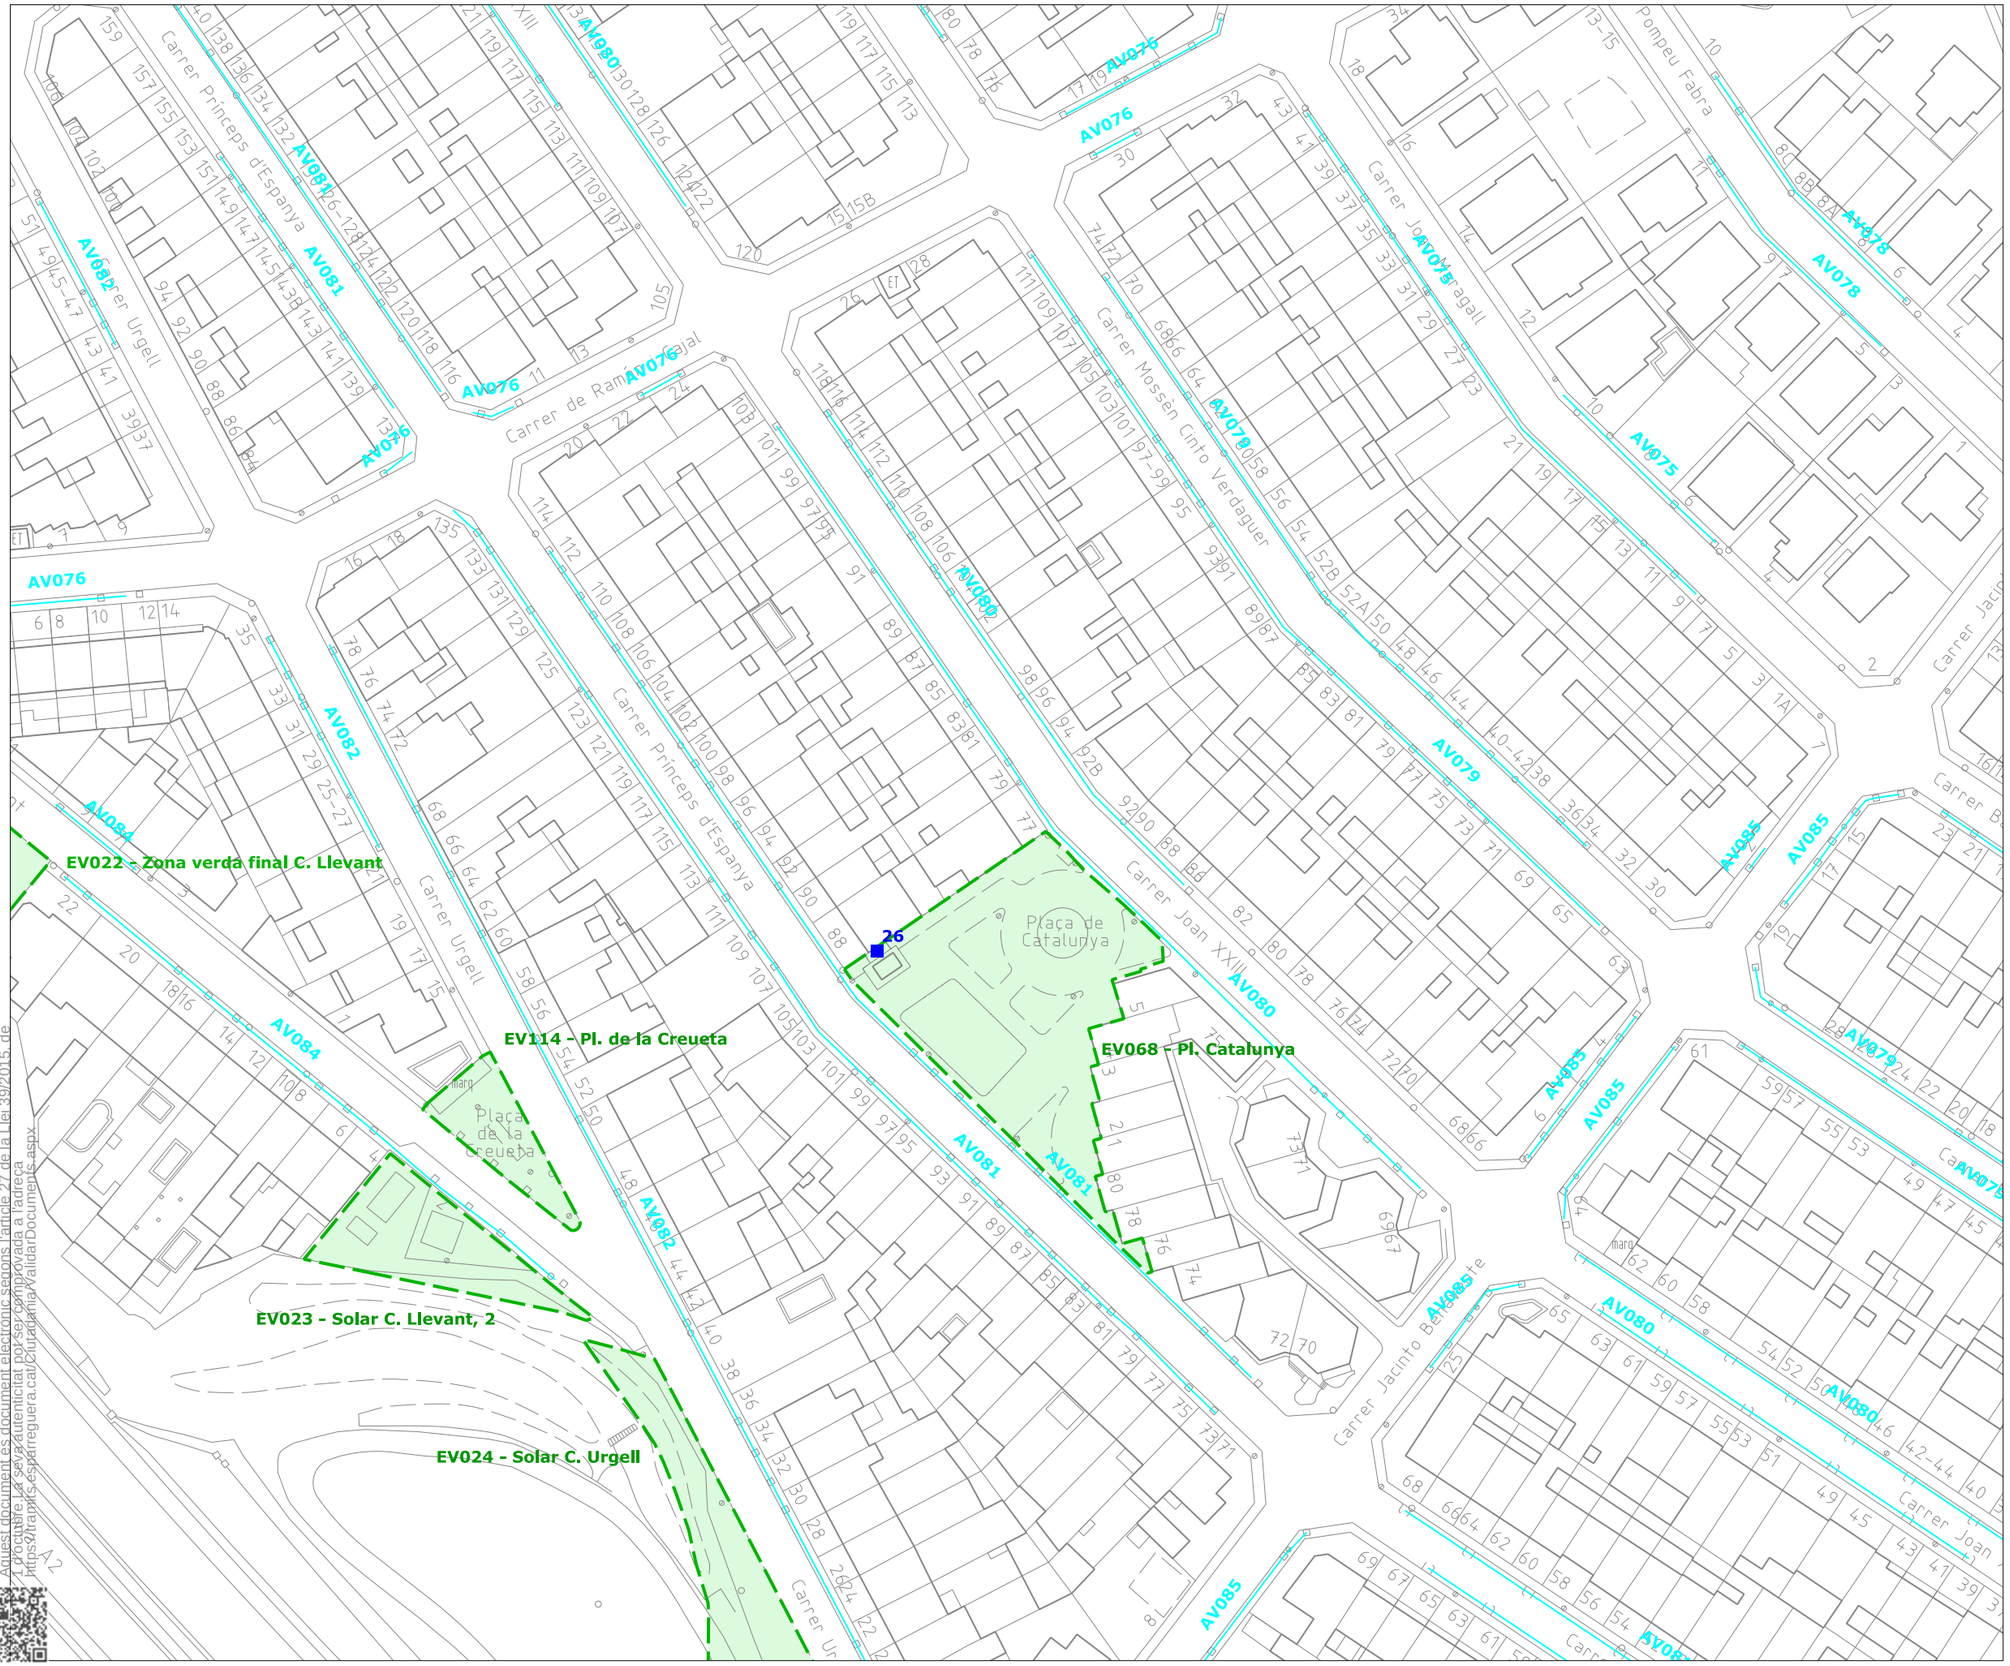

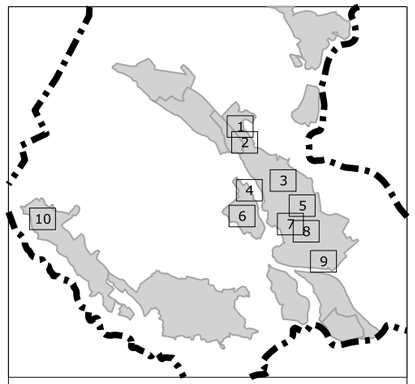

Límit de terme municipal

unitats de gestió d'espais verds
unitats de gestió d'arbrat viari

punts de reg: arquetes

PLEC DE CONDICIONS DEL SERVEI DE VERD MUNICIPAL

INVENTARI DE REG

AJUNTAMENT D'ESPARREGUERA

06

FEBRER 2025

DIN-A3. Esc. 1/1000

CSV: 8d461cea-5dbe-427c-a082-bf2156c8a441
Annexes/documents de document electrònic signat l'article 27 de la Llei 39/2015, de 1 d'octubre, de les administracions públiques, es pot comprovar a l'adreça https://tramits.esparreguera.cat/CiutadaNia/ValidarDocuments.aspx

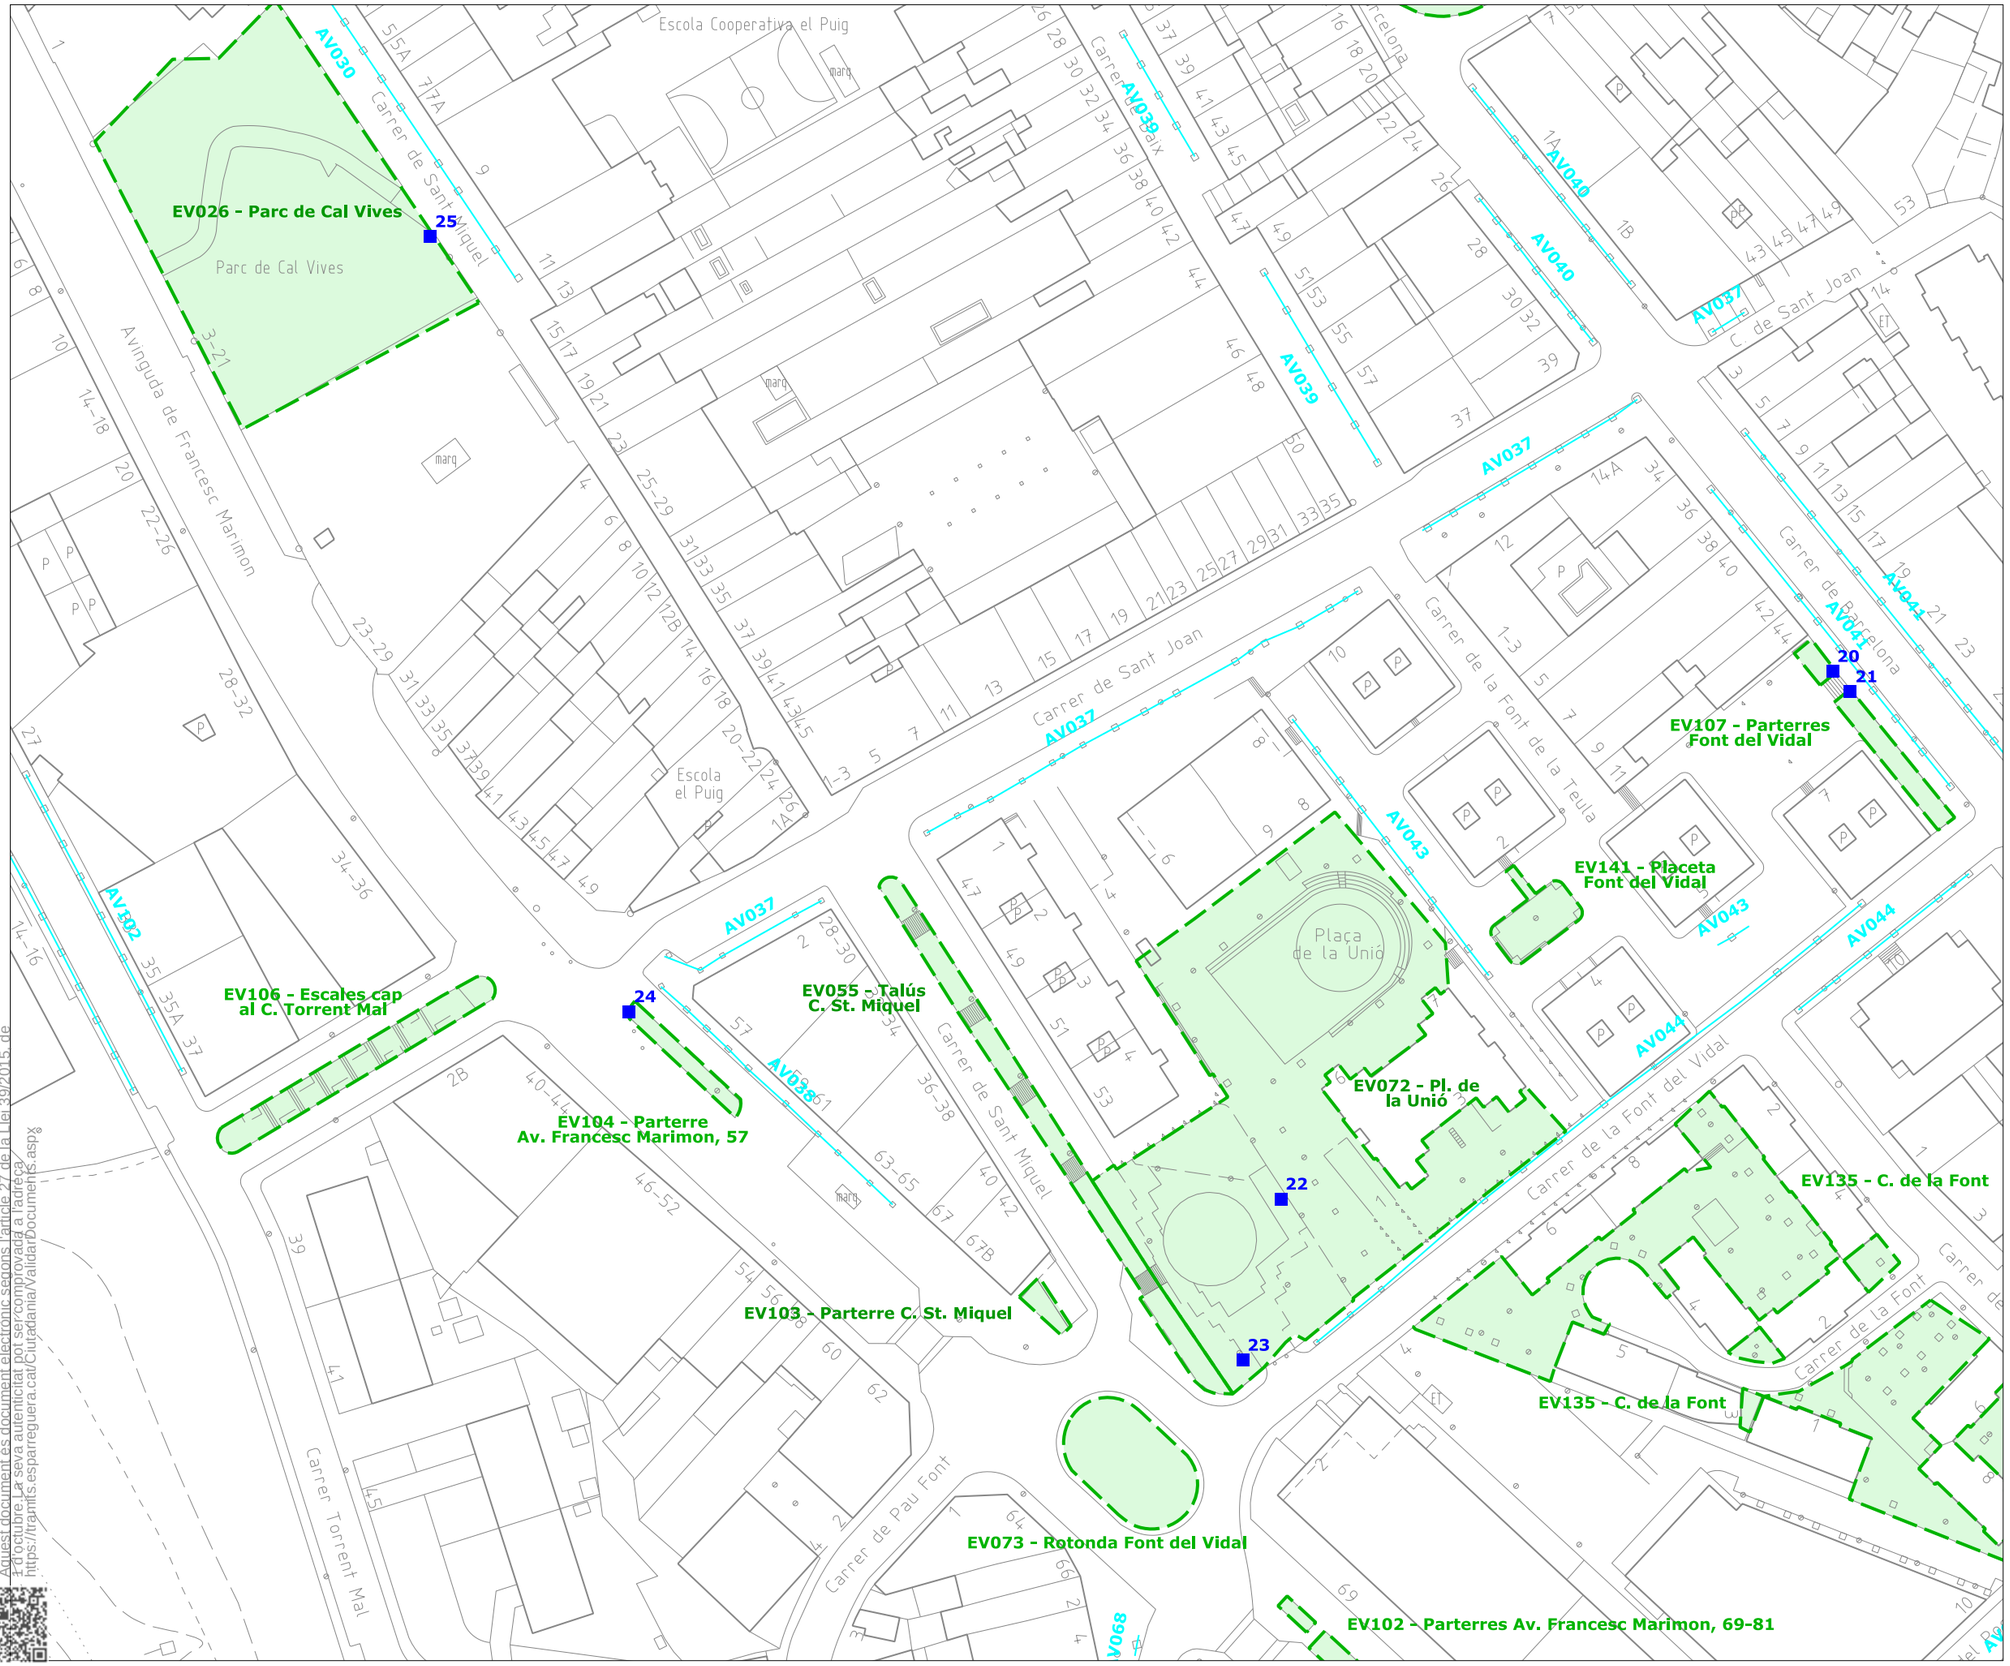

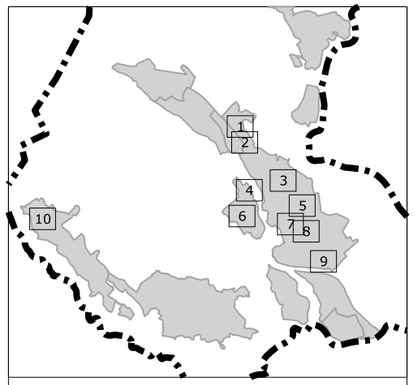

Límit de terme municipal

unitats de gestió d'espais verds
unitats de gestió d'arbrat viari

punts de reg: arquetes

PLEC DE CONDICIONS DEL SERVEI DE VERD MUNICIPAL

INVENTARI DE REG

AJUNTAMENT D'ESPARREGUERA

07

FEBRER 2025

DIN-A3. Esc. 1/1000

CSV: 8d461cea-5dbe-427c-a082-bf2156c8a441
Aquest document és document electrònic segons l'article 27 de la Llei 39/2015, de 1 d'octubre. La seva autenticitat pot ser comprovada a l'adreça https://tramits.esparreguera.cat/Ciutadania/ValidarDocuments.aspx

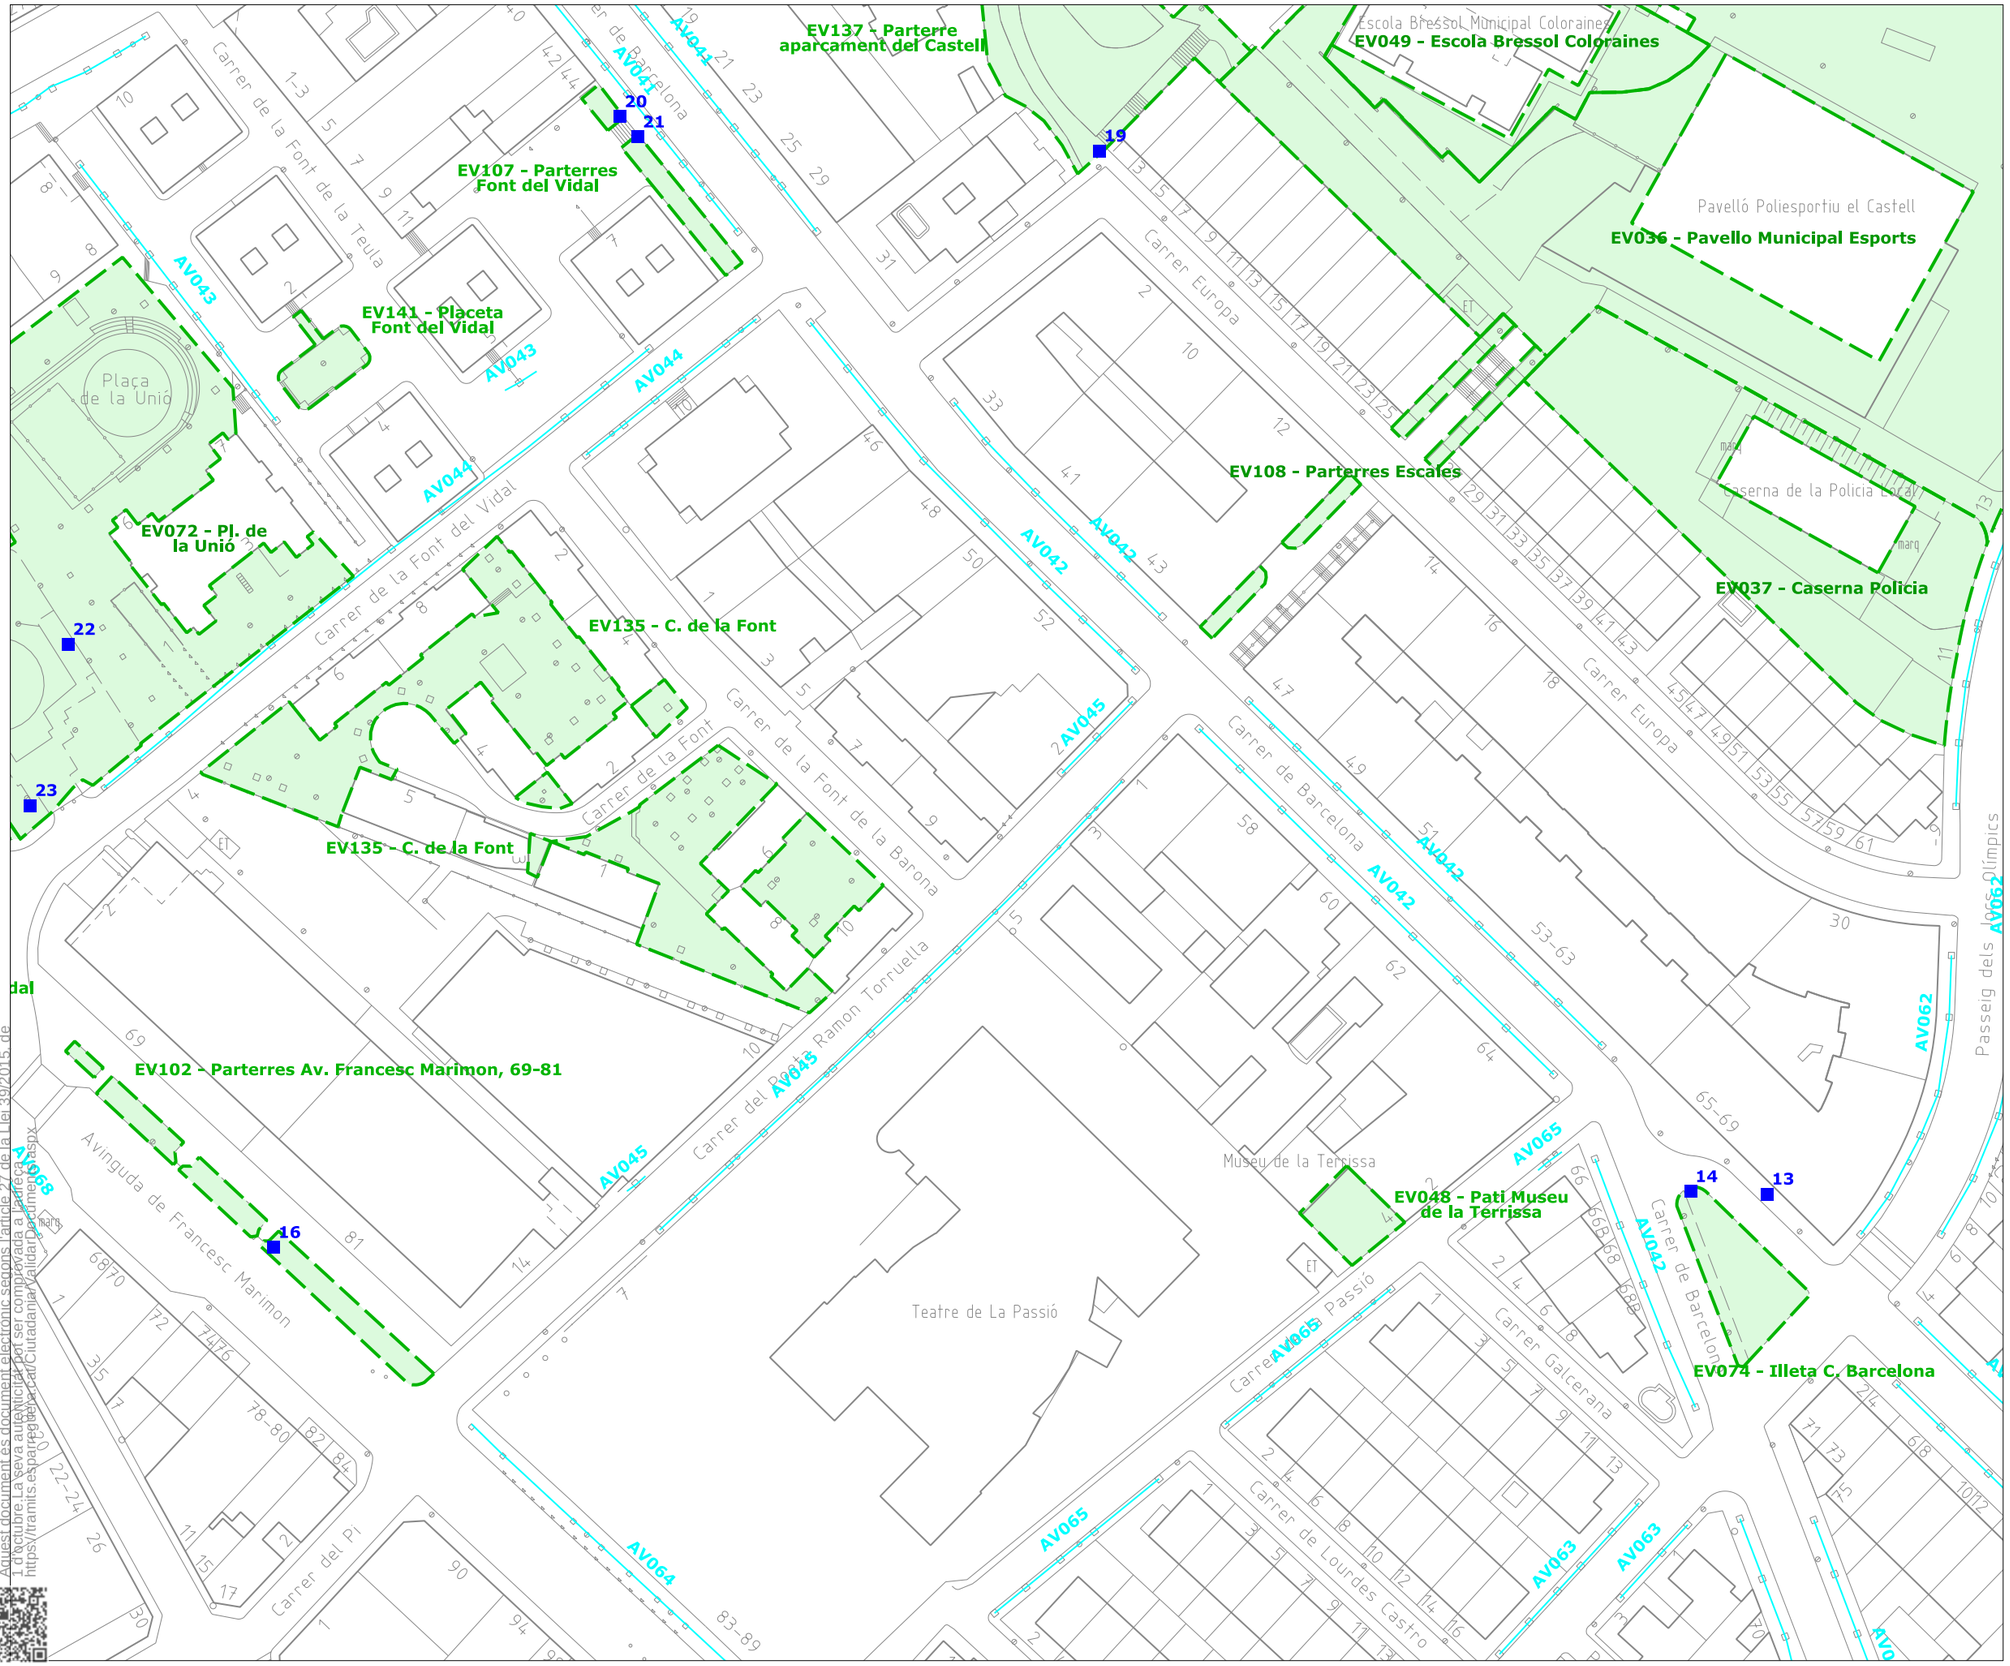

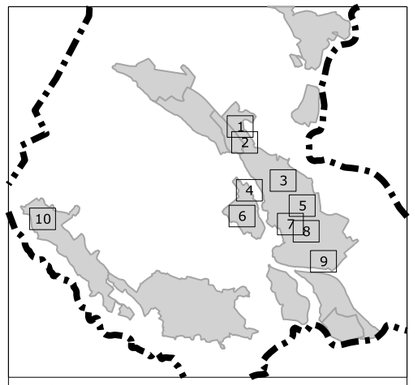

Límit de terme municipal

unitats de gestió d'espais verds
unitats de gestió d'arbrat viari

punts de reg: arquetes

PLEC DE CONDICIONS DEL SERVEI DE VERD MUNICIPAL

INVENTARI DE REG

AJUNTAMENT D'ESPARREGUERA

08

FEBRER 2025

DIN-A3. Esc. 1/1000

CSV: 8d461cea-5dbe-427c-a082-bf2156c8a441
Aquest document és document electrònic emès i signat electrònicament. A partir de l'1 d'octubre, la seva autenticitat pot ser comprovada a la Seu electrònica https://tramits.esparreguera.cat/CiutadaniaX/ValidarDocumentes.aspx
Article 27 de la Llei 39/2015 de

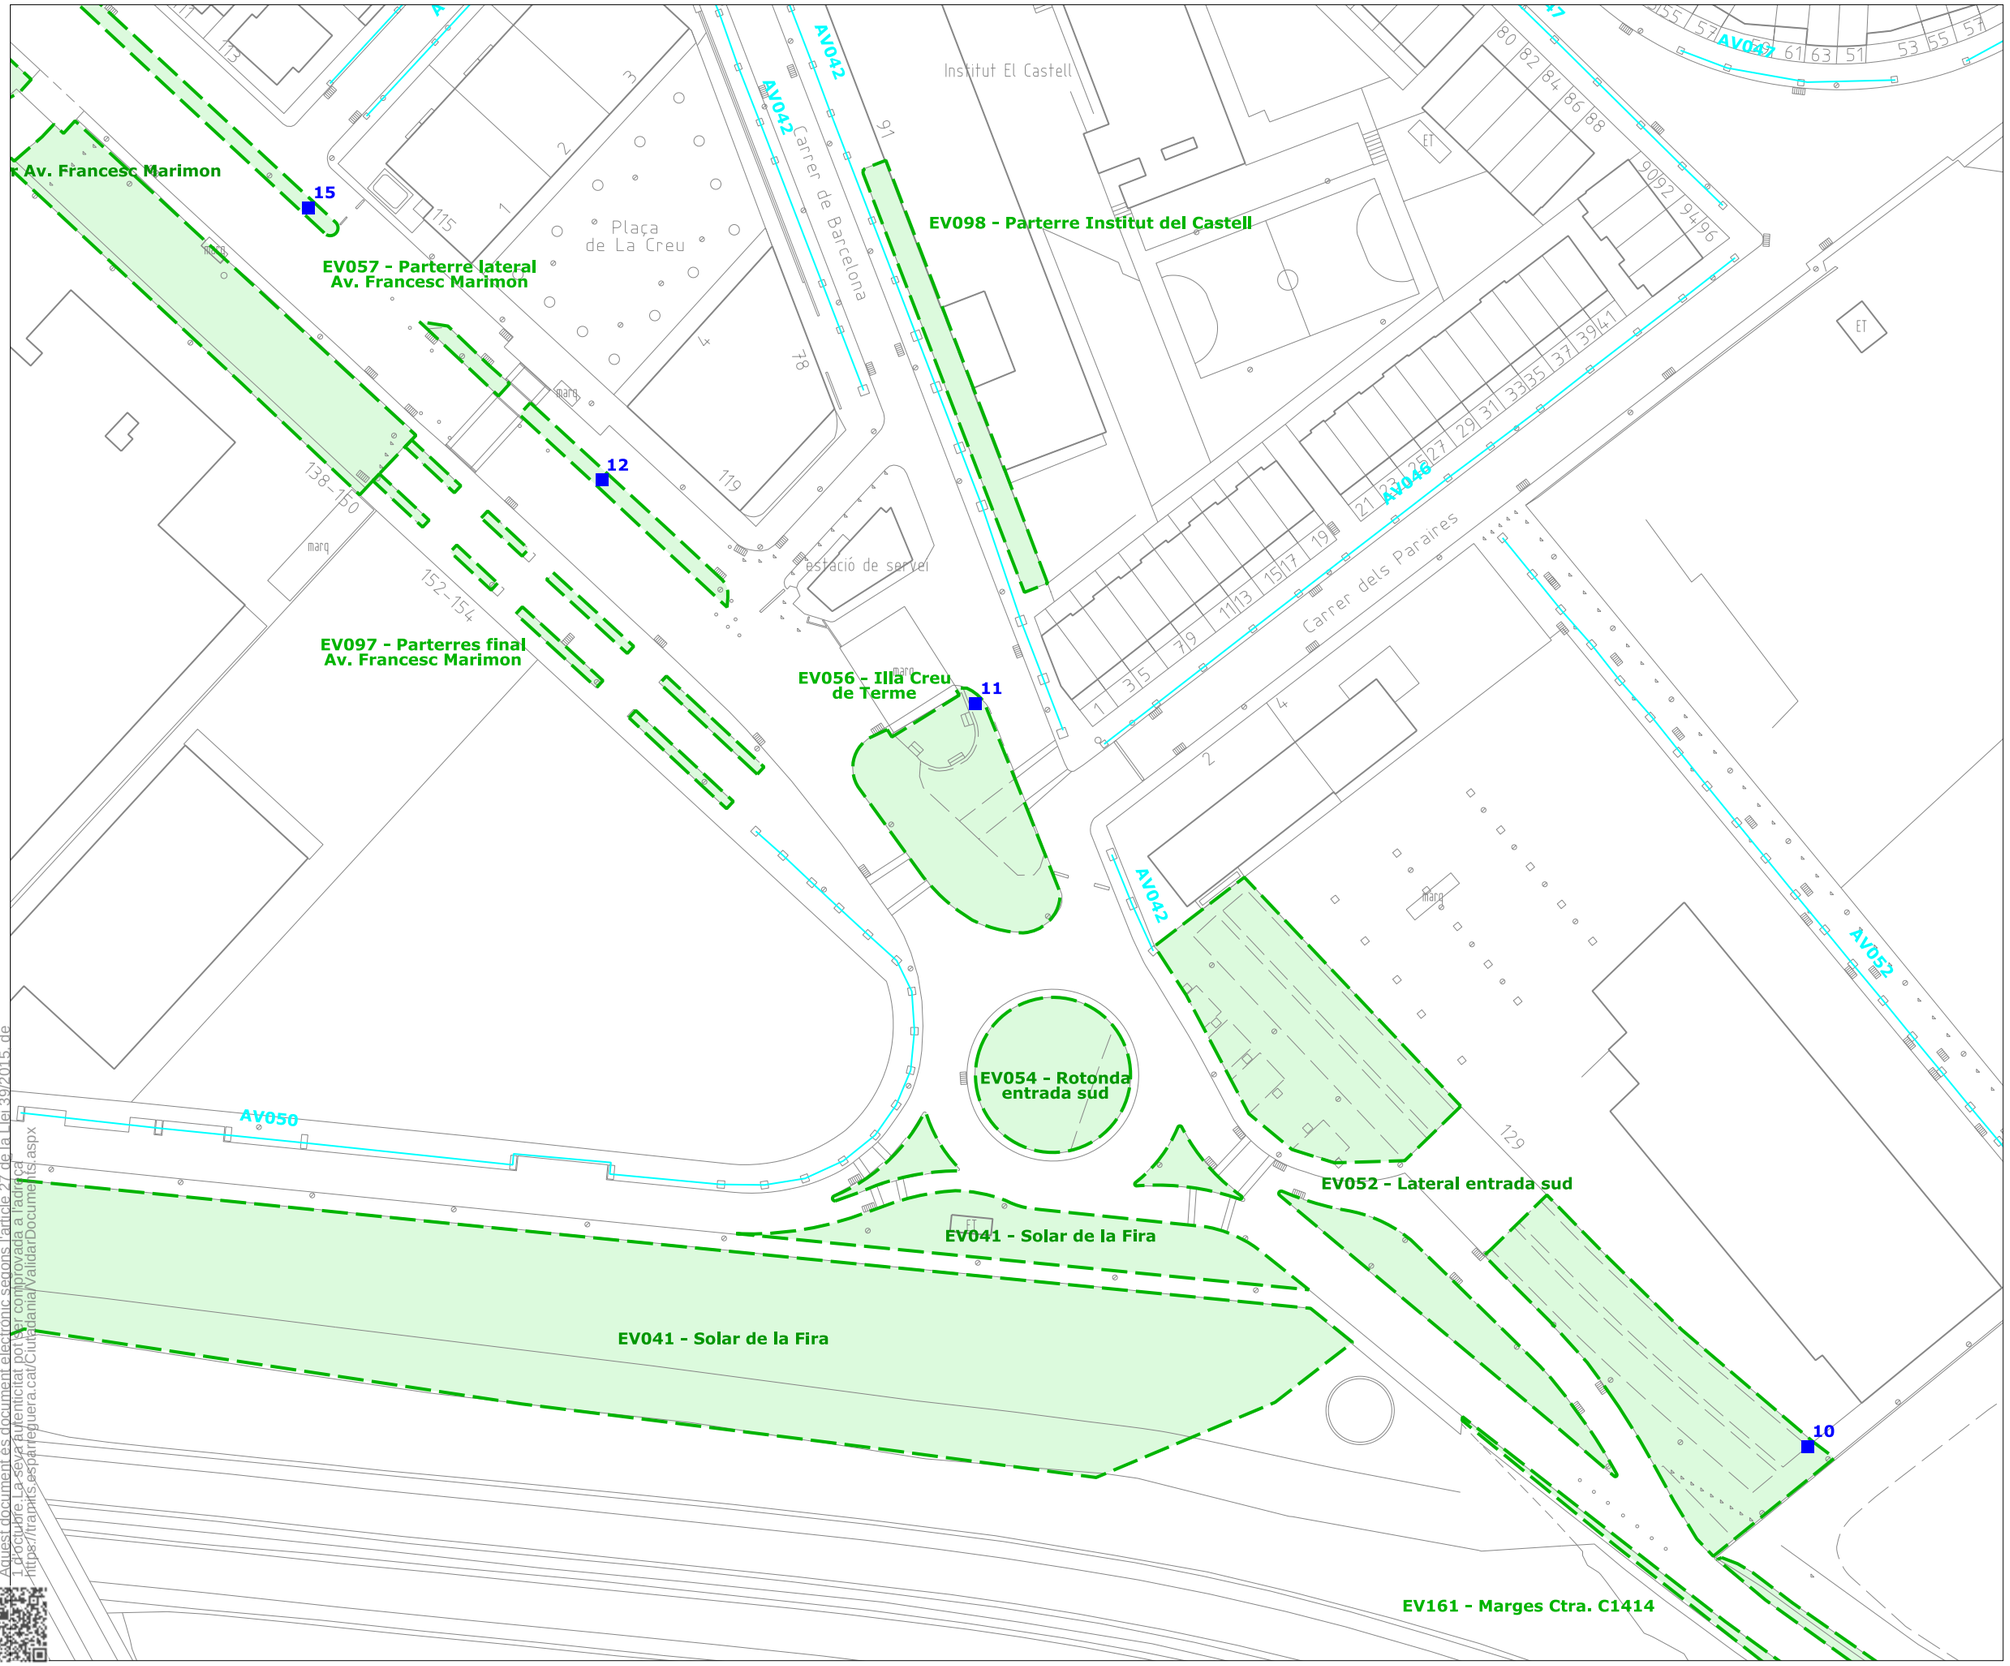

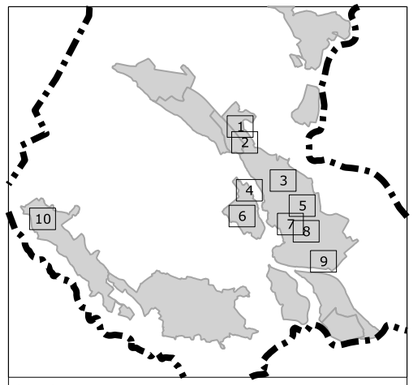

Límit de terme municipal

unitats de gestió d'espais verds
unitats de gestió d'arbrat viari

punts de reg: arquetes

PLEC DE CONDICIONS DEL
SERVEI DE VERD MUNICIPAL

INVENTARI DE REG

AJUNTAMENT
D'ESPARREGUERA

09

FEBRER 2025

DIN-A3. Esc. 1/1000

CSV: 8d461cea-5dbe-427c-a082-bf2156c8a441
Aquest document és document electrònic sense valor comprovada al l'adreça
1 d'octubre. La seva autenticitat pot ser comprovada al l'adreça
https://tramits.esparreguera.cat/CiutadaniaValidarDocuments.aspx

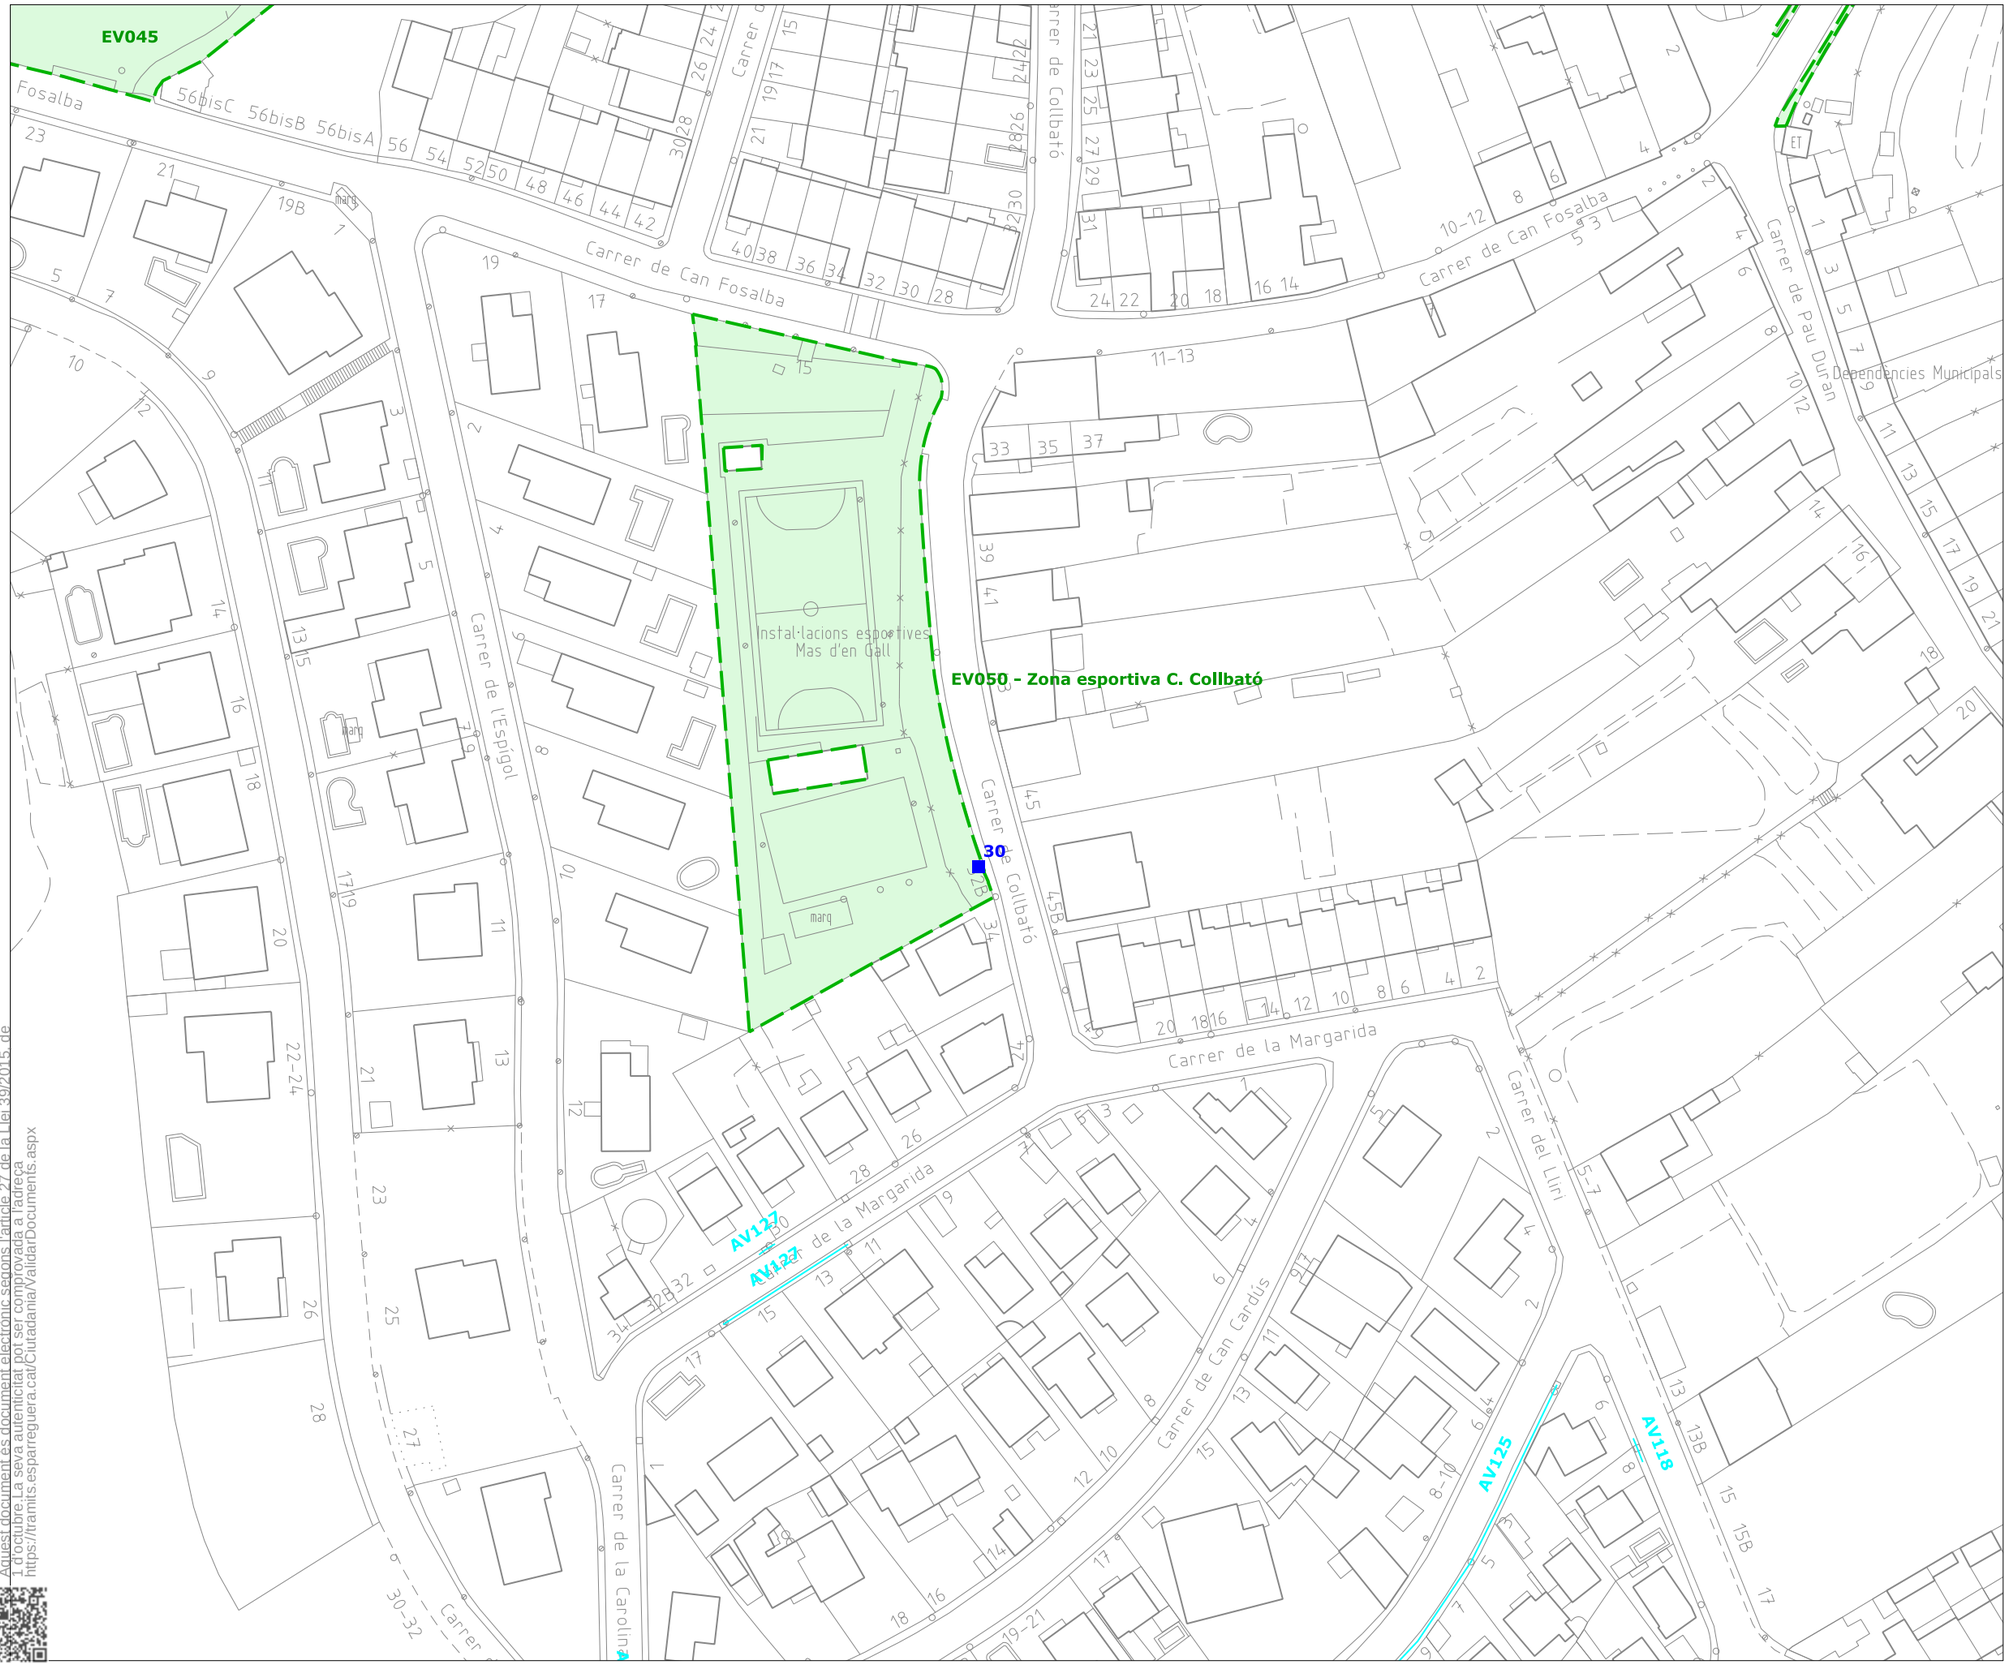

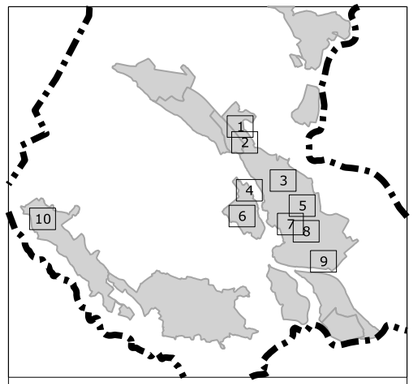

Límit de terme municipal

unitats de gestió d'espais verds
unitats de gestió d'arbrat viari

punts de reg: arquetes

PLEC DE CONDICIONS DEL SERVEI DE VERD MUNICIPAL

INVENTARI DE REG

AJUNTAMENT D'ESPARREGUERA

10

FEBRER 2025

DIN-A3. Esc. 1/1000

CSV: 8d461cea-5dbe-427c-a082-bf2156c8a441
Aquest document és document electrònic signat, l'article 27 de la Llei 39/2015, de 1 d'octubre. La seva autenticitat pot ser comprovada a l'adreça https://tramits.esparreguera.cat/Ciutadania/ValidarDocuments.aspx