



MEMÒRIA VALORADA PER LES LES
ACTUACIONS PUNTUALS DE MILLORA DE
L'EQUIPAMENT SITUAT AL CARRER UNIÓ 40,
PER LA SEVA POSADA EN FUNCIONAMENT

DATA DE REDACCIÓ: SETEMBRE DE 2025
REDACTAT PER: SERVEIS TÈCNICS



Per descarregar una còpia d'aquest document consulteu la següent pàgina web / Para descargar una copia de este documento consulte la siguiente página web

Codi Segur de Validació 4d0252e899104ca6883fe99ad12649b0001

Url de validació <https://www.epremia.net/absis/idi/arx/idiarxabsaweb/catala/asp/verificadorfirma.asp>

Metadades Origen: Origen administració Estat d'elaboració: Original





Per descarregar una còpia d'aquest document consulteu la següent pàgina web / Para descargar una copia de este documento consulte la siguiente página web

Codi Segur de Validació	4d0252e899104ca6883fe99ad12649b0001
Url de validació	https://www.epremia.net/absis/idi/arx/idiarxabsaweb/catala/asp/verificadorfirma.asp
Metadades	Origen: Origen administració Estat d'elaboració: Original



1- MEMÒRIA

	Per descarregar una còpia d'aquest document consulteu la següent pàgina web / Para descargar una copia de este documento consulte la siguiente página web	
	Codi Segur de Validació	4d0252e899104ca6883fe99ad12649b0001
	Url de validació	https://www.epremia.net/absis/idi/arx/idiarxabsaweb/catala/asp/verificadorfirma.asp
	Metadades	Origen: Origen administració Estat d'elaboració: Original



MEMÒRIA VALORADA PER LES ACTUACIONS PUNTUALS DE MILLORA DE L'EQUIPAMENT SITUAT AL CARRER UNIÓ 40 PER LA SEVA POSADA EN FUNCIONAMENT.

1. MEMÒRIA

1.1 OBJECTE DE LA MEMÒRIA VALORADA

L'objecte d'aquesta memòria és definir i justificar les actuacions necessàries per a la posada en marxa de l'equipament municipal del carrer Unió, 40, consistents en treballs puntuals d'adequació, tancaments interiors, petites instal·lacions i arranjaments diversos per a la seva operativitat i seguretat.

1.2 ÀMBIT D'ACTUACIÓ

Les actuacions se situen a planta baixa i planta pis de l'equipament municipal del Carrer Unió, 40 de Premià de Mar i afecten principalment: zona de recepció, zona office i la comunicació entre l'espai magatzem de planta baixa i l'aula de respir, a més d'arranjaments puntuals de reparació i millora en elements de façana/balcons i dependències interiors.

1.3 DESCRIPCIÓ DE LES OBRES

Les actuacions objecte de la reforma s'organitzen en quatre capítols, i són:

Capítol 01.01 – Comunicació espai magatzem amb aula de respir

- Demolicions i gestió de residus: enderroc manual de paret de maó calat de 15 cm (1,60 m²), arrencada d'un bastiment/porta (1 u), transport de residus amb camió 7 t i disposició controlada a dipòsit autoritzat (0,55 m³) conforme a Llei 8/2008 i LER 17 01 07.
- Tancaments i passos: nou envà de placa de guix laminat RF (estructura 48 mm + 1 placa F de 15 mm per cara), 5,00 m²; 2 portes tallafocs EI2-C 60 (llum 80×205 cm).
- Acabats: pintura paraments verticals 30,00 m² i sostre 4,00 m².

Capítol 01.02 – Tancament zona recepció

- Mampara modular d'alumini amb vidre laminar 3+3 mm, gruix total 80 mm, 11,25 m².
- Mòdul de porta de vidre 10 mm (82,5×210 cm), 1 u.
- Perfil de reforç a sostre de fals sostre de guix laminat, 6,50 m.

Capítol 01.03 – Zona office

- Modificació d'instal·lació elèctrica per alimentar 2 neveres i 2 microones, 1 u.
- Instal·lacions d'aigua freda i ACS per a nova aiguera, connexió a sanejament existent (~5 m), 1 u.
- Mobiliari: mòdul baix 800×600 mm, 1 u; mòdul baix 600×600 mm amb 5 calaixos, 1 u; 2 columnes 600×600×2000 mm, 2 u.



Per descarregar una còpia d'aquest document consulteu la següent pàgina web / Para descargar una copia de este documento consulte la siguiente página web

Codi Segur de Validació 4d0252e899104ca6883fe99ad12649b0001

Url de validació <https://www.epremia.net/absis/idi/arx/idiarxabsaweb/catala/asp/verificadorfirma.asp>

Metadades Origen: Origen administració Estat d'elaboració: Original



- Aiguera inox 1 u i aixeta monocomandament ref. GROHE Minta 32917000 o equivalent, 1 u.

Capítol 01.04 – Altres petits arranjaments

- Baranes de dos balcons: reparació de potes, suplement fins a 1,00 m d'alçada, acabat amb esmalt acrílic del color existent, 1 u.
- Manetes extraïbles a finestres/balcons de façana principal, 1 u.
- Senyalització d'incendis i evacuació segons requeriments de prevenció municipal, 1 u.
- Substitució d'una fulla de porta interior (35 mm; 70×200 cm) a porta maquinària ascensor – PB, 1 u.
- Instal·lació d'un abocador de porcellana amb connexions i reixeta de ventilació a la porta del quart, 1 u.

1.4 SUPERFÍCIES DEL PROJECTE PLANTES A REFORMAR

Per que fa a les superfícies aproximades objecte d'aquesta intervenció, són les següents:

- Zona Recepció	7.5 m2
- Zona Oficce	5.0 m2
- Zona comunicació planta baixa	5.0 m2
TOTAL	17.5 M2

1.5 COMPLIMENT DE NORMATIVA

- Reial Decret 314/2006, de 17 de març, pel qual s'aprova el Codi Tècnic de l'Edificació (CT.).
- Decret 209/2023, de 28 de novembre, pel qual s'aprova el Codi d'accessibilitat de Catalunya.
- Gestió de residus de la construcció: transport i disposició controlada amb codi LER 17 01 07 i referència a Llei 8/2008, inclosos al pressupost d'amidaments.

2. MANIFESTACIÓ EXPRESSA I JUSTIFICADA QUE EL TREBALL COMPRÈN UNA OBRA COMPLETA O FRACCIONADA, SEGONS ELS ARTICLES 13 I 14 DEL REGLAMENT D'OBRES, ACTIVITATS I SERVEIS DELS ENS LOCALS

La present documentació tècnica comprèn una obra completa, als efectes que disposen els articles 13 i 14 del Decret 179/95, de 13 de juny, pel que s'aprova el reglament d'obres, activitats i serveis dels ens locals i compleix amb tots els requisits especificats al RD 1098/2001 de 12 d'octubre, pel que s'aprova el Reglament General de la Llei de Contractes de les Administracions Públiques.

3. TERMINI D'EXECUCIÓ DE LES OBRES

El termini d'execució de les obres s'estableix 1,5 MESOS (6 SETMANES).

4. CLASSIFICACIÓ DE LES OBRES

	Per descarregar una còpia d'aquest document consulteu la següent pàgina web / Para descargar una copia de este documento consulte la siguiente página web	
	Codi Segur de Validació	4d0252e899104ca6883fe99ad12649b0001
	Url de validació	https://www.epremia.net/absis/idi/arx/idiarxabsaweb/catala/asp/verificadorfirma.asp
	Metadades	Origen: Origen administració Estat d'elaboració: Original



Les obres a executar tenen la consideració de “Obres de conservació i manteniment”, d’acord al que estableix la Llei 9/2017, de 8 de novembre, de contractes del sector públic, en el seu article 232 i com a “Obres de conservació i manteniment” d’acord amb l’article 12 del Decret 179/1995, de 13 de juny, pel que s’aprova el reglament d’obres, activitats i serveis dels ens locals.

El present projecte conté tots els documents necessaris per la seva execució.

5. RESUM DEL PRESSUPOST

El pressupost d’execució material ascendeix a onze mil tres-cents divuit euros amb quinze cèntims (11.318,15 €)

RESUM DE PRESSUPOST

Data: 08/09/25

Pág.: 1

NIVELL 2: CAPÍTOL			Import
Capítol	01.01	COMUNICACIÓ ESPAI MAGATZEM AMB AULA DE RESPIR	1.974,19
Capítol	01.02	TANCAMENT ZONA RECEPCIÓ	2.956,00
Capítol	01.03	ZONA OFFICE	3.423,89
Capítol	01.04	ALTRES PETITS ARRANJAMENTS	2.964,07
Obra	01	Pressupost 0124	11.318,15
			11.318,15

NIVELL 1: OBRA			Import
Obra	01	Pressupost 0124	11.318,15
			11.318,15

El pressupost d’execució per contracta ascendeix a tretze mil sis-cents noranta-quatre euros amb noranta-sis cèntims (13.694,96 €). IVA exclòs.

Premià de Mar, setembre de 2025

SERVEIS TÈCNICS

	Per descarregar una còpia d'aquest document consulteu la següent pàgina web / Para descargar una copia de este documento consulte la siguiente página web		
	Codi Segur de Validació	4d0252e899104ca6883fe99ad12649b0001	
	Url de validació	https://www.epremia.net/absis/idi/arx/idiarxabsaweb/catala/asp/verificadorfirma.asp	
	Metadades	Origen: Origen administració Estat d'elaboració: Original	

2- GESTIÓ DE RESIDUS

	Per descarregar una còpia d'aquest document consulteu la següent pàgina web / Para descargar una copia de este documento consulte la siguiente página web	
	Codi Segur de Validació	4d0252e899104ca6883fe99ad12649b0001
	Url de validació	https://www.epremia.net/absis/idi/arx/idiarxabsaweb/catala/asp/verificadorfirma.asp
	Metadades	Origen: Origen administració Estat d'elaboració: Original



ESTUDI DE GESTIÓ DE RESIDUS

Enderroc, Rehabilitació,
Ampliació

REAL DECRETO 210/2018, Programa de prevenció i gestió de residus i recursos de Catalunya (PRECAT20)
REAL DECRETO 105/2008, Regulador de la producció i gestió de residus de construcció i enderroc

tipus
quantitats
codificació

DECRET 89/2010 (derogat parcialment i modificat), pel que s'aprova el Programa de gestió de residus de la construcció de Catalunya (PROGROC), es regula la producció i gestió dels residus de la construcció i demolició, i el cànon sobre la deposició controlada dels residus de la construcció.

DECRET 21/2006 Adopció de criteris ambientals i d'ecoeficiència als edificis

IDENTIFICACIÓ DE L'EDIFICI

Obra:	ARRANJAMENTS EQUIPAMENT CARRER UNIÓ, 40		
Situació:	CARRER UNIÓ, 40		
Municipi:	PREMIÀ DE MAR	Comarca:	MARESME

AVALUACIÓ I CARACTERÍSTIQUES DELS RESIDUS

Materials d'excavació (es considerin o no residus, mesurats sense esponjament)

Codificació residus LER		Pes	Volum	
Ordre MAM/304/2002				
grava i sorra compacta		0,00	0,00	
grava i sorra solta		0,00	0,00	
argiles		0,00	0,00	
terra vegetal		0,00	0,00	
pedraplè		0,00	0,00	
terres contaminades 170503		0,00	0,00	
altres		0,00	0,00	
totals d'excavació		0,00 t	0,00 m³	
Destí de les terres i materials d'excavació				
Els materials d'excavació que es reutilitzin a la mateixa obra o en una altra d'autoritzada, no es consideren residu sempre que el seu nou ús pugui ser acreditat. En una mateixa obra poden coexistir terres reutilitzades i terres portades a abocador	no es considera residu:		és residu:	
	reutilització		a l'abocador	
	mateixa obra		altra obra	
	SI	NO	SI	

Residus d'enderroc

Codificació residus LER		Pes/m²	Pes	Volum aparent/m²	Volum aparent
Ordre MAM/304/2002		(tones/m²)	(tones)	(m³/m²)	(m³)
obra de fàbrica	170102	0,542	0,000	0,512	0,000
formigó	170101	0,084	0,000	0,062	0,000
petris	170107	0,052	0,000	0,082	0,000
metalls	170407	0,004	0,000	0,001	0,000
fustes	170201	0,023	0,000	0,066	0,000
vidre	170202	0,001	0,000	0,004	0,000
plàstics	170203	0,004	0,000	0,004	0,000
guixos	170802	0,027	0,000	0,004	0,000
betums	170302	0,009	0,000	0,001	0,000
fibrociment	170605	0,010	0,000	0,018	0,000
definir altres:		-	0,000	-	0,000
mobiliari de cuina, instal·lacions i altres.		0,010	0,000	1,000	0,000
altre material 2		0,000	0,000	0,000	0,000
totals d'enderroc		0,7556	0,00 t	1,7544	0,00 m³

Residus de construcció

Codificació res		Pes/m²	Pes	Volum aparent/m²	Volum aparent
Ordre MAM/304/2		(tones/m²)	(tones)	(m³/m²)	(m³)
sobrants d'execució		0,0500	0,4509	0,0896	0,4702
obra de fàbrica	170102	0,0150	0,1923	0,0407	0,2137
formigó	170101	0,0320	0,1914	0,0261	0,1368
petris	170107	0,0020	0,0413	0,0118	0,0620
guixos	170802	0,0039	0,0206	0,0097	0,0510
altres		0,0010	0,0053	0,0013	0,0068
embalatges		0,0380	0,0224	0,0285	0,1498
fustes	170201	0,0285	0,0063	0,0045	0,0236
plàstics	170203	0,0061	0,0083	0,0104	0,0543
paper i cartró	170904	0,0030	0,0044	0,0119	0,0624
metalls	170407	0,0004	0,0034	0,0018	0,0095
totals de construcció		0,47 t			0,62 m³

INVENTARI DE RESIDUS PERILLOSO.

Dins l'obra s'han detectat aquests residus peril·losos, els quals es separaran i gestionaran per separat per evitar que contaminin altres residus

Materials de construcció que contenen amiant	-	altres	especificar	-
Residus que contenen hidrocarburs	-		especificar	-
Residus que contenen PCB	-		especificar	-
Terres contaminades	-		especificar	-



MINIMITZACIÓ

PROJECTE. durant l'elaboració del projecte s'han pres les següents mesures per tal de minimitzar els residus

1.- S'ha previst reutilitzar en obra parts dels materials que es refiren	SI
2.- S'han optimitzat les seccions resistents de pilars, jösseres, parets, fonaments, etc.	SI
3.- L'adequació de l'edifici al terreny, genera un equilibri de moviments de terres	-
4.- El sistema constructiu és industrialitzat i prefabricat, es munta en obra sense generar gairebé residus	-
5.-	-
6.-	-

OBRA. a l'obra es duren a terme les accions següents

1.- Emmagatzematge adient de materials i productes	SI
2.- Conservació de materials i productes dins el seu embalatge original fins al moment de la seva utilització	SI
3.- Els materials granulars (graves, sorres, etc.) es dipositaran en contenidors rígids o sobre superfícies dures	SI
4.-	-
5.-	-
6.-	-

ELEMENTS DE CONSTRUCCIÓ REUTILITZABLES

fusta en bigues reutilitzables	0,00 t	0,00 m ³
fusta en llates, tarimes, parquetes reutilitzables o reciclables	0,00 t	0,00 m ³
acer en perfils reutilitzables	0,00 t	0,00 m ³
altres :	0,00 t	0,00 m ³
Total d'elements reutilitzables	0,00 t	0,00 m³

GESTIÓ (obra)

Terres

Excavació / Mov. terres	Volum m ³ (+20%)	Reutilització (m ³)		Terres per a l'abocador volum aparent (m ³)
		a la mateixa obra	a altra autoritzada	
grava i sorra compacta	0,0	0,00	0,00	0,00
grava i sorra solta	0,0	0,00	0,00	0,00
argiles	0,0	0,00	0,00	0,00
terra vegetal	0,0	0,00	0,00	0,00
pedregall	0,0	0,00	0,00	0,00
altres	0,0	0,00	0,00	0,00
terres contaminades	0,0			0,00
Total	0,0	0,00	0,00	0,00

SEPARACIÓ DE RESIDUS A OBRA. Cal separar individualitzadament en les fraccions següents si la generació per cadascú d'ells a l'obra supera les quantitats que segueixen

R.D. 105/2008	tones	Projecte	cal separar	tipus de residu
Formigó	80	0,19	no	inert
Maons, teules i ceràmics	40	0,19	no	inert
Metalls	2	0,00	no	no especial
Fusta	1	0,01	no	no especial
Vidres	1	0,00	no	no especial
Plàstics	0,50	0,00	no	no especial
Paper i cartró	0,50	0,00	no	no especial
Especials*	inapreciable	inapreciable	si	especial

* Dins els residus especials hi ha inclosos els envasos que contenen restes de matèries perilloses, vernissos, pintures, disolvents, desencofrants, etc... i els materials que hagin estat contaminats per aquests. Tot i ser difícilment quantificables, estan presents a l'obra i es separaran i tractaran a part de la resta de residus

Malgrat no ser obligada per tots els tipus de residus, s'han previst operacions de destrucció i recollida selectiva dels residus a l'obra en contenidors o espais reservats pels següents residus

		R.D. 105/2008	projecte*
Inerts	Contenedor per Formigó	no	no
	Contenedor per Ceràmics (maons, teules...)	no	si
No especials	Contenedor per Metalls	no	no
	Contenedor per Fustes	no	no
	Contenedor per Plàstics	no	no
	Contenedor per Vidre	no	no
	Contenedor per Paper i cartró	no	no
Especials	Contenedor per Guixos i altres no especials	no	no
	Perillosos (un contenidor per cada tipus de residu especial)	si	si

* A la cel·la del **projecte** apareixen per defecte les dades del R.D. 105/2008. Es permet la possibilitat d'incrementar les fraccions que se separen, per poder-ne millorar la gestió, però **en cap cas es permet no separar si el R.D. ho obliga.**

Per descargar una còpia d'aquest document consulteu la següent pàgina web / Para descargar una copia de este documento consulte la siguiente página web

Codi Segur de Validació 4d0252e899104ca6883fe99ad12649b0001

Url de validació <https://www.epremia.net/absis/idi/arx/idiarxabsaweb/catala/asp/verificadorfirma.asp>

Metadades Origen: Origen administració Estat d'elaboració: Original



ESTUDI DE GESTIÓ DE RESIDUS

Enderroc, Rehabilitació,
Ampliaciógestió fora obra
pressupost

GESTIÓ (fora obra) els residus es gestionaran fora d'obra a:

Degut a la manca d'espai, les operacions de separació de residus les realitzarà fora de l'obra un gestor autoritzat				-
Instal·lacions de reciclatge i/o valorització				-
Dipòsit autoritzat de terres, enderrocs i runes de la construcció				si
Tipus de residu i Nom, adreça i codi de gestor del residu				
tipus de residu	gestor	adreça		codi del gestor
RUNES	DIPÒSIT CONTROLAT DE	CTRA. BV 510 PK 1,9		E-939,06
	DOSRIUS	CP. 08319 DOSRIUS		

PRESSUPOST

S'ha considerat pel càlcul del pressupost estimatiu :	Costos*	
Les previsions de separació de l'apartat de gestió i :	Classificació a obra: entre 12-16 €/m³	12,00
Un esponjament mig de tot tipus de residu del 35%	Transport: entre 5-8 €/m³ (mínim 100 €)	5,00
La distància mitjana a l'abocador : 15 Km	Abocador: runa neta (separada): entre 4-10 €/m³	4,00
Els residus especials i perillosos en bidons de 200 l.	Abocador: runa bruta (barrejat): entre 15-25 €/m³	15,00
Contenidors de 5 m³ per a cada tipus de residu	Especials**: num. transports a 200 €/ transport	0
Lloguer de contenidors inclòs en el preu	Gestor terres: entre 5-15 €/m³	5,00
La gestió de terres inclou la seva caracterització***	Gestor terres contaminades: entre 70-90 €/m³	70,00

* Els preus recollits per l'OCT s'han obtingut dels abocadors i valoritzadors de Catalunya, que han subministrat dades (2008-2009)

** Malgrat ser de difícil quantificació, sempre hi haurà residus especials a obra, per tant sempre caldrà una previsió de nombre de transports per la seva correcta gestió

*** La caracterització de terres o de qualsevol residu, permet saber amb exactitud quins elements contaminants o no, i amb quines proporcions hi són presents (dins el cost s'ha previst una caracterització, independentment del volum de terres. Cost de cada caracterització 1.000 euros)

RESIDU	Volum	Classificació	Transport	Valoritzador / Abocador	
Excavació	m³ (+20%)	12,00 €/m³	5,00 €/m³	5,00 €/m³	70,00 €/m³
Terres	0,00	-	-	0,00	
Terres contaminades	0,00	-	-		0,00
Construcció	m³ (+35%)			runa neta 4,00 €/m³	runa bruta 15,00 €/m³
Formigó	0,18	-	0,92	-	2,77
Maons i ceràmics	0,29	3,46	1,44	1,15	-
Petris barrejats	0,08	-	0,42	-	1,25
Metalls	0,01	-	0,06	-	0,19
Fusta	0,03	-	0,16	-	0,48
Vidres	0,00	-	-	-	0,00
Plàstics	0,07	-	0,37	-	1,10
Paper i cartró	0,08	-	0,42	-	1,26
Guixos i no especials	0,08	-	0,39	-	1,17
Altres	0,00	0,00	-	-	-
Peril·losos Especials	0,00	0,00			0,00

0,84 3,46 100,00 1,15 8,23

Elements Auxiliars

Casetes d'emmagatzematge	0,00
Compactadores	0,00
Matxucadora de petris	0,00
Altres tipus de contenidors (per contenir líquids, beurades de formigó, etc.)	0,00
	0,00
	0,00

El pressupost estimatiu de la gestió de residus és de :

112,84 €

El volum dels residus és de :

0,84 m³

El pressupost de la gestió de residus és de :

112,84 euros



Per descarregar una còpia d'aquest document consulteu la següent pàgina web / Para descargar una copia de este documento consulte la siguiente página web


Codi Segur de Validació 4d0252e899104ca6883fe99ad12649b0001

Url de validació <https://www.epremia.net/absis/idi/arx/idiarxabsaweb/catala/asp/verificadorfirma.asp>

Metadades Origen: Origen administració Estat d'elaboració: Original




DOCUMENTACIÓ GRÀFICA. INSTAL·LACIONS PREVISTES : TIPUS I DIMENSIONS DE CONTENIDORS DE RESIDUS PER OBRES

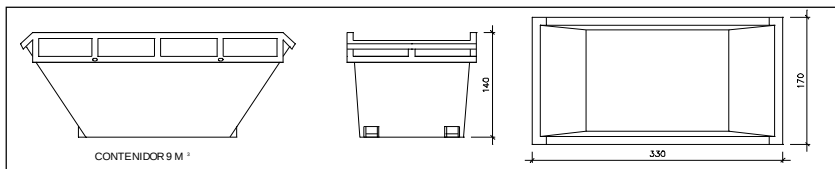


Contenidor 9 m³. Apte per a formigó, ceràmics, petris i fusta

unitats -

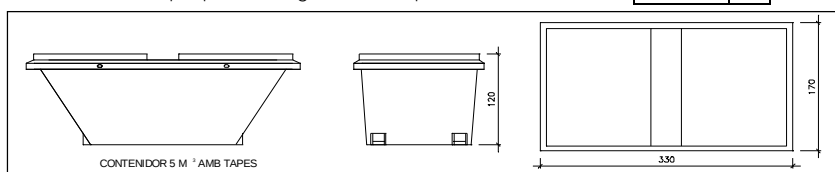


Contenidor 5 m³. Apte per a plàstics, paper i cartró, metalls i fusta

unitats -

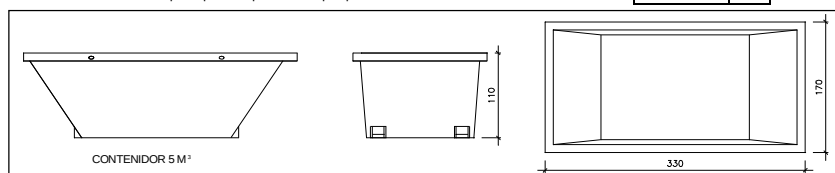

Contenidor 5 m³. Apte per a formigó, ceràmics, petris, fusta i metalls

unitats 1

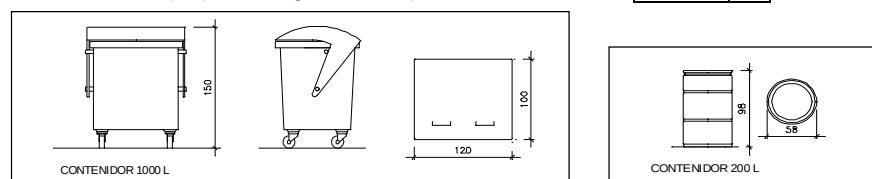

Contenidor 1000 L. Apte per a paper i cartró, plàstics

unitats -

Bidó 200 L. Apte per a residus especials

unitats -

El **Reial Decret 105/2008**, estableix que cal facilitar plànols de les instal·lacions previstes per a emmagatzematge, maneig, separació i altres operacions de gestió dels residus dins l'obra, si s'escau.

Donada la tipologia del projecte i per tal de no duplicar informació, aquests plànols d'instal·lacions previstes són a:

Estudi de Seguretat i Salut	-
Annex 1 d'aquest Estudi de Gestió de Residus	-

Posteriorment aquests plànols poden ser objecte d'adaptació a les característiques particulars de l'obra i els seus sistemes d'execució, previ acord de la direcció facultativa.

A més dels elements descrits, tal i com consta al pressupost, a l'obra hi haurà altres instal·lacions com :

Casetes d'emmagatzematge	-
Compactadores	-
Màxucadora de petris	-
Altres tipus de contenidors (per contenir líquids, beurades de formigó, etc..)	-
	-



Les operacions destinades a la tria, classificació, transport i disposició dels residus generats a obra, s'ajustaran al que determina el Pla de Gestió de Residus elaborat per el Contractista, aprovat per la Direcció Facultativa i acceptat per la Propietat.

Aquest Pla ha estat elaborat en base a l'Estudi de Gestió de Residus, que s'inclou al projecte.

Si degut a modificacions en l'execució de l'obra o d'altres, cal fer modificacions a la gestió en obra dels residus, aquestes modificacions es documentaran per escrit i seran aprovades si s'escau per la Direcció Facultativa i se'n donarà comunicació per a la seva acceptació a la Propietat.

	Per descarregar una còpia d'aquest document consulteu la següent pàgina web / Para descargar una copia de este documento consulte la siguiente página web		
	Codi Segur de Validació	4d0252e899104ca6883fe99ad12649b0001	
	Url de validació	https://www.epremia.net/absis/idi/arx/idiarxabsaweb/catala/asp/verificadorfirma.asp	
	Metadades	Origen: Origen administració Estat d'elaboració: Original	

ESTUDI DE GESTIÓ DE RESIDUS

**Enderroc, Rehabilitació,
Ampliació**
dipòsit

IMPORT A DIPOSITAR DAVANT DEL GESTOR DE RESIDUS COM A GARANTIA DE LA GESTIÓ DE RESIDUS

DIPÒSIT SEGONS REAL DECRETO 210/2018

Per les característiques del projecte, de com s'executarà l'obra i donades les operacions de minimització abans descrites, el càlcul inicial de generació de residus, a efectes del càlcul del dipòsit, s'estima que es podrà reduir en un percentatge del:

	Previsió inicial de l'Estudi	% de reducció per minimització	Previsió final de l'Estudi
Total excavació (tones)	0,00 T		0,00 T
Total construcció i enderroc (tones)	0,47 T	20,00 %	0,38 T

Càlcul del dipòsit			
Residus d'excavació */ **	0 T	11 euros/T	0,00 euros
Residus de construcció i enderroc **	0,38 T	11 euros/T	4,18 euros
PES TOTAL DELS RESIDUS		0,4 Tones	
Total dipòsit ***		150,00 euros	

* Es recorda que les **terres i pedres d'excavació que es reutilitzin** en la mateixa obra o en una altra d'autoritzada **no es consireren residu** i per tant **NO** s'han d'incloure en el càlcul del dipòsit.

**Trasvassar les dades dels totals d' excavació i construcció de la Previsió final de L'Estudi (apartat superior)

***Dipòsit mínim 150€



Per descargar una còpia d'aquest document consulteu la següent pàgina web / Para descargar una copia de este documento consulte la siguiente página web

Codi Segur de Validació 4d0252e899104ca6883fe99ad12649b0001

Url de validació <https://www.epremia.net/absis/idi/arx/idiarxabsaweb/catala/asp/verificadorfirma.asp>

Metadades Origen: Origen administració Estat d'elaboració: Original



3. AMIDAMENTS I PRESSUPOST

	Per descarregar una còpia d'aquest document consulteu la següent pàgina web / Para descargar una copia de este documento consulte la siguiente página web	
	Codi Segur de Validació	4d0252e899104ca6883fe99ad12649b0001
	Url de validació	https://www.epremia.net/absis/idi/arx/idiarxabsaweb/catala/asp/verificadorfirma.asp
	Metadades	Origen: Origen administració Estat d'elaboració: Original



AMIDAMENTS

Data: 15/09/25

Pàg.: 1

OBRA 01 PRESSUPOST 0124
CAPÍTOL 01 COMUNICACIÓ ESPAI MAGATZEM AMB AULA DE RESPIR

NUM.	CODI	UA	DESCRIPCIÓ
------	------	----	------------

1 P214T-4RQI m2 Enderroc de paret de tancament de maó calat de 15 cm de gruix, a mà i amb martell trencador manual i càrrega manual de runa sobre camió o contenidor

Num.	Text	Tipus	[C]	[D]	[E]	[F]	TOTAL	Fórmula
1			0,800	2,000			1,600	C#*D#*E#*F#

TOTAL AMIDAMENT 1,600

2 P2140-4RRN u Arrencada de full i bastiment de porta interior amb mitjans manuals i càrrega manual sobre camió o contenidor

Num.	Text	Tipus	[C]	[D]	[E]	[F]	TOTAL	Fórmula
1			1,000				1,000	C#*D#*E#*F#

TOTAL AMIDAMENT 1,000

3 P2R5-DT16 m3 Transport de residus a instal·lació autoritzada de gestió de residus, amb camió de 7 t i temps d'espera per a la càrrega a màquina, amb un recorregut de més de 15 i fins a 20 km

Num.	Text	Tipus	[C]	[D]	[E]	[F]	TOTAL	Fórmula
1			0,800	2,000	0,150	1,250	0,300	C#*D#*E#*F#
2			2,000	1,000	0,100	1,250	0,250	C#*D#*E#*F#

TOTAL AMIDAMENT 0,550

4 P2RA-EU6C m3 Disposició controlada en dipòsit autoritzat inclòs el cànon sobre la deposició controlada dels residus de la construcció, segons la LLEI 8/2008, de residus barrejats inerts amb una densitat 1 t/m3, procedents de construcció o demolició, amb codi 17 01 07 segons la Llista Europea de Residus

Num.	Text	Tipus	[C]	[D]	[E]	[F]	TOTAL	Fórmula
1			0,800	2,000	0,150	1,250	0,300	C#*D#*E#*F#
2			2,000	1,000	0,100	1,250	0,250	C#*D#*E#*F#

TOTAL AMIDAMENT 0,550

5 P653-8IL5 m2 Envà de plaques de guix laminat format per estructura senzilla normal amb perfil·leria de planxa d'acer galvanitzat, amb un gruix total de l'envà de 78 mm, muntants cada 400 mm de 48 mm d'amplària i canals de 48 mm d'amplària, 1 placa resistent al foc (F) de 15 mm de gruix en cada cara, fixades mecànicament

Num.	Text	Tipus	[C]	[D]	[E]	[F]	TOTAL	Fórmula
1			2,000	2,500			5,000	C#*D#*E#*F#

TOTAL AMIDAMENT 5,000

6 PAS2-5R95 u Porta tallafocs metàl·lica, EI2-C 60, una fulla batent, per a una llum de 80x205 cm, preu superior, col·locada

AMIDAMENT DIRECTE 2,000

7 P89I-4V8P m2 Pintat de parament vertical de guix, amb pintura acrílica amb dues capes

EUR

Per descarregar una còpia d'aquest document consulteu la següent pàgina web / Para descargar una copia de este documento consulte la siguiente página web

Codi Segur de Validació 4d0252e899104ca6883fe99ad12649b0001

Url de validació <https://www.epremia.net/absis/idi/arx/idiarxabsaweb/catala/asp/verificadorfirma.asp>

Metadades Origen: Origen administració Estat d'elaboració: Original



AMIDAMENTS

Data: 15/09/25

Pàg.: 2

Num.	Text	Tipus	[C]	[D]	[E]	[F]	TOTAL	Fórmula
1			6,000	2,000	2,500		30,000	C#D#E#F#

TOTAL AMIDAMENT 30,000

8	P89I-4V8R	m2	Pintat de parament horitzontal de guix, amb pintura plàstica amb acabat llis, amb una capa segelladora i dues d'acabat					
---	-----------	----	--	--	--	--	--	--

AMIDAMENT DIRECTE 4,000

OBRA 01 PRESSUPOST 0124
CAPÍTOL 02 TANCAMENT ZONA RECEPCIÓ

NUM.	CODI	UA	DESCRIPCIÓ
1	P660-73GC	m2	Mampara modular de 80 mm de gruix, formada per simple vidre laminar de seguretat de 3+3 mm de gruix, amb sistema de suspensió sobre perfil·leria oculta d'alumini extrusionat i junts termoplàstics per al segellat dels vidres i del perímetre dels taulers, col·locada

Num.	Text	Tipus	[C]	[D]	[E]	[F]	TOTAL	Fórmula
1			2,100	2,500			5,250	C#D#E#F#
2			2,400	2,500			6,000	C#D#E#F#

TOTAL AMIDAMENT 11,250

2	P663-AJHS	m2	Mòdul de porta de vidre d'una fulla batent de 10 mm de gruix i 82.5x210 cm de llum de pas, amb mecanisme de fre, inclosa la ferrament, per a mampara modular amb perfils d'alumini, col·locat					
---	-----------	----	---	--	--	--	--	--

AMIDAMENT DIRECTE 1,000

3	REF0001	m	perfil de reforç a sostre de pladur desmuntable, de planxa d'acer galvanitzat per ancorar mampara d'alumini					
---	---------	---	---	--	--	--	--	--

AMIDAMENT DIRECTE 6,500

OBRA 01 PRESSUPOST 0124
CAPÍTOL 03 ZONA OFFICE

NUM.	CODI	UA	DESCRIPCIÓ
1	PA000004	u	Partida alçada de modificació de instal·lació elèctrica per instal·lació de dues neveres i dos microones a zona nou office.

AMIDAMENT DIRECTE 1,000

2	PA0000006	u	modificació de instal·lació d'aigua freda i instal·lació de aigua calenta per dotar d'un punt de consum a nova aiguera a instal·lar a l'office. connexió de aiguera amb canonada de 40mm a xarxa de sanejament existent al sostre de planta baixa amb un recorregut màxim de 5 m de canonada.
---	-----------	---	---

AMIDAMENT DIRECTE 1,000

3	PQ76-7OKP	u	Mòdul d'aiguera per a moble de cuina baix, de 800x600 mm i 700 mm d'alçària, amb porta d'aglomerat amb laminat estratificat, preu alt, sobre peus regulables de PVC, amb tiradors, ferratge i sòcol, col·locat recolzat a terra i fixat a la paret
---	-----------	---	--

EUR



Per descarregar una còpia d'aquest document consulteu la següent pàgina web / Para descargar una copia de este documento consulte la siguiente página web

Codi Segur de Validació 4d0252e899104ca6883fe99ad12649b0001

Url de validació <https://www.epremia.net/absis/idi/arx/idiarxabsaweb/catala/asp/verificadorfirma.asp>

Metadades Origen: Origen administració Estat d'elaboració: Original



AMIDAMENTS

Data: 15/09/25

Pàg.: 3

			AMIDAMENT DIRECTE	1,000
4	PQ76-7OHQ	u	Mòdul estàndard per a moble de cuina baix, de 600x600 mm i 700 mm d'alçària, amb 5 calaixos d'aglomerat amb laminat estratificat, preu alt, sobre peus regulables de PVC, amb tiradors, ferratge i sòcol, col·locat recolzat a terra i fixat a la paret	
			AMIDAMENT DIRECTE	1,000
5	PQ74-899F	u	Mòdul columna de moble de cuina, de 600x600 mm i 2000 mm d'alçària, amb 2 prestatges i 2 portes, d'aglomerat amb laminat estratificat, preu alt, sobre peus regulables de PVC, amb tiradors, ferratge i sòcol, col·locat recolzat a terra i fixat a la paret	
			AMIDAMENT DIRECTE	2,000
6	PJ181-3DWQ	u	Aigüera de planxa d'acer inoxidable amb una pica circular o quadrada i amb escriptori lateral, fins a 70 cm de llargària, acabat mat, preu alt, encastada a un taulell de cuina	
			AMIDAMENT DIRECTE	1,000
7	PJ210-VQJO	u	Aixeta monocomandament per a aigüera, muntada superficialment, de llautó cromat preu superior, amb broc giratori de tub, amb dues entrades maniguets. Article: ref. 32917000 de la sèrie Minta de l'empresa GROHE ESPAÑA SA o equivalent	
			AMIDAMENT DIRECTE	1,000

OBRA 01 PRESSUPOST 0124
CAPÍTOL 04 ALTRES PETITS ARRANJAMENTS

NUM.	CODI	UA	DESCRIPCIÓ
1	PA000001	ut	Treballs d'arranjament de baranes de dos balcons, reparació de potes en mal estat, suplement de barana fins a 1,00 m d'alçada amb passamà i potes, seguint la línia de la barana actual, i acabat pintat amb esmalt acrílic del mateix color que la barana existent.
			AMIDAMENT DIRECTE 1,000
2	PA000002	ut	Modificació de manetes de finestres i balcons de façana principal per poder-les treure i posar per accionar la obertura.
			AMIDAMENT DIRECTE 1,000
3	PA000003	ut	Partida alçada de complimentació i modificació a requeriment del servei de prevenció de l'ajuntament de la senyalització d'incendis, evacuació de l'equipament.
			AMIDAMENT DIRECTE 1,000
4	PAQ5-37YP	u	Substitució de fulla batent per a porta interior, de 35 mm de gruix, 70 cm d'amplària i 200 cm d'alçada, per a pintar, de cares llises i estructura interior de fusta, col·locada, inclou ferratges, pany i clau - porta maquinaria ascensor - planta baixa
			AMIDAMENT DIRECTE 1,000

EUR



Per descarregar una còpia d'aquest document consulteu la següent pàgina web / Para descargar una copia de este documento consulte la siguiente página web

Codi Segur de Validació 4d0252e899104ca6883fe99ad12649b0001

Url de validació <https://www.epremia.net/absis/idi/arx/idiarxabsaweb/catala/asp/verificadorfirma.asp>

Metadades Origen: Origen administració Estat d'elaboració: Original



AMIDAMENTS

Data: 15/09/25

Pàg.: 4

5	PA000005	u	Partida alçada d'instal.lació de plat de dutxa de resina, de 80x80, tallat en obra per adaptar a la forma de l'emplaçament, de color blanc, preu superior, col·locat sobre el paviment i connectat a la xarxa d'evacuació, amb la corresponent instal.lació de sanejament a xarxa existent en plata baixa amb un recorregut màxim de 5 metres i canonada de pvc de diàmetre 50mm. I instal.lació de reixeta de ventil.lació a la porta d'accés al quartet.
			AMIDAMENT DIRECTE 1,000

EUR

PRESSUPOST

Data: 15/09/25

Pàg.: 1

Obra 01 Pressupost 0124
 Capítol 01 COMUNICACIÓ ESPAI MAGATZEM AMB AULA DE RESPIR

NUM. CODI	UA	DESCRIPCIÓ	PREL	AMIDAMENT	IMPORT
1 P214T-4RQI	m2	Enderroc de paret de tancament de maó calat de 15 cm de gruix, a mà i amb martell trencador manual i càrrega manual de runa sobre camió o contenidor (P - 2)	23,71	1,600	37,94
2 P2140-4RRN	u	Arrencada de full i bastiment de porta interior amb mitjans manuals i càrrega manual sobre camió o contenidor (P - 1)	17,98	1,000	17,98
3 P2R5-DT16	m3	Transport de residus a instal·lació autoritzada de gestió de residus, amb camió de 7 t i temps d'espera per a la càrrega a màquina, amb un recorregut de més de 15 i fins a 20 km (P - 3)	24,22	0,550	13,32
4 P2RA-EU6C	m3	Disposició controlada en dipòsit autoritzat inclòs el cànon sobre la deposició controlada dels residus de la construcció, segons la LLEI 8/2008, de residus barrejats inerts amb una densitat 1 t/m3, procedents de construcció o demolició, amb codi 17 01 07 segons la Llista Europea de Residus (P - 4)	34,12	0,550	18,77
5 P653-8IL5	m2	Envà de plaques de guix laminat format per estructura senzilla normal amb perfil·leria de planxa d'acer galvanitzat, amb un gruix total de l'envà de 78 mm, muntants cada 400 mm de 48 mm d'amplària i canals de 48 mm d'amplària, 1 placa resistent al foc (F) de 15 mm de gruix en cada cara, fixades mecànicament (P - 5)	71,74	5,000	358,70
6 PAS2-5R95	u	Porta tallafocs metàl·lica, EI2-C 60, una fulla batent, per a una llum de 80x205 cm, preu superior, col·locada (P - 17)	541,52	2,000	1.083,04
7 P89I-4V8P	m2	Pintat de parament vertical de guix, amb pintura acrílica amb dues capes (P - 8)	13,62	30,000	408,60
8 P89I-4V8R	m2	Pintat de parament horitzontal de guix, amb pintura plàstica amb acabat llis, amb una capa segelladora i dues d'acabat (P - 9)	8,96	4,000	35,84
TOTAL	Capítol	01.01			1.974,19

Obra 01 Pressupost 0124
 Capítol 02 TANCAMENT ZONA RECEPCIÓ

NUM. CODI	UA	DESCRIPCIÓ	PREL	AMIDAMENT	IMPORT
1 P660-73GC	m2	Mampara modular de 80 mm de gruix, formada per simple vidre laminar de seguretat de 3+3 mm de gruix, amb sistema de suspensió sobre perfil·leria oculta d'alumini extrusionat i junts termoplàstics per al segellat dels vidres i del perímetre dels taulers, col·locada (P - 6)	203,94	11,250	2.294,33
2 P663-AJHS	m2	Mòdul de porta de vidre d'una fulla batent de 10 mm de gruix i 82.5x210 cm de llum de pas, amb mecanisme de fre, inclosa la ferramenta, per a mampara modular amb perfils d'alumini, col·locat (P - 7)	518,67	1,000	518,67
3 REF0001	m	perfil de reforç a sostre de pladur desmuntable, de planxa d'acer galvanitzat per ancorar mampara d'alumini (P - 23)	22,00	6,500	143,00
TOTAL	Capítol	01.02			2.956,00

Obra 01 Pressupost 0124
 Capítol 03 ZONA OFFICE

NUM. CODI	UA	DESCRIPCIÓ	PREL	AMIDAMENT	IMPORT
1 PA000004	u	Partida alçada de modificació de instal·lació elèctrica per instal·lació de dues neveres i dos microones a zona nou office. (P - 10)	500,00	1,000	500,00
2 PA0000006	u	modificació de instal·lació d'aigua freda i instal·lació de aigua calenta per dotar d'un punt de consum a nova aiguera a instal·lar a l'office.	800,00	1,000	800,00

EUR



Per descarregar una còpia d'aquest document consulteu la següent pàgina web / Para descargar una copia de este documento consulte la siguiente página web

Codi Segur de Validació 4d0252e899104ca6883fe99ad12649b0001

Url de validació <https://www.epremia.net/absis/idi/arx/idiarxabsaweb/catala/asp/verificadorfirma.asp>

Metadades Origen: Origen administració Estat d'elaboració: Original



PRESSUPOST

Data: 15/09/25

Pàg.: 2

			connexió de aiguera amb canonada de 40mm a xarxa de sanejament existent al sostre de planta baixa amb un recorregut màxim de 5 m de canonada. (P - 11)			
3	PQ76-7OKP	u	Mòdul d'aigüera per a moble de cuina baix, de 800x600 mm i 700 mm d'alçària, amb porta d'aglomerat amb laminat estratificat, preu alt, sobre peus regulables de PVC, amb tiradors, ferratge i sòcol, col·locat recolzat a terra i fixat a la paret (P - 22)	285,87	1,000	285,87
4	PQ76-7OHQ	u	Mòdul estàndard per a moble de cuina baix, de 600x600 mm i 700 mm d'alçària, amb 5 calaixos d'aglomerat amb laminat estratificat, preu alt, sobre peus regulables de PVC, amb tiradors, ferratge i sòcol, col·locat recolzat a terra i fixat a la paret (P - 21)	388,16	1,000	388,16
5	PQ74-899F	u	Mòdul columna de moble de cuina, de 600x600 mm i 2000 mm d'alçària, amb 2 prestatges i 2 portes, d'aglomerat amb laminat estratificat, preu alt, sobre peus regulables de PVC, amb tiradors, ferratge i sòcol, col·locat recolzat a terra i fixat a la paret (P - 20)	404,14	2,000	808,28
6	PJ181-3DWQ	u	Aigüera de planxa d'acer inoxidable amb una pica circular o quadrada i amb escorredor lateral, fins a 70 cm de llargària, acabat mat, preu alt, encastada a un taulell de cuina (P - 18)	189,50	1,000	189,50
7	PJ210-VQJO	u	Aixeta monocomandament per a aigüera, muntada superficialment, de llautó cromat preu superior, amb broc giratori de tub, amb dues entrades maniguets. Article: ref. 32917000 de la sèrie Minta de l'empresa GROHE ESPAÑA SA o equivalent (P - 19)	452,08	1,000	452,08

TOTAL	Capítol	01.03	3.423,89
--------------	----------------	--------------	-----------------

Obra 01 Pressupost 0124

Capítol 04 ALTRES PETITS ARRANJAMENTS

NUM. CODI	UA	DESCRIPCIÓ	PREL	AMIDAMENT	IMPORT	
1	PA000001	ut	Treballs d'arranjament de baranes de dos balcons, reparació de potes en mal estat, suplement de barana fins a 1,00 m d'alçada amb passamà i potes, seguint la línia de la barana actual, i acabat pintat amb esmalt acrílic del mateix color que la barana existent.	1.320,00	1,000	1.320,00
		(P - 12)				
2	PA000002	ut	Modificació de manetes de finestres i balcons de façana principal per poder-les treure i posar per accionar la obertura. (P - 13)	200,00	1,000	200,00
3	PA000003	ut	Partida alçada de complimentació i modificació a requeriment del servei de prevenció de l'ajuntament de la senyalització d'incendis, evacuació de l'equipament. (P - 14)	550,00	1,000	550,00
4	PAQ5-37YP	u	Substitució de fulla batent per a porta interior, de 35 mm de gruix, 70 cm d'amplària i 200 cm d'alçada, per a pintar, de cares llises i estructura interior de fusta, col·locada, inclou ferratges, pany i clau - porta maquinera ascensor - planta baixa (P - 16)	294,07	1,000	294,07
5	PA000005	u	Partida alçada d'instal·lació de plat de dutxa de resina, de 80x80, tallat en obra per adaptar a la forma de l'emplaçament, de color blanc, preu superior, col·locat sobre el paviment i connectat a la xarxa d'evacuació, amb la corresponent instal·lació de sanejament a xarxa existent en planta baixa amb un recorregut màxim de 5 metres i canonada de pvc de diàmetre 50mm. I instal·lació de reixeta de ventil·lació a la porta d'accés al quartet. (P - 15)	600,00	1,000	600,00

TOTAL	Capítol	01.04	2.964,07
--------------	----------------	--------------	-----------------

EUR

Per descarregar una còpia d'aquest document consulteu la següent pàgina web / Para descargar una copia de este documento consulte la siguiente página web

Codi Segur de Validació 4d0252e899104ca6883fe99ad12649b0001

Url de validació <https://www.epremia.net/absis/idi/arx/idiarxabsaweb/catala/asp/verificadorfirma.asp>

Metadades Origen: Origen administració Estat d'elaboració: Original



RESUM DE PRESSUPOST

Data: 08/09/25

Pàg.: 1

NIVELL 2: CAPÍTOL			Import
Capítol	01.01	COMUNICACIÓ ESPAI MAGATZEM AMB AULA DE RESPIR	1.974,19
Capítol	01.02	TANCAMENT ZONA RECEPCIÓ	2.956,00
Capítol	01.03	ZONA OFFICE	3.423,89
Capítol	01.04	ALTRES PETITS ARRANJAMENTS	2.964,07
Obra	01	Pressupost 0124	11.318,15
			11.318,15

NIVELL 1: OBRA			Import
Obra	01	Pressupost 0124	11.318,15
			11.318,15

EUR



Per descarregar una còpia d'aquest document consulteu la següent pàgina web / Para descargar una copia de este documento consulte la siguiente página web

Codi Segur de Validació 4d0252e899104ca6883fe99ad12649b0001

Url de validació <https://www.epremia.net/absis/idi/arx/idiarxabsaweb/catala/asp/verificadorfirma.asp>

Metadades Origen: Origen administració Estat d'elaboració: Original



PRESSUPOST D'EXECUCIÓ PER CONTRACTE

Pàg. 1

PRESSUPOST D'EXECUCIÓ MATERIAL.....	11.318,15
13 % dge SOBRE 11.318,15.....	1.471,36
6 % bi SOBRE 11.318,15.....	679,09
2 % ess SOBRE 11.318,15.....	226,36
Subtotal	13.694,96
21 % IVA SOBRE 13.694,96.....	2.875,94
TOTAL PRESSUPOST PER CONTRACTE	€ 16.570,90

Aquest pressupost d'execució per contracte puja a

(SETZE MIL CINQ-CENTS SETANTA EUROS AMB NORANTA CÈNTIMS)



Per descarregar una còpia d'aquest document consulteu la següent pàgina web / Para descargar una copia de este documento consulte la siguiente página web

Codi Segur de Validació 4d0252e899104ca6883fe99ad12649b0001

Url de validació <https://www.epremia.net/absis/idi/arx/idiarxabsaweb/catala/asp/verificadorfirma.asp>

Metadades Origen: Origen administració Estat d'elaboració: Original



4. ESTUDI BÀSIC DE SEGURETAT I SALUT

	Per descarregar una còpia d'aquest document consulteu la següent pàgina web / Para descargar una copia de este documento consulte la siguiente página web	
	Codi Segur de Validació	4d0252e899104ca6883fe99ad12649b0001
	Url de validació	https://www.epremia.net/absis/idi/arx/idiarxabsaweb/catala/asp/verificadorfirma.asp
	Metadades	Origen: Origen administració Estat d'elaboració: Original



ESTUDI BÀSIC DE SEGURETAT I SALUT A LES OBRES DE CONSTRUCCIÓ.

Dades de l'obra

Tipus d'obra	ACTUACIONS PUNTUALS DE MILLORA DE L'EQUIPAMENT SITUAT AL CARRER UNIÓ 40 PER LA SEVA POSADA EN FUNCIONAMENT
Emplaçament	CARRER UNIÓ, 40
Superfície construïda	17.50 m2
Promotor	AJUNTAMENT DE PREMIÀ DE MAR
Arquitecte/s autor/s del Projecte d'execució	
Tècnic redactor de l'Estudi Bàsic de Seguretat i Salut	

Dades tècniques de l'emplaçament

Topografia
Característiques del terreny: resistència cohesió, nivell freàtic
Condicions físiques i d'ús dels edificis de l'entorn
Instal·lacions de serveis públics, tant vistes com soterrades
Ubicació de vials (amplada, nombre, densitat de circulació) i amplada de voreres

Compliment del R.D. 1627/97 de 24 d'octubre sobre disposicions mínimes de seguretat i salut a les obres de construcció

Aquest Estudi Bàsic de Seguretat i Salut estableix, durant l'execució d'aquesta obra, les previsions respecte a la prevenció de riscos d'accidents i malalties professionals, així com informació útil per efectuar en el seu dia, en les degudes condicions de seguretat i salut, els previsibles treballs posteriors de manteniment.

Servirà per donar unes directrius bàsiques a l'empresa constructora per dur a terme les seves obligacions en el terreny de la prevenció de riscos professionals, facilitant el seu desenvolupament, d'acord amb el Reial Decret 1627/1997 de 24 d'octubre, pel qual s'estableixen disposicions mínimes de seguretat i de salut a les obres de construcció.

En base a l'art. 7è, i en aplicació d'aquest Estudi Bàsic de Seguretat i Salut, el contractista ha d'elaborar un Pla de Seguretat i Salut en el treball en el qual s'analitzin, estudiïn, desenvolupin i complementin les previsions contingudes en el present document.



Per descarregar una còpia d'aquest document consulteu la següent pàgina web / Para descargar una copia de este documento consulte la siguiente página web

Codi Segur de Validació 4d0252e899104ca6883fe99ad12649b0001

Url de validació <https://www.epremia.net/absis/idi/arx/idiarxabsaweb/catala/asp/verificadorfirma.asp>

Metadades Origen: Origen administració Estat d'elaboració: Original



El Pla de Seguretat i Salut haurà de ser aprovat abans de l'inici de l'obra pel Coordinador de Seguretat i Salut durant l'execució de l'obra o, quan no n'hi hagi, per la Direcció Facultativa. En cas d'obres de les Administracions Públiques s'haurà de sotmetre a l'aprovació d'aquesta Administració.

Es recorda l'obligatorietat de què a cada centre de treball hi hagi un Llibre d'Incidències pel seguiment del Pla. Qualsevol anotació feta al Llibre d'Incidències haurà de posar-se en coneixement de la Inspecció de Treball i Seguretat Social en el termini de 24 hores.

Tanmateix es recorda que, segons l'art. 15è del Reial Decret, els contractistes i sots-contractistes hauran de garantir que els treballadors rebin la informació adequada de totes les mesures de seguretat i salut a l'obra.

Abans del començament dels treballs el promotor haurà d'efectuar un avis a l'autoritat laboral competent, segons model inclòs a l'annex III del Reial Decret.

La comunicació d'obertura del centre de treball a l'autoritat laboral competent haurà d'incloure el Pla de Seguretat i Salut.

El Coordinador de Seguretat i Salut durant l'execució de l'obra o qualsevol integrant de la Direcció Facultativa, en cas d'apreciar un risc greu imminent per a la seguretat dels treballadors, podrà aturar l'obra parcialment o totalment, comunicant-lo a la Inspecció de Treball i Seguretat Social, al contractista, sots-contractistes i representants dels treballadors.

Les responsabilitats dels coordinadors, de la Direcció Facultativa i del promotor no eximiran de les seves responsabilitats als contractistes i als sots-contractistes (art. 11è).

Principis generals aplicables durant l'execució de l'obra

L'article 10 del R.D.1627/1997 estableix que s'aplicaran els principis d'acció preventiva recollits en l'art. 15è de la "Ley de Prevención de Riesgos Laborales (Ley 31/1995, de 8 de noviembre)" durant l'execució de l'obra i en particular en les següents activitats:

- El manteniment de l'obra en bon estat d'ordre i neteja
- L'elecció de l'emplaçament dels llocs i àrees de treball, tenint en compte les seves condicions d'accés i la determinació de les vies o zones de desplaçament o circulació
- La manipulació dels diferents materials i la utilització dels mitjans auxiliars
- El manteniment, el control previ a la posada en servei i el control periòdic de les Instal·lacions i dispositius necessaris per a l'execució de l'obra, amb objecte de corregir els defectes que poguessin afectar a la seguretat i salut dels treballadors
- La delimitació i condicionament de les zones d'emmagatzematge i dipòsit dels diferents materials, en particular si es tracta de matèries i substàncies perilloses
- La recollida dels materials perillosos utilitzats
- L'emmagatzematge i l'eliminació o evacuació de residus i runes
- L'adaptació en funció de l'evolució de l'obra del període de temps efectiu que s'haurà de dedicar a les diferents feines o fases del treball
- La cooperació entre els contractistes, sots-contractistes i treballadors autònoms
- Les interaccions i incompatibilitats amb qualsevol altre tipus de feina o activitat que es realitzi a l'obra o prop de l'obra.

Els **principis d'acció preventiva** establerts a l'article 15è de la Llei 31/95 són els següents:

L'empresari aplicarà les mesures que integren el deure general de prevenció, d'acord amb els següents principis generals:

- Evitar riscos
- Avaluar els riscos que no es puguin evitar
- Combatre els riscos a l'origen
- Adaptar el treball a la persona, en particular amb el que respecta a la concepció dels llocs de treball, l'elecció dels equips i els mètodes de treball i de producció, per tal de reduir el treball monòton i repetitiu i reduir els efectes del mateix a la salut
- Tenir en compte l'evolució de la tècnica

	Per descarregar una còpia d'aquest document consulteu la següent pàgina web / Para descargar una copia de este documento consulte la siguiente página web	
	Codi Segur de Validació	4d0252e899104ca6883fe99ad12649b0001
	Url de validació	https://www.epremia.net/absis/idi/arx/idiarxabsaweb/catala/asp/verificadorfirma.asp
	Metadades	Origen: Origen administració Estat d'elaboració: Original



- Substituir allò que és perillós per allò que tingui poc o cap perill
- Planificar la prevenció, buscant un conjunt coherent que integri la tècnica, l'organització del treball, les condicions de treball, les relacions socials i la influència dels factors ambientals en el treball
- Adoptar mesures que posin per davant la protecció col·lectiva a la individual
- Donar les degudes instruccions als treballadors

L'empresari tindrà en consideració les capacitats professionals dels treballadors en matèria de seguretat i salut en el moment d'encomanar les feines

L'empresari adoptarà les mesures necessàries per garantir que només els treballadors que hagin rebut informació suficient i adequada puguin accedir a les zones de risc greu i específic

L'efectivitat de les mesures preventives haurà de preveure les distraccions i imprudències no temeràries que pogués cometre el treballador. Per a la seva aplicació es tindran en compte els riscos addicionals que poguessin implicar determinades mesures preventives, que només podran adoptar-se quan la magnitud dels esmentats riscos sigui substancialment inferior a les dels que es pretén controlar i no existeixin alternatives més segures

Podran concertar operacions d'assegurances que tinguin com a finalitat garantir com a àmbit de cobertura la previsió de riscos derivats del treball, l'empresa respecte dels seus treballadors, els treballadors autònoms respecte d'ells mateixos i les societats cooperatives respecte els socis, l'activitat dels quals consisteixi en la prestació del seu treball personal.

Identificació dels riscos.

Sense perjudici de les disposicions mínimes de Seguretat i Salut aplicables a l'obra establertes a l'annex IV del Reial Decret 1627/1997 de 24 d'octubre, s'enumeren a continuació els riscos particulars de diferents treballs d'obra, tot i considerant que alguns d'ells es poden donar durant tot el procés d'execució de l'obra o bé ser aplicables a d'altres feines.

S'haurà de tenir especial cura en els riscos més usuals a les obres, com ara són, caigudes, talls, cremades, erosions i cops, havent-se d'adoptar en cada moment la postura més adient pel treball que es realitzi.

A més, s'ha de tenir en compte les possibles repercussions a les estructures d'edificació veïnes i tenir cura en minimitzar en tot moment el risc d'incendi.

Tanmateix, els riscos relacionats s'hauran de tenir en compte pels previsibles treballs posteriors (reparació, manteniment...).

Mitjans i maquinària

- Atropellaments, topades amb altres vehicles, atrapades
- Interferències amb Instal·lacions de subministrament públic (aigua, llum, gas...)
- Desplom i/o caiguda de maquinària d'obra (sitjes, grues...)
- Riscos derivats del funcionament de grues
- Caiguda de la càrrega transportada
- Generació excessiva de pols o emanació de gasos tòxics
- Caigudes des de punts alts i/o des d'elements provisionals d'accés (escales, plataformes)
- Cops i ensopegades
- Caiguda de materials, rebots
- Ambient excessivament sorollós
- Contactes elèctrics directes o indirectes
- Accidents derivats de condicions atmosfèriques

Treballs previs

- Interferències amb Instal·lacions de subministrament públic (aigua, llum, gas...)



Per descargar una còpia d'aquest document consulteu la següent pàgina web / Para descargar una copia de este documento consulte la siguiente página web

Codi Segur de Validació 4d0252e899104ca6883fe99ad12649b0001

Url de validació <https://www.epremia.net/absis/idi/arx/idiarxabsaweb/catala/asp/verificadorfirma.asp>

Metadades Origen: Origen administració Estat d'elaboració: Original



- Caigudes des de punts alts i/o des d'elements provisionals d'accés (escales, plataformes)
- Cops i ensopegades
- Caiguda de materials, rebots
- Sobre esforços per postures incorrectes
- Bolcada de piles de materials
- Riscos derivats de l'emmagatzematge de materials (temperatura, humitat, reaccions químiques)

Enderrocs

- Interferències amb Instal·lacions de subministrament públic (aigua, llum, gas...)
- Generació excessiva de pols o emanació de gasos tòxics
- Projecció de partícules durant els treballs
- Caigudes des de punts alts i/o des d'elements provisionals d'accés (escales, plataformes)
- Contactes amb materials agressius
- Talls i punxades
- Cops i ensopegades
- Caiguda de materials, rebots
- Ambient excessivament sorollós
- Fallida de l'estructura
- Sobre esforços per postures incorrectes
- Acumulació i baixada de runes

Moviments de terres i excavacions

- Interferències amb Instal·lacions de subministrament públic (aigua, llum, gas...)
- Generació excessiva de pols o emanació de gasos tòxics
- Caigudes des de punts alts i/o des d'elements provisionals d'accés (escales, plataformes)
- Cops i ensopegades
- Despreniment i/o esllavissament de terres i/o roques
- Caiguda de materials, rebots
- Ambient excessivament sorollós
- Desplom i/o caiguda de les parets de contenció, pous i rases
- Desplom i/o caiguda de les edificacions veïnes
- Accidents derivats de condicions atmosfèriques
- Sobre esforços per postures incorrectes
- Riscos derivats del desconeixement del sòl a excavar

Fonaments

- Interferències amb Instal·lacions de subministrament públic (aigua, llum, gas...)
- Projecció de partícules durant els treballs
- Caigudes des de punts alts i/o des d'elements provisionals d'accés (escales, plataformes)
- Contactes amb materials agressius
- Talls i punxades
- Cops i ensopegades
- Caiguda de materials, rebots
- Ambient excessivament sorollós
- Desplom i/o caiguda de les parets de contenció, pous i rases
- Desplom i/o caiguda de les edificacions veïnes
- Despreniment i/o esllavissament de terres i/o roques
- Contactes elèctrics directes o indirectes
- Sobre esforços per postures incorrectes



Per descarregar una còpia d'aquest document consulteu la següent pàgina web / Para descargar una copia de este documento consulte la siguiente página web

Codi Segur de Validació 4d0252e899104ca6883fe99ad12649b0001

Url de validació <https://www.epremia.net/absis/idi/arx/idiarxabsaweb/catala/asp/verificadorfirma.asp>

Metadades Origen: Origen administració Estat d'elaboració: Original



- Fallides d'encofrats
- Fallides de recalçaments
- Generació excessiva de pols o emanació de gasos tòxics
- Bolcada de piles de material
- Riscos derivats de l'emmagatzematge de materials (temperatura, humitat, reaccions químiques)

Estructura

- Interferències amb Instal·lacions de subministrament públic (aigua, llum, gas...)
- Projecció de partícules durant els treballs
- Caigudes des de punts alts i/o des d'elements provisionals d'accés (escales, plataformes)
- Contactes amb materials agressius
- Talls i punxades
- Cops i ensopegades
- Caiguda de materials, rebots
- Ambient excessivament sorollós
- Contactes elèctrics directes o indirectes
- Sobre esforços per postures incorrectes
- Fallides d'encofrats
- Generació excessiva de pols o emanació de gasos tòxics
- Bolcada de piles de material
- Riscos derivats de l'emmagatzematge de materials (temperatura, humitat, reaccions químiques)
- Riscos derivats de l'accés a les plantes
- Riscos derivats de la pujada i recepció dels materials

Ram de paleta

- Generació excessiva de pols o emanació de gasos tòxics
- Projecció de partícules durant els treballs
- Caigudes des de punts alts i/o des d'elements provisionals d'accés (escales, plataformes)
- Contactes amb materials agressius
- Talls i punxades
- Cops i ensopegades
- Caiguda de materials, rebots
- Ambient excessivament sorollós
- Sobre esforços per postures incorrectes
- Bolcada de piles de material
- Riscos derivats de l'emmagatzematge de materials (temperatura, humitat, reaccions químiques)

Coberta

- Interferències amb Instal·lacions de subministrament públic (aigua, llum, gas...)
- Projecció de partícules durant els treballs
- Caigudes des de punts alts i/o des d'elements provisionals d'accés (escales, plataformes)
- Contactes amb materials agressius
- Talls i punxades
- Cops i ensopegades
- Caiguda de materials, rebots
- Ambient excessivament sorollós
- Sobre esforços per postures incorrectes
- Generació excessiva de pols o emanació de gasos tòxics
- Caigudes de pals i antenes



Per descarregar una còpia d'aquest document consulteu la següent pàgina web / Para descargar una copia de este documento consulte la siguiente página web

Codi Segur de Validació 4d0252e899104ca6883fe99ad12649b0001

Url de validació <https://www.epremia.net/absis/idi/arx/idiarxabsaweb/catala/asp/verificadorfirma.asp>

Metadades Origen: Origen administració Estat d'elaboració: Original



- Bolcada de piles de material
- Riscos derivats de l'emmagatzematge de materials (temperatura, humitat, reaccions químiques)

Revestiments i acabats

- Generació excessiva de pols o emanació de gasos tòxics
- Projecció de partícules durant els treballs
- Caigudes des de punts alts i/o des d'elements provisionals d'accés (escales, plataformes)
- Contactes amb materials agressius
- Talls i punxades
- Cops i ensopegades
- Caiguda de materials, rebots
- Sobre esforços per postures incorrectes
- Bolcada de piles de material
- Riscos derivats de l'emmagatzematge de materials (temperatura, humitat, reaccions químiques)

Instal·lacions

- Interferències amb Instal·lacions de subministrament públic (aigua, llum, gas...)
- Caigudes des de punts alts i/o des d'elements provisionals d'accés (escales, plataformes)
- Talls i punxades
- Cops i ensopegades
- Caiguda de materials, rebots
- Emanacions de gasos en obertures de pous morts
- Contactes elèctrics directes o indirectes
- Sobresforços per postures incorrectes
- Caigudes de pals i antenes

Relació no exhaustiva dels treballs que impliquen riscos especials (Annex II del R.D.1627/1997)

- Treballs amb riscos especialment greus de sepultament, enfonsament o caiguda d'altura, per les particulars característiques de l'activitat desenvolupada, els procediments aplicats o l'entorn del lloc de treball
- Treballs en els quals l'exposició a agents químics o biològics suposi un risc d'especial gravetat, o pels quals la vigilància específica de la salut dels treballadors sigui legalment exigible
- Treballs amb exposició a radiacions ionitzants pels quals la normativa específica obligui a la delimitació de zones controlades o vigilades
- Treballs en la proximitat de línies elèctriques d'alta tensió
- Treballs que exposin a risc d'ofegament per immersió
- Obres d'excavació de túnels, pous i altres treballs que suposin moviments de terres subterranis
- Treballs realitzats en immersió amb equip subaquàtic
- Treballs realitzats en cambres d'aire comprimit
- Treballs que impliquin l'ús d'explosius
- Treballs que requereixin muntar o desmuntar elements prefabricats pesats.

Mesures de prevenció i protecció

Com a criteri general primaran les proteccions col·lectives en front les individuals. A més, s'hauran de mantenir en bon estat de conservació els medis auxiliars, la maquinària i les eines de treball. D'altra banda els medis de protecció hauran d'estar homologats segons la normativa vigent.

Tanmateix, les mesures relacionades s'hauran de tenir en compte pels previsibles treballs posteriors (reparació, manteniment...).



Per descarregar una còpia d'aquest document consulteu la següent pàgina web / Para descargar una copia de este documento consulte la siguiente página web

Codi Segur de Validació 4d0252e899104ca6883fe99ad12649b0001

Url de validació <https://www.epremia.net/absis/idi/arx/idiarxabsaweb/catala/asp/verificadorfirma.asp>

Metadades Origen: Origen administració Estat d'elaboració: Original



Mesures de protecció col.lectiva

- Organització i planificació dels treballs per evitar interferències entre les diferents feines i circulacions dins l'obra
- Senyalització de les zones de perill
- Preveure el sistema de circulació de vehicles i la seva senyalització, tant a l'interior de l'obra com en relació amb els vials exteriors
- Deixar una zona lliure a l'entorn de la zona excavada pel pas de maquinària
- Immobilització de camions mitjançant falques i/o topalls durant les tasques de càrrega i descàrrega
- Respectar les distàncies de seguretat amb les Instal·lacions existents
- Els elements de les Instal·lacions han d'estar amb les seves proteccions aïllants
- Fonamentació correcta de la maquinària d'obra
- Muntatge de grues fet per una empresa especialitzada, amb revisions periòdiques, control de la càrrega màxima, delimitació del radi d'acció, frenada, blocatge, etc
- Revisió periòdica i manteniment de maquinària i equips d'obra
- Sistema de rec que impedeixi l'emissió de pols en gran quantitat
- Comprovació de l'adequació de les solucions d'execució a l'estat real dels elements (subsòl, edificacions veïnes)
- Comprovació d'apuntaments, condicions d'estrebats i pantalles de protecció de rases
- Utilització de paviments antilliscants.
- Col·locació de baranes de protecció en llocs amb perill de caiguda.
- Col·locació de xarxes en forats horitzontals
- Protecció de forats i façanes per evitar la caiguda d'objectes (xarxes, lones)
- Ús de canalitzacions d'evacuació de runes, correctament instal·lades
- Ús d'escaleres de mà, plataformes de treball i bastides
- Col·locació de plataformes de recepció de materials en plantes altes

Mesures de protecció individual

- Utilització de cures i ulleres homologades contra la pols i/o projecció de partícules
- Utilització de calçat de seguretat
- Utilització de casc homologat
- A totes les zones elevades on no hi hagi sistemes fixes de protecció caldrà establir punts d'ancoratge segurs per poder subjectar-hi el cinturó de seguretat homologat, la utilització del qual serà obligatòria
- Utilització de guants homologats per evitar el contacte directe amb materials agressius i minimitzar el risc de talls i punxades
- Utilització de protectors auditius homologats en ambients excessivament sorollosos
- Utilització de mandils
- Sistemes de subjecció permanent i de vigilància per més d'un operari en els treballs amb perill d'intoxicació. Utilització d'equips de subministrament d'aire

Mesures de protecció a tercers

- Tancament, senyalització i enllumenat de l'obra. Cas que el tancament envaeixi la calçada s'ha de preveure un passadís protegit pel pas de vianants. El tancament ha d'impedir que persones alienes a l'obra puguin entrar.
- Preveure el sistema de circulació de vehicles tant a l'interior de l'obra com en relació amb els vials exteriors
- Immobilització de camions mitjançant falques i/o topalls durant les tasques de càrrega i descàrrega
- Comprovació de l'adequació de les solucions d'execució a l'estat real dels elements (subsòl, edificacions veïnes)
- Protecció de forats i façanes per evitar la caiguda d'objectes (xarxes, lones)



Per descarregar una còpia d'aquest document consulteu la següent pàgina web / Para descargar una copia de este documento consulte la siguiente página web

Codi Segur de Validació 4d0252e899104ca6883fe99ad12649b0001

Url de validació <https://www.epremia.net/absis/idi/arx/idiarxabsaweb/catala/asp/verificadorfirma.asp>

Metadades Origen: Origen administració Estat d'elaboració: Original



Primers auxilis

Es disposarà d'una farmaciola amb el contingut de material especificat a la normativa vigent.

S'informarà a l'inici de l'obra, de la situació dels diferents centres mèdics als quals s'hauran de traslladar els accidentats. És convenient disposar a l'obra i en lloc ben visible, d'una llista amb els telèfons i adreces dels centres assignats per a urgències, ambulàncies, taxis, etc. per garantir el ràpid trasllat dels possibles accidentats.

SEGURETAT I SALUT A LES OBRES DE CONSTRUCCIÓ.

Relació de normes i reglaments aplicables

(en negreta les que afecten directament a la Construcció)

Data d'actualització: 12/05/1998

Directiva 92/57/CEE de 24 de Junio (DO: 26/08/92)

Disposiciones mínimas de seguridad y de salud que deben aplicarse en las obras de construcción temporales o móviles

RD 1627/1997 de 24 de octubre (BOE: 25/10/97)

Disposiciones mínimas de Seguridad y de Salud en las obras de construcción

Transposició de la Directiva 92/57/CEE

Deroga el RD 555/86 sobre obligatorietat d'inclusió d'Estudi de Seguretat i Higiene en projectes d'edificació i obres públiques

Ley 31/1995 de 8 de noviembre (BOE: 10/11/95)

Prevención de riesgos laborales

Desenvolupament de la Llei a través de les següents disposicions:

RD 39/1997 de 17 de enero (BOE: 31/01/97).

Reglamento de los Servicios de Prevención

Modificacions:RD. 780/1998 de30 de abril (BOE: 01/05/98)

RD 485/1997 de 14 de abril (BOE: 23/04/97)

Disposiciones mínimas en materia de señalización, de seguridad y salud en el trabajo

RD 486/1997 de 14 de abril (BOE: 23/04/97)

Disposiciones mínimas de seguridad y salud en los lugares de trabajo

En el capítol 1 excloïx les obres de construcció però el RD 1627/1997 l'esmenta en quant a escales de mà.

Modifica i deroga alguns capítols de la Ordenanza de Seguridad e Higiene en el trabajo (O. 09/03/1971)

RD 487/1997 de 14 de abril (BOE: 23/04/97)

Disposiciones mínimas de seguridad y salud relativas a la manipulación manual de cargas que entrañe riesgos, en particular dorsolumbares, para los trabajadores

RD 488/97 de 14 de abril (BOE: 23/04/97)

Disposiciones mínimas de seguridad y salud relativas al trabajo con equipos que incluyen pantallas de visualización



Per descarregar una còpia d'aquest document consulteu la següent pàgina web / Para descargar una copia de este documento consulte la siguiente página web

Codi Segur de Validació 4d0252e899104ca6883fe99ad12649b0001

Url de validació <https://www.epremia.net/absis/idi/arx/idiarxabsaweb/catala/asp/verificadorfirma.asp>

Metadades Origen: Origen administració Estat d'elaboració: Original



RD 664/1997 de 12 de mayo (BOE: 24/05/97)

Protección de los trabajadores contra los riesgos relacionados con la exposición a agentes biológicos durante el trabajo

RD 665/1997 de 12 de mayo (BOE: 24/05/97)

Protección de los trabajadores contra los riesgos relacionados con la exposición a agentes cancerígenos durante el trabajo

RD 773/1997 de 30 de mayo (BOE: 12/06/97)

Disposiciones mínimas de seguridad y salud, relativas a la utilización por los trabajadores de equipos de protección individual

RD 1215/1997 de 18 de julio (BOE: 07/08/97)

Disposiciones mínimas de seguridad y salud para la utilización por los trabajadores de los equipos de trabajo

Transposició de la Directiva 89/655/CEE sobre utilització dels equips de treball

Modifica i deroga alguns capítols de la Ordenanza de Seguridad e Higiene en el trabajo (O. 09/03/1971)

O. de 20 de mayo de 1952 (BOE: 15/06/52)

Reglamento de Seguridad e Higiene del Trabajo en la industria de la Construcción

Modificaciones: O. de 10 de diciembre de 1953 (BOE: 22/12/53)

O. de 23 de septiembre de 1966 (BOE: 01/10/66)

Art. 100 a 105 derogats per O. de 20 de gener de 1956

O. de 31 de enero de 1940. Andamios: Cap. VII, art. 66º a 74º (BOE: 03/02/40)

Reglamento general sobre Seguridad e Higiene

O. de 28 de agosto de 1970. Art. 1º a 4º, 183º a 291º y Anexos I y II (BOE: 05/09/70; 09/09/70)

Ordenanza del trabajo para las industrias de la Construcción, vidrio y cerámica

Correcció d'errades: BOE: 17/10/70

O. de 20 de septiembre de 1986 (BOE: 13/10/86)

Modelo de libro de incidencias correspondiente a las obras en que sea obligatorio el estudio de Seguridad e Higiene

Correcció d'errades: BOE: 31/10/86

O. de 16 de diciembre de 1987 (BOE: 29/12/87)

Nuevos modelos para la notificación de accidentes de trabajo e instrucciones para su cumplimiento y tramitación

O. de 31 de agosto de 1987 (BOE: 18/09/87)

Señalización, balizamiento, limpieza y terminación de obras fijas en vías fuera de poblado

O. de 23 de mayo de 1977 (BOE: 14/06/77)

Reglamento de aparatos elevadores para obras

Modificació: O. de 7 de marzo de 1981 (BOE: 14/03/81)

O. de 28 de junio de 1988 (BOE: 07/07/88)

Instrucción Técnica Complementaria MIE-AEM 2 del Reglamento de Aparatos de elevación y Manutención referente a



Per descarregar una còpia d'aquest document consulteu la següent pàgina web / Para descargar una copia de este documento consulte la siguiente página web

Codi Segur de Validació 4d0252e899104ca6883fe99ad12649b0001

Url de validació <https://www.epremia.net/absis/idi/arx/idiarxabsaweb/catala/asp/verificadorfirma.asp>

Metadades Origen: Origen administració Estat d'elaboració: Original



grúas-torre desmontables para obras

Modificació: O. de 16 de abril de 1990 (BOE: 24/04/90)

O. de 31 de octubre de 1984 (BOE: 07/11/84)

Reglamento sobre seguridad de los trabajos con riesgo de amianto

O. de 7 de enero de 1987 (BOE: 15/01/87)

Normas complementarias del Reglamento sobre seguridad de los trabajos con riesgo de amianto

RD 1316/1989 de 27 de octubre (BOE: 02/11/89)

Protección a los trabajadores frente a los riesgos derivados de la exposición al ruido durante el trabajo

O. de 9 de marzo de 1971 (BOE: 16 i 17/03/71)

Ordenanza General de Seguridad e Higiene en el trabajo

Correcció d'errades: BOE: 06/04/71

Modificació: BOE: 02/11/89

Derogats alguns capítols per: Ley 31/1995, RD 485/1997, RD 486/1997, RD 664/1997, RD 665/1997, RD 773/1997 i RD 1215/1997

O. de 12 de gener de 1998 (DOG: 27/01/98)

S'aprova el model de Llibre d'Incidències en obres de construcció

Resoluciones aprobatorias de Normas técnicas Reglamentarias para distintos medios de protección personal de trabajadores

- R. de 14 de diciembre de 1974 (BOE: 30/12/74): N.R. MT-1: Cascos no metálicos
 - R. de 28 de julio de 1975 (BOE: 01/09/75): N.R. MT-2: Protectores auditivos
 - R. de 28 de julio de 1975 (BOE: 02/09/75): N.R. MT-3: Pantallas para soldadores
Modificació: BOE: 24/10/75
 - R. de 28 de julio de 1975 (BOE: 03/09/75): N.R. MT-4: Guantes aislantes de electricidad
Modificació: BOE: 25/10/75
 - R. de 28 de julio de 1975 (BOE: 04/09/75): N.R. MT-5: Calzado de seguridad contra riesgos mecánicos
Modificació: BOE: 27/10/75
 - R. de 28 de julio de 1975 (BOE: 05/09/75): N.R. MT-6: Banquetas aislantes de maniobras
Modificació: BOE: 28/10/75
 - R. de 28 de julio de 1975 (BOE: 06/09/75): N.R. MT-7: Equipos de protección personal de vías respiratorias. Normas comunes y adaptadores faciales
Modificació: BOE: 29/10/75
 - R. de 28 de julio de 1975 (BOE: 08/09/75): N.R. MT-8: Equipos de protección personal de vías respiratorias: filtros mecánicos
Modificació: BOE: 30/10/75
 - R. de 28 de julio de 1975 (BOE: 09/09/75): N.R. MT-9: Equipos de protección personal de vías respiratorias: mascarillas autofiltrantes
Modificació: BOE: 31/10/75
 - R. de 28 de julio de 1975 (BOE: 10/09/75): N.R. MT-10: Equipos de protección personal de vías respiratorias: filtros químicos y mixtos contra amoníaco
Modificació: BOE: 01/11/75
- Normativa d'àmbit local (ordenances municipals)



Per descarregar una còpia d'aquest document consulteu la següent pàgina web / Para descargar una copia de este documento consulte la siguiente página web

Codi Segur de Validació 4d0252e899104ca6883fe99ad12649b0001

Url de validació <https://www.epremia.net/absis/idi/arx/idiarxabsaweb/catala/asp/verificadorfirma.asp>


Metadades Origen: Origen administració Estat d'elaboració: Original



5. PLÀNOLS

	Per descarregar una còpia d'aquest document consulteu la següent pàgina web / Para descargar una copia de este documento consulte la siguiente página web	
	Codi Segur de Validació	4d0252e899104ca6883fe99ad12649b0001
	Url de validació	https://www.epremia.net/absis/idi/arx/idiarxabsaweb/catala/asp/verificadorfirma.asp
	Metadades	Origen: Origen administració Estat d'elaboració: Original



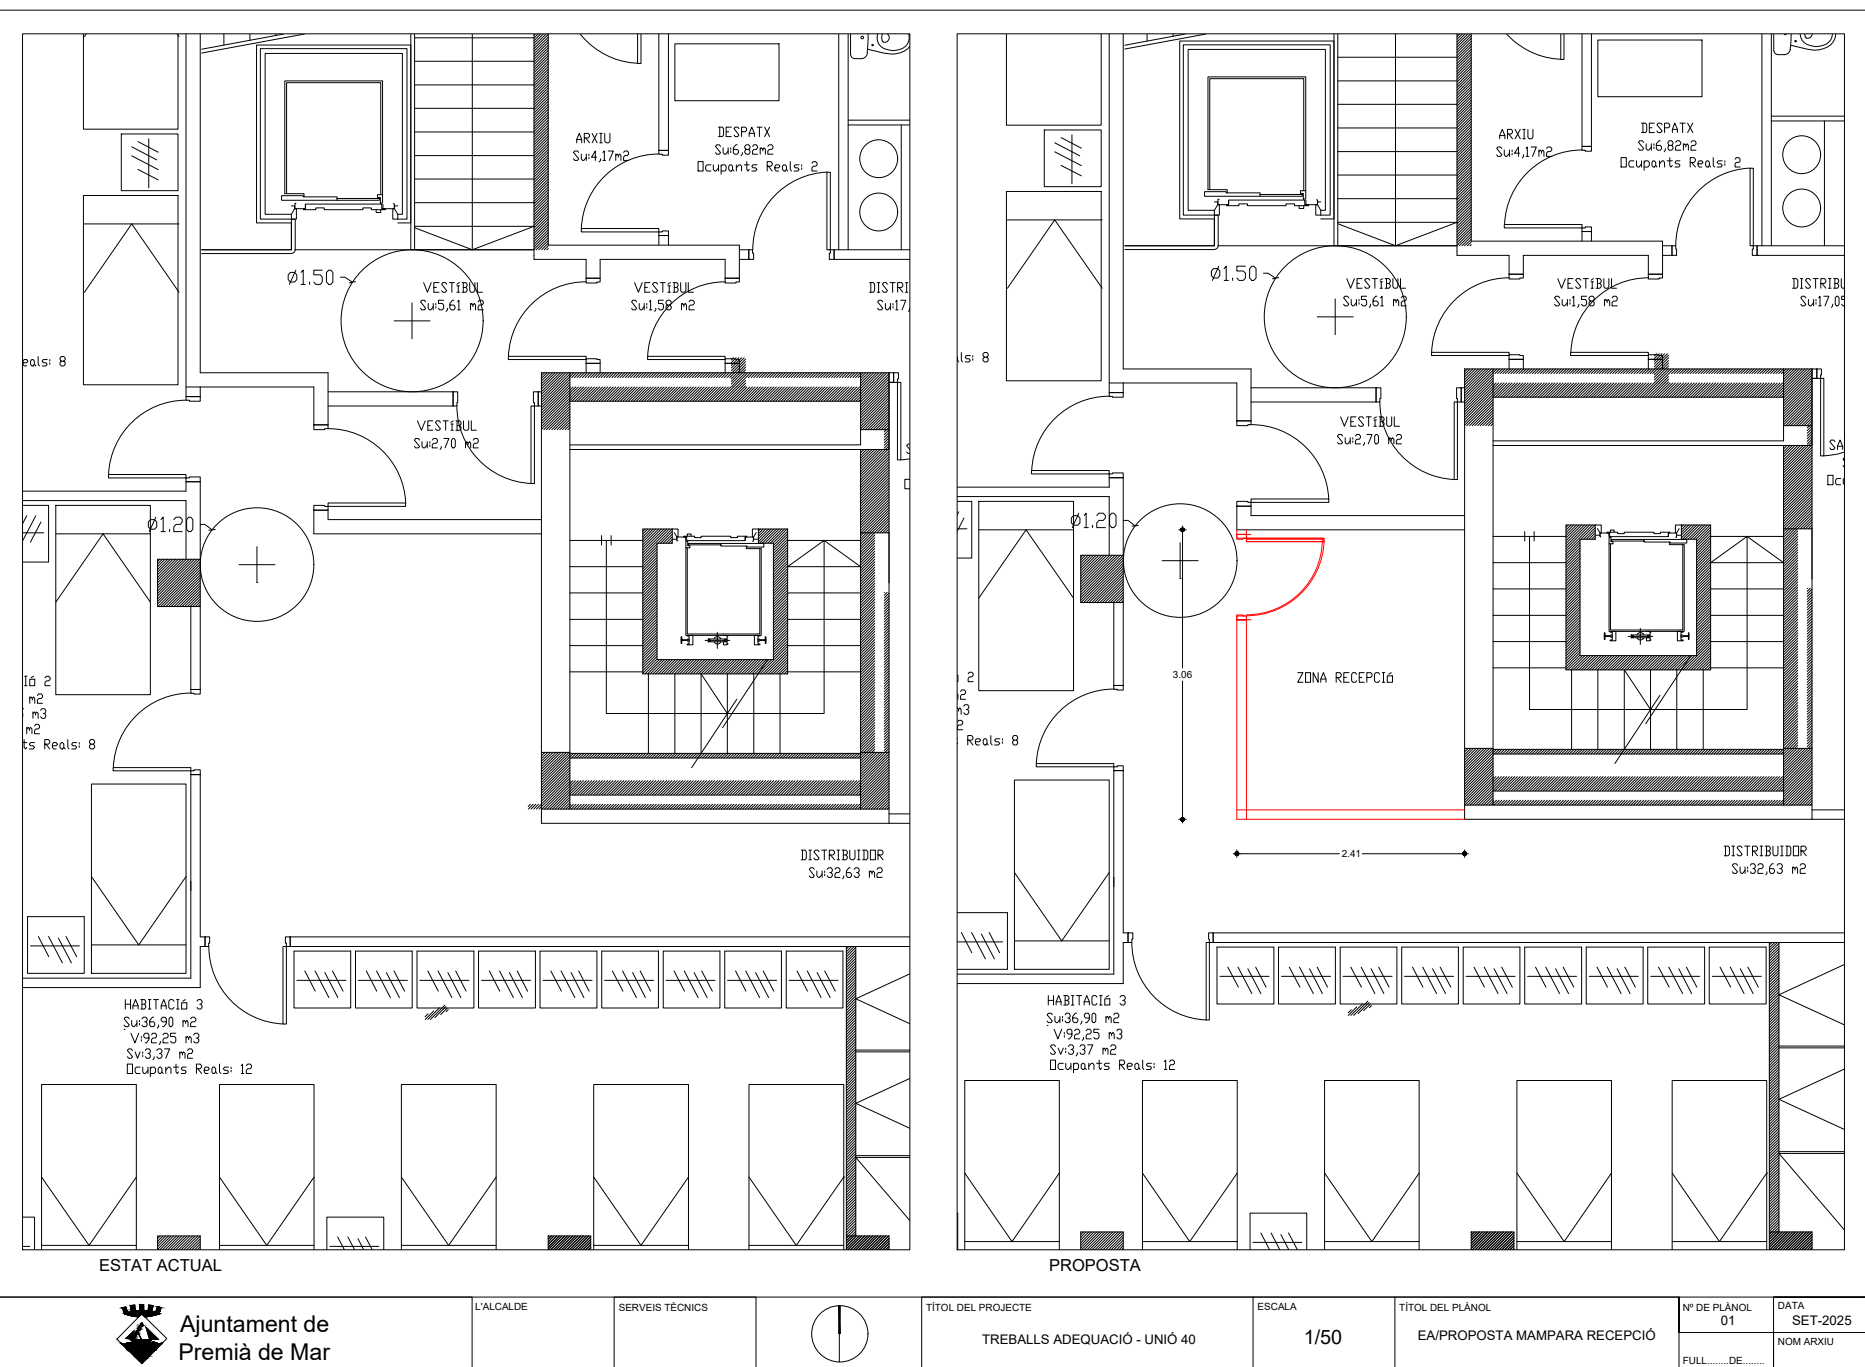

Ajuntament de
Premià de Mar

L'ALCALDE

SERVEIS TÈCNICS



TÍTOL DEL PROJECTE

TREBALLS ADEQUACIÓ - UNIÓ 40

ESCALA

1/50

TÍTOL DEL PLÀNOL

EA/PROPOSTA MAMPARA RECEPCIÓ

Nº DE PLÀNOL
01

DATA
SET-2025

FULL.....DE.....

NOM ARXIU


Per descarregar una còpia d'aquest document consulteu la següent pàgina web / Para descargar una copia de este documento consulte la siguiente página web

Codi Segur de Validació 4d0252e899104ca6883fe99ad12649b0001


Url de validació <https://www.epremia.net/absis/idi/arx/idiarxabsaweb/catala/asp/verificadorfirma.asp>

Metadades Origen: Origen administració Estat d'elaboració: Original



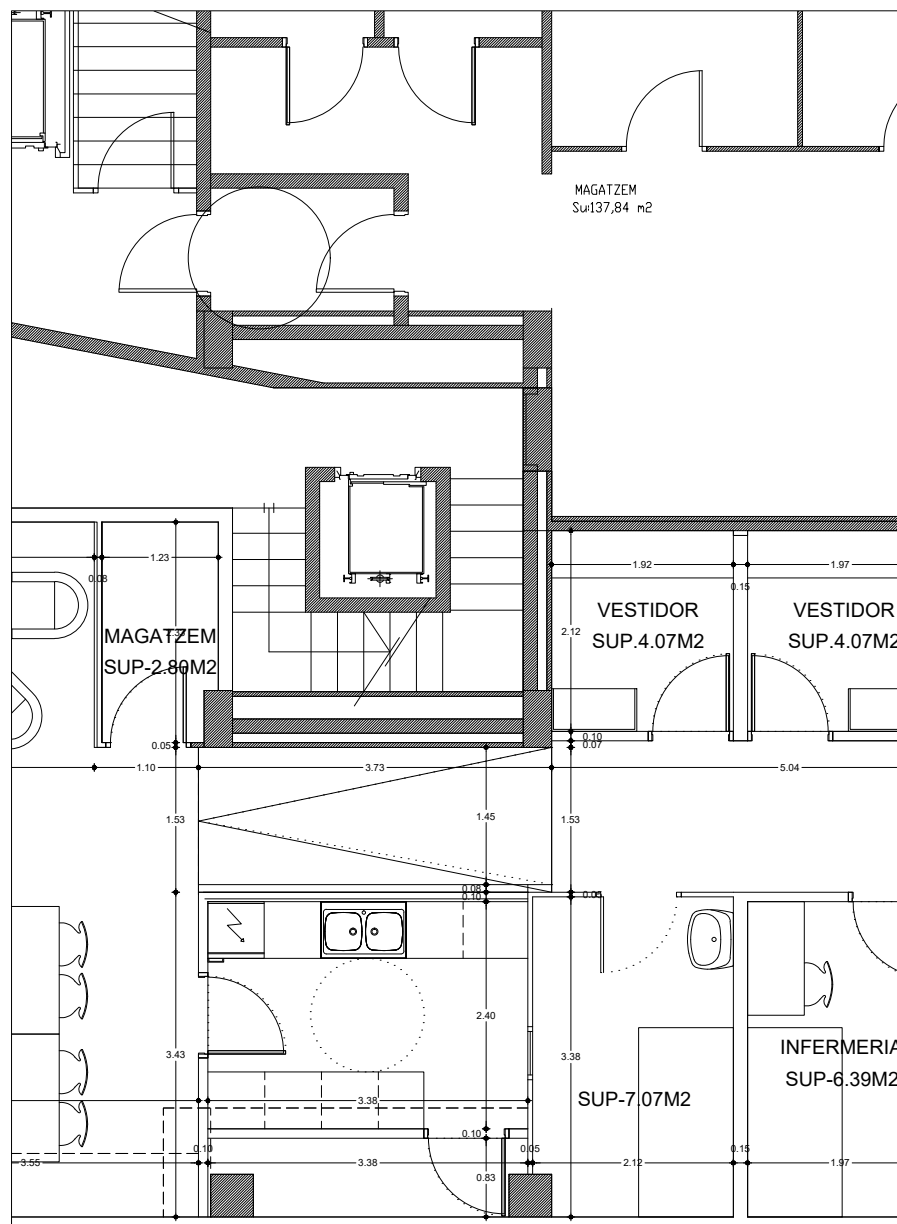

ESTAT ACTUAL

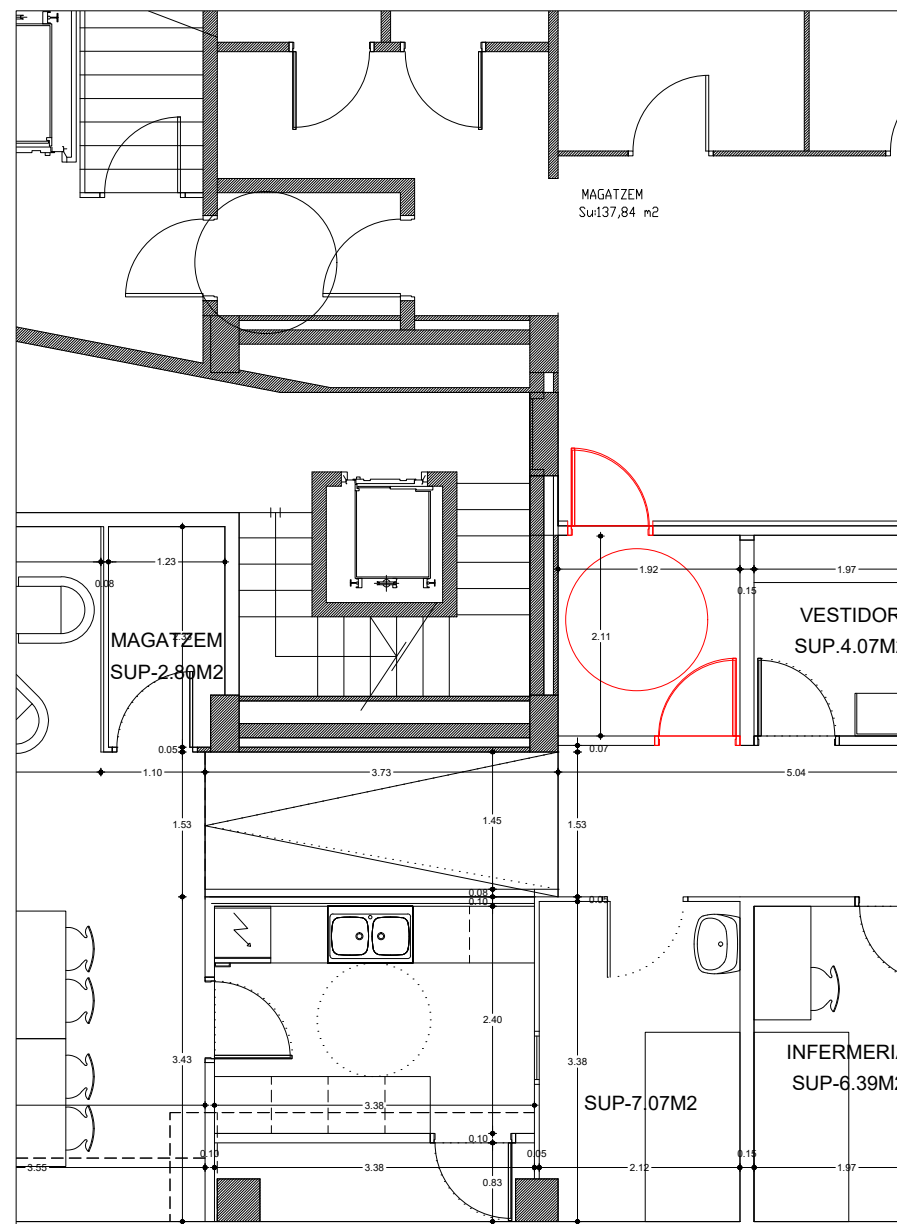

PROPOSTA



Ajuntament de
Premià de Mar

L'ALCALDE

SERVEIS TÈCNICS



TÍTOL DEL PROJECTE

TREBALLS ADEQUACIÓ - UNIÓ 40

ESCALA

1/50

TÍTOL DEL PLÀNOL

EA/PROPOSTA COMUNICACIÓ
EQUIPAMENTS

Nº DE PLÀNOL
03

DATA
SET-2025

FULL.....DE.....

NOM ARXIU

Per descarregar una còpia d'aquest document consulteu la següent pàgina web / Para descargar una copia de este documento consulte la siguiente página web

Codi Segur de Validació

4d0252e899104ca6883fe99ad12649b0001

Url de validació

<https://www.epremia.net/absis/idi/arx/idiarxabsaweb/catala/asp/verificadorfirma.asp>

Metadades

Origen: Origen administració Estat d'elaboració: Original

