
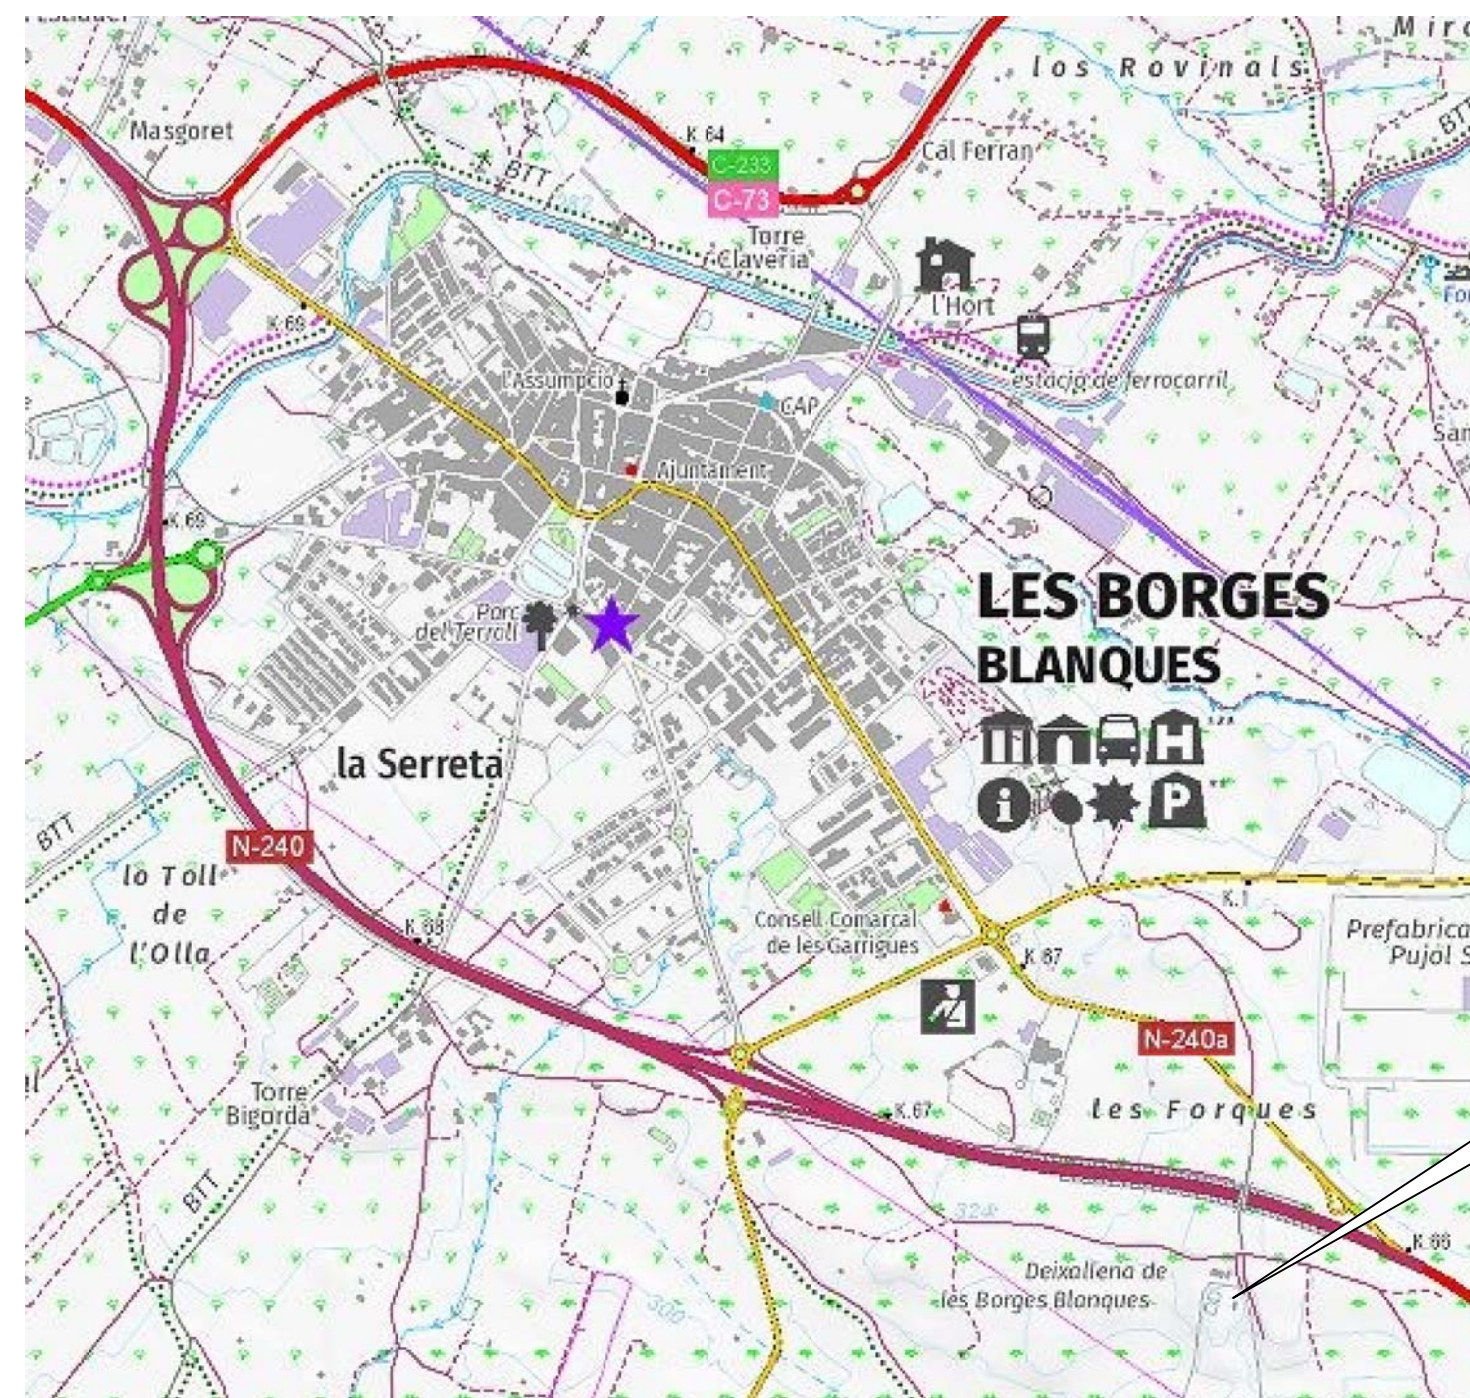



Annex 9.2 Plànols de les deixalleries comarcals de les Garrigues

1. Plànols de la deixalleria de les Borges Blanques
2. Plànols de la deixalleria de Juneda
3. Plànols de la deixalleria de la Granadella
4. Plànols de la deixalleria d'Arbeca

1. Plànols de la deixalleria de les Borges Blanques

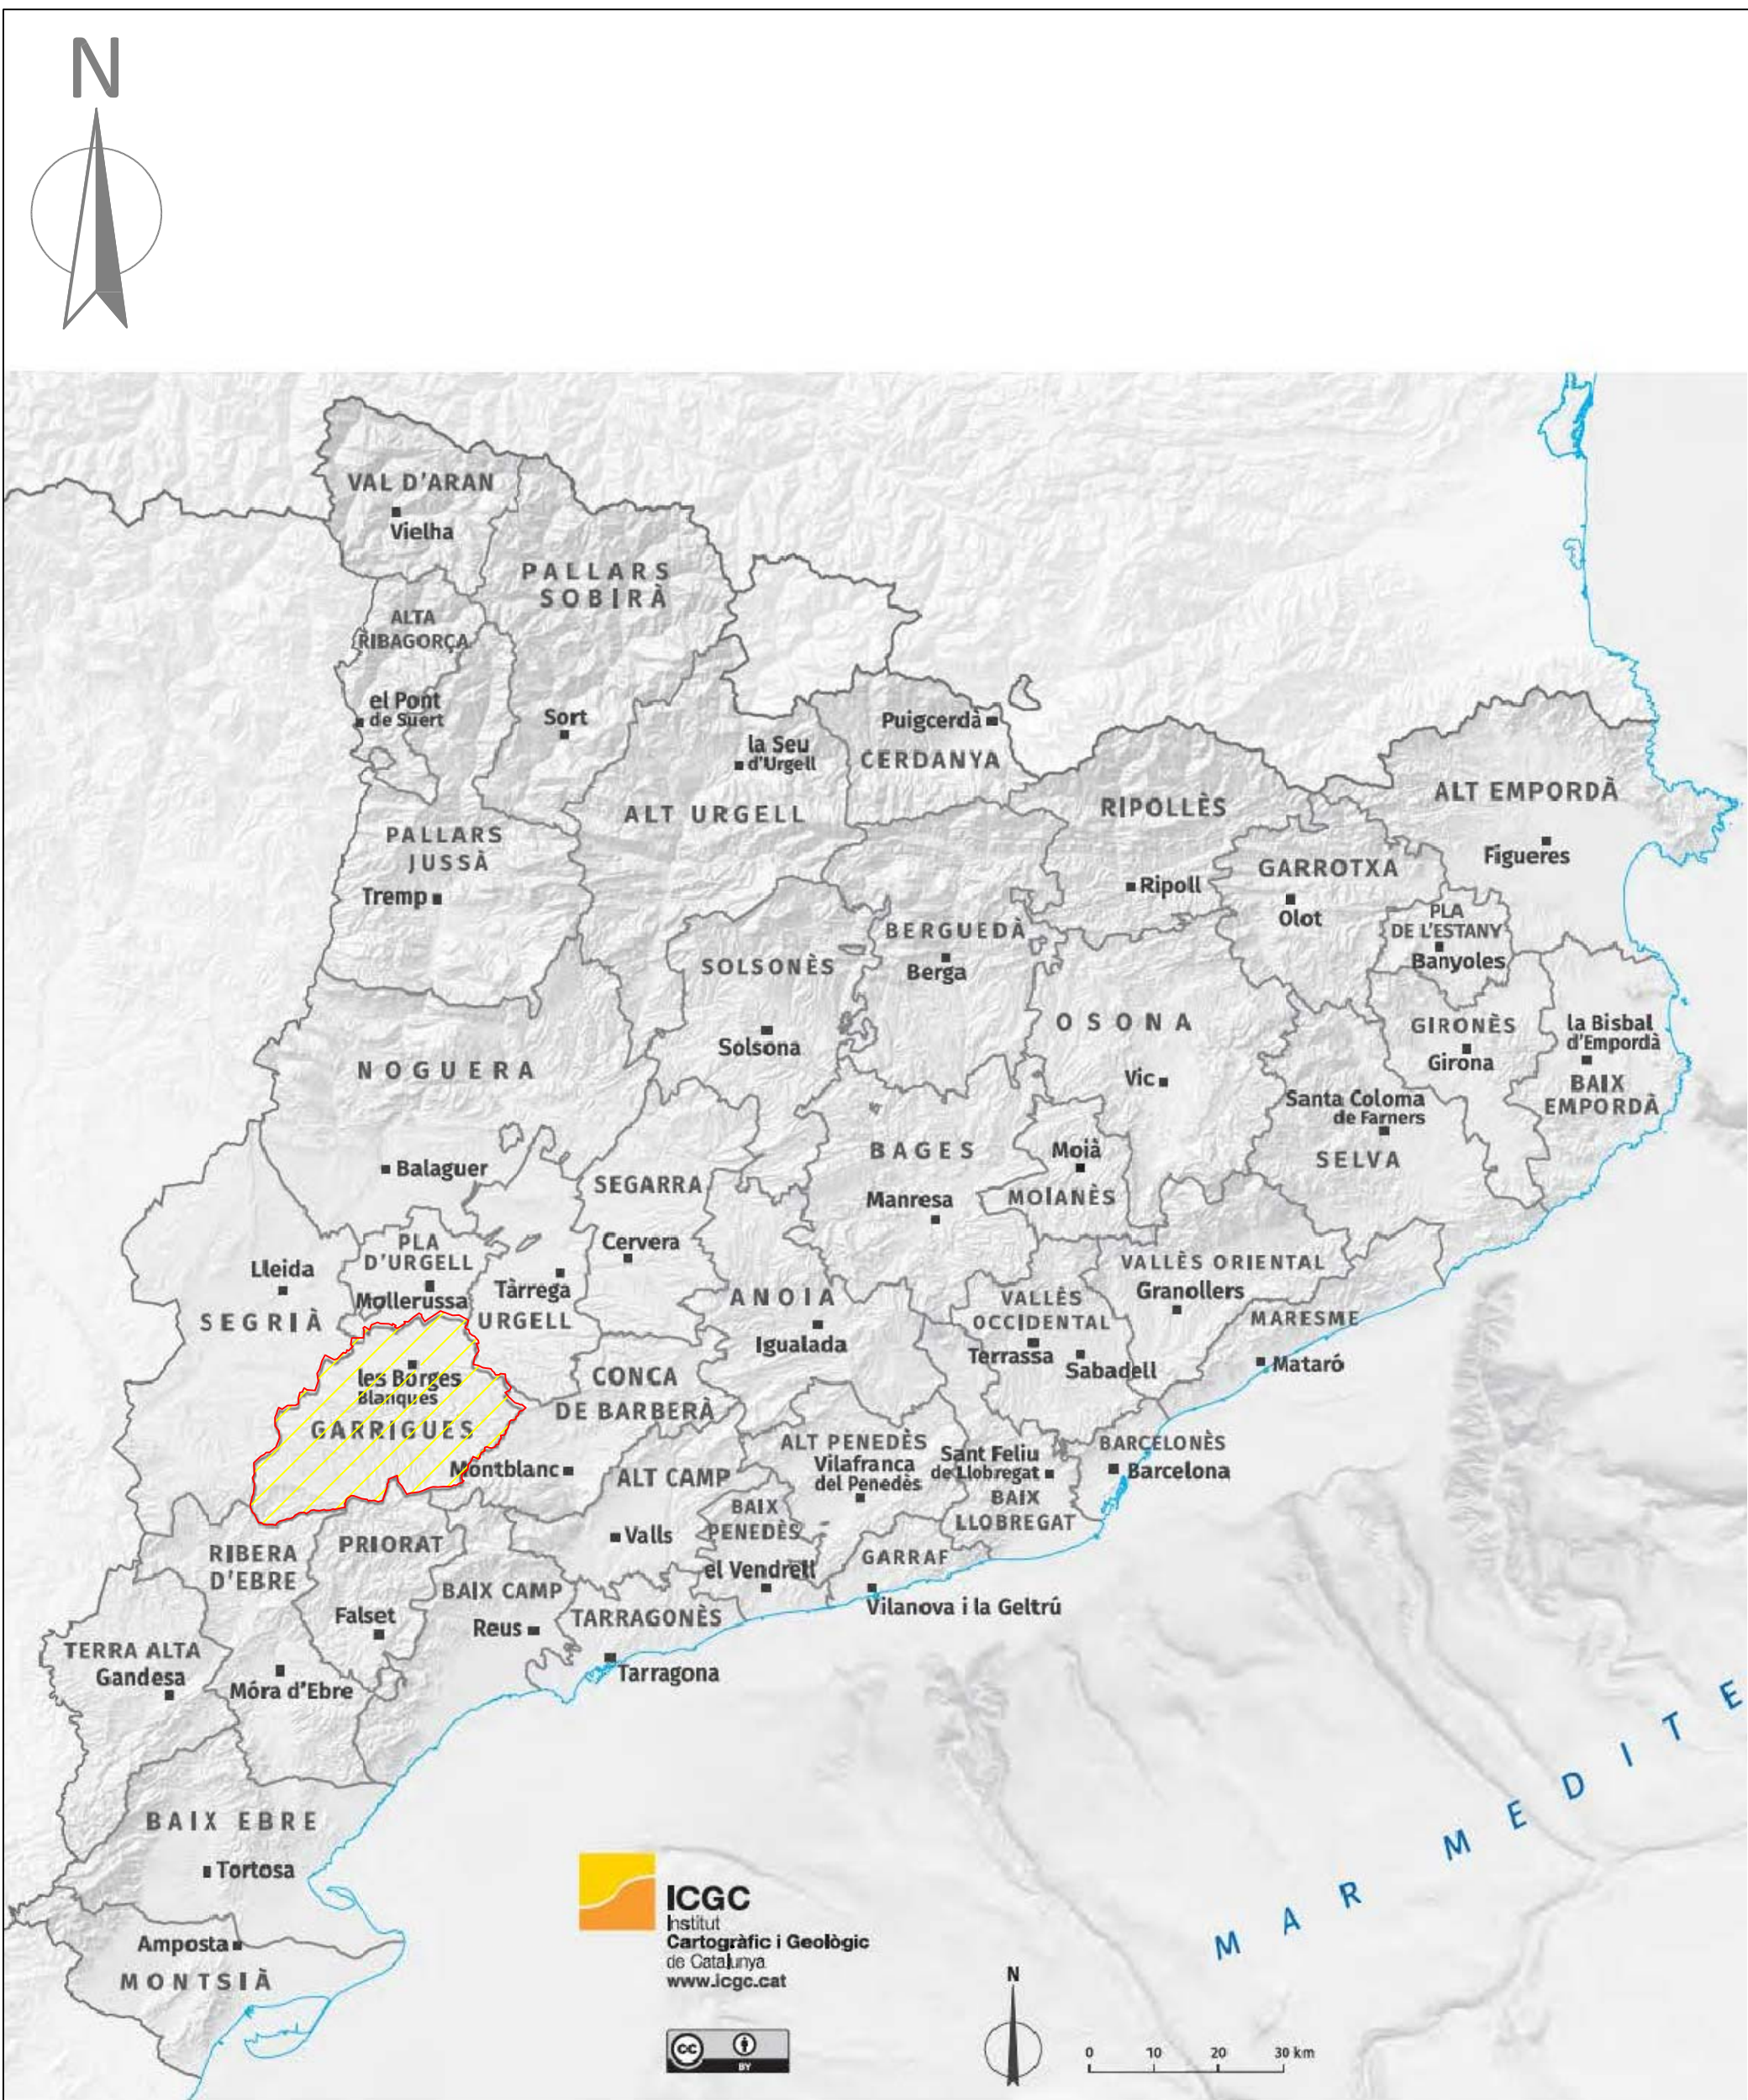

Coordenades UTM ETRS89
E (X): 323337.0 m
N (Y): 4597195.0 m

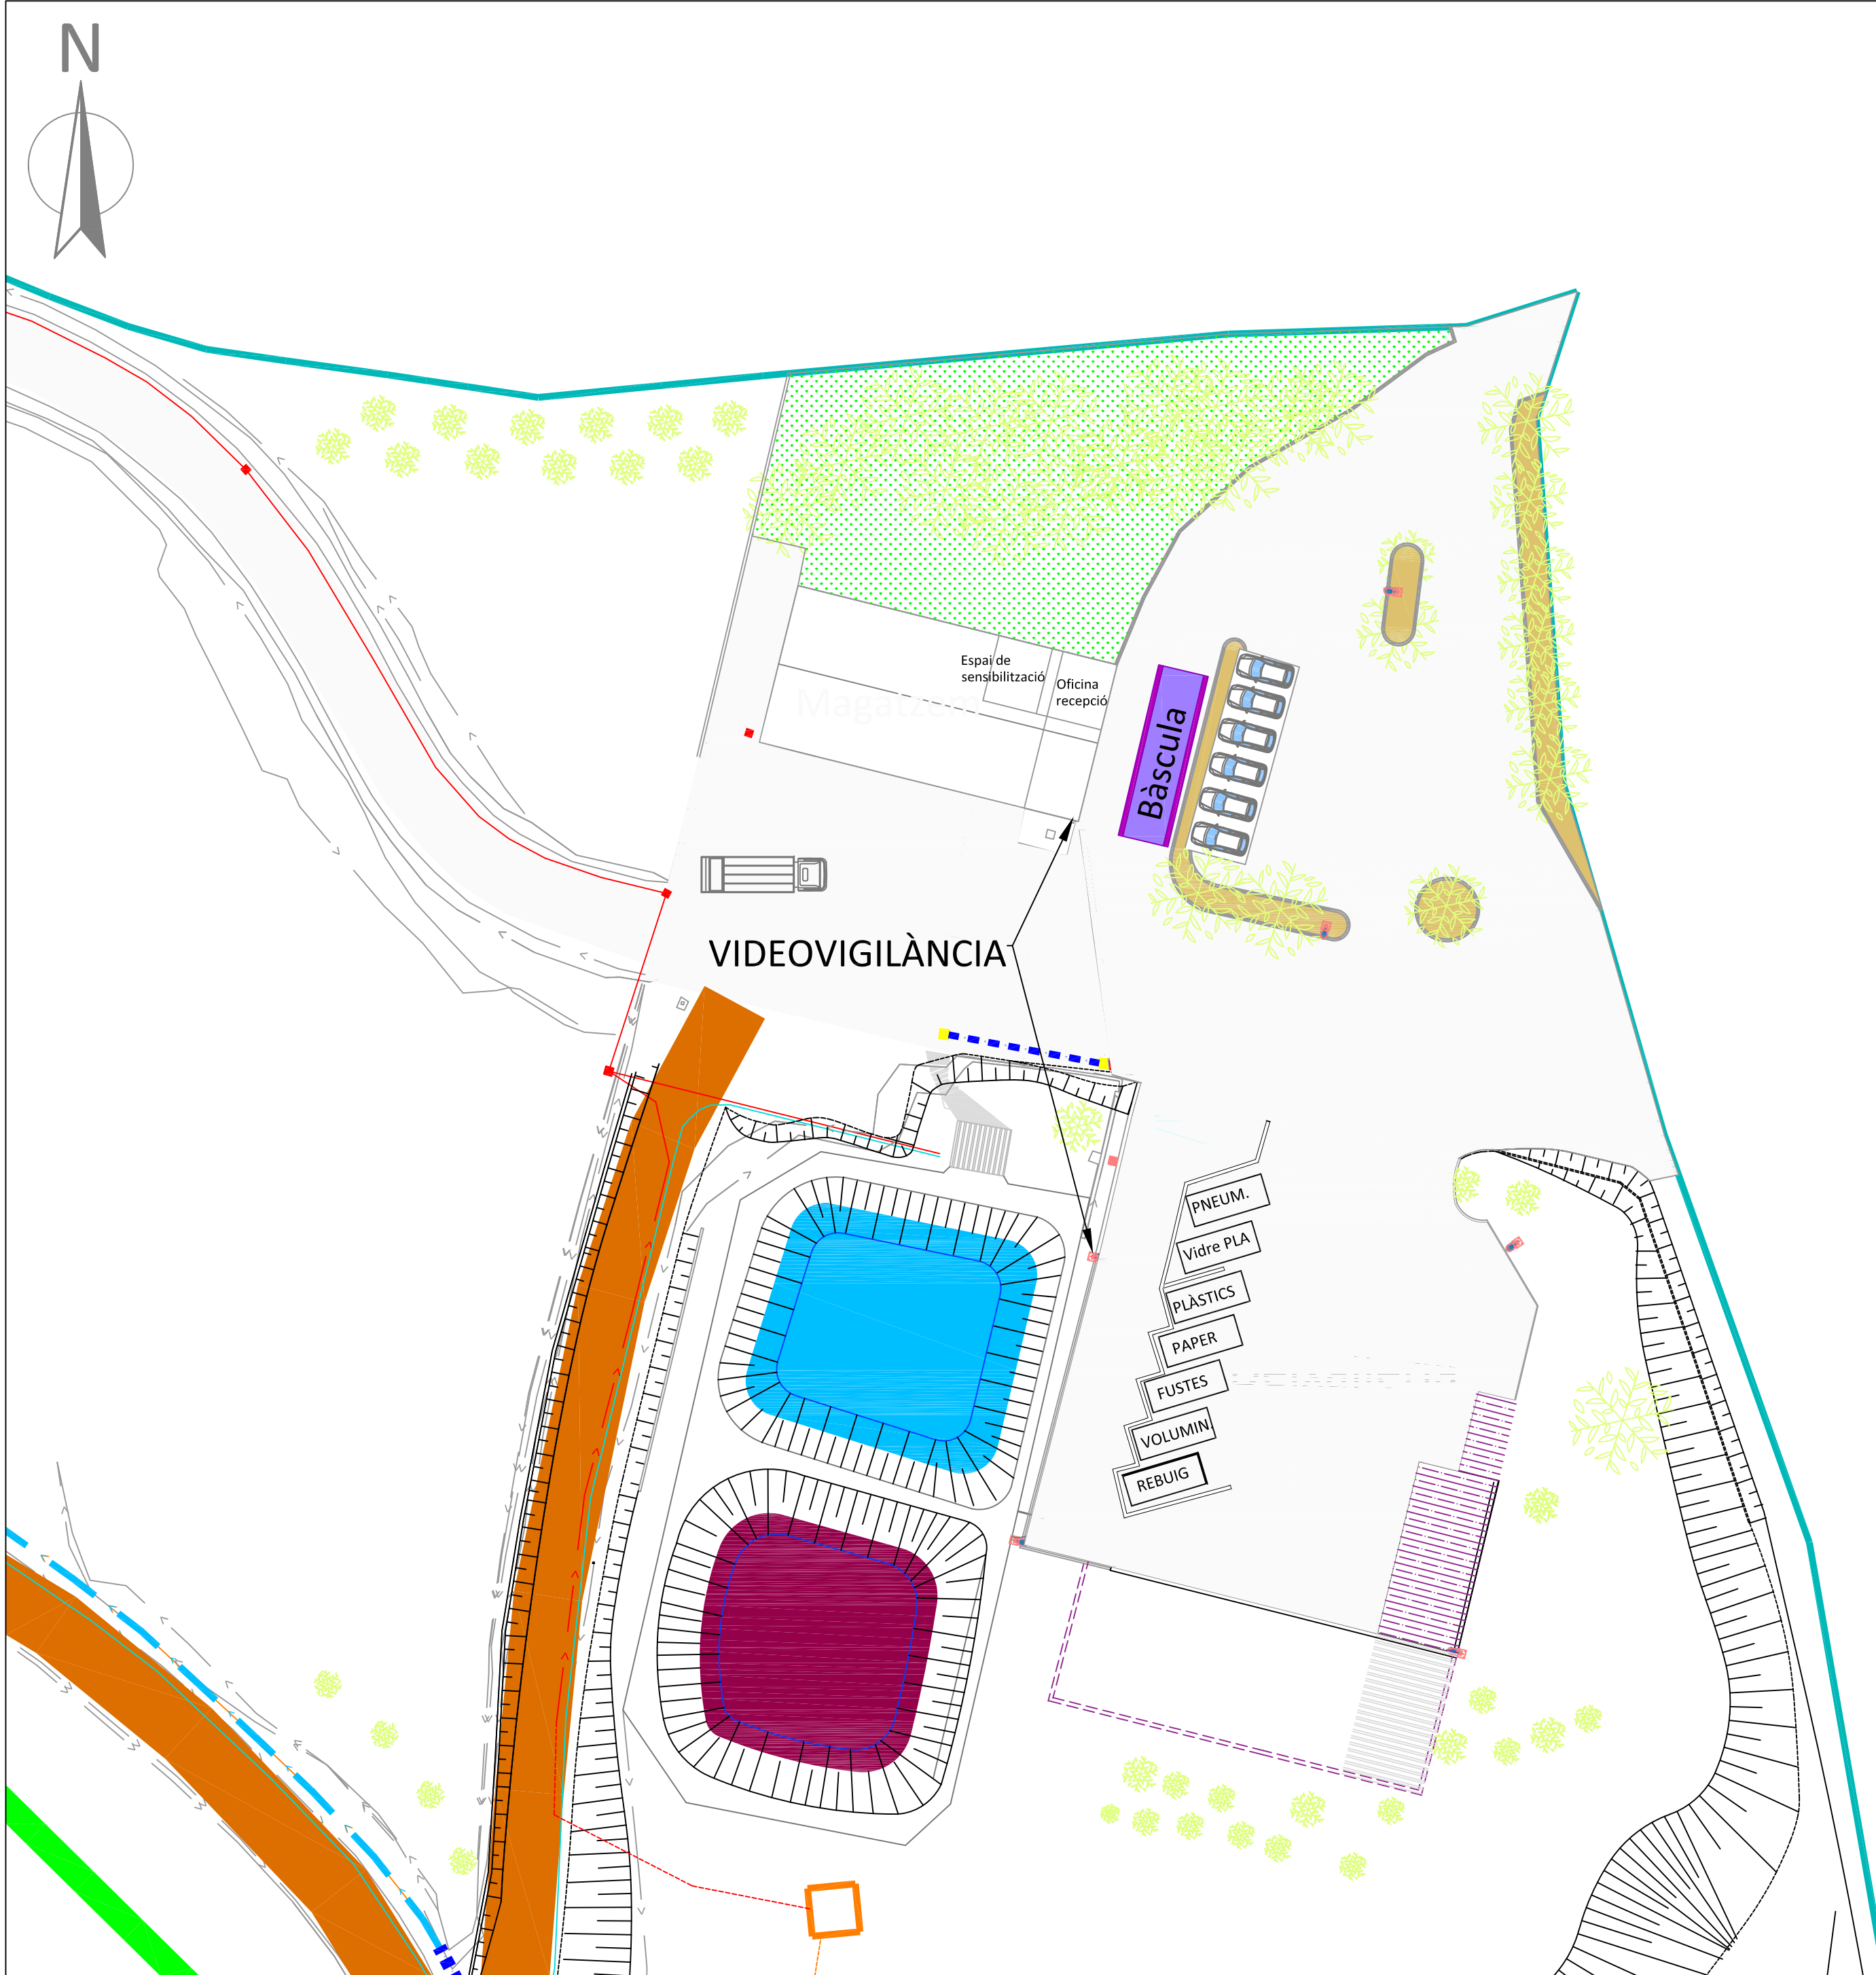



CONSELL COMARCAL
DE LES GARRIGUES


AUTOR

JORDI TATJÉ PUIT
ENGINYER INDUSTRIAL

TÍTOL

DISTRIBUCIÓ MOLL I COBERTS
DEIXALLERIA COMARCAL DE LES BORGES BLANQUES

ESCALES
S/E

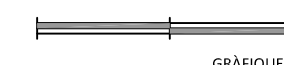


NOM DEL PLÀNOL:
PLANÒL LAYOUT DEIXALLERIA BORGES


DATA:
Març de 2025
NOM FITXER:
01Situació.dwg

PLÀNOL NÚM.
1
FULL...1...DE...1...

2. Plànols de la deixalleria de Juneda

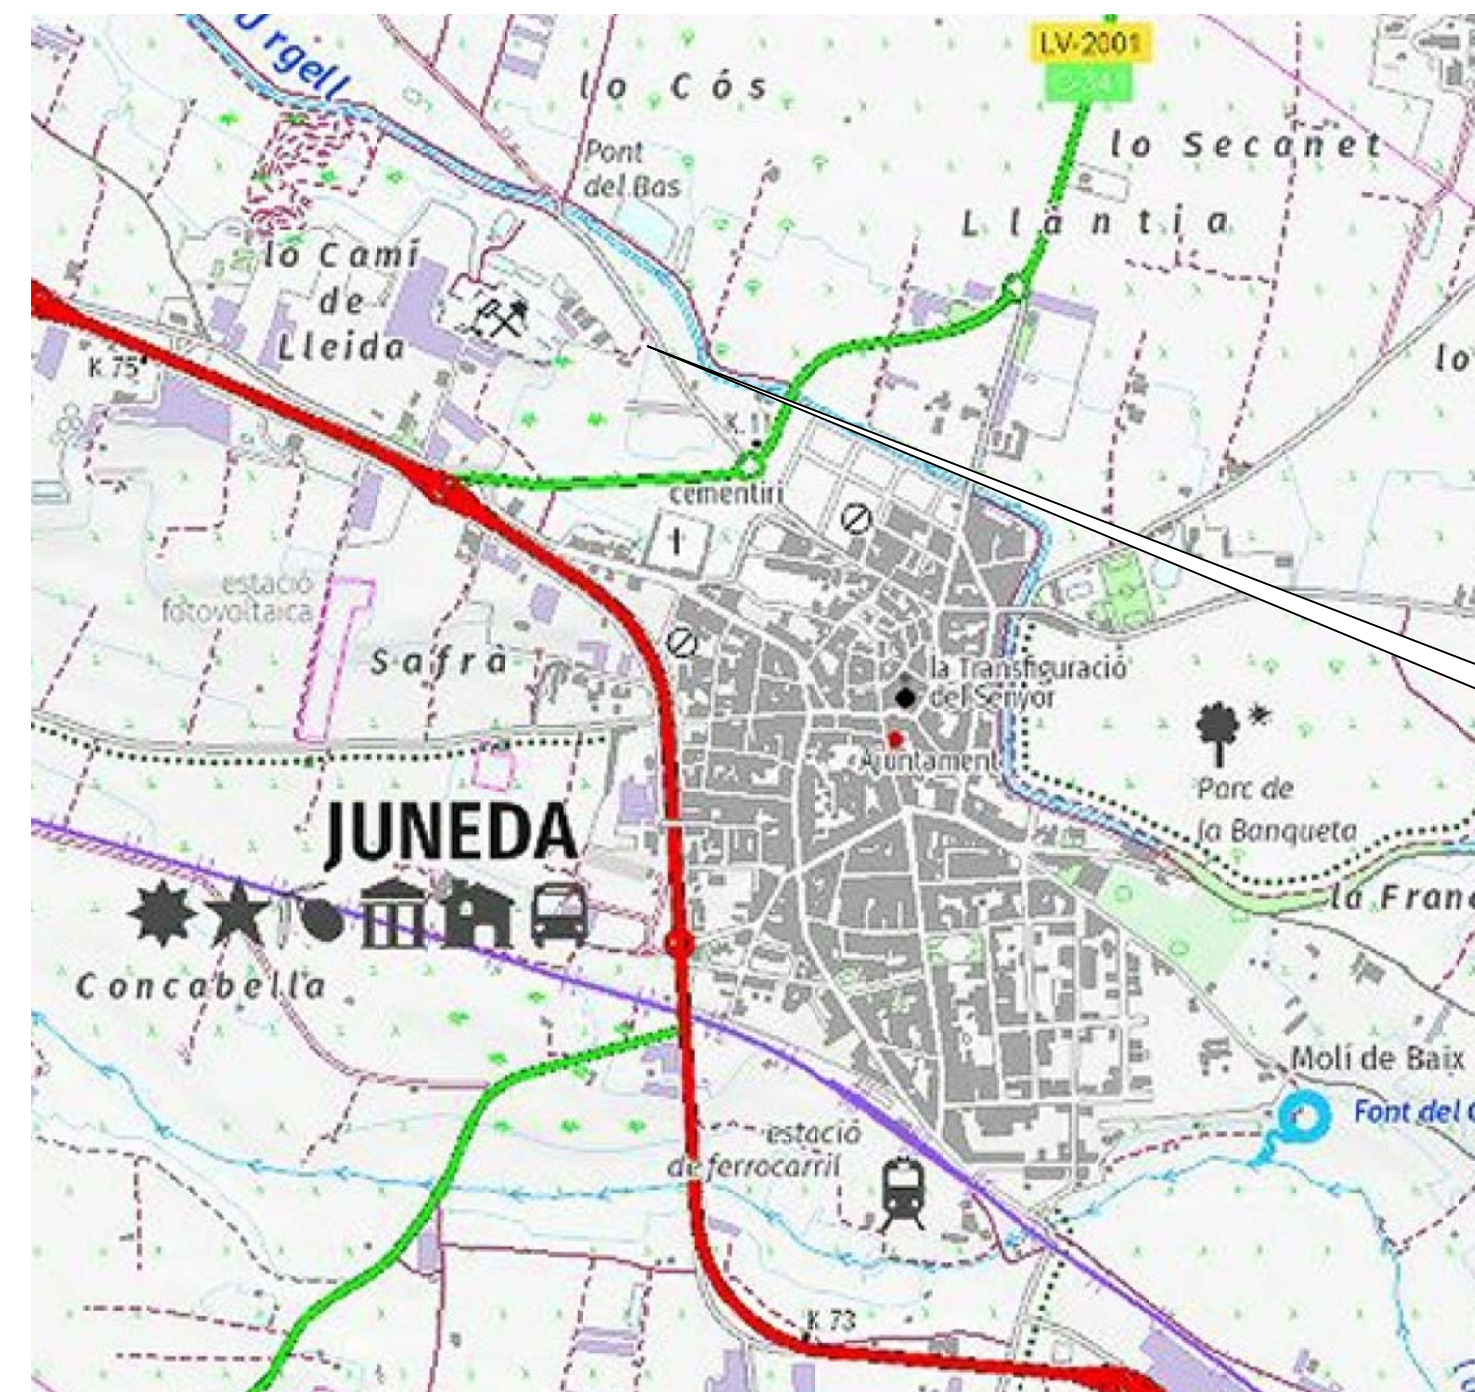

Coordenades UTM ETRS89
E (X): 318260.0 m
N (Y): 4602573.7 m

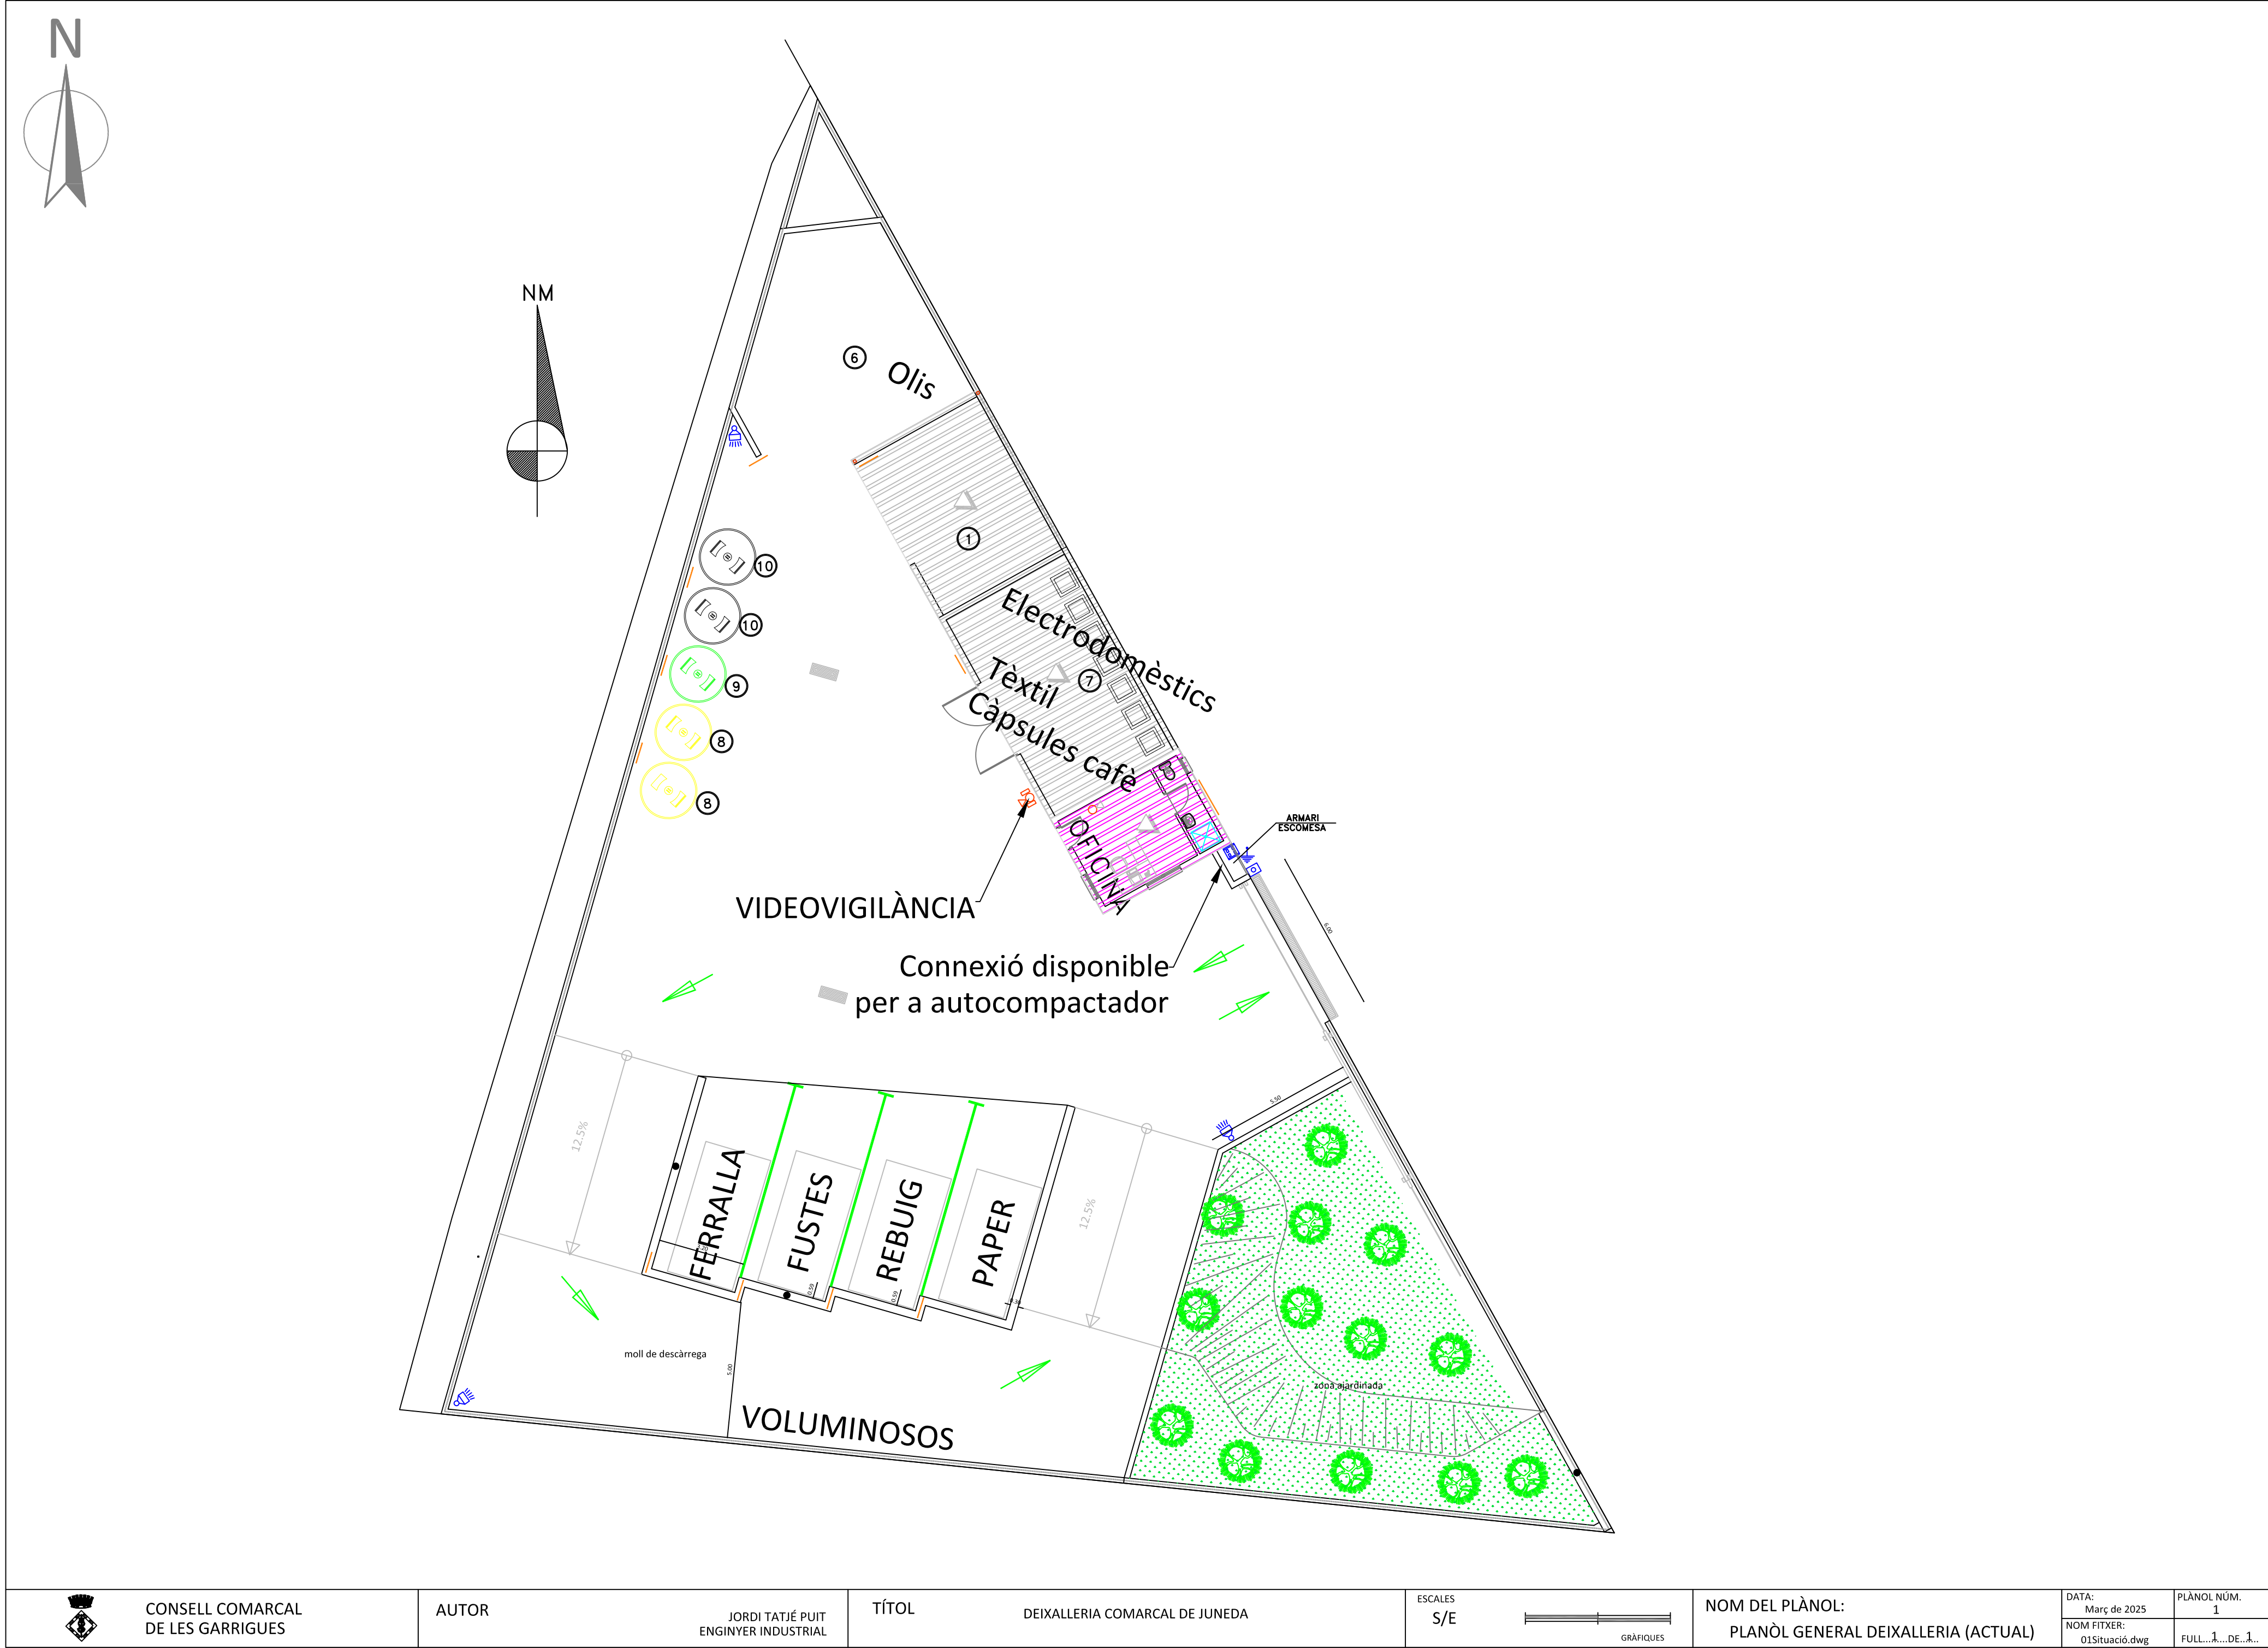

CONSELL COMARCAL
DE LES GARRIGUES


AUTOR

JORDI TATJÉ PUIG
ENGINYER INDUSTRIAL

TÍTOL

DEIXALLERIA COMARCAL DE JUNEDA

ESCALES
S/E

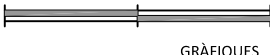


NOM DEL PLÀNOL:
PLANOL GENERAL DEIXALLERIA (ACTUAL)

DATA:
Març de 2025
NOM FITXER:
01Situació.dwg

PLÀNOL NÚM.
1
FULL: 1 DE 1

3. Plànols de la deixalleria de la Granadella

EL PRESENT DOCUMENT ÉS PROPIETAT INTEL·LECTUAL D'ENGRANATEC ENGINEERS. ESTÀ PROHIBIDA LA REPRODUCCIÓ TOTAL O PARCIAL D'AQUEST DOCUMENT SENSE L'AUTORITZACIÓ PRÈVIA

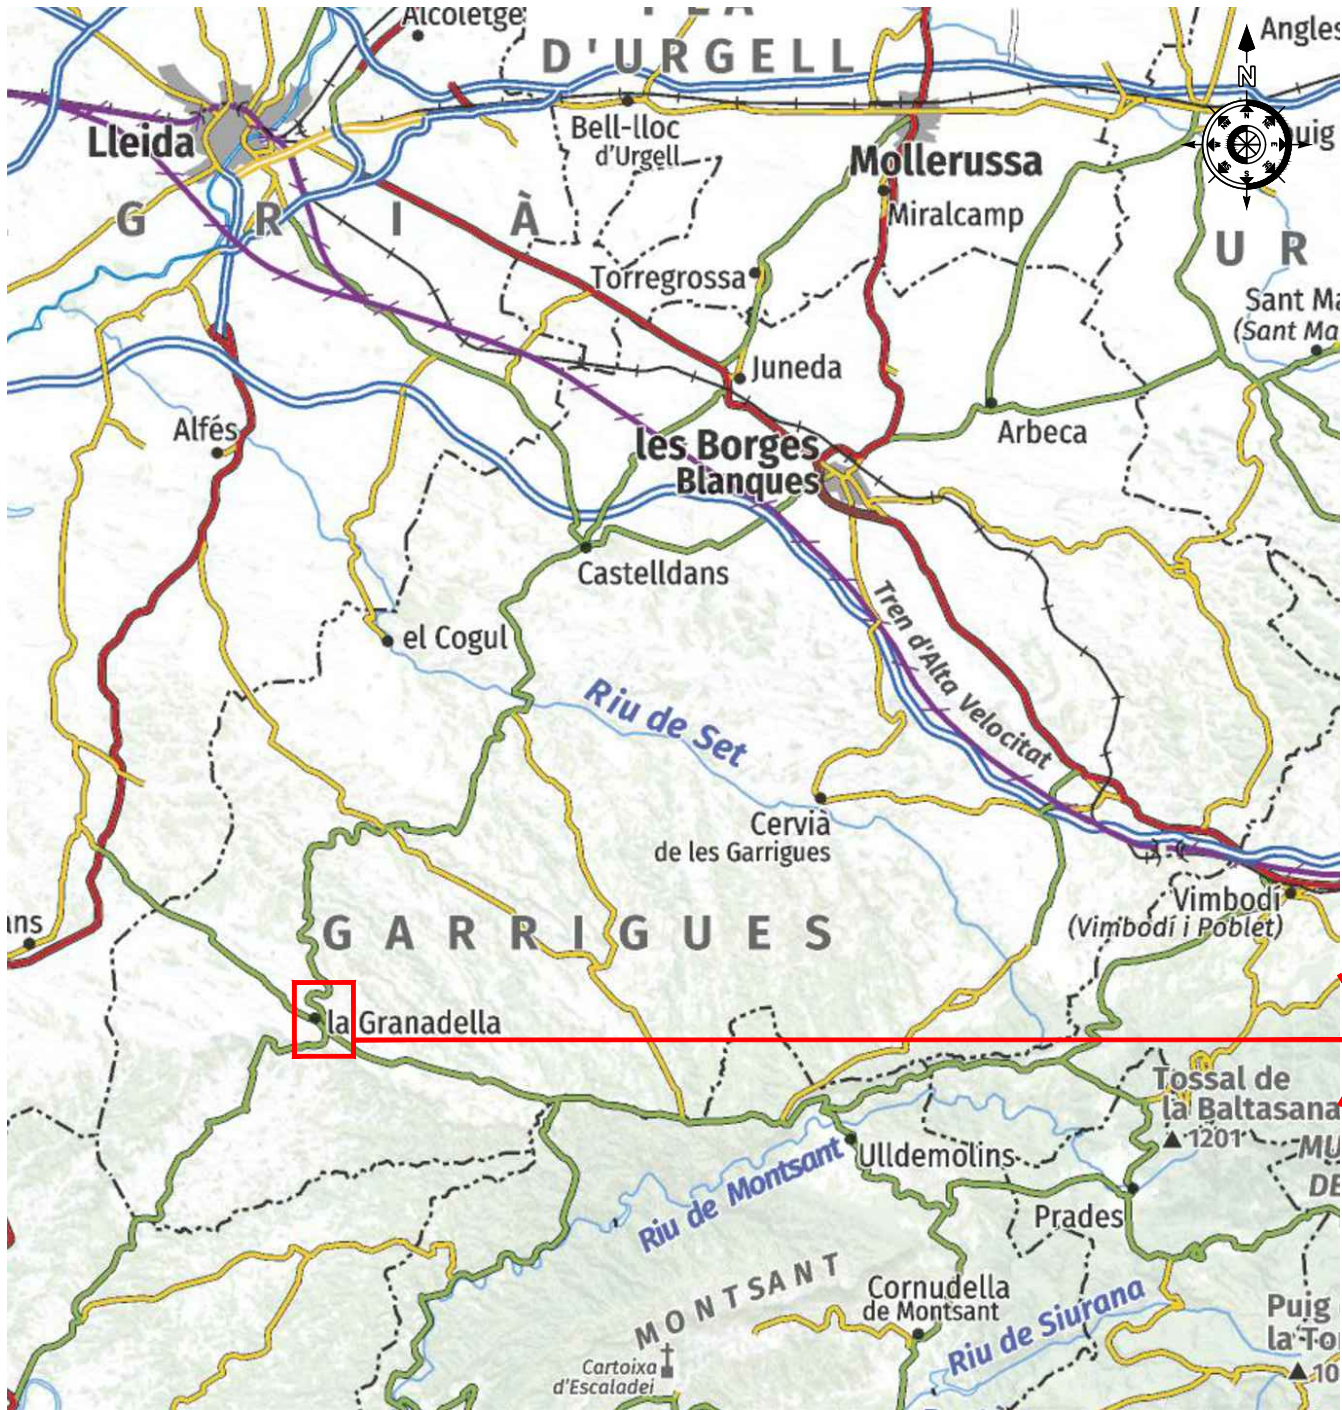

SITUACIÓ

E: 1 / 500.000

SITUACIÓ I EMPLAÇAMENT

Adreça: Polígon 13, Parcel·la 137 25130A0 1300137
Paratge Aubarzers
25177 - La Granadella
Lleida

Inf. Urbanística: Classificació: Sòl urbà consolidat
Qualificació: Sistema d'equipaments

VISAT 2024/04298
30-08-2024

20276 - MARC GUILU ARBONES
Paratge Aubarzers, Pol. 13, Parc. 137 La Granadella

Col·legi d'Enginyers Tècnics Industrials de Lleida

<https://www.enginyerslleida.cat/csv/1cwy1o-1a34-fb8-yqs-1hxx8vm454>



Coord. U.T.M.: Datum: ETRS89
Fus: 31
Coord. X: 304.696
Coord. Y: 4.580.514

Ref. cadastral: 4709055CF0840N0001AD



EMPLAÇAMENT

E: 1 / 10.000

PROMOTOR:
CONSELL COMARCAL DE LES GARRIGUES
Av. Francesc Macià, 54
25400 - Les Borges Blanques (Lleida)

ENGINYERIA:
ENGRANATEC ENGINEERS
C/ Indústria, 2B, altell, local 3
25400 Les Borges Blanques (Lleida)
www.engranatec.com

SIGNATURES

Promotor:.....

Marc Guilu Arbones
Eng.Tècnic Industrial - Col. núm. 20276

TÍTOL PROJECTE: PROJECTE BÀSIC I D'EXECUCIÓ PER A LA
IMPLANTACIÓ D'UNA DEIXALLERIA COMARCAL DE LES
GARRIGUES AL MUNICIPI DE LA GRANADELLA

EMPLAÇAMENT: Paratge "Aubarzers", Pol.13, Par.137 - 25177- La Granadella (Lleida)

ESCALA:
1 / 500.000
1 / 10.000
(DIN A3)

TÍTOL PLÀNOL:
SITUACIÓ I EMPLAÇAMENT

DATA: 05.08.2024

EXPEDIENT: 24015

PLÀNOL NÚM.



1

EL PRESENT DOCUMENT ÉS PROPIETAT INTEL·LECTUAL D'ENGRANATEC ENGINEERS. ESTÀ PROHIBIDA LA REPRODUCCIÓ TOTAL O PARCIAL D'AQUEST DOCUMENT SENSE L'AUTORITZACIÓ PRÈVIA

VISAT 2024/04298
30-08-2024
20276 - MARC GUIU ARBONES
Paratge Aubarzers, Pol. 13, Parc. 137 La Granadella



Col·legi d'Enginyers Tècnics Industrials de Lleida
<https://www.enginyerslleida.cat/csv/1cwy1o-1a34-fb8-yqs-1hvk8vm454..>

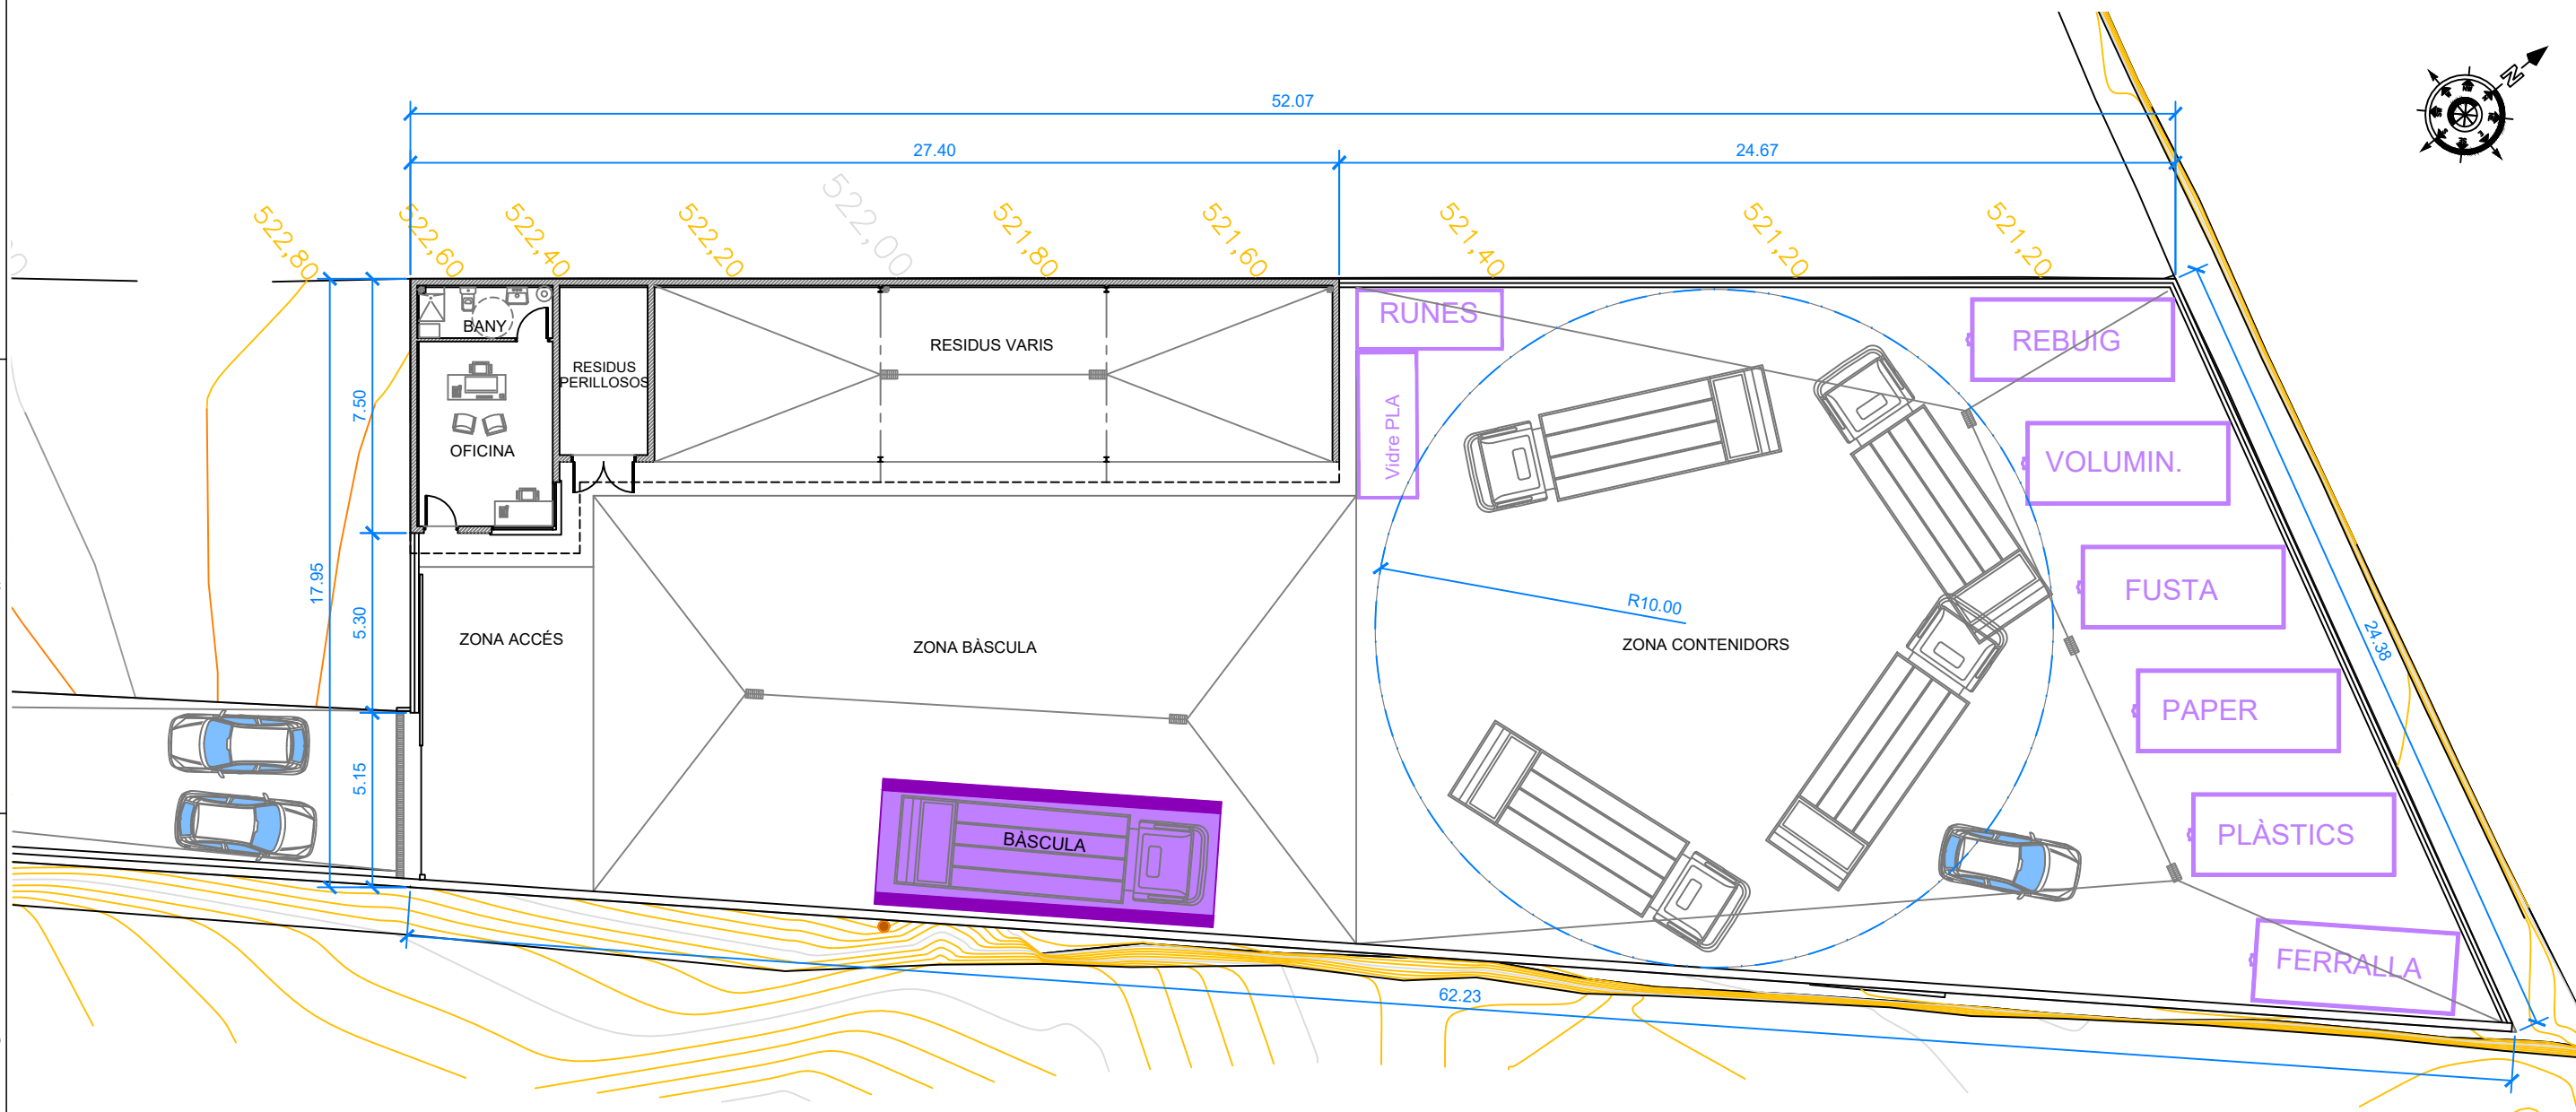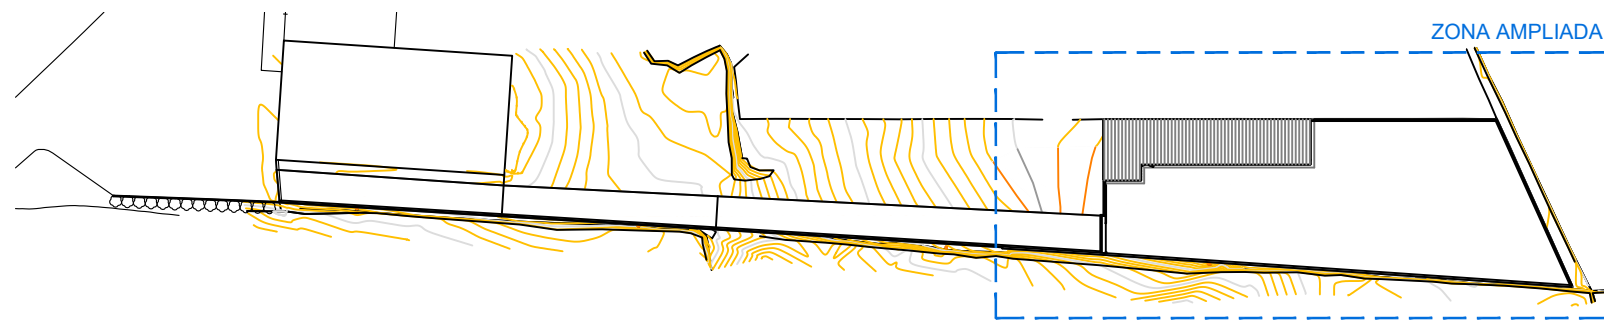

PLANTA DISTRIBUCIÓ DEIXALLERIA

E: 1 / 200

PROMOTOR:  CONSELL COMARCAL DE LES GARRIGUES Av. Francesc Macià, 54 25400 - Les Borges Blanques (Lleida)	ENGINYERIA:  ENGRANATEC ENGINEERS C/ Indústria, 2B, altell, local 3 25400 Les Borges Blanques (Lleida) www.engranatec.com	SIGNATURES Promotor..... Marc Guiu Arbonés Eng.Tècnic Industrial - Col. núm. 20276	TÍTOL PROJECTE: PROJECTE BÀSIC I D'EXECUCIÓ PER A LA IMPLANTACIÓ D'UNA DEIXALLERIA COMARCAL DE LES GARRIGUES AL MUNICIPI DE LA GRANADELLA	ESCALA: 1 / 200 (DIN A3)	TÍTOL PLÀNOL: PLANTA DISTRIBUCIÓ DEIXALLERIA	PLÀNOL NÚM. 05
			EMPLAÇAMENT: Paratge "Aubarzers", Pol.13, Par.137 - 25177- La Granadella (Lleida)	DATA: 05.08.2024	EXPEDIENT: 24015	

4. Plànols de la deixalleria d'Arbeca


*La deixalleria d'Arbeca es troba en fase de redacció de projecte, amb la qual cosa es pot prendre en consideració la seva ubicació geogràfica.

No obstant, el seu plànol de distribució definitiva es troba en fase de disseny i redacció de projecte.

EN FASE DE REDACCIÓ DE PROJECTE



Mapa topogràfic. Emplaçament del projecte
E: 1 / 200.000

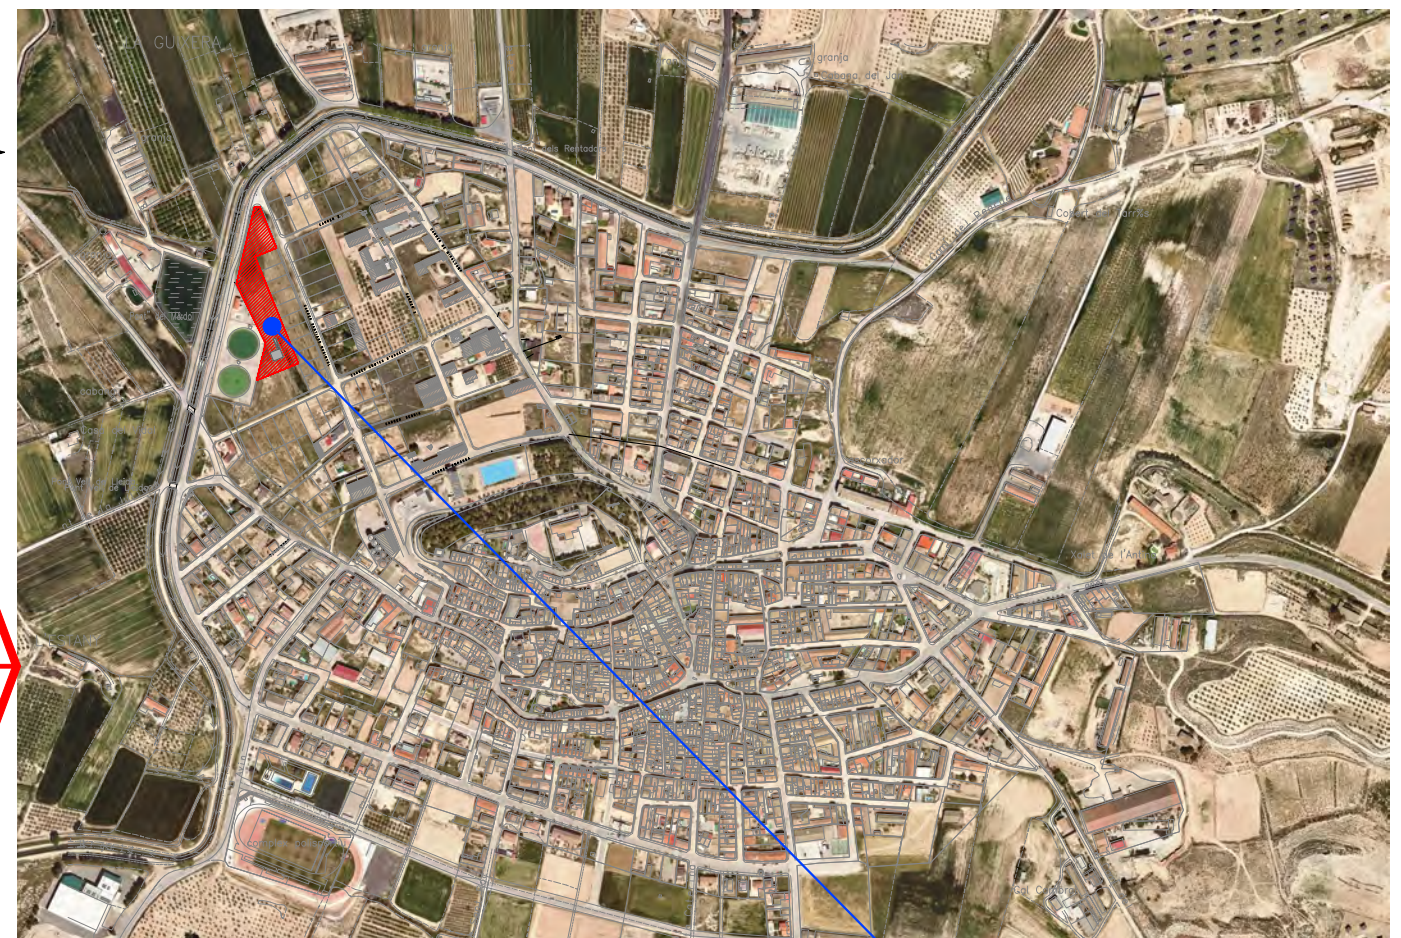

Ortofoto. Emplaçament del projecte. Municipi: Arbeka (Les Garrigues)
E: 1 / 10.000

Parcel·la on es projecta
la deixalleria



Emplaçament
deixalleria projectada

Emplaçament del projecte. Av. Canal, n.º 46 - 25170 Arbeka.
Comarca de les Garrigues, Província de Lleida.
E: 1 / 2.000

SITUACIÓ I EMPLAÇAMENT

Parcel·la on es projecta la Deixalleria Comarcal
de les Garrigues a Arbeka

Adreça:
Avinguda Canal, n.º 46
25140 - Arbeka.
Comarca de les Garrigues
Província de Lleida

Referència cadastral: 6131101CG2061S0001EX

Coordenades UTM HUSO 31 ETRS 89:

X: 372.372,28
Y: 4.586.062,58