

Núm. d'expedient: N801/2025/000208

PLEC DE PRESCRIPCIONS TÈCNIQUES

PARTICULARS PER AL CONTRACTE MIXT DE

'Subministrament i plantació d'arbrat a diversos punts del municipi de Sant Boi de Llobregat, SANT BOI RESPIRA + VERD.

B1: Nous espais verds i blaus connectors, en el marc del projecte Sant Boi Respira + Verd que compta amb el suport de la Fundación Biodiversidad del Ministerio para la Transición Ecológica y el Reto Demográfico (MITECO), en el marc del Plan de Recuperación, Transformación y Resiliencia (PRTR), finançat per la Unió Europea – NextGenerationEU.

Procediment obert simplificat i tramitació ordinària



ÍNDEX

I. ASPECTES GENERALS DEL CONTRACTE Pàg. 3

- | | |
|--|--------|
| 1. Objecte del contracte | Pàg. 3 |
| 2. Regulació del servei. Normativa sectorial | Pàg. 3 |
| 3. Àmbit de la prestació territorial | Pàg. 3 |
| 4. Competència municipal | Pàg. 4 |

II. CARACTERÍSTIQUES TÈCNIQUES Pàg. 4

- | | |
|-----------------------------------|--------|
| 5. Metodologia de les prestacions | Pàg. 4 |
|-----------------------------------|--------|

III. PERSONAL ADSCRIT AL SERVEI Pàg. 12

- | | |
|---|---------|
| 6. Relacions del personal amb els destinataris del servei | Pàg. 10 |
|---|---------|

IV. CONTROL DEL SERVEI I AVALUACIÓ. Pàg. 12

- | | |
|--------------------------------------|---------|
| 7. Mecanismes de control i avaluació | Pàg. 11 |
|--------------------------------------|---------|

I. ASPECTES GENERALS DEL CONTRACTE

1. Objecte del contracte.

És objecte del contracte la prestació del subministrament i servei de Plantació d'arbrat a diversos punts del municipi de Sant Boi de Llobregat, SANT BOI RESPIRA + VERD. B1: Nous espais verds i blaus connectors.

El contracte no comporta prestacions directes a la ciutadania.

El servei s'ha d'adaptar a les necessitats de l'Ajuntament prenent les mesures que consideri oportunes pel correcte compliment de les obligacions a què s'haurà sotmès la contractista com a conseqüència del present plec de prescripcions, així com del contracte que se'n deriva.

2. Regulació del servei. Normativa sectorial.

La prestació del subministrament i el servei es regirà pel compliment de les NTJ relacionades amb el subministrament i la plantació d'arbrat, tant les següents llistades, com qualsevol que se'n pugui aplicar a les tasques a realitzar:

NTJ 07A: 2007 Qualitat general del material vegetal.

NTJ 07D: 1996 Arbres de fulla caduca.

NTJ 07E: 1997 Arbres de fulla persistent.

3. Àmbit de la prestació territorial.

L'àmbit de prestació del subministrament i servei serà tot el municipi, en concret a 35 carrers on s'ubiquen les 367 posicions d'arbrat sobre les quals es demana el servei de plantació del present plec.

S'annexa la relació de posicions tant per trams de carrers com sobre un plànol general del municipi.

4. Competència municipal.

Aquest subministrament i servei es de competència municipal segons s'estableix en els articles 25-26-27 de la Llei reguladora de les bases de règim local 7/1985, de 2 d'abril:

Medi ambient urbà: en particular, parcs i jardins públics

II. CARACTERÍSTIQUES TÈCNIQUES

5. Metodologia de les prestacions

5.1.- Arbres a subministrar i plantar

Els arbres a subministrar i plantar són els que consten en l'Annex I d'aquest plec, ubicant-ne la posició, l'estat actual de l'escocell i les espècies a reposar. Es comparteix la relació de carrers i posicions en format taula (Annex I), així com un plànol de situació i distribució de les posicions al llarg del municipi (Annex II).

5.2 - Descripció dels treballs

Els treballs per a la realització de la contracta es resumeixen en els següents punts:

- 5.2.1.- Obertura del clot de plantació
- 5.2.2.- Aportació de terra de plantació
- 5.2.3.- Plantació de les espècies vegetals
- 5.2.4.- Aspratge
- 5.2.5.- Primer reg

Detallant-ne seguidament les característiques de cada una de les tasques associades a aquests treballs:

5.2.1.- OBERTURA DEL CLOT DE PLANTACIÓ

- Si l'escocell resta ocupat per un arbre mort o soca es procedirà a la seva tala i enretirada.
- L'escocell haurà d'estar net d'antigues restes vegetals com rels, rabasses, etc.
- Qualsevol resta de material banal que hi pugui romandre com tubs, restes de cablejat, o runa s'haurà d'eliminar del forat de plantació.
- L'obertura dels mateixos serà o a mà o màquina. En el primer supòsit seran inclosos tots aquells escocells situats al costat de zones d'estacionament de vehicles, o en aquells indrets on hi hagi la sospita que hi hagin serveis subterranis; en els segon supòsit, a l'hora de realitzar l'obertura sempre hi haurà una persona a part del maquinista per tal de detectar amb més exactitud la possibilitat de trobar algun servei en el mateix que en pogués quedar afectat. En cas de produir-se algun trencament dels mateixos hom haurà de posar-se en contacte d'immediat amb la companyia propietària del servei i comunicar-ho a la Policia Municipal i al servei de Jardineria de l'Ajuntament de Sant Boi de Llobregat.
- Amb l'objectiu d'evitar accidents o trencaments de les conduccions dels serveis, el contractista haurà de sol·licitar a l'Ajuntament els plànols dels diferents serveis amb les ubicacions de les xarxes de serveis (electricitat, aigua, gas, telefònica, etc.), on s'hagi d'actuar.

- L'escocell que romanguí obert haurà d'estar suficientment senyalitzat i protegit de manera que no representi un perill per als vianants i la circulació en general.
- Tots els materials que es treguin hauran d'enretirar-se de la via pública el mateix dia en que es realitzin els treballs.

5.2.2.- APORTACIÓ DE TERRA DE PLANTACIÓ

- Es requerirà que en el moment de fer l'obertura de l'escocell, s'aparti la terra extreta i se l'enriqueixi amb fems compostats a base d'uns 30 L per escocell.
- Per a les plantacions d'arbres que ja portessin unes quantes temporades implantades hom haurà de substituir un 50% el volum de terra existent en l'actualitat. Tot enretirant-la; a continuació hi afegirem una barreja a base de 60% de sauló, 20% de matèria orgànica madura i ben composta i 20% de torba rossa "sphagnum".

5.2.3.- PLANTACIÓ DE LES ESPÈCIES VEGETALS

- Donada la diversitat de presentacions en què poden venir les diferents espècies d'arbres, que apareixeran en a l'annex 1, especificarem en cada cas les concrecions per tal de realitzar una plantació amb el millor nombre de garanties.
- Es deixarà el coll de l'arbre a la mateixa distància que tenia quan estava en el viver; mai la deixarem més enterrada donada la possibilitat que en aquesta regió del coll puguin aparèixer fongs de coll. Si en arbrat en pa de terra o contenidor s'observa clarament que el coll es troba enterrat, es procedirà a la seva neteja parcial per tal que en el moment de la plantació el coll quedi enrasat amb el nivell del sòl.
- El nivell de terra definitiu ha de quedar entre 5 i 10 cm per sota del nivell que ens dona la part superior de l'escocell. Aquesta operació és fonamental perquè a l'hora de regar, l'aigua se'ns quedi continguda en l'escocell.

5.2.3.1.- ARBRES AMB ARREL NUA

- Eliminar totes les arrels que s'hagin pogut fer malbé, hom haurà de conservar el màxim nombre d'arrels que tinguin cabelleres de quedar-ne lliures d'aquesta barreja.
- Totes les ferides en arrels de diàmetre igual o superior als 3 cm hauran de fer-se mitjançant una eina de tall i s'hauran de desinfectar amb un agent anticriptogàmic..
- No s'acceptaran arbres que hagin patit un procés d'espiralització radicular.

5.2.3.2.- ARBRES AMB CONTENIDOR O PA DE TERRA

- S'ha de treure l'arbre del recipient en el mateix moment de realitzar-se la plantació; mai abans.
- En cas d'arbres presentats amb xarxa metàl·lica o guix, s'ha de procedir a tallar el filferro no galvanitzat i repicar i treure amb cura aquests materials de la part superior i inferior. En cap cas pot quedar cap material al voltant de la base del coll, encara que es consideri biodegradable.
- En cas de presentar perill que se'ns desfaci el pa de terra, i en aquells casos en què el material sigui biodegradable, es pot enterrar trencant-lo.
- En cap cas hom ha de procurar de malmetre el menys possible el pa de terra.
- La barreja de terra bona anteriorment esmentada s'haurà de posar des del fons del pa de terra fins arribar a la part superior.
- La planta s'ha de posar aplomada en la posició que es vulgui que romangui definitivament

5.2.4.- ASPRATGE

En tots els arbres en que per la mida de l'escocell es pugui, hi col·locarem un parell d'aspres de fusta RTI de 8 cm de diàmetre i de 250-300 cm de longitud i es travaran amb un llistó, o bé amb gomes. Cal que els 20 cm superiors de l'aspre estiguin pintats de color carbassa per tal de poder-los identificar a l'hora de regar-los. L'aspre ha de quedar, pel capbaix, a una distància màxima de 20 cm, en posició vertical i amb un sistema de subjeccions de goma que donin al sistema la màxima estabilitat.

L'aspre s'ha de picar amb un capçal protector metàl·lic per a no malmetre la fusta.

L'operació de clavar l'aspre al terra es farà mitjançant un didal metàl·lic protector a fi efecte d'evitar que s'estelli la fusta pels impactes del mall.

5.2.5.- PRIMER REG

És del tot imprescindible que en el mateix dia d'efectuar-se la plantació tots els arbres siguin regats abundantment.

La realització d'aquesta actuació serà comunicada a la direcció facultativa abans de dur-se a terme.

5.3.- Època de plantació i durada dels treballs

En totes les espècies incloses en aquesta relació l'època de plantació idònia queda compresa entre el mes de novembre i la primera setmana de març.

La durada total de les tasques de plantació, en cap cas s'estendrà més de dos mesos comptats a partir de la primera intervenció.

5.4.- Material Vegetal

Característiques de general de l'arbrat a subministrar

5.4.1.- QUALITAT GENERAL

No s'han de subministrar les plantes que no compleixin les condicions generals ni les particulars.

Els criteris de qualitat d'una planta han de fer referència tant al sistema aeri com al sistema radical.

Els lots han de ser homogenis, de la mateixa espècie - varietat i categoria.

Hi ha diversos aspectes per definir la qualitat del material vegetal:

- Autenticitat específica i varietal:
Les plantes subministrades han de ser absolutament autèntiques, és a dir, han de tenir identitat i puresa adequades en relació al gènere o espècie a què pertanyin i, quan es comercialitzin amb una referència a la cultivar, han de tenir també identitat i puresa adequada respecte a aquesta.
- Dimensions i proporcions
La relació entre l'alçada i el diàmetre de la tija o tronc ha de ser proporcional en totes les plantes segons l'espècie o varietat.

L'alçada, amplada de capçada, la longitud de les branques, les ramificacions i el fullatge han de respondre a l'edat de l'individu segons l'espècie o varietat en proporcions ben equilibrades. Si escau, això ha de ser també aplicat a la proporció entre portaempelt i empelt pel que fa al tronc i la capçada.

Les arrels han d'estar ben desenvolupades i proporcionades d'acord amb l'espècie o varietat, l'edat, les condicions del sòl i el creixement. La mida del pa de terra ha de ser proporcional a l'espècie o varietat, a la mida de la planta i a les condicions del sòl.

5.4.2.- CONDICIONS DE SUBMINISTRAMENT I EMMAGATZEMATGE

Les plantes ornamentals només podran ser subministrades per proveïdors autoritzats i sempre que compleixin les altres condicions.

El viverista ha de carregar el material vegetal d'acord amb la presentació que s'hagi previst.

El transport s'ha de realitzar de comú acord entre el comprador i el venedor, i en tots els casos s'han de determinar:

- les característiques del vehicle
- el tipus de subministrament
- el tipus d'embalatge, proteccions, fixacions i material emprat
- sistema de càrrega i descàrrega.

Durant el maneig, des de l'arrencada fins a la plantació, les plantes s'han de protegir de possibles danys i de l'exposició al assecament o a temperatures

extremes. Les arrels s'han de mantenir humides i fresques, especialment si les plantes van amb l'arrel nua.

Almenys un 10% de les plantes de cada lot ha d'estar degudament etiquetat.

Per tots aquests temes la normativa de compliment obligatori serà la següent:

NTJ 07A: 1993 *Subministrament del material vegetal. Qualitat general.*

NTJ 07D: 1996 *Arbres de fulla caduca.*

NTJ 07E: 1997 *Arbres de fulla persistent.*

- Les espècies proposades hauran de tenir una classe perimetral mínima de 14 - 16 cm i màxima de 20cm.
- El tronc serà ben recte sense presentar curvatures pronunciades.
- No s'acceptaran arbres que hagin estat malmesos tant a la part radicular o bé en el tronc.
- Tots els arbres vindran fletxats i sense reduccions dràstiques de la capçada; el perímetre estàndard dels mateixos és de 16-18, en els casos que això no passi ja s'especifica en l'annex la mida desitjada.
- Per tal de no barrejar diferents espècies cal que els arbres s'agrupin amb cintes de color igual per a cada mena o bé s'identifiquin per tal de no generar confusió als operaris encarregats de la plantació.
- Tots els arbres hauran de presentar el corresponent passaport fitosanitari, el qual serà presentat al responsable tècnic.

5.5.- Residus

Serà a càrrec del contractista la recollida, el transport i eliminació, si s'escau, mitjançant un gestor homologat, de qualsevol classe de residu generat en les tasques contemplades en el present Plec.

En cap cas podran dipositar-se els residus en els contenidors de recollida d'escombraries ubicats a la via pública.

En el cas de generar restes de fusta voluminoses, l'Ajuntament facilitarà accés a un espai municipal per tal de fer-ne acopi per al posterior tractament.

Serà motiu punible el fet que la terra o altre material romanguí al final de la jornada en el lloc on s'hagi actuat i que suposi un inconvenient per als vianants, per a la circulació de vehicles, o l'estacionament dels mateixos.

5.6.- Seguretat

El contractista està obligat al compliment estricte de la Llei 31/1995, de 8 de novembre, de Prevenció de riscos laborals, el Reglament de serveis de prevenció (RD 39/1997, de 17 de gener), i qualsevol altra norma de caràcter general o específica aplicable, amb especial atenció a la seguretat del personal que treballi i de terceres persones i els seus béns.

Tot el personal que intervingui en els treballs objecte de la contracta haurà d'anar provist i fer ús dels Equips de Protecció Individuals (EPI's), exigibles per a aquesta classe de treballs.

Tot el material que porti el personal ha d'estar perfectament homologat.

Atesa la importància de la present clàusula, l'empresa contractista es responsabilitzarà del seu compliment. En cas d'incompliment serà un motiu punible.

D'altra banda, en les feines que impliquin una interacció que pugui afectar als vianants: hom tindrà l'obligació d'acotar les zones on hi hagi un perill del pas dels vianants per a evitar possibles accidents.

En cas de deixar-se escocells oberts, hom haurà de tenir present que estiguin perfectament senyalitzats i protegits per a evitar caigudes de vianants.

L'empresa contractista haurà de tenir els suficients recursos materials per a poder acotar les zones que estiguin afectades quan es realitzin totes les fases dels treballs de plantació.

Per a realitzar els treballs de plantació dels arbres ubicats en vies amb circulació de vehicles, l'empresa haurà de posar-se en contacte amb la Policia Municipal, amb una antelació mínima de 48 hores, per tal de coordinar els treballs amb les possibles afectacions al trànsit

5.7.- Senyalització

Seran a compte de l'empresa contractista els elements de senyalització necessaris per a dur a terme l'objecte de la contracta, i els treballs de col·locació i retirada de les senyals o elements.

Les senyals de prohibició de l'estacionament de vehicles es col·locaran amb una antelació mínima de 48 hores, abans de l'inici dels treballs i es comunicarà la seva col·locació al cap de serveis de la Policia Municipal, per a que quedi constància, als efectes de les posteriors actuacions policials si fossin necessàries.

La retirada dels senyals es realitzarà tan bon punt hagin finalitzat els treballs de plantació en el tram de via on romanguessin col·locades.

5.8.- Pla d'actuació

L'empresa contractista haurà de presentar un pla d'actuació, que contindrà una relació cronològica dels llocs a actuar i les dates previstes per a cadascun. Abans de començar les tasques de plantació a cada lloc, cal confirmar amb detall els llocs i les dates on s'actui. Aquesta informació haurà de passar-la a la direcció facultativa i al cap de serveis de la Policia Municipal.

La durada dels treballs, en cap cas, pot superar els dies que constin en l'oferta de l'empresa contractista.

5.9.- Personal

El contractista haurà de fer constar expressa i detalladament el personal adscrit al servei.

Els treballadors compliran en tot moment amb la normativa vigent en matèria de Seguretat i Salut.

Els treballadors portaran un uniforme fàcilment identificable on hi consti el nom de l'empresa.

Els treballadors sempre hauran de tenir en tot moment un tracte correcte amb els ciutadans.

5.10.- Vehicles i maquinaria

El contractista haurà de fer constar expressa i detalladament els vehicles i maquinaria adscrits al servei.

Tots els vehicles de l'empresa contractista han de portar un logotip que els faci fàcilment identificables.

5.11.- Direcció facultativa

El control de les feines que es portin com a conseqüència d'aquesta contracta es durà per part de l'equip tècnic del departament de Patrimoni Natural i Verd Urbà de l'Ajuntament de Sant Boi, no acceptant-se en cap cas que hi hagi distorsions per algun altre interlocutor que no hagi estat inicialment capacitat per aquest afer.

Un cop s'hagi adjudicat la contracta a una empresa, un responsable tècnic de la mateixa s'haurà de posar en contacte amb l'esmentat equip per tal d'explicar els criteris d'actuació.

En cap cas, no pot acceptar-se que alguna actuació establerta en aquest plec, no es porti a terme per alguna pressió de ciutadans suposadament afectats sense el previ consentiment del tècnic municipal.

La freqüència de visita amb el responsable tècnic de l'empresa serà d'una per setmana.

Es presentarà la corresponent relació de feines fetes amb detall de les dates, indrets i la corresponent tipologia un cop per setmana.

III. PERSONAL ADSCRIT AL SERVEI.

6. Relacions del personal amb els destinataris del servei.

El personal adscrit a l'execució del contracte haurà de tenir un comportament exemplar, educat, atent i respectuós amb la resta de companys així com a la resta de la ciutadania, i amb cura especial dels destinataris del servei. Ha de complir en tot moment amb les seves obligacions segons la normativa legal i a les ordres expresses de l'Ajuntament.

IV. CONTROL DEL SERVEI I AVALUACIÓ.

7. Mecanisme de control i avaluacions.


- a) L'Administració establirà els mecanismes de control i seguiment per tal de vetllar pel correcte funcionament del servei, amb aquesta finalitat.
- b) L'empresa contractista haurà de presentar un raport de les actuacions que hagin fet setmanalment.

[illegible]

AV225	EV188	AV225EV188-A022	Coín	falla	<i>Zelkova serrata</i>	CANVI D'ESPÈCIE	-	Port aparasolat. Arbre petit o mitjà.
AV228		AV228-A009	Coín	falla	<i>Desconegut</i>	<i>Paulownia tomentosa</i>	16/18	
AV228		AV228-A010	Coín	falla	<i>Desconegut</i>	<i>Paulownia tomentosa</i>	16/18	
	EV188	EV188-A001	Coín	soca	<i>Zelkova serrata</i>	CANVI D'ESPÈCIE	-	Port aparasolat. Arbre petit o mitjà.
AV215		AV215-A001	Doctor Ignasi Barraquer	falla	<i>Ulmus New 'Horizon' RESISTAA®</i>	CANVI D'ESPÈCIE	-	Port columnar o semi piramidal.
AV216		AV216-A005	Doctor Ignasi Barraquer	soca	<i>Ulmus New 'Horizon' RESISTAA®</i>	CANVI D'ESPÈCIE	-	Port columnar o semi piramidal.
AV216		AV216-A012	Doctor Ignasi Barraquer	falla	<i>Desconegut</i>	CANVI D'ESPÈCIE	-	Port columnar o semi piramidal.
AV217		AV217-A010	Doctor Ignasi Barraquer	soca	<i>Pyrus calleryana 'Aristocrat'</i>	CANVI D'ESPÈCIE	-	Port columnar o semi piramidal.
AV217		AV217-A013	Doctor Ignasi Barraquer	falla	<i>Desconegut</i>	CANVI D'ESPÈCIE	-	Port columnar o semi piramidal.
AV080		AV080-A002	Francesc Ferrés I Ferrés	soca	<i>Tilia cordata</i>	<i>Tilia cordata</i>	16/18	
AV080		AV080-A003	Francesc Ferrés I Ferrés	falla	<i>Desconegut</i>	<i>Tilia cordata</i>	16/18	
AV080		AV080-A004	Francesc Ferrés I Ferrés	falla	<i>Tilia cordata</i>	<i>Tilia cordata</i>	16/18	
AV067		AV067-A001	Francesc Pi i Margall	falla	<i>Sorbus domestica</i>	<i>Fraxinus ornus 'Paus Johannes-Paulus II' OBELISK®</i>	16/18	O espècie de caracteristiques similars.
AV067		AV067-A002	Francesc Pi i Margall	mort	<i>Sorbus domestica</i>	<i>Fraxinus ornus 'Paus Johannes-Paulus II' OBELISK®</i>	16/18	O espècie de caracteristiques similars.
AV067		AV067-A003	Francesc Pi i Margall	falla	<i>Sorbus domestica</i>	<i>Fraxinus ornus 'Paus Johannes-Paulus II' OBELISK®</i>	16/18	O espècie de caracteristiques similars.
AV067		AV067-A004	Francesc Pi i Margall	mort	<i>Sorbus domestica</i>	<i>Fraxinus ornus 'Paus Johannes-Paulus II' OBELISK®</i>	16/18	O espècie de caracteristiques similars.
AV067		AV067-A005	Francesc Pi i Margall	falla	<i>Sorbus domestica</i>	<i>Fraxinus ornus 'Paus Johannes-Paulus II' OBELISK®</i>	16/18	O espècie de caracteristiques similars.
AV067		AV067-A006	Francesc Pi i Margall	mort	<i>Desconegut</i>	<i>Fraxinus ornus 'Paus Johannes-Paulus II' OBELISK®</i>	16/18	O espècie de caracteristiques similars.
AV067		AV067-A007	Francesc Pi i Margall	soca	<i>Sorbus domestica</i>	<i>Fraxinus ornus 'Paus Johannes-Paulus II' OBELISK®</i>	16/18	O espècie de caracteristiques similars.
AV067		AV067-A008	Francesc Pi i Margall	mort	<i>Desconegut</i>	<i>Fraxinus ornus 'Paus Johannes-Paulus II' OBELISK®</i>	16/18	O espècie de caracteristiques similars.
AV067		AV067-A009	Francesc Pi i Margall	falla	<i>Sorbus domestica</i>	<i>Fraxinus ornus 'Paus Johannes-Paulus II' OBELISK®</i>	16/18	O espècie de caracteristiques similars.
AV067		AV067-A010	Francesc Pi i Margall	decadent	<i>Sorbus domestica</i>	<i>Fraxinus ornus 'Paus Johannes-Paulus II' OBELISK®</i>	16/18	O espècie de caracteristiques similars.
AV067		AV067-A011	Francesc Pi i Margall	decadent	<i>Sorbus domestica</i>	<i>Fraxinus ornus 'Paus Johannes-Paulus II' OBELISK®</i>	16/18	O espècie de caracteristiques similars.
AV067		AV067-A012	Francesc Pi i Margall	mort	<i>Sorbus domestica</i>	<i>Fraxinus ornus 'Paus Johannes-Paulus II' OBELISK®</i>	16/18	O espècie de caracteristiques similars.
AV067		AV067-A012	Francesc Pi i Margall	decadent	<i>Sorbus domestica</i>	<i>Fraxinus ornus 'Paus Johannes-Paulus II' OBELISK®</i>	16/18	O espècie de caracteristiques similars.
AV067		AV067-A013	Francesc Pi i Margall	decadent	<i>Sorbus domestica</i>	<i>Fraxinus ornus 'Paus Johannes-Paulus II' OBELISK®</i>	16/18	O espècie de caracteristiques similars.
AV067		AV067-A014	Francesc Pi i Margall	decadent	<i>Sorbus domestica</i>	<i>Fraxinus ornus 'Paus Johannes-Paulus II' OBELISK®</i>	16/18	O espècie de caracteristiques similars.
AV067		AV067-A015	Francesc Pi i Margall	decadent	<i>Sorbus domestica</i>	<i>Fraxinus ornus 'Paus Johannes-Paulus II' OBELISK®</i>	16/18	O espècie de caracteristiques similars.
AV067		AV067-A016	Francesc Pi i Margall	decadent	<i>Sorbus domestica</i>	<i>Fraxinus ornus 'Paus Johannes-Paulus II' OBELISK®</i>	16/18	O espècie de caracteristiques similars.
AV067		AV067-A017	Francesc Pi i Margall	mort	<i>Sorbus domestica</i>	<i>Fraxinus ornus 'Paus Johannes-Paulus II' OBELISK®</i>	16/18	O espècie de caracteristiques similars.
AV067		AV067-A018	Francesc Pi i Margall	soca	<i>Sorbus domestica</i>	<i>Fraxinus ornus 'Paus Johannes-Paulus II' OBELISK®</i>	16/18	O espècie de caracteristiques similars.
AV067		AV067-A019	Francesc Pi i Margall	mort	<i>Sorbus domestica</i>	<i>Fraxinus ornus 'Paus Johannes-Paulus II' OBELISK®</i>	16/18	O espècie de caracteristiques similars.
AV067		AV067-A020	Francesc Pi i Margall	mort	<i>Sorbus domestica</i>	<i>Fraxinus ornus 'Paus Johannes-Paulus II' OBELISK®</i>	16/18	O espècie de caracteristiques similars.
AV067		AV067-A023	Francesc Pi i Margall	decadent	<i>Sorbus domestica</i>	<i>Fraxinus ornus 'Paus Johannes-Paulus II' OBELISK®</i>	16/18	O espècie de caracteristiques similars.
AV067		AV067-A024	Francesc Pi i Margall	decadent	<i>Sorbus domestica</i>	<i>Fraxinus ornus 'Paus Johannes-Paulus II' OBELISK®</i>	16/18	O espècie de caracteristiques similars.
AV067		AV067-A025	Francesc Pi i Margall	decadent	<i>Sorbus domestica</i>	<i>Fraxinus ornus 'Paus Johannes-Paulus II' OBELISK®</i>	16/18	O espècie de caracteristiques similars.
AV067		AV067-A026	Francesc Pi i Margall	soca	<i>Sorbus domestica</i>	<i>Fraxinus ornus 'Paus Johannes-Paulus II' OBELISK®</i>	16/18	O espècie de caracteristiques similars.
AV067		AV067-A027	Francesc Pi i Margall	decadent	<i>Sorbus domestica</i>	<i>Fraxinus ornus 'Paus Johannes-Paulus II' OBELISK®</i>	16/18	O espècie de caracteristiques similars.
AV213		AV213-A001	Gavà	soca	<i>Crataegus xlavalleei 'Carrierei'</i>	CANVI D'ESPÈCIE	-	Port columnar o piramidal. Arbre petit.
AV213		AV213-A004	Gavà	falla	<i>Crataegus xlavalleei 'Carrierei'</i>	CANVI D'ESPÈCIE	-	Port columnar o piramidal. Arbre petit.
AV213		AV213-A005	Gavà	soca	<i>Crataegus xlavalleei 'Carrierei'</i>	CANVI D'ESPÈCIE	-	Port columnar o piramidal. Arbre petit.
AV213		AV213-A006	Gavà	falla	<i>Crataegus xlavalleei 'Carrierei'</i>	CANVI D'ESPÈCIE	-	Port columnar o piramidal. Arbre petit.
AV213		AV213-A009	Gavà	falla	<i>Crataegus xlavalleei 'Carrierei'</i>	CANVI D'ESPÈCIE	-	Port columnar o piramidal. Arbre petit.
AV213		AV213-A012	Gavà	falla	<i>Crataegus xlavalleei 'Carrierei'</i>	CANVI D'ESPÈCIE	-	Port columnar o piramidal. Arbre petit.
AV213		AV213-A014	Gavà	mort	<i>Crataegus xlavalleei 'Carrierei'</i>	CANVI D'ESPÈCIE	-	Port columnar o piramidal. Arbre petit.
AV213		AV213-A015	Gavà	soca	<i>Crataegus xlavalleei 'Carrierei'</i>	CANVI D'ESPÈCIE	-	Port columnar o piramidal. Arbre petit.
AV213		AV213-A017	Gavà	falla	<i>Crataegus xlavalleei 'Carrierei'</i>	CANVI D'ESPÈCIE	-	Port columnar o piramidal. Arbre petit.
AV213		AV213-A018	Gavà	falla	<i>Crataegus xlavalleei 'Carrierei'</i>	CANVI D'ESPÈCIE	-	Port columnar o piramidal. Arbre petit.
AV213		AV213-A019	Gavà	falla	<i>Crataegus xlavalleei 'Carrierei'</i>	CANVI D'ESPÈCIE	-	Port columnar o piramidal. Arbre petit.
AV213		AV213-A020	Gavà	falla	<i>Crataegus xlavalleei 'Carrierei'</i>	CANVI D'ESPÈCIE	-	Port columnar o piramidal. Arbre petit.
AV213		AV213-A022	Gavà	falla	<i>Crataegus xlavalleei 'Carrierei'</i>	CANVI D'ESPÈCIE	-	Port columnar o piramidal. Arbre petit.
AV213		AV213-A025	Gavà	falla	<i>Brachychiton populneus</i>	<i>Brachychiton populneus</i>	16/18	
AV213		AV213-A043	Gavà	falla	<i>Desconegut</i>	<i>Acer x freemanii 'Jeffersred'</i>	16/18	
AV224		AV224-A011	Gegants	soca	<i>Ulmus New 'Horizon' RESISTA®</i>	<i>Celtis australis</i>	16/18	
AV087		-A780	Joan Martí	falla	<i>Acer campestre</i>	CANVI D'ESPÈCIE	-	Port columnar o piramidal.
AV087		AV087-A024	Joan Martí	mort	<i>Carpinus betulus</i>	CANVI D'ESPÈCIE	-	Port columnar o piramidal.
AV087		AV087-A027	Joan Martí	soca	<i>Desconegut</i>	CANVI D'ESPÈCIE	-	Port columnar o piramidal.
AV087		AV087-A032	Joan Martí	soca	<i>Desconegut</i>	CANVI D'ESPÈCIE	-	Port columnar o piramidal.
AV087		AV087-A033	Joan Martí	falla	<i>Desconegut</i>	CANVI D'ESPÈCIE	-	Port columnar o piramidal.
AV087		AV087-A034	Joan Martí	mort	<i>Carpinus betulus</i>	CANVI D'ESPÈCIE	-	Port columnar o piramidal.
AV087		AV087-A037	Joan Martí	falla	<i>Desconegut</i>	CANVI D'ESPÈCIE	-	Port columnar o piramidal.
AV087		AV087-A038	Joan Martí	mort	<i>Desconegut</i>	CANVI D'ESPÈCIE	-	Port columnar o piramidal.
AV087		AV087-A039	Joan Martí	falla	<i>Desconegut</i>	CANVI D'ESPÈCIE	-	Port columnar o piramidal.
AV087		AV087-A040	Joan Martí	soca	<i>Desconegut</i>	CANVI D'ESPÈCIE	-	Port columnar o piramidal.
AV087		AV087-A043	Joan Martí	soca	<i>Desconegut</i>	CANVI D'ESPÈCIE	-	Port columnar o piramidal.
AV087		AV087-A044	Joan Martí	soca	<i>Desconegut</i>	CANVI D'ESPÈCIE	-	Port columnar o piramidal.
AV087		AV087-A046	Joan Martí	soca	<i>Desconegut</i>	CANVI D'ESPÈCIE	-	Port columnar o piramidal.
AV087		AV087-A049	Joan Martí	mort	<i>Desconegut</i>	CANVI D'ESPÈCIE	-	Port columnar o piramidal.
AV087		AV087-A050	Joan Martí	soca	<i>Desconegut</i>	CANVI D'ESPÈCIE	-	Port columnar o piramidal.
AV087		AV087-A053	Joan Martí	soca	<i>Desconegut</i>	CANVI D'ESPÈCIE	-	Port columnar o piramidal.
AV087		AV087-A054	Joan Martí	falla	<i>Desconegut</i>	CANVI D'ESPÈCIE	-	Port columnar o piramidal.
	EV094	EV094-A001	Joan N. Garcia Nieto	soca	<i>Fraxinus excelsior</i>	<i>Platanus x acerifolia</i>	16/18	
	EV094	EV094-A003	Joan N. Garcia Nieto	soca	<i>Fraxinus excelsior</i>	<i>Platanus x acerifolia</i>	16/18	
	EV094	EV094-A004	Joan N. Garcia Nieto	soca	<i>Fraxinus excelsior</i>	<i>Platanus x acerifolia</i>	16/18	
	EV094	EV094-A005	Joan N. Garcia Nieto	soca	<i>Fraxinus excelsior</i>	<i>Platanus x acerifolia</i>	16/18	
	EV094	EV094-A006	Joan N. Garcia Nieto	soca	<i>Fraxinus excelsior</i>	<i>Platanus x acerifolia</i>	16/18	
	EV094	EV094-A007	Joan N. Garcia Nieto	falla	<i>Fraxinus excelsior</i>	<i>Platanus x acerifolia</i>	16/18	
	EV094	EV094-AXXX	Joan N. Garcia Nieto	buit	-	<i>Platanus x acerifolia</i>	16/18	Nova posició
	EV094	EV094-AXXX	Joan N. Garcia Nieto	buit	-	<i>Platanus x acerifolia</i>	16/18	Nova posició
	EV094	EV094-AXXX	Joan N. Garcia Nieto	buit	-	<i>Platanus x acerifolia</i>	16/18	Nova posició
	EV094	EV094-AXXX	Joan N. Garcia Nieto	buit	-	<i>Platanus x acerifolia</i>	16/18	Nova posició
AV060		AV060-A040	Josep Torras i Bages	mort	<i>Platanus x acerifolia</i>	<i>Platanus x acerifolia</i>	14/16	
AV061		AV061-A009	Josep Torras i Bages	falla	<i>Tipuana tipu</i>	<i>Tipuana tipu</i>	14/16	
AV061		AV061-A017	Josep Torras i Bages	soca	<i>Tipuana tipu</i>	<i>Tipuana tipu</i>	14/16	
AV061		AV061-A018	Josep Torras i Bages	soca	<i>Tipuana tipu</i>	<i>Tipuana tipu</i>	14/16	
AV061		AV061-A019	Josep Torras i Bages	soca	<i>Tipuana tipu</i>	<i>Tipuana tipu</i>	14/16	
	EV120	EV120-A014	Josep Torras i Bages	soca	<i>Tipuana tipu</i>	<i>Tipuana tipu</i>	14/16	
AV223		AV223-A001	Joventut	falla	<i>Prunus serrulata' Kanzan'</i>	<i>Ginkgo biloba 'Obelisk'</i>	16/18	
AV223		AV223-A002	Joventut	soca	<i>Prunus serrulata' Kanzan'</i>	<i>Ginkgo biloba 'Obelisk'</i>	16/18	
AV223		AV223-A003	Joventut	soca	<i>Prunus serrulata' Kanzan'</i>	<i>Ginkgo biloba 'Obelisk'</i>	16/18	
AV223		AV223-A004	Joventut	soca	<i>Prunus serrulata' Kanzan'</i>	<i>Ginkgo biloba 'Obelisk'</i>	16/18	
AV223		AV223-A005	Joventut	soca	<i>Prunus serrulata' Kanzan'</i>	<i>Ginkgo biloba 'Obelisk'</i>	16/18	
AV223		AV223-A006	Joventut	falla	<i>Prunus serrulata' Kanzan'</i>	<i>Ginkgo biloba 'Obelisk'</i>	16/18	
AV223		AV223-A007	Joventut	falla	<i>Prunus serrulata' Kanzan'</i>	<i>Ginkgo biloba 'Obelisk'</i>	16/18	
AV223		AV223-A008	Joventut	falla	<i>Prunus serrulata' Kanzan'</i>	<i>Ginkgo biloba 'Obelisk'</i>	16/18	
AV223		AV223-A009	Joventut	soca	<i>Prunus serrulata' Kanzan'</i>	<i>Ginkgo biloba 'Obelisk'</i>	16/18	
AV223		AV223-A010	Joventut	falla	<i>Prunus serrulata' Kanzan'</i>	<i>Ginkgo biloba 'Obelisk'</i>	16/18	
AV223		AV223-A011	Joventut	falla	<i>Prunus serrulata' Kanzan'</i>	<i>Ginkgo biloba 'Obelisk'</i>	16/18	
AV223		AV223-A013	Joventut	falla	<i>Prunus serrulata' Kanzan'</i>	<i>Ginkgo biloba 'Obelisk'</i>	16/18	
AV223		AV223-A014	Joventut	soca	<i>Prunus serrulata' Kanzan'</i>	<i>Ginkgo biloba 'Obelisk'</i>	16/18	
AV223		AV223-A015	Joventut	soca	<i>Prunus serrulata' Kanzan'</i>	<i>Ginkgo biloba 'Obelisk'</i>	16/18	
AV223		AV223-A026	Joventut	soca	<i>Paulownia tomentosa</i>	<i>Paulownia tomentosa</i>	16/18	
AV223		AV223-A027	Joventut	soca	<i>Paulownia tomentosa</i>	<i>Paulownia tomentosa</i>	16/18	
AV223		AV223-A028	Joventut	soca	<i>Paulownia tomentosa</i>	<i>Paulownia tomentosa</i>	16/18	
AV223		AV223-A040	Joventut	soca	<i>Paulownia tomentosa</i>	<i>Paulownia tomentosa</i>	16/18	
AV226		AV226-A002	Joventut	soca	<i>Acer platanoides 'Globusum'</i>	CANVI D'ESPÈCIE	-	Port columnar o piramidal.
	EV001	EV001-A003	Jules Verne	soca	<i>Desconegut</i>	<i>Celtis australis</i>	16/18	
	EV001	EV001-A006	Jules Verne	soca	<i>Robinia pseudoacacia</i>	<i>Celtis australis</i>	16/18	
	EV001	EV001-A011	Jules Verne	soca	<i>Robinia pseudoacacia</i>	<i>Celtis australis</i>	16/18	
		-A014	Lluís Pascual Roca	falla	<i>Liquidambar styraciflua</i>	<i>Liquidambar styraciflua</i>	16/18	
		-A016	Lluís Pascual Roca	falla	<i>Liquidambar styraciflua</i>	<i>Liquidambar styraciflua</i>	16/18	
		-A019	Lluís Pascual Roca	falla	<i>Liquidambar styraciflua</i>	<i>Liquidambar styraciflua</i>	16/18	
		-A021	Lluís Pascual Roca	falla	<i>Liquidambar styraciflua</i>	<i>Liquidambar styraciflua</i>	16/18	
		-A024	Lluís Pascual Roca	soca	<i>Liquidambar styraciflua</i>	<i>Liquidambar styraciflua</i>	16/18	
		-A1233	Lluís Pascual Roca	falla	<i>Desconegut</i>	<i>Styphnolobim japonicum 'Pyramidalis'</i>	16/18	
		-A1234	Lluís Pascual Roca	falla	<i>Desconegut</i>	<i>Styphnolobim japonicum 'Pyramidalis'</i>	16/18	
		-A642	Lluís Pascual Roca	falla	<i>Desconegut</i>	CANVI D'ESPÈCIE	-	Port estès o piramidal.
		-A649	Lluís Pascual Roca	falla	<i>Desconegut</i>	<i>Styphnolobim japonicum 'Pyramidalis'</i>	16/18	
		-A653	Lluís Pascual Roca	falla	<i>Desconegut</i>	<i>Styphnolobim japonicum 'Pyramidalis'</i>	16/18	
		-A654	Lluís Pascual Roca	mort	<i>Desconegut</i>	<i>Styphnolobim japonicum 'Pyramidalis'</i>	16/18	

		-A655	Lluís Pascual Roca	falla	Desconegut	Styphnolobim japonicum 'Pyramidalis'	16/18	
		-A656	Lluís Pascual Roca	mort	Desconegut	Styphnolobim japonicum 'Pyramidalis'	16/18	
		-A657	Lluís Pascual Roca	falla	Desconegut	Styphnolobim japonicum 'Pyramidalis'	16/18	
		-A658	Lluís Pascual Roca	mort	Desconegut	Styphnolobim japonicum 'Pyramidalis'	16/18	
AV205		AV205-A003	Màlaga	mort	Acer platanoides 'Globusum'	CANVI D'ESPÈCIE	-	Port piramidal.
AV205		AV205-A007	Màlaga	mort	Desconegut	CANVI D'ESPÈCIE	-	Port piramidal.
AV205		AV205-A013	Màlaga	soca	Acer platanoides 'Globusum'	CANVI D'ESPÈCIE	-	Port piramidal.
AV205		AV205-A020	Màlaga	soca	Acer platanoides 'Globusum'	CANVI D'ESPÈCIE	-	Port piramidal.
AV205		AV205-A025	Màlaga	falla	Acer platanoides 'Globusum'	CANVI D'ESPÈCIE	-	Port piramidal.
	EV186	EV186-A009	Manuel Vázquez Montalbán	soca	Robinia pseudoacacia	Robinia pseudoacacia 'Pyramidalis'	14/16	
	EV186	EV186-A013	Manuel Vázquez Montalbán	soca	Robinia pseudoacacia	Robinia pseudoacacia 'Pyramidalis'	14/16	
	EV186	EV186-A014	Manuel Vázquez Montalbán	falla	Desconegut	Robinia pseudoacacia 'Pyramidalis'	14/16	
	EV186	EV186-A015	Manuel Vázquez Montalbán	soca	Desconegut	Robinia pseudoacacia 'Pyramidalis'	14/16	
	EV186	EV186-A021	Manuel Vázquez Montalbán	falla	Desconegut	Robinia pseudoacacia 'Pyramidalis'	14/16	
	EV186	EV186-A029	Manuel Vázquez Montalbán	mort	Phoenix canariensis	Brachychiton acerifolius	18/20	
	EV186	EV186-A030	Manuel Vázquez Montalbán	mort	Phoenix canariensis	Brachychiton acerifolius	18/20	
AV227		AV227-A001	Michel Reynard Buisserin	soca	Prunus serrulata' Kanzan'	CANVI D'ESPÈCIE	-	Port piramidal.
AV227		AV227-A002	Michel Reynard Buisserin	soca	Prunus serrulata' Kanzan'	CANVI D'ESPÈCIE	-	Port piramidal.
AV227		AV227-A003	Michel Reynard Buisserin	soca	Prunus serrulata' Kanzan'	CANVI D'ESPÈCIE	-	Port piramidal.
AV227		AV227-A004	Michel Reynard Buisserin	falla	Prunus serrulata' Kanzan'	CANVI D'ESPÈCIE	-	Port piramidal.
AV227		AV227-A005	Michel Reynard Buisserin	falla	Prunus serrulata' Kanzan'	CANVI D'ESPÈCIE	-	Port piramidal.
AV227		AV227-A006	Michel Reynard Buisserin	falla	Alnus glutinosa	CANVI D'ESPÈCIE	-	Port piramidal.
AV227		AV227-A007	Michel Reynard Buisserin	soca	Alnus glutinosa	CANVI D'ESPÈCIE	-	Port piramidal.
AV227		AV227-A008	Michel Reynard Buisserin	falla	Alnus glutinosa	CANVI D'ESPÈCIE	-	Port piramidal.
AV227		AV227-A009	Michel Reynard Buisserin	falla	Alnus glutinosa	CANVI D'ESPÈCIE	-	Port piramidal.
AV227		AV227-A010	Michel Reynard Buisserin	falla	Alnus glutinosa	CANVI D'ESPÈCIE	-	Port piramidal.
AV176		-A469	Mossèn Pere Tarrés	soca	Populus alba 'Pyramidalis'	CANVI D'ESPÈCIE	-	Port piramidal.
AV176		AV176-A008	Mossèn Pere Tarrés	falla	Desconegut	CANVI D'ESPÈCIE	-	Port piramidal.
AV176		AV176-A010	Mossèn Pere Tarrés	falla	Desconegut	CANVI D'ESPÈCIE	-	Port piramidal.
AV177		AV177-A004	Mossèn Pere Tarrés	falla	Populus alba 'Pyramidalis'	Ginkgo biloba	16/18	
AV177		AV177-A005	Mossèn Pere Tarrés	soca	Populus alba 'Pyramidalis'	Ginkgo biloba	16/18	
AV177		AV177-A006	Mossèn Pere Tarrés	soca	Populus alba 'Pyramidalis'	Ginkgo biloba	16/18	
AV177		AV177-A007	Mossèn Pere Tarrés	soca	Populus alba 'Pyramidalis'	Ginkgo biloba	16/18	
AV177		AV177-A008	Mossèn Pere Tarrés	soca	Populus alba 'Pyramidalis'	Ginkgo biloba	16/18	
AV177		AV177-A009	Mossèn Pere Tarrés	soca	Populus alba 'Pyramidalis'	Ginkgo biloba	16/18	
AV177		AV177-A010	Mossèn Pere Tarrés	soca	Populus alba 'Pyramidalis'	Ginkgo biloba	16/18	
AV177		AV177-A011	Mossèn Pere Tarrés	soca	Desconegut	Ginkgo biloba	16/18	
AV177		AV177-A012	Mossèn Pere Tarrés	falla	Desconegut	Ginkgo biloba	16/18	
AV177		AV177-A013	Mossèn Pere Tarrés	falla	Desconegut	Ginkgo biloba	16/18	
AV177		AV177-A014	Mossèn Pere Tarrés	soca	Populus alba 'Pyramidalis'	Ginkgo biloba	16/18	
AV177		AV177-A015	Mossèn Pere Tarrés	soca	Desconegut	Ginkgo biloba	16/18	
AV177		AV177-A017	Mossèn Pere Tarrés	falla	Desconegut	Ginkgo biloba	16/18	
AV177		AV177-A018	Mossèn Pere Tarrés	falla	Desconegut	Ginkgo biloba	16/18	
	EV212	EV212-A013	Mossèn Pere Tarrés	falla	Quercus ilex	Quercus ilex	14/16	
	EV212	EV212-A015	Mossèn Pere Tarrés	falla	Quercus ilex	Quercus ilex	14/16	
AV132		AV132-A001	Muntanyeta	falla	Desconegut	Celtis australis	14/16	
AV132		AV132-A003	Muntanyeta	falla	Desconegut	Celtis australis	14/16	
AV132		AV132-A005	Muntanyeta	falla	Desconegut	Celtis australis	14/16	
AV132		AV132-A007	Muntanyeta	mort	Populus alba 'Pyramidalis'	Celtis australis	14/16	
AV132		AV132-A009	Muntanyeta	falla	Desconegut	Celtis australis	14/16	
AV132		AV132-A013	Muntanyeta	soca	Populus alba 'Pyramidalis'	Celtis australis	14/16	
AV132		AV132-A019	Muntanyeta	falla	Populus alba 'Pyramidalis'	Celtis australis	14/16	
AV132		AV132-A021	Muntanyeta	soca	Populus alba 'Pyramidalis'	Celtis australis	14/16	
AV132		AV132-A029	Muntanyeta	soca	Populus alba 'Pyramidalis'	Celtis australis	14/16	
AV132		AV132-A031	Muntanyeta	falla	Desconegut	Celtis australis	14/16	
AV132		AV132-A035	Muntanyeta	falla	Desconegut	Celtis australis	14/16	
AV132		AV132-A037	Muntanyeta	soca	Populus alba 'Pyramidalis'	Celtis australis	14/16	
AV132		AV132-A041	Muntanyeta	falla	Desconegut	Celtis australis	14/16	
AV132		AV132-A047	Muntanyeta	falla	Populus alba 'Pyramidalis'	Celtis australis	14/16	
AV132		AV132-A049	Muntanyeta	soca	Populus alba 'Pyramidalis'	Celtis australis	14/16	
AV132		AV132-A051	Muntanyeta	falla	Desconegut	Celtis australis	14/16	
AV132		AV132-A052	Muntanyeta	falla	Desconegut	Celtis australis	14/16	
AV132		AV132-A054	Muntanyeta	falla	Desconegut	Celtis australis	14/16	
AV132		AV132-A055	Muntanyeta	falla	Populus alba 'Pyramidalis'	Celtis australis	14/16	
AV132		AV132-A057	Muntanyeta	soca	Populus alba 'Pyramidalis'	Celtis australis	14/16	
AV132		AV132-A061	Muntanyeta	falla	Populus alba 'Pyramidalis'	Celtis australis	14/16	
AV132		AV132-A064	Muntanyeta	falla	Desconegut	Celtis australis	14/16	
AV129		AV129-A001	Nord	mort	Acer rubrum	CANVI D'ESPÈCIE	-	Port columnar o piramidal.
AV129		AV129-A002	Nord	mort	Acer rubrum	CANVI D'ESPÈCIE	-	Port columnar o piramidal.
AV129		AV129-A003	Nord	mort	Acer rubrum	CANVI D'ESPÈCIE	-	Port columnar o piramidal.
AV129		AV129-A004	Nord	falla	Acer rubrum	CANVI D'ESPÈCIE	-	Port columnar o piramidal.
AV129		AV129-A005	Nord	falla	Acer rubrum	CANVI D'ESPÈCIE	-	Port columnar o piramidal.
AV129		AV129-A006	Nord	mort	Acer rubrum	CANVI D'ESPÈCIE	-	Port columnar o piramidal.
AV129		AV129-A007	Nord	mort	Acer rubrum	CANVI D'ESPÈCIE	-	Port columnar o piramidal.
AV064		AV064-A002	Nou	falla	Salix babylonica	Salix babylonica	16/18	
AV064		AV064-A003	Nou	falla	Salix babylonica	Salix babylonica	16/18	
AV264		AV264-A016	Pablo Picasso	soca	Desconegut	Styphnolobim japonicum 'Pyramidalis'	16/18	
AV265		AV265-A012	Pablo Picasso	soca	Desconegut	Styphnolobim japonicum 'Pyramidalis'	16/18	
AV265		AV265-A016	Pablo Picasso	soca	Styphnolobium japonicum	Styphnolobim japonicum 'Pyramidalis'	16/18	
AV265		AV265-A024	Pablo Picasso	soca	Styphnolobium japonicum	Styphnolobim japonicum 'Pyramidalis'	16/18	
AV265		AV265-A030	Pablo Picasso	soca	Desconegut	Styphnolobim japonicum 'Pyramidalis'	16/18	
AV265		AV265-A031	Pablo Picasso	mort	Desconegut	Styphnolobim japonicum 'Pyramidalis'	16/18	
AV265		AV265-A032	Pablo Picasso	soca	Desconegut	Styphnolobim japonicum 'Pyramidalis'	16/18	
AV265		AV265-A036	Pablo Picasso	soca	Desconegut	Styphnolobim japonicum 'Pyramidalis'	16/18	
AV265		AV265-A038	Pablo Picasso	soca	Styphnolobium japonicum	Styphnolobim japonicum 'Pyramidalis'	16/18	
AV265		AV265-A044	Pablo Picasso	soca	Desconegut	Styphnolobim japonicum 'Pyramidalis'	16/18	
AV265		AV265-A066	Pablo Picasso	soca	Robinia pseudoacacia	Styphnolobim japonicum 'Pyramidalis'	16/18	
AV265		AV265-A068	Pablo Picasso	falla	Desconegut	Styphnolobim japonicum 'Pyramidalis'	16/18	
AV265		AV265-A075	Pablo Picasso	soca	Desconegut	Styphnolobim japonicum 'Pyramidalis'	16/18	
AV265		AV265-A081	Pablo Picasso	soca	Desconegut	Styphnolobim japonicum 'Pyramidalis'	16/18	
AV265		AV265-A088	Pablo Picasso	soca	Desconegut	Styphnolobim japonicum 'Pyramidalis'	16/18	
AV265		AV265-A089	Pablo Picasso	soca	Desconegut	Styphnolobim japonicum 'Pyramidalis'	16/18	
AV265		AV265-A090	Pablo Picasso	soca	Desconegut	Styphnolobim japonicum 'Pyramidalis'	16/18	
AV266		AV266-A003	Pablo Picasso	soca	Styphnolobium japonicum	Styphnolobim japonicum 'Pyramidalis'	16/18	
AV266		AV266-A007	Pablo Picasso	falla	Desconegut	Styphnolobim japonicum 'Pyramidalis'	16/18	
AV266		AV266-A008	Pablo Picasso	soca	Styphnolobium japonicum	Styphnolobim japonicum 'Pyramidalis'	16/18	
AV266		AV266-A016	Pablo Picasso	soca	Desconegut	Styphnolobim japonicum 'Pyramidalis'	16/18	
AV266		AV266-A022	Pablo Picasso	falla	Styphnolobium japonicum	Styphnolobim japonicum 'Pyramidalis'	16/18	
AV266		AV266-A026	Pablo Picasso	soca	Styphnolobium japonicum	Styphnolobim japonicum 'Pyramidalis'	16/18	
	EV213	EV213-A008	Sant Joan Bosco	soca	Parkinsonia aculeata	Tabebuia heterophylla	16/18	
	EV213	EV213-A009	Sant Joan Bosco	soca	Parkinsonia aculeata	Tabebuia heterophylla	16/18	
	EV213	EV213-A010	Sant Joan Bosco	falla	Parkinsonia aculeata	Tabebuia heterophylla	16/18	
	EV213	EV213-A011	Sant Joan Bosco	falla	Parkinsonia aculeata	Tabebuia heterophylla	16/18	
AV168		AV168-A001	Sant Pere més Alt	soca	Cupressus sempervirens 'Stricta'	Celtis australis	14/16	
AV168		AV168-A002	Sant Pere més Alt	falla	Desconegut	Celtis australis	14/16	
AV168		AV168-A003	Sant Pere més Alt	soca	Cupressus sempervirens 'Stricta'	Celtis australis	14/16	
AV168		AV168-A004	Sant Pere més Alt	soca	Cupressus sempervirens 'Stricta'	Celtis australis	14/16	
AV074		AV074-A008	Teresa Valls i Diví	falla	Desconegut	Jacaranda mimosifolia	16/18	
	EV092	EV092-A008	Teresa Valls i Diví	falla	Jacaranda mimosifolia	Jacaranda mimosifolia	16/18	
AV226		AV226-A002	Vicenç Zenon i Biosca	soca	Acer platanoides 'Globusum'	CANVI D'ESPÈCIE	-	Port piramidal.
AV226		AV226-A007	Vicenç Zenon i Biosca	soca	Acer platanoides 'Globusum'	CANVI D'ESPÈCIE	-	Port piramidal.
AV226		AV226-A009	Vicenç Zenon i Biosca	falla	Acer platanoides 'Globusum'	CANVI D'ESPÈCIE	-	Port piramidal.
AV226		AV226-A010	Vicenç Zenon i Biosca	falla	Acer platanoides 'Globusum'	CANVI D'ESPÈCIE	-	Port piramidal.
AV226		AV226-A019	Vicenç Zenon i Biosca	falla	Acer platanoides 'Globusum'	CANVI D'ESPÈCIE	-	Port piramidal.
AV226		AV226-A021	Vicenç Zenon i Biosca	soca	Acer platanoides 'Globusum'	CANVI D'ESPÈCIE	-	Port piramidal.
AV130		AV130-A001	Victor Balaguer	falla	Desconegut	CANVI D'ESPÈCIE	-	Molta ombra. Port columnar. Marc estret.
AV130		AV130-A002	Victor Balaguer	falla	Rhus typhina	CANVI D'ESPÈCIE	-	Molta ombra. Port columnar. Marc estret.
AV130		AV130-A003	Victor Balaguer	falla	Rhus typhina	CANVI D'ESPÈCIE	-	Molta ombra. Port columnar. Marc estret.
AV130		AV130-A004	Victor Balaguer	falla	Desconegut	CANVI D'ESPÈCIE	-	Molta ombra. Port columnar. Marc estret.
AV130		AV130-A007	Victor Balaguer	falla	Desconegut	CANVI D'ESPÈCIE	-	Molta ombra. Port columnar. Marc estret.

AV130		AV130-A008	Víctor Balaguer	falla	Desconegut	CANVI D'ESPÈCIE	-	Molta ombra. Port columnar. Marc estret.
AV130		AV130-A010	Víctor Balaguer	soca	Robinia pseudoacacia	Robinia pseudoacacia 'Pyramidalis'	16/18	
AV130		AV130-A013	Víctor Balaguer	soca	Robinia pseudoacacia	Robinia pseudoacacia 'Pyramidalis'	16/18	
AV130		AV130-A019	Víctor Balaguer	mort	Robinia pseudoacacia	Robinia pseudoacacia 'Pyramidalis'	16/18	
AV130		AV130-A020	Víctor Balaguer	falla	Robinia pseudoacacia 'Frisia'	Robinia pseudoacacia 'Pyramidalis'	16/18	
AV206		AV206-A029	Viladecans	soca	Melia azedarach	Melia azedarach	16/18	
AV206		AV206-A034	Viladecans	falla	Desconegut	Melia azedarach	16/18	
AV206		AV206-A039	Viladecans	soca	Melia azedarach	Melia azedarach	16/18	

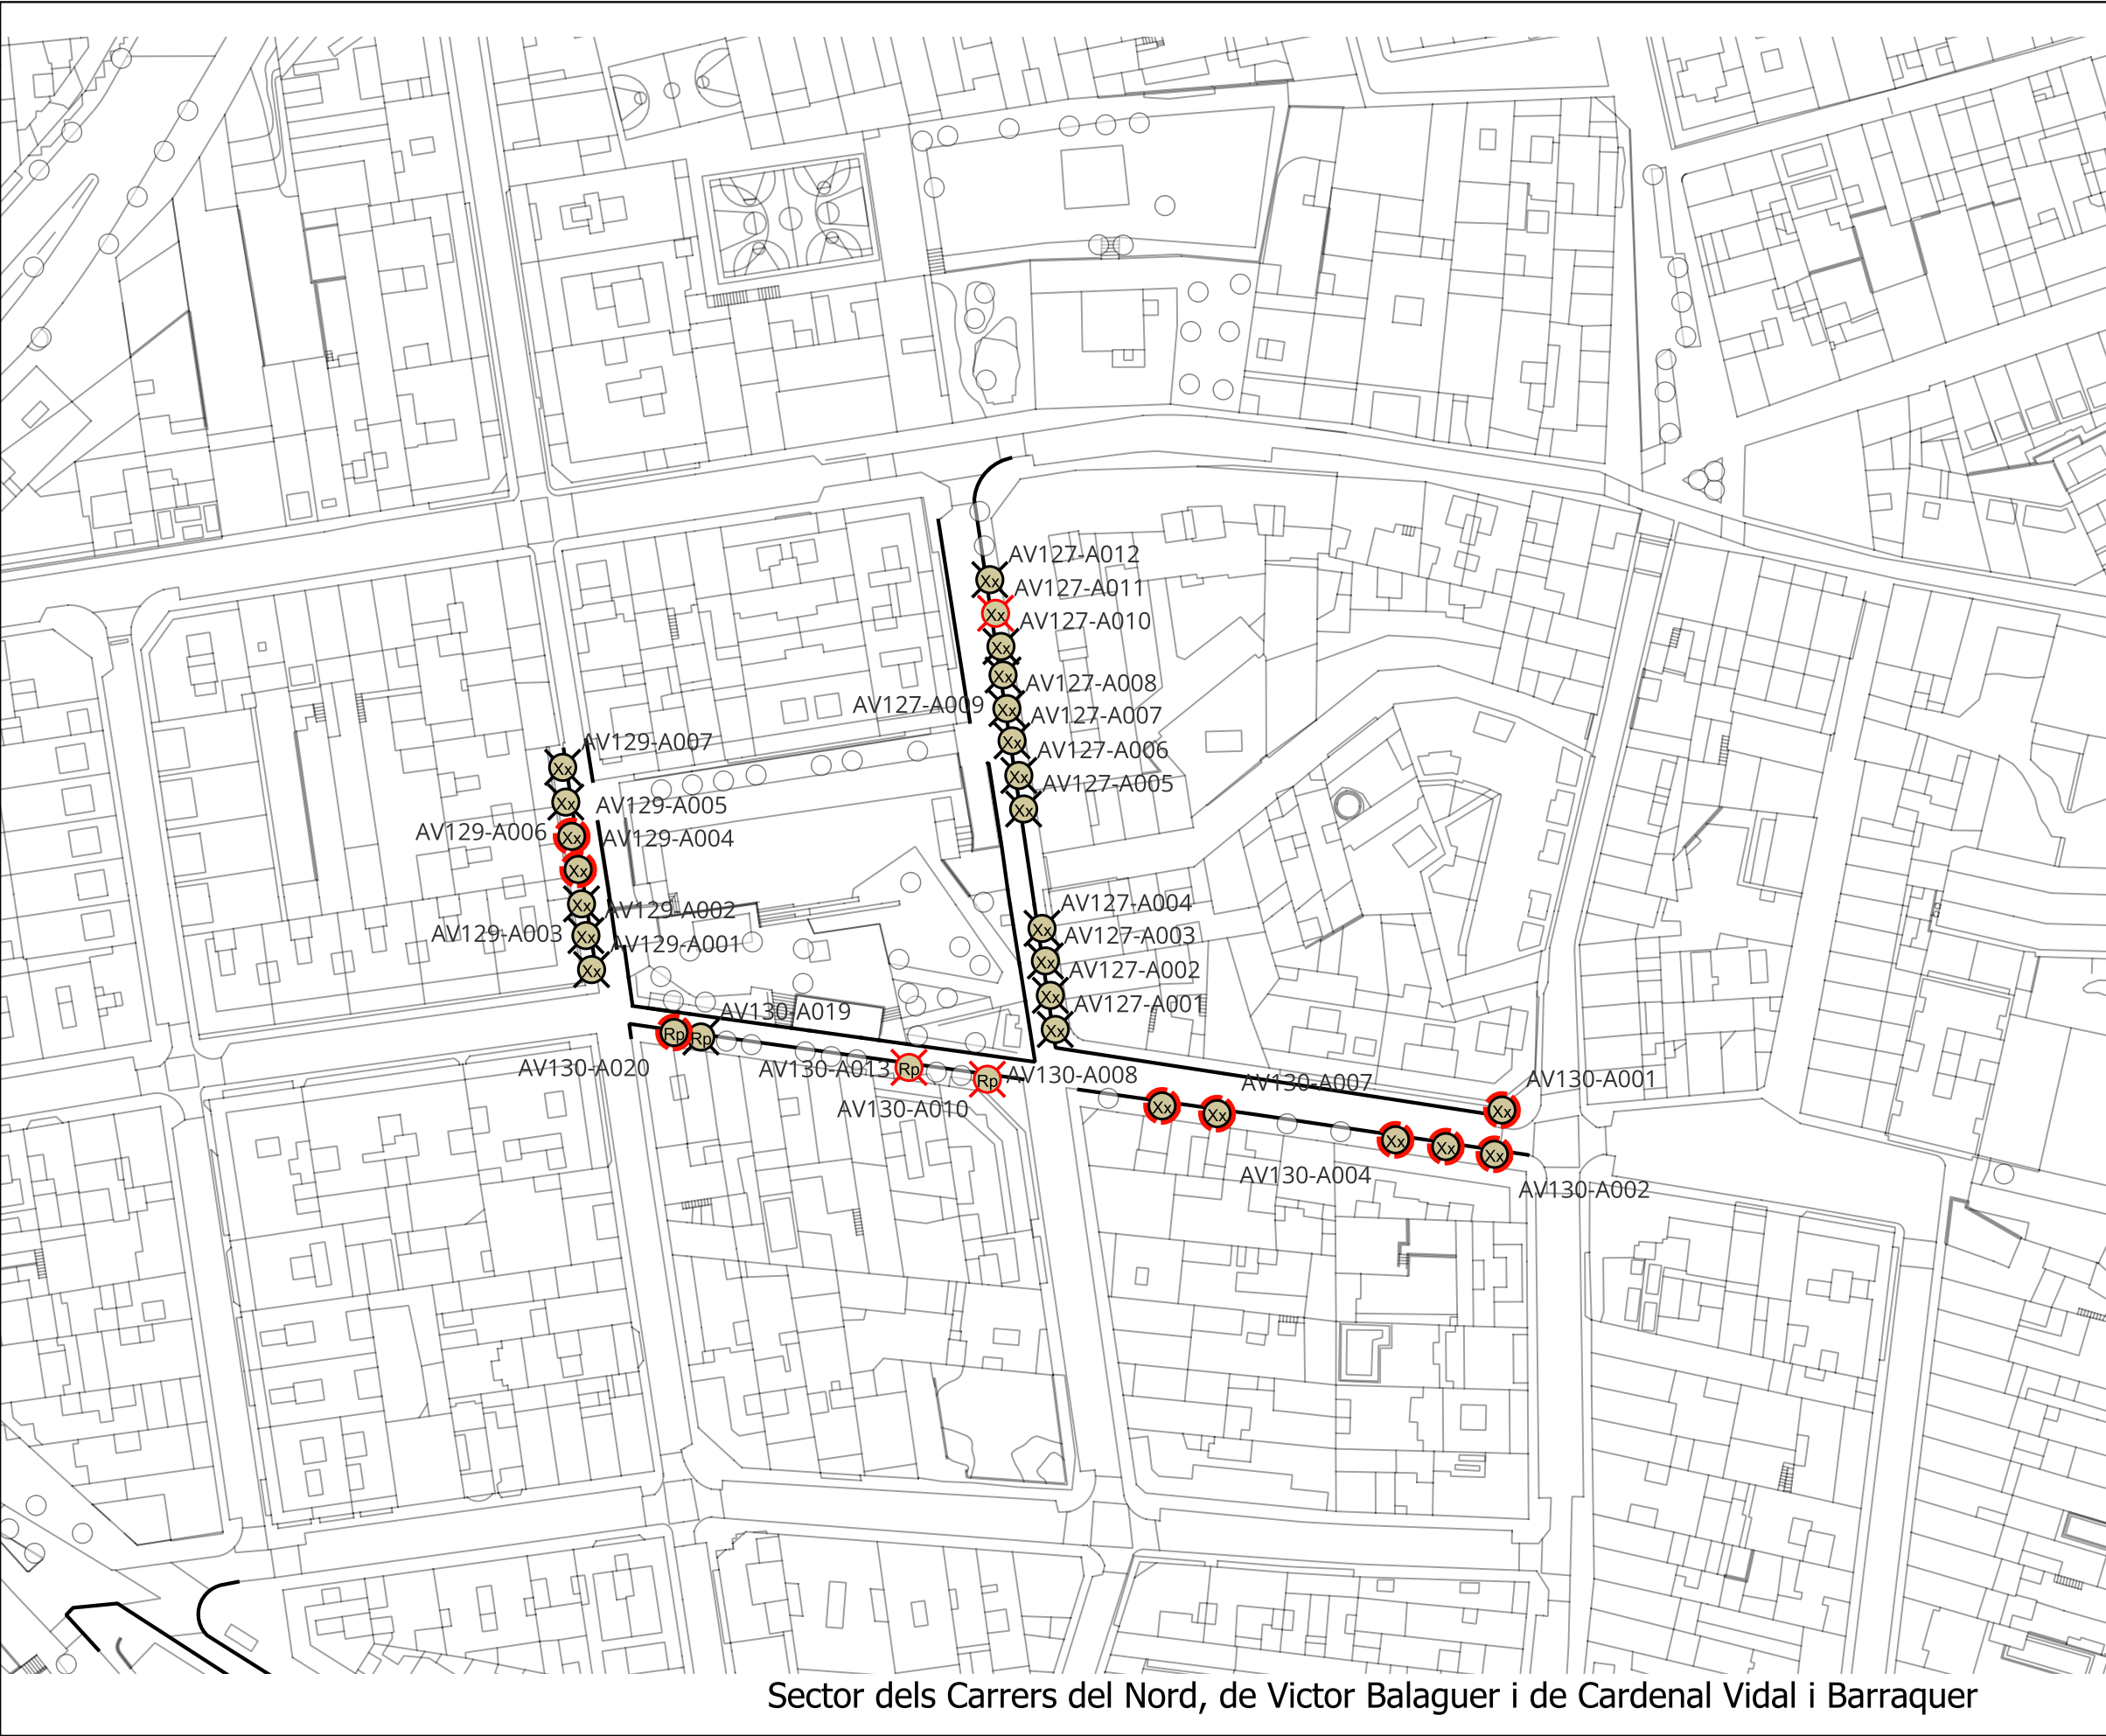

ESPÈCIES ARBRAT

- Af Acer x freemanii 'Jeffersred'
- Ba Brachychiton acerifolius
- Br Brachychiton populneus
- Xx Canvi d'espècies
- Ca Celtis australis
- Cs Cercis siliquastrum
- Fa Fraxinus angustifolia 'Raywood'
- Fo Fraxinus ornus 'Paus Johannes-Paulus II'
- OBELISK
- Gb Ginkgo biloba
- Gbo Ginkgo biloba 'Obelisk'
- Gr Grevillea robusta
- Jm Jacaranda mimosifolia
- Ls Liquidambar styraciflua
- Ma Melia azedarach
- Pt Paulownia tomentosa
- Pa Platanus x acerifolia
- Pap Populus alba 'Pyramidalis'
- Qi Quercus ilex
- Rp Robinia pseudoacacia 'Pyramidalis'
- Sb Salix babylonica
- Sj Styphnolobim japonicum 'Pyramidalis'
- Th Tabebuia heterophylla
- Tc Tilia cordata
- Tt Tipuana tipu


ESTAT ACTUAL

- Buit
- Alterat
- Molt Alterat
- Mort
- Soca

Plànol
Situació reposició de l'arbrat
Escala
1.1000

A3

Sector dels Carrers del Nord, de Victor Balaguer i de Cardenal Vidal i Barraquer

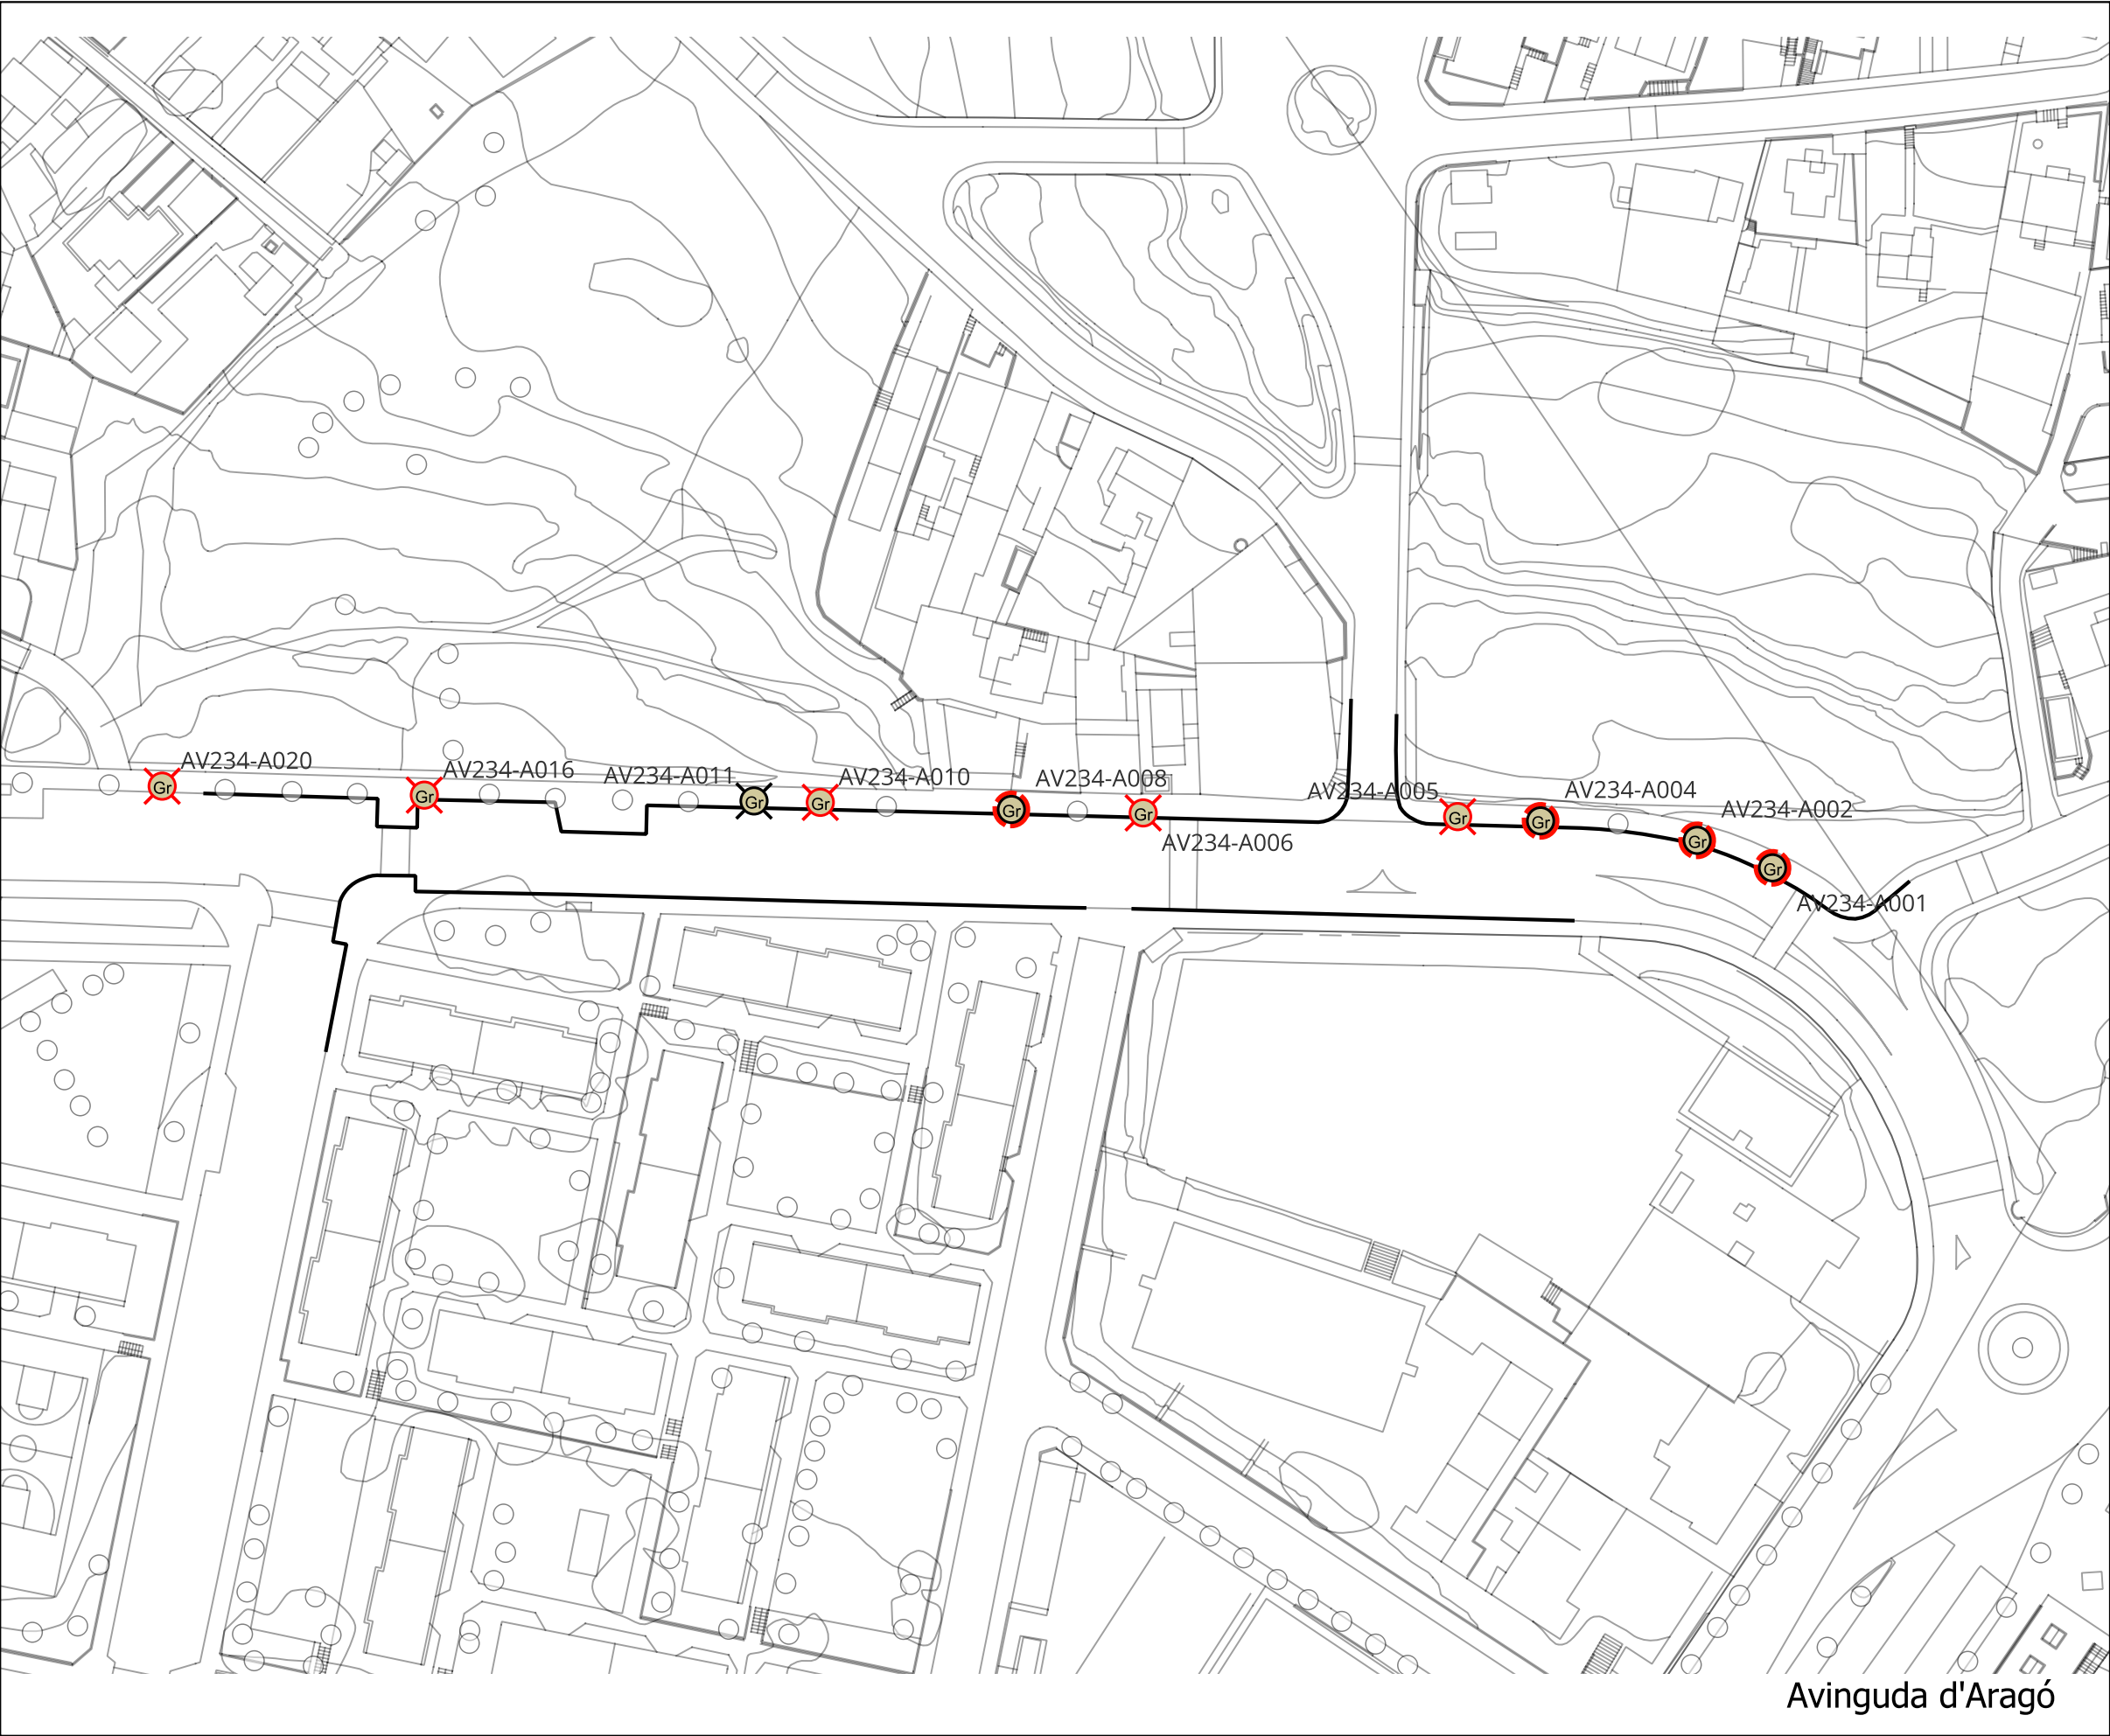

ESPÈCIES ARBRAT

Af	Acer x freemanii 'Jeffersred'
Ba	Brachychiton acerifolius
Br	Brachychiton populneus
Xx	Canvi d'espècies
Ca	Celtis australis
Cs	Cercis siliquastrum
Fa	Fraxinus angustifolia 'Raywood'
Fo	Fraxinus ornus 'Paus Johannes-Paulus II'
	OBELISK
Gb	Ginkgo biloba
Gbo	Ginkgo biloba 'Obelisk'
Gr	Grevillea robusta
Jm	Jacaranda mimosifolia
Ls	Liquidambar styraciflua
Ma	Melia azedarach
Pt	Paulownia tomentosa
Pa	Platanus x acerifolia
Pap	Populus alba 'Pyramidalis'
Qi	Quercus ilex
Rp	Robinia pseudoacacia 'Pyramidalis'
Sb	Salix babylonica
Sj	Styphnolobim japonicum 'Pyramidalis'
Th	Tabebuia heterophylla
Tc	Tilia cordata
Tt	Tipuana tipu


ESTAT ACTUAL

	Buit
	Alterat
	Molt Alterat
	Mort
	Soca

Plànol
Situació reposició de l'arbrat
Escala
1.1000

A3

Avinguda d'Aragó

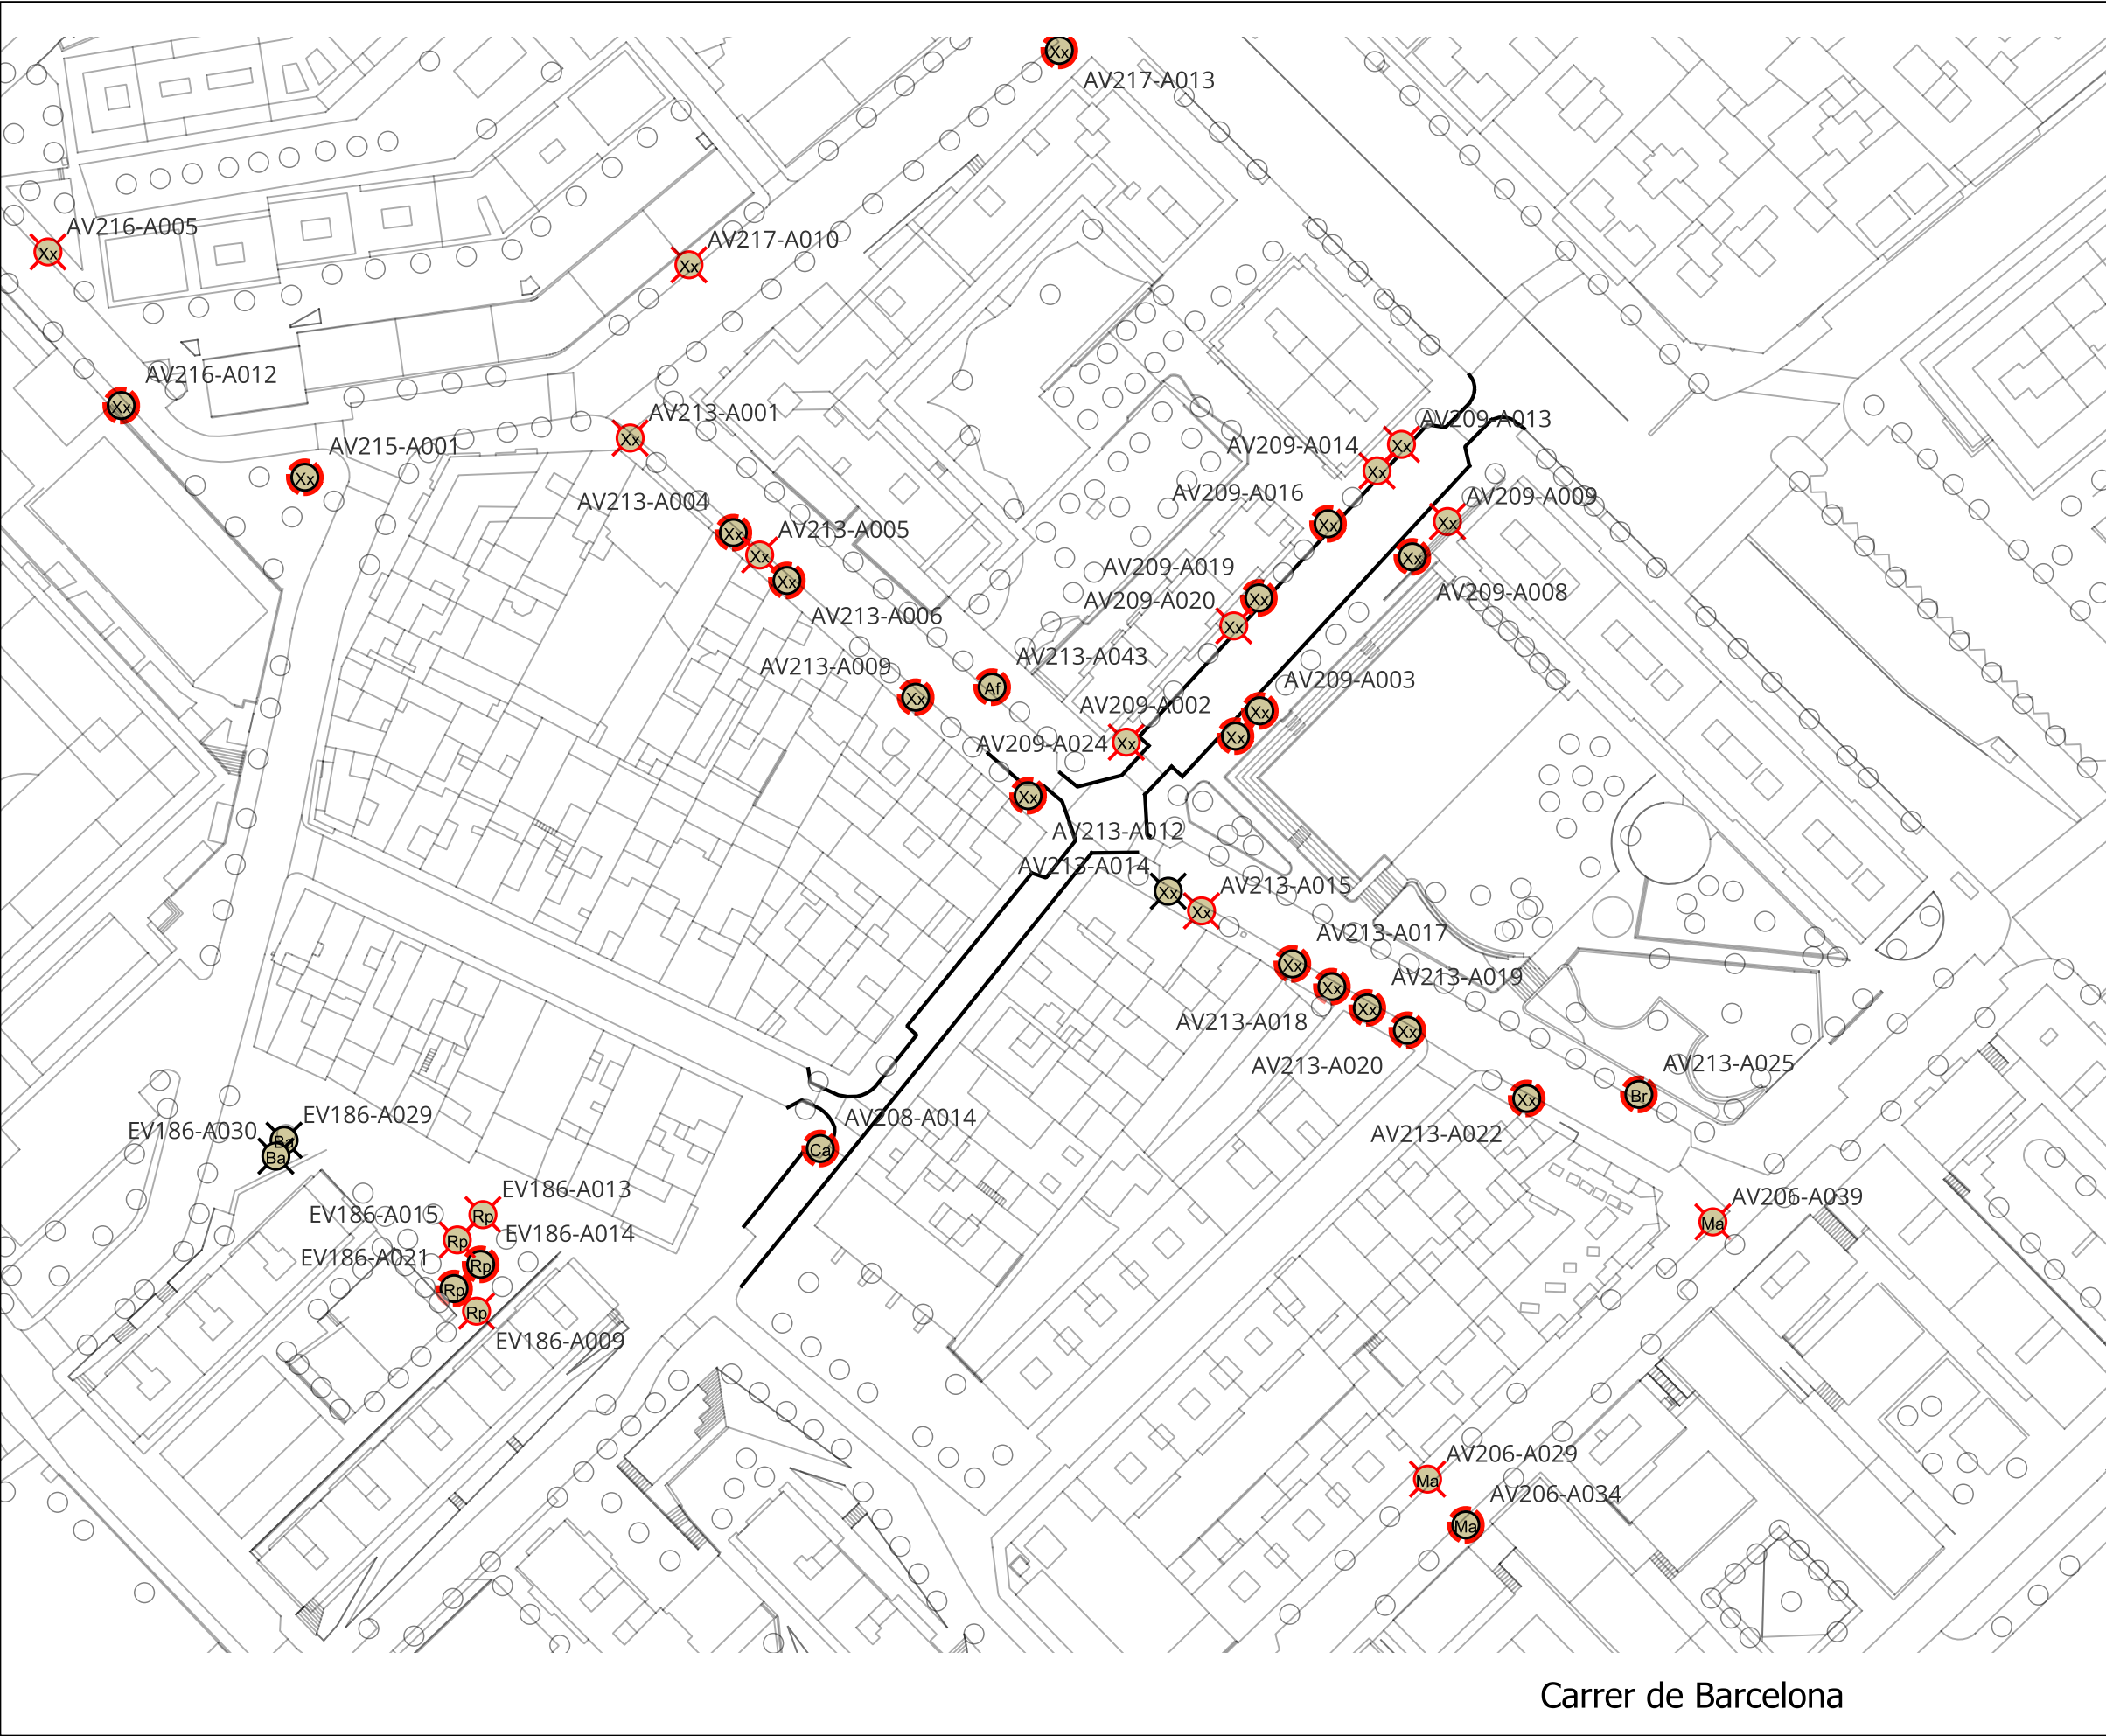

ESPÈCIES ARBRAT

Af	Acer x freemanii 'Jeffersred'
Ba	Brachychiton acerifolius
Br	Brachychiton populneus
Xx	Canvi d'espècies
Ca	Celtis australis
Cs	Cercis siliquastrum
Fa	Fraxinus angustifolia 'Raywood'
Fo	Fraxinus ornus 'Paus Johannes-Paulus II'
	OBELISK
Gb	Ginkgo biloba
Gbo	Ginkgo biloba 'Obelisk'
Gr	Grevillea robusta
Jm	Jacaranda mimosifolia
Ls	Liquidambar styraciflua
Ma	Melia azedarach
Pt	Paulownia tomentosa
Pa	Platanus x acerifolia
Pap	Populus alba 'Pyramidalis'
Qi	Quercus ilex
Rp	Robinia pseudoacacia 'Pyramidalis'
Sb	Salix babylonica
Sj	Styphnolobim japonicum 'Pyramidalis'
Th	Tabebuia heterophylla
Tc	Tilia cordata
Tt	Tipuana tipu


ESTAT ACTUAL

	Buit
	Alterat
	Molt Alterat
	Mort
	Soca

Plànol
Situació reposició de l'arbrat
Escala
1.1000

A3

Carrer de Barcelona

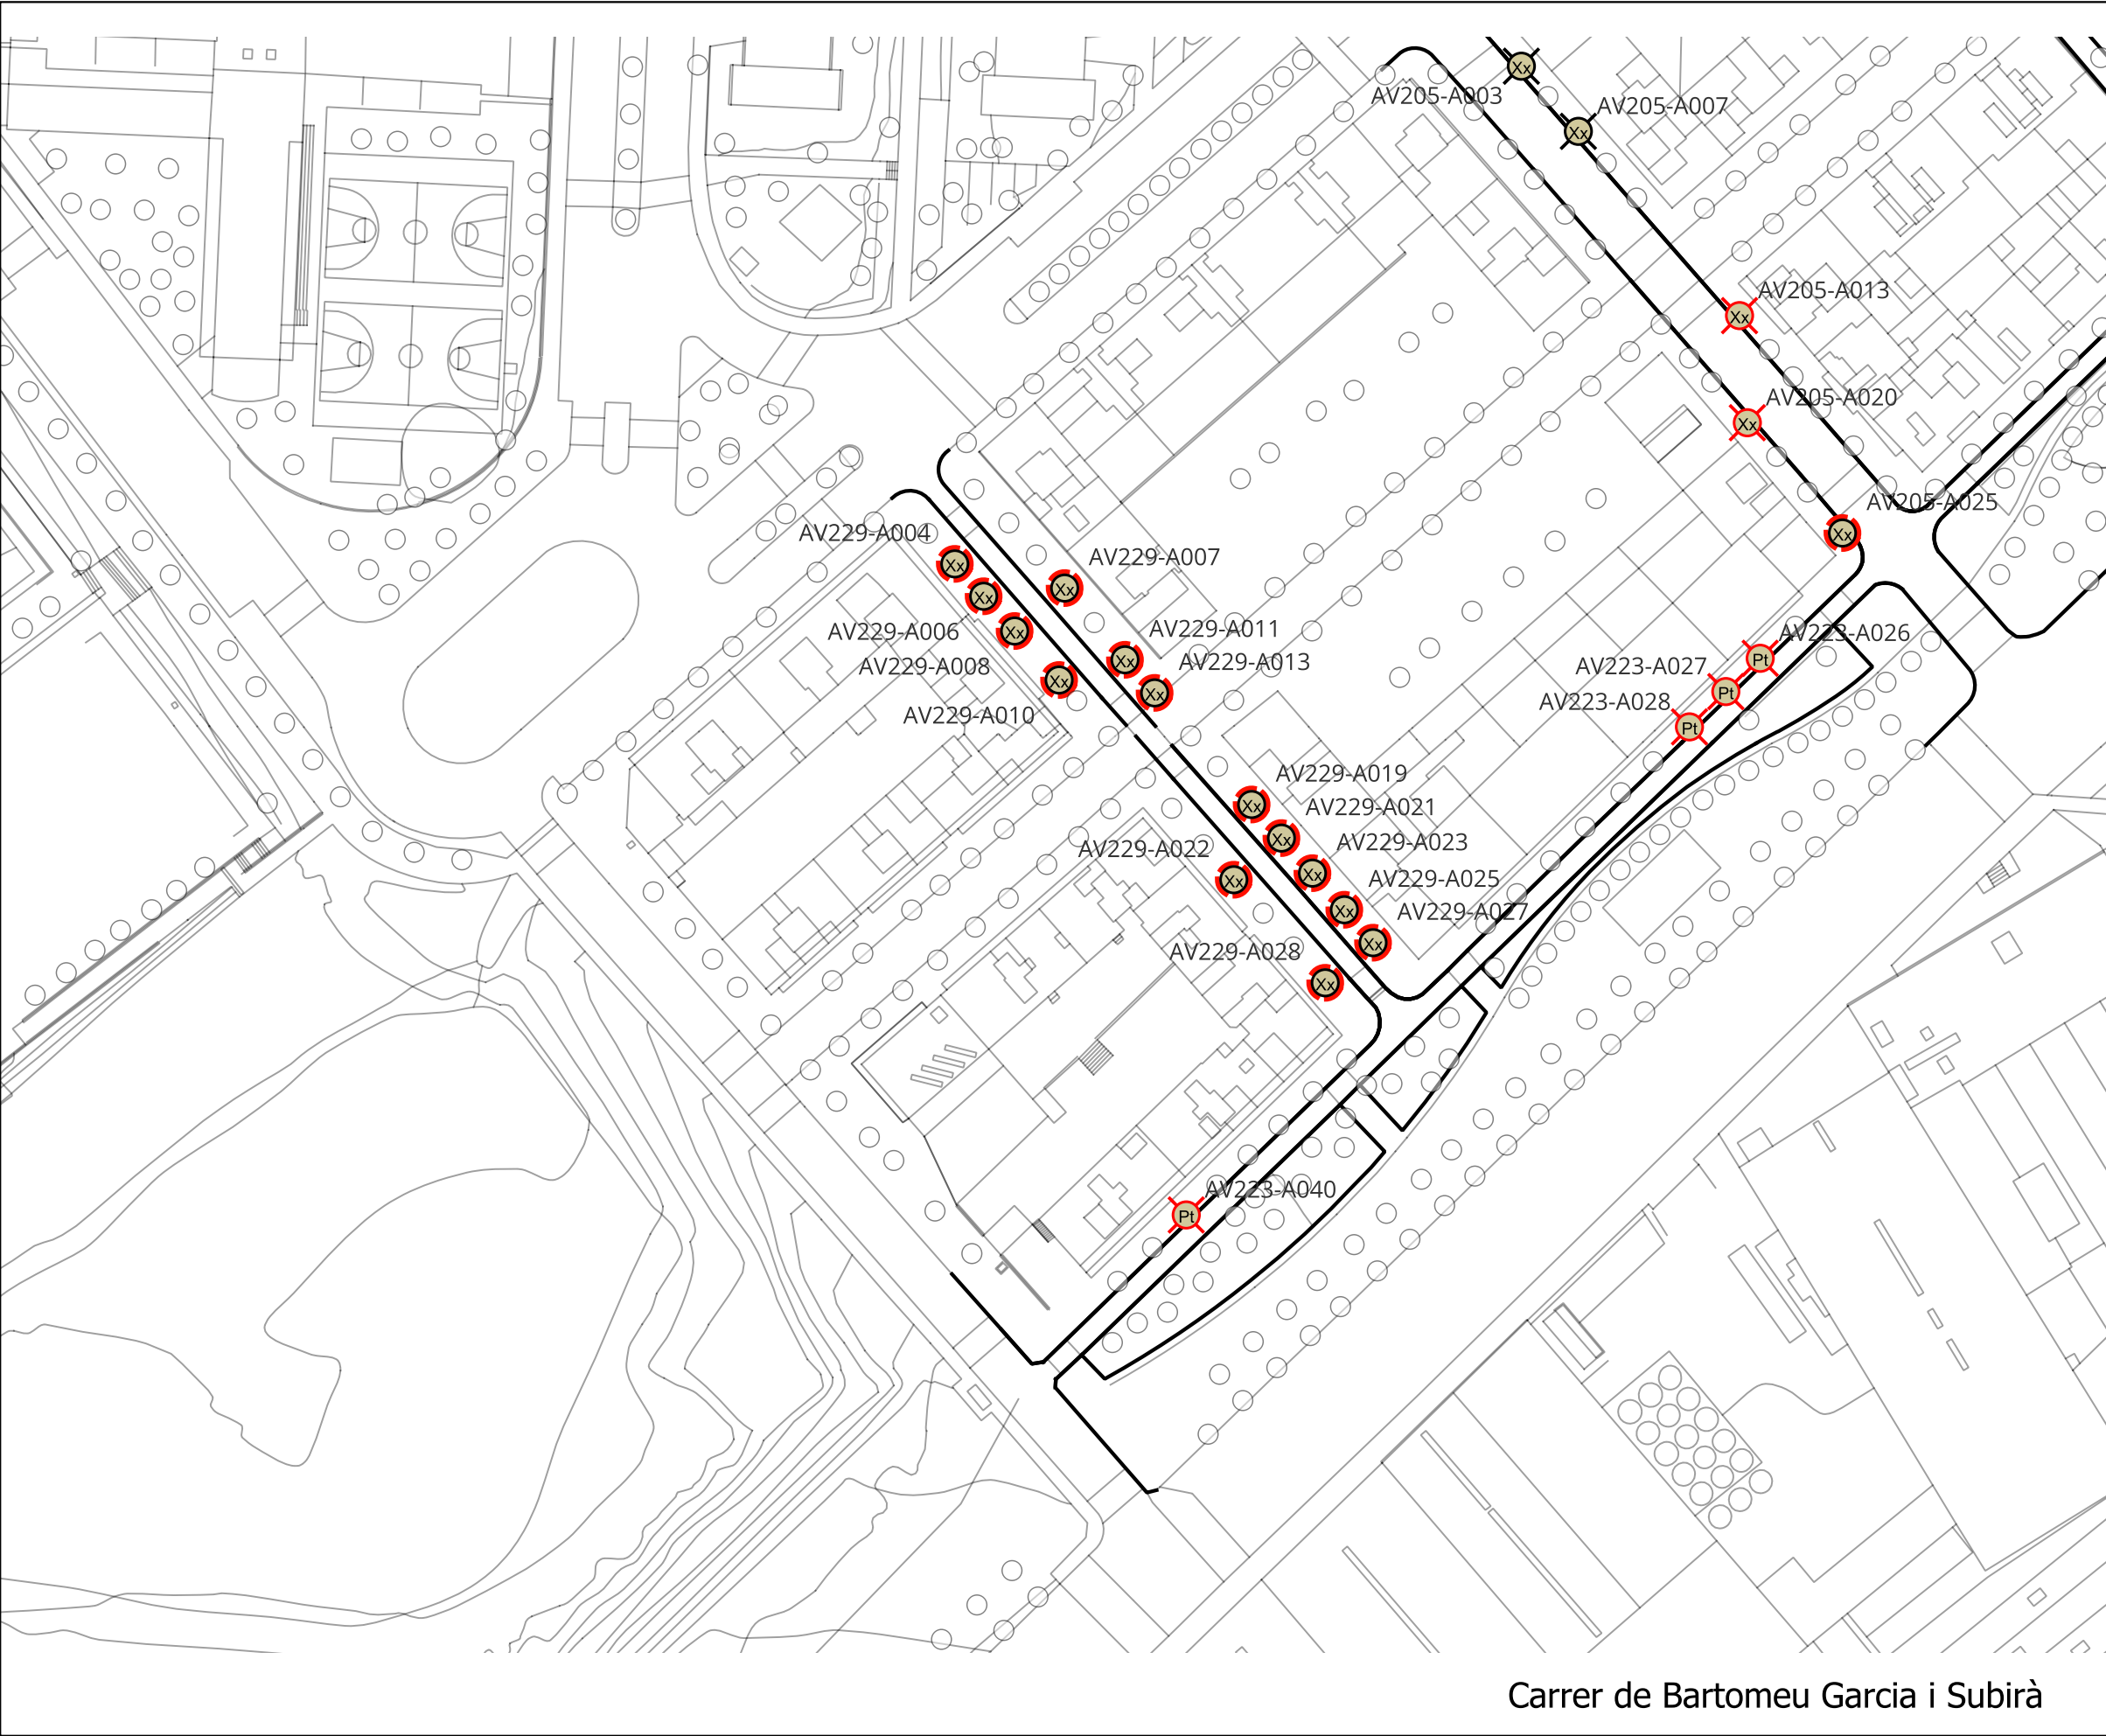

ESPÈCIES ARBRAT

Af	Acer x freemanii 'Jeffersred'
Ba	Brachychiton acerifolius
Br	Brachychiton populneus
Xx	Canvi d'espècies
Ca	Celtis australis
Cs	Cercis siliquastrum
Fa	Fraxinus angustifolia 'Raywood'
Fo	Fraxinus ornus 'Paus Johannes-Paulus II'
	OBELISK
Gb	Ginkgo biloba
Gbo	Ginkgo biloba 'Obelisk'
Gr	Grevillea robusta
Jm	Jacaranda mimosifolia
Ls	Liquidambar styraciflua
Ma	Melia azedarach
Pt	Paulownia tomentosa
Pa	Platanus x acerifolia
Pap	Populus alba 'Pyramidalis'
Qi	Quercus ilex
Rp	Robinia pseudoacacia 'Pyramidalis'
Sb	Salix babylonica
Sj	Styphnolobim japonicum 'Pyramidalis'
Th	Tabebuia heterophylla
Tc	Tilia cordata
Tt	Tipuana tipu


ESTAT ACTUAL

- Buit
- Alterat
- Molt Alterat
- Mort
- Soca

Plànol
Situació reposició de l'arbrat
Escala
1.1000

A3

Carrer de Bartomeu Garcia i Subirà

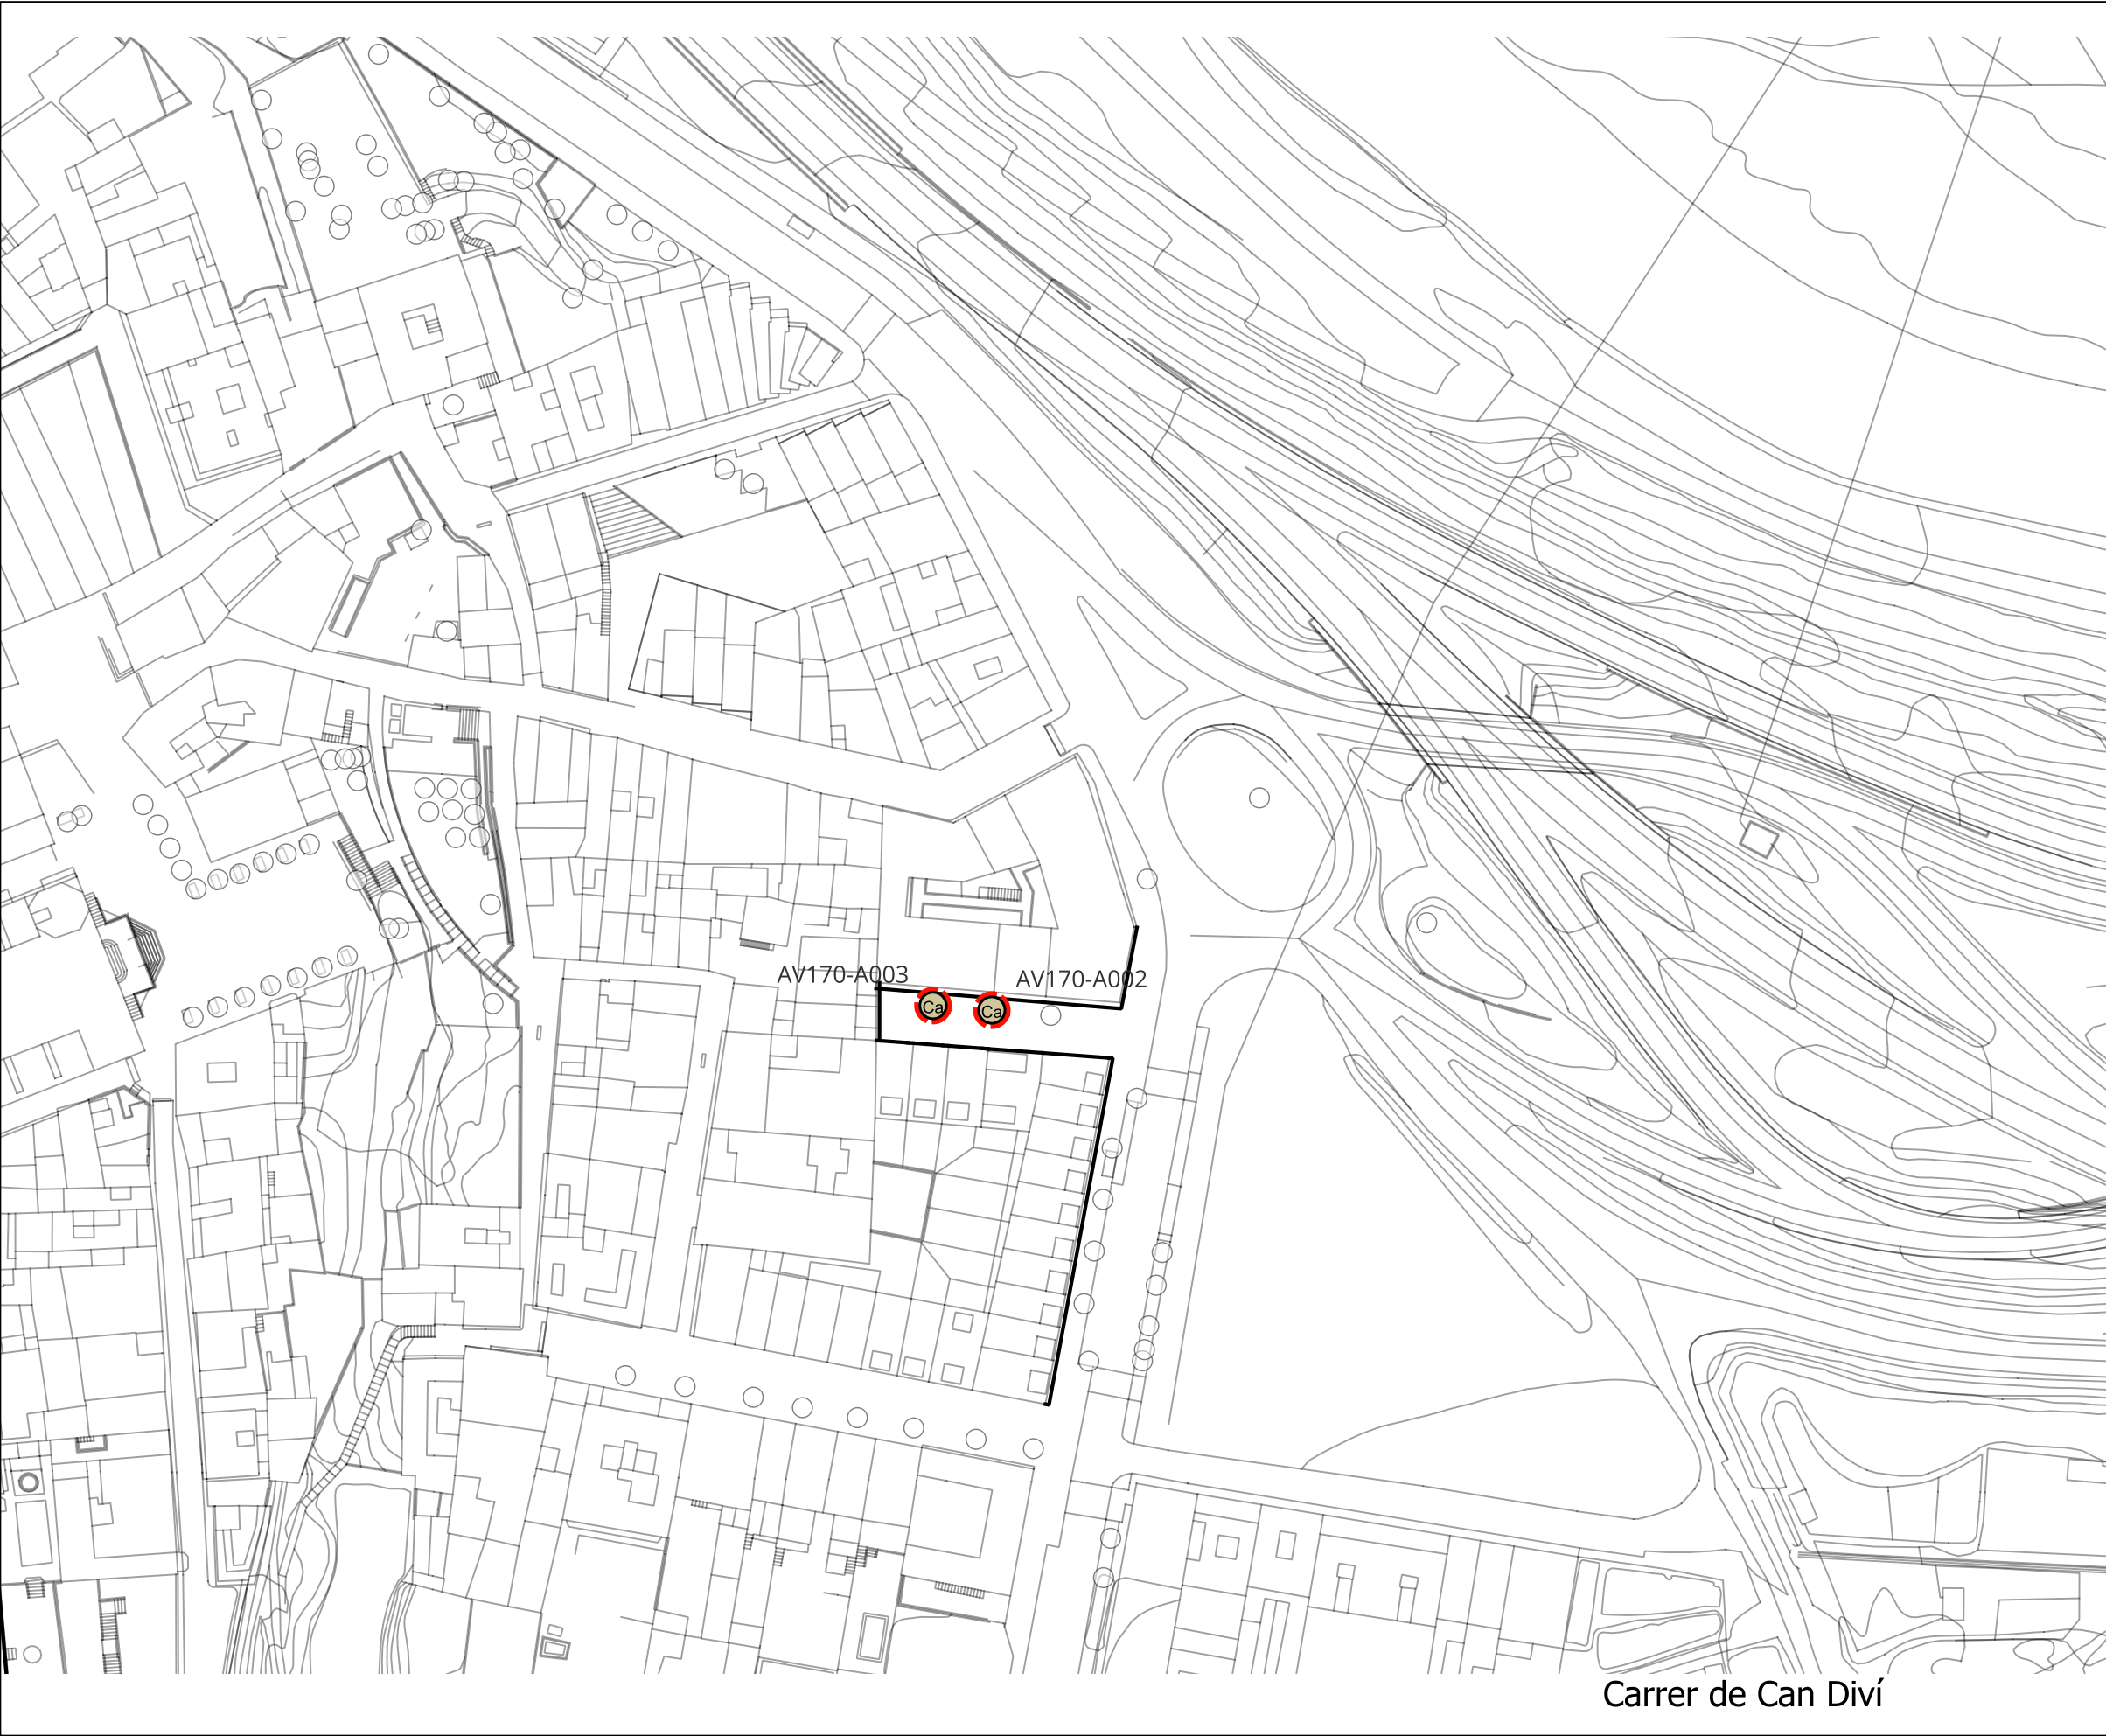

ESPÈCIES ARBRAT


Af	Acer x freemanii 'Jeffersred'
Ba	Brachychiton acerifolius
Br	Brachychiton populneus
Xx	Canvi d'espècies
Ca	Celtis australis
Cs	Cercis siliquastrum
Fa	Fraxinus angustifolia 'Raywood'
Fo	Fraxinus ornus 'Paus Johannes-Paulus II'
	OBELISK
Gb	Ginkgo biloba
Gbo	Ginkgo biloba 'Obelisk'
Gr	Grevillea robusta
Jm	Jacaranda mimosifolia
Ls	Liquidambar styraciflua
Ma	Melia azedarach
Pt	Paulownia tomentosa
Pa	Platanus x acerifolia
Pap	Populus alba 'Pyramidalis'
Qi	Quercus ilex
Rp	Robinia pseudoacacia 'Pyramidalis'
Sb	Salix babylonica
Sj	Styphnolobim japonicum 'Pyramidalis'
Th	Tabebuia heterophylla
Tc	Tilia cordata
Tt	Tipuana tipu

ESTAT ACTUAL

	Buit
	Alterat
	Molt Alterat
	Mort
	Soca

Plànol
Situació reposició de l'arbrat
Escala
1.1000

A3

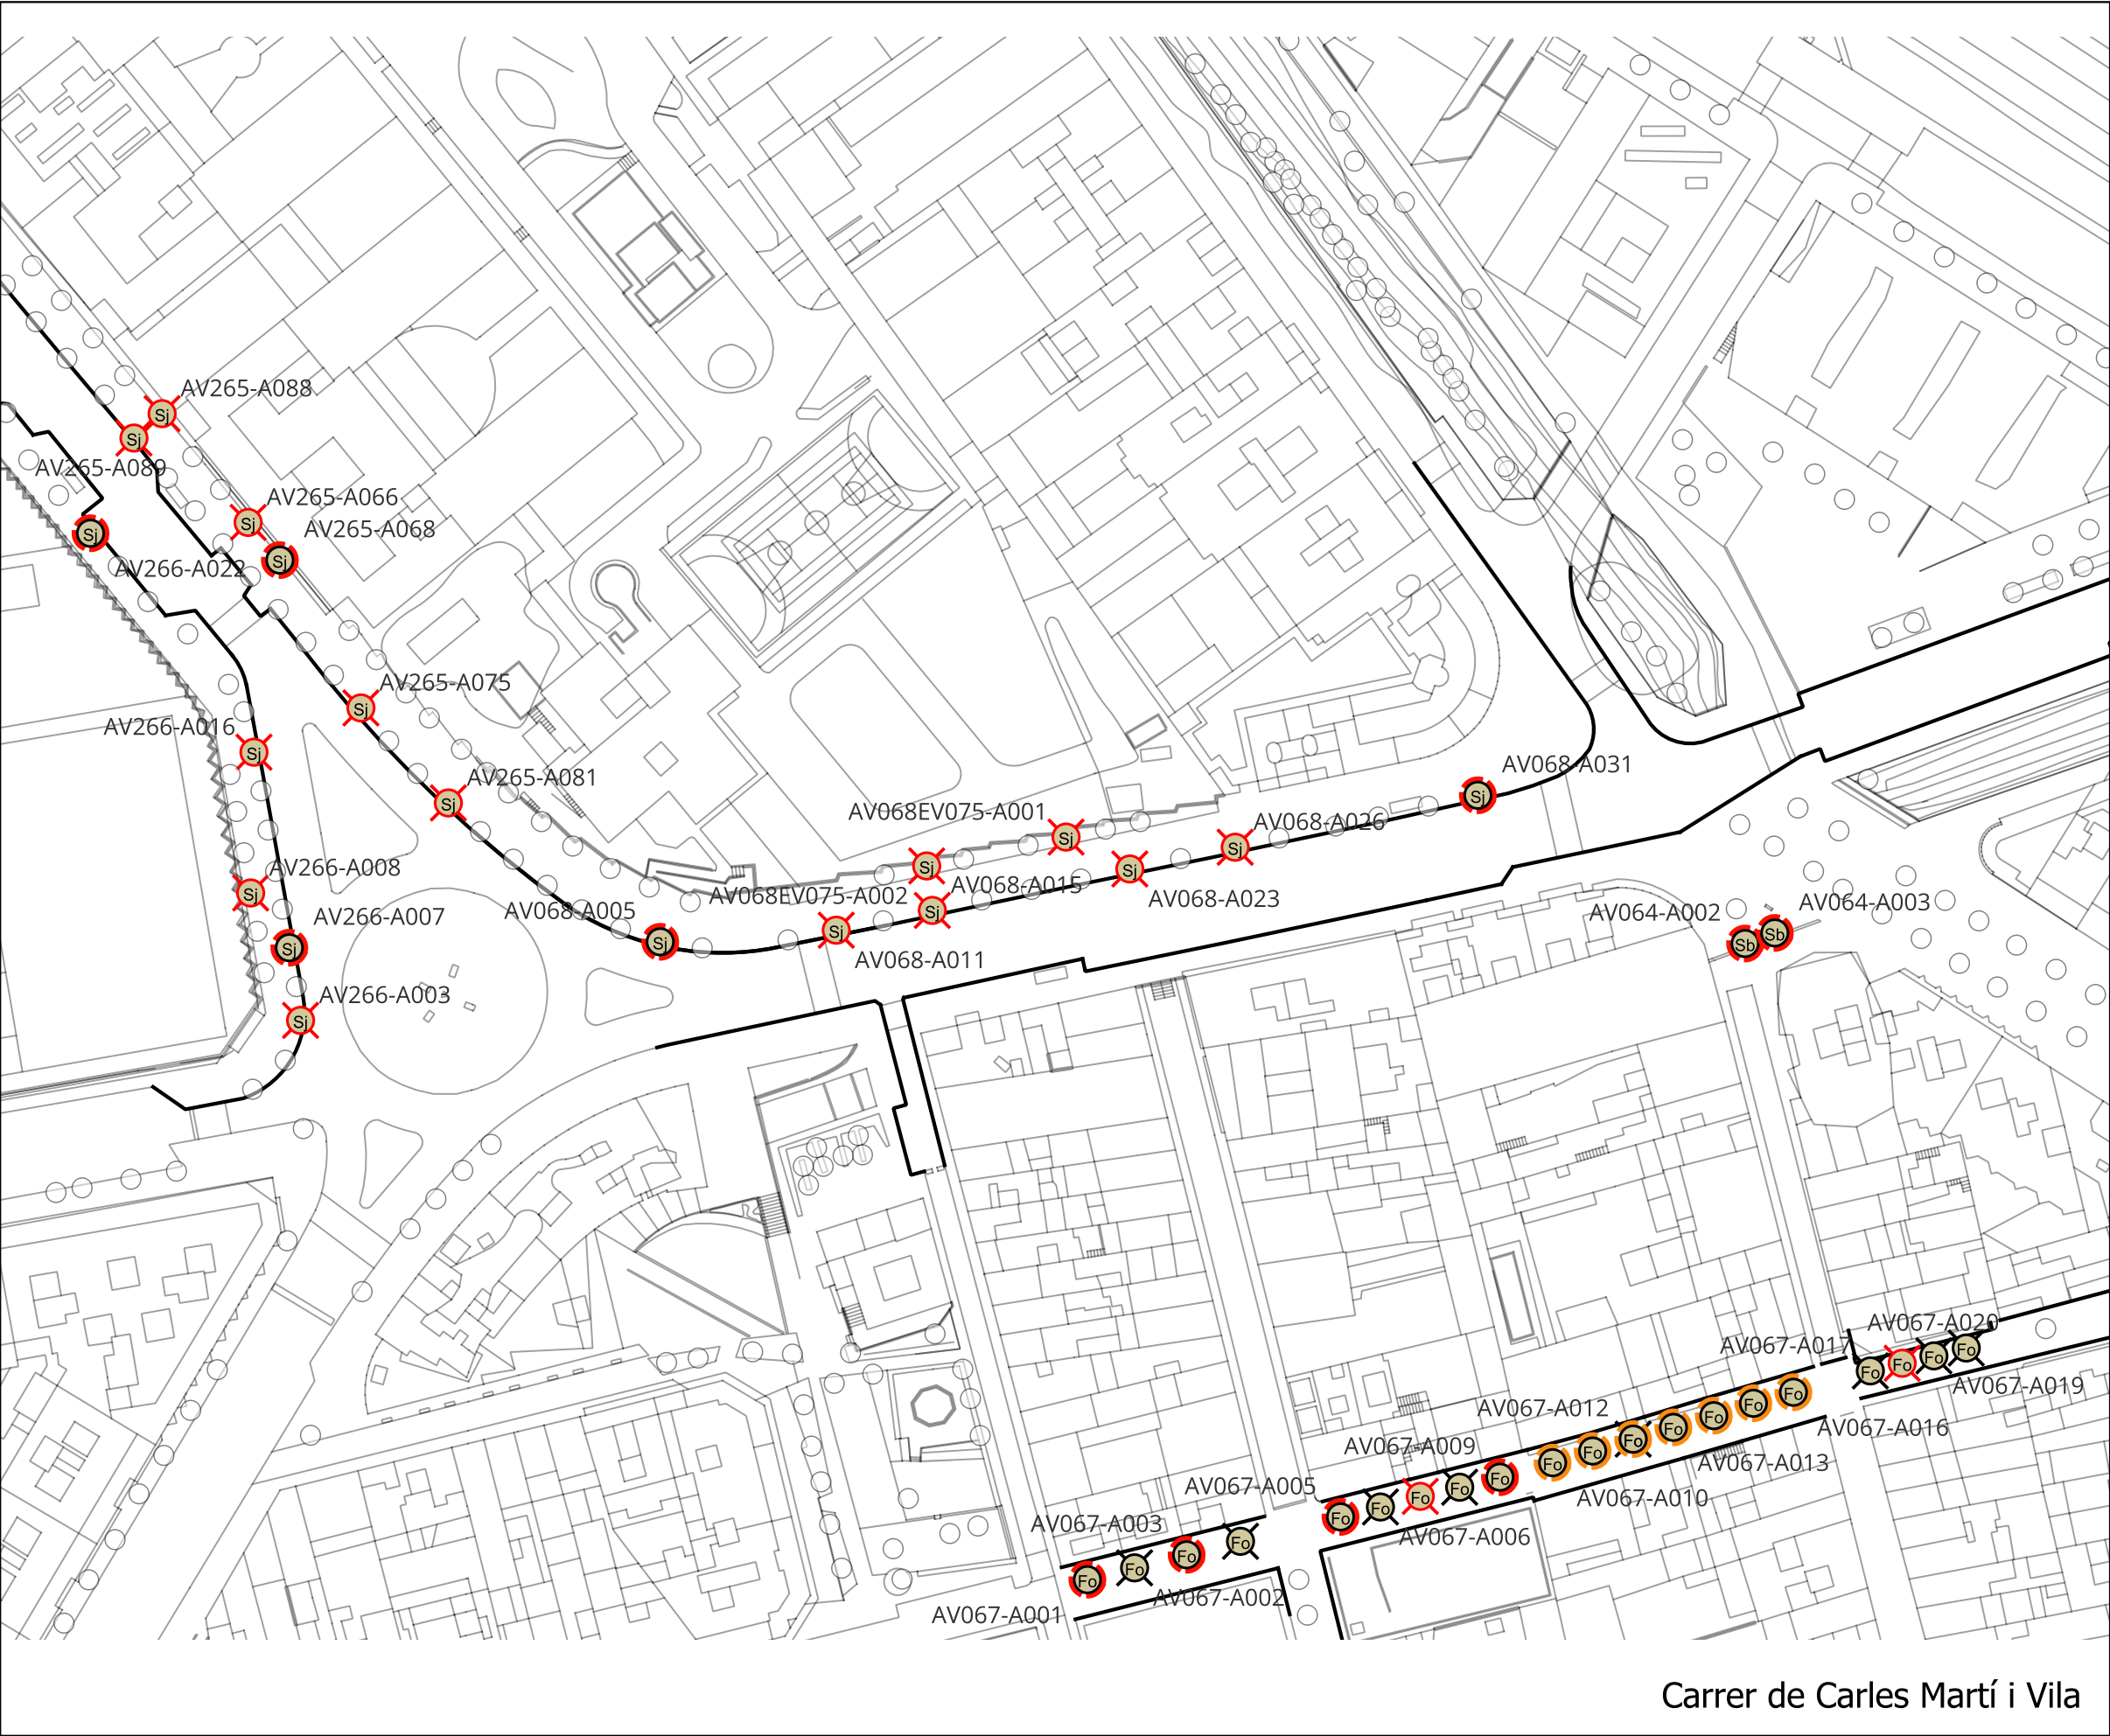

ESPÈCIES ARBRAT

Af	Acer x freemanii 'Jeffersred'
Ba	Brachychiton acerifolius
Br	Brachychiton populneus
Xx	Canvi d'espècies
Ca	Celtis australis
Cs	Cercis siliquastrum
Fa	Fraxinus angustifolia 'Raywood'
Fo	Fraxinus ornus 'Paus Johannes-Paulus II'
	OBELISK
Gb	Ginkgo biloba
Gbo	Ginkgo biloba 'Obelisk'
Gr	Grevillea robusta
Jm	Jacaranda mimosifolia
Ls	Liquidambar styraciflua
Ma	Melia azedarach
Pt	Paulownia tomentosa
Pa	Platanus x acerifolia
Pap	Populus alba 'Pyramidalis'
Qi	Quercus ilex
Rp	Robinia pseudoacacia 'Pyramidalis'
Sb	Salix babylonica
Sj	Styphnolobim japonicum 'Pyramidalis'
Th	Tabebuia heterophylla
Tc	Tilia cordata
Tt	Tipuana tipu


ESTAT ACTUAL

- Buit
- Alterat
- Molt Alterat
- Mort
- Soca

Plànol
Situació reposició de l'arbrat
Escala
1.1000

A3

Carrer de Carles Martí i Vila

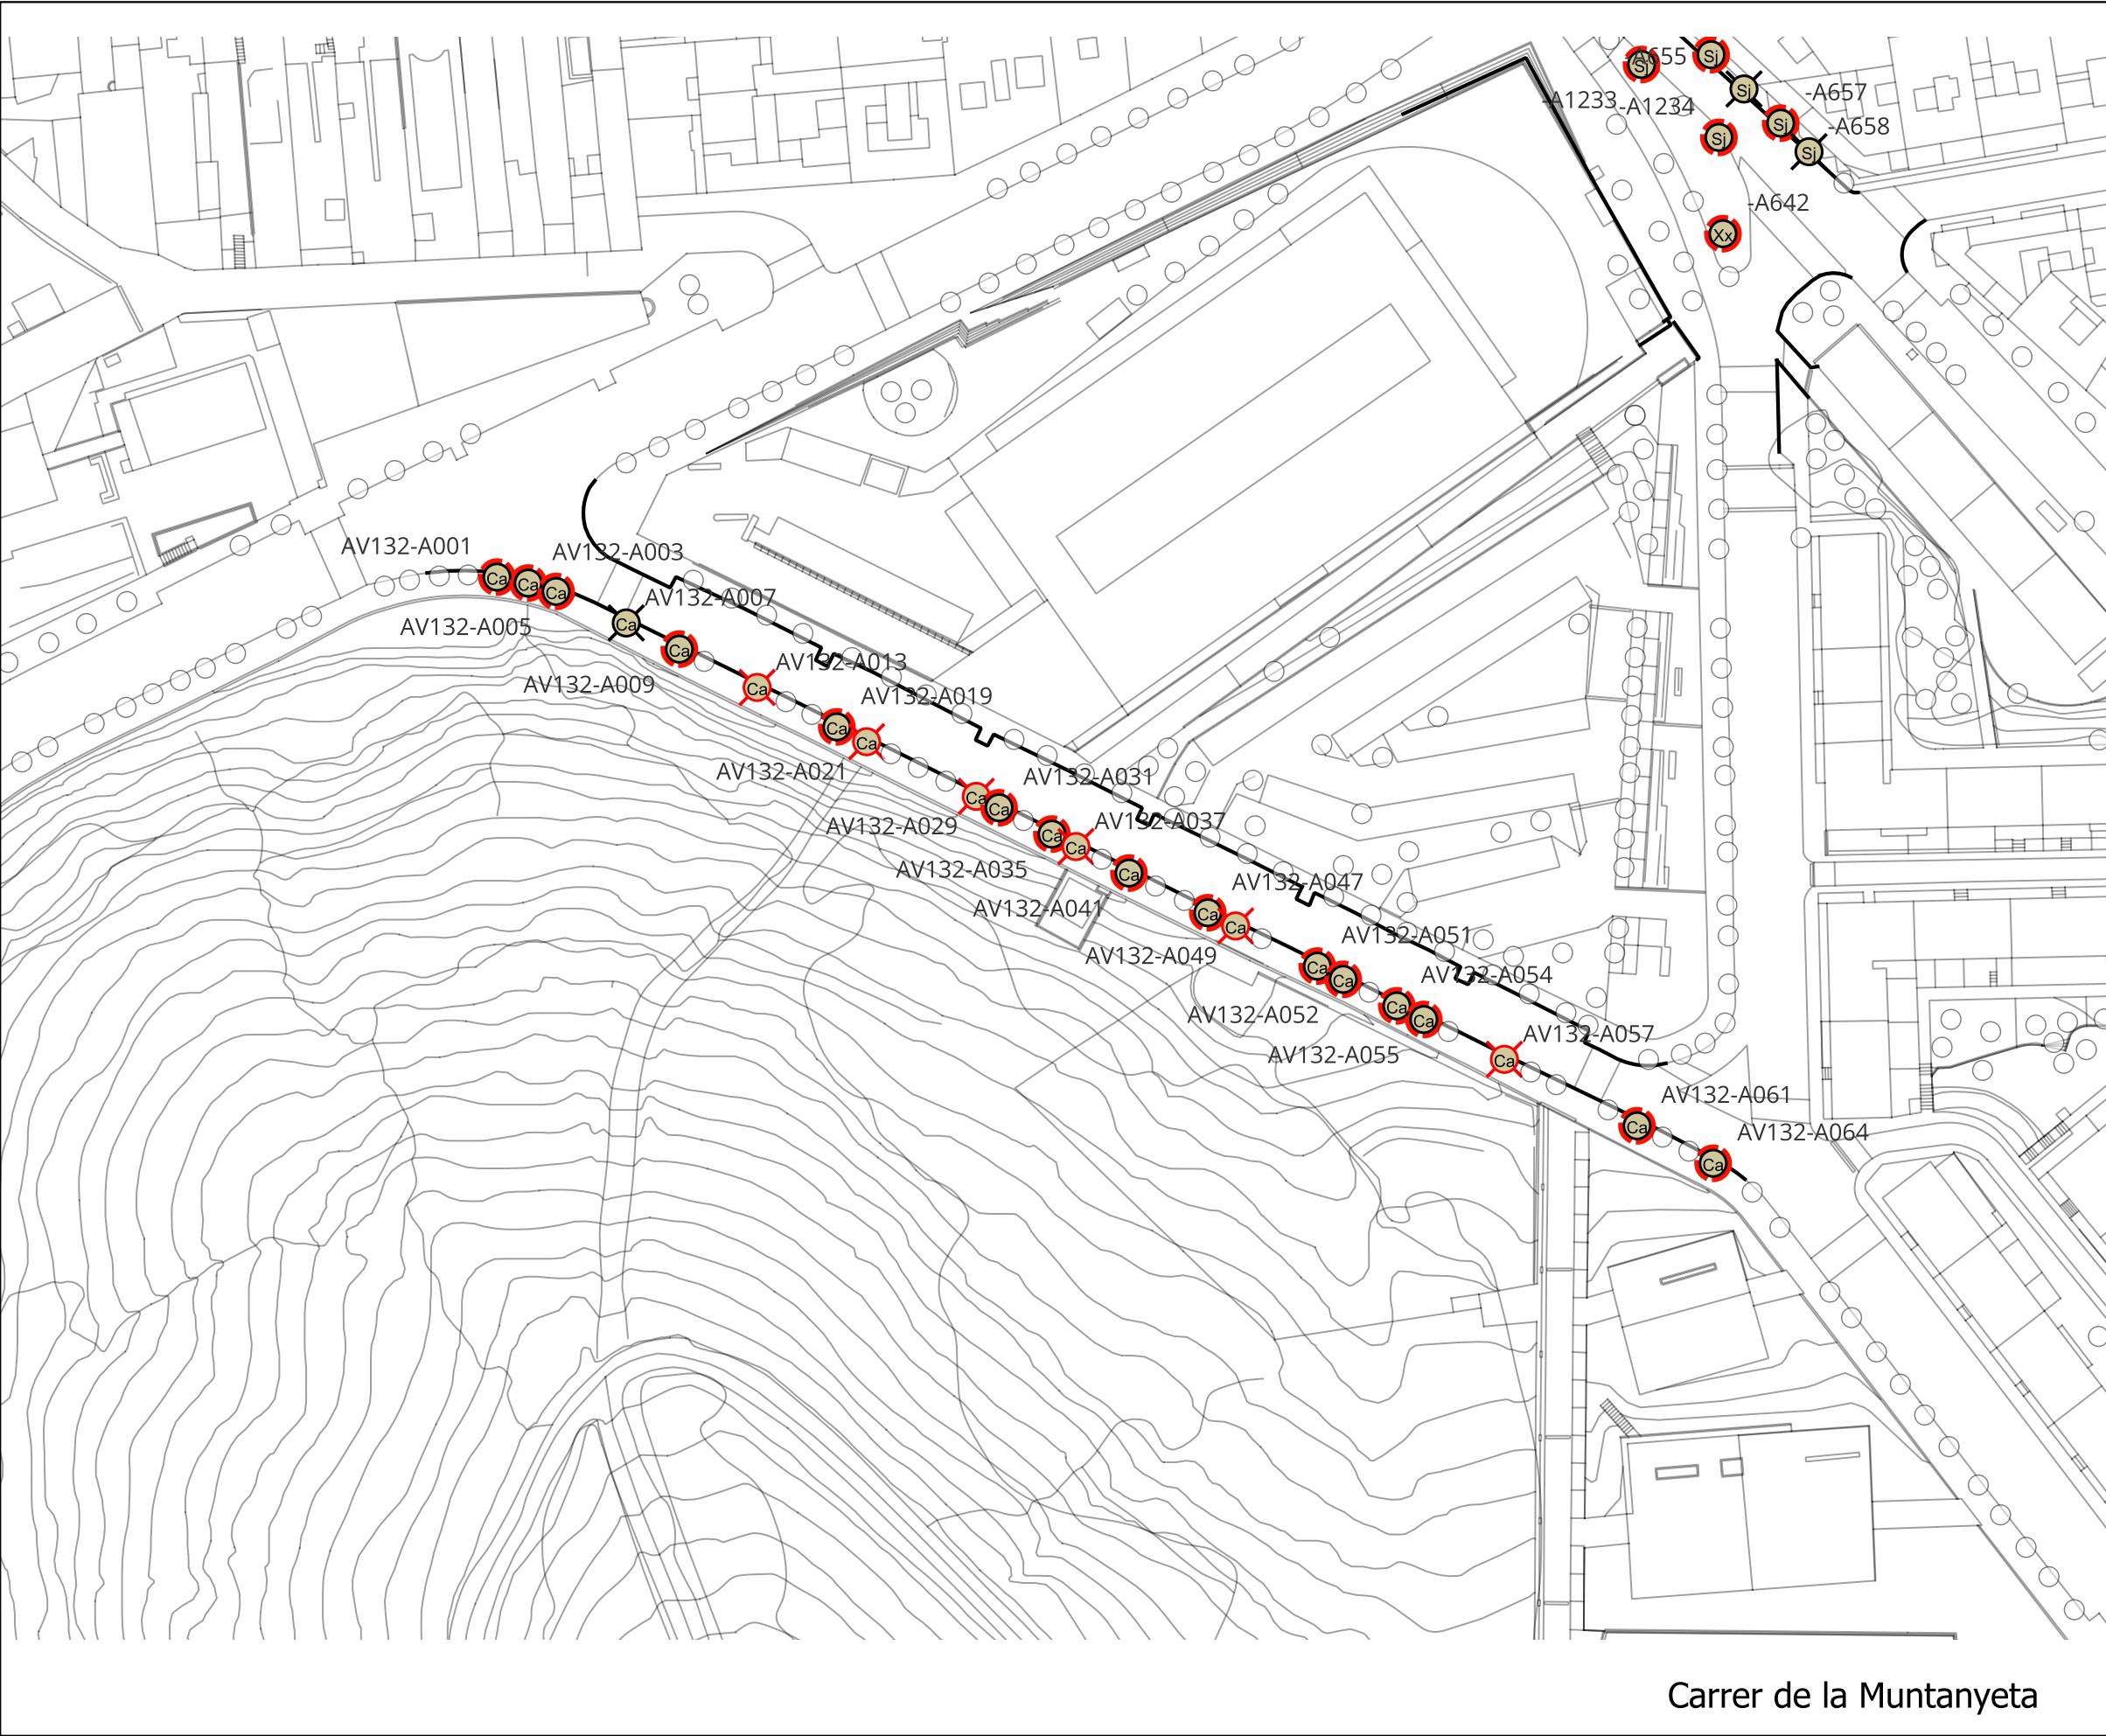

ESPÈCIES ARBRAT


Af	Acer x freemanii 'Jeffersred'
Ba	Brachychiton acerifolius
Br	Brachychiton populneus
Xx	Canvi d'espècies
Ca	Celtis australis
Cs	Cercis siliquastrum
Fa	Fraxinus angustifolia 'Raywood'
Fo	Fraxinus ornus 'Paus Johannes-Paulus II'
	OBELISK
Gb	Ginkgo biloba
Gbo	Ginkgo biloba 'Obelisk'
Gr	Grevillea robusta
Jm	Jacaranda mimosifolia
Ls	Liquidambar styraciflua
Ma	Melia azedarach
Pt	Paulownia tomentosa
Pa	Platanus x acerifolia
Pap	Populus alba 'Pyramidalis'
Qi	Quercus ilex
Rp	Robinia pseudoacacia 'Pyramidalis'
Sb	Salix babylonica
Sj	Styphnolobim japonicum 'Pyramidalis'
Th	Tabebuia heterophylla
Tc	Tilia cordata
Ti	Tipuana tipu

ESTAT ACTUAL

	Buit
	Alterat
	Molt Alterat
	Mort
	Soca

Plànol
Situació reposició de l'arbrat
Escala
1.1000

A3

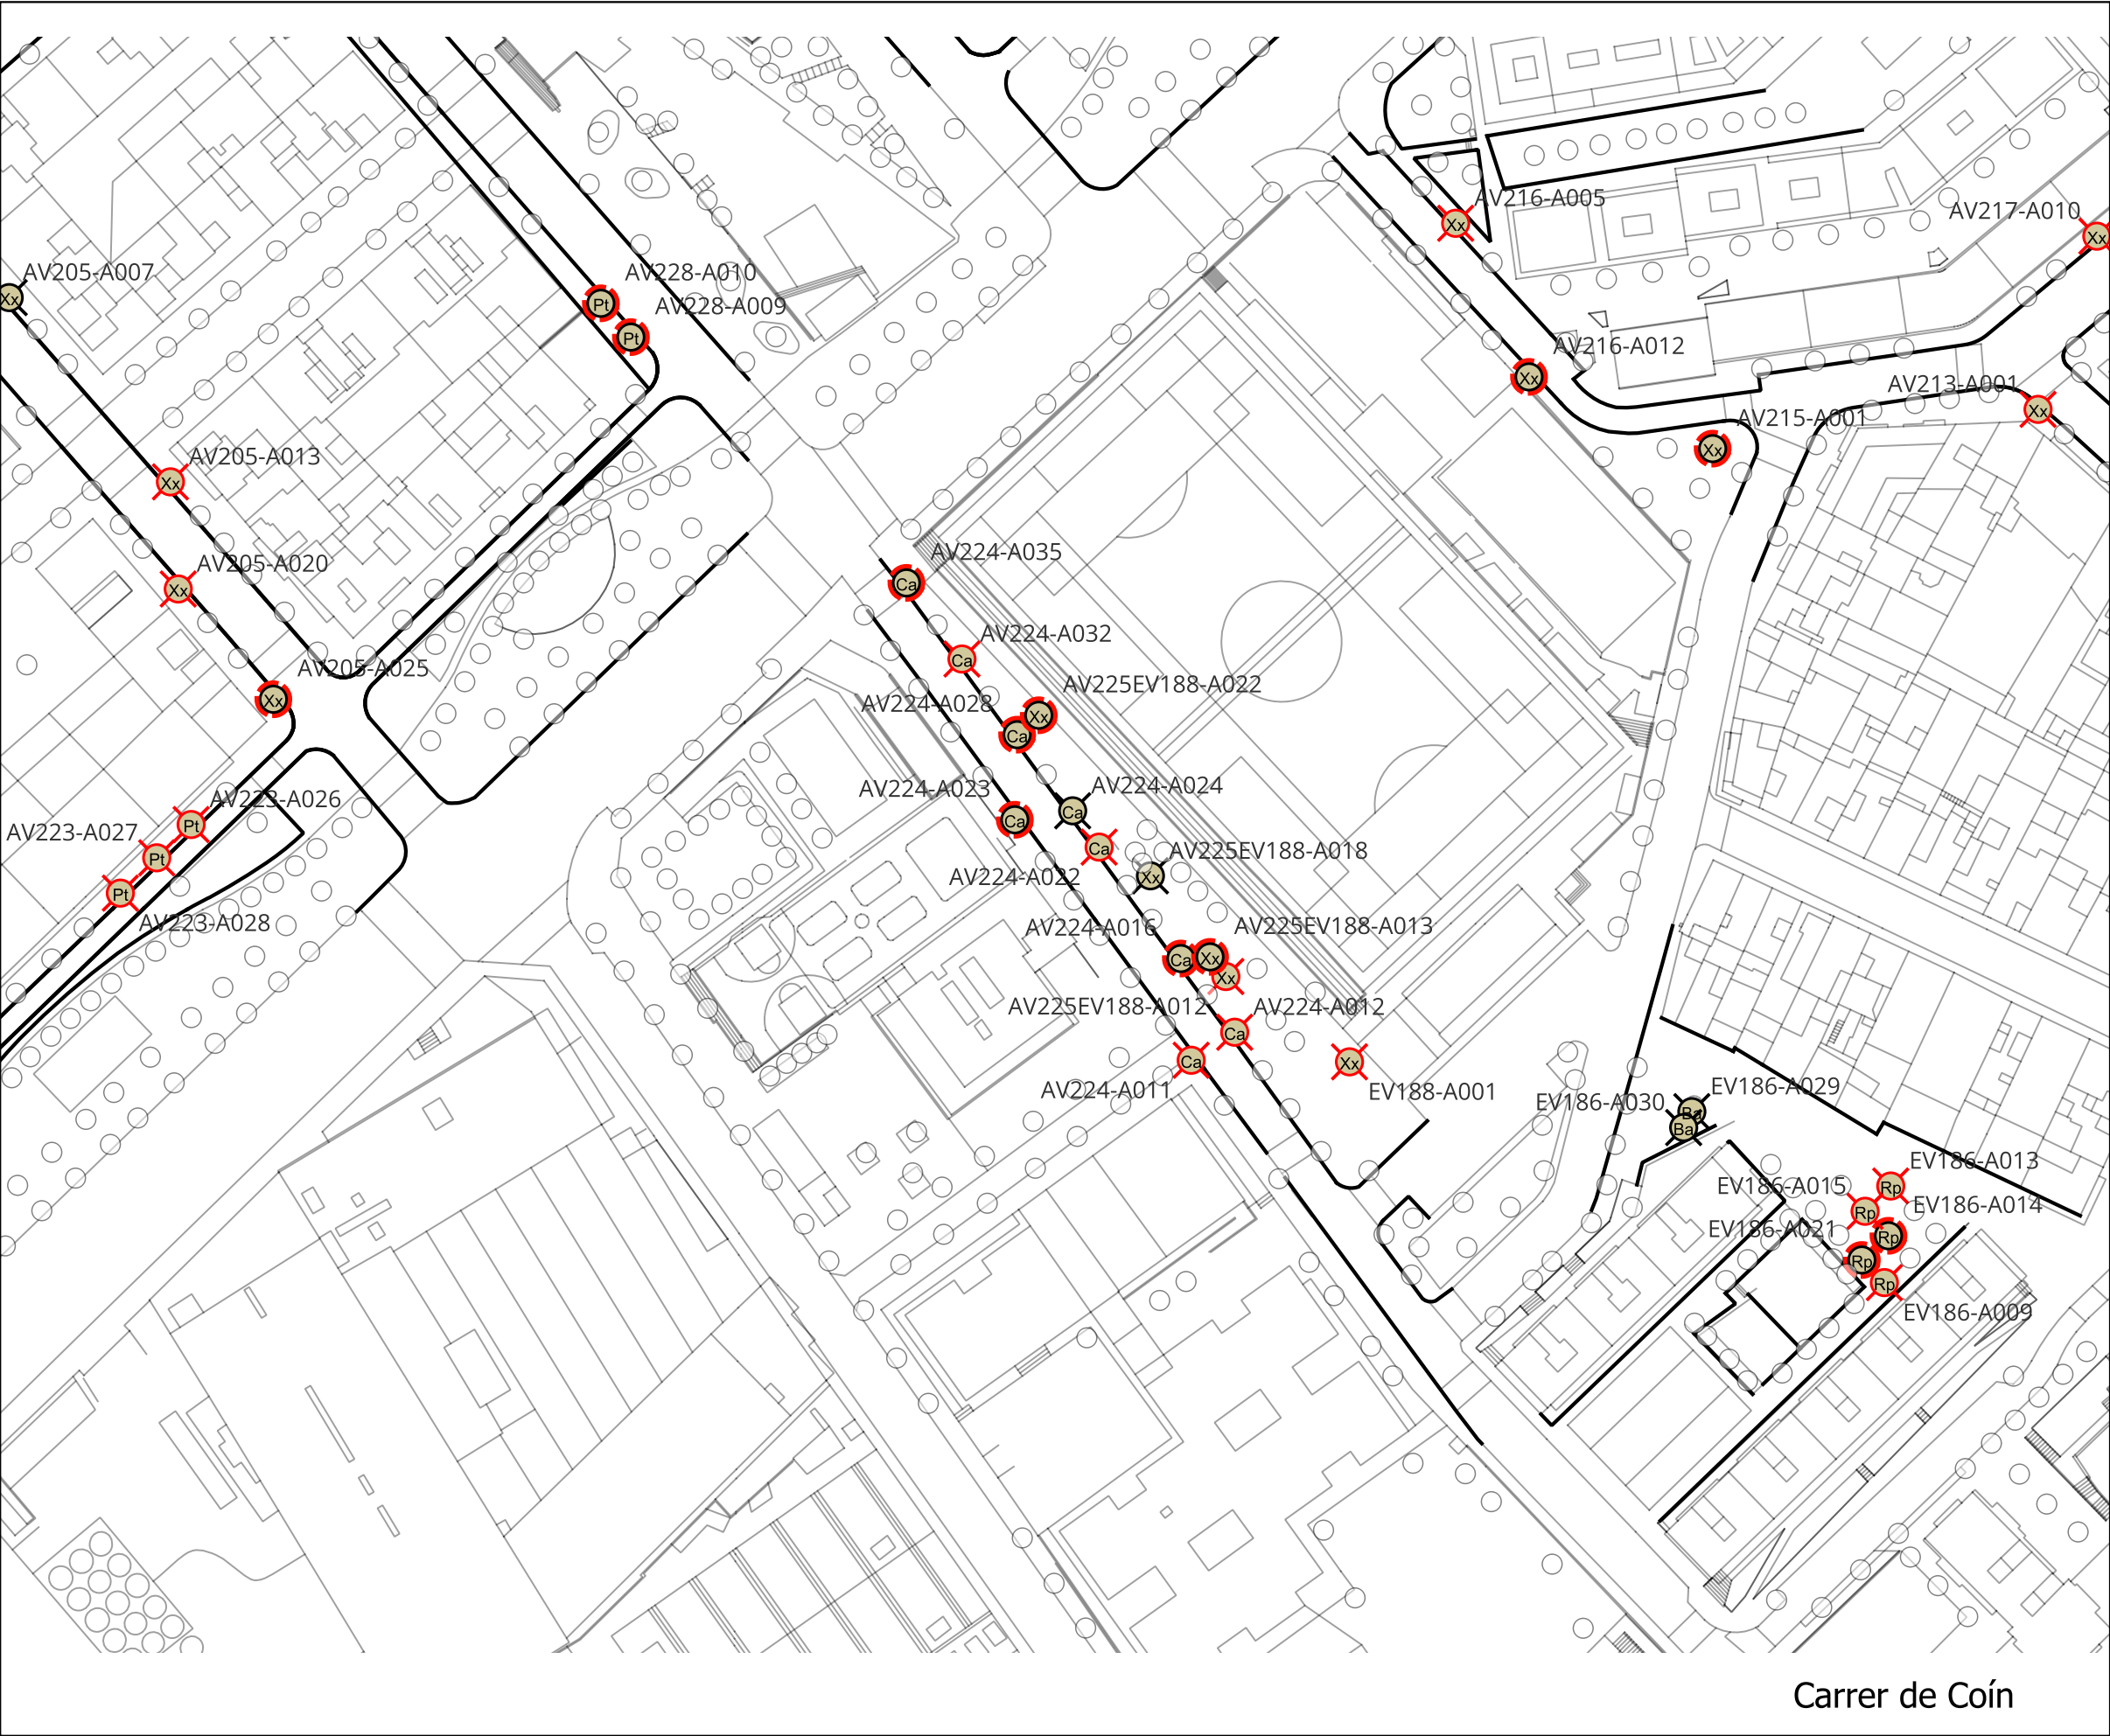

ESPÈCIES ARBRAT

Af	Acer x freemanii 'Jeffersred'
Ba	Brachychiton acerifolius
Br	Brachychiton populneus
Xx	Canvi d'espècies
Ca	Celtis australis
Cs	Cercis siliquastrum
Fa	Fraxinus angustifolia 'Raywood'
Fo	Fraxinus ornus 'Paus Johannes-Paulus II'
	OBELISK
Gb	Ginkgo biloba
Gbo	Ginkgo biloba 'Obelisk'
Gr	Grevillea robusta
Jm	Jacaranda mimosifolia
Ls	Liquidambar styraciflua
Ma	Melia azedarach
Pt	Paulownia tomentosa
Pa	Platanus x acerifolia
Pap	Populus alba 'Pyramidalis'
Qi	Quercus ilex
Rp	Robinia pseudoacacia 'Pyramidalis'
Sb	Salix babylonica
Sj	Styphnolobim japonicum 'Pyramidalis'
Th	Tabebuia heterophylla
Tc	Tilia cordata
Tt	Tipuana tipu


ESTAT ACTUAL

	Buit
	Alterat
	Molt Alterat
	Mort
	Soca

Plànol
Situació reposició de l'arbrat
Escala
1.1000

A3


Carrer de Coín

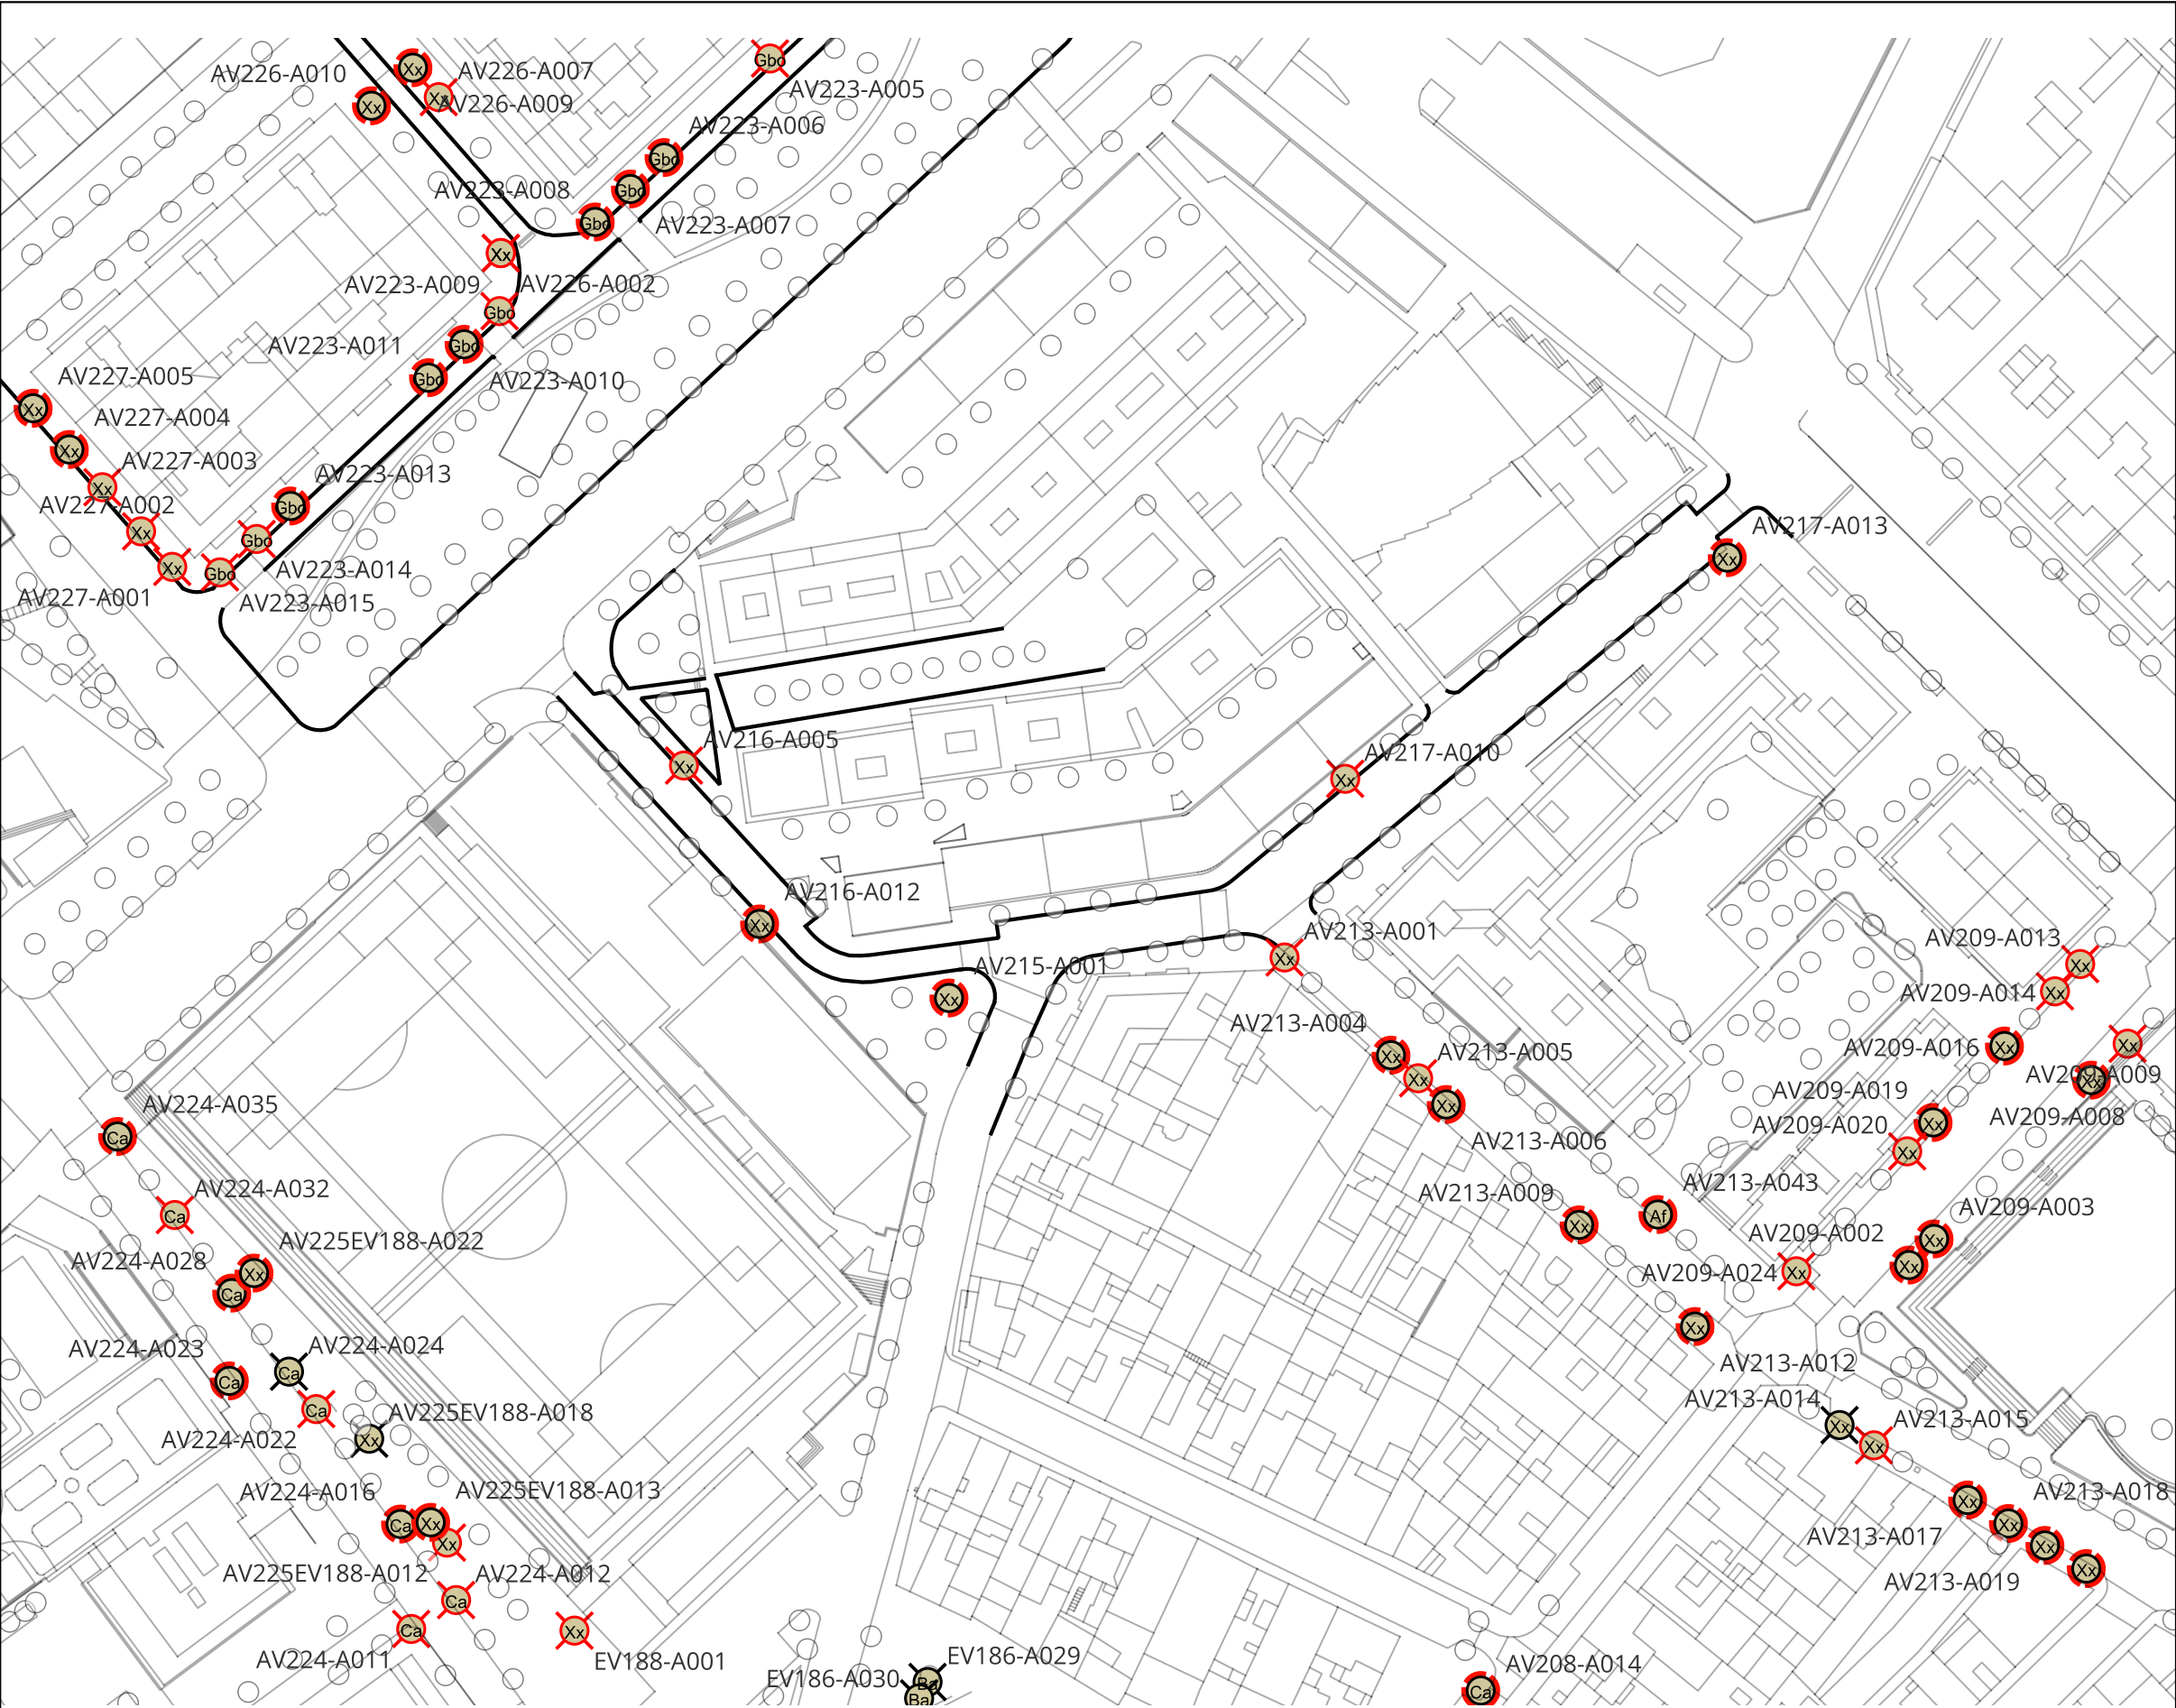


- ESPÈCIES ARBRAT
- Af Acer x freemanii 'Jeffersred'
 - Ba Brachychiton acerifolius
 - Br Brachychiton populneus
 - Xx Canvi d'espècies
 - Ca Celtis australis
 - Cs Cercis siliquastrum
 - Fa Fraxinus angustifolia 'Raywood'
 - Fo Fraxinus ornus 'Paus Johannes-Paulus II'
 - OBELISK
 - Gb Ginkgo biloba
 - Gbo Ginkgo biloba 'Obelisk'
 - Gr Grevillea robusta
 - Jm Jacaranda mimosifolia
 - Ls Liquidambar styraciflua
 - Ma Melia azedarach
 - Pt Paulownia tomentosa
 - Pa Platanus x acerifolia
 - Pap Populus alba 'Pyramidalis'
 - Qi Quercus ilex
 - Rp Robinia pseudoacacia 'Pyramidalis'
 - Sb Salix babylonica
 - Sj Styphnolobim japonicum 'Pyramidalis'
 - Th Tabebuia heterophylla
 - Tc Tilia cordata
 - Ti Tipuana tipu

- ESTAT ACTUAL
- Built
 - Alterat
 - Molt Alterat
 - Mort
 - Soca

Plànol
Situació reposició de l'arbrat
Escala
1.1000
A3

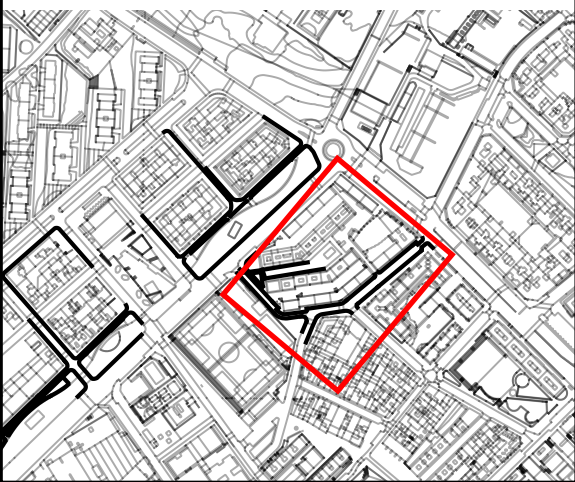

Carrer de Doctor Ignasi Barraquer

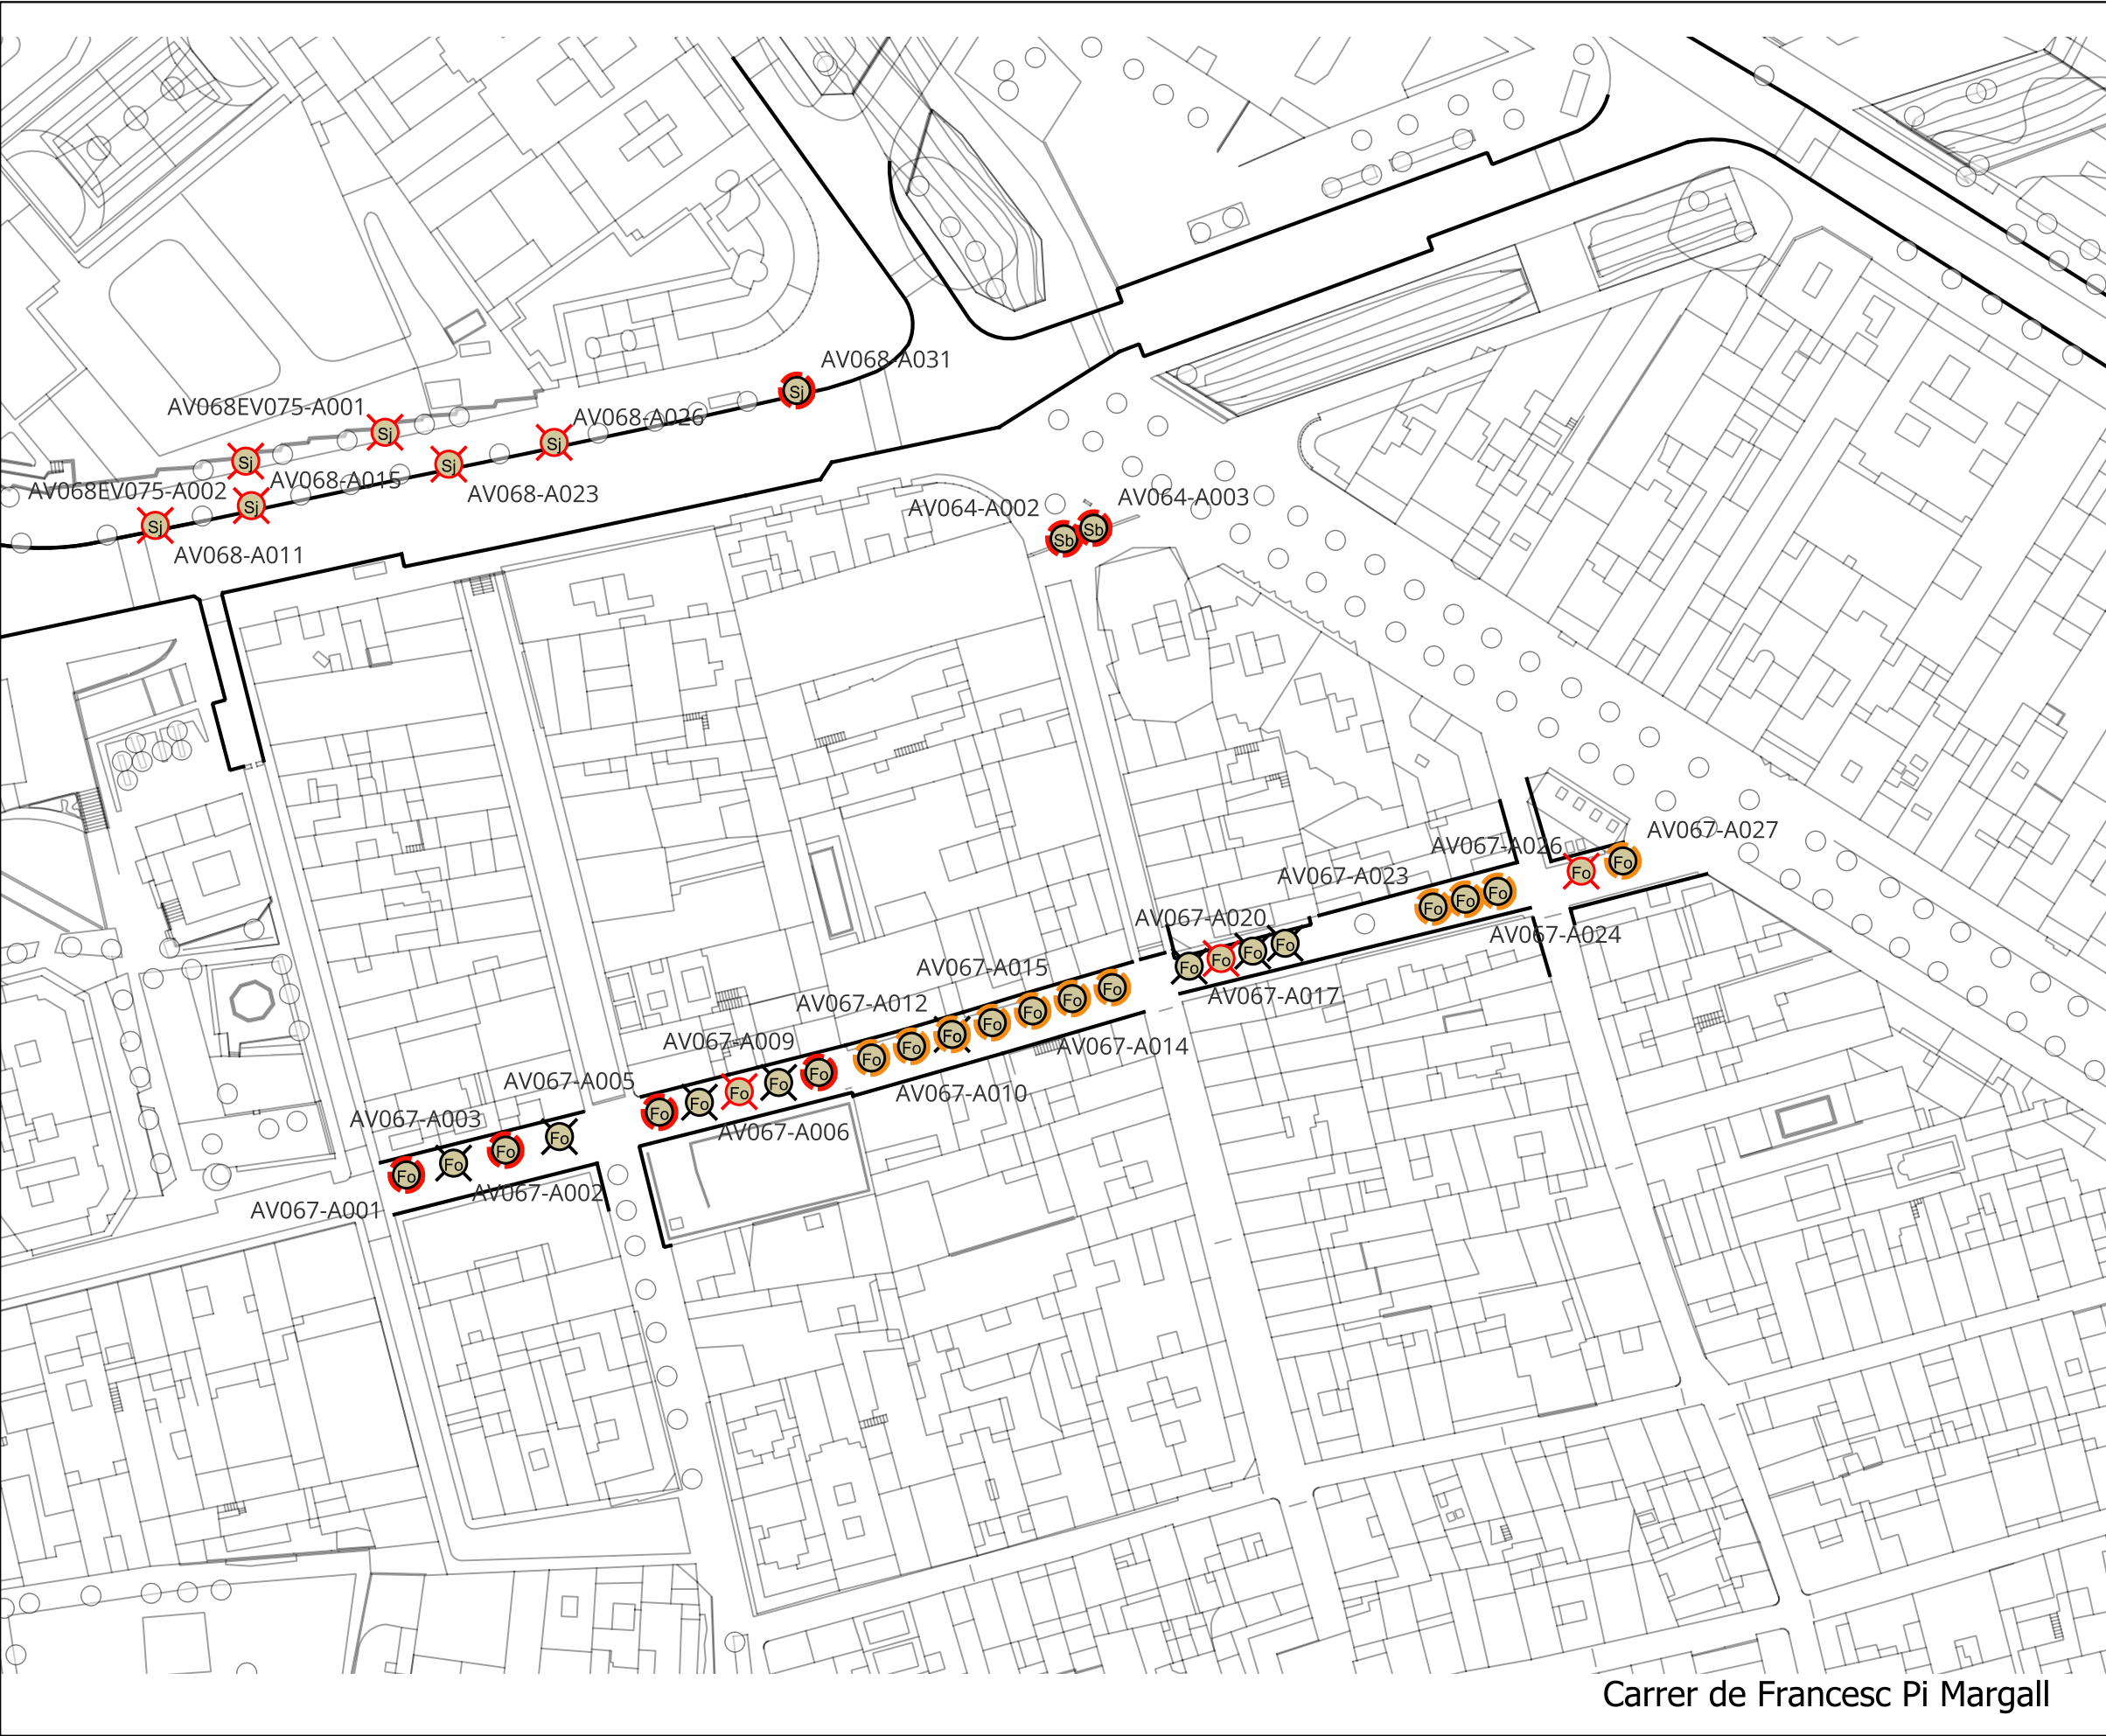

ESPÈCIES ARBRAT

Af	Acer x freemanii 'Jeffersred'
Ba	Brachychiton acerifolius
Br	Brachychiton populneus
Xx	Canvi d'espècies
Ca	Celtis australis
Cs	Cercis siliquastrum
Fa	Fraxinus angustifolia 'Raywood'
Fo	Fraxinus ornus 'Paus Johannes-Paulus II'
	OBELISK
Gb	Ginkgo biloba
Gbo	Ginkgo biloba 'Obelisk'
Gr	Grevillea robusta
Jm	Jacaranda mimosifolia
Ls	Liquidambar styraciflua
Ma	Melia azedarach
Pt	Paulownia tomentosa
Pa	Platanus x acerifolia
Pap	Populus alba 'Pyramidalis'
Qi	Quercus ilex
Rp	Robinia pseudoacacia 'Pyramidalis'
Sb	Salix babylonica
Sj	Styphnolobim japonicum 'Pyramidalis'
Th	Tabebuia heterophylla
Tc	Tilia cordata
Tt	Tipuana tipu


ESTAT ACTUAL

- Buit
- Alterat
- Molt Alterat
- Mort
- Soca

Plànol
Situació reposició de l'arbrat
Escala
1.1000

A3

Carrer de Francesc Pi Margall

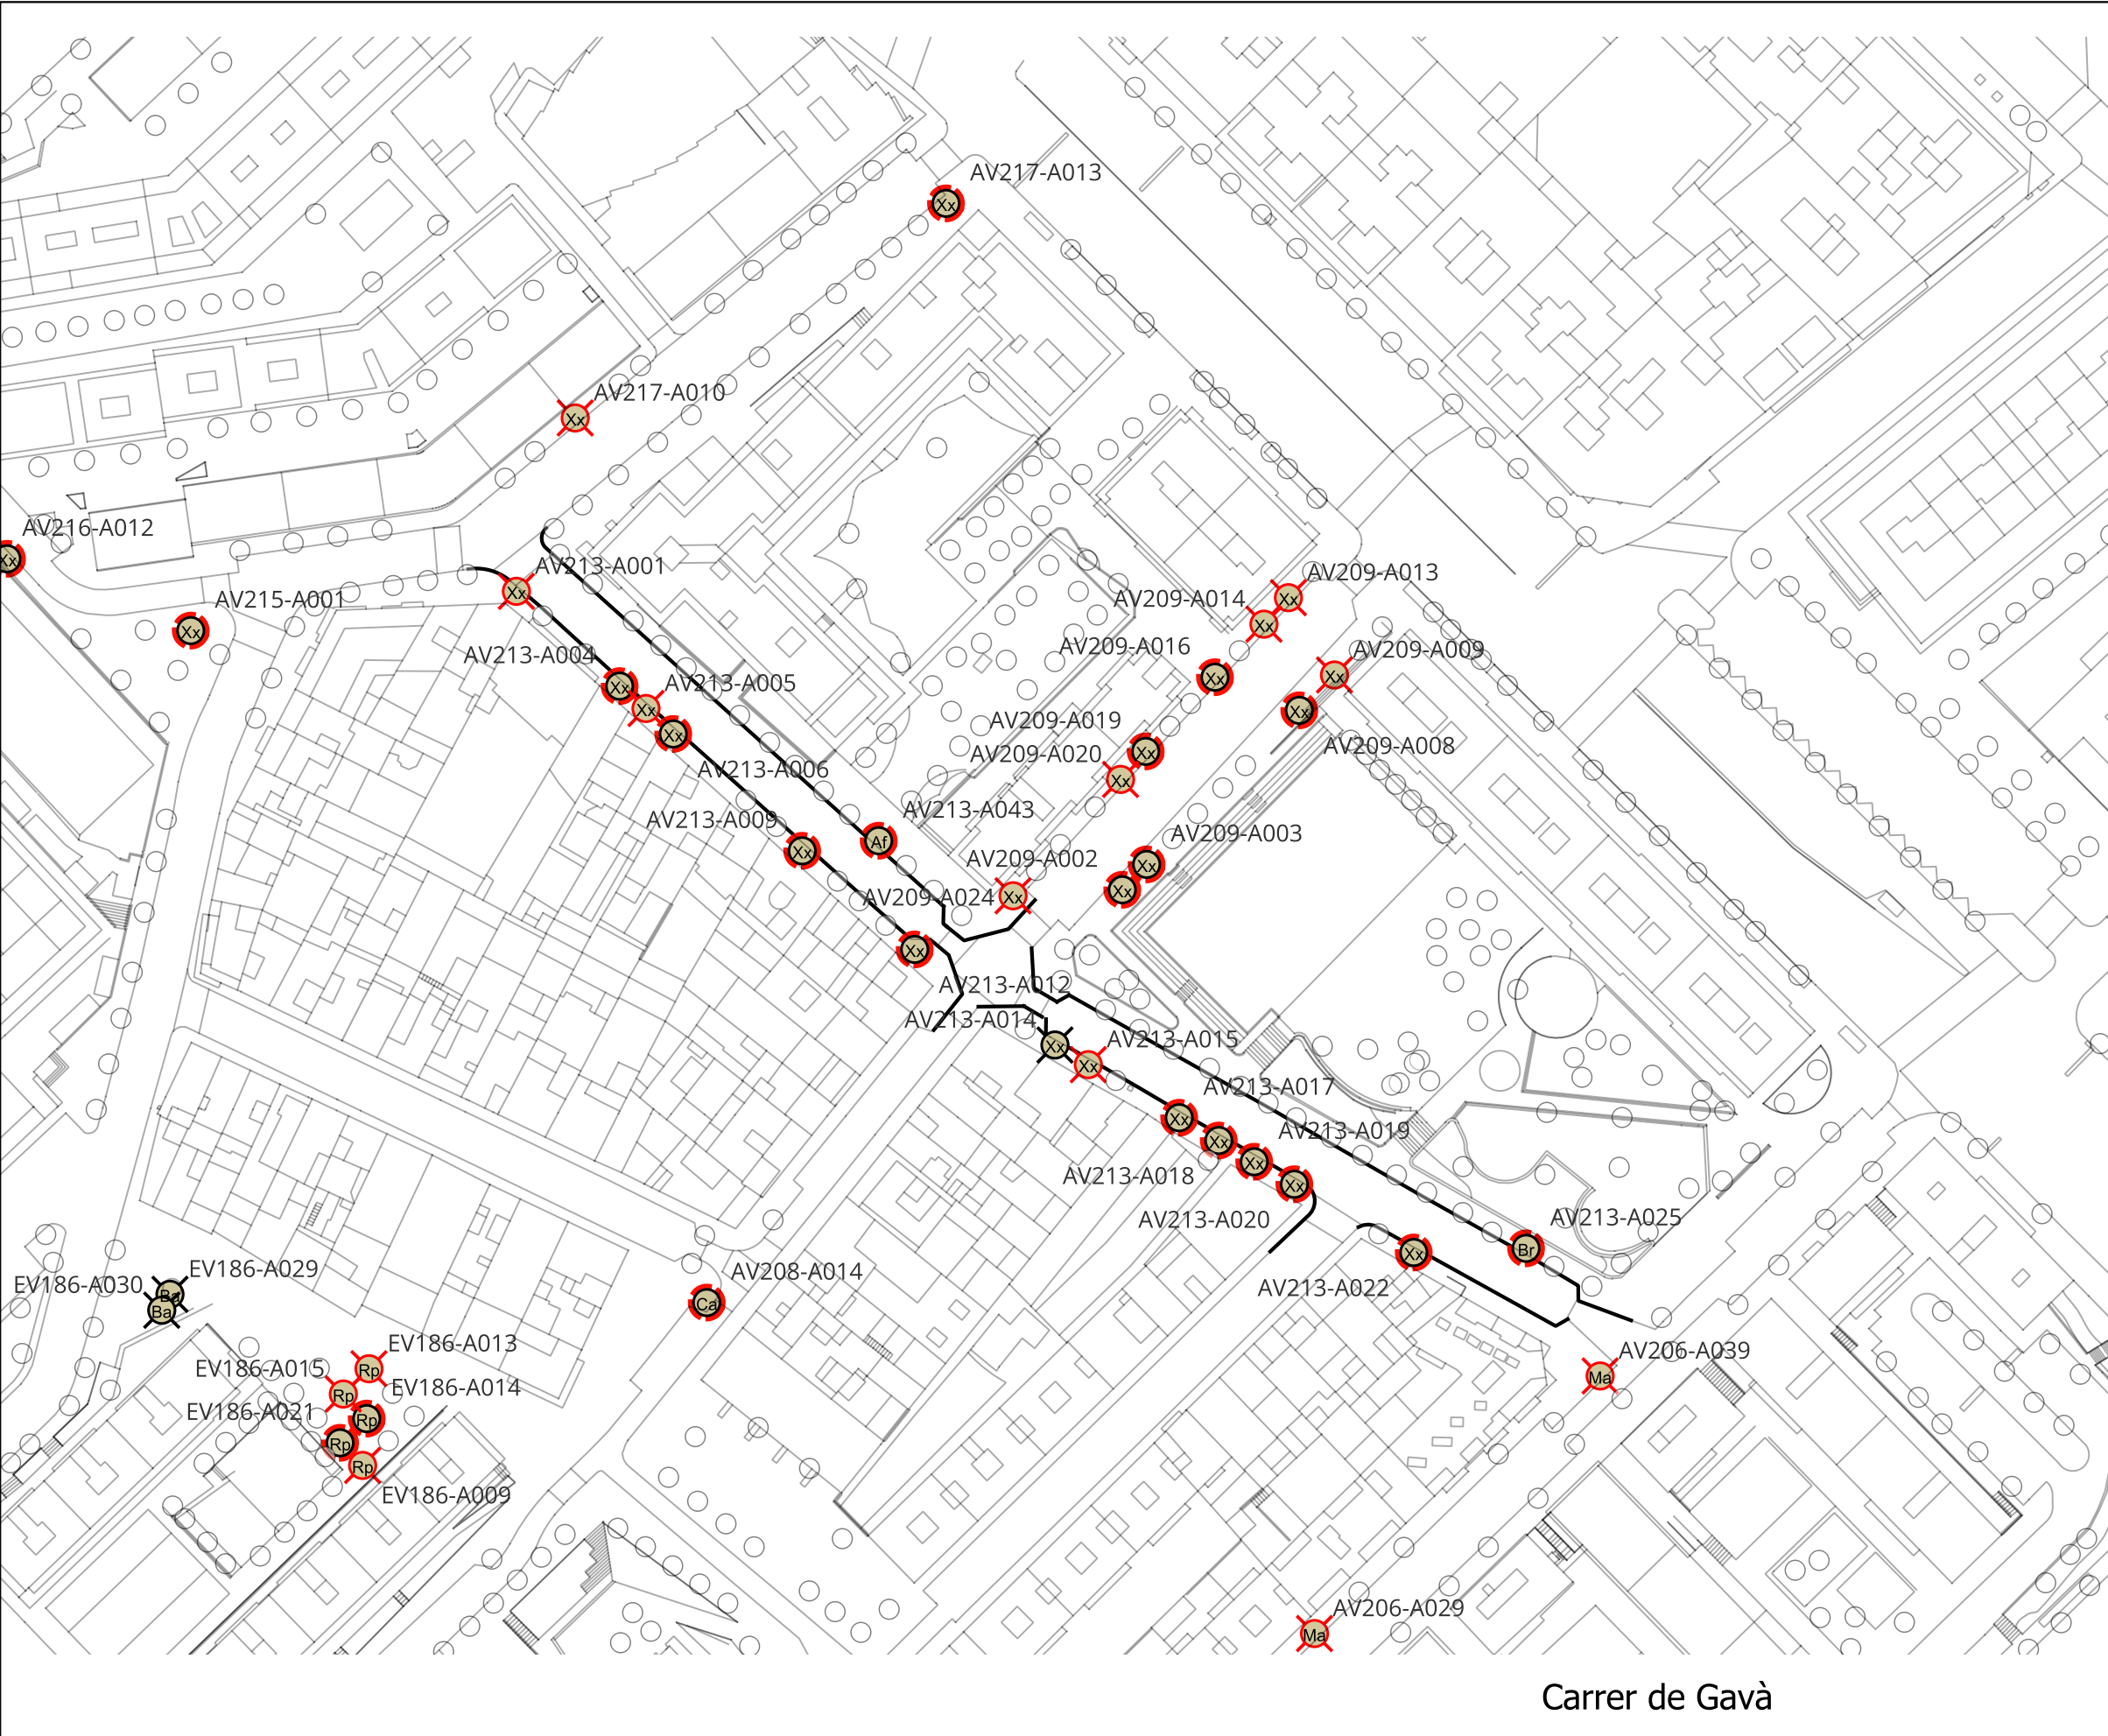

ESPÈCIES ARBRAT

Af	Acer x freemanii 'Jeffersred'
Ba	Brachychiton acerifolius
Br	Brachychiton populneus
Xx	Canvi d'espècies
Ca	Celtis australis
Cs	Cercis siliquastrum
Fa	Fraxinus angustifolia 'Raywood'
Fo	Fraxinus ornus 'Paus Johannes-Paulus II'
	OBELISK
Gb	Ginkgo biloba
Gbo	Ginkgo biloba 'Obelisk'
Gr	Grevillea robusta
Jm	Jacaranda mimosifolia
Ls	Liquidambar styraciflua
Ma	Melia azedarach
Pt	Paulownia tomentosa
Pa	Platanus x acerifolia
Pap	Populus alba 'Pyramidalis'
Qi	Quercus ilex
Rp	Robinia pseudoacacia 'Pyramidalis'
Sb	Salix babylonica
Sj	Styphnolobim japonicum 'Pyramidalis'
Th	Tabebuia heterophylla
Tc	Tilia cordata
Tt	Tipuana tipu



ESTAT ACTUAL

	Buit
	Alterat
	Molt Alterat
	Mort
	Soca

Plànol
Situació reposició de l'arbrat
Escala
1.1000

A3

Carrer de Gavà

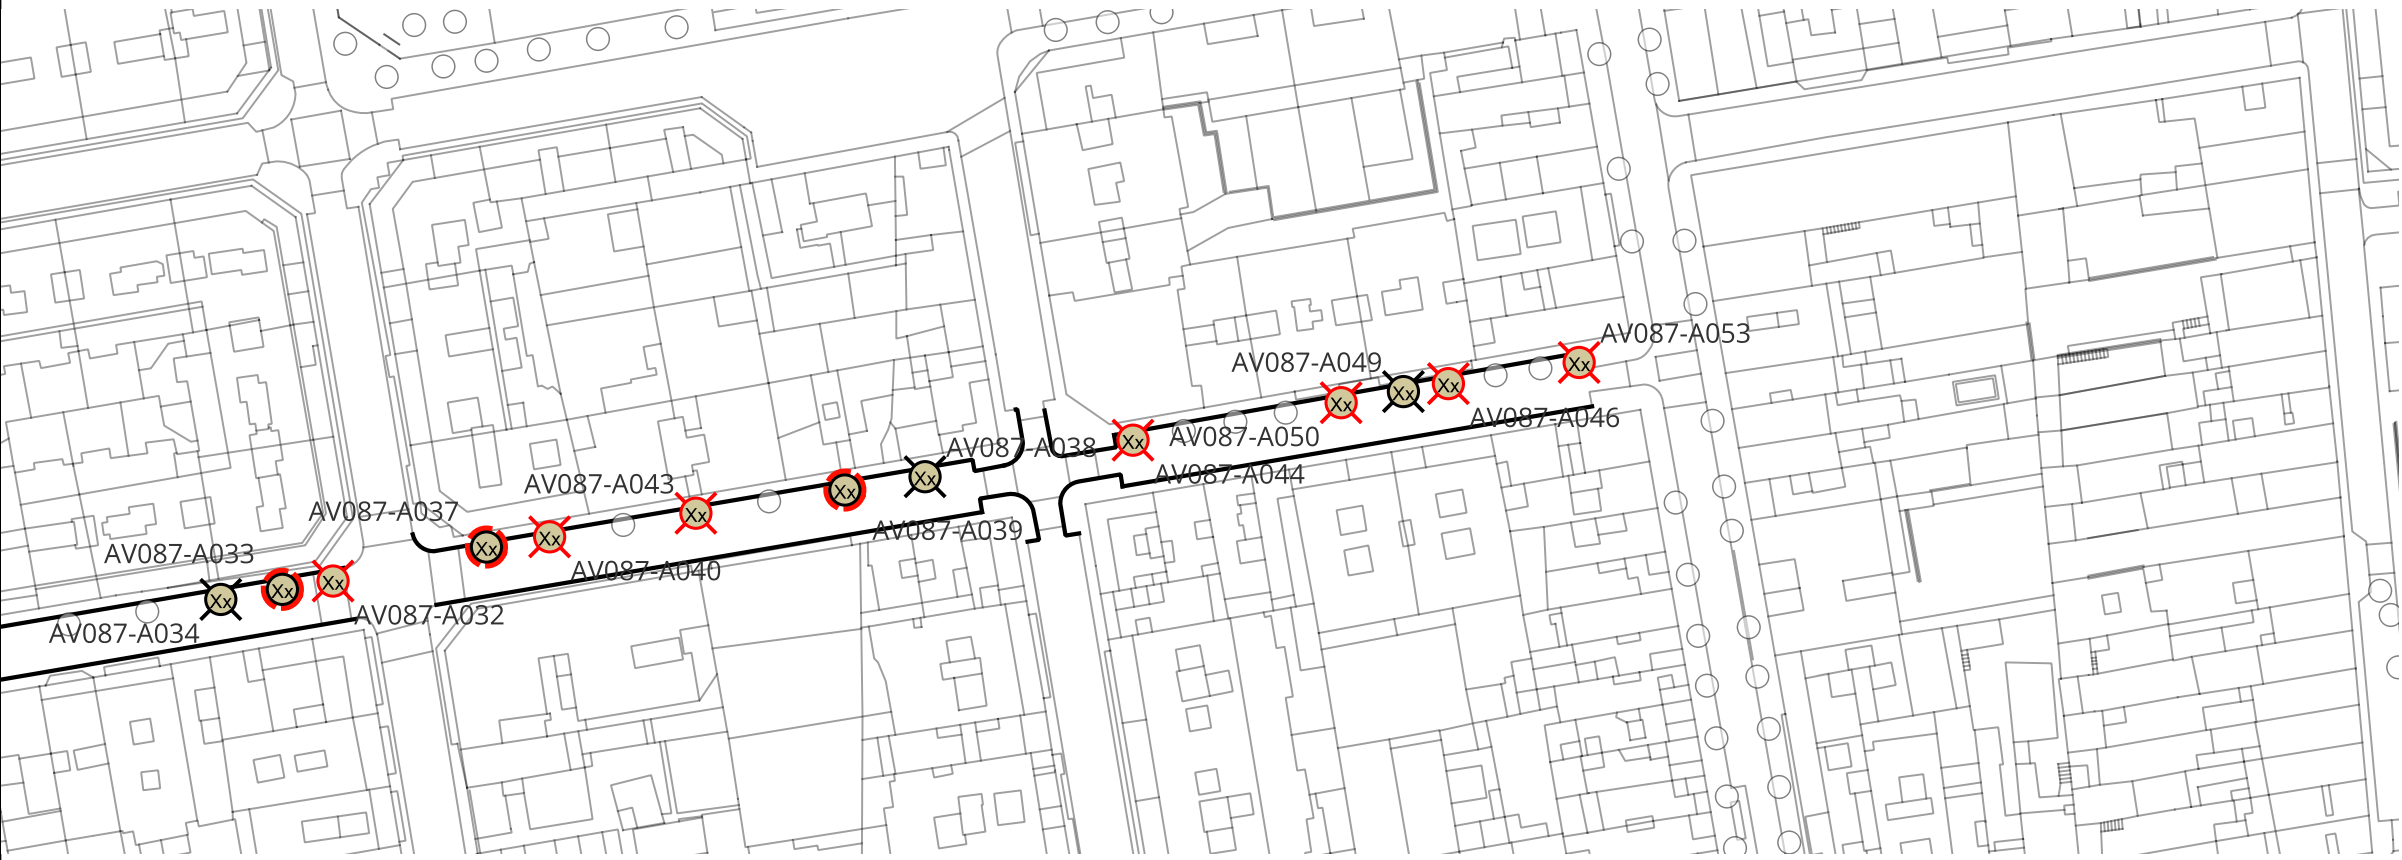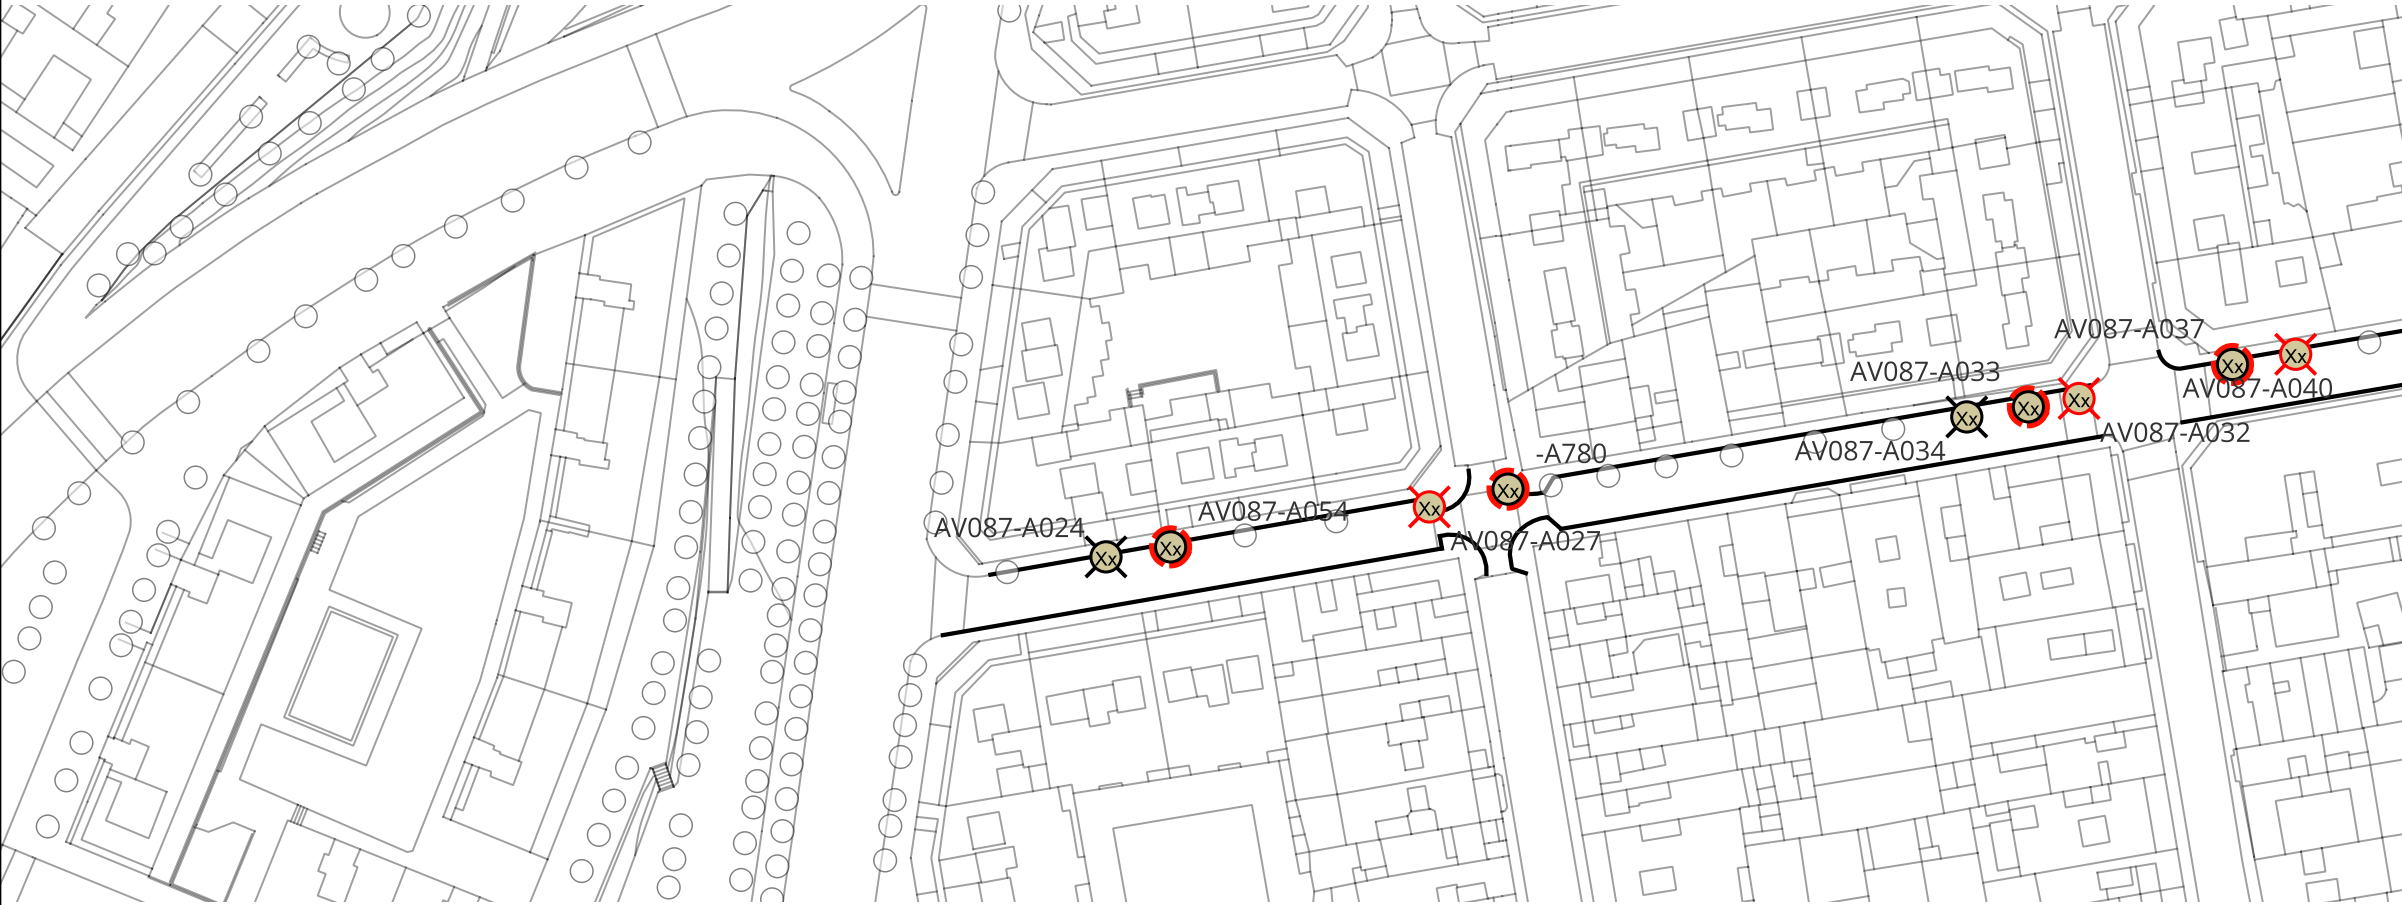


Carrer de Joan Martí


- ESPÈCIES ARBRAT
- Af Acer x freemanii 'Jeffersred'
 - Ba Brachychiton acerifolius
 - Br Brachychiton populneus
 - Xx Canvi d'espècies
 - Ca Celtis australis
 - Cs Cercis siliquastrum
 - Fa Fraxinus angustifolia 'Raywood'
 - Fo Fraxinus ornus 'Paus Johannes-Paulus II'
 - OBELISK
 - Gb Ginkgo biloba
 - Gbo Ginkgo biloba 'Obelisk'
 - Gr Grevillea robusta
 - Jm Jacaranda mimosifolia
 - Ls Liquidambar styraciflua
 - Ma Melia azedarach
 - Pt Paulownia tomentosa
 - Pa Platanus x acerifolia
 - Pap Populus alba 'Pyramidalis'
 - Qi Quercus ilex
 - Rp Robinia pseudoacacia 'Pyramidalis'
 - Sb Salix babylonica
 - Sj Styphnolobim japonicum 'Pyramidalis'
 - Th Tabebuia heterophylla
 - Tc Tilia cordata
 - Tt Tipuana tipu

- ESTAT ACTUAL
- Buit
 - Alterat
 - Molt Alterat
 - Mort
 - Soca

Plànol
Situació reposició de l'arbrat
Escala
1.1000

A3

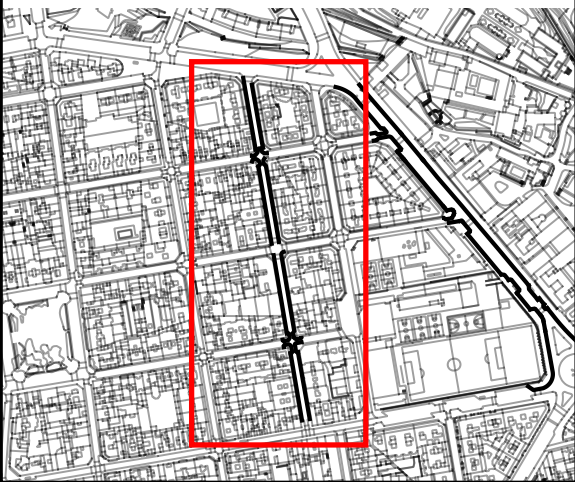

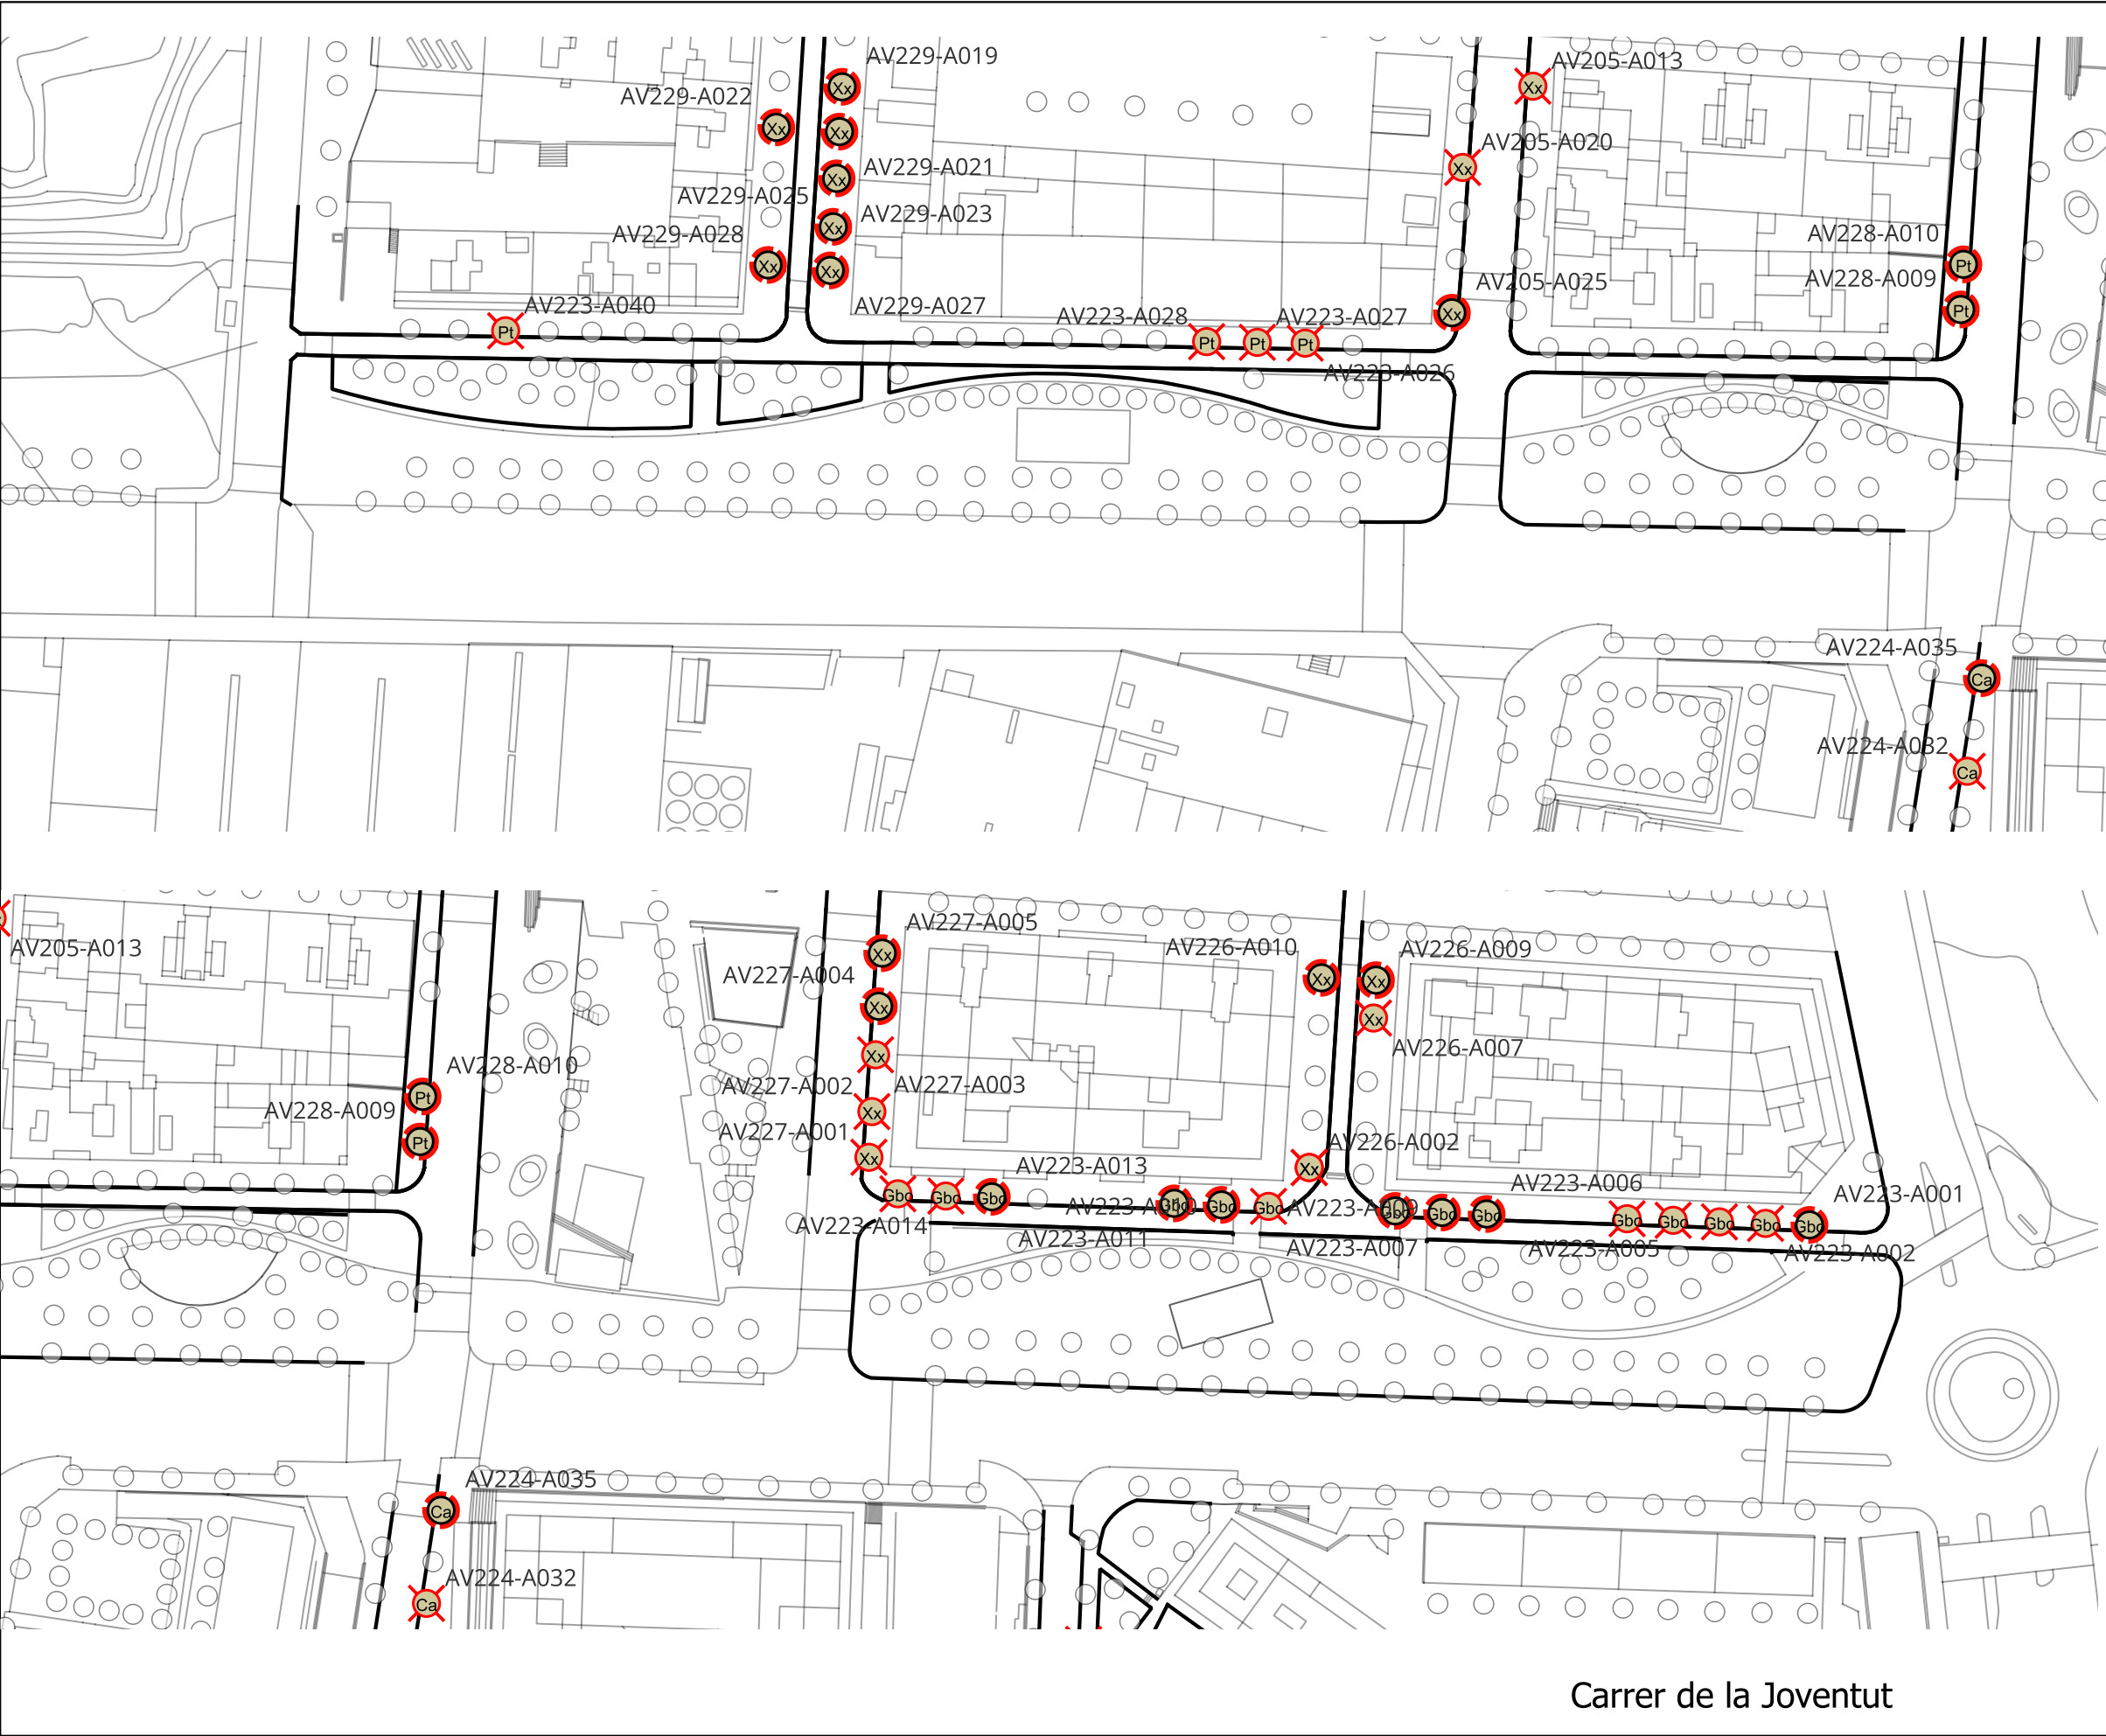

ESPÈCIES ARBRAT

Af	Acer x freemanii 'Jeffersred'
Ba	Brachychiton acerifolius
Br	Brachychiton populneus
Xx	Canvi d'espècies
Ca	Celtis australis
Cs	Cercis siliquastrum
Fa	Fraxinus angustifolia 'Raywood'
Fo	Fraxinus ornus 'Paus Johannes-Paulus II'
	OBELISK
Gb	Ginkgo biloba
Gbo	Ginkgo biloba 'Obelisk'
Gr	Grevillea robusta
Jm	Jacaranda mimosifolia
Ls	Liquidambar styraciflua
Ma	Melia azedarach
Pt	Paulownia tomentosa
Pa	Platanus x acerifolia
Pap	Populus alba 'Pyramidalis'
Qi	Quercus ilex
Rp	Robinia pseudoacacia 'Pyramidalis'
Sb	Salix babylonica
Sj	Styphnolobim japonicum 'Pyramidalis'
Th	Tabebuia heterophylla
Tc	Tilia cordata
Tt	Tipuana tipu


ESTAT ACTUAL

	Buit
	Alterat
	Molt Alterat
	Mort
	Soca

Plànol
Situació reposició de l'arbrat
Escala
1.1000

A3

Carrer de la Joventut

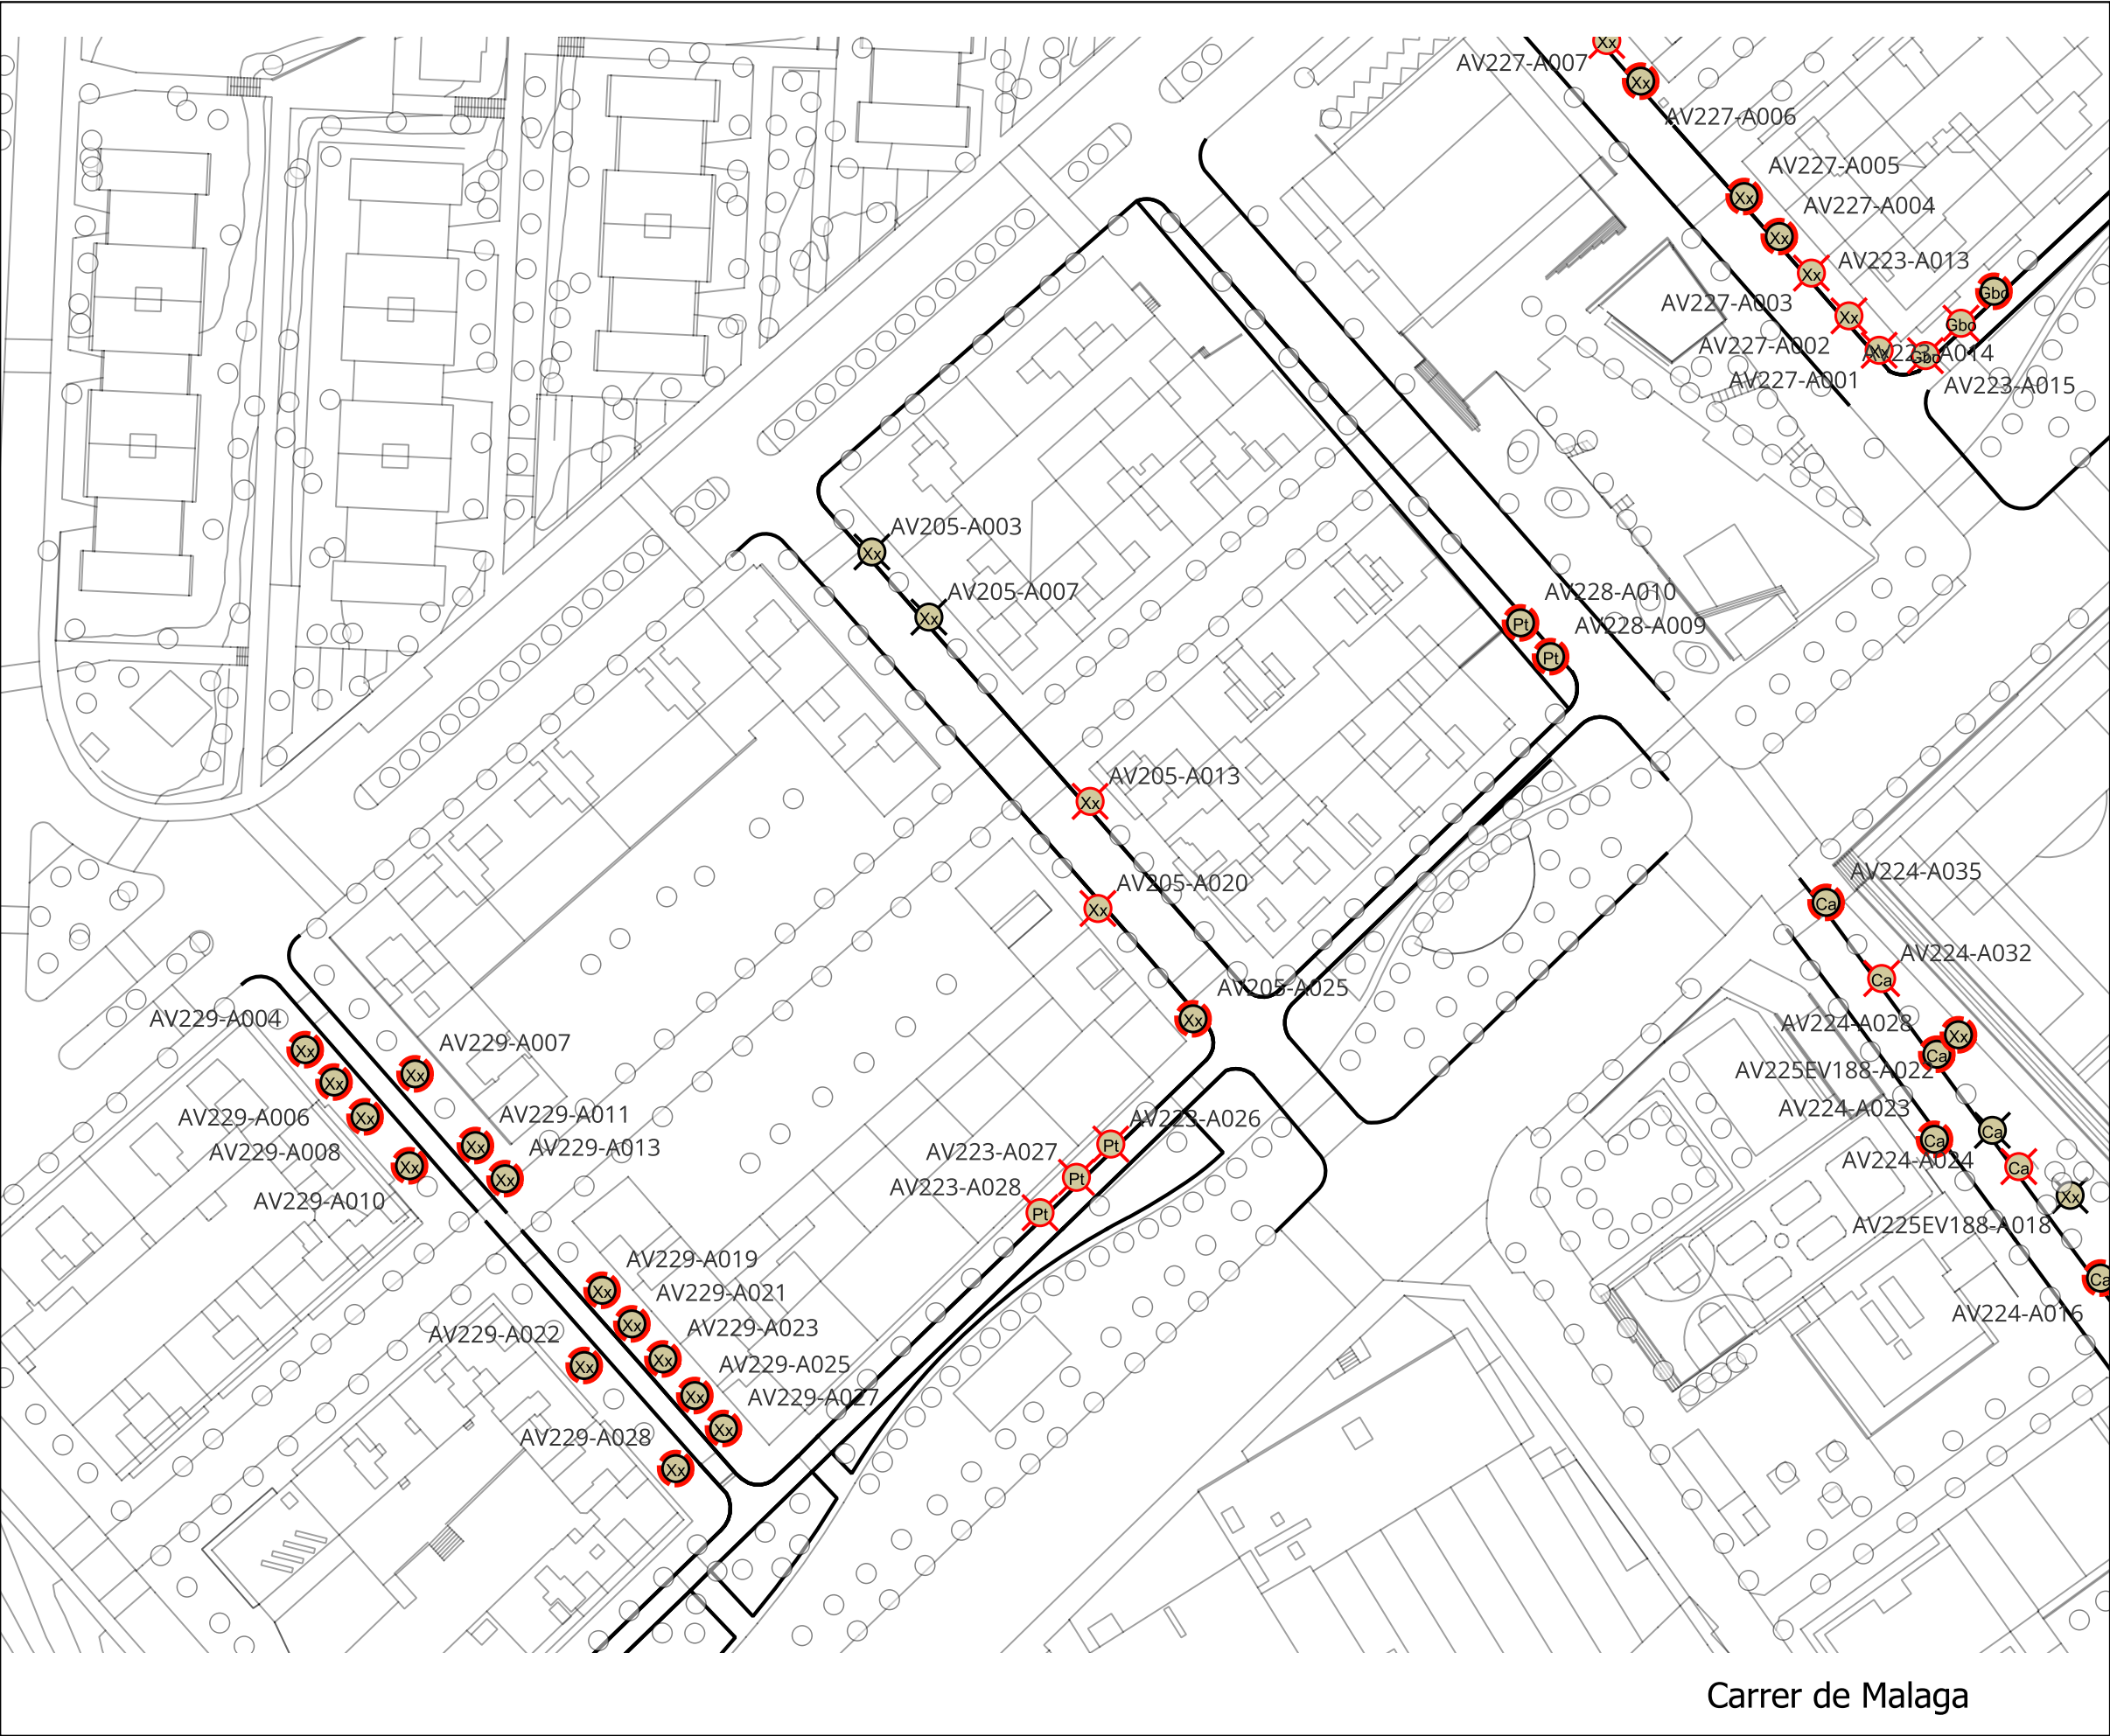

ESPÈCIES ARBRAT


Af	Acer x freemanii 'Jeffersred'
Ba	Brachychiton acerifolius
Br	Brachychiton populneus
Xx	Canvi d'espècies
Ca	Celtis australis
Cs	Cercis siliquastrum
Fa	Fraxinus angustifolia 'Raywood'
Fo	Fraxinus ornus 'Paus Johannes-Paulus II'
	OBELISK
Gb	Ginkgo biloba
Gbo	Ginkgo biloba 'Obelisk'
Gr	Grevillea robusta
Jm	Jacaranda mimosifolia
Ls	Liquidambar styraciflua
Ma	Melia azedarach
Pt	Paulownia tomentosa
Pa	Platanus x acerifolia
Pap	Populus alba 'Pyramidalis'
Qi	Quercus ilex
Rp	Robinia pseudoacacia 'Pyramidalis'
Sb	Salix babylonica
Sj	Styphnolobim japonicum 'Pyramidalis'
Th	Tabebuia heterophylla
Tc	Tilia cordata
Tt	Tipuana tipu

ESTAT ACTUAL

	Buit
	Alterat
	Molt Alterat
	Mort
	Soca

Plànol
Situació reposició de l'arbrat
Escala
1.1000

A3

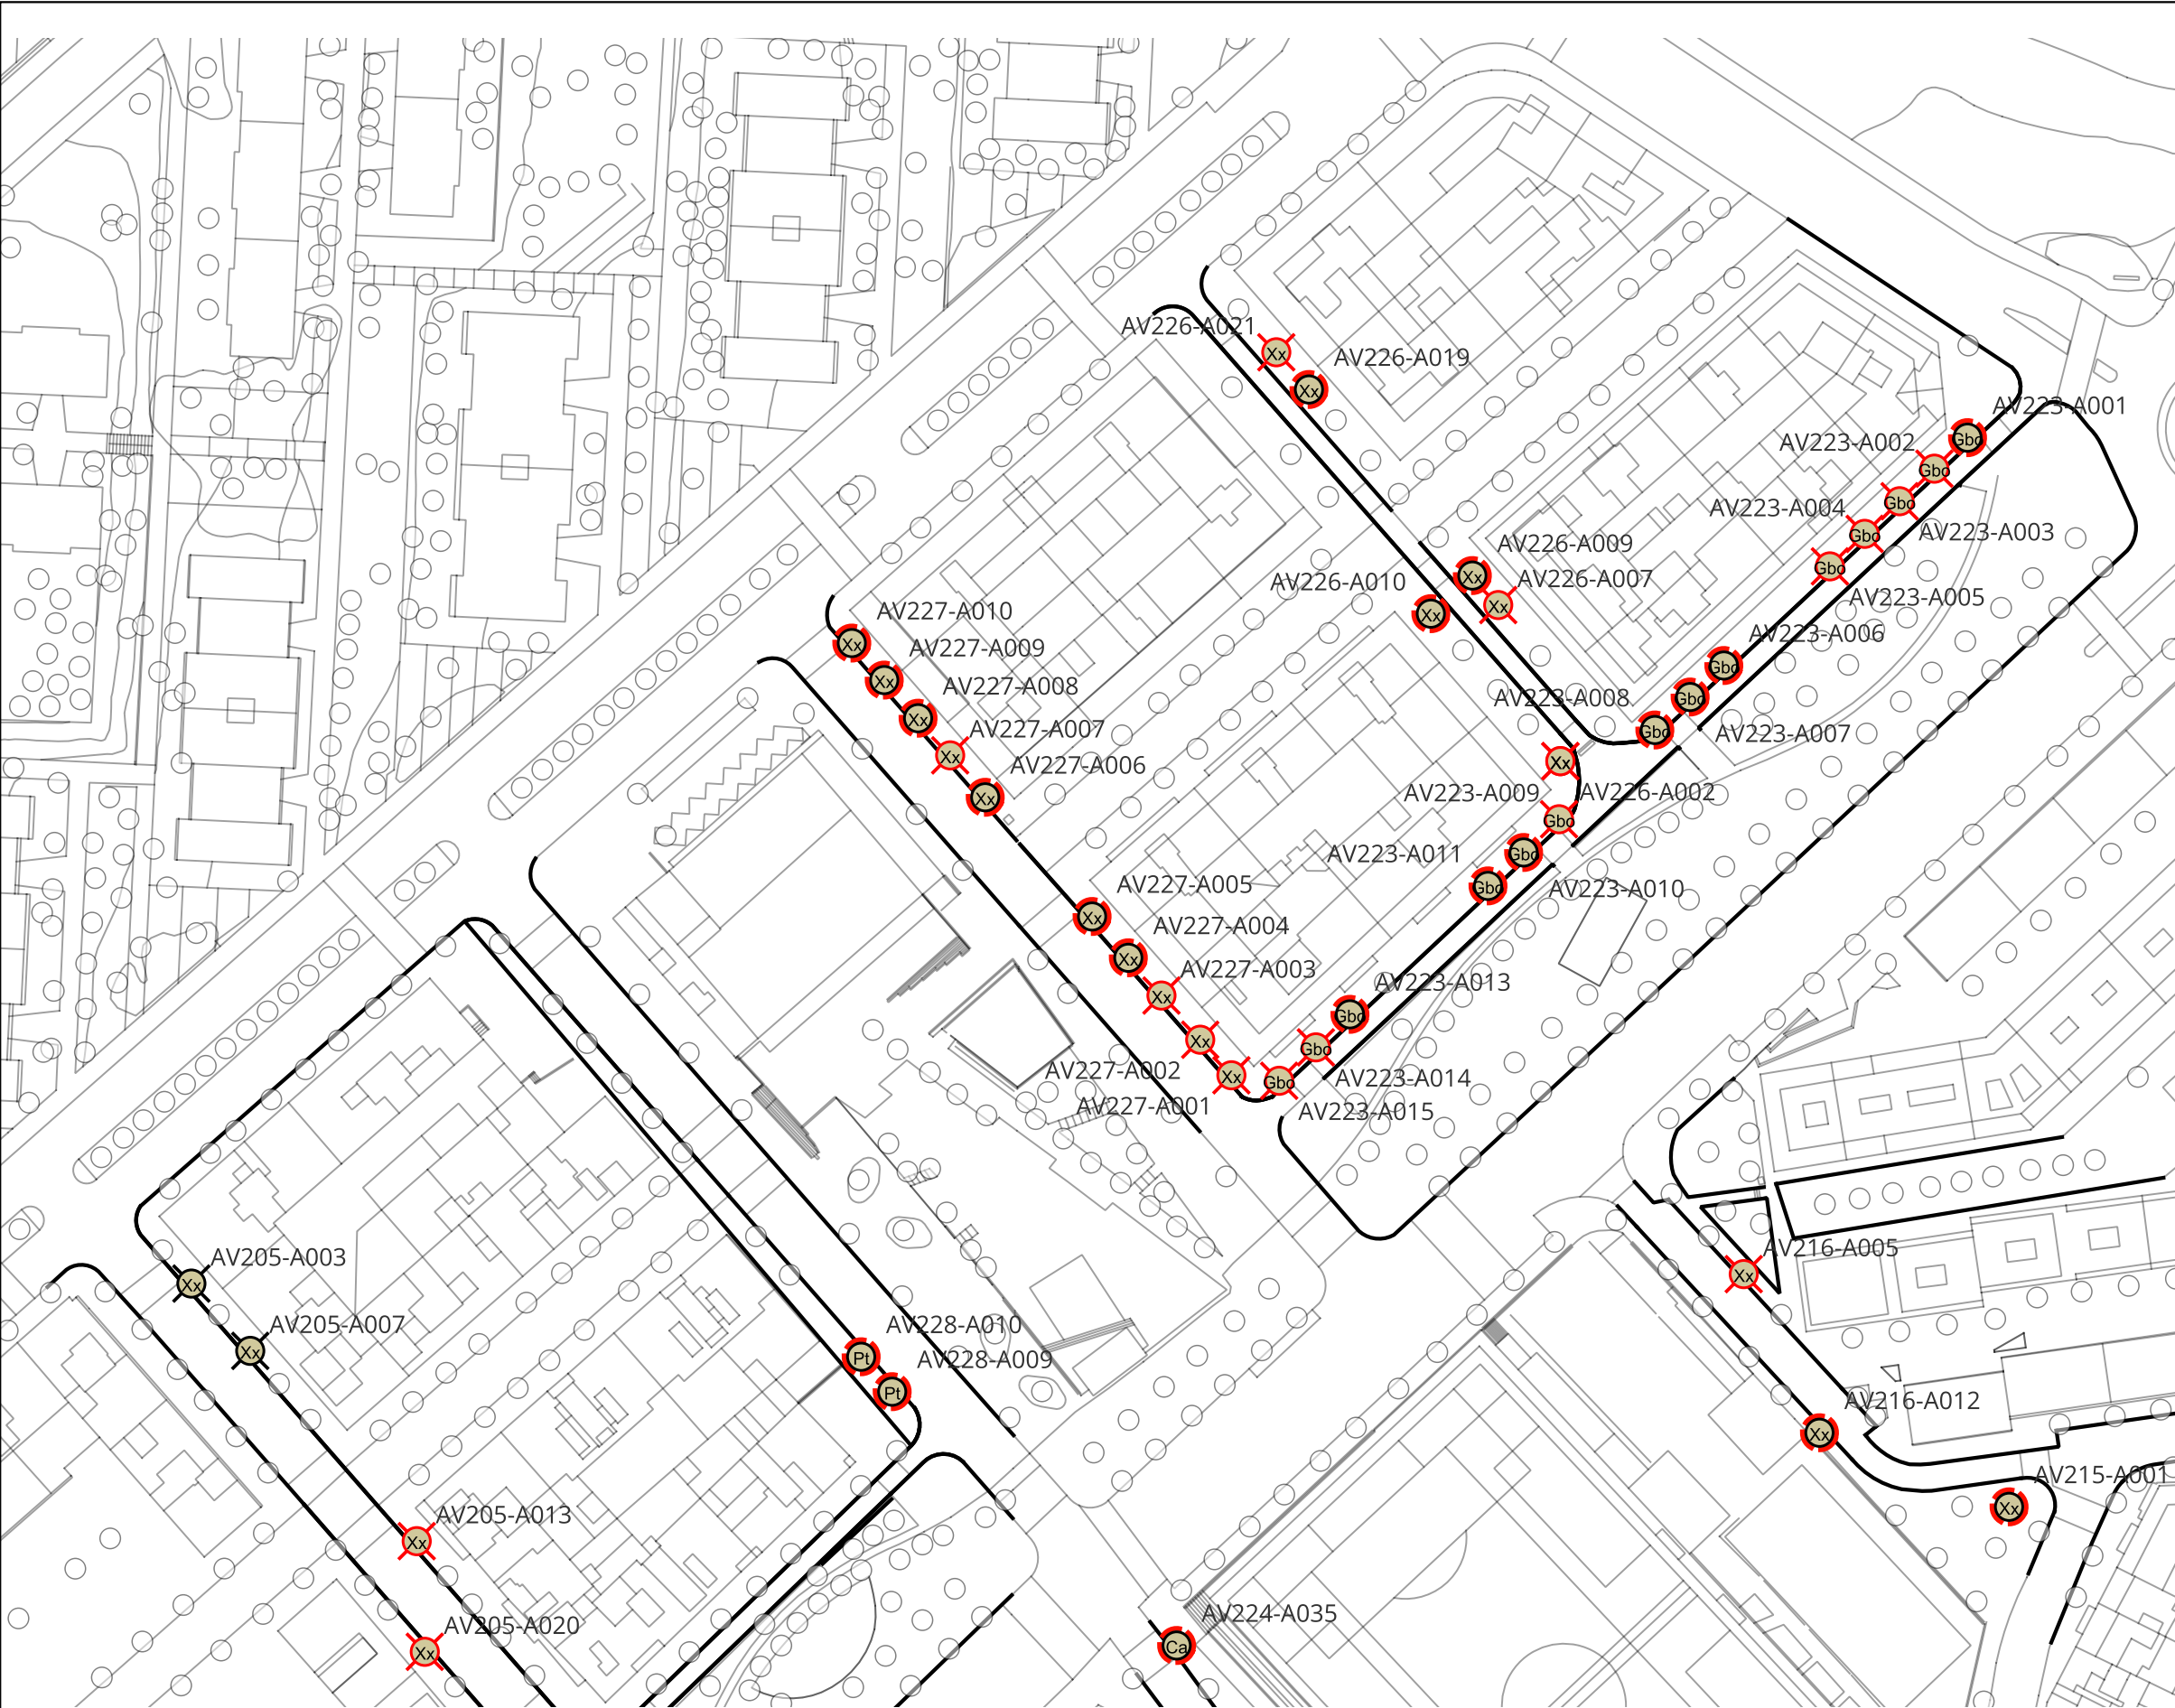

Carrer de Michel Reynard Buisserin

ESPÈCIES ARBRAT


Af	Acer x freemanii 'Jeffersred'
Ba	Brachychiton acerifolius
Br	Brachychiton populneus
Xx	Canvi d'espècies
Ca	Celtis australis
Cs	Cercis siliquastrum
Fa	Fraxinus angustifolia 'Raywood'
Fo	Fraxinus ornus 'Paus Johannes-Paulus II'
	OBELISK
Gb	Ginkgo biloba
Gbo	Ginkgo biloba 'Obelisk'
Gr	Grevillea robusta
Jm	Jacaranda mimosifolia
Ls	Liquidambar styraciflua
Ma	Melia azedarach
Pt	Paulownia tomentosa
Pa	Platanus x acerifolia
Pap	Populus alba 'Pyramidalis'
Qi	Quercus ilex
Rp	Robinia pseudoacacia 'Pyramidalis'
Sb	Salix babylonica
Sj	Styphnolobim japonicum 'Pyramidalis'
Th	Tabebuia heterophylla
Tc	Tilia cordata
Tt	Tipuana tipu

ESTAT ACTUAL

	Buit
	Alterat
	Molt Alterat
	Mort
	Soca

Plànol
Situació reposició de l'arbrat
Escala
1.1000

A3

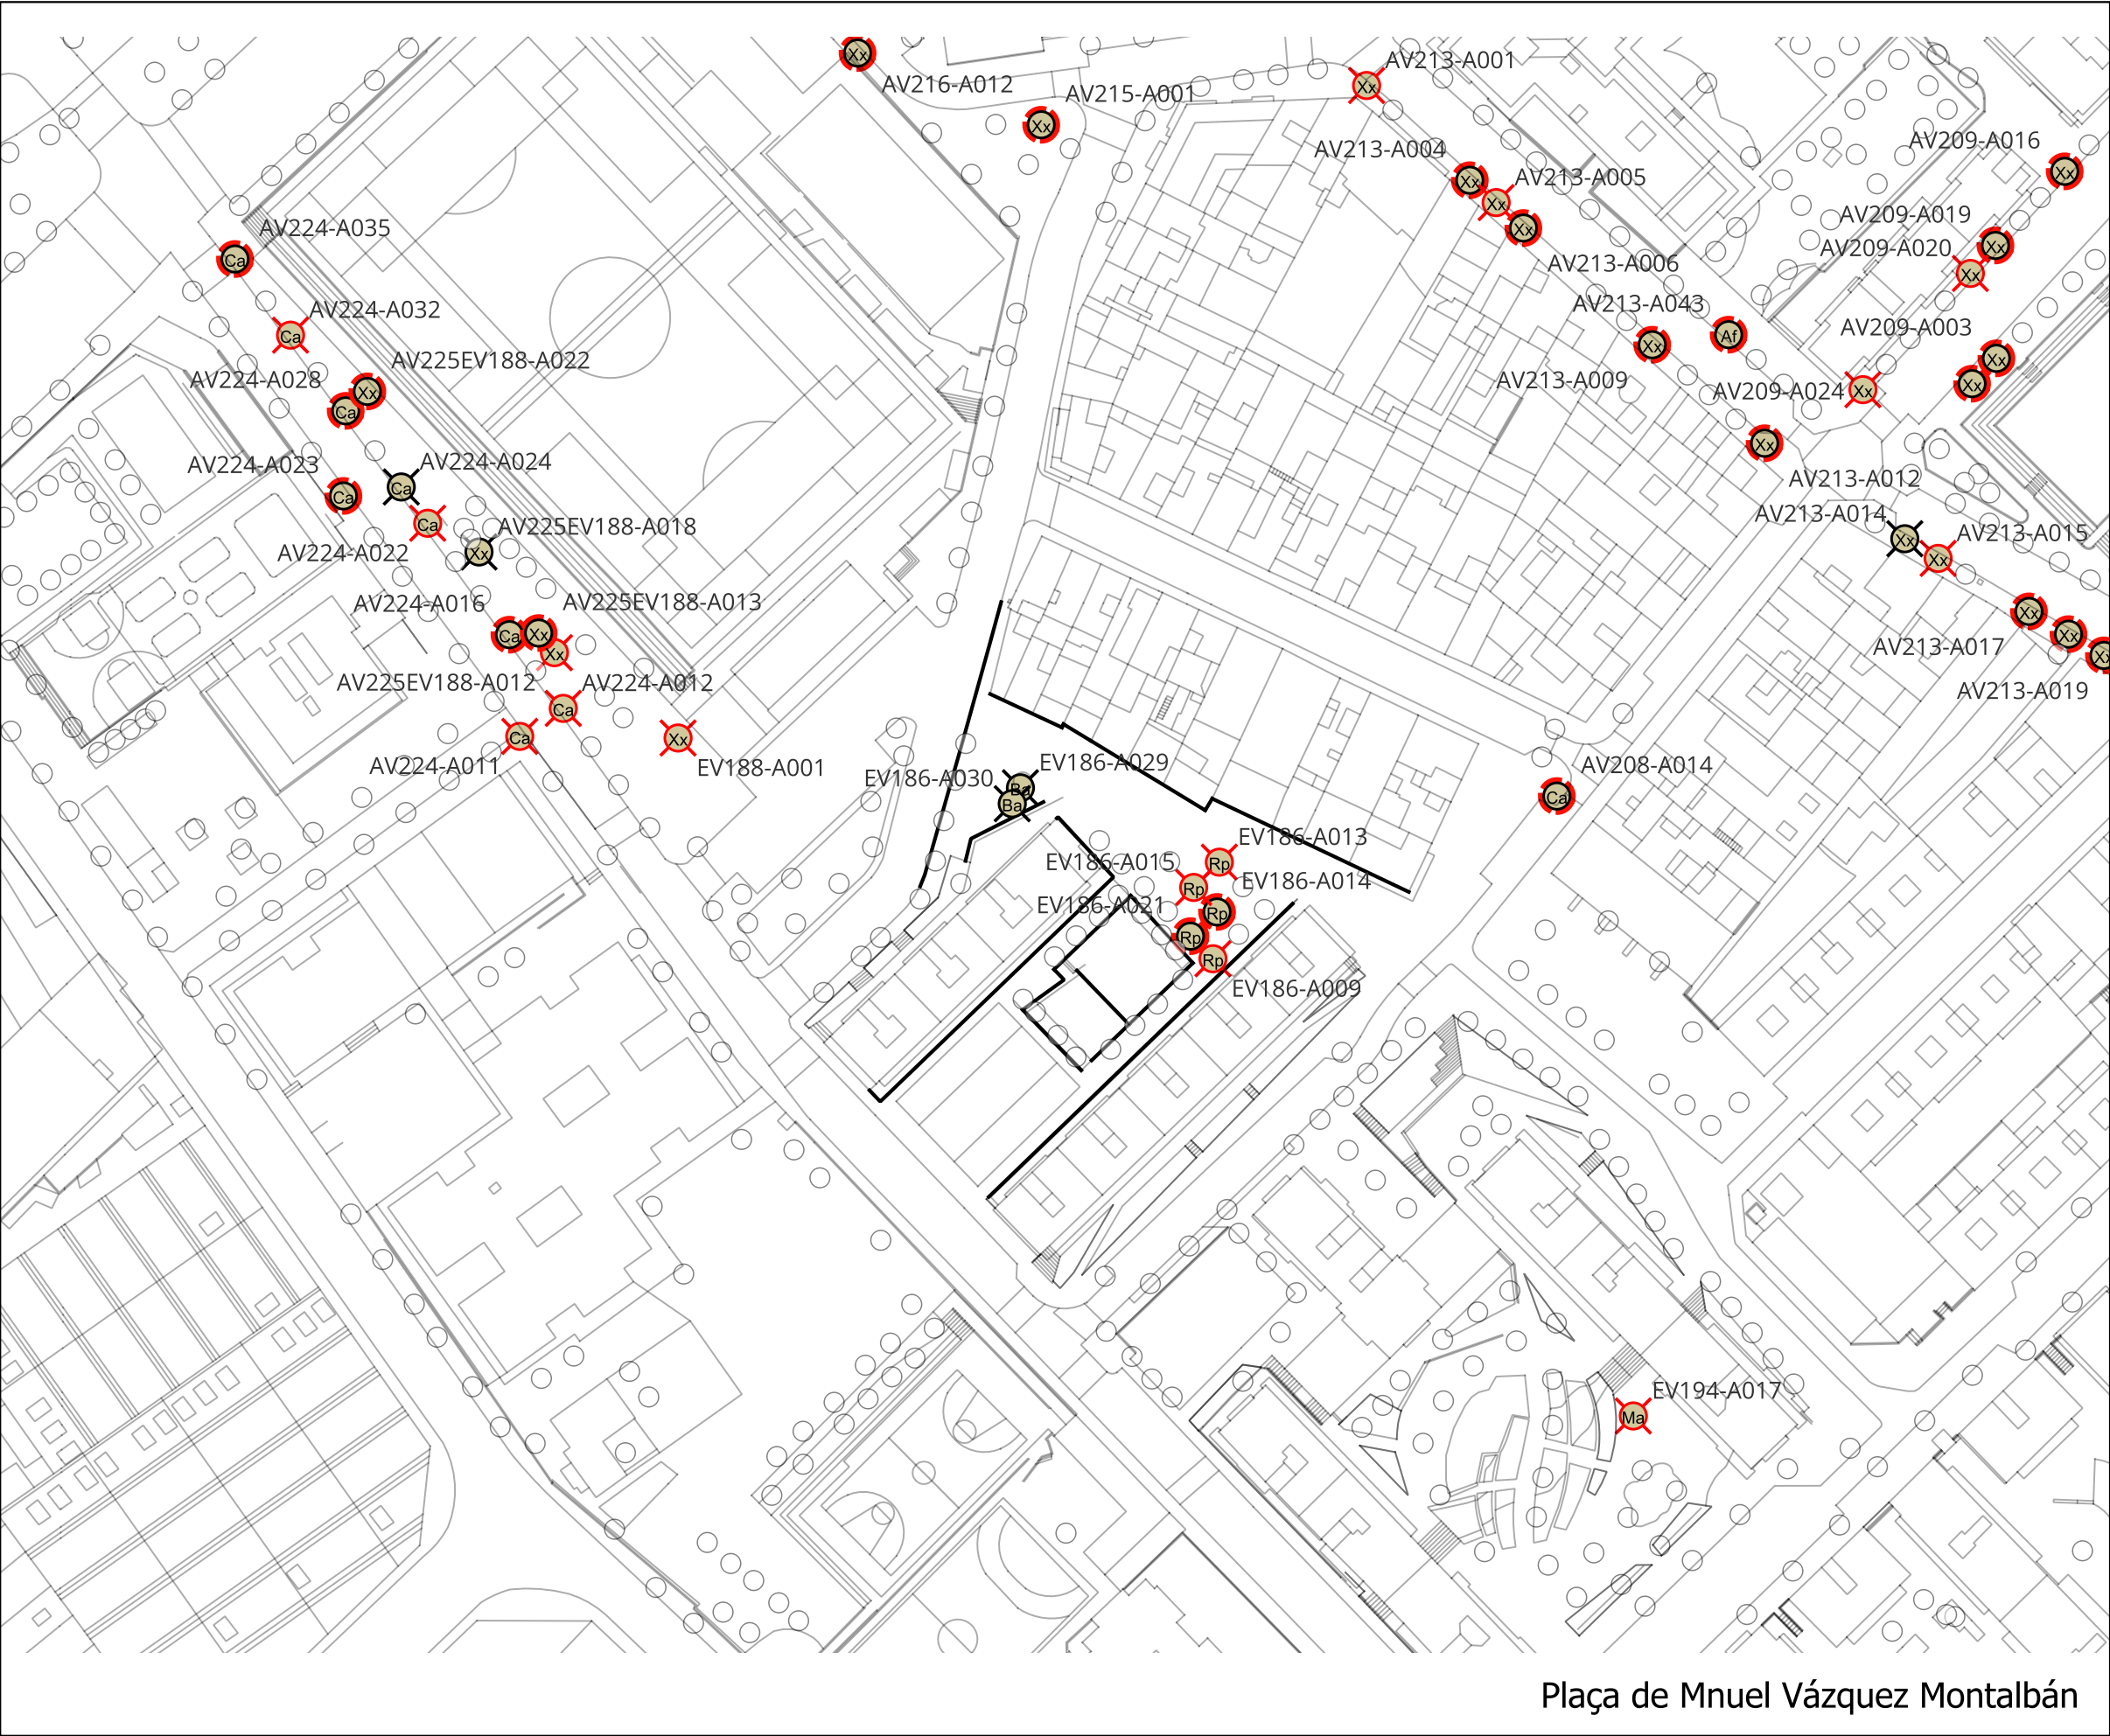


- ESPÈCIES ARBRAT**
- Af Acer x freemanii 'Jeffersred'
 - Ba Brachychiton acerifolius
 - Br Brachychiton populneus
 - Xx Canvi d'espècies
 - Ca Celtis australis
 - Cs Cercis siliquastrum
 - Fa Fraxinus angustifolia 'Raywood'
 - Fo Fraxinus ornus 'Paus Johannes-Paulus II'
 - OBELISK
 - Gb Ginkgo biloba
 - Gbo Ginkgo biloba 'Obelisk'
 - Gr Grevillea robusta
 - Jm Jacaranda mimosifolia
 - Ls Liquidambar styraciflua
 - Ma Melia azedarach
 - Pt Paulownia tomentosa
 - Pa Platanus x acerifolia
 - Pap Populus alba 'Pyramidalis'
 - Qi Quercus ilex
 - Rp Robinia pseudoacacia 'Pyramidalis'
 - Sb Salix babylonica
 - Sj Styphnolobim japonicum 'Pyramidalis'
 - Th Tabebuia heterophylla
 - Tc Tilia cordata
 - Ti Tipuana tipu


- ESTAT ACTUAL**
- Buit
 - Alterat
 - Molt Alterat
 - Mort
 - Soca

Plànol
Situació reposició de l'arbrat
Escala
1.1000

A3

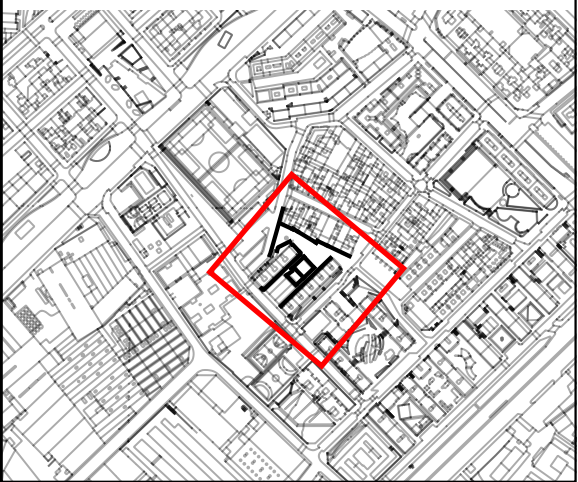

Plaça de Mnuel Vázquez Montalbán

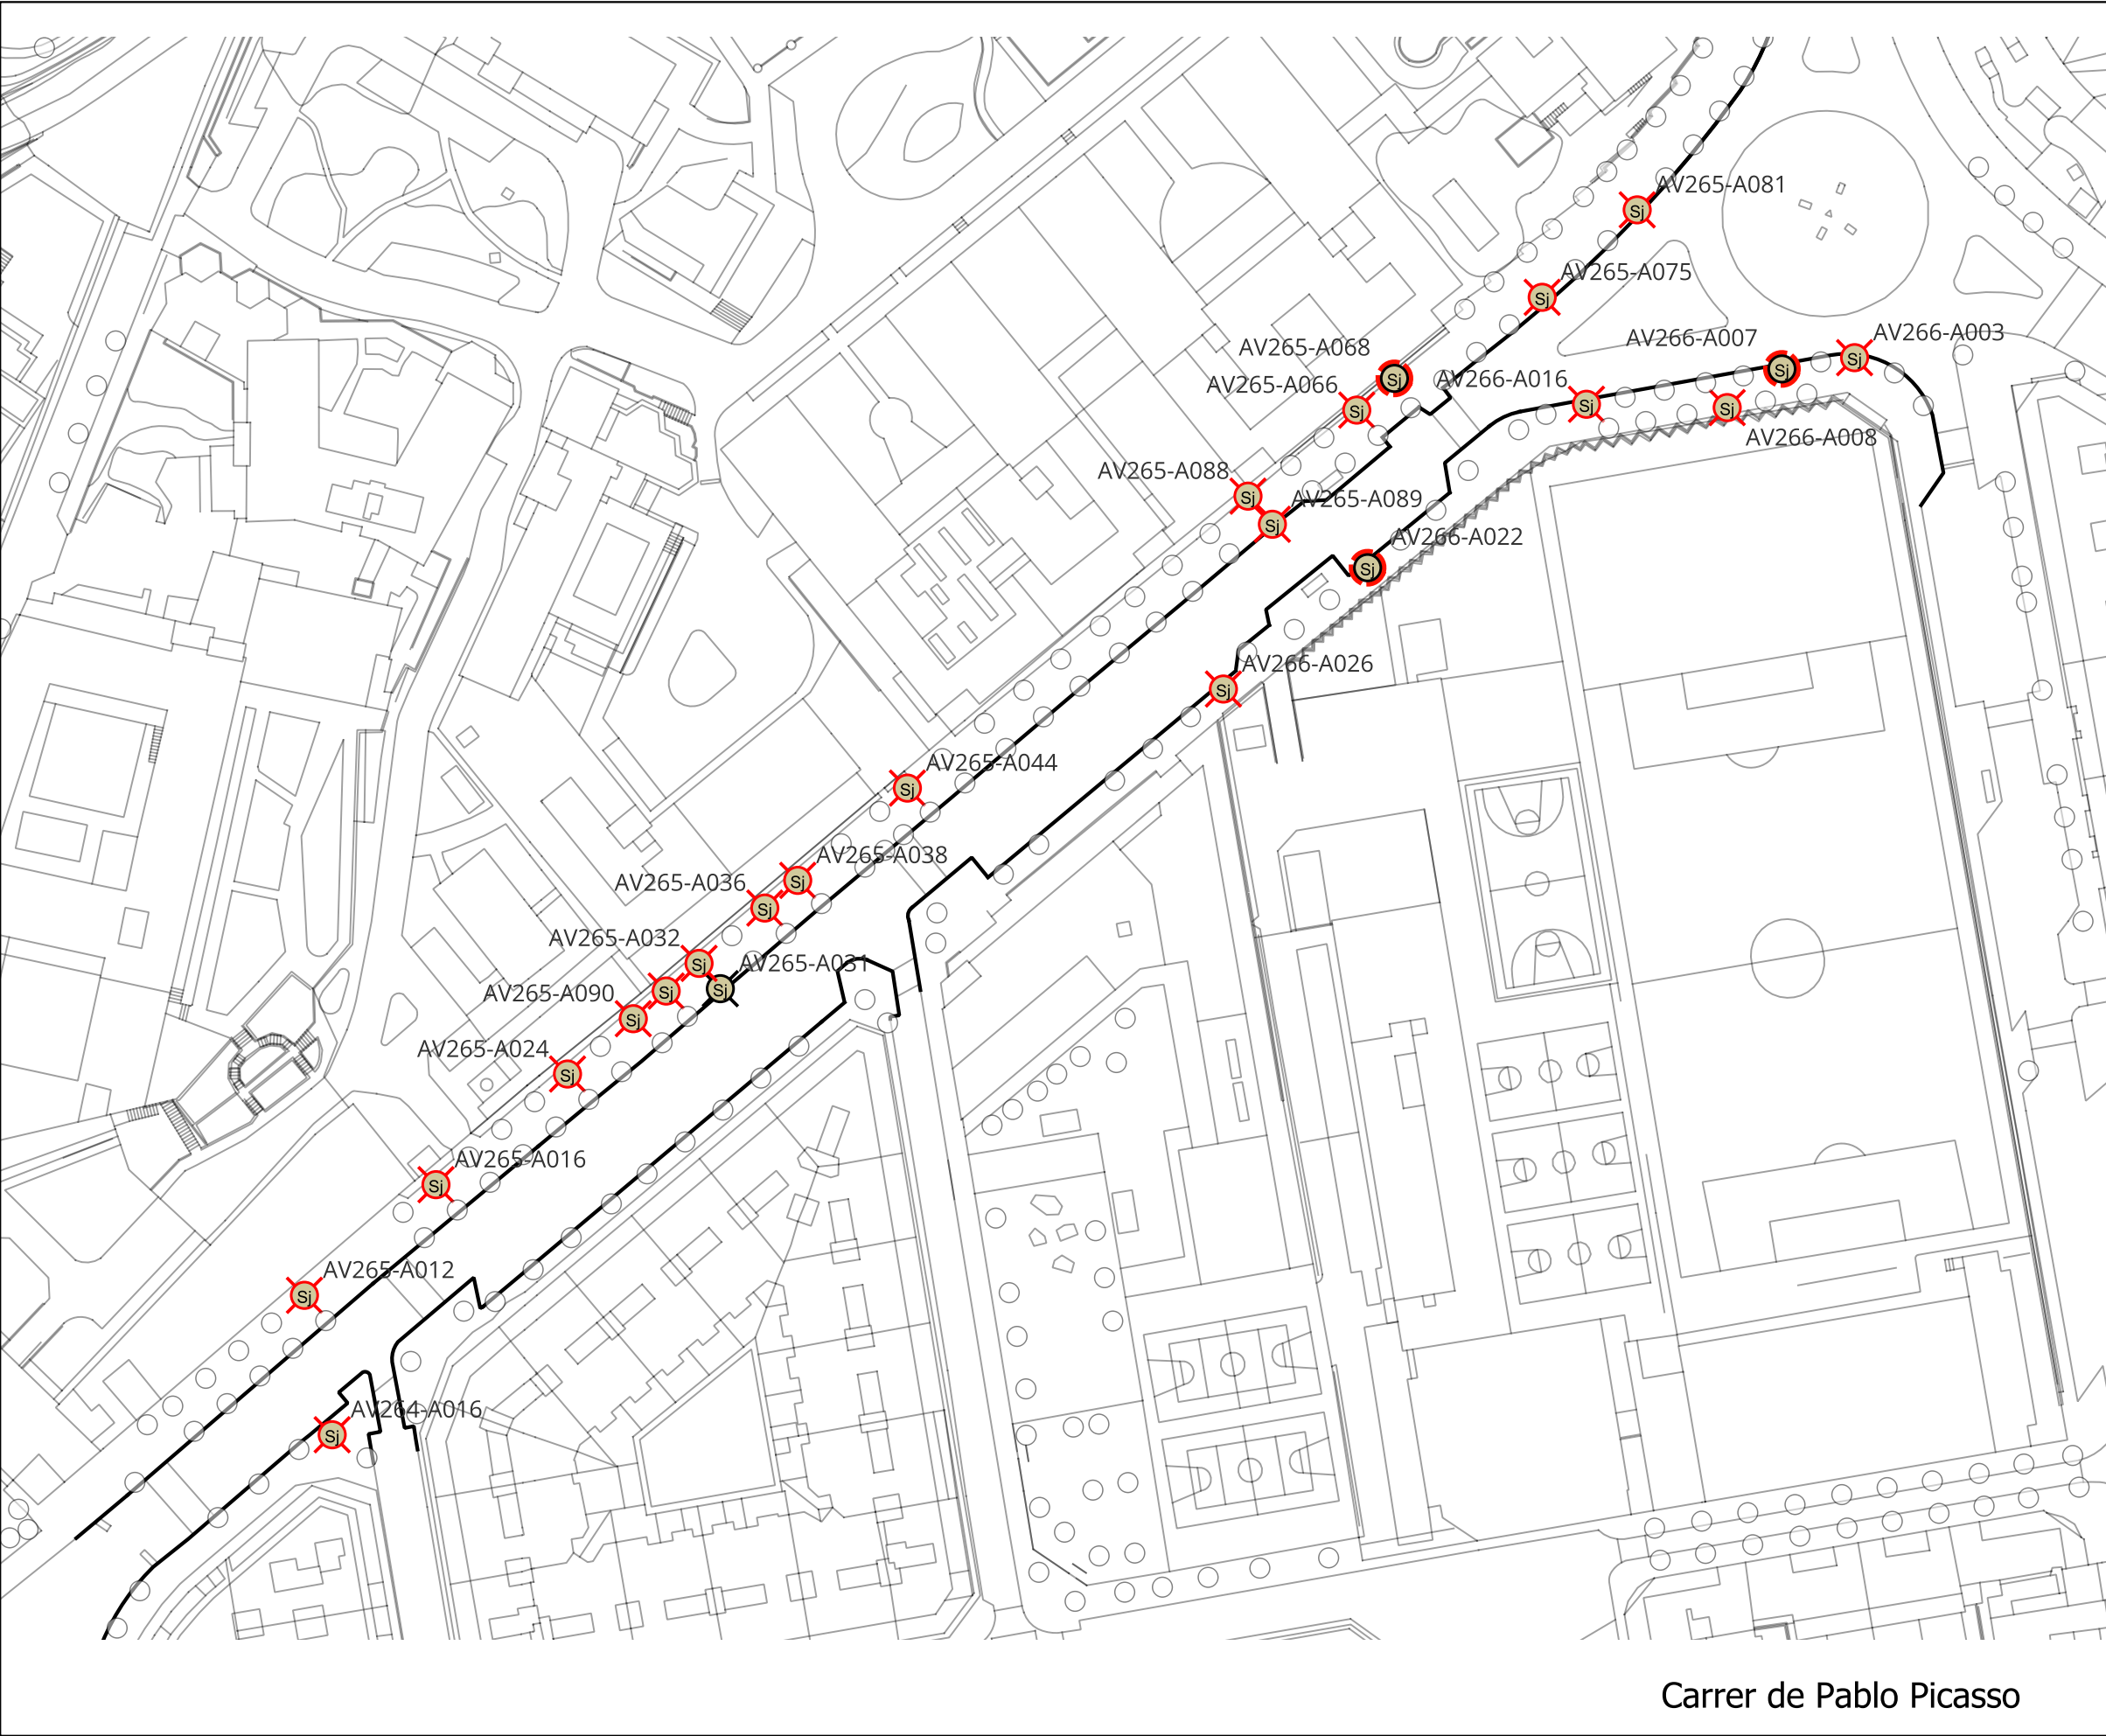

Carrer de Pablo Picasso

ESPÈCIES ARBRAT



Af	Acer x freemanii 'Jeffersred'
Ba	Brachychiton acerifolius
Br	Brachychiton populneus
Xx	Canvi d'espècies
Ca	Celtis australis
Cs	Cercis siliquastrum
Fa	Fraxinus angustifolia 'Raywood'
Fo	Fraxinus ornus 'Paus Johannes-Paulus II'
	OBELISK
Gb	Ginkgo biloba
Gbo	Ginkgo biloba 'Obelisk'
Gr	Grevillea robusta
Jm	Jacaranda mimosifolia
Ls	Liquidambar styraciflua
Ma	Melia azedarach
Pt	Paulownia tomentosa
Pa	Platanus x acerifolia
Pap	Populus alba 'Pyramidalis'
Qi	Quercus ilex
Rp	Robinia pseudoacacia 'Pyramidalis'
Sb	Salix babylonica
Sj	Styphnolobim japonicum 'Pyramidalis'
Th	Tabebuia heterophylla
Tc	Tilia cordata
Tt	Tipuana tipu

ESTAT ACTUAL

	Buit
	Alterat
	Molt Alterat
	Mort
	Soca

Plànol
Situació reposició de l'arbrat
Escala
1.1000

A3

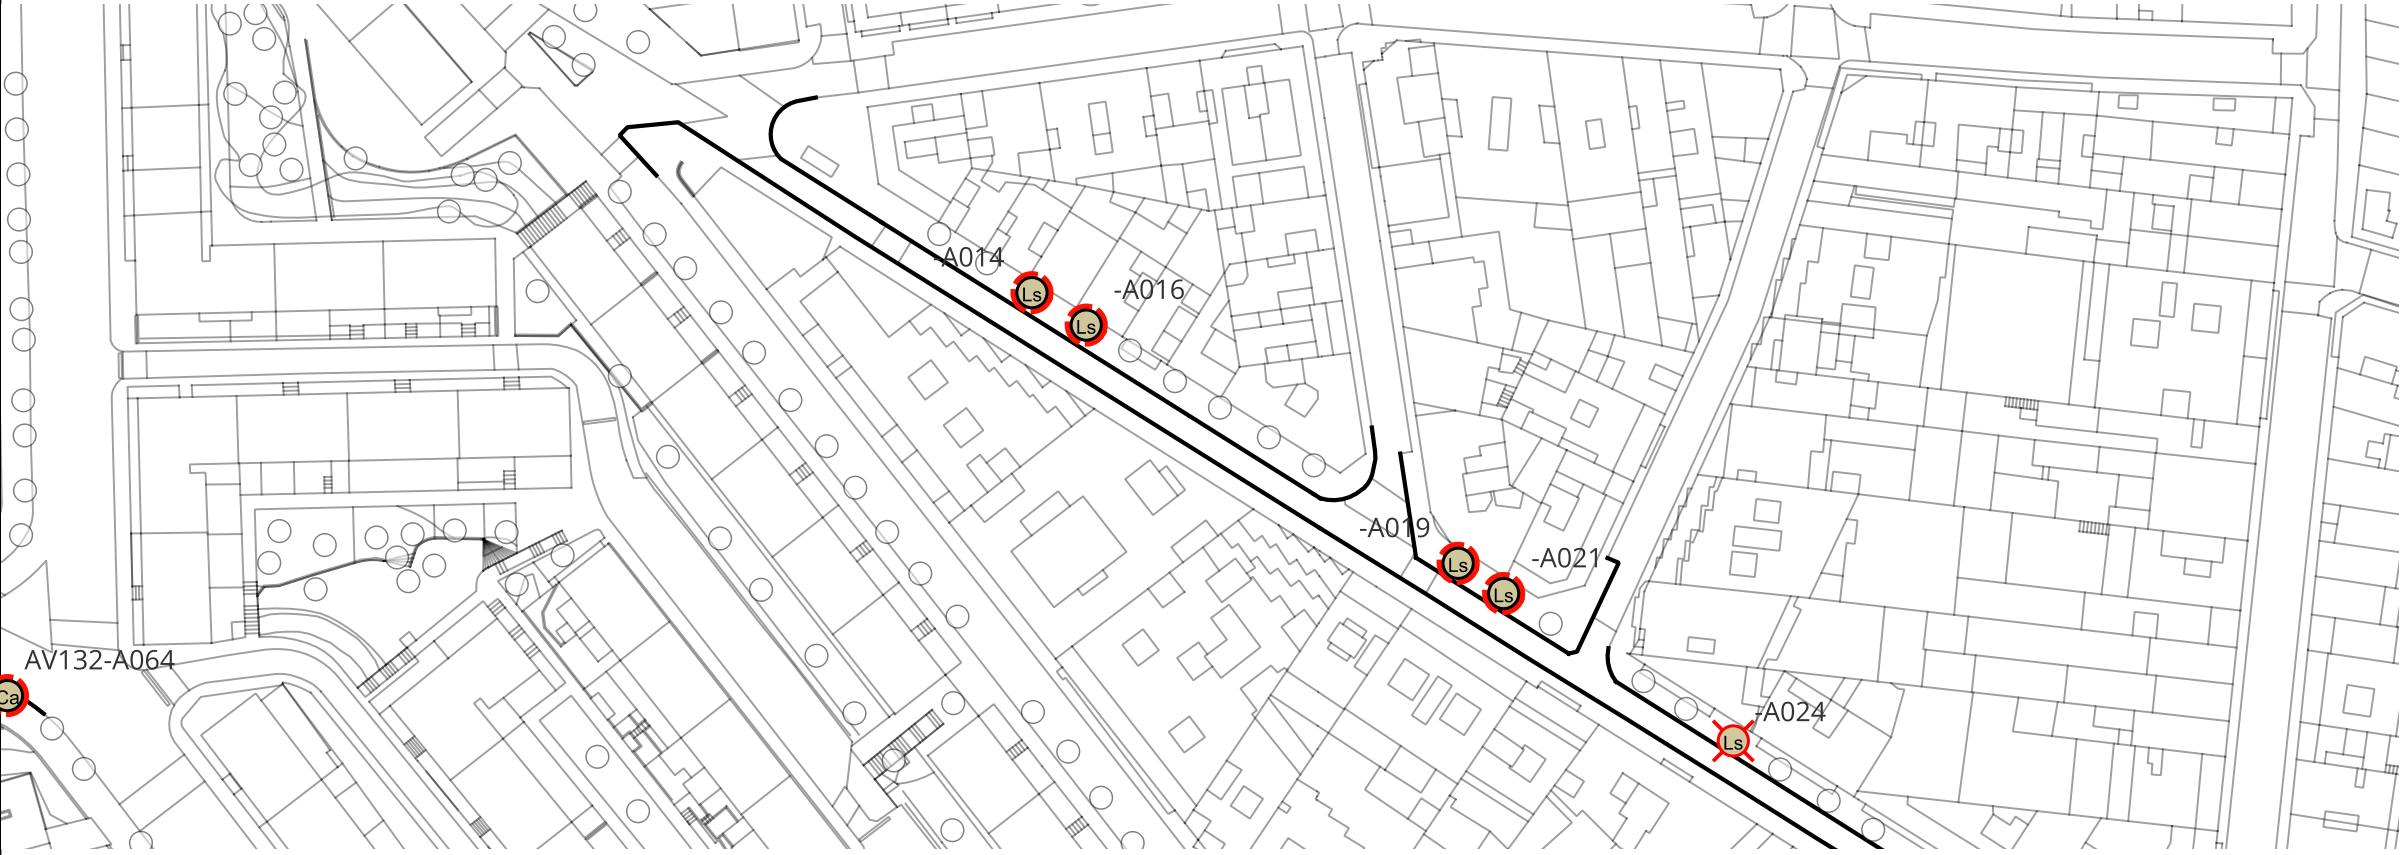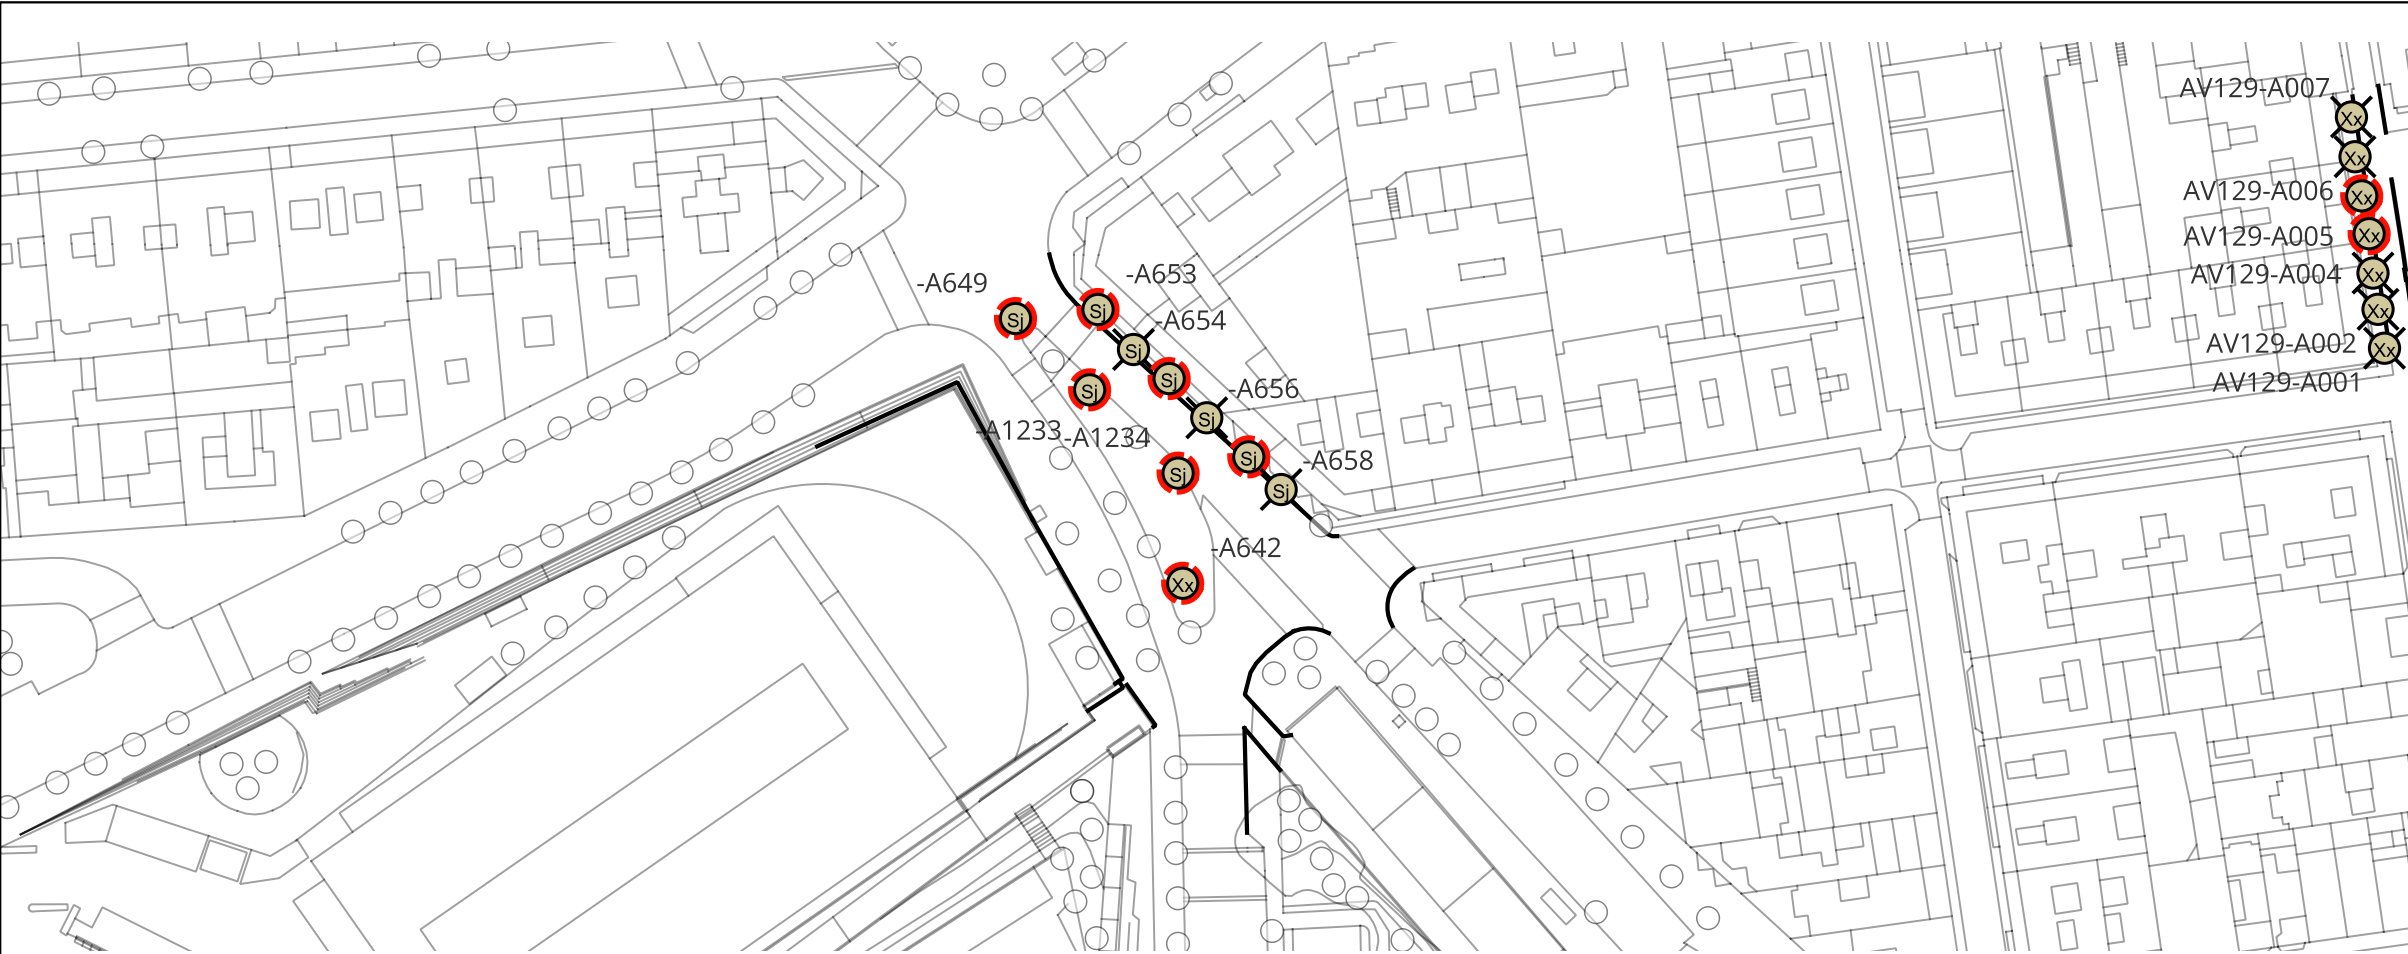


Carrer de Lluís Pascual Roca


ESPÈCIES ARBRAT	
Af	Acer x freemanii 'Jeffersred'
Ba	Brachychiton acerifolius
Br	Brachychiton populneus
Xx	Canvi d'espècies
Ca	Celtis australis
Cs	Cercis siliquastrum
Fa	Fraxinus angustifolia 'Raywood'
Fo	Fraxinus ornus 'Paus Johannes-Paulus II'
	OBELISK
Gb	Ginkgo biloba
Gbo	Ginkgo biloba 'Obelisk'
Gr	Grevillea robusta
Jm	Jacaranda mimosifolia
Ls	Liquidambar styraciflua
Ma	Melia azedarach
Pt	Paulownia tomentosa
Pa	Platanus x acerifolia
Pap	Populus alba 'Pyramidalis'
Qi	Quercus ilex
Rp	Robinia pseudoacacia 'Pyramidalis'
Sb	Salix babylonica
Sj	Styphnolobim japonicum 'Pyramidalis'
Th	Tabebuia heterophylla
Tc	Tilia cordata
Tt	Tipuana tipu


ESTAT ACTUAL	
	Buit
	Alterat
	Molt Alterat
	Mort
	Soca

Plànol
Situació reposició de l'arbrat
Escala
1.1000

A3

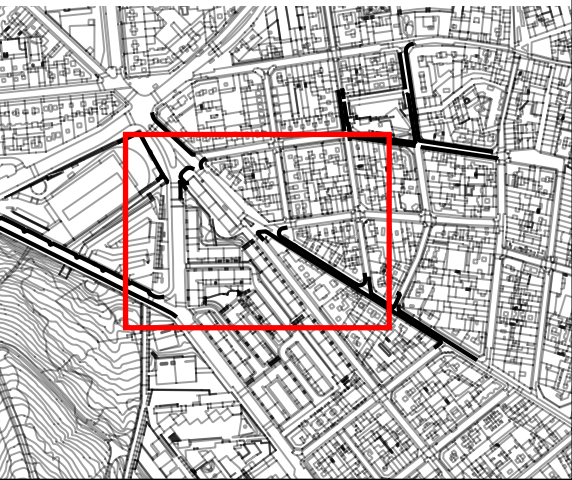

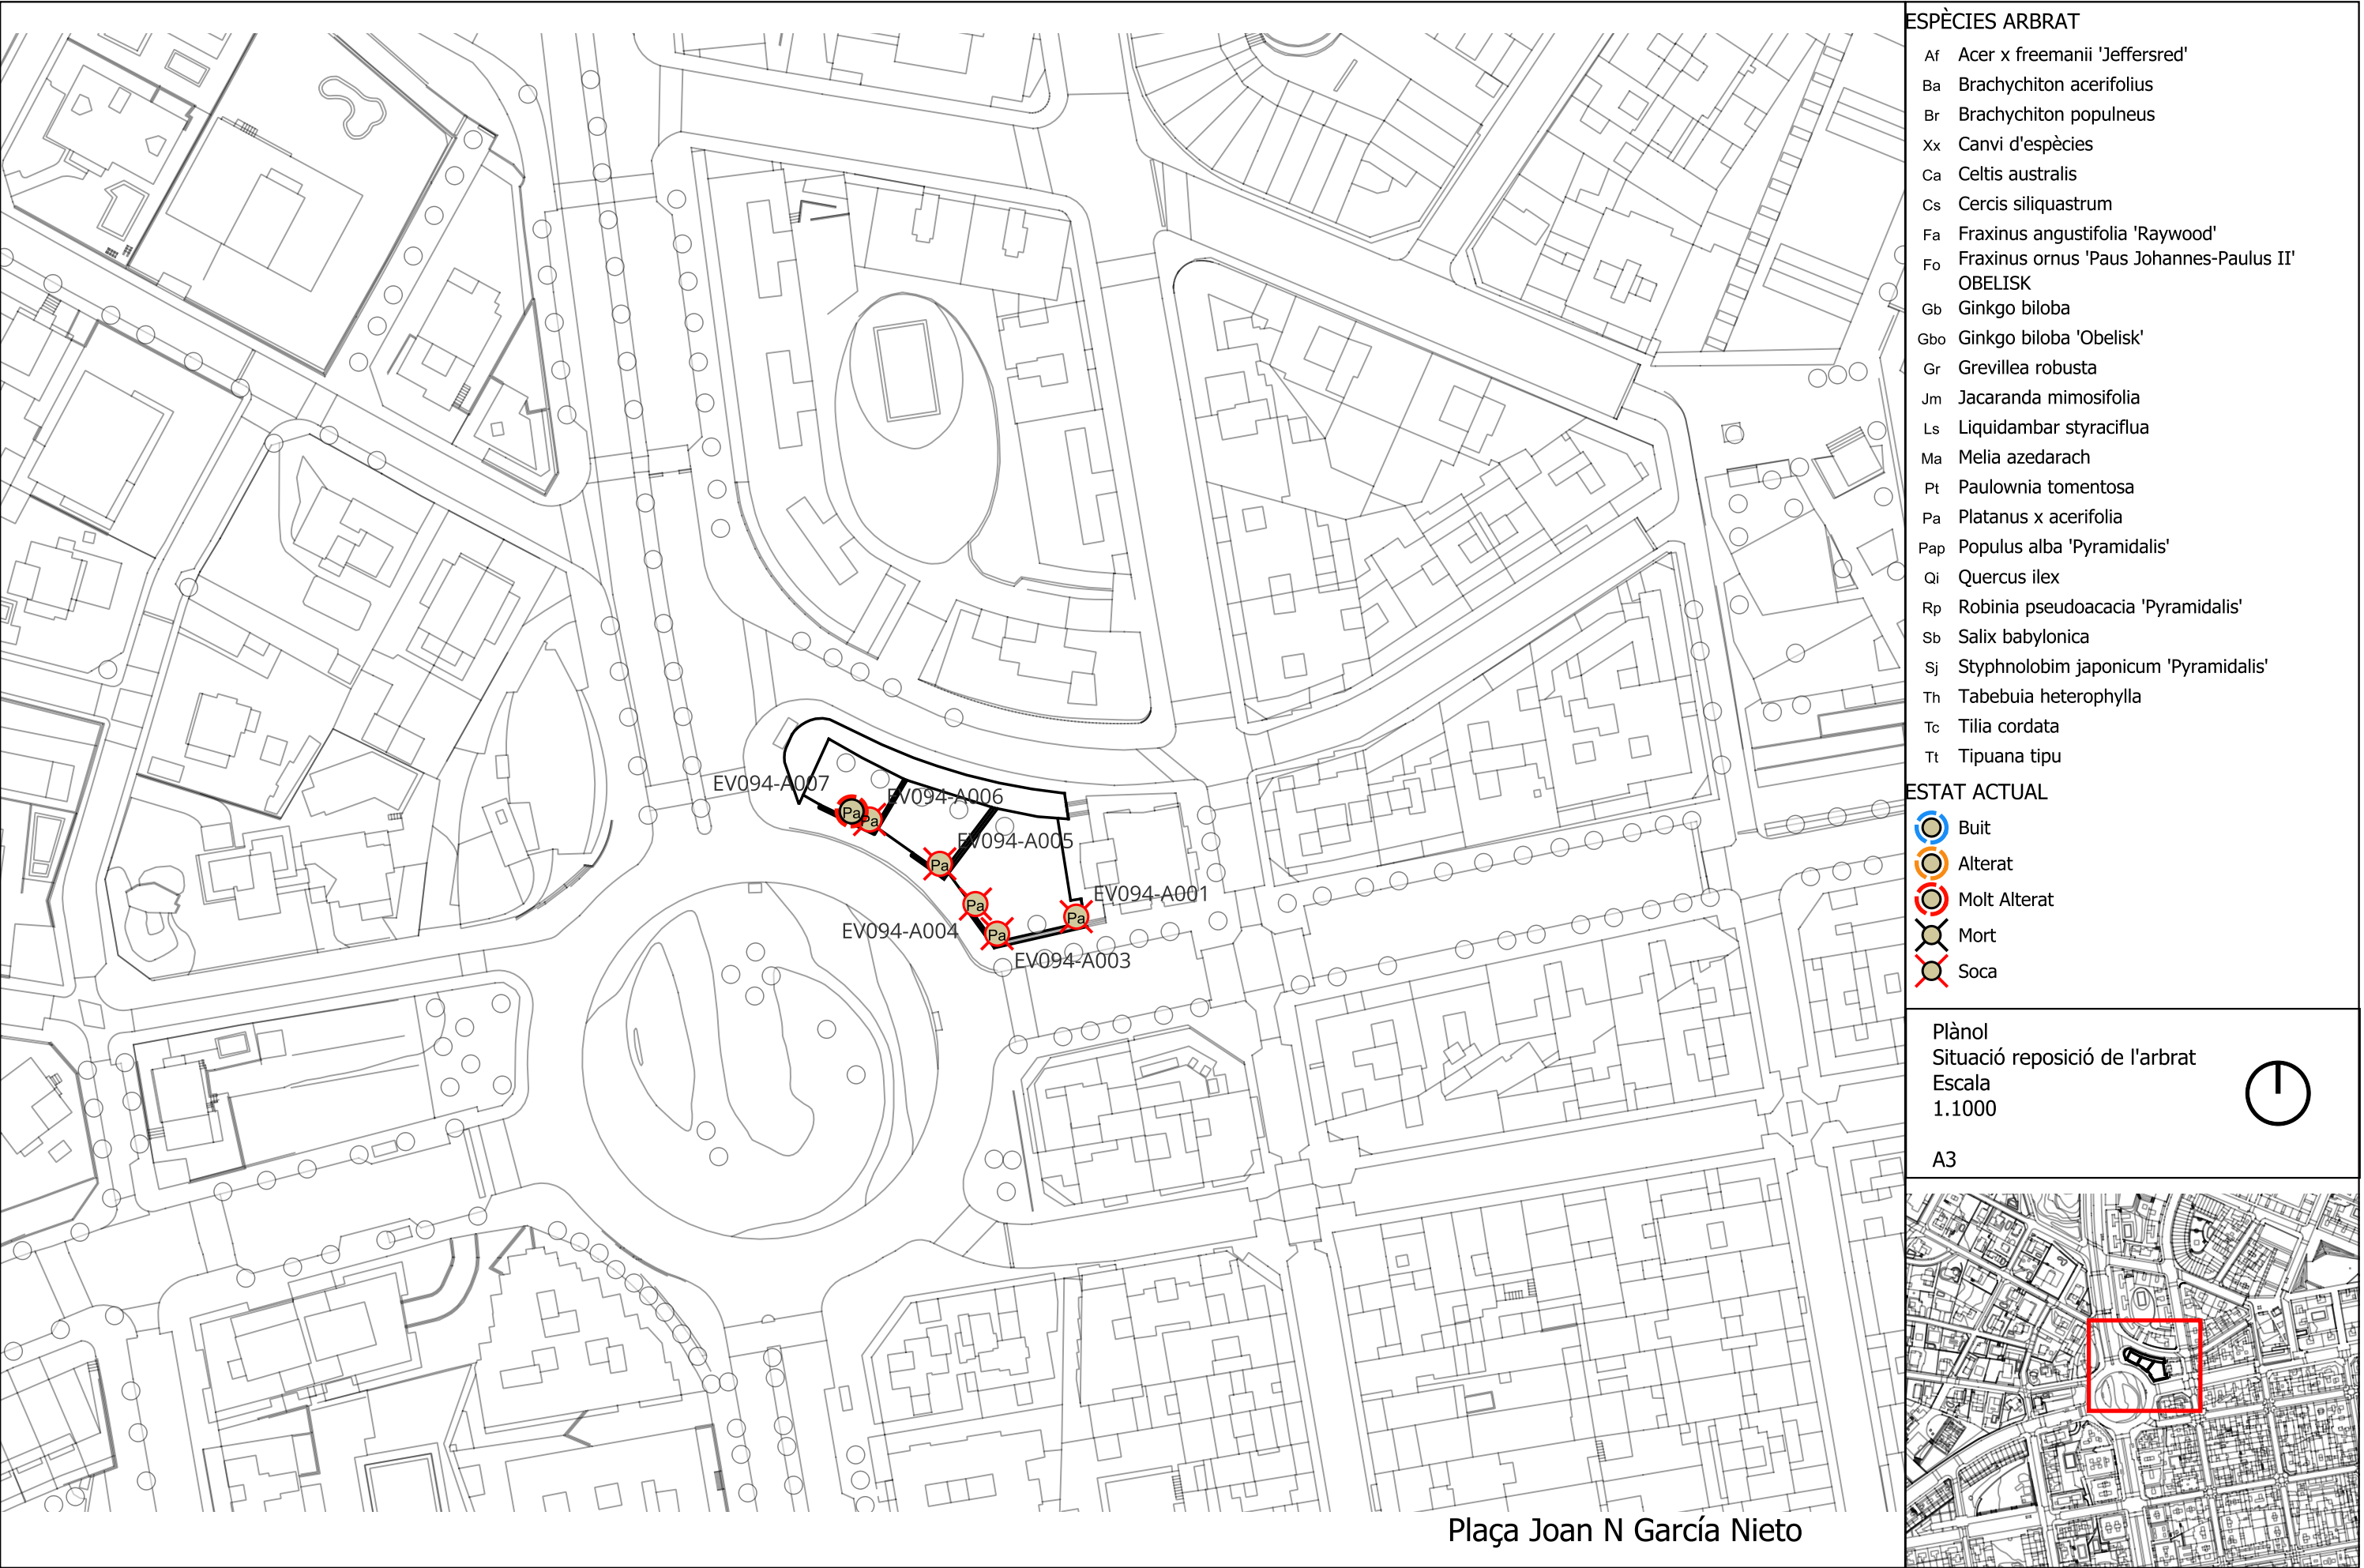

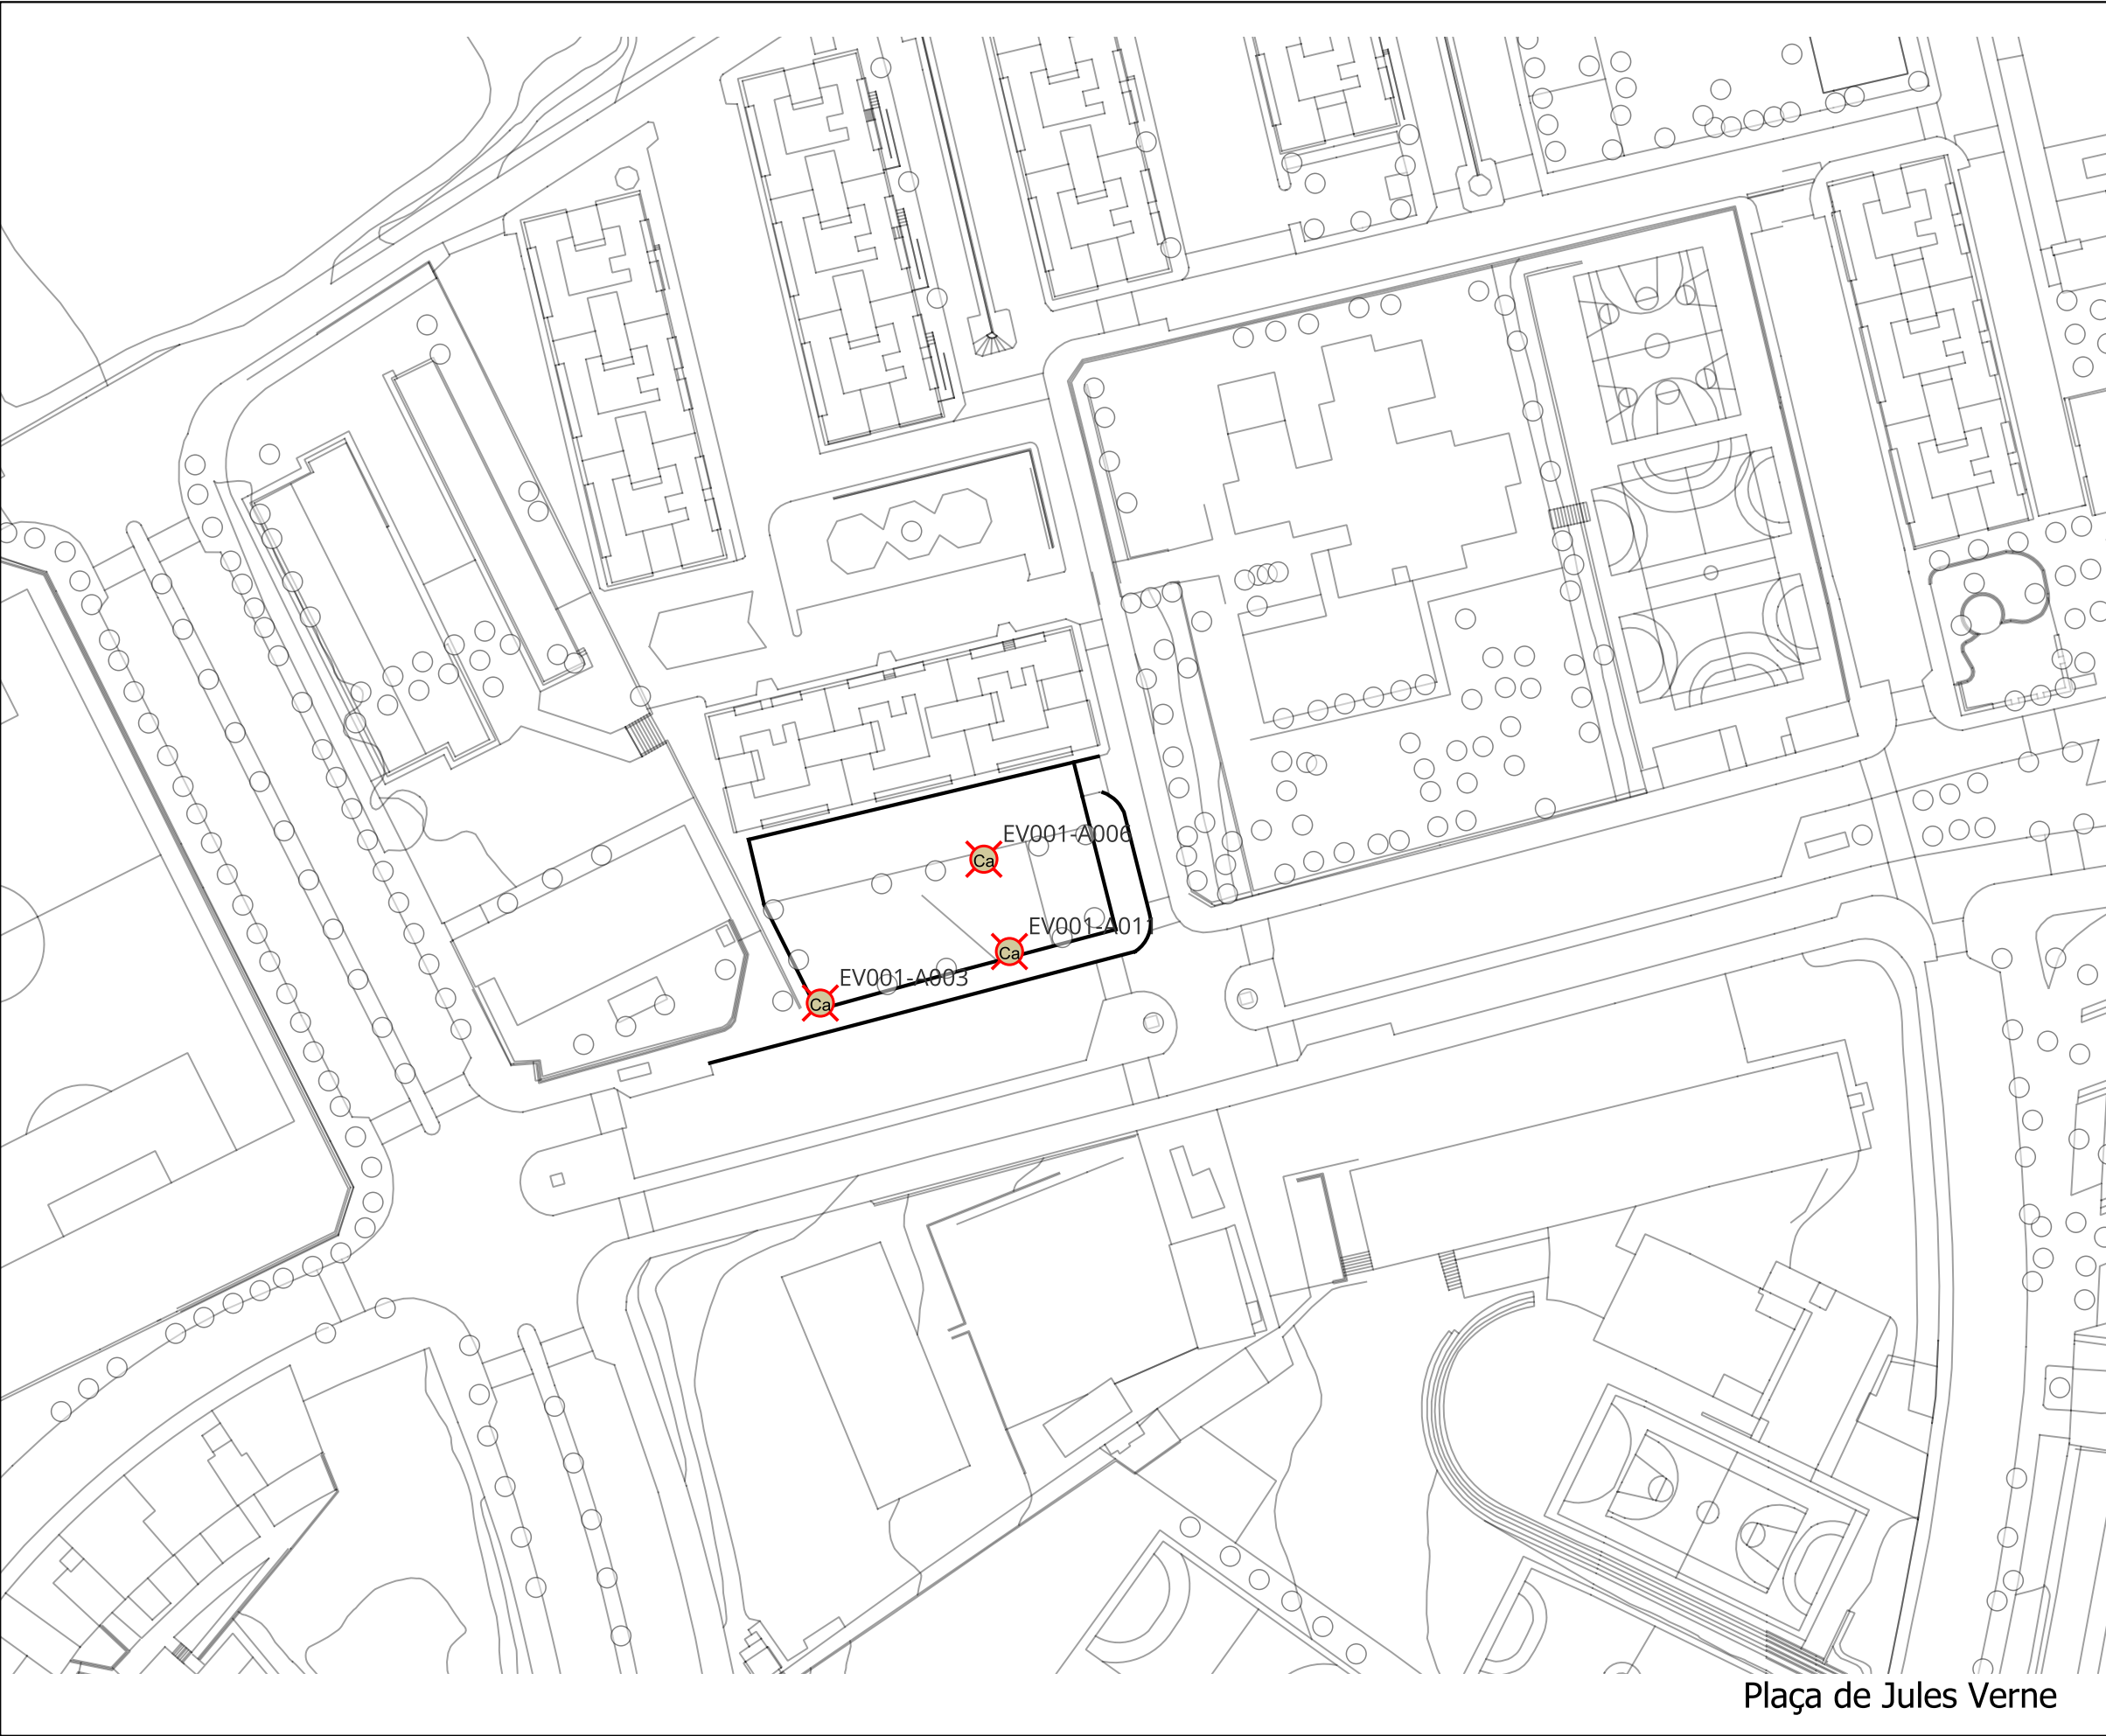

Plaça de Jules Verne

ESPÈCIES ARBRAT


Af	Acer x freemanii 'Jeffersred'
Ba	Brachychiton acerifolius
Br	Brachychiton populneus
Xx	Canvi d'espècies
Ca	Celtis australis
Cs	Cercis siliquastrum
Fa	Fraxinus angustifolia 'Raywood'
Fo	Fraxinus ornus 'Paus Johannes-Paulus II'
	OBELISK
Gb	Ginkgo biloba
Gbo	Ginkgo biloba 'Obelisk'
Gr	Grevillea robusta
Jm	Jacaranda mimosifolia
Ls	Liquidambar styraciflua
Ma	Melia azedarach
Pt	Paulownia tomentosa
Pa	Platanus x acerifolia
Pap	Populus alba 'Pyramidalis'
Qi	Quercus ilex
Rp	Robinia pseudoacacia 'Pyramidalis'
Sb	Salix babylonica
Sj	Styphnolobim japonicum 'Pyramidalis'
Th	Tabebuia heterophylla
Tc	Tilia cordata
Tt	Tipuana tipu

ESTAT ACTUAL

	Buit
	Alterat
	Molt Alterat
	Mort
	Soca

Plànol
Situació reposició de l'arbrat
Escala
1.1000

A3

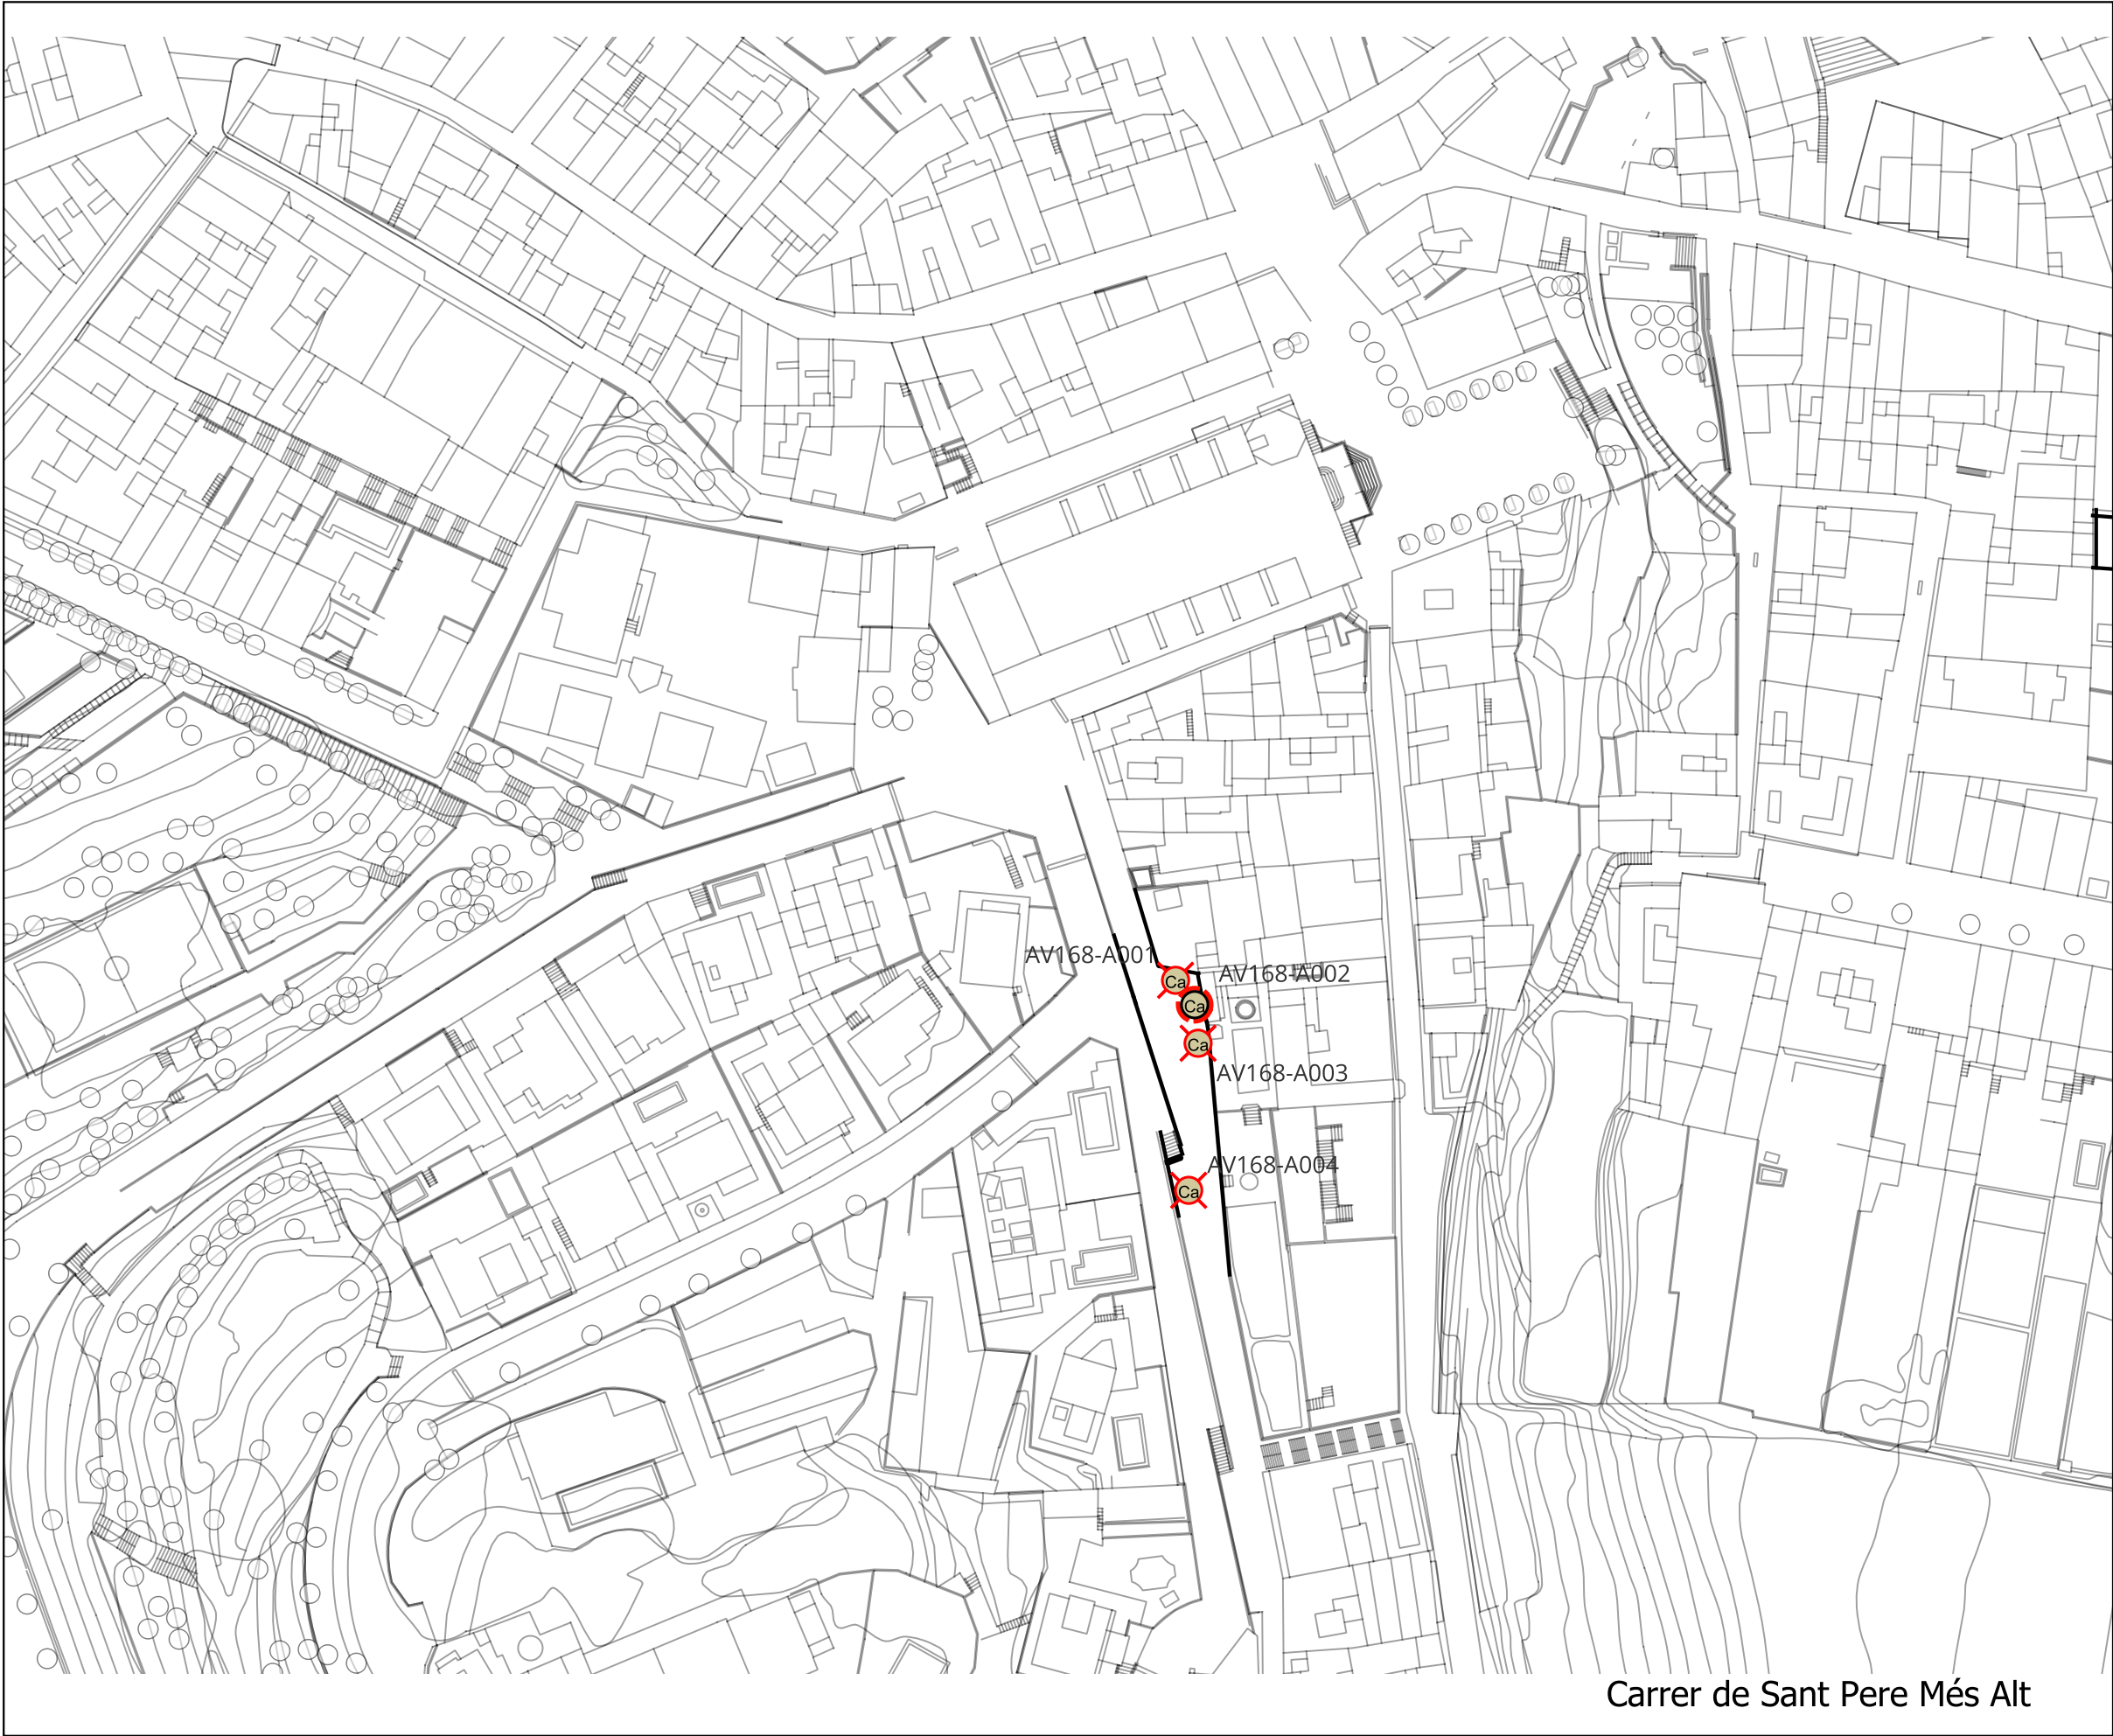

ESPÈCIES ARBRAT

Af	Acer x freemanii 'Jeffersred'
Ba	Brachychiton acerifolius
Br	Brachychiton populneus
Xx	Canvi d'espècies
Ca	Celtis australis
Cs	Cercis siliquastrum
Fa	Fraxinus angustifolia 'Raywood'
Fo	Fraxinus ornus 'Paus Johannes-Paulus II'
	OBELISK
Gb	Ginkgo biloba
Gbo	Ginkgo biloba 'Obelisk'
Gr	Grevillea robusta
Jm	Jacaranda mimosifolia
Ls	Liquidambar styraciflua
Ma	Melia azedarach
Pt	Paulownia tomentosa
Pa	Platanus x acerifolia
Pap	Populus alba 'Pyramidalis'
Qi	Quercus ilex
Rp	Robinia pseudoacacia 'Pyramidalis'
Sb	Salix babylonica
Sj	Styphnolobim japonicum 'Pyramidalis'
Th	Tabebuia heterophylla
Tc	Tilia cordata
Tt	Tipuana tipu


ESTAT ACTUAL

	Buit
	Alterat
	Molt Alterat
	Mort
	Soca

Plànol
Situació reposició de l'arbrat
Escala
1.1000

A3

Carrer de Sant Pere Més Alt

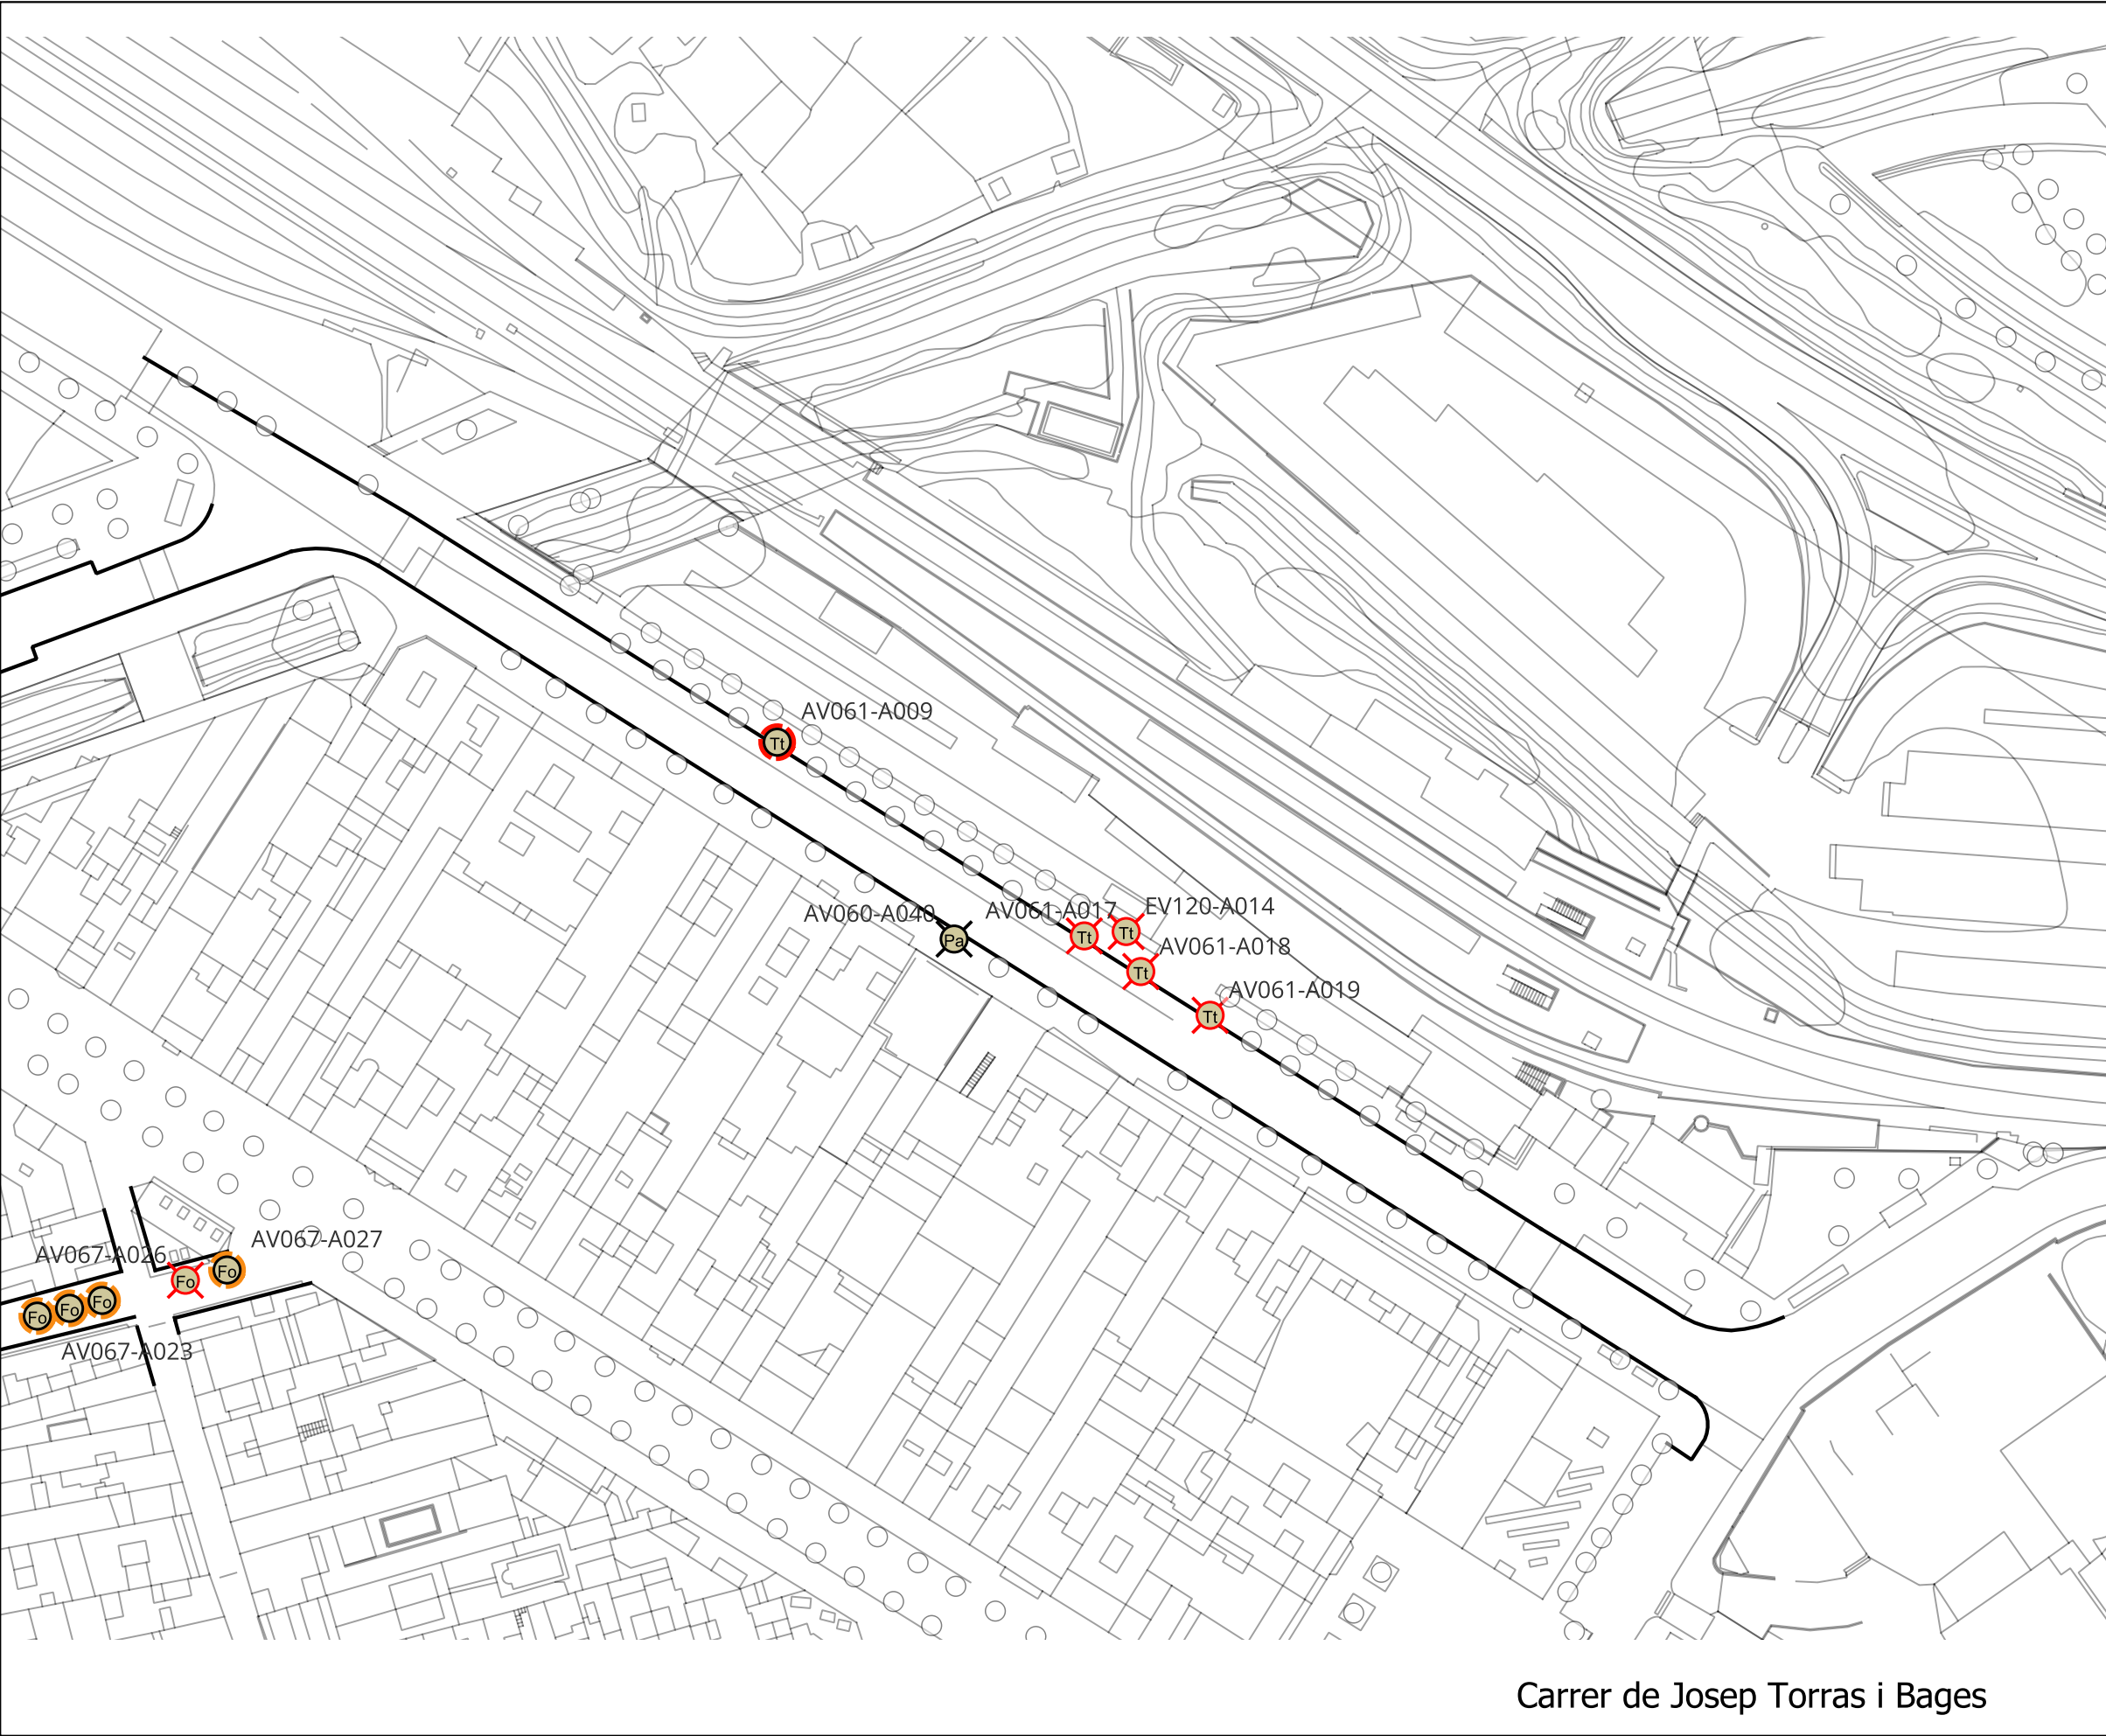

ESPÈCIES ARBRAT

Af	Acer x freemanii 'Jeffersred'
Ba	Brachychiton acerifolius
Br	Brachychiton populneus
Xx	Canvi d'espècies
Ca	Celtis australis
Cs	Cercis siliquastrum
Fa	Fraxinus angustifolia 'Raywood'
Fo	Fraxinus ornus 'Paus Johannes-Paulus II'
	OBELISK
Gb	Ginkgo biloba
Gbo	Ginkgo biloba 'Obelisk'
Gr	Grevillea robusta
Jm	Jacaranda mimosifolia
Ls	Liquidambar styraciflua
Ma	Melia azedarach
Pt	Paulownia tomentosa
Pa	Platanus x acerifolia
Pap	Populus alba 'Pyramidalis'
Qi	Quercus ilex
Rp	Robinia pseudoacacia 'Pyramidalis'
Sb	Salix babylonica
Sj	Styphnolobim japonicum 'Pyramidalis'
Th	Tabebuia heterophylla
Tc	Tilia cordata
Tt	Tipuana tipu


ESTAT ACTUAL

	Buit
	Alterat
	Molt Alterat
	Mort
	Soca

Plànol
Situació reposició de l'arbrat
Escala
1.1000

A3

Carrer de Josep Torras i Bages

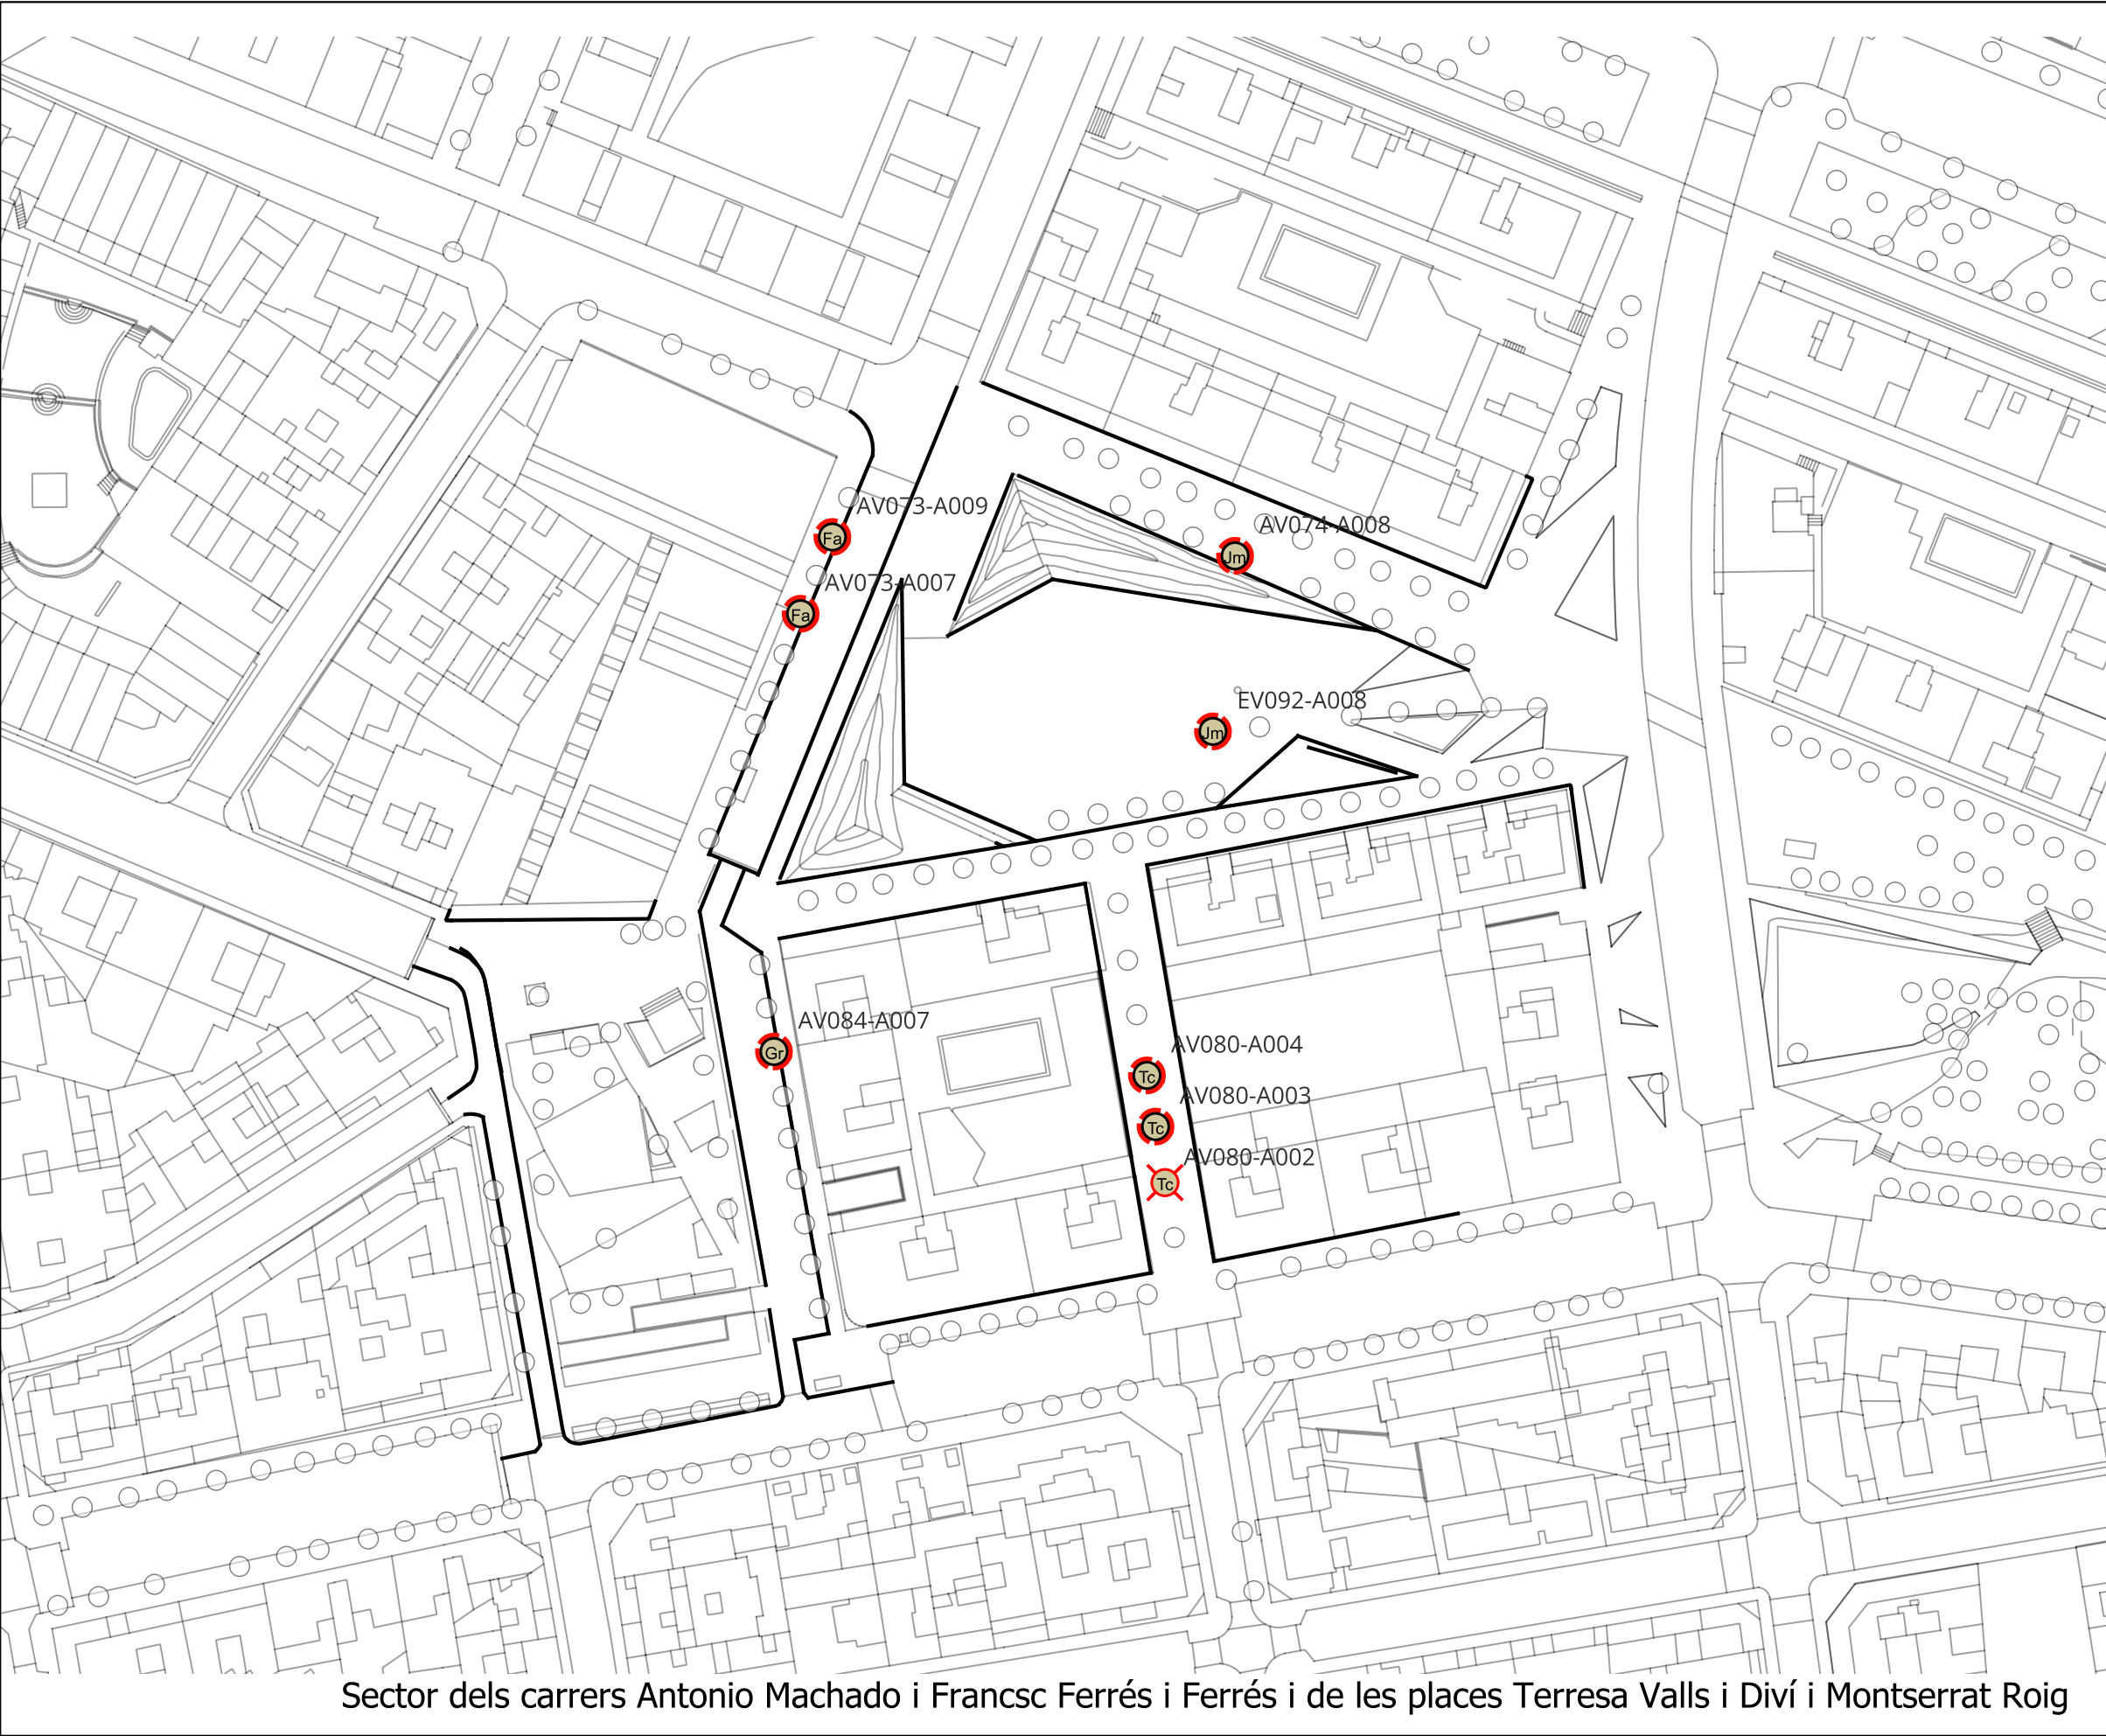

ESPÈCIES ARBRAT

Af	Acer x freemanii 'Jeffersred'
Ba	Brachychiton acerifolius
Br	Brachychiton populneus
Xx	Canvi d'espècies
Ca	Celtis australis
Cs	Cercis siliquastrum
Fa	Fraxinus angustifolia 'Raywood'
Fo	Fraxinus ornus 'Paus Johannes-Paulus II'
	OBELISK
Gb	Ginkgo biloba
Gbo	Ginkgo biloba 'Obelisk'
Gr	Grevillea robusta
Jm	Jacaranda mimosifolia
Ls	Liquidambar styraciflua
Ma	Melia azedarach
Pt	Paulownia tomentosa
Pa	Platanus x acerifolia
Pap	Populus alba 'Pyramidalis'
Qi	Quercus ilex
Rp	Robinia pseudoacacia 'Pyramidalis'
Sb	Salix babylonica
Sj	Styphnolobim japonicum 'Pyramidalis'
Th	Tabebuia heterophylla
Tc	Tilia cordata
Tt	Tipuana tipu


ESTAT ACTUAL

	Buit
	Alterat
	Molt Alterat
	Mort
	Soca

Plànol
Situació reposició de l'arbrat
Escala
1.1000

A3

Sector dels carrers Antonio Machado i Francsc Ferrés i Ferrés i de les places Teresa Valls i Diví i Montserrat Roig

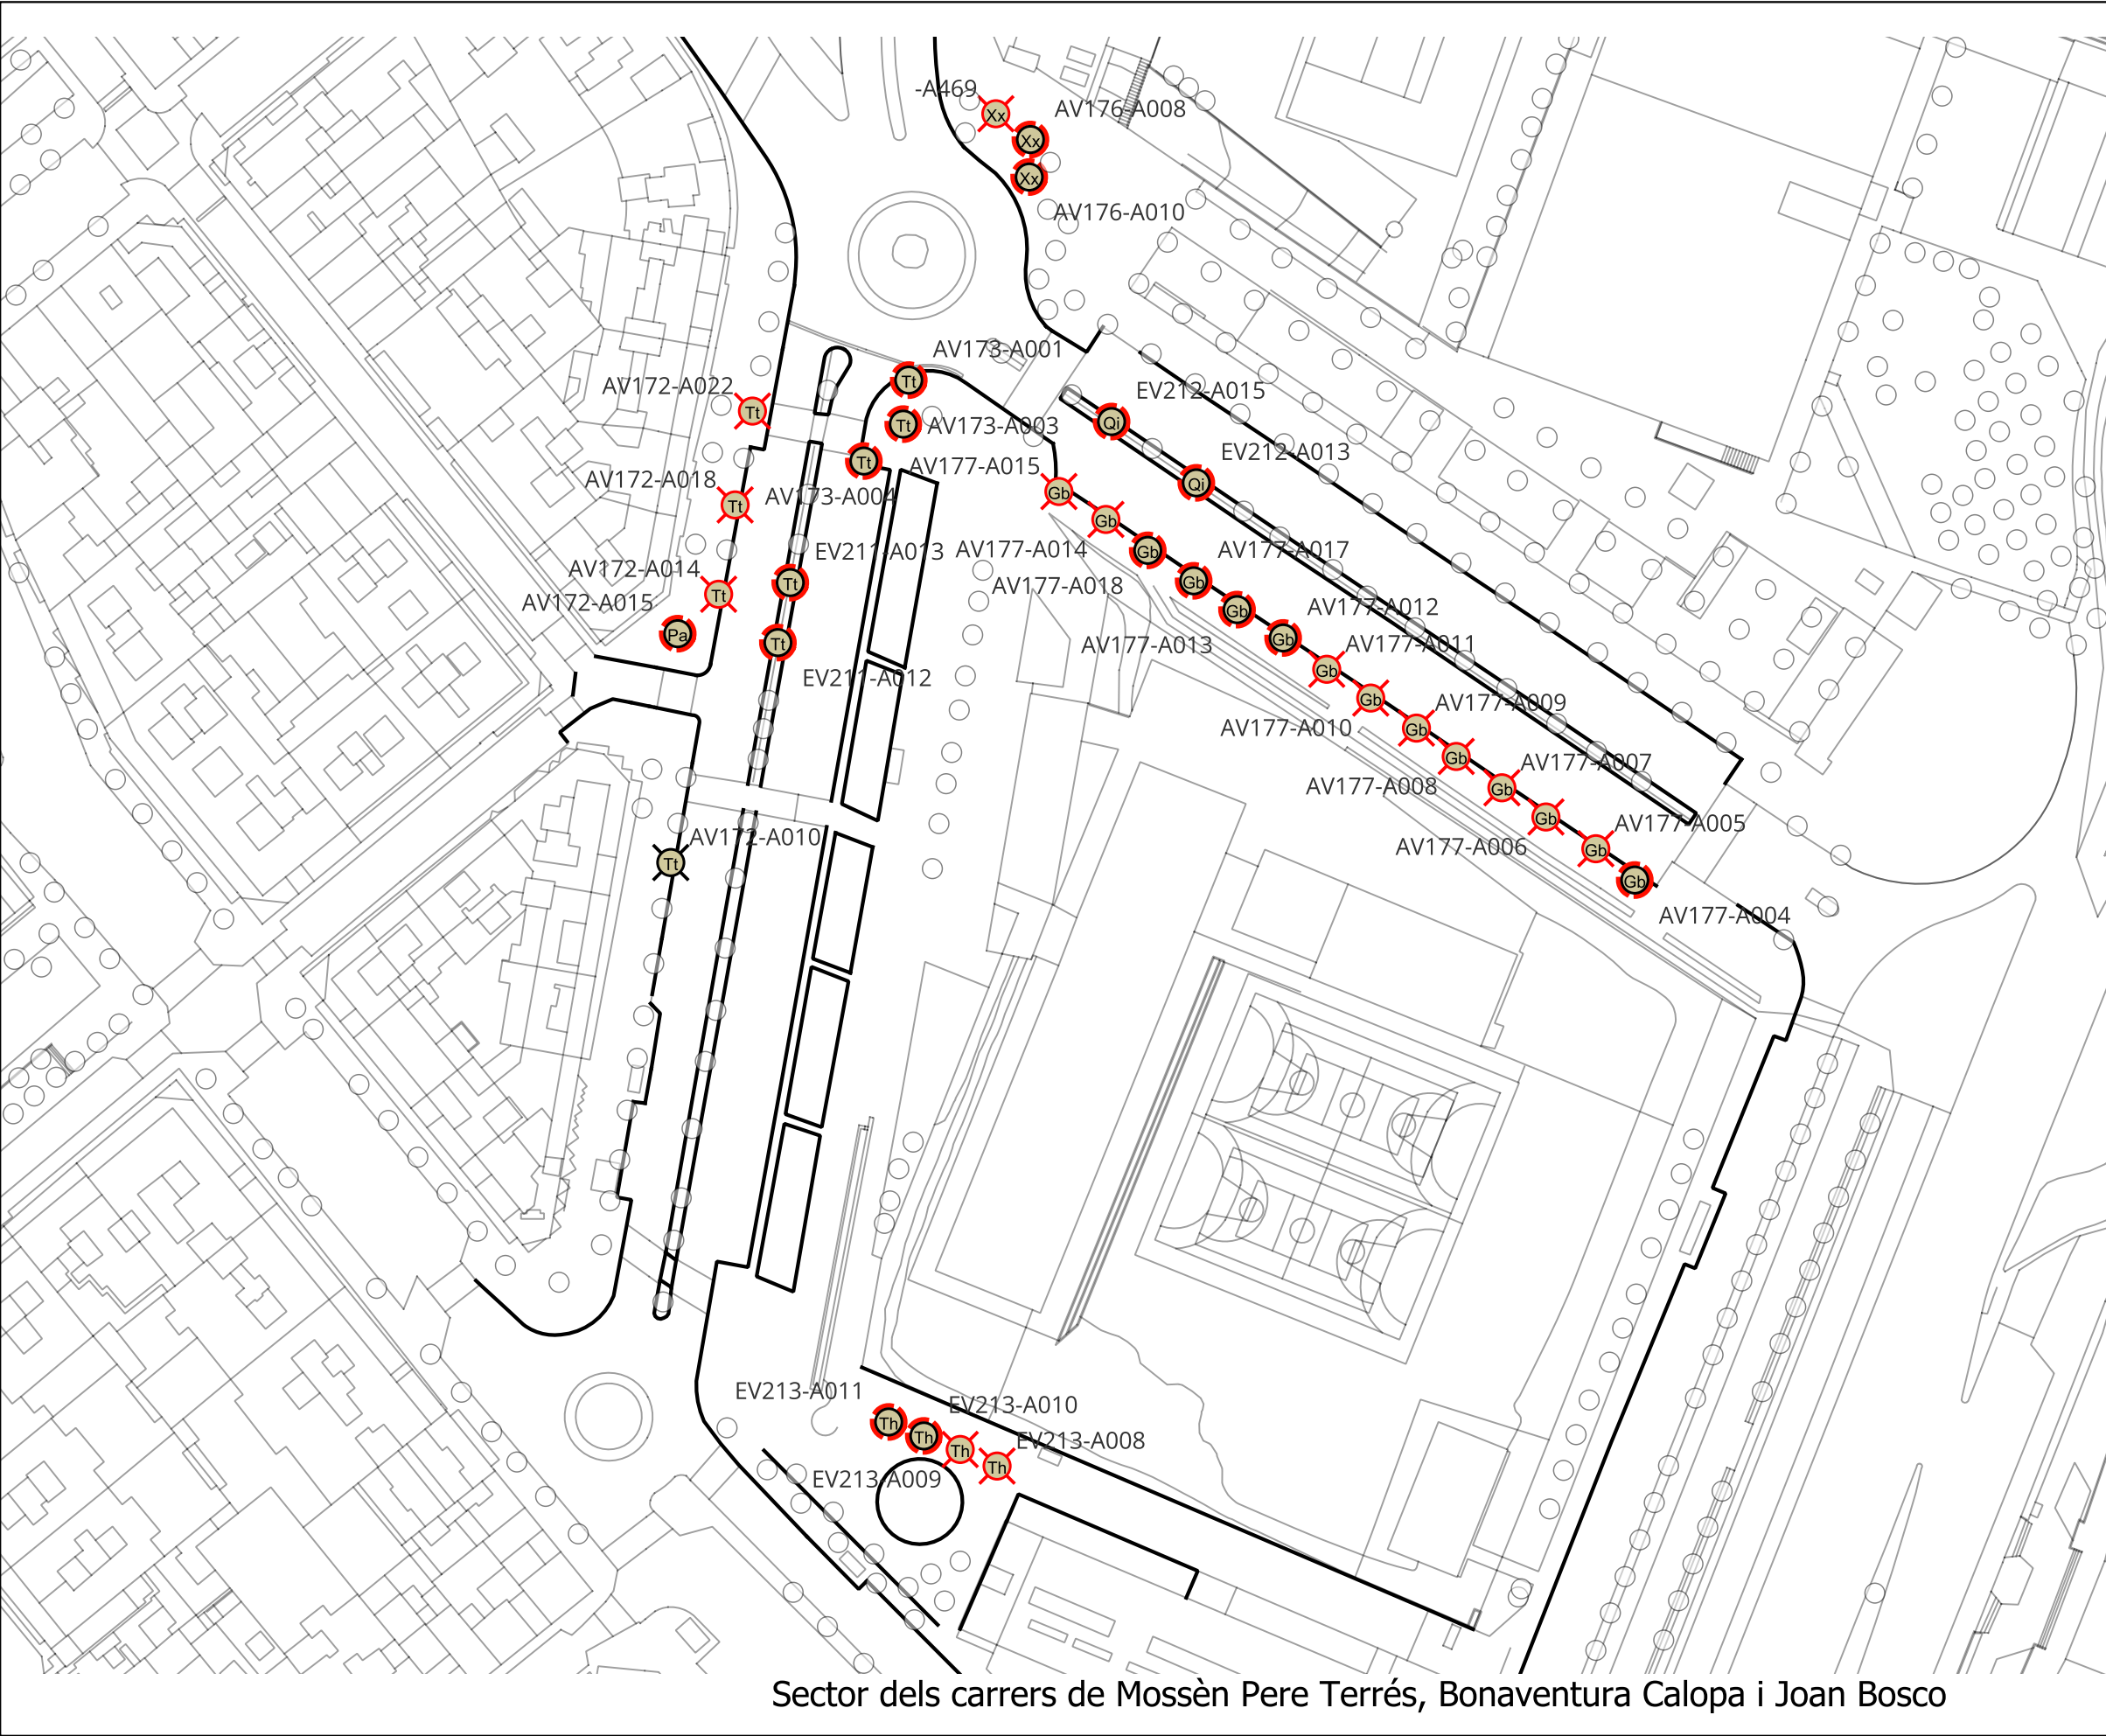

ESPÈCIES ARBRAT

Af	Acer x freemanii 'Jeffersred'
Ba	Brachychiton acerifolius
Br	Brachychiton populneus
Xx	Canvi d'espècies
Ca	Celtis australis
Cs	Cercis siliquastrum
Fa	Fraxinus angustifolia 'Raywood'
Fo	Fraxinus ornus 'Paus Johannes-Paulus II'
	OBELISK
Gb	Ginkgo biloba
Gbo	Ginkgo biloba 'Obelisk'
Gr	Grevillea robusta
Jm	Jacaranda mimosifolia
Ls	Liquidambar styraciflua
Ma	Melia azedarach
Pt	Paulownia tomentosa
Pa	Platanus x acerifolia
Pap	Populus alba 'Pyramidalis'
Qi	Quercus ilex
Rp	Robinia pseudoacacia 'Pyramidalis'
Sb	Salix babylonica
Sj	Styphnolobim japonicum 'Pyramidalis'
Th	Tabebuia heterophylla
Tc	Tilia cordata
Tt	Tipuana tipu

ESTAT ACTUAL

	Buit
	Alterat
	Molt Alterat
	Mort
	Soca

Plànol
Situació reposició de l'arbrat
Escala
1.1000

A3

Sector dels carrers de Mossèn Pere Terrés, Bonaventura Calopa i Joan Bosco

FEINES PRÈVIES				
UA	Descripció	Preu	Quantitat	Preu Total
ut	Tala controlada cistella mecànica d'arbre de 10 a 15 m d'alçària, deixant la soca a la vista, aplec de la brossa generada i càrrega sobre camió grua amb pinça, i transport de la mateixa a planta de compostatge (no mes lluny de 20 km).	409,22 €	3	1.227,66 €
ut	Tala controlada cistella mecànica d'arbre de 6 a 19 m d'alçària, deixant la soca a la vista, aplec de la brossa generada i càrrega sobre camió grua amb pinça, i transport de la mateixa a planta de compostatge (no mes lluny de 20 km).	143,43 €	4	573,72 €
ut	Tala controlada cistella mecànica d'arbre de < 6 m d'alçària, deixant la soca a la vista, aplec de la brossa generada i càrrega sobre camió grua amb pinça, i transport de la mateixa a planta de compostatge (no mes lluny de 20 km).	52,02 €	37	1.924,74 €
ut	Trituració de soca soterrada amb tractor amb braç triturador de soques.	25,73 €	129	3.319,17 €
		TOTAL FEINES PRÈVIES		7.045,29 €
SUBMINISTRAMENTS				
UA	Descripció	Preu	Quantitat	Preu Total
ut	Subministrament d'arbre (diverses espècies i mides) en contenidor o pa de terra de 1ª qualitat segons NTJ seleccionat a viver per la D.F. i en garantia durant el primer any.	196,98 €	115	22.652,70 €
ut	Subministrament de Acer x freemanii 'Jeffersred' de perímetre de 16 a 18 cm, en pa de terra seguint fórmules NTJ seleccionat a viver per la D.F. i en garantia durant el primer any.	178,00 €	1	178,00 €
ut	Subministrament de Brachyciton acerifolius de perímetre de 18 a 20 cm, en contenidor seguint fórmules NTJ seleccionat a viver per la D.F. i en garantia durant el primer any.	245,00 €	2	490,00 €
ut	Subministrament de Brachyciton populneus de perímetre de 16 a 18 cm, en contenidor seguint fórmules NTJ seleccionat a viver per la D.F. i en garantia durant el primer any.	181,00 €	1	181,00 €
ut	Subministrament de Celtis australis de perímetre 14 a 16 cm, en pa de terra seguint fórmules NTJ seleccionat a viver per la D.F. i en garantia durant el primer any.	122,95 €	36	4.426,20 €
ut	Subministrament de Celtis australis de perímetre 16 a 18cm, en pa de terra seguint fórmules NTJ seleccionat a viver per la D.F. i en garantia durant el primer any.	167,80 €	5	839,00 €
ut	Subministrament de Cercis siliquastrum de perímetre 14 a 16 cm, en pa de terra seguint fórmules NTJ seleccionat a viver per la D.F. i en garantia durant el primer any.	135,10 €	15	2.026,50 €
ut	Subministrament de Fraxinus angustifolia 'Raywood' (o similar) de perímetre 16 a 18 cm, en pa de terra seguint fórmules NTJ seleccionat a viver per la D.F. i en garantia durant el primer any.	173,60 €	2	347,20 €
ut	Subministrament de Fraxinus ornus 'Paus Johannes-Paulus II' OBELISK® (o similar) de perímetre 16 a 18 cm, en pa de terra seguint fórmules NTJ seleccionat a viver per la D.F. i en garantia durant el primer any.	165,20 €	26	4.295,20 €
ut	Subministrament de Ginkgo biloba (o similar) de perímetre 16 a 18 cm, en pa de terra seguint fórmules NTJ seleccionat a viver per la D.F. i en garantia durant el primer any.	157,75 €	14	2.208,50 €
ut	Subministrament de Ginkgo biloba 'Obelisk' (o similar) de perímetre 16 a 18 cm, en pa de terra seguint fórmules NTJ seleccionat a viver per la D.F. i en garantia durant el primer any.	194,08 €	14	2.717,12 €
ut	Subministrament de Grevillea robusta (o similar) de perímetre 18 a 20 cm, en pa de terra seguint fórmules NTJ seleccionat a viver per la D.F. i en garantia durant el primer any.	240,00 €	11	2.640,00 €
ut	Subministrament de Jacaranda mimosifolia (o similar) de perímetre 16 a 18 cm, en pa de terra seguint fórmules NTJ seleccionat a viver per la D.F. i en garantia durant el primer any.	165,00 €	2	330,00 €
ut	Subministrament de Liquidambar styraciflua (o similar) de perímetre 16 a 18 cm, en pa de terra seguint fórmules NTJ seleccionat a viver per la D.F. i en garantia durant el primer any.	164,55 €	5	822,75 €
ut	Subministrament de Melia azederach (o similar) de perímetre 16 a 18 cm, en pa de terra seguint fórmules NTJ seleccionat a viver per la D.F. i en garantia durant el primer any.	109,00 €	3	327,00 €
ut	Subministrament de Melia azederach (o similar) de perímetre 18 a 20 cm, en pa de terra seguint fórmules NTJ seleccionat a viver per la D.F. i en garantia durant el primer any.	139,00 €	1	139,00 €
ut	Subministrament de Paulownia tomentosa (o similar) de perímetre 16 a 18 cm, a arrel nua seguint fórmules NTJ seleccionat a viver per la D.F. i en garantia durant el primer any.	70,05 €	6	420,30 €
ut	Subministrament de Platanus x acerifolia (o similar) de perímetre 14 a 16 cm, a arrel nua seguint fórmules NTJ seleccionat a viver per la D.F. i en garantia durant el primer any.	48,85 €	1	48,85 €
ut	Subministrament de Platanus x acerifolia (o similar) de perímetre 16 a 18 cm,a arrel nua seguint fórmules NTJ seleccionat a viver per la D.F. i en garantia durant el primer any.	60,10 €	32	1.923,20 €
ut	Subministrament de Quercus ilex (o similar) de perímetre 16 a 18 cm, en contenidor seguint fórmules NTJ seleccionat a viver per la D.F. i en garantia durant el primer any.	225,05 €	2	450,10 €
ut	Subministrament de Populus alba 'Pyramidalis' (o similar) de perímetre 16 a 18 cm, a arrel nua seguint fórmules NTJ seleccionat a viver per la D.F. i en garantia durant el primer any.	73,10 €	1	73,10 €
ut	Subministrament de Robinia pseudoacacia 'Pyramidalis' (o similar) de perímetre 14 a 16 cm, a arrel nua seguint fórmules NTJ seleccionat a viver per la D.F. i en garantia durant el primer any.	61,15 €	5	305,75 €
ut	Subministrament de Robinia pseudoacacia 'Pyramidalis' (o similar) de perímetre 16 a 18 cm, a arrel nua seguint fórmules NTJ seleccionat a viver per la D.F. i en garantia durant el primer any.	77,40 €	4	309,60 €
ut	Subministrament de Salix babylonica (o similar) de perímetre 16 a 18 cm, en pa de terra seguint fórmules NTJ seleccionat a viver per la D.F. i en garantia durant el primer any.	124,00 €	2	248,00 €
ut	Subministrament de Styphnolobim japonicum 'Pyramidalis' (o similar) de perímetre 16 a 18 cm, en pa de terra seguint fórmules NTJ seleccionat a viver per la D.F. i en garantia durant el primer any.	140,00 €	40	5.600,00 €
ut	Subministrament de Tabebuia heterophylla (o similar) de perímetre 16 a 18 cm, en pa de terra seguin fórmules NTJ seleccionat a viver per la D.F. i en garantia durant el primer any.	235,00 €	4	940,00 €
ut	Subministrament de Tilia cordata (o similar) de perímetre 16 a 18 cm, en pa de terra seguint fórmules NTJ seleccionat a viver per la D.F. i en garantia durant el primer any.	149,65 €	3	448,95 €
ut	Subministrament de Tipuana tipu (o similar) de perímetre 14 a 16 cm, en pa de terra seguint fórmules NTJ seleccionat a viver per la D.F. i en garantia durant el primer any.	148,00 €	5	740,00 €
ut	Subministrament de Tipuana tipu (o similar) de perímetre 16 a 18 cm, en pa de terra seguint fórmules NTJ seleccionat a viver per la D.F. i en garantia durant el primer any.	186,00 €	9	1.674,00 €
		TOTAL SUBMINISTRAMENT		57.802,02 €

PLANTACIONS				
UA	Descripció	Preu	Quantitat	Preu Total
ut	Plantació d'arbre de calibre fins a 20-25 cm amb pa de terra, contenidor o arrel nua. Excavació de clot de plantació de 90x90x90 cm amb mitjans manuals o mecànics, en un pendent inferior al 35 %, reblert del clot amb terra adobada, càrrega de les terres sobrants a camió i primer reg de mínim 75 L.	165,75 €	367	60.830,25 €
ut	Aspratge d'arbre mitjançant 2 rols de fusta de pi tractada en autoclau de secció circular, de Ø 8 a 10 cm i 2,5 a 3 m d'alçada, clavat al fons del forat de plantació 30 cm, i amb 2 abraçadores regulables de goma o cautxú i un travesser.	20,00 €	367	7.340,00 €
		TOTAL PLANTACIONS		68.170,25 €
MANTENIMENT				
UA	Descripció	Preu	Quantitat	Preu Total
pa	Manteniment d'arbrat sense instal·lació de reg automàtic. Inclou 6 regs amb mànega connectada a camió cisterna, amb una aportació mínima de 75 L i el manteniment de la clota de reg. Inclou el material de jardineria, la maquinaria, els vehicles i els elements de seguretats necessaris per al manteniment total.	27,90 €	200	5.580,00 €
		TOTAL MANTENIMENT		5.580,00 €
GESTIÓ DE RESIDUS				
UA	Descripció	Preu	Quantitat	Preu Total
pa	Transport i gestió de restes vegetals, de terra, impropis, vorades i altres elements residuals generats durant l'execució del servei.	5.000,00 €	1	5.000,00 €
		TOTAL GESTIÓ DE RESIDUS		5.000,00 €
SEGURETAT I SALUT				
UA	Descripció	Preu	Quantitat	Preu Total
pa	Partida alçada per a mesures de seguretat i salut	3.000,00 €	1	3.000,00 €
		TOTAL GESTIÓ DE RESIDUS		3.000,00 €
PARTIDES ALÇADES				
UA	Descripció	Preu	Quantitat	Preu Total
pa	Partida alçada a justificació a disposició de la Direcció Facultativa per possibles imprevistos durant l'execució de l'obra	1.500,00 €	1	1.500,00 €
		TOTAL GESTIÓ DE RESIDUS		1.500,00 €
PRESSUPOST EXECUCIÓ MATERIAL				148.097,56 €
DESPESES GENERALS (13%)				19.252,68 €
BENEFICI INDUSTRIAL (6%)				8.885,85 €
SUBTOTAL				176.236,10 €
21% IVA				37.009,58 €
TOTAL PRESSUPOST PER CONTRACTE				213.245,68 €