



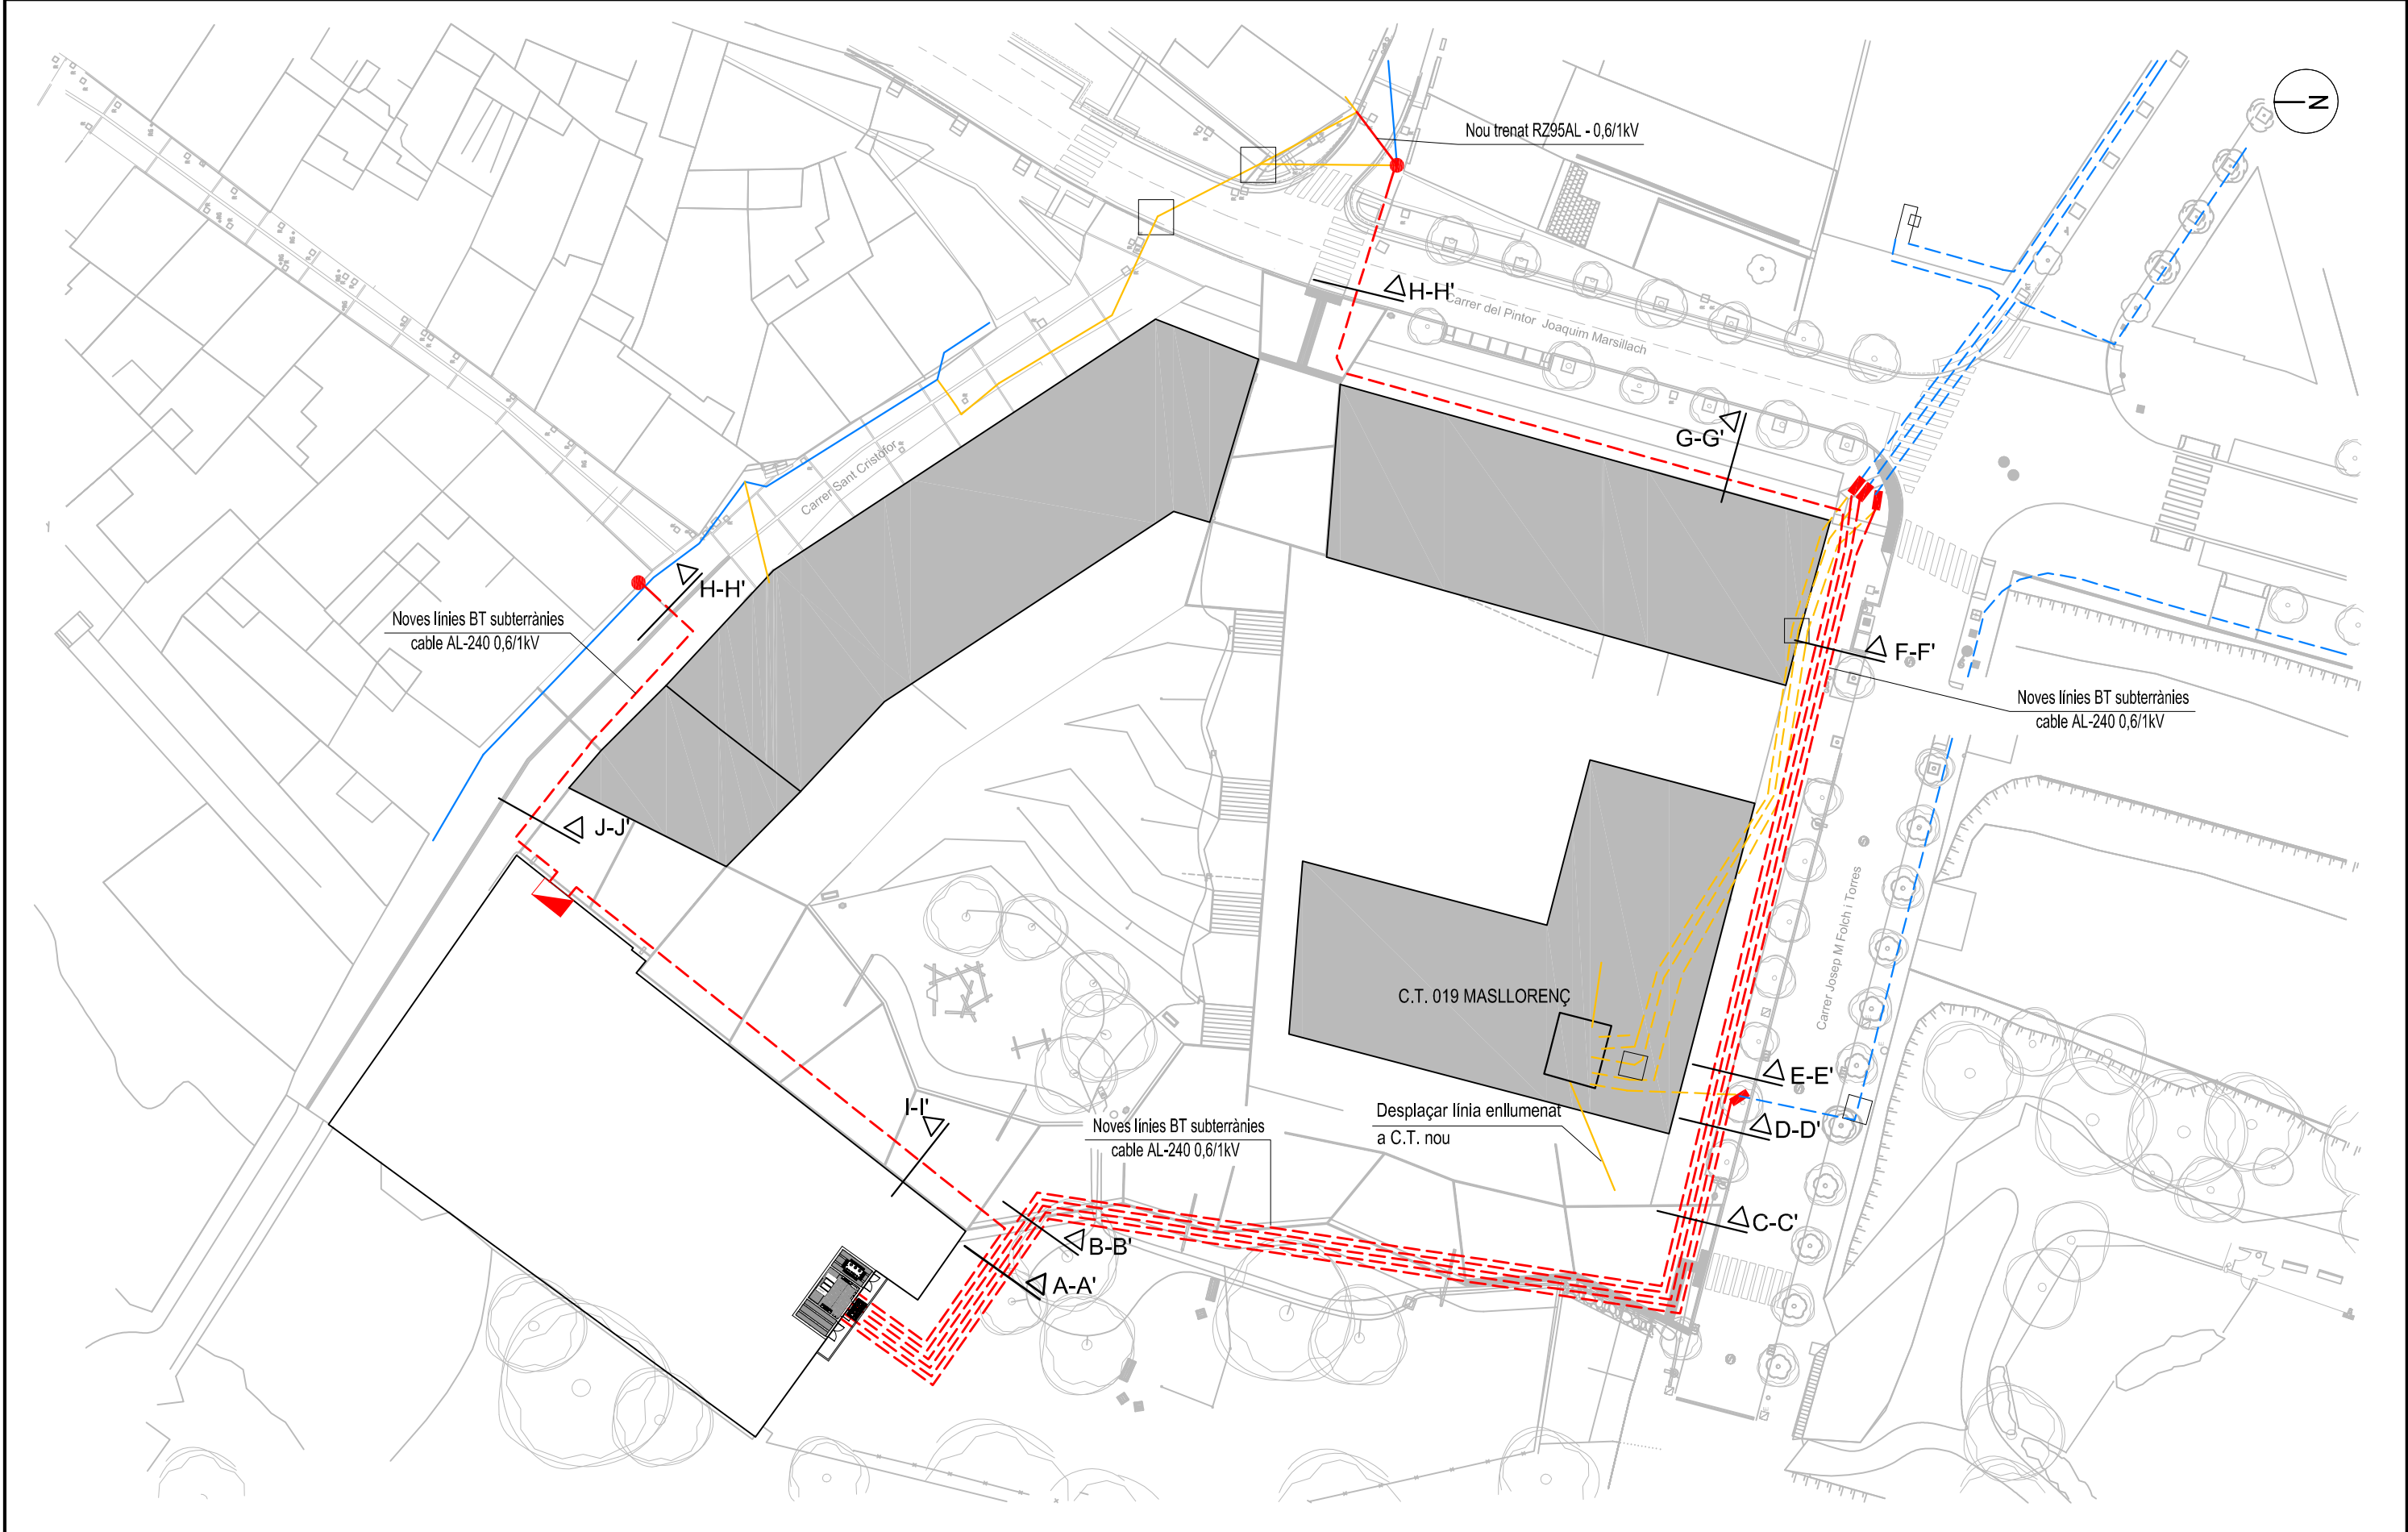

Llegenda: NOVA LÍNIA BT SUBT. EN PROJECTE LÍNIA BT EXISTENT LÍNIA BT EXISTENT A DESMUNTAR		CONVERSIÓ A/S CAIXA EN FAÇANA (CAHORS 555.014)	Data: JUNY 2024 Escala: 1/500 Format: A-3 Expedient: --	DESPLAÇAMENT C.T.019 MASLLORENÇ AFECTACIONS LÍNIES BAIXA TENSIÓ		Bassols
			Municipi: OLOT	Plànol num: 2-3		

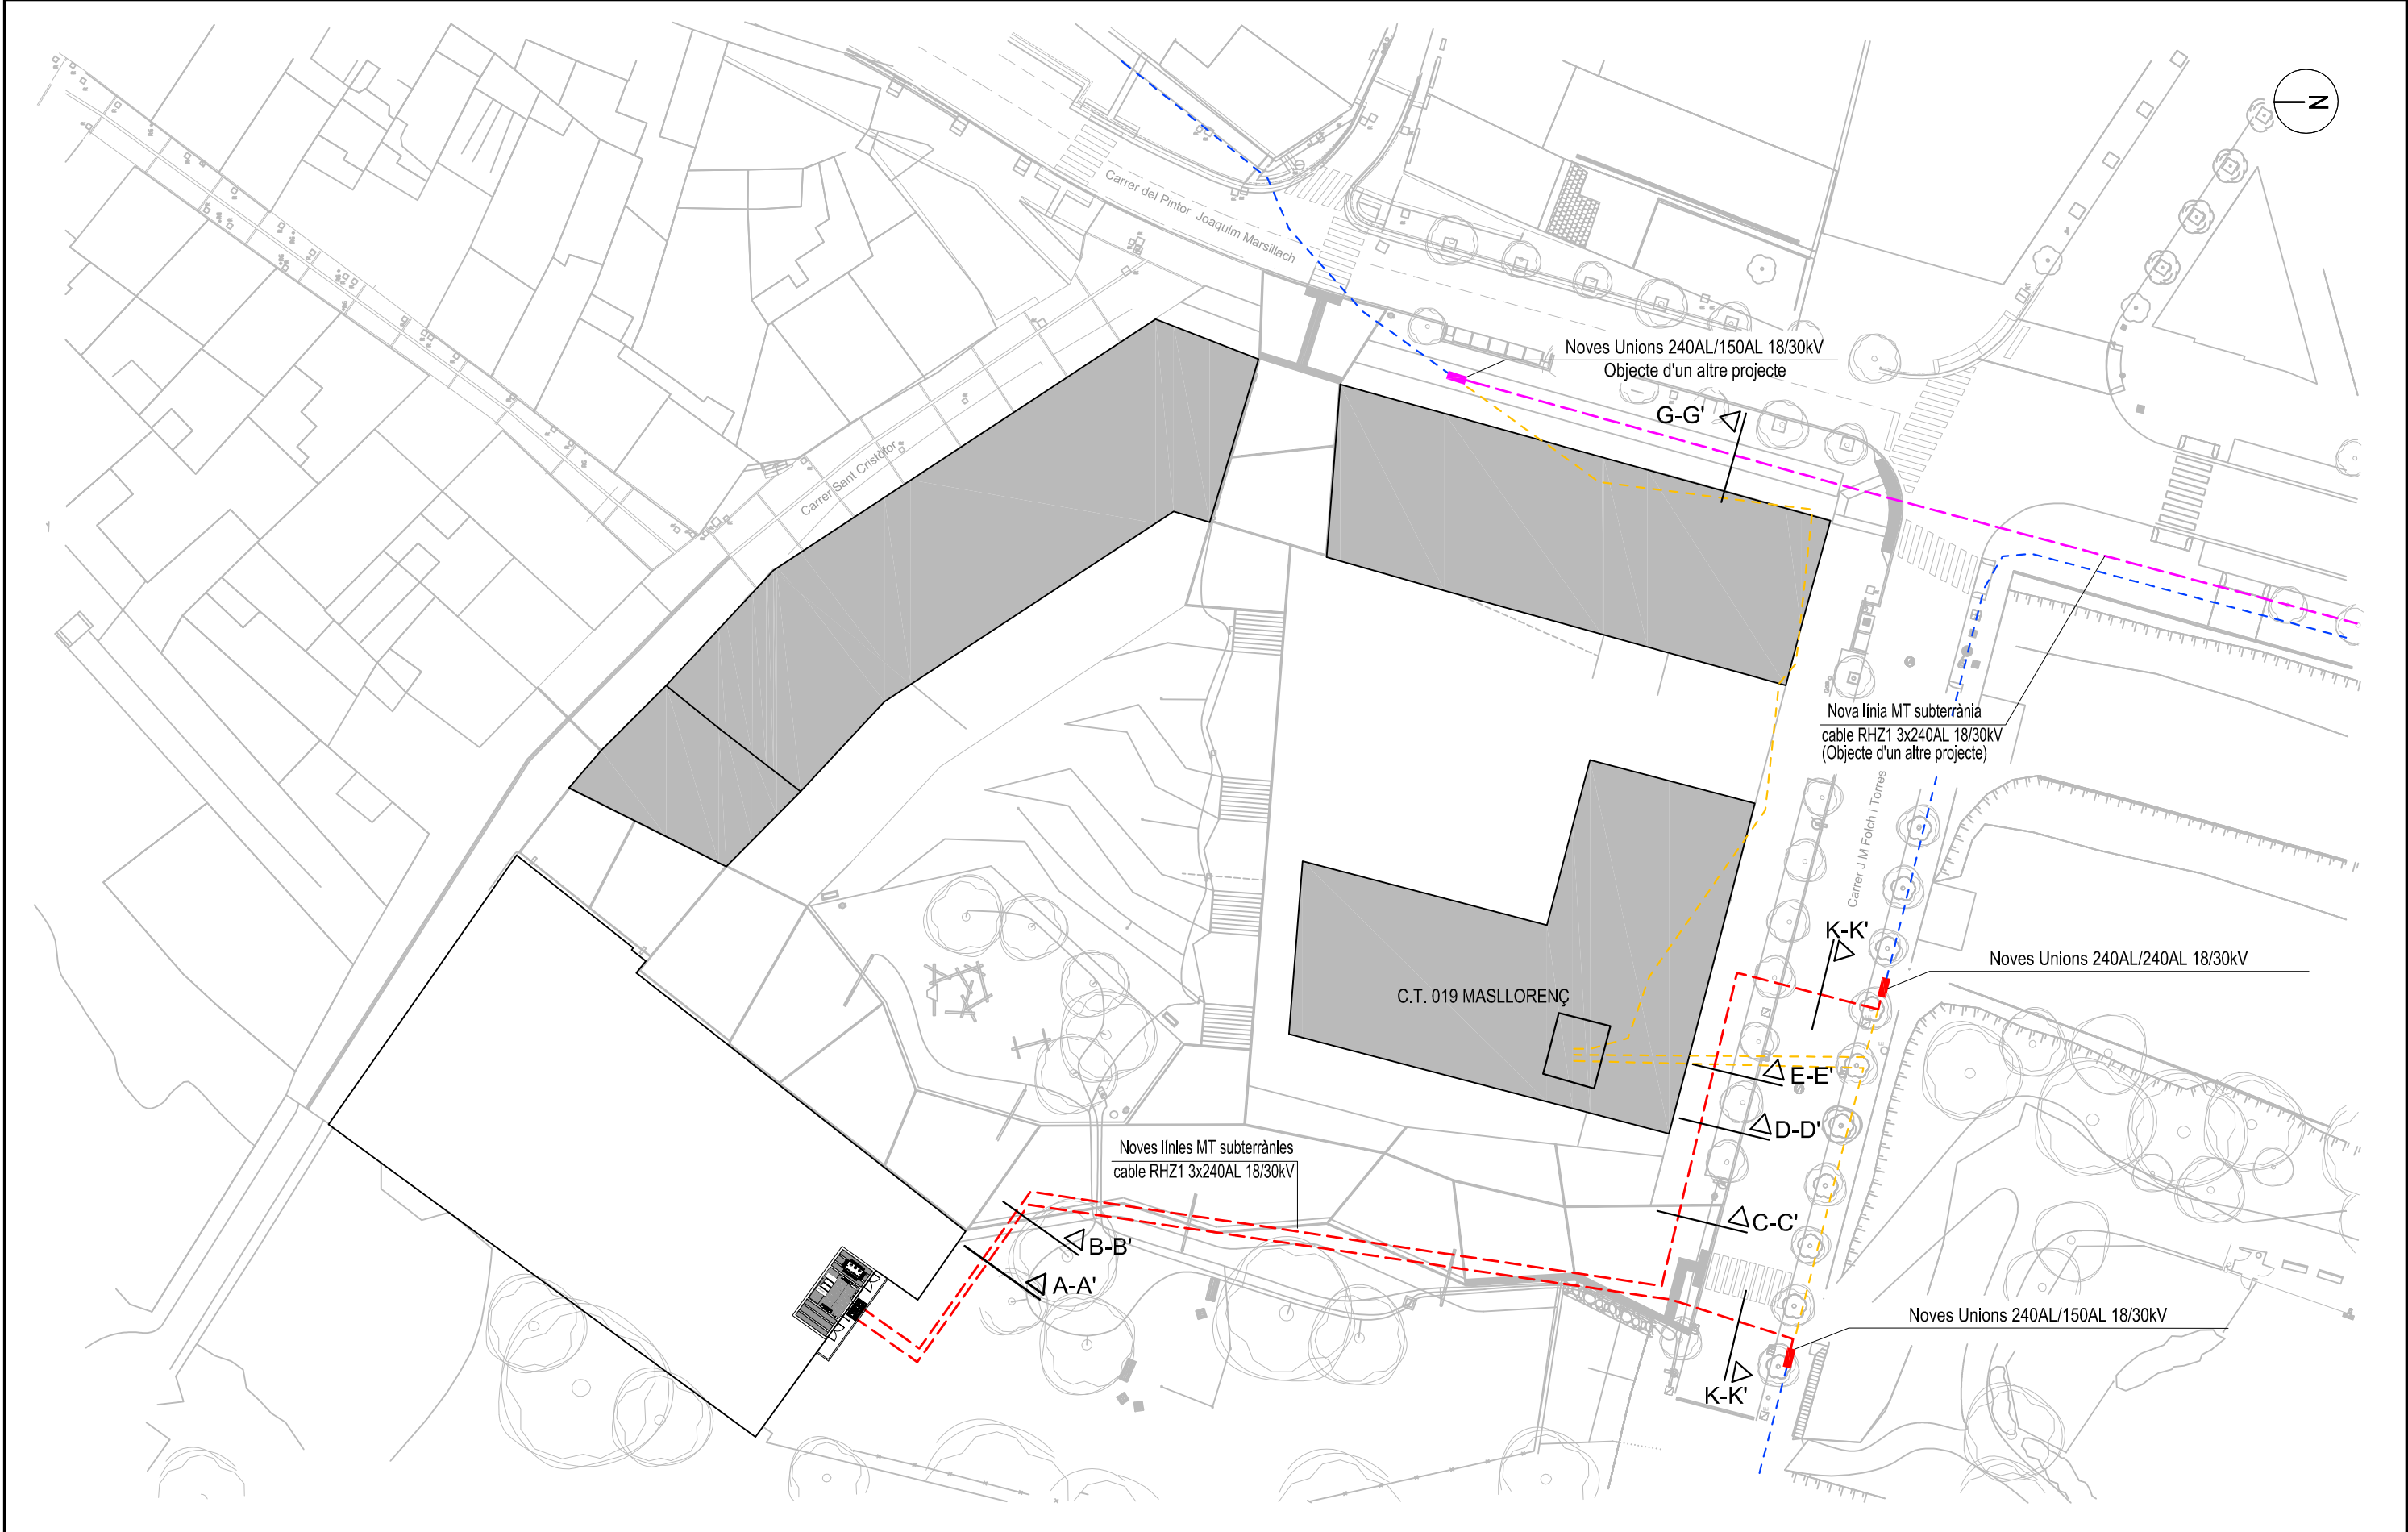

Legenda:			Data: MAIG 2024		DESPLAÇAMENT C.T.019 MASLLORENÇ AFECTACIONS LÍNIES MITJA TENSIÓ		 Bassols
			Escala: 1/500				
			Format: A-3				
	NOVA LÍNIA MT SUBT. EN PROJECTE		Municipi: OLOT		Plànol num: 1-3		
	LÍNIA MT EXISTENT						
LÍNIA MT EXISTENT A DESMUNTAR		Expedient: --					
LÍNIA OBEJCTE D'UN ALTRE PROJECTE							

Olot, 09/05/2024

Pressupost :	962/3
Assumpte :	DESPLAÇAMENT SERVEIS AFECTATS CT-019 (OBRA BAE)
Sol·licitant :	AJUNTAMENT D'OLOT
Telèfon :	972265412
NIF :	P1712100E
Adreça de subministrament :	Illa Sant Cristòfol
Població :	17800, Olot
Potència Prevista :	-
Tensió :	-

PLEC DE CONDICIONS TÈCNIQUES

1. ANTECEDENTS

El projecte per dur a terme el pla de millora urbana P.M.U. 9, d'acord al pla d'actuació P.A. 09.05, amb una superfície de 8.427 m², preveu la construcció d'uns edificis que es destinaran a habitatges, locals comercials i pàrquings amb una previsió de potència agregada de 820 kW.

Aquestes obres també afecten el centre de transformació existent anomenat "CT 019 Masllorenc", les línies d'alta tensió que l'alimenten i la seva xarxa de distribució en baixa tensió, tant la xarxa aèria com subterrània.

Aquest projecte crea dues necessitats diferenciades.

En primer lloc s'haurà de construir un nou centre de transformació en substitució de l'existent el qual queda afectat per la nova urbanització i construir les línies d'alta i baixa tensió necessàries per substituir la xarxa de distribució elèctrica existent.

En segon lloc s'haurà de construir la infraestructura necessària per atendre amb les degudes garanties de seguretat i qualitat de subministrament la nova demanda d'energia elèctrica dels subministraments elèctrics dels edificis projectats.

Aquest pressupost contempla les partides necessàries per construir els elements que

substituiran el centre de transformació existent, així com les línies d'alta i baixa tensió afectades per les obres previstes i el registre i legalització de les noves instal·lacions davant els organismes oficials. No contempla cap partida no inclosa específicament en el cos del pressupost, l'execució d'aquestes obres la durà a terme Bassols Energia, SA prèvia acceptació del pressupost. Es preveu que l'adequació del local per construir-hi el centre de transformació (ubicat dins l'actual edifici de la brigada) el realitzi i sigui a càrrec del peticionari.

La situació i la disposició d'elements del centre de transformació, de les caixes de distribució i les línies elèctriques subterrànies de baixa tensió i d'alta tensió estan reflectits en els plànols adjunts.

L'acceptació d'aquest pressupost implica la cessió de les instal·lacions previstes a Bassols Energia, SA, d'acord al que disposa el Títol VII (Distribució) de la Llei 24/2013 del 26 de desembre, concretament l'article 39.3, que s'assigna a l'empresa distribuïdora la responsabilitat en vers a seguretat i qualitat de subministrament.

2. PUNT/PUNTS DE CONNEXIÓ A LA XARXA DE DISTRIBUCIÓ

El punt de connexió és el punt de la xarxa de distribució més pròxim al de consum amb capacitat per atendre a un nou subministrament o a l'ampliació d'un subministrament existent.

Una vegada analitzada la seva sol·licitud, el punt de connexió que verifica els requisits reglamentaris de qualitat, seguretat i viabilitat física és/són el/s següent/s:

Punt/s de connexió: **Unions subterrànies sobre línies elèctriques a 25kV existents grafiades als plànols adjunts.**

3. TRAMITS NECESSARIS PER A L'EXECUCIÓ I CESSIÓ D'INSTAL·LACIONS I PERMISOS

Les instal·lacions de nova extensió que siguin costejades directament pel sol·licitant i hagin de formar part de la xarxa de distribució hauran de ser cedides a l'empresa distribuïdora

que es responsabilitzarà des d'aquell moment del manteniment, seguretat i qualitat del subministrament d'acord amb l'establert en l'article 25.5 del Reial Decret 1048/2013. Tanmateix, quan el sol·licitant hagi costejat part de les instal·lacions les quals ha de cedir a l'empresa distribuïdora, les parts signaran un Conveni de Cessió de forma paral·lela al present pressupost i a qualsevol altra document que puguin convenir.

Perquè la distribuïdora pugui tramitar la sol·licitud d'autorització administrativa, el sol·licitant haurà de presentar la següent documentació:

- **Certificat de Direcció i Acabament d'instal·lació** subscrit per l'enginyer competent que sigui el director d'obra.
- **Autoritzacions i llicències dels Organismes Oficials Afectats.**
- **Permisos de pas dels propietaris i empreses de serveis afectades**, si s'ha donat el cas.
- **Conveni signat de cessió de permisos i de les instal·lacions** a favor de l'empresa distribuïdora, com a beneficiaria en tots els efectes.

Un cop disposem de tota la documentació anterior i el nostre servei tècnic hagi verificat la correcta execució de les instal·lacions recollides al projecte, es procedirà a tramitar telemàticament la sol·licitud d'autorització administrativa i posada en servei de la instal·lació davant l'oficina virtual de tràmits de la generalitat en compliment de l'establert en el capítol II del títol VII del Reial Decret 1955/2000.

La connexió i posada en servei es realitzarà per part de la distribuïdora una vegada atorgada l'autorització de posada en servei de la instal·lació per part de la Direcció General d'Energia, Mines i Seguretat Industrial de la Generalitat de Catalunya.

4. TERMINI D'EXECUCIÓ DEL CONTRACTE D'OBRA

A partir de la firma del present pressupost, les parts es comprometen a dur a terme l'execució d'obra d'acord amb els terminis i les condicions que estableix la normativa sectorial elèctrica vigent i aplicable en cada cas.

5. CONDICIONS GENERALS DE CONTRACTACIÓ

5.1 VIGENCIA

El client disposarà d'un termini màxim de **TRENTA (30) DIES** per acceptar el pressupost i efectuar el calendari de pagaments establert. Transcorregut aquest termini caldrà refer el pressupost.

Les diferents valoracions del pressupost, podran ser revisades si transcorregut un any des de la seva eventual acceptació, no fos possible l'inici dels treballs recollits en el present per causes alienes a aquesta distribuïdora.

5.2. FORMA DE PAGAMENT

La firma del pressupost per ambdues parts suposarà l'acceptació d'aquest i per tant, el compromís de l'empresa distribuïdora a realitzar els treballs pressupostats en aquest i l'acceptació del client perquè realitzi els treballs esmentats.

El pagament de l'import indicat en el pressupost econòmic adjunt es satisfarà segons el calendari de pagaments establert a continuació, i sempre mitjançant **transferència bancària**.

Es prega, es remeti còpia de la transferència bancària a l'adreça següent indicant el número de pressupost a què fa referència: serveidistribucio@bassolsenergia.com

5.3. CALENDARI DE PAGAMENTS

El sol·licitant pagarà el 50% de l'import total establert en el pressupost econòmic a la firma del present pressupost.

El sol·licitant pagarà el 50% restant, a data de recepció del material per part de la

distribuïdora.

5.4. INCOMPLIMENT CONTRACTUAL I PENALITZACIONS

5.4.1 Incompliment Contractual

El present compromís quedarà resolt a tots els efectes mitjançant preavís efectuat de forma fefaent, per les següents causes:

- a) Força major.
- b) Incompliment de les obligacions concretes.
- c) L'extinció de la personalitat jurídica de qualsevol de les parts.
- d) Fallida o insolvència de qualsevol de les parts.

En el supòsit d'incompliment o negligència de qualsevol de les parts respecte d'alguna de les obligacions que l'imposa el present compromís l'altre part ho notificarà per tal de que ho esmeni en el termini de TRENTA (30) DIES des de la recepció de la notificació.

Una vegada expirat aquet termini sense que s'hagi esmenat l'incompliment notificat, la part notificant tindrà dret a rescindir el present compromís mitjançant la notificació per escrit a la part que ha incomplert i al rescabament de danys i perjudicis que poguessin correspondre en cada cas concret.

5.4.2. Penalitzacions

En cas que el sol·licitant incompleixi amb el calendari de pagaments establert en la clàusula 5.3 anterior, l'empresa distribuïdora tindrà dret a quedar-se les quantitats abonades fins al moment del incompliment en concepte de penalització.

En cas que sigui l'empresa distribuïdora qui incompleixi amb les seves obligacions contractuals, per causes imputables directament a ella, a part de ser-li d'aplicació les estipulacions establertes en la clàusula 5.4.1. anterior, li seran d'aplicació les penalitzacions que en cada cas prevegi la normativa vigent i aplicable.

5.5. SUBCONTRACTACIÓ

L'empresa distribuïdora, està autoritzada per a subcontractar o cedir l'execució i prestació de determinats serveis a les seves empreses col·laboradores, assumint, en qualsevol cas, responsabilitat per les actuacions de les empreses subcontractades.

5.6. ASPECTES FISCALS

Tots els preus que consten en el present Pressupost, no inclouen la quota de l'Impost sobre el Valor Afegit (IVA).

Arribat el moment d'emetre les corresponents factures, es repercutirà l'IVA amb el tipus i les condicions que siguin aplicables d'acord amb la normativa vigent, considerant, si s'escau, l'aplicació del règim d'inversió del subjecte passiu.

Tanmateix es repercutiran al sol·licitant, si s'escau, les taxes i tributs que hagin estat suportats per la distribuïdora en la tramitació de les llicències i autoritzacions pertinents.

5.7. PROTECCIÓ DE DADES DE CARÀCTER PERSONAL

Les parts es comprometen a tractar les dades personals de les persones físiques que intervenen en el present Contracte de conformitat amb allò preceptuat pel Reglament (UE) 2016/679, de 27 d'abril de 2016, i la Llei Orgànica 3/2018, de 5 de desembre, de Protecció de Dades Personals i garantia dels drets digitals.

La finalitat del tractament, així com la seva base jurídica, és el compliment dels termes i condicions previstos en el present Contracte. Les dades es conservaran durant tota la vigència d'aquest Contracte, així com pel temps necessari per complir amb les obligacions legals i contractuals derivades del mateix. Les dades només podran ser tractades per les parts i per aquells tercers als quals les parts cedeixen les dades per tal de donar compliment a les obligacions derivades del present Contracte.

Els interessats podran exercir els drets d'accés, rectificació, supressió, oposició, limitació del

tractament i portabilitat de les seves dades, mitjançant la presentació d'una comunicació per escrit a la part en qüestió a la direcció especificada en el present Contracte. Així mateix, els interessats podran presentar una reclamació davant l'Autoritat de protecció de dades competent.

PRESSUPOST ECONÒMIC

1. TREBALLS NECESSARIS PER A LES NOVES INSTAL·LACIONS DE LA XARXA DE DISTRIBUCIÓ

Per dur a terme el desplaçament dels serveis afectats pel pla de millora urbana P.M.U. 9, d'acord al pla d'actuació P.A. 09.05 és necessària la construcció de totes les instal·lacions descrites a l'apartat **1. ANTECEDENTS**.

Aquest pressupost contempla únicament les partides incloses específicament necessàries per construir les instal·lacions descrites. Qualsevol modificació de la solució proposada l'anul·larà i serà necessària la redacció d'un de nou.

INFORME ECONÒMIC

Import	173.704,37 €
IVA repercutit (21%)	36.477,92 €
TOTAL	210.182,29 €

BASSOLS ENERGIA, S.A.



EL CLIENT

AJUNTAMENT D'OLOT

Núm. Pressupost: 962/3

Data: 09/05/2024

Projecte: DESPLAÇAMENT SERVEIS AFECTATS CT-019 (OBRA BAE)

Concepte	Quantitat	Preu	Import
Centre de transformació			64.975,32
Realització presa a terra de protecció	1,00	595,137	595,14
Realització presa a terra de servei	1,00	184,023	184,02
Muntar CT 1.000 kVA	1,00	352,004	352,00
Instal·lació ponts MT per trafo	1,00	346,449	346,45
Muntatge Quadre de bt	2,00	44,068	88,14
Realització ponts de trafo a Qbt	2,00	301,266	602,53
Pica de 2m d'acer cobert Cu per PAT	14,00	13,225	185,15
Soldadura aluminotèrmica per presa de terra	14,00	14,893	208,50
Cable 1x50mm ² Cu, nu	45,00	6,268	282,06
Cable 1x50mm ² Cu, aïllat 0,6-1kV	22,00	7,084	155,85
Cel·la de línia blindada amb aïllament de SF6	2,00	4.617,250	9.234,50
Motorització i relé per cabina blindada de línia	2,00	3.099,250	6.198,50
Cel·la de protecció blindada amb aïllament de SF6	1,00	7.154,840	7.154,84
Transformador 1.000kVA, B1-B2, TIER2	1,00	30.575,050	30.575,05
Terminació de cabina per ponts trafo 18/36kV	3,00	174,570	523,71
Terminació recte per ponts trafo 18/36kV	3,00	212,520	637,56
Cable 150mm ² Al 18/30 kV per ponts de trafo	30,00	13,283	398,49

Quadre de bt 1600A 8BTVC 630A.	1,00	3.529,350	3.529,35
Quadre de bt 1600A 4BTVC 630A.	1,00	3.111,900	3.111,90
Cable unipolar 240mm ² Al 0,6-1kV, ponts Qbt	96,00	5,129	492,38
Terminat par cable 1x240mm ² Al 0,6-1kV	48,00	2,484	119,23
Rasa per estesa de noves línies			66.341,52
Cales prèvies a l'obertura de rases	11,00	88,148	969,63
Rasa en formigó per tubs 3x200Ø, 6x160Ø, 90Ø formigonats	28,00	322,414	9.027,59
Rasa en formigó per tubs 3x200Ø, 5x160Ø, 90Ø	62,00	264,960	16.427,52
Rasa en panot per tubs 2x200Ø, 5x160Ø, 90Ø formigonats	20,00	260,268	5.205,36
Rasa en panot per tubs 2x200Ø, 4x160Ø, 90Ø form. i panot,	36,00	196,455	7.072,38
Rasa en panot per tubs 200Ø, 4x160Ø, 90Ø form. i panot	15,00	188,554	2.828,31
Rasa en formigó per tubs 200Ø, 160Ø formigonat i vorera	50,00	140,047	7.002,35
Rasa en asfalt per tub 160Ø, formigonat i asfalt	19,00	95,853	1.821,21
Rasa en formigó per tub 160Ø formigonat i reposat superfície	51,00	110,423	5.631,57
Rasa en asfalt per tub 160Ø formigonat i reposar asfalt	23,00	164,531	3.784,21
Rasa en asfalt per tub 200Ø formigonat i reposar asfalt	27,50	165,796	4.559,39
Pas per tanca existent al límit àmbit del projecte	1,00	688,413	688,41
Permís d'obres rases fora àmbit del projecte	1,00	1.323,650	1.323,65
Noves línies de mitja tensió			15.513,34
Estesa línia 3x240 mm ² Al 18/36kV	200,00	12,604	2.520,80
Cales per realitzar unions MT amb línia existent	2,00	610,397	1.220,79
Realització unions subterrànies MT	2,00	562,220	1.124,44

Descàrrec, creació i restablir zona protegida MT	2,00	115,828	231,66
Connectar línia 3x240 mm ² Al 18/30kV al CT	2,00	165,589	331,18
Assaig descarregues parcials LSMT 18/30 kV	2,00	582,533	1.165,07
Cable MT RHZ1-OL 18/30kV 1x240mm ² Al H16	200,00	44,597	8.919,40
Noves línies de bt			25.217,04
Estesa en tub línia 4x240mm ² Al 0,6-1kV	765,00	8,131	6.220,22
Realització unions subterrànies amb maneguts bt	4,00	116,656	466,62
Descàrrec, creació i restablir zona protegida bt	3,00	109,388	328,16
Connexió terminacions amb protecció termoretràctil	8,00	26,611	212,89
Instal·lació armari de protecció prefabricat amb porta	1,00	212,463	212,46
Col·locació CDU amb tacs	1,00	30,130	30,13
Conversió bt completa en façana amb proteccions	2,00	172,592	345,18
Estesa cable RZ 3x95*54.6Alc	10,00	4,439	44,39
Demolició suport de formigó existent	1,00	385,791	385,79
Conductors línia 4x240mm ² Al 0,6-1kV	765,00	20,493	15.677,15
Terminal Al 240mm ² 0,6-1kV	24,00	2,427	58,25
Protecció aïllant termoretràctil	4,20	12,179	51,15
Armari de protecció per CDU amb porta metàl·lica	1,00	398,475	398,48
Caixa de distribució urbana tipus 555.014	1,00	234,025	234,03
Aportació presa a terra de Neutre per CDU	1,00	65,815	65,82
Conversió bt completa amb canal de protecció	2,00	201,618	403,24
Cable RZ 3x95+54.6 ALc	10,00	8,349	83,49

Tràmits i gestions			1.657,15
Pla de Seguretat i Salut i Obrir Centre de Treball	1,00	333,500	333,50
Legalització noves instal·lacions bt i MT	1,00	1.323,650	1.323,65
Total pressupost:			173.704,37 €

Olot, 09/05/2024

Pressupost :	962/4
Assumpte :	DESPLAÇAMENT SERVEIS AFECTATS CT-019 (OBRA CLIENT)
Sol·licitant :	AJUNTAMENT D'OLOT
Telèfon :	972265412
NIF :	P1712100E
Adreça de subministrament :	Illa Sant Cristòfol
Població :	17800 - Olot
Potència Prevista :	-
Tensió :	-

PLEC DE CONDICIONS TÈCNIQUES

1. ANTECEDENTS

El projecte per dur a terme el pla de millora urbana P.M.U. 9, d'acord al pla d'actuació P.A. 09.05, amb una superfície de 8.427 m², preveu la construcció d'uns edificis que es destinaran a habitatges, locals comercials i pàrquings amb una previsió de potència agregada de 820 kW.

Aquestes obres també afecten el centre de transformació existent anomenat "CT 019 Masllorenc", les línies d'alta tensió que l'alimenten i la seva xarxa de distribució en baixa tensió, tant la xarxa aèria com subterrània.

Aquest projecte crea dues necessitats diferenciades.

En primer lloc s'haurà de construir un nou centre de transformació en substitució de l'existent el qual queda afectat per la nova urbanització i construir les línies d'alta i baixa tensió necessàries per substituir la xarxa de distribució elèctrica existent.

En segon lloc s'haurà de construir la infraestructura necessària per atendre amb les degudes garanties de seguretat i qualitat de subministrament la nova demanda d'energia elèctrica dels subministraments elèctrics dels edificis projectats.

Les noves instal·lacions corresponents al desplaçament dels serveis afectats seran els

elements que substituiran el centre de transformació existent, així com les línies d'alta i baixa tensió afectades per les obres previstes, en aquest cas les construirà el sol·licitant. Aquest pressupost contempla les partides necessàries de supervisió, connexió, registre i legalització de les noves instal·lacions davant els organismes oficials, no contempla cap partida no inclosa específicament en el cos del pressupost.

La situació i la disposició d'elements del centre de transformació, de les caixes de distribució i les línies elèctriques subterrànies de baixa tensió i d'alta tensió estan reflectits en els plànols adjunts.

L'acceptació d'aquest pressupost implica la cessió de les instal·lacions previstes a Bassols Energia, SA, d'acord al que disposa el Títol VII (Distribució) de la Llei 24/2013 del 26 de desembre, concretament l'article 39.3, que s'assigna a l'empresa distribuïdora la responsabilitat en vers a seguretat i qualitat de subministrament.

2. PUNT/PUNTS DE CONNEXIÓ A LA XARXA DE DISTRIBUCIÓ

El punt de connexió és el punt de la xarxa de distribució més pròxim al de consum amb capacitat per atendre a un nou subministrament o a l'ampliació d'un subministrament existent.

Una vegada analitzada la seva sol·licitud, el punt de connexió que verifica els requisits reglamentaris de qualitat, seguretat i viabilitat física és/són el/s següent/s:

Punt/s de connexió: **Unions subterrànies sobre línies elèctriques a 25kV existents grafiades als plànols adjunts.**

3. TRAMITS NECESSARIS PER A L'EXECUCIÓ I CESSIÓ D'INSTAL·LACIONS I PERMISOS

Les instal·lacions de nova extensió que siguin costejades directament pel sol·licitant i hagin de formar part de la xarxa de distribució hauran de ser cedides a l'empresa distribuïdora que es responsabilitzarà des d'aquell moment del manteniment, seguretat i qualitat del subministrament d'acord amb l'establert en l'article 25.5 del Reial Decret 1048/2013.

Tanmateix, quan el sol·licitant hagi costejat part de les instal·lacions les quals ha de cedir a l'empresa distribuïdora, les parts signaran un Conveni de Cessió de forma paral·lela al present pressupost i a qualsevol altra document que puguin convenir.

Perquè la distribuïdora pugui tramitar la sol·licitud d'autorització administrativa, el sol·licitant haurà de presentar la següent documentació:

- **Certificat de Direcció i Acabament d'instal·lació** subscrit per l'enginyer competent que sigui el director d'obra.
- **Autoritzacions i llicències dels Organismes Oficials Afectats.**
- **Permisos de pas dels propietaris i empreses de serveis afectades**, si s'ha donat el cas.
- **Conveni signat de cessió de permisos i de les instal·lacions** a favor de l'empresa distribuïdora, com a beneficiària en tots els efectes.

Un cop disposem de tota la documentació anterior i el nostre servei tècnic hagi verificat la correcta execució de les instal·lacions recollides al projecte, es procedirà a tramitar telemàticament la sol·licitud d'autorització administrativa i posada en servei de la instal·lació davant l'oficina virtual de tràmits de la generalitat en compliment de l'establert en el capítol II del títol VII del Reial Decret 1955/2000.

La connexió i posada en servei es realitzarà per part de la distribuïdora una vegada atorgada l'autorització de posada en servei de la instal·lació per part de la Direcció General d'Energia, Mines i Seguretat Industrial de la Generalitat de Catalunya.

4. TERMINI D'EXECUCIÓ DEL CONTRACTE D'OBRA

A partir de la firma del present pressupost, les parts es comprometen a dur a terme l'execució d'obra d'acord amb els terminis i les condicions que estableix la normativa sectorial elèctrica vigent i aplicable en cada cas.

5. CONDICIONS GENERALS DE CONTRACTACIÓ

5.1 VIGENCIA

El client disposarà d'un termini màxim de **TRENTA (30) DIES** per acceptar el pressupost i efectuar el calendari de pagaments establert. Transcorregut aquest termini caldrà refer el pressupost.

Les diferents valoracions econòmiques del pressupost, podran ser revisades si transcorregut un any des de la seva eventual acceptació, no fos possible l'inici dels treballs recollits en el present per causes alienes a aquesta distribuïdora.

5.2. FORMA DE PAGAMENT

La firma del pressupost per ambdues parts suposarà l'acceptació d'aquest i per tant, el compromís de l'empresa distribuïdora a realitzar els treballs pressupostats en aquest i l'acceptació del client perquè realitzi els treballs esmentats.

El pagament de l'import indicat en el pressupost econòmic adjunt es satisfarà segons el calendari de pagaments establert a continuació, i sempre mitjançant **transferència bancària**.

Es prega, es remeti còpia de la transferència bancària a l'adreça següent indicant el número de pressupost a què fa referència: serveidistribucio@bassolsenergia.com

5.3. CALENDARI DE PAGAMENTS

El sol·licitant pagarà el 50% de l'import total establert en el pressupost econòmic a la firma del present pressupost.

El sol·licitant pagarà el 50% restant, a data de recepció del material per part de la

distribuïdora.

5.4. INCOMPLIMENT CONTRACTUAL I PENALITZACIONS

5.4.1 Incompliment Contractual

El present compromís quedarà resolt a tots els efectes mitjançant preavís efectuat de forma fefaent, per les següents causes:

- a) Força major.
- b) Incompliment de les obligacions concretes.
- c) L'extinció de la personalitat jurídica de qualsevol de les parts.
- d) Fallida o insolvència de qualsevol de les parts.

En el supòsit d'incompliment o negligència de qualsevol de les parts respecte d'alguna de les obligacions que l'imposa el present compromís l'altre part ho notificarà per tal de que ho esmeni en el termini de TRENTA (30) DIES des de la recepció de la notificació.

Una vegada expirat aquet termini sense que s'hagi esmenat l'incompliment notificat, la part notificant tindrà dret a rescindir el present compromís mitjançant la notificació per escrit a la part que ha incomplert i al rescabament de danys i perjudicis que poguessin correspondre en cada cas concret.

5.4.2. Penalitzacions

En cas que el sol·licitant incompleixi amb el calendari de pagaments establert en la clàusula 5.3 anterior, l'empresa distribuïdora tindrà dret a quedar-se les quantitats abonades fins al moment del incompliment en concepte de penalització.

En cas que sigui l'empresa distribuïdora qui incompleixi amb les seves obligacions contractuals, per causes imputables directament a ella, a part de ser-li d'aplicació les estipulacions establertes en la clàusula 5.4.1. anterior, li seran d'aplicació les penalitzacions que en cada cas prevegi la normativa vigent i aplicable.

5.5. SUBCONTRACTACIÓ

L'empresa distribuïdora, està autoritzada per a subcontractar o cedir l'execució i prestació de determinats serveis a les seves empreses col·laboradores, assumint, en qualsevol cas, responsabilitat per les actuacions de les empreses subcontractades.

5.6. ASPECTES FISCALS

Tots els preus que consten en el present Pressupost, no inclouen la quota de l'Impost sobre el Valor Afegit (IVA).

Arribat el moment d'emetre les corresponents factures, es repercutirà l'IVA amb el tipus i les condicions que siguin aplicables d'acord amb la normativa vigent, considerant, si s'escau, l'aplicació del règim d'inversió del subjecte passiu.

Tanmateix es repercutiran al sol·licitant, si s'escau, les taxes i tributs que hagin estat suportats per la distribuïdora en la tramitació de les llicències i autoritzacions pertinents.

5.7. PROTECCIÓ DE DADES DE CARÀCTER PERSONAL

Les parts es comprometen a tractar les dades personals de les persones físiques que intervenen en el present Contracte de conformitat amb allò preceptuat pel Reglament (UE) 2016/679, de 27 d'abril de 2016, i la Llei Orgànica 3/2018, de 5 de desembre, de Protecció de Dades Personals i garantia dels drets digitals.

La finalitat del tractament, així com la seva base jurídica, és el compliment dels termes i condicions previstos en el present Contracte. Les dades es conservaran durant tota la vigència d'aquest Contracte, així com pel temps necessari per complir amb les obligacions legals i contractuals derivades del mateix. Les dades només podran ser tractades per les parts i per aquells tercers als quals les parts cedeixen les dades per tal de donar compliment a les obligacions derivades del present Contracte.

Els interessats podran exercir els drets d'accés, rectificació, supressió, oposició, limitació del

tractament i portabilitat de les seves dades, mitjançant la presentació d'una comunicació per escrit a la part en qüestió a la direcció especificada en el present Contracte. Així mateix, els interessats podran presentar una reclamació davant l'Autoritat de protecció de dades competent.

PRESSUPOST ECONÒMIC

1. TREBALLS NECESSARIS PER A LES NOVES INSTAL·LACIONS DE LA XARXA DE DISTRIBUCIÓ

Per dur a terme el desplaçament dels serveis afectats pel pla de millora urbana P.M.U. 9, d'acord al pla d'actuació P.A. 09.05 és necessària la construcció de totes les instal·lacions descrites a l'apartat **1. ANTECEDENTS**.

Aquest pressupost contempla únicament les partides incloses específicament necessàries per supervisar la construcció de les instal·lacions descrites i per la connexió d'aquests a la xarxa existent. Qualsevol modificació de la solució proposada l'anul·larà i serà necessària la redacció d'un de nou.

Aquest pressupost no inclou l'obtenció de permisos o autoritzacions oficials o particulars que seran a càrrec i les tramitarà el sol·licitant, autoritzacions que es cediran a Bassols Energia, SA un vegada executada l'obra.

INFORME ECONÒMIC

Import	13.869,86 €
IVA repercutit (21%)	2.912,67 €
TOTAL	16.782,53 €

BASSOLS ENERGIA, S.A.



EL CLIENT

AJUNTAMENT D'OLOT

Núm. Pressupost: 962/4
Data: 09/05/2024

Projecte: DESPLAÇAMENT SERVEIS AFECTATS CT-019 (OBRA CLIENT)

Concepte	Quantitat	Preu	Import
Tràmits i gestions			4.599,43
Pla de Seguretat i Salut i Obrir Centre de Treball	1,00	333,500	333,50
Legalització noves instal·lacions bt i MT	1,00	1.323,650	1.323,65
Creació BBDD i posada en servei de la RTU	1,00	2.942,275	2.942,28
Maniobres connexions i supervisió			9.270,43
Cales per realitzar unions MT amb línia existent	2,00	610,397	1.220,79
Realització unions subterrànies MT	2,00	562,220	1.124,44
Maniobres per crear i restablir la zona protegida MT	2,00	254,150	508,30
Maniobres per crear i restablir zona protegida de bt	6,00	149,500	897,00
Assaig descarregues parcials LSMT 18/30 kV	2,00	582,533	1.165,07
Realització unions subterrànies amb maneguts bt	6,00	116,656	699,94
Actuació supervisió de CT (Ordre ITC 3519/2009)	2,00	152,295	304,59
Actuació supervisió de MT (Ordre ITC 3519/2009)	6,00	253,817	1.522,90
Actuació supervisió de bt (Ordre ITC 3519/2009)	18,00	101,522	1.827,40
Total pressupost:			13.869,86 €