Ajuntament de Martorell

ROJECTE DE RENOVACIÓ DEL PAVIMENT I MILLORA DE L'ENLLUMENAT PÚBLIC DEL CARRER DEL MUR DE MARTORELL

SETEMBRE 2025

TOM 1: DOCUMENTACIÓ ESCRITA

TOM 2: DOCUMENTACIÓ GRÀFICA

Codi Validació: 5ZFKFDAFEZX4Y6XLGZZRS6YG7
Verificació: https://martorell.eadministracio.cat/
Document signat electrònicament des de la plataforma esPublico Gestiona | Pàgina 1 de 26

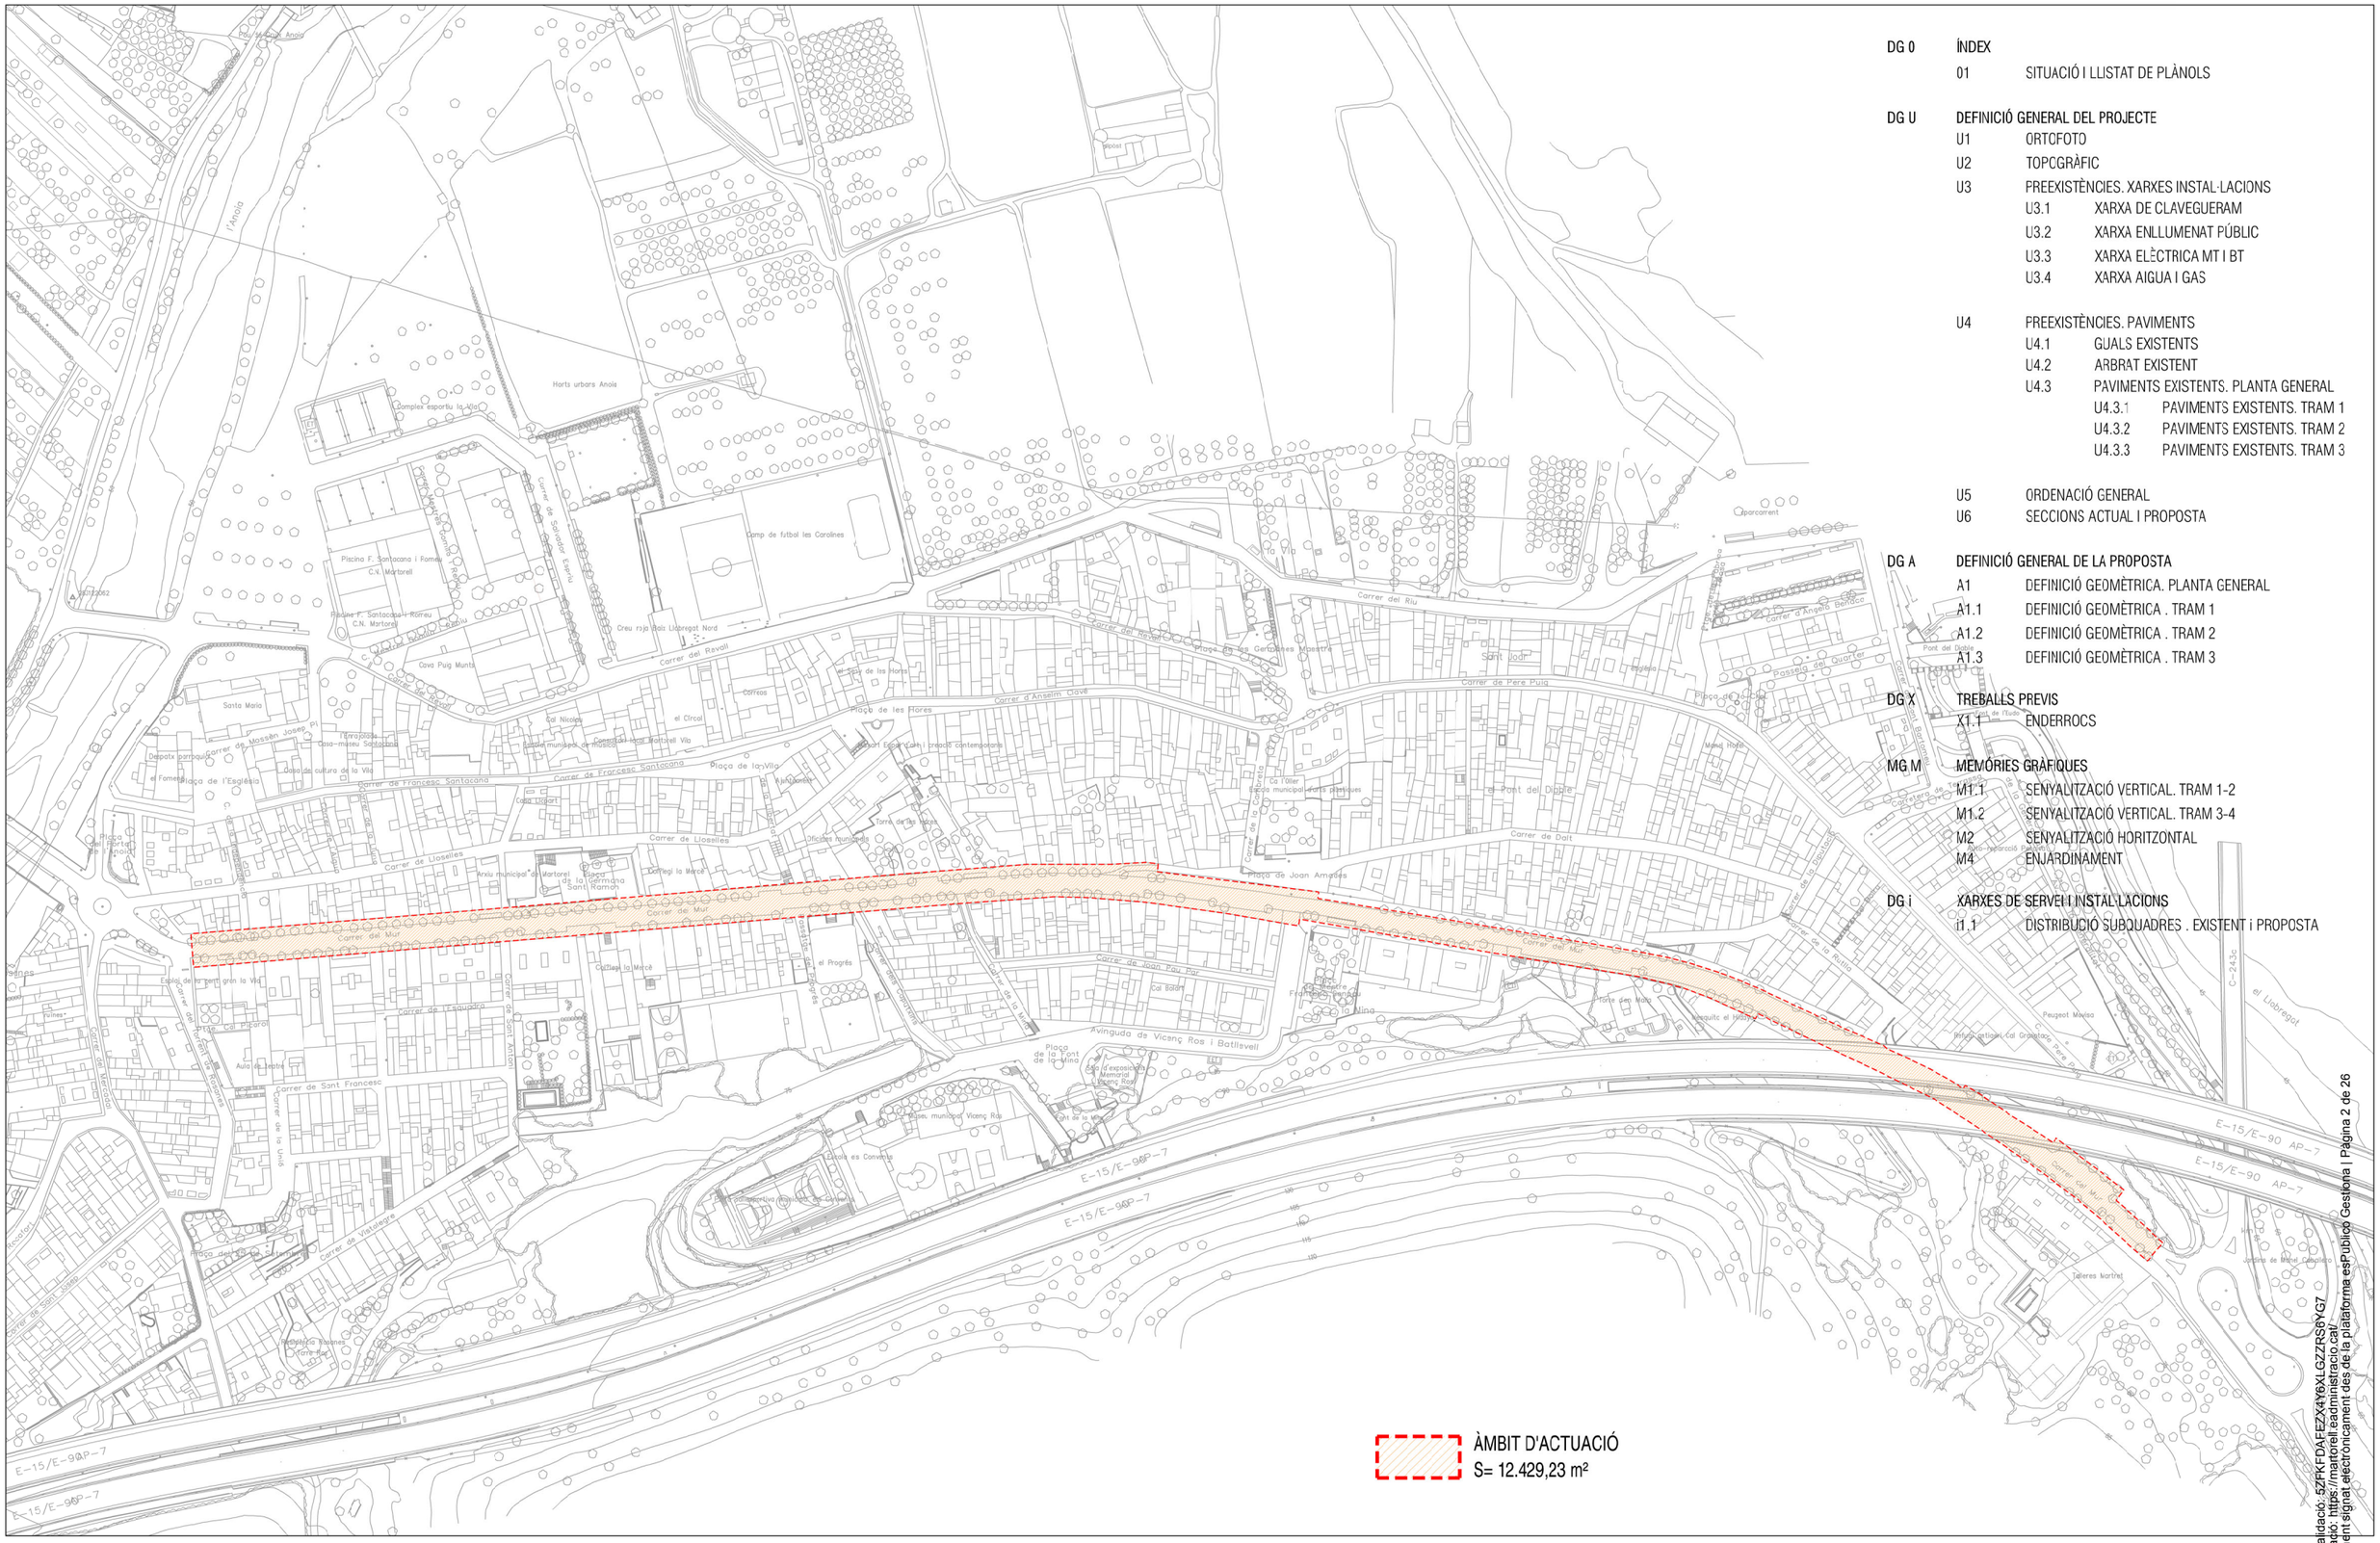

DG 0 ÍNDEX
01 SITUACIÓ I LLISTAT DE PLÀNOLS

DG U DEFINICIÓ GENERAL DEL PROJECTE
U1 ORTOFOTO
U2 TOPOGRÀFIC
U3 PREEXISTÈNCIES. XARXES INSTAL·LACIONS
U3.1 XARXA DE CLAVEGUERAM
U3.2 XARXA ENLLUMENAT PÚBLIC
U3.3 XARXA ELÈCTRICA MT I BT
U3.4 XARXA AIGUA I GAS

U4 PREEXISTÈNCIES. PAVIMENTS
U4.1 GUALS EXISTENTS
U4.2 ARBRAT EXISTENT
U4.3 PAVIMENTS EXISTENTS. PLANTA GENERAL
U4.3.1 PAVIMENTS EXISTENTS. TRAM 1
U4.3.2 PAVIMENTS EXISTENTS. TRAM 2
U4.3.3 PAVIMENTS EXISTENTS. TRAM 3

U5 ORDENACIÓ GENERAL
U6 SECCIONS ACTUAL I PROPOSTA

DG A DEFINICIÓ GENERAL DE LA PROPOSTA
A1 DEFINICIÓ GEOMÈTRICA. PLANTA GENERAL
A1.1 DEFINICIÓ GEOMÈTRICA . TRAM 1
A1.2 DEFINICIÓ GEOMÈTRICA . TRAM 2
A1.3 DEFINICIÓ GEOMÈTRICA . TRAM 3

DG X TREBALLS PREVIS
X1.1 ENDERROCS

MG M MEMÒRIES GRÀFIQUES
M1.1 SENYALITZACIÓ VERTICAL. TRAM 1-2
M1.2 SENYALITZACIÓ VERTICAL. TRAM 3-4
M2 SENYALITZACIÓ HORITZONTAL
M4 ENJARDINAMENT

DG i XARXES DE SERVEI I INSTAL·LACIONS
i1.1 DISTRIBUCIÓ SUBQUADRES . EXISTENT i PROPOSTA

Ajuntament de Martorell

Projecte

PROJECTE DE RENOVACIÓ DEL PAVIMENT I MILLORA DE L' ENLLUMENAT PÚBLIC DEL CARRER MUR DE MARTORELL

Exp. 2025_URB_11

Els Arquitectes Municipals
Rodrigo Alaminos Rodríguez
Alejandro Quintin Nuñez

Col·laboradors

L' Alcalde
Xavier Fonollosa i Comas

Plànol

ÍNDEX
SITUACIÓ I LLISTAT DE PLÀNOLS

Arxiu

DGAVCM_O1_situacio.dwg

Número

O.1

Revisió 00
Escala 1/---@A3
Data SETEMBRE 2025

Codi Validació: 5ZFKFDAFEZX4Y6XLGZZRS6YG7
Verificació: https://martorell.eadministracio.cat/
Document signat electrònicament des de la plataforma esPublico Gestiona | Pàgina 2 de 26

Ajuntament de Martorell

Projecte

PROJECTE DE RENOVACIÓ DEL PAVIMENT I MILLORA DE L' ENLLUMENAT PÚBLIC DEL CARRER MUR DE MARTORELL

Exp. 2025_URB_11

Els Arquitectes Municipals

Rodrigo Alaminos Rodríguez
Alejandro Quintin Nuñez

Col·laboradors

L' Alcalde

Xavier Fonollosa i Comas

Plànol

DEFINICIÓ GENERAL DEL PROJECTE
ORTOFOTO

Arxiu

DGAVCM_U1_ortofoto.dwg

Número

U.1

Revisió 00
Escala 1/---@A3
Data SETEMBRE 2025

Codi Validació: 5ZEKTAFEZX4Y6XLCZZHS6YGY
Verificació: https://martorell.eadministracio.cat/
Document signat electrònicamentres de la plataforma esdeveniments | Pàgina 3 de 26

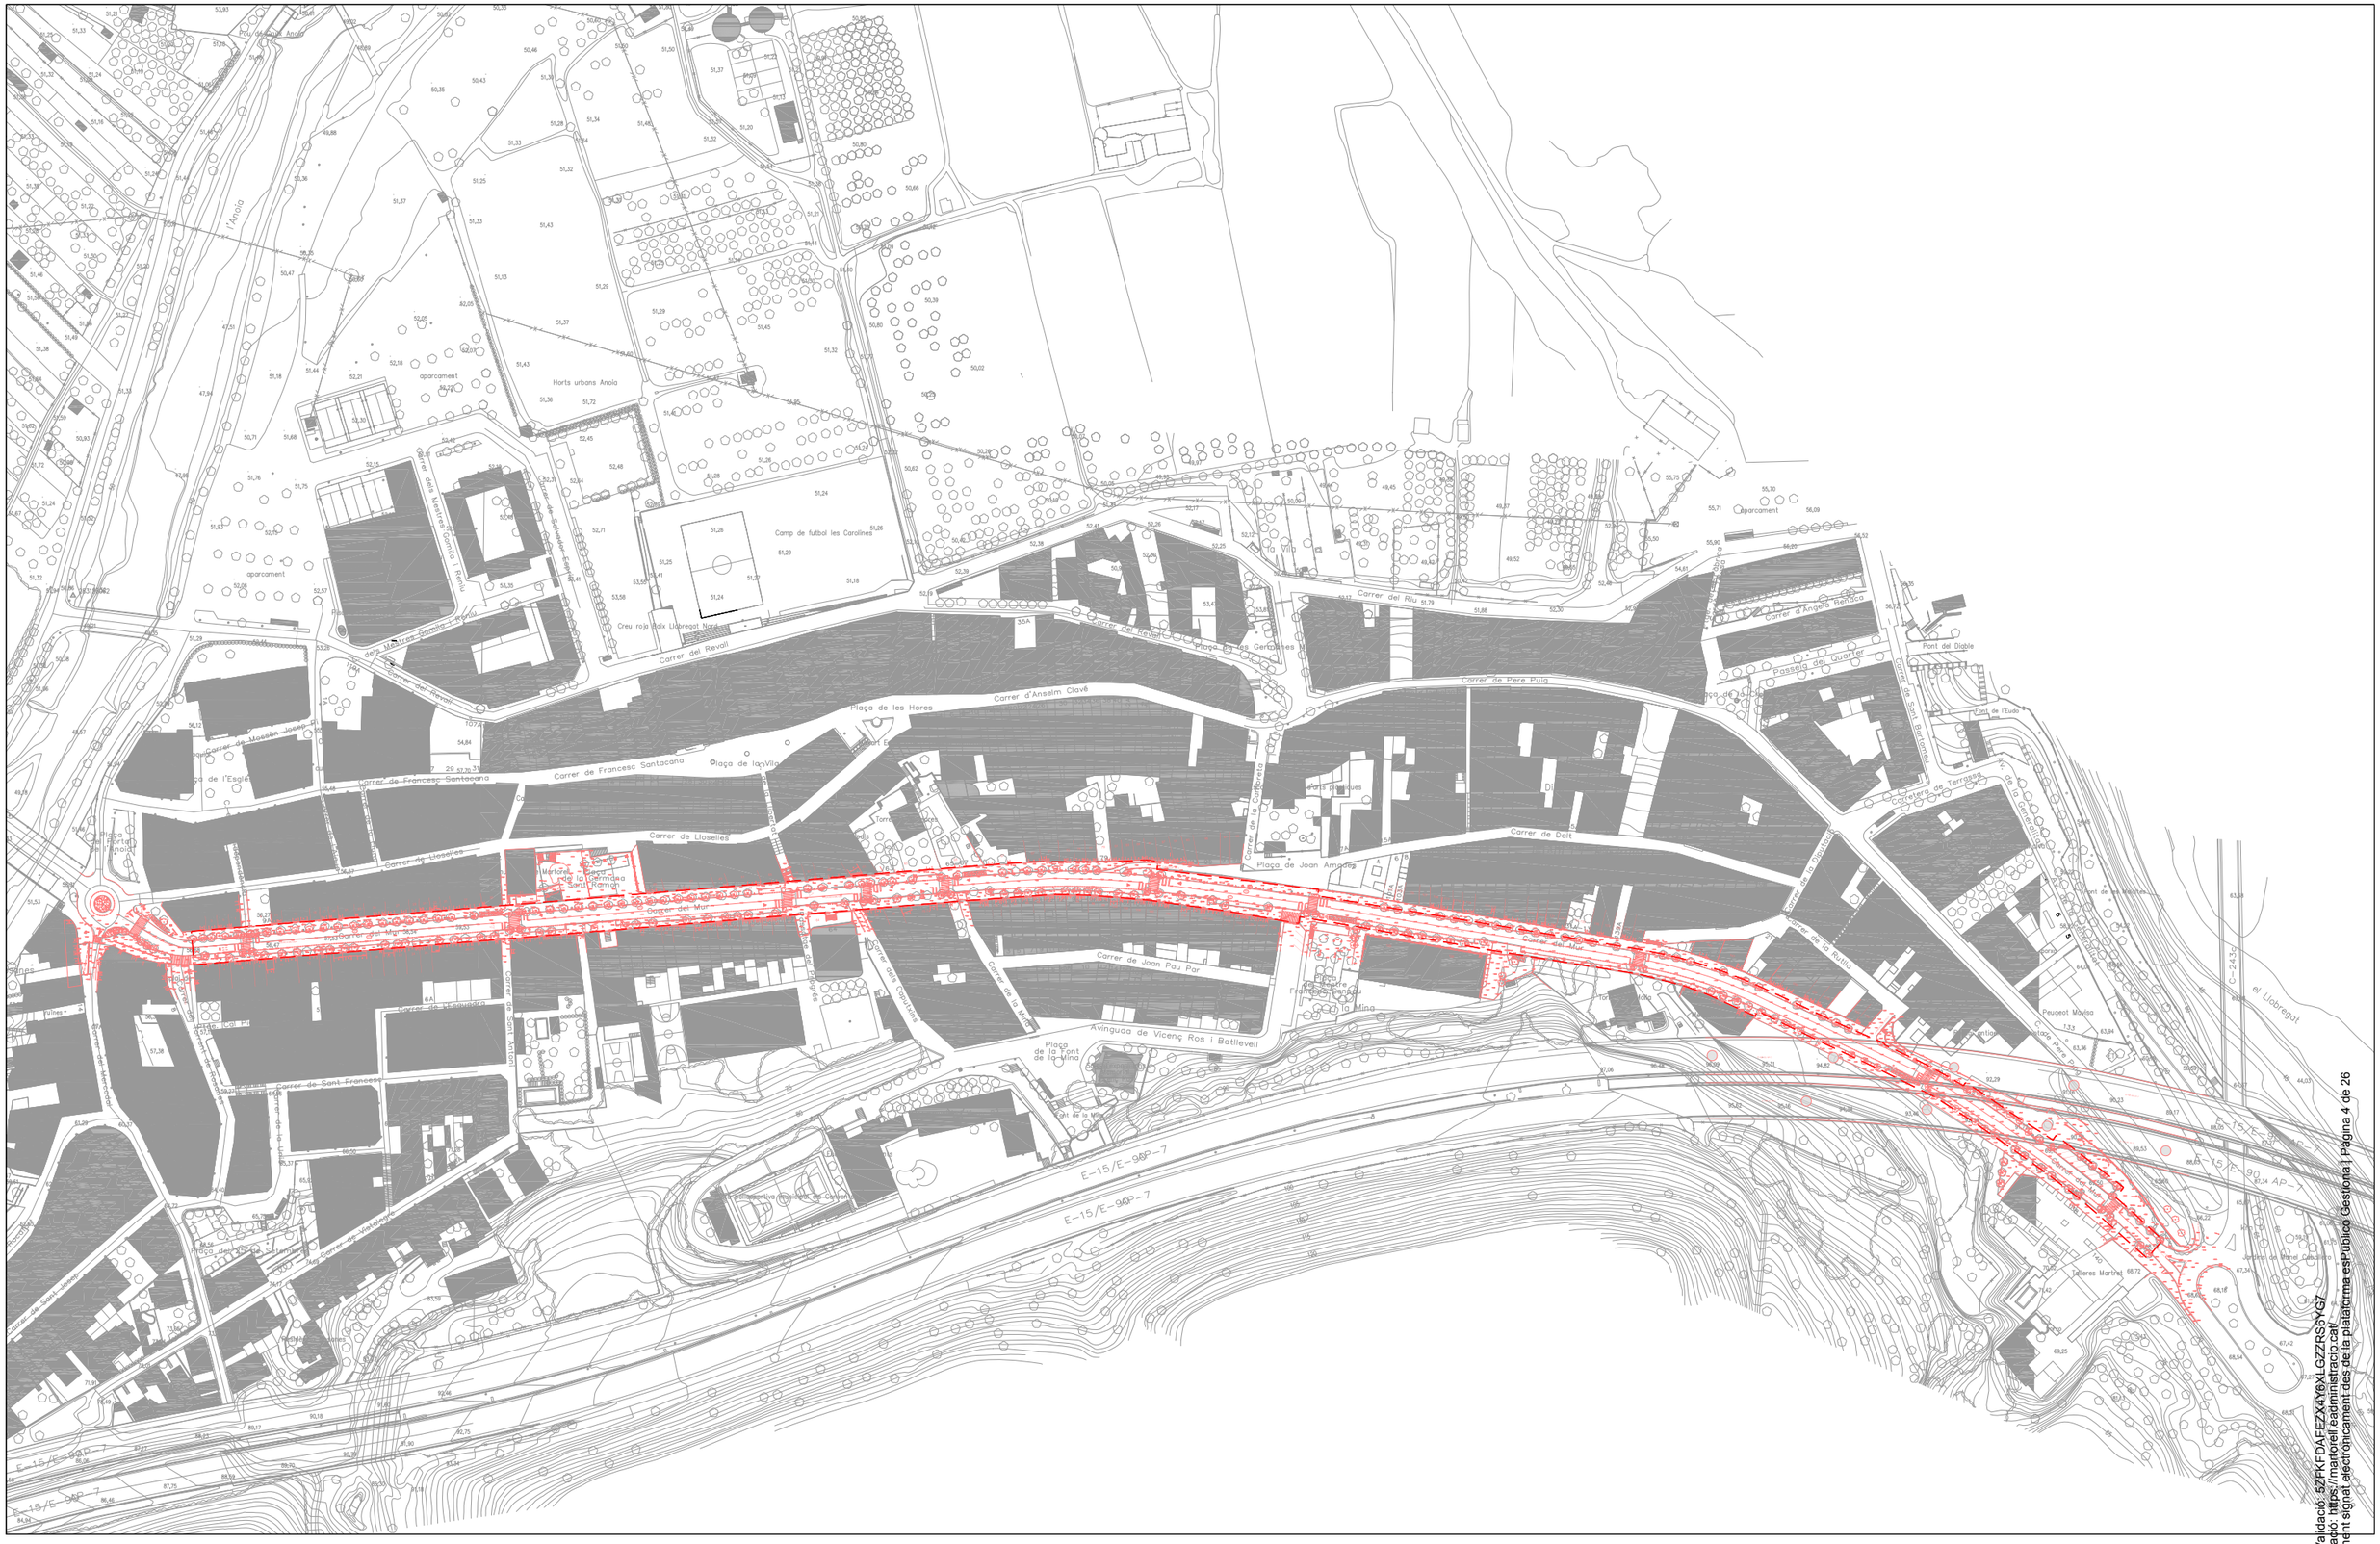
Carrer del Mur
Carrer de Dalt
Carrer de Pere Puig
Carrer del Riu
Carrer del Revall
Carrer de Francesc Santacana
Carrer de Lloselles
Carrer d'Anselm Clavé
Carrer de Joan Pau Par
Avinguda de Vicenç Ros i Batlleveli
Plaça de Joan Amades
Plaça de les Hores
Plaça de la Vila
Camp de futbol les Carolines
Horts urbans Anoia
Creu roja Baix Llobregat Nord
Pont del Diable
Passeig del Quarter
Carrer d'Àngels Bonsoms
Carrer de Sant Bartomeu
Carretera de Terrassa
Carrer de la Font
Carrer de Sant Francesc
Carrer de Montserrat
Carrer de Sant Antoni
Carrer de Sant Isidre
Carrer de la Cerdanya
Carrer de la Rotllana
Carrer de la Mina
Carrer de la Creu
Carrer de la Cooperativa
Carrer de Sant Ramon
Carrer de Sant Jaume
Carrer de Sant Joan
Carrer de Sant Pere
Carrer de Sant Esteve
Carrer de Sant Antoni
Carrer de Sant Francesc
Carrer de Sant Isidre
Carrer de Sant Bartomeu

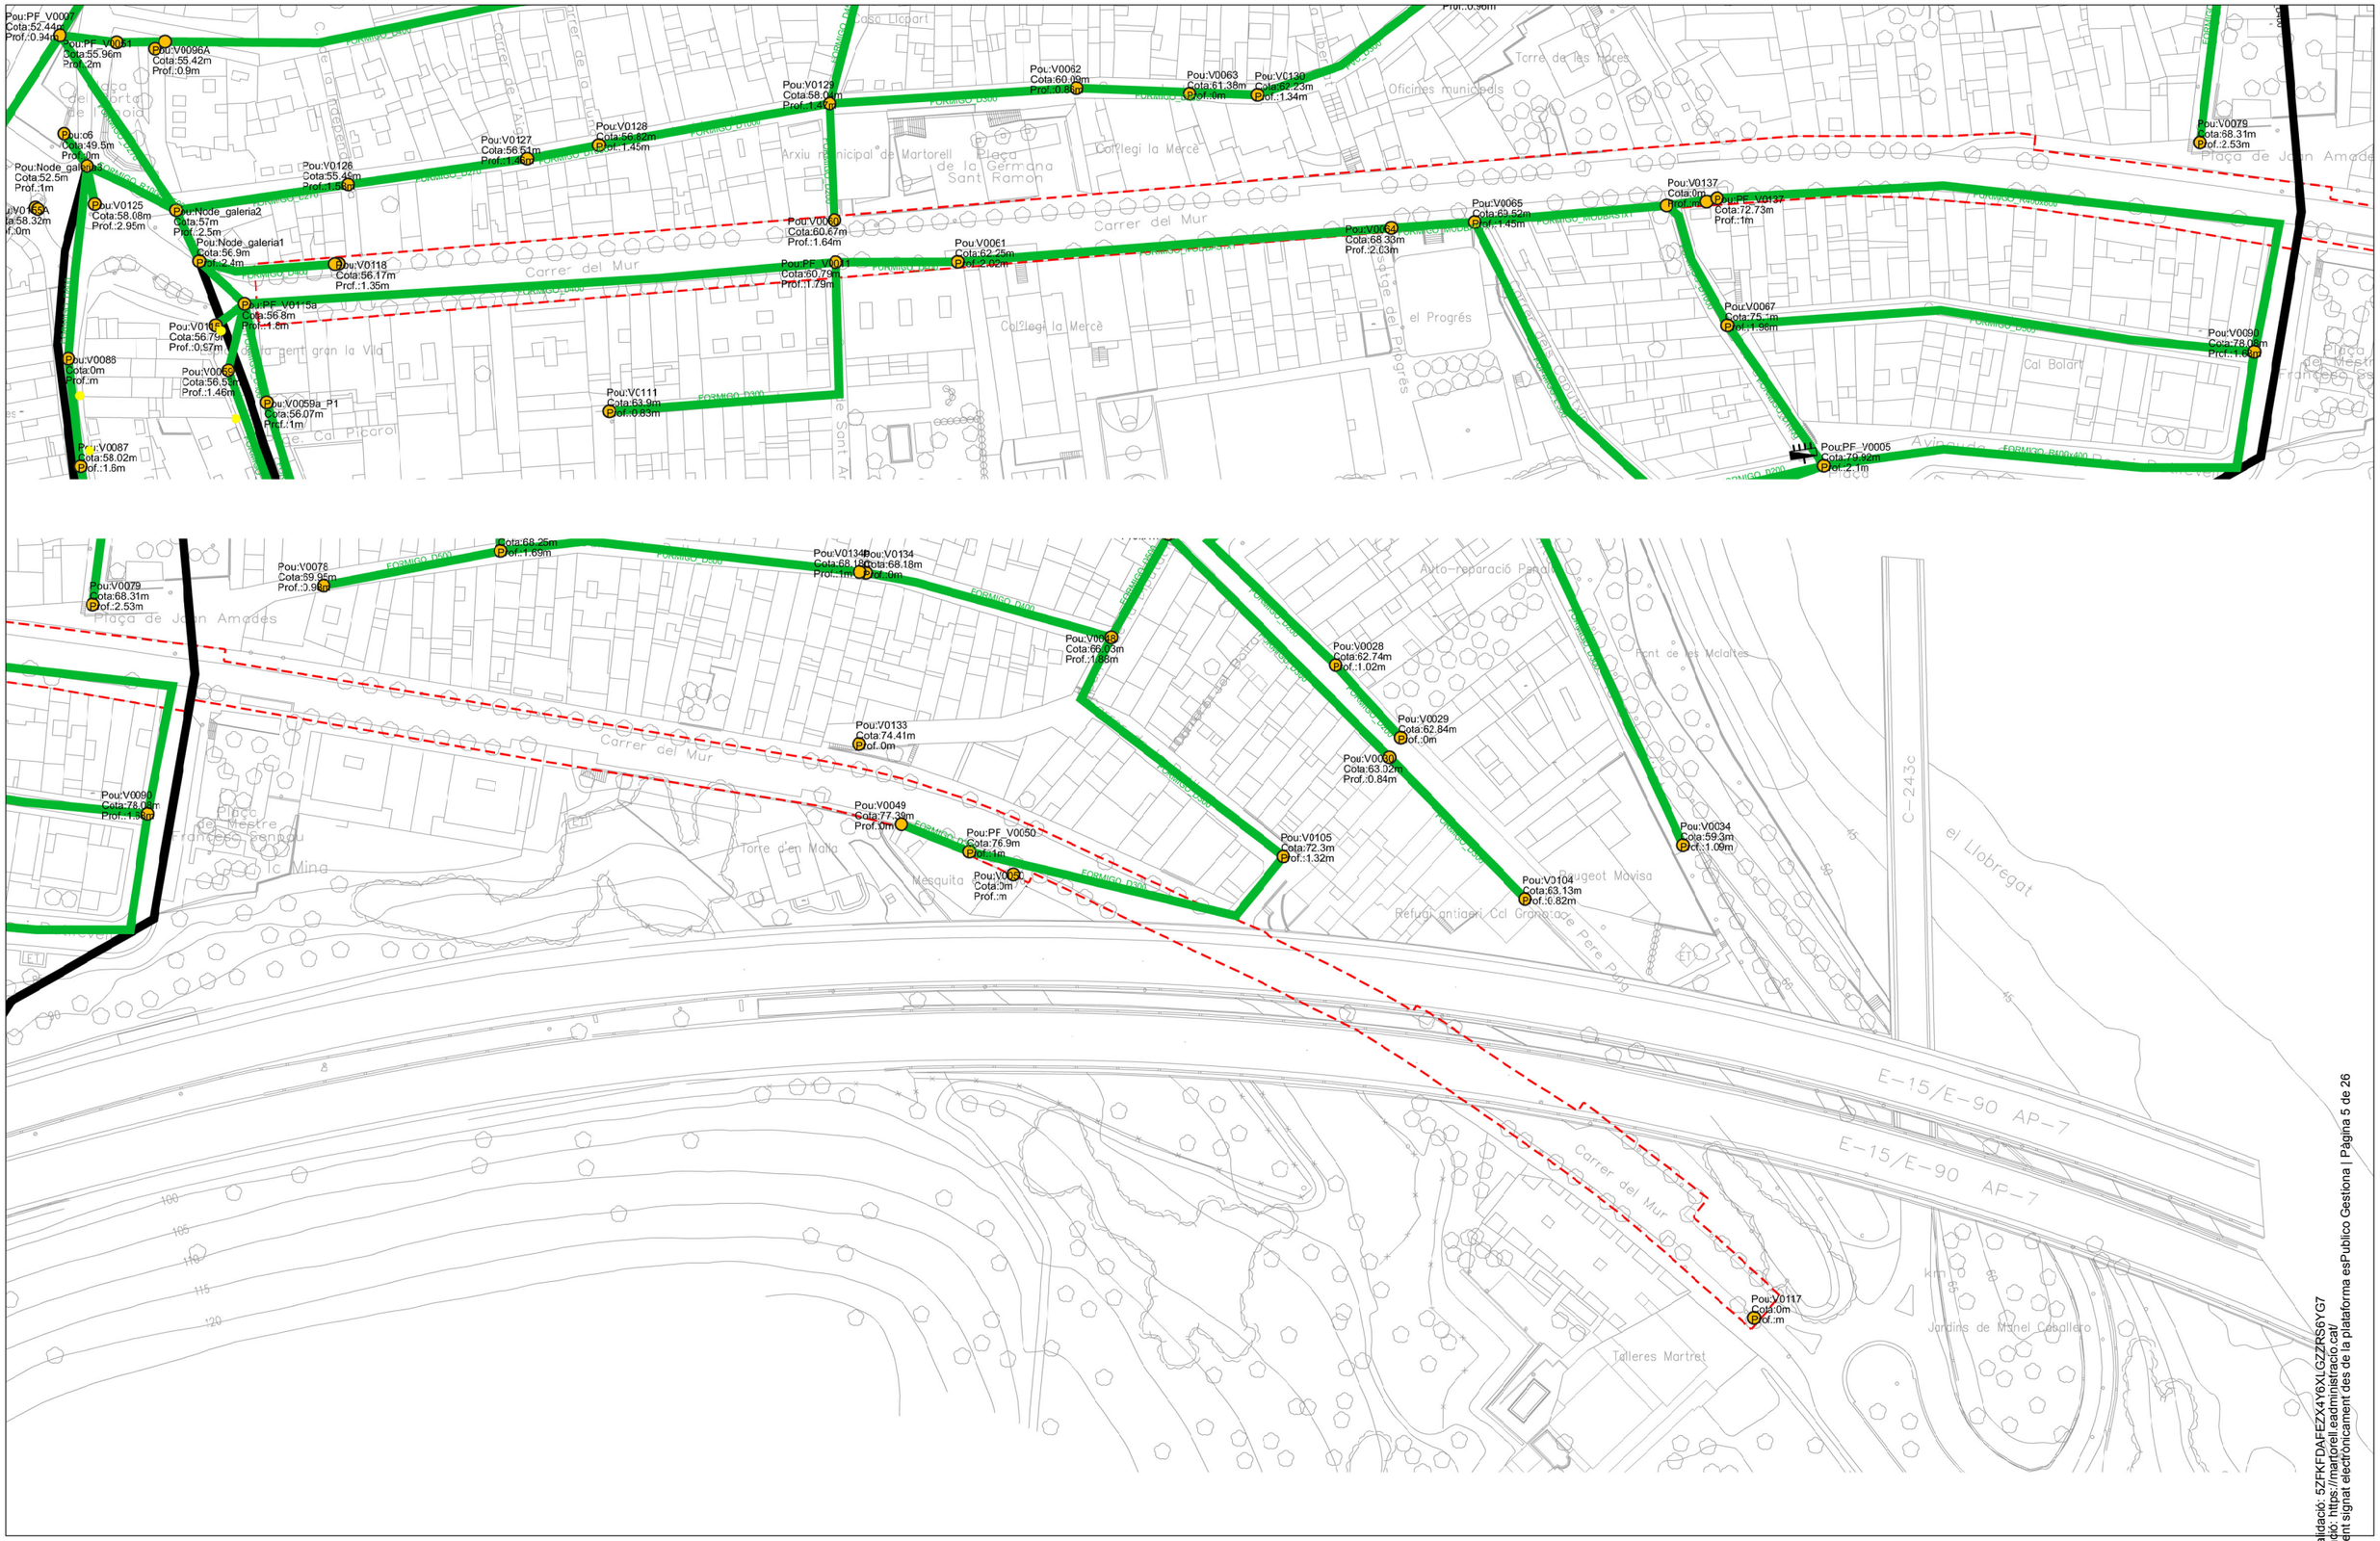

Ajuntament de Martorell

Projecte

PROJECTE DE RENOVACIÓ DEL PAVIMENT I MILLORA DE L' ENLLUMENAT PÚBLIC DEL CARRER MUR DE MARTORELL

Exp. 2025_URB_11

Els Arquitectes Municipals

Rodrigo Alaminos Rodríguez
Alejandro Quintin Nuñez

Col·laboradors

L' Alcalde

Xavier Fonollosa i Comas

Plànol

DEFINICIÓ GENERAL DEL PROJECTE
PREEXISTENCIES. CLAVEGUERAM

Arxiu

DGAVCM_U3_prex_instalacions.dwg

Número

U3.1

Revisió 00
Escala 1/---@A3
Data SETEMBRE 2025

Codi Validació: 5ZFKFDAFEZX4Y6XLGZZRS6YG7
Verificació: https://martorell.eadministracio.cat/
Document signat electrònicament des de la plataforma esPublico Gestiona | Pàgina 5 de 26

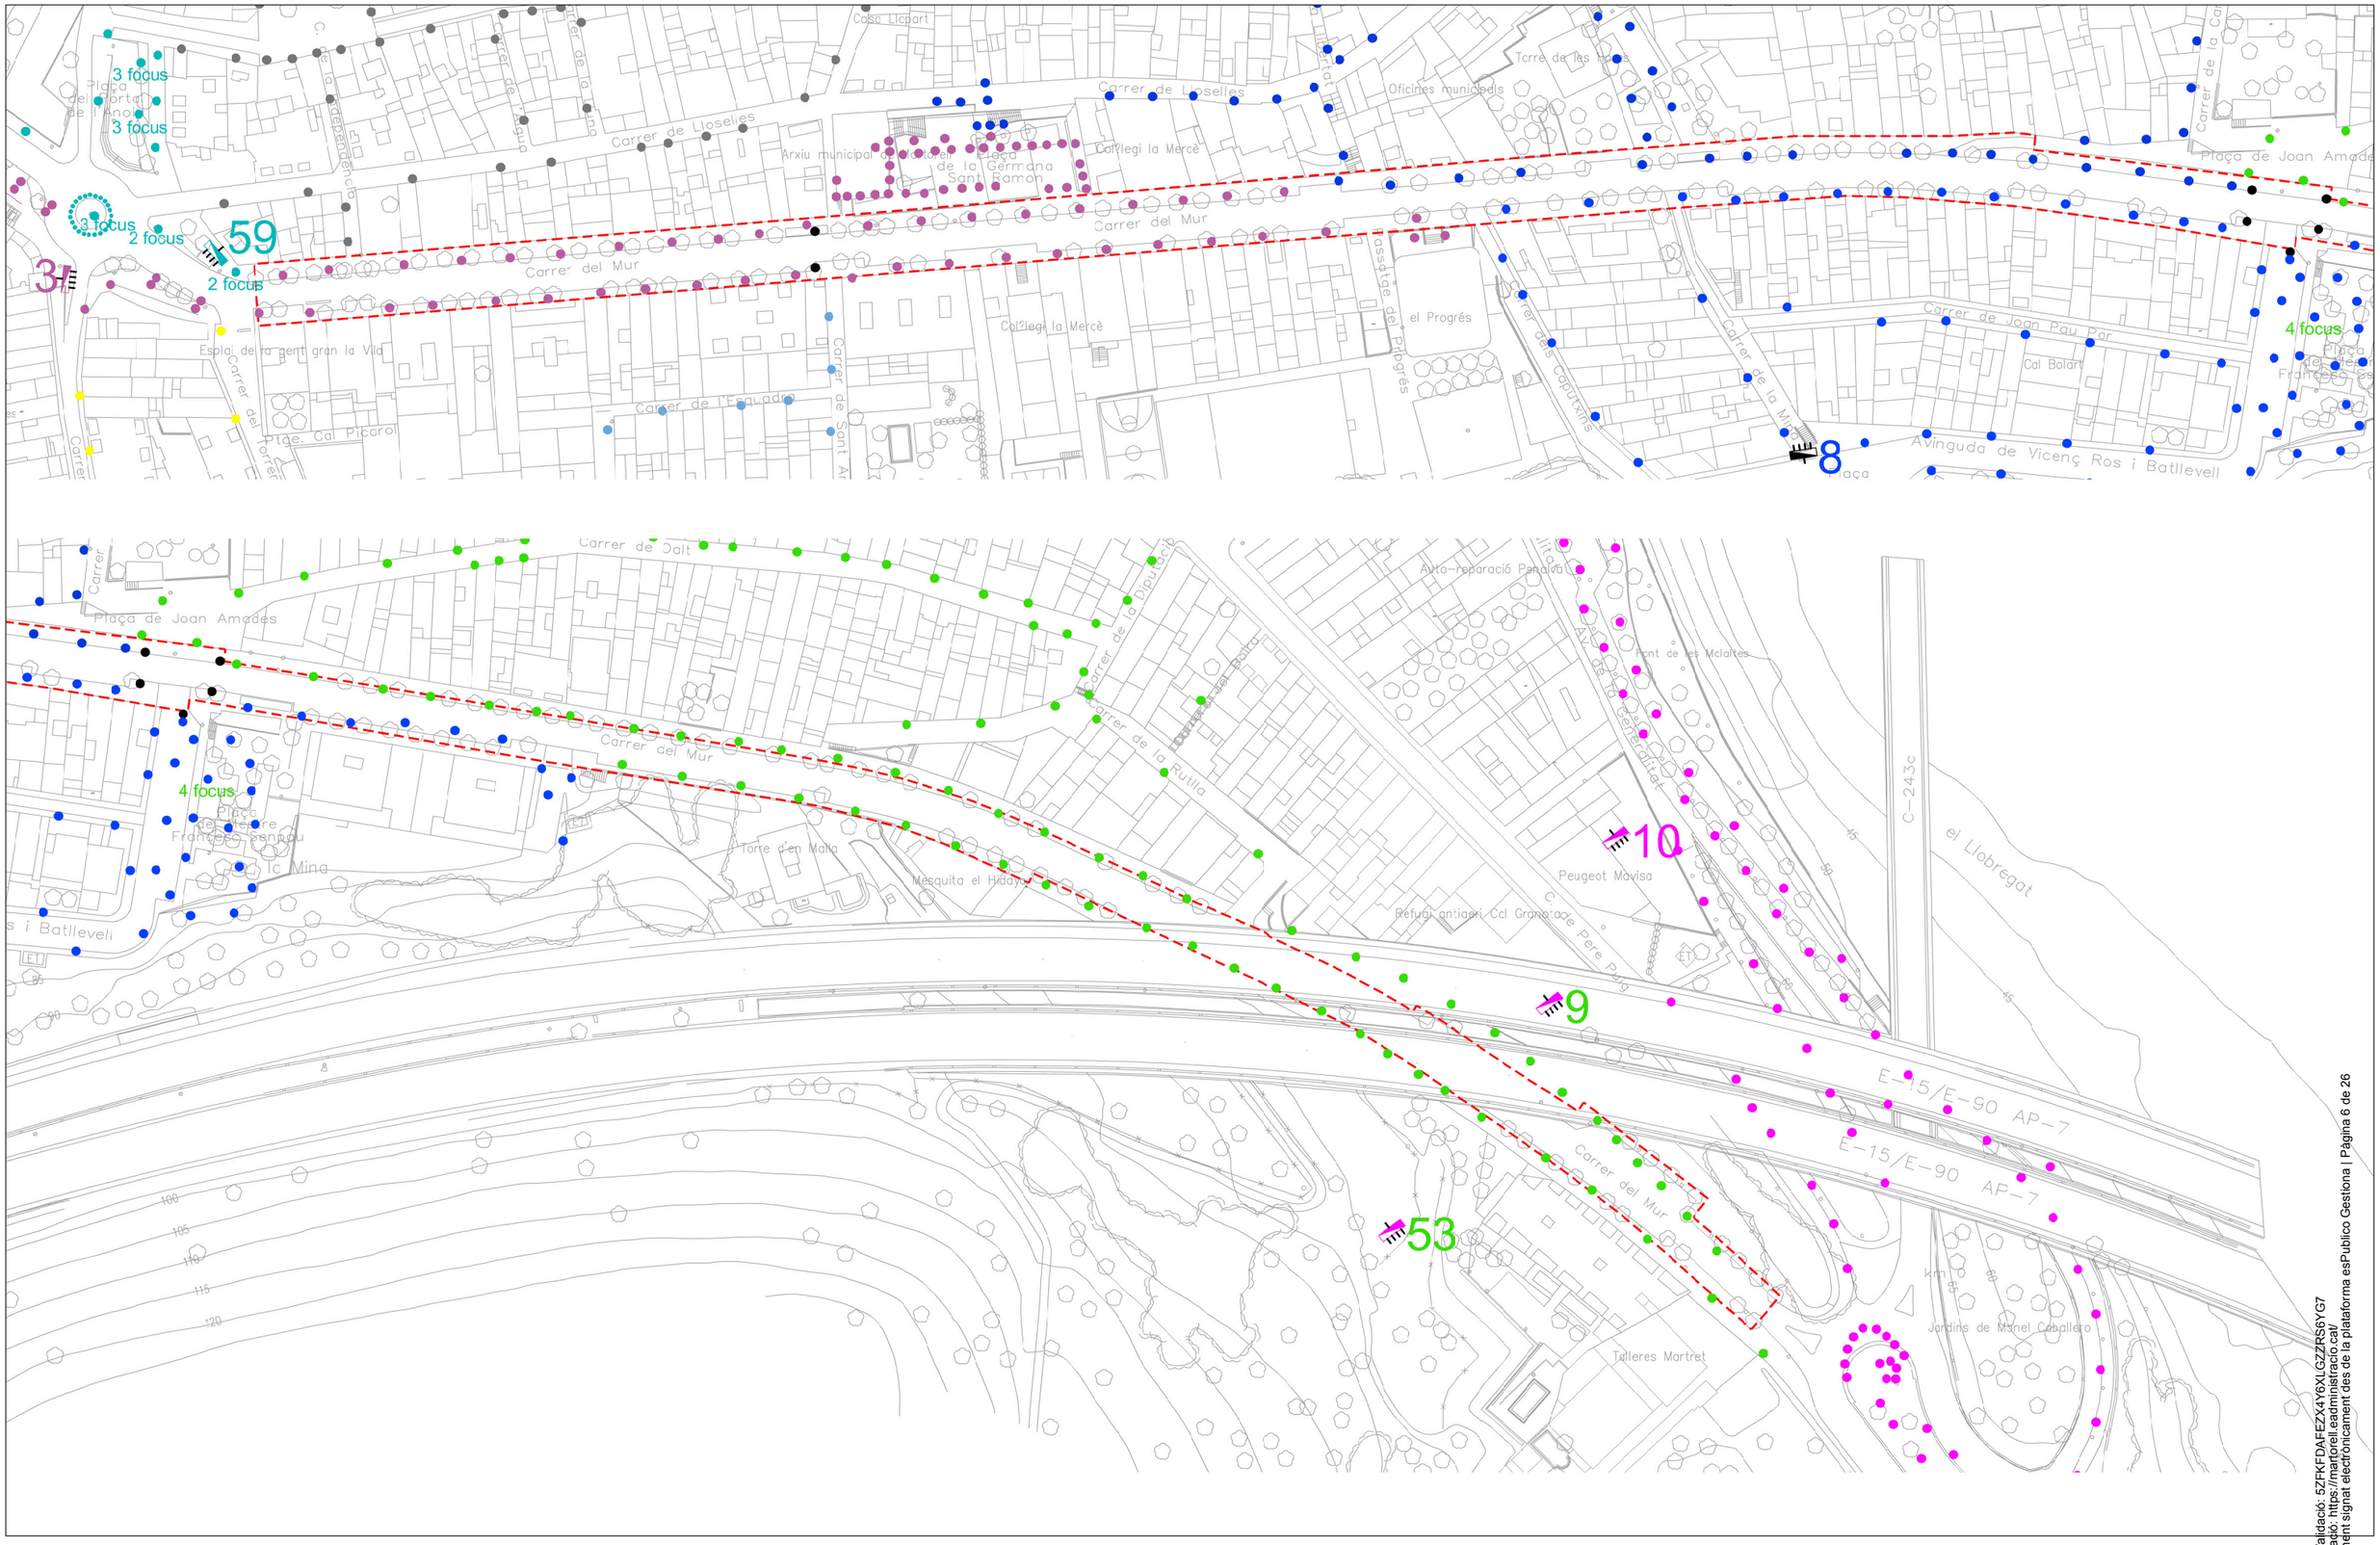

Ajuntament de Martorell

Projecte

PROJECTE DE RENOVACIÓ DEL PAVIMENT I MILLORA DE L' ENLLUMENAT PÚBLIC DEL CARRER MUR DE MARTORELL

Exp. 2025_URB_11

Els Arquitectes Municipals

Rodrigo Alaminos Rodríguez
Alejandro Quintin Nuñez

Col·laboradors

L' Alcalde

Xavier Fonollosa i Comas

Plànol

DEFINICIÓ GENERAL DEL PROJECTE
PREEXISTENCIES. ENLLUMENAT

Arxiu

DGAVCM_U3_prex_instalacions.dwg

Número

U3.2

Revisió 00
Escala 1/---@A3
Data SETEMBRE 2025

Cod Validació: 5ZFKFDAFEZX4Y6XLGZZRS6YG7
Verificació: https://martorell.eadministracio.cat/
Document signat electrònicament des de la plataforma esPublico Gestiona | Pàgina 6 de 26

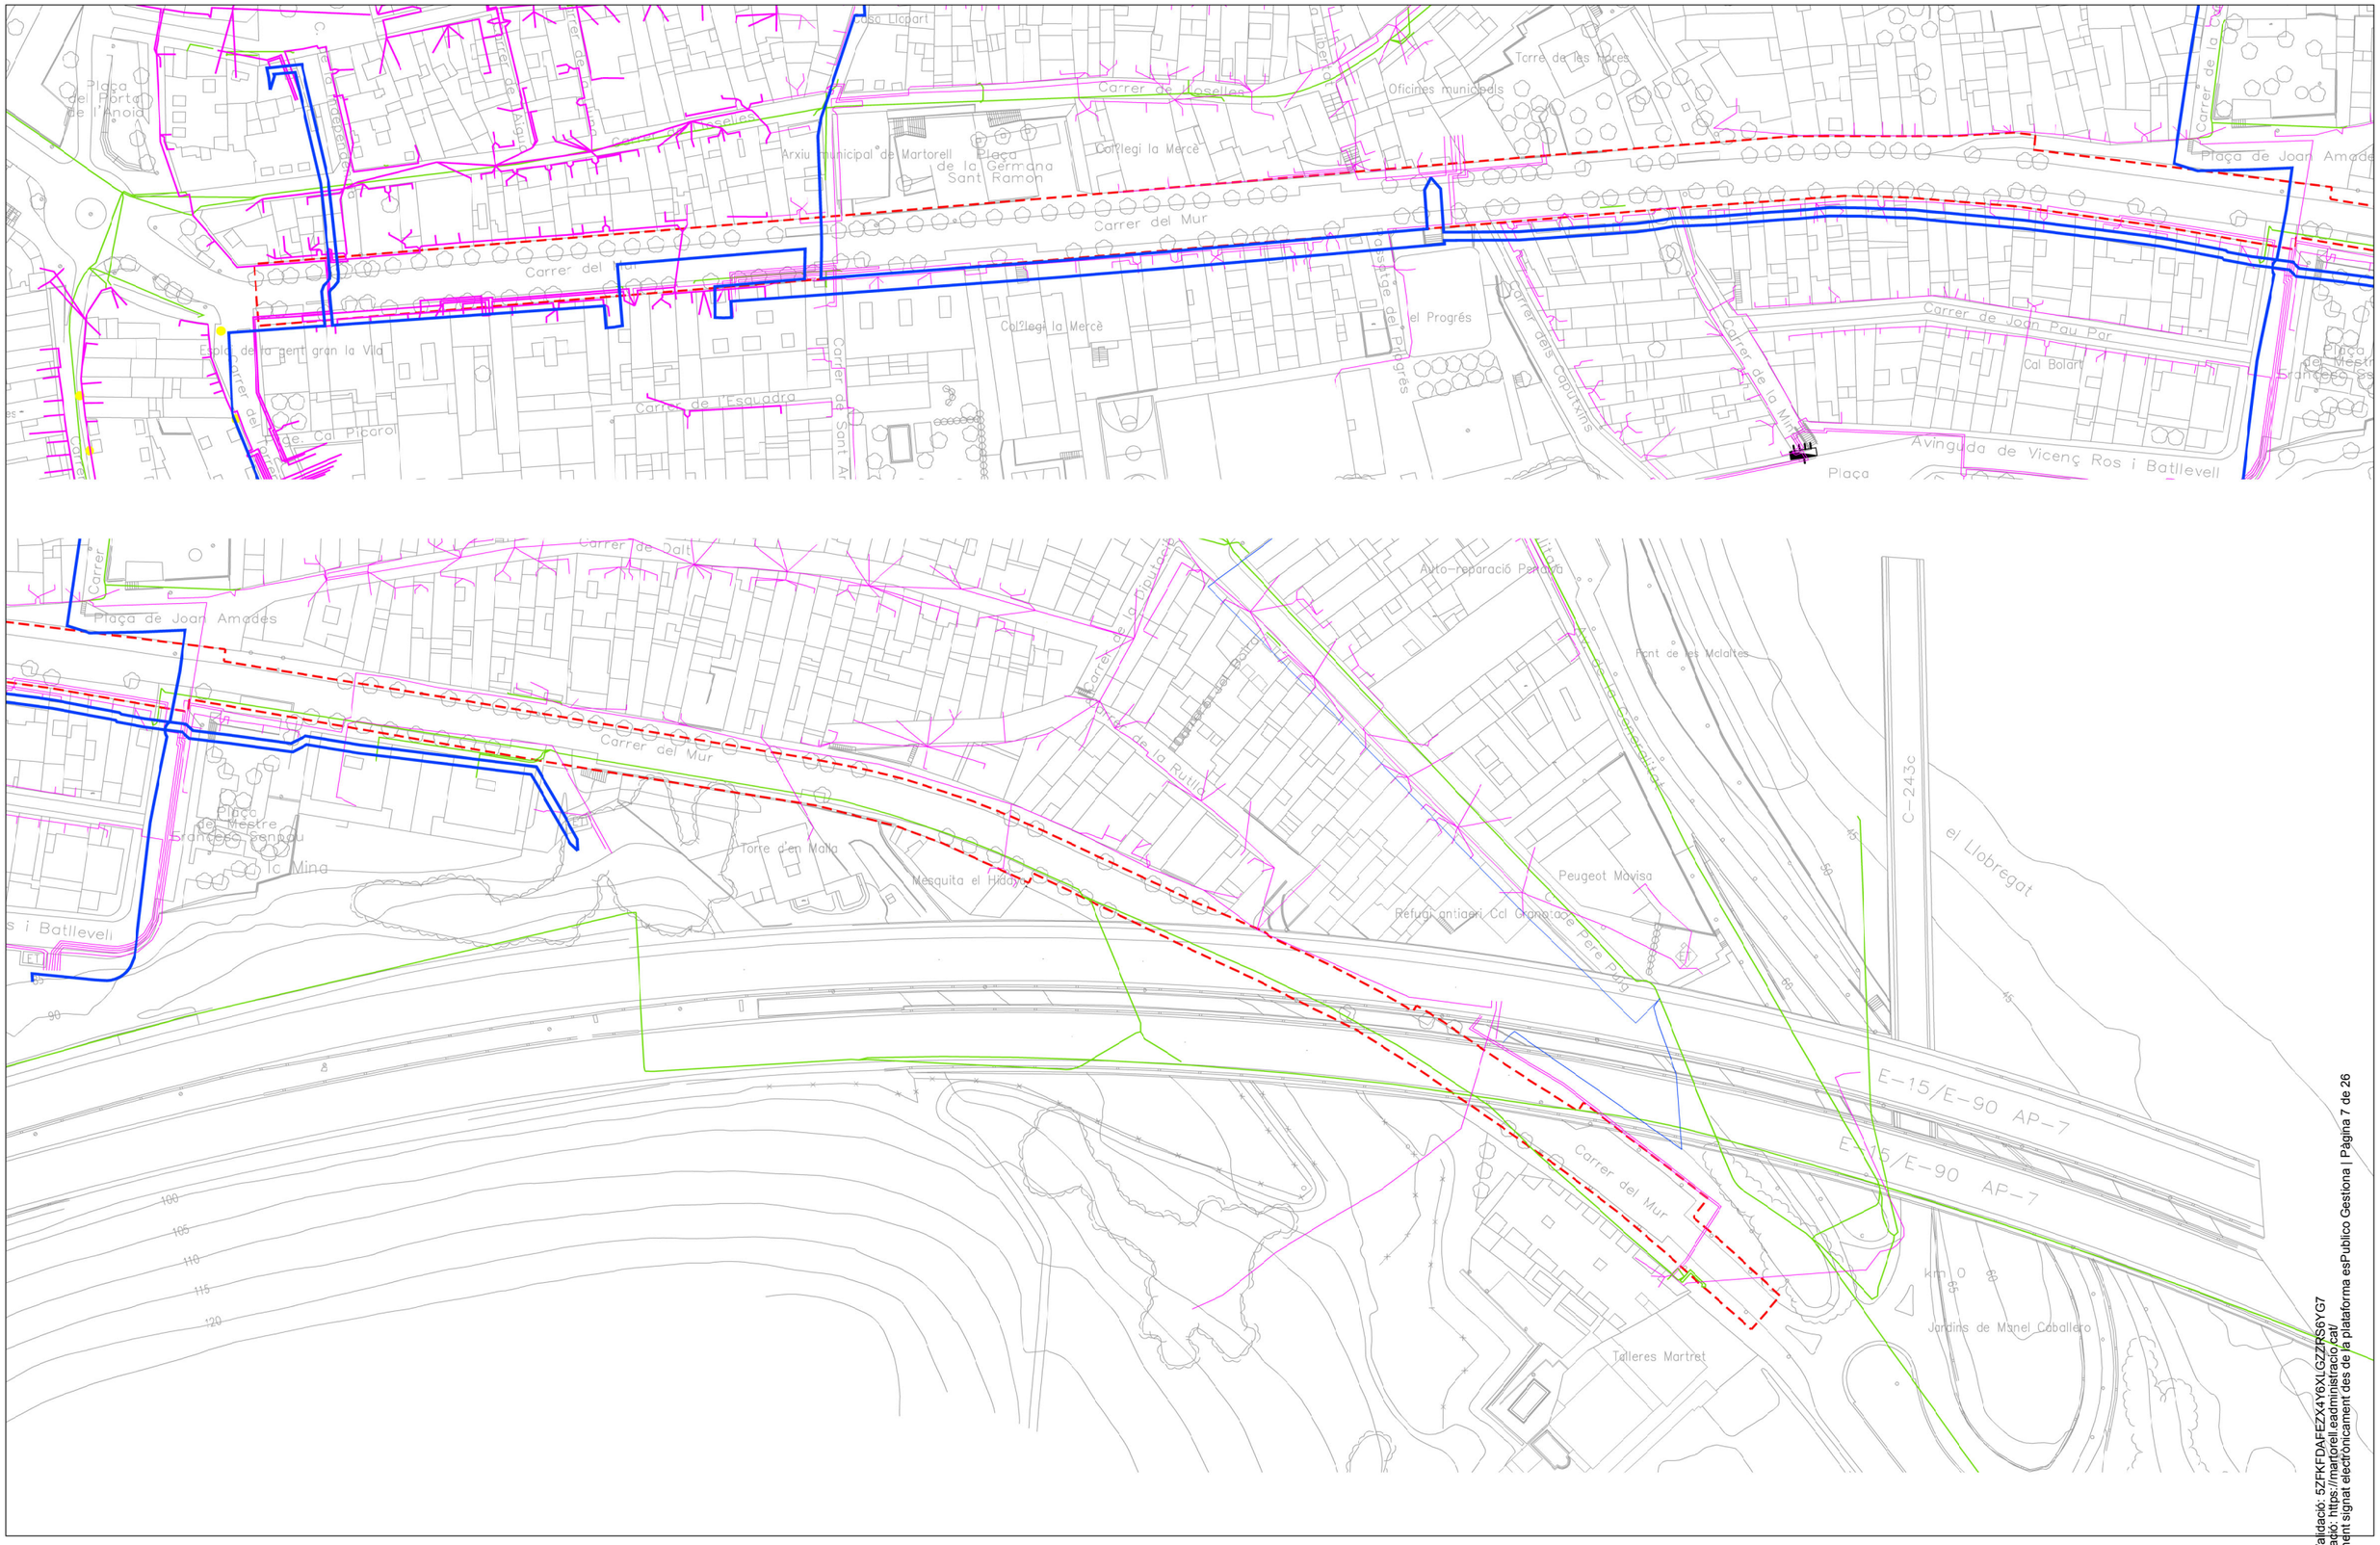

Ajuntament de Martorell

Projecte

PROJECTE DE RENOVACIÓ DEL PAVIMENT I MILLORA DE L' ENLLUMENAT PÚBLIC DEL CARRER MUR DE MARTORELL

Exp. 2025_URB_11

Els Arquitectes Municipals

Rodrigo Alaminos Rodríguez
Alejandro Quintin Nuñez

Col·laboradors

L' Alcalde

Xavier Fonollosa i Comas

Plànol

DEFINICIÓ GENERAL DEL PROJECTE
PREEXISTENCIES. ELECTRICITAT. TELEFONIA

Arxiu

DGAVCM_U3_prex_instalacions.dwg

Número

U3.3

Revisió 00
Escala 1/---@A3
Data SETEMBRE 2025

Codi Validació: 5ZFKFDAFEZX4Y6XLGZZRS6YG7
Verificació: https://martorell.eadministracio.cat/
Document signat electrònicament des de la plataforma esPublico Gestiona | Pàgina 7 de 26

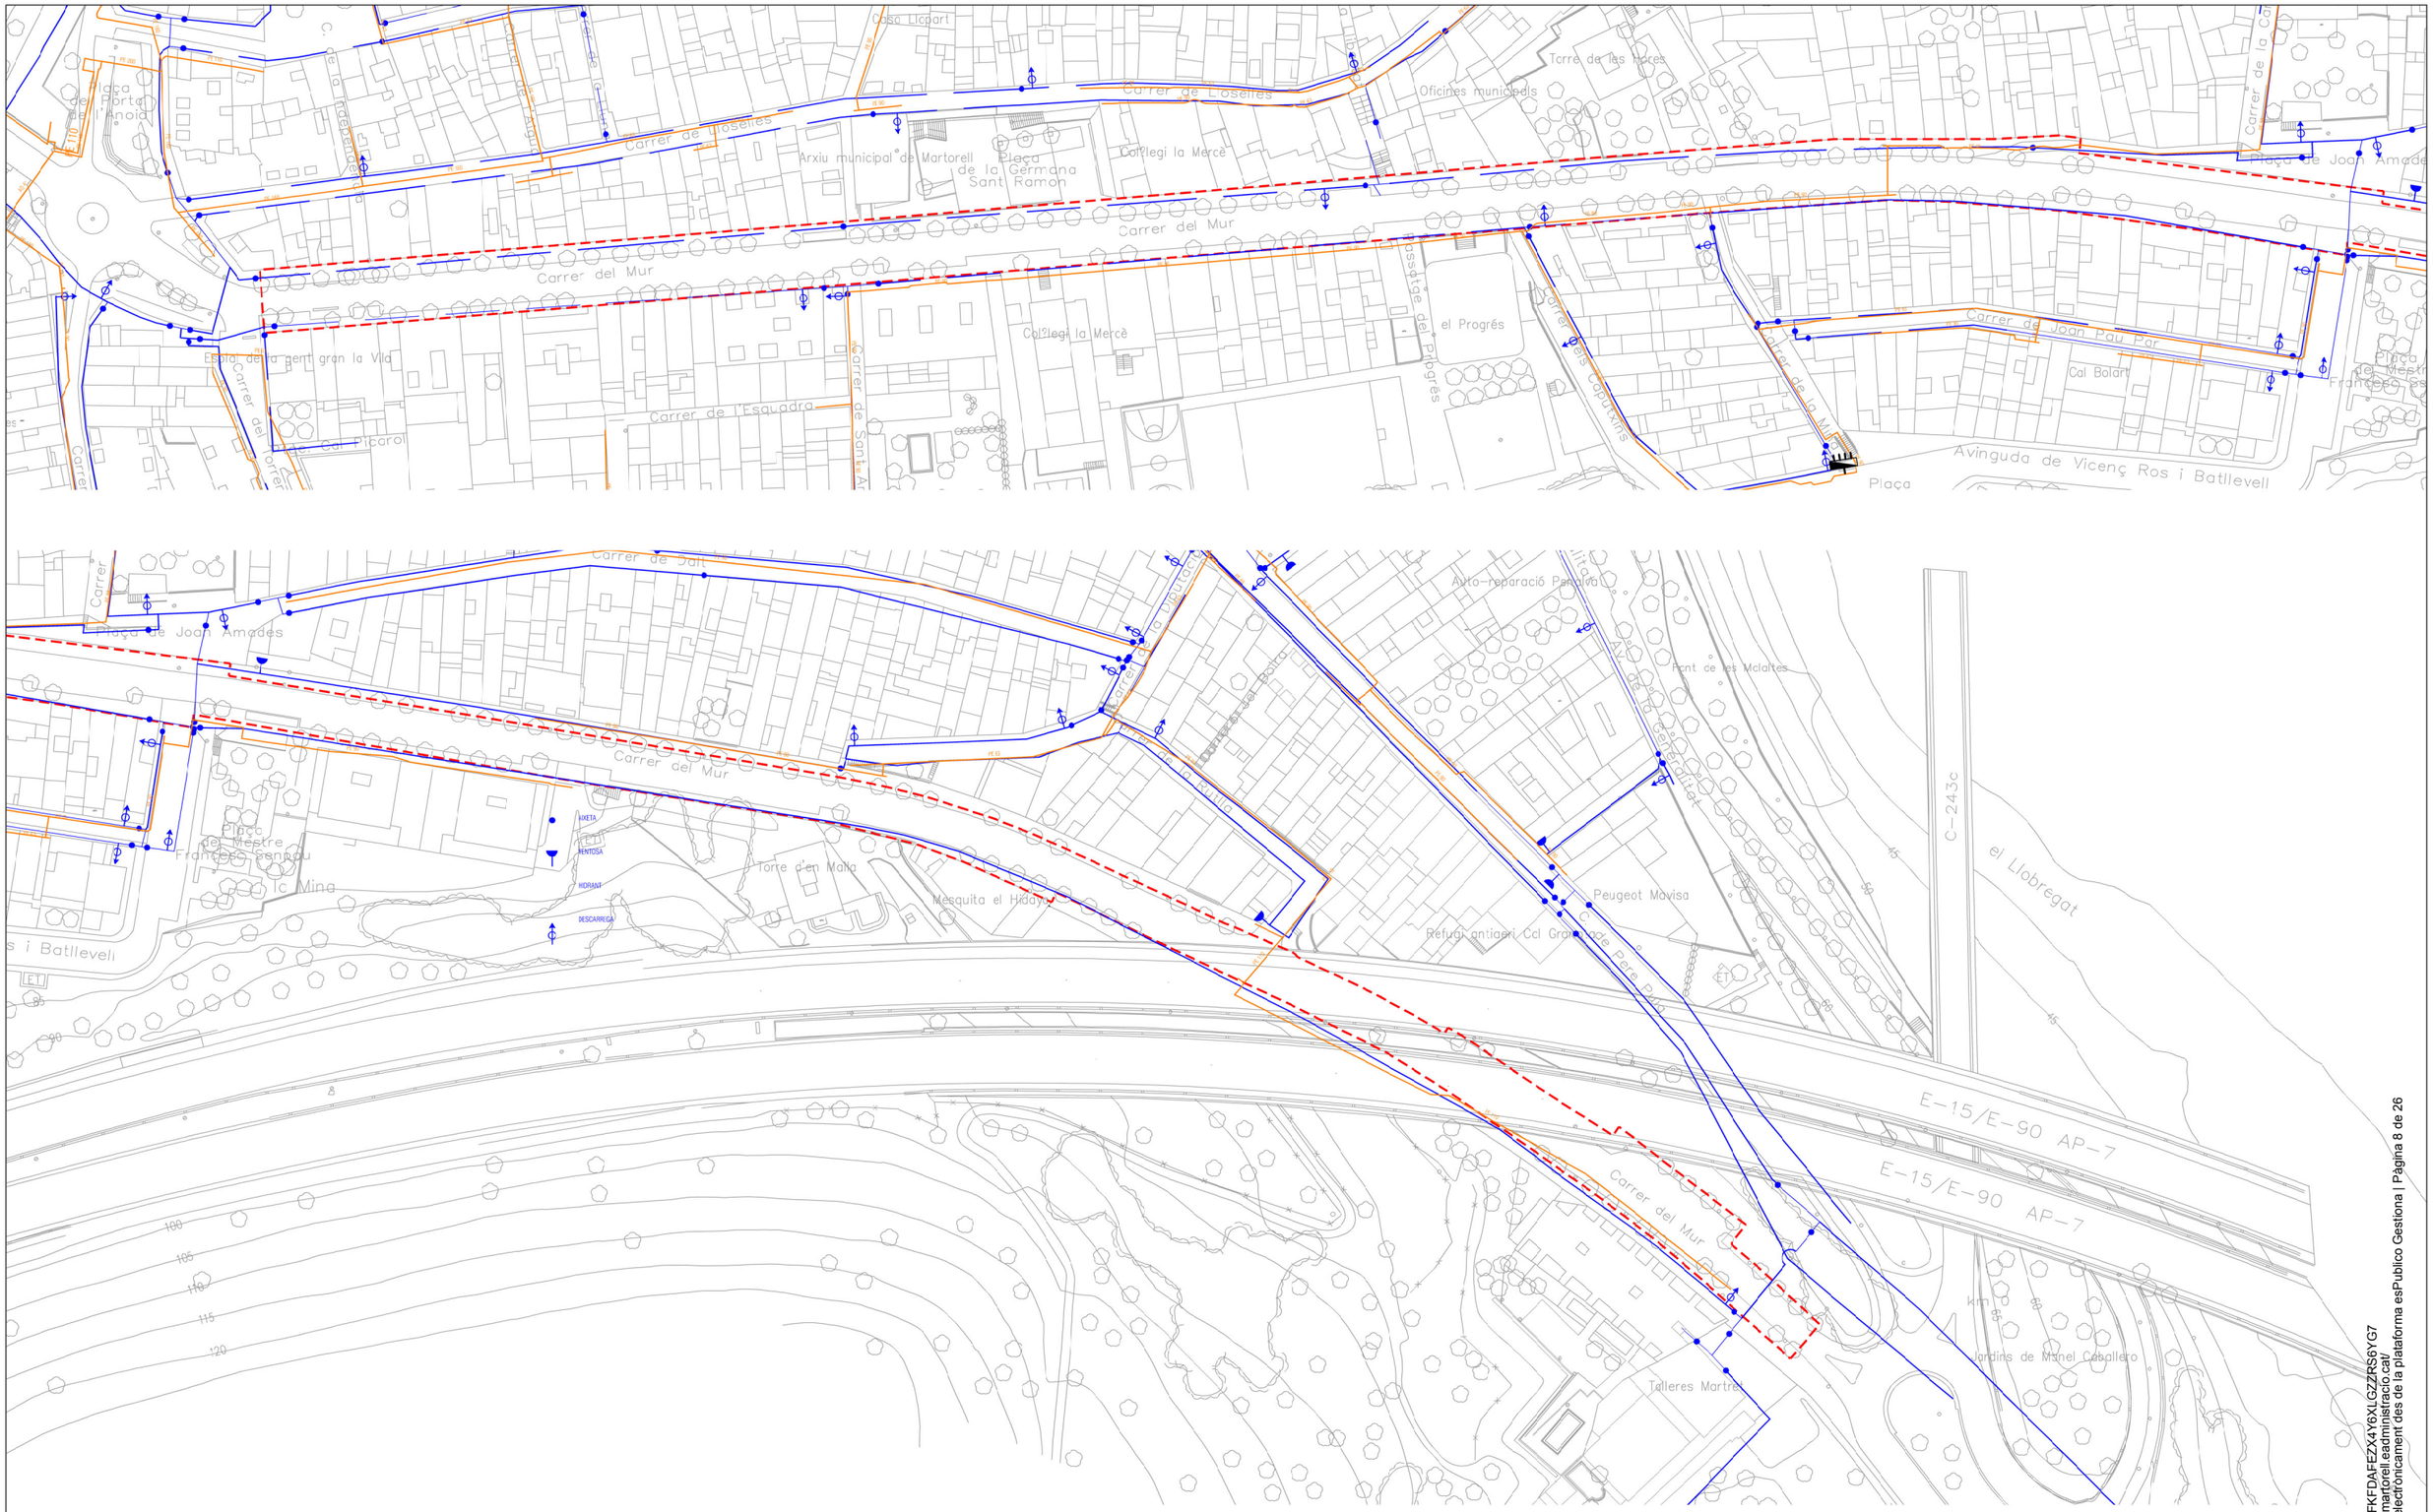

Ajuntament de Martorell

Projecte

PROJECTE DE RENOVACIÓ DEL PAVIMENT I MILLORA DE L' ENLLUMENAT PÚBLIC DEL CARRER MUR DE MARTORELL

Exp. 2025_URB_11

Els Arquitectes Municipals

Rodrigo Alaminos Rodríguez
Alejandro Quintin Nuñez

Col·laboradors

L' Alcalde

Xavier Fonollosa i Comas

Plànol

DEFINICIÓ GENERAL DEL PROJECTE
PREEXISTENCIES. AIGUA POTABLE. GAS

Arxiu

DGAVCM_U3_prex_instalacions.dwg

Número

U3.4

Revisió 00
Escala 1/---@A3
Data SETEMBRE 2025

Codi Validació: 5ZFKFDAFEZX4Y6XLGZZRS6YG7
Verificació: https://martorell.eadministracio.cat/
Document signat electrònicament des de la plataforma esPublico Gestiona | Pàgina 8 de 26

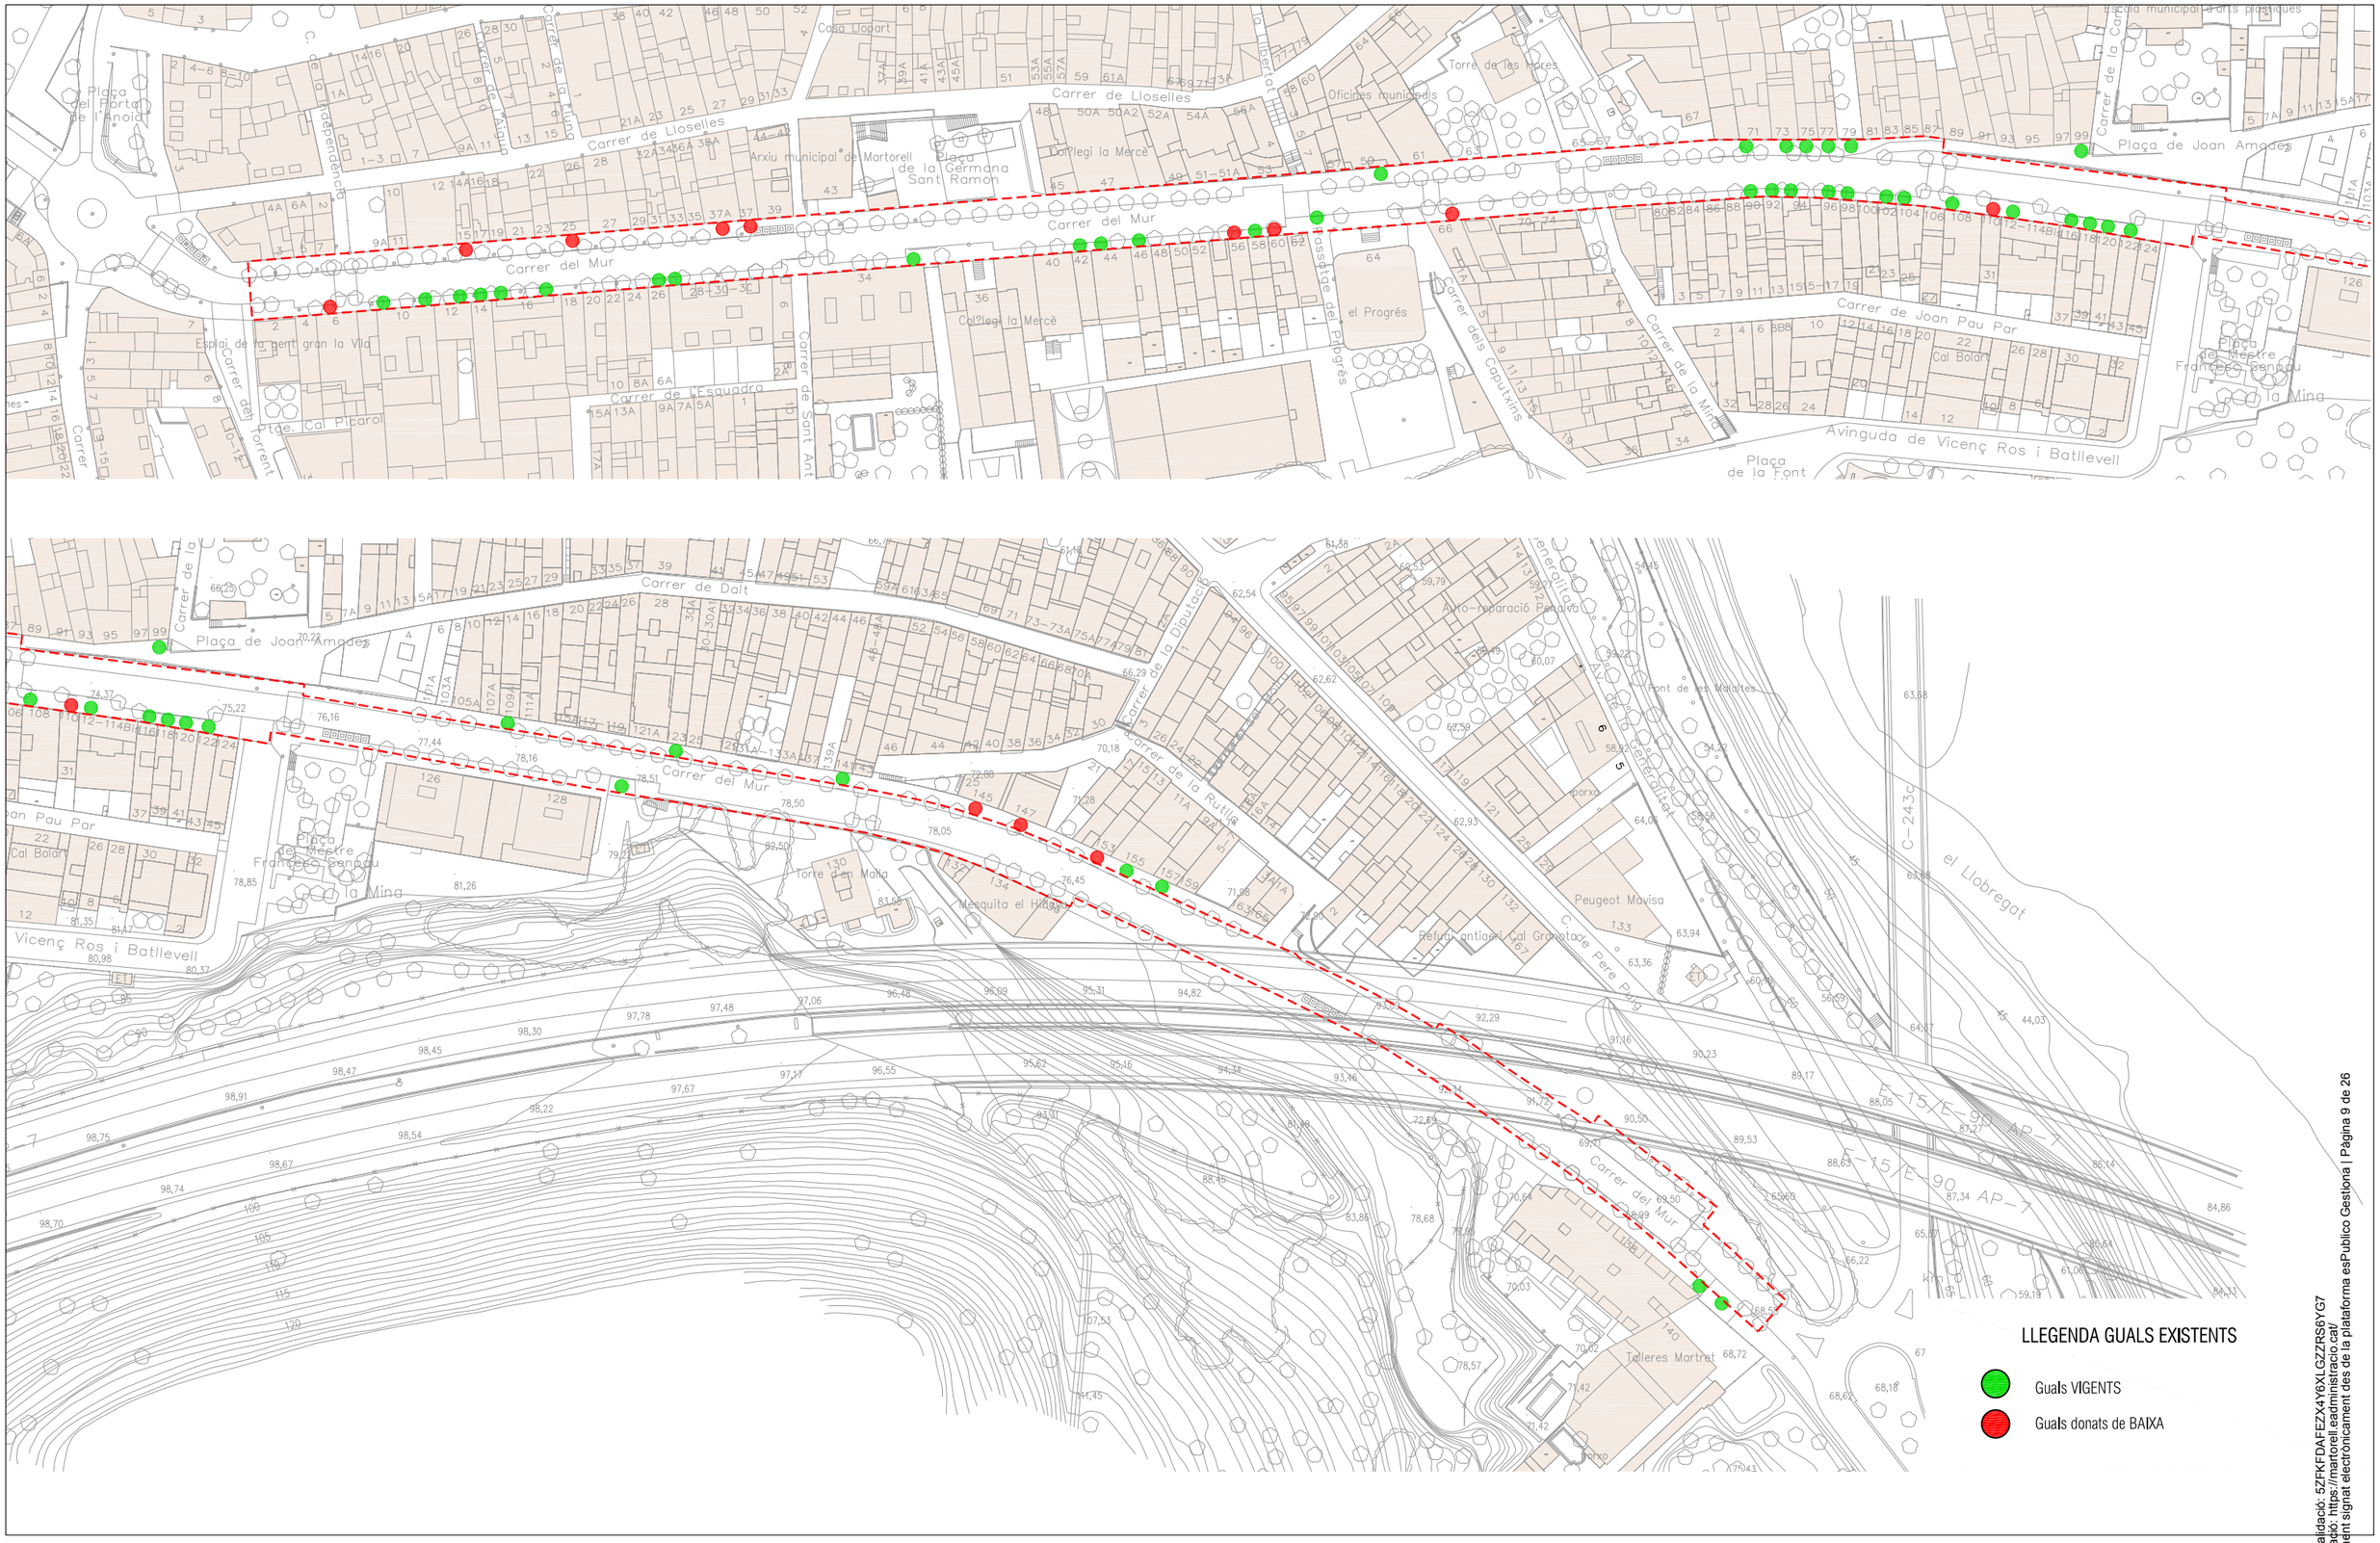

Ajuntament de Martorell

Projecte

PROJECTE DE RENOVACIÓ DEL PAVIMENT I MILLORA DE L' ENLLUMENAT PÚBLIC DEL CARRER MUR DE MARTORELL

Exp. 2025_URB_11

Els Arquitectes Municipals

Rodrigo Alaminos Rodríguez
Alejandro Quintin Nuñez

Col·laboradors

L' Alcalde

Xavier Fonollosa i Comas

Plànol

DEFINICIÓ GENERAL DEL PROJECTE
GUALS EXISTENTS

Arxiu

DGAVCM_U3_guals existents.dwg

Número

U4.1

Revisió 00
Escala 1/1.500@A3
Data SETEMBRE 2025

Codi Validació: 5ZFKFDAFEZX4Y6XLGZZRS6YG7
Verificació: https://martorell.eadministracio.cat/
Document signat electrònicament des de la plataforma esPublico Gestiona | Pàgina 9 de 26

Ajuntament de Martorell

Projecte

PROJECTE DE RENOVACIÓ DEL PAVIMENT I MILLORA DE L' ENLLUMENAT PÚBLIC DEL CARRER MUR DE MARTORELL

Exp. 2025_URB_11

Els Arquitectes Municipals
Rodrigo Alaminos Rodríguez
Alejandro Quintin Nuñez

Col·laboradors

L' Alcalde
Xavier Fonollosa i Comas

Plànol

DEFINICIÓ GENERAL DEL PROJECTE
ARBRAT EXISTENT

Arxiu

DGAVCM_U3_arbrat existent.dwg

Número

U4.2

Revisió 00
Escala 1/1.500@A3
Data SETEMBRE 2025

Cod Validació: 5ZFKFDAFEZX4Y6XLGZZRS6YG7
Verificació: https://martorell.eadministracio.cat/
Document signat electrònicament des de la plataforma esPublico Gestiona | Pàgina 10 de 26

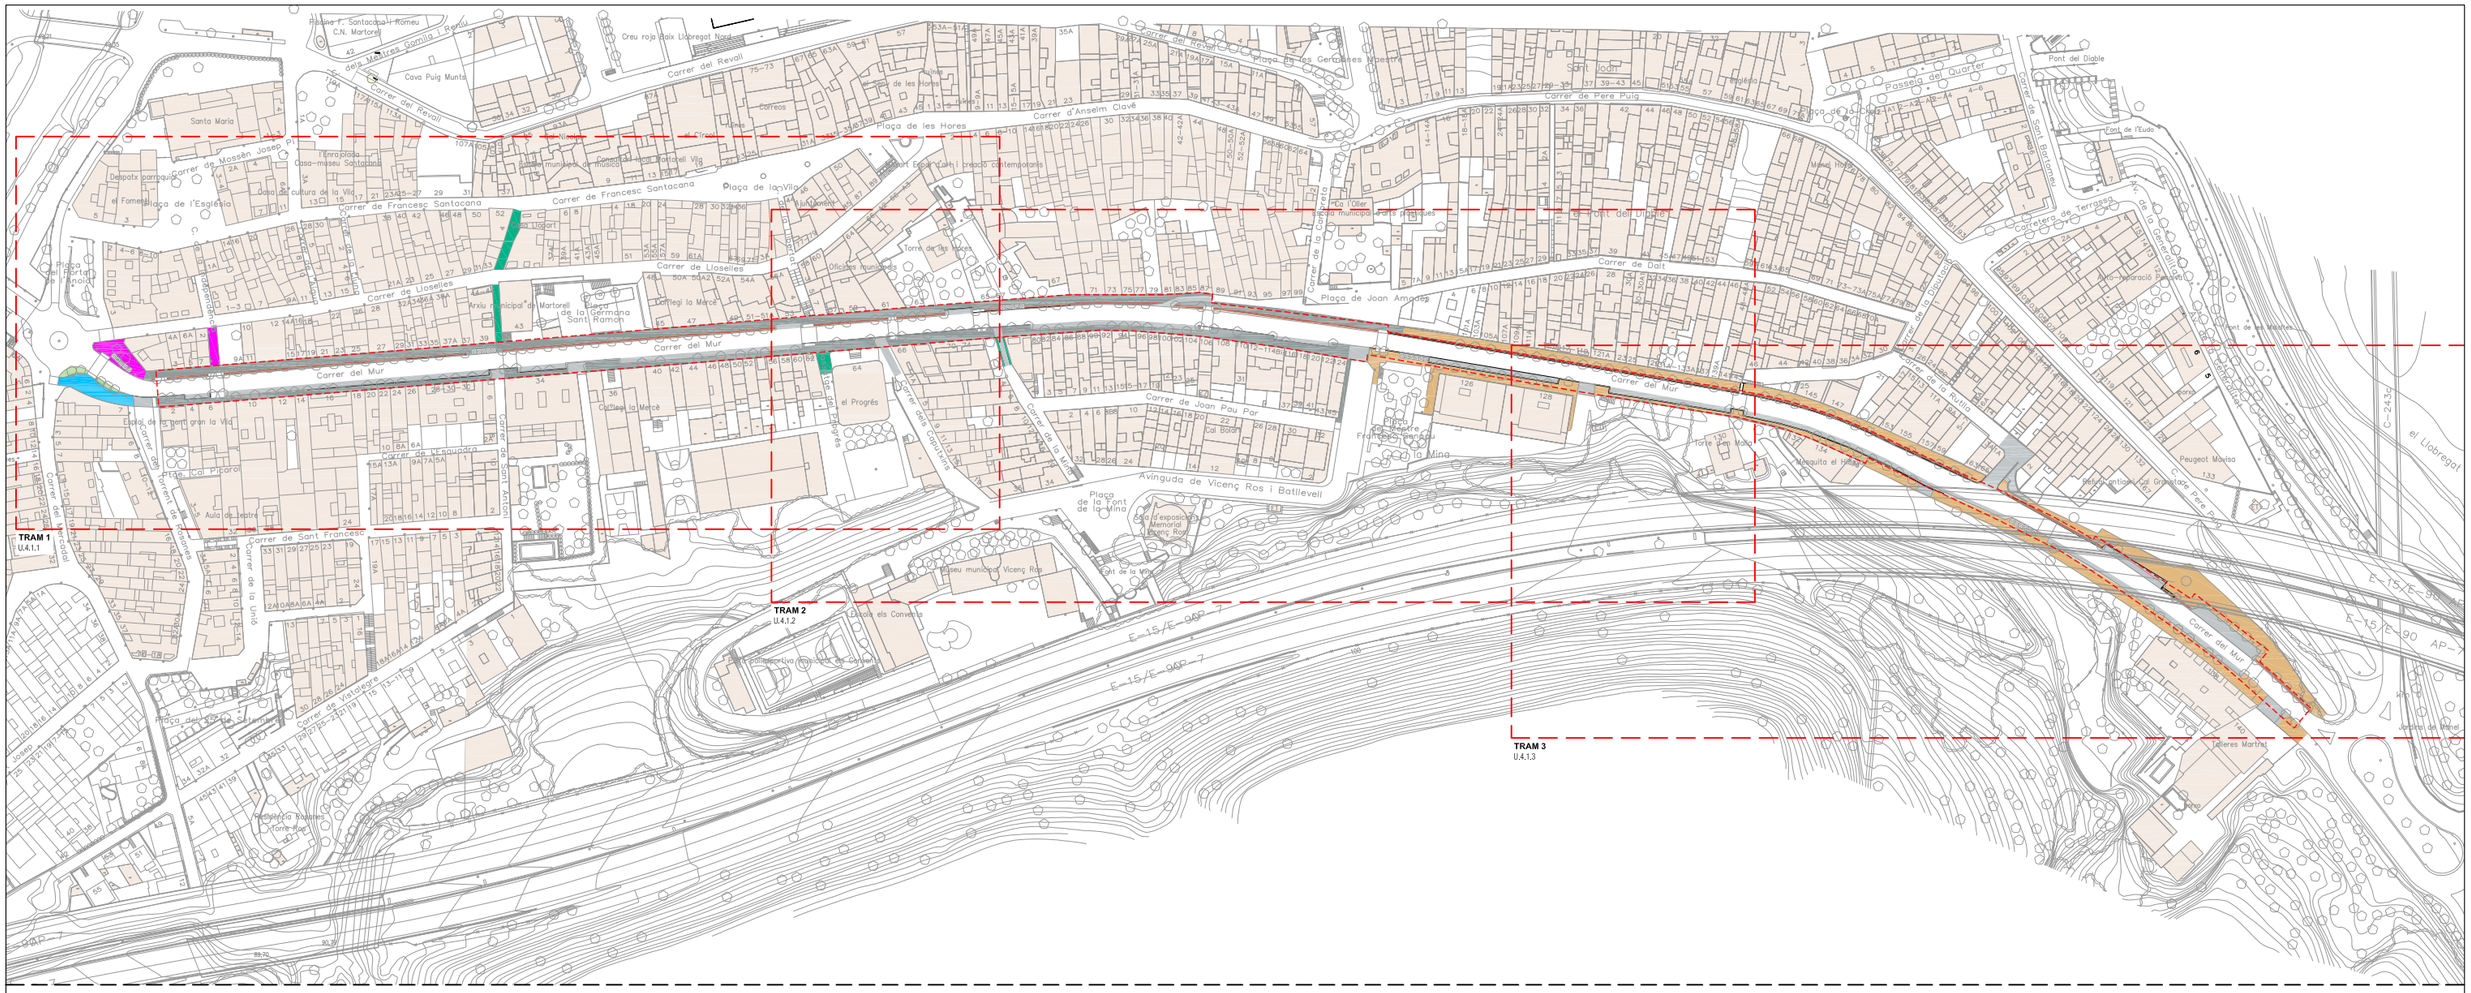
TRAM 1
U.4.1.1
TRAM 2
U.4.1.2
TRAM 3
U.4.1.3
Carrer del Mur
Carrer del Revall
Carrer de Francesc Santacana
Carrer de Lloselles
Carrer de Dalt
Carrer de Pere Puig
Carrer d'Anselm Clavé
Plaça de les Hores
Plaça de la Vila
Plaça de l'Església
Plaça de Joan Amades
Avinguda de Vicenç Ros i Batllevell
Carrer de Joan Pau Par
Carrer de Sant Francesc
Carrer de la Unió
Carrer de Sant Antoni
Carrer de Vallseca
Passeig del Quarter
Carrer de Sant Bartomeu
Carrer de la Font de la Mina
Carrer de la Muntanya
Carrer de la Font del Diable
Carrer de la Rutina
Carrer de la Revolució
Carrer de Les Canteres
Carrer de Les Cadenes
Carrer de la Muralla
Carrer de la Font de l'Eudo
Carretera de Terrassa
Carrer de Les Germanes Noeres
Carrer de Les Bruixes
Carrer de Les Escoles
Carrer de Les Parres
Carrer de Les Pedreres
Carrer de Les Tanques
Carrer de Les Tres Cruces
Carrer de Les Vinyes
Carrer de Les Vinyes Nova
Carrer de Les Vinyes Vella
Carrer de Les Vinyes Vella Nova
Carrer de Les Vinyes Vella Vella
Carrer de Les Vinyes Vella Vella Nova
Carrer de Les Vinyes Vella Vella Vella
Carrer de Les Vinyes Vella Vella Vella Nova
Carrer de Les Vinyes Vella Vella Vella Vella
Carrer de Les Vinyes Vella Vella Vella Vella Nova
Carrer de Les Vinyes Vella Vella Vella Vella Vella
Carrer de Les Vinyes Vella Vella Vella Vella Vella Nova
Carrer de Les Vinyes Vella Vella Vella Vella Vella Vella
Carrer de Les Vinyes Vella Vella Vella Vella Vella Vella Nova
Carrer de Les Vinyes Vella Vella Vella Vella Vella Vella Vella
Carrer de Les Vinyes Vella Vella Vella Vella Vella Vella Vella Nova
Carrer de Les Vinyes Vella Vella Vella Vella Vella Vella Vella Vella
Carrer de Les Vinyes Vella Nova
Carrer de Les Vinyes Vella
Carrer de Les Vinyes Vella Nova
Carrer de Les Vinyes Vella
Carrer de Les Vinyes Vella

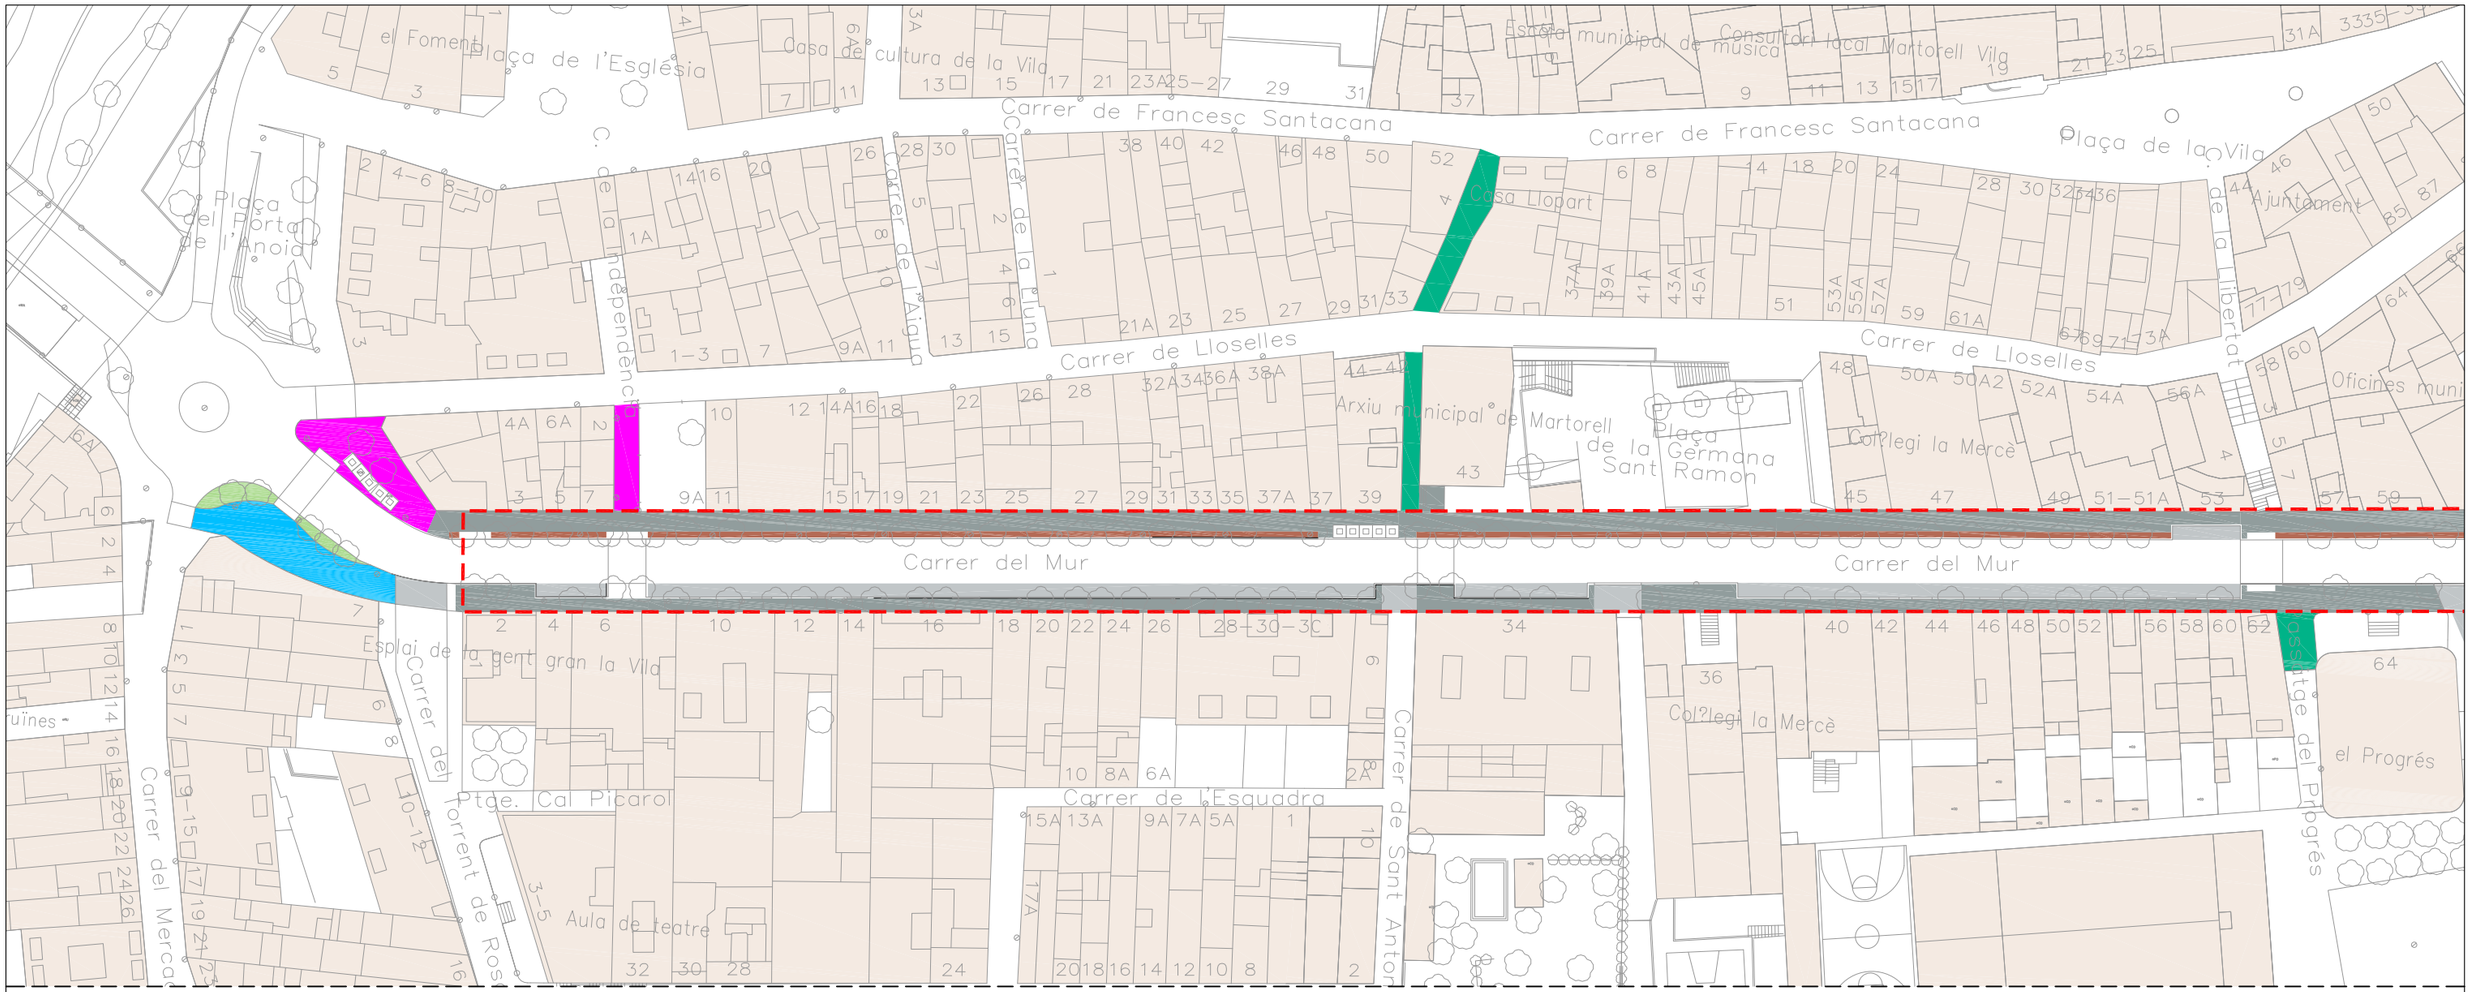

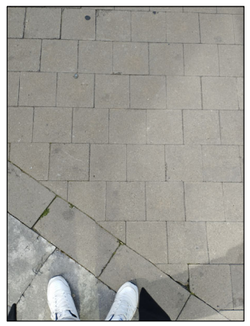

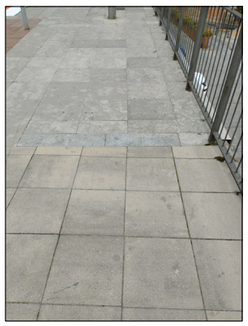

LLEGENDA PAVIMENTS EXISTENTS

- PF1 - Paviment de peça de formigó 1 (20x20)
- PF2 - Paviment de peça de formigó 2 (40x40)
- PF3 - Paviment de peça de formigó (3) 40x40
- PP1 - Paviment de peça de pedra (1) 40x40
- PFV - Paviment de peça de formigó vermell 1
- PFV - Paviment de peça de formigó vermell 2
- PLL - Paviment de llambordins -

Cod Validació: 5ZFKFDAFEZX4Y6XLGZZRS6YG7
Verificació: https://martorell.eadministracio.cat/
Document signat electrònicament des de la plataforma esPublico Gestiona | Pàgina 12 de 26

Ajuntament de Martorell

Projecte

PROJECTE DE RENOVACIÓ DEL PAVIMENT I MILLORA DE L' ENLLUMENAT PÚBLIC DEL CARRER MUR DE MARTORELL

Exp. 2025_URB_11

Els Arquitectes Municipals
Rodrigo Alaminos Rodríguez
Alejandro Quintin Nuñez

Col·laboradors

L' Alcalde
Xavier Fonollosa i Comas

Plànol

DEFINICIÓ GENERAL DEL PROJECTE
PAVIMENTS EXISTENTS - TRAM 1

Arxiu

DGCM_U4_paviments existents.dwg

Número

U4.3.1

Revisió 00
Escala 1/1.000@A3
Data SETEMBRE 2025

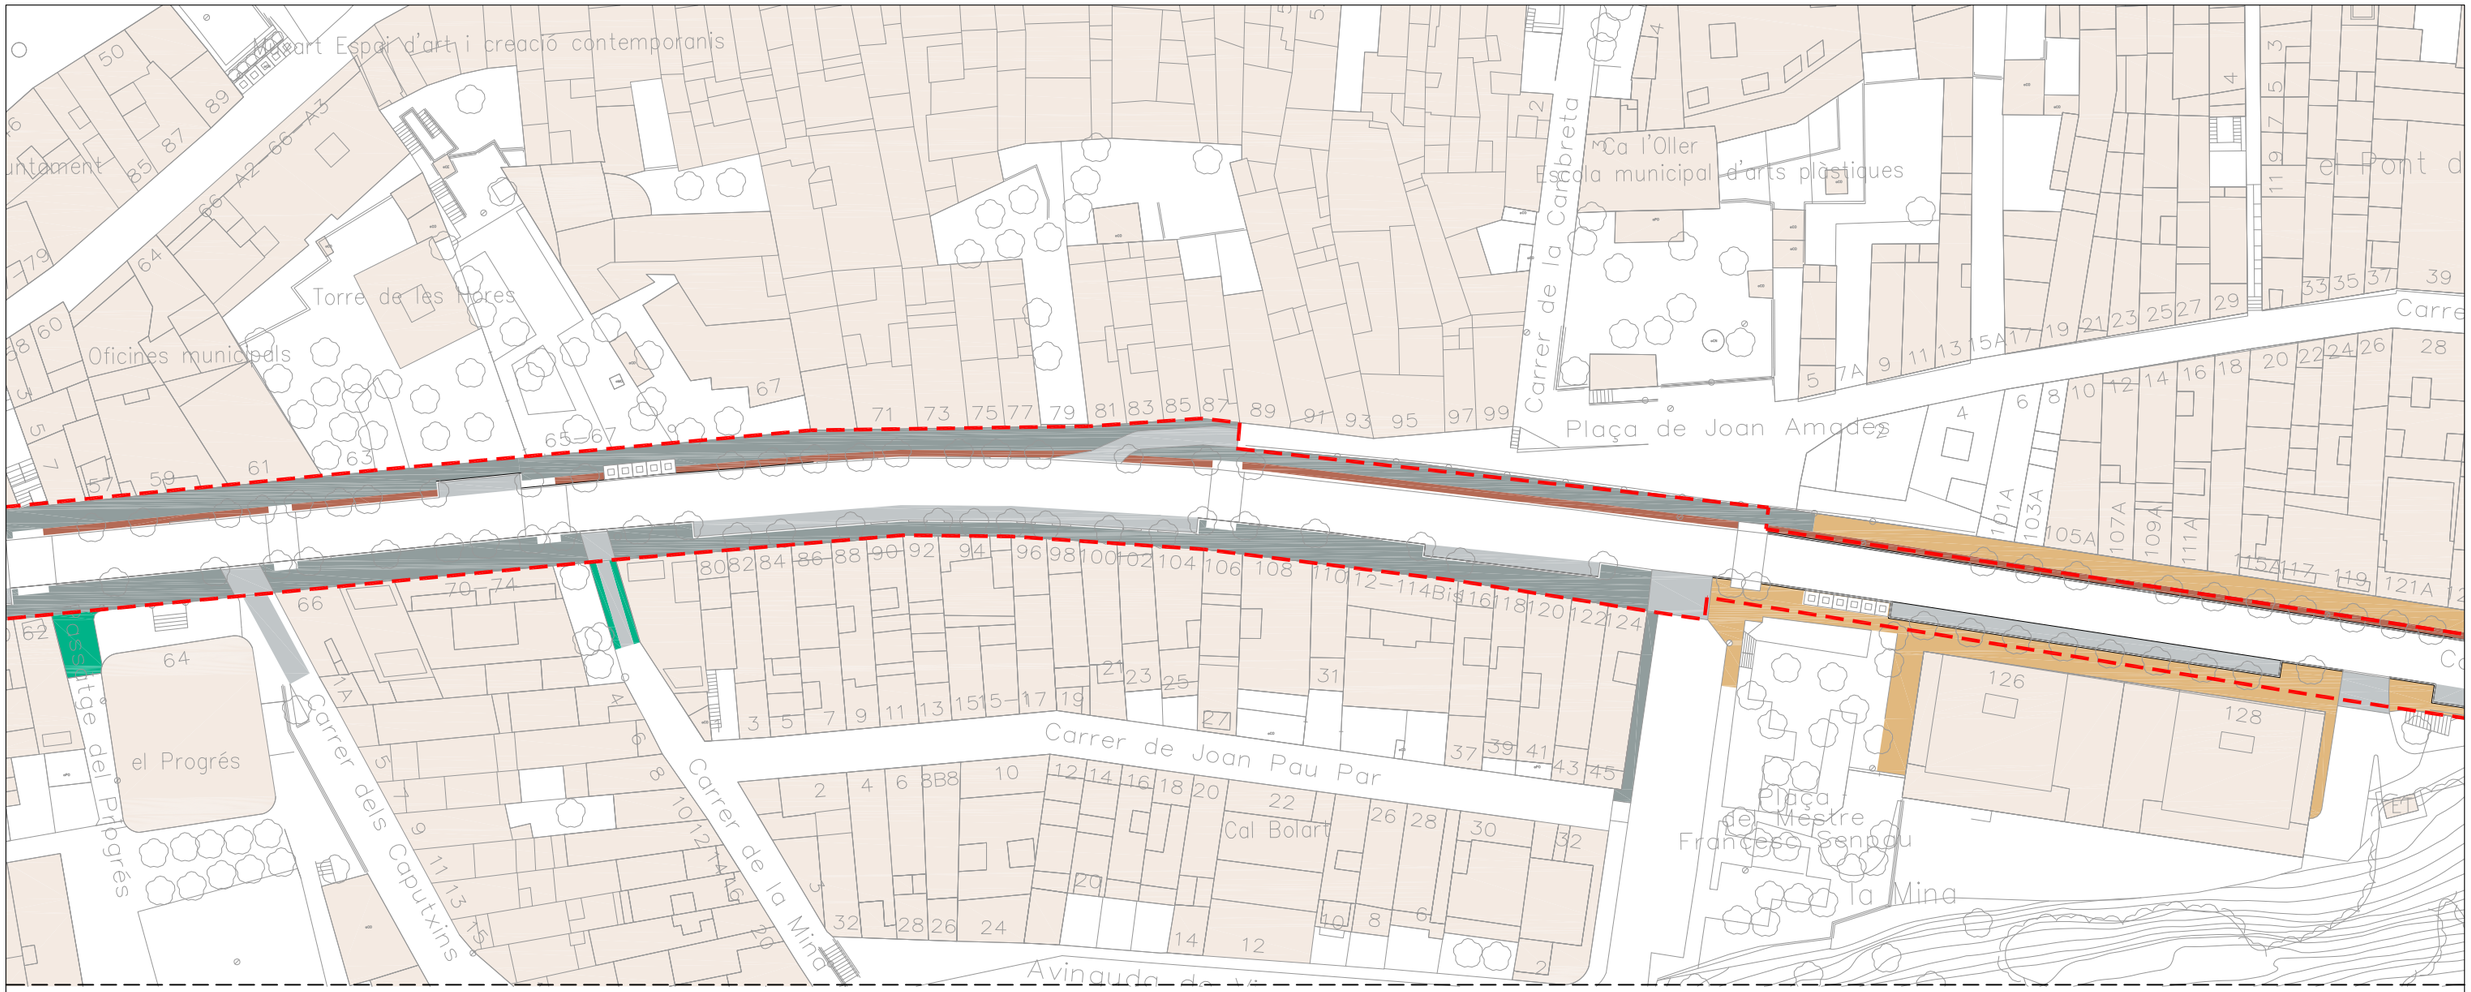

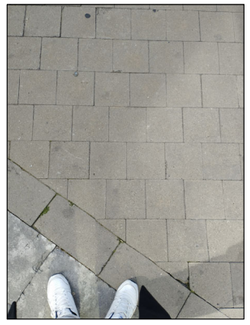

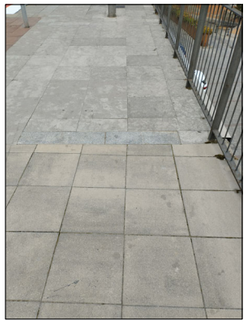

LLEGENDA PAVIMENTS EXISTENTS

- PF1 - Paviment de peça de formigó 1 (20x20)
- PF2 - Paviment de peça de formigó 2 (40x40)
- PF3 - Paviment de peça de formigó (3) 40x40
- PP1 - Paviment de peça de pedra (1) 40x40
- PFV - Paviment de peça de formigó vermell 1
- PFV - Paviment de peça de formigó vermell 2
- PLL - Paviment de llambordins -

Codi Validació: 5ZFKFDAFEZX4Y6XLGZZRS6YG7
Verificació: https://martorell.eadministracio.cat/
Document signat electrònicament des de la plataforma esPublico Gestiona | Pàgina 13 de 26

Ajuntament de Martorell

Projecte
PROJECTE DE RENOVACIÓ DEL PAVIMENT I MILLORA DE L' ENLLUMENAT PÚBLIC DEL CARRER MUR DE MARTORELL

Exp. 2025_URB_11

Els Arquitectes Municipals
Rodrigo Alaminos Rodríguez
Alejandro Quintin Nuñez

Col·laboradors

L' Alcalde
Xavier Fonollosa i Comas

Plànol
DEFINICIÓ GENERAL DEL PROJECTE
PAVIMENTS EXISTENTS - TRAM 2

Arxiu
DGCM_U4_paviments existents.dwg

Número
U4.3.2

Revisió 00
Escala 1/1.000@A3
Data SETEMBRE 2025

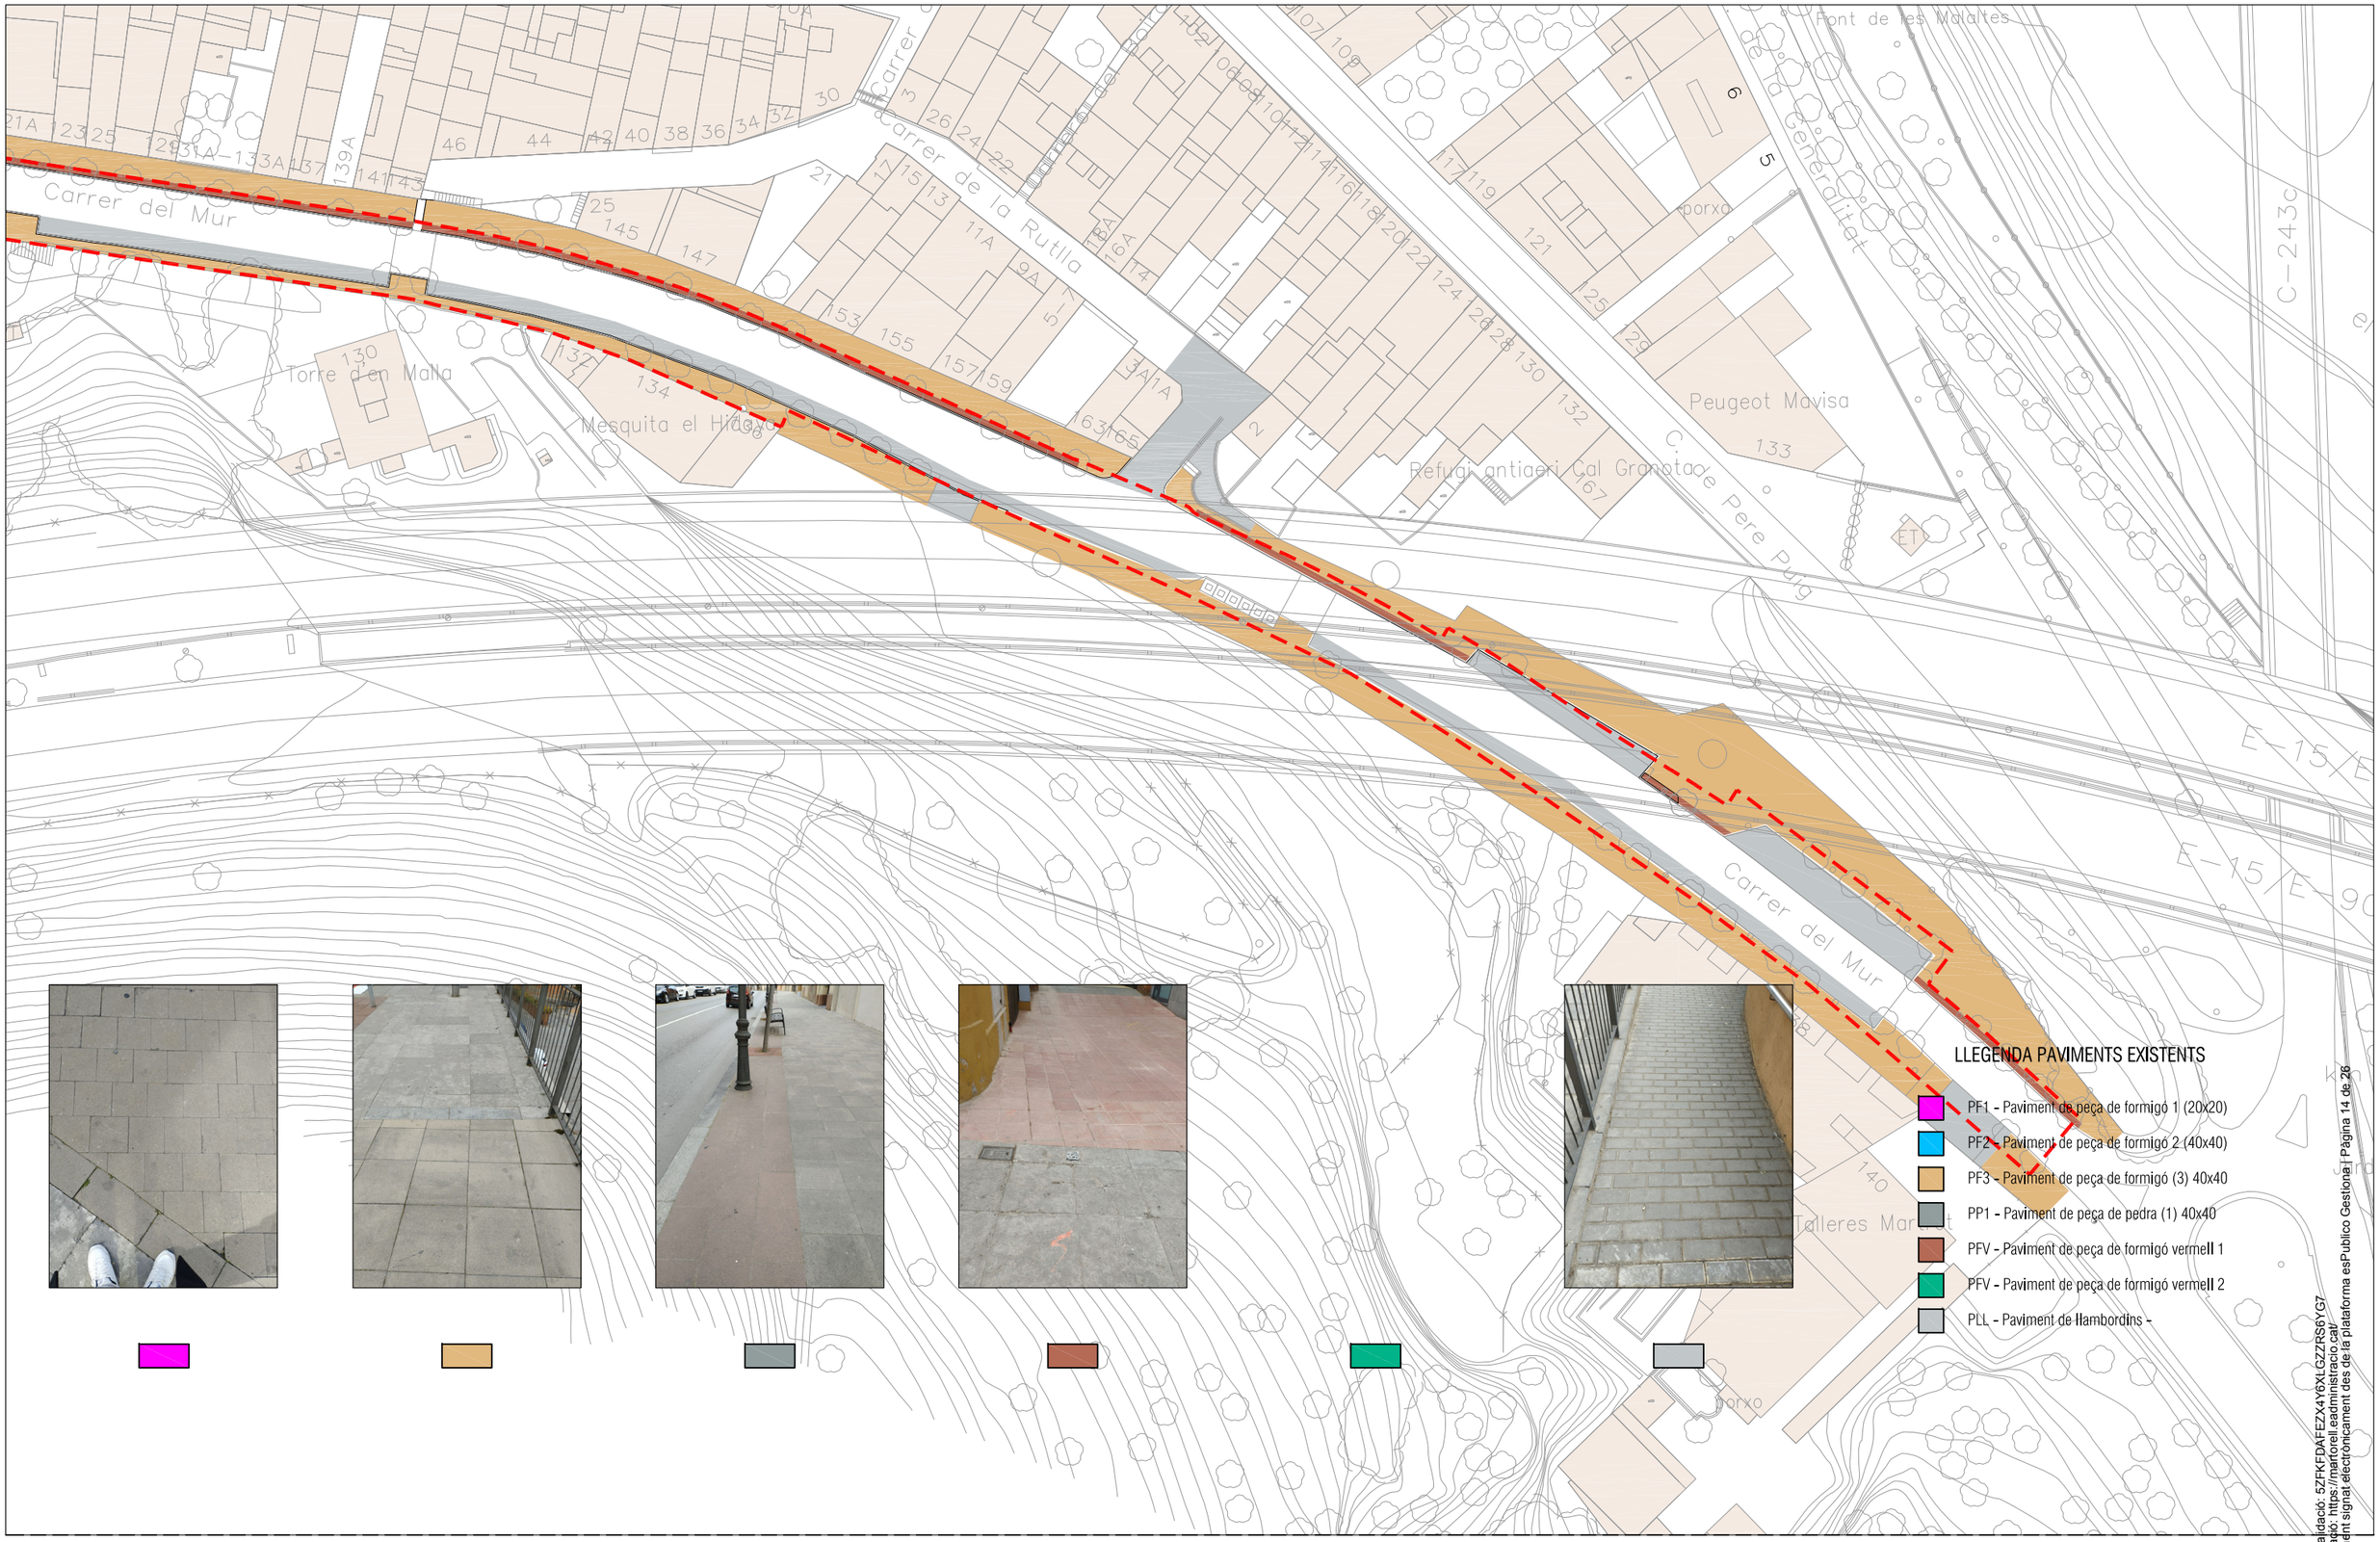

Ajuntament de Martorell

Projecte

PROJECTE DE RENOVACIÓ DEL PAVIMENT I MILLORA DE L' ENLLUMENAT PÚBLIC DEL CARRER MUR DE MARTORELL

Exp. 2025_URB_11

Els Arquitectes Municipals

Rodrigo Alaminos Rodríguez
Alejandro Quintin Nuñez

Col·laboradors

L' Alcalde

Xavier Fonollosa i Comas

Plànol

DEFINICIÓ GENERAL DEL PROJECTE
PAVIMENTS EXISTENTS - TRAM 3

Arxiu

DGCM_U4_paviments existents.dwg

Número

U4.3.3

Revisió 00
Escala 1/1.000@A3
Data SETEMBRE 2025

Codi Validació: 5ZFKFDAFEZX4Y6XLGZZRS6YG7
Verificació: https://martorell.eadministracio.cat/
Document signat electrònicament des de la plataforma esPublico Gestiona | Pàgina 14 de 26

Ajuntament de Martorell

Projecte

PROJECTE DE RENOVACIÓ DEL PAVIMENT I MILLORA DE L' ENLLUMENAT PÚBLIC DEL CARRER MUR DE MARTORELL

Exp. 2025_URB_11

Els Arquitectes Municipals

Rodrigo Alaminos Rodríguez
Alejandro Quintin Nuñez

Col·laboradors

L' Alcalde

Xavier Fonollosa i Comas

Plànol

DEFINICIÓ GENERAL DE LA PROPOSTA ORDENACIÓ GENERAL

Arxiu

DGAVCM_U5_ordenació general.dwg

Número

U.5

Revisió 00
Escala 1/---@A3
Data SETEMBRE 2025

Codi Validació: 5ZFKFDAFEZX4Y6XLGZZRS6YG7
Verificació: https://martorell.eadministracio.cat/
Document signat electrònicament des de la plataforma esPúblico Gestiona | Pàgina 15 de 26

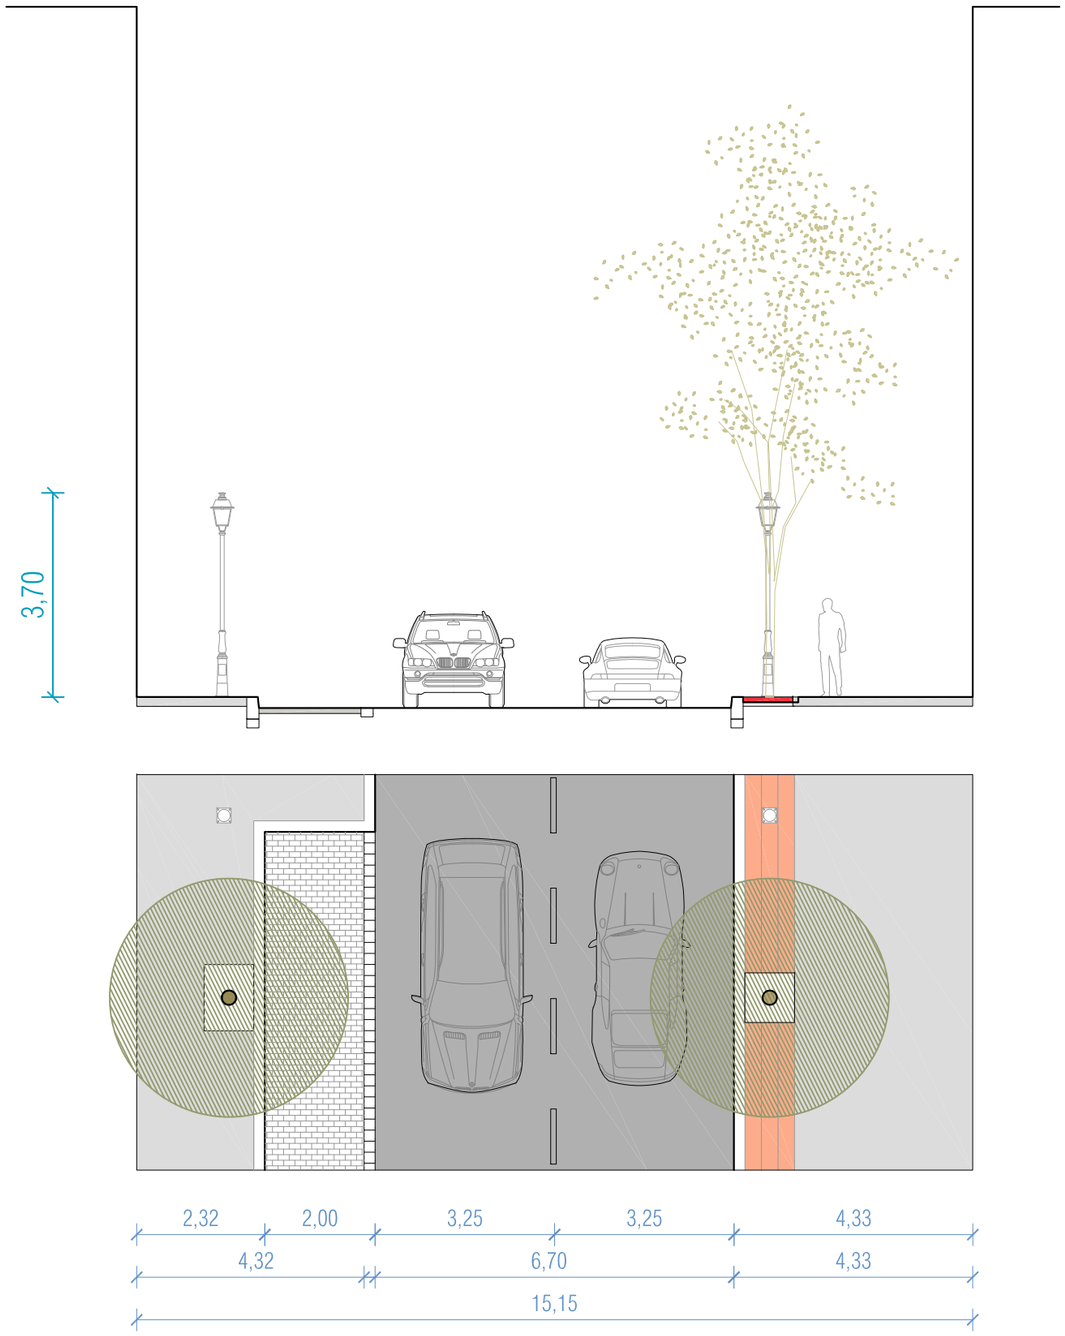

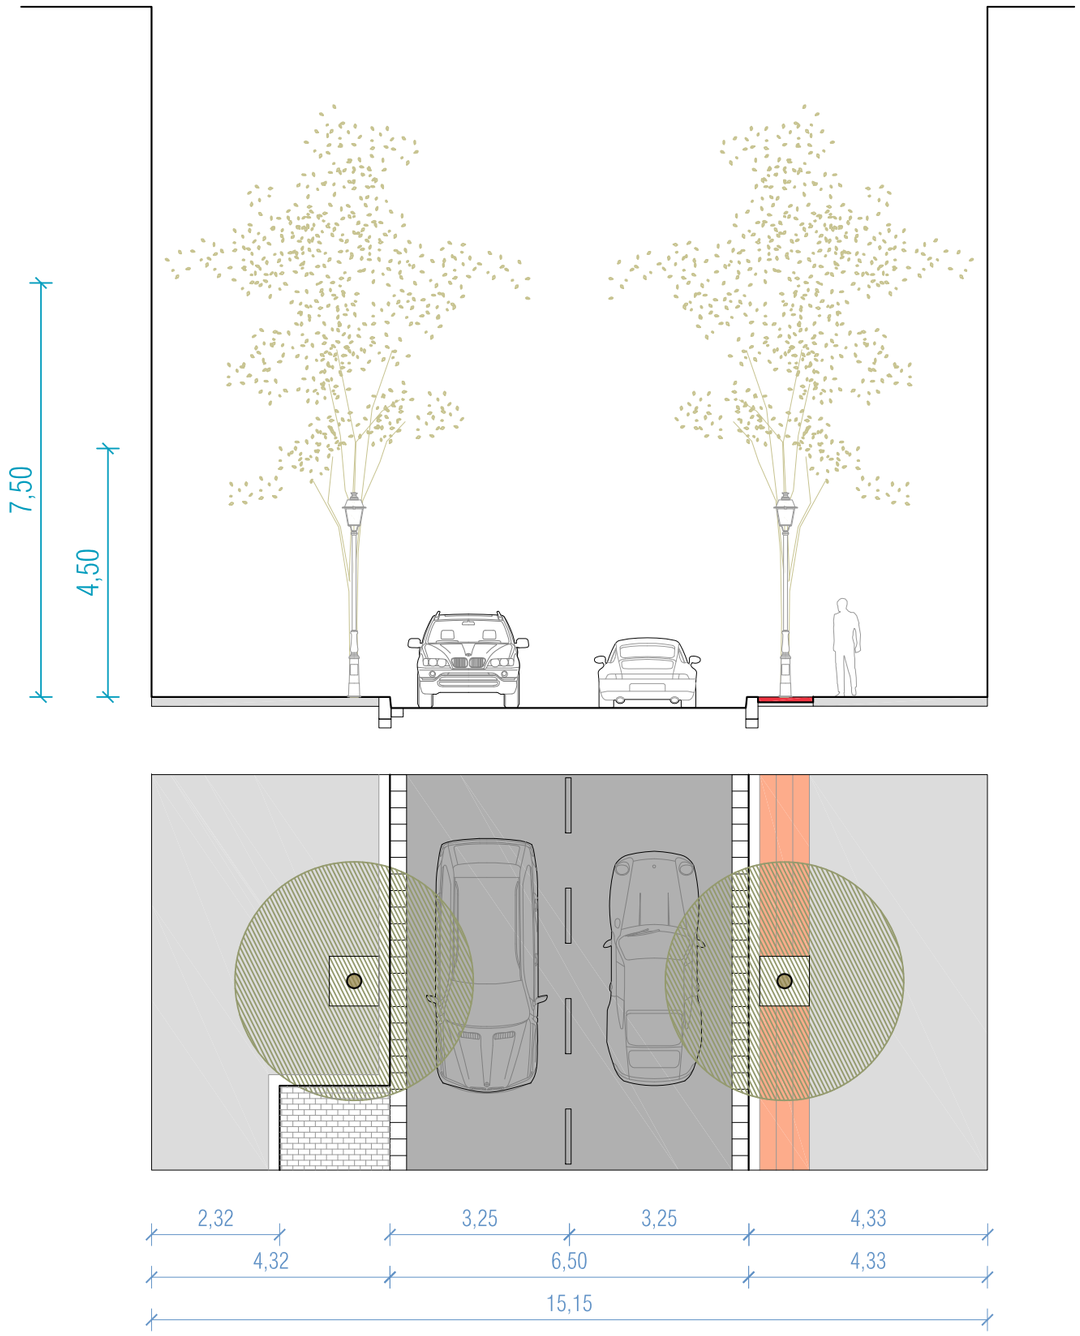

VORERA AMPLIADA

Ajuntament de Martorell

Projecte

PROJECTE DE RENOVACIÓ DEL PAVIMENT I MILLORA DE L' ENLLUMENAT PÚBLIC DEL CARRER MUR DE MARTORELL

Exp. 2025_URB_11

Els Arquitectes Municipals
Rodrigo Alaminos Rodríguez
Alejandro Quintin Nuñez

Col·laboradors

L' Alcalde
Xavier Fonollosa i Comas

Plànol

DEFINICIÓ GENERAL DE LA PROPOSTA
SECCIONS ACTUAL I PROPOSTA

Arxiu

DGAVCM_U6_s_seccions proposta.dwg

Número U.6

Revisió 00
Escala 1/150@A3
Data SETEMBRE 2025

Codi Validació: 5ZFKFDAFEZX4Y6XLGZZRS6YG7
Verificació: https://martorell.eadministracio.cat/
Document signat electrònicament des de la plataforma esPublico Gestiona | Pàgina 16 de 26

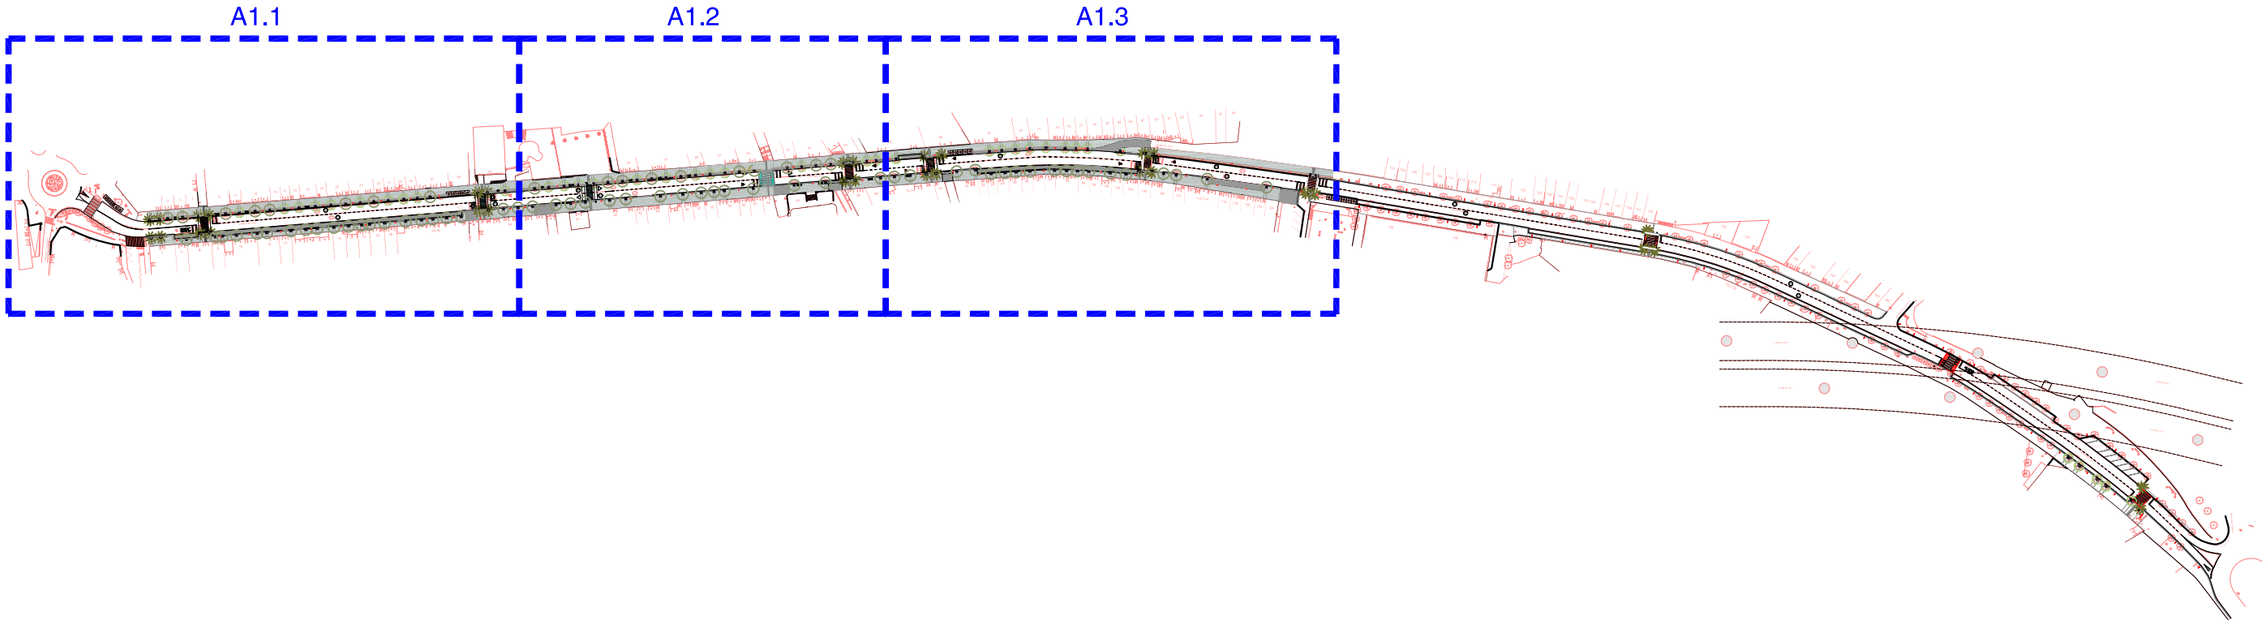

Ajuntament de Martorell

Projecte

PROJECTE DE RENOVACIÓ DEL PAVIMENT I MILLORA DE L' ENLLUMENAT PÚBLIC DEL CARRER MUR DE MARTORELL

Exp. 2025_URB_11

Els Arquitectes Municipals
Rodrigo Alaminos Rodríguez
Alejandro Quintin Nuñez

Col·laboradors

L' Alcalde
Xavier Fonollosa i Comas

Plànol

DEFINICIÓ GENERAL DE LA PROPOSTA
DEFINICIÓ GEOMÉTRICA. PLANTA GENERAL

Arxiu

DGAVCM_A1_geometria.dwg

Número

A1

Revisió 00
Escala 1/---@A3
Data SETEMBRE 2025

Codi Validació: 5ZFKFDAFEZX4Y6XLGZZRS6YG7
Verificació: https://martorell.eadministracio.cat/
Document signat electrònicament des de la plataforma esPublico Gestiona | Pàgina 17 de 26

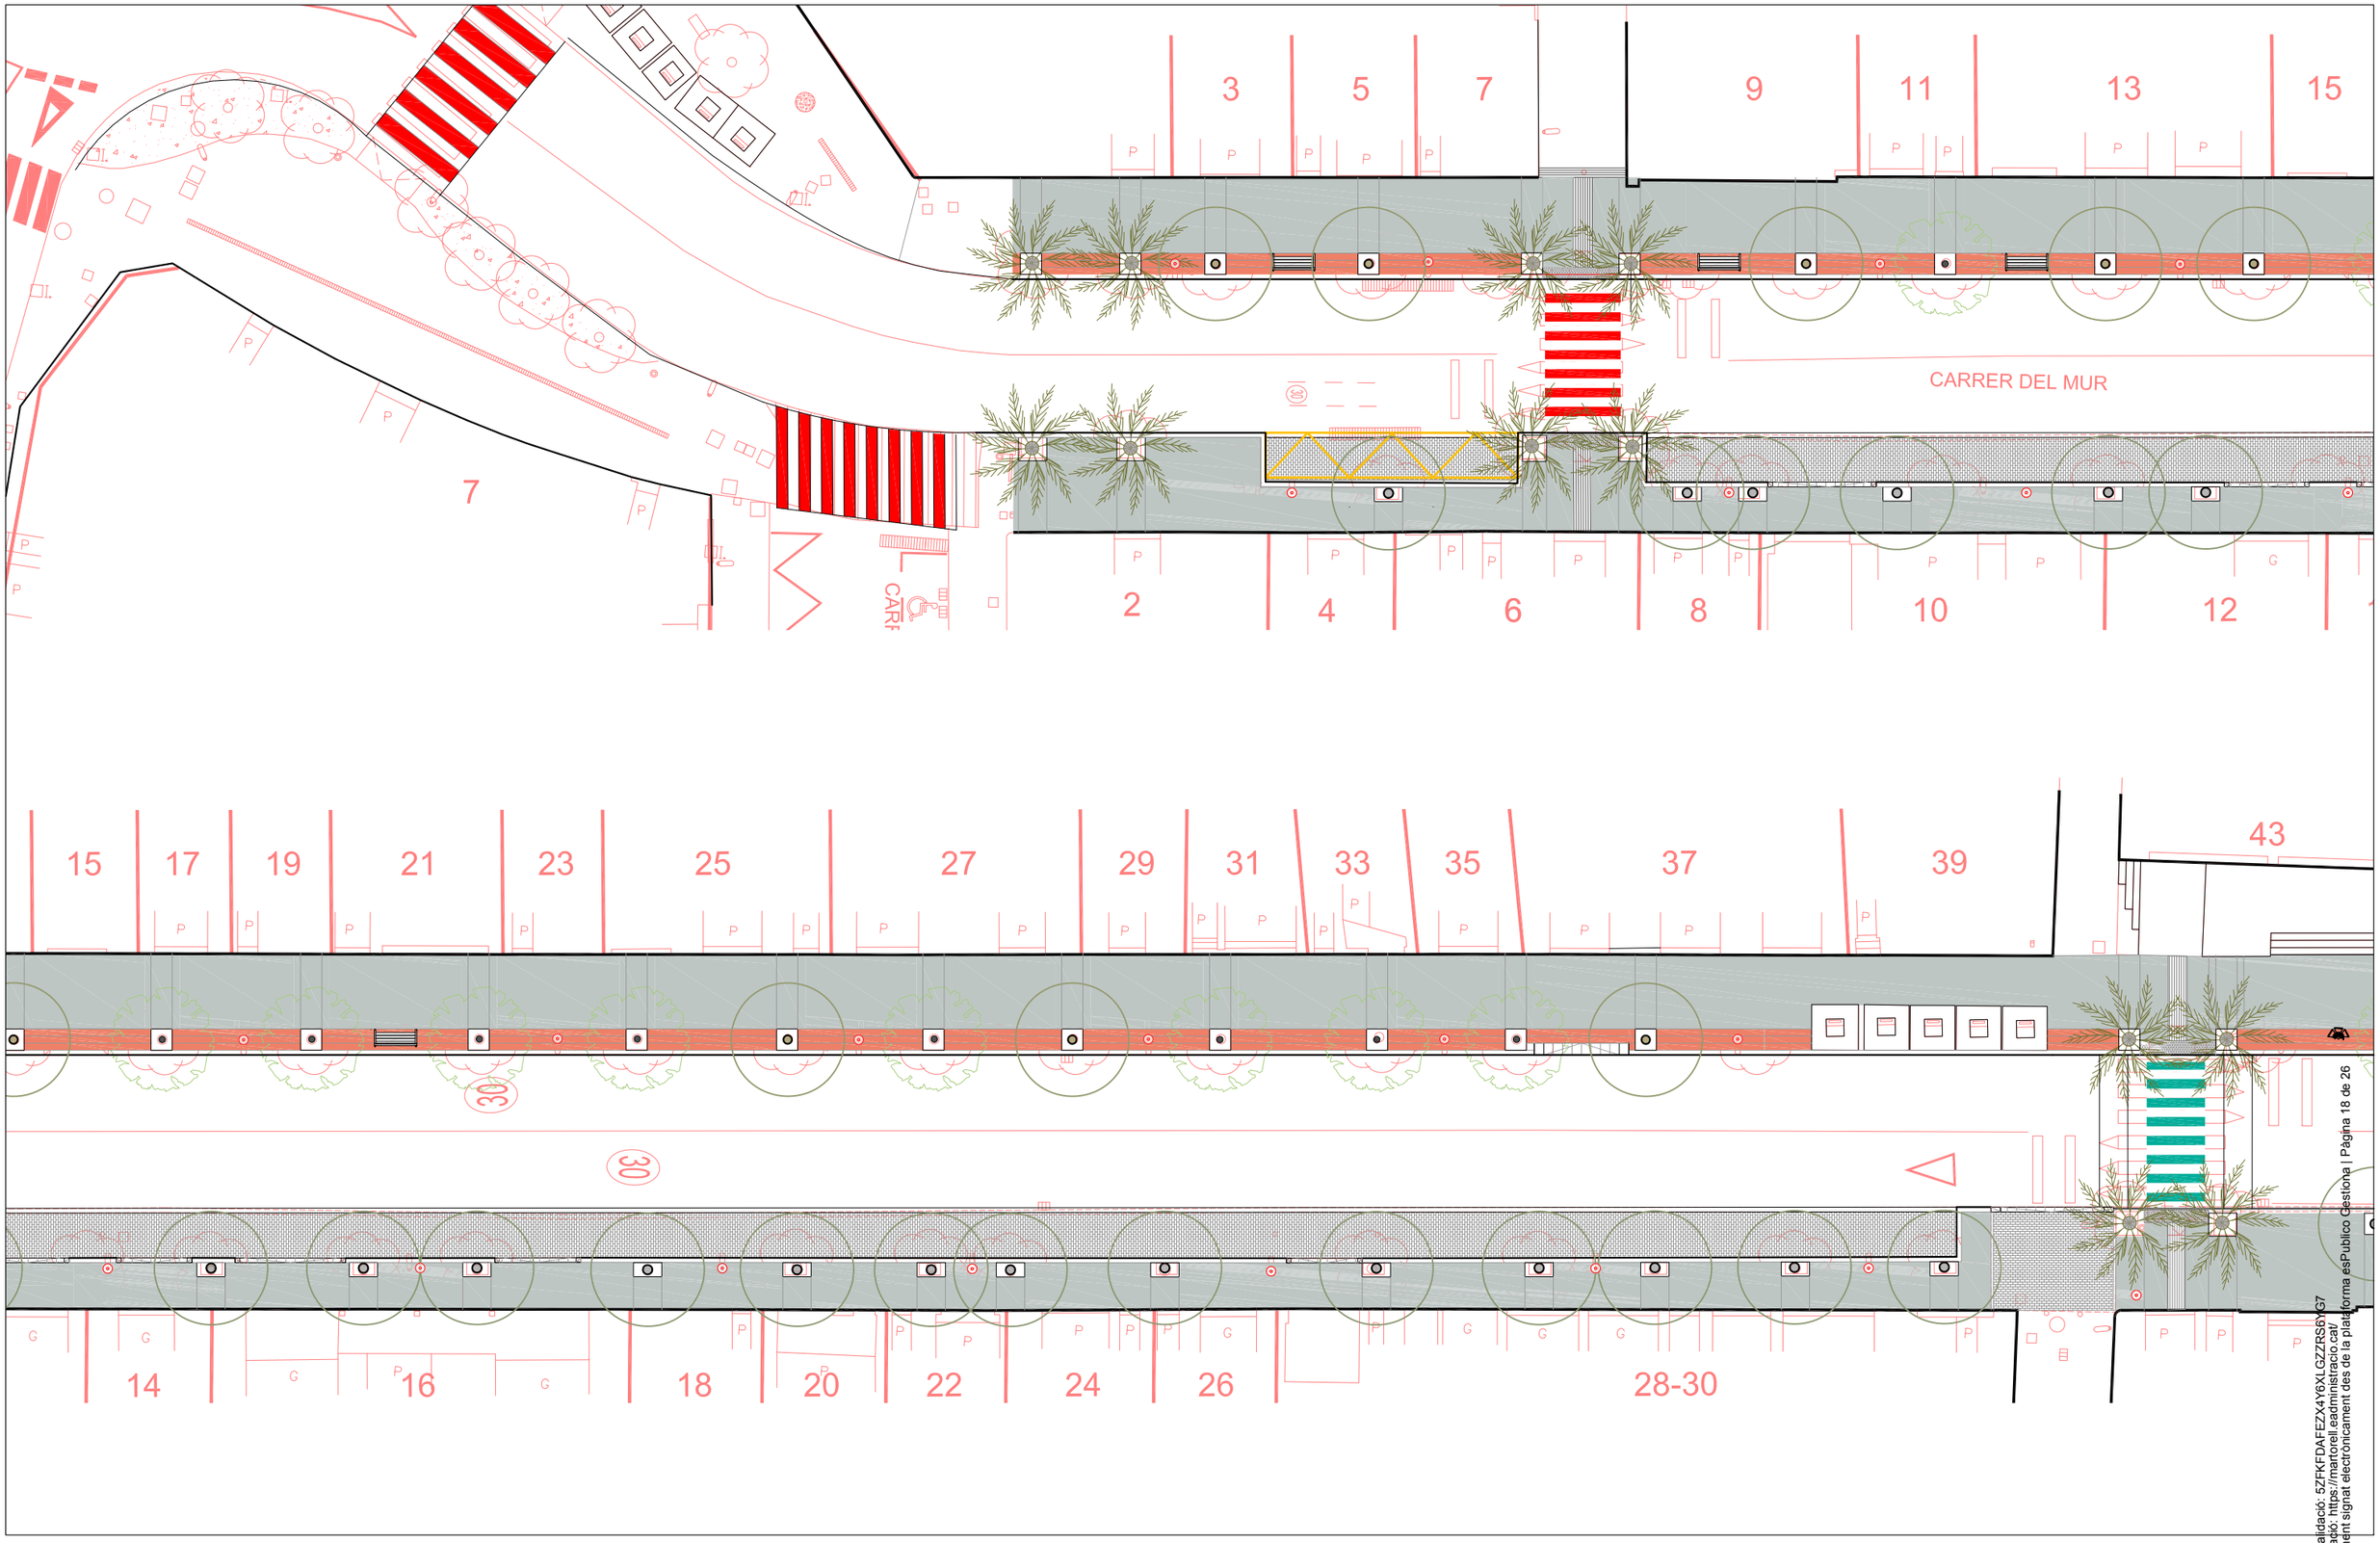

Ajuntament de Martorell

Projecte

PROJECTE DE RENOVACIÓ DEL PAVIMENT I MILLORA DE L' ENLLUMENAT PÚBLIC DEL CARRER MUR DE MARTORELL

Exp. 2025_URB_11

Els Arquitectes Municipals

Rodrigo Alaminos Rodríguez
Alejandro Quintin Nuñez

Col·laboradors

L' Alcalde

Xavier Fonollosa i Comas

Plànol

DEFINICIÓ GENERAL DE LA PROPOSTA
DEFINICIÓ GEOMÉTRICA. ÀMBIT 1

Arxiu

DGAVCM_A1_geometria.dwg

Número

A1.1

Revisió 00
Escala 1/---@A3
Data SETEMBRE 2025

Codi Validació: 5ZFKFDAFEZX4Y6XLGZZRS6YG7
Verificació: https://martorell.eadministracio.cat/
Document signat electrònicament des de la plataforma esPublico Gestiona | Pàgina 18 de 26

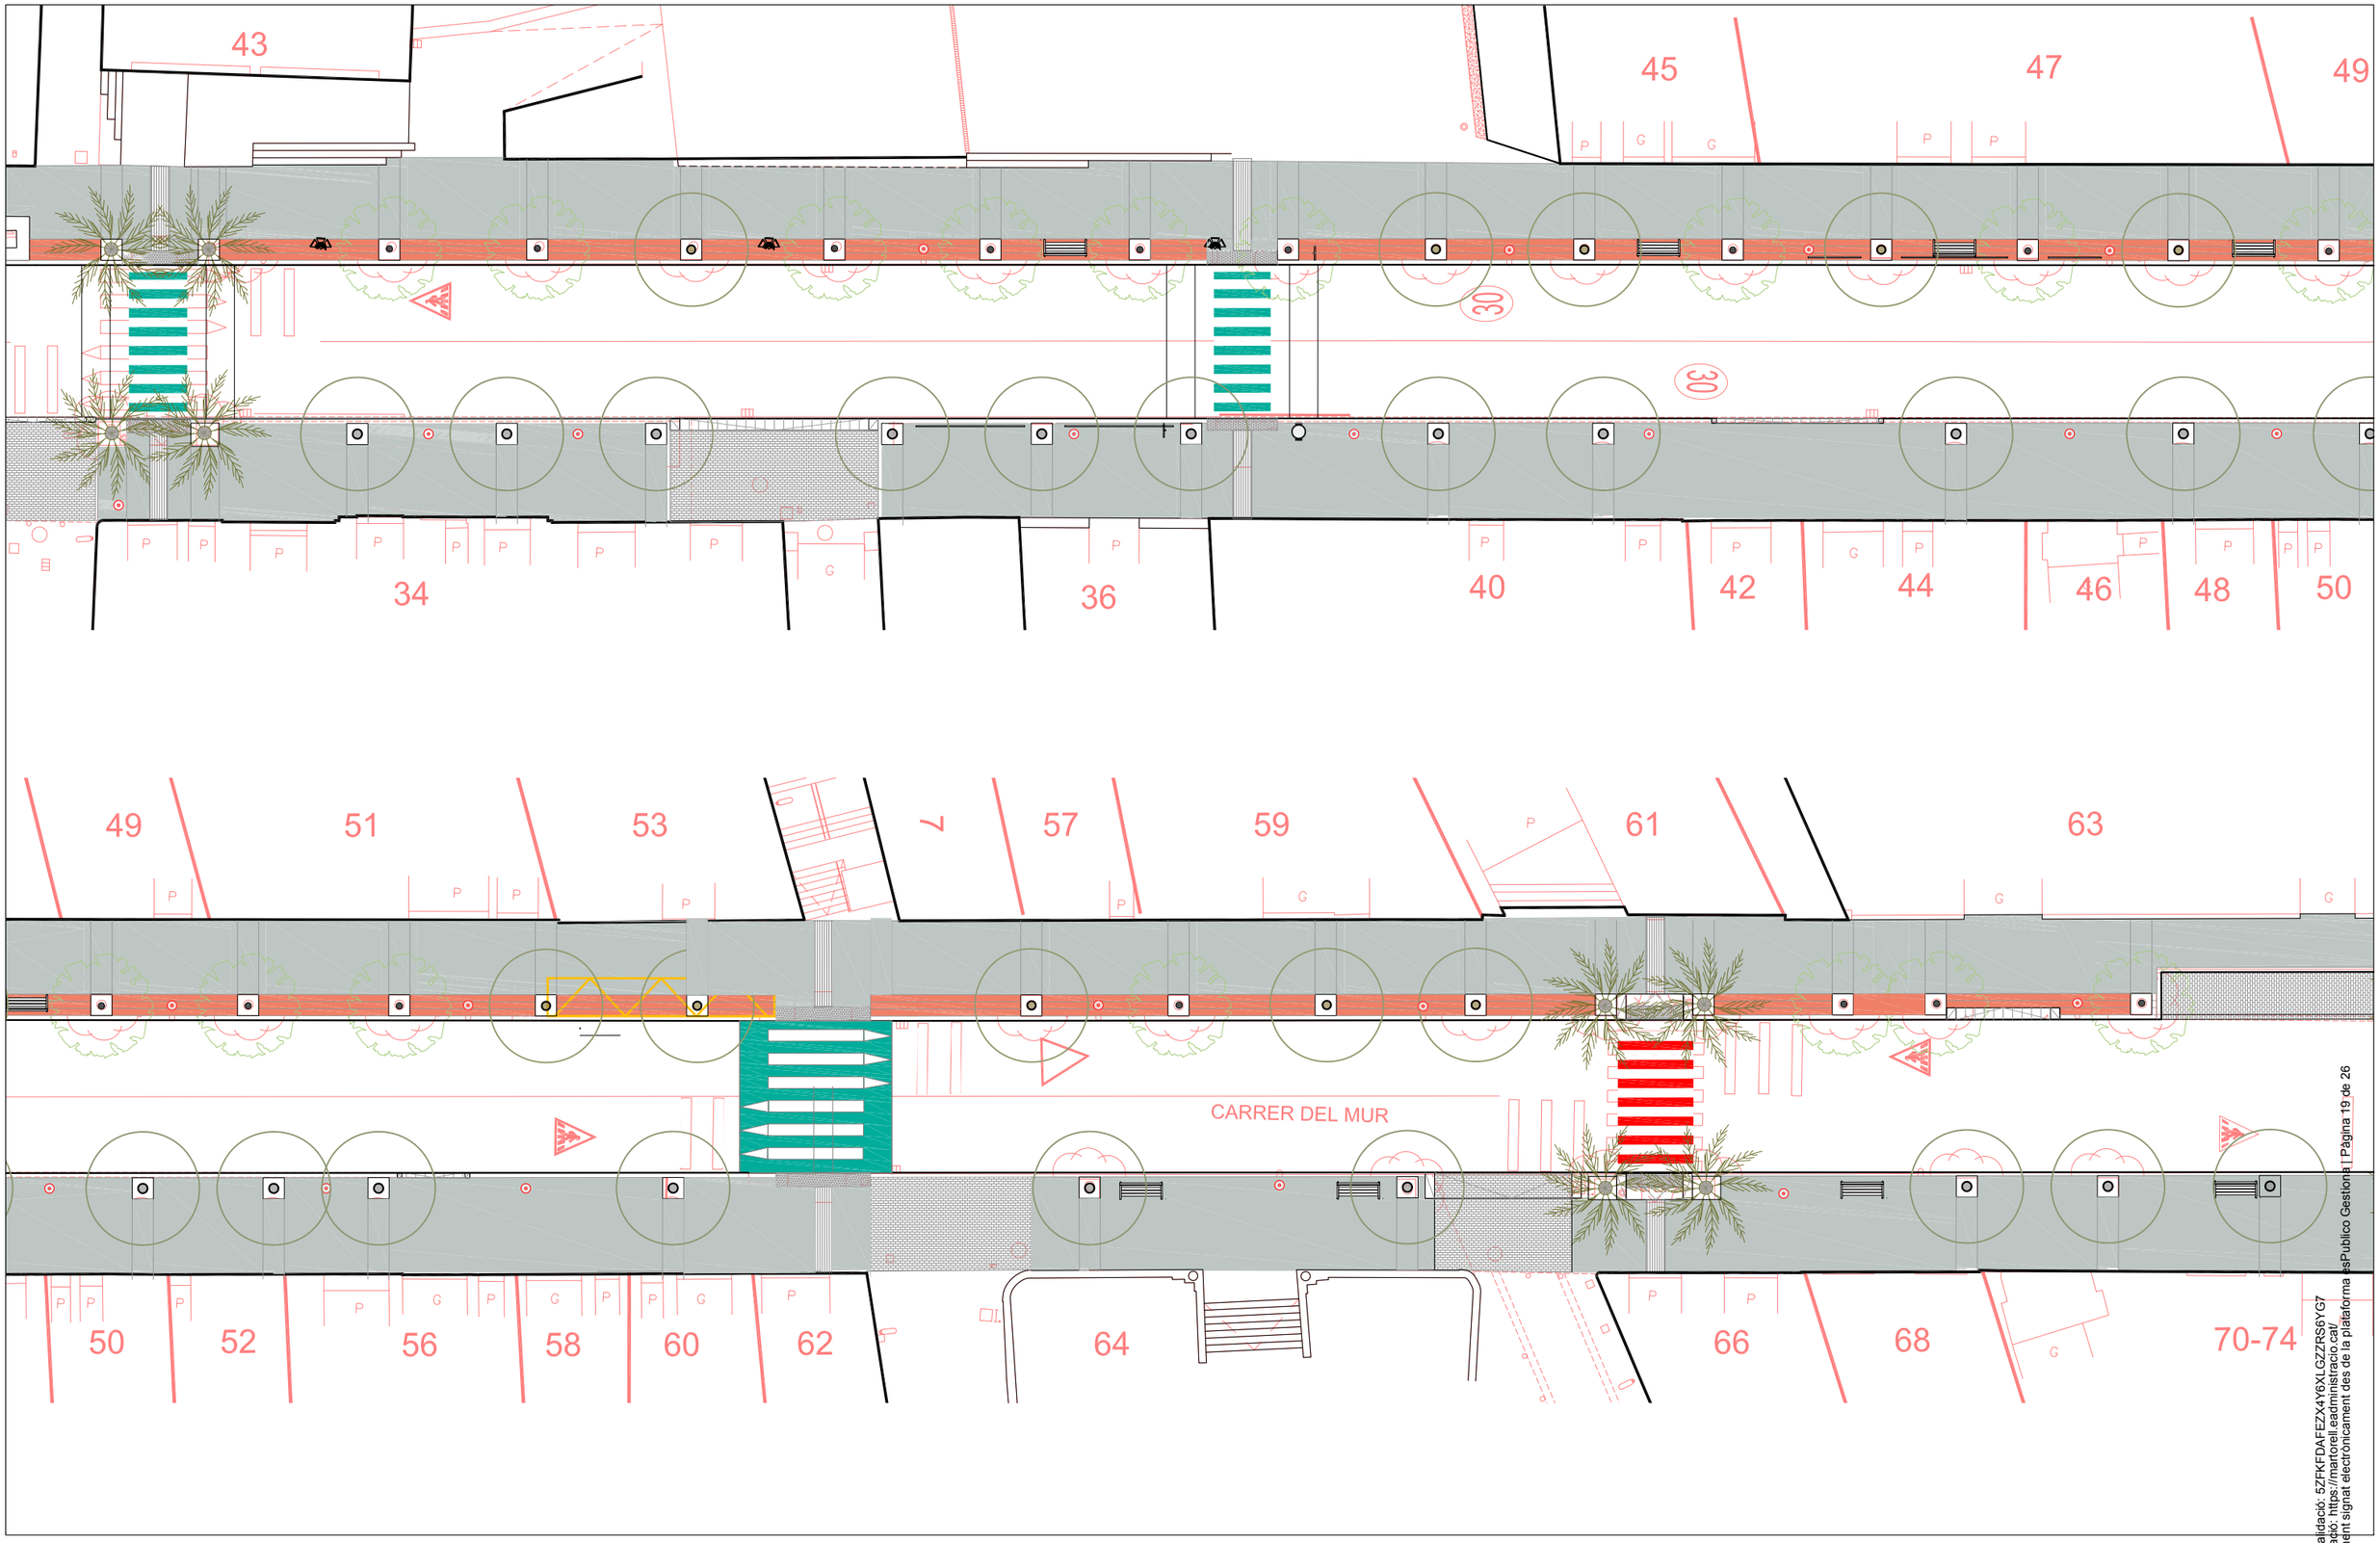

Ajuntament de Martorell

Projecte

PROJECTE DE RENOVACIÓ DEL PAVIMENT I MILLORA DE L' ENLLUMENAT PÚBLIC DEL CARRER MUR DE MARTORELL

Exp. 2025_URB_11

Els Arquitectes Municipals
Rodrigo Alaminos Rodríguez
Alejandro Quintin Nuñez

Col·laboradors

L' Alcalde
Xavier Fonollosa i Comas

Plànol

DEFINICIÓ GENERAL DE LA PROPOSTA
DEFINICIÓ GEOMÉTRICA. ÀMBIT 2

Arxiu

DGAVCM_A1_geometria.dwg

Número

A1.2

Revisió 00
Escala 1/---@A3
Data SETEMBRE 2025

Codi Validació: 5ZFKFDAFEZX4Y6XLGZZRS6Y G7
Verificació: https://martorell.eadministracio.cat/
Document signat electrònicament des de la plataforma esPublico Gestiona | Pàgina 19 de 26

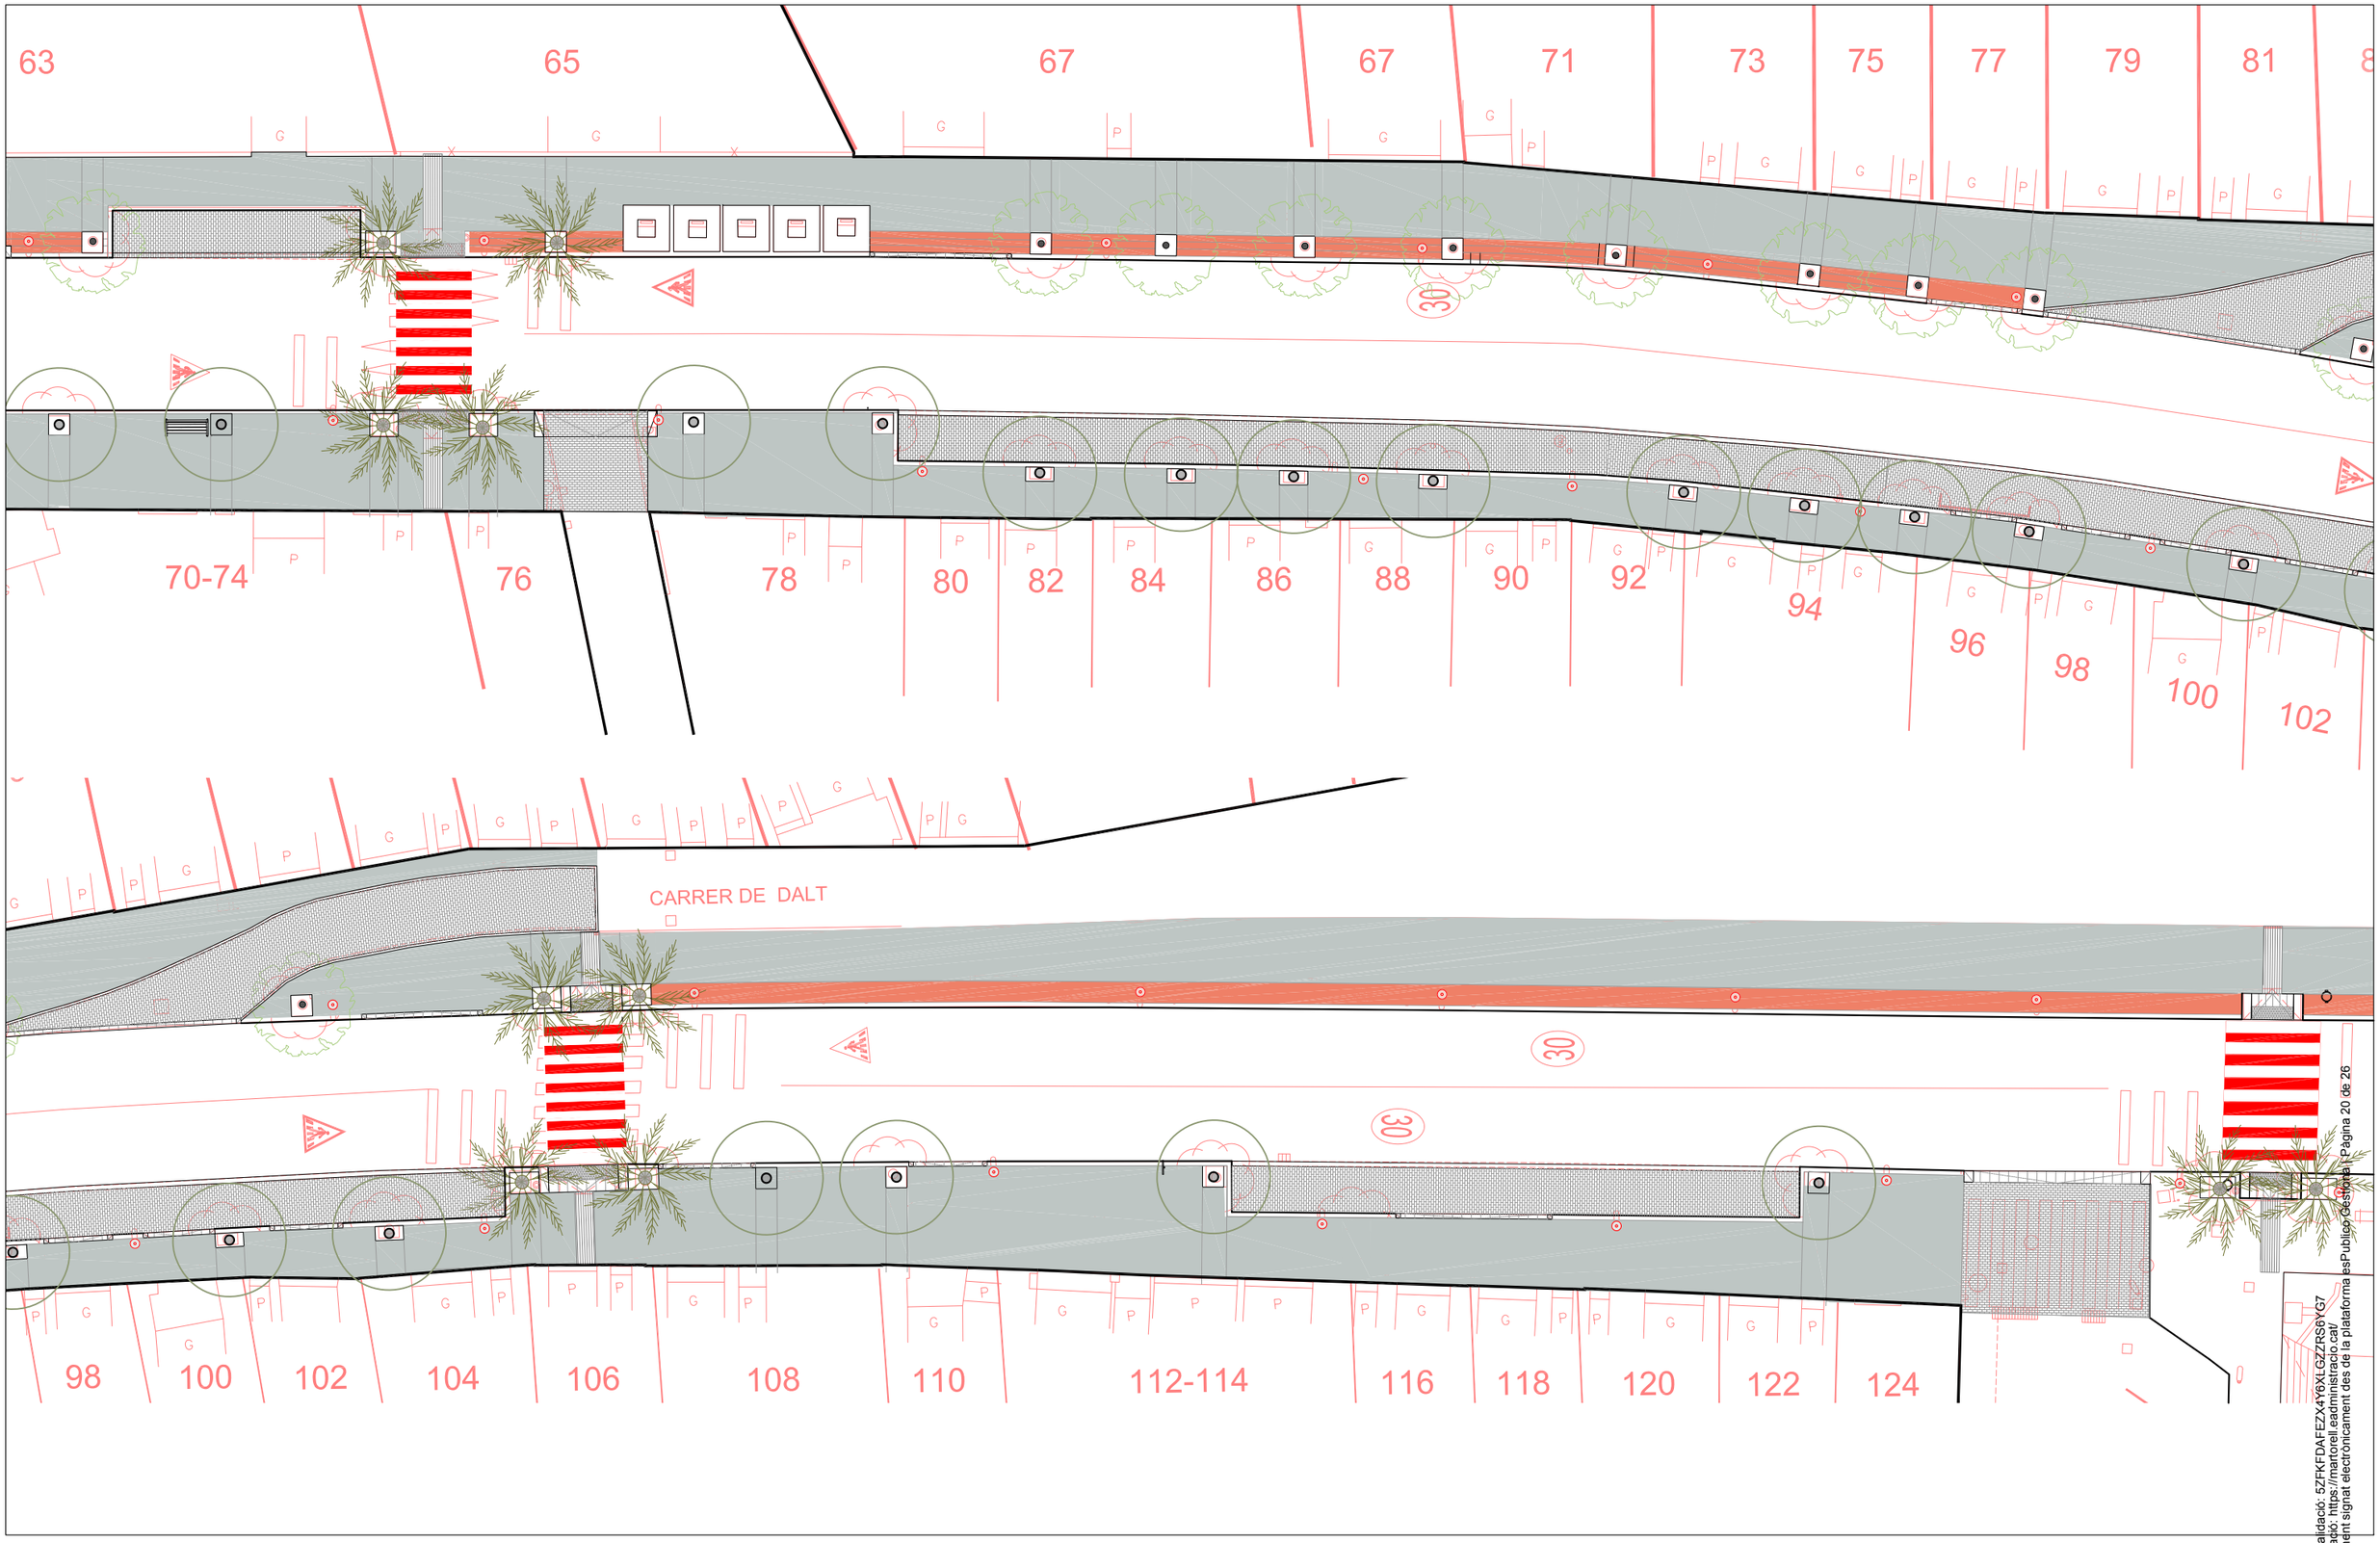

Ajuntament de Martorell

Projecte

PROJECTE DE RENOVACIÓ DEL PAVIMENT I MILLORA DE L' ENLLUMENAT PÚBLIC DEL CARRER MUR DE MARTORELL

Exp. 2025_URB_11

Els Arquitectes Municipals
Rodrigo Alaminos Rodríguez
Alejandro Quintin Nuñez

Col·laboradors

L' Alcalde
Xavier Fonollosa i Comas

Plànol

DEFINICIÓ GENERAL DE LA PROPOSTA
DEFINICIÓ GEOMÉTRICA. ÀMBIT 3

Arxiu

DGAVCM_A1_geometria.dwg

Número

A1.3

Revisió 00
Escala 1/---@A3
Data SETEMBRE 2025

Codi Validació: 5ZFKFDAFEZX4Y6XLGZZRS6YG7
Verificació: https://martorell.eadministracio.cat/
Document signat electrònicament des de la plataforma esPublico Gestiona | Pàgina 20 de 26

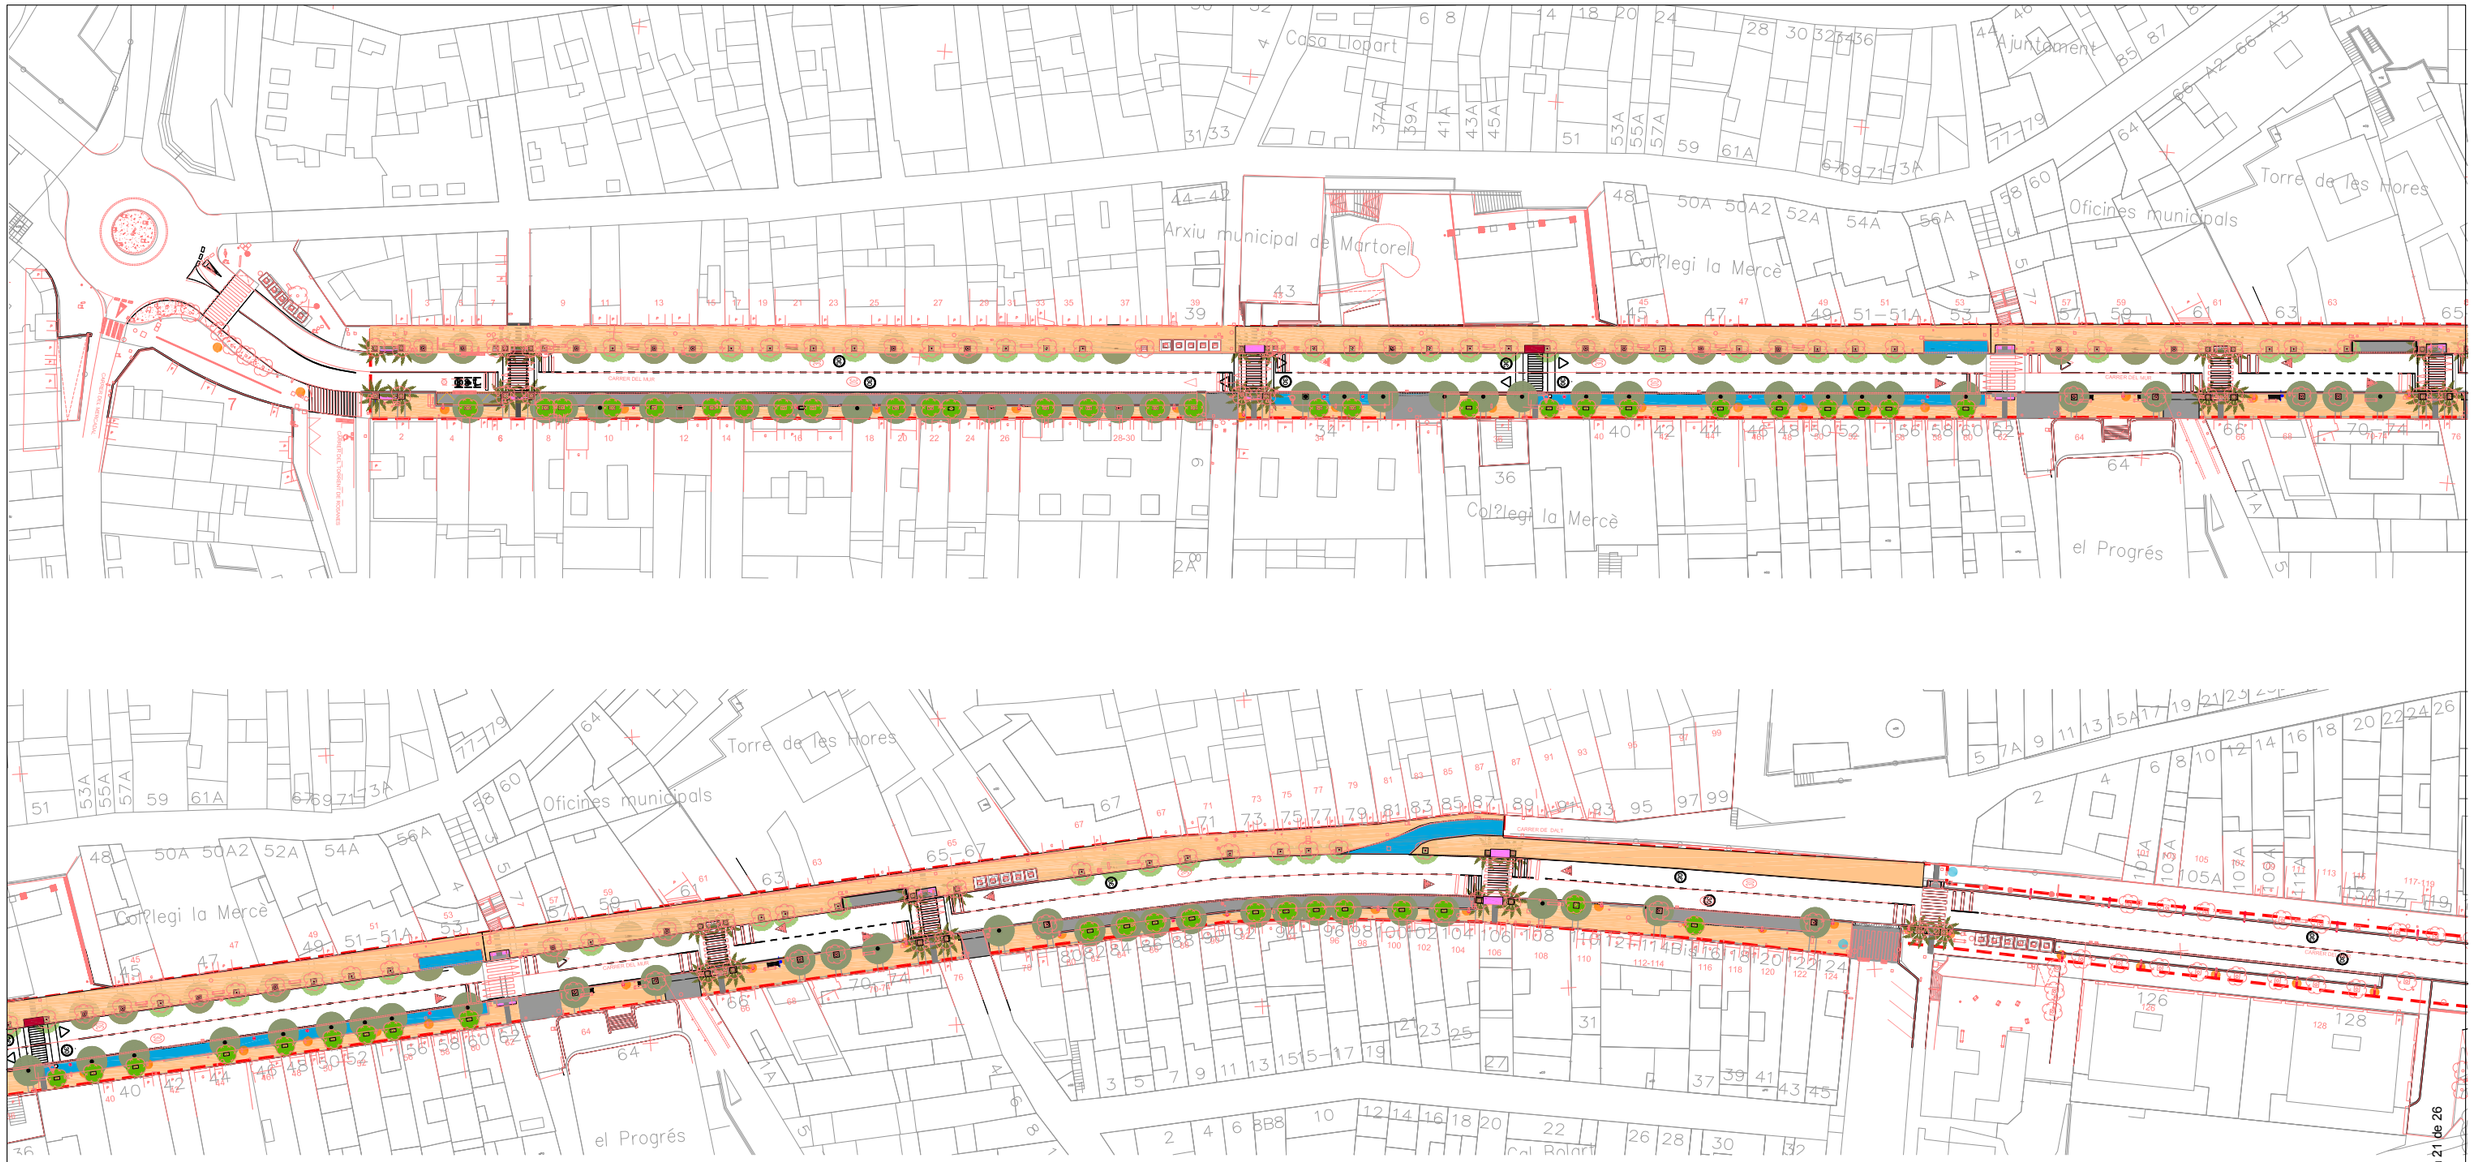

ARRENCADA DE PAVIMENT DE PEDRA EXISTENT

DEMOLICIÓ DE GUAL

ENDERROC DE PAVIMENT LLAMBORDI EXISTENT

ENDERROC DE PAVIMENT EXISTENT

LLUMENERES A RETIRAR

TRASLLAT D'ARBRE

DEMOLICIÓ DE VORADA

SENYAL VERTICAL A RETIRAR

CABLEJAT AERI A SOTERRAR

Ajuntament de Martorell

Projecte

PROJECTE DE RENOVACIÓ DEL PAVIMENT I MILLORA DE L' ENLLUMENAT PÚBLIC DEL CARRER MUR DE MARTORELL

Exp. 2025_URB_11

Els Arquitectes Municipals
Rodrigo Alaminos Rodríguez
Alejandro Quintin Nuñez

Col·laboradors

L' Alcalde
Xavier Fonollosa i Comas

Plànol

TREBALLS PREVIS
ENDERROCS

Arxiu

DGAVCM_X1_enderrocs.dwg

Número

X1.1

Revisió 00
Escala 1/1000@A3
Data SETEMBRE 2025

Cod Validació: 5ZFKFDAFEZX4Y6XLGZZRS6YG7
Verificació: https://martorell.eadministracio.cat/
Document signat electronicament des de la plataforma esPublico Gestiona | Pàgina 21 de 26

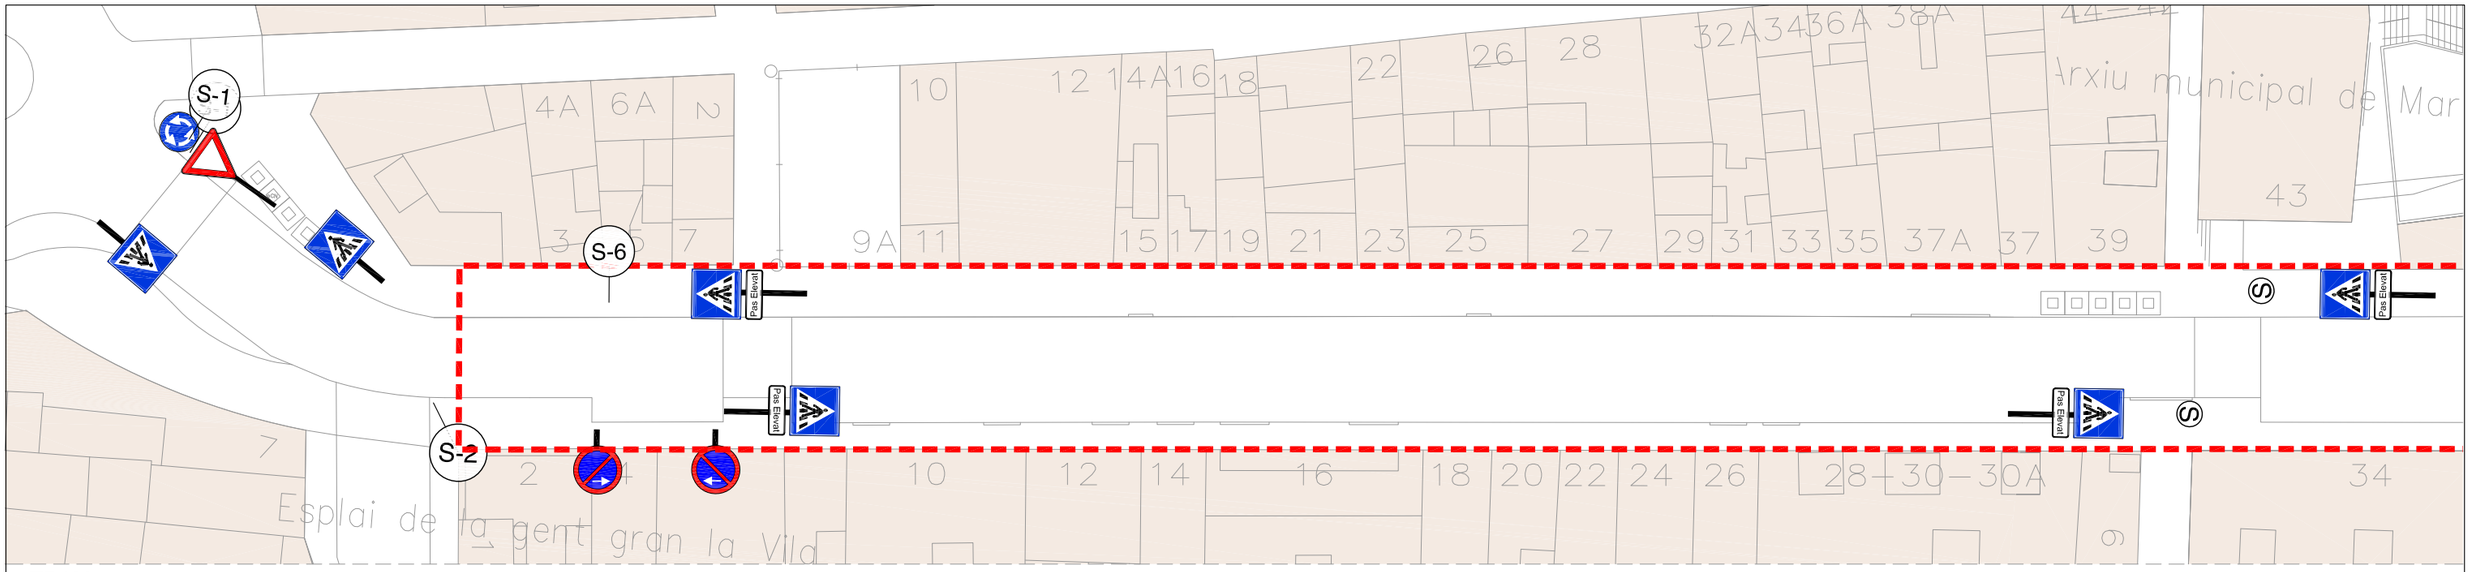

TRAM 1

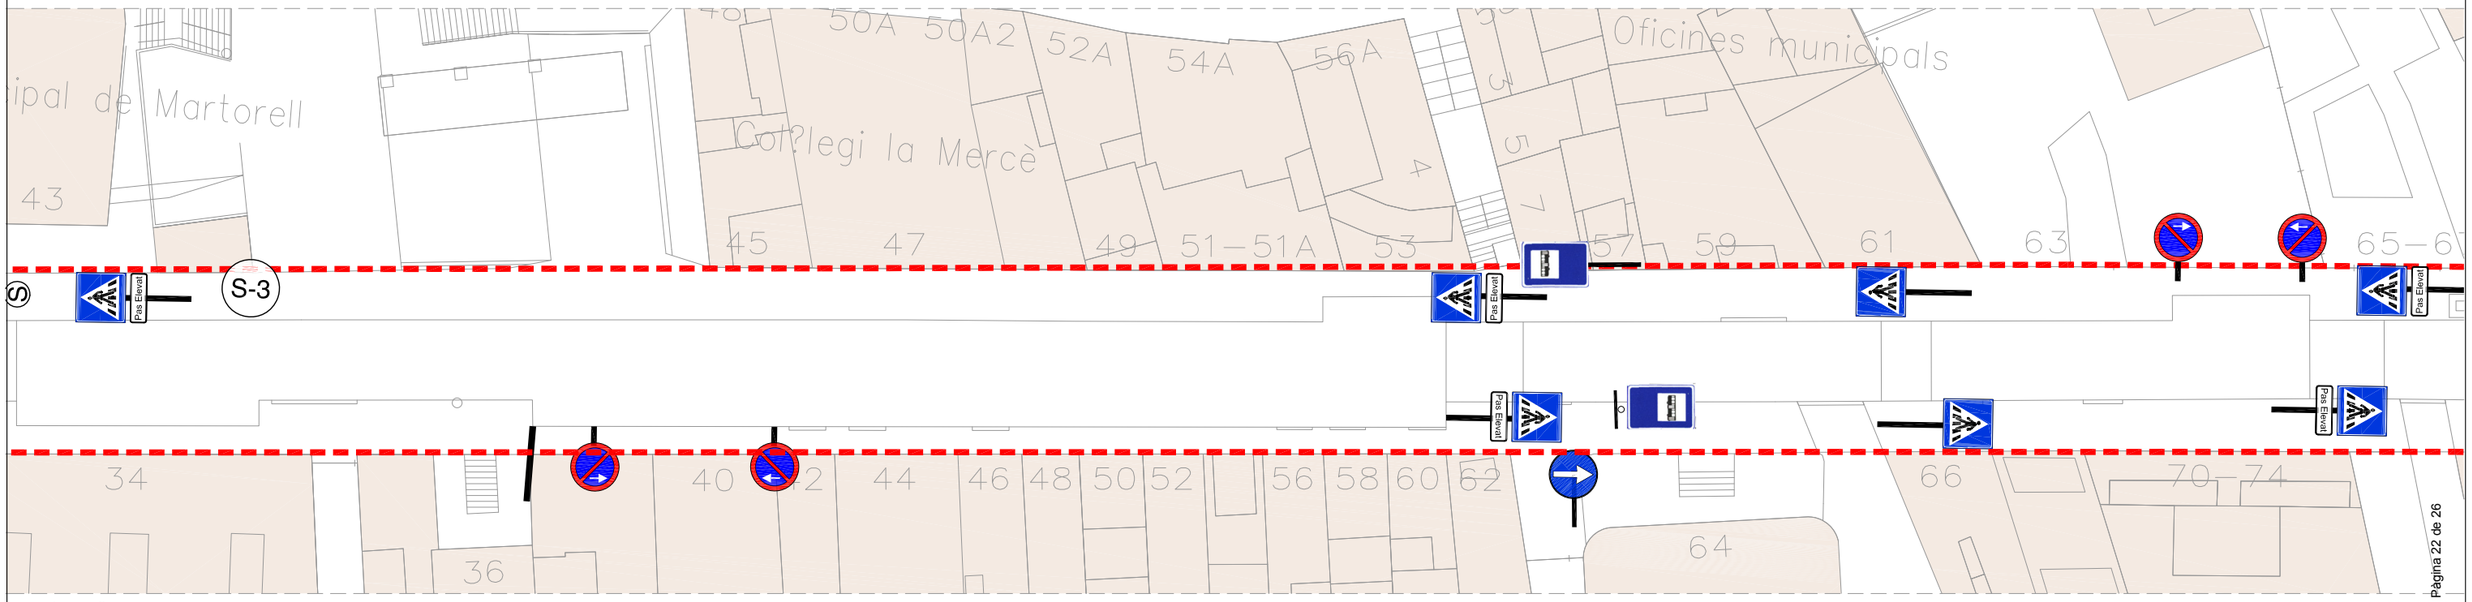

TRAM 2

Intersecció de sentit giratori obligatori
R-402

Cediu el pas
R-1

Entrada prohibida
R-101

Parada d'autobús
S-19

Pas de vianants
S-13

Sentit obligatori
R-400a

Semàfor

Estacionament prohibit

SENYALS EXISTENTS

SENYAL S-1	SENYAL S-2	SENYAL S-3	SENYAL S-4	SENYAL S-5	SENYAL S-6
Pl. Portal d'Anola	C. Mur	C. Mur	C. Mur	C. Mur	C. Mur
↑ Jutjats	Barri Rosanes →	↑ Policia Local	Museu Municipal Vicenç Ros →	↑ Skate Plaça	Skate Plaça
↑ Policia Local	Sta. Margarida →	↑ Mossos d'Esquadra		← Museu Municipal Vicenç Ros	Cementiri Gelida
↑ Hospital comarcal	Aparcament P →	↑ Pol. Ind. La Torre			
↑ Mossos d'Esquadra					

Ajuntament de Martorell

Projecte
PROJECTE DE RENOVACIÓ DEL PAVIMENT I MILLORA DE L' ENLLUMENAT PÚBLIC DEL CARRER MUR DE MARTORELL

Exp. 2025_URB_11

Els Arquitectes Municipals
Rodrigo Alaminos Rodríguez
Alejandro Quintin Nuñez

Col·laboradors

L' Alcalde
Xavier Fonollosa i Comas

Plànol
MEMÒRIA GRÀFICA.
SENYALITZACIÓ VERTICAL - TRAM 1 i 2

Arxiu
DGAVCM_M1_senyalitzacio.dwg

Número
M1.1

Revisió 00
Escala 1/500 @ A3
Data SETEMBRE 2025

Codi Validació: 5ZFKFDAFEZX4Y6XLGZZRS6YG7
Verificació: https://martorell.eadministracio.cat/
Document signat electrònicament des de la plataforma esPublico Gestiona | Pàgina 22 de 26

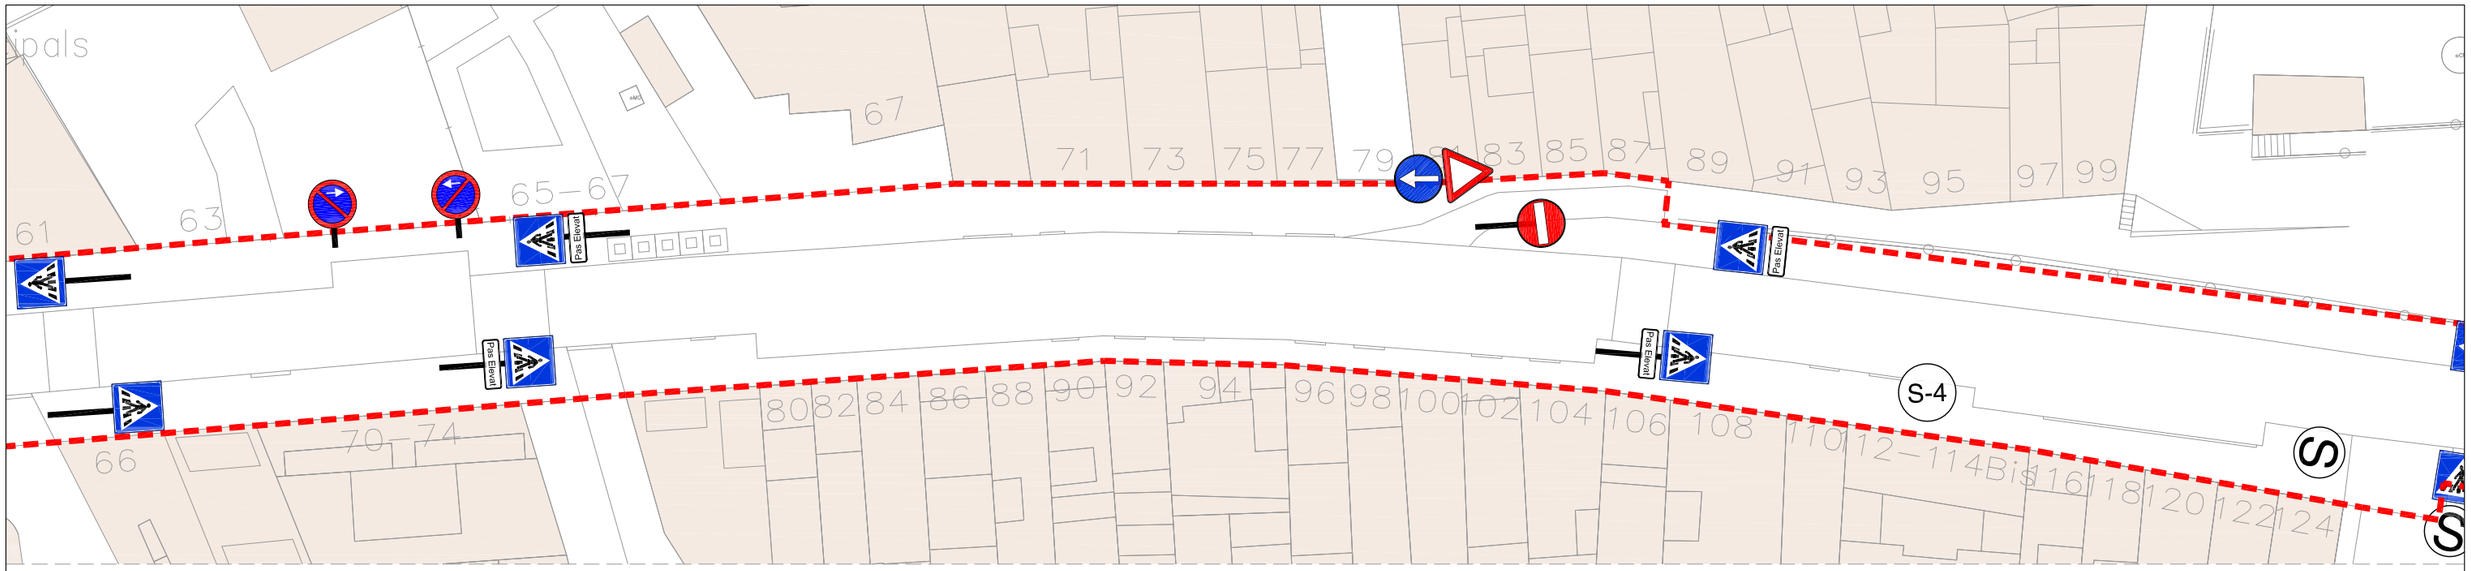

TRAM 3

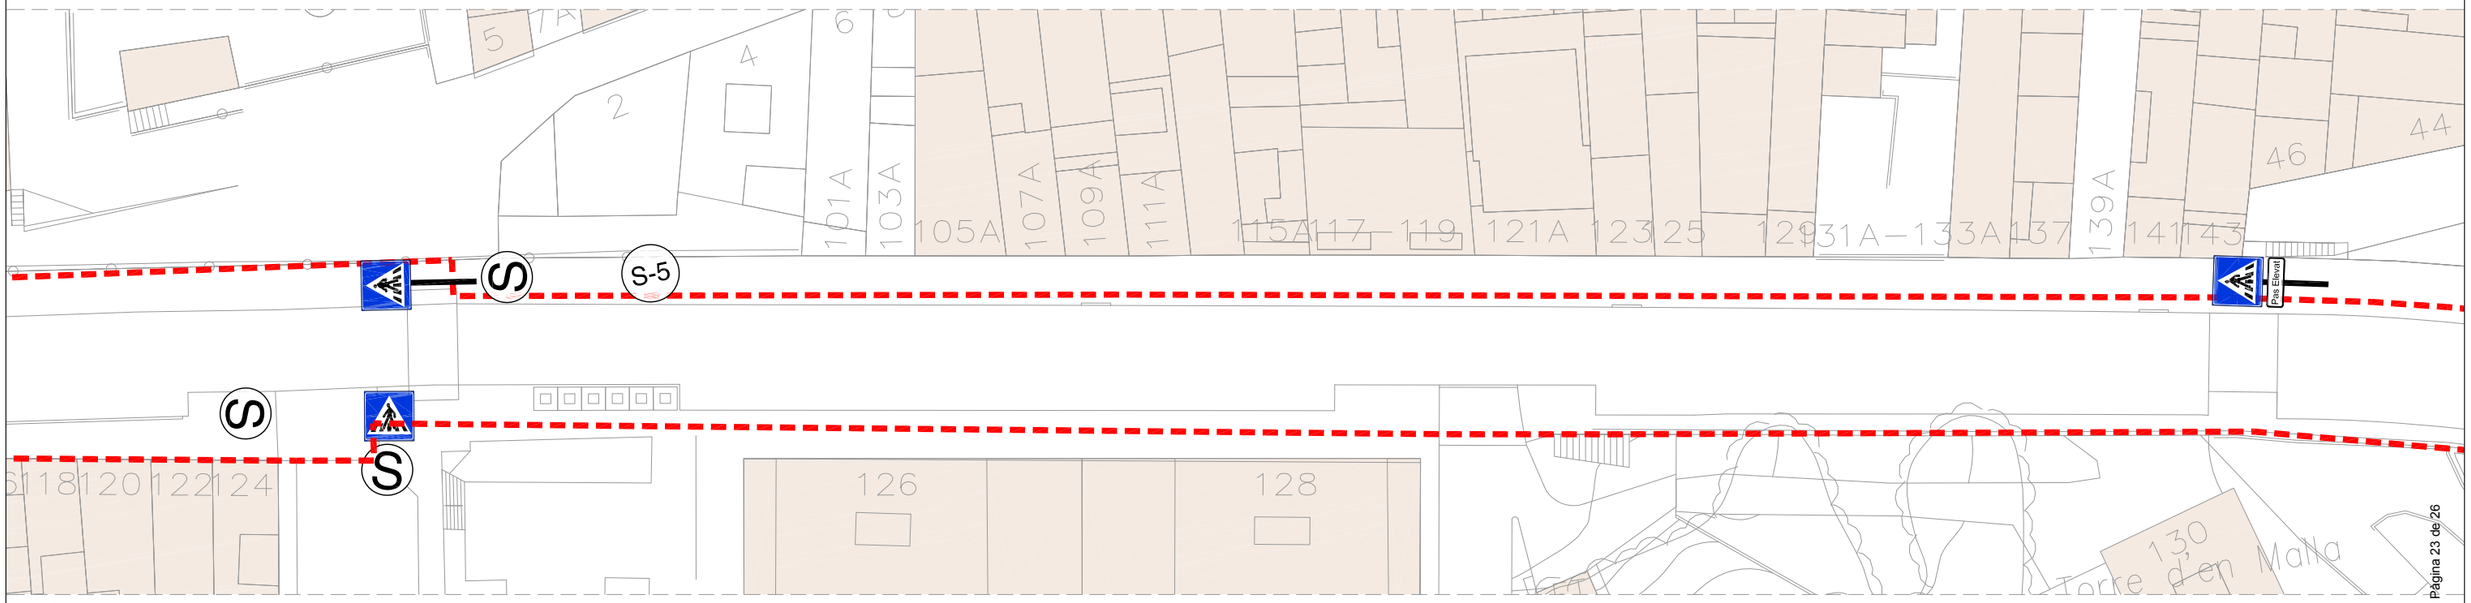

TRAM 4

Intersecció de sentit giratori obligatori
R-402

Pas de vianants
S-13

Estacionament prohibit

Pas de vianants elevat
P-15a

Cediu el pas
R-1

Entrada prohibida
R-101

Sentit obligatori
R-400a

Parada d'autobús
S-19

Semàfor

SENYALS EXISTENTS

SENYAL S-1	SENYAL S-2	SENYAL S-3	SENYAL S-4	SENYAL S-5	SENYAL S-6
Pl. Portal d'Anola	C. Mur	C. Mur	C. Mur	C. Mur	C. Mur
↑ Jutjats	Barri Rosanes →	↑ Policia Local	Museu Municipal Vicenç Ros →	↑ Skate Plaça	Skate Plaça
↑ Policia Local	Sta. Margarida →	↑ Mossos d'Esquadra		← Museu Municipal Vicenç Ros	Cementiri Gelida
↑ Hospital comarcal	Aparcament P →	↑ Pol. Ind. La Torre			
↑ Mossos d'Esquadra					

Ajuntament de Martorell

Projecte
PROJECTE DE RENOVACIÓ DEL PAVIMENT I MILLORA DE L' ENLLUMENAT PÚBLIC DEL CARRER MUR DE MARTORELL

Exp. 2025_URB_11

Els Arquitectes Municipals
Rodrigo Alaminos Rodríguez
Alejandro Quintin Nuñez

Col·laboradors

L' Alcalde
Xavier Fonollosa i Comas

Plànol
MEMÒRIA GRÀFICA.
SENYALITZACIO VERTICAL - TRAM 3 i 4

Arxiu
DGAVCM_M1_senyalitzacio.dwg

Número
M1.2

Revisió 00
Escala 1/500@A3
Data SETEMBRE 2025

Codi Validació: 5ZFKPDAFEZX4T6XLGZZRS6YG7
Verificació: https://martorell.eadministracio.cat/
Document signat electrònicament des de la plataforma esPublico Gestiona | Pàgina 23 de 26

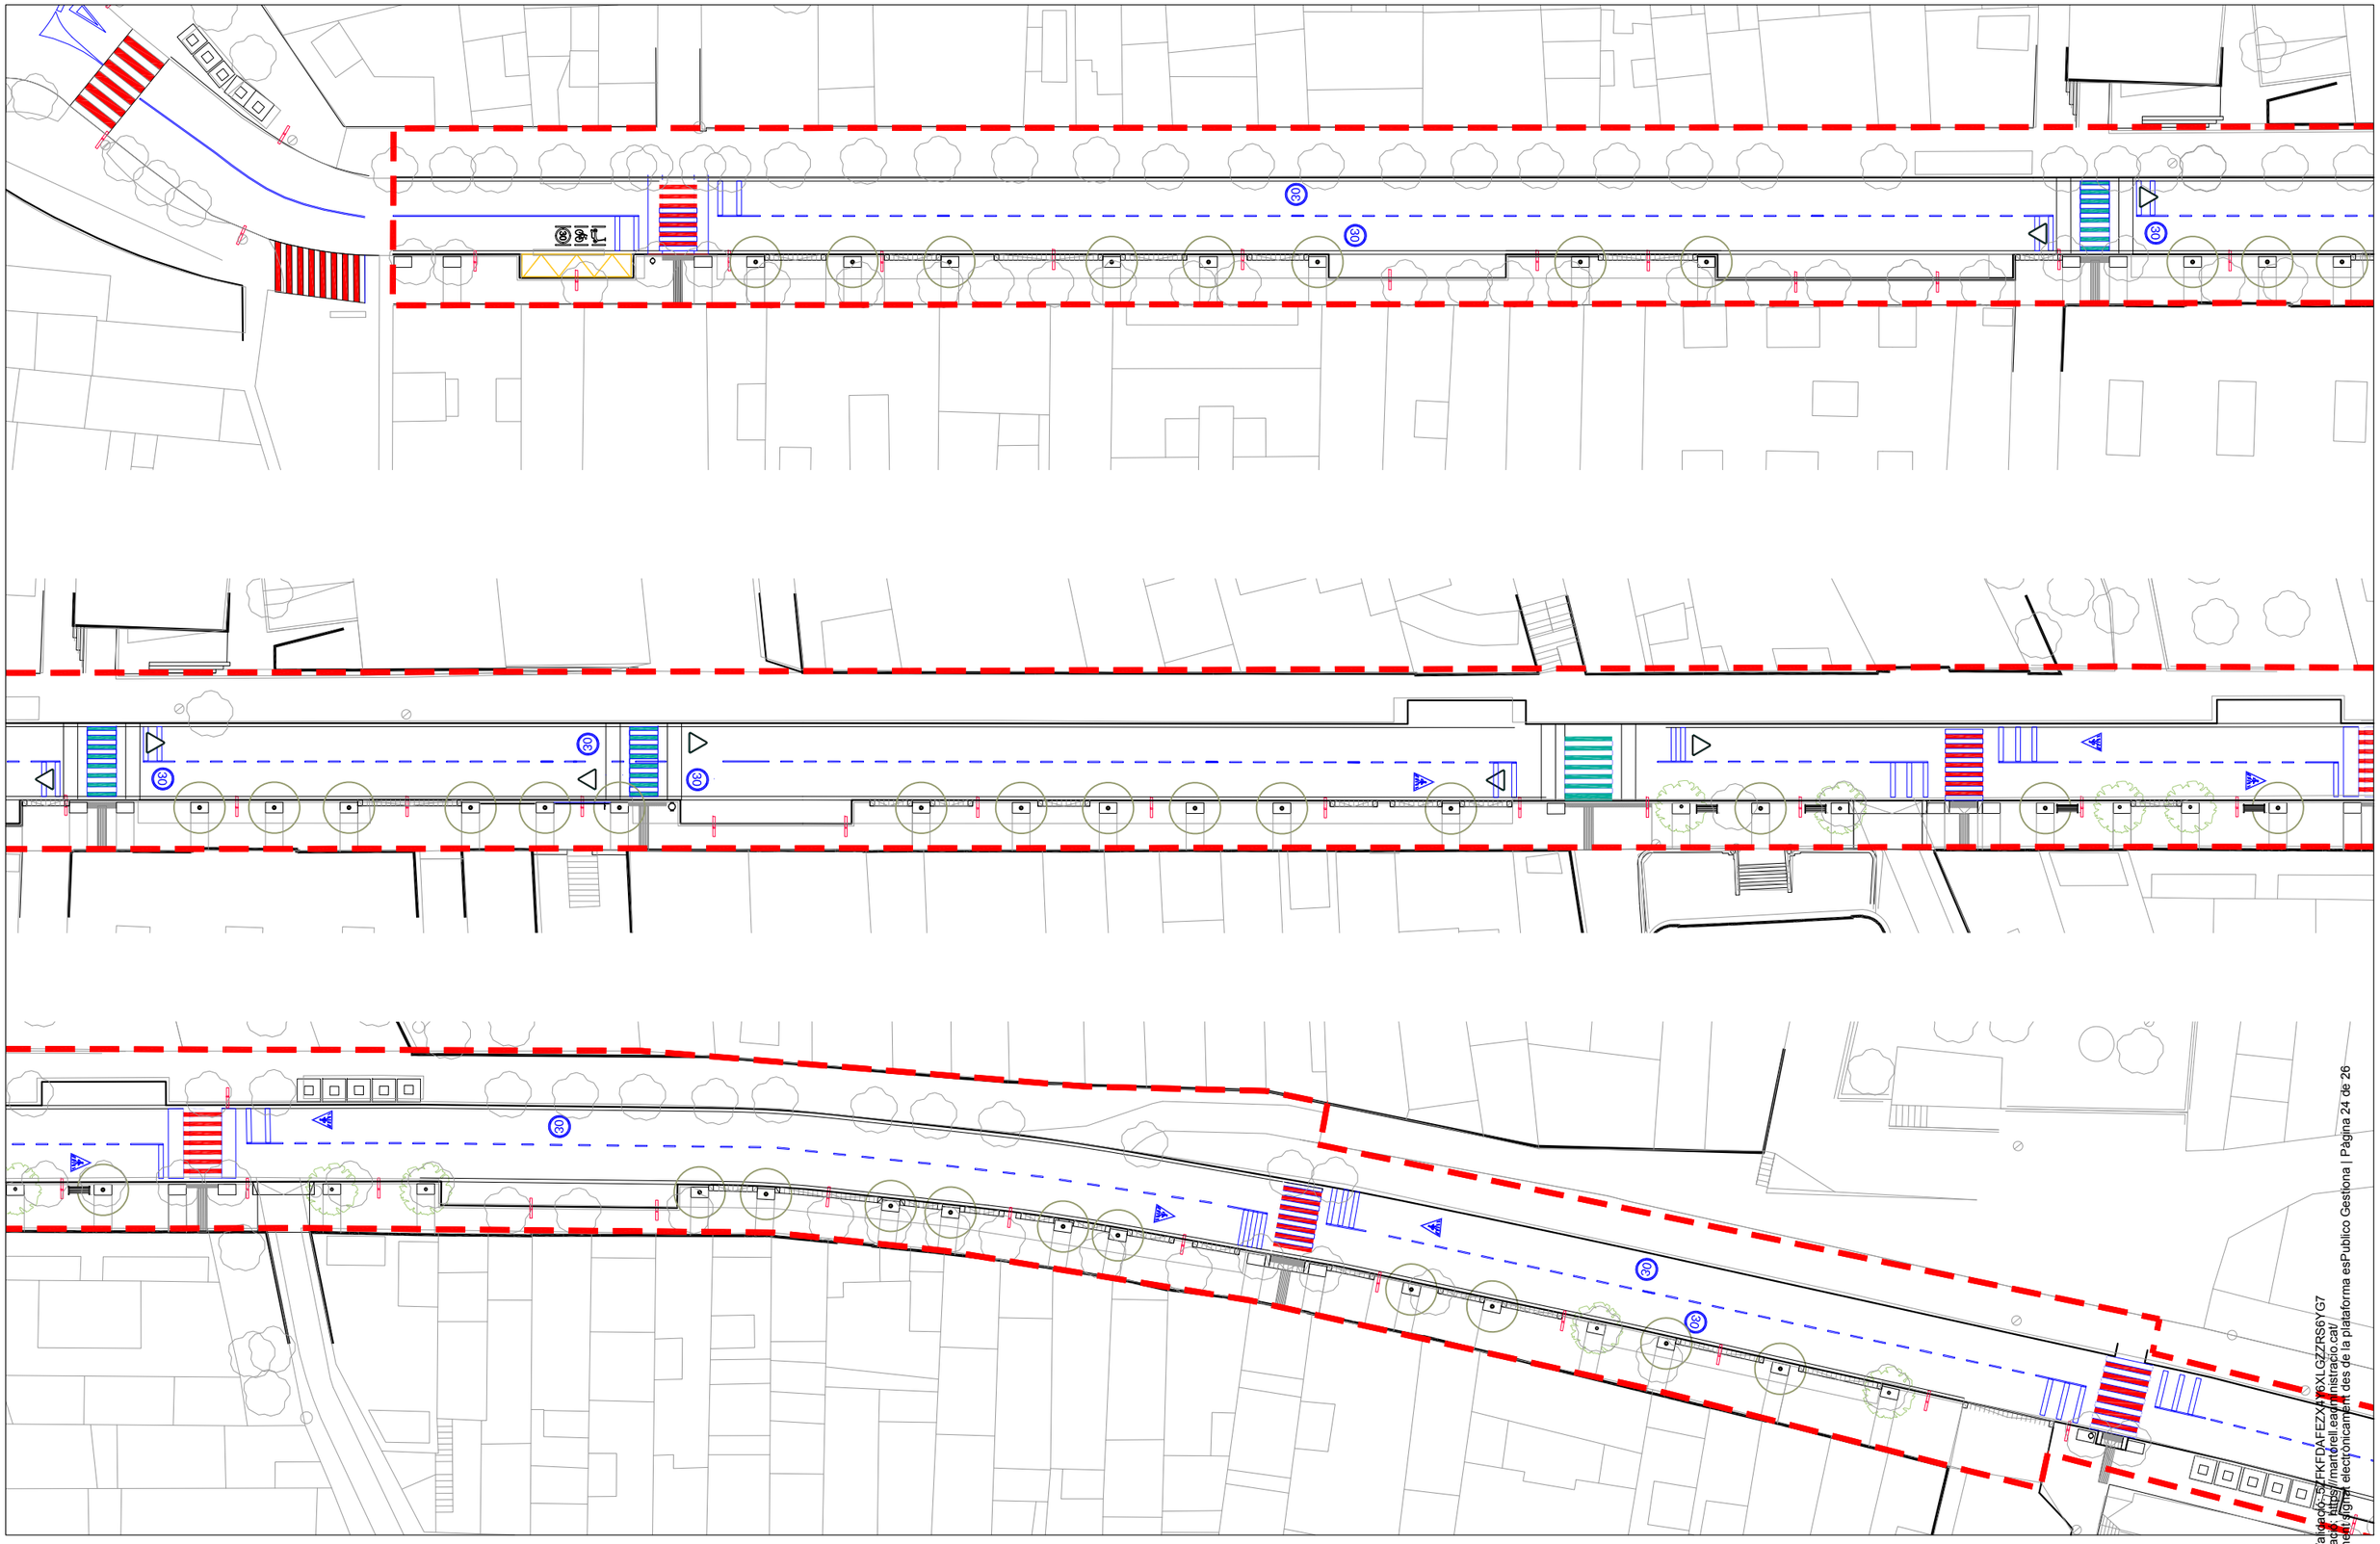

Ajuntament de Martorell

Projecte

PROJECTE DE RENOVACIÓ DEL PAVIMENT I MILLORA DE L' ENLLUMENAT PÚBLIC DEL CARRER MUR DE MARTORELL

Exp. 2025_URB_11

Els Arquitectes Municipals

Rodrigo Alaminos Rodríguez

Alejandro Quintin Nuñez

Col·laboradors

L' Alcalde

Xavier Fonollosa i Comas

Plànol

MEMÒRIA GRÀFICA.
SENYALITZACIÓ HORITZONTAL

Arxiu

DGAVCM_M2_senyal horitzontal.dwg

Número

M2

Revisió 00

Escala 1/---@A3

Data SETEMBRE 2025

Codi Validació: 5FKFDAFEZAY6XLGZZRS6YG7
Verificació: https://martorell.eadministracio.cat/
Document signat electrònicament des de la plataforma esPublico Gestiona | Pàgina 24 de 26

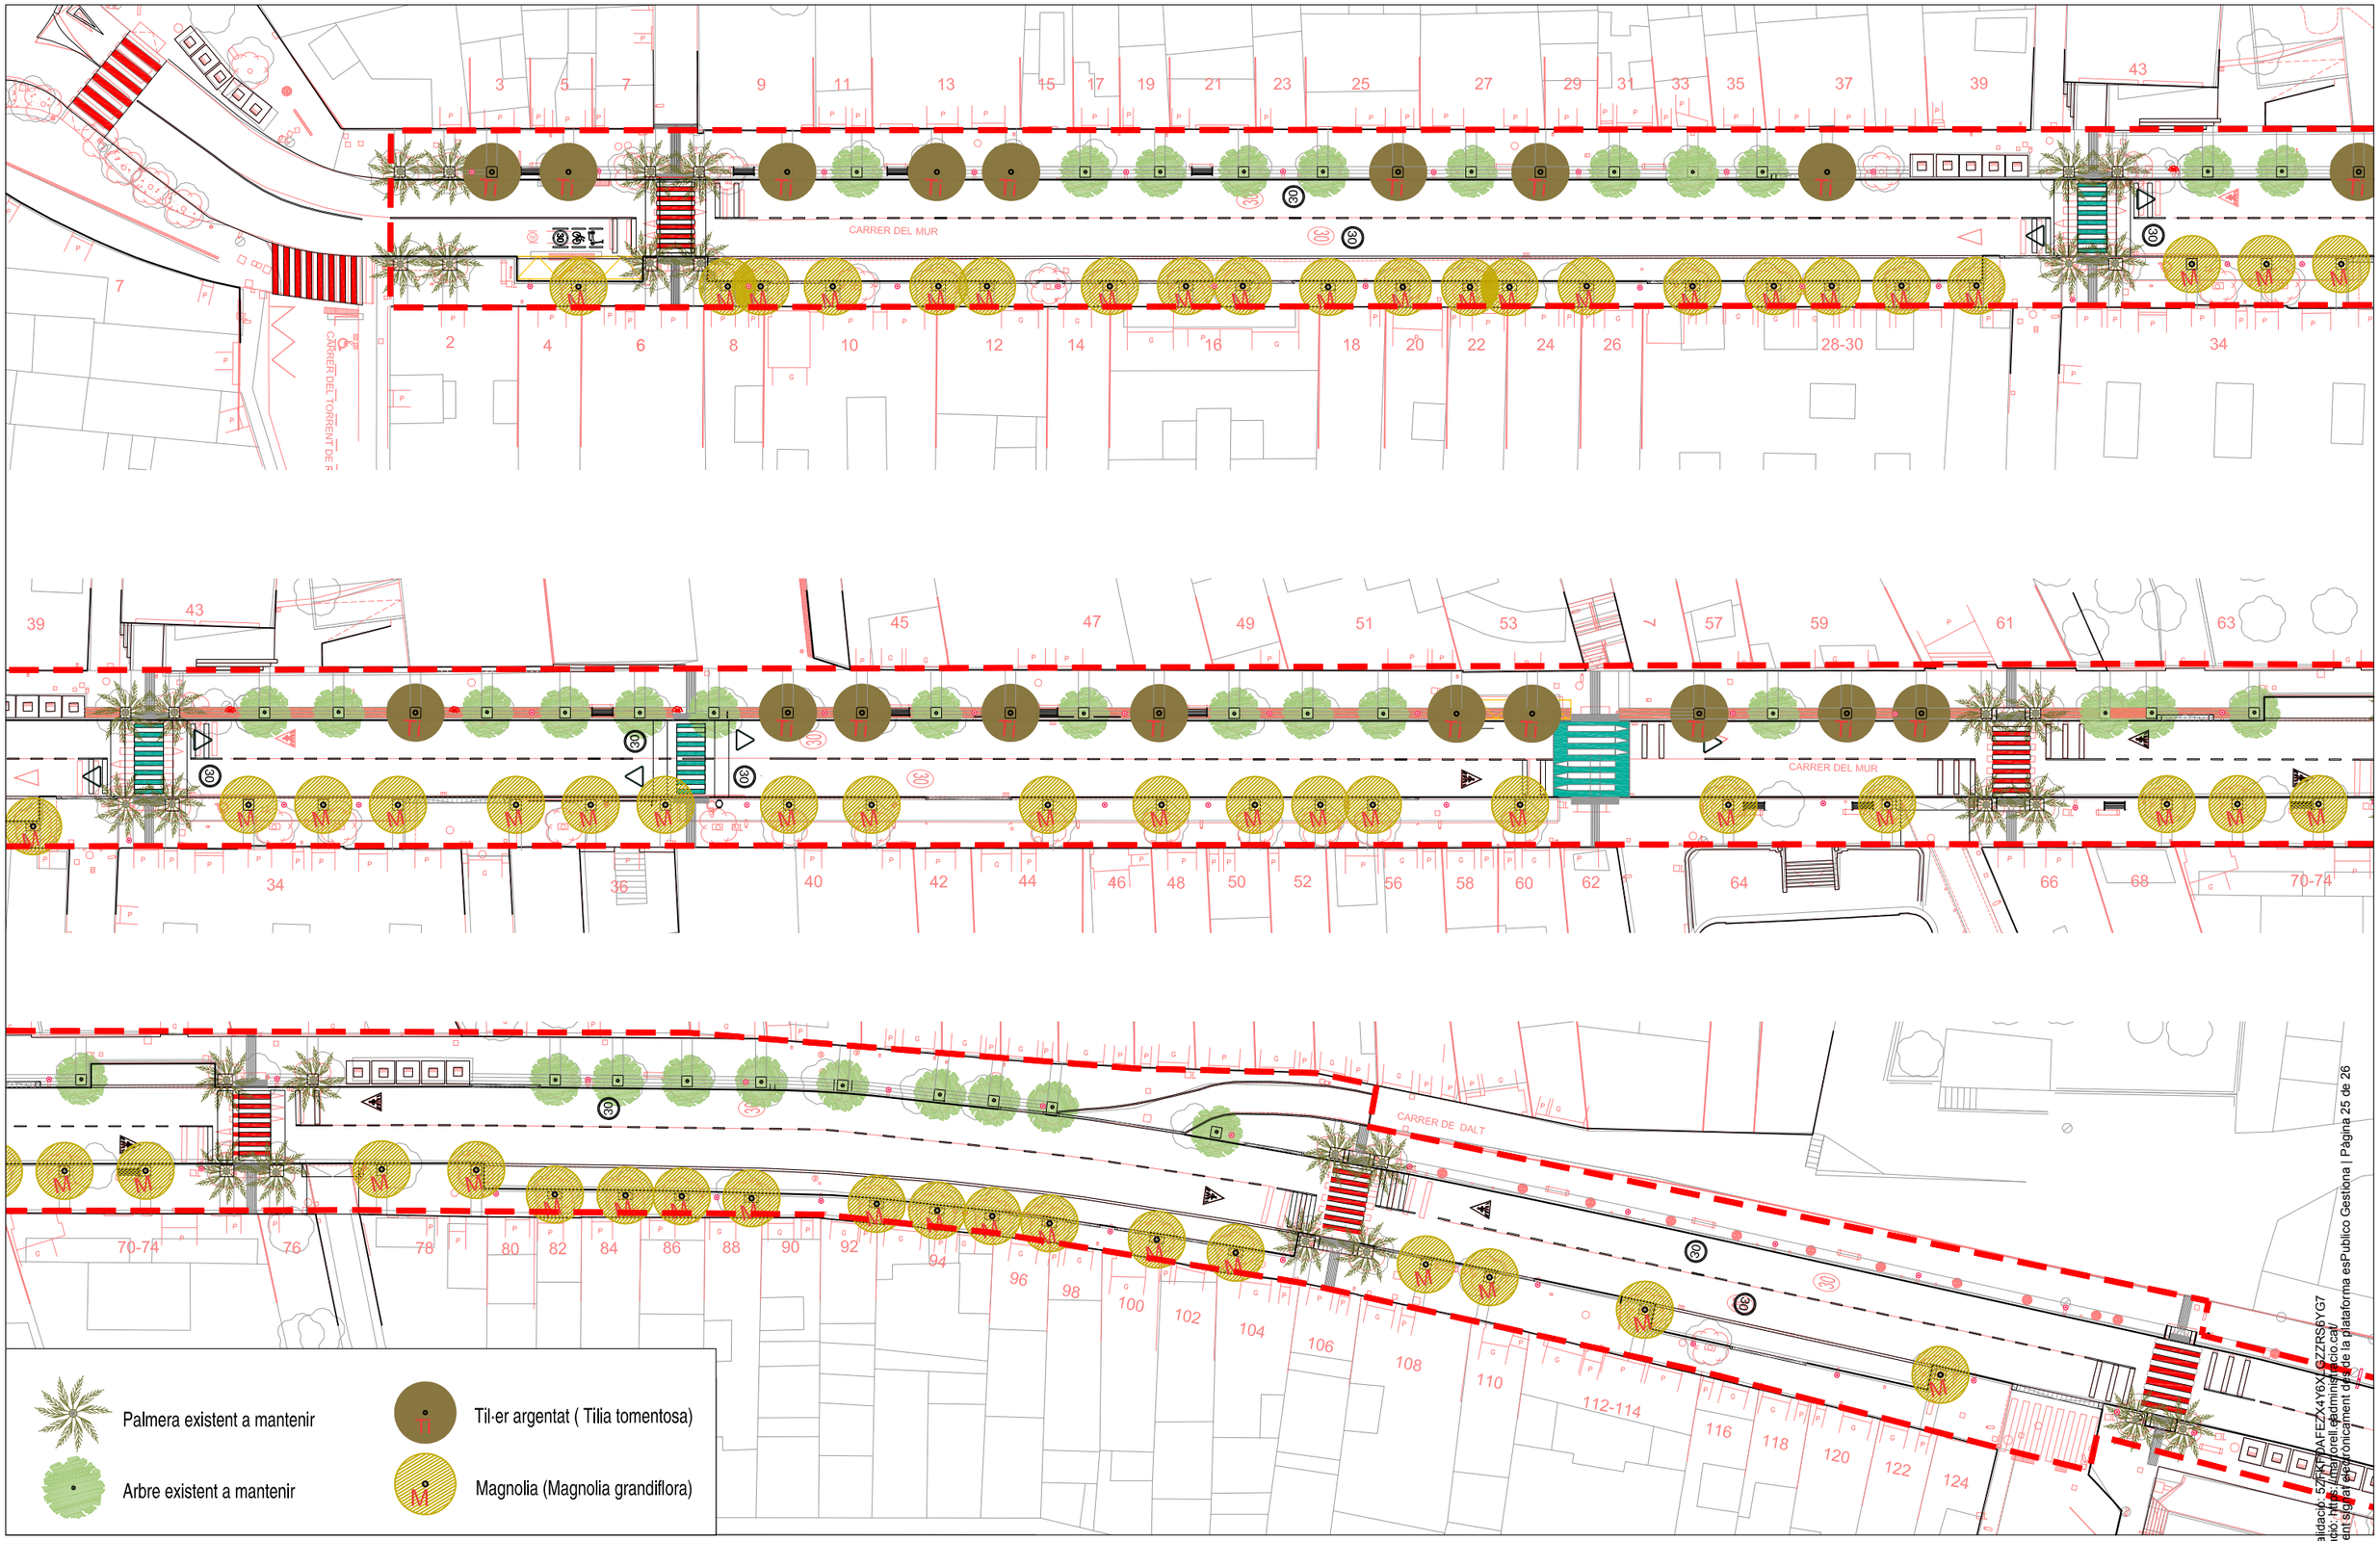

Ajuntament de Martorell

Projecte

PROJECTE DE RENOVACIÓ DEL PAVIMENT I MILLORA DE L' ENLLUMENAT PÚBLIC DEL CARRER MUR DE MARTORELL

Exp. 2025_URB_11

Els Arquitectes Municipals
Rodrigo Alaminos Rodríguez
Alejandro Quintin Nuñez

Col·laboradors

L' Alcalde
Xavier Fonollosa i Comas

Plànol

MEMÒRIA GRÀFICA.
ENJARDINAMENT

Arxiu

DGAVCM_M4_jardineria.dwg

Número

M4

Revisió 00
Escala 1/---@A3
Data SETEMBRE 2025

Codi Validació: 5JTKKTDAFEZX4Y6XJGZZRS6YG7
Verificació: https://martorell.sedeelectronica.cat/
Document signat electrònicament des de la plataforma esPublico Gestiona | Pàgina 25 de 26

EXISTENT

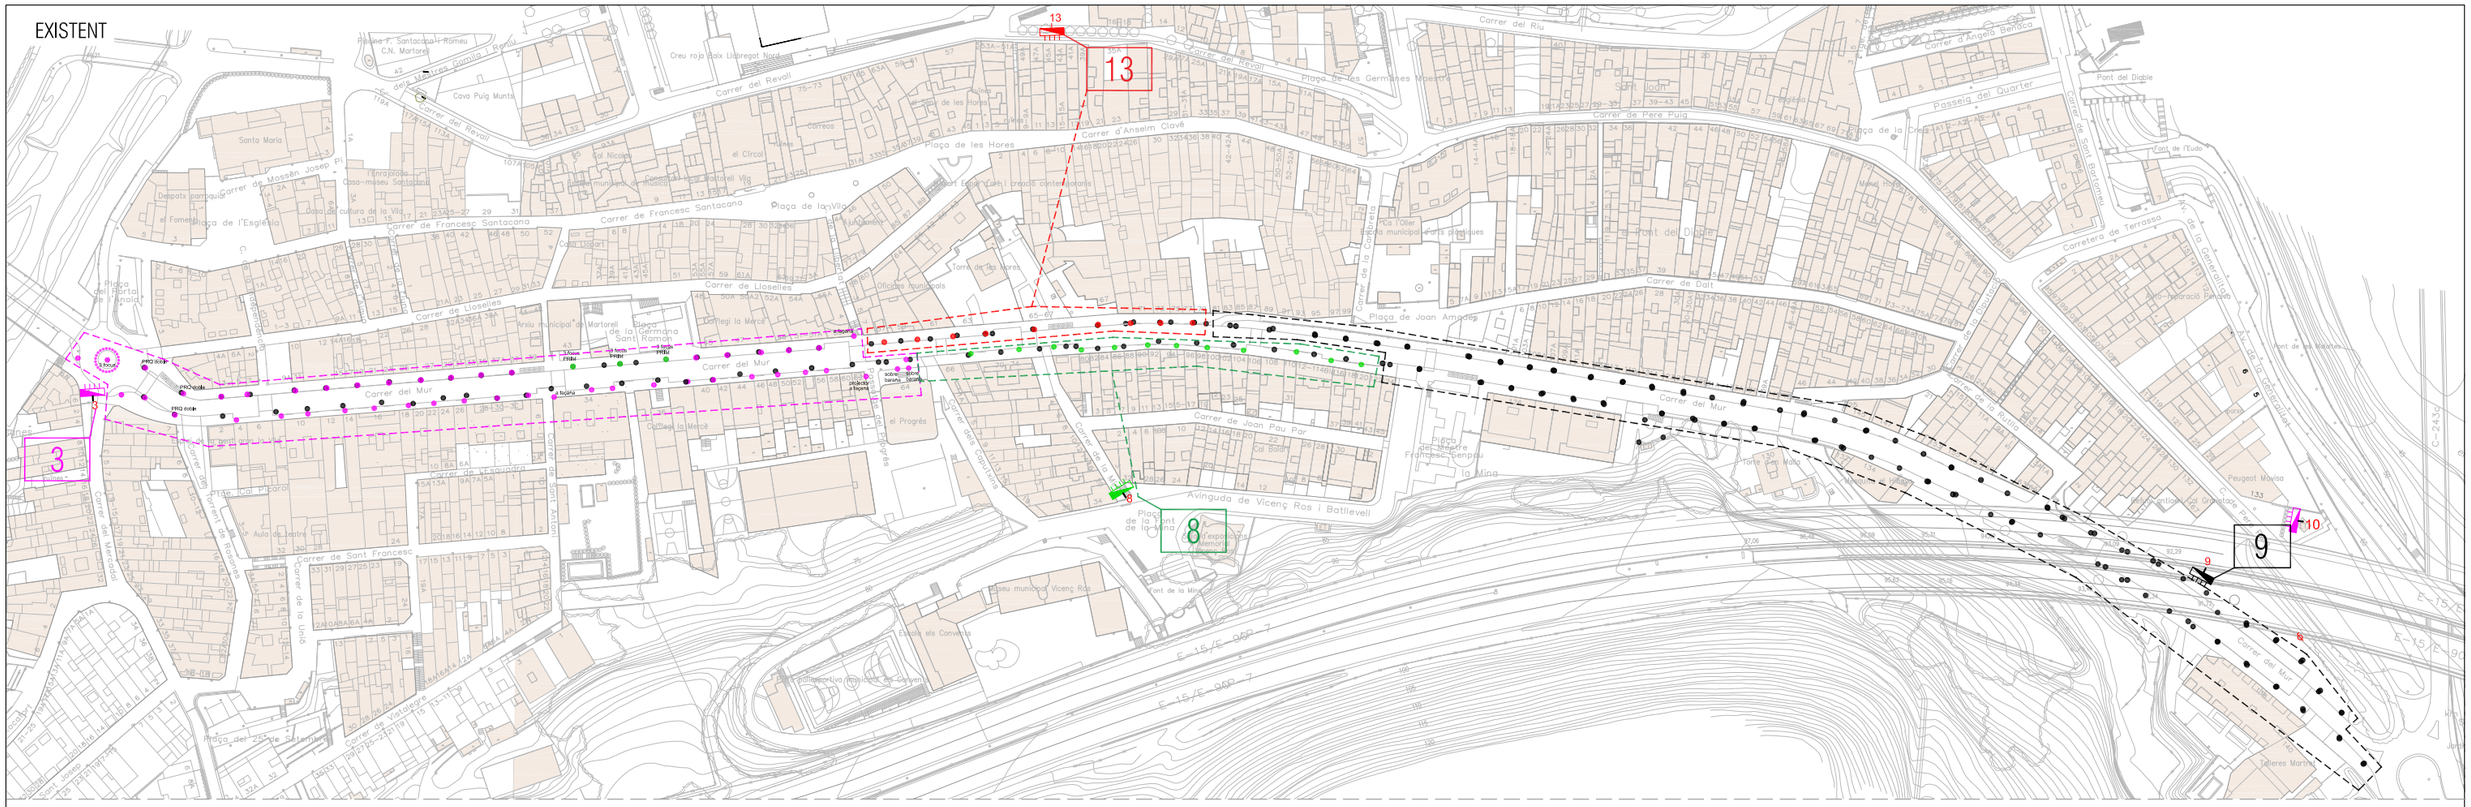

PROPOSTA

Cod Validació: 5ZFKFDAFEZX4Y6XLGZZRS6YG7
Verificació: https://martorell.eadministracio.cat/
Document signat electrònicament des de la plataforma esPublico Gestiona | Pàgina 26 de 26

Ajuntament de Martorell

Projecte

PROJECTE DE RENOVACIÓ DEL PAVIMENT I MILLORA DE L' ENLLUMENAT PÚBLIC DEL CARRER MUR DE MARTORELL

Exp. 2025_URB_11

Els Arquitectes Municipals
Rodrigo Alaminos Rodríguez
Alejandro Quintin Nuñez

Col·laboradors

L' Alcalde
Xavier Fonollosa i Comas

Plànol

XARXES DE SERVEI I INSTAL· LACIONS SUBQUADRES. EXISTENTS i PROPOSTA

Arxiu

DGAVCM_i1_Xarxa enllumenat public.dwg

Número

i1.1

Revisió 00
Escala 1/1.500@A3
Data SETEMBRE 2025