
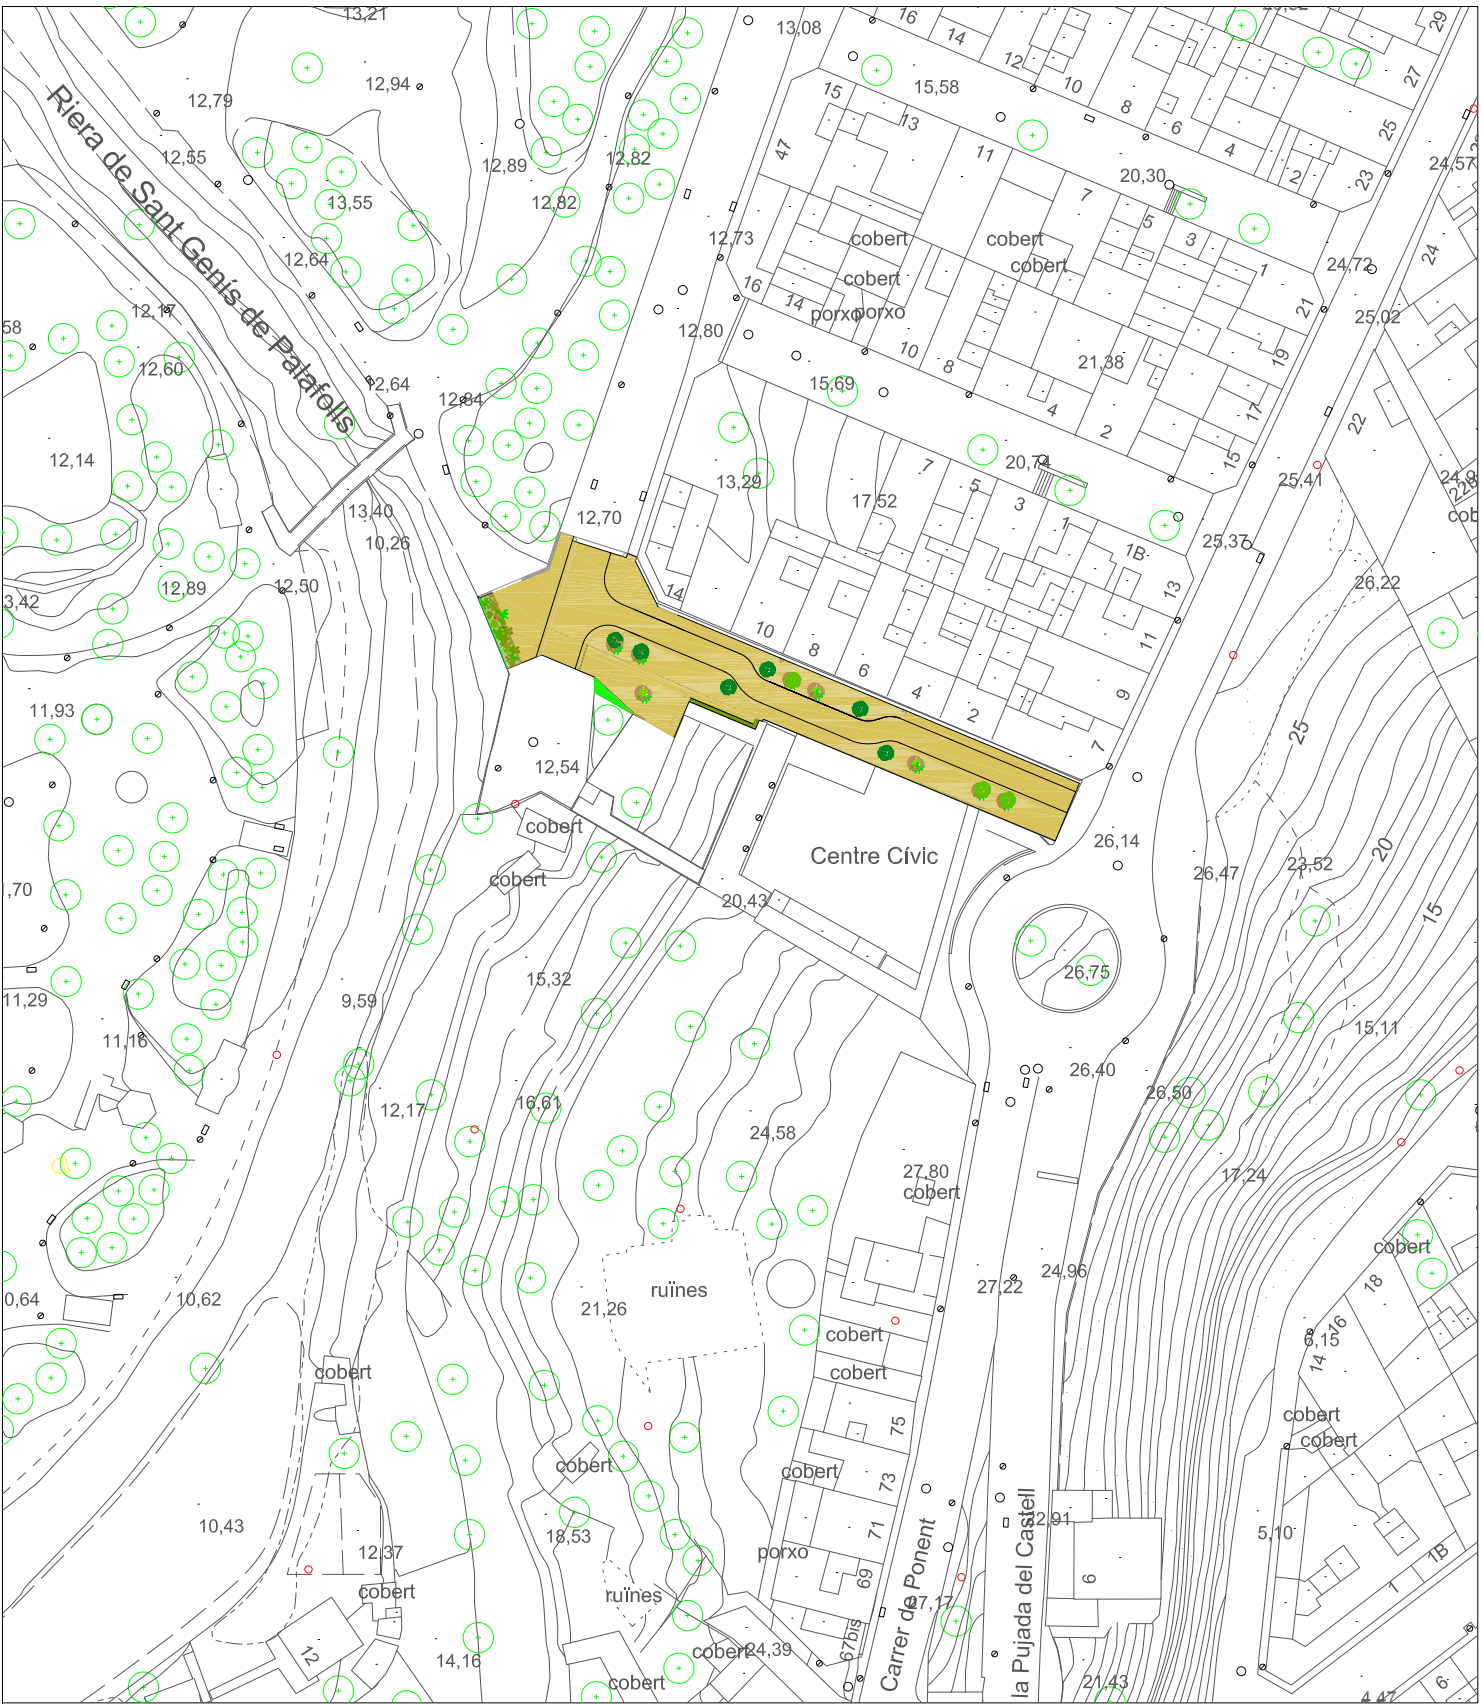


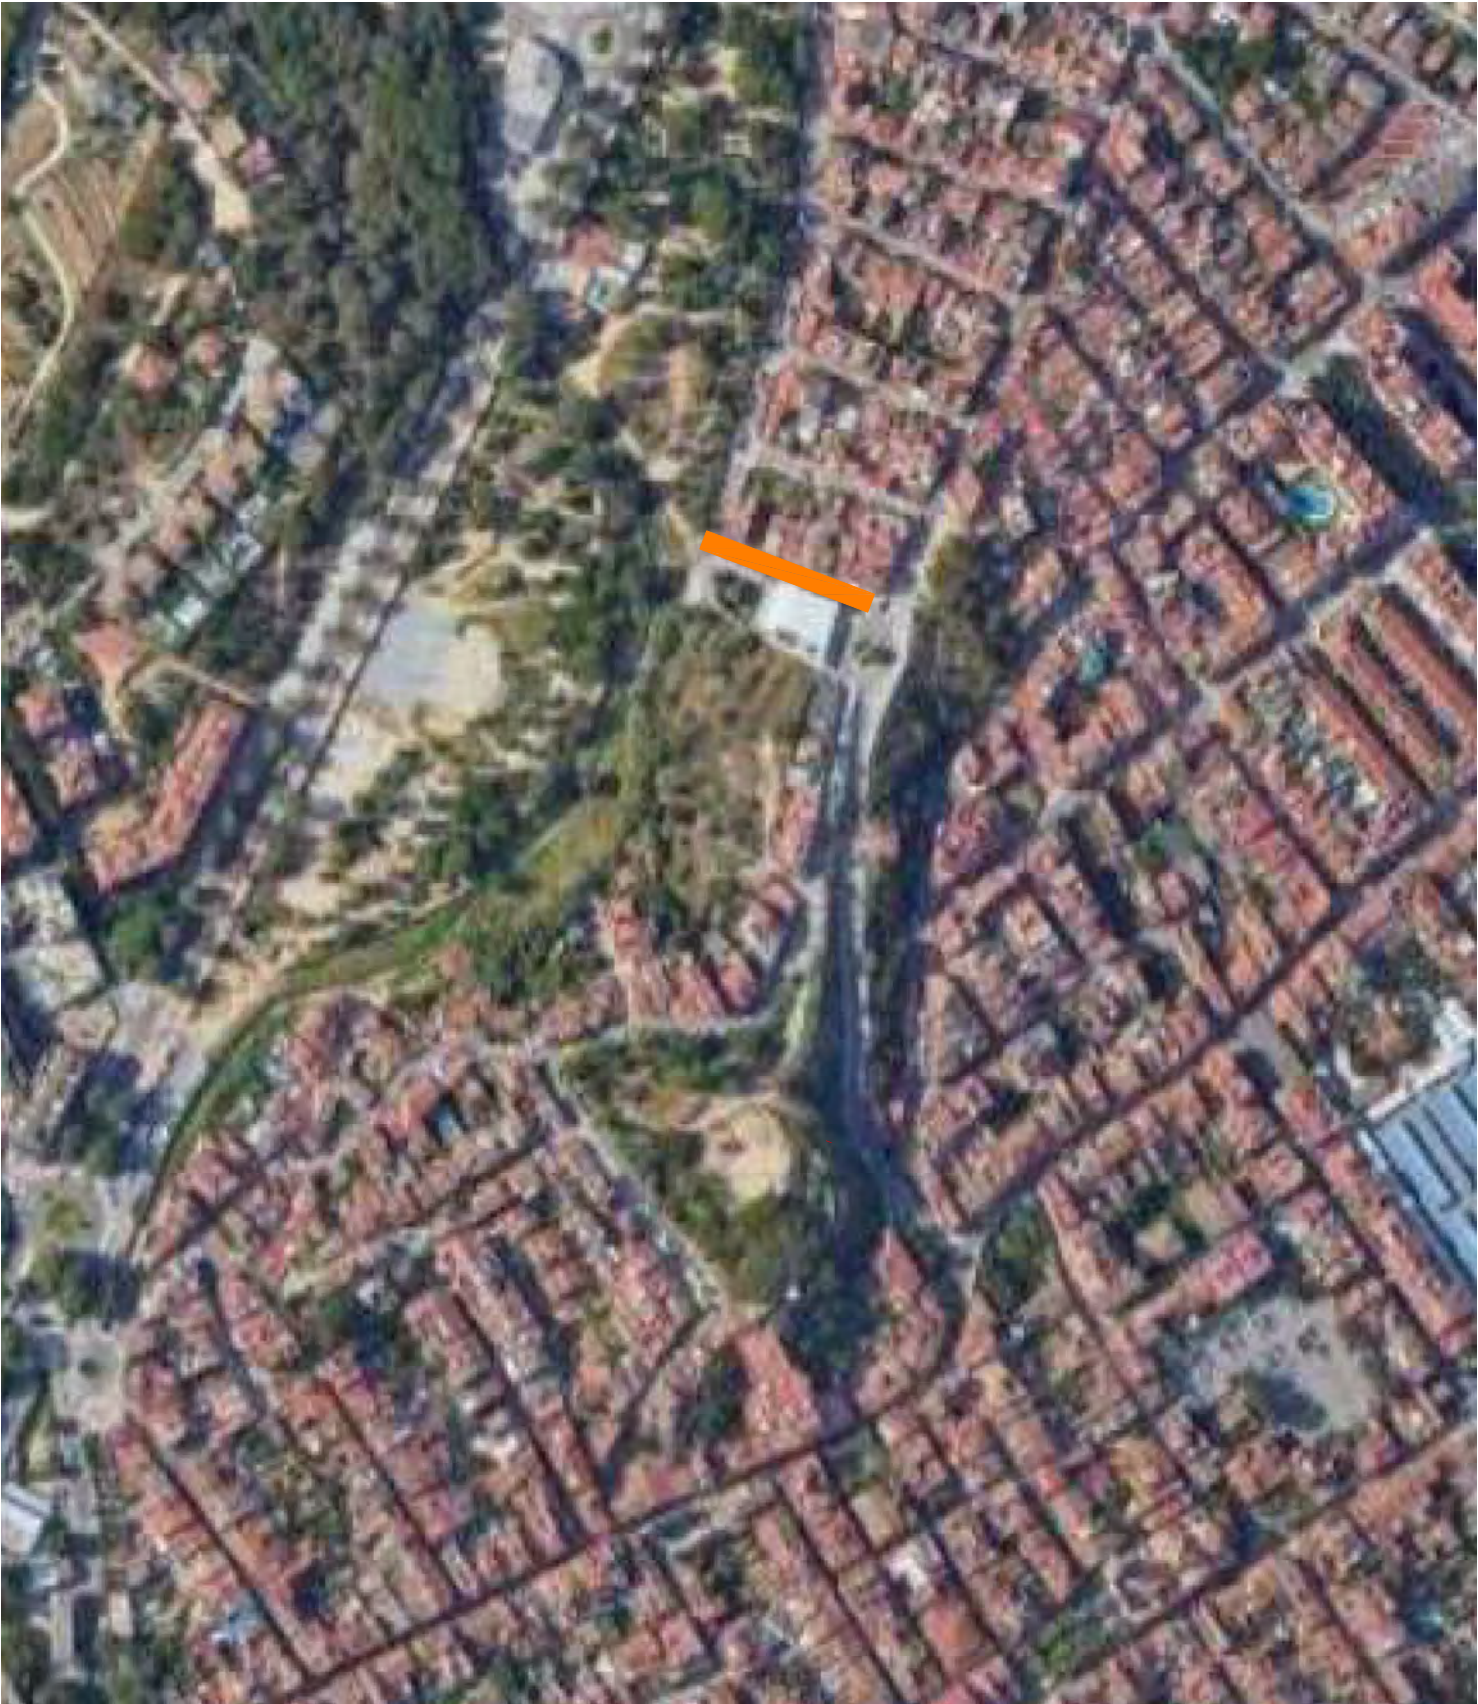

ESCALA DIN A3_ 1:1000

PROJECTE

DESTINATARIS

EMPLAÇAMENT

DATA

PLÀNOL

ESCALA

MILLORA DE LA INFRAESTRUCTURA
VERDA / BLAVA DE L'EIX SANTA RITA
AL CARRER SEGRE

Ajuntament de Malgrat de Mar

Carrer Segre

Novembre 2024

01_EMPLAÇAMENT



DIN A3_ 1:1000



Mamen Artero Borrueu, arquitecta
Nau Bostik. C. Ferran Turné 1-11, 08027, Barcelona.
+ 34 679 669 232 | mamenab@elglobusvermell.org





PROJECTE

DESTINATARIS

EMPLAÇAMENT

DATA

PLÀNOL



Mamen Artero Borrueu, arquitecta
 Nau Bostik. C. Ferran Turné 1-11, 08027, Barcelona.
 + 34 679 669 232 | mamenab@elglobusvermell.org



MILLORA DE LA INFRAESTRUCTURA
 VERDA / BLAVA DE L'EIX SANTA RITA
 AL CARRER SEGRE

Ajuntament de Malgrat de Mar

Carrer Segre

Novembre 2024

03_ESTAT ACTUAL :
 FOTOGRAFIES

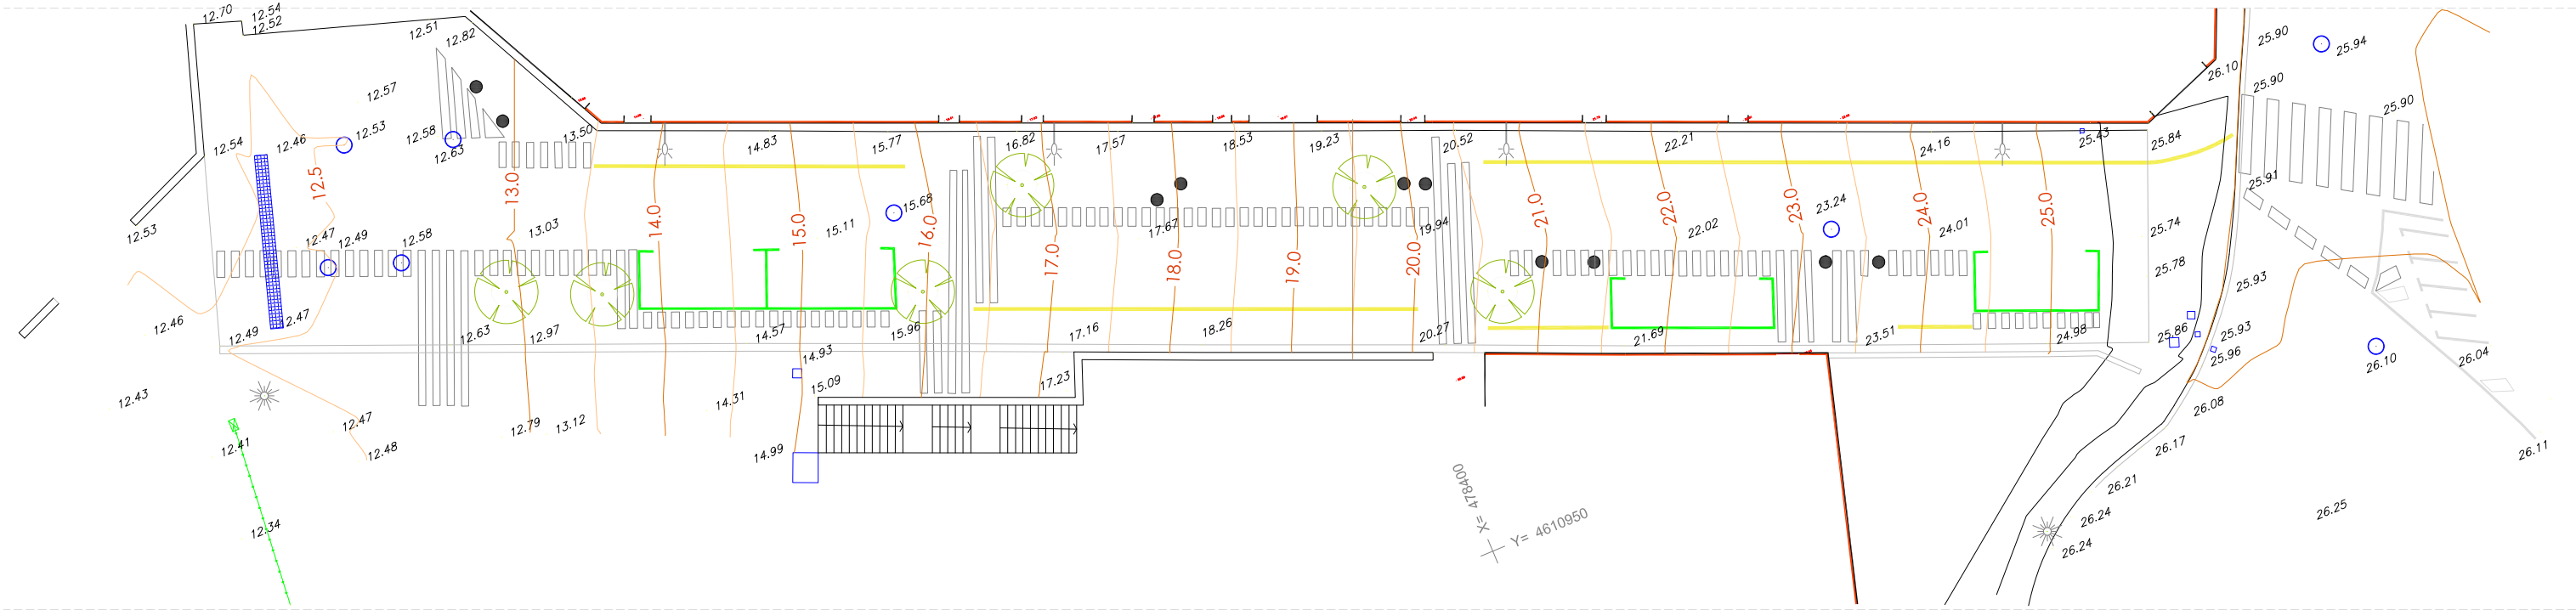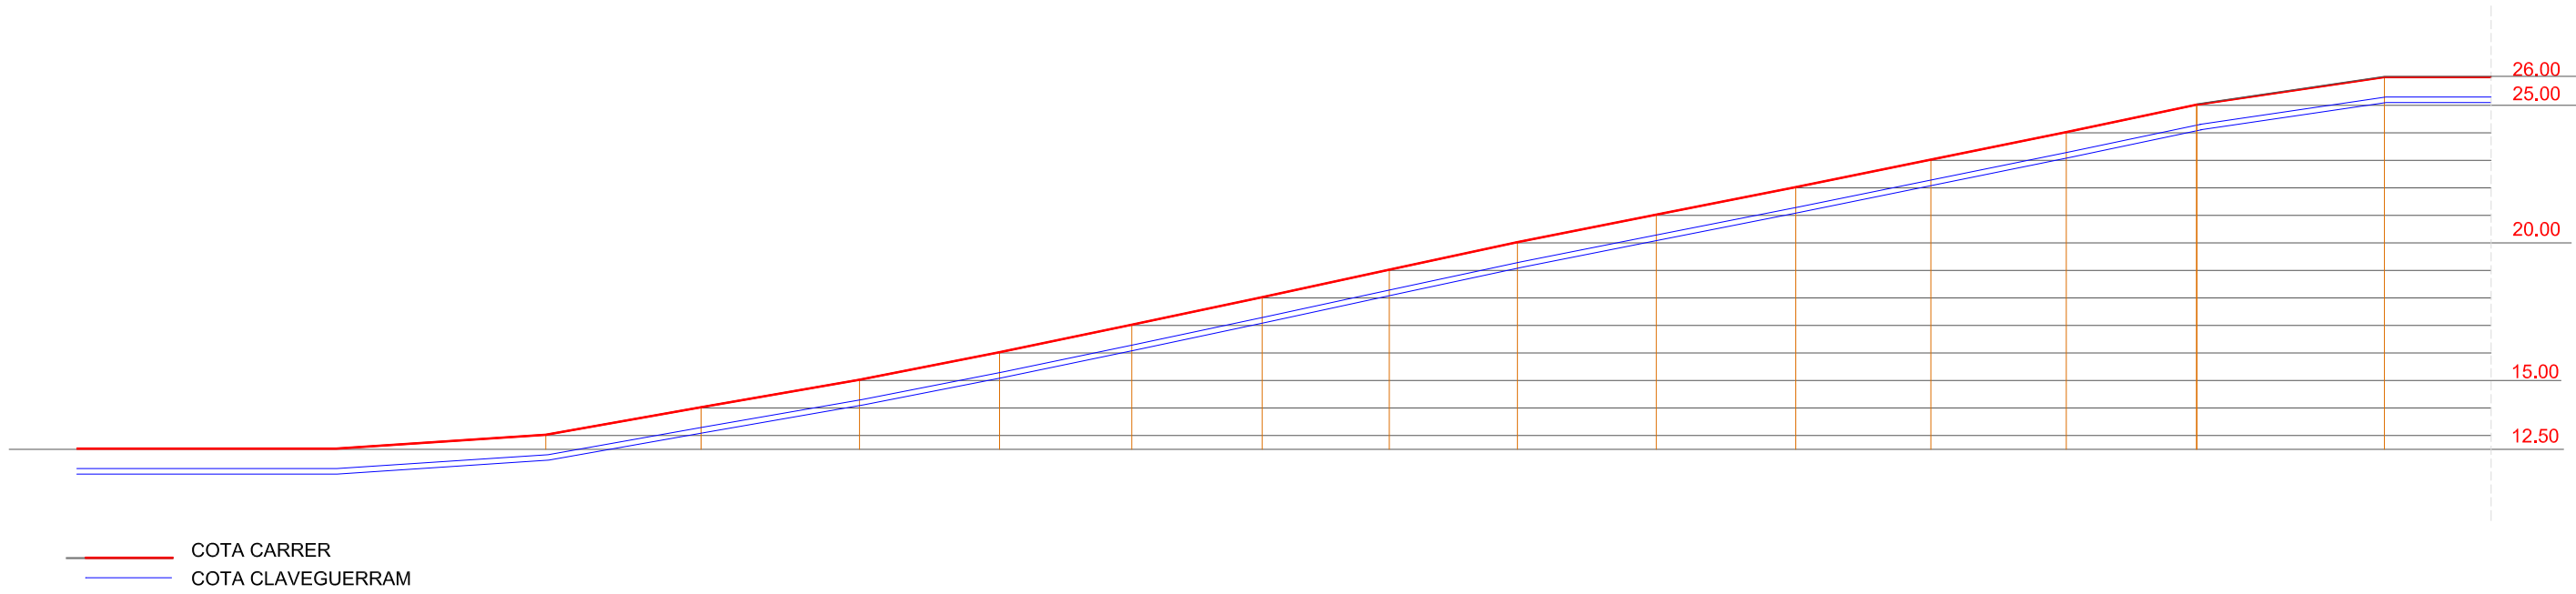

Mamen Artero Borrueu, arquitecta
Nau Bostik, C. Ferran Turné 1-11, 08027, Barcelona.
+ 34 679 669 232 | mamenab@elglobusvermell.org

PROJECTE

MILLORA DE LA INFRAESTRUCTURA
VERDA / BLAVA DE L'EIX SANTA RITA
AL CARRER SEGRE

DESTINATARIS

Ajuntament de Malgrat de Mar

EMPLAÇAMENT

Carrer Segre

DATA


Novembre 2024


PLÀNOL

04_ESTAT ACTUAL :
TOPOGRAFIA

ESCALA

DIN A3_1:250

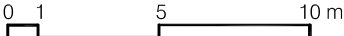

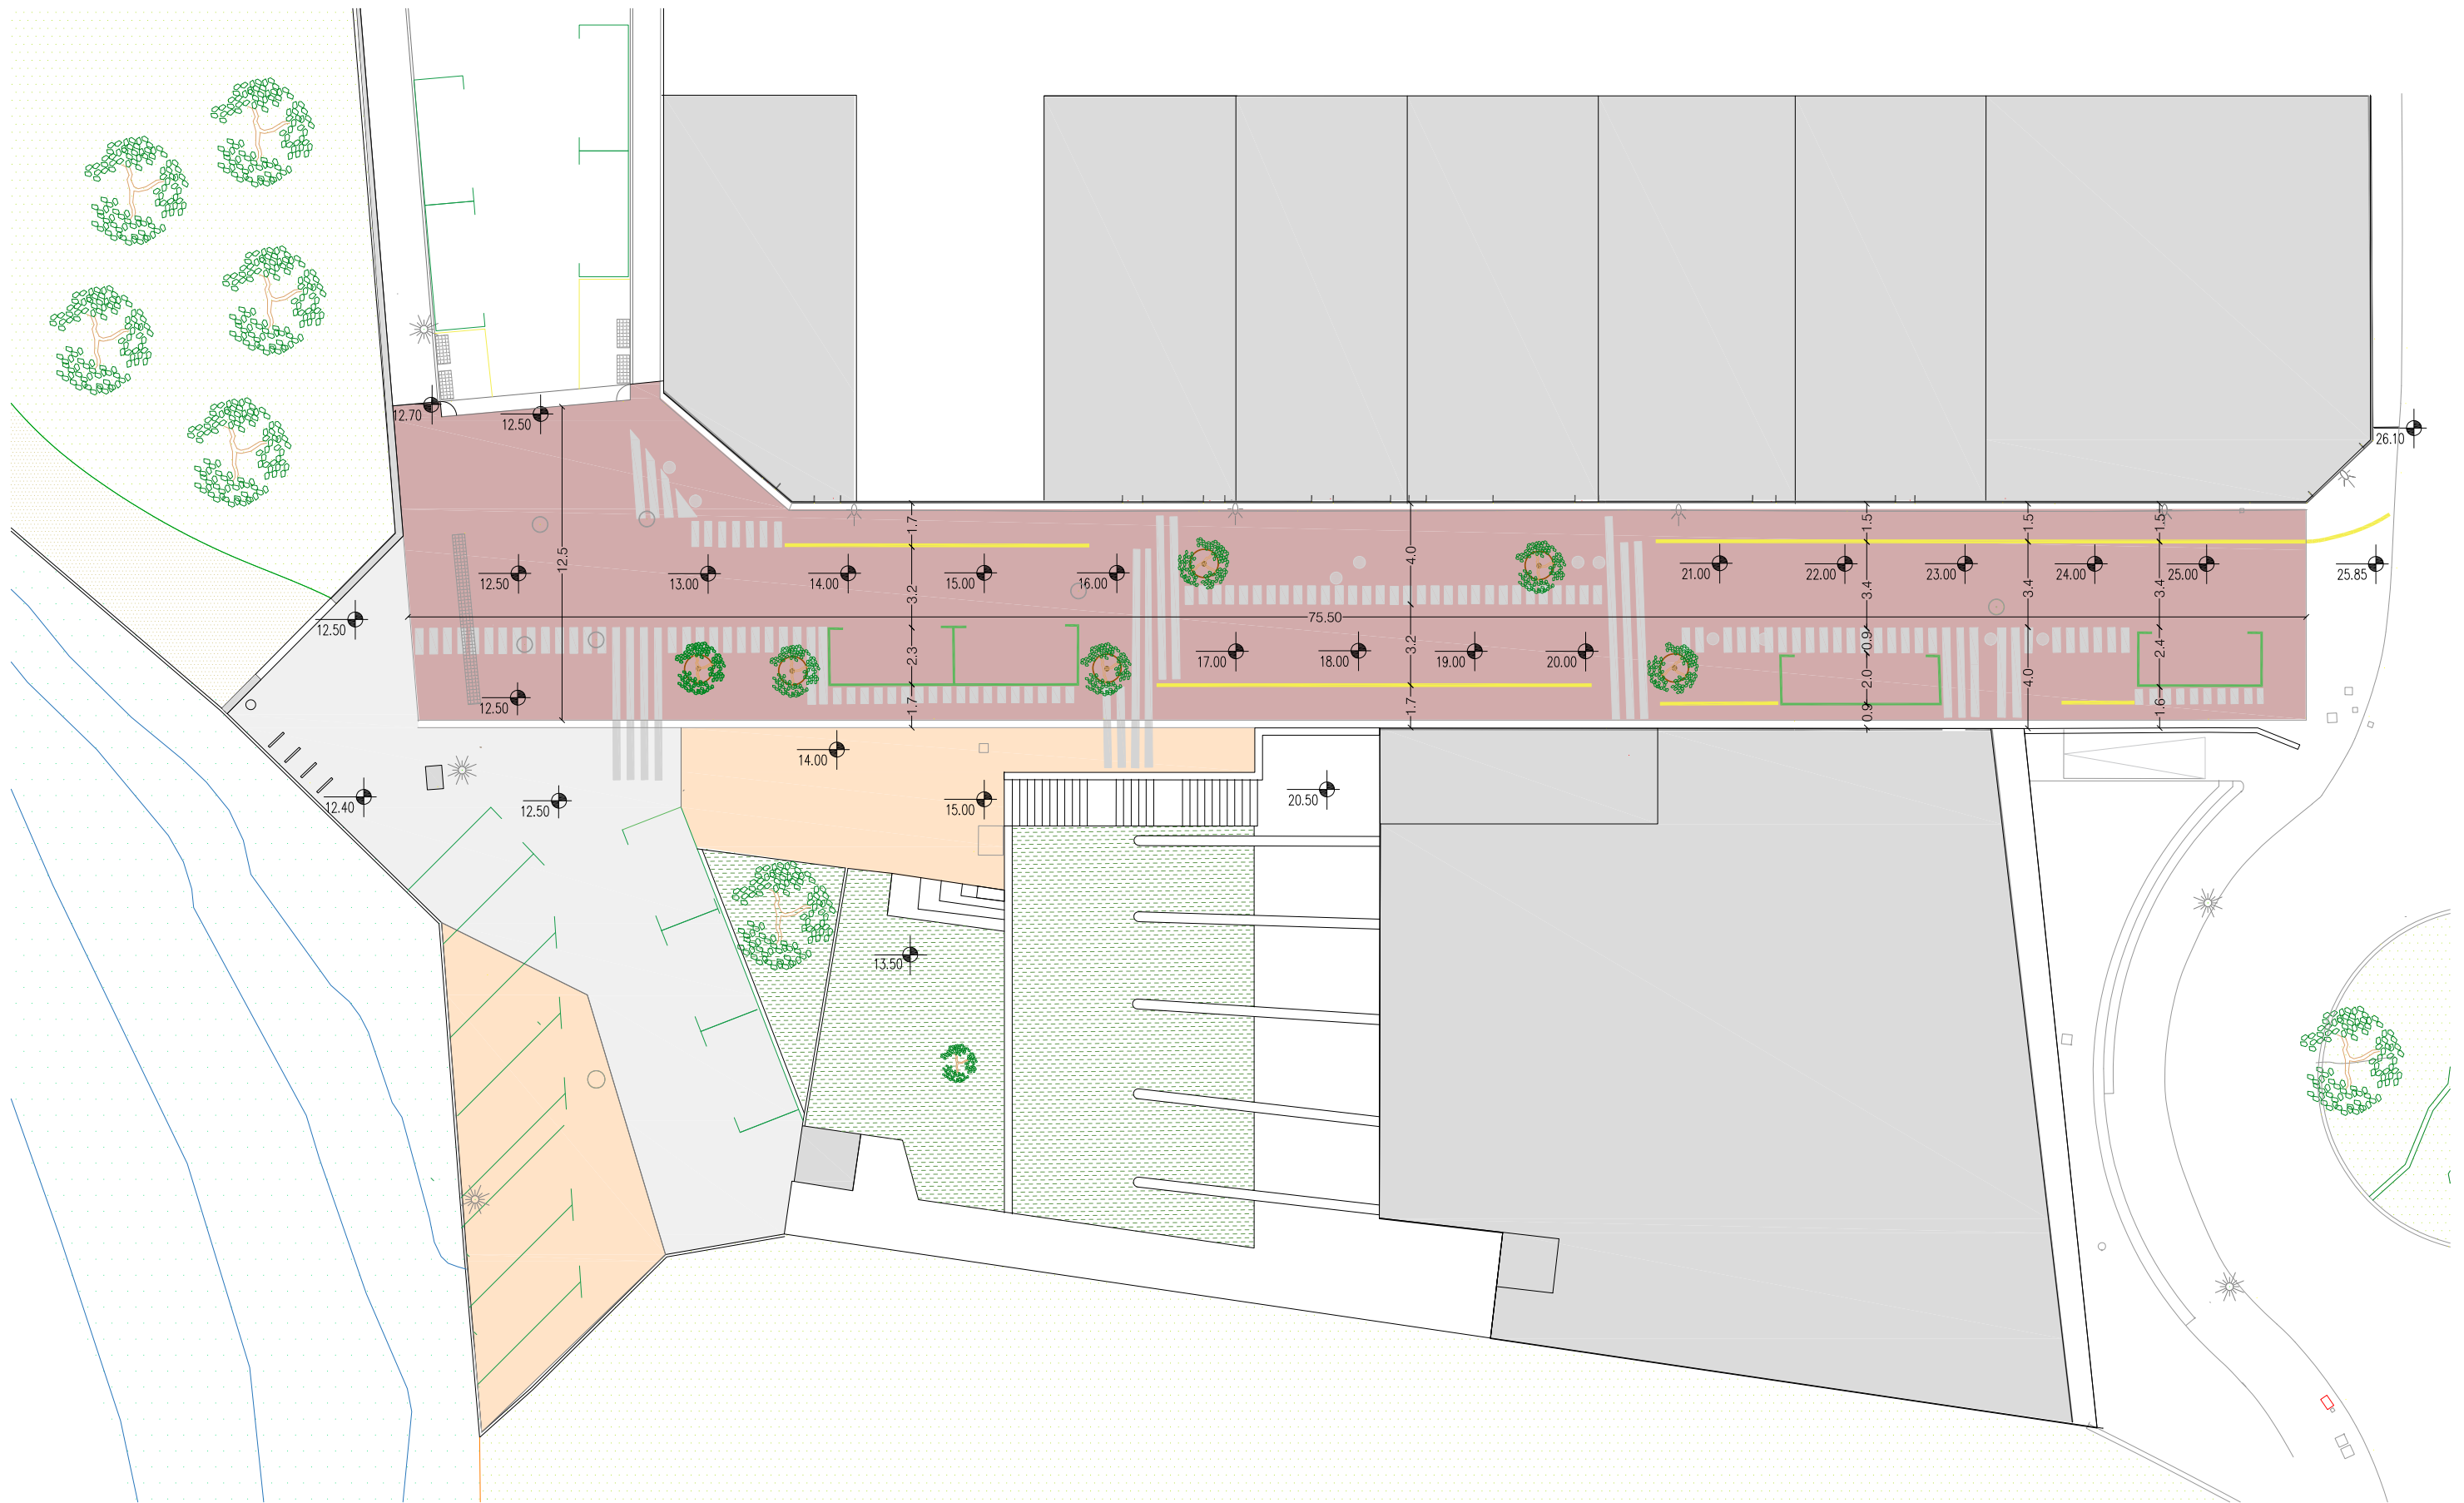

SAULÓ PARTERRE VERD EXISTENT FORMIGÓ IMPRES FORMIGÓ LLISCAT ASFALT VERMELL ASFALT GRIS



Mamen Artero Borrueu, arquitecta
Nau Bostik, C. Ferran Turné 1-11, 08027, Barcelona.
+ 34 679 669 232 | mamenab@elglobusvermell.org

PROJECTE

MILLORA DE LA INFRAESTRUCTURA
VERDA / BLAVA DE L'EIX SANTA RITA
AL CARRER SEGRE

DESTINATARIS

Ajuntament de Malgrat de Mar

EMPLAÇAMENT

Carrer Segre

DATA

Novembre 2024

PLÀNOL


05_ESTAT ACTUAL :
PLANTA

ESCALA

DIN A3_1:250



0 1 5 10 m

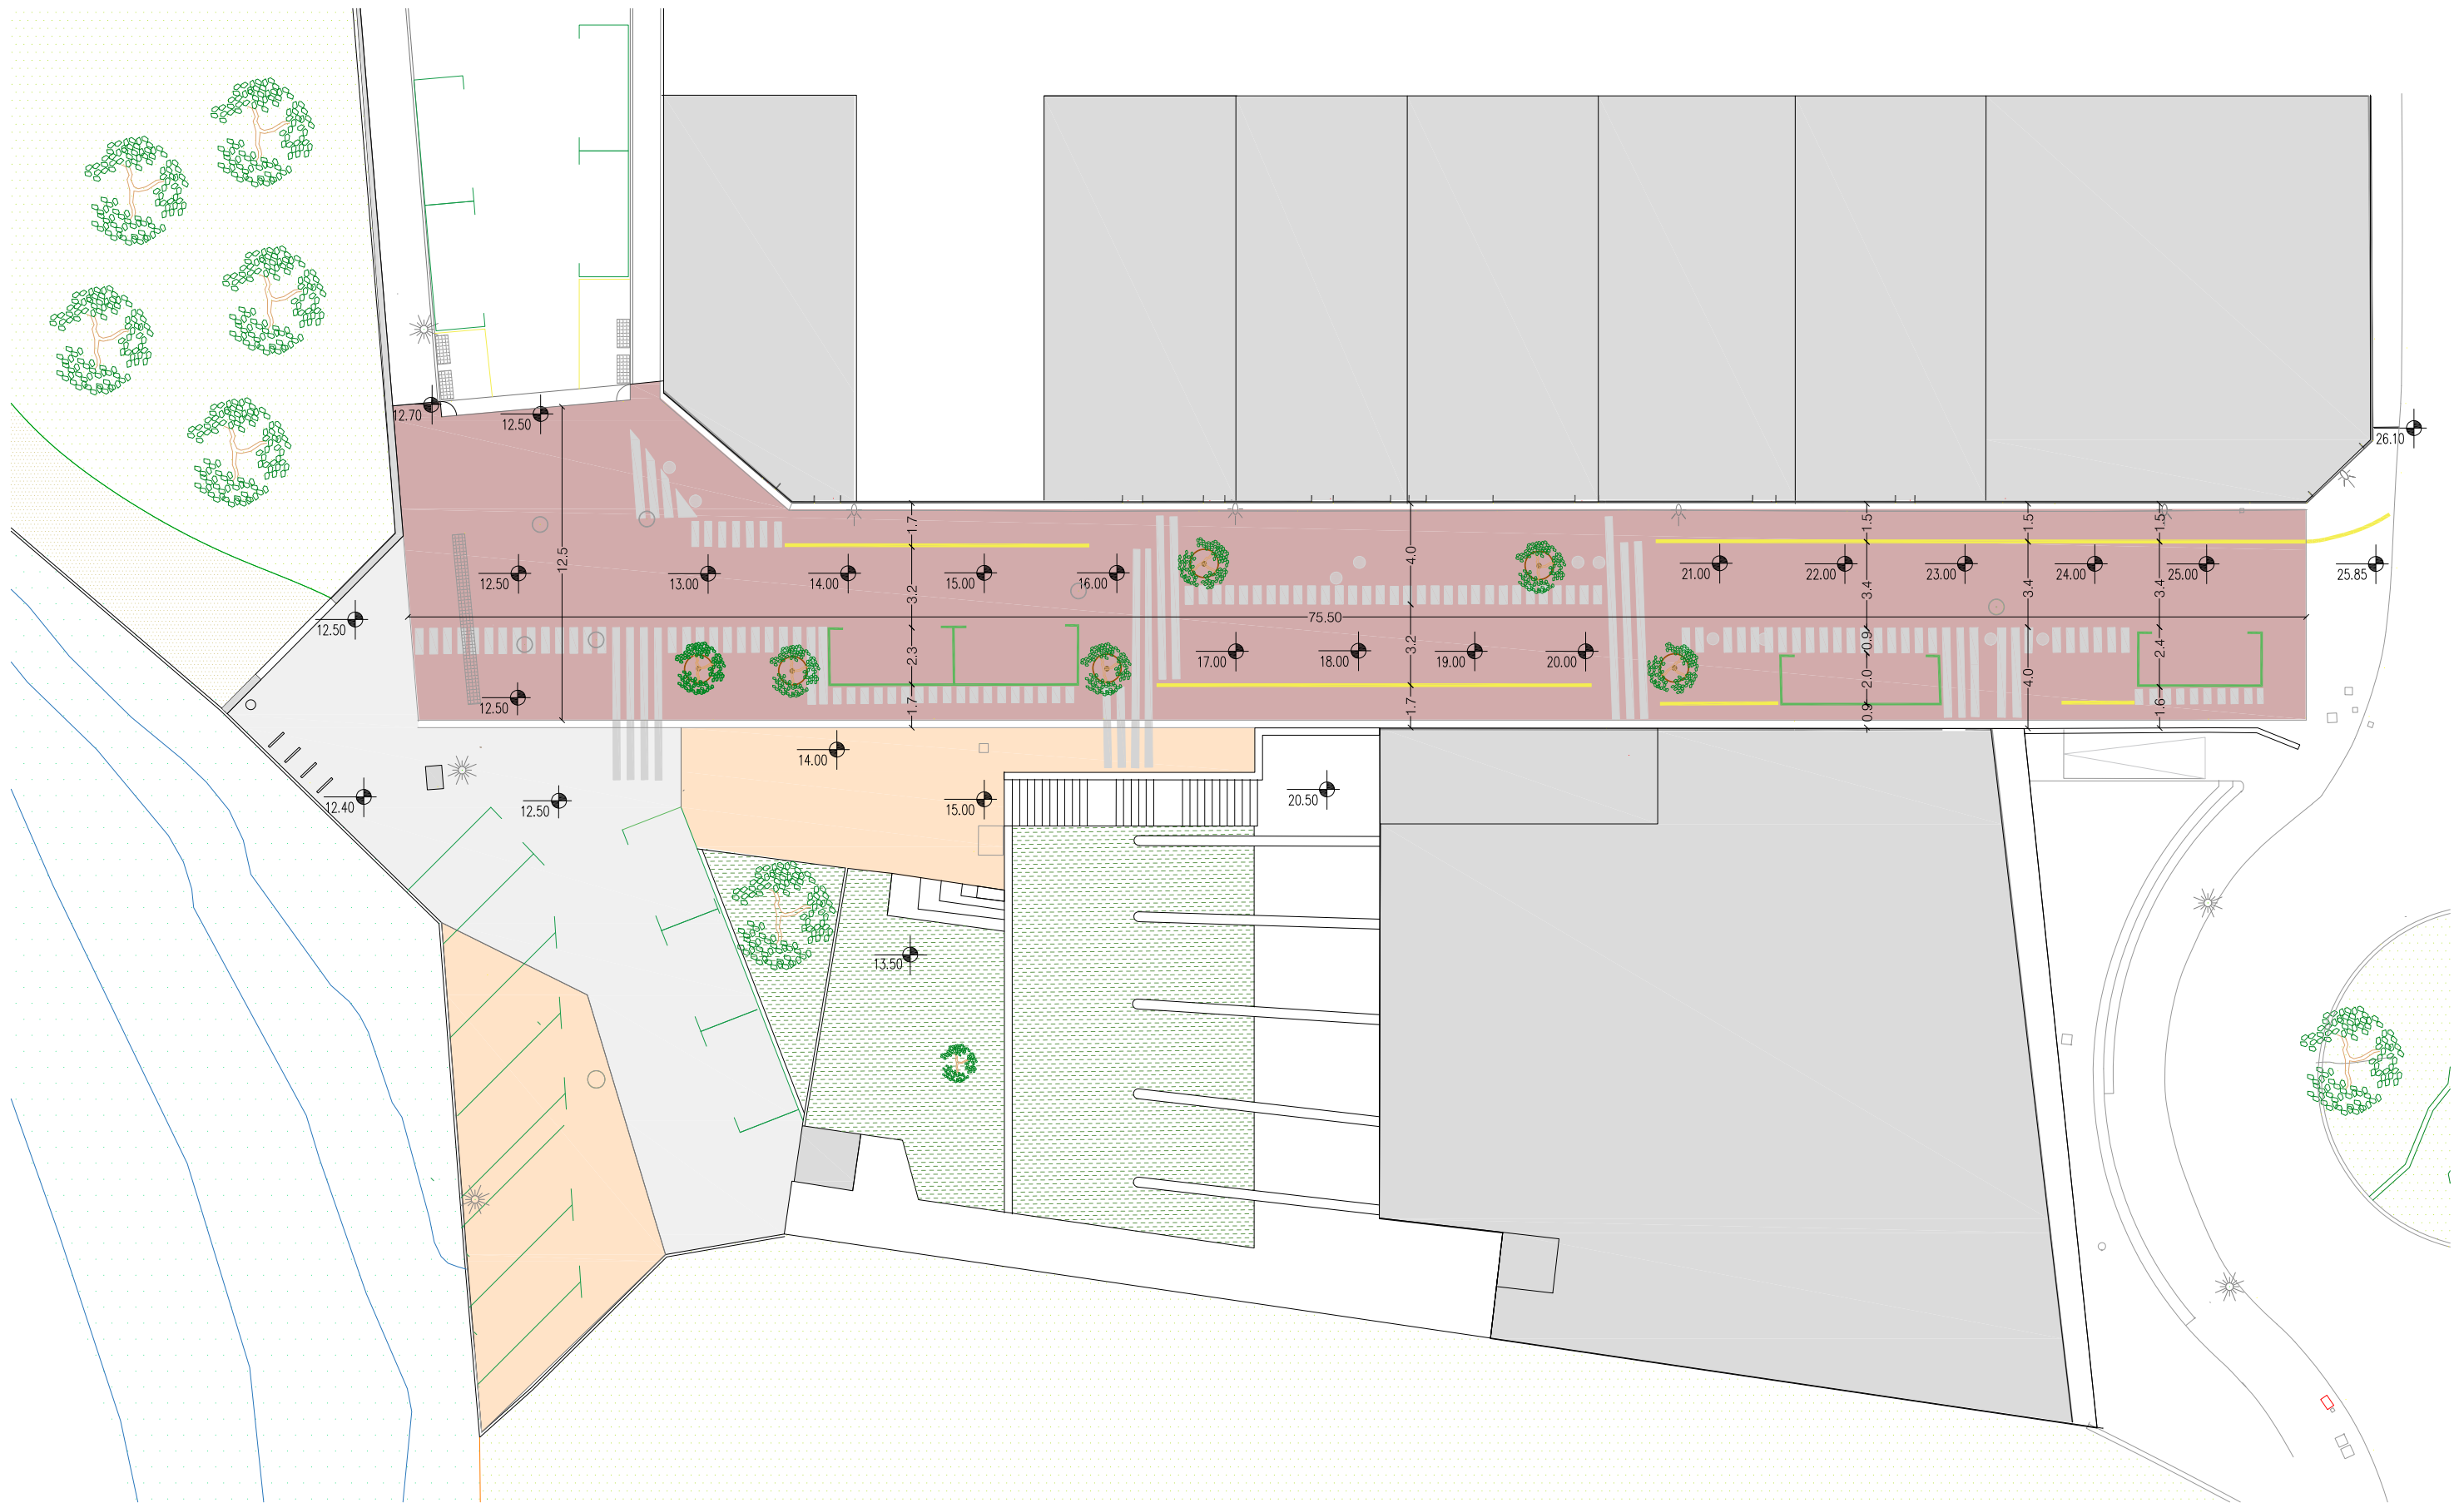

SAULÓ PARTERRE VERD EXISTENT FORMIGÓ IMPRES FORMIGÓ LLISCAT ASFALT VERMELL ASFALT GRIS



Mamen Artero Borrueu, arquitecta
Nau Bostik, C. Ferran Turné 1-11, 08027, Barcelona.
+ 34 679 669 232 | mamenab@elglobusvermell.org

PROJECTE

MILLORA DE LA INFRAESTRUCTURA
VERDA / BLAVA DE L'EIX SANTA RITA
AL CARRER SEGRE

DESTINATARIS

Ajuntament de Malgrat de Mar

EMPLAÇAMENT

Carrer Segre

DATA

Novembre 2024

PLÀNOL



05_ESTAT ACTUAL :
PLANTA

ESCALA


DIN A3_1:250



0 1 5 10 m

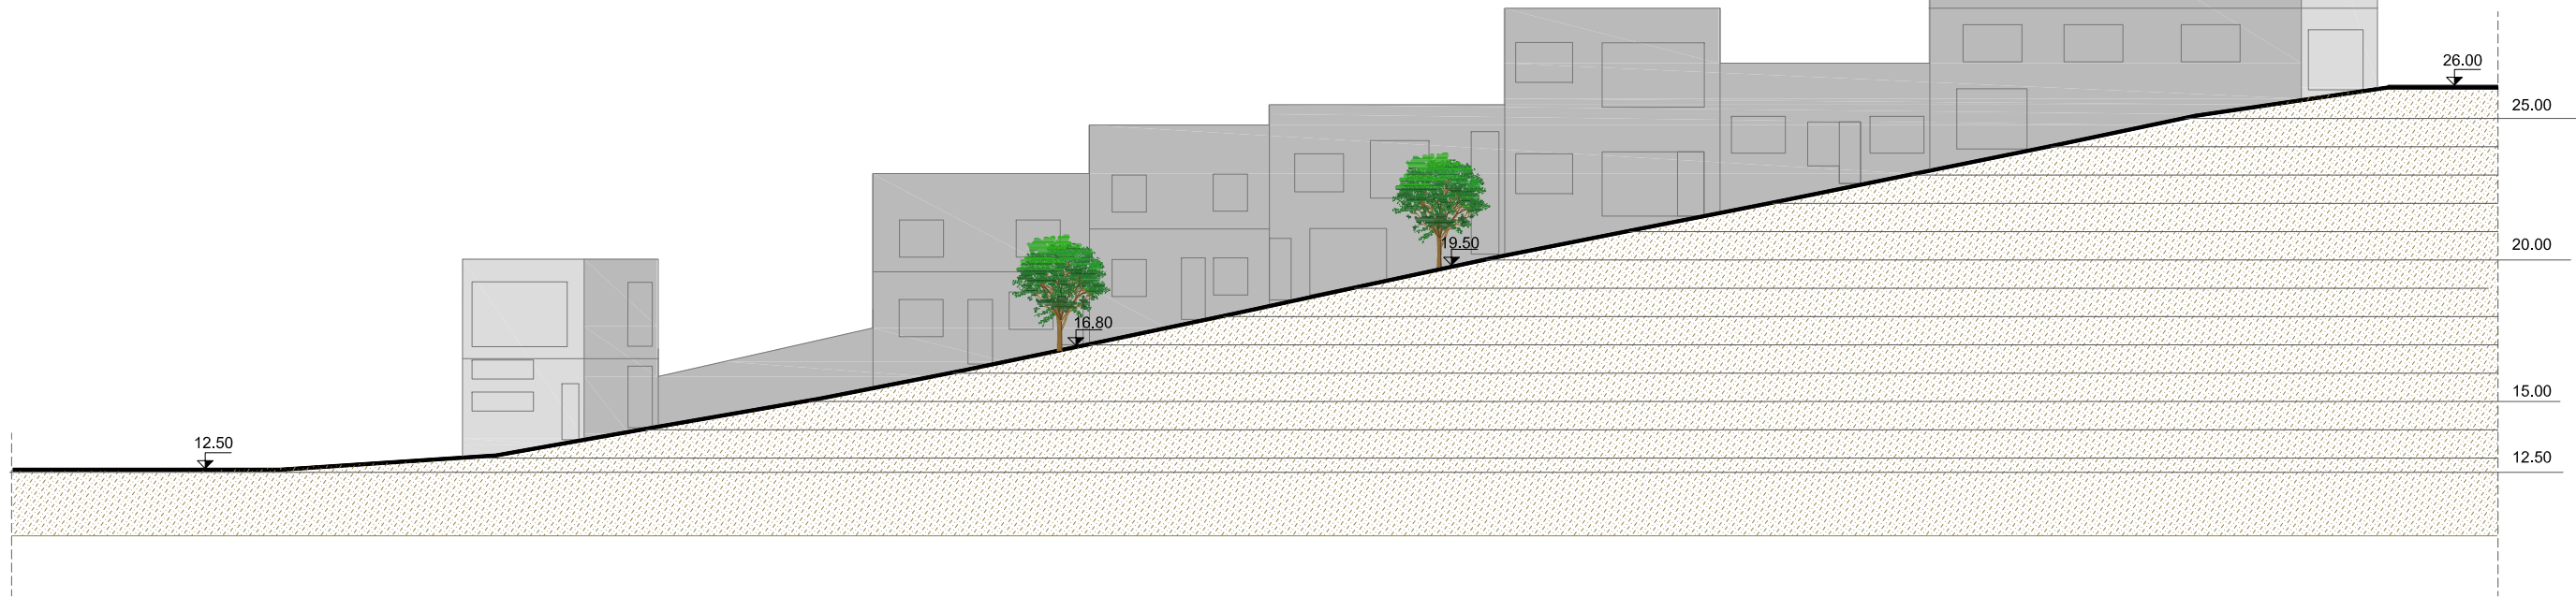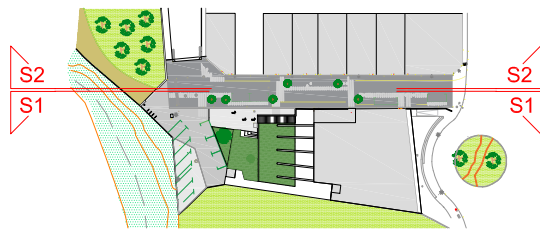

SECCIÓ S2

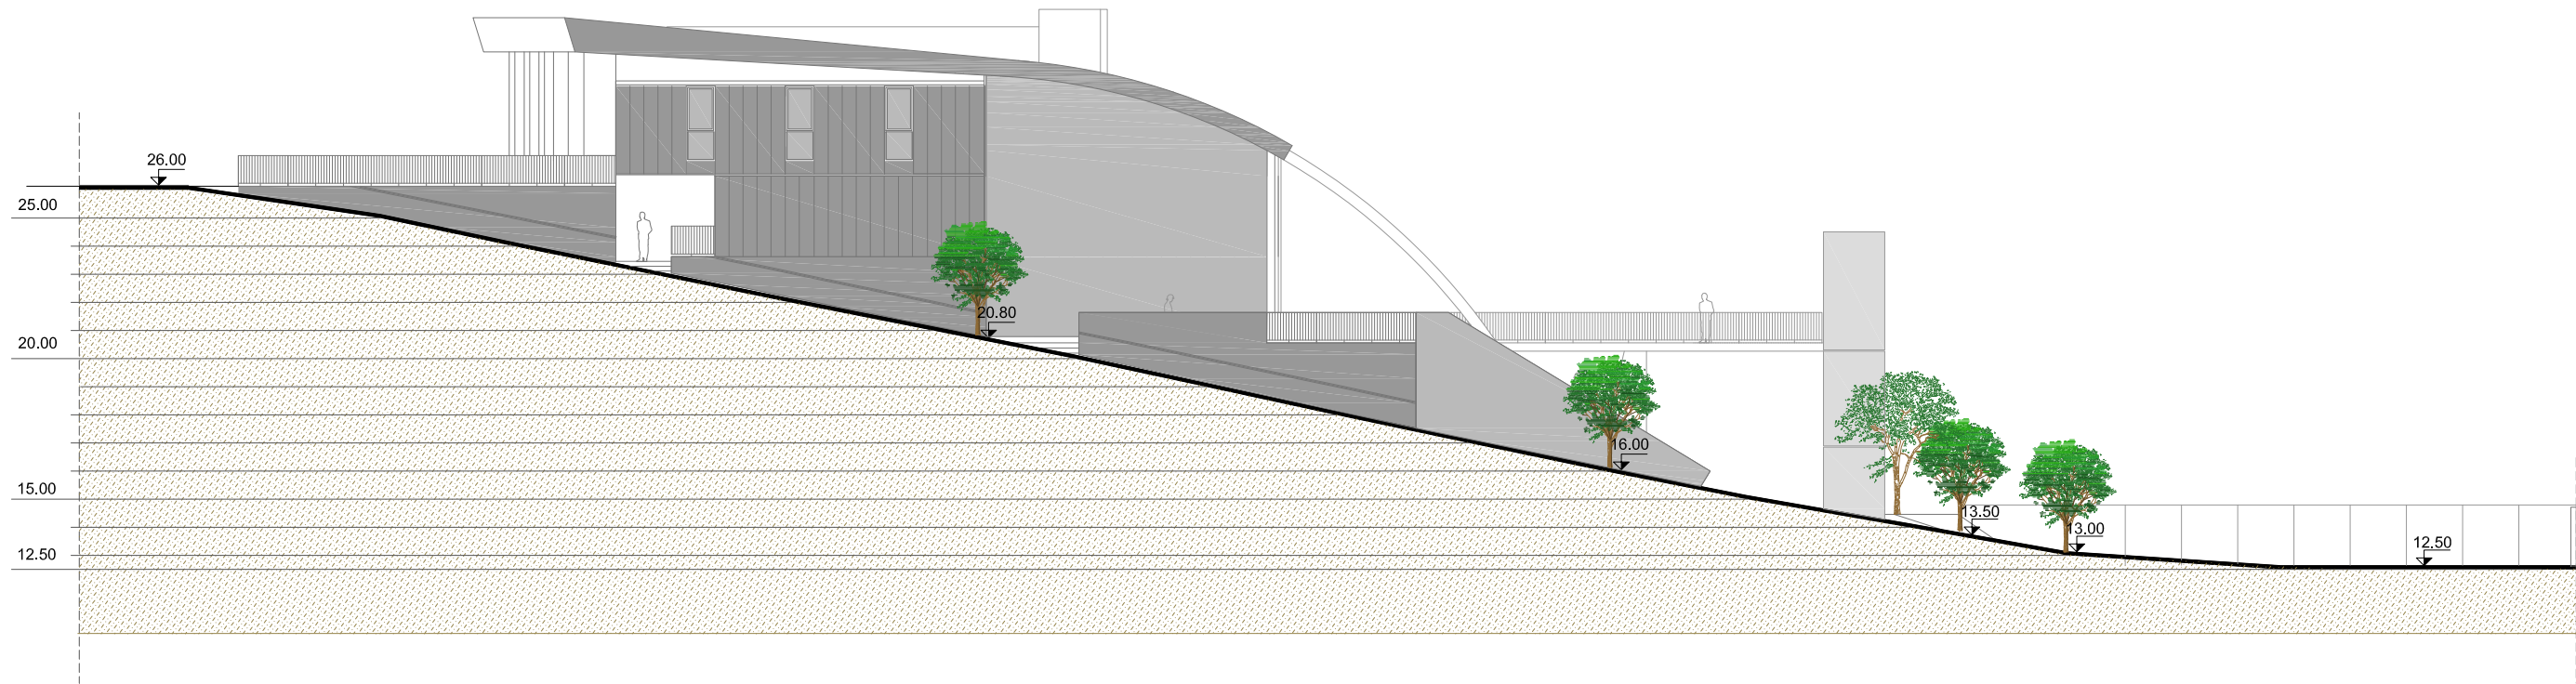

SECCIÓ S1



Mamen Artero Borrueu, arquitecta
Nau Bostik, C. Ferran Turné 1-11, 08027, Barcelona.
+ 34 679 669 232 | mamenab@elglobusvermell.org

PROJECTE

MILLORA DE LA INFRAESTRUCTURA
VERDA / BLAVA DE L'EIX SANTA RITA
AL CARRER SEGRE

DESTINATARIS

Ajuntament de Malgrat de Mar

EMPLAÇAMENT

Carrer Segre

DATA


Novembre 2024


PLÀNOL

06_ESTAT ACTUAL :
SECCIONS S1 i S2

ESCALA


DIN A3_1:250

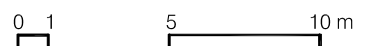

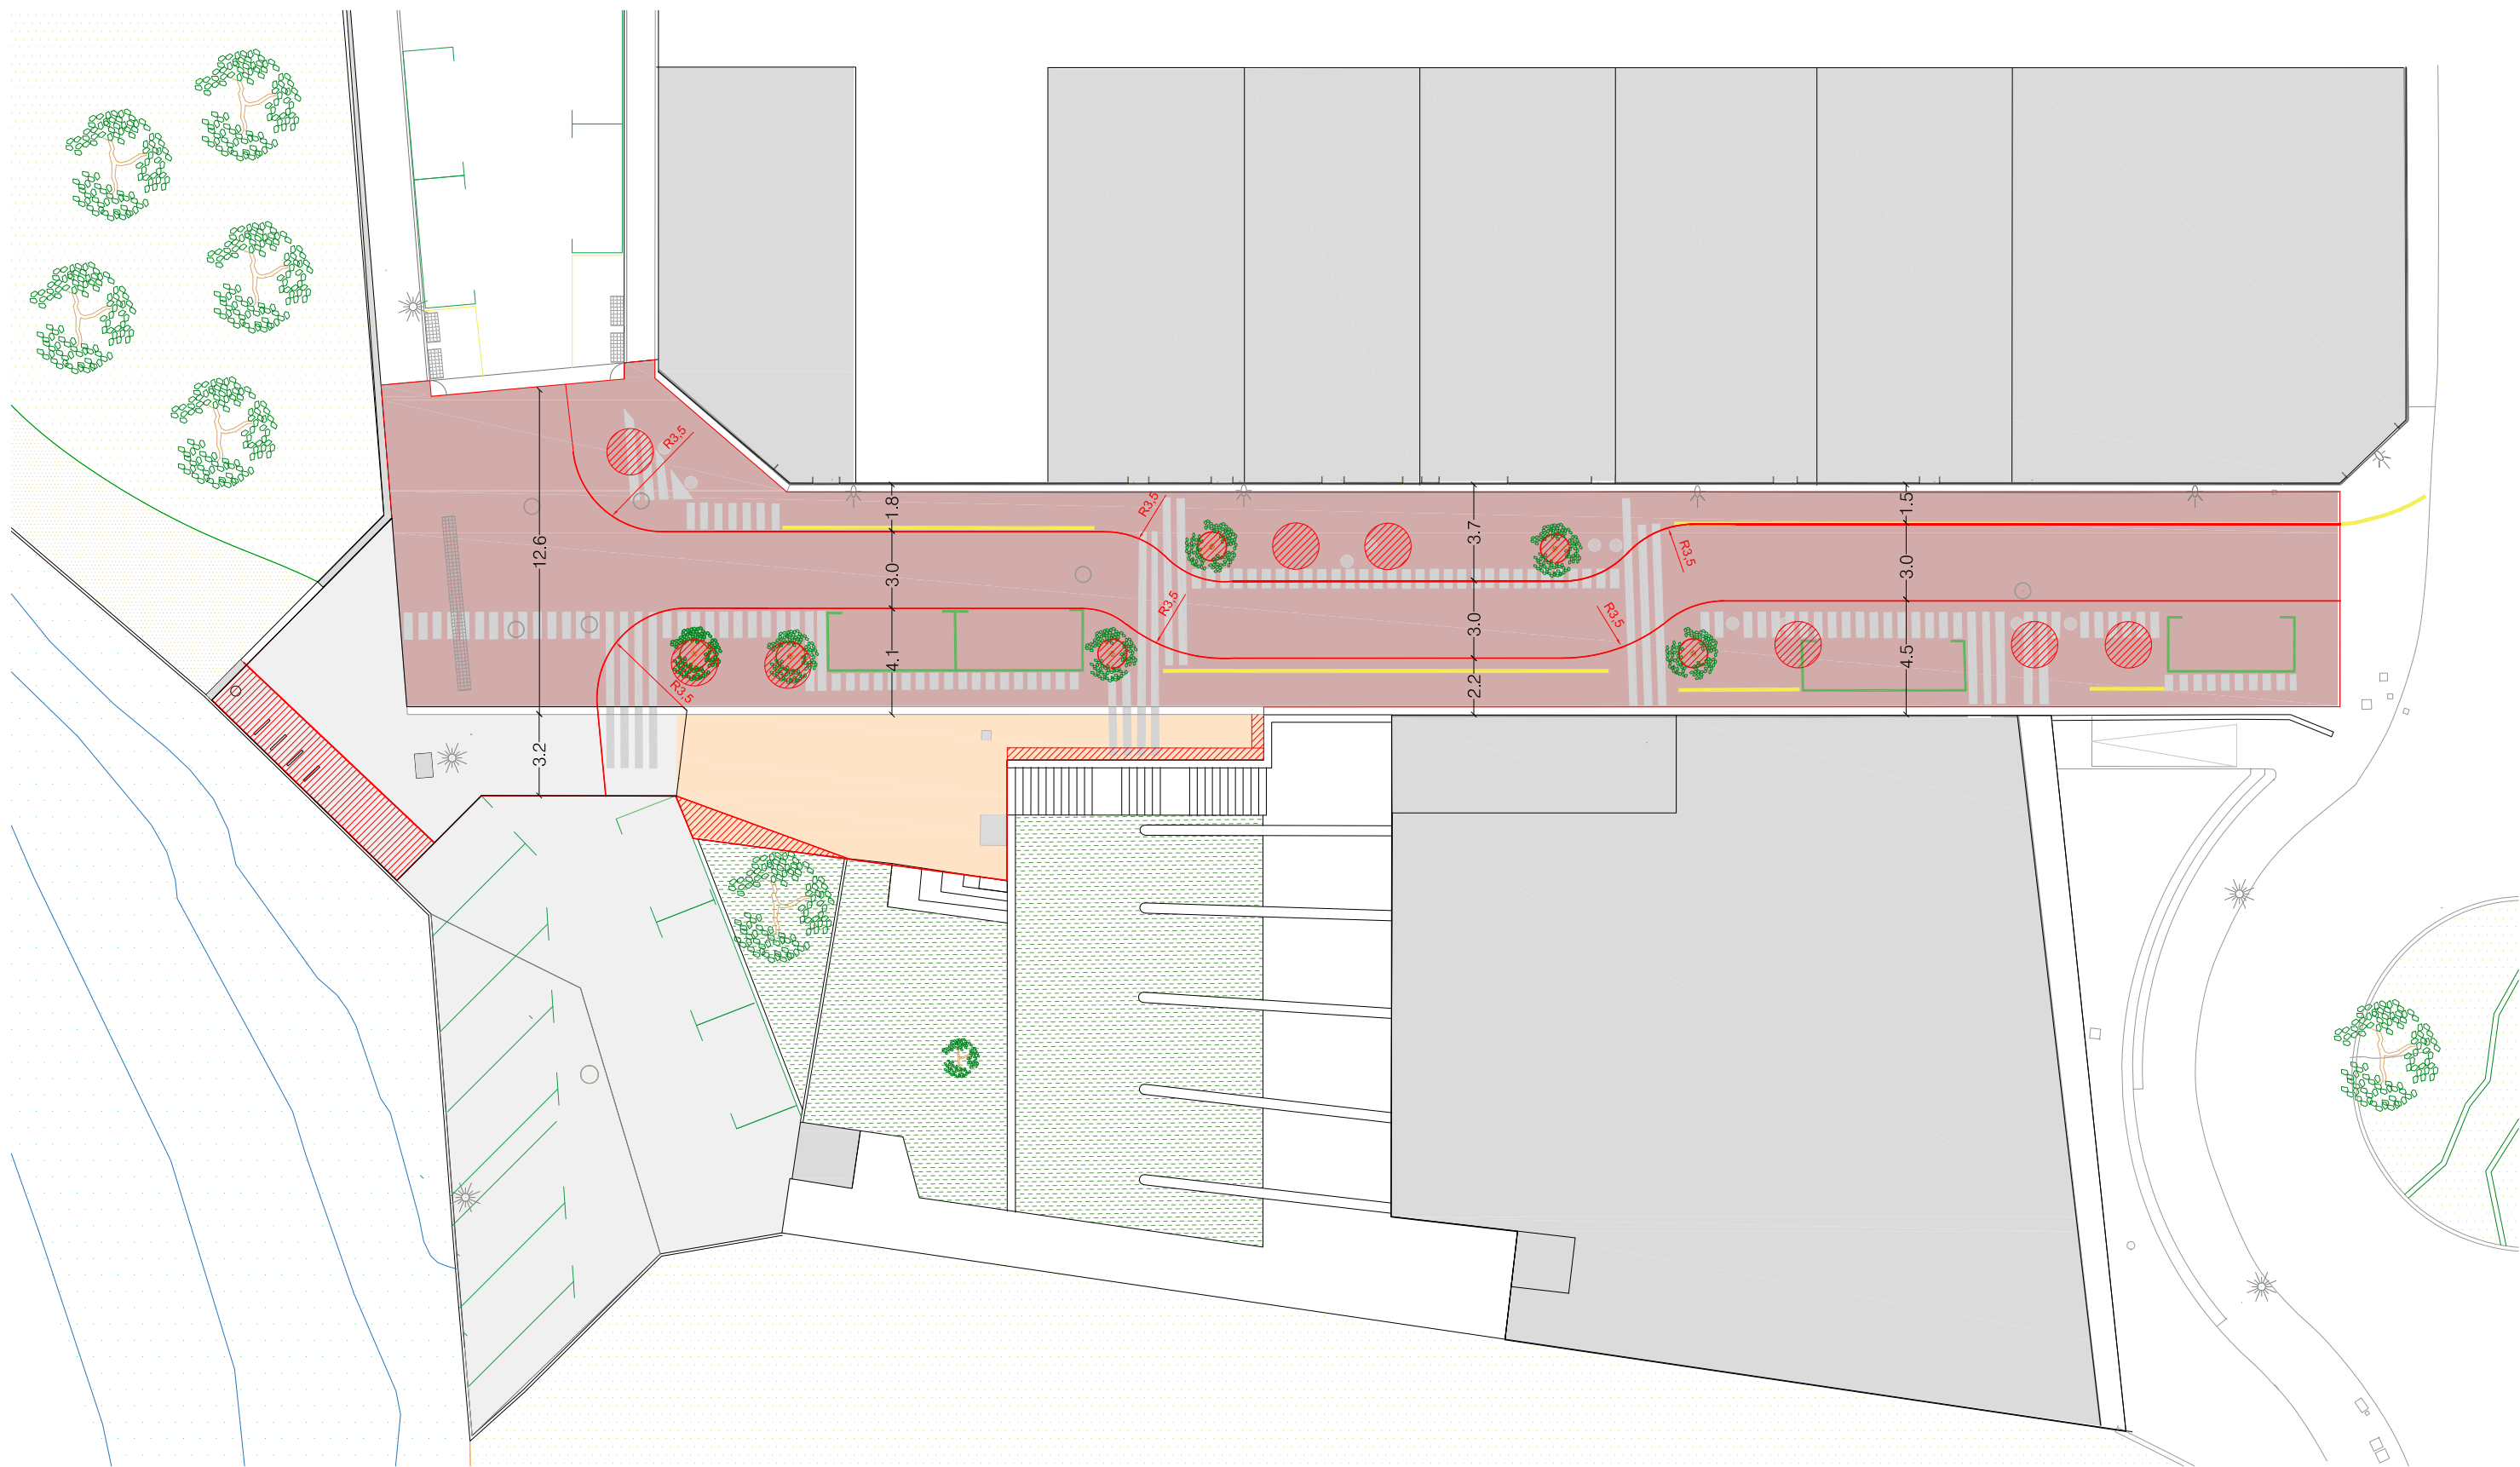

 OBRA NOVA



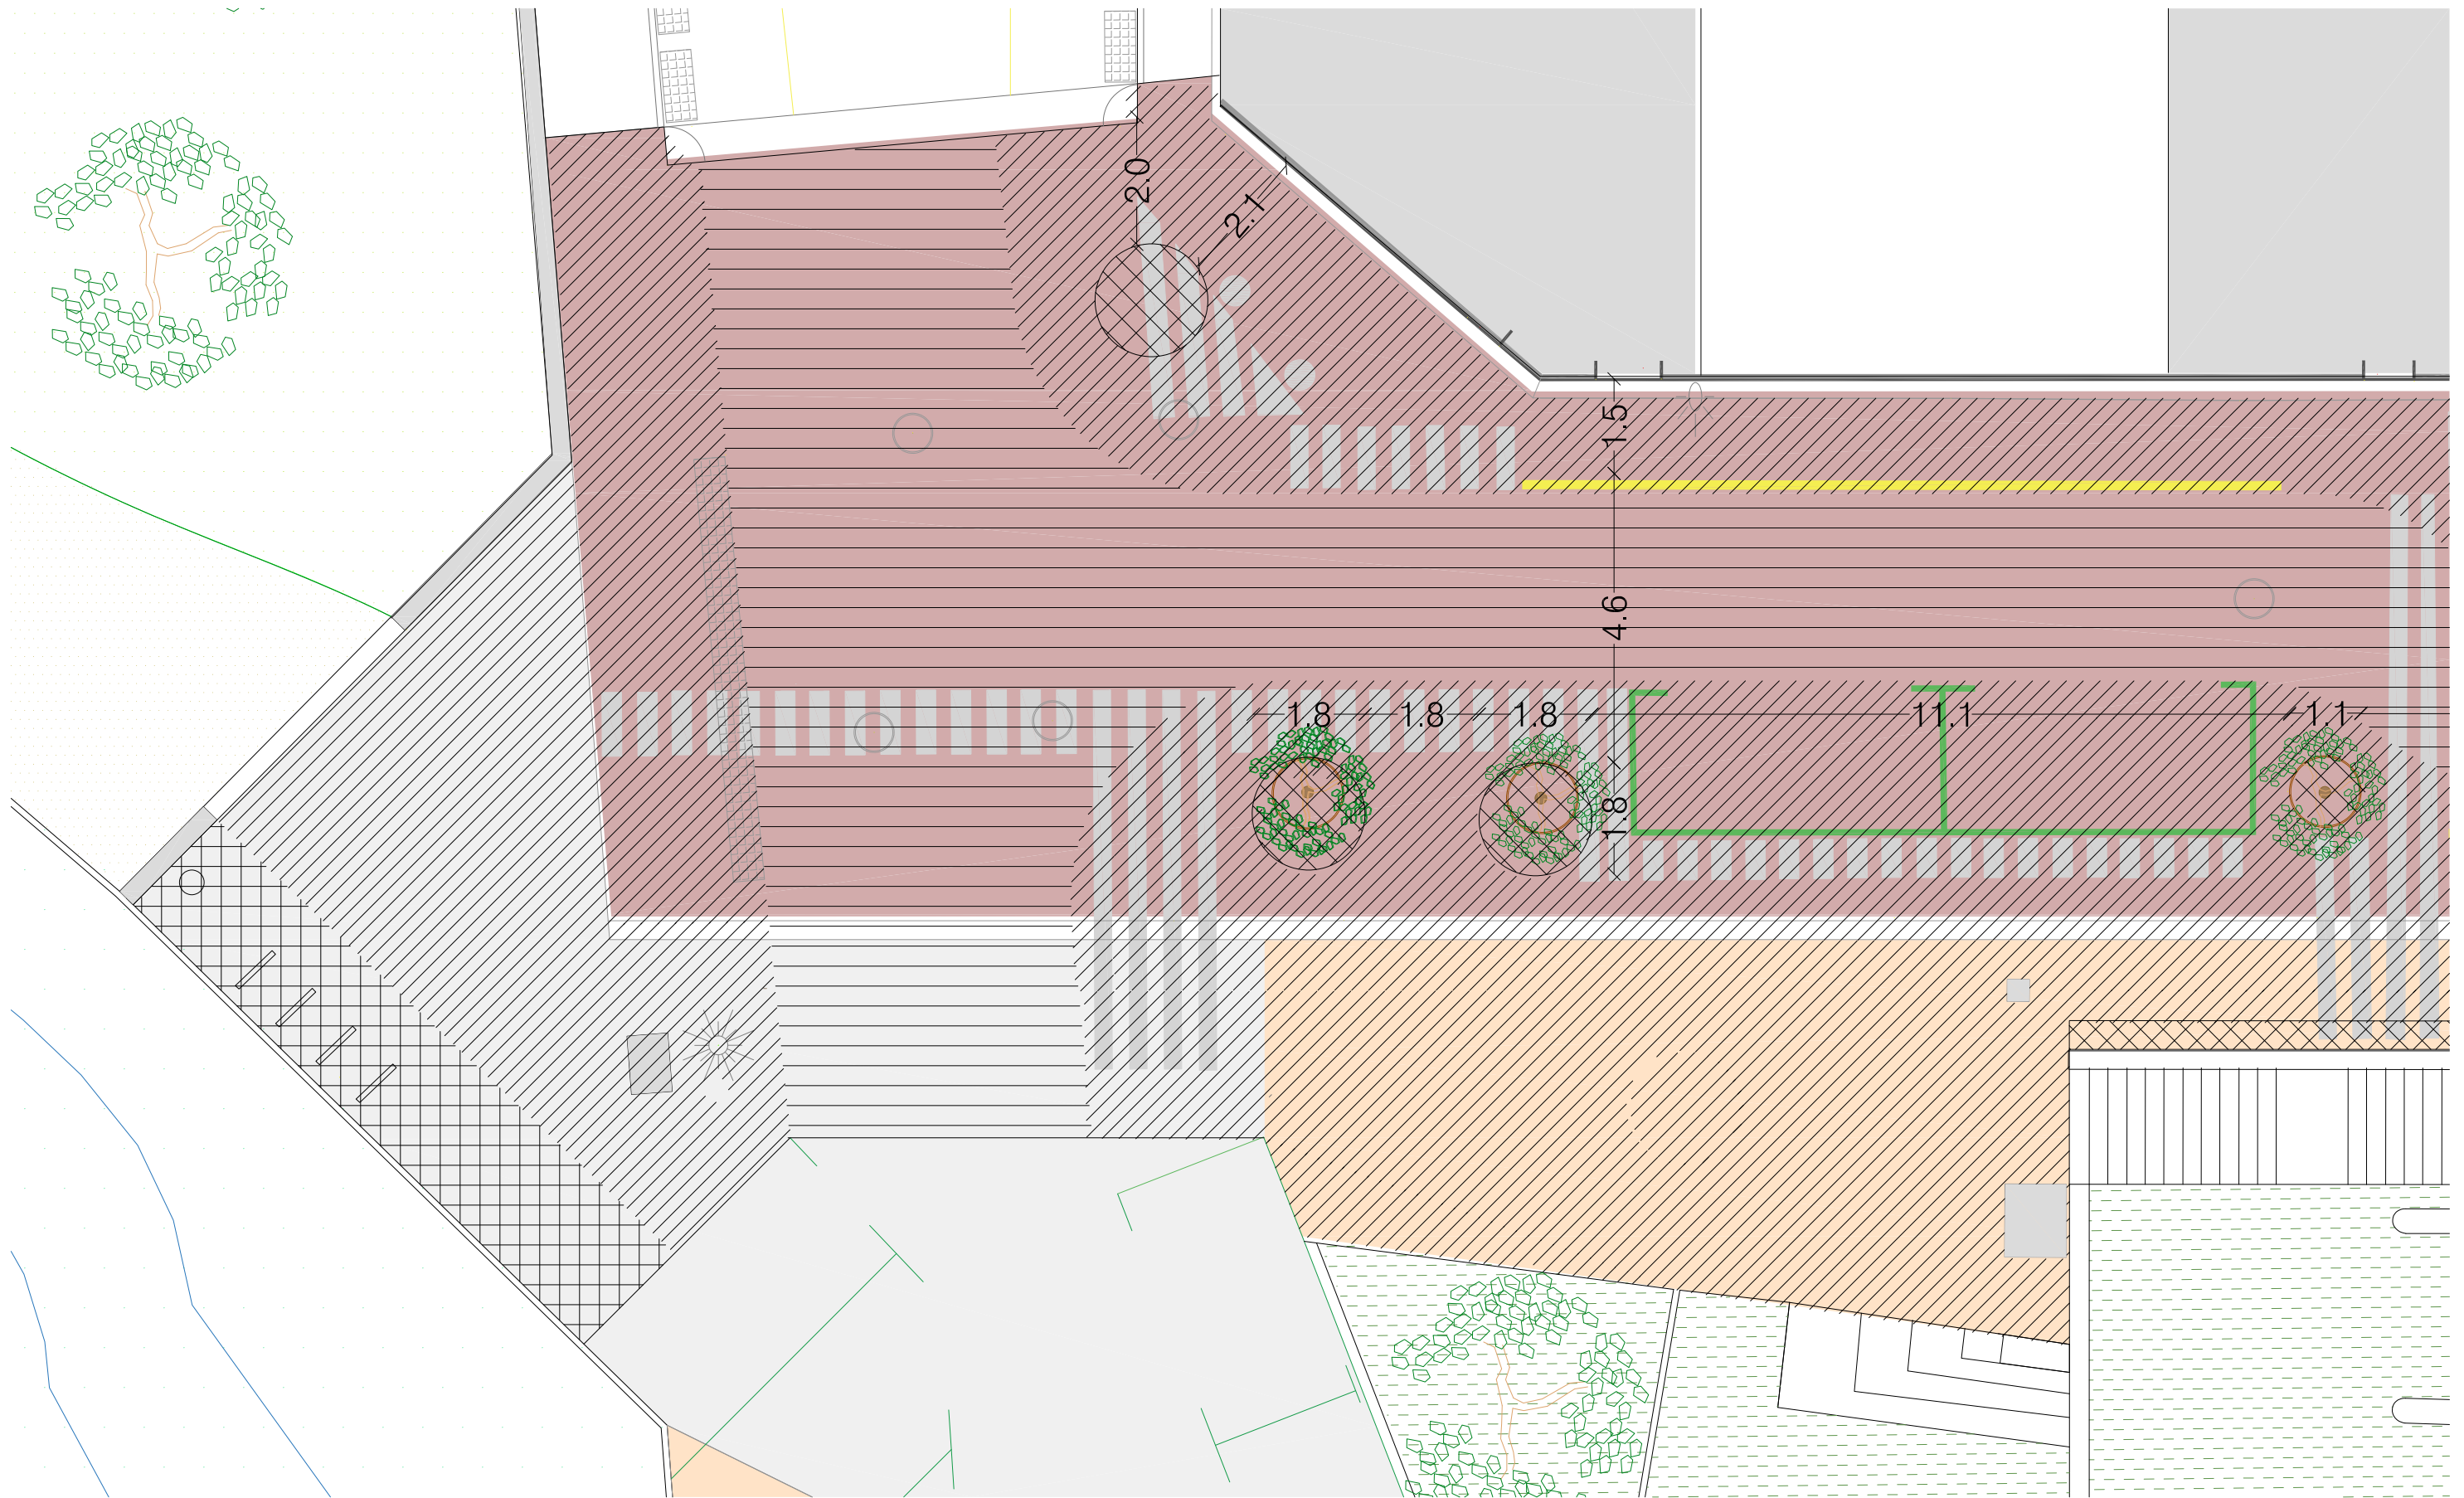

ENDERROC ASFALT - CAPA RODADURA

ENDERROC PAVIMENT COMPLERT

EXCAVACCIÓ

PROJECTE

DESTINATARIS

EMPLAÇAMENT

DATA

PLÀNOL

ESCALA

MILLORA DE LA INFRAESTRUCTURA
VERDA / BLAVA DE L'EIX SANTA RITA
AL CARRER SEGRE

Ajuntament de Malgrat de Mar


Carrer Segre

Novembre 2024


08.a_PROPOSTA :
ENDERROCS

DIN A3_1:100


0 1 2 3 4m

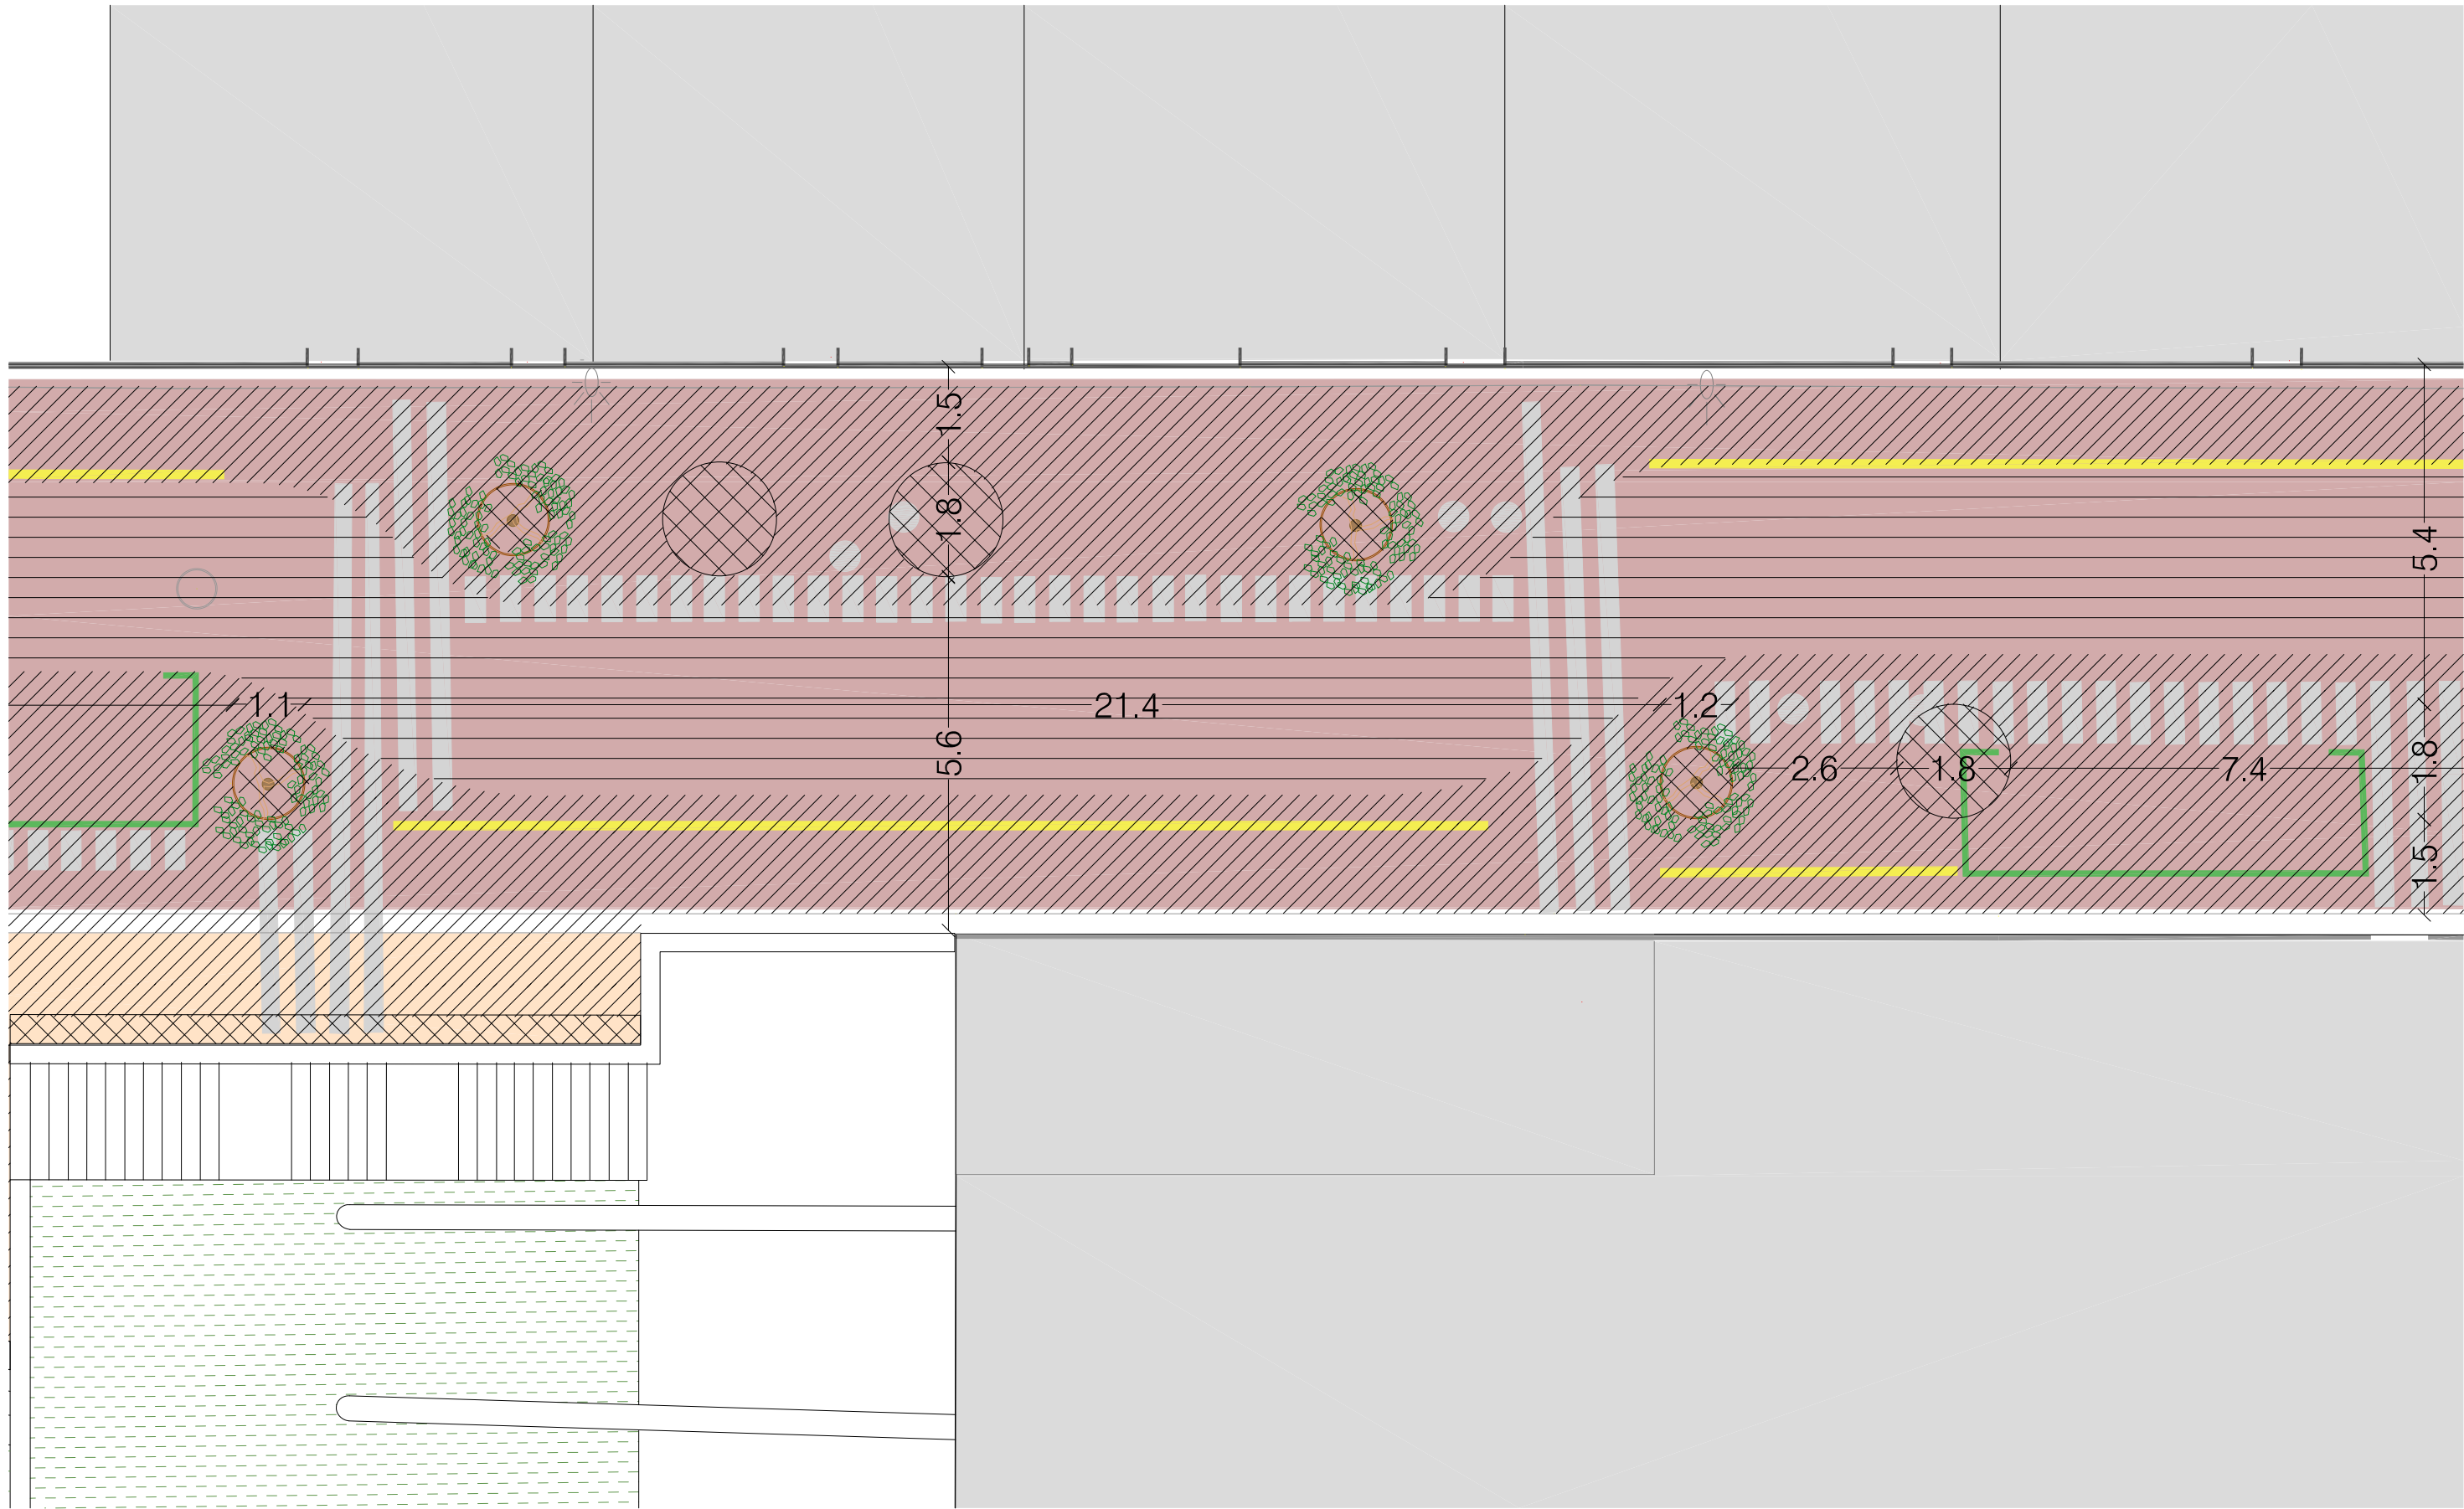



ENDERROC ASFALT - CAPA RODADURA **ENDERROC PAVIMENT COMPLET** **EXCAVACCIÓ**

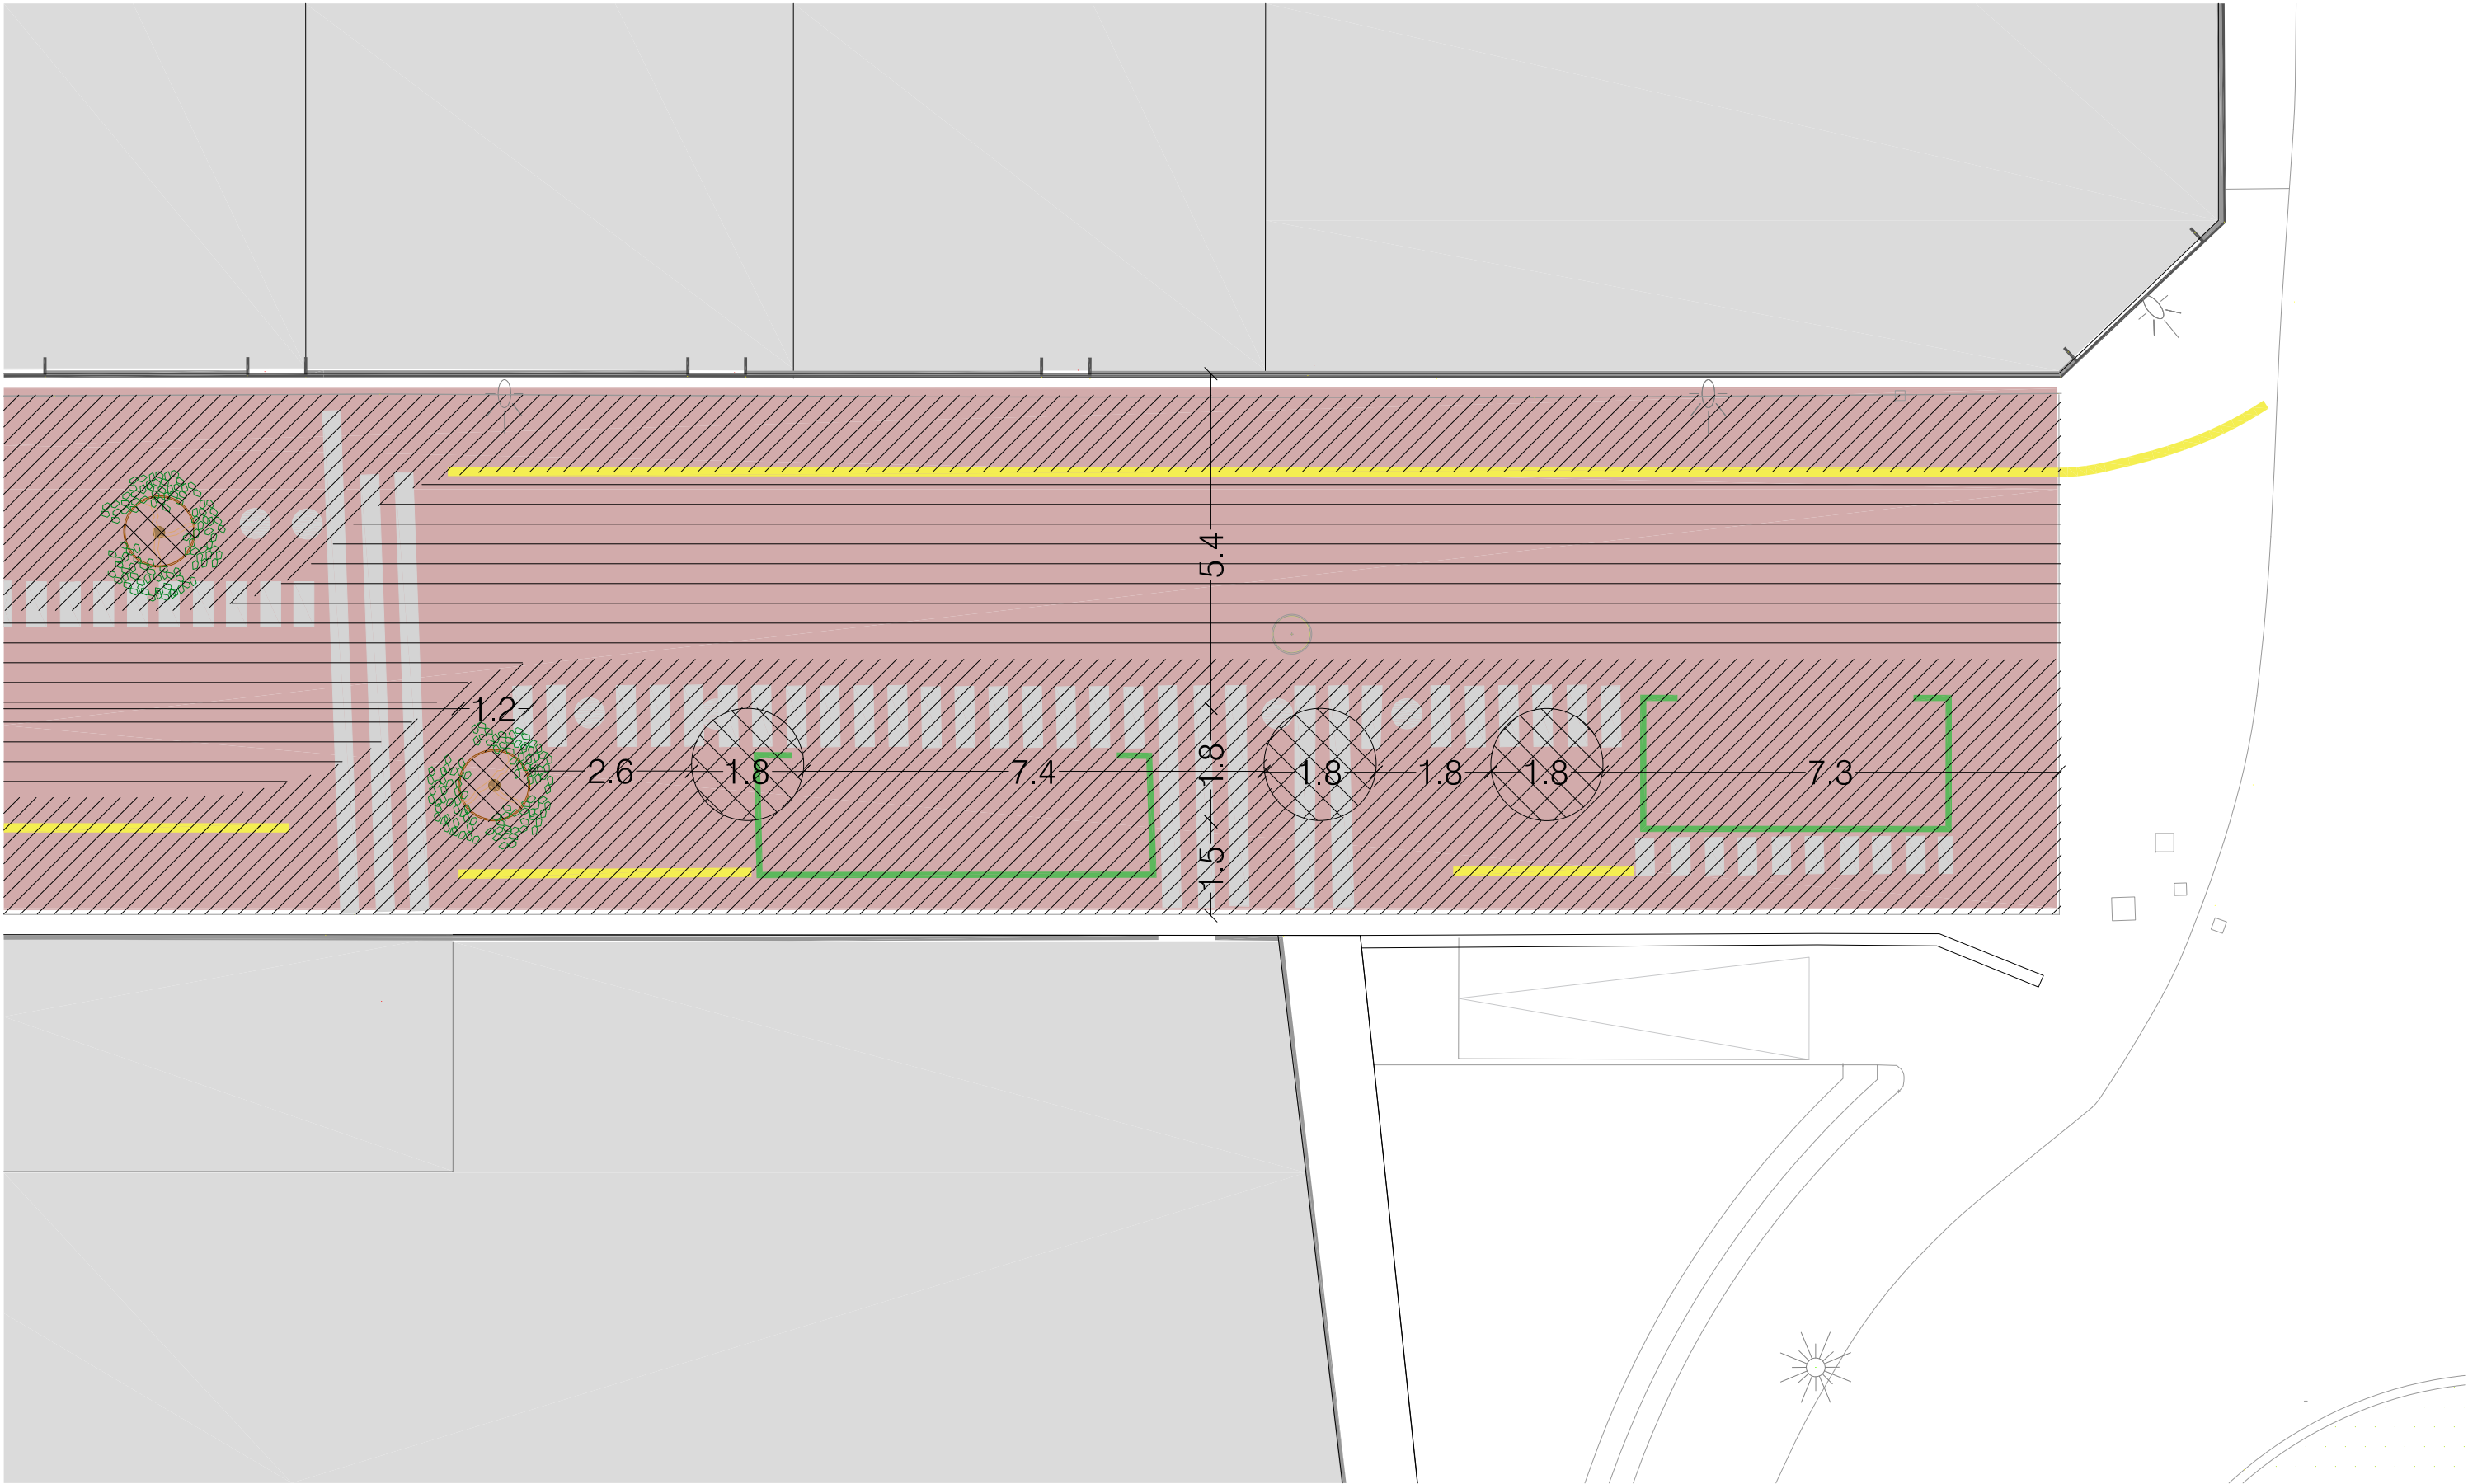

ENDERROC ASFALT - CAPA RODADURA ENDERROC PAVIMENT COMPLERT EXCAVACCIÓ

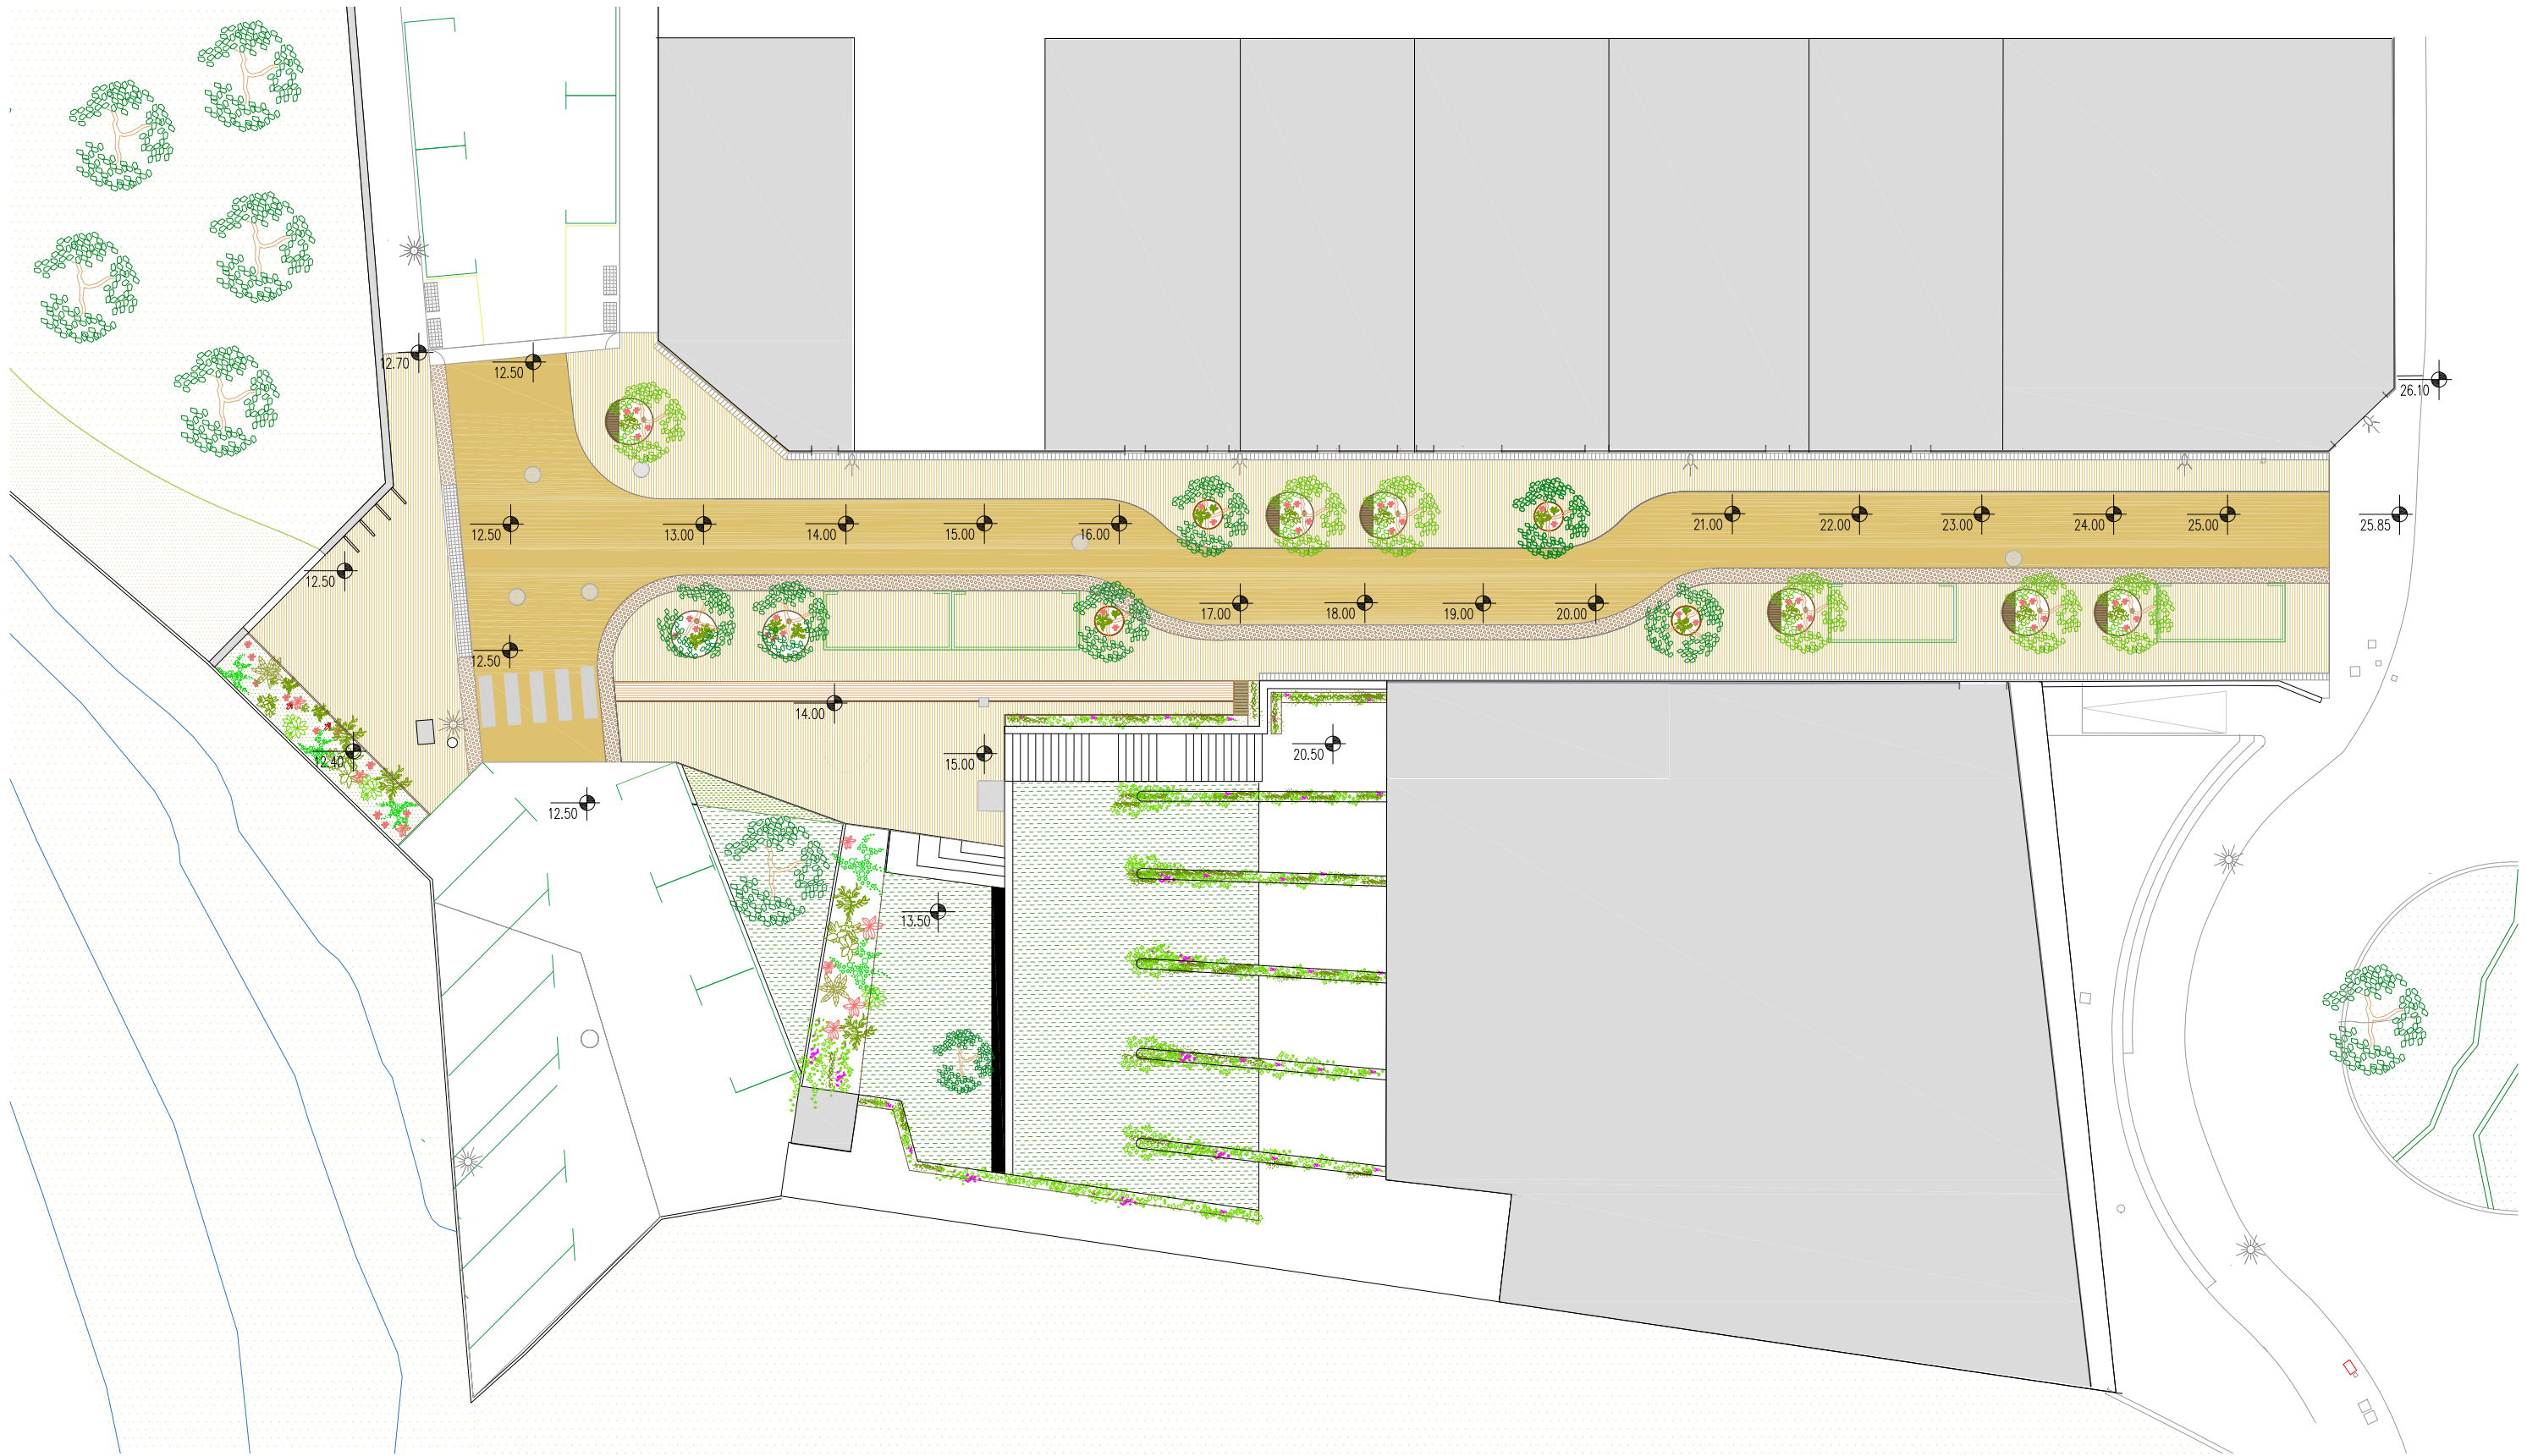

- PARTERRE VERD EXISTENT
- PARTERRE VERD NOU
- ASFALT EXIETENT
AMB CAPA DE RODADURA NOVA
(color terros)
- PAVIMENT NOU DRENANT (color terros)
- PAVIMENT PODOTACTIL D'AVIS
- PAVIMENT PODOTACTIL DIRECCIONAL
- RIGOLA EXISTENT
- ASFALT/FORMIGÓ EXISTENT

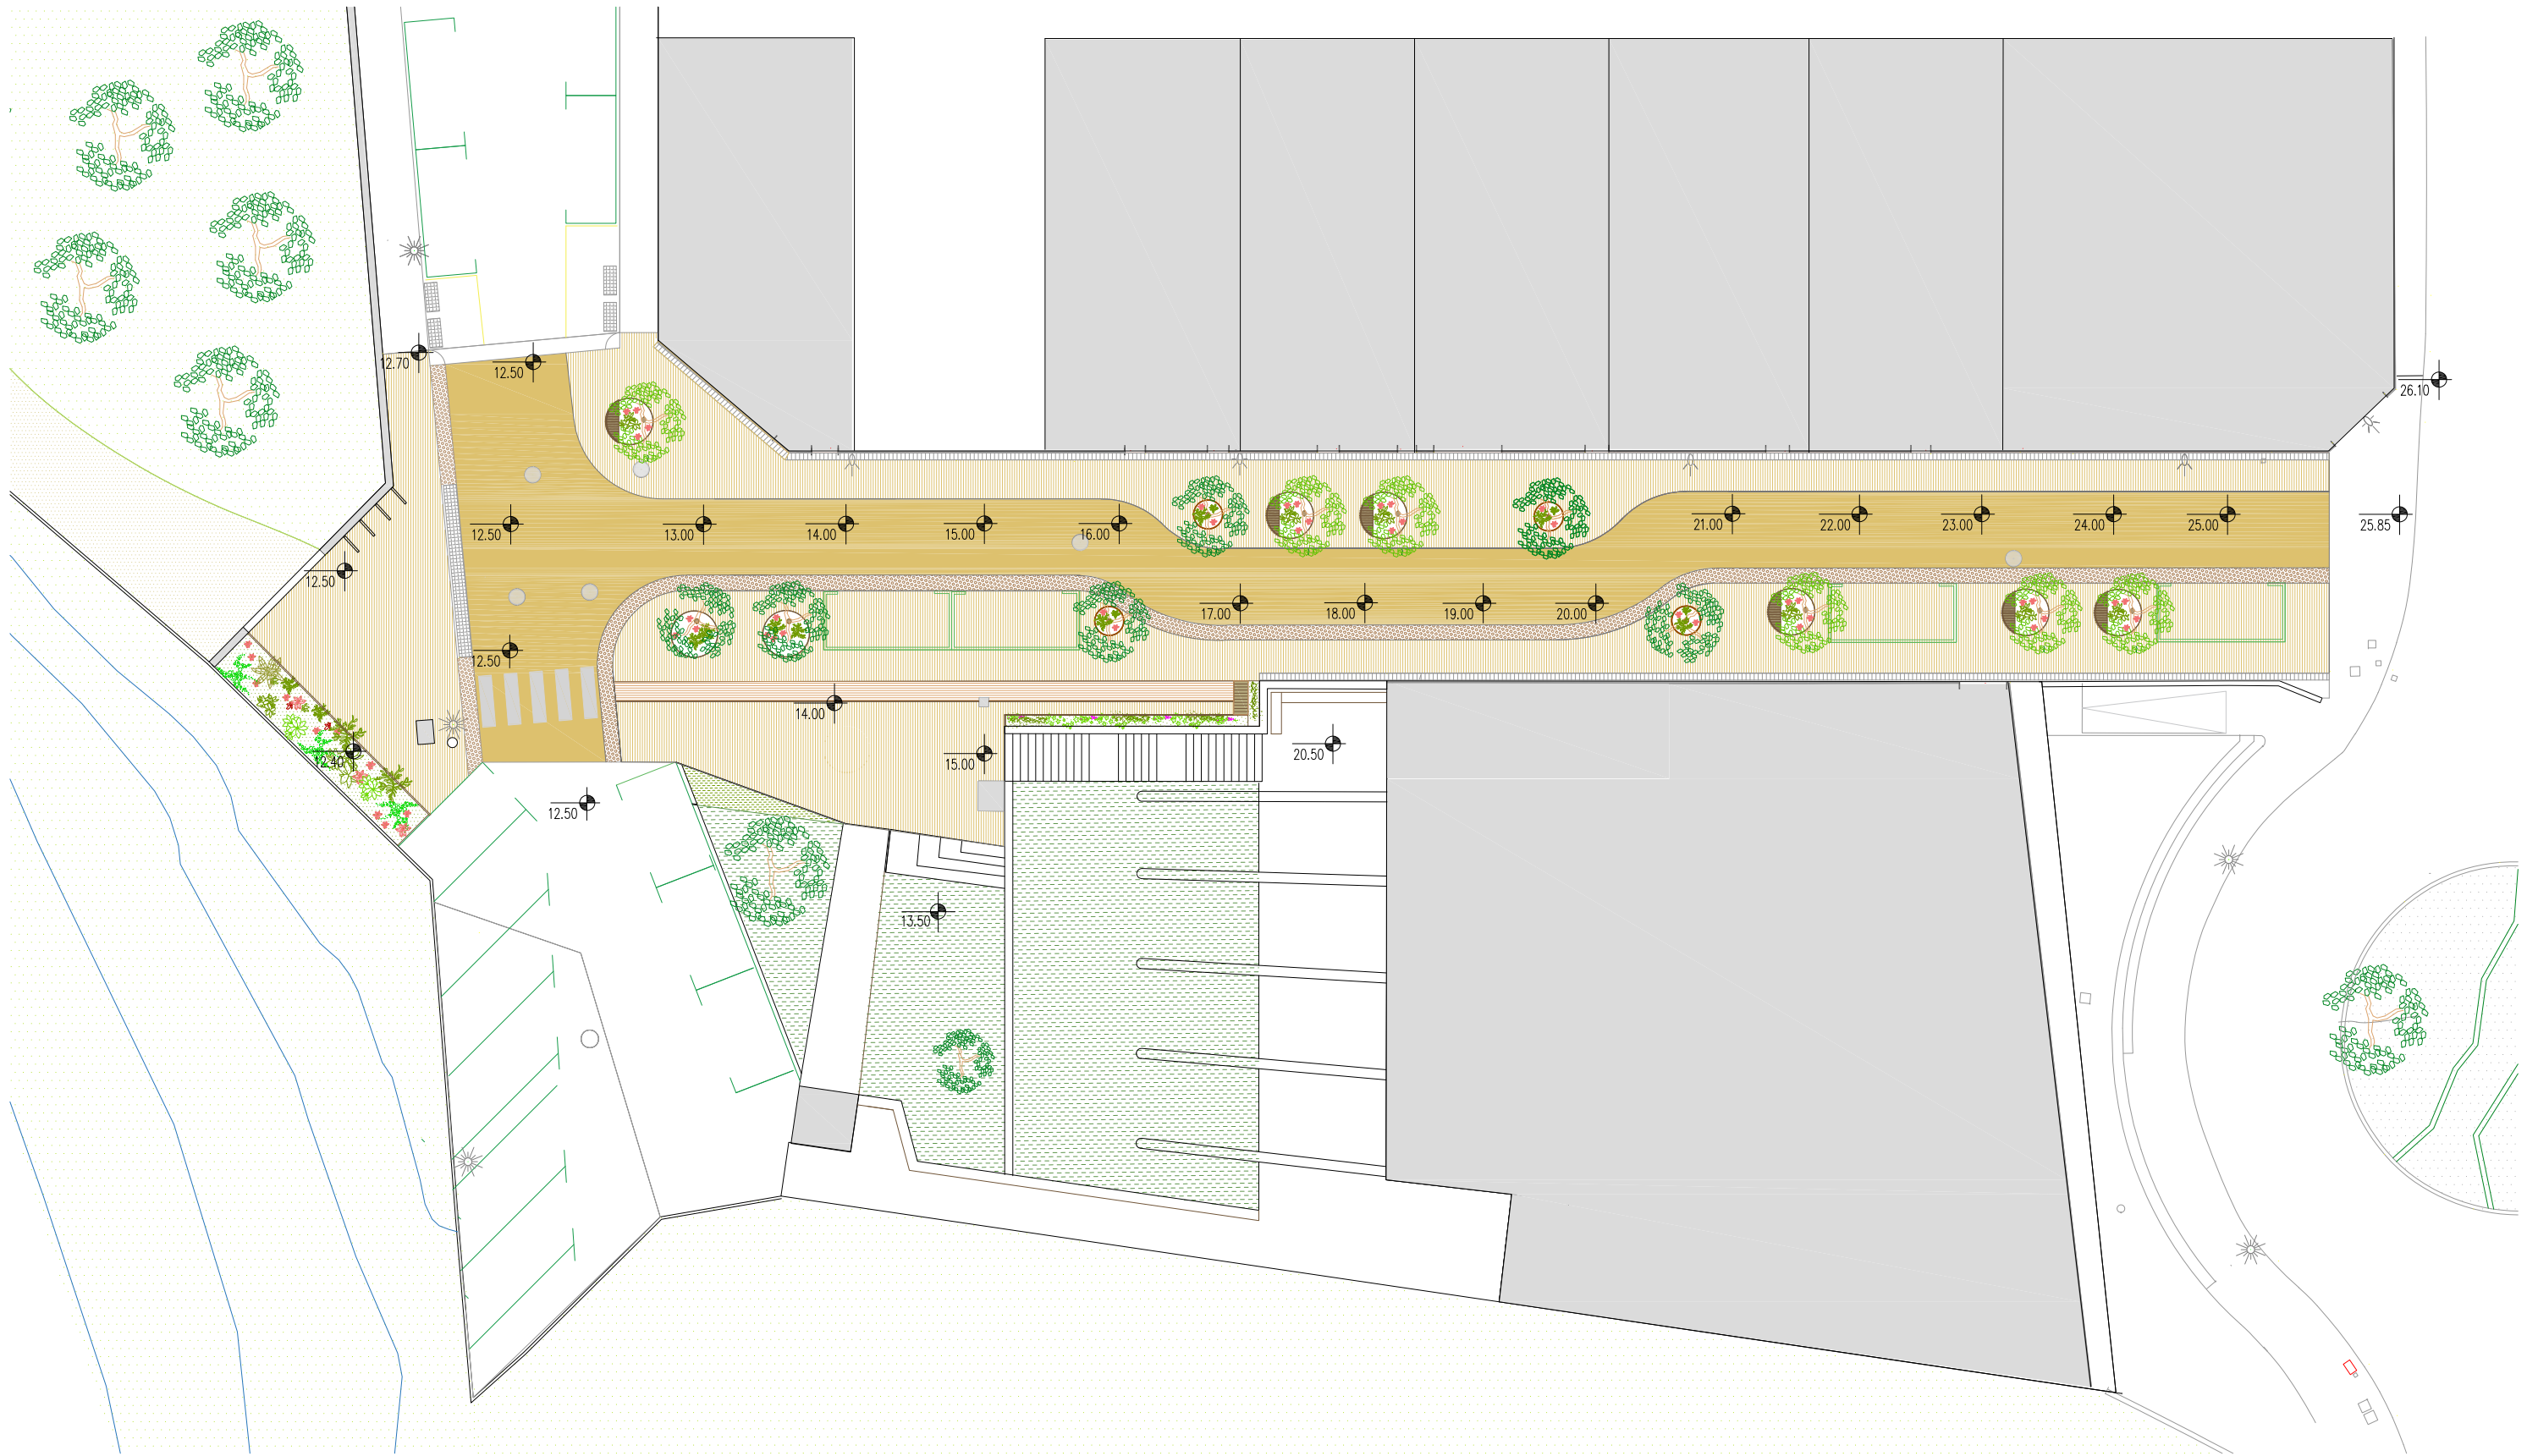

- PARTERRE VERD EXISTENT
- PARTERRE VERD NOU
- ASFALT EXIETENT
AMB CAPA DE RODADURA NOVA
(color terros)
- PAVIMENT NOU DRENANT (color terros)
- PAVIMENT PODOTACTIL D'AVIS
- PAVIMENT PODOTACTIL DIRECCIONAL
- RIGOLA EXISTENT
- ASFALT/FORMIGÓ EXISTENT