
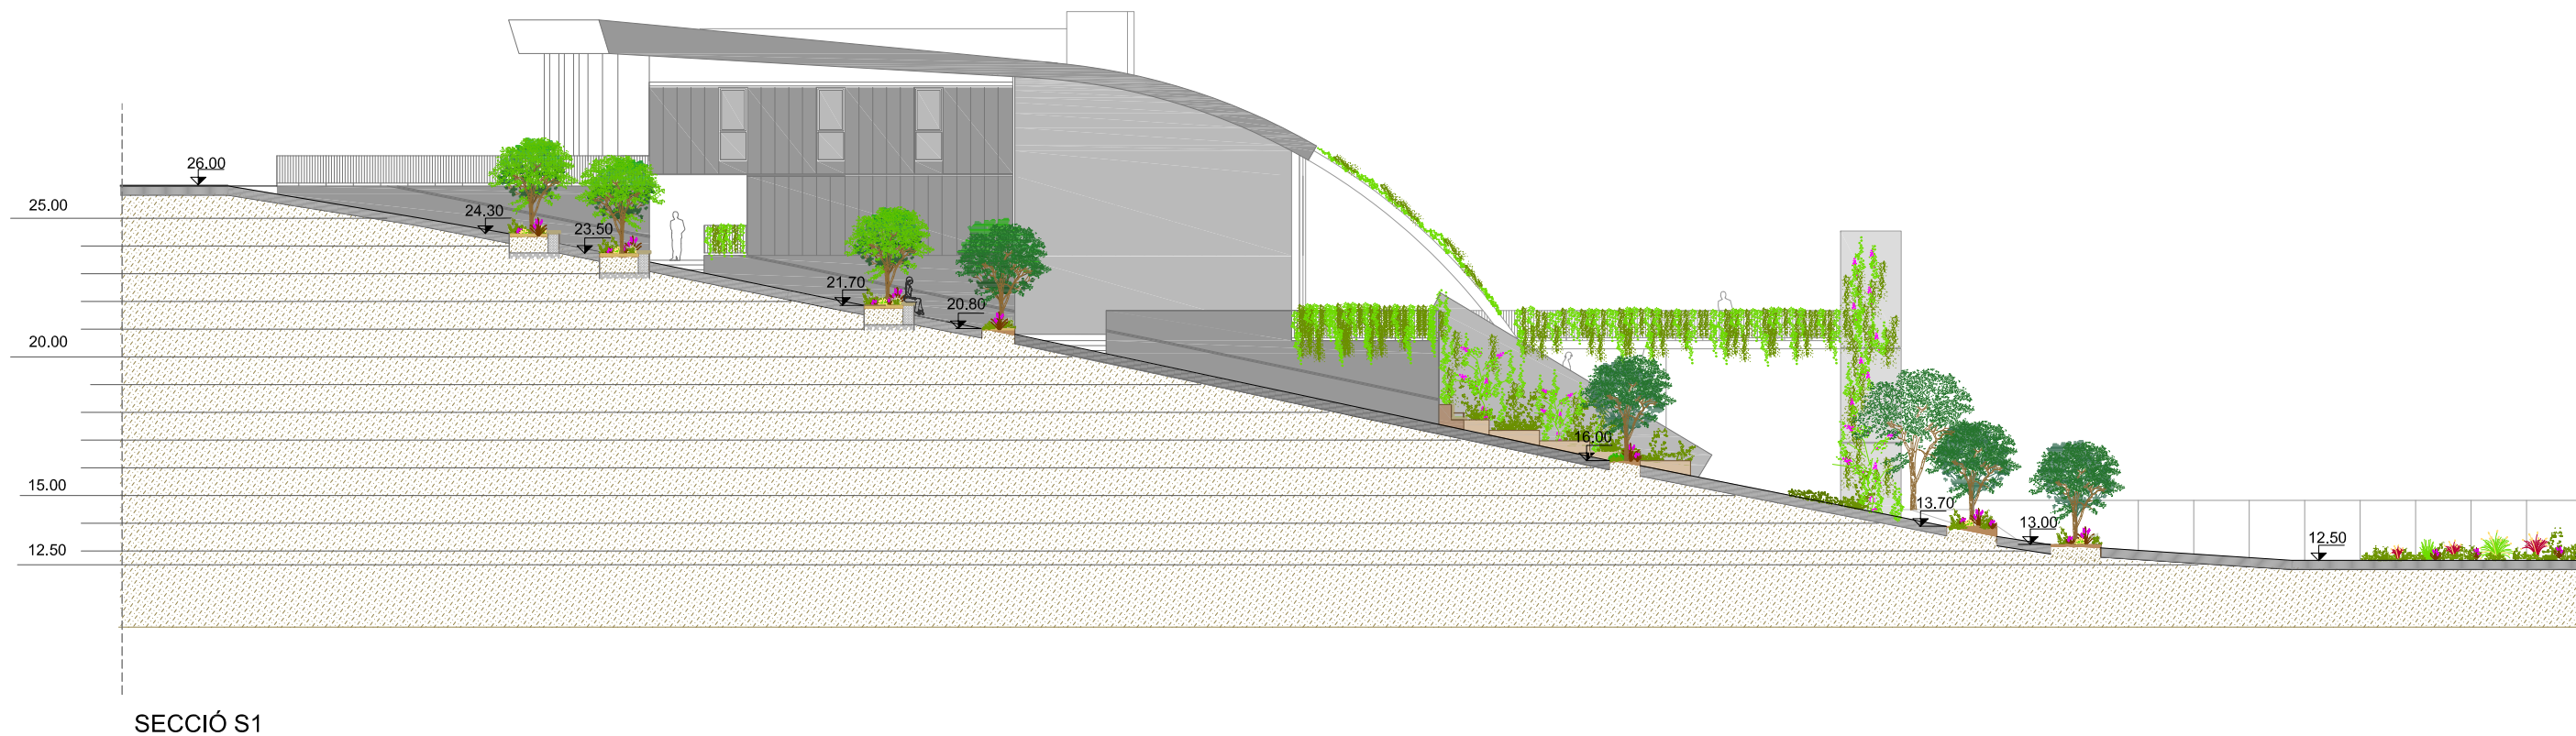
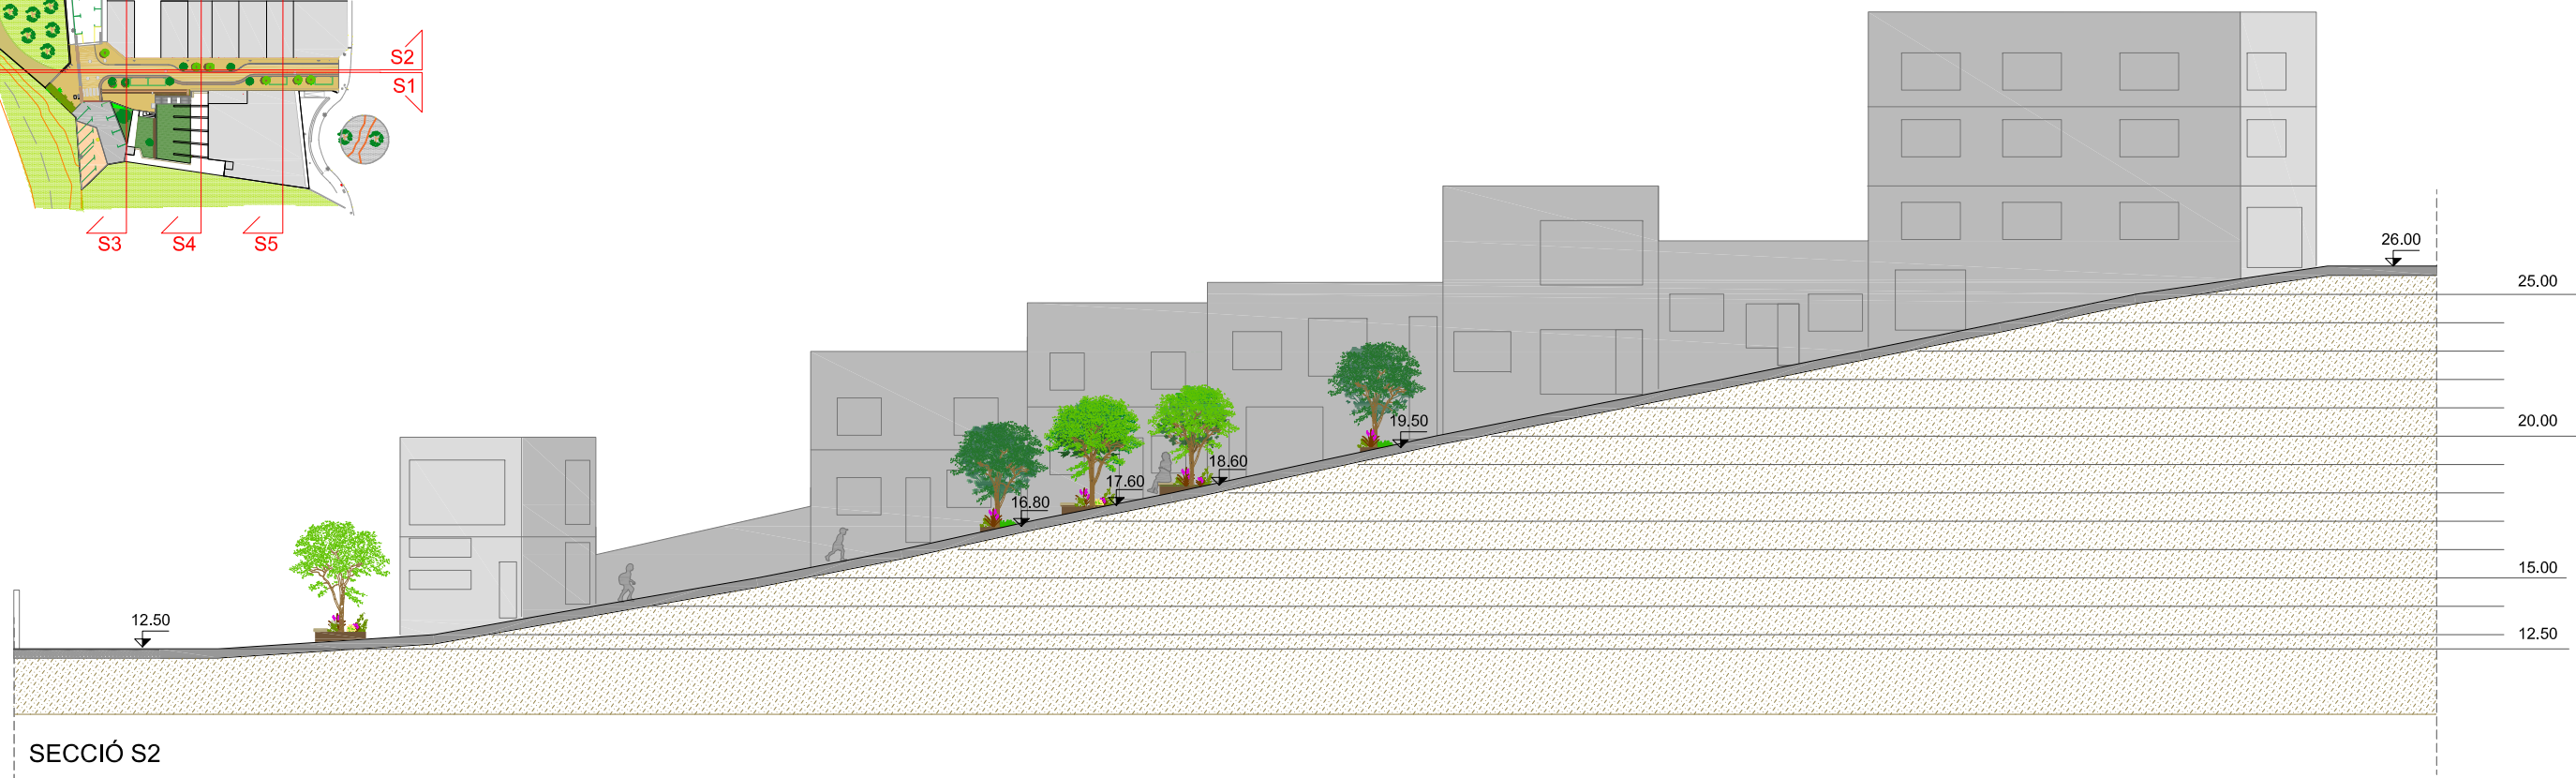


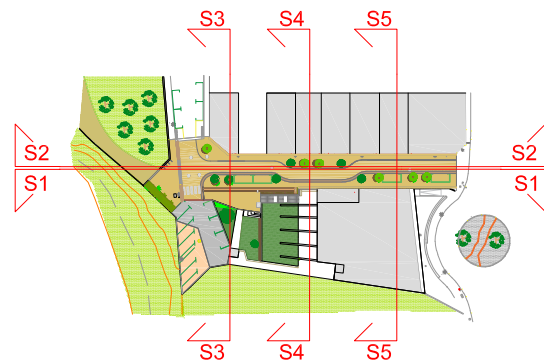

Mamen Artero Borrueu, arquitecta
Nau Bostik. C. Ferran Turné 1-11, 08027, Barcelona.
+ 34 679 669 232 | mamenab@elglobusvermell.org

PROJECTE

MILLORA DE LA INFRAESTRUCTURA
VERDA / BLAVA DE L'EIX SANTA RITA
AL CARRER SEGRE

DESTINATARIS

Ajuntament de Malgrat de Mar

EMPLAÇAMENT

Carrer Segre

DATA


Novembre 2024




PLÀNOL

10_PROPOSTA :
SECCIONS S1 I S2_ FASE 1+FASE 2

ESCALA

DIN A3_ 1:250

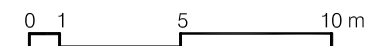

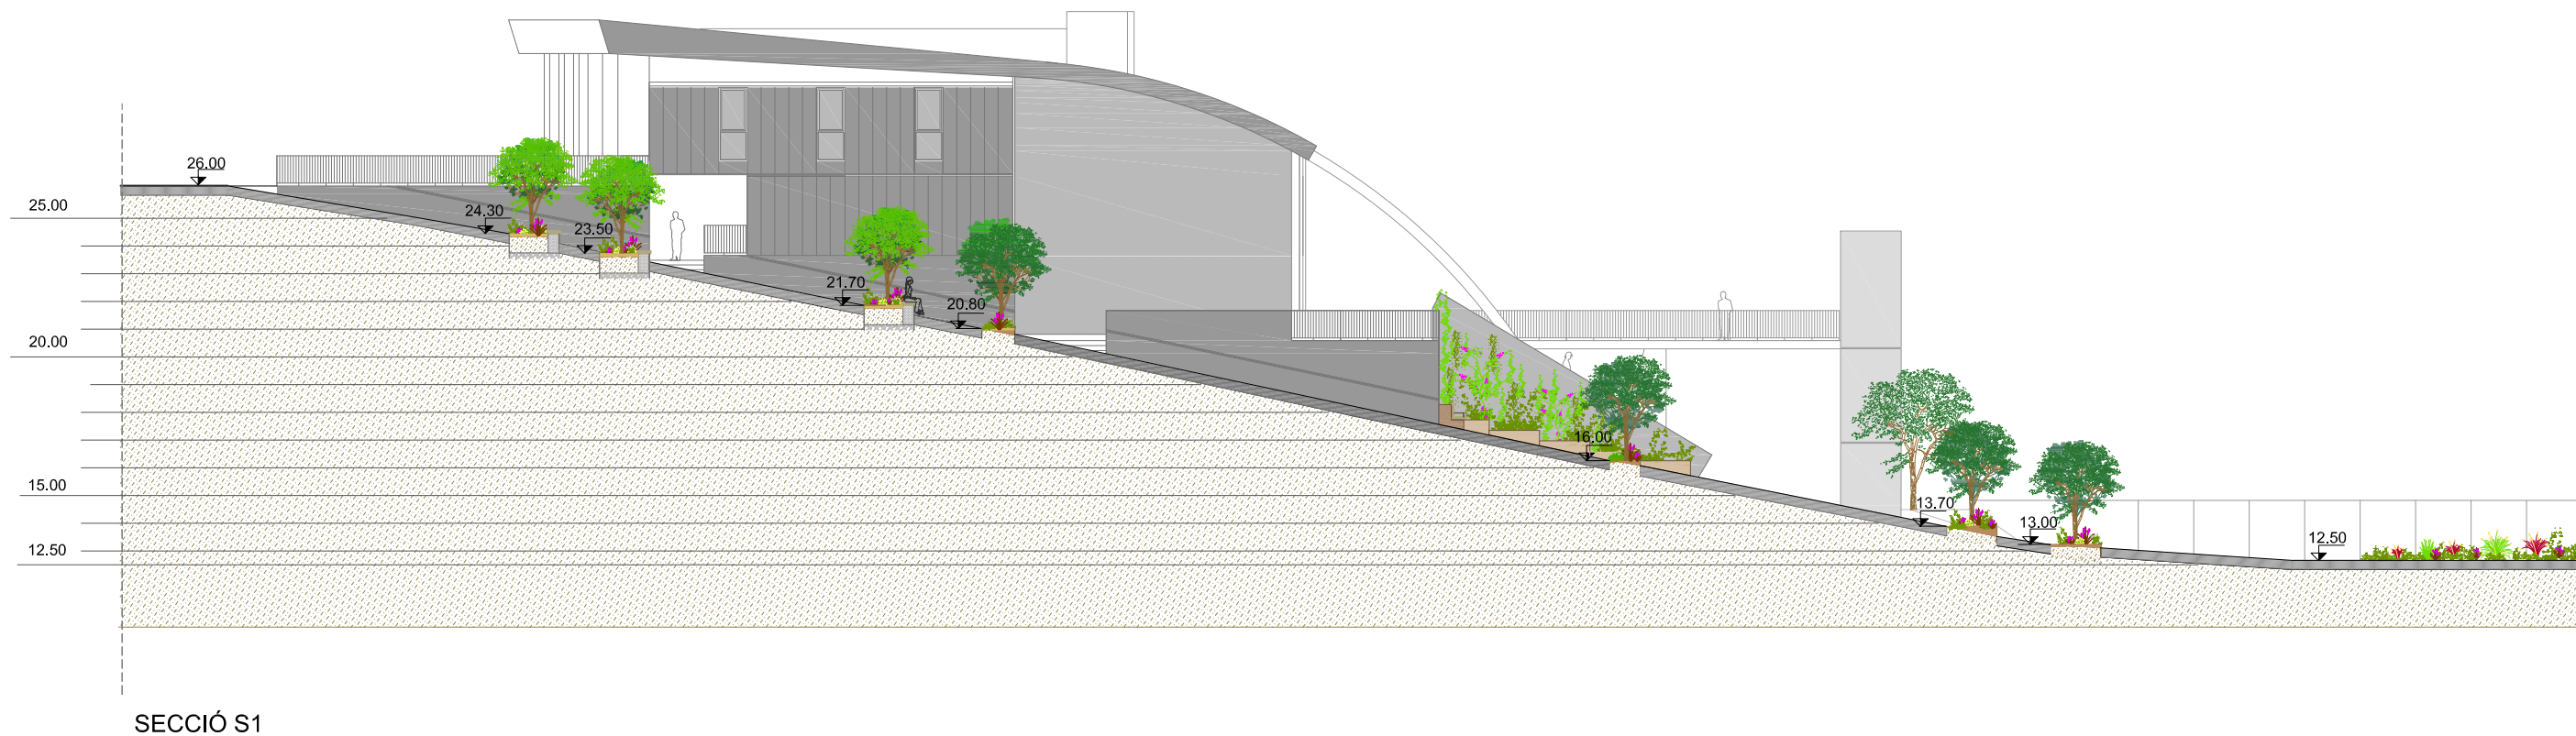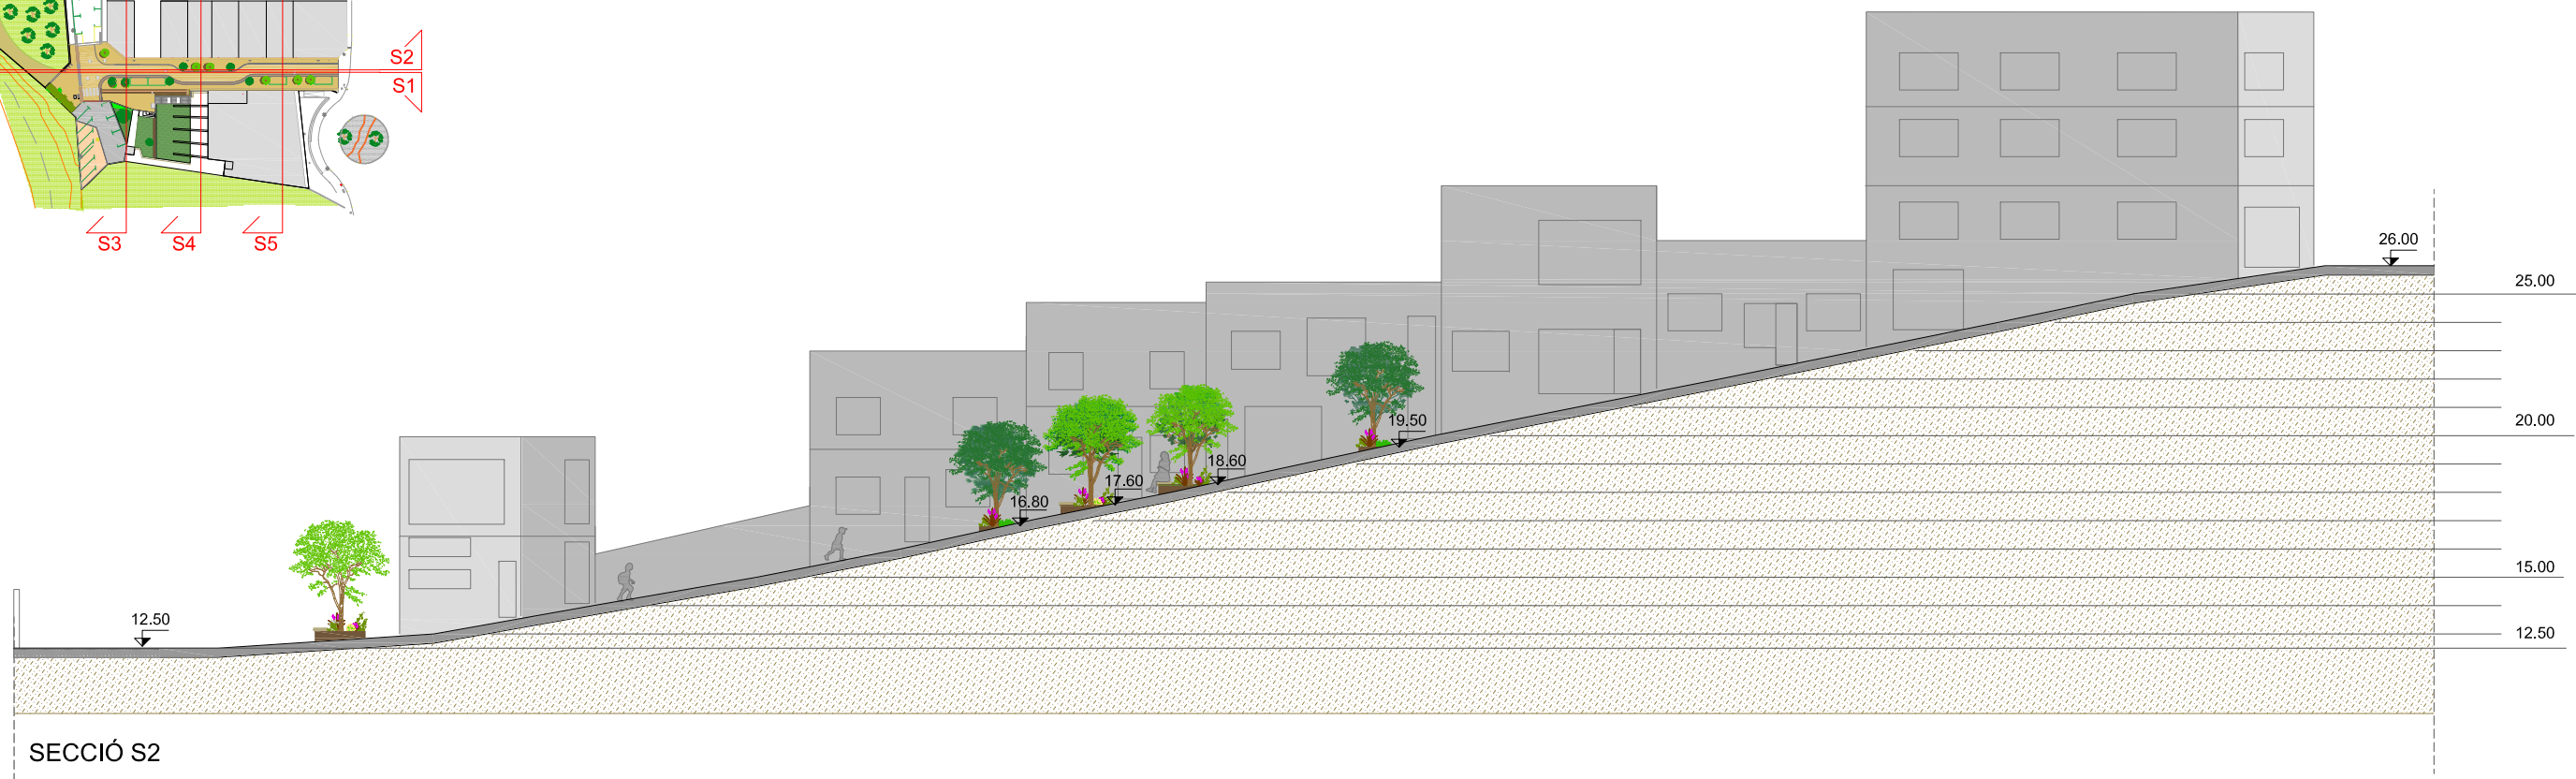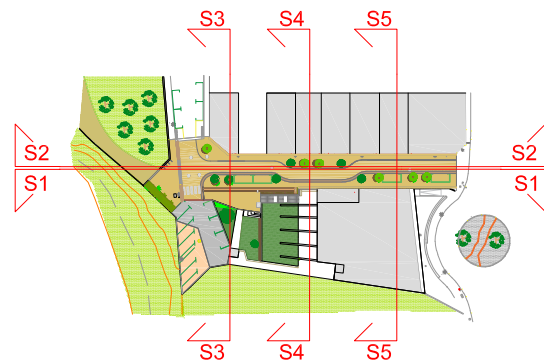

Mamen Artero Borrueu, arquitecta
Nau Bostik. C. Ferran Turné 1-11, 08027, Barcelona.
+ 34 679 669 232 | mamenab@elglobusvermell.org

PROJECTE

MILLORA DE LA INFRAESTRUCTURA
VERDA / BLAVA DE L'EIX SANTA RITA
AL CARRER SEGRE

DESTINATARIS

Ajuntament de Malgrat de Mar

EMPLAÇAMENT

Carrer Segre

DATA


Novembre 2024


PLÀNOL

10.1_PROPOSTA :
SECCIONS S1 I S2_ FASE 1

ESCALA

DIN A3_ 1:250

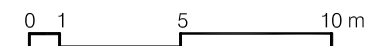

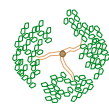

ARBRE EXISTENT



VEGETACIÓ BAIXA EXISTENT



ARBRE NOU



VEGETACIÓ BAIXA NOVA



VEGETACIÓ NOVA
+ INFILTRACIÓ DE L'AIGUA PLUVIAL AL SUBSOL



PAVIEMNT DRENANT :
INFILTRACIÓ DE L'AIGUA PLUVIAL AL SUBSOL





LLEGENDA

- Parterre verd existent
- Parterre verd nou
- Asfalt existent amb la capa de rodadura nova (color terros fosc)
- Paviment nou drenant (color terros clar)
- Paviment podotactil d'avis (botons)
- Paviment podotactil direccional (estries)
- Creuament 2 cadires de rodes
- Gir cadira de rodes

- ① Jardí de infiltració (riera)
- ② Parterre ampliat amb plantes existents (heura)
- ③ "Raco verd" : Conjunt jardineres de acer corten amb plantes enfiladisses i banc de fusta integrat
- ④ Parking bicis despalaçat
- ⑤ Papelera desplaçada

- Arbre nou amb escocell elevat de acer corten D=1.80m, amb nova vegetacio baixa i seient de fusta integrat
- Arbre existent amb escocell, ampliat i elevat, de acer corten D=1.80m amb nova vegetacio baixa
- Arbre existent amb escocell elevat de acer corten D=1.20m amb nova vegetacio baixa

- Banc de fusta
- Jardineres de acer corten amb plantes enfiladisses
- Plantes enfiladisses i penjants
- Vegetació variada : jardí de pluja/jardí sec

PROJECTE

DESTINATARIS

EMPLAÇAMENT

DATA

PLÀNOL

ESCALA



Mamen Artero Borrue, arquitecta
Nau Bostik. C. Ferran Turné 1-11, 08027, Barcelona.
+ 34 679 669 232 | mamenab@elglobusvermell.org

MILLORA DE LA INFRAESTRUCTURA
VERDA / BLAVA DE L'EIX SANTA RITA
AL CARRER SEGRE

Ajuntament de Malgrat de Mar


Carrer Segre

Novembre 2024

12.a_PROPOSTA:
PLANTA : COTES / NORMATIVES



DIN A3_1:100

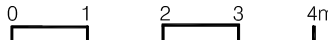

LLEGENDA

-  Parterre verd existent
-  Parterre verd nou
-  Asfalt existent amb la capa de rodadura nova (color terros fosc)
-  Paviment nou drenant (color terros clar)
-  Paviment podotactil d 'avis (botons)
-  Paviment podotactil direccional (estries)
-  Creuament 2 cadires de rodes
-  Gir cadira de rodes

- ① Jardí de infiltració (riera)
- ② Parterre ampliat amb plantes existents (heura)
- ③ "Raco verd" : Conjunt jardineres de acer corten amb plantes enfiladisses i banc de fusta integrat
- ④ Parking bicis despalçat
- ⑤ Papelera desplaçada

- Arbre nou amb escocell elevat
de acer corten D=1.80m,
amb nova vegetació baixa
i seient de fusta integrat
- Arbre existent amb escocell,
ampliat i elevat,
de acer corten D=1.80m
amb nova vegetació baixa
- Arbre existent amb escocell elevat
de acer corten D=1.20m
amb nova vegetació baixa
- Banc de fusta
- Jardineras de acer corten
amb plantes enfiladisses
- Plantes enfiladisses i penjants
- Vegetació variada :
jardí de pluja/jardí sec

