




**AJUNTAMENT
D'ESPARREGUERA**

Annex I:

- Plànols de les Unitats de Gestió**
- Plànols de les arquetes de reg**



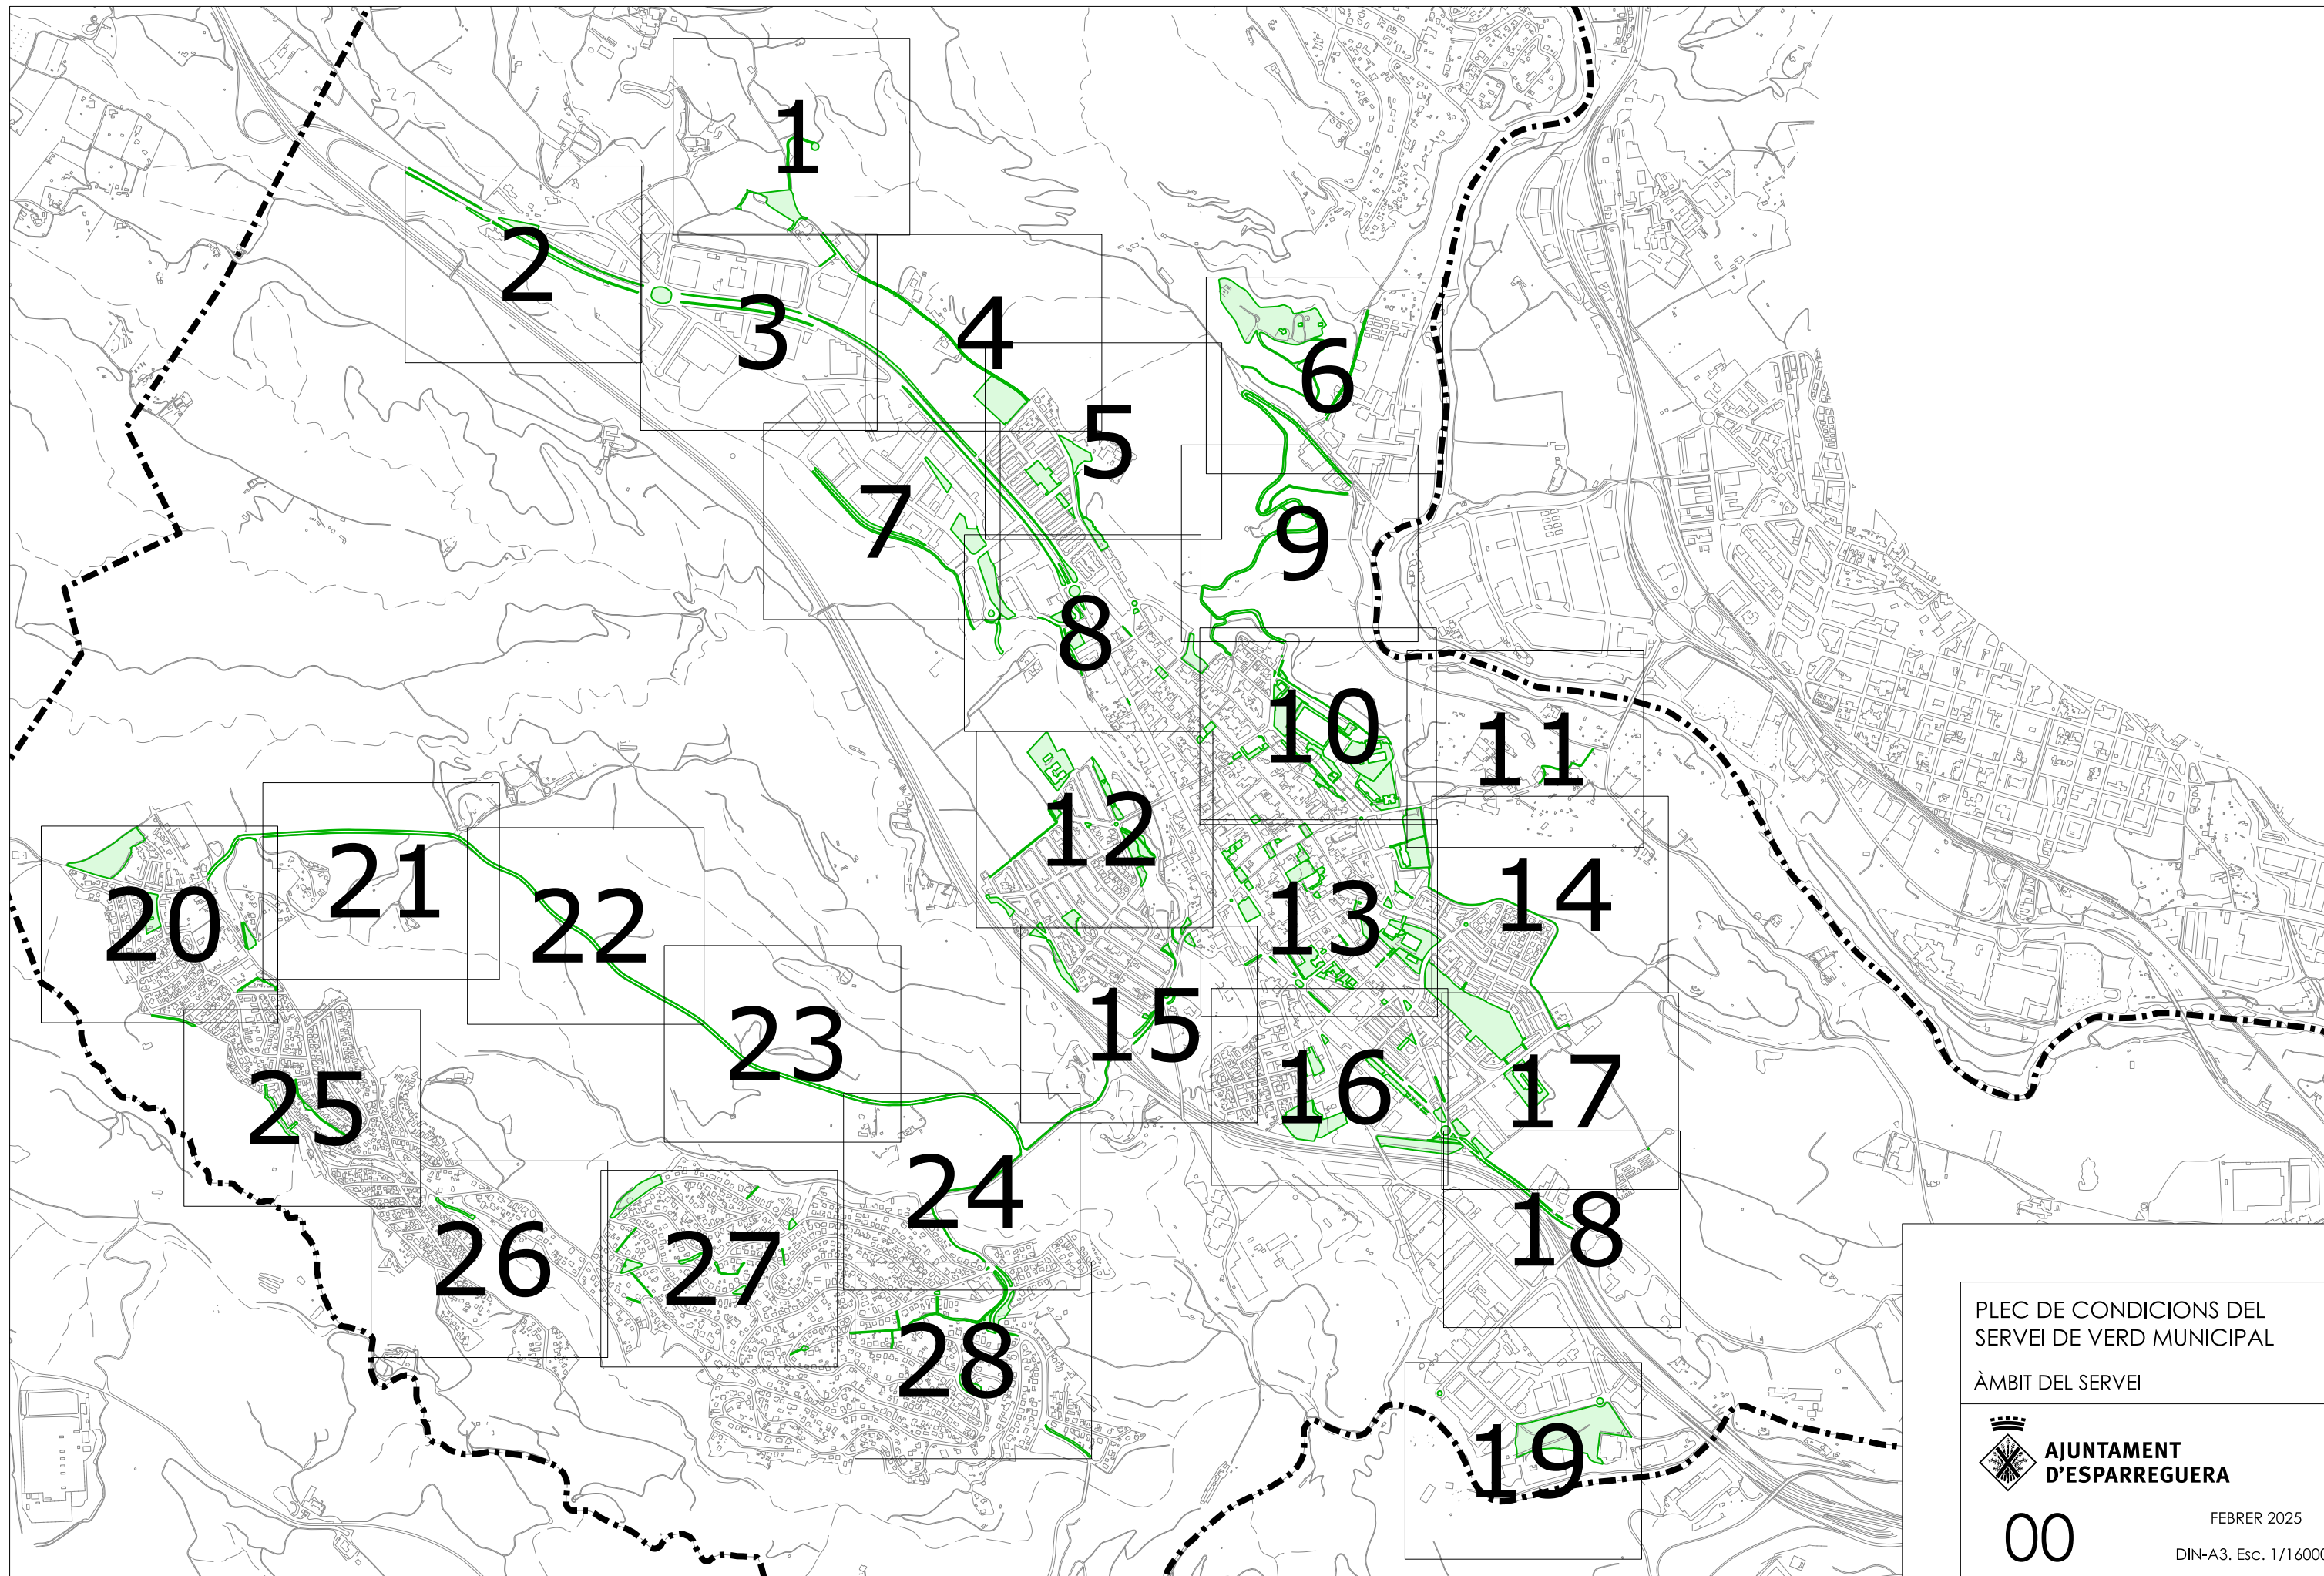



PLEC DE CONDICIONS DEL
SERVEI DE VERD MUNICIPAL

ÀMBIT DEL SERVEI

 **AJUNTAMENT
D'ESPARREGUERA**

00

FEBRER 2025
DIN-A3. Esc. 1/16000

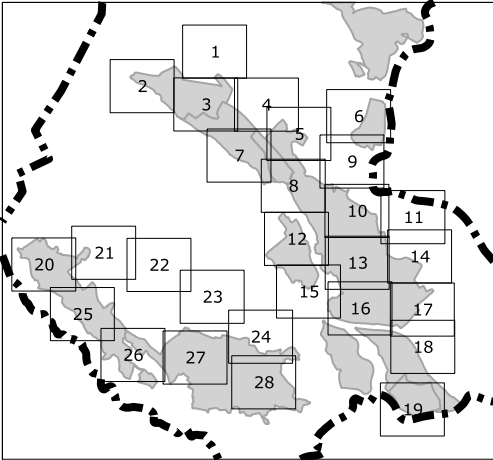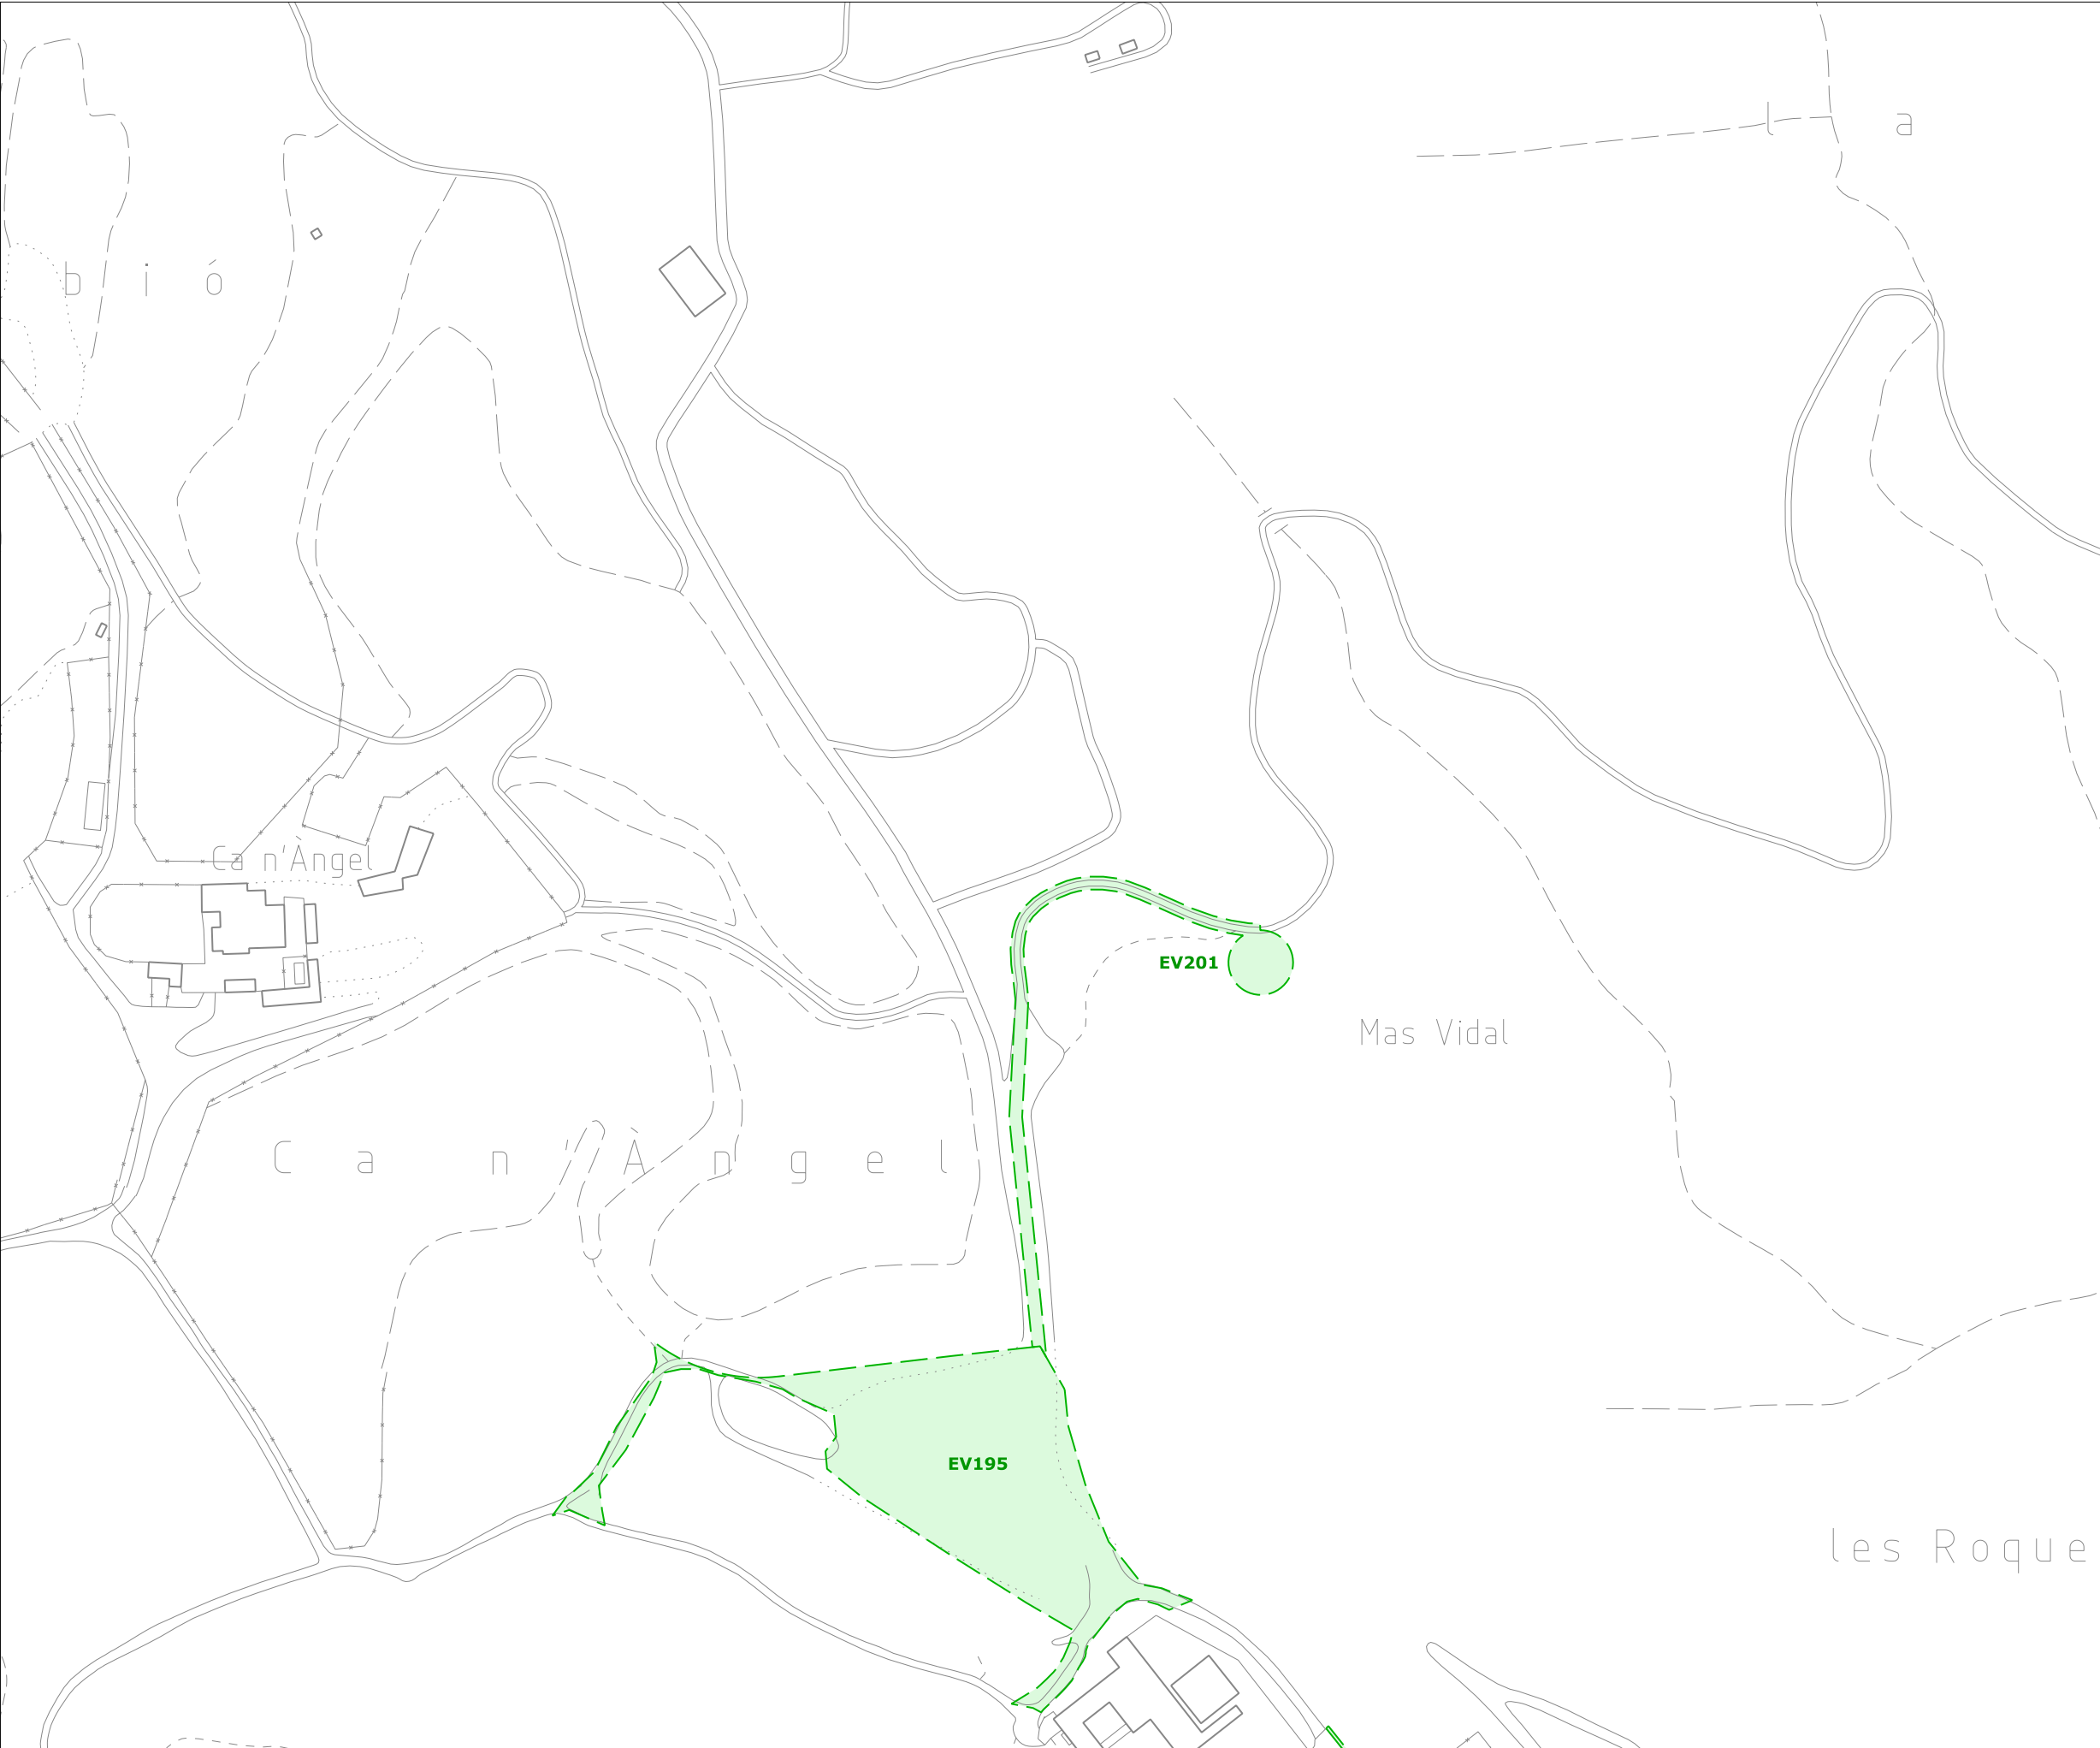

 Límit de terme municipal

Lot 1

 unitats de gestió d'espais verds
jardineres dintre d'unitats de gestió
arbrat dintre d'unitats de gestió

Lot 2

 unitats de gestió d'arbrat viari



PLEC DE CONDICIONS DEL
SERVEI DE VERD MUNICIPAL

ÀMBIT DEL SERVEI

 **AJUNTAMENT
D'ESPARREGUERA**

01

FEBRER 2025
DIN-A3. Esc. 1/2000

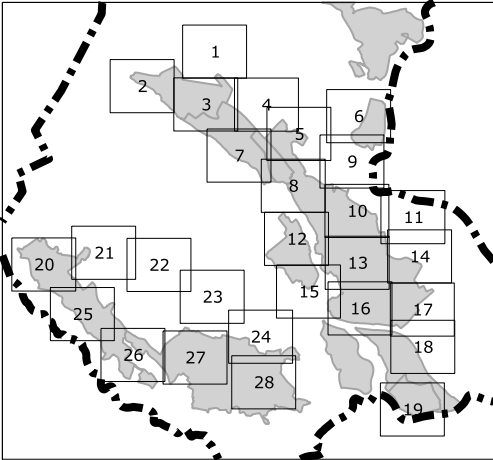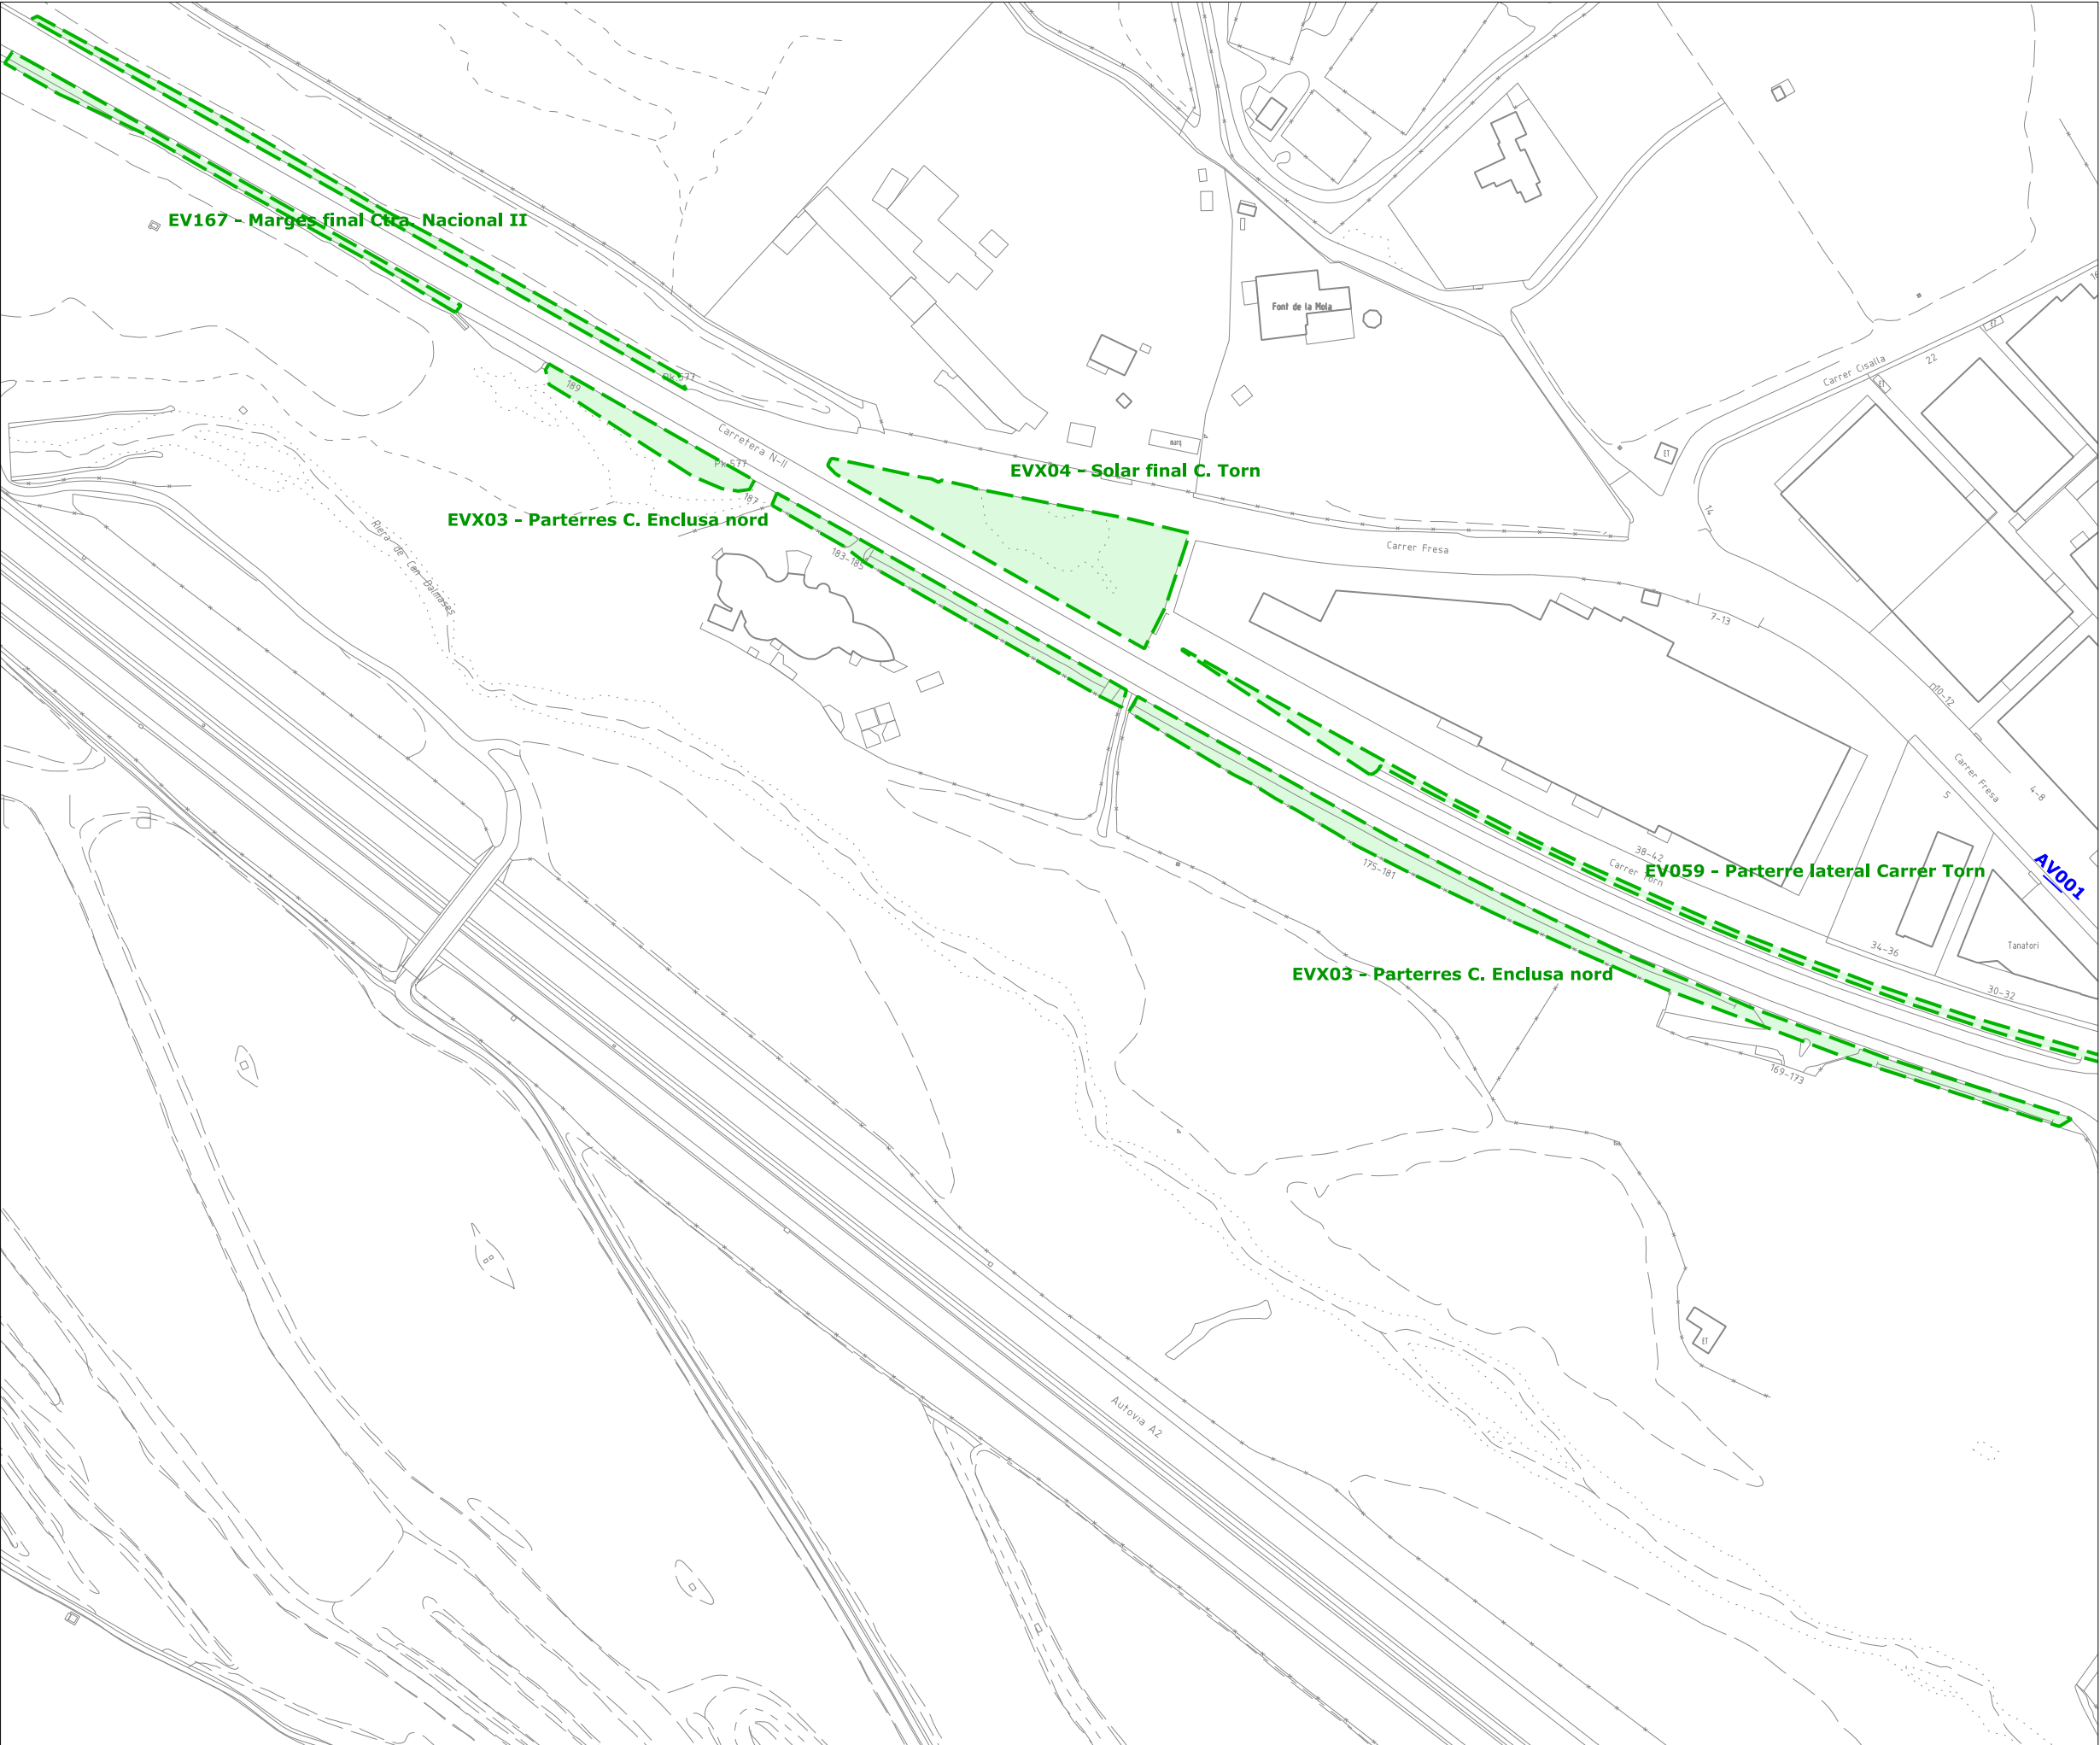

- Límit de terme municipal**
- Lot 1**
- unitats de gestió d'espais verds
jardineres dintre d'unitats de gestió
arbrat dintre d'unitats de gestió
- Lot 2**
- unitats de gestió d'arbrat viari



PLEC DE CONDICIONS DEL
SERVEI DE VERD MUNICIPAL

ÀMBIT DEL SERVEI



02

FEBRER 2025
DIN-A3. Esc. 1/2000

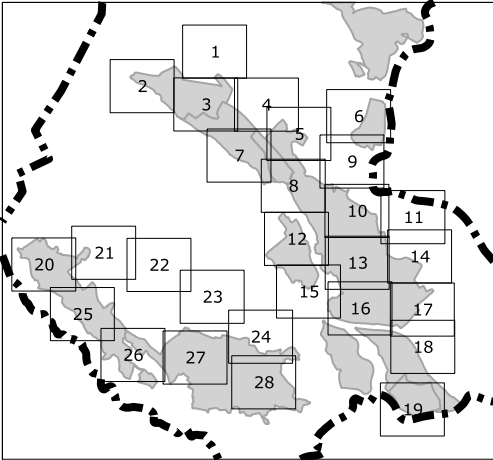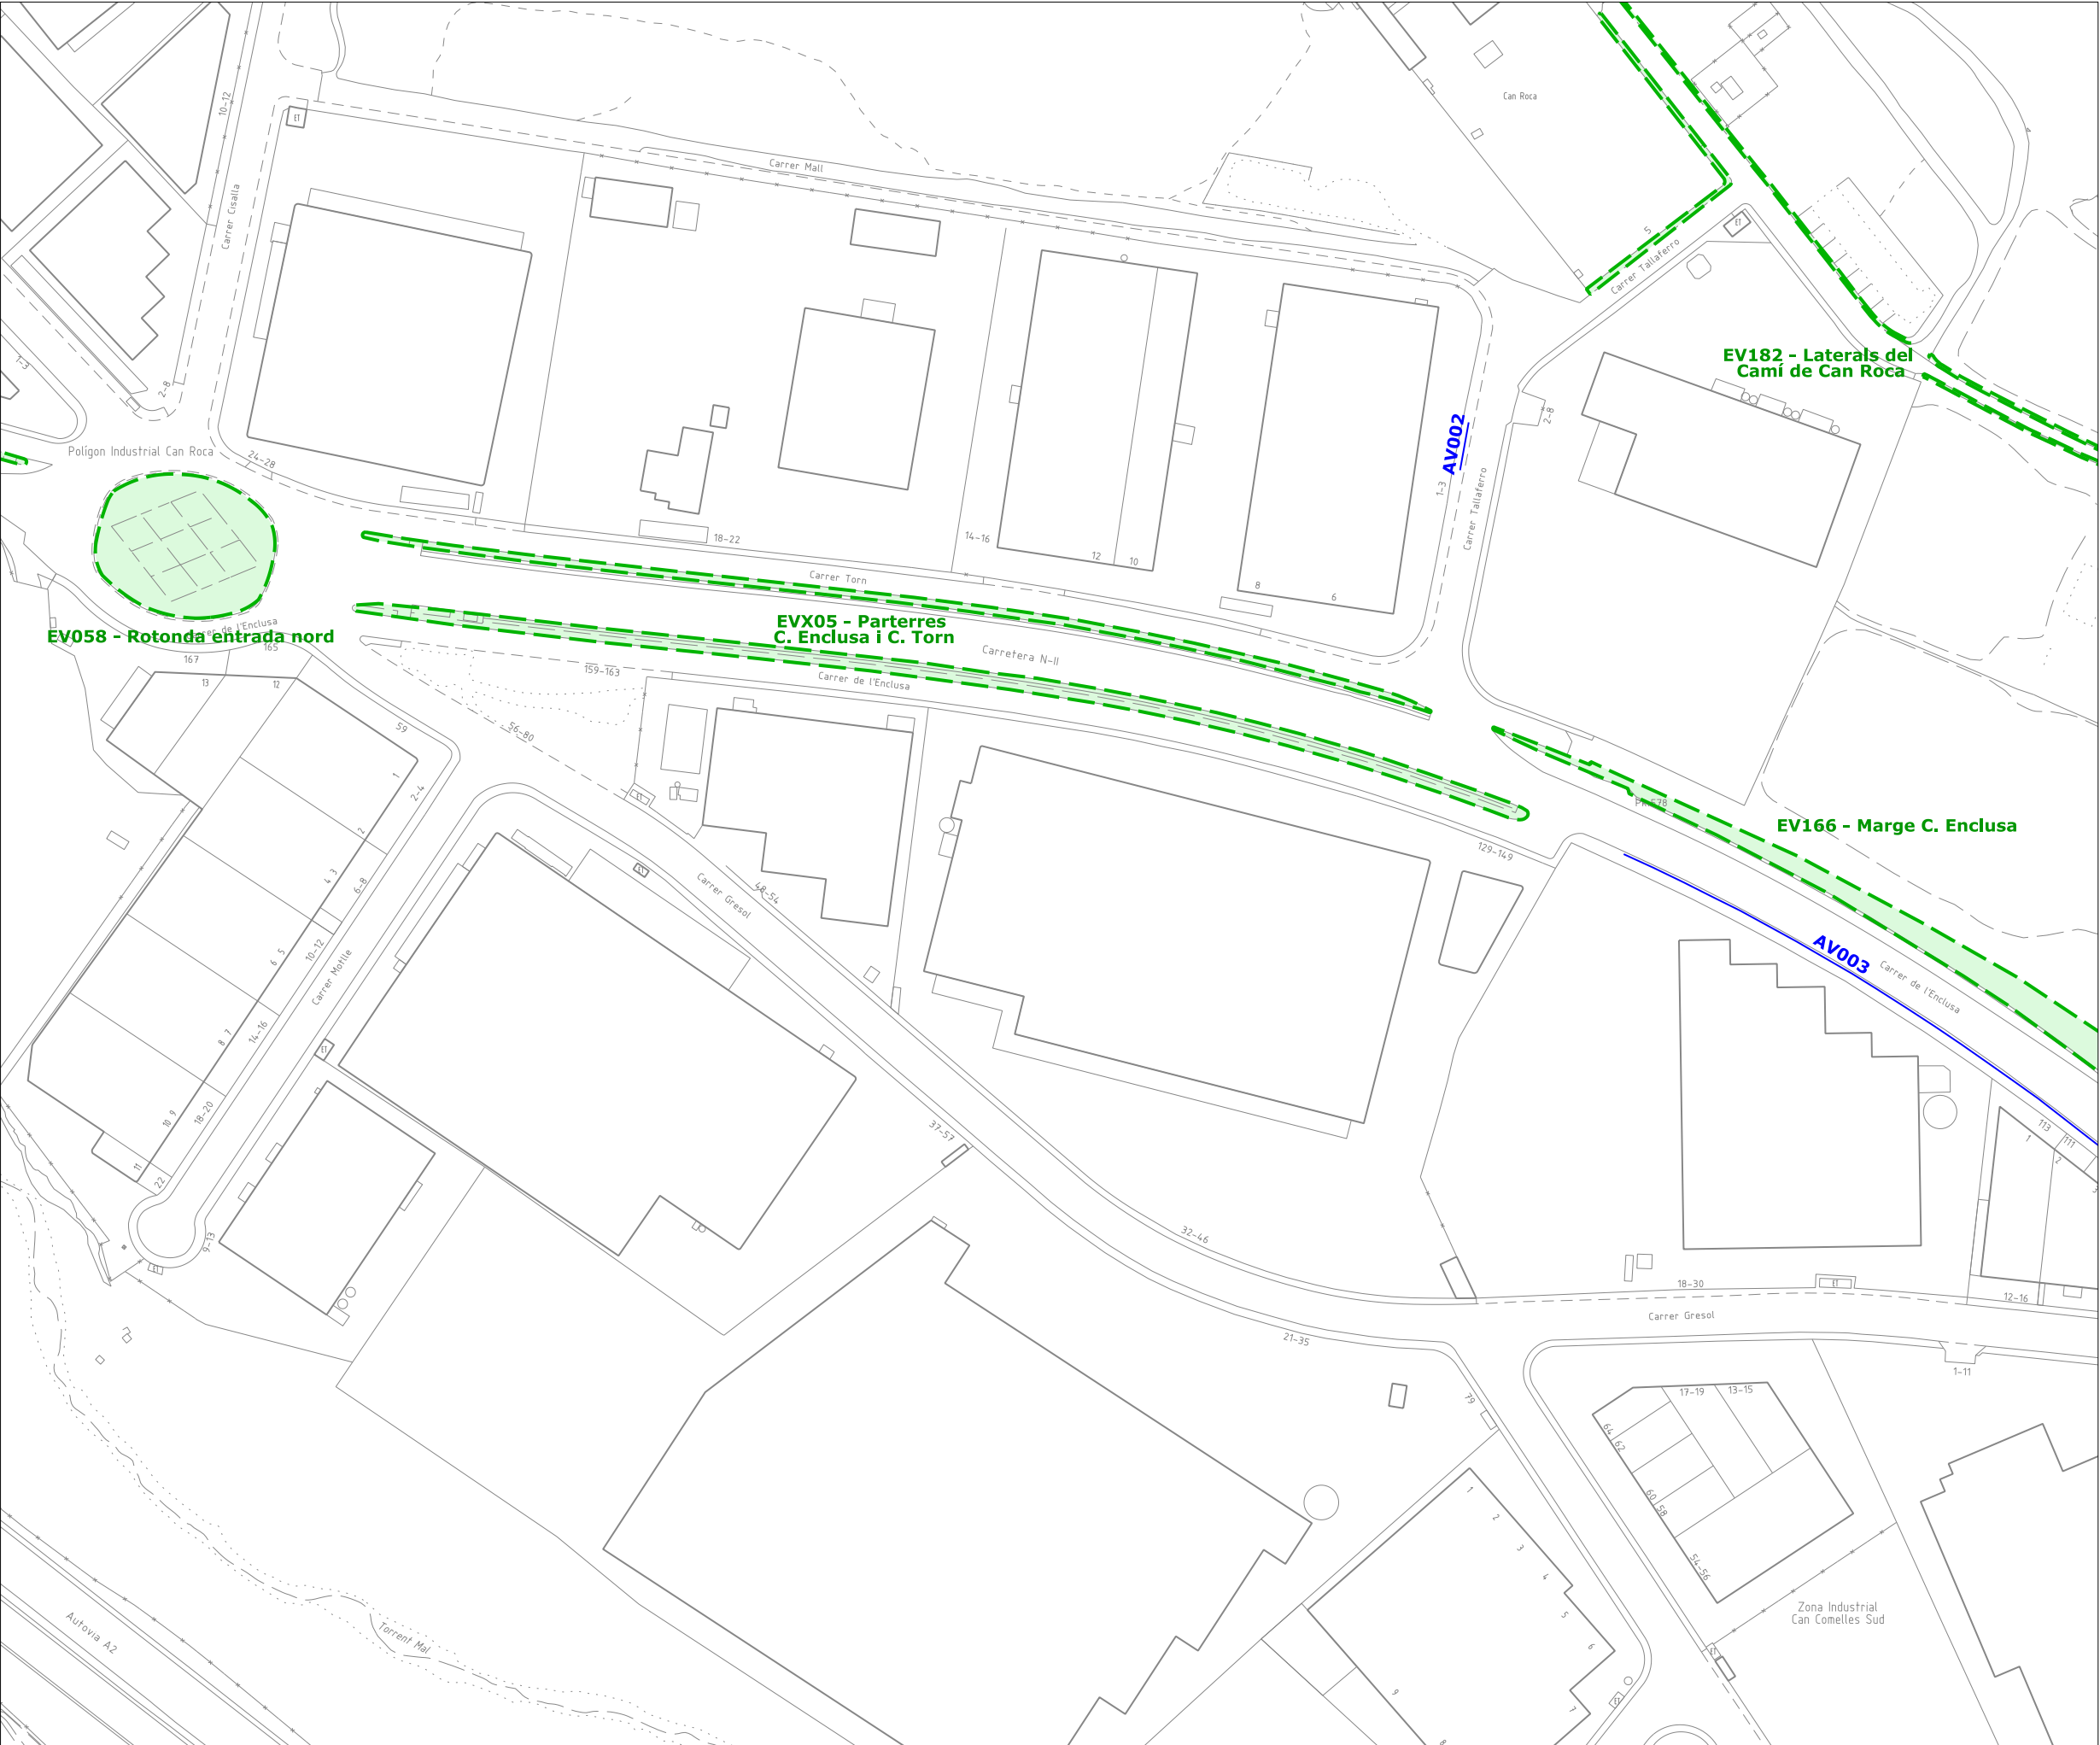

- Límit de terme municipal
- Lot 1
- unitats de gestió d'espais verds
jardineres dintre d'unitats de gestió
arbrat dintre d'unitats de gestió
- Lot 2
- unitats de gestió d'arbrat viari



PLEC DE CONDICIONS DEL
SERVEI DE VERD MUNICIPAL

ÀMBIT DEL SERVEI

**AJUNTAMENT
D'ESPARREGUERA**

03

FEBRER 2025
DIN-A3. Esc. 1/2000

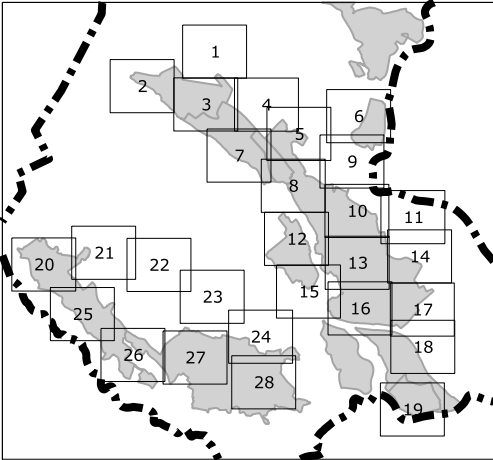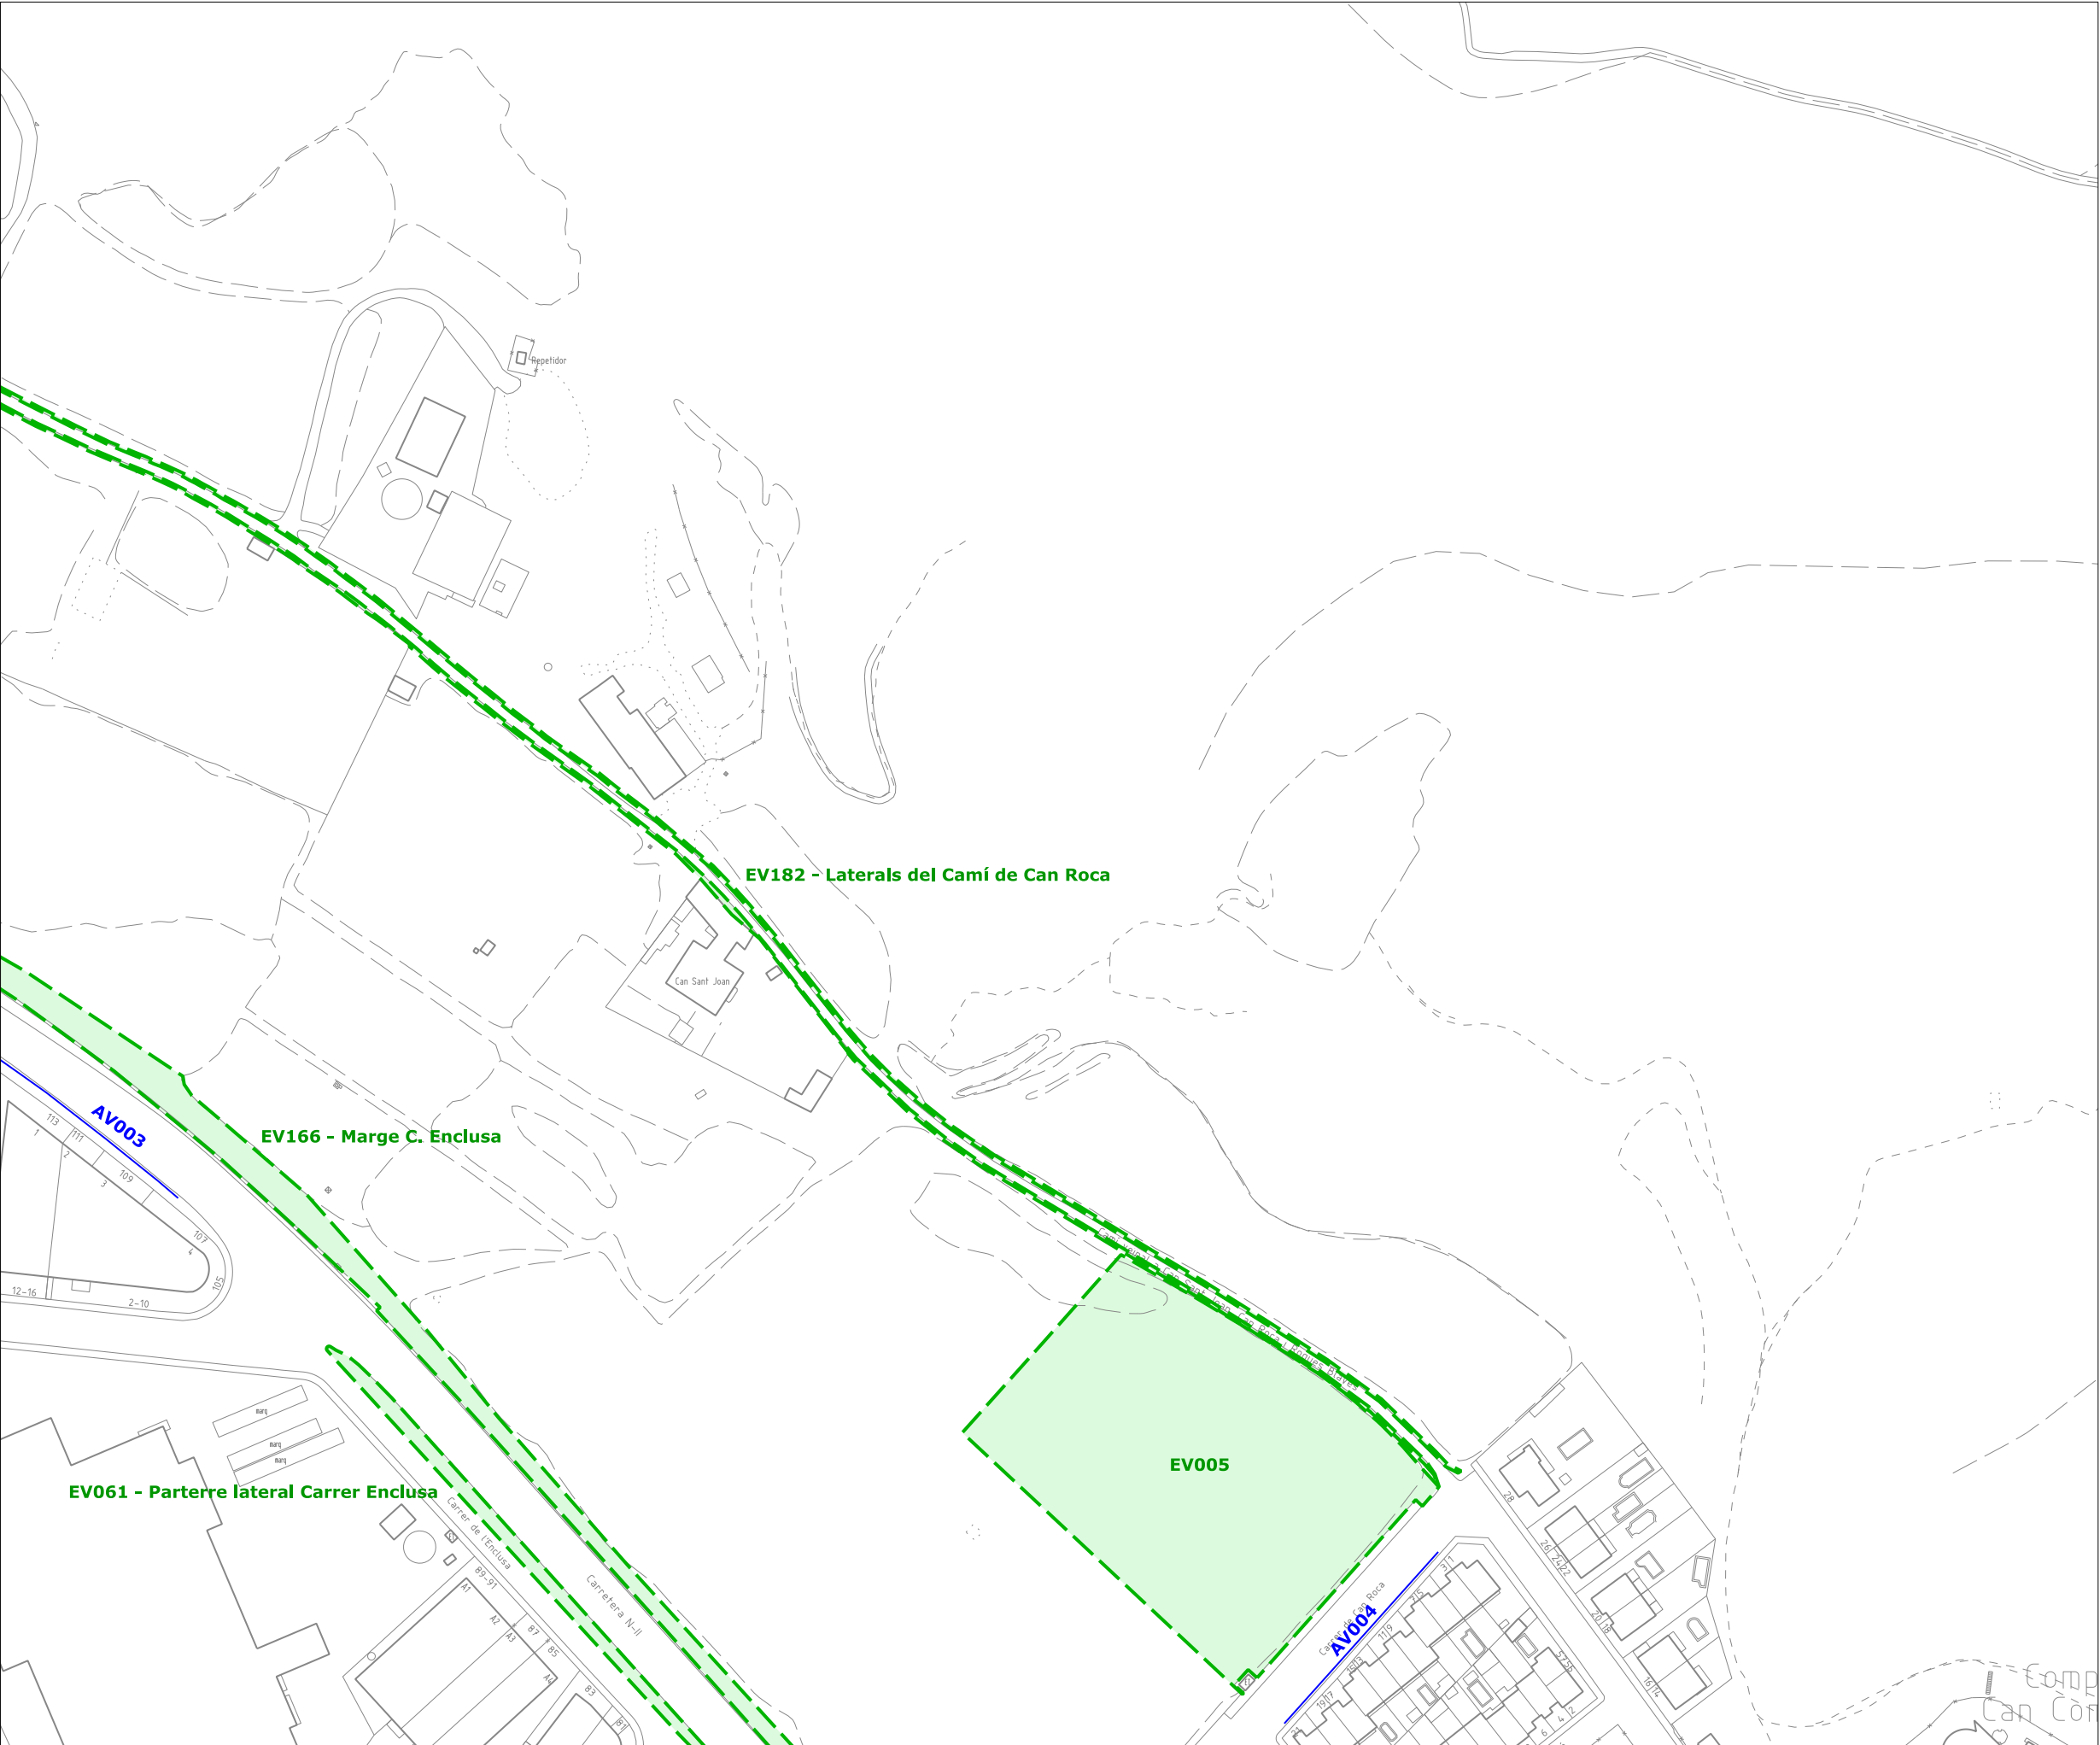

 Límit de terme municipal

Lot 1

 unitats de gestió d'espais verds
jardineres dintre d'unitats de gestió
arbrat dintre d'unitats de gestió

Lot 2

 unitats de gestió d'arbrat viari



PLEC DE CONDICIONS DEL
SERVEI DE VERD MUNICIPAL

ÀMBIT DEL SERVEI

 **AJUNTAMENT
D'ESPARREGUERA**

04

FEBRER 2025
DIN-A3. Esc. 1/2000

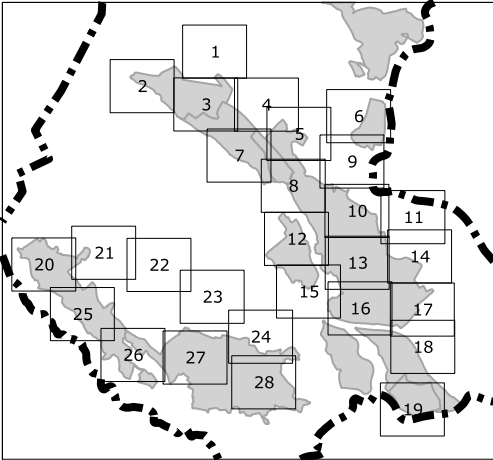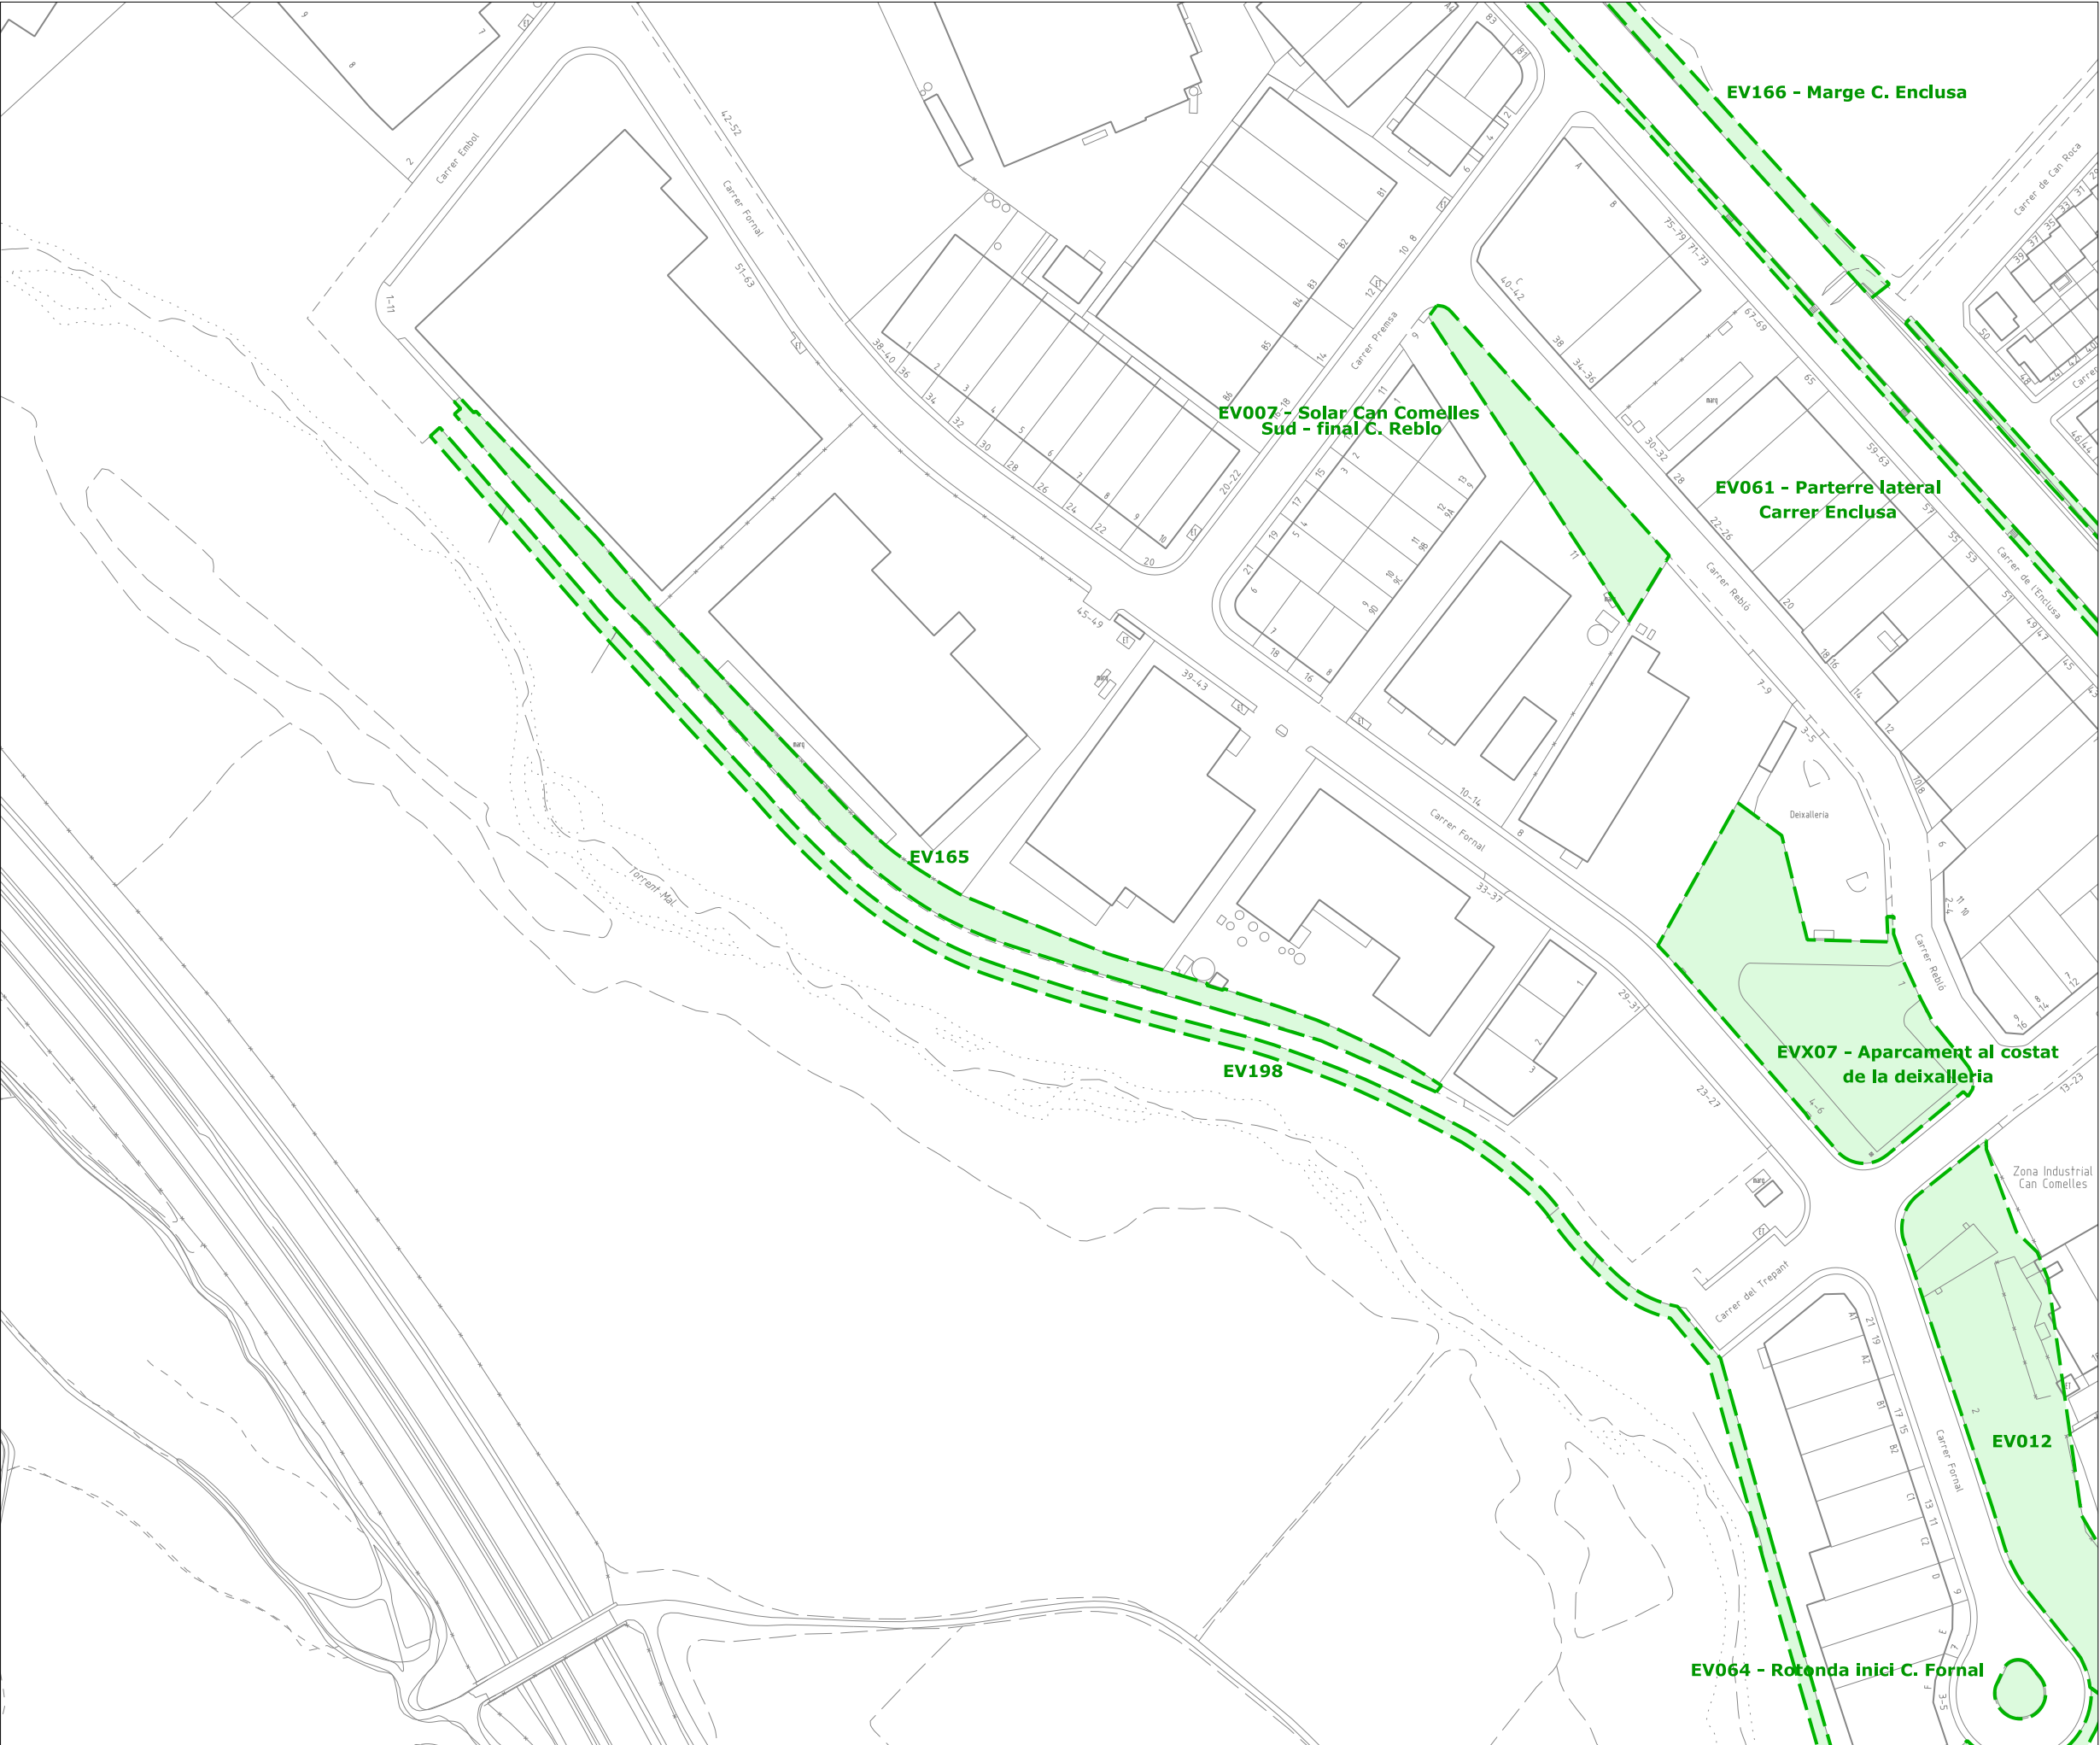

 Límit de terme municipal

- Lot 1
-  unitats de gestió d'espais verds
jardineres dintre d'unitats de gestió
arbrat dintre d'unitats de gestió
- Lot 2
-  unitats de gestió d'arbrat viari



PLEC DE CONDICIONS DEL
SERVEI DE VERD MUNICIPAL

ÀMBIT DEL SERVEI



07

FEBRER 2025
DIN-A3. Esc. 1/2000

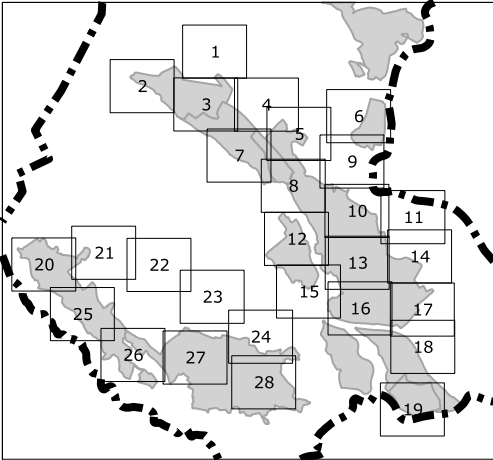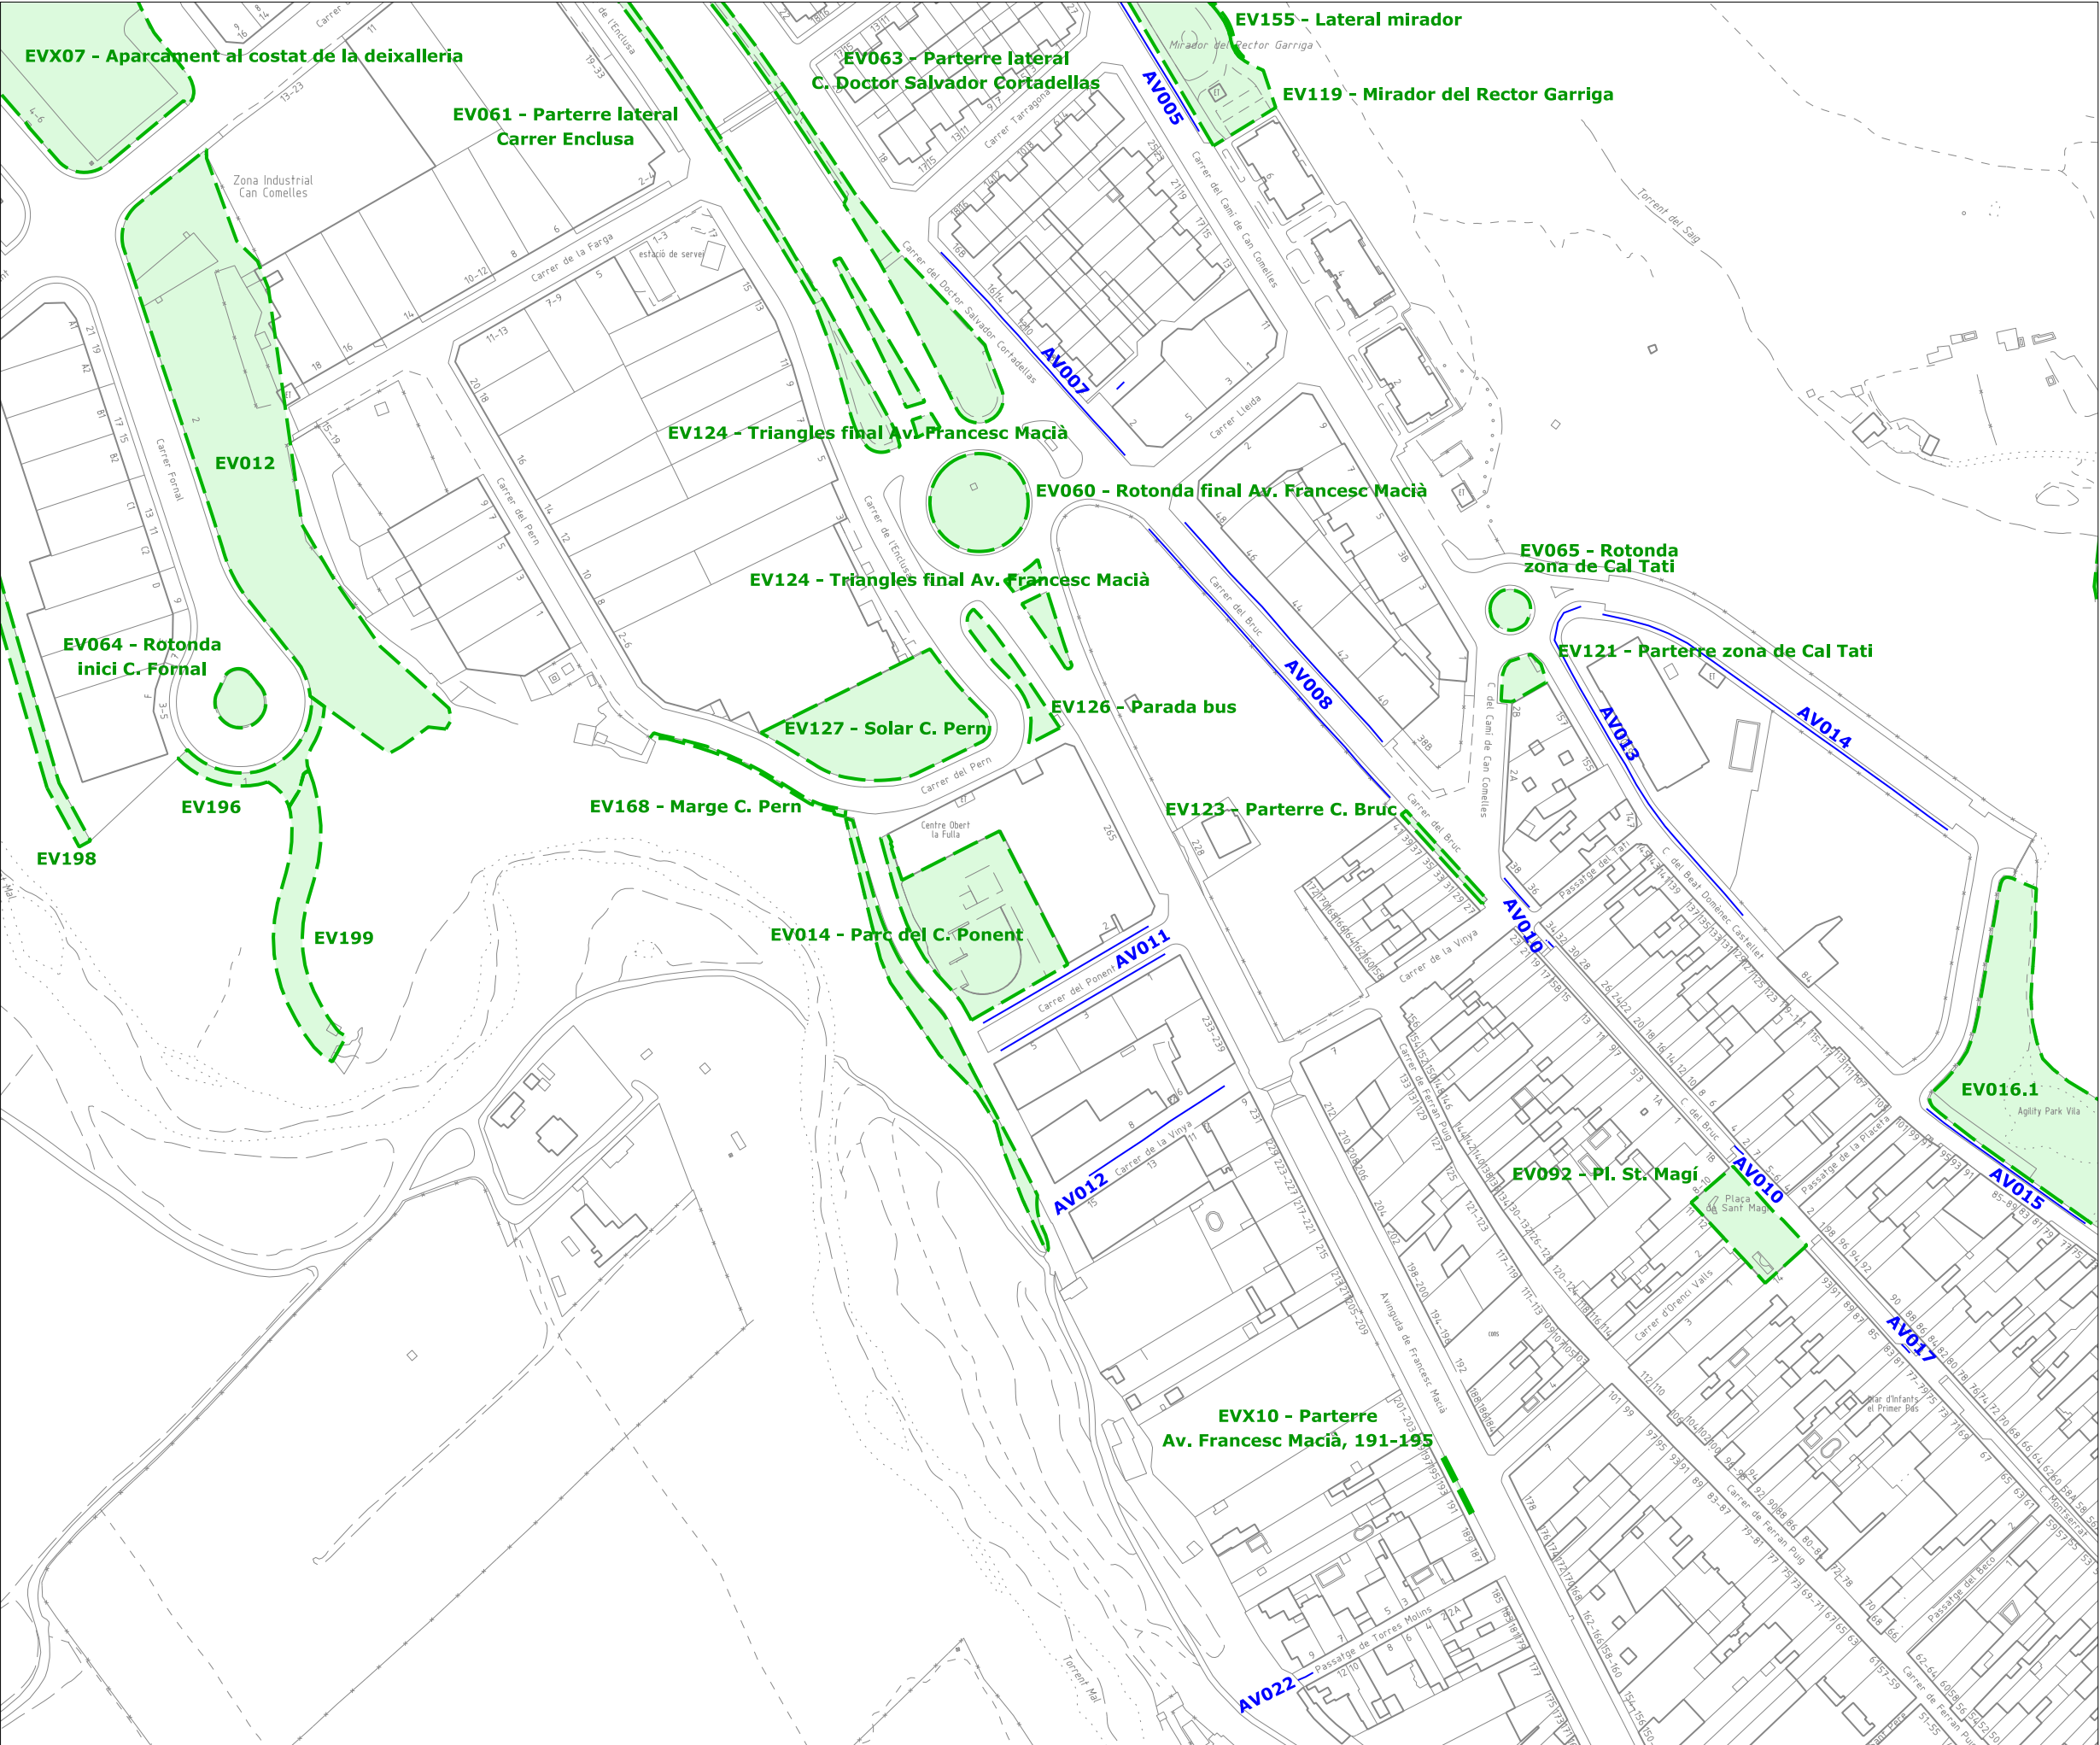

- Límit de terme municipal**
- Lot 1**
- unitats de gestió d'espais verds
 - jardineres dintre d'unitats de gestió
 - arbrat dintre d'unitats de gestió
- Lot 2**
- unitats de gestió d'arbrat viari

PLEC DE CONDICIONS DEL SERVEI DE VERD MUNICIPAL



ÀMBIT DEL SERVEI



08

FEBRER 2025

DIN-A3. Esc. 1/2000

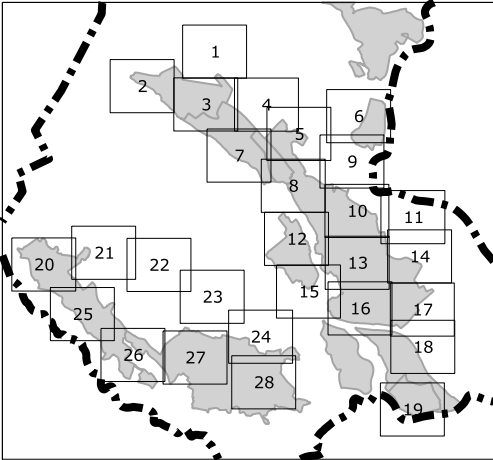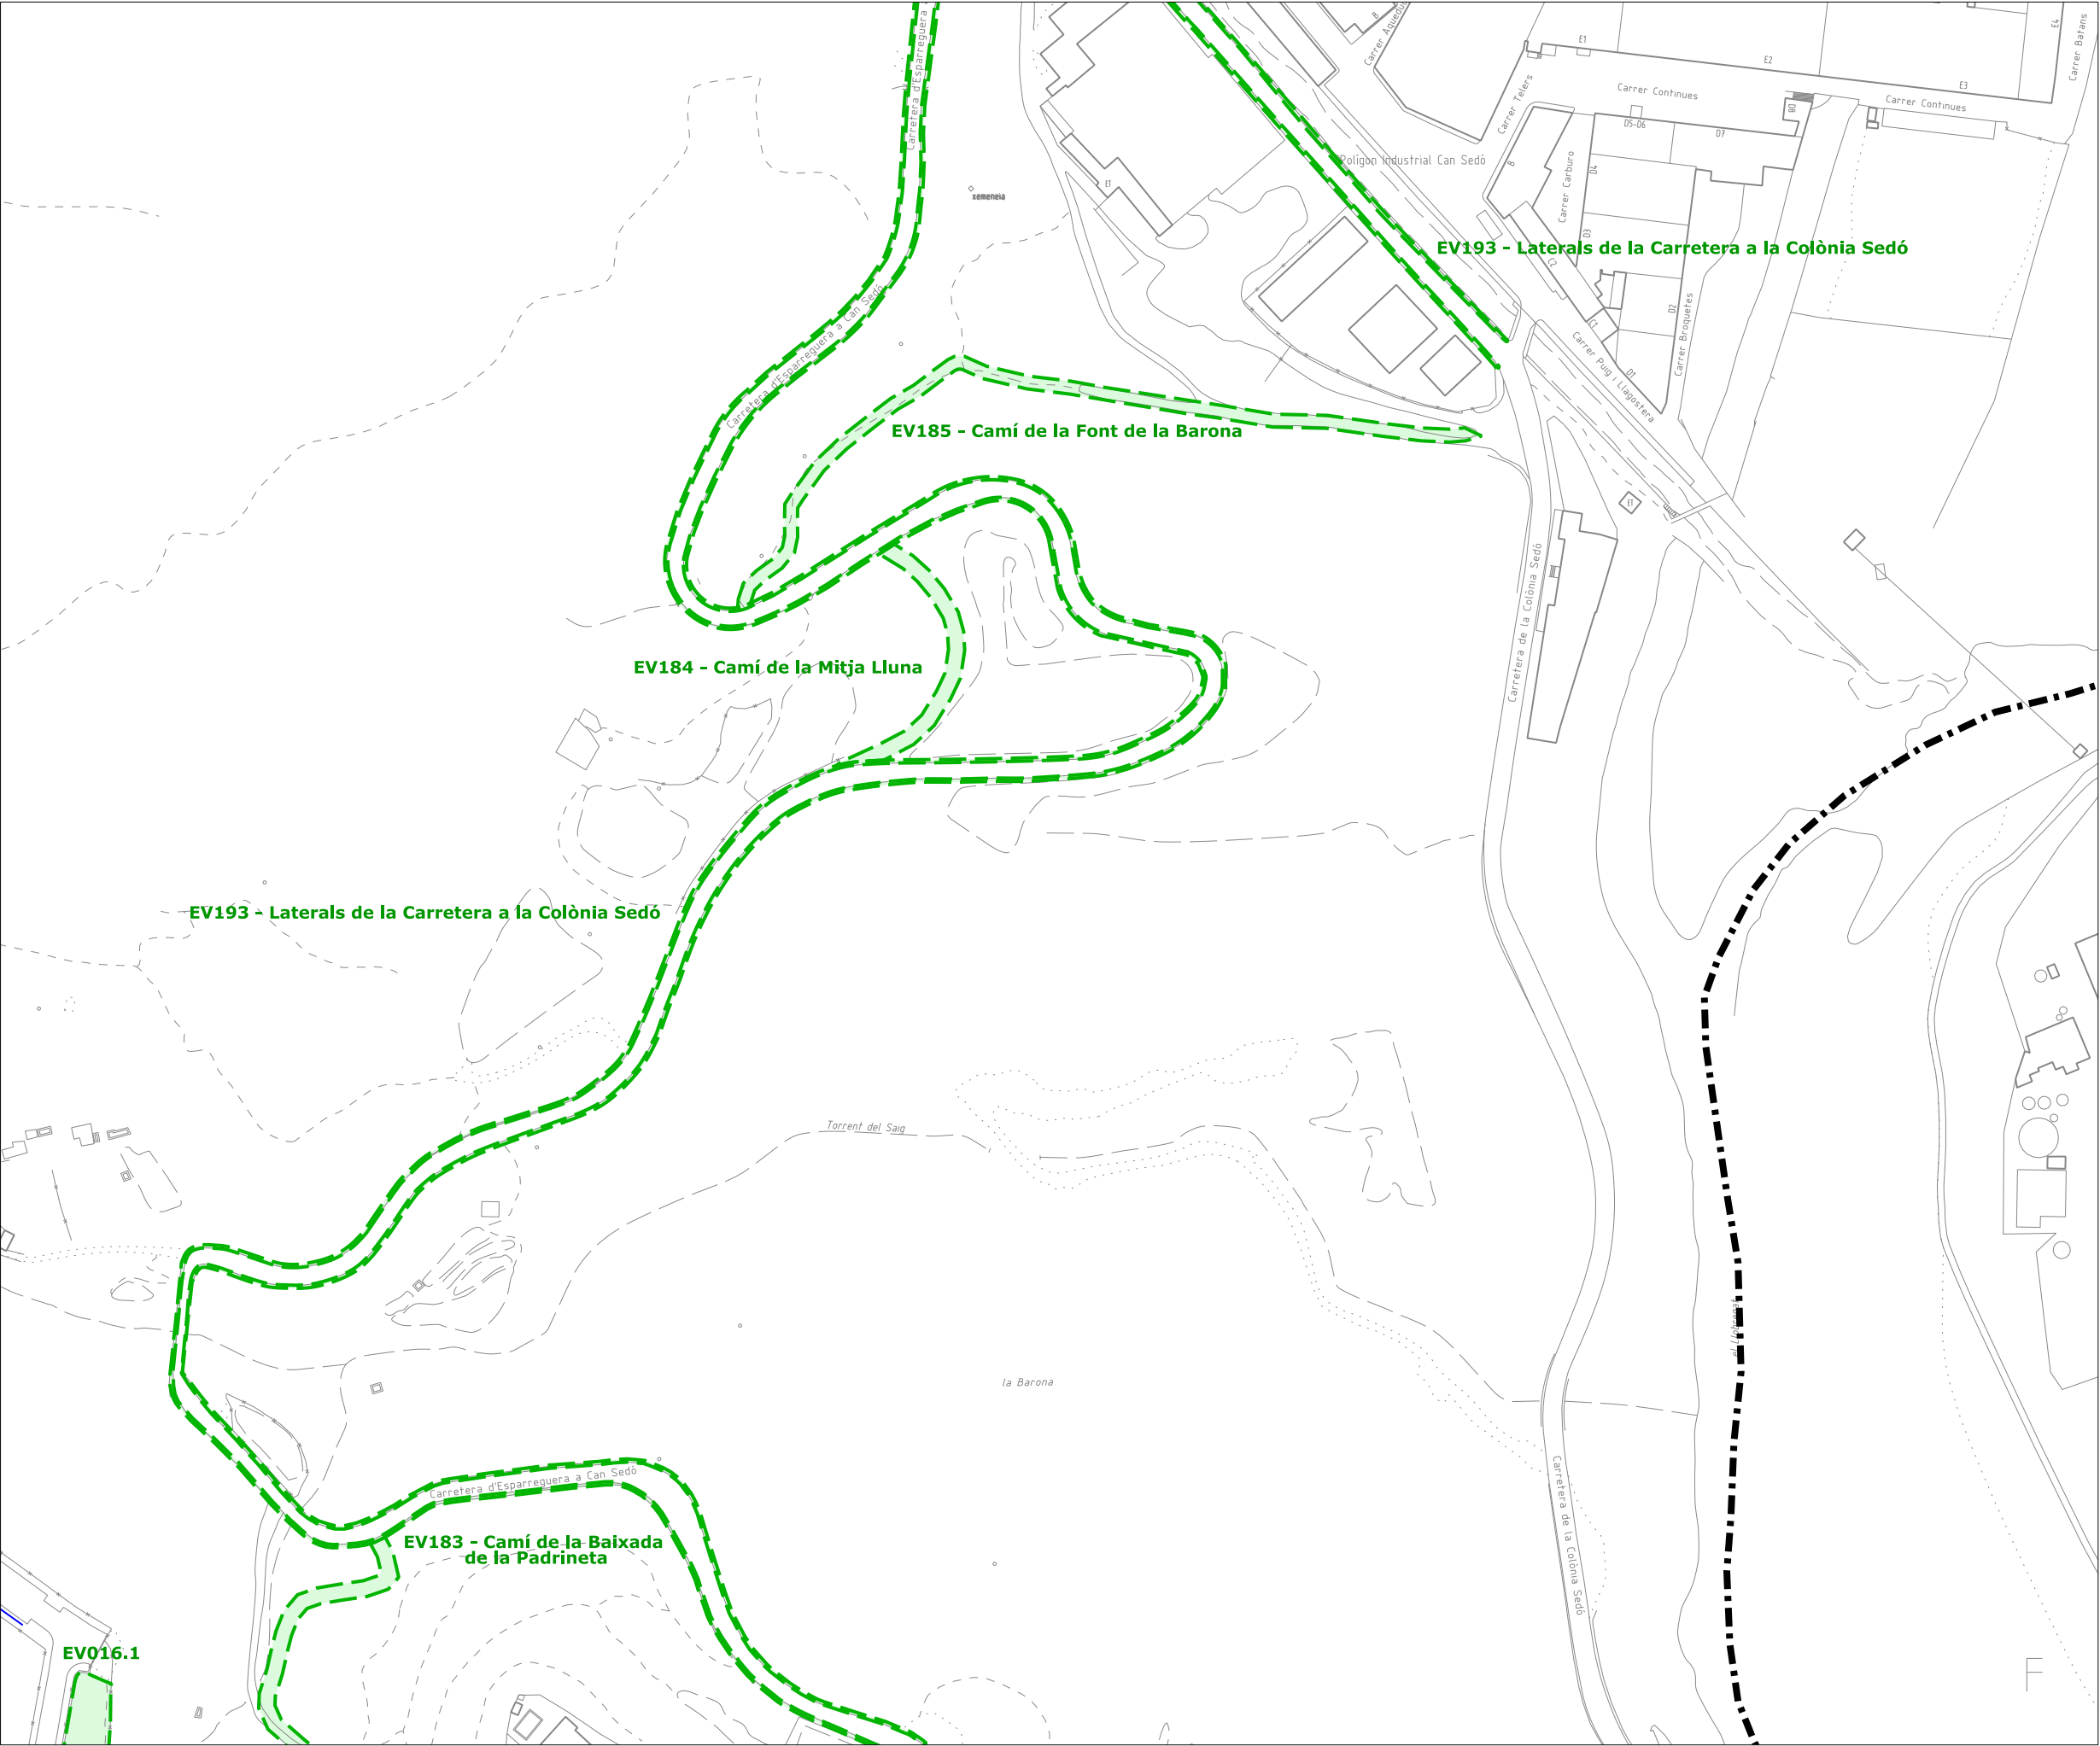

 Límit de terme municipal

Lot 1

 unitats de gestió d'espais verds
jardineres dintre d'unitats de gestió
arbrat dintre d'unitats de gestió

Lot 2

 unitats de gestió d'arbrat viari



PLEC DE CONDICIONS DEL
SERVEI DE VERD MUNICIPAL

ÀMBIT DEL SERVEI

 **AJUNTAMENT
D'ESPARREGUERA**

09

FEBRER 2025
DIN-A3. Esc. 1/2000

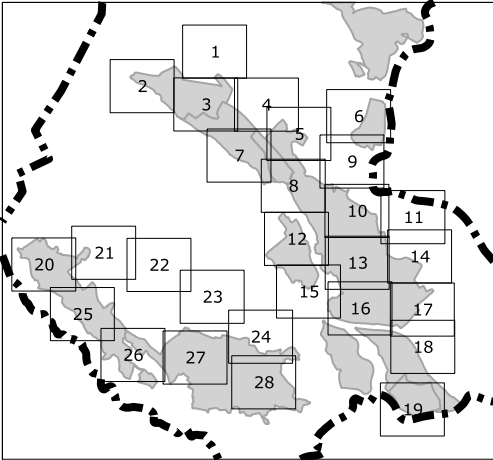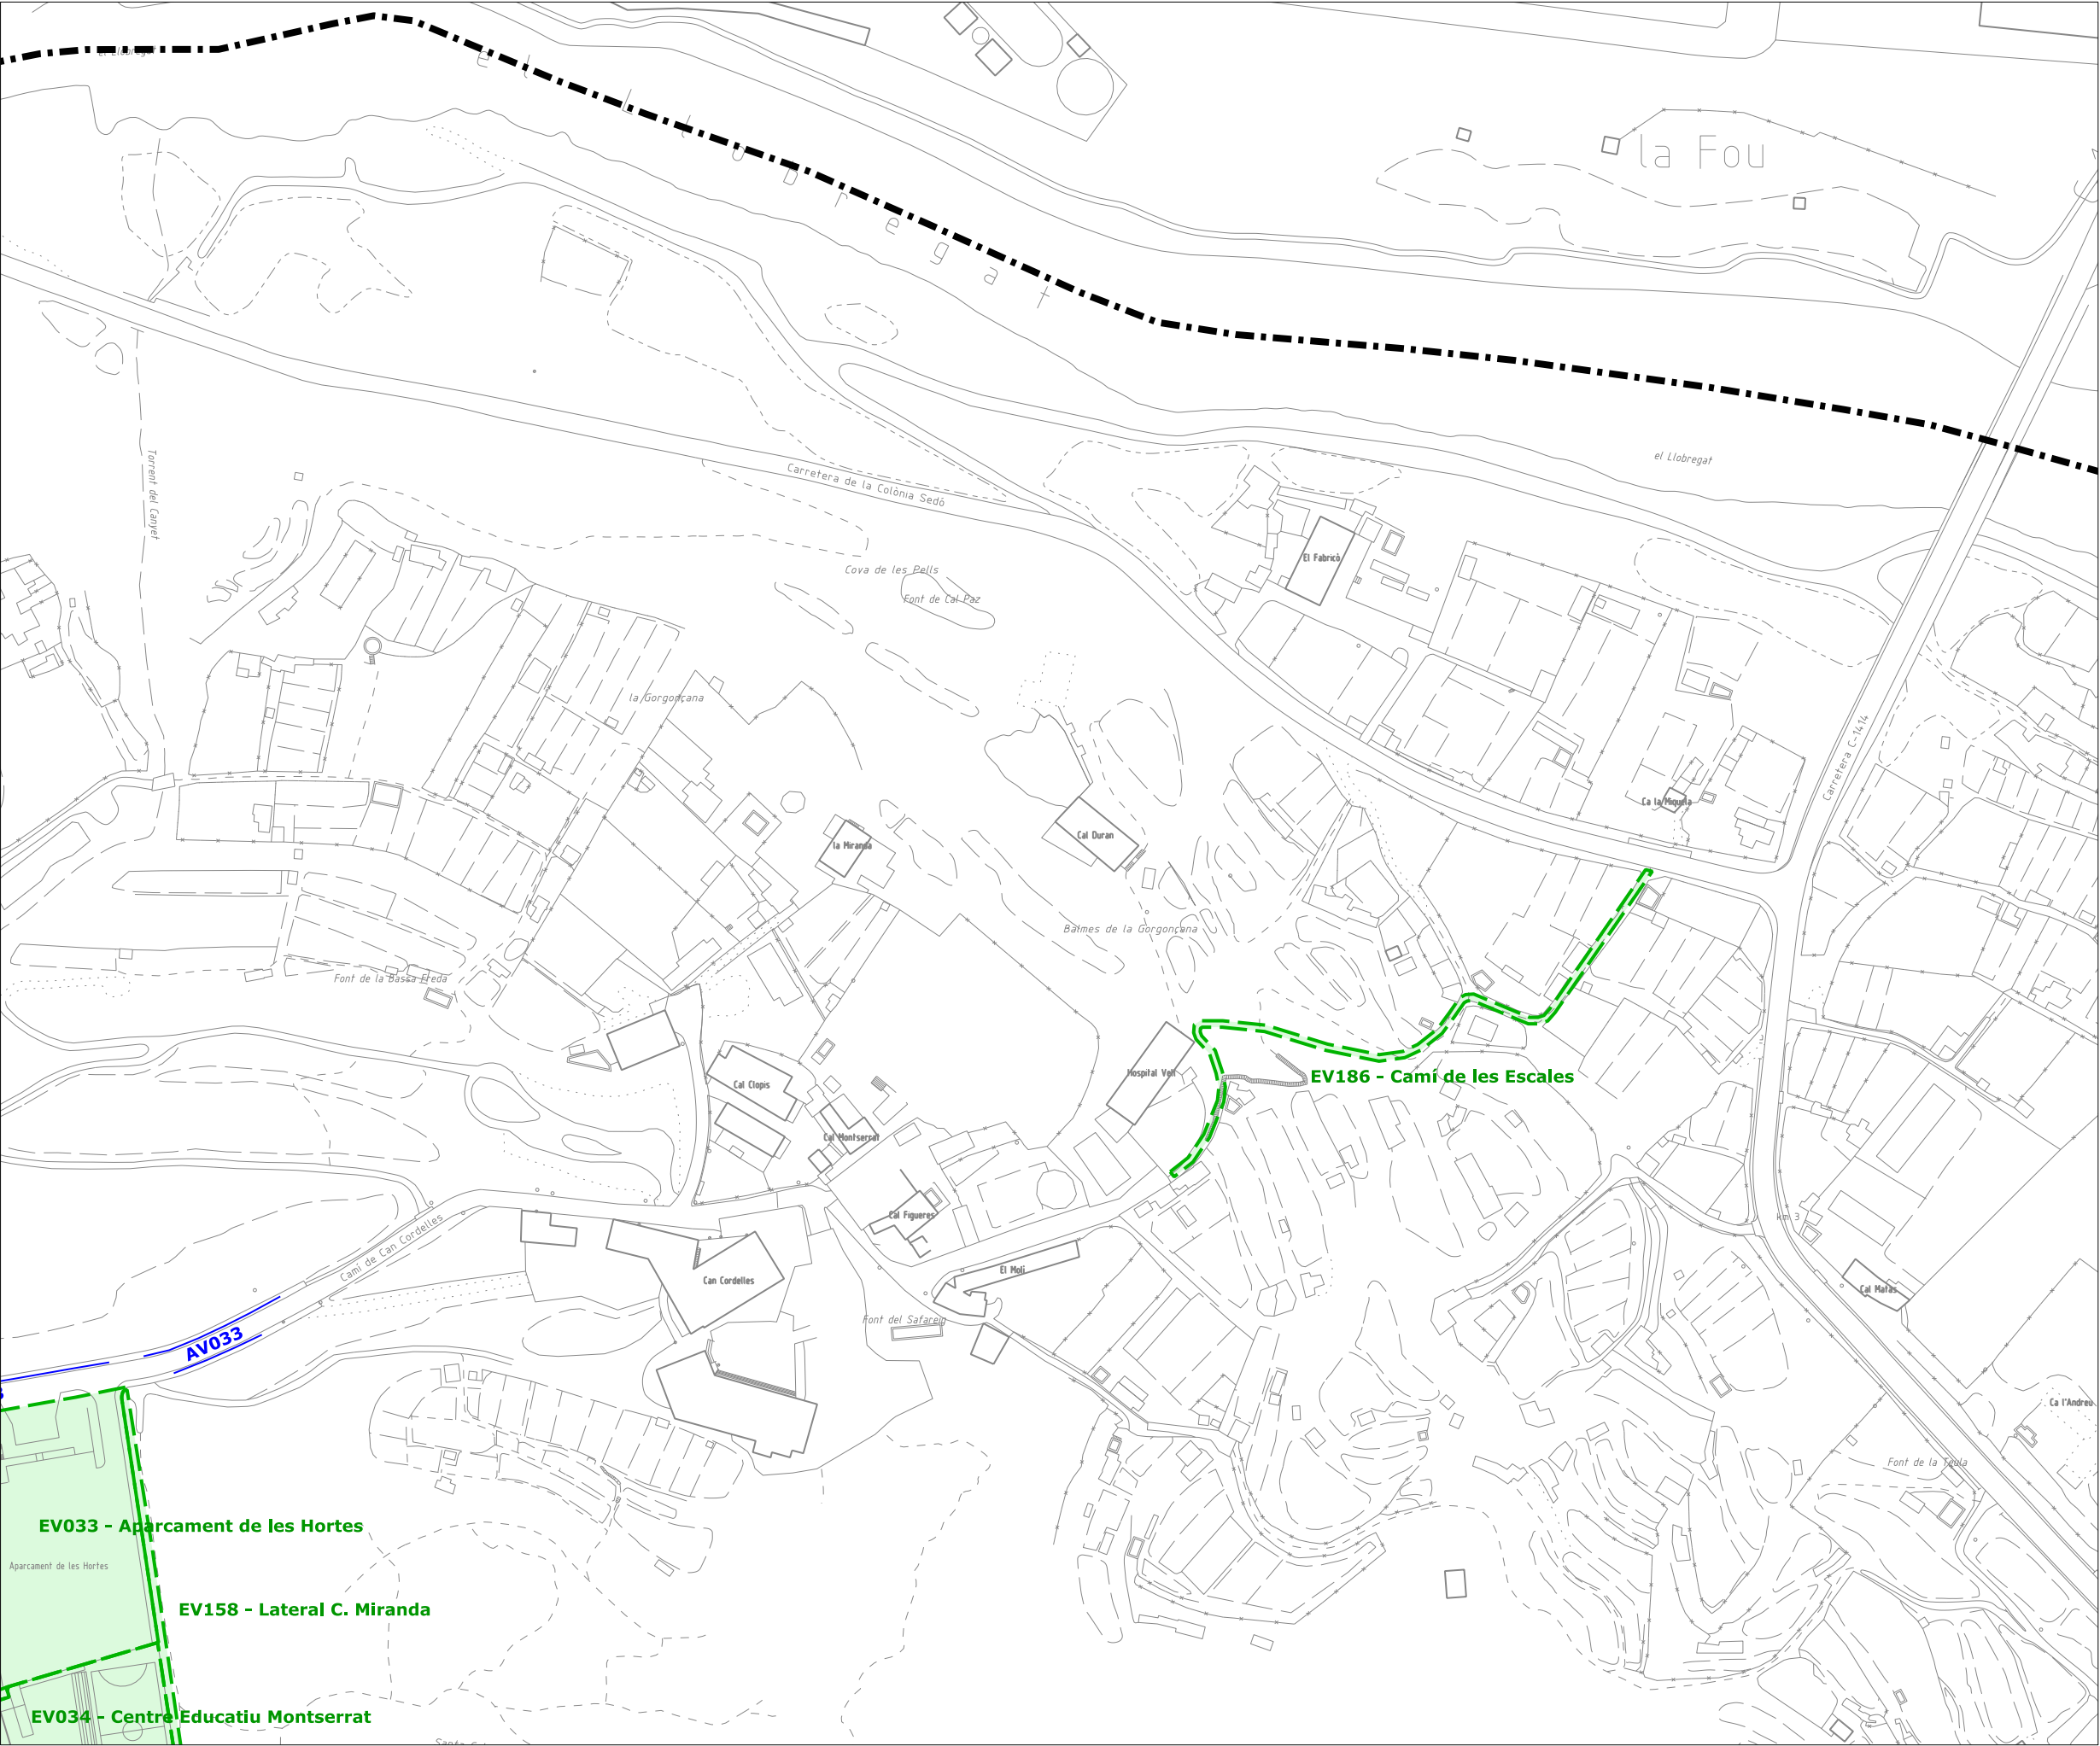

 Límit de terme municipal

Lot 1

 unitats de gestió d'espais verds
jardineres dintre d'unitats de gestió
arbrat dintre d'unitats de gestió

Lot 2

 unitats de gestió d'arbrat viari

PLEC DE CONDICIONS DEL
SERVEI DE VERD MUNICIPAL



ÀMBIT DEL SERVEI



**AJUNTAMENT
D'ESPARREGUERA**

11

FEBRER 2025
DIN-A3. Esc. 1/2000

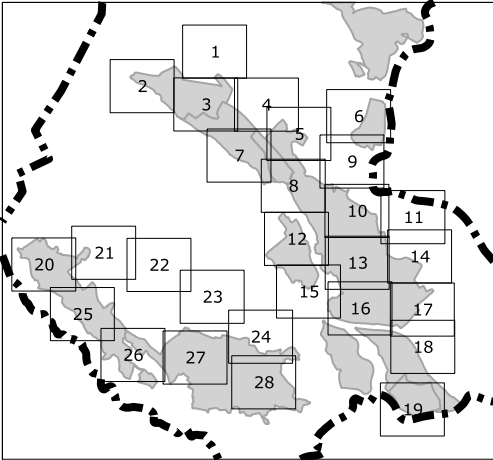
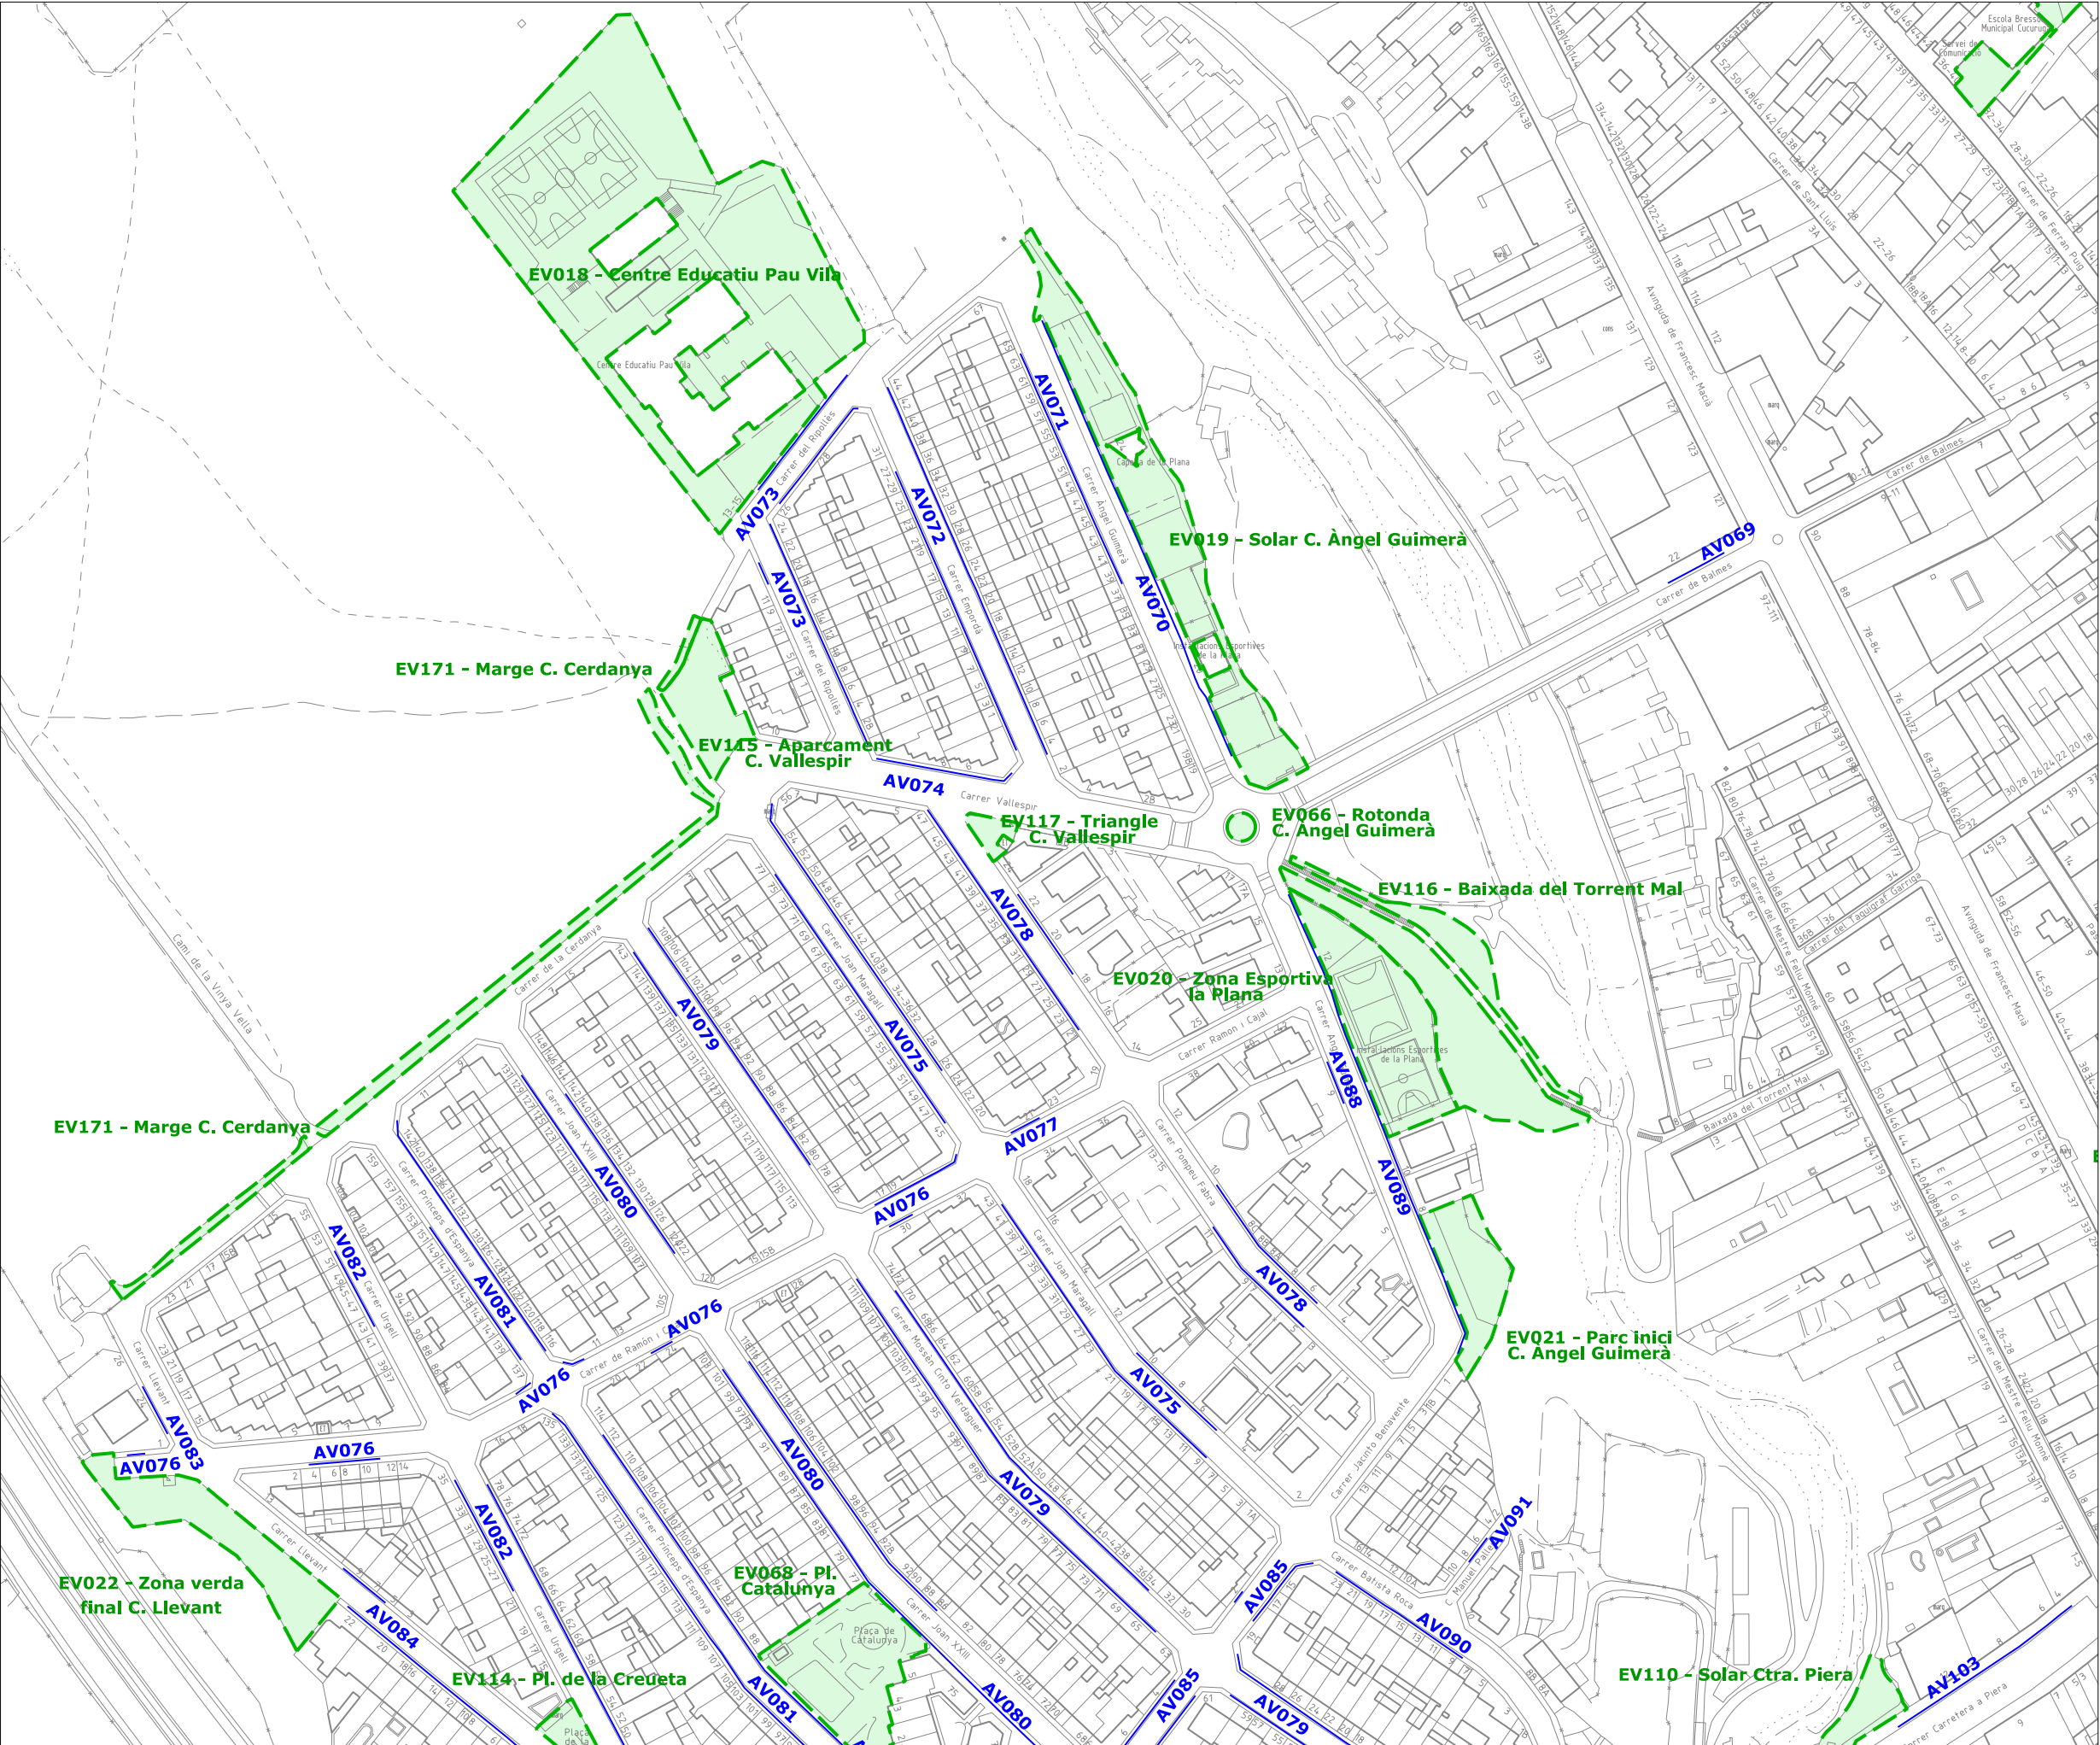


- Limit de terme municipal**
- Lot 1**
- unitats de gestió d'espais verds
jardineres dintre d'unitats de gestió
arbrat dintre d'unitats de gestió
- Lot 2**
- unitats de gestió d'arbrat viari



PLEC DE CONDICIONS DEL
SERVEI DE VERD MUNICIPAL

ÀMBIT DEL SERVEI



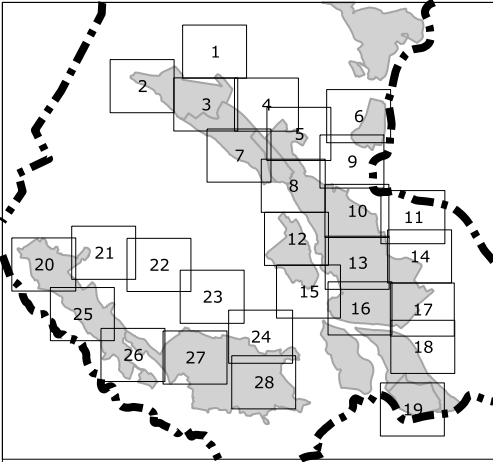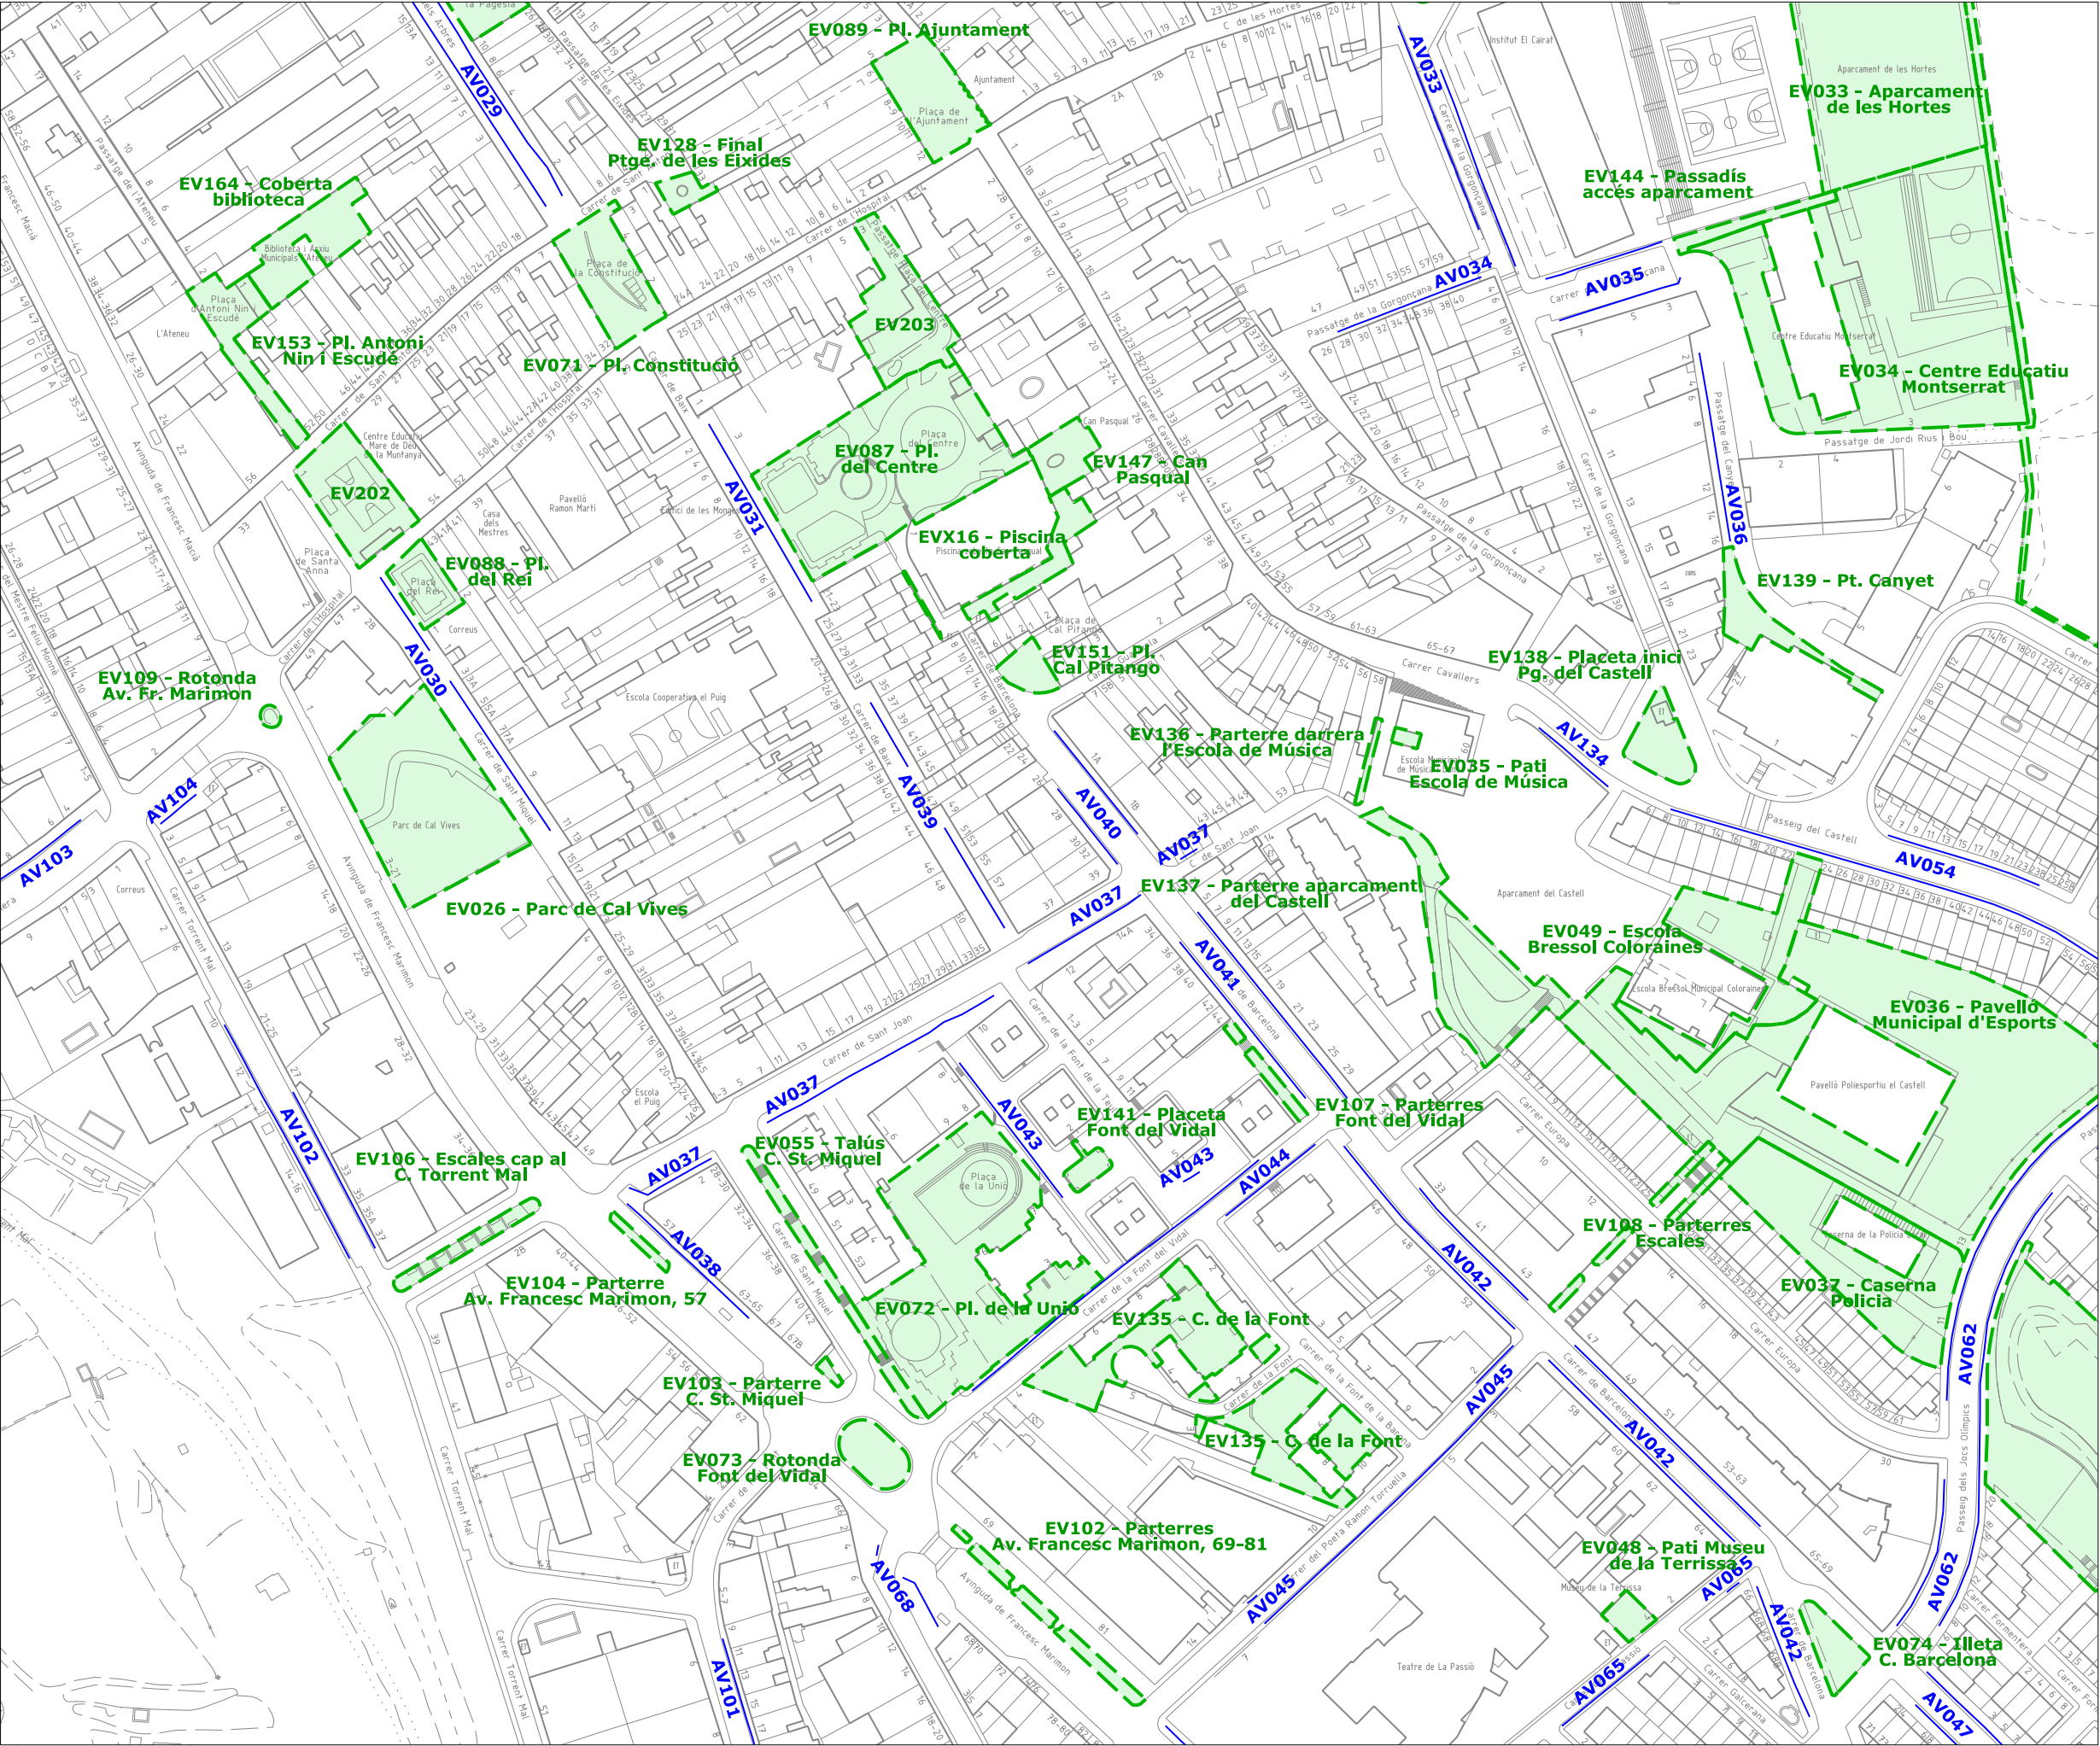

- Límit de terme municipal**
- Lot 1**
- unitats de gestió d'espais verds
 - jardineres dintre d'unitats de gestió
 - arbrat dintre d'unitats de gestió
- Lot 2**
- unitats de gestió d'arbrat viari

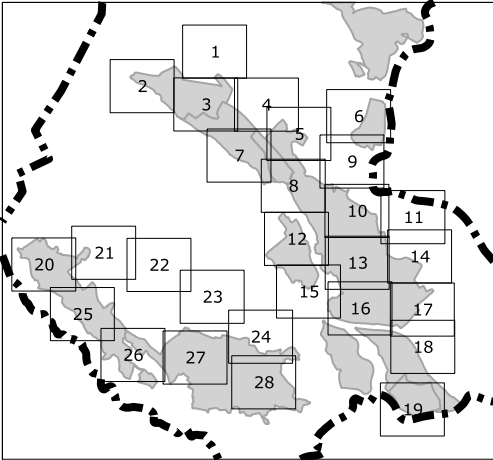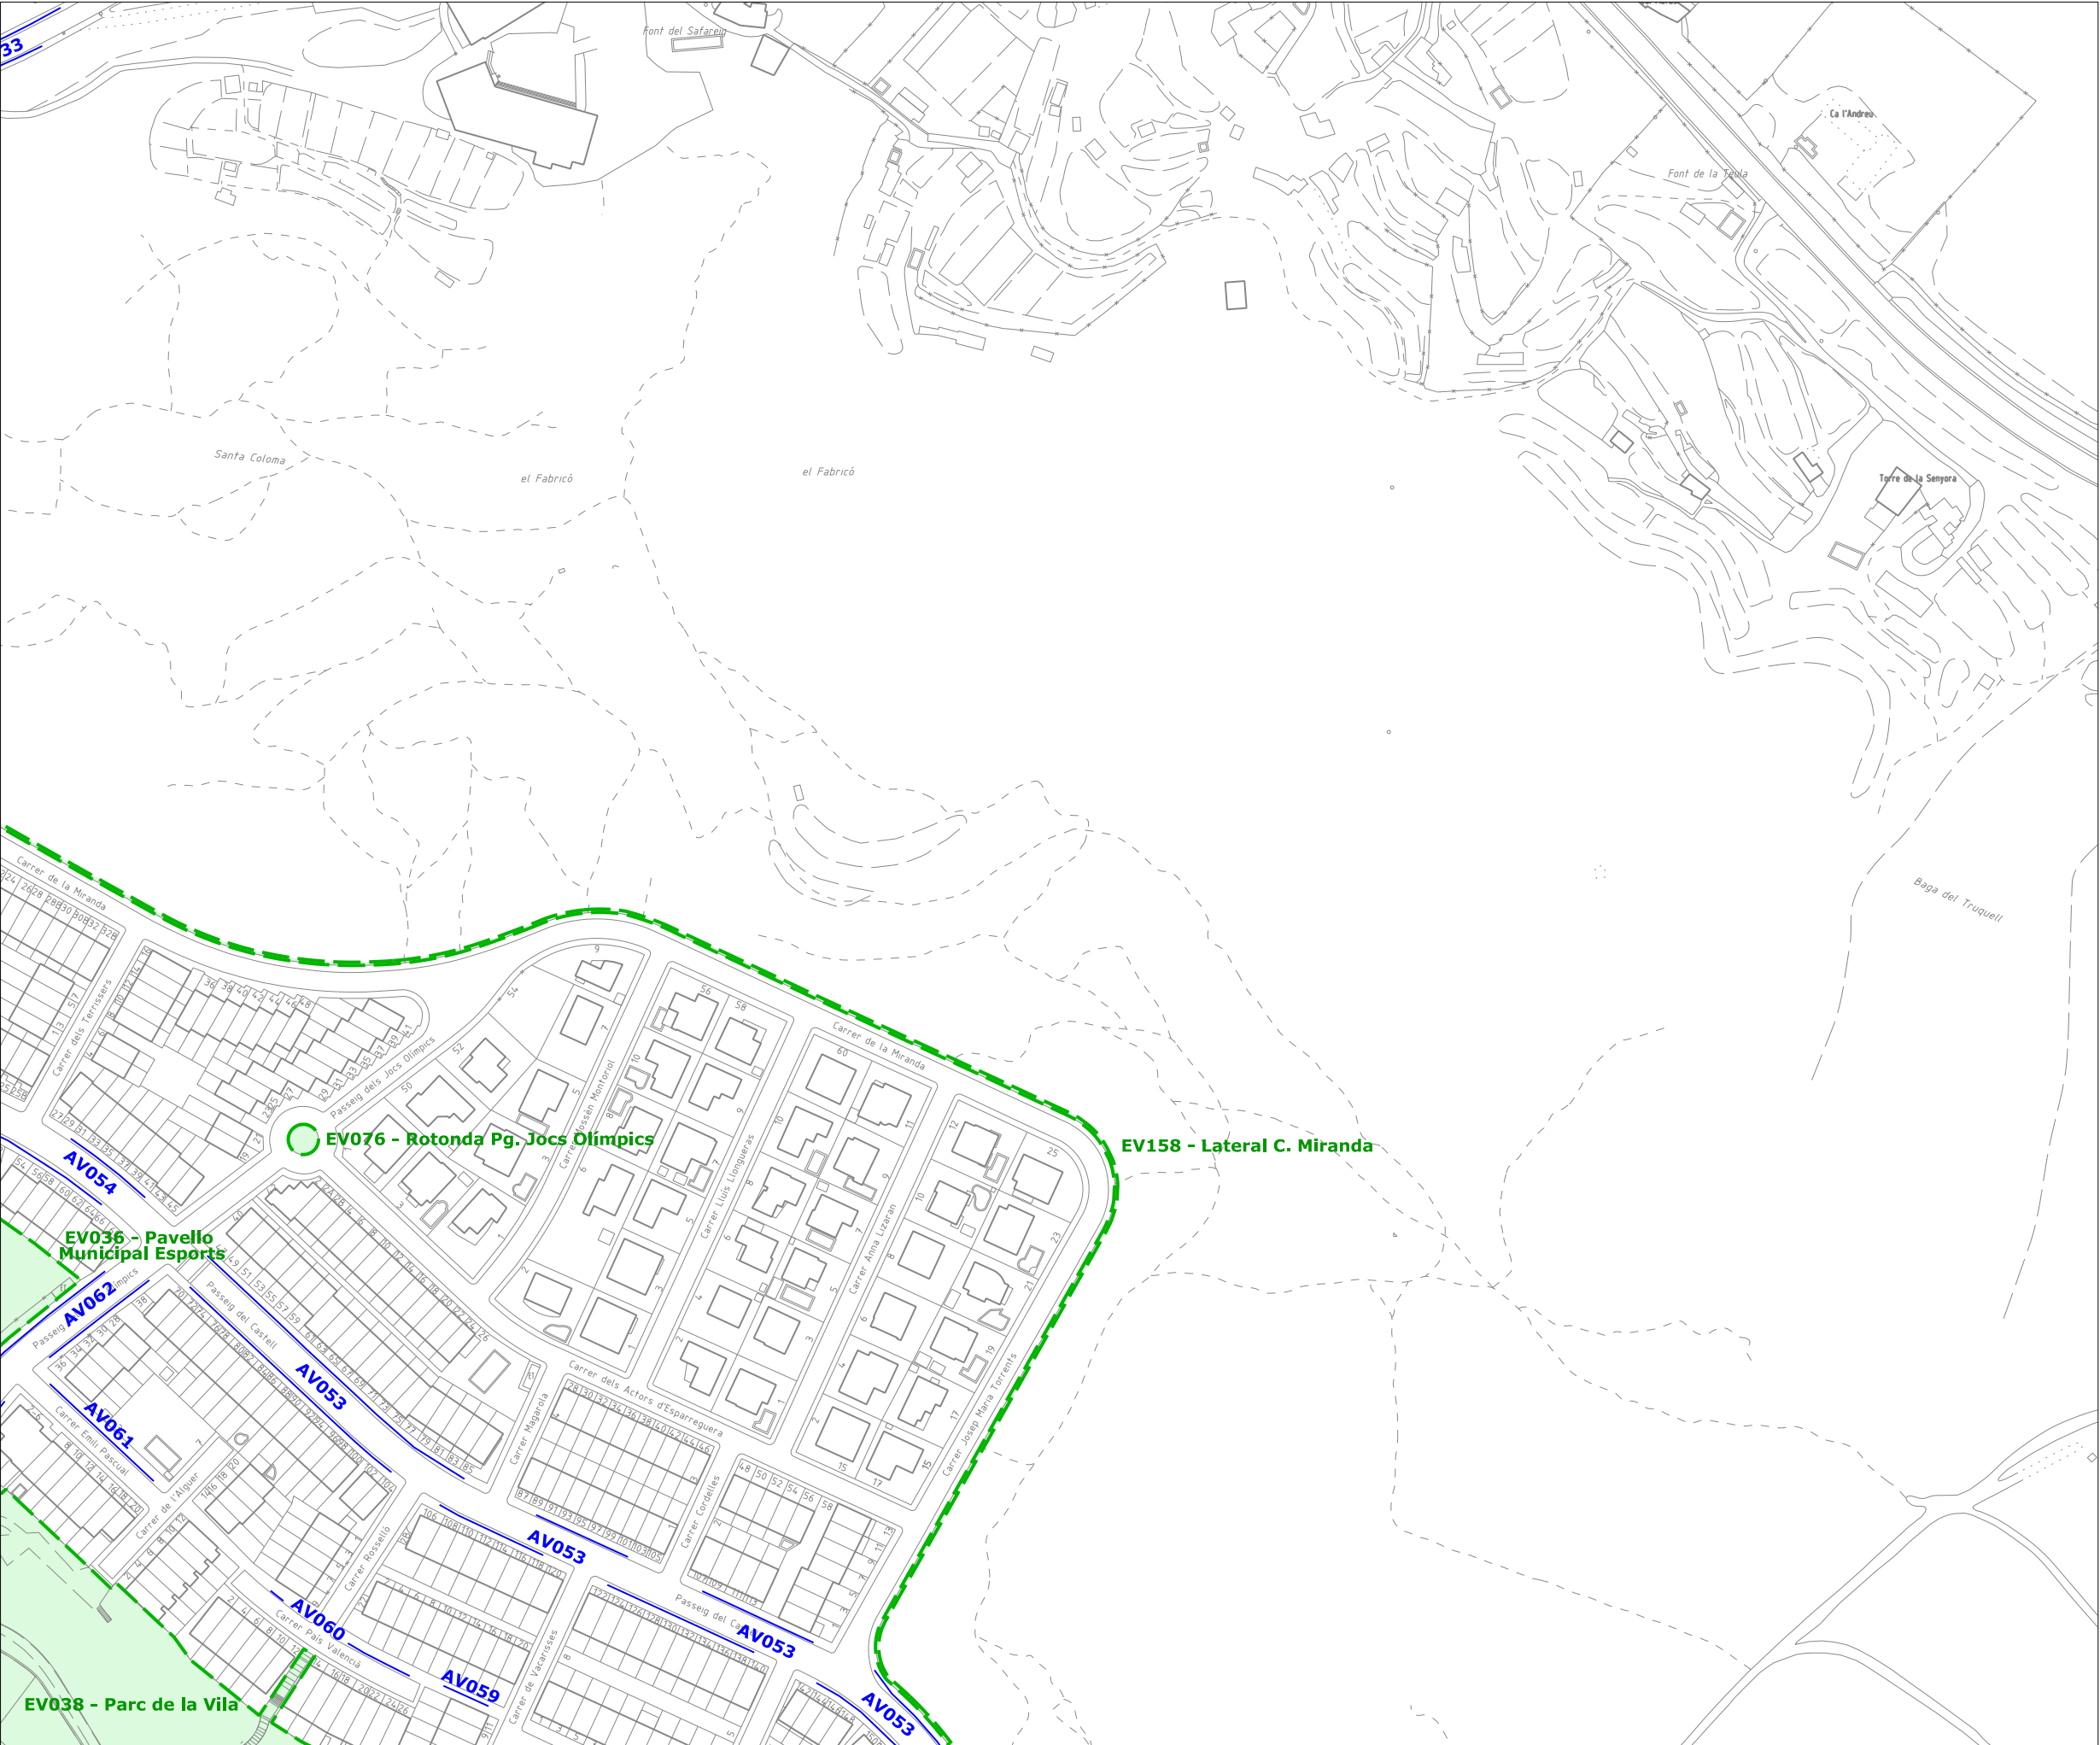

Límit de terme municipal

Lot 1

unitats de gestió d'espais verds
jardineres dintre d'unitats de gestió
arbrat dintre d'unitats de gestió

Lot 2

unitats de gestió d'arbrat viari

PLEC DE CONDICIONS DEL
SERVEI DE VERD MUNICIPAL



ÀMBIT DEL SERVEI



**AJUNTAMENT
D'ESPARREGUERA**

14

FEBRER 2025
DIN-A3. Esc. 1/2000

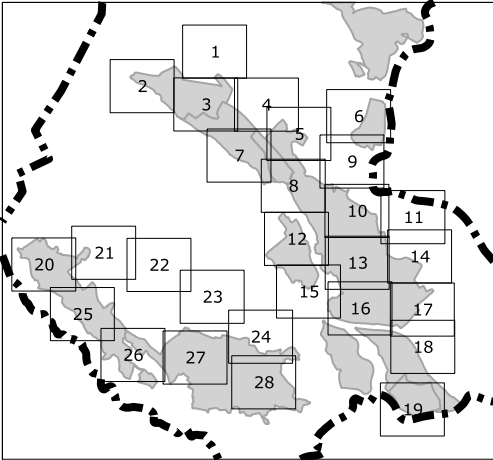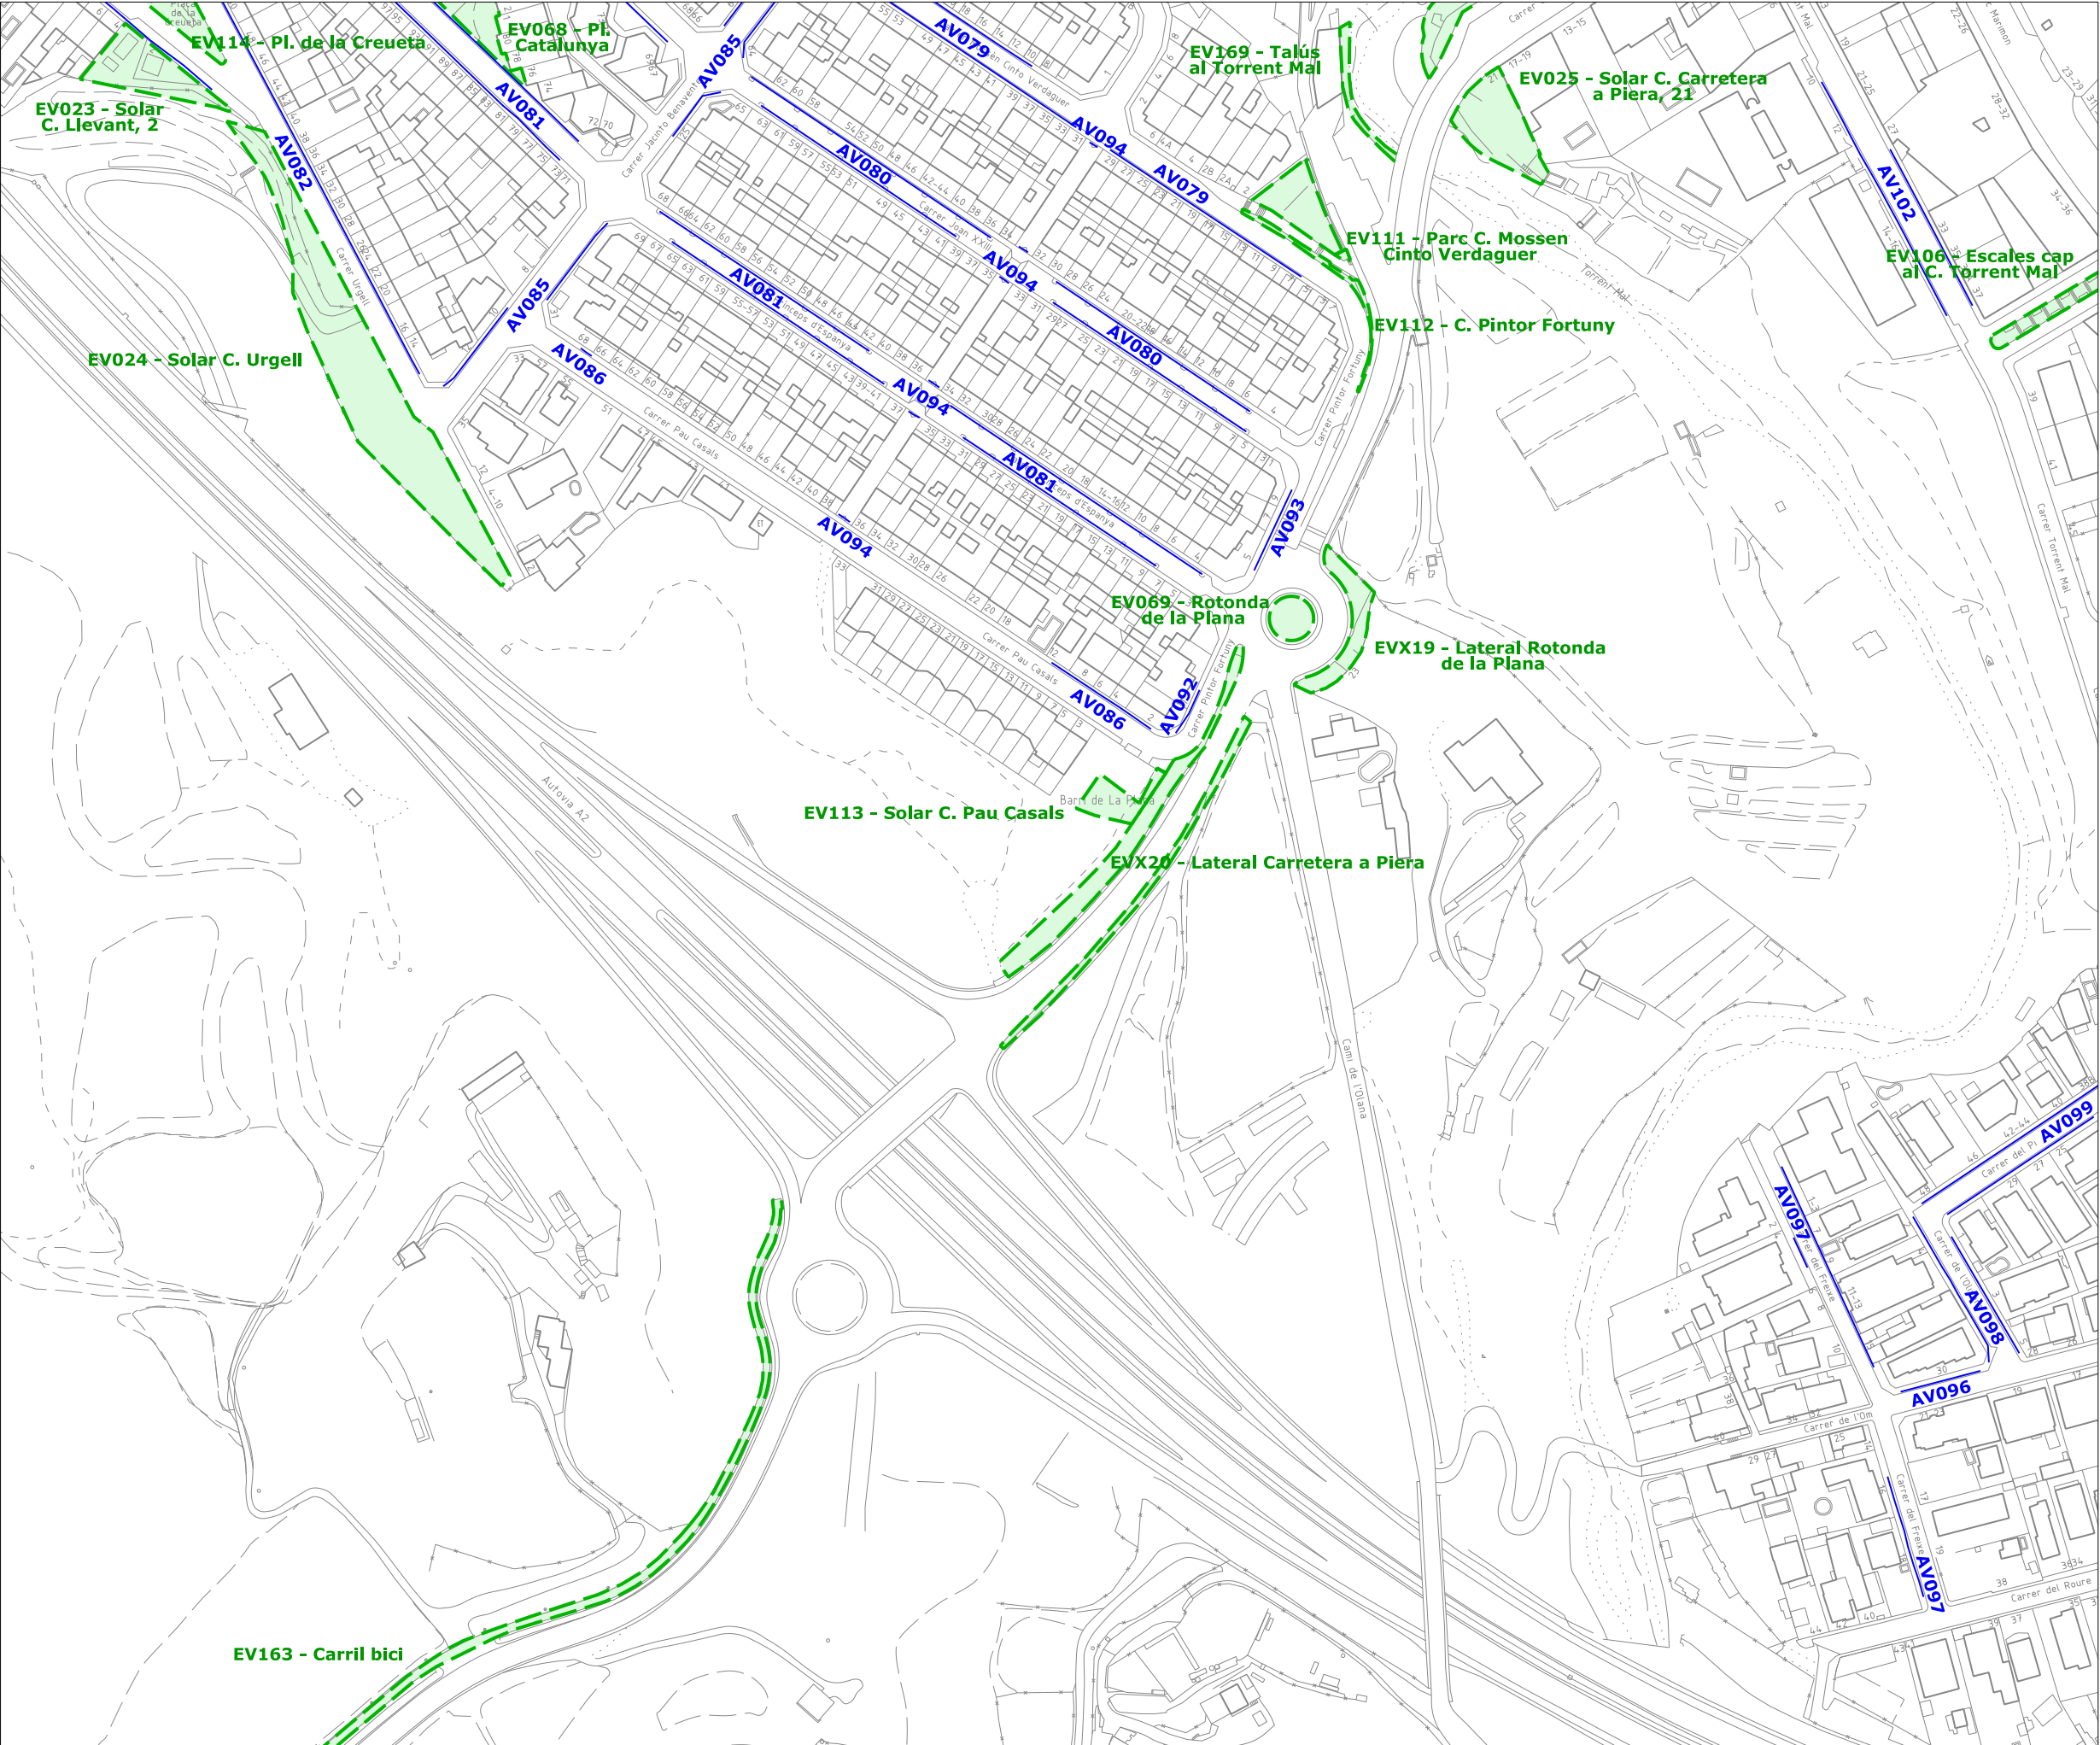

 Límit de terme municipal

Lot 1

 unitats de gestió d'espais verds
jardineres dintre d'unitats de gestió
arbrat dintre d'unitats de gestió

Lot 2

 unitats de gestió d'arbrat viari



PLEC DE CONDICIONS DEL
SERVEI DE VERD MUNICIPAL

ÀMBIT DEL SERVEI

 **AJUNTAMENT
D'ESPARREGUERA**

15

FEBRER 2025
DIN-A3. Esc. 1/2000

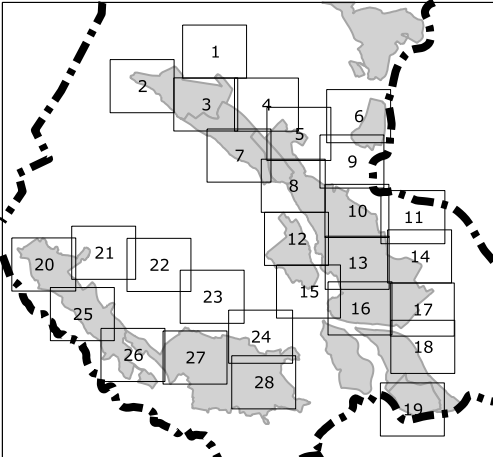
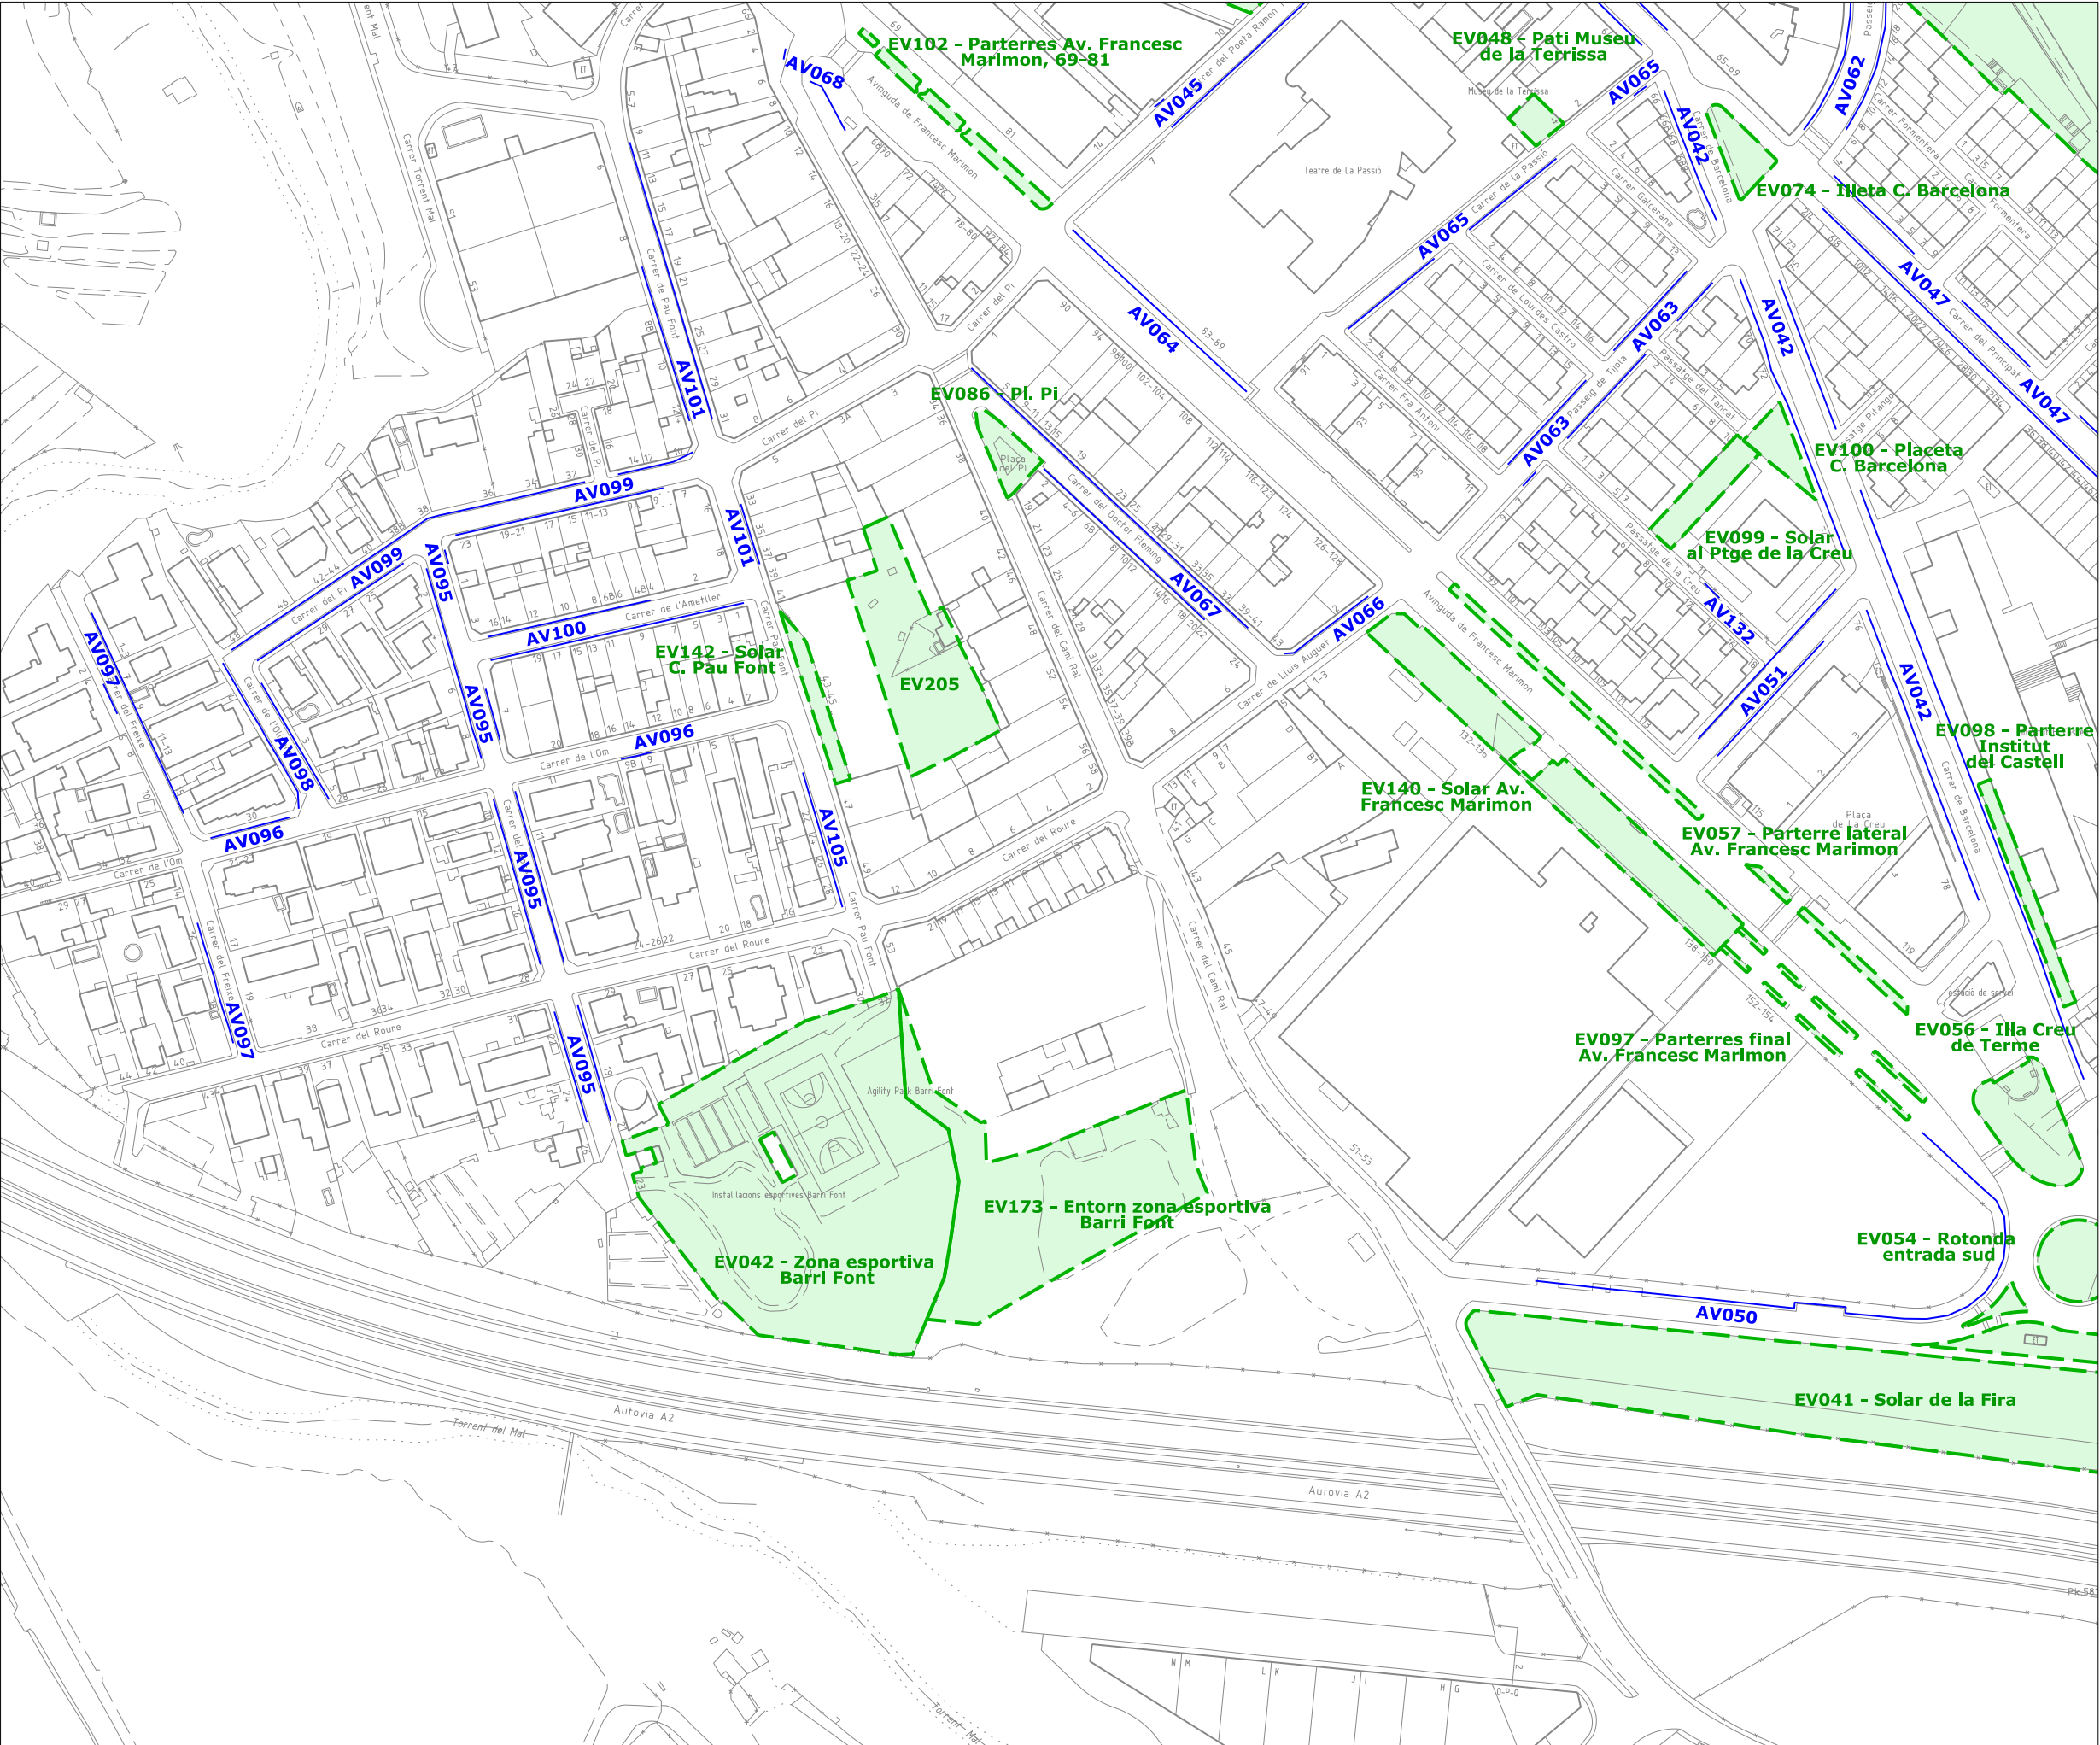


- Límit de terme municipal**
- Lot 1**
- unitats de gestió d'espais verds
jardineres dintre d'unitats de gestió
arbrat dintre d'unitats de gestió
- Lot 2**
- unitats de gestió d'arbrat viari

PLEC DE CONDICIONS DEL SERVEI DE VERD MUNICIPAL

ÀMBIT DEL SERVEI



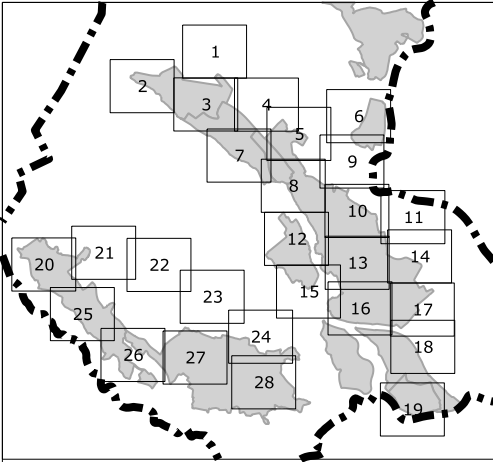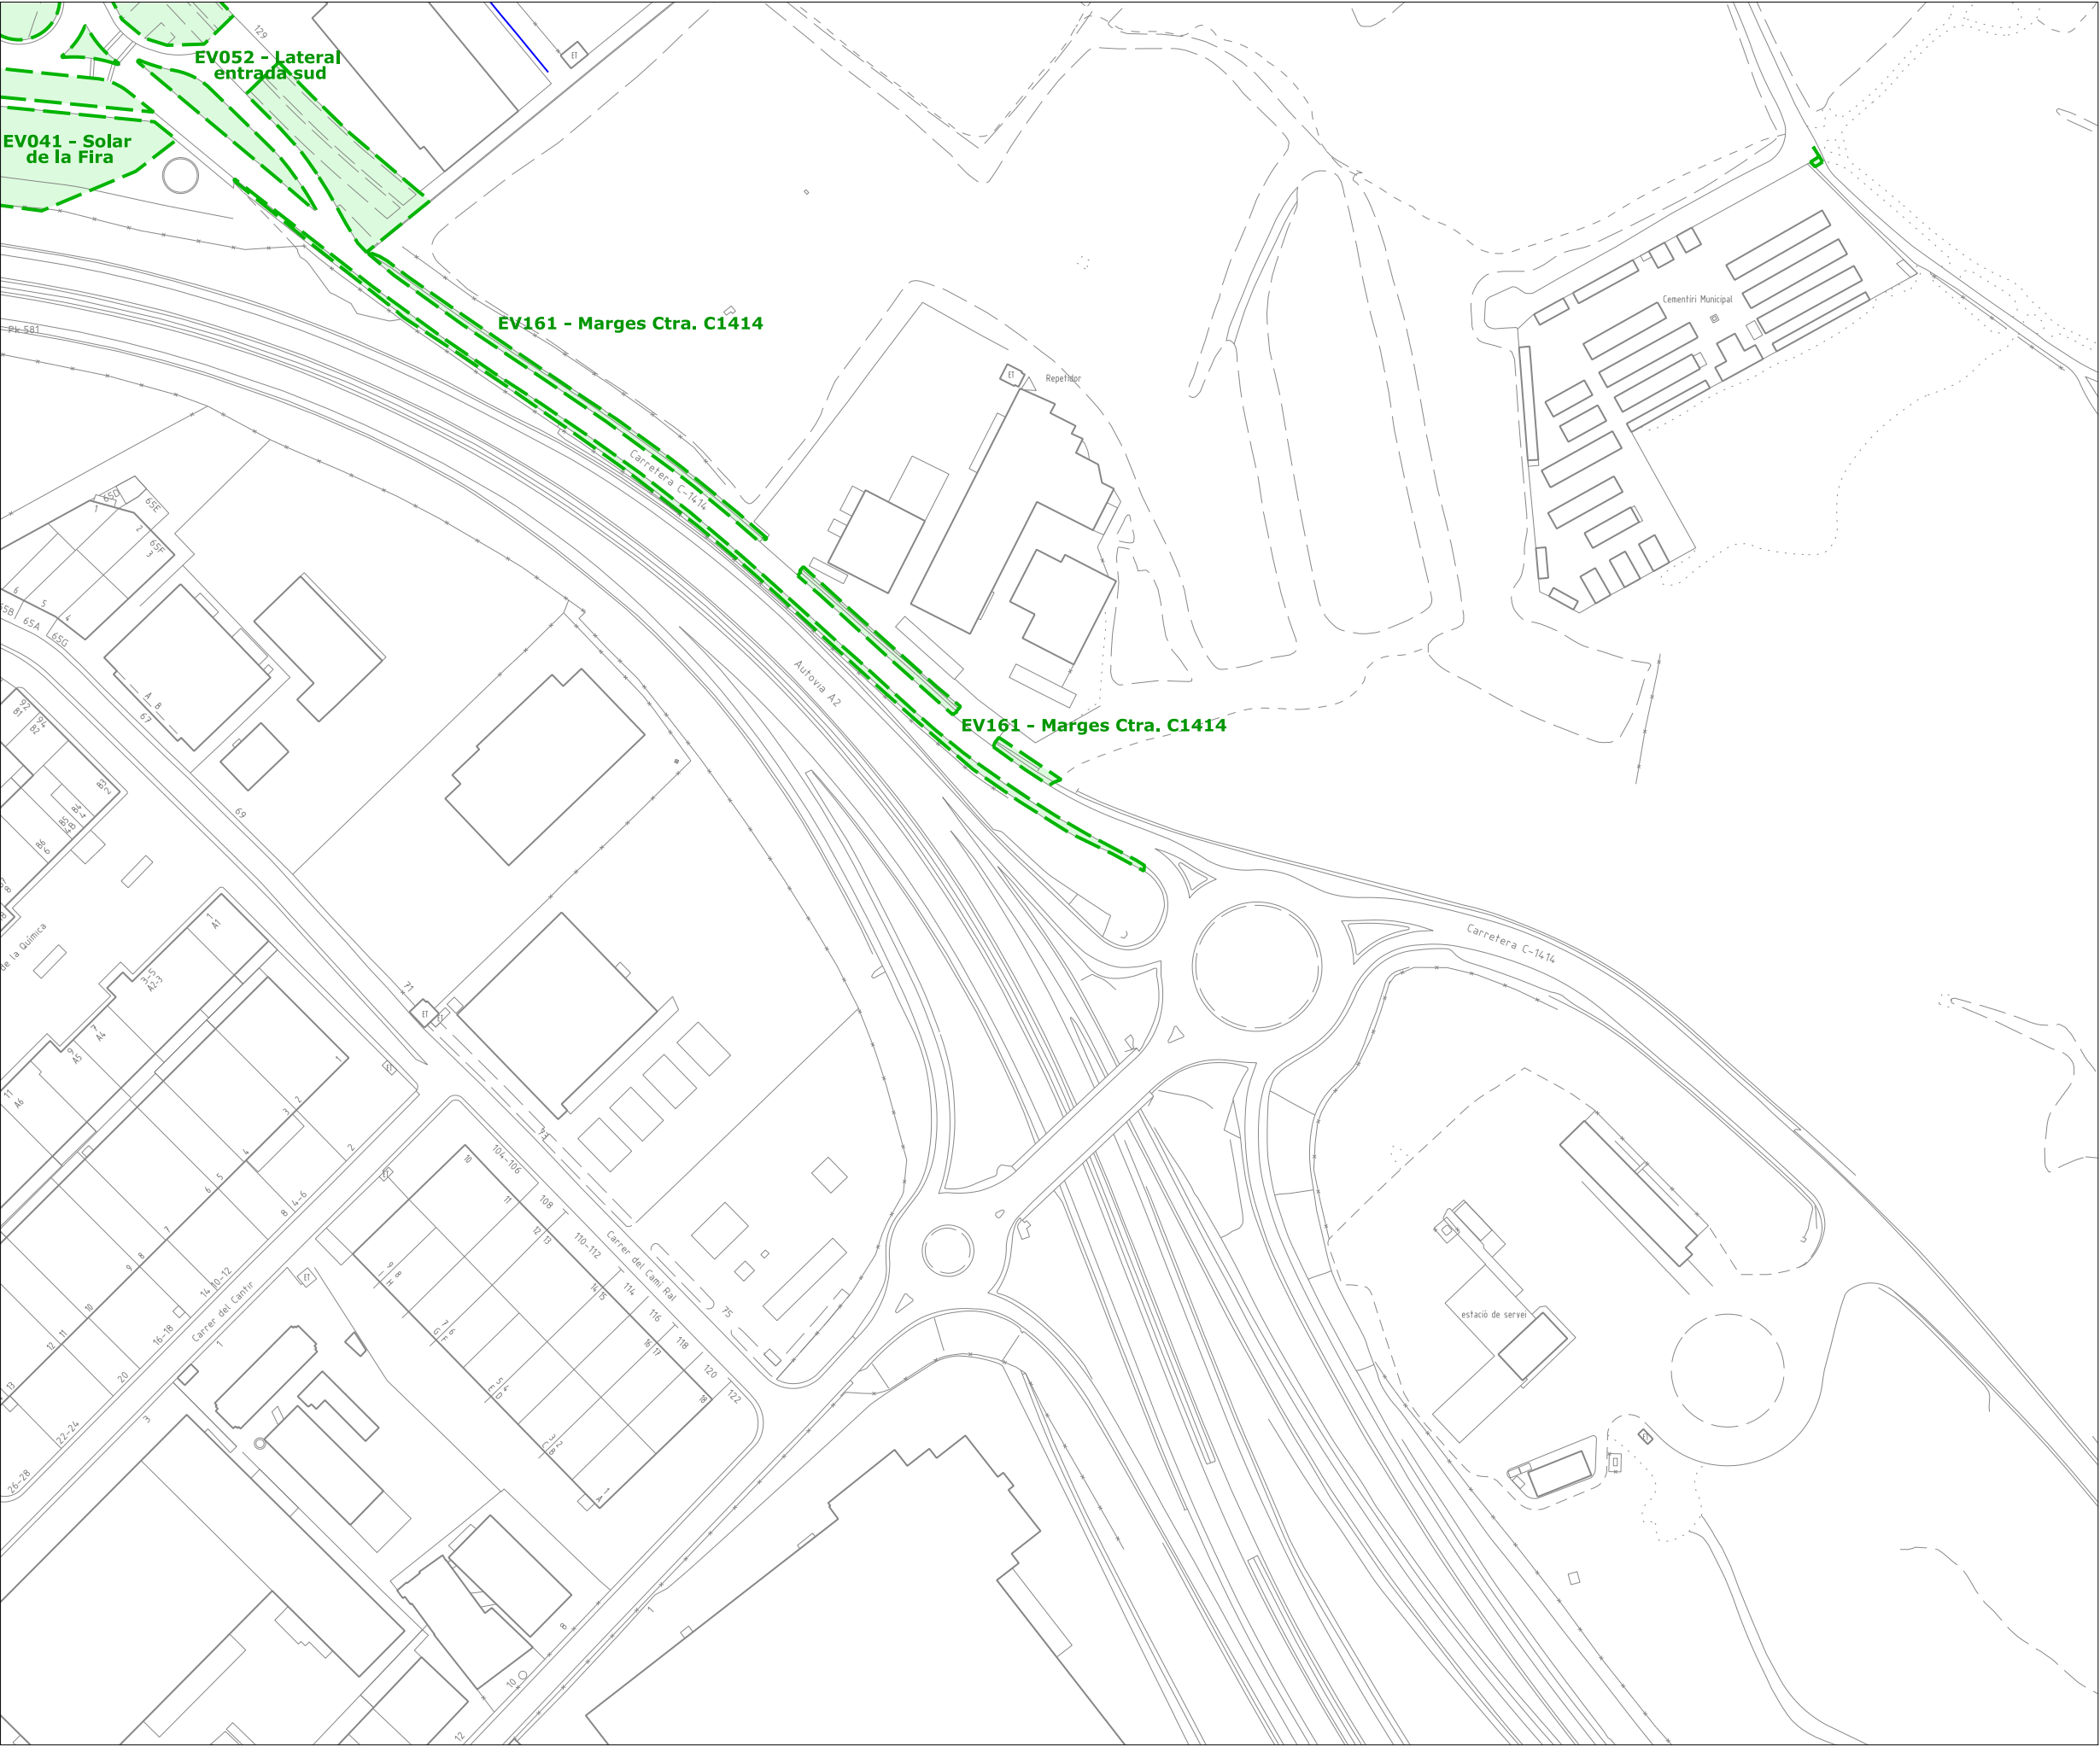

 Límit de terme municipal

Lot 1

 unitats de gestió d'espais verds
jardineres dintre d'unitats de gestió
arbrat dintre d'unitats de gestió

Lot 2

 unitats de gestió d'arbrat viari



PLEC DE CONDICIONS DEL
SERVEI DE VERD MUNICIPAL

ÀMBIT DEL SERVEI


 **AJUNTAMENT
D'ESPARREGUERA**

18

FEBRER 2025
DIN-A3. Esc. 1/2000

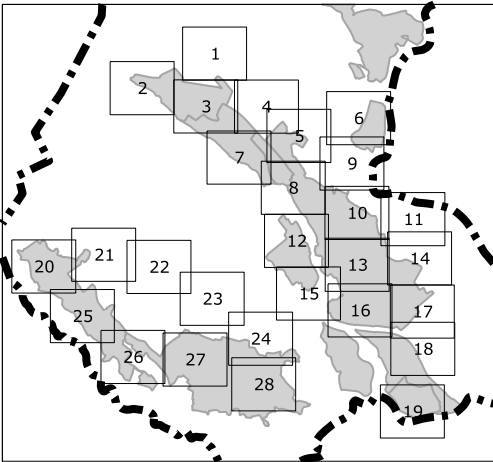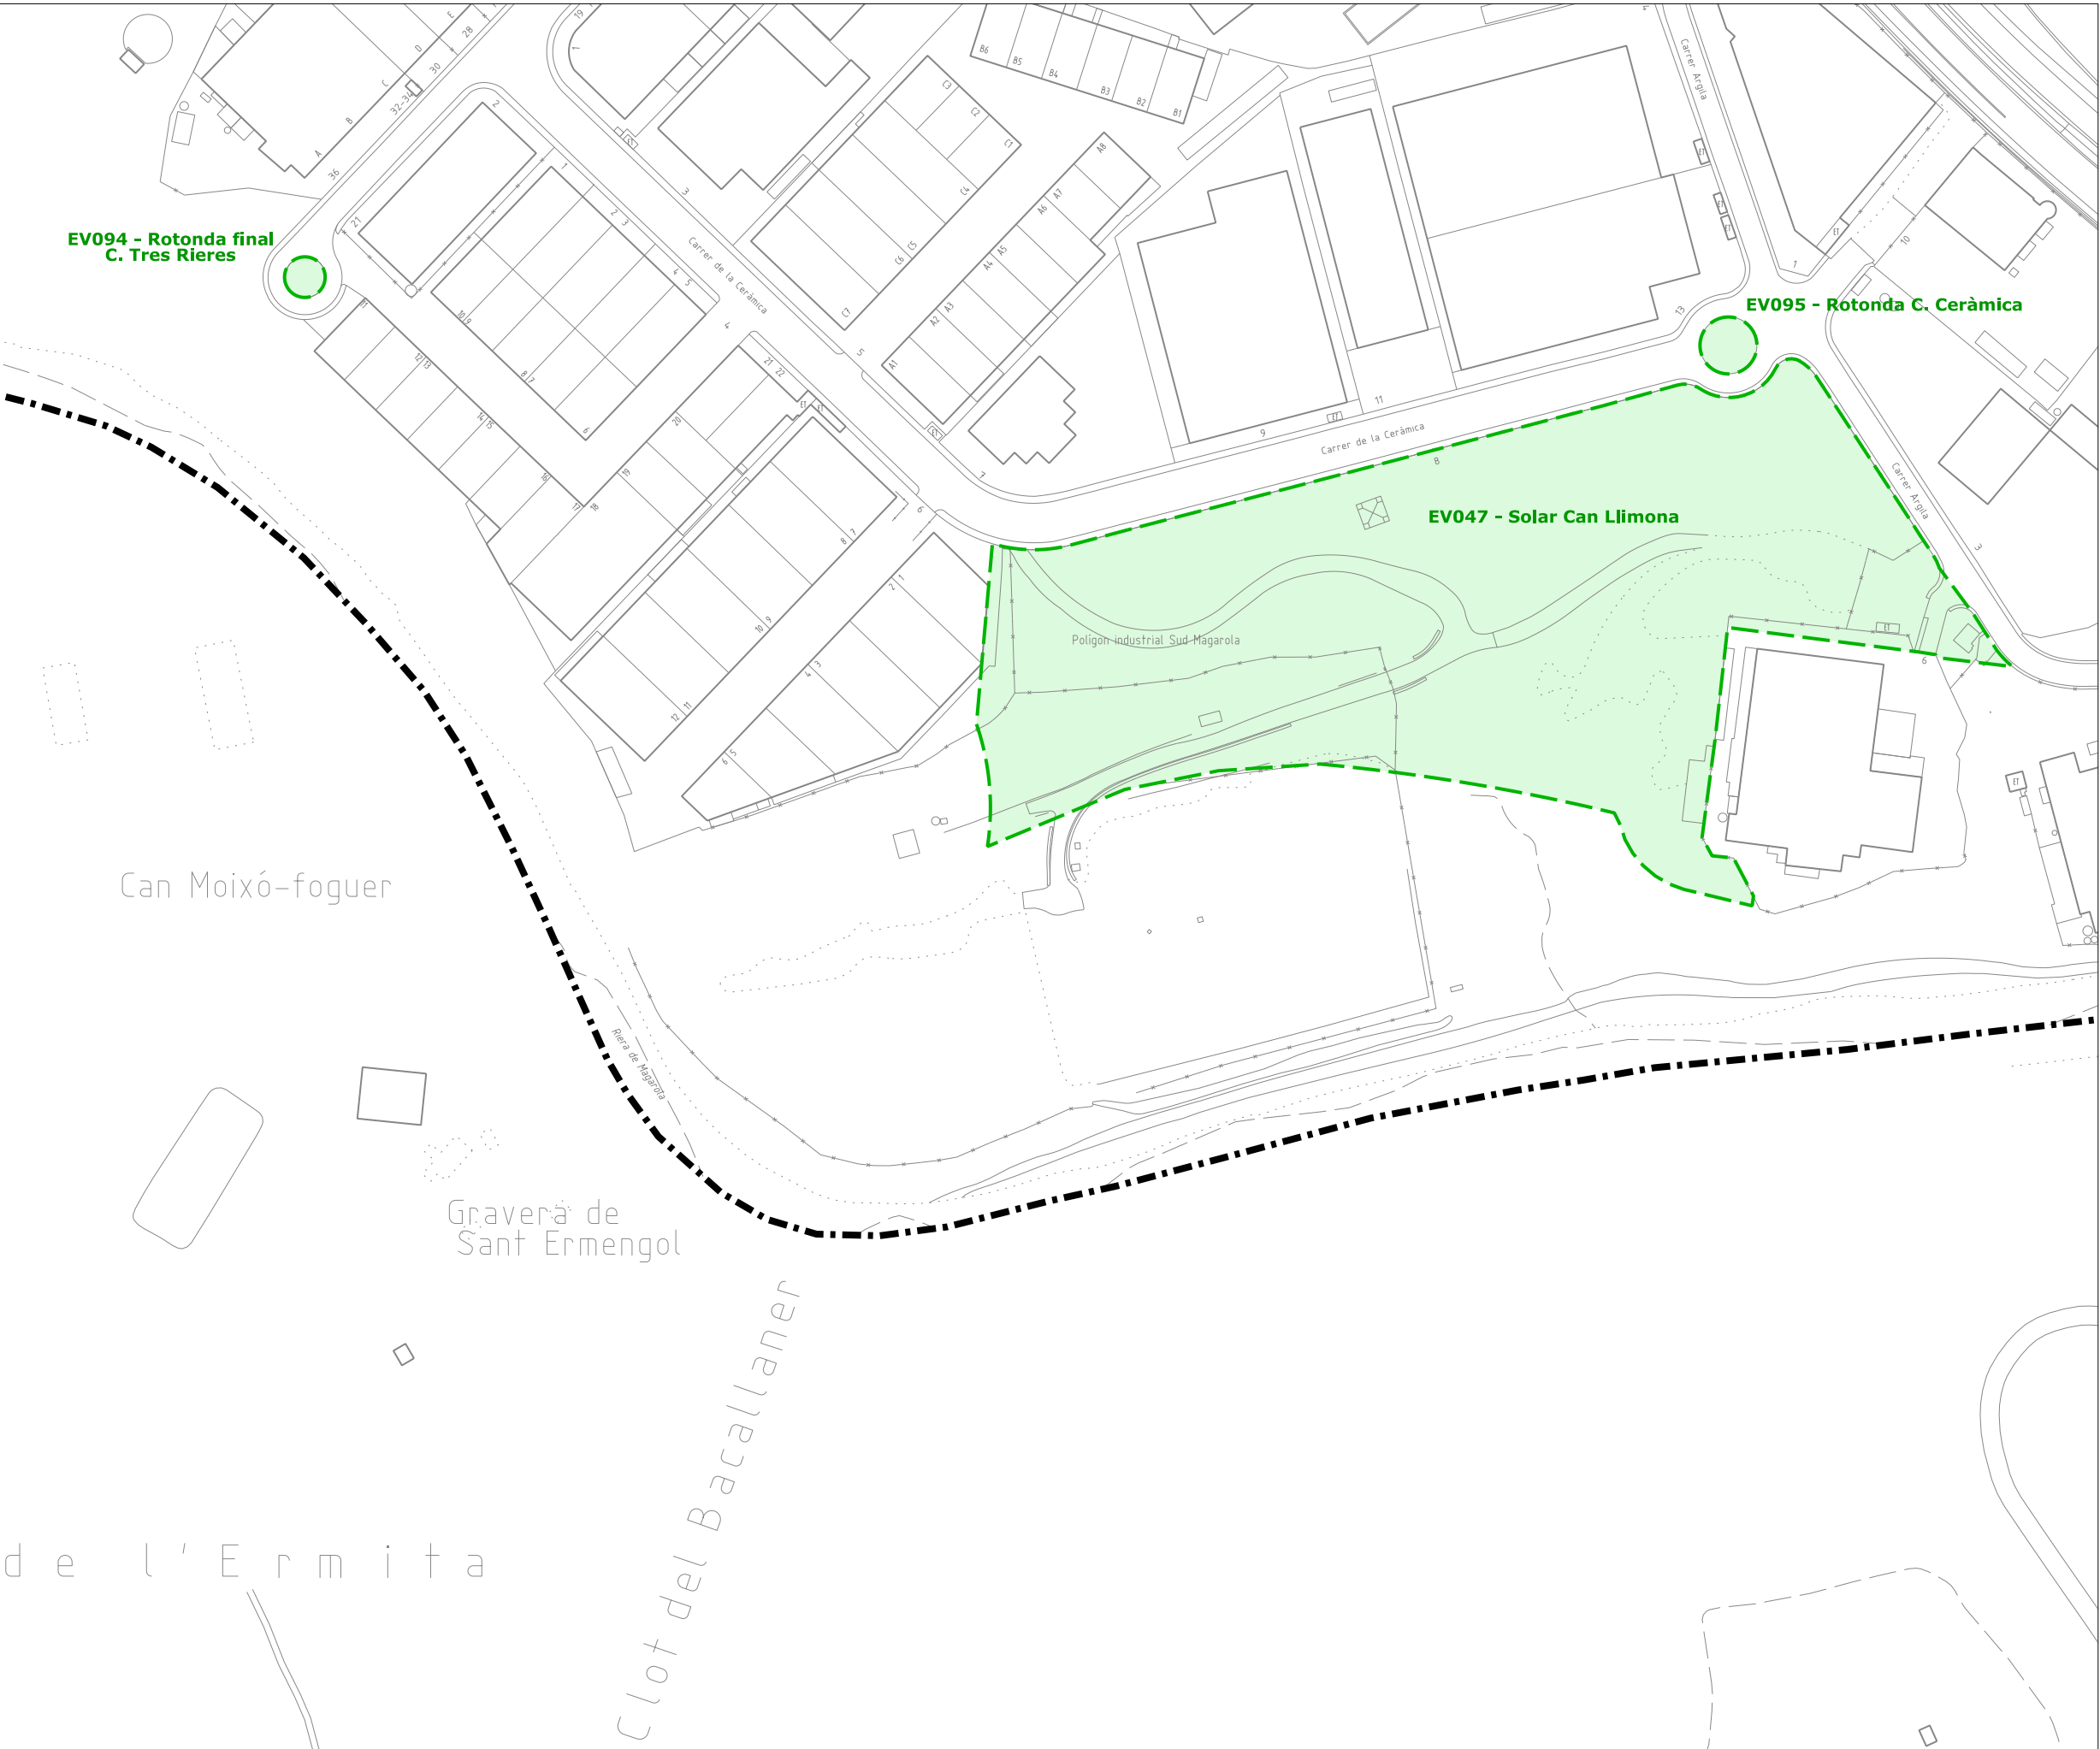

- Límit de terme municipal**
- Lot 1**
- unitats de gestió d'espais verds
jardineres dintre d'unitats de gestió
arbrat dintre d'unitats de gestió
- Lot 2**
- unitats de gestió d'arbrat viari

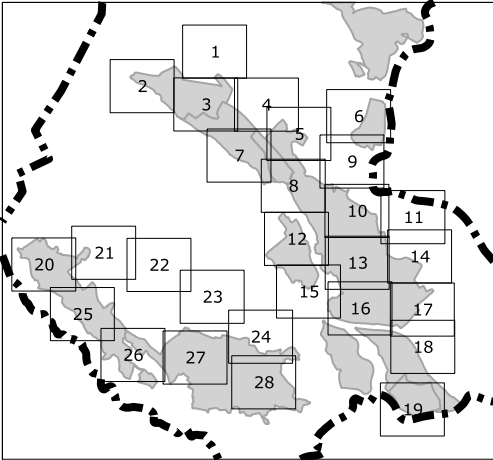

 Límit de terme municipal

Lot 1
 unitats de gestió d'espais verds
jardineres dintre d'unitats de gestió
arbrat dintre d'unitats de gestió

Lot 2
 unitats de gestió d'arbrat viari



PLEC DE CONDICIONS DEL
SERVEI DE VERD MUNICIPAL

ÀMBIT DEL SERVEI

 **AJUNTAMENT
D'ESPARREGUERA**

21

FEBRER 2025
DIN-A3. Esc. 1/2000

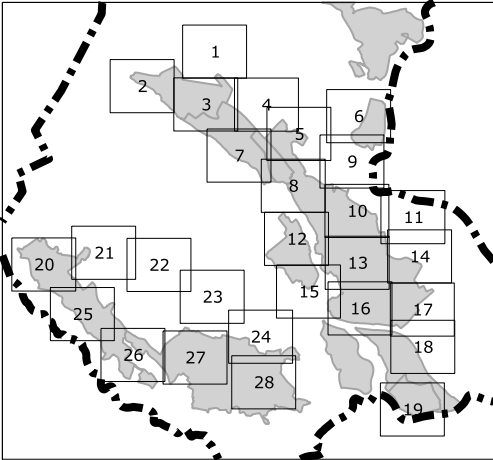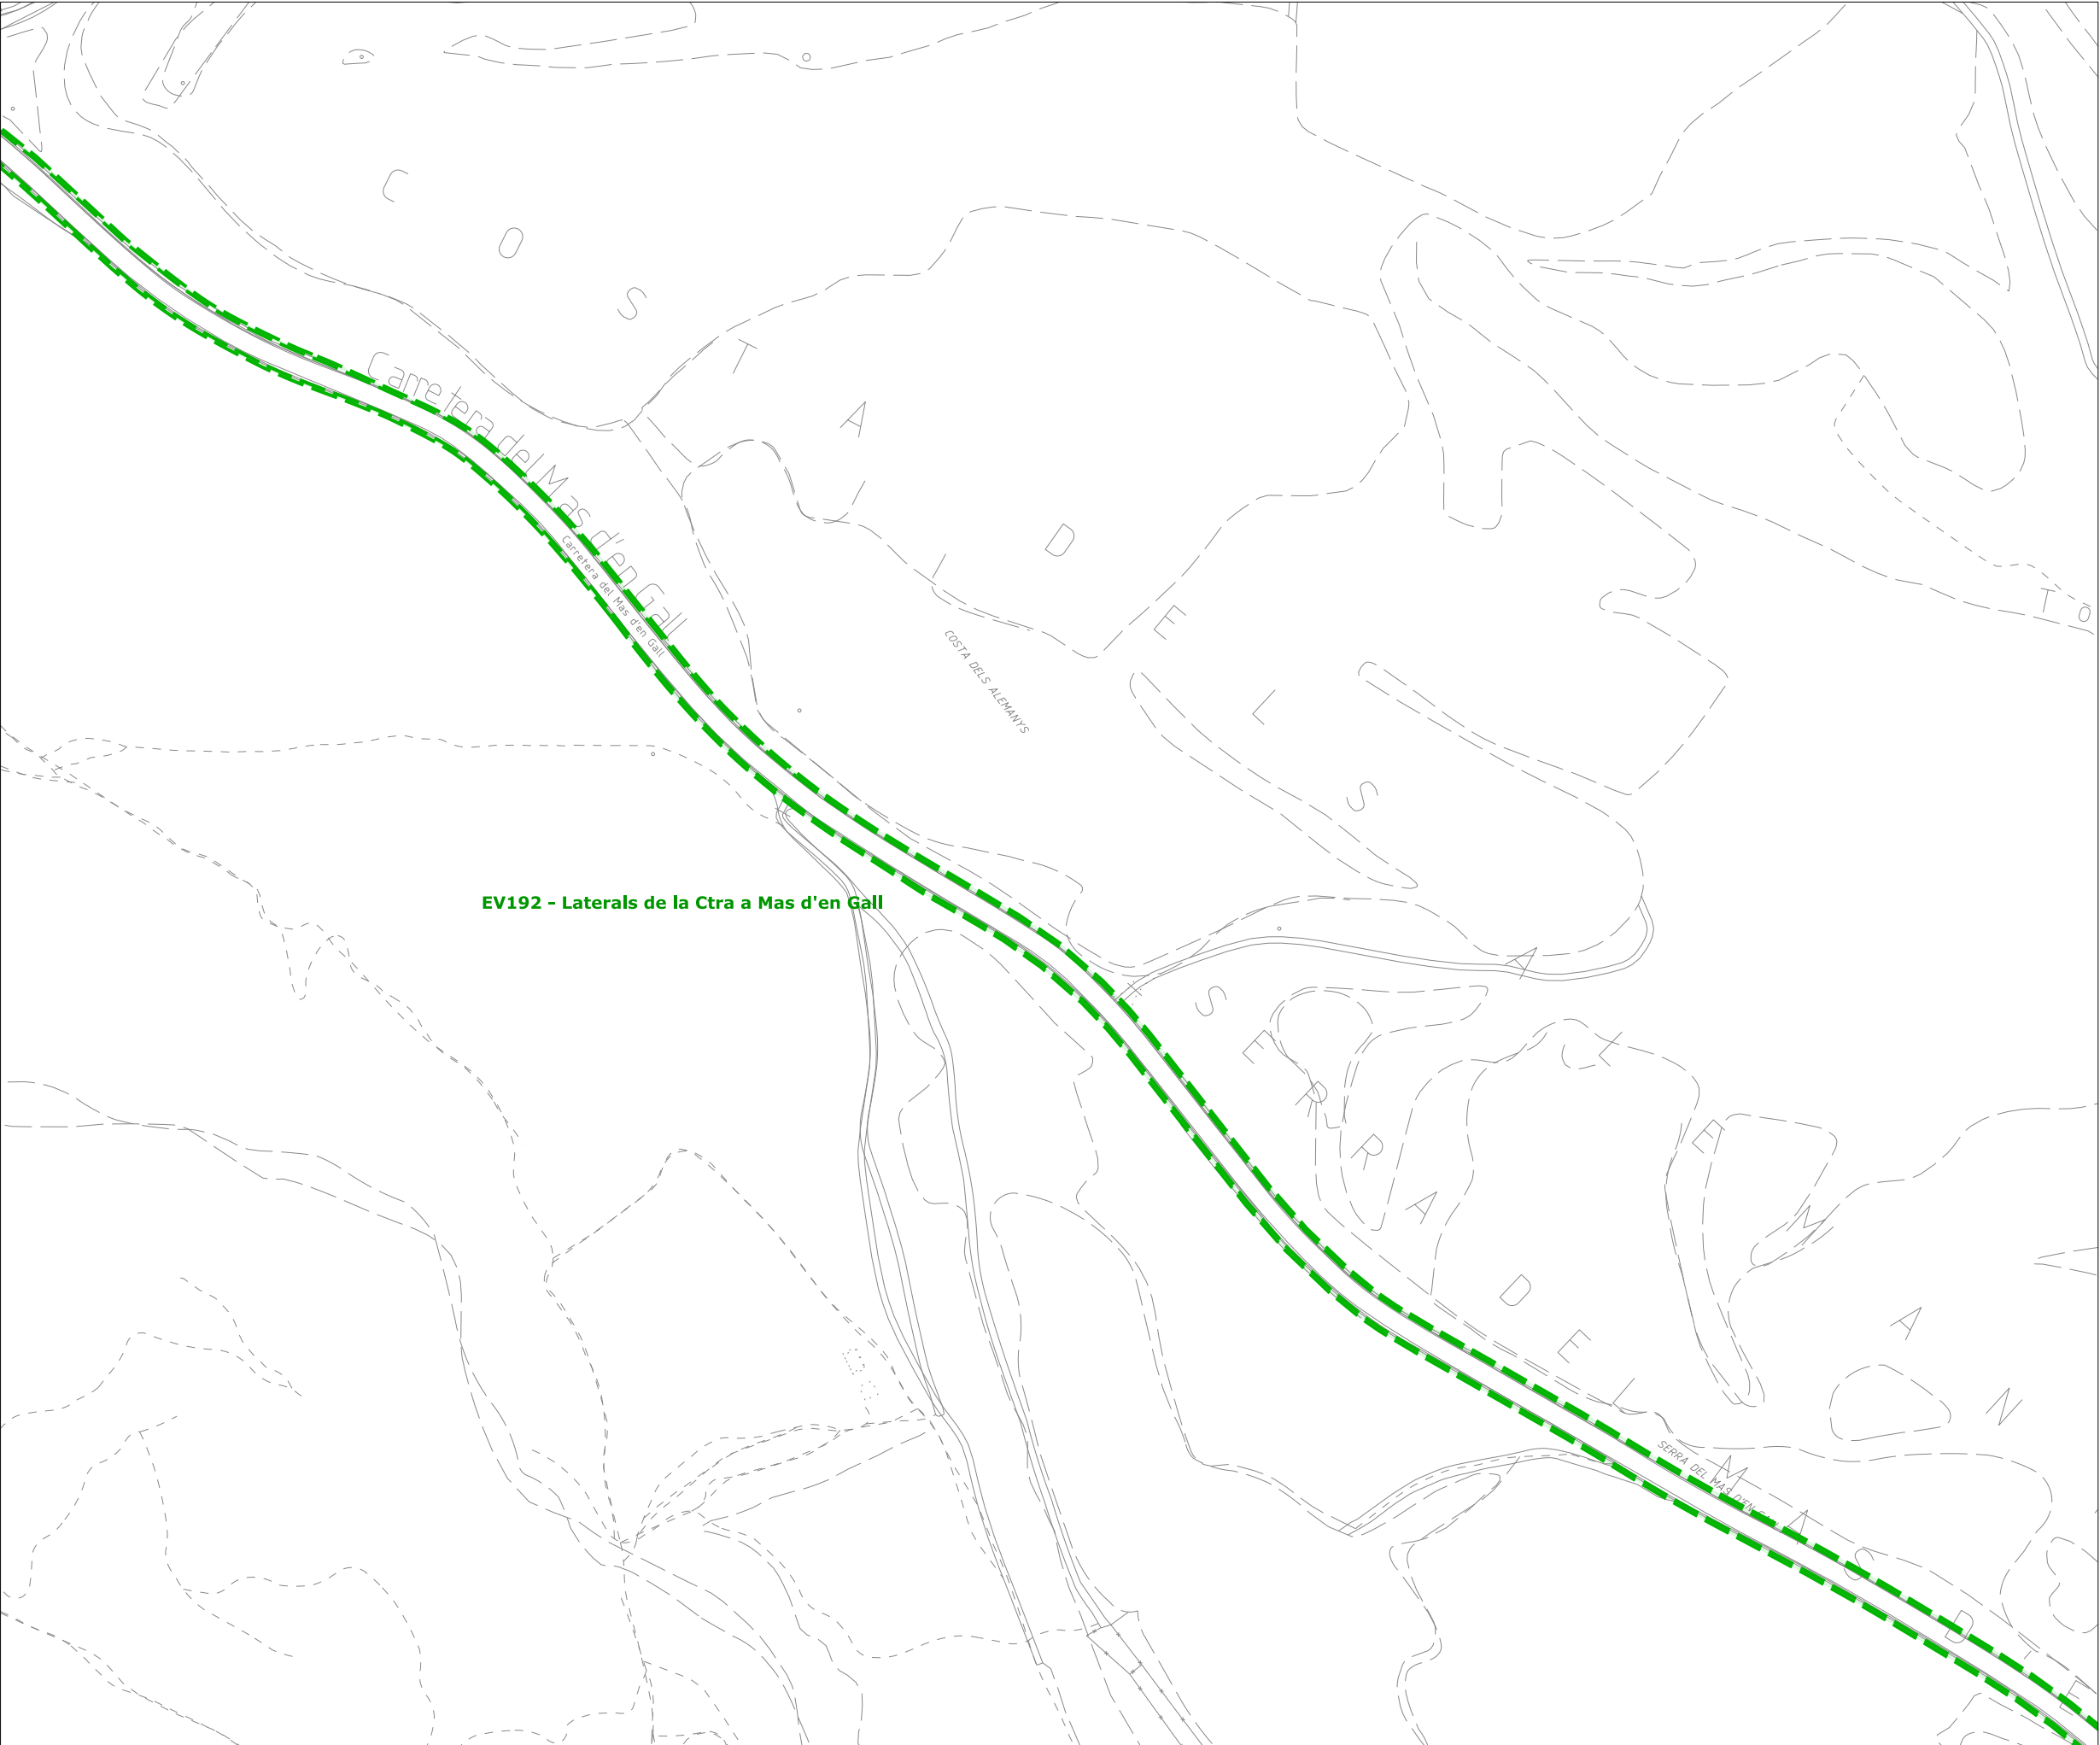

 Límit de terme municipal

Lot 1

-  unitats de gestió d'espais verds
- jardineres dintre d'unitats de gestió
- arbrat dintre d'unitats de gestió

Lot 2

-  unitats de gestió d'arbrat viari



PLEC DE CONDICIONS DEL
SERVEI DE VERD MUNICIPAL

ÀMBIT DEL SERVEI



22

FEBRER 2025
DIN-A3. Esc. 1/2000

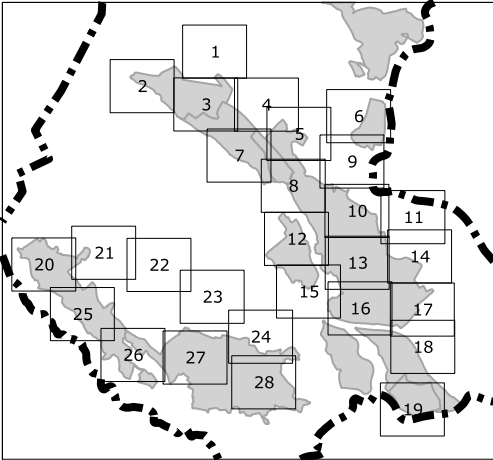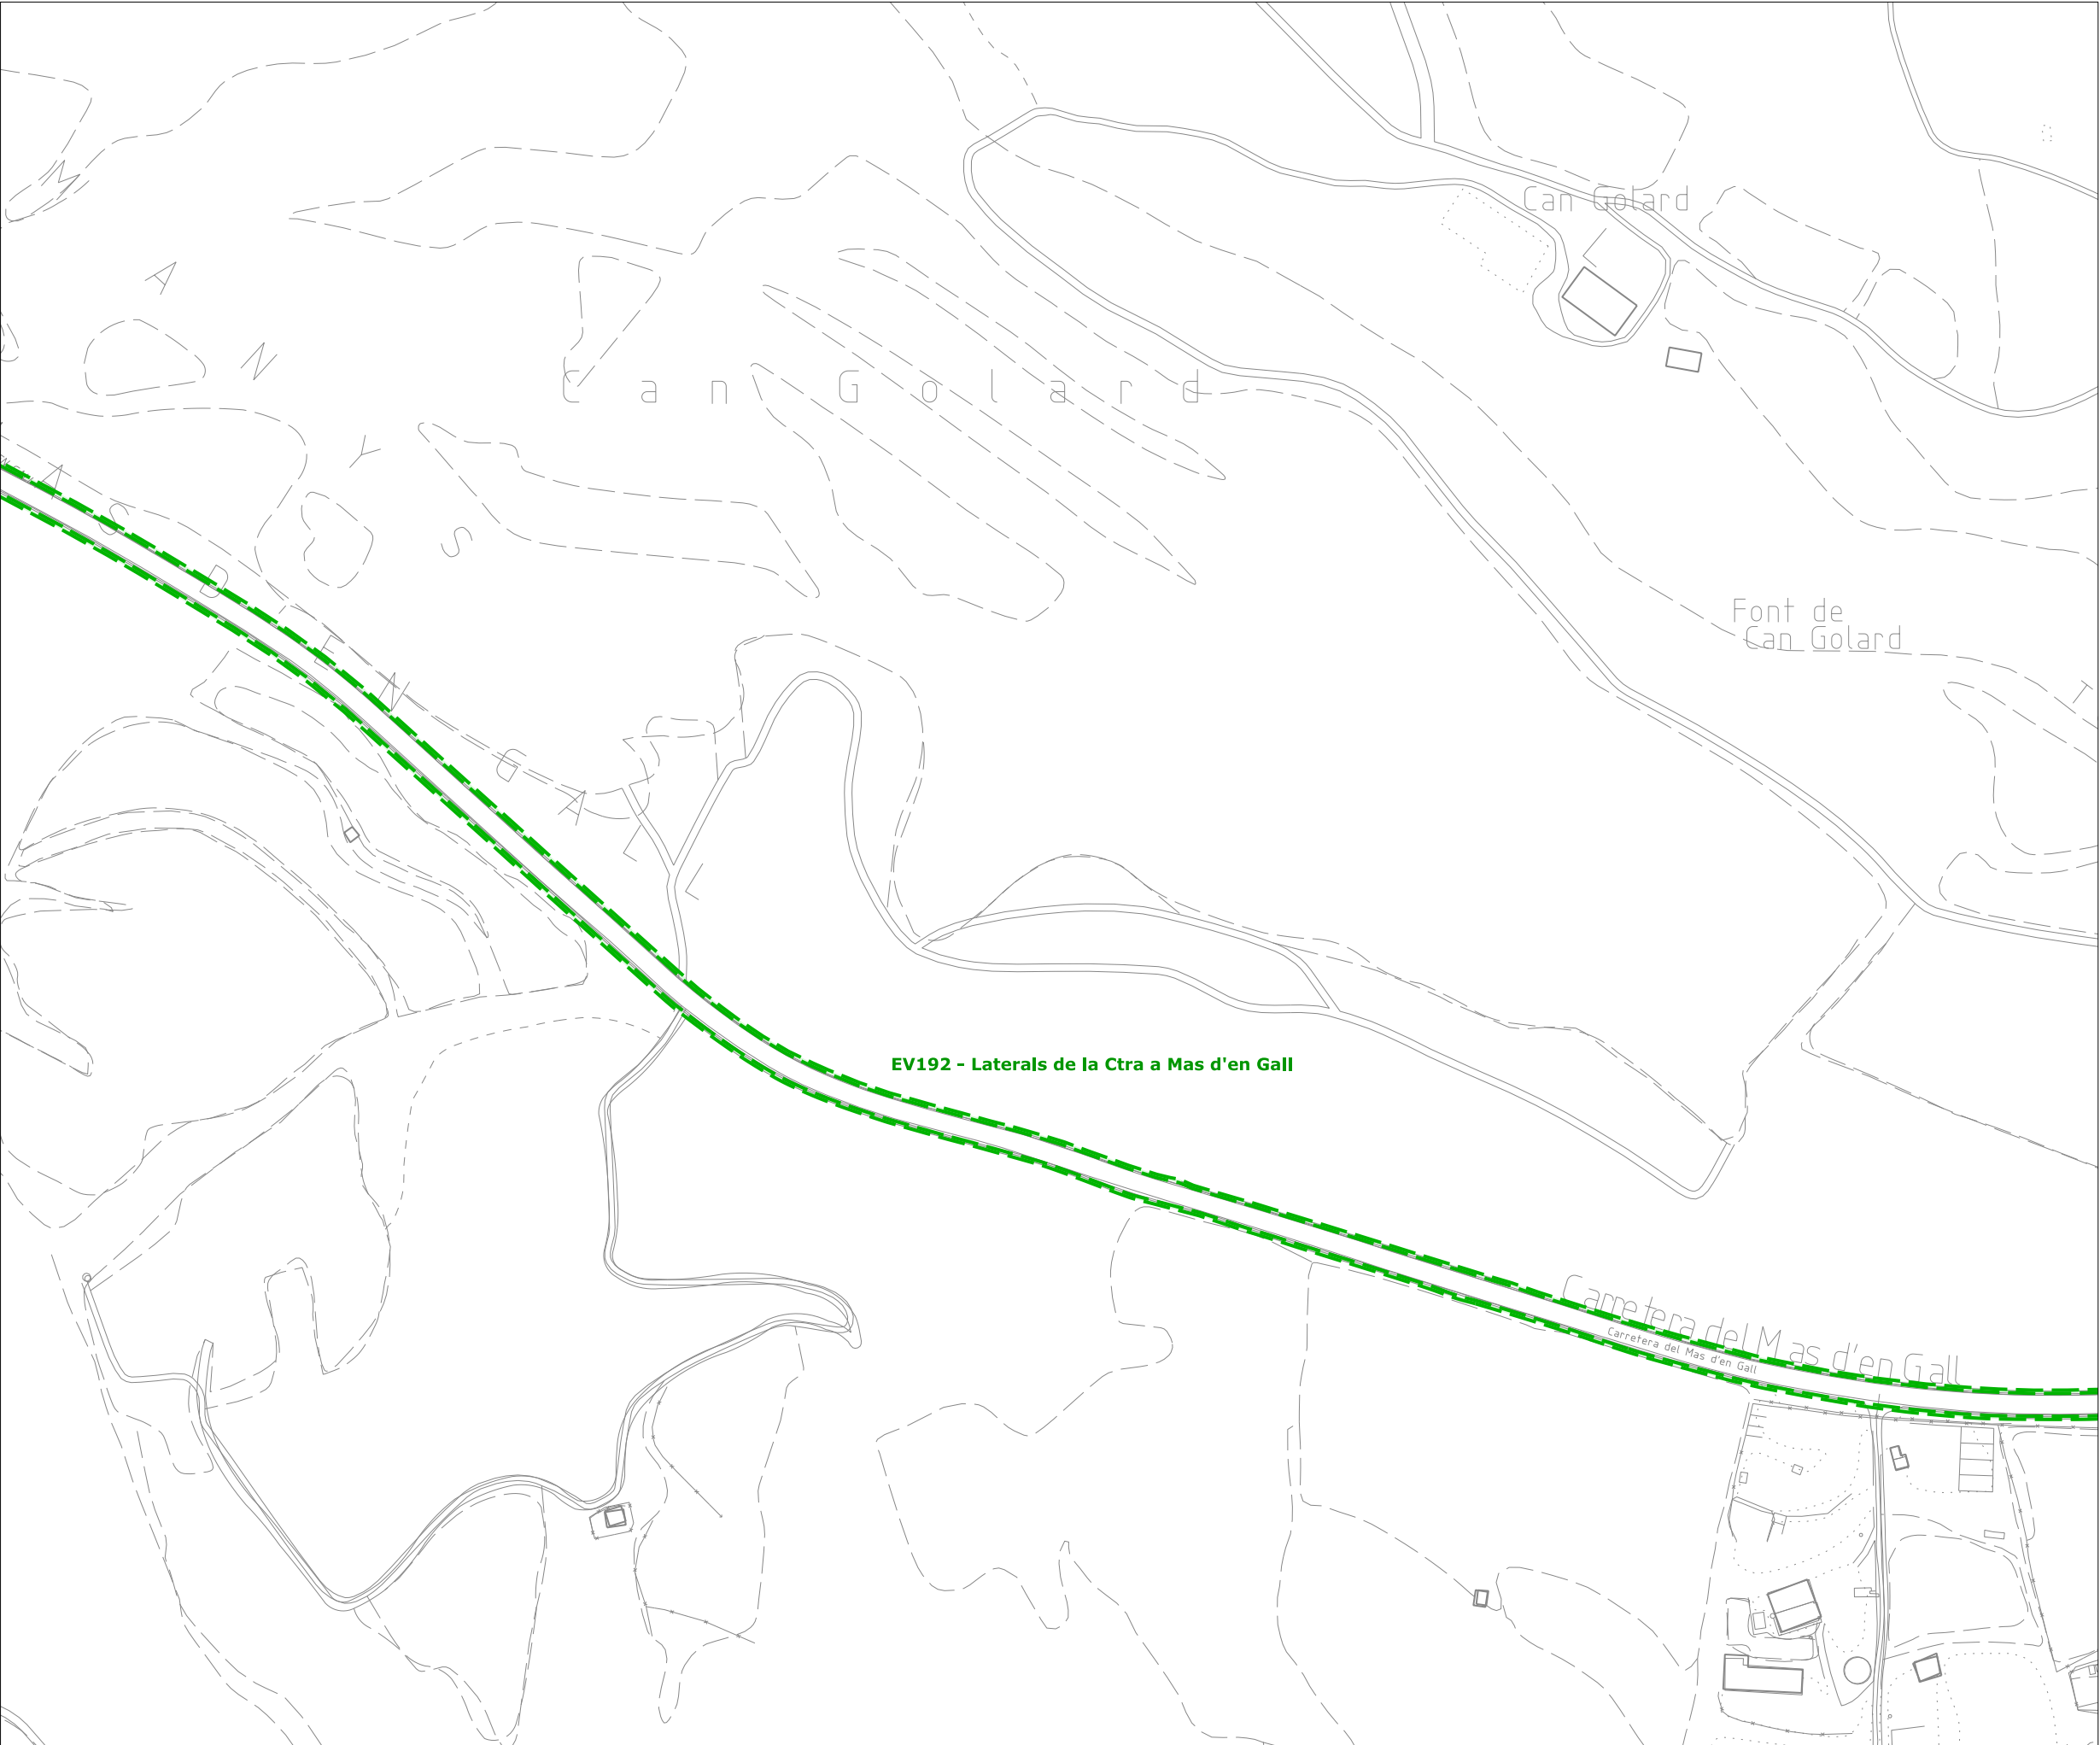

 Límit de terme municipal

Lot 1

 unitats de gestió d'espais verds
jardineres dintre d'unitats de gestió
arbrat dintre d'unitats de gestió

Lot 2

 unitats de gestió d'arbrat viari



PLEC DE CONDICIONS DEL
SERVEI DE VERD MUNICIPAL

ÀMBIT DEL SERVEI

 **AJUNTAMENT
D'ESPARREGUERA**

23

FEBRER 2025
DIN-A3. Esc. 1/2000

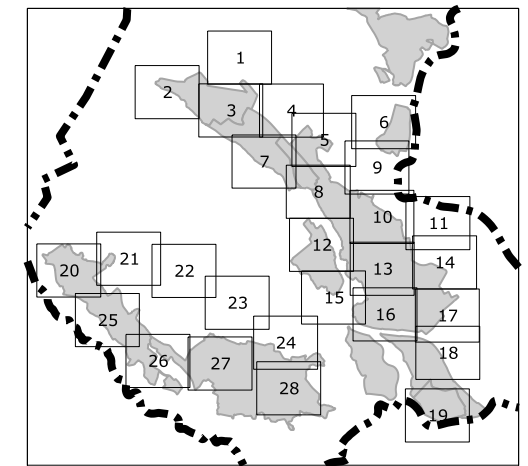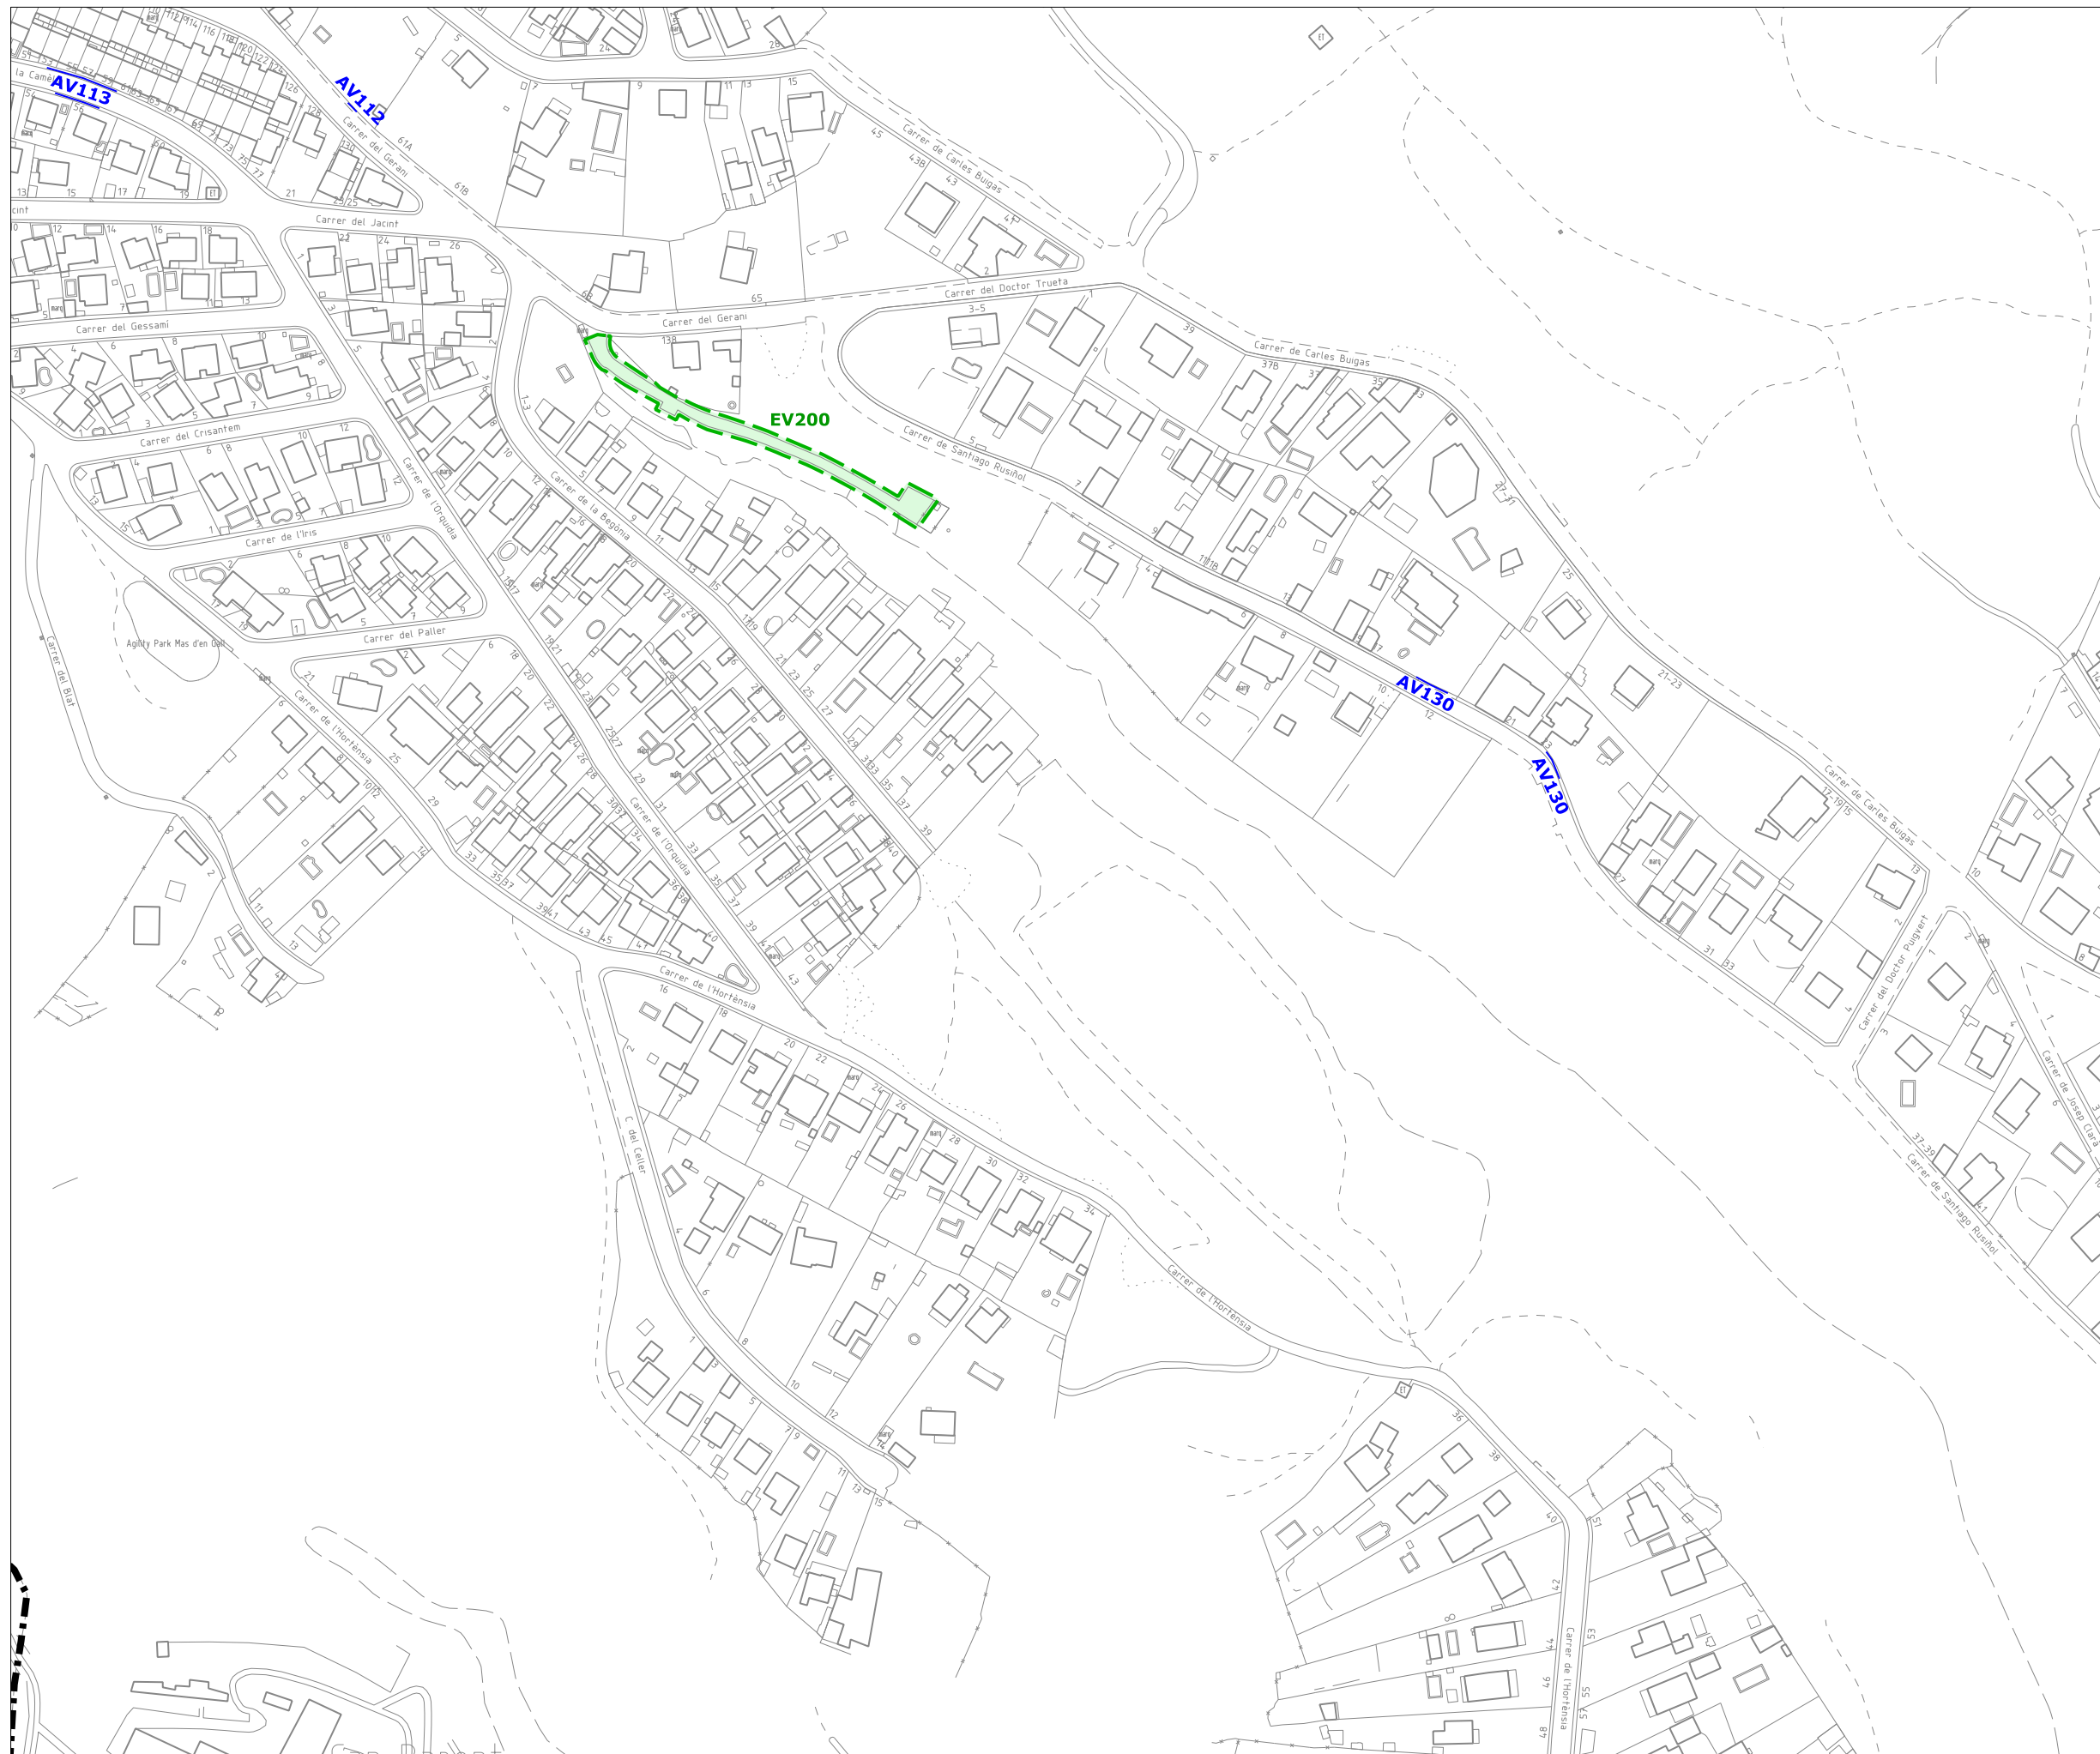 Límit de terme municipal

Lot 1

- unitats de gestió d'espais verds
- jardineres dintre d'unitats de gestió
- arbrat dintre d'unitats de gestió

Lot 2

— unitats de gestió d'arbrat viari

PLEC DE CONDICIONS DEL SERVEI DE VERD MUNICIPAL

ÀMBIT DEL SERVEI





**▶ AJUNTAMENT
D'ESPARREGUERA**

26

FEBRER 2025

DIN-A3. Esc. 1/2000

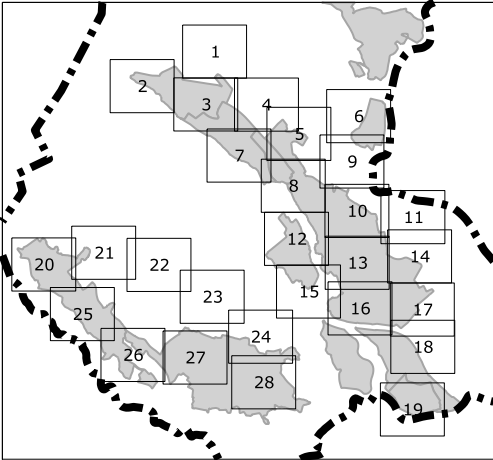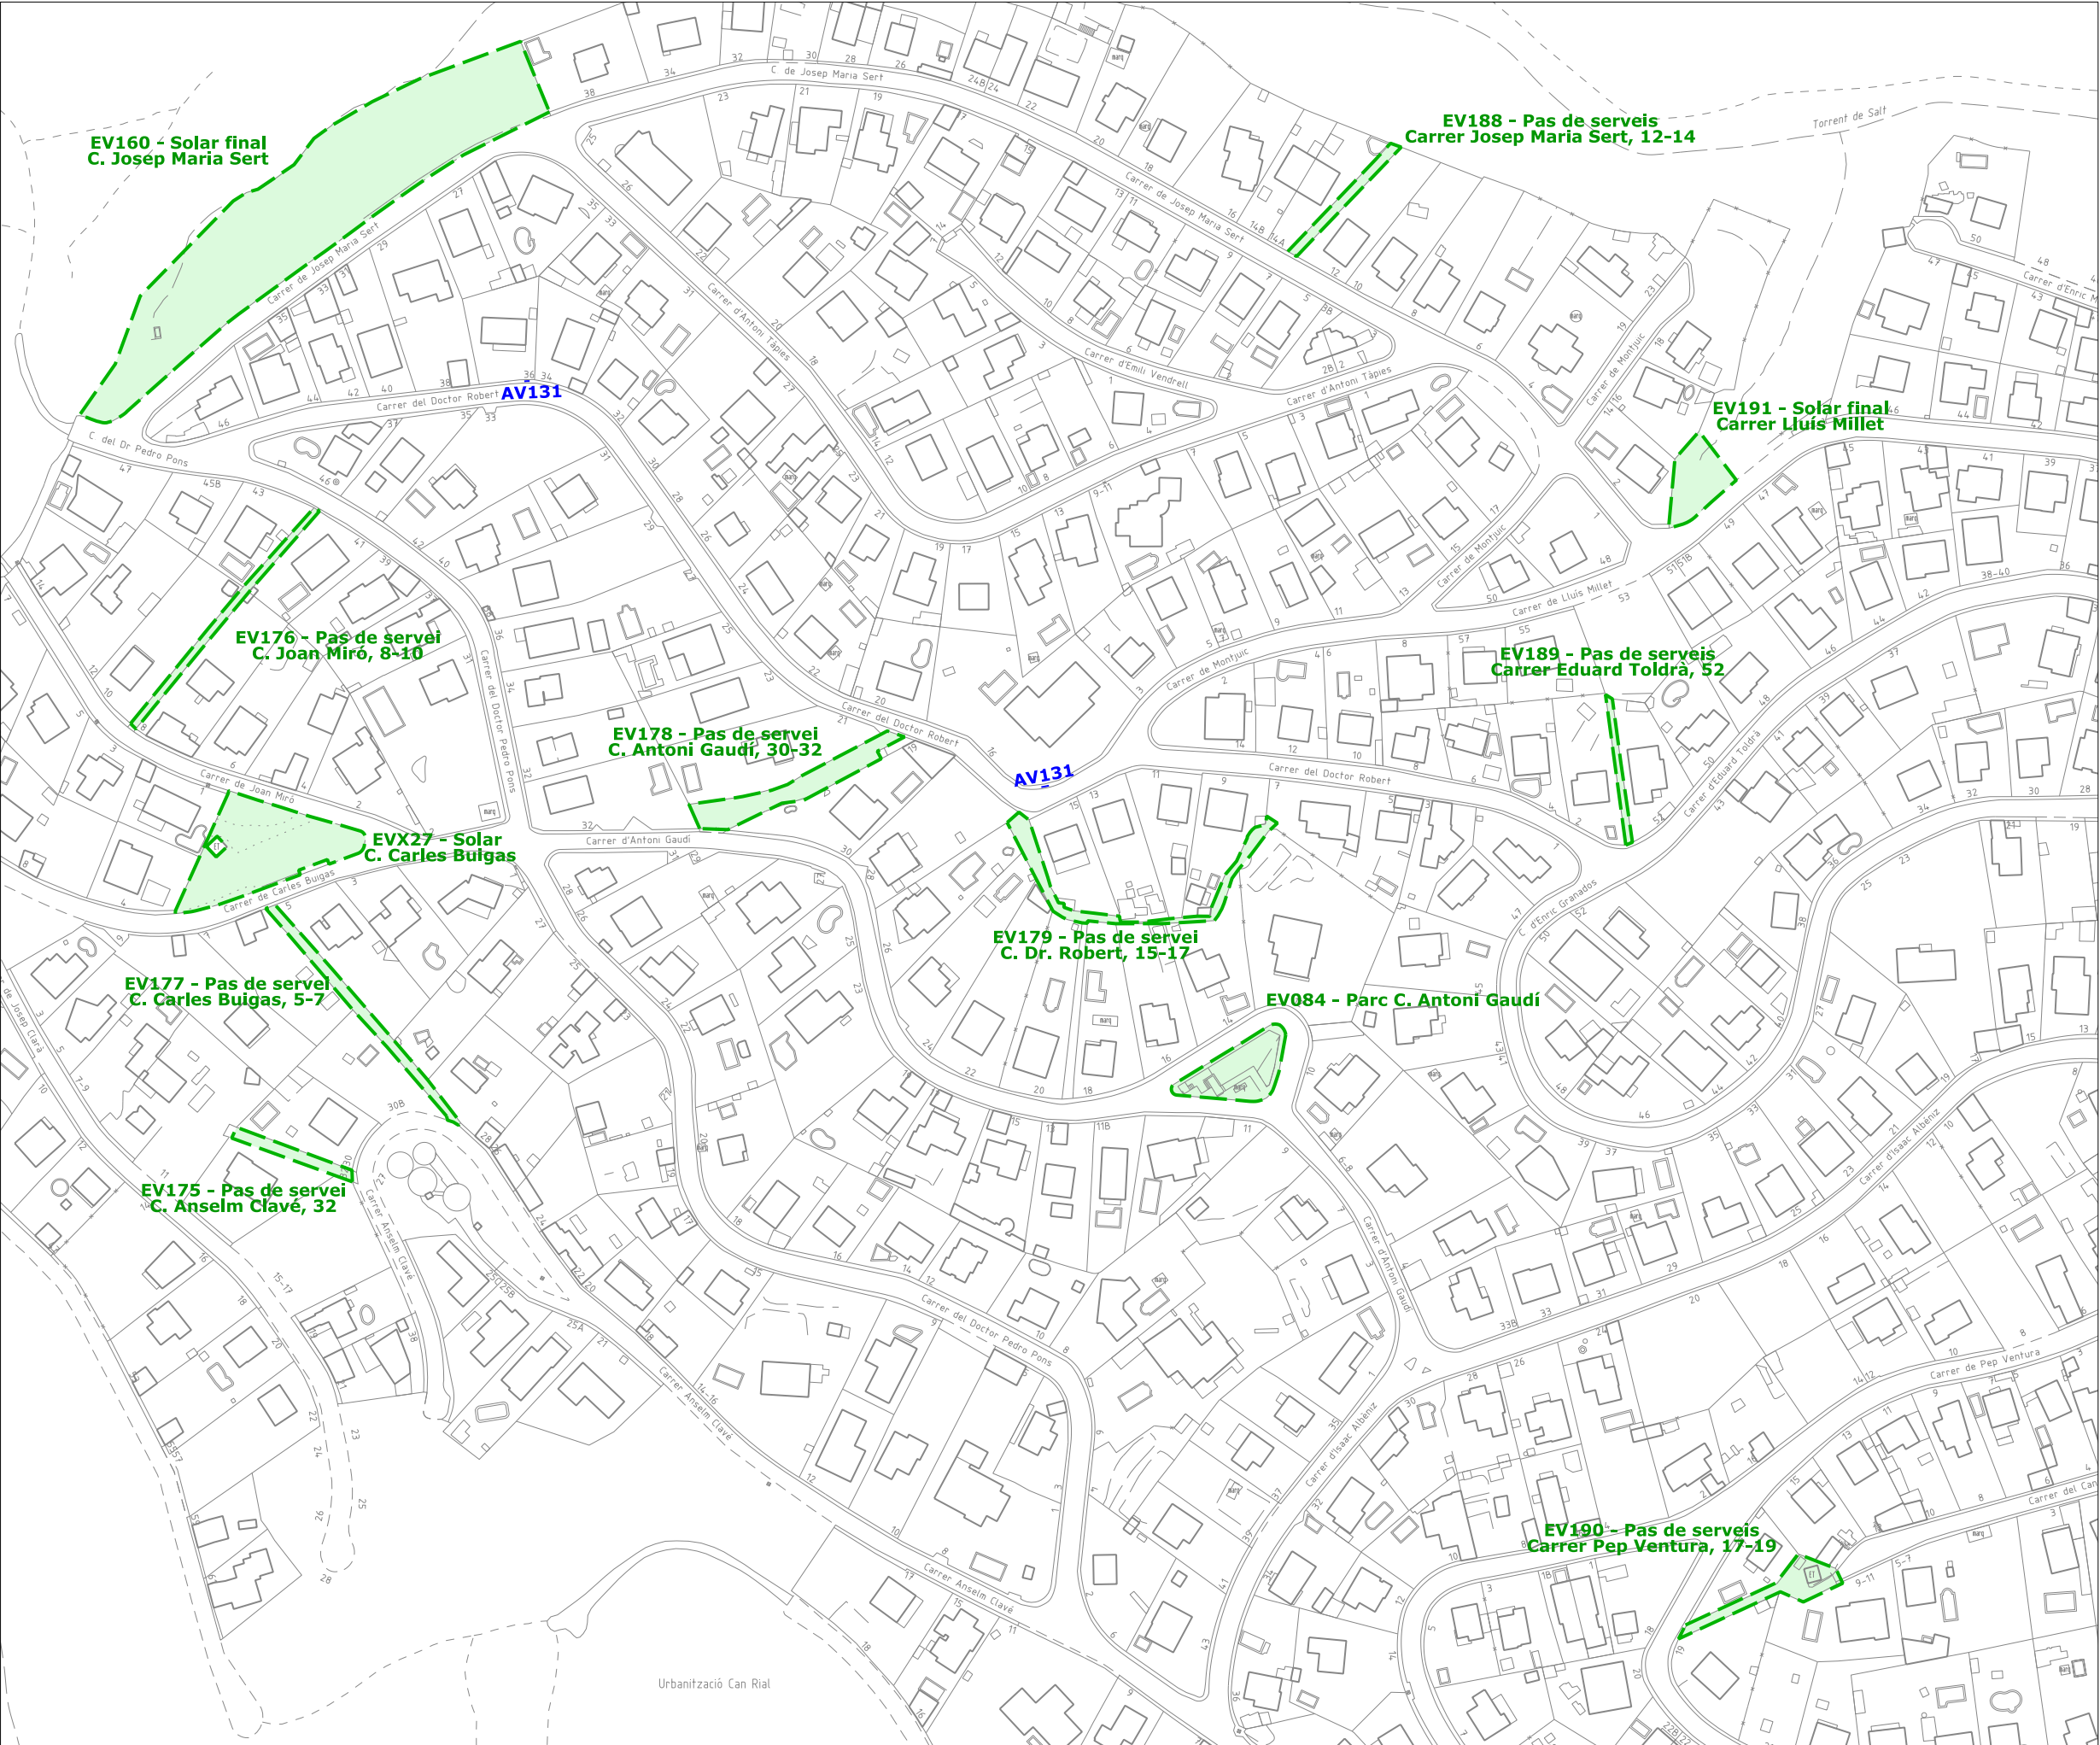

- Límit de terme municipal
- Lot 1
- unitats de gestió d'espais verds
jardineres dintre d'unitats de gestió
arbrat dintre d'unitats de gestió
- Lot 2
- unitats de gestió d'arbrat viari

PLEC DE CONDICIONS DEL
SERVEI DE VERD MUNICIPAL


ÀMBIT DEL SERVEI

**AJUNTAMENT
D'ESPARREGUERA**

27

FEBRER 2025

DIN-A3. Esc. 1/2000


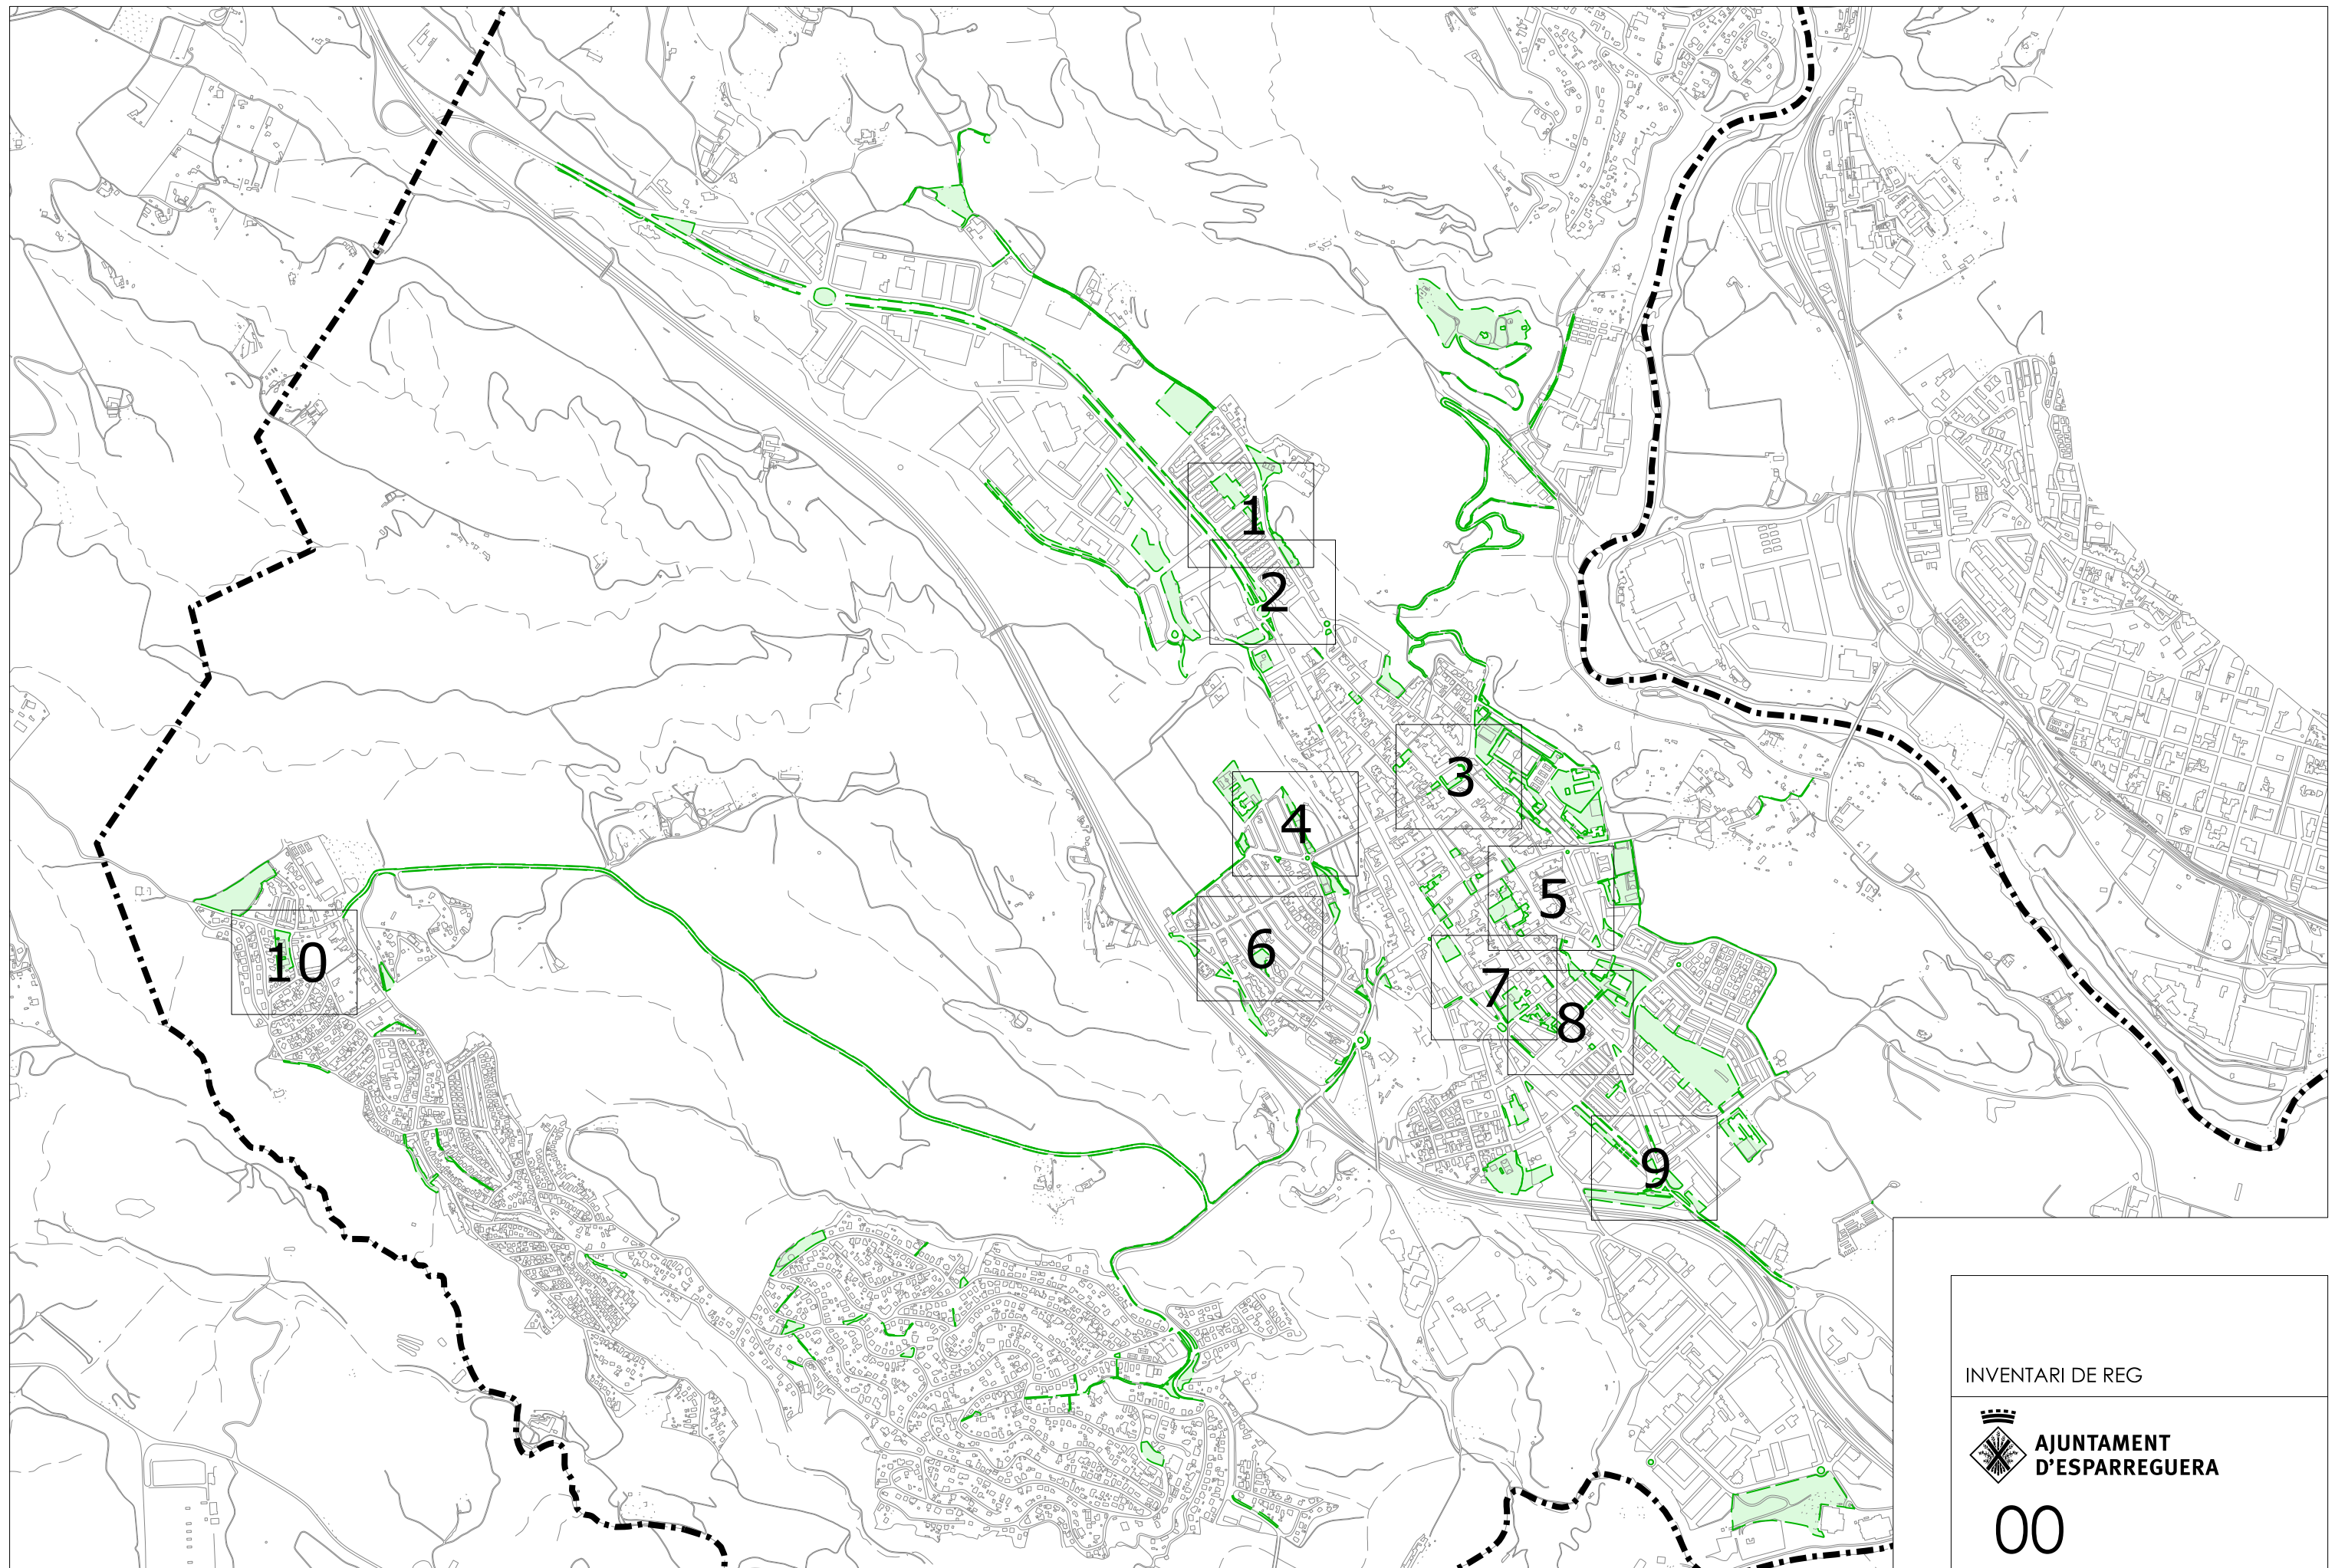


INVENTARI DE REG



AJUNTAMENT
D'ESPARREGUERA



00

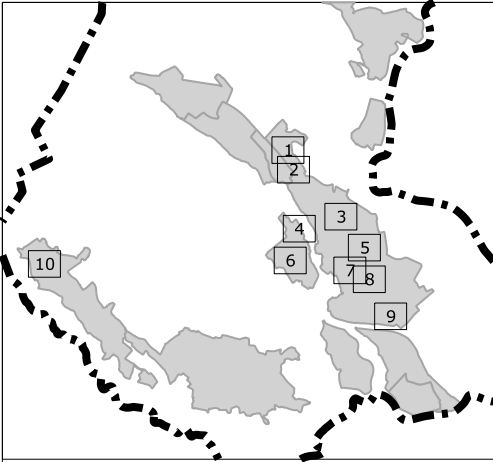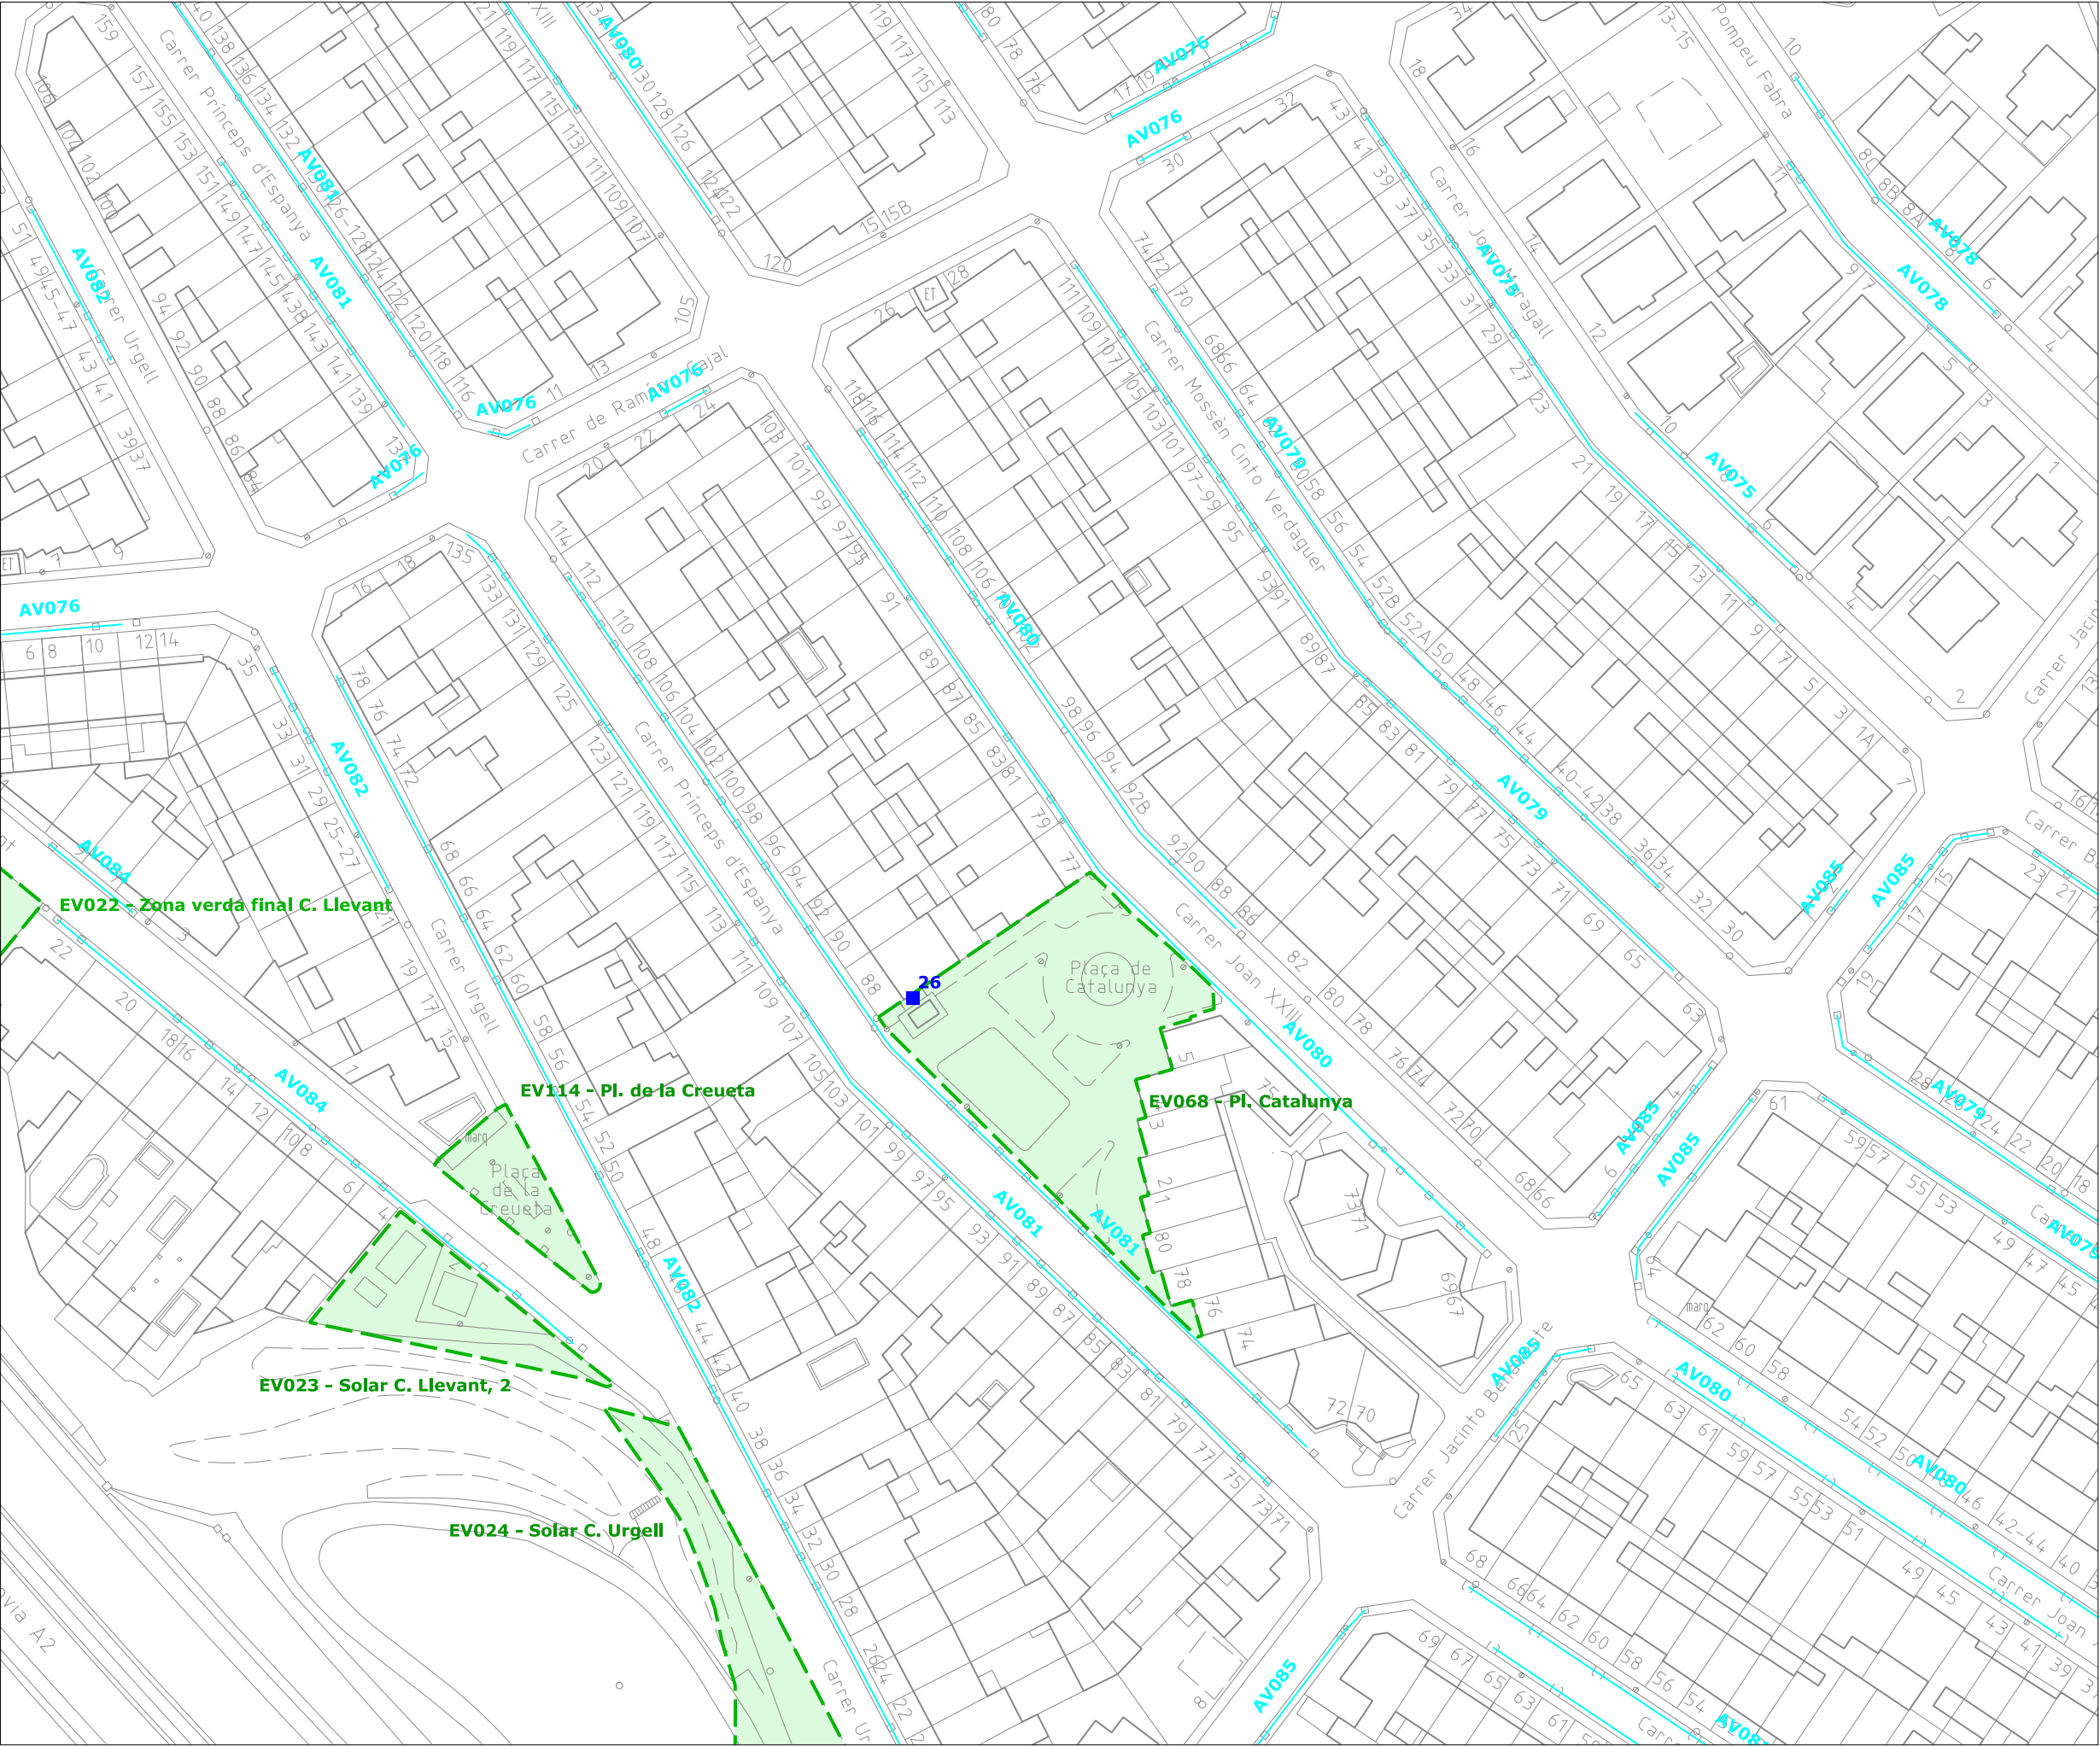

-  Límit de terme municipal
-  unitats de gestió d'espais verds
-  unitats de gestió d'arbrat viari
-  punts de reg: arquetes

PLEC DE CONDICIONS DEL
SERVEI DE VERD MUNICIPAL



INVENTARI DE REG

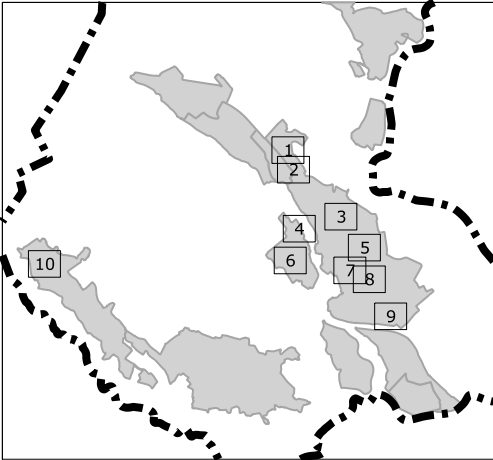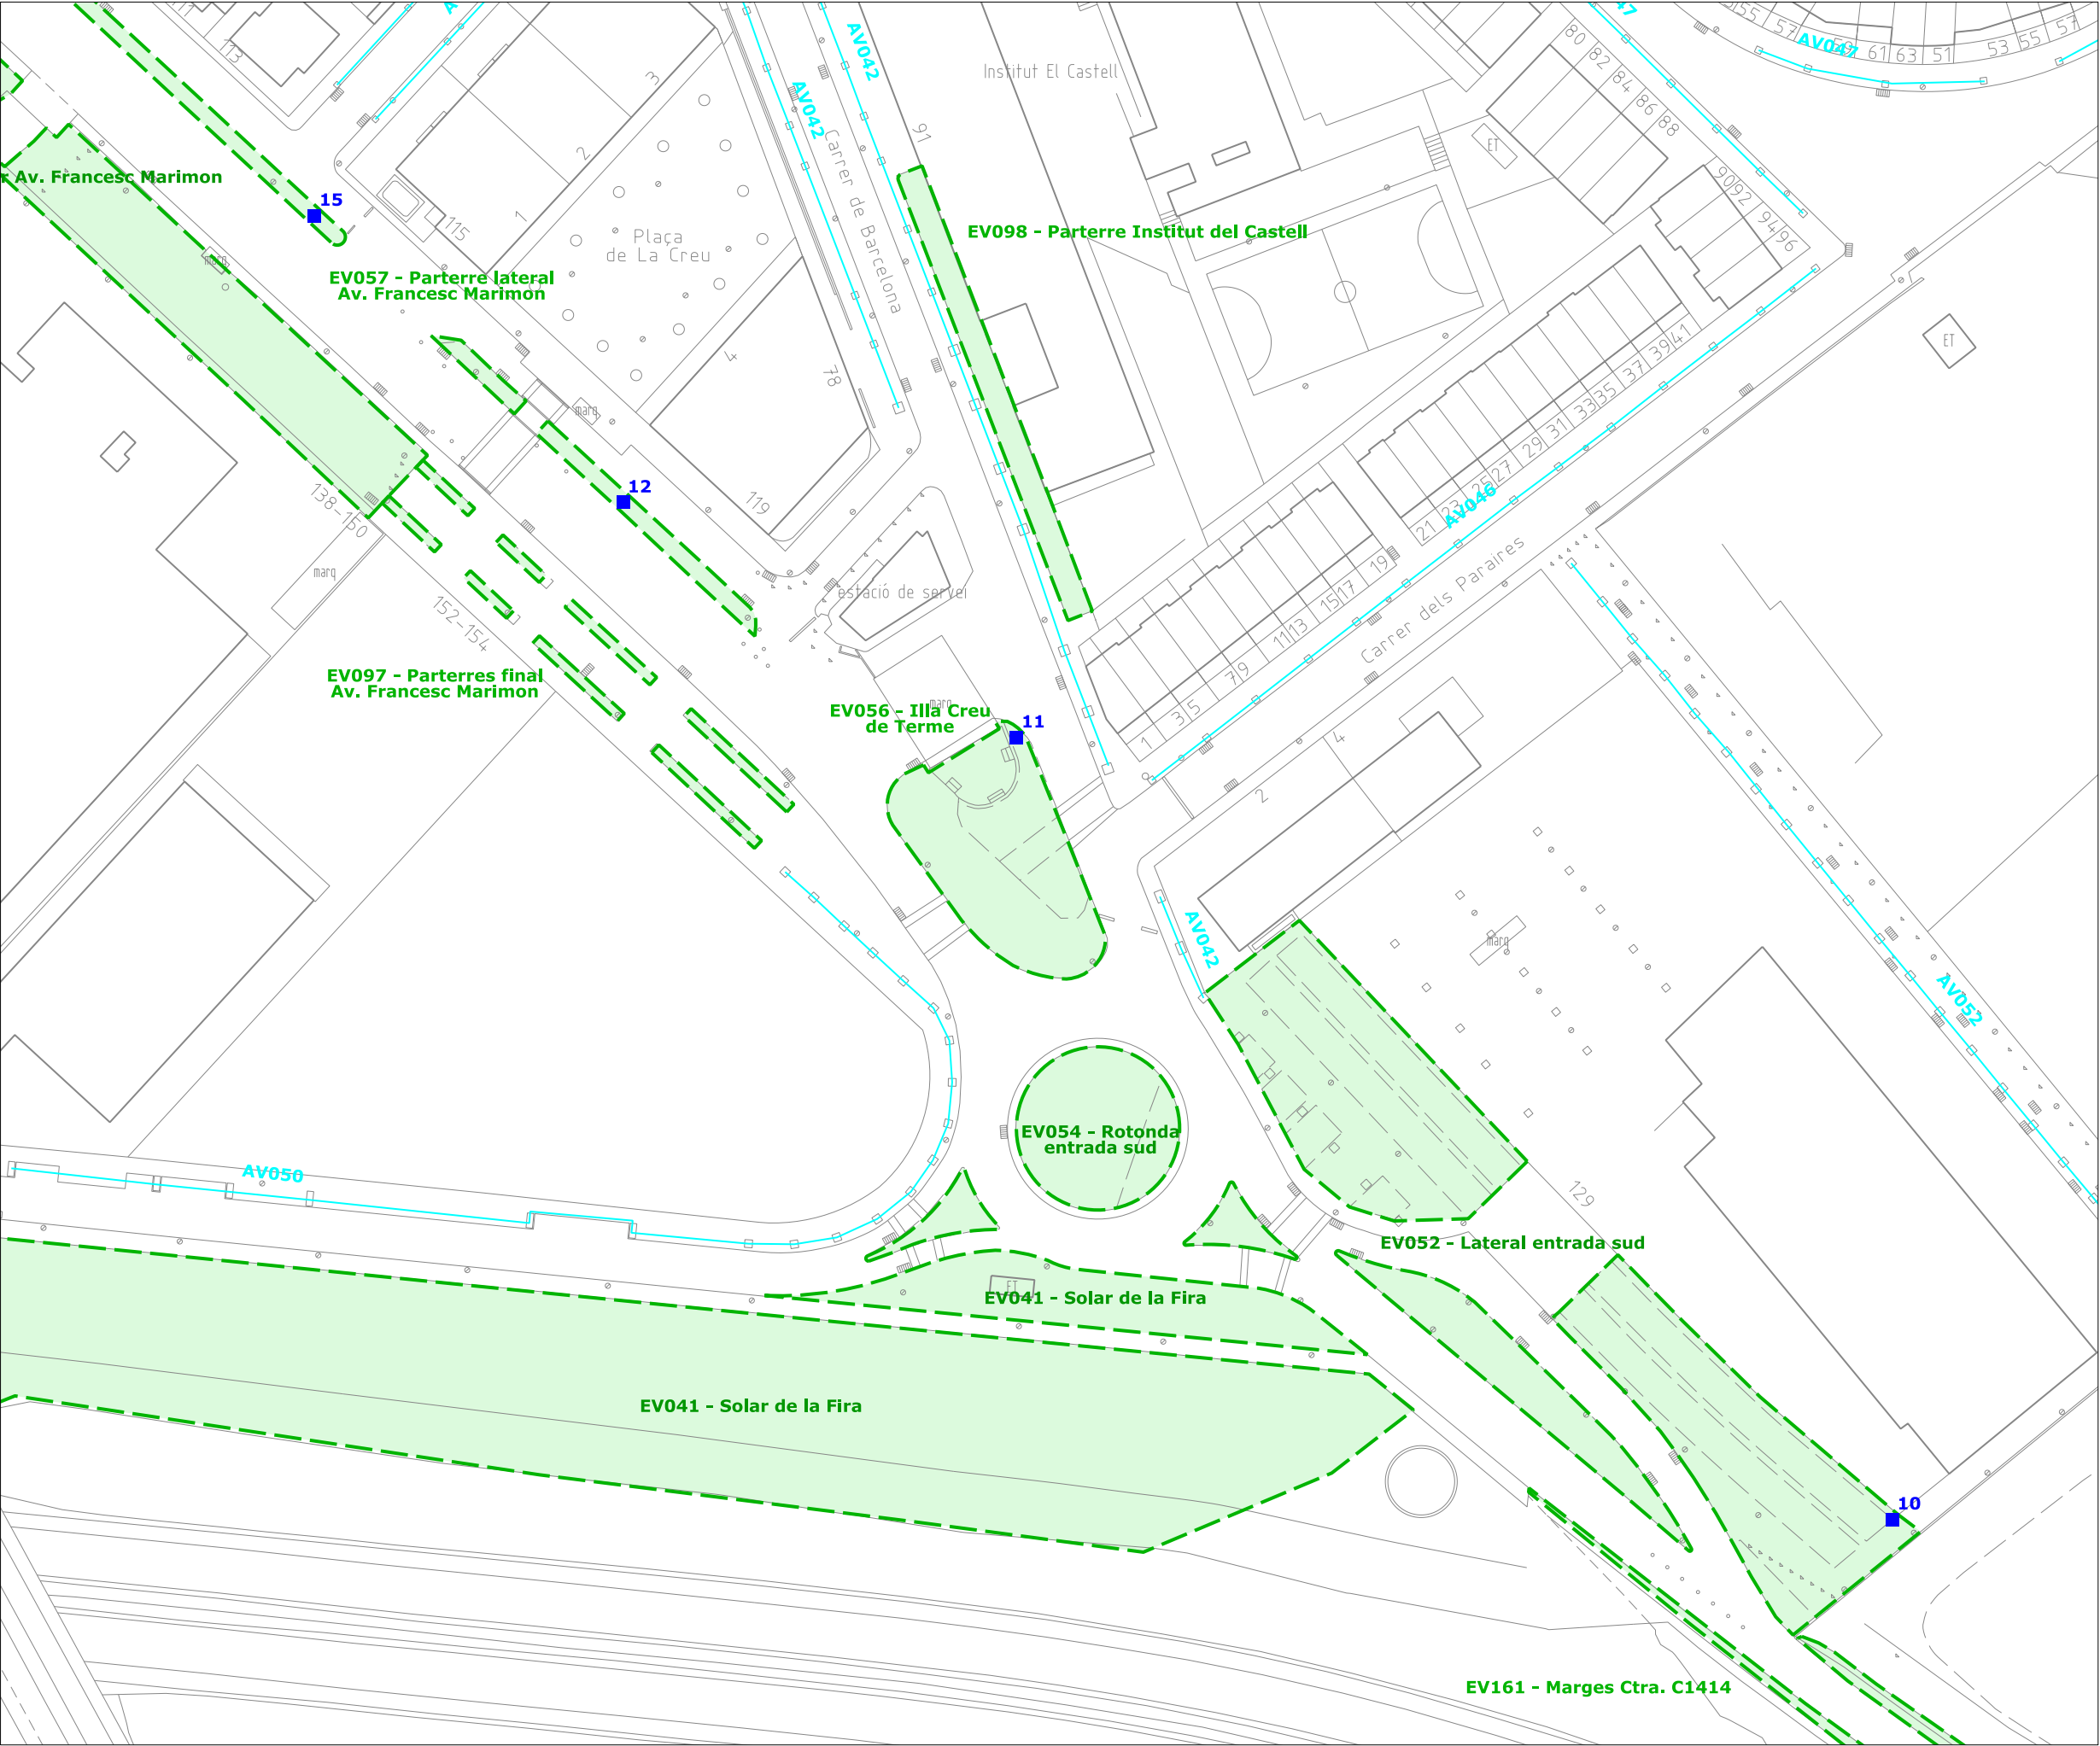

- Límit de terme municipal
- unitats de gestió d'espais verds
- unitats de gestió d'arbrat viari
- punts de reg: arquetes

PLEC DE CONDICIONS DEL
SERVEI DE VERD MUNICIPAL

INVENTARI DE REG

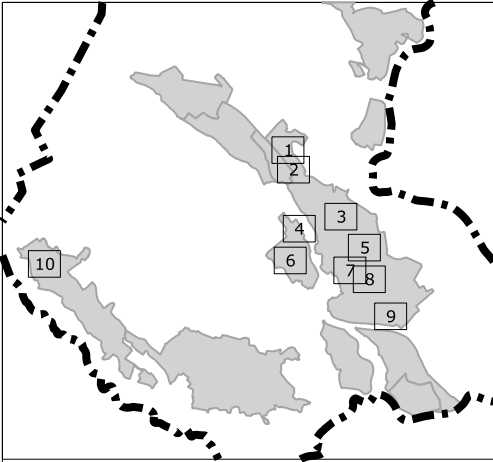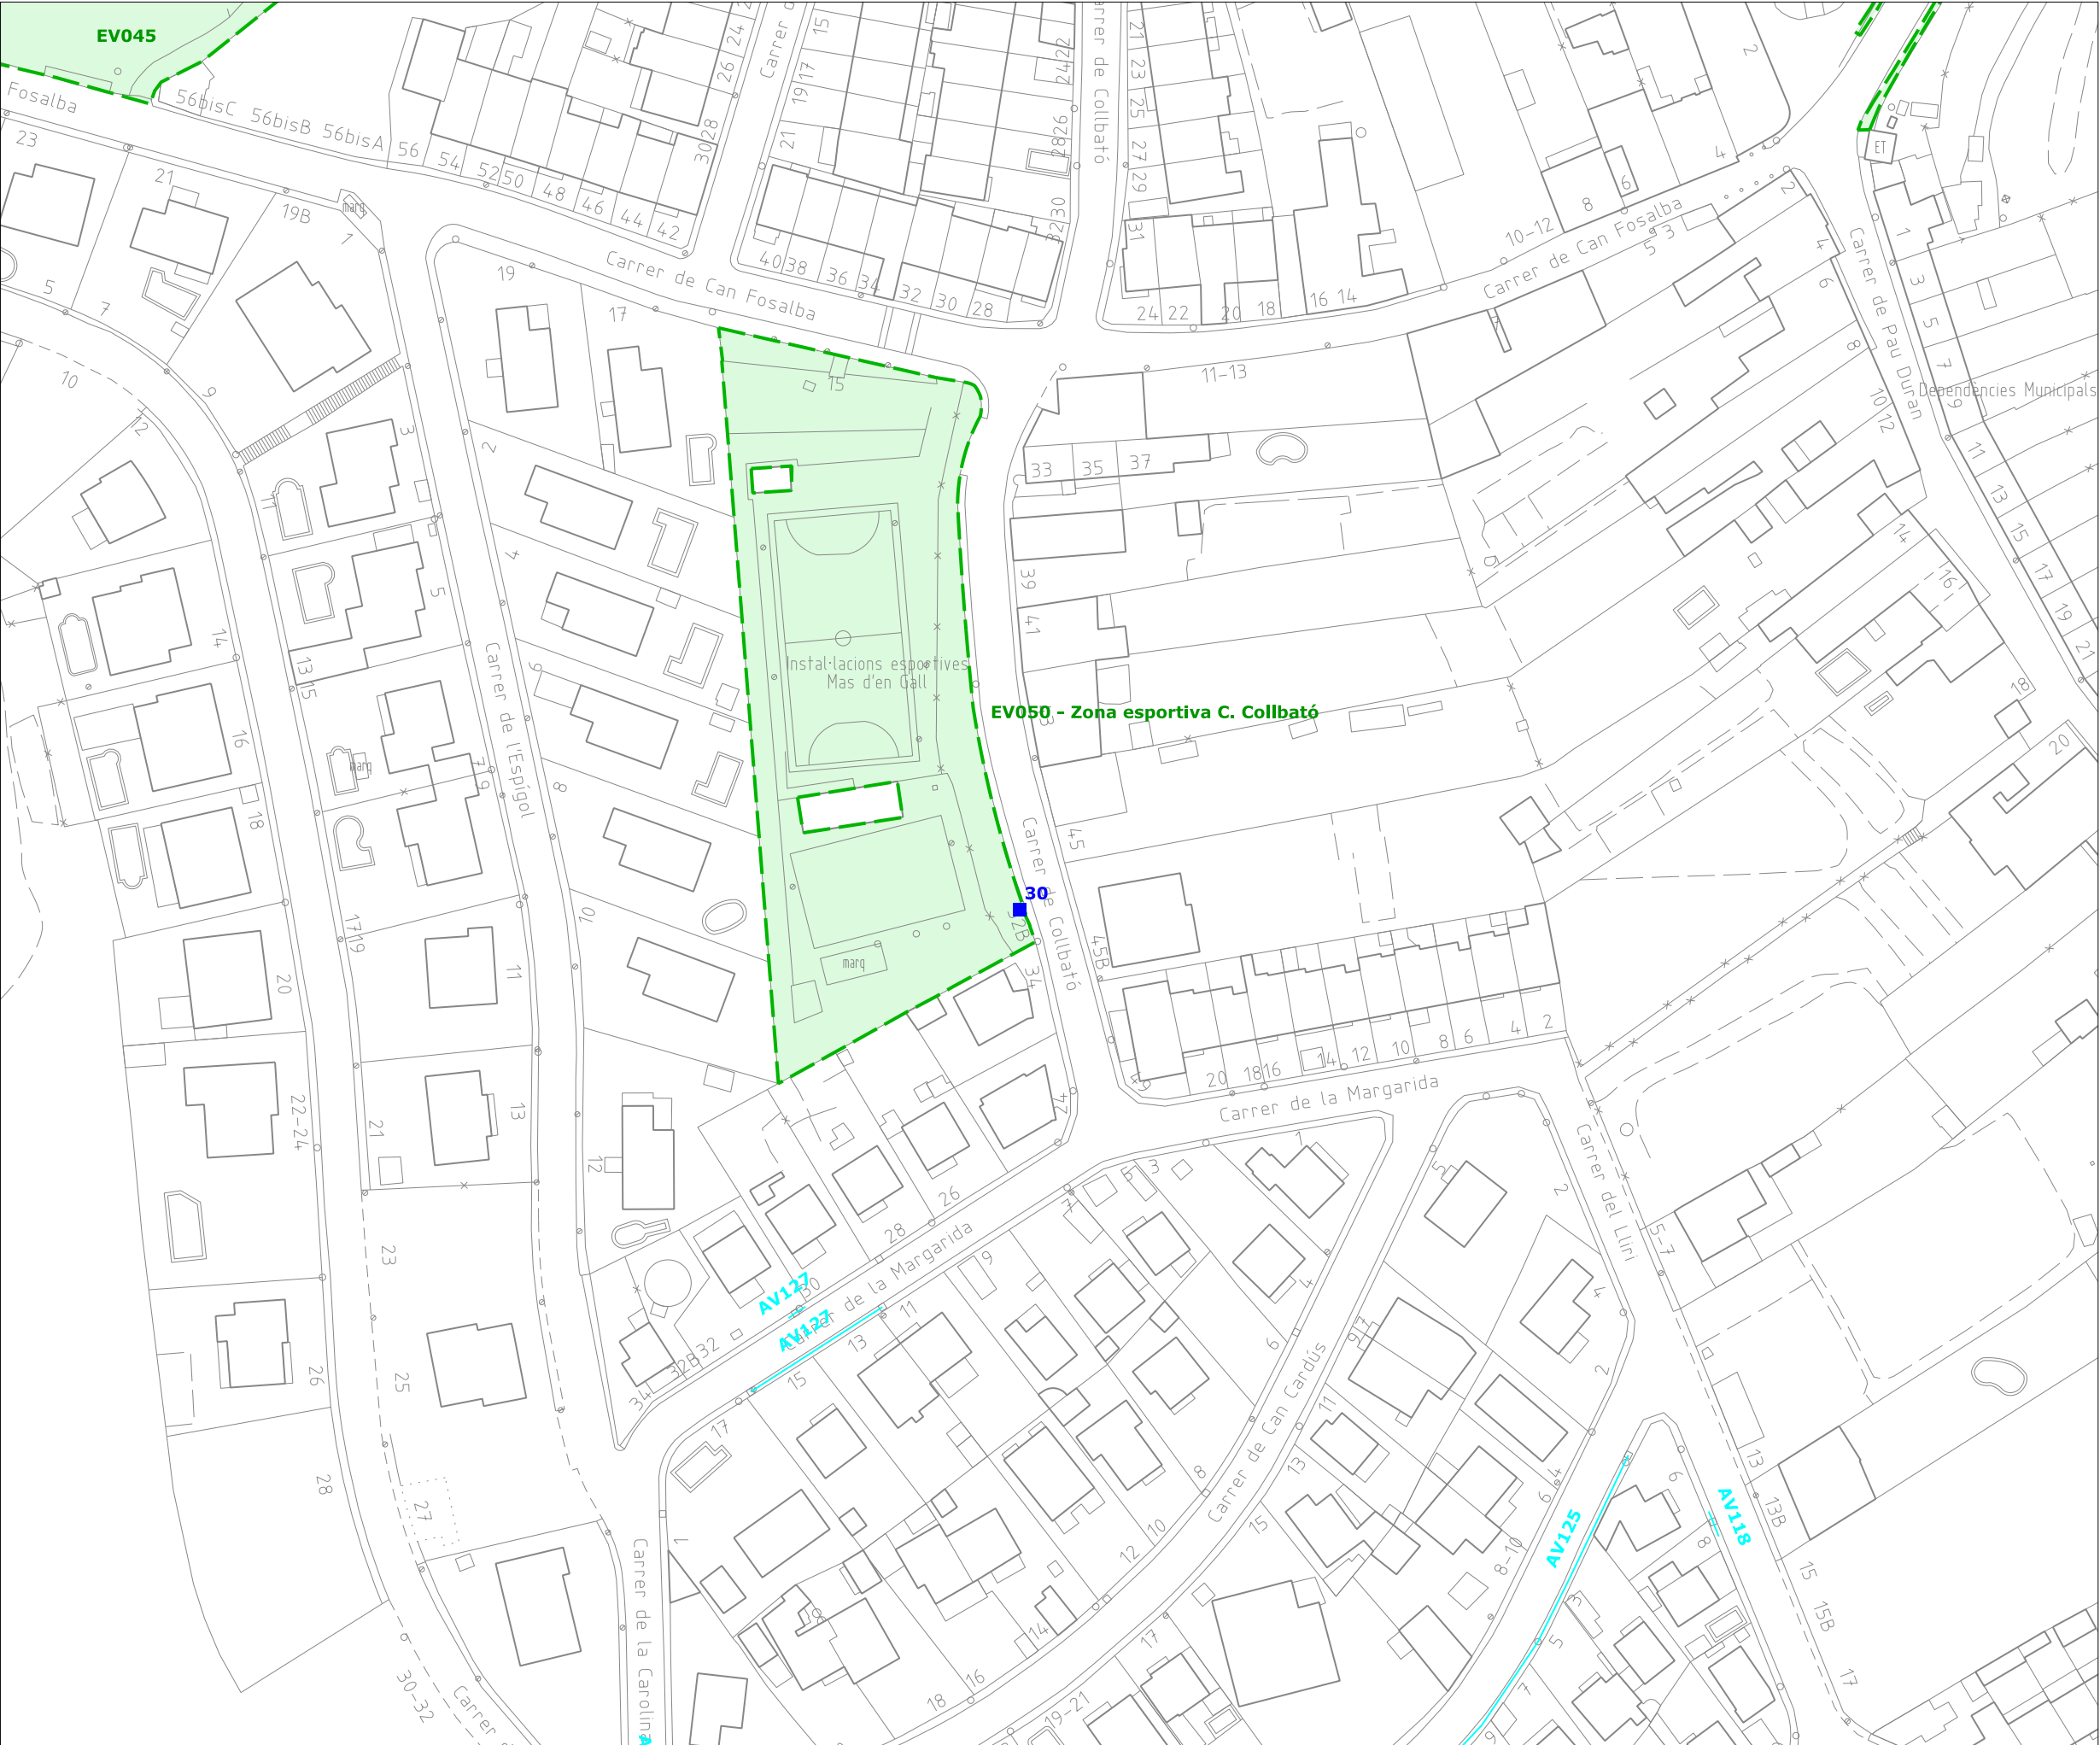

 Límit de terme municipal

 unitats de gestió d'espais verds

 unitats de gestió d'arbrat viari

 punts de reg: arquetes

PLEC DE CONDICIONS DEL
SERVEI DE VERD MUNICIPAL

INVENTARI DE REG



**AJUNTAMENT
D'ESPARREGUERA**

10

FEBRER 2025

DIN-A3. Esc. 1/1000