


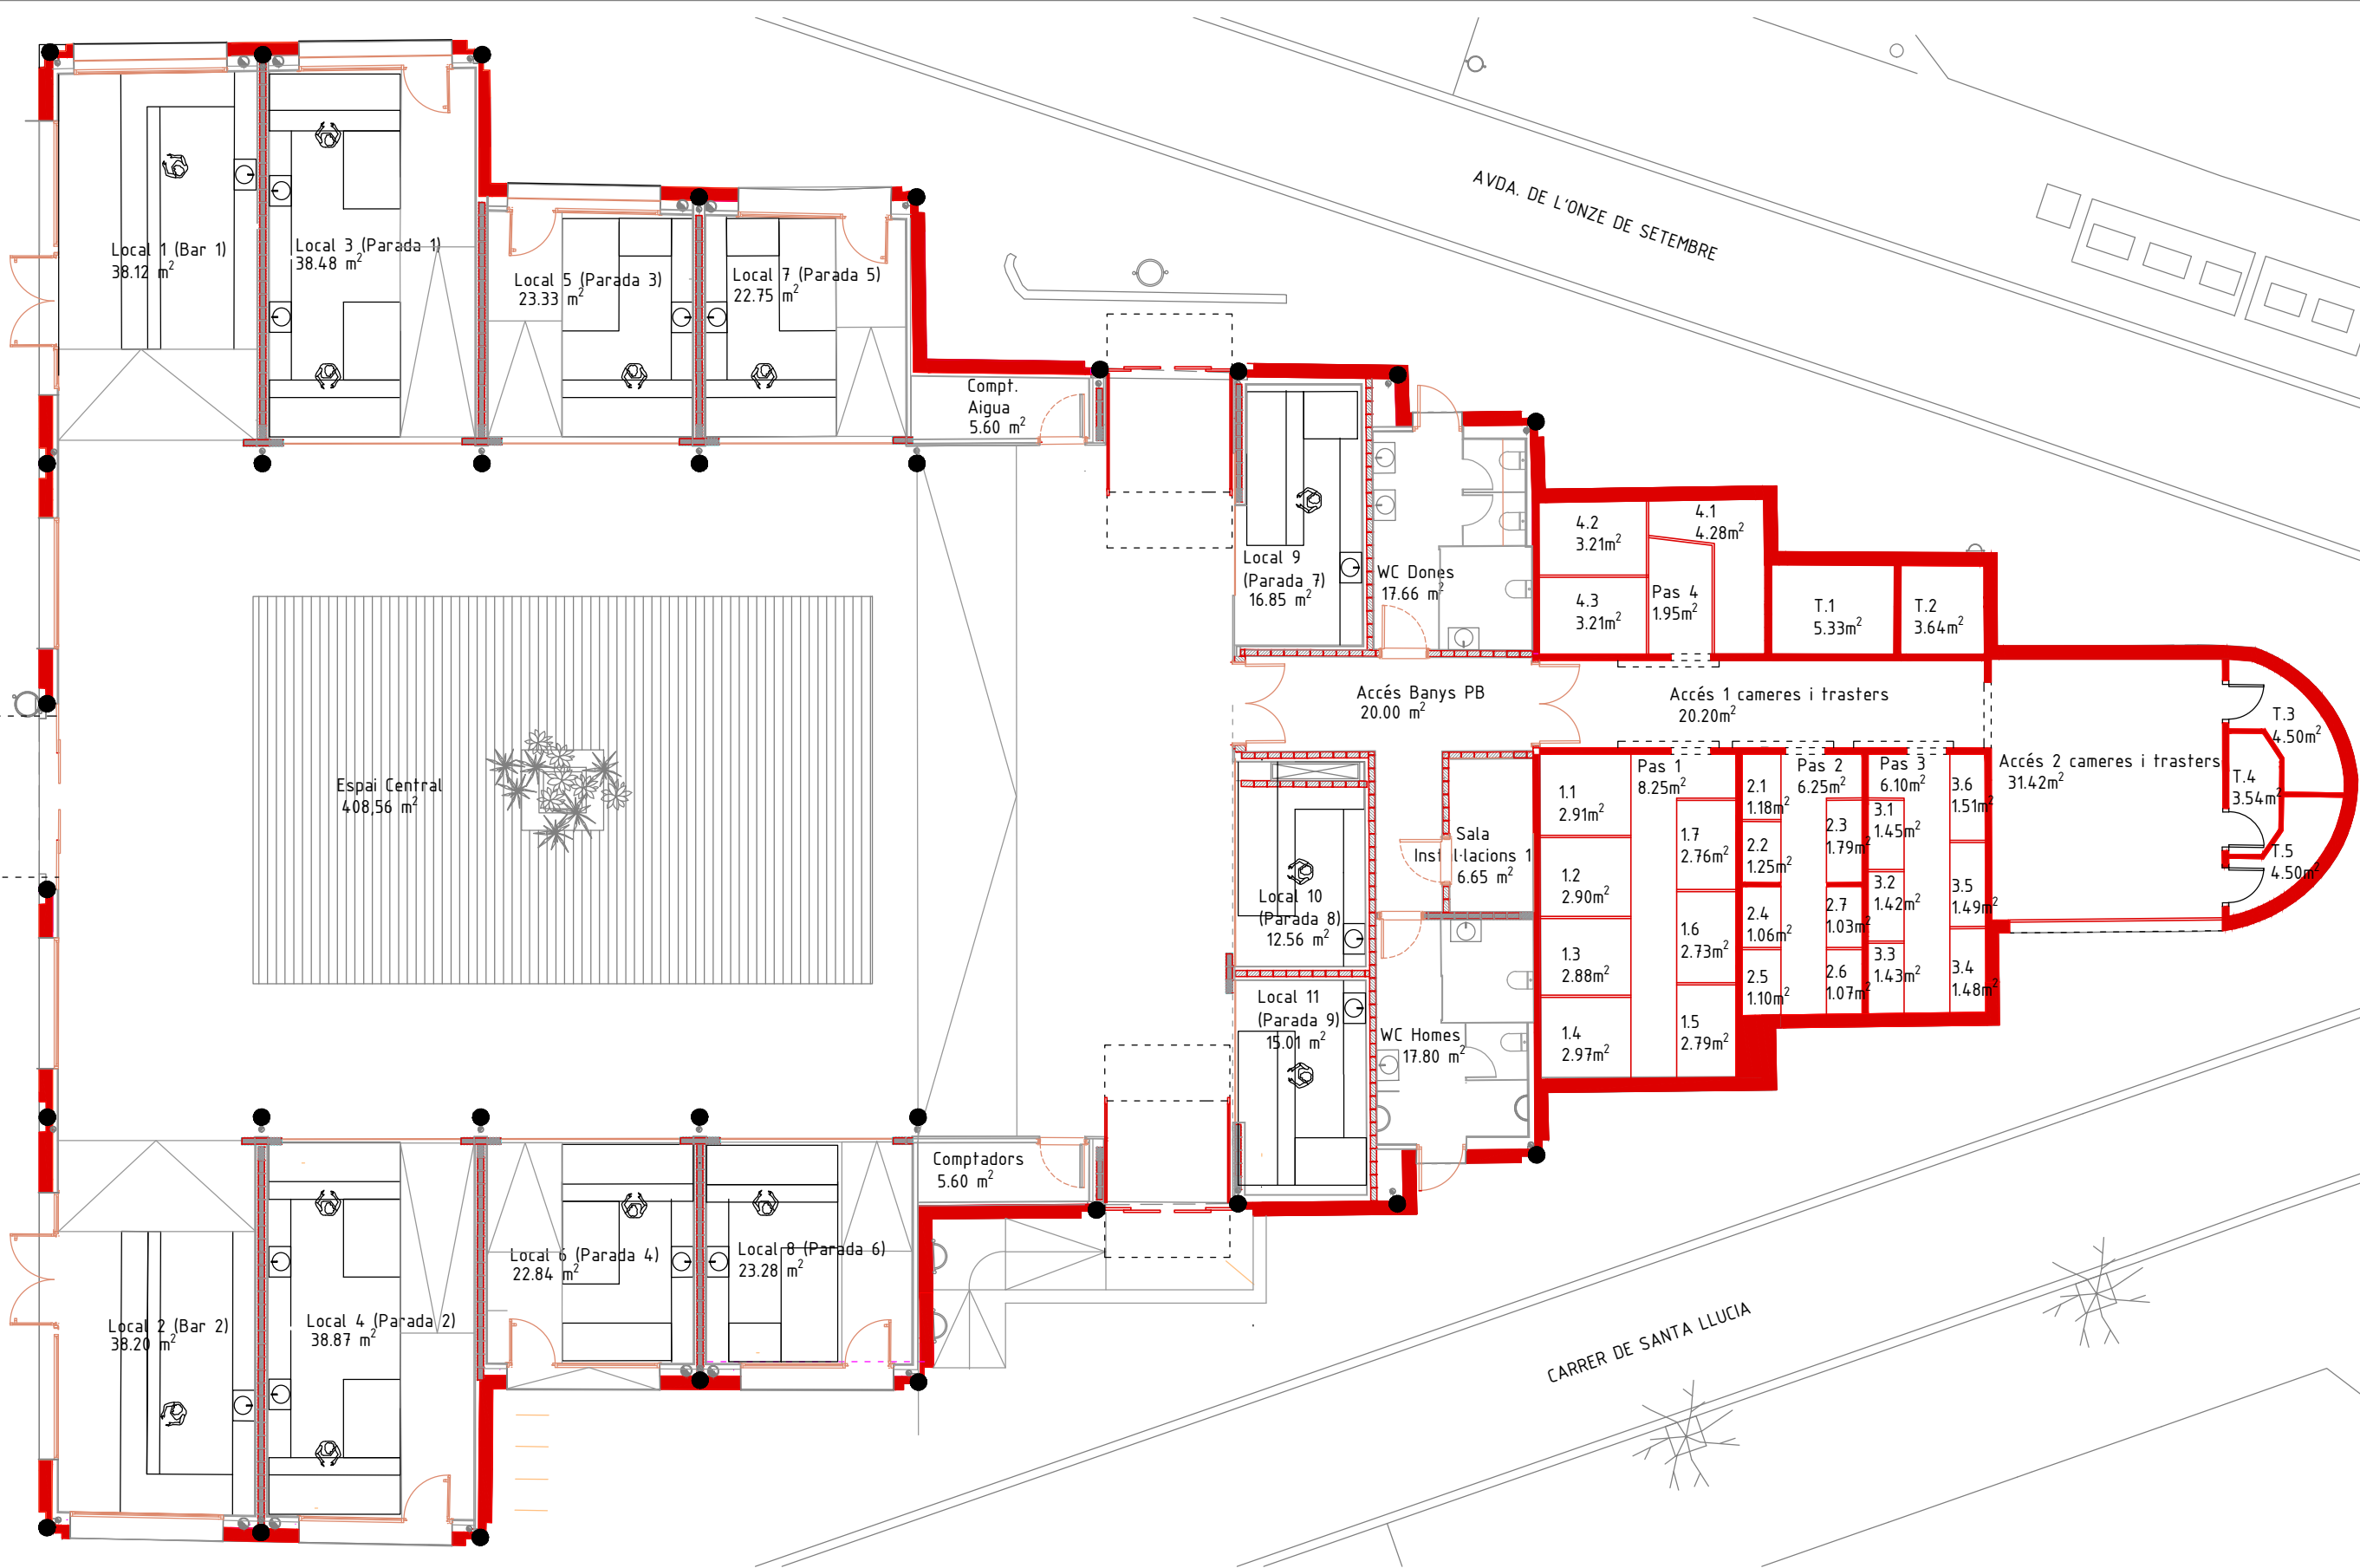

SUPERFÍCIES	
Local 1 (Bar 1)	38,12 m ²
Local 2 (Bar 2)	38,20 m ²
Local 3 (Parada 1)	38,48 m ²
Local 4 (Parada 2)	38,87 m ²
Local 5 (Parada 3)	23,33 m ²
Local 6 (Parada 4)	22,84 m ²
Local 7 (Parada 5)	22,75 m ²
Local 8 (Parada 6)	23,28 m ²
Local 9 (Parada 7)	16,85 m ²
Local 10 (Parada 8)	12,56 m ²
Local 11 (Parada 9)	15,01 m ²
Espai Central	408,56 m ²
WC Dones	17,66 m ²
WC Homes	17,80 m ²
Accés Banys	20,00 m ²
Sala Instal·lacions 1	6,65 m ²
Compt. Aigua	5,60 m ²
Comptadors	5,60 m ²
Cam. 1.1	2,91 m ²
Cam. 1.2	2,90 m ²
Cam. 1.3	2,88 m ²
Cam. 1.4	2,97 m ²
Cam. 1.5	2,79 m ²
Cam. 1.6	2,73 m ²
Cam. 1.7	2,76 m ²
Cam. 2.1	1,18 m ²
Cam. 2.2	1,25 m ²
Cam. 2.3	1,79 m ²
Cam. 2.4	1,06 m ²
Cam. 2.5	1,10 m ²
Cam. 2.6	1,07 m ²
Cam. 2.7	1,03 m ²
Cam. 3.1	1,45 m ²
Cam. 3.2	1,42 m ²
Cam. 3.3	1,43 m ²
Cam. 3.4	1,48 m ²
Cam. 3.5	1,49 m ²
Cam. 3.6	1,51 m ²
Cam. 4.1	4,28 m ²
Cam. 4.2	3,21 m ²
Cam. 4.3	3,21 m ²
Traster 1	5,33 m ²
Traster 2	3,64 m ²
Traster 3	4,50 m ²
Traster 4	3,54 m ²
Traster 5	4,50 m ²
Accés 1 cam. i trasters	20,20 m ²
Accés 2 cam. i trasters	31,42 m ²
Pas 1	8,25 m ²
Pas 2	6,25 m ²
Pas 3	6,10 m ²
Pas 4	1,95 m ²
TOTAL	915,74 m ²