



ZONIFICACIÓ DE SERVEIS
EDIFICI GENERAL - PLANTA SEMISOTERRANI
DATA: 13/02/2025

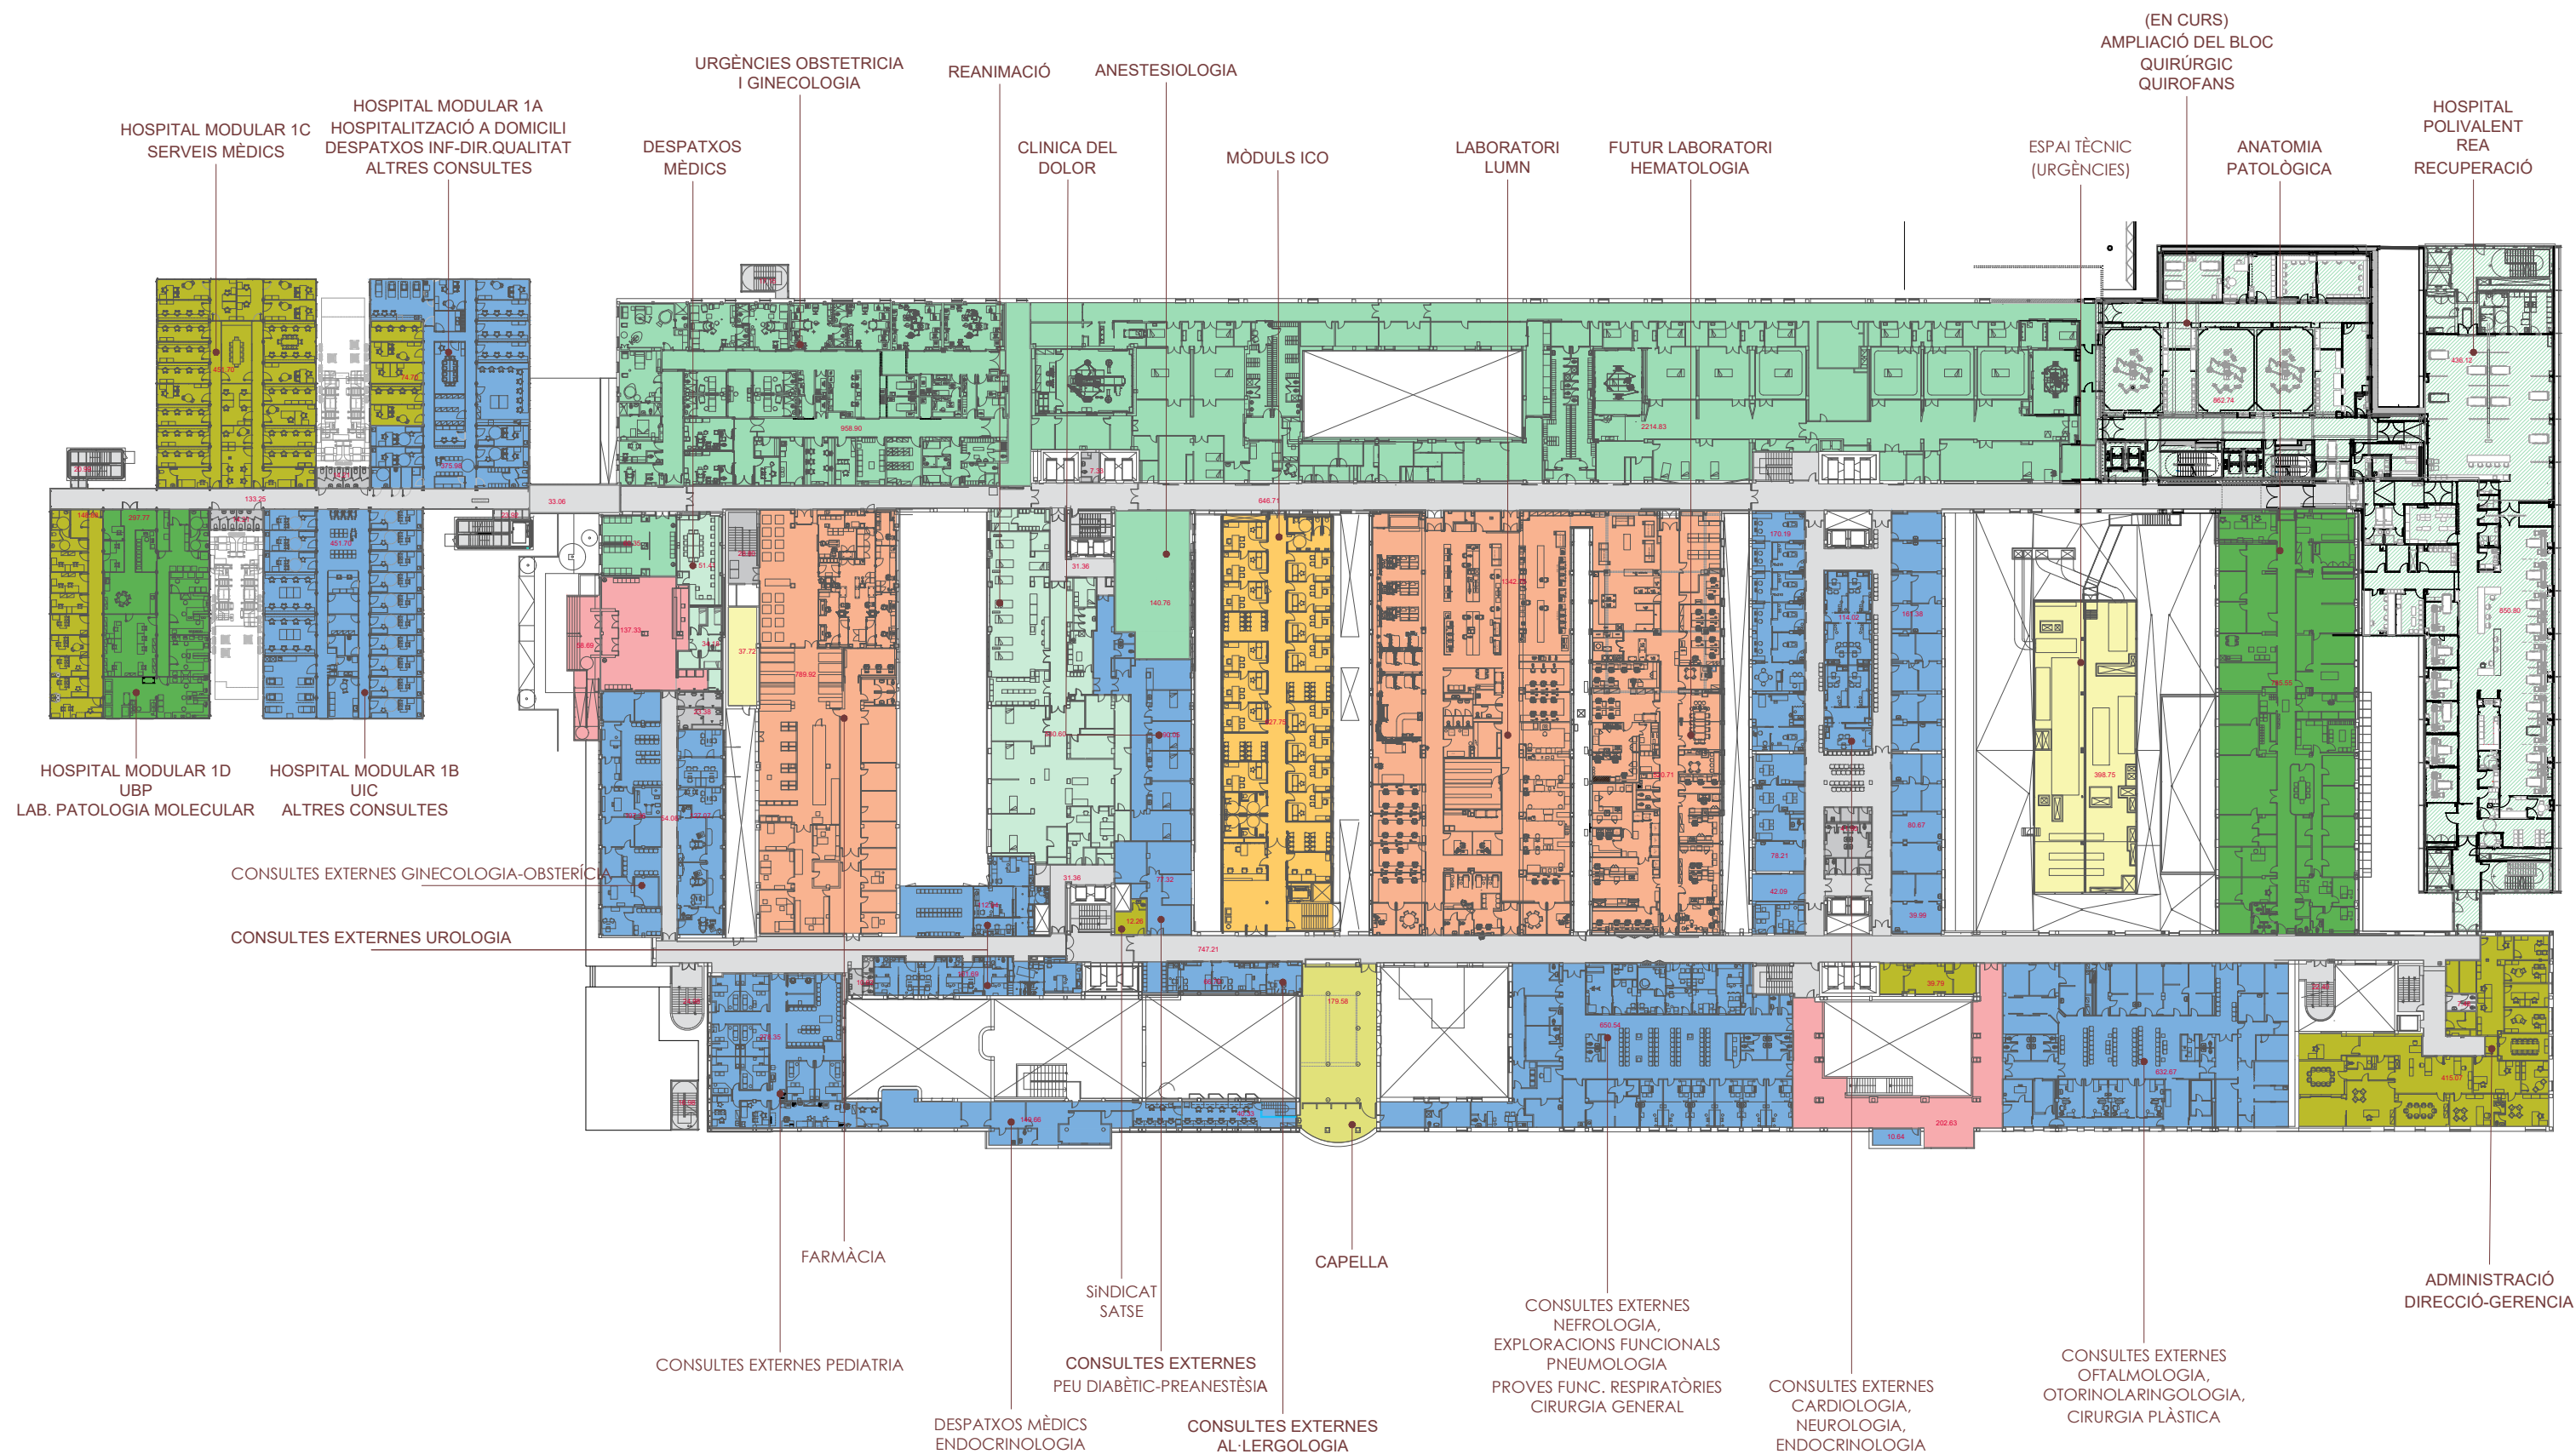


ZONIFICACIÓ DE SERVEIS
EDIFICI GENERAL - PLANTA BAIXA
DATA: 13/02/2025




ZONIFICACIÓ DE SERVEIS
EDIFICI GENERAL - PLANTA PRIMERA
DATA: 12/02/2025

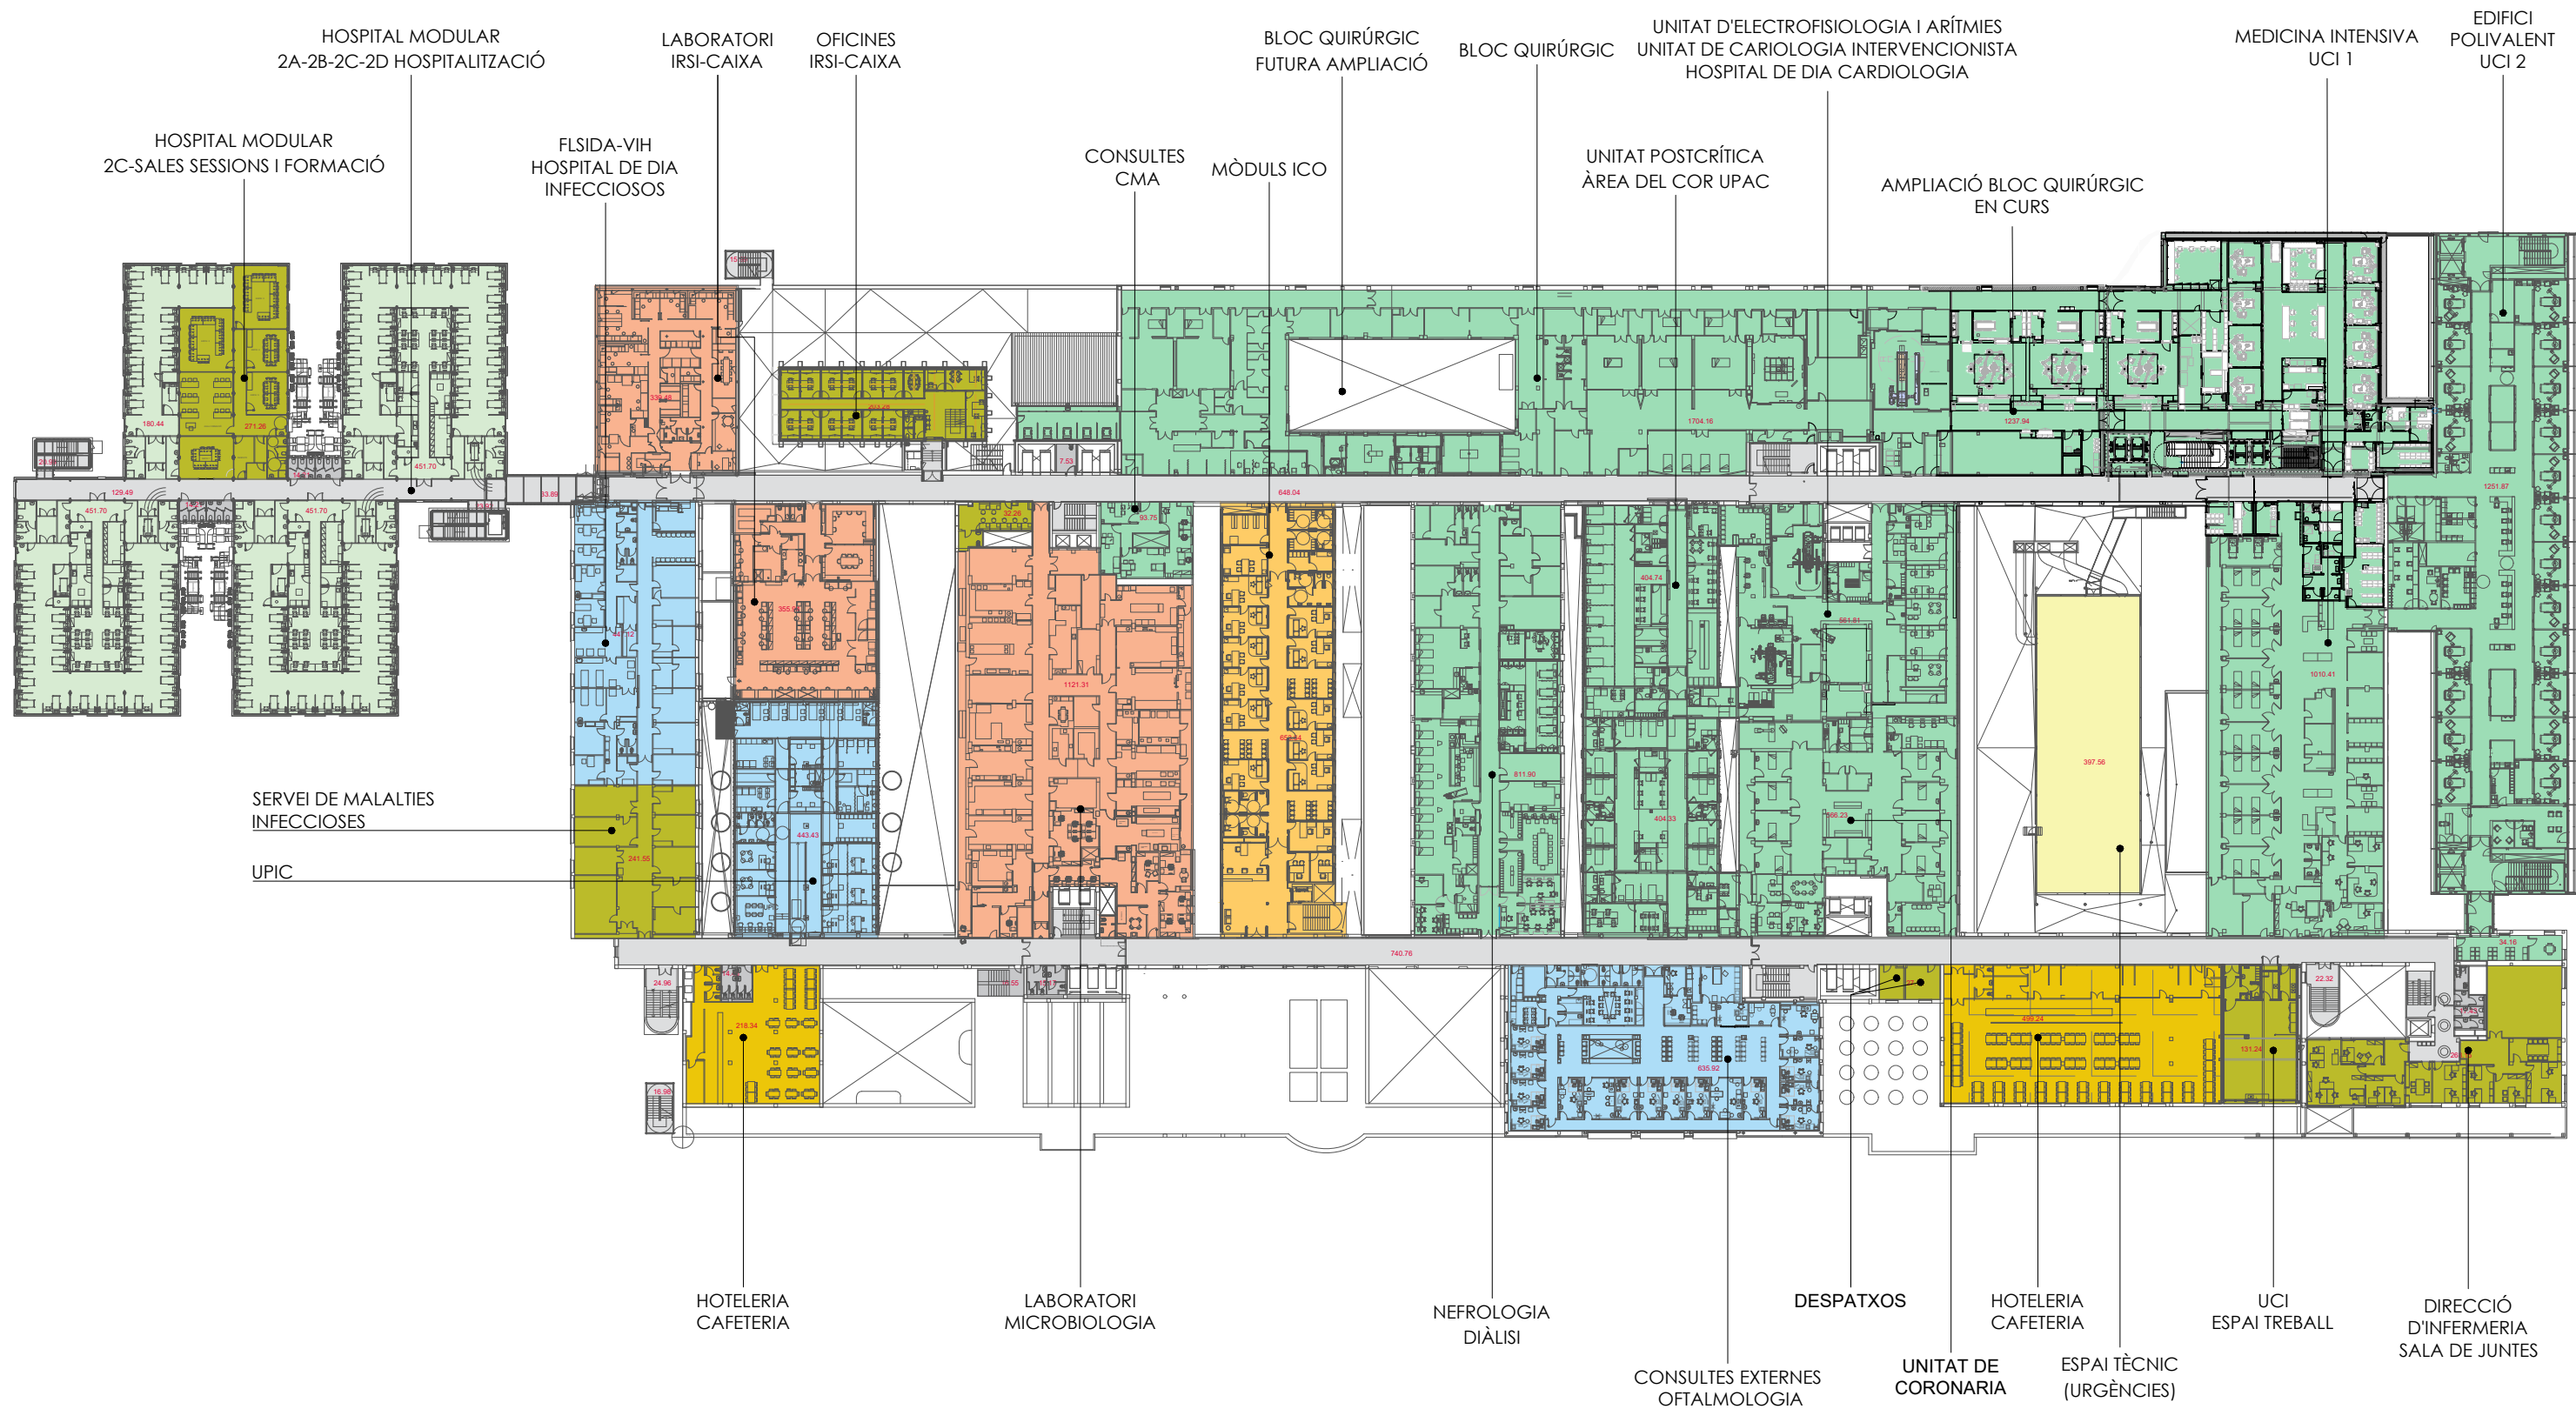

ZONIFICACIÓ DE SERVEIS
EDIFICI GENERAL - PLANTA SEGONA
DATA: 13/02/2025

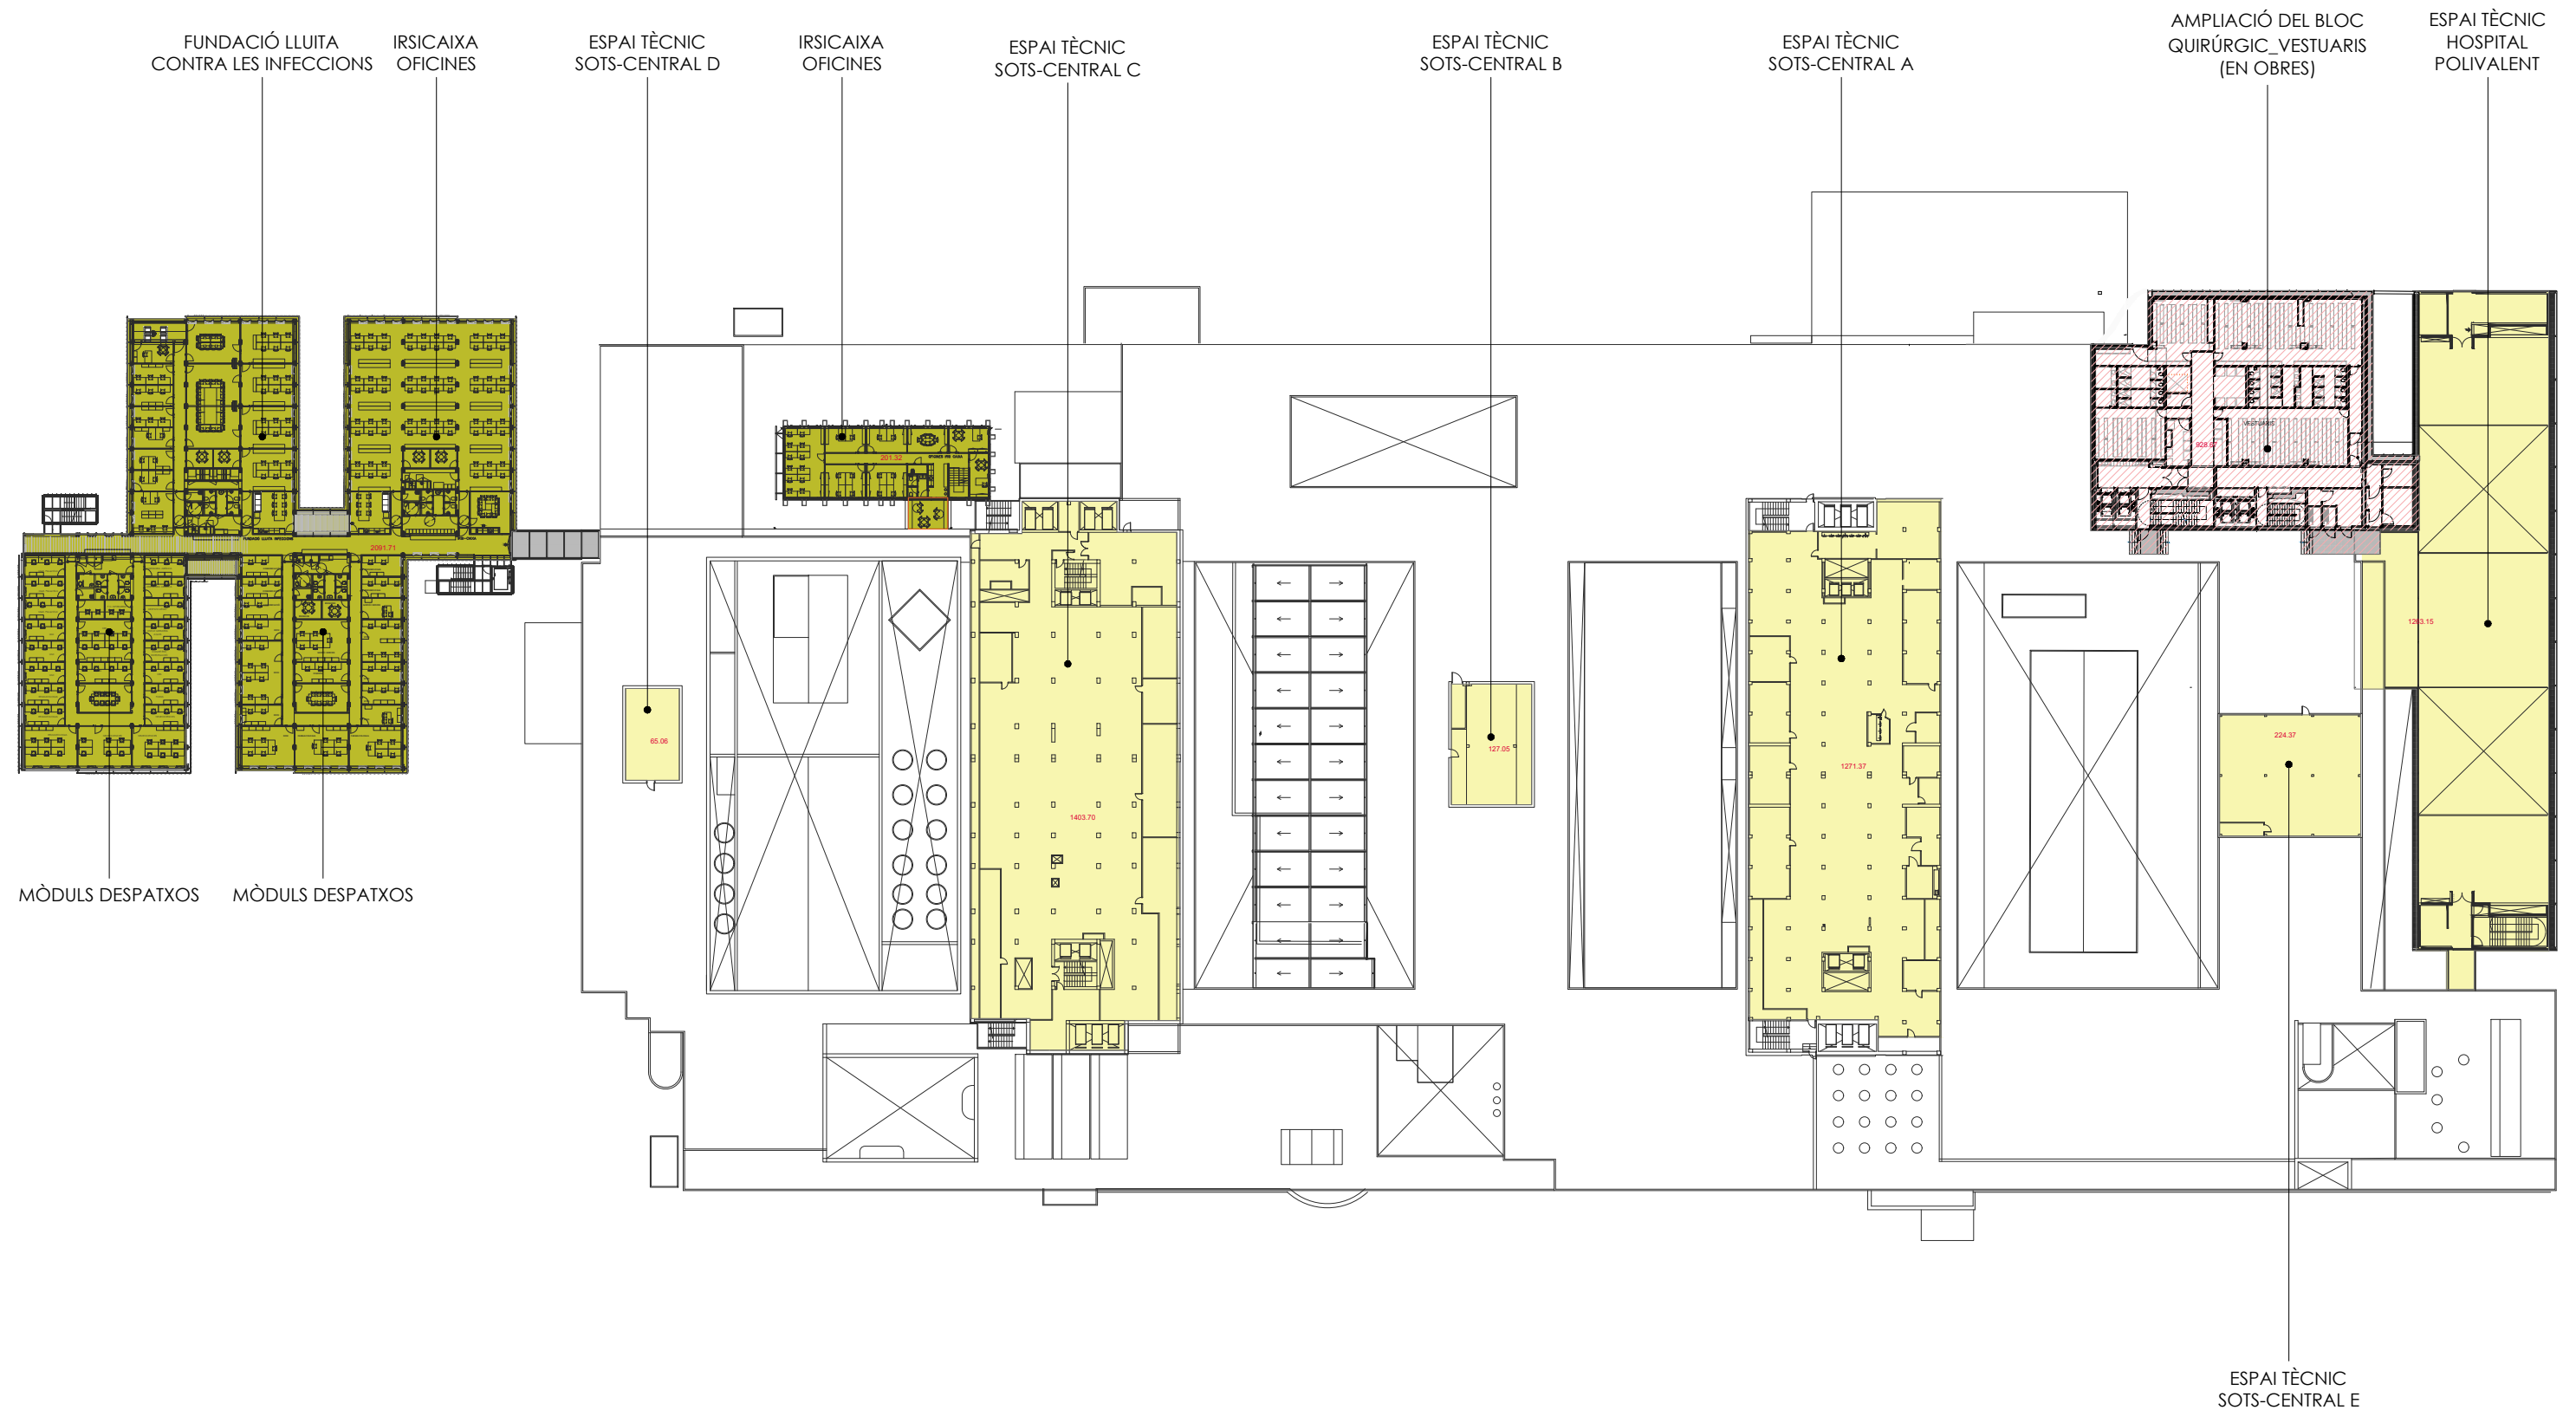

ZONIFICACIÓ DE SERVEIS
EDIFICI GENERAL - COBERTA PLANTA SEGONA
DATA: 12/02/2025

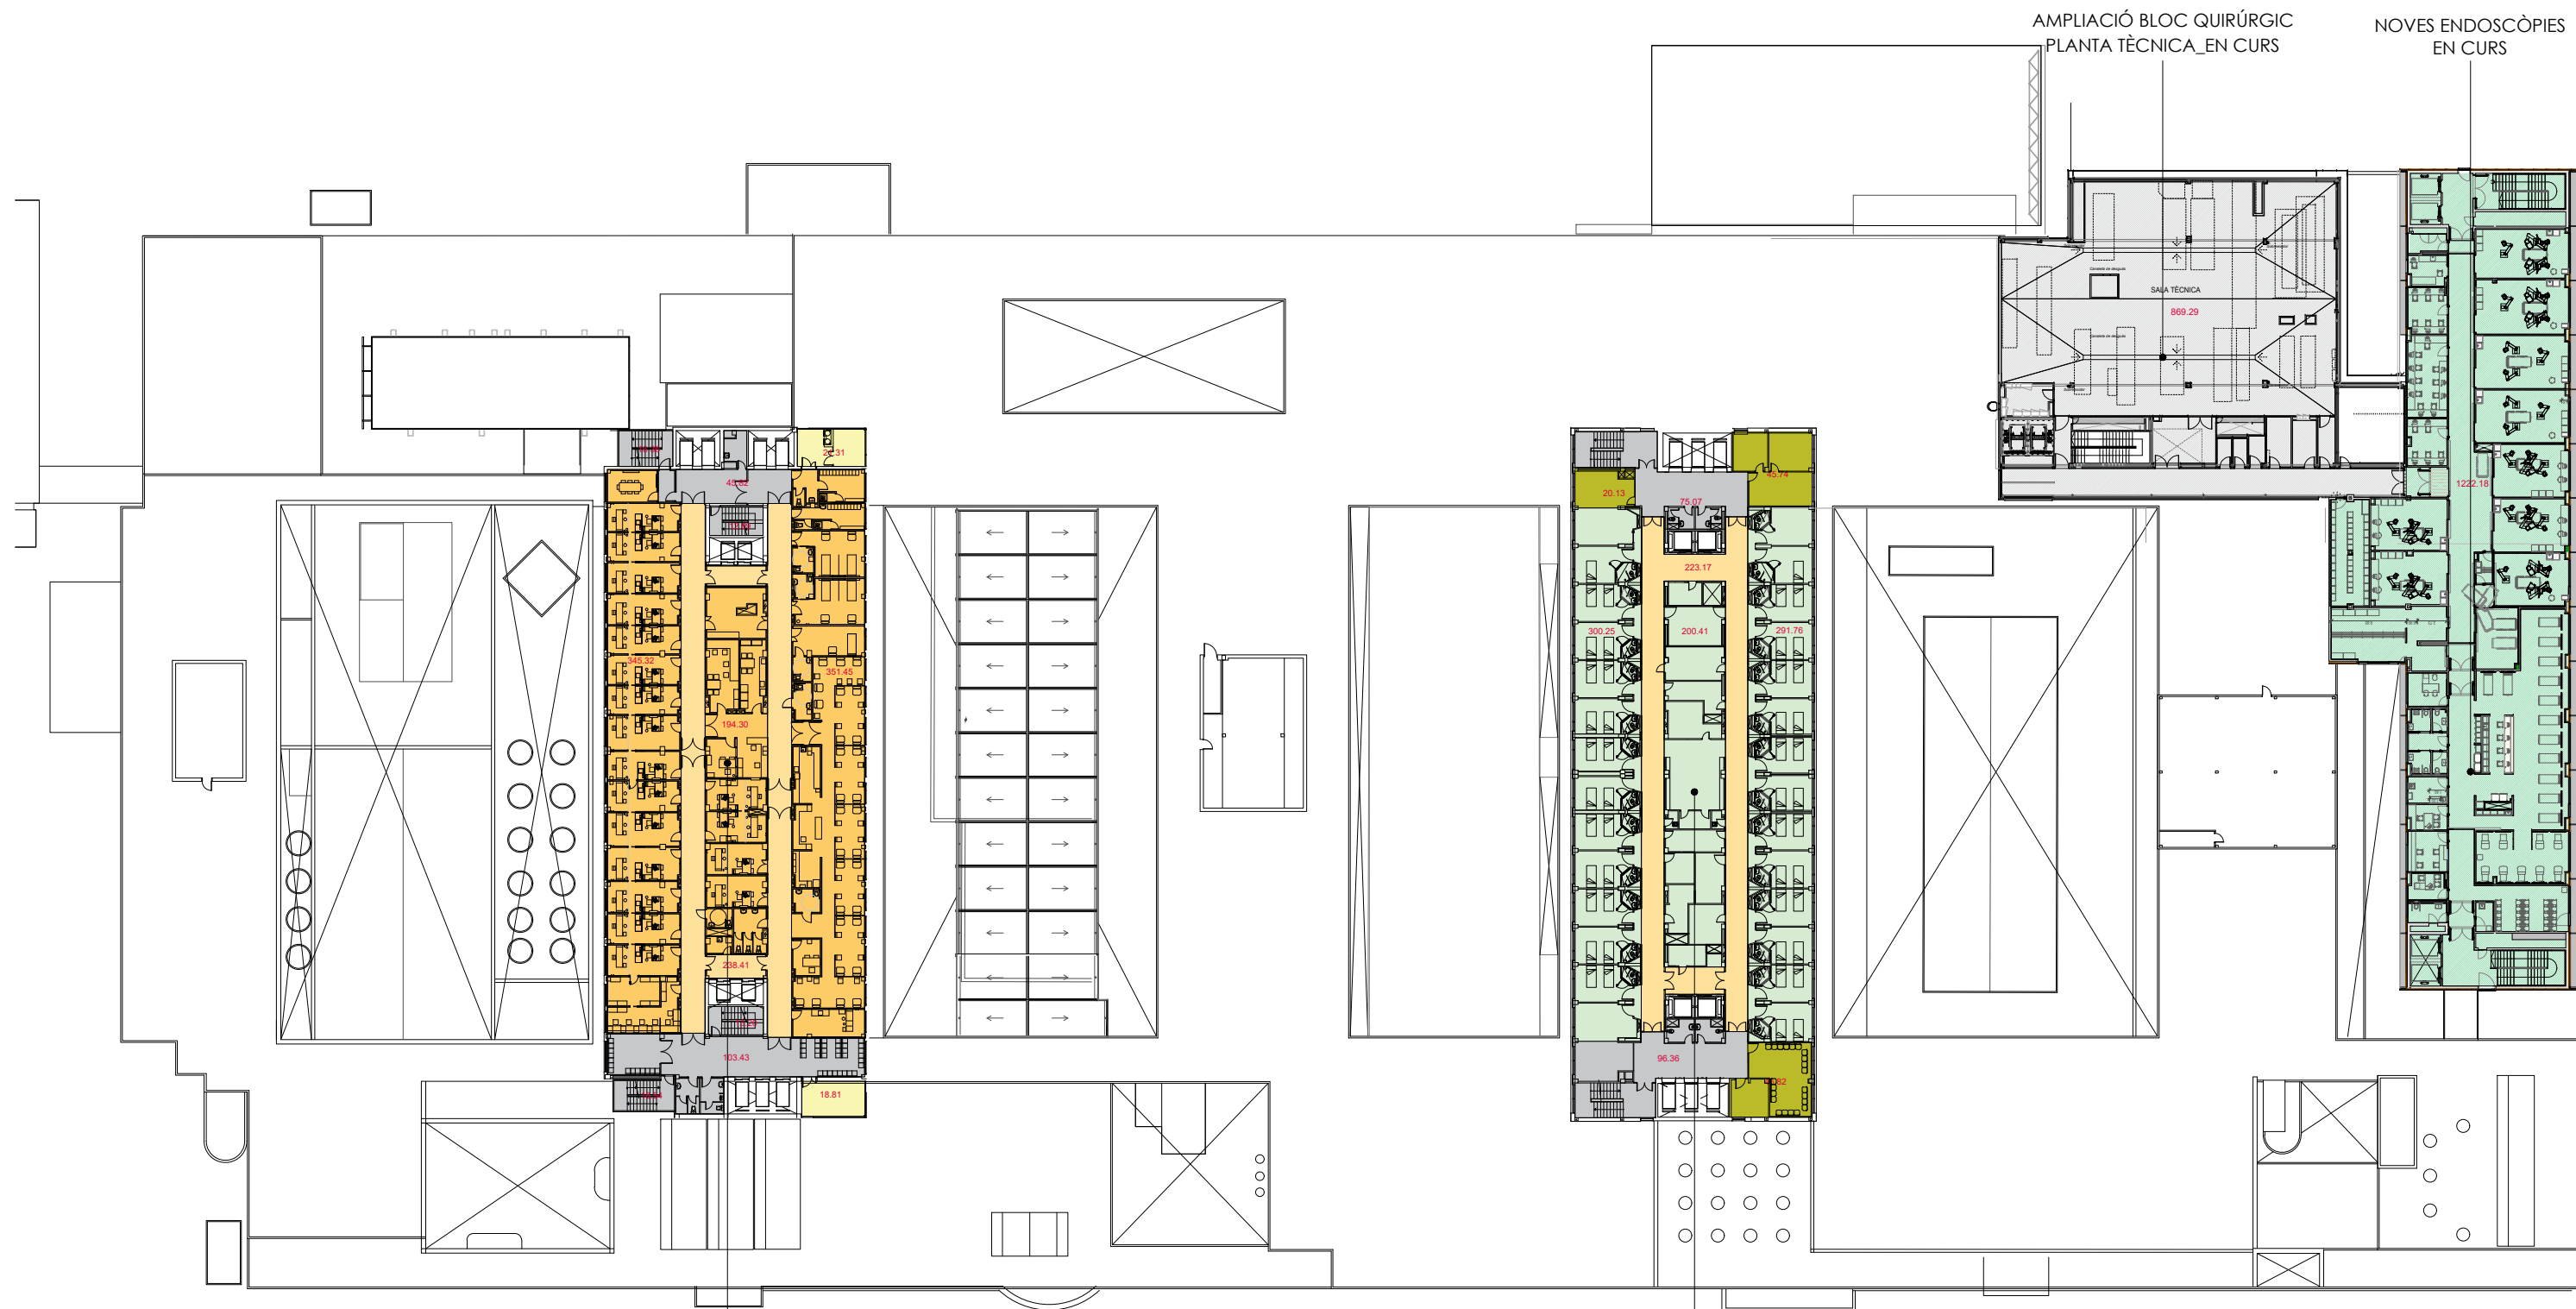

AMPLIACIÓ BLOC QUIRÚRGIC
PLANTA TÈCNICA_EN CURS


NOVES ENDOSCÒPIES
EN CURS

ICO
CONSULTES EXTERNES
HOSPITAL DE DIA ONCOLÒGIC
UNITAT D'ATENCIÓ AL CIUTADÀ

HOSPITALITZACIÓ
CIRURGIA ORTOPÈDICA I TRAUMATOLOGIA
CIRURGIA MAXIL·LOFACIAL
CIRURGIA PLÀSTICA I REPARADORA
REUMATOLOGIA
MEDICINA FÍSICA I REHABILITACIÓ
UNITAT D'ORTOGERIATRIA

ZONIFICACIÓ DE SERVEIS
HOSPITALITZACIÓ PL.TERCERA-AMPL.BLOC QUIRÚRGIC PL.QUARTA

DATA: 14/02/2025

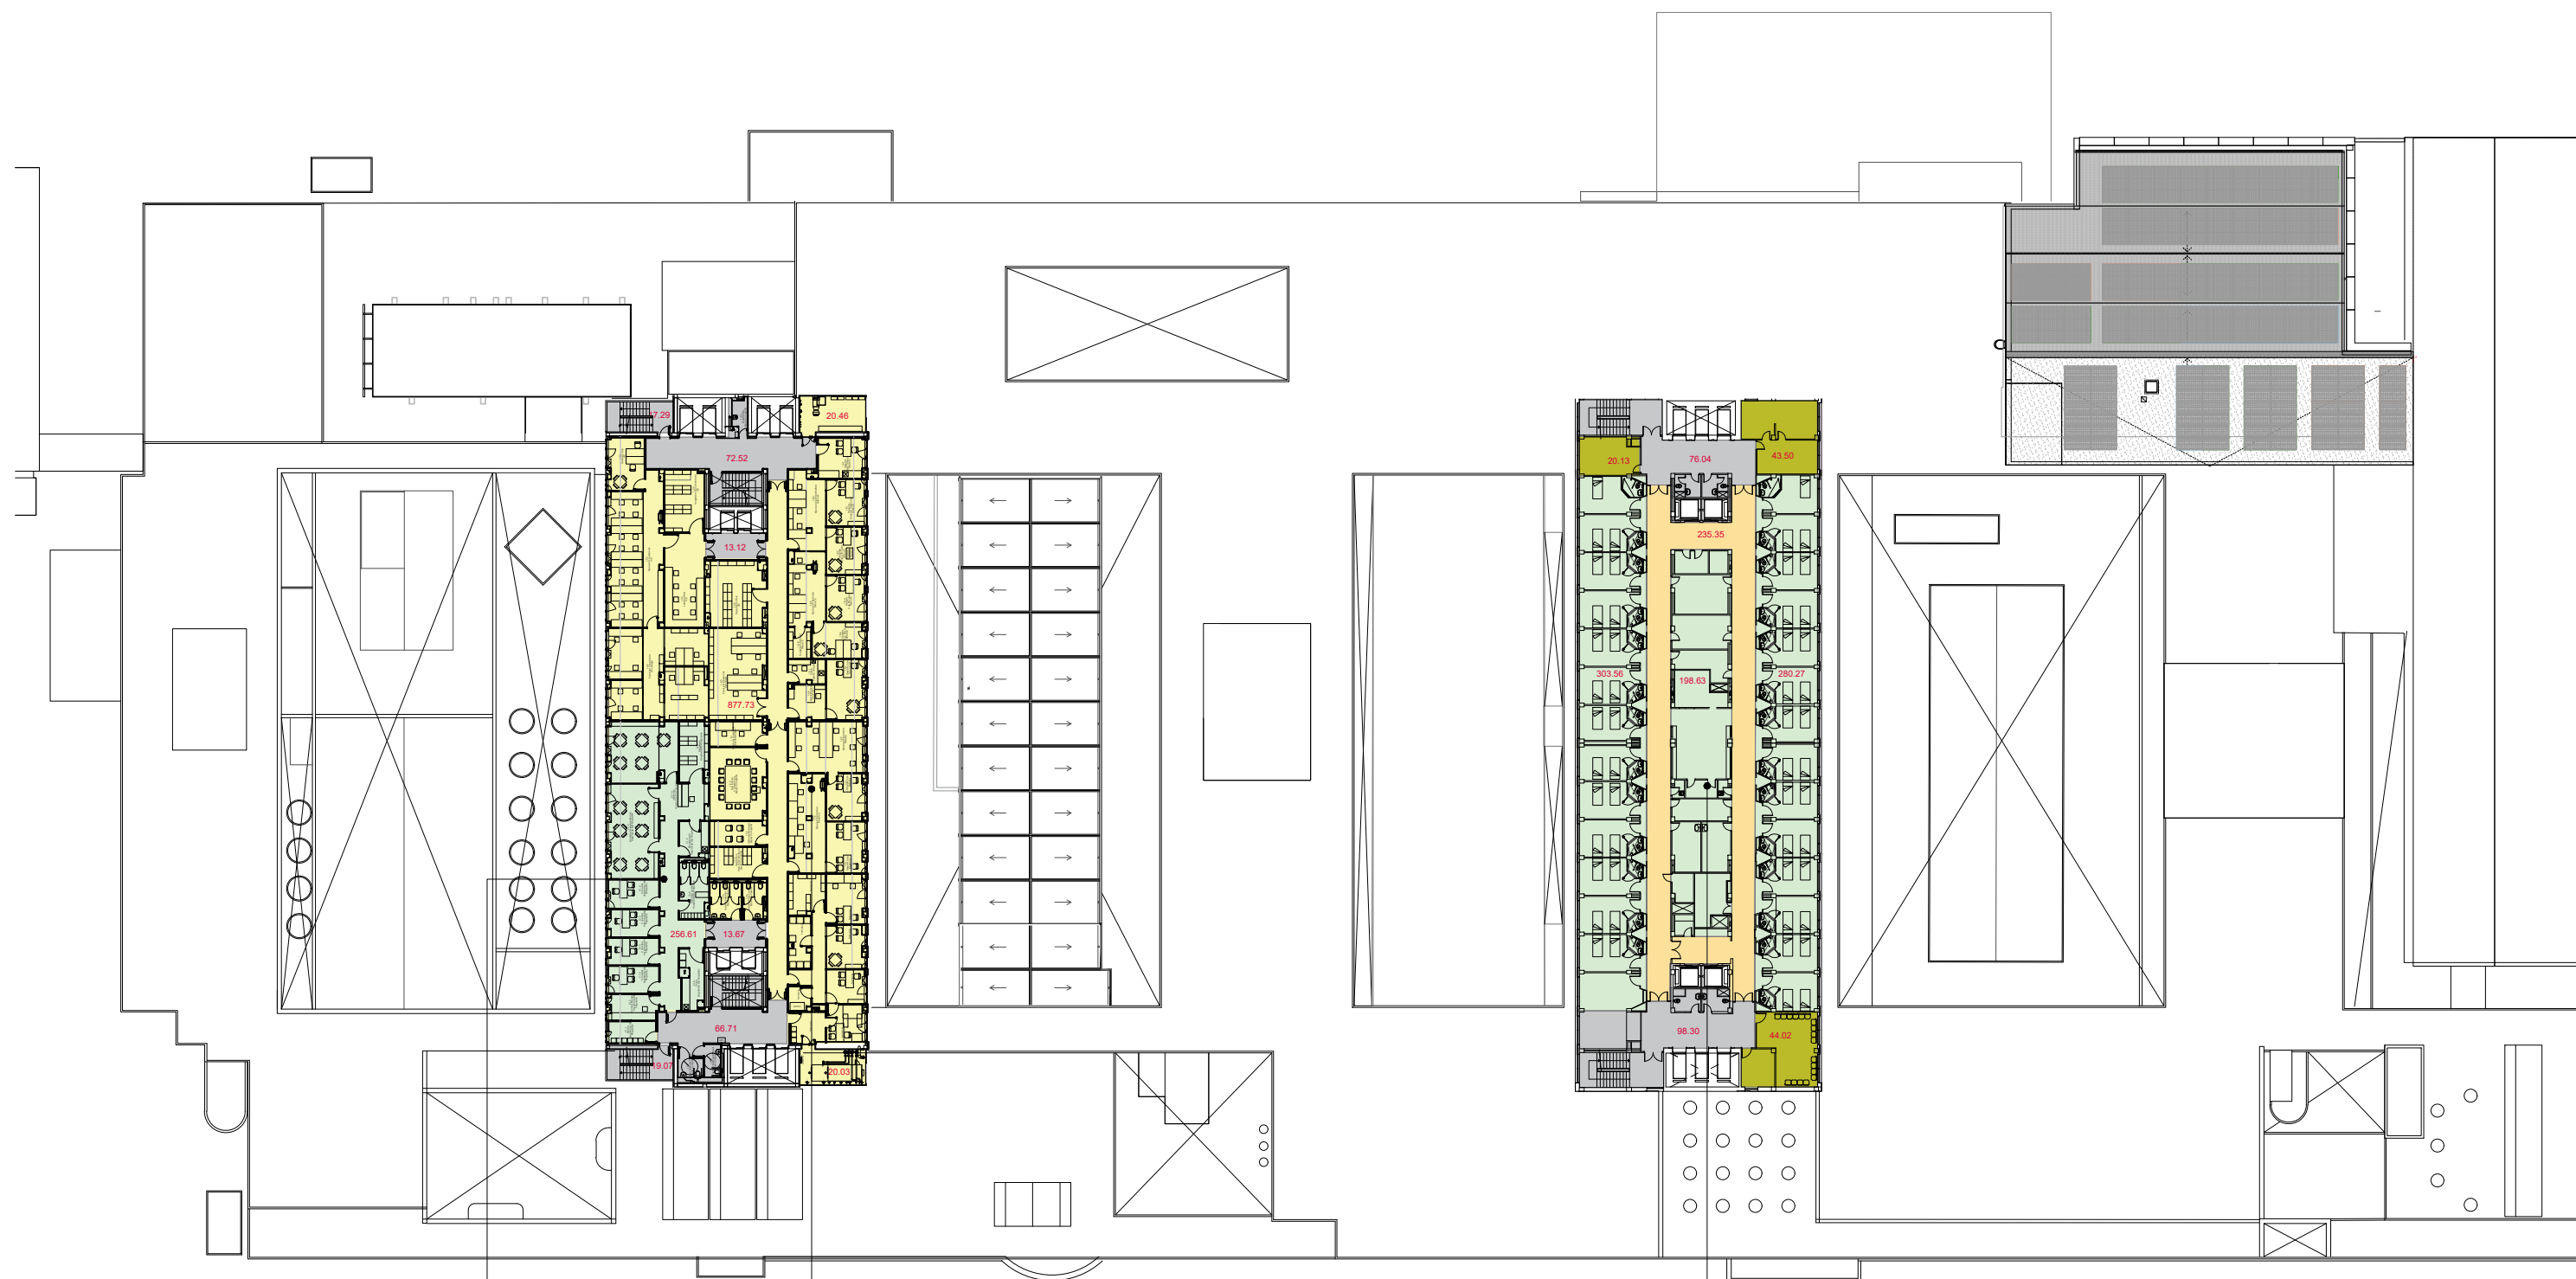

HOSPITALITZACIÓ DE DIA
PSIQUIATRIA

ICO
DIRECCIÓ I ADMINISTRACIÓ
FARMÀCIA I DISPENSACIÓ AMBULATÒRIA
SERVEIS ASSISTENCIALS
REGISTRE HOSPITALARI DE TUMORS

HOSPITALITZACIÓ
MEDICINA INTERNA
GERIATRIA D'AGUTS
U.G.A.


ZONIFICACIÓ DE SERVEIS
HOSPITALITZACIÓ- PLANTA QUARTA
DATA: 14/02/2025



HOSPITALITZACIÓ
GINECOLOGIA I
OBSTETRÍCIA

HOSPITALITZACIÓ
APARELL DIGESTIU
MALALTIES INFECCIOSES
GERIATRIA

ZONIFICACIÓ DE SERVEIS
HOSPITALITZACIÓ-PLANTA CINQUENA
DATA: 14/02/2025

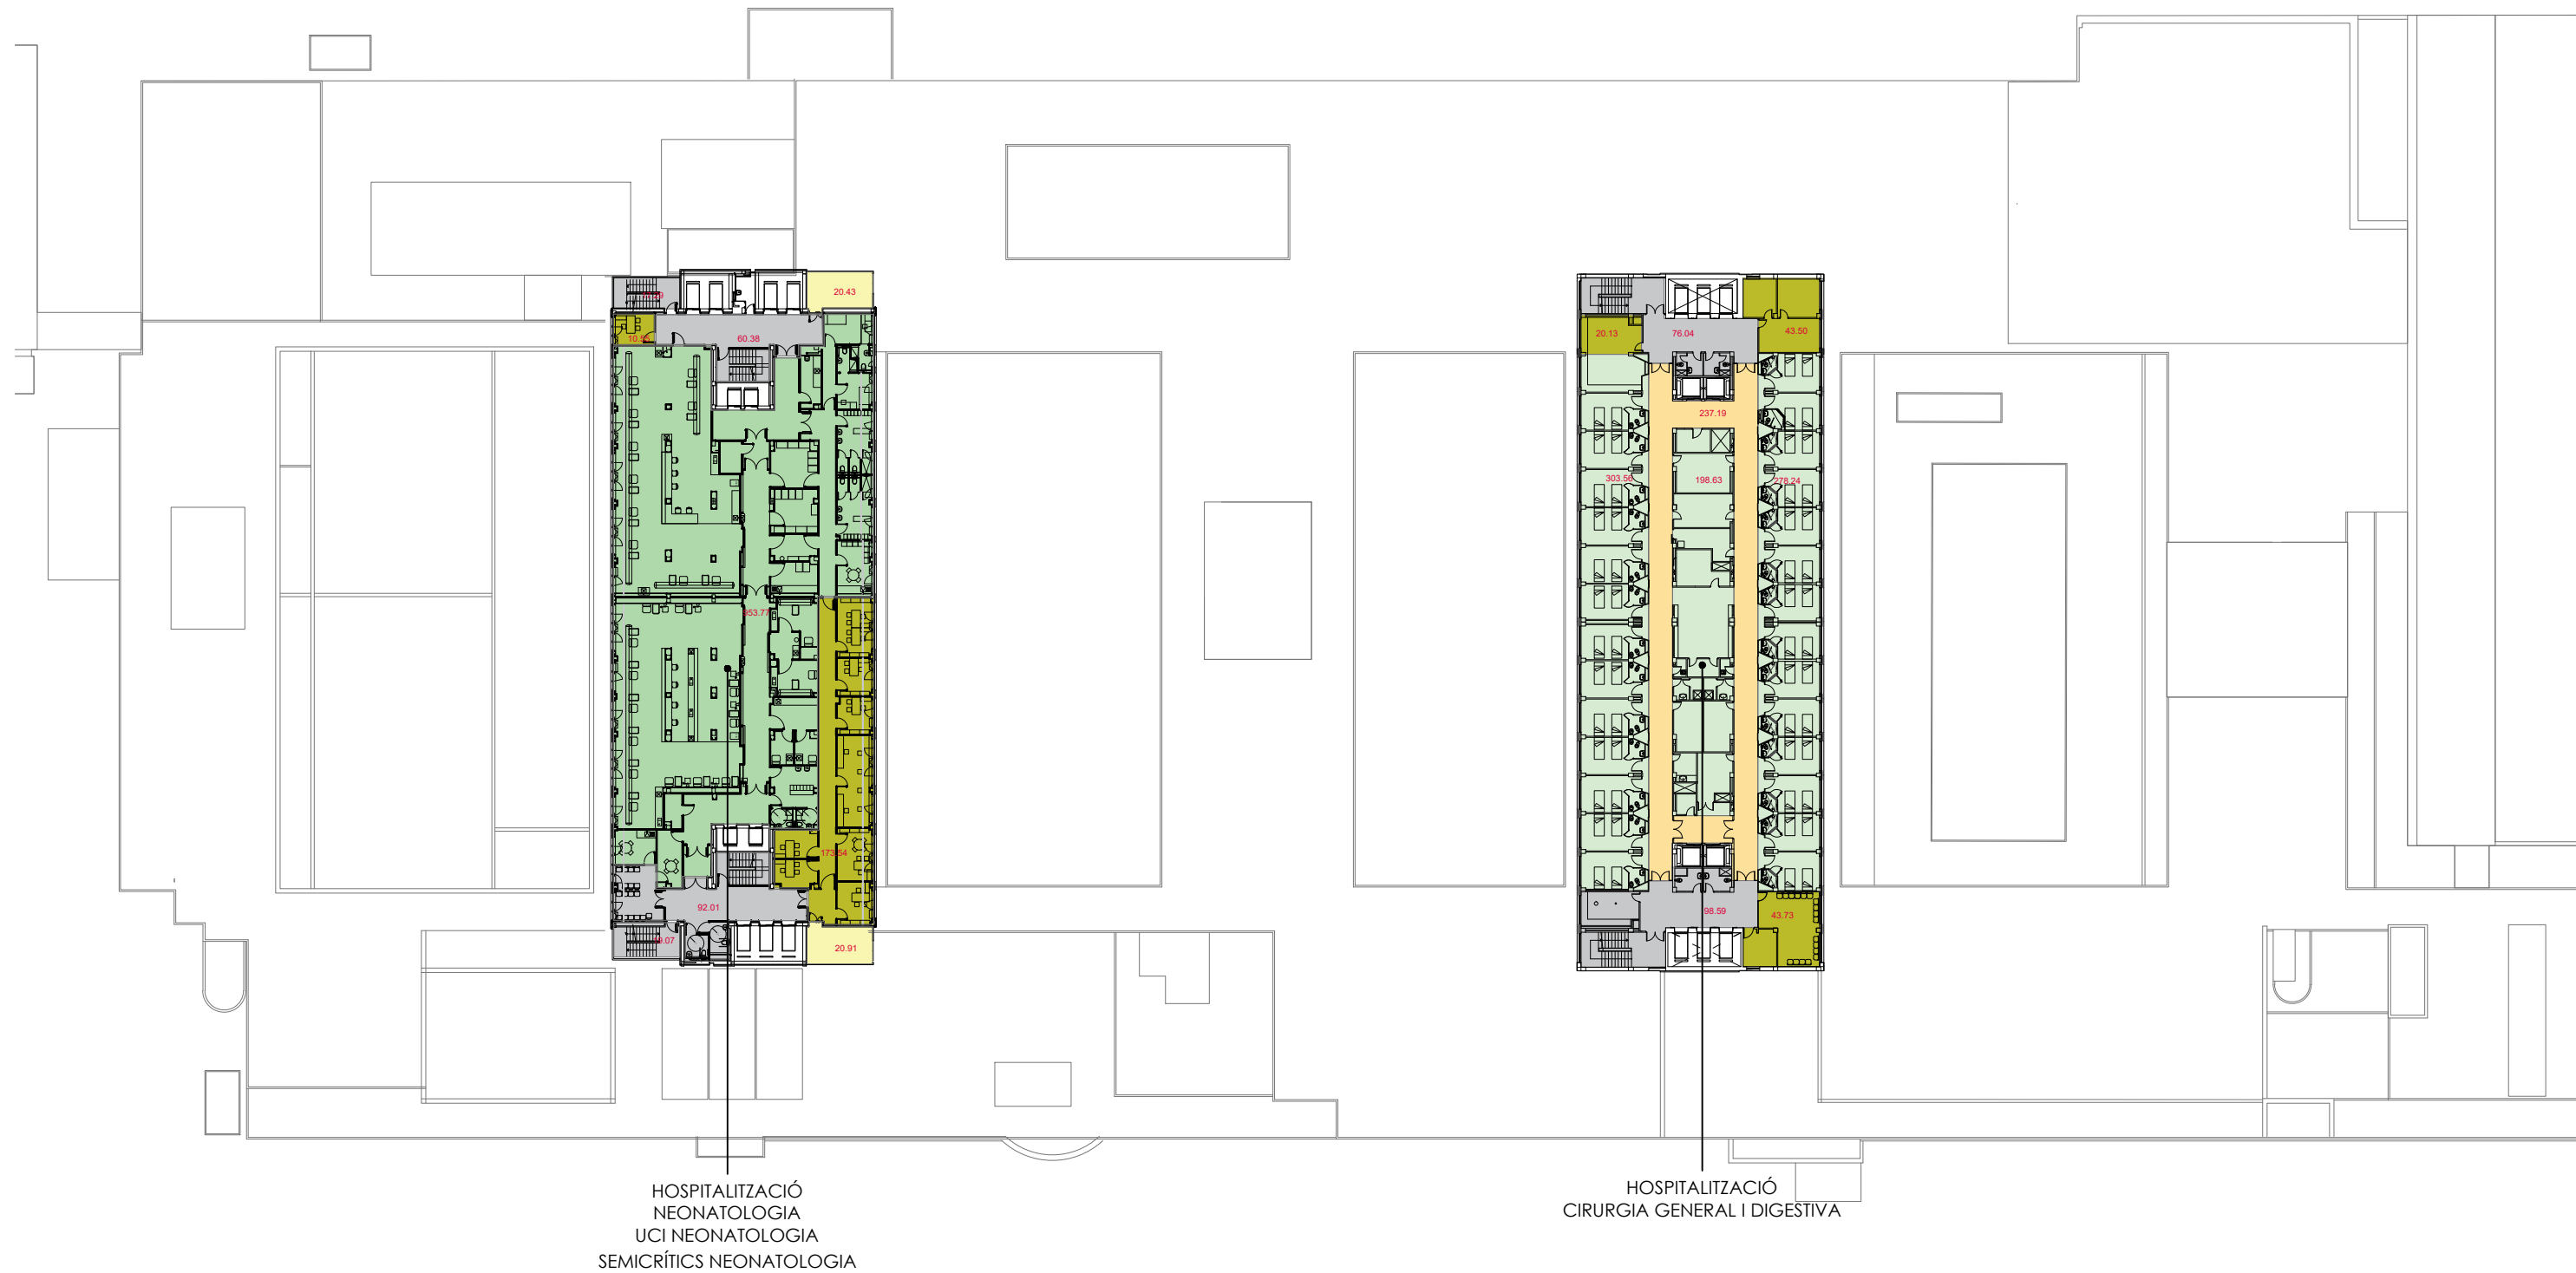

ZONIFICACIÓ DE SERVEIS
HOSPITALITZACIÓ-PLANTA SISENA
DATA: 14/02/2025



HOSPITALITZACIÓ
PEDIATRIA
CIRURGIA PEDIÀTRICA
HOSPITAL DE DIA PEDIÀTRIC
AULA HOSPITALÀRIA-CIBER@ULA

HOSPITALITZACIÓ
NEUROLOGIA
NEUROCIRURGIA
UNITAT NEUROLOGIA INTERVENCIONISTA
UNITAT D'ICTUS
UNITAT MONITORATGE EPILEPSIA

ZONIFICACIÓ DE SERVEIS
HOSPITALITZACIÓ-PLANTA SETENA
DATA: 14/02/2025




HOSPITALITZACIÓ
CIRURGIA TORÀCICA
PNEUMOLOGIA
UNITAT DE LA SON
UNITAT DE CURES RESPIRATÒRIES INTERMÈDIES

ZONIFICACIÓ DE SERVEIS
HOSPITALITZACIÓ-PLANTA VUITENA
DATA: 14/02/2025




HOSPITALITZACIÓ
UROLOGIA
NEFROLOGIA
UNITAT DE TRANSPLANTAMENT RENAL

ZONIFICACIÓ DE SERVEIS
HOSPITALITZACIÓ-PLANTA NOVENA
DATA: 14/02/2025

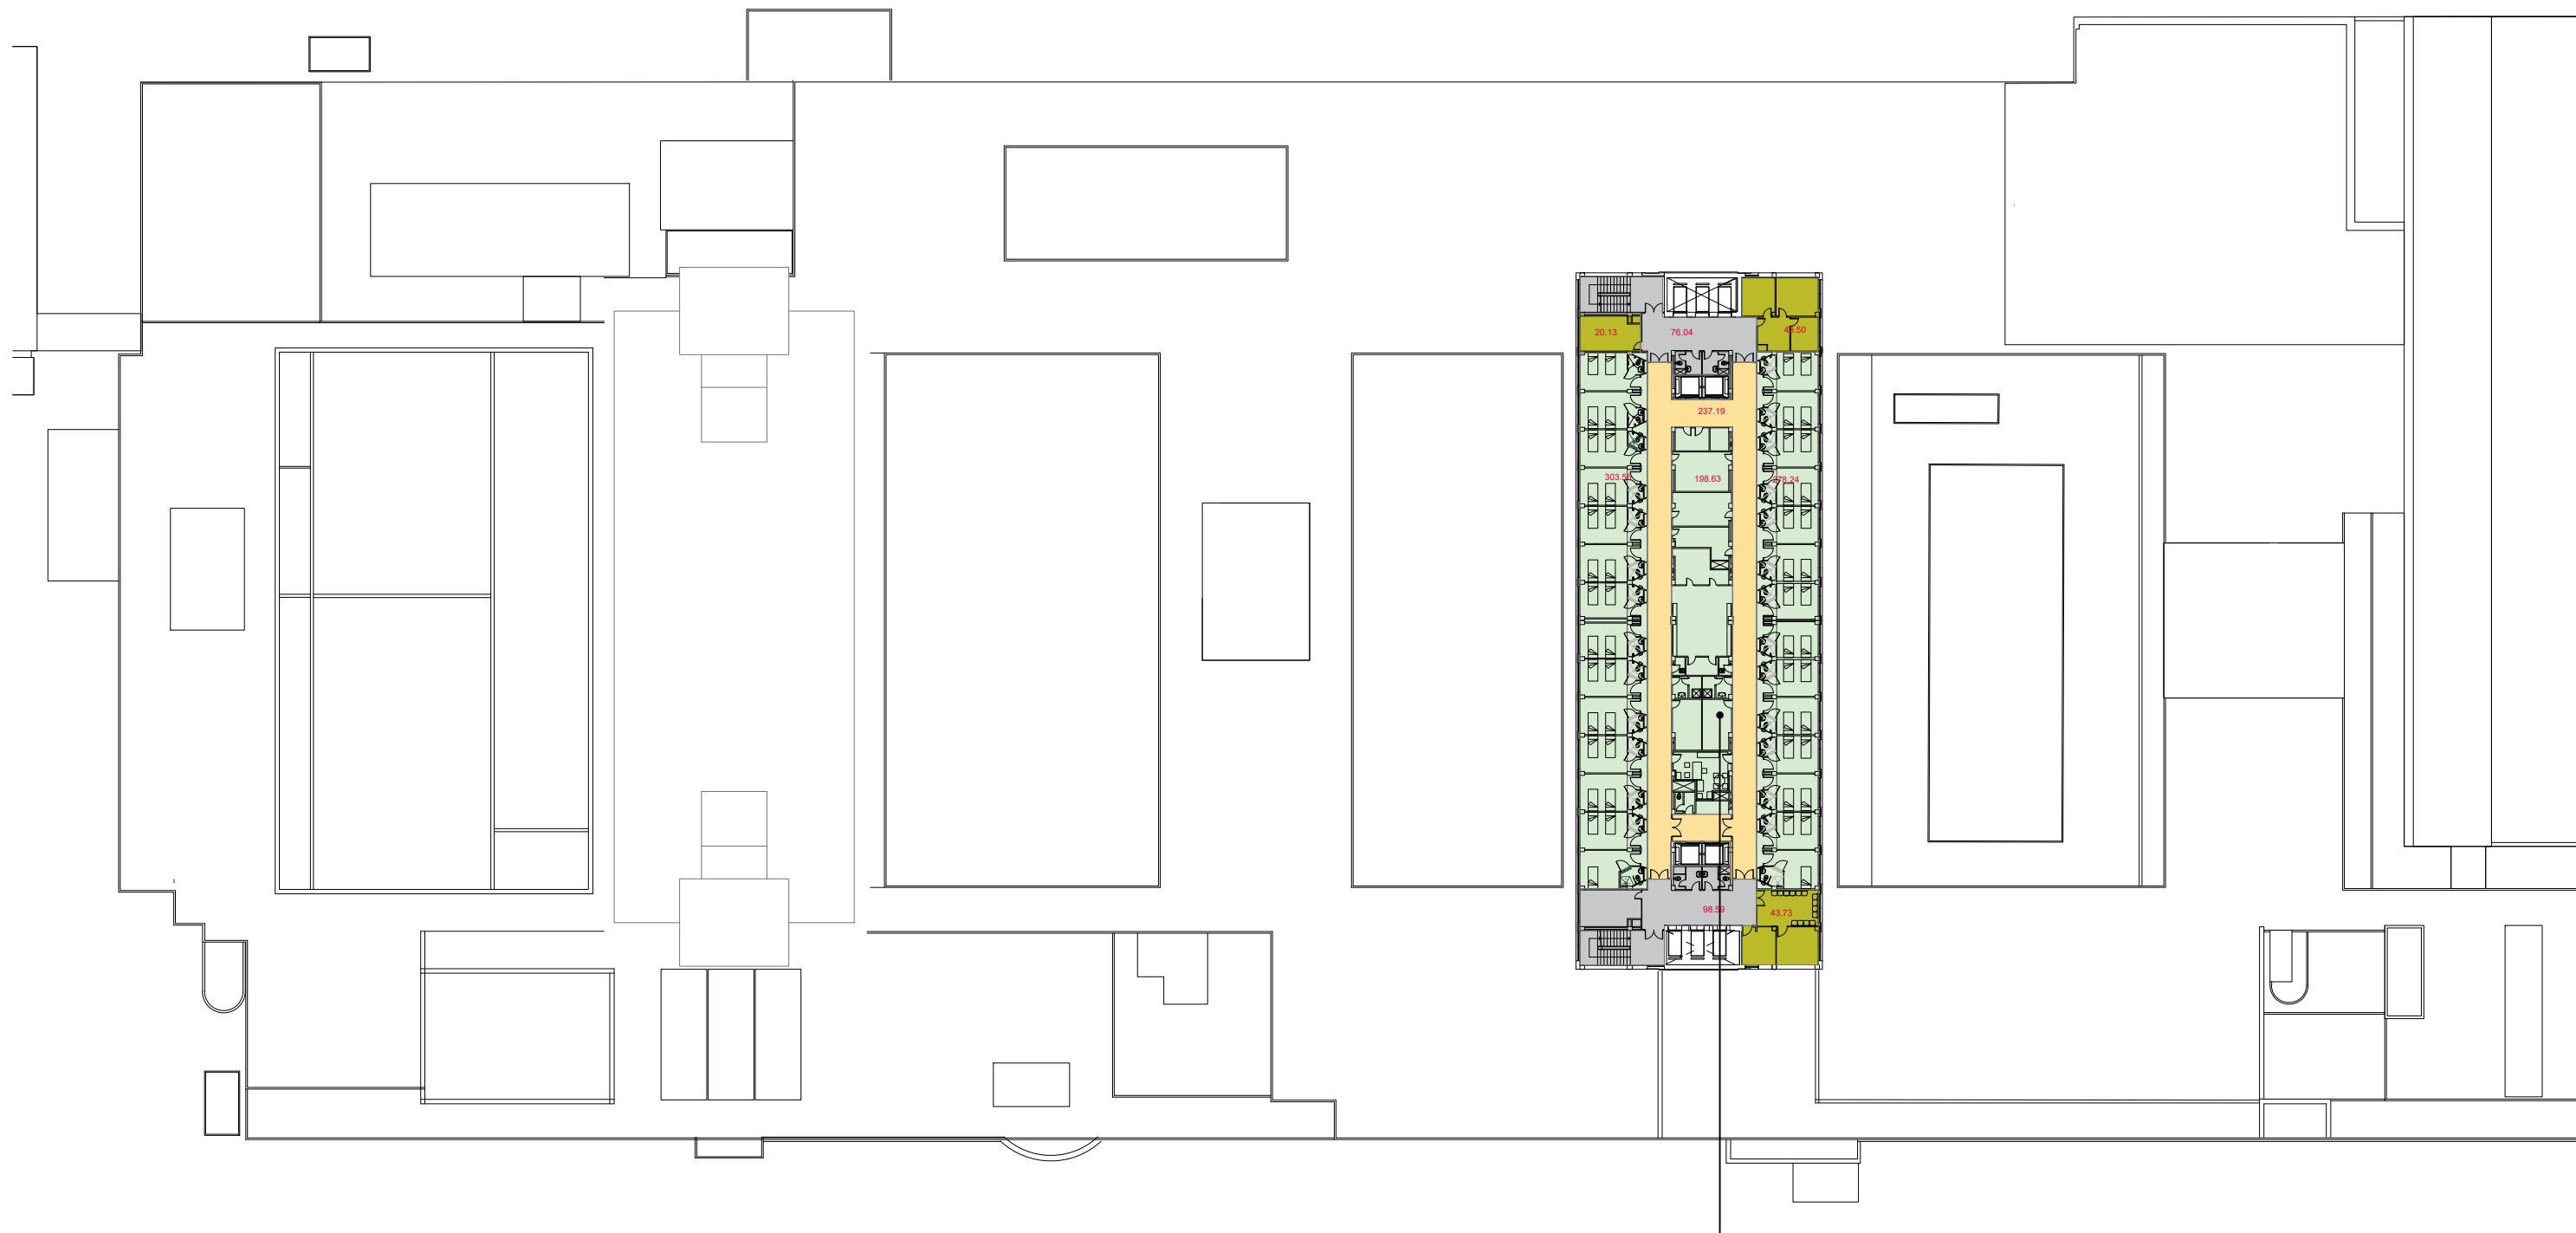


HOSPITALITZACIÓ
HOSPITALITZACIÓ POLIVALENT
OTORRINOLARINGOLOGIA
CIRURGIA MAXIL·LOFACIAL
CIRURGIA PLÀSTICA

ZONIFICACIÓ DE SERVEIS
HOSPITALITZACIÓ-PLANTA DESENA
14/02/2025

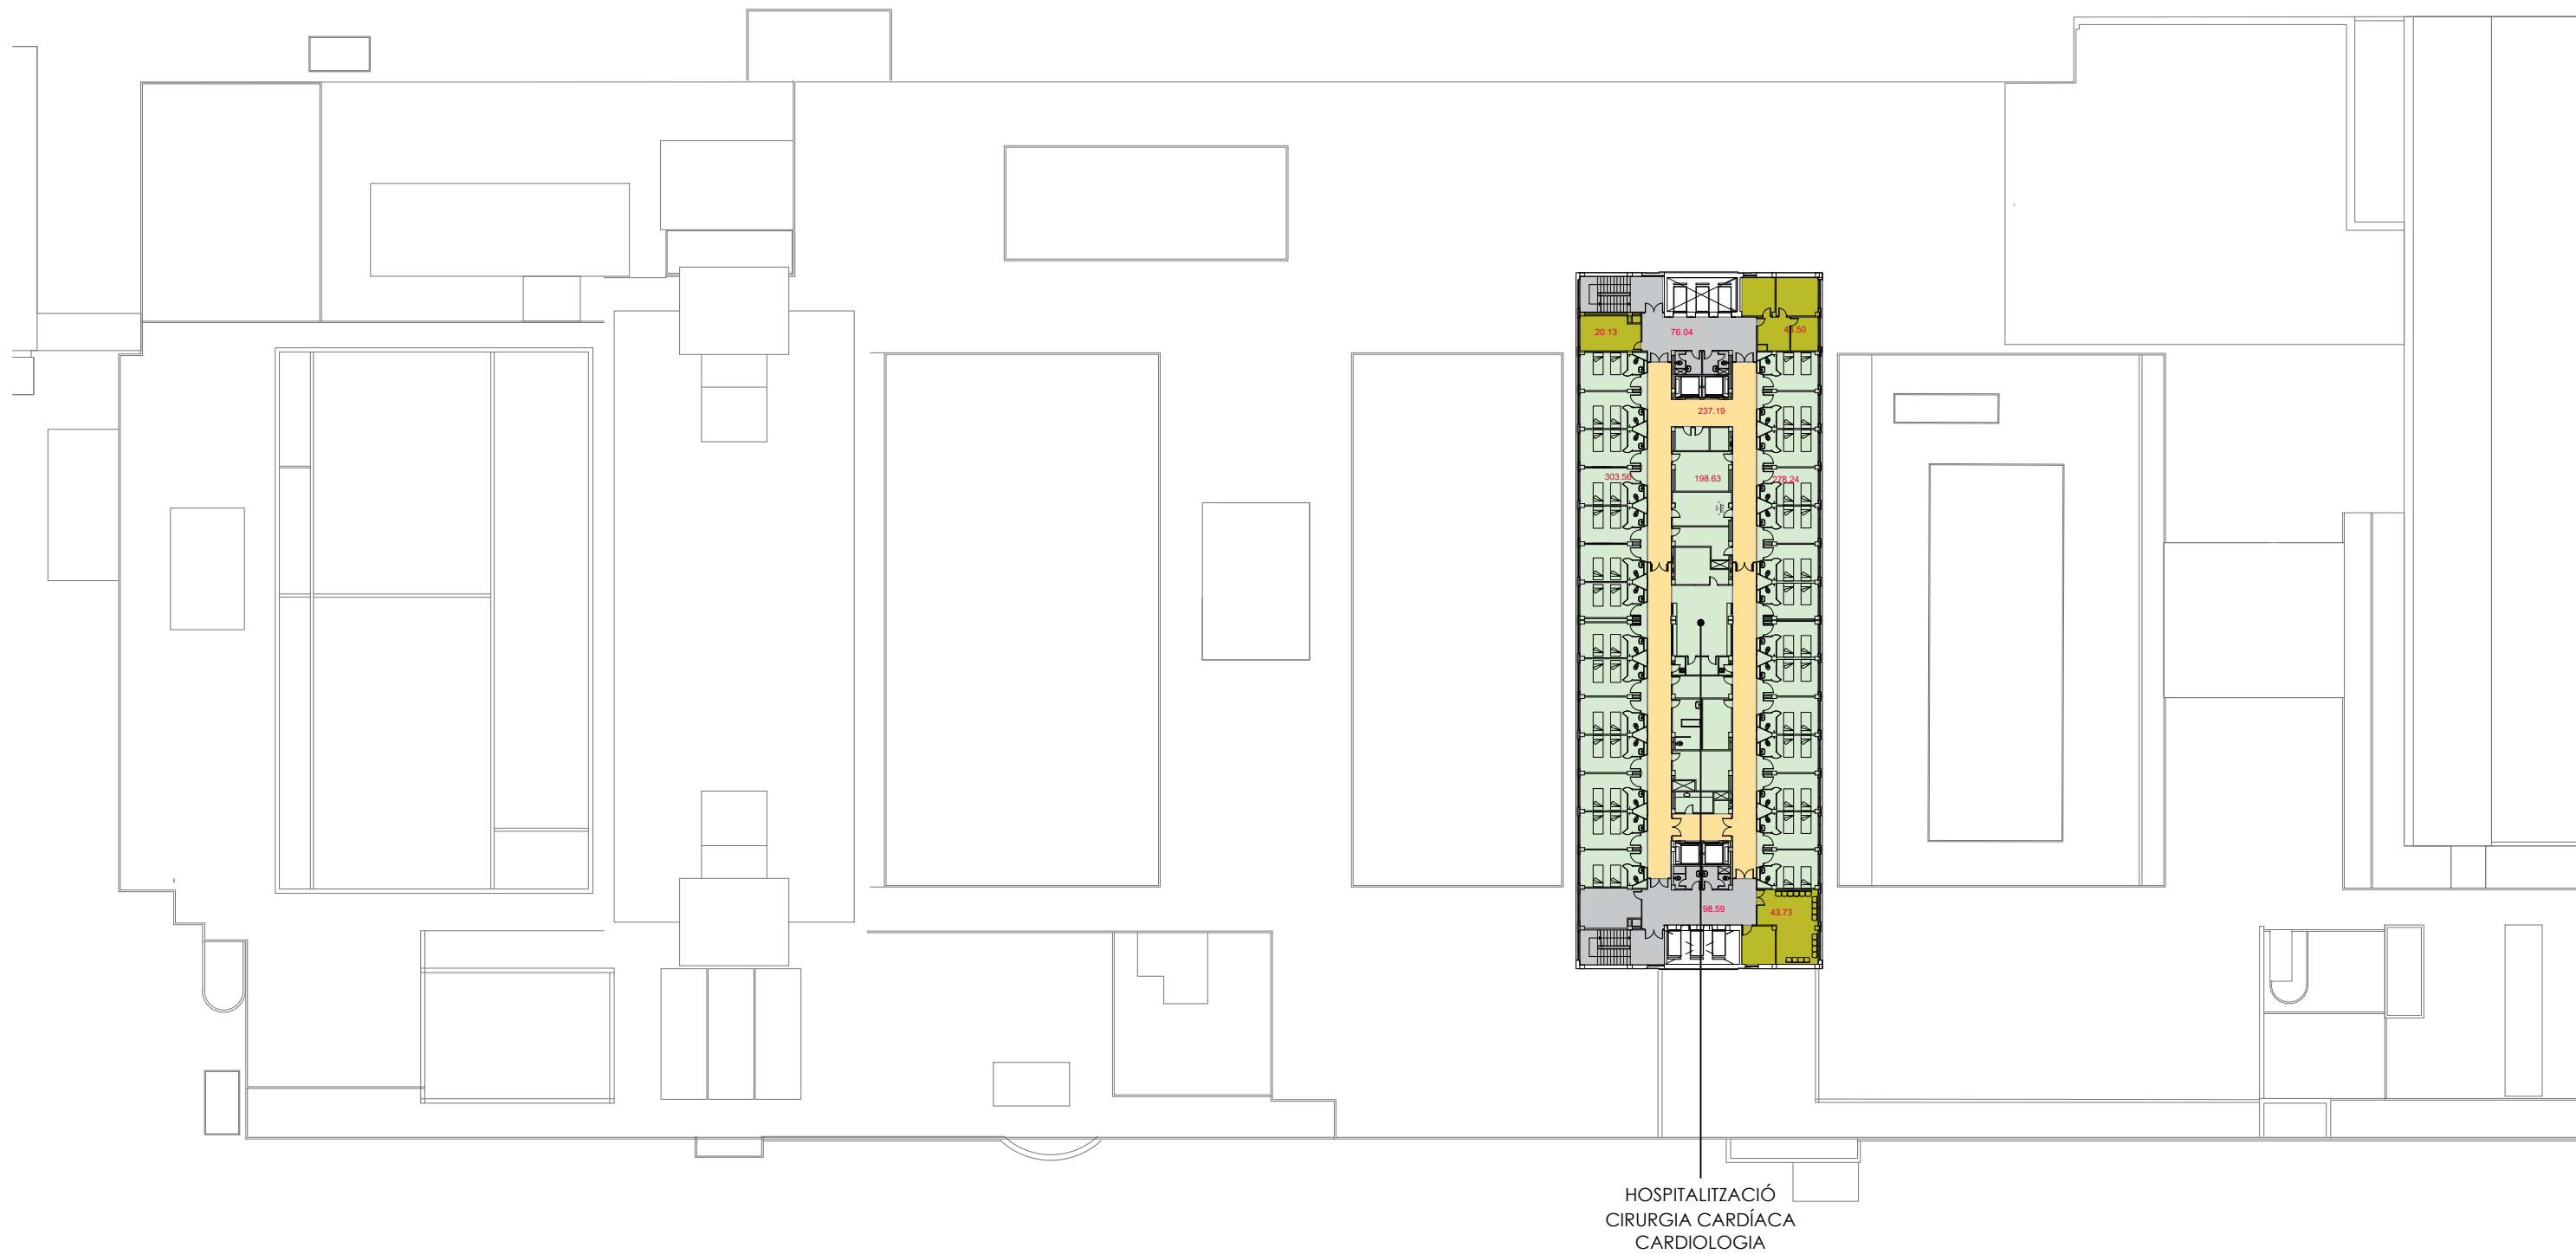


ZONIFICACIÓ DE SERVEIS
HOSPITALITZACIÓ-PLANTA ONZENA
14/02/2025

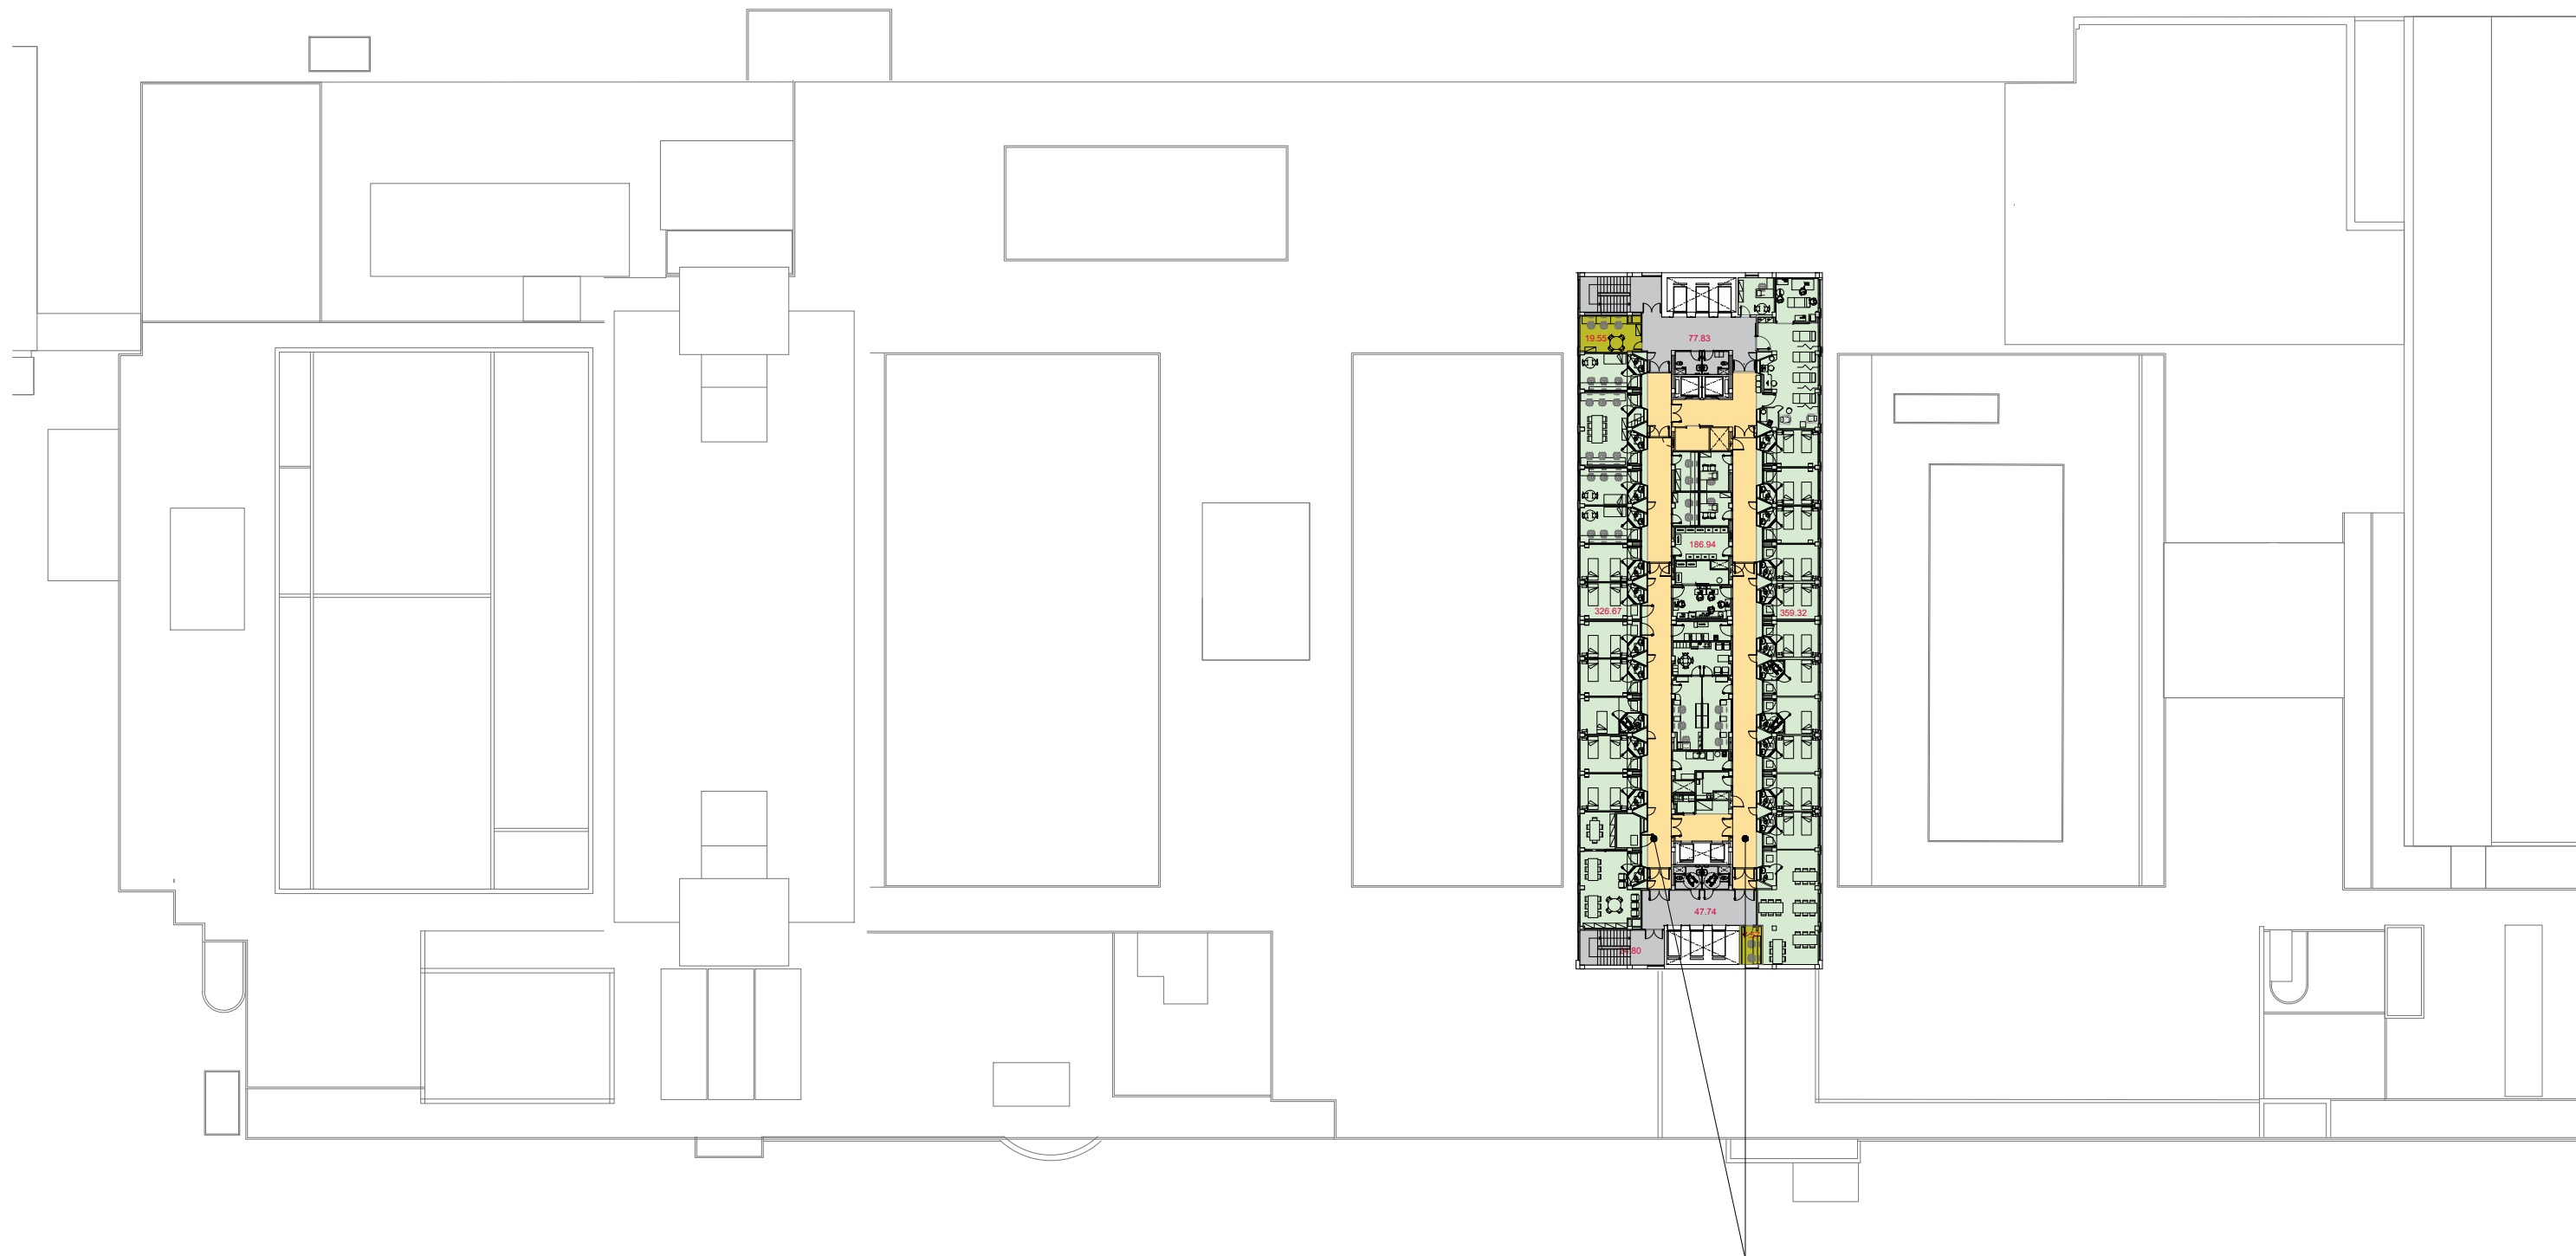

HOSPITALITZACIÓ PSIQUIATRIA
I PSIQUIATRIA INFANTIL

ZONIFICACIÓ DE SERVEIS
HOSPITALITZACIÓ-PLANTA DOTZENA
14/02/2025

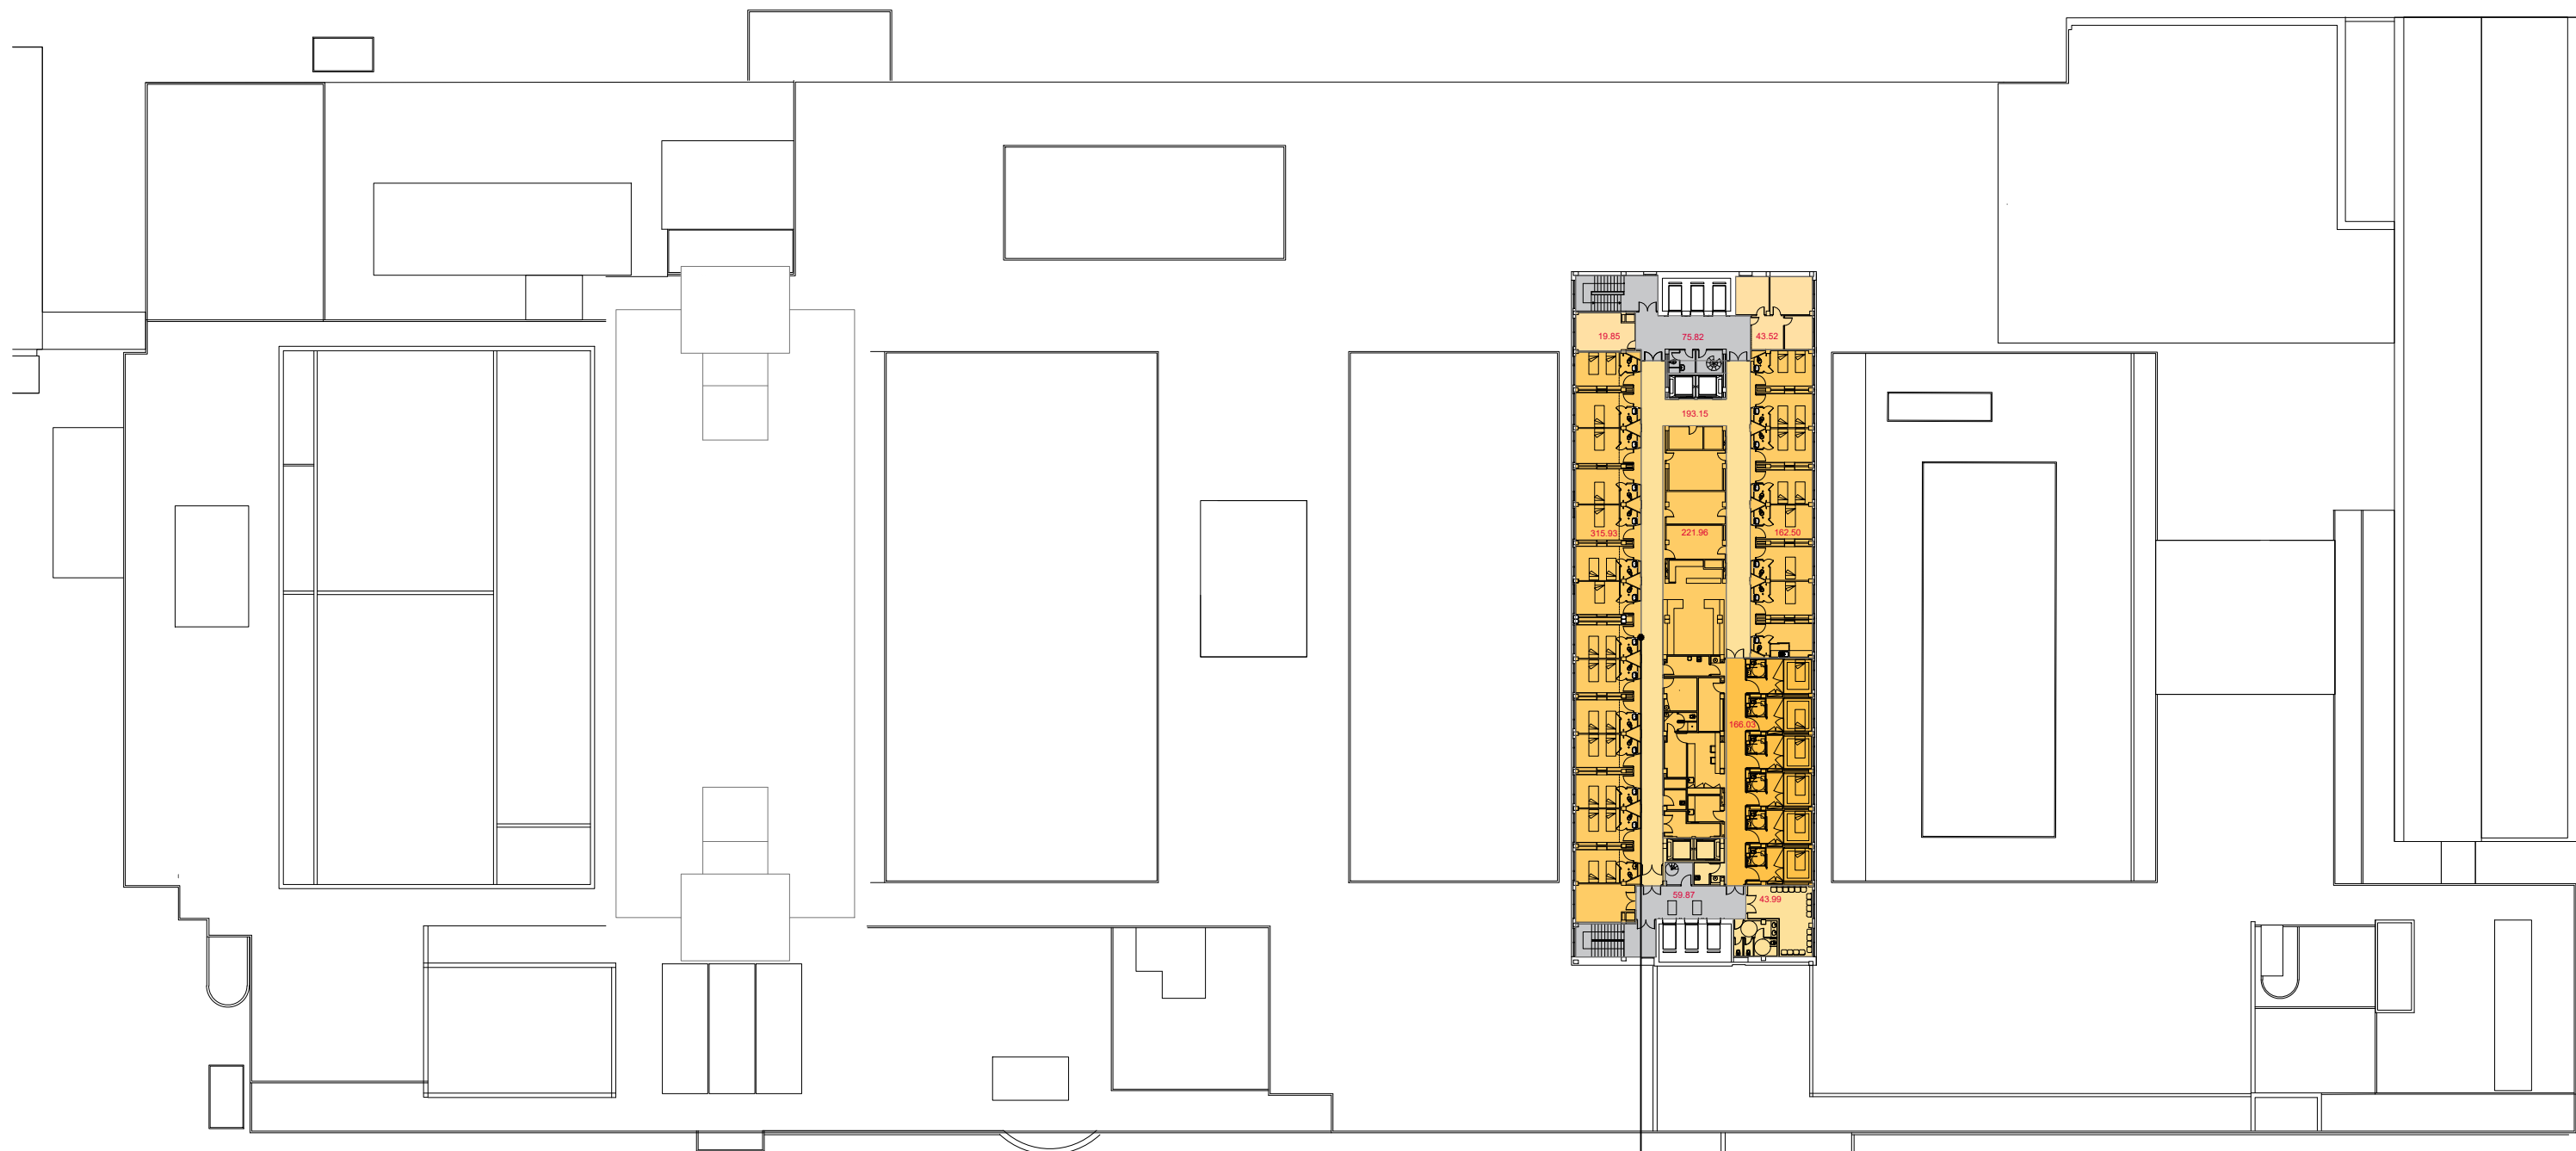

ICO-ONCOLOGIA-HEMATOLOGIA
ICO-CURES PAL·LIATIVES
ICO-UNITAT DE TRANSPLANTAMENT DE PROGENITORS HEMATOPOÈTICS

ZONIFICACIÓ DE SERVEIS
HOSPITALITZACIÓ-PLANTA TRETZENA
14/02/2025