


EXPEDIENT: 2878/2024

Treballs de manteniment i conservació a la llera de la Riera de Sentmenat (sector Parc de Can Vilar)
Sol·licitud ajudes ACA atesa Resolució ACC/2142/2024 a l'empara de Resolució ACC/1401/2024

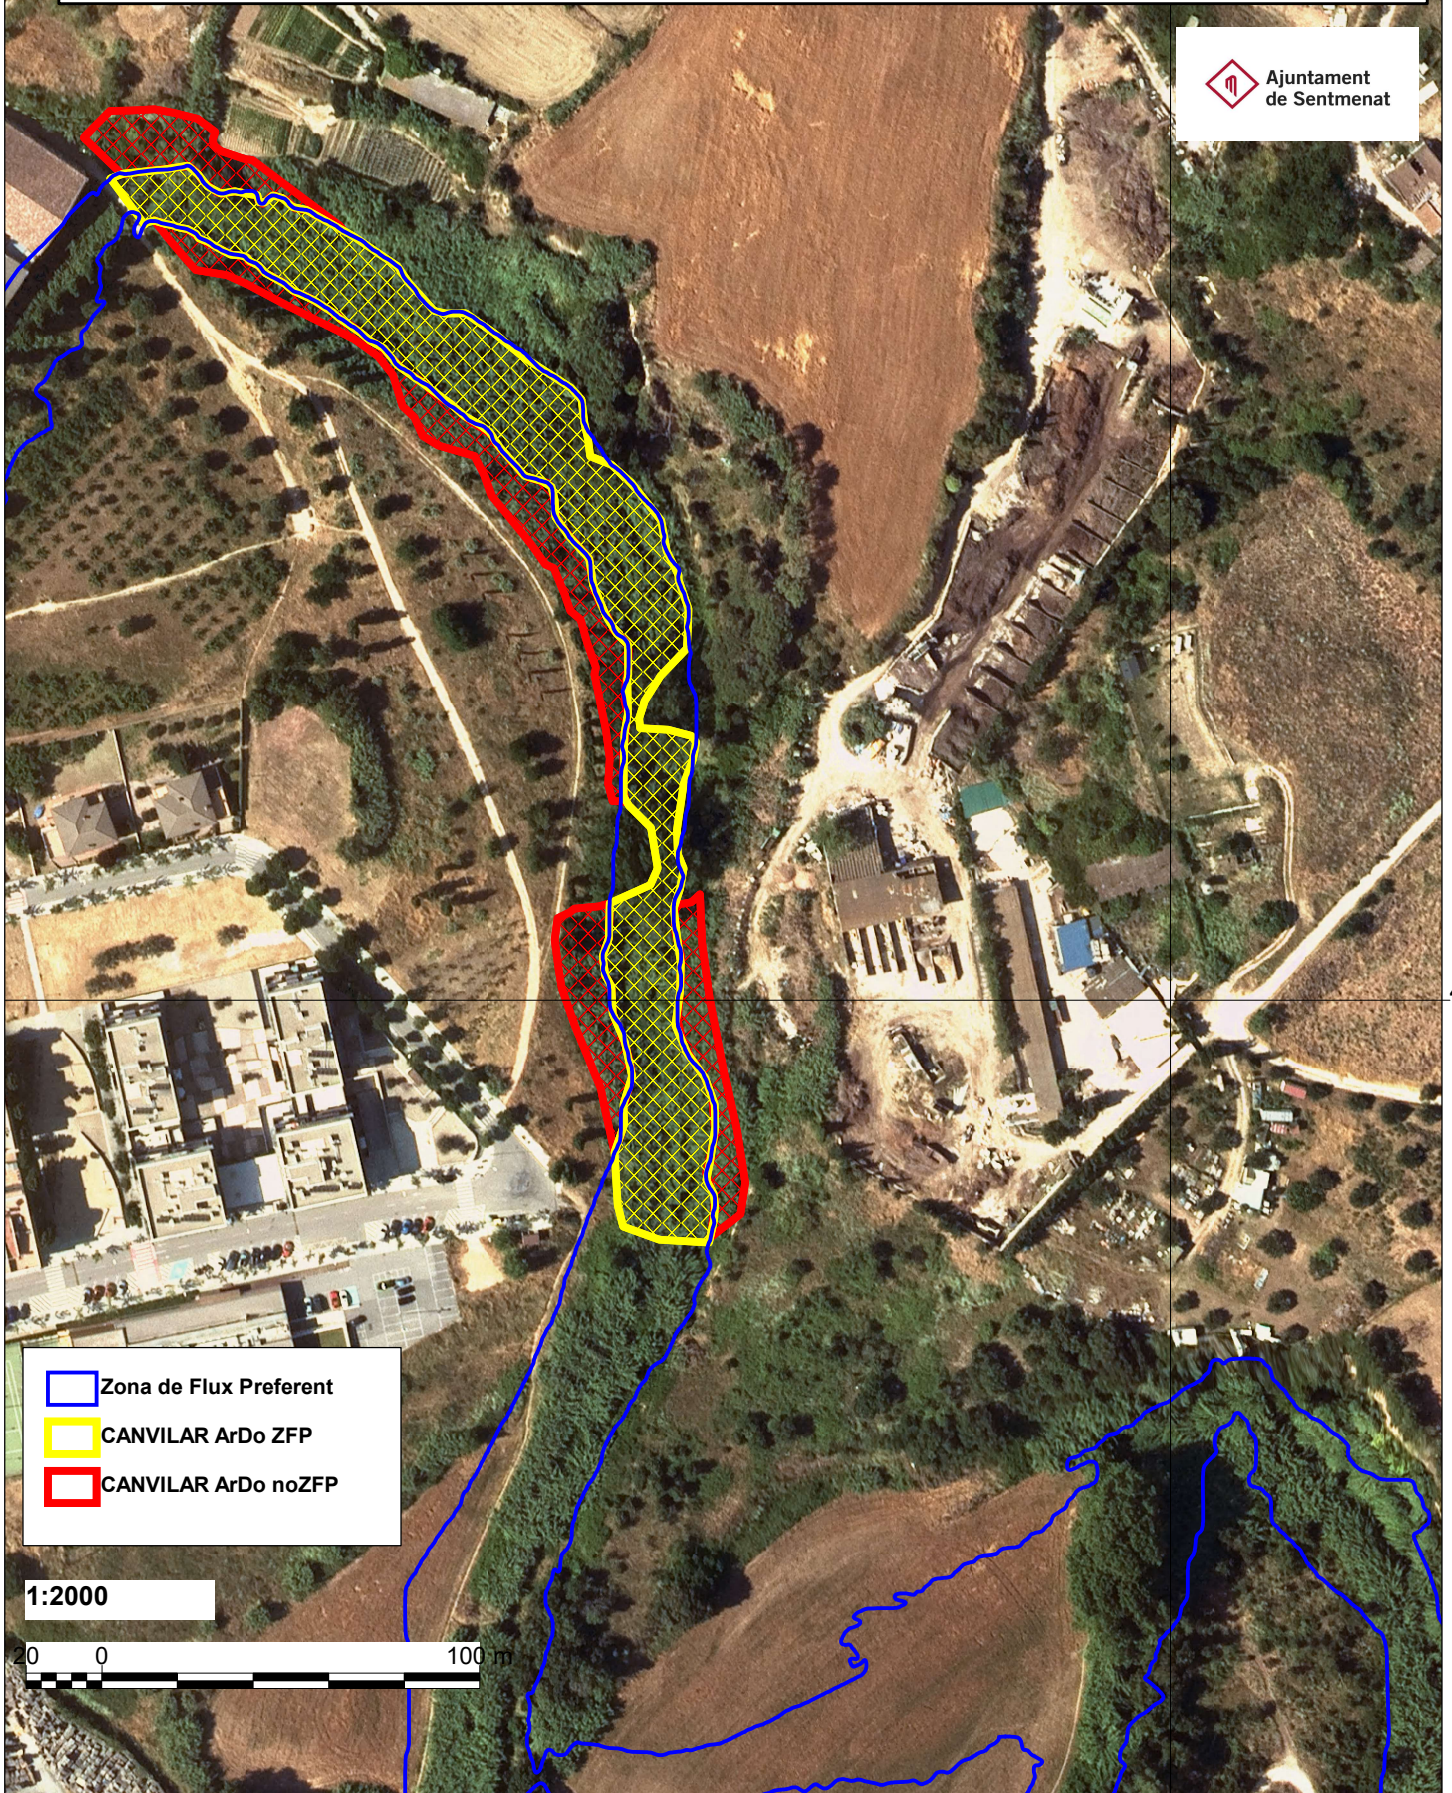

4606.0

1:2000

0 0 100 m

428.500