

**PLEC DE PRESCRIPCIONS TÈCNIQUES PARTICULARS DEL CONTRACTE
DE CONCESSIÓ DEL SERVEI D' ESCORXADOR MODULAR, DE BAIXA
CAPACITAT, D'ÚS COMPARTIT I D'ÀMBIT COMARCAL**

Exp. 135/2024

Tramitació: Ordinària

Procediment: Obert (art. 156 LCSP)

ÍNDEX

CLÀUSULA 1. OBJECTE DEL CONTRACTE.....	3
CLÀUSULA 2. ESPAI DE LES INSTAL·LACIONS DE L'ESCORXADOR MODULAR...	4
CLÀUSULA 3. DESCRIPCIÓ DE LES INSTAL·LACIONS.....	5
CLÀUSULA 4. DEFINICIÓ D'ENS GESTOR I USUARIS DEL SERVEI.....	7
CLÀUSULA 5. FUNCIONAMENT DEL SERVEI.....	8
CLÀUSULA 6. OBLIGACIONS DEL SERVEI D'EXPLOTACIÓ DE L'ESCORXADOR...	9
CLÀUSULA 7. DRETS DEL CONCESSIONARI DEL SERVEI D'ESCORXADOR.....	11
CLÀUSULA 8. OBLIGACIONS DEL CONSORCI DEL MOIANÈS.....	12
CLÀUSULA 9. DRETS DEL CONSORCI DEL MOIANÈS.....	12
ANNEX 1. PLÀNOLS DE L'ESCORXADOR	
ANNEX 2. REGLAMENT DEL SERVEI PÚBLIC D'ESCORXADOR MODULAR, DE BAIXA CAPACITAT, D'ÚS COMPARTIT I D'ABAST COMARCAL	

INTRODUCCIÓ

Els presents Plecs de prescripcions tècniques s'han elaborat d'acord amb l'establert en els documents per la creació del servei públic d'escorxador modular, de baixa capacitat, d'ús compartit i d'abast comarcal del moianès, aprovats en data 7 de juliol del 2022:

- Memòria justificativa
- Projecte d'establiment i de prestació del servei
- Reglament del servei públic d'escorxador modular de baixa capacitat. El Reglament és l'establiment de les regles de funcionament del servei públic d'escorxador modular, de baixa capacitat i d'ús compartit, incloent les determinacions de les funcions de l'Administració titular del servei i les relacions entre l'Ens Gestor del servei i els usuaris del servei, establint els drets i les obligacions de cadascuna de les parts i tots aquells aspectes tècnics, sanitaris i contractuals propis del servei.

CLÀUSULA 1. OBJECTE DEL CONTRACTE

El present contracte té per objecte la gestió en la modalitat de concessió del servei públic d'escorxador modular, de baixa capacitat, d'ús compartit i d'àmbit comarcal, consistent en l'activitat de sacrifici d'animals d'espècies bovina, ovina i cabruna.

El servei d'escorxador és un servei de caràcter públic, de titularitat del Consorci del Moianès, sens perjudici de la forma de gestió que aprovi el Consorci.

El Consorci del Moianès pot prestar el servei d'escorxador mitjançant qualsevol de les formes de gestió dels serveis públics previstos a la legislació vigent.

El concessionari estarà obligat a executar les tasques objecte del contracte d'acord amb l'establert en el present plec de prescripcions tècniques particulars (PPTP), en el plec de clàusules administratives particulars (PCAP), en el Reglament del servei públic d'escorxador modular de baixa capacitat (adjunt als presents Plecs, sempre d'acord amb la normativa que sigui d'aplicació) i en les propostes que hagi presentat en la seva oferta.

Es fa constar explícitament que la concessió dels serveis que en el present plec es detallen no significa de cap manera la cessió de la titularitat del servei ni tampoc de la propietat de les instal·lacions i equipaments utilitzats, que correspondran sempre, i en tot moment, al Consorci del Moianès (equipament) i a l'Ajuntament de Moià (el terreny)

El concessionari haurà d'executar les prestacions segons s'assenyala en el present plec.

L'escorxador que es posa en marxa és en forma de prova pilot i es defineix com una instal·lació modular de baixa capacitat i ús compartit.

És modular perquè està concebut amb contenidors prefabricats que adossats uns amb altres doten l'espai de tots els requisits necessaris per tal que sigui funcional i a la vegada doni compliment a tots els requisits legals. El fet que sigui modular, permet de

forma més fàcil que en el futur es puguin ampliar, per poder sacrificar mes animals, si així es requerís o es volguessin dur a terme altres operacions, apart del sacrifici, com podria ser el especejament dels animals bovins.

És de baixa capacitat, per què es dona compliment a la definició que es fa per a petits escorxadors o de baixa capacitat en el Reial Decret 1086/2020 de 9 de desembre:

“Art. 2.2c. Els escorxadors autoritzats per al sacrifici d'animals de qualsevol espècie d'animal de proveïment que no sacrifiquin més de quaranta unitats de bestiar major, d'ara endavant UBM, per setmana, amb un màxim de dos mil UBM per any. En regions insulars, tindran tal condició els escorxadors que no sacrifiquin més de cinquanta UBM per setmana, amb un màxim de dos mil cinc-cents UBM per any. A l'efecte de aquest reial decret, seran aplicable les correspondències entre tipus d'animal i UBM establertes en l'annex I.”

És d'ús compartit perquè el Consorci del Moianès considera que aquest equipament mitjançant aquesta concessió permetrà al sector ramader de boví, oví i cabrum de la comarca, poder realitzar una matança de proximitat i de qualitat.

CLÀUSULA 2. ESPAI DE LES INSTAL·LACIONS DE L'ESCORXADOR MODULAR

La ubicació de l'escorxador modular és a la part nord-est del Polígon del Prat, entre el carrer Ronda de les Conques i l'Avinguda del Prat. La parcel·la està qualificada d'equipaments.

L'emplaçament de les instal·lacions és a l'Avinguda del Prat, 23 (Polígon Industrial El Prat), de Moià (08180), Barcelona. Amb referència cadastral 6285501DG2268N0001YK

Es tracta d'una parcel·la que actualment disposa de dos edificis preexistents destinats a d'altres usos, tot i que aquests no estaran a disposició de l'escorxador, i els mòduls de l'escorxador modular estan situats en la part de la finca no edificada.

A peu de parcel·la es disposa de connexió a les xarxes públiques de subministrament d'aigua potable, electricitat i sanejament municipal.

La part de parcel·la destinada a l'escorxador modular està pavimentada en tota la seva superfície, amb tancament perimetral amb muret d'obra i reixa de simple torsió, i dues portes d'accés metàl·liques, amb l'obertura de tipus corredera, i dotades de motorització amb comandament a distància.

Disposa de doble xarxa de sanejament:

- Aigua residual de procés industrial: dipòsit unitari de recollida de procés per a una gestió externa amb destinació a EDAR.
- Aigua residual procedent del vestidor i aigües pluvials: connexió a la xarxa de clavegueram públic existent en el mateix Polígon Industrial.

Subministrament de serveis:

- Escomesa elèctrica completa a peu de parcel·la i amb connexió fins a quadre de maniobra.
 - o En aquests moments està en tràmit la legalització de la instal·lació elèctrica i per tant, la contractació del comptador està pendent.
 - o La previsió de la instal·lació elèctrica és donar subministrament a l'escorxador de petita capacitat i també de conjunt als dos altres equipaments existents a la parcel·la (magatzem de l'Ajuntament i de la nau de l'ADF). Temporalment s'inicia amb un sol contracte de subministrament per la totalitat de la parcel·la, essent el subministrament de l'escorxador considerat com el principal. Quan es formalitzi l'adjudicació del servei de l'escorxador, es procedirà a realitzar els tràmits necessaris per la corresponent liquidació dels consums.
- Escomesa d'aigua des de peu de parcel·la fins al muret.

CLÀUSULA 3. DESCRIPCIÓ DE LES INSTAL·LACIONS

L'escorxador consta de 2 mòduls prefabricats amb tota la maquinària necessària per fer la feina de matança amb les garanties sanitàries, tècniques i de benestar animal necessàries, i equipats amb sistema de refrigeració.

L'escorxador està muntat dins un contenidor (tipus marítim estàndard de 40 peus) de 12 metres de llargada i 2,5 metres d'amplada, i d'alçada el doble d'un contenidor estàndard, on hi ha tota la part de sacrifici, així com una petita oficina pel veterinari i WC per donar servei als treballadors. Hi ha un altre contenidor de 12 metres de llargada i 2,5 metres d'amplada, (tipus marítim estàndard de 40 peus) amb una alçada de 2,60 metres (mida estàndard), equipada per cambra frigorífica, de zona de pas i on hi ha el vestidor pel personal.

A la resta de la parcel·la hi ha l'espai necessari per entrar en vehicle amb el bestiar per sacrificar, zona de desinfecció de vehicles, espai per contenidors per recollida de restes i de residus (sang, potes, intestins, llengües...) i pel dipòsit d'aigua residual procedent, tant de la zona de sacrifici a l'interior del contenidor, com del gual de desinfecció de vehicles, que està soterrat.

L'escorxador compta amb els següents espais habilitats:

- Zona de sacrifici
- Zona de desfer
- Cambra frigorífica i moll expedició
- Vestidor, pica rentamans, rentapeus, una dutxa i un WC
- Oficina i zona de control
- Cambra tècnica amb la maquinària de producció de fred i la seva maniobra.
- Recinte per l'equip compressor d'aire.
- Gual desinfecció
- Zona de recollida de residus

A mode de resum la superfície total ocupada és:

Contenidor 1 : 29,73 m² ; Alçada: 5,182 m.

Contenidor 2 : 29,73 m² ; Alçada: 2,591 m.

Superfície total ocupada: 59,46 m².

Instal·lacions, maquinària i elements de treball que posa a disposició el licitador al concessionari són:

Les instal·lacions de l'escorxador estan compostades per:

- Quadre general elèctric per la protecció i comandament de tots els elements, així com instal·lació i connexió de tot el cablejat necessari.
- Instal·lació de sanejament diferenciat per recollir tota l'aigua residual, tant de procés com de neteja. Inclosos les canals i embornals.
- Instal·lació d'aigua calenta i freda per maquinària i lavabos, totalment connectades. Inclou l'escalfador d'aigua calenta sanitària (ACS), amb resistències elèctriques, de 200 litres de capacitat i de 2200W de potència.
- Equip complet de compressor d'aire de 3,7kW (5CV) de potència, tipus sense oli i amb deshumidificador.
- Xarxa fixa de canonades de distribució d'aire comprimit, amb tubs acer inoxidable AISI 304, i conjunts de regulació i filtratge a cada presa d'utilització.
- Equip-planta refredadora completa marca INTARCON, model MWT-FD10251A+A4, de 37 kW de potència frigorífica nominal, amb dipòsit d'inèrcia de fred de 200 litres de capacitat i grup de bombeig doble.
- Instal·lació extintors contra incendis

La maquinària i els elements de treball que posa a disposició el licitador al concessionari són:

- Box de sacrifici galvanitzat amb xapa antilliscant a la part inferior, amb portes laterals i posteriors amb funcionament pneumàtic i plataforma de treball per l'operari des de l'exterior.
- Elevador per aixecar l'animal des de la safata de recollida de sang fins la plataforma pneumàtica.
- Elevador de per fer la transició entre la zona de sagnat i la zona d'escorxat.
- Plataforma pneumàtica per transició i canvi de ganxo, que inclou una zona d'esterilització de ganivets.
- Plataforma pneumàtica per extracció de vísceres, que inclou una zona d'esterilització de ganivets.
- Plataforma pneumàtica per desollar i quartejar, que inclou una zona d'esterilització de ganivets.
- 2 ternals elèctrics de 600kg de carrega màxima per zona de desfer.
- Sistema de carrileria birrail segons traçat de plànols. Inclou girs, desviaments, ganxos i espases per xais.

- 1 ternal elèctric de 600 kg de carrega màxima en zona de carrils.
- Pica rentamans inoxidable.
- Rentapeus complet inoxidable amb llança-raspall.
- Rampa d'acer inoxidable per extreure vísceres cap a exterior, amb pendent.
- Rampa d'acer inoxidable per extreure pells cap a exterior, amb pendent.

Per prestar el servei, el concessionari haurà d'adquirir maquinària, elements i material de treball:

- Elements d'atordiment: 2 pistoles de bala captiva per atordir vedelles, cabres i ovelles . 1 caixa de bales vermelles (500) i una caixa de bales grogues (500)
- 10 ganxos d'alumini per boví rail
- 3 Perxes plegables amb carret de birrail
- 1 carro banyera de 200 litres d'inox
- Carro per 12 xais d'inox
- 1 equip d'escumat-esbandit. 2 productes. Aire comprimit
- 2 extintors
- Contenidors per gestionar els residus
- Ganivets i esmoladora pels mateixos.
- Cubetes de treball.
- Taula inoxidable per especejament
- Equip informàtic de sobretaula (o bé ordinador portàtil) per la correcta gestió del servei per part del veterinari, dotat amb una impressora A4.
- Sistema per generar les etiquetes o el marcatge de les canals i/o peces de carn elaborades (ítem de la traçabilitat), segons s'estableixi en el procediment sanitari i de traçabilitat de l'activitat.
- Alta de contracte per una línia de dades de banda ample per accés a internet (preinstal·lació existent).
- Qualsevol altre petit material necessari per la correcta prestació del servei.

El concessionari haurà de conservar i mantenir tots els béns, per la qual cosa es compromet a fer-ne un bon ús per a l'objecte al que estan destinats. Qualsevol anomalia que es pugui produir en aquests elements serà comunicada al tècnic/a responsable del contracte que el Consorci del Moianès designi a l'efecte.

CLÀUSULA 4. DEFINICIÓ D'ENS GESTOR I USUARIS DEL SERVEI

D'acord amb el que s'estableix a l'Article 2 del Reglament sobre Usuaris i Ens gestor, es defineix:

- **ENS GESTOR:** Entitat Privada responsable de prestar el servei d'escorxador, segons allò establert a la vigent legislació de règim local. L'Ens Gestor assumirà els drets i les obligacions derivades de la prestació del servei.
- **USUARI:** tota persona física o jurídica que hagi contractat i rebi el servei de matança i /o especejament. L'usuari per poder contractar el servei haurà d'acreditar davant de l'Ens Gestor que té els permisos o títols que l'habiliten per produir animals de l'espècie bovina, ovina o cabruna, per transportar els animals en viu fins l'escorxador i per recollir les canals quan el servei de matança s'hagi realitzat. L'usuari pot delegar en un tercer, degudament acreditat, les operacions de portada d'animals al escorxador i la retirada de les canals del escorxador.

També podrà tenir consideració d'usuari aquella persona, física o jurídica, que havent adquirit legalment l'animal de l'espècie bovina, ovina o cabruna -i disposi de tota la documentació- requereixi del seu sacrifici.

Tipus d'usuari:

- El usuari habitual, que utilitza el servei de forma regular i en exclusiva per les espècies de boví, oví i cabrum, la qual cosa quedarà acreditada amb la formalització del contracte i en les tarifes que se li aplicaran que seran les específiques per a usuaris habituals.
- L'usuari esporàdic, que utilitza el servei de forma puntual i la qual cosa quedarà acreditada amb la formalització del contracte per cada operació específica.

CLÀUSULA 5. FUNCIONAMENT DEL SERVEI

La contractació del servei entre usuaris i ens gestor, es regula d'acord amb l'establert en el Capítol III del Reglament, relatiu a la contractació del servei públic d'escorxador, que inclou el següent:

- Exigibilitat del servei
- Sol·licitud del servei
- Contractació del servei
- Contracte de prestació del servei
- Subrogació
- Durada del contracte
- Clàusules especials
- Causes de suspensió del servei
- Contractes de prestació de servei per usuaris ocasionals
- Accions legals

Per a la prestació del servei, el concessionari haurà de complir amb les condicions establertes en el Capítol IV de l'esmentat Reglament, que regula:

- Capacitat de l'escorxador
- Espècies animals i modalitats del servei
- Títols, llicències i registres a càrrec de l'Ens Gestor
- Prioritat de prestació del servei
- Personal de l'escorxador
- Control i tutela dels animals que entren a l'escorxador
- Dies de matança i ús de les instal·lacions per tasques d'especejament
- Horari i condicions de la recepció dels animals a sacrificar
- Horari del sacrifici
- Horari de retirada de les canals

CLÀUSULA 6. OBLIGACIONS DEL SERVEI D'EXPLOTACIÓ DE L'ESCORXADOR

Les obligacions del concessionari (ens gestor)

- a) Obligació de prestació del servei d'escorxador: l'ens gestor està obligat a prestar el servei d'escorxador a tot aquell peticionari del mateix, sempre que aquests reuneixin les condicions exigides en aquests Plecs i en el Reglament del servei públic d'escorxador modular de baixa capacitat i la resta de disposicions que li siguin d'aplicació.
- b) Estar en possessió de tots els permisos corresponents a aquest tipus d'activitat, incloent la llicència d'activitats.
- c) Conservació de les instal·lacions: és obligació de l'ens gestor gestionar, mantenir i conservar les obres, instal·lacions i maquinària que conformen l'escorxador. L'ens gestor té l'obligació de realitzar la neteja i manteniment preventiu i/o correctiu de les obres, instal·lacions i maquinària, així com de les reparacions necessàries, destinant-ho a l'ús pactat exclusivament i reparar a càrrec seu els desperfectes ocasionats.
- d) Visites a les instal·lacions: l'ens gestor està obligat a col·laborar amb les autoritats i facilitar, en harmonia amb les necessitats d'explotació, que es puguin conèixer el funcionament de les instal·lacions, sota la seva responsabilitat i criteri, en els moments més adequats per garantir la menor interferència amb la prestació del Servei.
- e) Prestar el servei amb la continuïtat i regularitat establerta. En cas d'extinció normal de la concessió, el concessionari ha de prestar el servei fins que un altre es faci càrrec de la seva gestió.
- f) Permetre, quan calgui, que en qualsevol moment els representants del Consorci puguin inspeccionar l'estat de conservació del servei per verificar les condicions d'explotació encara que sigui sense requeriment de visita prèvia.
- g) El Consorci es reserva les facultats inspectores inherents a la constatació del funcionament normal i correcte del servei. Aniran a càrrec del concessionari

totes les deficiències que es detectin, així com les despeses que s'originin i les millores a introduir.

- h) El concessionari haurà d'assumir totes les despeses derivades del correcte i legal desenvolupament del mateix (impostos i taxes municipals, gestió de residus, subministres -electricitat, gas, aigua-, neteja, etc.)
- i) Per part de l'empresa concessionària es designarà un responsable pel seguiment del contracte.
- j) Preus privats: l'Ens Gestor estarà obligat a aplicar, als diferents tipus de prestació de servei que s'hagin definit, els diferents preus que, en cada moment, estiguin en vigor. Per a la seva revisió caldrà procedir segons regula la clàusula setena del PCAP.
- k) A la finalització de la concessió, el concessionari haurà d'entregar la instal·lació i equipament i material adscrit que les rebrà del Consorci del Moianès d'acord al que regula la clàusula vint-i-novena dels PCAP.

A aquest efecte, tant a l'inici com a l'acabament de la concessió es confeccionarà i signarà una acta i un inventari en què es detallaran les instal·lacions i mobiliari, i el seu estat, existents i destinats a la prestació del servei. Les reposicions d'aquest material durant el termini de la concessió seran a càrrec del concessionari, sense cost pel Consorci

- l) Obligacions del concessionari respecte al personal.
 - La interlocució entre el concessionari i l'administració s'efectuarà sempre mitjançant el/la responsable del contracte, que es dirigirà al responsable del concessionari.
 - El/La responsable del contracte i, en general, els serveis comarcals, s'abstindran d'exercir sobre el personal del concessionari funcions directes així com donar instruccions o mandats directes a aquest personal, donat que és competència exclusiva del concessionari.

Per tant, en cap cas l'administració tindrà cap mena de relació directa amb el personal del concessionari, donat que és competència exclusiva d'aquesta. El Consorci del Moianès no tindrà cap competència sobre els treballadors de l'empresa concessionària.

No obstant això, en aquells casos en que la responsable ho consideri convenient, en alguns serveis i activitats coorganitzades entre el concessionari i el Consorci (formació, jornades, visites, ..) hi podria ser present, de forma puntual, el personal que el Consorci del Moianès ho consideri oportú, sempre respectant les metodologies de treball i havent informat prèviament al responsable del concessionari.

- El concessionari està obligat al compliment d'allò establert en l'Estatut dels Treballadors o el conveni col·lectiu d'aplicació i en les lleis vigents de la Seguretat Social i disposicions complementàries vigents o les que en endavant es dictin sobre la matèria.

- El concessionari restarà obligat a atendre el servei amb el suficient nombre de persones per a la seva correcta execució. En el cas de malaltia del concessionari aquest ha de garantir, en tot moment, el servei amb personal propi i a càrrec seu. Serà per compte del concessionari la contractació del personal necessari per cobrir les necessitats del servei.
 - Formació del personal adscrit a l'execució del servei: Formació específica d'acord a la normativa vigent en el moment de la posada en funcionament del servei
 - En cas que sigui necessari, haurà de contractar el personal necessari per cobrir les necessitats del servei. En aquest cas està obligat a facilitar al Consorci del Moianès, quan sigui requerit, a aportar les còpies dels contractes de treball pel personal adscrit a la concessió, així com els documents de TC1 i TC2.
 - Pel personal treballador que quedi adscrit a la concessió, en cas de resolució i/o extinció, no serà aplicable la successió empresarial a favor del Consorci.
 - En cap cas ni circumstància la relació administrativa contractual entre el Consorci del Moianès i el concessionari, i/o plantilla laboral d'aquests, suposarà una relació laboral o funcional.
- m) El concessionari no podrà exigir la modificació de les instal·lacions actualment existents per prestar el servei. Amb autorització prèvia del Consorci del Moianès, i posterior presentació de les factures ja liquidades, podrà efectuar a la seva costa les modificacions i obres que consideri convenientes, les quals revertiran al Consorci de conformitat a l'establert en el PCAP i sense que aquell tingui dret a indemnització o compensació per aquestes modificacions.
- n) En cas d'avaría definitiva, i un cop exhaurit el termini de garantia dels equipaments bàsics, el concessionari haurà de substituir-los a càrrec seu per equipaments nous d'iguals característiques tècniques.
- o) Reclamacions: l'ens gestor haurà de contestar les reclamacions dels usuaris formulades per qualsevol via habilitada per a això en un termini no superior a deu (10) dies hàbils. Serà obligació de l'ens gestor la creació i manteniment del corresponent registre de reclamacions en el qual quedi constància, almenys, de totes les comunicacions i denúncies formulades pels usuaris per qualsevol mitjà. El Consorci podrà consultar en tot moment el registre de reclamacions del servei, així com el temps i forma de resolució de les mateixes.
- p) Indemnitzar els danys que es causin a tercers com a conseqüència de les operacions que siguin necessàries pel desenvolupament del servei, llevat que el dany sigui com a conseqüència directa d'una ordre de l'Administració.
- q) Transparència: l'ens gestor té l'obligació de permetre l'accés a la informació dels ciutadans d'acord amb el que indica l'article 5 del present Reglament en

compliment de la Llei 19/2014 i la normativa de desenvolupament, i haurà de rendir comptes al Consorci en relació a tots els àmbits de la gestió

CLÀUSULA 7. DRETS DEL CONCESSIONARI DEL SERVEI D'ESCORXADOR

Sense perjudici d'aquells altres drets que, en relació amb situacions específiques que puguin derivar-se per a l'Ens Gestor i dels que li atorguin les disposicions legals i reglamentàries en matèria de la gestió del servei públic, l'Ens Gestor tindrà, amb caràcter general els següents drets:

- a) A l'accés i ús de les instal·lacions en condicions adequades per poder prestar el servei.
- b) A percebre l'import dels preus privats vigents en cada moment en relació al servei prestat.
- c) A poder fer ús de les garanties vigents relacionades amb les instal·lacions
- d) Formalitzar la recepció de l'equipament i explotació d'aquest, en els termes previstos en aquest plec i els PCAP i en la legislació sobre concessions.
- e) Proposar al Consorci del Moianès les modificacions que estimi oportunes, que puguin suposar una millora en les prestacions a realitzar i no estiguin previstes en l'oferta o en el present plec.

CLÀUSULA 8. OBLIGACIONS DEL CONSORCI DEL MOIANÈS

El Consorci del Moianès, com a administració concedent, d'acord amb les obligacions que s'estableixen als articles 237 i 249 del Reglament d'Obres, Activitats i Serveis dels Ens Locals, aprovat per Decret 179/1995, de 13 de juny, així com les establertes Llei 9/2017 de Contractes del Sector Públic i de les que es derivin del que estableixen la resta de clàusules d'aquest plec, té les obligacions següents:

- a. Posar a disposició del concessionari els béns i les instal·lacions necessàries per a la correcta gestió de la concessió del servei en la forma convinguda.
- b. Compensar econòmicament al concessionari en els casos que regula la clàusula vint-i-cinquena del PCAP.
- c. Indemnitzar al concessionari per danys i perjudicis que li ocasionin l'assumpció directa de la gestió del servei, quan es produeixi per motiu d'interès públic, que determini el rescat de la concessió per causa no imputable al concessionari.
- d. Complir les altres obligacions dominants de les disposicions legals que siguin d'obligació.


CLÀUSULA 9. DRETS DEL CONSORCI DEL MOIANÈS


En la seva condició de titular del servei públic d'escorxador, assumit de forma voluntària, correspon al Consorci l'exercici de les funcions següents:

- a) Prestar el servei indirectament sempre que el procés de licitació, culmini amb l'adjudicació a un tercer que actuarà com a Ens Gestor.
- b) Garantir a través del l'ens gestor, que el servei es presti amb continuïtat i regularitat, i sense altres interrupcions que aquelles que es derivin de força major, o bé incidències excepcionals i justificades, pròpies de l'explotació del servei de conformitat amb el que s'estableix el Reglament.
- c) Determinar i aprovar els preus privats del servei.
- d) Posar a disposició dels usuaris informació a la pàgina web de l'entitat (www.consorcidelmoianes.cat) on figurin els preus vigents en cada moment, normativa d'aplicació, dades de contacte i, en general, tota aquella informació que el Consorci cregui d'interès per als usuaris.
- e) Aprovar totes les disposicions que siguin necessàries per a la gestió del servei públic d'escorxador, inclosos els contractes i els plecs de condicions amb l'Ens Gestor en qualsevol de les formes de gestió previstes per la normativa vigent de règim local i de contractació. Els contractes i els plecs de condicions regularan les obligacions de l'Ens Gestor en quan a la prestació del servei i la seva submissió al Reglament.
- f) Intervenir i fiscalitzar la gestió del concessionari, per la qual cosa podrà inspeccionar el servei concedit i les instal·lacions adscrites a la concessió i la documentació relacionada amb el seu objecte, dictant les ordres necessàries per mantenir o restablir les adequades prestacions.
- g) Comprovar les irregularitats denunciades per associacions o usuaris.
- h) Qualsevol altra funció que li sigui assignada pel Reglament i la legislació vigent, en la seva condició d'ens titular del servei.
- i) L'obligació de respondre de la responsabilitat patrimonial en aquells supòsits legalment previstos, sense detriment de la responsabilitat de l'ens gestor.
- j) L'exercici de la potestat sancionadora en els casos que correspongui i en virtut de l'ordenament jurídic vigent.
- k) Percebre del concessionari els cànon o retribucions econòmiques establertes dins dels terminis en el present plec i contracte.
- l) EL Consorci podrà realitzar una auditoria financera i/o tècnica al concessionari, així com ordenarà les que es considerin necessàries per a la fiscalització de la gestió. A tal efecte, el concessionari haurà de facilitar l'accés a tota la documentació que li sigui requerida pels auditors o òrgans competents, inclosa aquella necessària per auditar les despeses d'estructura o generals que el concessionari carregui a aquesta concessió.
- m) Exercir les prerrogatives d'interpretació de la concessió i de resolució dels dubtes que ofereixi el seu compliment, modificar-lo per raons d'interès públic, acordar la seva resolució i determinar els seus efectes.
- n) Inspeccionar els serveis, les obres, les instal·lacions, els locals i la situació dels comptes i els procediments de la gestió, així com tota la documentació que

aquesta gestió comporta i dictar ordres per mantenir o restablir la prestació corresponent.

ANNEX 1. PLÀNOLS

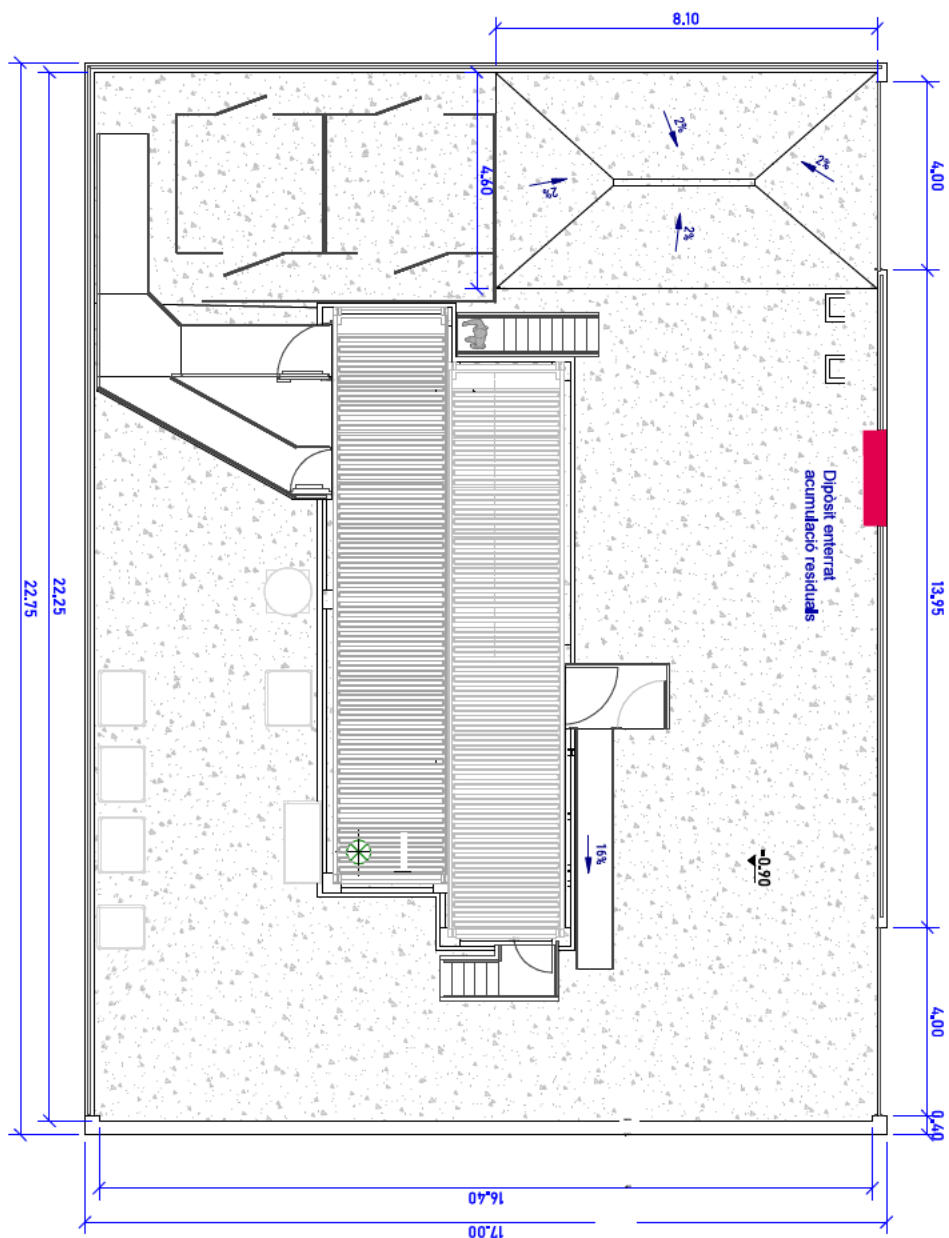

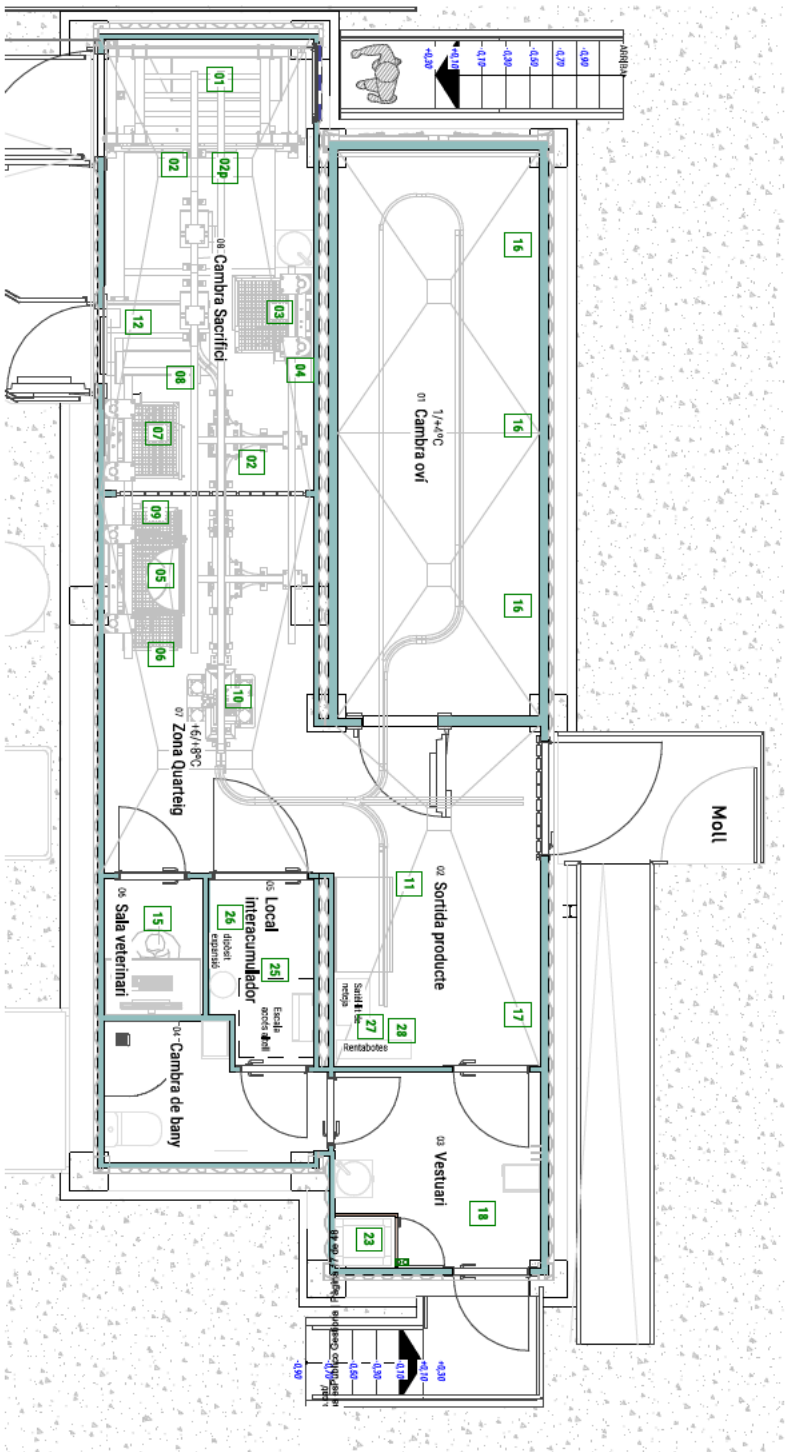


PLANTA BAXA - Distribució

1:50

01	Maquaria	Baix albirament i acabats amb pintura automàtica
02	Maquaria	Divisor polipropilè
03	Maquaria	Refractari polipropilè
04	Maquaria	Refractari polipropilè
Ref.	Dependències	Superfície
01	Canja ovi	12,83 m²
02	Sortida producte	8,18 m²
03	Vestuari	4,18 m²
04	Canja de bany	3,00 m²
05	Local intercanviador	2,05 m²
06	Sala veterinària	1,53 m²
07	Zona Quarreg	8,86 m²
08	Canja Sacrifici	10,64 m²
09	SM	51,23 m²
09	SM	6,60 m²
TOTALS		57,83 m²

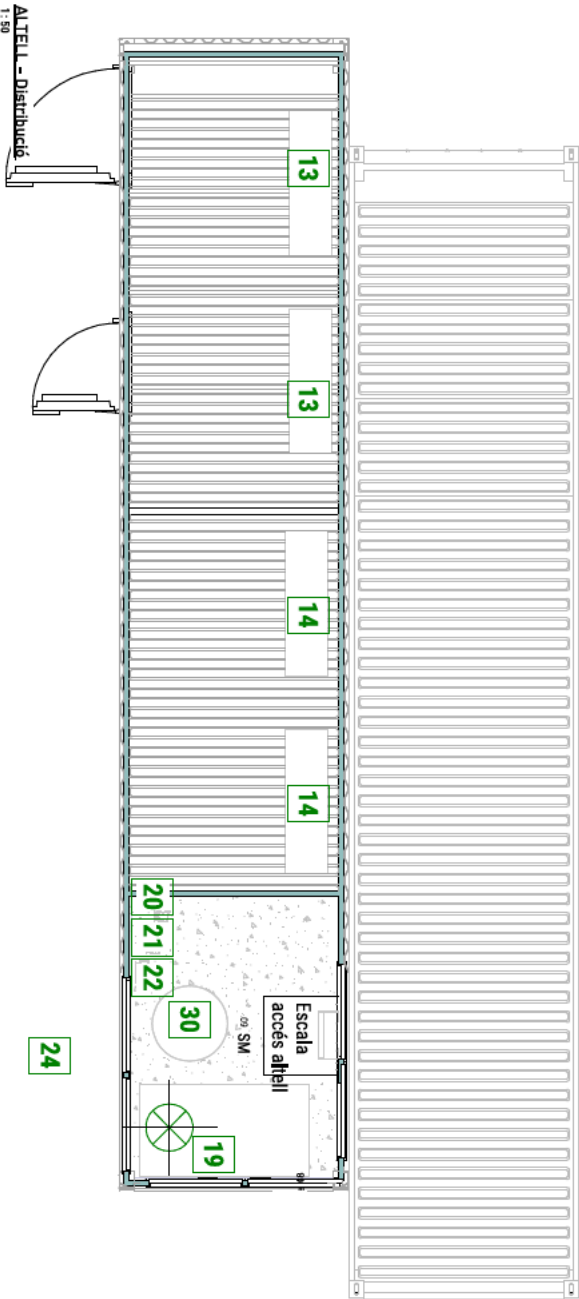


01	Maquinària	Baix alblatiment mecànic de la part mecànica
02	Maquinària	Reactor polipropilè
03	Maquinària	Platíforma de muntatge de transferència BODX10
04	Maquinària	Exercitador de capil·lar
05	Maquinària	Platíforma de muntatge de viscositat
06	Maquinària	Exercitador de capil·lar
07	Maquinària	Reactor polipropilè
08	Maquinària	Exercitador de capil·lar
09	Maquinària	Exercitador de capil·lar
QUADRE DE SUPERFÍCIES ÚTILS			
Ref.	Dependències	Superfície	
01	Cambra ovi	12,83 m²	
02	Sentida producte	4,18 m²	
03	Vestuari	3,00 m²	
04	Cambra de l'any	2,05 m²	
05	Local intercanviador	1,53 m²	
06	Sala veterinària	8,86 m²	
07	Zona Quàntic	10,64 m²	
08	Cambra Sacrifici	51,23 m²	
09	SM	6,60 m²	
ALTELL 2		57,83 m²	
TOTALS			


Secció Lleng 1 (SL1)
1:100

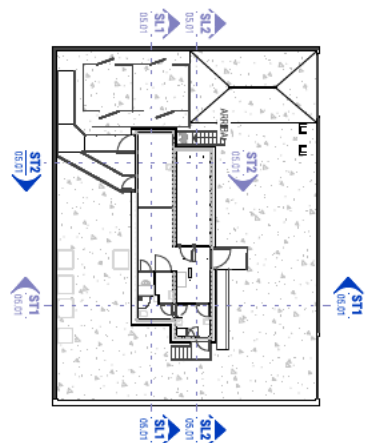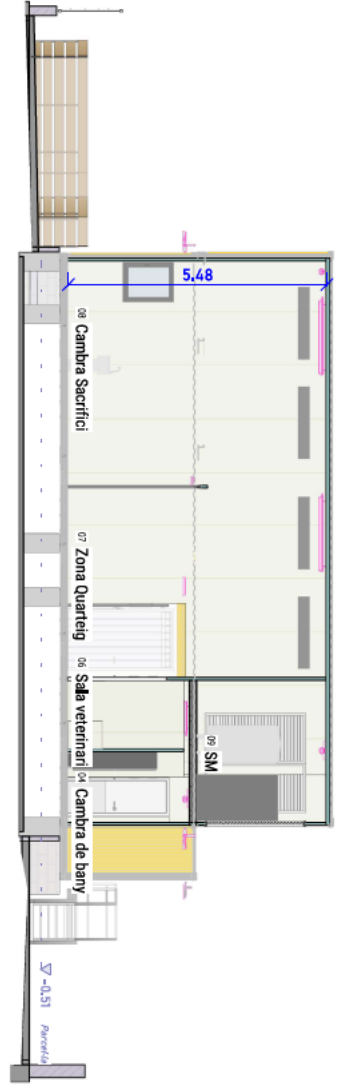


Secció Transv. 1 (ST1)
1:100

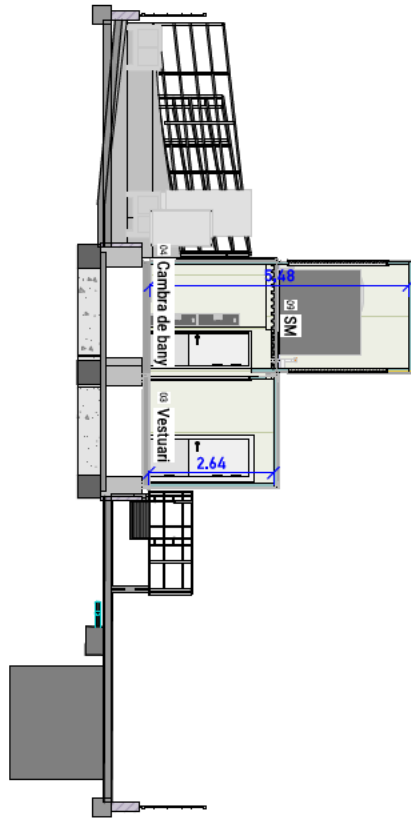



Secció Transv. 02 (ST2)
1:100

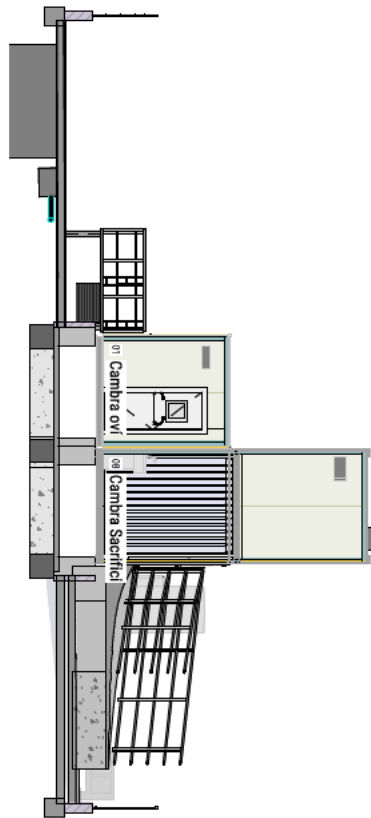

Secció Lleng 2 (SL2)
1:100

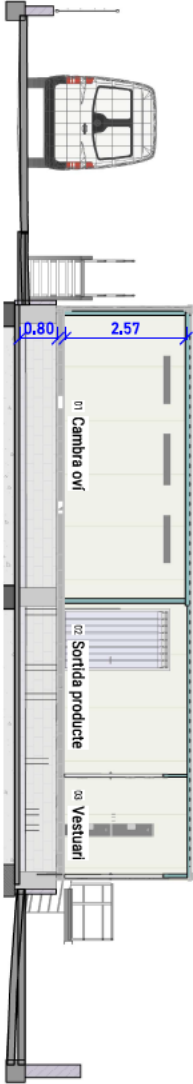

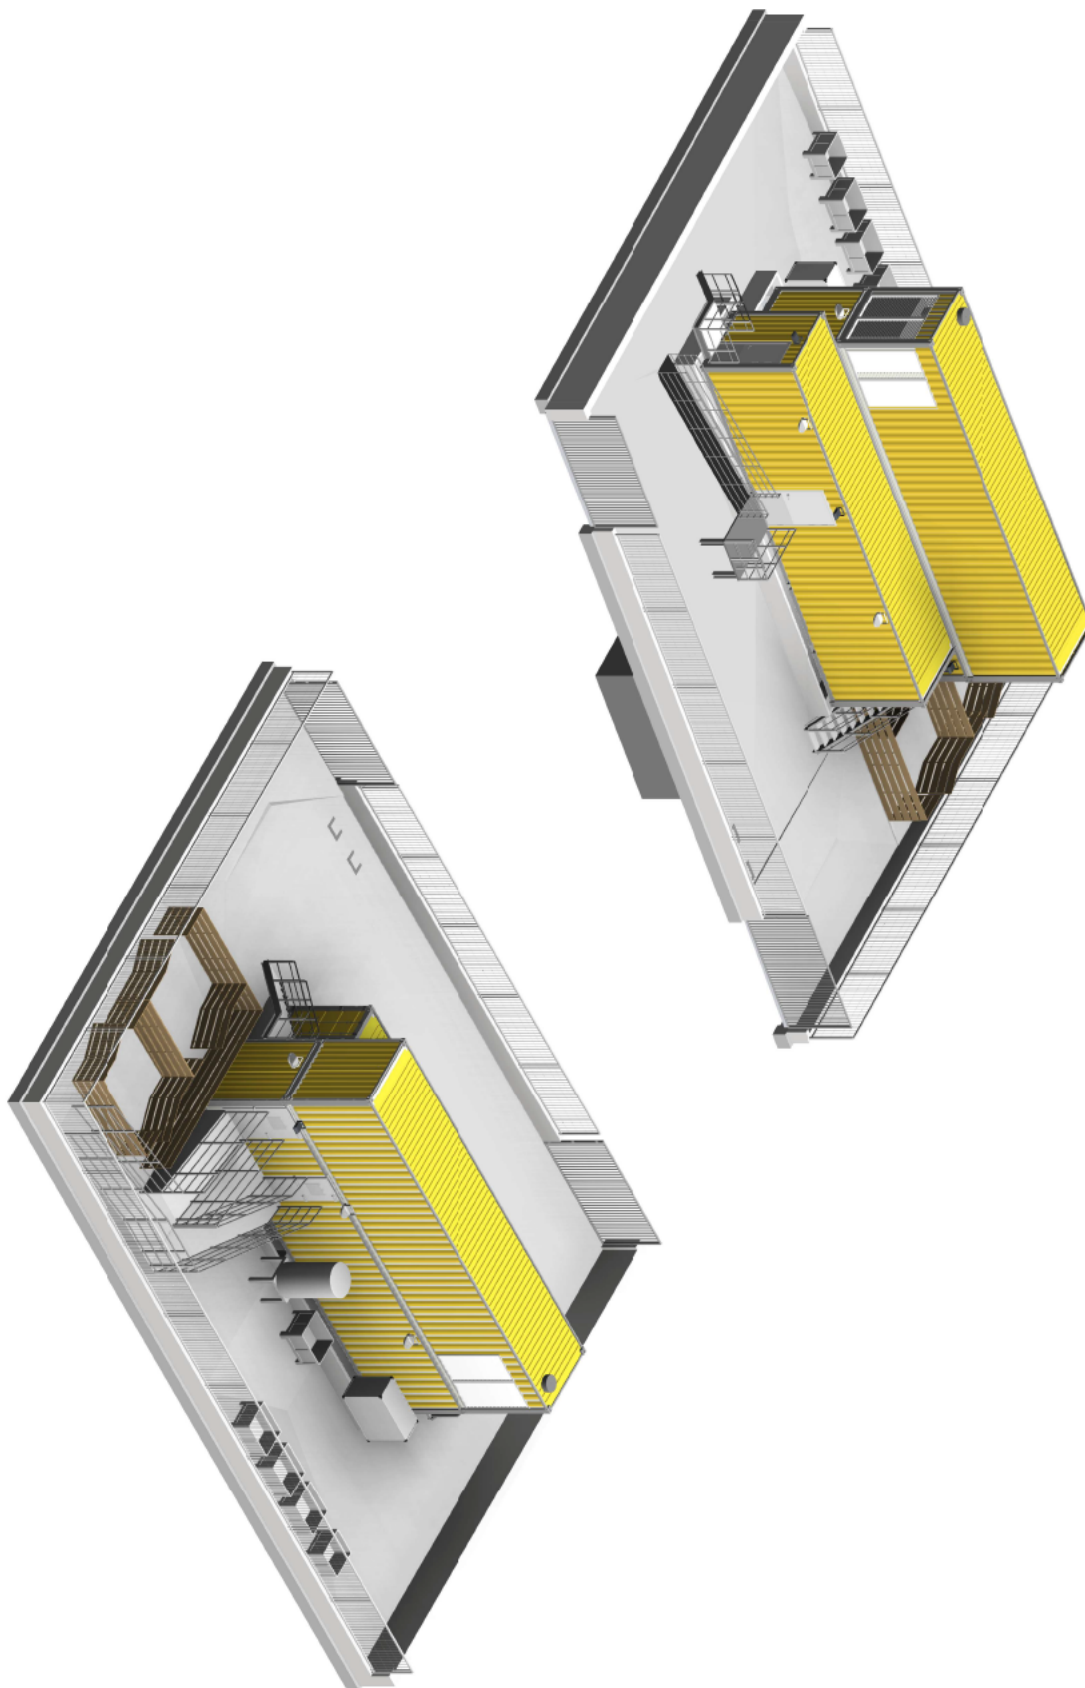

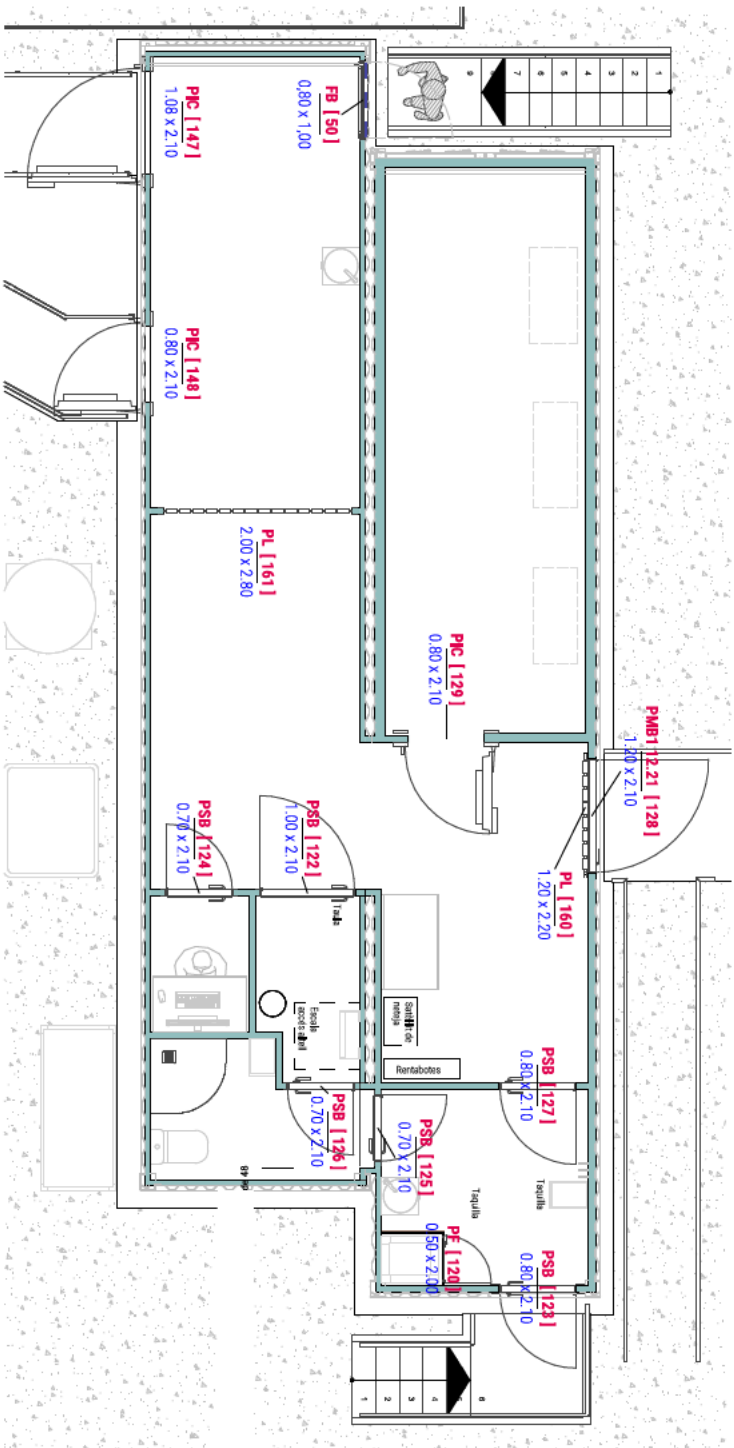


PLANTA BAIKA - Fusteria
1:50

TAULA FINESTRES I REIXES VENTILACIÓ



ID	Referència	Descripció	Mides Obertura de Pas	Comentaris
27	RX	Reixa ventilació	1,00 x 2,10	
28	RX	Reixa ventilació	1,00 x 2,10	
31	RX	Reixa ventilació	1,00 x 2,10	
32	RX	Reixa ventilació	1,00 x 2,10	
50	FB	Finestra 1 fulla basant	0,80 x 1,00	Pany l'edau
52	RX	Reixa ventilació	1,00 x 2,10	
53	RX	Reixa ventilació	1,00 x 2,10	

TAULA PORTES I CORTINES DE LAMES

ID	Referència	Descripció	Mides Obertura de Pas	Comentaris
120	PF	Porta Fènolic Basant	0,50 x 2,00	
121	PF	Porta Fènolic Basant	0,65 x 0,65	
122	PSB	Porta Serrallata Basant 1F	1,00 x 2,10	
123	PSB	Porta Serrallata Basant 1F	0,80 x 2,10	Pany l'edau
124	PSB	Porta Serrallata Basant 1F	0,70 x 2,10	
125	PSB	Porta Serrallata Basant 1F	0,70 x 2,10	
126	PSB	Porta Serrallata Basant 1F	0,70 x 2,10	
127	PSB	Porta Serrallata Basant 1F	0,80 x 2,10	
128	PSB	Porta Serrallata Basant 1F	1,20 x 2,10	Pany l'edau
129	PSB	Porta Serrallata Basant 1F	0,80 x 2,10	
147	PB	Porta bioclimàtica Basant	1,00 x 2,10	Pany l'edau
148	PB	Porta bioclimàtica Basant	0,80 x 2,10	Pany l'edau
149	PL	Cortina Lames	1,20 x 2,20	
161	PL	Cortina Lames	2,00 x 2,80	

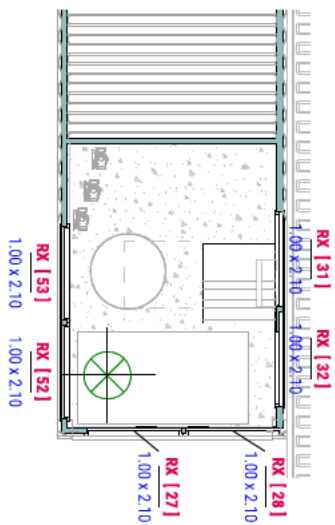

ALTELL - Fusteria
1:50

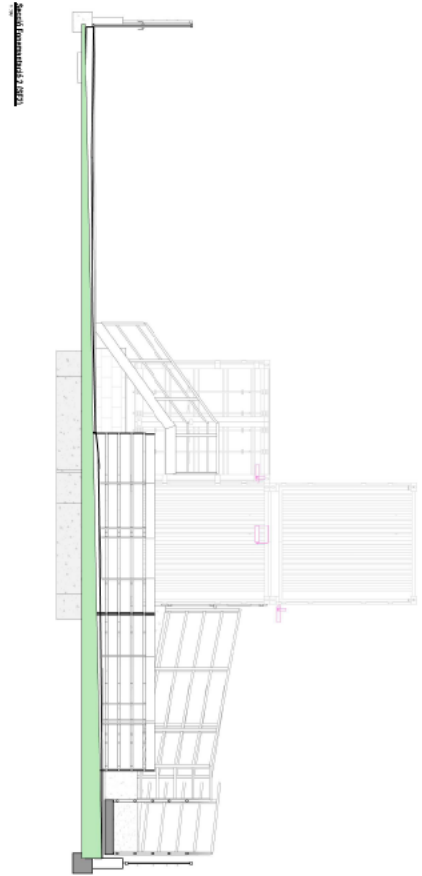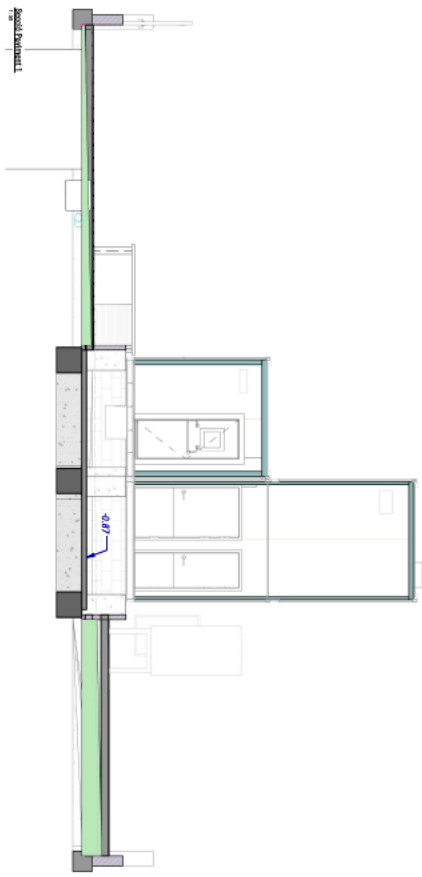



 Direcció de l'edifici

DEFINICIÓ	SÍMBOL
Extintor polis ABC 6	
Extintor CO ₂ de 5 Kg	
Senyal de sortida d'emergència	
Senyal d'extintor	

Architectural floor plan of the 1st floor of the 'Canal de l'Est' wastewater treatment plant. The plan shows a central rectangular building with a gabled roof, containing various rooms and equipment. Key features include:

- A central rectangular building with a gabled roof.
- A large rectangular tank labeled "Dipòsit general d'acumulació d'aigües residuals 8.000L".
- A circular tank labeled "Arqueta de mostres".
- A rectangular tank labeled "Arqueta by pass".

The plan is surrounded by a perimeter wall with several openings. Dimensions are provided in meters: overall width 17.00, overall depth 22.75, and various internal dimensions like 3.00, 4.40, and 2.40. Pipe diameters are indicated as Ø110, Ø125, and Ø10. The plan is oriented with North at the top.


Neteja i abeurador

1.25


1.01

Piso


PLANTA BAIXA
1:100

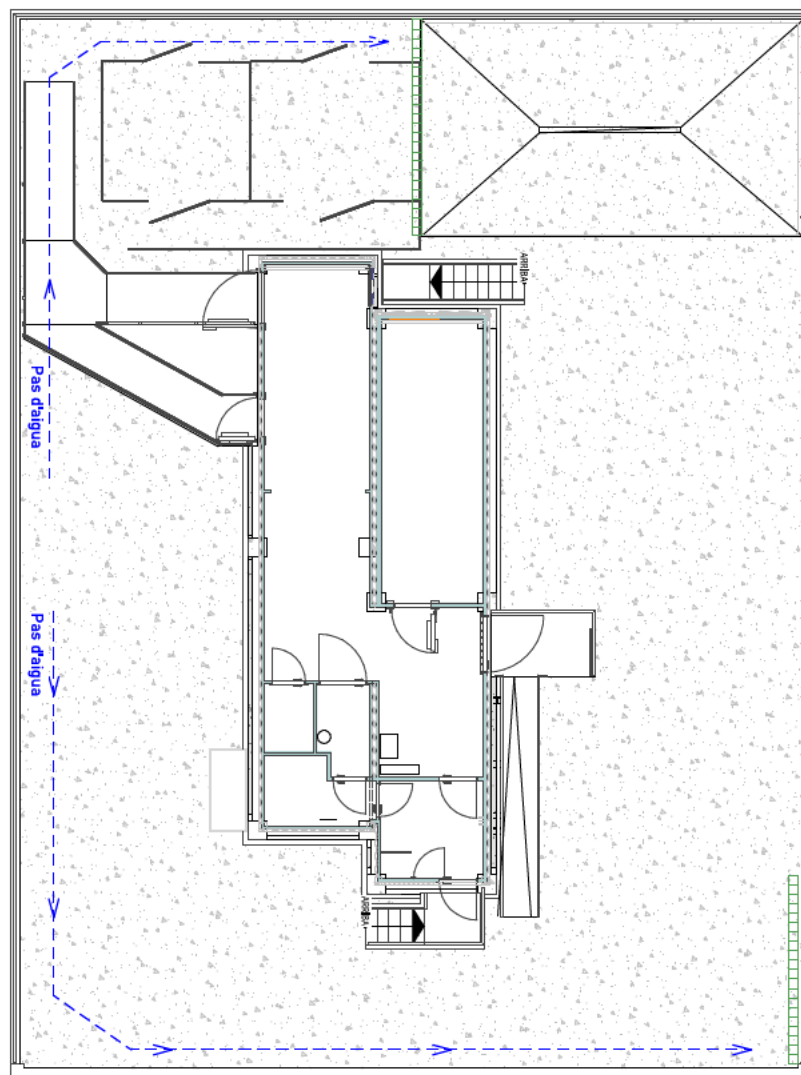


02 PLANTA - Elèctric
1:50

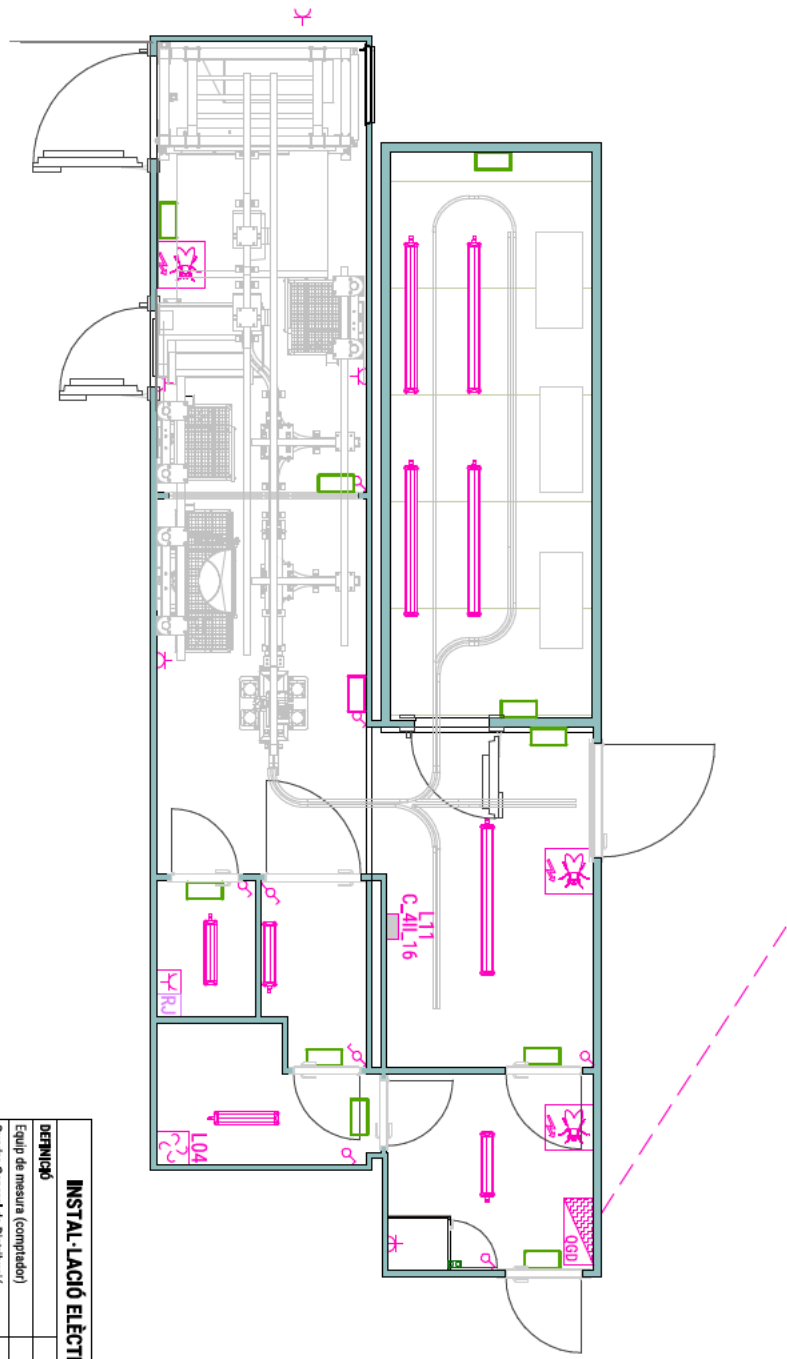


INSTAL·LACIÓ ELÈCTRICA	
DEFINICIÓ	SÍMBOL
Equip de mesura (comptador)	
Quadre General de Distribució	
Derivació individual	
Llum d'emergència 100 Lm IP65	
Llum d'emergència 300 Lm IP65	
Interrupció d'emergència	
Commutador	
Base endoll monofàsic 16 A	
Base endoll trifàsic 16 A	
Punt de connexió a xarxa RJ45	
Punt de treball 4 TC + 2 RJ45	
Base CONTACT 4 II 16A	
Punt d'ecòs WIFI	
Detectiu de moviment	
Pantalla LED 25 W estanca 600 mm	
Pantalla LED 50 W estanca 1.600 mm	
Projector LED 60 W	
Insecticidador	
Extractor de bany 15 W	

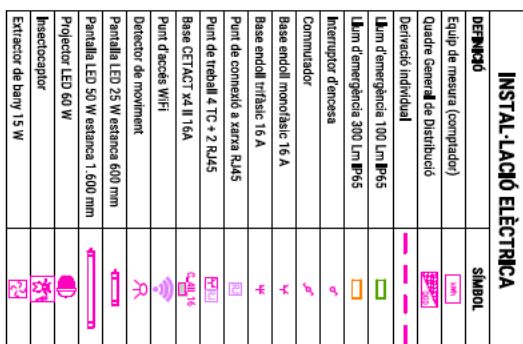

INSTAL·LACIÓ DE POSADA A TERRA	
DEFINICIÓ	SÍMBOL
Caixa de seccionament a terra	
Piqueta de terra bimetall 2 m, amb girapa de conxectó	
Cable C1x35 mm² nu	

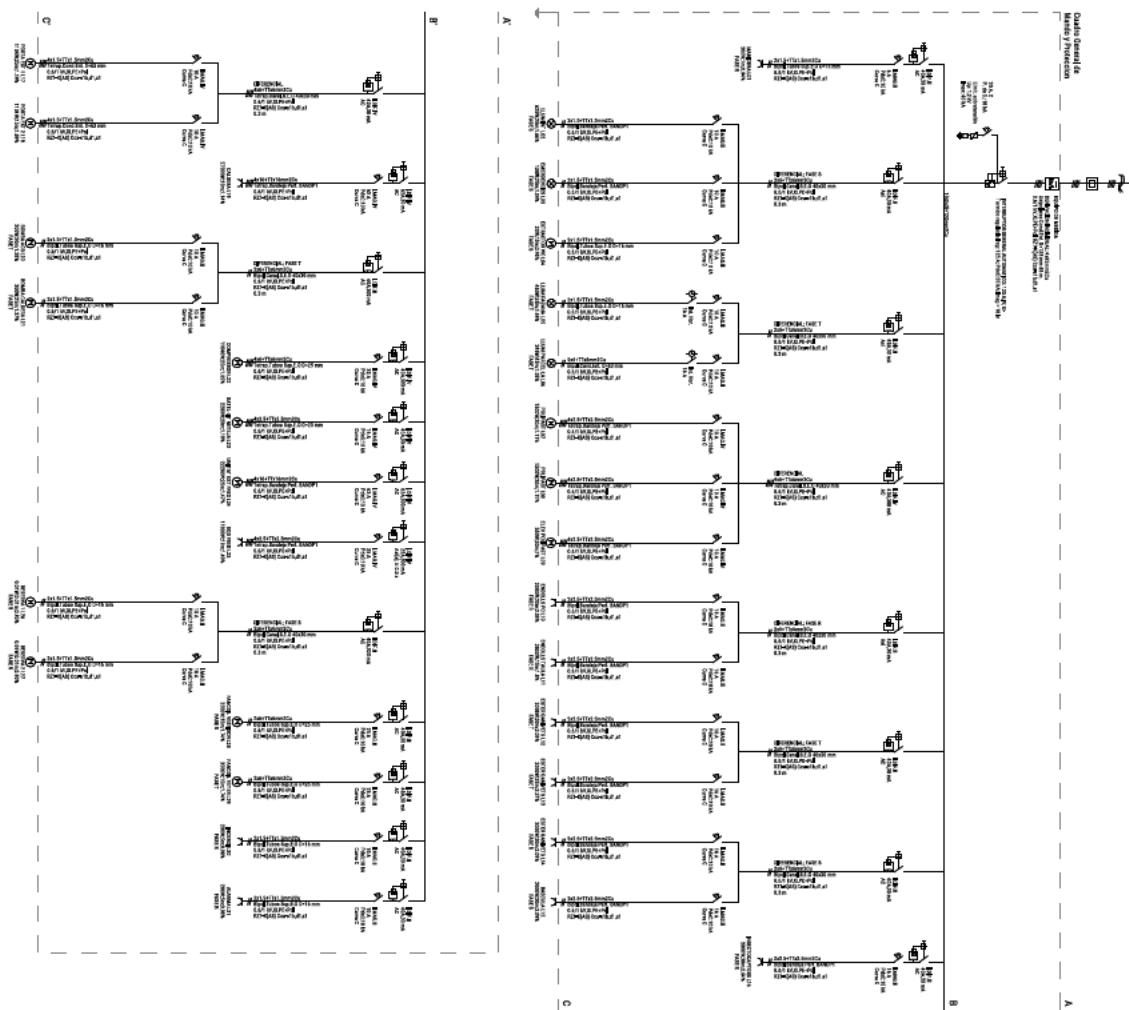


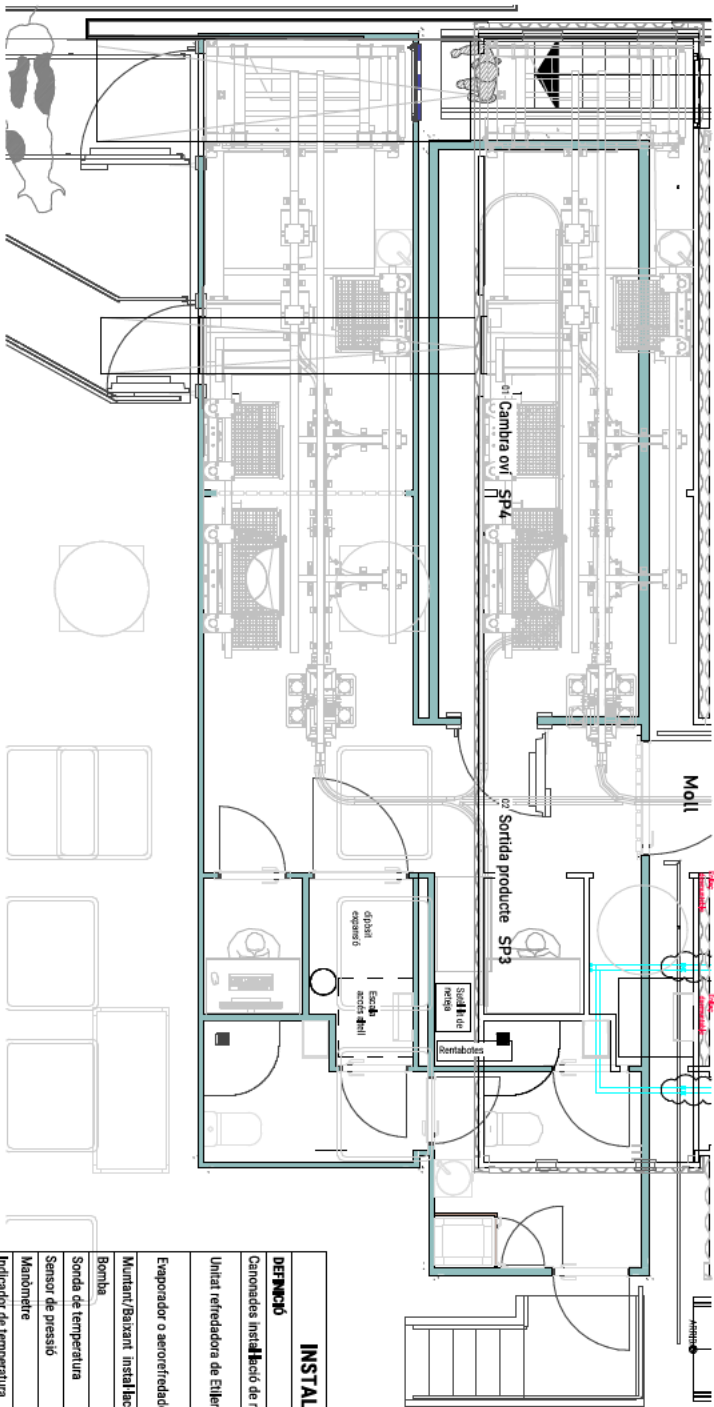

PLANTA BAKA - Fred
1:50



INSTAL·LACIÓ FRIGORÍFICA	
DETALL	SÍMBOL
Canones instal·lació de monoetlenglicol	
Unitat refrigeradora de Etilen Glicol	
Evaporador o aerorefrerador tipus plató	
Muntan/Baixant instal·lació monoetlenglicol	
Bomba	
Sonda de temperatura	
Sensor de pressió	
Manòmetre	
Indicador de temperatura	
Variador de freqüència	
Vàlvula de tall	
Filtre	
Vàlvula de regulació de cabal / compensació de pressió	
Vàlvula automàtica de 2 vies	
Vàlvula automàtica de 3 vies	
Vàlvula seguretat	
Vàlvula expansió	
Purgador d'aire	

NOTA:
Materials instal·lació de monoetlenglicol:
- Canones d'acer inoxidable AISI 304 mil·límetre.
Aïllament d'escuma elàstica amb recubriment d'alumini.
NOTA:
Els evaporadors s'ha de montar a una distància de 8cm respecte la paret.

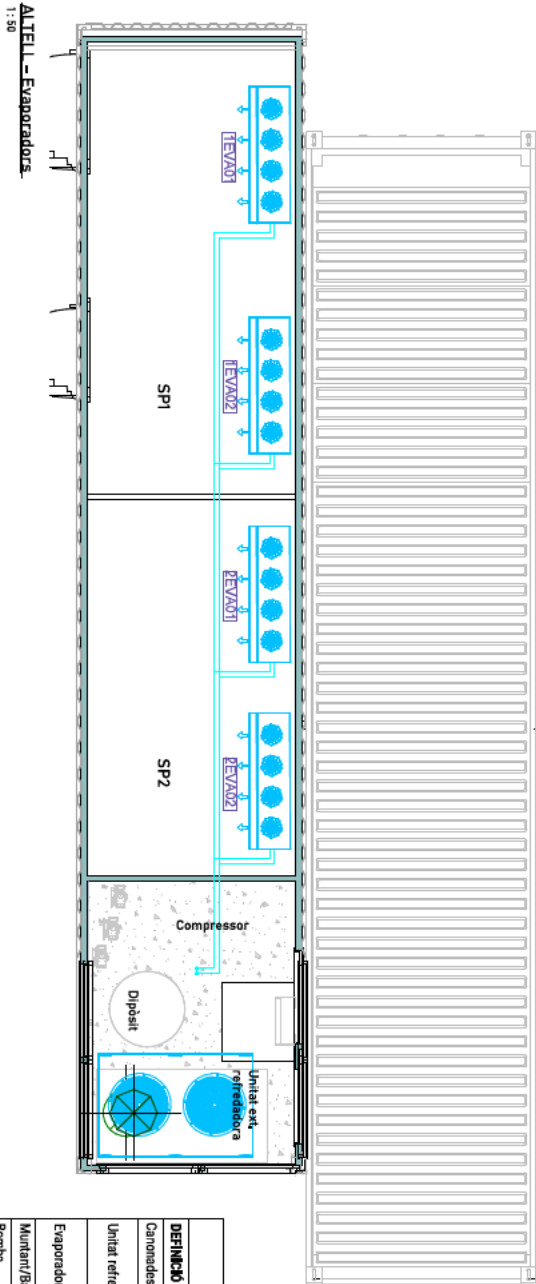

INSTAL·LACIÓ FRIGORÍFICA	
DEFINICIÓ	SIMBOL
Canonades instal·lació de monoefluent	
Unitat refrigeradora de Etílen glicol	
Evaporador o aereorefrerador tipus plafo	
Muntam/Baixant instal·lació monoefluent	
Bomba	
Sonda de temperatura	
Sensor de pressió	
Manòmetre	
Indicador de temperatura	
Varidor de freqüència	
Vàlvula de tall	
Filtre	
Vàlvula de regulació de cabal / compensació de pressió	
Vàlvula automàtica de 2 vies	
Vàlvula automàtica de 3 vies	
Vàlvula seguretat	
Vàlvula expansió	
Purgador d'aire	

NOTA:
Materials instal·lació de monoefluent:
- Canonades d'acer inoxidable AISI 304 mil·límetre.
Aïllament d'escuma elàstica amb recubriment d'alumini.
NOTA:
Els evaporadors s'ha de montar a una distància de 8cm respecte la paret.

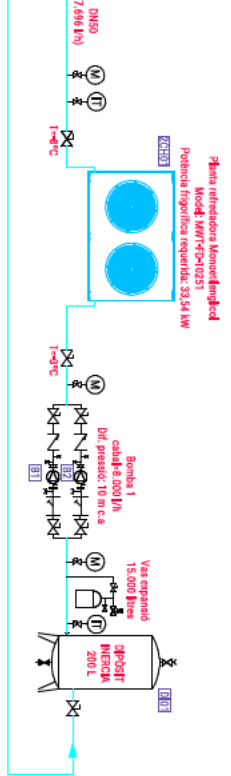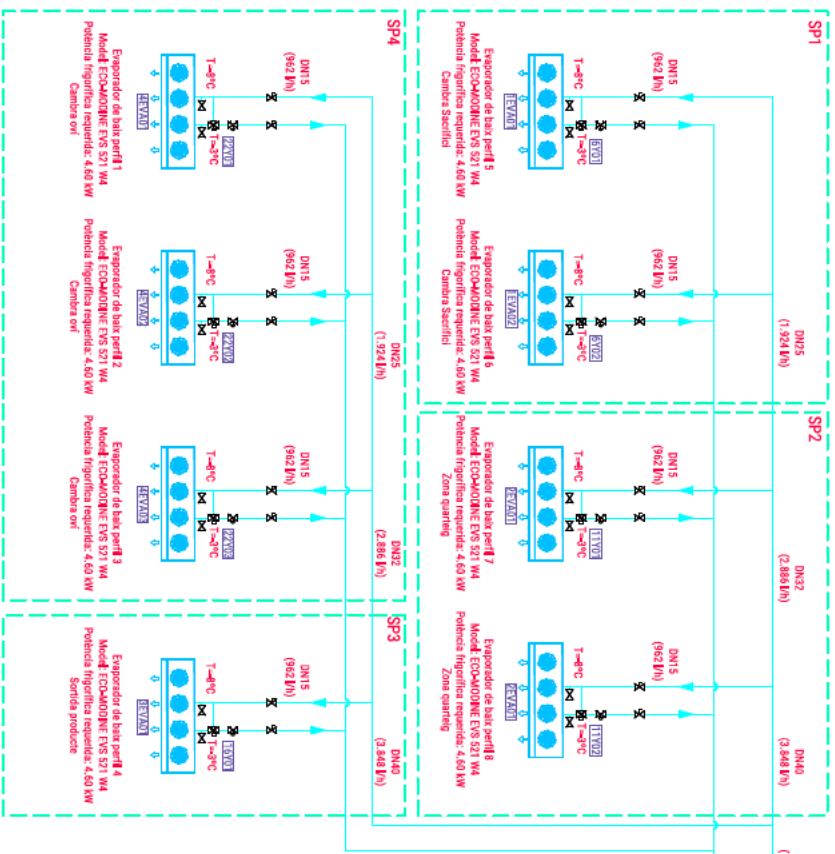

INSTAL·LACIÓ FRIGORÍFICA	
DETINCIÓ	SÍMBOU
Comandament instal·lació de monofrènjica	—
Unitat refrigeradora de elen còl	—
Evaporador o aerofrènjica tipu plau	—
Maintu/Buuant instal·lació monofrènjica	—
Bomba	—
Sonda de temperatura	—
Sensor de pressió	—
Manòmetre	—
Indicador de temperatura	—
Varador de freqüència	—
Valvula de tall	—
Valvula de regulació de cabal i compensació de pressió	—
Valvula automàtica de 2 vies	—
Valvula automàtica de 3 vies	—
Valvula segurant	—
Valvula expansió	—
Purgador d'aire	—

NOTA:
- Materials instal·lació de monofrènjica:
- Canones d'acer inoxidable AISI 304 mil·límetre. Aïllament d'escuma d'isocianurata amb recobriment d'alumini.



ANNEX 2.

REGLAMENT DEL SERVEI PÚBLIC D'ESCORXADOR MODULAR DE BAIXA CAPACITAT, D'ÚS COMPARTIT I D'ÀMBIT COMARCAL

3. Reglament del servei públic d'escorxador modular i de baixa capacitat

CAPÍTOL I. DISPOSICIONS GENERALS

Article 1. Objecte

1. El Consorci del Moianès és el titular del servei públic que l'assumeix de forma voluntària, de conformitat amb el que estableix la Llei de bases de règim local i el Text Refós de la Llei municipal i de règim local de Catalunya o la normativa vigent en cada moment.

2. L'objecte del present Reglament és l'establiment de les regles de funcionament del servei públic d'escorxador modular, de baixa capacitat i d'us compartit, incloent les determinacions de les funcions de l'Administració titular del servei i les relacions entre l'Ens Gestor del servei i els usuaris del servei, establint els drets i les obligacions de cadascuna de les parts i tots aquells aspectes tècnics, sanitaris i contractuals propis del servei.

Article 2. Usuaris i Ens gestor

1. En el present Reglament es considera USUARI a tota persona física o jurídica que hagi contractat i rebí el servei de matança. L'usuari assumirà els drets i les obligacions establerts en el present Reglament en allò que afecti.

2. L'usuari per poder contractar el servei haurà d'acreditar davant de l'Ens Gestor que té els permisos o títols que l'habiliten per produir animals de l'espècie bovina, ovina o cabruna, per transportar els animals en viu fins l'escorxador i per recollir les canals quan el servei de matança s'hagi realitzat. L'usuari pot delegar en un tercer, degudament acreditat, les operacions de portada d'animals al escorxador i la retirada de les canals del escorxador.

També podrà tenir consideració d'usuari aquella persona, física o jurídica, que havent adquirit legalment l'animal de l'espècie bovina, ovina o cabruna -i disposi de tota la documentació- requereixi del seu sacrifici.

3. Tipus d'usuari:

- a. El usuari habitual, que utilitza el servei de forma regular i en exclusiva per les espècies de boví, oví i cabrum, la qual cosa quedarà acreditada amb la formalització del contracte i en les tarifes que se li aplicaran que seran les específiques per a usuaris habituals.
- b. El usuari esporàdic, que utilitza el servei de forma puntual i la qual cosa quedarà acreditada amb la formalització del contracte per cada operació específica i en les tarifes que se li aplicaran que seran les específiques per a usuaris ocasionals.

4. El contingut d'aquest Reglament s'estableix sota el principi general del usuari habitual, establint en cada cas excepcions i regles específiques per als usuaris ocasionals, que es

remarcaran en cada moment concret.

5. Als efectes d'aquest Reglament es considera ENS GESTOR a l'Entitat Privada responsable de prestar el servei d'escorxador, segons allò establert a la vigent legislació de règim local. L'Ens Gestor assumirà els drets i les obligacions establertes en el present reglament.

Article 3. Normes Generals

1. El Consorci del Moianès procedeix a la prestació del servei d'escorxador amb allò definit i preceptuat per la normativa vigent relativa al règim local.

2. El servei d'escorxador s'ajustarà al que estableix el present Reglament i a allò preceptuat a les ordenances municipals.

3. Les característiques tècniques dels elements i l'execució de les instal·lacions que conformen l'escorxador s'ajustaran, a més, a la normativa vigent sobre escorxadors i en específic a escorxadors de baixa capacitat.

Article 4. Gestió i titularitat del Servei

1. El servei d'escorxador és un servei de caràcter públic, de titularitat del Consorci del Moianès, sens perjudici de la forma de gestió que aprovi el Consorci.

2. El Consorci del Moianès pot prestar el servei d'escorxador mitjançant qualsevol de les formes de gestió dels serveis públics previstos a la legislació vigent.

3. El servei es prestarà mitjançant sistema de gestió indirecta, sota la forma de concessió.

Article 5. Transparència i participació

1. La prestació del servei públic d'escorxador requereix el lliure accés de la ciutadania, per diversos canals, a tota la informació del servei que no requereixi una protecció en termes legals en el marc de la normativa vigent de transparència i altra normativa que sigui d'aplicació.

2. El Consorci, directament o mitjançant l'Ens Gestor del servei, disposarà d'un apartat específic a la web en matèria del servei públic d'escorxador, on facilitar tota la informació relativa d'interès per a la ciutadania.

3. L'administració establirà els procediments i sistemes per a que l'Ens Gestor li faciliti la informació que sigui d'interès o necessària per raons de transparència i participació

Article 6. Potestats del Consorci del Moianès

En la seva condició de titular del servei públic d'escorxador, assumit de forma voluntària, correspon al Consorci l'exercici de les funcions següents:

- a) Prestar el servei indirectament sempre que el procés de licitació, culmini amb l'adjudicació a una entitat empresarial que actuarà com a Ens Gestor.

- b) Licitar el contracte de prestació del servei d'escorxador
- c) Garantir a través del l'ens gestor, que el servei es presti amb continuïtat i regularitat, i sense altres interrupcions que aquelles que es derivin de força major, o bé incidències excepcionals i justificades, pròpies de l'explotació del servei de conformitat amb el que estableix el present Reglament.
- d) Planificar, projectar de forma directa, necessàries per la prestació del servei públic d'escorxador.
- e) Determinar i aprovar el sistema de tarifes del servei.
- f) Posar a disposició dels usuaris una pàgina web on figurin les tarifes vigents en cada moment, normativa d'aplicació, dades de contacte i, en general, tota aquella informació que el Consorci cregui d'interès per als usuaris.
- g) Aprovar totes les disposicions que siguin necessàries per a la gestió del servei públic d'escorxador, inclosos els contractes i els plecs de condicions amb l'Ens Gestor en qualsevol de les formes de gestió previstes per la normativa vigent de règim local i de contractació. Els contractes i els plecs de condicions regularan les obligacions de l'Ens Gestor en quan a la prestació del servei i la seva submissió al present reglament.
- h) Supervisar, controlar i fiscalitzar el servei, les seves modificacions, el rescat, el segrest o la declaració de caducitat, en aquells casos en què fos necessari.
- i) Comprovar les irregularitats denunciades per associacions o usuaris.
- j) Qualsevol altra funció que li sigui assignada per aquest Reglament i la legislació vigent, en la seva condició d'ens titular del servei.
- k) L'obligació de respondre de la responsabilitat patrimonial en aquells supòsits legalment previstos, sense detriment de la responsabilitat de l'ens gestor.
- l) L'exercici de la potestat sancionadora en els casos que correspongui i en virtut de l'ordenament jurídic vigent.

Article 7. Béns del servei públic d'escorxador

El terreny, les obres, les instal·lacions i la maquinària i altres construccions o béns adscrits a la prestació d'aquest servei, relacionats en els punts 2.4.2, 2.4.3, i 2.4.5 del projecte d'establiment, tenen la consideració de béns de domini públic.

Article 8. Àmbit d'aplicació

L'àmbit d'aplicació del servei públic d'escorxador abasta de forma majoritària i preferent, però no exclusiva, la prestació del servei als usuaris que acreditin disposar de les seves explotacions a la comarca de Moianès. De forma secundària es pot prestar el servei a les explotacions situades a municipis d'altres comarques limítrofes amb la comarca del Moianès, amb la limitació imposada per la pròpia capacitat màxima de l'escorxador.

Article 9. Accés al servei

Per poder accedir al servei públic d'escorxador s'haurà de complir el requisit de ser usuari del servei, segons s'ha definit en l'article 2 prèvia contractació del servei a través de l'ens gestor.

CAPÍTOL II. OBLIGACIONS I DRETS DE L'ENS GESTOR I DELS USUARIS

Article 10. Obligacions de l'Ens Gestor

1. Obligació de prestació del servei d'escorxador: l'Ens Gestor està obligat a prestar el servei d'escorxador a tot aquell peticionari del mateix, sempre que aquests reuneixin les condicions exigides en aquest Reglament i la resta de disposicions que li siguin d'aplicació.

Per prestar el servei, l'Ens Gestor, haurà de fer front a totes les despeses derivades del correcte i legal desenvolupament del mateix.

2. Conservació de les instal·lacions: és obligació de l'Ens Gestor gestionar, mantenir i conservar les obres, instal·lacions i maquinària que conformen l'escorxador. L'Ens Gestor té l'obligació de realitzar la neteja i manteniment preventiu i/o correctiu de les obres, instal·lacions i maquinària.

3. Visites a les instal·lacions: l'Ens Gestor està obligat a col·laborar amb les autoritats i facilitar, en harmonia amb les necessitats d'explotació, que es puguin conèixer el funcionament de les instal·lacions, sota la seva responsabilitat i criteri, en els moments més adequats per garantir la menor interferència amb la prestació del Servei.

4. Tarifes: l'Ens Gestor estarà obligat a aplicar, als diferents tipus de prestació de servei que s'hagin definit, els diferents preus que contemplin les tarifes que, en cada moment, estiguin en vigor.

5. Reclamacions: l'Ens Gestor haurà de contestar les reclamacions dels usuaris formulades per qualsevol via habilitada per a això en un termini no superior a deu (10) dies hàbils. Serà obligació de l'Ens Gestor la creació i manteniment del corresponent registre de reclamacions en el qual quedi constància, almenys, de totes les comunicacions i denúncies formulades pels usuaris per qualsevol mitjà. El Consorci podrà consultar en tot moment el registre de reclamacions del servei, així com el temps i forma de resolució de les mateixes.

6. Indemnitzar els danys que es causin a tercers com a conseqüència de les operacions que siguin necessàries pel desenvolupament del servei, llevat que el dany sigui com a conseqüència directa d'una ordre de l'Administració.

7. Transparència: l'Ens Gestor té l'obligació de permetre l'accés a la informació dels ciutadans d'acord amb el que indica l'article 5 del present Reglament en compliment de la Llei 19/2014 i la normativa de desenvolupament, i haurà de rendir comptes al Consorci en relació a tots els àmbits de la gestió.

Article 11. Drets de l'Ens Gestor

Sense perjudici d'aquells altres drets que, en relació amb situacions específiques que puguin derivar-se per a l'Ens Gestor i dels que li atorguin les disposicions legals i reglamentàries en matèria de la gestió del servei públic, l'Ens Gestor tindrà, amb caràcter general els següents drets:

a. A l'accés i ús de les instal·lacions en condicions adequades per poder prestar el servei.

- b. A percebre l'import de les tarifes vigents en cada moment en relació al servei prestat.
- c. A obtenir garanties de l'Administració de que el servei es podrà prestar de forma pacífica.

Article 12. Obligacions dels usuaris.

Amb independència d'aquelles situacions que siguin objecte d'una regulació especial en aquest mateix Reglament de les quals poden derivar-se obligacions específiques, els usuaris tindran, amb caràcter general, les obligacions següents:

- a. Pagament de la tarifa: en reciprocitat a les prestacions que rep, qualsevol usuari estarà obligat al pagament puntual dels càrrecs que li formuli l'Ens Gestor en aplicació l'ordenança de les tarifes. Així mateix, l'usuari estarà obligat al pagament puntual dels càrrecs que se li formulin derivats dels serveis específics que rebí, com a conseqüència de la sol·licitud de prestació d'un servei individualitzat.
- b. Conservació d'instal·lacions: qualsevol usuari haurà d'utilitzar de forma correcta les instal·lacions al seu servei, adoptant les mesures necessàries per conservar les mateixes en la forma més adequada.
- c. Comunicació a l'Ens Gestor de qualsevol modificació de les necessitats de servei d'escorxador que impliqui un augment o una disminució en nombre de caps a sacrificar significatiu, que pugui afectar al normal funcionament de l'escorxador.
- d. Notificació de baixa: l'usuari que desitgi causar baixa en el servei estarà obligat a comunicar, bé per escrit o pel sistema electrònic establert, aquesta baixa amb l'antelació de (1) mes a la finalització del contracte o el compromís.

Article 13. Drets dels usuaris.

Sens perjudici d'aquells altres que -en relació amb situacions específiques puguin derivar-se- els usuaris ,amb caràcter general, tindran dret:

- a. A rebre el servei contractat: a disposar del servei d'escorxador, d'acord amb les condicions que s'assenyalin en el seu contracte de prestació de servei, sense altres limitacions que les establertes en el present Reglament i altres disposicions d'aplicació.
- b. A rebre la liquidació adequada, veraç, ajustada al servei efectivament prestat i d'acord a les tarifes vigents en cada moment.
- c. A que li sigui lliurat contracte per la formalització de la relació en què s'estipulin les característiques bàsiques del servei, expressades segons allò establert en el present Reglament.
- d. A poder formular reclamacions: a formular reclamació contra l'actuació de l'Ens Gestor o els seus empleats, mitjançant els procediments contemplats en aquest Reglament. Quan la reclamació es refereixi al compliment de les condicions de la prestació del servei, el reclamant haurà d'acreditar la seva condició de titular del contracte de prestació del servei o de representant legal del mateix.

CAPÍTOL III. CONTRACTACIÓ DEL SERVEI PÚBLIC D'ESCORXADOR

Article 14. Exigibilitat del Servei

1. L'obligació per part de l'Ens Gestor de contractar i prestar el servei d'escorxador als usuaris, segons l'indicat en l'article 8 del present Reglament.

2. L'Ens Gestor podrà negar-se a prestar el servei en els casos següents:

- a. Quan la persona o entitat que sol·liciti el servei es negui a signar el contracte d'acord amb el model autoritzat.
- b. Per manca de presentació de qualsevol dels documents exigits per a la contractació del servei.
- c. En el cas d'usuaris ocasionals si l'Ens gestor considera que per raons d'organització, de planificació o de capacitat, no es possible prestar el servei.
- d. En aquells casos en que l'usuari hagi estat sancionat per un mal ús o perquè es trobi en situació d'impagament.

Article 15. Sol·licitud de servei

1. La sol·licitud de la prestació del servei d'escorxador s'haurà de fer mitjançant els formularis que l'ens gestor posarà a disposició del usuari. Junt amb la sol·licitud s'haurà d'adjuntar tota la documentació i informació requerida i exigible.

2. Totes les circumstàncies que es facin constar a la sol·licitud del servei es faran sota l'exclusiva responsabilitat del sol·licitant i serviran de base per regular les condicions del servei referit.

3. Junt amb la sol·licitud s'haurà d'adjuntar tota la documentació i informació requerida i exigible i com a mínim, el peticionari lliurarà els títols o llicències que l'habiliten per produir animals de l'espècie bovina, ovina o cabruna, per transportar els animals en viu fins l'escorxador i per recollir les canals quan el servei de matança s'hagi realitzat. L'usuari pot delegar en un tercer, degudament acreditat, les operacions de portada d'animals al escorxador i la retirada de les canals del escorxador.

4. Seran causes de denegació de la sol·licitud les previstes a l'article 14.

Article 16. Contractació

1.- A partir de la sol·licitud del servei, l'Ens Gestor comunicarà les condicions tècnic-econòmiques per realitzar el mateix, en el termini màxim de deu (10) dies hàbils lliurant còpia del contracte per a la seva formalització o, si la documentació estigués incompleta el requeriment d'esmena i aportació de la documentació.

En el cas de que s'hagi de produir alguna esmena o aportar documentació requerida, el sol·licitant disposarà d'un termini de deu dies hàbils (10) dies per formalitzar els requeriments que li hagin estat formulats. Transcorregut el termini sense que s'hagi formalitzat, s'entendrà decaiguda la sol·licitud, sense més obligacions per a l'Ens Gestor.

2. El sol·licitant, un cop rebuda la notificació de les condicions tècnic-econòmiques, disposarà d'un termini de deu (10) dies per a la formalització del contracte. Transcorregut

el termini sense que s'hagi formalitzat, s'entendrà decaiguda la sol·licitud, sense més obligacions per a l'Ens Gestor.

3. En el cas que la sol·licitud sigui denegada per l'Ens Gestor, aquest comunicarà al sol·licitant les causes de la denegació. Davant la denegació, el sol·licitant podrà presentar recurs en el termini d'un (1) mes davant de l'Administració titular del servei, qui disposarà d'un (1) per resoldre.

4. En el moment de la contractació del servei s'informarà de les tarifes que l'usuari haurà de satisfer per a rebre el servei, així com les altres circumstàncies que pugui tenir afectació (horaris, condicions, normes a complir en relació amb els animals, etc).

5. Un cop satisfetes totes les obligacions i complimentats tots els requisits corresponents pel sol·licitant, l'Ens Gestor estarà obligat a prestar el servei d'escorxador, en el termini establert de set (7) dies a partir de la data de contractació.

Article 17. Contracte de prestació del servei

1. El contracte de prestació del servei regularà la relació entre l'ens gestor i l'usuari, juntament amb les condicions establertes en el present Reglament.

2. El contracte de prestació de servei es farà segons el model aprovat i se signarà per duplicat: un exemplar serà per a l'usuari, un altre per a l'Ens Gestor.

3. En el contracte es farà constar, com a mínim, el nom i cognoms del sol·licitant o la denominació social, l'adreça, la marca/marques o oficial/s de les explotacions d'on procediran els animals, la/es espècie/s animal (boví, oví, cabrum) que portarà a l'escorxador, el nombre de caps de cada espècie que es preveu portar a l'escorxador i si aquests animals han estat criats i s'han de comercialitzar com animals de cria convencional o cria ecològica i les altres circumstàncies necessàries per a la correcta definició de les característiques i condicions del servei, així com per a l'aplicació de les corresponents tarifes a la prestació del servei.

4. No es portarà a terme cap servei sense que l'usuari hagi subscrit amb el prestador del servei el corresponent contracte de prestació del servei.

Article 18. Subrogació

1. Amb la mort del usuari titular del contracte, els seus hereus es podran subrogar en els drets i obligacions del contracte.

2. En el cas d'entitats jurídiques, qui se subrogui o substitueixi en drets i obligacions, estarà condicionat a la presentació davant de l'Ens Gestor de tota la documentació necessària que acrediti el dret a la subrogació i el compliment dels requisits previstos a l'article 2.

3. El termini per subrogar-se serà de sis mesos a partir de la data del fet causant. Passat aquest termini, caldrà la formalització d'un nou contracte.

4. En el cas que es produeixi una modificació en la personalitat de l'Ens Gestor, ja sigui

per canvi en la forma de gestió o per una altra causa que origini una modificació en aquesta personalitat, la subrogació de la posició del prestador del servei es produirà de forma automàtica a partir de l'acord del Consorci en relació a dit canvi, sense necessitat de redactar nous contractes.

Article 19. Durada del Contracte

El contracte de prestació del servei es subscriurà amb una durada d'un any prorrogable automàticament pel mateix període si cap de les dues parts denuncia el contracte en el termini de quinze (15) dies abans de la seva finalització.

Article 20. Clàusules especials

Les clàusules especials que es puguin consignar en els contractes de prestació del servei, no contindran cap condició contrària als preceptes d'aquest Reglament, ni als establerts en la normativa bàsica d'aplicació, ni a qualsevol disposició aprovada sobre escorxadors que li sigui d'aplicació.

Article 21. Causes de suspensió del servei

És causa de suspensió del servei als usuaris els següents casos:

- a. Si l'administració competent, per causes justificades d'interès general, ordena a l'Ens Gestor la suspensió del servei. Les causes que provoquen la suspensió del servei, que serà pel temps imprescindible, hauran de ser comunicades als usuaris pels mitjans més adequats.
- b. Per causes de força major que impedeixin al Ens gestor prestar el servei amb les condicions mínimes exigides
- c. En general, quan l'usuari no compleixi, en qualsevol dels seus aspectes, el contracte que tingui establert amb l'Ens Gestor o les condicions generals d'utilització del servei.

La suspensió per qualsevol de les causes anteriorment descrites no donarà lloc a indemnització de danys i perjudicis.

Article 22. Resolució del contracte

1. El contracte de prestació podrà ser resolt en els següents casos:

- a. Per incompliment de l'usuari dels requisits establerts per a la prestació del servei o irregularitats de l'usuari, sense que aquest, un cop notificada per escrit la irregularitat detectada, l'hagués corregit en un termini superior a dos mesos (2) des de la seva comunicació.
- b. Pel compliment del termini o condició del contracte.
- c. Per incompliment, per part de l'usuari, del contracte o de les obligacions que d'aquest es derivin.
- d. Per motius urgents de salut pública .
- e. La manca de pagament de les tarifes per part de l'usuari.

La resolució per qualsevol de les causes anteriorment descrites no donarà lloc a

indemnització de danys i perjudicis.

2. Després d'haver-se extingit el contracte per qualsevol de les causes assenyalades anteriorment, la represa del servei, només podrà efectuar-se mitjançant una nova sol·licitud, subscripció de nou contracte i en el cas d'existir, pagament de la liquidació del deute pendent, en el seu cas, pel titular del contracte extint.

Article 23.- Contractes de prestació de servei per usuaris ocasionals

1.- Per al cas de la contractació del servei de forma ocasional, es preveu un procediment abreujat de contractació. El termini màxim entre la sol·licitud i la resposta no podrà transcorre més de set (7) dies hàbils.

2.- La documentació que s'haurà d'acompanyar es la mateixa que en el cas del contractes habituals.

3.- Hi haurà a disposició dels usuaris model normalitzat d'aquest tipus de contracte ocasional.

4.- Contingut del contracte: En el contracte es farà constar, com a mínim, el nom i cognoms del sol·licitant o la denominació social, l'adreça, la marca/marques o oficial/s de les explotacions d'on procediran els animals, la/es espècie/s animal (boví, oví, cabrum) que portarà a l'escorxador, el nombre de caps de cada espècie que es portarà a l'escorxador per aquest servei puntual i si aquests animals han estat criats i s'han de comercialitzar com animals de cria convencional o cria ecològica i les altres circumstàncies necessàries per a la correcta definició de les característiques i condicions del servei, així com per a l'aplicació de les corresponents tarifes a la prestació del servei.

5.- El contracte finalitza una vegada s'ha prestat el servei.

Article 24. Accions legals

1. L'Ens Gestor, sense perjudici de constrenyiment, de la suspensió del servei i la rescissió del contracte, podrà exercir les accions administratives i judicials corresponents i, en especial, l'acció penal per frau o defraudació.

2. Així mateix, i en el cas que la suspensió del servei efectuada per l'Ens Gestor resultés improcedent, l'usuari podrà exercir les accions administratives i judicials que corresponguin.

CAPÍTOL IV. CONDICIONS DEL SERVEI

Article 25. Escorxador de baixa capacitat

1. El servei d'escorxador regulat per aquest reglament operarà com a escorxador de baixa capacitat, tal i com s'estipula en el Reial Decret 1086/2020, de 9 de desembre i que segons la definició que se'n fa al article 2.c) del esmentat RD, el petit escorxador o escorxador de baixa capacitat és aquell escorxador autoritzat per al sacrifici d'animals de qualsevol espècie que no sacrificuin mes de 40 unitats de bestiar major (UBM), per

setmana i un màxim de 2000 UBM per any, segons les següents equivalències:

- a. Animals bovins adults, tal i com es defineixen en el article 17.6 del Reglament (CE) n.º 1099/2009 del Consell, de 24 de setembre de 2009, relatiu a la protecció dels animals en el moment de la matança i èquids: 1 UBM.
- b. Altres animals bovins: 0,50 UBM.
- c. Ovelles i cabres: 0,10 UBM.
- d. Xais i cabrits < de 15 kg de pes viu: 0,05 UBM.

Article 26. Espècies animals i modalitats del servei

1. Les espècies animals que es sacrificaran a l'escorxador seran:

- a. Bovins
- b. Ovins
- c. Cabrum

2. S'acceptaran els animals de les espècies indicades en el punt anterior, criats en sistema convencional i en sistema ecològic.

3. En funció del servei de matança que es faci es classificarà en les següents categories:

- a. Matança de cap de boví criat en convencional
- b. Matança de cap de boví criat en ecològic
- c. Matança de cap d'oví criat en convencional
- d. Matança de cap d'oví criat en ecològic
- e. Matança de cap de cabrum criat en convencional
- f. Matança de cap de cabrum criat en ecològic.

4. Ús de les instal·lacions per tasques d'especejament.

En atenció a l'aplicació de les tarifes per als serveis anteriorment citats, s'atendrà a allò expressat en la corresponent ordenança vigent.

Article 27. Títols, llicències i registres

L'Ens Gestor vetllarà perquè el escorxador operi amb tots els permisos, llicències, títols i registres necessaris per el correcte i legal funcionament del escorxador.

Article 28. Prioritat de prestació del servei

L'objectiu prioritari de la prestació de servei d'escorxador és satisfer les necessitats dels usuaris segons el definit a l'article 8 del present Reglament.

Article 29. Personal de l'escorxador

1. L'Ens Gestor haurà de definir amb quin personal vol operar, però l'escorxador, com a mínim, disposarà -en règim laboral, mercantil o subcontractat- de personal especialitzat en la matança i de personal tècnic i administratiu.

2. El servei d'escorxador operarà amb la participació del servei veterinari oficial (SVO), designat pel Departament de Salut.

Article 30. Control i tutela dels animals que entren a l'escorxador

1. L'Ens Gestor, mitjançant el personal que disposi haurà de revisar la correcta identificació dels animals a sacrificar així com la documentació d'acompanyament dels animals. També caldrà que faci una inspecció ocular de l'estat dels animals entrats

2. Els animals bovins estaran identificats amb 2 cròtals iguals a cada orella i l'usuari del servei haurà de portar la documentació d'acompanyament, consistent amb:

- a. Document d'identificació bovina (DIB) individual
- b. Certificat sanitari de moviment (CSM) o document per al trasllat d'animals als escorxadors radicats dins l'àmbit territorial de Catalunya
- c. Document d'informació de la cadena alimentària (ICA)

3. Els animals ovins i cabrum estaran identificats amb un cròtal amb el número d'identificació de l'explotació d'origen (codi REGA) i l'usuari del servei haurà de portar la documentació d'acompanyament, consistent amb

- a. Certificat sanitari de moviment (CSM) o document per al trasllat d'animals als escorxadors radicats dins l'àmbit territorial de Catalunya
- b. Document d'informació de la cadena alimentària (ICA)

4. L'Ens Gestor mitjançant el personal que disposi haurà d'omplir la fitxa d'informació prèvia a la inspecció Ante Mortem.

5. L'Ens Gestor haurà d'informar a l'usuari o al responsable acreditat dels animals de qualsevol irregularitat detectada en la identificació dels animals, en la documentació d'acompanyament i/o en l'estat dels animals per a que es pugui esmenar si s'escau, o en cas contrari per que retiri els animals de l'escorxador.

6. L'Ens Gestor no pot iniciar el sacrifici dels animals, fins que el Servei Veterinari Oficial (SVO) hagi realitzat la inspecció Ante Mortem, i hagi dictaminat l'aptitud dels animals per al seu sacrifici.

Article 31. Dies de matança i d'ús de l'espai per tasques d'especejament

Els dies i l'horari de la setmana previstos per al sacrifici dels diferents tipus d'animals bovins, ovins i de cabrum criats en convencional o en ecològic, i de l'ús de les instal·lacions d'especejament de canals els fixarà l'Ens Gestor, el qual els donarà a conèixer als usuaris i ho comunicarà també al Consorci.

En el cas que alguns dels dies de matança previstos, s'escaigui en festiu o per qualsevol causa de força major, l'Ens Gestor i el Servei Veterinari Oficial acordaran el nou dia de matança i es comunicarà als usuaris i al Consorci

Article 32. Horari i condicions de la recepció dels animals a sacrificar

1. L'Ens Gestor fixarà i comunicarà als usuaris i al Consorci, l'horari establert per a la recepció dels animals a sacrificar, en funció de l'espècie i del tipus de cria del animal, en convencional o en ecològic.

2. El temps màxim que podrà romandre un animal en espera per al seu posterior sacrifici serà de el que legalment estableixi la normativa sectorial d'aplicació.

Article 33. Horari del sacrifici

Serà l'Ens Gestor el que fixarà i comunicarà als usuaris i al Consorci, l'horari del sacrifici dels animals en funció de l'espècie i del tipus de cria del animal, en convencional o en ecològic.

No serà compatible l'horari de sacrifici amb l'especejament de canals.

Article 34. Horari de la retirada de les canals

Serà l'Ens Gestor el que fixarà i comunicarà als usuaris i al Consorci, l'horari de la expedició de les canals dels animals sacrificats en funció de l'espècie i del tipus de cria del animal, en convencional o en ecològic.

CAPÍTOL V. RÈGIM ECONÒMIC I LIQUIDACIONS DE LES TARIFES

Article 35. Sistema de tarifes

1. D'acord amb la normativa vigent reguladora de las hisendes locals i dels contractes del servei públic, s'estableix el sistema de tarifes per a la retribució de costos de la gestió del servei públic d'escorxador i d'ús de les instal·lacions per tasques d'especejament.

2. A l'efecte del present Reglament, s'entendrà sistemàticament per tarifes aquell conjunt de conceptes que conformen el preu que l'usuari ha de pagar per la prestació del servei d'escorxador, els quals estaran fixats anualment per ordenança fiscal.

3. Les retribucions es percebran directament dels usuaris com a contraprestació dels serveis prestats o per l'ús de les instal·lacions per tasques d'especejament. En el sistema de tarifes es podrà tenir en consideració diferents aspectes com les categories d'usuaris, espècie, volum, pertinença a l'entitat gestora, origen de les explotacions.

Article 36. Aprovació del sistema de tarifes

Serà el Consorci, qui aprovarà l'ordenança de les tarifes, d'acord amb el que està previst en el present Reglament.

Article 37. Fixació i revisió de la quantia de les tarifes

1. És facultat del consorci determinar les modalitats i quantia de les tarifes aplicables, en base als principis d'equitat segons el servei prestat, i en base a la memòria econòmica que cada any li facilitarà L'Ens Gestor, tenint en compte les diferents modalitats de prestació del servei definides en el present Reglament.

2. Les tarifes podran ser revisades pel Consorci, a petició de l'Ens Gestor, si es justifica convenientment la seva necessitat, amb l'objectiu d'assegurar la viabilitat del servei públic d'escorxador.

Article 38. Objecte i periodicitat de la liquidació de les tarifes

1. Seran objecte de liquidació de les tarifes a l'Ens Gestor pels conceptes que procedeixin dels recollits en la corresponent ordenança, en funció de la modalitat del servei de matança o d'especejament relacionats a l'article 26 del present Reglament i de les tarifes vigents a cada moment.

2. La liquidació de les tarifes es realitzaran una vegada els servei sigui prestat i segons modalitat de liquidació i periodicitat que fixi el Ens Gestor que es comunicarà als usuaris i al Consorci.

Article 39. Document de la liquidació.

1. El servei prestat a l'usuari serà liquidat aplicant estrictament les tarifes legalment aprovades segons l'ordenança corresponent. Es compliran estrictament els requisits legals de facturació, amb l'aplicació corresponent dels impostos vigents en cada moment.

2. El Consorci i l'Ens Gestor podran utilitzar el document de la liquidació com a canal de comunicació amb els usuaris per informar de diferents aspectes del servei.

Article 40. Forma de pagament

1. L'abonament de les tarifes del servei s'efectuarà, preferentment, pel sistema de domiciliació bancària o aquell mitjà que posi l'Ens Gestor a l'abast de l'usuari.

2. En cas de devolució de rebuts per les entitats bancàries, per causes imputables a l'usuari, seran per compte del mateix la totalitat de les despeses que es produeixin per motiu d'aquesta devolució.

3. Si no es fa efectiu el rebut dins dels primers trenta (30) dies de l'emissió i remissió de la factura, s'habilita a l'ens gestor per rescindir la relació contractual i reclamar el pagament per tots els mitjans legalment previstos.

