
















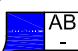







LLEENDA: ACTIVITATS

Activitats amb explotació comercial


-  **GU** Guingueta
-  **TE** Terrassa
-  **TN** Tendals
-  **GA** Gandules
-  **LV** Lloguer d'embarcacions sense motor
-  **LM** Lloguer d'embarcacions amb motor
-  **CB** Camp de boies
-  **ZA** Zona d'avarada
-  **EN** Escola nàutica
-  **ZC** Zona d'esbarjo
-  **PF** Pantalà flotant
-  **PA** Parc Aquàtic
-  **AC** Altres explotacions comercials


Activitats sense explotació comercial

-  **CS** Caseta de salvament
-  **TO** Torre de vigilància
-  **DU** Dutxes
-  **PS** Papereres
-  **WC** Sanitaris
-  **CA** Canal d'entrada i sortida d'embarcacions
-  **AB** Abalisament
-  **EI** Element informatiu
-  **RA** Rampa d'accés per persones amb mobilitat reduïda
-  **CE** Camp d'esports
-  **ZN** Zona d'esbarjo no comercial
-  **AN** Altres ocupacions no comercials

Ubicació alternativa de l'activitat

-  **-** Ubicació alternativa

Plànol d'ordenació de la platja	Plànol: <b>2</b>
Platja de l'Ardiaca (1/5)	1/29
Ajuntament de Cambrils - Temporada 2020 - PLA DE DISTRIBUCIÓ D'USOS I SERVEIS DE TEMPORADA DE LES PLATGES 2017-2021	Data: 10/2019
E 1/1.000	

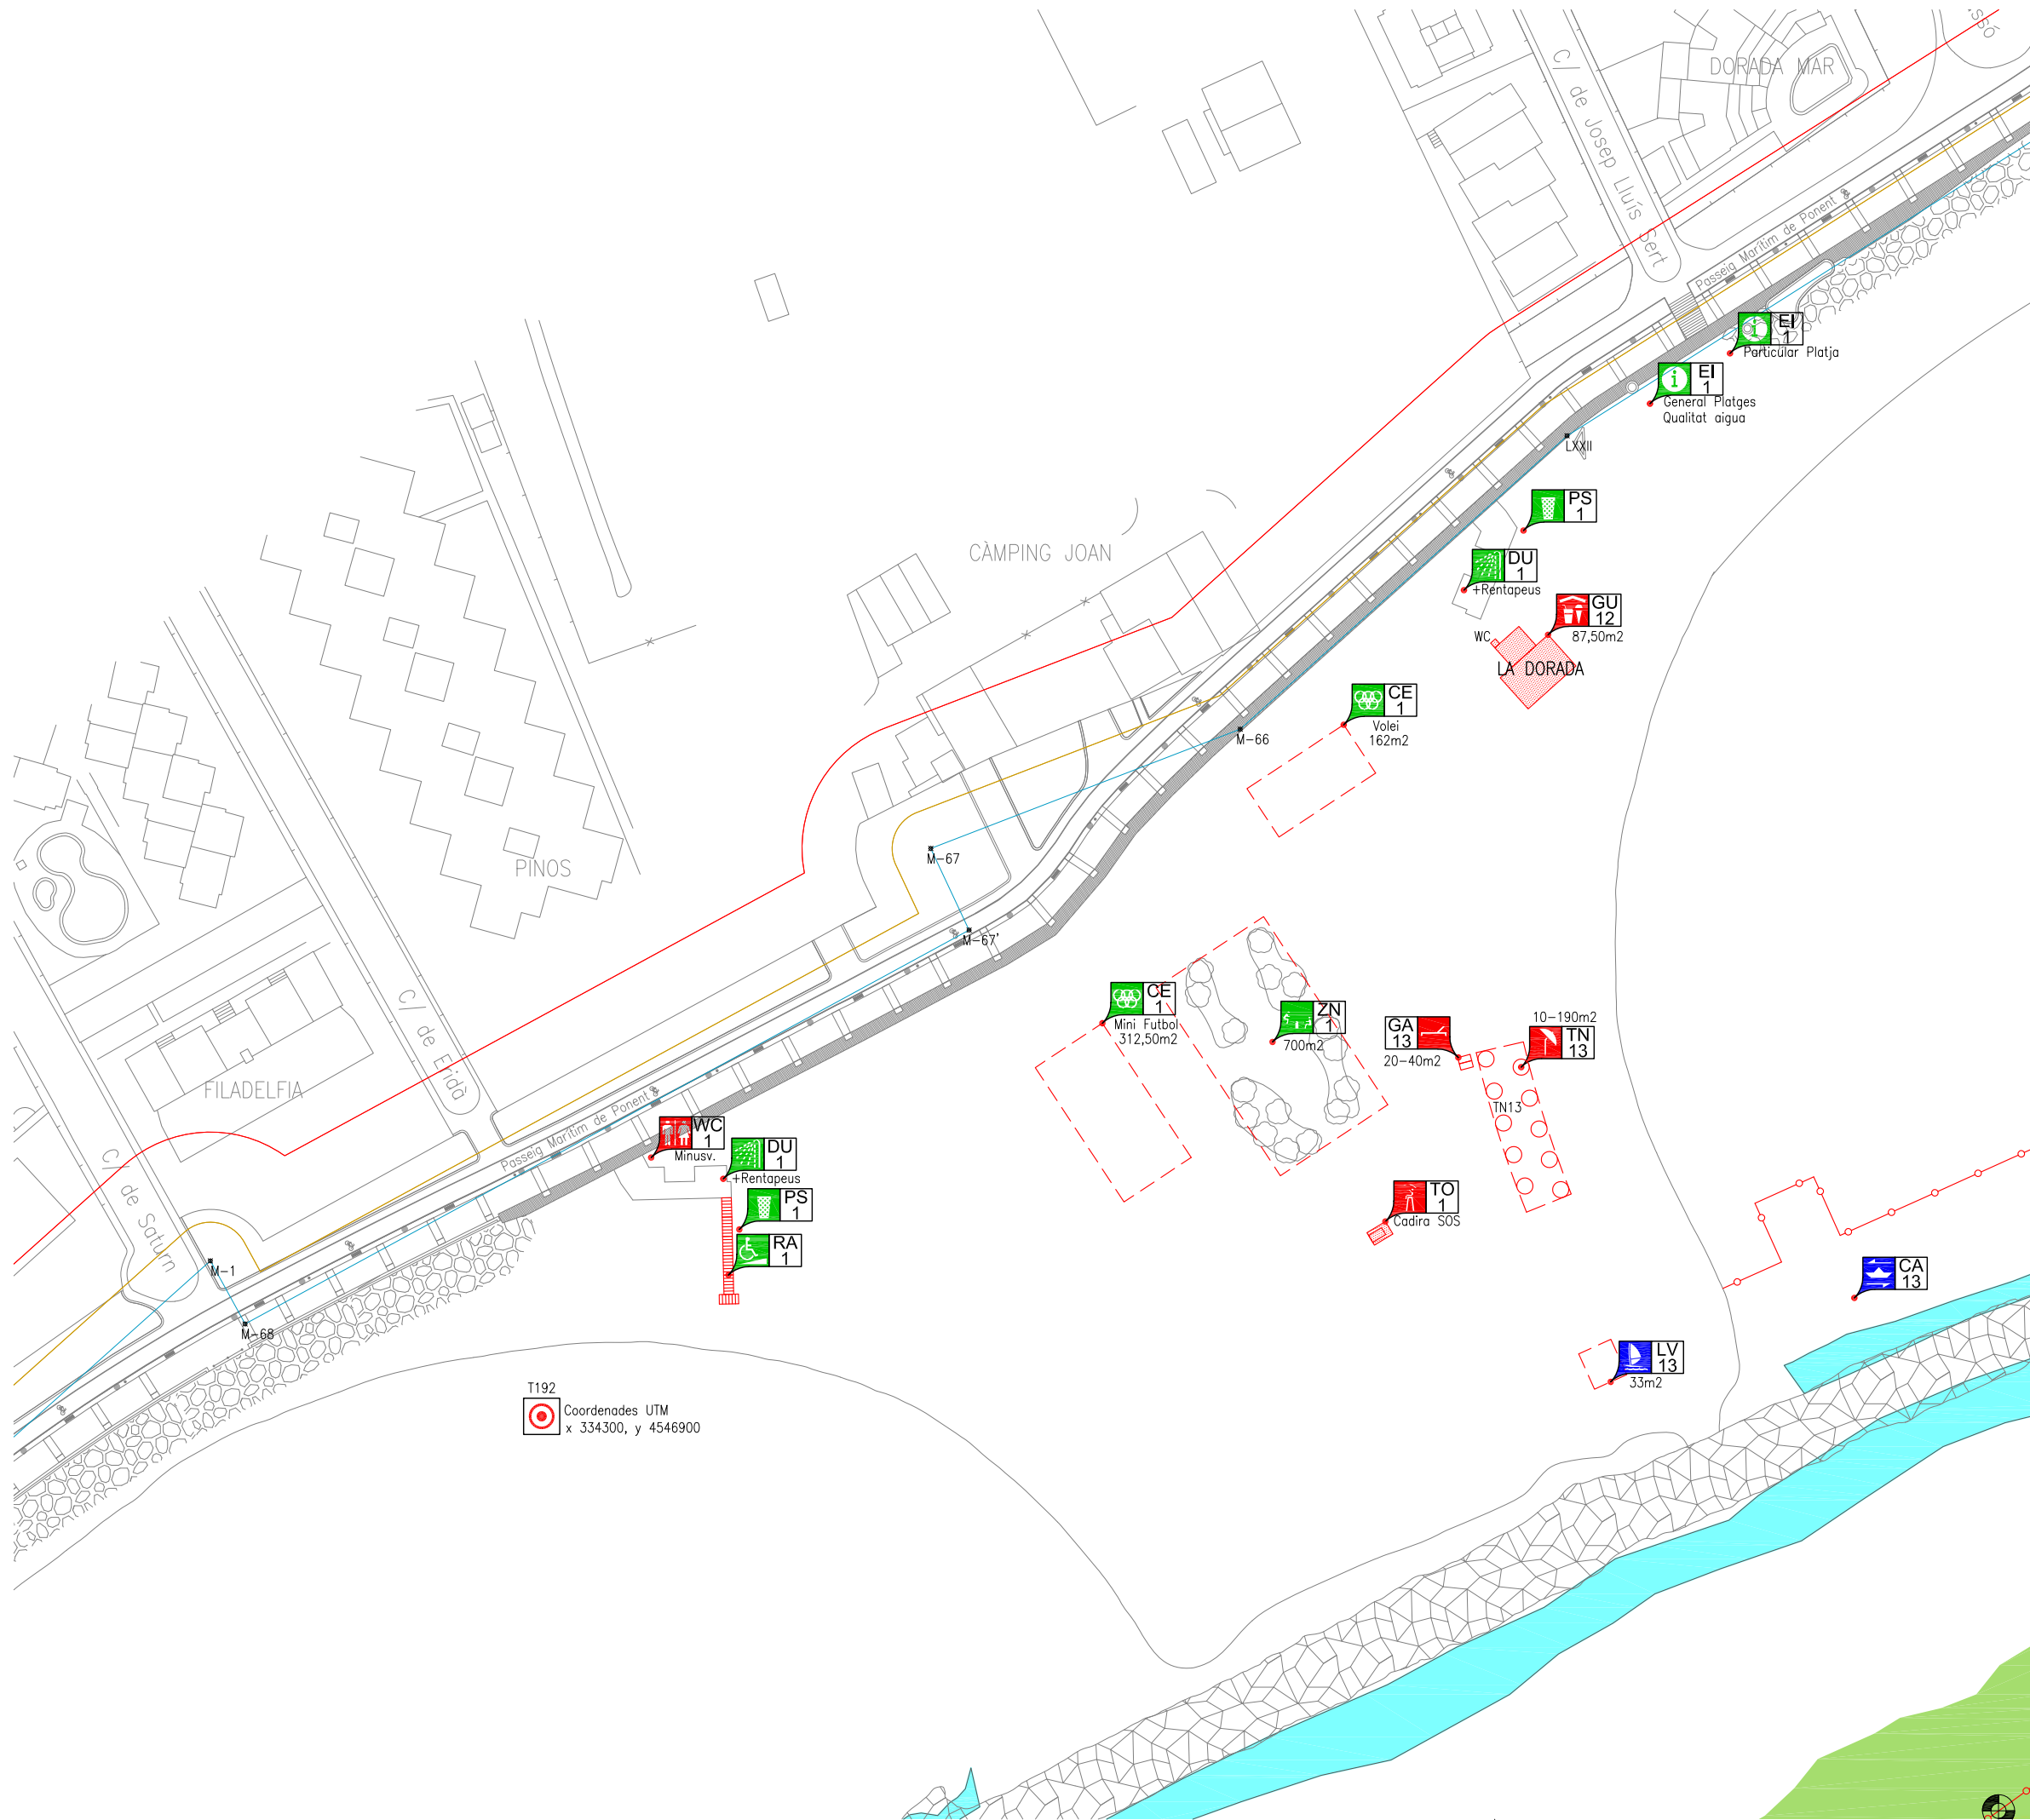

LLEGENDA: ACTIVITATS

Activitats amb explotació comercial

- GU Guingueta
- TE Terrassa
- TN Tendals
- GA Gandules
- LV Lloguer d'embarcacions sense motor
- LM Lloguer d'embarcacions amb motor
- CB Camp de boies
- ZA Zona d'avarada
- EN Escola nàutica
- ZC Zona d'esbarjo
- PF Pantalà flotant
- PA Parc Aquàtic
- AC Altres explotacions comercials

Activitats sense explotació comercial


- CS Caseta de salvament
- TO Torre de vigilància
- DU Dutes
- PS Papereres
- WC Sanitaris
- CA Canal d'entrada i sortida d'embarcacions
- AB Abalisament
- EI Element informatiu
- RA Rampa d'accés per persones amb mobilitat reduïda
- CE Camp d'esports
- ZN Zona d'esbarjo no comercial
- AN Altres ocupacions no comercials

Ubicació alternativa de l'activitat

- Ubicació alternativa

Plànol d'ordenació de la platja		Plànol: 2
Platja de l'Ardiaca (2/5)		2/29
Ajuntament de Cambrils - Temporada 2020 - PLA DE DISTRIBUCIÓ D'USOS I SERVEIS DE TEMPORADA DE LES PLATGES 2017-2021		Data: 10/2019
E 1/1.000		



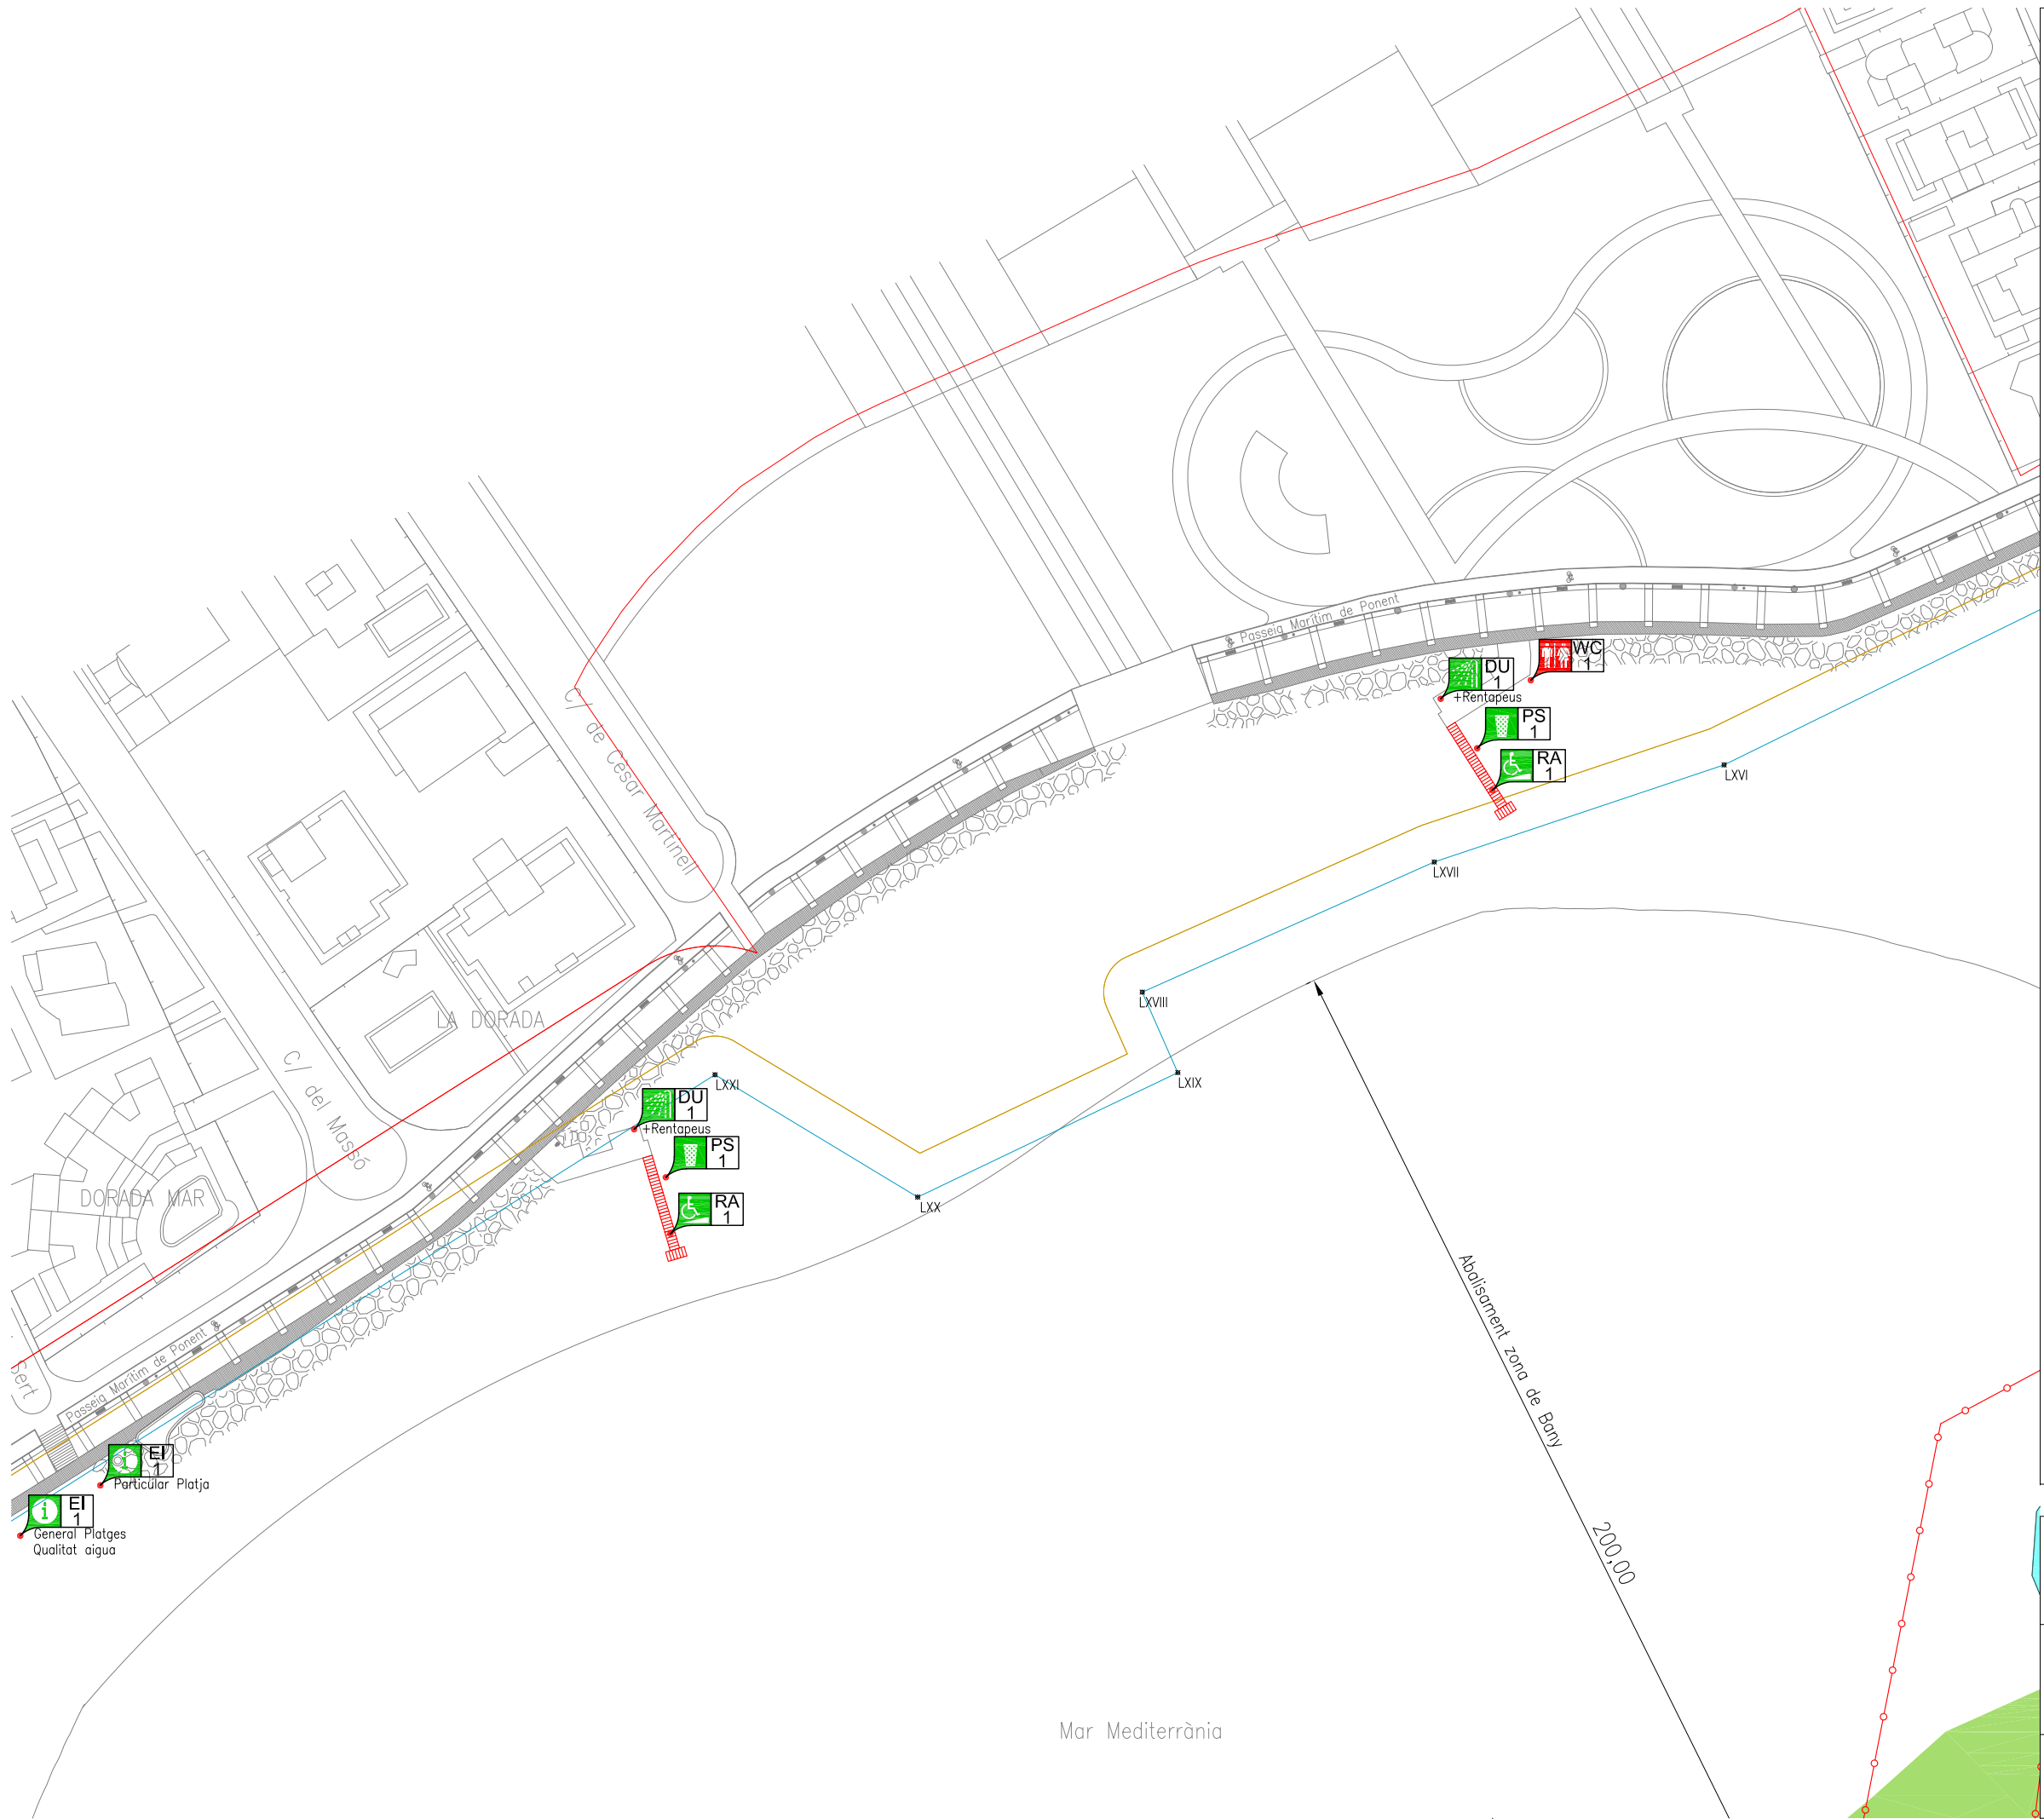

### LLEENDA: ACTIVITATS

#### Activitats amb explotació comercial

- Guingueta
- Terrassa
- Tendals
- Gandules
- Lloguer d'embarcacions sense motor
- Lloguer d'embarcacions amb motor
- Camp de boies
- Zona d'avarada
- Escola nàutica
- Zona d'esbarjo
- Pantalà flotant
- Parc Aquàtic
- Altres explotacions comercials

#### Activitats sense explotació comercial

- Caseta de salvament
- Torre de vigilància
- Dutxes
- Papereres
- Sanitaris
- Canal d'entrada i sortida d'embarcacions
- Abalisament
- Element informatiu
- Rampa d'accés per persones amb mobilitat reduïda
- Camp d'esports
- Zona d'esbarjo no comercial
- Altres ocupacions no comercials

#### Ubicació alternativa de l'activitat

- Ubicació alternativa

Plànol d'ordenació de la platja

Platja de l'Ardiaca (3/5)


Ajuntament de Cambrils - Temporada 2020 -  
PLA DE DISTRIBUCIÓ D'USOS I SERVEIS DE  
TEMPORADA DE LES PLATGES 2017-2021

E 1/1.000

0 50 m

Plànol: **2**  
3/29  
Data: 10/2019



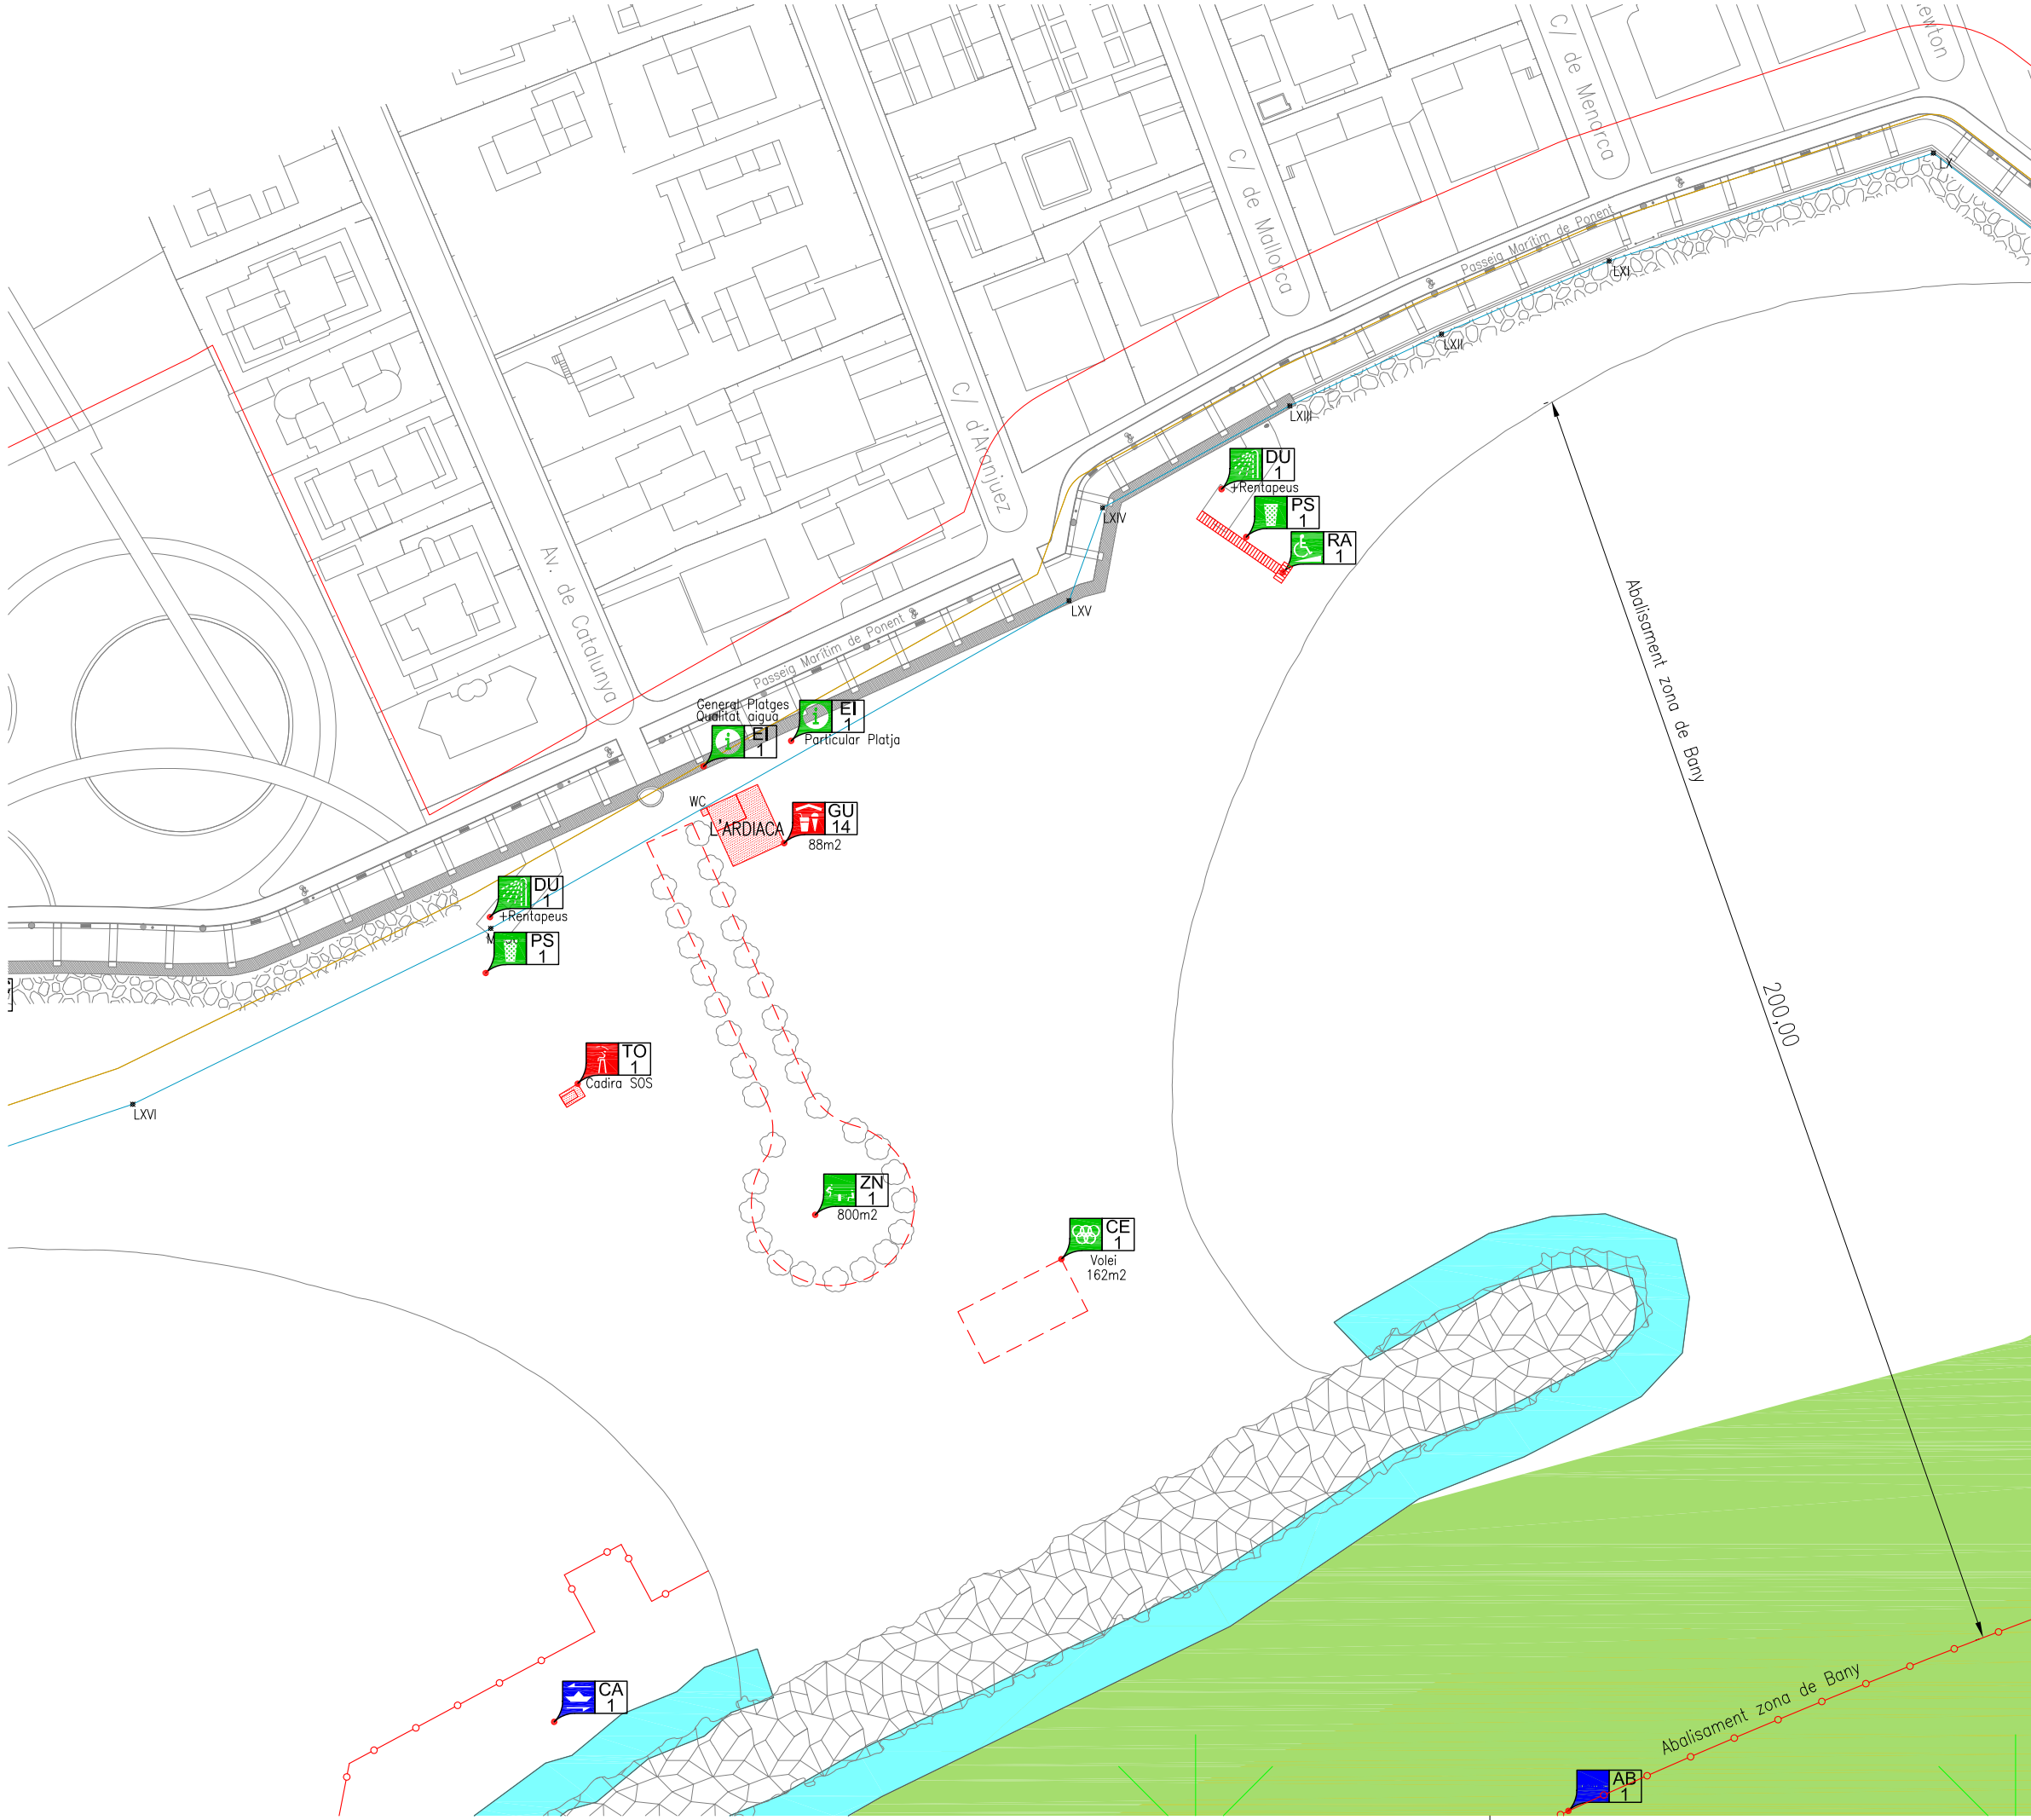

**LLEGENDA: ACTIVITATS**

Activitats amb explotació comercial

GU

Guingueta

TE

Terrassa

TN

Tendals

GA

Gandules

LV

Lloguer d'embarcacions sense motor

LM

Lloguer d'embarcacions amb motor

CB

Camp de boies

ZA

Zona d'avarada

EN

Escola nàutica

ZC

Zona d'esbarjo

PF

Pantalà flotant

PA

Parc Aquàtic

AC

Altres explotacions comercials

Activitats sense explotació comercial

CS

Caseta de salvament

TO

Torre de vigilància

DU

Dutxes

PS

Papereres

WC

Sanitaris

CA

Canal d'entrada i sortida d'embarcacions

AB

Abalisament

EI

Element informatiu

RA

Rampa d'accés per persones amb mobilitat reduïda

CE

Camp d'esports

ZN

Zona d'esbarjo no comercial

AN

Altres ocupacions no comercials

Ubicació alternativa de l'activitat

-

Ubicació alternativa

Plànol d'ordenació de la platja

Platja de l'Ardiaca (4/5)

Ajuntament de Cambrils - Temporada 2020 -

PLA DE DISTRIBUCIÓ D'USOS I SERVEIS DE

TEMPORADA DE LES PLATGES 2017-2021

E 1/1.000

0

50 m

Plànol: 2

4/29

Data: 10/2019



LLEENDA: ACTIVITATS

Activitats amb explotació comercial

- GU Guingueta
- TE Terrassa
- TN Tendals
- GA Gandules
- LV Lloguer d'embarcacions sense motor
- LM Lloguer d'embarcacions amb motor
- CB Camp de boies
- ZA Zona d'avarada
- EN Escola nàutica
- ZC Zona d'esbarjo
- PF Pantalà flotant
- PA Parc Aquàtic
- AC Altres explotacions comercials

Activitats sense explotació comercial


- CS Caseta de salvament
- TO Torre de vigilància
- DU Dutxes
- PS Papereres
- WC Sanitaris
- CA Canal d'entrada i sortida d'embarcacions
- AB Abalisament
- EI Element informatiu
- RA Rampa d'accés per persones amb mobilitat reduïda
- CE Camp d'esports
- ZN Zona d'esbarjo no comercial
- AN Altres ocupacions no comercials

Ubicació alternativa de l'activitat

- UA Ubicació alternativa

Plànol d'ordenació de la platja	Plànol: 2
Platja de l'Ardiaca (5/5)	5/29
Ajuntament de Cambrils - Temporada 2020 - PLA DE DISTRIBUCIÓ D'USOS I SERVEIS DE TEMPORADA DE LES PLATGES 2017-2021	Data: 10/2019
E 1/1.000	
0 50 m	



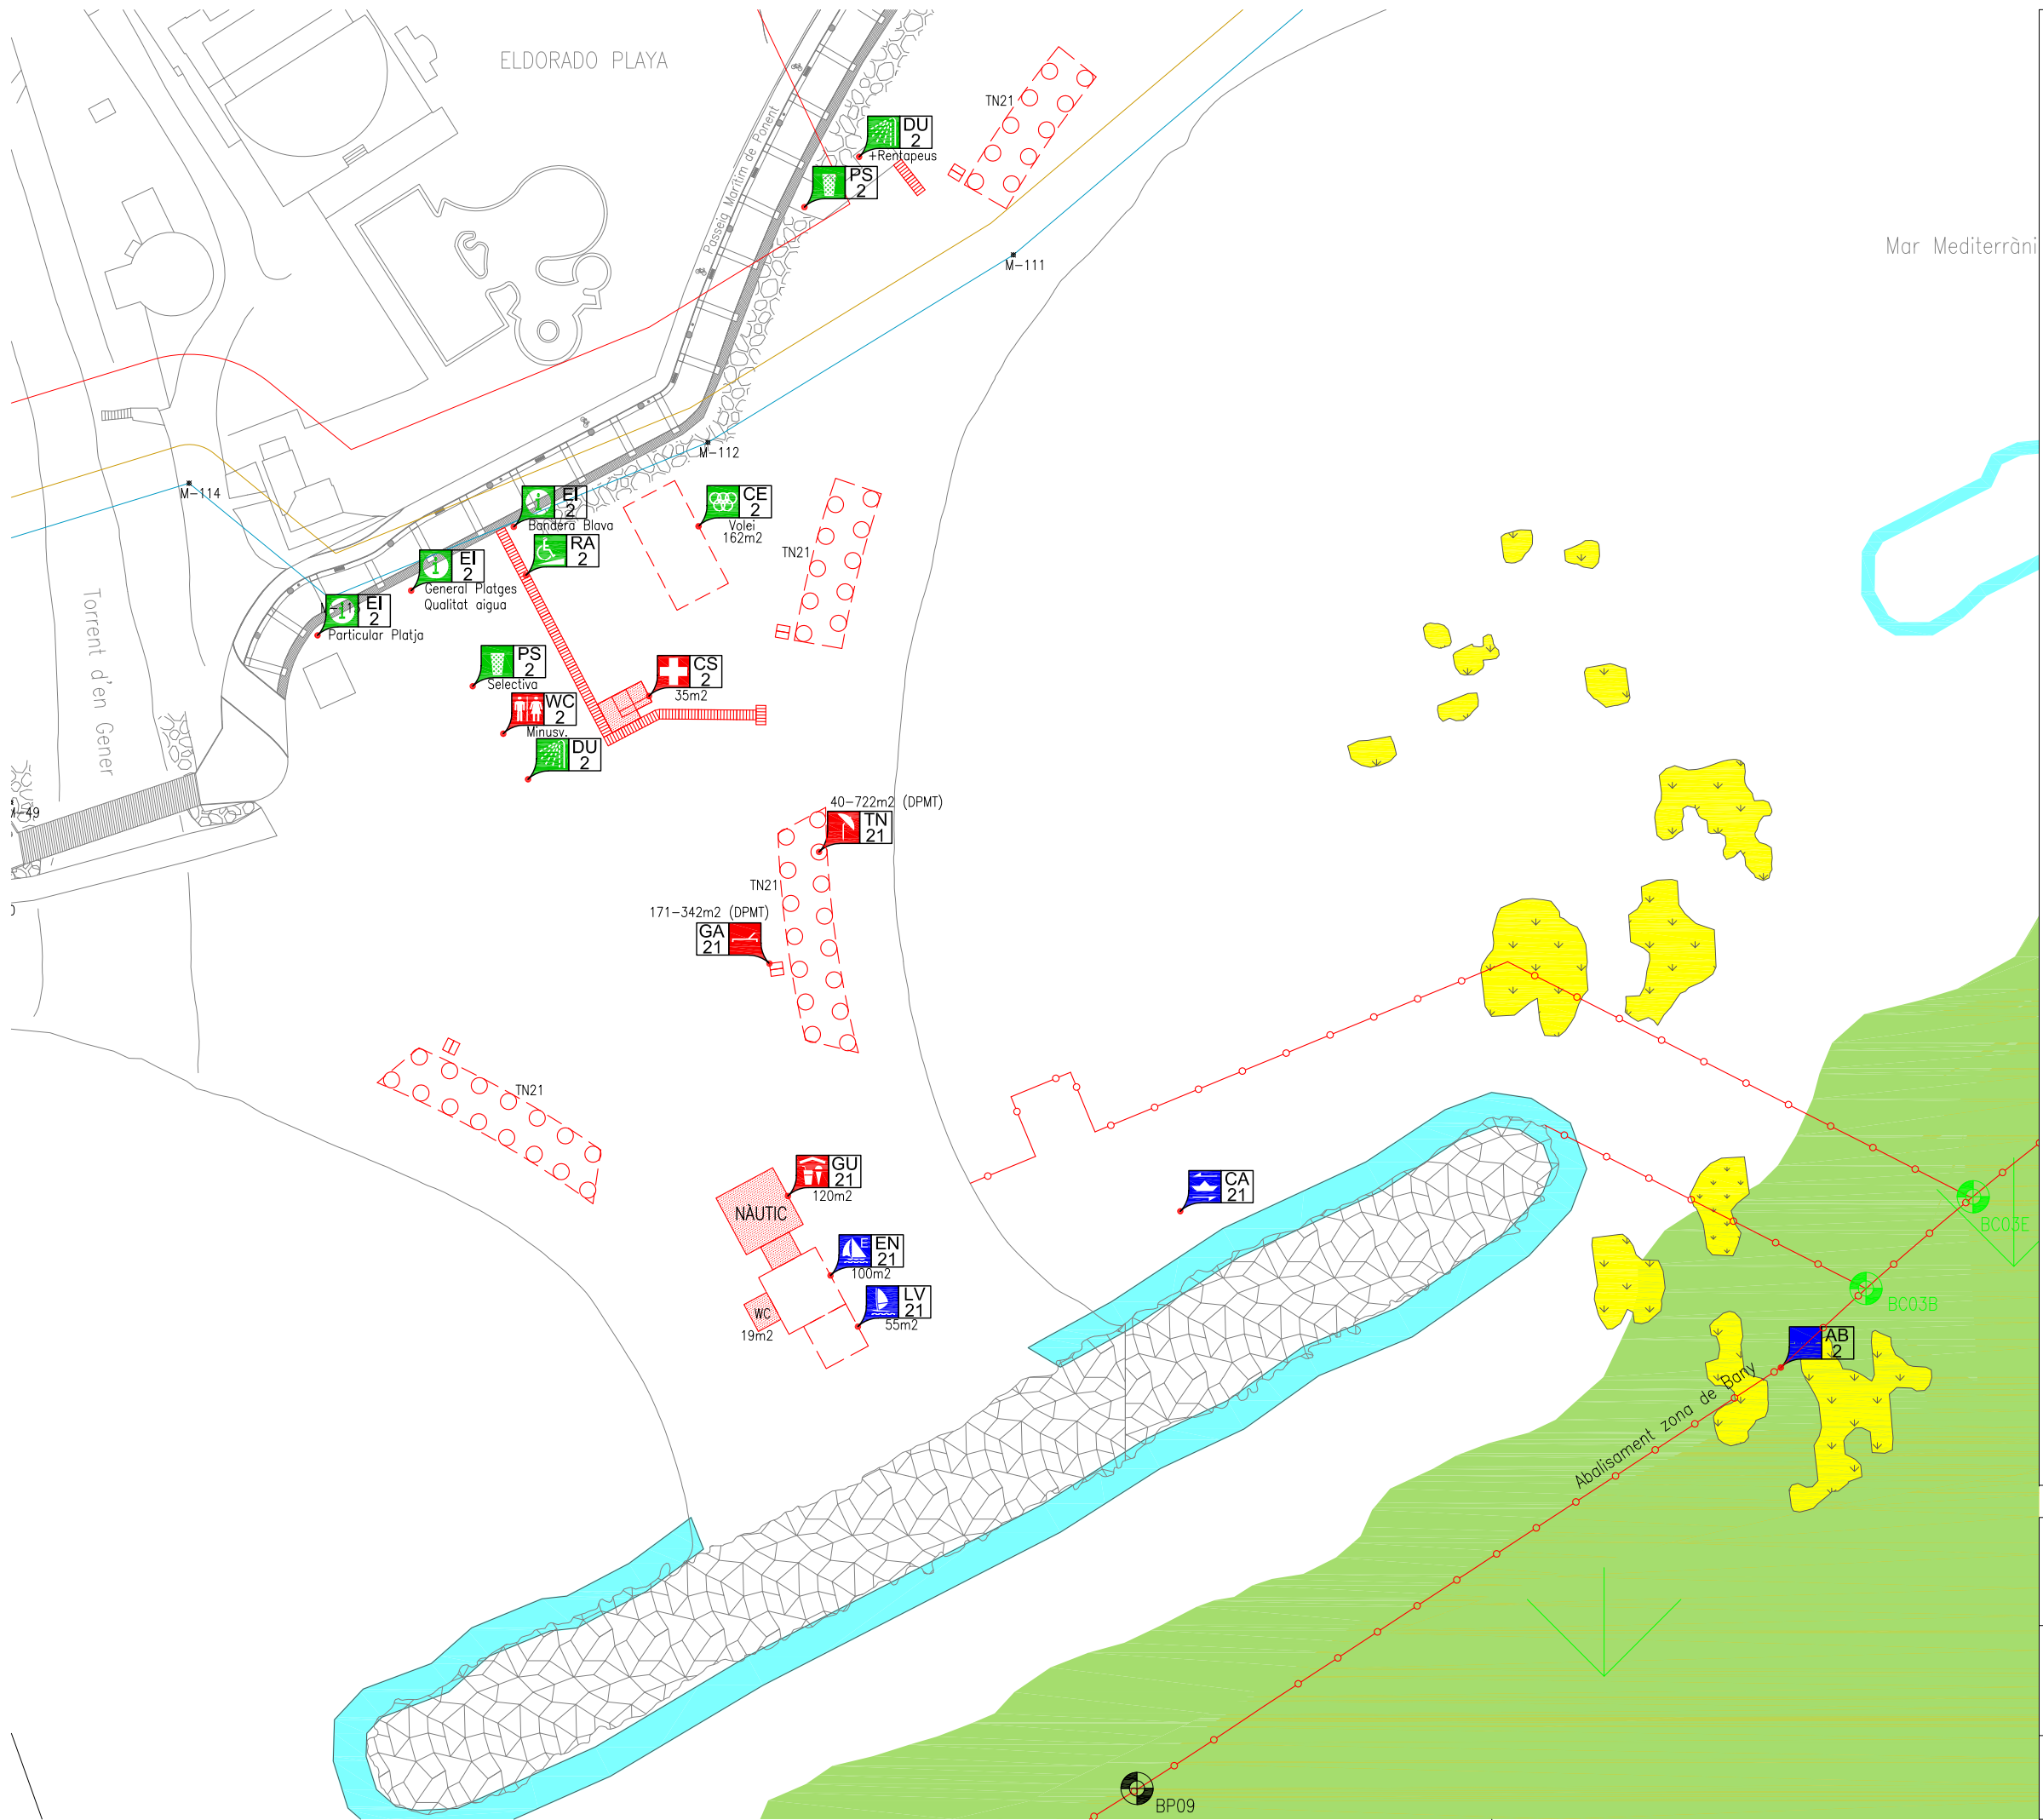

LLEENDA: ACTIVITATS

Activitats amb explotació comercial

- GU Guingueta
- TE Terrassa
- TN Tendals
- GA Gandules
- LV Lloguer d'embarcacions sense motor
- LM Lloguer d'embarcacions amb motor
- CB Camp de boies
- ZA Zona d'avarada
- EN Escola nàutica
- ZC Zona d'esbarjo
- PF Pantalà flotant
- PA Parc Aquàtic
- AC Altres explotacions comercials

Activitats sense explotació comercial

- CS Caseta de salvament
- TO Torre de vigilància
- DU Dutxes
- PS Papereres
- WC Sanitaris
- CA Canal d'entrada i sortida d'embarcacions
- AB Abalisament
- EI Element informatiu
- RA Rampa d'accés per persones amb mobilitat reduïda
- CE Camp d'esports
- ZN Zona d'esbarjo no comercial
- AN Altres ocupacions no comercials

Ubicació alternativa de l'activitat

- AB Ubicació alternativa

Plànol d'ordenació de la platja


Platja de la Llosa (1/5)

Ajuntament de Cambrils - Temporada 2020 -  
PLA DE DISTRIBUCIÓ D'USOS I SERVEIS DE  
TEMPORADA DE LES PLATGES 2017-2021

E 1/1.000





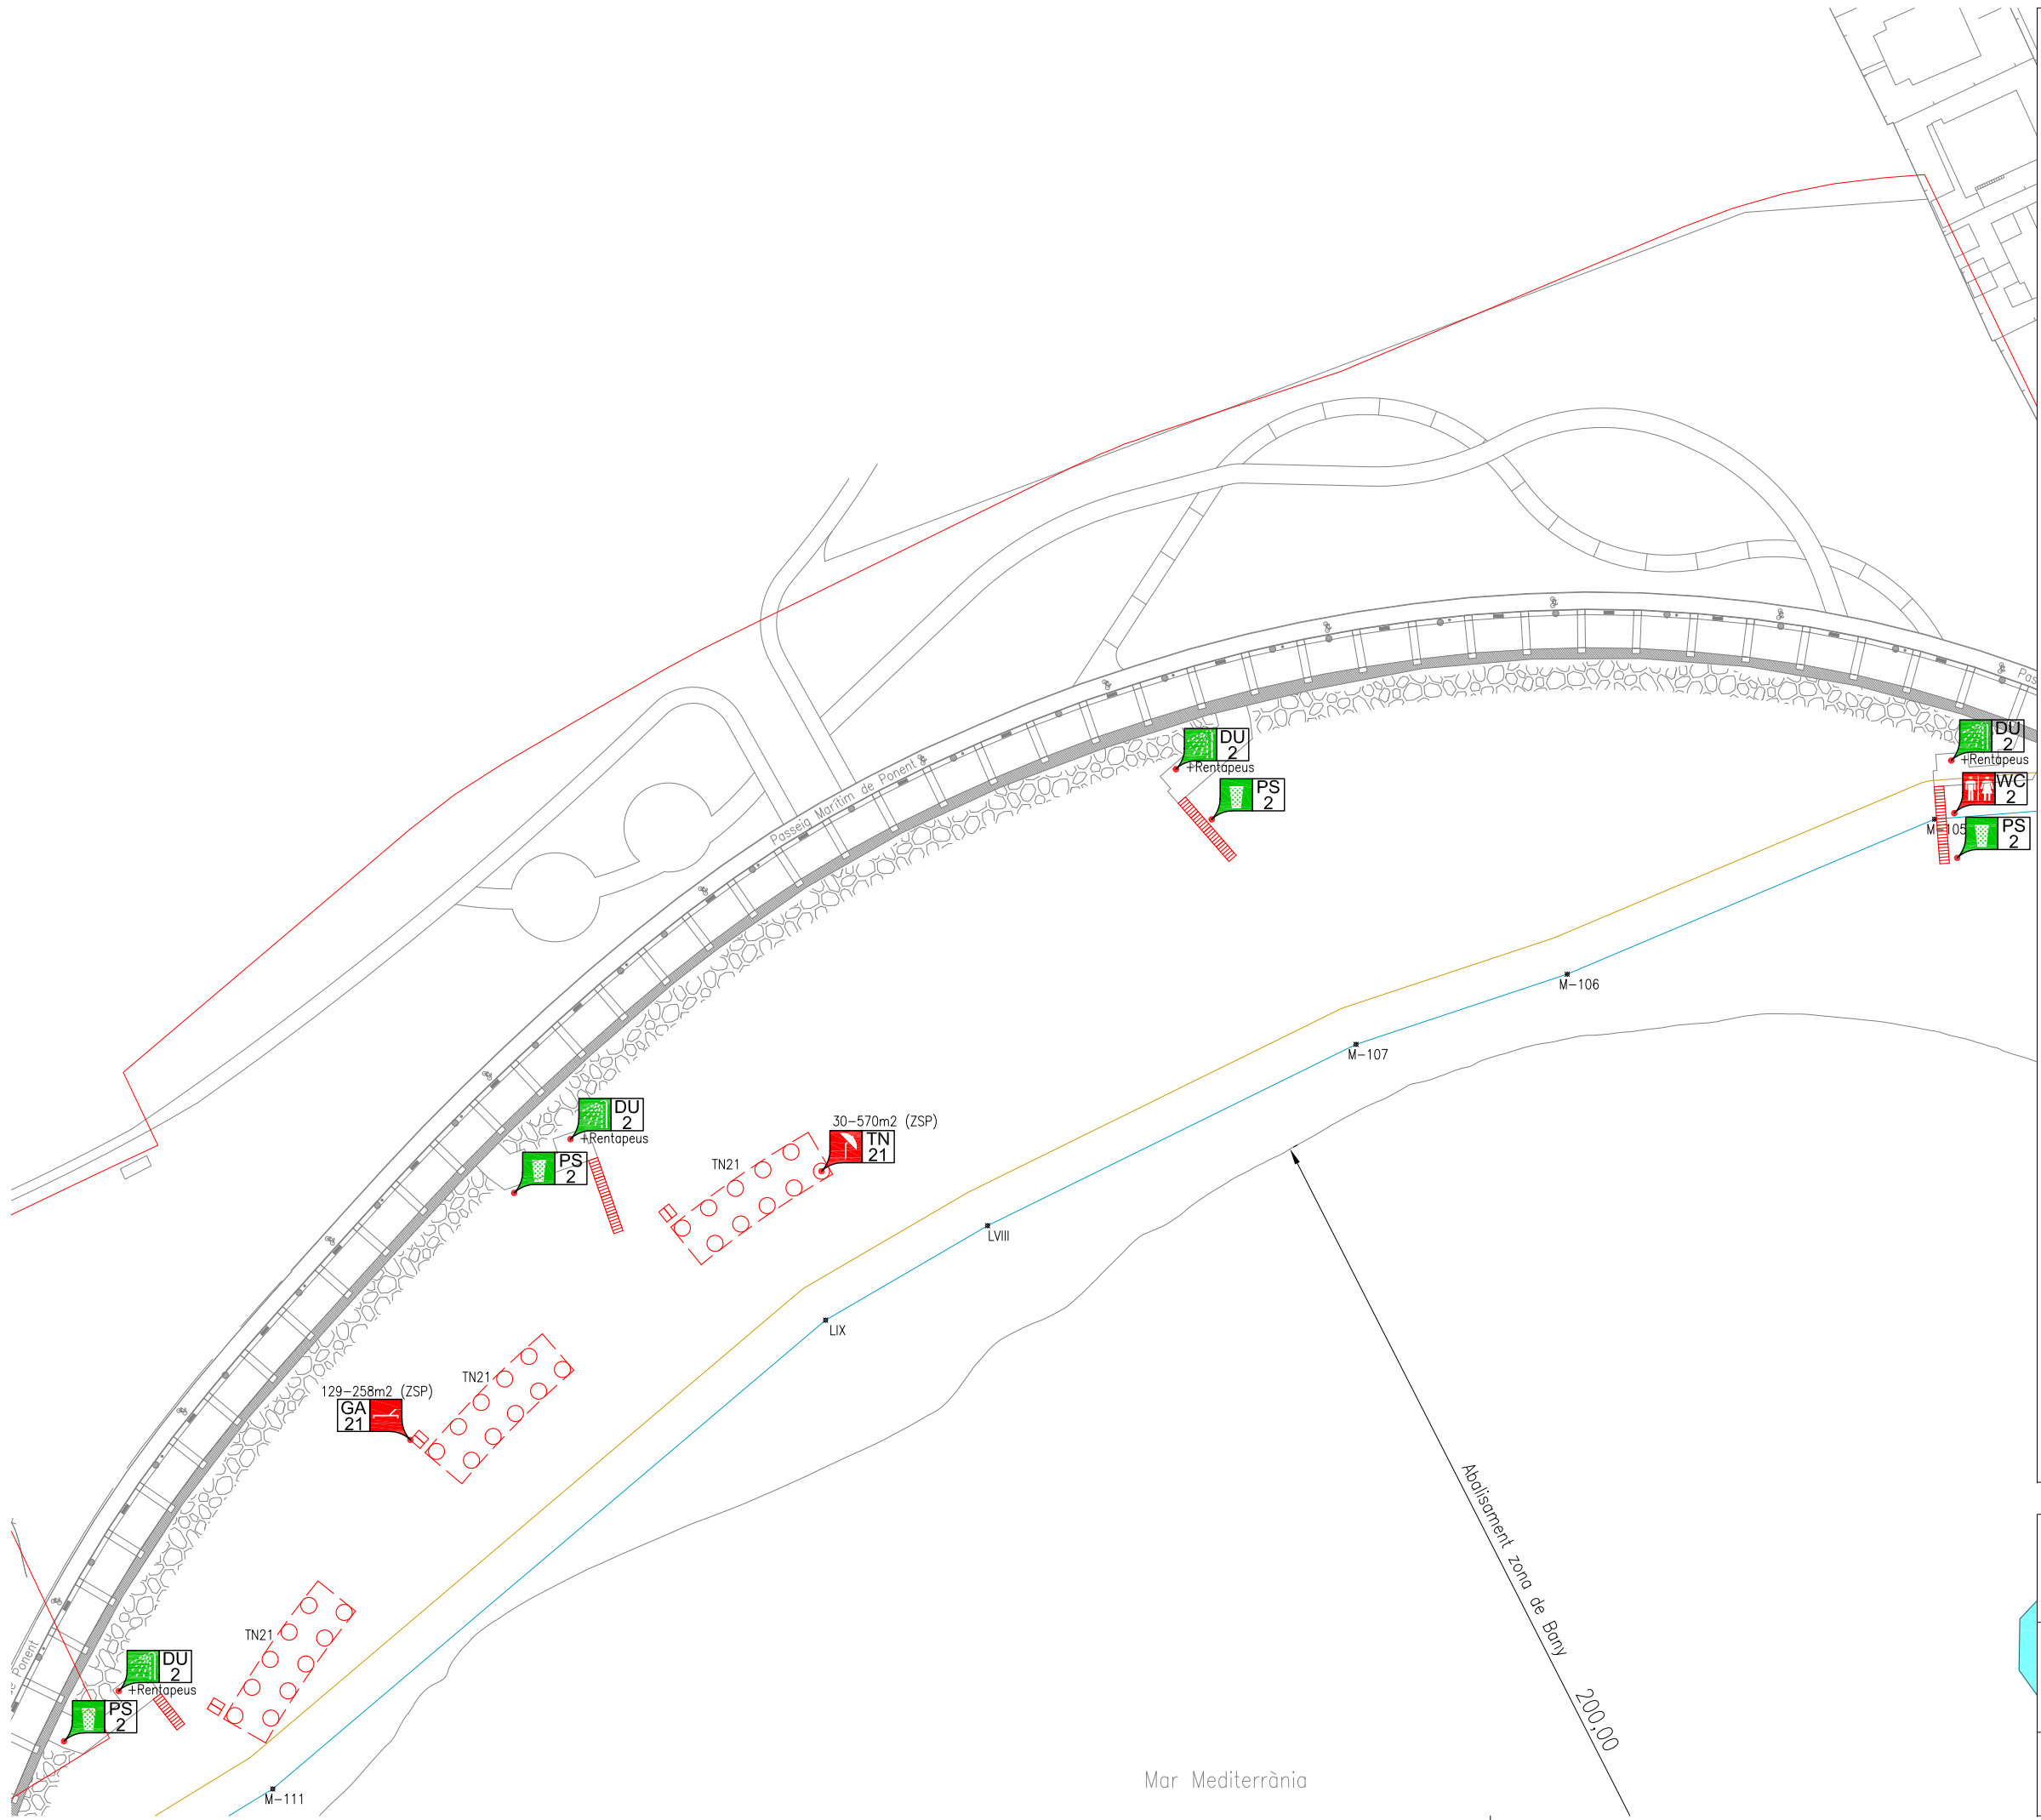








0 50 m

Plànol:  
**2**  
6/29  
Data:  
10/2019















LLEGENDA: ACTIVITATS


Activitats amb explotació comercial

-  GU Guingueta
-  TE Terrassa
-  TN Tendals
-  GA Gandules
-  LV Lloguer d'embarcacions sense motor
-  LM Lloguer d'embarcacions amb motor
-  CB Camp de boies
-  ZA Zona d'avarada
-  EN Escola nàutica
-  ZC Zona d'esbarjo
-  PF Pantalà flotant
-  PA Parc Aquàtic
-  AC Altres explotacions comercials

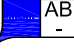Activitats sense explotació comercial

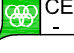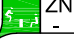-  CS Caseta de salvament
-  TO Torre de vigilància
-  DU Dutxes
-  PS Papereres
-  WC Sanitaris
-  CA Canal d'entrada i sortida d'embarcacions
-  AB Abalisament
-  EI Element informatiu
-  RA Rampa d'accés per persones amb mobilitat reduïda
-  CE Camp d'esports
-  ZN Zona d'esbarjo no comercial
-  AN Altres ocupacions no comercials

Ubicació alternativa de l'activitat

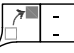-  Ubicació alternativa

Plànol d'ordenació de la platja

Platja de la Llosa (2/5)

Ajuntament de Cambrils - Temporada 2020 -  
PLA DE DISTRIBUCIÓ D'USOS I SERVEIS DE  
TEMPORADA DE LES PLATGES 2017-2021


E 1/1.000

0 50 m

Plànol:  
**2**  
7/29  
Data:  
10/2019





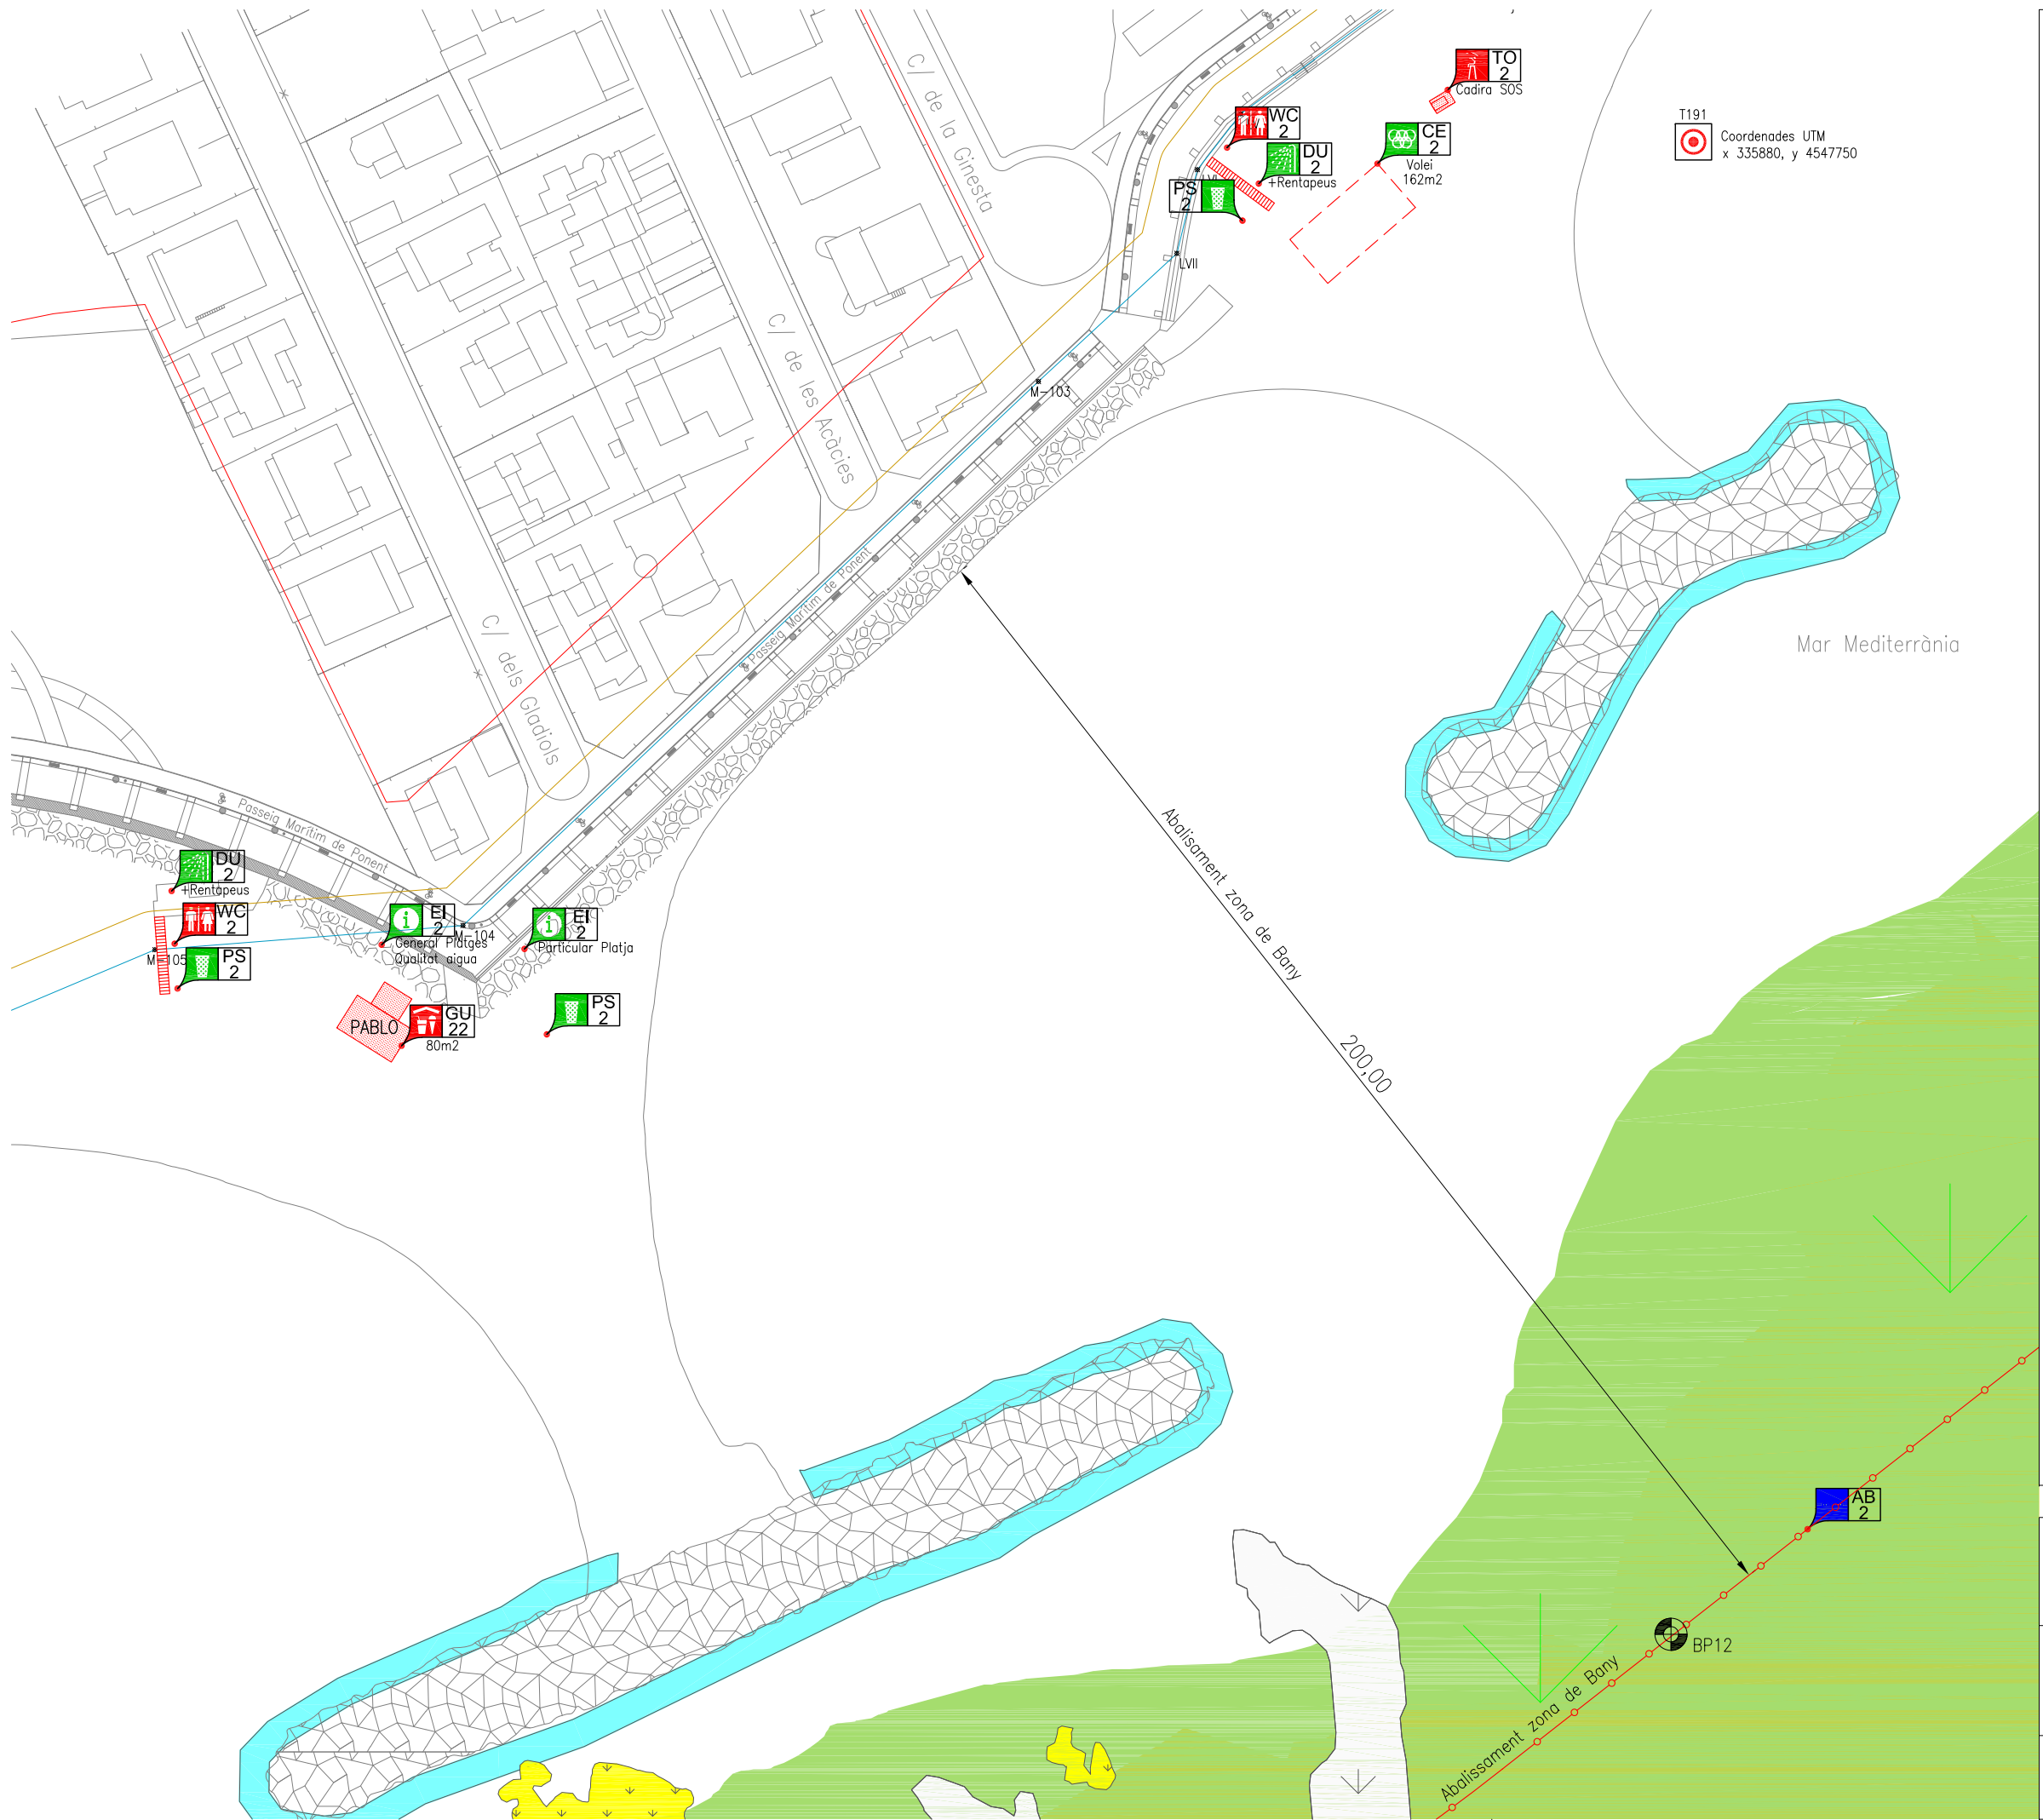

LLEENDA: ACTIVITATS

Activitats amb explotació comercial

- Guingueta
- Terrassa
- Tendals
- Gandules
- Lloguer d'embarcacions sense motor
- Lloguer d'embarcacions amb motor
- Camp de boies
- Zona d'avarada
- Escola nàutica
- Zona d'esbarjo
- Pantalà flotant
- Parc Aquàtic
- Altres explotacions comercials


Activitats sense explotació comercial

- Caseta de salvament
- Torre de vigilància
- Dutes
- Papereres
- Sanitaris
- Canal d'entrada i sortida d'embarcacions
- Abalisament
- Element informatiu
- Rampa d'accés per persones amb mobilitat reduïda
- Camp d'esports
- Zona d'esbarjo no comercial
- Altres ocupacions no comercials

Ubicació alternativa de l'activitat

- Ubicació alternativa

Plànol d'ordenació de la platja	Plànol: 2
Platja de la Llosa (3/5)	8/29
Ajuntament de Cambrils - Temporada 2020 - PLA DE DISTRIBUCIÓ D'USOS I SERVEIS DE TEMPORADA DE LES PLATGES 2017-2021	Data: 10/2019
E 1/1.000	
0 50 m	

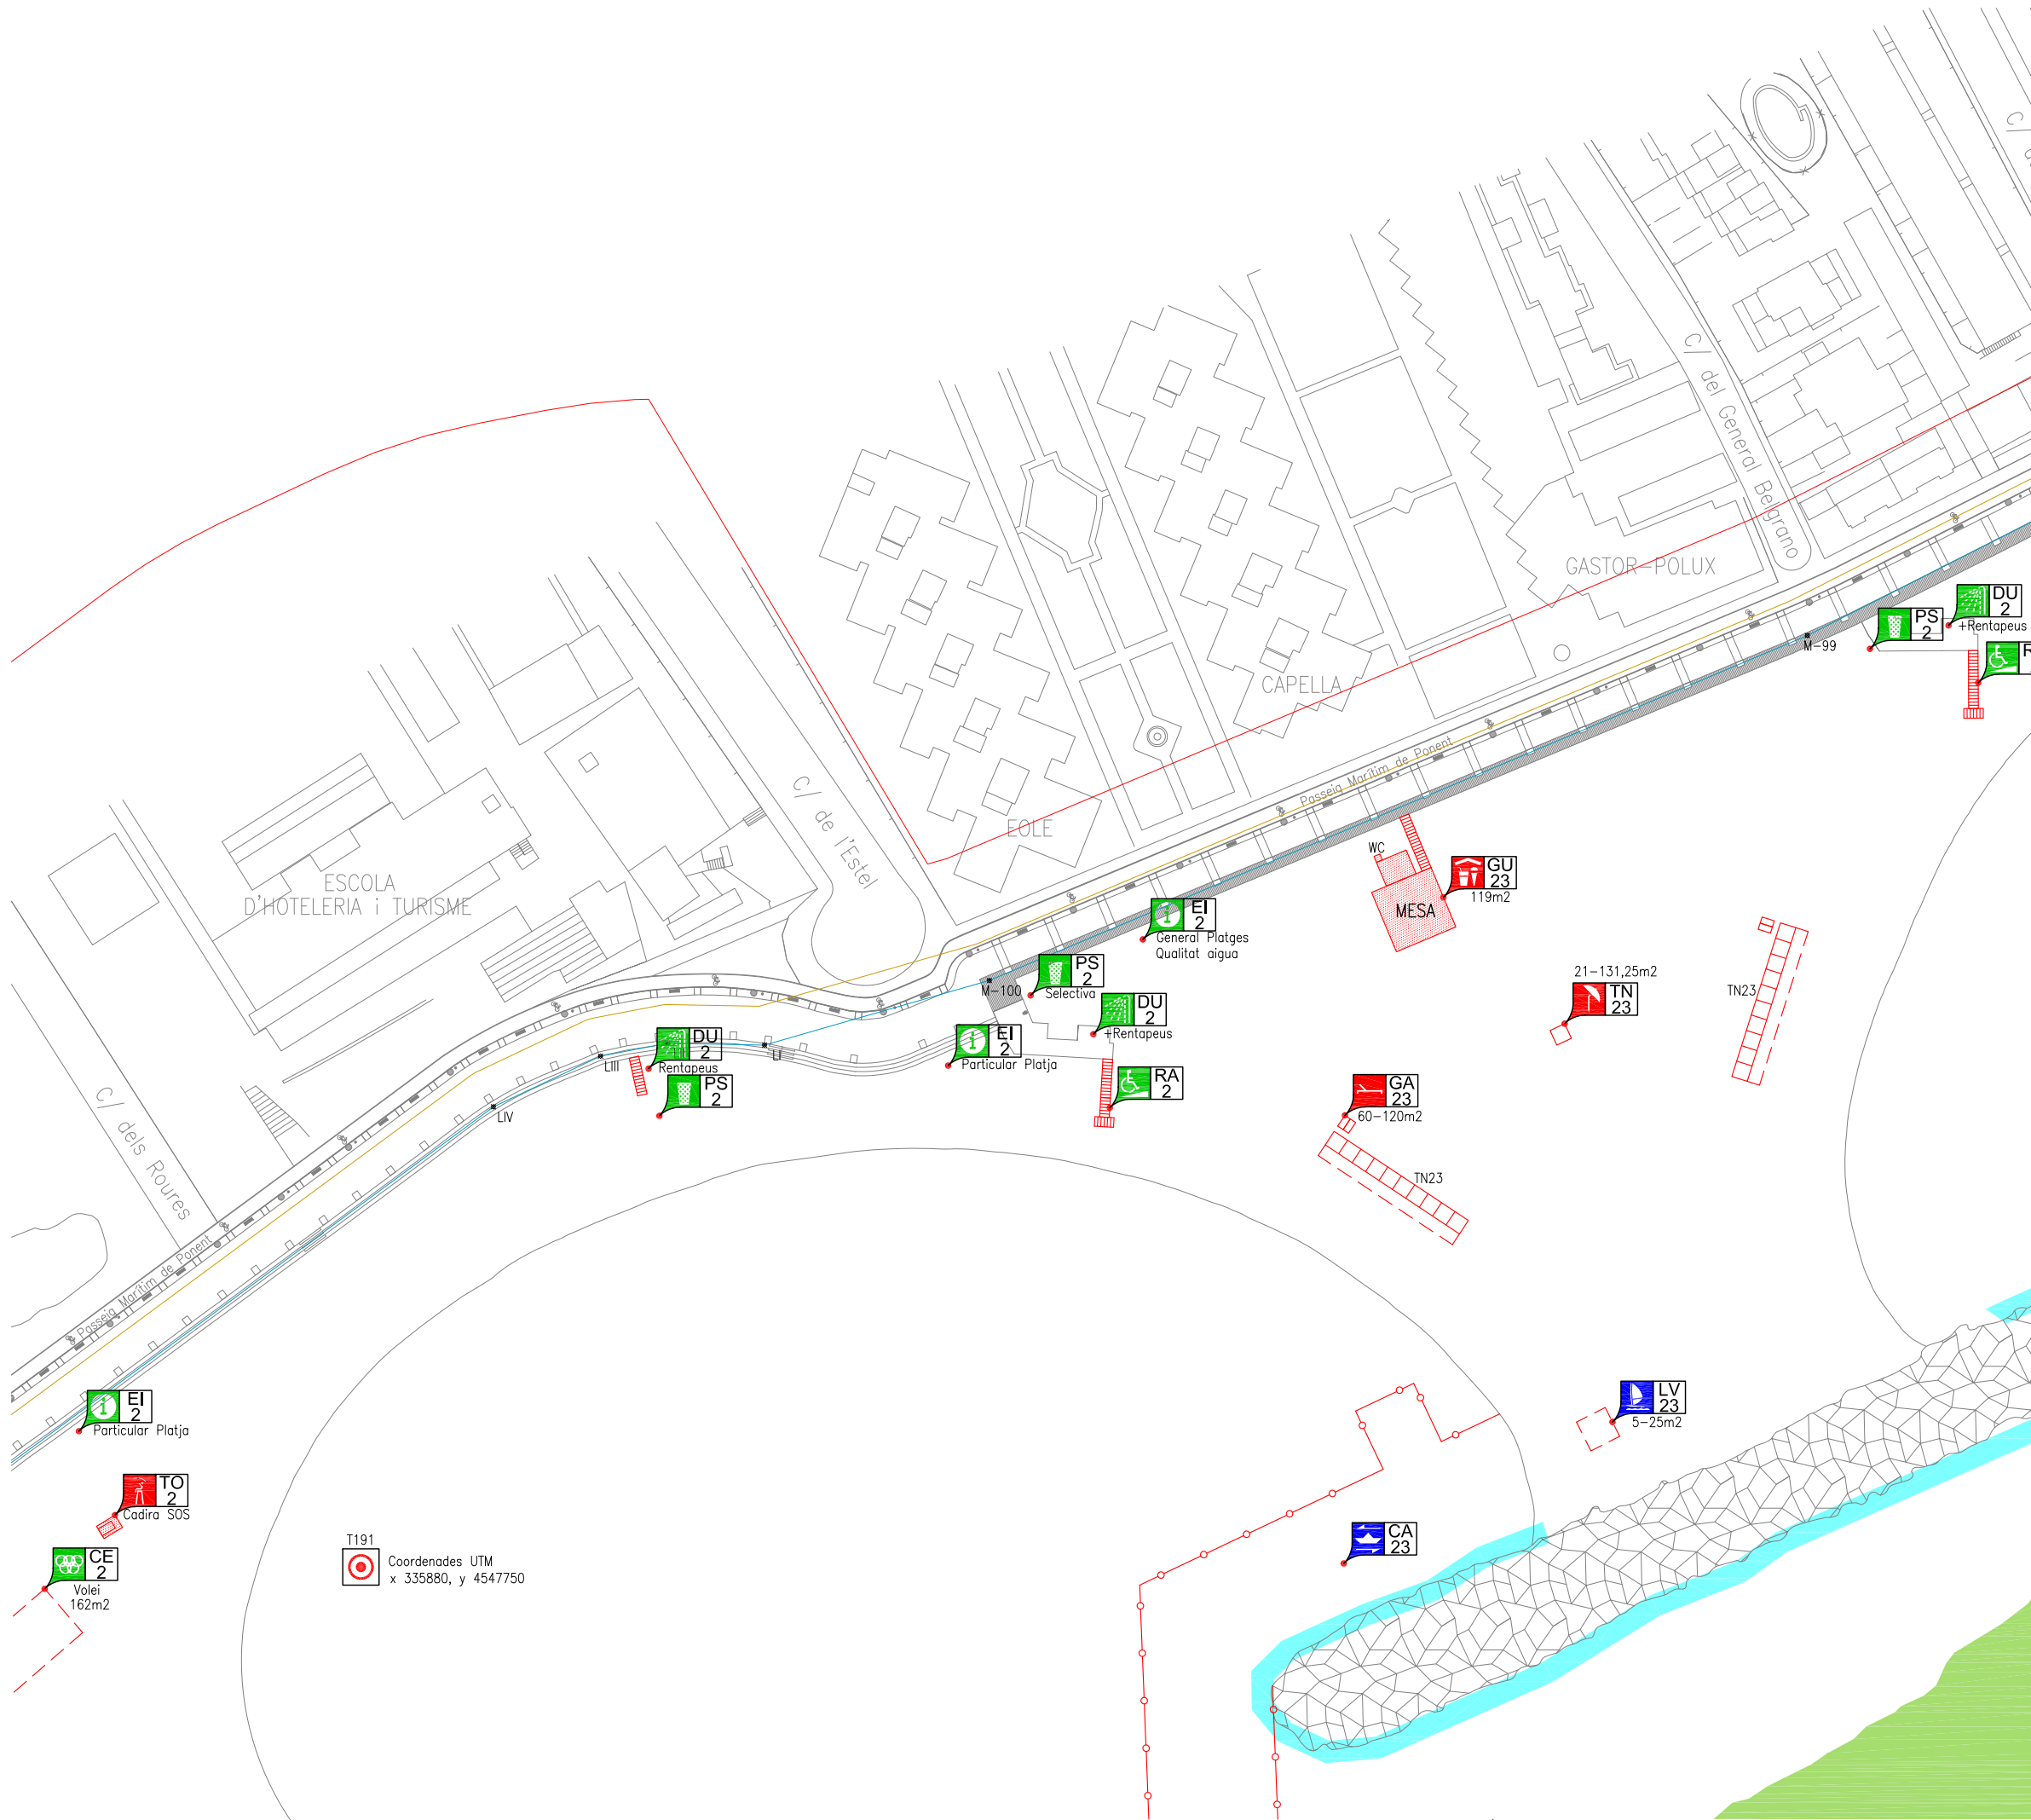

## LLEGENDA: ACTIVITATS

### Activitats amb explotació comercial

- GU Guingueta
- TE Terrassa
- TN Tendals
- GA Gandules
- LV Lloguer d'embarcacions sense motor
- LM Lloguer d'embarcacions amb motor
- CB Camp de boies
- ZA Zona d'avarada
- EN Escola nàutica
- ZC Zona d'esbarjo
- PF Pantalà flotant
- PA Parc Aquàtic
- AC Altres explotacions comercials

### Activitats sense explotació comercial

- CS Caseta de salvament
- TO Torre de vigilància
- DU Dutxes
- PS Papereres
- WC Sanitaris
- CA Canal d'entrada i sortida d'embarcacions
- AB Abalisament
- EI Element informatiu
- RA Rampa d'accés per persones amb mobilitat reduïda
- CE Camp d'esports
- ZN Zona d'esbarjo no comercial
- AN Altres ocupacions no comercials

### Ubicació alternativa de l'activitat

- Ubicació alternativa

Plànol d'ordenació de la platja


Platja de la Llosa (4/5)

Ajuntament de Cambrils - Temporada 2020 -  
PLA DE DISTRIBUCIÓ D'USOS I SERVEIS DE  
TEMPORADA DE LES PLATGES 2017-2021

E 1/1.000





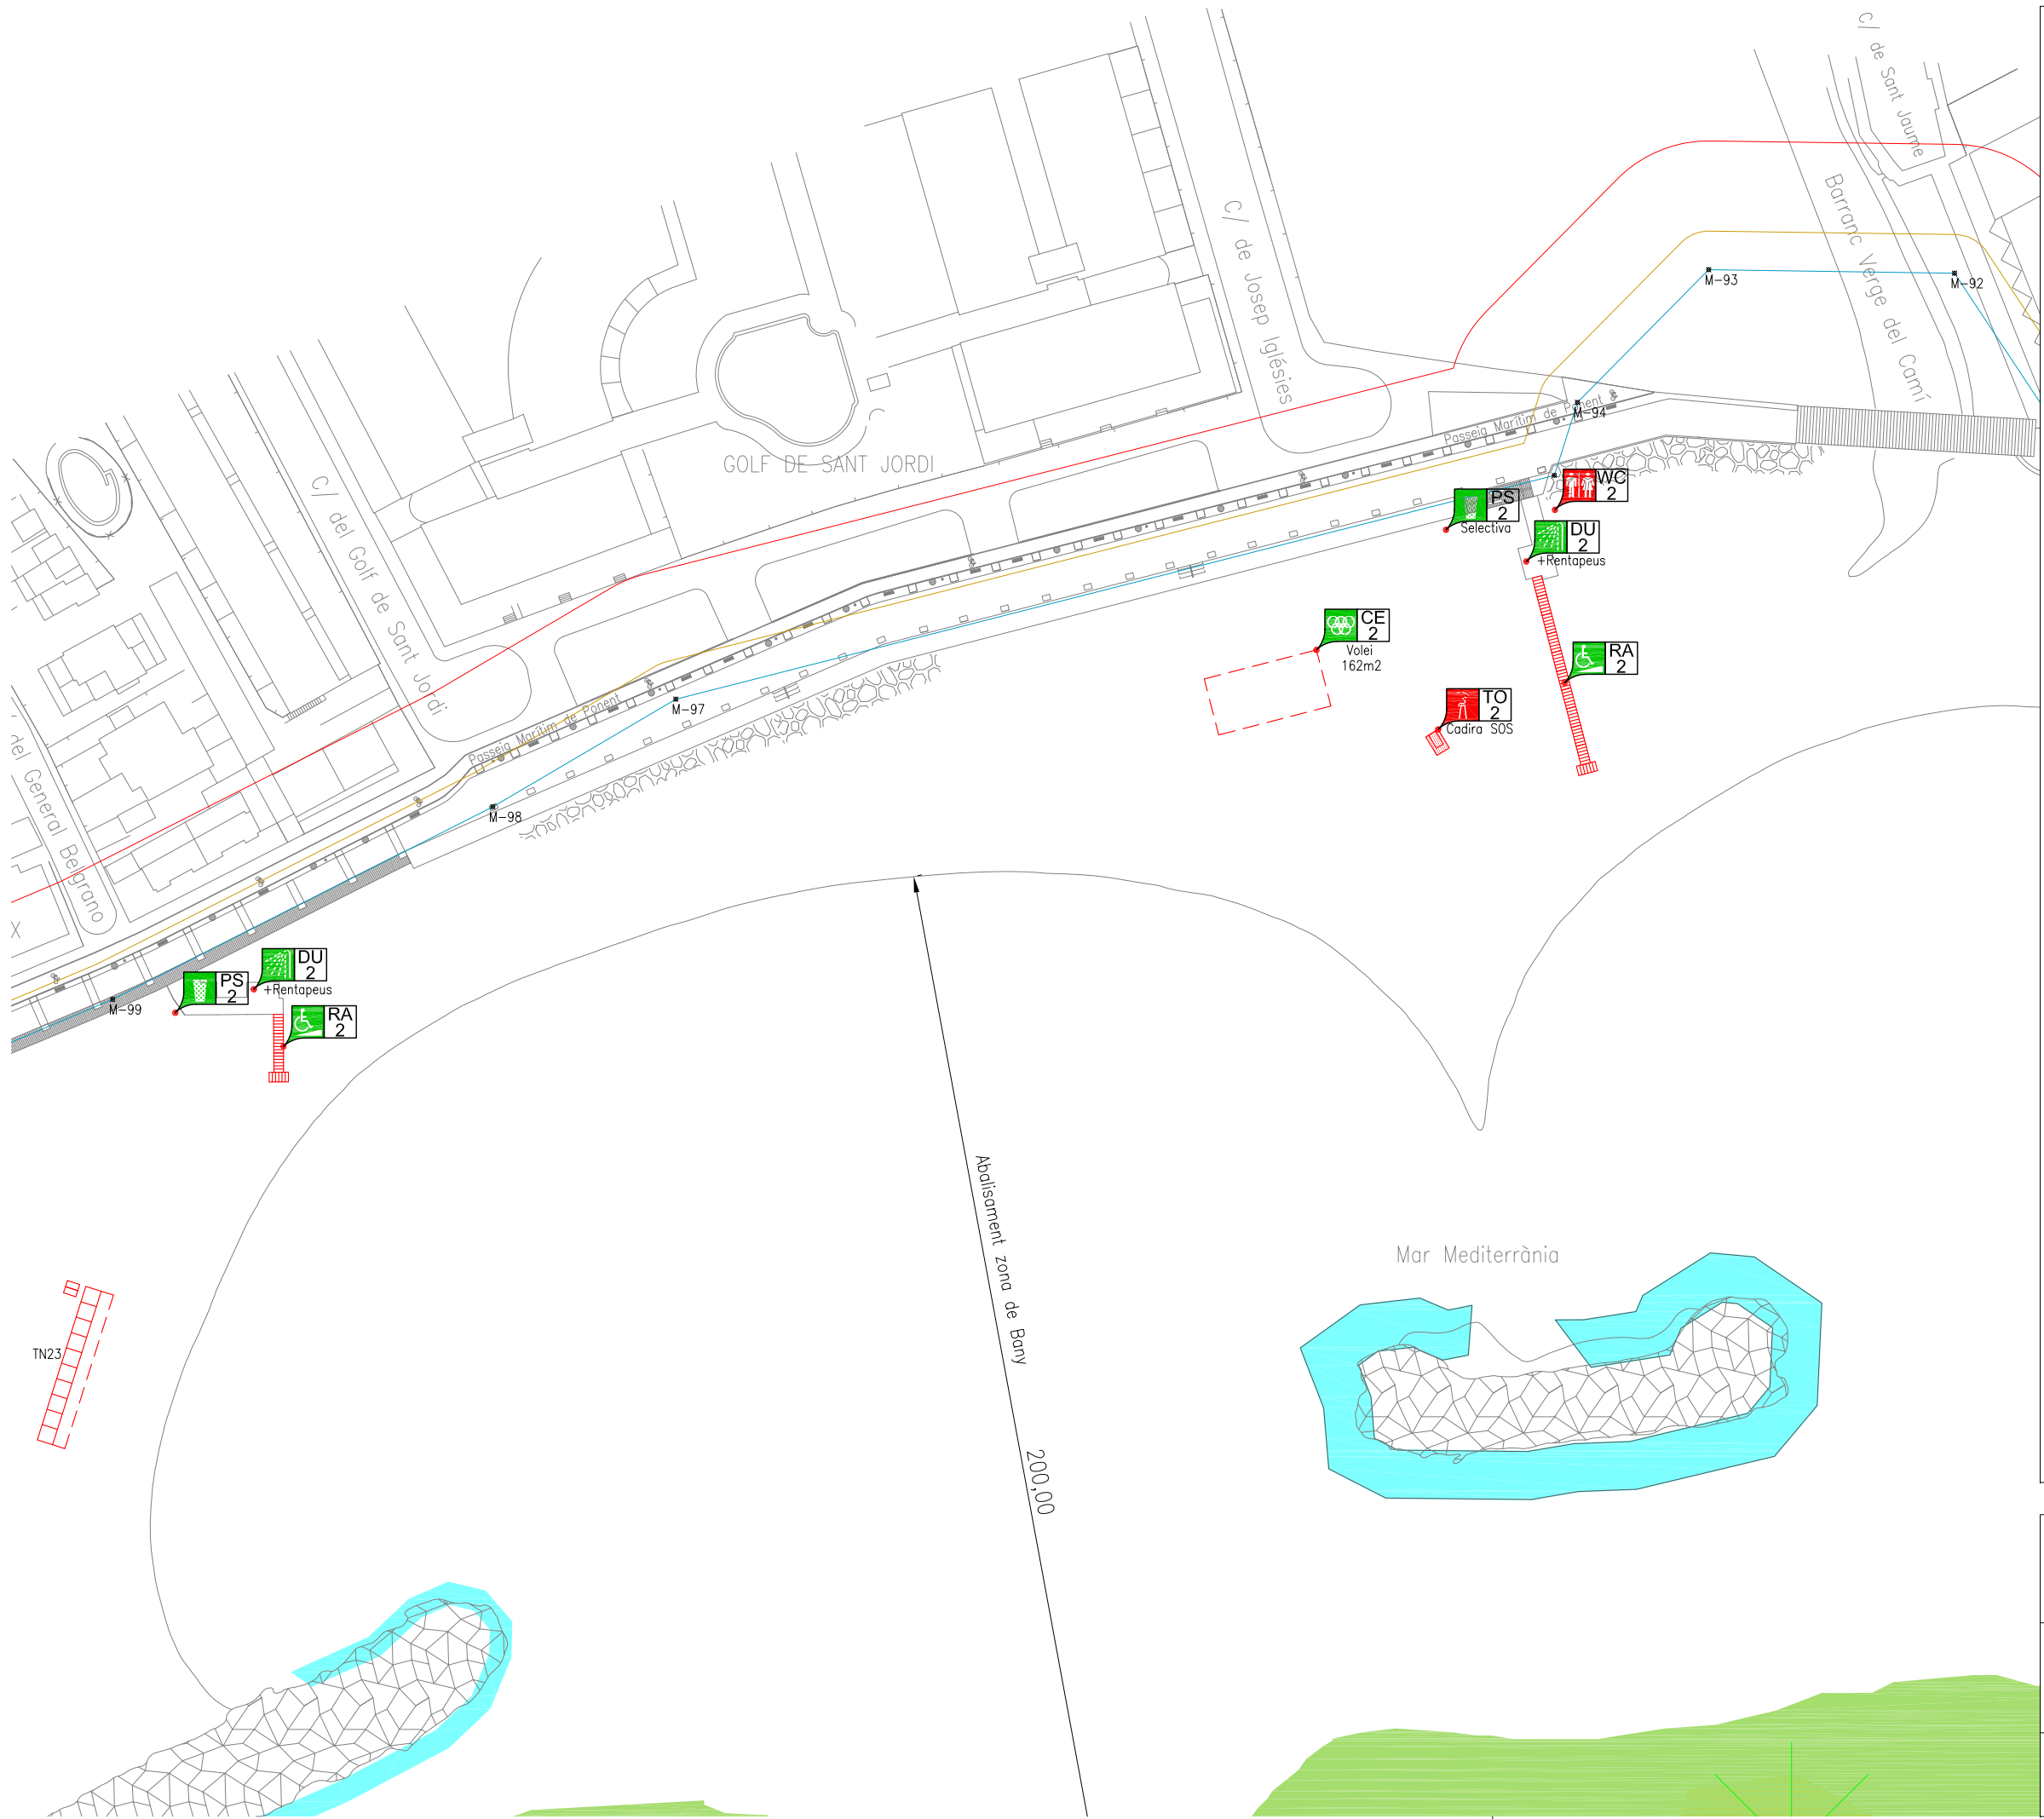








0 50 m

Plànol: 2  
9/29  
Data: 10/2019















### LLEGENDA: ACTIVITATS

#### Activitats amb explotació comercial

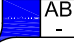-  **GU** Guingueta
-  **TE** Terrassa
-  **TN** Tendals
-  **GA** Gandules
-  **LV** Lloguer d'embarcacions sense motor
-  **LM** Lloguer d'embarcacions amb motor
-  **CB** Camp de boies
-  **ZA** Zona d'avarada
-  **EN** Escola nàutica
-  **ZC** Zona d'esbarjo
-  **PF** Pantalà flotant
-  **PA** Parc Aquàtic
-  **AC** Altres explotacions comercials
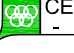
#### Activitats sense explotació comercial

-  **CS** Caseta de salvament
-  **TO** Torre de vigilància
-  **DU** Dutxes
-  **PS** Papereres
-  **WC** Sanitaris
-  **CA** Canal d'entrada i sortida d'embarcacions
-  **AB** Abalisament
-  **EI** Element informatiu
-  **RA** Rampa d'accés per persones amb mobilitat reduïda
-  **CE** Camp d'esports
-  **ZN** Zona d'esbarjo no comercial
-  **AN** Altres ocupacions no comercials

#### Ubicació alternativa de l'activitat

-  **-** Ubicació alternativa

Plànol d'ordenació de la platja

Platja de la Llosa (5/5)

Ajuntament de Cambrils - Temporada 2020 -  
PLA DE DISTRIBUCIÓ D'USOS I SERVEIS DE  
TEMPORADA DE LES PLATGES 2017-2021

E 1/1.000

0 50 m

Plànol:

2


Data:

10/29

Data:

10/2019



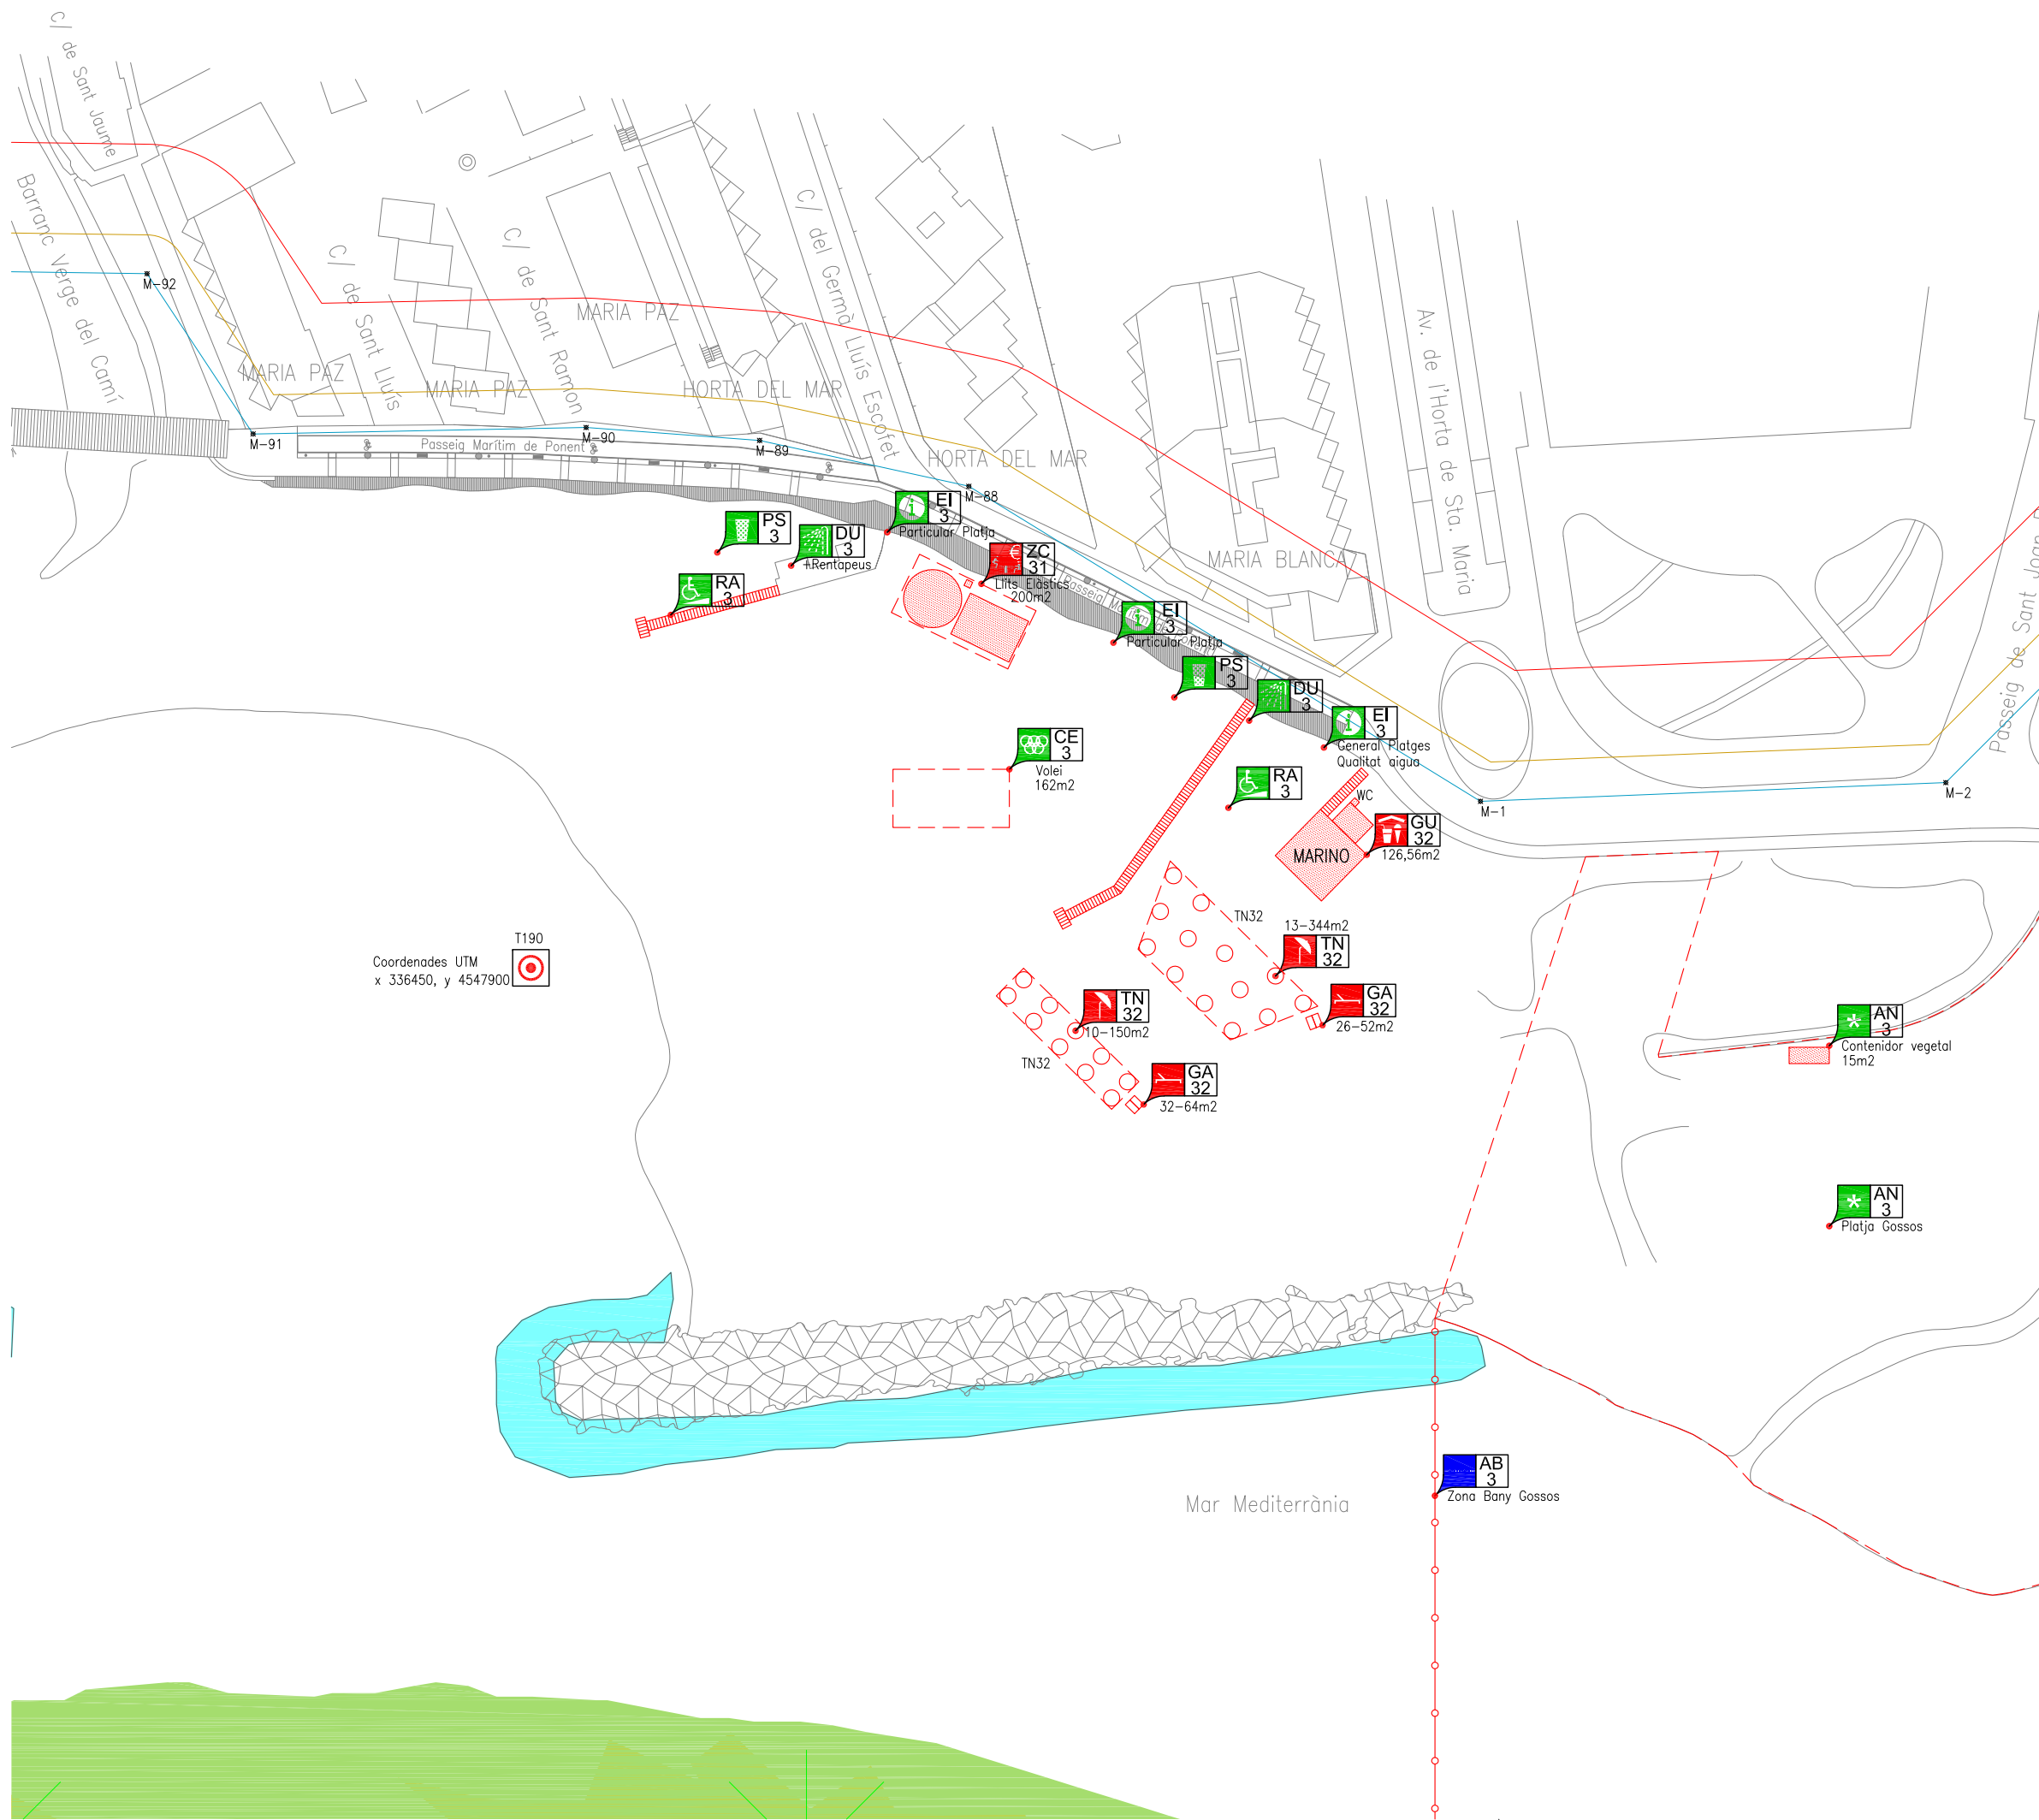

LLEGENDA: ACTIVITATS

Activitats amb explotació comercial

GU

Guingueta

TE

Terrassa

TN

Tendals

GA

Gandules

LV

Lloguer d'embarcacions sense motor

LM

Lloguer d'embarcacions amb motor

CB

Camp de boies

ZA

Zona d'avarada

EN

Escola nàutica

ZC

Zona d'esbarjo

PF

Pantalà flotant

PA

Parc Aquàtic

AC

Altres explotacions comercials

Activitats sense explotació comercial

CS

Caseta de salvament

TO

Torre de vigilància

DU

Dutes

PS

Papereres

WC

Sanitaris

CA

Canal d'entrada i sortida d'embarcacions

AB

Abalisament

EI

Element informatiu

RA

Rampa d'accés per persones amb mobilitat reduïda

CE

Camp d'esports

ZN

Zona d'esbarjo no comercial

AN

Altres ocupacions no comercials

Ubicació alternativa de l'activitat

Ubicació alternativa

Plànol d'ordenació de la platja

Platja de l'Horta de Santa Maria

Ajuntament de Cambrils - Temporada 2020 -  
PLA DE DISTRIBUCIÓ D'USOS I SERVEIS DE  
TEMPORADA DE LES PLATGES 2017-2021

E 1/1.000


0

50 m

Plànol: 2

11/29

Data: 10/2019

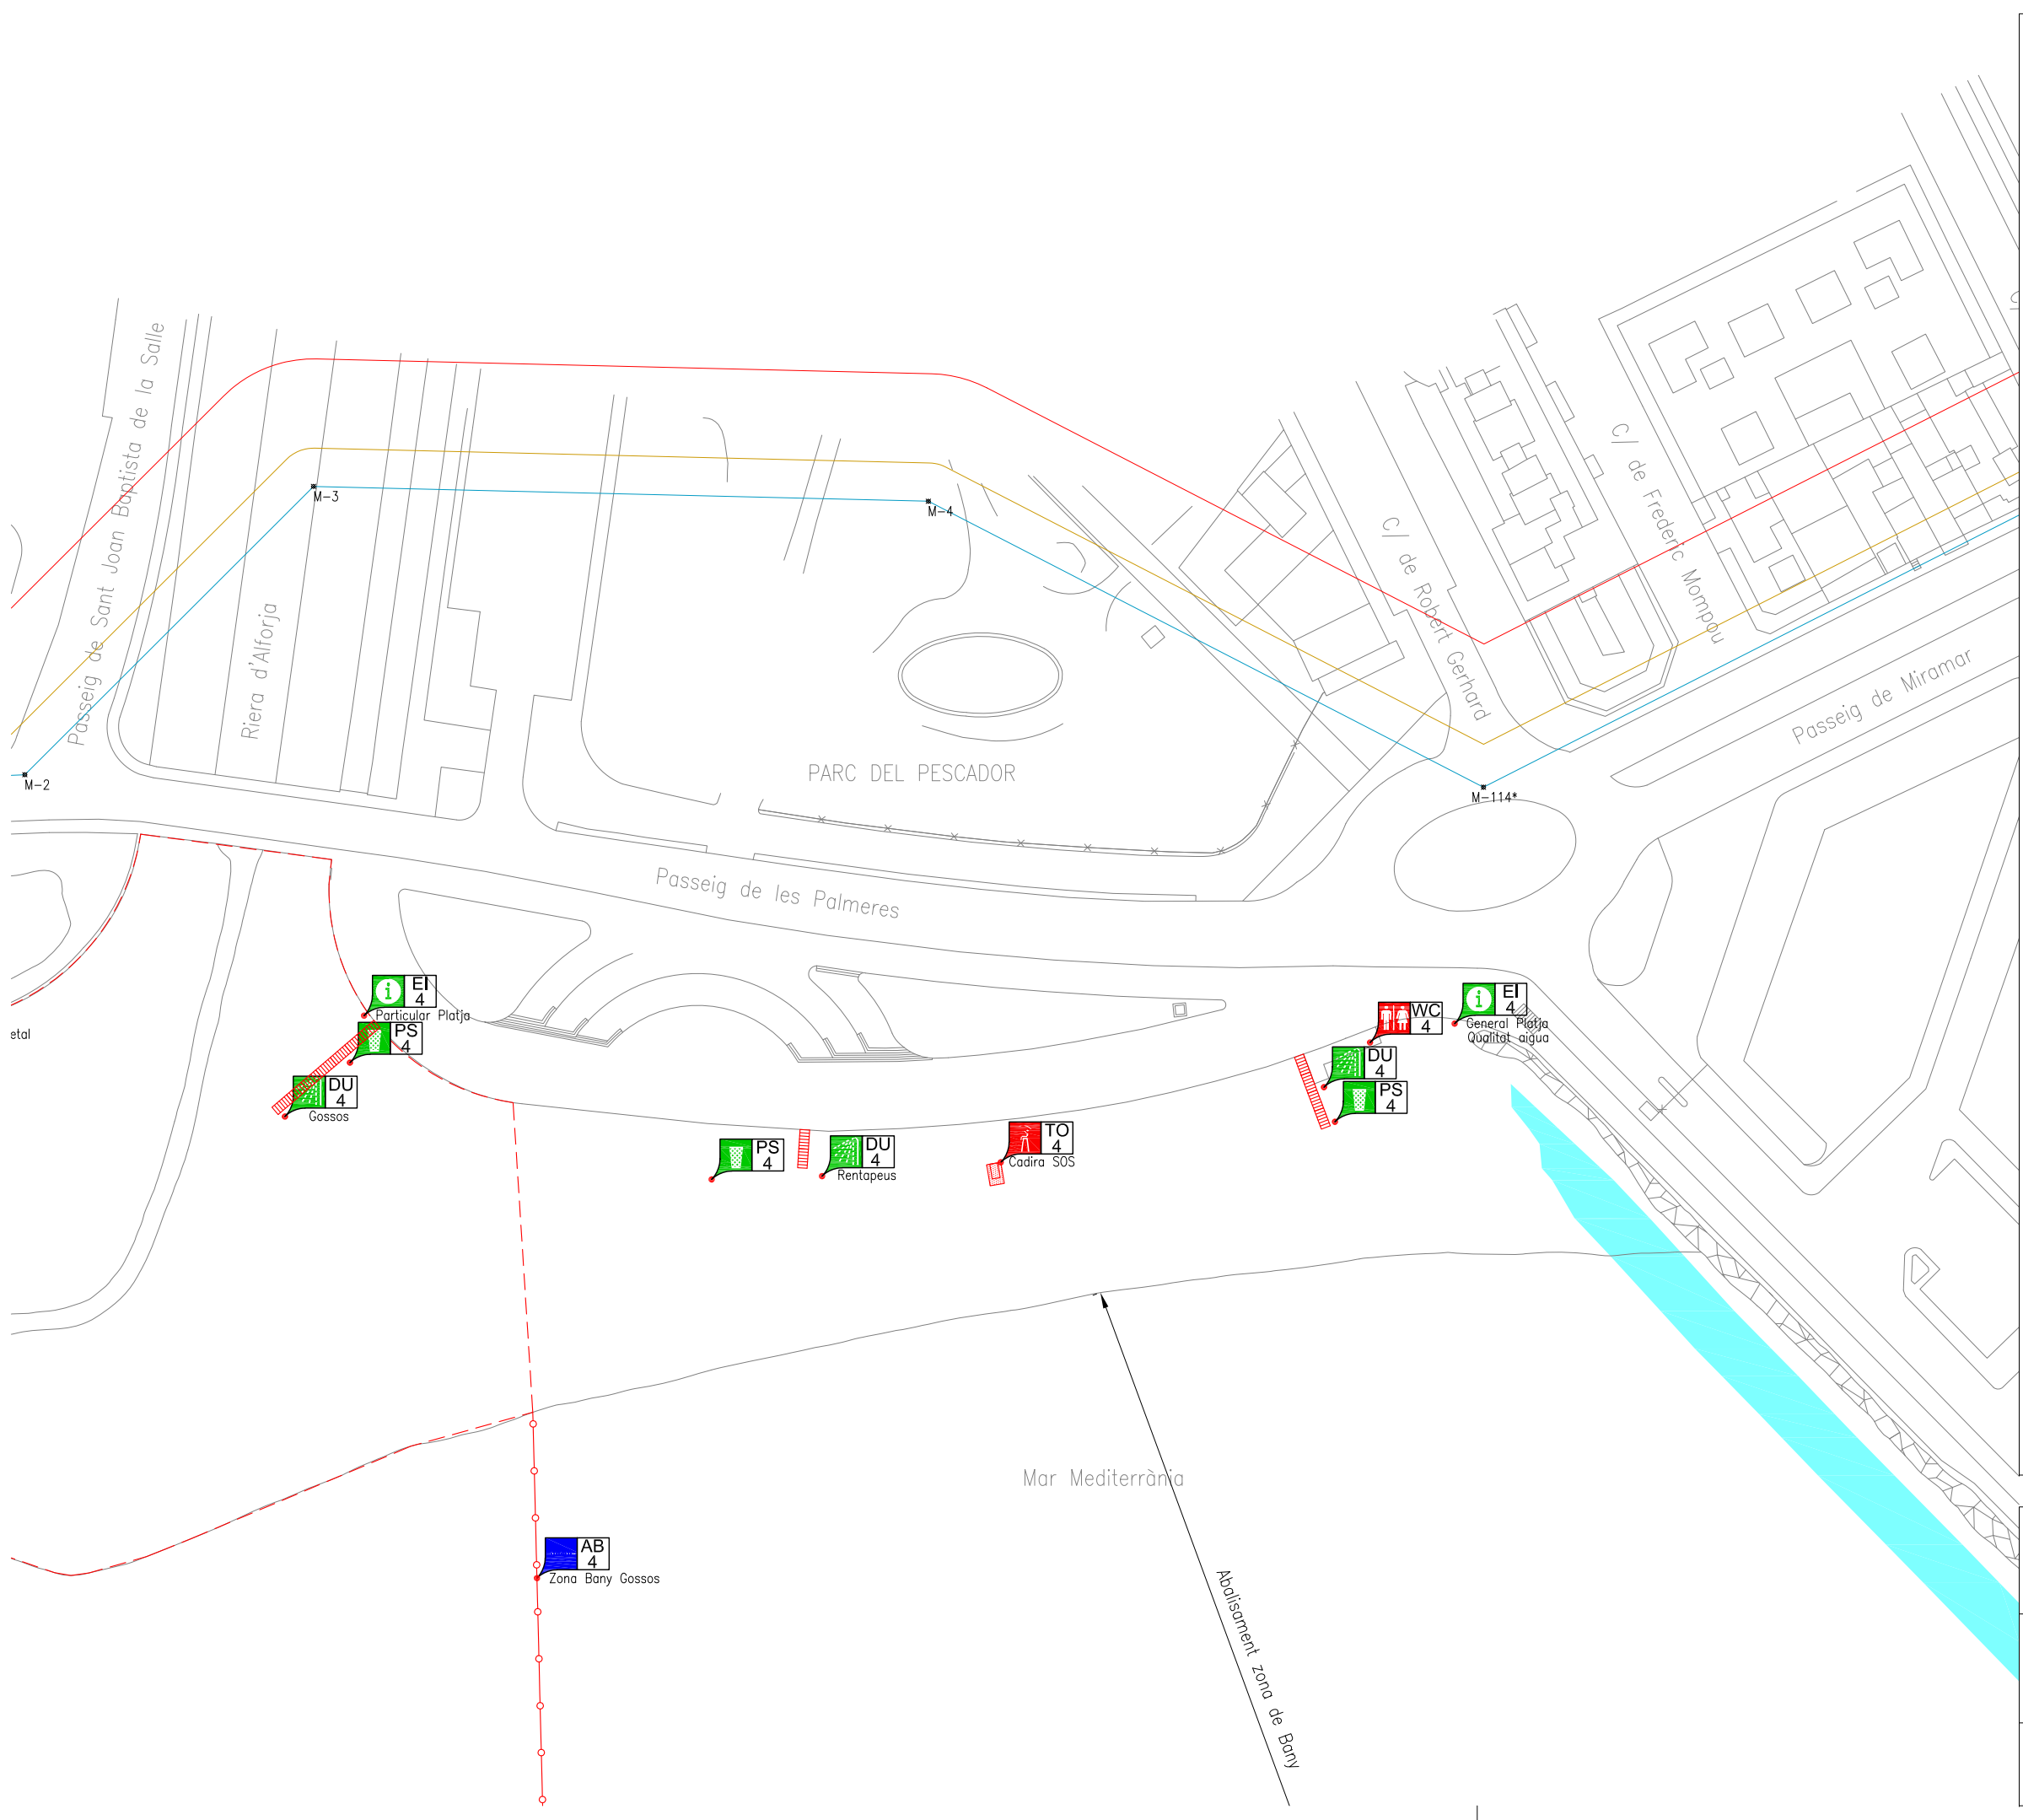

LLEGENDA: ACTIVITATS

Activitats amb explotació comercial

- GU Guingueta
- TE Terrassa
- TN Tendals
- GA Gandules
- LV Lloguer d'embarcacions sense motor
- LM Lloguer d'embarcacions amb motor
- CB Camp de boies
- ZA Zona d'avarada
- EN Escola nàutica
- ZC Zona d'esbarjo
- PF Pantalà flotant
- PA Parc Aquàtic
- AC Altres explotacions comercials


Activitats sense explotació comercial

- CS Caseta de salvament
- TO Torre de vigilància
- DU Dutxes
- PS Papereres
- WC Sanitaris
- CA Canal d'entrada i sortida d'embarcacions
- AB Abalisament
- EI Element informatiu
- RA Rampa d'accés per persones amb mobilitat reduïda
- CE Camp d'esports
- ZN Zona d'esbarjo no comercial
- AN Altres ocupacions no comercials

Ubicació alternativa de l'activitat

- Ubicació alternativa

Plànol d'ordenació de la platja	Plànol: 2
Platja de la Riera	12/29
Ajuntament de Cambrils - Temporada 2020 - PLA DE DISTRIBUCIÓ D'USOS I SERVEIS DE TEMPORADA DE LES PLATGES 2017-2021	Data: 10/2019
E 1/1.000	
0 50 m	

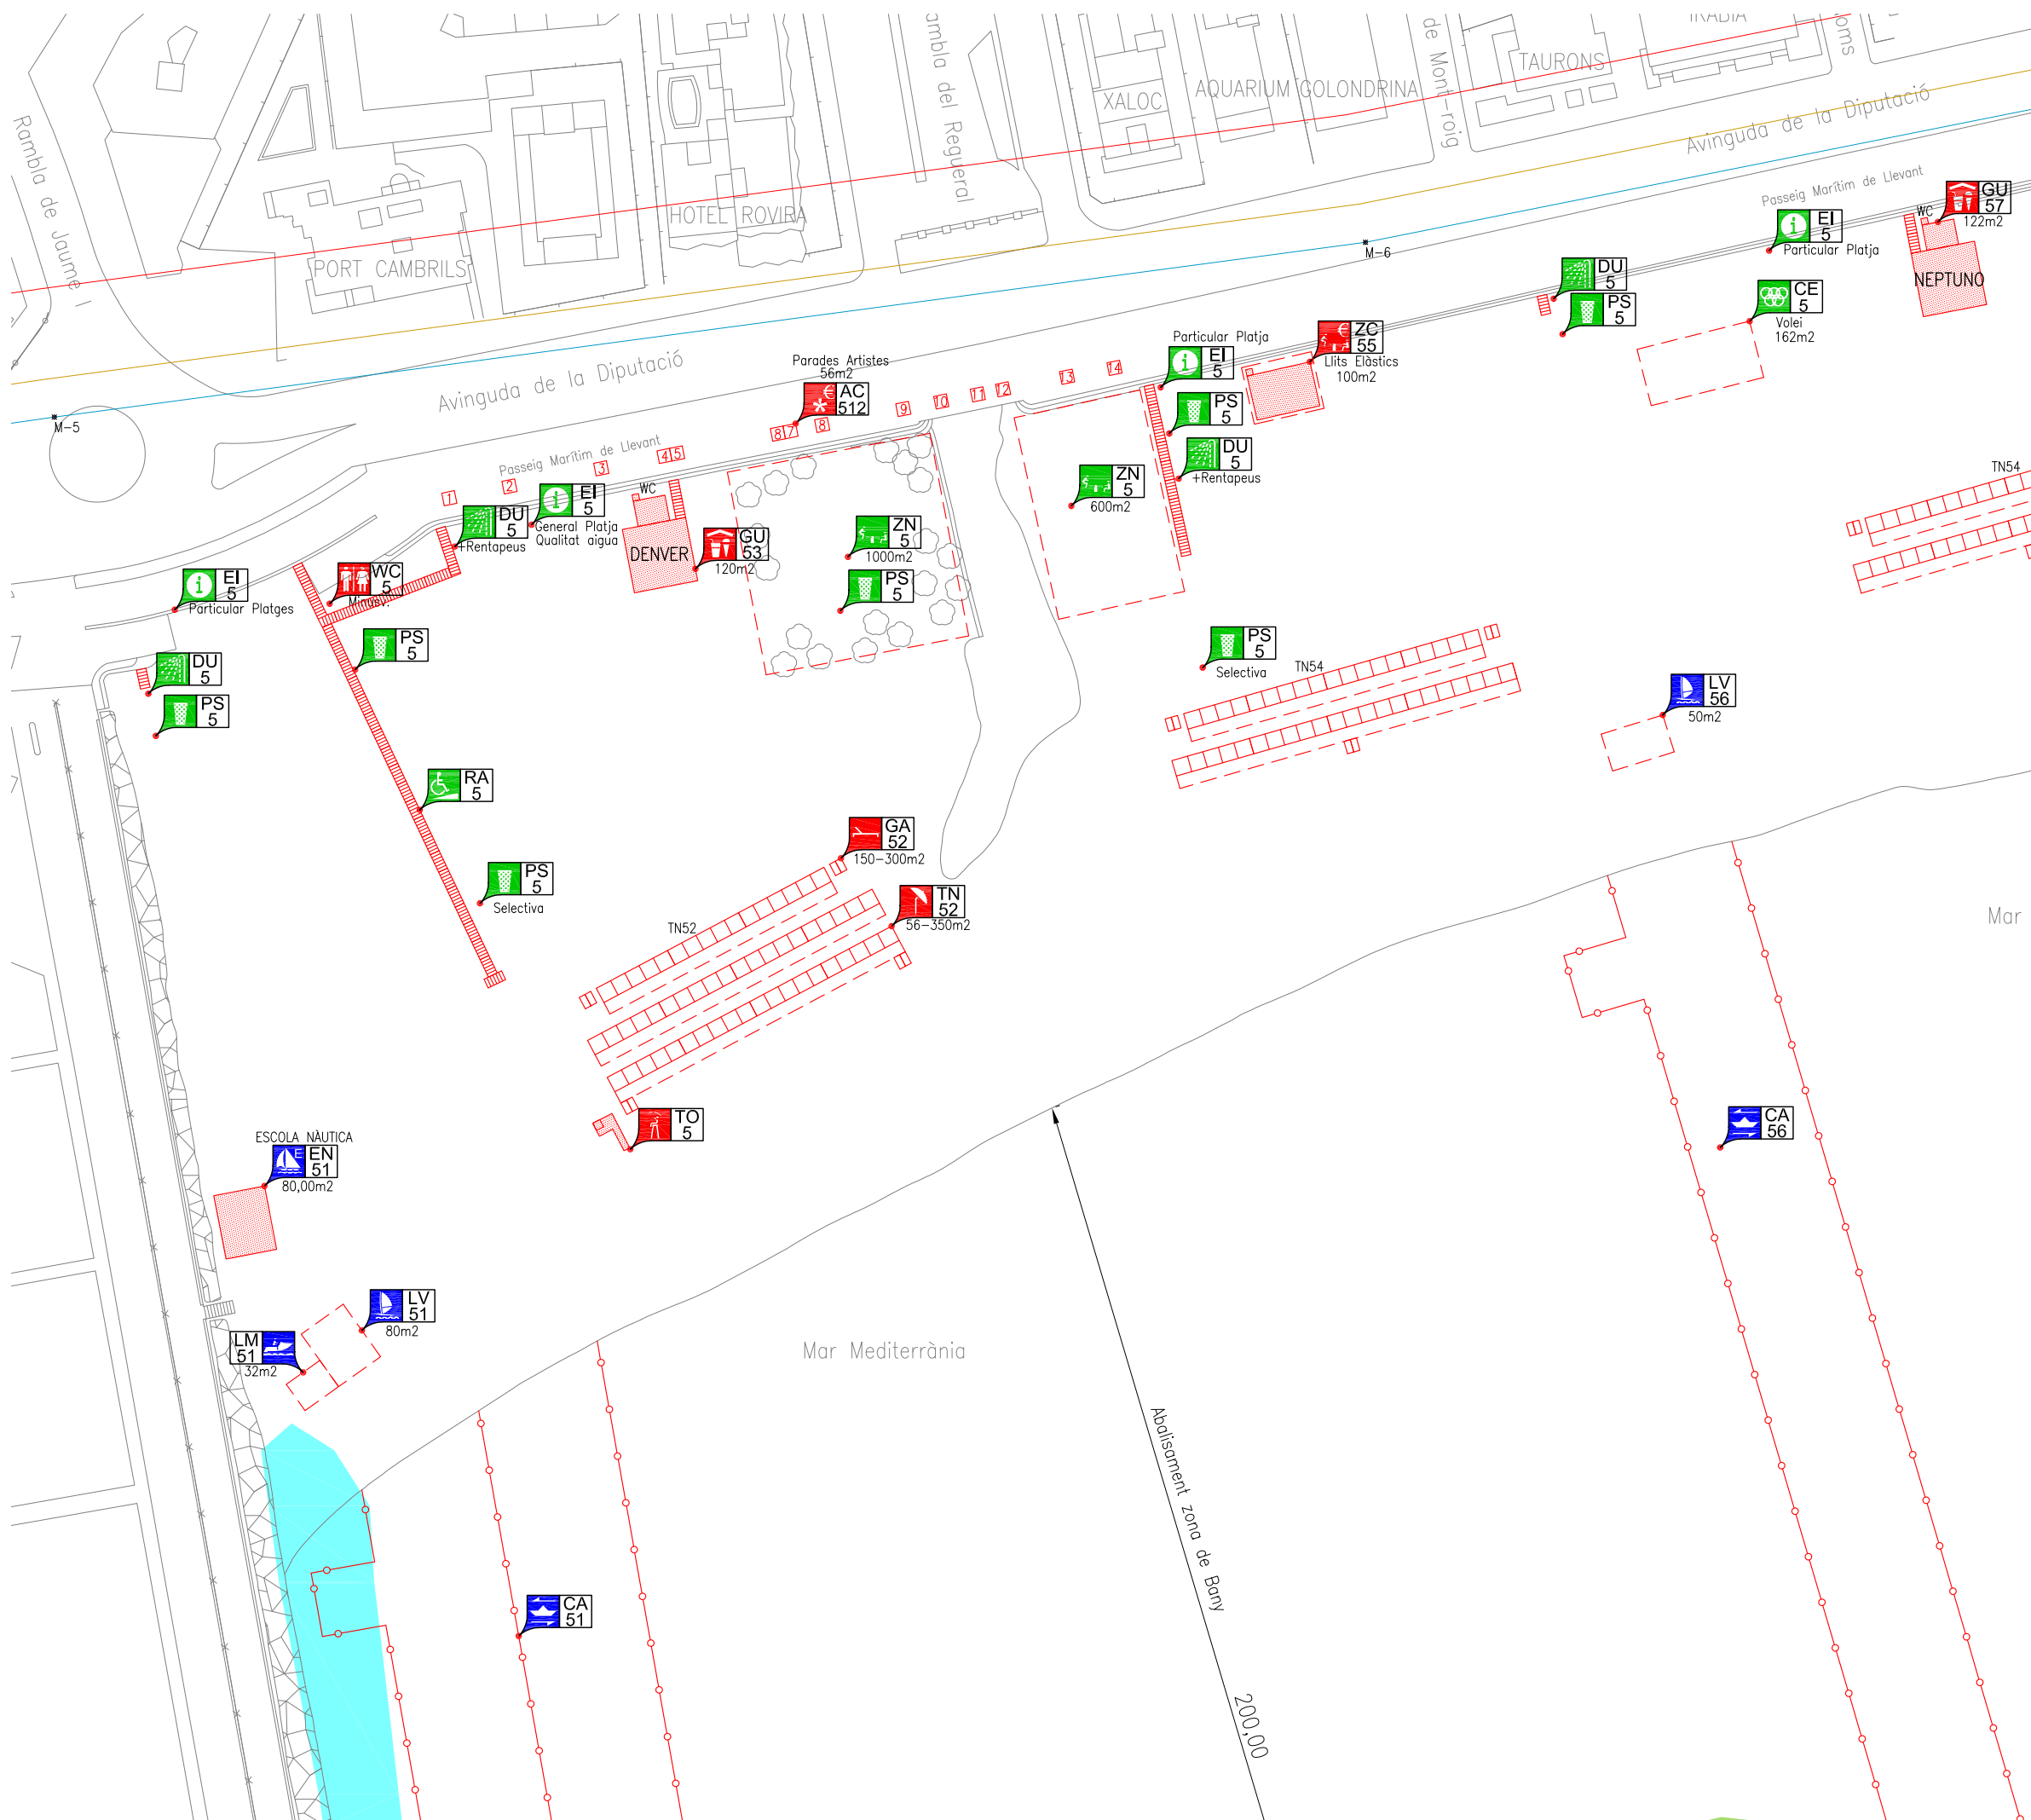

**LLEGENDA: ACTIVITATS**  
**Activitats amb explotació comercial**  
GU Guingueta  
TE Terrassa  
TN Tendals  
GA Gandules  
LV Lloguer d'embarcacions sense motor  
LM Lloguer d'embarcacions amb motor  
CB Camp de boies  
ZA Zona d'avarada  
EN Escola nàutica  
ZC Zona d'esbarjo  
PF Pantalà flotant  
PA Parc Aquàtic  
AC Altres explotacions comercials  
**Activitats sense explotació comercial**  
CS Caseta de salvament  
TO Torre de vigilància  
DU Dutes  
PS Papereres  
WC Sanitaris  
CA Canal d'entrada i sortida d'embarcacions  
AB Abalisament  
EI Element informatiu  
RA Rampa d'accés per persones amb mobilitat reduïda  
CE Camp d'esports  
ZN Zona d'esbarjo no comercial  
AN Altres ocupacions no comercials  
**Ubicació alternativa de l'activitat**  
Ubicació alternativa


Plànol d'ordenació de la platja  
Platja del Prat d'en Forés (Regueral) (1/3)

Ajuntament de Cambrils - Temporada 2020 -  
PLA DE DISTRIBUCIÓ D'USOS I SERVEIS DE  
TEMPORADA DE LES PLATGES 2017-2021

E 1/1.000  
0 50 m

Plànol:  
2  
13/29  
Data:  
10/2019



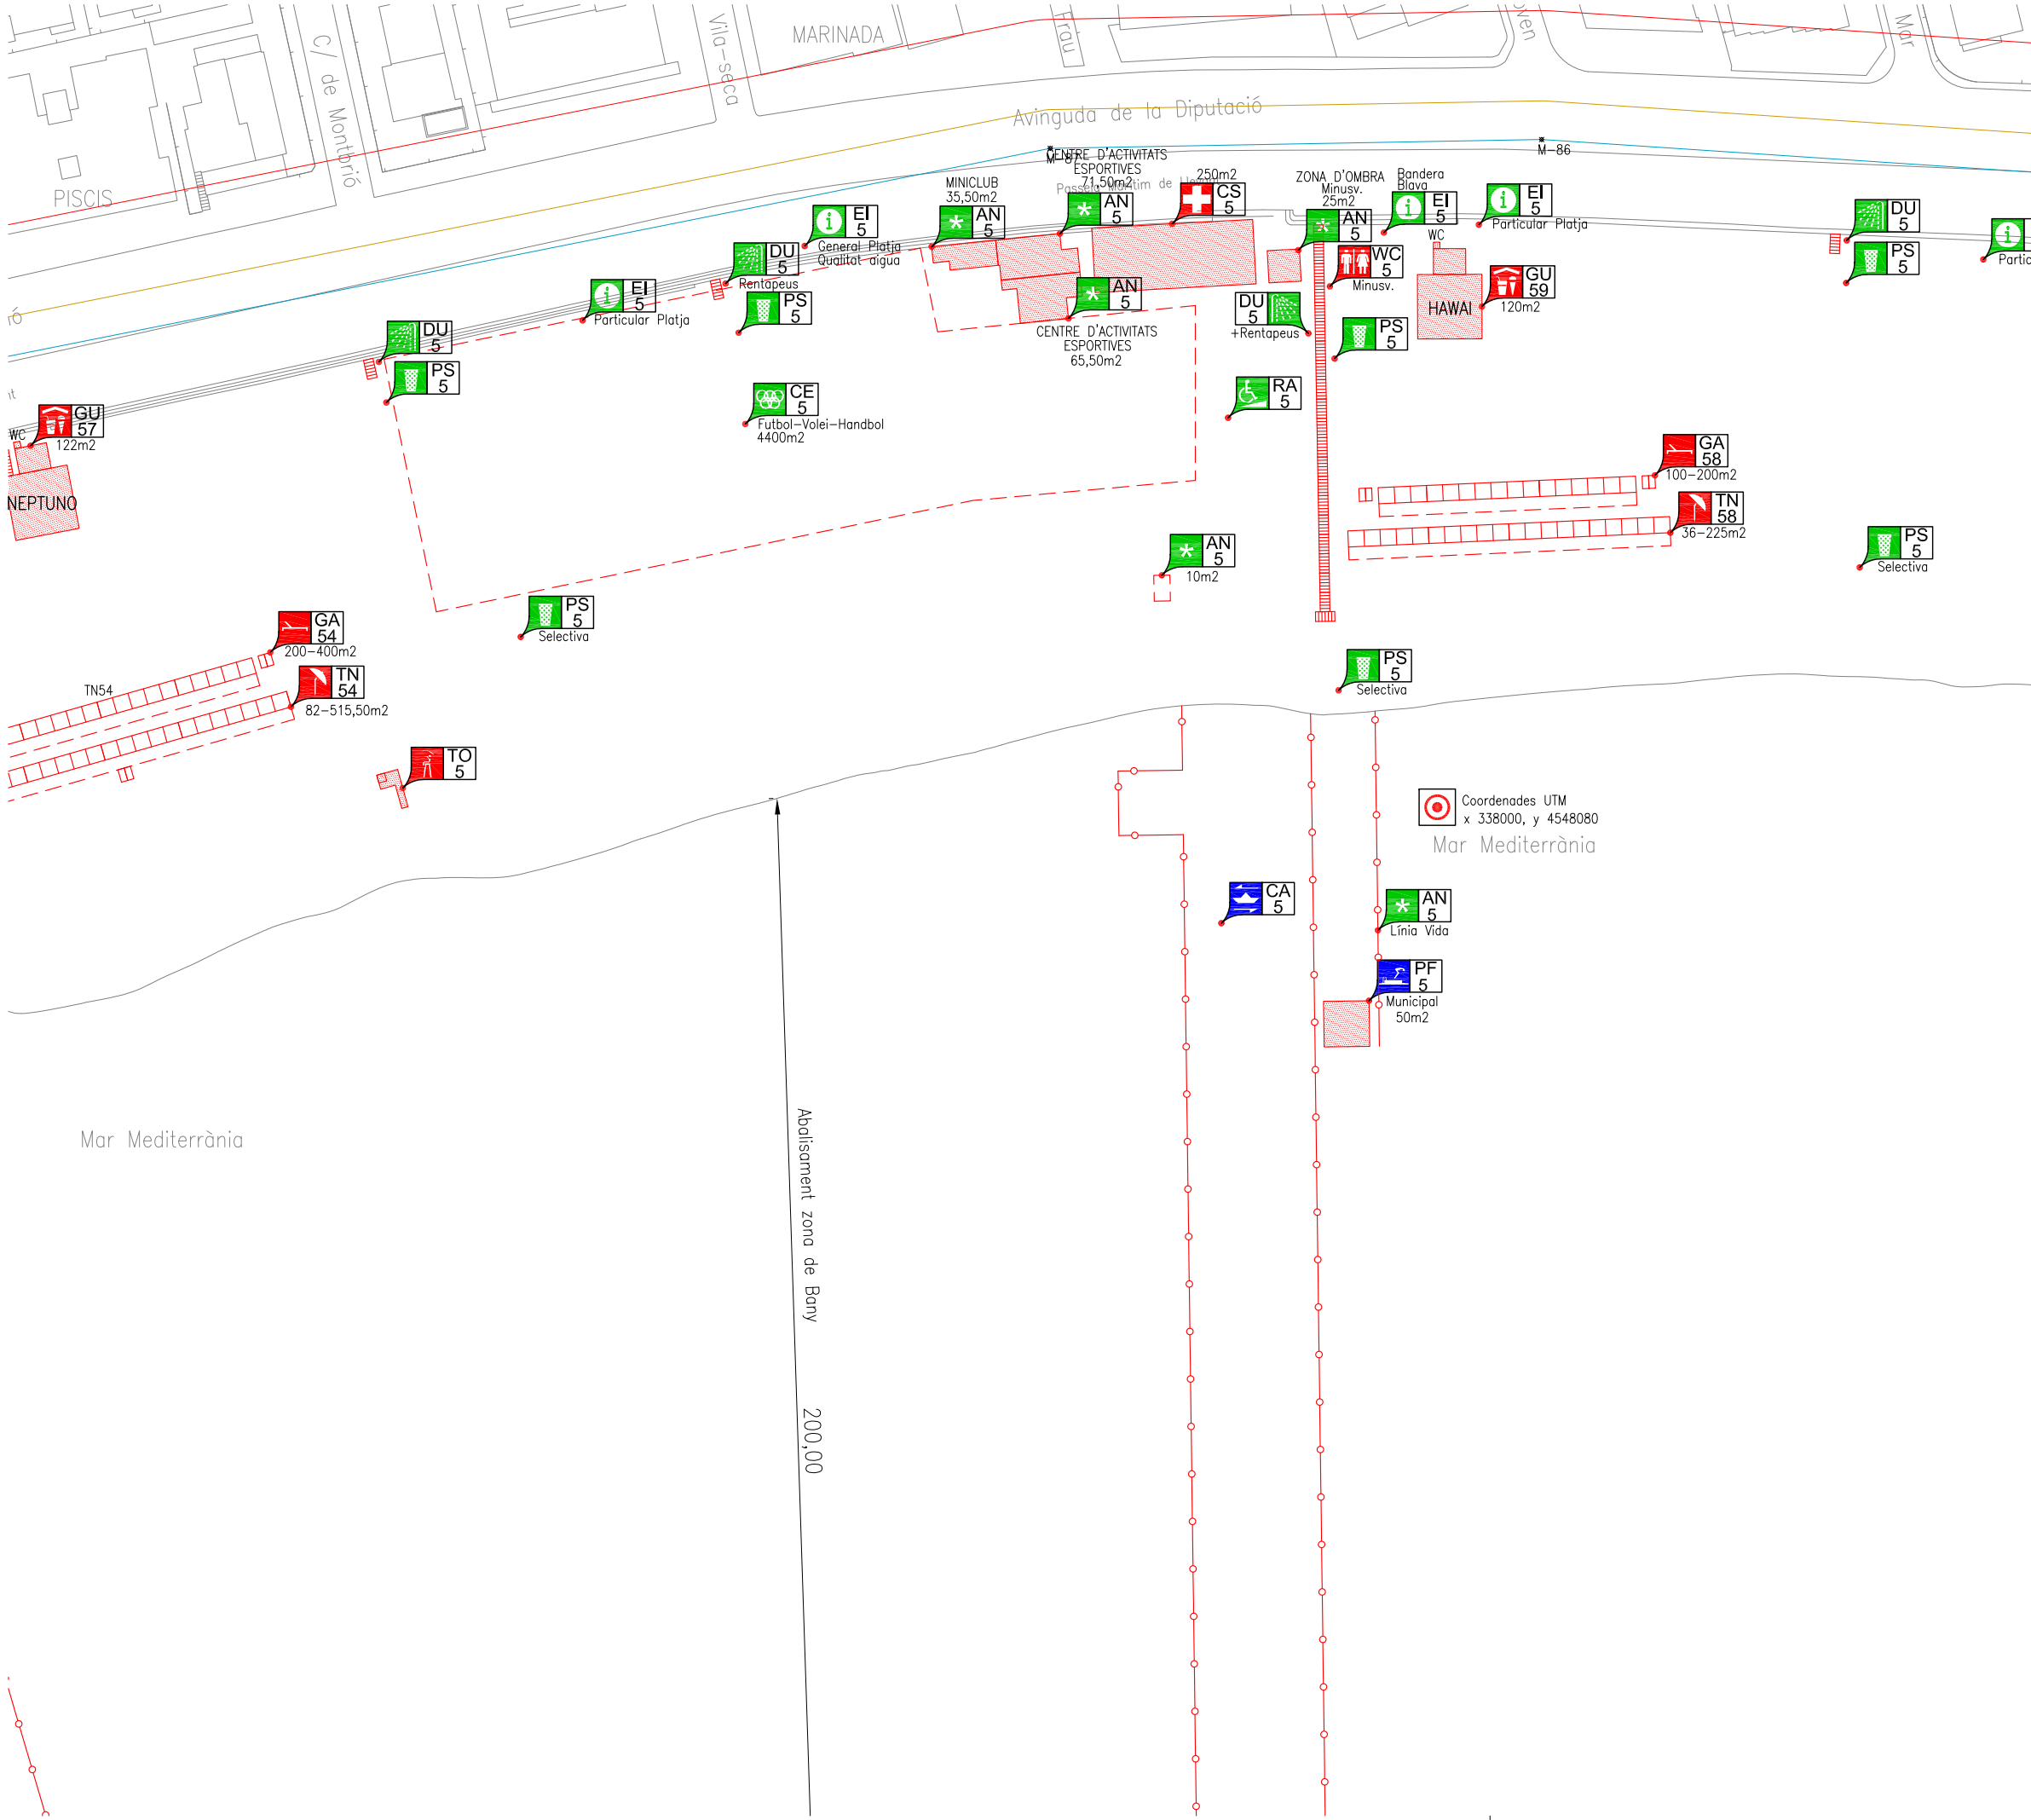

### LLEGENDA: ACTIVITATS

**Activitats amb explotació comercial**

- GU** Guingueta
- TE** Terrassa
- TN** Tendals
- GA** Gandules
- LV** Lloguer d'embarcacions sense motor
- LM** Lloguer d'embarcacions amb motor
- CB** Camp de boies
- ZA** Zona d'avarada
- EN** Escola nàutica
- ZC** Zona d'esbarjo
- PF** Pantalà flotant
- PA** Parc Aquàtic
- AC** Altres explotacions comercials

**Activitats sense explotació comercial**

- CS** Caseta de salvament
- TO** Torre de vigilància
- DU** Dutxes
- PS** Papereres
- WC** Sanitaris
- CA** Canal d'entrada i sortida d'embarcacions
- AB** Abalisament
- EI** Element informatiu
- RA** Rampa d'accés per persones amb mobilitat reduïda
- CE** Camp d'esports
- ZN** Zona d'esbarjo no comercial
- AN** Altres ocupacions no comercials

**Ubicació alternativa de l'activitat**

- Ubicació alternativa

Plànol d'ordenació de la platja

Platja del Prat d'en Forés (Regueral) (2/3)

Plànol: **2**

Data: 14/29

10/2019


Ajuntament de Cambrils - Temporada 2020 -

PLA DE DISTRIBUCIÓ D'USOS I SERVEIS DE

TEMPORADA DE LES PLATGES 2017-2021

E 1/1.000

0 50 m

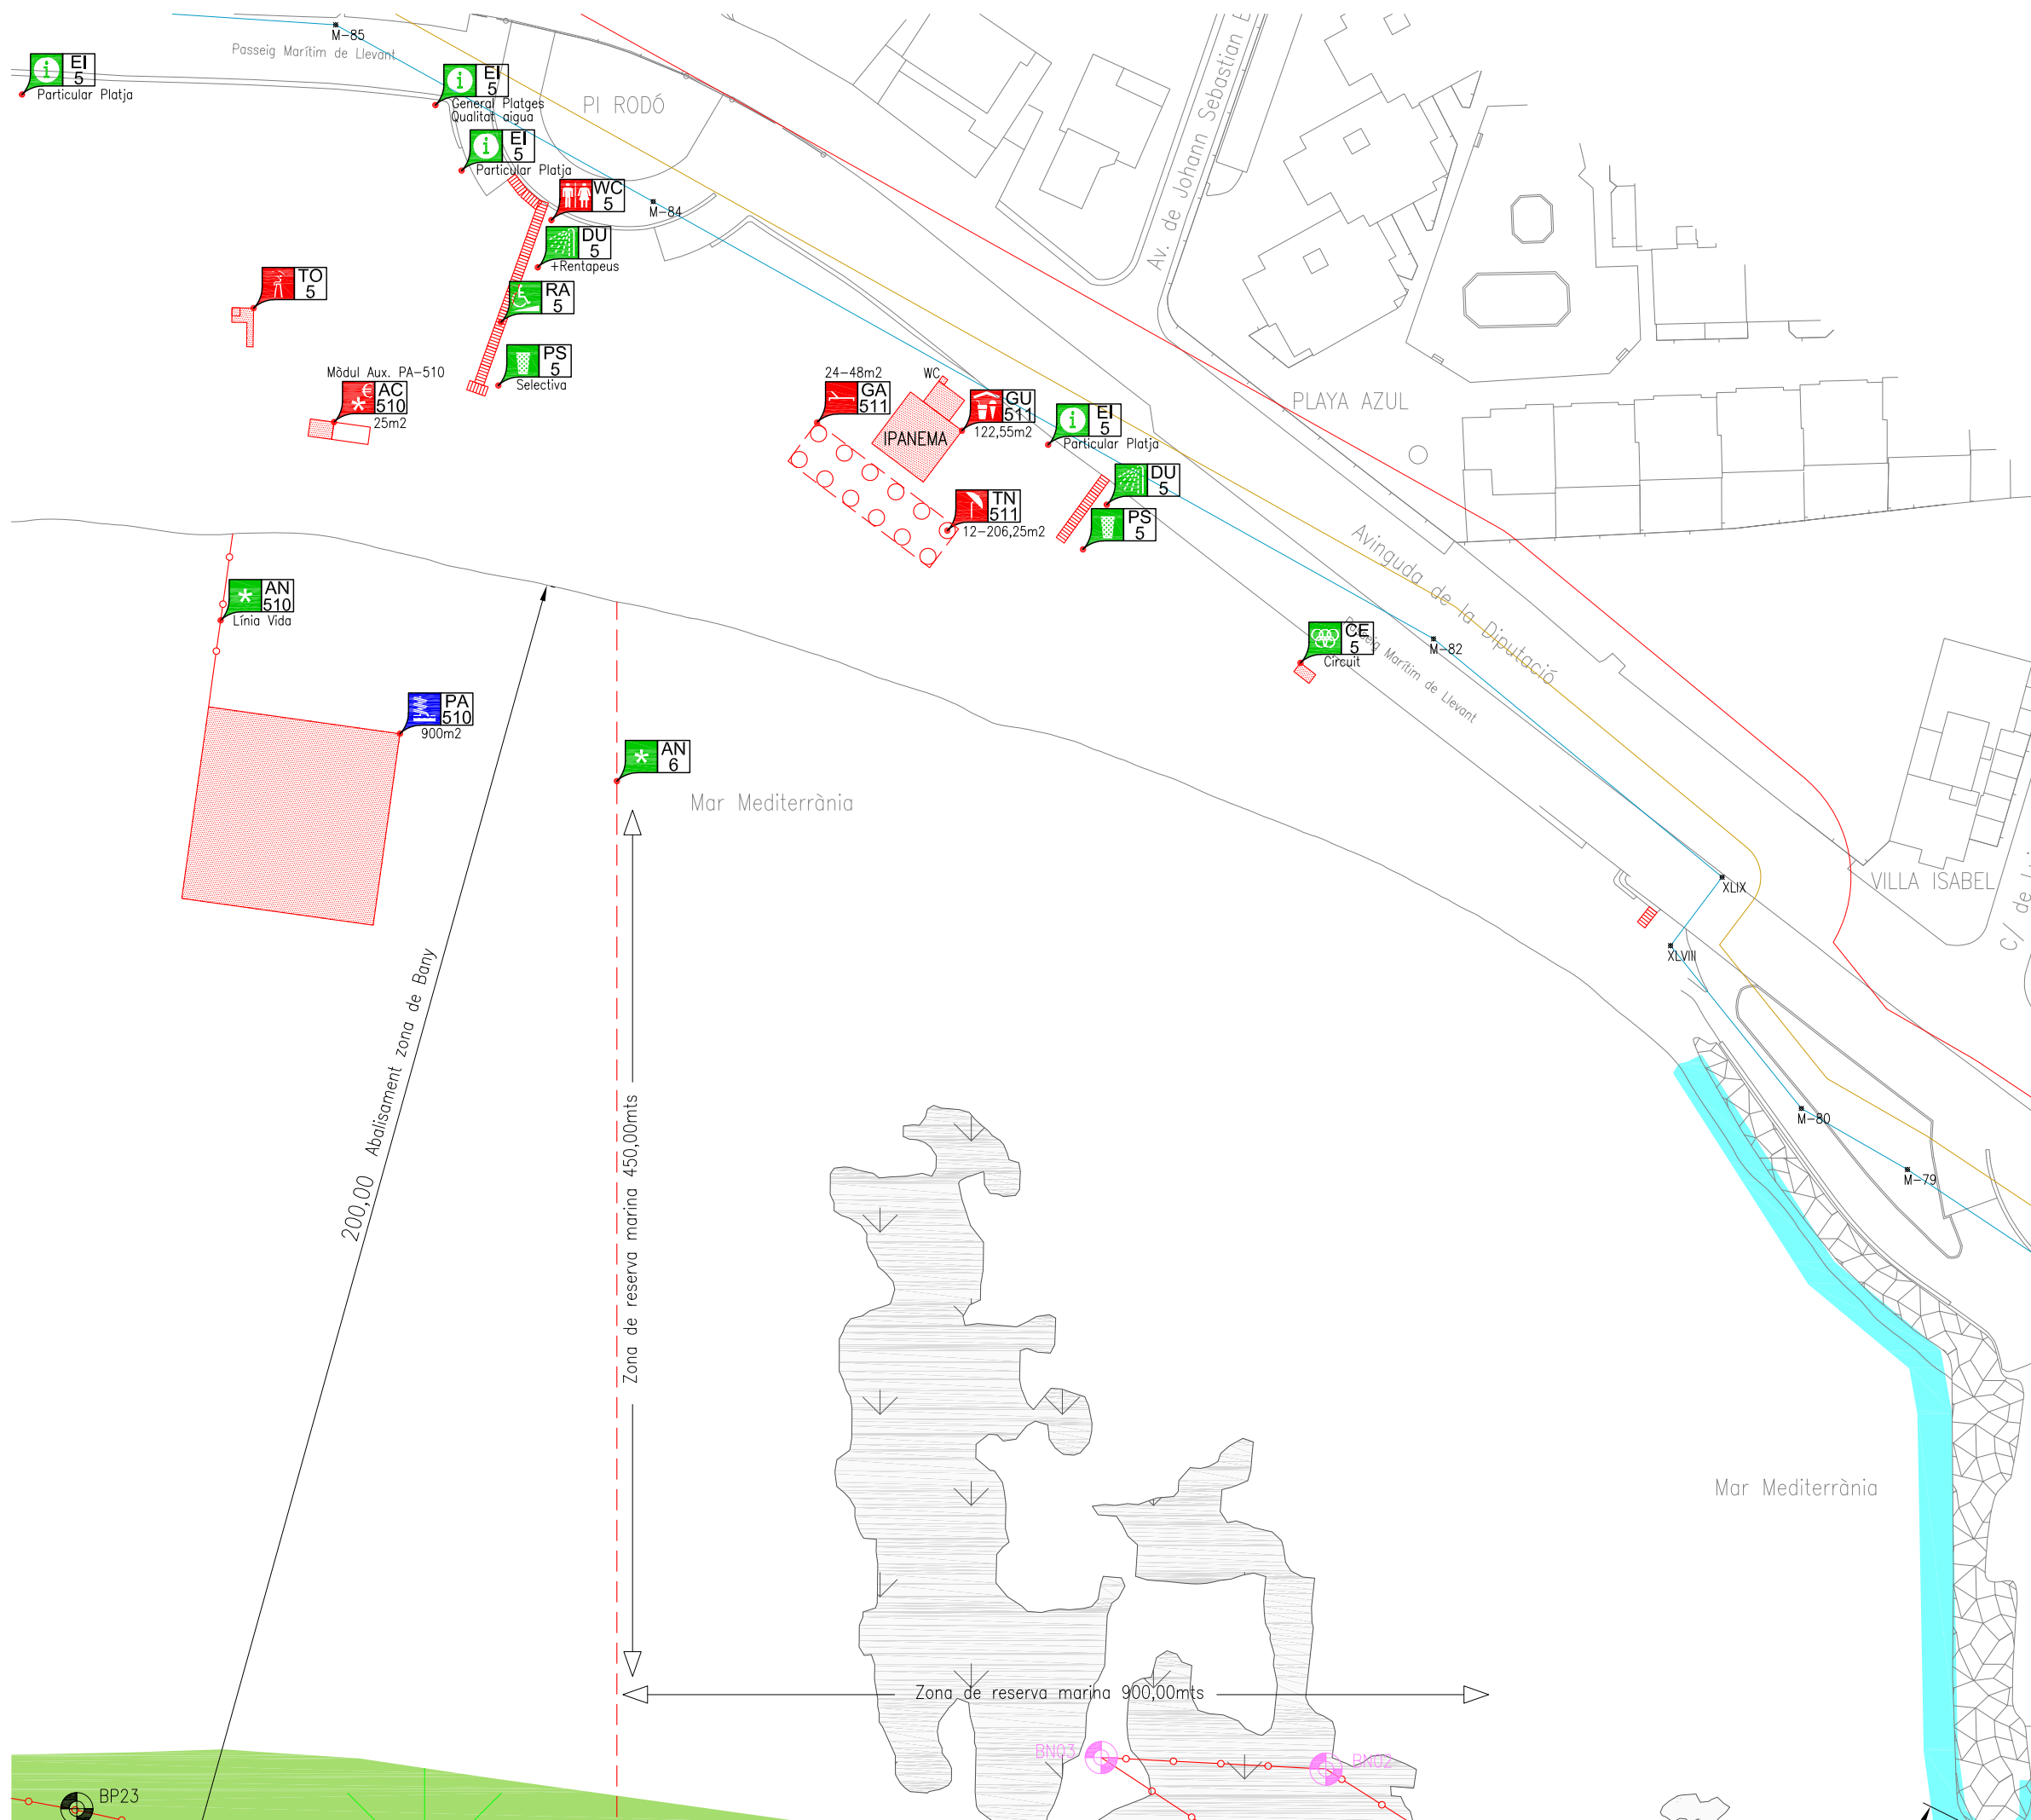

**LLEGENDA: ACTIVITATS**  
**Activitats amb explotació comercial**  

Guingueta

Terrassa

Tendals

Gandules

Lloguer d'embarcacions sense motor

Lloguer d'embarcacions amb motor

Camp de boies

Zona d'avarada

Escola nàutica

Zona d'esbarjo

Pantalà flotant

Parc Aquàtic

Altres explotacions comercials

  
**Activitats sense explotació comercial**  

Caseta de salvament

Torre de vigilància

Dutexes

Papereres

Sanitaris

Canal d'entrada i sortida d'embarcacions

Abalisament

Element informatiu

Rampa d'accés per persones amb mobilitat reduïda

Camp d'esports

Zona d'esbarjo no comercial

Altres ocupacions no comercials

  
**Ubicació alternativa de l'activitat**  

Ubicació alternativa

Plànol d'ordenació de la platja


Platja del Prat d'en Forés (Regueral) (3/3)

Ajuntament de Cambrils - Temporada 2020 -  
PLA DE DISTRIBUCIÓ D'USOS I SERVEIS DE  
TEMPORADA DE LES PLATGES 2017-2021

E 1/1.000

Plànol: 2  
15/29  
Data: 10/2019

0 50 m

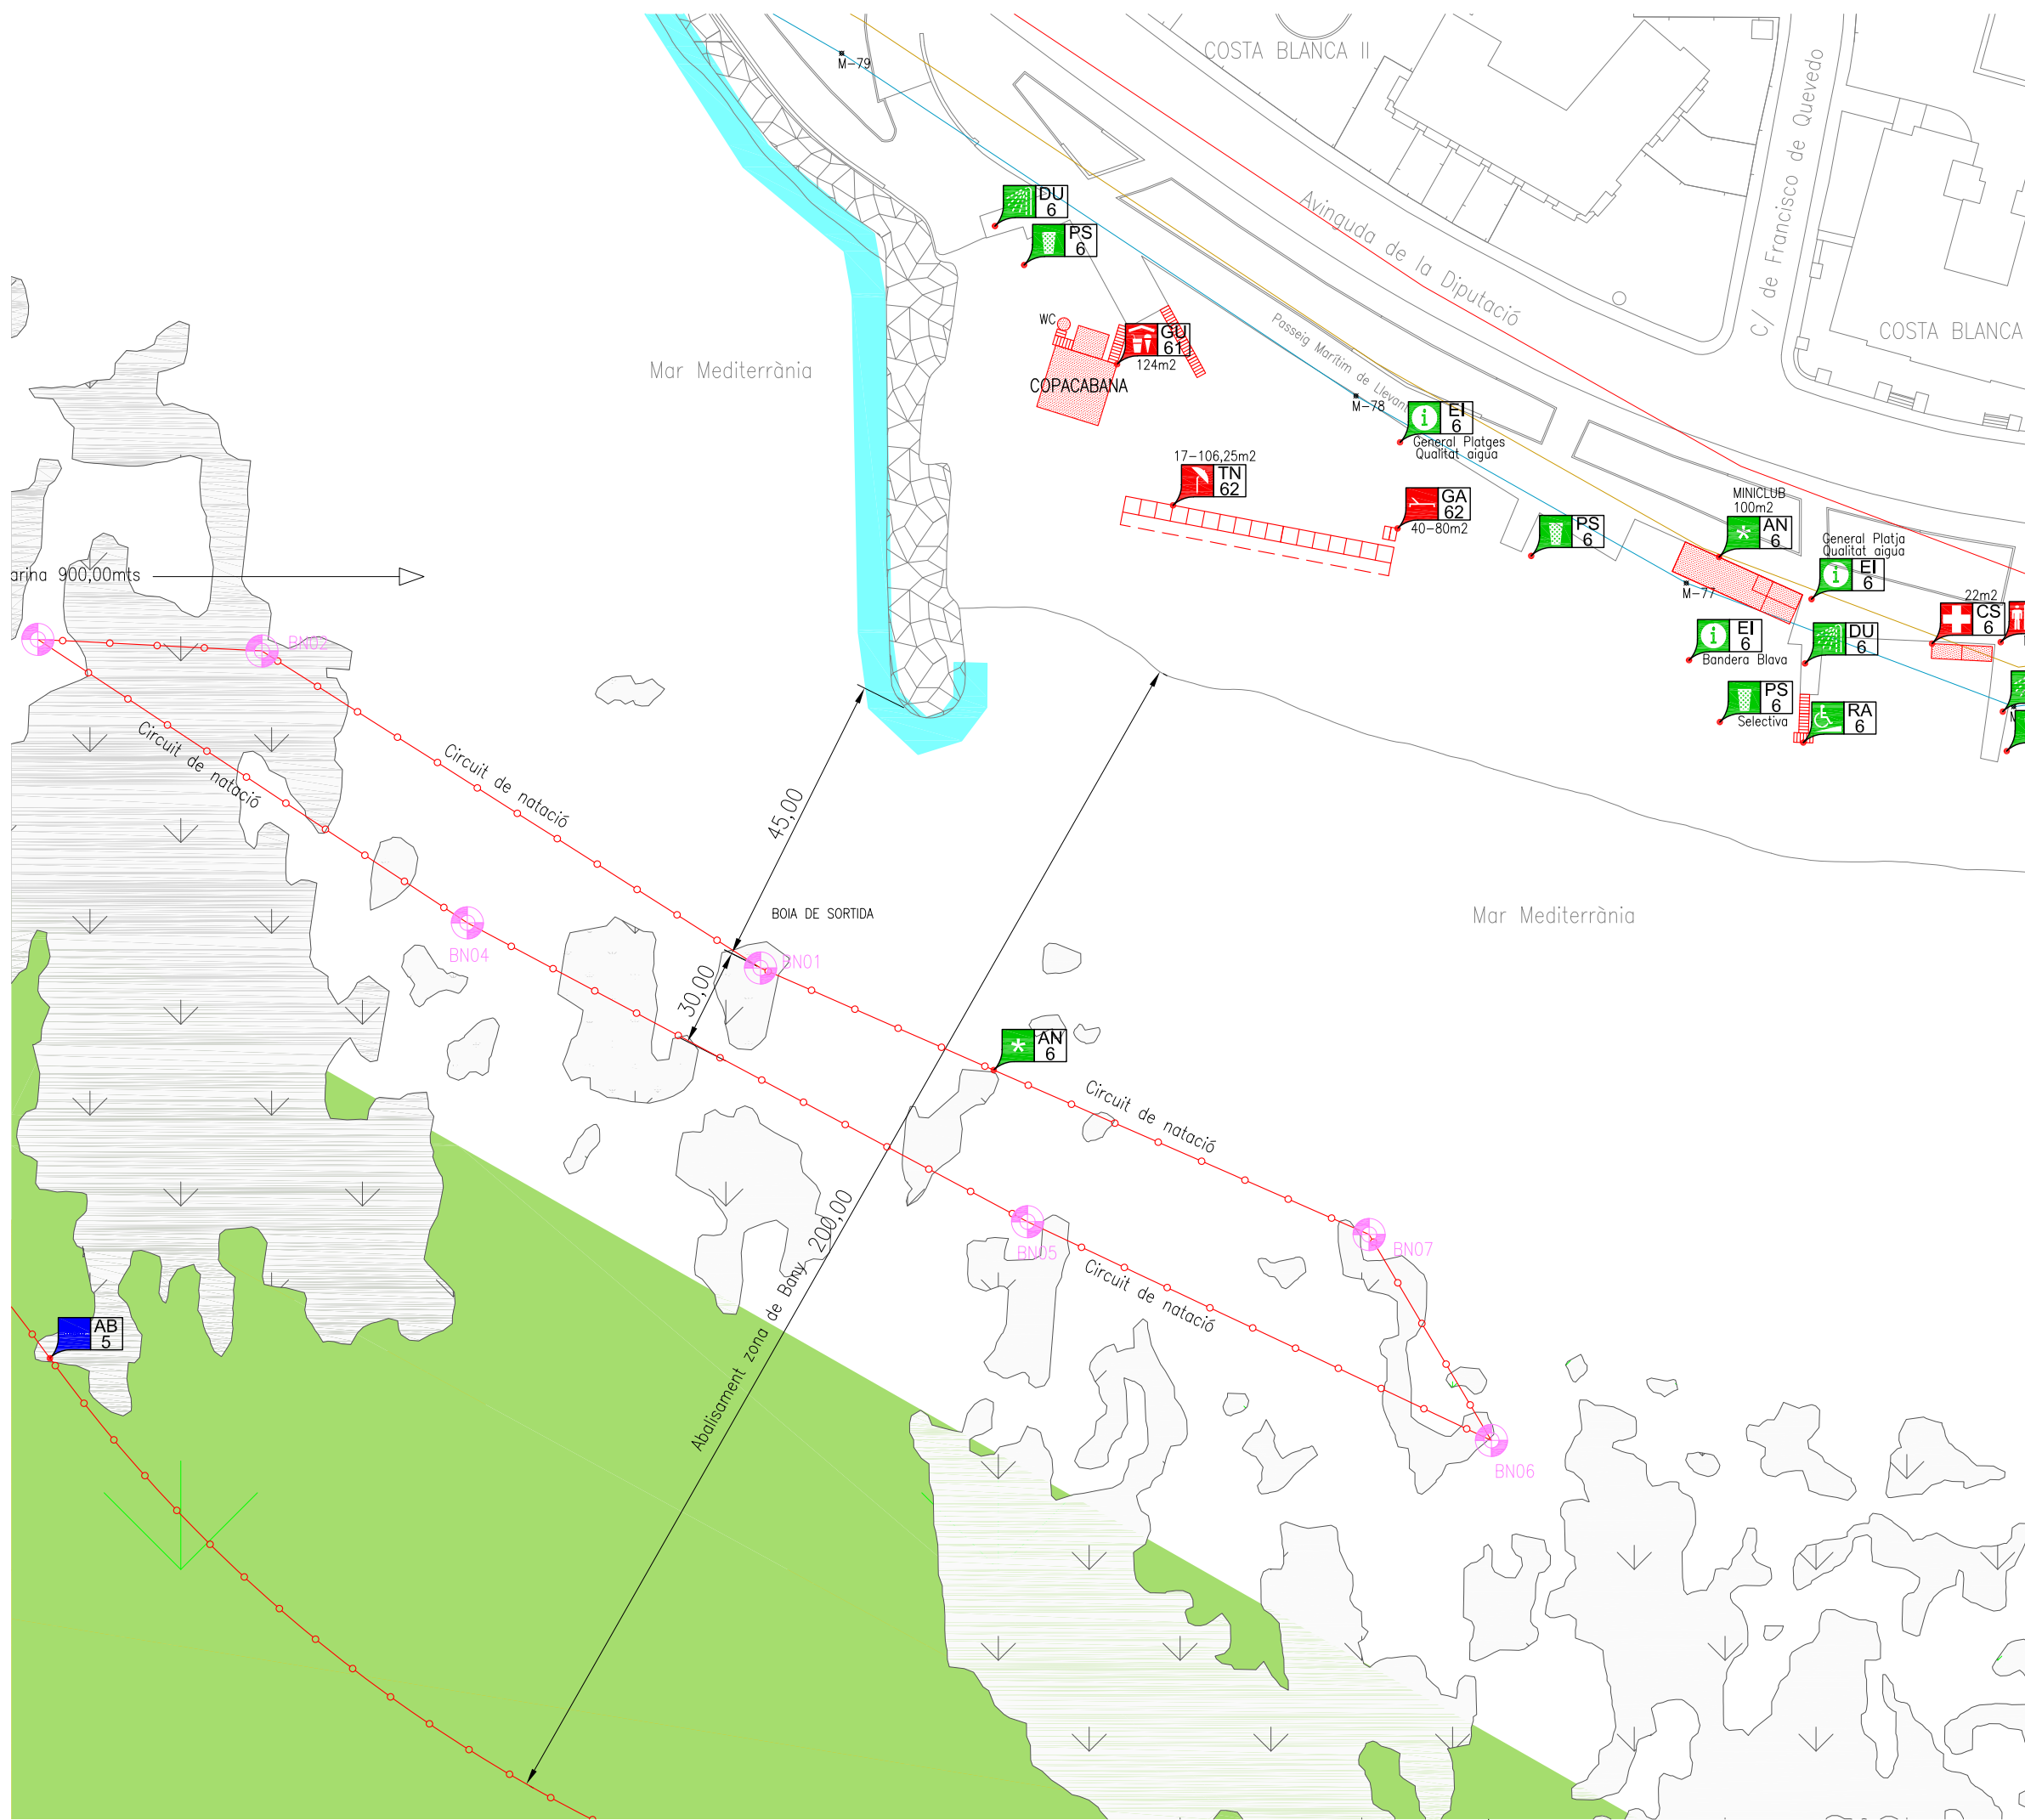

**LLEENDA: ACTIVITATS**

**Activitats amb explotació comercial**

- GU Guingueta
- TE Terrassa
- TN Tendals
- GA Gandules
- LV Lloguer d'embarcacions sense motor
- LM Lloguer d'embarcacions amb motor
- CB Camp de boies
- ZA Zona d'avarada
- EN Escola nàutica
- ZC Zona d'esbarjo
- PF Pantalà flotant
- PA Parc Aquàtic
- AC Altres explotacions comercials

**Activitats sense explotació comercial**


- CS Caseta de salvament
- TO Torre de vigilància
- DU Dutxes
- PS Papereres
- WC Sanitaris
- CA Canal d'entrada i sortida d'embarcacions
- AB Abalisament
- EI Element informatiu
- RA Rampa d'accés per persones amb mobilitat reduïda
- CE Camp d'esports
- ZN Zona d'esbarjo no comercial
- AN Altres ocupacions no comercials

**Ubicació alternativa de l'activitat**

- Ubicació alternativa

Plànol d'ordenació de la platja		Plànol: <b>2</b>
Platja del Cavet (1/3)		16/29
Ajuntament de Cambrils - Temporada 2020 - PLA DE DISTRIBUCIÓ D'USOS I SERVEIS DE TEMPORADA DE LES PLATGES 2017-2021		Data: 10/2019
E 1/1.000		
0 50 m		



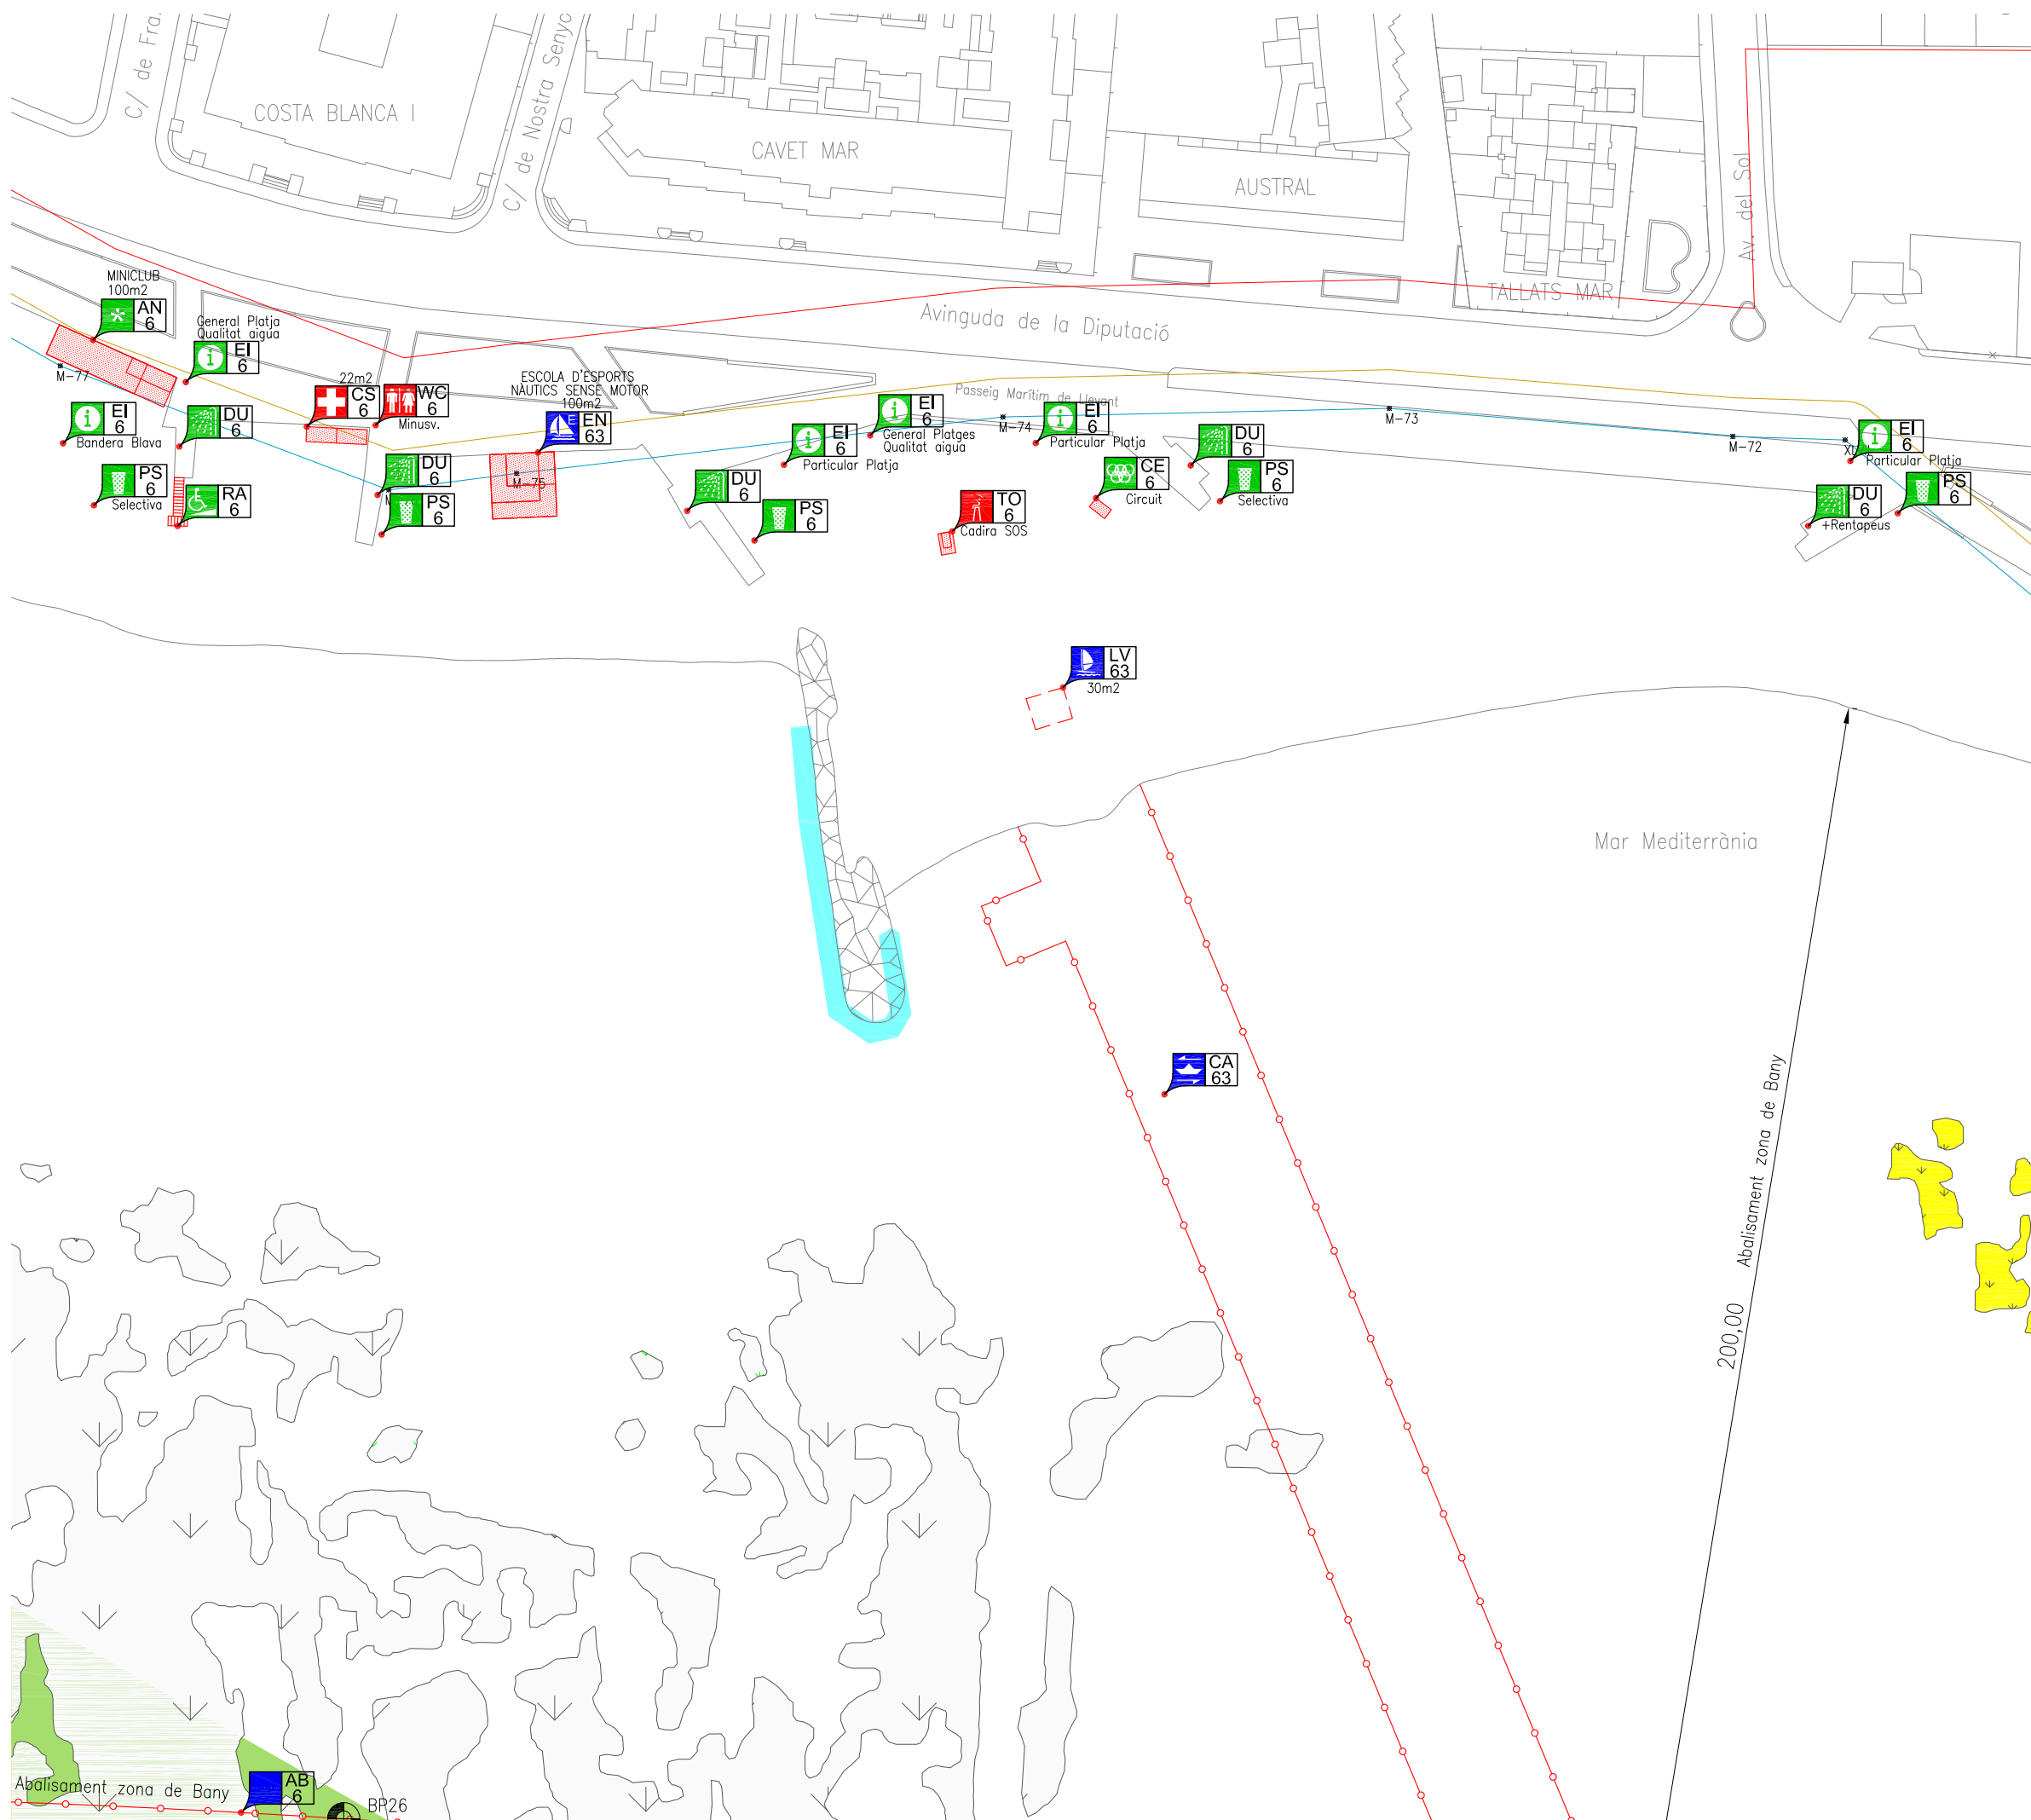

**LLEGENDA: ACTIVITATS**

Activitats amb explotació comercial

GU

Guingueta

TE

Terrassa

TN

Tendals

GA

Gandules

LV

Lloguer d'embarcacions sense motor

LM

Lloguer d'embarcacions amb motor

CB

Camp de boies

ZA

Zona d'avarada

EN

Escola nàutica

ZC

Zona d'esbarjo

PF

Pantalà flotant

PA

Parc Aquàtic

AC

Altres explotacions comercials

Activitats sense explotació comercial

CS

Caseta de salvament

TO

Torre de vigilància

DU

Dutxes

PS

Papereres

WC

Sanitaris

CA

Canal d'entrada i sortida d'embarcacions

AB

Abalisament

EI

Element informatiu

RA

Rampa d'accés per persones amb mobilitat reduïda

CE

Camp d'esports

ZN

Zona d'esbarjo no comercial

AN

Altres ocupacions no comercials

Ubicació alternativa de l'activitat

UA

Ubicació alternativa

Plànol d'ordenació de la platja

Platja del Cavet (2/3)

Ajuntament de Cambrils - Temporada 2020 -  
PLA DE DISTRIBUCIÓ D'USOS I SERVEIS DE  
TEMPORADA DE LES PLATGES 2017-2021

E 1/1.000

0

50 m


Plànol:

2

17/29

Data:

10/2019

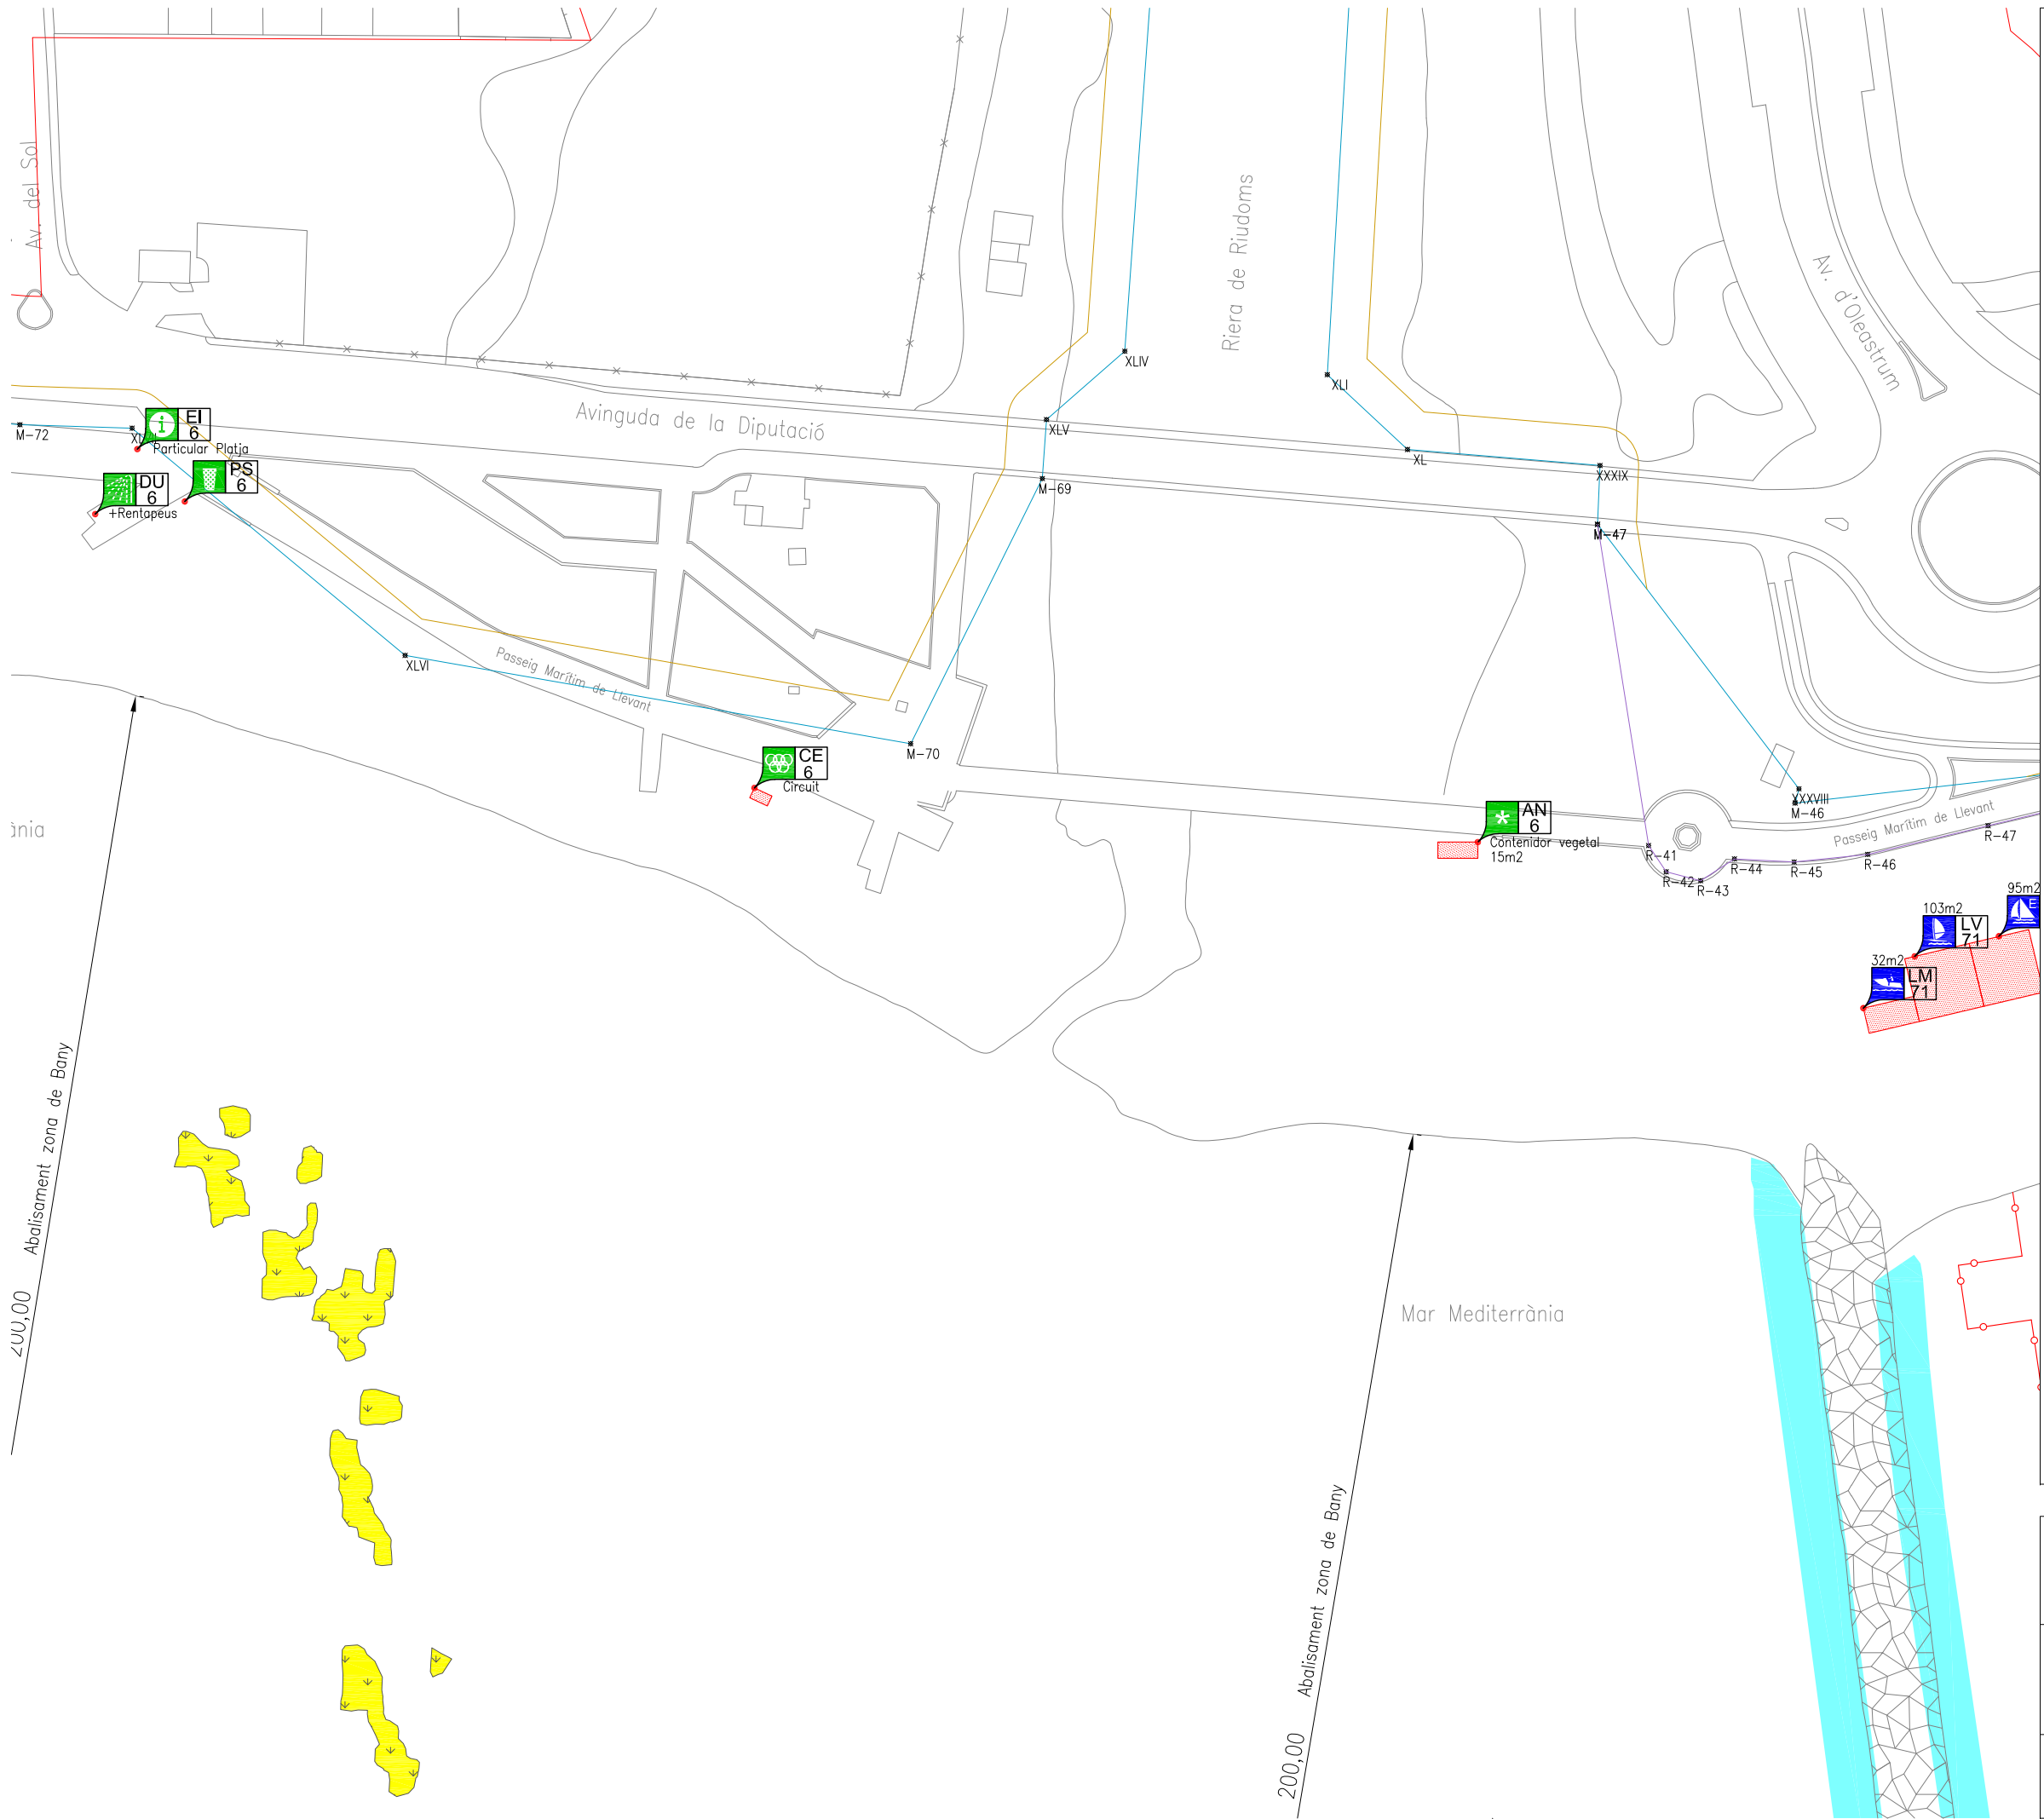

LLEGENDA: ACTIVITATS

Activitats amb explotació comercial

- GU Guingueta
- TE Terrassa
- TN Tendals
- GA Gandules
- LV Lloguer d'embarcacions sense motor
- LM Lloguer d'embarcacions amb motor
- CB Camp de boies
- ZA Zona d'avarada
- EN Escola nàutica
- ZC Zona d'esbarjo
- PF Pantalà flotant
- PA Parc Aquàtic
- AC Altres explotacions comercials


Activitats sense explotació comercial

- CS Caseta de salvament
- TO Torre de vigilància
- DU Dutxes
- PS Papereres
- WC Sanitaris
- CA Canal d'entrada i sortida d'embarcacions
- AB Abalisament
- EI Element informatiu
- RA Rampa d'accés per persones amb mobilitat reduïda
- CE Camp d'esports
- ZN Zona d'esbarjo no comercial
- AN Altres ocupacions no comercials

Ubicació alternativa de l'activitat

- UA Ubicació alternativa

Plànol d'ordenació de la platja	Plànol: 2
Platja del Cavet (3/3)	18/29
Ajuntament de Cambrils - Temporada 2020 - PLA DE DISTRIBUCIÓ D'USOS I SERVEIS DE TEMPORADA DE LES PLATGES 2017-2021	Data: 10/2019
E 1/1.000	
0 50 m	

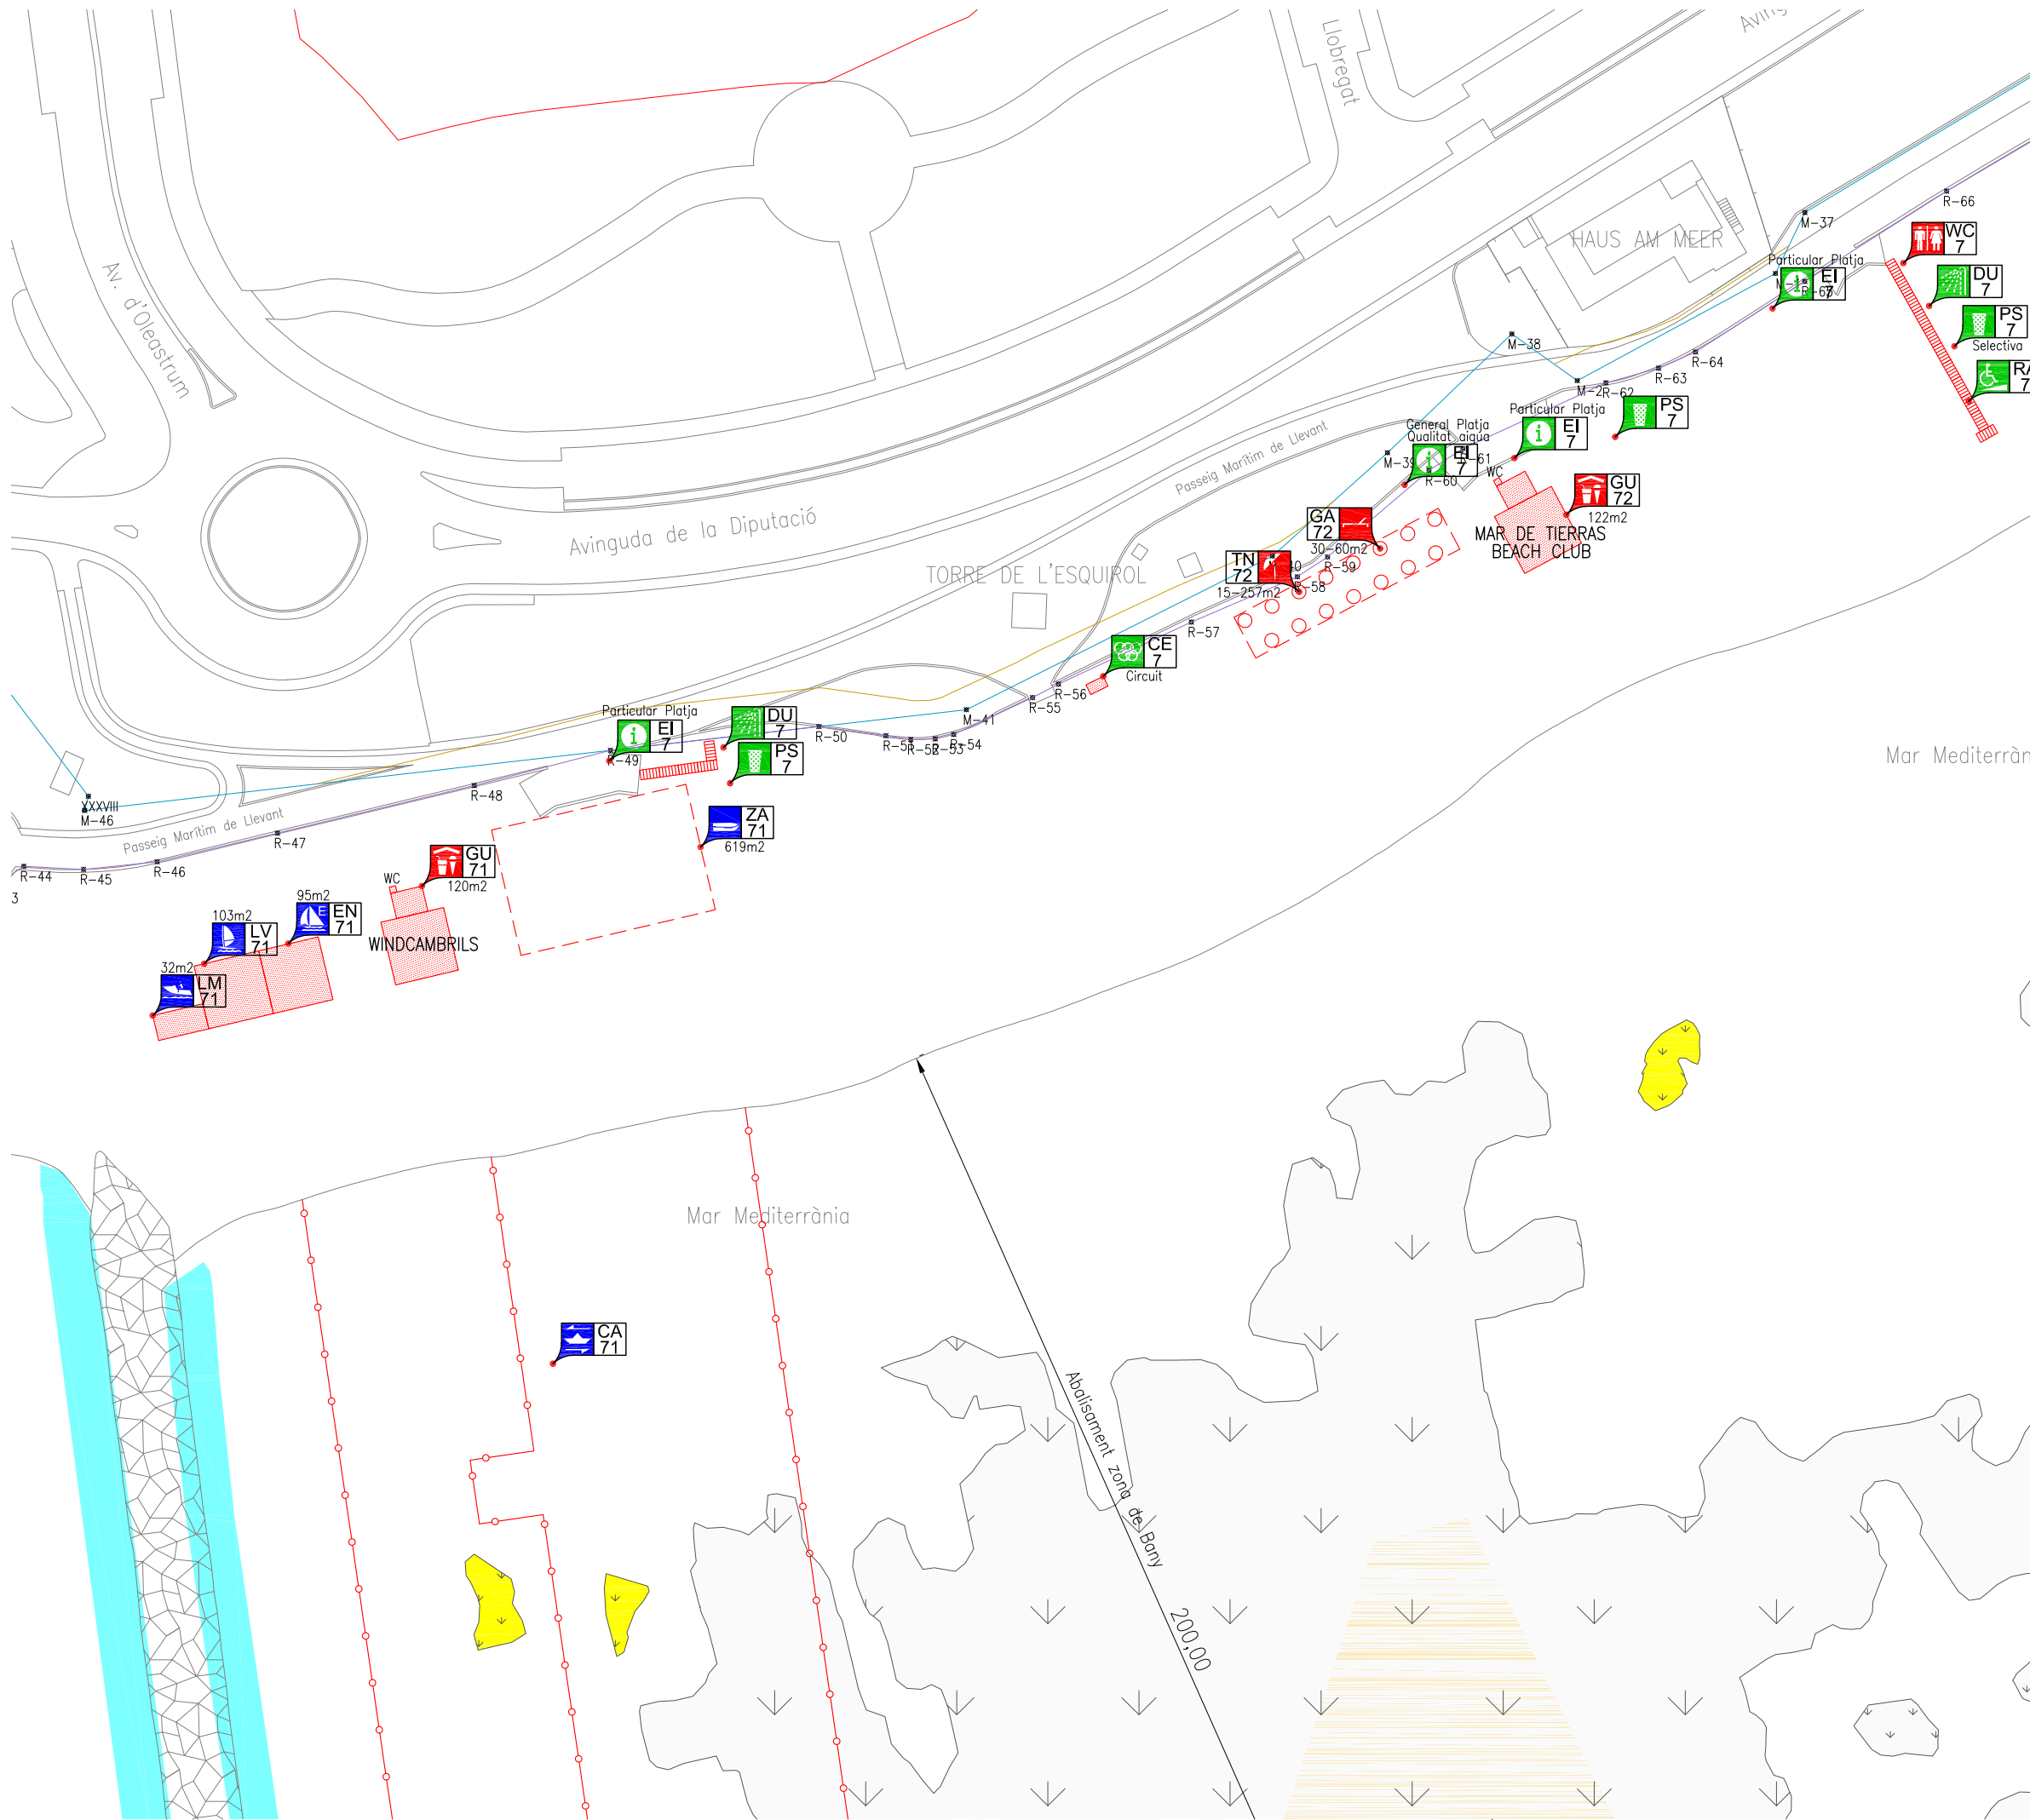

**LLEENDA: ACTIVITATS**

**Activitats amb explotació comercial**

- GU** Guingueta
- TE** Terrassa
- TN** Tendals
- GA** Gandules
- LV** Lloguer d'embarcacions sense motor
- LM** Lloguer d'embarcacions amb motor
- CB** Camp de boies
- ZA** Zona d'avarada
- EN** Escola nàutica
- ZC** Zona d'esbarjo
- PF** Pantalà flotant
- PA** Parc Aquàtic
- AC** Altres explotacions comercials

**Activitats sense explotació comercial**


- CS** Caseta de salvament
- TO** Torre de vigilància
- DU** Dutes
- PS** Papereres
- WC** Sanitaris
- CA** Canal d'entrada i sortida d'embarcacions
- AB** Abalisament
- EI** Element informatiu
- RA** Rampa d'accés per persones amb mobilitat reduïda
- CE** Camp d'esports
- ZN** Zona d'esbarjo no comercial
- AN** Altres ocupacions no comercials

**Ubicació alternativa de l'activitat**

- Ubicació alternativa

Plànol d'ordenació de la platja		Plànol: <b>2</b>
Platja de l'Esquirol (1/2)		19/29
Ajuntament de Cambrils - Temporada 2020 - PLA DE DISTRIBUCIÓ D'USOS I SERVEIS DE TEMPORADA DE LES PLATGES 2017-2021		Data: 10/2019
E 1/1.000		



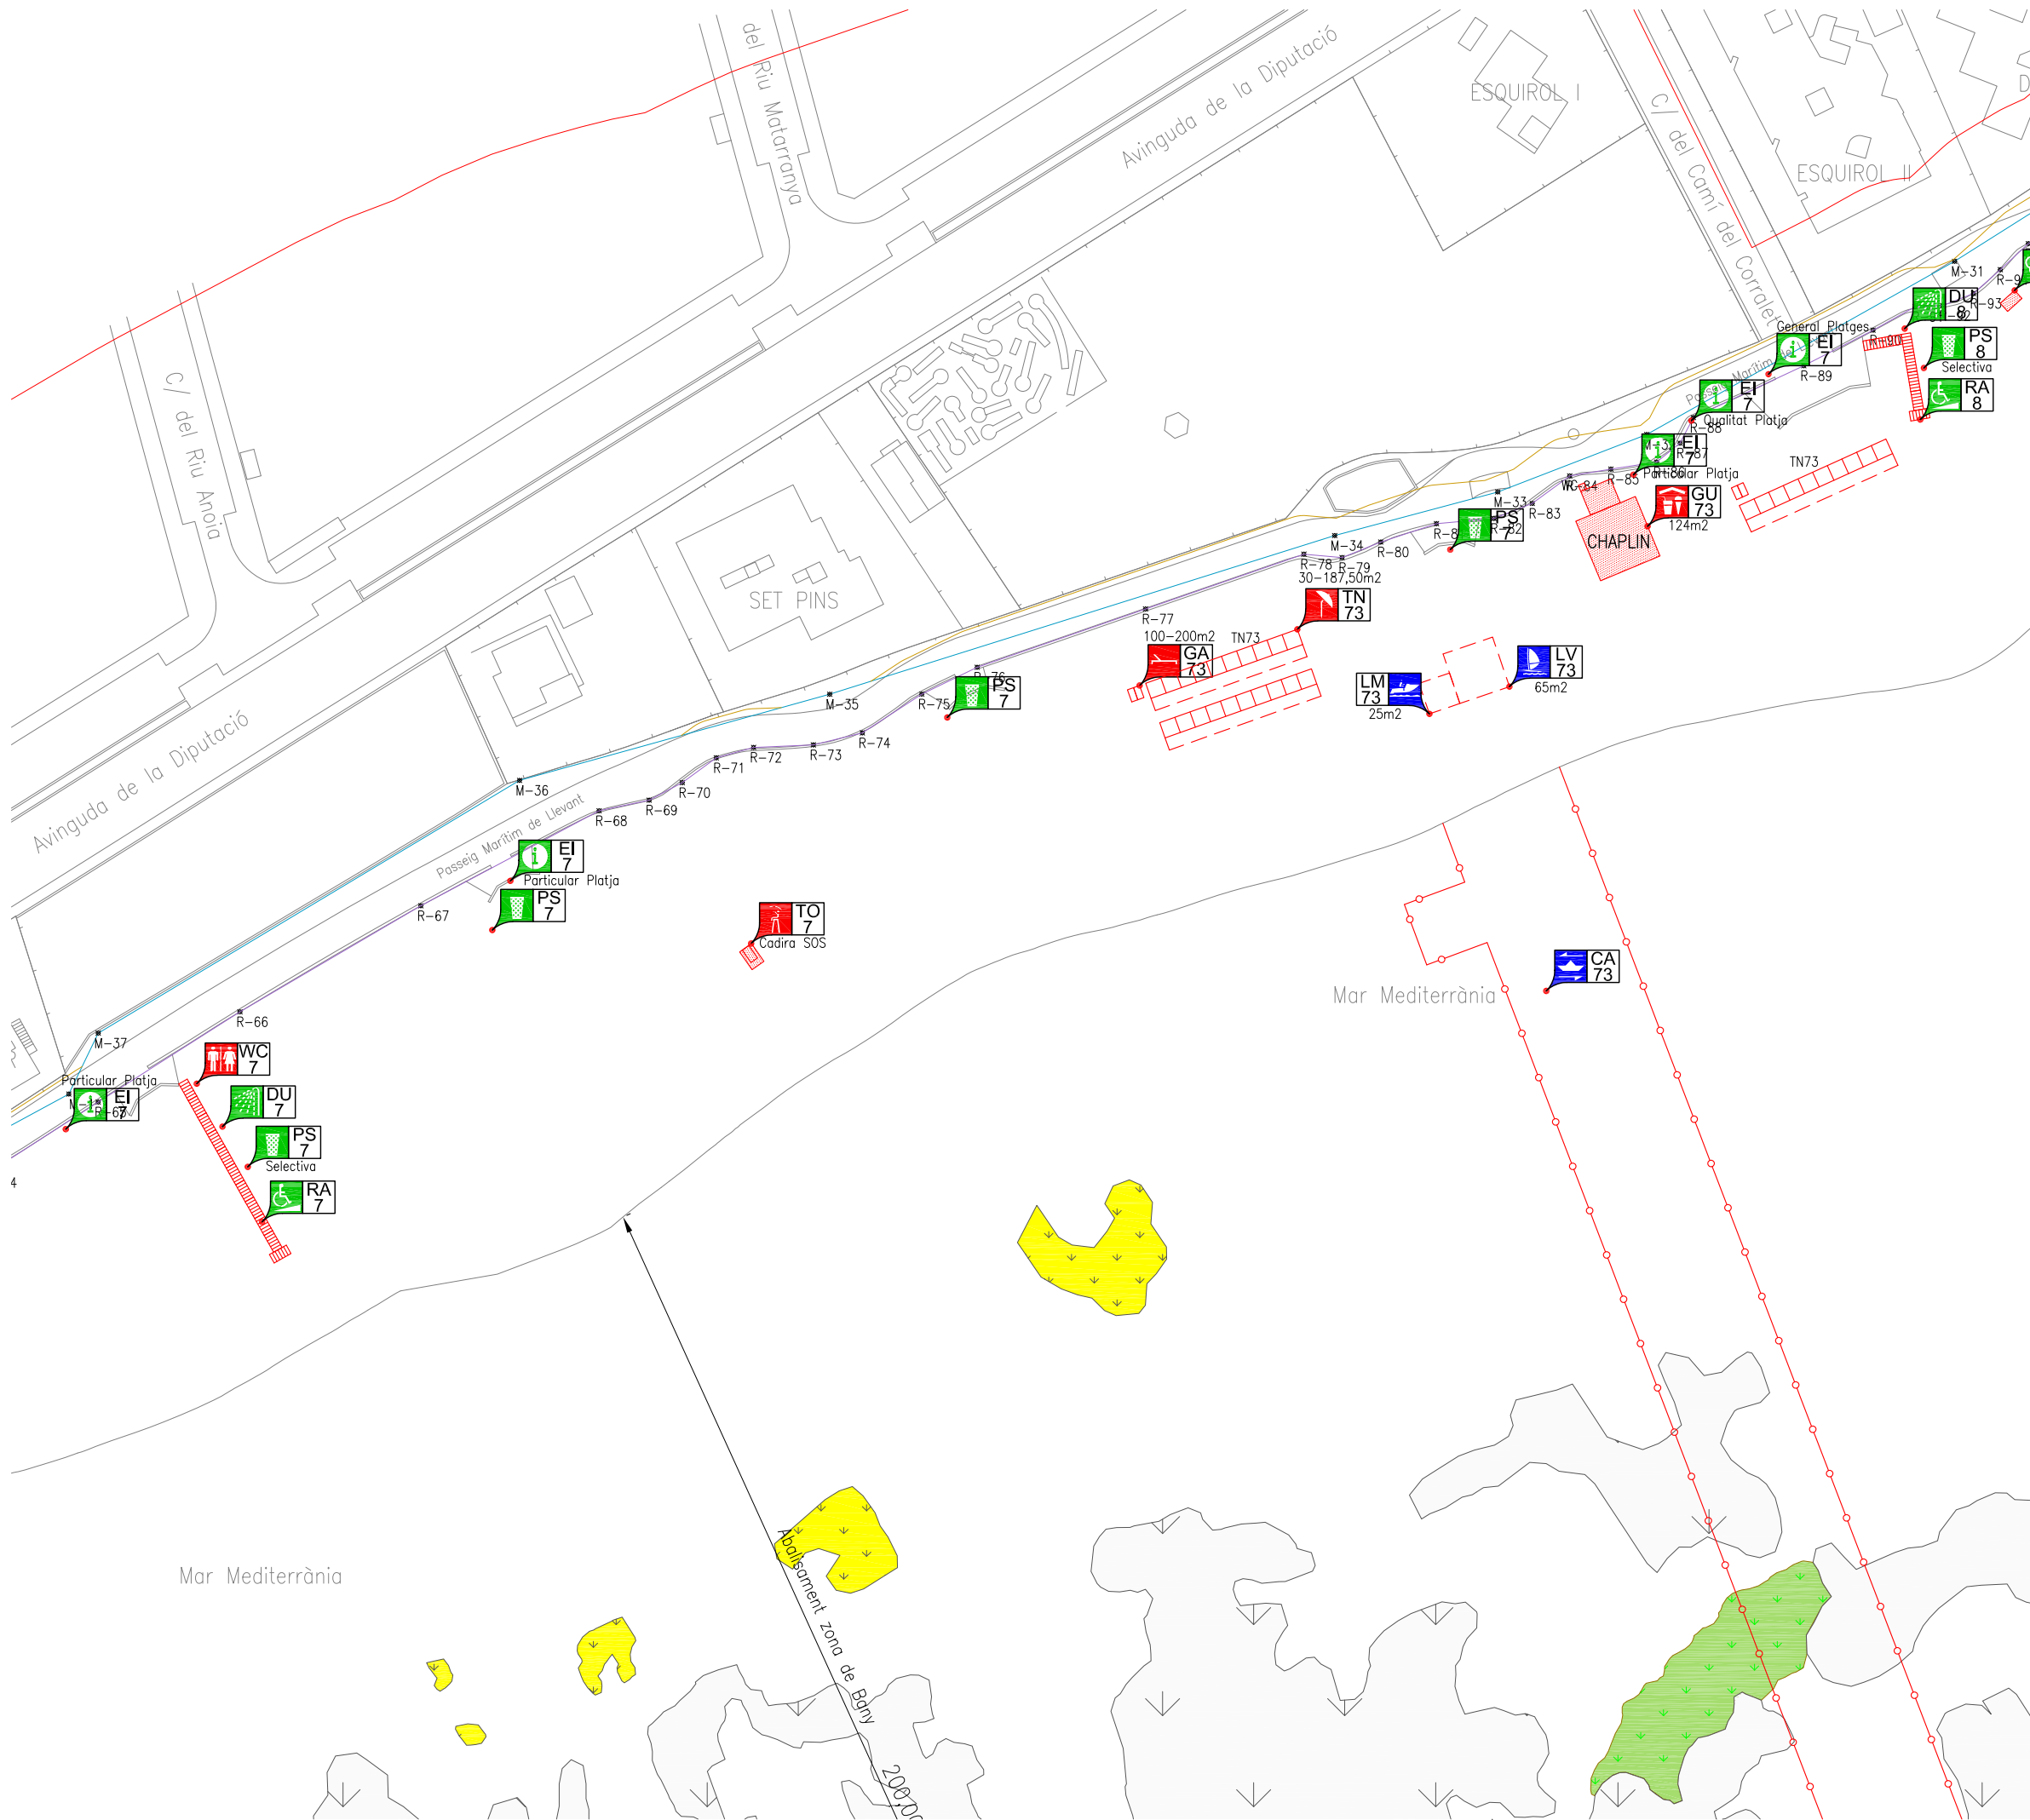

LLEGENDA: ACTIVITATS

Activitats amb explotació comercial

- Guingueta
- Terrassa
- Tendals
- Gandules
- Lloguer d'embarcacions sense motor
- Lloguer d'embarcacions amb motor
- Camp de boies
- Zona d'avarada
- Escola nàutica
- Zona d'esbarjo
- Pantalà flotant
- Parc Aquàtic
- Altres explotacions comercials


Activitats sense explotació comercial

- Caseta de salvament
- Torre de vigilància
- Dutes
- Papereres
- Sanitaris
- Canal d'entrada i sortida d'embarcacions
- Abalisament
- Element informatiu
- Rampa d'accés per persones amb mobilitat reduïda
- Camp d'esports
- Zona d'esbarjo no comercial
- Altres ocupacions no comercials

Ubicació alternativa de l'activitat

- Ubicació alternativa

Plànol d'ordenació de la platja	Plànol: 2
Platja de l'Esquirol (2/2)	20/29
Ajuntament de Cambrils - Temporada 2020 - PLA DE DISTRIBUCIÓ D'USOS I SERVEIS DE TEMPORADA DE LES PLATGES 2017-2021	Data: 10/2019
E 1/1.000	
0 50 m	

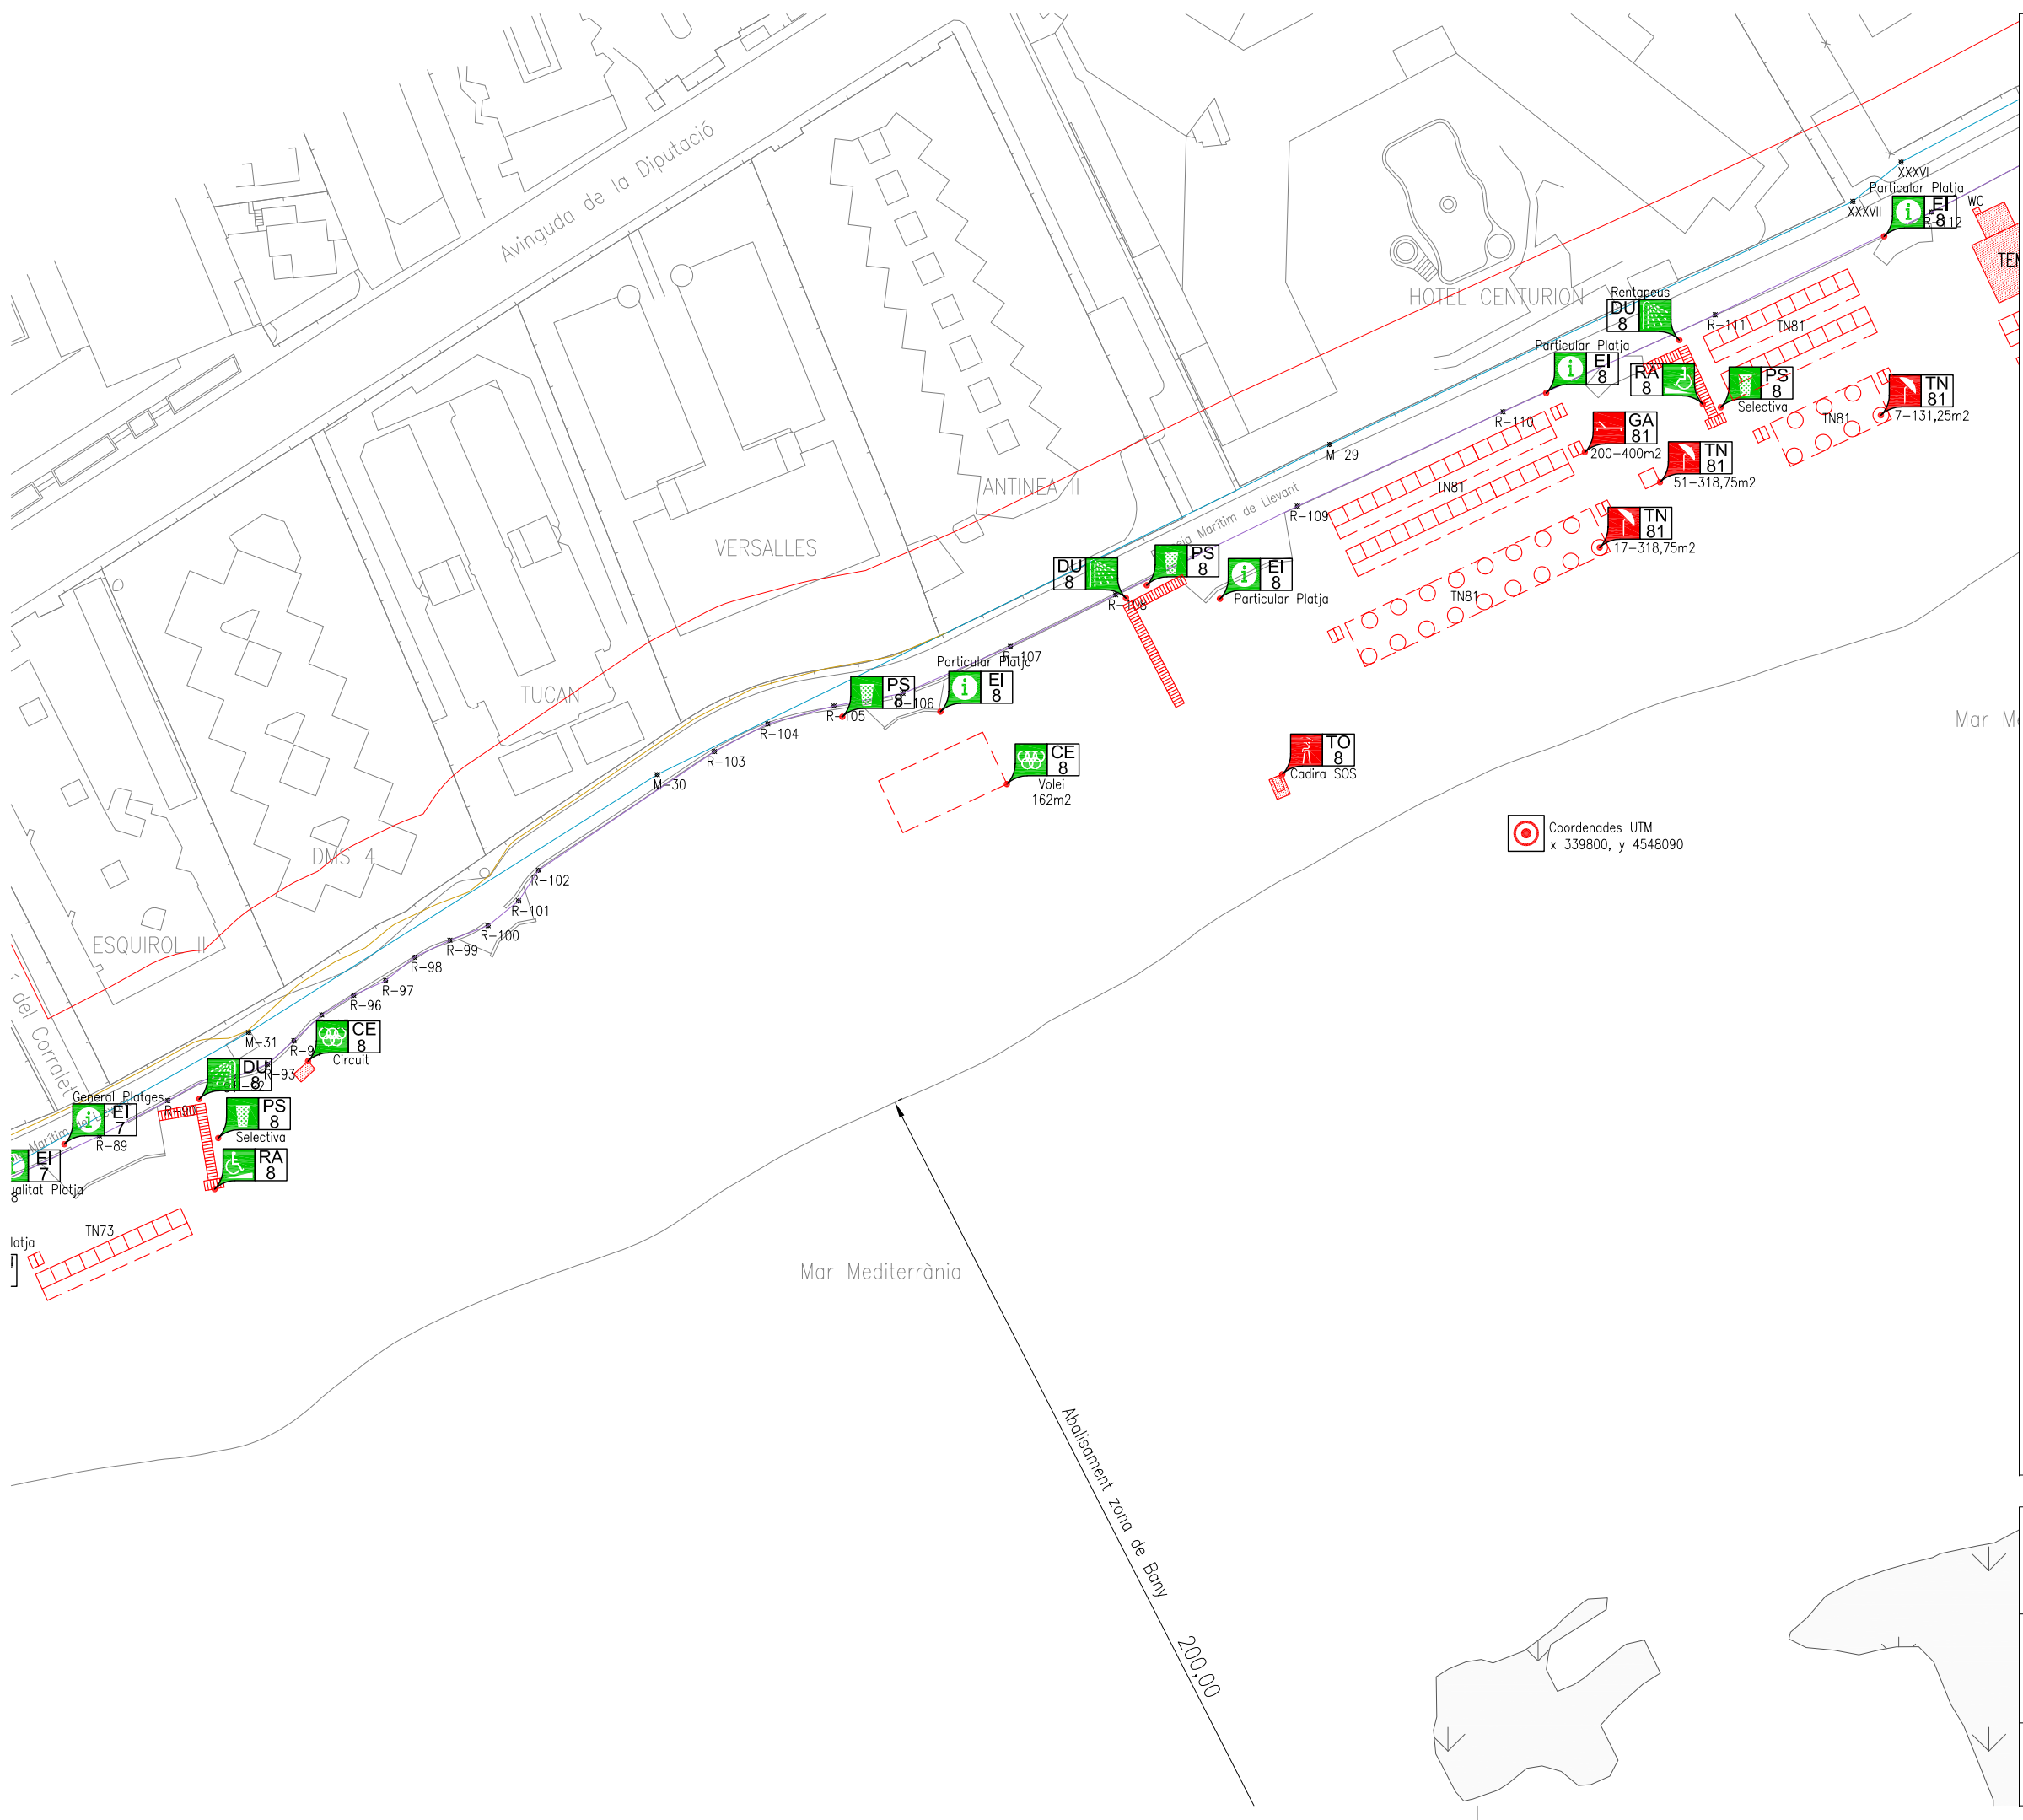

LLEENDA: ACTIVITATS

Activitats amb explotació comercial

- Guingueta
- Terrassa
- Tendals
- Gandules
- Lloguer d'embarcacions sense motor
- Lloguer d'embarcacions amb motor
- Camp de boies
- Zona d'avarada
- Escola nàutica
- Zona d'esbarjo
- Pantalà flotant
- Parc Aquàtic
- Altres explotacions comercials


Activitats sense explotació comercial

- Caseta de salvament
- Torre de vigilància
- Dutxes
- Papereres
- Sanitaris
- Canal d'entrada i sortida d'embarcacions
- Abalisament
- Element informatiu
- Rampa d'accés per persones amb mobilitat reduïda
- Camp d'esports
- Zona d'esbarjo no comercial
- Altres ocupacions no comercials

Ubicació alternativa de l'activitat

- Ubicació alternativa

Plànol d'ordenació de la platja	Plànol: 2
Platja de Vilafortuny (1/6)	21/29
Ajuntament de Cambrils - Temporada 2020 - PLA DE DISTRIBUCIÓ D'USOS I SERVEIS DE TEMPORADA DE LES PLATGES 2017-2021	Data: 10/2019
E 1/1.000	
0 50 m	

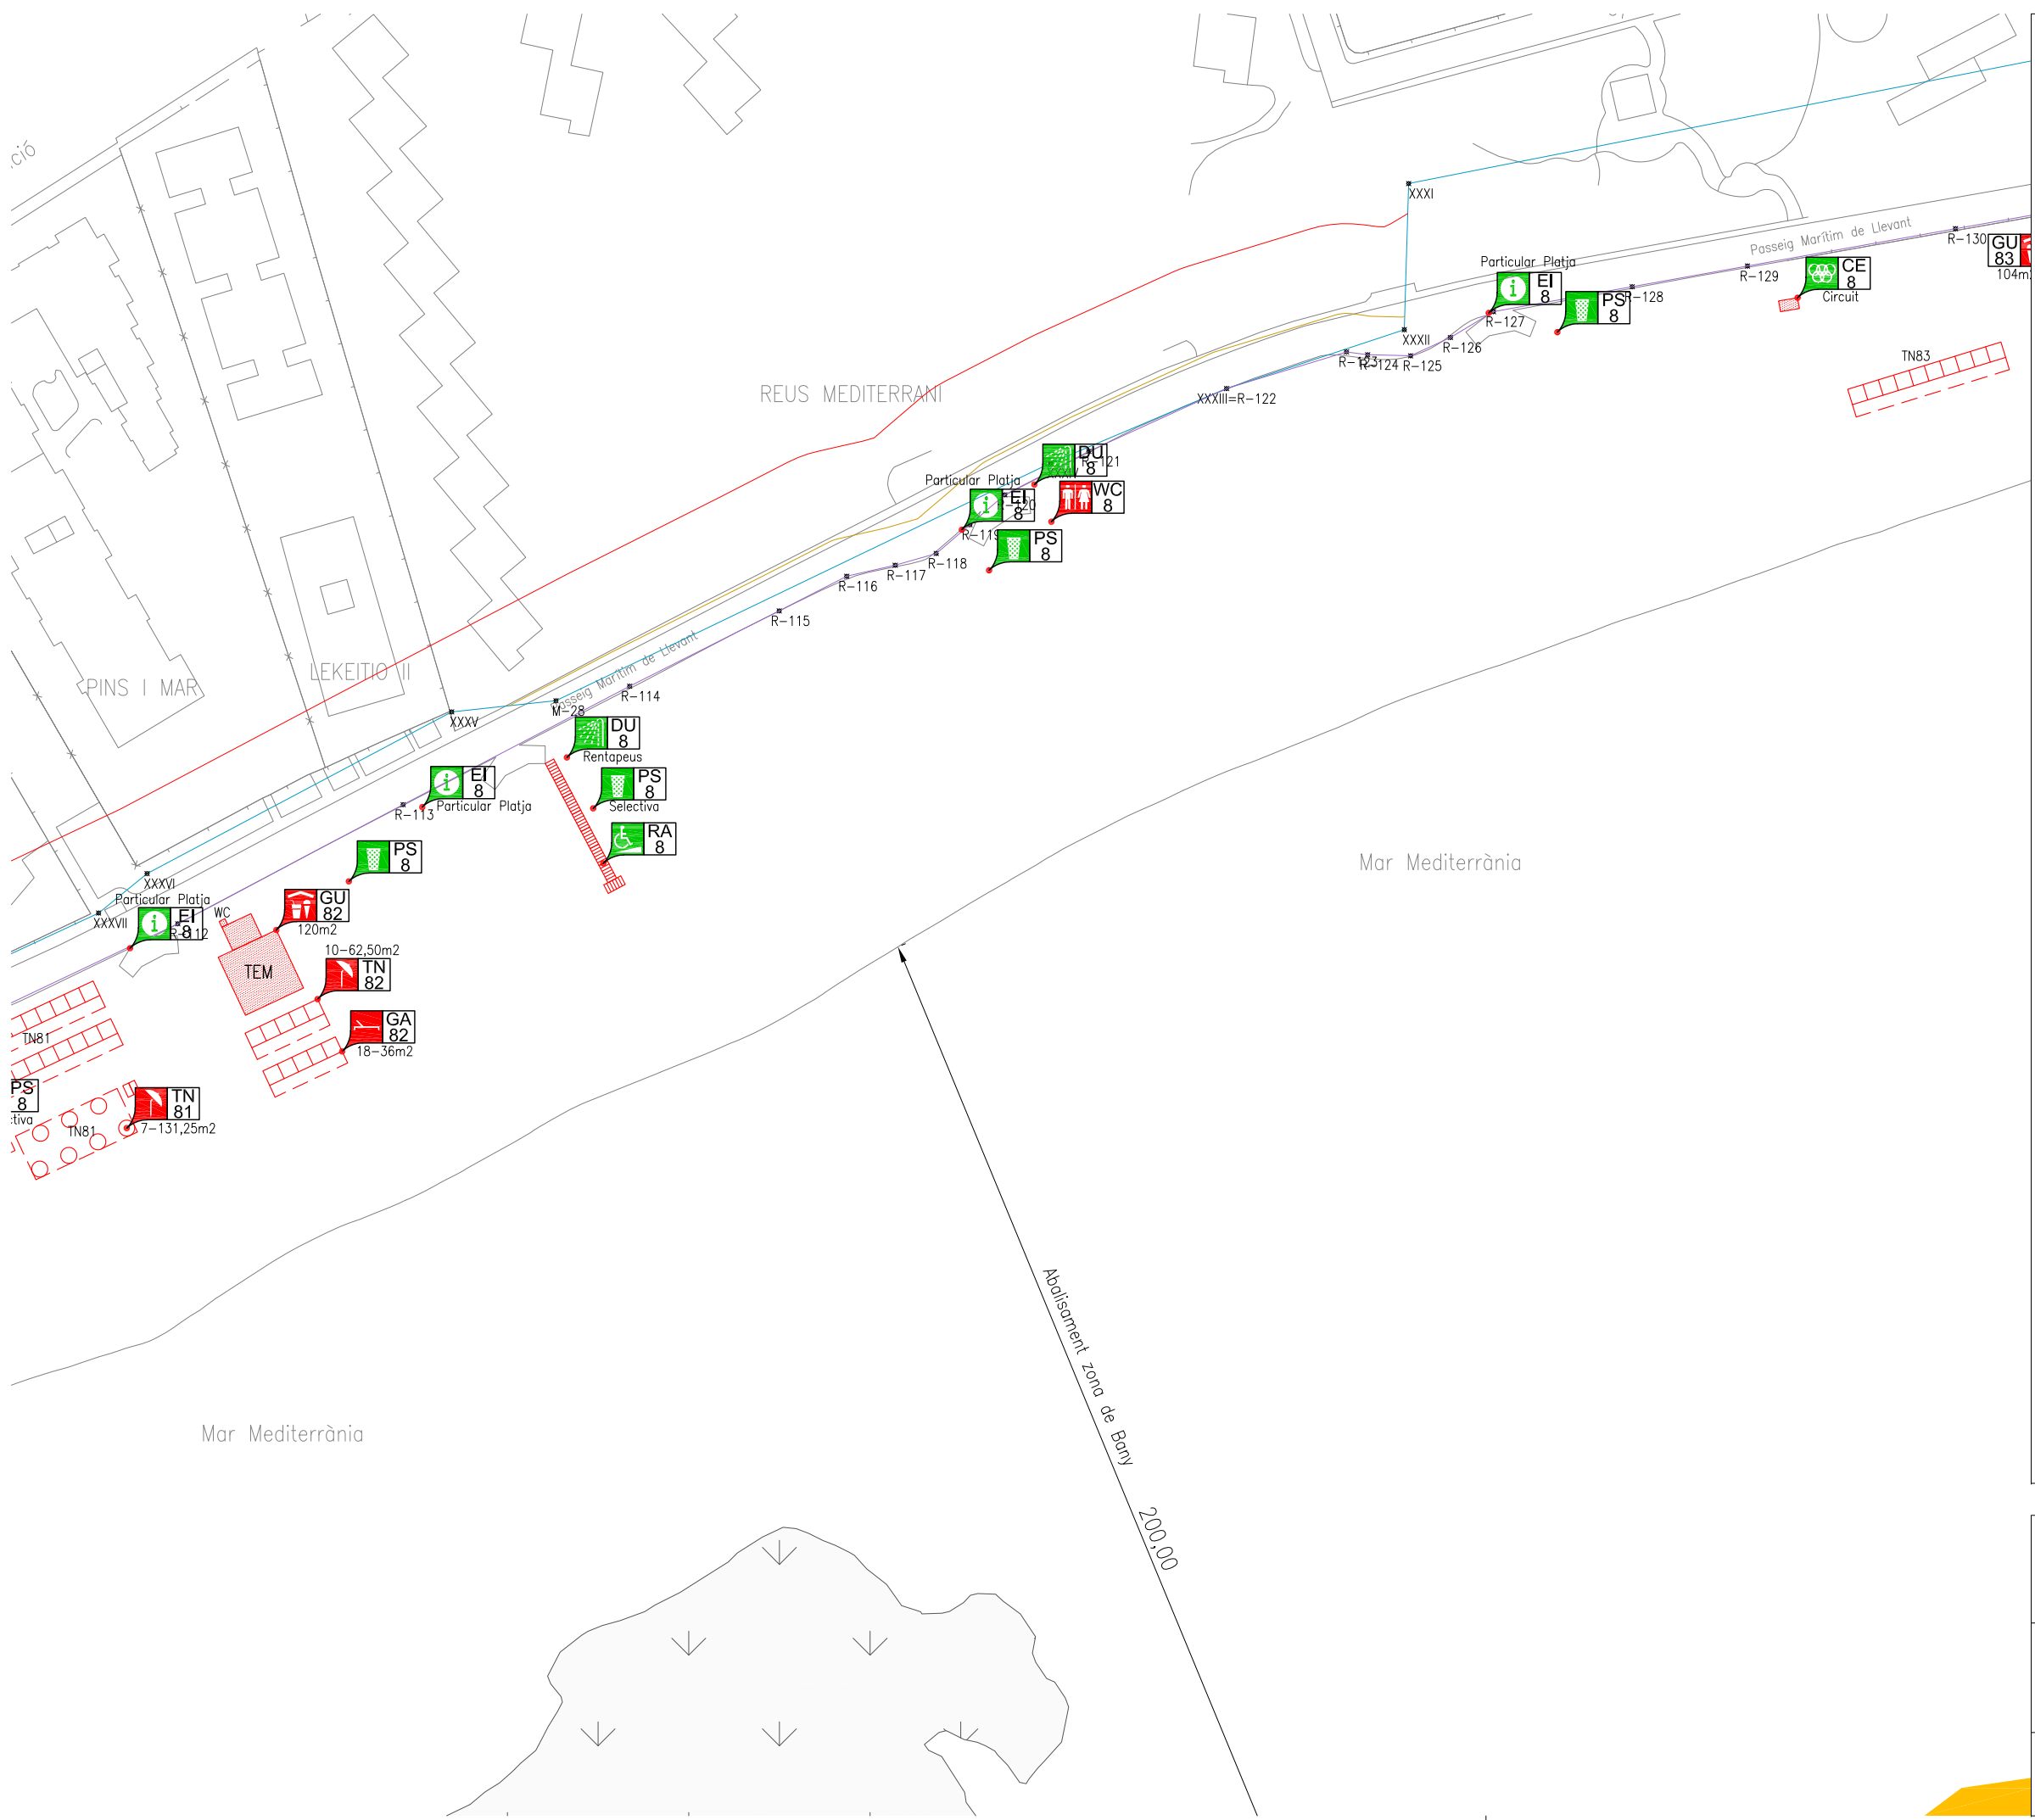

LLEENDA: ACTIVITATS

Activitats amb explotació comercial

- Guingueta
- Terrassa
- Tendals
- Gandules
- Lloguer d'embarcacions sense motor
- Lloguer d'embarcacions amb motor
- Camp de boies
- Zona d'avarada
- Escola nàutica
- Zona d'esbarjo
- Pantalà flotant
- Parc Aquàtic
- Altres explotacions comercials

Activitats sense explotació comercial


- Caseta de salvament
- Torre de vigilància
- Dutxes
- Papereres
- Sanitaris
- Canal d'entrada i sortida d'embarcacions
- Abalisament
- Element informatiu
- Rampa d'accés per persones amb mobilitat reduïda
- Camp d'esports
- Zona d'esbarjo no comercial
- Altres ocupacions no comercials

Ubicació alternativa de l'activitat

- Ubicació alternativa

Plànol d'ordenació de la platja	Plànol: 2
Platja de Vilafortuny (2/6)	22/29
Ajuntament de Cambrils - Temporada 2020 - PLA DE DISTRIBUCIÓ D'USOS I SERVEIS DE TEMPORADA DE LES PLATGES 2017-2021	Data: 10/2019
E 1/1.000	
0 50 m	



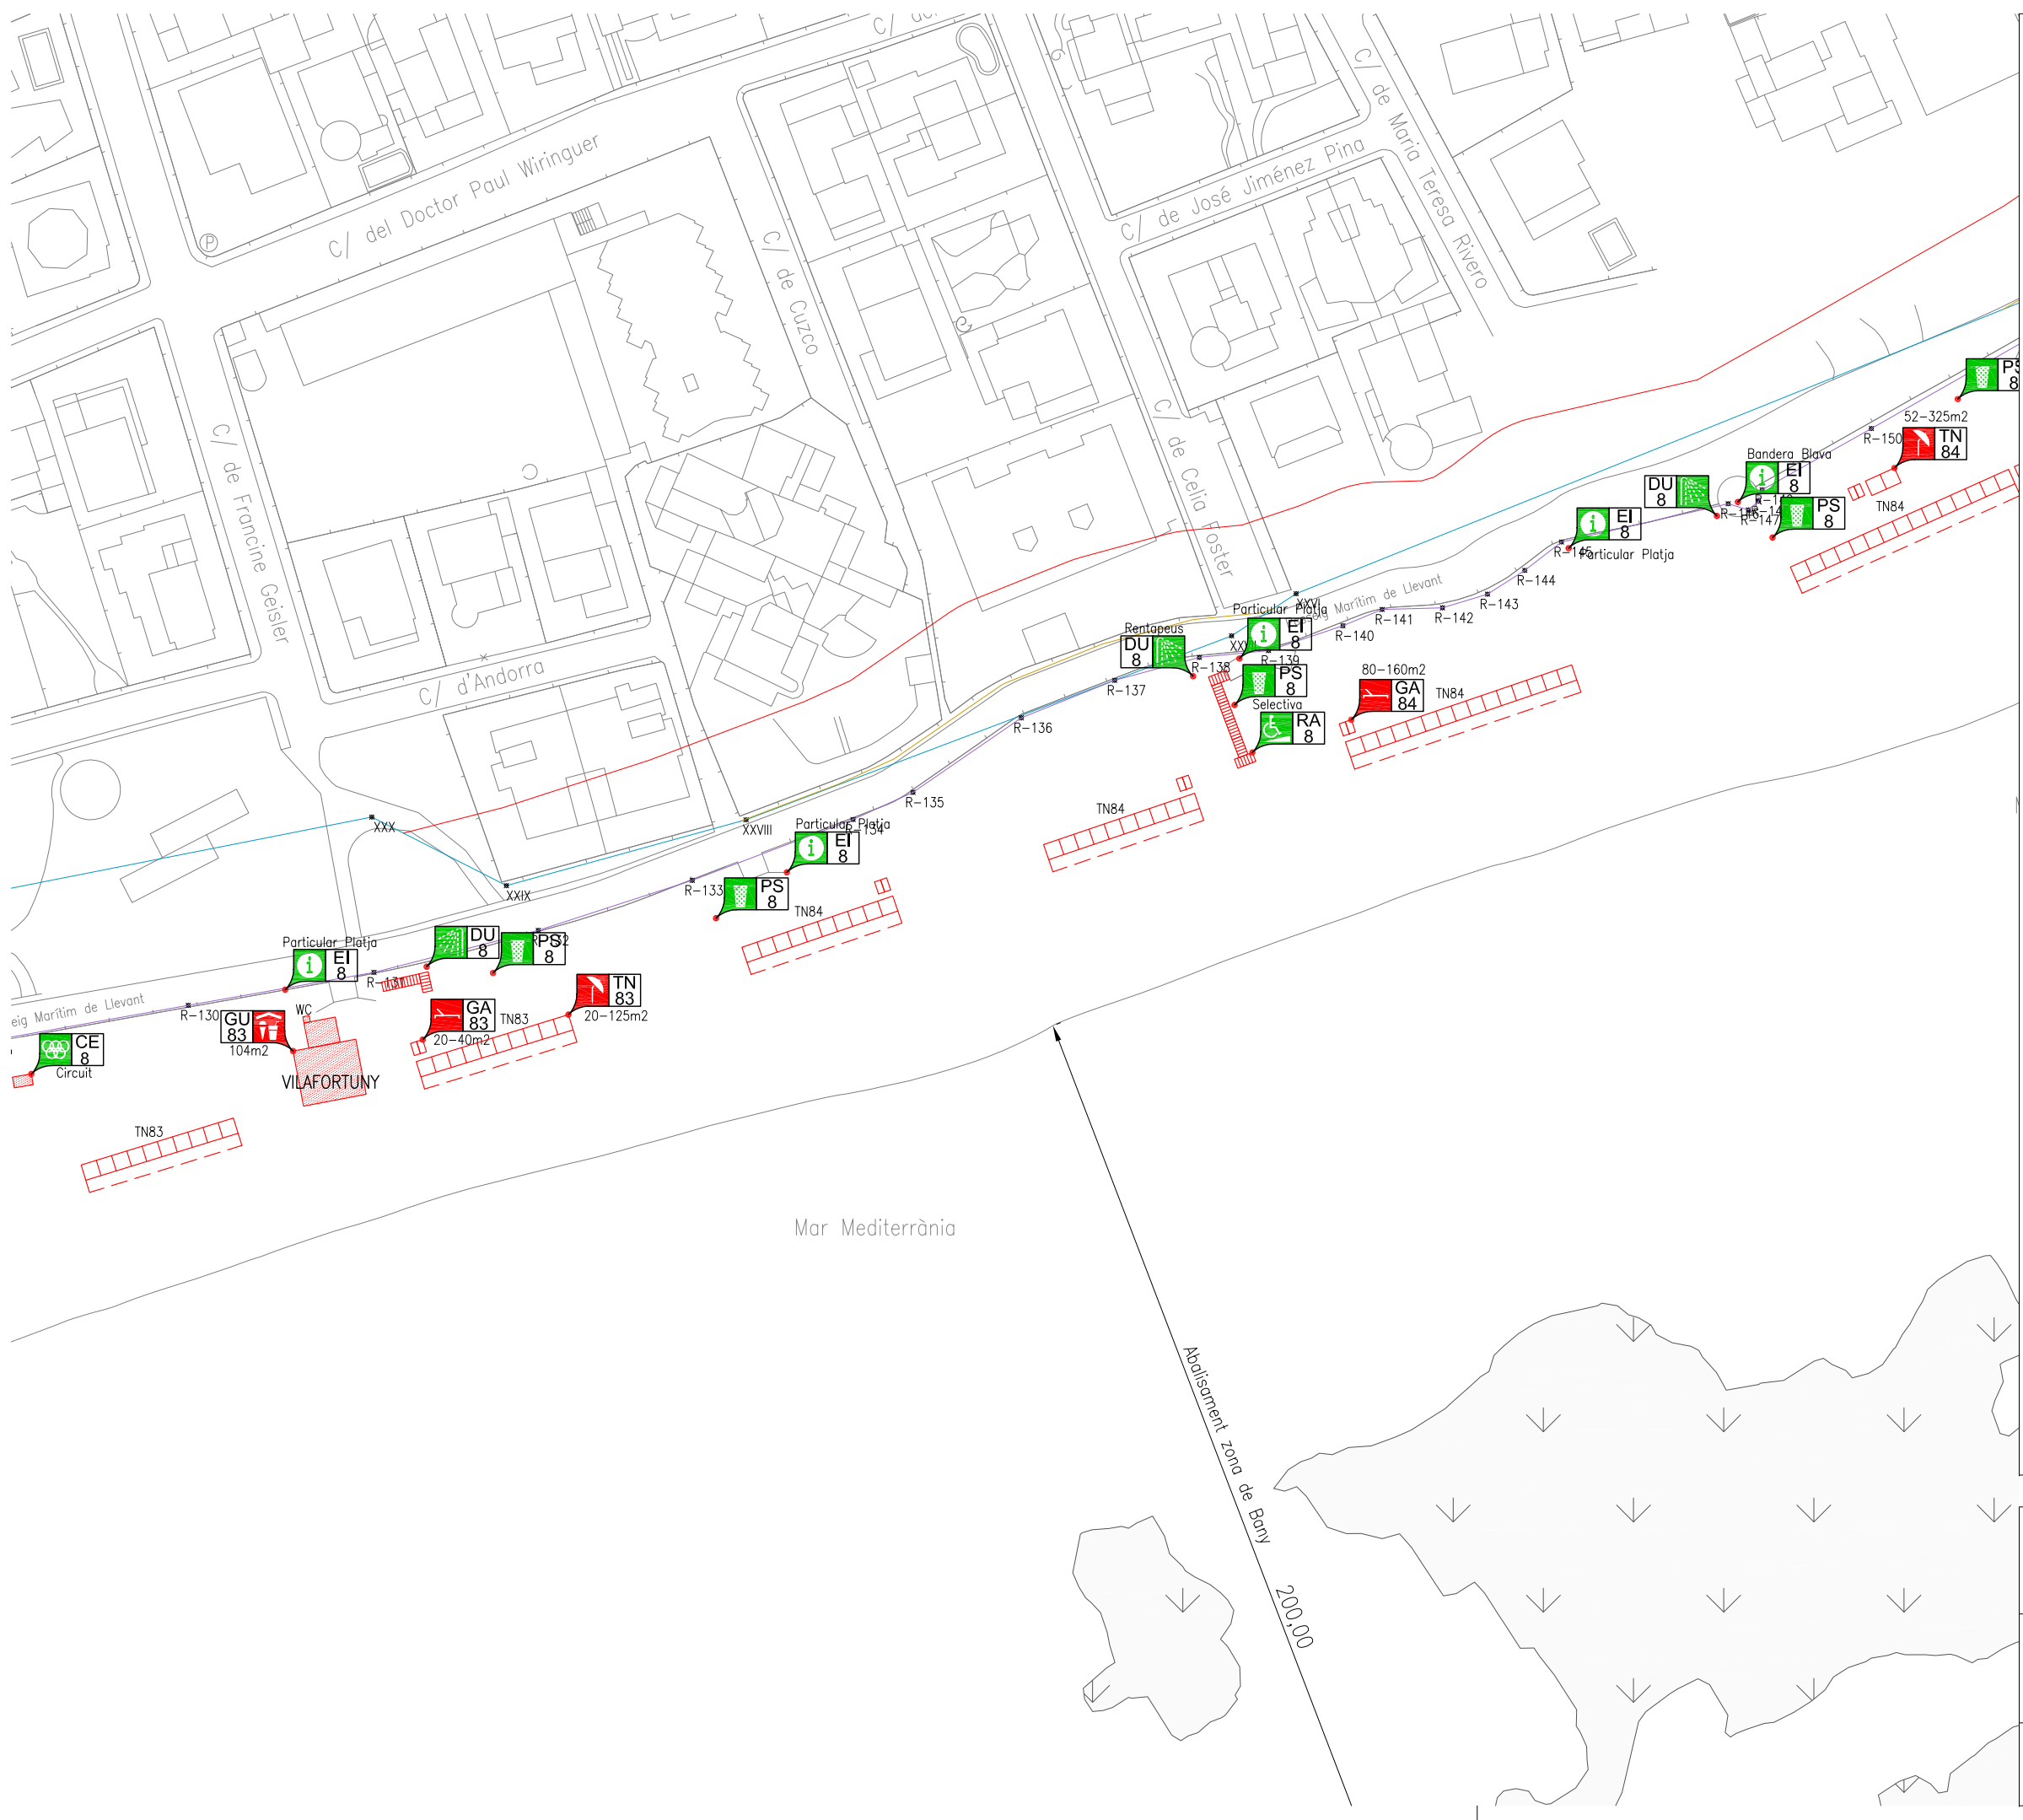

LLEENDA: ACTIVITATS

Activitats amb explotació comercial

- GU** Guingueta
- TE** Terrassa
- TN** Tendals
- GA** Gandules
- LV** Lloguer d'embarcacions sense motor
- LM** Lloguer d'embarcacions amb motor
- CB** Camp de boies
- ZA** Zona d'avarada
- EN** Escola nàutica
- ZC** Zona d'esbarjo
- PF** Pantalà flotant
- PA** Parc Aquàtic
- AC** Altres explotacions comercials


Activitats sense explotació comercial

- CS** Caseta de salvament
- TO** Torre de vigilància
- DU** Dutxes
- PS** Papereres
- WC** Sanitaris
- CA** Canal d'entrada i sortida d'embarcacions
- AB** Abalisament
- EI** Element informatiu
- RA** Rampa d'accés per persones amb mobilitat reduïda
- CE** Camp d'esports
- ZN** Zona d'esbarjo no comercial
- AN** Altres ocupacions no comercials

Ubicació alternativa de l'activitat

- AI** Ubicació alternativa

Plànol d'ordenació de la platja	Plànol: <b>2</b>
Platja de Vilafortuny (3/6)	23/29
Ajuntament de Cambrils - Temporada 2020 - PLA DE DISTRIBUCIÓ D'USOS I SERVEIS DE TEMPORADA DE LES PLATGES 2017-2021	Data: 10/2019
E 1/1.000	

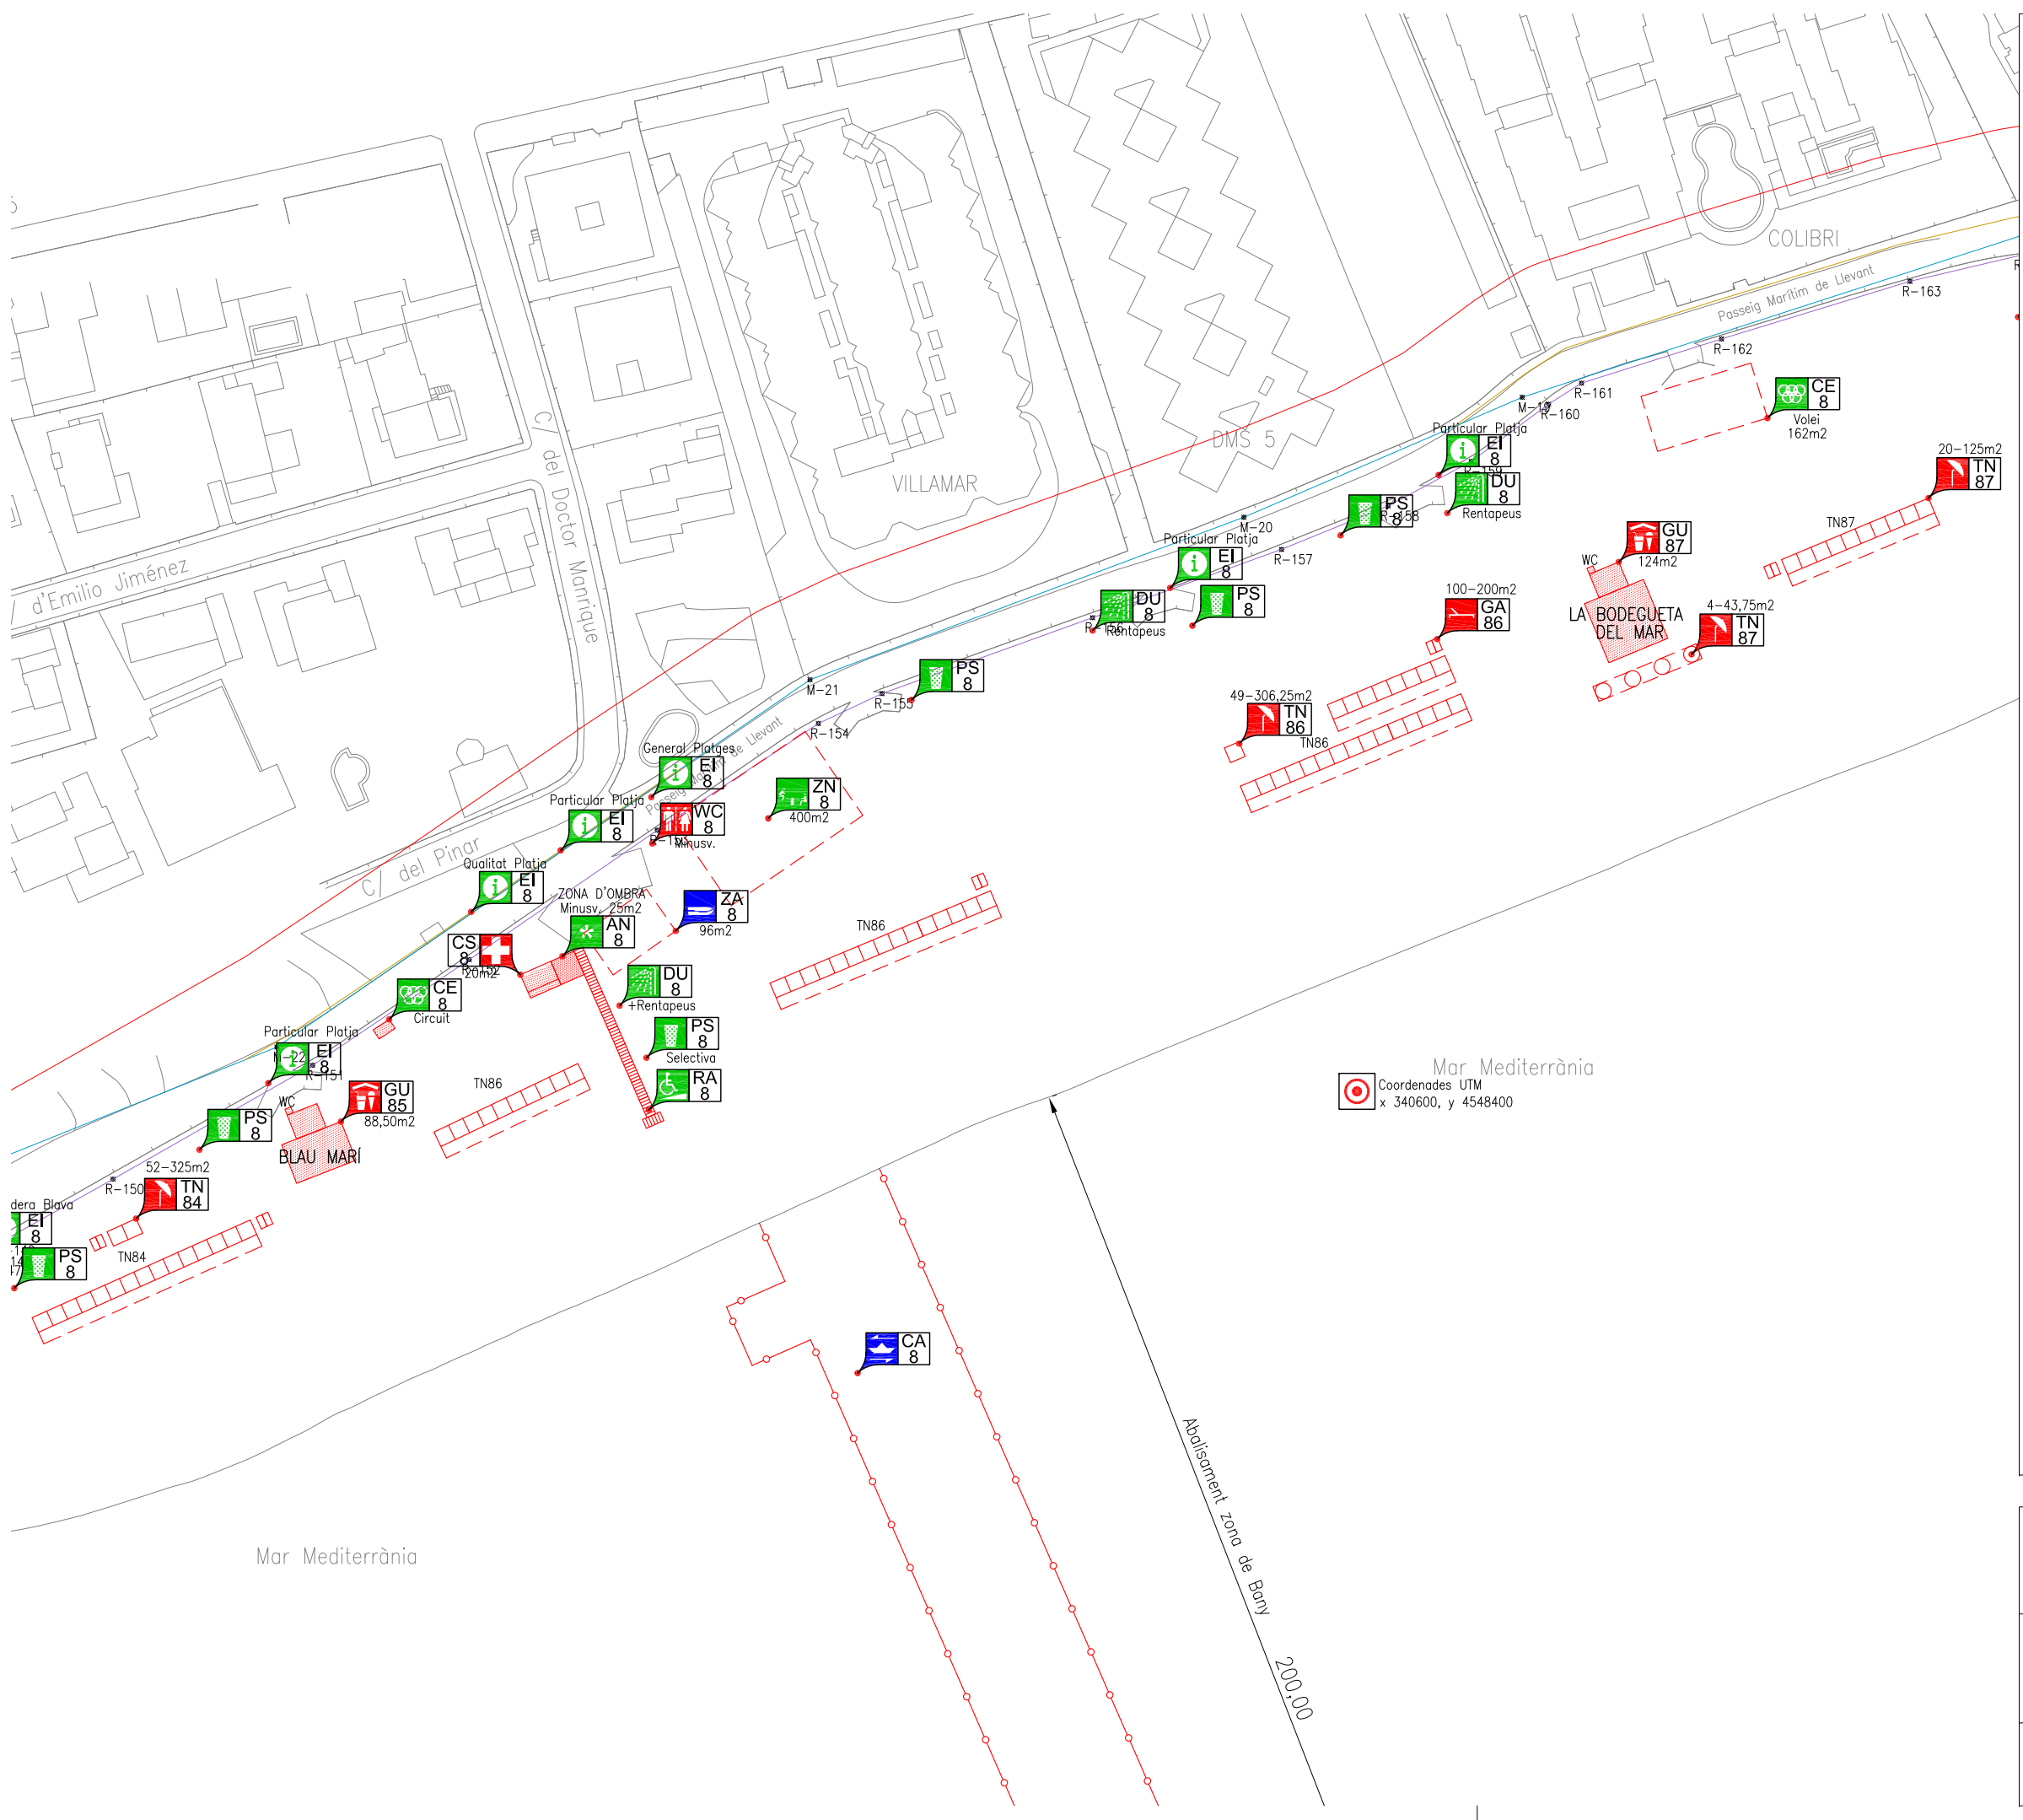

LLEENDA: ACTIVITATS

Activitats amb explotació comercial

- Guingueta
- Terrassa
- Tendals
- Gandules
- Lloguer d'embarcacions sense motor
- Lloguer d'embarcacions amb motor
- Camp de boies
- Zona d'avarada
- Escola nàutica
- Zona d'esbarjo
- Pantalà flotant
- Parc Aquàtic
- Altres explotacions comercials


Activitats sense explotació comercial

- Caseta de salvament
- Torre de vigilància
- Dutxes
- Papereres
- Sanitaris
- Canal d'entrada i sortida d'embarcacions
- Abalisament
- Element informatiu
- Rampa d'accés per persones amb mobilitat reduïda
- Camp d'esports
- Zona d'esbarjo no comercial
- Altres ocupacions no comercials

Ubicació alternativa de l'activitat

- Ubicació alternativa

Plànol d'ordenació de la platja	Plànol: 2
Platja de Vilafortuny (4/6)	24/29
Ajuntament de Cambrils - Temporada 2020 - PLA DE DISTRIBUCIÓ D'USOS I SERVEIS DE TEMPORADA DE LES PLATGES 2017-2021	Data: 10/2019
E 1/1.000	

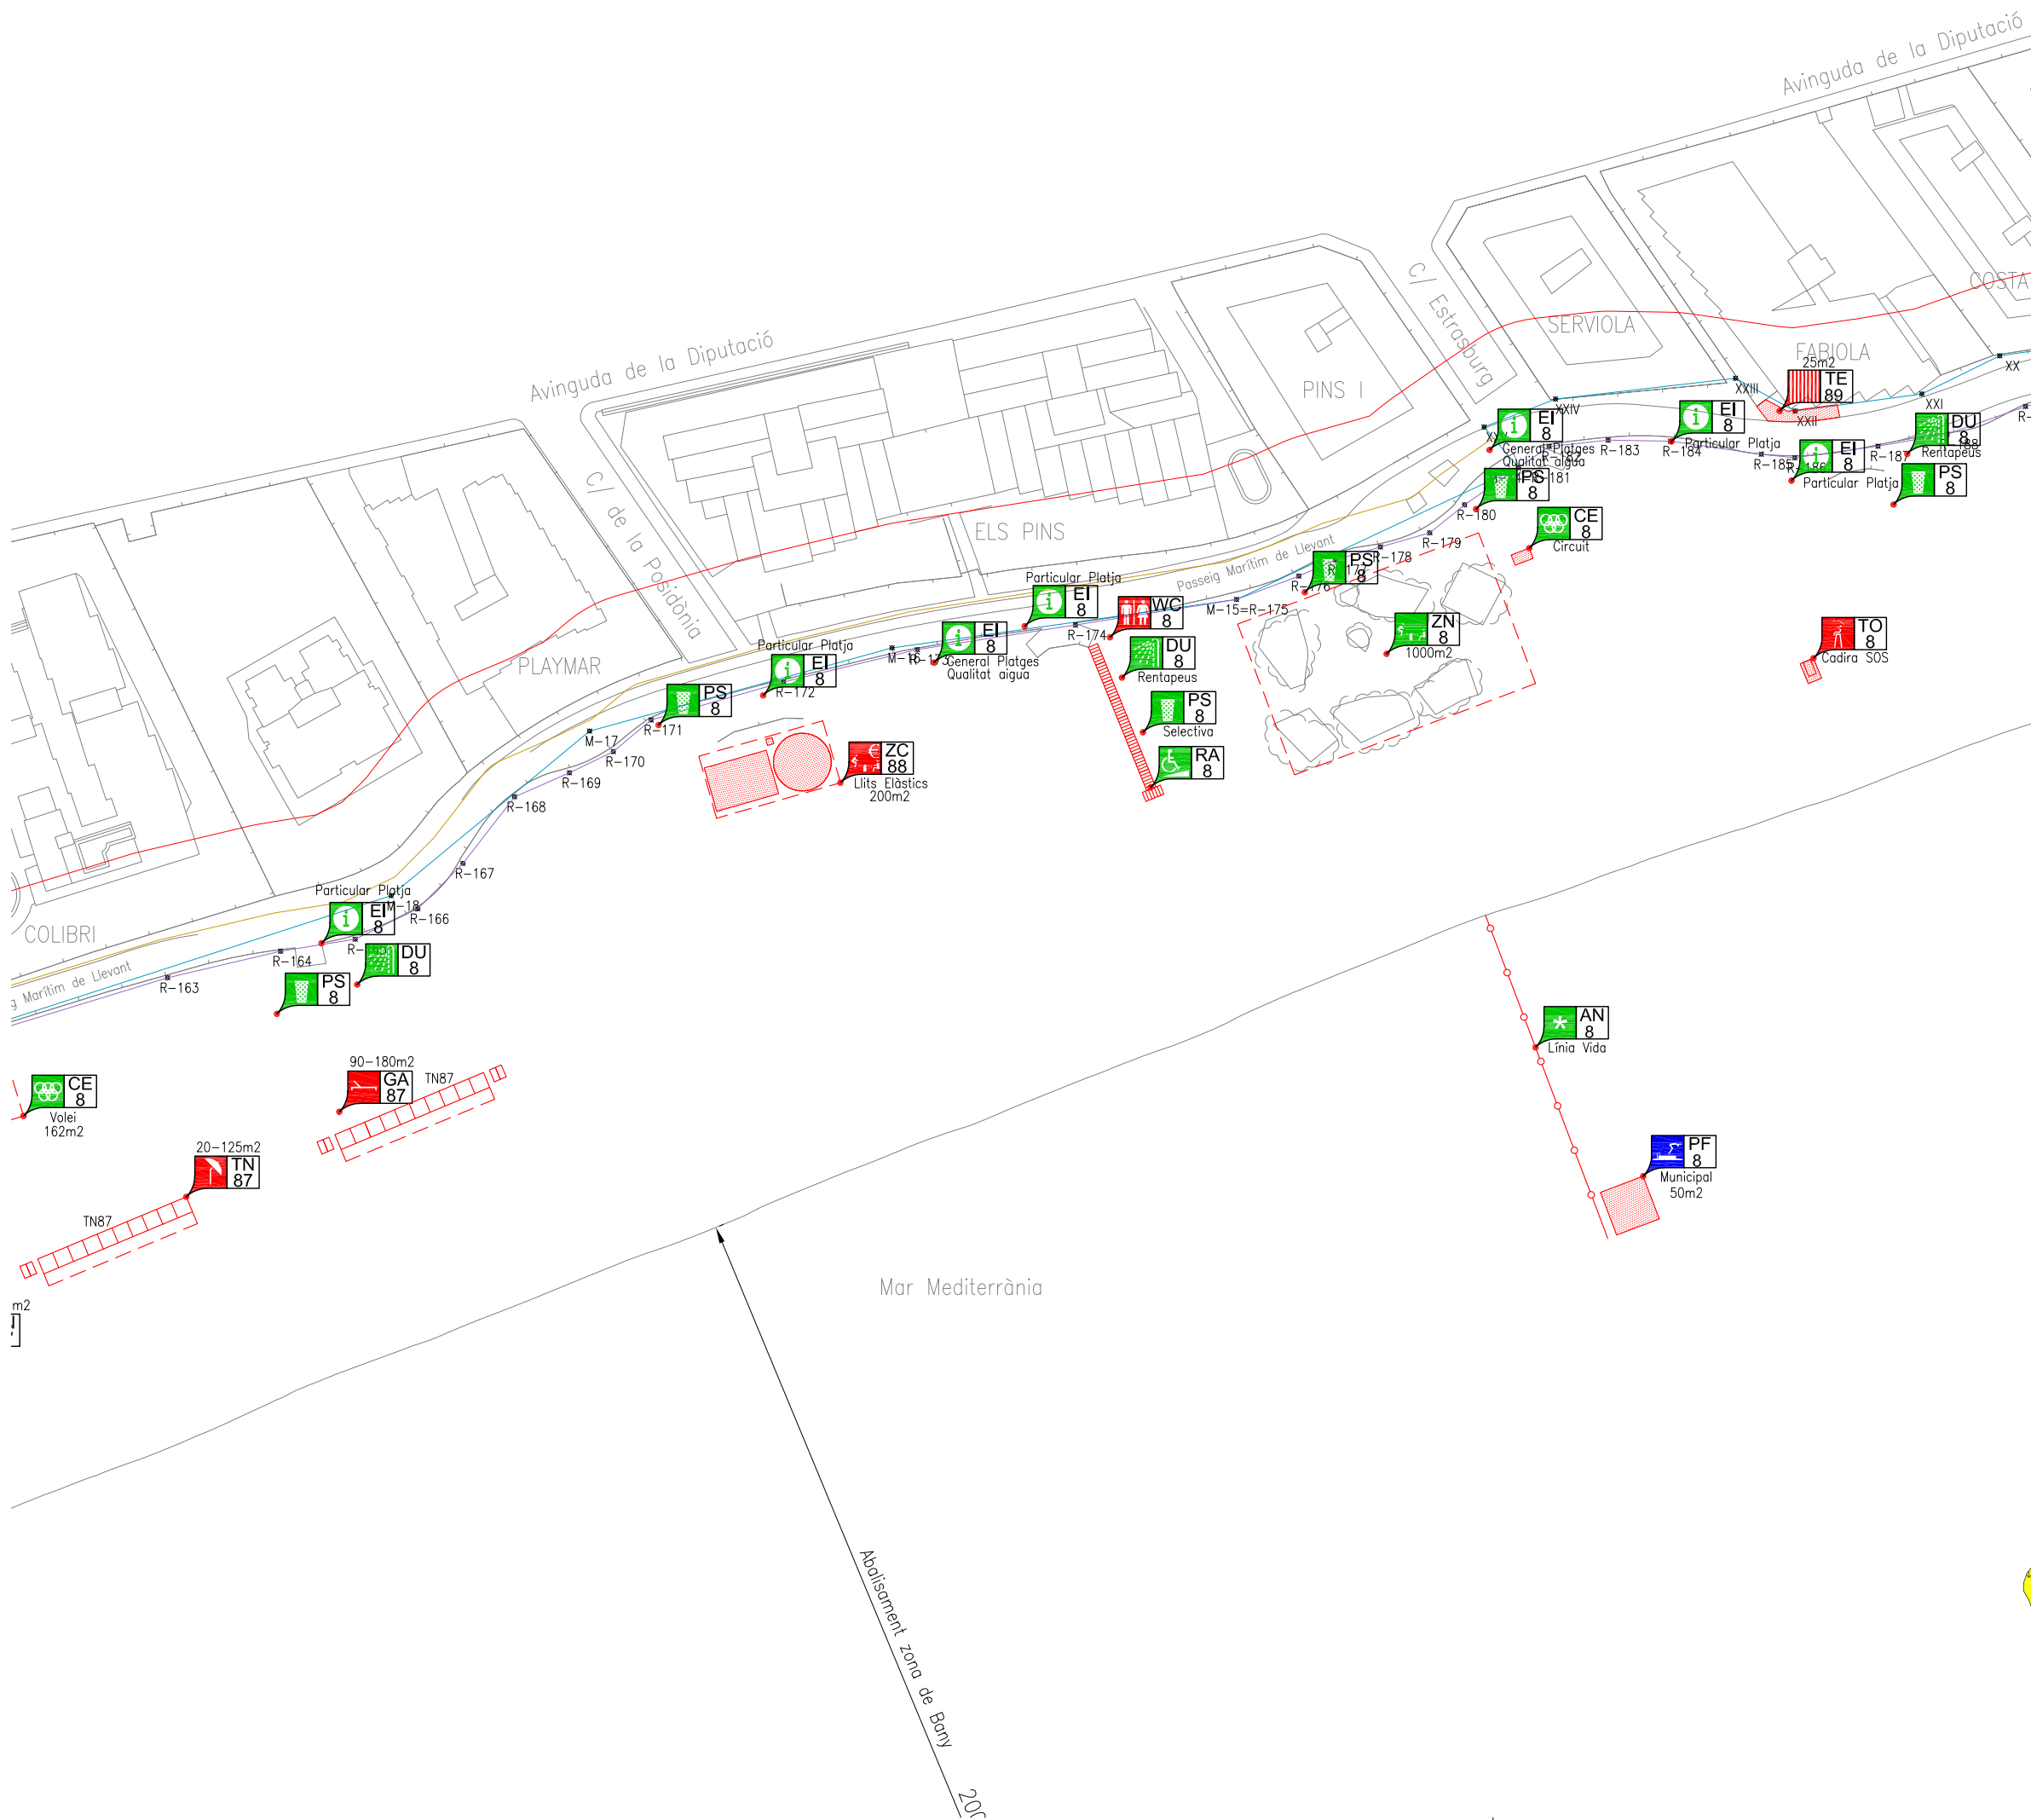

**LLEGENDA: ACTIVITATS**

**Activitats amb explotació comercial**

- GU Guingueta
- TE Terrassa
- TN Tendals
- GA Gandules
- LV Lloguer d'embarcacions sense motor
- LM Lloguer d'embarcacions amb motor
- CB Camp de boies
- ZA Zona d'avarada
- EN Escola nàutica
- ZC Zona d'esbarjo
- PF Pantalà flotant
- PA Parc Aquàtic
- AC Altres explotacions comercials

**Activitats sense explotació comercial**

- CS Caseta de salvament
- TO Torre de vigilància
- DU Dutes
- PS Papereres
- WC Sanitaris
- CA Canal d'entrada i sortida d'embarcacions
- AB Abalisament
- EI Element informatiu
- RA Rampa d'accés per persones amb mobilitat reduïda
- CE Camp d'esports
- ZN Zona d'esbarjo no comercial
- AN Altres ocupacions no comercials


**Ubicació alternativa de l'activitat**

- Ubicació alternativa

Plànol d'ordenació de la platja		Plànol: <b>2</b>
Platja de Vilafortuny (5/6)		25/29
Ajuntament de Cambrils - Temporada 2020 - PLA DE DISTRIBUCIÓ D'USOS I SERVEIS DE TEMPORADA DE LES PLATGES 2017-2021		Data: 10/2019
E 1/1.000		
0 50 m		





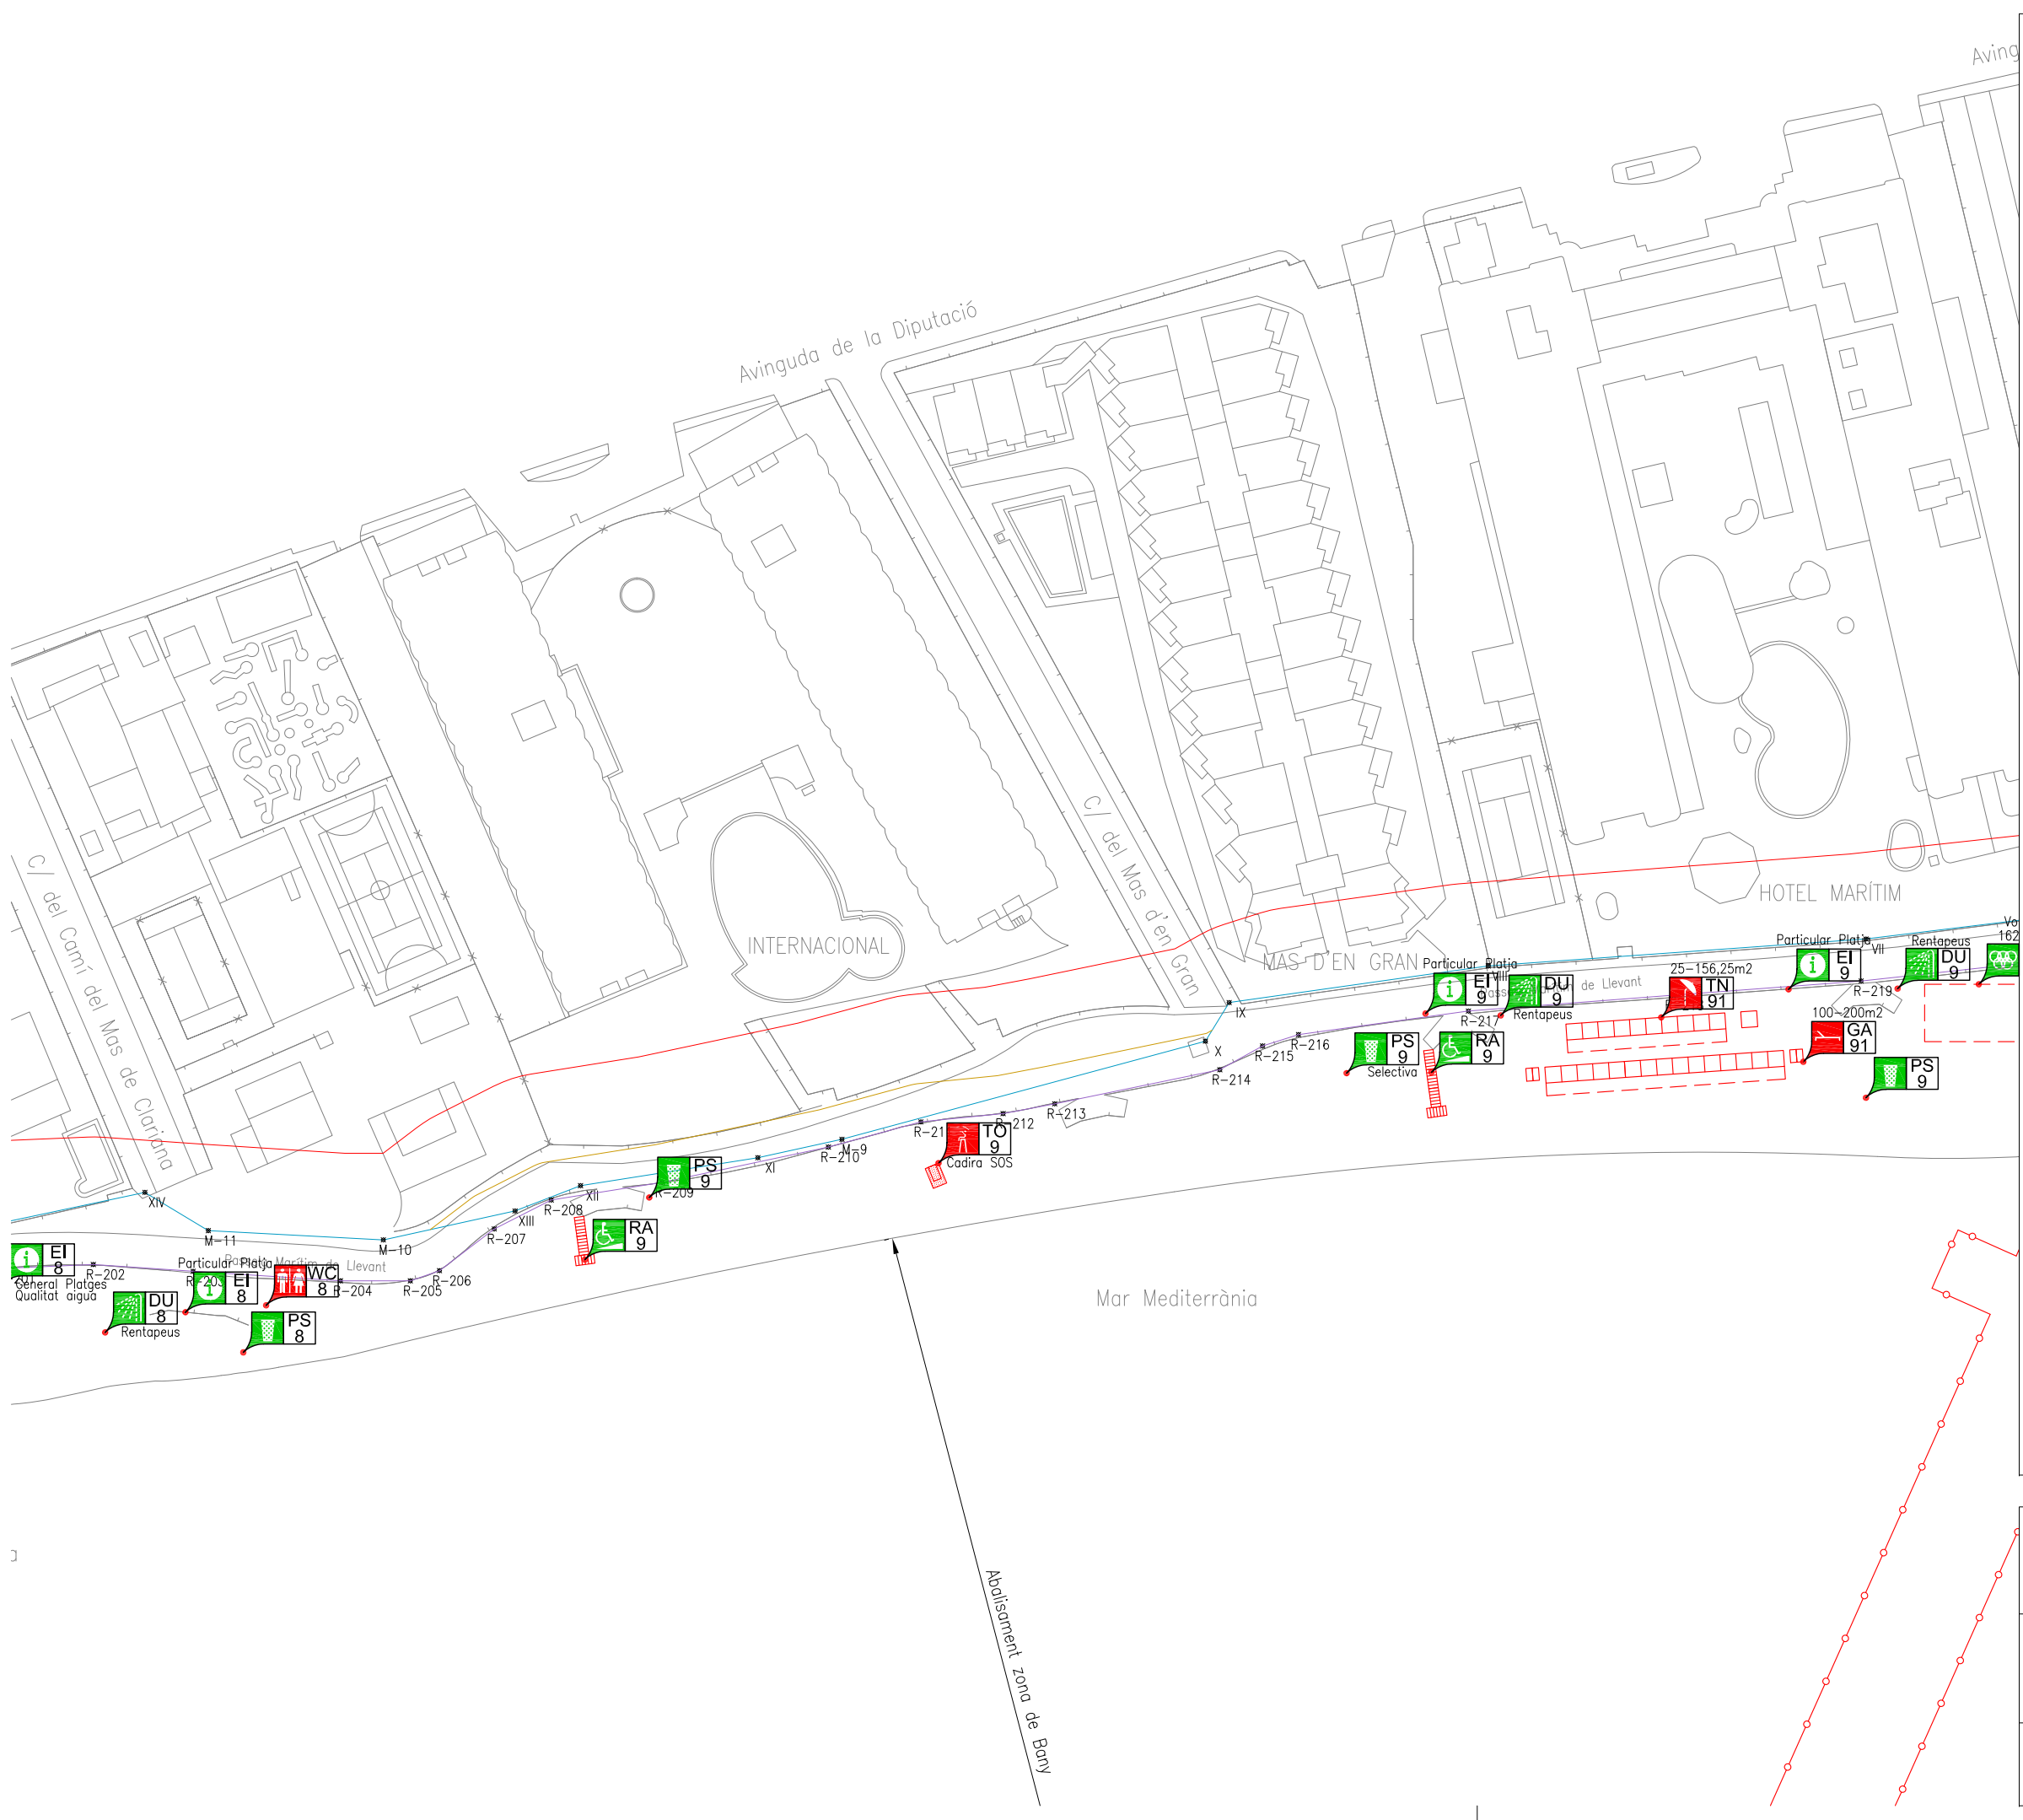














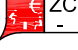





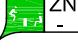



LLEGENDA: ACTIVITATS

Activitats amb explotació comercial



-  **GU** Guingueta
-  **TE** Terrassa
-  **TN** Tendals
-  **GA** Gandules
-  **LV** Lloguer d'embarcacions sense motor
-  **LM** Lloguer d'embarcacions amb motor
-  **CB** Camp de boies
-  **ZA** Zona d'avarada
-  **EN** Escola nàutica
-  **ZC** Zona d'esbarjo
-  **PF** Pantalà flotant
-  **PA** Parc Aquàtic
-  **AC** Altres explotacions comercials

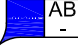
Activitats sense explotació comercial

-  **CS** Caseta de salvament
-  **TO** Torre de vigilància
-  **DU** Dutes
-  **PS** Papereres
-  **WC** Sanitaris
-  **CA** Canal d'entrada i sortida d'embarcacions
-  **AB** Abalisament
-  **EI** Element informatiu
-  **RA** Rampa d'accés per persones amb mobilitat reduïda
-  **CE** Camp d'esports
-  **ZN** Zona d'esbarjo no comercial
-  **AN** Altres ocupacions no comercials

Ubicació alternativa de l'activitat

-  **-** Ubicació alternativa

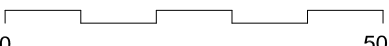Plànol d'ordenació de la platja		Plànol: <b>2</b>
Platja del Cap de Sant Pere (1/3)		27/29
Ajuntament de Cambrils - Temporada 2020 - PLA DE DISTRIBUCIÓ D'USOS I SERVEIS DE TEMPORADA DE LES PLATGES 2017-2021		Data: 10/2019
E 1/1.000		
		

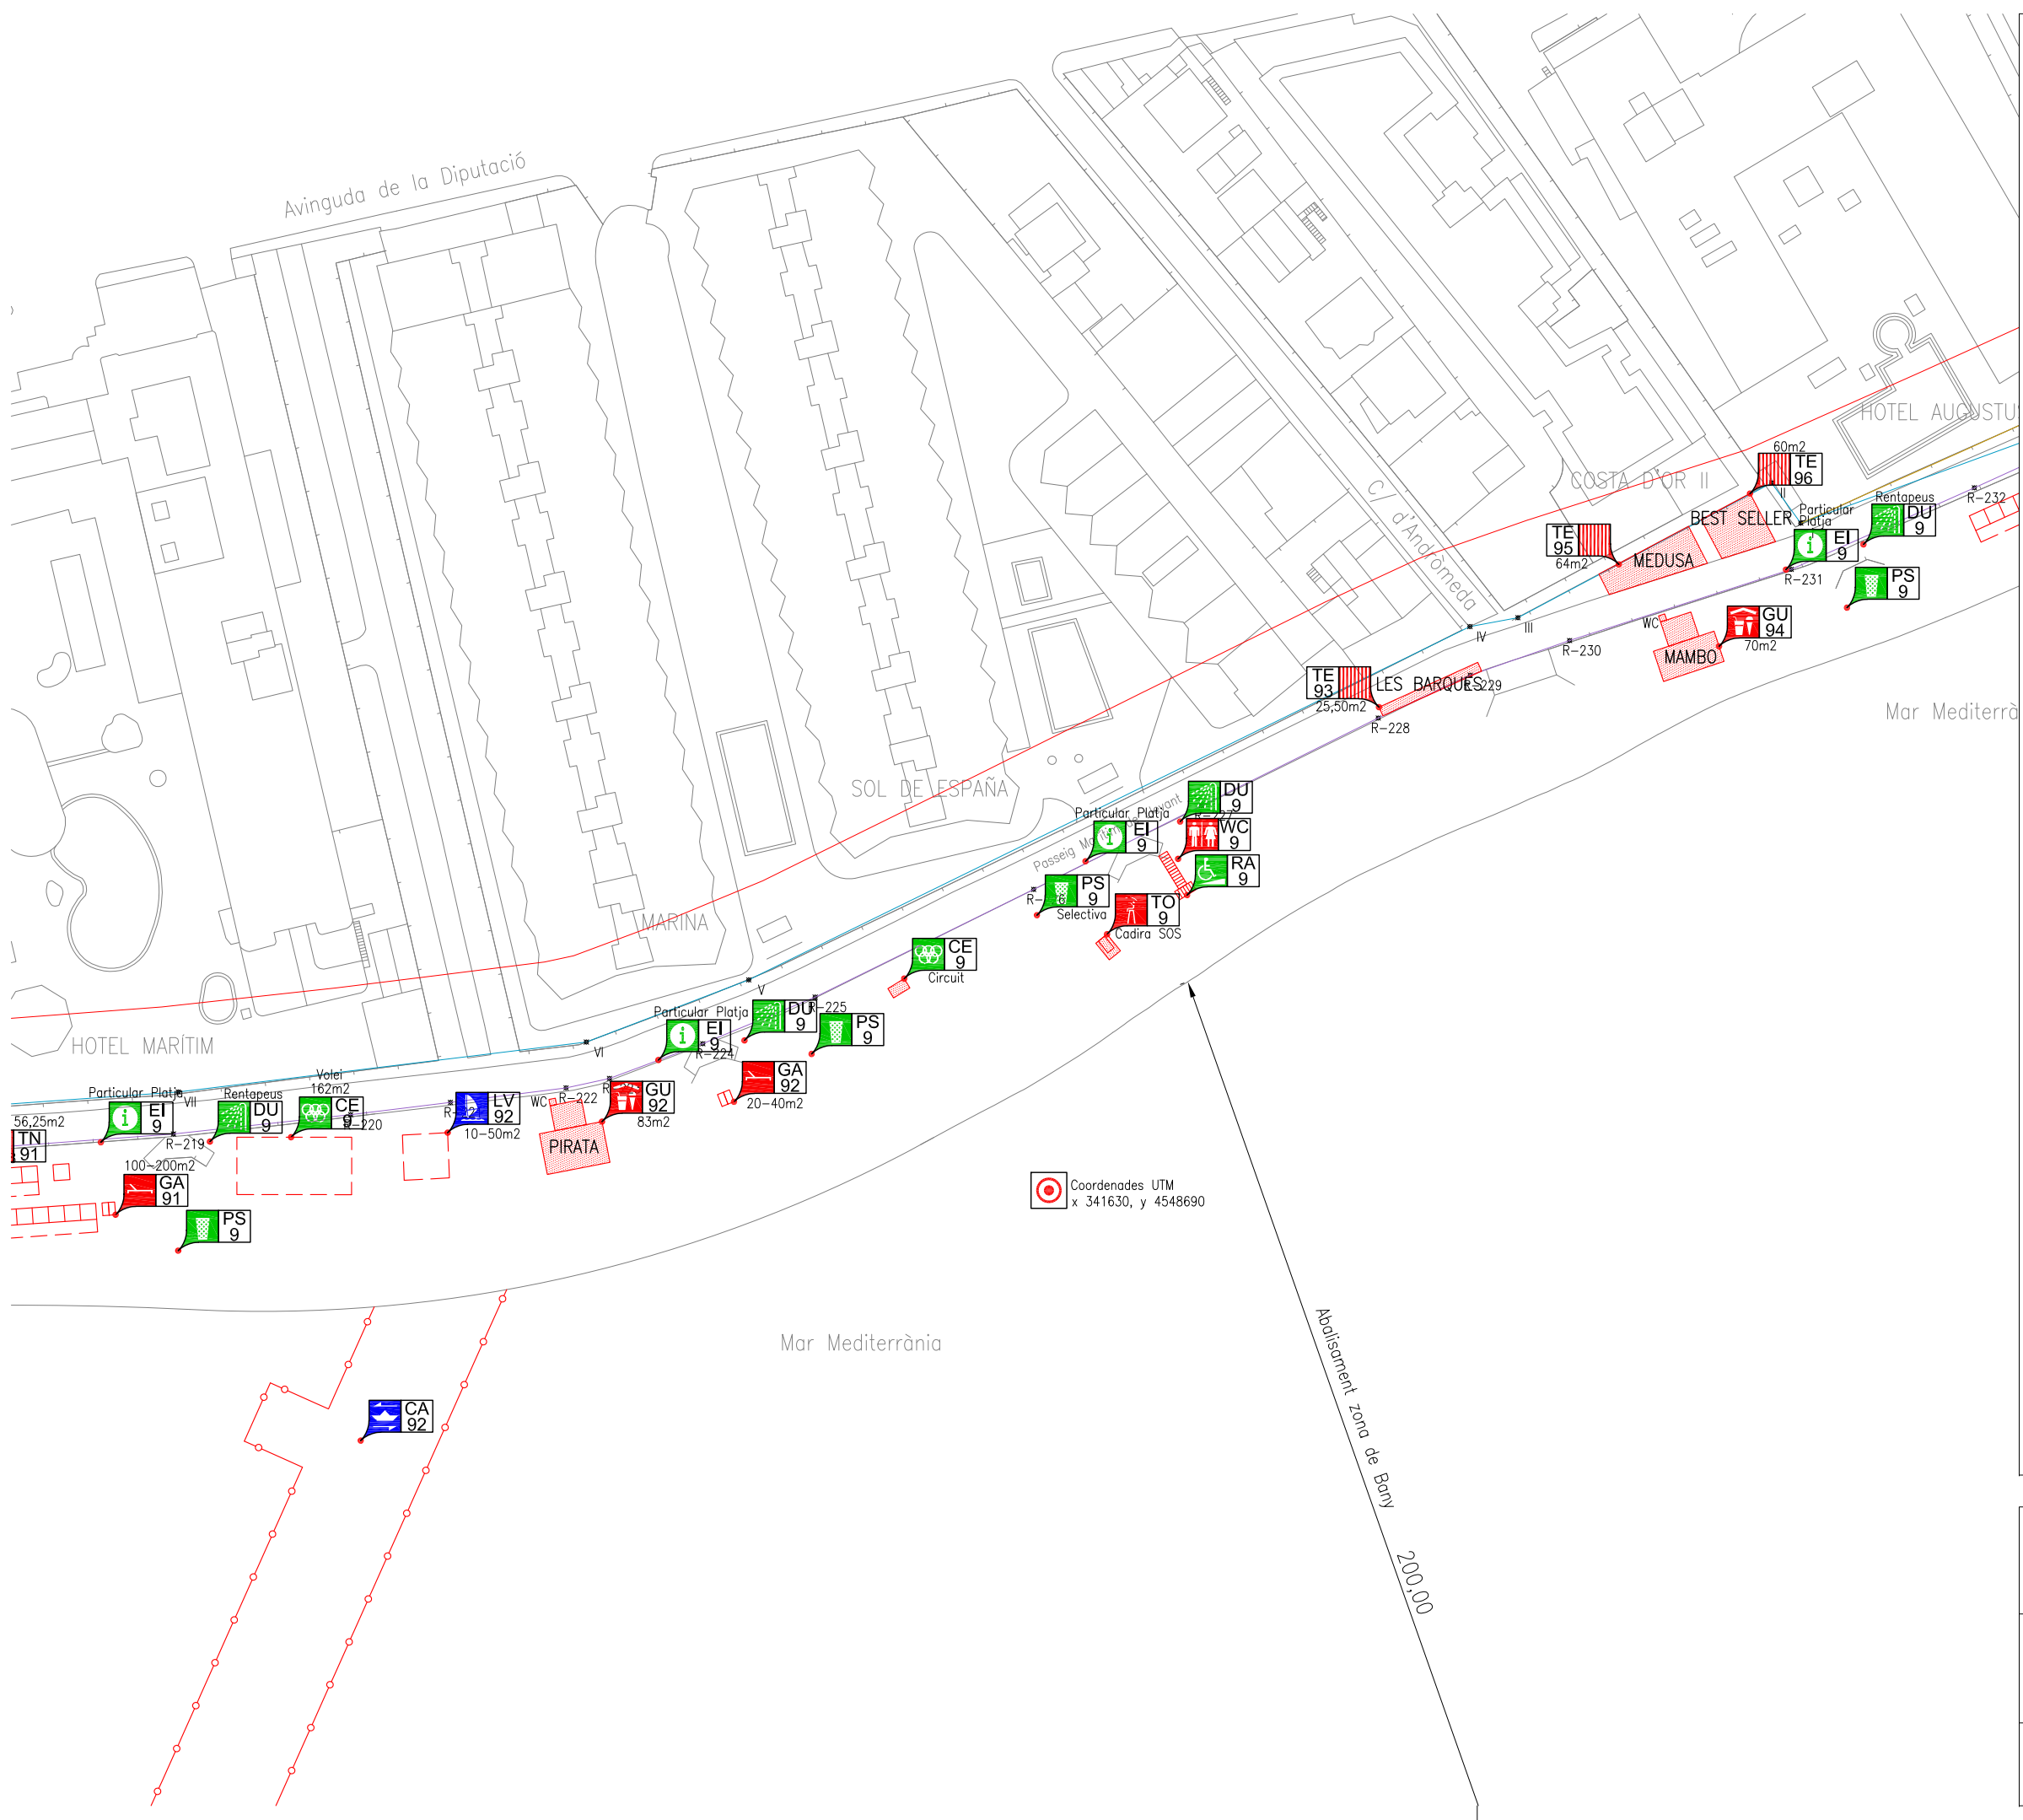

**LLEGENDA: ACTIVITATS**

**Activitats amb explotació comercial**

- Guingueta
- Terrassa
- Tendals
- Gandules
- Lloguer d'embarcacions sense motor
- Lloguer d'embarcacions amb motor
- Camp de boies
- Zona d'avarada
- Escola nàutica
- Zona d'esbarjo
- Pantalà flotant
- Parc Aquàtic
- Altres explotacions comercials

**Activitats sense explotació comercial**

- Caseta de salvament
- Torre de vigilància
- Dutxes
- Papereres
- Sanitaris
- Canal d'entrada i sortida d'embarcacions
- Abalisament
- Element informatiu
- Rampa d'accés per persones amb mobilitat reduïda
- Camp d'esports
- Zona d'esbarjo no comercial
- Altres ocupacions no comercials

**Ubicació alternativa de l'activitat**


- Ubicació alternativa

Plànol d'ordenació de la platja	Plànol: <b>2</b>
Platja del Cap de Sant Pere (2/3)	28/29
Ajuntament de Cambrils - Temporada 2020 - PLA DE DISTRIBUCIÓ D'USOS I SERVEIS DE TEMPORADA DE LES PLATGES 2017-2021	Data: 10/2019

E 1/1.000

0 50 m



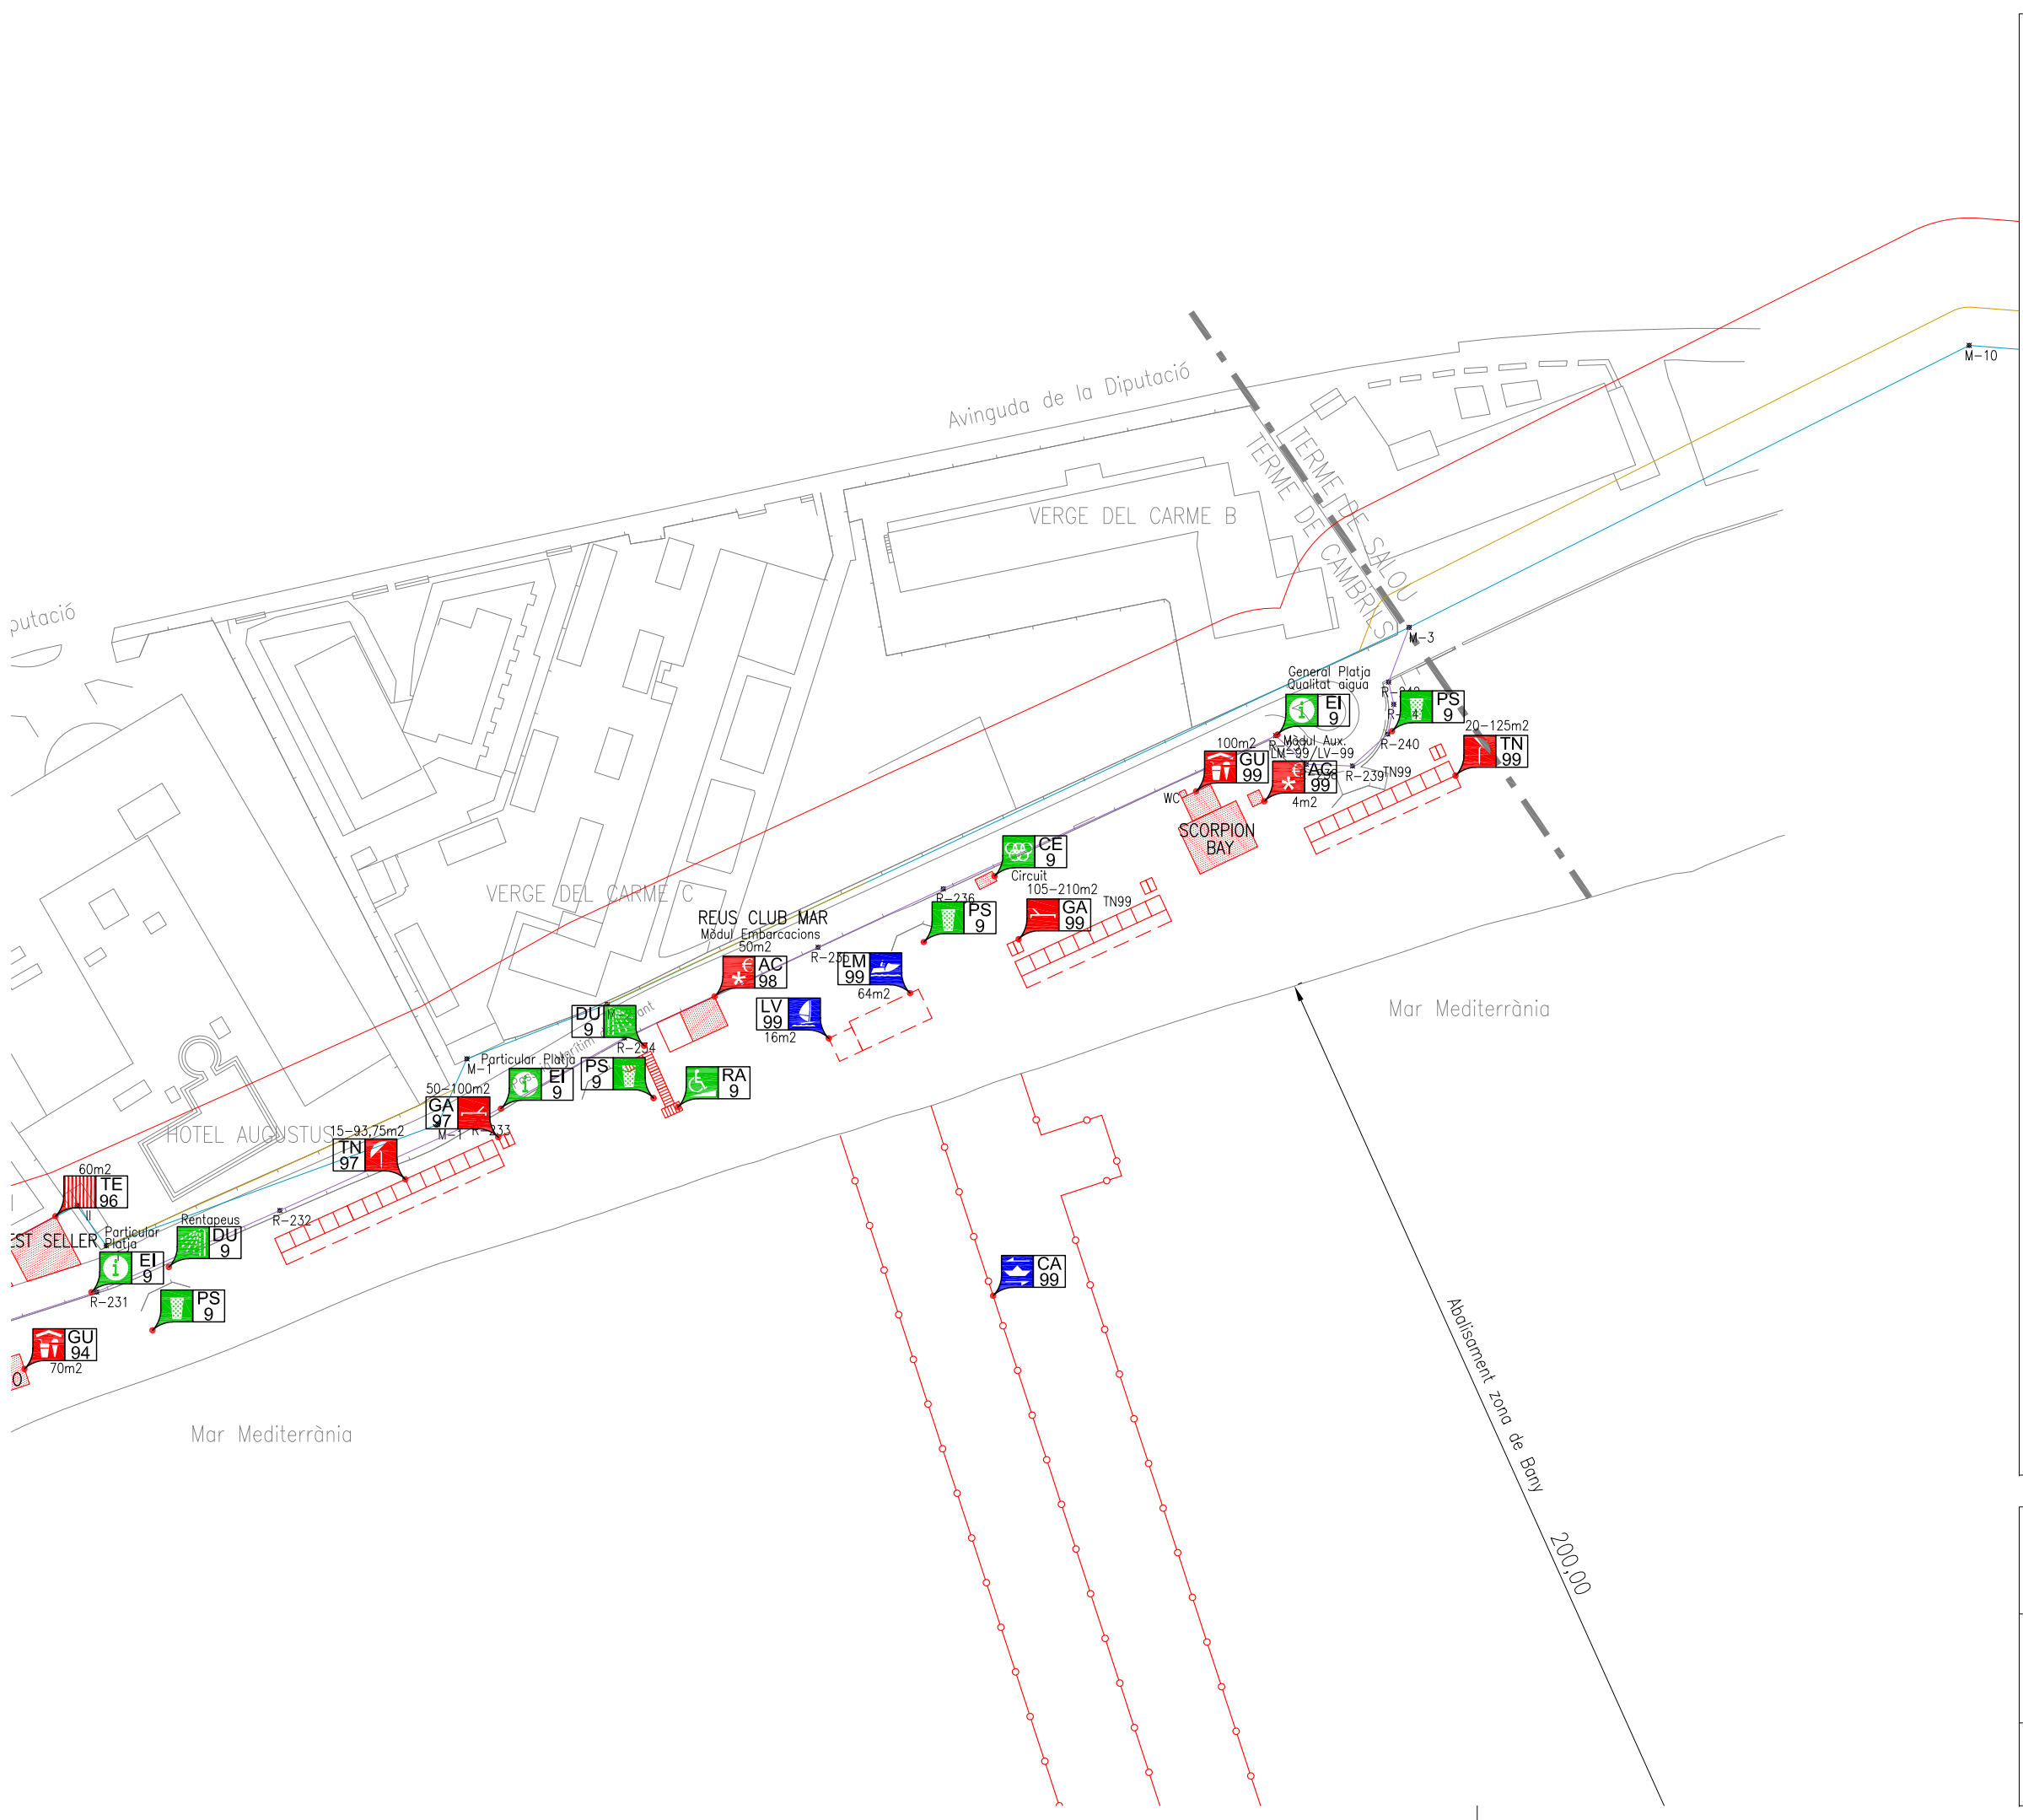

LLEGENDA: ACTIVITATS

Activitats amb explotació comercial

- Guingueta
- Terrassa
- Tendals
- Gandules
- Lloguer d'embarcacions sense motor
- Lloguer d'embarcacions amb motor
- Camp de boies
- Zona d'avarada
- Escola nàutica
- Zona d'esbarjo
- Pantalà flotant
- Parc Aquàtic
- Altres explotacions comercials

Activitats sense explotació comercial

- Caseta de salvament
- Torre de vigilància
- Dutes
- Papereres
- Sanitaris
- Canal d'entrada i sortida d'embarcacions
- Abalisament
- Element informatiu
- Rampa d'accés per persones amb mobilitat reduïda
- Camp d'esports
- Zona d'esbarjo no comercial
- Altres ocupacions no comercials

Ubicació alternativa de l'activitat

- Ubicació alternativa

Plànol d'ordenació de la platja	Plànol: 2
Platja del Cap de Sant Pere (3/3)	29/29
Ajuntament de Cambrils - Temporada 2020 - PLA DE DISTRIBUCIÓ D'USOS I SERVEIS DE TEMPORADA DE LES PLATGES 2017-2021	Data: 10/2019
E 1/1.000	