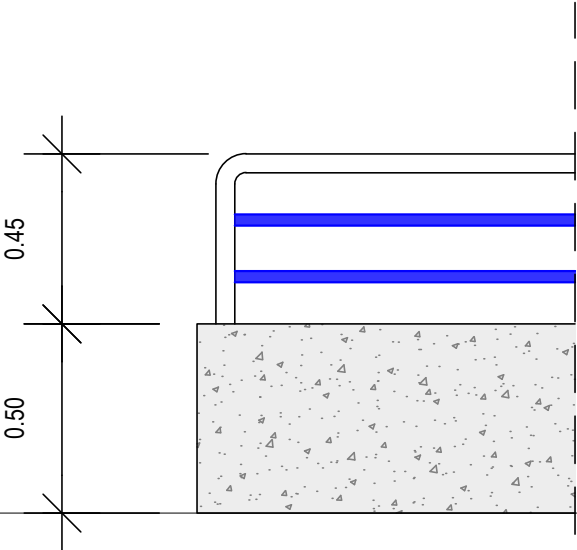
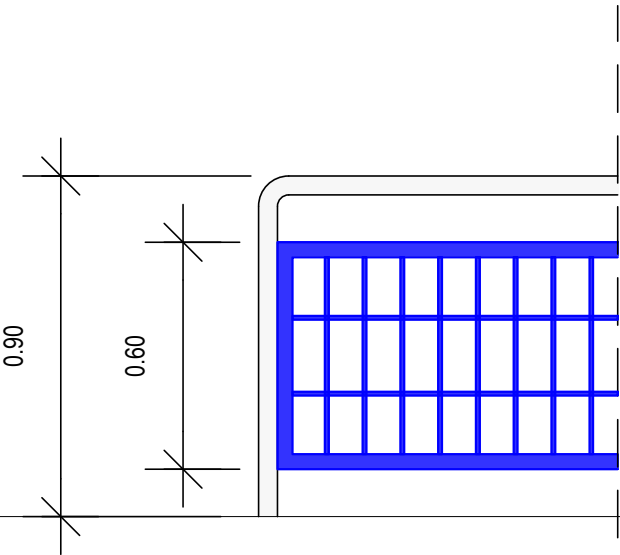


	 Consorti per a la Gestió dels Residus del Vallès Oriental
Tipus 1 (T1)	 Serveis Ambientals del Vallès Oriental TÍTOL DEL PROJECTE MANTENIMENT I MILLORA DELS ELEMENTS DE SEGURETAT DE LES DEIXALLERIES DEL CONSORCI PER A LA GESTIÓ DELS RESIDUS DEL VALLÈS ORIENTAL AUTORIA DEL PROJECTE FRANCESC SULÉ i CARRERAS ENGINYER núm. col 16960 (COEIC) ÀREA DE NEGOCI DEL SERVEIS AMBIENTALS DEL VALLÈS ORIENTAL, SA NOM DEL PLÀNOL TIPOLOGIES T1 I T2 DE BARANES
	ESCALA: 1:20 SISTEMA DE REFERÈNCIA ETRS89 / UTM zona 31 N SETEMBRE 2025
Tipus 2 (T2)	PLÀNOL NÚM.: 01 Llegenda: — Elements existents — Elements nous