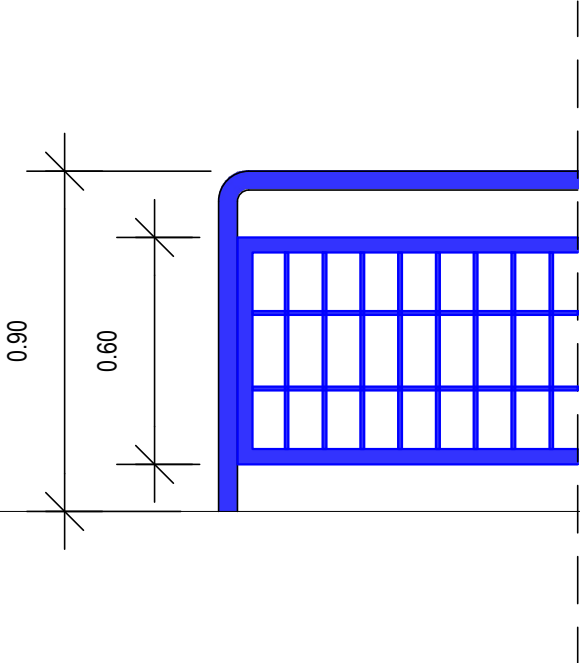


	 Consorci per a la Gestió dels Residus del Vallès Oriental
	 Serveis Ambientals del Vallès Oriental TÍTOL DEL PROJECTE MANTENIMENT I MILLORA DELS ELEMENTS DE SEGURETAT DE LES DEIXALLERIES DEL CONSORCI PER A LA GESTIÓ DELS RESIDUS DEL VALLÈS ORIENTAL
	AUTORIA DEL PROJECTE FRANCESC SULÉ i CARRERAS ENGINYER núm. col 16960 (COEIC) ÀREA DE NEGOCI DEL SERVEIS AMBIENTALS DEL VALLÈS ORIENTAL, SA
Tipus 7 (T7)	NOM DEL PLÀNOL TIPOLOGIA T7 DE BARANES
	ESCALA: 1:20 SISTEMA DE REFERÈNCIA ETRS89 / UTM zona 31 N SETEMBRE 2025 PLÀNOL NÚM.: 04 Llegenda:  Elements existents  Elements nous