

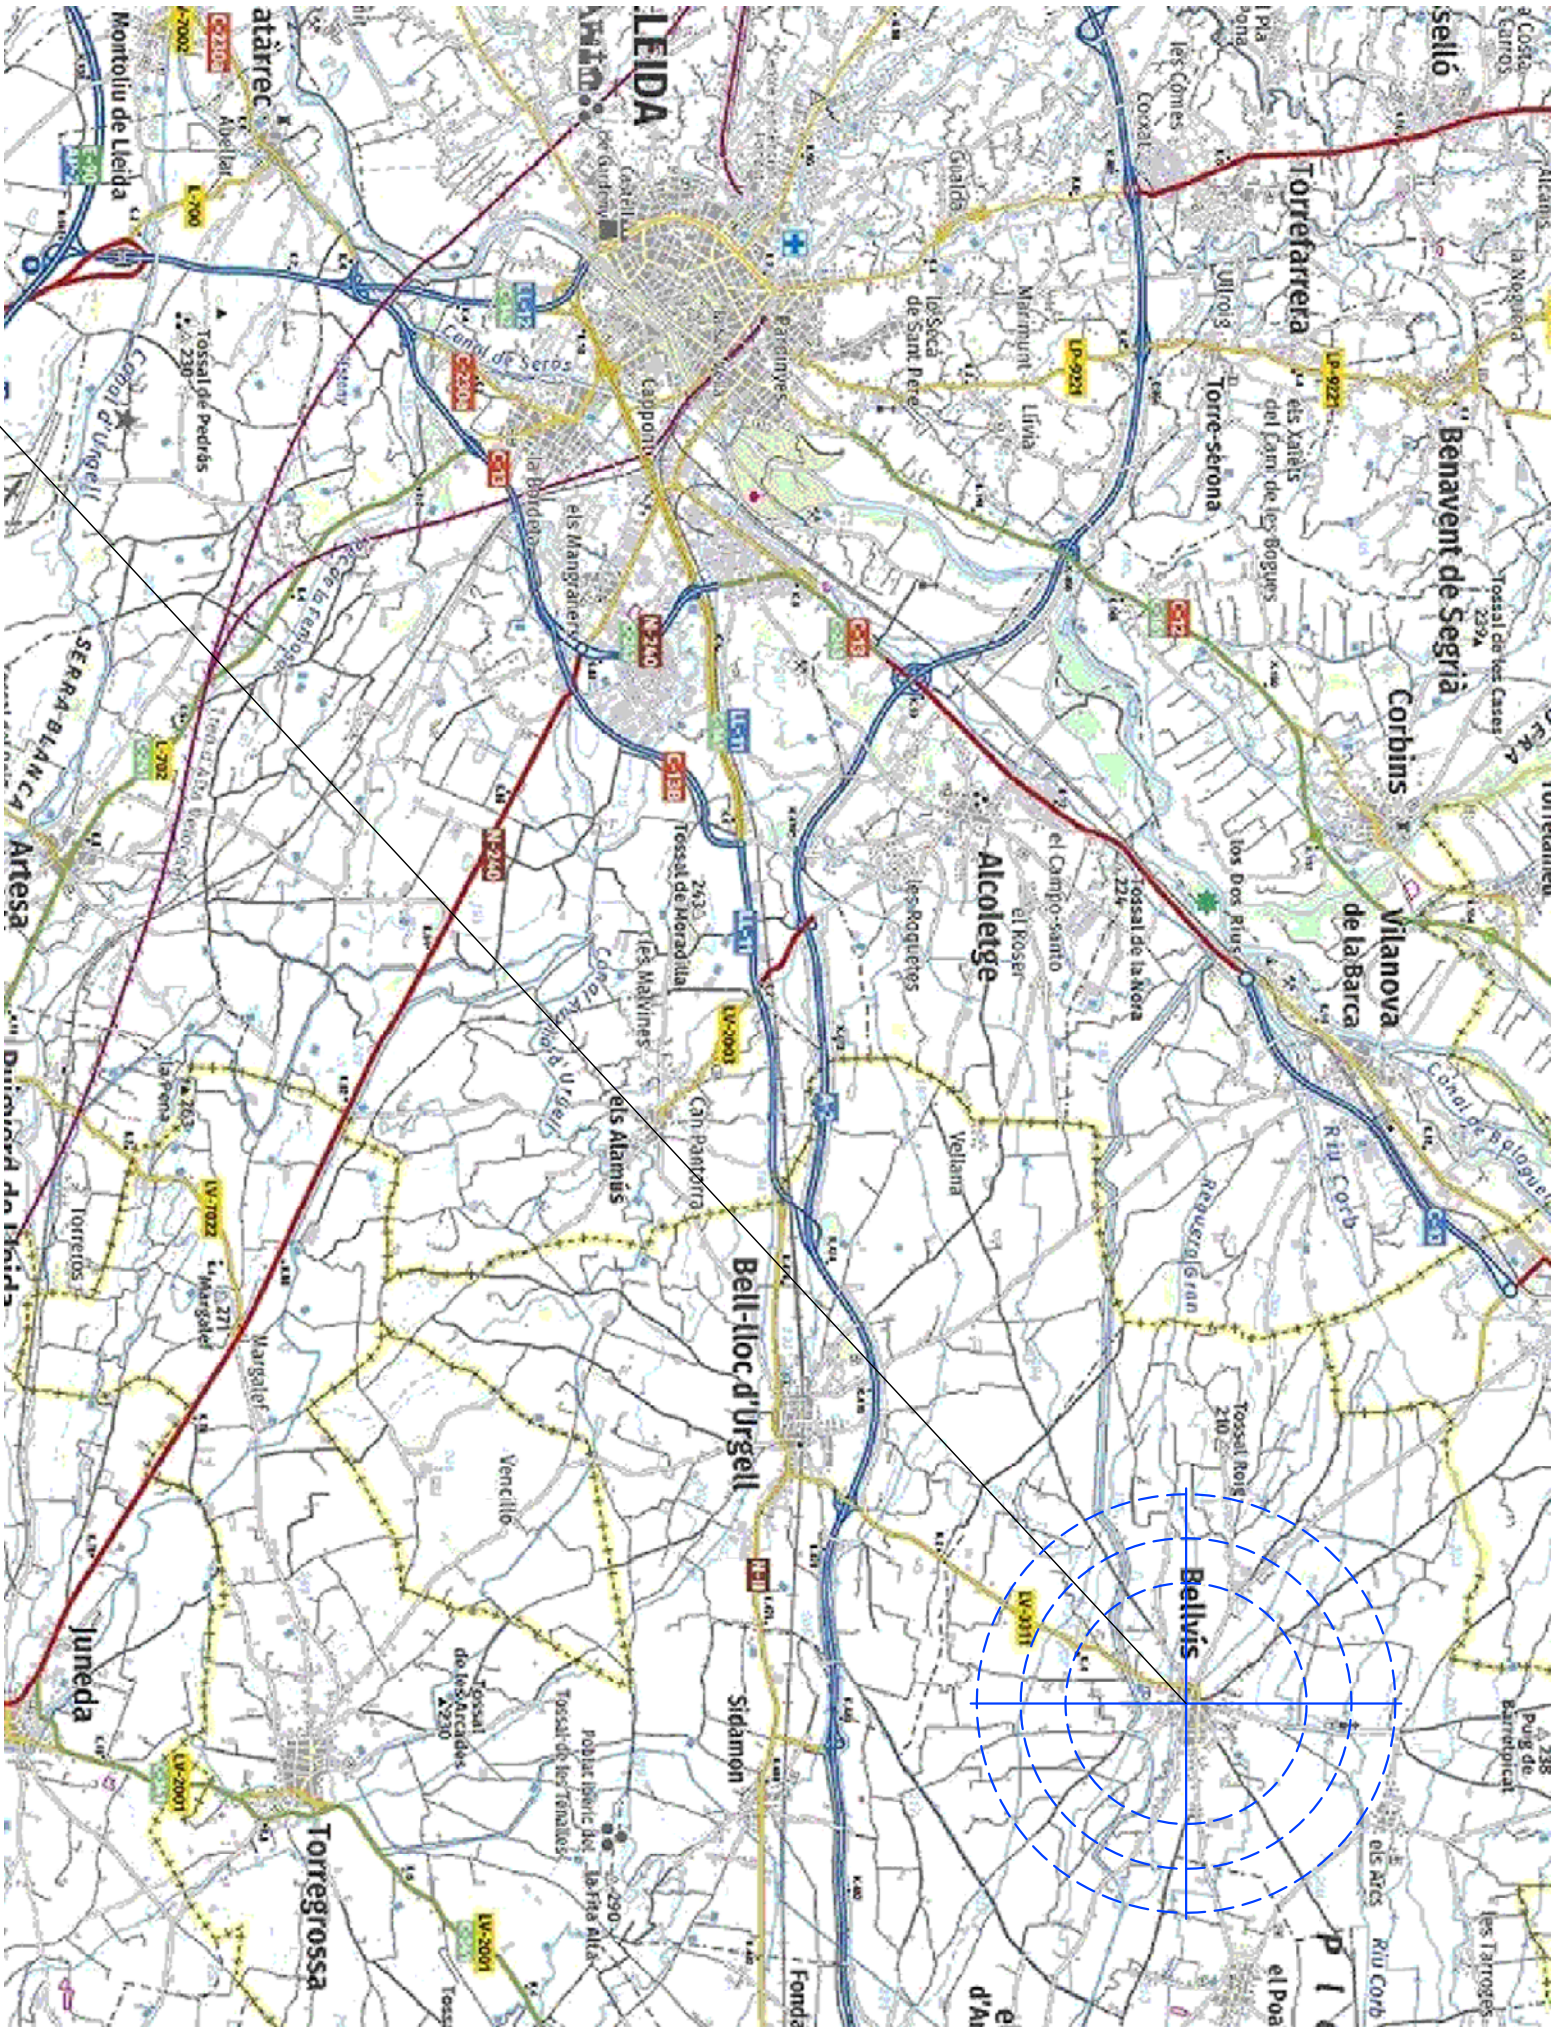


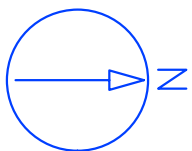

SITUACIO
DE BELLVÍS

PROJECTE PER LA MILLORA DE LA XARXA D'AIGUA POTABLE DEL C/DOMENEC CARDENAL I CANALITZACIONS SECUNDARIES DEL MATEIX DE BELLVÍS, (EL PLA D'URGELL)				
PROMOTOR	AJUNTAMENT DE BELLVÍS		Núm 1	
EMPLAÇAMENT	CARRERS VARIS			
ENGINEER TÈCNIC INDUSTRIAL	JOAN VILLELLA VILANA			
DATA	Plànol de situació de Bellvís.		SIGNAT: JOAN VILLELLA VILANA Núm COL·LEGIAT: 12282-L	REF: ACQ0/2024/BELLVÍS PL
JULIOL-2025			VISAT	
ESCALA				
1:17500				

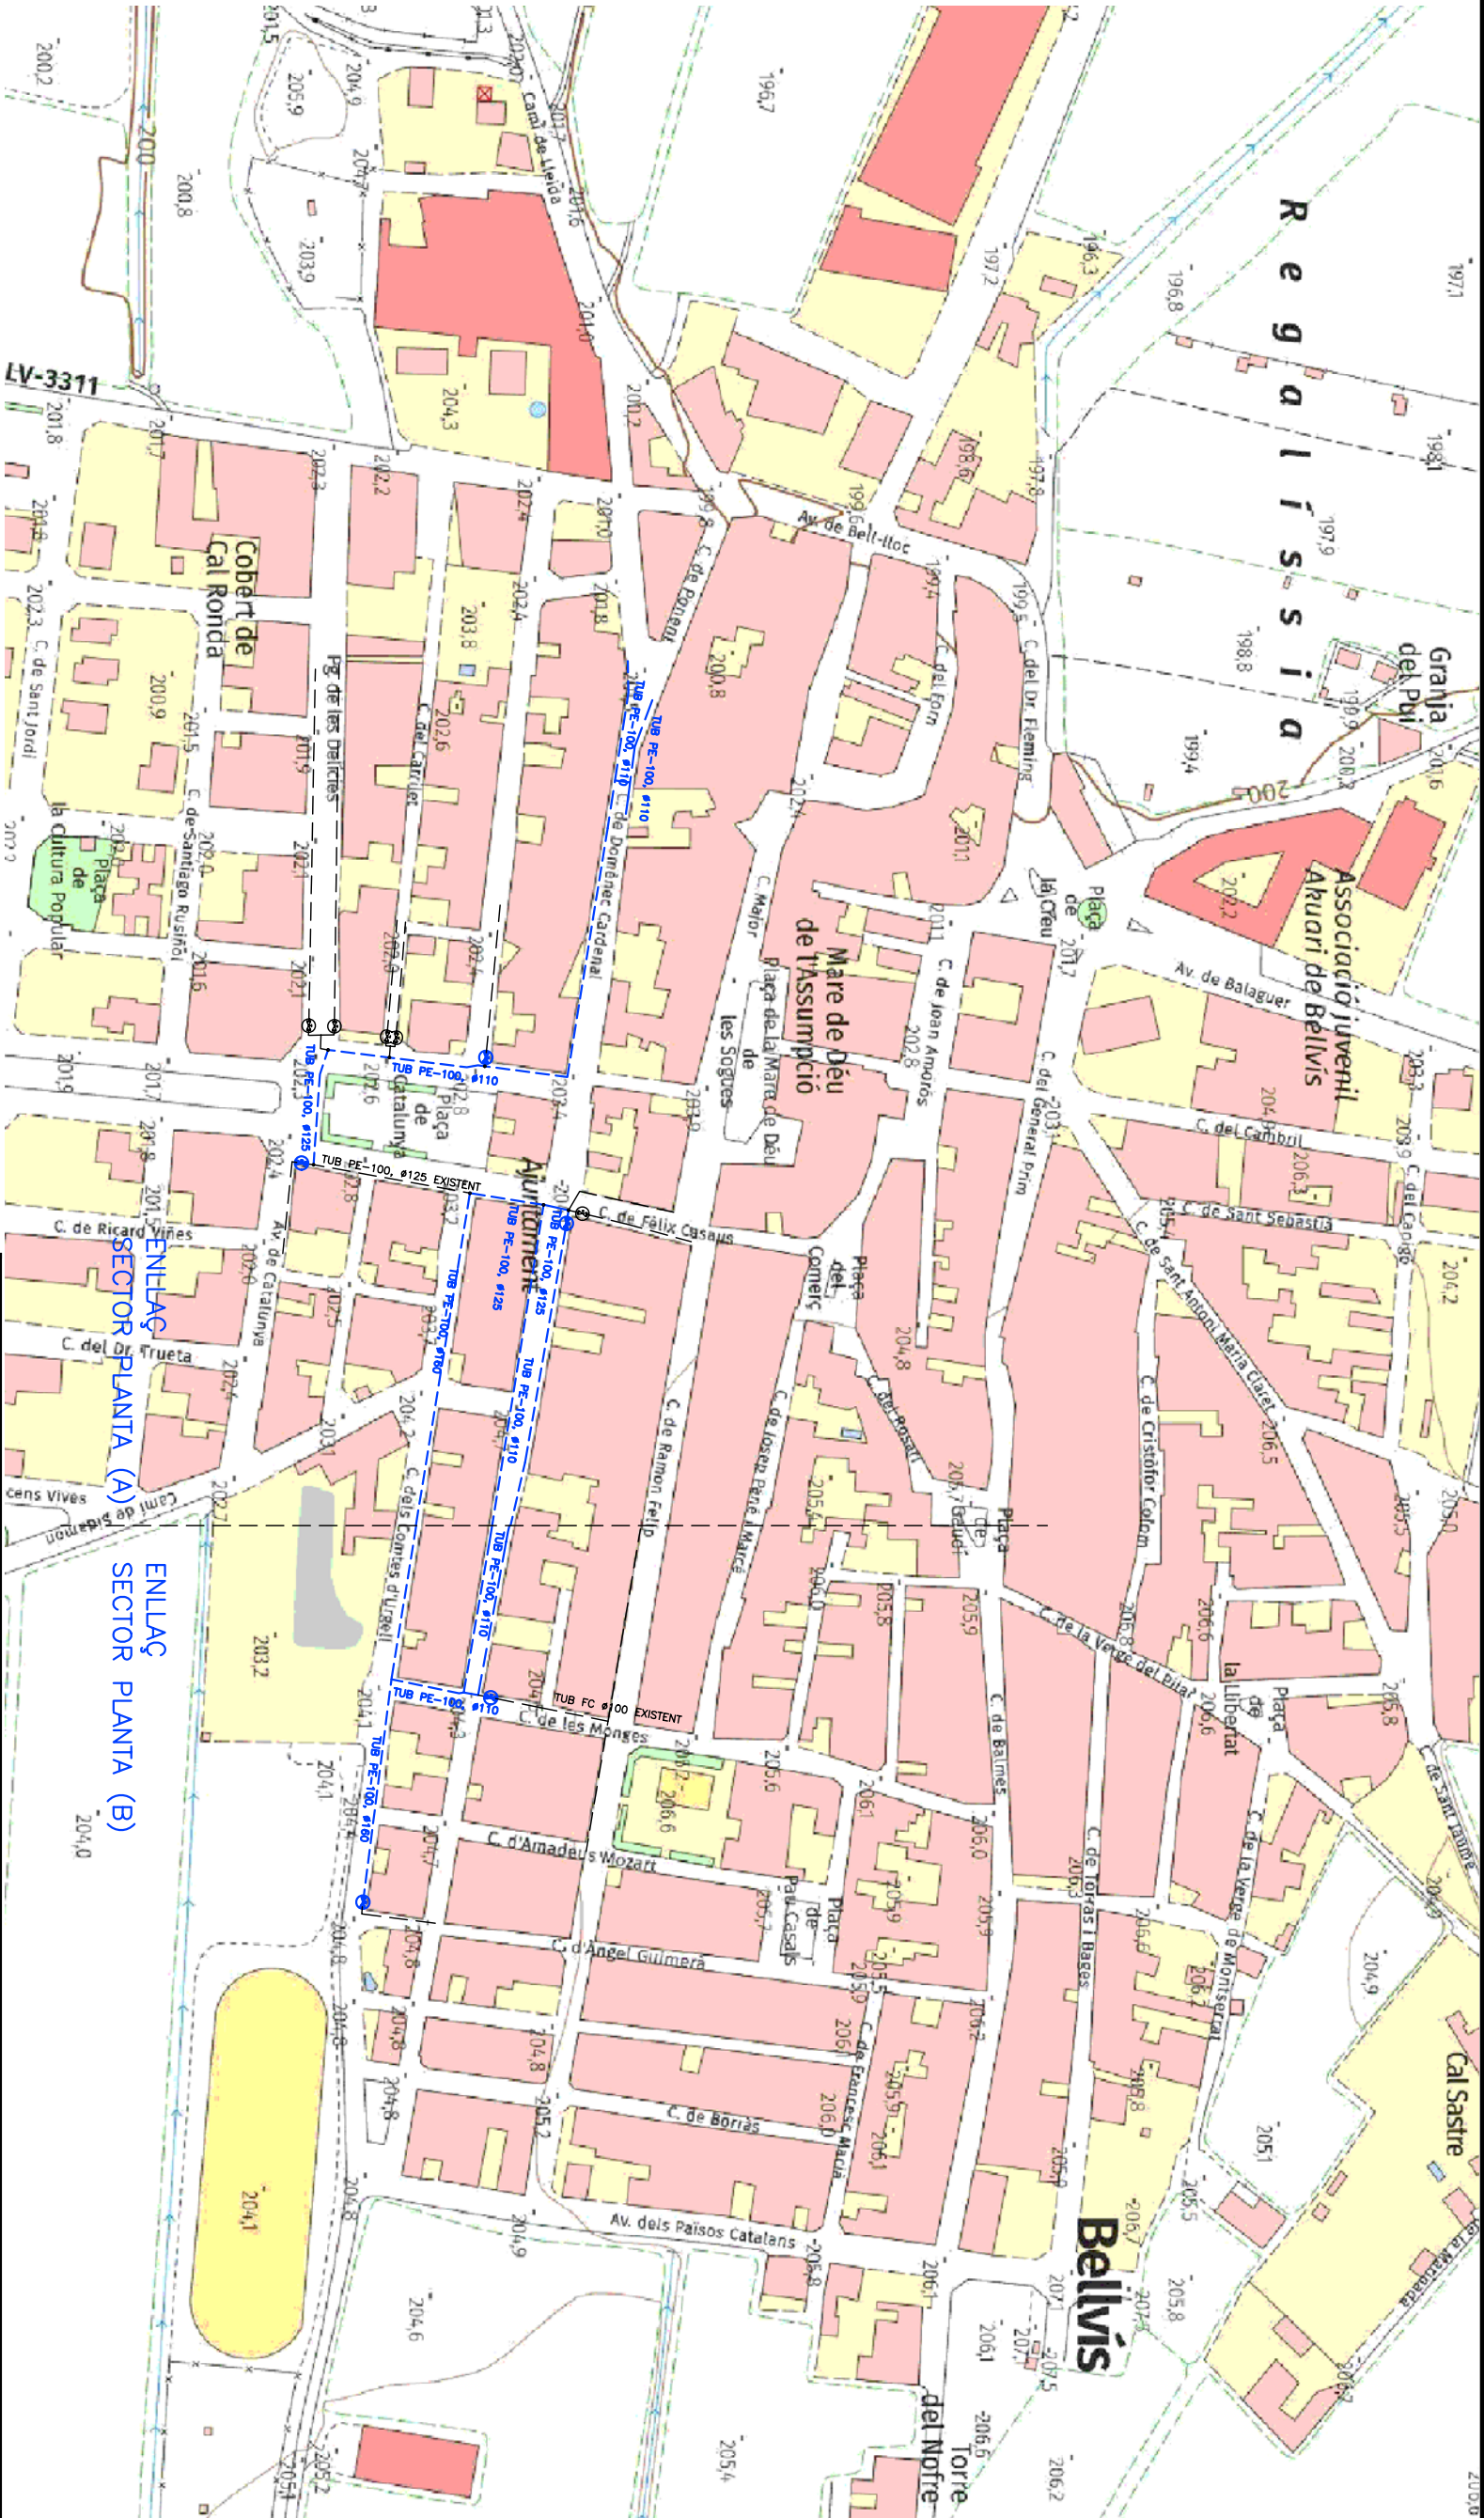

PLANTA DELS CARRERS
AFECTATS PER LES OBRES
DINS DE BELLVÍ
Escala 1:2700

PROJECTE PER LA MILLORA DE LA XARXA D'AIGUA POTABLE DEL C/DOMENEC CARDENAL I CANALITZACIONS SECUNDÀRIES DEL MATEIX DE BELLVÍ, (EL PLA D'URGELL)			
PROMOTOR	AJUNTAMENT DE BELLVÍ	VISAT	
EMPLAÇAMENT	CARRERS VARI		
ENGINEER TÈCNIC INDUSTRIAL	JOAN VILELLA VILANA	SIGNAT: JOAN VILELLA VILANA Núm COL·LEGIAT: 1282-L	REF: AADU/2024/BELLVÍ EDP
DATA	JULIOL-2025	Plànol de planta dels carrers afectats, dins la població de Bellví	
ESCALA	1:2700		





PLANTA GENERAL
Escala 1:800

PROJECTE PER LA MILLORA DE LA XARXA D'AGUA POTABLE DEL C/DOMENEK CARDENAL I CANALITZACIONS SECUNDARIES DEL MATEIX DE BELLVIS, (EL PLA D'URGELL)

PROMOTOR	AJUNTAMENT DE BELLVIS	
EMPLAÇAMENT	CARRERS VARS	
ENGINYER TÈCNIC INDUSTRIAL	JOAN VIELLA VILANA	
DATA	JULIOL-2025	
ESCALA	1:800	
Plànol de planta general del tractat, (A) amb distribució de voreres i accessos		VISAT



SÍMBOL	DESCRIPCIÓ
	TRAM VORERA
	VORERA REMUNTABLE
	VORERA PRÀCTICABLE

Núm 5	
SIGNAT: JOAN VIELLA VILANA Núm. COL·LEGIAT: 12282-L	
REF: A20/2024/BELLVIS PL	

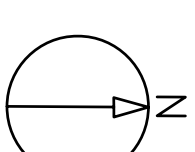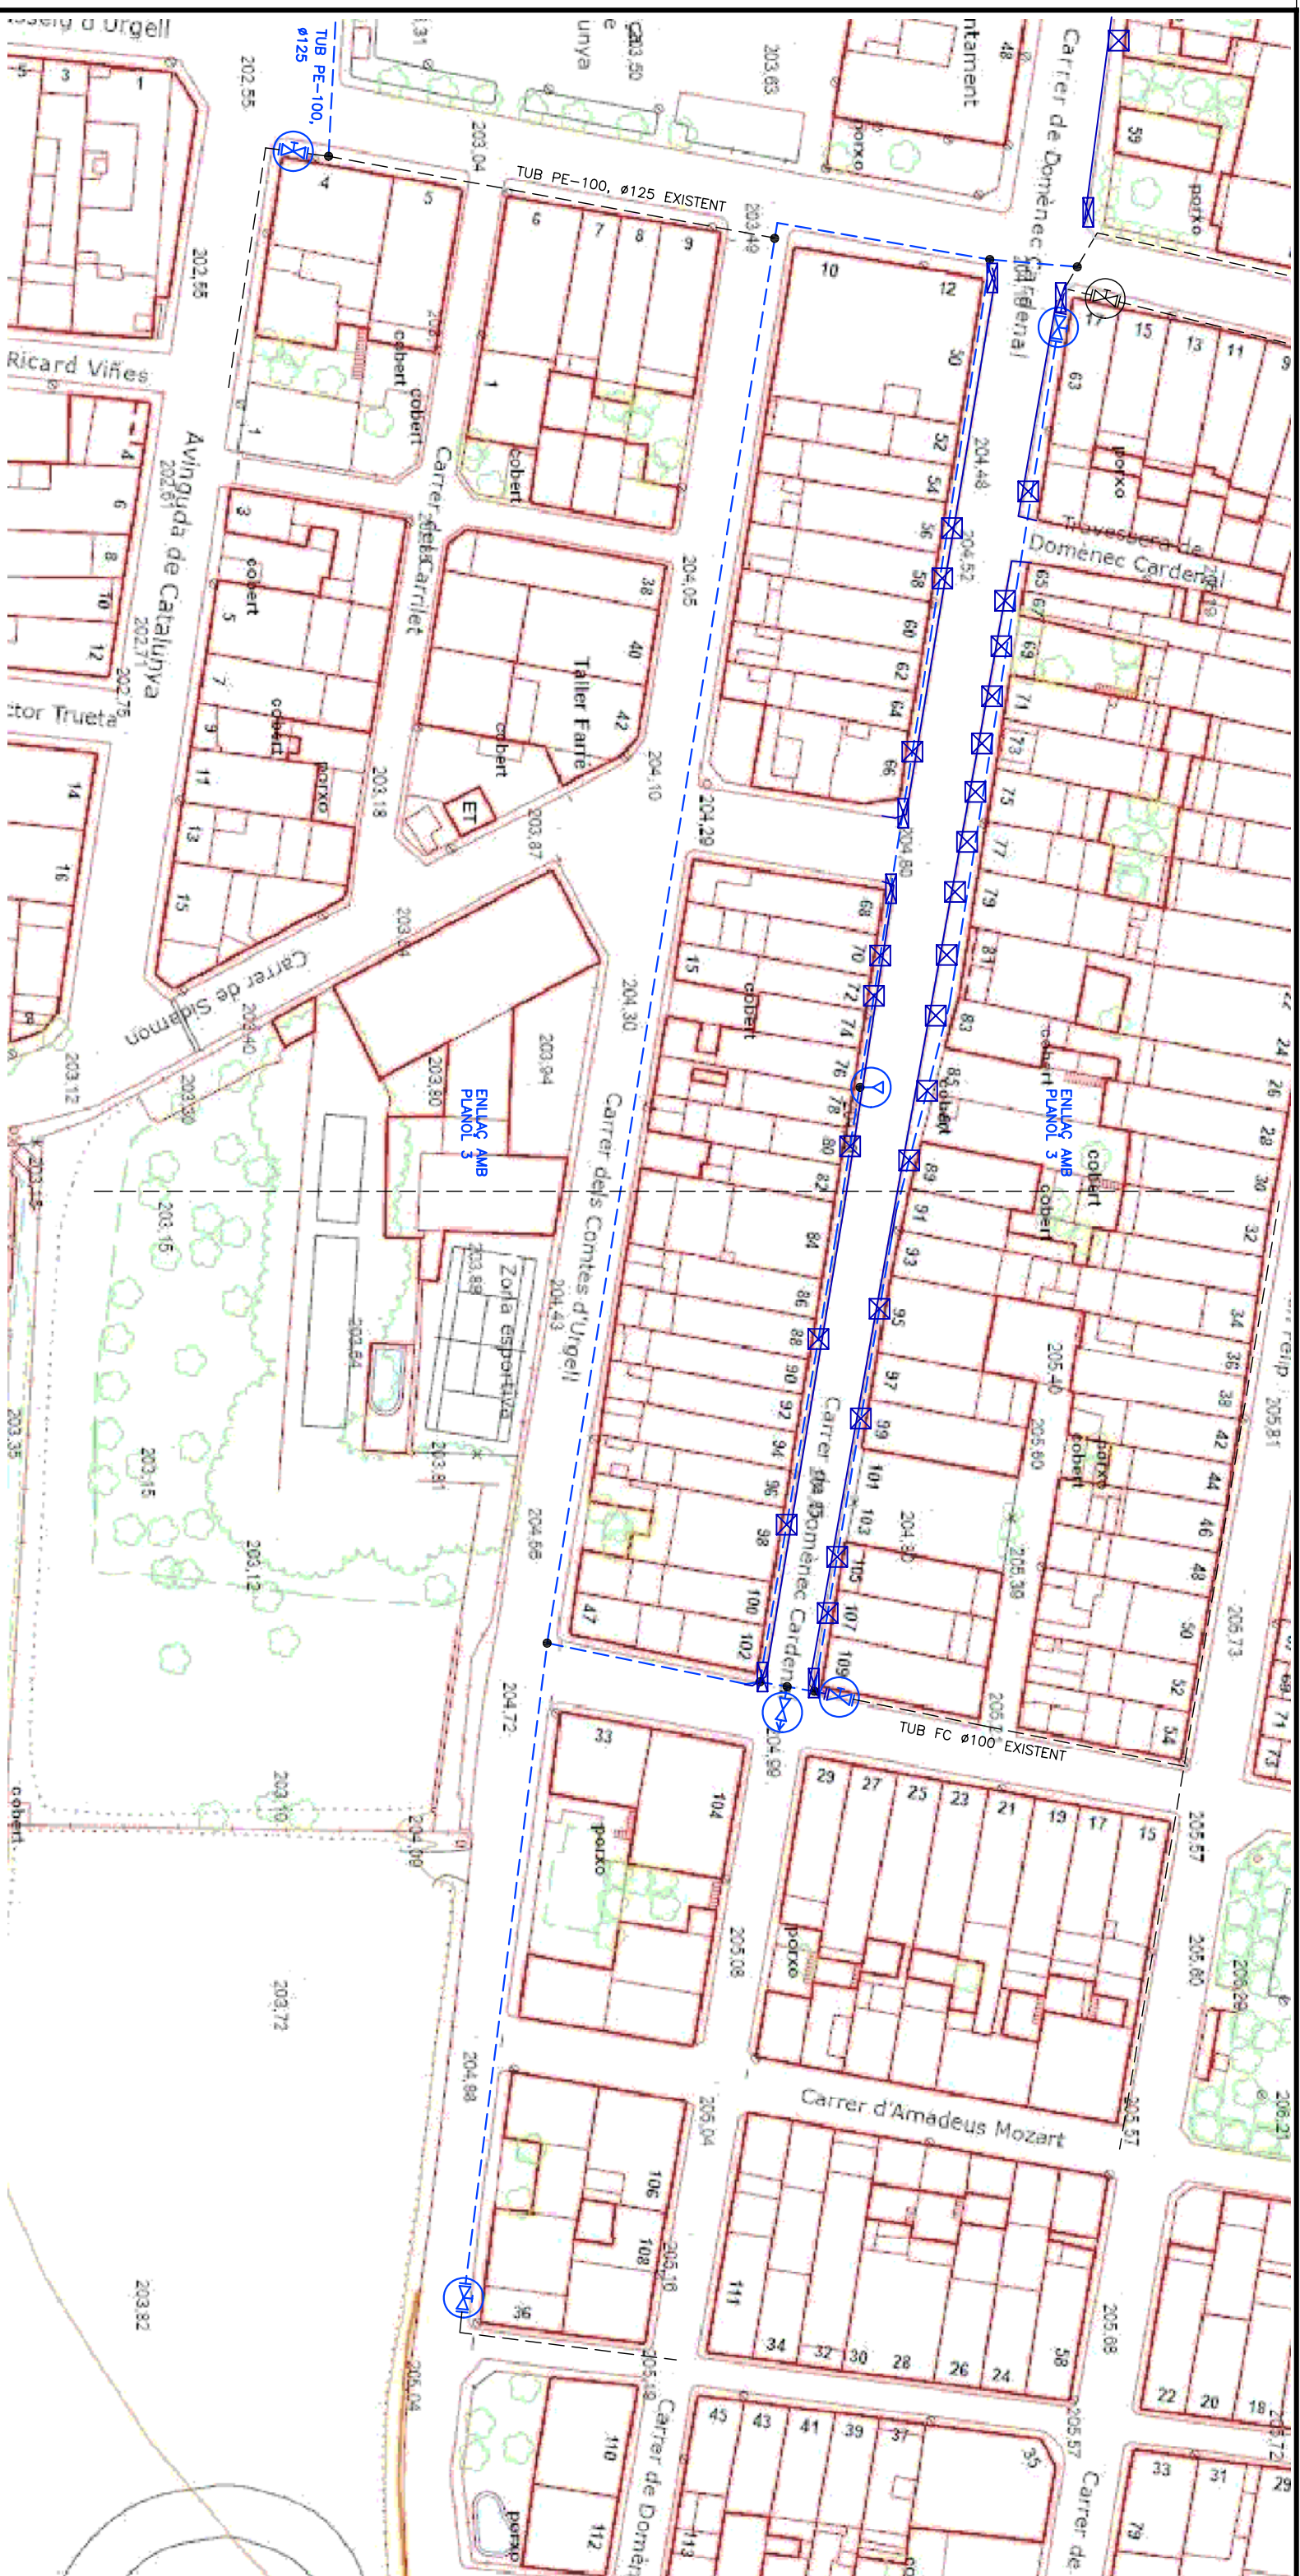


SÍMBOLO	DESCRIPCIÓN
	TRAM VORERA
	VORADA REMUNTABLE
	VORERA PRACTICABLE

PROJECTE PER LA MILLORA DE LA XARXA D'ÀGUA POTABLE DEL C./DOMENEC CARDENAL I CANALITZACIONS SECUNDÀRIES DEL MATEIX DE BELLVÍS, (EL PLA D'URGELL			
PROMOTOR	AJUNTAMENT DE BELLVÍS		Núm 6
EMPLAÇAMENT	CARRERS VARS		
ENMERA TÈCNIC INDUSTRIAL	JOAN VILELLA VILANA		
DATA JULIOL-2025	Plànol de planta general del traçat, (B) amb distribució de voreres i accessos		VISAT
ESCALA 1:800			
		SIGNAT: JOAN VILELLA VILANA Núm COL·LEGAT: 12282-L	REF: A240/2024/BELLVÍS

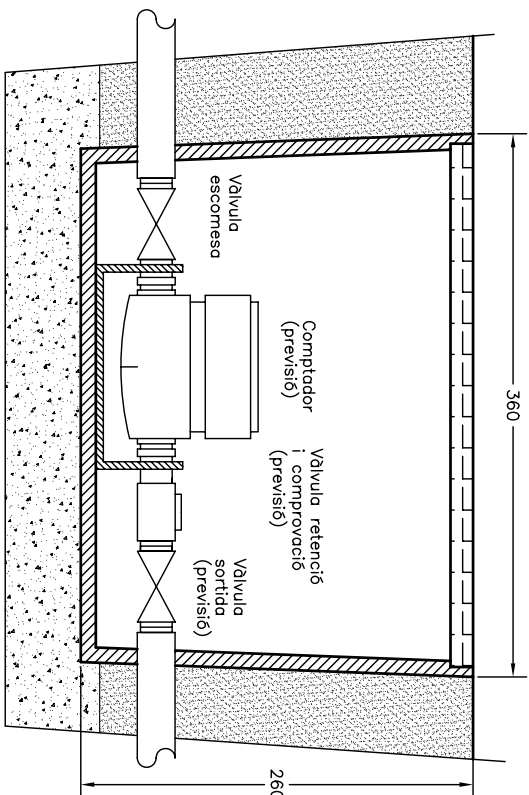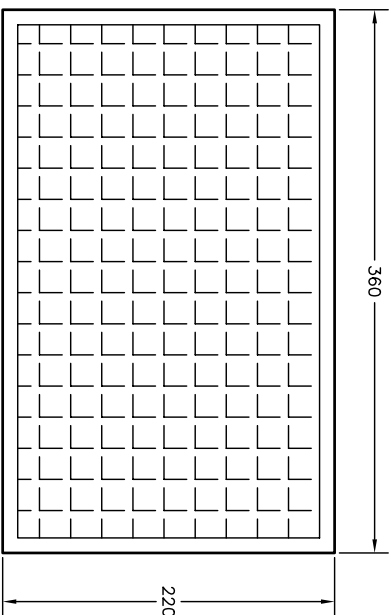

DETALL ARQUETA
Arqueta de HPDE reforçada
amb fibra de vidre.
Tapa de COMPOSITE, alta resistencia
ESCALA 1:5

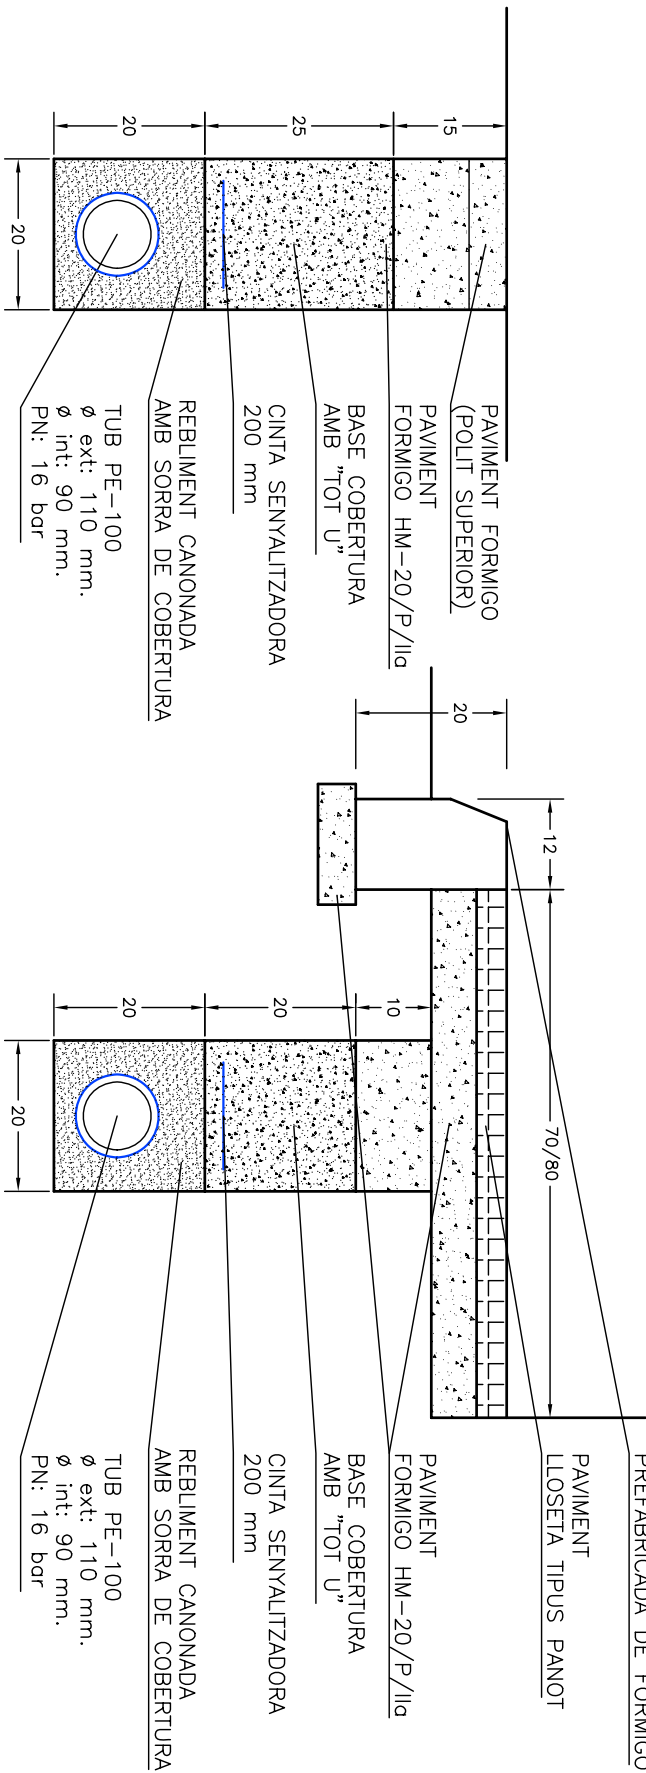

DETALL RASA
PER CANONADA
ESCALA 1:10

DETALL RASA
PER VORERA
ESCALA 1:10


PROJECTE PER LA MILLORA DE LA XARXA D'AIGUA POTABLE DEL C/DOMENECH CARDENAL I CANALITZACIONS SECUNDARIES DEL MATEIX DE BELLVÍS, (EL PLA D'URGELL)				
PROMOTOR	AJUNTAMENT DE BELLVÍS		Núm 7	
EMPLAÇAMENT	CARRERS VARIS			
ENGINEER TÈCNIC INDUSTRIAL	JOAN VILELLA VILANA			
DATA	JULIOL-2025		SIGNAT: JOAN VILELLA VILANA Núm COL·LEGIAT: 12282-L	
Plànol dels detalls constructius			VISAT	
ESCALA				
1:10				
1:5				



PLANTA GENERAL
Escala 1:800

PROJECTE PER LA MILLORA DE LA XARXA D'AGUA POTABLE DEL C/DOMENEC CARDENAL I CANALITZACIONS SECUNDARIES DEL MATEIX DE BELLVIS, (EL PLA D'URGELL)			
PROMOTOR	AJUNTAMENT DE BELLVIS	Núm 8	
EMPLAÇAMENT	CARRERS VARS		
ENGINYER TÈCNIC INDUSTRIAL	JOAN VIELLA VILANA		
DATA	JULIOL-2025	VISAT	
ESCALA	1:800		

SÍMBOL	DESCRIPCIÓ
	XARXA DE GAS
	XARXA ALTA TENSIÓ

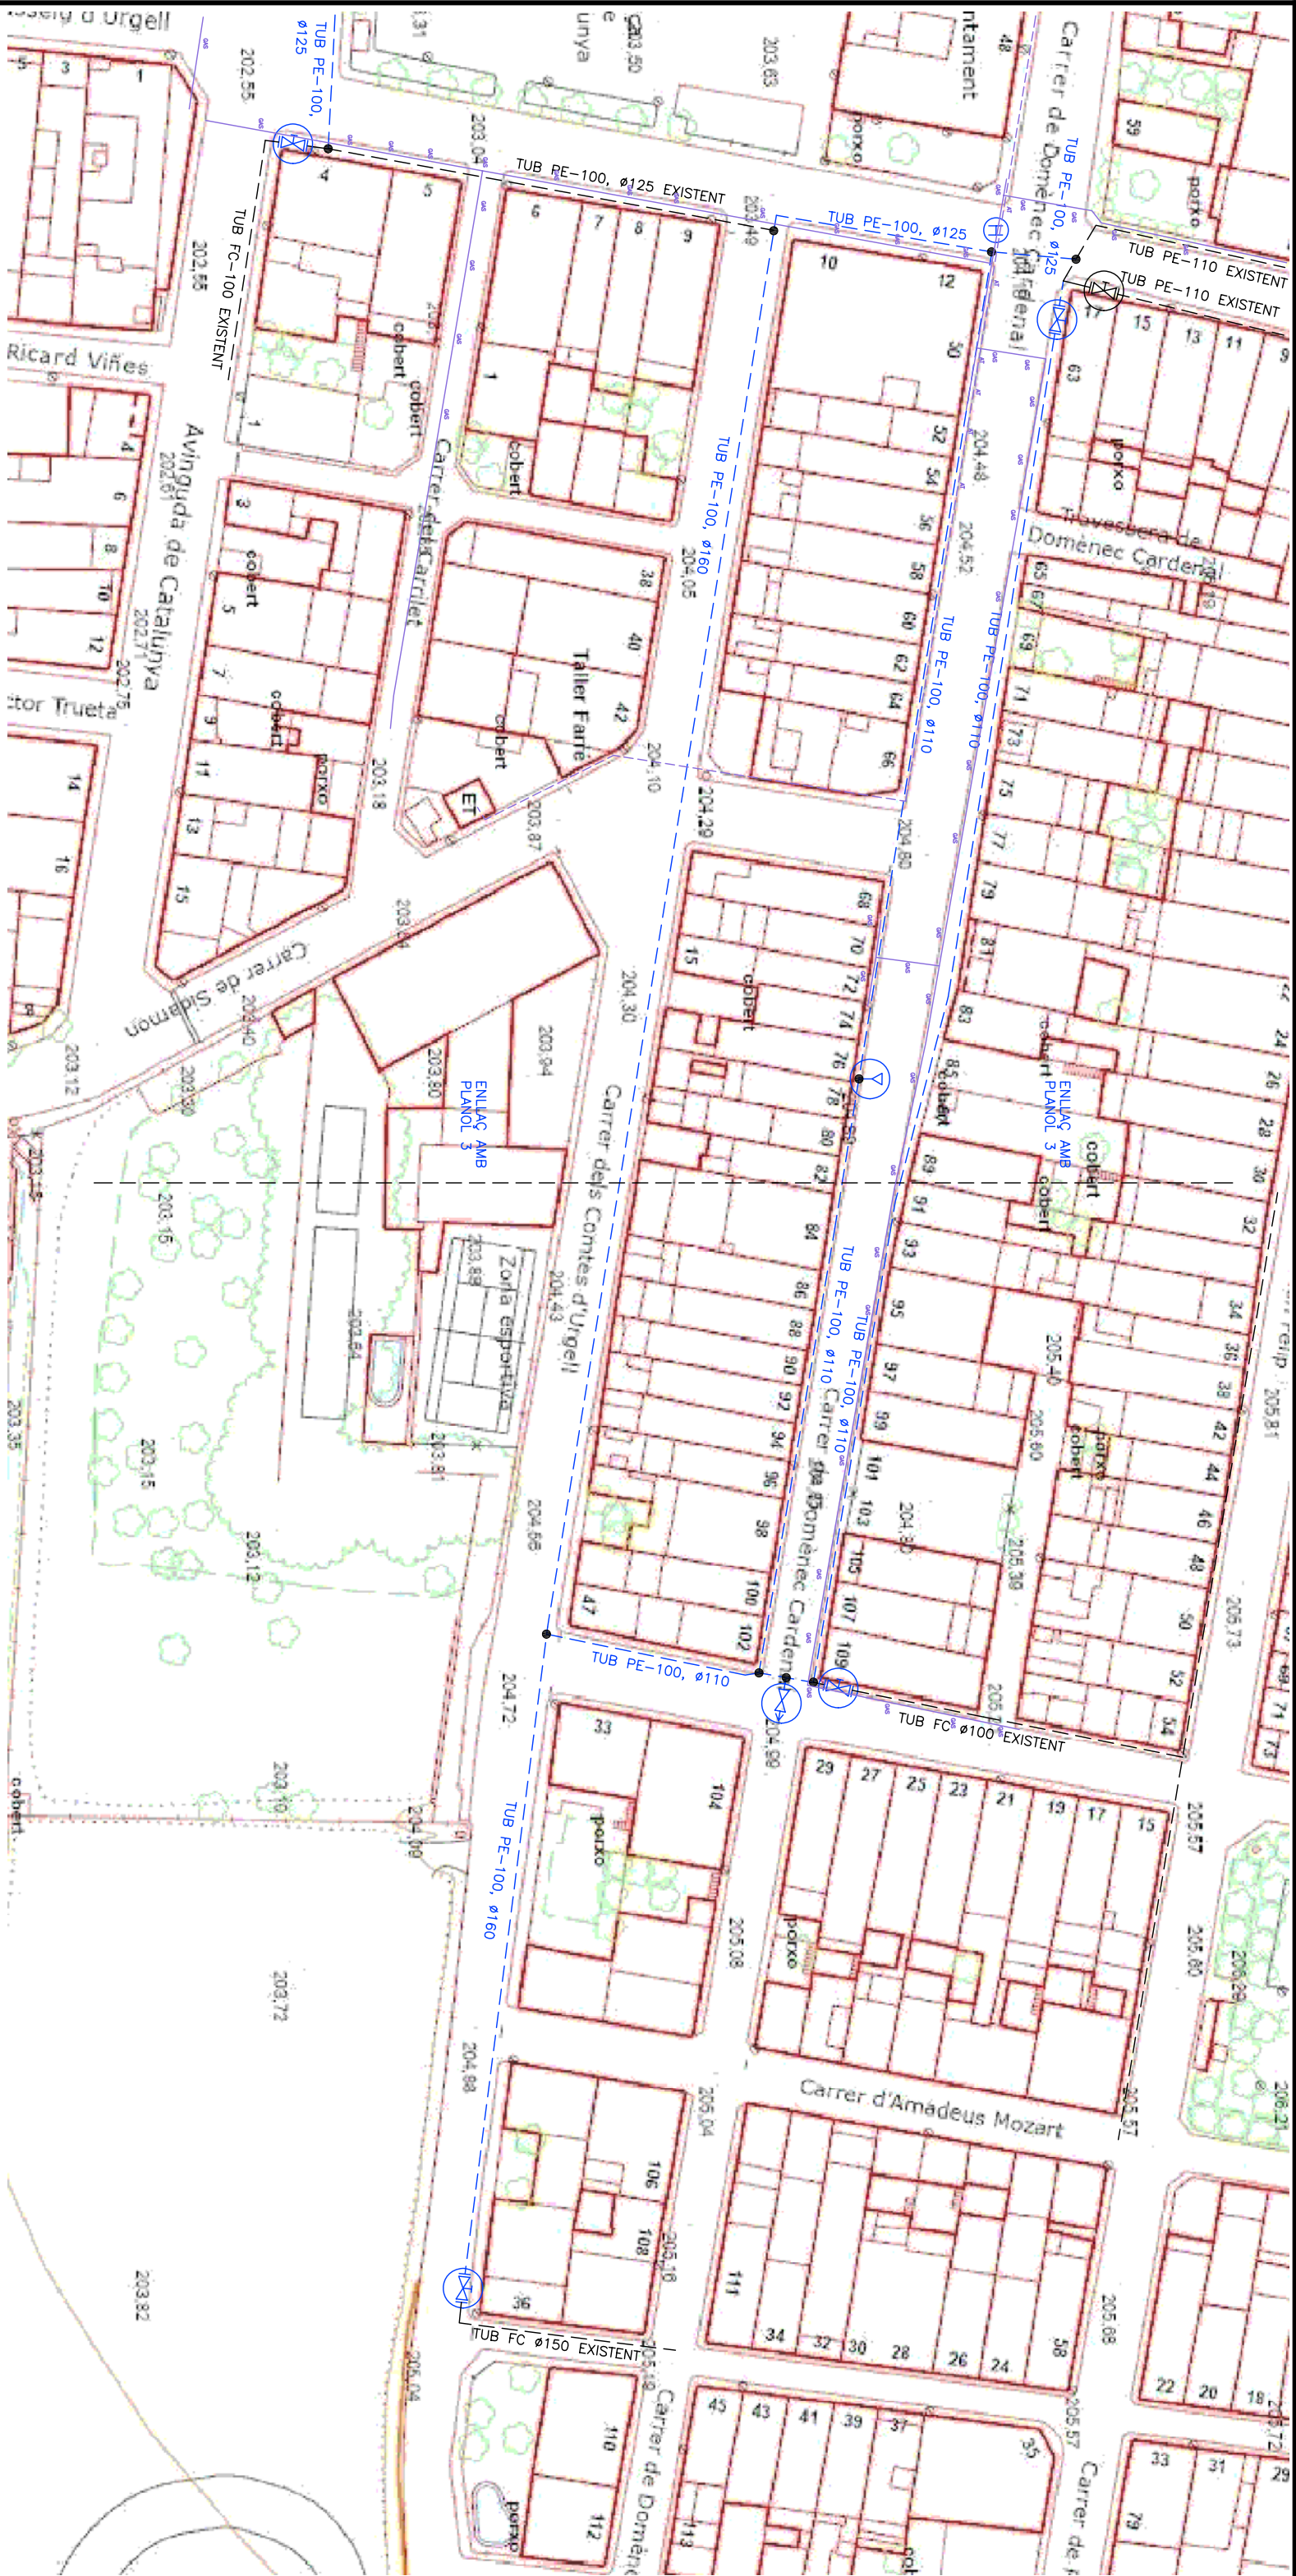

PLANTA GENERAL
Escala 1:800

PROJECTE PER LA MILLORA DE LA XARXA D'AGUA POTABLE DEL C/DOMENEC CARDENAL I CANALITZACIONS SECUNDARIES DEL MATEIX DE BELLYS, (EL PLA D'URGELL)

PROMOTOR	AJUNTAMENT DE BELLVÍS	Núm 9
EMPLAÇAMENT	CARRERS VARS	
ENGINYER TÈCNIC INDUSTRIAL	JOAN VIELLA VILANA	
DATA	JULIOL-2025	
ESCALA	1:800	

SIGNAT: JOAN VIELLA VILANA
Núm. COL·LEGIAT: 12282-L

VISAT

SÍMBOL	DESCRIPCIO
	XARXA DE GAS
	XARXA ALTA TENSIÓ