



QUADRE SUP. CONCESSIÓ

P. BAIXA	
Traster	6,46 m2
Cuina	18,79 m2
Serveis	19,98 m2
Magatzem	12,40 m2
Bar	94,34 m2
Terrassa	27,23 m2
P. SEMISOTERRANI	
Botiga	49,42 m2
Magatzem	4,08 m2
Bany	4,15 m2
SUP. TOTAL	236,85 m2

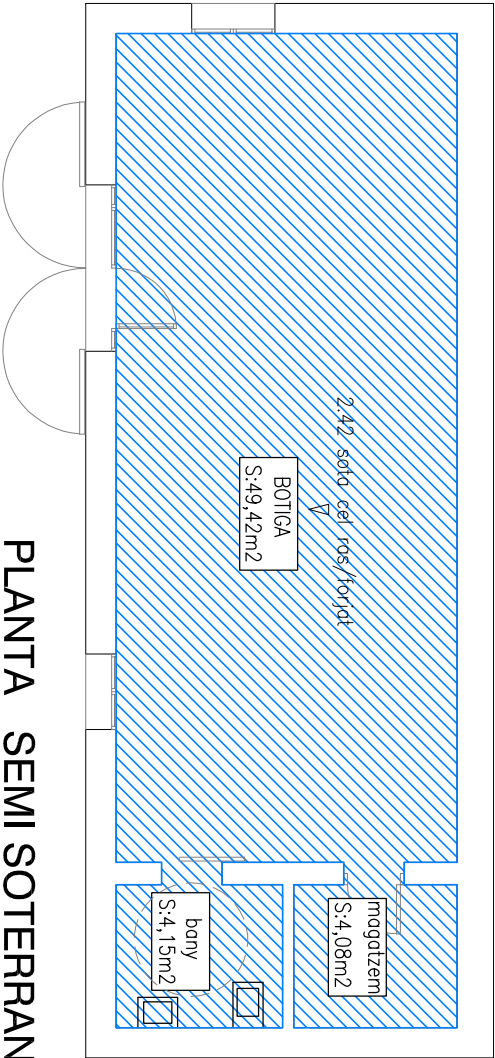

PLANTA SEMI SOTERRANI

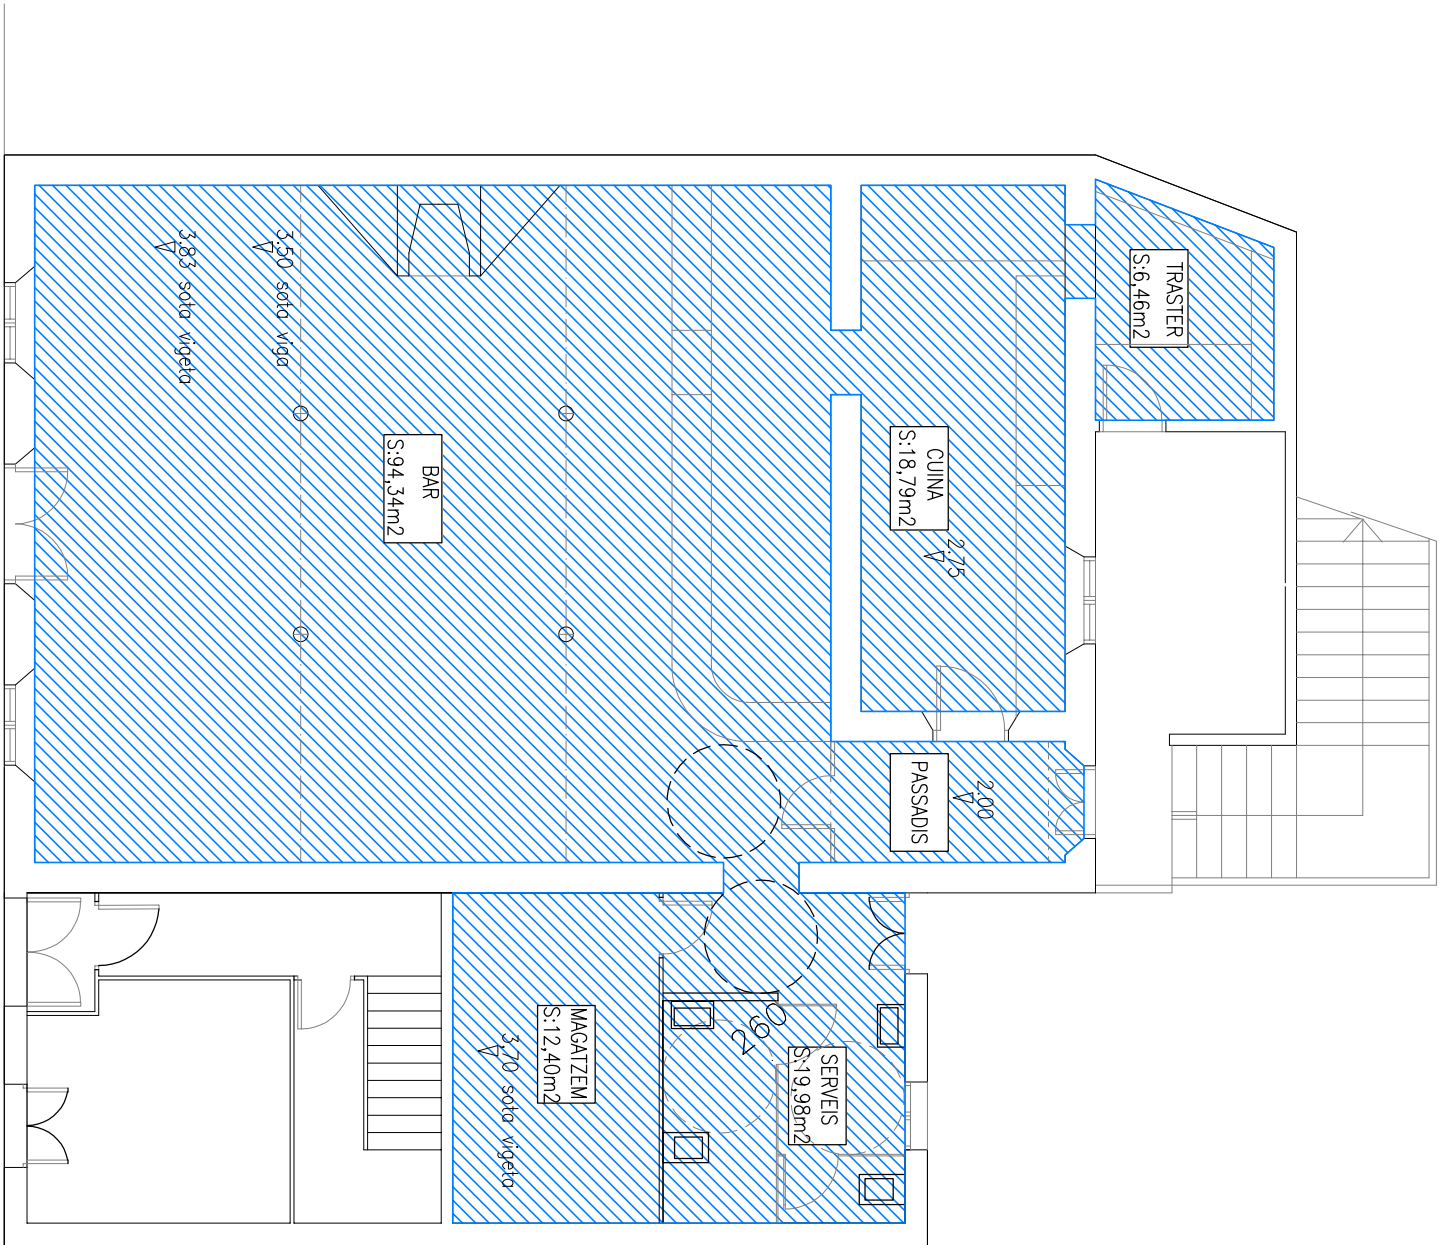

PLANTA BAIXA



Ajuntament de
Castellar del Vallès

PROJECTE D'OBRES:
CENTRE FELLIUENC

DATA	FEBRER 2025
REF. PROJECTE	2024-05

REFORMAT	
REF. PLANOL	

TÈCNIC REDACTOR	
-----------------	--

SECRETARI	
-----------	--

ALCALDE	
---------	--

CONTINGUT	ESPAI A CONCESIONAR
-----------	---------------------

ESCALA	1 / 100
PLANOL	03