


Codi Segur de Verificació: 56f08b2c-60d8-4bff-a9e9-b679a5ede9d4
Origen: Administració
Identificador document original: ES_L01082628_2025_51082737
Data d'impressió: 25/09/2025 09:17:22
Pàgina 1 de 27

SIGNATURES
1.- Jordi Viladrich Claret (TCAT) (Arquitecte tècnic municipal), 07/08/2025 10:29

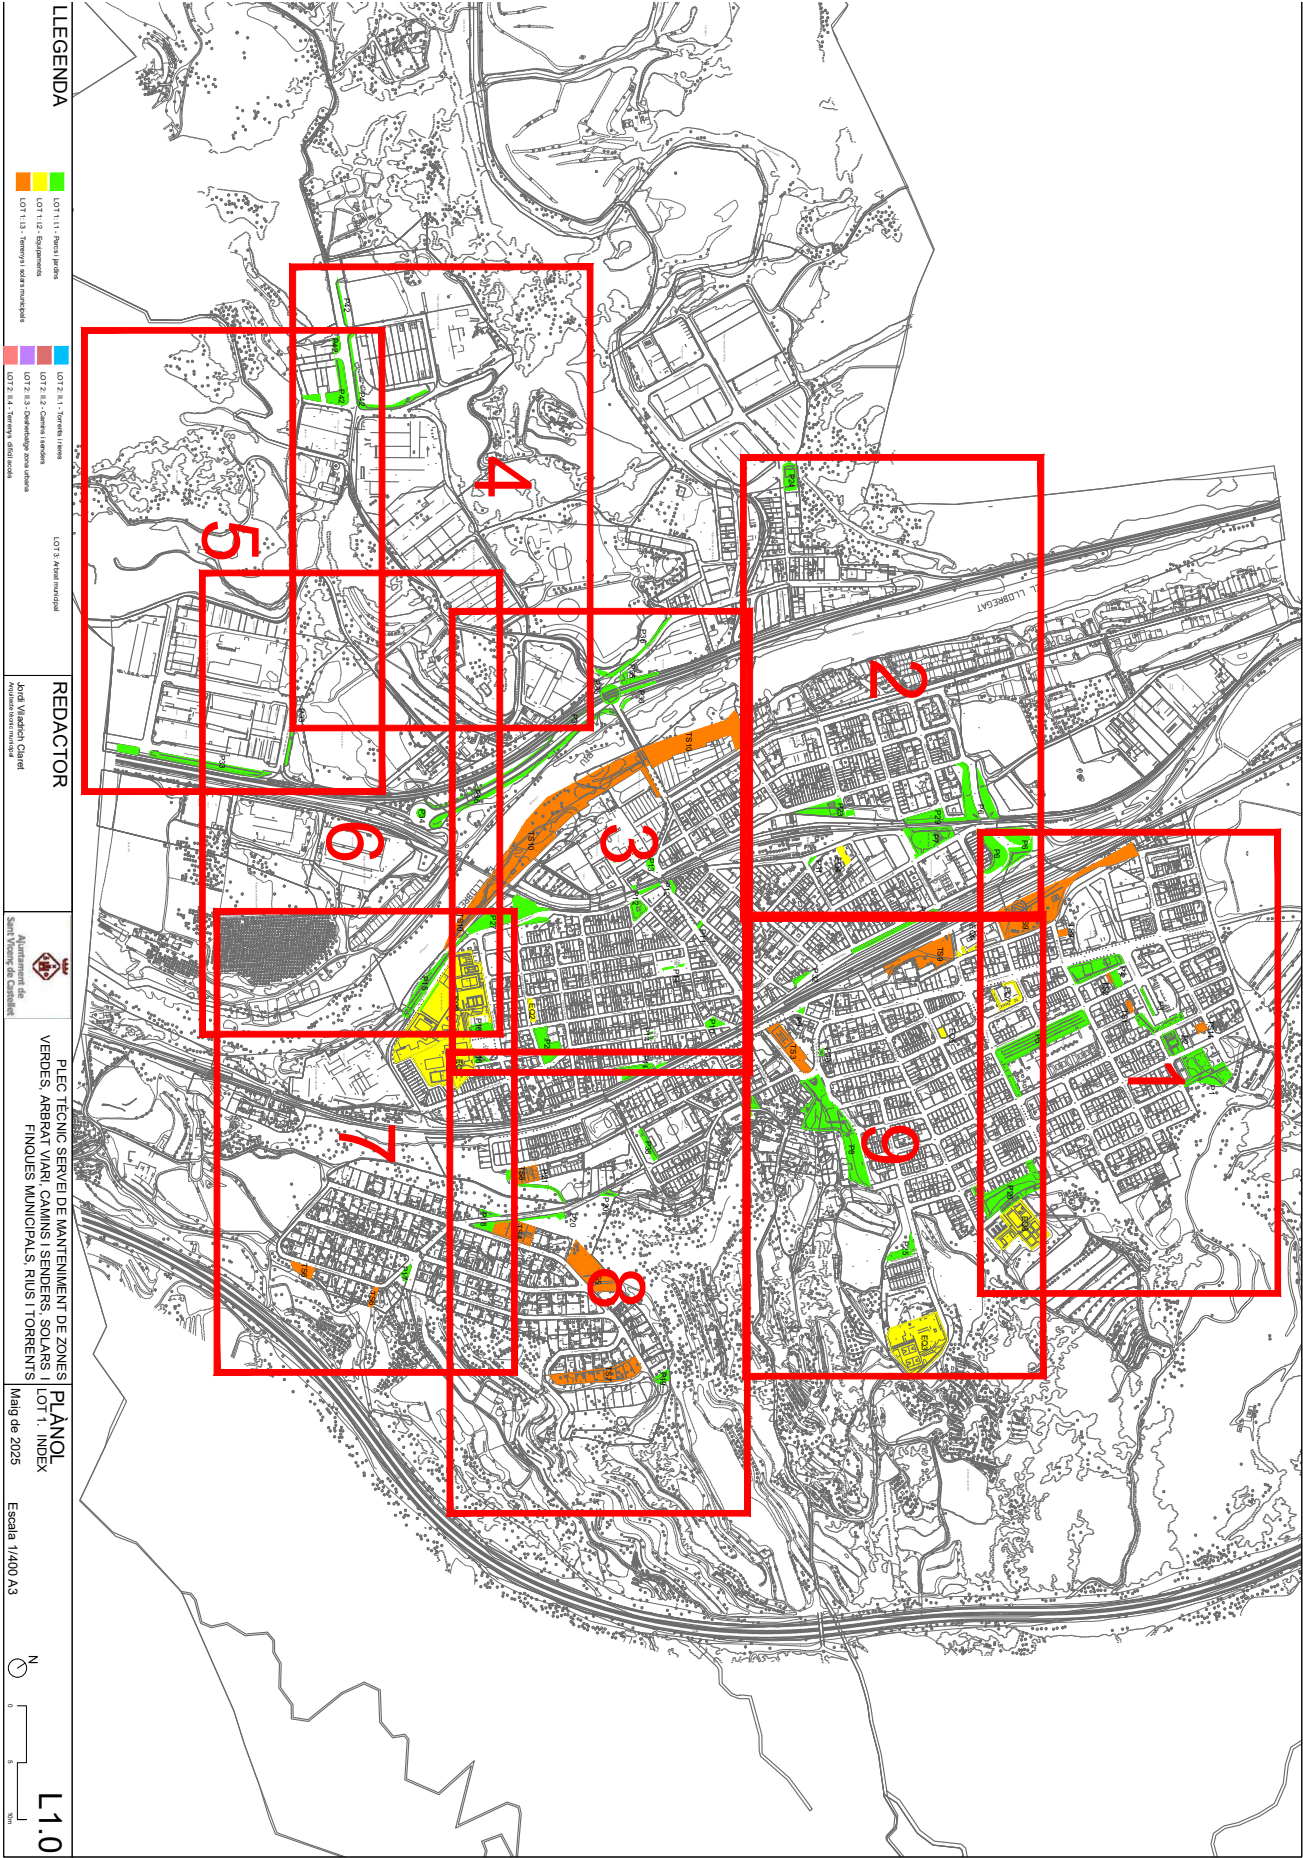

AJUNTAMENT DE SANT VICENÇ DE CASTELLET
Aquest document és una còpia autèntica del document electrònic original. Comprovi l'autenticitat del document a
<https://www.svc.cat/atencio-ciutadana/tramits-i-gestions/validador/> - Utilitzi el 'Codi Segur de Verificació' que apareix a la capçalera.




Codi Segur de Verificació: 56f08b2c-60d8-4bff-a9e9-b679a5ede9d4
Origen: Administració
Identificador document original: ES_L01082628_2025_51082737
Data d'impressió: 25/09/2025 09:17:22
Pàgina 2 de 27

SIGNATURES
1.- Jordi Viladrich Claret (TCAT) (Arquitecte tècnic municipal), 07/08/2025 10:29



AJUNTAMENT DE SANT VICENÇ DE CASTELLET
Aquest document és una còpia autèntica del document electrònic original. Comprovi l'autenticitat del document a
<https://www.svc.cat/atencio-ciutadana/tramits-i-gestions/validador/> - Utilitzi el 'Codi Segur de Verificació' que apareix a la capçalera.

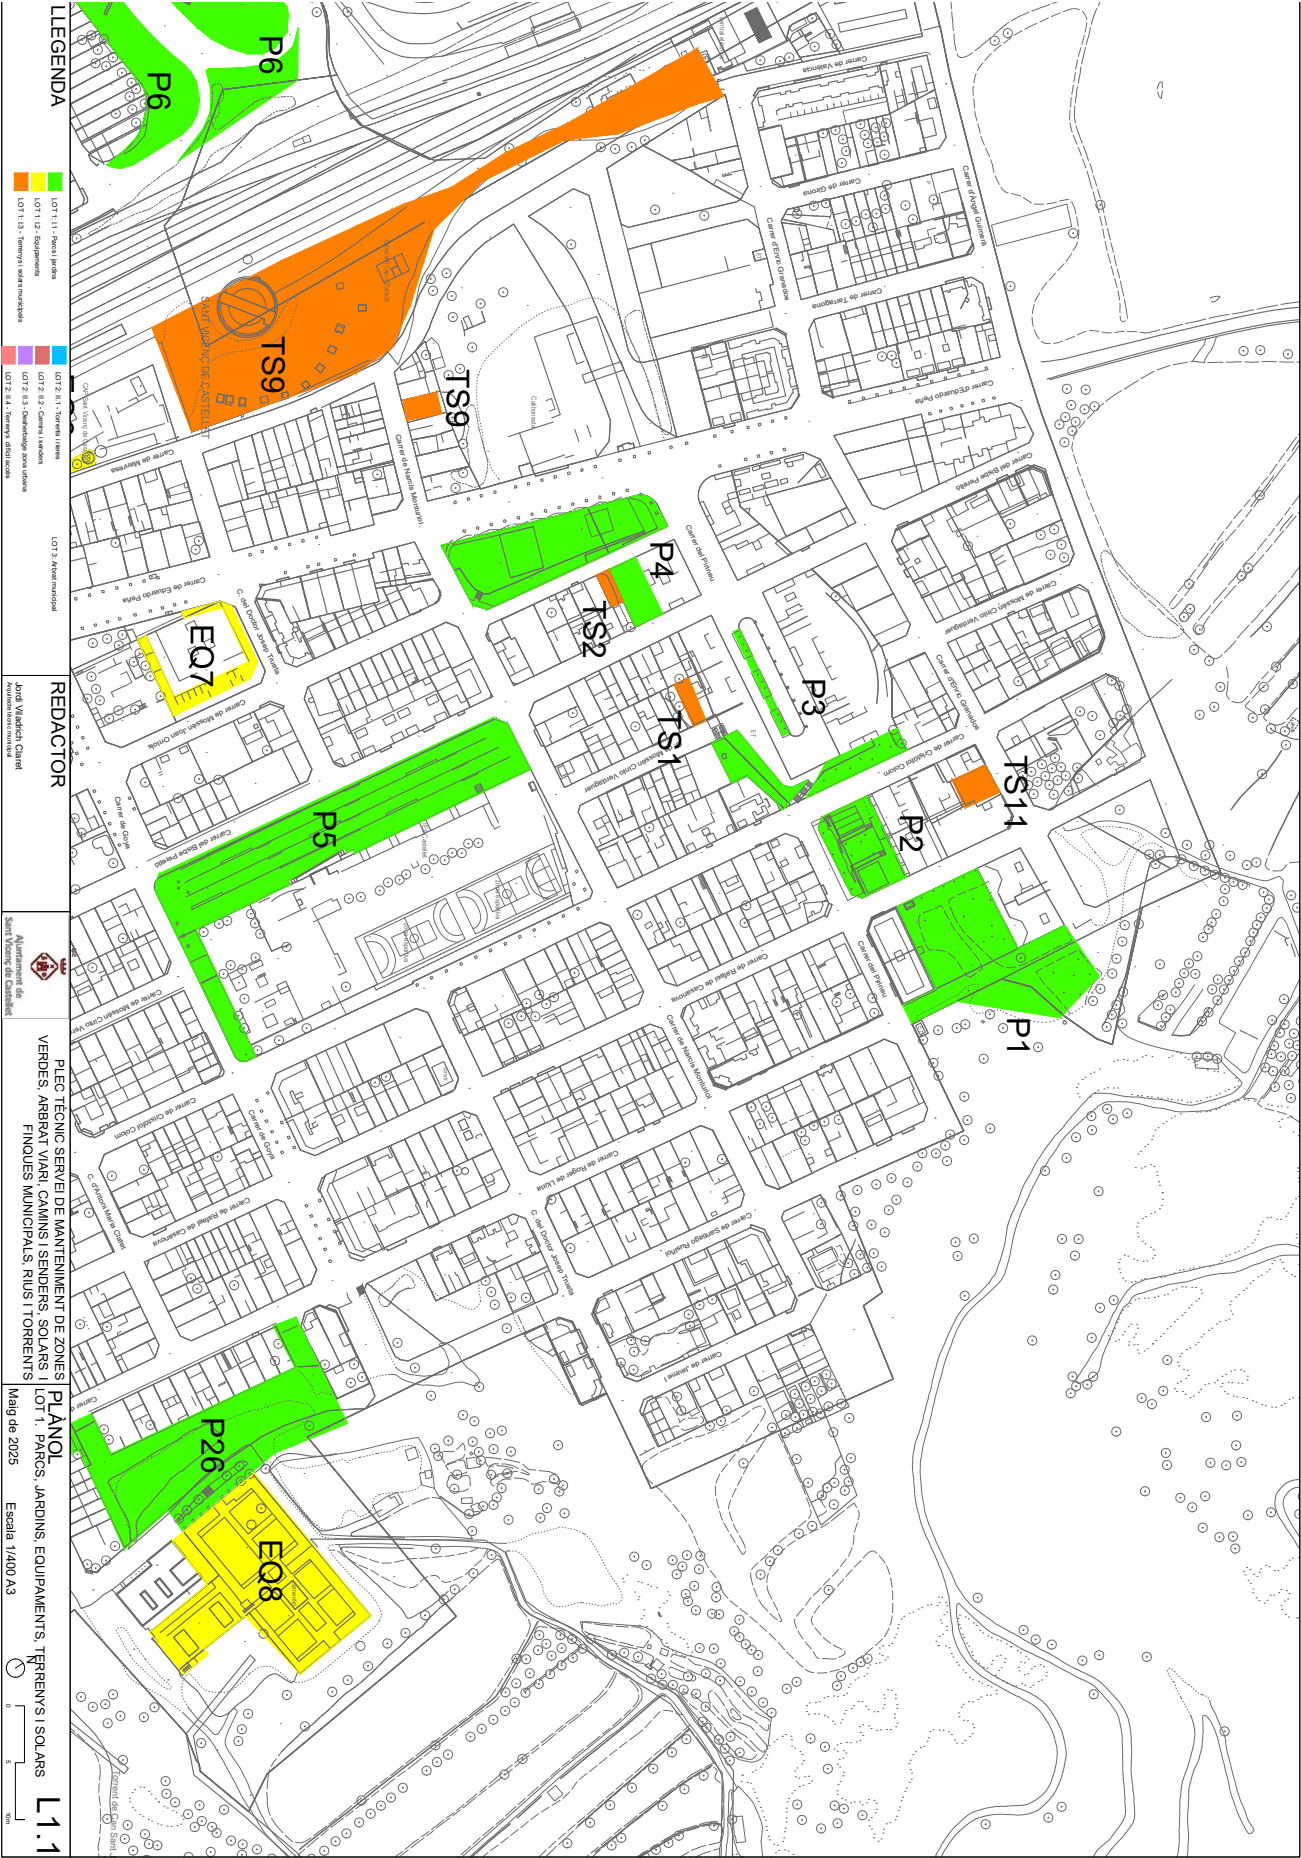


Codi Segur de Verificació: 56f08b2c-60d8-4bff-a9e9-b679a5ede9d4
Origen: Administració
Identificador document original: ES_L01082628_2025_51082737
Data d'impressió: 25/09/2025 09:17:22
Pàgina 3 de 27

SIGNATURES
1.- Jordi Viladrich Claret (TCAT) (Arquitecte tècnic municipal), 07/08/2025 10:29




Codi Segur de Verificació: 56f08b2c-60d8-4bff-a9e9-b679a5ede9d4
Origen: Administració
Identificador document original: ES_L01082628_2025_51082737
Data d'impressió: 25/09/2025 09:17:22
Pàgina 4 de 27

SIGNATURES
1.- Jordi Viladrich Claret (TCAT) (Arquitecte tècnic municipal), 07/08/2025 10:29

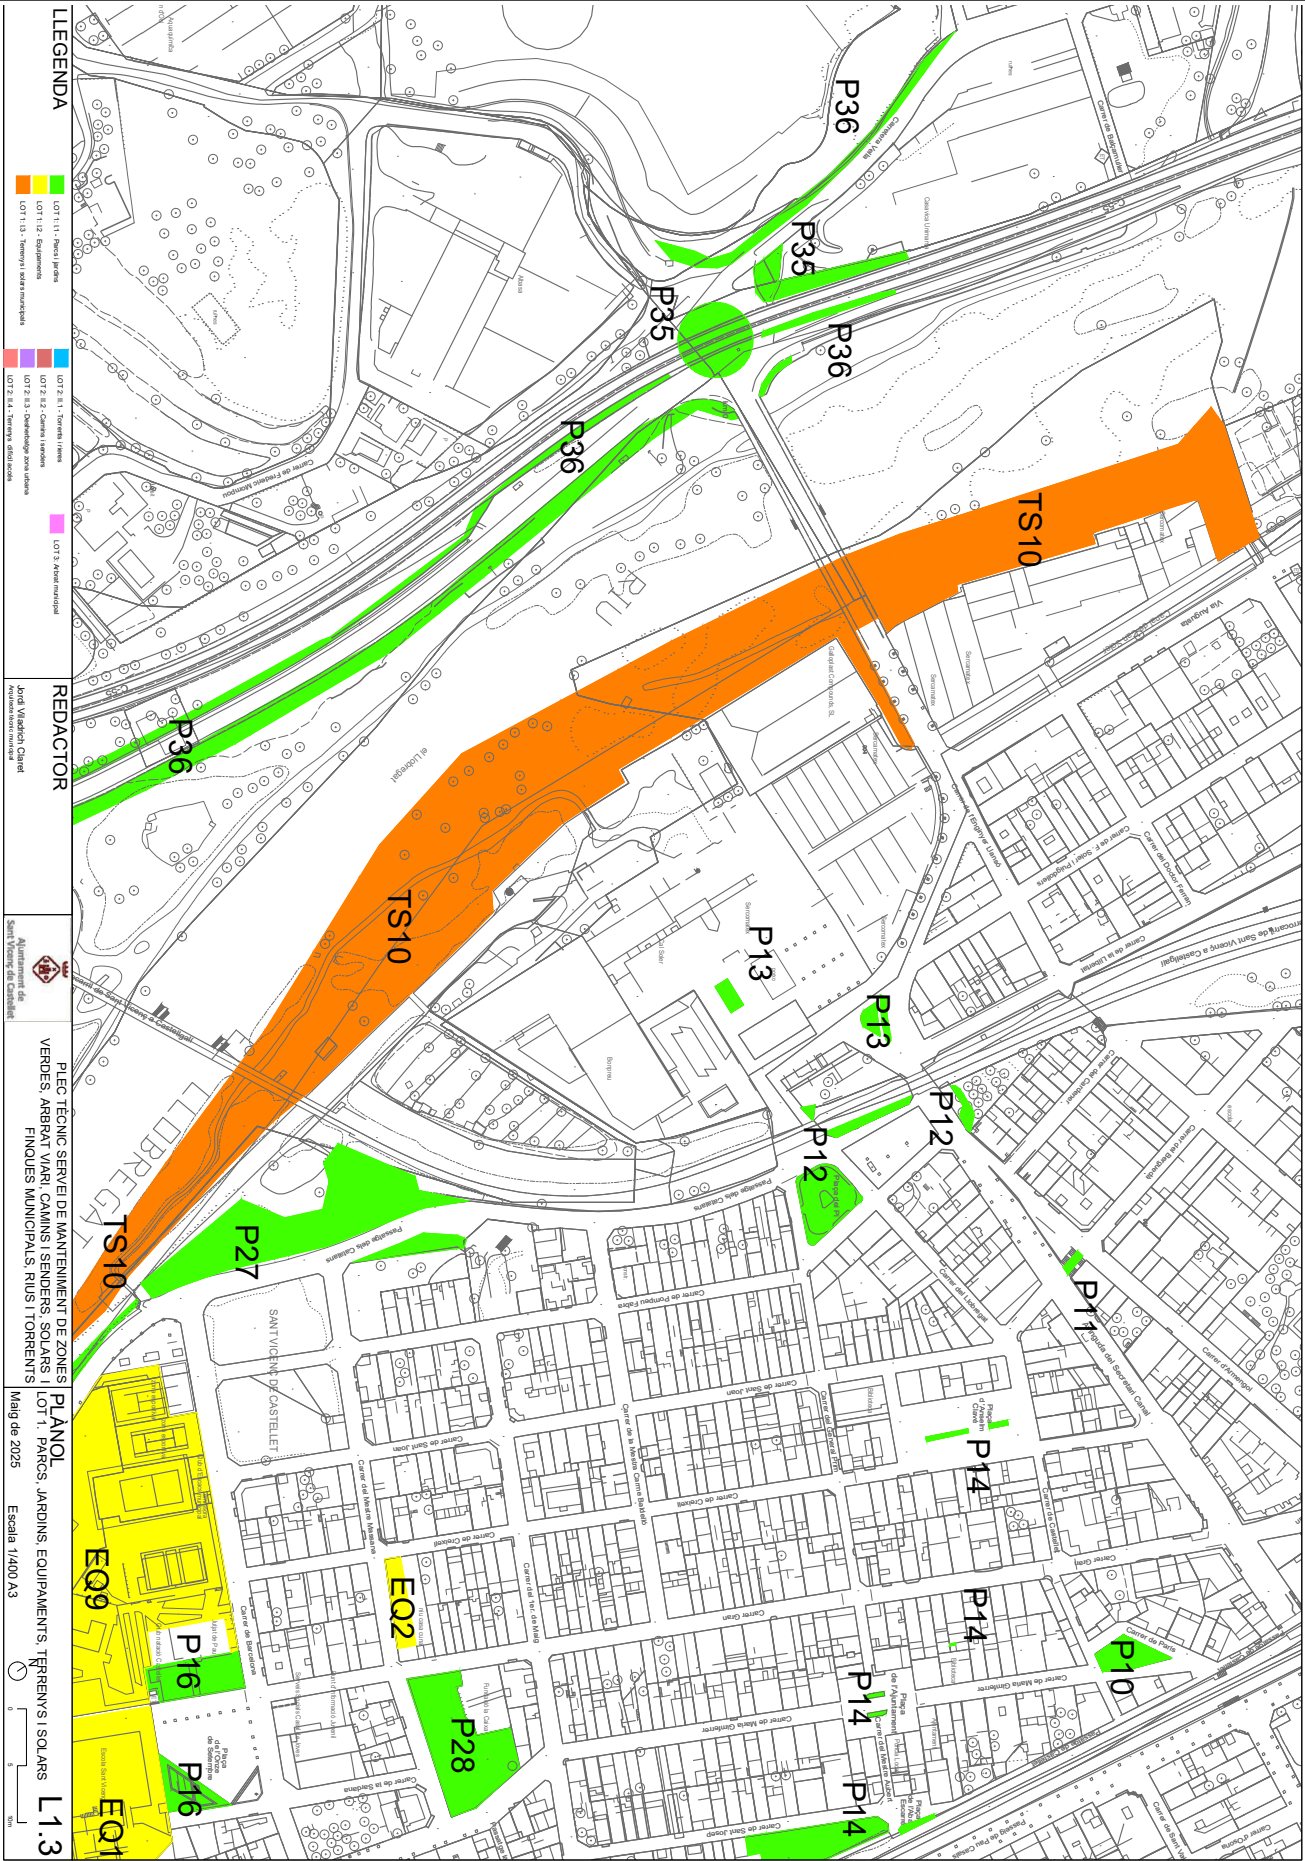


Codi Segur de Verificació: 56f08b2c-60d8-4bff-a9e9-b679a5ede9d4
Origen: Administració
Identificador document original: ES_L01082628_2025_51082737
Data d'impressió: 25/09/2025 09:17:22
Pàgina 5 de 27

SIGNATURES
1.- Jordi Viladrich Claret (TCAT) (Arquitecte tècnic municipal), 07/08/2025 10:29

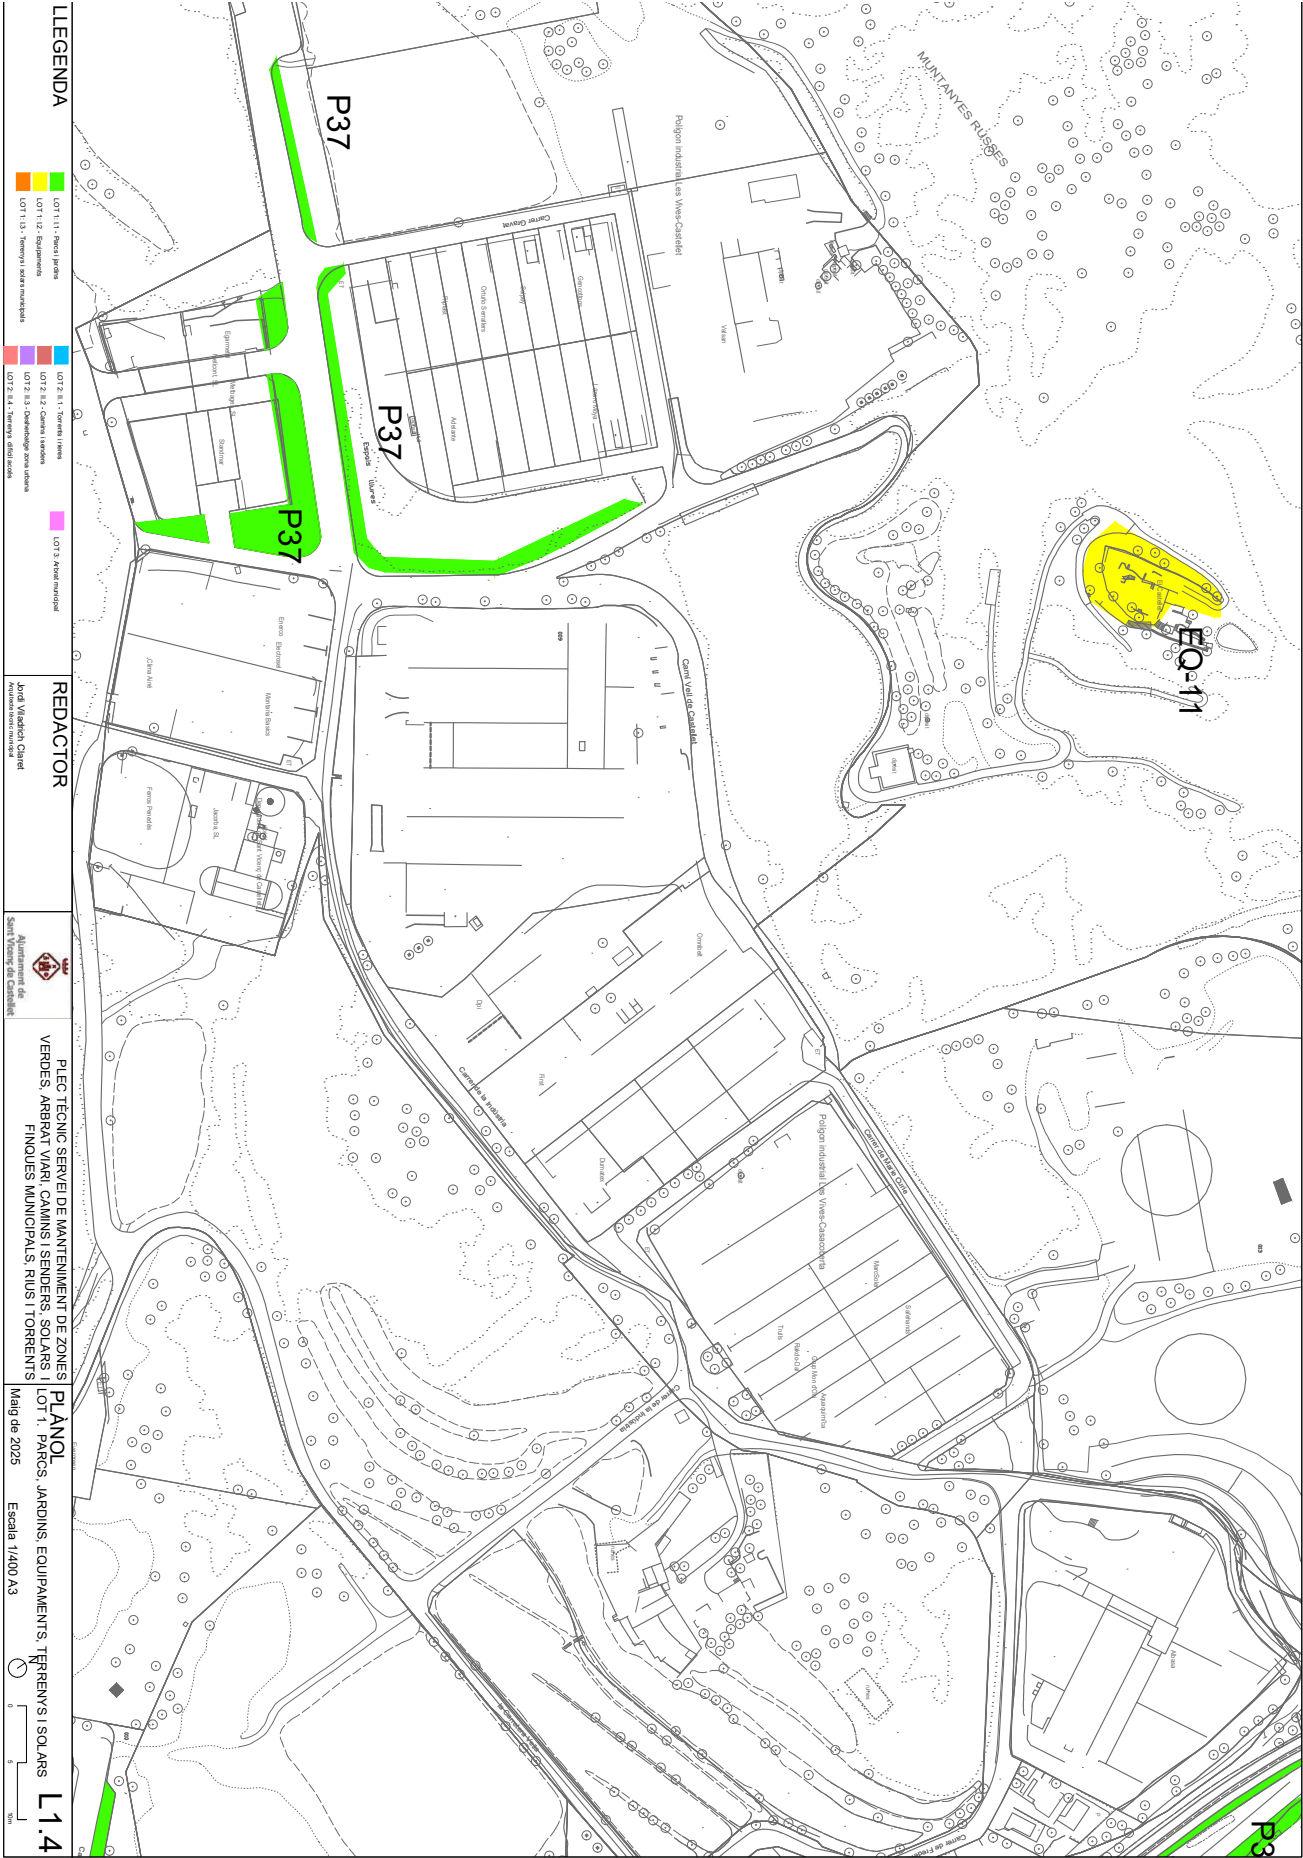


Codi Segur de Verificació: 56f08b2c-60d8-4bff-a9e9-b679a5ede9d4
Origen: Administració
Identificador document original: ES_L01082628_2025_51082737
Data d'impressió: 25/09/2025 09:17:22
Pàgina 6 de 27

SIGNATURES
1.- Jordi Viladrich Claret (TCAT) (Arquitecte tècnic municipal), 07/08/2025 10:29

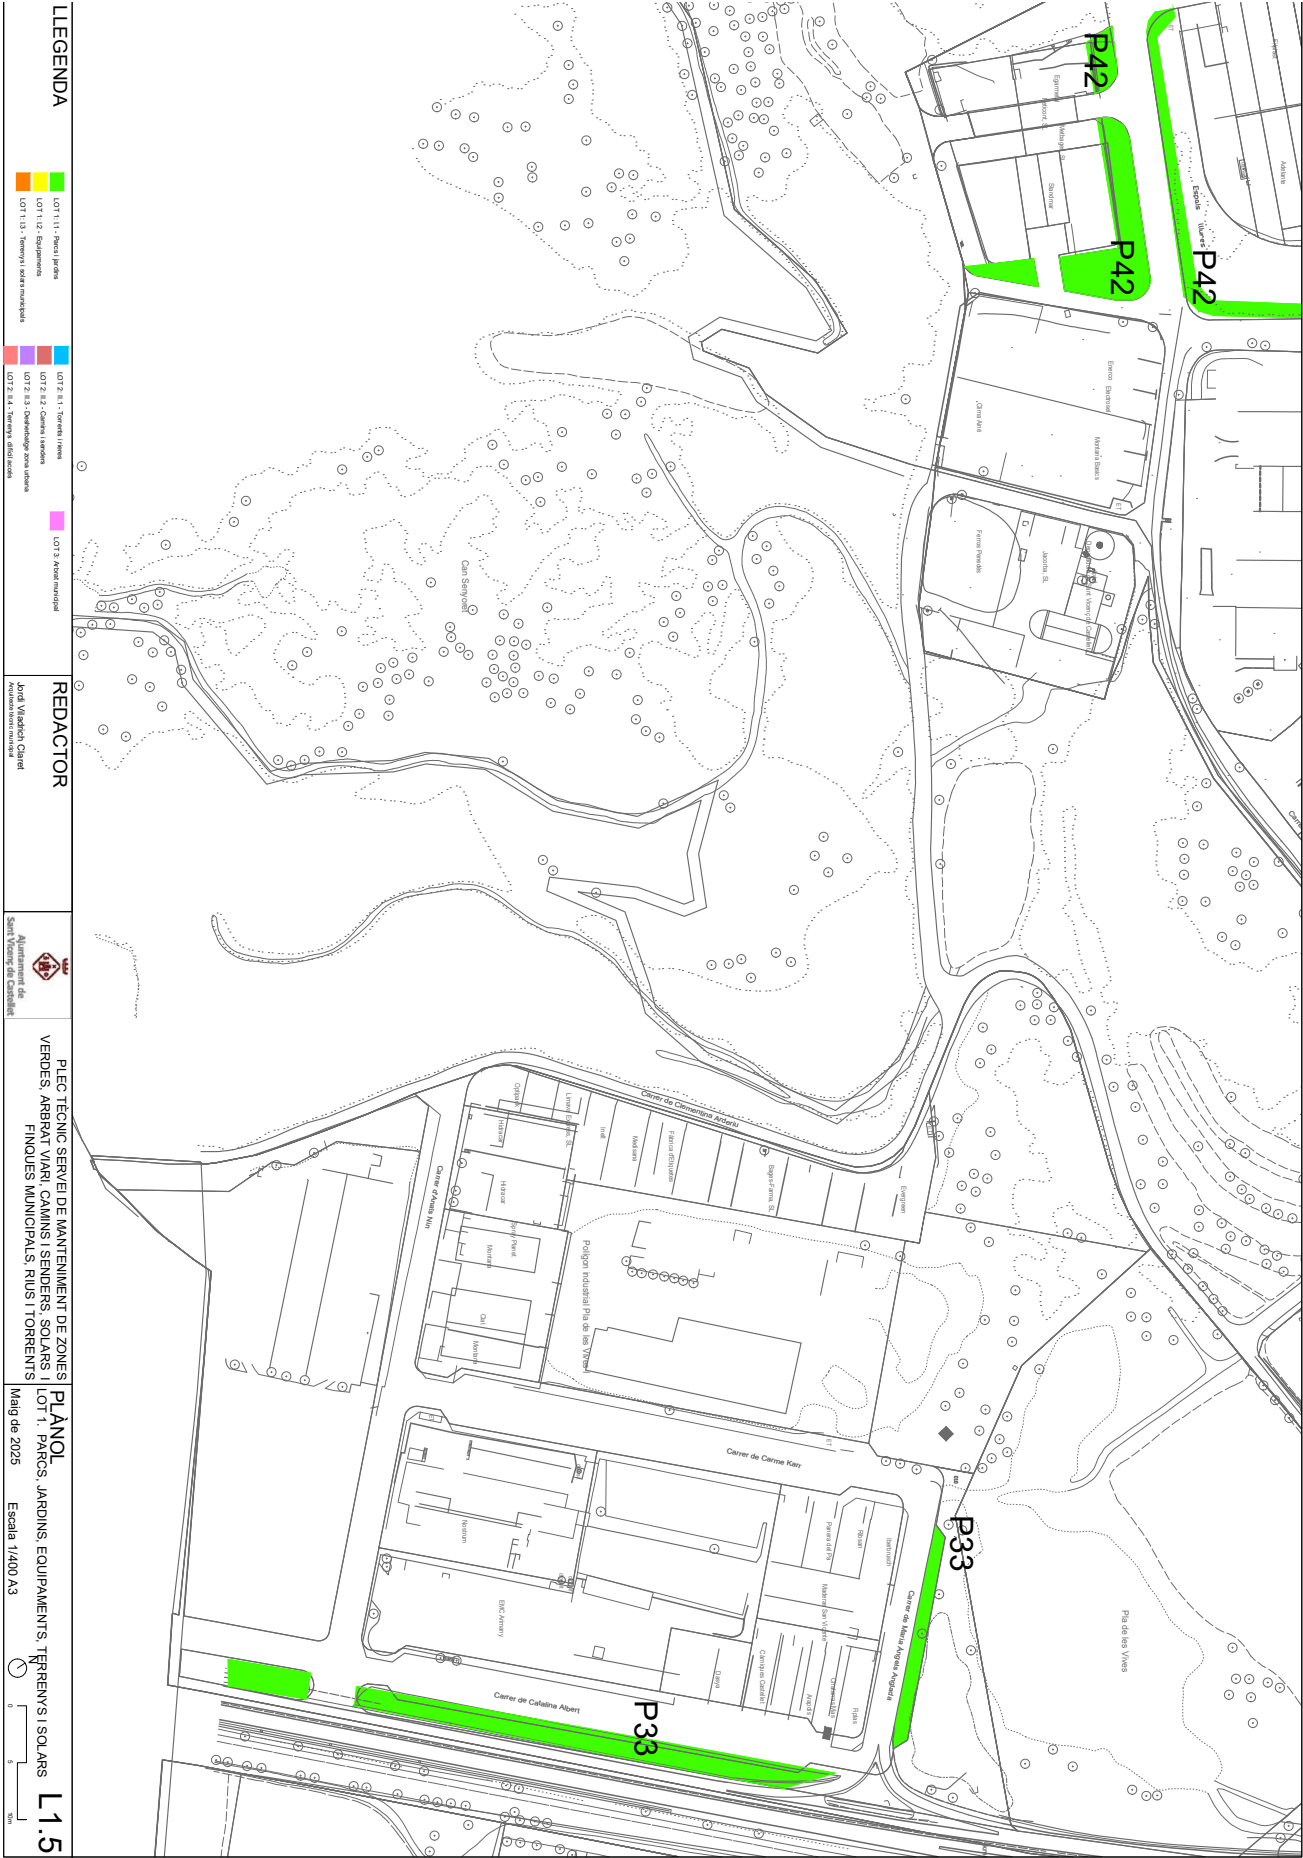


Codi Segur de Verificació: 56f08b2c-60d8-4bff-a9e9-b679a5ede9d4
Origen: Administració
Identificador document original: ES_L01082628_2025_51082737
Data d'impressió: 25/09/2025 09:17:22
Pàgina 7 de 27

SIGNATURES
1.- Jordi Viladrich Claret (TCAT) (Arquitecte tècnic municipal), 07/08/2025 10:29

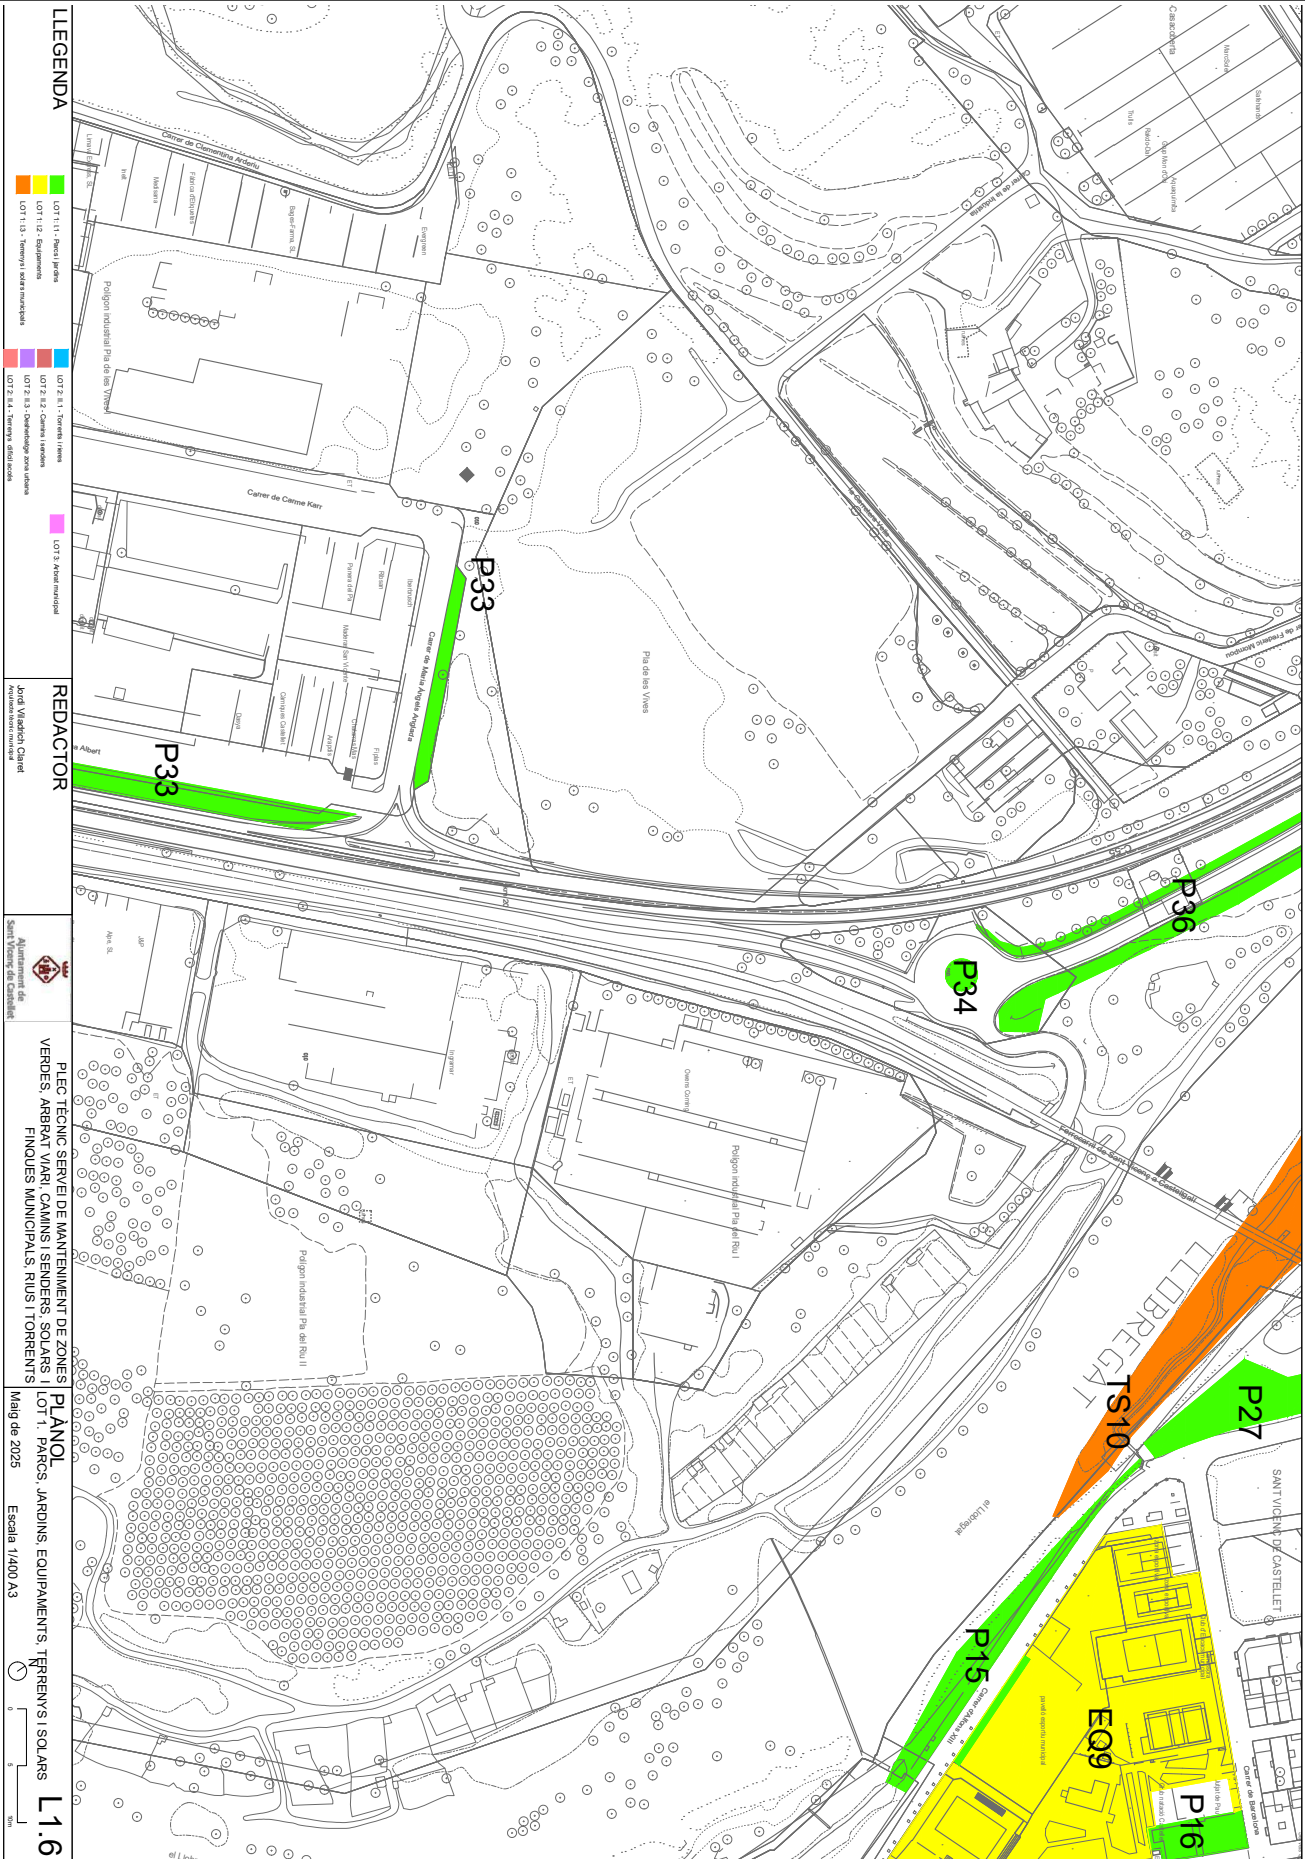

SIGNATURES
1.- Jordi Viladrich Claret (TCAT) (Arquitecte tècnic municipal), 07/08/2025 10:29

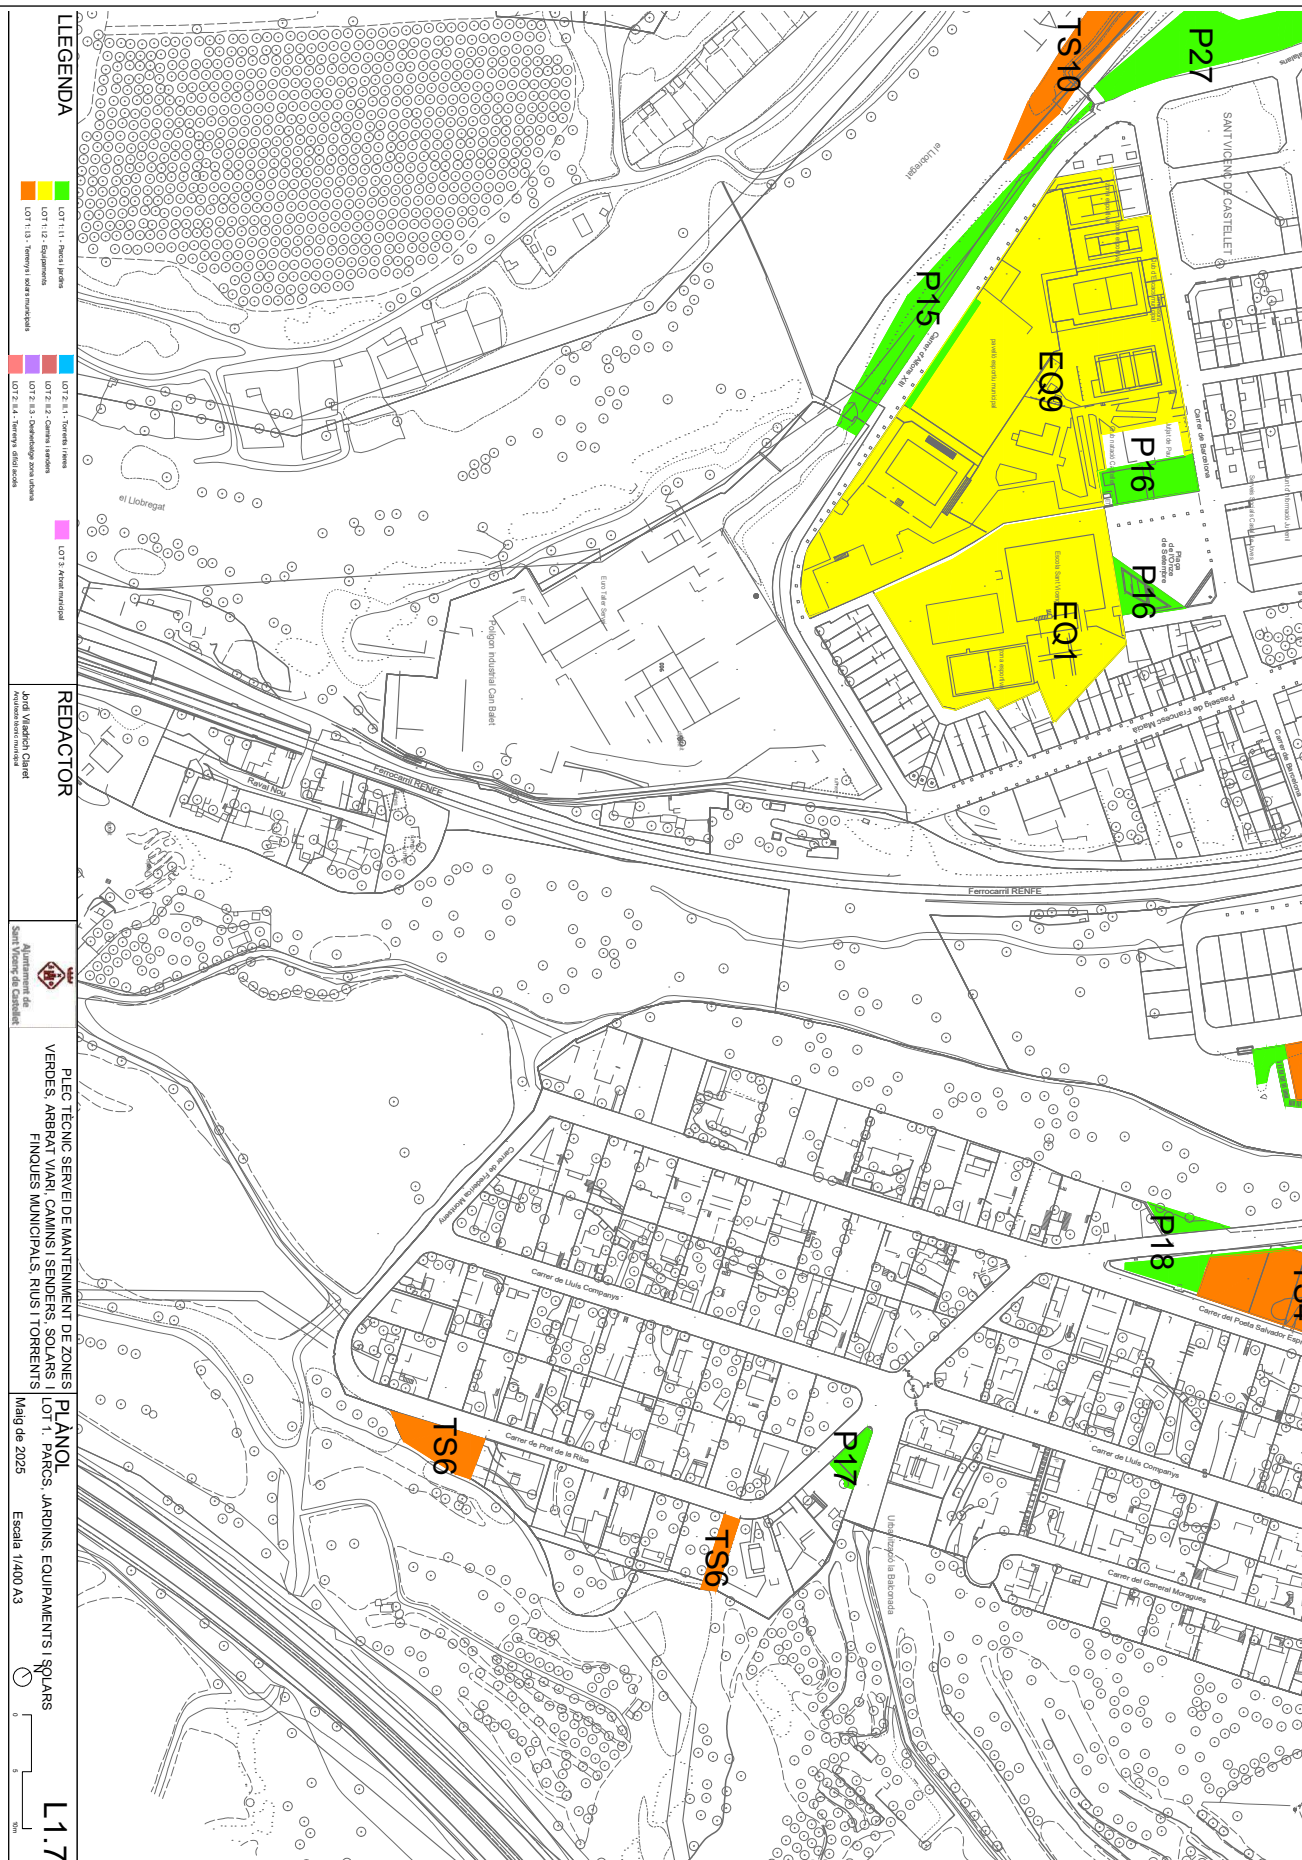


Codi Segur de Verificació: 56f08b2c-60d8-4bff-a9e9-b679a5ede9d4
Origen: Administració
Identificador document original: ES_L01082628_2025_51082737
Data d'impressió: 25/09/2025 09:17:22
Pàgina 9 de 27


SIGNATURES
1.- Jordi Viladrich Claret (TCAT) (Arquitecte tècnic municipal), 07/08/2025 10:29



AJUNTAMENT DE SANT VICENÇ DE CASTELLET
Aquest document és una còpia autèntica del document electrònic original. Comprovi l'autenticitat del document a
<https://www.svc.cat/atencio-ciutadana/tramits-i-gestions/validador/> - Utilitzi el 'Codi Segur de Verificació' que apareix a la capçalera.

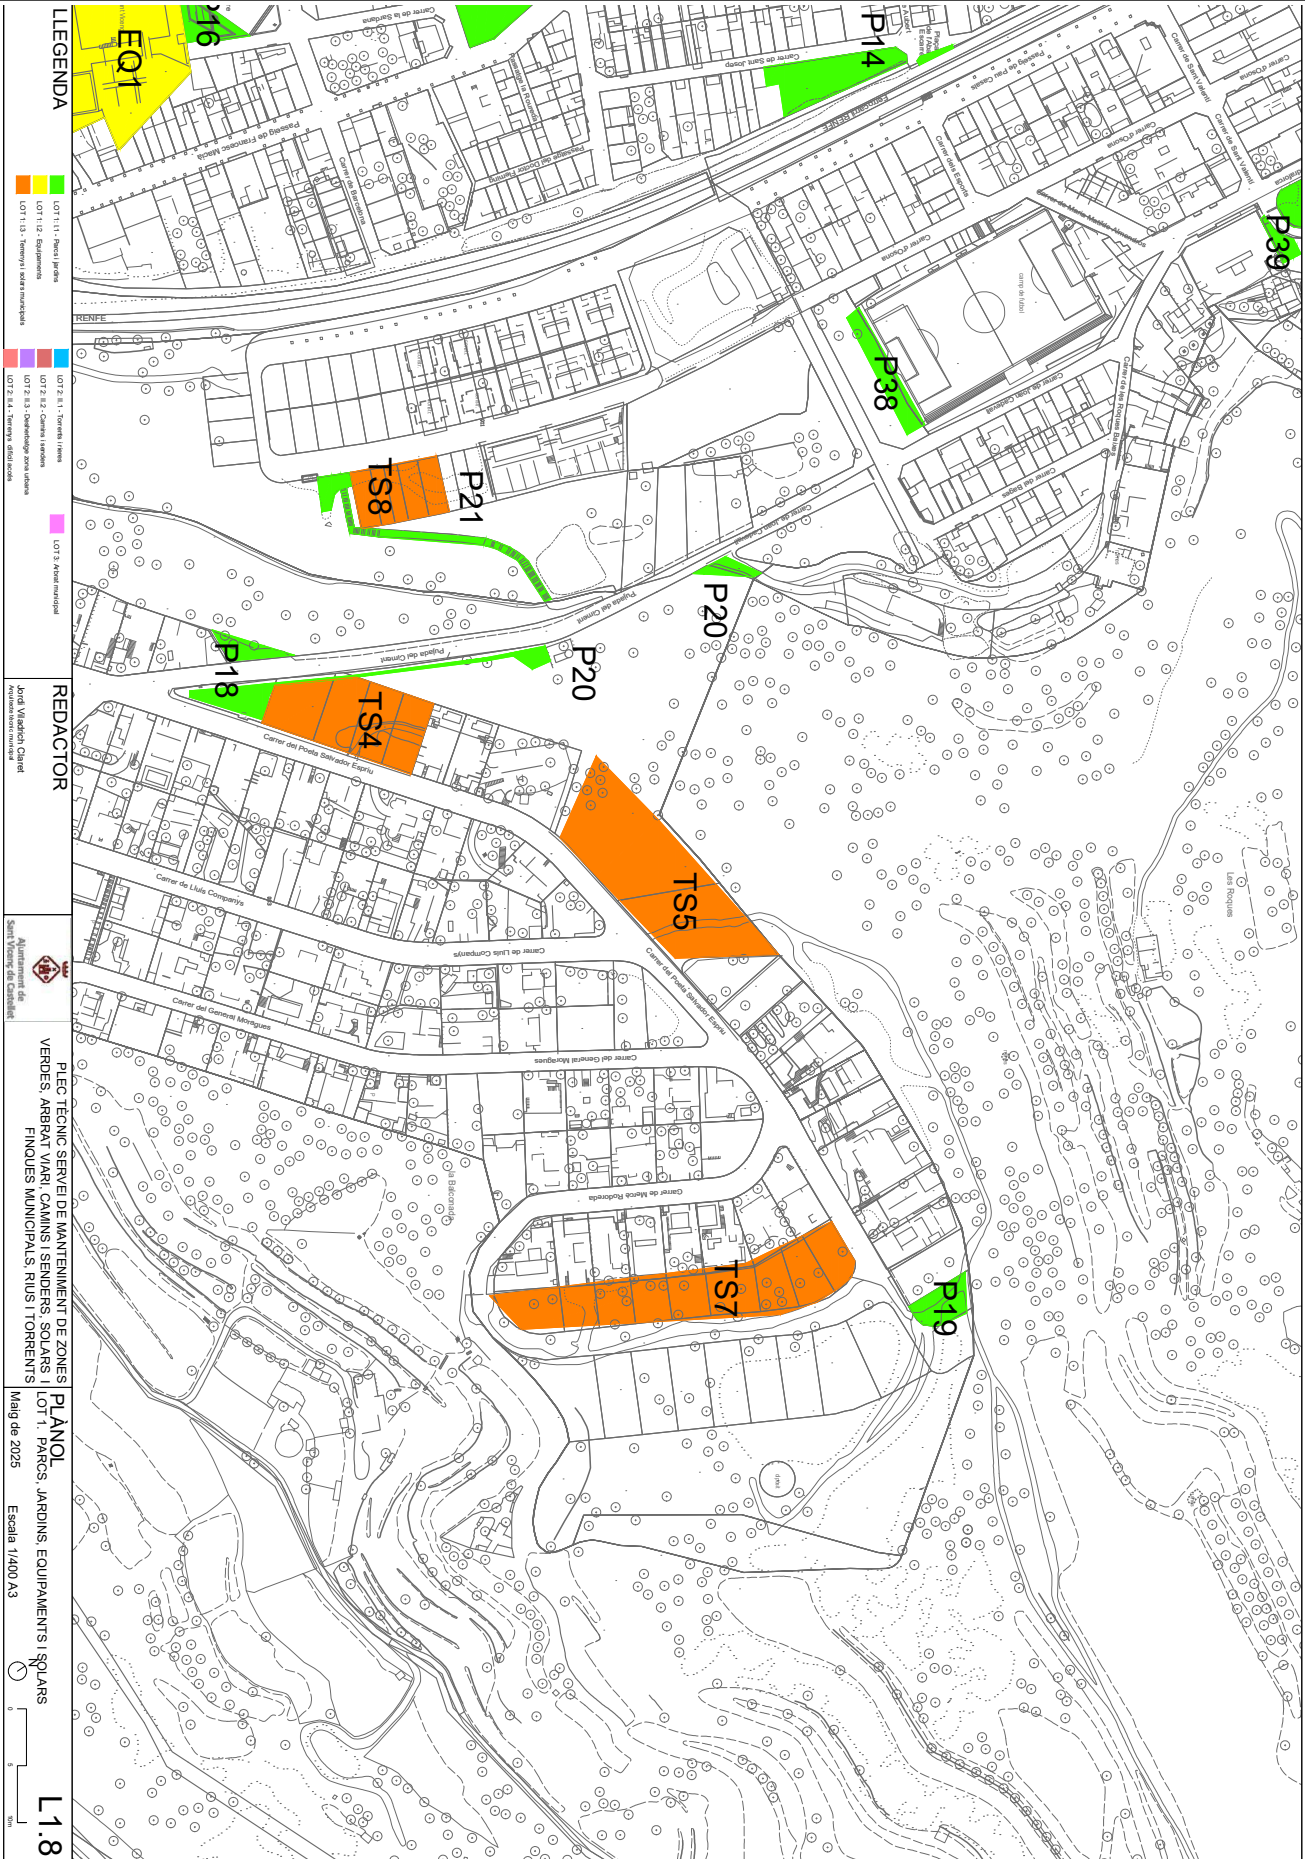

SIGNATURES
1.- Jordi Viladrich Claret (TCAT) (Arquitecte tècnic municipal), 07/08/2025 10:29

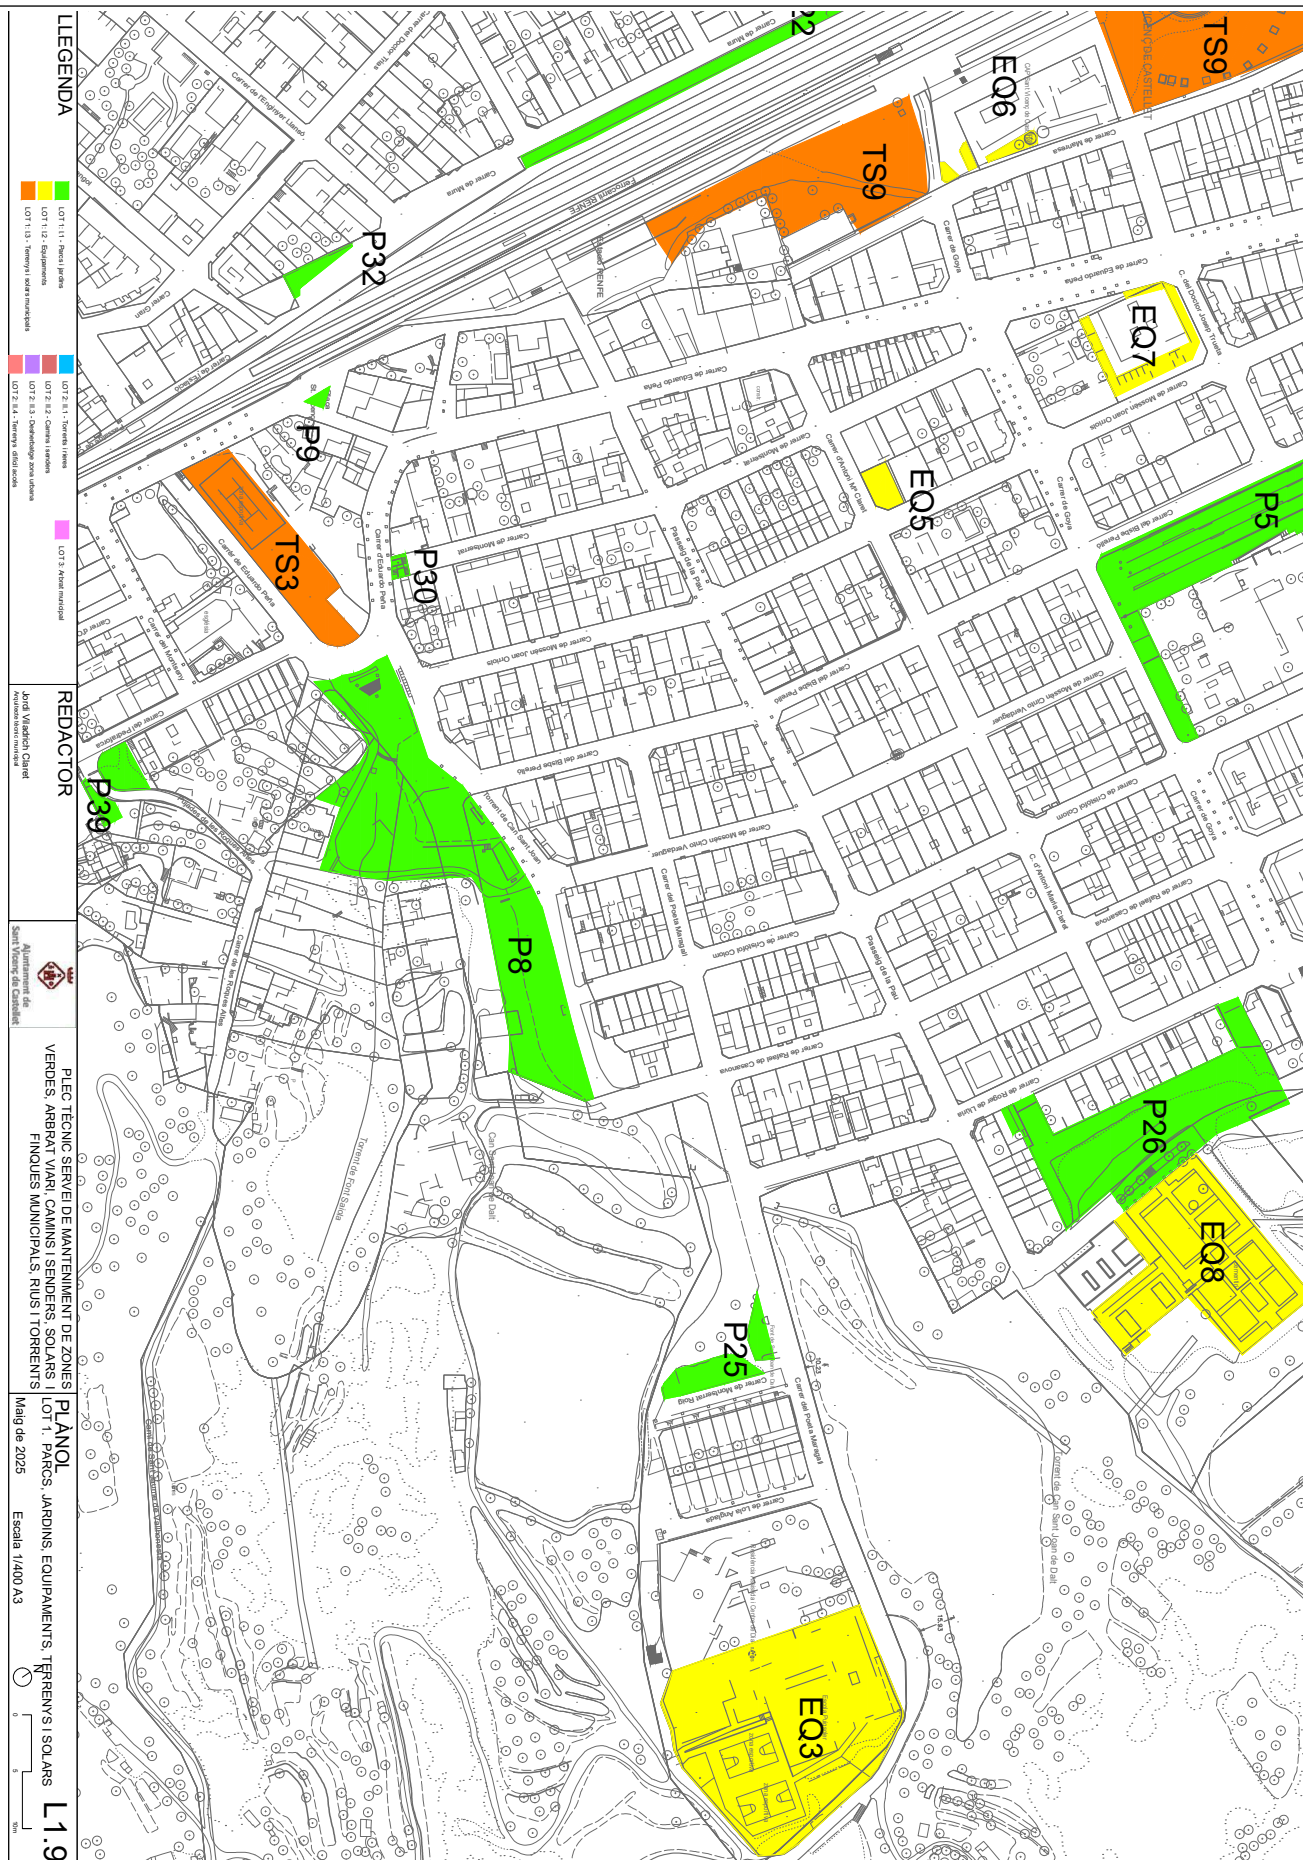

Codi Segur de Verificació: 56f08b2c-60d8-4bff-a9e9-b679a5ede9d4
Origen: Administració
Identificador document original: ES_L01082628_2025_51082737
Data d'impressió: 25/09/2025 09:17:22
Pàgina 11 de 27

SIGNATURES
1.- Jordi Viladrich Claret (TCAT) (Arquitecte tècnic municipal), 07/08/2025 10:29



AJUNTAMENT DE SANT VICENÇ DE CASTELLET
Aquest document és una còpia autèntica del document electrònic original. Comprovi l'autenticitat del document a
<https://www.svc.cat/atencio-ciutadana/tramits-i-gestions/validador/> - Utilitzi el 'Codi Segur de Verificació' que apareix a la capçalera.

LOT 1.1 - Finca pròpia

LOT 1.2 - Edificacions

LOT 1.3 - Terres i zones municipals

LOT 2.1 - Terres i zones

LOT 2.2 - Camins i jardins

LOT 2.3 - Edificacions per urbanització

LOT 2.4 - Terres d'ús agrícola

LOT 3 - Zona municipal

REDACTOR
Jordi Viladrich Claret
Arquitecte tècnic municipal

Ajuntament de
Sant Vicenç de Castellet

PLEC TÈCNIC SERVEI DE MANTENIMENT DE ZONES
VERDES: ARBRAT VIARI, CAMINS I SENDERS, SOLARS I LOT 2. INDEX PLANOIS
FINQUES MUNICIPALS, RUSI I TORRENTS

Maig de 2025

Escala 1/400 A3


N

0 2 4 6 8 10

10m


L2.0

SIGNATURES
1.- Jordi Viladrich Claret (TCAT) (Arquitecte tècnic municipal), 07/08/2025 10:29

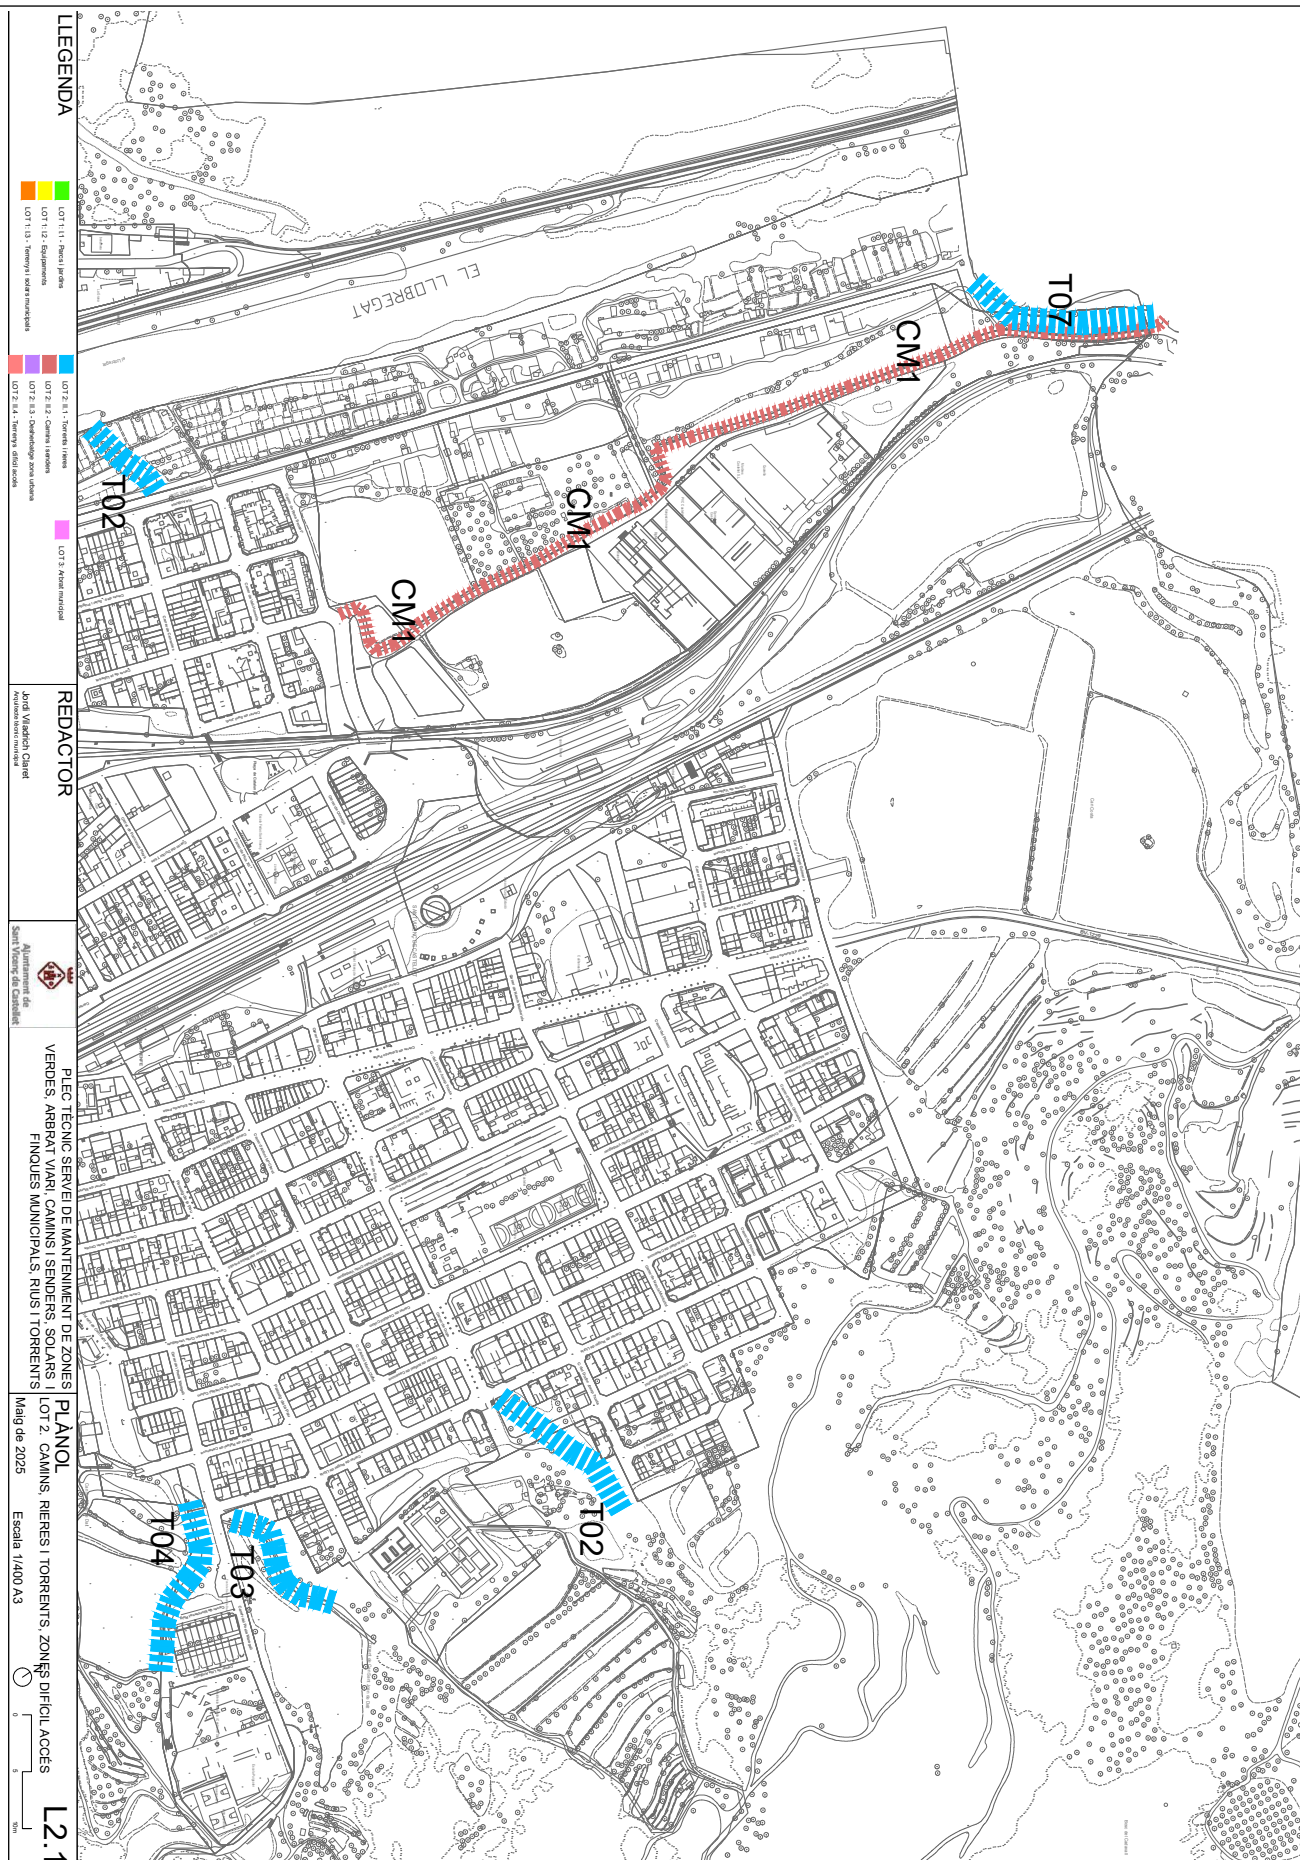


Codi Segur de Verificació: 56f08b2c-60d8-4bff-a9e9-b679a5ede9d4
Origen: Administració
Identificador document original: ES_L01082628_2025_51082737
Data d'impressió: 25/09/2025 09:17:22
Pàgina 13 de 27

SIGNATURES
1.- Jordi Viladrich Claret (TCAT) (Arquitecte tècnic municipal), 07/08/2025 10:29

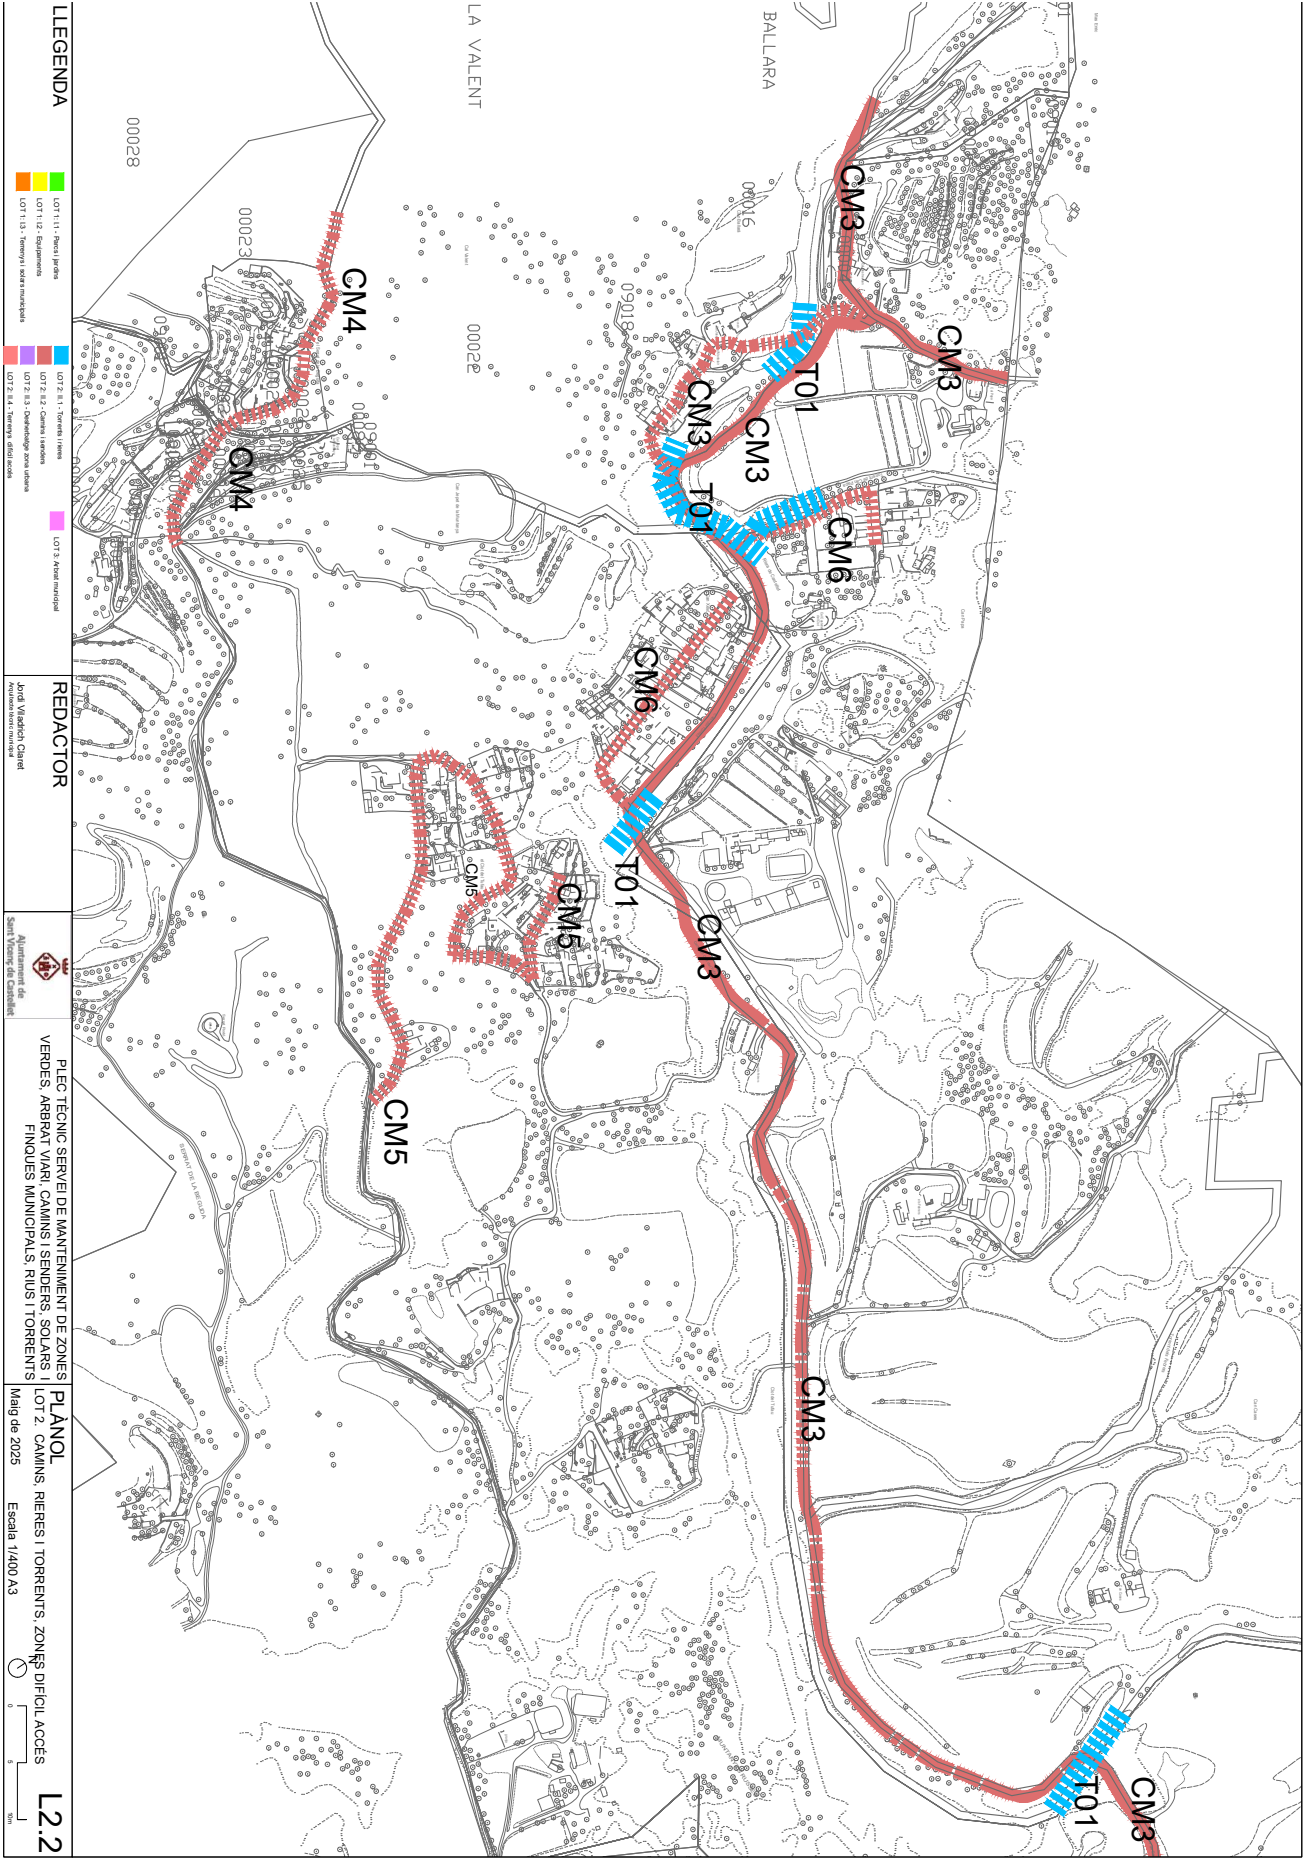

Codi Segur de Verificació: 56f08b2c-60d8-4bff-a9e9-b679a5ede9d4
Origen: Administració
Identificador document original: ES_L01082628_2025_51082737
Data d'impressió: 25/09/2025 09:17:22
Pàgina 14 de 27

SIGNATURES
1.- Jordi Viladrich Claret (TCAT) (Arquitecte tècnic municipal), 07/08/2025 10:29

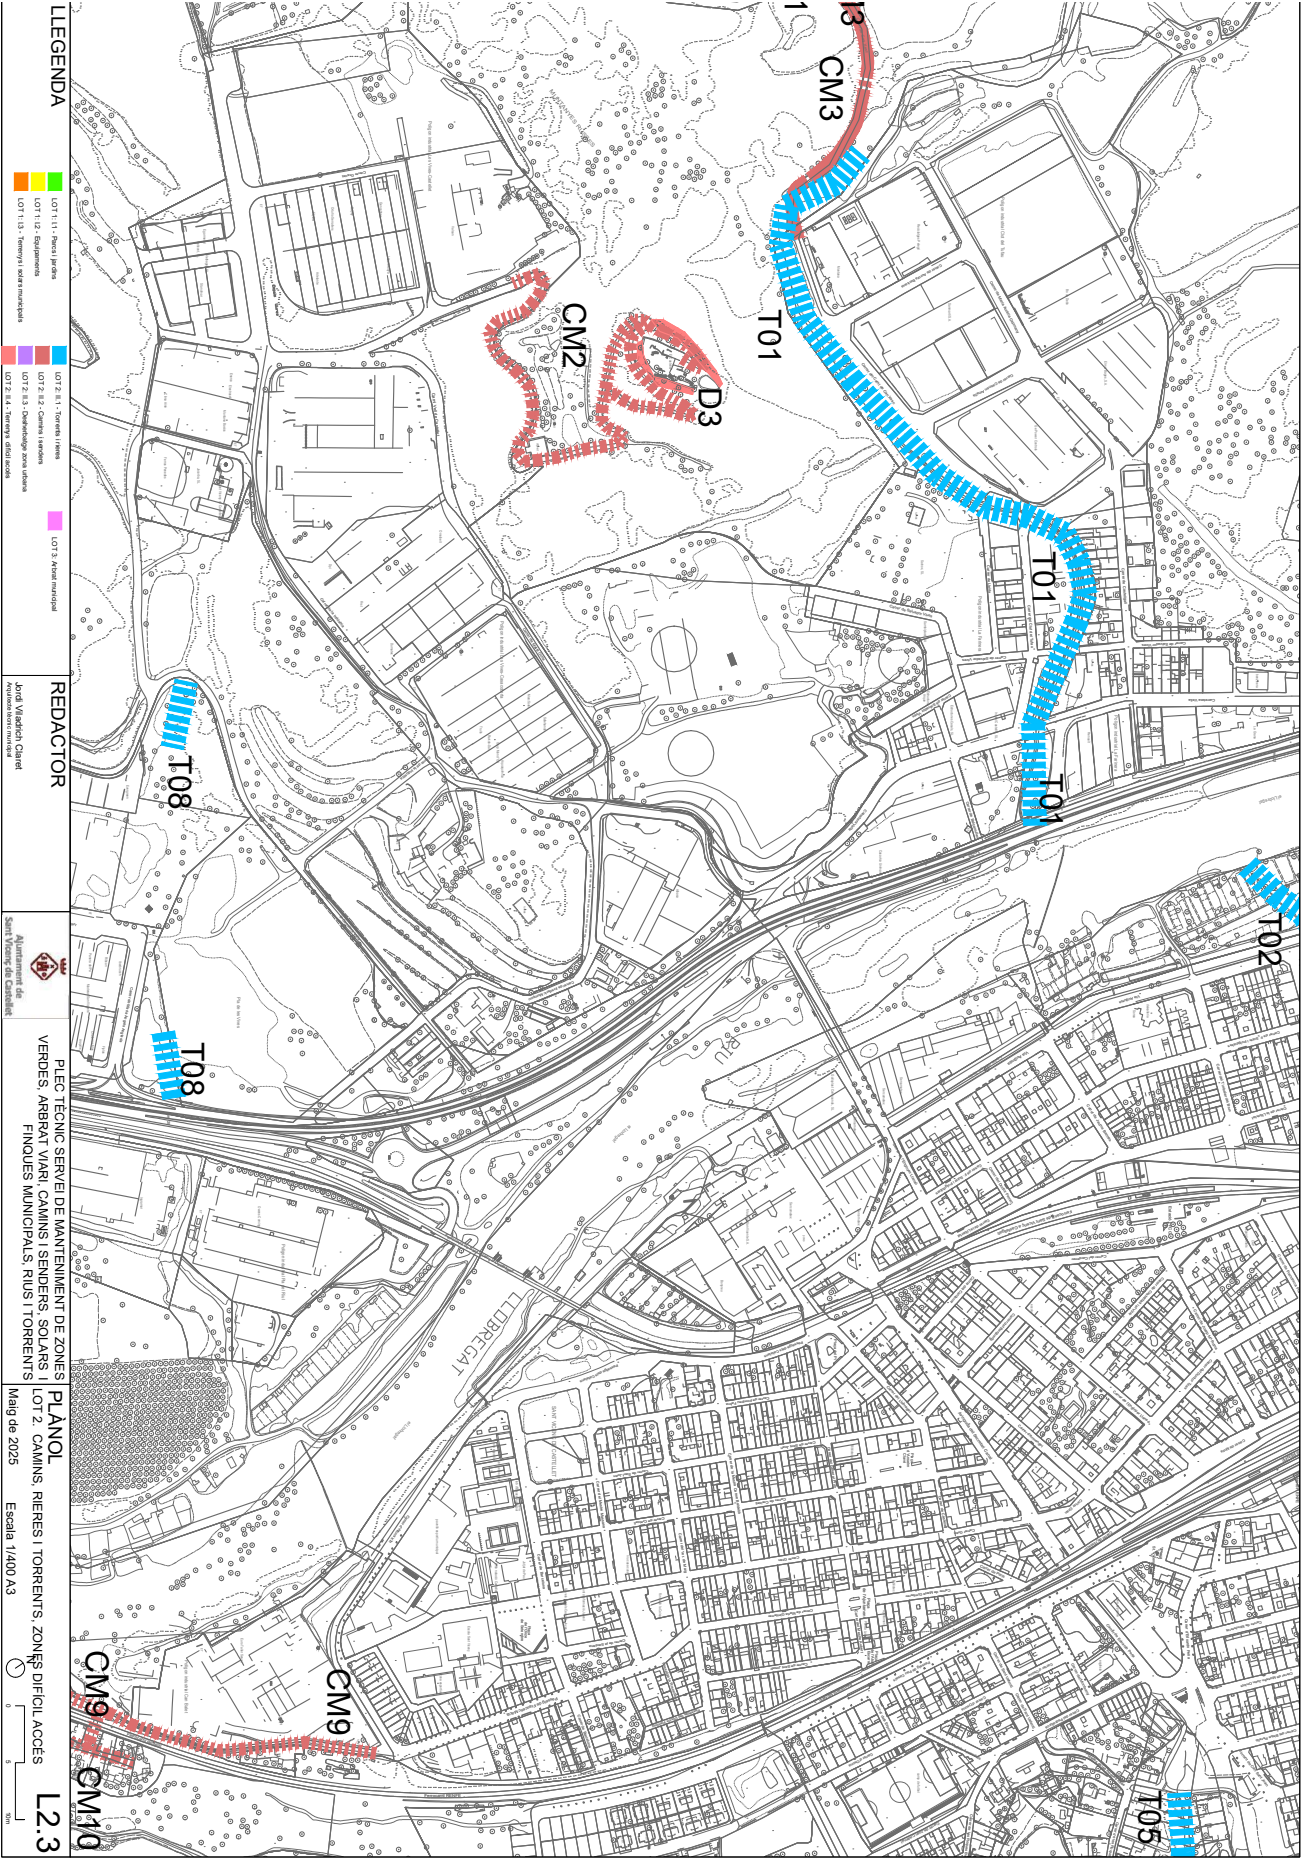


Codi Segur de Verificació: 56f08b2c-60d8-4bff-a9e9-b679a5ede9d4
Origen: Administració
Identificador document original: ES_L01082628_2025_51082737
Data d'impressió: 25/09/2025 09:17:22
Pàgina 15 de 27

SIGNATURES
1.- Jordi Viladrich Claret (TCAT) (Arquitecte tècnic municipal), 07/08/2025 10:29




AJUNTAMENT DE SANT VICENÇ DE CASTELLET
Aquest document és una còpia autèntica del document electrònic original. Comprovi l'autenticitat del document a
<https://www.svc.cat/atencio-ciutadana/tramits-i-gestions/validador/> - Utilitzi el 'Codi Segur de Verificació' que apareix a la capçalera.

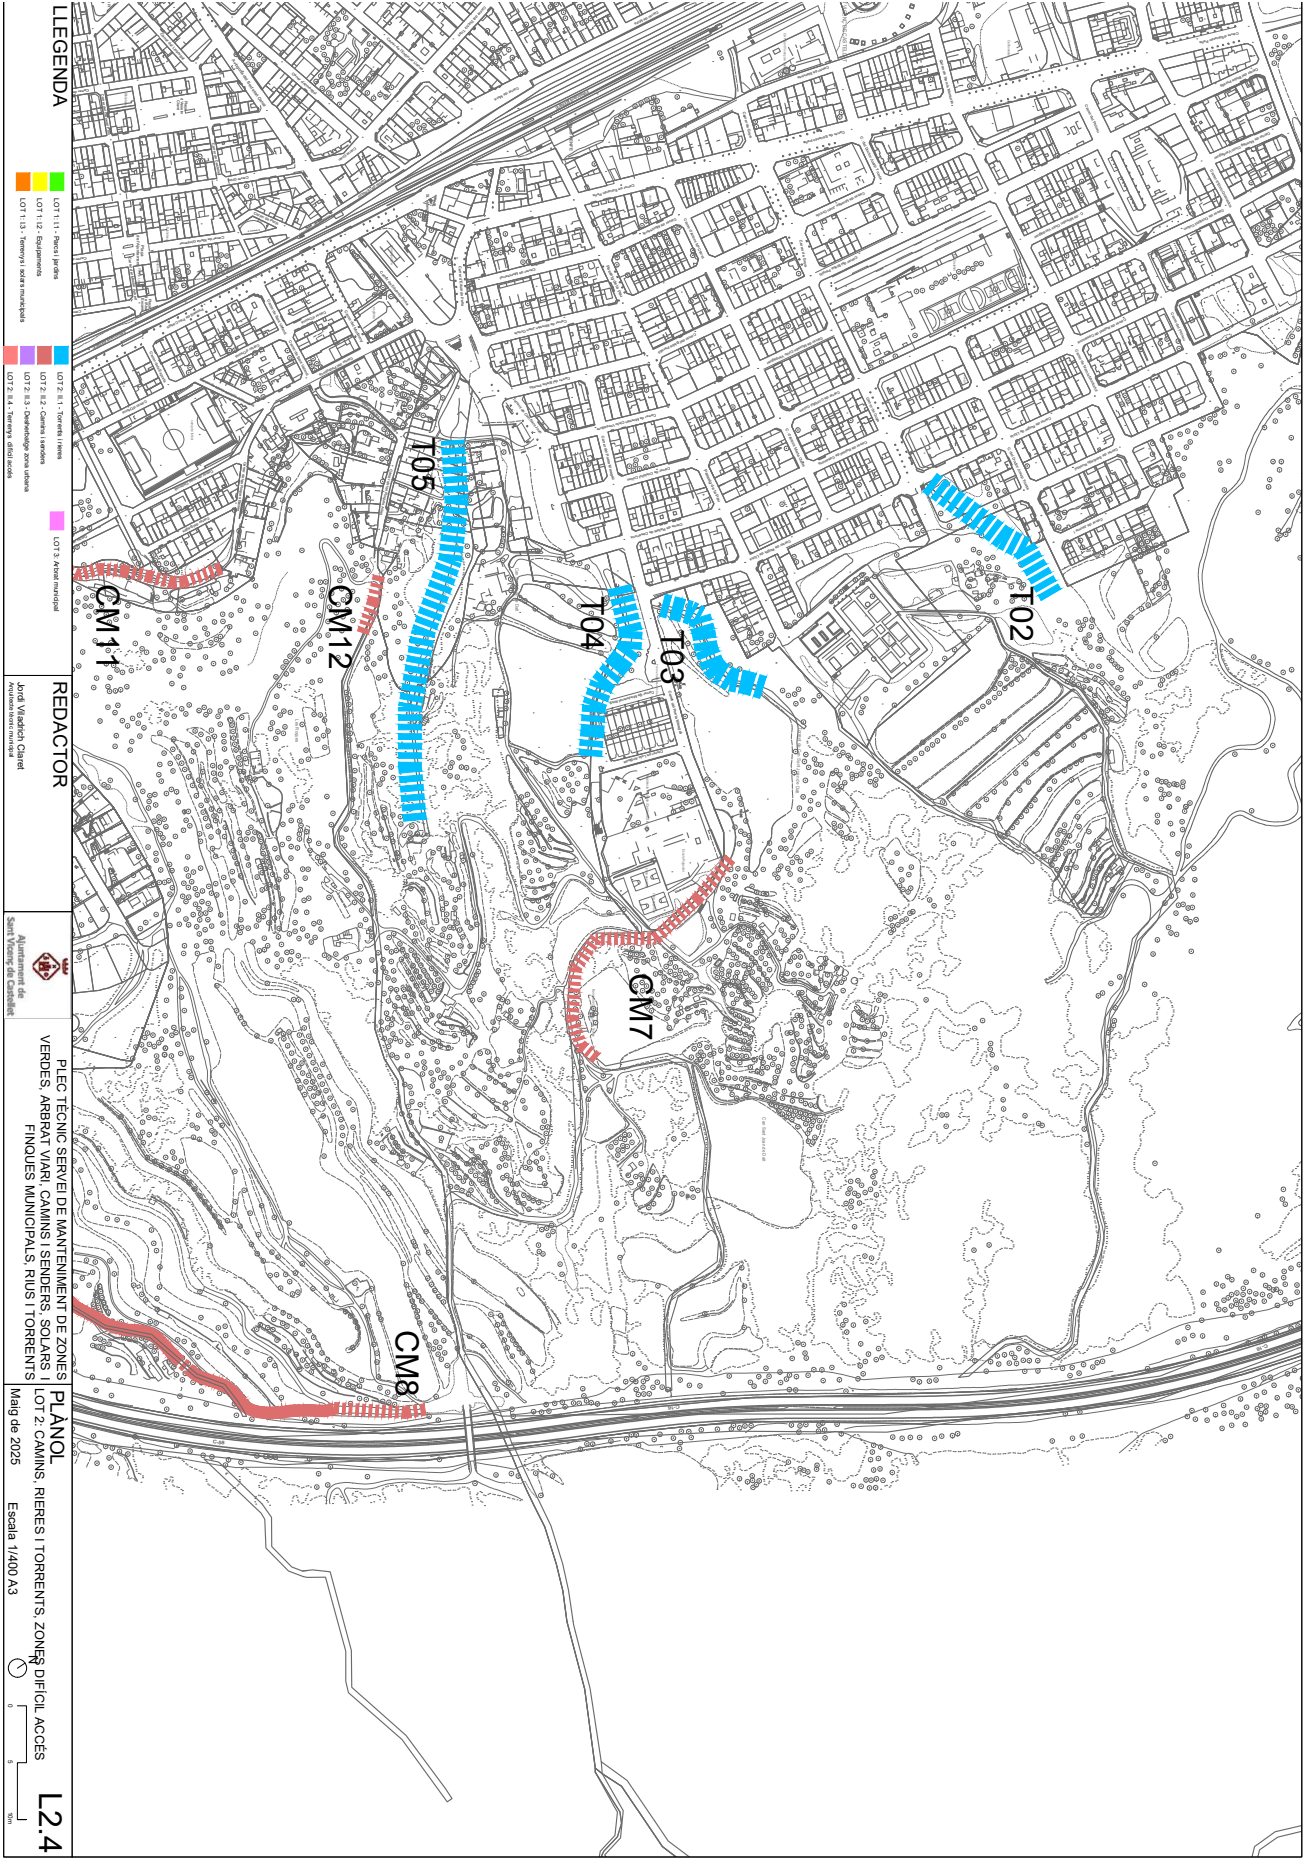

Codi Segur de Verificació: 56f08b2c-60d8-4bff-a9e9-b679a5ede9d4
Origen: Administració
Identificador document original: ES_L01082628_2025_51082737
Data d'impressió: 25/09/2025 09:17:22
Pàgina 16 de 27

SIGNATURES
1.- Jordi Viladrich Claret (TCAT) (Arquitecte tècnic municipal), 07/08/2025 10:29

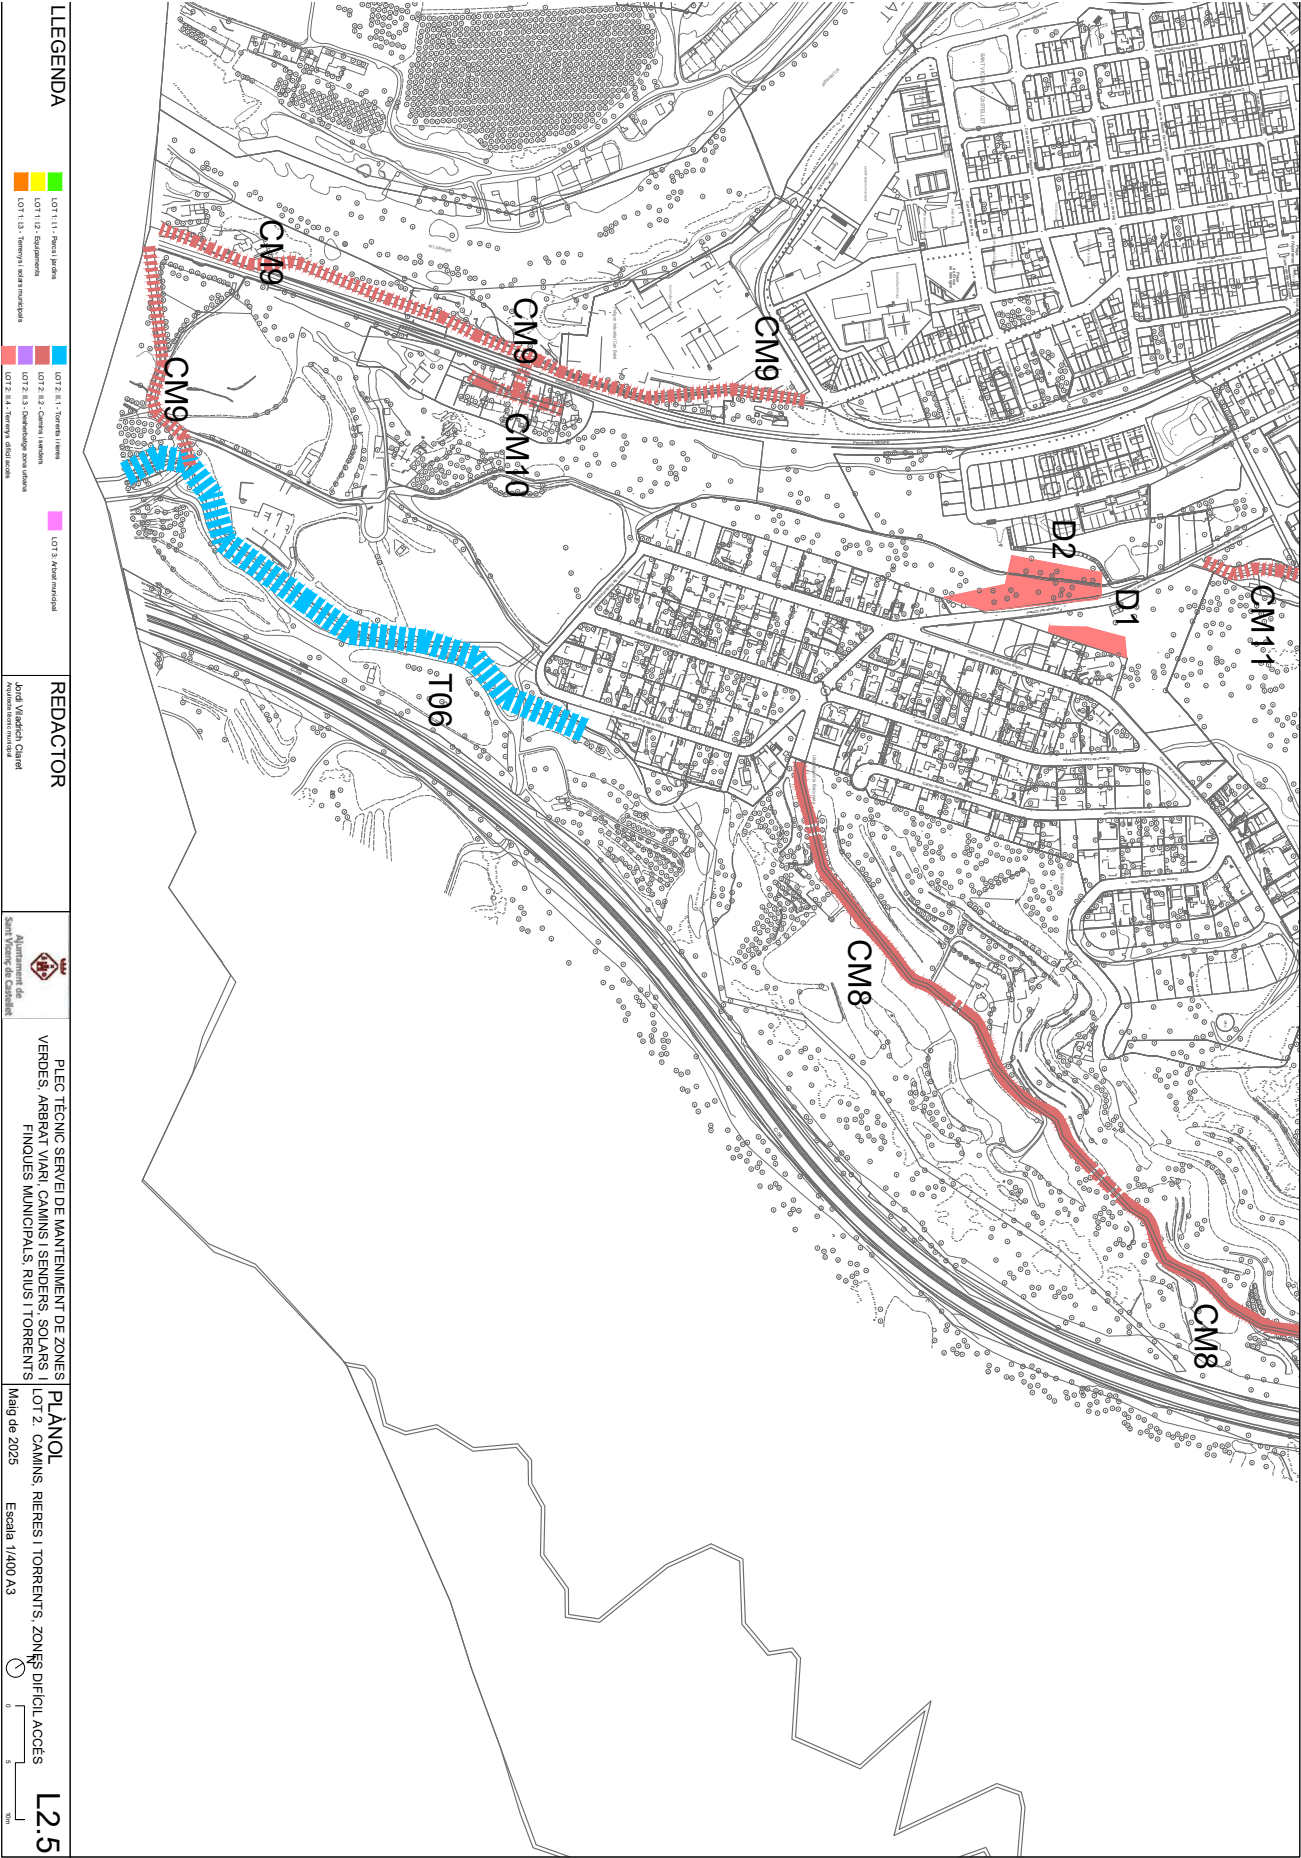


SIGNATURES
1.- Jordi Viladrich Claret (TCAT) (Arquitecte tècnic municipal), 07/08/2025 10:29



Codi Segur de Verificació: 56f08b2c-60d8-4bff-a9e9-b679a5ede9d4
Origen: Administració
Identificador document original: ES_L01082628_2025_51082737
Data d'impressió: 25/09/2025 09:17:22
Pàgina 18 de 27

SIGNATURES
1.- Jordi Viladrich Claret (TCAT) (Arquitecte tècnic municipal), 07/08/2025 10:29

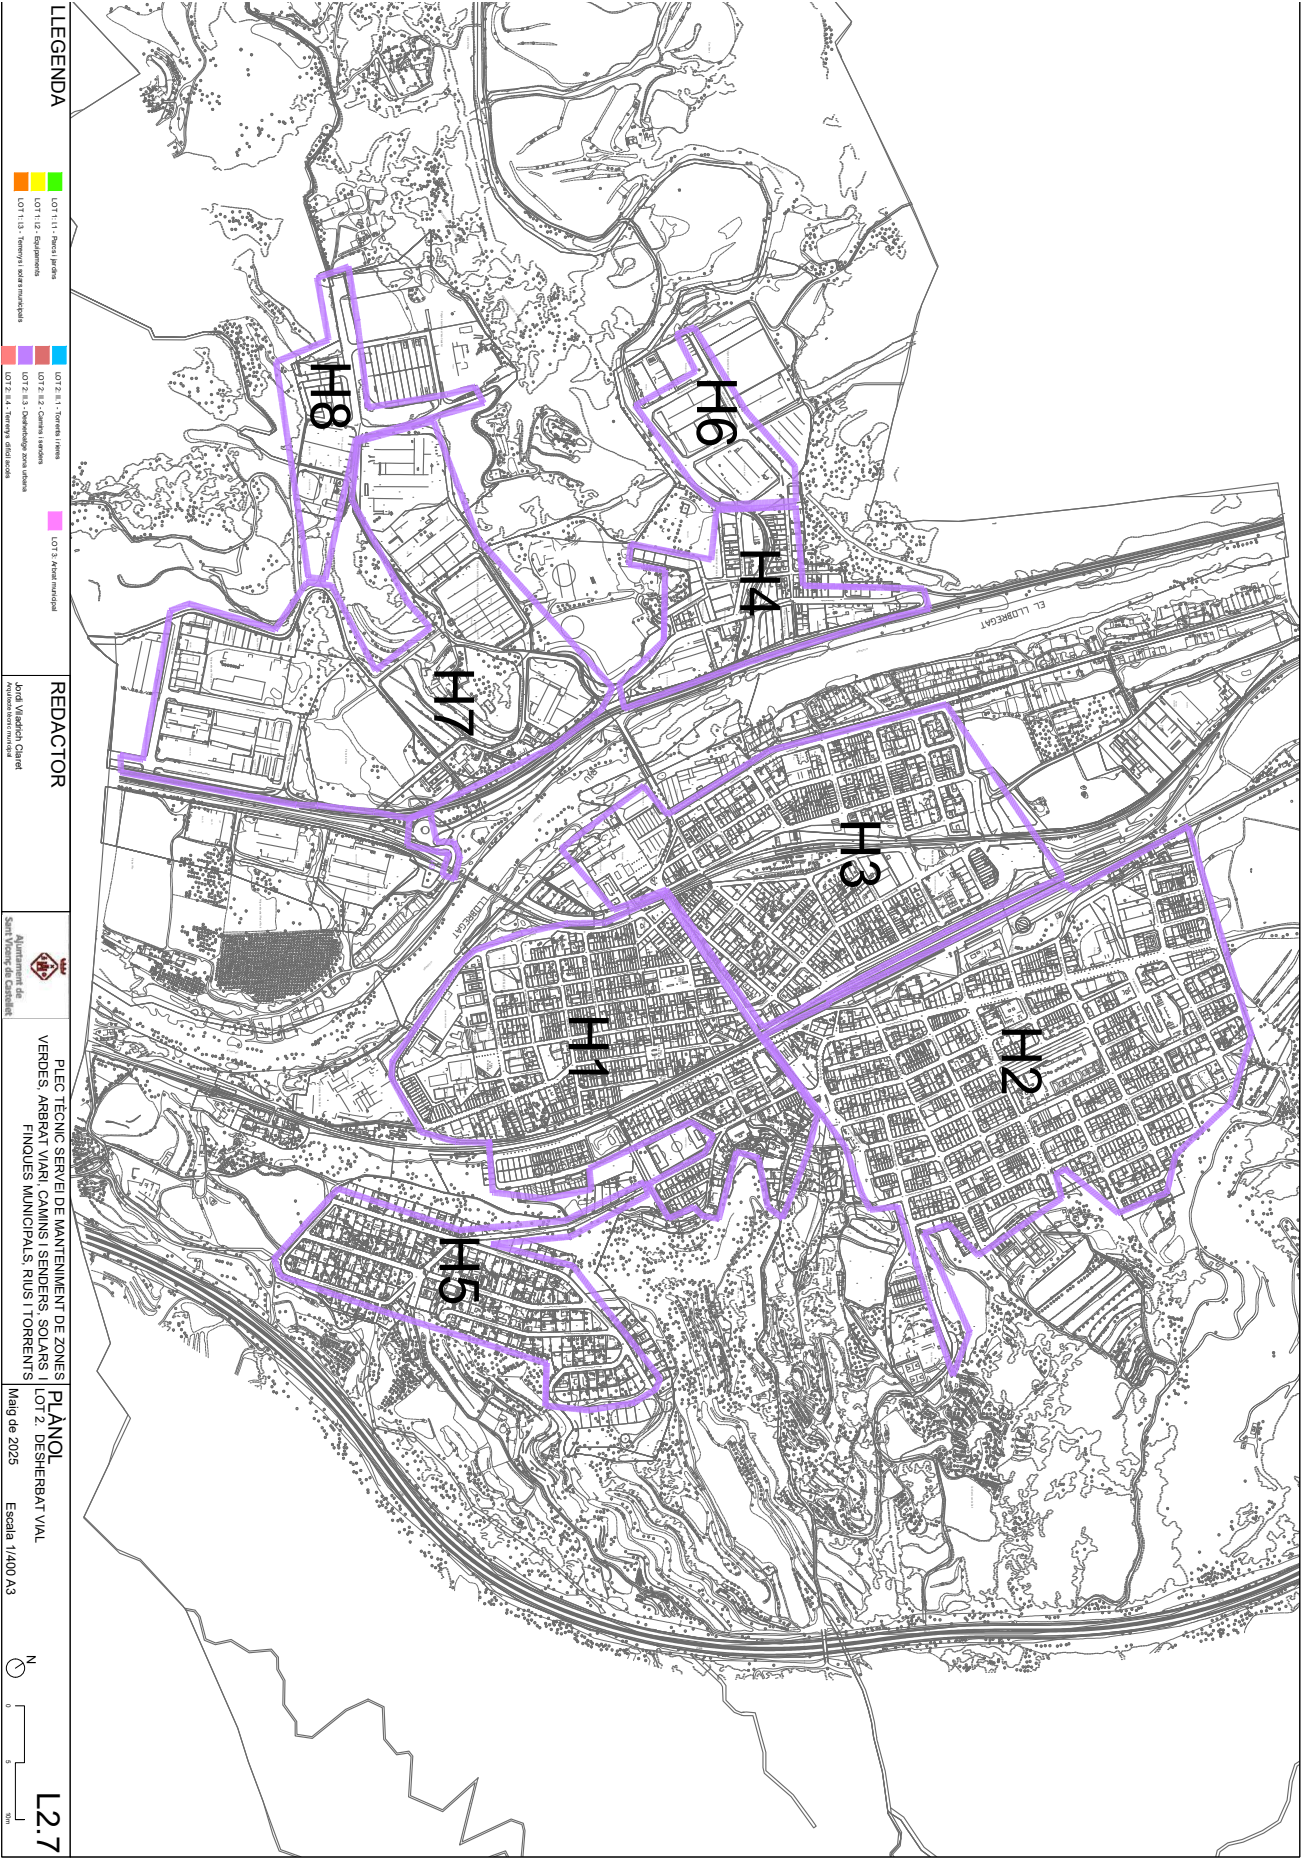

Codi Segur de Verificació: 56f08b2c-60d8-4bff-a9e9-b679a5ede9d4
Origen: Administració
Identificador document original: ES_L01082628_2025_51082737
Data d'impressió: 25/09/2025 09:17:22
Pàgina 19 de 27

SIGNATURES
1.- Jordi Viladrich Claret (TCAT) (Arquitecte tècnic municipal), 07/08/2025 10:29




AJUNTAMENT DE SANT VICENÇ DE CASTELLET
Aquest document és una còpia autèntica del document electrònic original. Comprovi l'autenticitat del document a
<https://www.svc.cat/atencio-ciutadana/tramits-i-gestions/validador/> - Utilitzi el 'Codi Segur de Verificació' que apareix a la capçalera.




Codi Segur de Verificació: 56f08b2c-60d8-4bff-a9e9-b679a5ede9d4
Origen: Administració
Identificador document original: ES_L01082628_2025_51082737
Data d'impressió: 25/09/2025 09:17:22
Pàgina 20 de 27

SIGNATURES
1.- Jordi Viladrich Claret (TCAT) (Arquitecte tècnic municipal), 07/08/2025 10:29

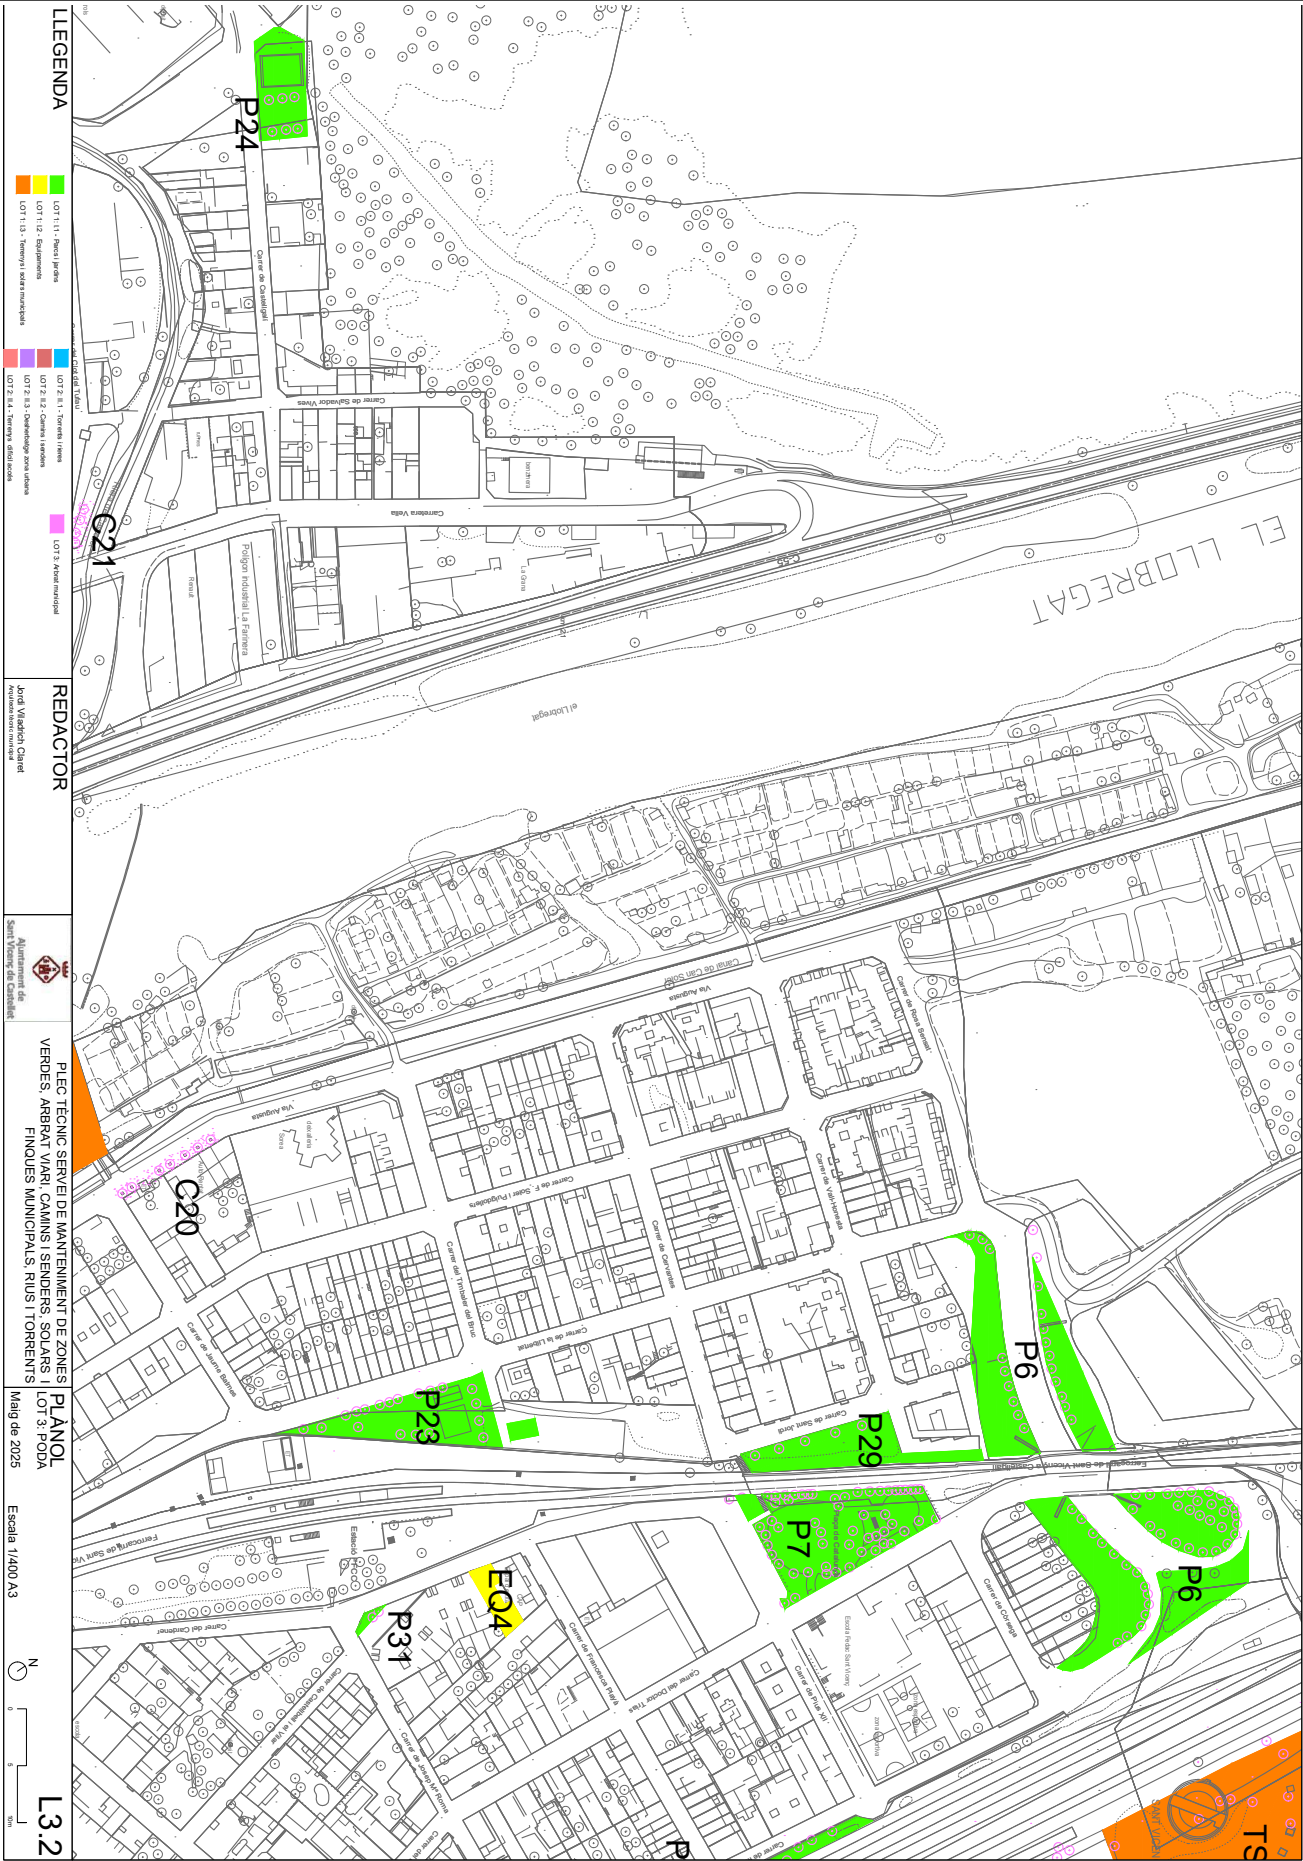


Codi Segur de Verificació: 56f08b2c-60d8-4bff-a9e9-b679a5ede9d4
Origen: Administració
Identificador document original: ES_L01082628_2025_51082737
Data d'impressió: 25/09/2025 09:17:22
Pàgina 21 de 27

SIGNATURES
1.- Jordi Viladrich Claret (TCAT) (Arquitecte tècnic municipal), 07/08/2025 10:29

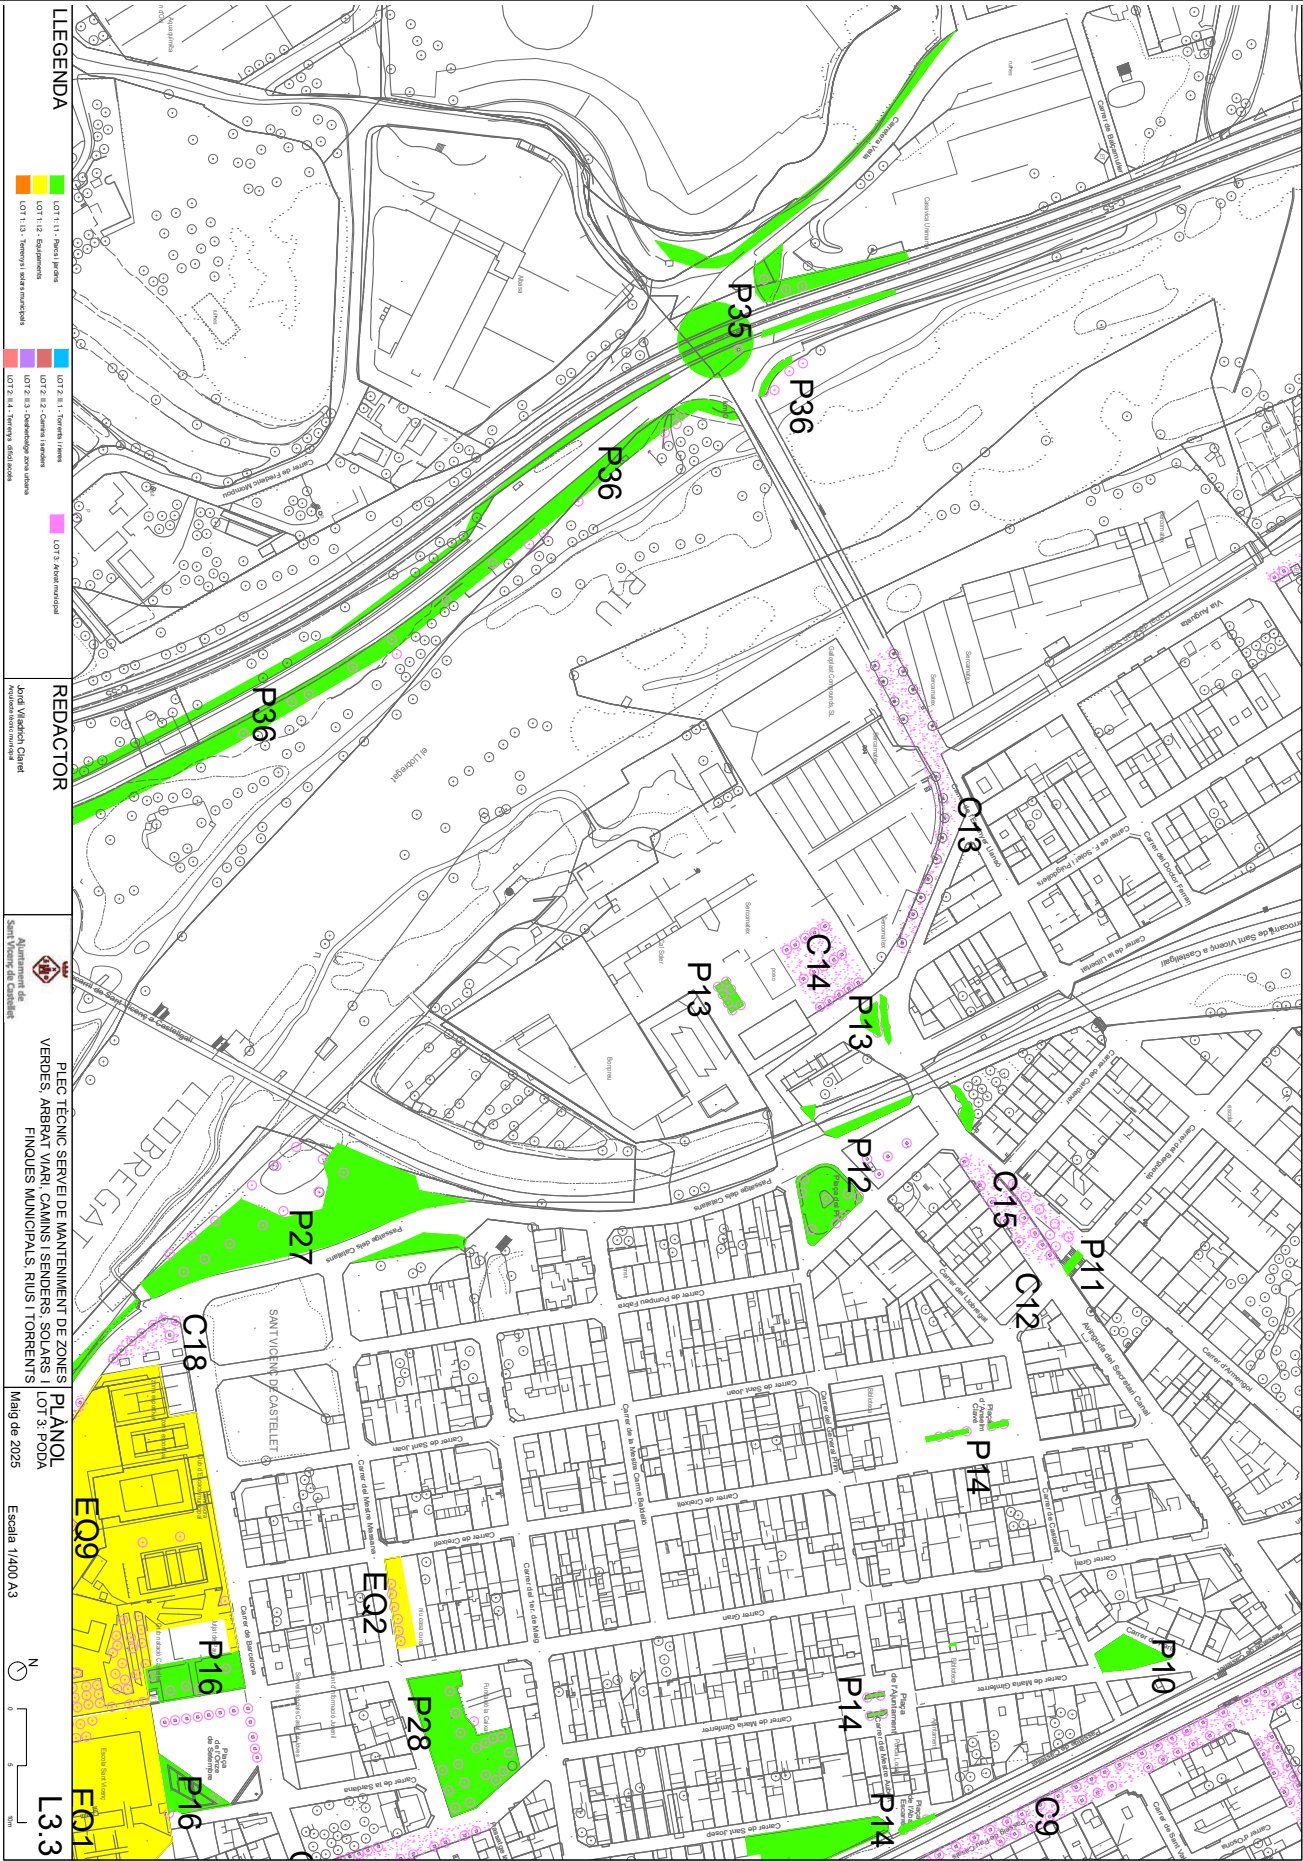

Codi Segur de Verificació: 56f08b2c-60d8-4bff-a9e9-b679a5ede9d4
Origen: Administració
Identificador document original: ES_L01082628_2025_51082737
Data d'impressió: 25/09/2025 09:17:22
Pàgina 22 de 27

SIGNATURES
1.- Jordi Viladrich Claret (TCAT) (Arquitecte tècnic municipal), 07/08/2025 10:29

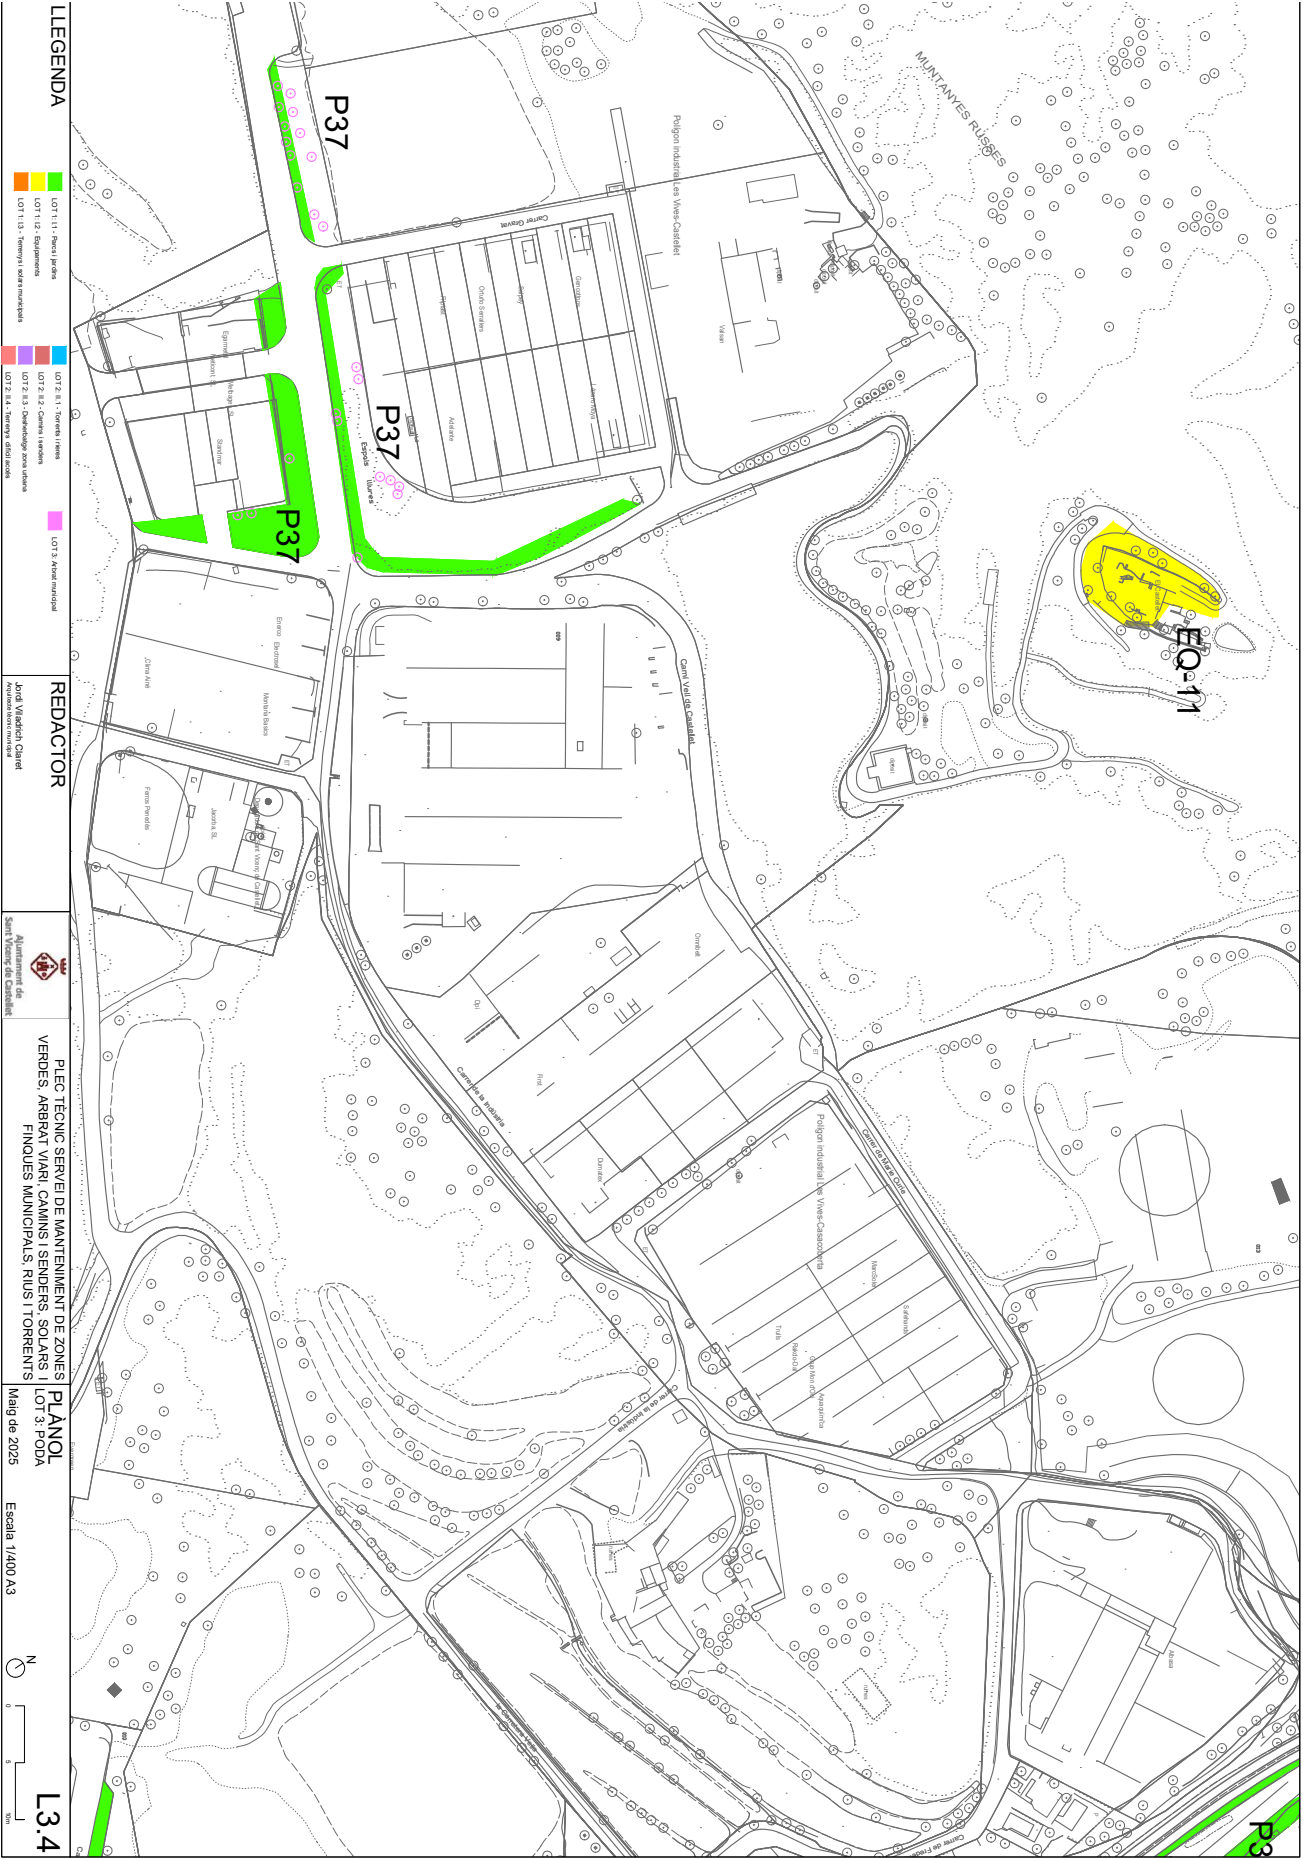


SIGNATURES
1.- Jordi Viladrich Claret (TCAT) (Arquitecte tècnic municipal), 07/08/2025 10:29




Codi Segur de Verificació: 56f08b2c-60d8-4bff-a9e9-b679a5ede9d4
Origen: Administració
Identificador document original: ES_L01082628_2025_51082737
Data d'impressió: 25/09/2025 09:17:22
Pàgina 24 de 27

SIGNATURES
1.- Jordi Viladrich Claret (TCAT) (Arquitecte tècnic municipal), 07/08/2025 10:29

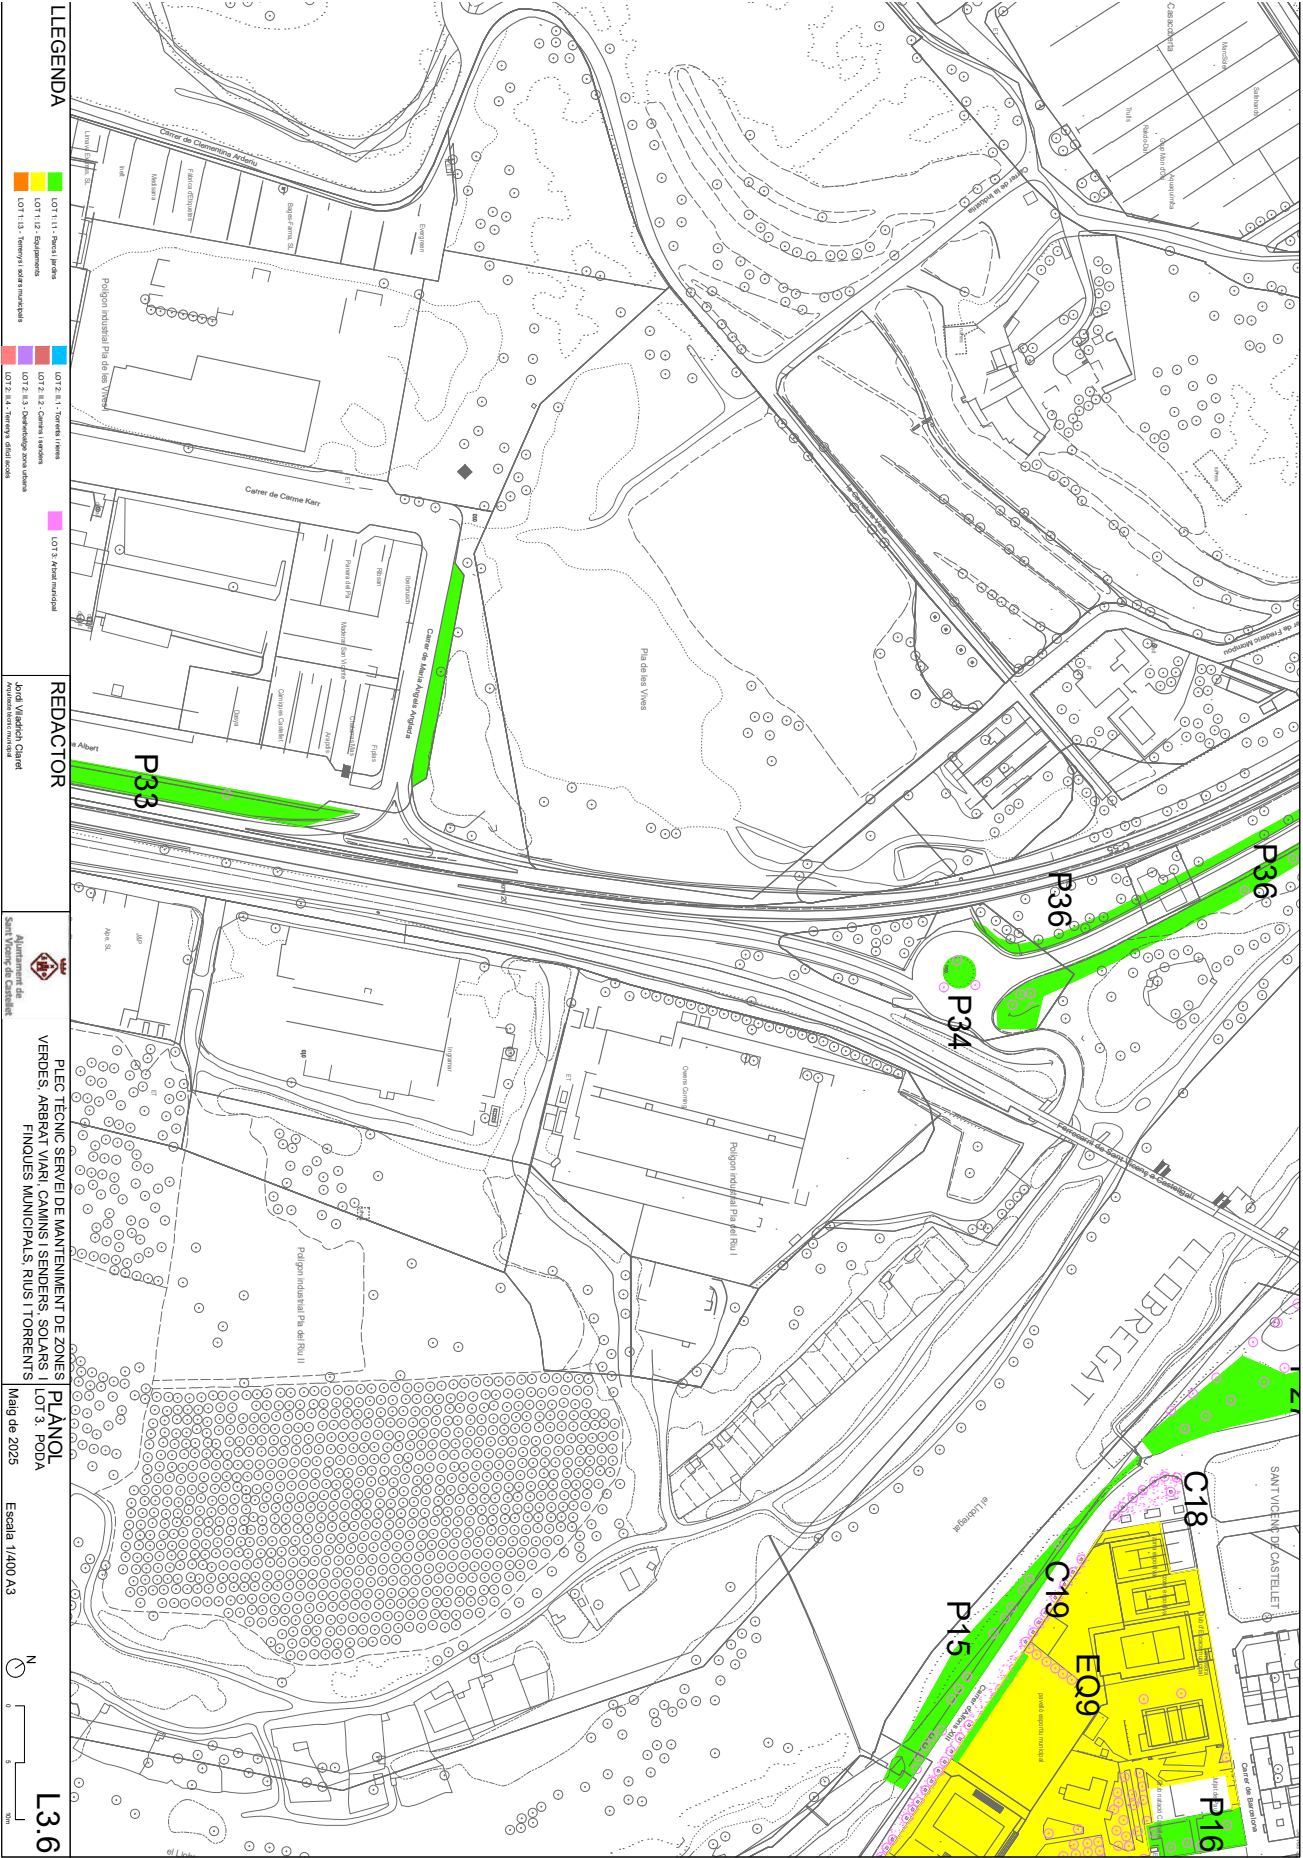

SIGNATURES
1.- Jordi Viladrich Claret (TCAT) (Arquitecte tècnic municipal), 07/08/2025 10:29

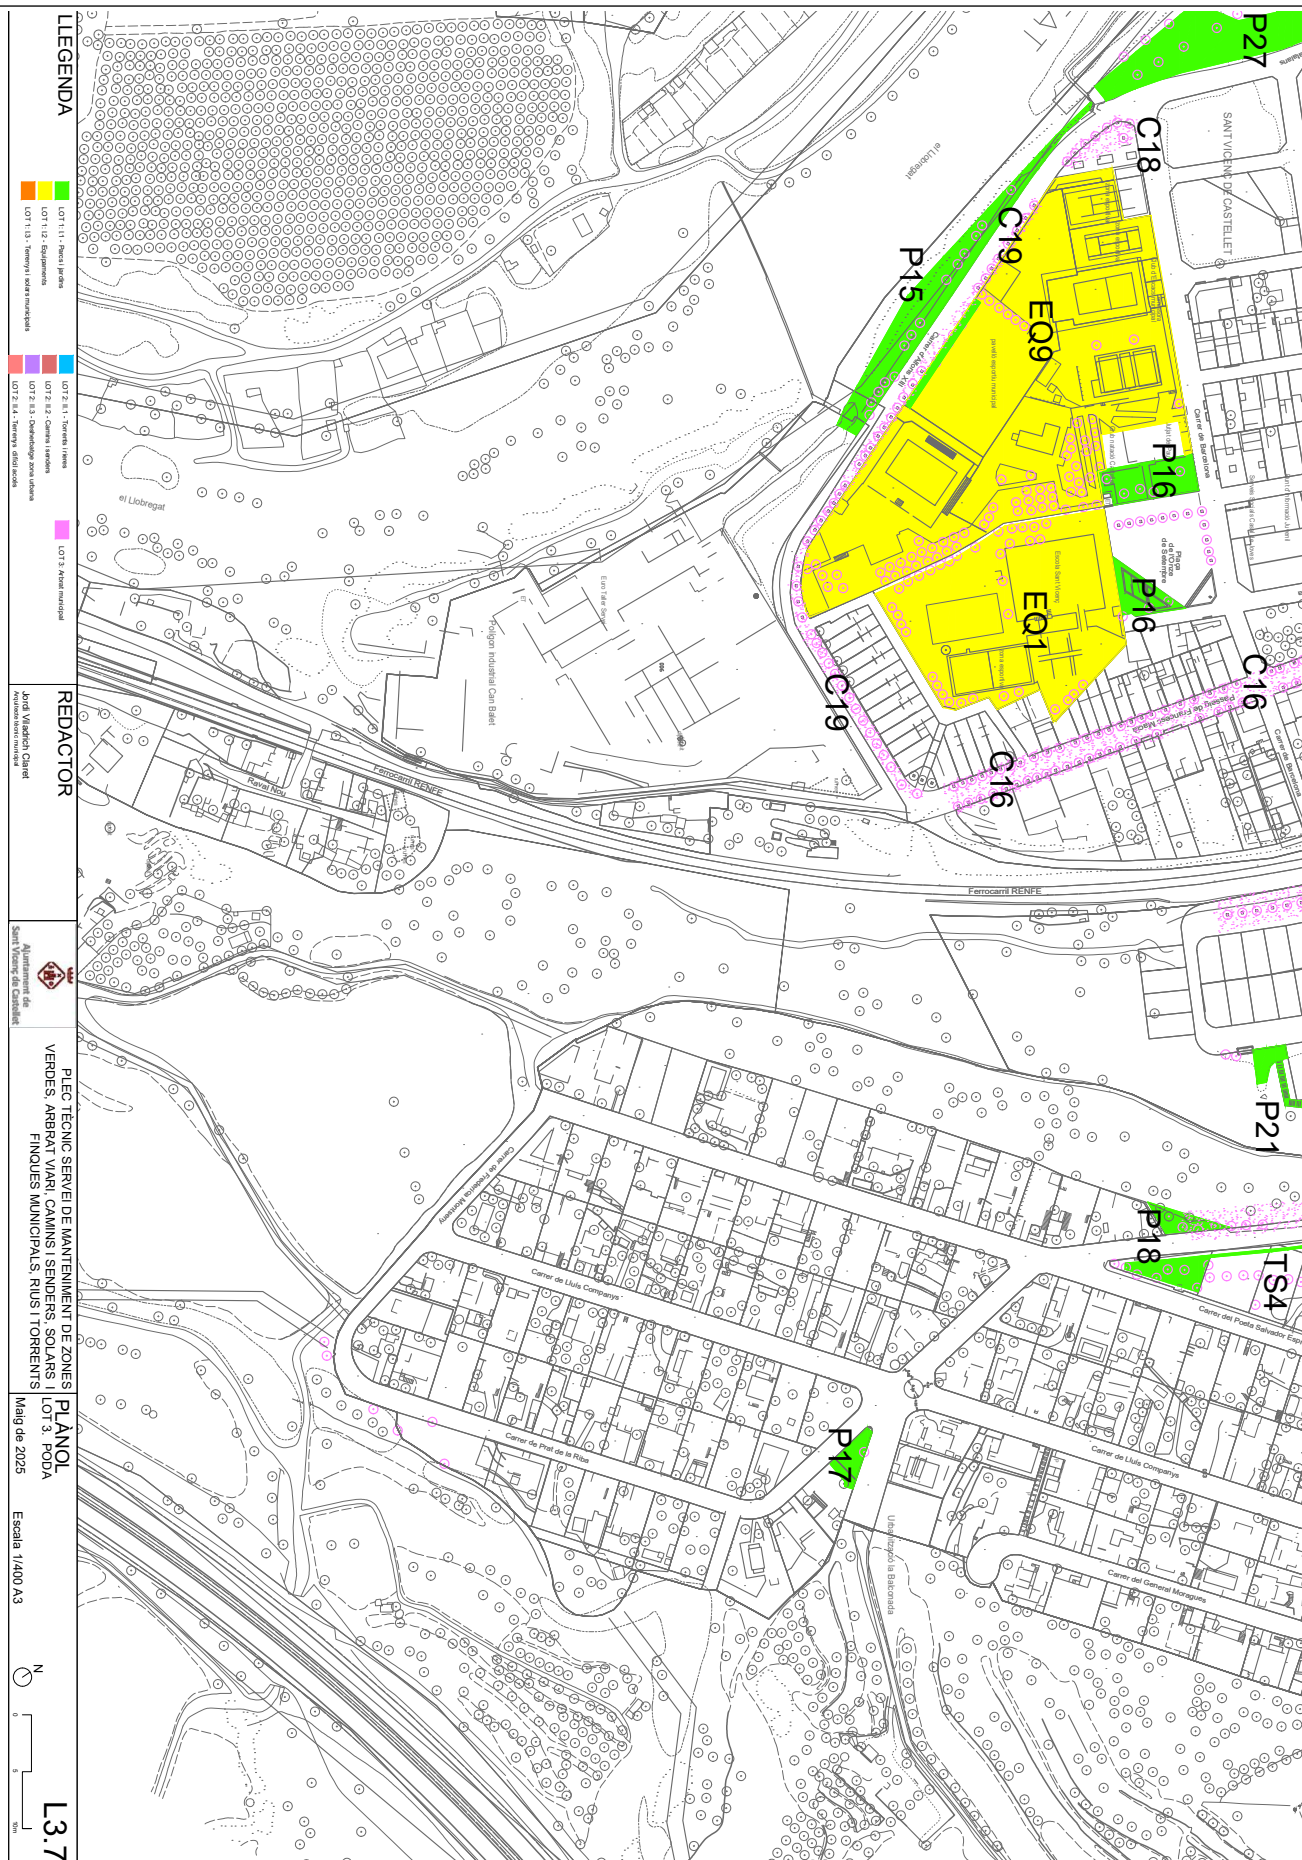


Codi Segur de Verificació: 56f08b2c-60d8-4bff-a9e9-b679a5ede9d4
Origen: Administració
Identificador document original: ES_L01082628_2025_51082737
Data d'impressió: 25/09/2025 09:17:22
Pàgina 26 de 27

SIGNATURES
1.- Jordi Viladrich Claret (TCAT) (Arquitecte tècnic municipal), 07/08/2025 10:29



AJUNTAMENT DE SANT VICENÇ DE CASTELLET
Aquest document és una còpia autèntica del document electrònic original. Comprovi l'autenticitat del document a
<https://www.svc.cat/atencio-ciutadana/tramits-i-gestions/validador/> - Utilitzi el 'Codi Segur de Verificació' que apareix a la capçalera.

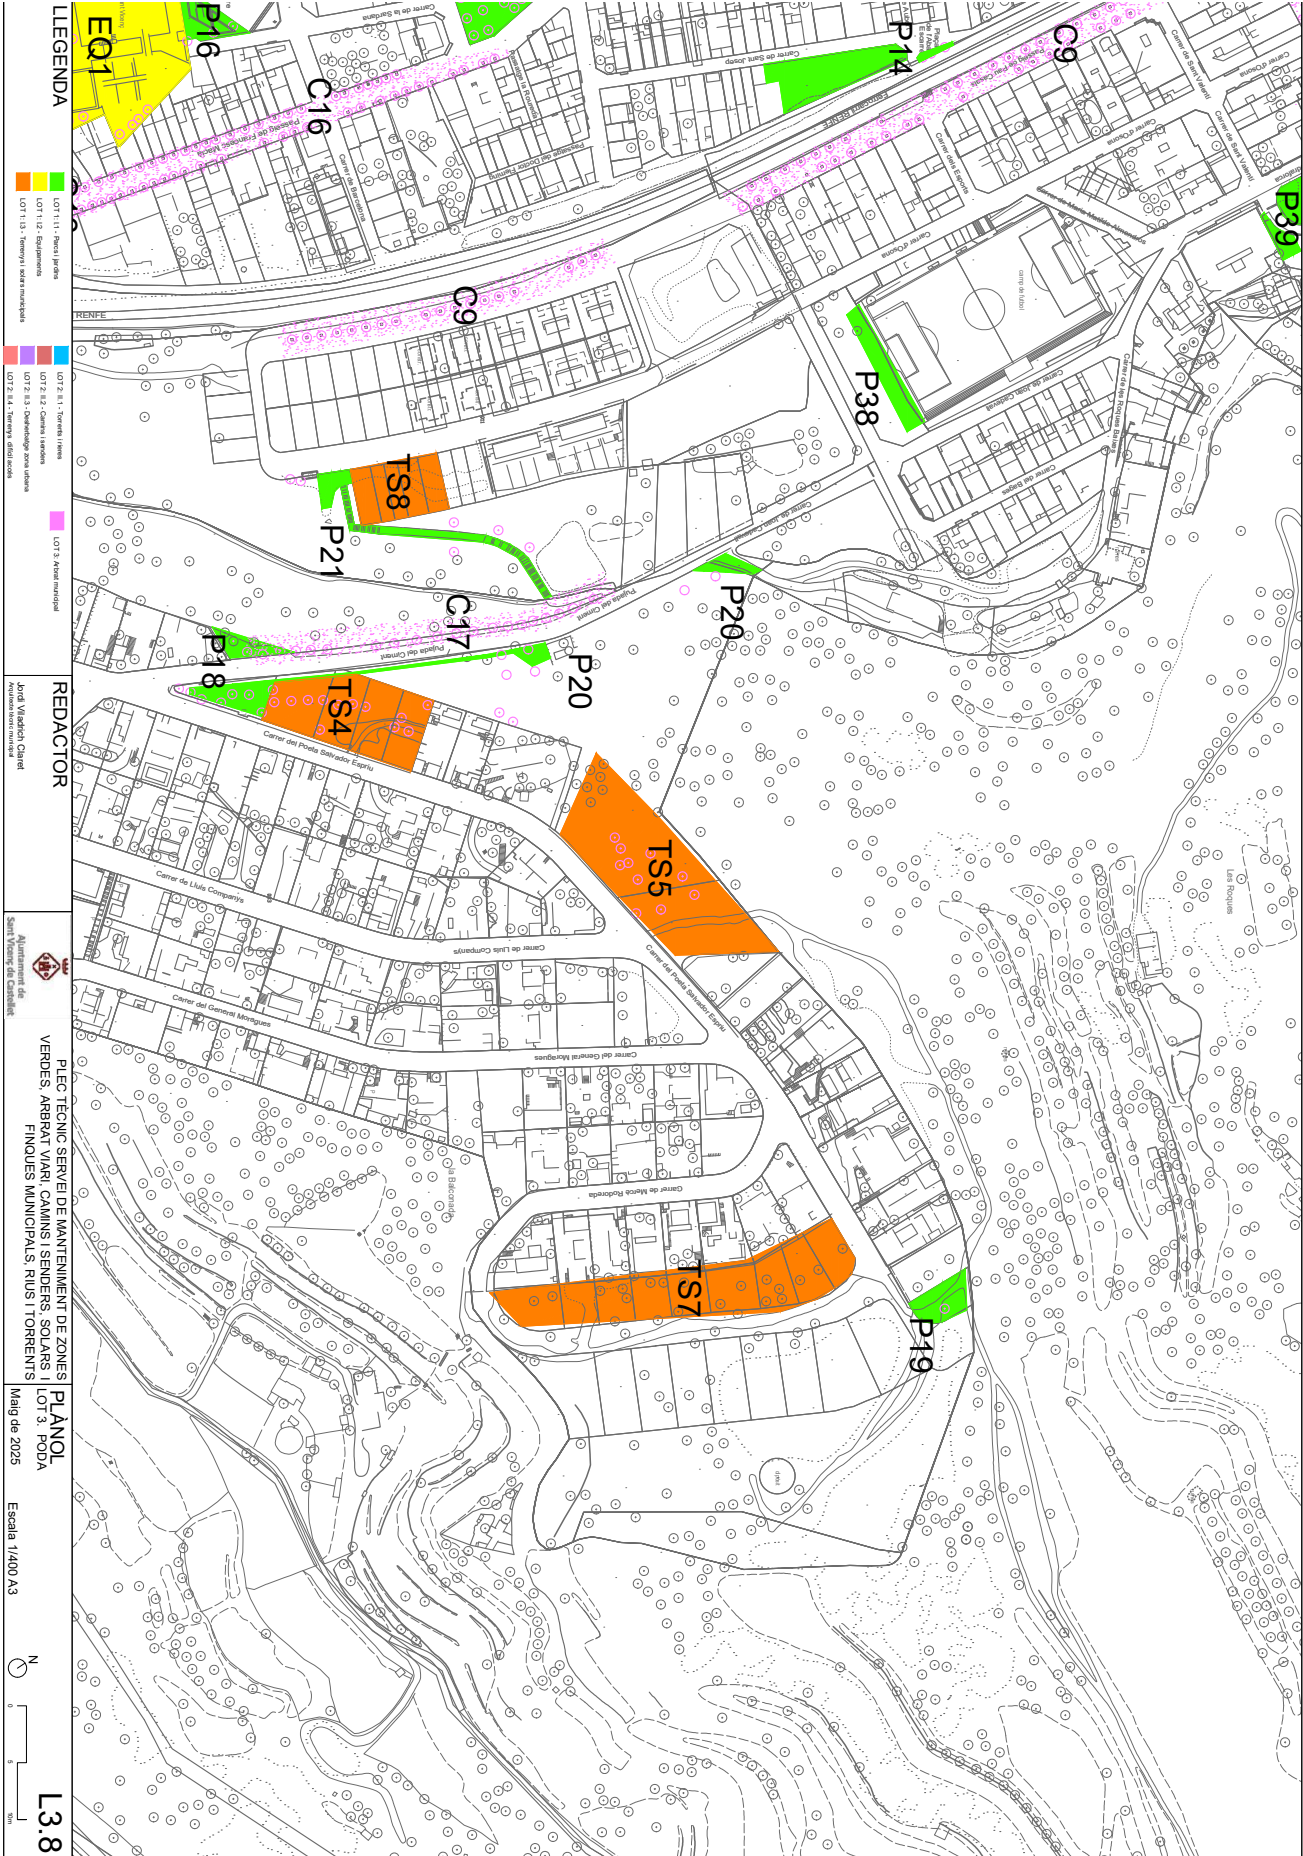

SIGNATURES
1.- Jordi Viladrich Claret (TCAT) (Arquitecte tècnic municipal). 07/08/2025 10:29

