



R/N: Àrea de territori i sostenibilitat/ng

R/V.: G12258/2025

[adjudicació d'espais per a casetes de pirotècnia G12258-2025.docx](#)

Assumpte: Informe referent a l'adjudicació dels espais per a casetes de pirotècnia per la nova licitació.

Havent revisat les ubicacions d'anys anteriors, amb relació als espais per a casetes de pirotècnia, cal dir que considerem correctes les ubicacions donades anteriorment a:


- Pàrquing Vapor
- Passatge de la Creu Roja
- Av. El Congost
- Passeig de Catalunya (Plaça Rosa dels vents)
- Plaça Frederic Duran
- Gran Vial Seat

Martorell, document signat electrònicament al marge

L'arquitecte tècnic municipal

Vist-i-plau
Cap de l'Àrea de Territori i Sostenibilitat



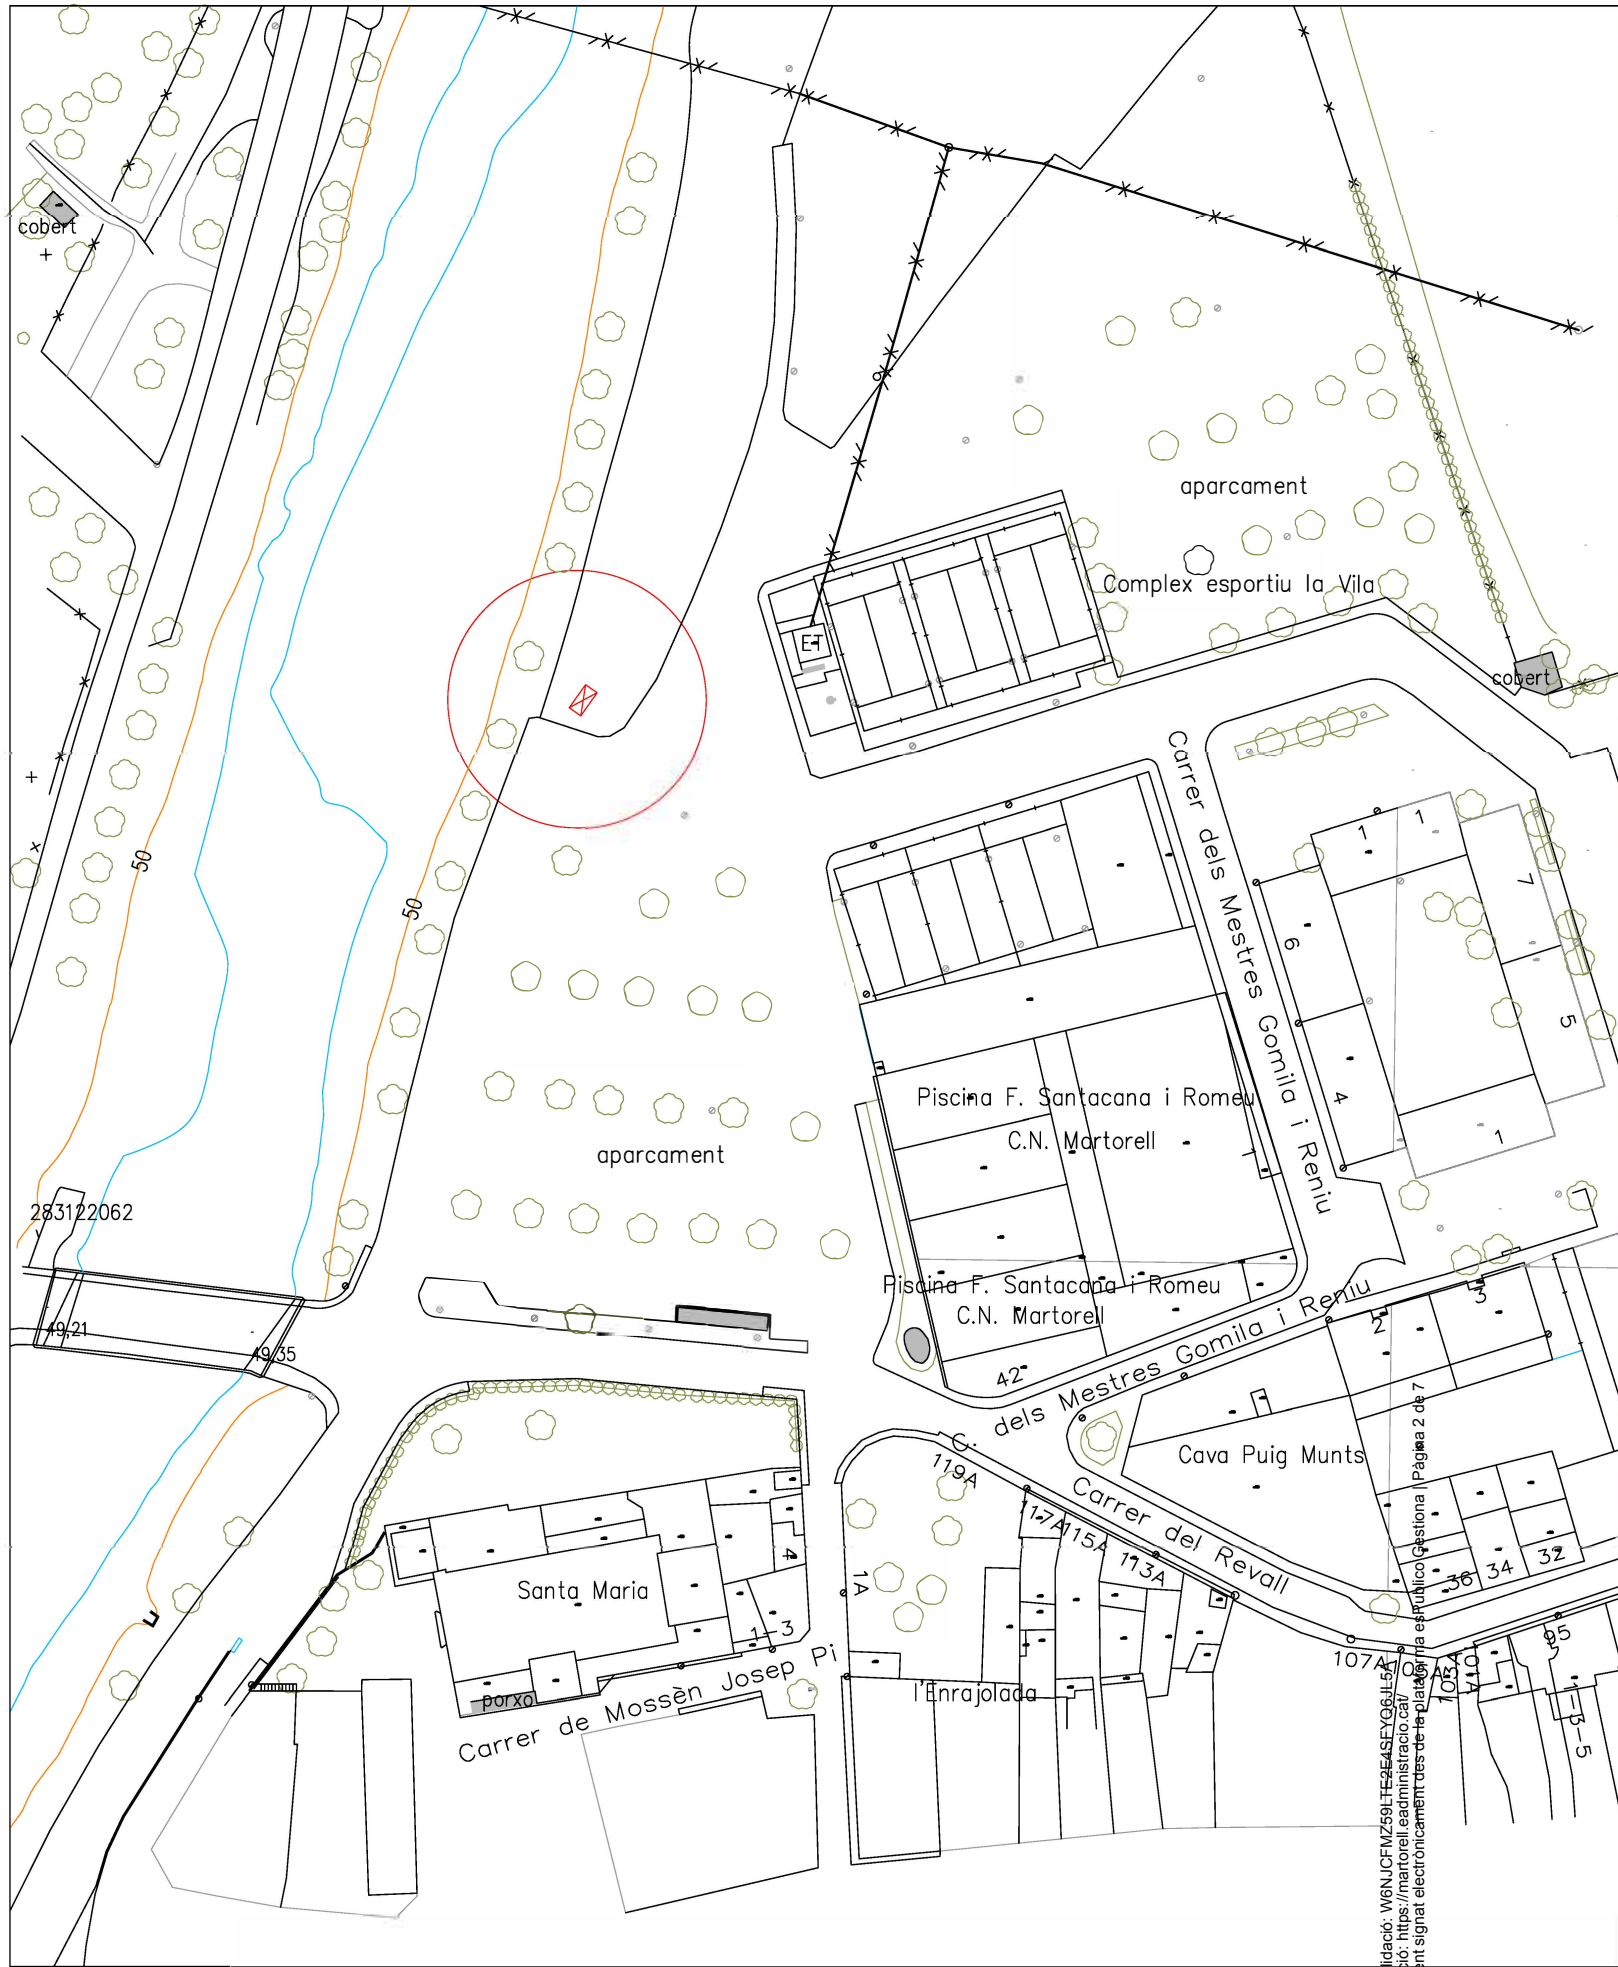

Projecte
**CASETA DE PIROTÈCNIA A
PARKING EL VAPOR**

Expedient
ST/VIA PÚBLICA/PIROTÈCNIA

L'arquitecte municipal
Rodrigo Alaminos Rodríguez

Col·laboradors
Àlex Quintín Nuñez, arquitecte



L'alcalde
Xavier Fonollosa i Comas

Plànol
SITUACIÓ CASETA DE PIROTÈCNIA


Arxiu

Número
1

Revisió
00

Escala
1/1000

Data
Setembre 2025

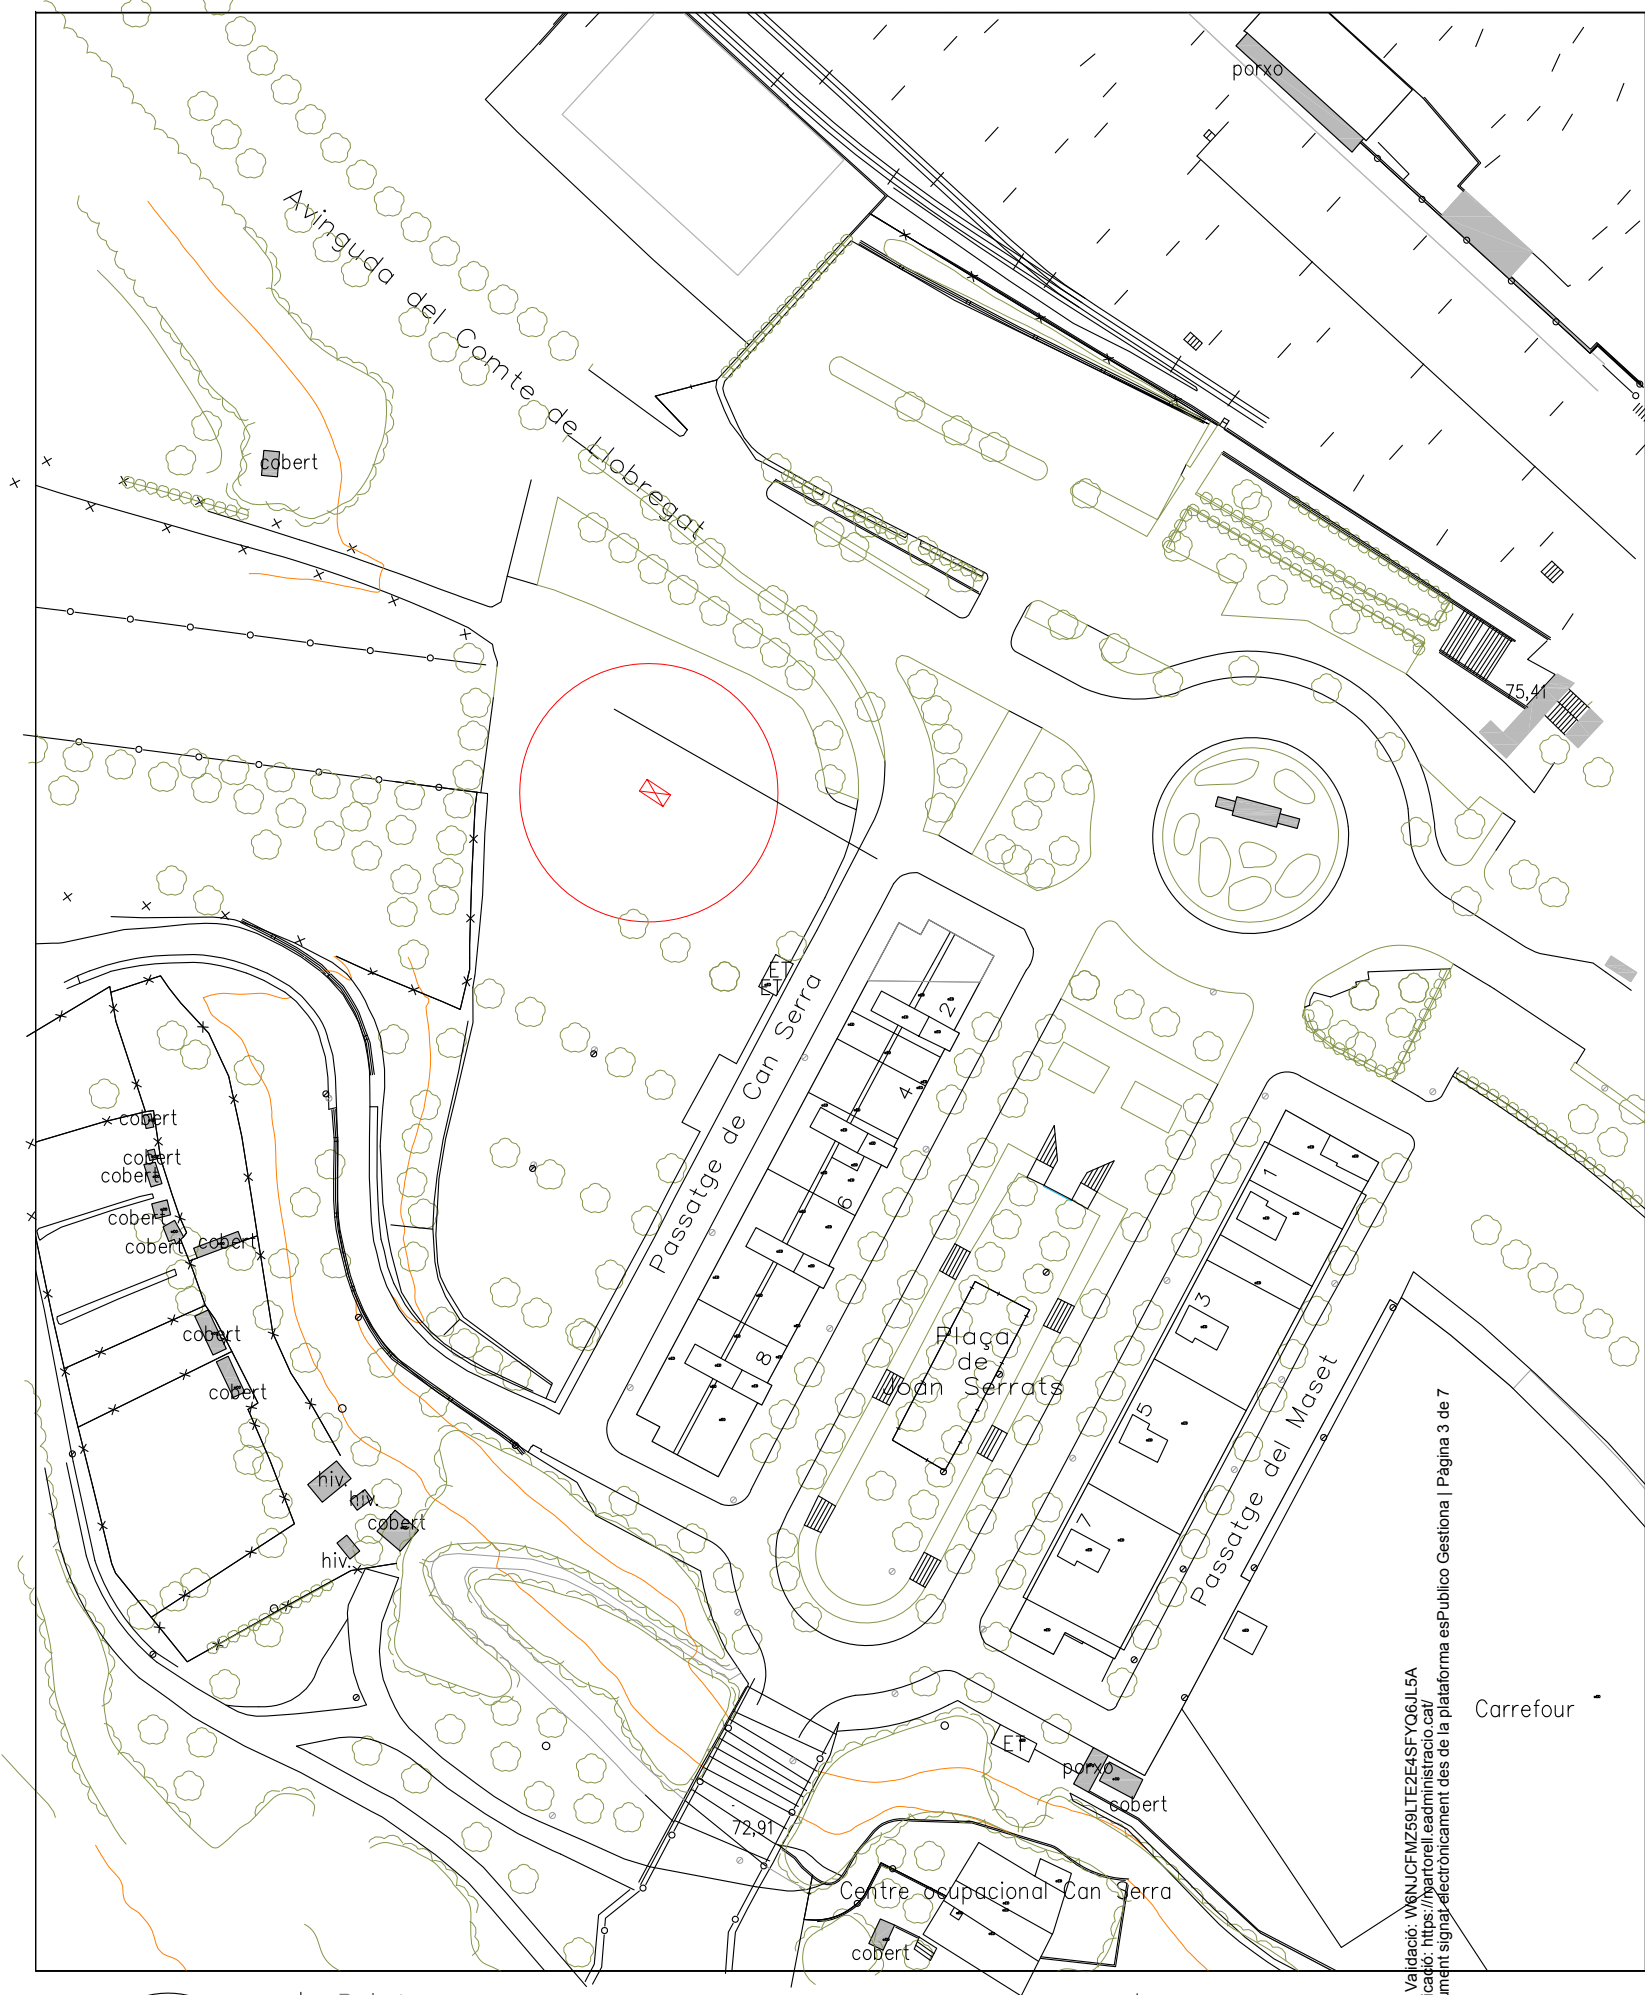

Projecte
**CASETA DE PIROTÈCNIA A
PLAÇA JOAN SERRATS PÀRQUING PASSATGE CREU
ROJA**
Expedient
ST/VIA PÚBLICA/PIROTÈCNIA



L'arquitecte municipal
Rodrigo Alaminos Rodríguez
Col·laboradors
Àlex Quintín Nuñez, arquitecte



L'alcalde
Xavier Fonollosa i Comas

Plànol
SITUACIÓ CASETA DE PIROTÈCNIA
Arxiu

Número 1	Revisió 00
Escala 1/1000	Data setembre 2025

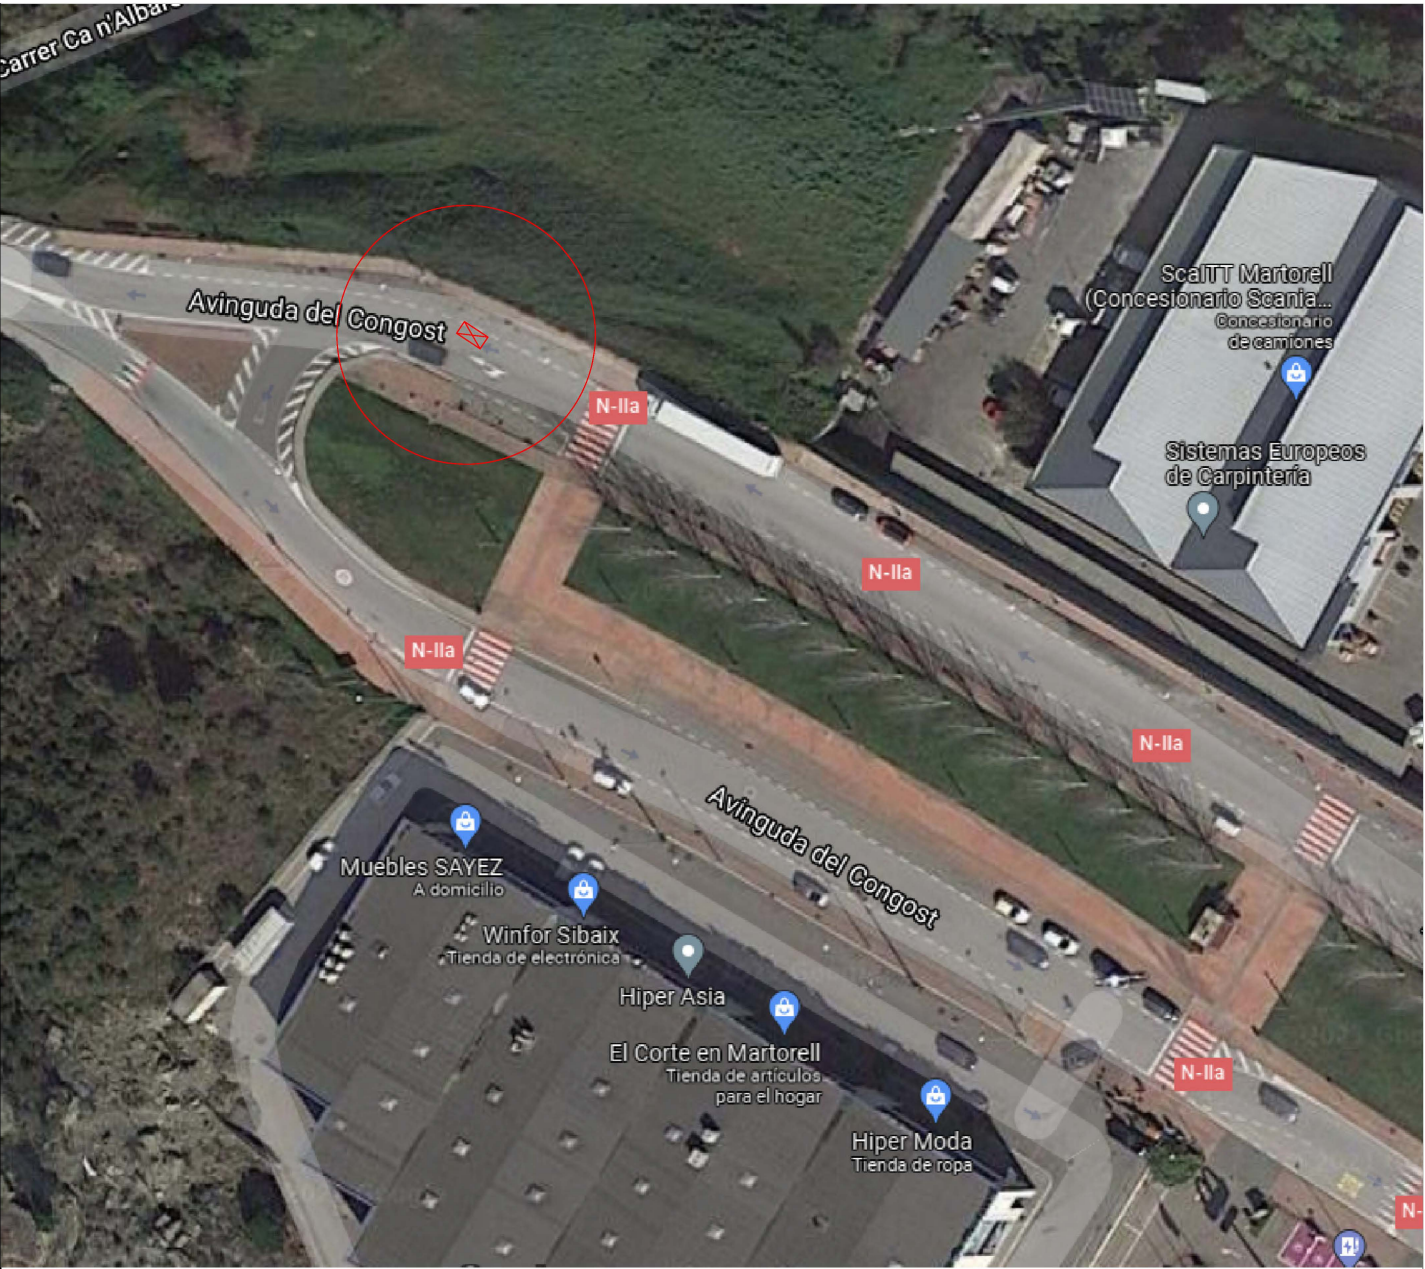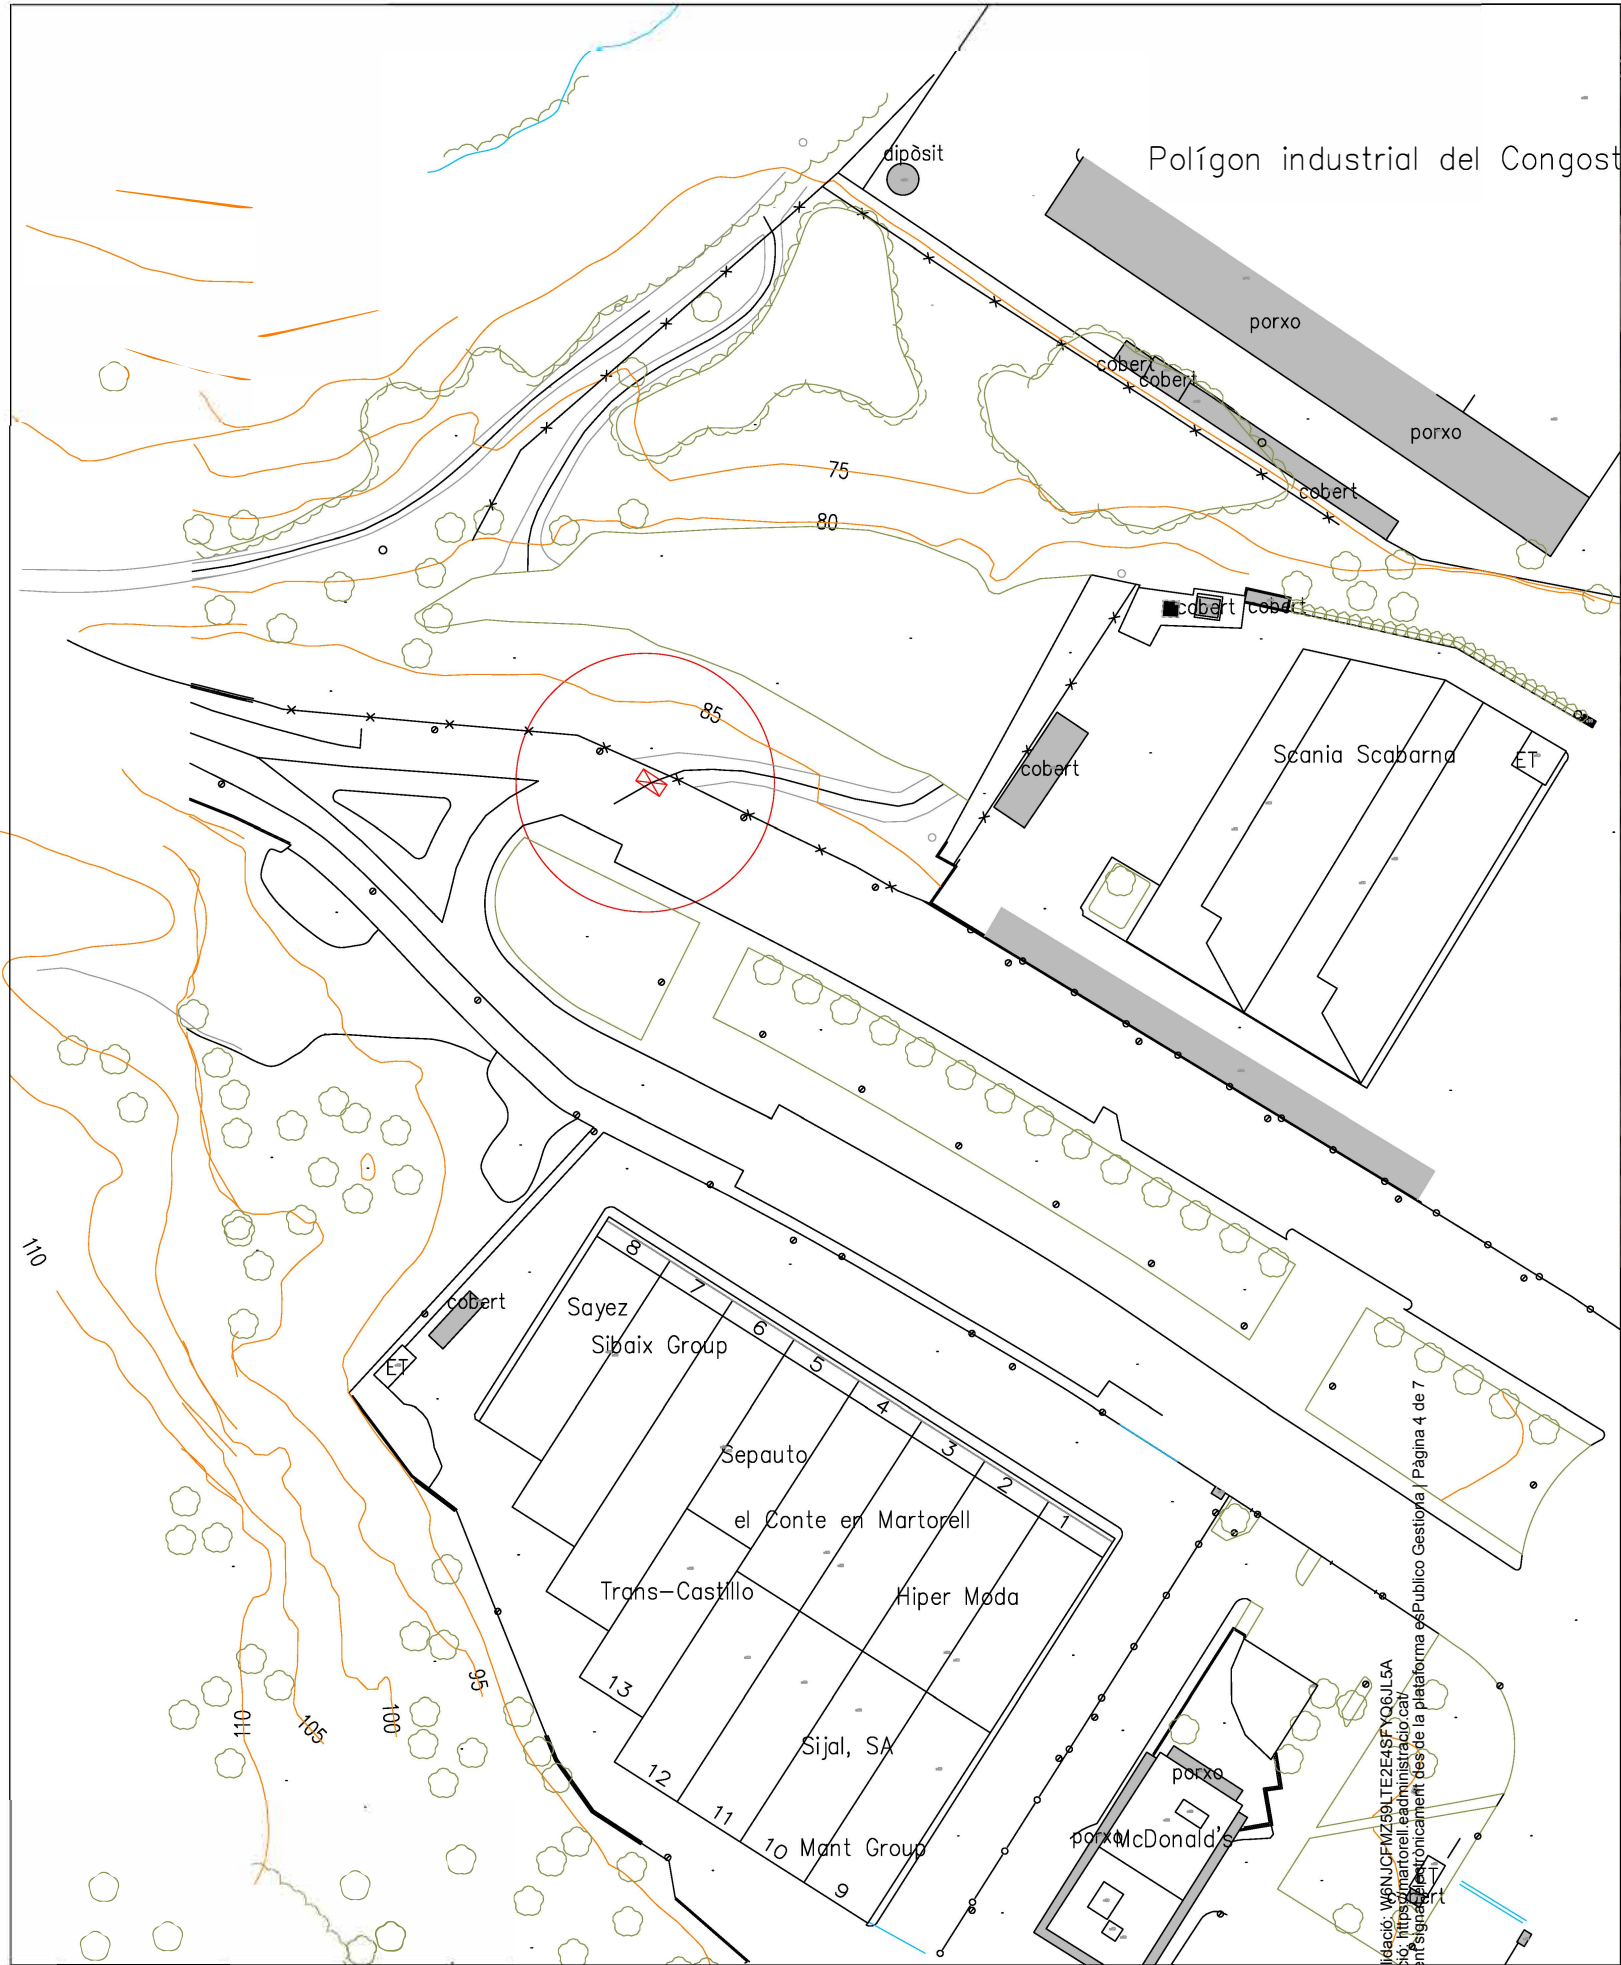

Projecte
**CASETA DE PIROTÈCNIA A
AVNGUDA DEL CONGOST**
Expedient
ST/IA PÚBLICA/PIROTÈCNIA



L'arquitecte municipal
Rodrigo Alaminos Rodríguez
Col·laboradors
Àlex Quintín Nuñez, arquitecte



L'alcalde
Xavier Fonollosa i Comas

Plànol
SITUACIÓ CASETA DE PIROTÈCNIA
Arxiu

Número
1
Revisió
00
Escala
1/1000
Data
Setembre 2025

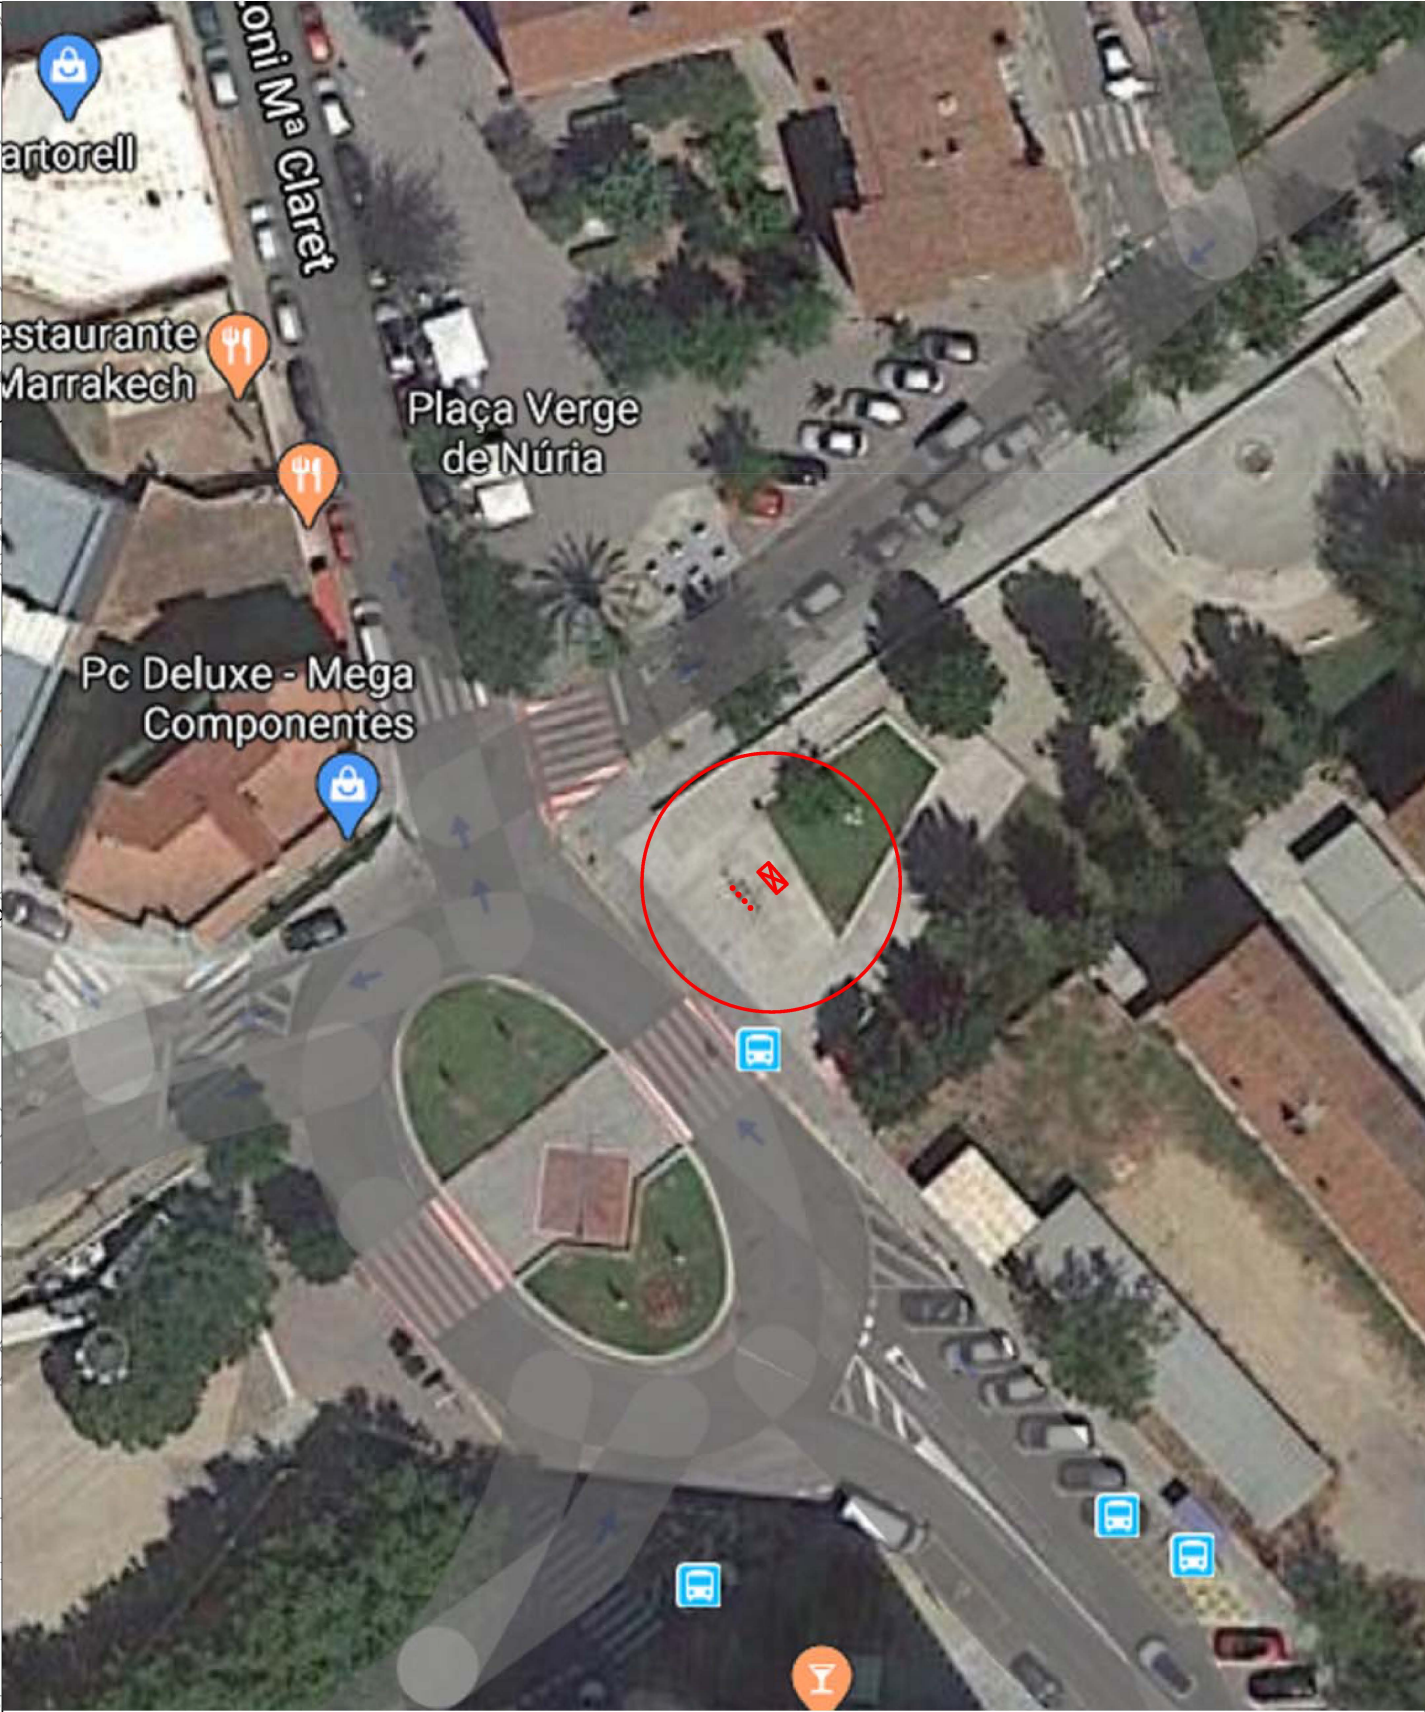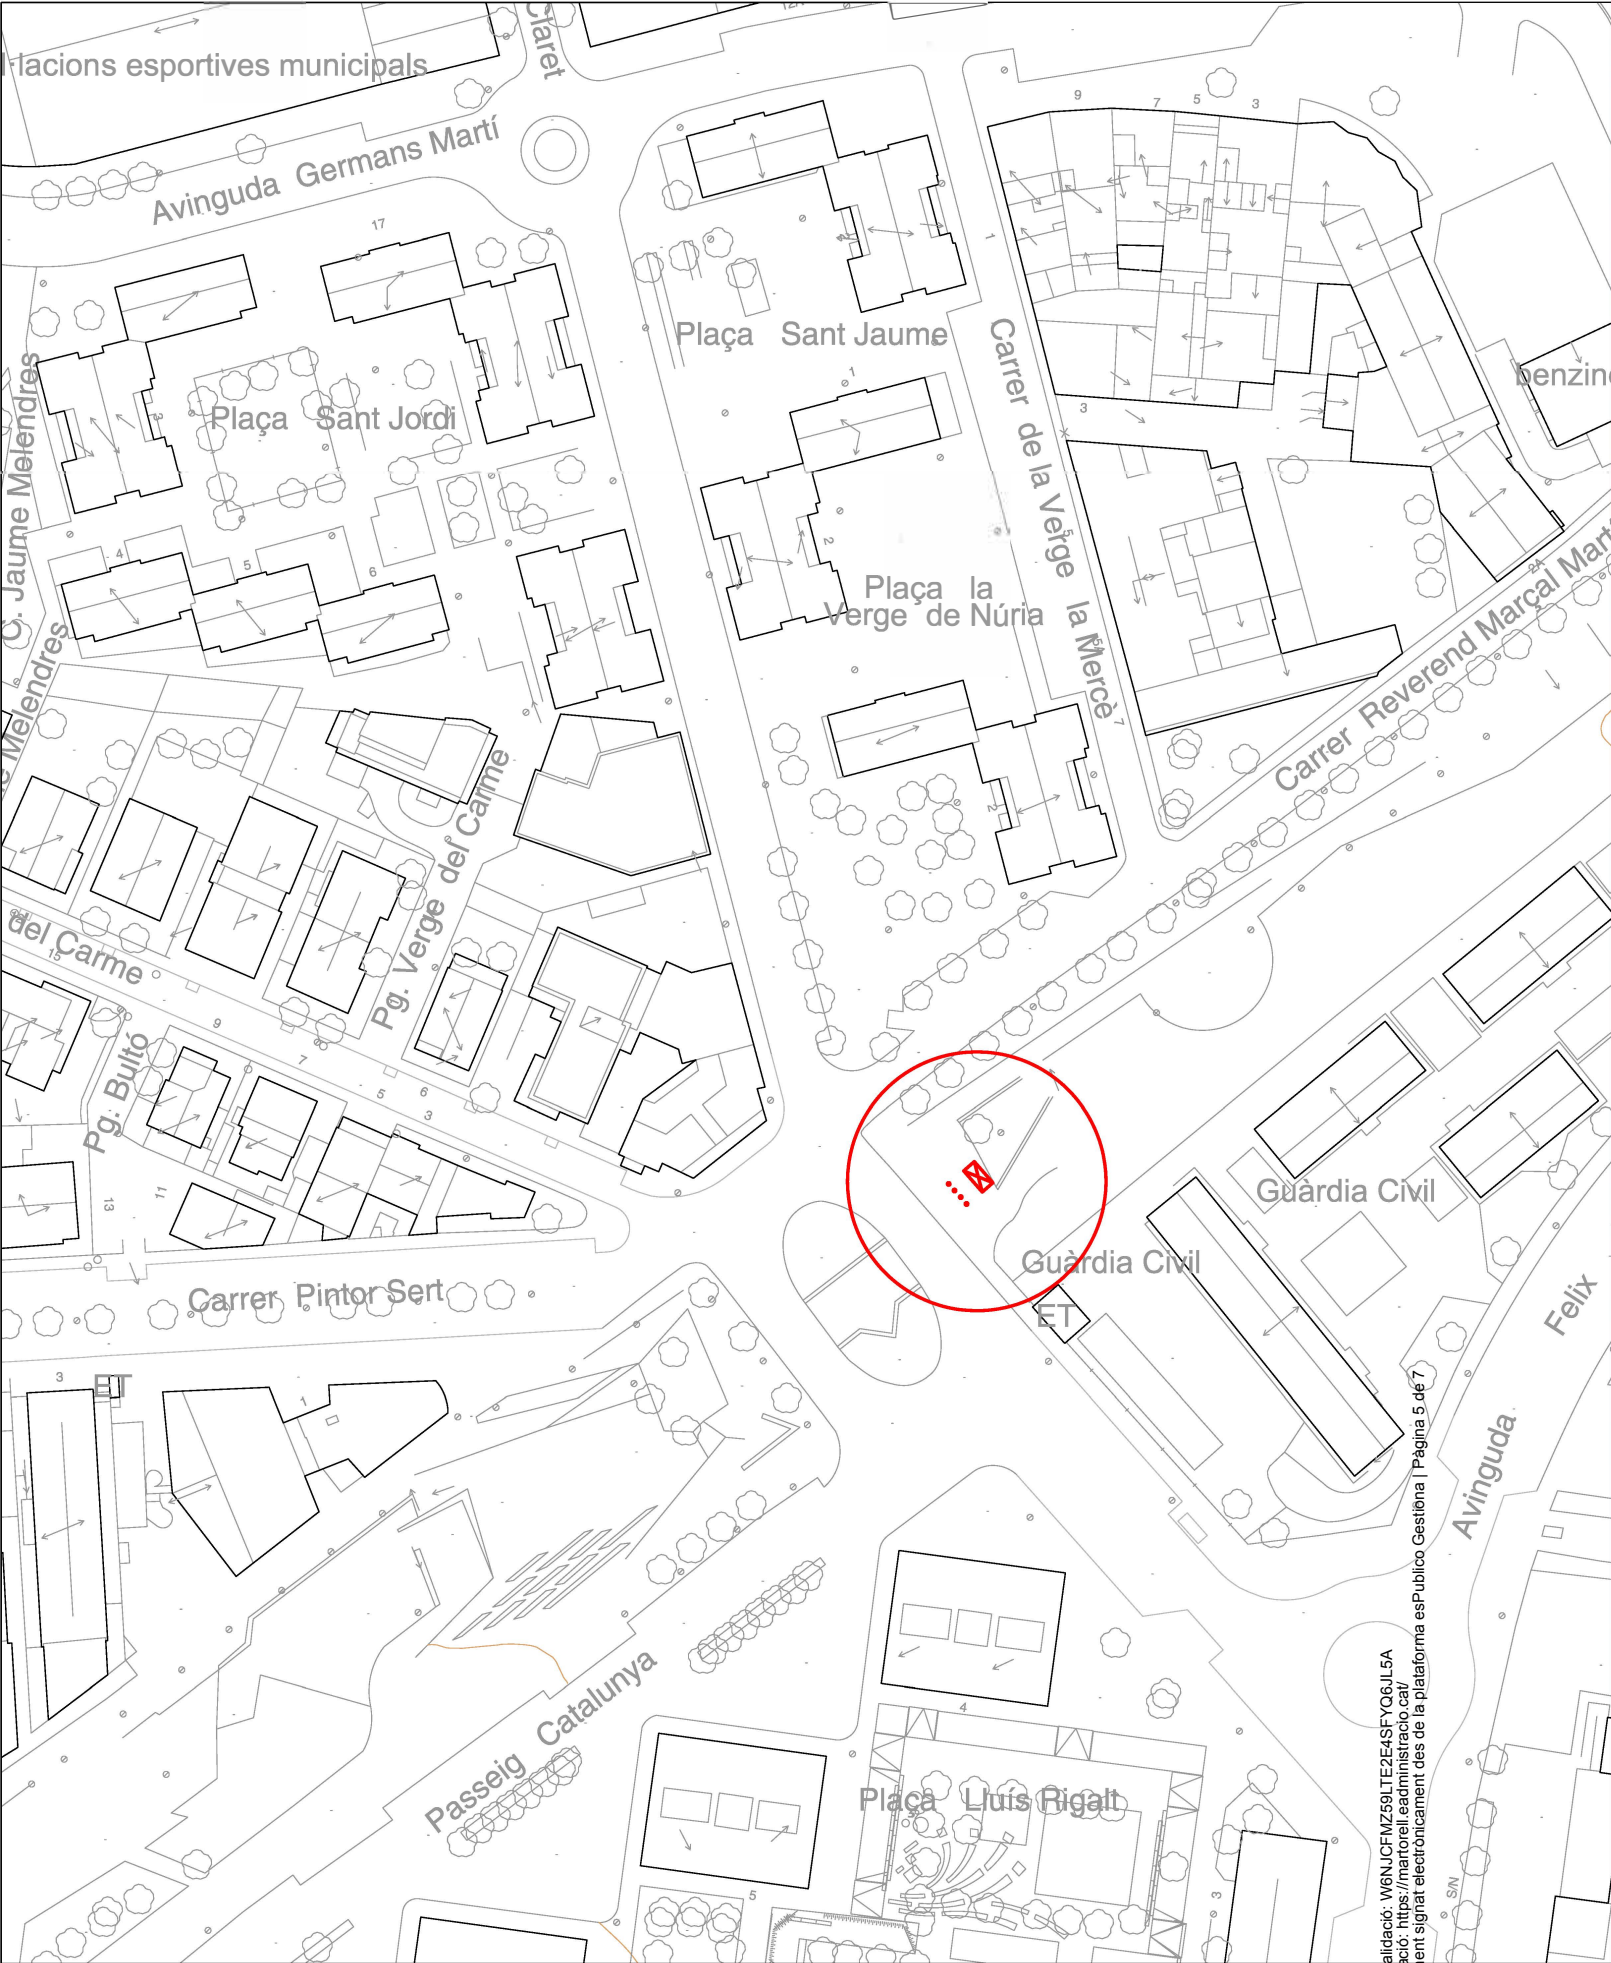

Codi Validació: W6NJCfMZ59LTE2E4SFYO6JLSA
Verificació: <https://martorell.eadministracio.cat/>
Document signat electrònicament des de la plataforma esPublico Gestiona | Pàgina 5 de 7



Projecte
**CASETA DE PIROTÈCNIA A
LA ROSA DELS VENTS**
Expedient
ST/VIA PÚBLICA/PIROTÈCNIA


L'arquitecte municipal
Rodrigo Alaminos Rodríguez
Col·laboradors
Àlex Quintín Nuñez, arquitecte



L'alcalde
Xavier Fonollosa i Comas

Plànol
SITUACIÓ CASETA DE PIROTÈCNIA
Arxiu
caseta pirotecnia rosa dels vents

Número 1	Revisió 00
Escala 1/1000	Data SETEMBRE 2025

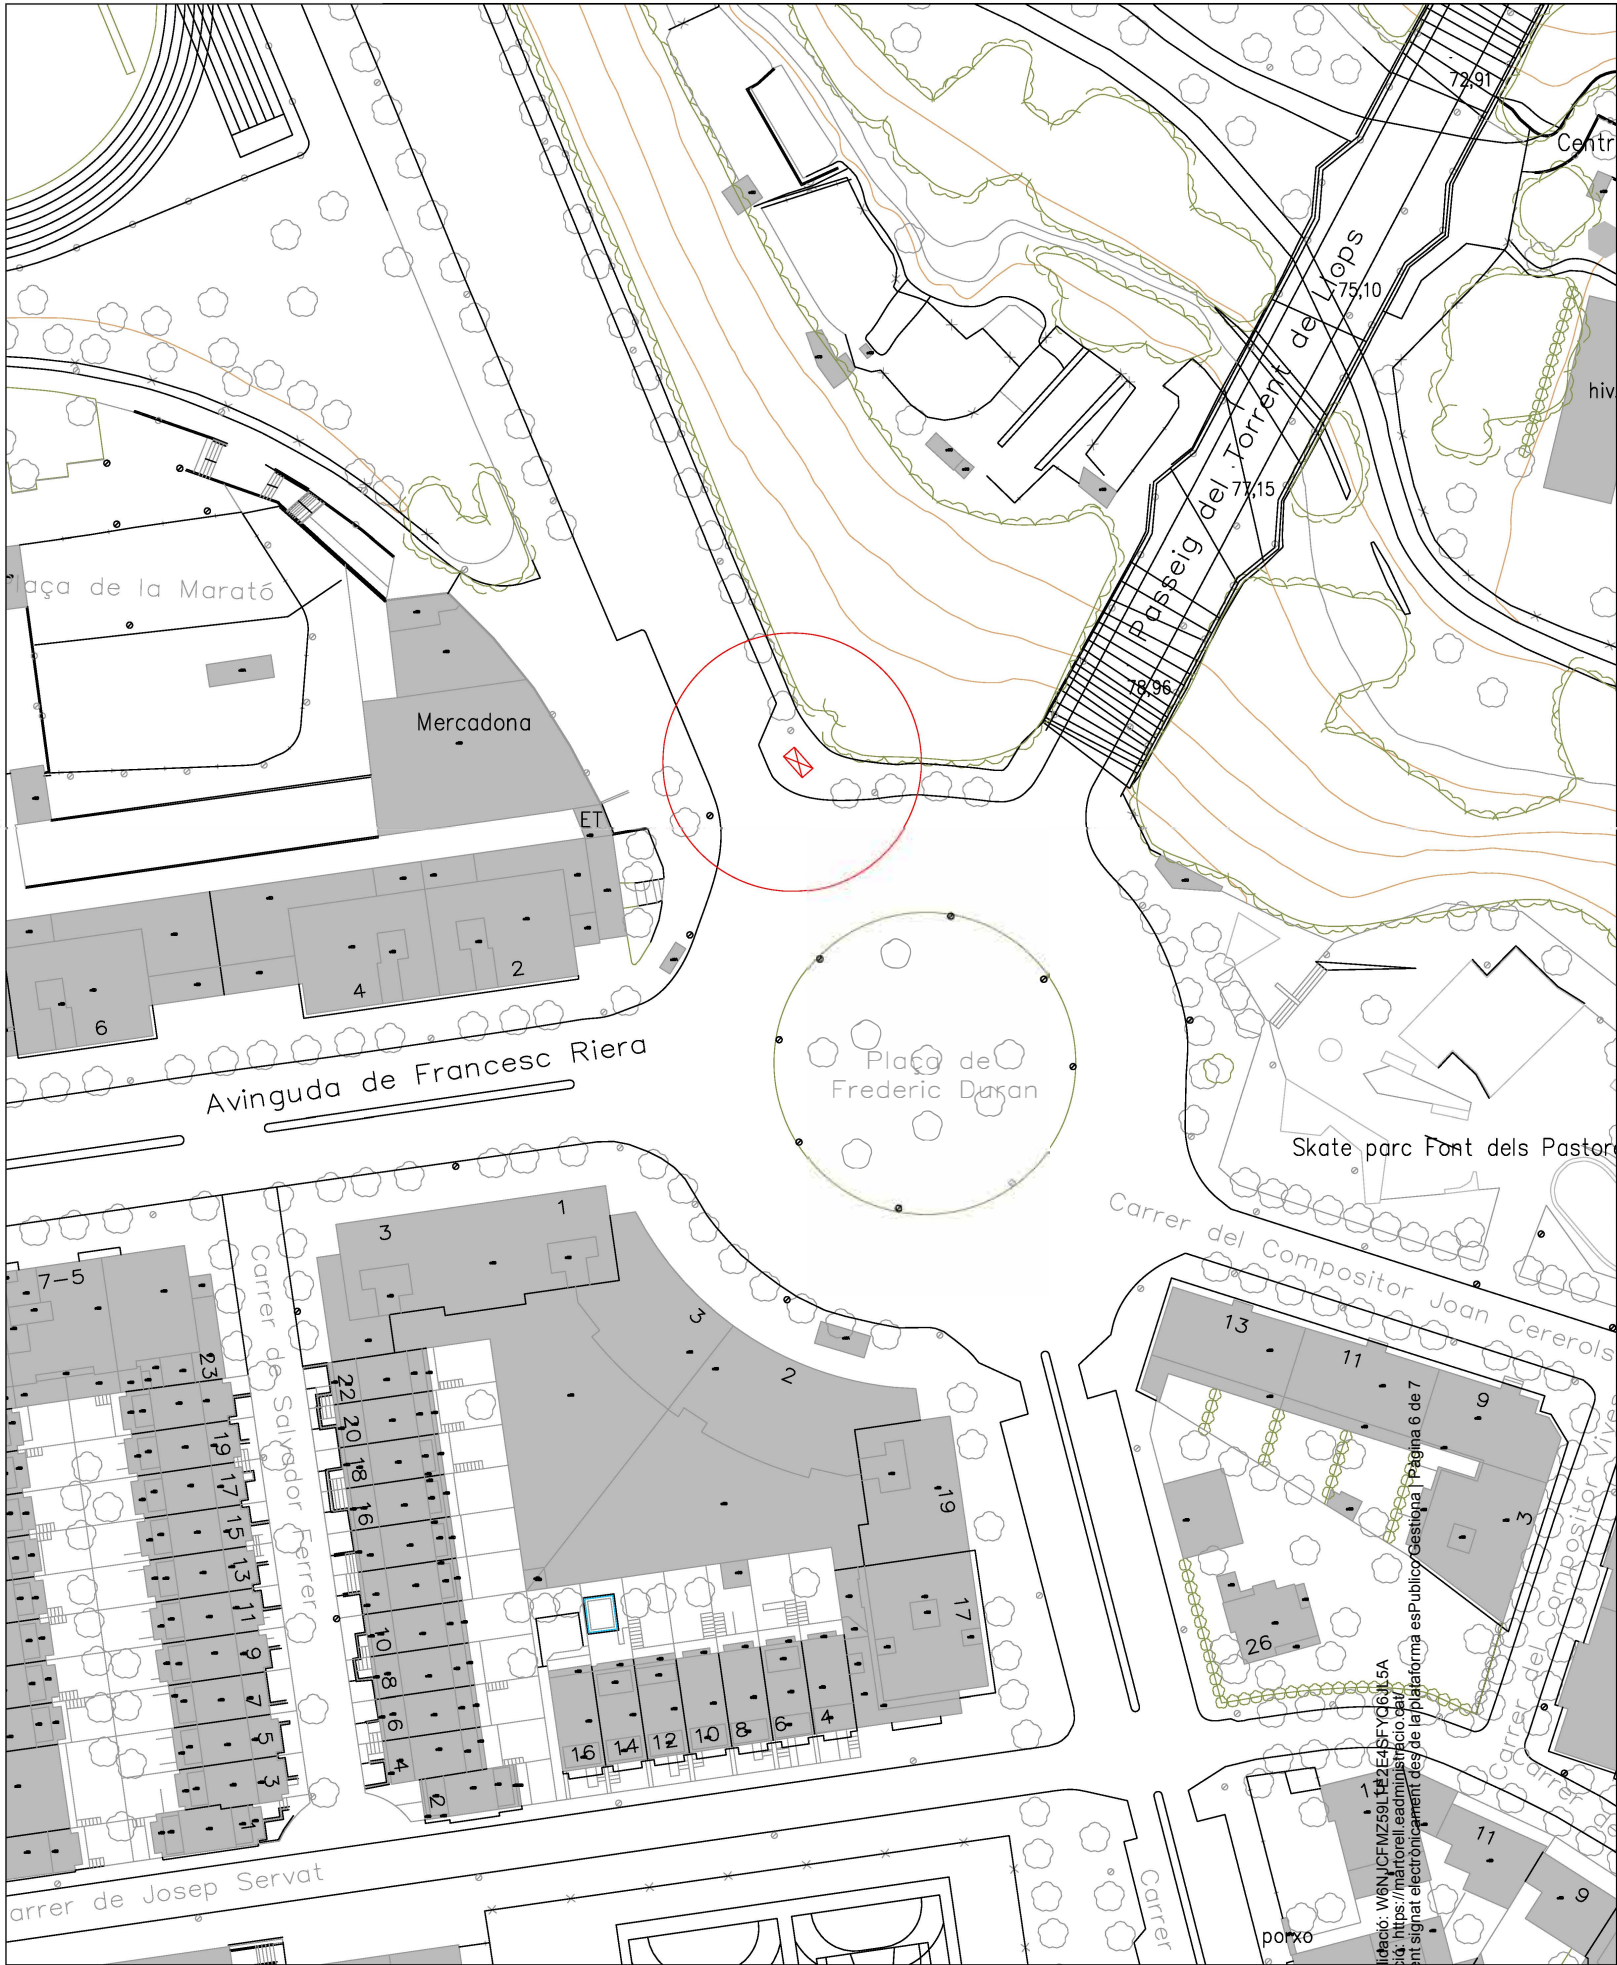

Projecte
**CASETA DE PIROTÈCNIA A
PLAÇA FEDERIC DURAN**

Expedient
ST/VIA PÚBLICA/PIROTÈCNIA

L'arquitecte municipal
Rodrigo Alaminos Rodríguez

Col·laboradors
Àlex Quintín Nuñez, arquitecte



L'alcalde
Xavier Fonollosa i Comas

Plànol
SITUACIÓ CASETA DE PIROTÈCNIA


Arxiu

Número
1

Revisió
00

Escala
1/1000

Data
Setembre 2025

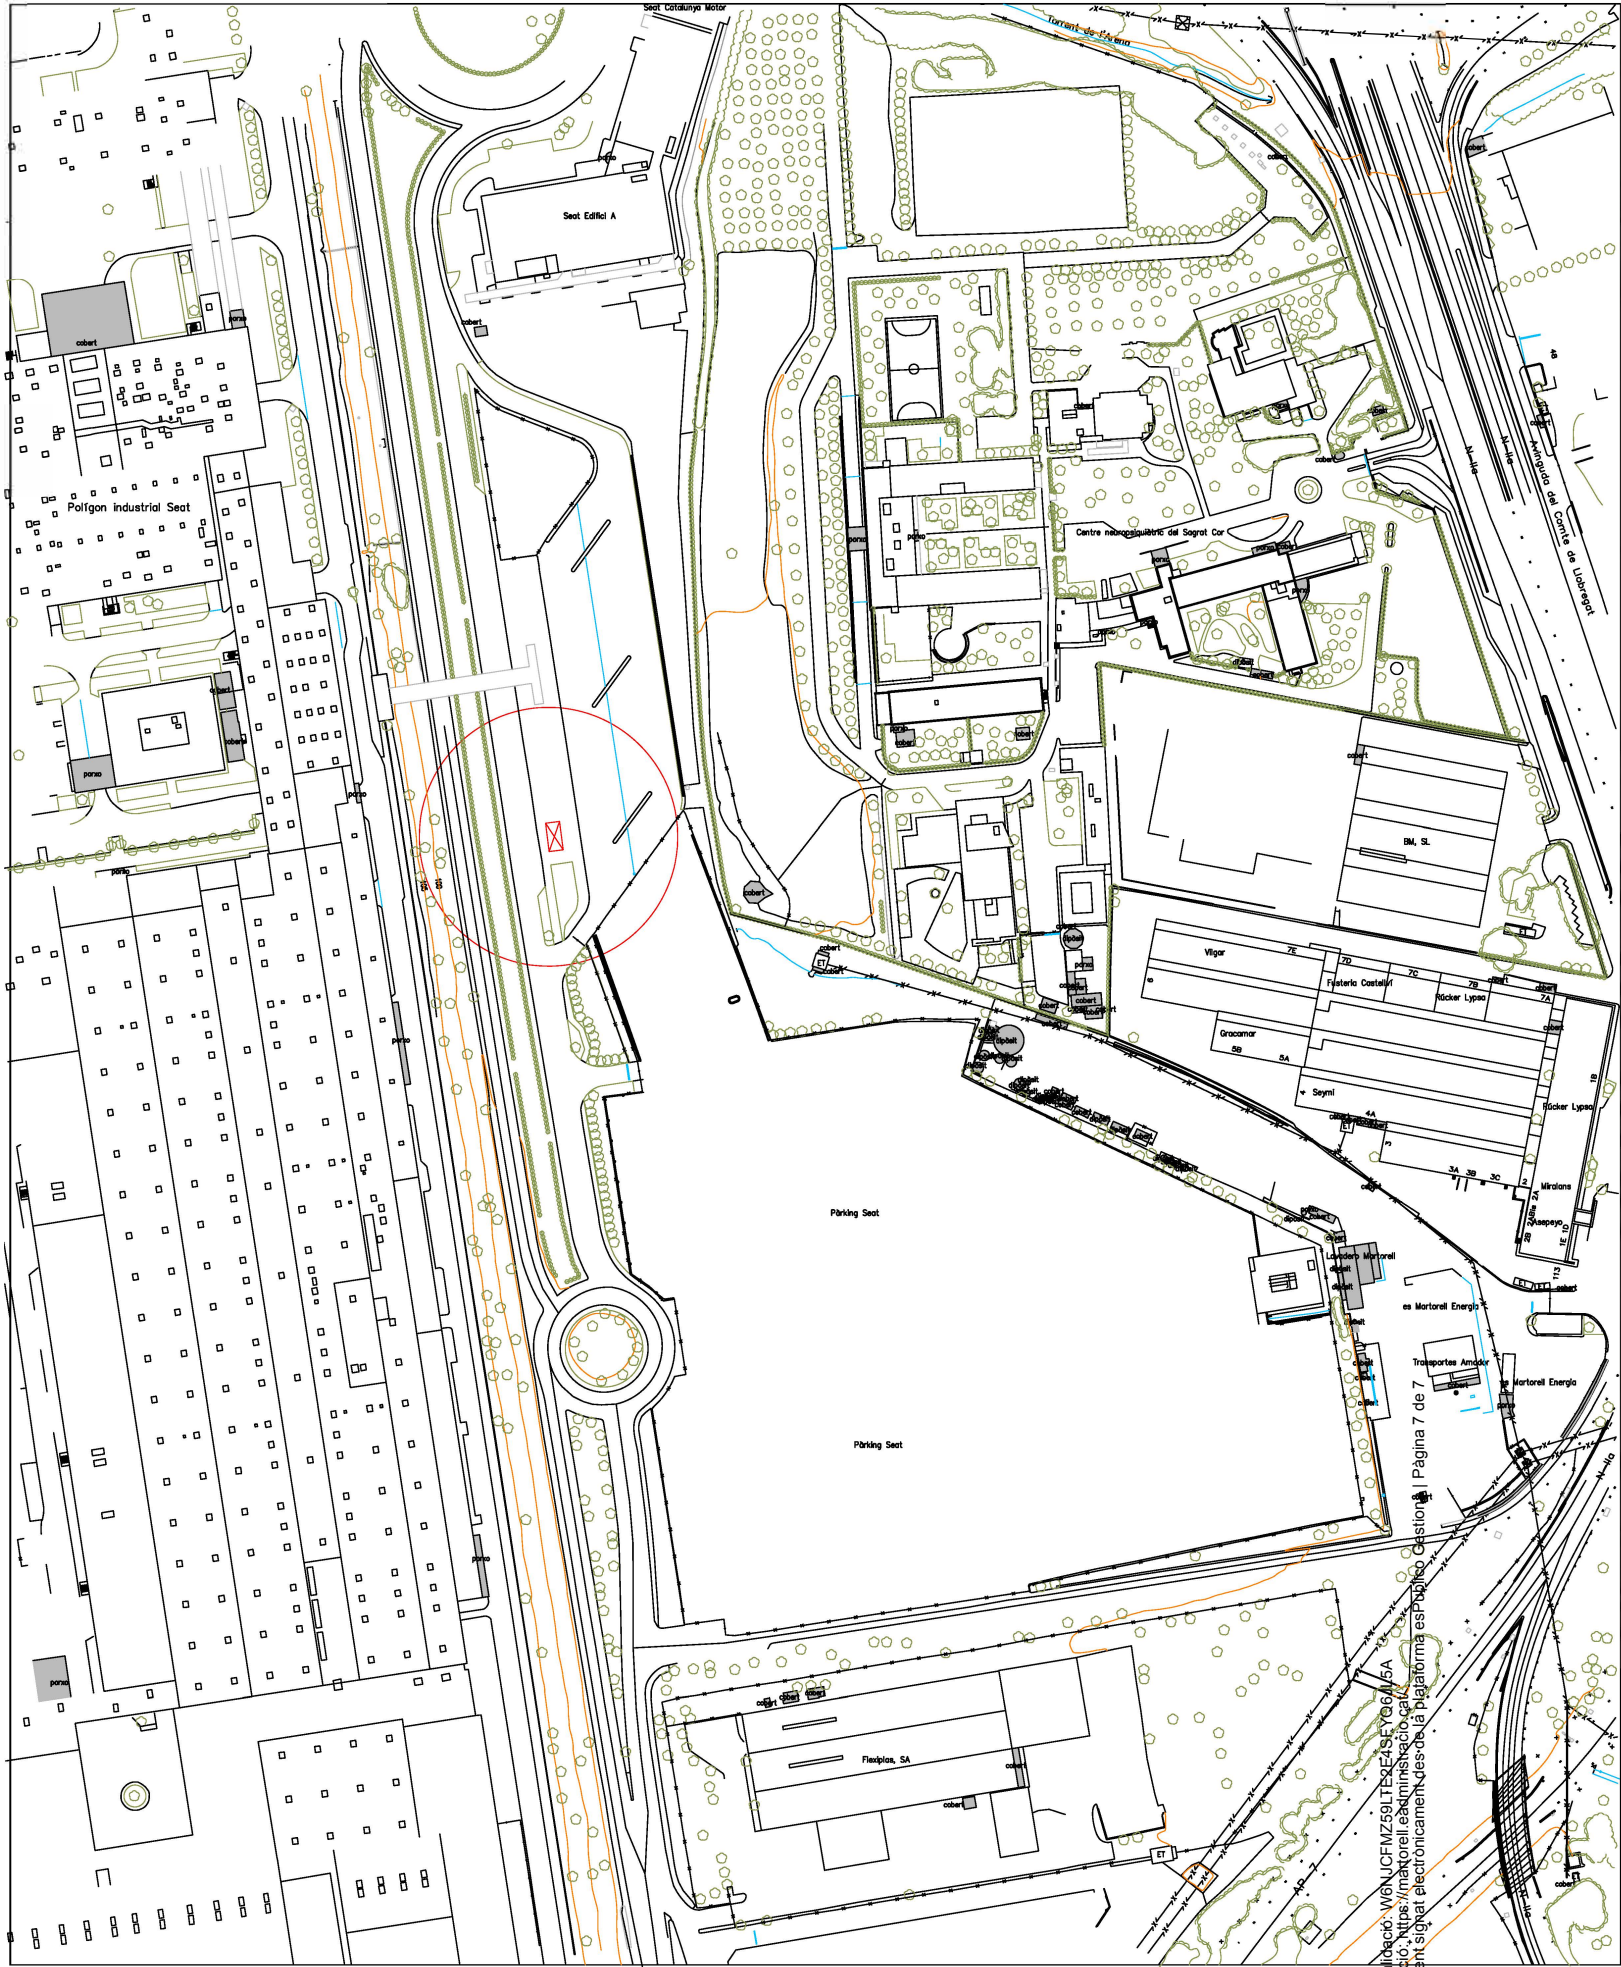

Projecte
**CASETA DE PIROTÈCNIA A
AVINGUDA SEAT**

Expedient
ST/VIA PÚBLICA/PIROTÈCNIA

L'arquitecte municipal
Rodrigo Alaminos Rodríguez

Col·laboradors
Àlex Quintín Nuñez, arquitecte



L'alcalde
Xavier Fonollosa i Comas

Plànol
SITUACIÓ CASETA DE PIROTÈCNIA

Arxiu

Número
1

Revisió
00

Escala
1/1000

Data
Setembre 2025