



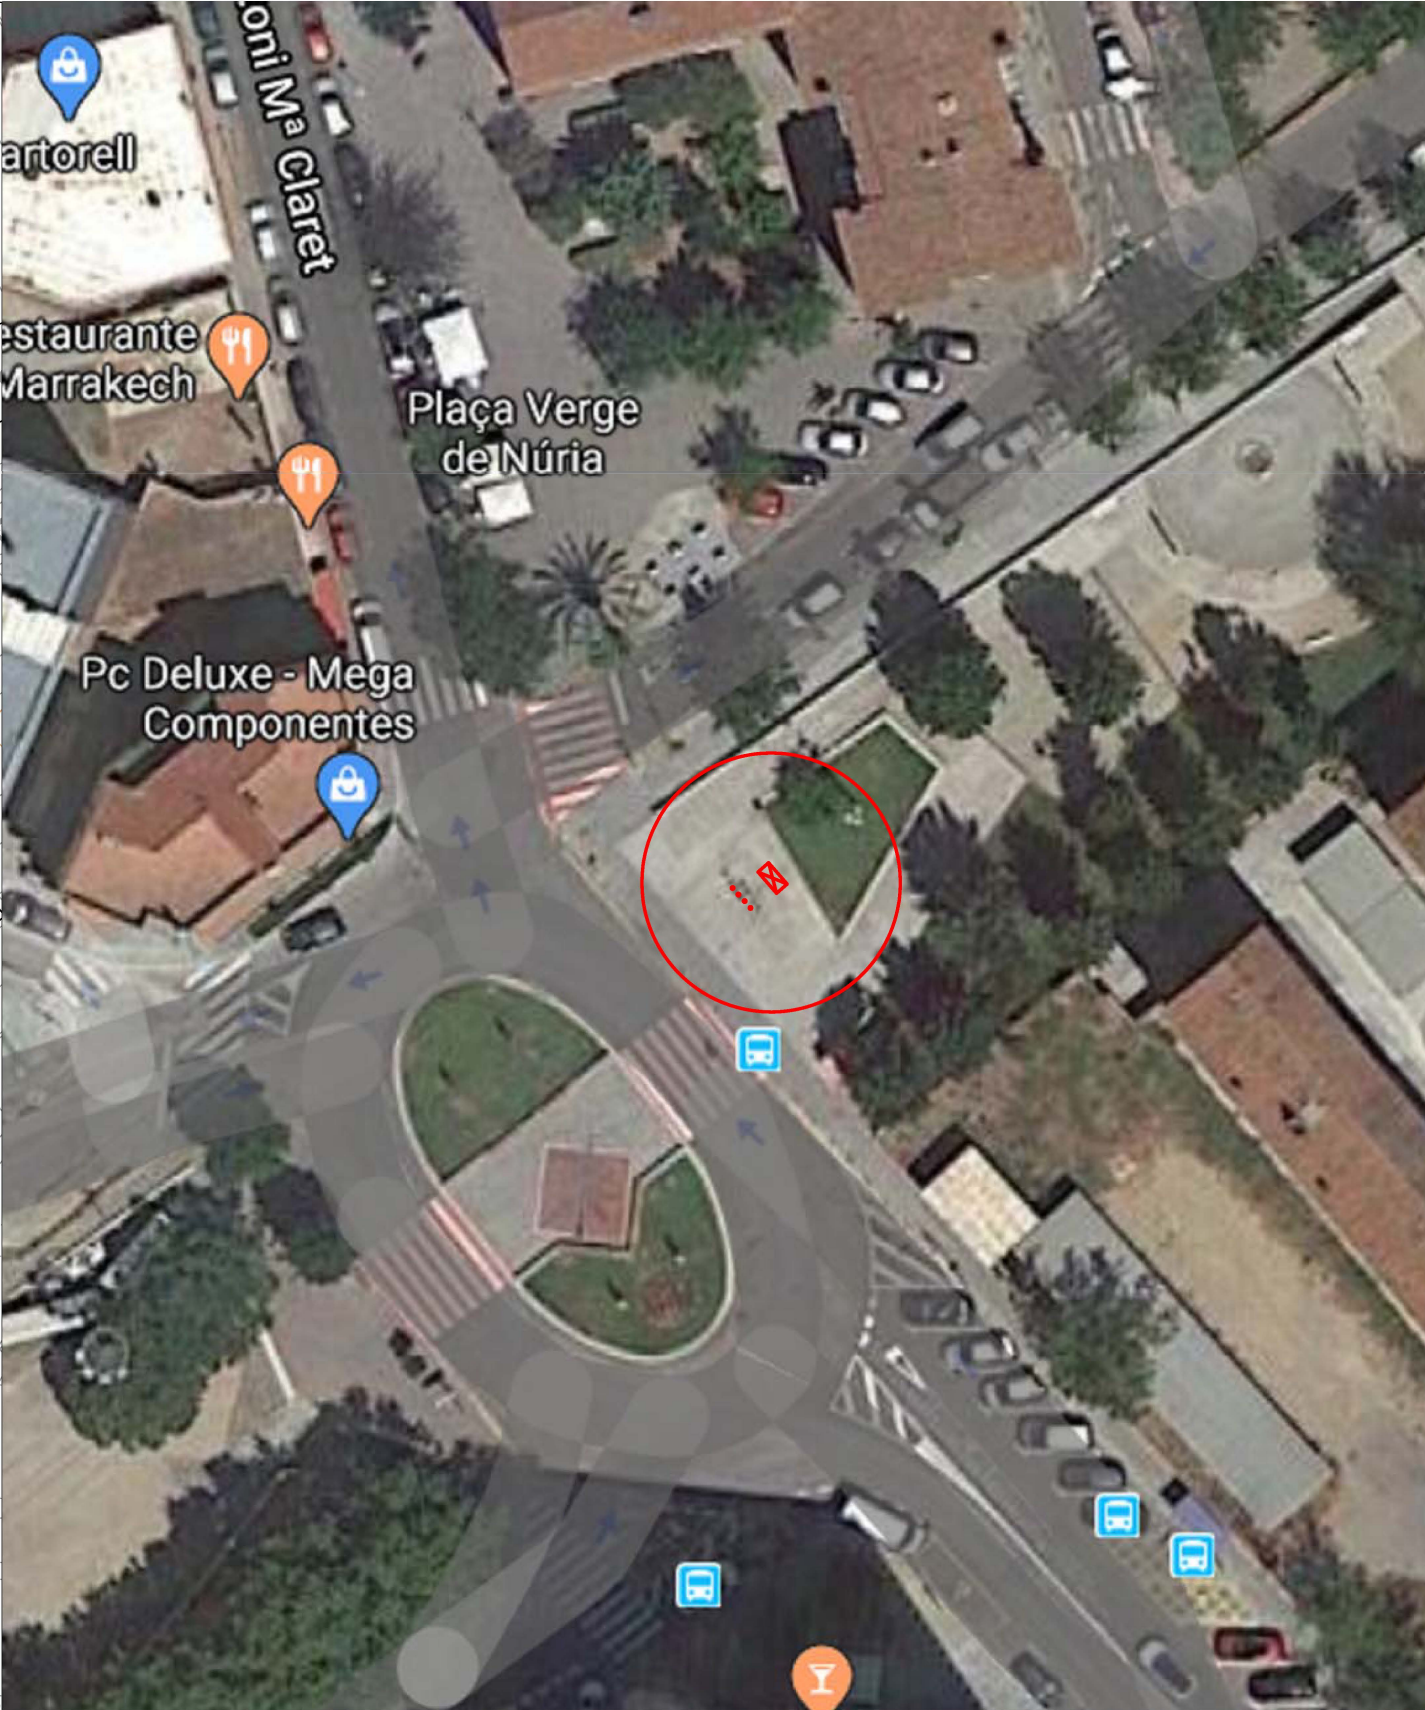

Projecte
CASETA DE PIROTÈCNIA A LA ROSA DELS VENTS
Expedient
ST/VIA PÚBLICA/PIROTÈCNIA

L'arquitecte municipal
Rodrigo Alaminos Rodríguez
Col·laboradors
Àlex Quintín Nuñez, arquitecte

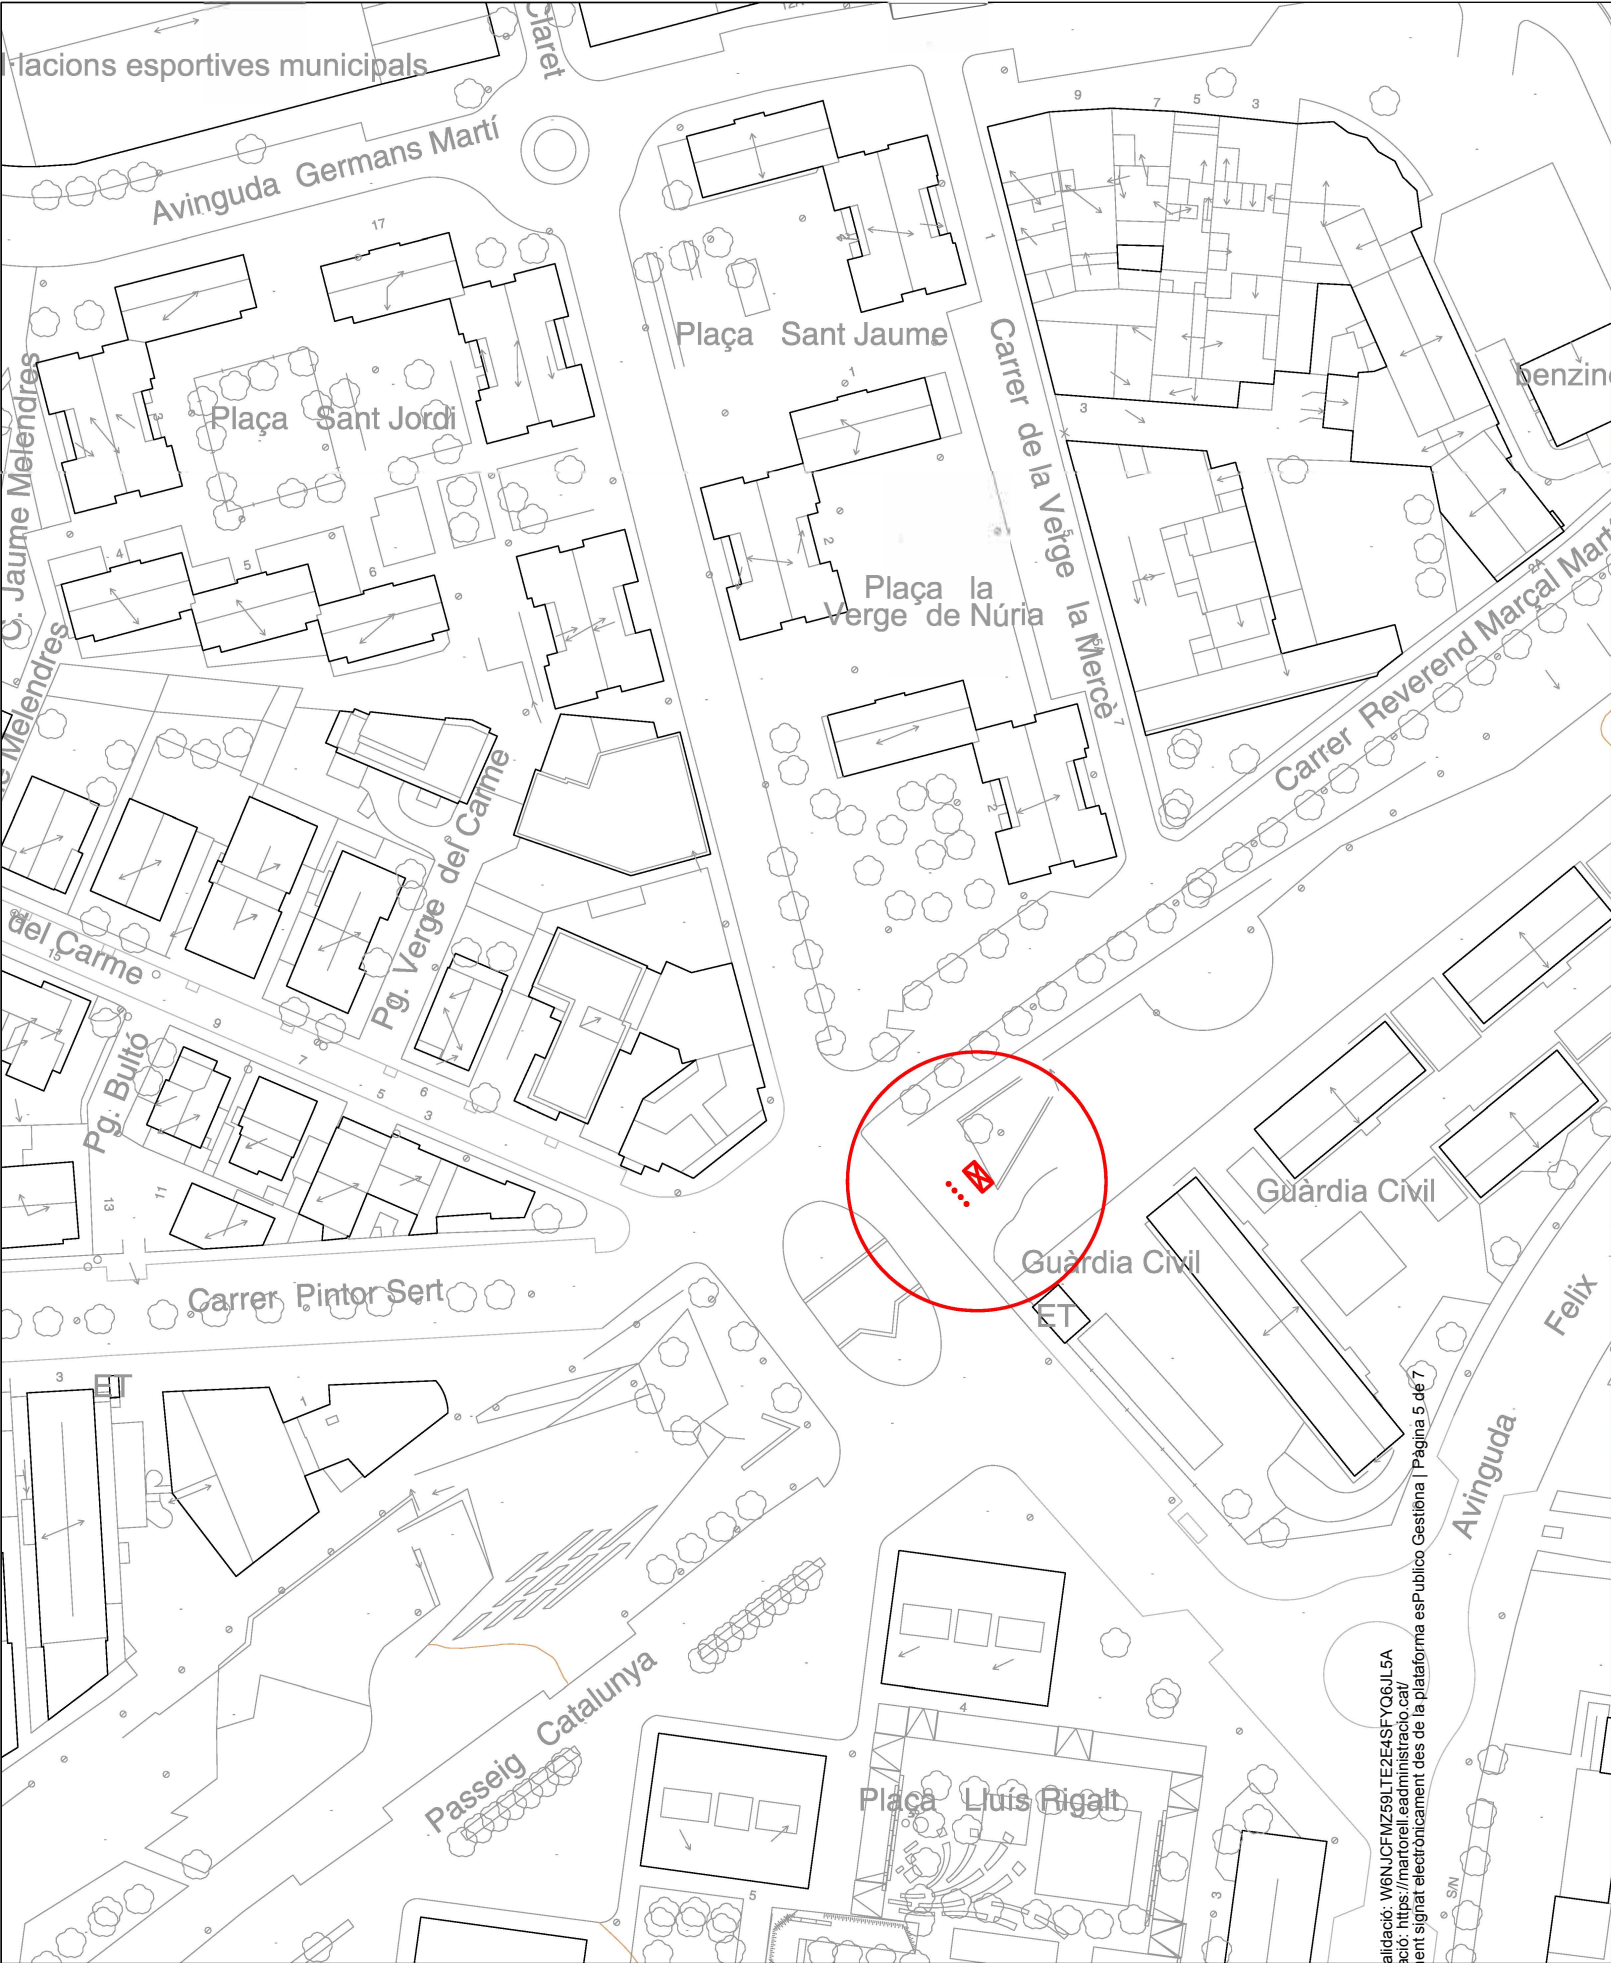

L'alcalde
Xavier Fonollosa i Comas

Plànol
SITUACIÓ CASETA DE PIROTÈCNIA
Arxiu
caseta pirotecnia rosa dels vents

Número 1	Revisió 00
Escala 1/1000	Data SETEMBRE 2025