


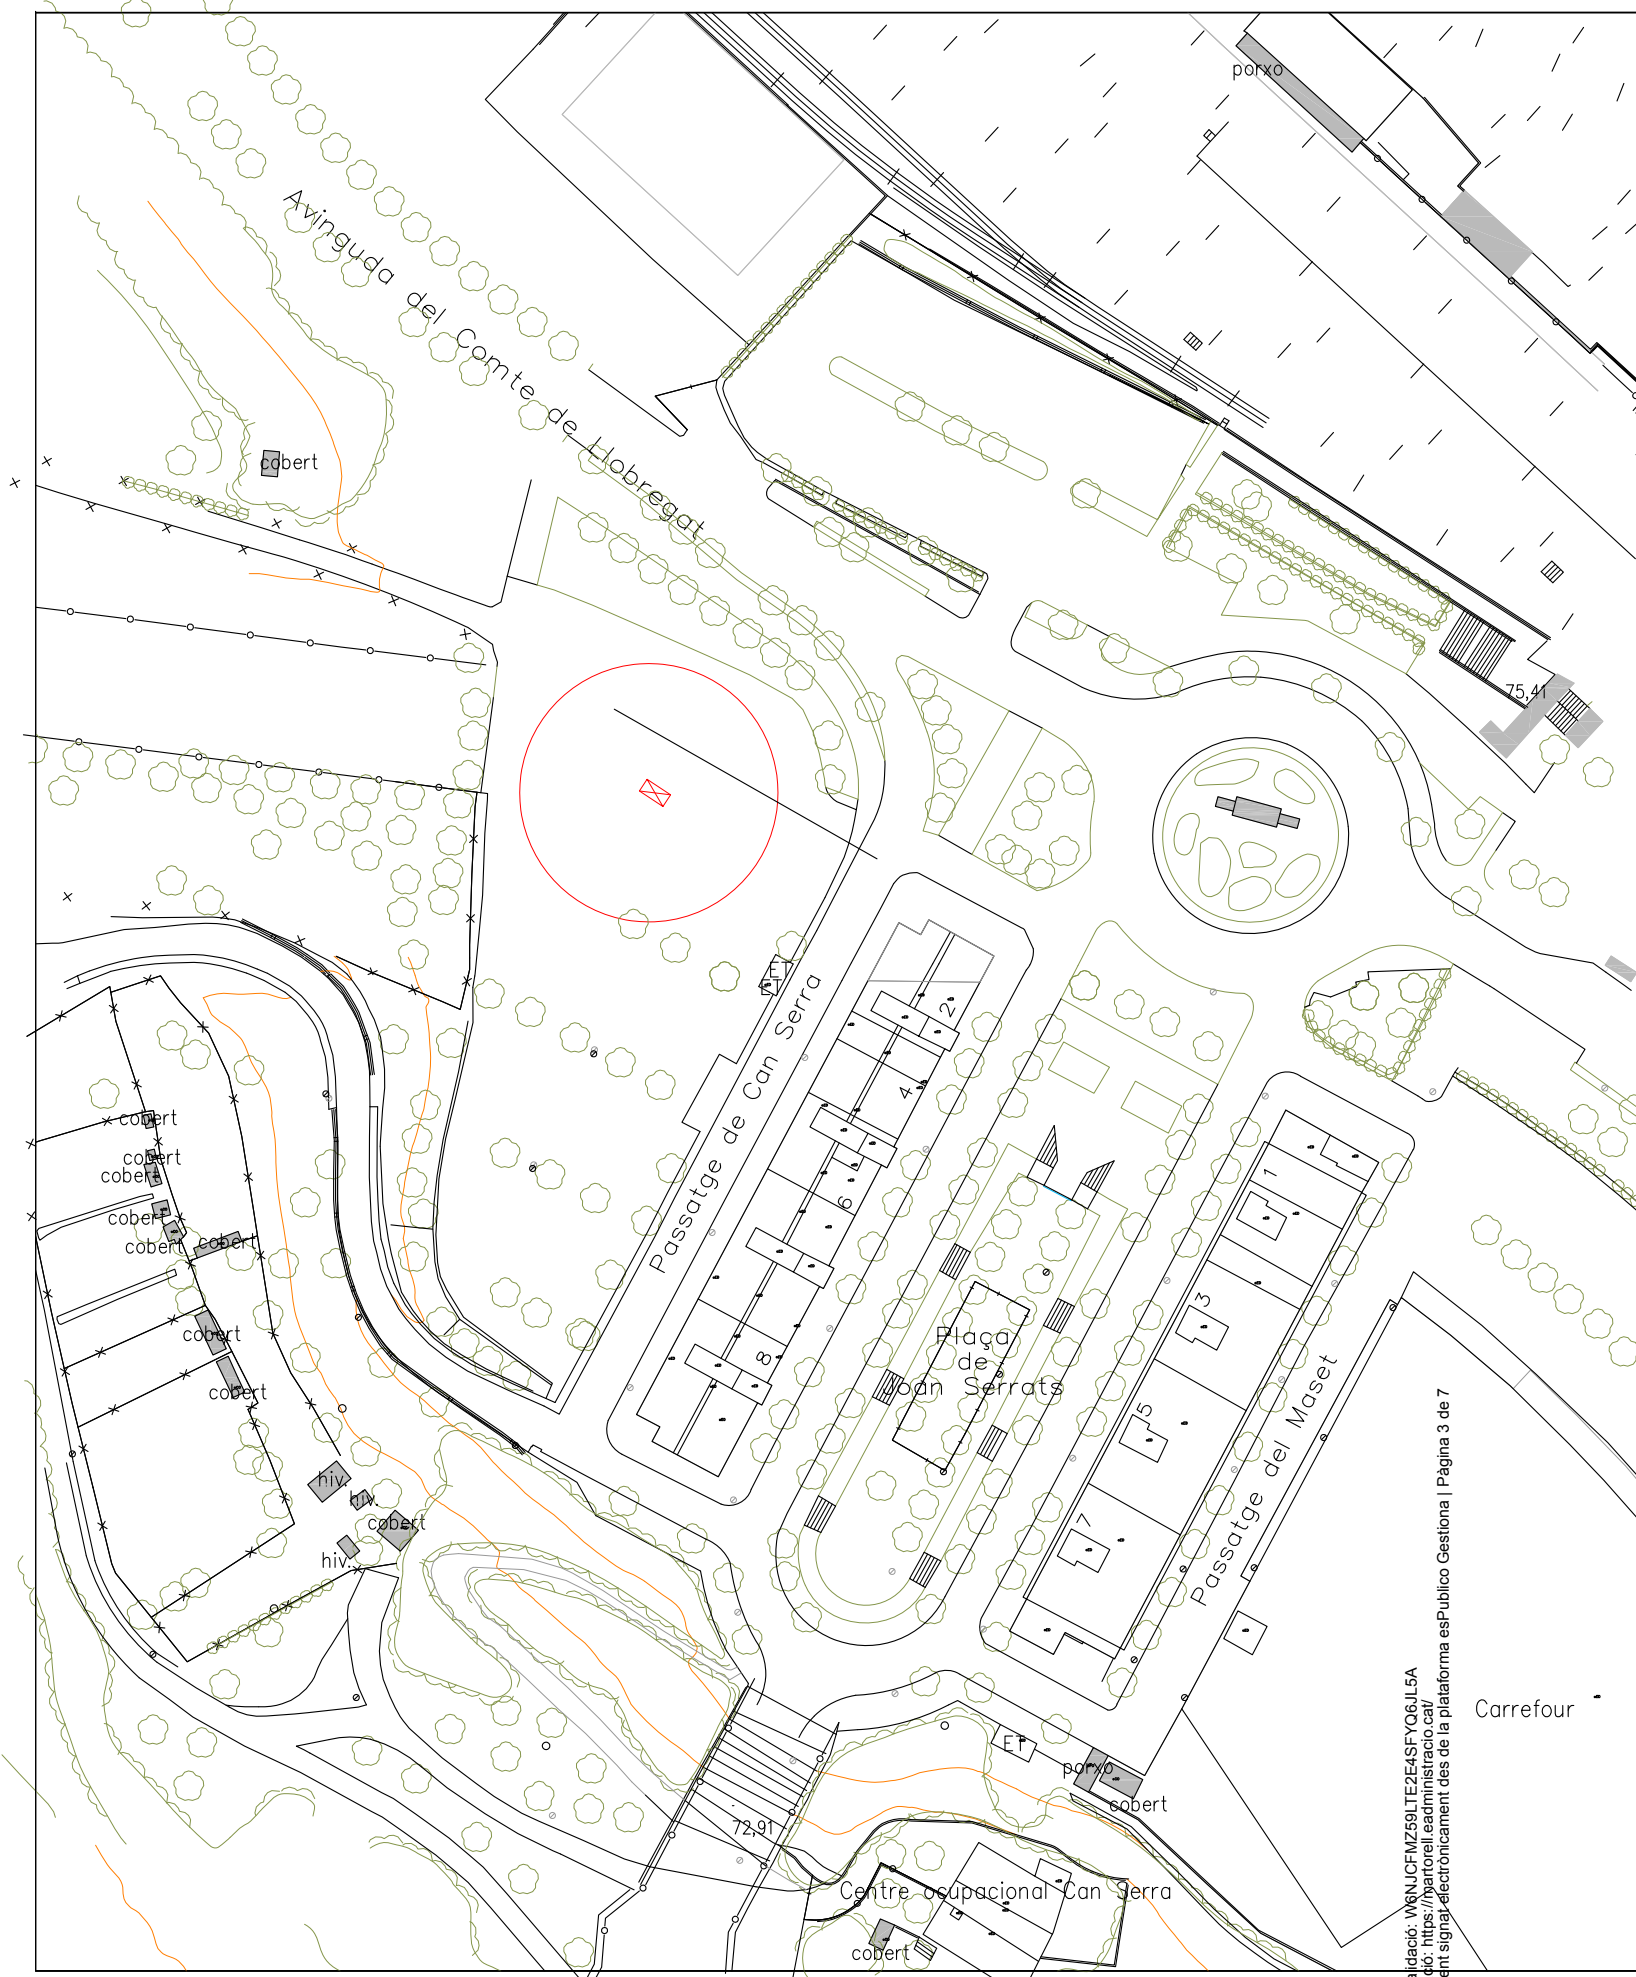

Projecte
**CASETA DE PIROTÈCNIA A
PLAÇA JOAN SERRATS PÀRQUING PASSATGE CREU
ROJA**
Expedient
ST/VIA PÚBLICA/PIROTÈCNIA

L'arquitecte municipal
Rodrigo Alaminos Rodríguez

Col·laboradors
Àlex Quintín Nuñez, arquitecte

L'alcalde
Xavier Fonollosa i Comas

Plànol
SITUACIÓ CASETA DE PIROTÈCNIA
Arxiu

Número 1	Revisió 00
Escala 1/1000	Data setembre 2025