


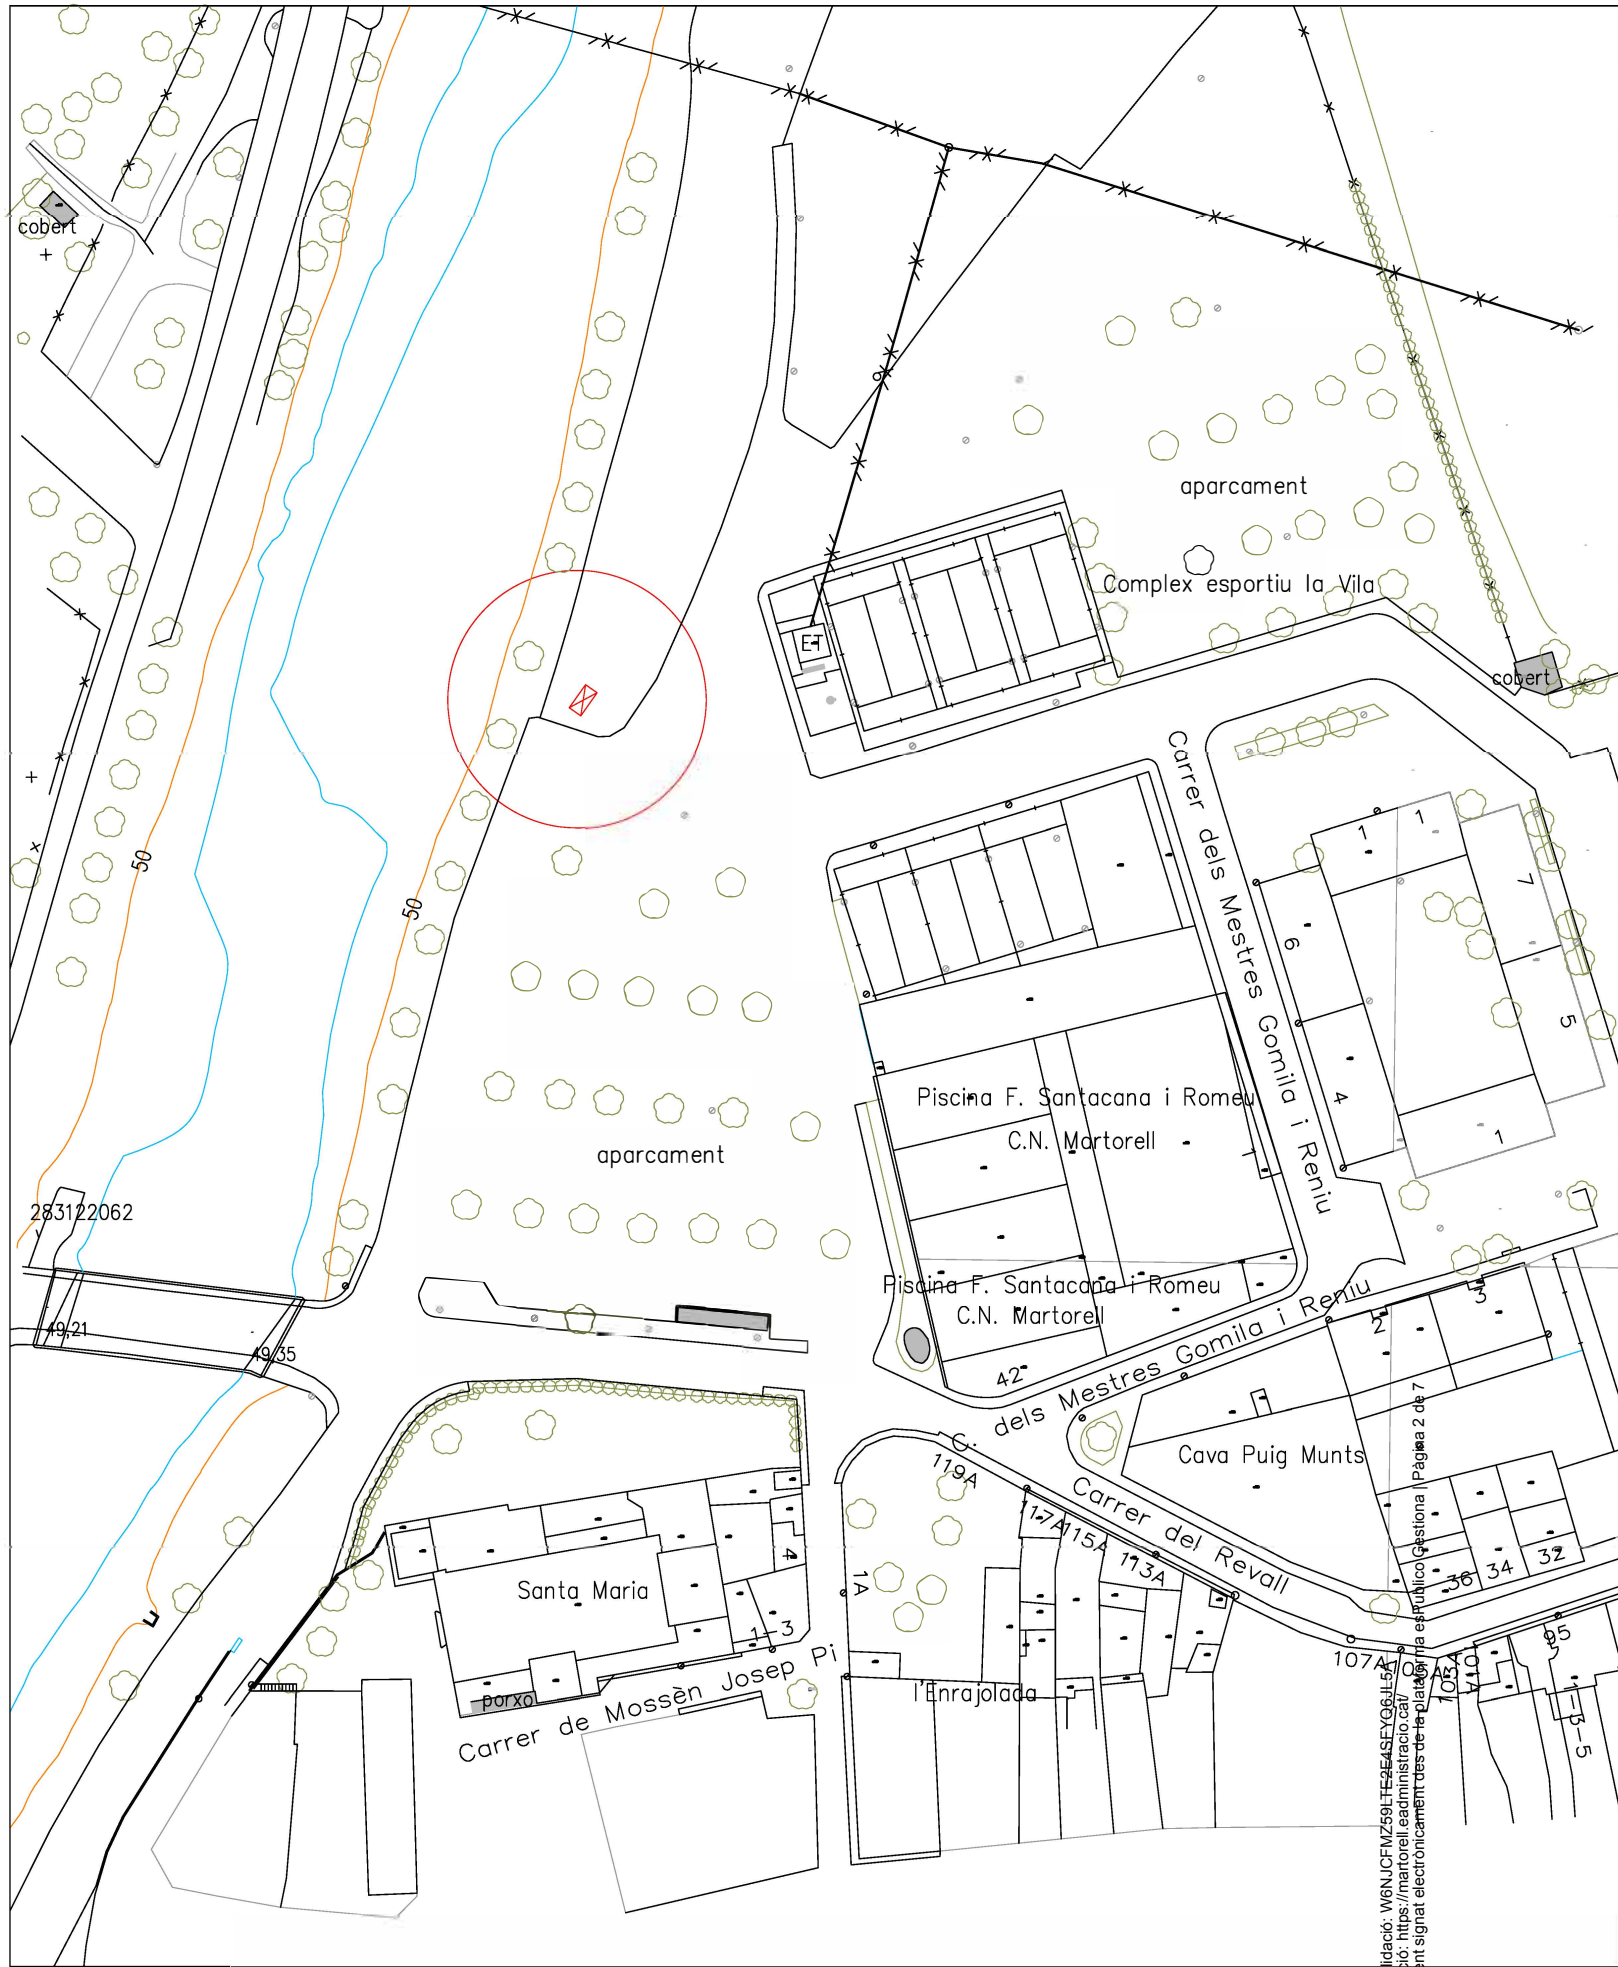

Projecte
**CASETA DE PIROTÈCNIA A
PARKING EL VAPOR**

Expedient
ST/VIA PÚBLICA/PIROTÈCNIA

L'arquitecte municipal
Rodrigo Alaminos Rodríguez

Col·laboradors
Àlex Quintín Nuñez, arquitecte



L'alcalde
Xavier Fonollosa i Comas

Plànol
SITUACIÓ CASETA DE PIROTÈCNIA

Arxiu

Número
1

Revisió
00

Escala
1/1000

Data
Setembre 2025