

PROJECTE DE MILLORA DELS PASSEIGS, ZONES D'ESTAR I HORTS A L'ILLA DE LES MATES

AJUNTAMENT D'OTOT
Polígon 4 Parcel·la 48, 17800 Olot

PROJECTE BÀSIC-EXECUTIU
Maig 2025

II. DOCUMENTACIÓ GRÀFICA

II. DOCUMENTACIÓ GRÀFICA

PLÀNOLS:

B01	Situació		
	B01-1	Situació	e. 1/15.000
	B01-2	Situació	e. 1/5.000
B02	Emplaçament		e. 1/1.500
B03	Estat actual		
	B03-1	Estat actual – Planta general	e. 1/550
	B03-2-1	Estat actual – Planta	e. 1/300
	B03-2-2	Estat actual – Planta	e. 1/300
B04	Enderrocs		
	B04-1	Enderrocs – Planta general	e. 1/550
	B04-2-1	Enderrocs – Planta	e. 1/300
	B04-2-2	Enderrocs – Planta	e. 1/300
	B04-3-1	Enderrocs – Nau vermella – Planta	e. 1/100
	B04-3-2	Enderrocs – Nau vermella – Alçats i secció	e. 1/100
B05	Proposta		
	B05-1	Proposta – Planta general	e. 1/550
	B05-2-1	Proposta – Planta	e. 1/300
	B05-2-2	Proposta – Planta	e. 1/300
	B05-3	Proposta – Seccions A i B	e. 1/150
	B05-4	Proposta – Seccions C, D i E	e. 1/150
	B05-5	Proposta – Seccions F, G, H i I	e. 1/150
	B05-6	Proposta – Seccions Camins	e. 1/500 ; 1/200
	B05-7	Proposta – Seccions Camins	e. 1/200
	B05-8	Proposta – Seccions Camins	e. 1/500 ; 1/200
	B05-9	Proposta – Seccions Camins	e. 1/200
	B05-10	Proposta – Seccions Camins	e. 1/500 ; 1/200
	B05-11	Proposta – Detall Tipus Camins	e. 1/20
	B05-12	Proposta – Detall Element Guia de Camins	e. 1/600 ; 1/5
	B05-13	Proposta – Detall Mirador	e. 1/50 ; 1/20
	B05-14	Proposta – Detall Accés Hort B	e. 1/50
	B05-15-1	Proposta – Detall Accés Hort C – Avinguda Alba Rosa	e. 1/50
	B05-15-2	Proposta – Detall Accés Hort C – Avinguda Alba Rosa	e. 1/50
	B05-16	Proposta – Detall Accés Hort C – Carrer Mestre Falla	e. 1/50
	B05-17	Proposta – Detall Accés Colònia de gats	e. 1/50
B06	Paviments		
	B06-1	Paviments – Planta general	e. 1/550
	B06-2-1	Paviments – Planta	e. 1/300
	B06-2-2	Paviments – Planta	e. 1/300
	B06-3	Paviments – Tipus 1-1 i Tipus 1-2	e. 1/20
	B06-4	Paviments – Tipus 2 i Tipus 3	e. 1/20 ; 1/100
	B06-5	Paviments – Tipus 4 i Tipus 5	e. 1/100

B07	Jardineria		
	B06-1	Jardineria – Planta general	e. 1/550
	B06-2-1	Jardineria – Planta	e. 1/300
	B06-2-2	Jardineria – Planta	e. 1/300
	B06-3	Jardineria – Arbrat i Espècies vegetals	-
	B06-4	Jardineria – Hidrosembra i "Tussols"	-
	B06-5	Jardineria – "Pedrots"	-
	PA010	Planta general de preexistències. Arbres a conservar	e. 1/400
	PA100	Planta general de vegetació. Espècies proposades i zonificació	e. 1/400
	PA110	Planta botànica. Arbrat, prat, "tussols" i parterres	e. 1/400
	PA120	Planta botànica. Parterre B	e. 1/100
	PA121	Planta botànica. Parterre F	e. 1/100
	PA122	Planta botànica. Parterre G	e. 1/100
	PA123	Planta botànica. Parterre H	e. 1/100
B08	Mobiliari		
	B08-1	Mobiliari – Planta general	e. 1/550
	B08-2-1	Mobiliari – Planta	e. 1/300
	B08-2-2	Mobiliari – Planta	e. 1/300
	B08-3	Mobiliari – Panell info i Aparca bicis	e. 1/50
	B08-4	Mobiliari – Paperera i Font	e. 1/50
	B08-5	Mobiliari – Banc i Banca	e. 1/50
	B08-6	Mobiliari – Cadira i Taula i tamborets	e. 1/50
	B08-7	Mobiliari – Element de paisatge i Banc paisatge	e. 1/50
	B08-8	Mobiliari – Reposabraços per a bancs i cadires	e. 1/35 ; 1/10
	B08-9	Mobiliari – Armari Comptadors	e. 1/20
B09	Il·luminació		
	B09-1	Il·luminació – Planta general	e. 1/550
	B09-2-1	Il·luminació – Planta	e. 1/300
	B09-2-2	Il·luminació – Planta	e. 1/300
	B09-3	Il·luminació – Fanal tipus 1 i Fanal tipus 2	e. 1/75
	B09-4	Il·luminació – Fanal i Balisa	e. 1/50

I. INSTAL·LACIONS

I01	Instal·lacions – General Instal·lacions	e. 1/500
I02	Instal·lacions – General - Enllumenat	e. 1/500
I03	Instal·lacions – Detall 1 - Enllumenat	e. 1/300
I04	Instal·lacions – Detall 2 - Enllumenat	e. 1/300
I05	Instal·lacions – General - Xarxa abastament aigua	e. 1/500
I06	Instal·lacions – Detall 1 - Xarxa abastament aigua	e. 1/300
I07	Instal·lacions – Detall 2 - Xarxa abastament aigua	e. 1/300

II. DOCUMENTACIÓ GRÀFICA

PLÀNOLS:

I08	Instal·lacions – General - Xarxa telecomunicacions ICT	e. 1/500
I09	Instal·lacions – Detall 1 - Xarxa ICT	e. 1/300
I10	Instal·lacions – Detall 2 - Xarxa ICT	e. 1/300
I11	Instal·lacions – General - Xarxa baixa tensió	e. 1/500
I12	Instal·lacions – Detall - Xarxa baixa tensió	e. 1/300
I13	Instal·lacions – General – Sanejament pluvials	e. 1/500
I14	Instal·lacions – Detall 1 - Xarxa sanejament pluvials	e. 1/300
I15	Instal·lacions – Detall 2 - Xarxa sanejament pluvials	e. 1/300
I16	Instal·lacions – Detall Seccions	e. 1/50
I17	Instal·lacions – General Instal·lacions - FASE 1	e. 1/500
I18	Instal·lacions – General - Enllumenat - FASE 1	e. 1/500
I19	Instal·lacions – Detall 1 - Enllumenat - FASE 1	e. 1/300
I20	Instal·lacions – Detall 2 - Enllumenat - FASE 1	e. 1/300
I21	Instal·lacions – General - Xarxa abastament aigua - FASE 1	e. 1/500
I22	Instal·lacions – Detall 1 - Xarxa abastament aigua - FASE 1	e. 1/300
I23	Instal·lacions – Detall 2 - Xarxa abastament aigua - FASE 1	e. 1/300
I24	Instal·lacions – General - Xarxa telecomunicacions ICT - FASE 1	e. 1/500
I25	Instal·lacions – Detall 1 - Xarxa ICT - FASE 1	e. 1/300
I26	Instal·lacions – Detall 2 - Xarxa ICT - FASE 1	e. 1/300
I27	Instal·lacions – General - Xarxa baixa tensió - FASE 1	e. 1/500
I28	Instal·lacions – Detall - Xarxa baixa tensió - FASE 1	e. 1/300
I29	Instal·lacions – General – Sanejament pluvials - FASE 1	e. 1/500
I30	Instal·lacions – Detall - Xarxa sanejament pluvials - FASE 1	e. 1/300
I31	Instal·lacions – Esquema Unifilar – Enllumenat + Serveis Auxiliar	-
I32	Instal·lacions – Esquema Hidràulic – Xarxa Aigua	-



NÚM. A24-04_B01_Situació.dwg	B01-1	PLÀNOL	SITUACIÓ	PROJECTE
ESCALA A3 A1	1:15000	© AUTORS	Estudio Alé m paula navarro mazon, arq. Cr. Bldes Lorenzana, 4, 1r. 17800 Olot (Girona) Espanya tel (+34) 696031157 estudio@estudiolalen.com	BÀSIC-EXECUTIU - MILLORA DELS PASSEIGS, ZONES ESTAR I HORTS A L'ILLA DE LES MATES
DATA	MAIG 2025	COL·LABORADORS	---	PROMOTOR AJUNTAMENT D'OLOT
				EMPLAÇAMENT POLIGON 4 PARCEL·LA 48. 17800 OLOT




NÚM. A24-04_B01_Situació.dwg	B01-2	PLÀNOL	SITUACIÓ	PROJECTE
ESCALA A3 A1	1:5000	© AUTORS	Estudio Alé m paula navarro mazon, arq. tel (+34) 696031157 estudio@estudiokien.com	BÀSIC-EXECUTIU - MILLORA DELS PASSEIGS, ZONES ESTAR I HORTS A L'ILLA DE LES MATES
DATA	MAIG 2025	COL·LABORADORS	---	PROMOTOR
			---	EMPLAÇAMENT

Aquest plaer és propietat d'Estudi Alé m. Queda prohibida la reproducció total o parcial del seu contingut sense autorització expressa i per escrit del seu autor.


A24-04
AJUNTAMENT D'OLOT

POLIGON 4 PARCEL·LA 48. 17800 OLOT

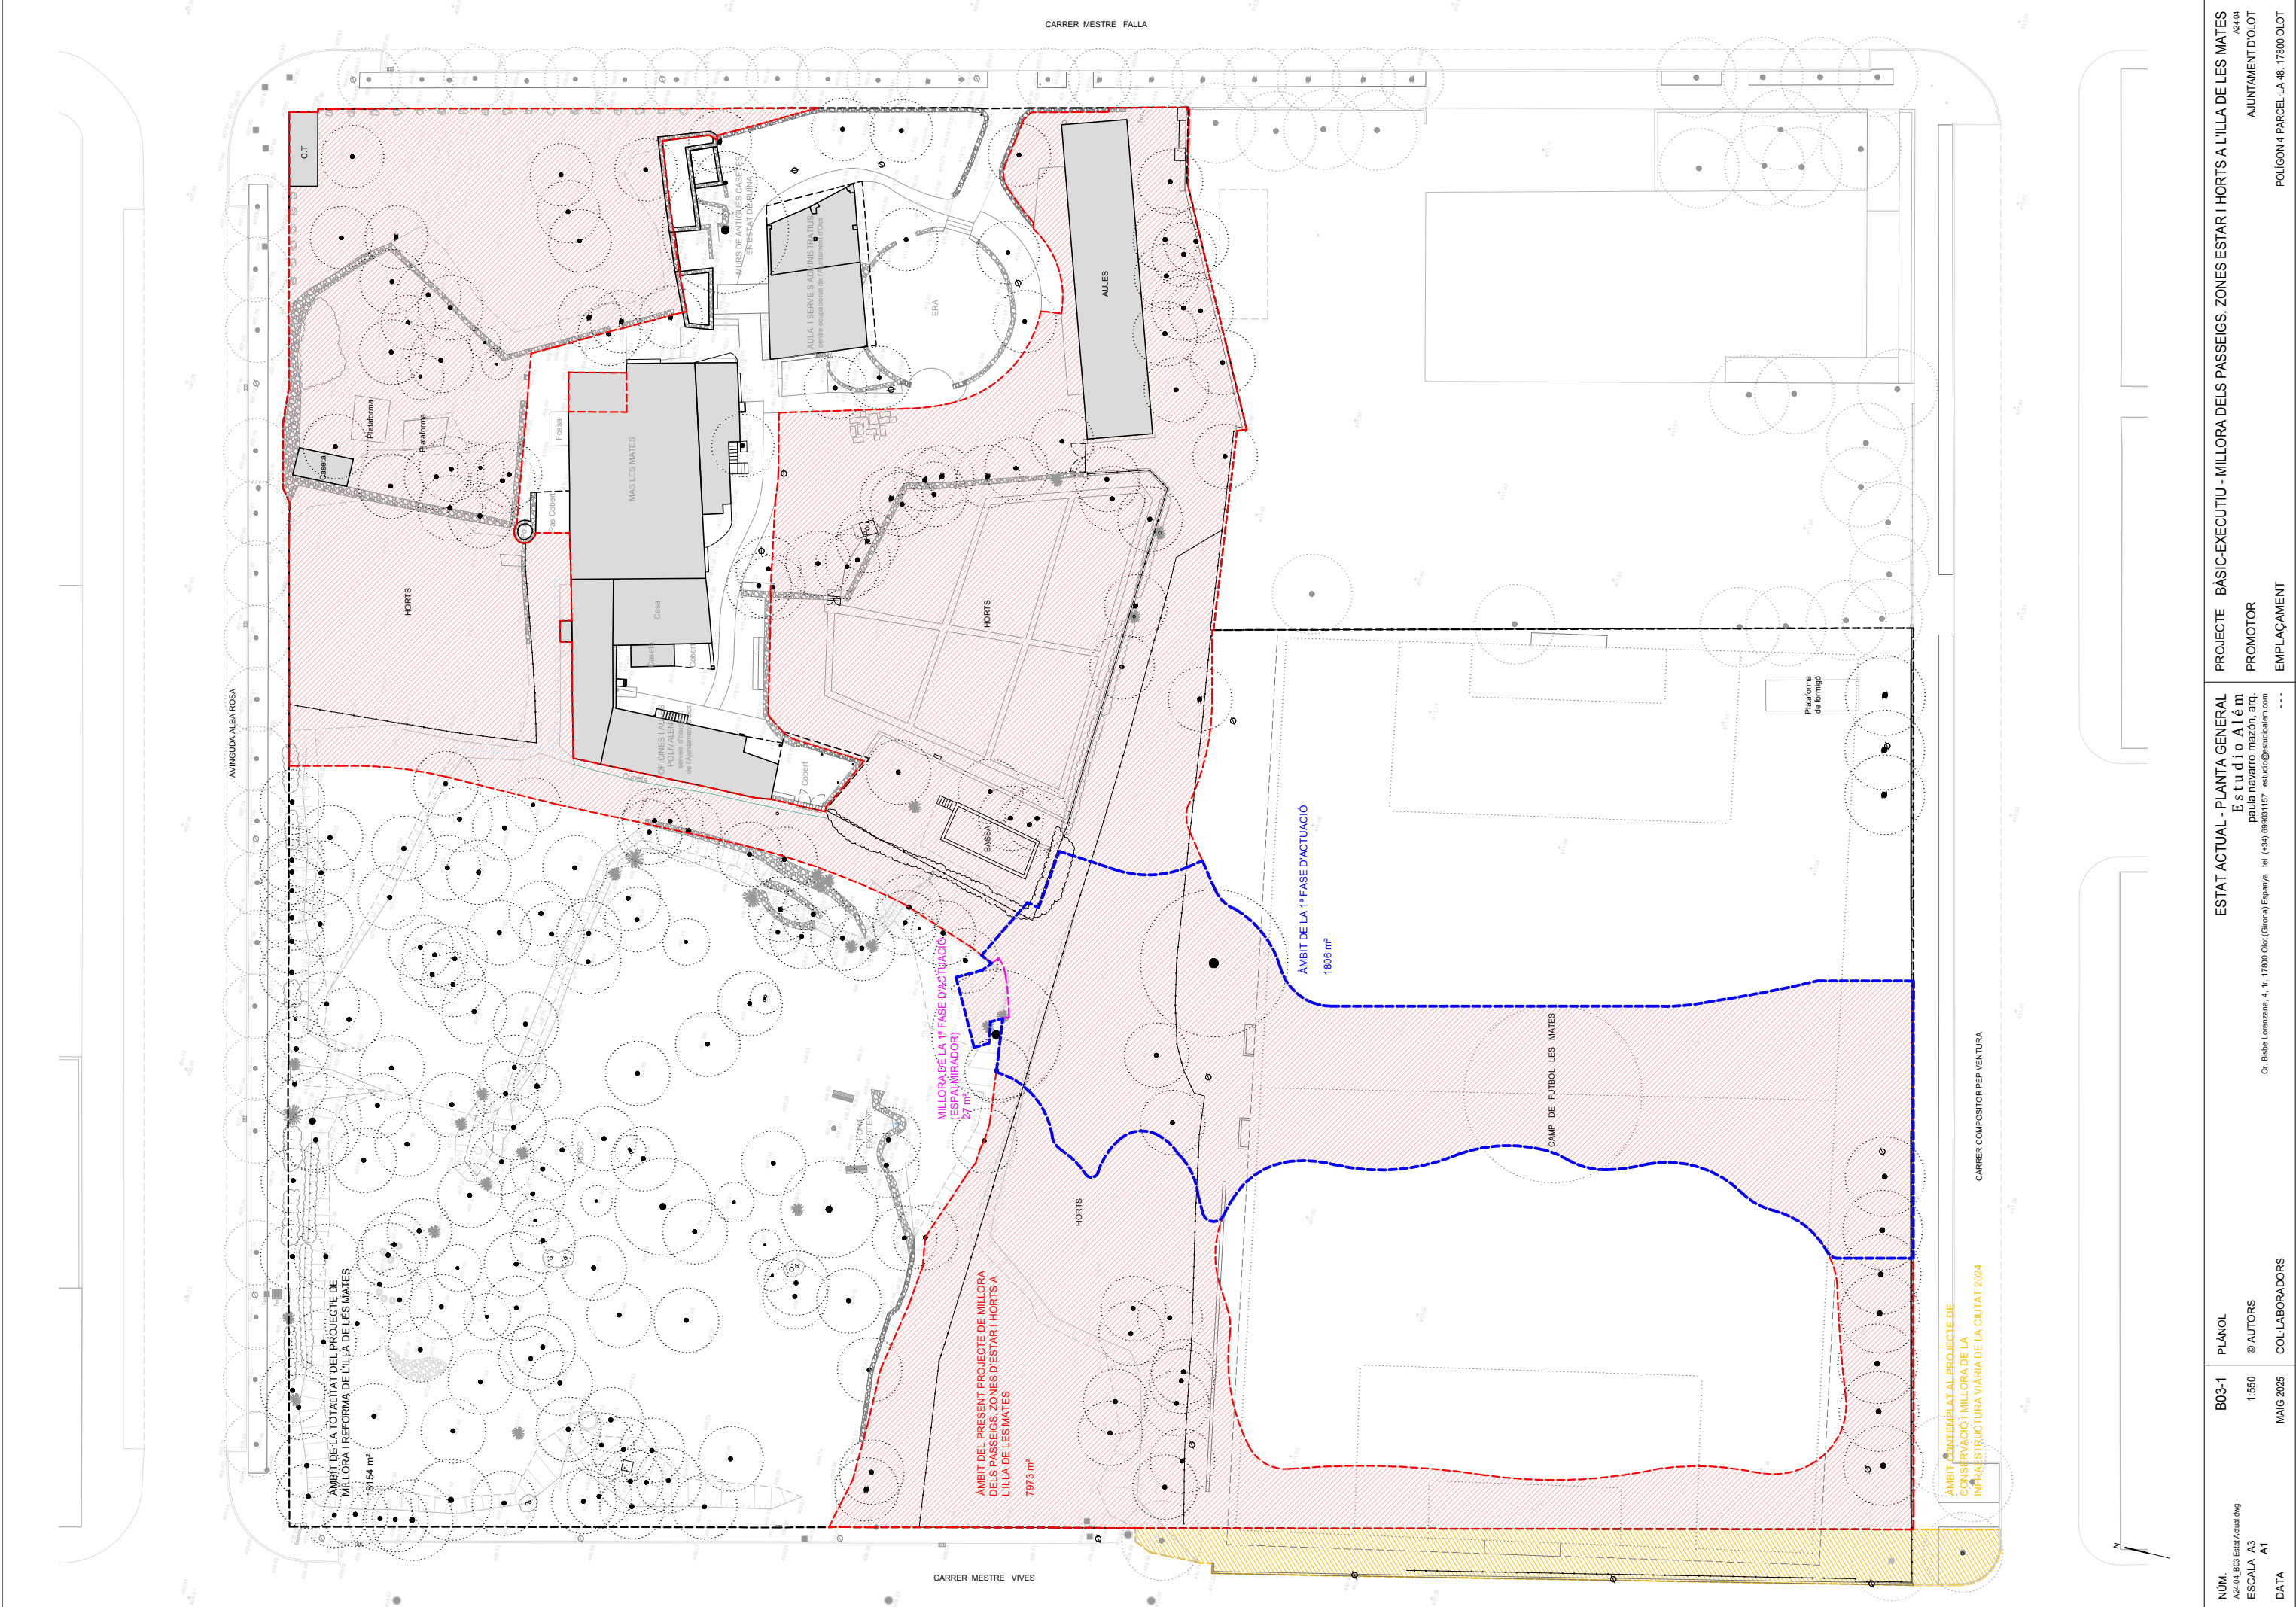


NÚM:	B03-1	PLANOL	ESTAT ACTUAL - PLANTA GENERAL	PROJECTE
A2x04_B03_Estat Actual.dwg			Estudio Aliem	BÁSIC-EXECUTIU - MILLORA DELS PASSEIGS, ZONES ESTAR I HORTS A L'ILLA DE LES MATES
ESCALA: A3	1:550	© AUTORS	paula navarro mazon, arq.	PROMOTOR
A1			Cr. Bdale Lorenzana, 4, tr. 17800 Olot (Girona) Espanya tel (+34) 699031157 estudi@estudiolien.com	EMPLAÇAMENT
DATA	MAIG 2025	COL-LABORADORS	---	

Aquest plaer és propietat d'Estudi Aliem. Queda prohibida la reproducció total o parcial del seu contingut sense autorització expressa i per escrit del seu autor.

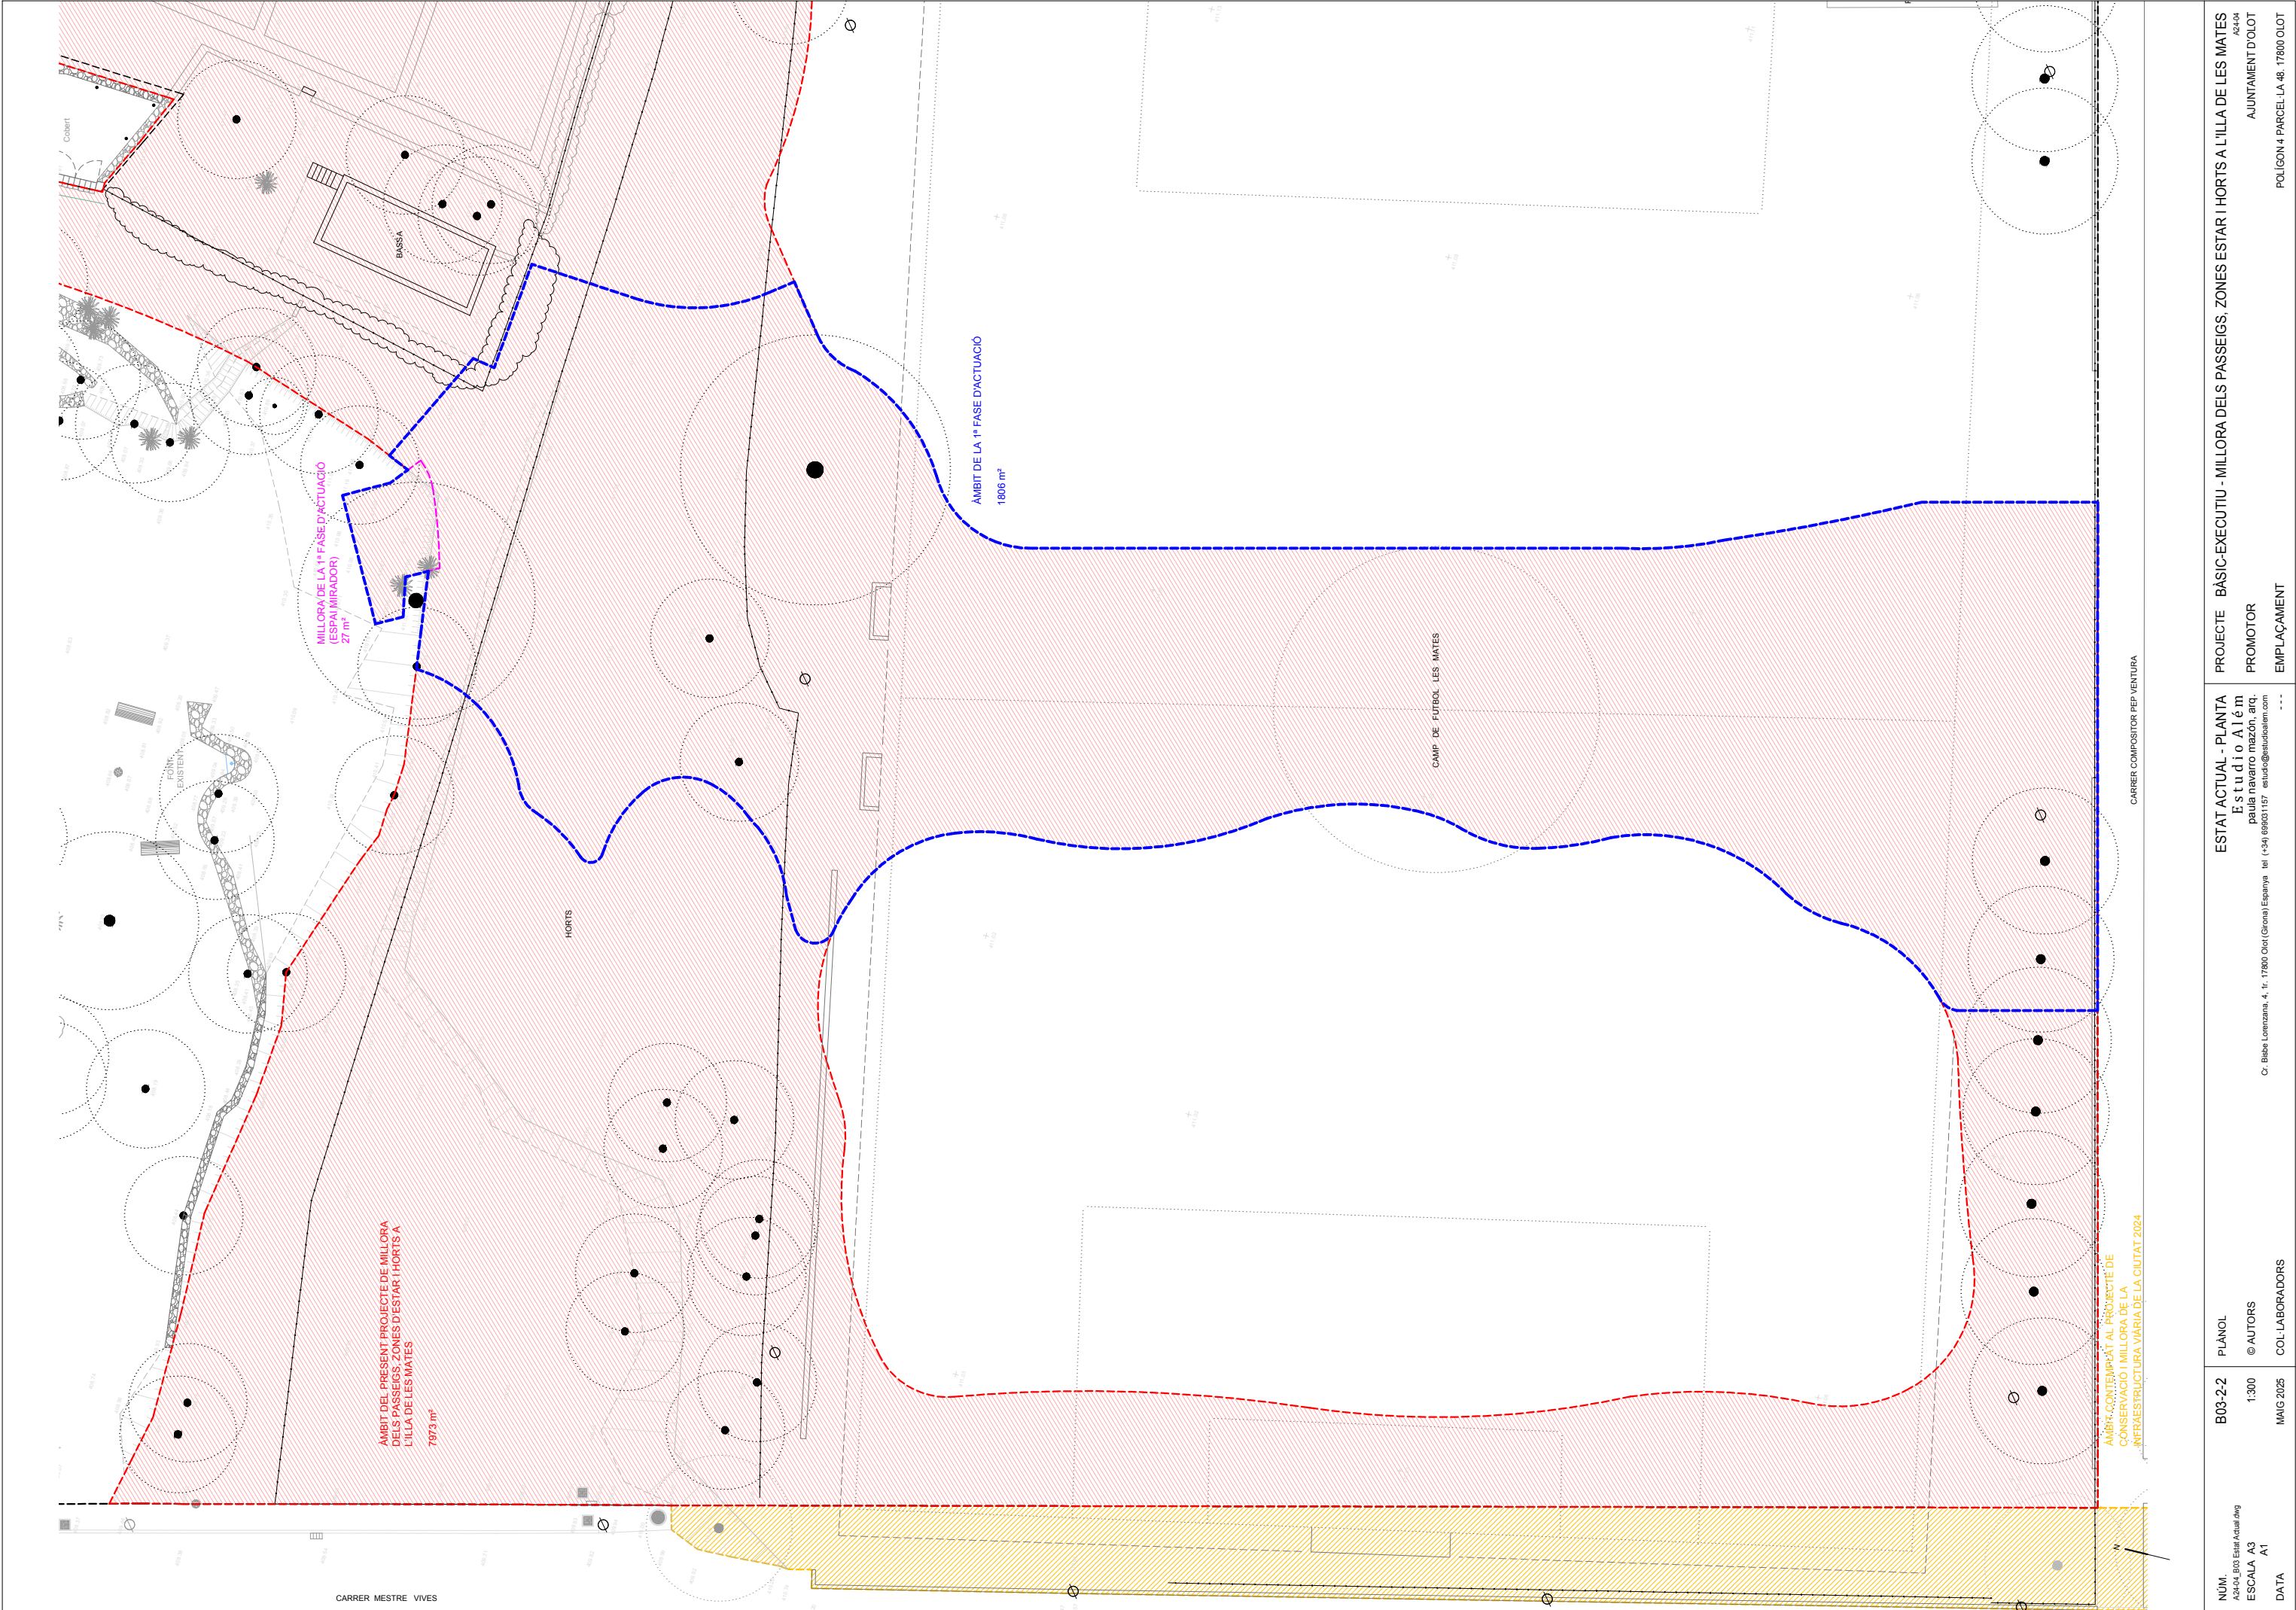

NÚM: A2x04_B03_Estat Actual.dwg	B03-2.2	PLÀNOL	PROJECTE	BÀSIC-EXECUTIU - MILLORA DELS PASSEIGS, ZONES D'ESTAR I HORTS A L'ILLA DE LES MATES
ESCALA: A3 A1	1:300	© AUTORS	PROMOTOR	AJUNTAMENT D'OLOT
DATA	MAIG 2025	COL·LABORADORS	EMPLAÇAMENT	POLÍGON 4 PARCEL·LA 48. 17800 OLOT

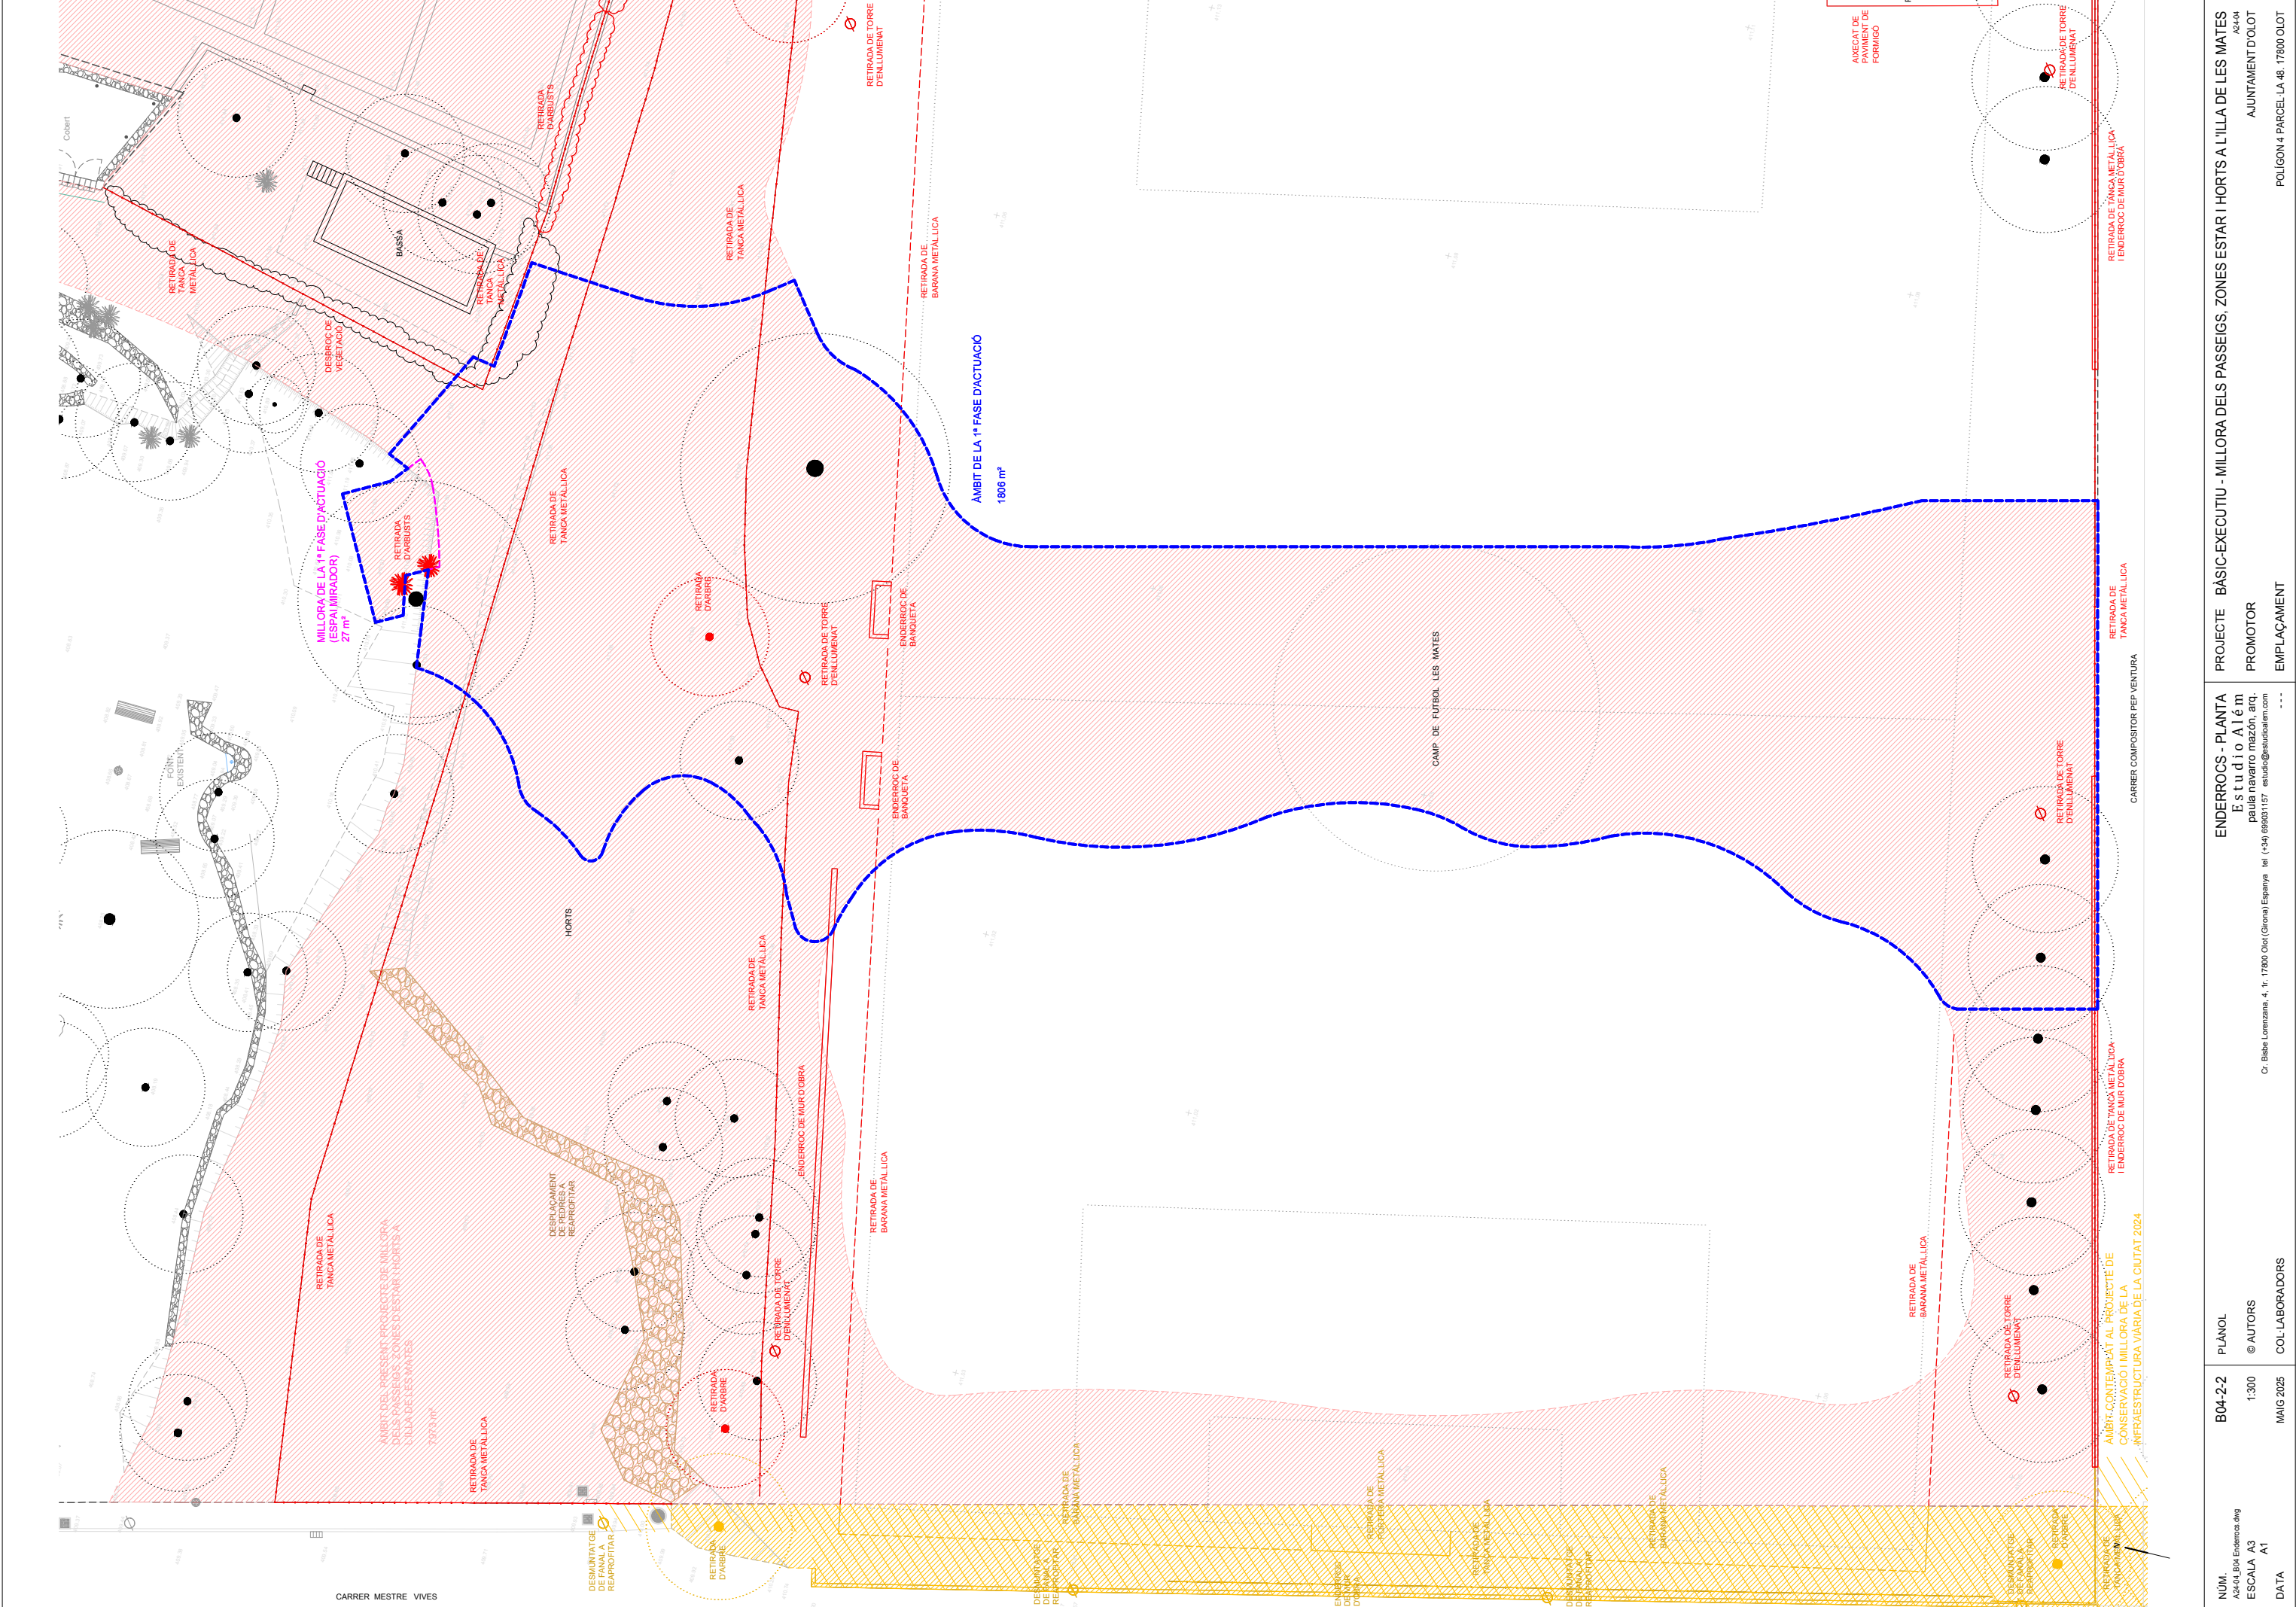

NÚM. A2404_B04_Enderrocs.dwg	B04-2.2	PLANOL	PROJECTE	BÀSIC-EXECUTIU - MILLORA DELS PASSEIGS, ZONES ESTAR I HORTS A L'ILLA DE LES MATES
ESCALA A3 A1	1:300	© AUTORS	PROMOTOR	AJUNTAMENT D'OLOT
DATA MAIG 2025		COL-LABORADORS	EMPLAÇAMENT	POLIGON 4 PARCEL·LA 48. 17800 OLOT

Aquest plaer és propietat d'Estudi A1m. Qualsevol prohibida la reproducció total o parcial del seu contingut sense autorització expressa i per escrit del seu autor.

ENDERROC D'ENVANS
CERÀMICS

ENDERROC DE
COBERTA DE TEULES

ENDERROC ENVANS FORMACIÓ
PENDENTS COBERTA

ENDERROC DE BIGUETES DE
FORMIGÓ PREFABRICADES

ENDERROC DE SOLAT


ENDERROC DE PAVIMENT CERÀMIC

ENDERROC DE VIDRES I PERFILERIA

ARRANCADA DE SÒCOL

ENDERROC PORTES INTERIORS FUSTA

RETIRADA DE EQUIPAMENTS SANITARIS

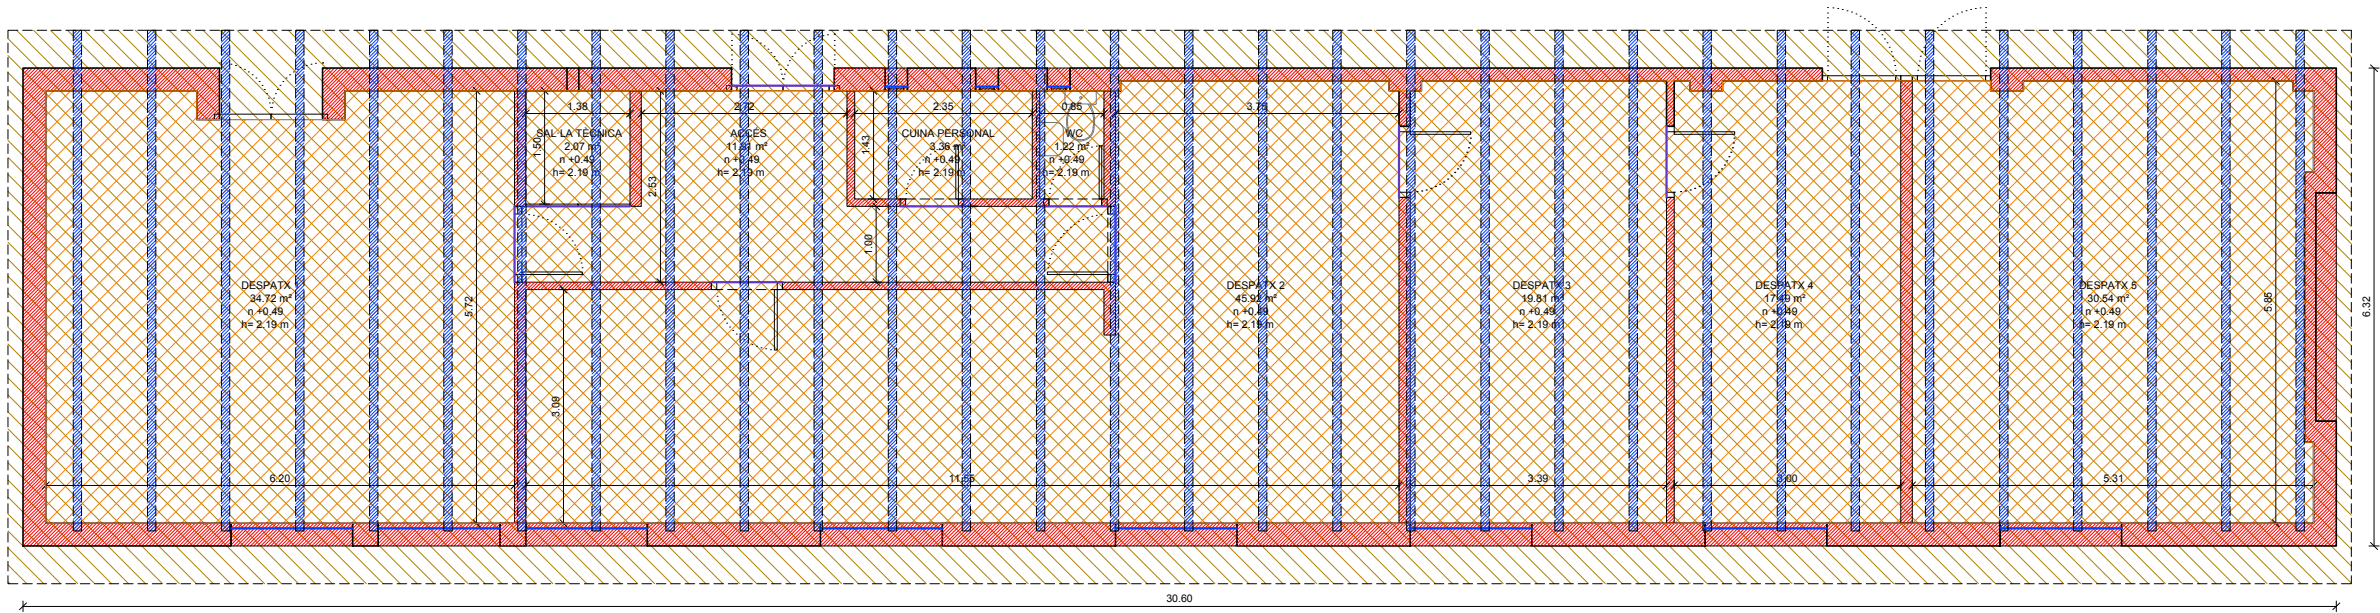

NÚM:
A2404 B04 Enderrocs - Nau Vermella.dwg
ESCALA: A3
A1

DATA
MAIG 2025





PLÀNOL
B04-3-1

© AUTORS
COL·LABORADORS

ENDERROCS - NAU VERMELLA - PLANTA
Estudio Alé m
paula navarro mazon, arq.
Cr. Bada Lorenzana, 4, 1r. 17800 Olot (Girona) Espanya tel (+34) 699031157 estudi@estudiolen.com

PROJECTE: BÀSIC-EXECUTIU - MILLORA DELS PASSEIGS, ZONES ESTAR I HORTS A L'ILLA DE LES MATES
PROMOTOR
EMPLAÇAMENT

A2404
AJUNTAMENT D'OLOT
POLÍGON 4 PARCEL·LA 48. 17800 OLOT

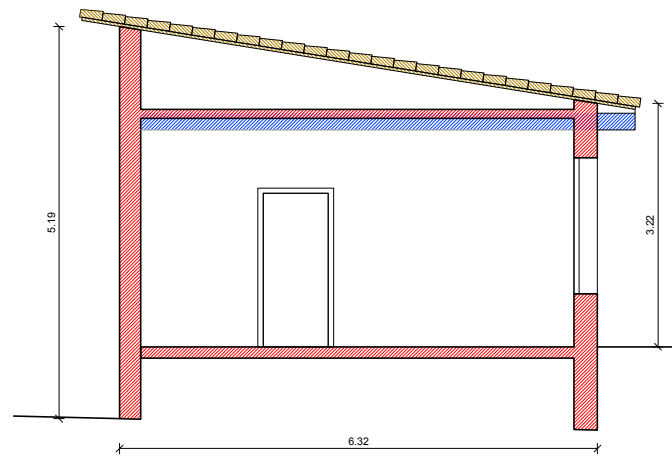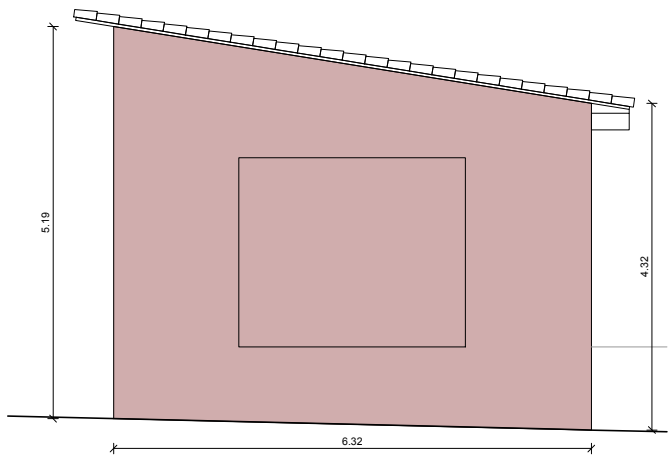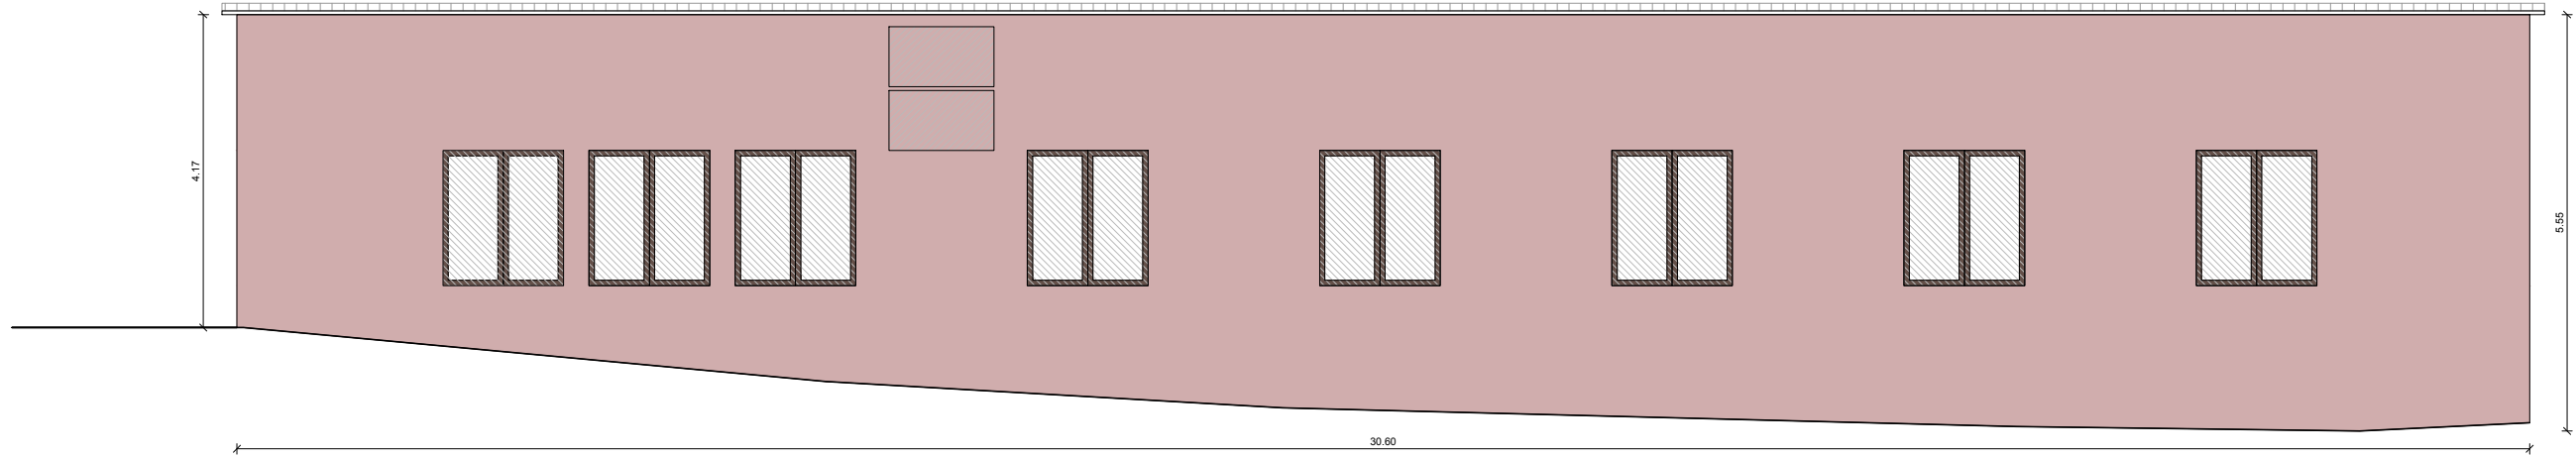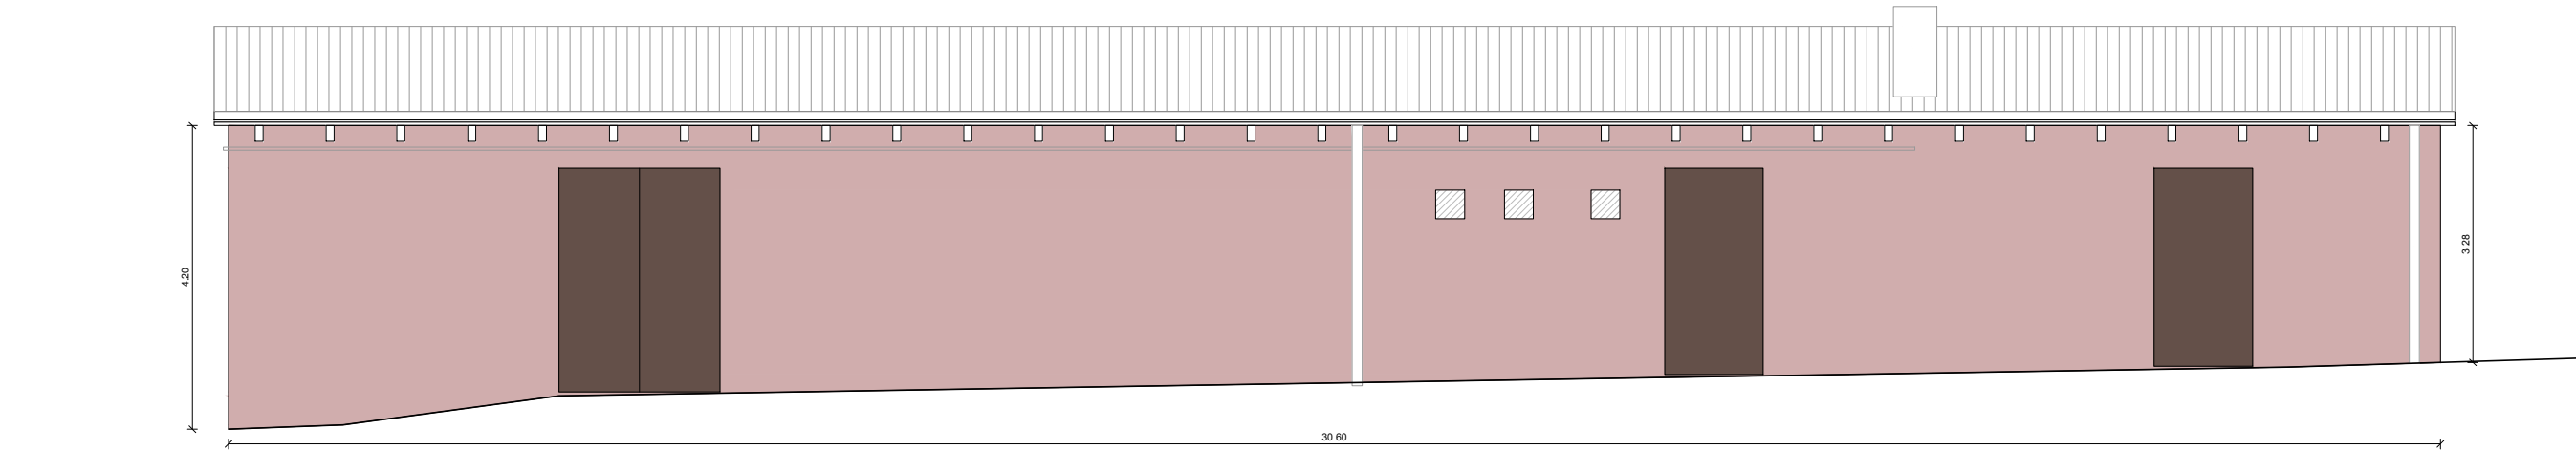

- ENDERROC D'ENVANS CERÀMICS


ENDERROC DE COBERTA DE TEULES
- ENDERROC ENVANS FORMACIÓ PENDENTS COBERTA

ENDERROC DE BIGUETES DE FORMIGÓ PREFABRICADES
- ENDERROC DE SOLAT

ENDERROC DE PAVIMENT CERÀMIC
- ENDERROC DE VIDRES I PERFILERIA




ARRANCADA DE SÒCOL
- ENDERROC PORTES INTERIORS FUSTA

RETIRADA DE EQUIPAMENTS SANITARIS


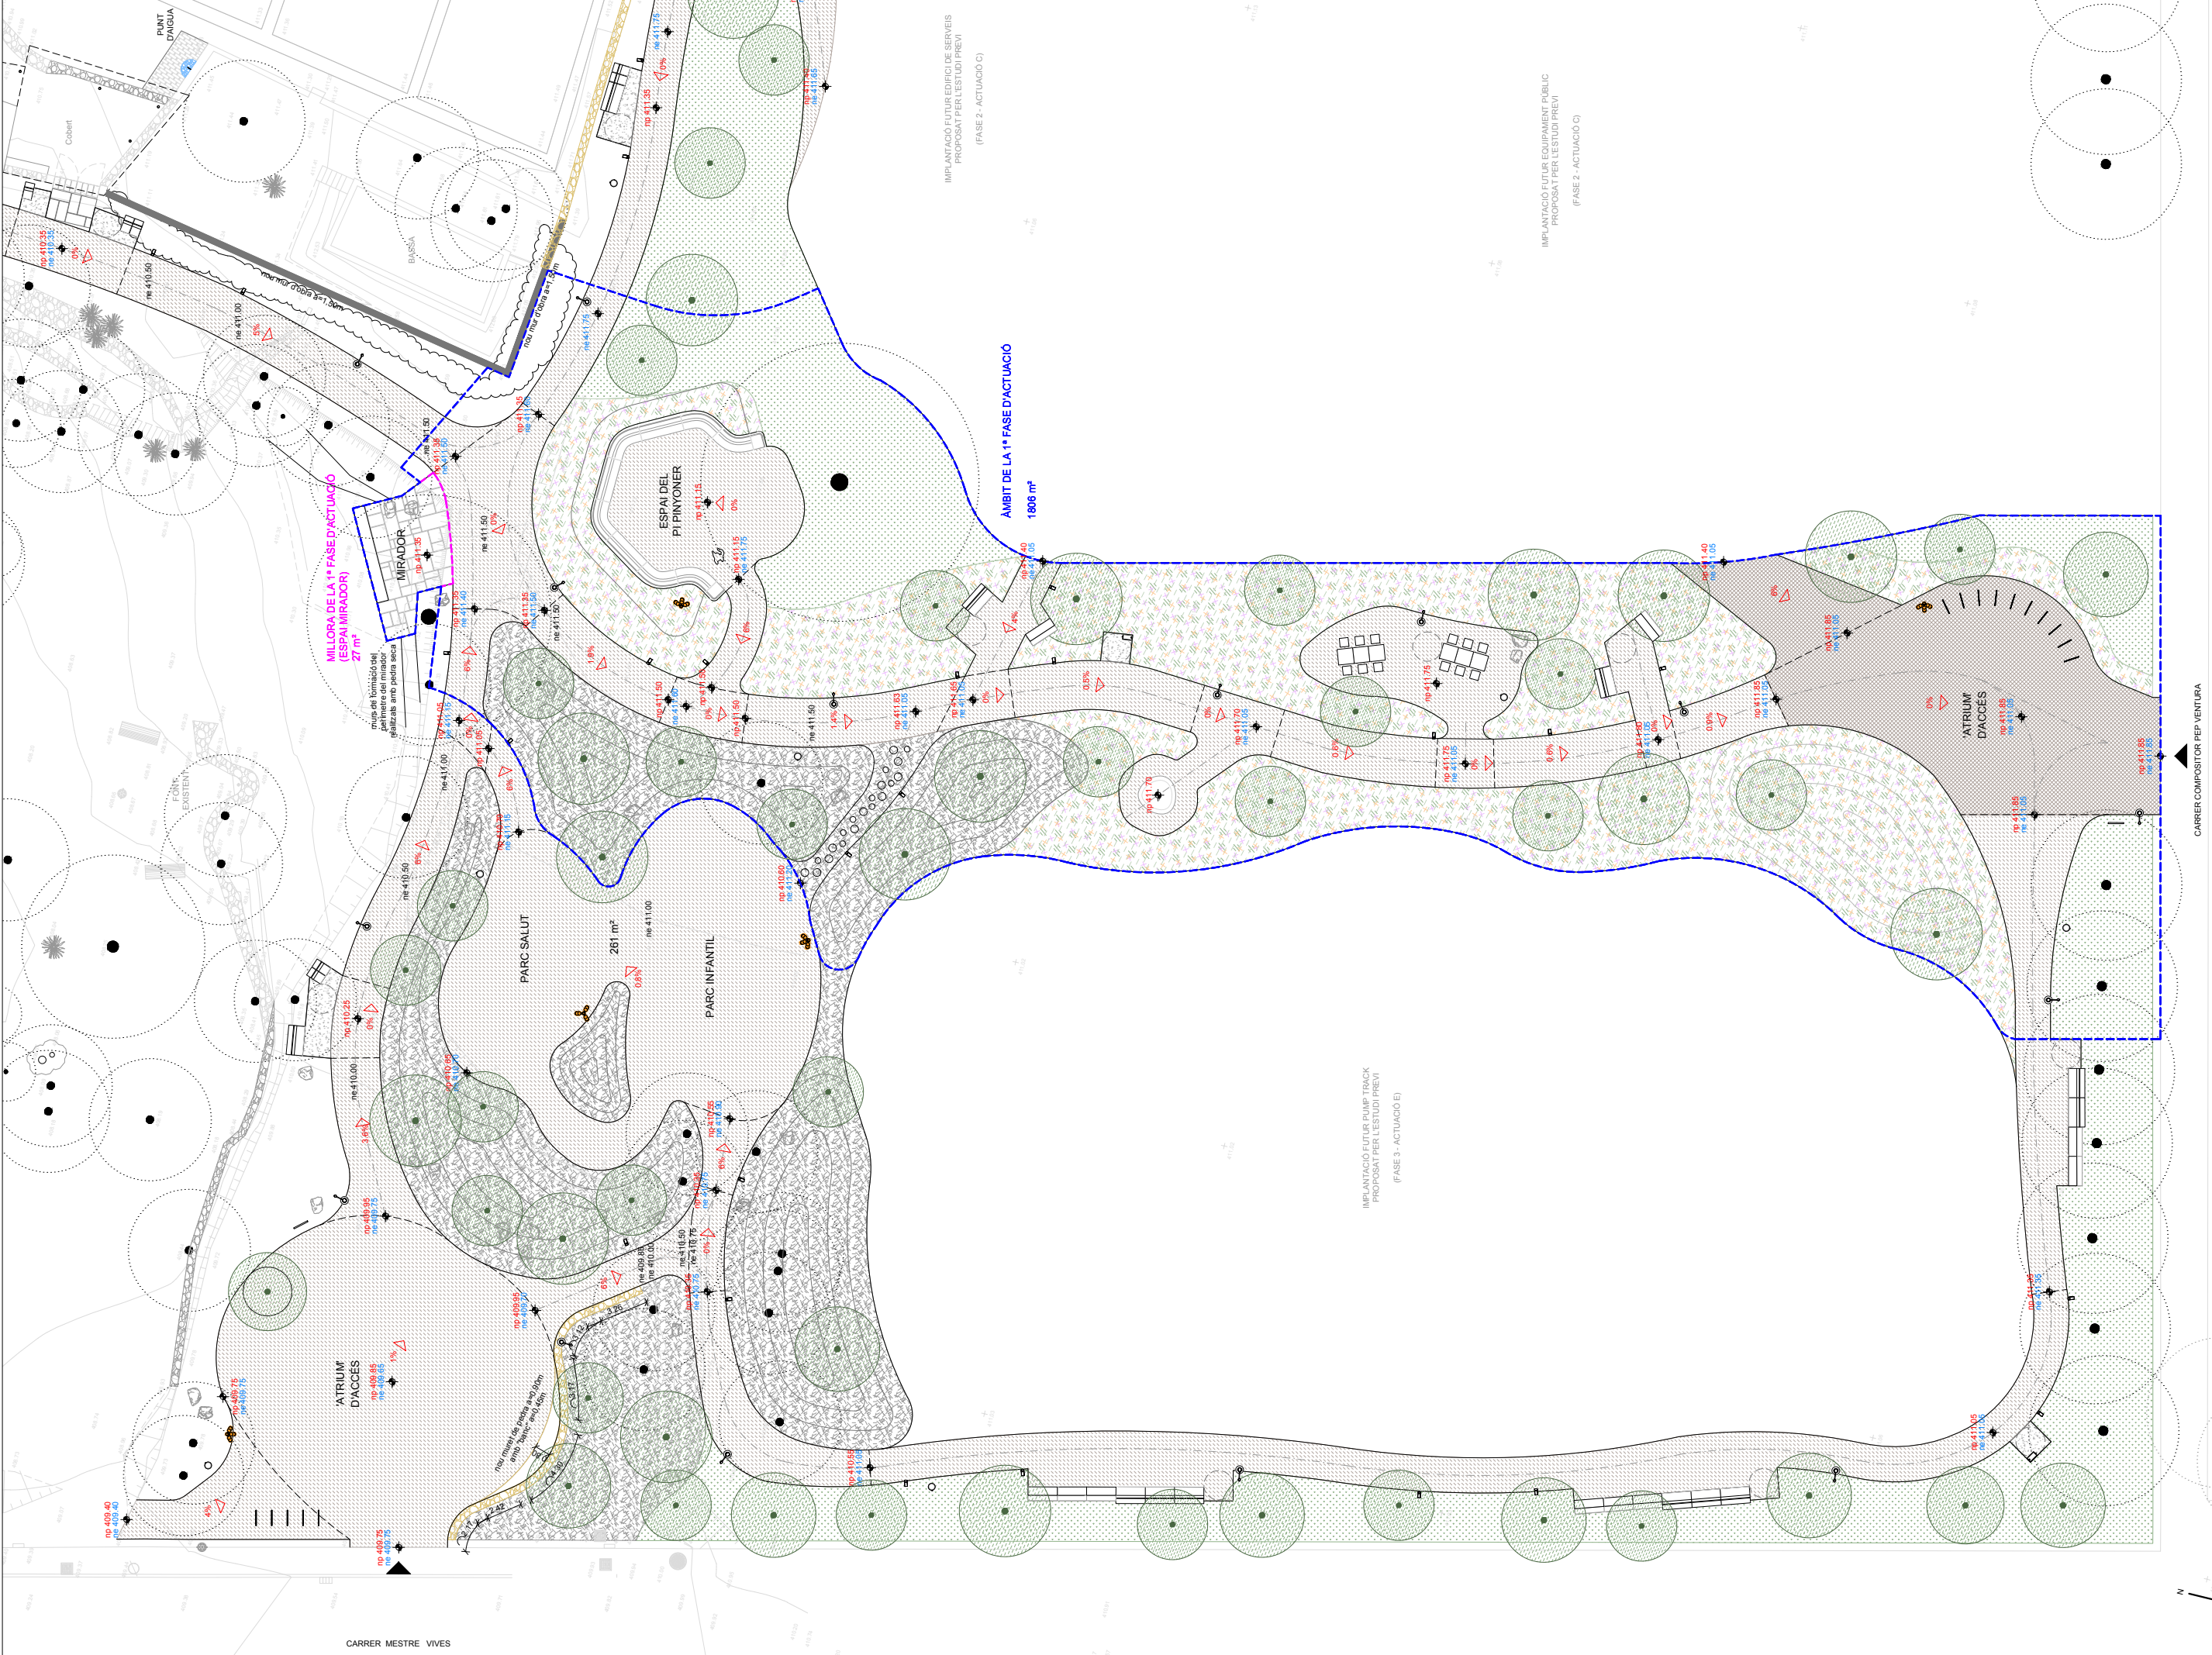


NÚM: A24-04_B05 Proposta.dwg	B05-2-2	PLANOL	PROPOSTA - PLANTA	PROJECTE	PLANT
ESCALA: A3	1:300	© AUTORS	Estudio Alé m	BÁSIC-EXECUTIU - MILLORA DELS PASSEIGS, ZONES ESTAR I HORTS A L'ILLA DE LES MATES	A24-04
DATA	MAIG 2025	COL-LABORADORS	paula navarro mazon, arq.	PROMOTOR	AJUNTAMENT D'OLLOT
			Cr. Blau de Lorenzana, 4, tr. 17800 Olot (Girona) Espanya tel (+34) 699031157 estudio@estudiom.com	EMPLAÇAMENT	POLIGON 4 PARCEL·LA 48, 17800 OLOT


Aquest plaer és propietat d'Estudi Alé m. Queda prohibida la reproducció total o parcial del plaer del seu autor.

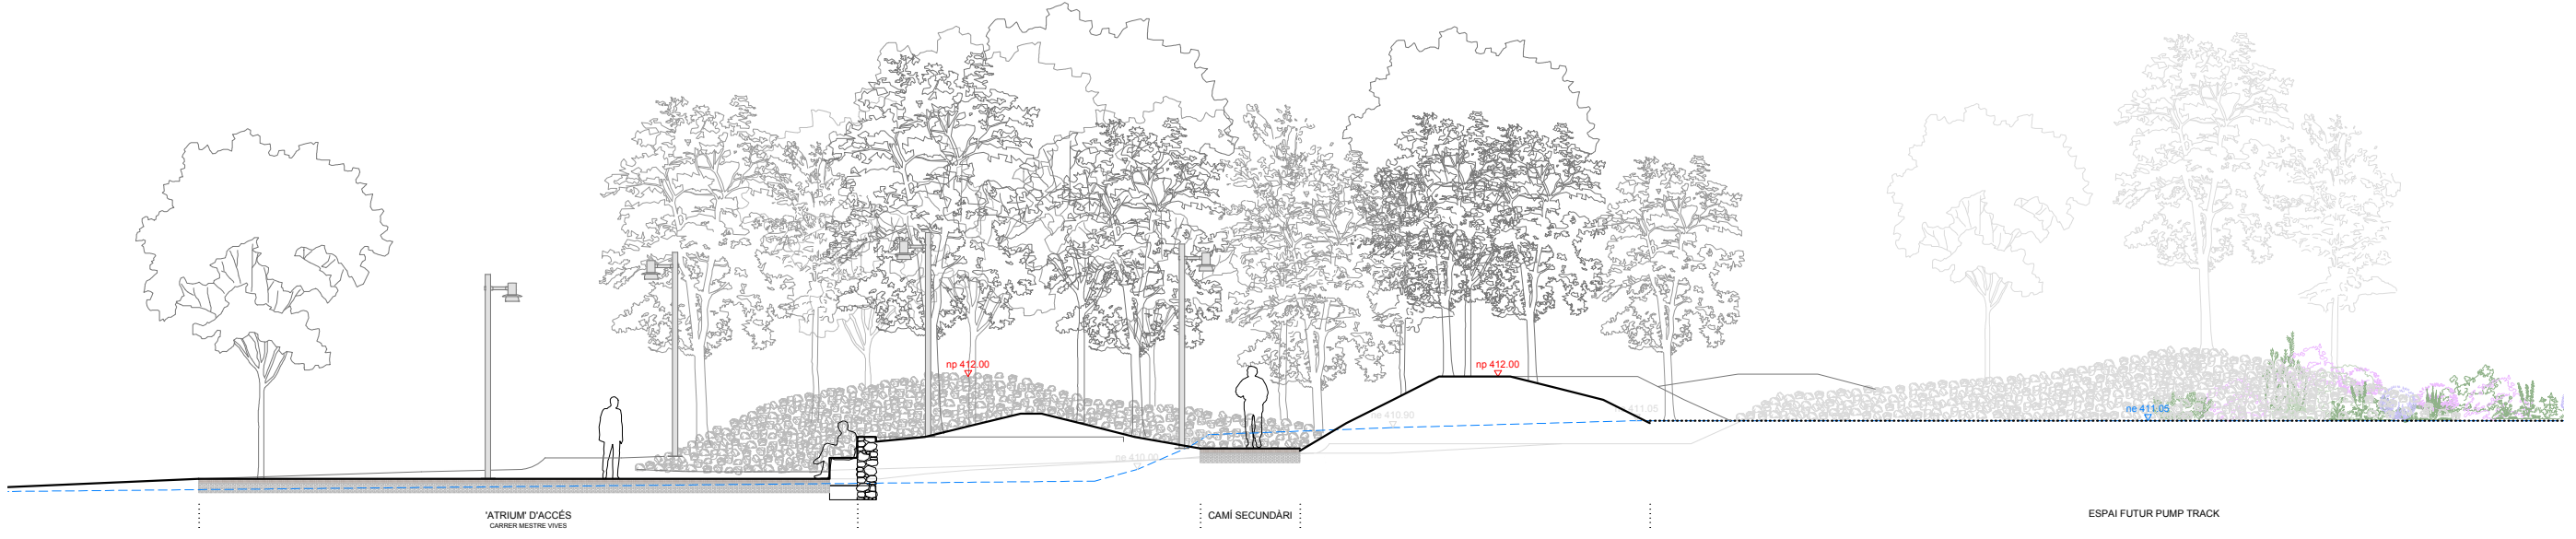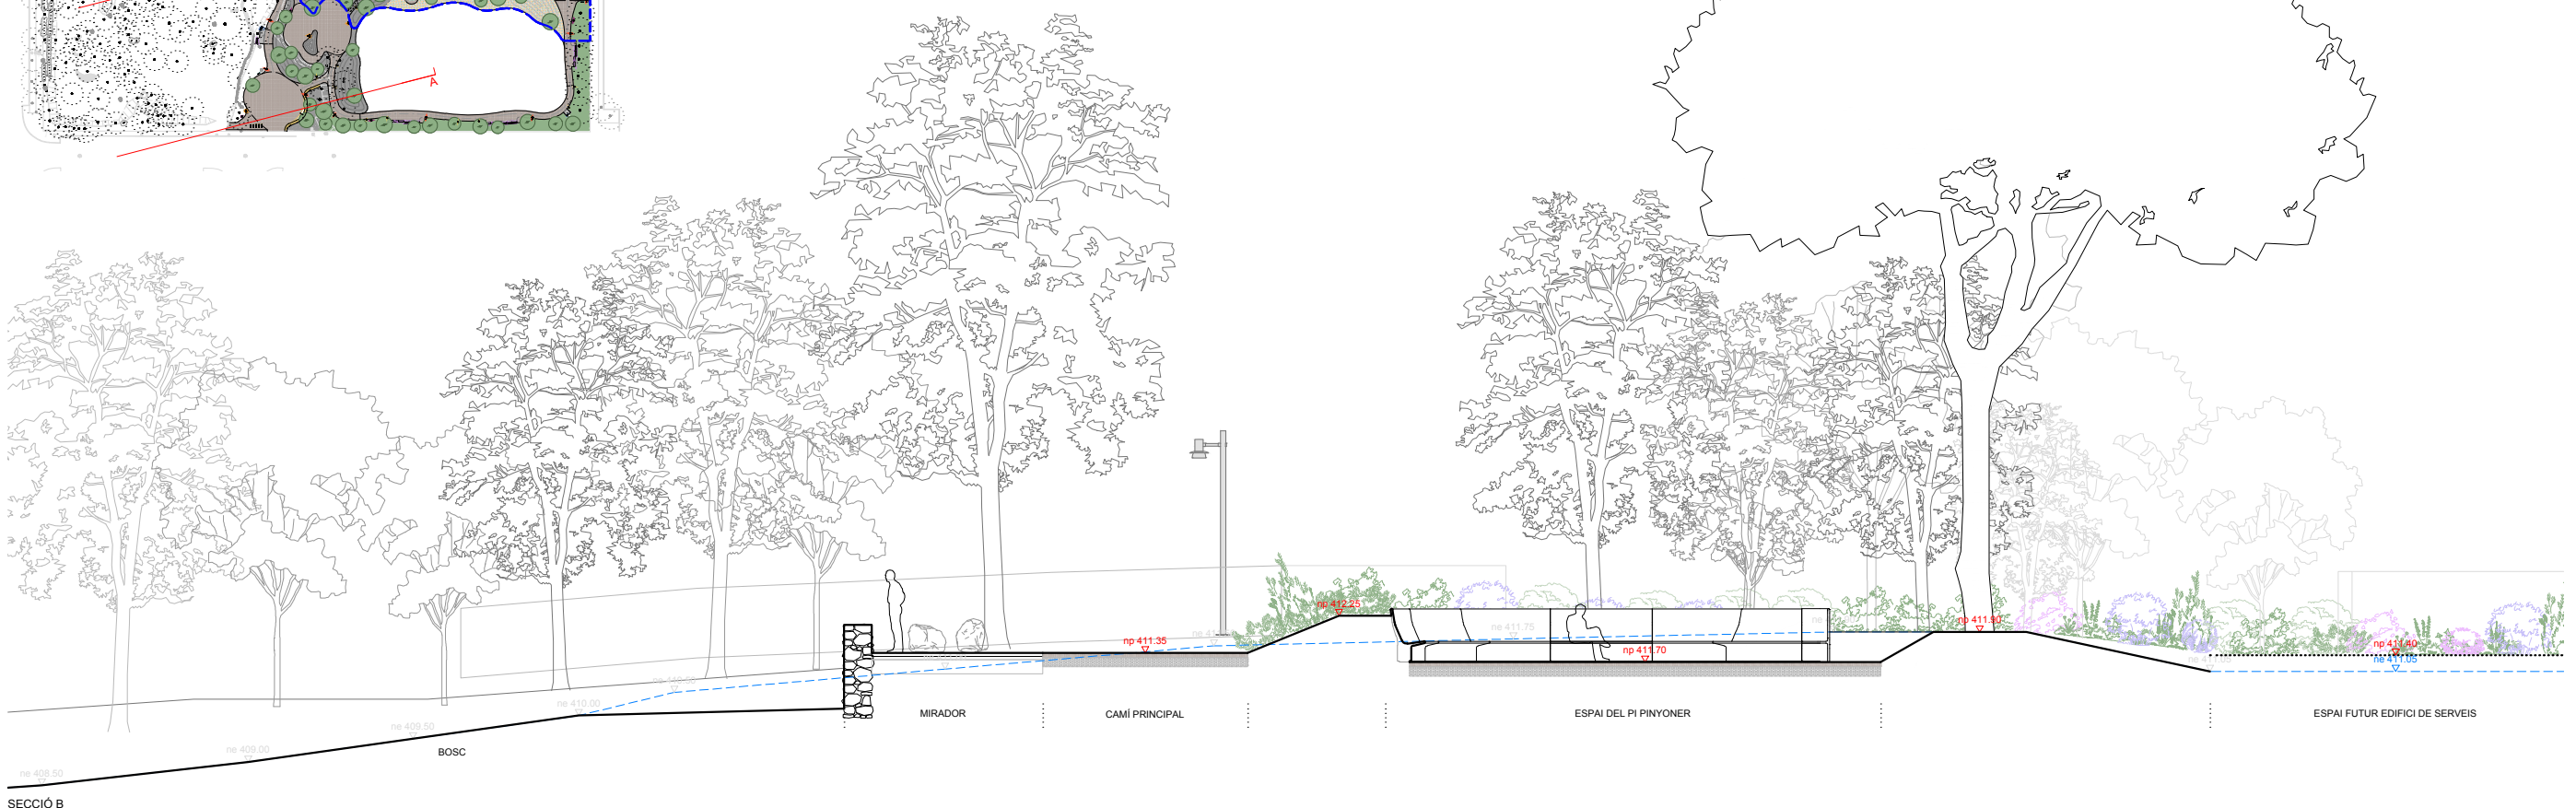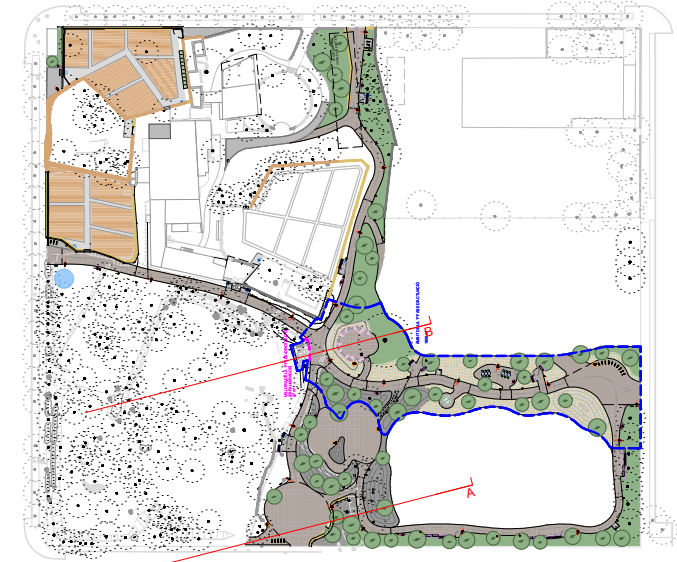


SECCIÓ A

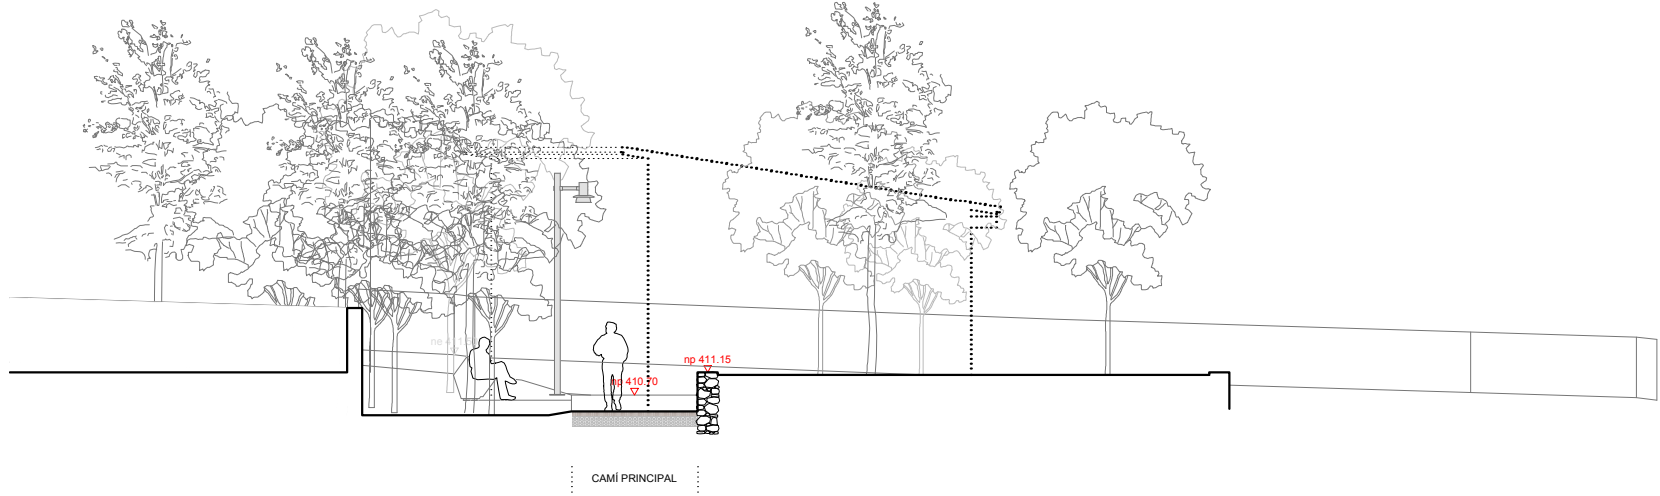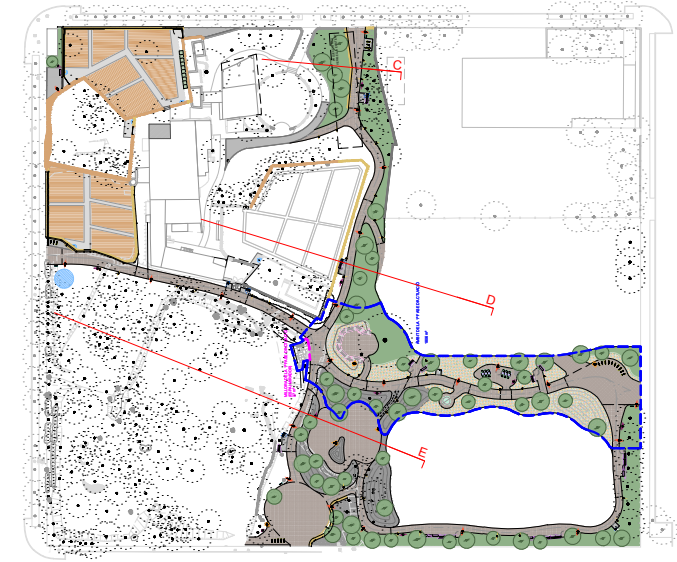

SECCIÓ C

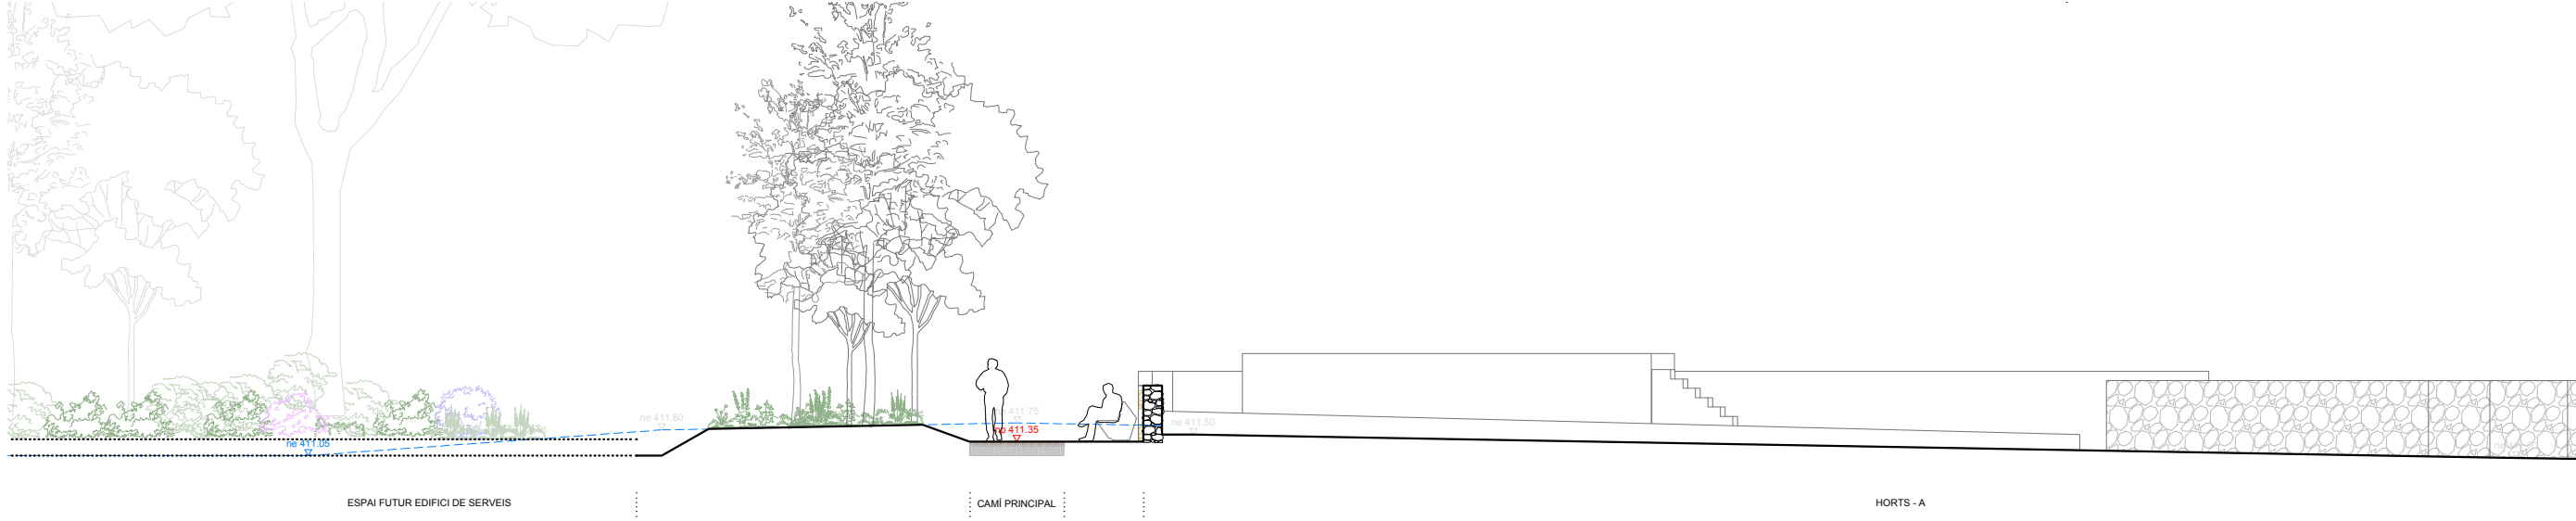

SECCIÓ D

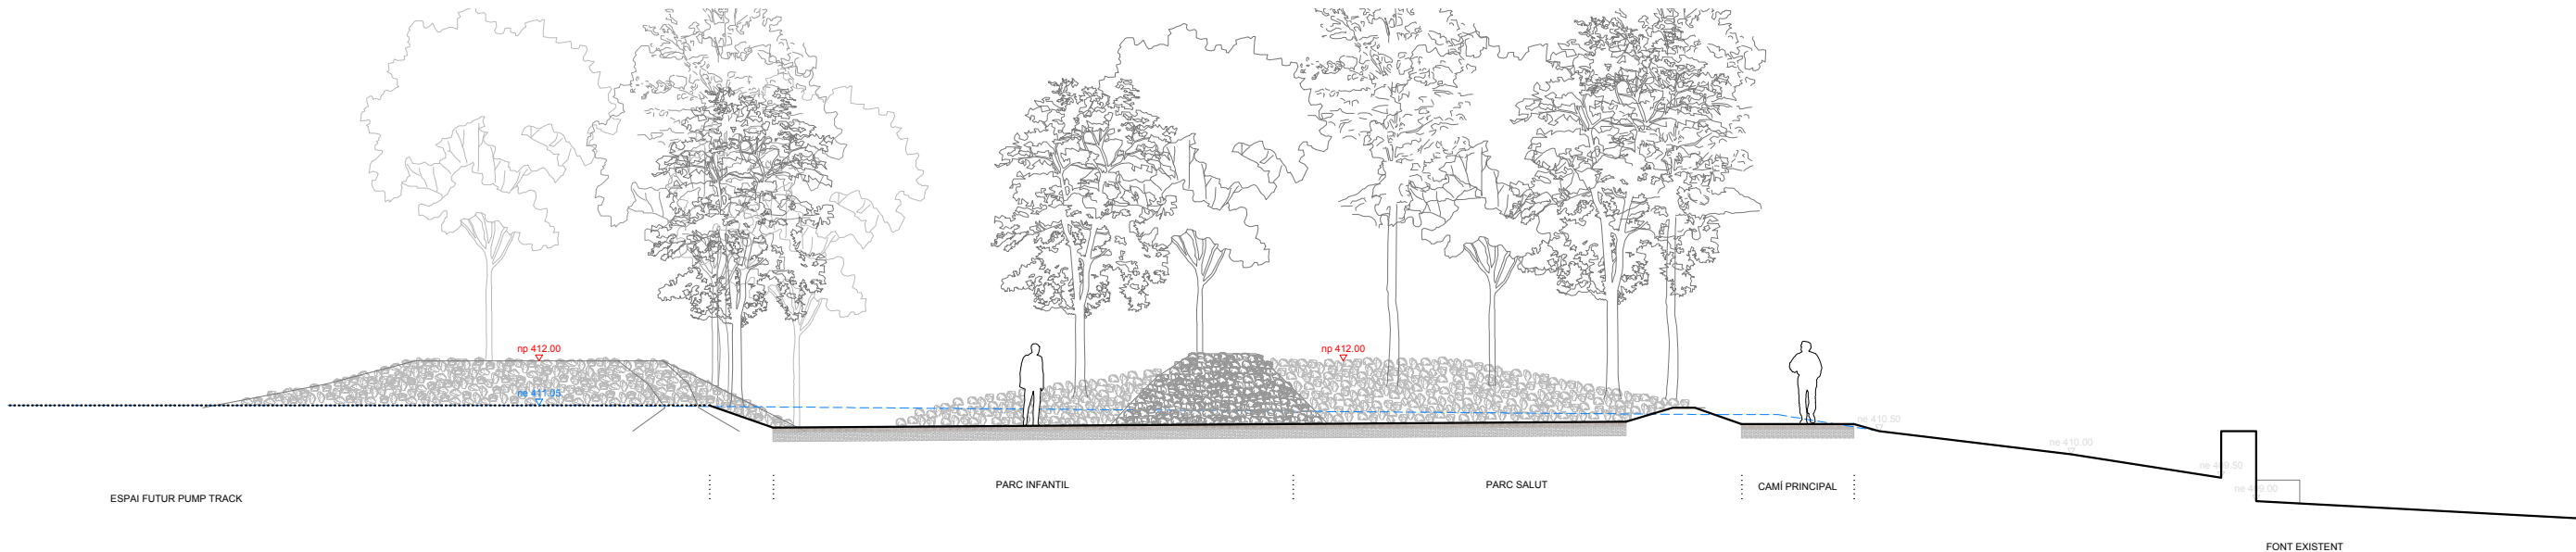

SECCIÓ E

