


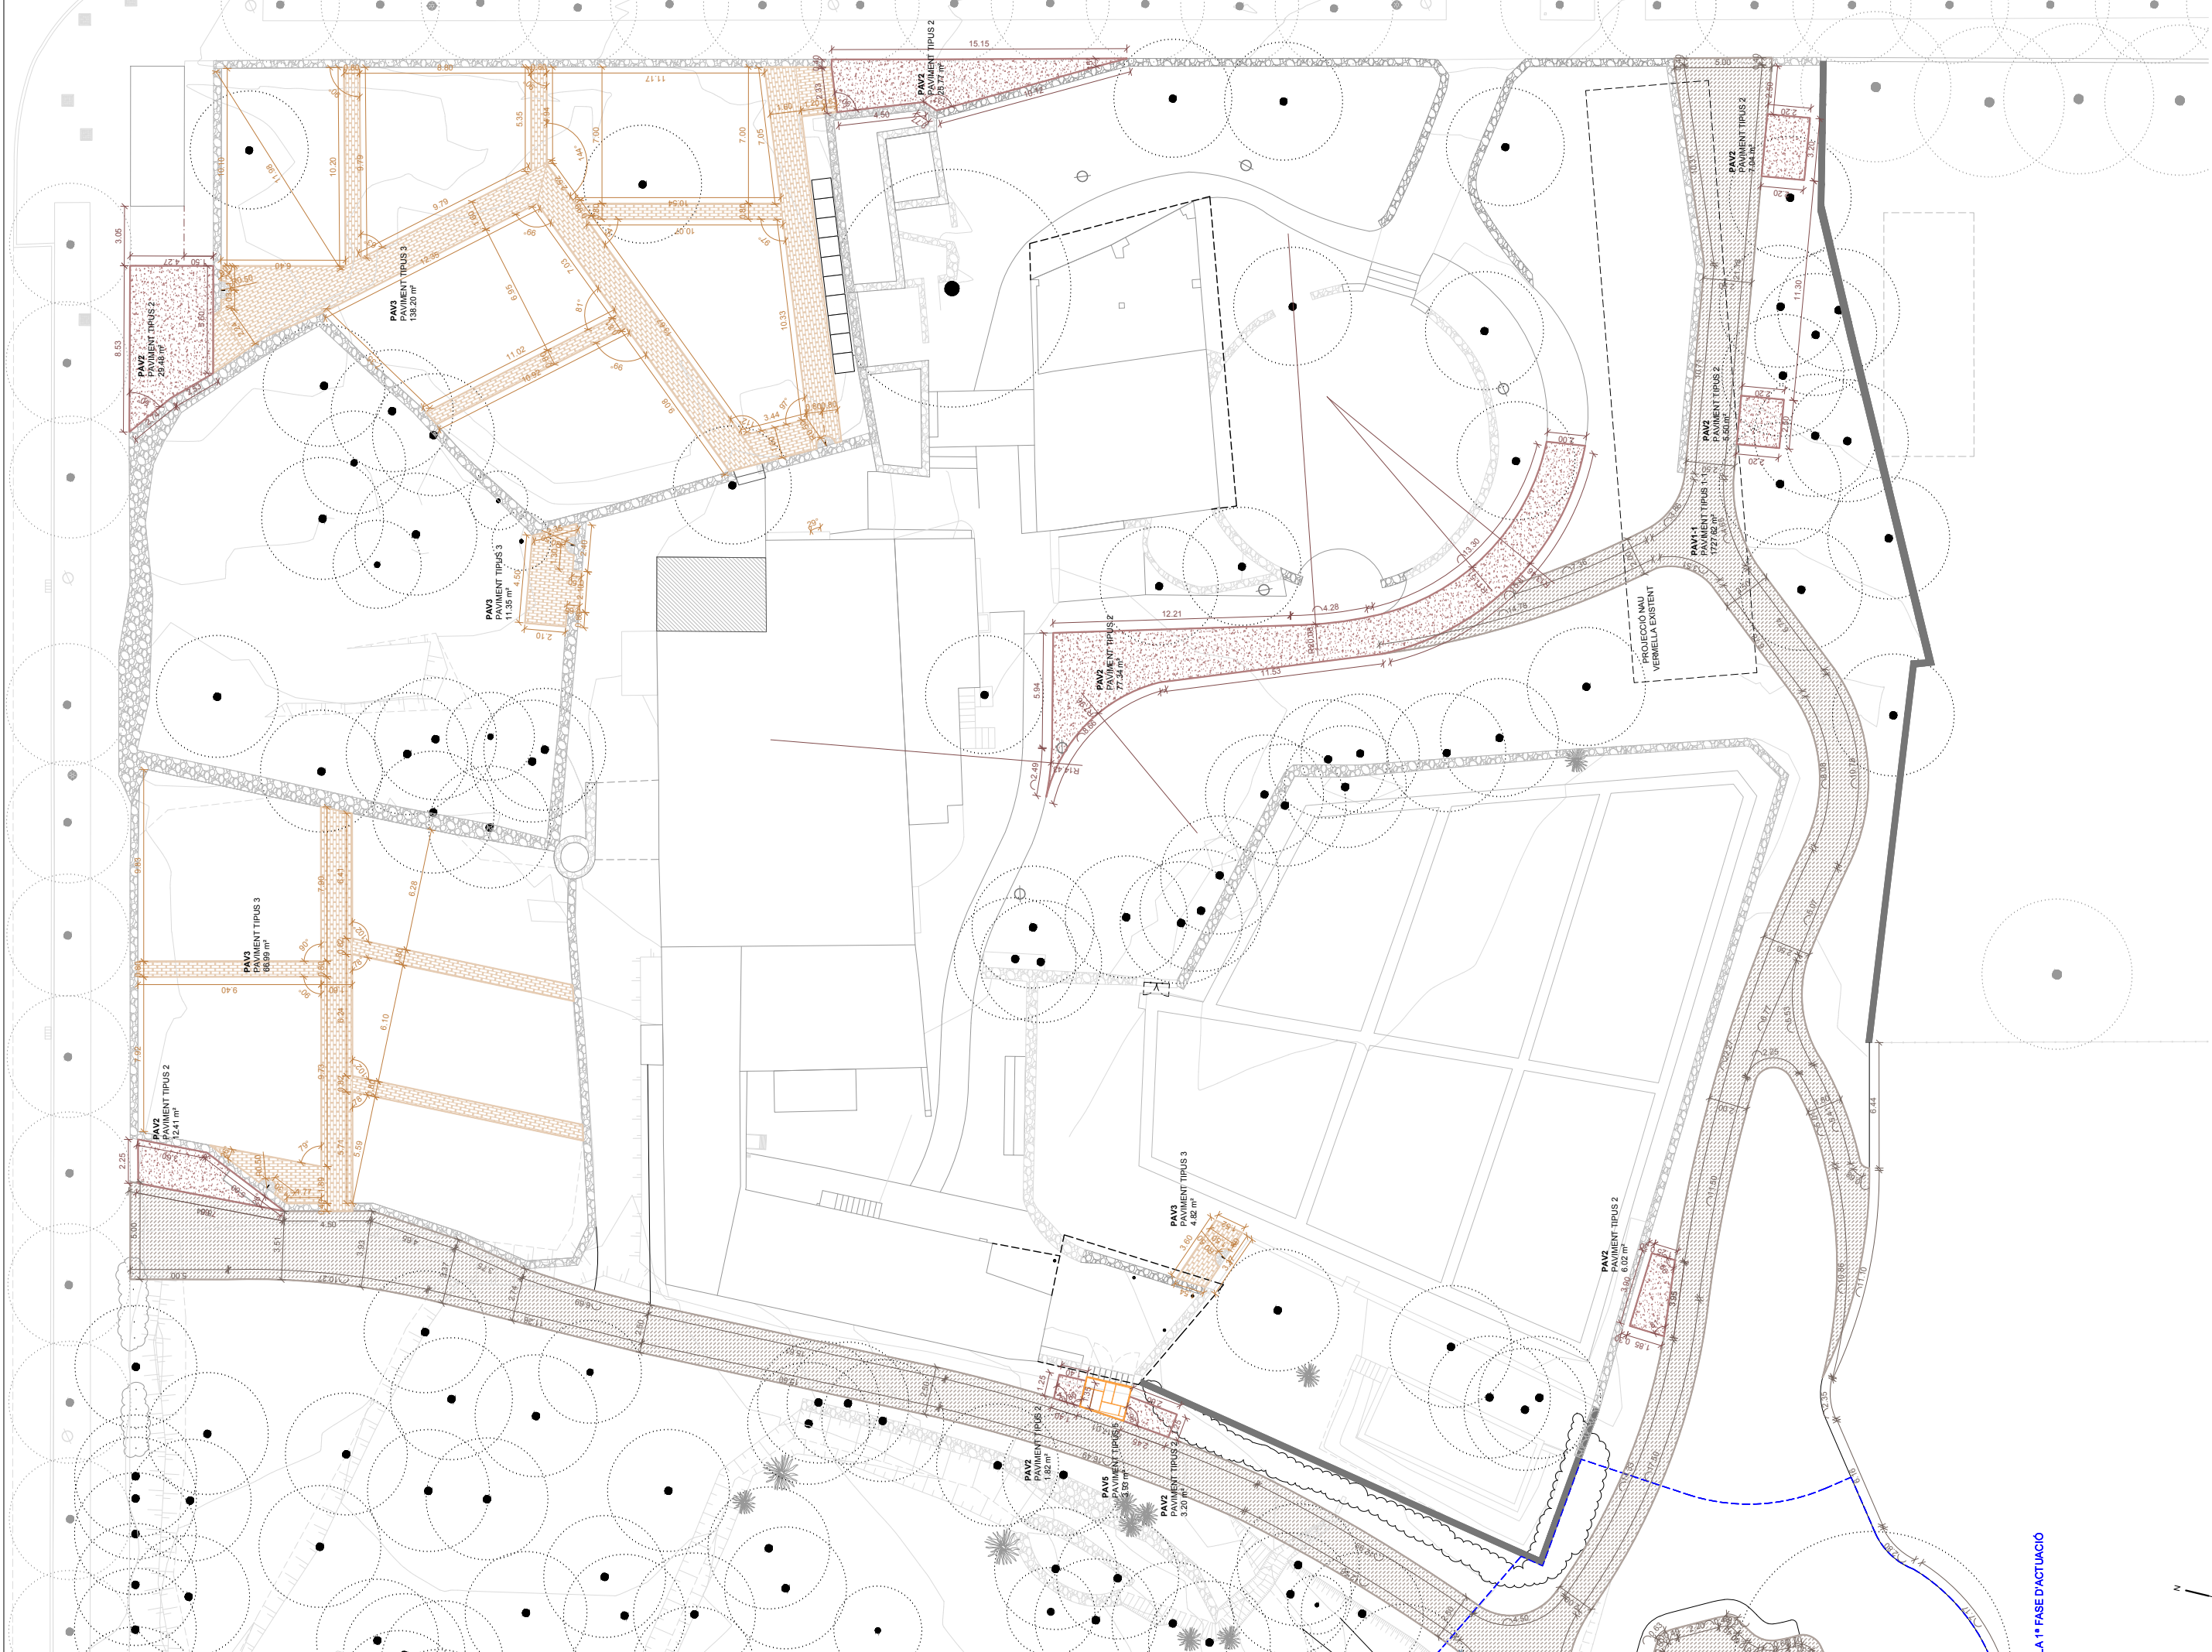

LA 1ª FASE D'ACTUACIÓ

NÚM.	B06-2-1	PLÀNOL	PROJECTE	BÀSIC-EXECUTIU - MILLORA DELS PASSEIGS, ZONES ESTAR I HORTS A L'ILLA DE LES MATES
A24-04_B06 Paviments.dwg			PROMOTOR	AJUNTAMENT D'OLOT
ESCALA A3	1:300	© AUTORS	EMPLAÇAMENT	
A1	MAIG 2025	COL·LABORADORS		
DATA				

Aquest plànol és propietat d'Estudi Al·lèm. Queda prohibida la reproducció total o parcial del seu contingut sense autorització expressa i per escrit del seu autor.

Cr. Blas de Lorenzana, 4, 1r. 17800 Olot (Girona) Espanya tel (+34) 696031157 estudi@estudiollem.com

PAV1 PAVIMENT TIPUS 1
PAV2 PAVIMENT TIPUS 2
PAV3 PAVIMENT TIPUS 3

PAV1 PAVIMENT TIPUS 1
PAV2 PAVIMENT TIPUS 2
PAV3 PAVIMENT TIPUS 3

PAV1 PAVIMENT TIPUS 1
PAV2 PAVIMENT TIPUS 2
PAV3 PAVIMENT TIPUS 3


PAV1 PAVIMENT TIPUS 1
PAV2 PAVIMENT TIPUS 2
PAV3 PAVIMENT TIPUS 3

PAV1 PAVIMENT TIPUS 1
PAV2 PAVIMENT TIPUS 2
PAV3 PAVIMENT TIPUS 3

PAV1 PAVIMENT TIPUS 1
PAV2 PAVIMENT TIPUS 2
PAV3 PAVIMENT TIPUS 3

PAV1 PAVIMENT TIPUS 1
PAV2 PAVIMENT TIPUS 2
PAV3 PAVIMENT TIPUS 3

PAV1-1	ELEMENT	PAVIMENT TIPUS 1-1
	SITUACIÓ	CAMINS PER VIANANTS I PETITS VEHICLES DE MANTENIMENT A TOT EL PARC
	TIPOLOGIA	PAVIMENT CONTINUO DE SAULÓ ESTABILITZAT
	MATERIAL	PAVIMENT CONTINU DE 10CM DE GRUIX, DE TERRA ESTABILITZADA, TIPUS SAULÓ SÓLID GARBELLAT COMPACTE, AMB ÀRIDS SELECCIONATS DE LA ZONA, DE GRANULOMETRIA COMPRESA ENTRE 0 I 4MM, AMB COMPACTACIÓ SUPERIOR AL 90% SEGONS EL MÈTODE D'ASSAIG PROCTOR DE LA NORMA UNE 103501:1994; QUE PERMETI EL TRÀNSIT DE VIANANTS DE FORMA ESTABLE I SEGURA, SENSE OCASIONAR ENFONSAMENTS NI ESTANCAMENTS D'AIGÜES, AMB MALLA DE POLIPROPILE NO TEIXIT DE 150 MM/S DE PERMEABILITAT A L'AIGUA AMB FUNCIO ANTIHERBES. SUB-BASE GRANULAR DE TOT-U COMPACTAT DE 20CM DE GRUIX, BASE FORMADA PER TERRENY EXISTENT MODIFICAT SEGONS TOPOGRAFIA DE PROJECTE.
	ACABAT	NATURAL (APROVACIÓ DE MOSTRA A VALIDAR PER LA D.F.)
	QUANTITAT	1.728 m² (409 m² en Fase 1)

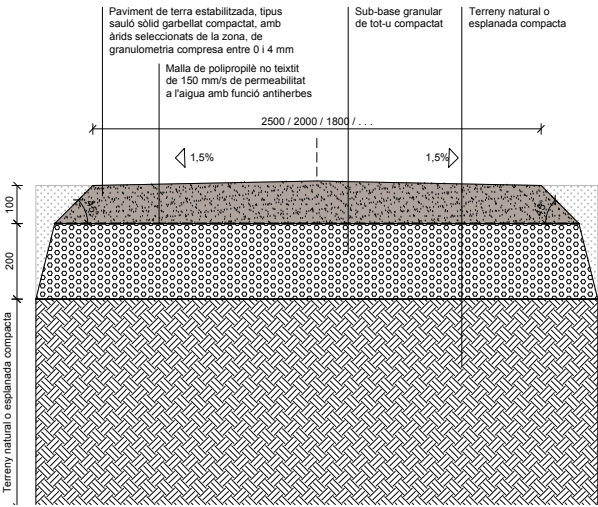


SECCIÓ TIPUS
1:20



IMATGE DE REFERÈNCIA

PAV1-2	ELEMENT	PAVIMENT TIPUS 1-2
	SITUACIÓ	'ATRIUM' D'ACCÉS' PEL CARRER COMPOSITOR PEP VENTURA
	TIPOLOGIA	PAVIMENT CONTINUO DE SAULÓ ESTABILITZAT, AMB CAPACITAT PORTANT DE 20 kN/m² (PER ACCESSIBILITAT DE CAMIÓ DE BOMBERS O ALTRES VEHICLES DE CÀRREGUES I DESCARREGUES DEL NOU EQUIPAMENT)
	MATERIAL	PAVIMENT CONTINU DE 15 cm DE GRUIX, DE TERRA ESTABILITZADA, TIPUS SAULÓ SÓLID GARBELLAT COMPACT, AMB ÀRIDS SELECCIONATS DE LA ZONA, DE GRANULOMETRIA COMPRESA ENTRE 0 I 4 mm, AMB COMPACTACIÓ SUPERIOR AL 90% SEGONS EL MÈTODE D'ASSAIG PROCTOR DE LA NORMA UNE 103501:1994; AMB MALLA DE POLIPROPILE NO TEIXIT DE 150 MM/S DE PERMEABILITAT A L'AIGUA AMB FUNCIO ANTIHERBES. SUB-BASE GRANULAR DE TOT-U COMPACTAT DE 20 CM DE GRUIX, BASE FORMADA PER TERRENY EXISTENT MODIFICAT SEGONS TOPOGRAFIA DE PROJECTE.
	ACABAT	NATURAL (APROVACIÓ DE MOSTRA A VALIDAR PER LA D.F.)
	QUANTITAT	191 m² (Tot en Fase 1)

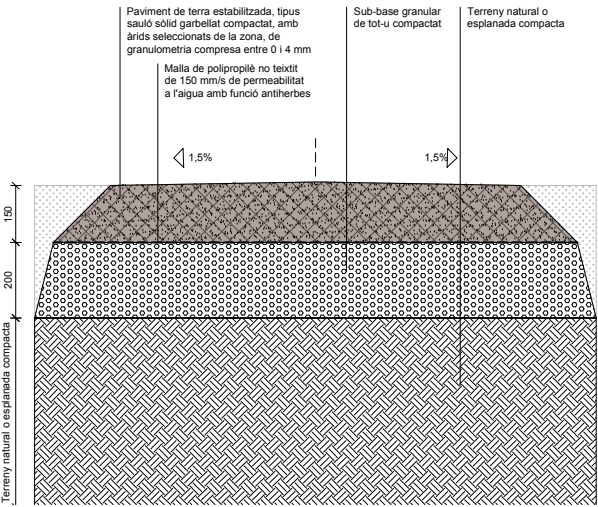


SECCIÓ TIPUS
1:20



IMATGE DE REFERÈNCIA

PAV2	ELEMENT	PAVIMENT TIPUS 2
	SITUACIÓ	ACCESOS DESDE LA VIA PÚBLICA AL NOU HORT, EXTENSIÓ DE CAMÍ EXISTENT JUNT A L'ERA I ALTRES NOVES ZONES D'ESTAR, APARCA BICIS I FONTS
	TIPOLOGIA	PAVIMENT CONTINU DE FORMIGÓ DESACTIVAT AMB ÀRID BASÀLTIC, AMB LES MATEIXES CARACTERÍSTIQUES QUE L'EXISTENT AL LLOC.
	MATERIAL	PAVIMENT CONTINU DE 15 cm DE GRUIX. REALITZAT AMB FORMIGÓ HM-30 I ÀRID BASÀLTIC 200 kg/m3. ARMAT AMB MALLA 150x150xØ6mm I AMB PERÍMETRE AMB PASSAMA D'ACER 150x8mm. PAREDAT A BASE DE FORMIGÓ AMB CORRUGATS Ø10x200mm CADA 50 cm. SUB-BASE GRANULAR DE TOT-U COMPACTAT DE 20 cm DE GRUIX. BASE FORMADA PER TERRENY EXISTENT MODIFICAT SEGONS TOPOGRAFIA DE PROJECTE.
	ACABAT	DESACTIVAT, PER DEIXAR AL DESCOBERT L'ÀRID; POSTERIOR APLICACIÓ DE RESINA SEGELLEDORA INCOLORA. (APROVACIÓ DE MOSTRA A VALIDAR PER LA D.F.)
	QUANTITAT	180 m² (2,23 m² en Fase 1)

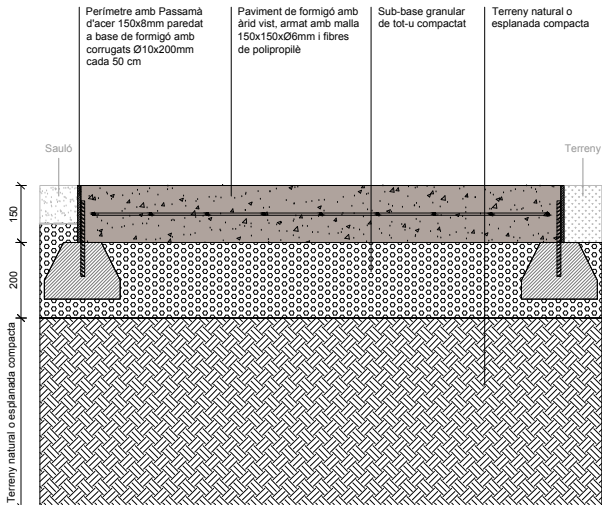


SECCIÓ TIPUS
1:20



FOTOGRAFIA DEL PAVIMENT DE FORMIGÓ AMB ÀRID BASÀLTIC EXISTENTE AL LLOC

PAV3	ELEMENT	PAVIMENT TIPUS 3
	SITUACIÓ	INTERIOR DELS HORTS I COLÒNIA DE GATS : NOUS CAMINS I ALTRES PETITES ÀREES
	TIPOLOGIA	PAVIMENT DESCONTINU REALITZAT AMB RAJOLES DE FANG CUIT AMB JUNTA DRENANT (JUNTA OBERTA EMLENADA AMB SORRA)
	MATERIAL	RAJOLA RÚSTICA MASSISSA DE FANG CUIT, DE FORMAT 25,5x12x4CM (25,5x6,4CM EN VORES). COL·LOCADA AMB JUNTA DE 1,5CM SOBRE BASE AMB SORRA FINA DE 3CM DE GRUIX AMB POSTERIOR OMPLIMENT DE JUNTES AMB LA MATEIXA SORRA. SUB-BASE GRANULAR DE TOT-U COMPACTAT DE DUES CAPES DE 4CM DE GRUIX CADASCUNA. BASE FORMADA PER TERRENY EXISTENT MODIFICAT SEGONS TOPOGRAFIA DE PROJECTE.
	ACABAT	NATURAL. COLOR SEGONS MOSTRES APROVADES PER LA D.F.
	QUANTITAT	221 m² (0 m² en Fase 1)

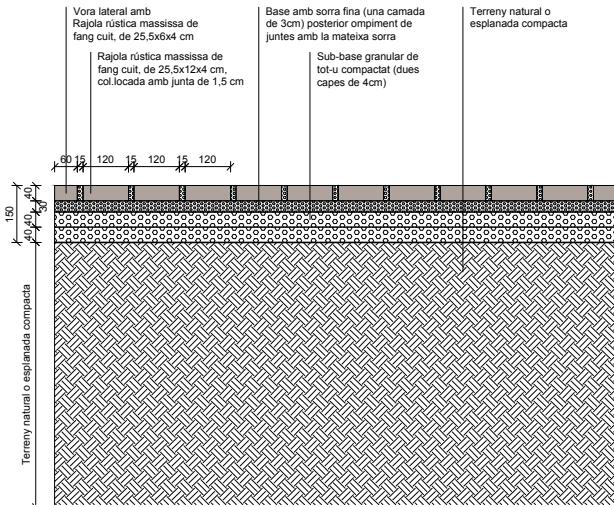


SECCIÓ TIPUS
1:20



IMATGE DE REFERÈNCIA

PAV4	ELEMENT	PAVIMENT TIPUS 4
	SITUACIÓ	NOU ESPAI DE MIRADOR DEL PRESENT PROJECT
	TIPOLOGIA	PAVIMENT DISCONTINU AMB LLOSES DE PEDRA NATURAL DE GRAN/MIG FORMAT.
	MATERIAL	PAVIMENT CONFORMAT AMB LLOSES DE PEDRA NATURAL DEL PAÍS, AMB JUNTA OBERTA EMPLENADA AMB SORRA I REBUDES AMB MORTER MIXT, SOBRE UN LLIT DE SORRA. SUB-BASE DE LLOSA DE FOMENTACIÓ DE FORMIGÓ ARMAT, REALITZAT AMB FORMIGÓ HM/20/B/20x10 DE 15cm DE GRUIX, ACABAT LLIS MITJACANT REGLA VIBRANT A MÀ, AMB UNA MALLA DE 15x15x6mm I COL·LOCAT SOBRE UNA SUB-BASE DE GRAVES DE 15cm DE GRUIX. BASE FORMADA PER TERRENY EXISTENT MODIFICAT SEGONS TOPOGRAFIA DEL PROJECTE.
	ACABAT	BUIXARDAT DE LA PEDRA I AMB CANTS ARRODONITS (PRÈVIA APROVACIÓ DE MOSTRA A VALIDADE PER LA D.F.)
	QUANTITAT	23 m² (Àmbit de Millora de la 1ª Fase d'Actuació)

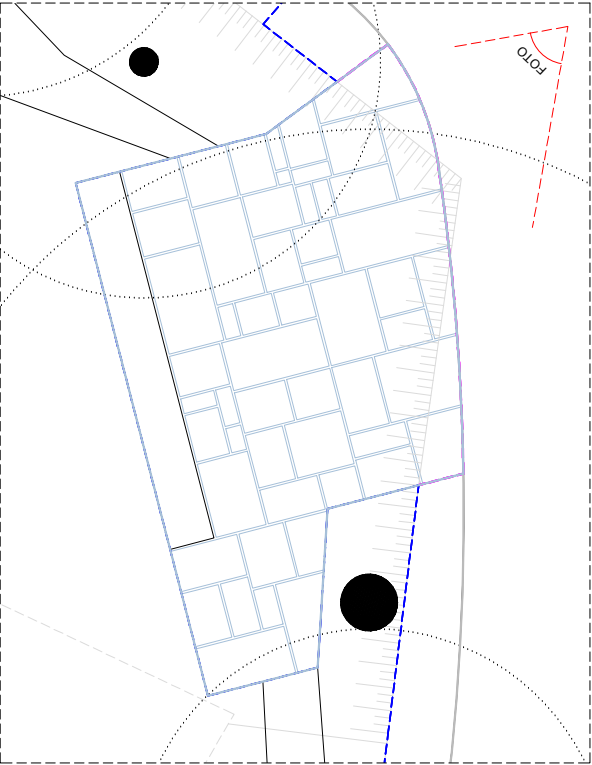

PLANTA DEL NOU ESPAI MIRADOR DEL PRESENT PROJECTE




FOTOGRAFIA ACTUAL DEL LLOC DEL NOU ESPAI MIRADOR DEL PRESENT PROJECTE



IMATGE DE REFERÈNCIA

PAV5	ELEMENT	PAVIMENT TIPUS 5
	SITUACIÓ	ENTRE UN DELS NOUS CAMÍNS PRINCIPALS DEL PRESENT PROJECTE I EL PORTAL D'ACCÉS A L'ÀMBIT EXTERIOR DE L'EDIFICI D'OFICINES EXISTENT
	TIPOLOGIA	PAVIMENT DISCONTINU AMB LLOSES DE PEDRA NATURAL -EXISTENTS A LA PARCEL·LA, A RECOL·LOCAR- DE MIG/GRAN FORMAT.
	MATERIAL	PAVIMENT CONFORMAT AMB LLOSES DE PEDRA NATURAL DEL PAÍS, AMB JUNTA OBERTA EMPLENADA AMB SORRA, REBUDES AMB MORTER DE CIMENT MIXT. SUB-BASE GRANULAR DE TOT-U COMPACTAT DE 20CM DE GRUIX. BASE FORMADA PER TERRENY EXISTENT MODIFICAT SEGONS TOPOGRAFIA DE PROJECTE.
	ACABAT	EXISTENT
	QUANTITAT	4 m² (0 m² en Fase 1)

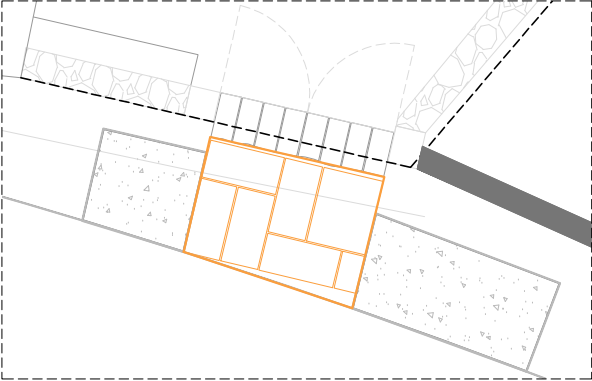

PLANTA DEL NOU EMPLAÇAMENT




FOTOGRAFIA ACTUAL DEL NOU EMPLAÇAMENT - PAVIMENT D'ACCÉS A ÀMBIT D'OFICINES




FOTOGRAFIA ACTUAL DE LES PEDRES AL LLOC, QUE S'HAN D'AIXECAR I RECOL·LOCAR

SITUACIÓ AL PROJECTE

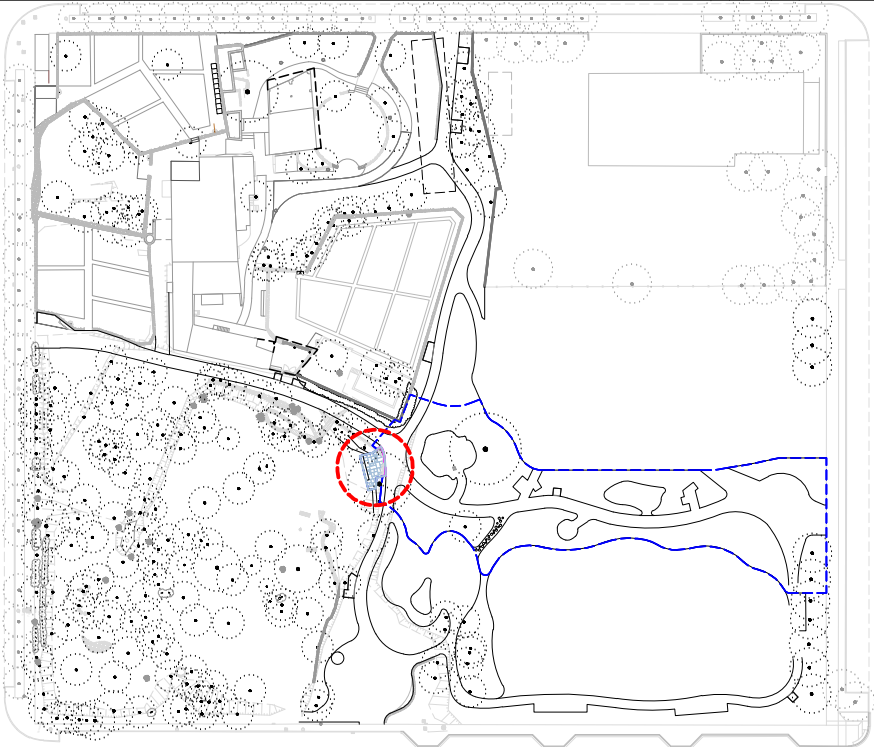


SITUACIÓ AL PROJECTE

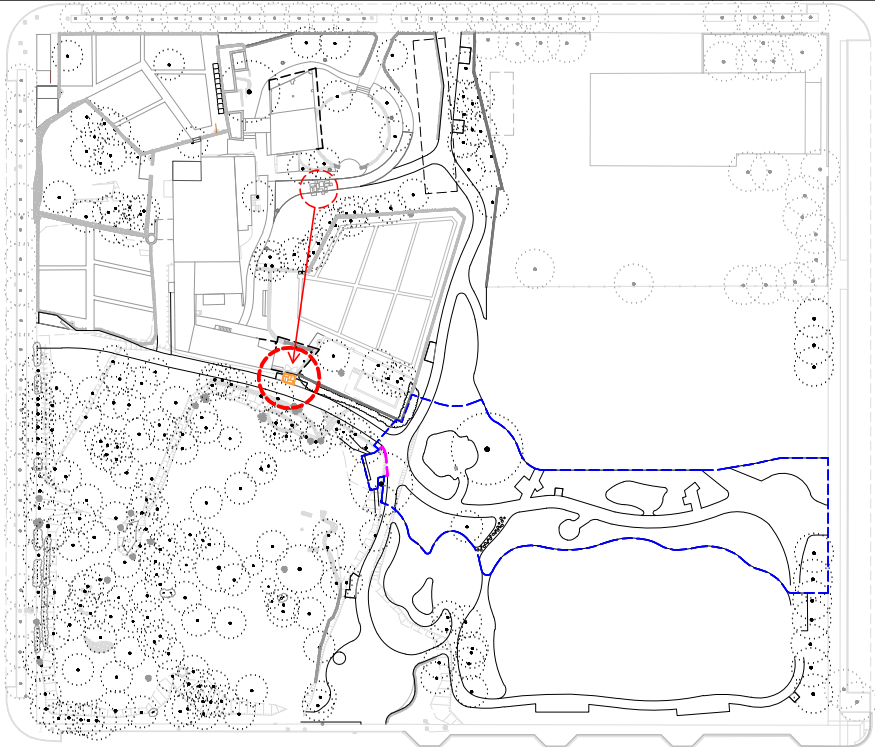




Aquest plani és propietat d'Estudi Aléni. Queda prohibida la reproducció total o parcial del seu contingut sense autorització expressa i per escrit del seu autor.

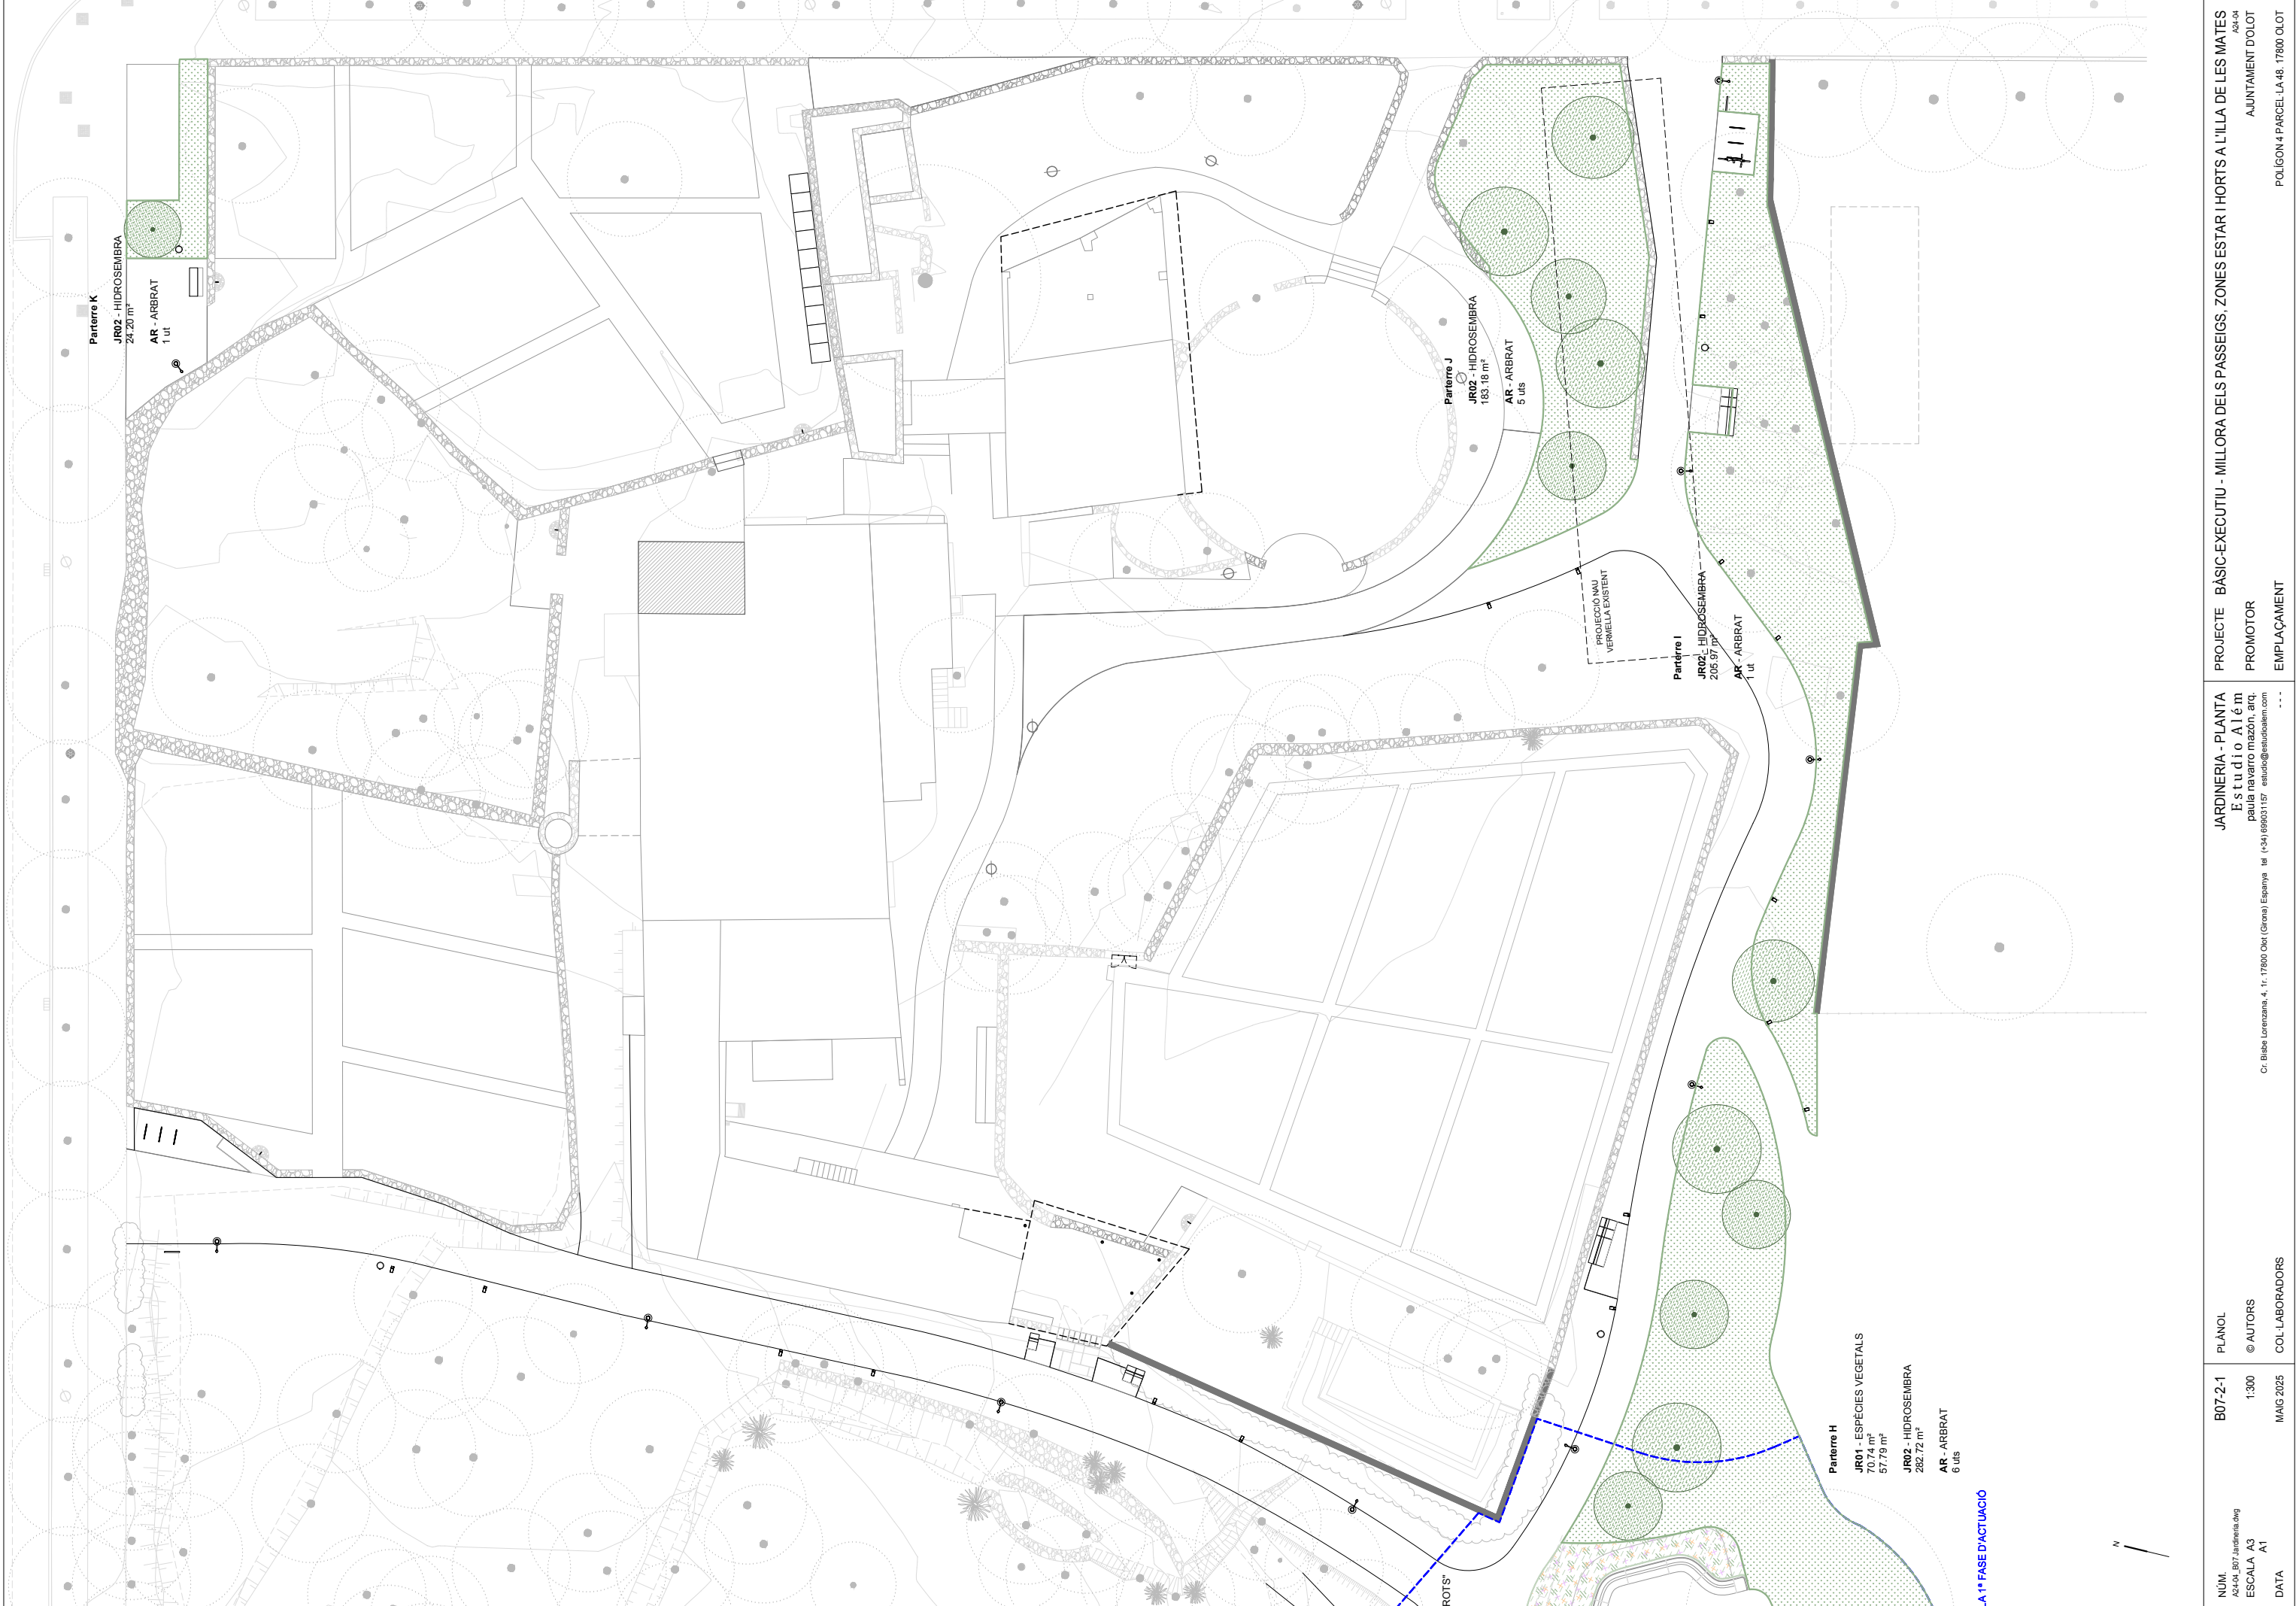

NÚM.	B07-2-1	PLÀNOL	JARDINERIA - PLANTA	PROJECTE	BÀSIC-EXECUTIU - MILLORA DELS PASSEIGS, ZONES ESTAR I HORTS A L'ILLA DE LES MATES
A24-04, B07 Jardineria.dwg			Estudio Alé m	PROMOTOR	A24-04
ESCALA A3	1:300	© AUTORS	paula navarro mazon, arq.	EMPLAÇAMENT	AJUNTAMENT D'OLOT
DATA	MAIG 2025	COL·LABORADORS	Cr. Blaiet Lorenzana, 4, 1r. 17800 Olot (Girona) Espanya tel (+34) 696031157 estudi@estudioklein.com		POLIGON 4 PARCEL·LA 48 - 17800 OLOT

Aquest plànol és propietat d'Estudi Alé m. Queda prohibida la reproducció total o parcial del seu contingut sense autorització expressa i per escrit del seu autor.

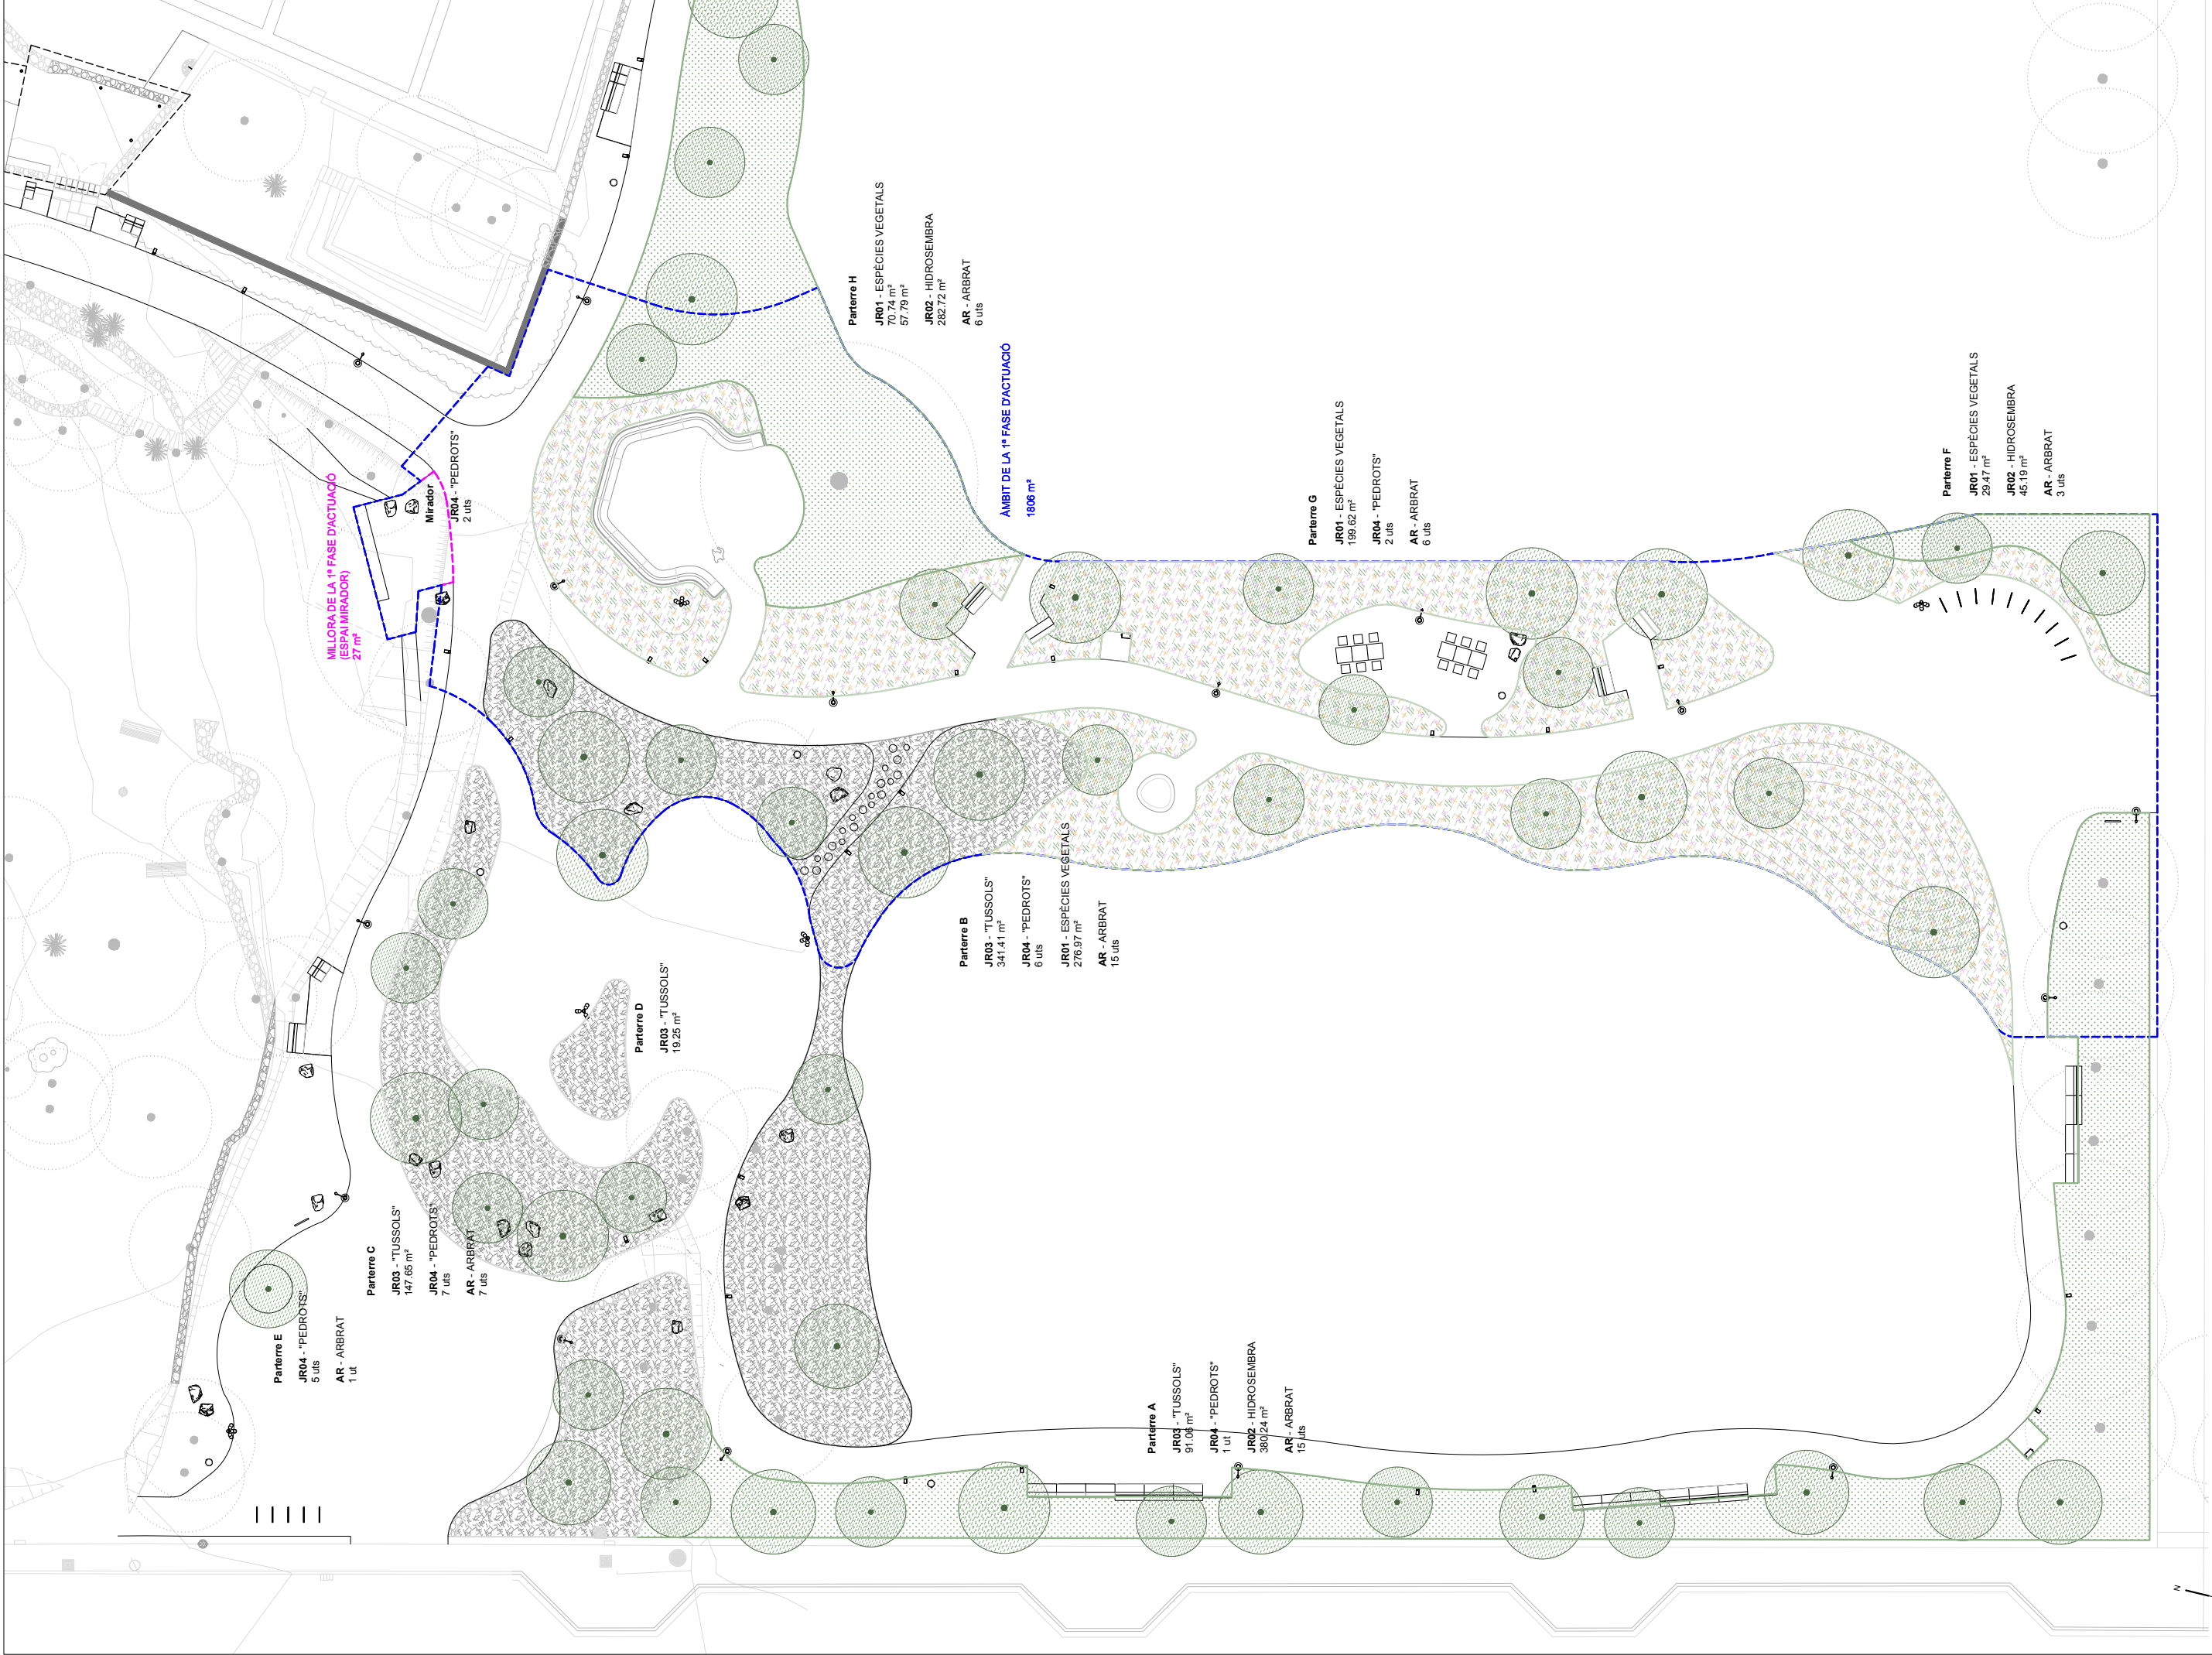

AR01	ELEMENT	ARBRAT
	NOM COMÚ	TRACTAMENT PAISATGÍSTICA AMB ARBRAT, SOBRE BASE DE TERRENY MODIFICAT SEGONS TOPOGRAFIA DE PROJECTE
	NOM CIENTÍFIC	L'ESPECIFICACIÓ DE LES ESPÈCIES I LES SEVES CARACTETÍSTIQUES I QUANTITATS ES DEFINIX ALS PLANOLS ESPECÍFICS DE PAISATGISME I A L'APARTAT D'AMIDAMENTS DEL PRESENT PROJECTE.
	PERÍMETRE	18 a 20 cm
	DIÀMETRE PA DE TERRA	70 cm
	PROFUNDITAT PA DE TERRA	70 cm
	QUANTITAT	60 uts (24 uts en Fase 1)



JR01	ELEMENT	ESPÈCIES VEGETALS DE PORT MITJÀ I PETIT
	NOM COMÚ	TRACTAMENT PAISATGÍSTICA AMB ARBUSTS ALTS I VEGETACIÓ MITJANA-ALTA, MITJANA-BAIXA, BAIXA I RASTRERA, SOBRE BASE DE TERRENY MODIFICAT SEGONS TOPOGRAFIA DE PROJECTE
	NOM CIENTÍFIC	L'ESPECIFICACIÓ DE LES ESPÈCIES I LES SEVES CARACTETÍSTIQUES I QUANTITATS ES DEFINIX ALS PLANOLS ESPECÍFICS DE PAISATGISME I A L'APARTAT D'AMIDAMENTS DEL PRESENT PROJECTE.
	QUANTITAT	ÀMBIT D'ACTUACIÓ 597 m² (Tot en Fase 1)



JR02	ELEMENT	HIDROSEMBRA
	DESCRIPCIÓ	TRACTAMENT PAISATGÍSTIC AMB HIDROSEMBRA
	MATERIAL	FORMACIÓ DE DIFERENTS ZONES DE PRAT D'HERBA SEMBRADA SOBRE TERRA VEGETAL PER PLANTAR COL·LOCADA SOBRE BASE DE TERRENY MODIFICAT SEGONS TOPOGRAFIA DE PROJECTE
	QUANTITAT	1.120 m² (250 m² en Fase 1)



JR03	ELEMENT	"TUSSOLS"
	DESCRIPCIÓ	TRACTAMENT PAISATGÍSTIC AMB FORMACIÓ DE "TUSSOLS"
	MATERIAL	FORMACIÓ DE DIFERENTS ZONES DE PEDRA BASÀLTICA SELECCIONADA DE 70-300 mm APILADA FORMANT "TUSSOLS", COL·LOCADA SOBRE BASE DE TERRENY MODIFICAT SEGONS TOPOGRAFIA DE PROJECTE
	QUANTITAT	605 m² (205 m² en Fase 1)



JR04	ELEMENT	"PEDROTS"
	DESCRIPCIÓ	RECOL·LOCACIÓ DE PEDROTS BASÀLTICS EXISTENTS AL LLOC EN POSICIÓ DETERMINADA PER AL PROJECTE
	MATERIAL	PEDRA BASÀLTICA SELECCIONADA
	QUANTITAT	23 uts (9 uts en Fase 1)





PREEXISTÈNCIES



ESPECIES EXISTENTS A CONSERVAR

Ac *Arbre caduc*
Pp *Pinus pinea*



INVENTARI BOTÀNIC

VEGETACIÓ ALTA

<i>Acca sellowiana</i>	Arbust
<i>Genista x spachiana</i>	Vivaç
<i>Ligustrum japonicum</i>	Arbust
<i>Photinia fraserii</i>	Arbust
<i>Pittosporum tobira</i>	Arbust
<i>Sambucus nigra</i>	Arbust
<i>Viburnum tinus</i>	Arbust

VEGETACIÓ MITJANA-ALTA

<i>Abelia grandiflora</i>	Arbust
<i>Acanthus molli</i>	Herbàcea
<i>Allium giganteum</i>	Herbàcea
<i>Cornus sanguinea</i>	Arbust
<i>Dodonaea viscosa</i>	Arbust
<i>Muhlenbergia "pink"</i>	Gramínia
<i>Panicum virgatum</i>	Gramínia
<i>Phormium atropurpurea</i>	Vivaç
<i>Phormium tenax</i>	Vivaç
<i>Rosmarinus officinalis</i>	Aromàtica
<i>Teucrium fruticans</i>	Arbust

VEGETACIÓ MITJANA-BAIXA

<i>Agapanthus africanus</i>	Vivaç
<i>Artemisia ludovicana</i>	Arbust
<i>Dietes bicolor</i>	Herbàcea
<i>Echinacea purpurea</i>	Aromàtica
<i>Gaura lindheimeri</i>	Vivaç
<i>Salvia greggi. alba</i>	Vivaç
<i>Salvia lavandulifolia</i>	Aromàtica

VEGETACIÓ BAIXA

<i>Allium aflatunense</i>	Vivaç
<i>Allium millenium</i>	Vivaç
<i>Calamintha nepeta</i>	Vivaç
<i>Lavandula dentata</i>	Aromàtica
<i>Pennisetum alopecuroides</i>	Gramínia
<i>Rosmarinus of. "prostratus"</i>	Aromàtica
<i>Salvia officinalis</i>	Aromàtica
<i>Stipa tenuissima</i>	Gramínia

VEGETACIÓ RASTRERA

<i>Grevillea lanigera</i>	Arbustiva
---------------------------	-----------

ARBRES

	Arbre
<i>Celtis australis</i>	Arbre
<i>Liquidambar styraciflua</i>	Arbre
<i>Magnolia soulangeana</i>	Arbre
<i>Quercus ilex</i>	Arbre
<i>Syringa x chinensis</i>	Arbust
<i>Tilia japonica</i>	Arbre

COBERTURA VEGETAL



Llabor per a la restauració paisatgística de mínim manteniment (rec i tall) i de baix creixement. Fórmula de màxima rusticitat per a cobrir el terreny: apta per a qualsevol clima i sòl, amb necessitats mínimes en aigua i segues. Tolera molt bé el trepig. Aspecte de gespa abandonada.

- 15% *Lolium perenne*
- 45% *Festuca arundinacea*
- 25% *Festuca ovina*
- 5% *Cynodon dactylon*
- 10% *Trifolium repens*



Quantitat-15g/m²




LLEGGENDA BOTÀNICA

- Ca.01 *Celtis australis*
05 uts. 18/20 calibre - arrel nua
- Ls.02 *Liquidambar styraciflua*
12 uts. 18/20 calibre - arrel nua
- Ms.03 *Magnolia soulangeana*
07 uts. 18/20 calibre - arrel nua
- Qi.04 *Quercus ilex*
19 uts. 18/20 calibre - contenidor
- Sc.05 *Syringa x chinensis*
03 uts. 18/20 calibre - arrel nua
- Tj.06 *Tilia japonica*
13 uts. 18/20 calibre - arrel nua

ICONO	CODI	Nom espècie
ESPECIE	Unitats	Contenidor Alçada Calibre

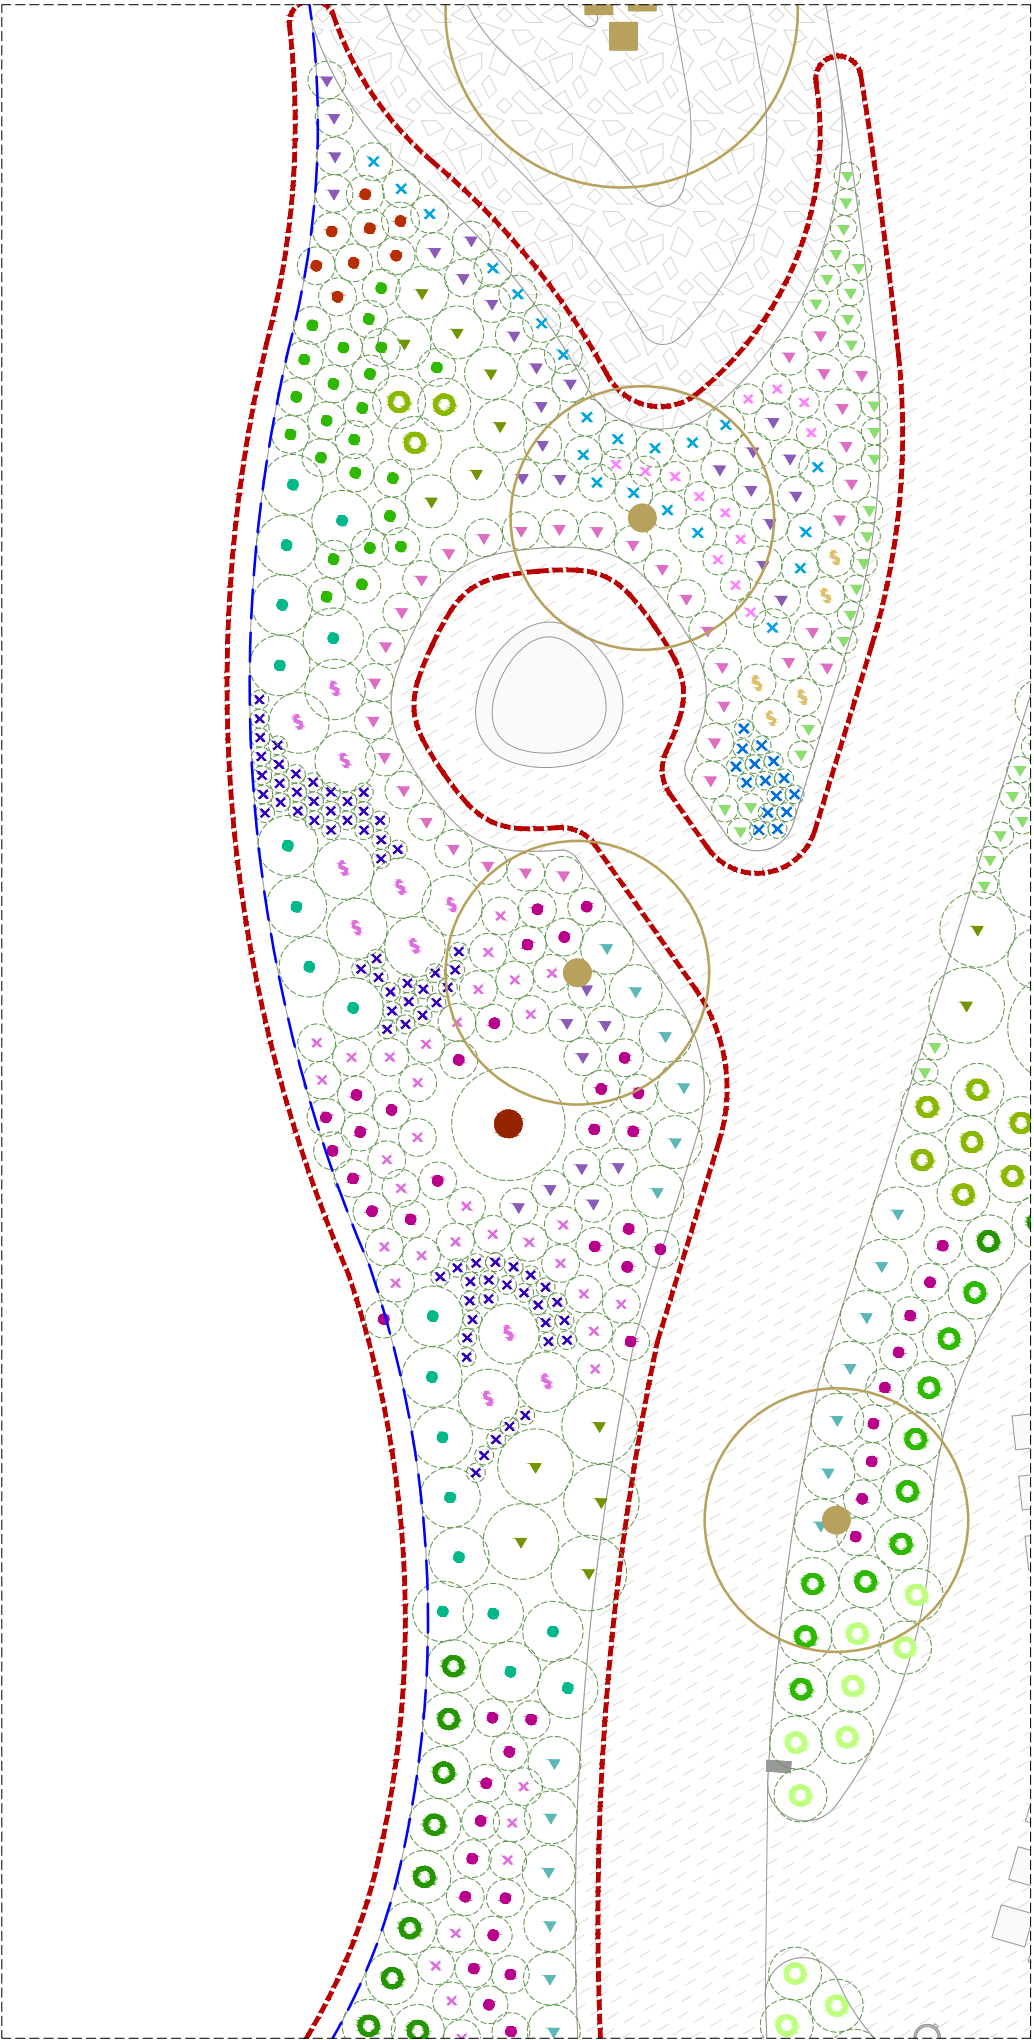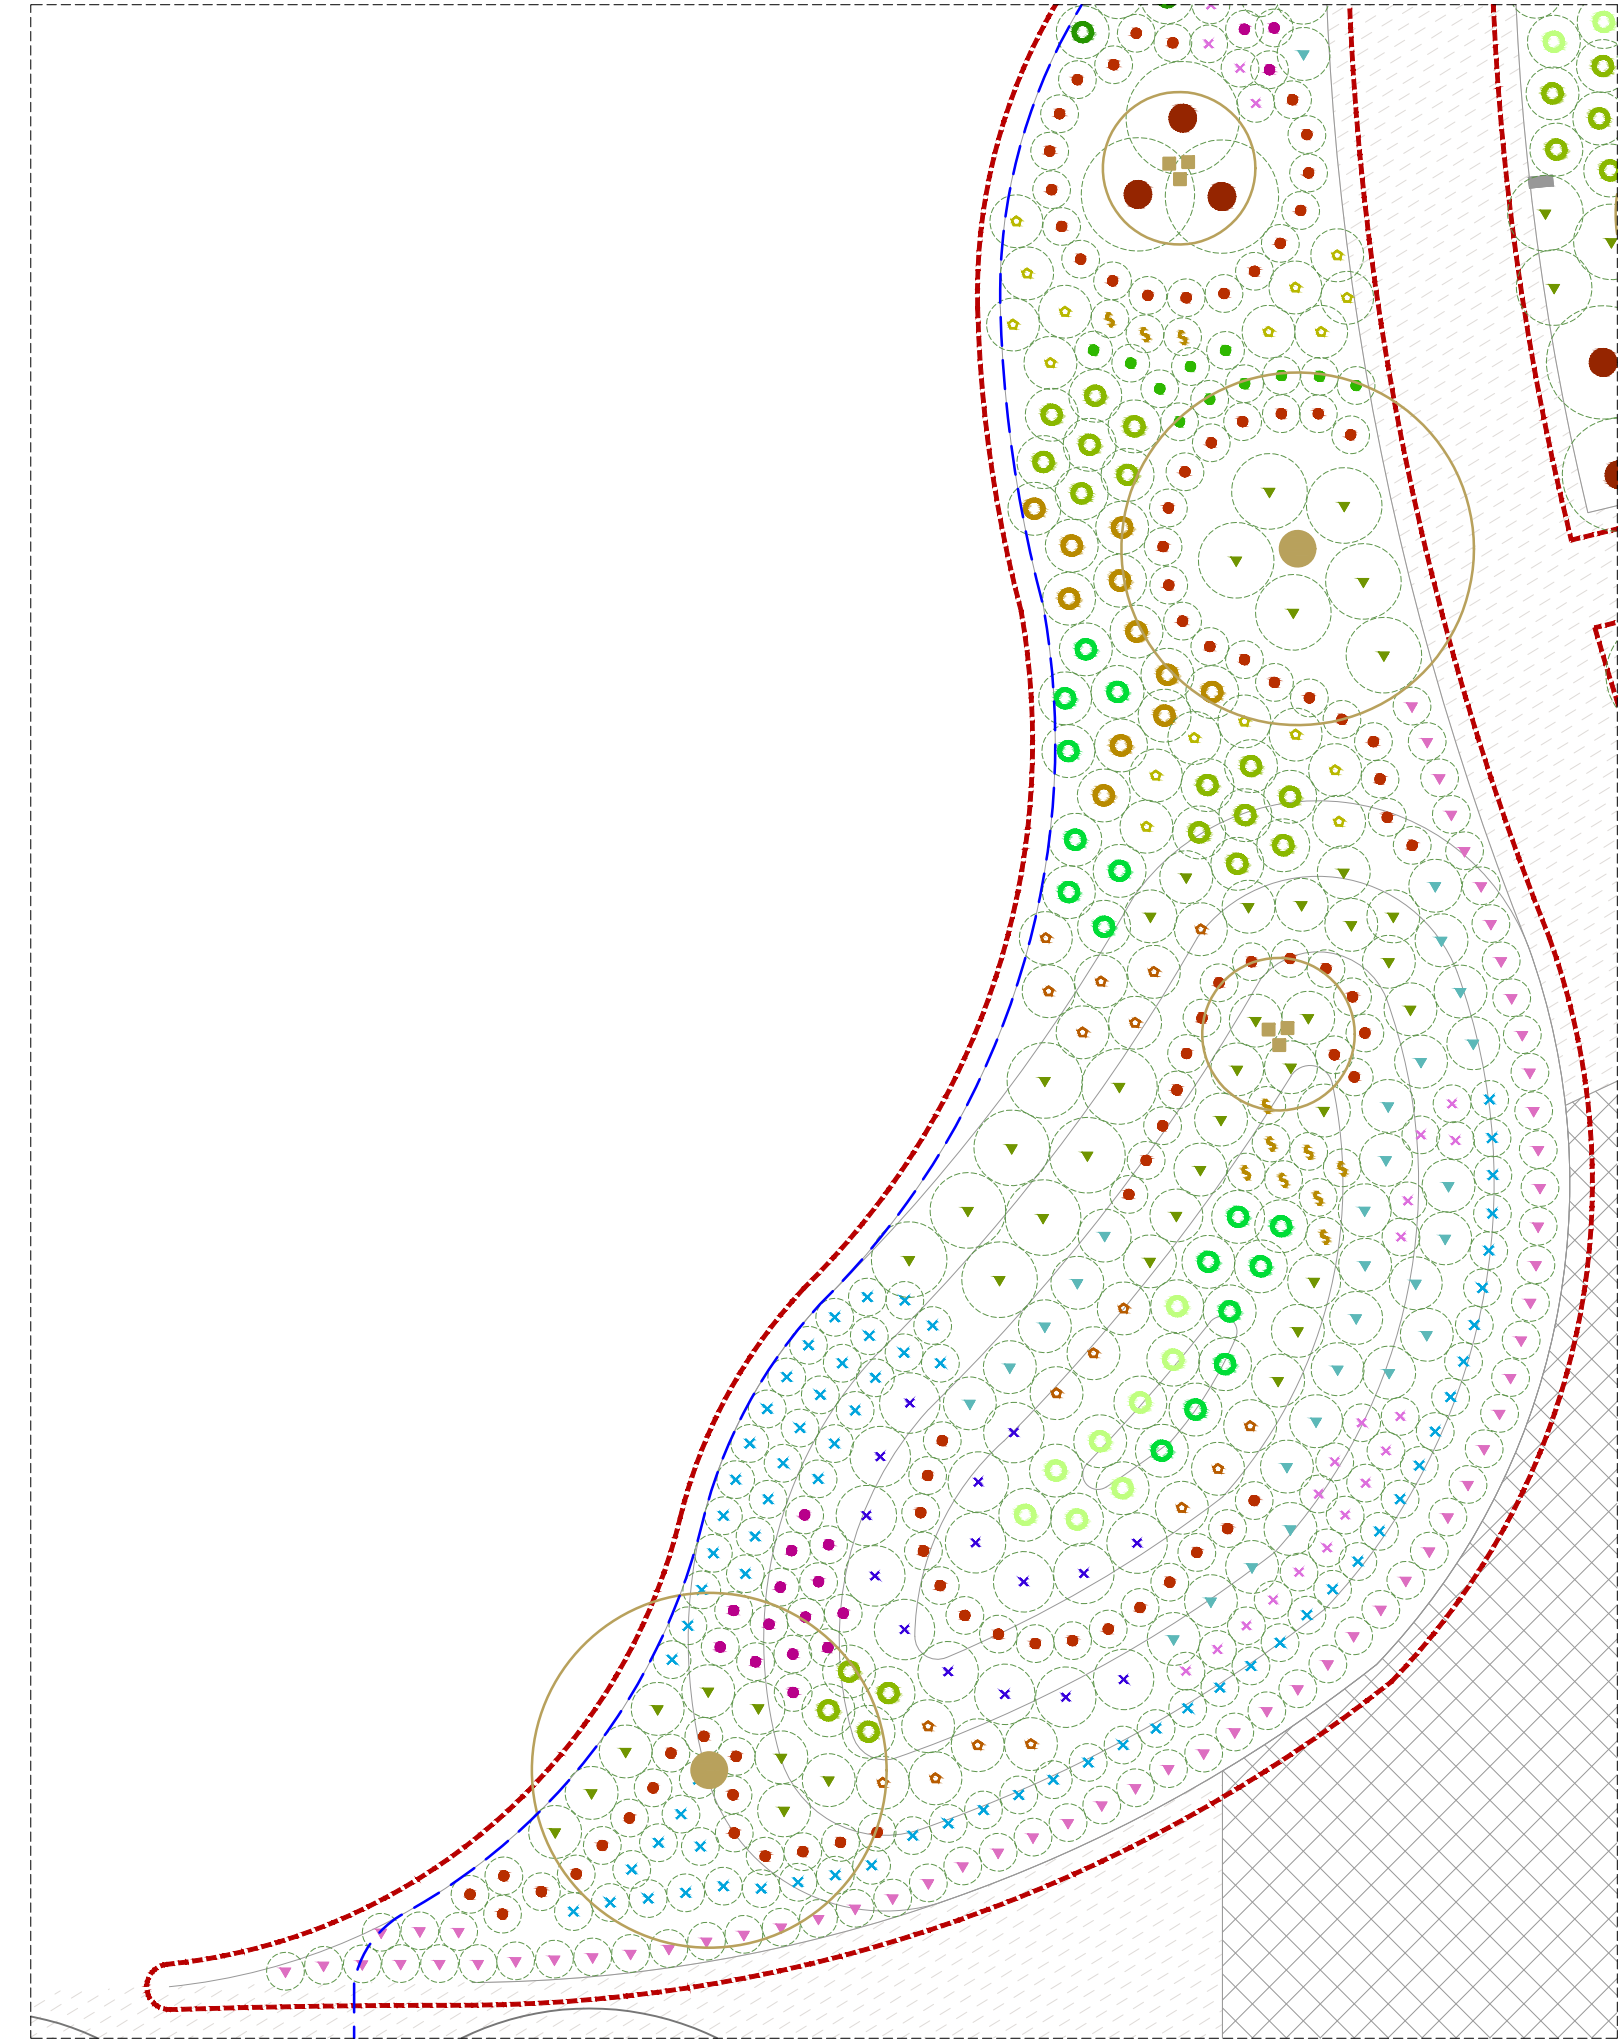

LLEGGENDA BOTÀNICA				
AA. VEGETACIÓ ALTA				
	AA.02	Genista x spachiana	C-10 l.	150-300 cm.
	AA.03	Ligustrum japonicum	C-10 l.	150-250 cm.
	AA.04	Photinia fraseri "red robin"	C-10 l.	150-250 cm.
	AA.06	Sambucus nigra	C-10 l.	300-400 cm.
	AA.05	Pittosporum tobira	C-10 l.	150-250 cm.
AM. VEGETACIÓ ALTA-MITJANA				
	AM.01	Abelia grandiflora	C-1 l.	150 cm.
	AM.02	Acanthus molli	C-1 l.	0,60-160f cm.
	AM.03	Allium giganteum	C-1 l.	0,90-180f cm.
	AM.04	Cornus sanguinea	C-1 l.	150 cm.
	AM.05	Dononea viscosa	C-1 l.	150 cm.
	AM.06	Muhlenbergia "Pink flamingo"	C-1 l.	160f cm.
	AM.07	Panicum virgatum "h. meta"	C-1 l.	120 cm.
	AM.08	Phormium atroporpurea	C-1 l.	150-300 cm.
	AM.09	Phormium tenax	C-1 l.	150-300 cm.
	AM.10	Rosmarinus officinalis	C-1 l.	150-200 cm.
MM. VEGETACIÓ MITJANA				
	MM.01	Agapanthus africanus	C-1 l.	0,40-0,80f cm.
	MM.02	Artemisia ludoviciana	C-1 l.	0,60-0,80 cm.
	AA.03	Dietes bicolor	C-1 l.	0,80-0,90 cm.
	MM.04	Echinacea purpurea	C-1 l.	100 cm.
	MM.05	Gaura lindheimeri, Sparkle White	C-1 l.	0,80-0,90 cm.
	MM.06	Salvia greggi	C-1 l.	0,30-0,90f cm.
	MM.07	Salvia lavandulifolia	C-1 l.	0,30-0,90f cm.
BB. VEGETACIÓ BAIXA				
	BB.01	Allium aflatumense	C-1 l.	0,40-0,50f cm.
	BB.03	Calamintha nepeta	C-1 l.	0,40-0,50f cm.
	BB.04	Lavandula dentata	C-1 l.	0,40-0,50f cm.
	BB.05	Pennisetum alopecuroides	C-1 l.	0,50-0,60 cm.
	BB.06	Rosmarinus of. Postratrus	C-1 l.	0,50-0,60 cm.
ICONO ESPECIE	CODI Unitats	Nom espècie Contenidor Alçada màx		

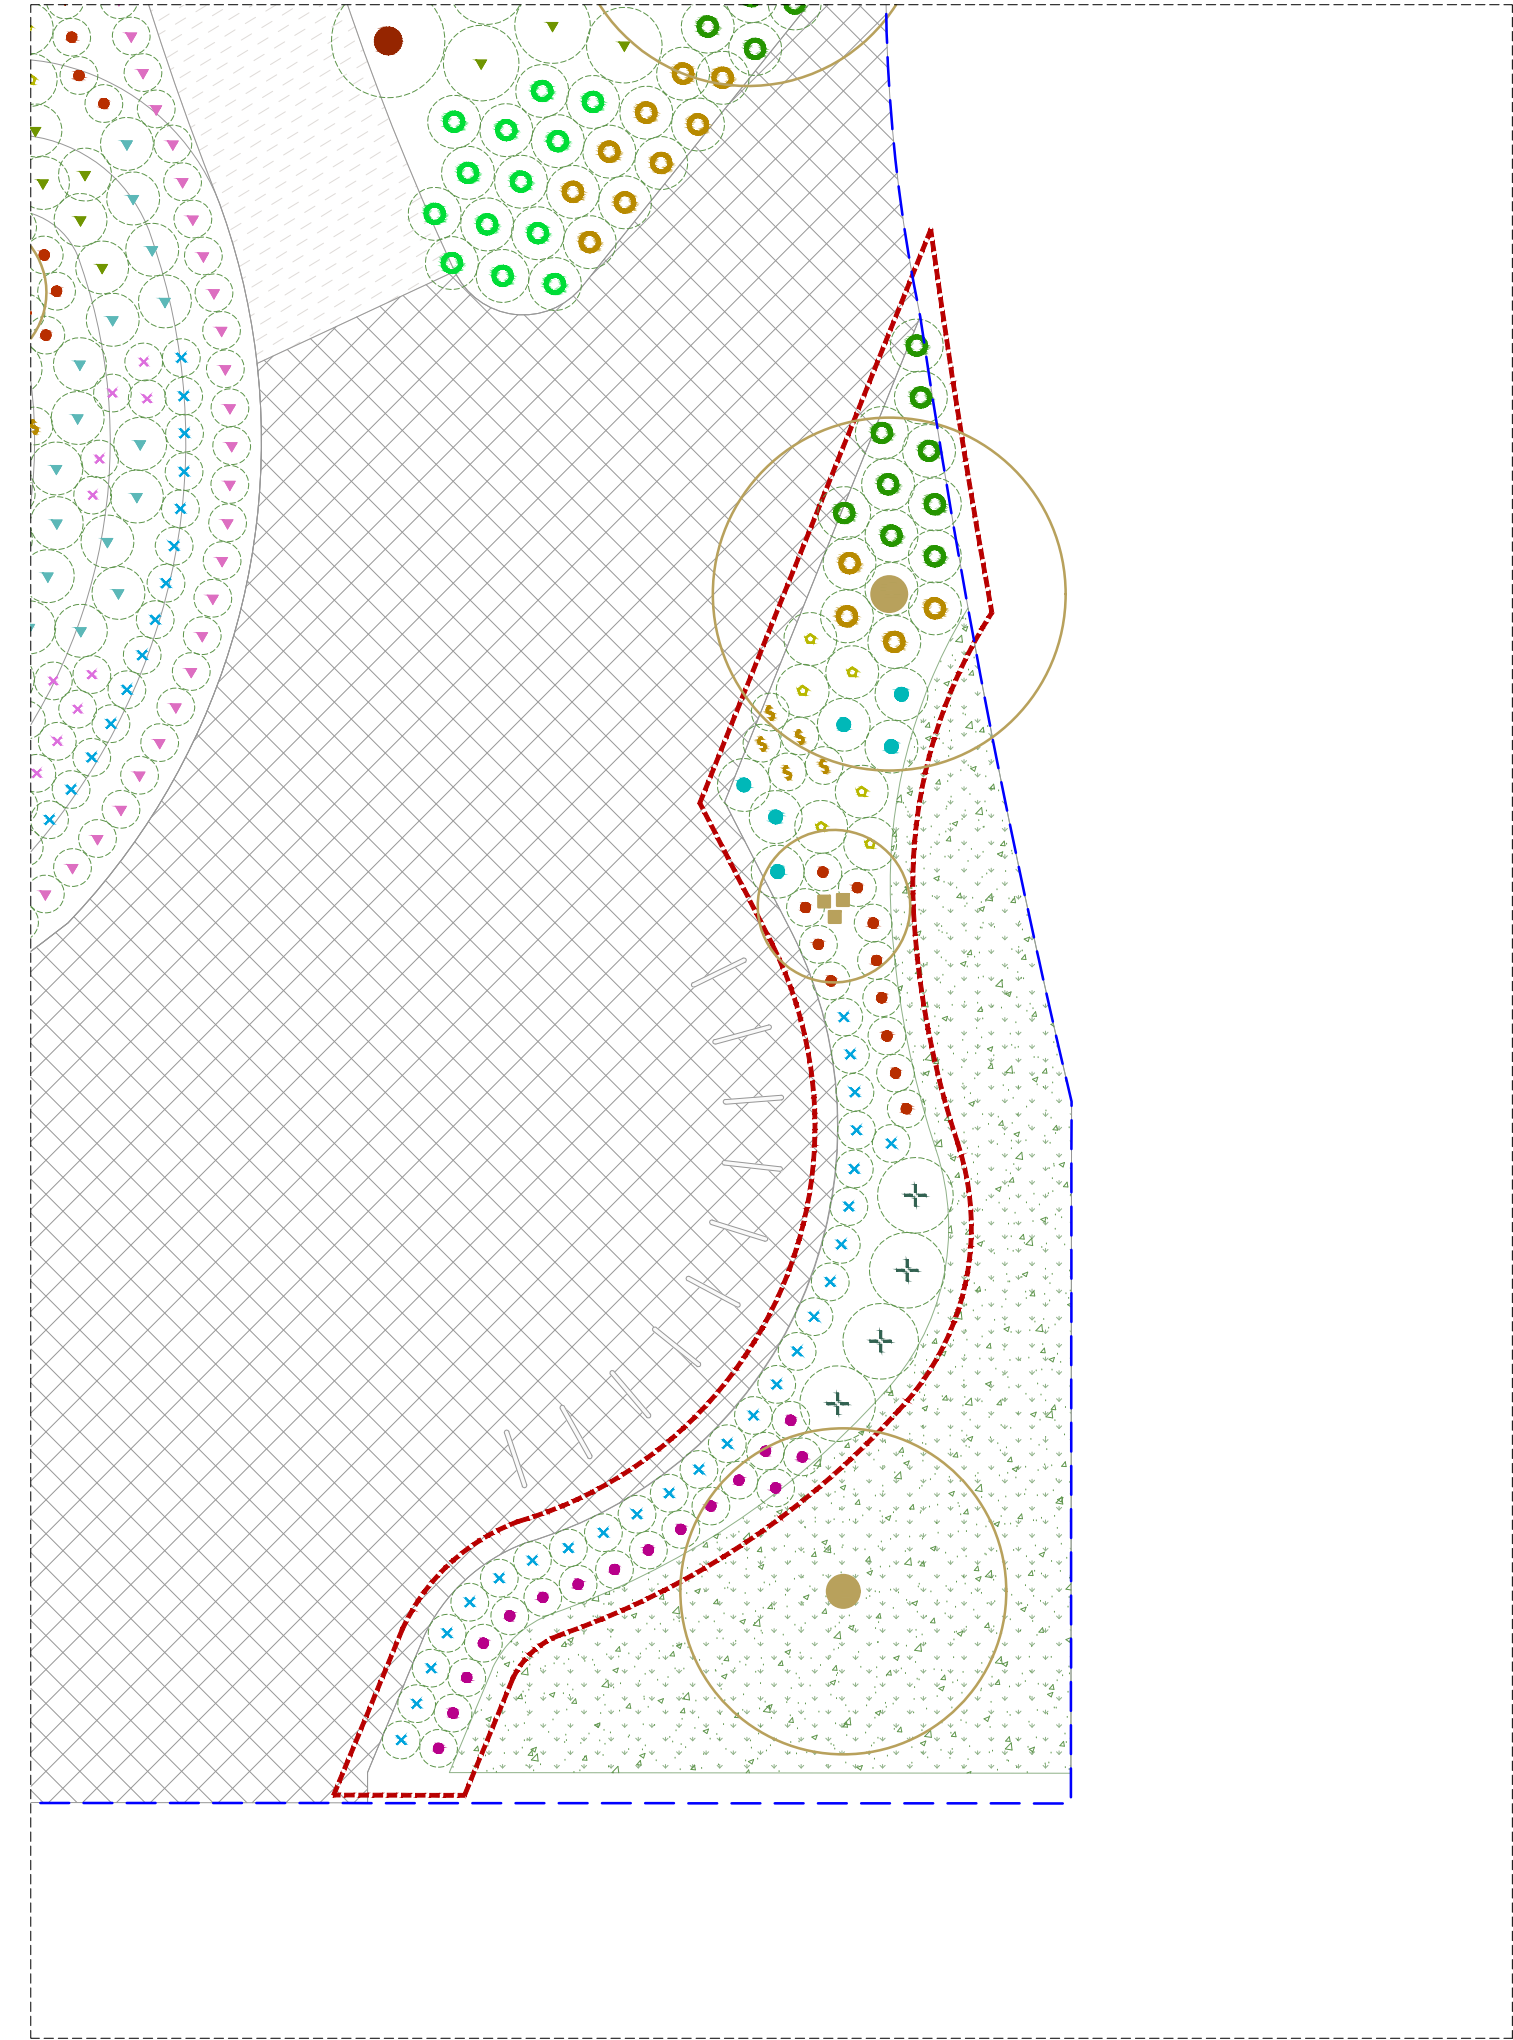

LLEGENDA BOTÀNICA

AA. VEGETACIÓ ALTA

AA.04	04 uds.	<i>Photinia fraseri</i> "red robin"	C-10 l.	150-250 cm.
AA.06	10 uds.	<i>Sambucus nigra</i>	C-10 l.	300-400 cm.

AM. VEGETACIÓ ALTA-MITJANA


AM.07	05 uds.	<i>Panicum virgatum</i> "heavy metal"	C-1 l.	120 cm.
AM.09	06 uds.	<i>Phormium tenax</i>	C-1 l.	150-300 cm.
AM.11	06 uds.	<i>Teucrium fruticans</i>	C-1 l.	150-200 cm.

MM. VEGETACIÓ MITJANA

MM.01	26 uds.	<i>Agapanthus africanus</i>	C-1 l.	0,40-0,80f cm.
MM.05	16 uds.	<i>Gaura lindheimeri</i> , Sparkle White	C-1 l.	0,80-0,90 cm.
MM.06	11 uds.	<i>Salvia greggi</i>	C-1 l.	0,30-0,90f cm.

RT. VEGETACIÓ RASTRERA

RT.01	04 uds.	<i>Grevillea lanigera</i>	C-1 l.	0,15-0,20 cm.
-------	---------	---------------------------	--------	---------------

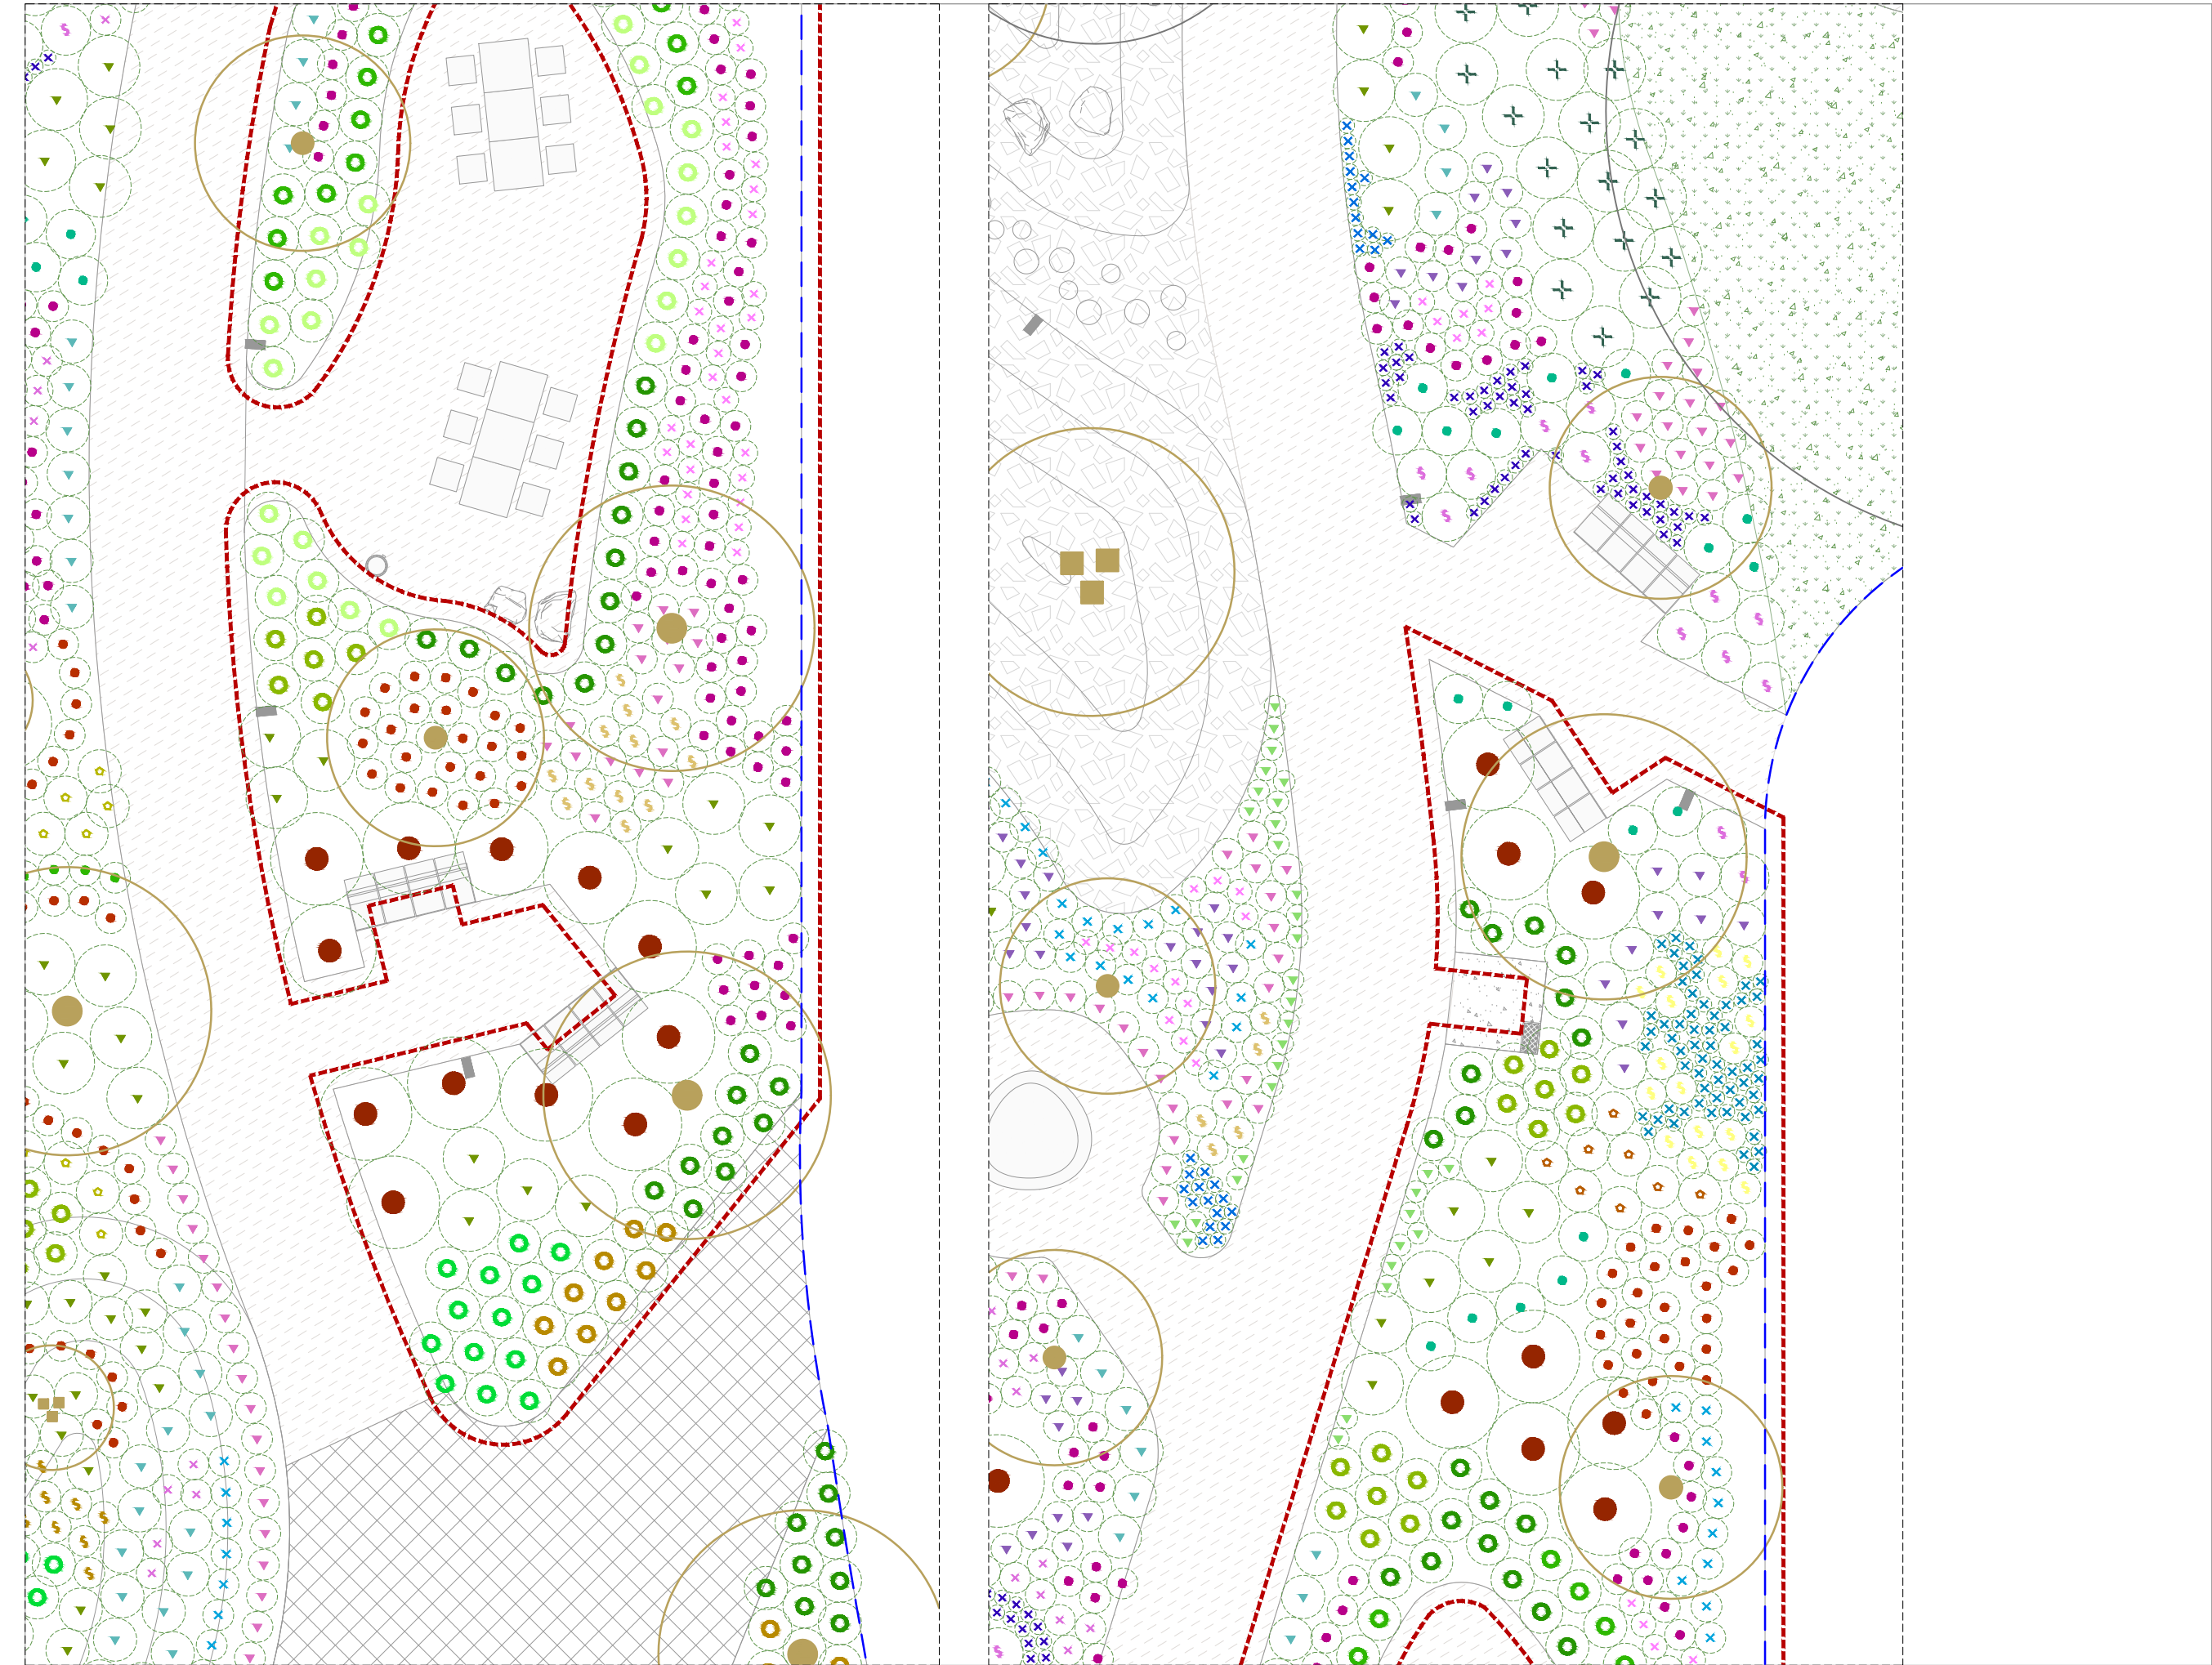

LLEGGENDA BOTÀNICA				
AA. VEGETACIÓ ALTA				
	AA.01	<i>Acca sellowiana</i>	C-10 l.	150-200 cm.
	AA.02	<i>Genista x spachiana</i>	C-10 l.	150-300 cm.
	AA.03	<i>Ligustrum japonicum</i>	C-10 l.	150-250 cm.
	AA.04	<i>Photinia fraseri "red robin"</i>	C-10 l.	150-250 cm.
	AA.05	<i>Pittosporum tobira</i>	C-10 l.	150-250 cm.
	AA.06	<i>Sambucus nigra</i>	C-10 l.	300-400 cm.
	AA.07	<i>Viburnum tinus</i>	C-10 l.	150-200 cm.
AM. VEGETACIÓ ALTA-MITJANA				
	AM.01	<i>Abelia grandiflora</i>	C-1 l.	150 cm.
	AM.04	<i>Cornus sanguinea</i>	C-1 l.	150 cm.
	AM.06	<i>Muhlenbergia "Pink flamingo"</i>	C-1 l.	160f cm.
	AM.08	<i>Phormium atropurpurea</i>	C-1 l.	150-300 cm.
MM. VEGETACIÓ MITJANA				
	MM.01	<i>Agapanthus africanus</i>	C-1 l.	0,40-0,80f cm.
	MM.02	<i>Artemisia ludoviciana</i>	C-1 l.	0,60-0,80 cm.
	MM.04	<i>Echinacea purpurea</i>	C-1 l.	100 cm.
	MM.05	<i>Gaura lindheimeri, Sparkle White</i>	C-1 l.	0,80-0,90 cm.
	MM.06	<i>Salvia greggi</i>	C-1 l.	0,30-0,90f cm.
	MM.07	<i>Salvia lavandulifolia</i>	C-1 l.	0,30-0,90f cm.
BB. VEGETACIÓ BAIXA				
	BB.02	<i>Allium millenium</i>	C-1 l.	0,40-0,50f cm.
	BB.03	<i>Calamintha nepeta</i>	C-1 l.	0,40-0,50f cm.
	BB.07	<i>Stipa tenuissima</i>	C-1 l.	0,50-0,60 cm.
TÍTOL				
ICONO	CODI	Nom espècie		
ESPECIE	Unitats	Contenidor	Alçada màx	



LLEGGENDA BOTÀNICA				
AM. VEGETACIÓ ALTA-MITJANA				
	AM.01	<i>Abelia grandiflora</i>	C-1 l.	150 cm.
	AM.03	<i>Allium giganteum</i>	C-1 l.	0,90-180f cm.
	AM.06	<i>Muhlenbergia "Pink Flamingo"</i>	C-1 l.	160f cm.
	AM.07	<i>Panicum virgatum "heavy metal"</i>	C-1 l.	120 cm.
MM. VEGETACIÓ MITJANA				
	MM.02	<i>Artemisia ludovicana</i>	C-1 l.	0,60-0,80 cm.
	AM.04	<i>Cornus sanguinea</i>	C-1 l.	150 cm.
	AA.02	<i>Dietes bicolor</i>	C-1 l.	0,80-0,90 cm.
	MM.03	<i>Echinacea purpurea</i>	C-1 l.	100 cm.
	MM.04	<i>Gaura lindheimeri, Sparkle White</i>	C-1 l.	0,80-0,90 cm.
	MM.06	<i>Salvia lavandulifolia</i>	C-1 l.	0,30-0,90f cm.
BB. VEGETACIÓ BAIXA				
	BB.01	<i>Allium aflatumense</i>	C-1 l.	0,40-0,50f cm.
	BB.04	<i>Lavandula dentata</i>	C-1 l.	0,40-0,50f cm.
	BB.06	<i>Rosmarinus of. Postratus</i>	C-1 l.	0,50-0,60 cm.
	BB.07	<i>Stipa tenuissima</i>	C-1 l.	0,50-0,60 cm.
RT- VEGETACIÓ RASTRERA				
	RT.01	<i>Grevillea lanigera</i>	C-1 l.	0,15-0,20 cm.

V.ARBUSTIVA ALTA

LLEGENDA DE CARACTERÍSTIQUES:

☀️☀️☀️ sol/semisol/sombra

🍃🍃 perenne/caduca

💧💧💧 reg baix/mig/alt

🌸🌸 floració vistosa/color/època

🍒 fruit vistós/color

↕️↔️ màx- alçada/ample (metres)



Acca sellowiana - Arbustiva
↑2-4 →2,5

AA.01

☀️☀️☀️

🍃

💧

🌸 P



Genista x spachiana - vivaç
↑3-6 →5

AA.02

☀️☀️☀️

🍃

💧

🌸 HP



Ligustrum japonicum - Arbustiva
↑2-4 →2

AA.03

☀️☀️☀️

🍃

💧

🌸 E



Photinia fraserii - Arbustiva
↑2-3 →2

AA.04

☀️☀️☀️

🍃

💧

🌸 PE



Pittosporum tobira - Arbustiva
↑2-3 →1

AA.05

☀️☀️☀️

🍃

💧

🌸 P



Sambucus nigra - Arbustiva
↑2-3 →2

AA.06

☀️☀️☀️

🍃

💧

🌸 PE

🍒



Viburnum tinus - Arbustiva
↑2-3 →2

AA.07

☀️☀️☀️



🍃

💧

🌸 HP

V.ALTA - MITJANA

LLEGENDA DE CARACTERÍSTIQUES:

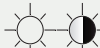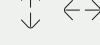-    sol/semisol/sombra
-   perenne/caduca
-    reg baix/mig/alt
-  floració vistosa/color/època
-  fruit vistós/color
-   màx- alçada/ample (metres)



Abelia grandiflora - Arbustiva
↑ 1,5 → 1

- MA.01
-   
-  
-  P



Acanthus molli - Herbàcea
↑ 0,60-1,20f → 0,80

- MA.02
-   
-  
-  P



Allium giganteum - Herbàcea bulb
↑ 0,90-1,80f → 0,40

- MA.03
-   
-  
-  V



Cornus sanguinea - Arbusto
↑ 1,50 → 1

- MA.04
-   
-  
-  P



Dodonaea viscosa - Arbusto
↑ 1,5 → 1

- MA.05
-   
-  
-  P



Muhlenbergia - Gramínea
↑ 0,90 -1,20 → 0,90

- MA.06
-   
-  
-  PV



Panicum virgatum - Herbàcea
↑ 2-3 → 2

- MA.07
-   
- 



Phormium atropurpurea - Vivaç
↑ 2-3 → 2

- MA.08
-   
- 



Phormium tenax - Vivaç
↑ 2-3 → 2

- MA.09
-   
- 



Rosmarinus officinalis - Aromàtica
↑ 0,40 → 0,90

- MA.10
-   
-  
-  P



Teucrium fruticans- Arbusto
↑ 1,20 → 0,90

- MA-11
-   
-  
-  PV

V.MITJANA-BAIXA

LLEGENDA DE CARACTERÍSTIQUES:

sol/semisol/sombra

perenne/caduca

reg baix/mig/alt

floració vistosa/color/època

fruit vistós/color

màx- alçada/ample (metres)



Agapanthus africanus - Vivaç
↑0,40-0,8f→0,50

MB.01

sol/semisol/sombra

perenne/caduca

reg baix/mig/alt

floració vistosa/color/època

fruit vistós/color

màx- alçada/ample (metres)



Artemisia ludovicana - Vivaç
↑0,90-1,80f→0,40

MB.02

sol/semisol/sombra

perenne/caduca

reg baix/mig/alt

floració vistosa/color/època

fruit vistós/color

màx- alçada/ample (metres)



Dietes bicolor - Herbàcea
↑0,80-0,90→0,45

MB.03

sol/semisol/sombra

perenne/caduca

reg baix/mig/alt

floració vistosa/color/època

fruit vistós/color

màx- alçada/ample (metres)



Echinacea purpurea- Aromàtica
↑1 -1,20f→0,50

MB.04

sol/semisol/sombra

perenne/caduca

reg baix/mig/alt

floració vistosa/color/època

fruit vistós/color

màx- alçada/ample (metres)



Gaura lindheimeri- Vivaç
↑0,5-1,20f→0,50

MB.05

sol/semisol/sombra

perenne/caduca

reg baix/mig/alt

floració vistosa/color/època

fruit vistós/color

màx- alçada/ample (metres)



Salvia greggi - Aromàtica
↑0,40-0,90f→0,50

MB.06

sol/semisol/sombra

perenne/caduca

reg baix/mig/alt

floració vistosa/color/època

fruit vistós/color

màx- alçada/ample (metres)



Salvia lavandulifolia - Aromàtica
↑0,90-1,2f→0,50

MA.07

sol/semisol/sombra

perenne/caduca

reg baix/mig/alt

floració vistosa/color/època

fruit vistós/color

màx- alçada/ample (metres)

V.BAIXA

- LLEGENDA DE CARACTERÍSTIQUES:
- sol/semisol/sombra
 - perenne/caduca
 - reg baix/mig/alt
 - floració vistosa/color/època
 - fruit vistós/color
 - màx- alçada/ample (metres)



Allium aflatunense - Vivaç bulb
↑0,40–0,50f →0,5

- B.01
- sol/semisol/sombra
 - perenne/caduca
 - reg baix/mig/alt
 - floració vistosa/color/època
 - fruit vistós/color
 - màx- alçada/ample (metres)



Allium millenium - Vivaç bulb
↑0,40–0,50f →0,5

- B.02
- sol/semisol/sombra
 - perenne/caduca
 - reg baix/mig/alt
 - floració vistosa/color/època
 - fruit vistós/color
 - màx- alçada/ample (metres)



Calamintha nepeta - Vivaç
↑0,3–0,50f →0,50

- B.03
- sol/semisol/sombra
 - perenne/caduca
 - reg baix/mig/alt
 - floració vistosa/color/època
 - fruit vistós/color
 - màx- alçada/ample (metres)



Lavandula dentata - Aromàtica
↑0,50–,80f →0,50

- B.04
- sol/semisol/sombra
 - perenne/caduca
 - reg baix/mig/alt
 - floració vistosa/color/època
 - fruit vistós/color
 - màx- alçada/ample (metres)



Pennisetum alopecuroides - Graminea
↑0,40 -0,6→0,50

- B.05
- sol/semisol/sombra
 - perenne/caduca
 - reg baix/mig/alt
 - floració vistosa/color/època
 - fruit vistós/color
 - màx- alçada/ample (metres)



Rosmarinus prostratus - Aromàtica
↑0,50-0,80→0,50

- B.06
- sol/semisol/sombra
 - perenne/caduca
 - reg baix/mig/alt
 - floració vistosa/color/època
 - fruit vistós/color
 - màx- alçada/ample (metres)



Stipa tenuissima - Graminea
↑0,50-0,60→0,60

- MA.08
- sol/semisol/sombra
 - perenne/caduca
 - reg baix/mig/alt
 - floració vistosa/color/època
 - fruit vistós/color
 - màx- alçada/ample (metres)

V.RASTRERA


LLEGENDA DE CARACTERÍSTIQUES:

-  sol/semisol/sombra
-  perenne/caduca
-  reg baix/mig/alt
-  floració vistosa/color/època
-  fruit vistós/color
-  màx- alçada/ample (metres)



Grevillea lanigera - Arbustiva
↑0,30–0,40f ↔0,8

- R.01
- 
- 
- 
-  PI

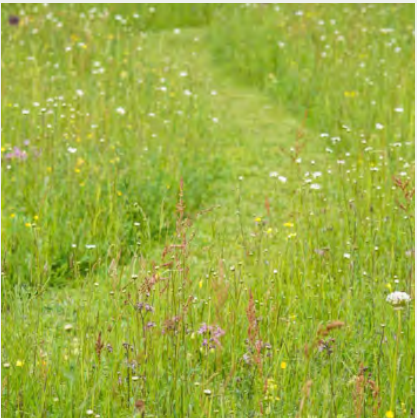

Pradera

- R.02
- 
- 
- 
-  P

V.ARBRES

LLEGENDA DE CARACTERÍSTIQUES:

- 
- sol/semisol/sombra
- 
- perenne/caduca
- 
- reg baix/mig/alt
- 
- floració vistosa/color/època
- 
- fruit vistós/color
- 
- màx- alçada/ample (metres)



Celtis australis
↑10-20

- Ca.01
- 



Liquidambar styraciflua
↑10-20

- Ls.02
- 



Magnolia soulangeana
↑10-20

- Ms.03
- 



Quercus ilex 3 peus
↑10-20

- Qi.04
- 



Syringa x chinensis
↑3-5

- Sc.05
- 



Tilia japonica
↑10-20

- Tj.06
- 