


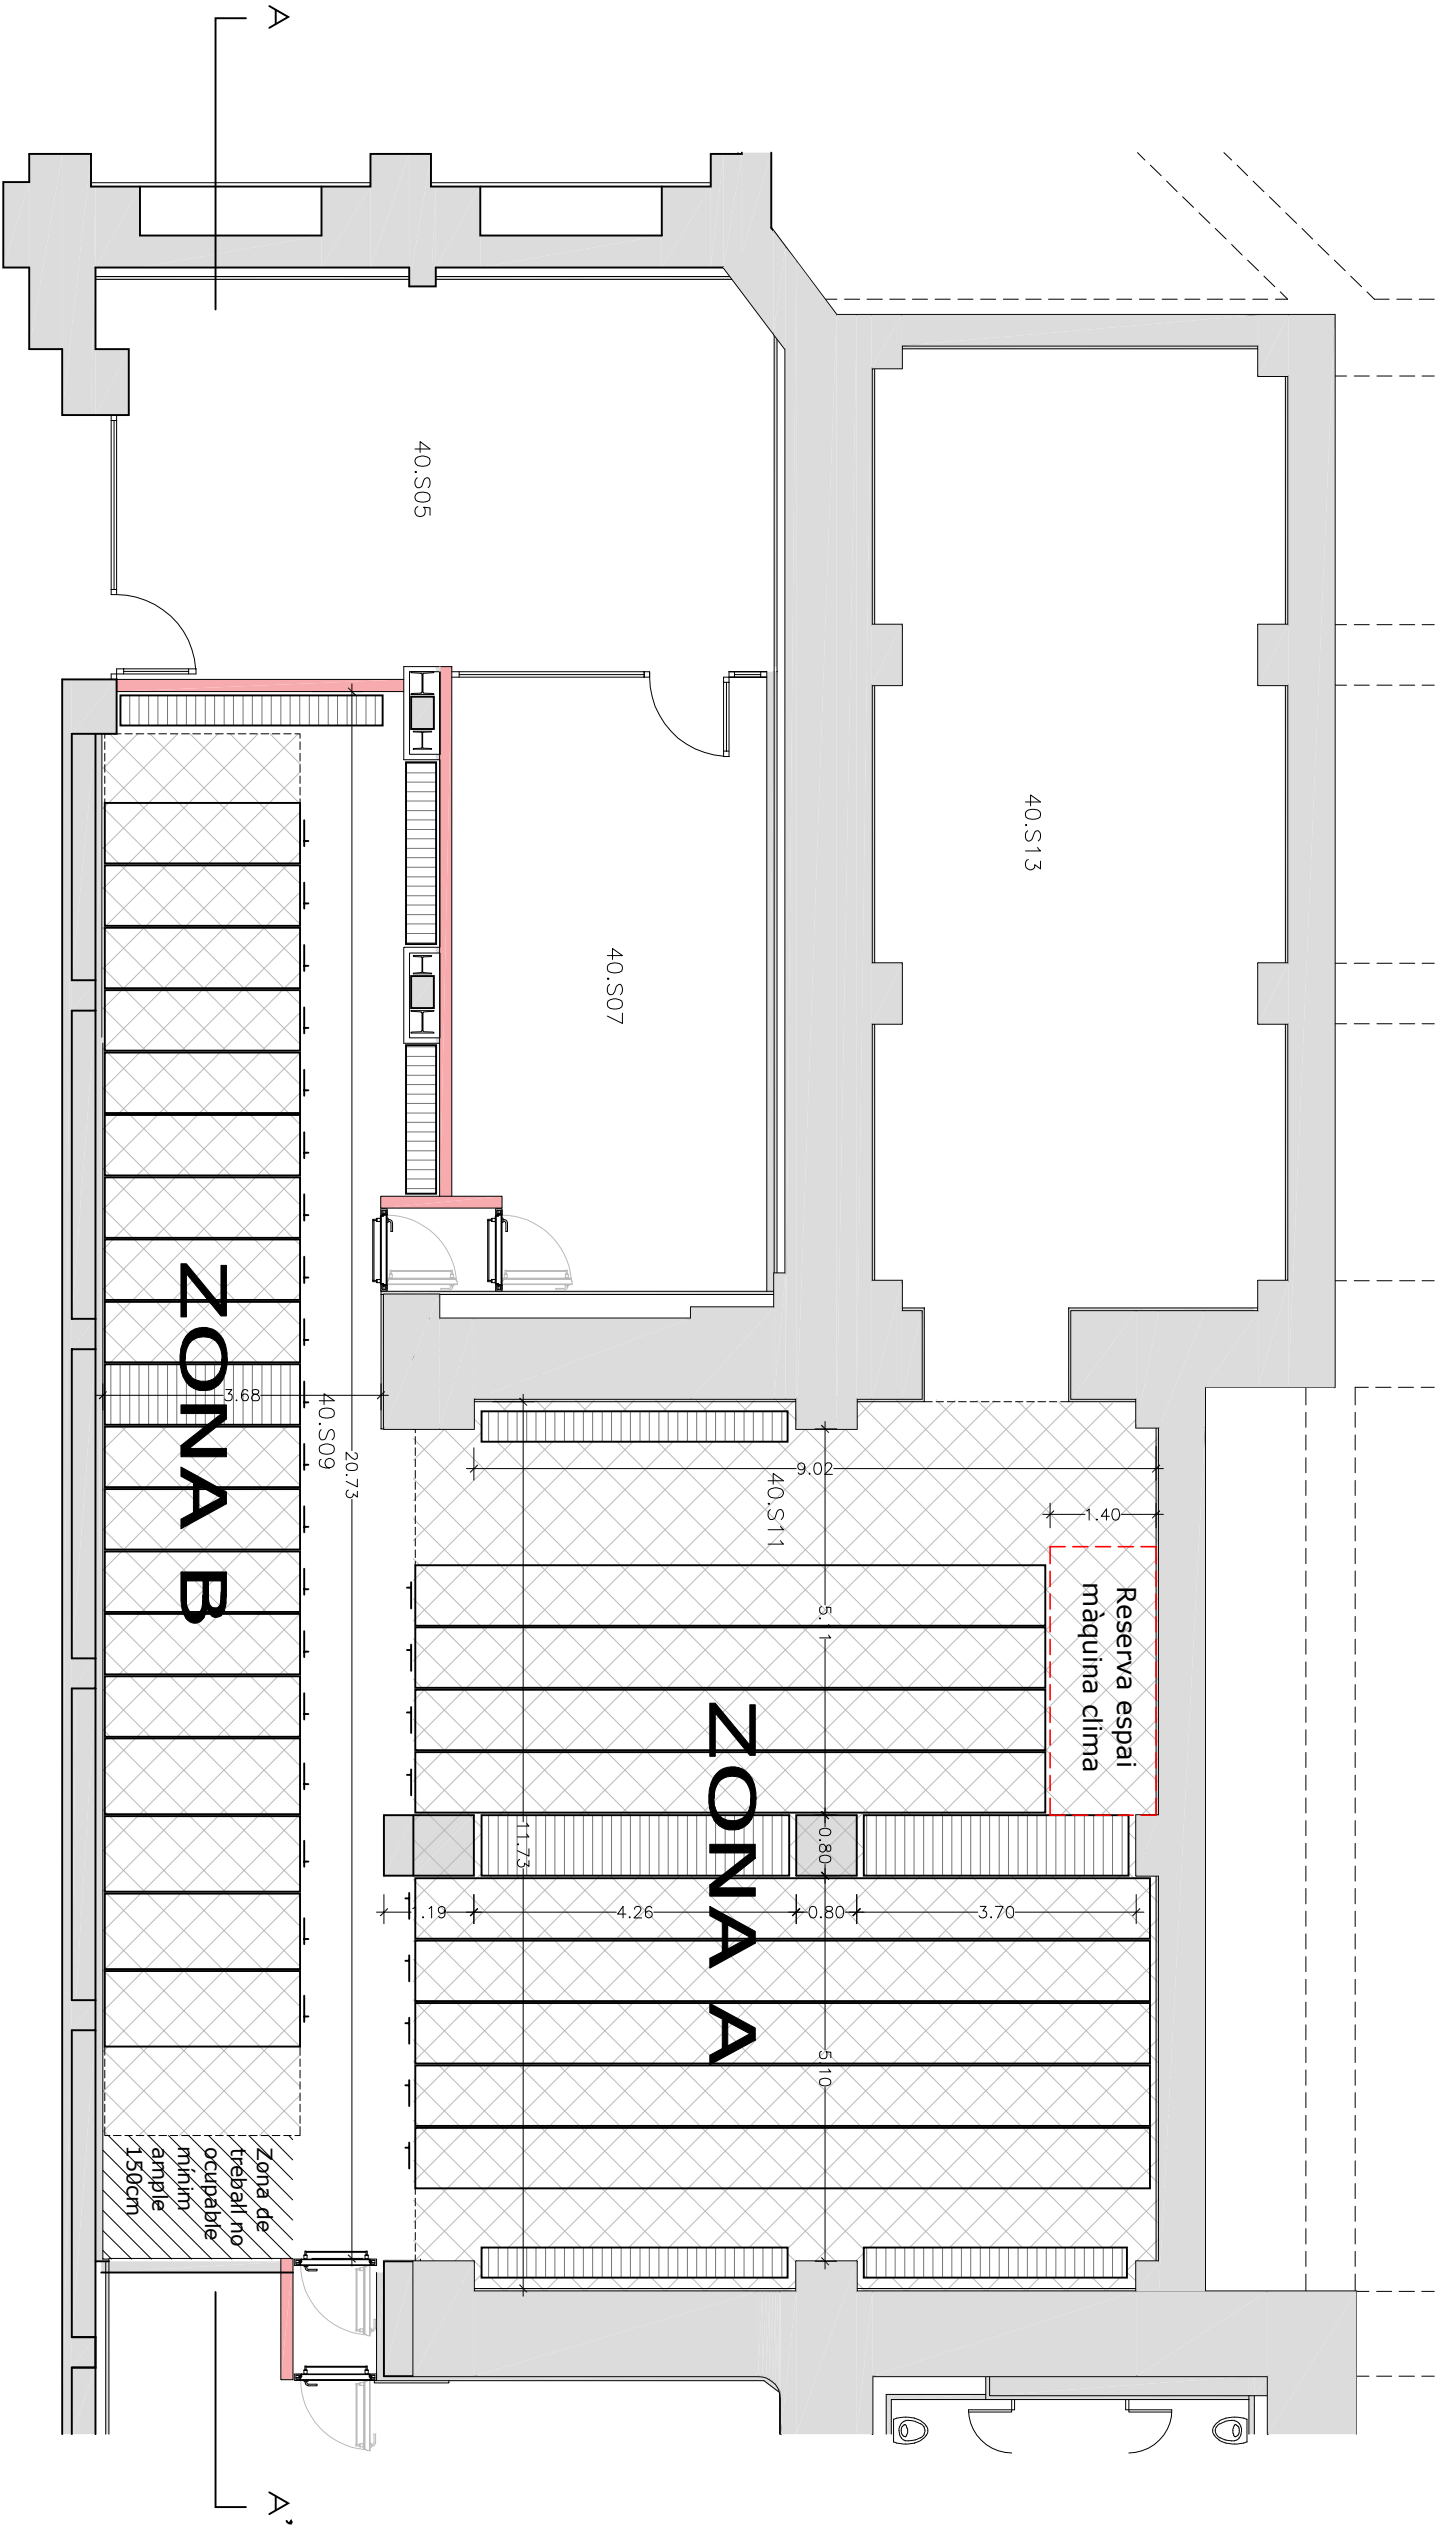

PLANTA PROPOSTA

E. 1/100

Elements
fixes

Plataforma
compactes

SECCIÓ PROPOSTA AA'

E. 1/100