

PROJECTE EXECUTIU PER LA RE-URBANITZACIÓ DELS CARRERS MAJOR, DEL MOLÍ, DEL PONT I PUIGCUGUL, DE CASSÀ DE LA SELVA

Projecte d'Execució, 30 Juliol 2024


Document número 2:

PLÀNOLS

BIRULÉS CABRÉ ROMANS
ARQUITECTES SCP

PROJECTE CARRERS MAJOR, DEL MOLÍ, DEL PONT I PUIGCUGUL A CASSÀ DE LA SELVA.

Plànols		Mida i escala	
00.01	SITUACIÓ CARRERS	A3	E:1/5000
01.01	ESTAT ACTUAL : Carrers Major, del Pont i Puigcogull 1	A3	E:1/500
01.02	ESTAT ACTUAL : Carrers del Molí i Puigcogull 2	A3	E:1/500
01.03	PROPOSTA : Carrers Major, del Pont i Puigcogull 1	A3	E:1/500
01.04	PROPOSTA : Carrers del Molí i Puigcogull 2	A3	E:1/500
02.01	PLÀNOL SITUACIÓ DETALLS: c/ Major	A3	E:1/500
02.02	DETALL PAVIMENTACIÓ: c/ Major 1	A3	E:1/100
02.03	DETALL PAVIMENTACIÓ: c/ Major 2	A3	E:1/100
02.04	PLÀNOL SITUACIÓ DETALLS: c/ del Pont i Puigcogull 1	A3	E:1/500
02.05	DETALL PAVIMENTACIÓ: c/ del Pont	A3	E:1/100
02.06	DETALL PAVIMENTACIÓ: c/ Puigcogull	A3	E:1/100
02.07	PLÀNOL SITUACIÓ DETALLS: c/ del Molí	A3	E:1/100
02.08	DETALL PAVIMENTACIÓ: c/ del Molí	A3	E:1/100
02.09	DETALL SECCIONS: C/ Major i del Molí	A3	E:1/100
02.10	DETALL SECCIONS: C/ del Pont i Puigcogull	A3	E:1/100
03.01	INSTAL·LACIONS SANEJAMENT: c/ del Pont i Puigcogull	A3	E:1/500

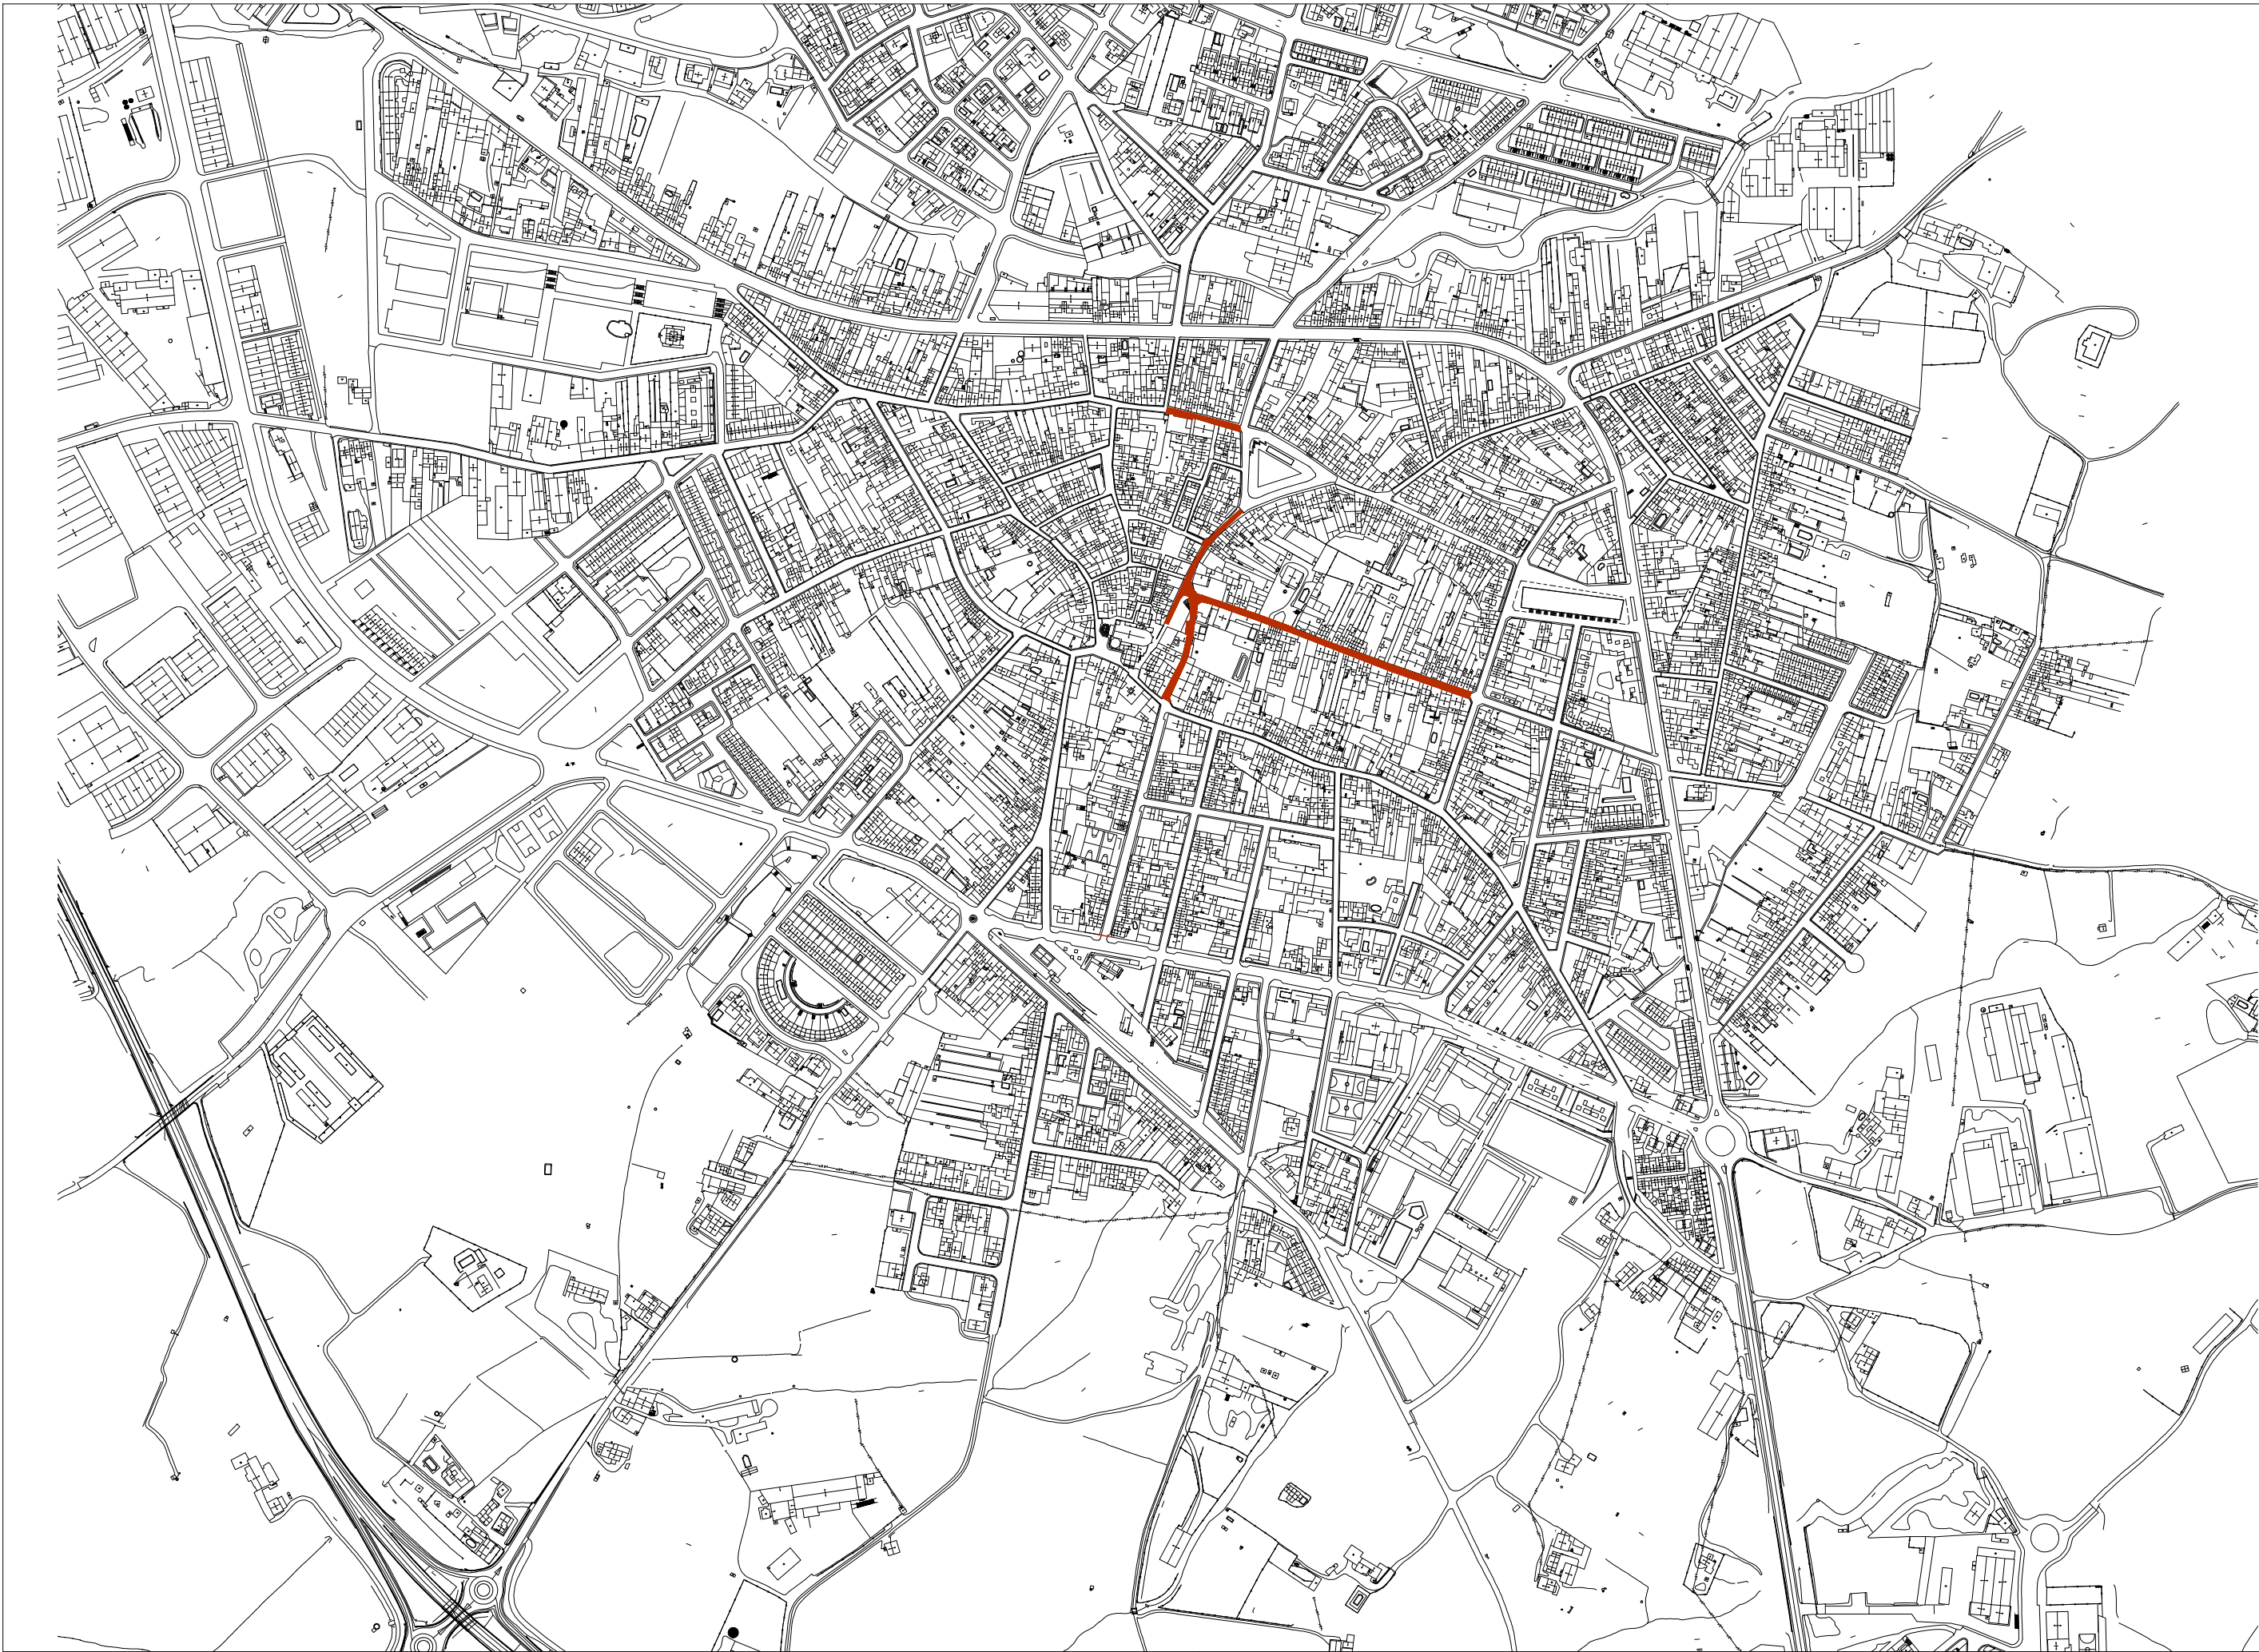


ajuntament de
CASSÀ DE LA SELVA

PROJECTE EXECUTIU D'URBANITZACIÓ
CARRERS DE CASSÀ DE LA SELVA FASE 2024


ref. 2024-360



Plànol Estat Actual
SITUACIÓ CARRERS MAJOR
DEL MOLL DEL PONT I PUIGCUGUL

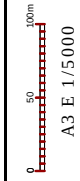

BIRULÉS CABRÉ ROMANS
ARQUITECTES SCP

00.01

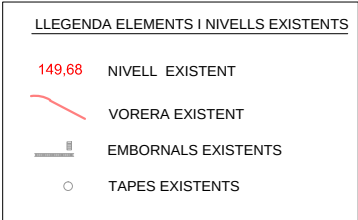

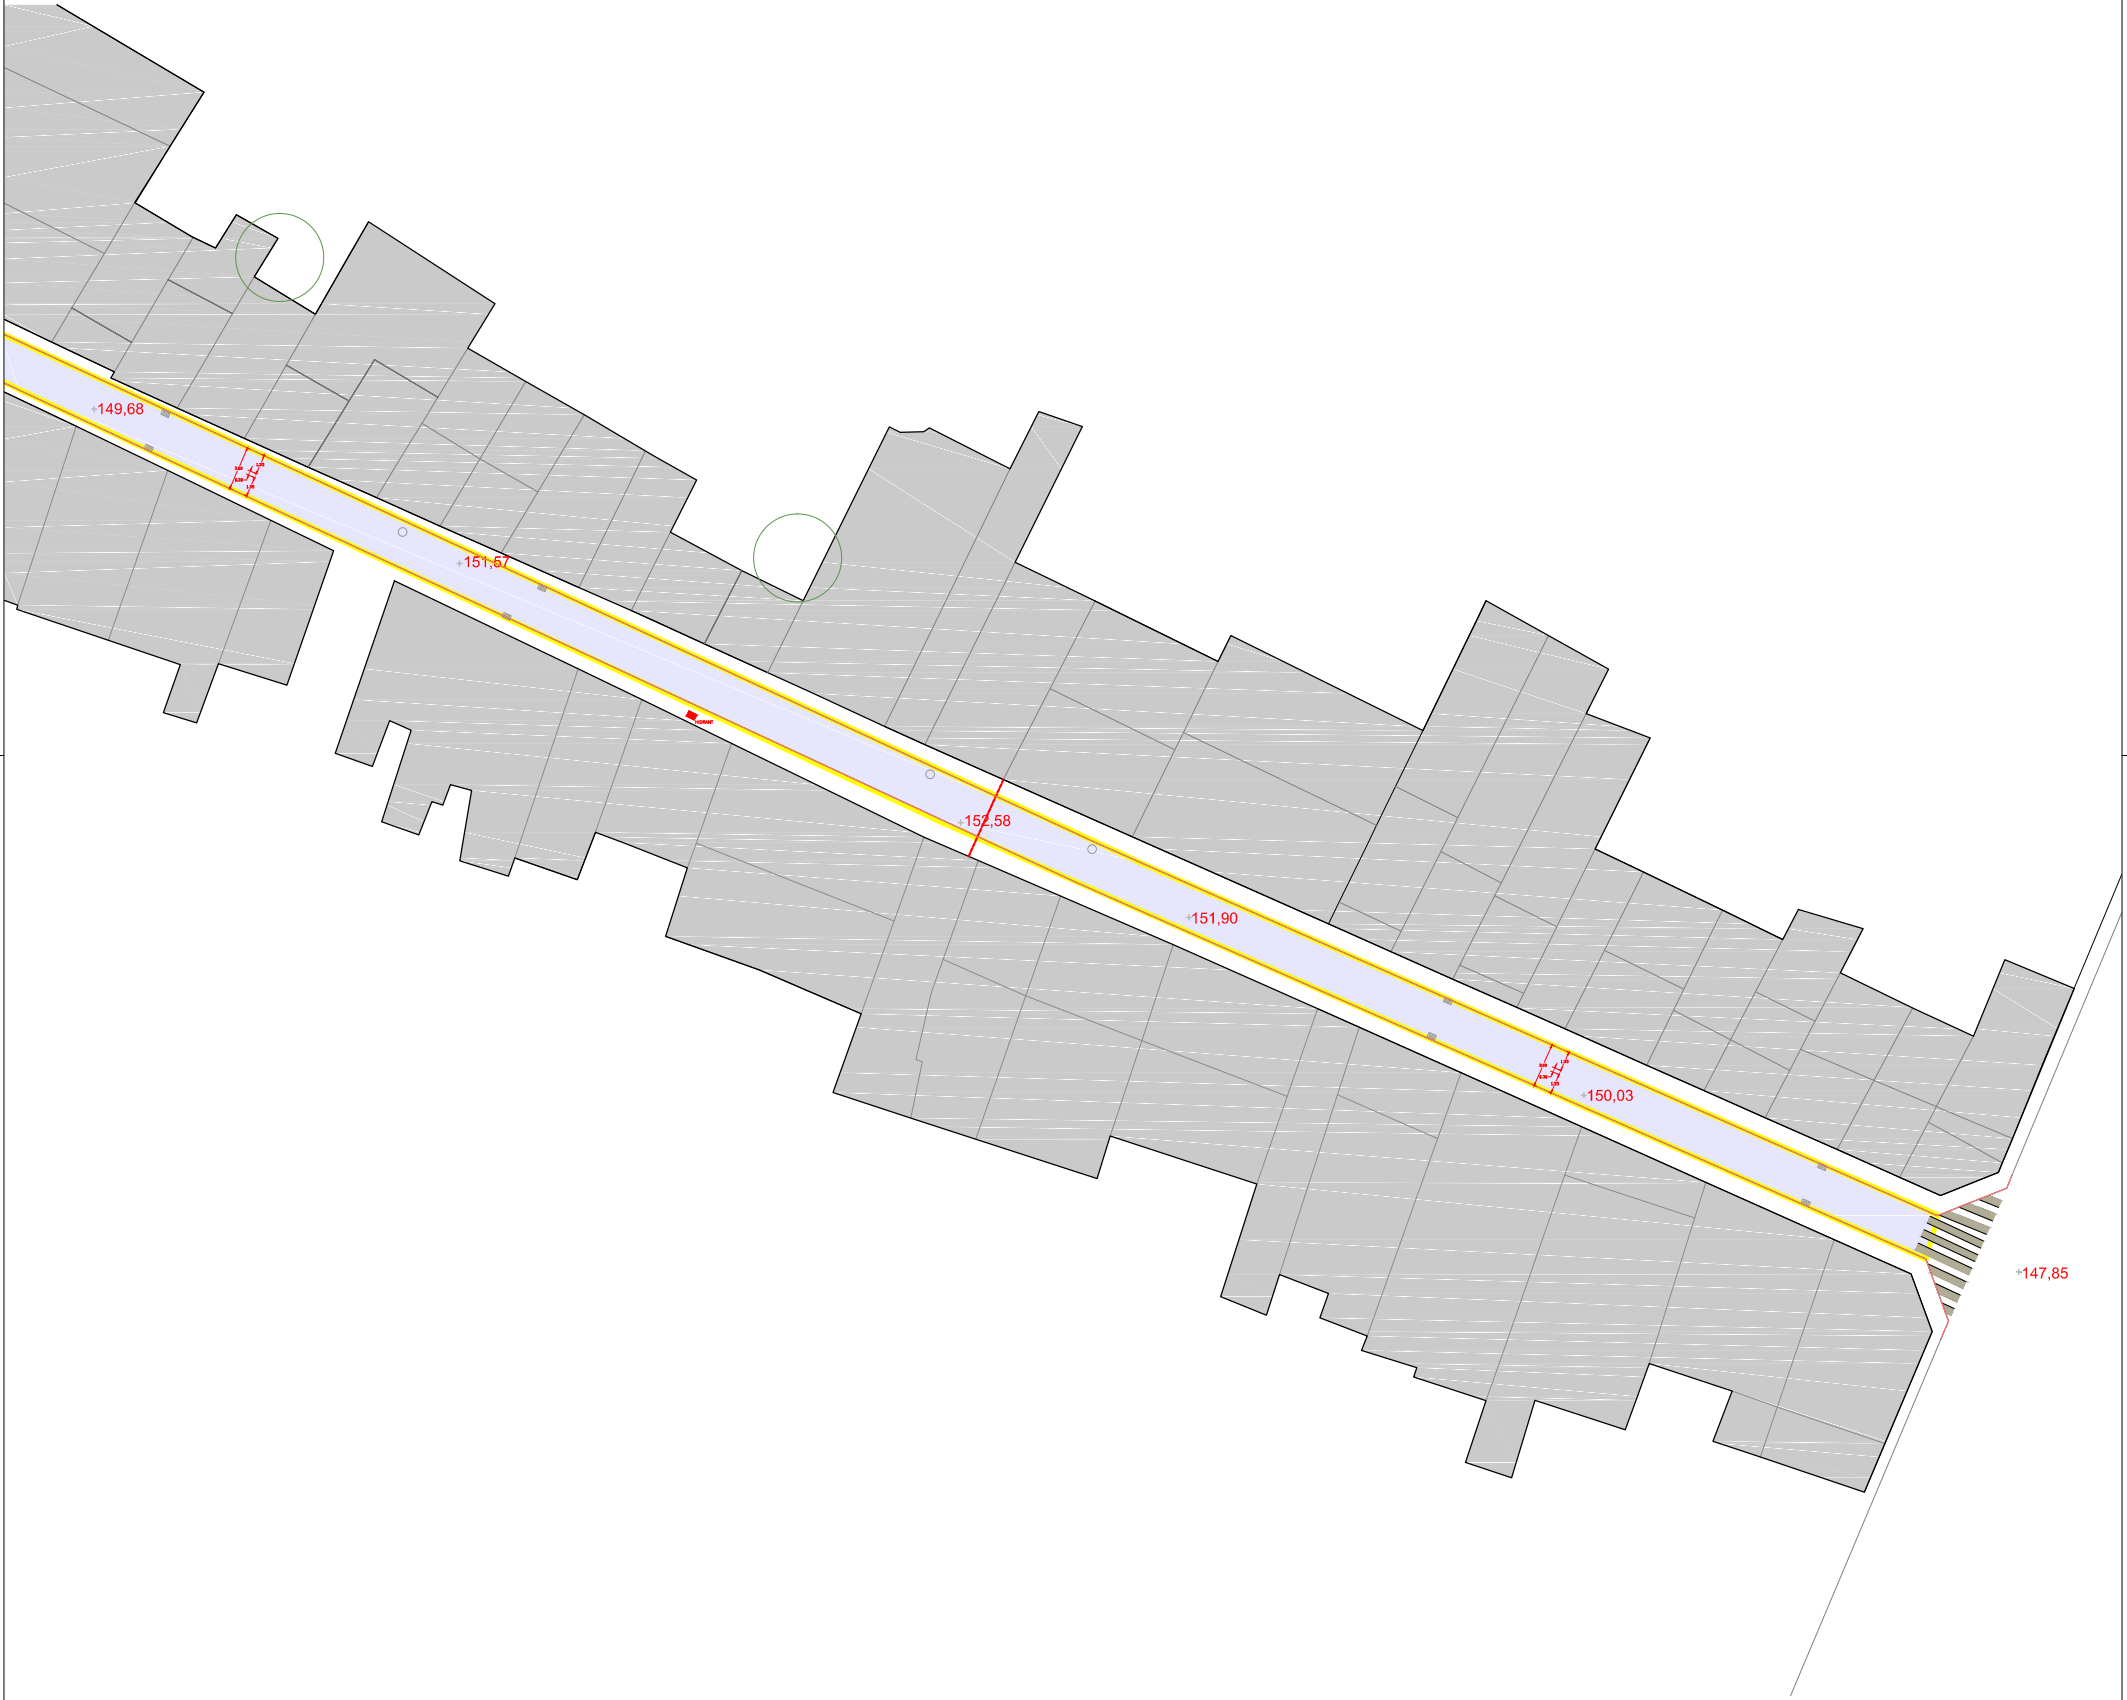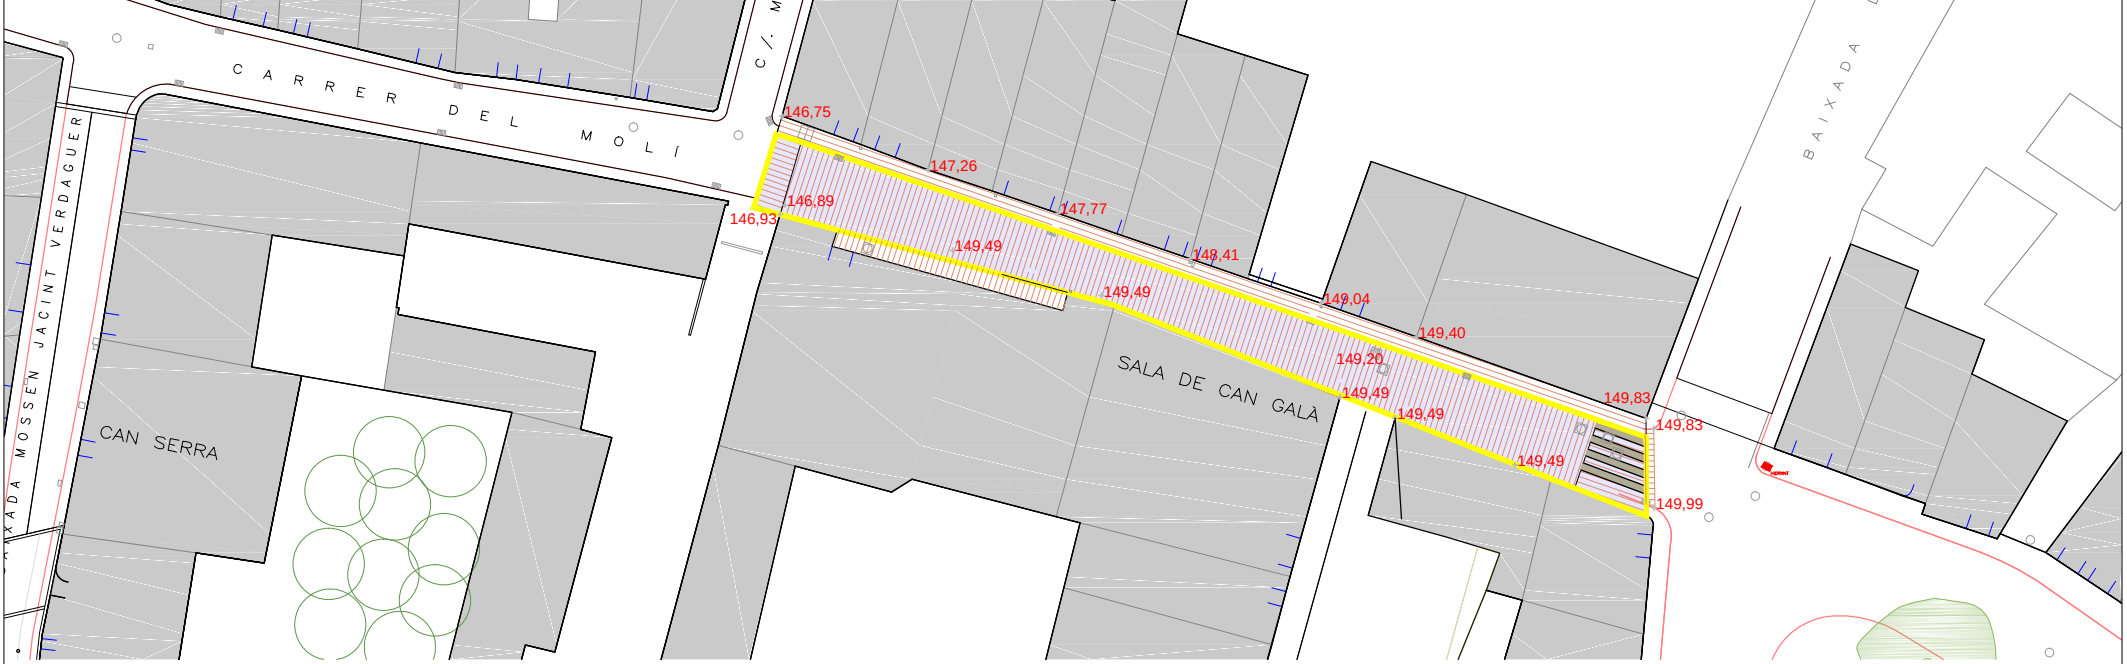

LLEGENDA ELEMENTS I NIVELLS EXISTENTS


149.68



NIVELL EXISTENT

VORERA EXISTENT

EMBORNALS EXISTENTS

TAPES EXISTENTS

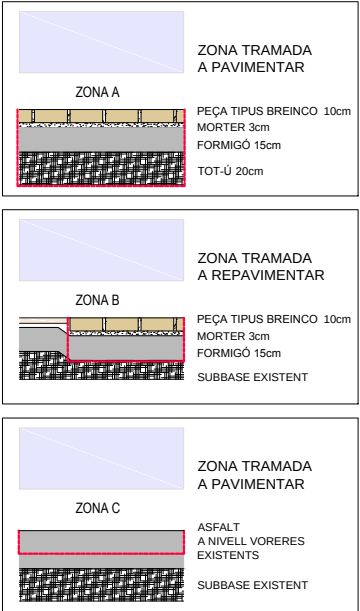

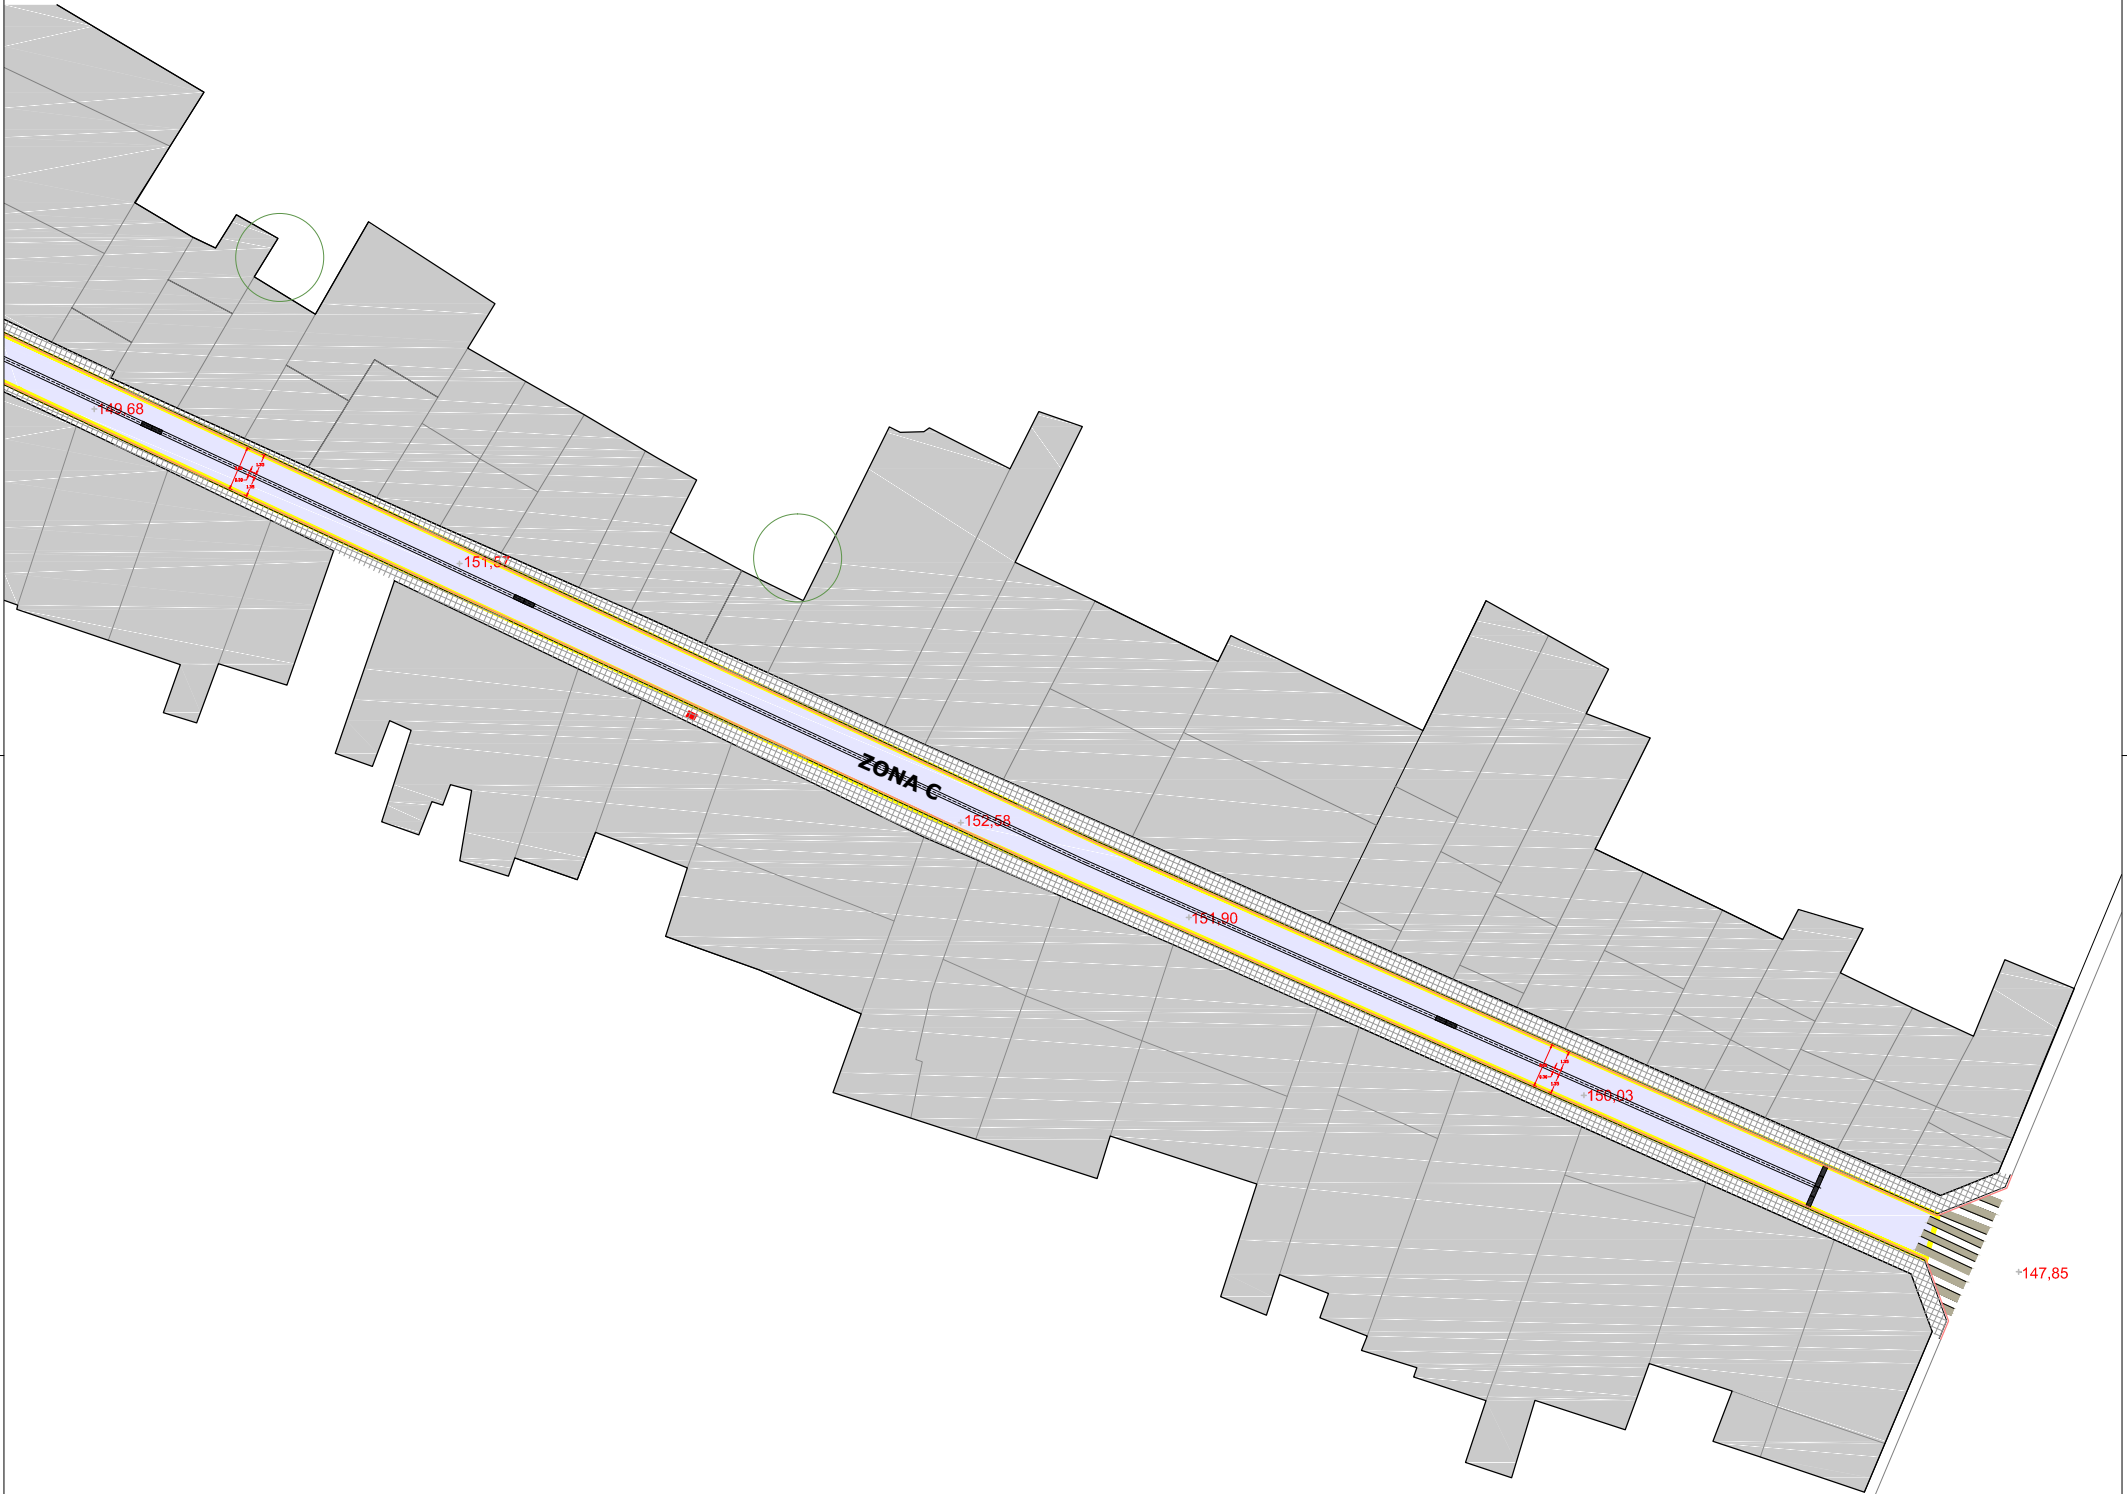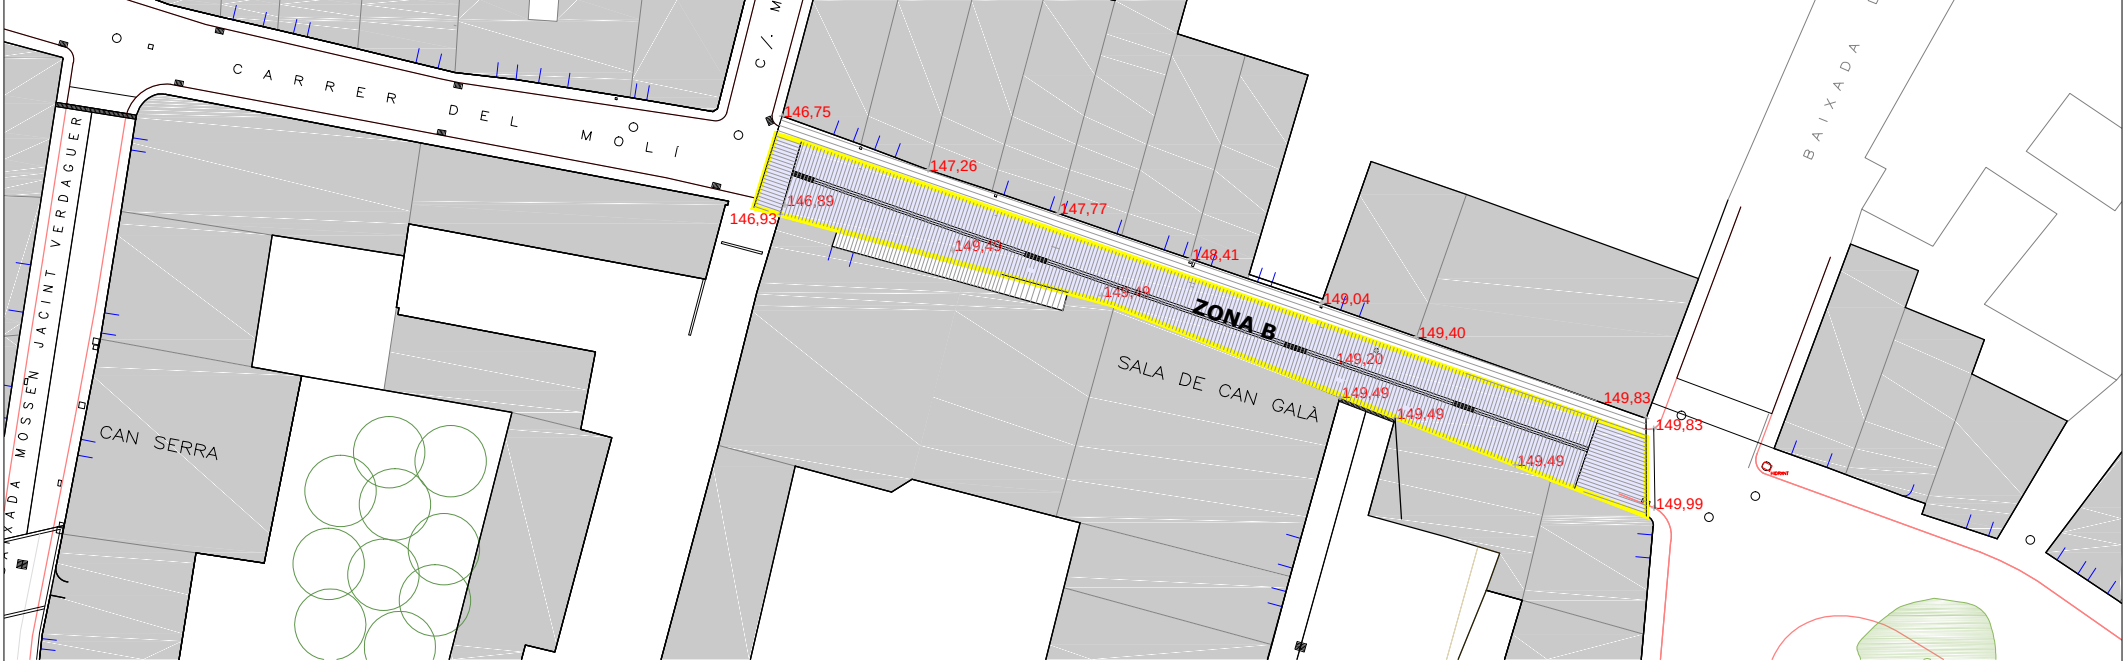

ZONA A

ZONA TRAMADA A PAVIMENTAR

PEÇA TIPUS BREINCO 10cm
MORTER 3cm
FORMIGÓ 15cm
TOT-Ú 20cm

ZONA B


ZONA TRAMADA A REPAVIMENTAR

PEÇA TIPUS BREINCO 10cm
MORTER 3cm
FORMIGÓ 15cm
SUBBASE EXISTENT


ZONA C

ZONA TRAMADA A PAVIMENTAR



ASFALT A NIVELL VORERES EXISTENTS
SUBBASE EXISTENT

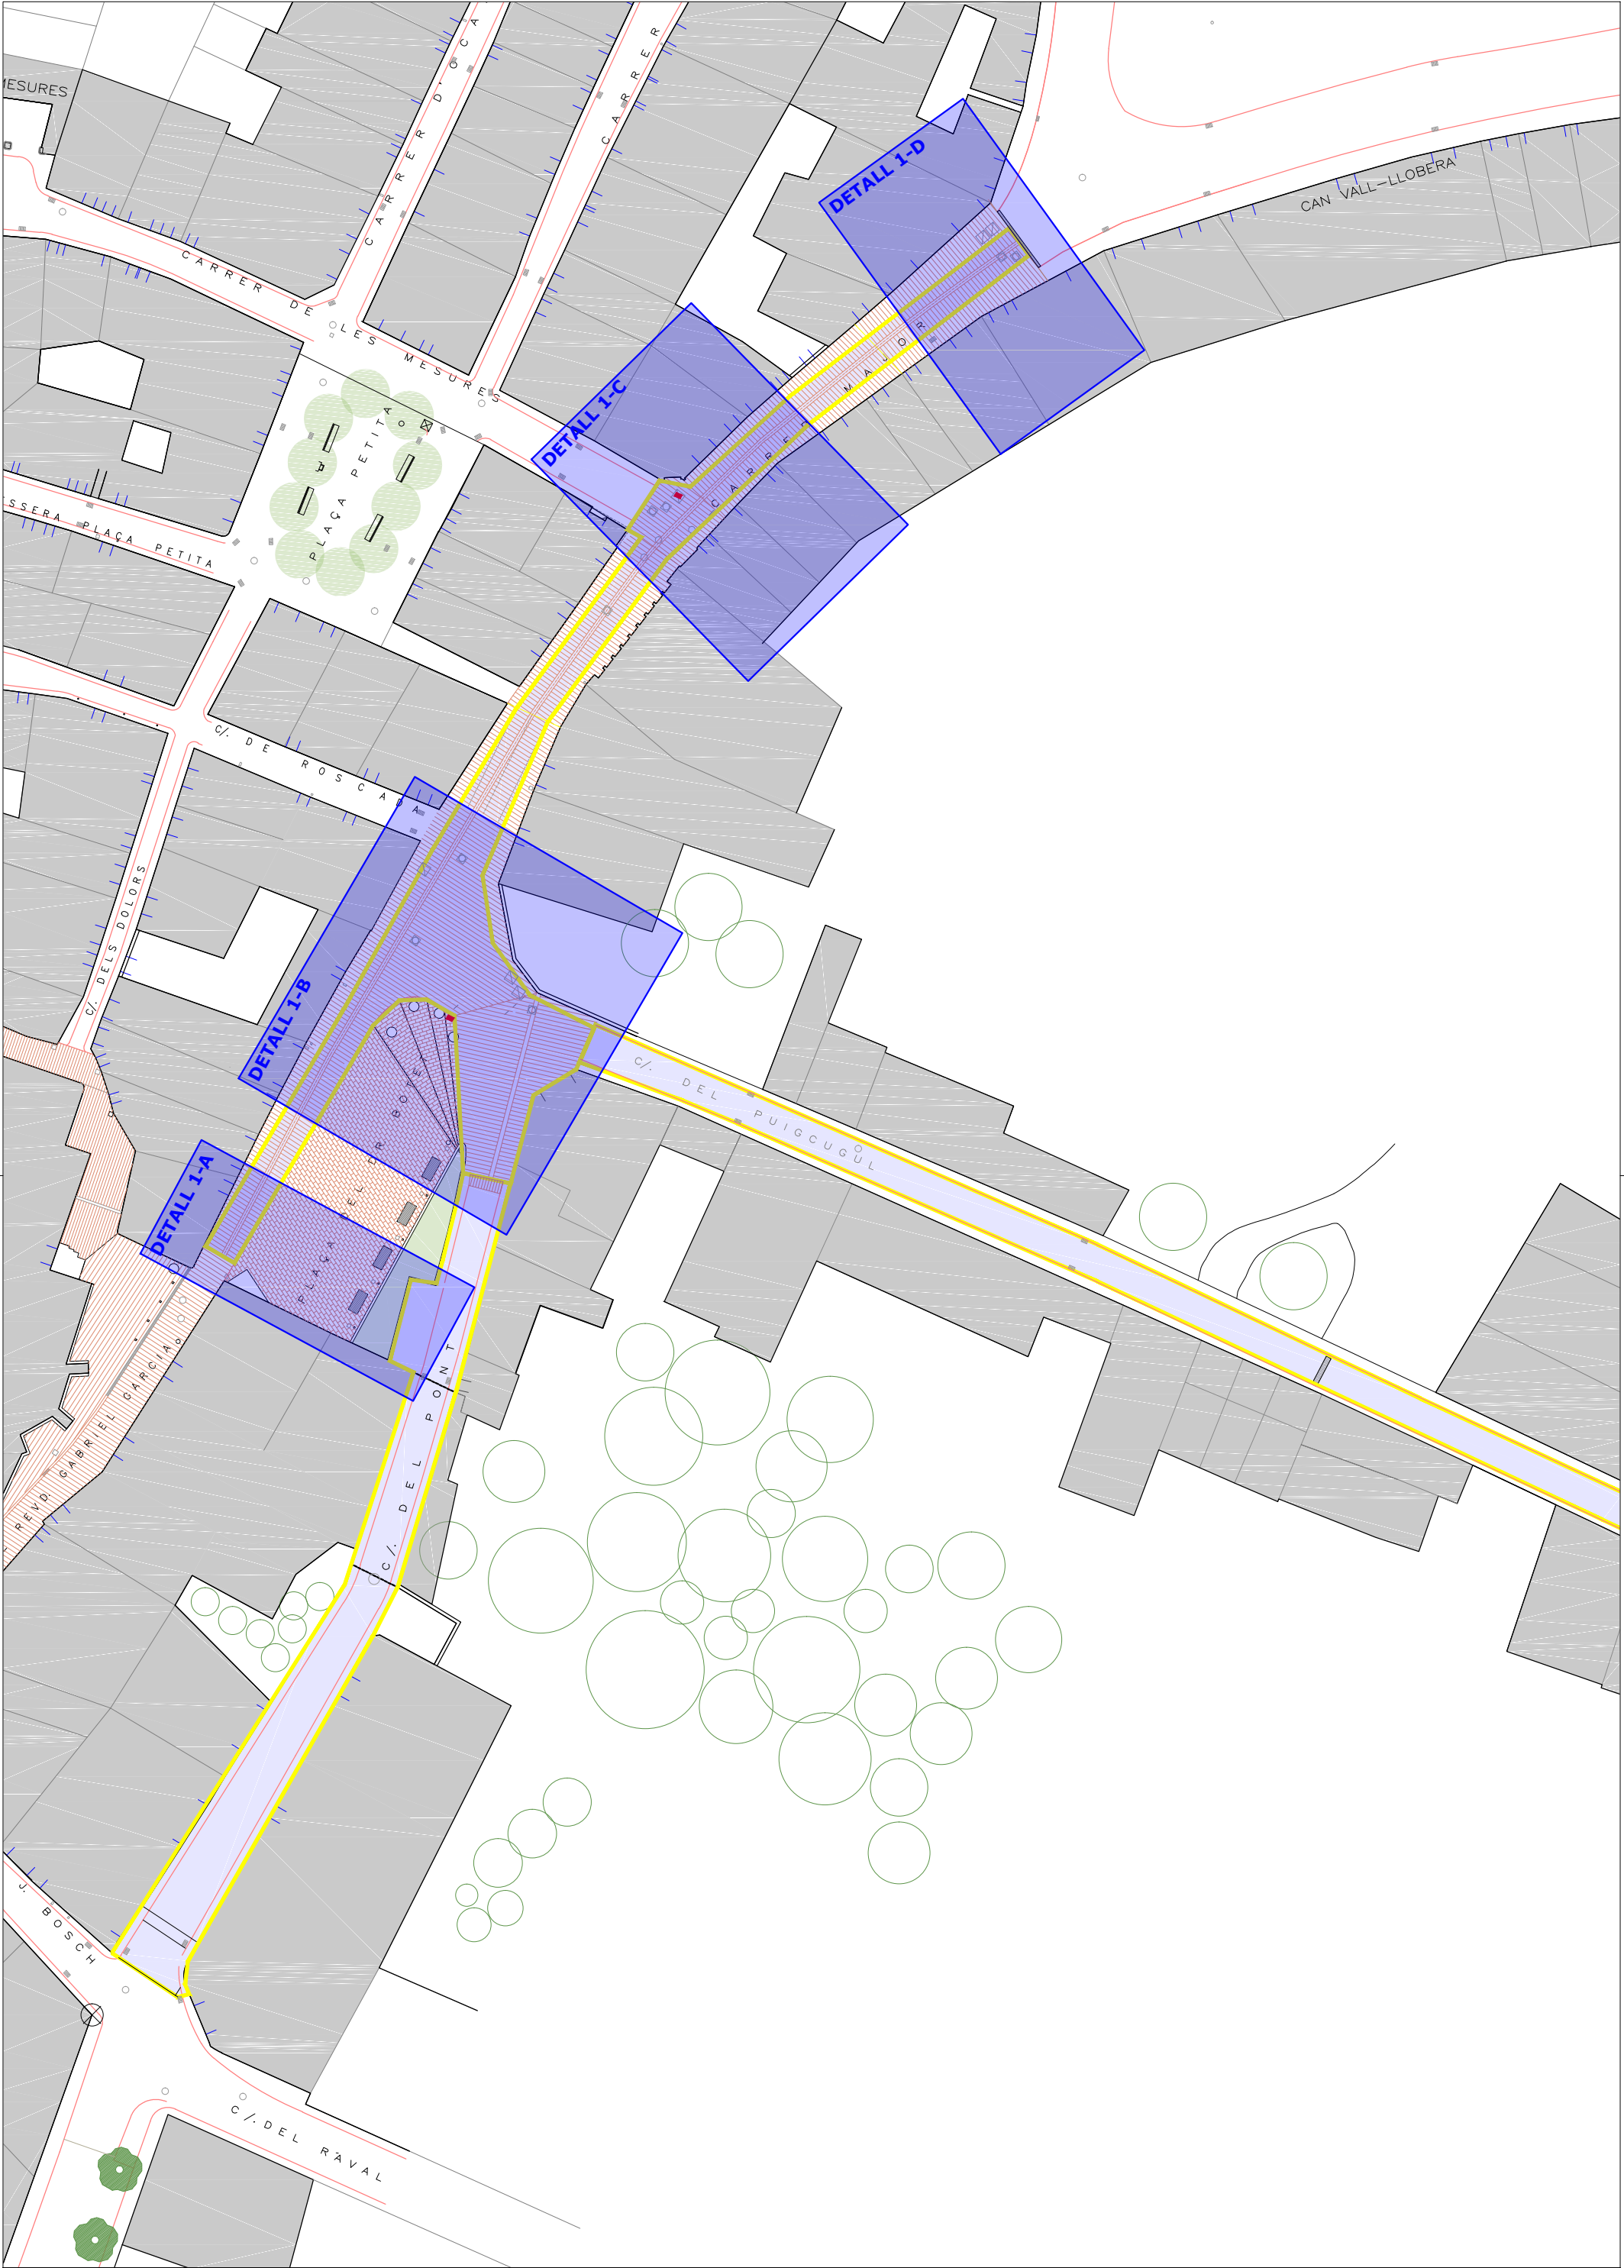

DETALL 1-A

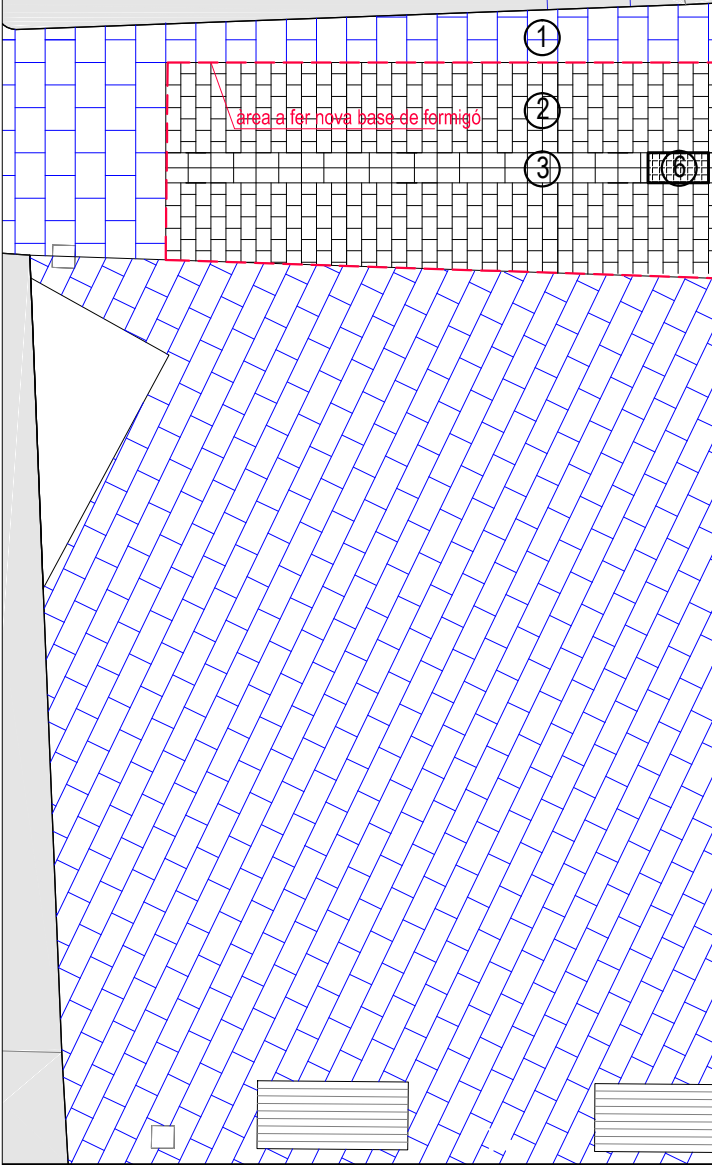

DETALL 1-B

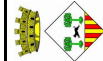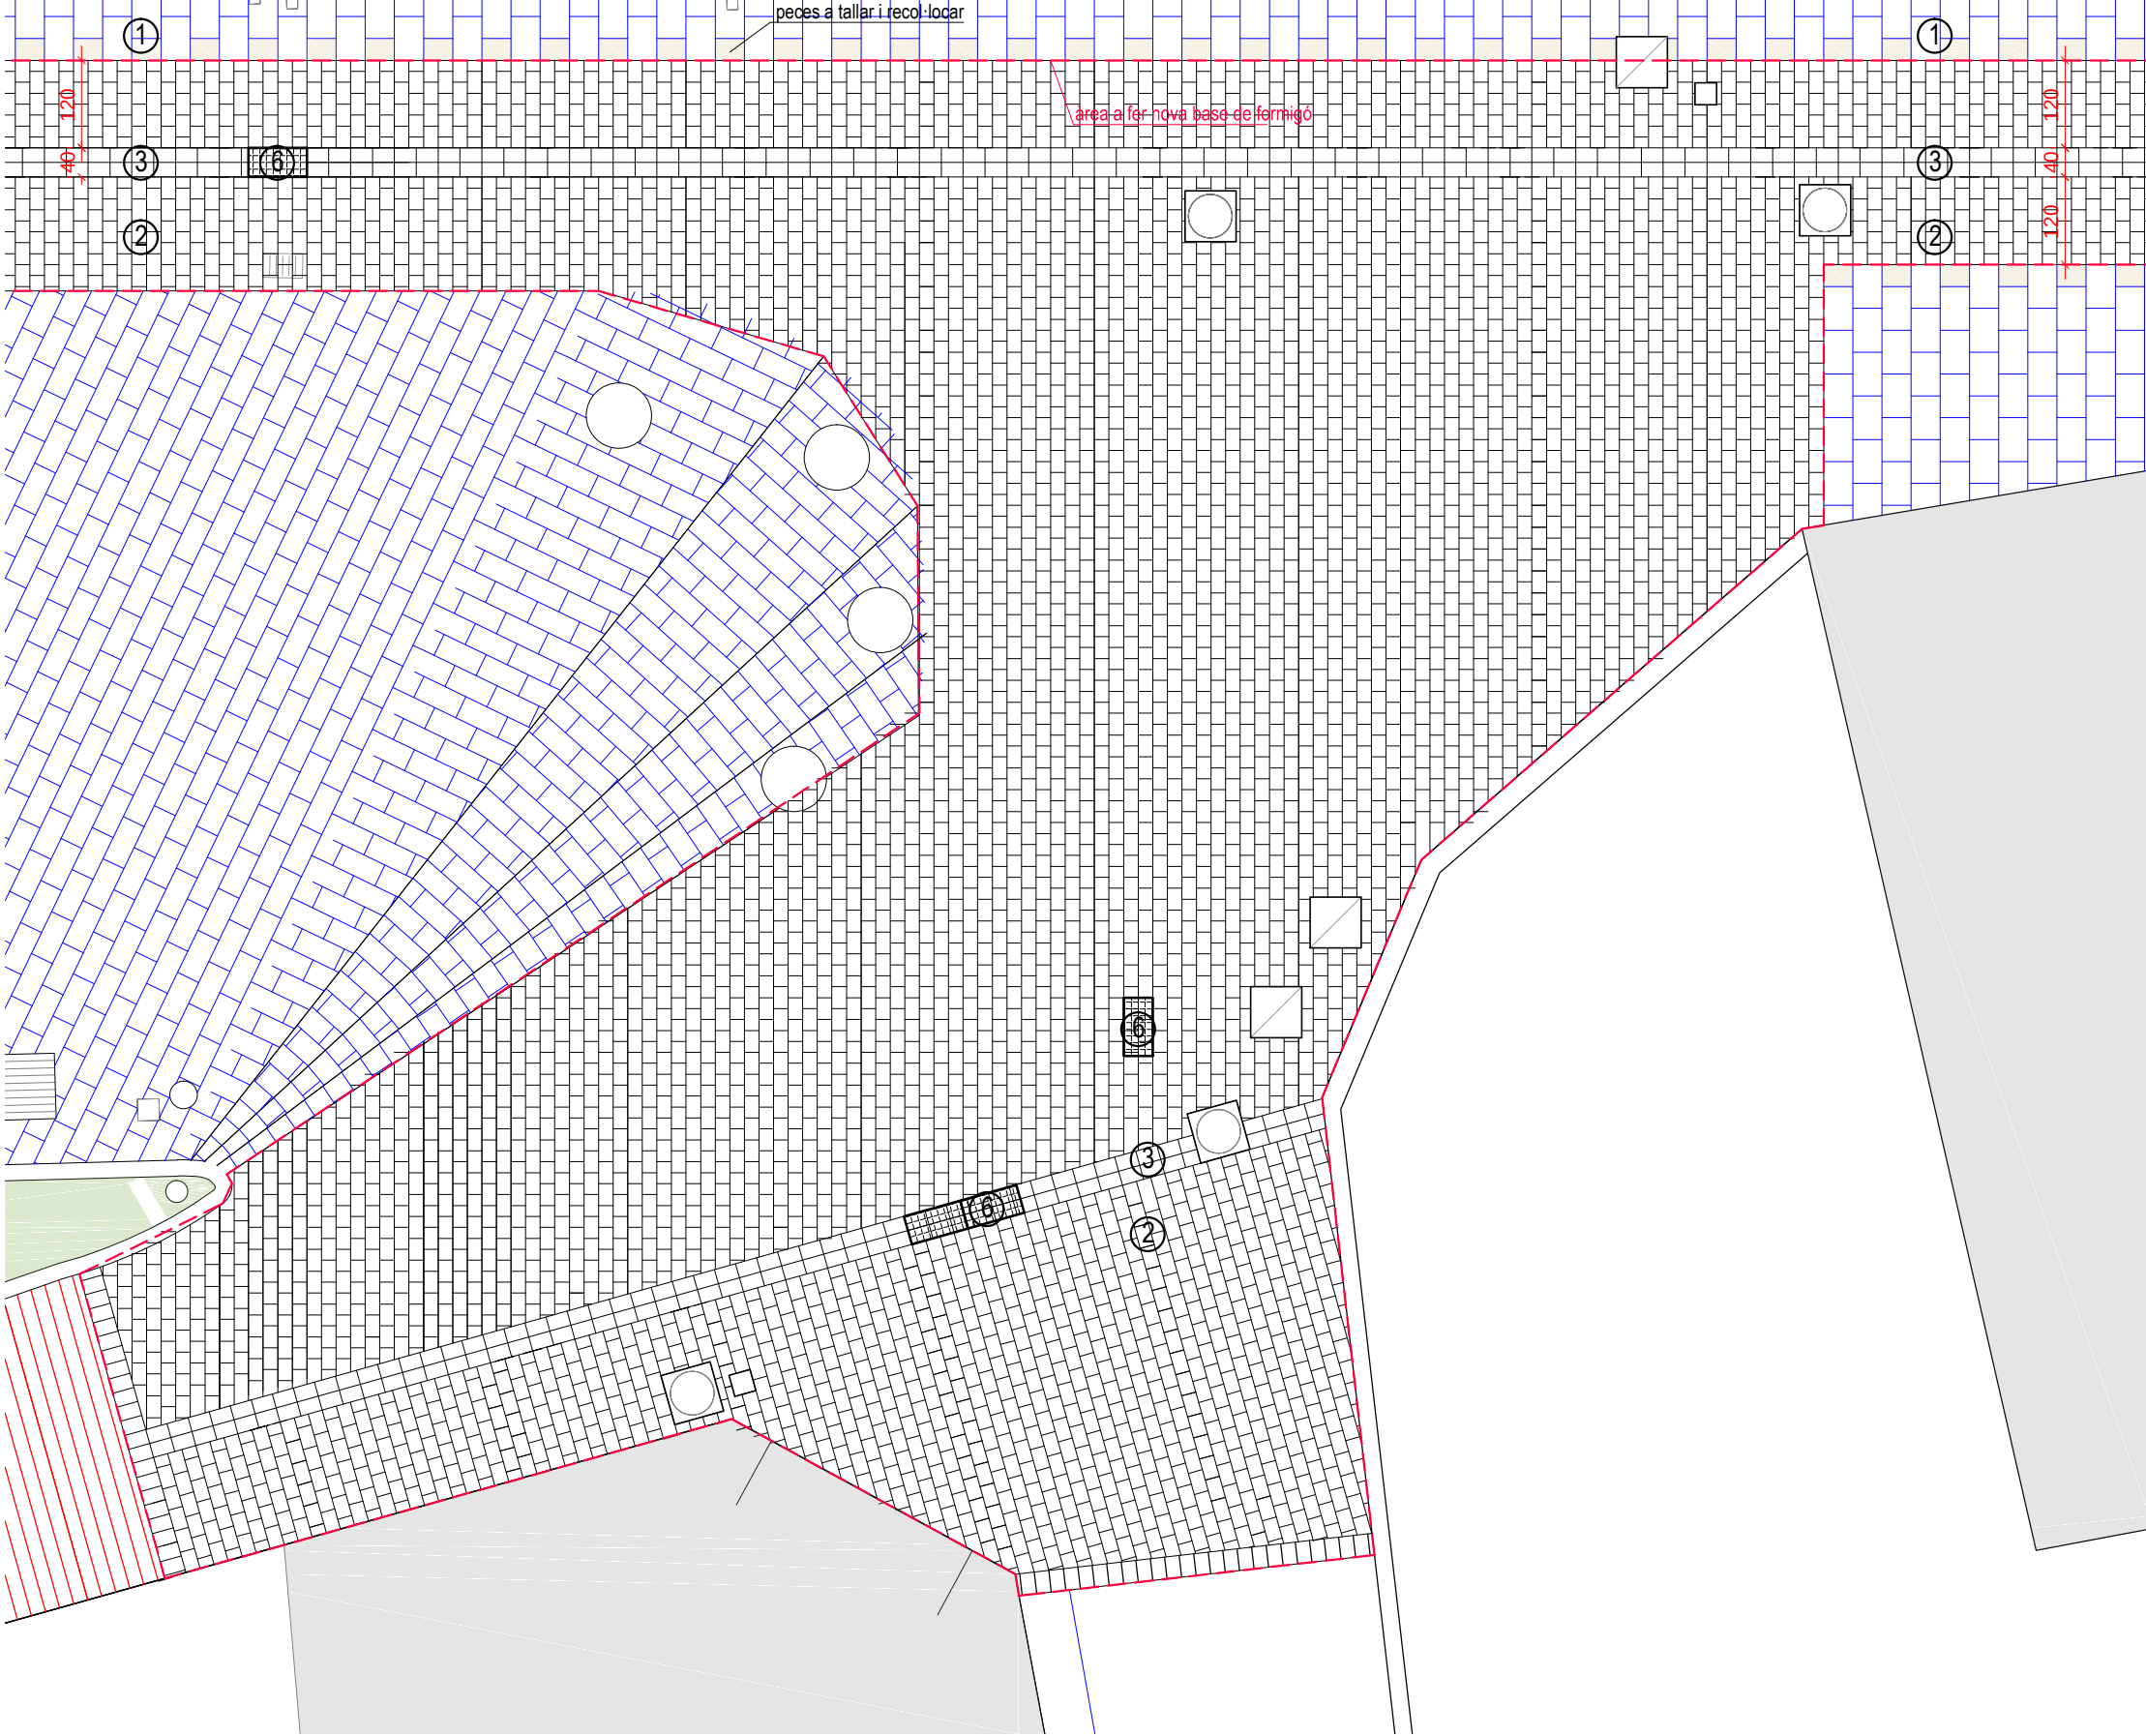

DETALL 1-C

DETALL 1-D

D1 ZONA A - 48cm

PEÇA BREINCO 10cm
MORTER 3cm
FORMIGÓ 15cm
TOT-Ú 20cm

D2 ZONA B - 42cm

PEÇA PANOT 4cm
MORTER 3cm
FORMIGÓ 15cm
TOT-Ú 20cm

D3 ZONA B - 48cm

RIGOLA 10cm
MORTER 3cm
FORMIGÓ 15cm
TOT-Ú 20cm

D4 ZONA C - 12cm

AGLOMERAT
ASFÀLTIC 7+5cm
TOT-Ú 20cm

D5 ZONA C - 13cm

RIGOLA 10cm
MORTER 3cm
TOT-Ú 20cm

- ① PAVIMENT CARRER: EXISTENT
PEDRA ARTIFICIAL PECES 60x40x4cm

② PAVIMENT CARRER: PEDRA ARTIFICIAL
PECES PETRA DE BREINCO 30x20x10cm


③ RIGOLA CARRER: PEDRA ARTIFICIAL
PECES PETRA DE BREINCO 30x20x10cm

④ PAVIMENT VORERES: PANOT ARTIFICIAL
PECES ÀRID RENTAT 30x30x4cm
- ⑤ PAVIMENT CARRER: AGLOMERAT ASFÀLTIC
BASE DE 7cm i ACABAT DE 5cm

⑥ EMBORNAL EXISTENT:
REIXA DE FOSA 80x40cm

⑦ EMBORNAL:
REIXA DE FOSA 80x30x10cm









⑧ EMBORNAL: REIXA LINEAL
DE FOSA 80x30X10cm

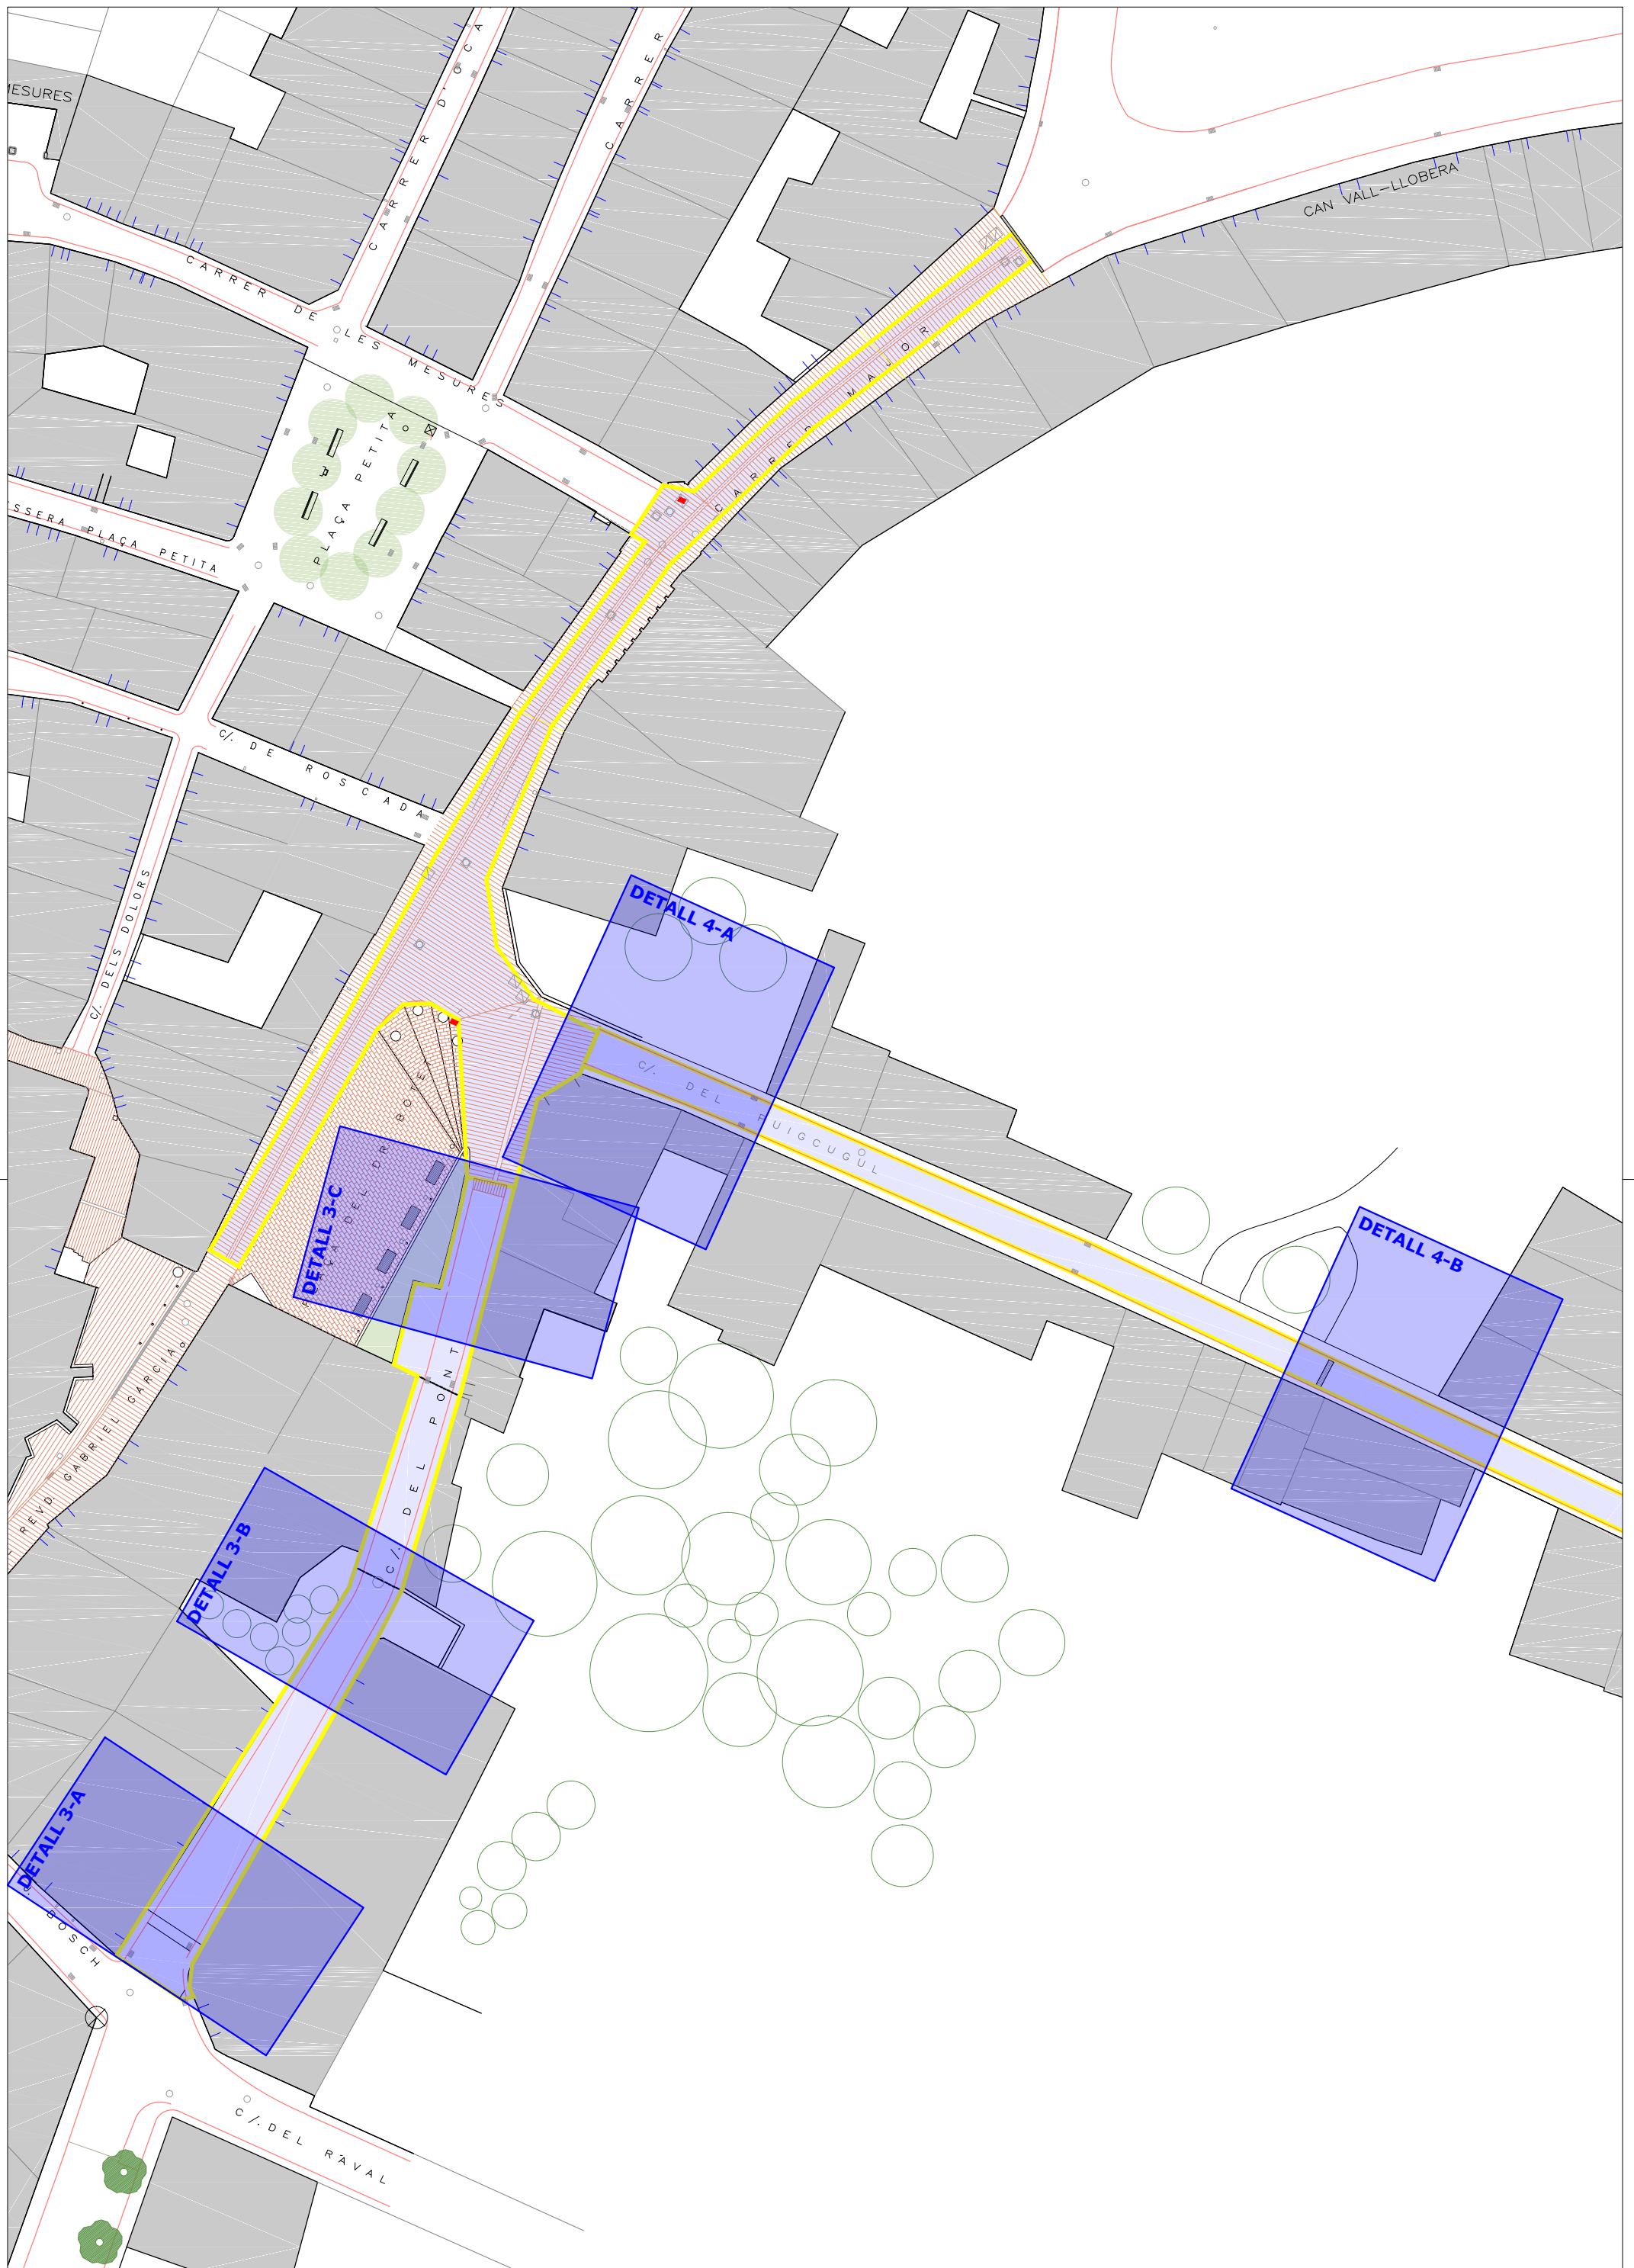

DETAIL 3-A

DETAIL 3-B

DETAIL 3-C

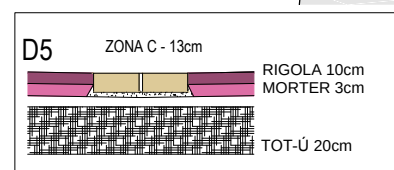
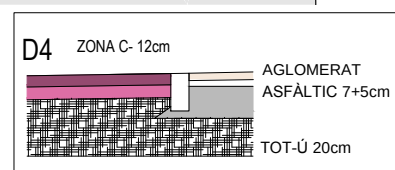
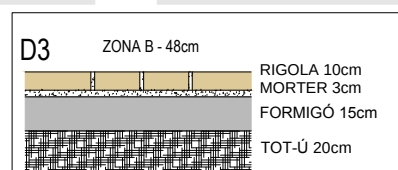
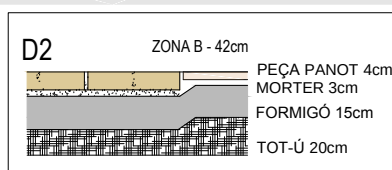
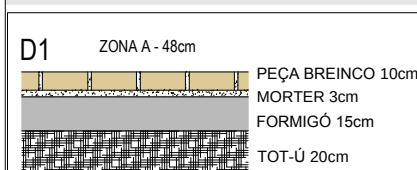
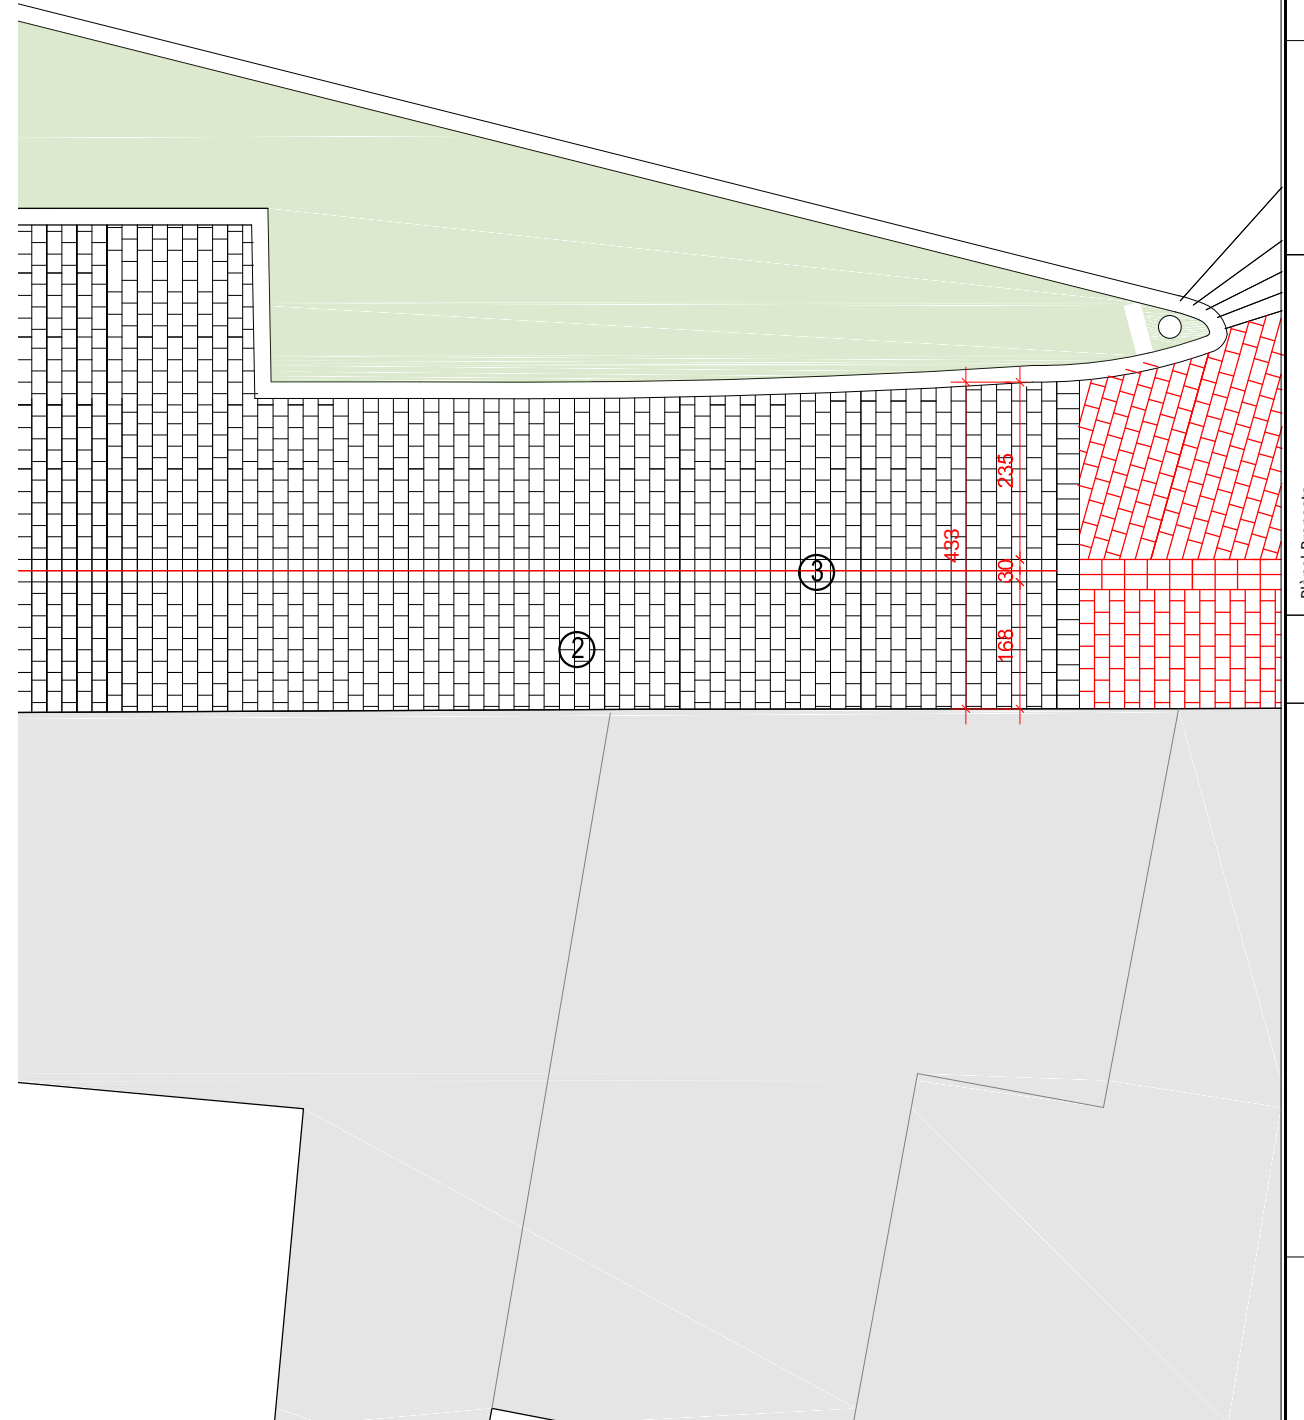
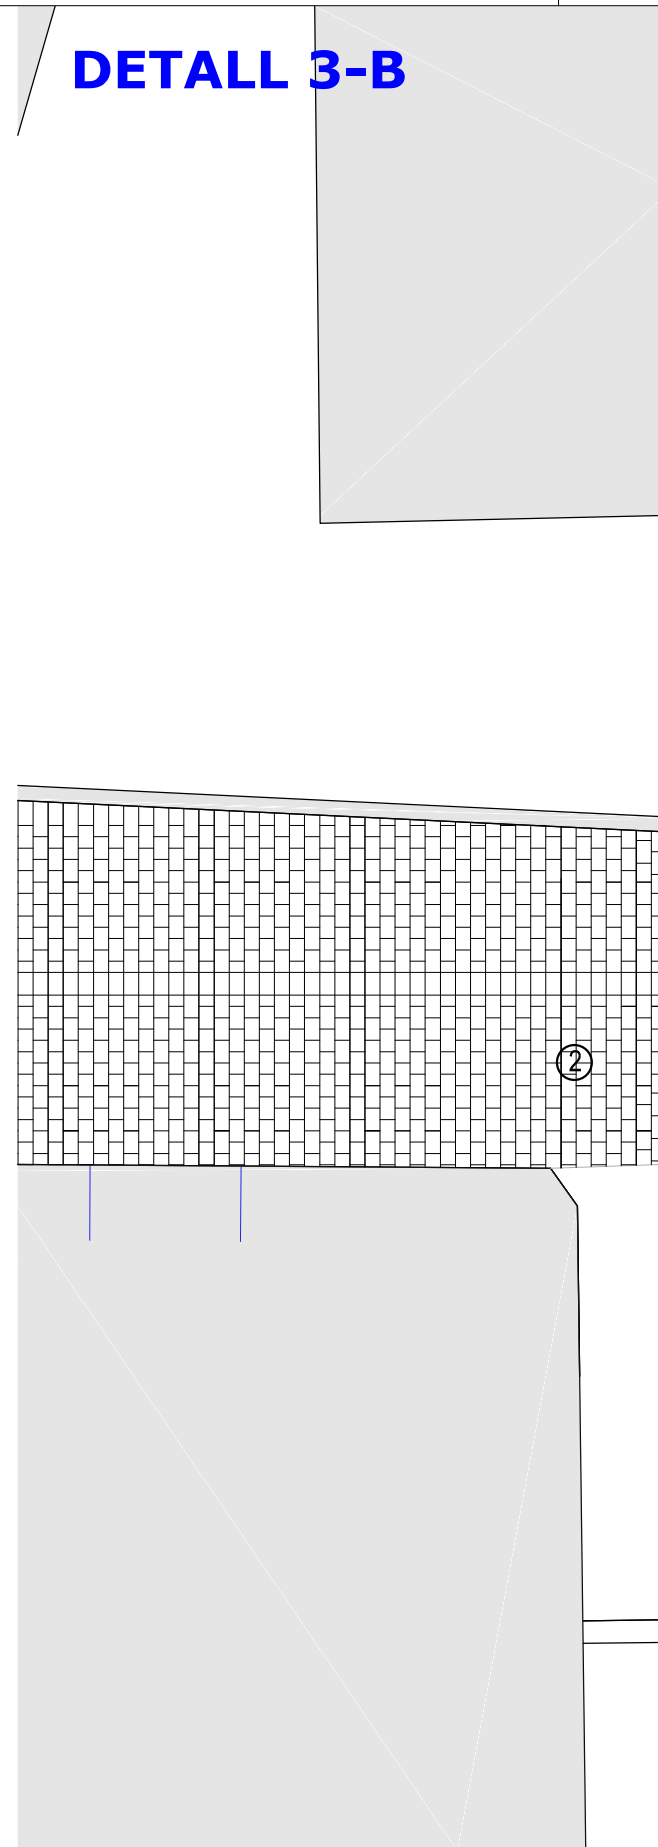
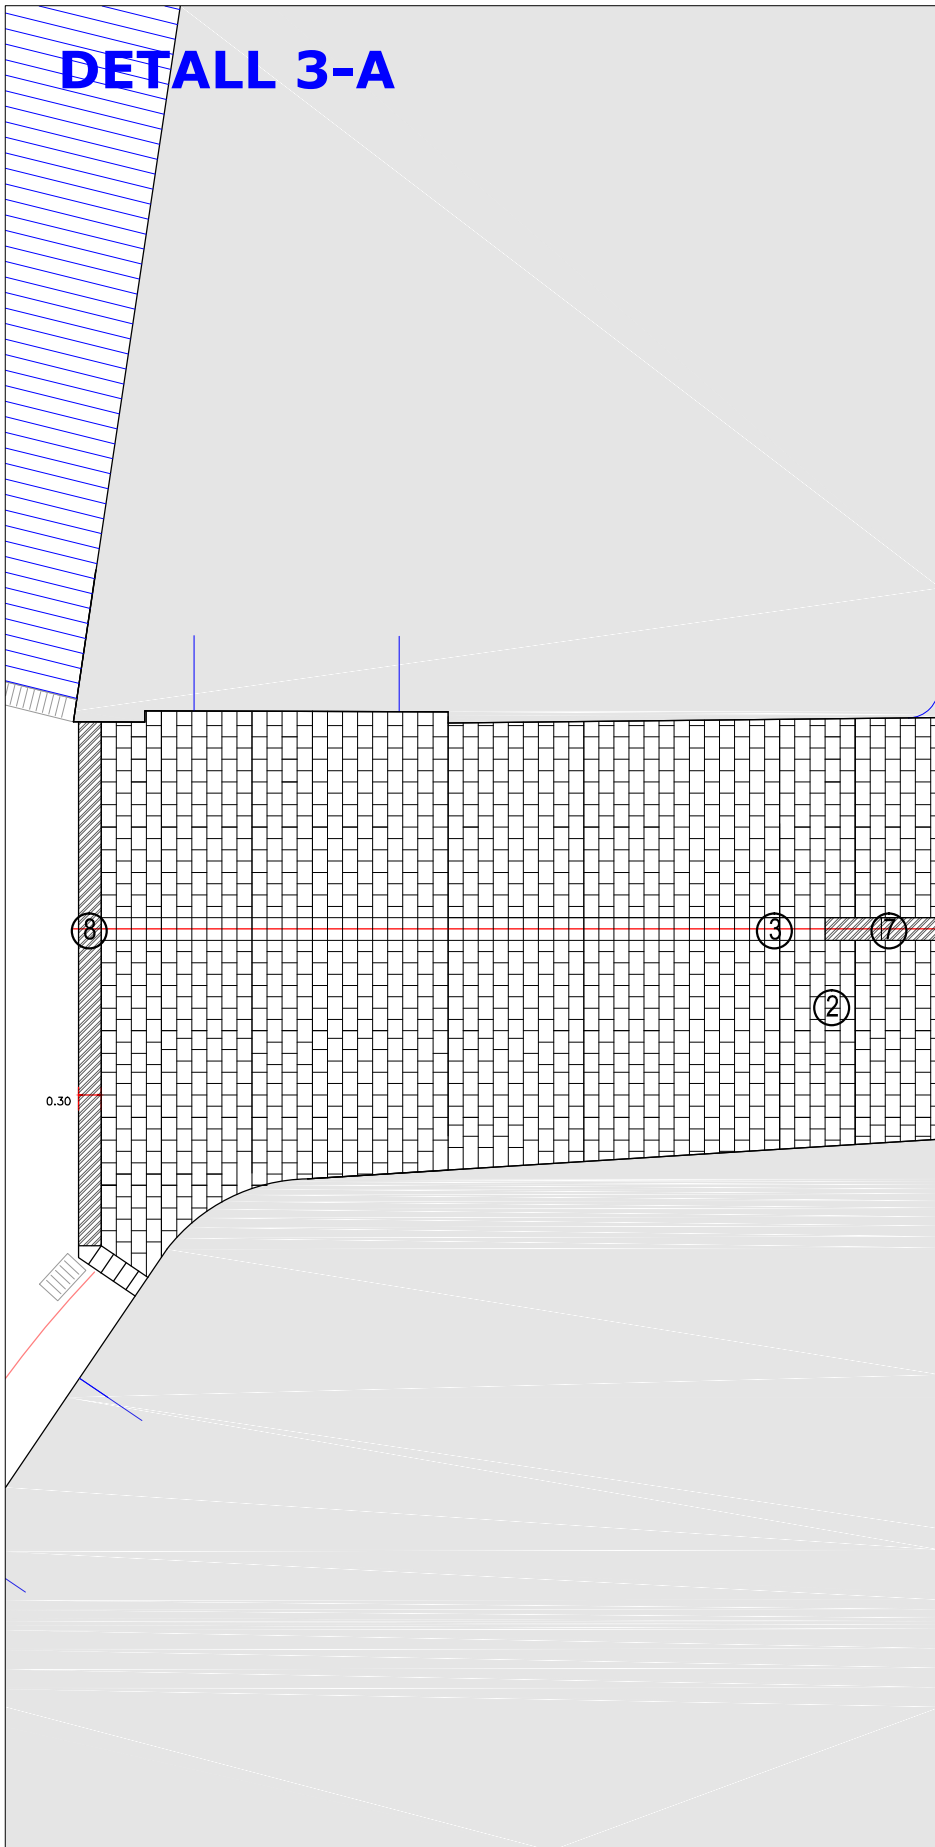


- | | | | |
|---|--|---|--|
| ① | PAVIMENT CARRER: EXISTENT
PEDRA ARTIFICIAL PECES 60x40x4cm | ⑤ | PAVIMENT CARRER: AGLOMERAT ASFÀLTIC
BASE DE 7cm i ACABAT DE 5cm |
| ② | PAVIMENT CARRER: PEDRA ARTIFICIAL
PECES PETRA DE BREINCO 30x20x10cm | ⑥ | EMBORNAL EXISTENT:
REIXA DE FOSA 80x40cm |
| ③ | RIGOLA CARRER: PEDRA ARTIFICIAL
PECES PETRA DE BREINCO 30x20x10cm | ⑦ | EMBORNAL:
REIXA DE FOSA 80x30x10cm |
| ④ | PAVIMENT VORERES: PANOT ARTIFICIAL
PECES ÀRID RENTAT 30x30x4cm | ⑧ | EMBORNAL: REIXA LINEAL
DE FOSA 80x30X10cm |



DETALL 4-A

DETALL 4-B

DETALL 4-C

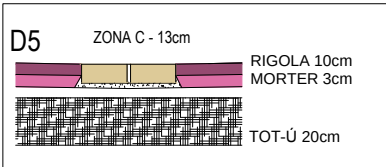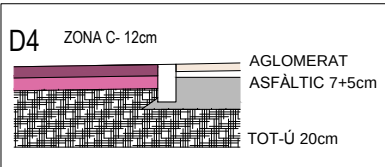
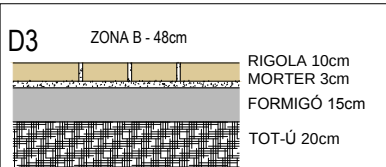
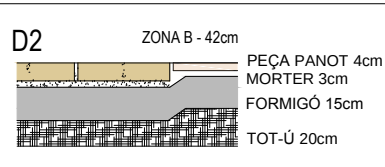
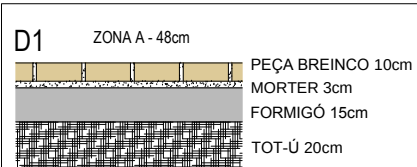
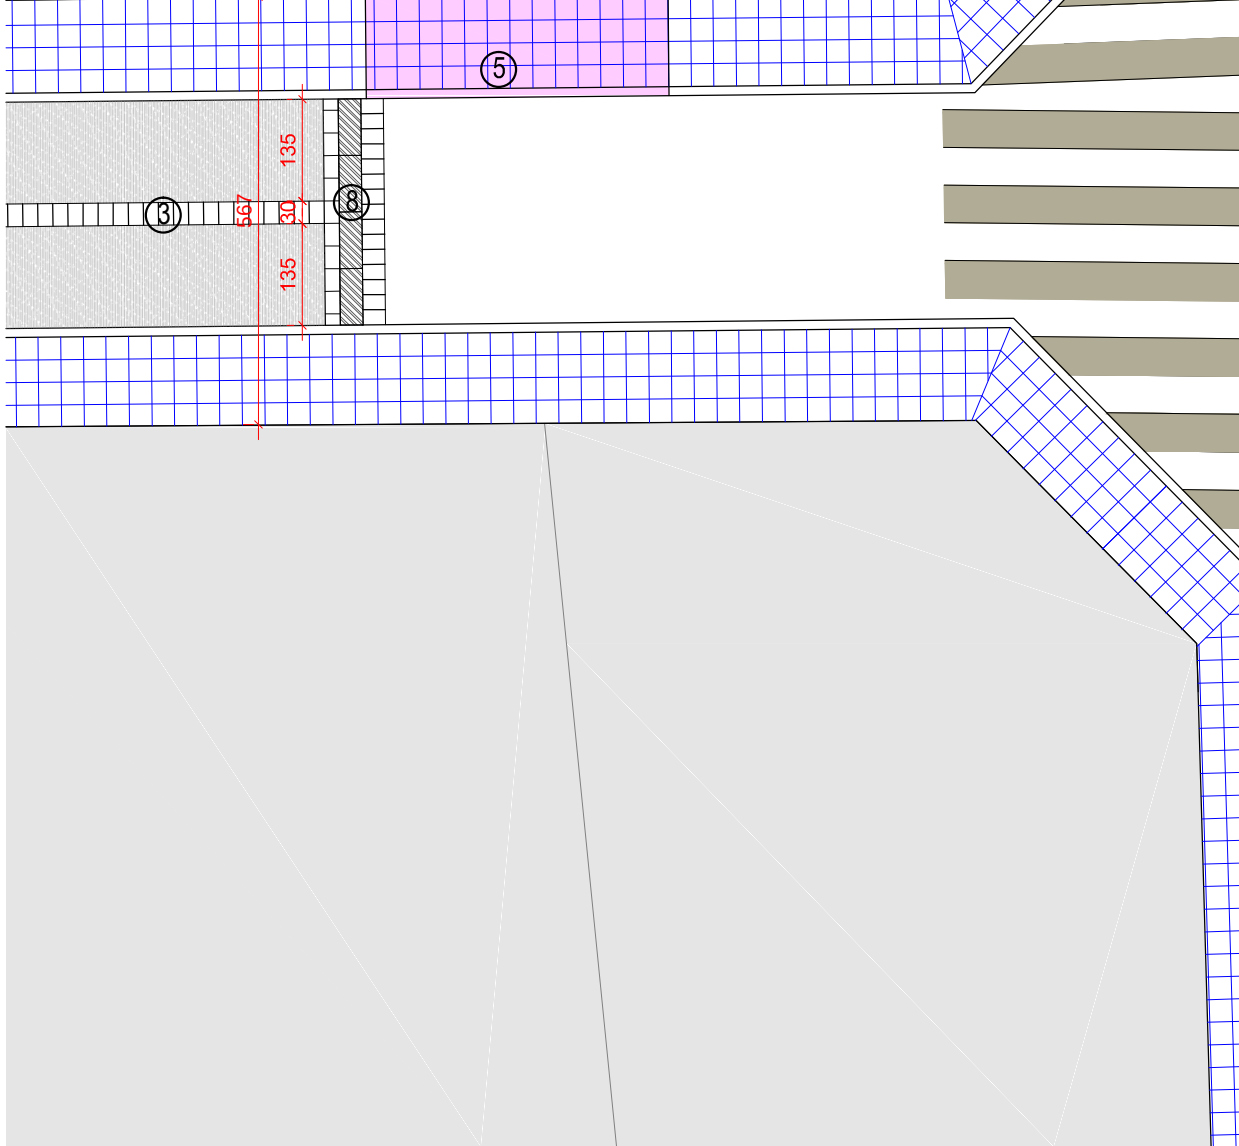
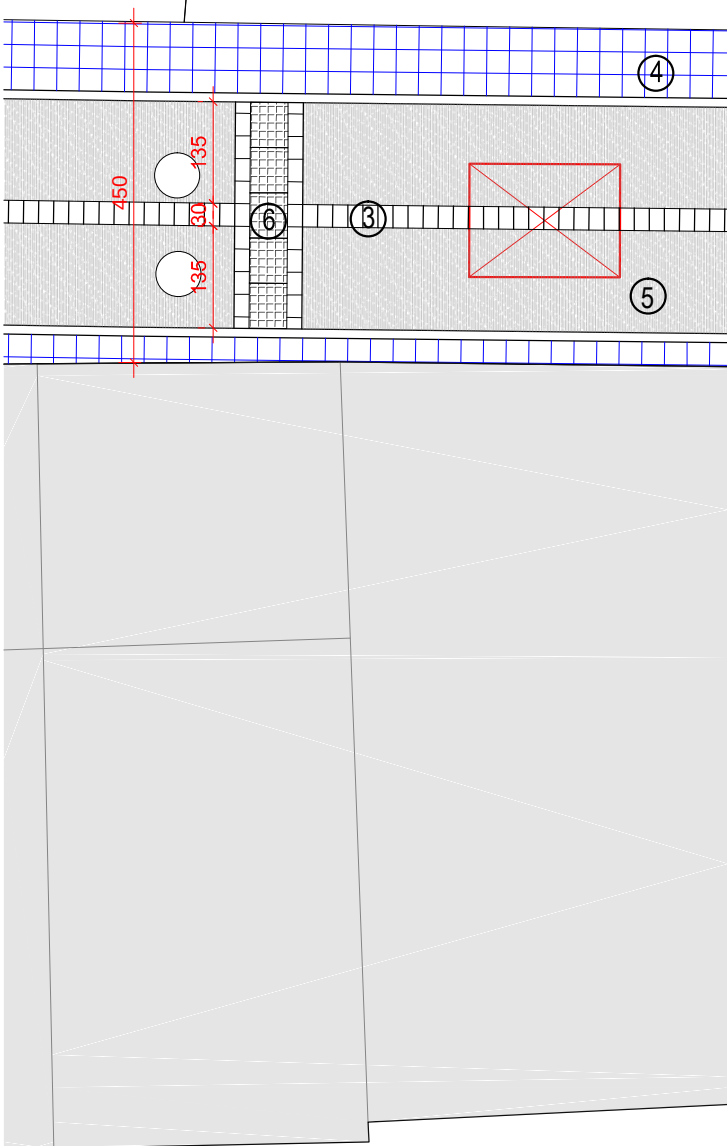
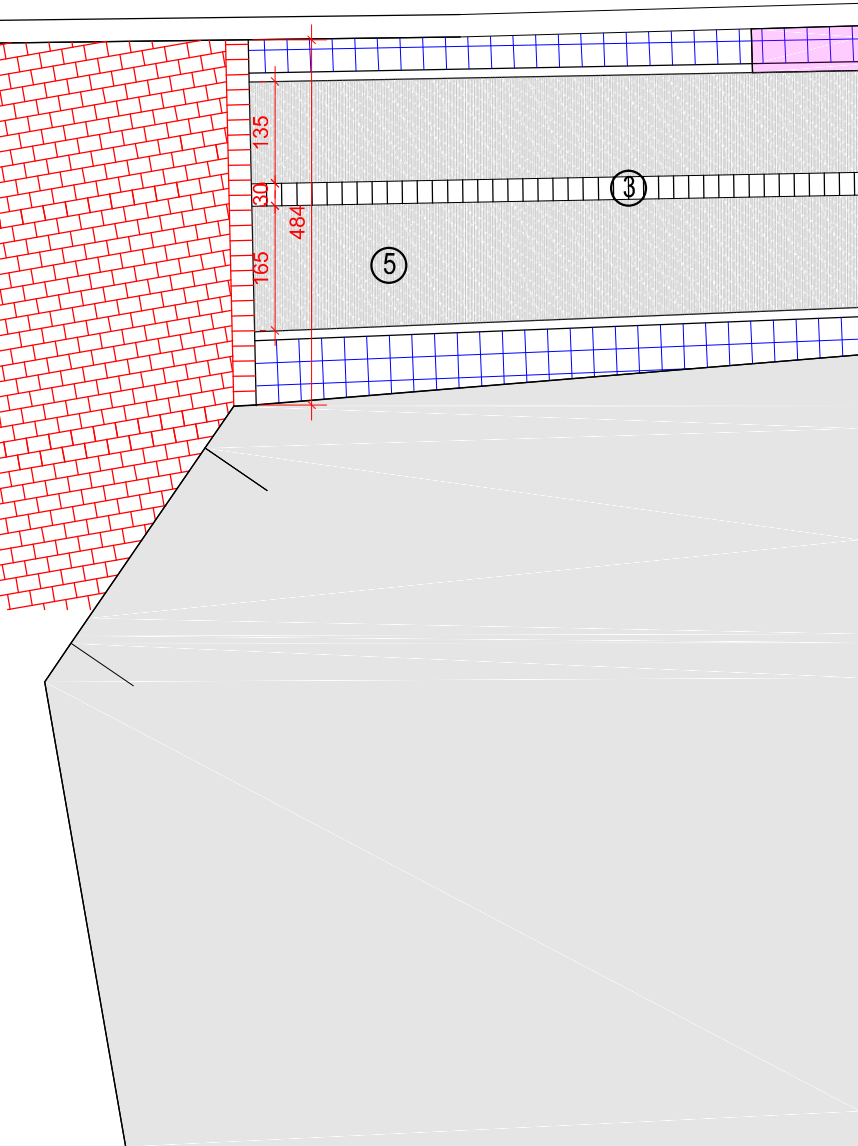


- | | | | |
|---|--|---|--|
| ① | PAVIMENT CARRER: EXISTENT
PEDRA ARTIFICIAL PECES 60x40x4cm | ⑤ | PAVIMENT CARRER: AGLOMERAT ASFÀLTIC
BASE DE 7cm i ACABAT DE 5cm |
| ② | PAVIMENT CARRER: PEDRA ARTIFICIAL
PECES PETRA DE BREINCO 30x20x10cm | ⑥ | EMBORNAL EXISTENT:
REIXA DE FOSA 80x40cm |
| ③ | RIGOLA CARRER: PEDRA ARTIFICIAL
PECES PETRA DE BREINCO 30x20x10cm | ⑦ | EMBORNAL:
REIXA DE FOSA 80x30x10cm |
| ④ | PAVIMENT VORERES: PANOT ARTIFICIAL
PECES ÀRID RENTAT 30x30x4cm | ⑧ | EMBORNAL: REIXA LINEAL
DE FOSA 80x30X10cm |

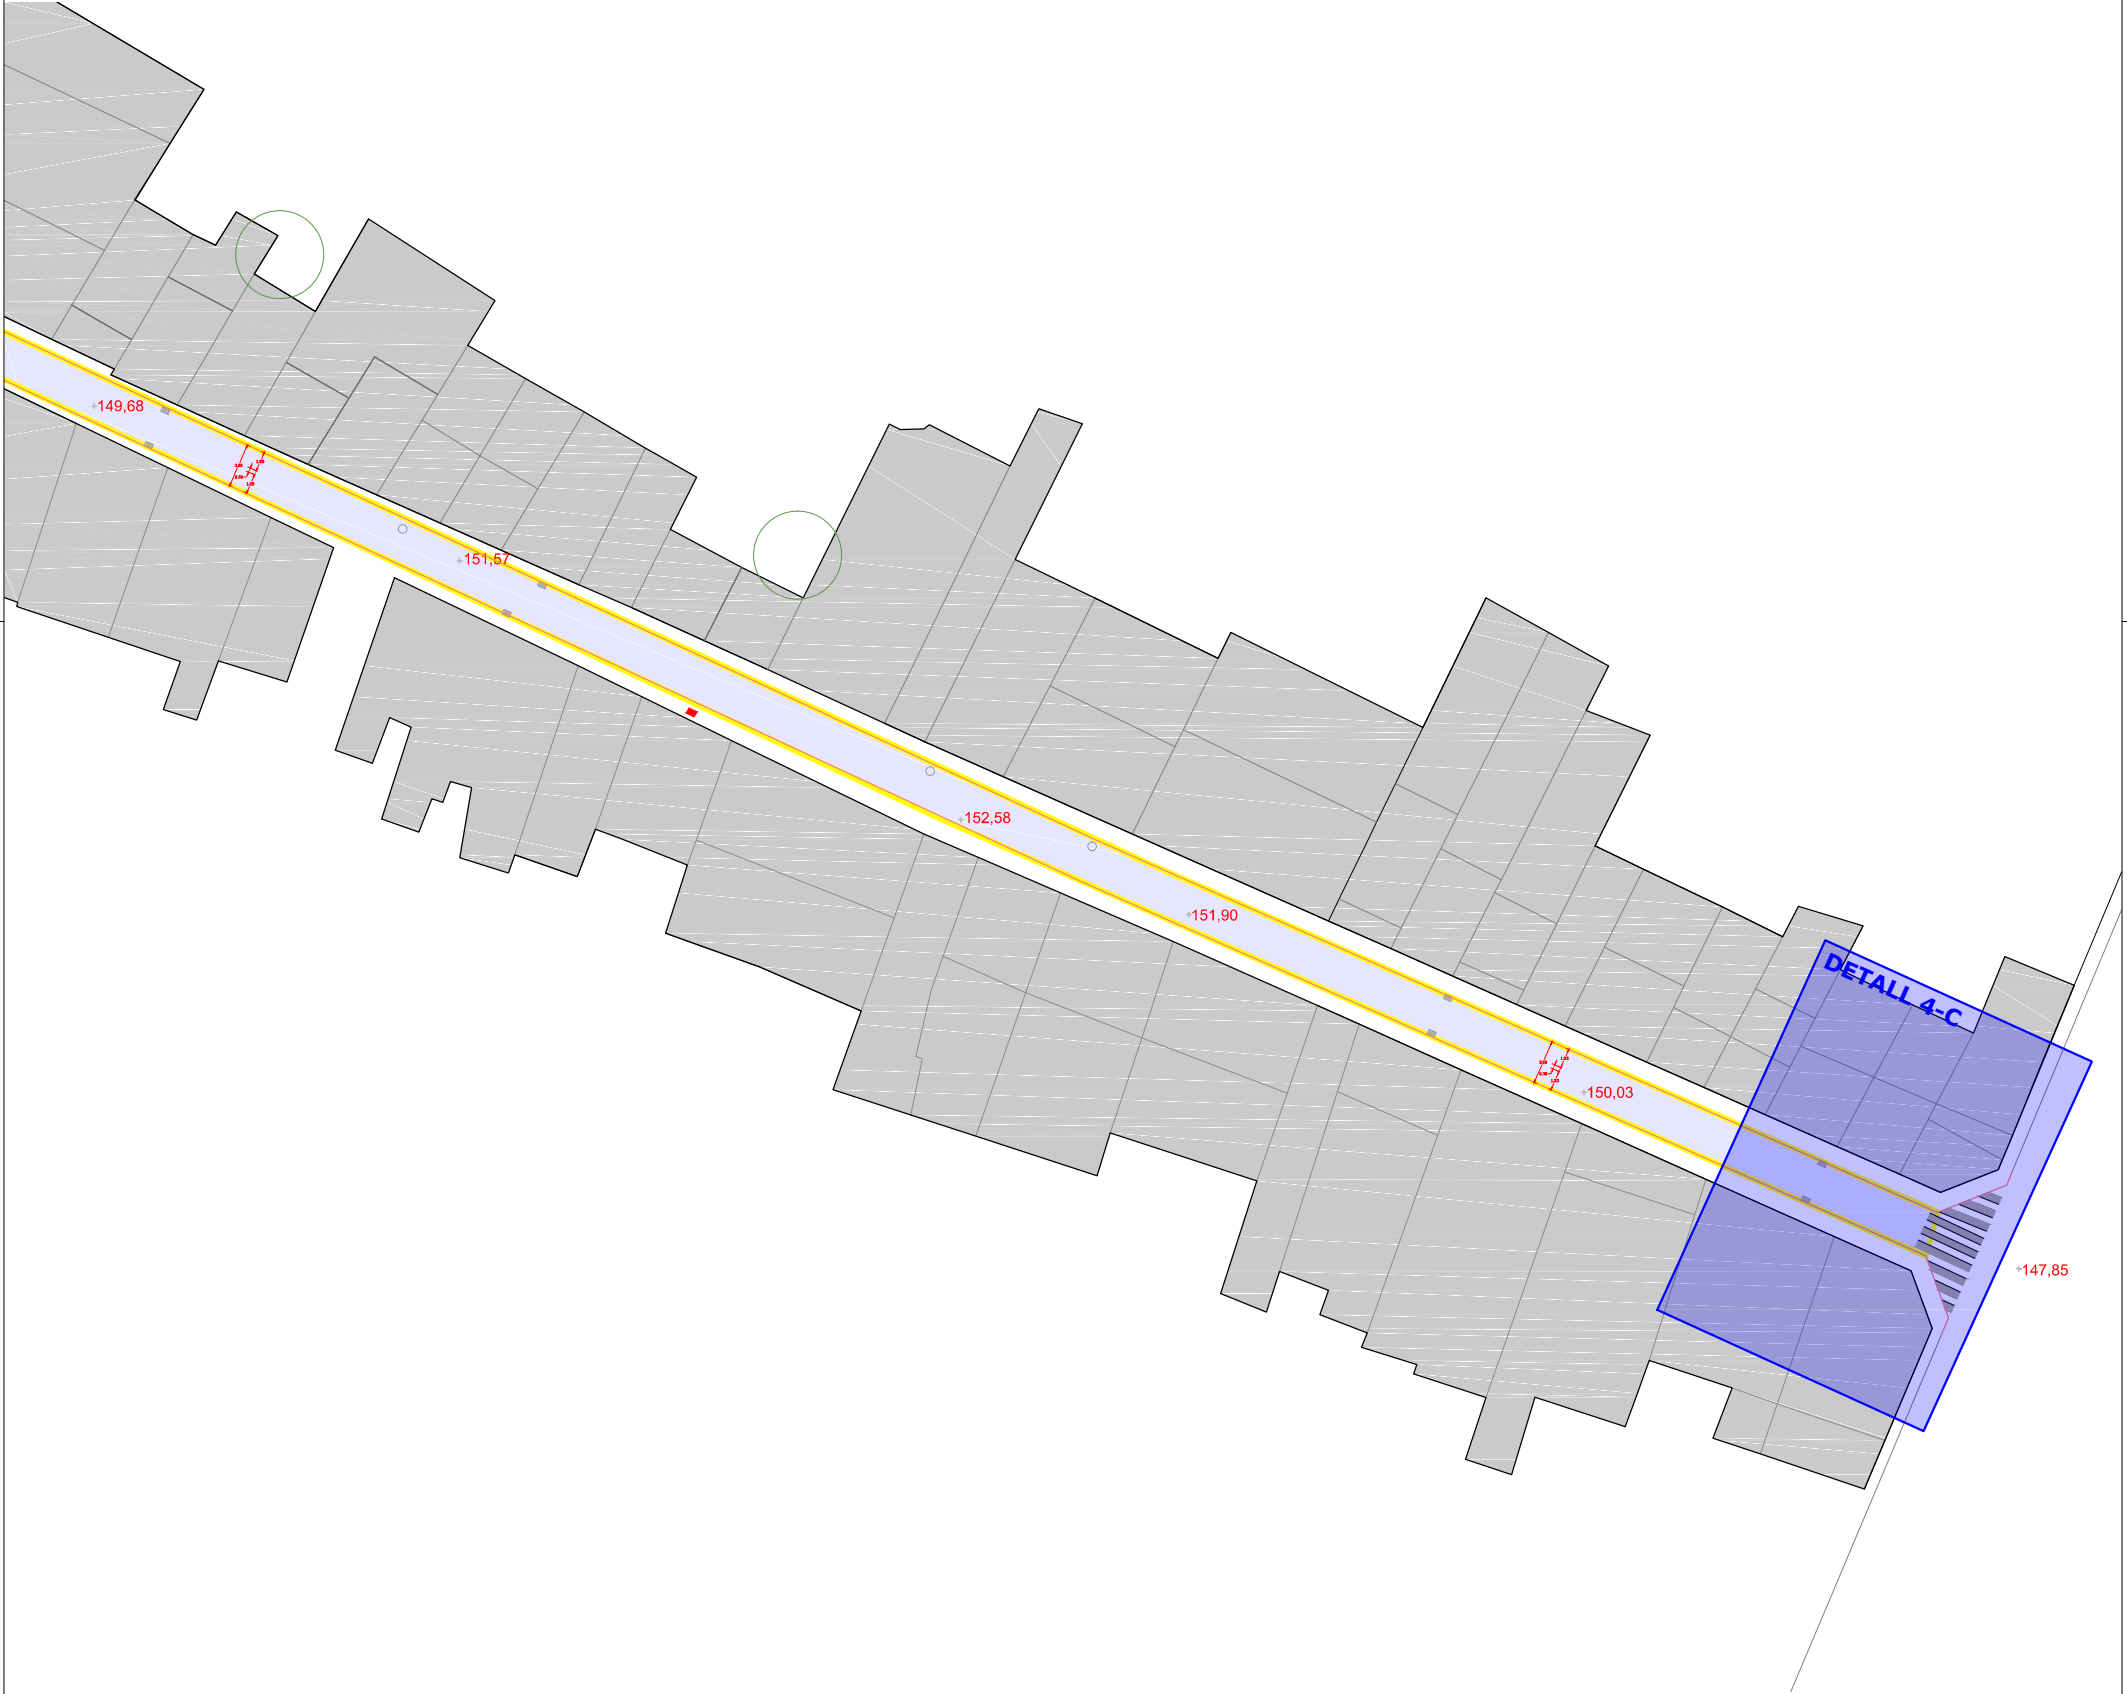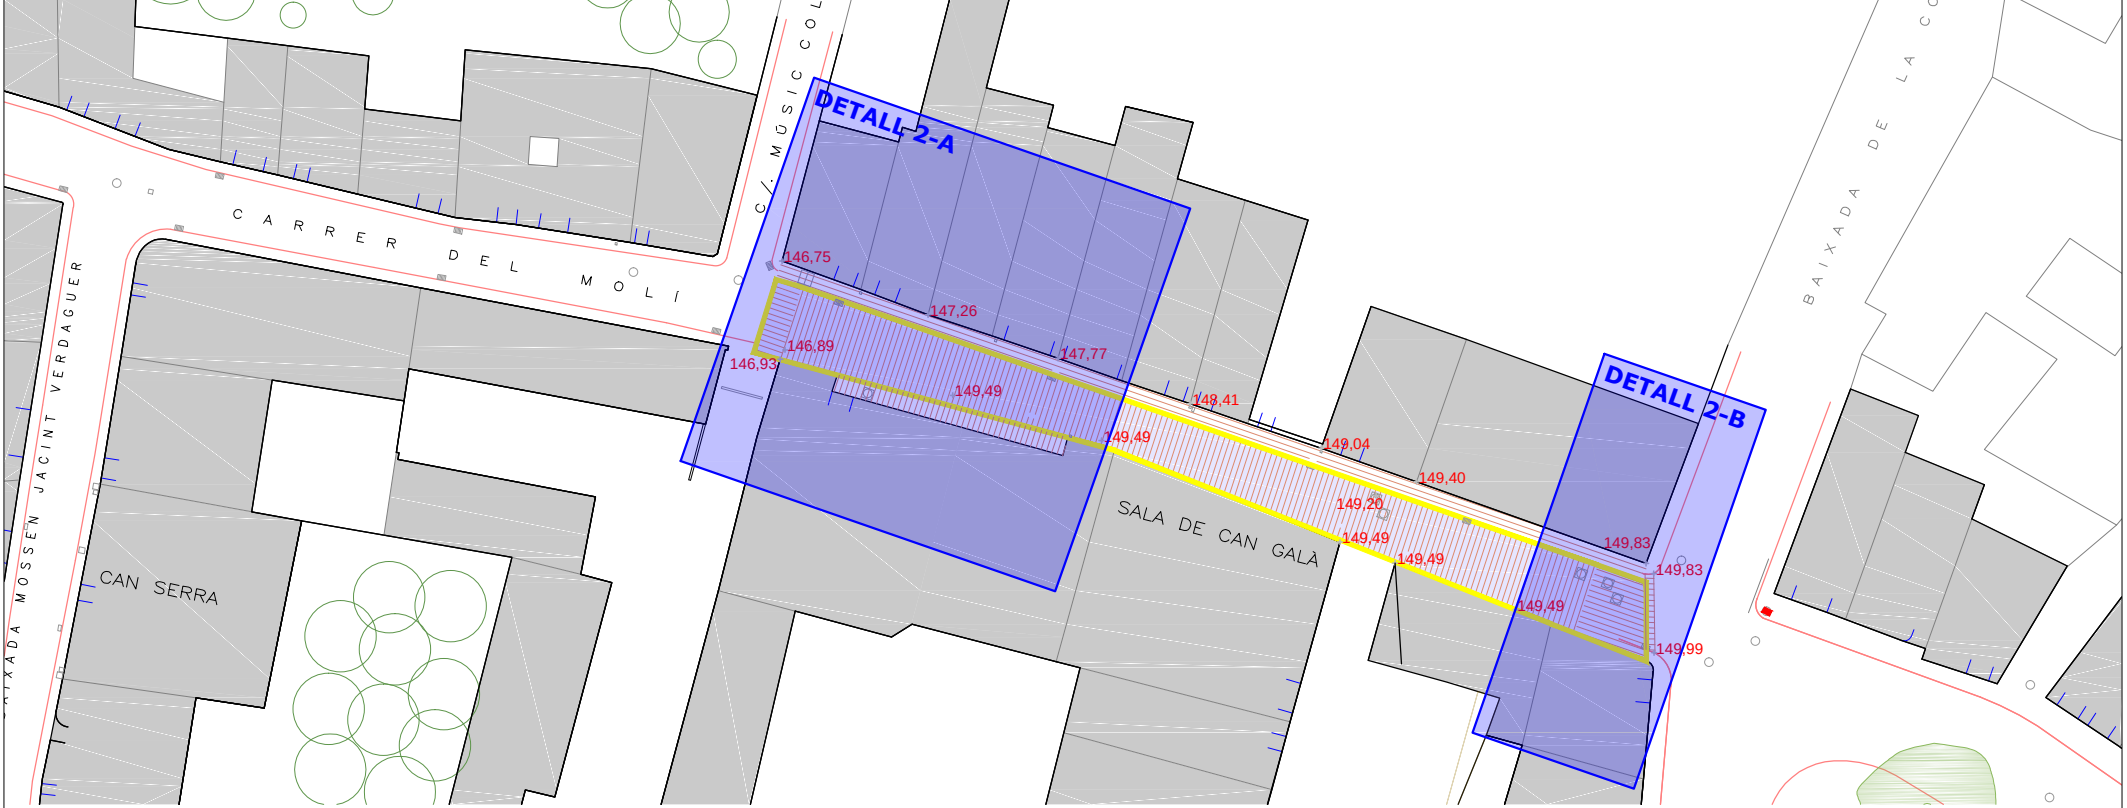


DETALL 2-A



DETALL 2-B

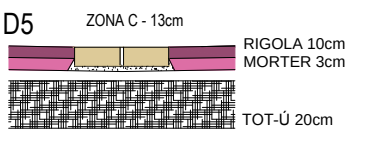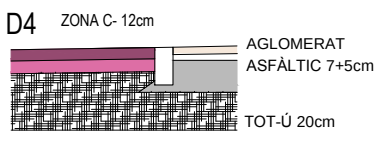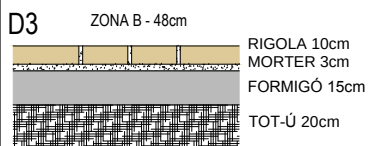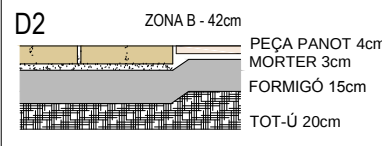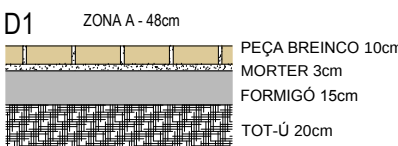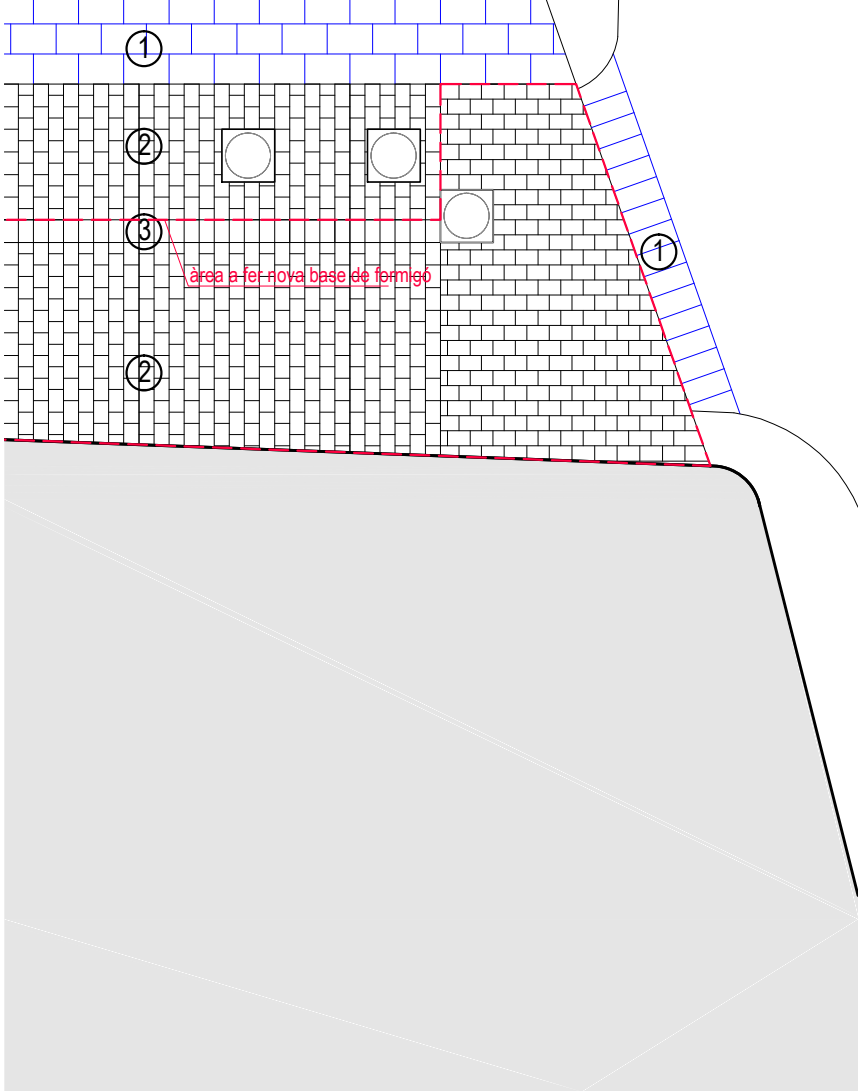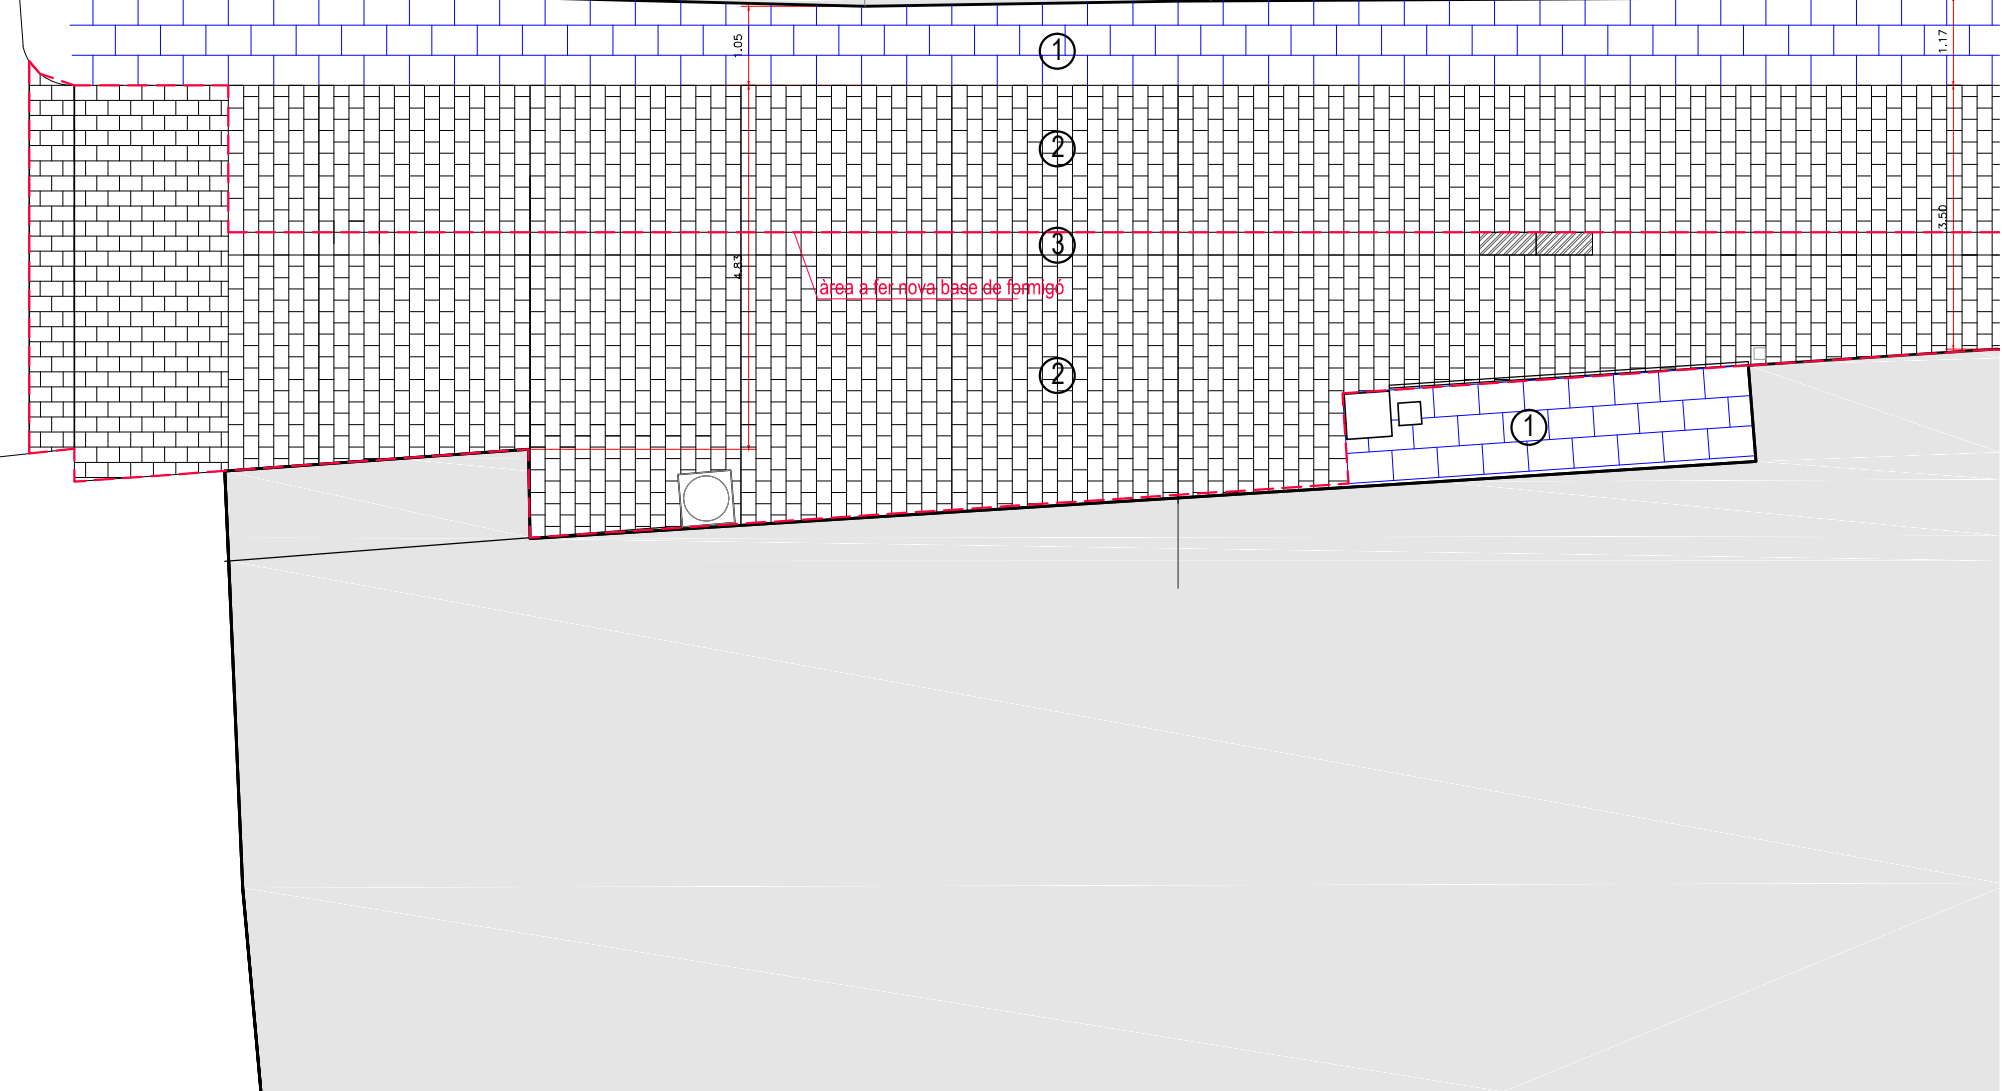



- | | | | |
|---|--|---|--|
| ① | PAVIMENT CARRER: EXISTENT
PEDRA ARTIFICIAL PECES 60x40x4cm | ⑤ | PAVIMENT CARRER: AGLOMERAT ASFÀLTIC
BASE DE 7cm i ACABAT DE 5cm |
| ② | PAVIMENT CARRER: PEDRA ARTIFICIAL
PECES PETRA DE BREINCO 30x20x10cm | ⑥ | EMBORNAL EXISTENT:
REIXA DE FOSA 80x40cm |
| ③ | RIGOLA CARRER: PEDRA ARTIFICIAL
PECES PETRA DE BREINCO 30x20x10cm | ⑦ | EMBORNAL:
REIXA DE FOSA 80x30x10cm |
| ④ | PAVIMENT VORERES: PANOT ARTIFICIAL
PECES ÀRID RENTAT 30x30x4cm | ⑧ | EMBORNAL: REIXA LINEAL
DE FOSA 80x30x10cm |

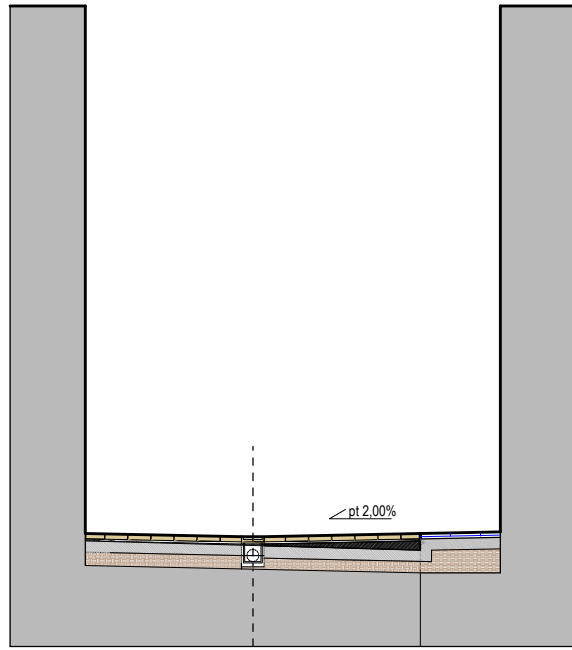



CARRER DEL MOLÍ
projecte

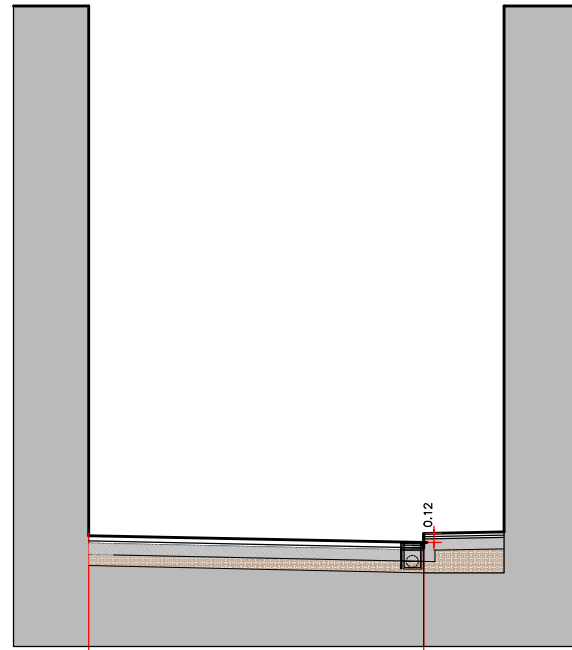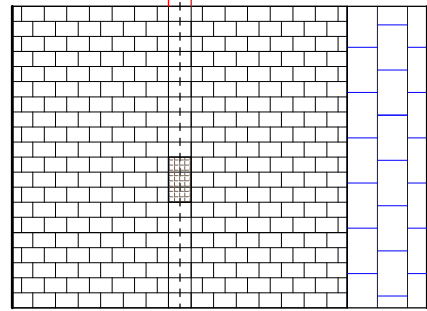


CARRER DEL MOLÍ
estat actual

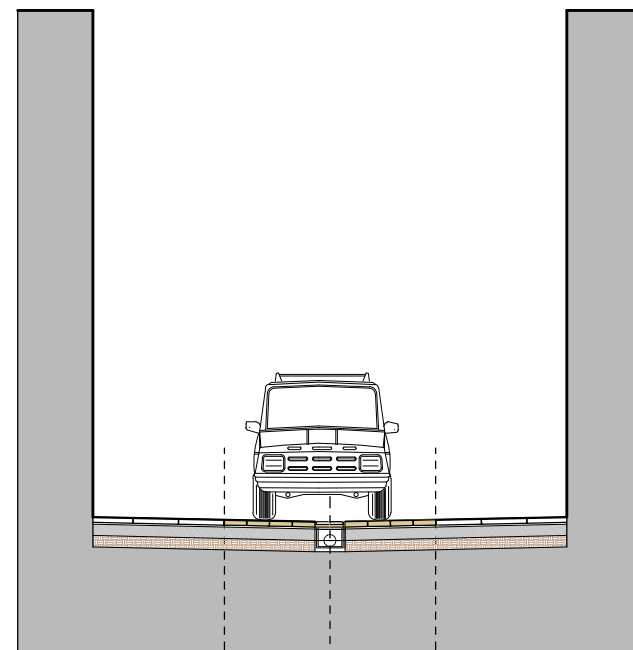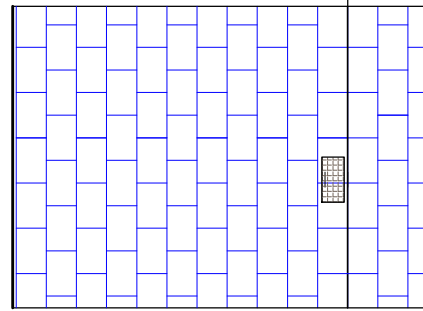


CARRER MAJOR
projecte

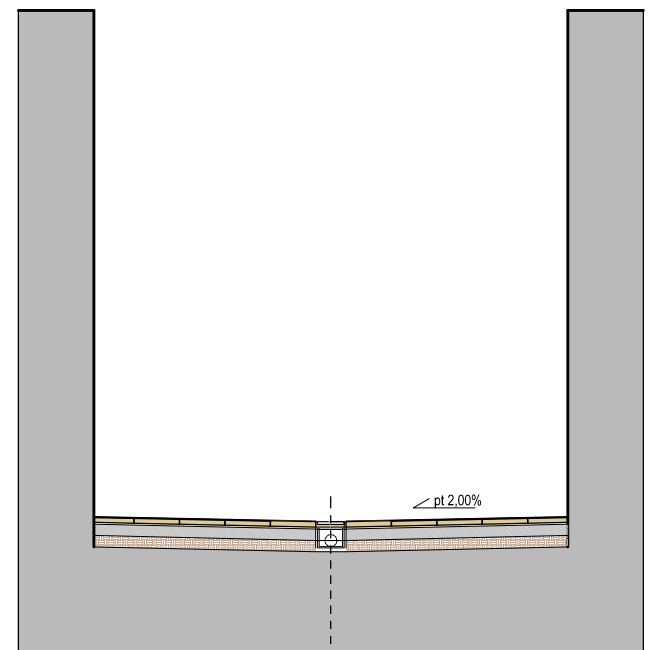
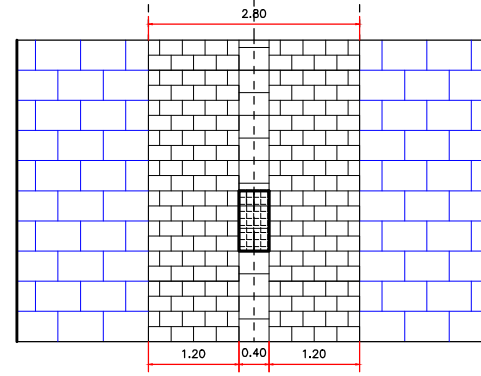


CARRER MAJOR
estat actual


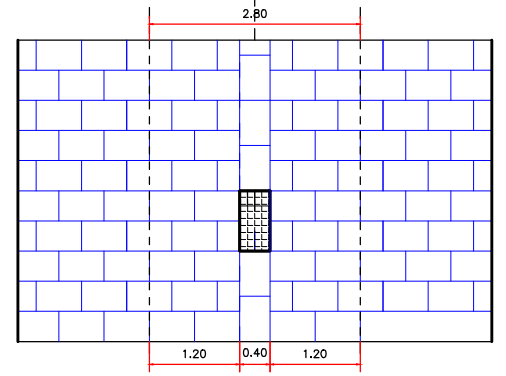


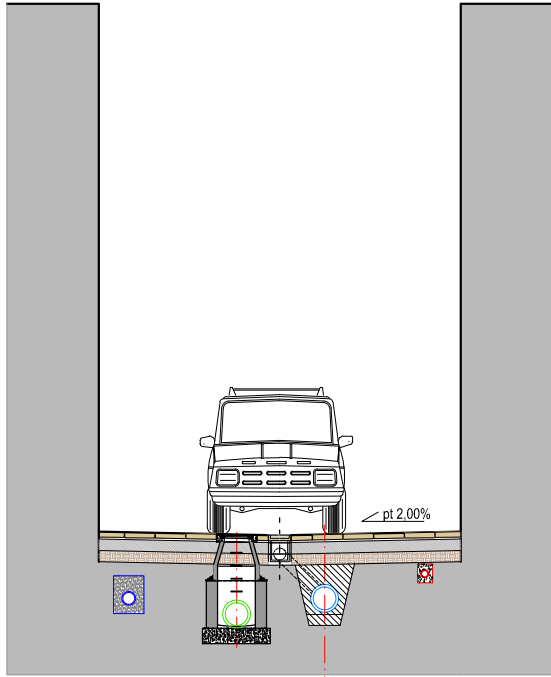



CARRER DEL PONT
projecte

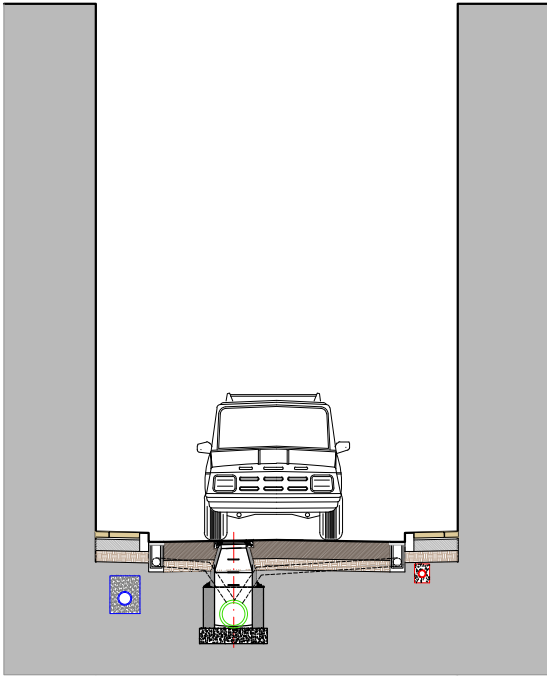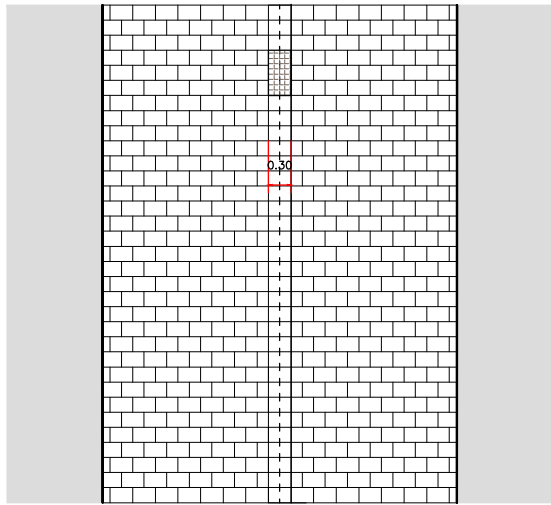



CARRER DEL PONT
estat actual

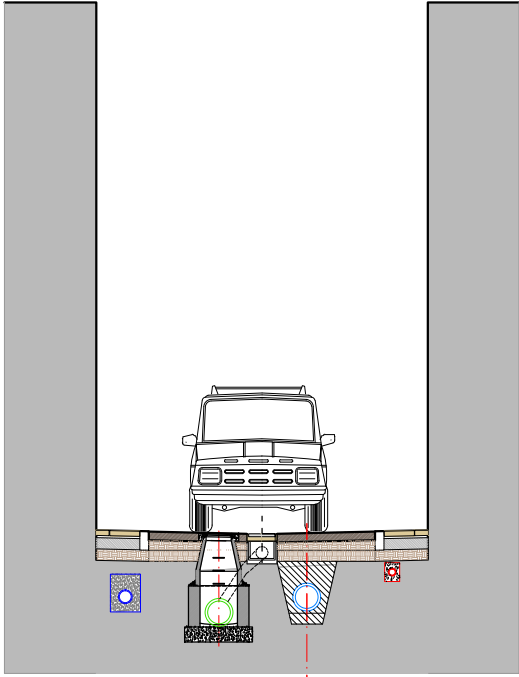
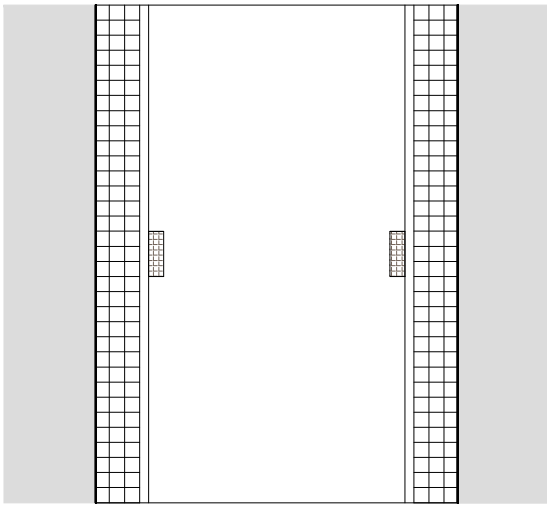


CARRER PUIGCUGUL
projecte

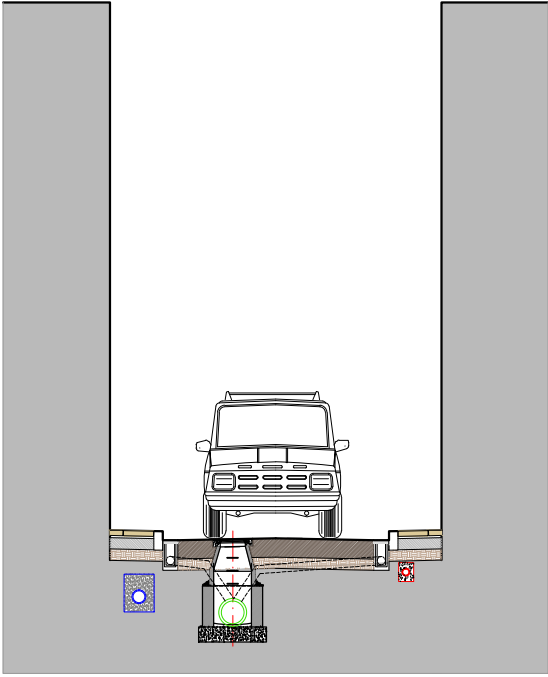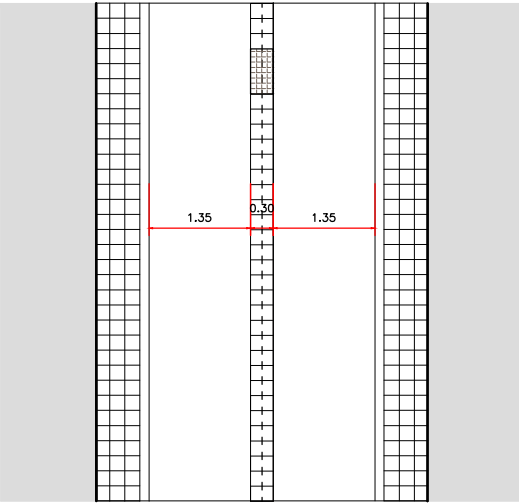


CARRER PUIGCUGUL
estat actual

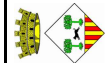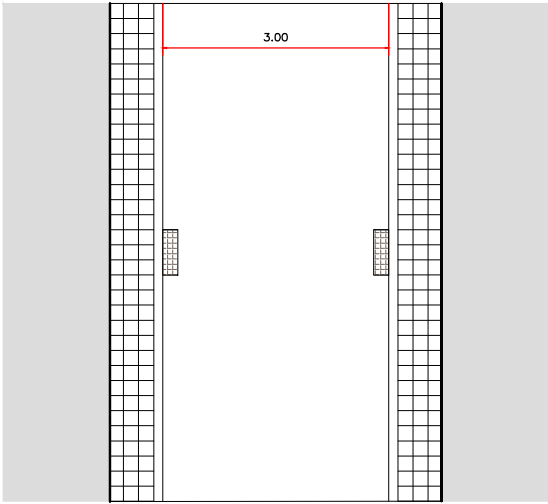


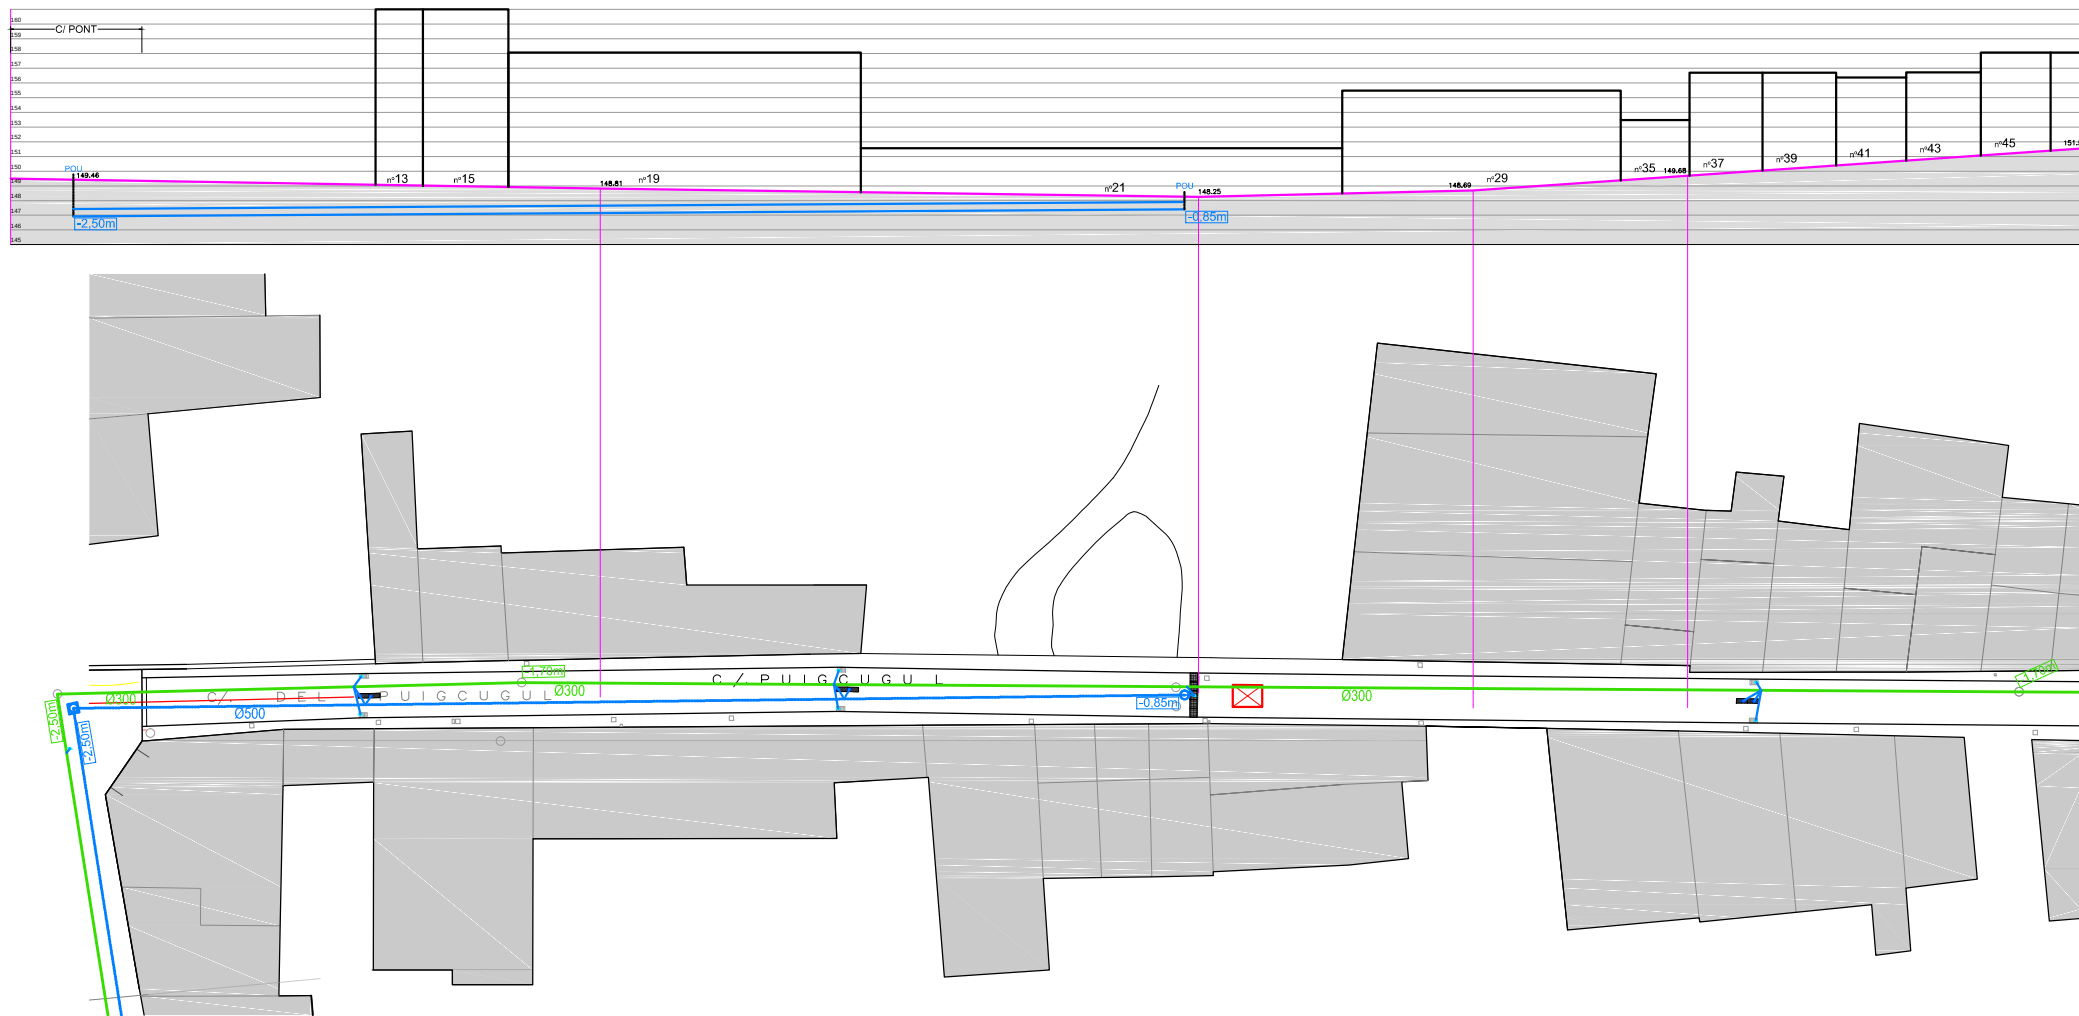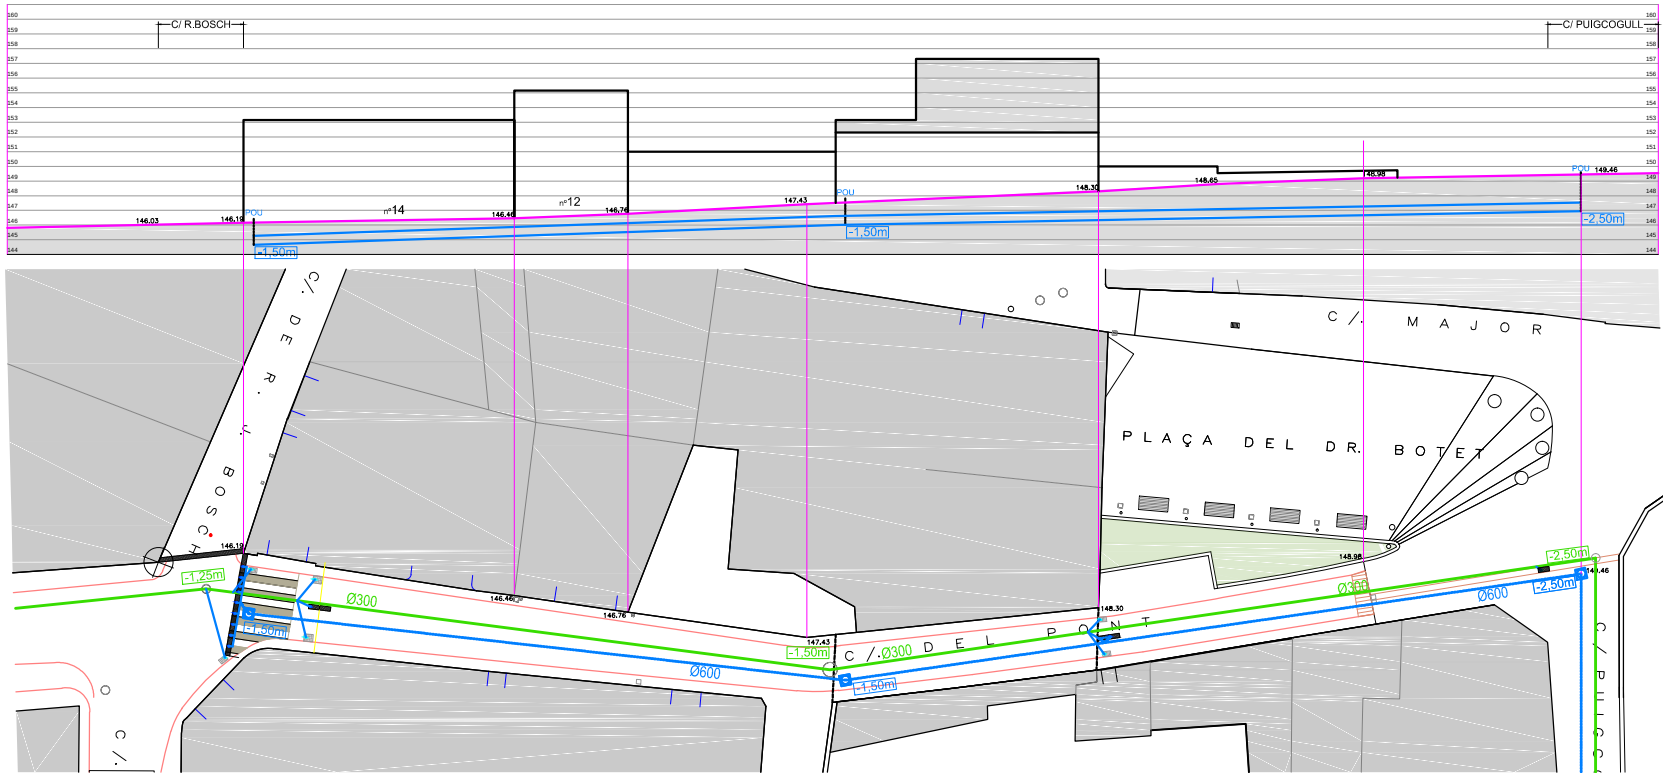

EMBORNALS 800x400 mm. A CARRER

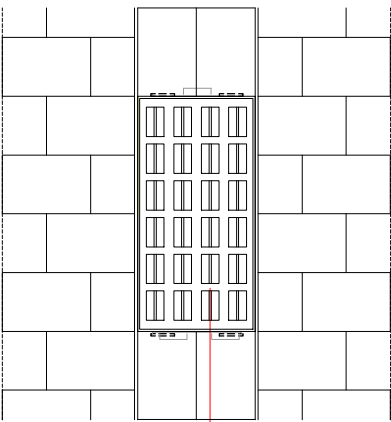


REIXA EXTRAIBLE
EMBORNAL,
de fosa dúctil C250,
ample exterior 40cm
alçada total 10cm
llargada exterior 80cm

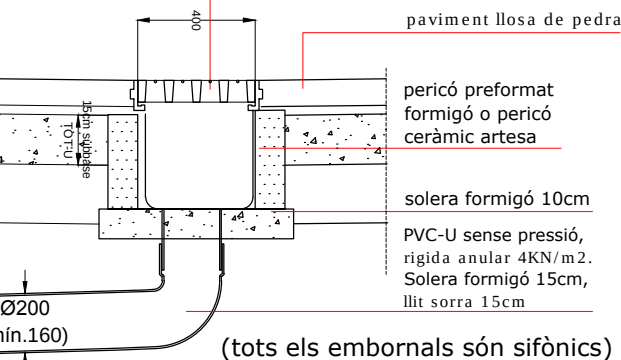


(tots els embornals són sifònics)

EMBORNALS 750x300 mm. A CARRER

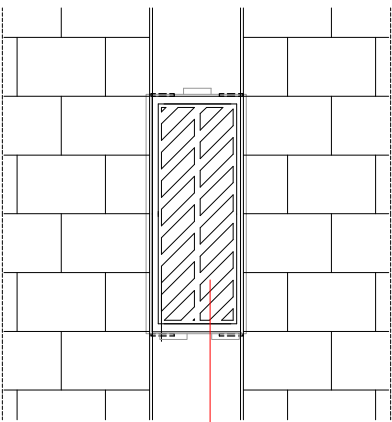

REIXA ABATIBLE
EMBORNAL,
de fosa dúctil C250,
ample exterior 30cm
alçada total 10cm
llargada exterior 80cm

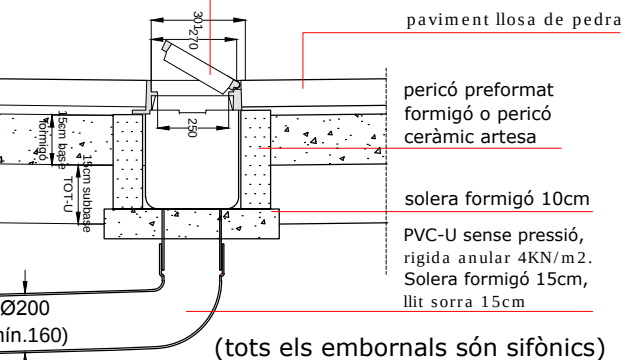

(tots els embornals són sifònics)

