



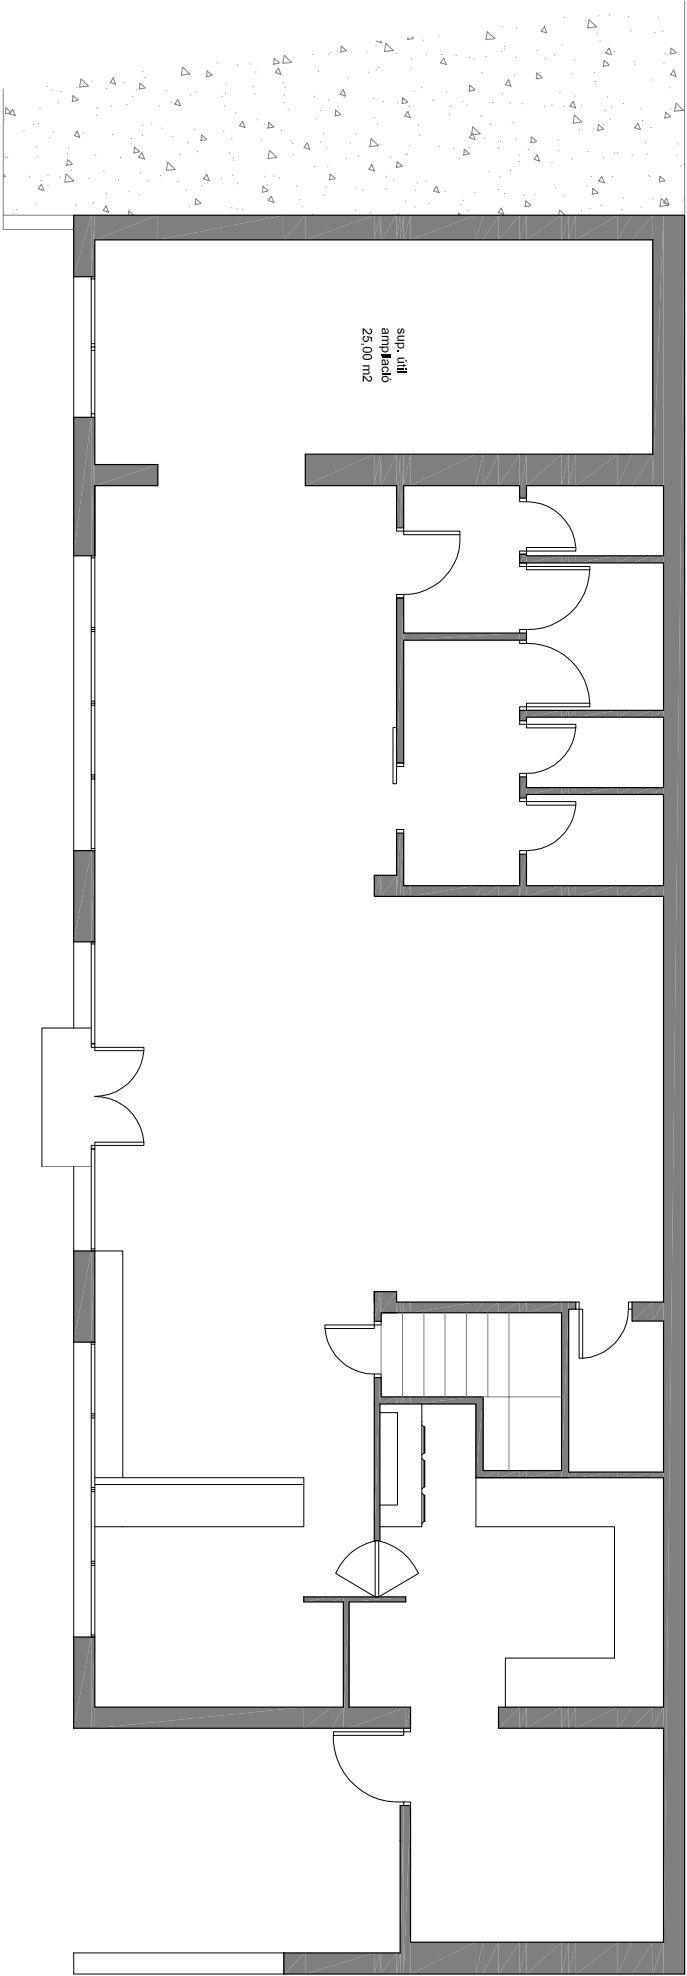
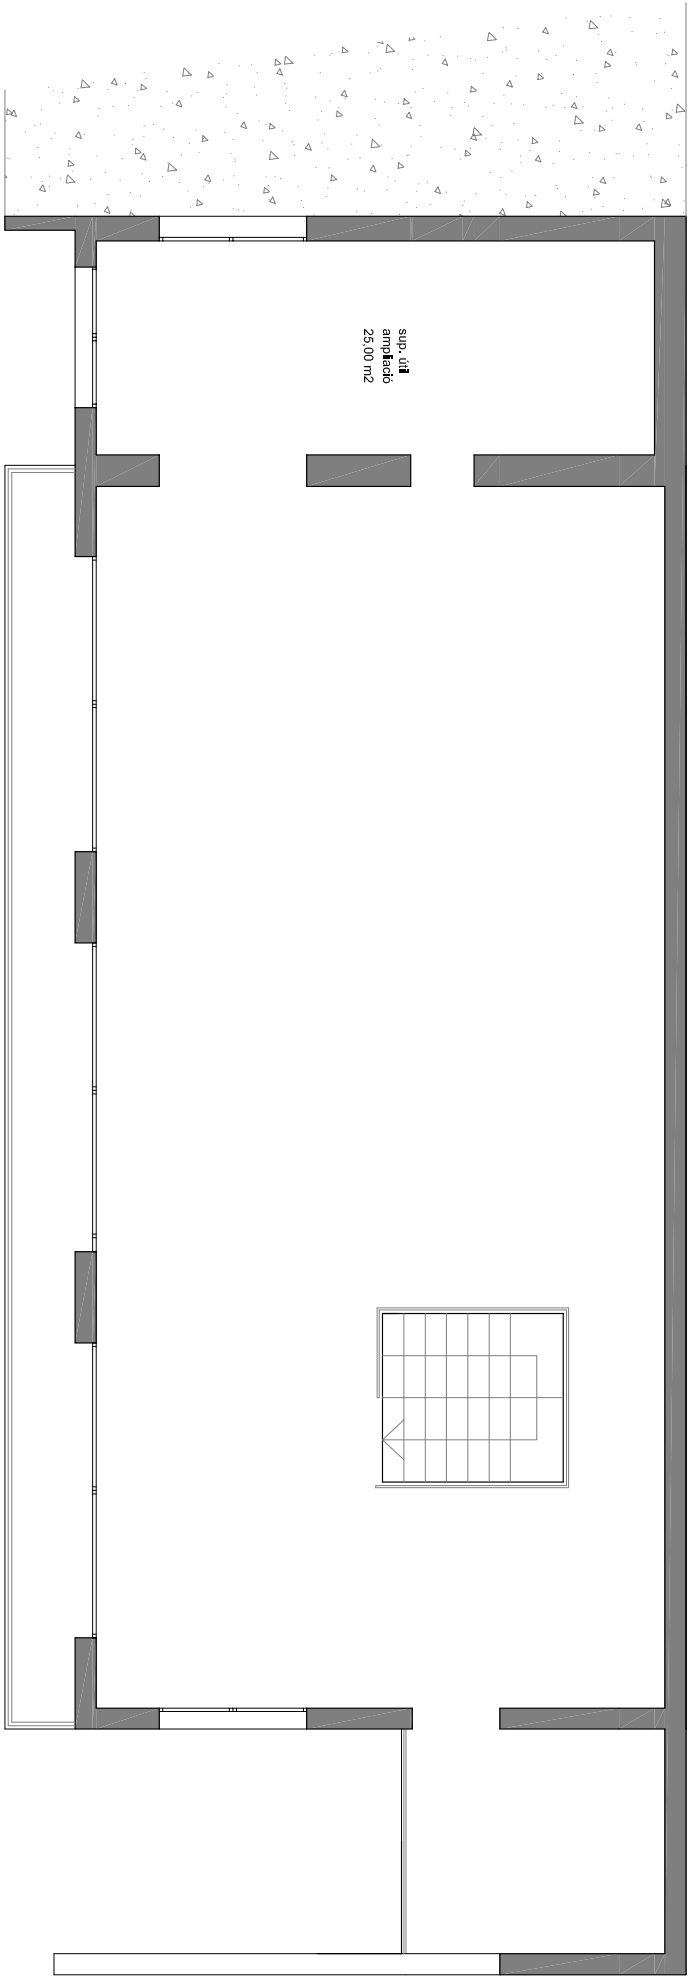


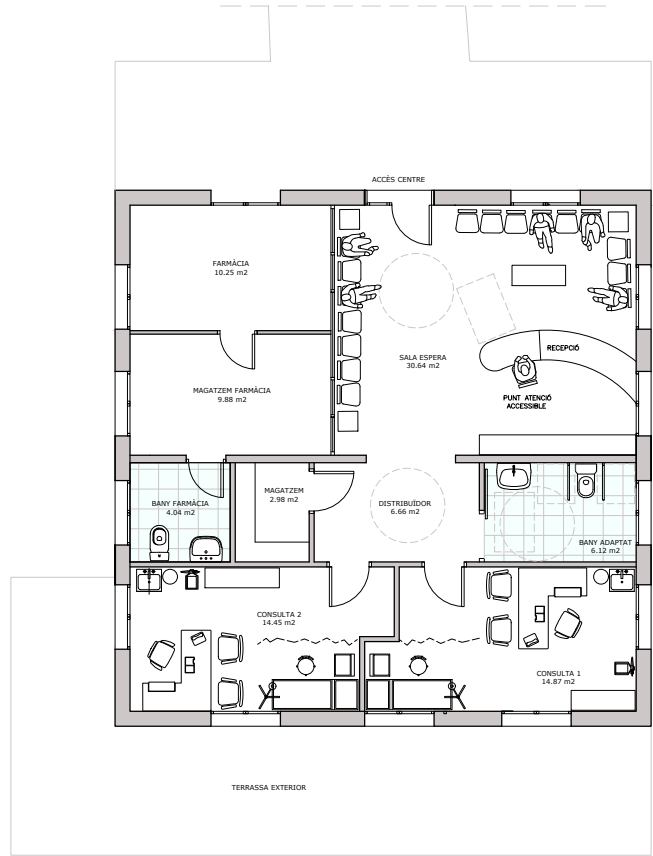

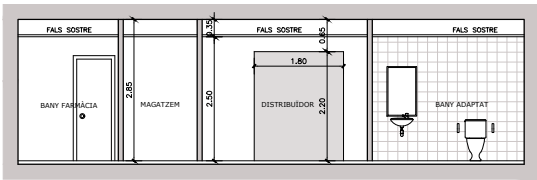


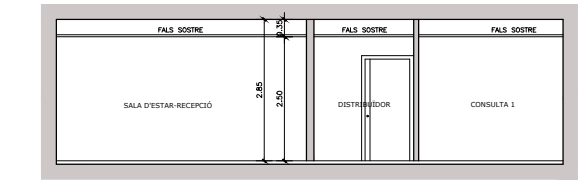

SECCIÓ TRANSVERSAL -ESTAT REFORMAT-

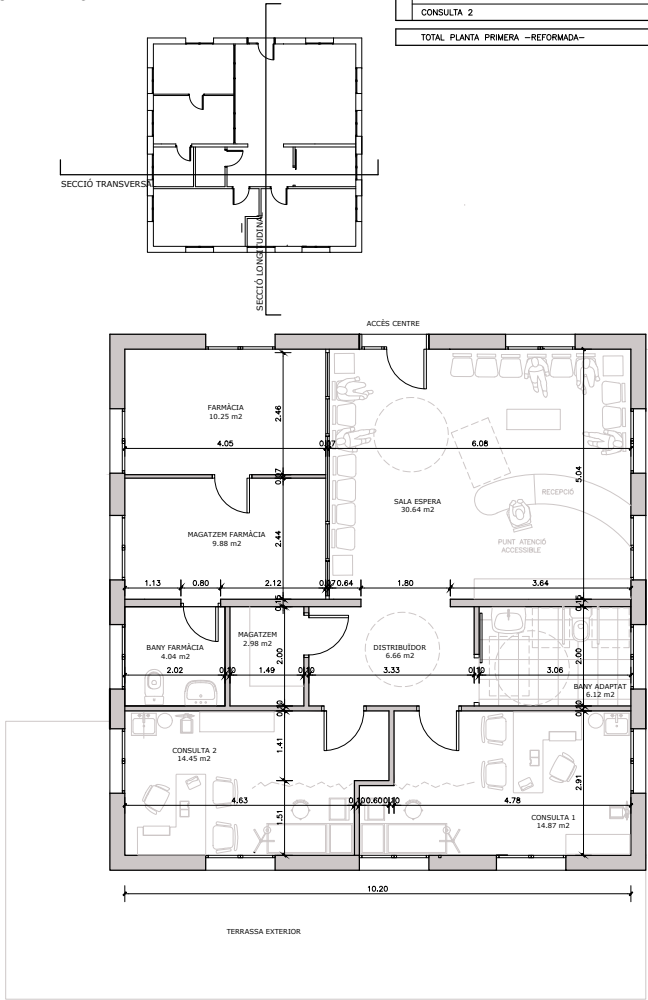

QUADRE DE SUPERFÍCIES REFORMA		
CONCEPTE	SUPERF.	TOTALS
	OTIL.	CONST.
PLANTA PRIMERA		
FARMÀCIA	10,25	
MAGATZEM FARMÀCIA	9,88	
BANY FARMÀCIA	4,04	
SALA ESPERA-RECEPCIÓ	30,64	
DISTRIBUIDOR	6,66	
MAGATZEM	2,98	
BANY ADAPTAT	6,12	
CONSULTA 1	14,87	
CONSULTA 2	14,45	
TOTAL PLANTA PRIMERA -REFORMADA-	99,89	116,64

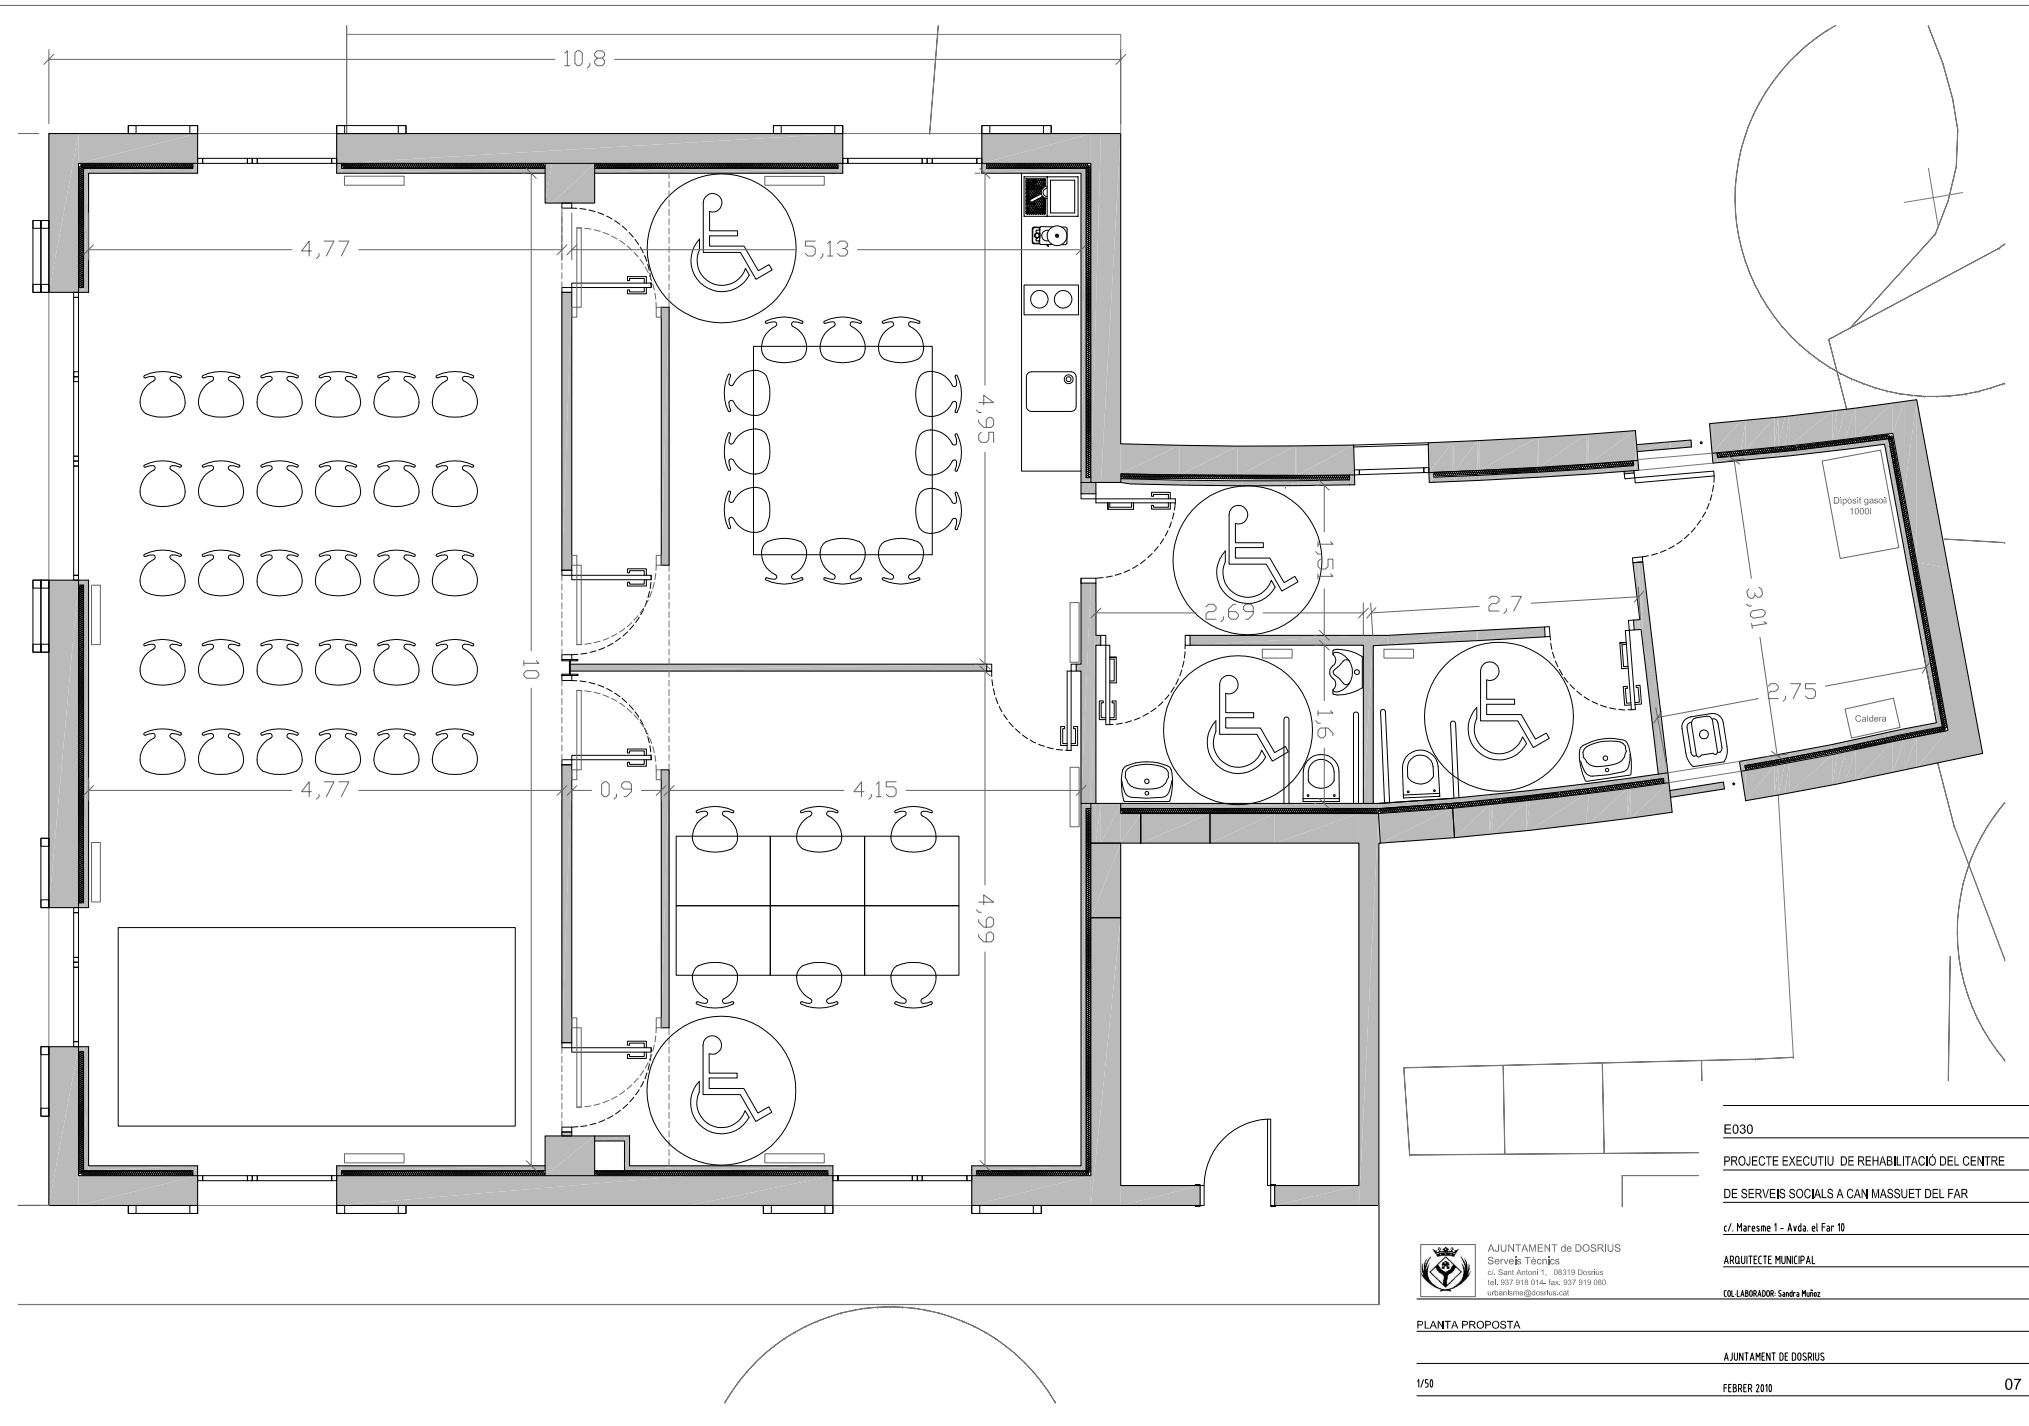

AJUNTAMENT de DOSRIUS
Serveis Tècnics
c/ Sant Antoni 1, 08319 Dosrius
tel. 937 918 014; fax. 937 919 080
urbanisme@dosrius.cat